
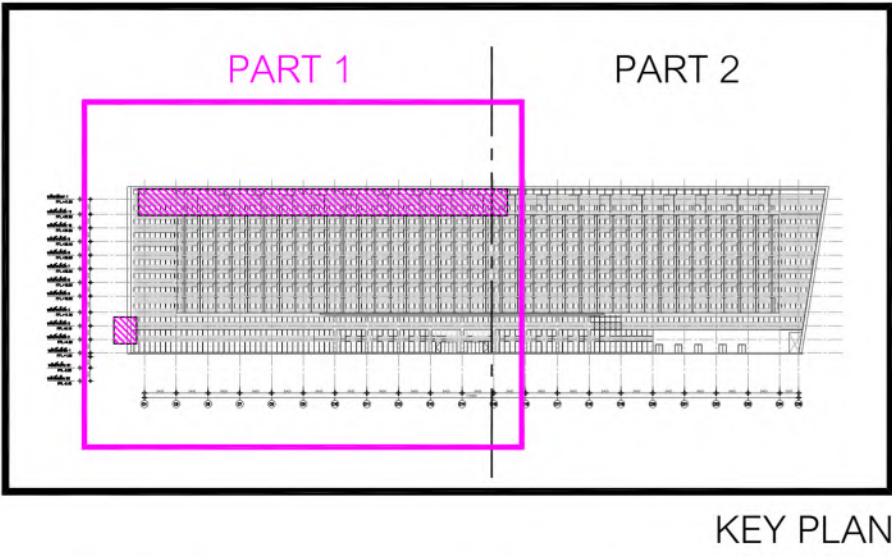


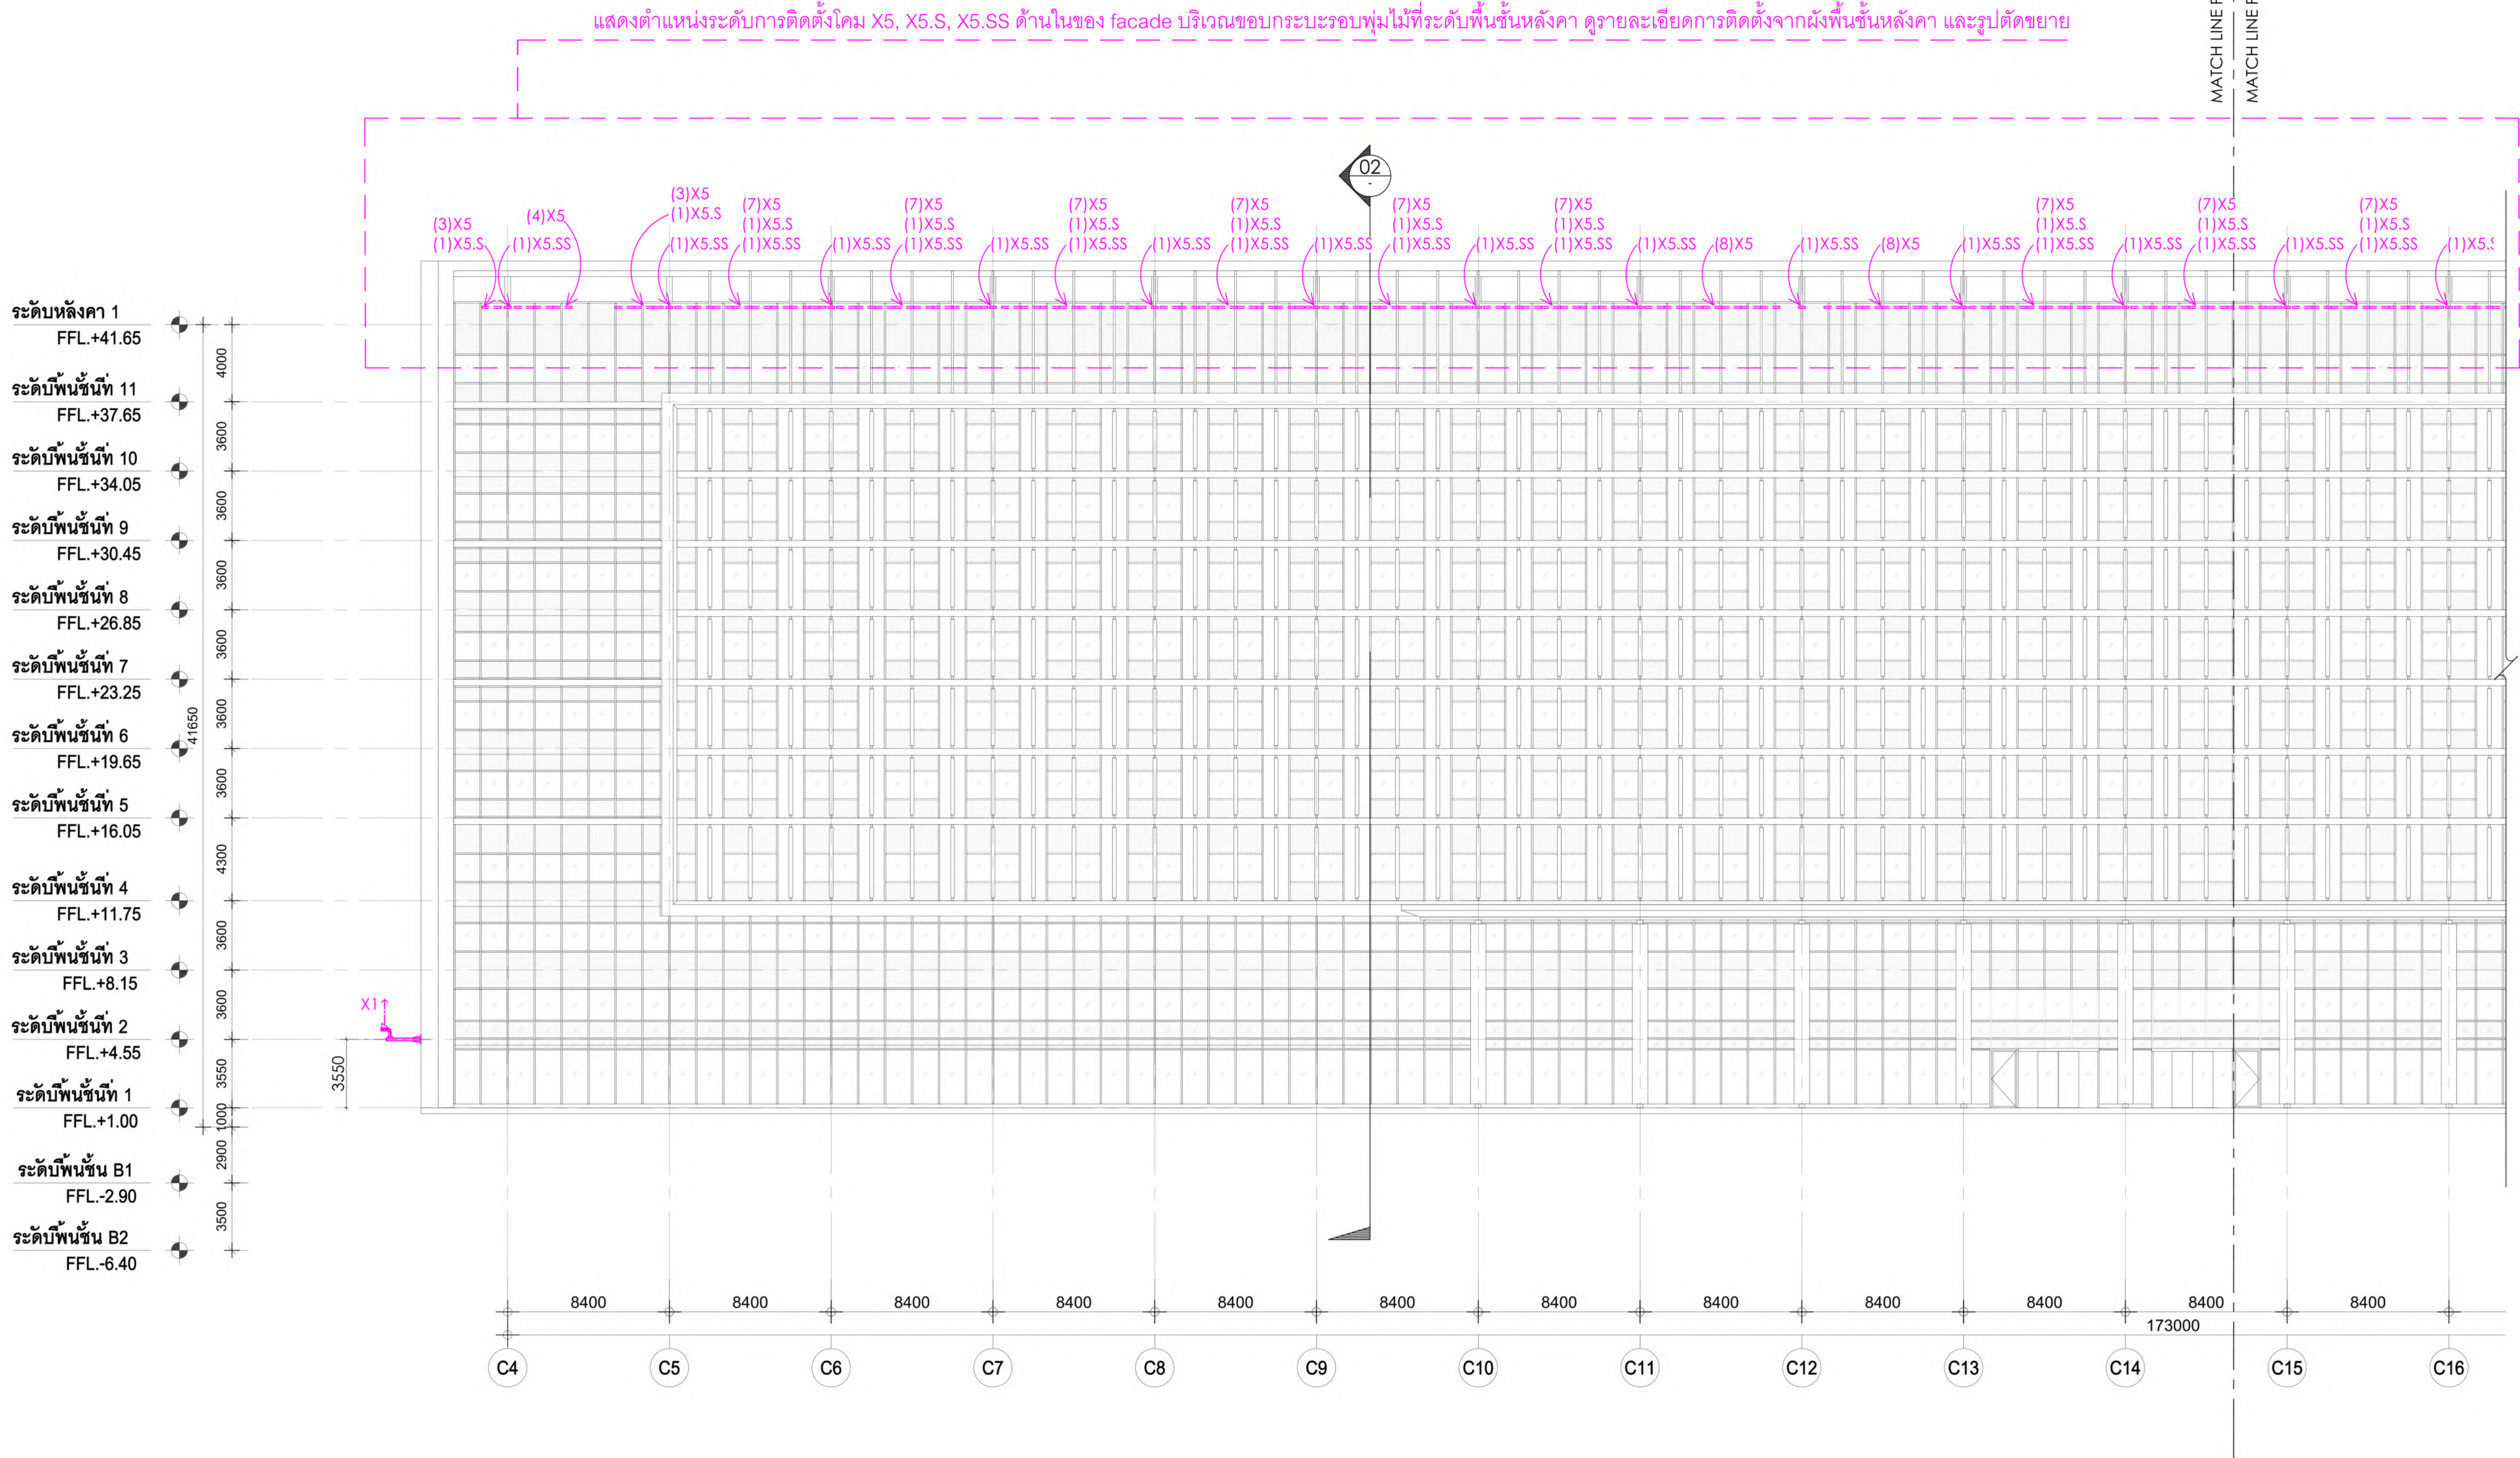

หมายเหตุ :

- ให้ผู้รับจ้าง รวมงานติดตั้ง และเดินท่อร้อยสายดวงโคมในแบบทั้งหมด จากดวงโคมถึงตำแหน่งตู้ driver ของดวงโคมที่มี driver และถึงตำแหน่งตู้เบรกเกอร์ รวมค่าสายท่อ และอุปกรณ์ในการเดินท่อร้อยสาย.
- ให้ทางผู้รับจ้างเสนอ SHOP DRAWING ระยะติดตั้ง ไฟ X1, X5, X5.S, X5.SS และ จัดทำLIGHTING MOCKUP เพื่อพิจารณา ก่อนดำเนินการ.
- ให้ผู้รับจ้าง ตรวจสอบและเปรียบเทียบ หลอดและดวงโคมของอาคารทิศตะวันออก ที่มีรหัสโคมเดียวกันกับดวงโคมของอาคารทิศเหนือ ประกอบการเสนออนุมัติ เพื่อให้สามารถพิจารณาปริมาณและคุณสมบัติของแสงใกล้เคียงและกลมกลืนกันทั้งโครงการ.

อาคารทิศตะวันออก : การติดตั้งดวงโคมรูปด้าน 1(PART 1)
มาตราส่วน 1 : 200 @ A1

เจ้าของโครงการ
บริษัท ธนบุรีพัฒนาสินทรัพย์ จำกัด 120 อาคารธนบุรีพัฒนา
ศูนย์ราชการเฉลิมพระเกียรติ ๘๐ พรรษา ๕ ธันวาคม ๒๕๕๐
ถนนแจ้งวัฒนะ แขวงทุ่งต้อมี เขตหลักสี่ กรุงเทพมหานคร 10210


ที่ปรึกษาบริหารโครงการ
บริษัท ทีม คอนซัลแต็งจันนีแอนด์เอนจินเนียริง จำกัด (มหาชน)
บริษัท เอทีที คอนซัลแตนท์ จำกัด
บริษัท ทีม แอสคิว จำกัด

ผู้ออกแบบ
DESIGN TEAM

เลขที่ 4 ซอยรัชดาภิเษก 64 ถนนรัชดาภิเษก
แขวง จตุรัสว่าง เขตบางซื่อ กรุงเทพมหานคร 10800
TEL. 0-2922-3435 FAX. 0-2922-3433


เลขที่ 151 ถนนบดินเดนท์
แขวง บดินเดนท์ เขตปทุมวัน กรุงเทพมหานคร 10230
TEL. 0-2509-9000 FAX. 0-2509-9090

ผู้จัดการโครงการ ธีรยุทธ นงษ์สวัสดิ์	สถาปนิก จิตรชัย ชีระวงษ์ไพโรจน์ กฤษณา พันธ์โกศล ธานีพร แสงสร้อย วราชาติ นิลสำราญจิต สุกฤทธิกุล อัครเมธี ศุภกมล บรรพนะ ชินนพร พุดธำพร เกชา ชีระโกเมส	วิศวกรโครงสร้าง น.อ. ช่างชัย จันทร์รัตน์ สุรพงษ์ ศิริวิญญู โน้ตชัย นิตยะ ดร.ปิยะธูร ชัยเสรี นพดล จังวัน ภูมิพัฒน์ นิลไชย เอกสิทธิ์ อ่อนวงศ์ ณ อุษงา ภาวณี ไทยานันท์ พณิชา ไร่แก้ววิฑูรย์ อนันพร แพร่นนาค	วิศวกรระบบไฟฟ้า เจริญชัย เต็มหนัก สุวิทย์ เมธมโนมย์ วิศกรงานระบบสื่อสาร วิศกรงานระบบคอมพิวเตอร์ สมจิตร ศิริสวัสดิ์ งานถนนและระบบระบายน้ำภายนอกอาคาร อดุล มงษ์ประยานพร อรรถวุฒิ กองแสนะ งานออกแบบแสงสว่าง ดร. วรณภา พิมพ์วิริยะกุล	วิศวกรงานระบบสุขาภิบาล ไพฑูรย์ เมธมโนมย์ งานอนุรักษ์พลังงาน สรวิญญา วัฒนบัณฑิตสกุล วิศวกรงานระบบความปลอดภัยและป้องกันอัคคีภัย อรรถเทพ กิ่งขจี ผู้ตรวจสอบงานโครงสร้าง ผู้เชี่ยวชาญงานประหยัลดพลังงานและอาคารเขียว นศ. ดร. ชัยกานต์ ชิมประยูร อนุจิต พิงกล่อม ธานีพร แสงสร้อย	ผู้เขียน : ผู้เขียน : Author ผู้ตรวจสอบ : Checker ผู้อนุมัติ : Approver เลขที่แบบ : GCC-C-E-AR-13-0013 วันที่ : 22/03/64 มาตราส่วน : 1 : 200
--	--	---	--	--	--

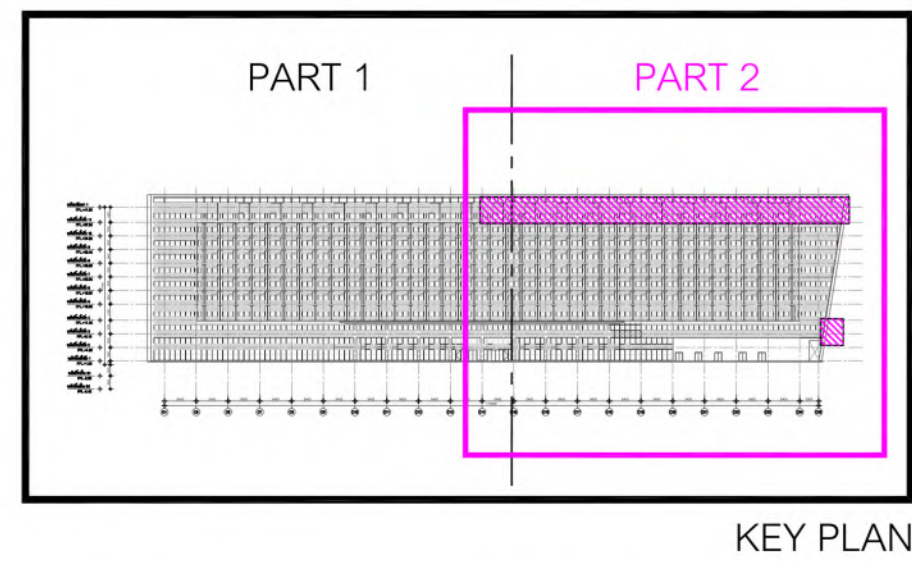


- ให้ผู้รับจ้าง รวมงานติดตั้ง และเดินท่อร้อยสายดวงโคมในแบบทั้งหมด จากดวงโคมถึงตำแหน่งตู้ driver ของดวงโคมที่มี driver และถึงตำแหน่งตู้เบรกเกอร์ รวมค่าสายท่อ และอุปกรณ์ในการเดินท่อร้อยสาย.
- ให้ทางผู้รับจ้างเสนอ SHOP DRAWING ระบุติดตั้ง ไฟ X1, X2, X5, X5.S, X5.SS และ จัดทำLIGHTING MOCKUP เพื่อพิจารณา ก่อนดำเนินการ.
- ให้ผู้รับจ้าง ตรวจสอบและเปรียบเทียบ หลอดและดวงโคมของอาคารทิศตะวันออก ที่มีรหัสโคมเดียวกันกับดวงโคมของอาคารทิศเหนือ ประกอบการเสนออนุมัติ เพื่อให้สามารถพิจารณาปริมาณและคุณสมบัติของแสงใกล้เคียงและกลมกลืนกันทั้งโครงการ.

อาคารทิศตะวันออก : การติดตั้งดวงโคมรูปด้าน 1(PART 2)
มาตราส่วน 1 : 200 @ A1

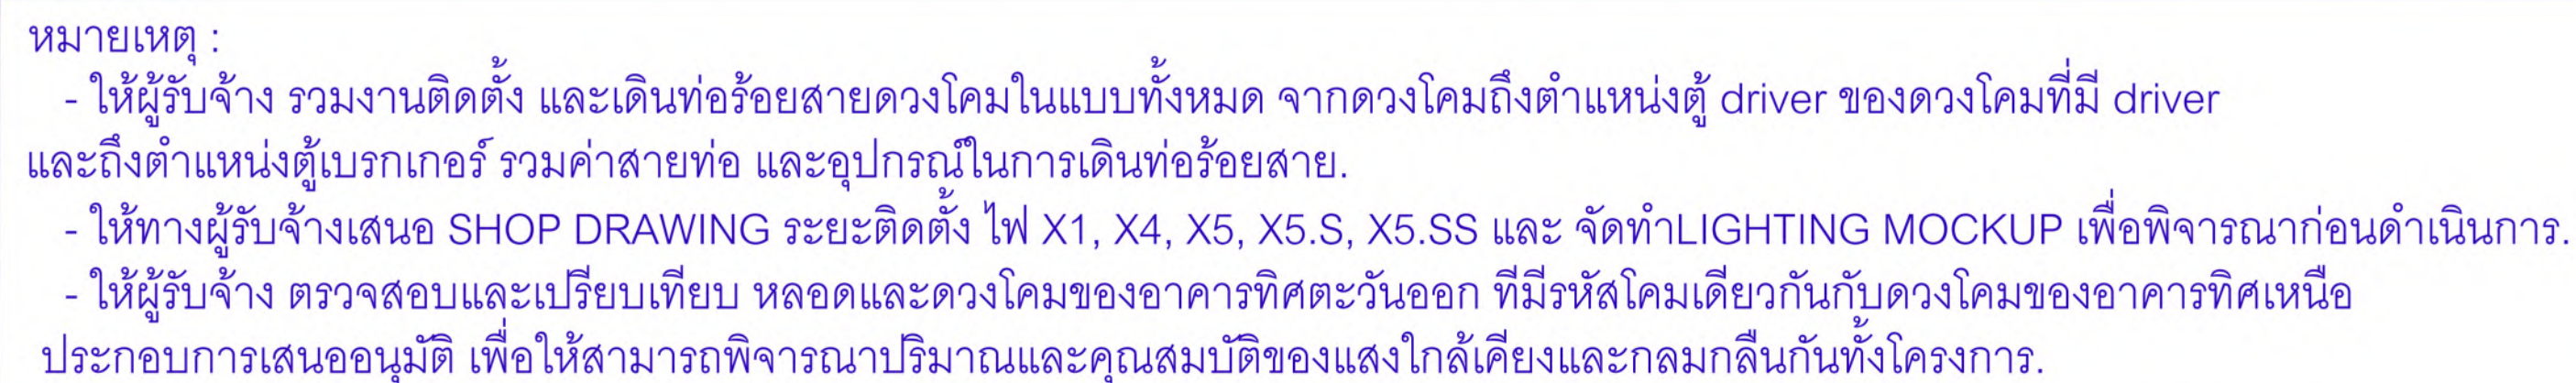


อาคารทิศตะวันออก : การติดตั้งดวงโคมรูปด้าน 2
มาตราส่วน 1 : 200 @ A1

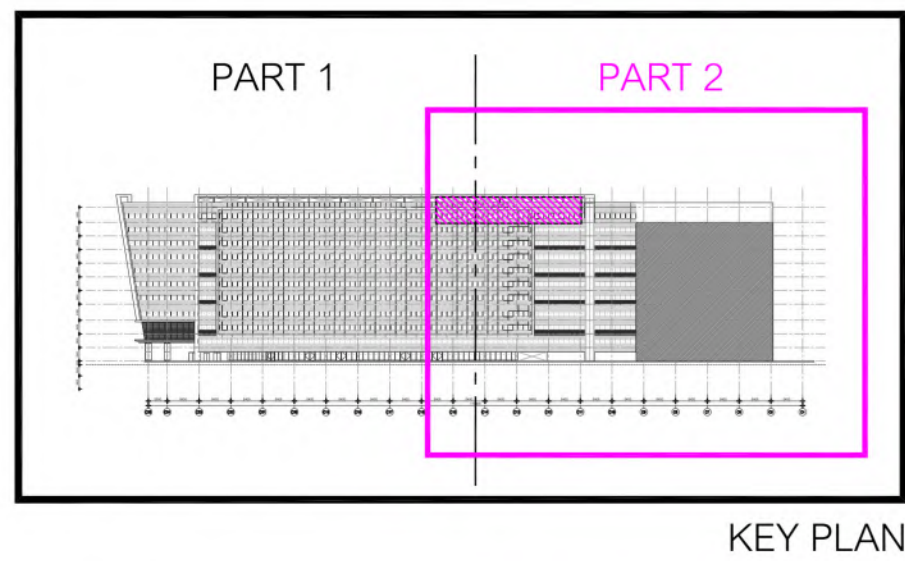

- ให้ผู้รับจ้าง รวมงานติดตั้ง และเดินท่อร้อยสายดวงโคมในแบบทั้งหมด จากดวงโคมถึงตำแหน่งตู้ driver ของดวงโคมที่มี driver และถึงตำแหน่งตู้เบรกเกอร์ รวมค่าสายท่อ และอุปกรณ์ในการเดินท่อร้อยสาย.
- ให้ทางผู้รับจ้างเสนอ SHOP DRAWING ระบุติดตั้ง ไฟ X5, X5.S, X5.SS และ จัดทำLIGHTING MOCKUP เพื่อพิจารณาก่อนดำเนินการ.
- ให้ผู้รับจ้าง ตรวจสอบและเปรียบเทียบ หลอดและดวงโคมของอาคารทิศตะวันออก ที่มีรหัสโคมเดียวกับกับดวงโคมของอาคารทิศเหนือ ประกอบการเสนออนุมัติ เพื่อให้สามารถพิจารณาปริมาณและคุณสมบัติของแสงใกล้เคียงและกลมกลืนกันทั้งโครงการ.

อาคารทิศตะวันออก : การติดตั้งดวงโคมรูปด้าน 3(PART 2)
มาตราส่วน 1 : 200 @ A1



ระดับพื้นที่	ความสูง (m)	ความสูง (ft)
ระดับหลังคา 1	FFL+41.65	4000
ระดับพื้นที่ชั้นที่ 11	FFL+37.65	3600
ระดับพื้นที่ชั้นที่ 10	FFL+34.05	3600
ระดับพื้นที่ชั้นที่ 9	FFL+30.45	3600
ระดับพื้นที่ชั้นที่ 8	FFL+26.85	3600
ระดับพื้นที่ชั้นที่ 7	FFL+23.25	3600
ระดับพื้นที่ชั้นที่ 6	FFL+19.65	3600
ระดับพื้นที่ชั้นที่ 5	FFL+16.05	3600
ระดับพื้นที่ชั้นที่ 4	FFL+11.75	3600
ระดับพื้นที่ชั้นที่ 3	FFL+8.15	3600
ระดับพื้นที่ชั้นที่ 2	FFL+4.55	3600
ระดับพื้นที่ชั้นที่ 1	FFL+1.00	3550
ระดับพื้นที่ชั้น B1	FFL-2.90	2900
ระดับพื้นที่ชั้น B2	FFL-6.40	3500

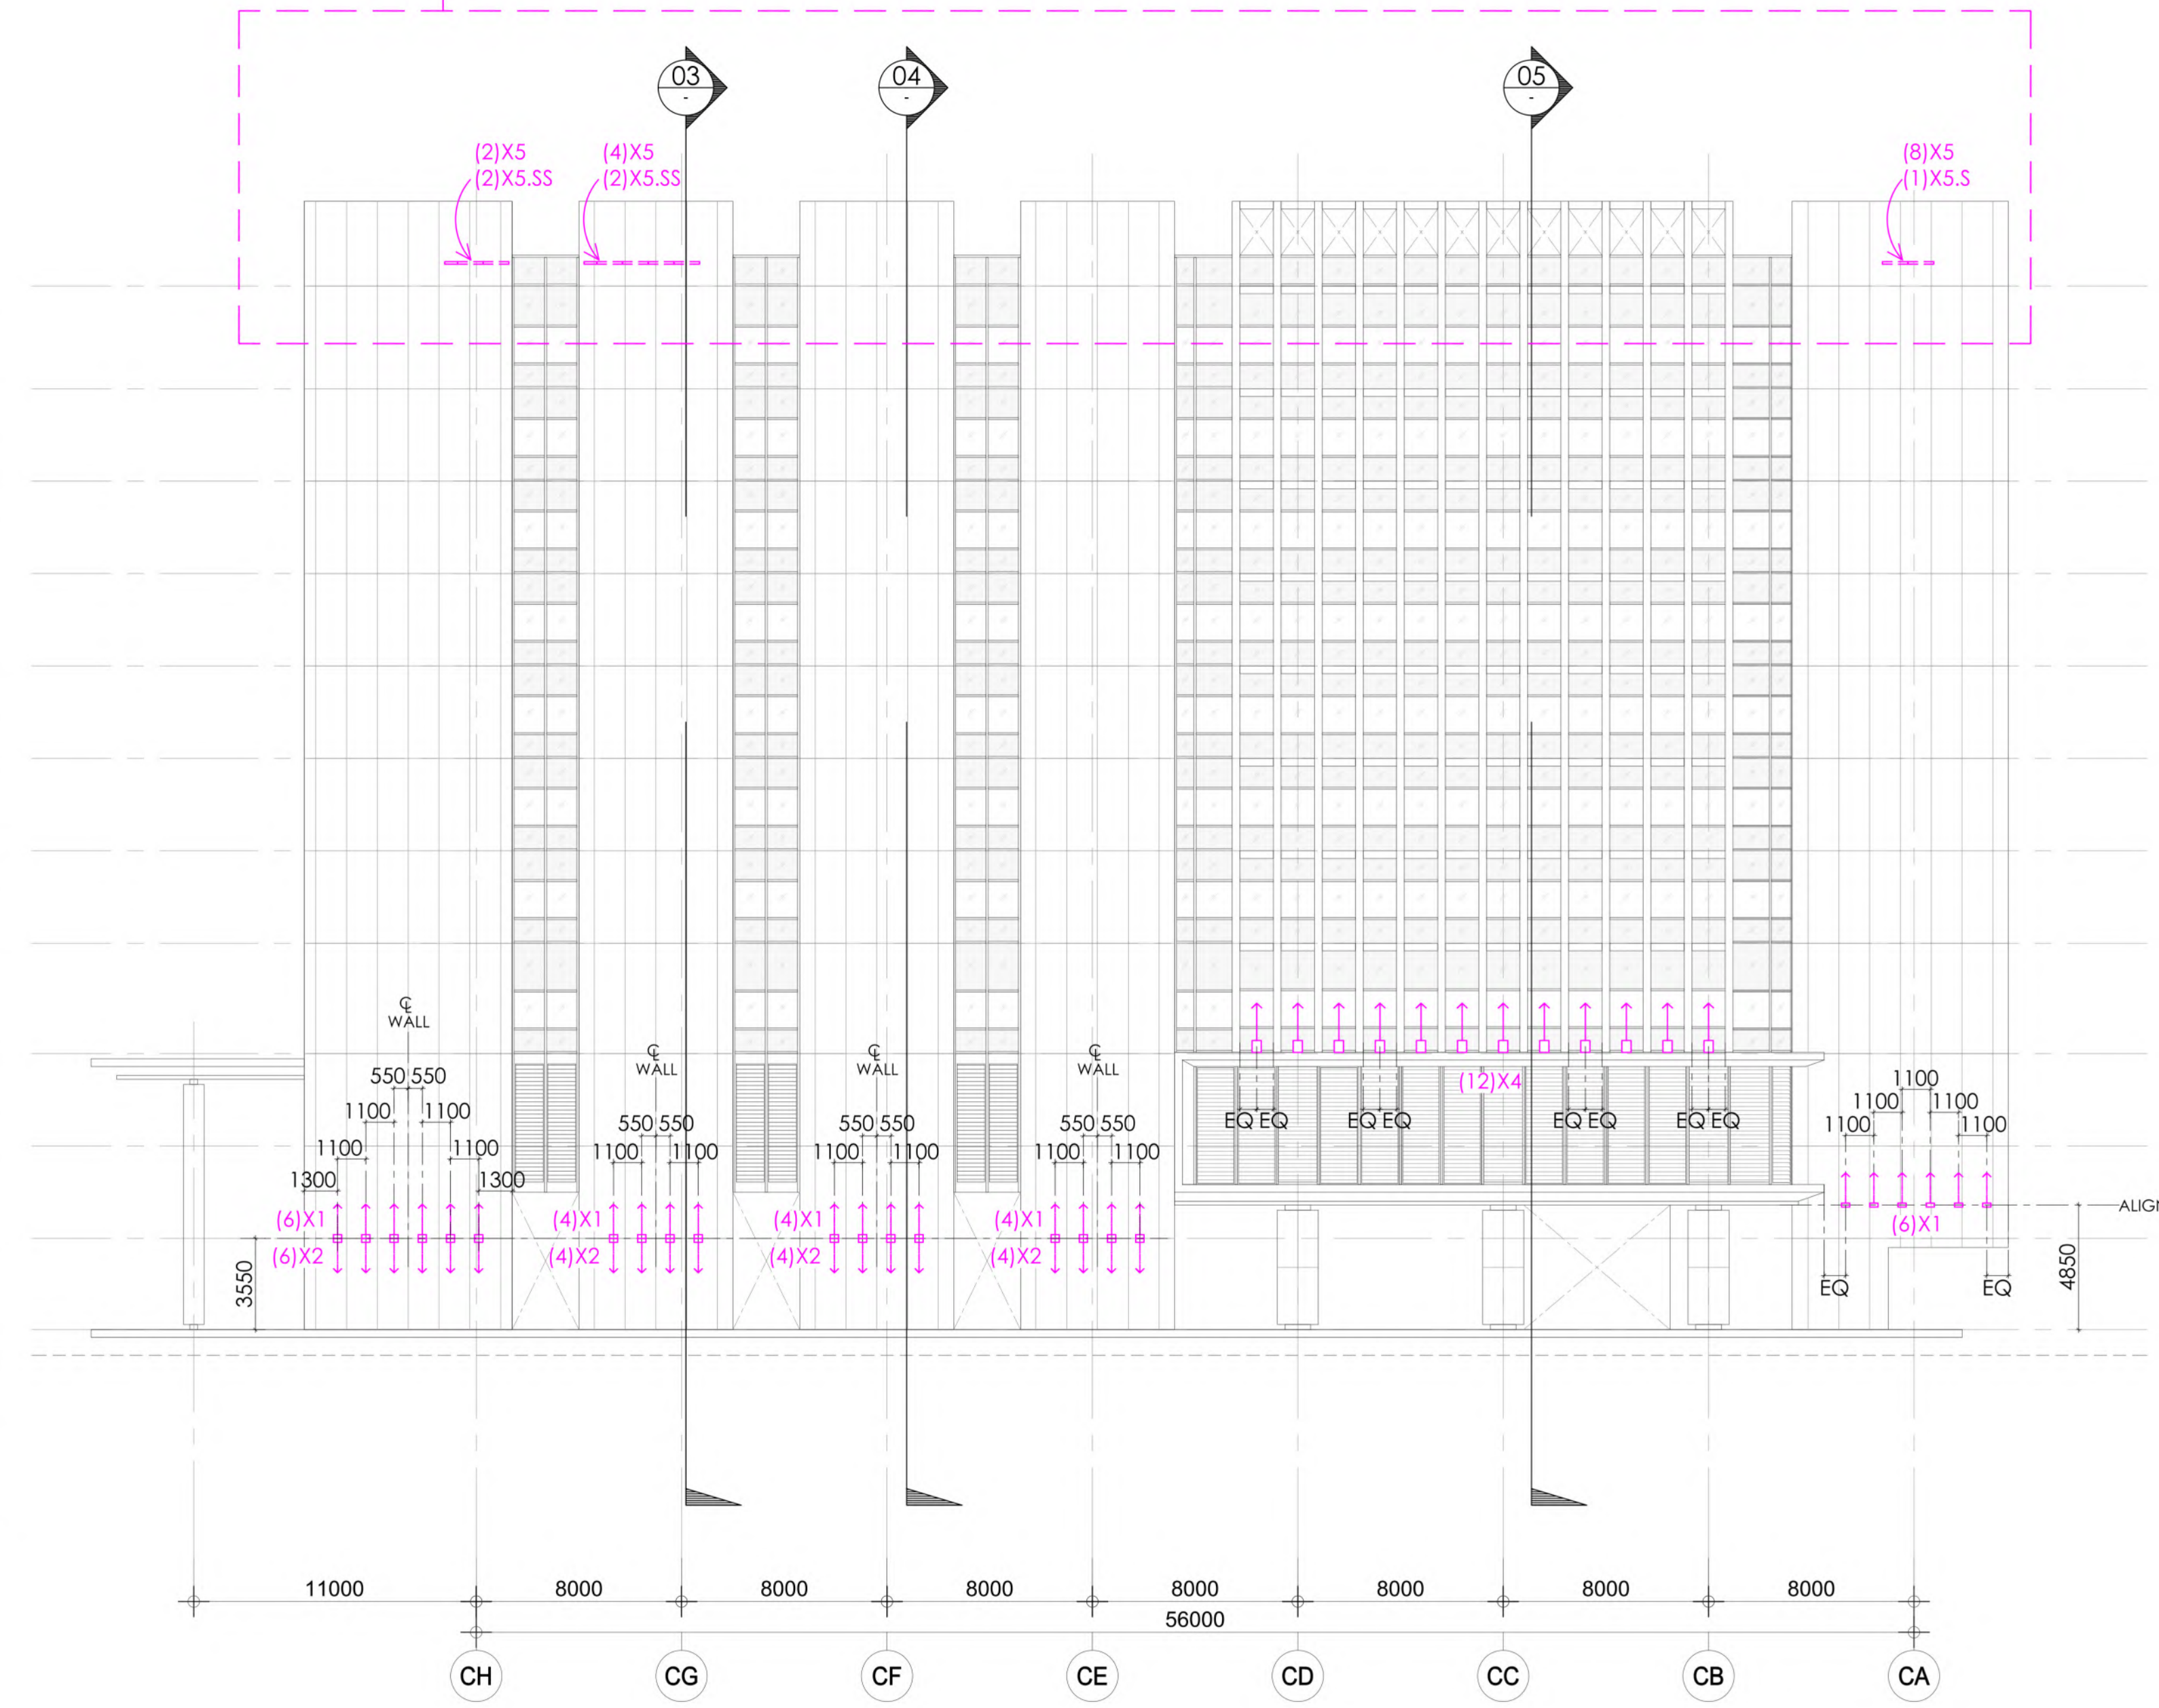



อาคารทิศตะวันออก : การติดตั้งดวงโคมรูปด้าน 4
มาตราส่วน 1 : 200 @ A1

[illegible]


*ให้ติดตั้งโคม(หน้าโคม) สูงจากระดับพื้น 95 เซนติเมตร
และให้ผู้รับจ้างจัดทำซัพพอร์ต stainless steel
เพื่อรับดวงโคมยาวตลอดแนวกระเบื้องไม้
(เสนอ shop drawing ให้ผู้ออกแบบพิจารณาก่อนดำเนินการ)

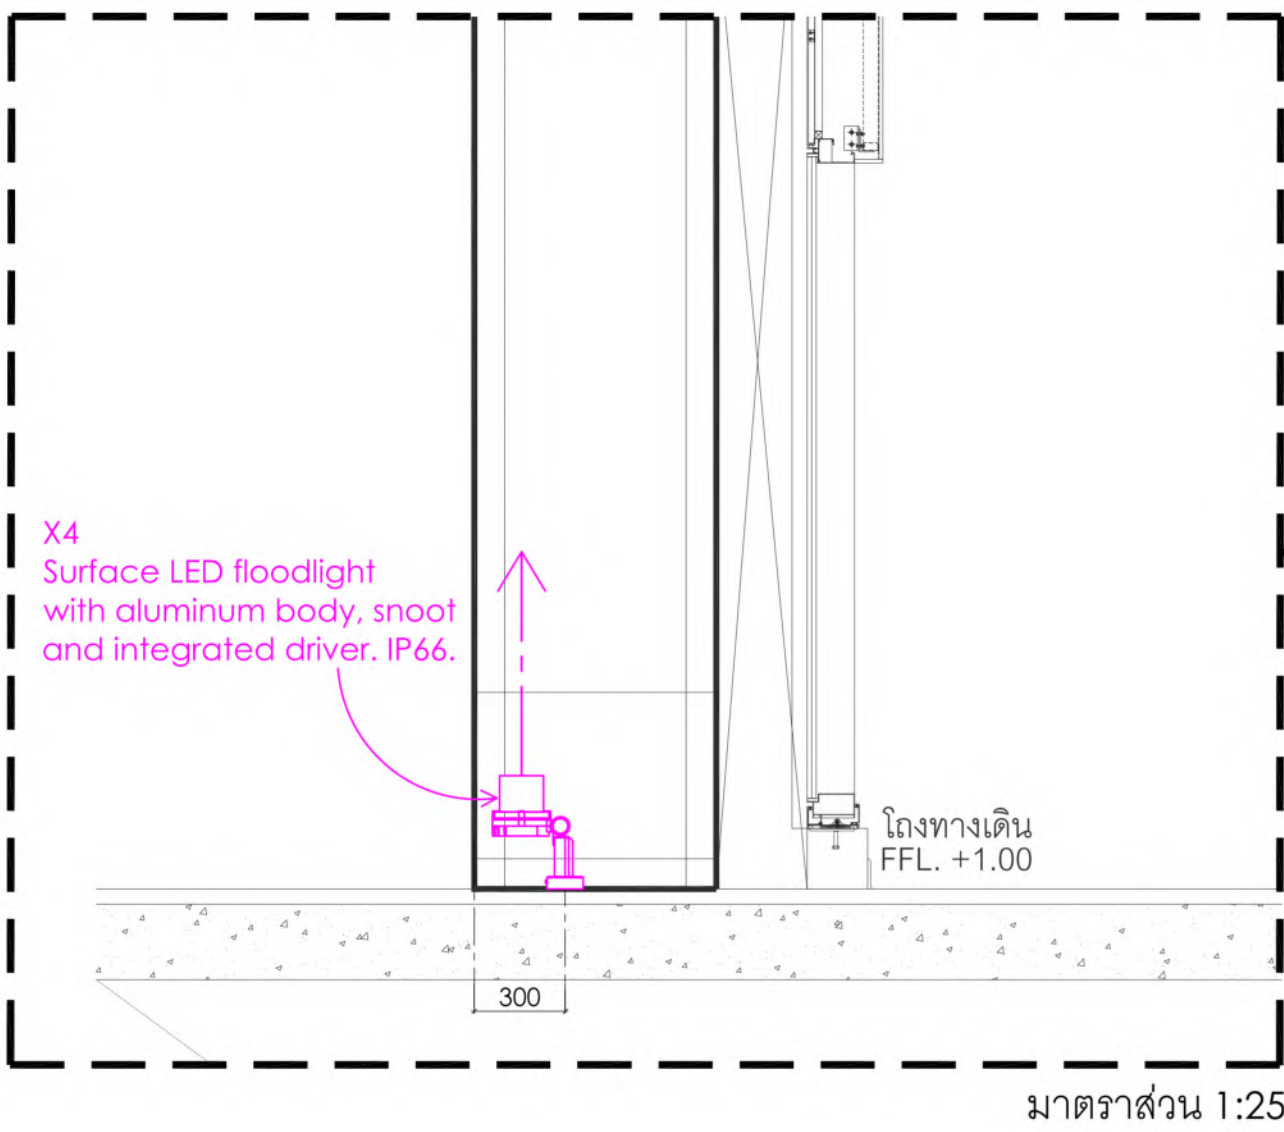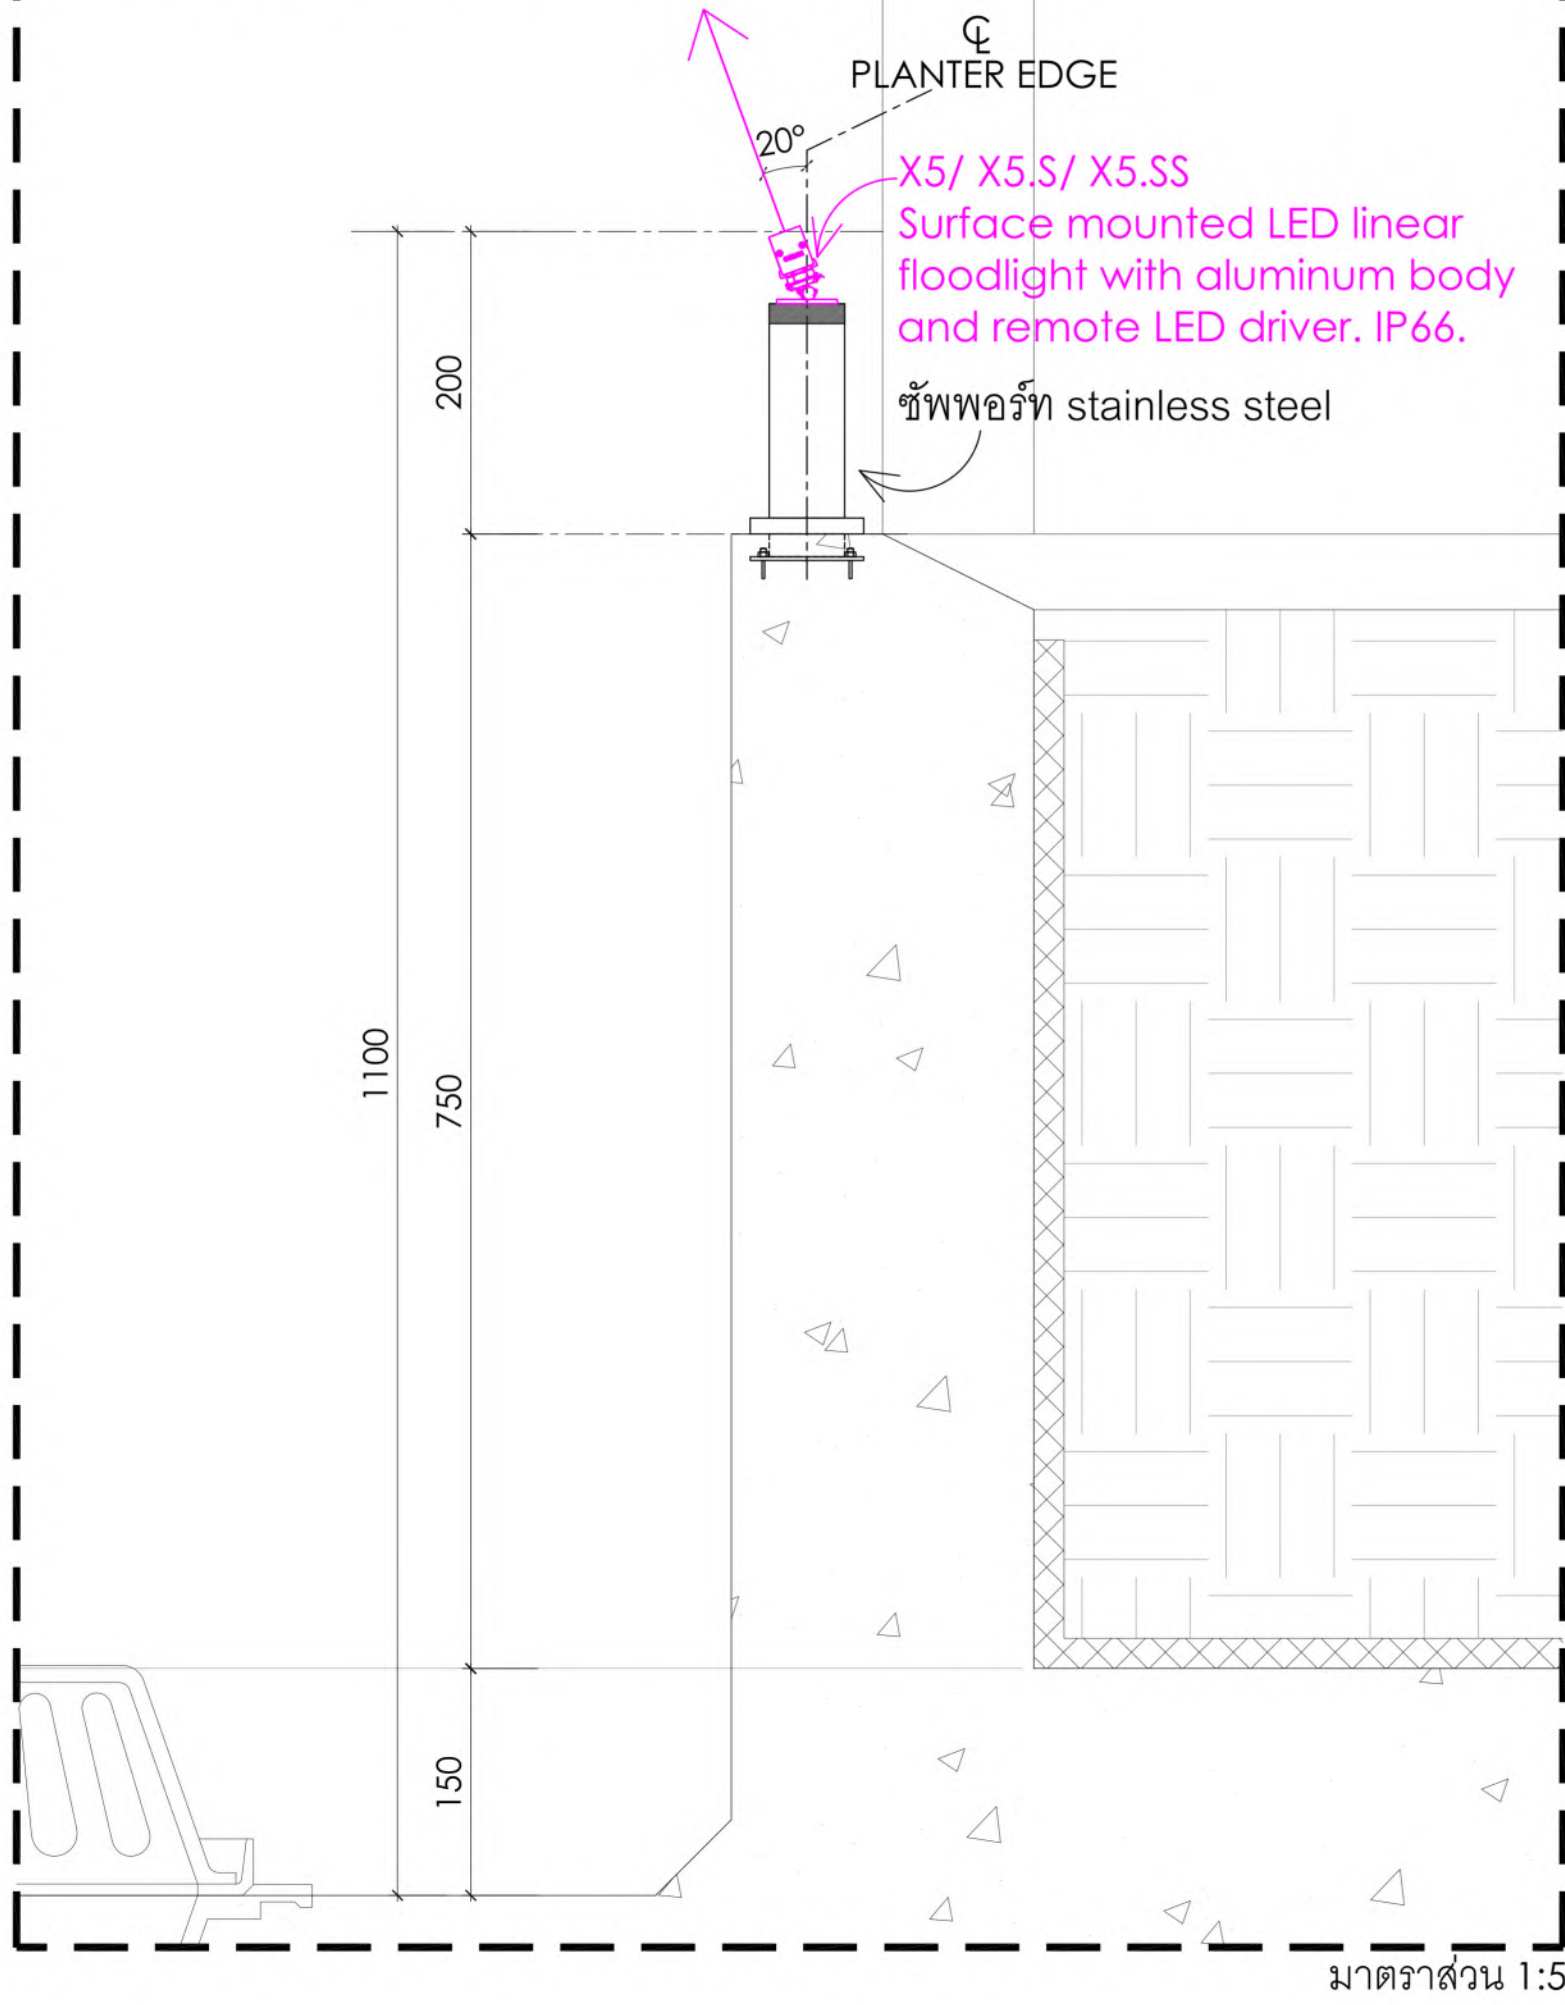


หมายเหตุ :
- ให้ทางผู้รับจ้างเสนอ SHOP DRAWING ระยะติดตั้ง ไฟ X4, X5, X5.S, X5.SS และ
จัดทำ LIGHTING MOCKUP เพื่อพิจารณาก่อนดำเนินการ

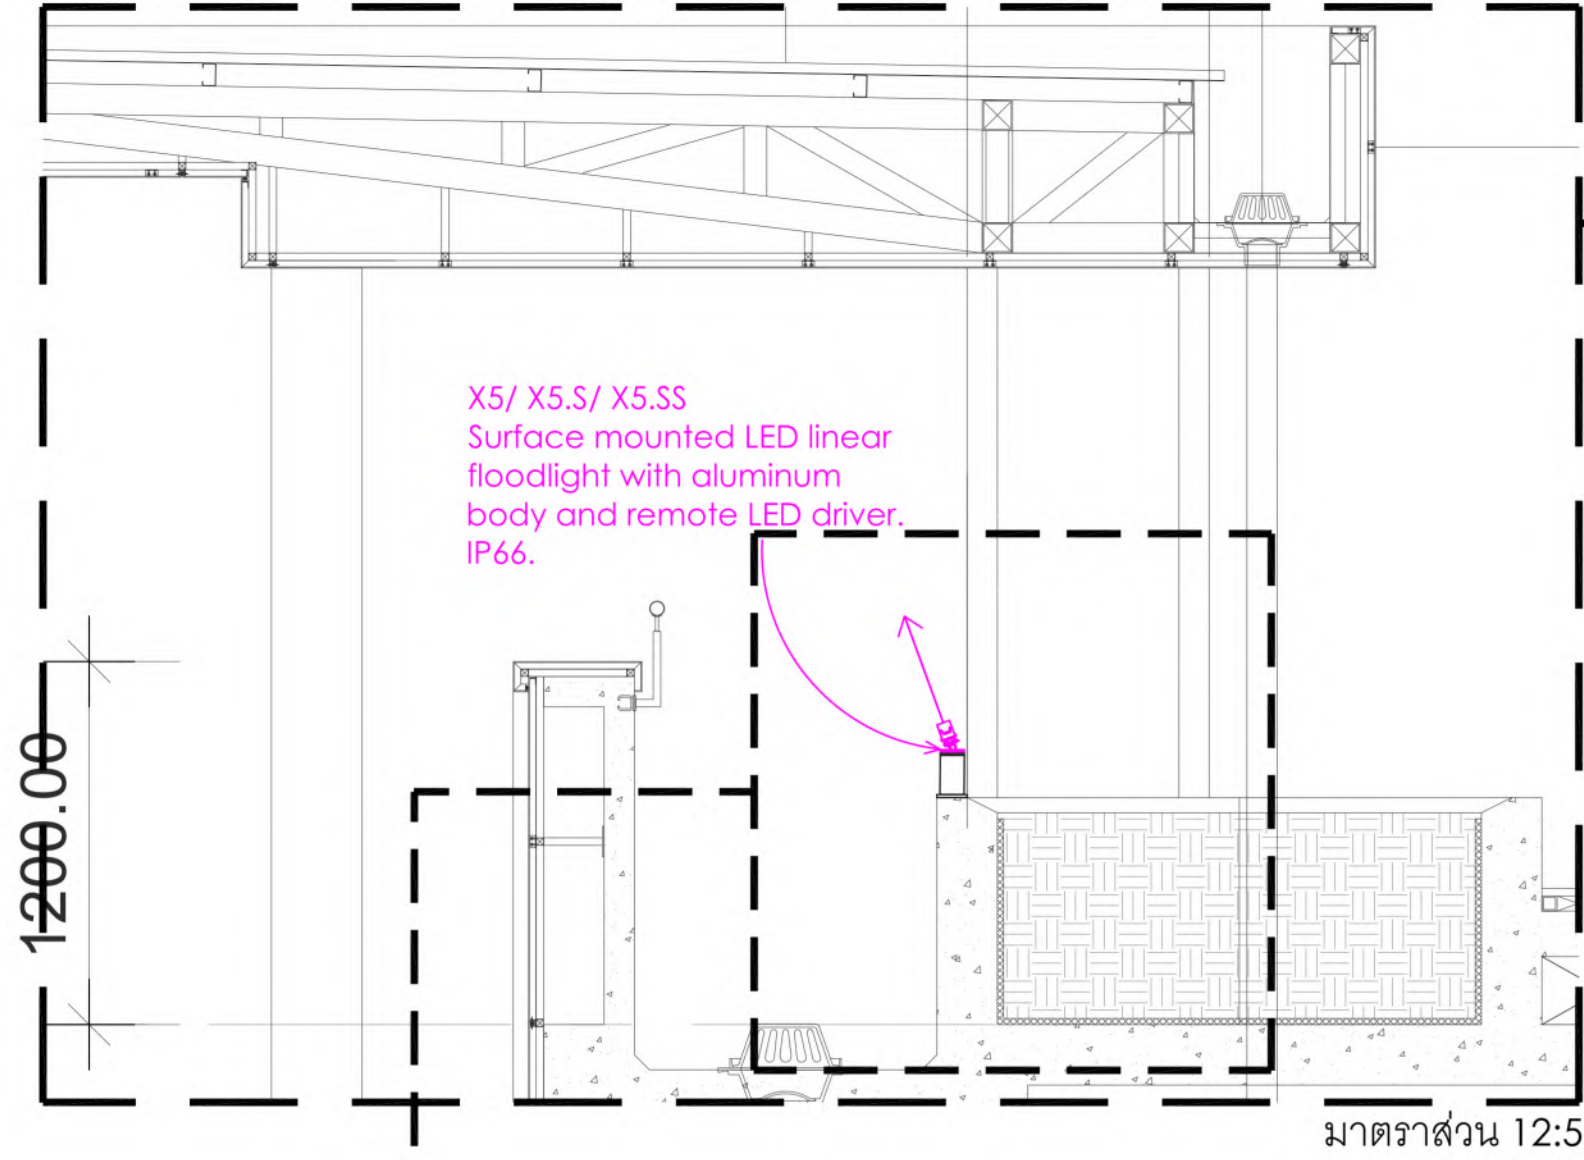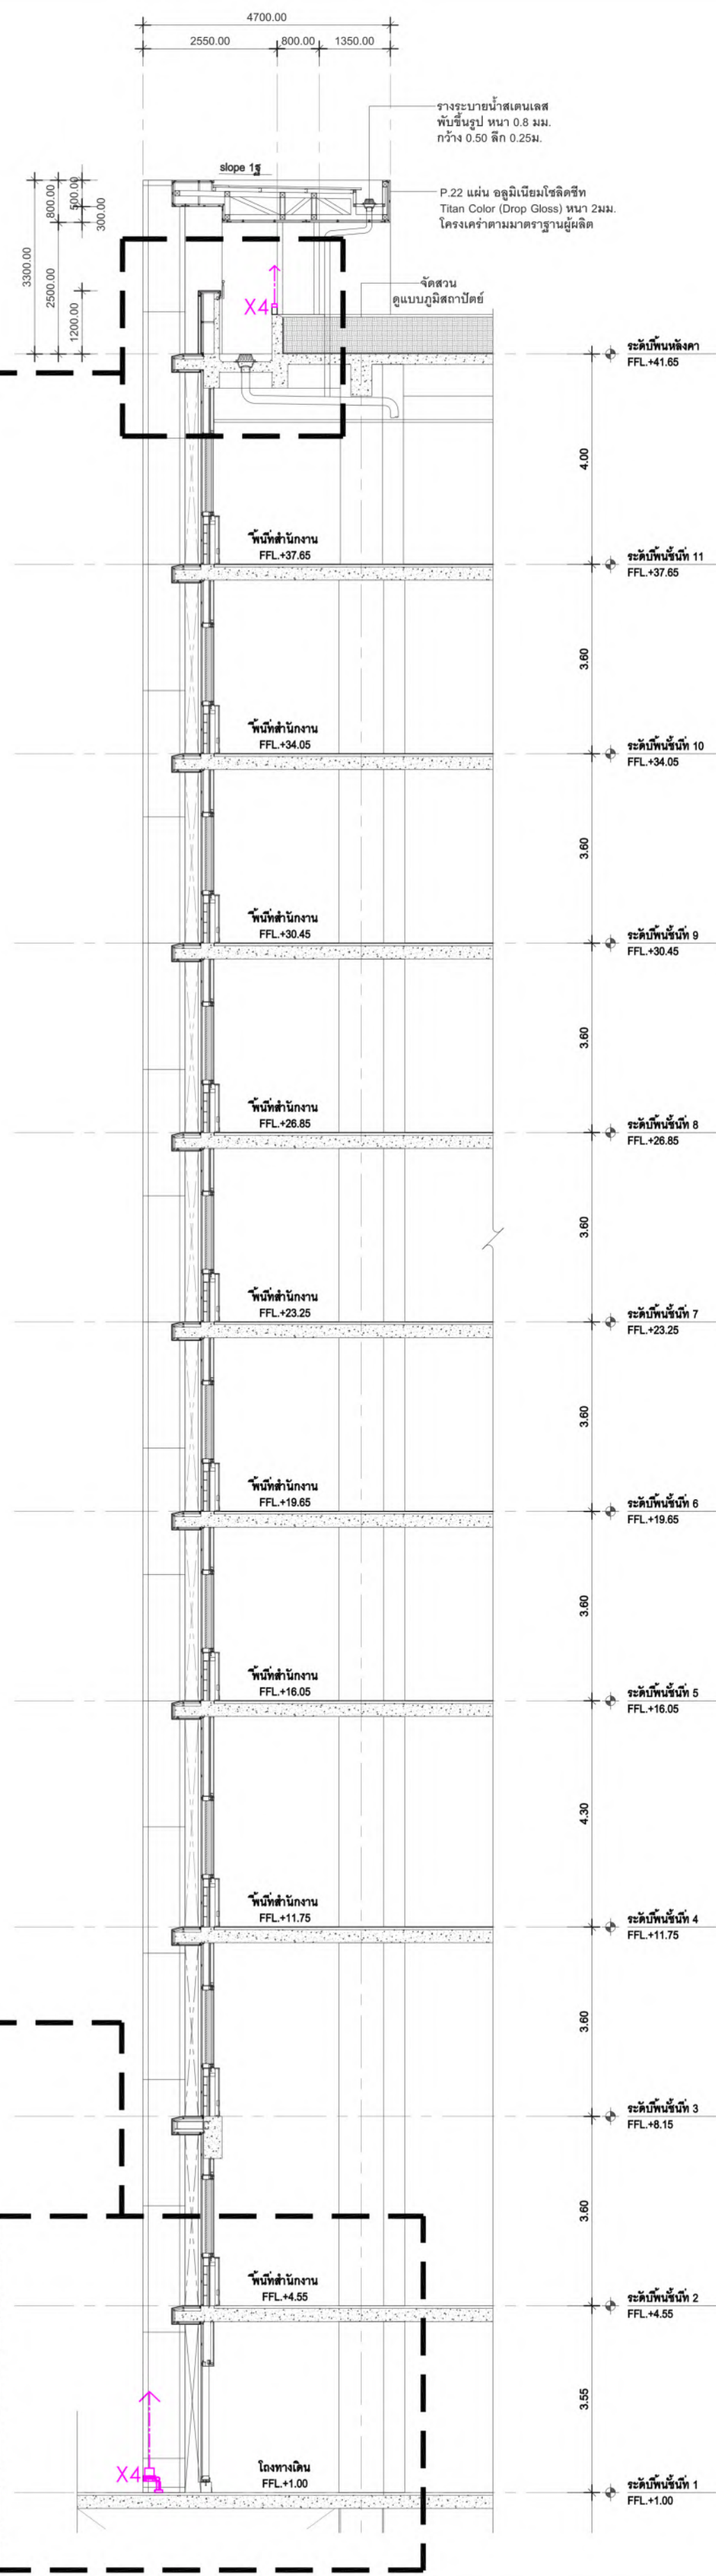







*ให้ติดตั้งโคม(หน้าโคม) สูงจากระดับพื้น 95 เซนติเมตร
และให้ผู้รับจ้างจัดทำซัพพอร์ต stainless steel
เพื่อรับดวงโคมยาวตลอดแนวกระเบื้องไม้
(เสนอ shop drawing ให้ผู้ออกแบบพิจารณาก่อนดำเนินการ)

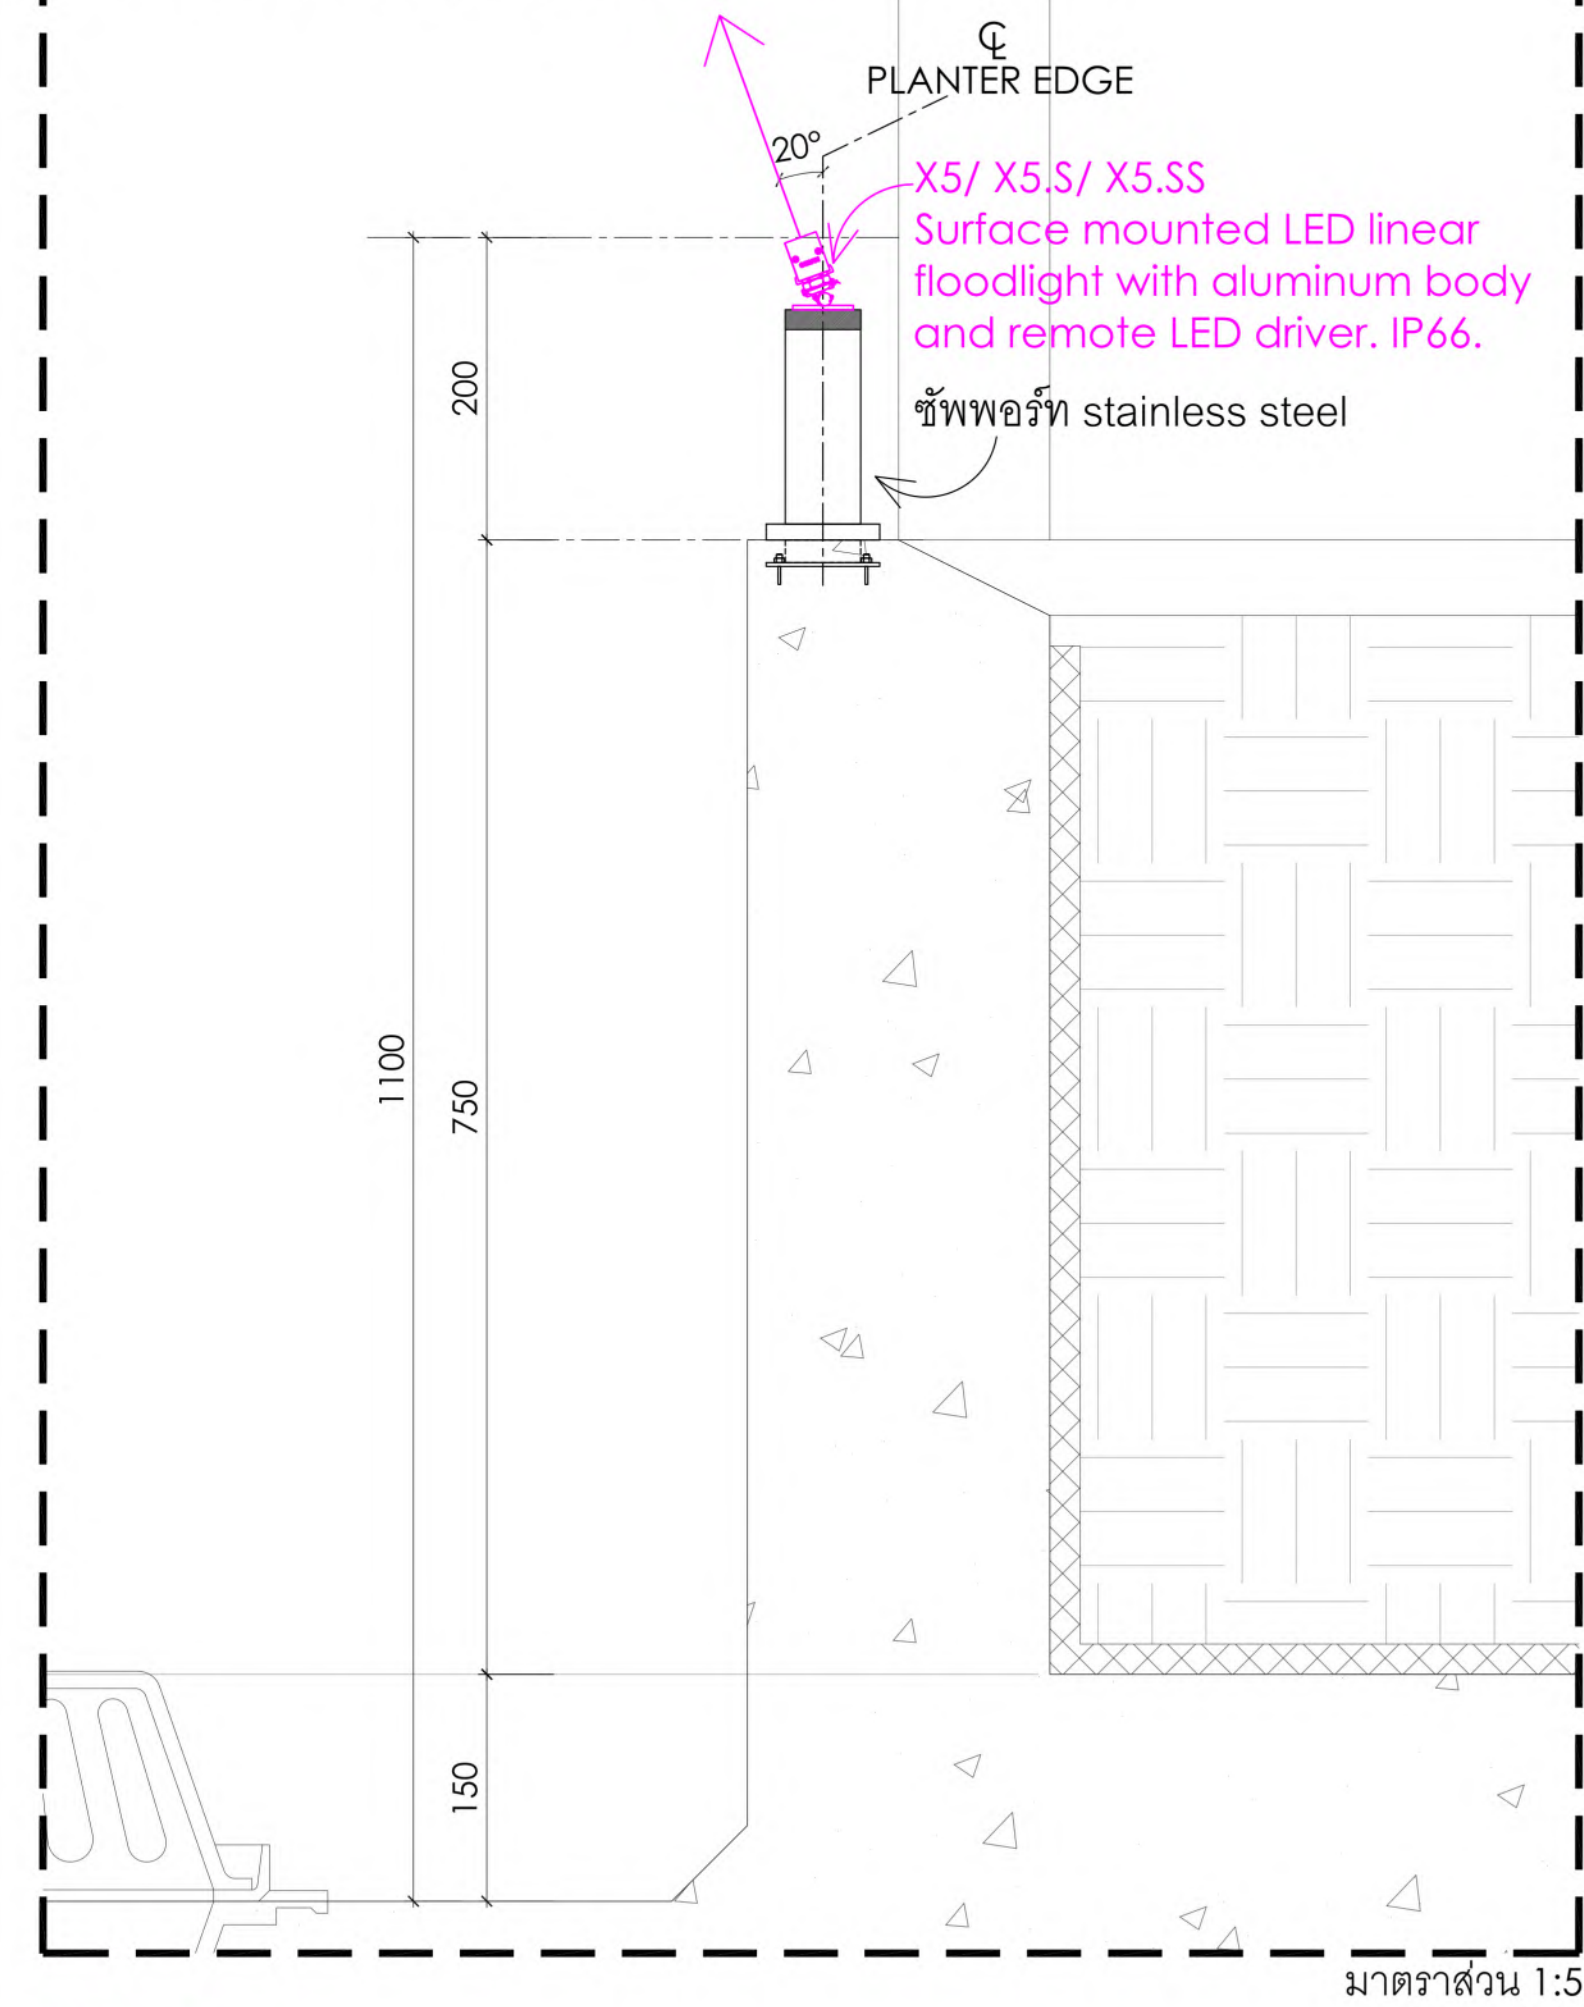

หมายเหตุ :
- ให้ทางผู้รับจ้างเสนอ SHOP DRAWING ระยะติดตั้ง ไฟ X5, X5.S, X5.SS และ
จัดทำ LIGHTING MOCKUP เพื่อพิจารณาก่อนดำเนินการ

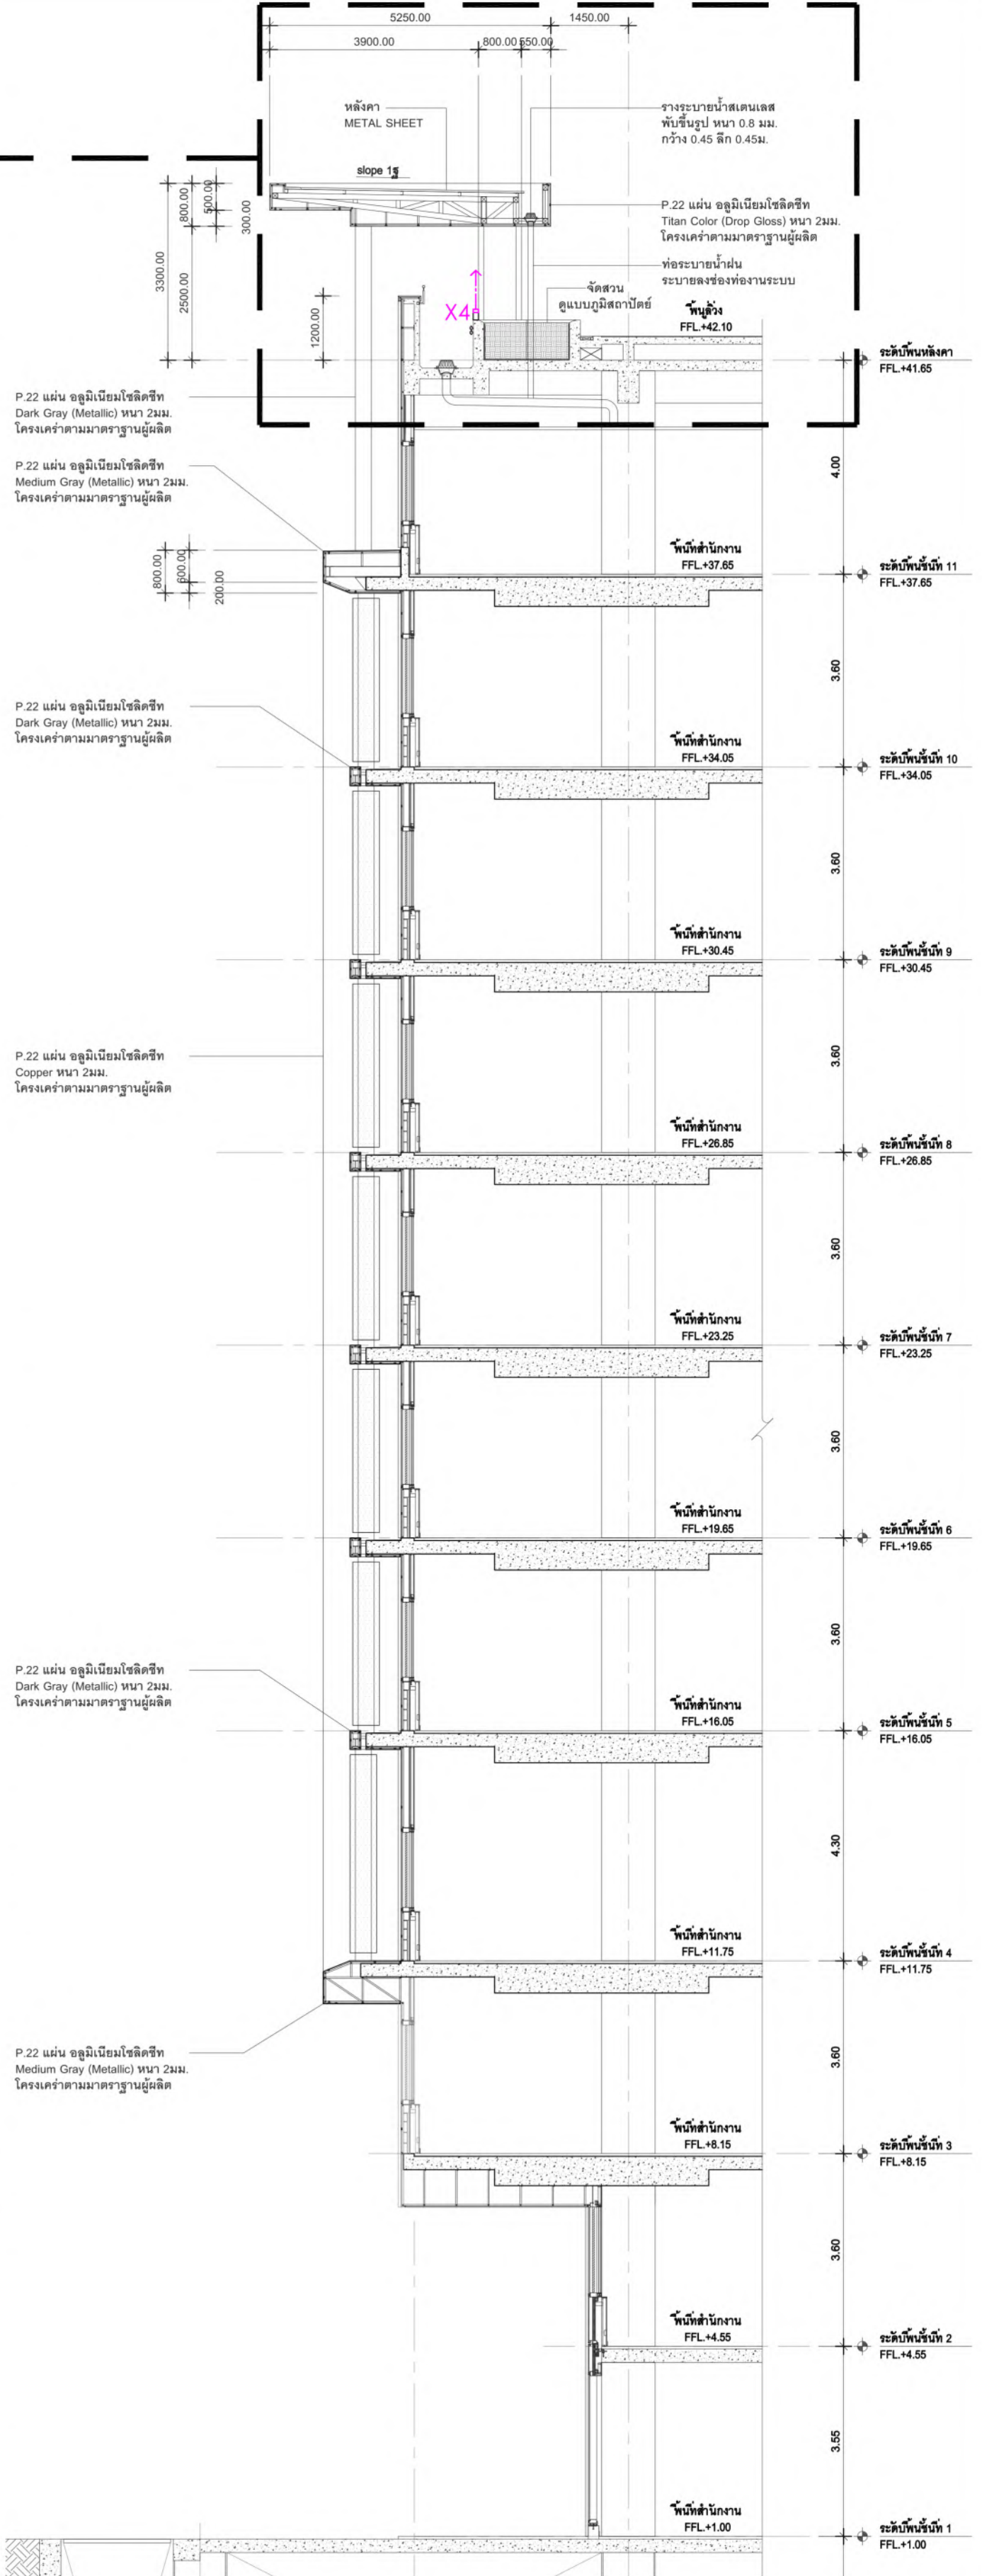

แบบขยายการติดตั้งดวงโคม 01

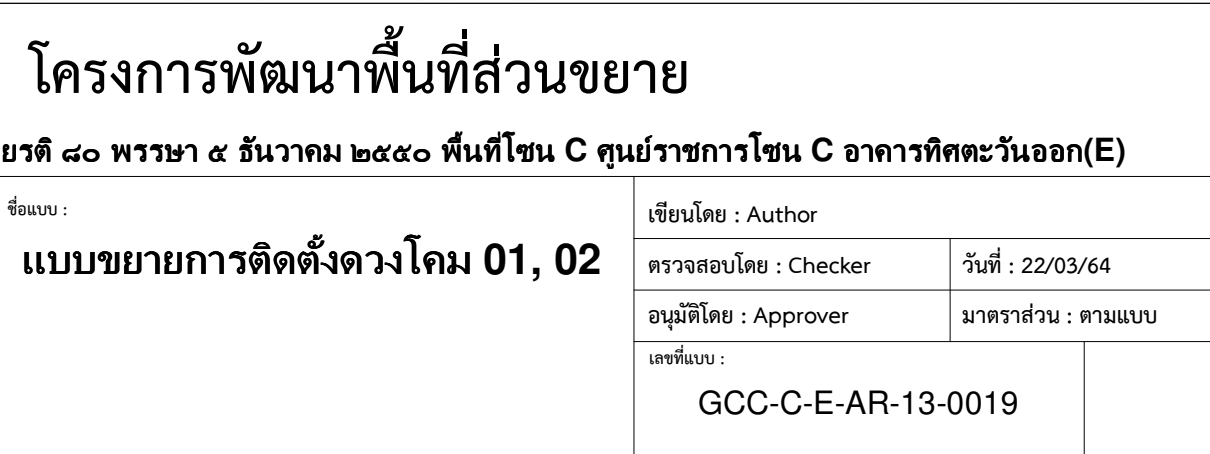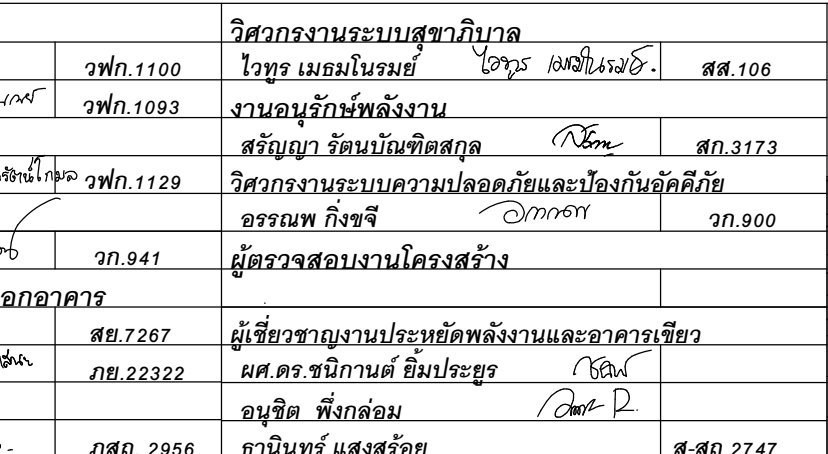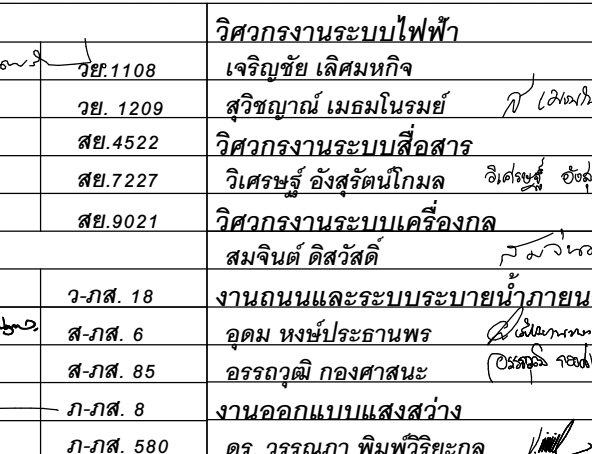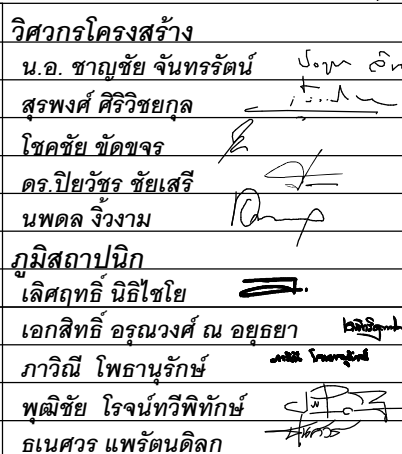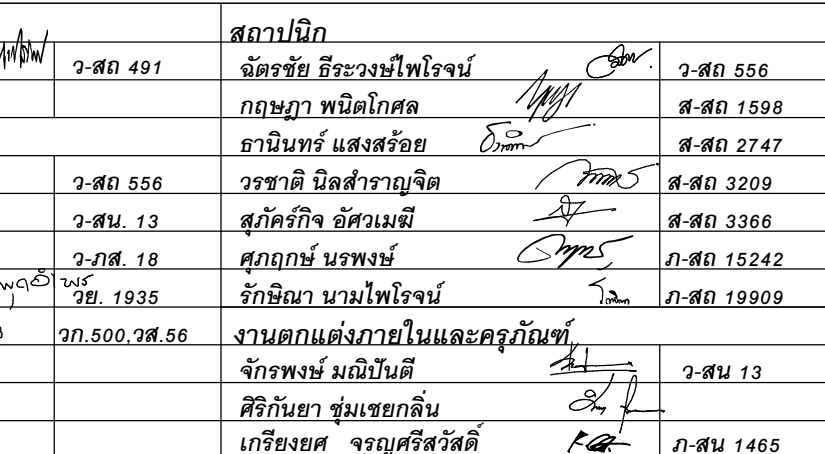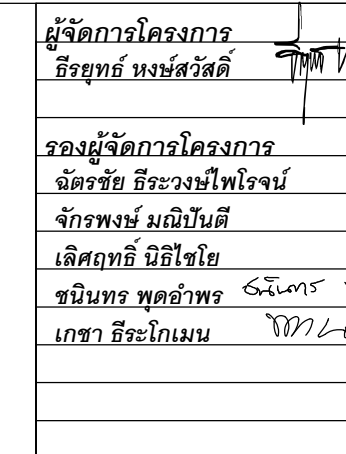

มาตราส่วน 1:100

มาตราส่วน 1:5

มาตราส่วน 1:50

หมายเหตุ :

- ให้ทางผู้รับจ้างเสนอ SHOP DRAWING ระยะติดตั้ง ไฟ X1, X2, X5, X5.S, X5.SS และจัดทำ LIGHTING MOCKUP เพื่อพิจารณาก่อนดำเนินการ

มาตราส่วน 1:100

มาตราส่วน 1:20

มาตราส่วน 1:50

หมายเหตุ :

- ให้ทางผู้รับจ้างเสนอ SHOP DRAWING ระยะติดตั้ง ไฟ X1, X2, X15 และจัดทำ LIGHTING MOCKUP เพื่อพิจารณาก่อนดำเนินการ

มาตราส่วน 1:100

แบบขยายการติดตั้งดวงโคม 03



บริษัท ธนารักษ์พัฒนาสินทรัพย์ จำกัด 120 อาคารธนพิพัฒน์
ศูนย์ราชการเฉลิมพระเกียรติ ๘๐ พรรษา ๕ ธันวาคม ๒๕๕๐
ถนนแจ้งวัฒนะ แขวงทุ่งสองห้อง เขตหลักสี่ กรุงเทพมหานคร 10210



บริษัท ทีเอ็ม คอนซัลติงแอนด์เน็ทเวิร์กแมเนจเม้นท์ จำกัด (มหาชน)
บริษัท เอทีที คอนซัลแตนท์ จำกัด
บริษัท ทีเอ็ม เอสคิว จำกัด

เลขที่ 151 ถนนนวลจันทร์
แขวง นวลจันทร์ เขตบึงกุ่ม กรุงเทพฯ 10230
TEL. 0-2509-9000 FAX.0-29509-9090

ผู้ออกแบบ
CDT
INMENT CENTER
ESIGN TEAM

เลขที่ 4 ซอยรัชดาภิเษก 64 ถนนรัชดาภิเษก
แขวง วงศ์สว่าง เขตบางซื่อ กรุงเทพฯ 10800
TEL. 0-2922-3435 FAX. 0-2922-3433

ผู้จัดการโครงการ ธีรยุทธ นพสวัสดิ์	2-สค 491	สถานีวิทยุ กรมประชาสัมพันธ์	2-สค 558
รองผู้จัดการโครงการ จิตรชัย ธีระสมบัติเจริญ	2-สค 556	กฤษฎา พันธ์ไกล ธรรมา ชื่นและชัย	ส-สค 1598 สค 2747
จักษพงษ์ นนินันดี	2-สค 13	อานันท์ บิลาสุราษฎร์	สค 3209
เชิดเกียรติ นิลไชย	2-ก-สค 18	สุภัทรีทิพย์ ชัยมาณี	สค 3366
เลอพิศ พุกอ่าว	2-ก-สค 18 ธ. 1935	ศุภกมล พรหมพร	สค 15242
เกชา ธีระโกเมน	กค.500.28.56	ธีรชานา นนินัน	กค. 19809
		งานตลาดแม่จันทน์ในและครุภัณฑ์ จักษพงษ์ นนินัน	2-กค 13
		ศิริกัญญา ชัยเขยกลืน	
		สุวิมล ชื่นและชัย นพสวัสดิ์	กค. 1465

[illegible][illegible]

ชื่อโครงการ :

REVISION			
NO.	DATE	DESCRIPTION	BY
0	22/03/64	FOR BIDDING	GCDT

โครงการพัฒนาพื้นที่ส่วนขยาย


ยรติ ๘๐ พรรษา ๕ ธันวาคม ๒๕๕๐ พื้นที่โซน C ศูนย์ราชการโซน C อาคารทิศตะวันออก(E)

แบบขยายการติดตั้งดวงโคม 03, 04



เขียนโดย : Author	
ตรวจสอบโดย : Checker	วันที่ : 22/03/64
อนุมัติโดย : Approver	มาตรฐาน : ตามแบบ
เลขที่แบบ : GCC-C-E-AR-13-0020	



- ให้ทางผู้รับจ้างเสนอ SHOP DRAWING ระยะติดตั้ง ไฟ X4 และจัดทำ LIGHTING MOCKUP เพื่อพิจารณาก่อนดำเนินการ

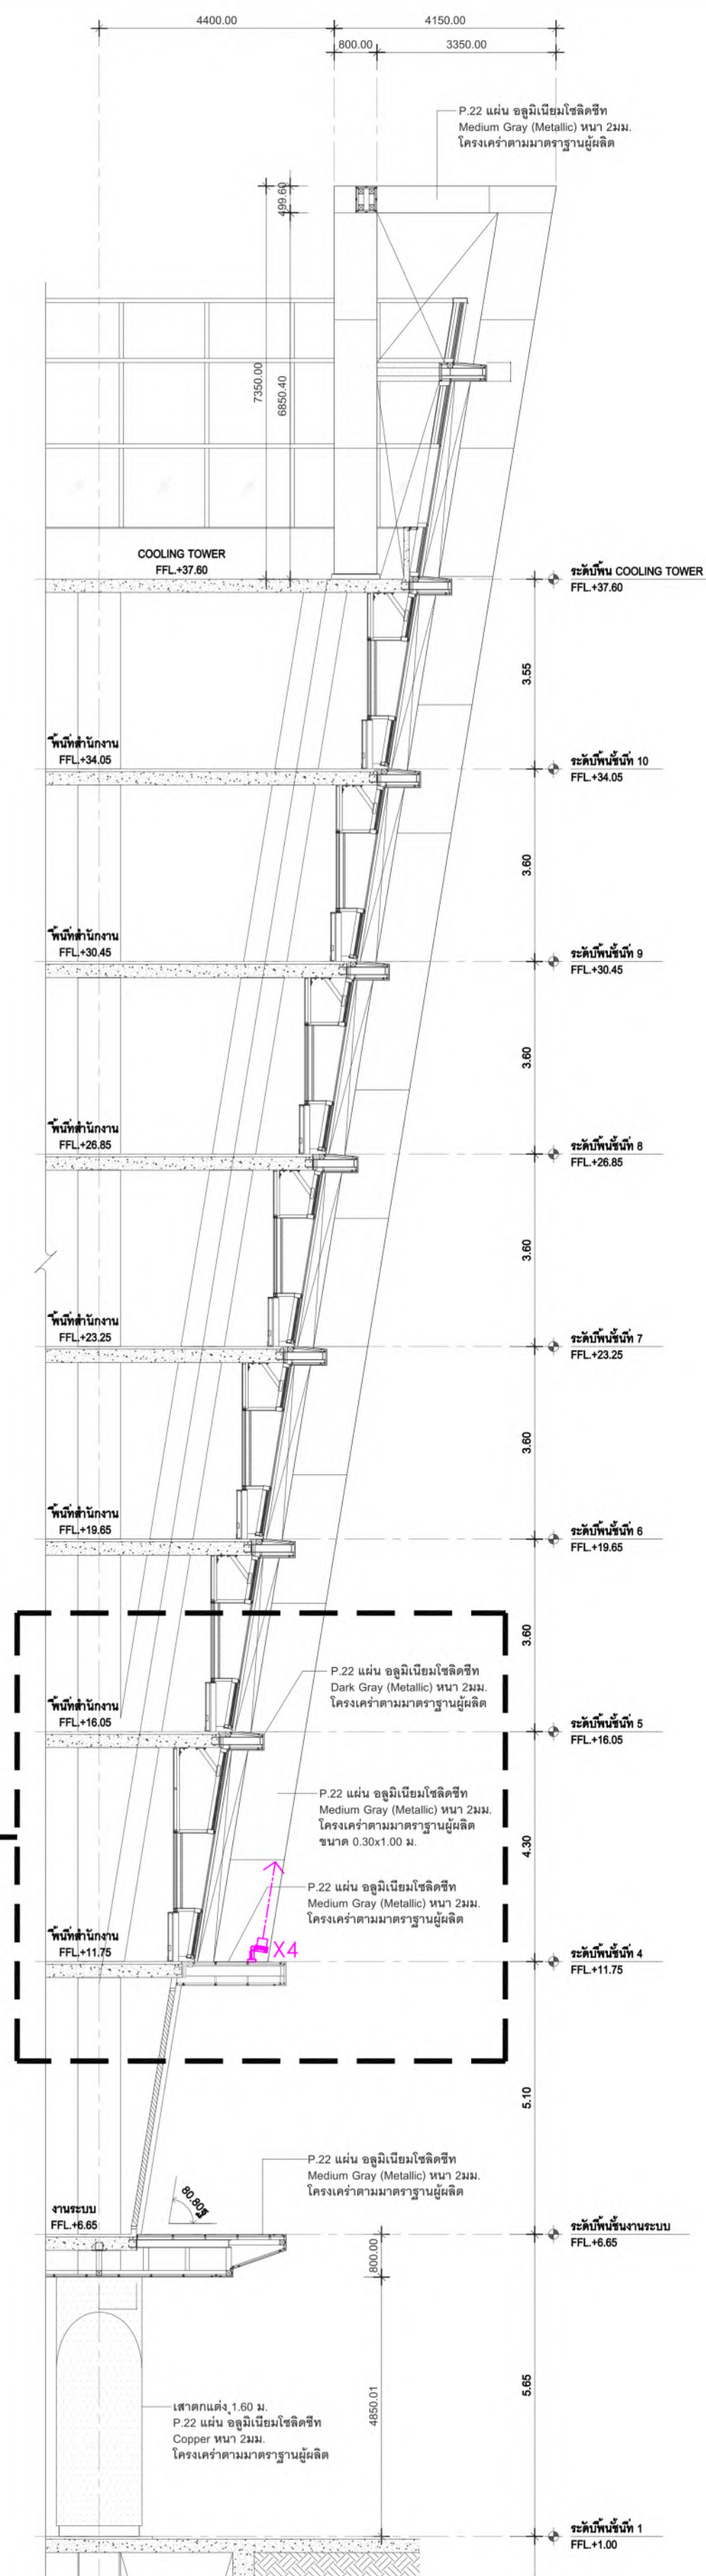


- ให้งานผู้รับจ้างเสนอ SHOP DRAWING ระยะติดตั้ง ไฟ X5, X5.S และ จัดทำ LIGHTING MOCKUP เพื่อพิจารณาก่อนดำเนินการ

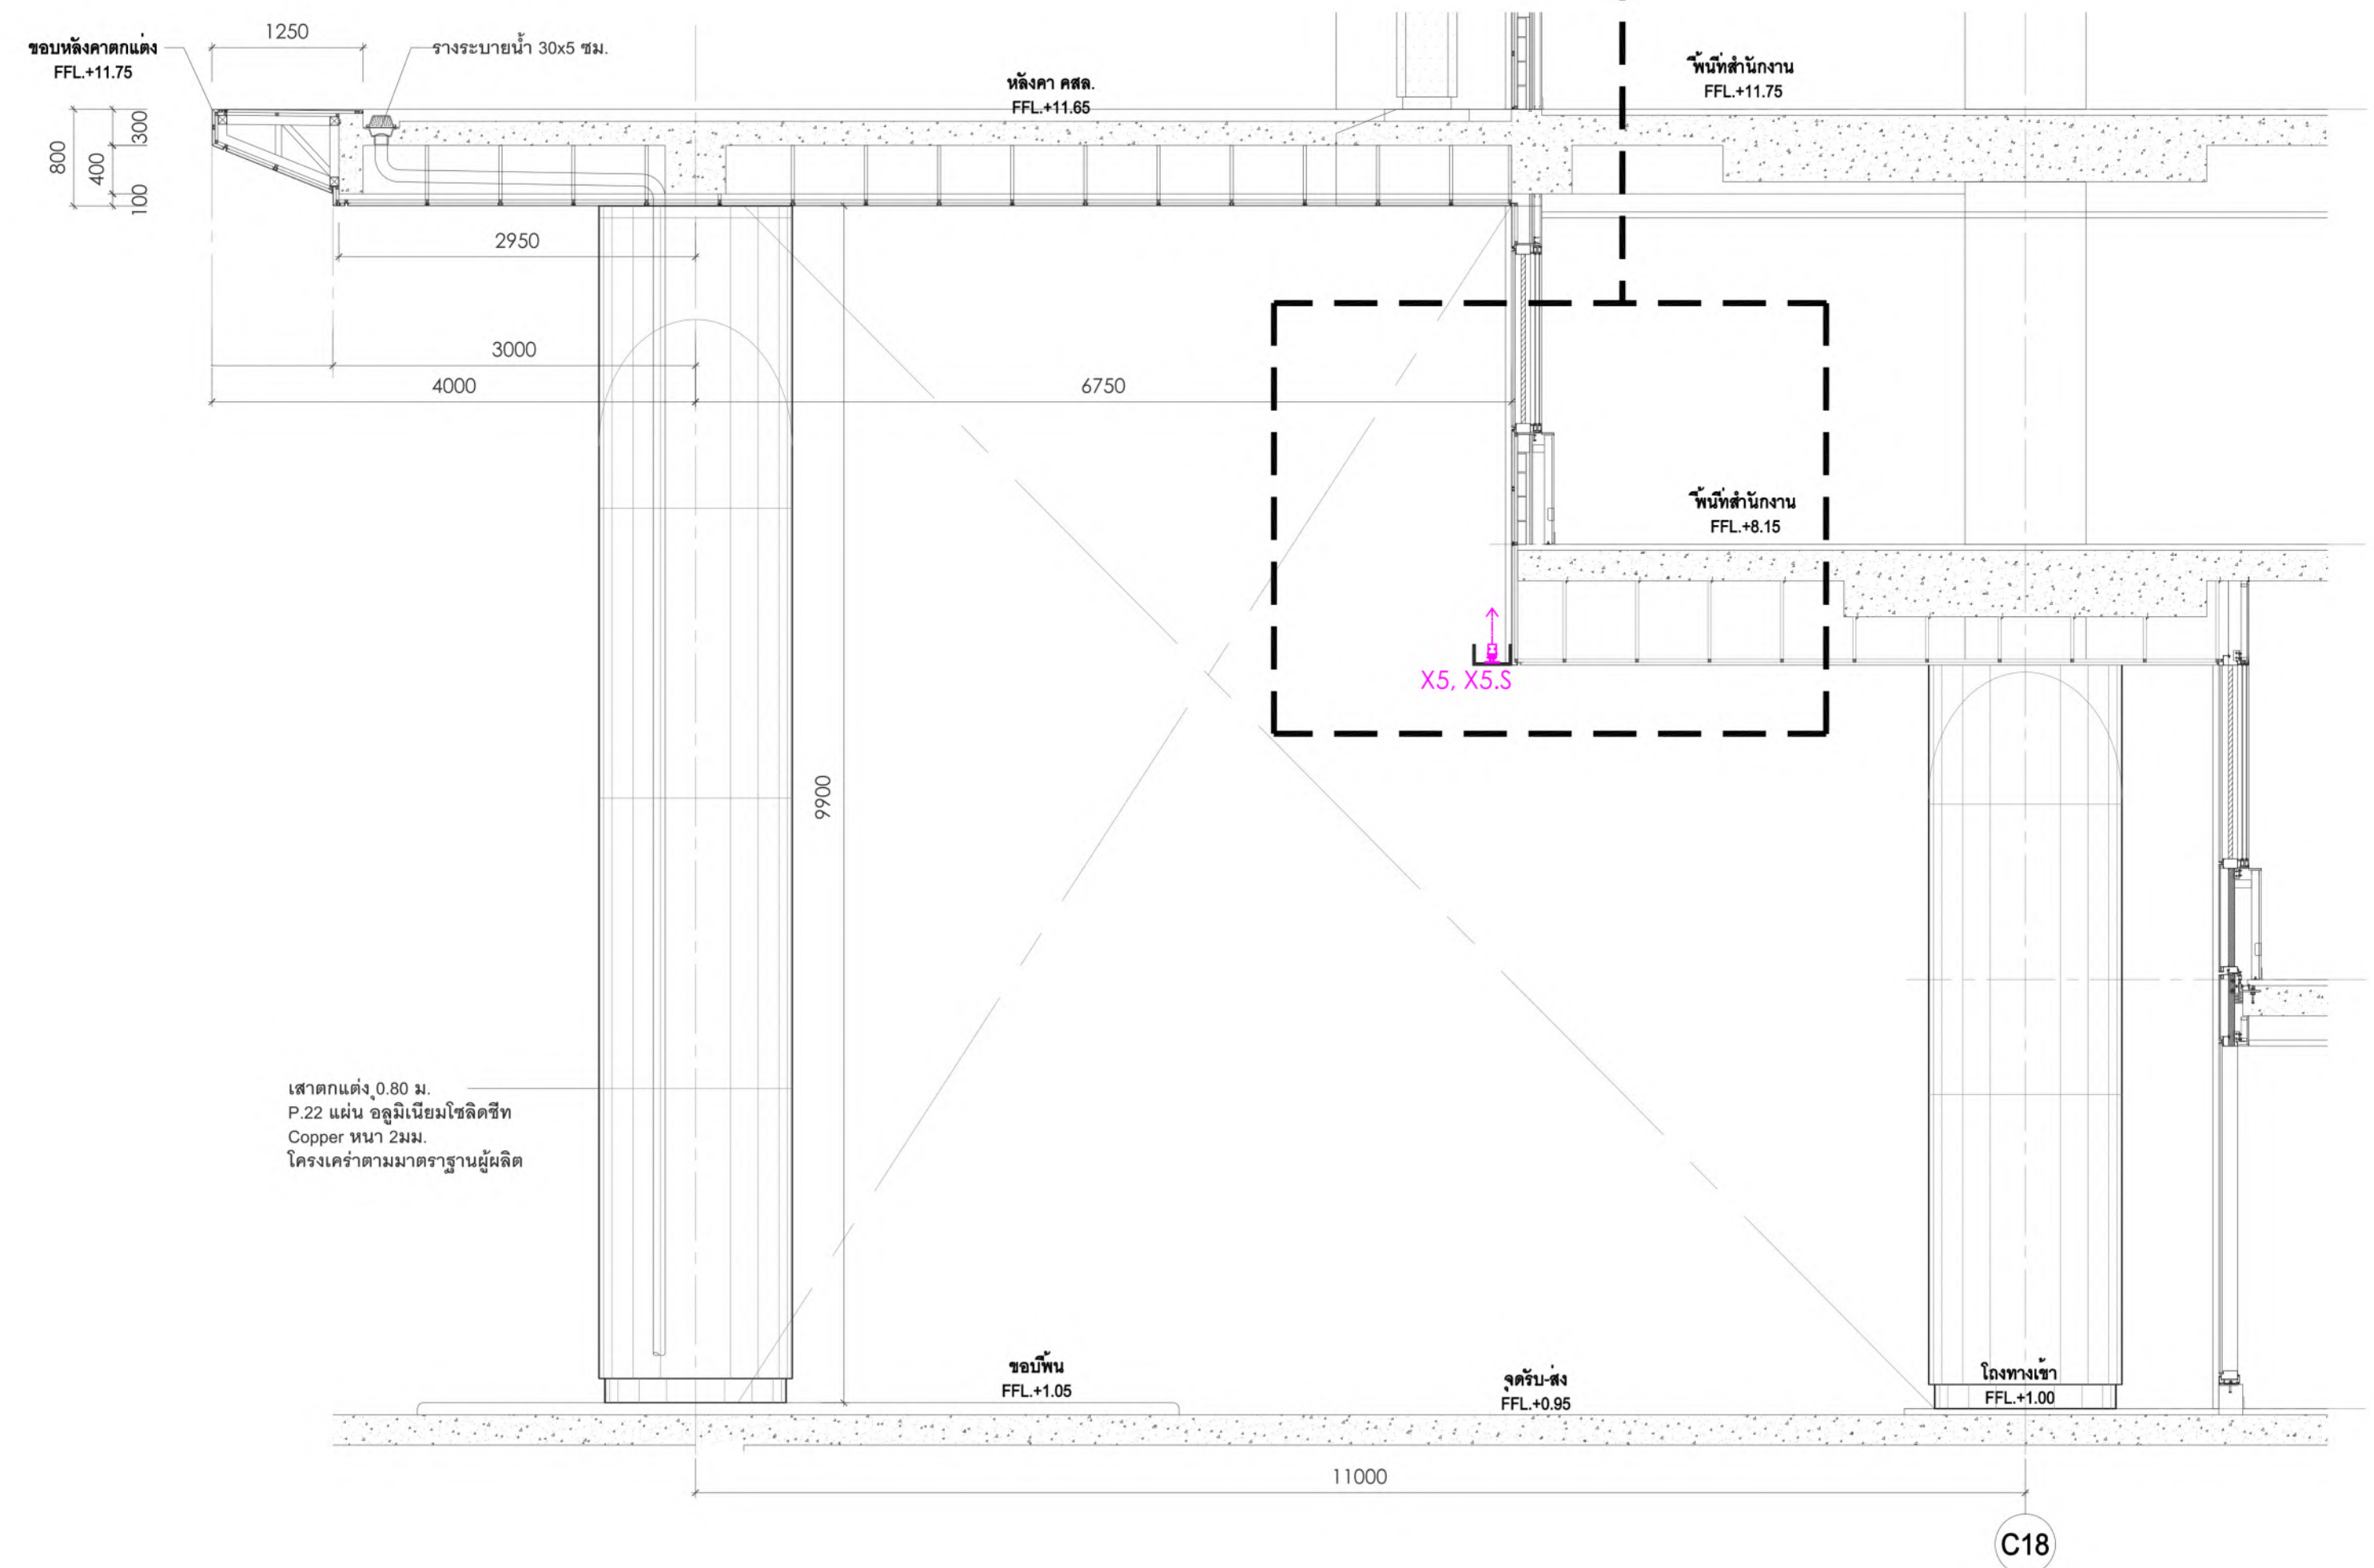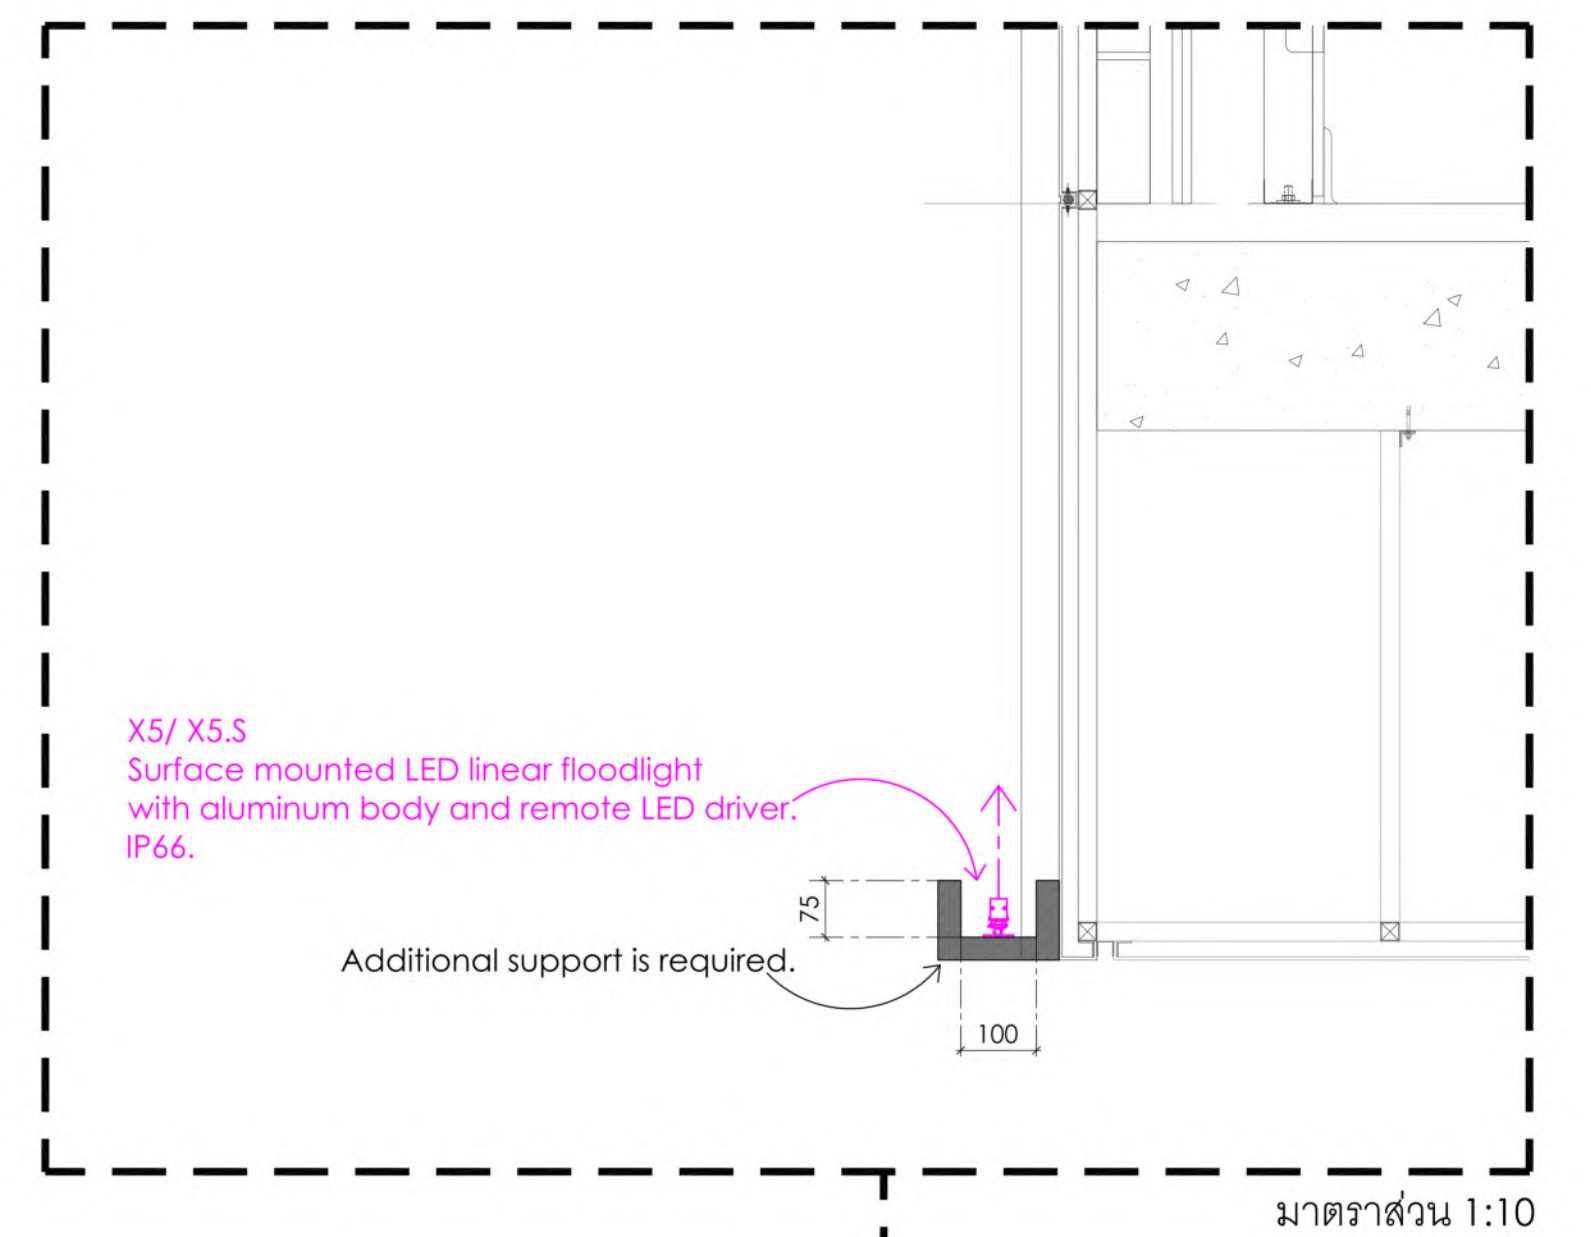


อัตราส่วน 1:50

มาตราส่วน 1 : 50

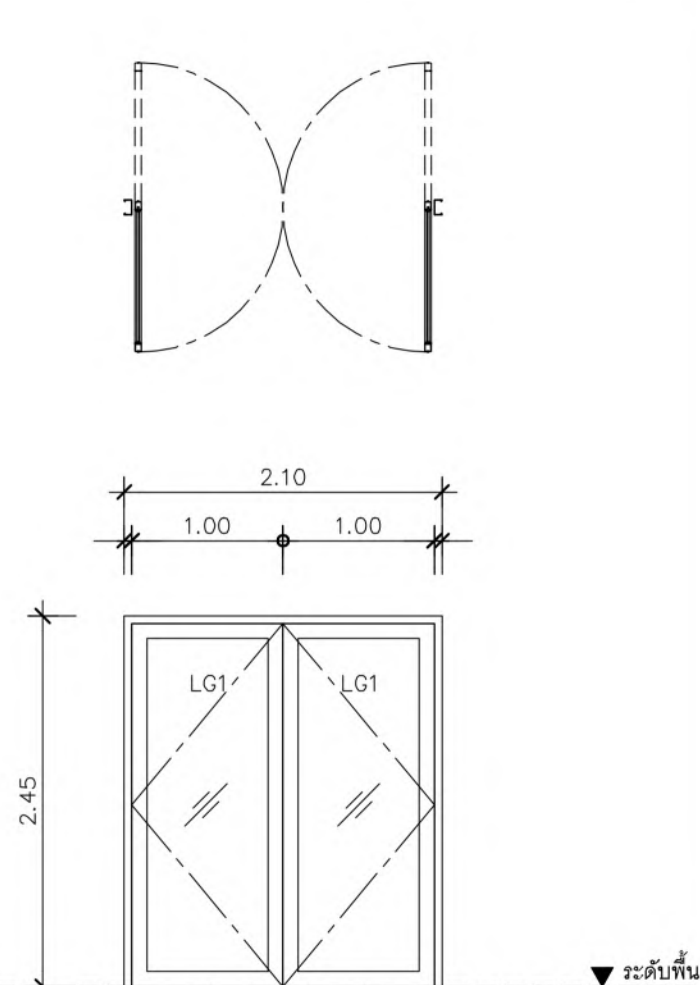


EDA.5

(โรงลิฟต์ชั้นทั่วไป)

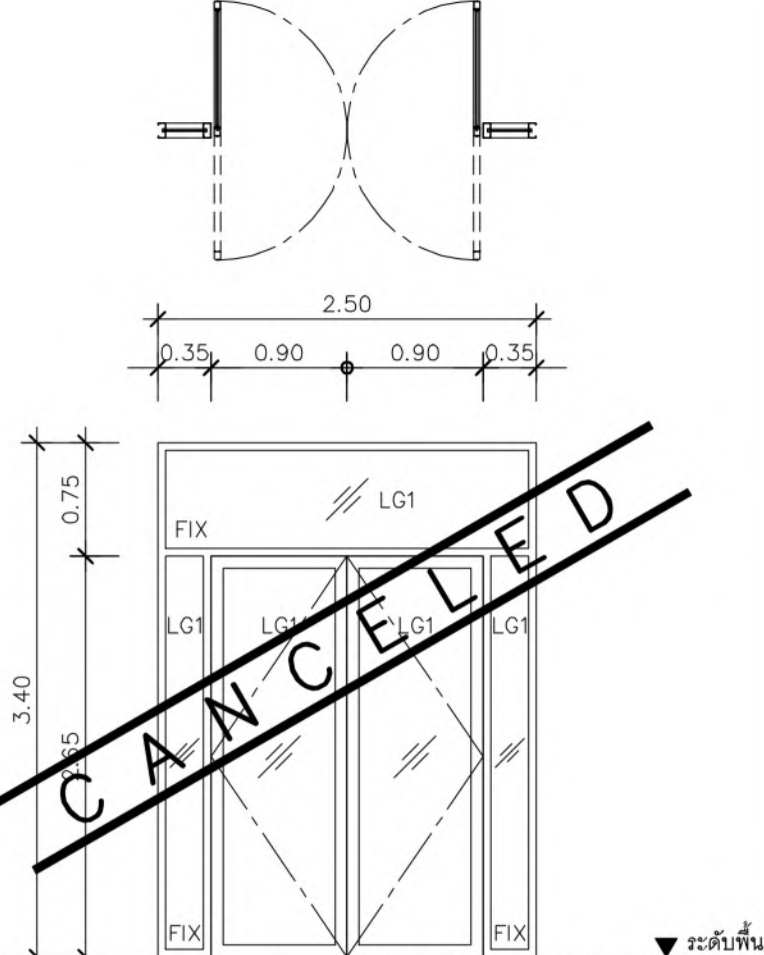


EDA.8a

(ทางเข้าหน่วยงาน)

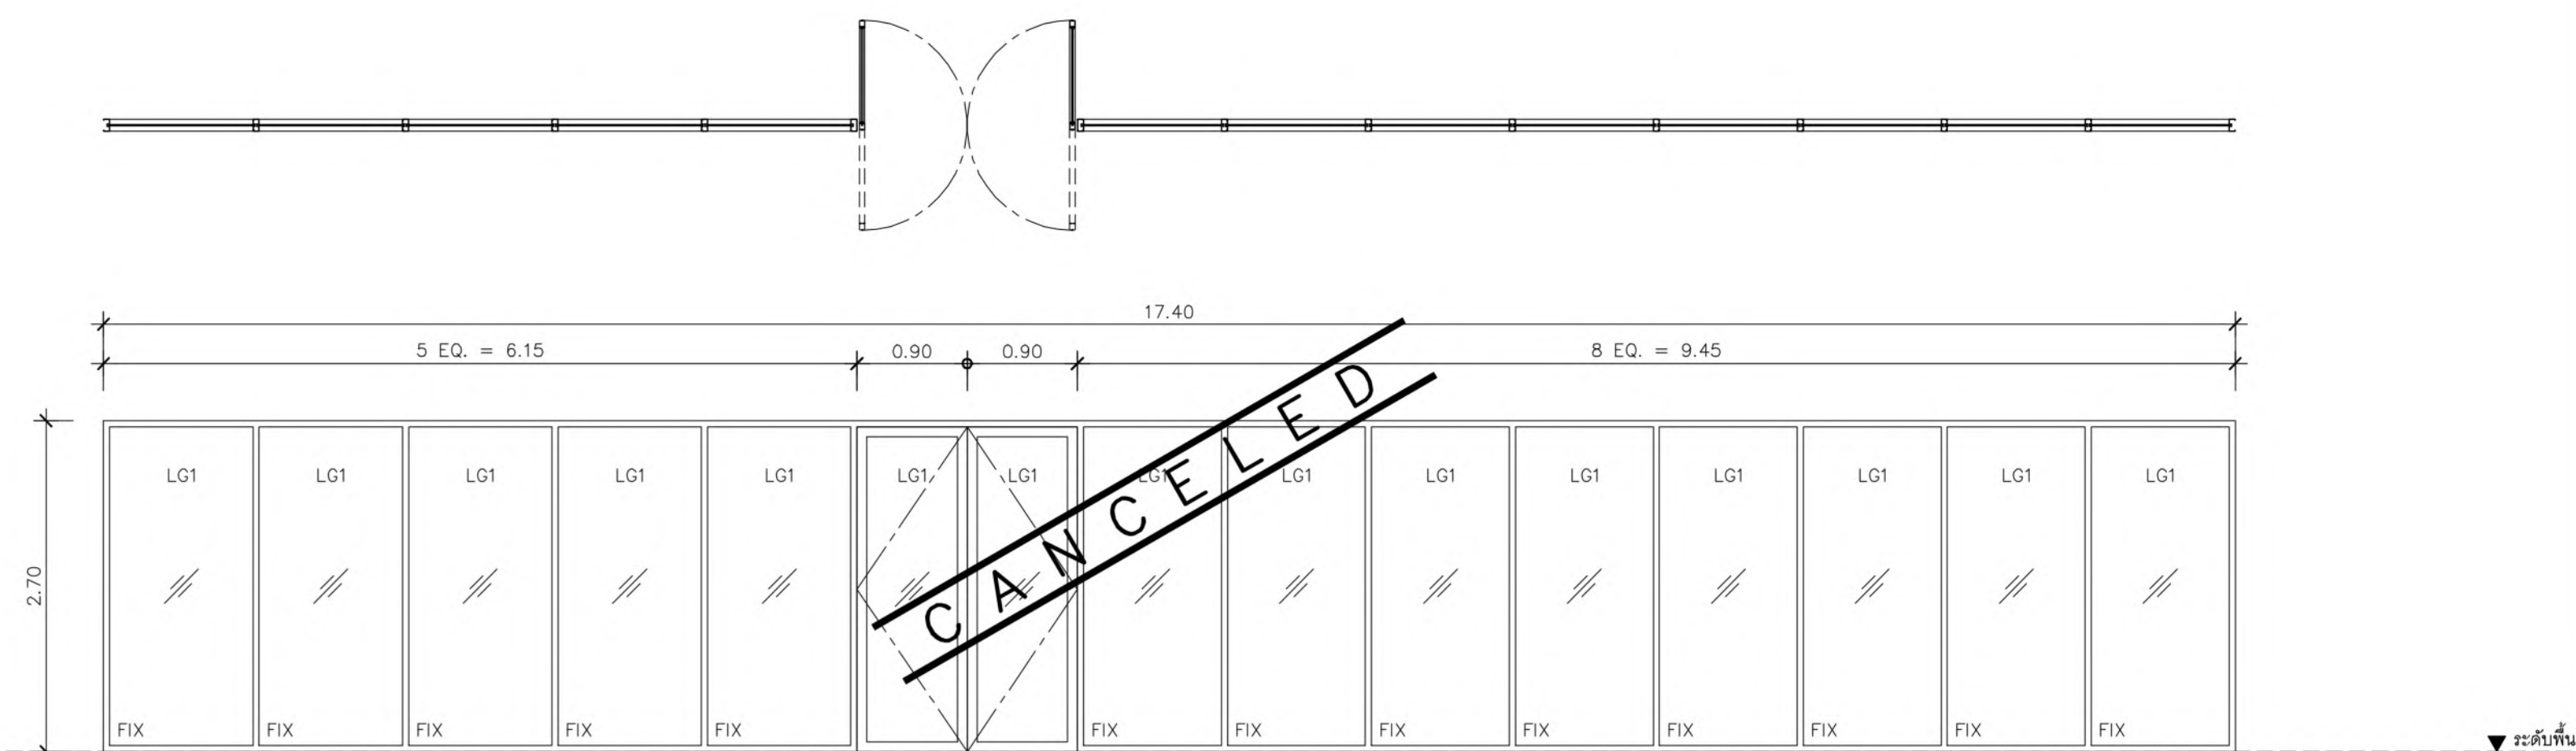


EDA.10

(ทางเข้าหน่วยงาน)

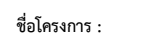


GCC-C-E-AB-14-0001

มาตราส่วน 1 : 50

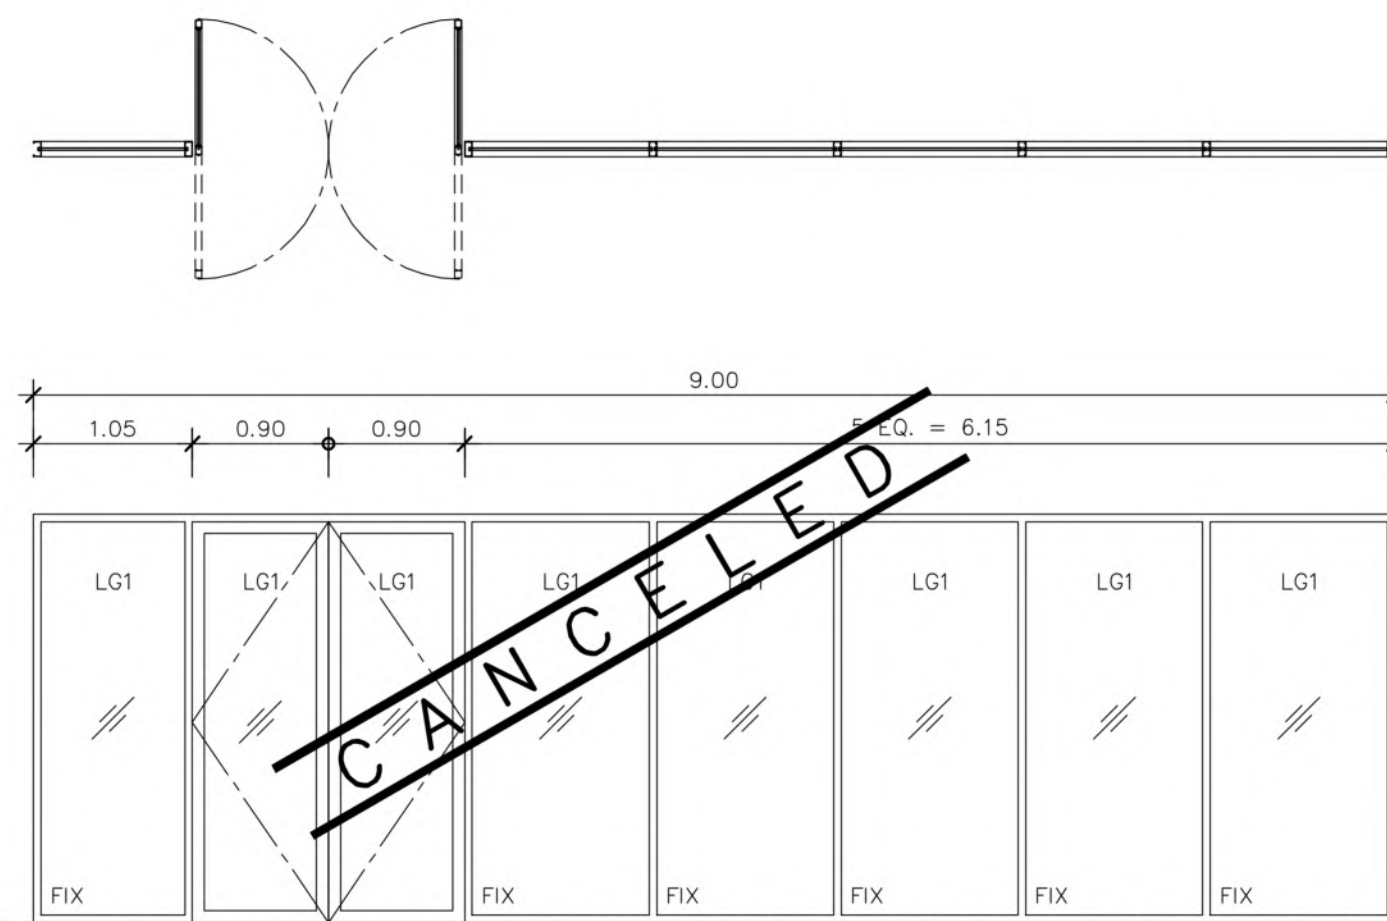


(ทางเข้าหน่วยงาน)

(ทางเข้าหน่วยงาน)

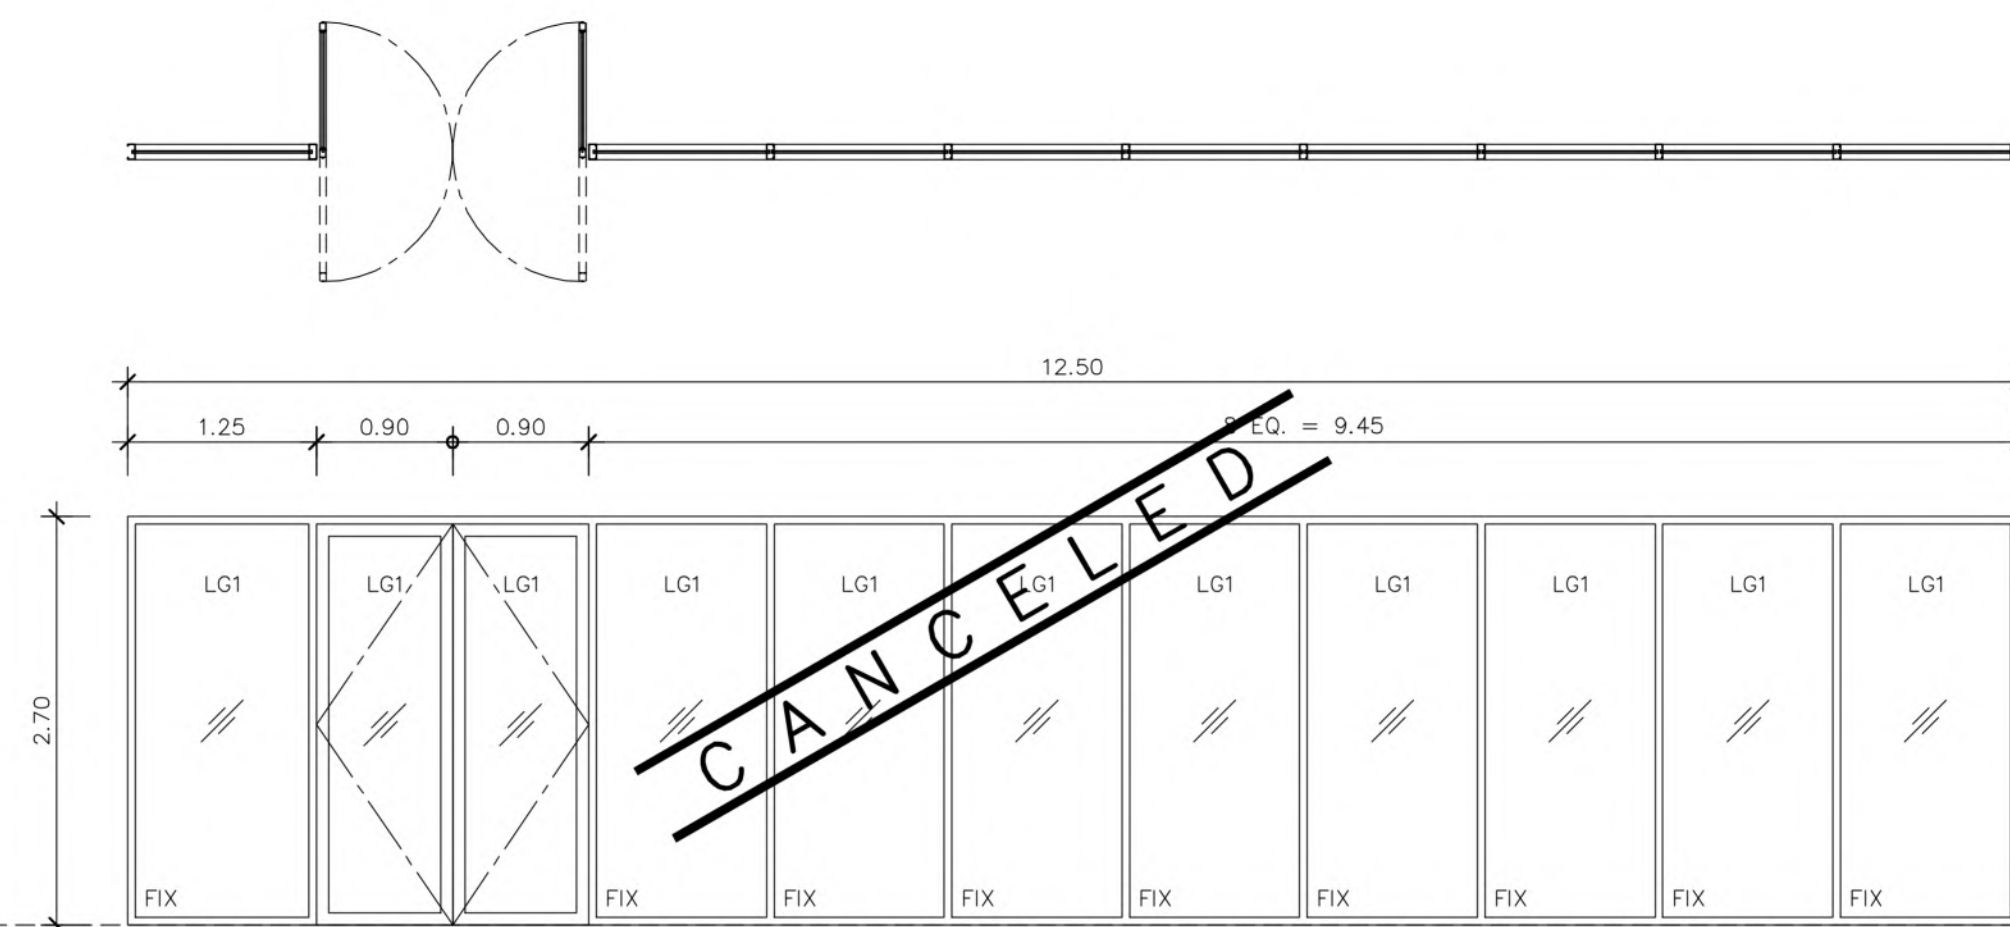

(ทางเข้าหน่วยงาน)

(ทางเข้าหน่วยงาน)

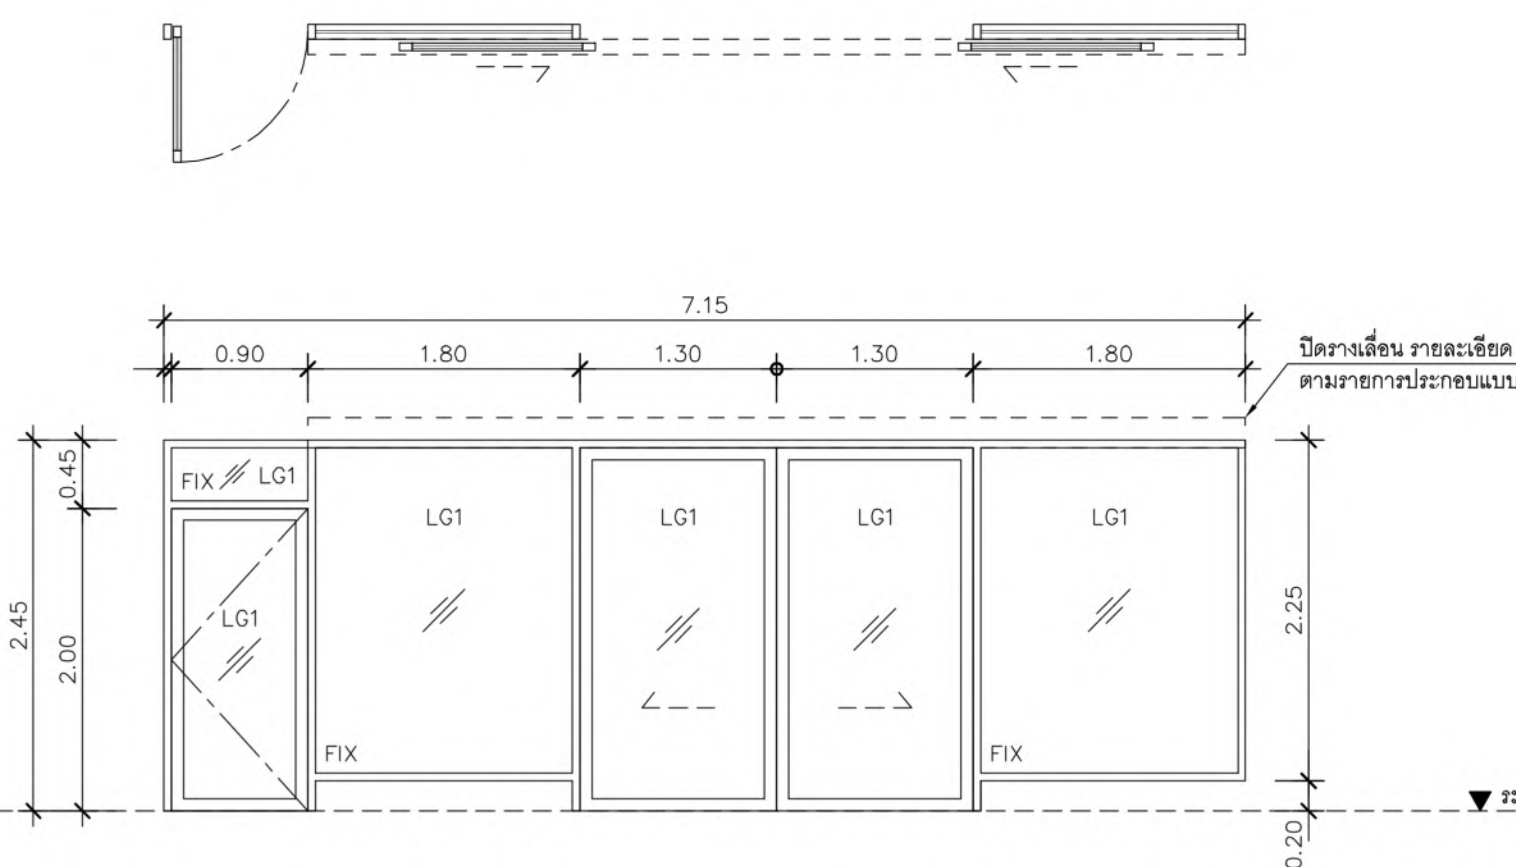


(โรงทางเข้า)

(โถงลิฟต์ชั้น 2)

(บ้านโคกหนีไฟชั้น


(โครงการเข้า)

(โรงทางเข้า)

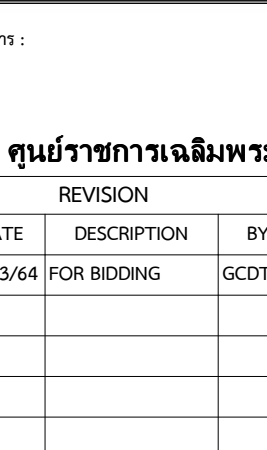


เลขที่แบบ :


มาตราส่วน	1 : 50
-----------	--------

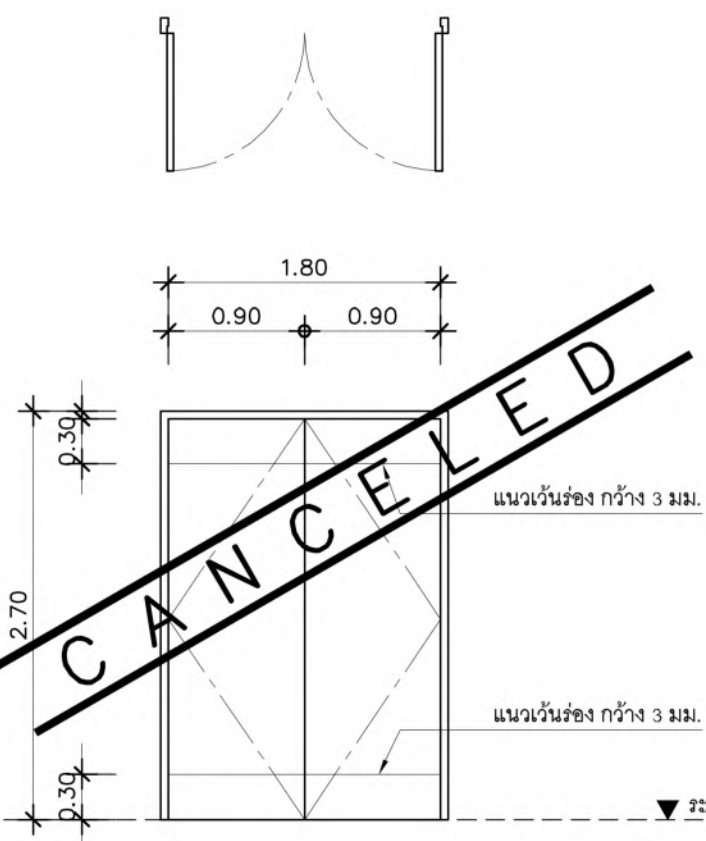


ED.4
(ภายในสำนักงาน)

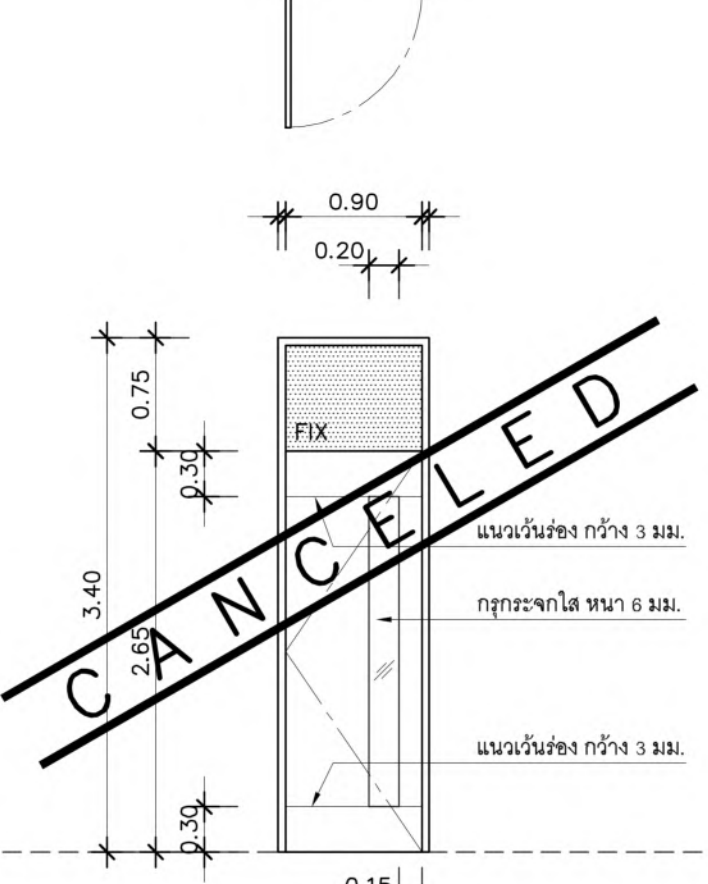

ED.7a
(ภายในสำนักงาน)

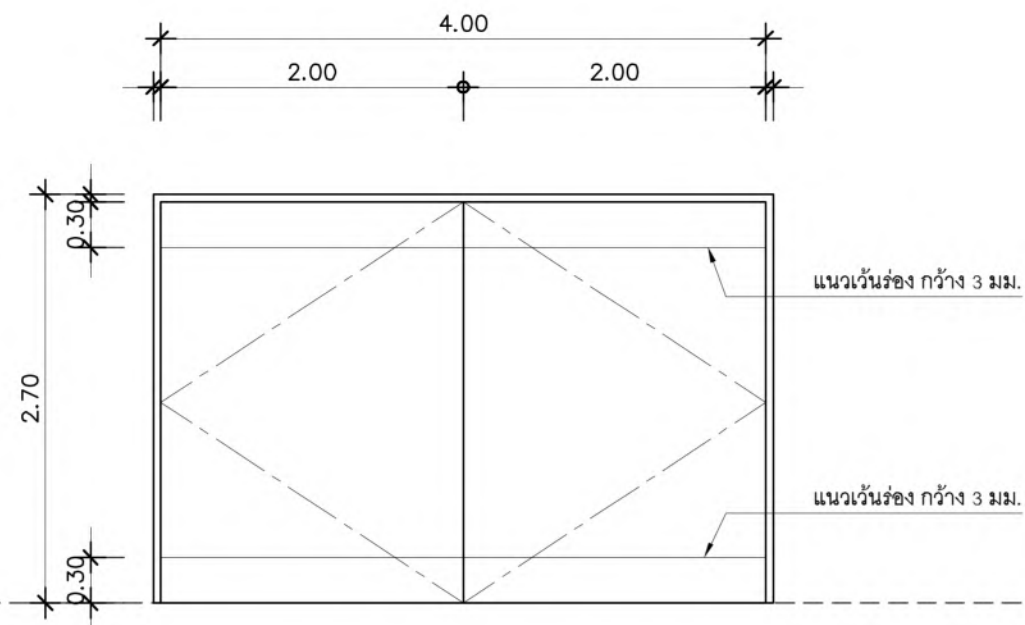


EDF.5 (MAGNATIC DOOR)

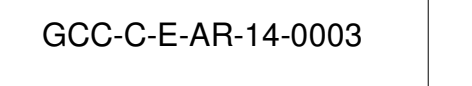

แบบขยายหน้าต่าง					
ภาคส่วน		1 : 50			
EW.1 (ภายในสำนักงาน)	EW.1a (บริเวณ CORE LIFT)	EW.1b (โถงลิฟต์ VIP)	EW.2 (ภายในสำนักงาน)	EW.3 (ภายในสำนักงาน)	EW.4
EW.5 (ภายในสำนักงาน)	EW.6 (ภายในสำนักงาน)				
EW.9 (ห้องทัศนียภาพแม่บ้าน)	EW.10 (ภายในสำนักงาน)		EW.11 (โถงทางเดิน)		

บริษัท ธนบุรีพัฒนาสินทรัพย์ จำกัด 120 อาคารธนบุรีพัฒนา ศูนย์ราชการเฉลิมพระเกียรติ ๘๐ พรรษา ๕ ธันวาคม ๒๕๕๐ ถนนจรัญญ้อย แขวงทุ่งต้อมี เขตภาษีเจริญ กรุงเทพมหานคร 10210	บริษัท ทีม คอนซัลติ้งเอ็นจิเนียริ่งแอนด์แมเนจเม้นท์ จำกัด (มหาชน) บริษัท เอทีที คอนซัลแตนท์ จำกัด บริษัท ทีเอ็ม เอคิวิ จำกัด	บริษัท 4 ซอยรัชดาภิเษก 64 ถนนรัชดาภิเษก แขวง วงศ์สว่าง เขตบางซื่อ กรุงเทพมหานคร 10800 TEL 0-2922-3435 FAX 0-2922-3433	ผู้จัดการโครงการ ธีรยุทธ นงษ์สวัสดิ์ 2-สด 491 ผู้ควบคุมงาน รณชัย ชีระวงษ์ไพโรจน์ 2-สด 556 ผู้ควบคุมงาน จกพรหม มณีบัณฑิต 2-สน 13 ผู้ควบคุมงาน เสด็จฤทธิ์ นิลชัย 2-กส 18 ผู้ควบคุมงาน ชินนพร พุดคำพร 2-กส 1935 ผู้ควบคุมงาน เกชา ชีระโกเมน 2-กส 500, 28.58	สถาปนิก จิตรชัย ชีระวงษ์ไพโรจน์ 2-สด 556 สถาปนิก กฤษฎา พันธุ์โกศล ส.สด 1598 สถาปนิก ธานีพร แสนศรีชัย ส.สด 2747 สถาปนิก วราชาติ นิลสัจจาญจิต ส.สด 3209 สถาปนิก สุกฤทธิ อังคมนตรี ส.สด 3366 สถาปนิก ศุภกมล บรรพณ ก.สด 15242 สถาปนิก รักษิณา นามไพโรจน์ ก.สด 19909 สถาปนิก งานตกแต่งภายในและครุภัณฑ์ 2-สน 13 สถาปนิก ศิริกัญญา ชุ่มเขยถวิล ก.สน 1465 สถาปนิก เกรียงยศ จรุงศรีสวัสดิ์	วิศวกรโครงสร้าง น.อ. ช่างชัย จันทร์รัตน์ 2-กส 1108 วิศวกรโครงสร้าง สุวิทย์ เมธมโนรมย์ วช 1209 วิศวกรโครงสร้าง ไพรัช ธีระชัย สย 4522 วิศวกรโครงสร้าง ดร.ปิยะธร ชัยเสรี สย 7227 วิศวกรโครงสร้าง สมจิตร ศรีสวัสดิ์ สย 9021 วิศวกรโครงสร้าง เอกสิทธิ์ อ่อนวงศ์ ณ อุษธานี 2-กส 19 วิศวกรโครงสร้าง ภาวิณี ไพฑูรย์รักษ์ ส.กส 85 วิศวกรโครงสร้าง พณิชา ไร่จันทร์พิทักษ์ ก.กส 8 วิศวกรโครงสร้าง อนันตพร แพร่มณีกุล ก.กส 580	วิศวกรระบบไฟฟ้า เจริญชัย เต็มทนกิจ วพก 1100 วิศวกรระบบไฟฟ้า สุวิทย์ เมธมโนรมย์ วพก 1093 วิศวกรระบบไฟฟ้า ไพรัช ธีระชัย วพก 1129 วิศวกรระบบไฟฟ้า สมจิตร ศรีสวัสดิ์ วพก 941 วิศวกรระบบไฟฟ้า งานถนนและระบบระบายน้ำภายนอกอาคาร ส.กส 6 วิศวกรระบบไฟฟ้า อรรถวุฒิ กองศาสนะ ส.กส 85 วิศวกรระบบไฟฟ้า งานออกแบบแสงสว่าง ก.กส 8 วิศวกรระบบไฟฟ้า ดร.วรรณภา พิมพ์วิริยะกุล ก.สด 2956	วิศวกรระบบสุขาภิบาล ไพฑูรย์ เมธมโนรมย์ ส.ส. 108 วิศวกรระบบสุขาภิบาล งานอนุรักษ์สิ่งแวดล้อม ส.ก. 3173 วิศวกรระบบสุขาภิบาล งานระบบความปลอดภัยและป้องกันอัคคีภัย วพก 900 วิศวกรระบบสุขาภิบาล ผู้ตรวจสอบงานโครงสร้าง ส.สด 2747	ผู้เขียน : แบบขยายหน้าต่าง หน้า 1 โครงการพัฒนาพื้นที่ส่วนขยาย ศูนย์ราชการเฉลิมพระเกียรติ ๘๐ พรรษา ๕ ธันวาคม ๒๕๕๐ พื้นที่โซน C ศูนย์ราชการโซน C อาคารทิศตะวันออก(E) เขียนโดย : Author ตรวจสอบโดย : Checker อนุมัติโดย : Approver เลขที่แบบ : GCC-C-E-AR-14-0005 วันที่ : 22/03/64 มาตราส่วน : 1 : 50
---	---	--	--	--	--	--	--	---


มาตราส่วน	1 : 50
-----------	--------

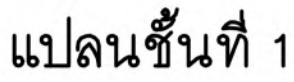

(โครงสร้างเข้าชั้น 1)




(บริเวณเปิดโล่ง)




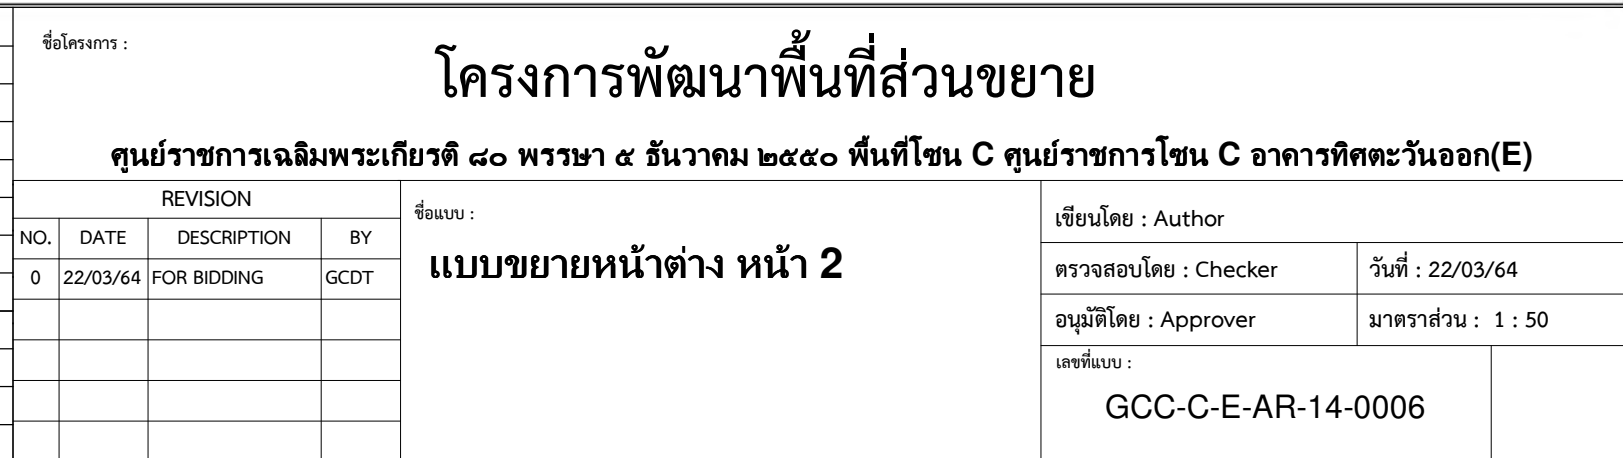


มาตราส่วน 1 : 50






(บริเวณเปิดโล่ง)

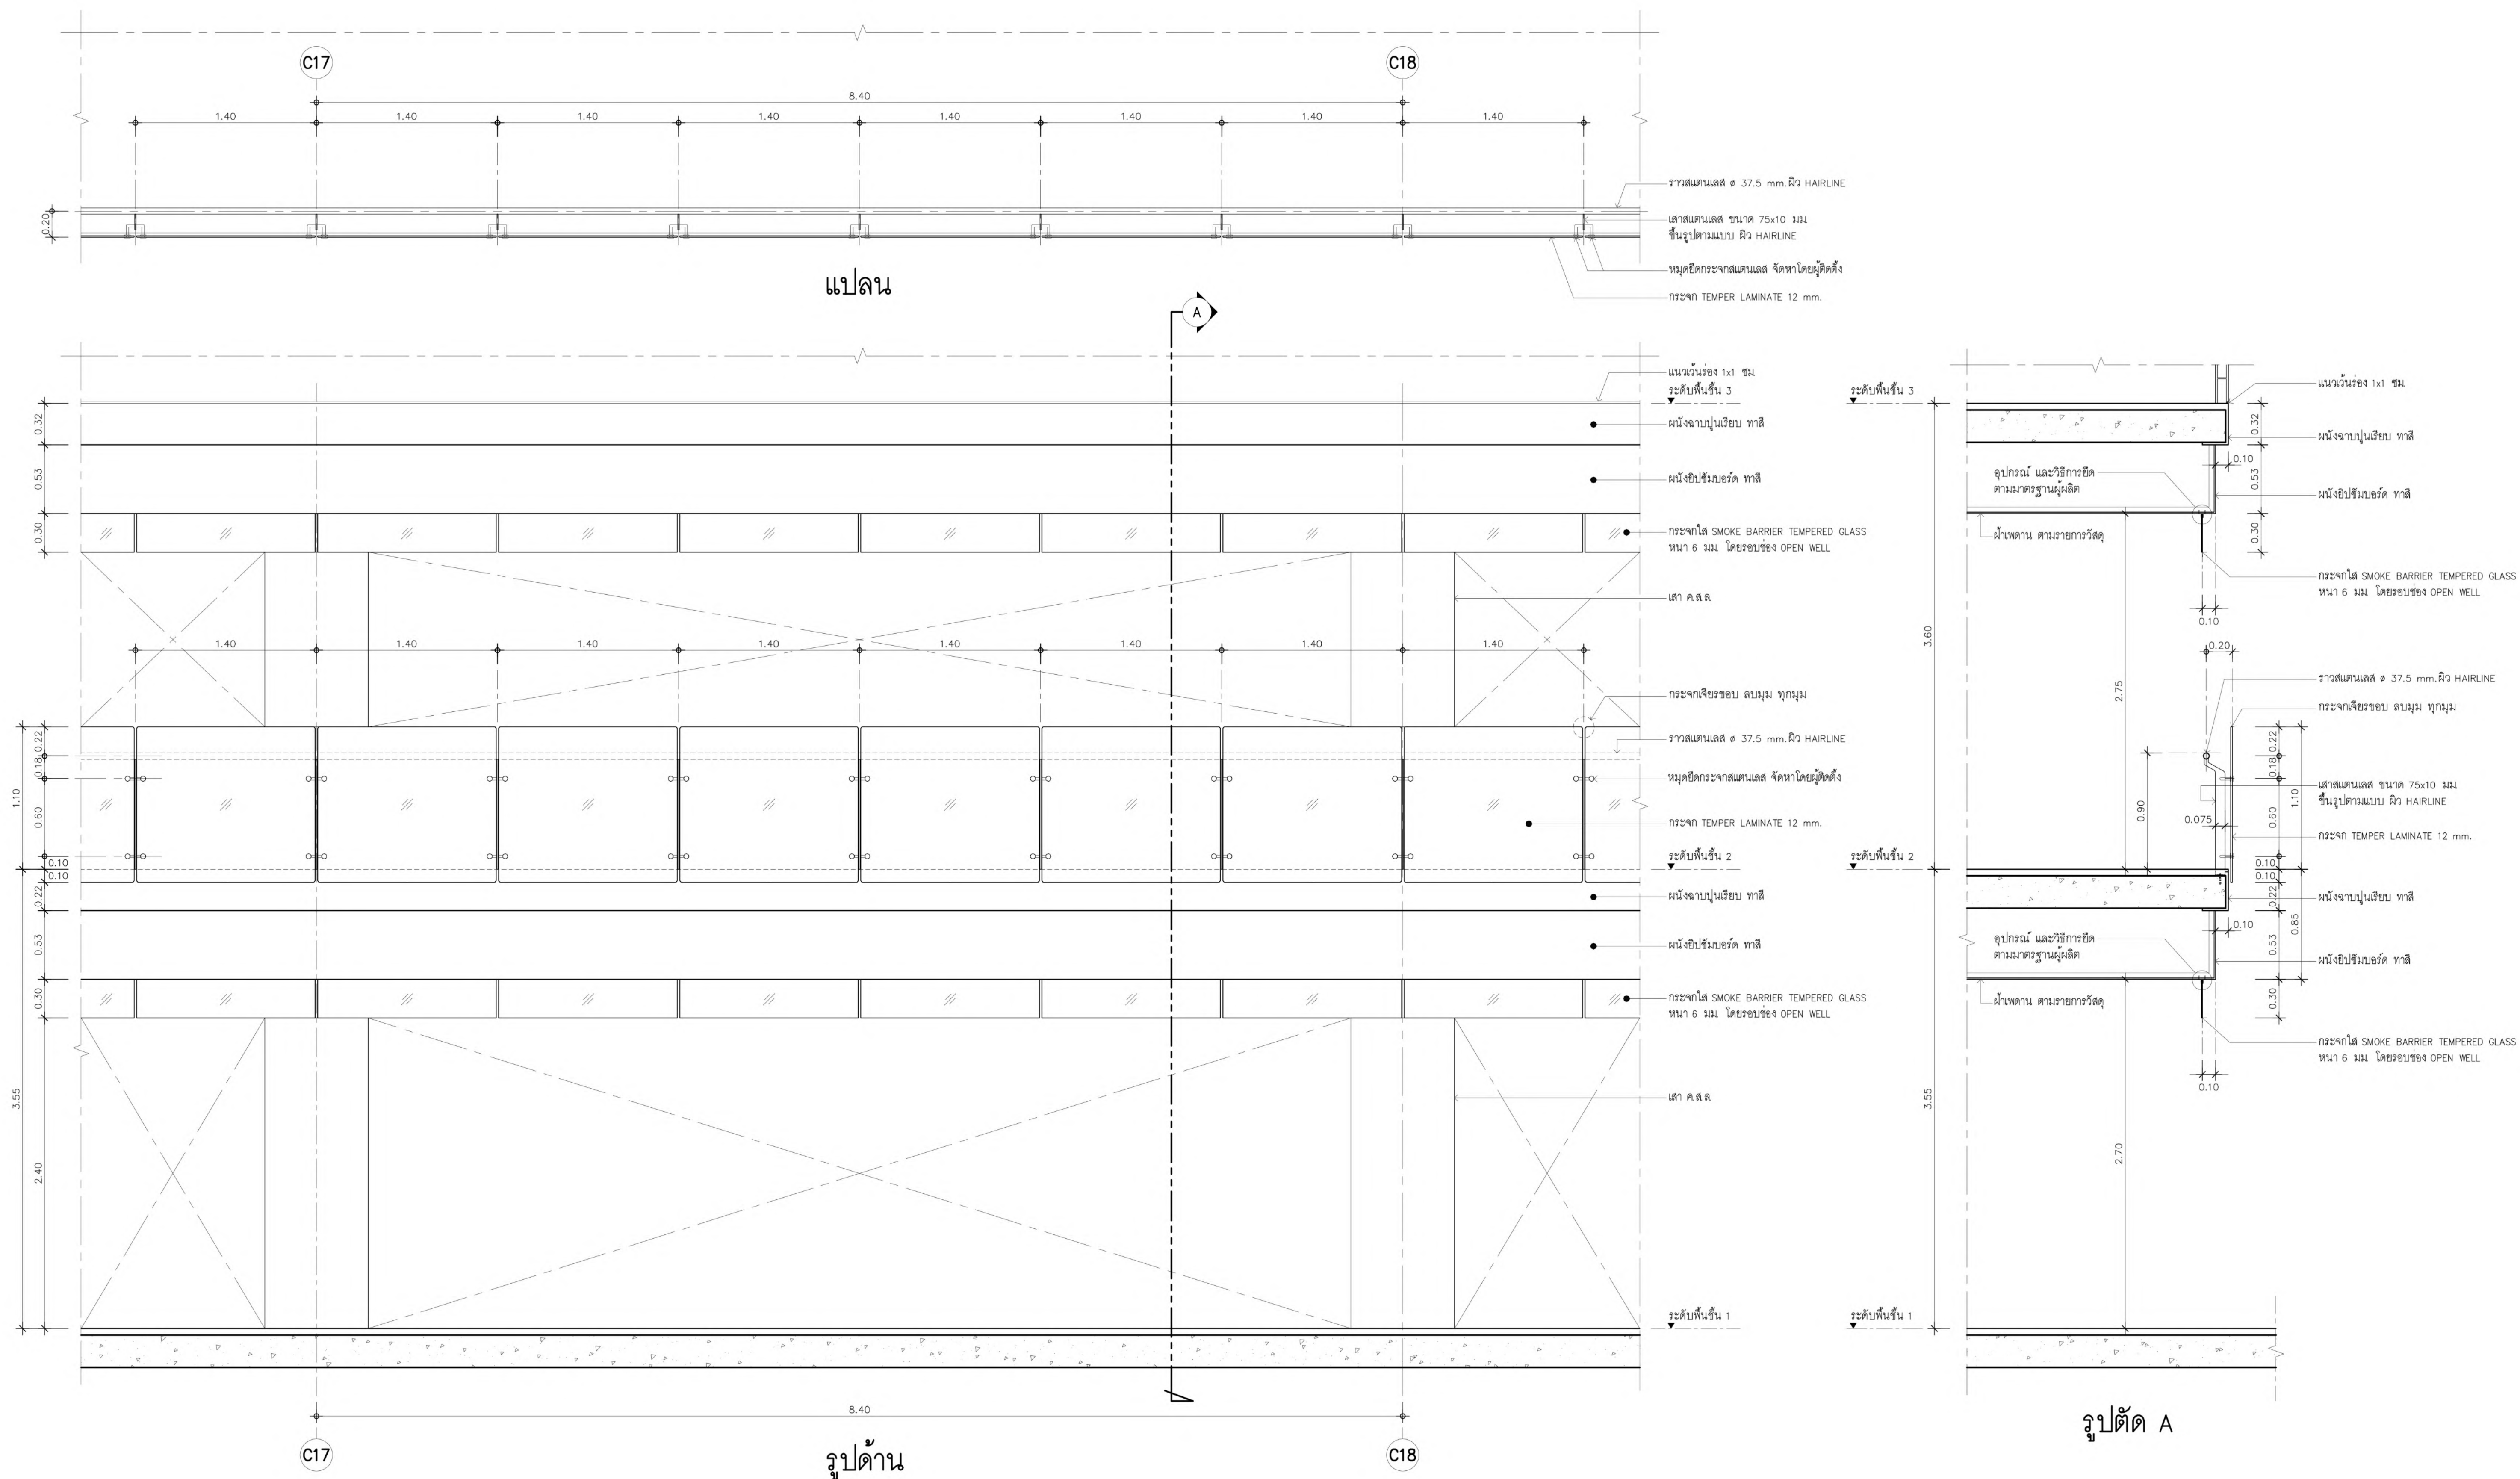

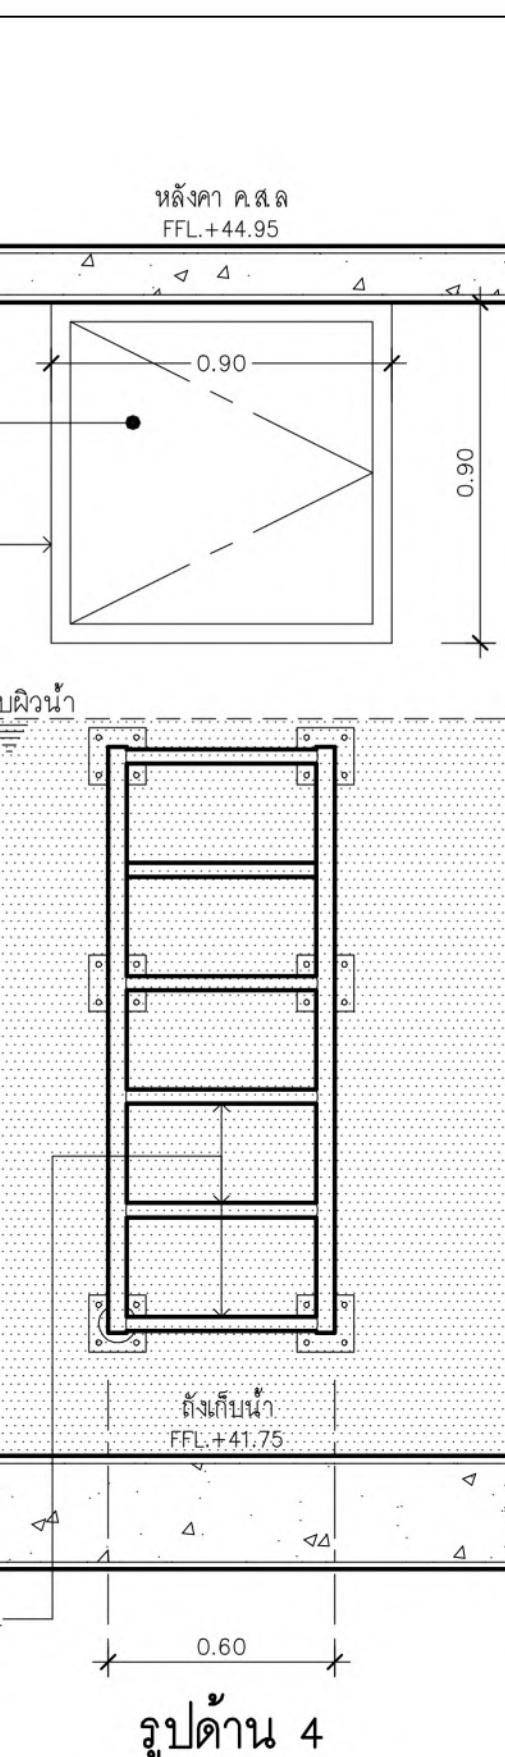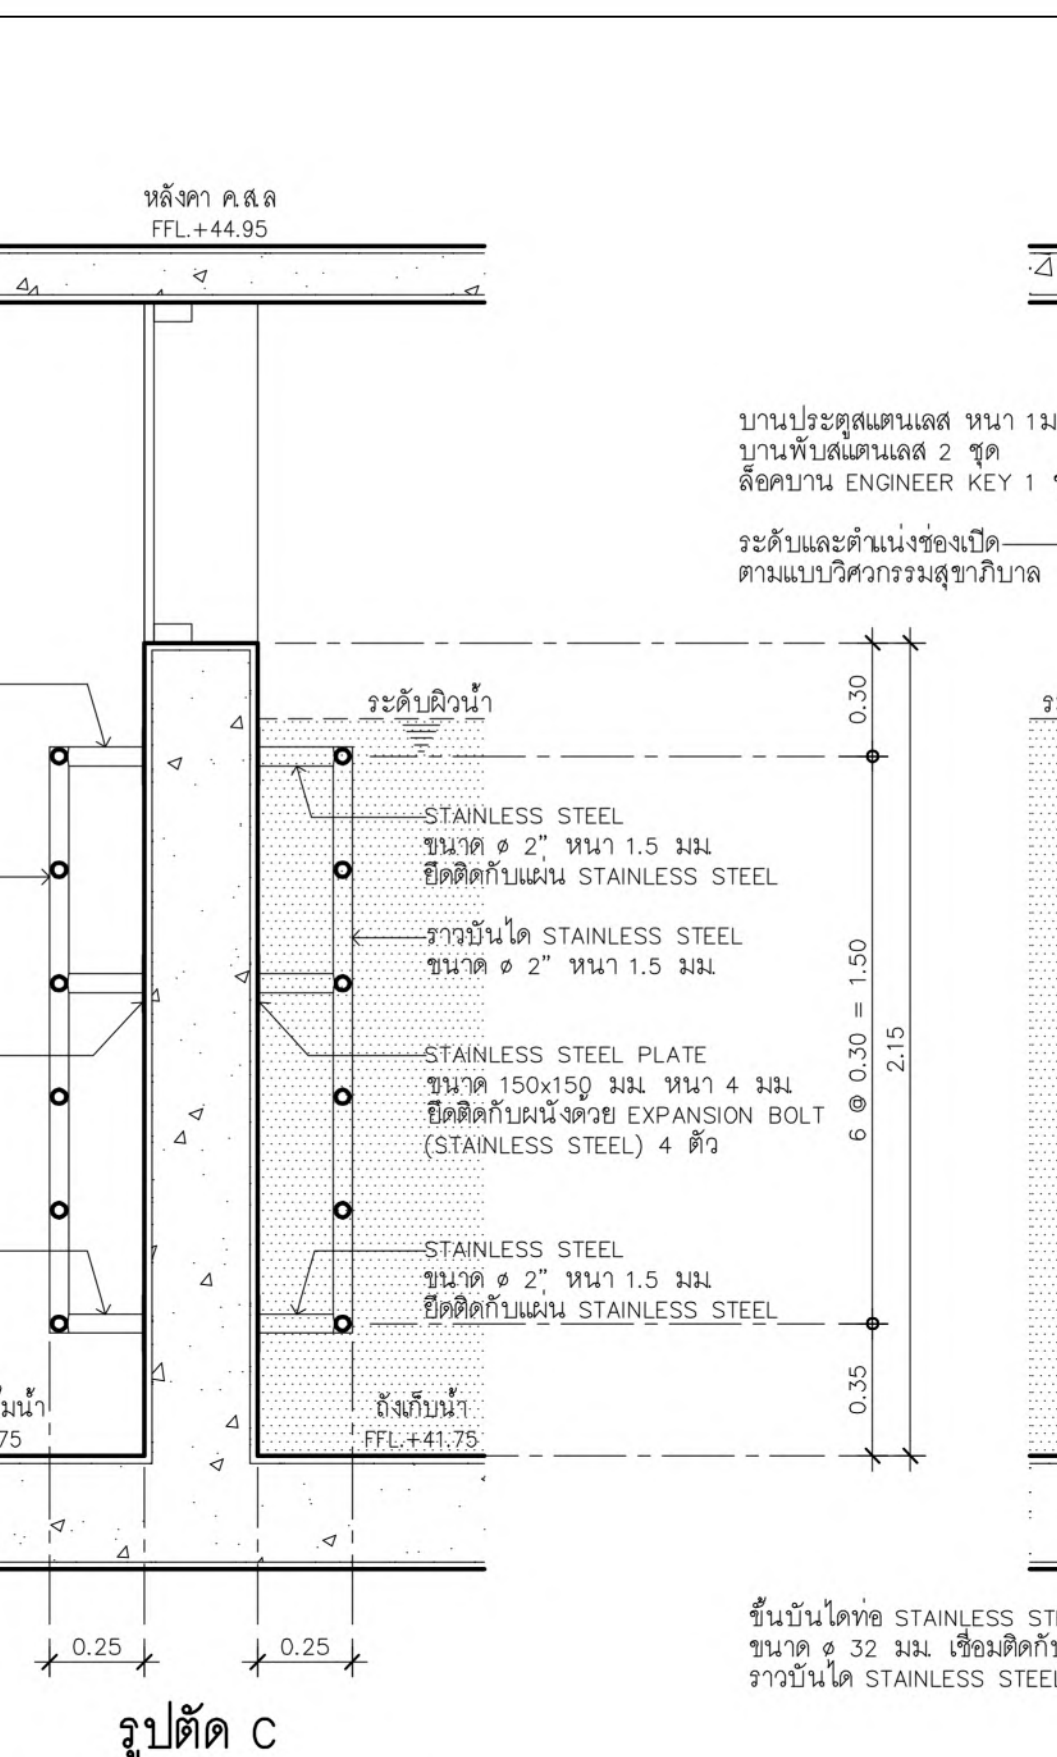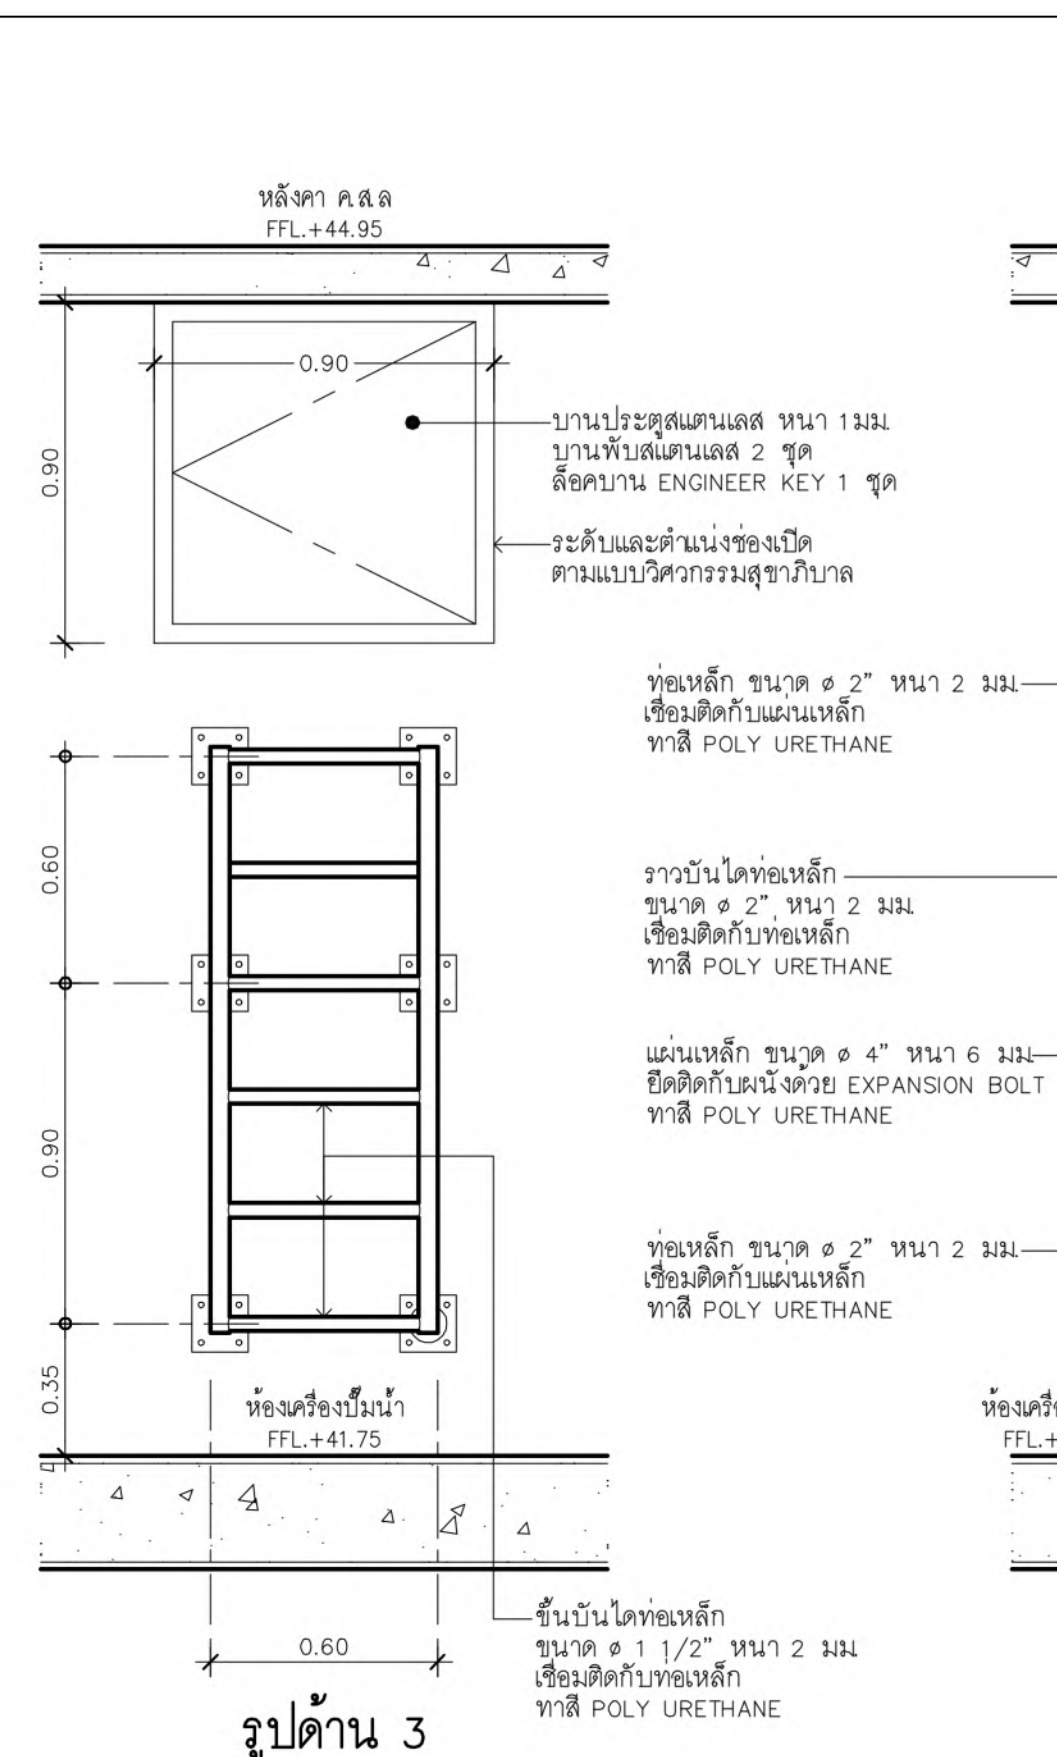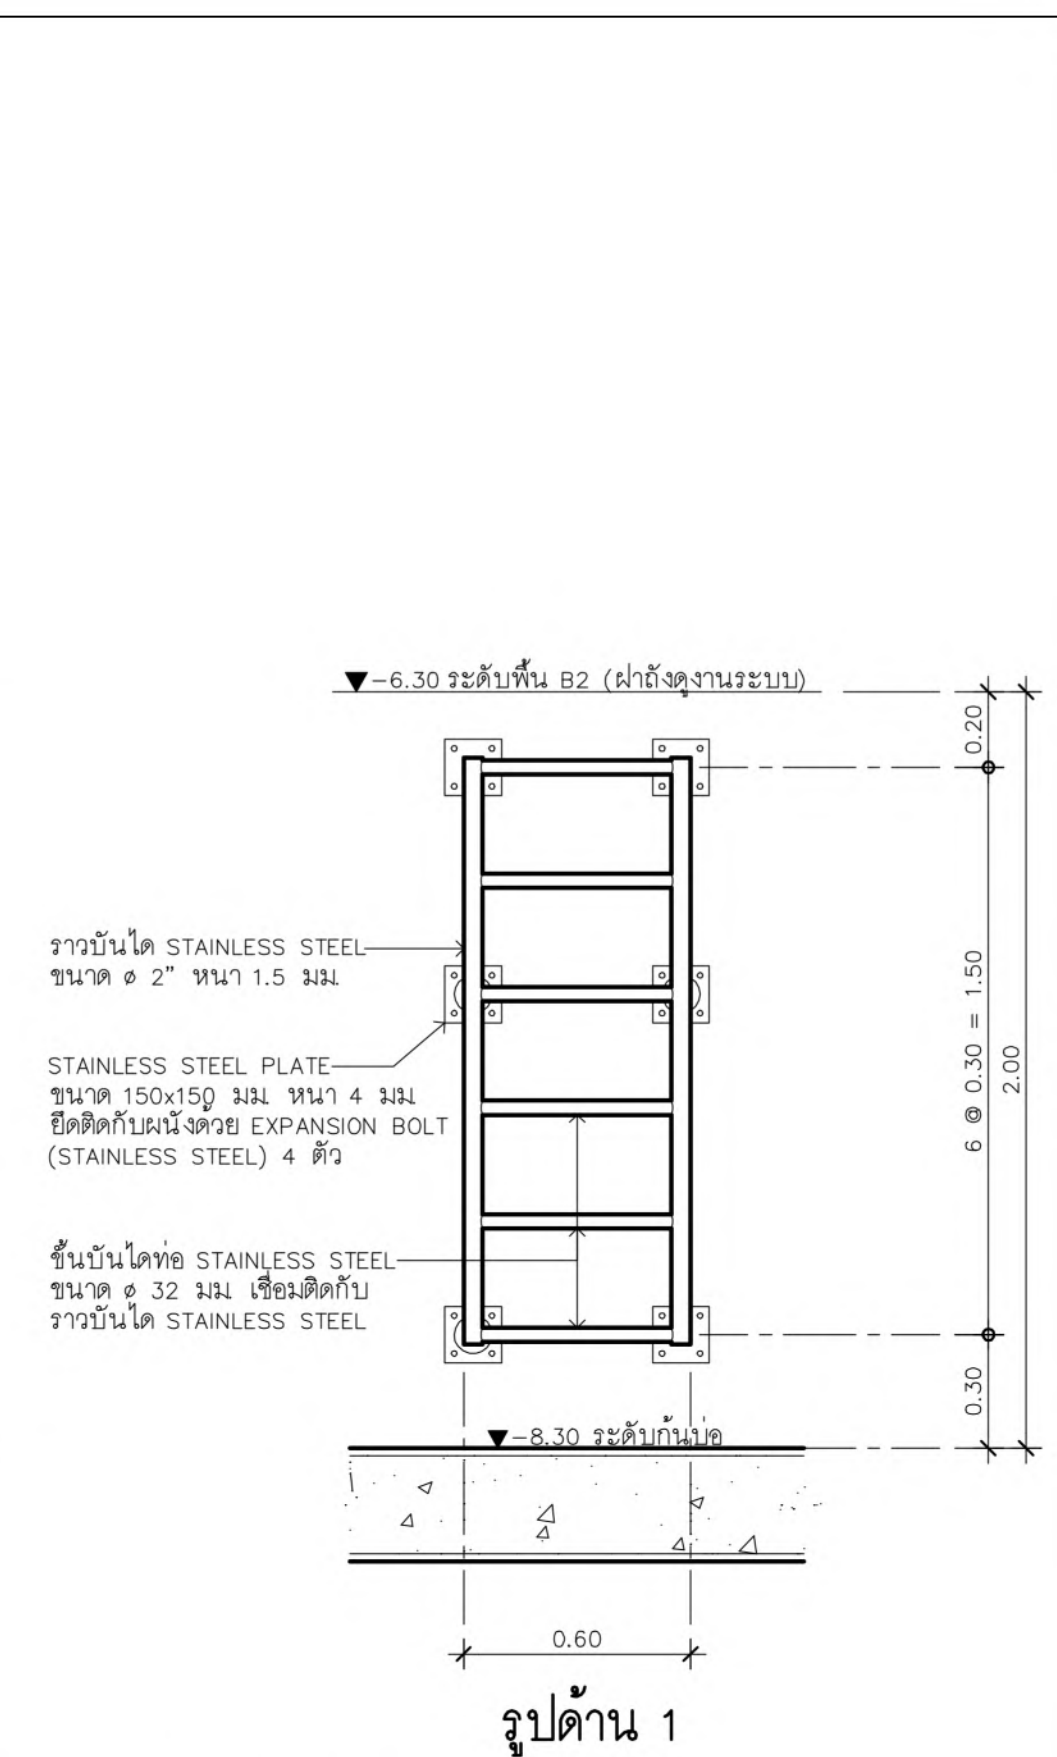

แบบขยายบันไดลิง L3 ,L4 (WATER TANK ชั้นหลังคา)
มาตราส่วน 1: 20

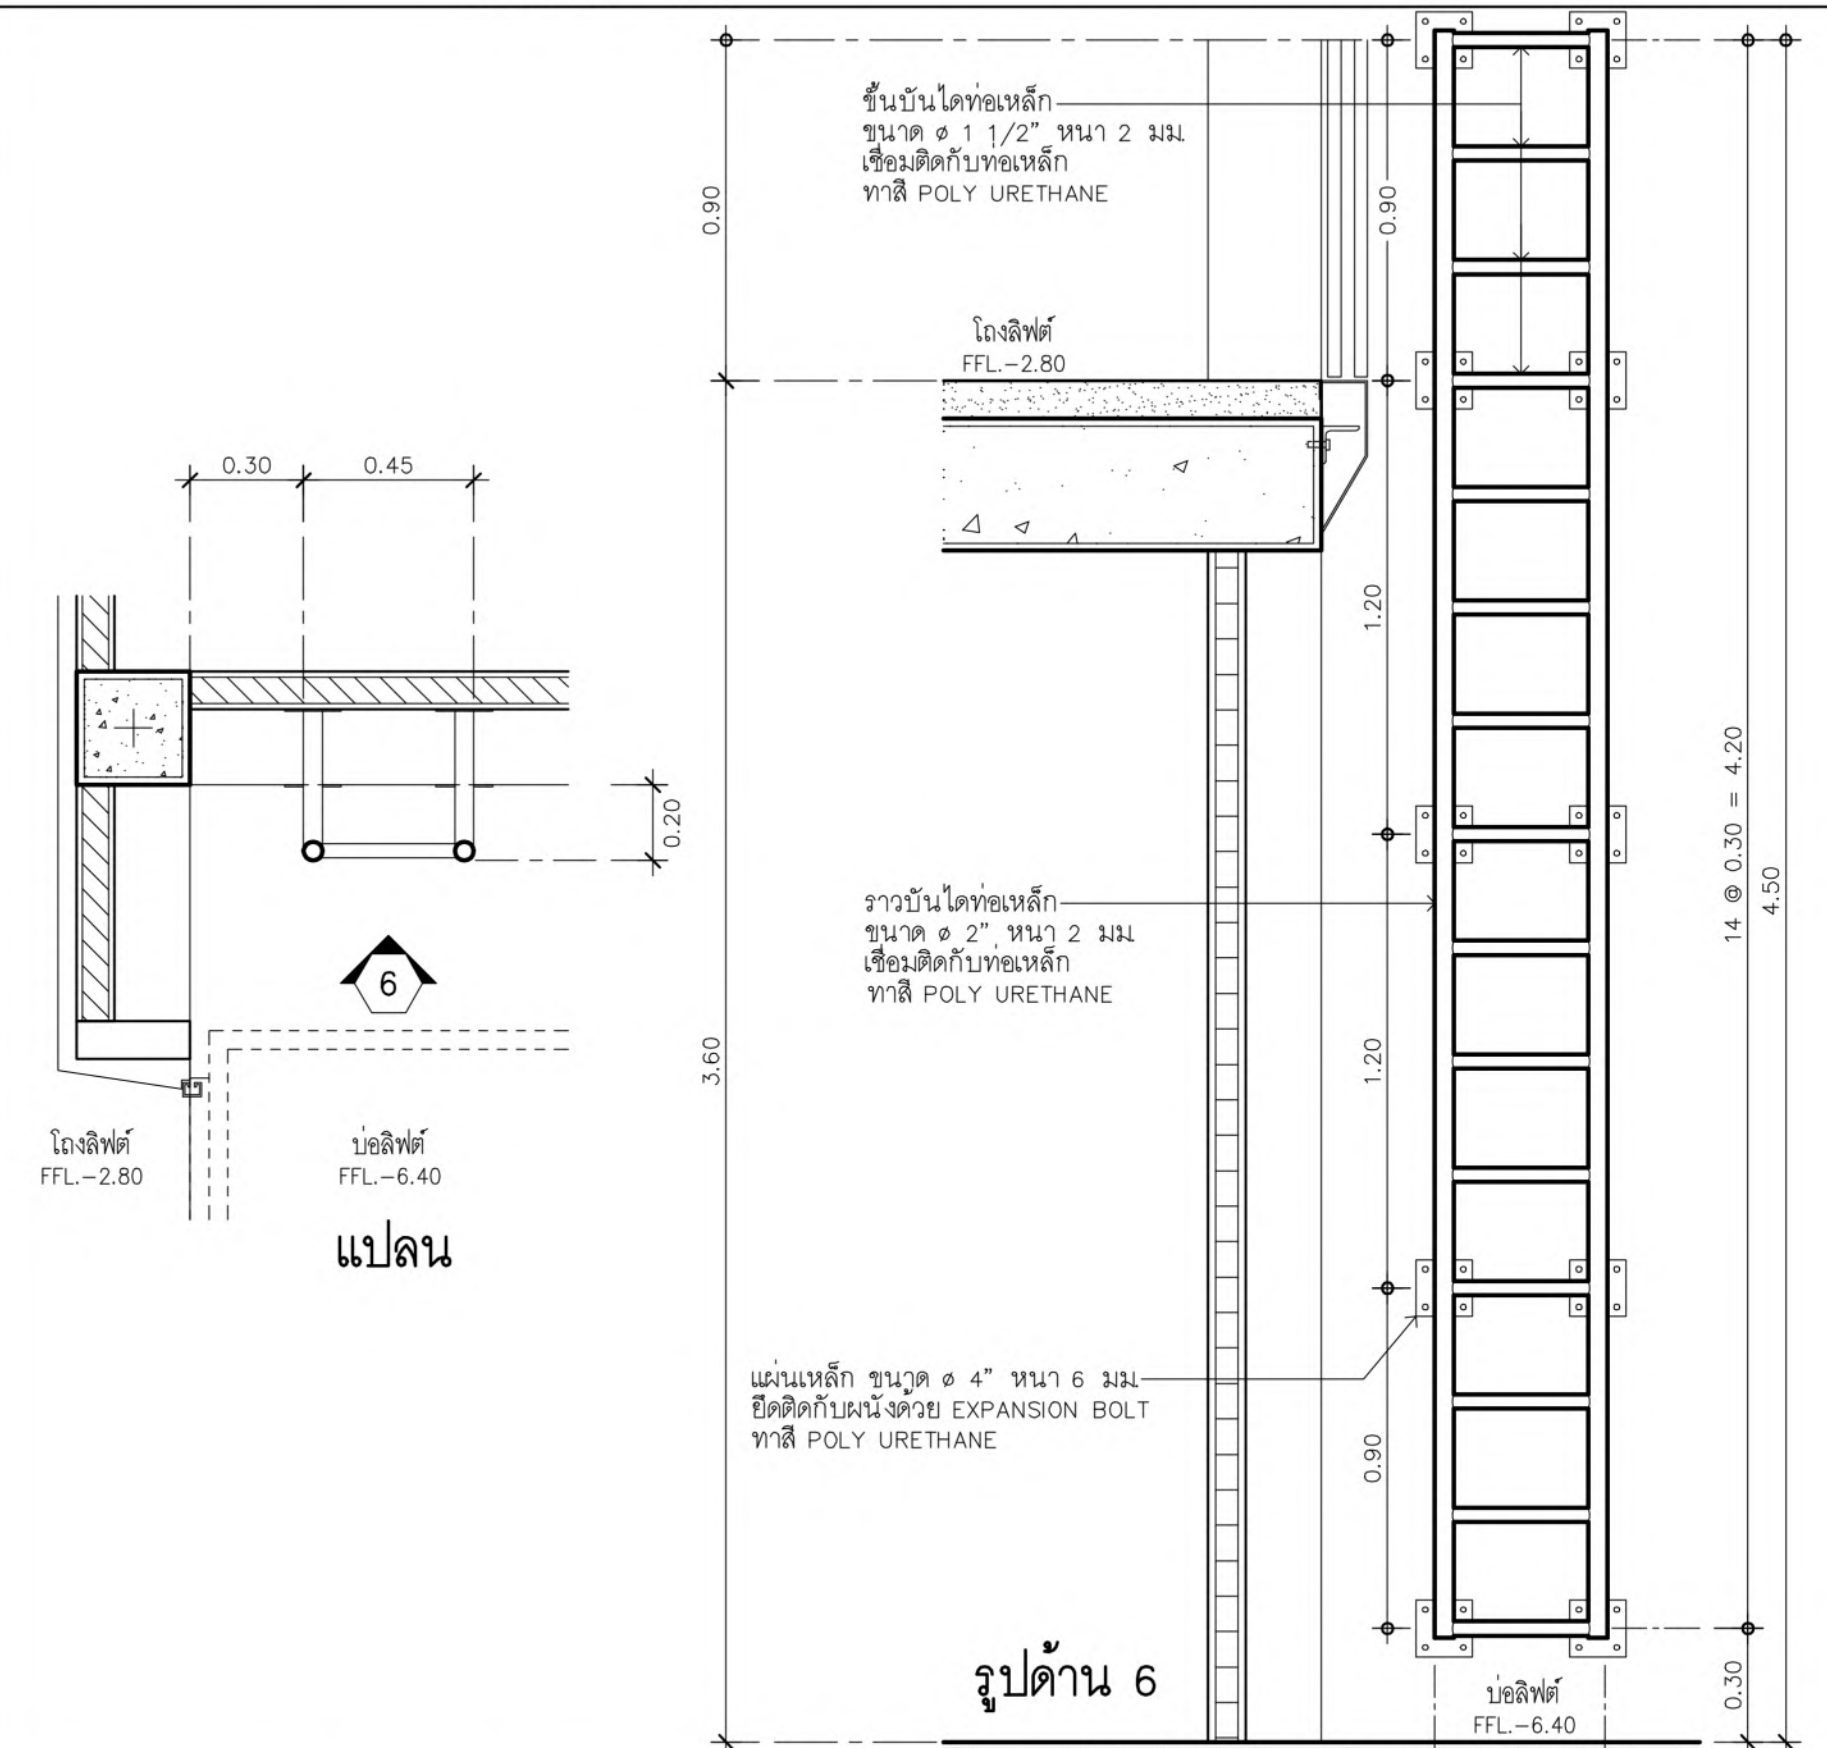
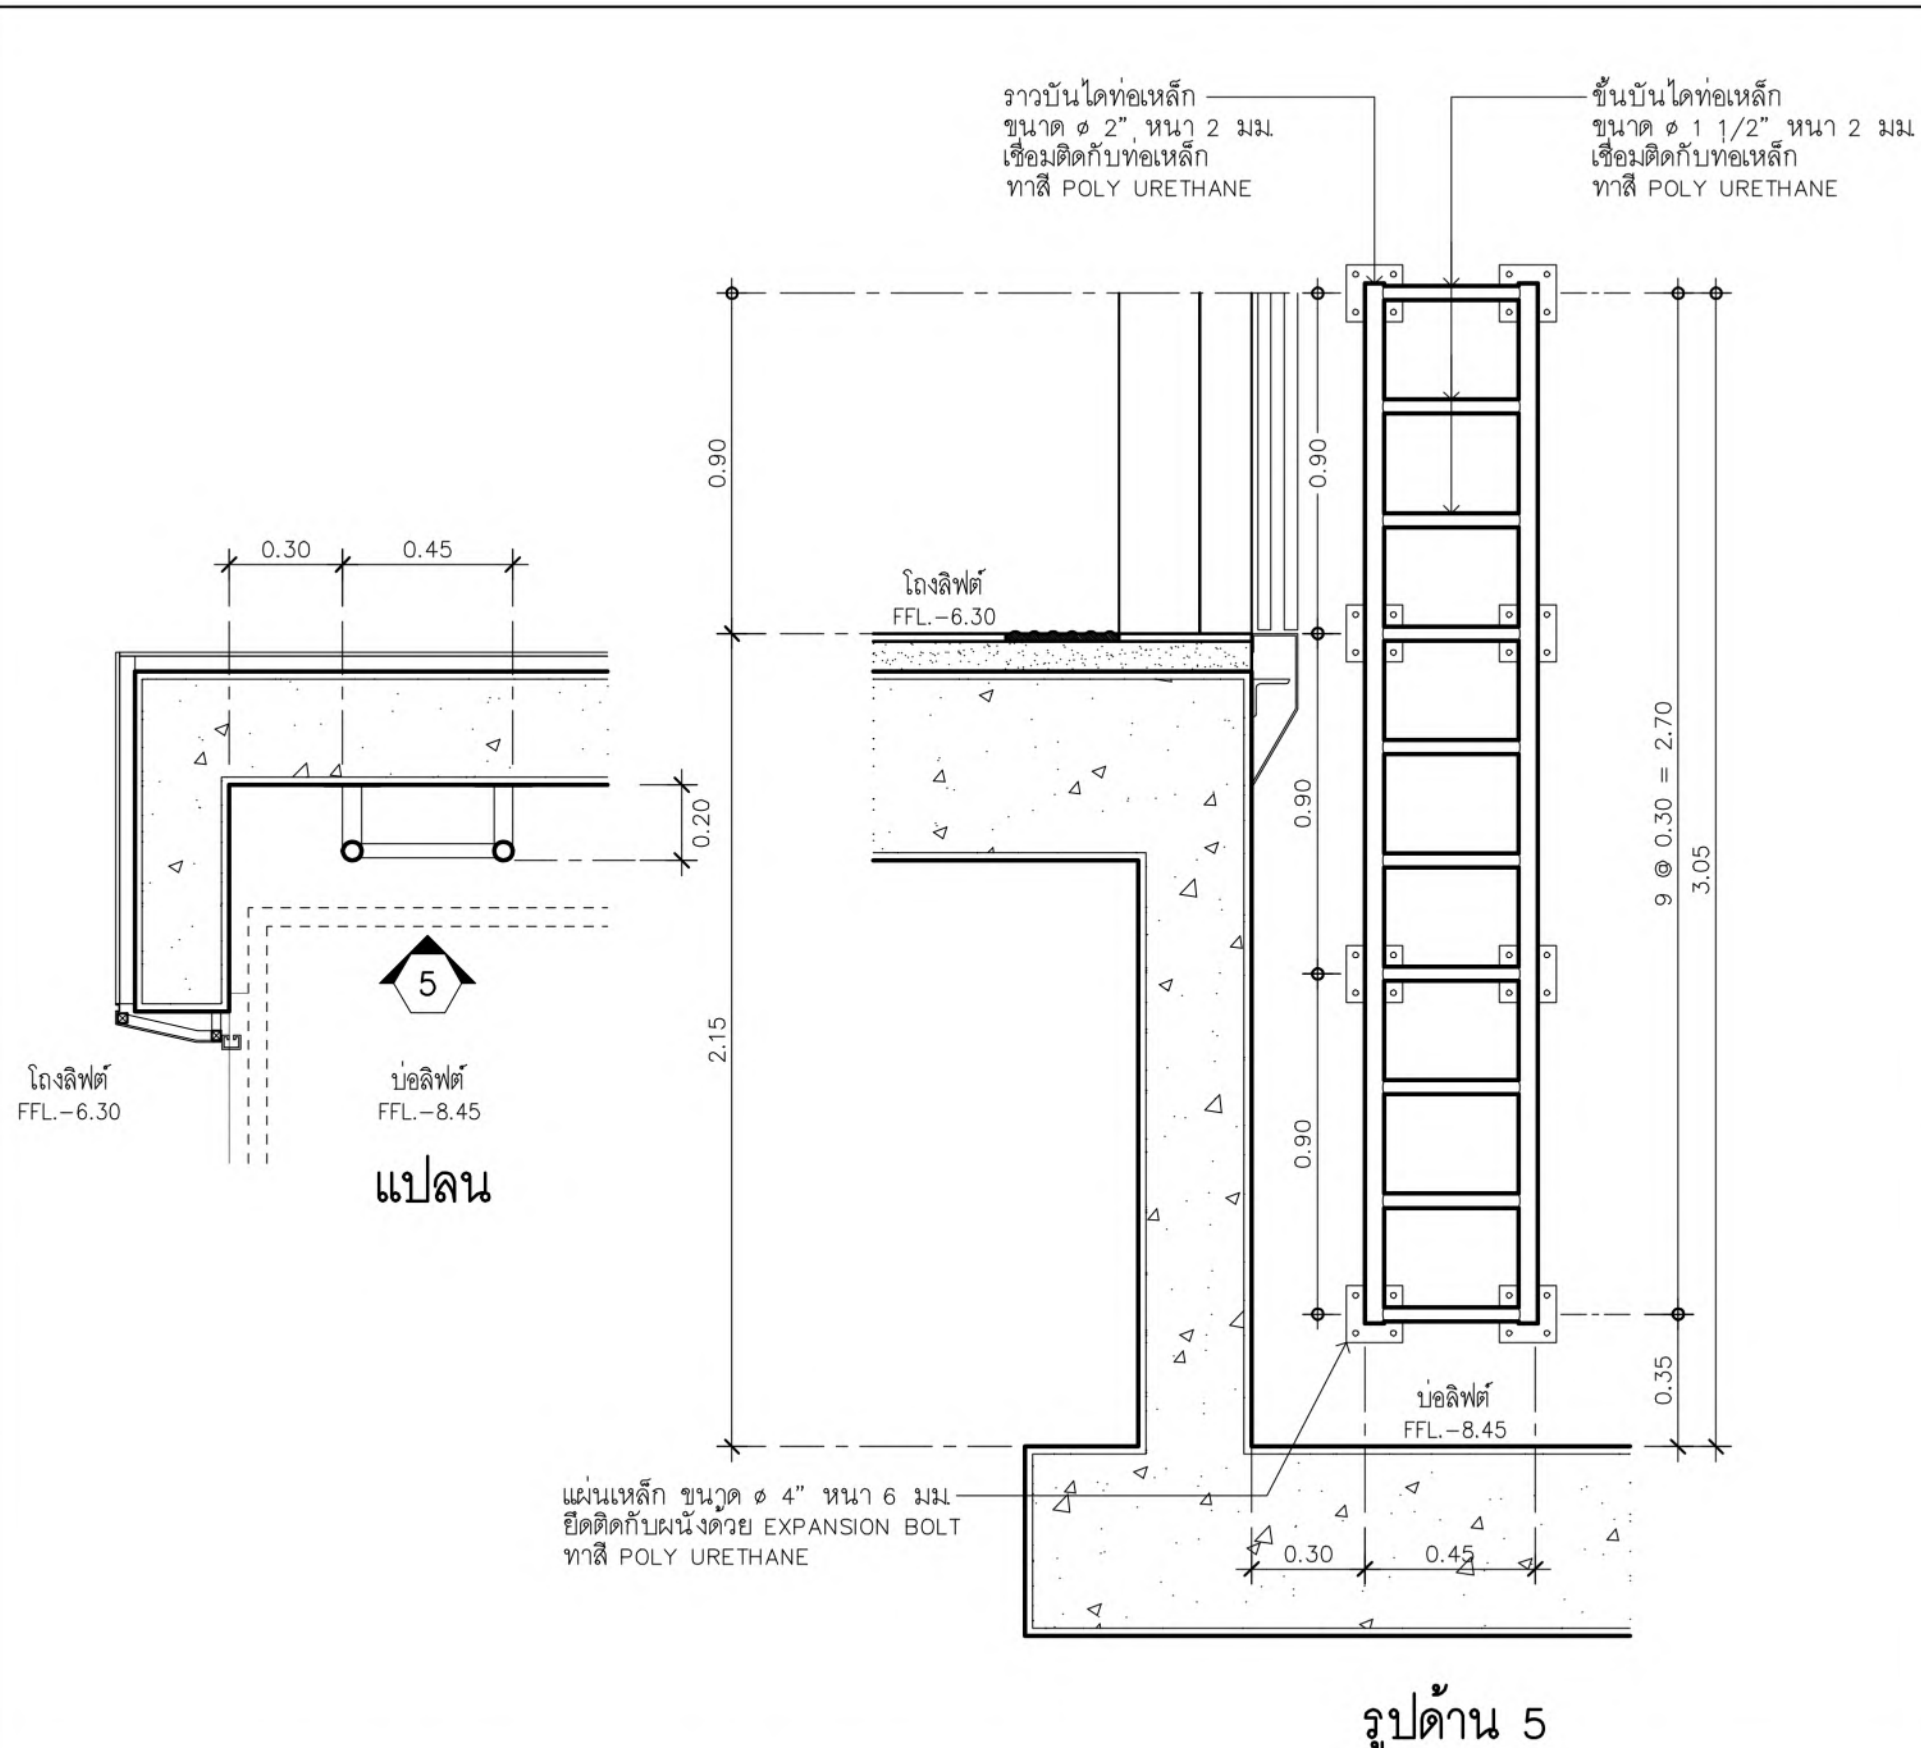
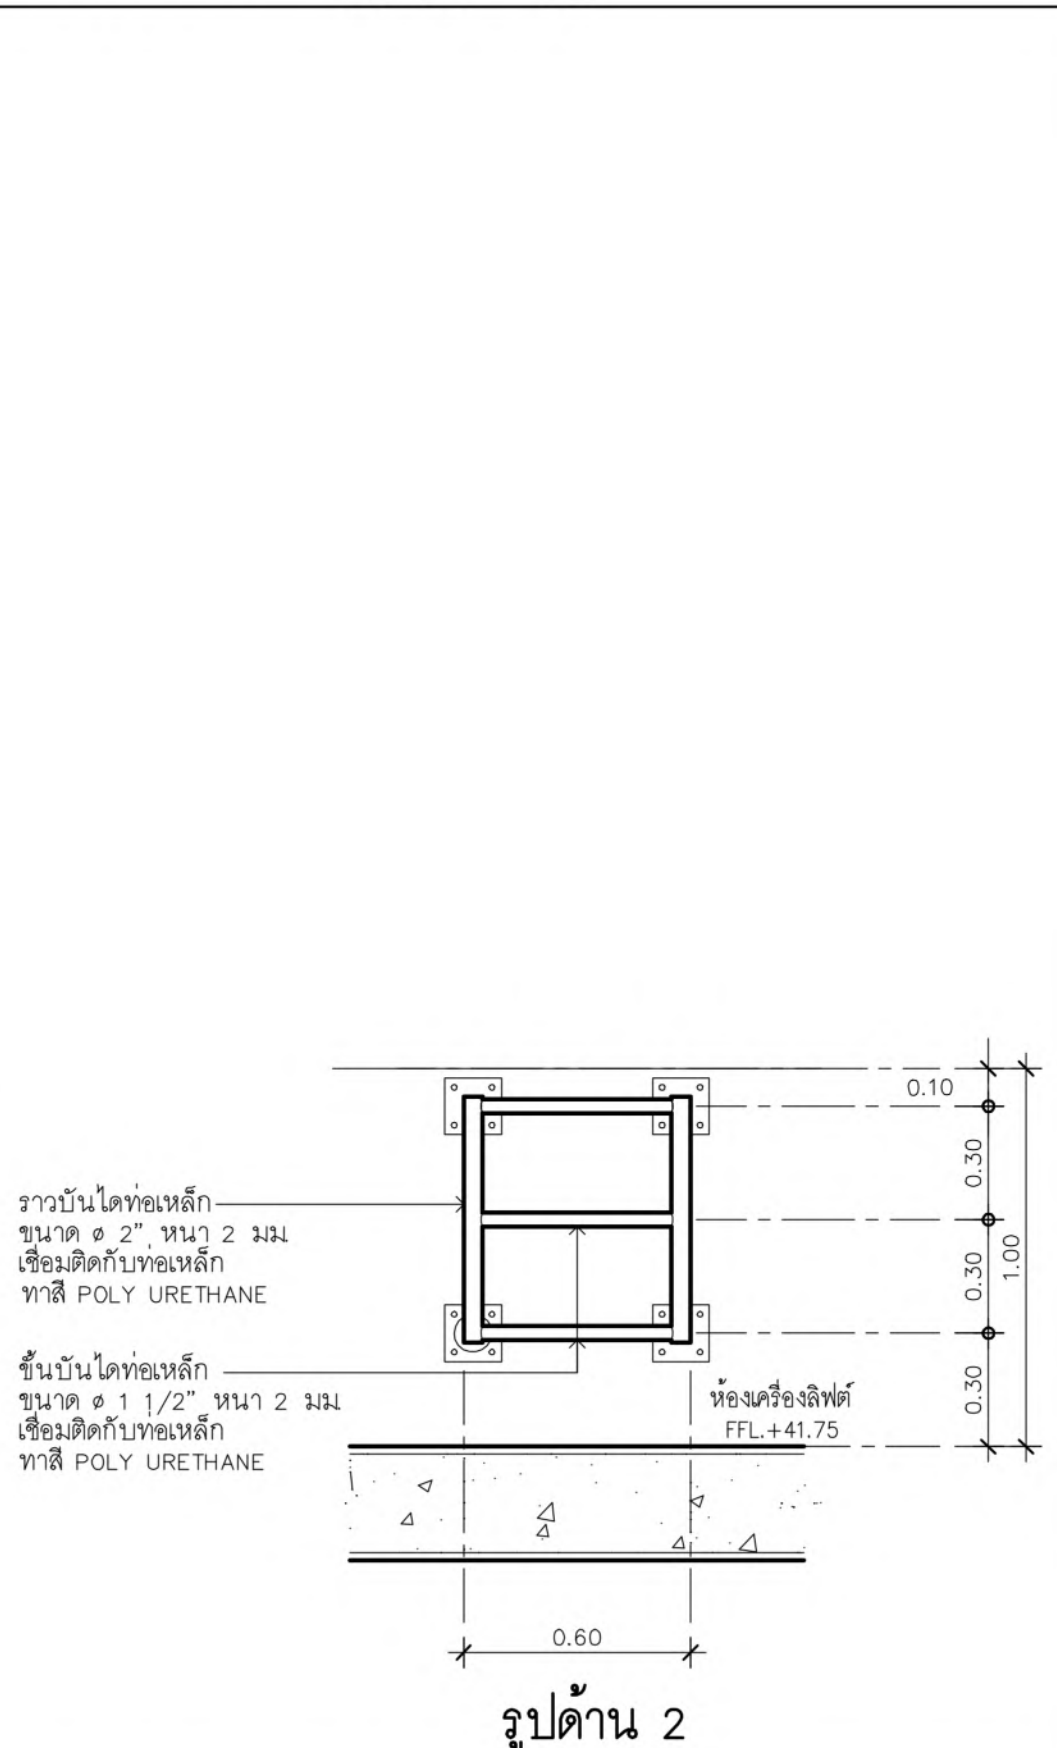


แบบขยายบันไดลิง L5 (บอลิฟต์ EC.1,2,3,4 ชั้น B2)
 มาตรฐาน 1:20




แบบขยายบันไดลิง L6 (บอลิฟต์ EC.5 ชั้น B2)
 มาตรฐาน 1:20

[illegible]




มาตราส่วน 1 : 25

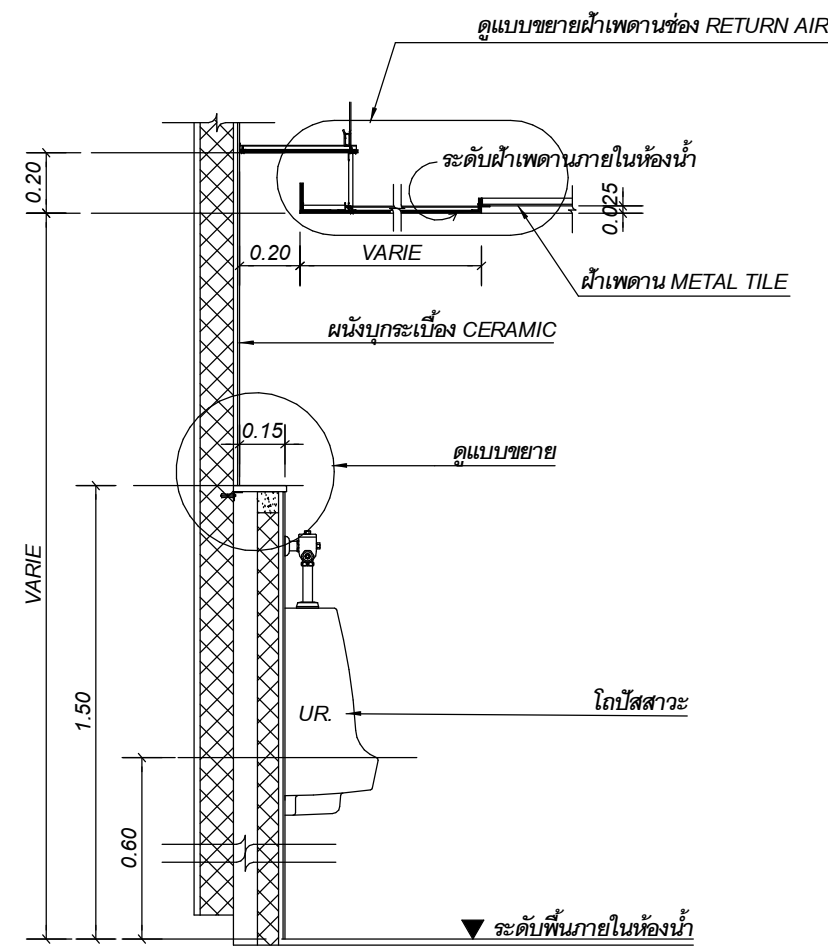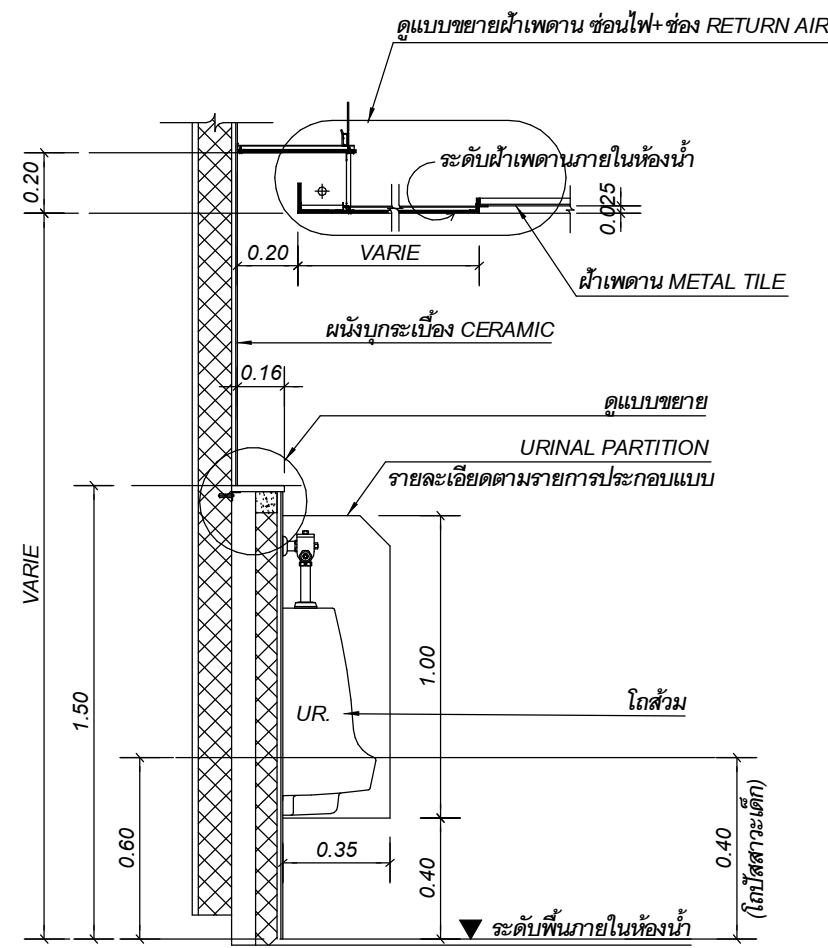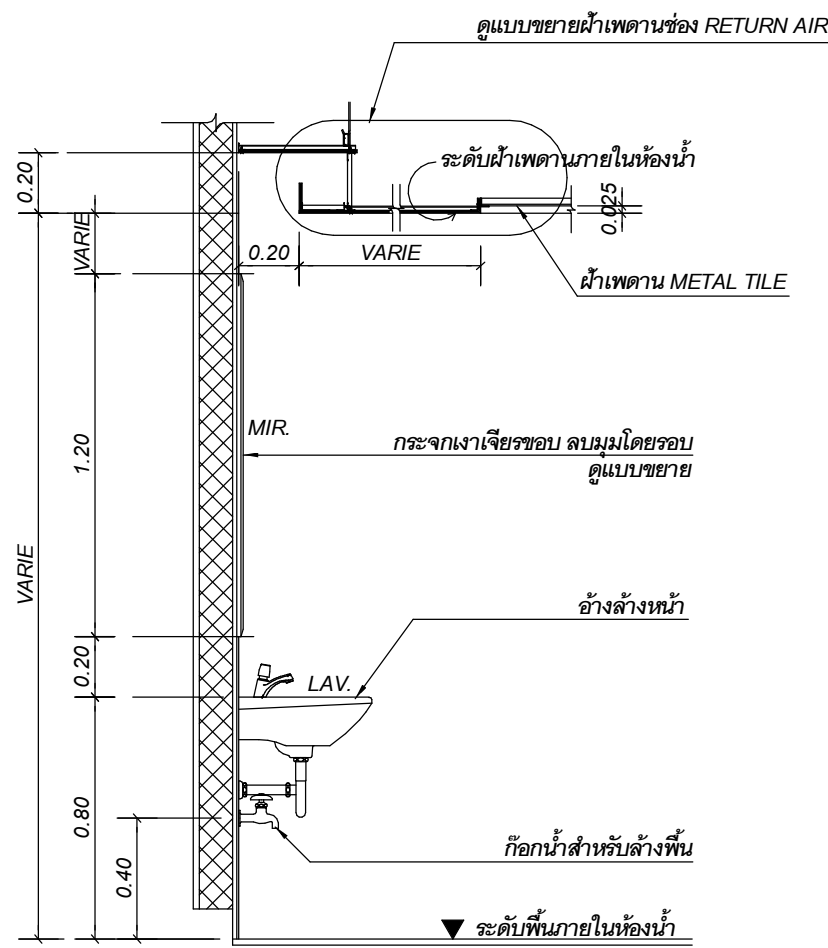


5. โถปัสสาวะ (ส่วนบริการ)

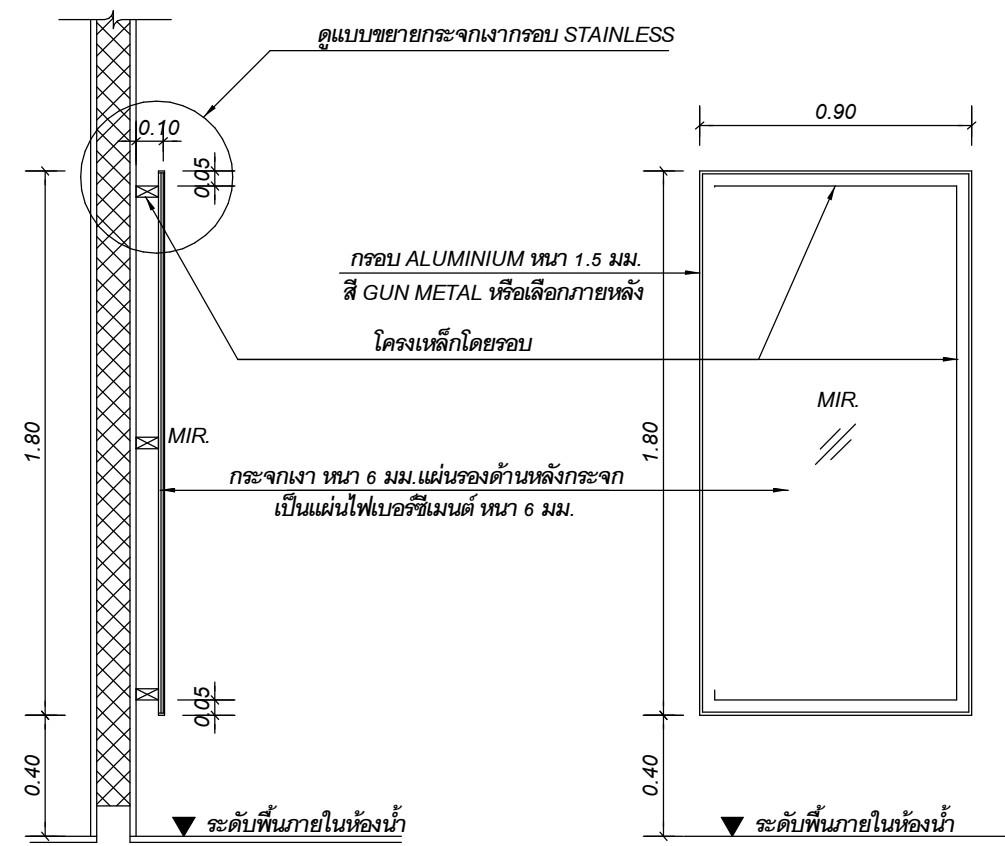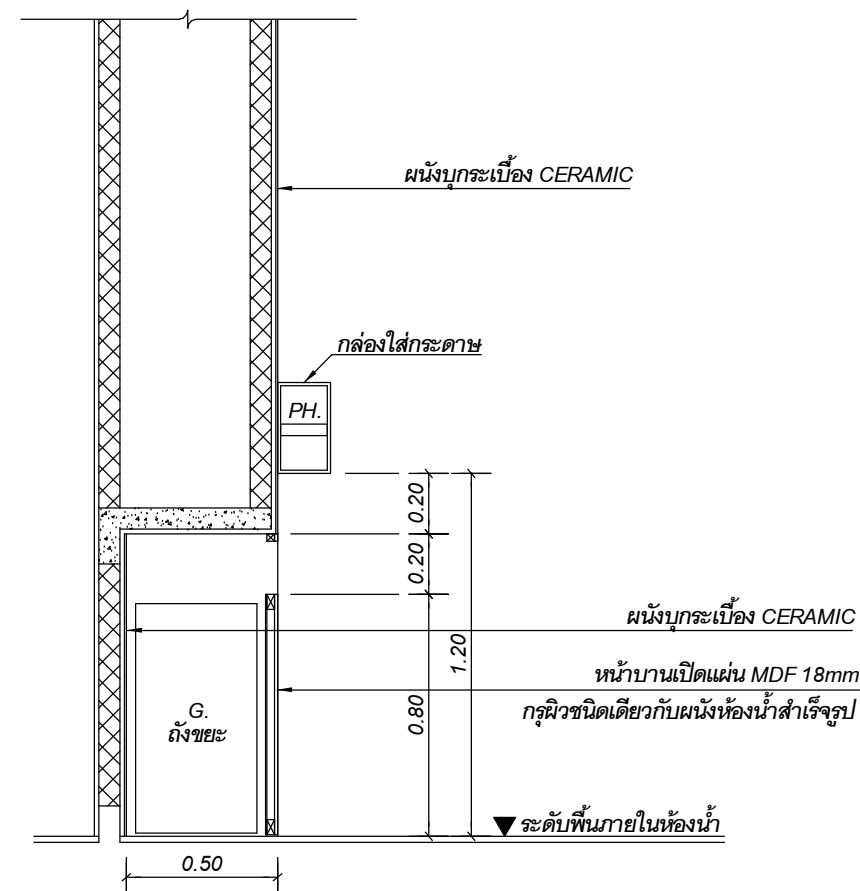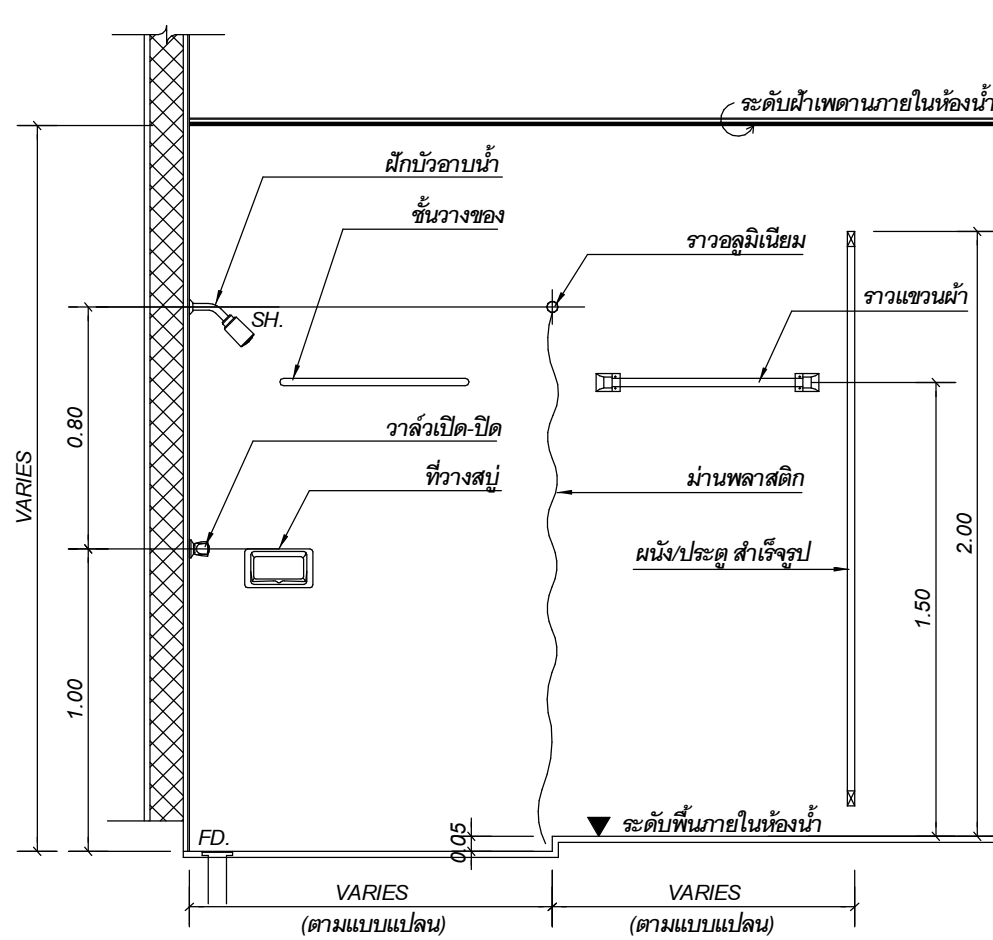

10.มาตรฐานการติดตั้งกระจกเงาแต่งตัว

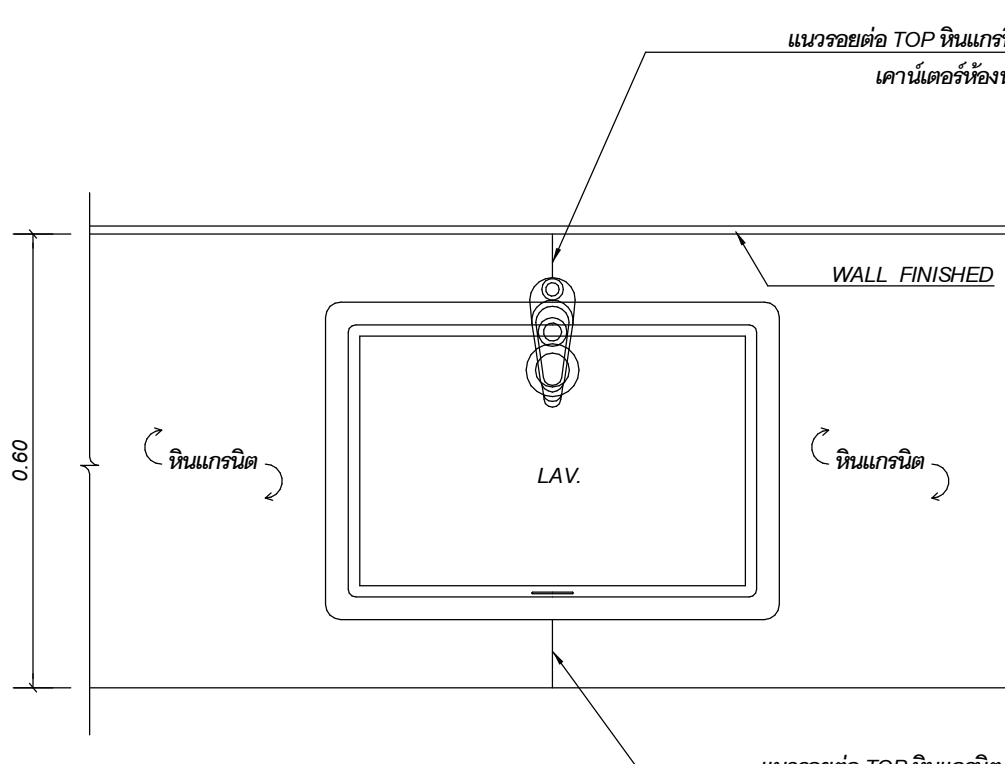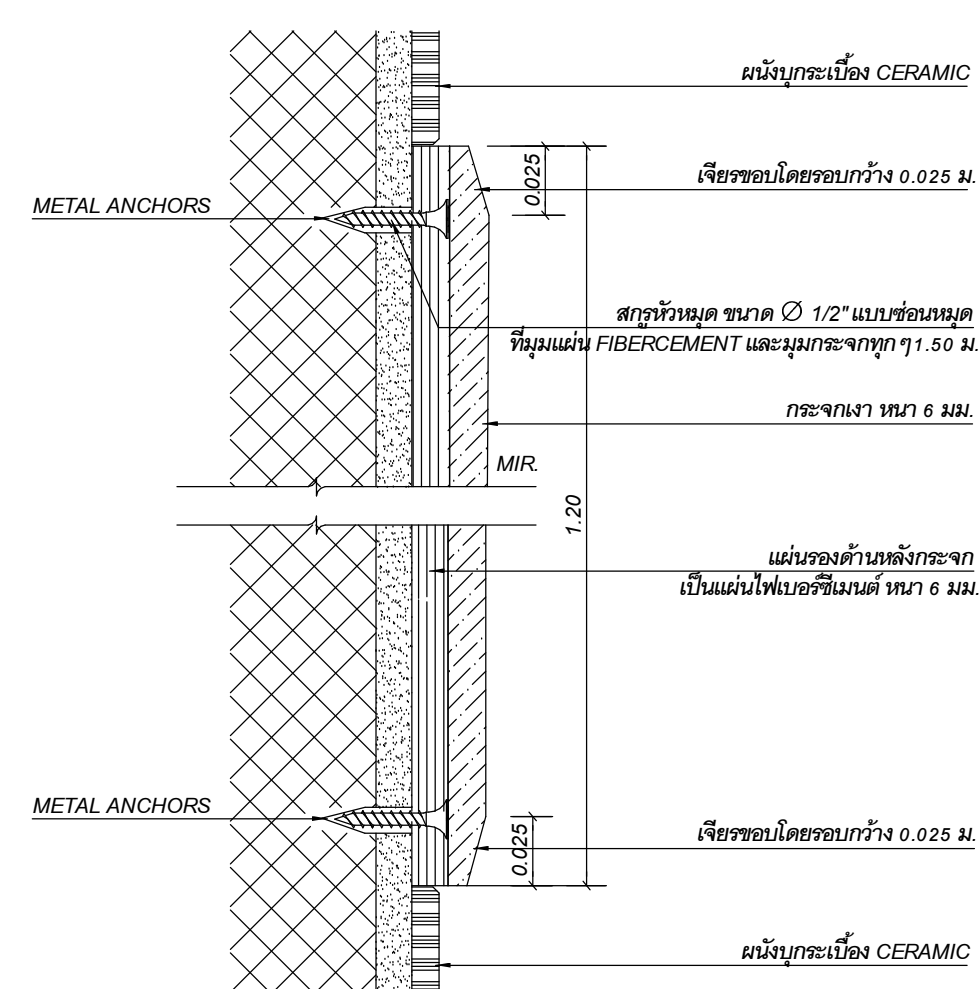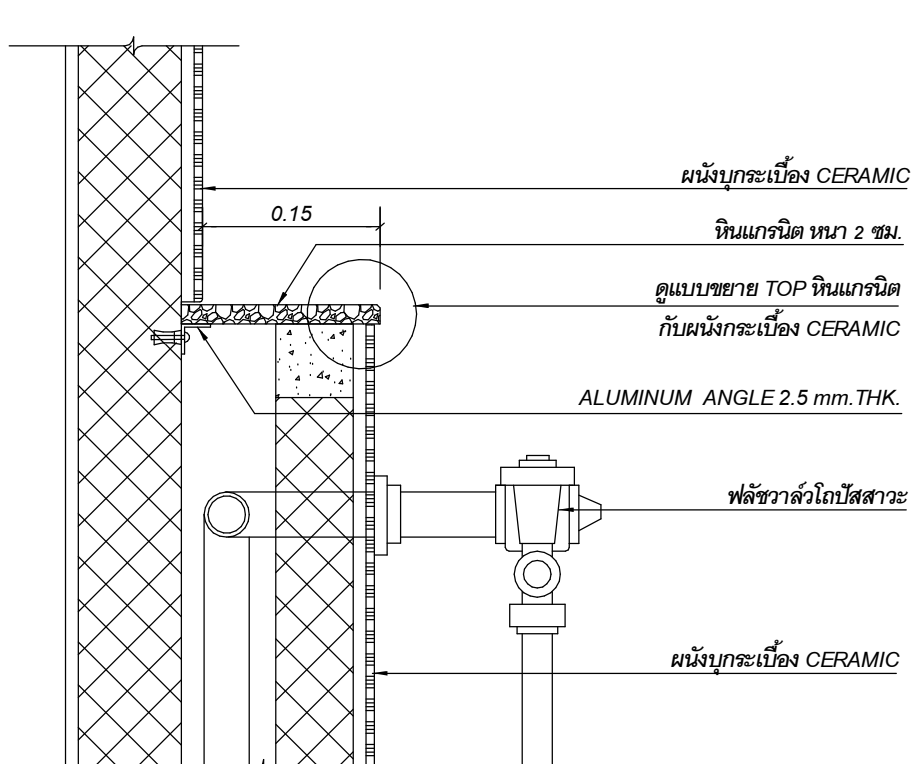


แบบขยายรอยต่อ TOP COUNTER หินแกรนิต
N.T.S.

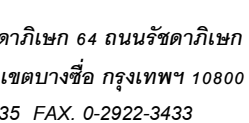


๖๖
 นาย
 นนัยราชการโชน C
 เขียนโดย : Author
 ตรวจสอบโดย : Che
 อนุมัติโดย : Approv
 เลขที่แบบ :
 GCC-C-E


GCC-C-E-ATF-15-0004

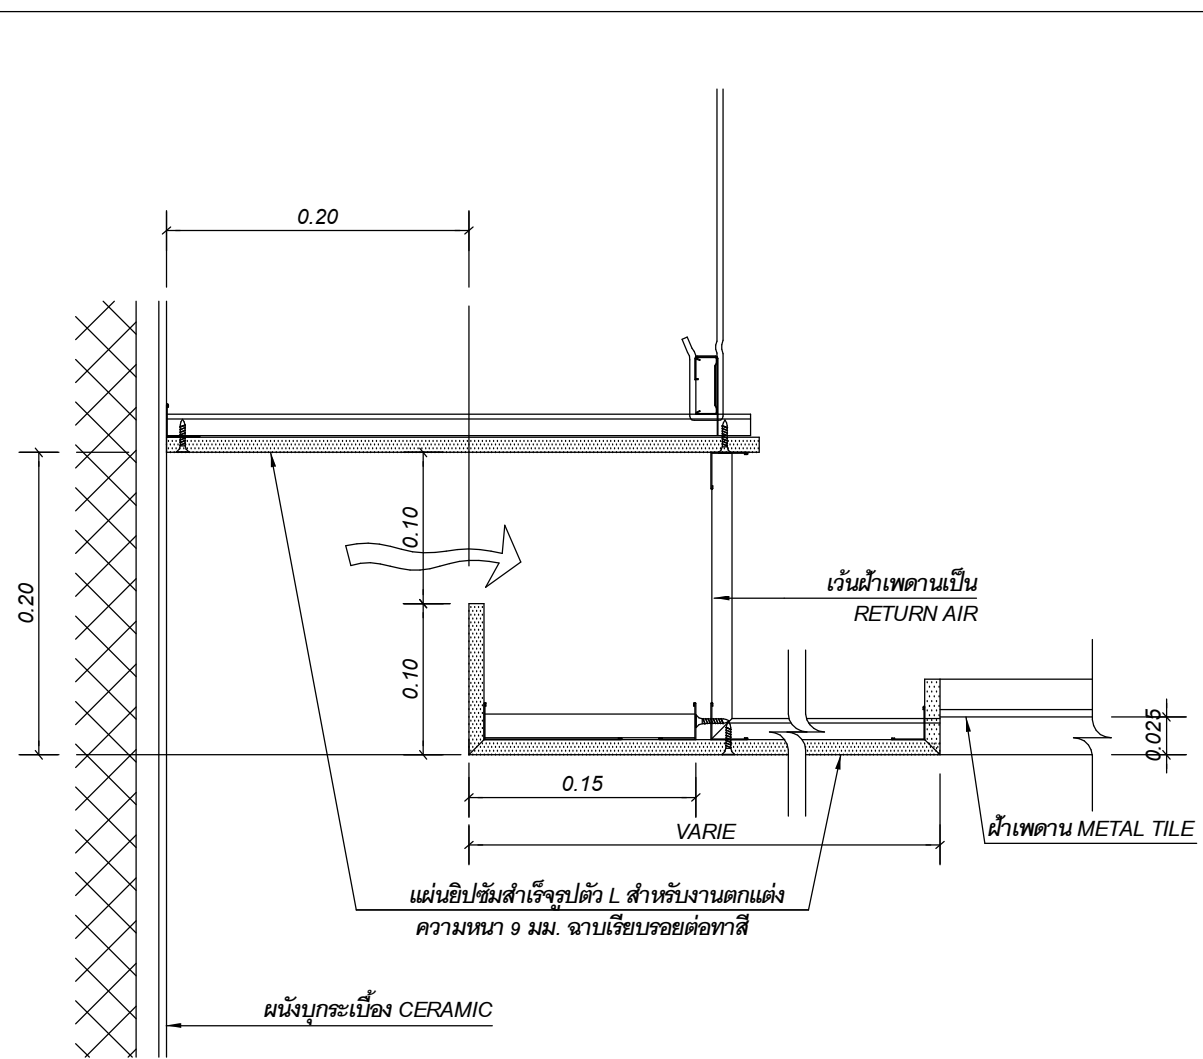


แบบขยายผ้าเพดานช่อง RETURN AIR
N.T.S.

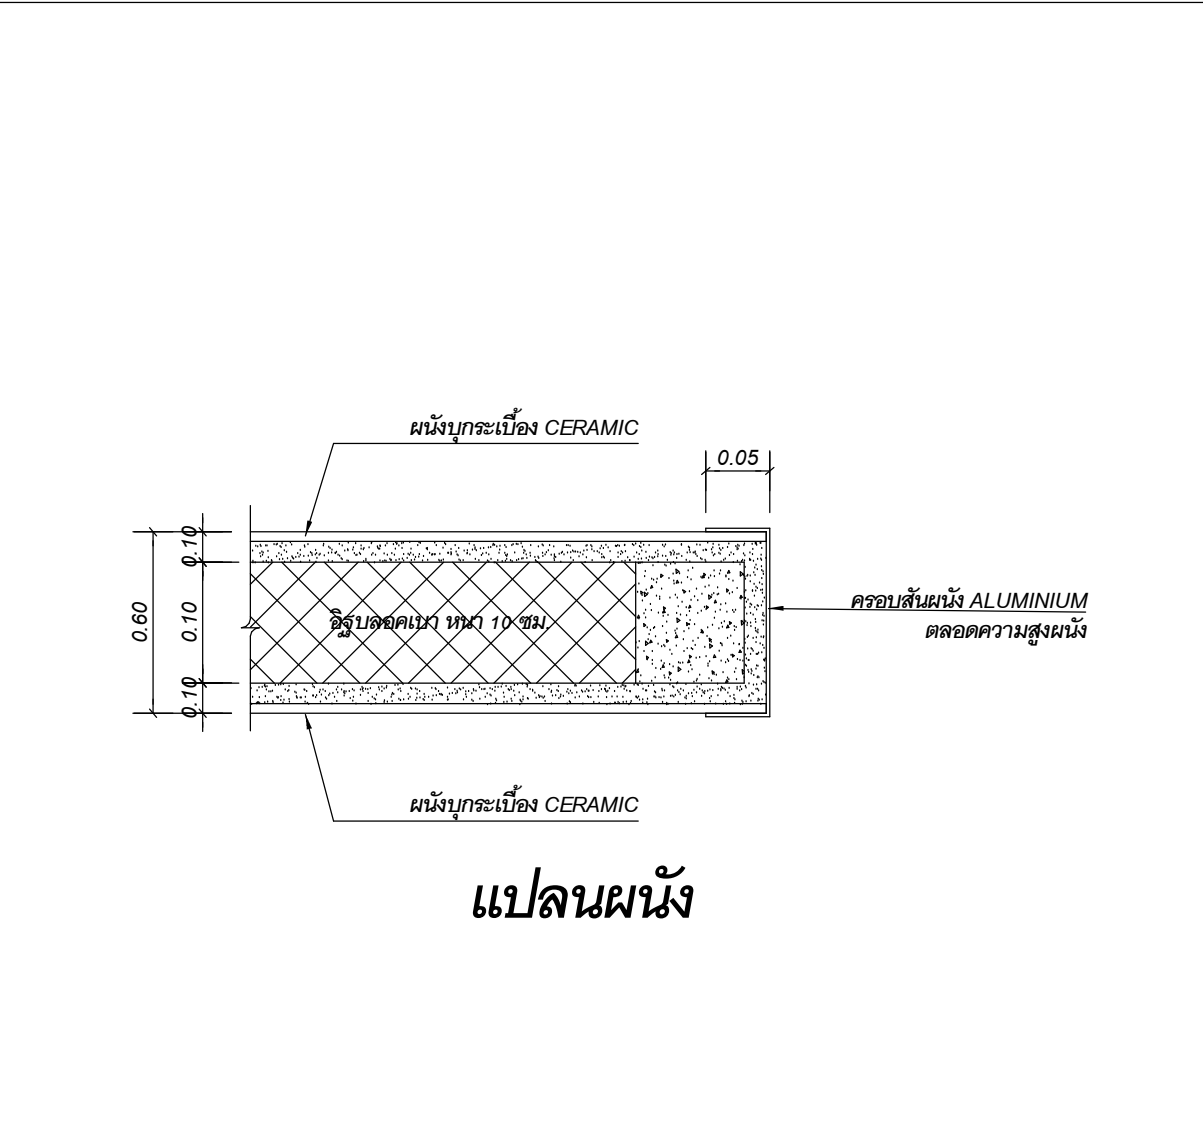


แบบขยายกรอบสันผนัง
N.T.S

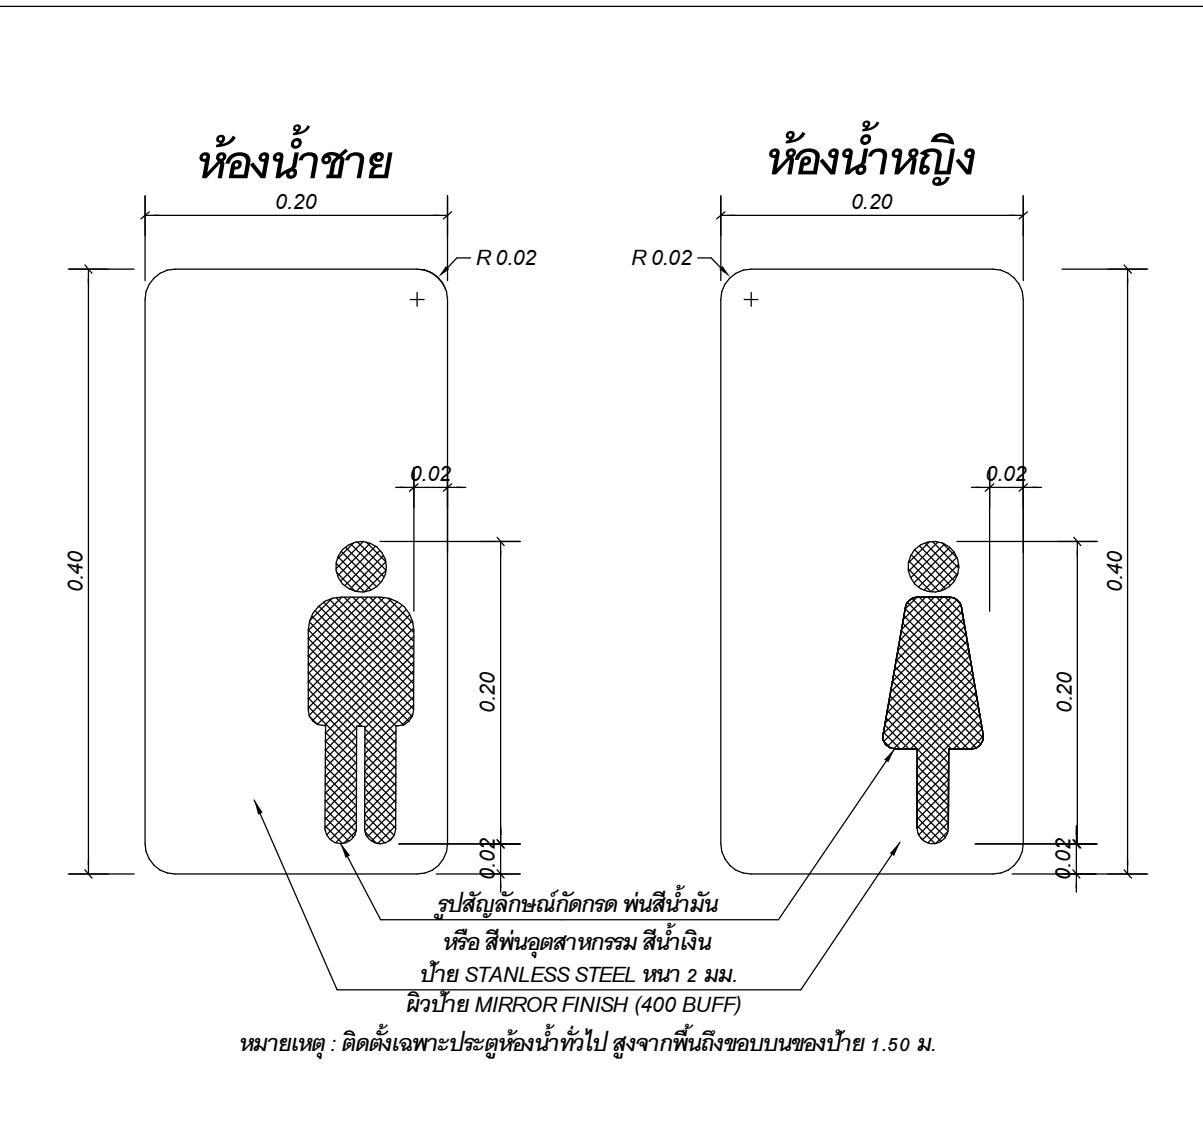


แบบขยายป้ายสัญลักษณ์ห้องน้ำ

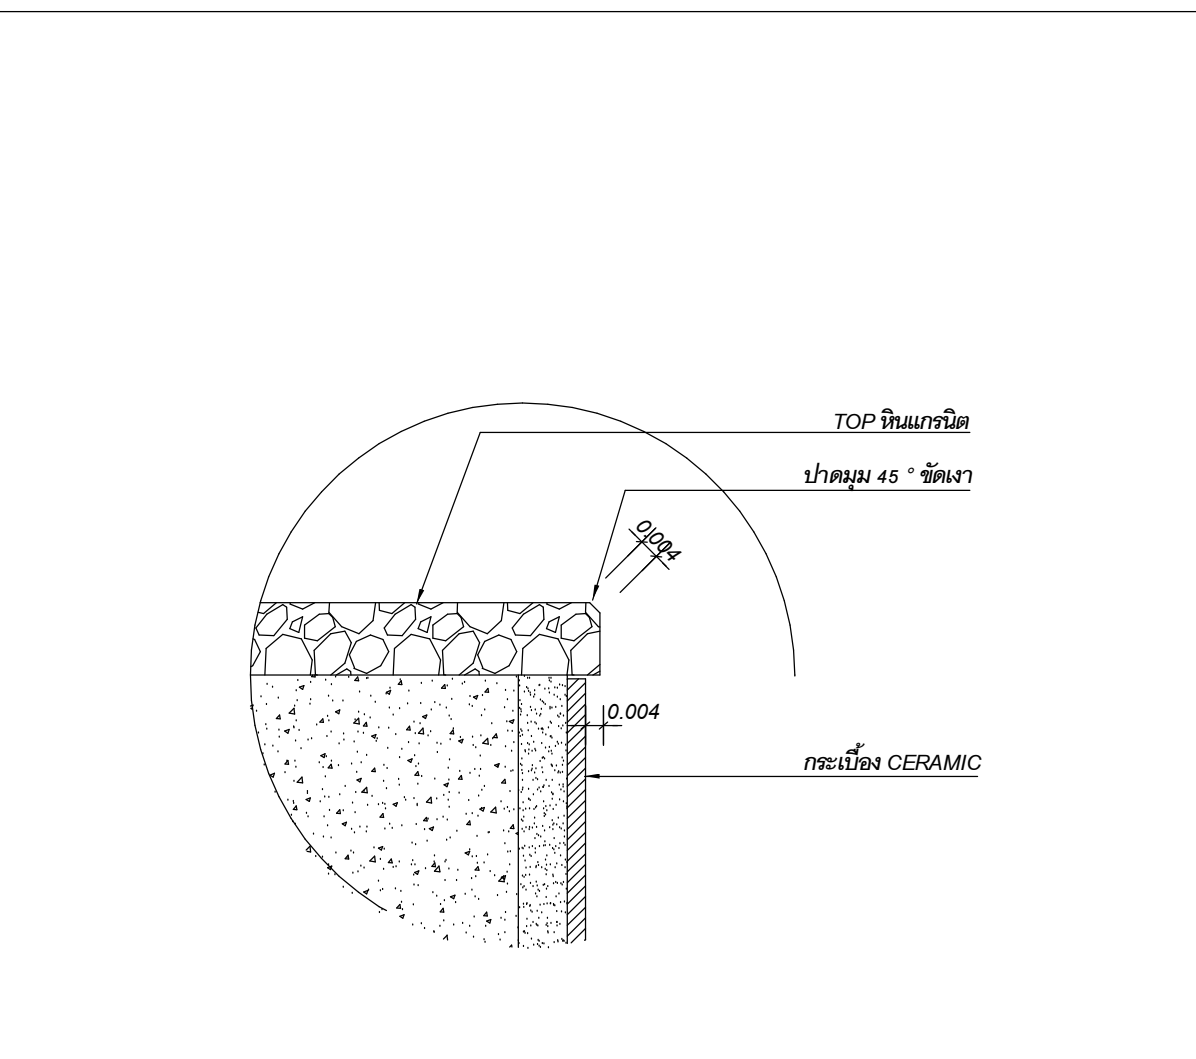


แบบขยาย TOP หินแกรนิต กับผนังกระเบื้อง

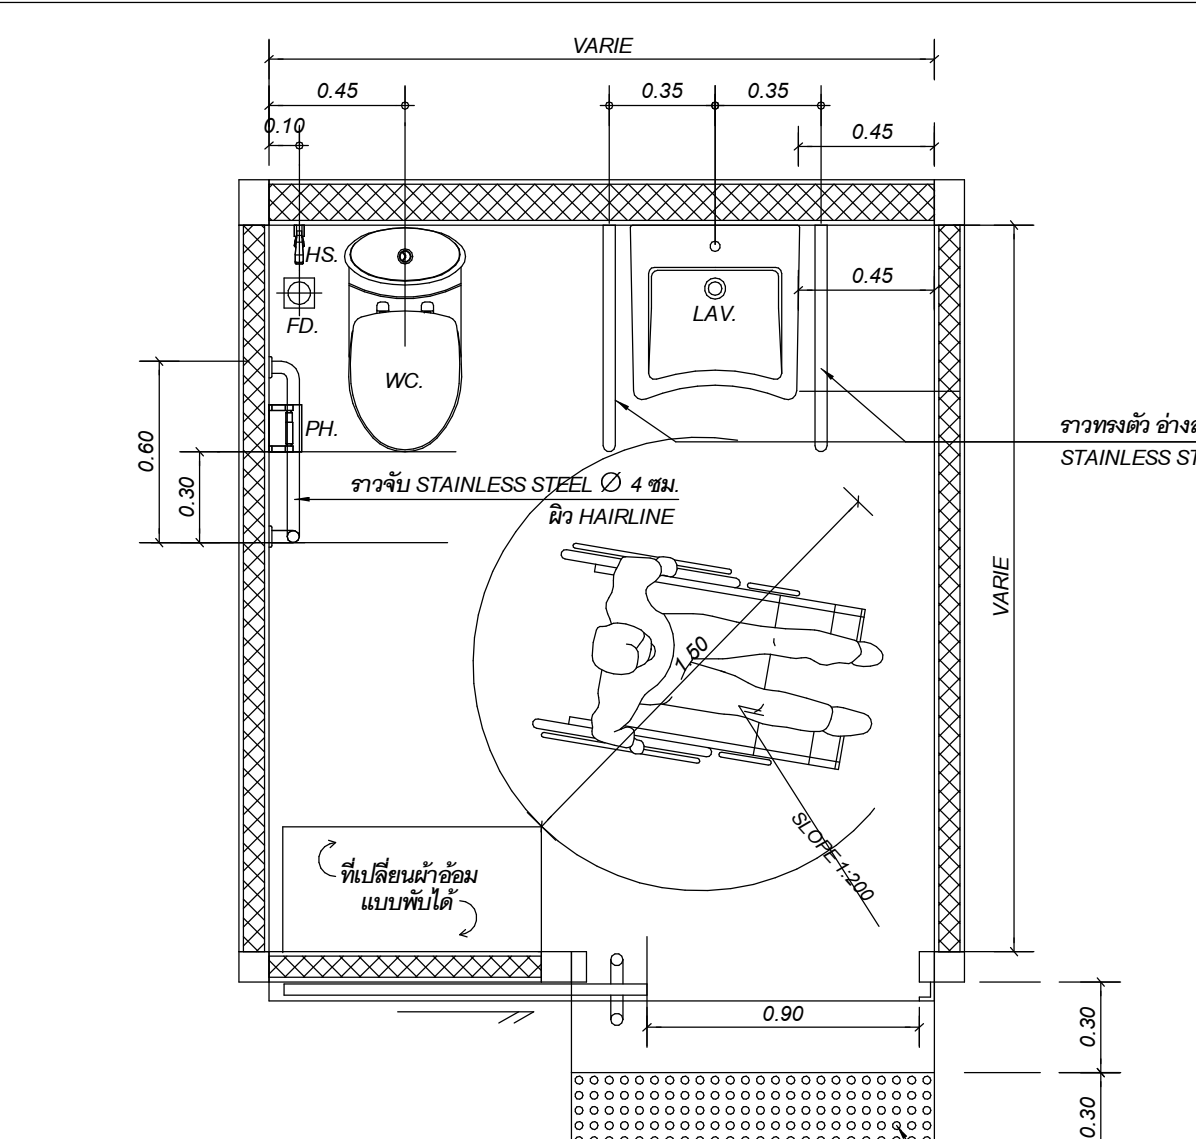

ยาวเท่ากับความกว้างประตู

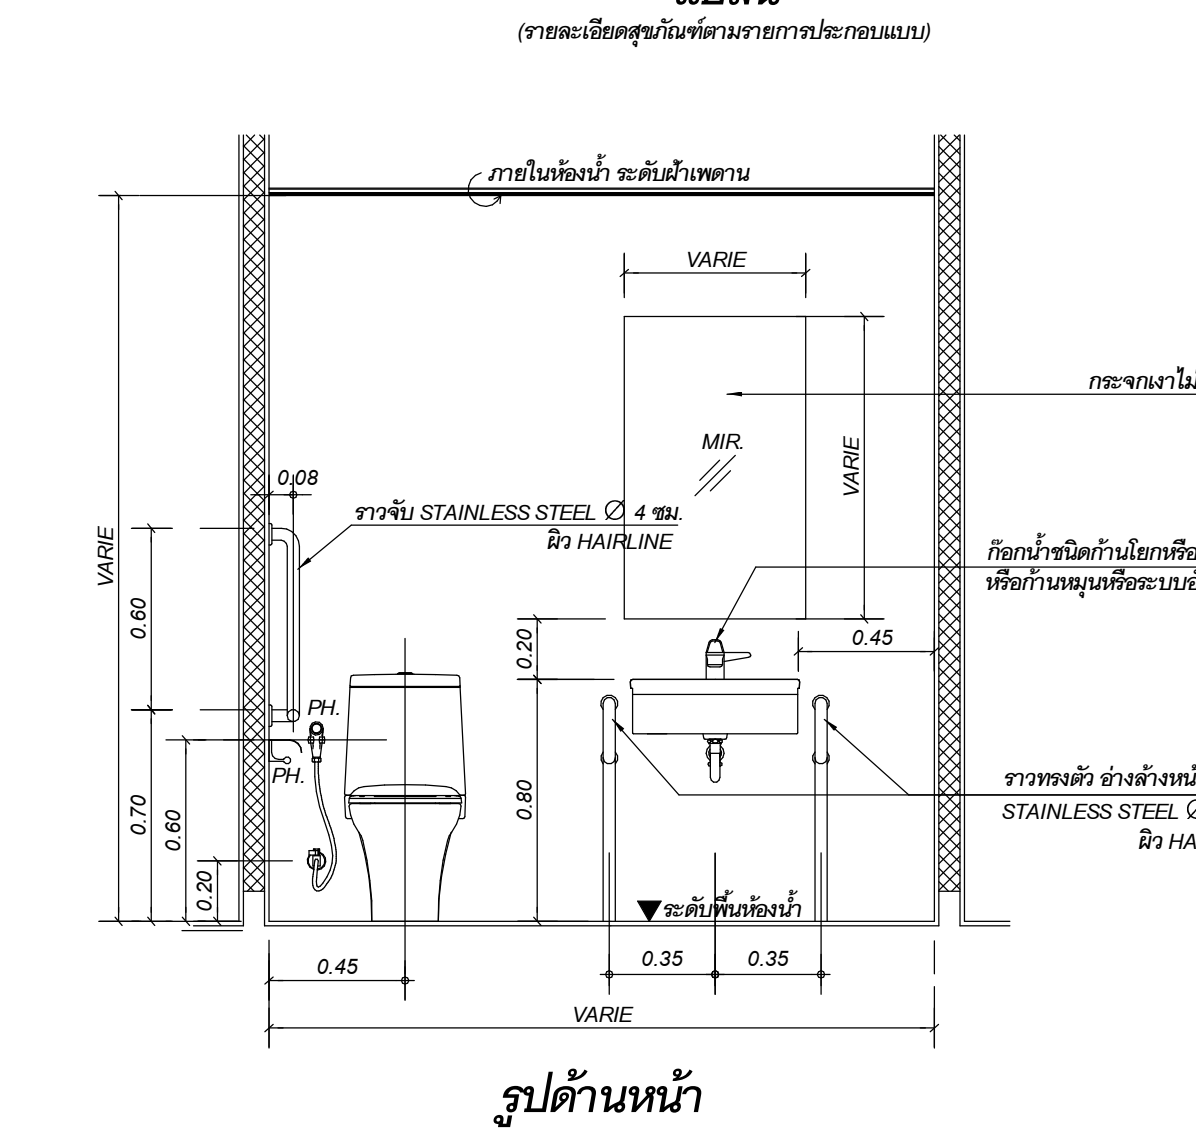


มาตรฐานอุปกรณ์ห้องน้ำ สำหรับผู้พิการ หรือทุพพลภาพ และคนชรา

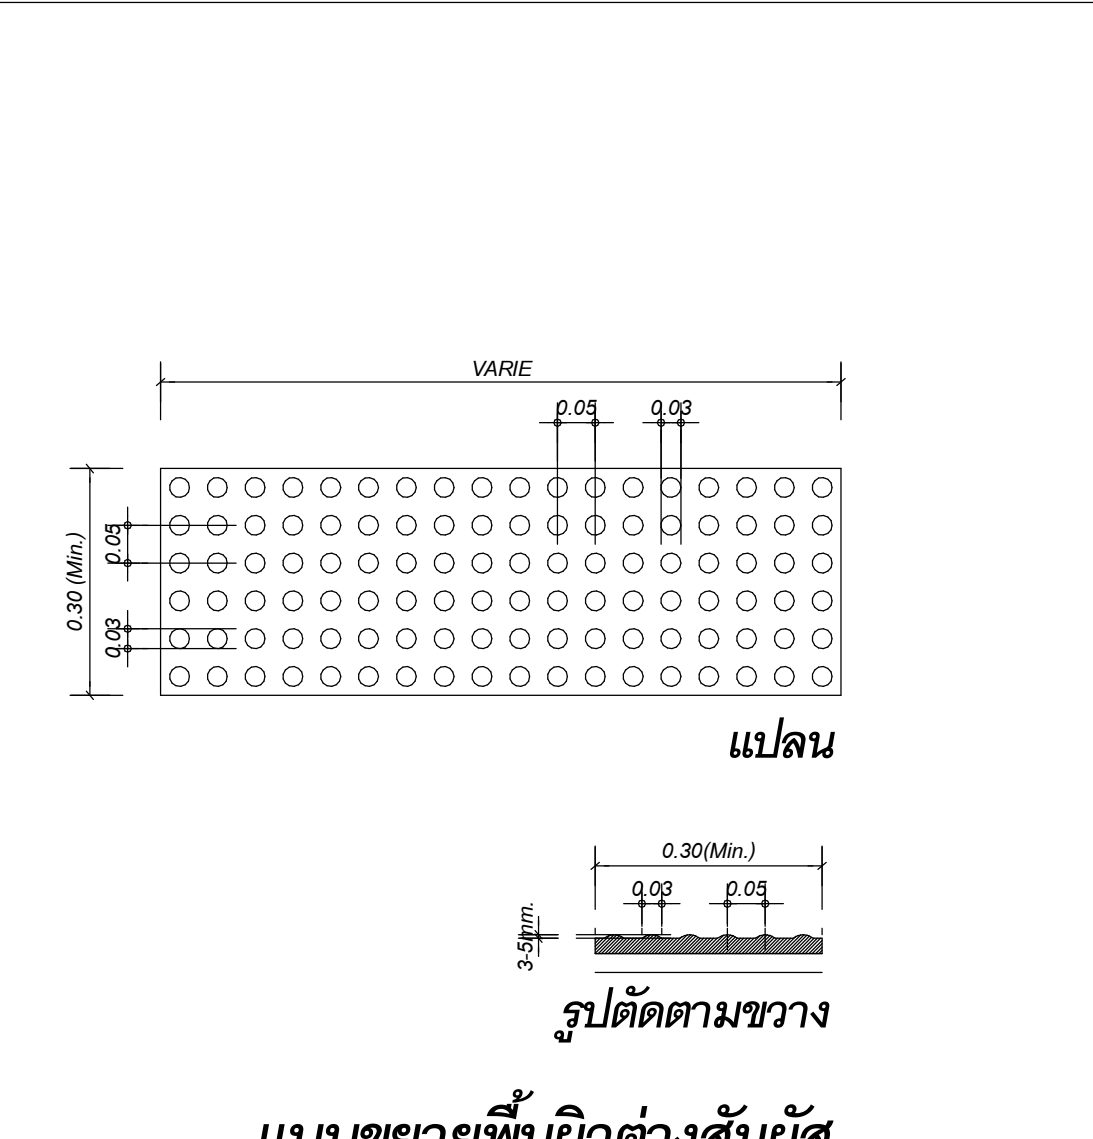

มาตราส่วน 1:10



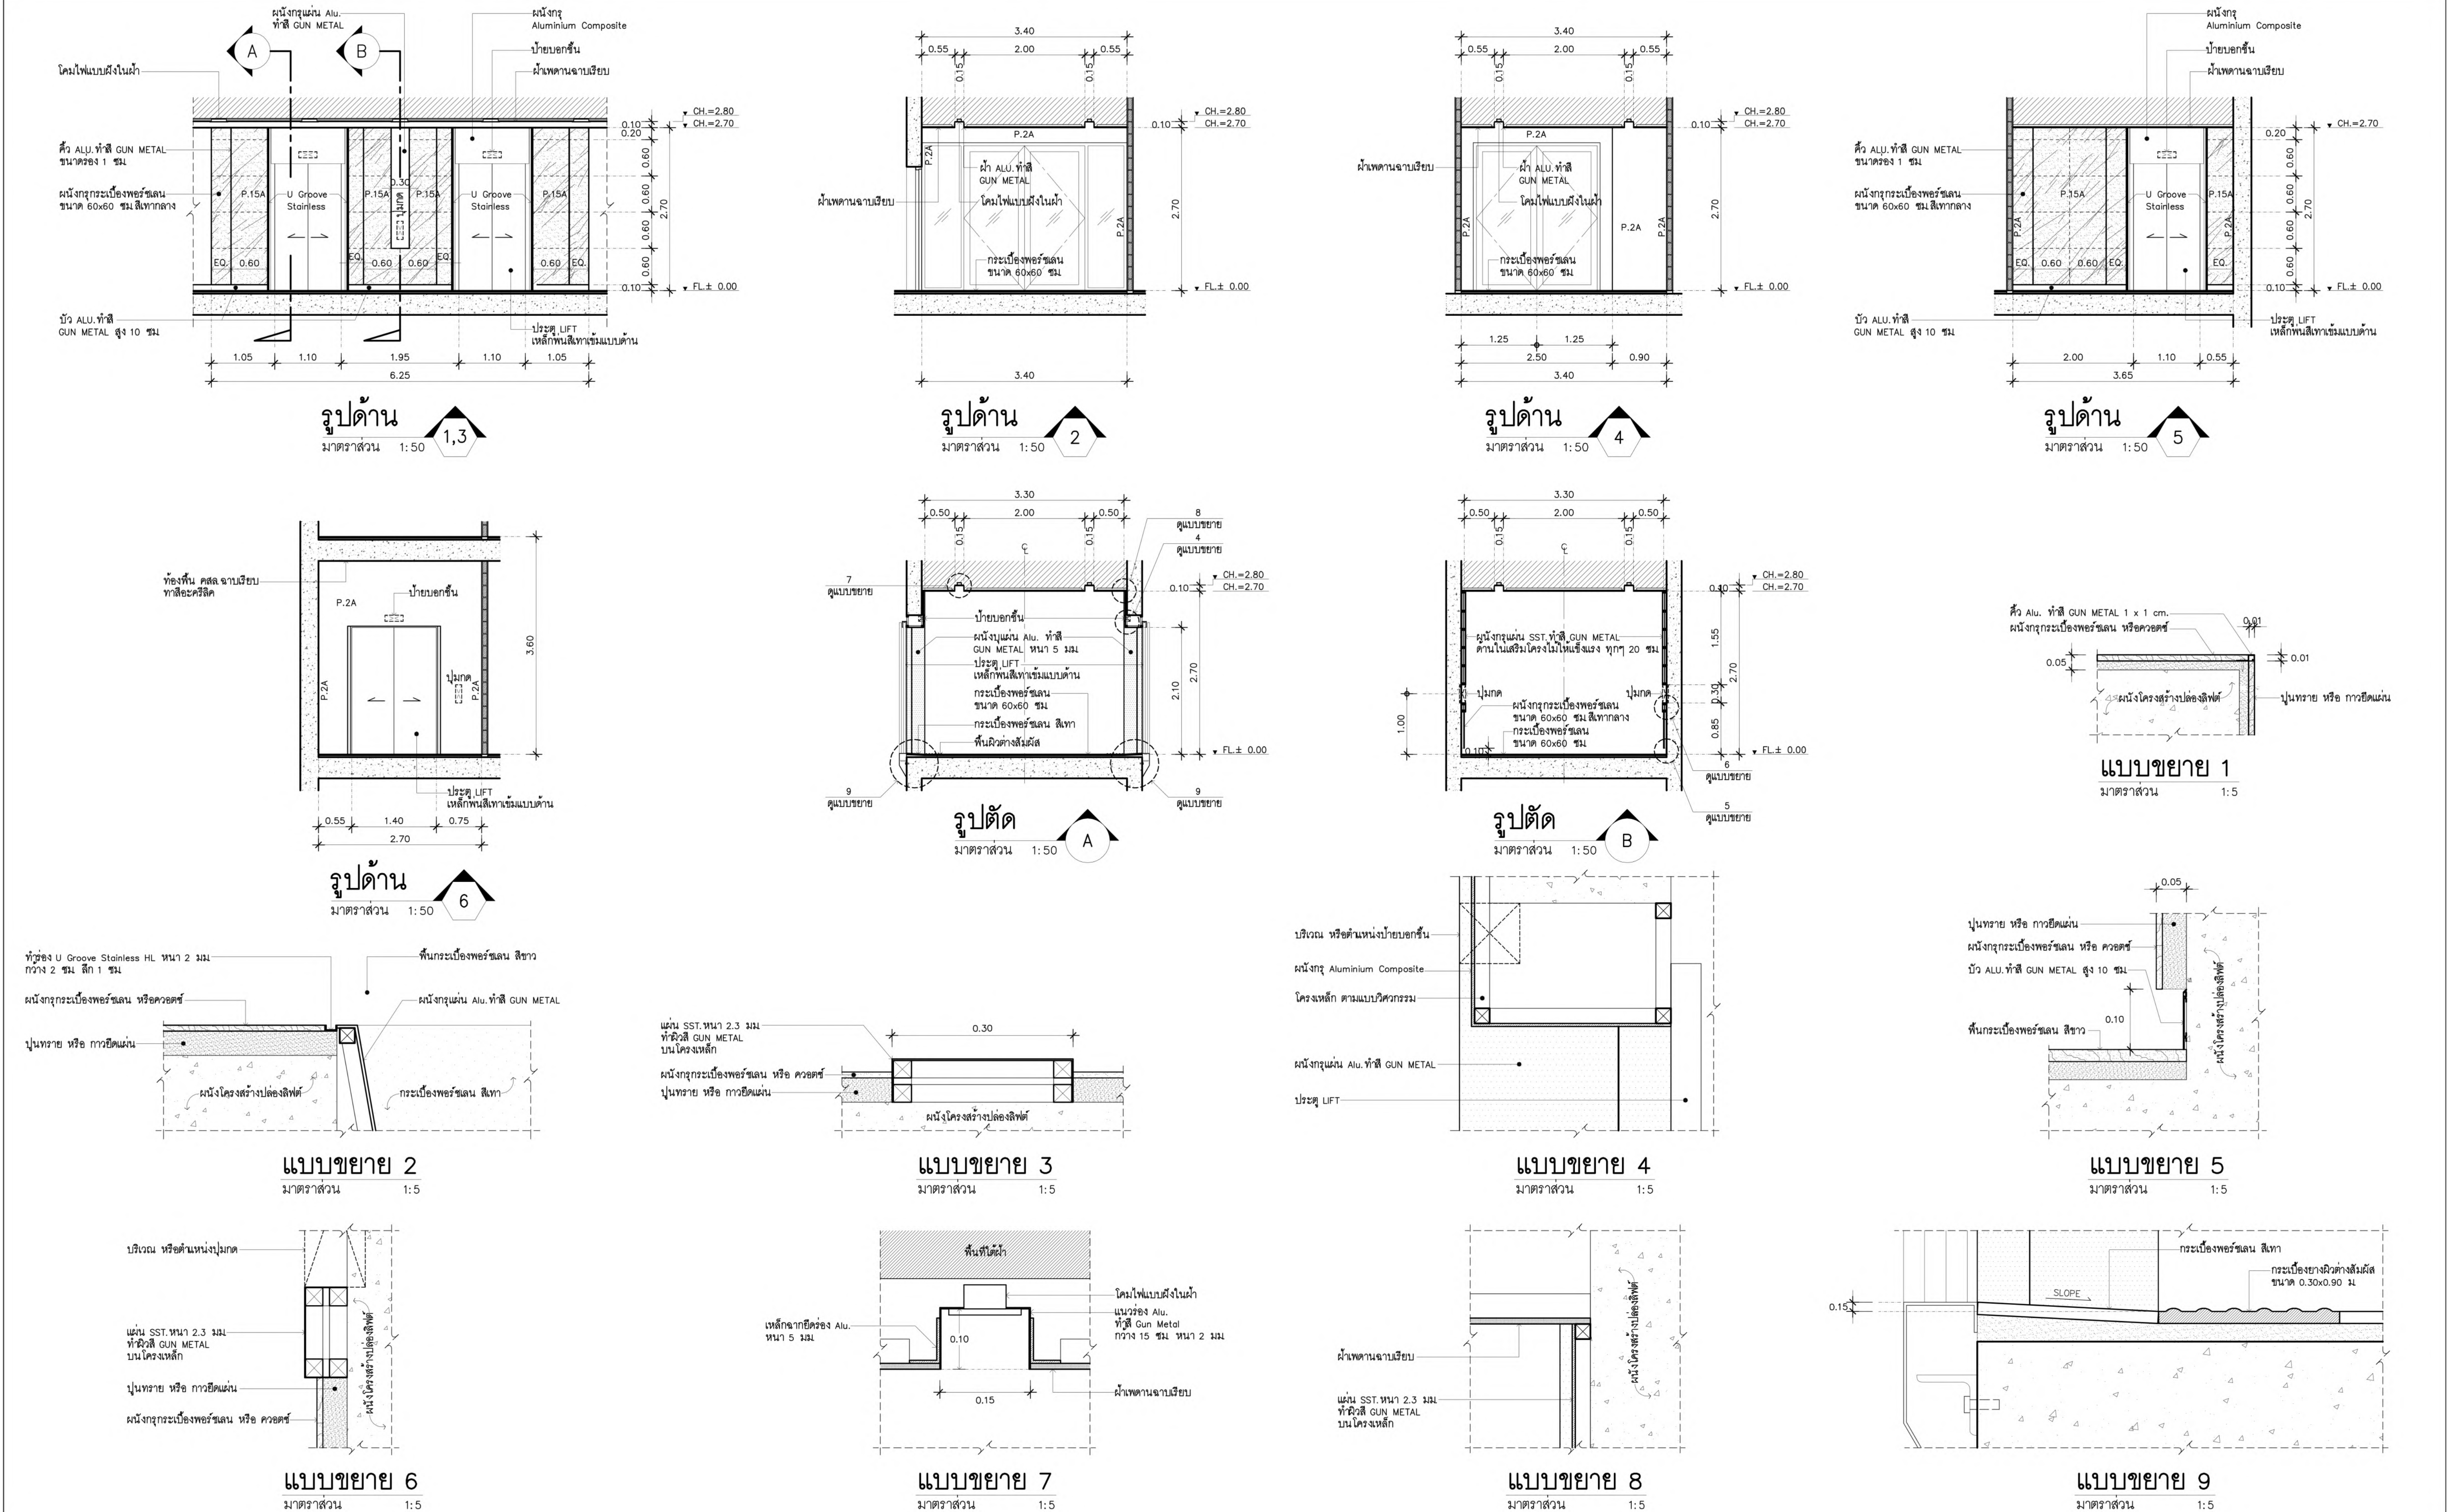

เจ้าของโครงการ

บริษัท อเนกสินทรัพย์พัฒนา จำกัด

120 อาคารพาณิชย์ 10 ชั้น

ศูนย์ราชการเฉลิมพระเกียรติ ๘๐ พรรษา ๕ ธันวาคม ๒๕๕๐

ถนนพหลโยธิน แขวงจตุจักร เขตจตุจักร กรุงเทพมหานคร 10210

ที่ปรึกษาการบริหารโครงการ

TEAM GROUP

บริษัท ทีม คอนซัลติ้งเอ็นจิเนียริ่งแอนด์แมเนจเม้นท์ จำกัด (มหาชน)

บริษัท เอทีที คอนซัลแตนท์ จำกัด

บริษัท ทีม แอสตี จำกัด

เลขที่ 151 ถนนพหลโยธิน

แขวง บางเขน เขตปทุมธานี กรุงเทพมหานคร 10230

TEL 0-2509-9000 FAX 0-2509-9090

ผู้ออกแบบ

GCDT

GOVERNMENT CENTER

DESIGN TEAM

เลขที่ 4 ซอยรัชดาภิเษก 64 ถนนรัชดาภิเษก

แขวง จตุจักร เขตบางซื่อ กรุงเทพมหานคร 10800

TEL 0-2922-3435 FAX 0-2922-3433

ผู้จัดการโครงการ ธีรยุทธ นงษ์สวัสดิ์	2-สด 491	สถาปนิก จิตรชัย ชีระพงษ์ไพโรจน์	2-สด 556	วิศวกรโครงสร้าง น.อ. ช่างชัย จันทร์รัตน์	2-สด 1108	วิศวกรระบบไฟฟ้า เจริญชัย เต็มหนัก	2-สด 1100	วิศวกรระบบสุขาภิบาล ไพฑูรย์ เมธมโนรมย์	2-สด 1093
รองผู้จัดการโครงการ อานันท์ แสงสรวัย	2-สด 556	สถาปนิก วราชาติ นิลสวาท	2-สด 2747	วิศวกรระบบเครื่องกล สุรพงษ์ สิริวิทยกุล	2-สด 1209	วิศวกรระบบสุขาภิบาล สุวิทย์ วัฒนชัย	2-สด 1093	วิศวกรระบบสุขาภิบาล สุวิทย์ วัฒนชัย	2-สด 1093
วิศวกรระบบไฟฟ้า จักรพงษ์ มณีพันธ์	2-สด 13	สถาปนิก สุกัญญา ชื่นวงศ์	2-สด 3209	วิศวกรระบบสุขาภิบาล วิเศษชัย อัครรัตน์โกมล	2-สด 4522	วิศวกรระบบสุขาภิบาล วิเศษชัย อัครรัตน์โกมล	2-สด 1129	วิศวกรระบบสุขาภิบาล วิเศษชัย อัครรัตน์โกมล	2-สด 1129
วิศวกรระบบสุขาภิบาล เสกสรรค์ นิธิไชย	2-สด 18	สถาปนิก สุกัญญา ชื่นวงศ์	2-สด 3366	วิศวกรระบบสุขาภิบาล สมเกียรติ สิริสวัสดิ์	2-สด 9021	วิศวกรระบบสุขาภิบาล สมเกียรติ สิริสวัสดิ์	2-สด 941	วิศวกรระบบสุขาภิบาล สมเกียรติ สิริสวัสดิ์	2-สด 941
ช่างเทคนิค ชินนพร พุดศรีพร	2-สด 1935	สถาปนิก สุกัญญา ชื่นวงศ์	2-สด 3366	วิศวกรระบบสุขาภิบาล สมเกียรติ สิริสวัสดิ์	2-สด 9021	วิศวกรระบบสุขาภิบาล สมเกียรติ สิริสวัสดิ์	2-สด 941	วิศวกรระบบสุขาภิบาล สมเกียรติ สิริสวัสดิ์	2-สด 941
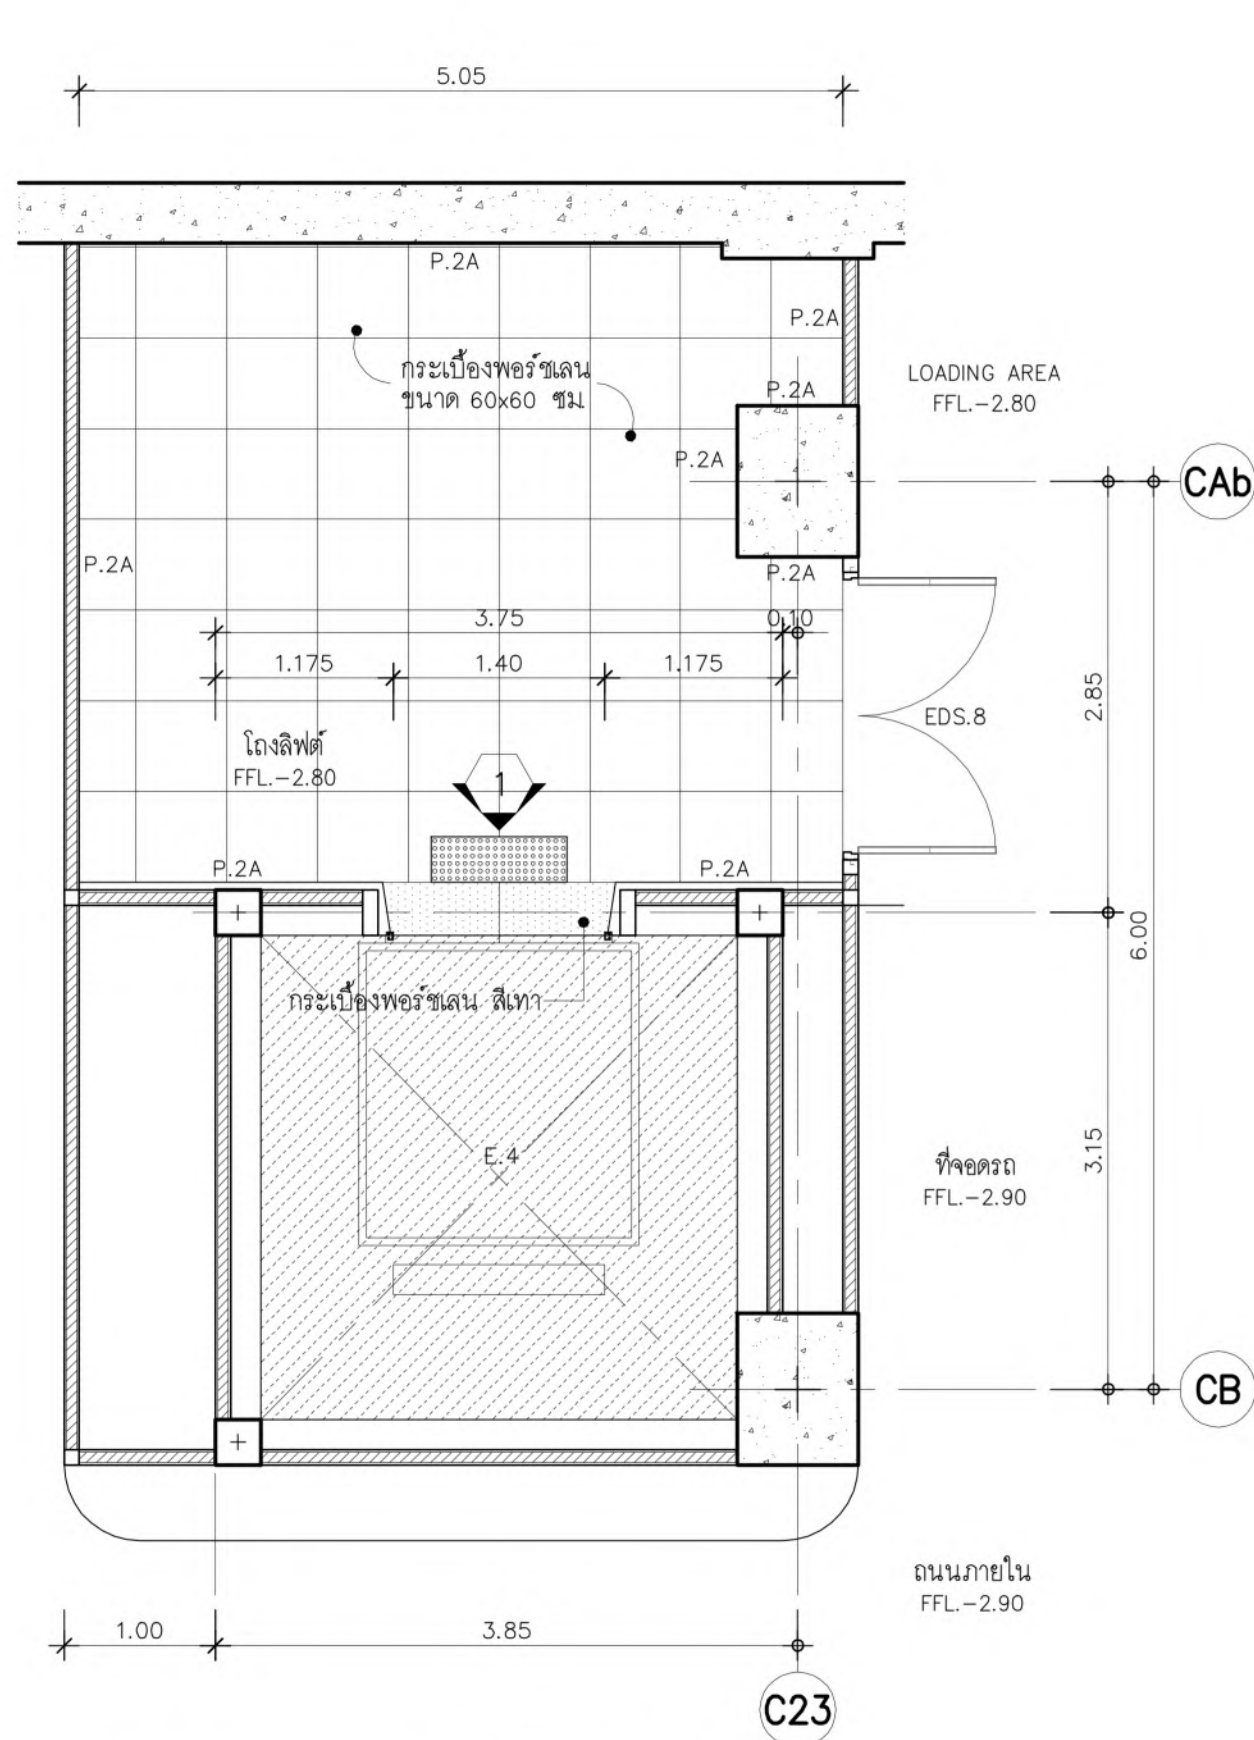

แบบขยายลายพื้น โถงลิฟต์ E4

มาตราส่วน 1:50


ชั้น B1

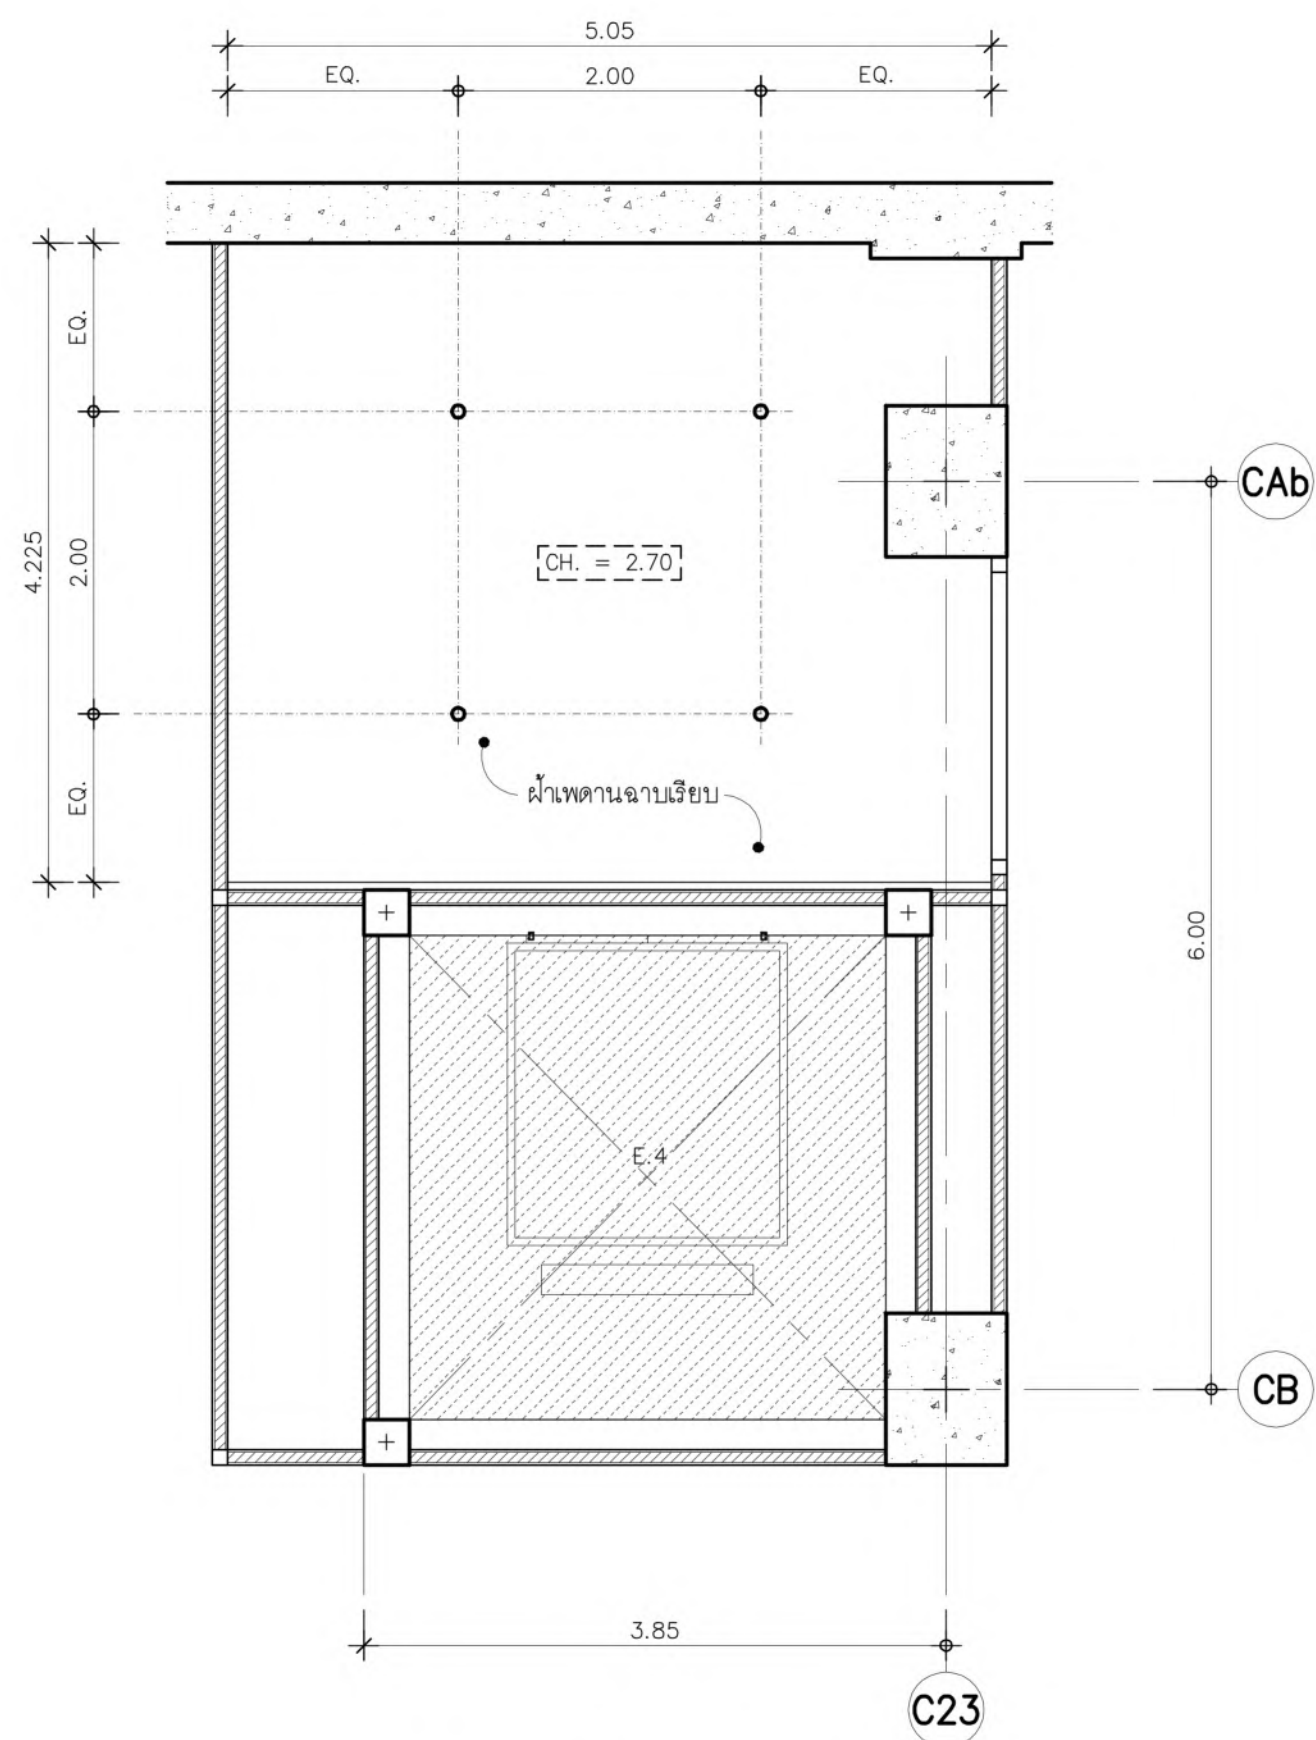

แบบขยายฝ้า โถงลิฟต์ E4

มาตราส่วน 1:50


ชั้น B1

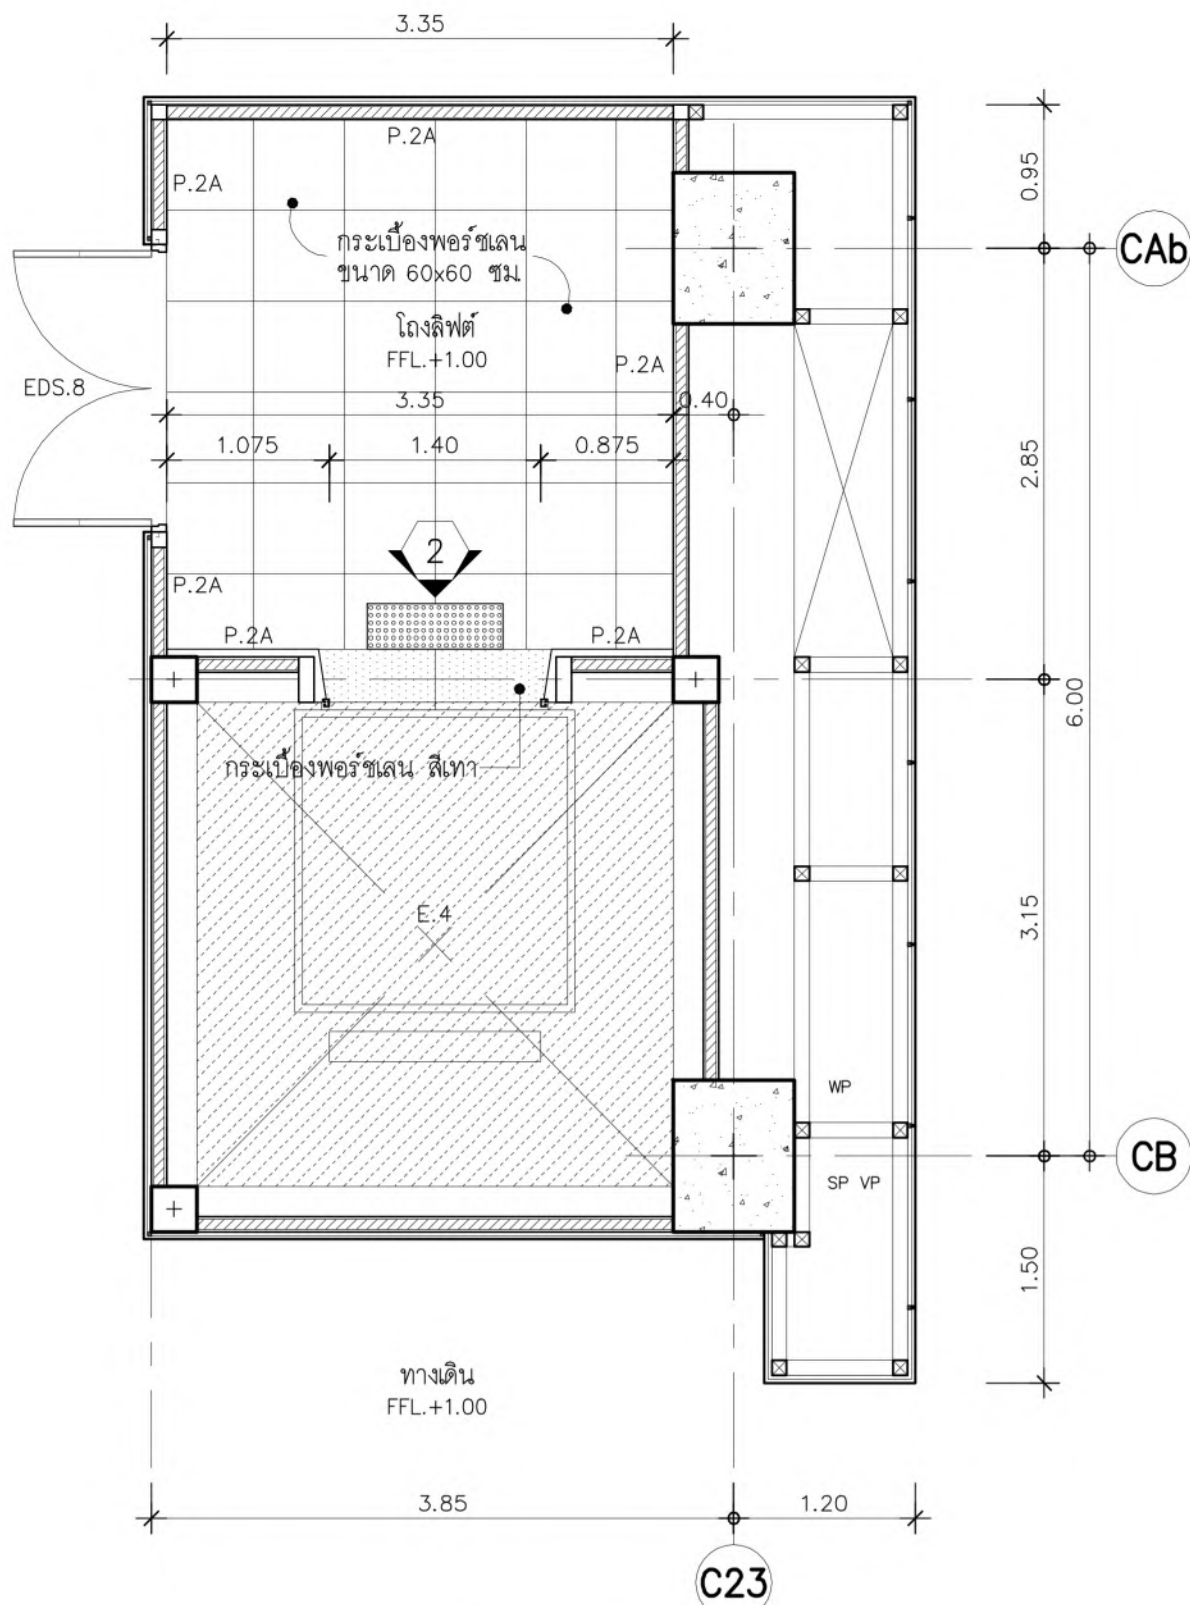

แบบขยายลายพื้น โถงลิฟต์ E4

มาตราส่วน 1:50


ชั้นที่ 1

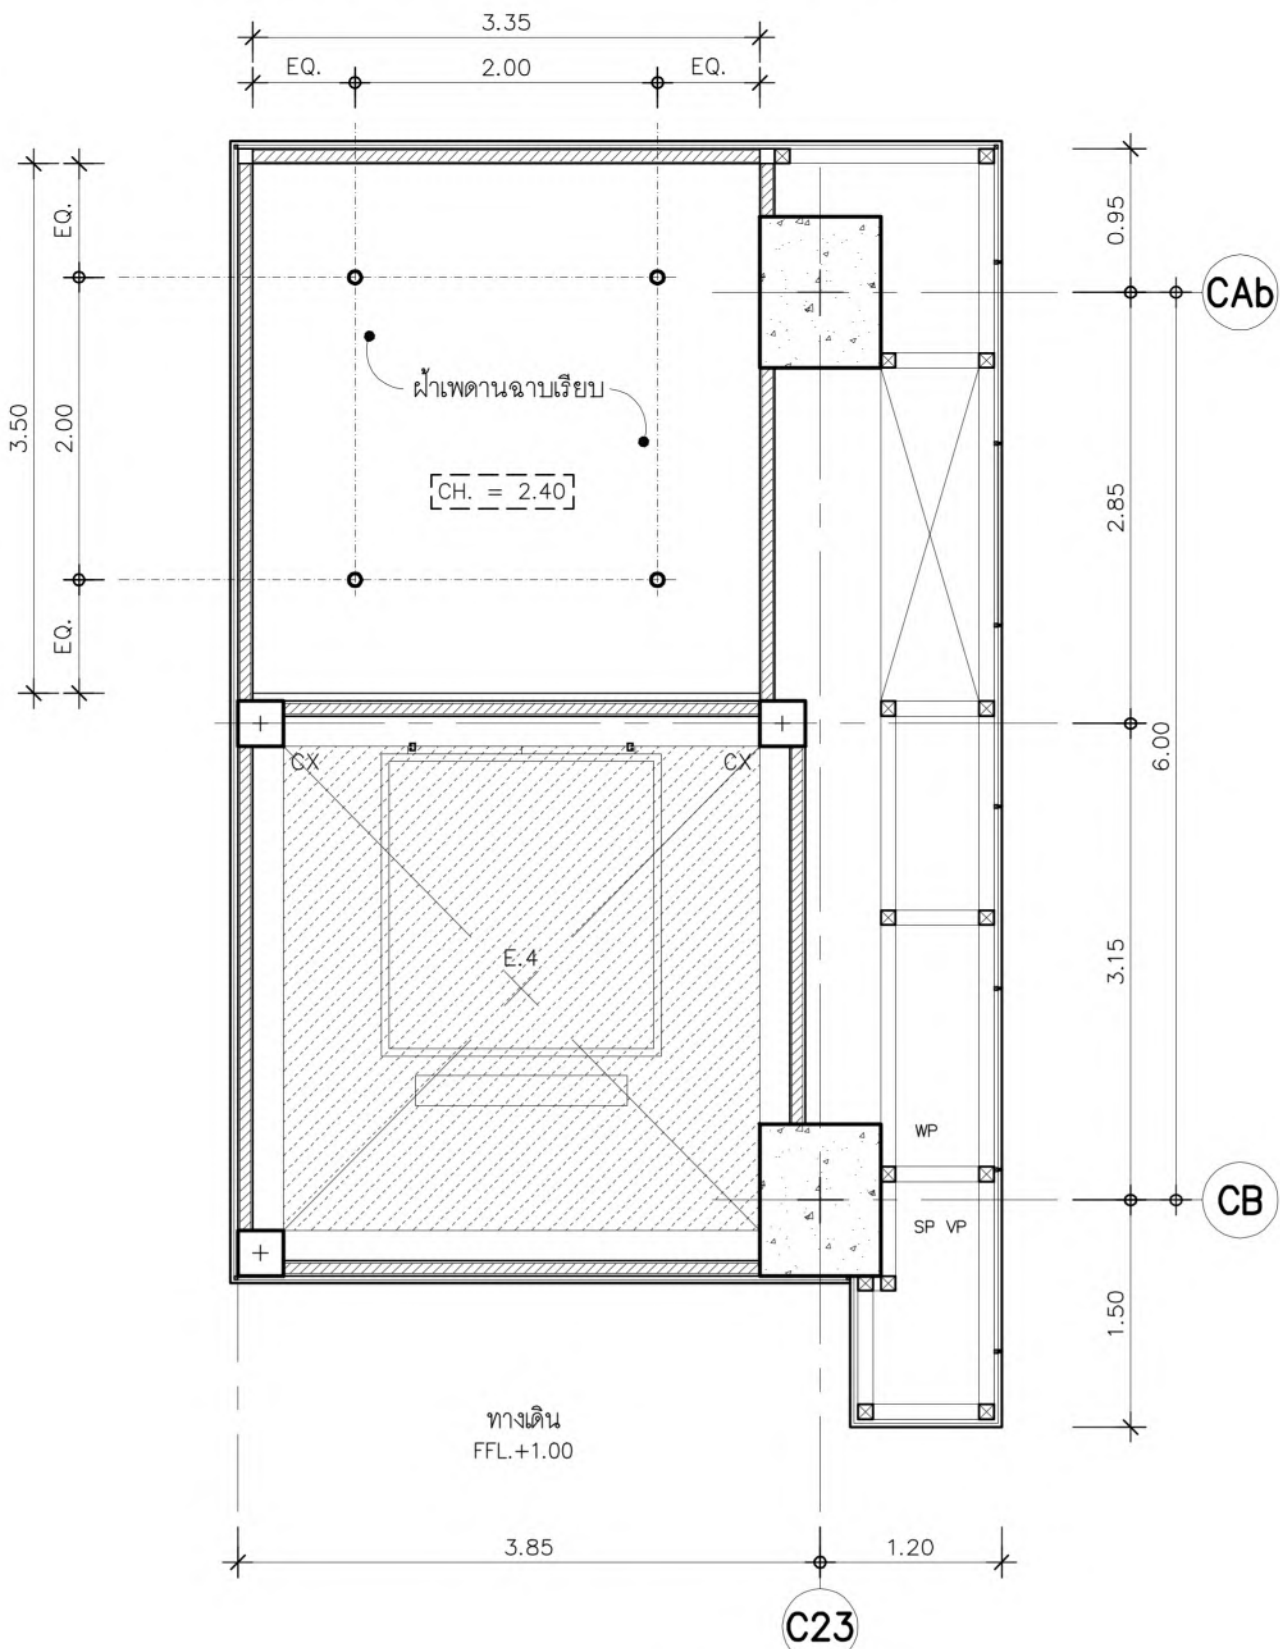

แบบขยายฝ้า โถงลิฟต์ E4

มาตราส่วน 1:50


ชั้นที่ 1

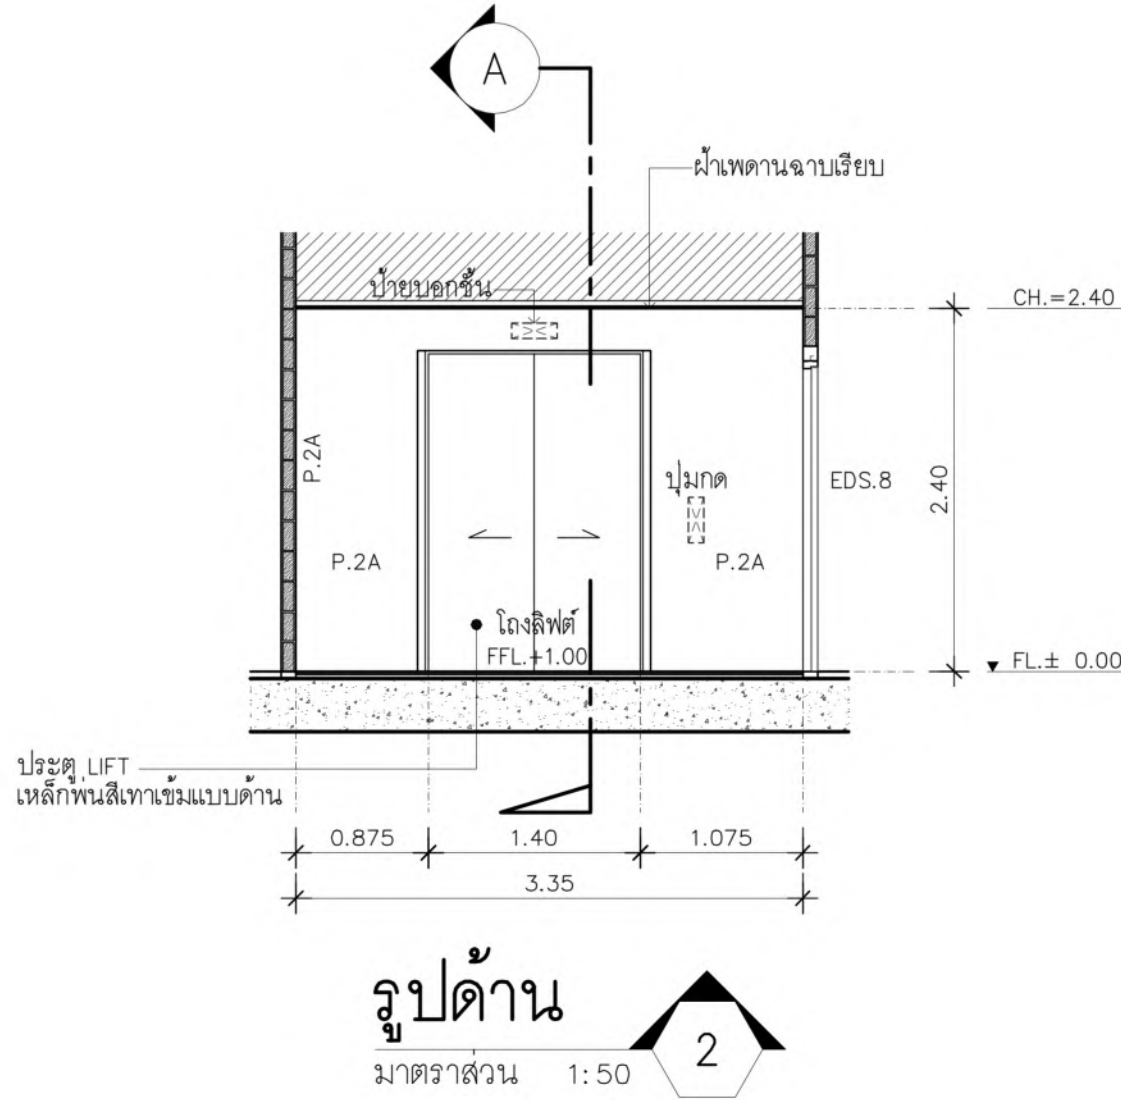

รูปด้าน

มาตราส่วน 1:50


2

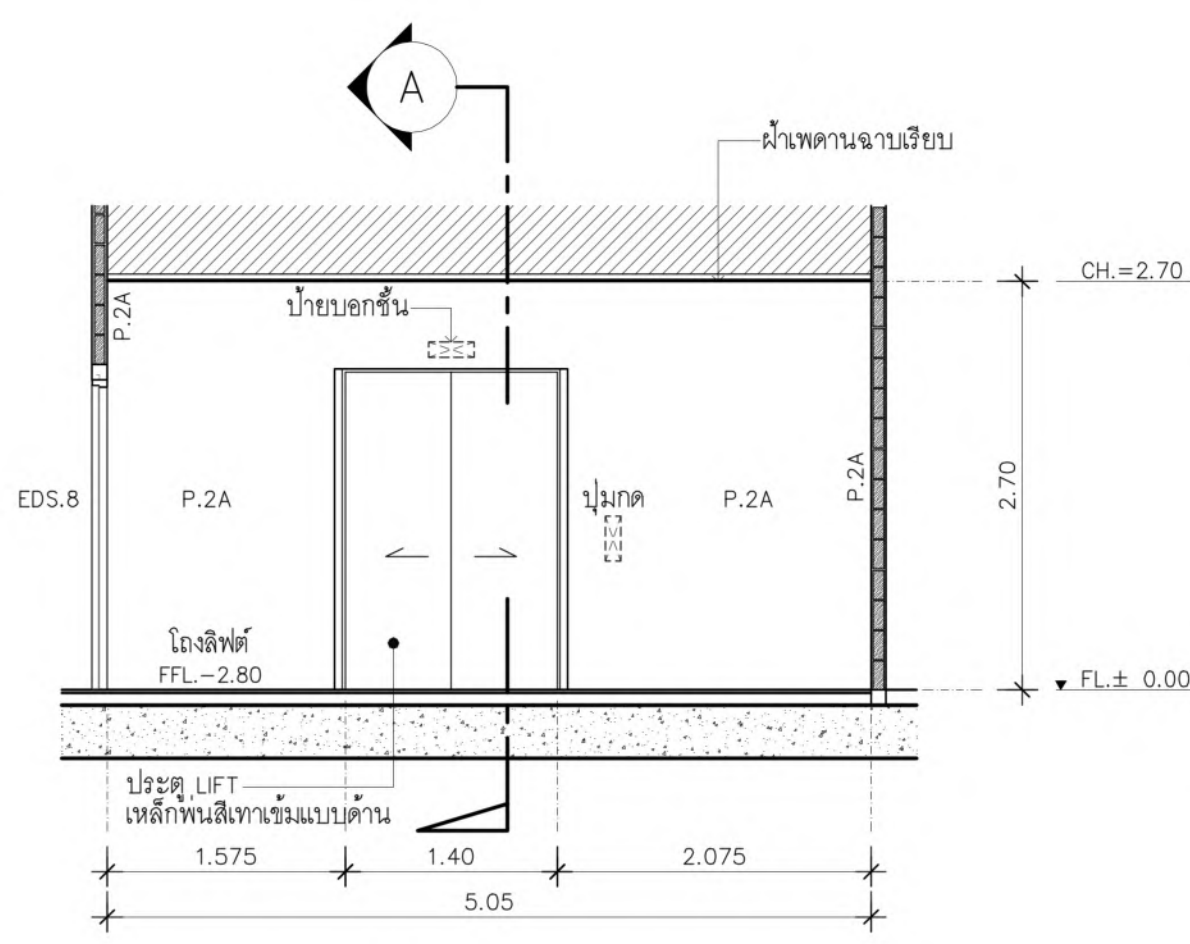

รูปด้าน

มาตราส่วน 1:50

1

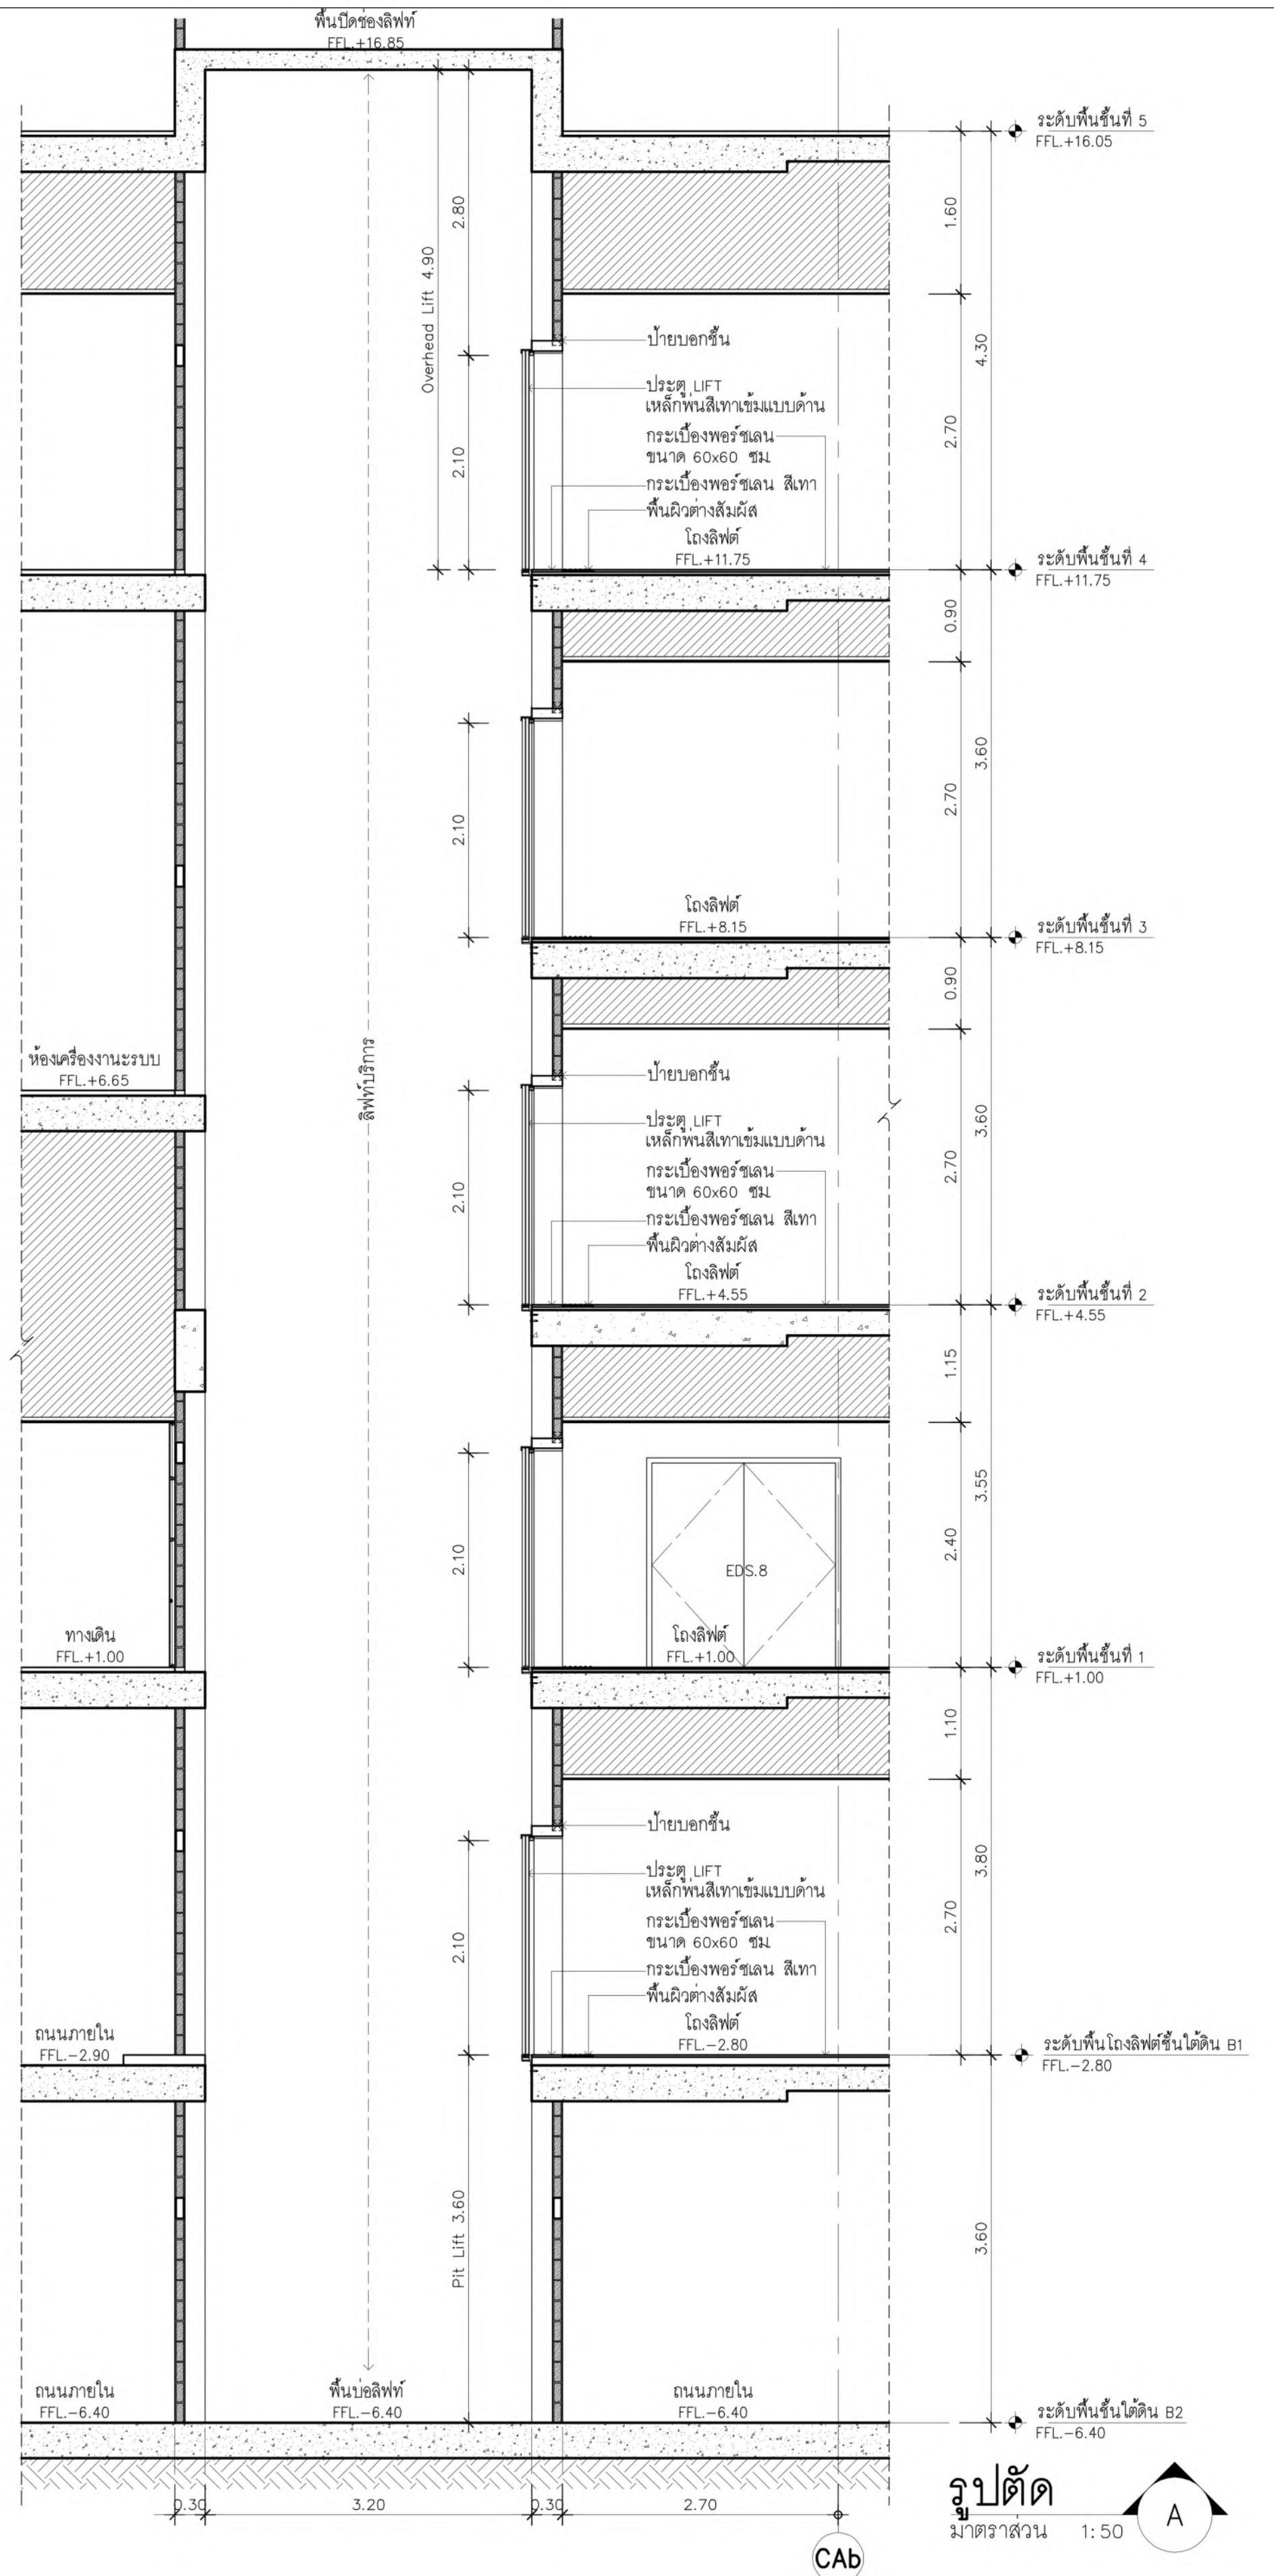

รูปตัด

มาตราส่วน 1:50

A

 เจ้าของโครงการ บริษัท อเนกพัฒนาสินทรัพย์ จำกัด 120 อาคารอเนกพัฒนา ศูนย์ราชการเฉลิมพระเกียรติ ๘๐ พรรษา ๕ ธันวาคม ๒๕๕๐ ถนนแจ้งวัฒนะ แขวงทุ่งต้อม อำเภอเมือง จังหวัดนนทบุรี 11020 <tr><td rowspan="4"> ที่ปรึกษาบริหารโครงการ TEAM GROUP บริษัท ทีม คอนซัลติ้งเอ็นจิเนียริ่งแอนด์แมเนจเม้นท์ จำกัด (มหาชน) บริษัท เอทีที คอนซัลแตนท์ จำกัด บริษัท ทีม เอสดี จำกัด <tr><td rowspan="3"> ผู้ออกแบบ GCDT GOVERNMENT CENTER DESIGN TEAM เลขที่ 4 ซอยรัชดาภิเษก 64 ถนนรัชดาภิเษก แขวง จตุจักร เขตบึงกุ่ม กรุงเทพฯ 10800 TEL 0-2922-3435 FAX 0-2922-3433 <tr><td rowspan="2"> ผู้จัดการโครงการ ธีรยุทธ นงษ์สวัสดิ์ 2-สด 491 ผู้ควบคุมโครงการ ธีรยุทธ นงษ์สวัสดิ์ 2-สด 556 รองผู้จัดการโครงการ ธีรยุทธ นงษ์สวัสดิ์ 2-สด 556 เจ็ทพพร มณีรัตน์ 2-สน 13 เลิศฤทธิ์ นงษ์สวัสดิ์ 2-สน 18 ธนินทร์ พุดธำธร 2-สน 1935 เกษรา ธีระโกเมน 2-สน 300, 316, 56 <tr><td rowspan="2"> วิศวกรโครงสร้าง ธีรยุทธ นงษ์สวัสดิ์ 2-สด 491 วิศวกรโครงสร้าง ธีรยุทธ นงษ์สวัสดิ์ 2-สด 556 วิศวกรโครงสร้าง ธีรยุทธ นงษ์สวัสดิ์ 2-สด 556 วิศวกรโครงสร้าง ธีรยุทธ นงษ์สวัสดิ์ 2-สด 556 <tr></tr></td></tr></td></tr></td></tr></td></tr>	 ที่ปรึกษาบริหารโครงการ TEAM GROUP บริษัท ทีม คอนซัลติ้งเอ็นจิเนียริ่งแอนด์แมเนจเม้นท์ จำกัด (มหาชน) บริษัท เอทีที คอนซัลแตนท์ จำกัด บริษัท ทีม เอสดี จำกัด <tr><td rowspan="3"> ผู้ออกแบบ GCDT GOVERNMENT CENTER DESIGN TEAM เลขที่ 4 ซอยรัชดาภิเษก 64 ถนนรัชดาภิเษก แขวง จตุจักร เขตบึงกุ่ม กรุงเทพฯ 10800 TEL 0-2922-3435 FAX 0-2922-3433 <tr><td rowspan="2"> ผู้จัดการโครงการ ธีรยุทธ นงษ์สวัสดิ์ 2-สด 491 ผู้ควบคุมโครงการ ธีรยุทธ นงษ์สวัสดิ์ 2-สด 556 รองผู้จัดการโครงการ ธีรยุทธ นงษ์สวัสดิ์ 2-สด 556 เจ็ทพพร มณีรัตน์ 2-สน 13 เลิศฤทธิ์ นงษ์สวัสดิ์ 2-สน 18 ธนินทร์ พุดธำธร 2-สน 1935 เกษรา ธีระโกเมน 2-สน 300, 316, 56 <tr><td rowspan="2"> วิศวกรโครงสร้าง ธีรยุทธ นงษ์สวัสดิ์ 2-สด 491 วิศวกรโครงสร้าง ธีรยุทธ นงษ์สวัสดิ์ 2-สด 556 วิศวกรโครงสร้าง ธีรยุทธ นงษ์สวัสดิ์ 2-สด 556 วิศวกรโครงสร้าง ธีรยุทธ นงษ์สวัสดิ์ 2-สด 556 <tr></tr></td></tr></td></tr></td></tr>	 ผู้ออกแบบ GCDT GOVERNMENT CENTER DESIGN TEAM เลขที่ 4 ซอยรัชดาภิเษก 64 ถนนรัชดาภิเษก แขวง จตุจักร เขตบึงกุ่ม กรุงเทพฯ 10800 TEL 0-2922-3435 FAX 0-2922-3433 <tr><td rowspan="2"> ผู้จัดการโครงการ ธีรยุทธ นงษ์สวัสดิ์ 2-สด 491 ผู้ควบคุมโครงการ ธีรยุทธ นงษ์สวัสดิ์ 2-สด 556 รองผู้จัดการโครงการ ธีรยุทธ นงษ์สวัสดิ์ 2-สด 556 เจ็ทพพร มณีรัตน์ 2-สน 13 เลิศฤทธิ์ นงษ์สวัสดิ์ 2-สน 18 ธนินทร์ พุดธำธร 2-สน 1935 เกษรา ธีระโกเมน 2-สน 300, 316, 56 <tr><td rowspan="2"> วิศวกรโครงสร้าง ธีรยุทธ นงษ์สวัสดิ์ 2-สด 491 วิศวกรโครงสร้าง ธีรยุทธ นงษ์สวัสดิ์ 2-สด 556 วิศวกรโครงสร้าง ธีรยุทธ นงษ์สวัสดิ์ 2-สด 556 วิศวกรโครงสร้าง ธีรยุทธ นงษ์สวัสดิ์ 2-สด 556 <tr></tr></td></tr></td></tr>	 ผู้จัดการโครงการ ธีรยุทธ นงษ์สวัสดิ์ 2-สด 491 ผู้ควบคุมโครงการ ธีรยุทธ นงษ์สวัสดิ์ 2-สด 556 รองผู้จัดการโครงการ ธีรยุทธ นงษ์สวัสดิ์ 2-สด 556 เจ็ทพพร มณีรัตน์ 2-สน 13 เลิศฤทธิ์ นงษ์สวัสดิ์ 2-สน 18 ธนินทร์ พุดธำธร 2-สน 1935 เกษรา ธีระโกเมน 2-สน 300, 316, 56 <tr><td rowspan="2"> วิศวกรโครงสร้าง ธีรยุทธ นงษ์สวัสดิ์ 2-สด 491 วิศวกรโครงสร้าง ธีรยุทธ นงษ์สวัสดิ์ 2-สด 556 วิศวกรโครงสร้าง ธีรยุทธ นงษ์สวัสดิ์ 2-สด 556 วิศวกรโครงสร้าง ธีรยุทธ นงษ์สวัสดิ์ 2-สด 556 <tr></tr></td></tr>	 วิศวกรโครงสร้าง ธีรยุทธ นงษ์สวัสดิ์ 2-สด 491 วิศวกรโครงสร้าง ธีรยุทธ นงษ์สวัสดิ์ 2-สด 556 วิศวกรโครงสร้าง ธีรยุทธ นงษ์สวัสดิ์ 2-สด 556 วิศวกรโครงสร้าง ธีรยุทธ นงษ์สวัสดิ์ 2-สด 556 <tr></tr>		
					 ที่ปรึกษาบริหารโครงการ TEAM GROUP บริษัท ทีม คอนซัลติ้งเอ็นจิเนียริ่งแอนด์แมเนจเม้นท์ จำกัด (มหาชน) บริษัท เอทีที คอนซัลแตนท์ จำกัด บริษัท ทีม เอสดี จำกัด <tr><td rowspan="3"> ผู้ออกแบบ GCDT GOVERNMENT CENTER DESIGN TEAM เลขที่ 4 ซอยรัชดาภิเษก 64 ถนนรัชดาภิเษก แขวง จตุจักร เขตบึงกุ่ม กรุงเทพฯ 10800 TEL 0-2922-3435 FAX 0-2922-3433 <tr><td rowspan="2"> ผู้จัดการโครงการ ธีรยุทธ นงษ์สวัสดิ์ 2-สด 491 ผู้ควบคุมโครงการ ธีรยุทธ นงษ์สวัสดิ์ 2-สด 556 รองผู้จัดการโครงการ ธีรยุทธ นงษ์สวัสดิ์ 2-สด 556 เจ็ทพพร มณีรัตน์ 2-สน 13 เลิศฤทธิ์ นงษ์สวัสดิ์ 2-สน 18 ธนินทร์ พุดธำธร 2-สน 1935 เกษรา ธีระโกเมน 2-สน 300, 316, 56 <tr><td rowspan="2"> วิศวกรโครงสร้าง ธีรยุทธ นงษ์สวัสดิ์ 2-สด 491 วิศวกรโครงสร้าง ธีรยุทธ นงษ์สวัสดิ์ 2-สด 556 วิศวกรโครงสร้าง ธีรยุทธ นงษ์สวัสดิ์ 2-สด 556 วิศวกรโครงสร้าง ธีรยุทธ นงษ์สวัสดิ์ 2-สด 556 <tr></tr></td></tr></td></tr></td></tr>	 ผู้ออกแบบ GCDT GOVERNMENT CENTER DESIGN TEAM เลขที่ 4 ซอยรัชดาภิเษก 64 ถนนรัชดาภิเษก แขวง จตุจักร เขตบึงกุ่ม กรุงเทพฯ 10800 TEL 0-2922-3435 FAX 0-2922-3433 <tr><td rowspan="2"> ผู้จัดการโครงการ ธีรยุทธ นงษ์สวัสดิ์ 2-สด 491 ผู้ควบคุมโครงการ ธีรยุทธ นงษ์สวัสดิ์ 2-สด 556 รองผู้จัดการโครงการ ธีรยุทธ นงษ์สวัสดิ์ 2-สด 556 เจ็ทพพร มณีรัตน์ 2-สน 13 เลิศฤทธิ์ นงษ์สวัสดิ์ 2-สน 18 ธนินทร์ พุดธำธร 2-สน 1935 เกษรา ธีระโกเมน 2-สน 300, 316, 56 <tr><td rowspan="2"> วิศวกรโครงสร้าง ธีรยุทธ นงษ์สวัสดิ์ 2-สด 491 วิศวกรโครงสร้าง ธีรยุทธ นงษ์สวัสดิ์ 2-สด 556 วิศวกรโครงสร้าง ธีรยุทธ นงษ์สวัสดิ์ 2-สด 556 วิศวกรโครงสร้าง ธีรยุทธ นงษ์สวัสดิ์ 2-สด 556 <tr></tr></td></tr></td></tr>
			 ผู้ออกแบบ GCDT GOVERNMENT CENTER DESIGN TEAM เลขที่ 4 ซอยรัชดาภิเษก 64 ถนนรัชดาภิเษก แขวง จตุจักร เขตบึงกุ่ม กรุงเทพฯ 10800 TEL 0-2922-3435 FAX 0-2922-3433 <tr><td rowspan="2"> ผู้จัดการโครงการ ธีรยุทธ นงษ์สวัสดิ์ 2-สด 491 ผู้ควบคุมโครงการ ธีรยุทธ นงษ์สวัสดิ์ 2-สด 556 รองผู้จัดการโครงการ ธีรยุทธ นงษ์สวัสดิ์ 2-สด 556 เจ็ทพพร มณีรัตน์ 2-สน 13 เลิศฤทธิ์ นงษ์สวัสดิ์ 2-สน 18 ธนินทร์ พุดธำธร 2-สน 1935 เกษรา ธีระโกเมน 2-สน 300, 316, 56 <tr><td rowspan="2"> วิศวกรโครงสร้าง ธีรยุทธ นงษ์สวัสดิ์ 2-สด 491 วิศวกรโครงสร้าง ธีรยุทธ นงษ์สวัสดิ์ 2-สด 556 วิศวกรโครงสร้าง ธีรยุทธ นงษ์สวัสดิ์ 2-สด 556 วิศวกรโครงสร้าง ธีรยุทธ นงษ์สวัสดิ์ 2-สด 556 <tr></tr></td></tr></td></tr>	 ผู้จัดการโครงการ ธีรยุทธ นงษ์สวัสดิ์ 2-สด 491 ผู้ควบคุมโครงการ ธีรยุทธ นงษ์สวัสดิ์ 2-สด 556 รองผู้จัดการโครงการ ธีรยุทธ นงษ์สวัสดิ์ 2-สด 556 เจ็ทพพร มณีรัตน์ 2-สน 13 เลิศฤทธิ์ นงษ์สวัสดิ์ 2-สน 18 ธนินทร์ พุดธำธร 2-สน 1935 ชื่อโครงการ :				โครงการพัฒนาพื้นที่ส่วนขยาย	
ศูนย์ราชการเฉลิมพระเกียรติ ๘๐ พรรษา ๕ ธันวาคม ๒๕๕๐ พื้นที่โซน C ศูนย์ราชการโซน C อาคารทิศตะวันออก(E)				แบบขยายโรงน้ำหล่อ E-SV 1	
REVISION				เขียนโดย : Author	
NO.	DATE	DESCRIPTION	BY	ตรวจสอบโดย : Checker	
0	22/03/64	FOR BIDDING	GCDT	วันที่ : 22/03/64	
				อนุมัติโดย : Approver	
				มาตราส่วน : 1 : 50	
				เลขที่แบบ :	
				GCC-CX-E-AR-15-0009	

A-PL 6

ชั้นใต้ดิน 2- ชั้นที่ 2

ELEV. SHAFT ค.ล.ล.
 รายละเอียดตามแบบวิศวกรรมโครงสร้าง

DOOR FRAME NARROW
 DOOR LIFT ดูรายละเอียดจากแผ่นผลิต



จุดรอยต่อหรือรอยชนด้วย EPOXY
 แผ่นปูแผ่น Alu. ทำสี GUN METAL หน้า 5 มม.
 ที่ช่อง U Groove Stainless HL หน้า 2 มม.
 กว้าง 2 ซม. ลึก 1 ซม.

จุดรอยต่อหรือรอยชนด้วย EPOXY
 ปูนทราย หรือ กาวยึดแน่น
 แผ่นปูพื้นแกรนิต หน้า 2 ซม.


0.05
 0.05
 0.02
 1.10
 (ตามรายละเอียดของ ลิฟต์)





X
 0.05

แปลนขยายหน้าลิฟต์

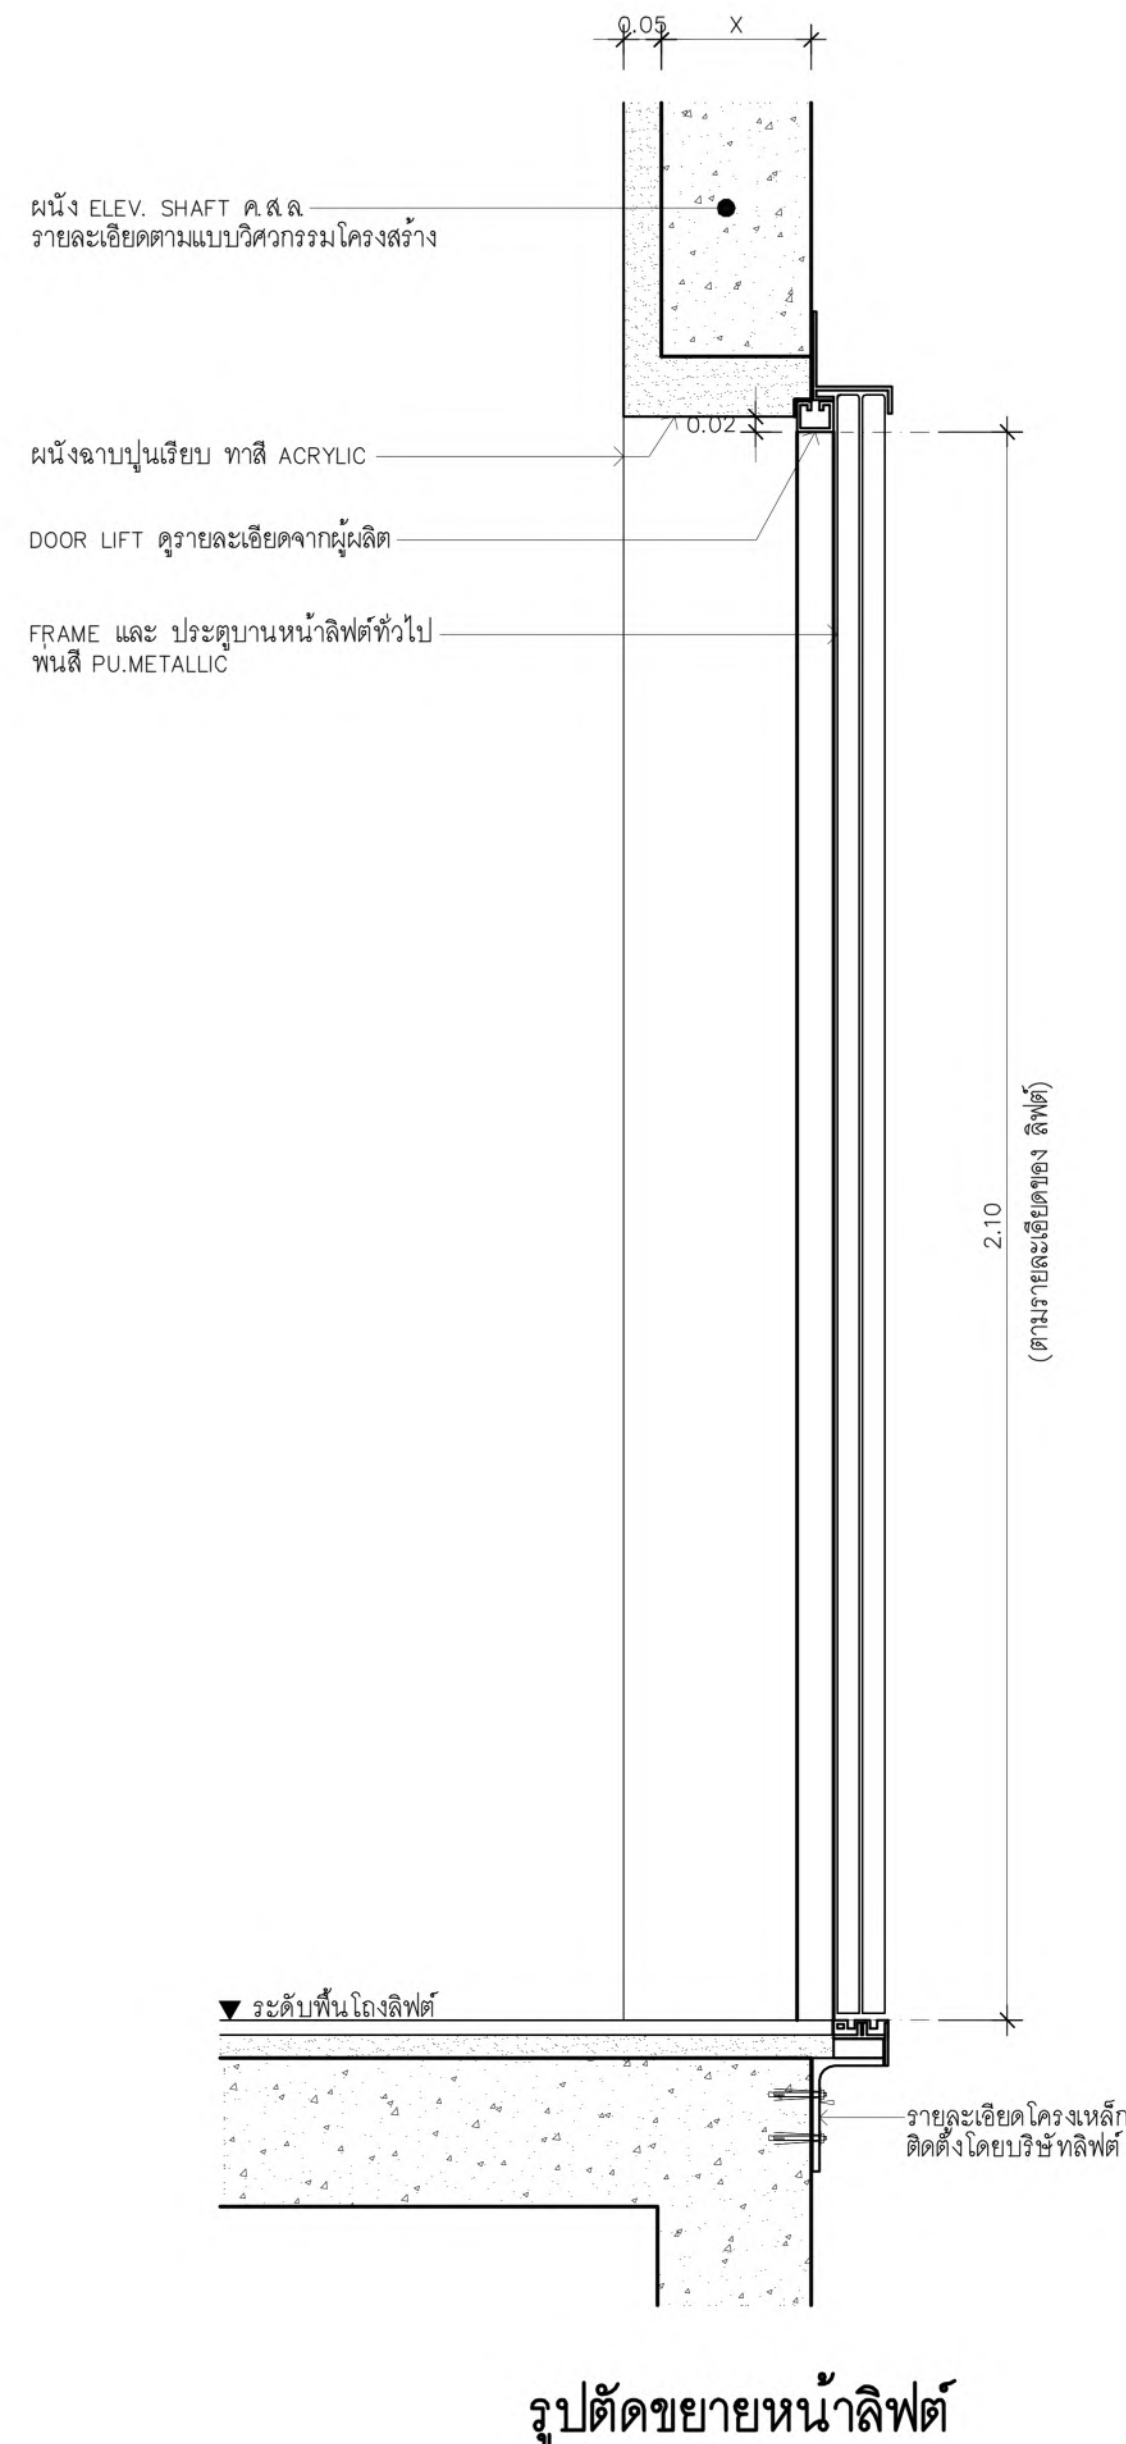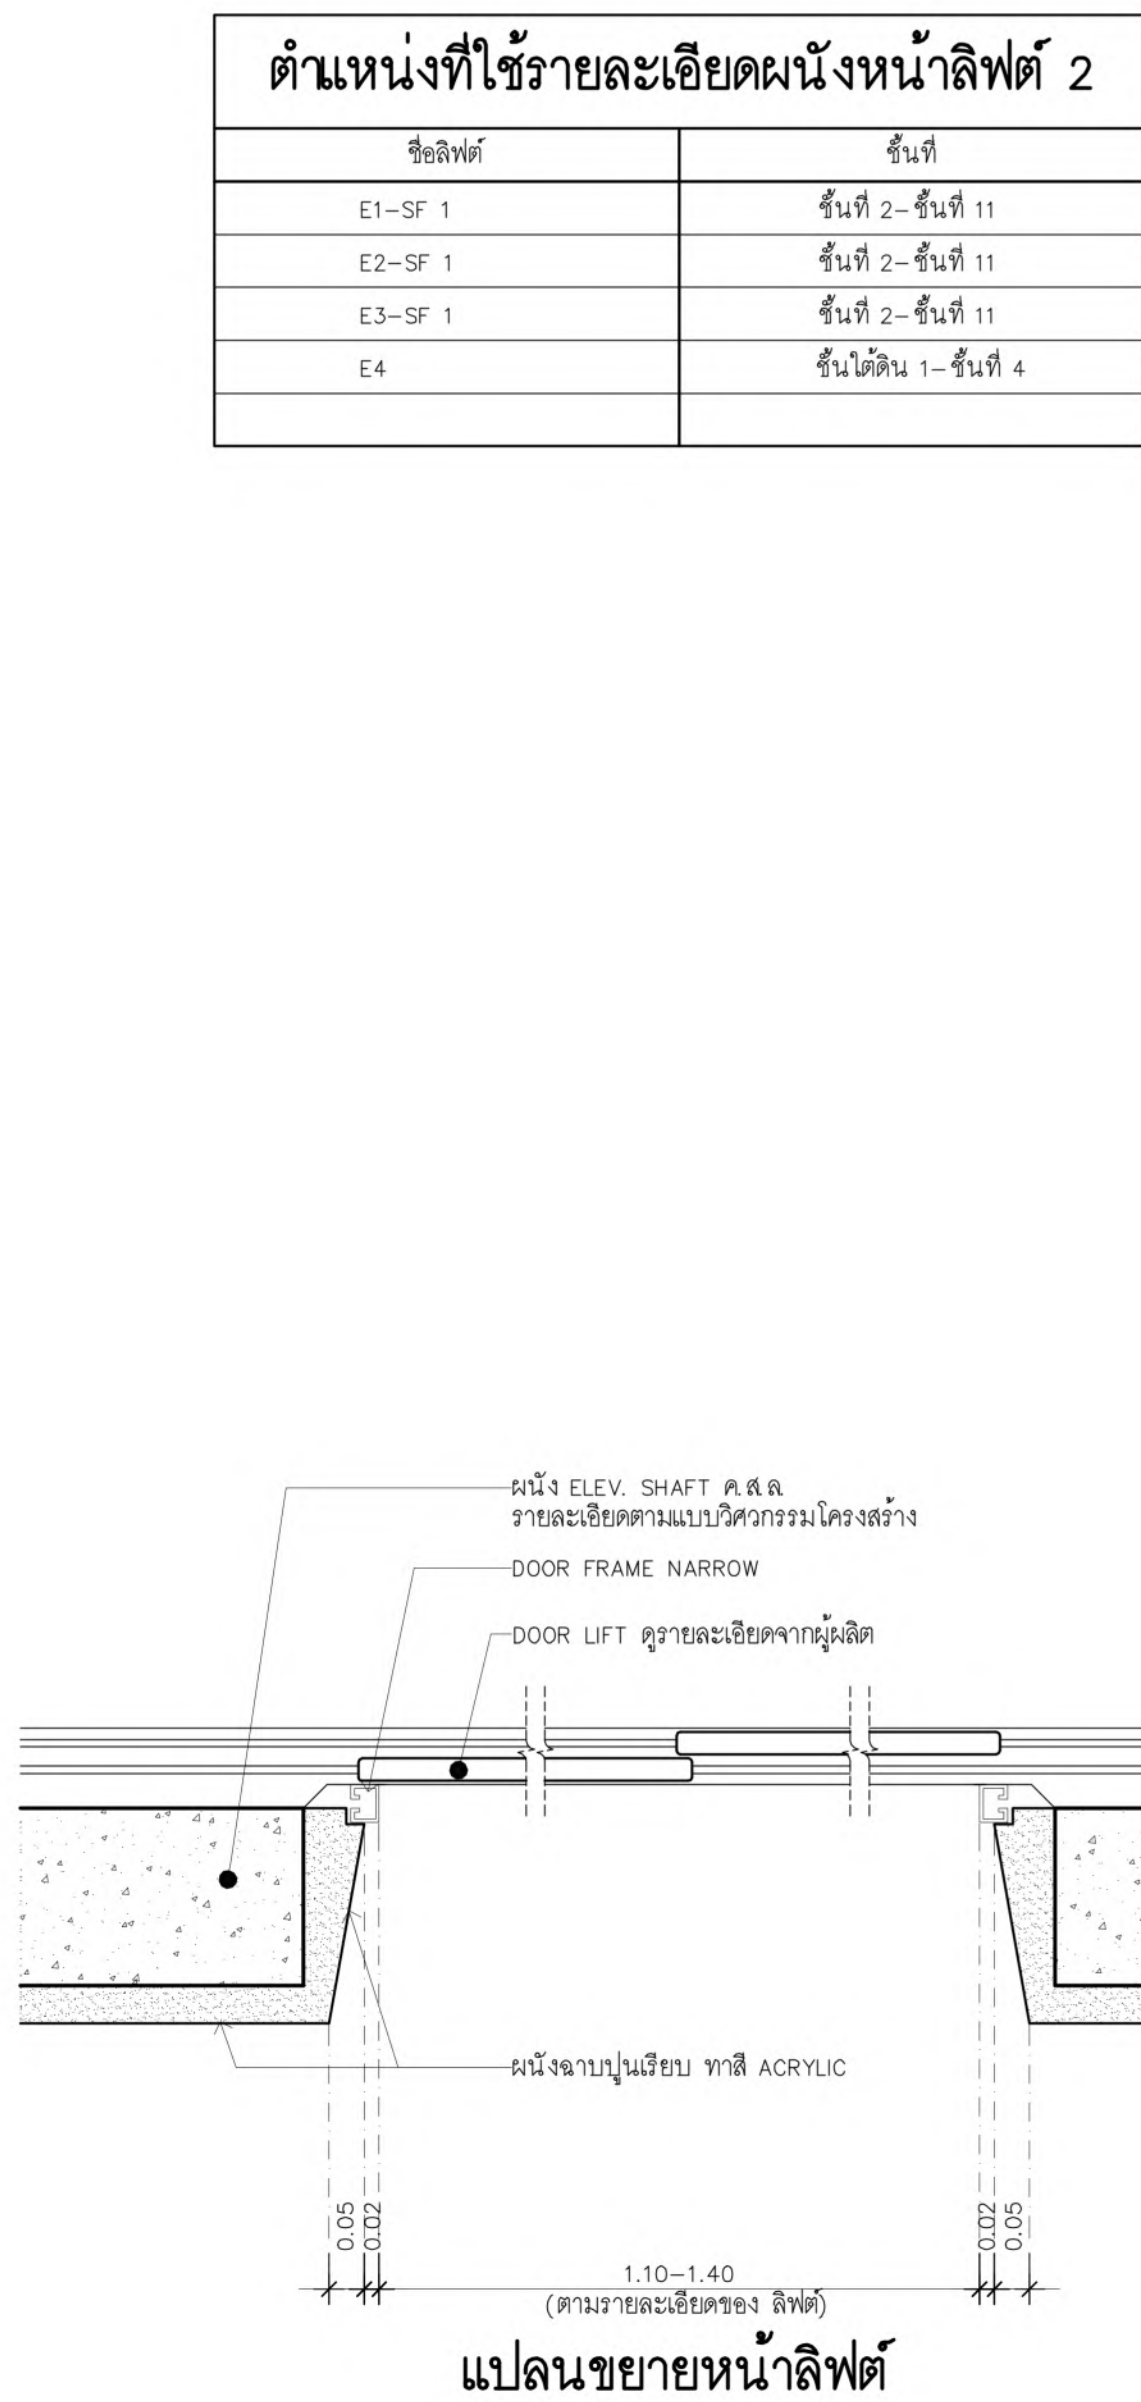


แบบขยายผนังหน้าลิฟต์ 2

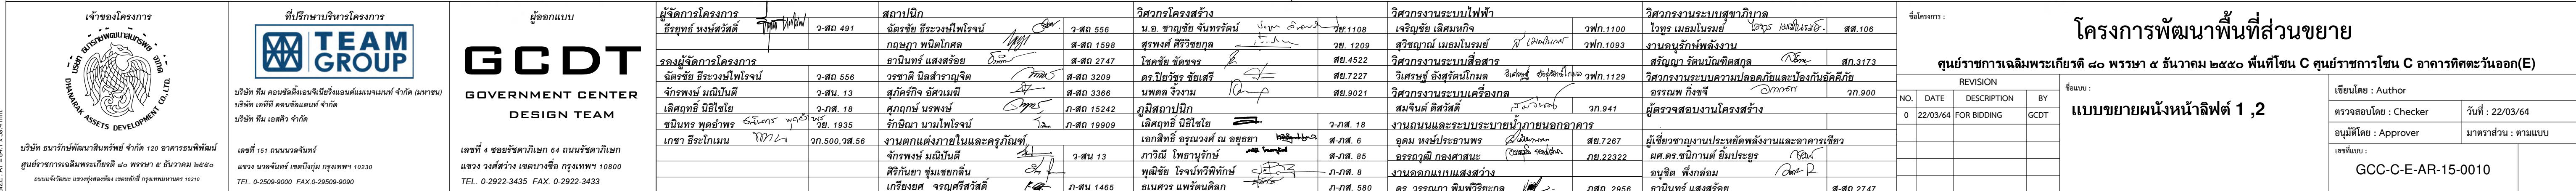

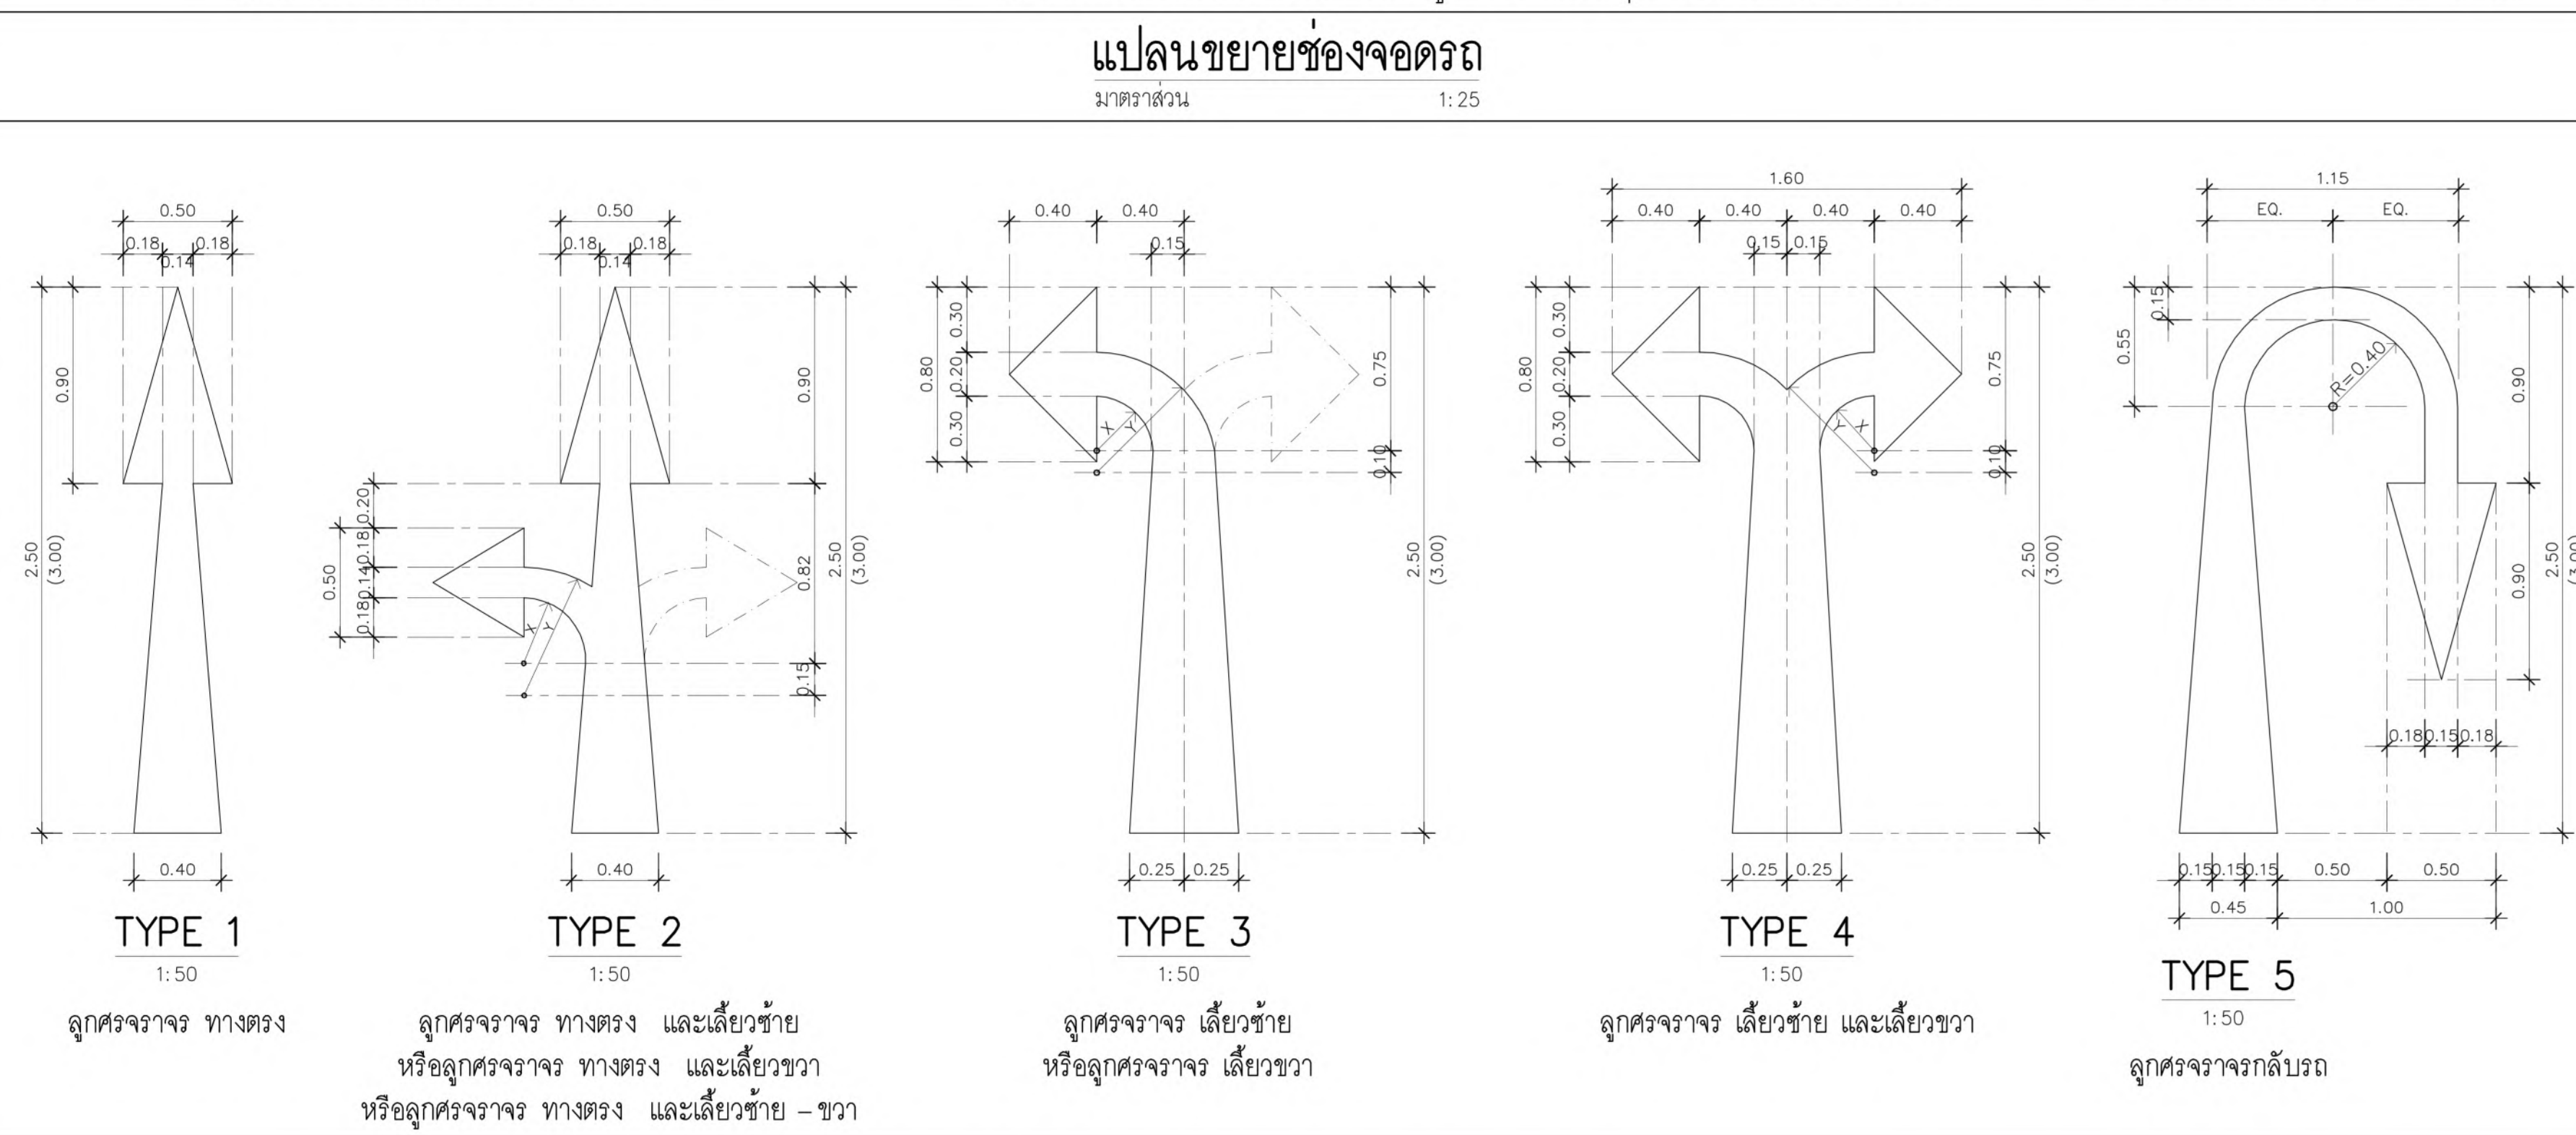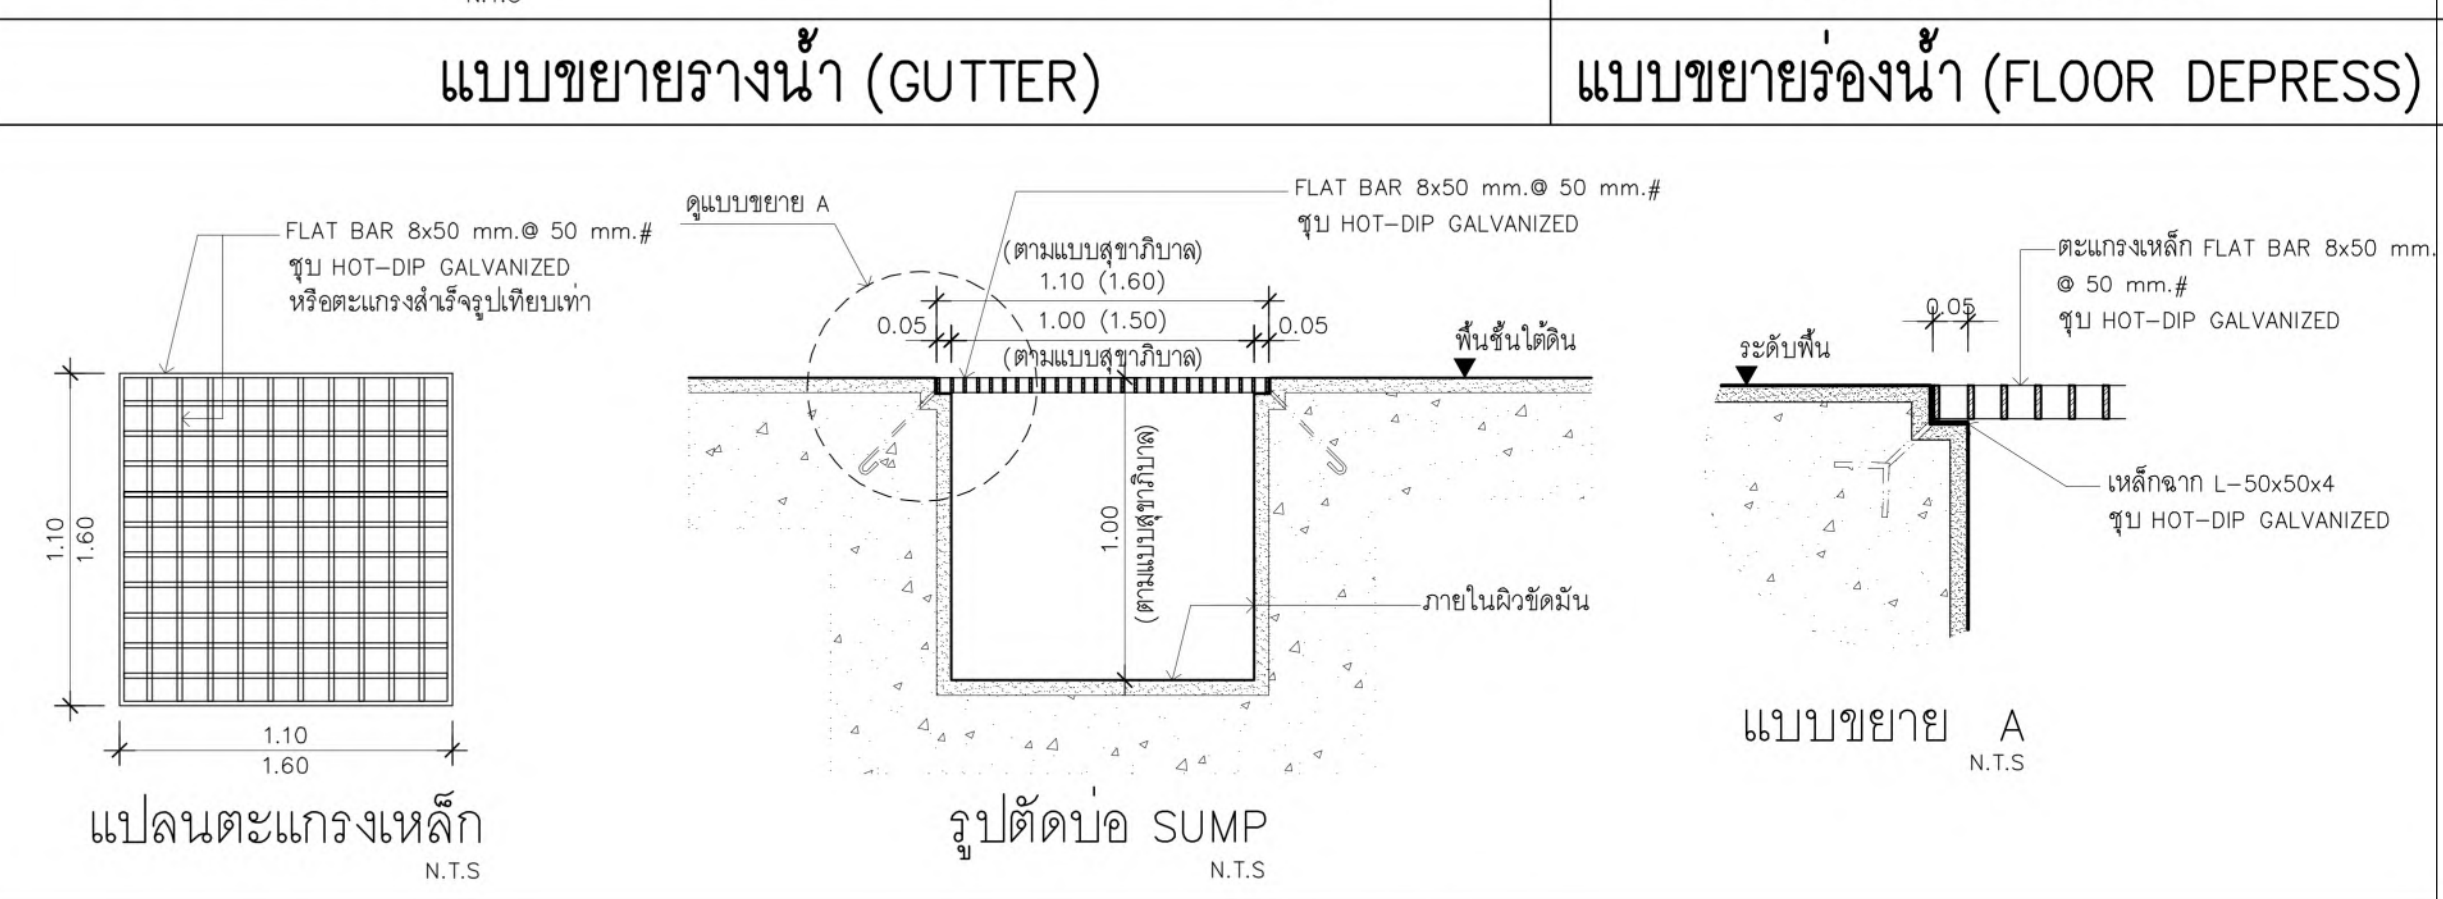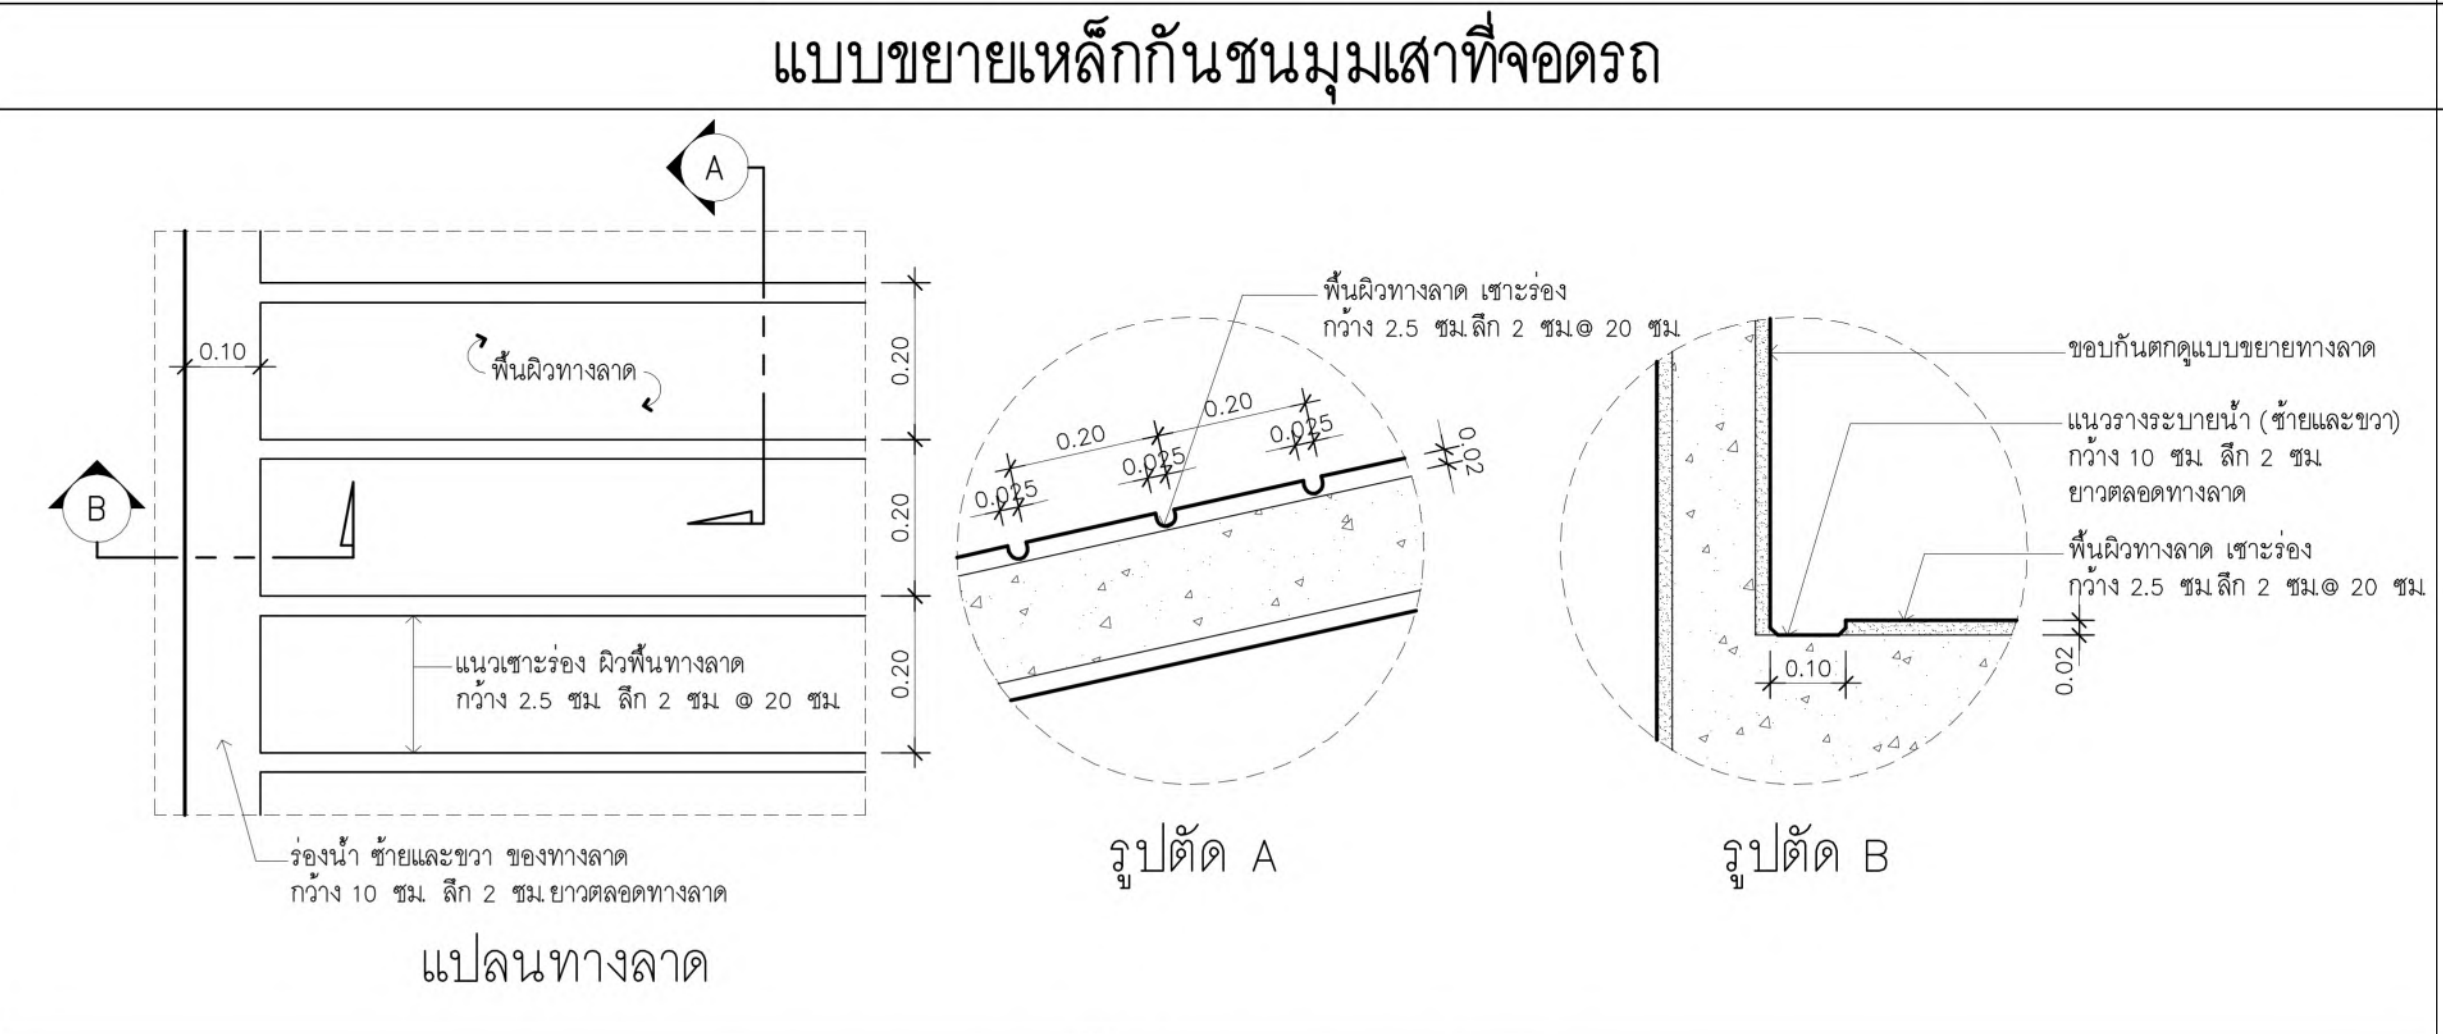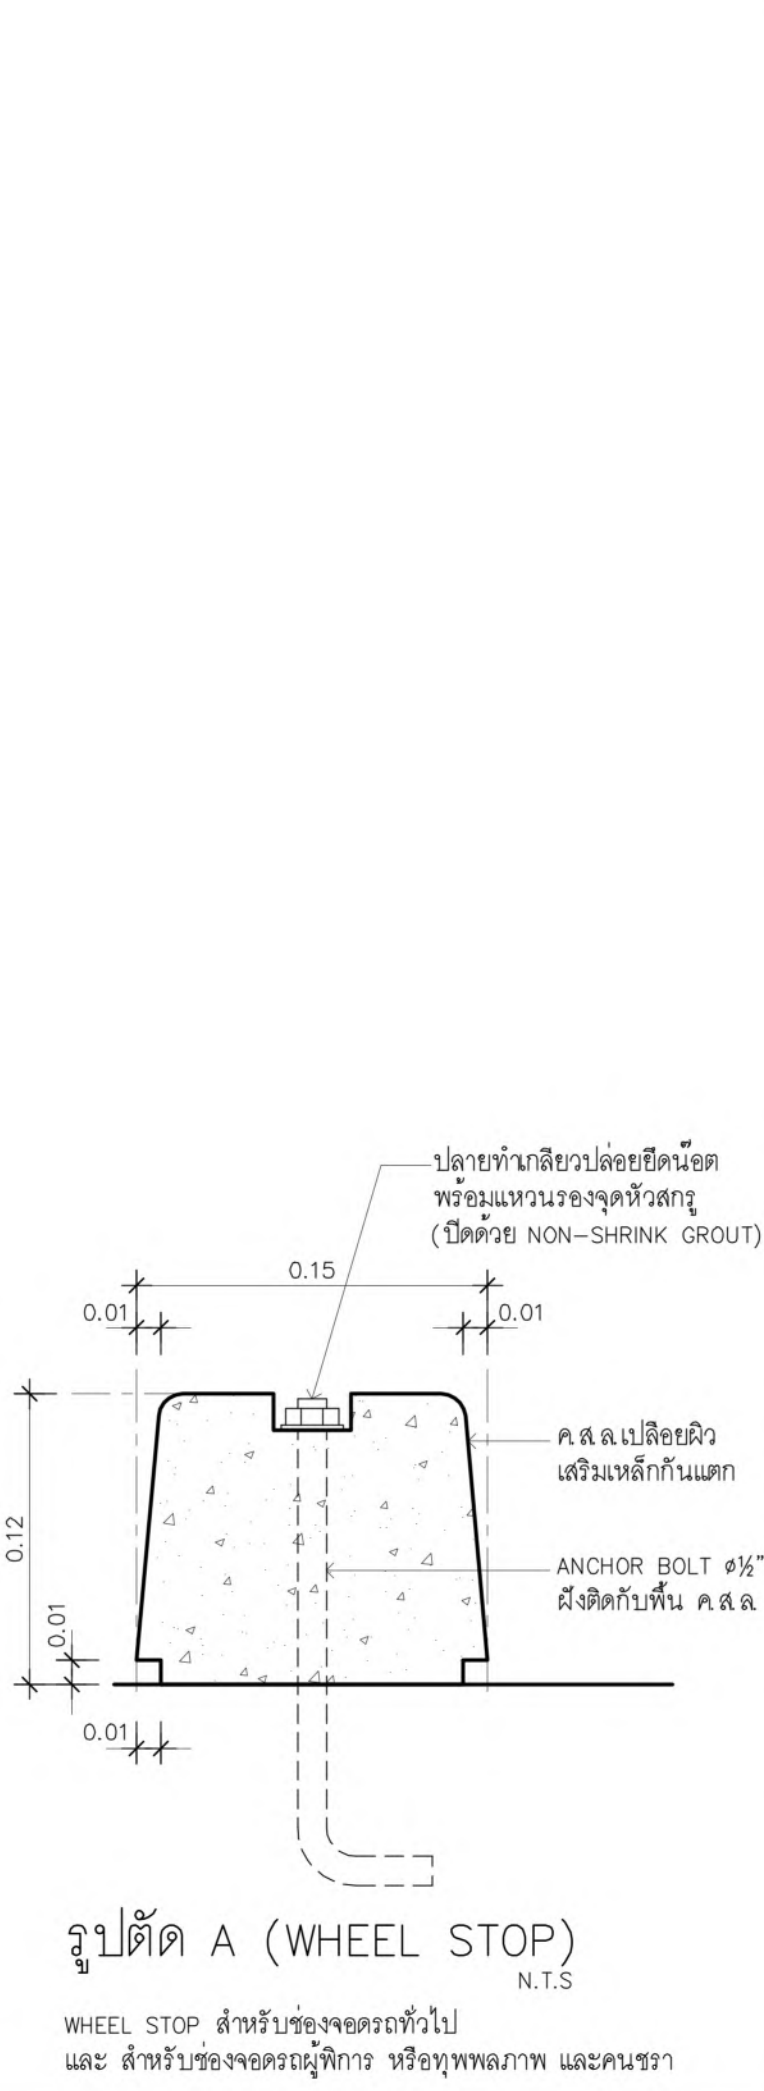[illegible]


แบบขยายผนังคอนกรีตบล็อกเบา และเสาเอ็น

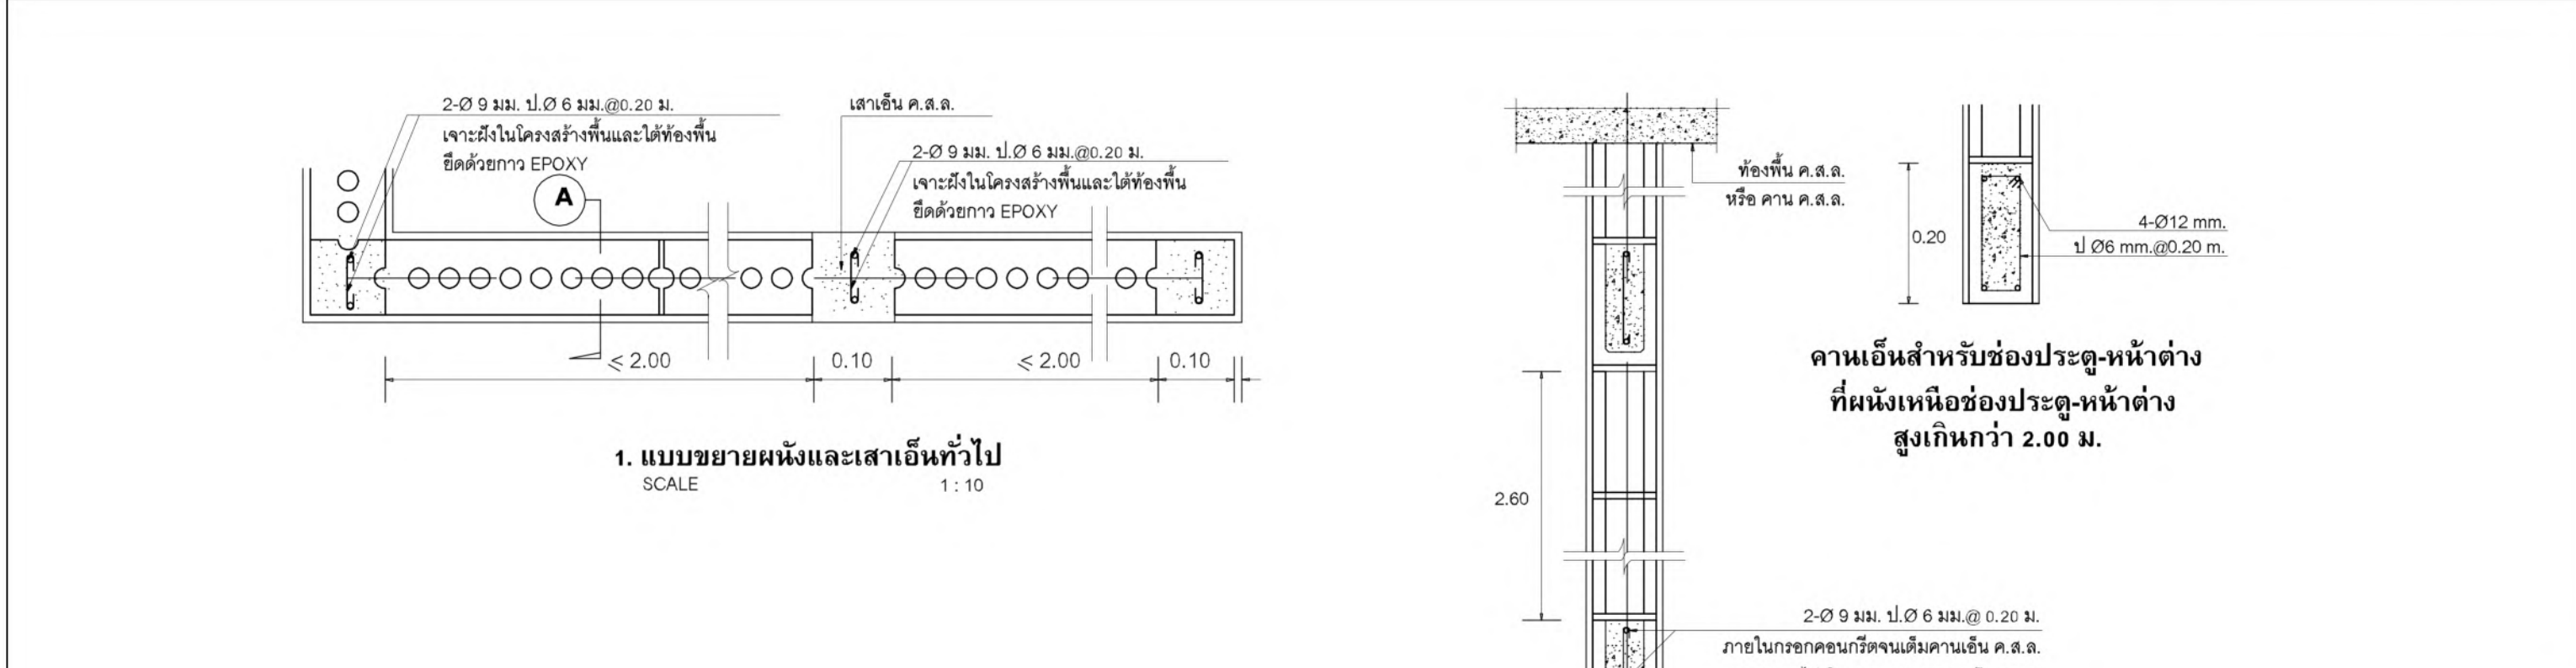


เสาเอ็น ค.ส.ล.

เหล็กเสริมตามตั้งในคานเอ็น ค.ส.ล.


ทุกระยะไม่เกิน 2.60 ม.และแนวคานคาน

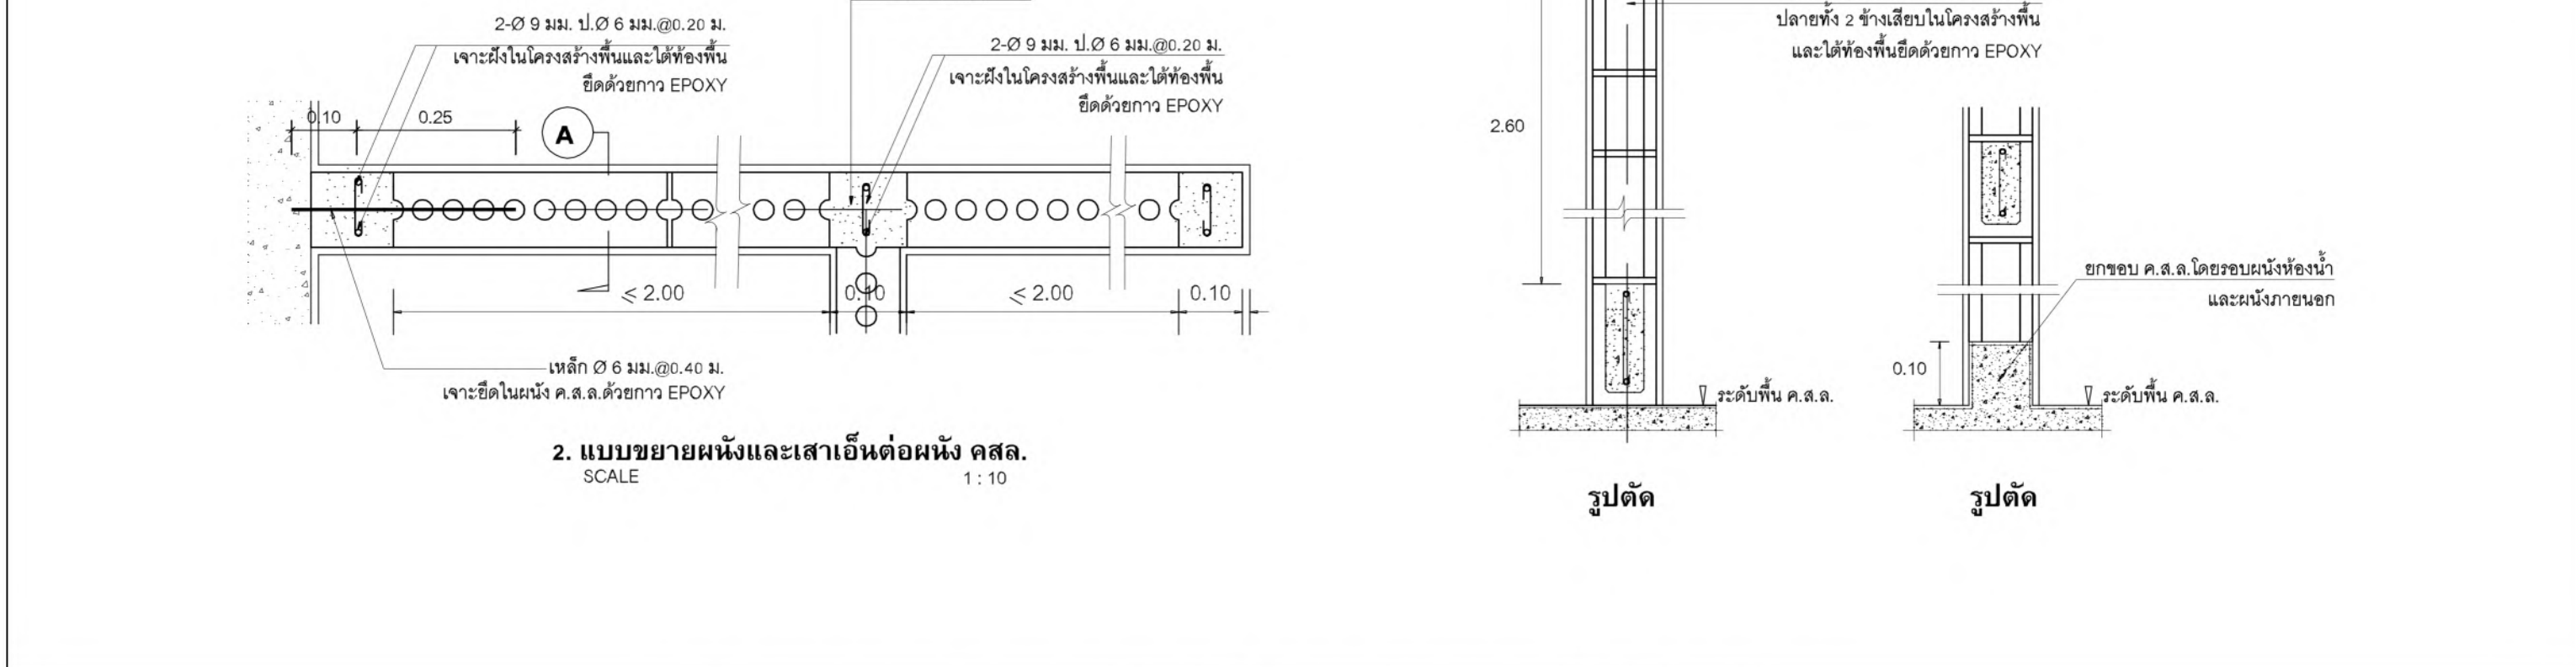


แบบขยายผนังคอนกรีตบล็อกเบา และเสาเอ็นในผนัง
มาตราส่วน 1 : 10

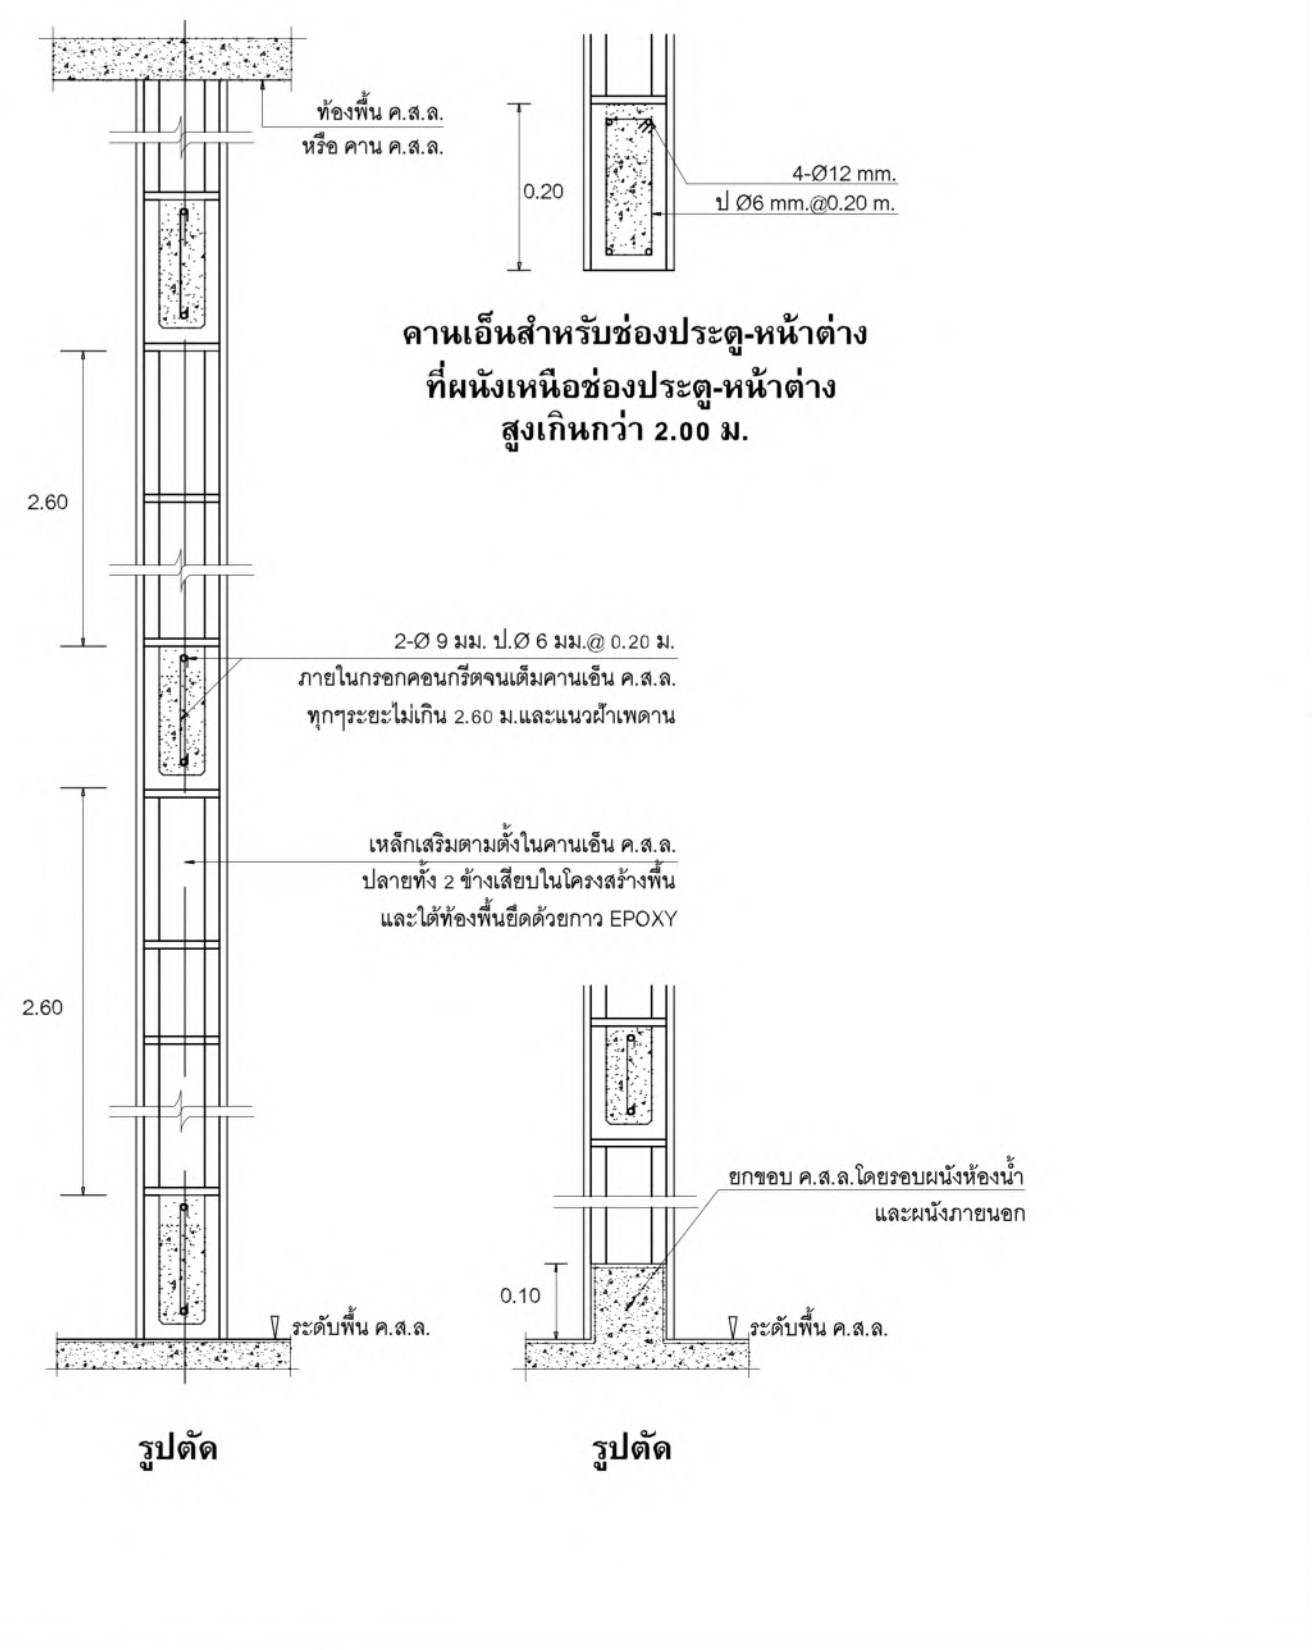


รูปตัด

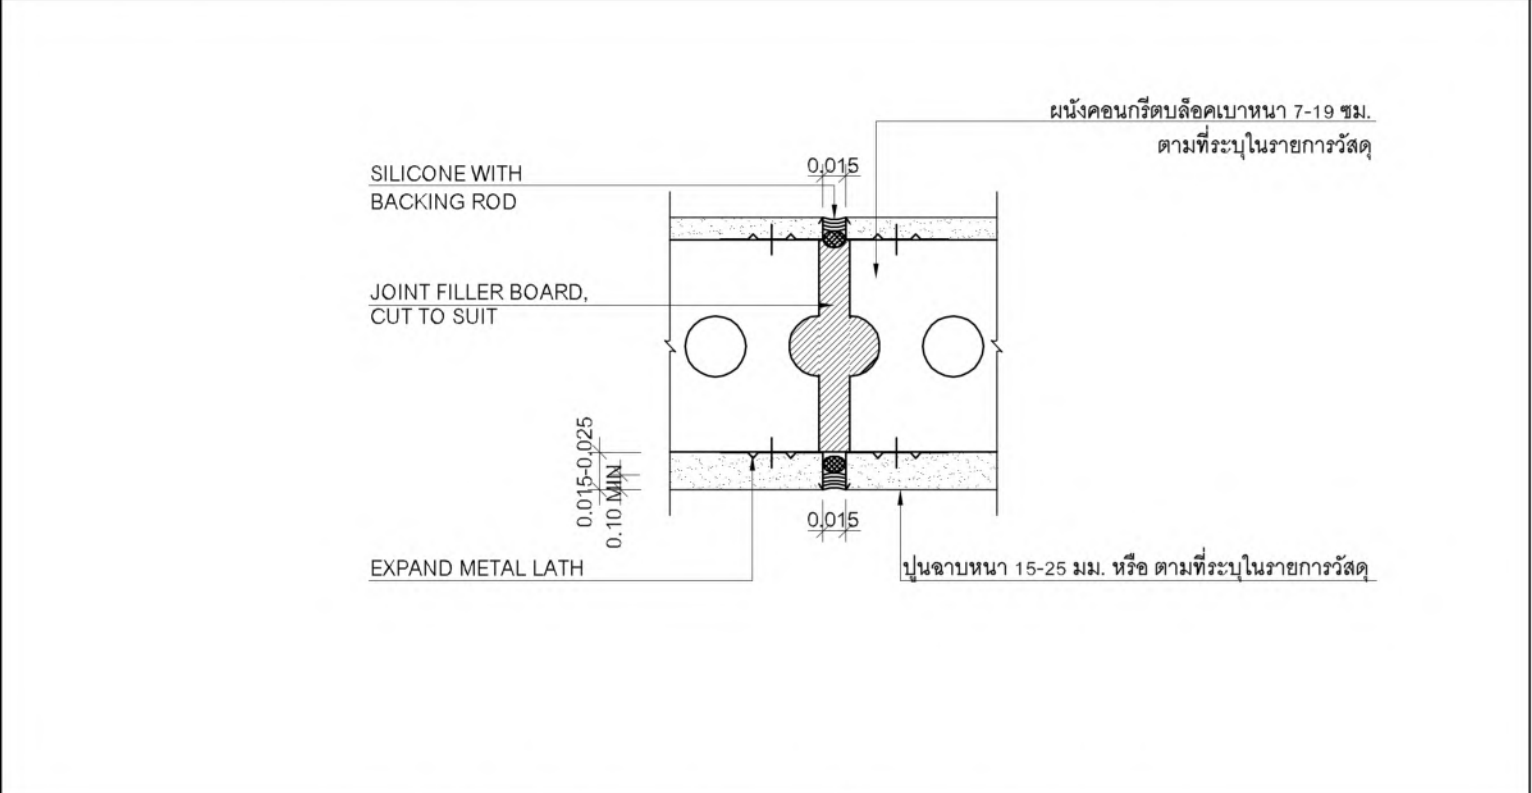


แบบขยาย MOVEMENT JOINT
มาตราส่วน 1:5

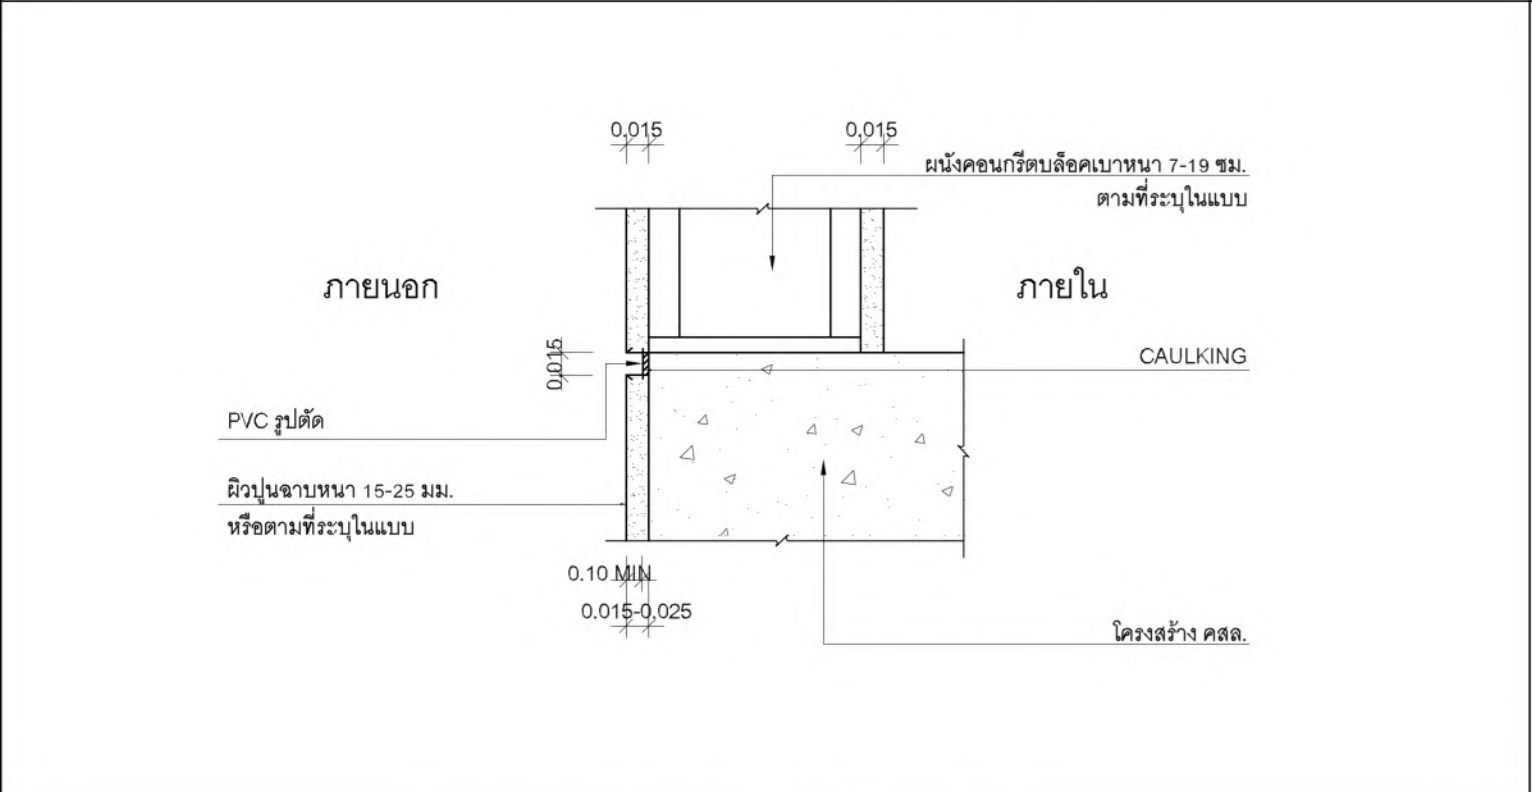

แบบขยายผนังปลั๊กเบา มาตรฐาน 1:5

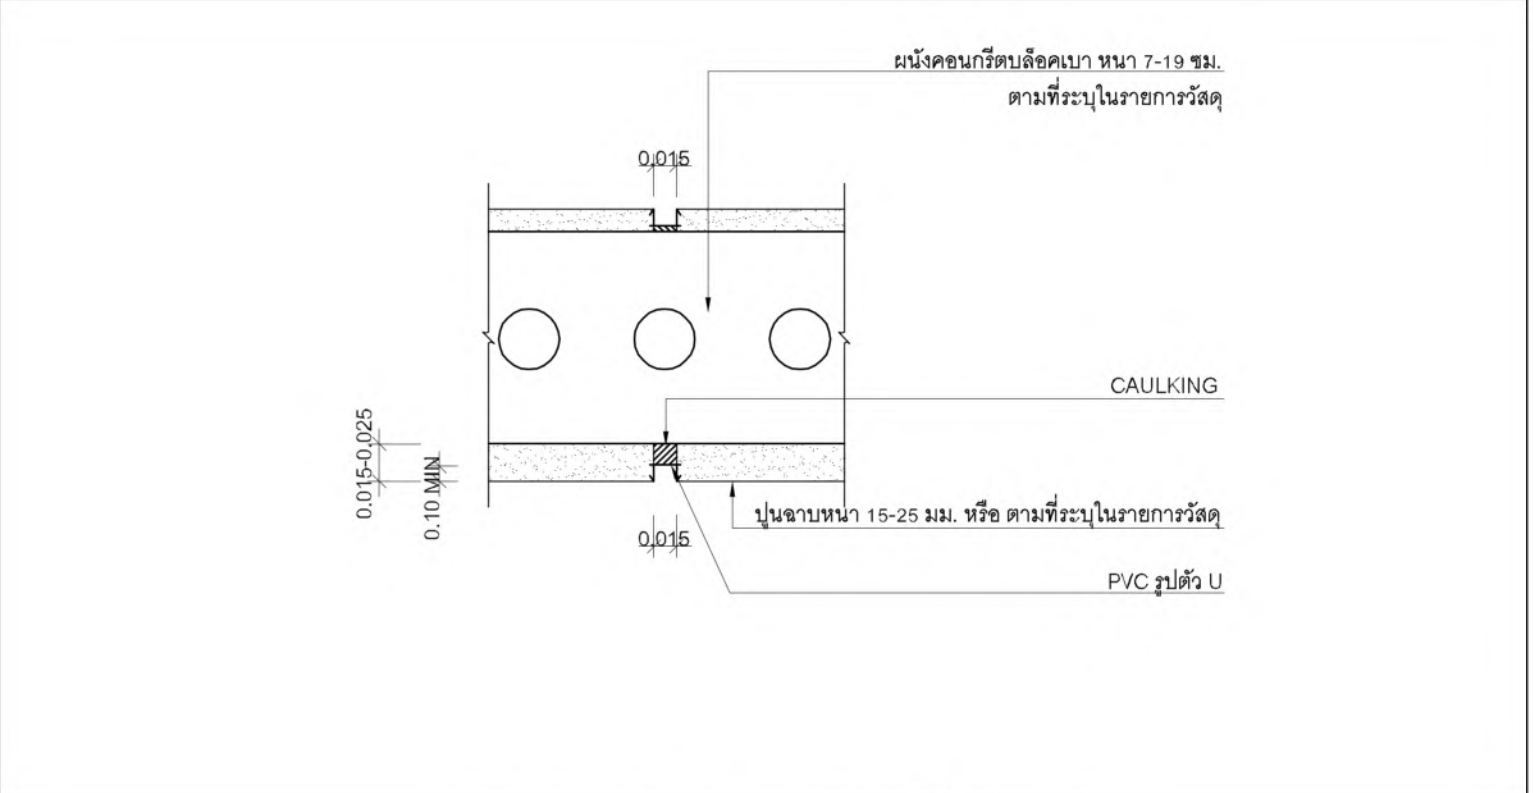


แบบขยายผนังปลีอคเปา
มาตราส่วน 1:5

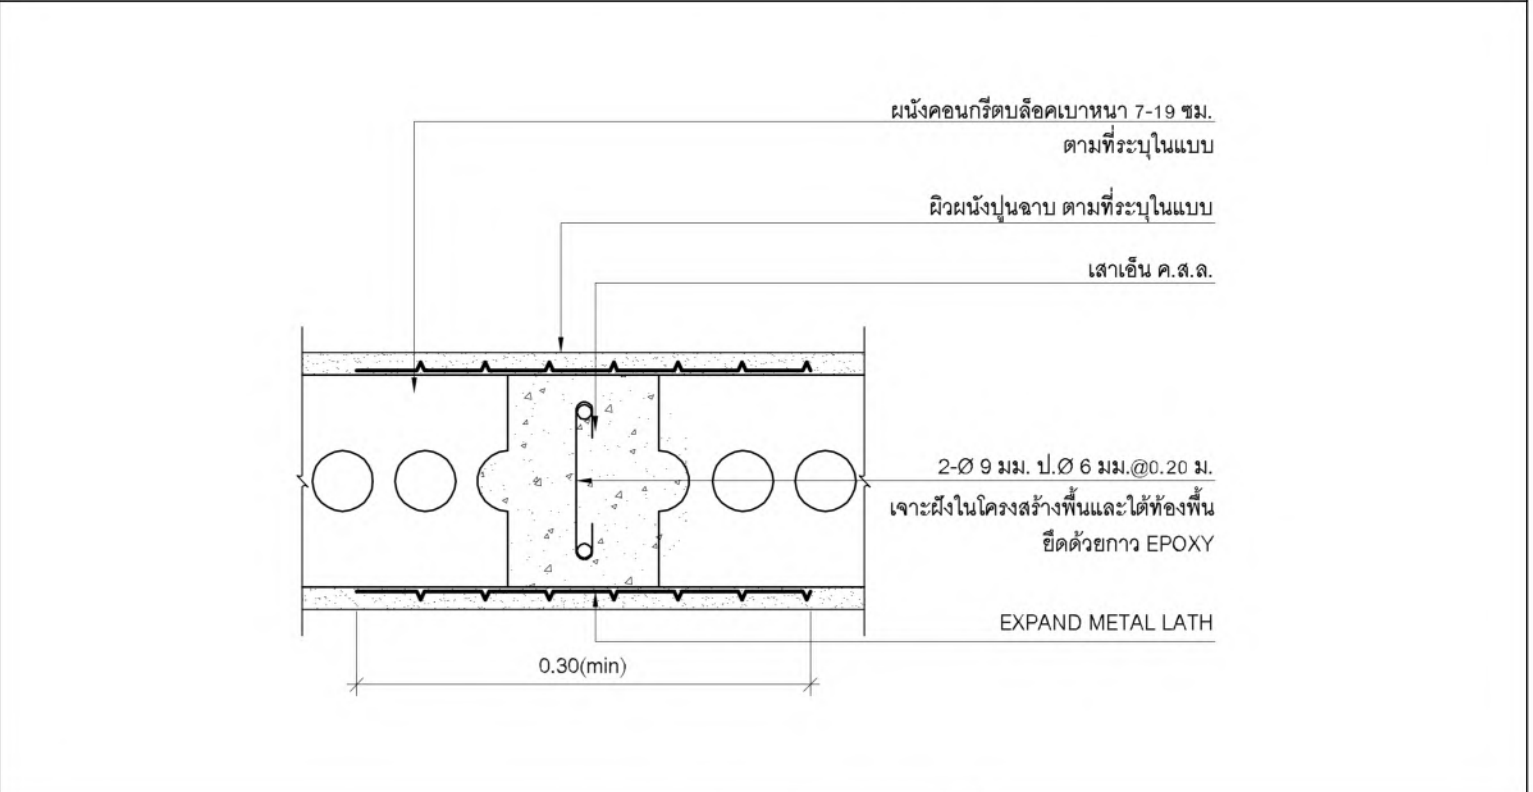


แบบขยายเส้นเอ็น
มาตราส่วน 1:5

แบบขยายผนังคอนกรีตบล็อกเบา และเสาเอ็นในผนัง
มาตราส่วน 1 : 10

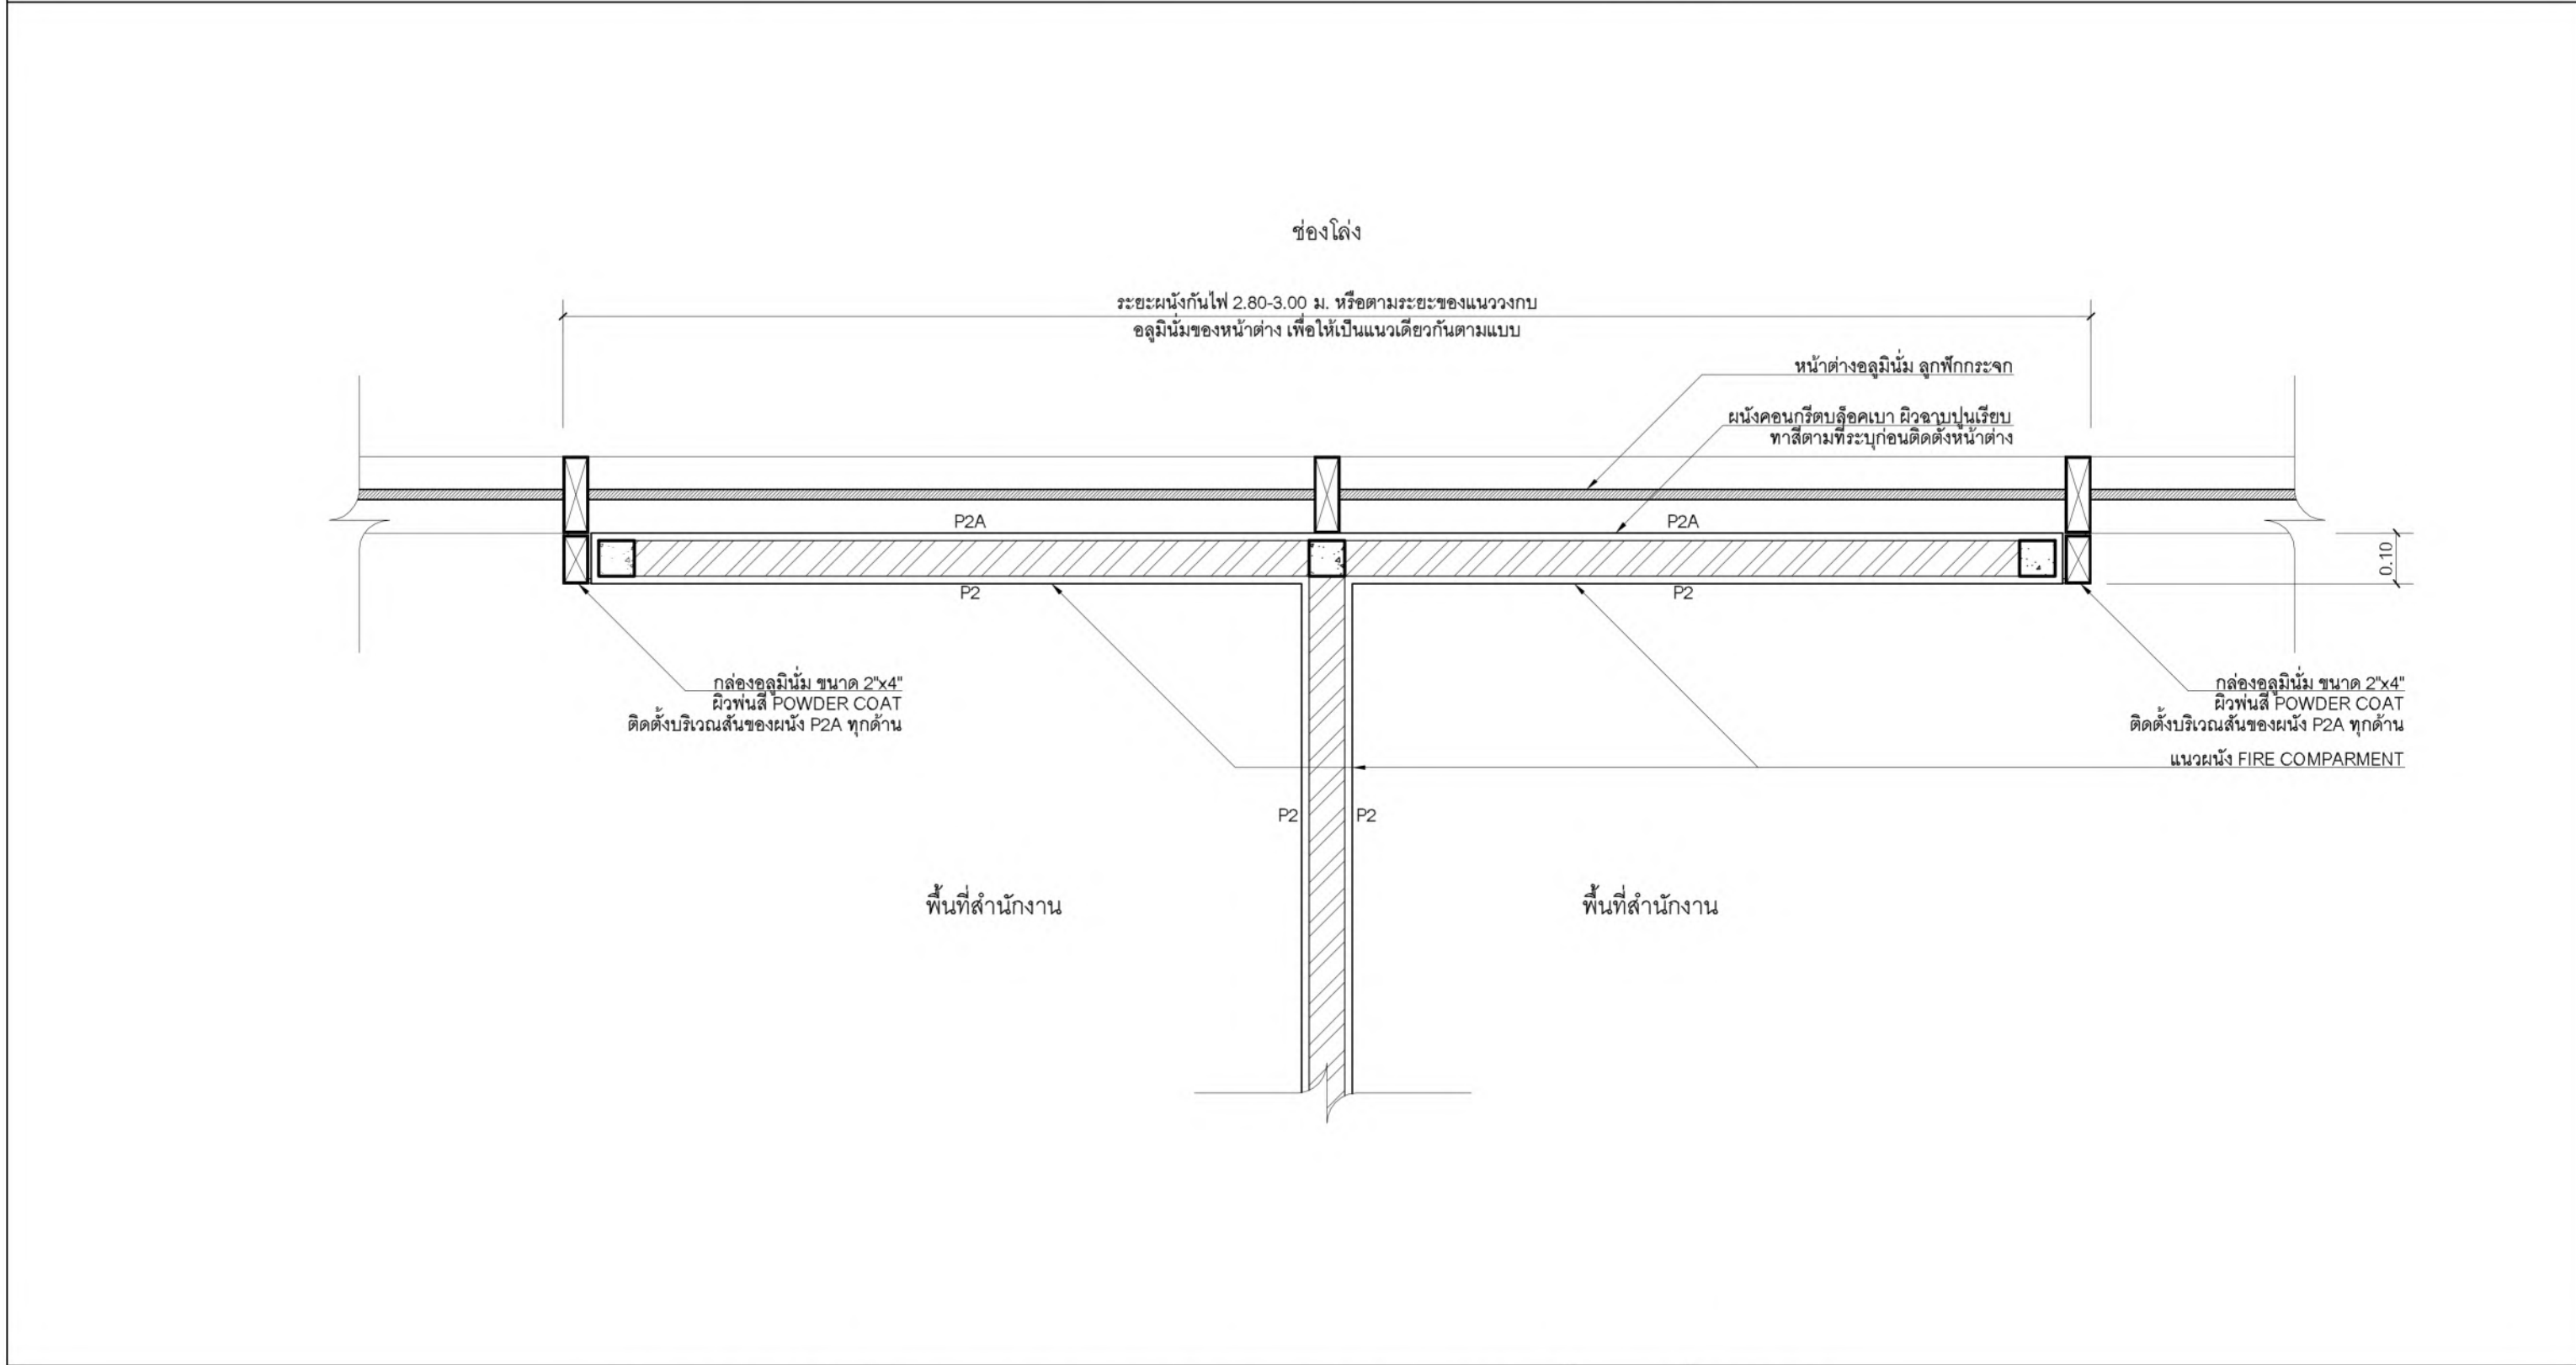

แบบขยายผนัง FIRE COMPARTMENT 1 ระหว่างหน่วยงาน
มาตราส่วน 1:12.5

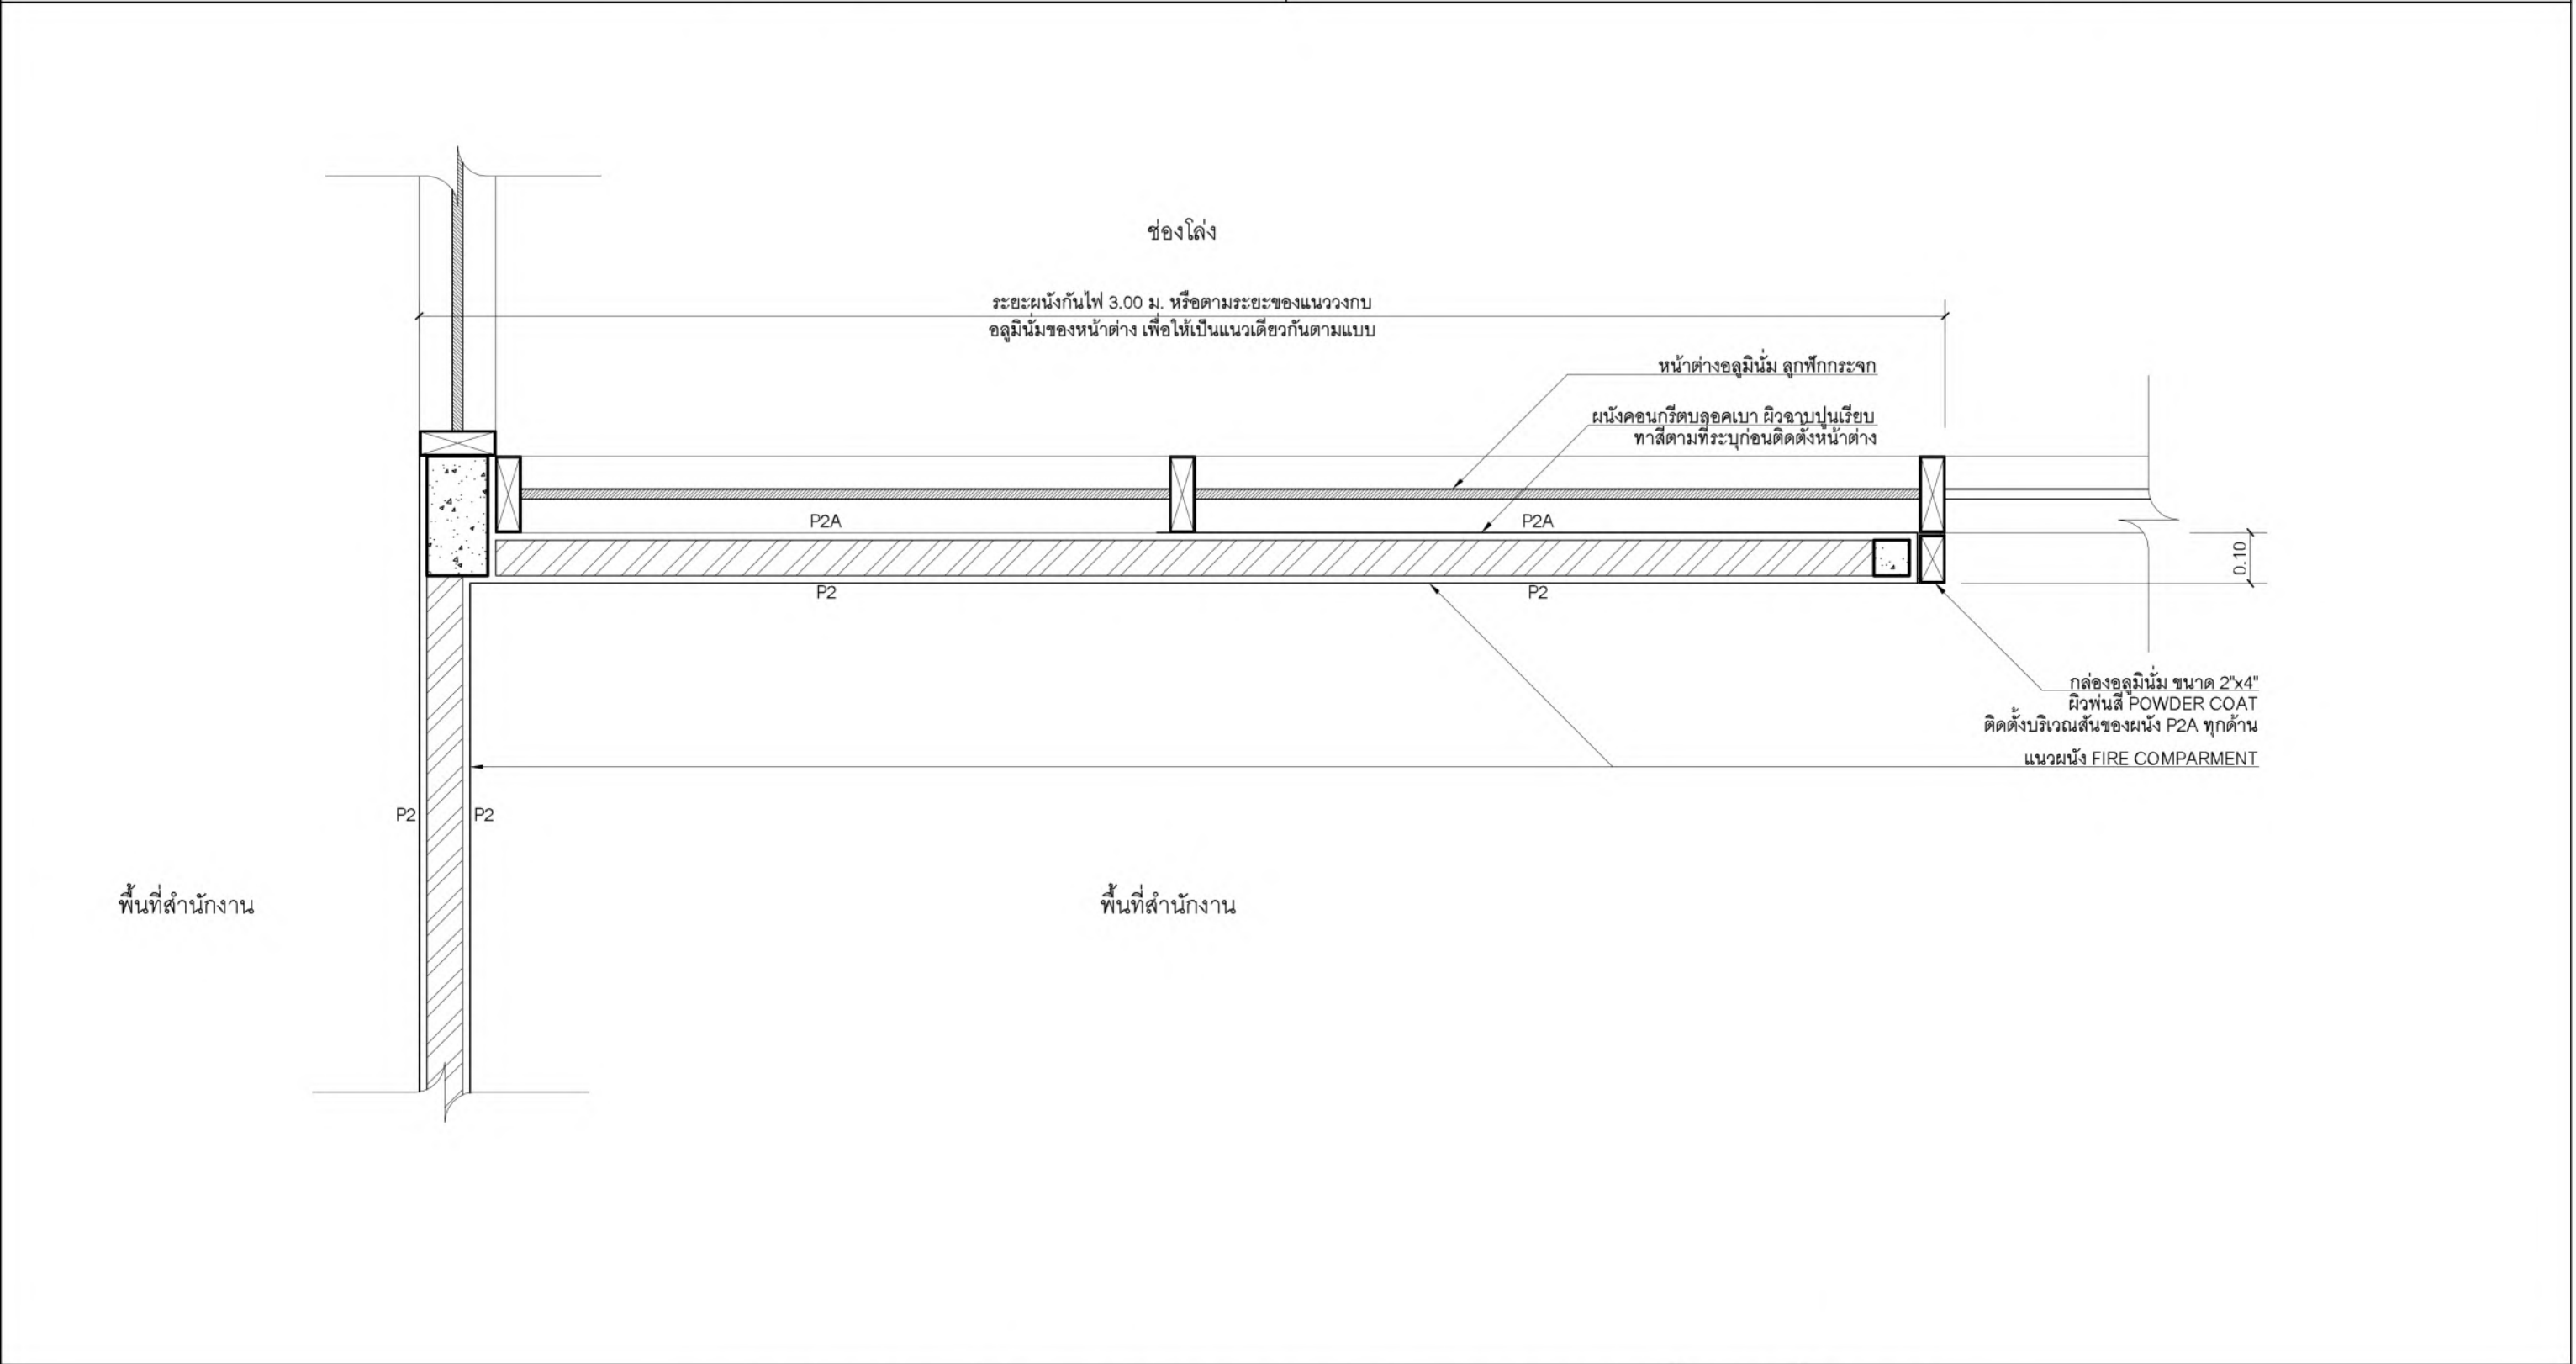

แบบขยายผนัง FIRE COMPARTMENT 2 ระหว่างหน่วยงาน
มาตราส่วน 1:12.5



ผู้จัดทำแบบ

GCDT

**GOVERNMENT CENTER
DESIGN TEAM**

เลขที่ 4 ซอยรัชดาภิเษก 64 ถนนรัชดาภิเษก
แขวง วงศ์สว่าง เขตบางซื่อ กรุงเทพฯ 10800
TEL. 0-2922-3435 FAX. 0-2922-3433

ผู้จัดการโครงการ ธีรยุทธ นงนพสวัสดิ์		2-สค 491
รองผู้จัดการโครงการ		
ฉัตรชัย ธีระวงษ์ไพโรจน์		2-สค 556
จักรพงษ์ วัฒนินันท์		2-สน 13
เลิศฤทธิ์ นิธิโชติ		2-กส 18
ชนินทร์ หุตอำพร		2-กธ 1935
เกษรา ธีระโกเมน		2ก.500.2ส.56

ภาพบันทึก		
ฉัตรชัย อธิวงษ์วิทย์โพธิ์	<i>Scm</i>	ท.สน 556
ณัฐพร นามโคตร	<i>Na</i>	ท.สน 159
ชาวันพร แซงสอวัย	<i>San</i>	ท.สน 274
วรารัตน์ นิลสาธิตาเจริญ	<i>Wm</i>	ท.สน 3209
สุภัทรีศรีภักดิ์ อัครมนต์	<i>St</i>	ท.สน 3366
ศุภกฤต บรมพงษ์	<i>Chms</i>	ท.สน 1524
ทักษิณาน นามโพธิ์	<i>Ta</i>	ท.สน 1990
นางดวงแตงกานา และศรีกรรณิ์		
จักรพงษ์ มณีบัณฑิต	<i>Ja</i>	ท.สน 13
ศศิวิภา นามเชือกตัน	<i>Sa</i>	
ศุภกฤต ชุมพุกสวัสดิ์	<i>Sc</i>	ท.สน 1465

วิภากร ไกรสรสร้าง		
น.อ. ชัยเกษัย จันทพรรัตน์	Don Sait	วช.
ศพรพศ ศิริวิชญกุล	ศิริ	วช.
โจรสัย มัดระ		สข.
ดร.ปวิษฐา ชัยเสรี		วช.
นพดล จีวงาม	Om	สข.
ภูมิสถาปัตย์		
เลกตฤทัย นีโรโย		ว-ส
เอกสิริยา อองพวง ณ ออชญา	haly-ha	ส-ก
ภาวณีย์ โพธิญาณัน	me Pong	ส-ส
พณิชัย ไร่บางพิทักษ์		ว-ก
เนตรพร แดงกลิ่น		ว-ก


3	วิศวกรรมระบบไฟฟ้า		
4	เริ่มเขียน เล่มหนัก		
5	สรุปภาคเรียนใหม่	ดี	ได้เพิ่ม
6	วิศวกรรมระบบสื่อสาร		
7	วิเคราะห์ องค์สันติภาพ	ดี	ได้เพิ่ม
8	วิศวกรรมระบบเครื่องกล		
9	สมัครใจ ดีด้วยดี	ดี	ได้เพิ่ม
10	วิศวกรรมและระบบระบายน้ำภายในอาคาร		
11	ออกแบบ ทรัพยากรทาง	ดี	ได้เพิ่ม
12	ตรวจดูผล กองหาชนะ	ดี	ได้เพิ่ม
13	ระบบออกแบบระบบวาง		
14	ศร. ทรัพยากร พื้นที่รับผิดชอบ	ดี	ได้เพิ่ม

	วิศวกรรมระบบสุขาภิบาล	
9.1100	โพรเซสแมทเทอริอัล	โจนาห์ สอนิโกลาส์
9.1093	งานควบคุมมลพิษ	
	ศัญญา รัตนบพิธศกุล	นิพนธ์
9.1129	วิศวกรรมระบบความปลอดภัยและป้องกัน	
	อรุณพร กิจจี	สมานันท์
9.941	ผู้ตรวจสอบงานโครงสร้าง	
7.267	ผู้เชี่ยวชาญงานประหยัทธิพลังงานและอาคาร	
2.2322	ผศ.ดร.ชัชวาลย์ อิมประชู	นิพนธ์
	อนุชิต พึ่งกลิ่น	สมานันท์ 2
ด. 2.956	ด้านวิทยุ แสงสีอิน	


	ชื่อโครงการ :			
พ.ศ. ๒๕๖				
พ.ศ. ๒๕๖				
ก.ย.				
พ.ร.๑๐๐				
๗				
พ.ศ. ๒๕๖				

โครงการพัฒนาพื้นที่ส่วน
ที่ ๔๐ พรรษา ๕ ธันวาคม ๒๕๕๐ พื้นที่โซน
แบบขยายผนังคอนกรีตบล็อกเบา
และเสาเอ็น , FIRE
COMPARTMENT

เขียนโดย : Author	
ตรวจสอบโดย : Checker	วันที่ : 22/03/64
อนุมัติโดย : Approver	มาตราส่วน : ตามแบบ
เลขที่แบบ : GCC-C-E-AR-15-0012	

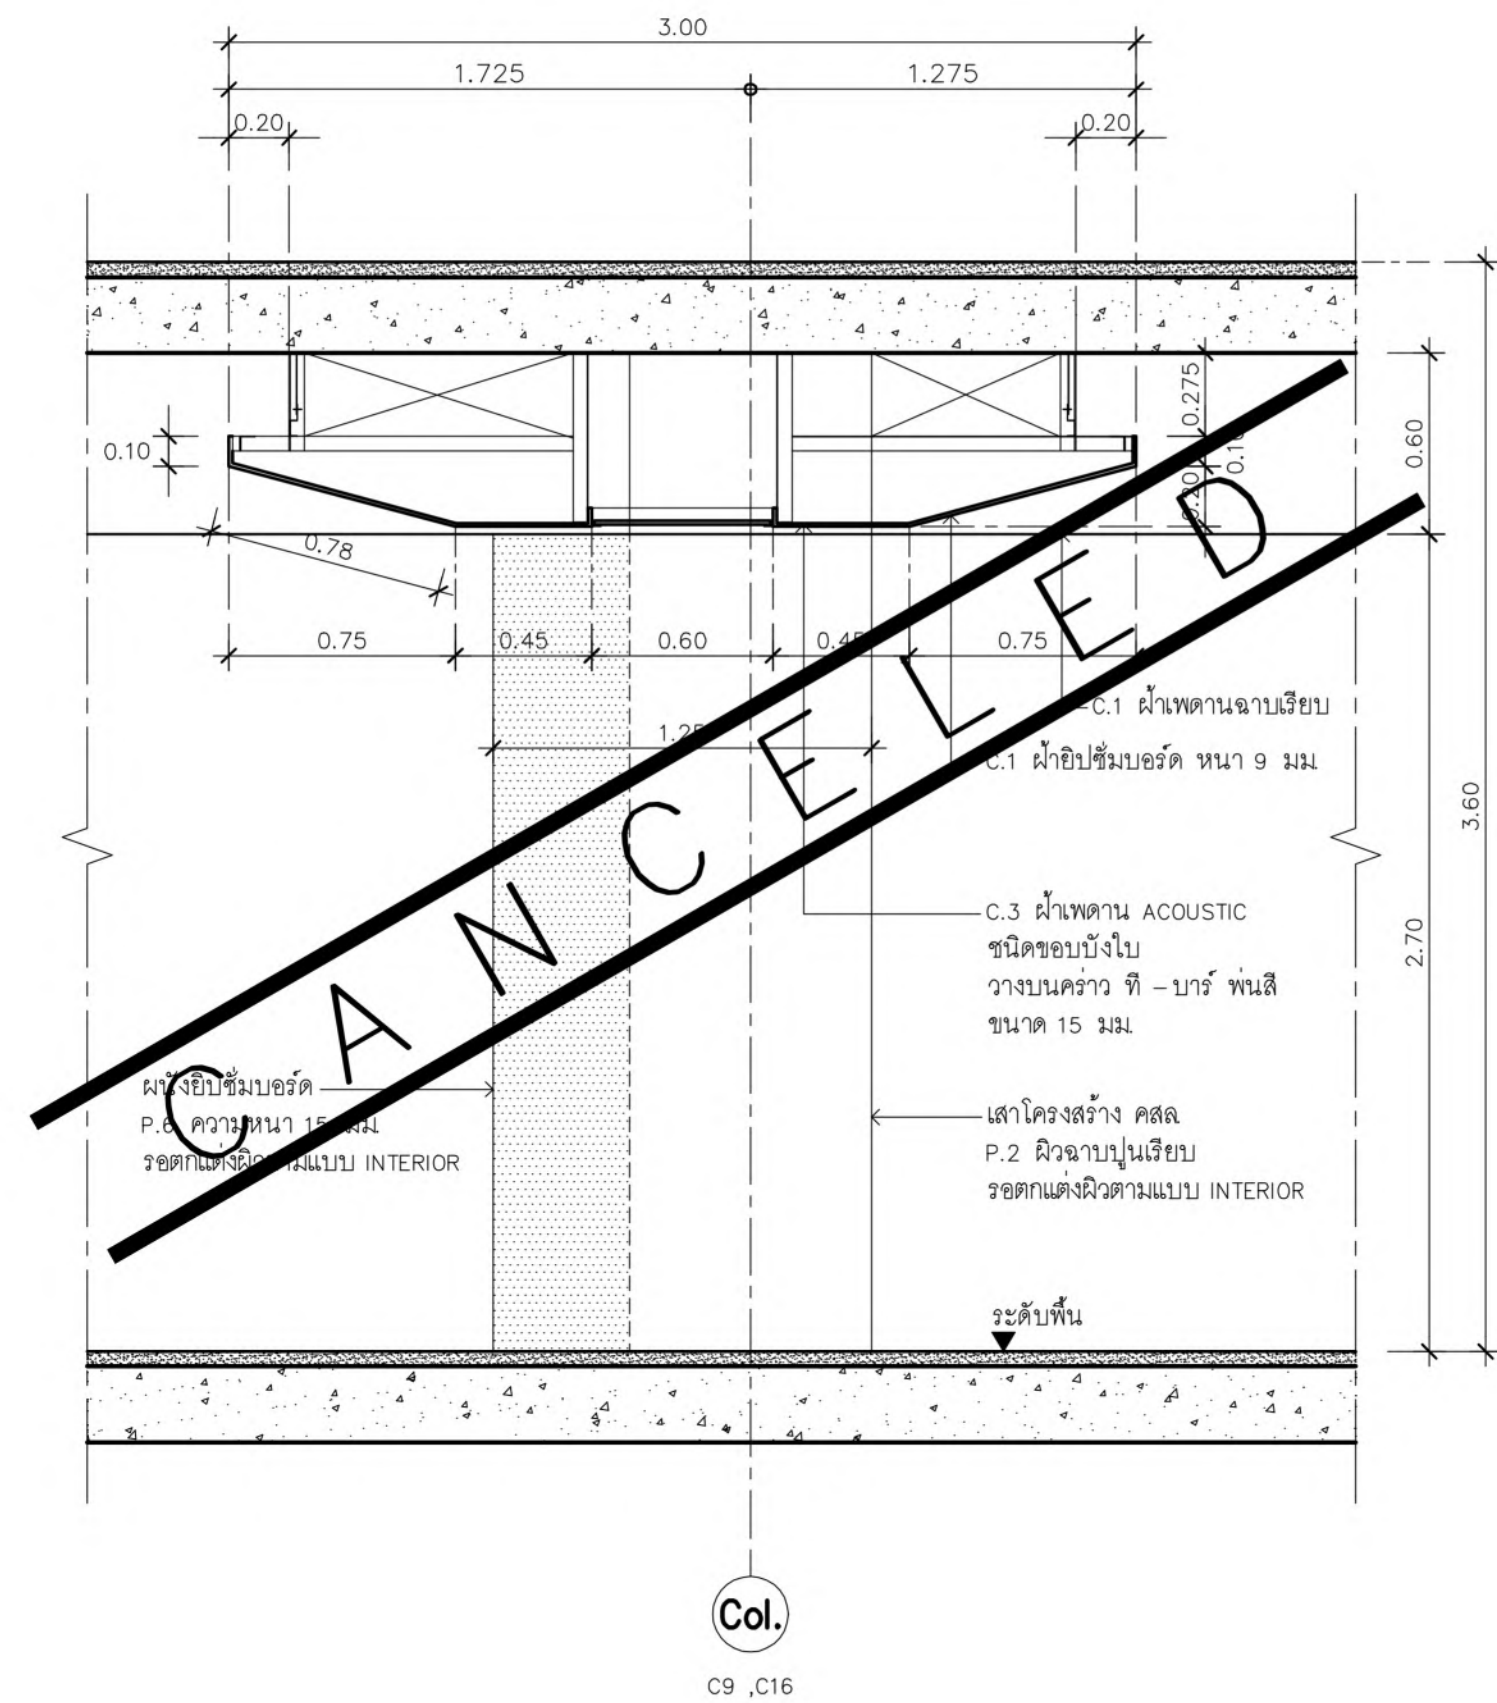

1:25

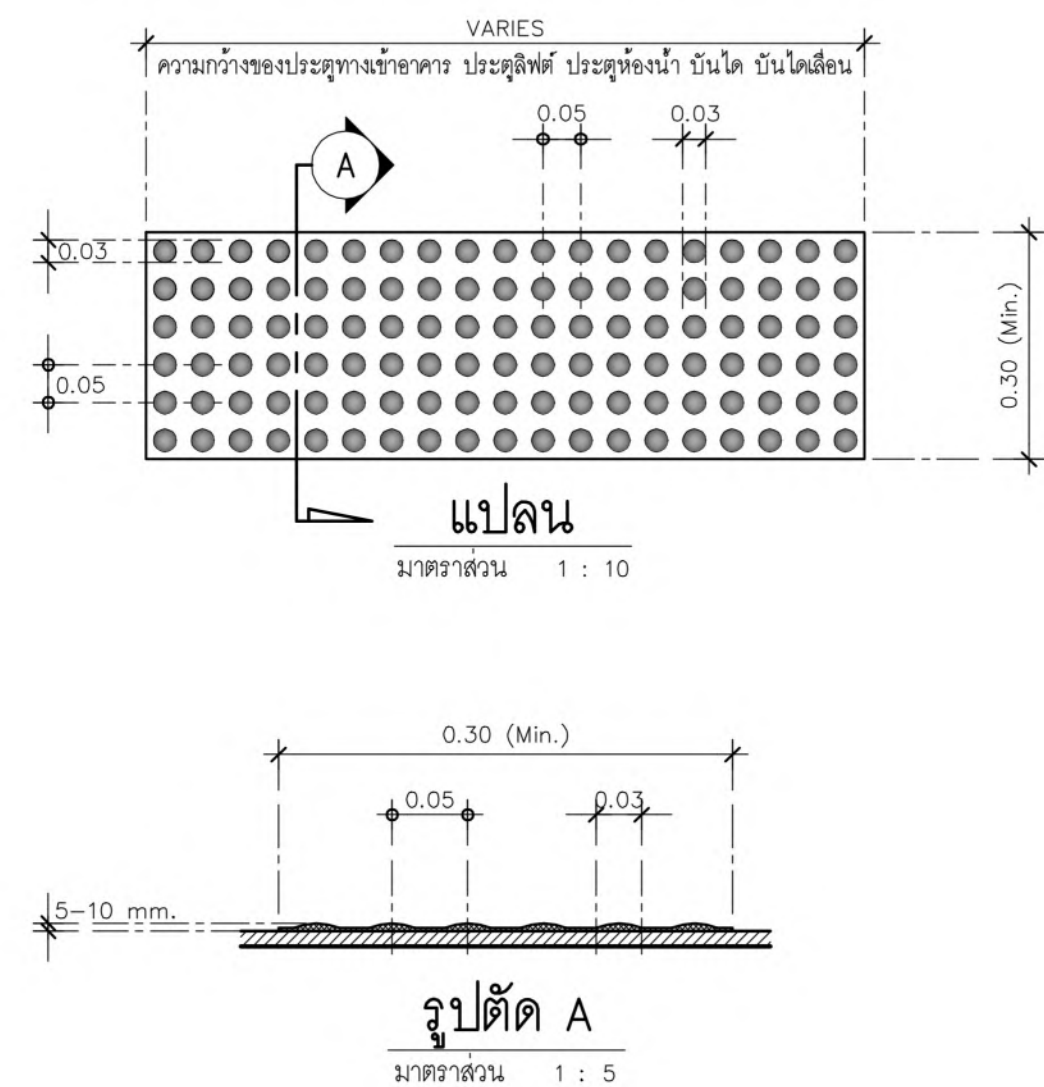













N.T.S.

N.T.S.



ศูนย์ราชการเฉลิมพระเกียรติ ๘๐ พรรษา ๕ ธันวาคม ๒๕๕๐ พื้นที่โซน C ศูนย์ราชการโซน C อาคารทิศตะวันออก(E)

REVISION				ชื่อบนใบ : แบบขยาย Expansion joint	เขียนโดย : Author	
NO.	DATE	DESCRIPTION	BY		ตรวจสอบโดย : Checker	วันที่ : 22/03/64
0	22/03/64	FOR BIDDING	GKDT		อนุมัติโดย : Approver	มาตรฐาน : ตามแบบ
				เลขที่แบบ :	GCC-C-E-AR-15-0014	




[illegible]

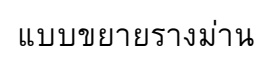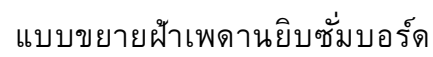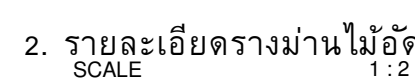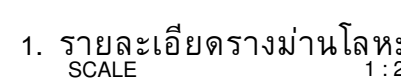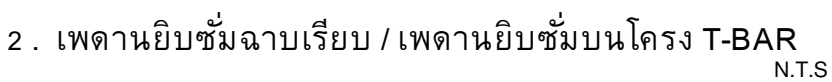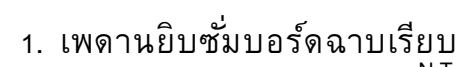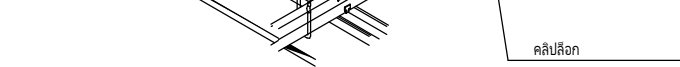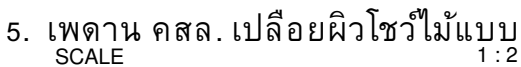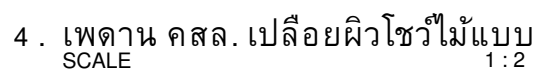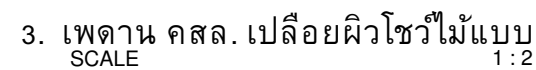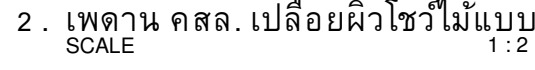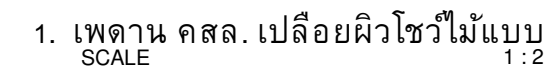

CA-C5
CA-C7

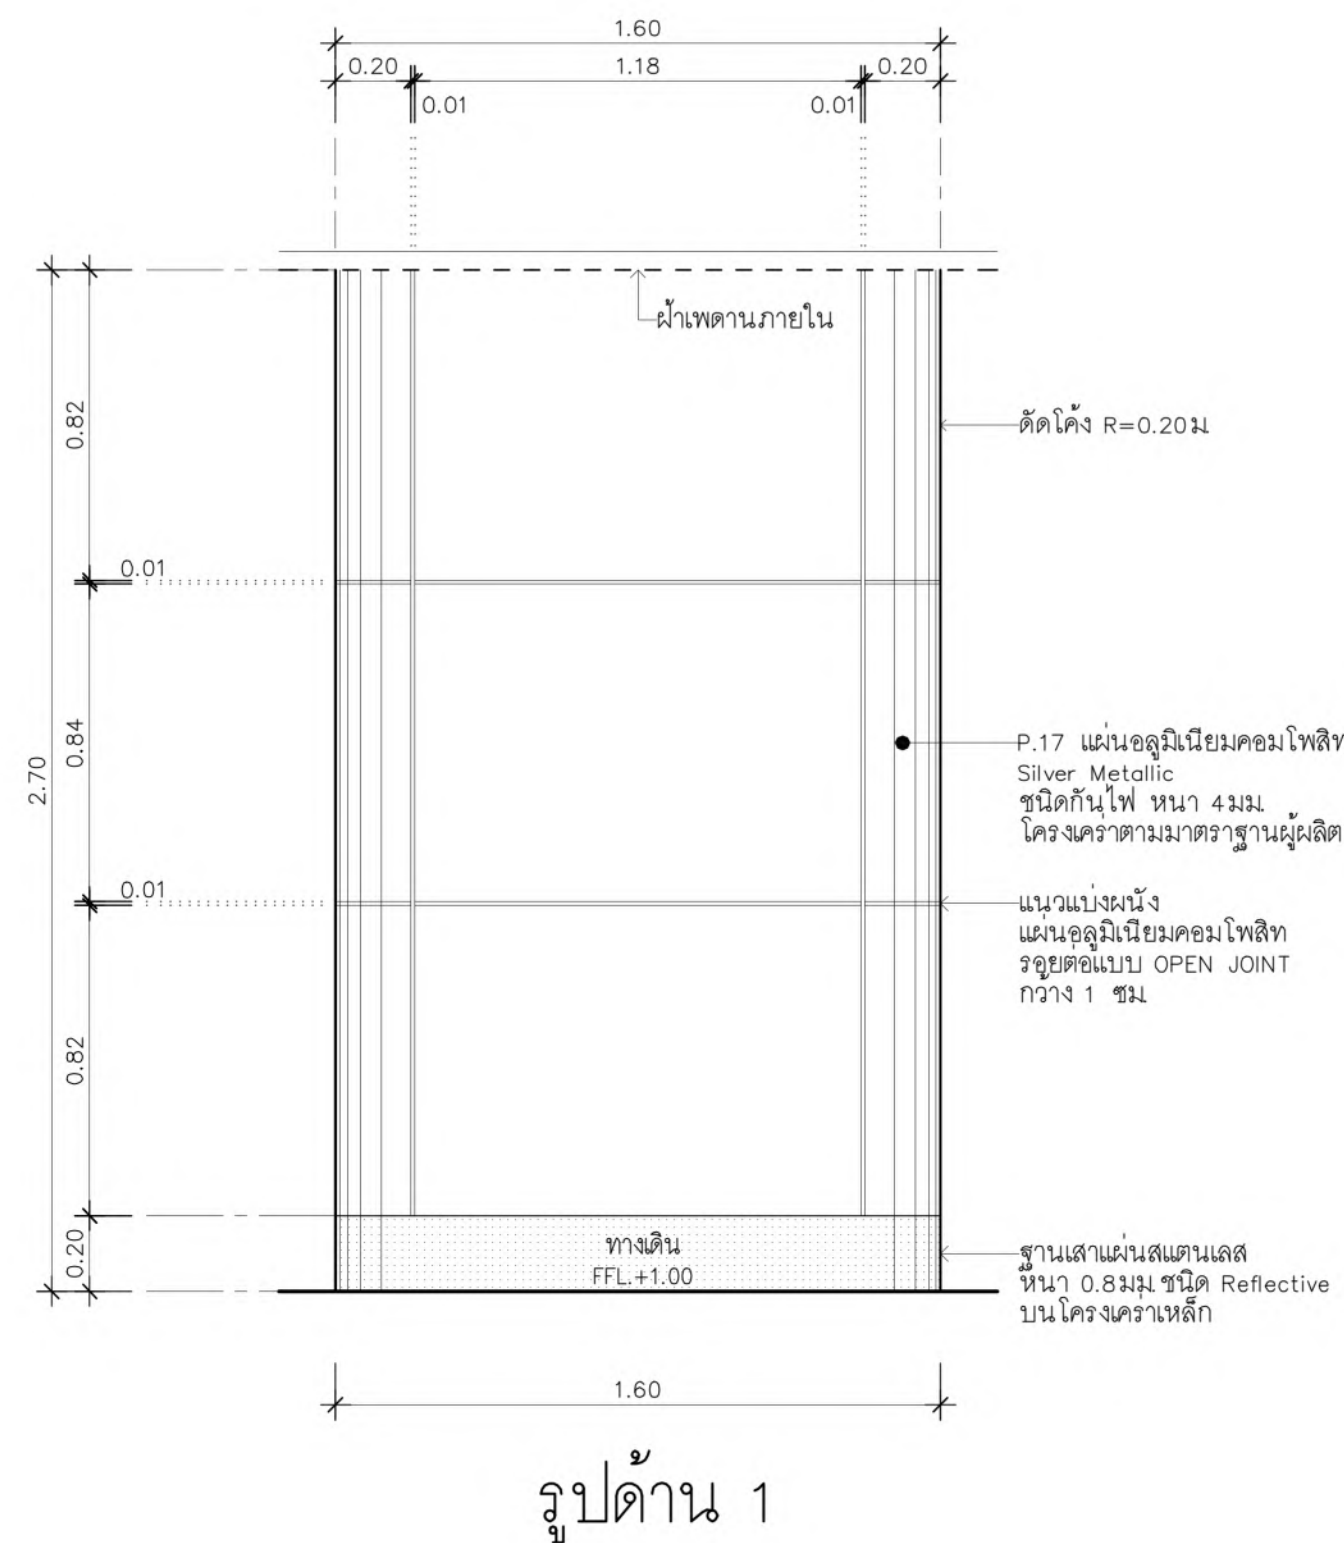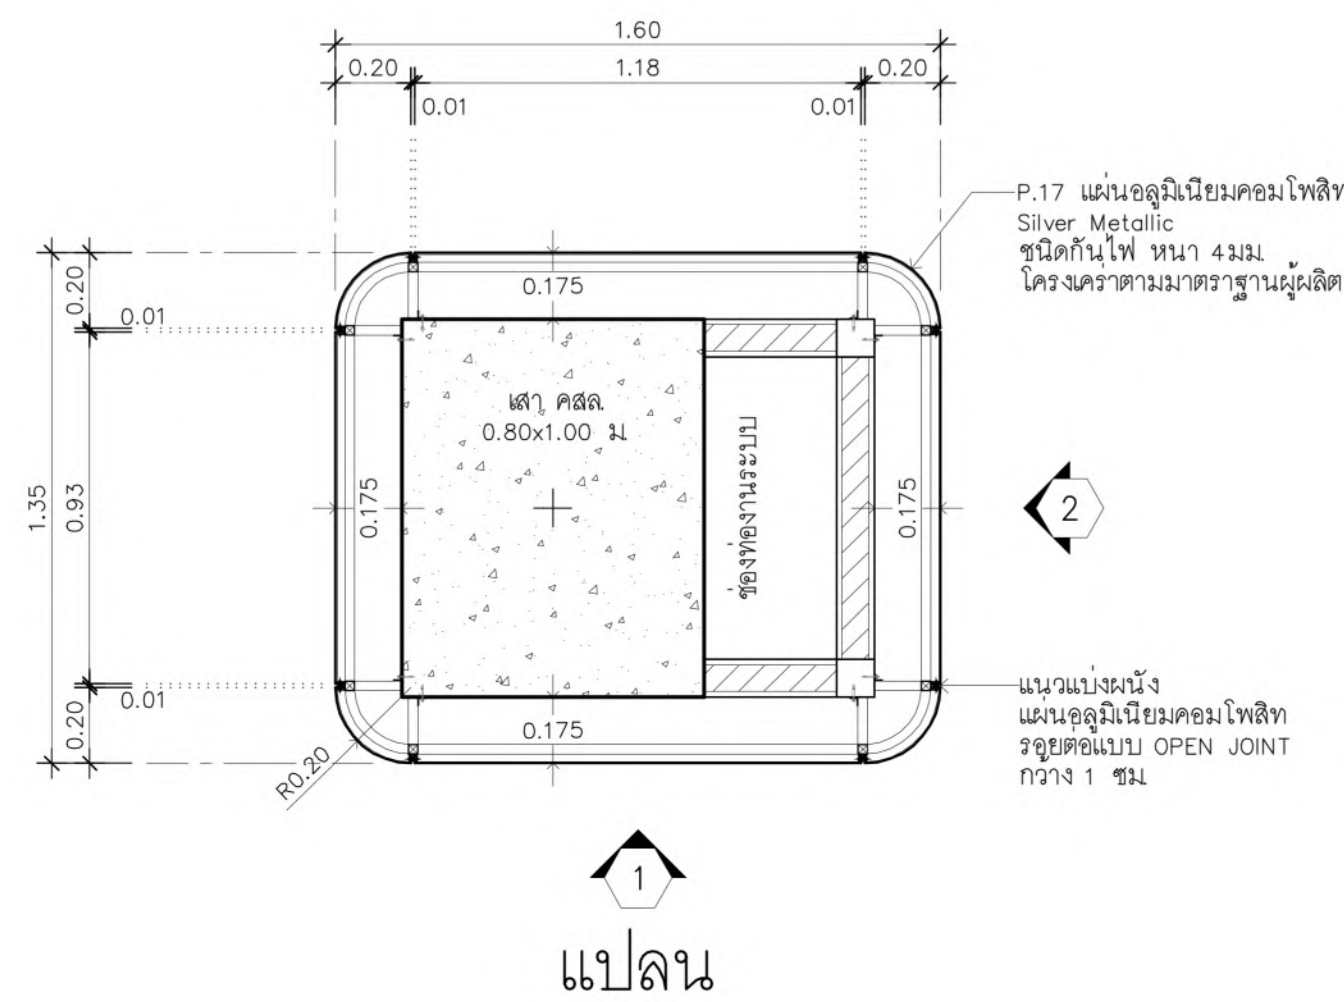

CA-C6
CA-C8

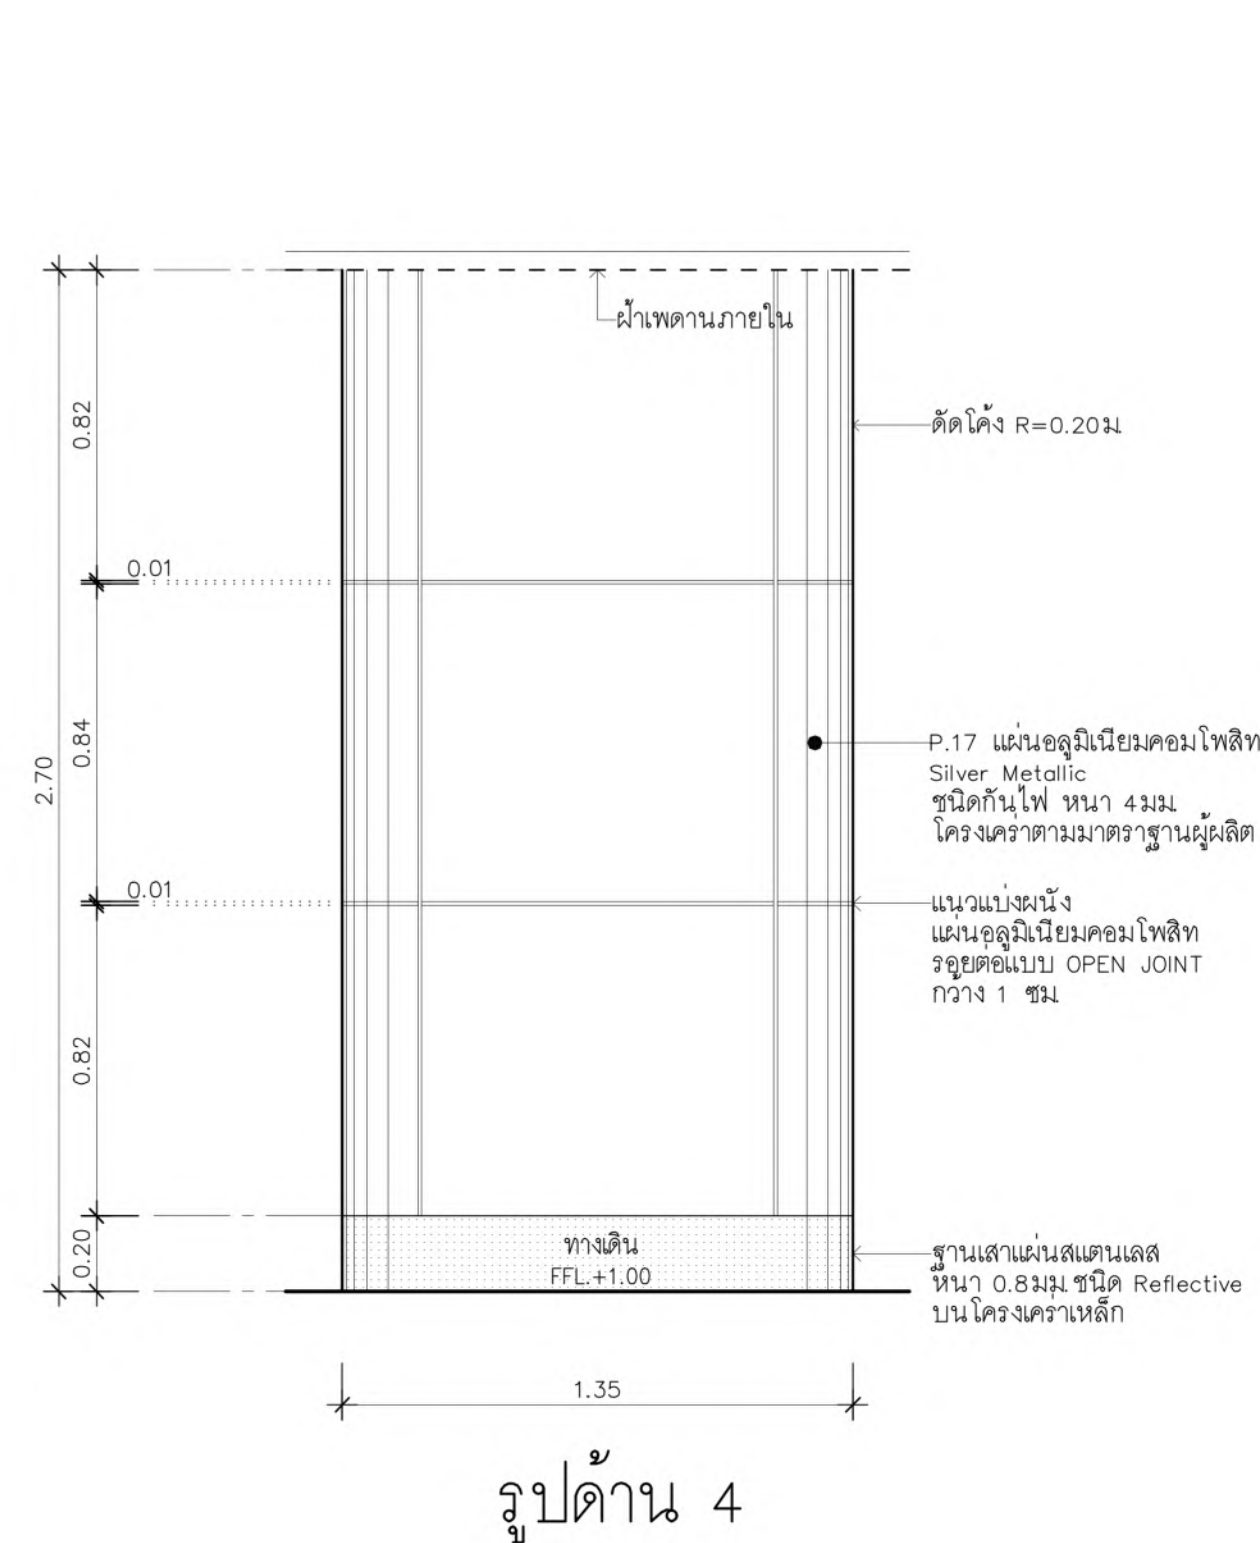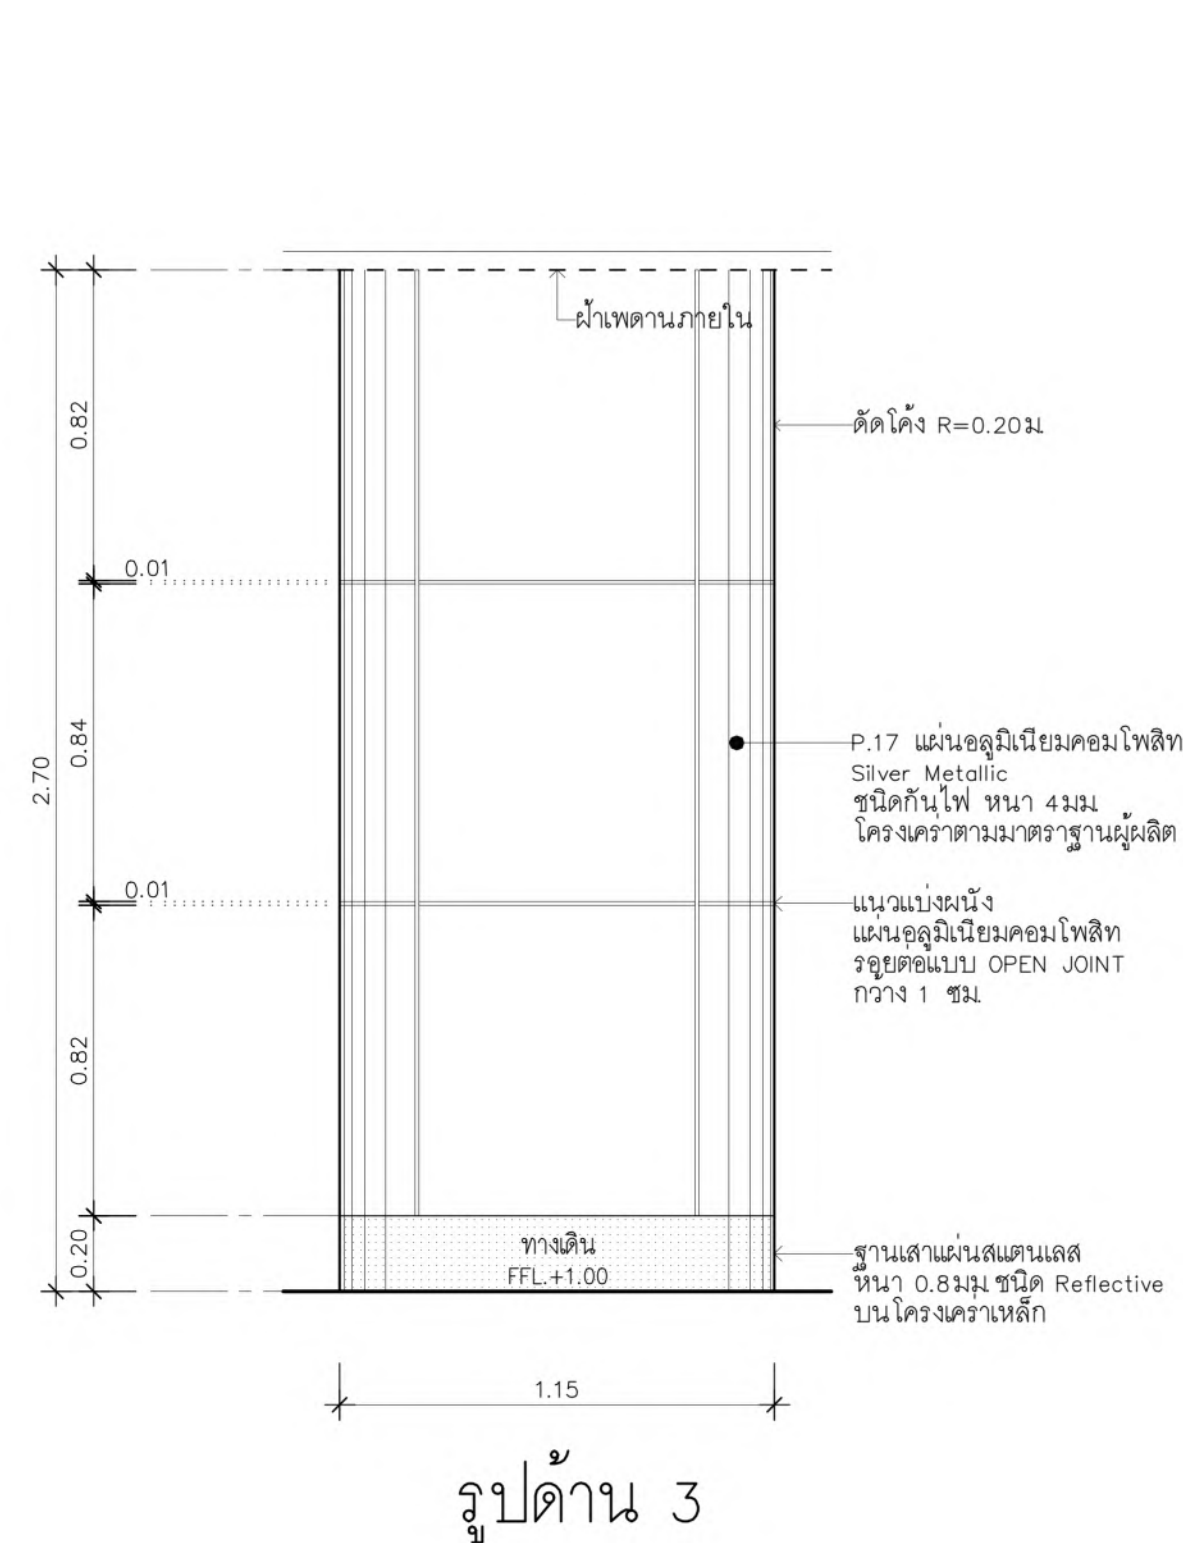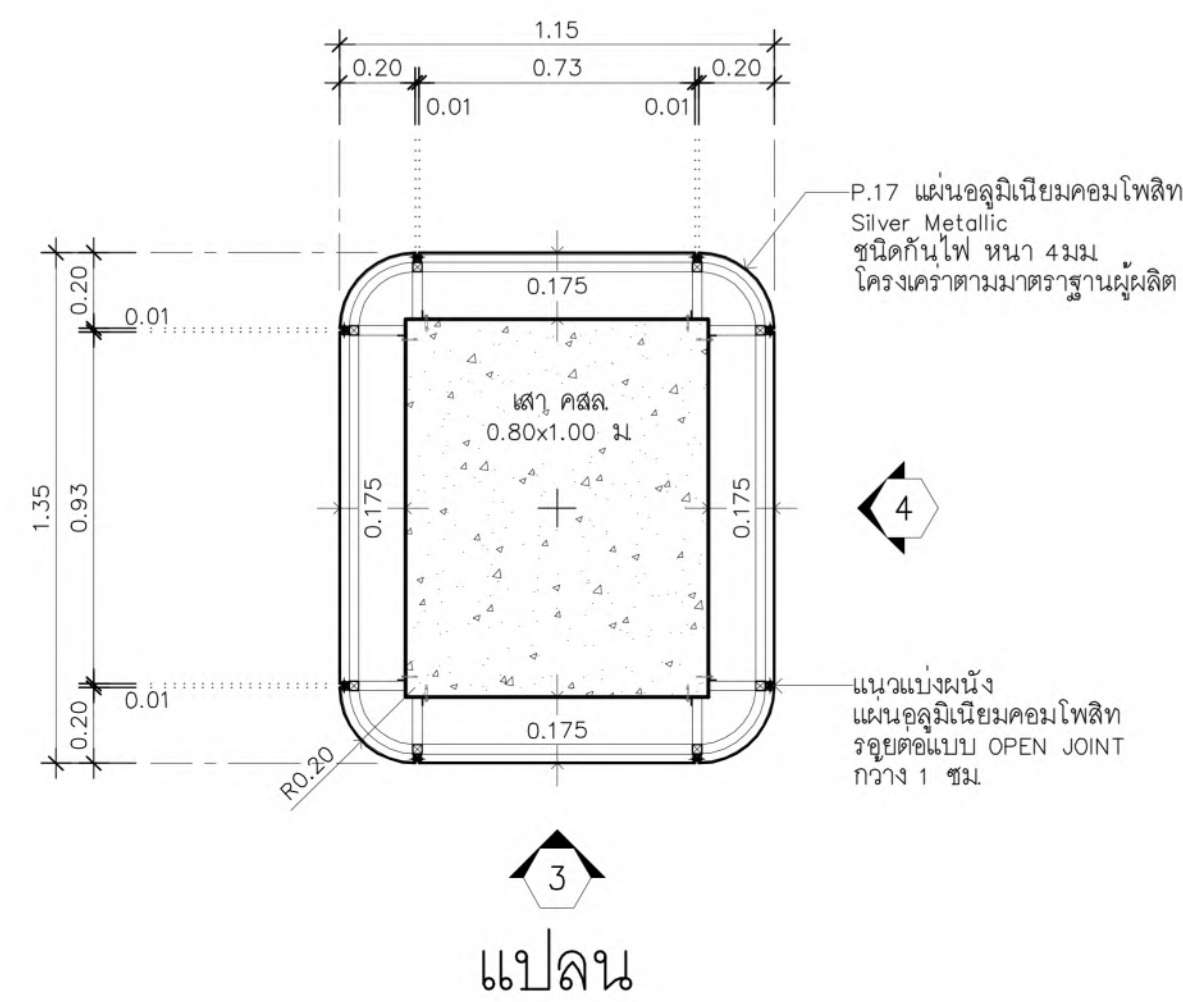

แบบขยาย เสาตกแต่งภายใน 1

มาตราส่วน 1:20

แบบขยาย เสาตกแต่งภายใน 2

มาตราส่วน 1:20



บริษัท ธนารักษ์พัฒนาสินทรัพย์ จำกัด 120 อาคารธนทิพนิมน์
ศูนย์ราชการเฉลิมพระเกียรติ ๘๐ พรรษา ๕ ธันวาคม ๒๕๕๐
ถนนแจ้งวัฒนะ แขวงทุ่งสองห้อง เขตหลักสี่ กรุงเทพมหานคร 10210



บริษัท ทีเอ็ม คอนซัลต์แอนด์เน็ทเวิร์กแมเนจเม้นท์ จำกัด (มหาชน)
บริษัท เอทีที คอนซัลต์แอนด์เน็ทเวิร์ก จำกัด
บริษัท ทีเอ็ม เอสคิว จำกัด

เลขที่ 151 ถนนนวลจันทร์
แขวง นวลจันทร์ เขตบึงกุ่ม กรุงเทพฯ 10230
TEL 0-2508-9000 FAX 0-29508-9090

ผู้ออกแบบ

GCDT

GOVERNMENT CENTER
DESIGN TEAM

เลขที่ 4 ซอยรัชดาภิเษก 64 ถนนรัชดาภิเษก
แขวง วงศ์สว่าง เขตบางซื่อ กรุงเทพฯ 10800
TEL. 0-2922-3435 FAX 0-2922-3433

[illegible]

ชื่อโครงการ :

โครงการพัฒนาพื้นที่ส่วนขยาย

ศูนย์ราชการเฉลิมพระเกียรติ ๘๐ พรรษา ๕ ธันวาคม ๒๕๕๐ พื้นที่โซน C ศูนย์ราชการโซน C อาคารทิศตะวันออก(E)

REVISION			จัดแบบ :		เขียนโดย : Author	
NO.	DATE	DESCRIPTION	BY	แบบขยายเสาคอนกรีตภายใน 1,2	ตรวจสอบโดย : Checker	วันที่ : 22/03/64
0	22/03/64	FOR BIDDING	GCDT		อนุมัติโดย : Approver	มาตรฐาน : ตามแบบ
					เลขที่แบบ :	
					GCC-C-E-AR-15-0018	

GCC-C-E-AR-15-0018

รหัสให้	รายละเอียดปี
SW-01	อ่างล้างจาน
SW-02	ก๊อกอ่างล้างจาน
SW-03	อ่างล้างหน้าใต้เคาน์เตอร์
SW-04	ก๊อกอ่างน้ำเย็นล้างหน้าพร้อมอุปกรณ์
SW-05	โถสุขภัณฑ์ตั้งพื้นพร้อมฝารองนั่ง

ร.วิ.สุ	รายละเอียด
SW-06	ศึกษาวัฒนธรรมผู้ประกอบการ
SW-07	เข้าใจภาวะผู้นำ
SW-08	ขอแนะนำ
SW-09	อภิปรายปัญหา, ศึกษาวัฒนธรรมผู้ประกอบการ
SW-10	พิจารณา

รหัส	รายละเอียด
SW-11	ราวจับประตูกระจก Shower
SW-12	มือจับประตู Shower
SW-13	Fitting ติดประตู Shower ติดผนัง
SW-14	Fitting ติดประตู Shower ติดกระจกติดกระจก
SW-15	Fitting ติดประตู Shower ติดกระจกเข้ามุม

รหัส	รายละเอียด
SW-16	ซีลเคาน์เตอร์
SW-17	ที่หยุดประตู Door Stopper
SW-18	ตัวหนีบกระจก
SW-19	อ่างอาบน้ำประตูกว้างพร้อมอุปกรณ์
SW-20	โถสุขภัณฑ์ท้ายพร้อมอุปกรณ์

TYPE	แบบแปลนขยาย
T-1A	Architectural floor plan for unit T-1A. The plan shows a rectangular room with a sink, toilet, and shower area. Dimensions are provided in millimeters: 3000mm by 2000mm. Various components are labeled with codes like SW-03, SW-04, SW-07, SW-06, SW-18, SW-11, SW-10, SW-09, SW-16, SW-12, SW-13, SW-17, ST-01, ST-02, FL-03, FL-25, CT-01, and DR-EX. A circular feature with the number 4 is also indicated.
T-1B	Architectural floor plan for unit T-1B. The plan shows a rectangular room with a sink, toilet, and shower area. Dimensions are provided in millimeters: 2900mm by 2000mm. Various components are labeled with codes like SW-03, SW-04, SW-07, SW-06, SW-18, SW-11, SW-10, SW-09, SW-16, SW-12, SW-13, SW-17, ST-01, ST-02, FL-03, FL-25, CT-01, and DR-EX. A circular feature with the number 4 is also indicated.


[illegible]

หมายเหตุ

แบบบรรยายห้องนอน

หมายเหตุ

1. ห้องน้ำที่มีแปลนเหมือนกันแต่ระยะความกว้างและยาวต่างกันไม่เกิน 600 มม. ถือว่าเป็นห้อง Type เดียวกัน
2. ตำแหน่งประตูทางเข้าห้องน้ำในแปลนรวม หากแตกต่างจากตำแหน่งแปลนขยายให้ยึดตำแหน่ง ประตูตามแบบแปลนรวมเป็นหลัก
3. ตำแหน่งและ Spec ของตะแกรงดักกลินในห้องน้ำแต่ละห้องให้ตรวจสอบกับตำแหน่งตะแกรงดักกลิน ของงานระบบเป็นหลัก
4. ตำแหน่งอุปกรณ์ในห้องน้ำก่อนติดตั้งให้เช็กระยะกับผู้ออกแบบอีกครั้งก่อนลงมือทำ
5. ห้องน้ำที่อยู่ในชั้น 2 จะมีความสูงฝ้า CH+3025 จากระยะพื้นห้องน้ำ FFL-25มม. ห้องน้ำที่ในชั้น 3-11 จะมีระยะความสูงฝ้า CH+2725 จากระยะพื้นห้องน้ำ FFL-25 มม.
6. ห้องน้ำ TYPE ที่แสดงเฉพาะแบบแปลนให้ดูรูปด้านประกอบจากแบบ TYPE ที่ใกล้เคียงกันเช่น TYPE T-1C ให้ดูรูปด้านประกอบจาก TYPE T-1A

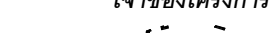เจ้าของโครงการ  บริษัท อเนกอสังหาริมทรัพย์ จำกัด ศูนย์บริการการเงินและบริหาร ๘๐ พระราม ๕ แขวงคลองเตย ถนนแจ้งวัฒนะ แขวงทุ่งพญาไท เขตราชเทวี กรุงเทพมหานคร 10110	ที่ปรึกษาบริหารโครงการ  บริษัท ทีม คอนซัลติ้งเอ็นจิเนียริ่งแอนด์แมเนจเม้นท์ จำกัด (มหาชน) บริษัท ทีมเอ็มที คอนซัลแตนท์ จำกัด บริษัท ทีม เบลูส์ จำกัด	ผู้ออกแบบ ผู้จัดการโครงการ ธีรยุทธ มหะสิทธิ์ 2-สผ 491	สถาปนิก อัครชัย ชีระวัชรไพโรจน์ กนกนภา โปติกกุล ธานีพร แสงสร้อย วราชาติ นิลสุราษฎร์ จักรพรรพ มณีบุญ เลิศฤทธิ์ นิลจิตร สุนันทพร พุกอำพร เกชา ธีระโกเมน 2-สผ 556 2-สผ 556 2-สผ 13 2-สผ 18 2-สผ 18 2-สผ 556 2-สผ 556	วิศวกรโครงสร้าง น.อ. ชยาชัย จันทร์รัตน์ สุทธินายก เมฆอินทร์ วิโรจน์ วัชรชัย วิเศษชัย อังศรีพันธ์ บพลด วิมาน 2-สผ 556 2-สผ 1598 ส.สผ 2747 ส.สผ 3209 ส.สผ 3366 ภ.สผ 15242 ภ.สผ 19809	วิศวกรระบบไฟฟ้า เจษฎิชัย เลิศมัททิก สุทธินายก เมฆอินทร์ วิโรจน์ วัชรชัย วิเศษชัย อังศรีพันธ์ บพลด วิมาน 2-สผ 1108 2-สผ 1209 ส.สผ 4522 ส.สผ 7227 ส.สผ 9021	วิศวกรระบบสุขาภิบาล ไพฑูรย์ เมฆอินทร์ กนกนภา โปติกกุล ธานีพร แสงสร้อย วราชาติ นิลสุราษฎร์ จักรพรรพ มณีบุญ เลิศฤทธิ์ นิลจิตร สุนันทพร พุกอำพร เกชา ธีระโกเมน 2-สผ 1100 2-สผ 1093 ส.สผ 3173 ส.สผ 3173 ส.สผ 3173 ส.สผ 3173 ส.สผ 3173 ส.สผ 3173	วิศวกรระบบปรับอากาศ ไพฑูรย์ เมฆอินทร์ กนกนภา โปติกกุล ธานีพร แสงสร้อย วราชาติ นิลสุราษฎร์ จักรพรรพ มณีบุญ เลิศฤทธิ์ นิลจิตร สุนันทพร พุกอำพร เกชา ธีระโกเมน 2-สผ 1100 2-สผ 1093 ส.สผ 3173 ส.สผ 3173 ส.สผ 3173 ส.สผ 3173 ส.สผ 3173 ส.สผ 3173	โครงการพัฒนาพื้นที่ส่วนขยาย สัญญาเช่าที่ดิน ๘๐ ไร่ พ.ร.บ. ๒๕๕๐ พ.ศ. ๒๕๕๐ พื้นที่ชั้น C สัญญาเช่าที่ดิน C อาคารที่จดทะเบียน (E) NO. 0 DATE 22/03/64 DESCRIPTION FOR BIDDING BY GCDT แบบขยายต่อน้ำ TYPE T-1A, TYPE T-1B, TYPE T-1C, TYPE T-1D ตรวจสอบโดย : Checker วันที่ : 22/03/64 ตรวจสอบโดย : Approver มติตราสาร : 1 : 1 GCC-C-E-AR-16-0001
--	---	--	--	---	--	--	--	--

รหัส	รายละเอียด
SW-01	อ่างล้างจาน
SW-02	ก๊อกอ่างล้างจาน
SW-03	อ่างล้างหน้าใต้เคาน์เตอร์
SW-04	ก๊อกอ่างน้ำเย็นล้างหน้าพร้อมอุปกรณ์
SW-05	โถสุขภัณฑ์ตั้งพื้นพร้อมฝาดองนั่ง

รหัส	รายละเอียด
SW-06	ตัวบ่งชี้ความพร้อมอุปกรณ์
SW-07	ทำเลกระจายชำระ
SW-08	ขอแขวนผ้า
SW-09	ออกติดผนัง , ตัวบ่งชี้การแข่งขันพร้อมอุปกรณ์
SW-10	ที่วางสิ่ง

รหัส	รายละเอียด
SW-11	ฉาบฉักรจาก Shower
SW-12	มือจับประตู Shower
SW-13	Fitting ติดประตู Shower ติดผนัง
SW-14	Fitting ติดประตู Shower ติดกรจากตรึง
SW-15	Fitting ติดประตู Shower ติดกรจากเข้ามุม

รหัส	รายละเอียด
SW-16	ซิลิโคนประตู
SW-17	ที่หยุดประตู Door Stopper
SW-18	ตัวหนีบกระจก
SW-19	อ่างอาบน้ำประตูกั้นสัตว์เลี้ยงรอบประตู
SW-20	โกลุ่กั้นที่ชายพร้อมอุปกรณ์

[illegible]

TYPE

แบบแปลนขยาย

T-1G

Architectural floor plan for T-1G. The plan shows a bathroom with a toilet (ST-01), a bathtub, and a shower area. The shower area is labeled 'SHOWER' and 'SUITE 120'. The bathroom is connected to a larger room with a staircase labeled 'SUITE 120'. The plan includes various dimensions and labels for fixtures and equipment.

Labels and dimensions include:

- SW-09, SW-10, SW-18, SW-07, SW-06, SW-03, SW-04
- FL-03, FL-25, CT-01
- 1000, 100, 1300, 1000
- 500, 1200, 700, 2000
- ST-02
- FL-03, FL-25, CT-01
- 2000, 1400
- 1000, 100, 1364, 18, 800, 100
- 3400, SW-13, SW-08, 600, 100, 11-009
- 4
- DR-EX, START
- SW-11, SW-16, SW-12, SW-17
- 600, 800, 1000, 100, 1364, 18, 800, 100
- 3400, SW-13, SW-08, 600, 100, 11-009
- 4
- DR-EX, START

T-1H

Architectural floor plan for T-1H. The plan shows a bathroom with a toilet (ST-01), a bathtub, and a shower area. The shower area is labeled 'SHOWER' and 'SUITE 120'. The bathroom is connected to a larger room with a staircase labeled 'SUITE 120'. The plan includes various dimensions and labels for fixtures and equipment.

Labels and dimensions include:

- SW-10, SW-09, SW-18, SW-07, SW-06, SW-03, SW-04
- FL-03, FL-25, CT-01
- 1100, 100, 1200, 1000, 100
- 500, 1200, 700, 2000
- ST-02
- FL-03, FL-25, CT-01
- 2000, 1400
- 1000, 100, 1264, 18, 800, 100
- 3400, SW-13, SW-08, 600, 100, 11-009
- 4
- DR-EX, START
- SW-11, SW-16, SW-12, SW-17
- 600, 800, 1000, 100, 1264, 18, 800, 100
- 3400, SW-13, SW-08, 600, 100, 11-009
- 4
- DR-EX, START
- CT-02

หมายเหตุ

แบบบรรยายห้องนอน

หมายเหตุ

1. ห้องน้ำที่มีแปลนเหมือนกันแต่ระยะความกว้างและยาวต่างกันไม่เกิน 600 มม. ถือว่าเป็นห้อง Type เดียวกัน
2. ตำแหน่งประตูทางเข้าห้องน้ำในแปลนรวม หากแตกต่างจากตำแหน่งแปลนขยายให้ยึดตำแหน่ง ประตูตามแบบแปลนรวมเป็นหลัก
3. ตำแหน่งและ Spec ของตะแกรงดักกลิ่นในห้องน้ำแต่ละห้องให้ตรวจสอบกับตำแหน่งตะแกรงดักกลิ่น ของงานระบบเป็นหลัก
4. ตำแหน่งอุปกรณ์ในห้องน้ำก่อนติดตั้งให้เช็คระยะกับผู้ออกแบบอีกครั้งก่อนลงมือทำ
5. ห้องน้ำที่อยู่ในชั้น 2 จะมีความสูงฝ้า CH+3025 จากระยะพื้นห้องน้ำ FFL-25มม. ห้องน้ำที่ในชั้น 3-11 จะมีระยะความสูงฝ้า CH+2725 จากระยะพื้นห้องน้ำ FFL-25 มม.
6. ห้องน้ำ TYPE ที่แสดงเฉพาะแบบแปลนให้ดูรูปด้านประกอบจากแบบ TYPE ที่ใกล้เคียงกันเช่น TYPE T-1C ให้ดูรูปด้านประกอบจาก TYPE T-1A

[illegible]

รหัส	รายละเอียด
SW-01	อ่างล้างจาน
SW-02	ก๊อกอ่างล้างจาน
SW-03	อ่างล้างหน้าใต้เคาน์เตอร์
SW-04	ก๊อกอ่างน้ำเย็นล้างหน้าพร้อมเอปารอน
SW-05	โถสุขภัณฑ์ตั้งพื้นพร้อมฝารองนั่ง

รหัส	รายละเอียด
SW-06	ผักบัติน้ำพริ้มอุบลรัตน์
SW-07	ฟ้าไผ่กระด้างช้างกระ
SW-08	หอมแขวนผ้า
SW-09	กอกติดผนัง , ผักบัวกันแข็งพริ้มอุบลรัตน์
SW-10	ที่วางสบู่

รหัส	รายละเอียด
SW-11	ราวจับประจุก Shower
SW-12	มือจับประจุก Shower
SW-13	Fitting ติดประจุก Shower ติดผนัง
SW-14	Fitting ติดประจุก Shower ติดกระจกฉากตั้ง
SW-15	Fitting ติดประจุก Shower ติดกระจกฉากนอน

รหัส	รายละเอียด
SW-16	ซีลกันประตู
SW-17	ที่หยุดประตู Door Stopper
SW-18	ตัวหนีบกระจก
SW-19	อ่างอาบน้ำประตอลงลิ้นชักพร้อมอุปกรณ์
SW-20	โมดูลกันที่ขาพร้อมอุปกรณ์

TYPE	แบบแปลนขยาย	TYPE	แบบแปลนขยาย	TYPE	แบบแปลนขยาย
T-1M		T-1N		T-1(O)	
T-1P		T-1Q			

หมายเหตุ

๒ ๘

หะ | เ | ย | ว | ห | ด | ง | น | ว

หมายเหตุ

1. ห้องน้ำที่มีแปลนเหมือนกันแต่ระยะความกว้างและยาวต่างกันไม่เกิน 600 มม. ถือว่าเป็นห้อง Type เดียวกัน
2. ตำแหน่งประตูทางเข้าห้องน้ำในแปลนรวม หากแตกต่างจากตำแหน่งแปลนขยายให้ยึดตำแหน่ง ประตูตามแบบแปลนรวมเป็นหลัก
3. ตำแหน่งและ Spec ของตะแกรงดักกลินในห้องน้ำแต่ละห้องให้ตรวจสอบกับตำแหน่งตะแกรงดักกลิน ของงานระบบเป็นหลัก
4. ตำแหน่งอุปกรณ์ในห้องน้ำก่อนติดตั้งให้เช็กระยะกับผู้ออกแบบอีกครั้งก่อนลงมือทำ
5. ห้องน้ำที่อยู่ในชั้น 2 จะมีความสูงฝ้า CH+3025 จากระยะพื้นห้องน้ำ FFL-25มม. ห้องน้ำที่อยู่ในชั้น 3-11 จะมีระยะความสูงฝ้า CH+2725 จากระยะพื้นห้องน้ำ FFL-25 มม.
6. ห้องน้ำ TYPE ที่แสดงเฉพาะแบบแปลนให้ดูรูปด้านประกอบจากแบบ TYPE ที่ใกล้เคียงกันเช่น TYPE T-1C ให้ดูรูปด้านประกอบจาก TYPE T-1A

[illegible]

รหัส	รายละเอียด
SW-01	อ่างล้างจาน
SW-02	ก๊อกอ่างล้างจาน
SW-03	อ่างล้างหน้าใต้เคาน์เตอร์
SW-04	ก๊อกอ่างน้ำเย็นล้างหน้าพร้อมอุปกรณ์
SW-05	โถสุขภัณฑ์ตั้งพื้นพร้อมฝารองนั่ง

รหัส	รายละเอียด
SW-06	ฝักบัวฉีดน้ำพร้อมอุปกรณ์
SW-07	ที่ใส่กระดาษชำระ
SW-08	ขอแขวนผ้า
SW-09	ก๊อกติดผนัง , ฝักบัวกันแข็งพร้อมอุปกรณ์
SW-10	ที่วางลับ

รหัส	รายละเอียด
SW-11	ราวจับกระจก Shower
SW-12	มือจับประตู Shower
SW-13	Fitting ติดประตู Shower ติดผนัง
SW-14	Fitting ติดประตู Shower ติดกระจกตรง
SW-15	Fitting ติดประตู Shower ติดกระจกเอียง

รหัส	รายละเอียด
SW-16	ซีลเค้นประตู
SW-17	ที่หยุดประตู Door Stopper
SW-18	ตัวหนีบกระจก
SW-19	อ่างเอนกประจักษ์พร้อมอุปกรณ์
SW-20	โถสุขภัณฑ์ชายพร้อมอุปกรณ์



TYPE

T-2B

แบบแปลนขยาย



TYPE

T-2D

แบบแปลนขยาย

หมายเหตุ

แบบขยายห้องน้ำ

- หมายเหตุ
- 1.ห้องน้ำที่มีแปลนเหมือนกันแต่ระยะความกว้างและยาวต่างกันไม่เกิน 600 มม.ถือว่าเป็นห้อง Type เดียวกัน
 - 2.ตำแหน่งประตูทางเข้าห้องน้ำในแปลนรวม หากแตกต่างจากตำแหน่งแปลนขยายให้อยึดตำแหน่ง ประตูตามแบบแปลนรวมเป็นหลัก
 - 3.ตำแหน่งและ Spec ของตะแกรงดักกลืนในห้องน้ำแต่ละห้องให้ตรวจสอบกับตำแหน่งตะแกรงดักกลืน ของงานระบบเป็นหลัก
 - 4.ตำแหน่งอุปกรณ์ในห้องน้ำก่อนติดตั้งให้เช็คระยะกับผู้ออกแบบอีกครั้งก่อนลงมือทำ
 - 5.ห้องน้ำที่อยู่ในชั้น 2 จะมีความสูงฝ้า CH+3025 จากระยะพื้นห้องน้ำ FFL-25มม.ห้องน้ำที่ในชั้น 3-11 จะมีระยะความสูงฝ้า CH+2725 จากระยะพื้นห้องน้ำ FFL-25 มม.
 - 6.ห้องน้ำ TYPE ที่แสดงเฉพาะแบบแปลนให้ดูรูปด้านประกอบจากแบบ TYPE ที่ใกล้เคียงกันเช่น TYPE T-1C ให้ดูรูปด้านประกอบจาก TYPE T-1A

 เจ้าของโครงการ บริษัท ธนบุรีพัฒนาสินทรัพย์ จำกัด 120 อาคารเอเชียทรีม ศูนย์ราชการเฉลิมพระเกียรติ ๘๐ พรรษา ๕ ธันวาคม ๒๕๕๐ ถนนแจ้งวัฒนะ แขวงทุ่งต้อมี เขตหลักสี่ กรุงเทพมหานคร 10212	 ที่ปรึกษาบริหารโครงการ TEAM GROUP บริษัท ทีม คอนซัลติ้งเอ็นจิเนียริ่งแอนด์แมเนจเม้นท์ จำกัด (มหาชน) บริษัท เอทีที คอนซัลแตนท์ จำกัด บริษัท ทีเอ็ม เอ็ดว จำกัด	 ผู้ออกแบบ GCDT GOVERNMENT CENTER DESIGN TEAM เลขที่ 4 ซอยรัชดาภิเษก 64 ถนนรัชดาภิเษก แขวง จตุจักร เขตบางซื่อ กรุงเทพมหานคร 10800 TEL 0-2922-3435 FAX 0-2922-3433	 ผู้จัดการโครงการ ธีรยุทธ นงษ์สวัสดิ์ 2-สด 491 รองผู้จัดการโครงการ ฉัตรชัย ชีระพงษ์ไพโรจน์ 2-สด 556 จักษพงษ์ มณีบัณฑิต 2-สน 13 เสกฤทธิ์ นิธิไชย 2-กส 18 ชรินทร์ พุดศิริพร ว.ย 1935 เกษรา ชีระโกเมศ 20.500.28.58	 สถาปนิก ฉัตรชัย ชีระพงษ์ไพโรจน์ 2-สด 556 กฤษฎา พันธ์โกศล ส.สด 1598 ธานีพร แสงสร้อย ส.สด 2747 วรชาติ นิลสาวยุติ ส.สด 3209 สุกฤทัย จันทวนี ส.สด 3366 ศุภกมล บรรพณ ก.สด 15242 รักษิณา นามไพโรจน์ ก.สด 19909 งานตกแต่งภายในและครุภัณฑ์ จักษพงษ์ มณีบัณฑิต 2-สน 13 ศิริกัญญา ชุ่มเขยกลิ่น ก.สน 1465 เกรียงยศ จรุงศรีสวัสดิ์ ก.สน 1465	 วิศวกรโครงสร้าง น.อ. ช่างชัย จันทร์รัตน์ ว.ย 1108 สุริยาณต์ เมธมโนรมย์ ว.ย 1209 โน้ตชัย นิตะจร ส.ย 4522 ดร.ปิยะธร ชัยเสรี ส.ย 7227 ภูมิศุภานันท์ ส.ย 9021 เสกฤทธิ์ นิธิไชย ว.กส 18 เอกสิทธิ์ อ่อนวงศ์ ณ อุษยชา ส.กส. 6 ภาวิณี ไพฑูรย์รักษ์ ส.กส. 85 พณิชาญ โรจน์ทวีพิทักษ์ ก.กส. 8 อนันดร แพร่รัตนคิด ก.กส. 580	 วิศวกรระบบไฟฟ้า ไวพจน์ เมธมโนรมย์ ว.พท.1100 สุริยาณต์ เมธมโนรมย์ ว.พท.1093 วิศกรระบบระบบสื่อสาร วิเศษฐ์ ธงสุรัตน์โกเมศ ว.พท.1120 วิศกรระบบระบบเครื่องกล สมจิณต์ ศิสาห์ดี 20.941 งานถนนและระบบระบายน้ำภายนอกอาคาร อดุลย์ ประชานพร ส.ย.2287 อรรถวุฒิ กองศาสนะ ก.ย.22322 งานออกแบบแสงสว่าง พณิชาญ โรจน์ทวีพิทักษ์ ก.ย. 2956	 วิศวกรงานระบบสุขาภิบาล ไวพจน์ เมธมโนรมย์ ส.ส.108 งานอนุรักษ์สิ่งแวดล้อม สรวิญญา วัฒนบัณฑิตสกุล ส.ก.3173 วิศวกรงานระบบความปลอดภัยและป้องกันอัคคีภัย อรรถเทพ กิ่งขจี 20.900 ผู้ตรวจสอบงานโครงสร้าง ผู้เชี่ยวชาญงานประณีตศิลป์หลังงานและอาคารเขียว นศ.ดร.ชัชปภาณต์ ชิมประทุม ก.ย. 2 งานพิมพ์ และสกรีน ส.สด.2747	 ข้อมูลระบบ : แบบขยายอาคารเฉลิมพระเกียรติ ๘๐ พรรษา ๕ ธันวาคม ๒๕๕๐ พื้นที่โซน C ศูนย์ราชการโซน C อาคารทิศตะวันออก(E) REVISION NO. DATE DESCRIPTION BY 0 22/03/64 FOR BIDDING GCDT	 เขียนโดย : Author ตรวจสอบโดย : Checker วันที่ : 22/03/64 อนุมัติโดย : Approver มาตรฐาน : 1 : 1 เลขที่แบบ : GCC-C-E-AR-16-0005



รหัส	รายละเอียด
SW-01	อ่างล้างจาน
SW-02	ก๊อกอ่างล้างจาน
SW-03	อ่างล้างหน้าใต้เคาน์เตอร์
SW-04	ก๊อกอ่างน้ำเย็นล้างหน้าพร้อมเอปารอน
SW-05	โถสุขภัณฑ์ตั้งพื้นพร้อมฝารองนั่ง

รหัส	รายละเอียด
SW-06	ผักบัติน้ำพริ้มอุบลรัตน์
SW-07	ฟ้าไผ่กระด้างช้างกระ
SW-08	หอมแขวนผ้า
SW-09	กอกติดผนัง , ผักบัวก้านแข็งพริ้มอุบลรัตน์
SW-10	หัววางสบู่

รหัส	รายละเอียด
SW-11	ราวจับประจํา Shower
SW-12	มือจับประจํา Shower
SW-13	Fitting ติดประจํา Shower ติดผนัง
SW-14	Fitting ติดประจํา Shower ติดกระจกตรง
SW-15	Fitting ติดประจํา Shower ติดกระจกข้างมุม

รหัส	รายละเอียด
SW-16	ตุลิตนประตูด
SW-17	ที่หยุดประตูด Door Stopper
SW-18	ตัวหนีบประจก
SW-19	อ่างเอนกประจกคัพพร้อมอุปกรณ์
SW-20	โถชักฉันทชักยพร้อมอุปกรณ์

[illegible]

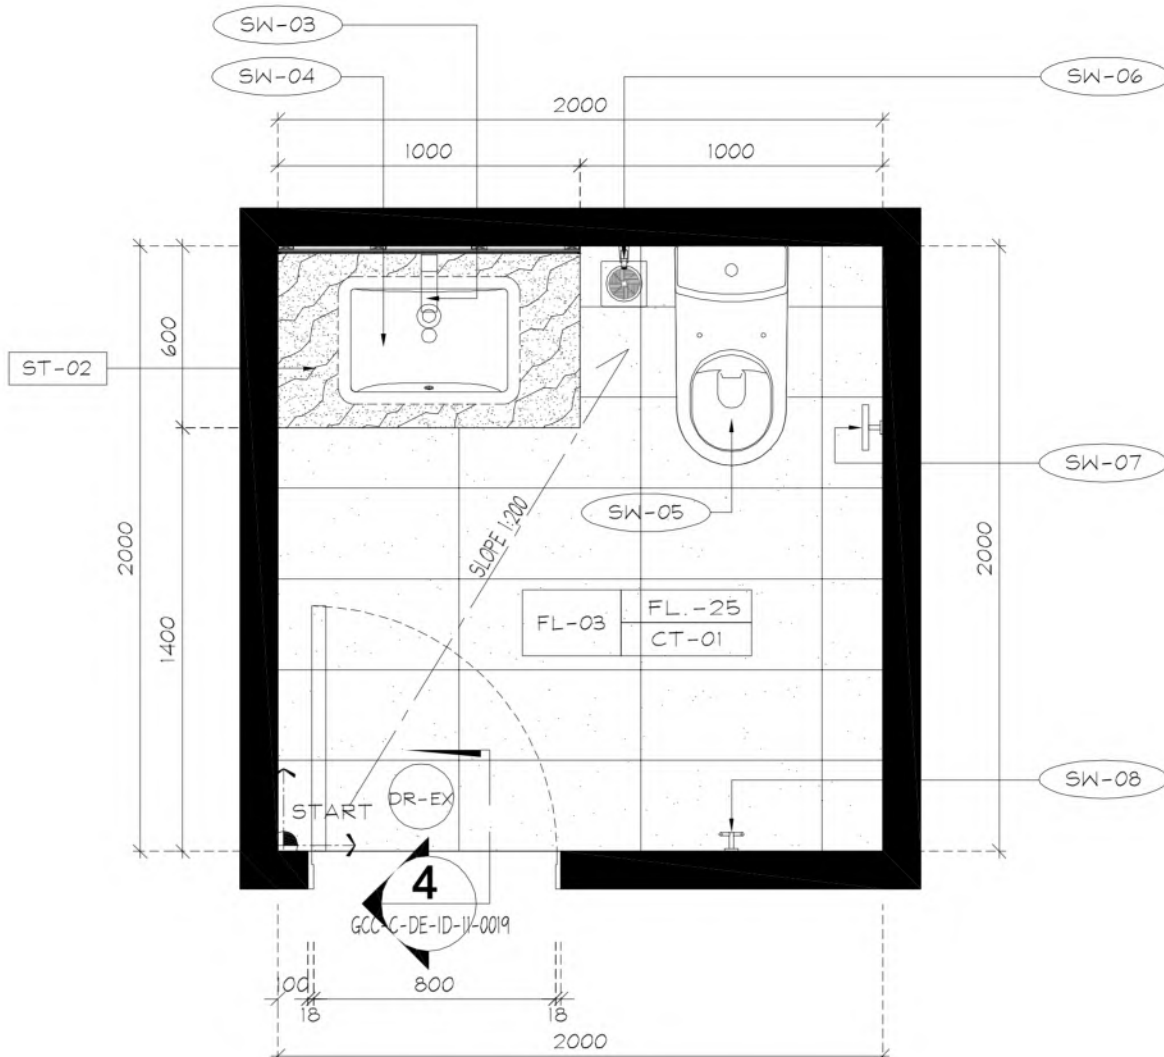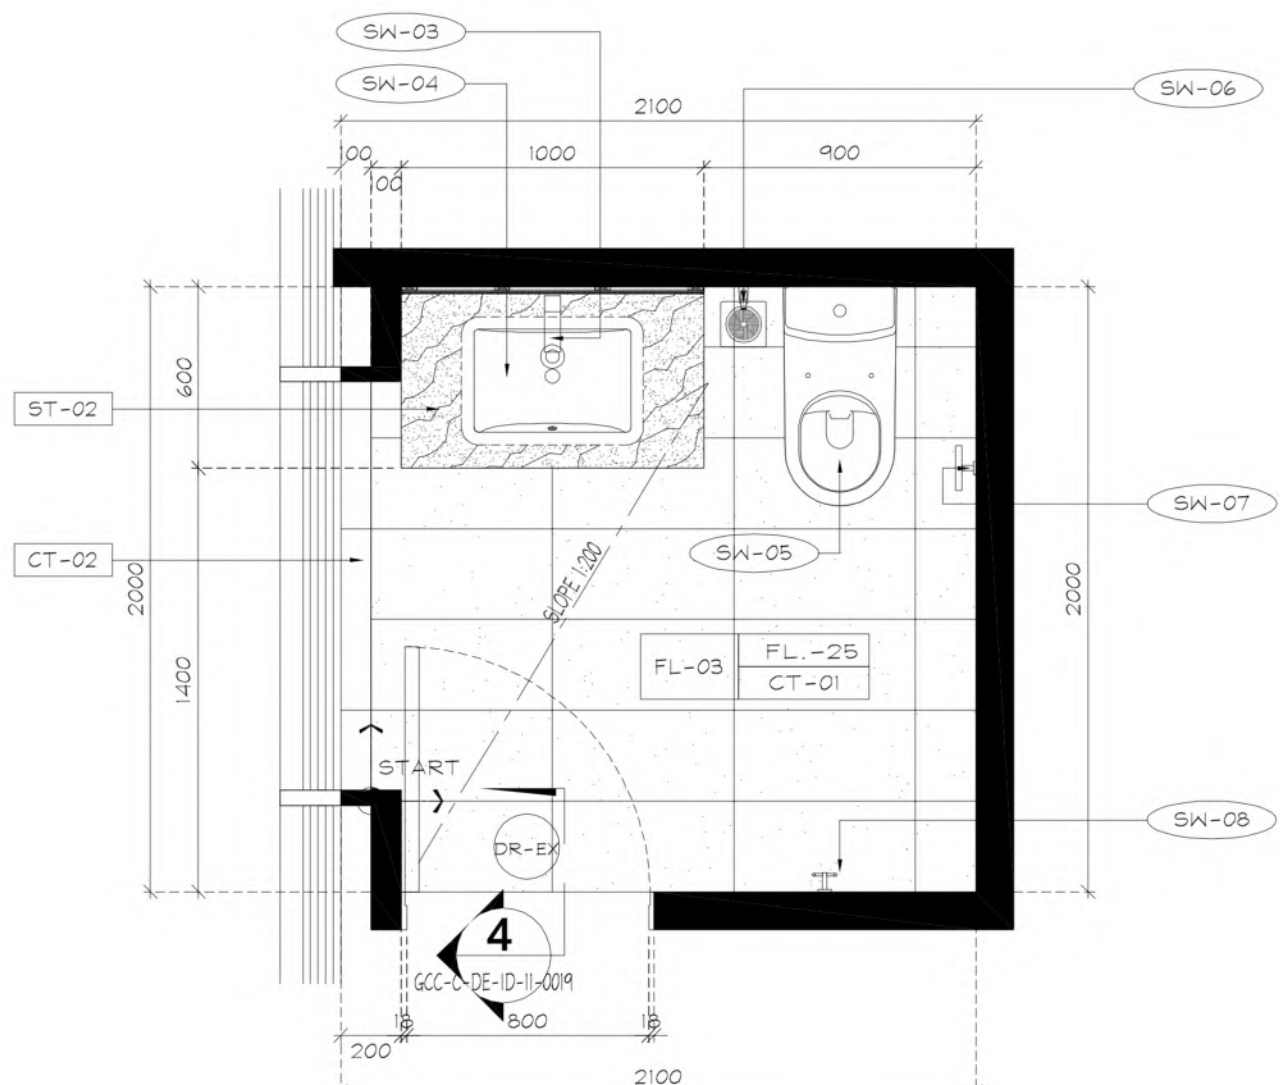TYPE T-3A	แบบแปลนขยาย  Architectural floor plan for T-3A showing a bathroom layout. The plan includes a sink, toilet, and shower area. Dimensions are provided for the overall room (2000x2000) and specific fixtures. Labels include SW-03, SW-04, SW-06, SW-05, SW-07, SW-08, ST-02, FL-03, FL-25, CT-01, and a door labeled DR-EX. A thick black line indicates a wall or partition. A circular feature with the number 4 is also shown.
T-3B	 Architectural floor plan for T-3B showing a bathroom layout. The plan includes a sink, toilet, and shower area. Dimensions are provided for the overall room (2000x2000) and specific fixtures. Labels include SW-03, SW-04, SW-06, SW-05, SW-07, SW-08, ST-02, CT-02, FL-03, FL-25, CT-01, and a door labeled DR-EX. A thick black line indicates a wall or partition. A circular feature with the number 4 is also shown.

หมายเหตุ

๒ ๘
แม่น้ำยาวเหยียดจนกว่า

หมายเหตุ

1. ห้องน้ำที่มีแปลนเหมือนกันแต่ระยะความกว้างและยาวต่างกันไม่เกิน 600 มม. ถือว่าเป็นห้อง Type เดียวกัน
2. ตำแหน่งประตูทางเข้าห้องน้ำในแปลนรวม หากแตกต่างจากตำแหน่งแปลนขยายให้ยึดตำแหน่ง ประตูตามแบบแปลนรวมเป็นหลัก
3. ตำแหน่งและ Spec ของตะแกรงดักกลืนในห้องน้ำแต่ละห้องให้ตรวจสอบกับตำแหน่งตะแกรงดักกลืน ของงานระบบเป็นหลัก
4. ตำแหน่งอุปกรณ์ในห้องน้ำก่อนติดตั้งให้เช็คระยะกับผู้ออกแบบอีกครั้งก่อนลงมือทำ
5. ห้องน้ำที่อยู่ในชั้น 2 จะมีความสูงฝ้า CH+3025 จากระยะพื้นห้องน้ำ FFL-25 มม. ห้องน้ำที่อยู่ในชั้น 3-11 จะมีระยะความสูงฝ้า CH+2725 จากระยะพื้นห้องน้ำ FFL-25 มม.
6. ห้องน้ำ TYPE ที่แสดงเฉพาะแบบแปลนให้ดูรูปด้านประกอบจากแบบ TYPE ที่ใกล้เคียงกันเช่น TYPE T-1C ให้ดูรูปด้านประกอบจาก TYPE T-1A

[illegible]

รหัส	รายละเอียด
SW-01	อ่างล้างจาน
SW-02	ก๊อกอ่างล้างจาน
SW-03	อ่างล้างหน้าใต้เคาน์เตอร์
SW-04	ก๊อกอ่างน้ำเย็นล้างหน้าพร้อมอุปกรณ์
SW-05	โถสุขภัณฑ์ตั้งพื้นพร้อมฝาอ่างนั่ง

จุดวัด	รายละเอียด
SW-06	ผักบั่วต้นน้ำพร้อมอุปกรณ์
SW-07	ที่ไหลลงคลองข้างระ
SW-08	ขอบเขื่อนน้ำ
SW-09	กอกกิตติพงษ์ , ผักบัวบ้านแข็งพร้อมอุปกรณ์
SW-10	ที่วางลอบ

รหัส	รายละเอียด
SW-11	จาวจับประจก Shower
SW-12	มือจับประตู Shower
SW-13	Fitting ติดประจก Shower ติดผนัง
SW-14	Fitting ติดประจก Shower ติดประจกจาก
SW-15	Fitting ติดประจก Shower ติดประจกเข้ามูม

รหัส	รายละเอียด
SW-16	ซีลกันประตู
SW-17	ที่หยุดประตู Door Stopper
SW-18	ตัวหนีบกระจก
SW-19	อ่างอาบน้ำประตูล็อคพร้อมอุปกรณ์
SW-20	โถชักโครกที่ชายพร้อมอุปกรณ์

TYPE

แบบแปลนขยาย

T-3C

Architectural floor plan for T-3C. The plan shows a bathroom layout with dimensions and labels. The overall dimensions are 2000 (width) by 2000 (depth). The layout includes a toilet (FL-03), a sink (FL-25), and a shower area (CT-01). The plan is divided into sections by walls and doors. Labels include SK-04, SK-03, SK-06, SK-05, SK-07, SK-08, ST-02, FL-03, FL-25, CT-01, DR-EX, and START. A circular feature with the number 4 is located near the bottom right corner. The plan is oriented with a grid system.

T-3D

Architectural floor plan for T-3D. The plan shows a bathroom layout with dimensions and labels. The overall dimensions are 2000 (width) by 2000 (depth). The layout includes a toilet (FL-03), a sink (FL-25), and a shower area (CT-02). The plan is divided into sections by walls and doors. Labels include SK-04, SK-03, SK-06, SK-05, SK-07, SK-08, ST-02, CT-02, FL-03, FL-25, CT-01, DR-EX, and START. A circular feature with the number 4 is located near the bottom right corner. The plan is oriented with a grid system.

แบบแปลนขยาย

TYPE

T-3E

Architectural floor plan for T-3E. The plan shows a bathroom layout with a toilet, sink, and shower area. Dimensions are provided for various sections: 1650, 3300, 1650, 300, 400, 2500, 2000, 3300, 300, 1000, 800, 164, 1400, 2000, 600, 1400, 2000. Equipment labels include SW-06, SW-07, SW-03, SW-04, SW-05, ST-02, SW-08, FL-03, FL-25, CT-01, DR-EX, and START. A dashed line indicates a slope of 1:20. A circular feature is labeled 4.

T-3F

Architectural floor plan for T-3F. The plan shows a bathroom layout with a sink, toilet, and shower area. Dimensions are provided for various sections: 1650, 3300, 1650, 300, 400, 2000, 1400, 2000, 600, 1400, 2000, 3300, 800, 164, 1400, 2000. Equipment labels include SW-03, SW-04, SW-06, SW-07, SW-05, ST-02, SW-08, FL-03, FL-25, CT-01, DR-EX, and START. A dashed line indicates a slope of 1:20. A circular feature is labeled 4.

หมายเหตุ

๒ ๘
แม่น้ำโขงหลวง

หมายเหตุ

1. ห้องน้ำที่มีแปลนเหมือนกันแต่ระยะความกว้างและยาวต่างกันไม่เกิน 600 มม. ถือว่าเป็นห้อง Type เดียวกัน
2. ตำแหน่งประตูทางเข้าห้องน้ำในแปลนรวม หากแตกต่างจากตำแหน่งแปลนขยายให้ยึดตำแหน่ง ประตูตามแบบแปลนรวมเป็นหลัก
3. ตำแหน่งและ Spec ของตะแกรงดักกลิ่นในห้องน้ำแต่ละห้องให้ตรวจสอบกับตำแหน่งตะแกรงดักกลิ่น ของงานระบบเป็นหลัก
4. ตำแหน่งอุปกรณ์ในห้องน้ำก่อนติดตั้งให้เช็คระยะกับผู้ออกแบบอีกครั้งก่อนลงมือทำ
5. ห้องน้ำที่อยู่ในชั้น 2 จะมีความสูงฝ้า CH+3025 จากระยะพื้นห้องน้ำ FFL-25มม. ห้องน้ำที่ในชั้น 3-11 จะมีระยะความสูงฝ้า CH+2725 จากระยะพื้นห้องน้ำ FFL-25 มม.
6. ห้องน้ำ TYPE ที่แสดงเฉพาะแบบแปลนให้ดูรูปด้านประกอบจากแบบ TYPE ที่ใกล้เคียงกันเช่น TYPE T-1C ให้ดูรูปด้านประกอบจาก TYPE T-1A

[illegible]

รหัส	รายละเอียด
SW-01	อ่างล้างจาน
SW-02	ก๊อกอ่างล้างจาน
SW-03	อ่างล้างหน้าใต้เคาน์เตอร์
SW-04	ก๊อกอ่างน้ำเย็นล้างหน้าพร้อมอุปกรณ์
SW-05	โถสุขภัณฑ์ตั้งพื้นพร้อมฝาด้านนั่ง

รหัส	รายละเอียด
SW-06	ผักบัวผุดน้ำพริกพร้อมอุปกรณ์
SW-07	ฟ้าโหลกระดางชำระ
SW-08	ขอแขวนผ้า
SW-09	กอกติดผนัง , ผักบัวก้านแข็งพร้อมอุปกรณ์
SW-10	ที่วางสิ่ง

รหัส	รายละเอียด
SW-11	ฉาบฉิมกระจก Shower
SW-12	มีฉาบประติ Shower
SW-13	Fitting ติดประติ Shower ติดผนัง
SW-14	Fitting ติดประติ Shower ติดกระจกติด
SW-15	Fitting ติดประติ Shower ติดกระจกบาน

รหัส	รายละเอียด
SW-16	ซิลิโคนประตู
SW-17	ที่หยุดประตู Door Stopper
SW-18	ตัวหนีบกระจก
SW-19	อ่างอาบน้ำประตูกั้นพร้อมอุปกรณ์
SW-20	โกลุ่กั้นที่ชายพร้อมอุปกรณ์

TYPE

แบบแปลนขยาย

T-3G

Diagram T-3G shows a bathroom layout with the following dimensions and labels:

- Overall dimensions: 1655 (width) x 2650 (length).
- Room dimensions: 800 (width) x 1200 (length) for the main area, and 600 (width) x 1095 (length) for the lower section.
- Labels: START, FL-03, FL-2B, CT-01, SW-08, SW-05, SW-07, SW-06, SW-04, SW-03, ST-02, RL, WP, SP, VP, DR-EX, and a triangle with the number 4.
- Other labels: G.C.C.-D.E.-D-I-1-100M, SUP-120, and a triangle with the number 4.

T-3H

Diagram T-3H shows a bathroom layout with the following dimensions and labels:

- Overall dimensions: 1655 (width) x 3095 (length).
- Room dimensions: 800 (width) x 1095 (length) for the main area, and 1200 (width) x 600 (length) for the lower section.
- Labels: START, FL-03, FL-2B, CT-01, SW-08, SW-05, SW-07, SW-06, SW-04, SW-03, ST-02, RL, WP, SP, VP, DR-EX, and a triangle with the number 4.
- Other labels: G.C.C.-D.E.-D-I-1-100M, SUP-120, and a triangle with the number 4.

TYPE T-3(I)	แบบแปลนขยาย
T-3J	


หมายเหตุ

๒ ๘

หะ | ร | ก | ย | ห | อ ง น ว

หมายเหตุ

1. ห้องน้ำที่มีแปลนเหมือนกันแต่ระยะความกว้างและยาวต่างกันไม่เกิน 600 มม. ถือว่าเป็นห้อง Type เดียวกัน
2. ตำแหน่งประตูทางเข้าห้องน้ำในแปลนรวม หากแตกต่างจากตำแหน่งแปลนขยายให้ยึดตำแหน่ง ประตูตามแบบแปลนรวมเป็นหลัก
3. ตำแหน่งและ Spec ของตะแกรงดักกลินในห้องน้ำแต่ละห้องให้ตรวจสอบกับตำแหน่งตะแกรงดักกลิน ของงานระบบเป็นหลัก
4. ตำแหน่งอุปกรณ์ในห้องน้ำก่อนติดตั้งให้เช็กระยะกับผู้ออกแบบอีกครั้งก่อนลงมือทำ
5. ห้องน้ำที่อยู่ในชั้น 2 จะมีความสูงฝ้า CH+3025 จากระยะพื้นห้องน้ำ FFL-25มม. ห้องน้ำที่อยู่ในชั้น 3-11 จะมีระยะความสูงฝ้า CH+2725 จากระยะพื้นห้องน้ำ FFL-25 มม.
6. ห้องน้ำ TYPE ที่แสดงเฉพาะแบบแปลนให้ดูรูปด้านประกอบจากแบบ TYPE ที่ใกล้เคียงกันเช่น TYPE T-1C ให้ดูรูปด้านประกอบจาก TYPE T-1A

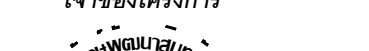 บริษัท อเนกสินทรัพย์พัฒนา จำกัด ANAN ASSETS DEVELOPMENT CO., LTD.	เจ้าของโครงการ ที่ปรึกษาบริหารโครงการ TEAM GROUP	ผู้ออกแบบ GCDT GOVERNMENT CENTER DESIGN TEAM	ผู้จัดการโครงการ ธีรยุทธ หงษ์สวัสดิ์	สถาปนิก ฉัตรชัย ชีระพงษ์โรจน์	วิศวกรโครงสร้าง น.อ. ชัยพงษ์ จันทร์นันธ์	วิศวกรระบบไฟฟ้า เจริญชัย เลิศมณฑิก	วิศวกรระบบสุขาภิบาล ไวฑูรย์ แหม่มไธสง	ข้อมูลเอกสาร : สัญญาเช่าที่ดินเลขที่ ๘๐ พราชยา ๕ จำนวน ๒๕๕๐ ไร่ พื้นที่ถนน C สัญญาเช่าที่ดิน C อาคารที่คละบ้านนอก(E)	โครงการพัฒนาพื้นที่ส่วนขยาย แบบขยายท้องถิ่น TYPE T-3G , TYPE T-3H , TYPE T-3(I) , TYPE T-3J	เขียนโดย : Author ตรวจสอบโดย : Checker อนุมัติโดย : Approver วันที่ : 22/03/64 มาตราส่วน : 1 : 1 เลขที่แบบ : GCD-C-E-AR-16-0008
			รองผู้จัดการโครงการ ฉัตรชัย ชีระพงษ์โรจน์	สถาปนิก สุรพงษ์ นามโกล	วิศวกรโครงสร้าง สุรพงษ์ นามโกล	วิศวกรระบบไฟฟ้า สุรพงษ์ นามโกล	วิศวกรระบบสุขาภิบาล สุรพงษ์ นามโกล			

รหัส	รายละเอียด
SW-01	อ่างล้างจาน
SW-02	ก๊อกอ่างล้างจาน
SW-03	อ่างล้างหน้าใต้เคาน์เตอร์
SW-04	ก๊อกอ่างน้ำเย็นล้างหน้าพร้อมอุปกรณ์
SW-05	โถสุขภัณฑ์ตั้งพื้นพร้อมฝารองนั่ง

ร.ร.ที่	รายละเอียด
SW-06	ผักบัวต่านพร้อมอุปกรณ์
SW-07	ที่ใส่จานกระดาษ
SW-08	ขอแวนลิ้น
SW-09	กล้องติดรถ , ผักบัวต่านพร้อมอุปกรณ์
SW-10	ที่วางลิ้น

รหัส	รายละเอียด
SW-11	ฉาบฉวยจาก Shower
SW-12	มีฉาบประจุ Shower
SW-13	Fitting ติดประจุ Shower ติดผนัง
SW-14	Fitting ติดประจุ Shower ติดจากตรง
SW-15	Fitting ติดประจุ Shower ติดจากข้างบน

รหัส	รายละเอียด
SW-16	ซีลกันประตู
SW-17	ที่หยุดประตู Door Stopper
SW-18	ตัวหนีบกระจก
SW-19	อ่างอาบน้ำพลาสติกพร้อมอุปกรณ์
SW-20	โคมุสกินท์ท้ายพร้อมอุปกรณ์

TYPE

แบบแปลนขยาย

T-3K

T-3L

แบบแปลนขยาย

TYPE

T-3M

Architectural floor plan of a bathroom (T-3M) showing fixtures, dimensions, and equipment labels. The plan includes a toilet, bathtub, and shower area. Dimensions are provided for the overall room (2100 x 1660) and specific fixtures (600 x 800 for the bathtub area, 226 for the shower area). Equipment labels include SW-06, SW-05, SW-08, SW-07, ST-02, SW-03, SW-04, FL-03, FL-25, CT-01, and DR-EX. A door is labeled 4. A note indicates a slope of 1:100. A note indicates a door is 450 wide. A note indicates a door is 450 wide. A note indicates a door is 450 wide.


หมายเหตุ

๒๑ | ๑ | ๓ | ๔ | ๕ | ๖ | ๗ | ๘


หมายเหตุ

1. ห้องน้ำที่มีแปลนเหมือนกันแต่ระยะความกว้างและยาวต่างกันไม่เกิน 600 มม. ถือว่าเป็นห้อง Type เดียวกัน
2. ตำแหน่งประตูทางเข้าห้องน้ำในแปลนรวม หากแตกต่างจากตำแหน่งแปลนขยายให้ยึดตำแหน่ง ประตูตามแบบแปลนรวมเป็นหลัก
3. ตำแหน่งและ Spec ของตะแกรงดักกลืนในห้องน้ำแต่ละห้องให้ตรวจสอบกับตำแหน่งตะแกรงดักกลืน ของงานระบบเป็นหลัก
4. ตำแหน่งอุปกรณ์ในห้องน้ำก่อนติดตั้งให้เช็คระยะกับผู้ออกแบบอีกครั้งก่อนลงมือทำ
5. ห้องน้ำที่อยู่ในชั้น 2 จะมีความสูงฝ้า CH+3025 จากระยะพื้นห้องน้ำ FFL-25 มม. ห้องน้ำที่อยู่ในชั้น 3-11 จะมีระยะความสูงฝ้า CH+2725 จากระยะพื้นห้องน้ำ FFL-25 มม.
6. ห้องน้ำ TYPE ที่แสดงเฉพาะแบบแปลนให้ดูรูปด้านประกอบจากแบบ TYPE ที่ใกล้เคียงกันเช่น TYPE T-1C ให้ดูรูปด้านประกอบจาก TYPE T-1A


[illegible]

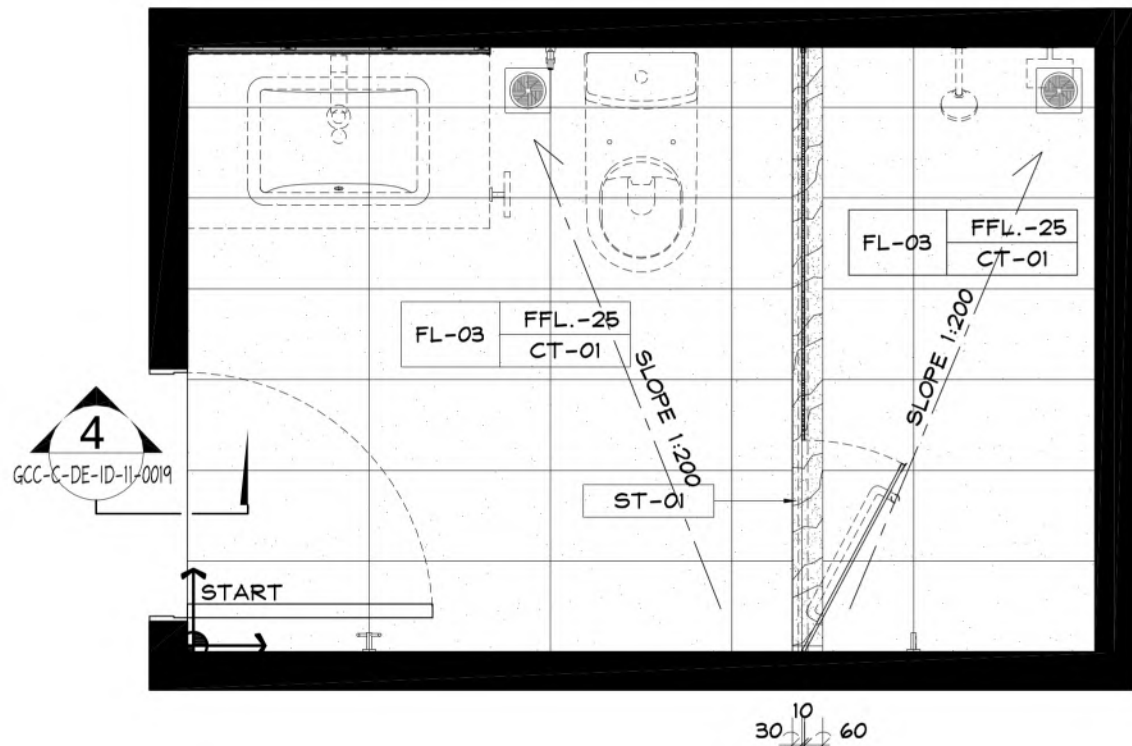


FLOOR FINISHING PLAN (TYPE T-1A) SCALE 1 : 25

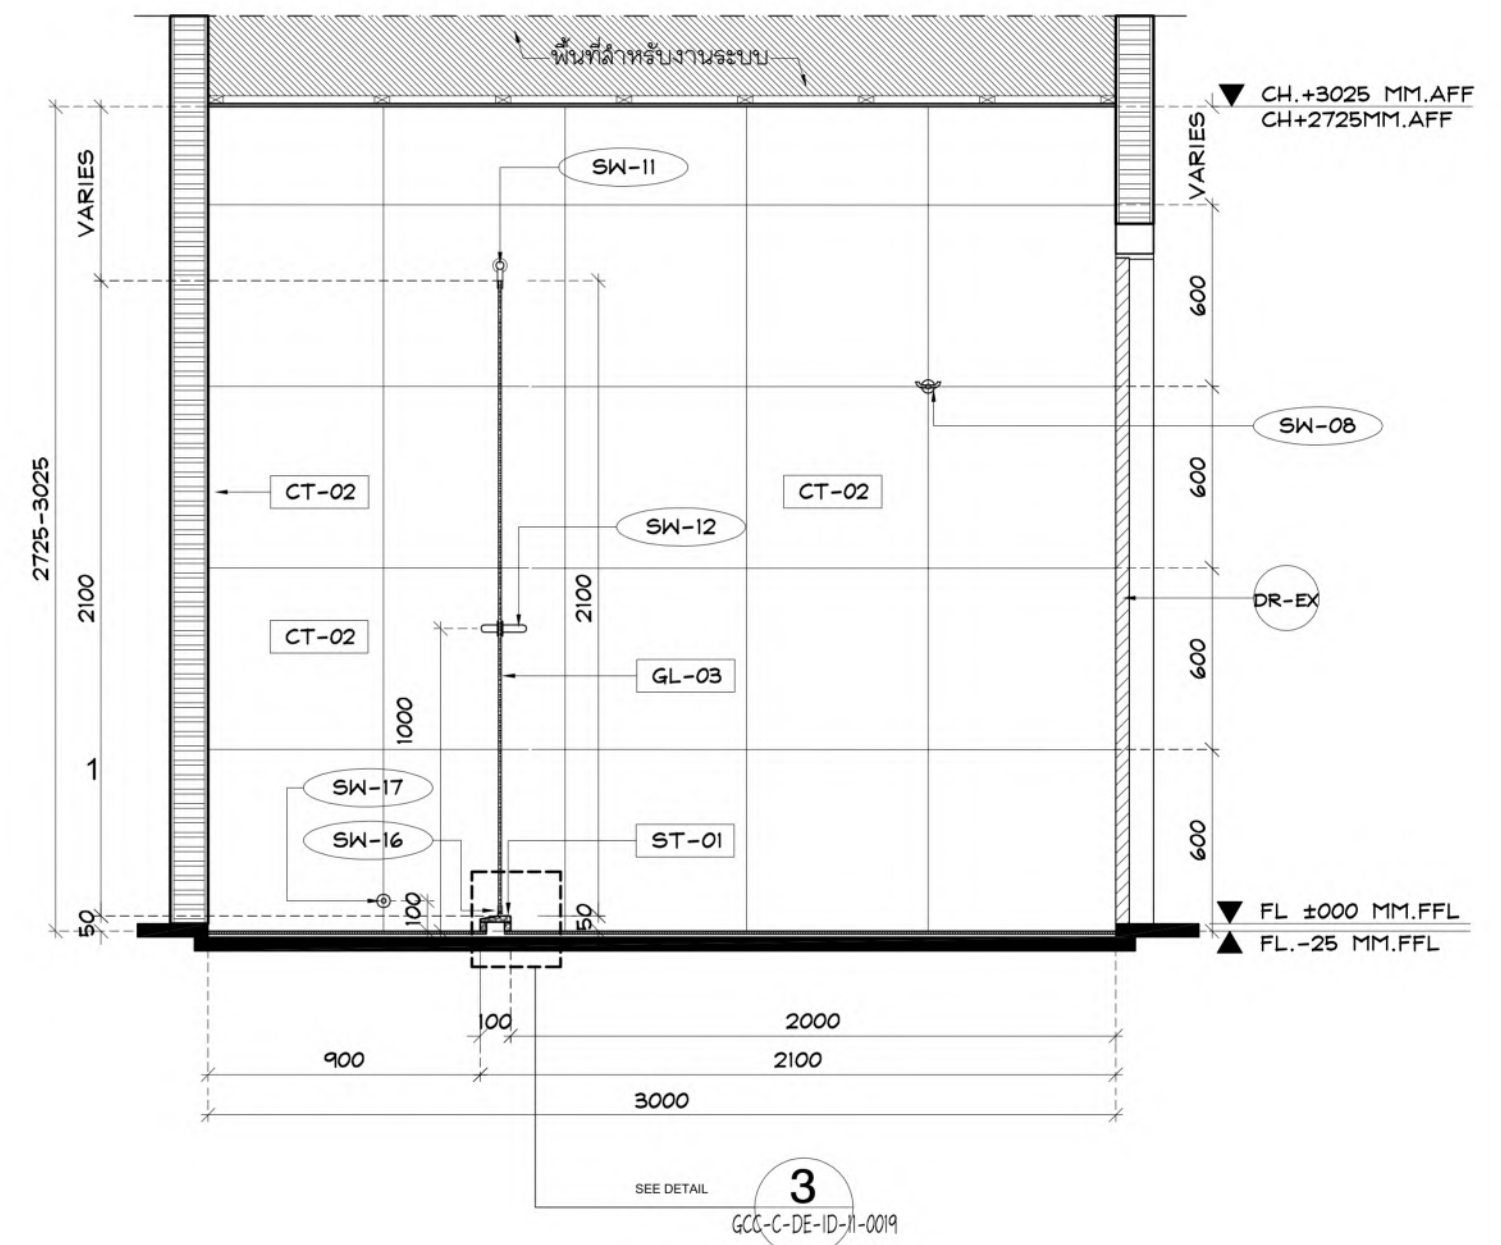

ELEVATION 2 SCALE 1 : 25

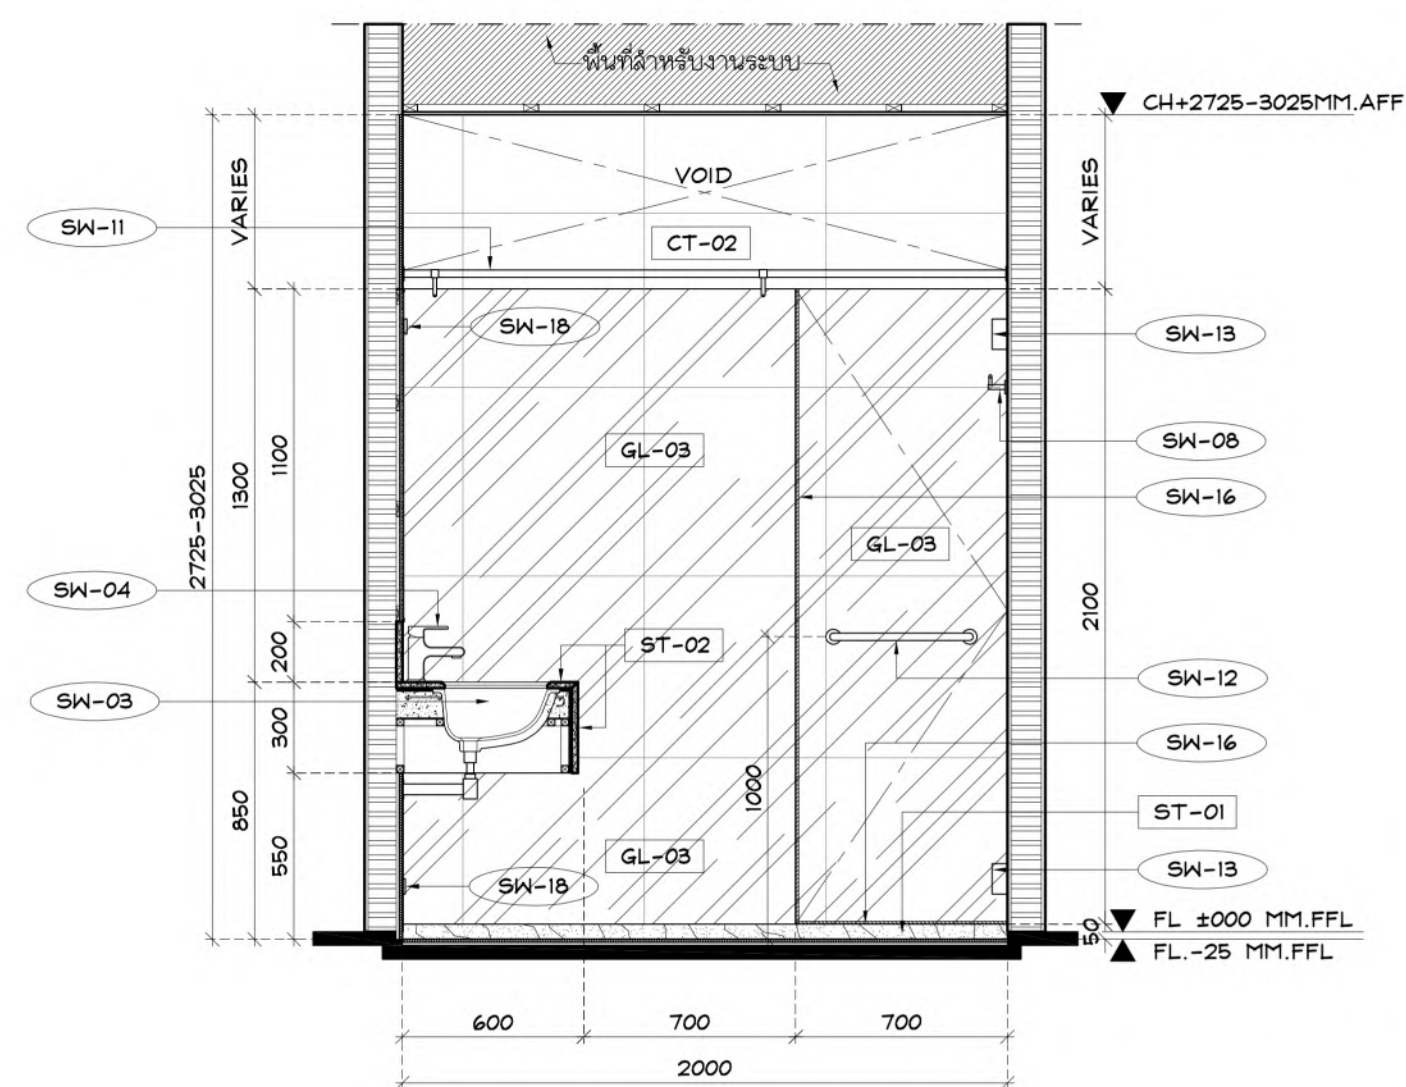

ELEVATION 3 SCALE 1 : 25

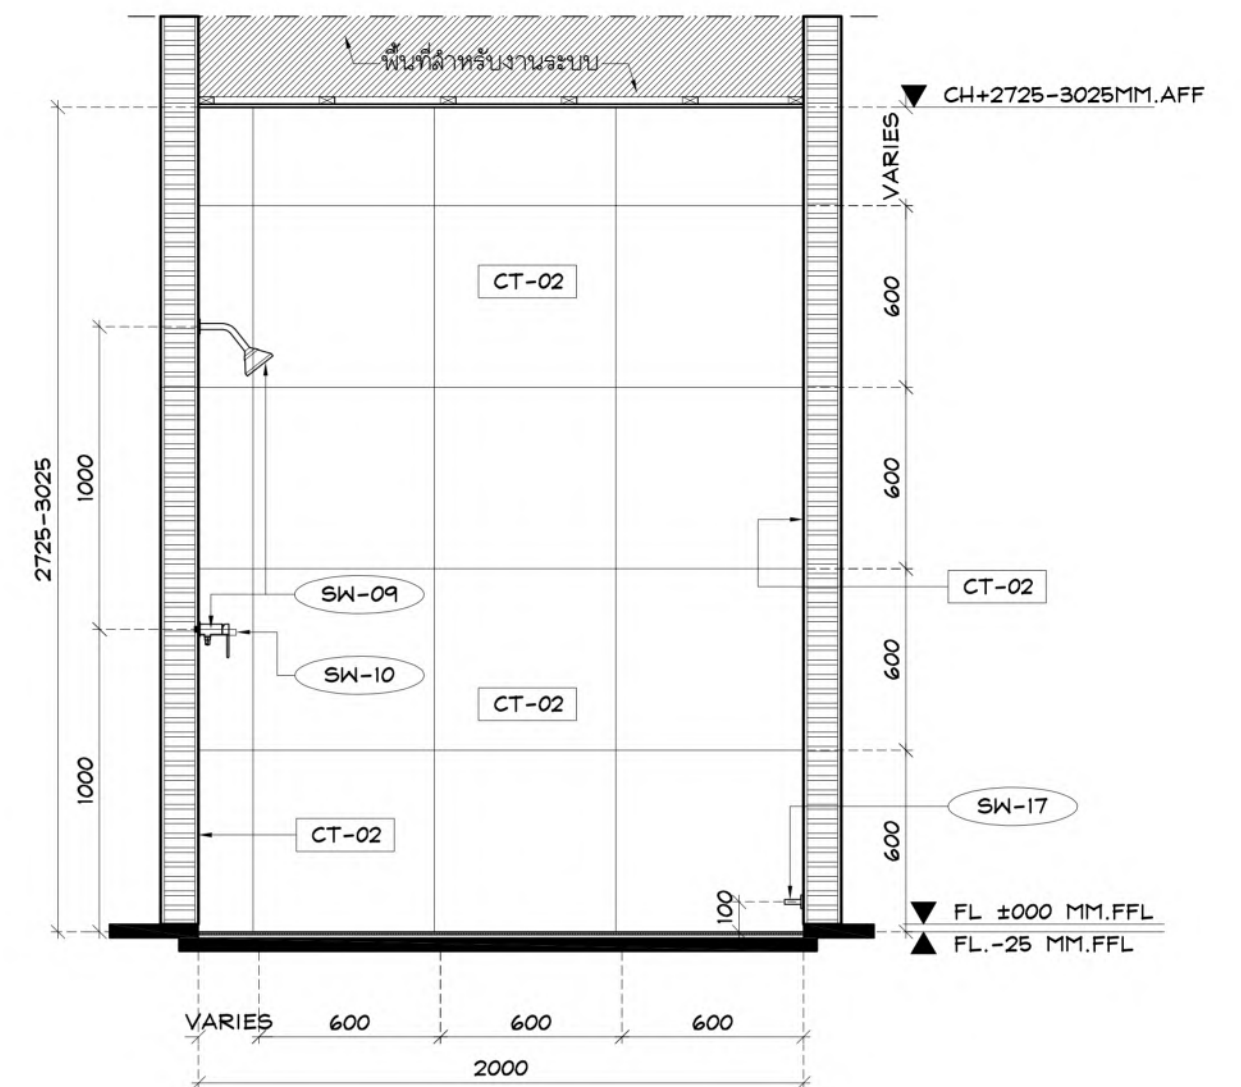

ELEVATION 5 SCALE 1 : 25

