โครงการพัฒนาพื้นที่ส่วนขยาย
ศูนย์ราชการเฉลิมพระเกียรติ ๘๐ พรรษา ๕ ธันวาคม ๒๕๕๐ โซน C
เจ้าของโครงการ : บริษัท ธนารักษ์พัฒนาสินทรัพย์ จำกัด (ธพส.)

แบบรายละเอียดฉบับสมบูรณ์ (Final Detailed Design)
สัญญาก่อสร้างอาคารทิศตะวันตก
(ส่วนงานโครงสร้าง งานสถาปัตยกรรม และงานระบบหลัก)
งานภูมิสถาปัตยกรรม

(REVISION 0)

GCDT
GOVERNMENT CENTER
DESIGN TEAM

กลุ่มบริษัทที่ปรึกษาออกแบบ GOVERNMENT CENTER DESIGN TEAM (GCDT)

- บริษัท อาคิเตคส์ แอนด์ แอสโซซิเอทส์ จำกัด (A&A)
- บริษัท ดีไซน์ + ดีเวลลอป จำกัด (D+D)
- บริษัท อรุณชัยเสรี คอนซัลติ้ง เอ็นจิเนียร์ส จำกัด (ACS)
- บริษัท อีอีซี เอ็นจิเนียริ่ง เน็ทเวิร์ค จำกัด (EEC)
- บริษัท ไดนามิค เอ็นยิเนียริ่ง คอนซัลแตนทส์ จำกัด (DEC)
- บริษัท พี 49 ดีไซน์ แอนด์ แอสโซซิเอทส์ จำกัด (P49 Deesign)
- บริษัท สำนักงานออกแบบระฟ้า จำกัด (RAFA)

กลุ่มบริษัทที่ปรึกษาบริหารโครงการ

- บริษัท ทีม คอนซัลติ้ง เอนจิเนียริ่ง แอนด์แมเนจเมนท์ จำกัด (มหาชน)
- บริษัท เอทีที คอนซัลแตนท์ จำกัด
- บริษัท ทีม เอสคิว จำกัด

1 เมษายน 2564

สารบัญแบบ ระดับชั้นพื้นชั้นดาดฟ้า	
SHEET NUMBER	SHEET NAME
GCC-C-W-LA-GE-01-001	สารบัญแบบและรายการประกอบแบบ ระดับพื้นชั้นสวนหลังคา
GCC-C-W-LA-GE-01-002	มาตรฐานและรายละเอียดการปลูกวัสดุพืชพรรณ
GCC-C-W-LA-RO-02-001	ผังแสดงขอบเขตการทำงาน
GCC-C-W-LA-RO-02-002	ผังบริเวณ
GCC-C-W-LA-RO-03-001	ผังแสดงระยะ
GCC-C-W-LA-RO-04-001	ผังแสดงระดับ
GCC-C-W-LA-RO-04-002	ผังแสดงแนวลดระดับพื้น
GCC-C-W-LA-RO-04-003	ผังแสดงระบบระบายน้ำพื้นผิว
GCC-C-W-LA-RO-04-004	ผังแสดงตำแหน่งติดตั้งกล่องระบายน้ำในรางระบายน้ำ
GCC-C-W-LA-RO-04-005	ผังแสดงแนวเดินท่องานระบบไฟฟ้าประปา
GCC-C-W-LA-RO-05-001	ผังแสดงวัสดุพื้นผิว
GCC-C-W-LA-RO-06-001	ผังแสดงตำแหน่งดวงโคมส่องสว่าง
GCC-C-W-LA-RO-06-002	ผังแสดงตำแหน่งดวงโคมส่องสว่าง (ส่องต้นไม้ใหญ่)
GCC-C-W-LA-RO-07-001	ผังแสดงวัสดุพืชพรรณ (ไม้ยืนต้น)
GCC-C-W-LA-RO-07-002	ผังแสดงวัสดุพืชพรรณ (ไม้พุ่ม, ไม้คลุมดิน)
GCC-C-W-LA-RO-08-001	ผังแสดงระบบรดน้ำต้นไม้
GCC-C-W-LA-RO-09-001	รูปตัด 1 / รูปตัด 2
GCC-C-W-LA-RO-09-002	รูปตัด 3 / รูปตัด 4
GCC-C-W-LA-RO-09-003	แบบขยายที่นั่งบนขอบกระบะต้นไม้ แบบ A
GCC-C-W-LA-RO-09-004	แบบขยายช่องทำความสะอาดระบบระบายน้ำ
	ในกระบะปลูก (CLEAN OUT BOX)
GCC-C-W-LA-RO-09-005	แบบขยายมาตรฐานราวกันตก แบบที่ 1
GCC-C-W-LA-RO-09-006	แบบขยายมาตรฐานราวกันตก แบบที่ 2
GCC-C-W-LA-RO-09-007	แบบขยายมาตรฐาน

LIGHTING LIST (RF) - TOTAL			
SYMBOL	DESCRIPTION		
	LIGHTING INFORMATION	QUANTITY	REMARK
LIGHTING	ไฟโปรเจคเตอร์เสาสูงหลายหัว ความสูง 5.50 ม. หลอด 18 LED 175.8W แสง 4000K	51	
LIGHTING	ไฟติดผนังแบบฝัง หลอด 3 COB 11W แสง 4000K	182	
LIGHTING	ไฟฟลัดไลท์ติดขอบอาคาร (T4) หลอด 2x24LED 54W แสง 4000K	30	
LIGHTING	ไฟส่องขึ้นแบบฝังปักในดิน (ไฟส่องต้นไม้ใหญ่) หลอด 1 COB 15W แสง4000K	118	
LIGHTING	LED NEON LIGHT	149 ม.	
LIGHTING	OUTDOOR POWER PLUG	30	

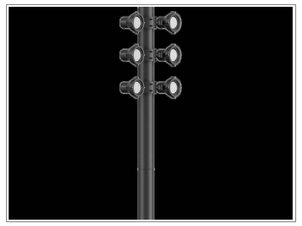

ไฟโปรเจคเตอร์เสาสูงหลายหัว
ความสูง 5.50 ม. หลอด 18 LED
175.8W แสง 4000K

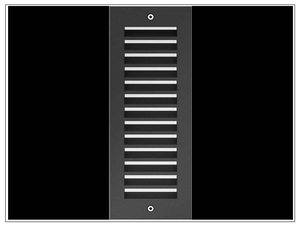

ไฟติดผนังแบบฝัง หลอด 3 COB
11W แสง 4000K

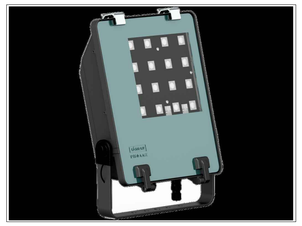

ไฟฟลัดไลท์ ติดขอบอาคาร (T4)
หลอด 2x24 LED 54W แสง 4000K

ไฟส่องขึ้นแบบฝังปักในดิน (ไฟส่องต้นไม้ใหญ่)
หลอด 1 COB 15W แสง 4000K

LED NEON LIGHT

LEVEL LIST (RF)

SYMBOL	DESCRIPTION	
FG ± 0.00	FINISHED GRADE	ระดับดิน
FL ± 0.00	FINISHED LEVEL	ระดับพื้นผิว
TW ± 0.00	TOP OF WALL	ระดับกำแพง
TC ± 0.00	TOP OF CURB	ระดับขอบ
WL ± 0.00	WATER LEVEL	ระดับน้ำ
BL ± 0.00	BOTTOM LEVEL	ระดับก้นบ่อ
HP ± 0.00	HIGHEST POINT	จุดสูงสุด
LP ± 0.00	LOWEST POINT	จุดต่ำสุด
UP.	UP	ขึ้น
DN.	DOWN	ลง
PB.	PLANTING BOX	กระบะต้นไม้
(+1.00)	EXISTING CONTOUR LINE	
+1.00	PROPOSED CONTOUR LINE	
(+1.00) X	EXISTING SPOT ELEVATION	
+1.00	PROPOSED SPOT ELEVATION	

สัญลักษณ์ประกอบแบบ – งานระบบรดน้ำต้นไม้

- QUICK COUPLING
- HDPE 75 MM. PN 6
- HDPE 63 MM. PN 6
- HDPE 50 MM. PN 6
- HDPE 32 MM. PN 6
- SOLENOILD VALVE
- P PUMP
- C CONTROLLER
- POP UP SPRINKLER US400 ADJUSTABLE NOZZLES 8 VAN / 2.1 bar / r = 2.4 m.
- POP UP SPRINKLER US400 ADJUSTABLE NOZZLES 10 VAN / 2.1 bar / r = 3 m.
- POP UP SPRINKLER US400 ADJUSTABLE NOZZLES 12 VAN / 2.1 bar / r = 3.7 m.
- POP UP SPRINKLER US400 ADJUSTABLE NOZZLES 15 VAN / 2.1 bar / r = 4.6 m.
- POP UP SPRINKLER US400 ADJUSTABLE NOZZLES 18 VAN / 2.1 bar / r = 5 m.

MATERIAL LIST			
SYMBOL		DESCRIPTION	
		MATERIAL INFOMATION	REMARK
	1	กระเบื้องพอร์ซเลน ขนาด 0.20x0.20 ม และ 0.20x0.30 ม ความหนา 1 ซม สีขาว (ค่า R ไม่น้อยกว่า 11)	รายละเอียดการติดตั้งดูในแบบขยาย
	2	กระเบื้องพอร์ซเลน ขนาด 0.20x0.20 ม และ 0.20x0.30 ม ความหนา 1 ซม สีเทาอ่อน (ค่า R ไม่น้อยกว่า 11)	รายละเอียดการติดตั้งดูในแบบขยาย
	3	กระเบื้องพอร์ซเลน ขนาด 0.30x0.60 ม ความหนา 1 ซม ความหนา 1 ซมสีเทาเข้ม (ค่า R ไม่น้อยกว่า 11)	รายละเอียดการติดตั้งดูในแบบขยาย
	4 ⚠	ขอบกระบะคสล ความหนา 0.20 ม พร้อมทาน้ำยากันซึม ทำผิวหินล้าง ผสมผลึกใส สีขาว	
	5	เก้าอี้คสล ฉาบเรียบ พร้อมทาน้ำยากันซึม ทำผิวหินล้าง ผสมผลึกใส สีขาว	

เจ้าของโครงการ
บริษัท ธนารักษ์พัฒนาสินทรัพย์ จำกัด 120 อาคารธนพิพิธแน่
ศูนย์ราชการเฉลิมพระเกียรติ ๘๐ พรรษา ๙ ธันวาคม ๒๕๕๐
ถนนแจ้งวัฒนะ แขวงอุ่นหล้า เขตหลักสี่ กรุงเทพมหานคร 10210

ทีมปรึกษาบริหารโครงการ
TEAM GROUP
บริษัท ทีม คอนซัลติ้งแอนจินียริ่งแอนด์แมเนจเมนท์ จำกัด (มหาชน)
บริษัท แท็ทที่ คอนซัลแตนท์ จำกัด
บริษัท ทีม เอสดีว จำกัด
เลขที่ 151 ถนนนวลจันทร์
แขวง นวลจันทร์ เขตบึงกุ่ม กรุงเทพฯ 10230
TEL. 0-2509-9000 FAX.0-29509-9090

ผู้ออกแบบ
GCDT
GOVERNMENT CENTER DESIGN TEAM
เลขที่ 4 ซอยรัชดาภิเษก 64 ถนนรัชดาภิเษก
แขวง วงศ์สว่าง เขตบางซื่อ กรุงเทพฯ 10800
TEL. 0-2922-3435 FAX. 0-2922-3433

ผู้จัดการโครงการ		
ธีรยุทธ์ หงษ์สวัสดี		ว-สอ 491
รองผู้จัดการโครงการ		
จัตรชัย ธีระวงษ์ไพโรจน์		ว-สอ 556
จักรพงษ์ มณีปันตี		ว-สน. 13
เลิศฤทธิ์ นิยิไชโย		ว-ภส. 18
ชนินทร พุตอำพร		วท. 1935
เกชา ธีระโกเมน		วก.500,วส.56

สถาปนิก		
จัตรชัย ธีระวงษ์ไพโรจน์		ว-สอ. 556
กฤษฎา พนิตโกศล		ส-สอ. 1598
ธานินทร์ แสงสร้อย		ส-สอ. 2747
วรชาติ นิลสำราญจิต		ส-สอ. 3209
สุภัคร์กิจ อัศวเมฬี		ส-สอ. 3366
ศุภฤกษ์ นรพงษ์		ภ-สอ. 15242
รักพิณา นามไพโรจน์		ภ-สอ. 19909
งานตกแต่งภายในและครุภัณฑ์		
จักรพงษ์ มณีปันตี		ว-สน. 13
ศิริกันยา ชุ่มเชยกลิ่น		
เกรียงยศ จรูญศรีสวัสดิ์		ภ-สน. 1465

วิศวกรโครงสร้าง		
น.อ. ชาญชัย จันทรรัตน์		วช.1108
สุรพงศ์ ศิริวิชยกุล		วช. 1209
โชคชัย จัตชรา		ส.ย.4522
ดร.ปิยวัชร ชัยเสรี		ส.ย.7227
นพดล วิ่งงาม		ส.ย.9021
ภูมิสถาปนิก		
เลิศฤทธิ์ นิยิไชโย		ว-ภส. 18
เอกสิทธิ์ อรุณวงศ์ ณ อยุธยา		ส-ภส. 6
ภาวิณี โพธานุรักษ์		ส-ภส. 85
พุฒิชัย โรจน์ทวีพิทักษ์		ภ-ภส. 8
ธนเศวร แพร์ตนติลก		ภ-ภส. 580

วิศวกรงานระบบไฟฟ้า		
เจริญชัย เลิศมหกิจ		วฟก.1100
สุวิธญาณ์ เมธมโนรมย์		วฟก.1093
วิศวกรงานระบบสื่อสาร		
วิเศรษฐ์ ยังสุจิรันโกมล		วฟก.1129
วิศวกรงานระบบเครื่องกล		
สมจินต์ ดีสวัสดิ์		วก.941
งานถนนและระบบระบายน้ำภายนอกอาคาร		
จุดม หงษ์ประยานพร		ส.ย.7267
อรรถวุฒิ กองศาสนะ		ภ.ย.2232

วิศวกรงานระบบสุขาภิบาล		
โวทูร เมธมโนรมย์		ส.ส.106
งานอนุรักษ์พลังงาน		
สรัญญา รัตนบัณฑิตสกุล		ส.ก.3173
วิศวกรงานระบบความปลอดภัยและป้องกันอัคคีภัย		
อรรณพ กิงขจี		วก.900
ผู้ตรวจสอบงานโครงสร้าง		
ผู้เชี่ยวชาญงานประหยัดพลังงานและอาคารเขียว		
ผศ.ดร.ชนิกานต์ ธีมประยูร		
อนุชิต พึ่งกล่อม		
ธานินทร์ แสงสร้อย		ส-สอ. 2747

ชื่อโครงการ :

โครงการพัฒนาพื้นที่ส่วนขยาย

ศูนย์ราชการเฉลิมพระเกียรติ ๘๐ พรรษา ๙ ธันวาคม ๒๕๕๐ พื้นที่โซน **C** ศูนย์ราชการโซน **C** อาคารทิศตะวันตก (W)

REVISION			
NO.	DATE	DESCRIPTION	BY
0	01/04/64	FOR BIDDING	GCDT

ชื่อแบบ :

สารบัญแบบและรายการประกอบแบบ
ระดับพื้นชั้นดาดฟ้า

เขียนโดย	
ตรวจสอบโดย : Checker	วันที่ : 01/04/64
อนุมัติโดย : Approver	มาตราส่วน : As Indicated
เลขที่แบบ : GCC-C-W-LA-GE-01-001	

SIZE: A1 = 841 x 594 mm.

ALL PRINTS SPECIFICATION AND THEIR COPY RIGHT ARE THE PROPERTIES OF GOVERNMENT CENTER DESIGN TEAM AND MUST NOT BE COPIED OR REPRODUCED WITHOUT WRITTEN PERMISSION FROM GOVERNMENT CENTER DESIGN TEAM

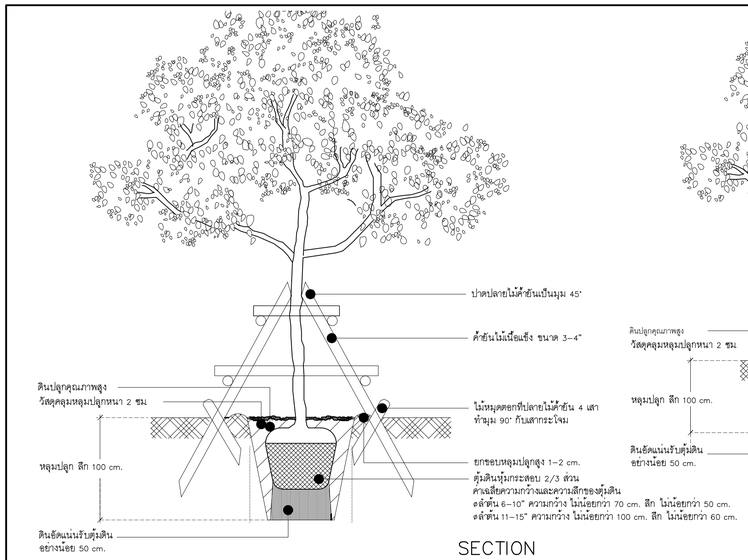

SECTION
รูปตัด

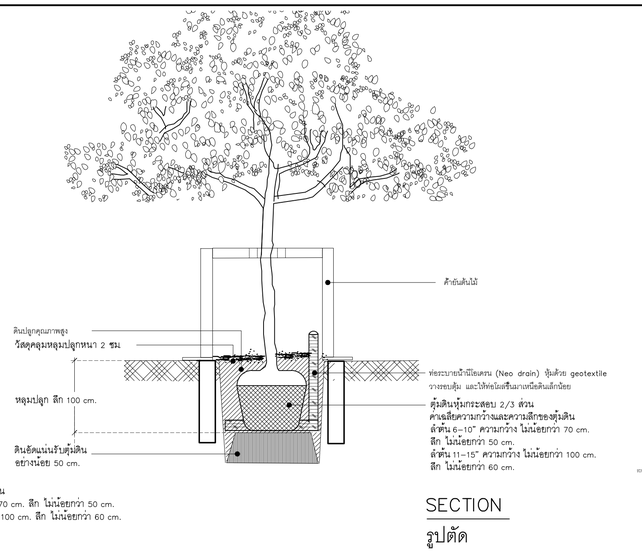

SECTION
รูปตัด

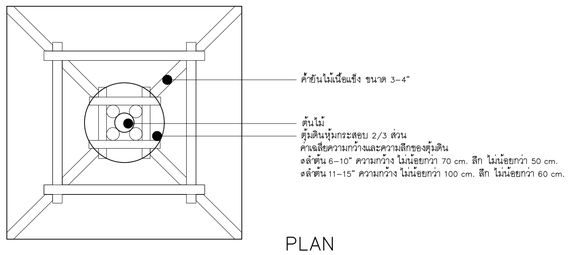

PLAN
แปลน

LARGE TREE PLANTING DETAIL

การปลูกต้นไม้ใหญ่

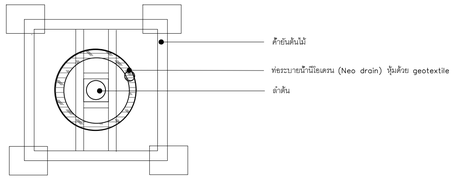

PLAN
แปลน

LARGE TREE PLANTING DETAIL

การปลูกต้นไม้ใหญ่ (แบบใส่ท่อ NEO DRAIN)

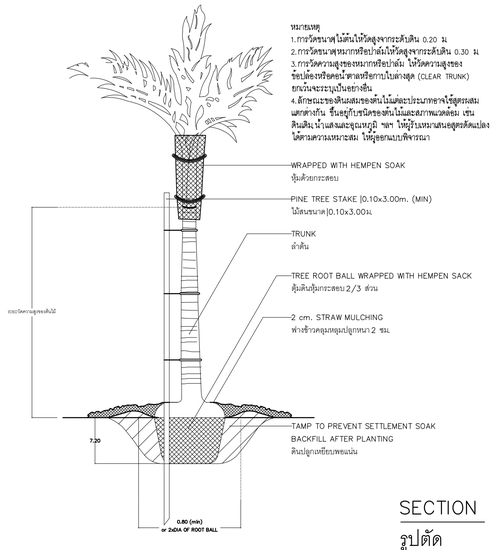

SECTION
รูปตัด

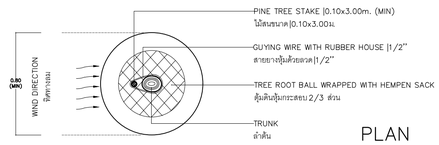

PLAN
แปลน

SMALL PALM PLANTING DETAIL

การปลูกต้นไม้ประเภทปาล์มขนาดเล็ก

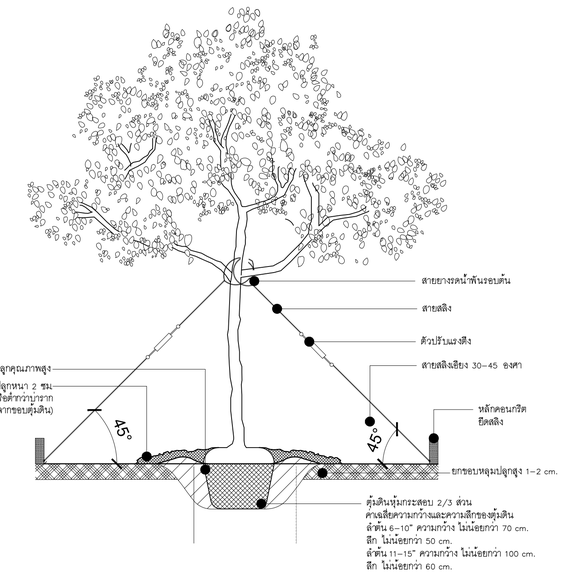

SECTION
รูปตัด

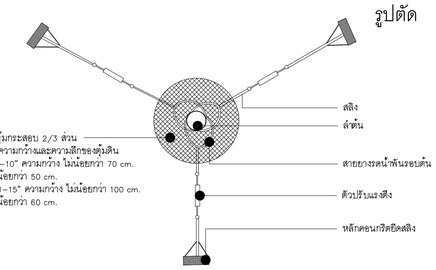

PLAN
แปลน

LARGE TREE PLANTING DETAIL

การปลูกต้นไม้ใหญ่ (ใช้สลิงเป็นตัวยึดดึง)

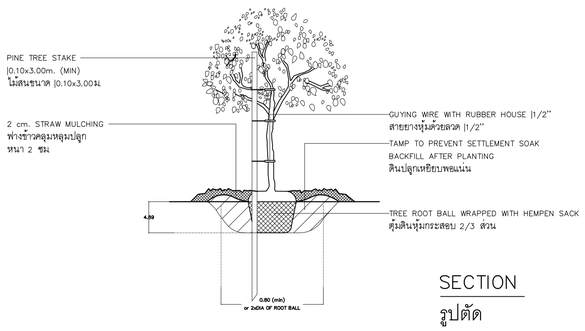

SECTION
รูปตัด

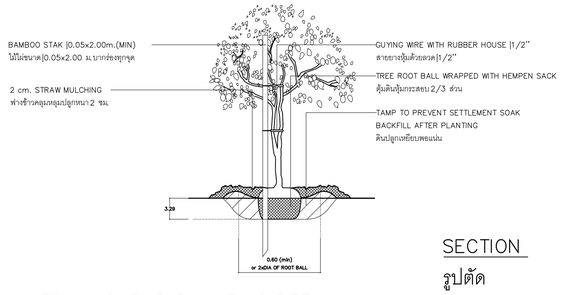

SECTION
รูปตัด

MEDIUM SHRUB PLANTING DETAIL

การปลูกไม้พุ่มขนาดกลาง

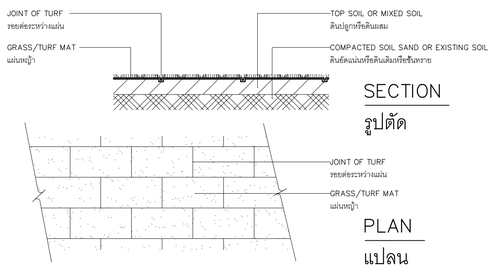

SECTION
รูปตัด

PLAN
แปลน

GRASS/TURF SODDING DETAIL

การปลูกหญ้าแบบแผ่น

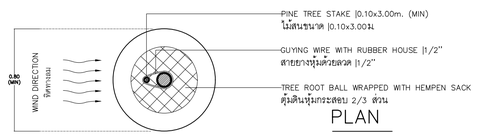

PLAN
แปลน

SMALL TREE/BIG SHRUB PLANTING DETAIL

การปลูกไม้ยืนต้นขนาดเล็กหรือไม้พุ่มขนาดใหญ่

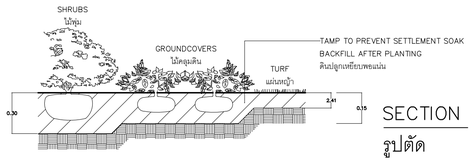

SECTION
รูปตัด

LOW SHRUB/GROUNDCOVERS AND TURF PLANTING DETAIL

การปลูกไม้พุ่มขนาดเล็ก / ไม้คลุมดินและหญ้า

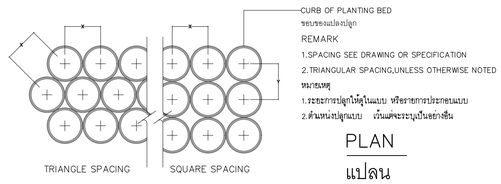

PLAN
แปลน

SPACING OF SHRUBS AND GROUNDCOVERS

การปลูกไม้พุ่มและไม้คลุมดิน

เจ้าของโครงการ
บริษัท ธนารักษ์พัฒนาสินทรัพย์ จำกัด 120 อาคารธนพิพิธภัณฑ์ ศูนย์ราชการเฉลิมพระเกียรติ ๘๐ พรรษา ๙ ธันวาคม ๒๕๕๐ ถนนรัชดาภิเษก แขวงดุสิต เขตดุสิต กรุงเทพมหานคร 10210

ที่ปรึกษาบริหารโครงการ
TEAM GROUP
บริษัท ทีม คอนซัลติ้งแอนจินียริ่งแอนด์แมนเนเมนท์ จำกัด (มหาชน)
บริษัท เอที&ที คอนซัลแตนท์ จำกัด
บริษัท ทีม เอดติ้ง จำกัด
เลขที่ 151 ถนนนวลจันทร์ แขวง นวลจันทร์ เขตบึงกุ่ม กรุงเทพฯ 10230
TEL. 0-2509-9000 FAX.0-2509-9090

ผู้ออกแบบ
GCDT
GOVERNMENT CENTER DESIGN TEAM
เลขที่ 4 ซอยรัชดาภิเษก 64 ถนนรัชดาภิเษก แขวง วงศ์สว่าง เขตบางซื่อ กรุงเทพฯ 10800
TEL. 0-2922-3435 FAX. 0-2922-3433

ผู้จัดการโครงการ		
ธีรยุทธ์ หงษ์สวัสดี		ว-สอ 491
รองผู้จัดการโครงการ		
จัตรชัย ธีระวงศ์ไพโรจน์		ว-สอ 556
จักรพงษ์ มเณินดี		ว-สน. 13
เลิศฤทธิ์ นิธิไชโย		ว-สส. 18
ชนินทร พุดอำพร		วย. 1935
เกษา ธีระโกเมน		วก.500,วส.56

ผู้ช่วยโครงการ	
จักรชัย ธีระวงศ์ไพโรจน์	ว-สอ. 556
กฤษฎา พนิตโกศล	ส-สอ. 1598
ธานินทร์ แสงสร้อย	ส-สอ. 2747
วรราศิ นิลสำราญจิต	ส-สอ. 3209
สุภัคร์กิจ จัศวเมฆี	ส-สอ. 3366
ศุภฤกษ์ นรพงษ์	ภ-สอ. 15242
รักษิณา นามไพโรจน์	ภ-สอ. 19909
งานตกแต่งภายในและครุภัณฑ์	
จักรพงษ์ มเณินดี	ว-สน. 13
ศิริกันธา ชุ่มเชยกลิ่น	
เกรียงศศ จรูญศรีสวัสดี	ภ-สน. 1465

วิศวกรโครงสร้าง	
น.อ. ชาญชัย จันทรรัตน์	วย.1108
สุรพงศ์ ศิริวิชยกุล	วย. 1209
โชคชัย ชัดเจจร	สย.4522
ดร.ปิยวัธร ชัยเสรี	สย.7227
นพดล วิงวาม	สย.9021
ภูมิสถาปนิก	
เลิศฤทธิ์ นิธิไชโย	ว-สส. 18
เอกสิทธิ์ อรุณวงศ์ ณ อยุธยา	ส-ภส. 6
ภาวินี วิทยานุรักษ์	ส-ภส. 85
พูลชัย โรจน์เทวีทักษ์	ภ-ภส. 8
ธนเศรว แพร์ดันติลก	ภ-ภส. 580

วิศวกรสุขาภิบาล	
เจริญชัย เลิศมหกิจ	วพ.1100
สุวิชญาณ์ เมธมโนรมย์	วพ.1093
วิศวกรงานระบบสื่อสาร	
วิเศรษฐ์ ดังสุรัตนโกมล	วพ.1129
วิศวกรงานระบบเครื่องกล	
สมจินต์ ติตวัสดี	วก.941
งานถนนและระบบระบายน้ำภายนอกอาคาร	
จุลม หงษ์ประยาพร	ส-ภส.7267
อรรถฤทธิ์ กองศาสนะ	ภย.2232

วิศวกรงานระบบสุขาภิบาล	
ไกรฤร เมธมโนรมย์	ส.ส.106
งานอนุรักษ์หลังงาน	
สรัญญา รัตนบัณฑิตสกุล	ส.ก.3173
วิศวกรงานระบบความปลอดภัยและป้องกันอัคคีภัย	
ธรรมนพ กิงจขี	วก.900
ผู้ตรวจสอบงานโครงสร้าง	
งานอนุรักษ์หลังงานและอาคารเขียว	
ผศ.ดร.ชนิกานต์ อีมประยูร	
อนุชิต พึงกล่อม	
ธานินทร์ แสงสร้อย	ส-สอ. 2747

ชื่อโครงการ :

โครงการพัฒนาพื้นที่ส่วนขยาย

ศูนย์ราชการเฉลิมพระเกียรติ ๘๐ พรรษา ๙ ธันวาคม ๒๕๕๐ พื้นที่โซน C ศูนย์ราชการโซน C อาคารทิศตะวันตก (W)

REVISION

NO.	DATE	DESCRIPTION	BY
0	01/04/64	FOR BIDDING	GCDT

ชื่อแบบ :

มาตรฐานและรายละเอียด
การปลูกวัสดุพืชพรรณ

เขียนโดย	
ตรวจสอบโดย : Checker	วันที่ : 01/04/64
อนุมัติโดย : Approver	มาตราส่วน : As indicated

เลขที่แบบ :
GCC-C-W-LA-GE-01-002

SIZE: A1 = 841 x 594 mm.

ALL PRINTS SPECIFICATION AND THEIR COPY RIGHT ARE THE PROPERTIES OF GOVERNMENT CENTER DESIGN TEAM AND MUST NOT BE COPIED OR REPRODUCED WITHOUT WRITTEN PERMISSION FROM GOVERNMENT CENTER DESIGN TEAM

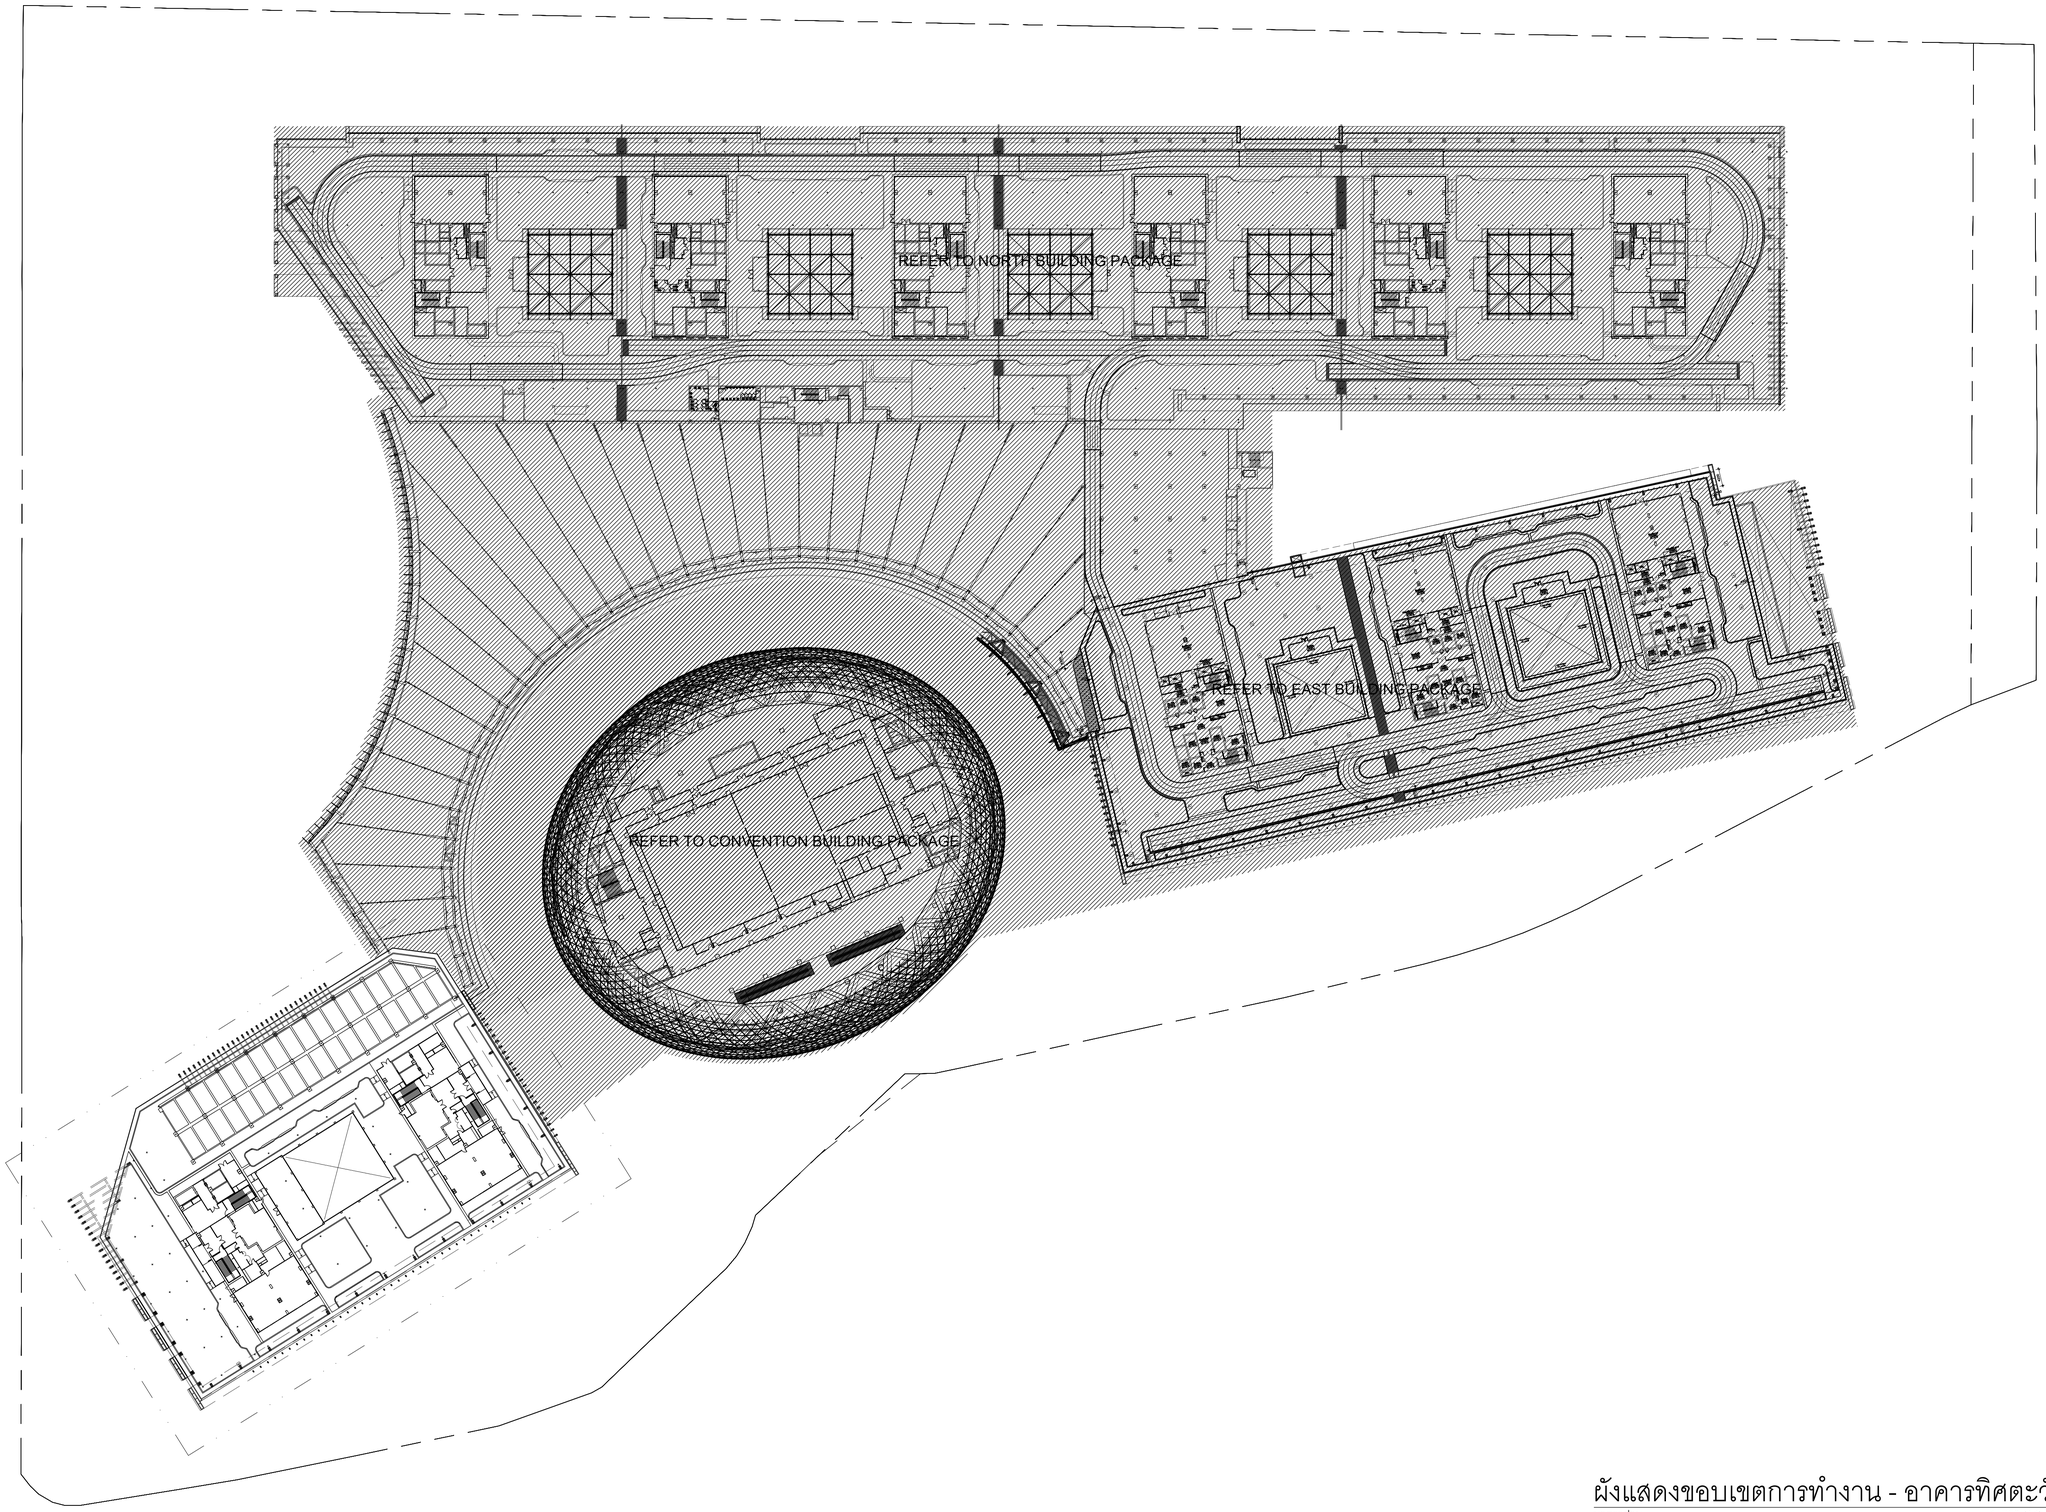

ผังแสดงขอบเขตการทำงาน - อาคารทิศตะวันตก

มาตราส่วน 1 :750 (A1) / 1:1500 (A3)

N

เจ้าของโครงการ

บริษัท ธนารักษ์พัฒนาสินทรัพย์ จำกัด 120 อาคารธนพิพัฒน์
ศูนย์ราชการเฉลิมพระเกียรติ ๘๐ พรรษา ๙ ธันวาคม ๒๕๕๐
ถนนจิรัฏฐิติกร แขวงคลองเตย เขตคลองเตย กรุงเทพมหานคร 10210

ทีมปรึกษาบริหารโครงการ

TEAM GROUP

บริษัท ทีม คอนซัลติ้งแอนจินียริ่งแอนด์แมเนจเมนท์ จำกัด (มหาชน)
บริษัท เอทีที คอนซัลแตนท์ จำกัด
บริษัท ทีม เอสดีว จำกัด

เลขที่ 151 ถนนนวลจันทร์
แขวง นวลจันทร์ เขตบึงกุ่ม กรุงเทพฯ 10230
TEL. 0-2509-9000 FAX.0-29509-9090

ผู้ออกแบบ

GCDT
GOVERNMENT CENTER DESIGN TEAM

เลขที่ 4 ซอยรัชดาภิเษก 64 ถนนรัชดาภิเษก
แขวง วงศ์สว่าง เขตบางซื่อ กรุงเทพฯ 10800
TEL. 0-2922-3435 FAX. 0-2922-3433

ผู้จัดการโครงการ	
ชีรยุทธ์ หงษ์สวัสดิ์	ว-สถ 491

รองผู้จัดการโครงการ	
จัตรชัย ชีระวงษ์ไพโรจน์	ว-สถ 556
จักรพงษ์ มณีปันดี	ว-สน. 13
เลิศฤทธิ์ นิธิไชโย	ว-ภส. 18
ชนินทร พุดอ่ำพร	วย. 1935
เกษา ชีระโกเมน	วก.500,วส.56

สถาปนิก	
จัตรชัย ชีระวงษ์ไพโรจน์	ว-สถ.556
กฤษฎา พนิตโกศล	ส-สถ.1598
ยานินทร์ แสงสร้อย	ส-สถ.2747
วรราชี นิลสำราญจิต	ส-สถ.3209
สุภัศร์กิจ อัศวเมฆี	ส-สถ.3366
ศุภฤกษ์ นรพงษ์	ภ-สถ.15242
รักพิณา นามไพโรจน์	ภ-สถ.19909

งานตกแต่งภายในและครุภัณฑ์	
จักรพงษ์ มณีปันดี	ว-สน.13
ศิริกันยา ชุ่มเชยกลิ่น	
เกรียงยศ จรูญศรีสวัสดิ์	ภ-สน.1465

วิศวกรโครงสร้าง	
น.อ. ชาญชัย จันทรรัตน์	วย.1108
สุรพงศ์ ศิริวิชยกุล	วย. 1209
โชคชัย ชัดชนร	สย.4522
ดร.ปิยะวัช ชัยเสรี	สย.7227
นพดล ริ้วงาม	สย.9021

ภูมิสถาปนิก	
เลิศฤทธิ์ นิธิไชโย	ว-ภส. 18
เอกสิทธิ์ จรูณวงศ์ ณ อยุธยา	ส-ภส. 6
ภาวิณี โพธานุรักษ์	ส-ภส. 85
พุฒิชัย โรจน์ทวีพิทักษ์	ภ-ภส. 8
ธนเศรว แพร์ตนติลก	ภ-ภส. 580

วิศวกรงานระบบไฟฟ้า	
เจริญชัย เลิศมหกิจ	วฟก.1100
สุวิชญาณ์ เมธมโนรมย์	วฟก.1093

วิศวกรงานระบบสื่อสาร	
วิเศรษฐ์ ธังสุรัตนโกมล	วฟก.1129

วิศวกรงานระบบเครื่องกล	
สมจินต์ ดีสวัสดิ์	วก.941

งานถนนและระบบระบายน้ำภายนอกอาคาร	
จุฬม หงษ์ประยานพร	สย.7267
ธรรญฎิ กองศาสนะ	ภย.2232

วิศวกรงานระบบสุขาภิบาล	
ไวทูร เมธมโนรมย์	สส.106
งานอนุรักษ์พลังงาน	
สรัญญา รัตนบัณฑิตสกุล	สก.3173

วิศวกรงานระบบความปลอดภัยและป้องกันอัคคีภัย	
ธรรณพ กิงขจี	วก.900

ผู้ตรวจสอบงานโครงสร้าง
ผู้เชี่ยวชาญงานประหยัดพลังงานและอาคารเขียว
ผศ.ดร.ชนิกานต์ ธีมประยูร
อนุชิต พึ่งกล่อม
ยานินทร์ แสงสร้อย ส-สถ 2747

ชื่อโครงการ :

โครงการพัฒนาพื้นที่ส่วนขยาย

ศูนย์ราชการเฉลิมพระเกียรติ ๘๐ พรรษา ๙ ธันวาคม ๒๕๕๐ พื้นที่โซน **C** ศูนย์ราชการโซน **C** อาคารทิศตะวันตก (W)

REVISION

NO.	DATE	DESCRIPTION	BY
0	01/04/64	FOR BIDDING	GCDT

ชื่อแบบ :

ผังแสดงขอบเขตการทำงาน
อาคารทิศตะวันตก

เขียนโดย	
ตรวจสอบโดย : Checker	วันที่ : 01/04/64
อนุมัติโดย : Approver	มาตราส่วน : As indicated

เลขที่แบบ : GCC-C-W-LA-RO-02-001

SIZE : A1 = 84.1 x 59.4 mm.

ALL PRINTS SPECIFICATION AND THEIR COPY RIGHT ARE THE PROPERTIES OF GOVERNMENT CENTER DESIGN TEAM AND MUST NOT BE COPIED OR REPRODUCED WITHOUT WRITTEN PERMISSION FROM GOVERNMENT CENTER DESIGN TEAM

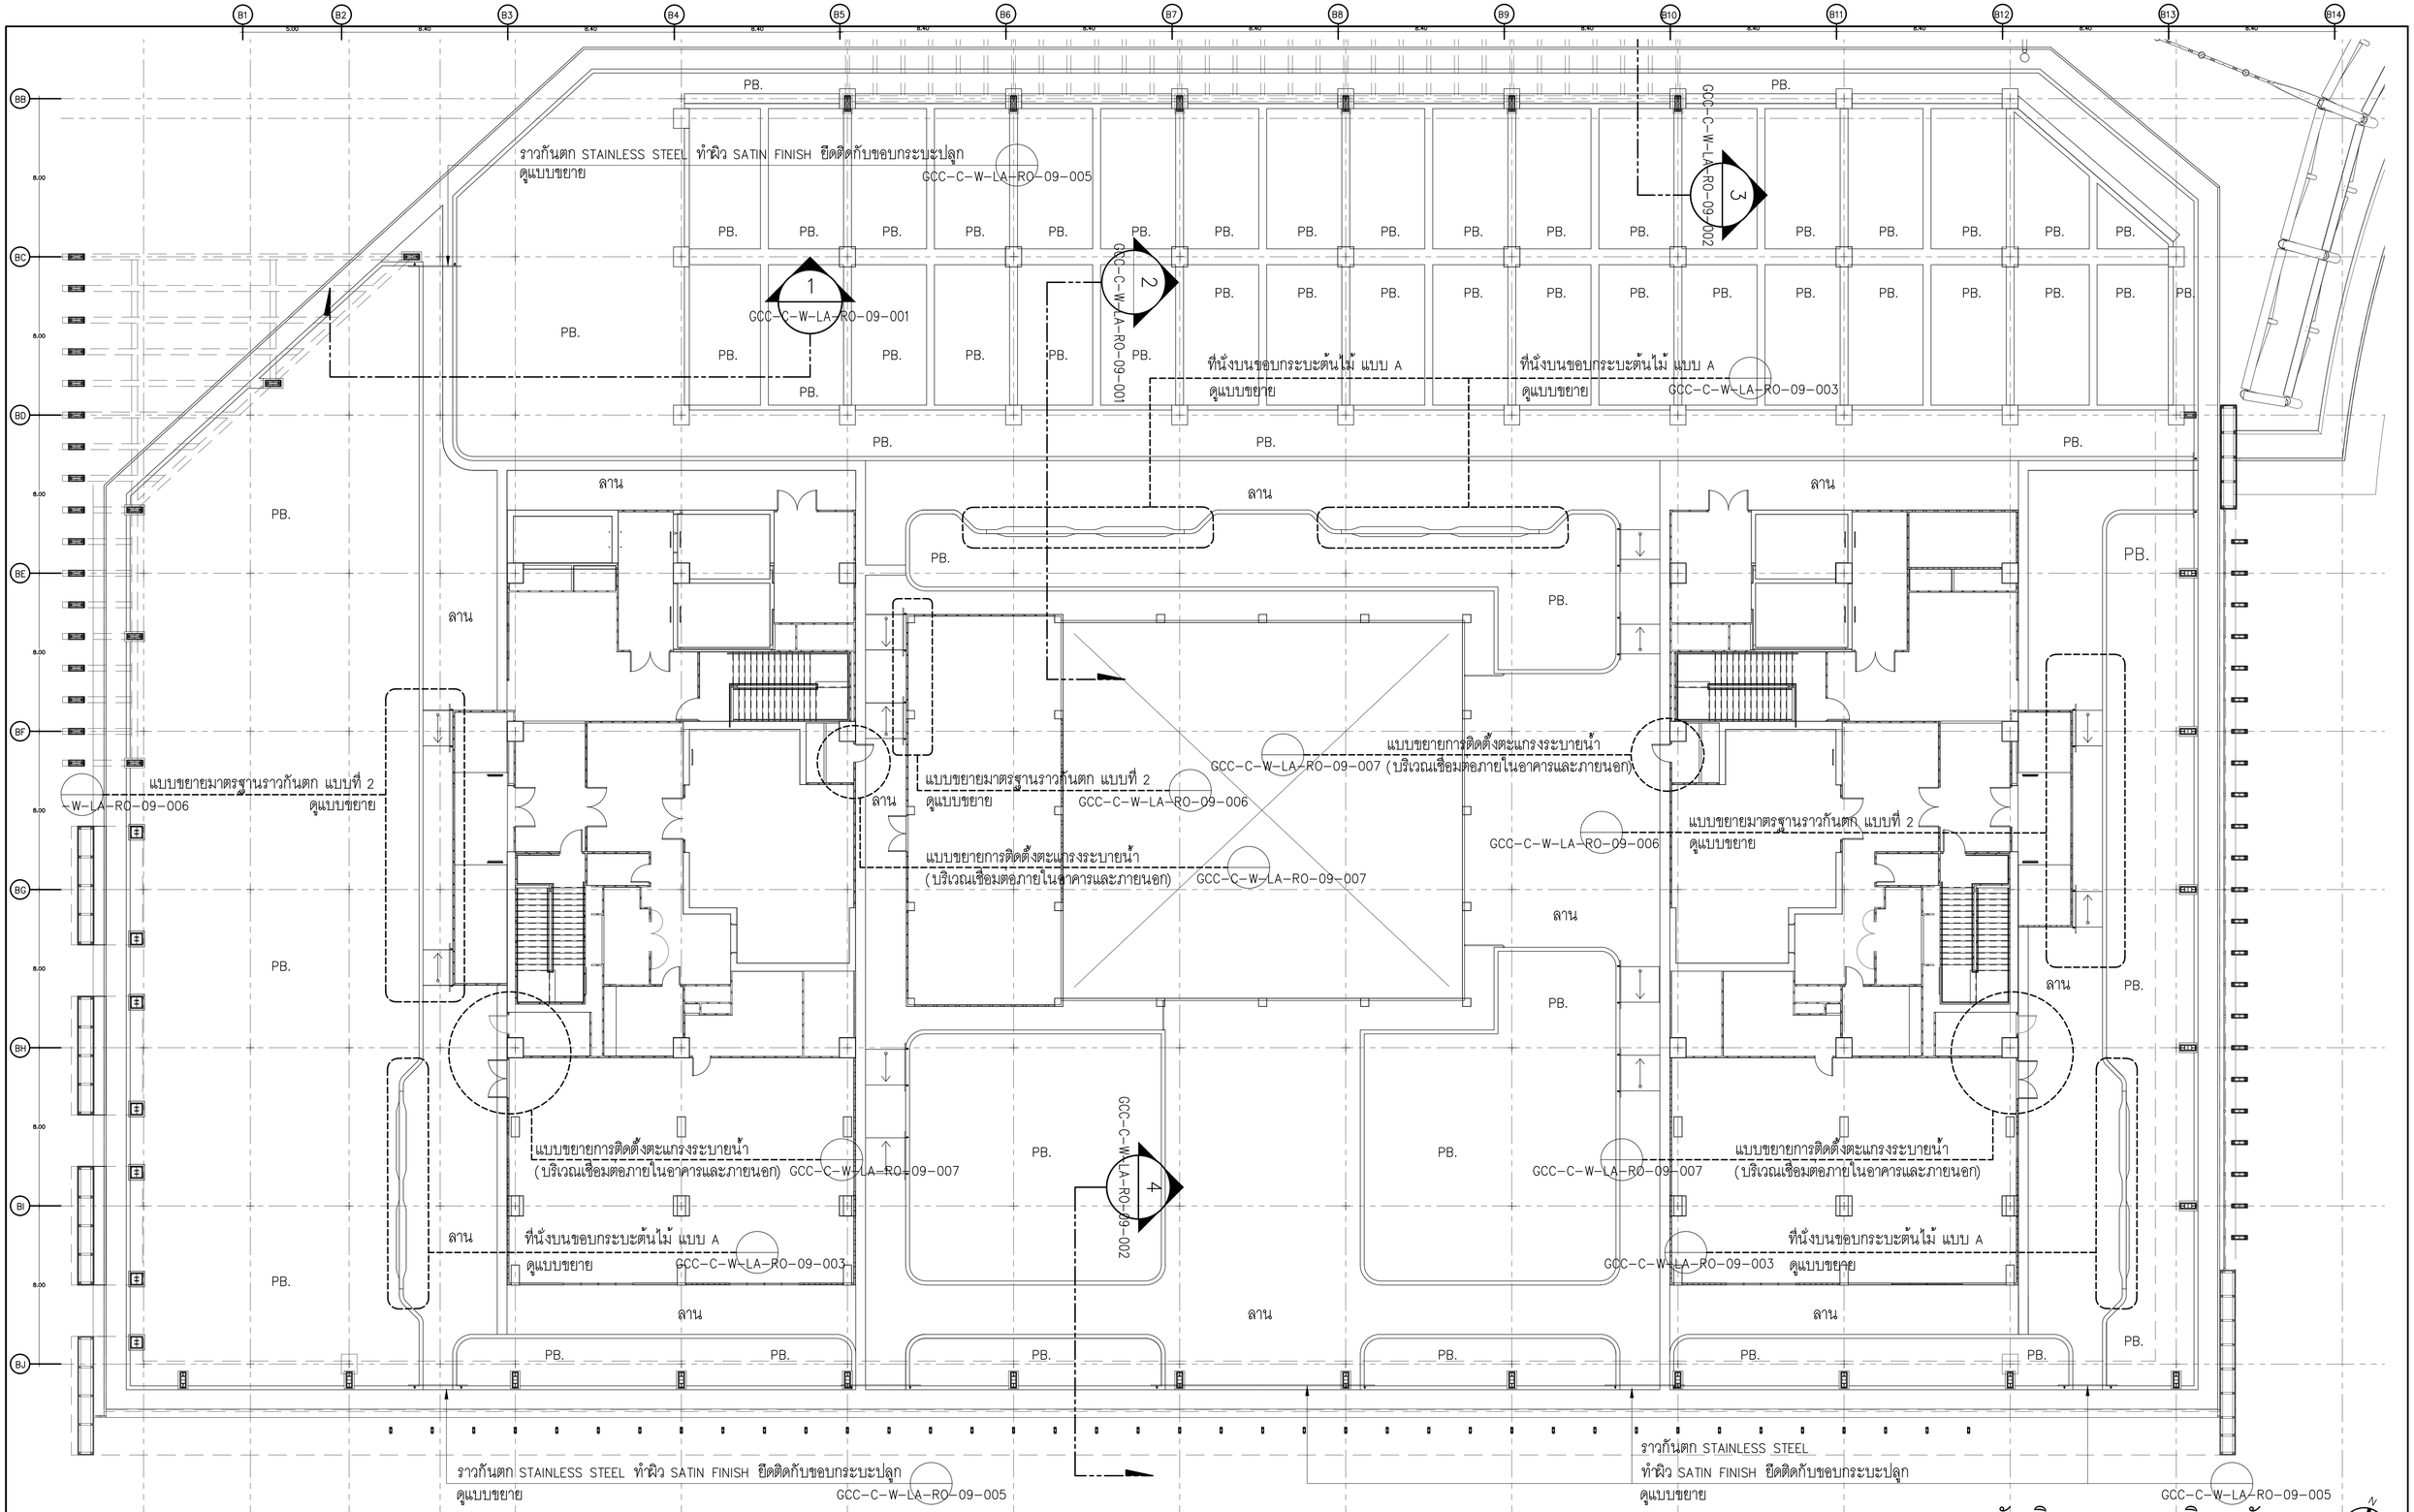

ผังบริเวณ - อาคารทิศตะวันตก

มาตราส่วน 1 :150 (A1) / 1:300 (A3)

โครงการพัฒนาพื้นที่ส่วนขยาย

ศูนย์ราชการเฉลิมพระเกียรติ ๘๐ พรรษา ๕ ธันวาคม ๒๕๕๐ พื้นที่โซน C ศูนย์ราชการโซน C อาคารทิศตะวันตก (W)

เจ้าของโครงการ

บริษัท ธนารักษ์พัฒนาสินทรัพย์ จำกัด 120 อาคารธนพิพัฒน์ ศูนย์ราชการเฉลิมพระเกียรติ ๘๐ พรรษา ๕ ธันวาคม ๒๕๕๐ ถนนแจ้งวัฒนะ แขวงอุ่นลอง เขตหลักสี่ กรุงเทพมหานคร 10210

ทีมบริหารบริหารโครงการ

TEAM GROUP

บริษัท ทีม คอนซัลติ้งแอนจินียริ่งแอนด์แมเนจเมนท์ จำกัด (มหาชน)
บริษัท เอทีที คอนซัลแตนท์ จำกัด
บริษัท ทีม เอสดี จำกัด

เลขที่ 151 ถนนบรจันทร์
แขวง บวลจันทร์ เขตป้อมปราบ กรุงเทพฯ 10230
TEL. 0-2509-9000 FAX.0-29509-9090

ผู้ออกแบบ

GCDT
GOVERNMENT CENTER DESIGN TEAM

เลขที่ 4 ซอยรัชดาภิเษก 64 ถนนรัชดาภิเษก
แขวง วงศ์สว่าง เขตบางซื่อ กรุงเทพฯ 10800
TEL. 0-2922-3435 FAX. 0-2922-3433

ผู้จัดการโครงการ		
ธีรยุทธ์ หงษ์สวัสดี		ว-สอ 491
รองผู้จัดการโครงการ		
นิตรชัย ธีระวงษ์ไพโรจน์		ว-สอ 556
จักรพงษ์ มณีปันดี		ว-สน. 13
เลิศฤทธิ์ นิติไชโย		ว-สต. 18
ชนินทร พุดอำพร		วย. 1935
เกษา ธีระโกเมน		วก.500,วส.56

สถาปนิก		
จัตชัย ธีระวงษ์ไพโรจน์		ว-สอ.556
กฤษฎา พนิตโกศล		ส-สอ.1598
ธานินทร์ แสงสร้อย		ส-สอ.2747
วรราศิ นิลสำราญจิต		ส-สอ.3209
สุภัศร์กิจ อัศวเมฬี		ส-สอ.3366
ศุภฤกษ์ นรพงษ์		ภ-สอ.15242
รักษิณา นามไพโรจน์		ภ-สอ.19909
งานตกแต่งภายในและครุภัณฑ์		
จักรพงษ์ มณีปันดี		ว-สน.13
ศิริกันยา ชุ่มเชยกลิ่น		
เกรียงยศ จรูญศรีสวัสดิ์		ภ-สน.1465

วิศวกรโครงสร้าง		
น.อ. ชาญชัย จันทรรัตน์		วย.1108
สุรพงศ์ ศิริวิชยกุล		วย. 1209
โชคชัย ชัดชนะ		สย.4522
ดร.ปิยวัชร ชัยเสรี		สย.7227
นพดล วิงวาม		สย.9021
ภูมิสถาปนิก		
เลิศฤทธิ์ นิติไชโย		ว-สต. 18
เอกสิทธิ์ อรุณวงศ์ ณ อยุธยา		ส-สต. 6
ภาวิณี โพธานุรักษ์		ส-สต. 85
พุฒิชัย โรจน์ทวีพิทักษ์		ภ-สต. 8
ธนเศรว แพร้ตนติลก		ภ-สต. 580

วิศวกรงานระบบไฟฟ้า		
เจริญชัย เลิศมหกิจ		วฟ.1100
สุวิรญาณ์ เมธนโนรมย์		วฟ.1093
วิศวกรงานระบบสื่อสาร		
วิเศรษฐ์ ธังสุรัตนโกมล		วฟ.1129
วิศวกรงานระบบเครื่องกล		
สมจินต์ ดีสวัสดี		วก.941
งานถนนและระบบระบายน้ำภายนอกอาคาร		
จุฬม หงษ์ประธานพร		สย.7267
อรรถวุฒิ กองศาสนะ		ภย.2232

วิศวกรงานระบบสุขาภิบาล		
โกฤร เมธนโนรมย์		ส.ส.106
งานอนุรักษ์พลังงาน		
สรัญญา รัตนบัณฑิตสกุล		ส.ก.3173
วิศวกรงานระบบความปลอดภัยและป้องกันอัคคีภัย		
อรรณพ กิจขจี		วก.900
ผู้ตรวจสอบงานโครงสร้าง		
ผู้เชี่ยวชาญงานประหยัดพลังงานและอาคารเขียว		
ผศ.ดร.ชนิกานต์ ธีมประยูร		
อนุชิต พึ่งกล่อม		
ธานินทร์ แสงสร้อย		ส-สอ.2747

ชื่อโครงการ :

REVISION			
NO.	DATE	DESCRIPTION	BY
0	01/04/64	FOR BIDDING	GCDT

ชื่อแบบ :

ผังบริเวณ
อาคารทิศตะวันตก

เขียนโดย	
ตรวจสอบโดย : Checker	วันที่ : 01/04/64
อนุมัติโดย : Approver	มาตราส่วน : As indicated
เลขที่แบบ : GCC-C-W-LA-RO-02-002	

SIZE : A1 = 84 1 x 59.4 mm.

ALL PRINTS SPECIFICATION AND THEIR COPY RIGHT ARE THE PROPERTIES OF GOVERNMENT CENTER DESIGN TEAM AND MUST NOT BE COPIED OR REPRODUCED WITHOUT WRITTEN PERMISSION FROM GOVERNMENT CENTER DESIGN TEAM

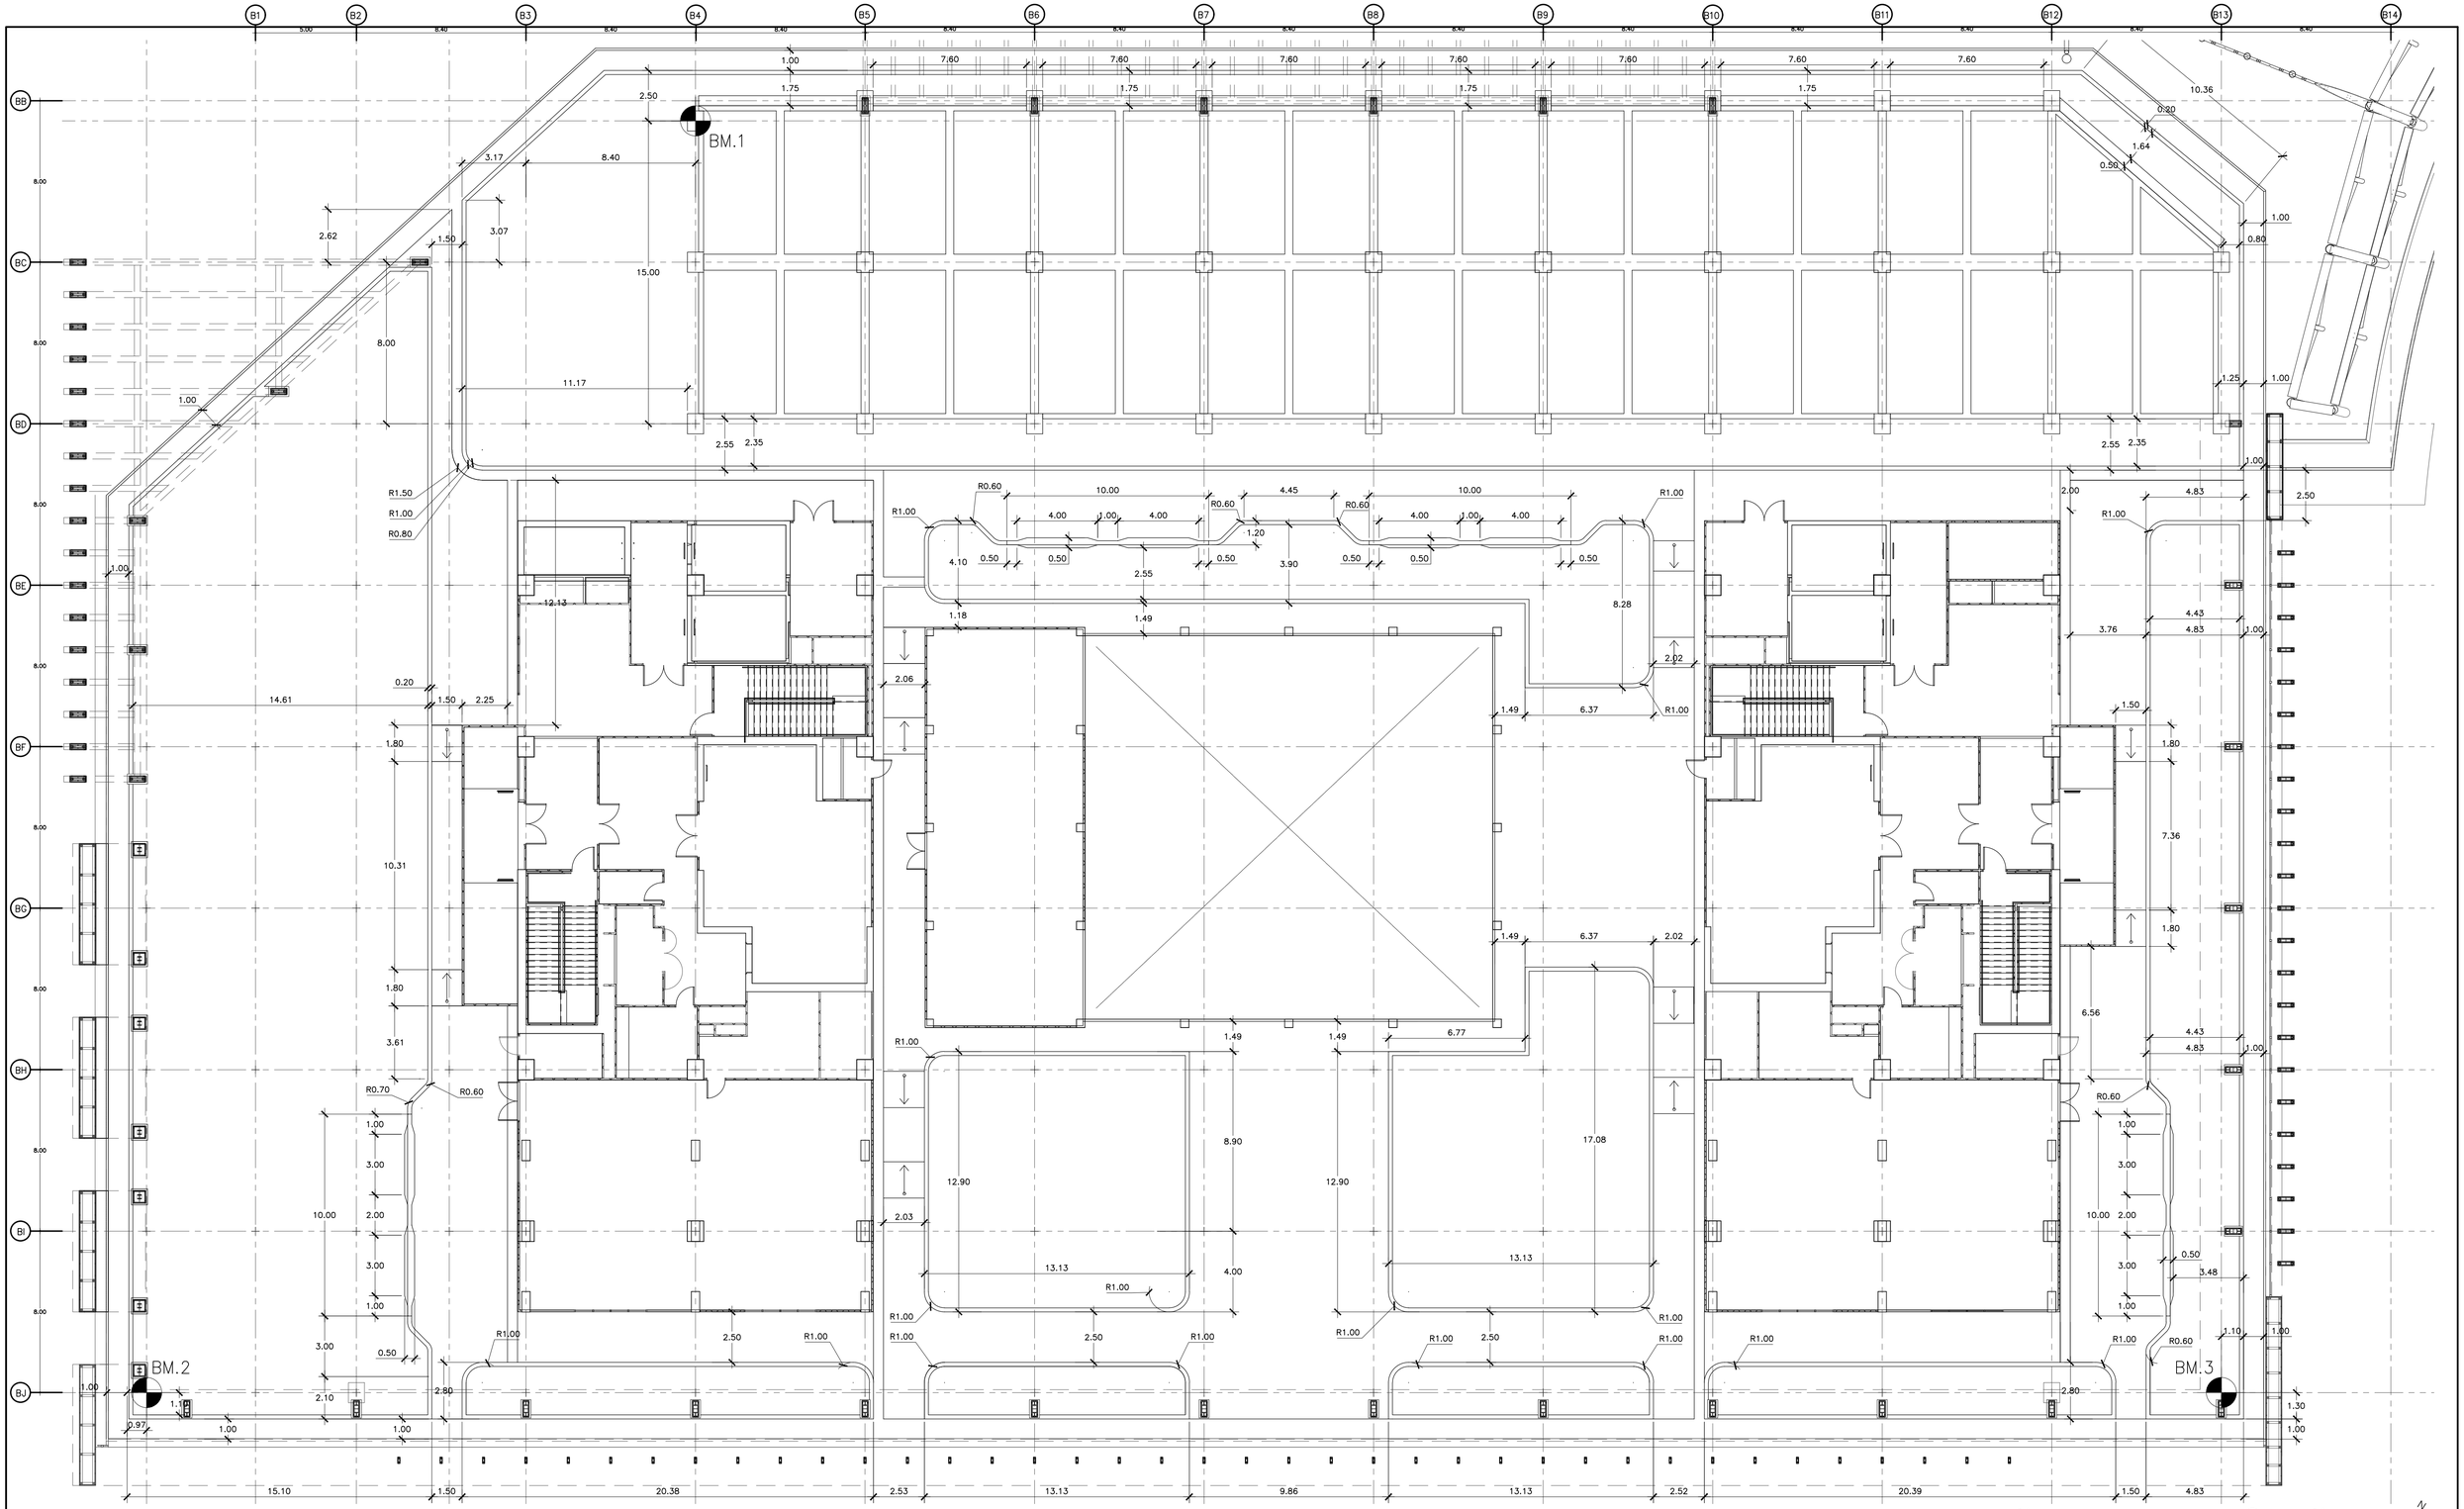

ผังแสดงระยะ - อาคารทิศตะวันตก

มาตราส่วน 1 :150 (A1) / 1:300 (A3)

N

เจ้าของโครงการ

บริษัท ธนารักษ์พัฒนาสินทรัพย์ จำกัด 120 อาคารธนพิพัฒน์
ศูนย์ราชการเฉลิมพระเกียรติ ๘๐ พรรษา ๕ ธันวาคม ๒๕๕๐
ถนนแจ้งวัฒนะ แขวงทุ่งสองห้อง เขตหลักสี่ กรุงเทพมหานคร 10210

ที่ปรึกษาบริหารโครงการ

TEAM GROUP

บริษัท ทีม คอนซัลติ้งแอนจินียริ่งแอนด์แมเนจเมนท์ จำกัด (มหาชน)
บริษัท เอทีที คอนซัลแตนท์ จำกัด
บริษัท ทีม เอสดีว่า จำกัด

เลขที่ 151 ถนนบวรนิเวศ
แขวง บวรนิเวศ เขตพระนคร กรุงเทพฯ 10230
TEL. 0-2509-9000 FAX.0-29509-9090

ผู้ออกแบบ

GCDT
GOVERNMENT CENTER DESIGN TEAM

เลขที่ 4 ซอยรัชดาภิเษก 64 ถนนรัชดาภิเษก
แขวง วงศ์สว่าง เขตบางซื่อ กรุงเทพฯ 10800
TEL. 0-2922-3435 FAX. 0-2922-3433

ผู้จัดการโครงการ		
ธีรยุทธ์ หงษ์สวัสดี		ว-สถ 491
รองผู้จัดการโครงการ		
ฉัตรชัย ธีระวงฟ์ไพโรจน์		ว-สถ 556
จักรพงษ์ มณีปันดี		ว-สน. 13
เลิศฤทธิ์ นิธิโชโย		ว-ภส. 18
ชนินทร พุดอำพร		วย. 1935
เกชา ธีระโกเมน		วก.500,วส.56

สถาปนิก		
ฉัตรชัย ธีระวงฟ์ไพโรจน์		ว-สถ 556
กฤษฎา พชัยโกศล		ส-สถ 1598
ยานินทร์ แสงสร้อย		ส-สถ 2747
วรชาติ นิลสำราญจิต		ส-สถ 3209
สุภัครภิจ จัตวเมฆี		ส-สถ 3366
ศุภฤกษ์ นรพงษ์		ภ-สถ 15242
รักพิณา นามไพโรจน์		ภ-สถ 19909
งานตกแต่งภายในและครุภัณฑ์		
จักรพงษ์ มณีปันดี		ว-สน 13
ศิริกันธา ชุ่มเชยกลิ่น		
เกรียงเดช จรูญศรีสวัสดิ์		ภ-สน 1465

วิศวกรโครงสร้าง		
น.อ. ชาญชัย จันทรรัตน์		วย.1108
สุรพงศ์ ศิริวิชยกุล		วย. 1209
โชคชัย ฉัตรชร		สย.4522
ดร.ปิยวัช ชัยเสรี		สย.7227
นพดล จิ๋วงาม		สย.9021
ภูมิสถาปนิก		
เลิศฤทธิ์ นิธิโชโย		ว-ภส. 18
เอกสิทธิ์ จรูณวงศ์ ณ อยุธยา		ส-ภส. 6
ภาวิณี โพธานุรักษ์		ส-ภส. 85
พุฒิชัย โรจน์ทวีทิพักษ์		ภ-ภส. 8
ธนเศรว แพร์ดนดิลก		ภ-ภส. 580

วิศวกรงานระบบไฟฟ้า		
เจริญชัย เลิศมหกิจ		วฟท.1100
สุวิชญาณ์ เมธมโนรมย์		วฟท.1093
วิศวกรงานระบบสื่อสาร		
วิเศรษฐ์ ลังสุรัตนโกมล		วฟท.1129
วิศวกรงานระบบเครื่องกล		
สมจินต์ ติสวัสดิ์		วก.941
งานถนนและระบบระบายน้ำภายนอกอาคาร		
จุดม หงษ์ประยานพร		สย.7267
ธรรญผิ กองศาสนะ		ภย.2232

วิศวกรงานระบบสุขาภิบาล		
ไวทูร เมธมโนรมย์		สส.106
งานอนุรักษ์พลังงาน		
สรัญญา รัตนบัณฑิตสกุล		สก.3173
วิศวกรงานระบบความปลอดภัยและป้องกันอัคคีภัย		
อรรณพ กิงขจี		วภ.900
ผู้ตรวจสอบงานโครงสร้าง		
ผู้เชี่ยวชาญงานประหยัดพลังงานและอาคารเขียว		
ผศ.ดร.ชนิกานต์ ยืมประยูร		
อนุชิต พึ่งกล่อม		
ยานินทร์ แสงสร้อย		ส-สถ 2747

ชื่อโครงการ :

โครงการพัฒนาพื้นที่ส่วนขยาย

ศูนย์ราชการเฉลิมพระเกียรติ ๘๐ พรรษา ๕ ธันวาคม ๒๕๕๐ พื้นที่โซน **C** ศูนย์ราชการโซน **C** อาคารทิศตะวันตก (W)

REVISION

NO.	DATE	DESCRIPTION	BY
0	01/04/64	FOR BIDDING	GCDT

ชื่อแบบ :

ผังแสดงระยะ
อาคารทิศตะวันตก

เขียนโดย

ตรวจสอบโดย : Checker	วันที่ : 01/04/64
อนุมัติโดย : Approver	มาตราส่วน : As indicated

เลขที่แบบ : GCC–C–W–LA–RO–03–001

SIZE : A1 = 841 x 594 mm.

ALL PRINTS SPECIFICATION AND THEIR COPY RIGHT ARE THE PROPERTIES OF GOVERNMENT CENTER DESIGN TEAM AND MUST NOT BE COPIED OR REPRODUCED WITHOUT WRITTEN PERMISSION FROM GOVERNMENT CENTER DESIGN TEAM

LEVEL LIST (ROOF GARDEN)		
SYMBOL	DESCRIPTION	
FG ± 0.00	FINISHED GRADE	ระดับดิน
FL ± 0.00	FINISHED LEVEL	ระดับพื้นผิว
TW ± 0.00	TOP OF WALL	ระดับกำแพง
TC ± 0.00	TOP OF CURB	ระดับขอบ
WL ± 0.00	WATER LEVEL	ระดับน้ำ
BL ± 0.00	BOTTOM LEVEL	ระดับก้นบ่อ
HP ± 0.00	HIGHEST POINT	จุดสูงสุด
LP ± 0.00	LOWEST POINT	จุดต่ำสุด

LEVEL LIST (ROOF GARDEN)		
SYMBOL	DESCRIPTION	
UP.	UP	ขึ้น
DN.	DOWN	ลง
PB.	PLANTING BOX	กระบะต้นไม้
(+1.00)	EXISTING CONTOUR LINE	
+1.00	PROPOSED CONTOUR LINE	
(+1.00) X	EXISTING SPOT ELEVATION	
+1.00 X	PROPOSED SPOT ELEVATION	

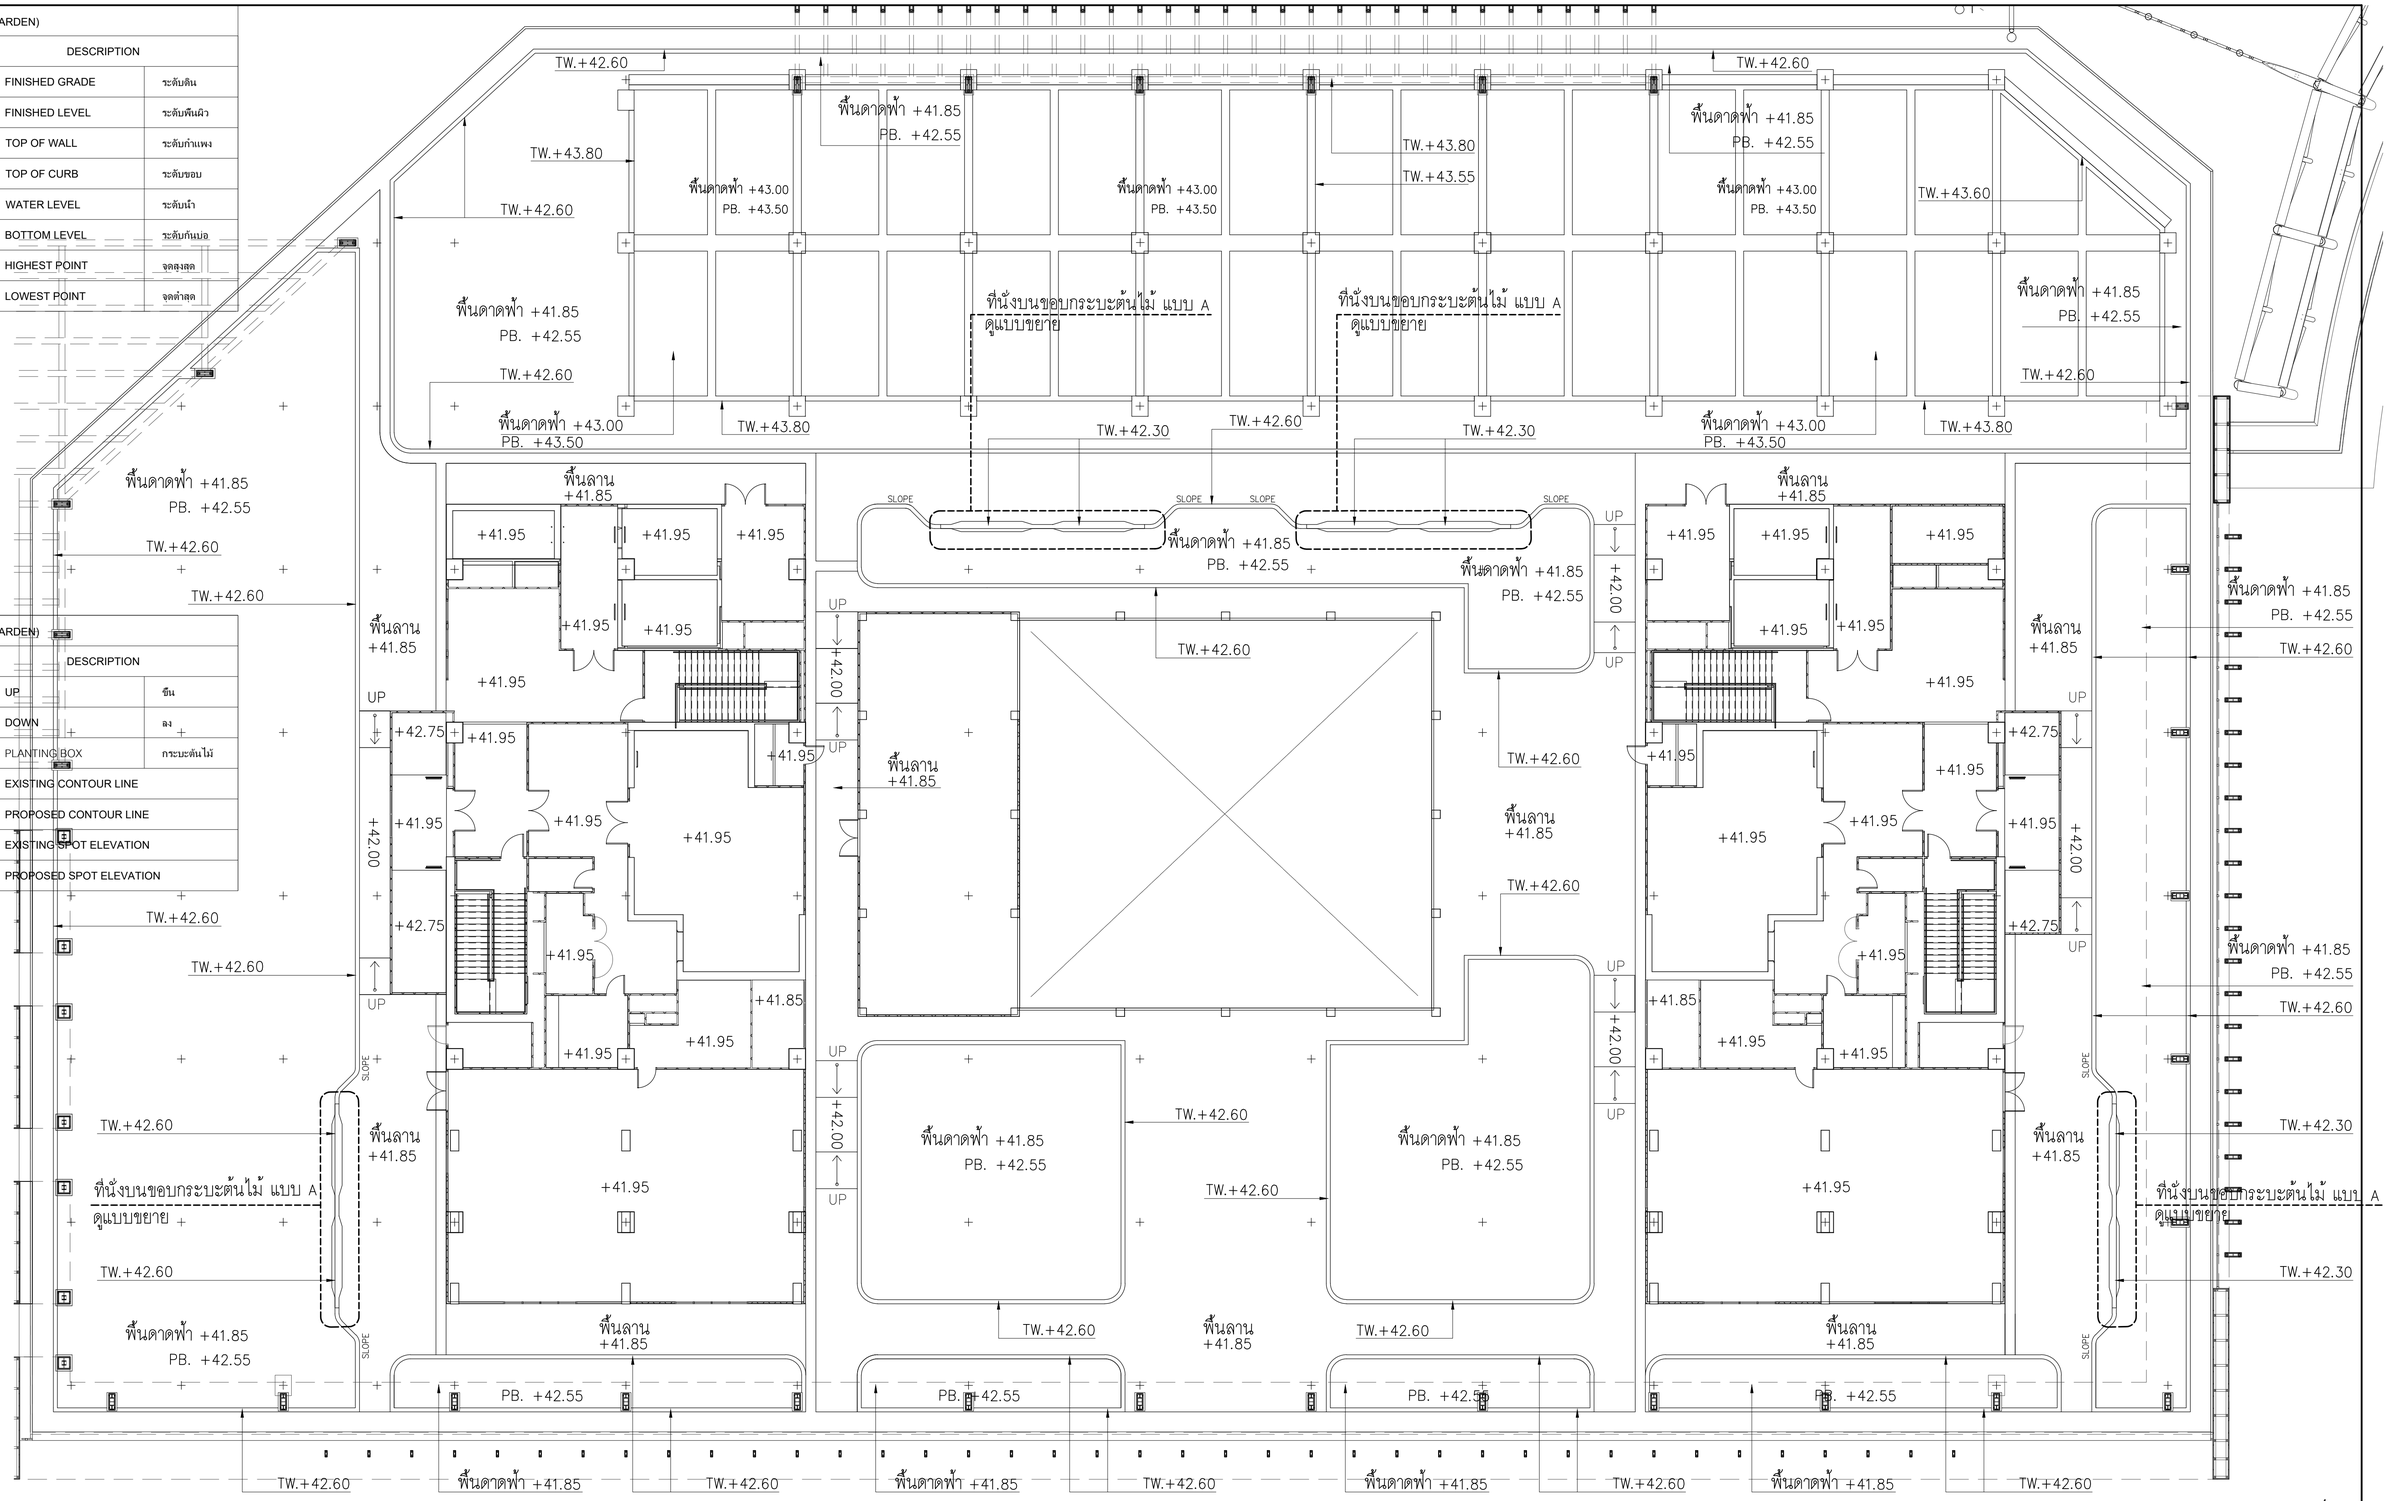

ผังแสดงระดับ- อาคารทิศตะวันตก

มาตราส่วน 1 :150 (A1) / 1:300 (A3)

N

เจ้าของโครงการ

บริษัท ธนารักษ์พัฒนาสินทรัพย์ จำกัด 120 อาคารธนพิพัฒน์ ศูนย์ราชการเฉลิมพระเกียรติ ๘๐ พรรษา ๙ ธันวาคม ๒๕๕๐ ถนนแจ้งวัฒนะ แขวงอุ่นหล้อง เขตหลักสี่ กรุงเทพมหานคร 10210

ที่ปรึกษาบริหารโครงการ

TEAM GROUP

บริษัท ทีม คอนซัลติ้งแอนจินียริ่งแอนด์แมเนจเมนท์ จำกัด (มหาชน)
บริษัท เอทที คอนซัลแตนท์ จำกัด
บริษัท ทีม เอสดีว จำกัด

เลขที่ 151 ถนนบรมจันทร์
แขวง บวรจันทร์ เขตบึงกุ่ม กรุงเทพฯ 10230
TEL. 0-2509-9000 FAX.0-29509-9090

ผู้ออกแบบ

GCDT
GOVERNMENT CENTER DESIGN TEAM

เลขที่ 4 ซอยรัชดาภิเษก 64 ถนนรัชดาภิเษก
แขวง วงศ์สว่าง เขตบางซื่อ กรุงเทพฯ 10800
TEL. 0-2922-3435 FAX. 0-2922-3433

ผู้จัดการโครงการ		
ธีรยุทธ์ หงษ์สวัสดี		ว-สถ 491
รองผู้จัดการโครงการ		
จัตรชัย ธีระวงษ์ไพโรจน์		ว-สถ 556
จักรพงษ์ มณีปันดี		ว-สน. 13
เลิศฤทธิ์ นิธิไชโย		ว-ภส. 18
ชนินทร พุดอ่ำพร		วย. 1935
เกชา ธีระโกเมน		ภก.500,วส.56

สถาปนิก		
จัตรชัย ธีระวงษ์ไพโรจน์		ว-สถ. 556
กฤษฎา พนิตโกศล		ส-สถ. 1598
ธานินทร์ แสงสร้อย		ส-สถ. 2747
วรชาติ นิลสำราญจิต		ส-สถ. 3209
สุภัคร์กิจ อัศวเมฆี		ส-สถ. 3366
ศุภฤทธ์ นพรพง์		ภ-สถ. 15242
รักษิณา นามไพโรจน์		ภ-สถ. 19909
งานตกแต่งภายในและครุภัณฑ์		
จักรพงษ์ มณีปันดี		ว-สน. 13
ศิริกันยา ชุ่มเชยกลิ่น		
เกรียงยศ จรูญศรีสวัสดิ์		ภ-สน. 1465

วิศวกรโครงสร้าง		
น.อ. ชาญชัย จันทรรัตน์		วช.1108
สุรพงศ์ ศิริวิชยกุล		วช. 1209
โชคชัย จัดชร		สช.4522
ดร.ปิยะวัช ชัยเสรี		สช.7227
นพดล จิ๋วงาม		สช.9021
ภูมิสถาปนิก		
เลิศฤทธิ์ นิธิไชโย		ว-ภส. 18
เอกสิทธิ์ จรุณวงศ์ ณ อยุธยา		ส-ภส. 6
ภาวิณี โพธานุรักษ์		ส-ภส. 85
พุฒิชัย โรจน์ทวีพิทักษ์		ภ-ภส. 8
ธนเศรว แพร์ตนติลก		ภ-ภส. 580

วิศวกรงานระบบไฟฟ้า		
เจริญชัย เลิศมหกิจ		วฟก.1100
สุวิชญาณ์ เมธมโนรมย์		วฟก.1093
วิศวกรงานระบบสื่อสาร		
วิเศรษฐ์ ยิ่งสุจิตนโกมล		วฟก.1129
วิศวกรงานระบบเครื่องกล		
สมจินต์ ติสวัสดี		วก.941
งานถนนและระบบระบายน้ำภายนอกอาคาร		
จุดม หงษ์ประยานพร		สย.7267
อรรถวุฒิ กองศาสนะ		ภย.2232

วิศวกรงานระบบสุขาภิบาล		
ไวทุร เมธมโนรมย์		สส.106
งานอนุรักษ์พลังงาน		
สรัญญา รัตนบัณฑิตสกุล		สก.3173
วิศวกรงานระบบความปลอดภัยและป้องกันอัคคีภัย		
อรรเมท กิจจี		วก.900
ผู้ควรสอบงานโครงสร้าง		
ผู้เชี่ยวชาญงานประหยัดพลังงานและอาคารเขียว		
ผศ.ดร.ชนิกานต์ ธีมประยูร		
อนุชิต พึ่งกล่อม		
ธานินทร์ แสงสร้อย		ส-สถ. 2747

ชื่อโครงการ :

โครงการพัฒนาพื้นที่ส่วนขยาย

ศูนย์ราชการเฉลิมพระเกียรติ ๘๐ พรรษา ๙ ธันวาคม ๒๕๕๐ พื้นที่โซน C ศูนย์ราชการโซน C อาคารทิศตะวันตก (W)

REVISION

NO.	DATE	DESCRIPTION	BY
0	01/04/64	FOR BIDDING	GCDT

ชื่อแบบ :

ผังแสดงระดับ
อาคารทิศตะวันตก

เขียนโดย	
ตรวจสอบโดย : Checker	วันที่ : 01/04/64
อนุมัติโดย : Approver	มาตราส่วน : As indicated

เลขที่แบบ : GCC-C-W-LA-RO-04-001

SIZE : A1 : 841 x 594 mm.

ALL PRINTS SPECIFICATION AND THEIR COPY RIGHT ARE THE PROPERTIES OF GOVERNMENT CENTER DESIGN TEAM AND MUST NOT BE COPIED OR REPRODUCED WITHOUT WRITTEN PERMISSION FROM GOVERNMENT CENTER DESIGN TEAM

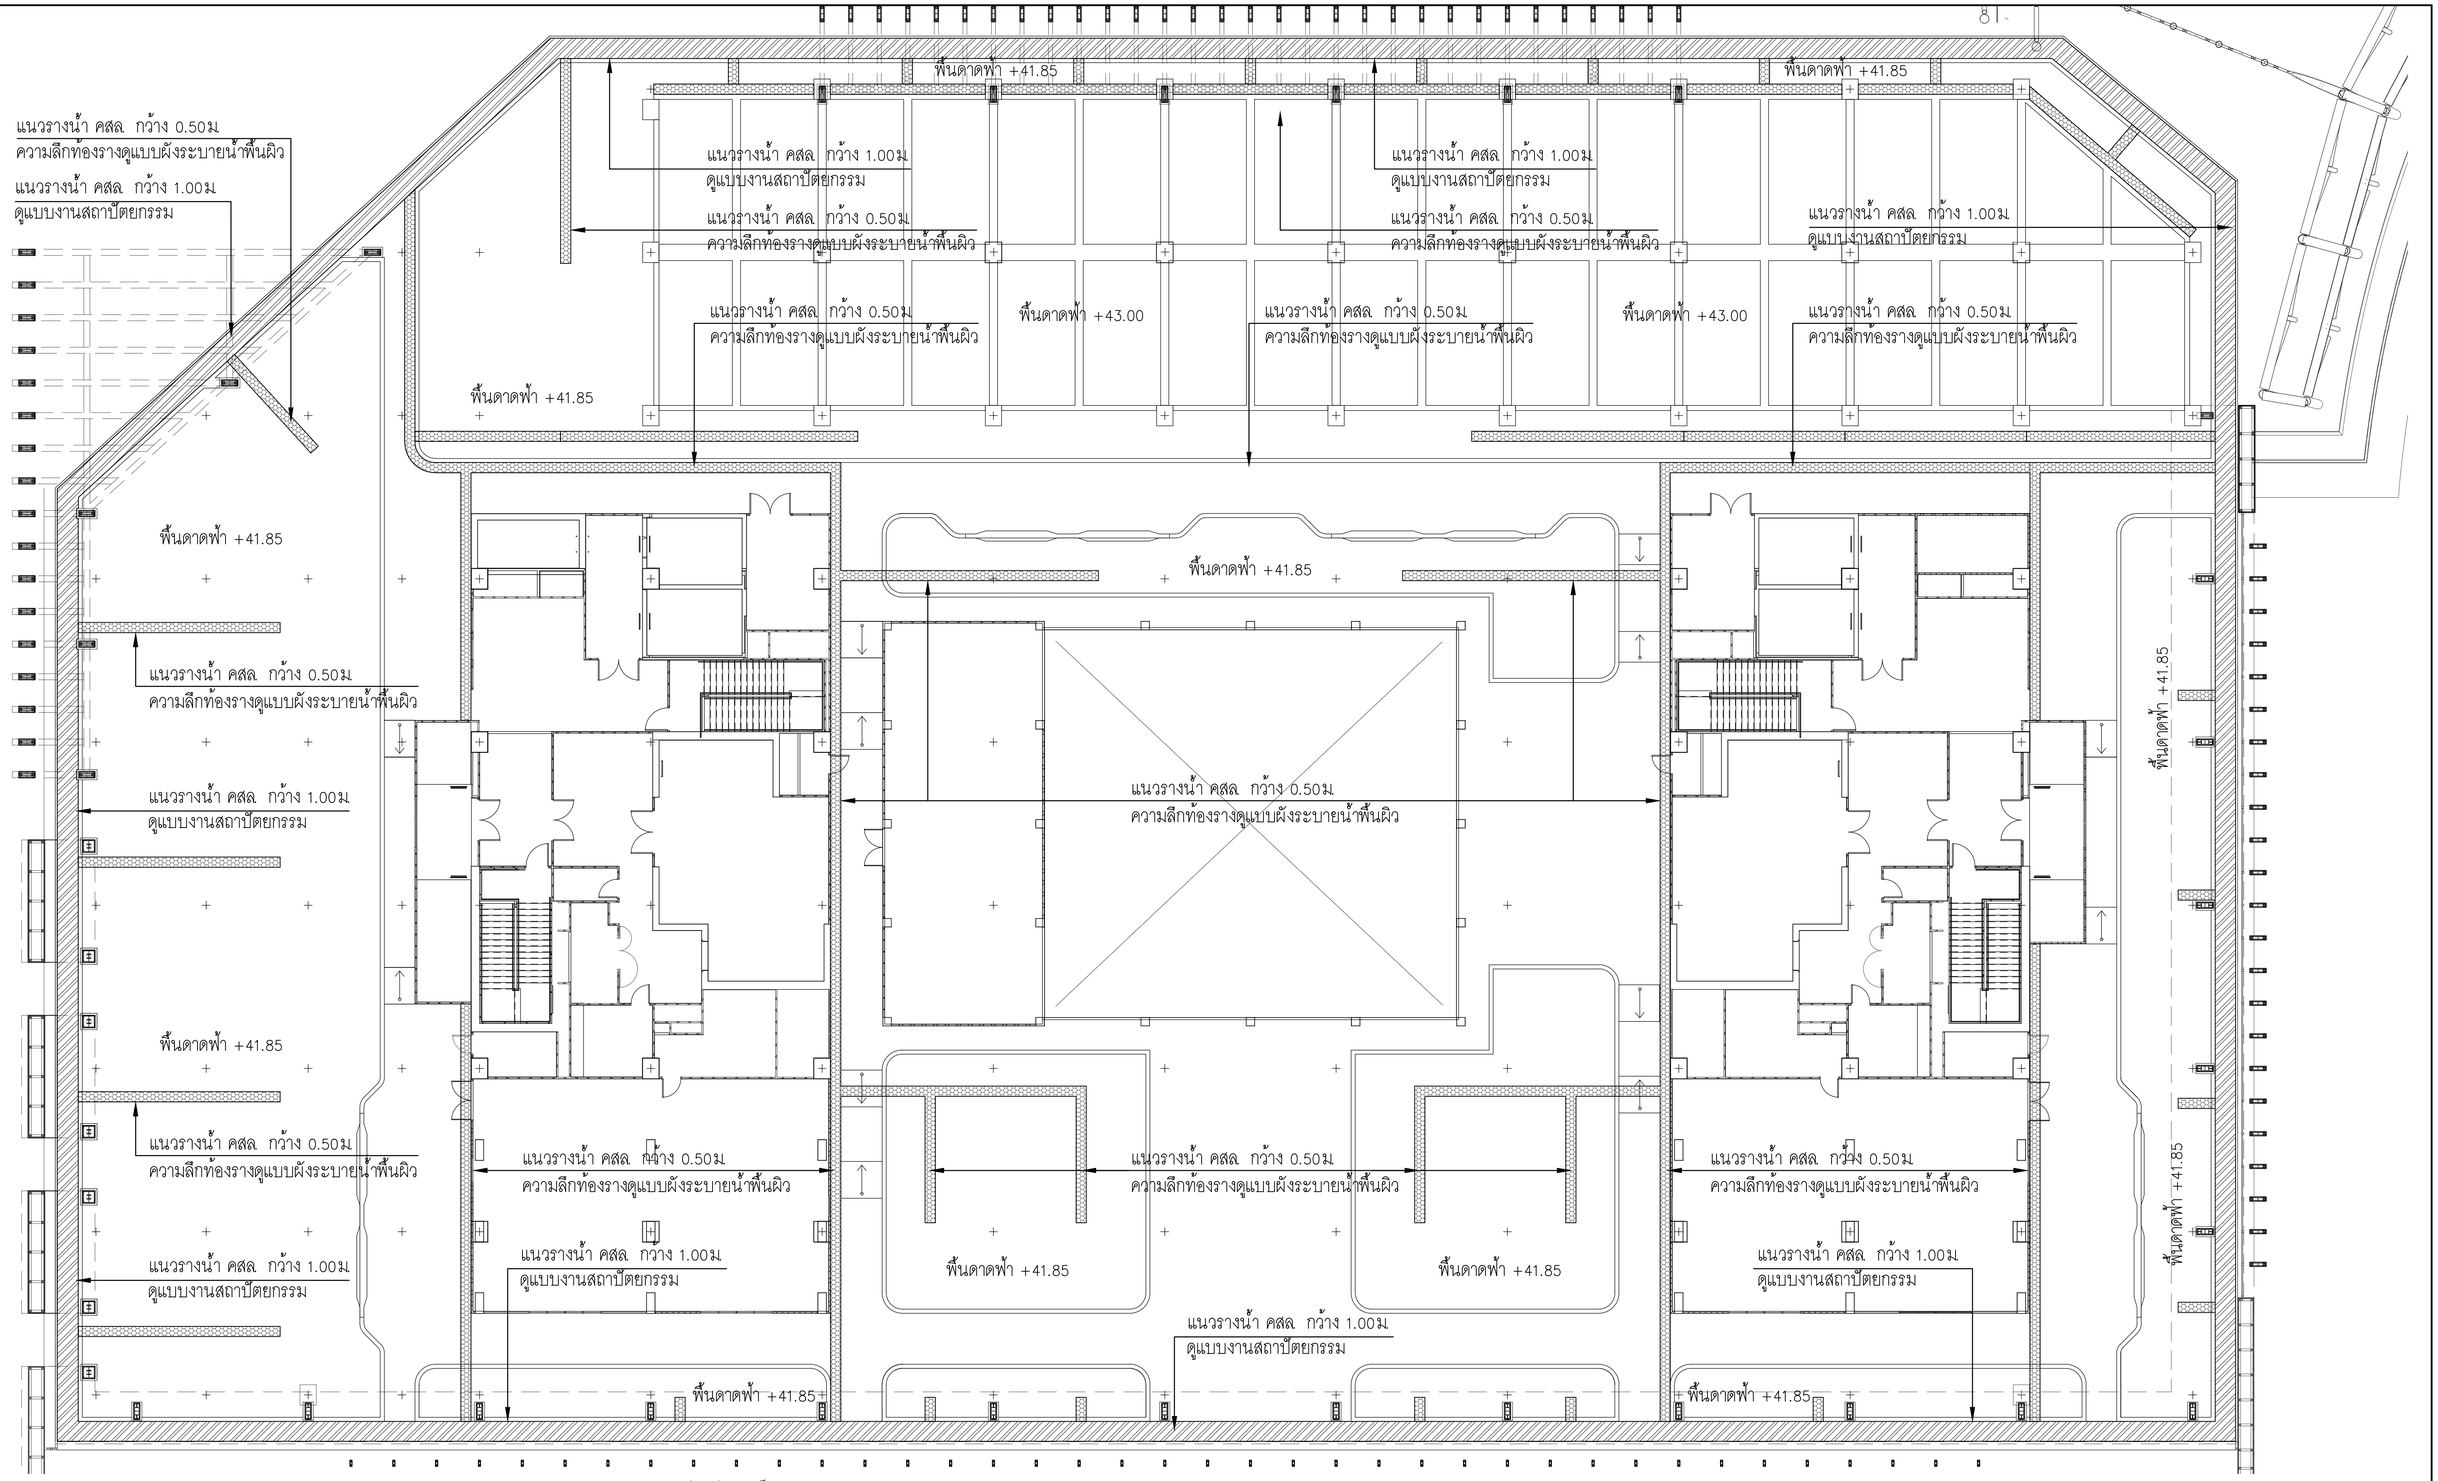

รายการสัญลักษณ์

แนวรางน้ำ คสล. กว้าง 1.00ม ความลึกท้องรางดูแบบผังระบายน้ำพื้นผิว

แนวรางน้ำ คสล. กว้าง 0.50ม ความลึกท้องรางดูแบบผังระบายน้ำพื้นผิว

ผังแสดงแนวลดระดับพื้น - อาคารทิศตะวันตก

มาตราส่วน 1 :150 (A1) / 1:300 (A3)

N

เจ้าของโครงการ

บริษัท ธนารักษ์พัฒนาสินทรัพย์ จำกัด 120 อาคารธนพิพัฒน์ ศูนย์ราชการเฉลิมพระเกียรติ ๘๐ พรรษา ๕ ธันวาคม ๒๕๕๐ ถนนแจ้งวัฒนะ แขวงทุ่งสองห้อง เขตหลักสี่ กรุงเทพมหานคร 10210

ที่ปรึกษาบริหารโครงการ

TEAM GROUP

บริษัท ทีม คอนซัลติ้งแอนจินียริ่งแอนด์แมเนจเมนท์ จำกัด (มหาชน)
บริษัท เอทีที คอนซัลแตนท์ จำกัด
บริษัท ทีม เอสดีว จำกัด

เลขที่ 151 ถนนบรมราชชนนี
แขวง บางพลัดใต้ เขตบางพลัด กรุงเทพฯ 10230
TEL. 0-2509-9000 FAX.0-29509-9090

ผู้ออกแบบ

GCDT
GOVERNMENT CENTER DESIGN TEAM

เลขที่ 4 ซอยรัชดาภิเษก 64 ถนนรัชดาภิเษก
แขวง วงศ์สว่าง เขตบางซื่อ กรุงเทพฯ 10800
TEL. 0-2922-3435 FAX. 0-2922-3433

ผู้จัดการโครงการ		
ธีรยุทธ์ หงษ์สวัสดี		ว-สถ 491
รองผู้จัดการโครงการ		
ฉัตรชัย ธีระวงษ์ไพโรจน์		ว-สถ 556
จักรพงษ์ มณีปันตี		ว-สน. 13
เลิศฤทธิ์ นิติไชโย		ว-ภส. 18
ชนินทร พุดด่าพร		วย. 1935
เกษา ธีระโกเมน		วก.500,วส.56

สถาปนิก		
ฉัตรชัย ธีระวงษ์ไพโรจน์		ว-สถ. 556
กฤษฎา พชิตโกศล		ส-สถ. 1598
ธานินทร์ แสงสร้อย		ส-สถ. 2747
วรราติ นิลสำราญจิต		ส-สถ. 3209
สุภัครภิจ อัศวเมฬี		ส-สถ. 3366
ศุภฤกษ์ นรพงษ์		ภ-สถ 15242
รักพิณา นามไพโรจน์		ภ-สถ 19909
งานตกแต่งภายในและครุภัณฑ์		
จักรพงษ์ มณีปันตี		ว-สน 13
ศิริกันธา ชุ่มเชยกลิ่น		
เกรียงยศ จรูญศรีสวัสดี		ภ-สน 1465

วิศวกรโครงสร้าง		
น.อ. ชาญชัย จันทรรัตน์		วย.1108
สุรพงศ์ สิริวิชยกุล		วย. 1209
โชคชัย ชัดชระ		สย.4522
ดร.ปิยวัชร ชัยเสรี		สย.7227
นพดล จิวาม		สย.9021
ภูมิสถาปนิก		
เลิศฤทธิ์ นิติไชโย		ว-ภส. 18
เอกสิทธิ์ อรุณวงศ์ ณ อยุธยา		ส-ภส. 6
ภาวิณี โพธานุรักษ์		ส-ภส. 85
พุฒิชัย โรจน์ทวีทักษ์		ภ-ภส. 8
ธเนศวร แพร์ตันติถก		ภ-ภส. 580

วิศวกรงานระบบไฟฟ้า		
เจริญชัย เลิศมหกิจ		วฟก.1100
สุวิรญาณ์ เมธมโนรมย์		วฟก.1093
วิศวกรงานระบบสื่อสาร		
วิเศรษฐ์ ลังสุวัฒนโกมล		วฟท.1129
วิศวกรงานระบบเครื่องกล		
สมจินต์ ลิลัวสัตดี		วก.941
งานถนนและระบบระบายน้ำภายนอกอาคาร		
จุฬม หงษ์ประยานพร		สถ.7267
ธรรญวุฒิ กองศาสนะ		ภย.2232

วิศวกรงานระบบสุขาภิบาล		
โชฎร เมธมโนรมย์		สส.106
งานอนุรักษ์พลังงาน		
สรัญญา รัตนบัณฑิตสกุล		สก.3173
วิศวกรงานระบบความปลอดภัยและป้องกันอัคคีภัย		
ธรรณพ กิงขจี		วก.900
ผู้ตรวจสอบงานโครงสร้าง		
ผู้เชี่ยวชาญงานประหยัดพลังงานและอาคารเขียว		
ผศ.ดร.ชนิกานต์ ธีมประยูร		
อนุชิต พึ่งกล่อม		
ธนินทร์ แสงสร้อย		ส-สถ. 2747

ชื่อโครงการ :

โครงการพัฒนาพื้นที่ส่วนขยาย

ศูนย์ราชการเฉลิมพระเกียรติ ๘๐ พรรษา ๕ ธันวาคม ๒๕๕๐ พื้นที่โซน C ศูนย์ราชการโซน C อาคารทิศตะวันตก (W)

REVISION

NO.	DATE	DESCRIPTION	BY
0	01/04/64	FOR BIDDING	GCDT

ชื่อแบบ :

ผังแสดงแนวลดระดับพื้น
อาคารทิศตะวันตก

เขียนโดย	
ตรวจสอบโดย : Checker	วันที่ : 01/04/64
อนุมัติโดย : Approver	มาตราส่วน : As indicated
เลขที่แบบ : GCC-C-W-LA-RO-04-002	

SIZE A1 = 841 x 594 mm

ALL PRINTS SPECIFICATION AND THEIR COPY RIGHT ARE THE PROPERTIES OF GOVERNMENT CENTER DESIGN TEAM AND MUST NOT BE COPIED OR REPRODUCED WITHOUT WRITTEN PERMISSION FROM GOVERNMENT CENTER DESIGN TEAM

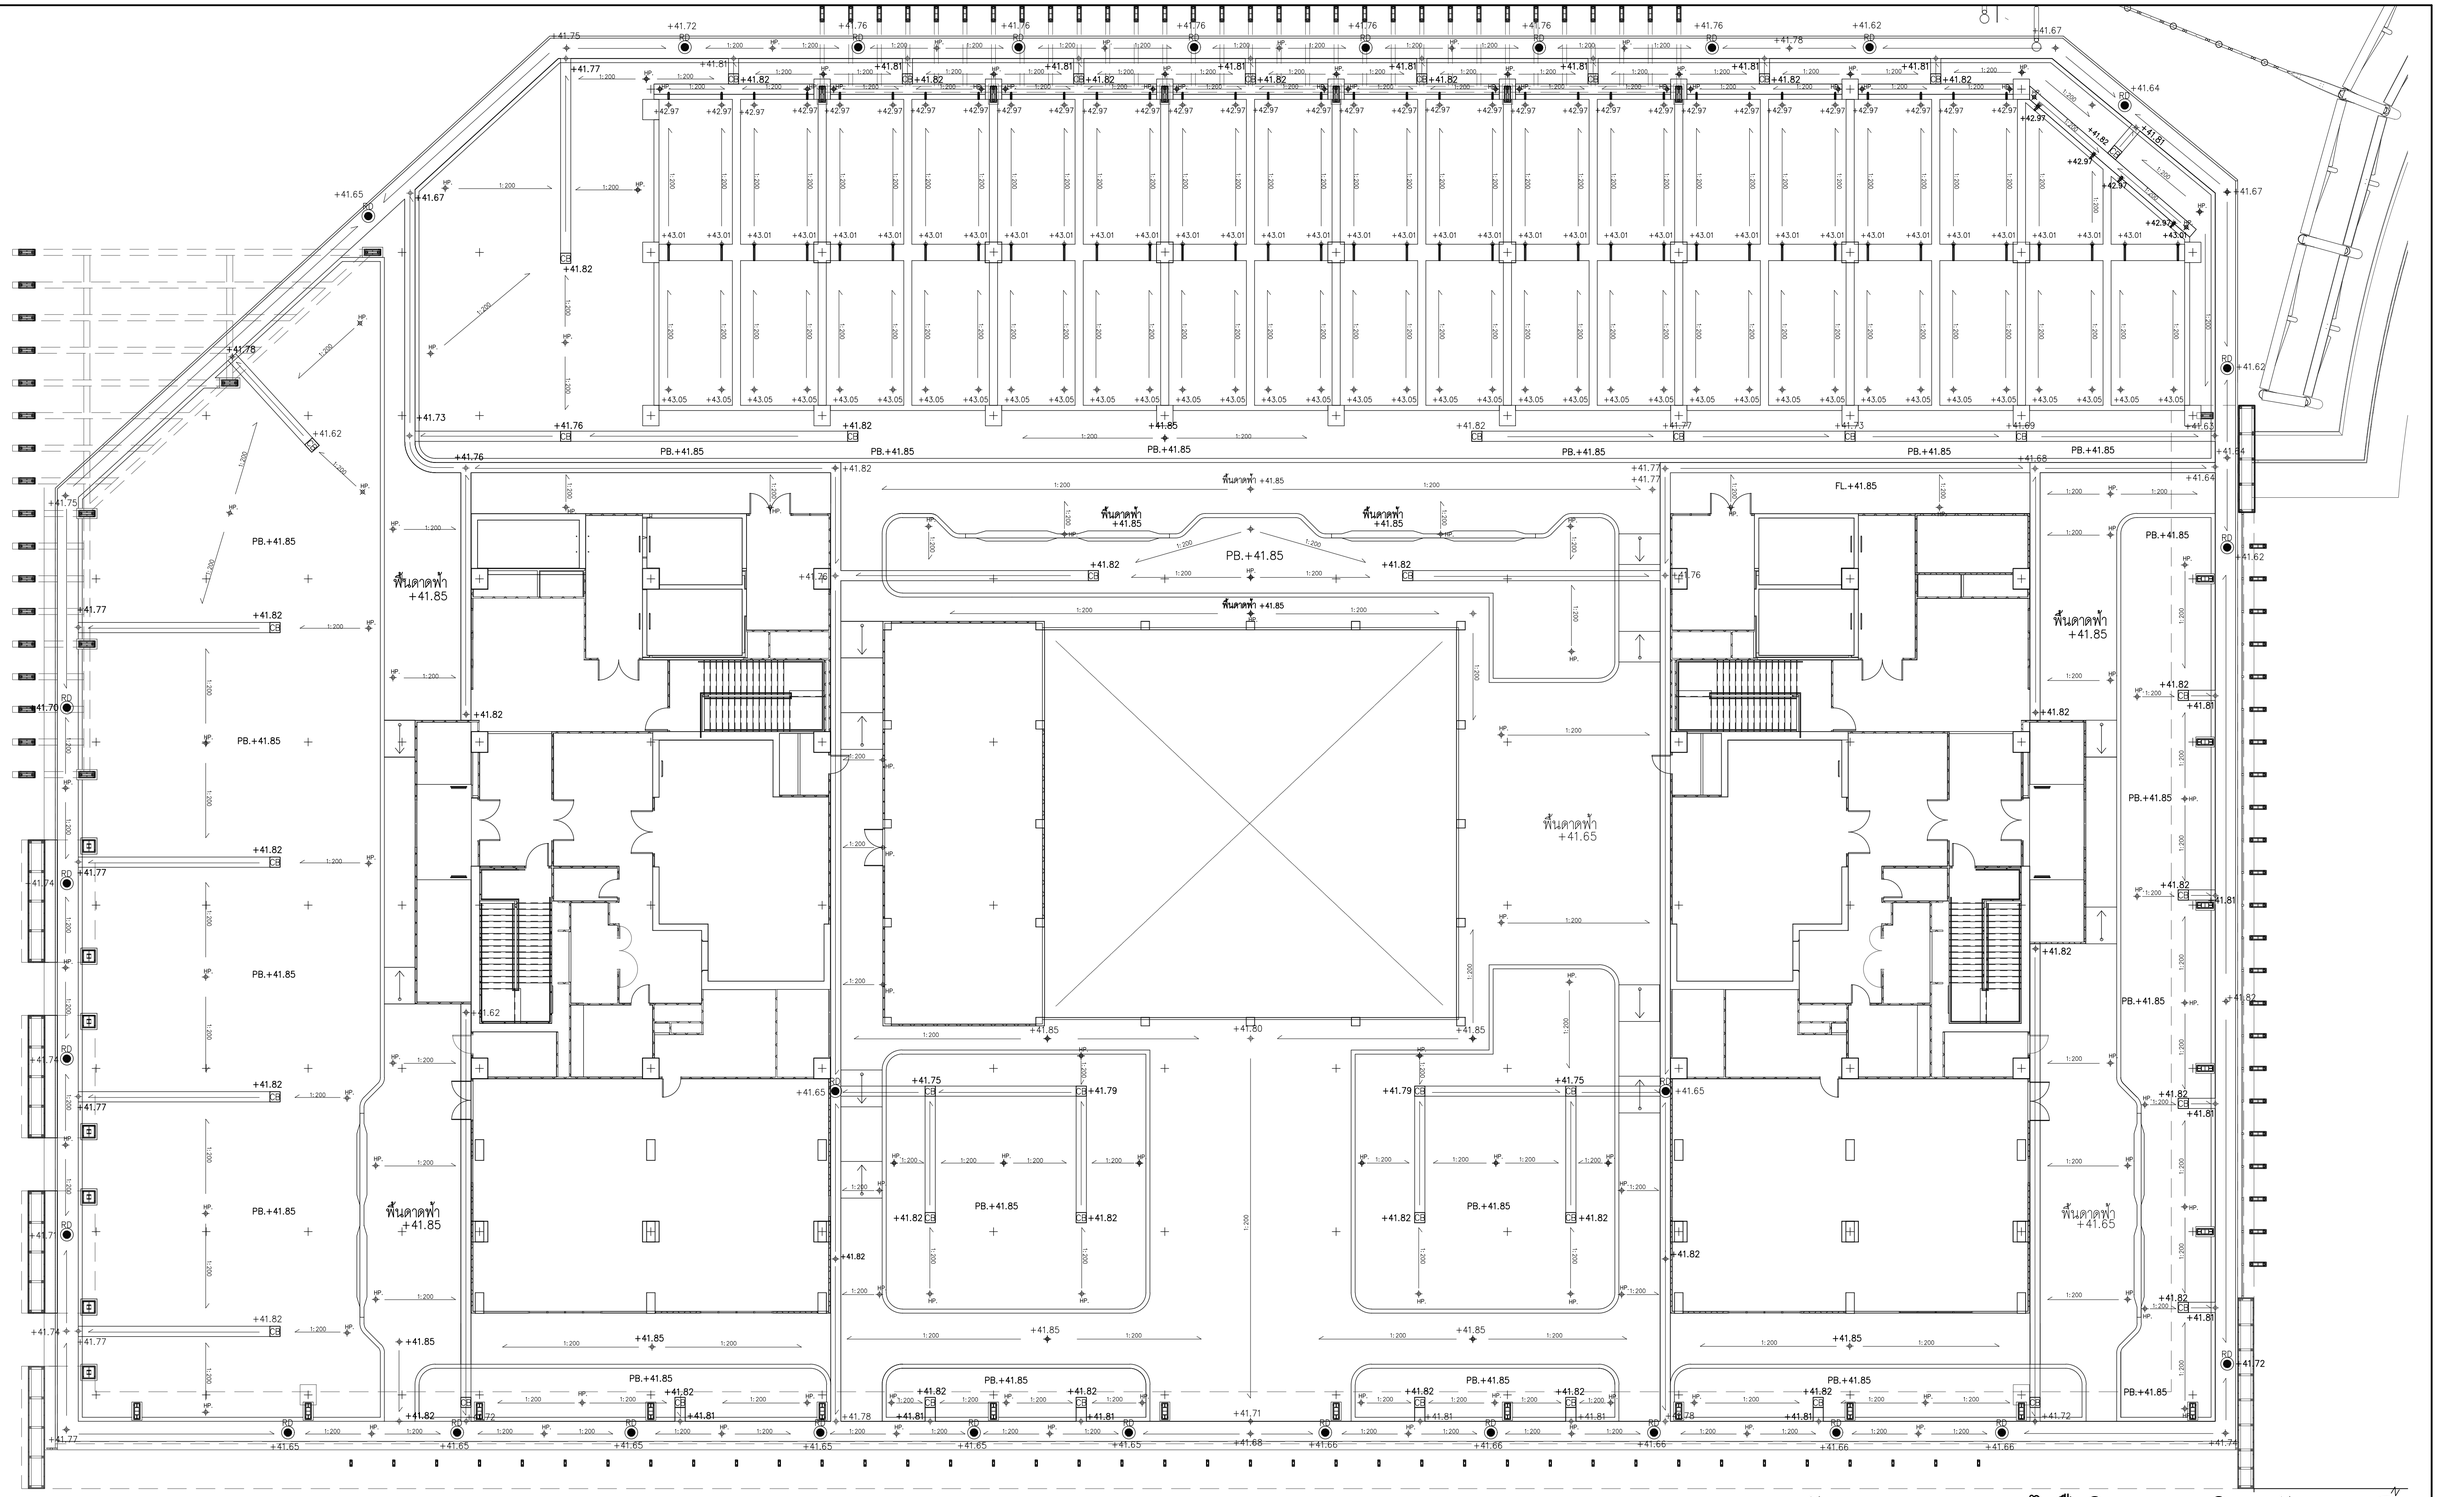

ผังแสดงระบบระบายน้ำพื้นผิว - อาคารทิศตะวันตก

มาตราส่วน 1 :150 (A1) / 1:300 (A3)

เจ้าของโครงการ

บริษัท ธนารักษ์พัฒนาสินทรัพย์ จำกัด 120 อาคารธนพิพัฒน์ ศูนย์ราชการเฉลิมพระเกียรติ ๘๐ พรรษา ๕ ธันวาคม ๒๕๕๐ ถนนแจ้งวัฒนะ แขวงทุ่งสองห้อง เขตหลักสี่ กรุงเทพมหานคร 10210

ที่ปรึกษาบริหารโครงการ

TEAM GROUP

บริษัท ทีม คอนซัลติ้งแอนจินียริงแอนด์แมเนจเมนท์ จำกัด (มหาชน)
บริษัท เอทีที คอนซัลแตนท์ จำกัด
บริษัท ทีม เอสดีว จำกัด

เลขที่ 151 ถนนบรมจันทร์ แขวง บรมจันทร์ เขตบึงกุ่ม กรุงเทพฯ 10230
TEL. 0-2509-9000 FAX.0-29509-9090

ผู้ออกแบบ

GCDT
GOVERNMENT CENTER DESIGN TEAM

เลขที่ 4 ซอยรัชดาภิเษก 64 ถนนรัชดาภิเษก แขวง วงศ์สว่าง เขตบางซื่อ กรุงเทพฯ 10800
TEL. 0-2922-3435 FAX. 0-2922-3433

ผู้จัดการโครงการ		
ธีรยุทธ์ หงษ์สวัสดิ์		ว-สอ 491
รองผู้จัดการโครงการ		
ฉัตรชัย ธีระวงษ์ไพโรจน์		ว-สอ 556
จักรพงษ์ มเณิปันตี		ว-สน. 13
เลิศฤทธิ์ นิติไชโย		ว-ภส. 18
ชนินทร พุดอำพร		วย. 1935
เกชา ธีระเกเมน		วก.500,วส.56

สถาปนิก		
ฉัตรชัย ธีระวงษ์ไพโรจน์		ว-สอ. 556
กฤษฎา พนิตโกศล		ส-สอ 1598
ธานินทร์ แสงสร้อย		ส-สอ 2747
วรชาติ นิลสำราญจิต		ส-สอ 3209
สุภัคร์กิจ ลัศวเมฬี		ส-สอ 3366
ศุภฤกษ์ นรพงษ์		ภ-สอ 15242
รักพิณา นามไพโรจน์		ภ-สอ 19909
งานตกแต่งภายในและครุภัณฑ์		
จักรพงษ์ เมณิปันตี		ว-สน 13
ศิริกันธา ชุ่มเรยกลิ่น		
เกรียงศศ์ จรูณศรีสวัสดิ์		ภ-สน 1465

วิศวกรโครงสร้าง		
น.อ. ชาญชัย จันทรรัตน์		วช.1108
สุรพงศ์ ศิริวิชยกุล		วช. 1209
โชคชัย ขัดขรร		สช.4522
ดร.ปิยวัชร ชัยเสรี		สช.7227
นพดล จิ๋วงาม		สช.9021
ภูมิสถาปนิก		
เลิศฤทธิ์ นิติไชโย		ว-ภส. 18
เอกสิทธิ์ อรุณวงศ์ ณ อยุธยา		ส-ภส. 6
ภาวิณี โพธานุรักษ์		ส-ภส. 85
พุฒิชัย โรจน์ทวีพิทักษ์		ภ-ภส. 8
ธนเศรว แพร์ดนดิลก		ภ-ภส. 580

วิศวกรงานระบบไฟฟ้า		
เจริญชัย เลิศมหกิจ		วฟก.1100
สุวิชญาณ์ เมธมโนรมย์		วฟก.1093
วิศวกรงานระบบสื่อสาร		
วิเศรษฐ์ อังสุรัตนโกมล		วฟก.1129
วิศวกรงานระบบเครื่องกล		
สมจินต์ ดีสวัสดิ์		วก.941
งานถนนและระบบระบายน้ำภายนอกอาคาร		
จุดม หงษ์ประธานพร		สช.7267
ธรรกวุฒิ กองศาสนะ		ภ.ช.2232

วิศวกรงานระบบสุขาภิบาล		
ไวทูร เมธมโนรมย์		สส.106
งานอนุรักษ์พลังงาน		
สรัญญา รัตนบัณฑิตสกุล		สก.3173
วิศวกรงานระบบความปลอดภัยและป้องกันอัคคีภัย		
อรรณพ กิงขจี		วก.900
ผู้ตรวจสอบงานโครงสร้าง		
ผู้เชี่ยวชาญงานประหยัดพลังงานและอาคารเขียว		
ผศ.ดร.ชนิกานต์ ตั้มประยูร		
อนุชิต ฟังกล่อม		
ธานินทร์ แสงสร้อย		ส-สอ 2747

ชื่อโครงการ :

โครงการพัฒนาพื้นที่ส่วนขยาย

ศูนย์ราชการเฉลิมพระเกียรติ ๘๐ พรรษา ๕ ธันวาคม ๒๕๕๐ พื้นที่โซน C ศูนย์ราชการโซน C อาคารทิศตะวันตก (W)

REVISION

NO.	DATE	DESCRIPTION	BY
0	01/04/64	FOR BIDDING	GCDT

ชื่อแบบ :

ผังแสดงระบบระบายน้ำพื้นผิว
อาคารทิศตะวันตก

เขียนโดย	
ตรวจสอบโดย : Checker	วันที่ : 01/04/64
อนุมัติโดย : Approver	มาตราส่วน : As indicated

เลขที่แบบ : GCC-C-W-LA-RO-04-003

SIZE : A1 = 84 x 59.4 cm.

ALL PRINTS SPECIFICATION AND THEIR COPY RIGHT ARE THE PROPERTIES OF GOVERNMENT CENTER DESIGN TEAM AND MUST NOT BE COPIED OR REPRODUCED WITHOUT WRITTEN PERMISSION FROM GOVERNMENT CENTER DESIGN TEAM

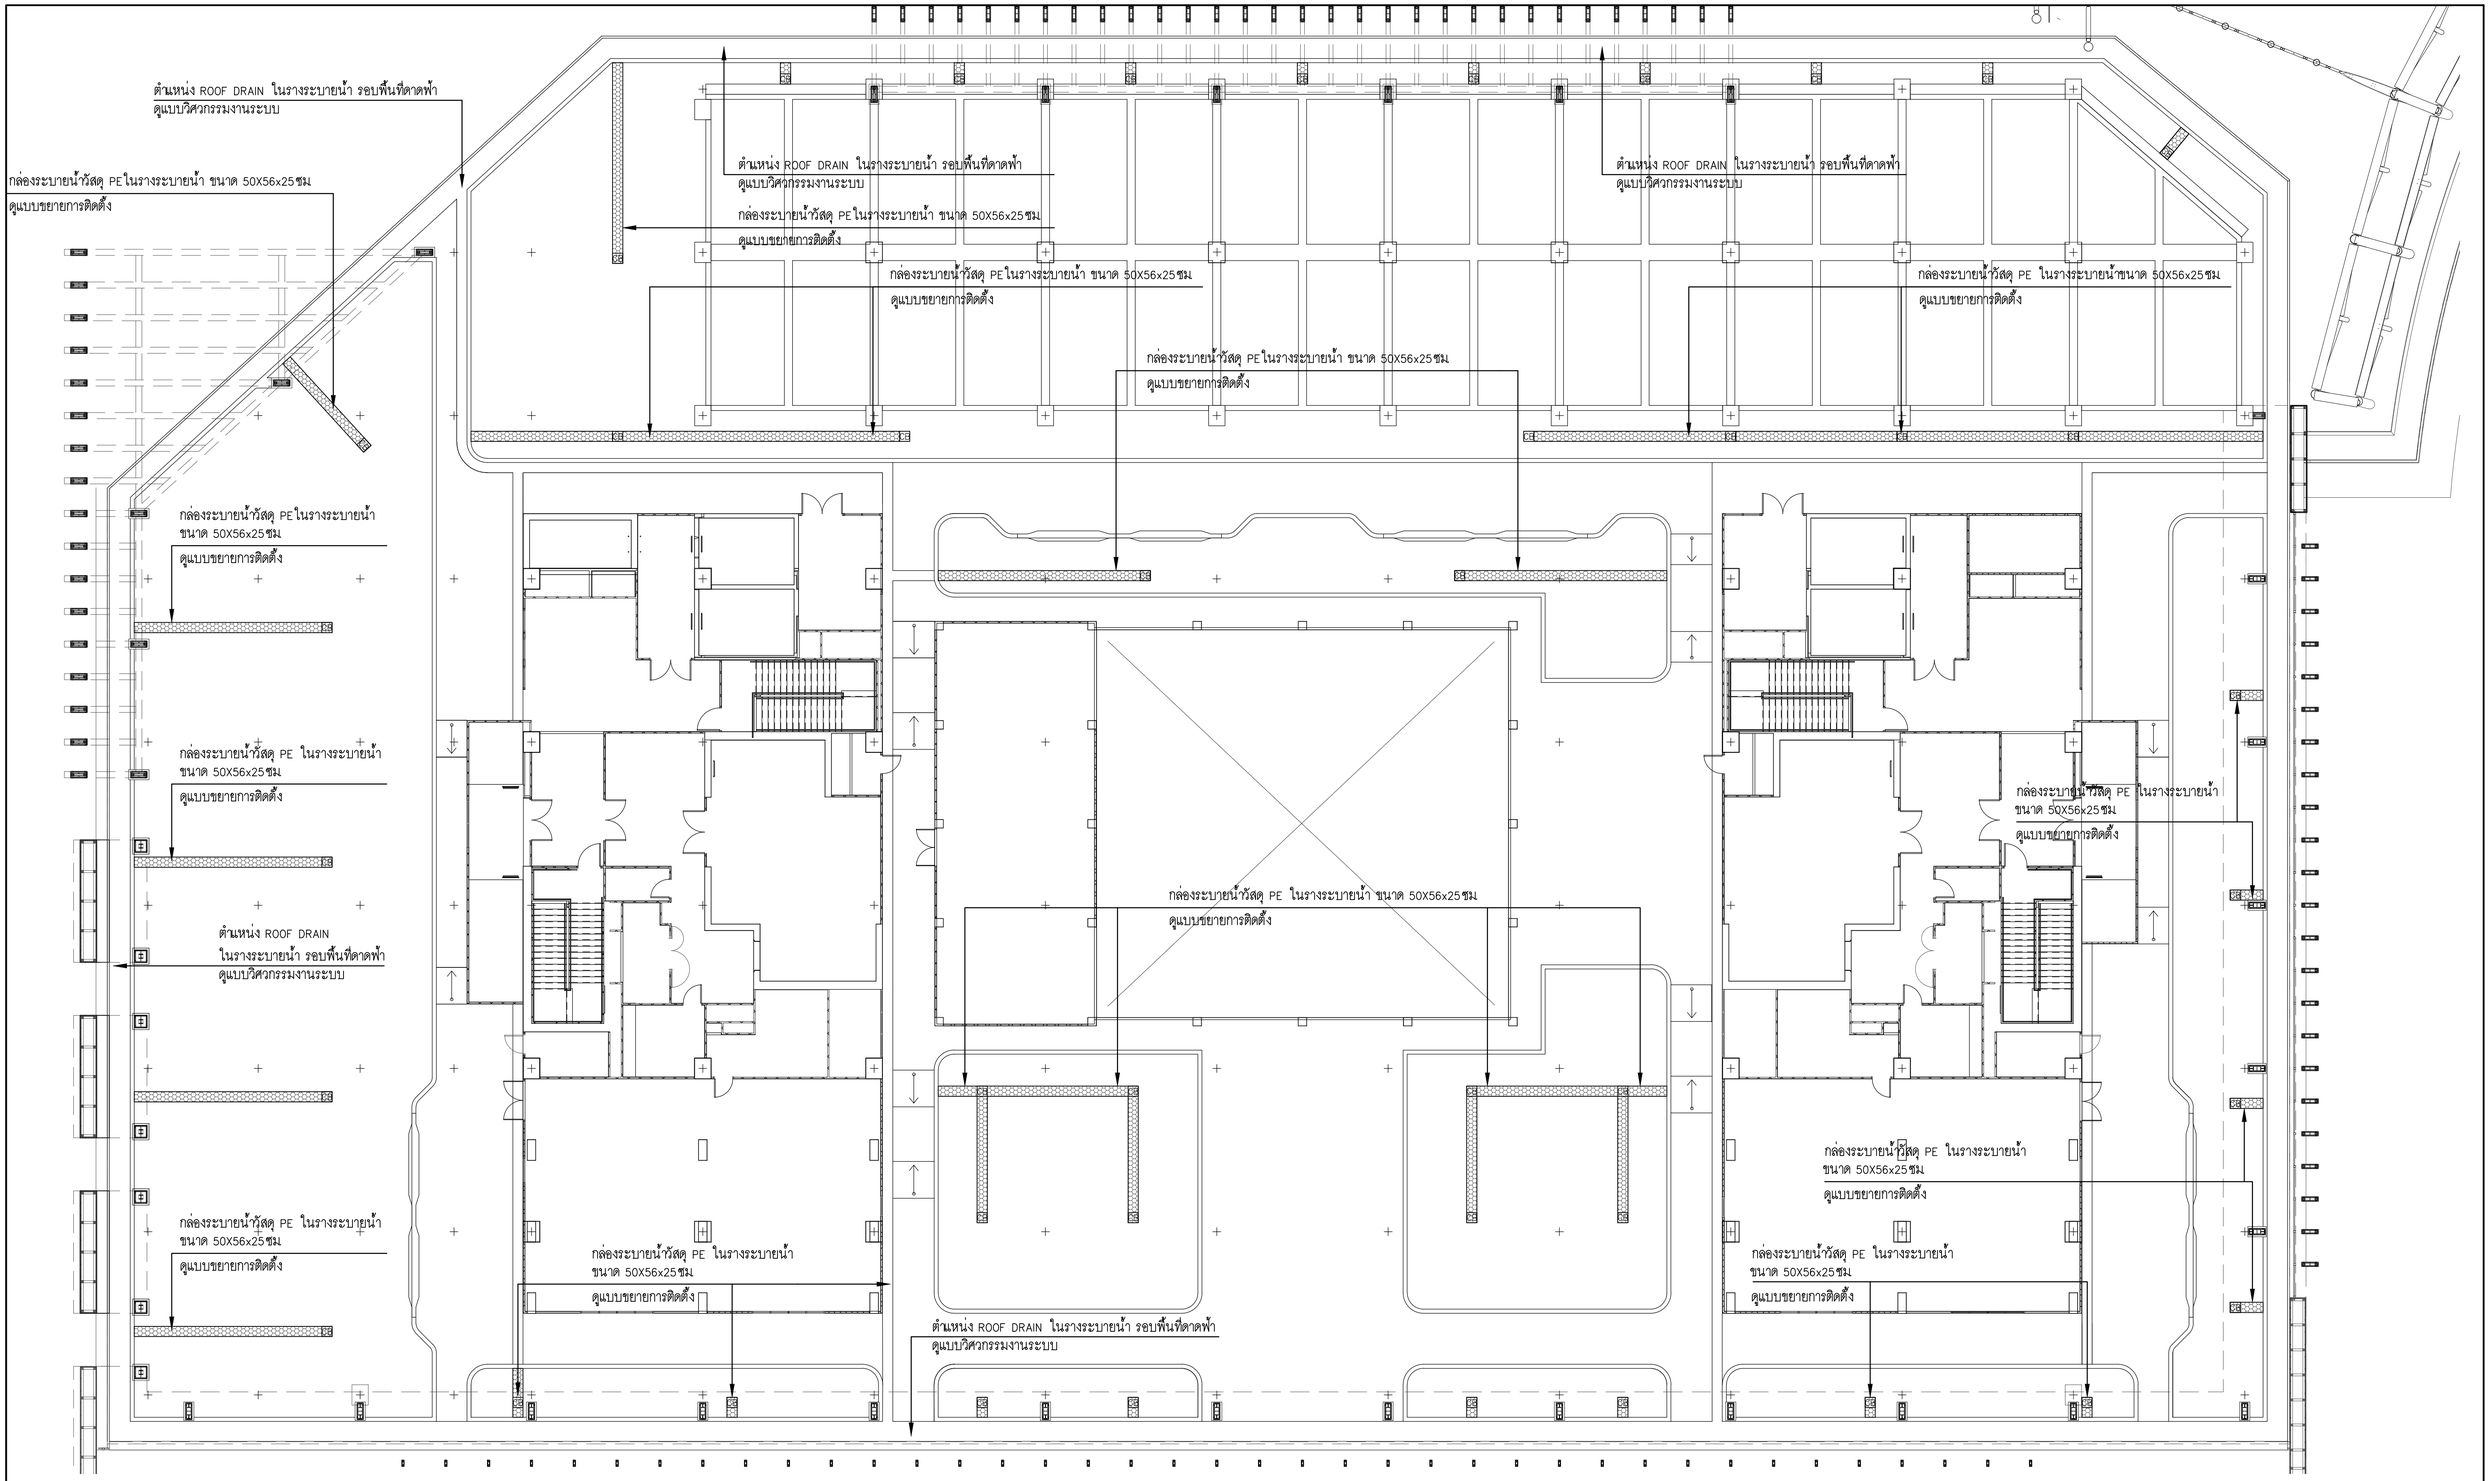

ผังแสดงตำแหน่งติดตั้งกล่องระบายน้ำในรางระบายน้ำ - อาคารทิศตะวันตก

มาตราส่วน 1 :150 (A1) / 1:300 (A3)

N

เจ้าของโครงการ	ทีมบริหารบริหารโครงการ	ผู้ออกแบบ
บริษัท ธนารักษ์พัฒนาสินทรัพย์ จำกัด 120 อาคารธนพิพิพัฒน์ ศูนย์ราชการเฉลิมพระเกียรติ ๘๐ พรรษา ๕ ธันวาคม ๒๕๕๐ ถนนแจ้งวัฒนะ แขวงทุ่งสองห้อง เขตหลักสี่ กรุงเทพมหานคร 10210	TEAM GROUP บริษัท ทีม คอนซัลติ้งแอนจินีริ่งแอนด์แมเนจเมนท์ จำกัด (มหาชน) บริษัท เจทีที คอนซัลแตนท์ จำกัด บริษัท ทีม เอสดีว จำกัด เลขที่ 151 ถนนบวลจันทร์ แขวง บวลจันทร์ เขตป้อมปราบฯ กรุงเทพฯ 10230 TEL. 0-2509-9000 FAX.0-29509-9090	GCDT GOVERNMENT CENTER DESIGN TEAM เลขที่ 4 ซอยรัชดาภิเษก 64 ถนนรัชดาภิเษก แขวง วงศ์สว่าง เขตบางซื่อ กรุงเทพฯ 10800 TEL. 0-2922-3435 FAX. 0-2922-3433

ผู้จัดการโครงการ		
ธีรยุทธ์ หงษ์สวัสดี		ว-สถ 491
รองผู้จัดการโครงการ		
จิตรชัย ธีระวงษ์ไพโรจน์		ว-สถ 556
จักรพงษ์ มเณิบันดี		ว-สถ. 13
เลิศฤทธิ์ นิติไชโย		ว-ภส. 18
ชนินทร พุดอำพร		วย. 1935
เกษา ธีระโกเมน		วก.500,วส.56

สถาปนิก	
จิตรชัย ธีระวงษ์ไพโรจน์	ว-สถ 556
กฤษฎา พนิตโกศล	ส-สถ 1598
ธานินทร์ แสงสร้อย	ส-สถ 2747
วรราศี นิลสำราญจิต	ส-สถ 3209
สุภัครกิจ ลัศวเมฬี	ส-สถ 3366
ศุภฤกษ์ นรพงษ์	ภ-สถ 15242
รักพิณา นามไพโรจน์	ภ-สถ 19909
งานตกแต่งภายในและครุภัณฑ์	
จักรพงษ์ มเณิบันดี	ว-สถ 13
ศิริกันธา ชุ่มเชยกลิ่น	
เกรียงยศ จรูญศรีสวัสดิ์	ภ-สถ 1465

วิศวกรโครงสร้าง	
น.อ. ชาญชัย จันทรรัตน์	วช.1108
สุรพงศ์ ศิริวิชยกุล	วย. 1209
โชคชัย ฉัตรชร	สย.4522
ดร.ปิยวัชร ชัยเสรี	สย.7227
นพดล วิงวาม	สย.9021
ภูมิสถาปนิก	
เลิศฤทธิ์ นิติไชโย	ว-ภส. 18
เอกสิทธิ์ อรุณวงศ์ ณ อยุธยา	ส-ภส. 6
ภาวิณี โพธานุรักษ์	ส-ภส. 85
พุฒิชัย โรจน์ทวีพิทักษ์	ภ-ภส. 8
ธนเศวร แพร์ดนดิลก	ภ-ภส. 580

วิศวกรงานระบบไฟฟ้า	
เจริญชัย เลิศมหกิจ	วฟก.1100
สุวิชญาณ์ เมธมโนรมย์	วฟก.1093
วิศวกรงานระบบสื่อสาร	
วิเศรษฐ์ ธังสุรัตน์โกมล	วฟก.1129
วิศวกรงานระบบเครื่องกล	
สมจินต์ ดีสวัสดิ์	วก.941
งานถนนและระบบระบายน้ำภายนอกอาคาร	
จุฬม หงษ์ประยานพร	สย.7267
อรรถวุฒิ กองศาสนะ	ภย.2232

วิศวกรงานระบบสุขาภิบาล	
โกฤร เมธมโนรมย์	สส.106
งานอนุรักษ์พลังงาน	
ศรัญญา รัตนบัณฑิตสกุล	สก.3173
วิศวกรงานระบบความปลอดภัยและป้องกันอัคคีภัย	
อรรณพ กิงขจี	วก.900
ผู้ตรวจสอบงานโครงสร้าง	
ผู้เชี่ยวชาญงานประหยัดพลังงานและอาคารเขียว	
ผศ.ดร.ชนิภานต์ ธีมประยูร	
อนุจิต พึงกล่อม	
ธนินทร์ แสงสร้อย	ส-สถ 2747

ชื่อโครงการ :

โครงการพัฒนาพื้นที่ส่วนขยาย

ศูนย์ราชการเฉลิมพระเกียรติ ๘๐ พรรษา ๕ ธันวาคม ๒๕๕๐ พื้นที่โซน **C** ศูนย์ราชการโซน **C** อาคารทิศตะวันตก (W)

REVISION

NO.	DATE	DESCRIPTION	BY
0	01/04/64	FOR BIDDING	GCDT

ชื่อแบบ :

ผังแสดงตำแหน่งติดตั้ง
กล่องระบายน้ำ ในรางระบายน้ำ
อาคารทิศตะวันตก

เขียนโดย	
ตรวจสอบโดย : Checker	วันที่ : 01/04/64
อนุมัติโดย : Approver	มาตราส่วน : As Indicated

แบบเลขที่ : GCC-C-W-LA-RO-04-004

SIZE : A1 = 84 x 59.4 mm.

ALL PRINTS SPECIFICATION AND THEIR COPY RIGHT ARE THE PROPERTIES OF GOVERNMENT CENTER DESIGN TEAM AND MUST NOT BE COPIED OR REPRODUCED WITHOUT WRITTEN PERMISSION FROM GOVERNMENT CENTER DESIGN TEAM

PIPE CLAMP STAINLESS สำหรับยึดติดท่อกับกระบะต้นไม้

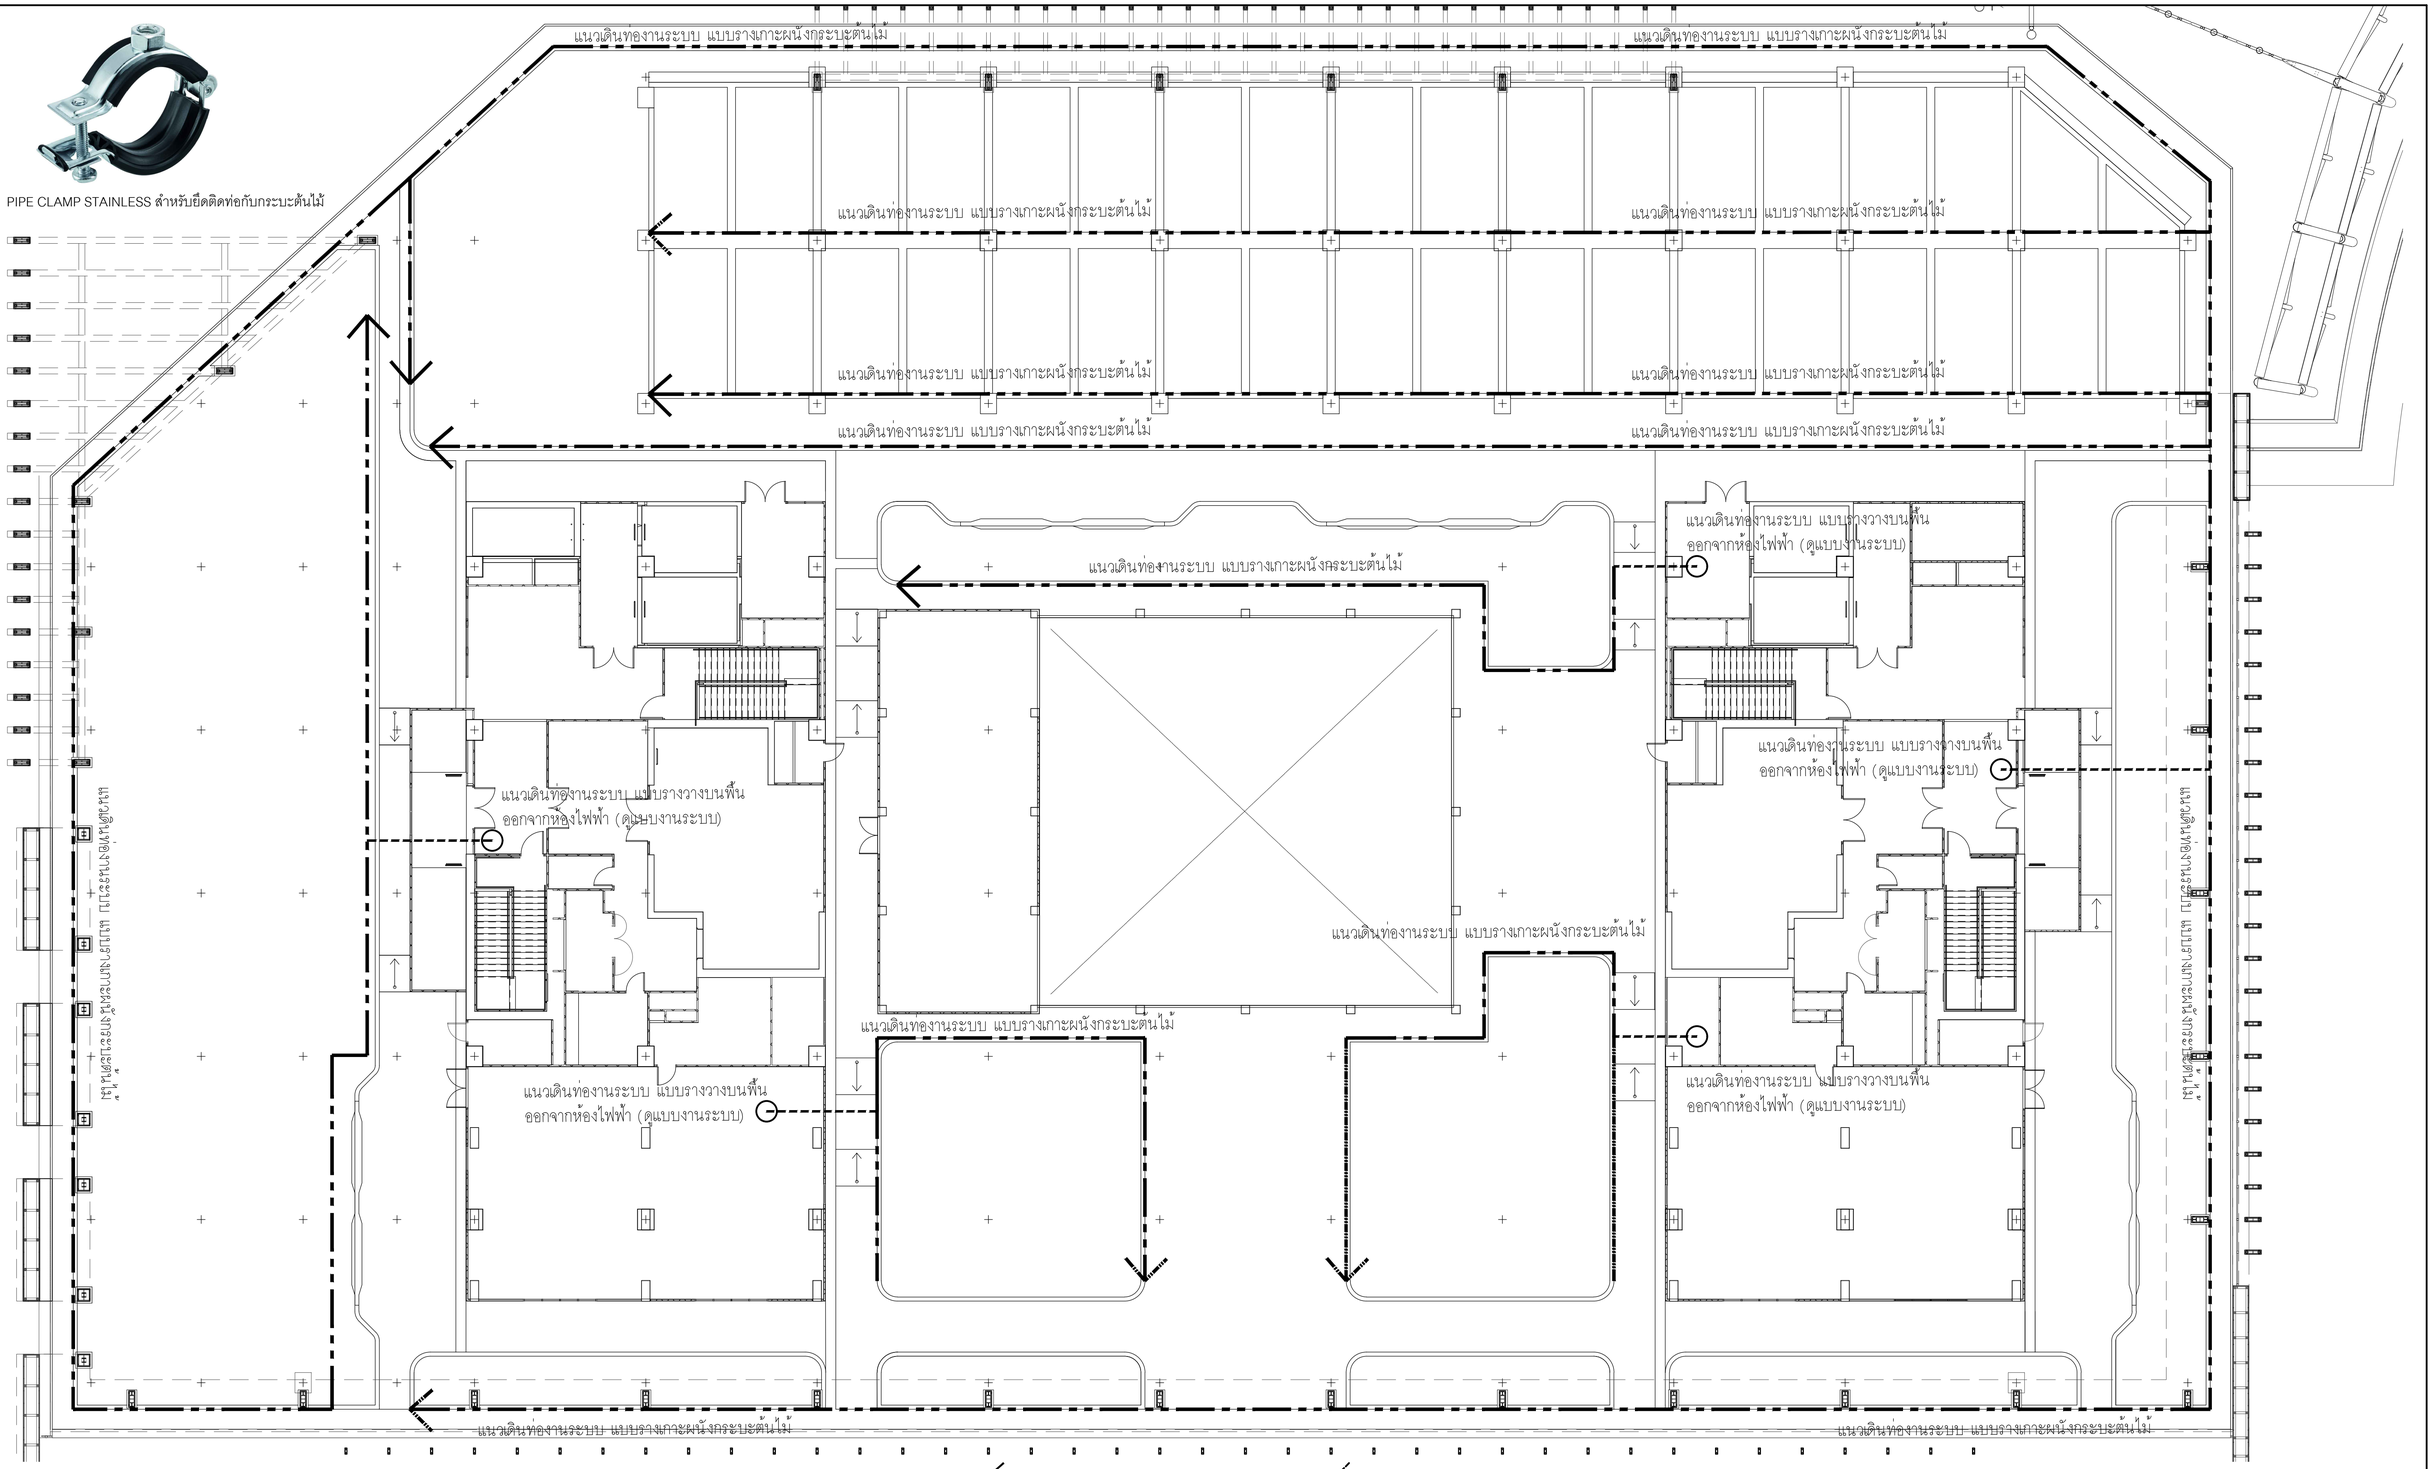

หมายเหตุ : SCHEDULE ระยะเวลาการดูแลรักษา ท่องานระบบไฟฟ้าและประปา ให้เป็นหน้าที่ของฝ่ายบริหารงานอาคาร หรือ FM พิจารณา กำหนดวงรอบดูแล และ/หรือ ซ่อมแซม ตามความเหมาะ

แนวเดินท่องานระบบ แบบรางเกาะผนังกระบะต้นไม้
ท่อร้อยสายไฟฟ้าชนิด HDPE PN 6 ขนาดศก. 50 มม.
ยึดติดกับกระบะต้นไม้ด้วย PIPE CLAMP STAINLESS

แนวเดินท่องานระบบ แบบรางวางบนพื้น
ท่อประปาสำหรับงานระบบรดน้ำต้นไม้ ชนิด HDPE PN6

ผังแสดงแนวเดินท่องานระบบไฟฟ้าประปา - อาคารทิศตะวันตก

มาตราส่วน 1 :150 (A1) / 1:300 (A3)

N

เจ้าของโครงการ

บริษัท ธนารักษ์พัฒนาสินทรัพย์ จำกัด 120 อาคารธนพิพิธภัณฑ์ ศูนย์ราชการเฉลิมพระเกียรติ ๘๐ พรรษา ๙ ธันวาคม ๒๕๕๐ ถนนแจ้งวัฒนะ แขวงทุ่งสองห้อง เขตหลักสี่ กรุงเทพมหานคร 10210

ที่ปรึกษาบริหารโครงการ

TEAM GROUP

บริษัท ทีม คอนซัลติ้งแอนจินียริงแอนด์แมนเนเมนท์ จำกัด (มหาชน)
บริษัท เอที&ที คอนซัลแตนท์ จำกัด
บริษัท ทีม เอดติ้ง จำกัด

เลขที่ 151 ถนนนวลจันทร์
แขวง นวลจันทร์ เขตบึงกุ่ม กรุงเทพฯ 10230
TEL. 0-2509-9000 FAX.0-2509-9090

ผู้ออกแบบ

GCDT
GOVERNMENT CENTER DESIGN TEAM

เลขที่ 4 ซอยรัชดาภิเษก 64 ถนนรัชดาภิเษก
แขวง วงศ์สว่าง เขตบางซื่อ กรุงเทพฯ 10800
TEL. 0-2922-3435 FAX. 0-2922-3433

ผู้จัดการโครงการ		
ธีรยุทธ์ หงษ์สวัสดี		ว-สถ 491
รองผู้จัดการโครงการ		
จัตรชัย ธีระวงศ์ไพโรจน์		ว-สถ 556
จักรพงษ์ มเณีบันดี		ว-สน. 13
เลิศฤทธิ์ นิติไชโย		ว-สส. 18
ชนินทร พุดอ่ำพร		วย. 1935
เกชา ธีระโกเมน		วก.500,วส.56

สถาปนิก		
จัตรชัย ธีระวงศ์ไพโรจน์		ว-สถ. 556
กฤษฎา พนิตโกศล		ส-สถ. 1598
ธานินทร์ แสงสร้อย		ส-สถ. 2747
วรราศิ นิลสำราญจิต		ส-สถ. 3209
สุภัคร์กิจ จัตวเมฆี		ส-สถ. 3366
ศุภฤกษ์ นรพงษ์		ภ-สถ. 15242
รักษิณา นามไพโรจน์		ภ-สถ. 19909
งานตกแต่งภายในและครุภัณฑ์		
จักรพงษ์ มเณีบันดี		ว-สน. 13
ศิริกันยา ชุ่มเชยกลิ่น		
เกรียงยศ จรูญศรีสวัสดี		ภ-สน. 1465

วิศวกรโครงสร้าง		
น.อ. ชาญชัย จันทรรัตน์		วย.1108
สุรพงศ์ สิริวิชยกุล		วย. 1209
โชคชัย ชัดเจร		สย.4522
ดร.ปิยวัธร ชัยเสรี		สย.7227
นพดล วิวาม		สย.9021
ภูมิสถาปนิก		
เลิศฤทธิ์ นิติไชโย		ว-สส. 18
เอกสิทธิ์ อรุณวงศ์ ณ อยุธยา		ส-สส. 6
ภาวิณี โพธานุรักษ์		ส-สส. 85
พุฒิชัย โรจน์ทวีพิทักษ์		ภ-สส. 8
ธนเศรว แพร์ดนดิลก		ภ-สส. 580

วิศวกรงานระบบไฟฟ้า		
เจริญชัย เลิศมหกิจ		วฟก.1100
สุวิชญาณ์ เมธมโนรมย์		วฟก.1093
วิศวกรงานระบบสื่อสาร		
วิเศรษฐ์ ธังสุรัตนโกมล		วฟก.1129
วิศวกรงานระบบเครื่องกล		
สมจินต์ ดิสวัสดี		วก.941
งานถนนและระบบระบายน้ำภายนอกอาคาร		
จุฬม หงษ์ประยานพร		สย.7267
อรรถวุฒิ กองศาสนะ		ภย.2232

วิศวกรงานระบบสุขาภิบาล		
ไวฑูร เมธมโนรมย์		สส.106
งานอนุรักษ์พลังงาน		
สรัญญา รัตนบัณฑิตสกุล		สก.3173
วิศวกรงานระบบความปลอดภัยและป้องกันอัคคีภัย		
ธรรณพ กิงขจี		วก.900
ผู้ตรวจสอบงานโครงสร้าง		
ผู้เชี่ยวชาญงานประหยัดพลังงานและอาคารเขียว		
ผศ.ดร.ชนิกานต์ อีมประยูร		
อนุชิต พึ่งกล่อม		
ธานินทร์ แสงสร้อย		ส-สถ. 2747

ชื่อโครงการ :

โครงการพัฒนาพื้นที่ส่วนขยาย

ศูนย์ราชการเฉลิมพระเกียรติ ๘๐ พรรษา ๙ ธันวาคม ๒๕๕๐ พื้นที่โซน **C** ศูนย์ราชการโซน **C** อาคารทิศตะวันตก (W)

REVISION

NO.	DATE	DESCRIPTION	BY
0	01/04/64	FOR BIDDING	GCDT

ชื่อแบบ :

ผังแสดงแนวเดินท่องานระบบไฟฟ้าประปา อาคารทิศตะวันตก

เขียนโดย	
ตรวจสอบโดย : Checker	วันที่ : 01/04/64
อนุมัติโดย : Approver	มาตราส่วน : As indicated

เลขที่แบบ : GCC-C-W-LA-RO-04-005

SIZE: A1 = 841 x 594 mm.

ALL PRINTS SPECIFICATION AND THEIR COPY RIGHT ARE THE PROPERTIES OF GOVERNMENT CENTER DESIGN TEAM AND MUST NOT BE COPIED OR REPRODUCED WITHOUT WRITTEN PERMISSION FROM GOVERNMENT CENTER DESIGN TEAM

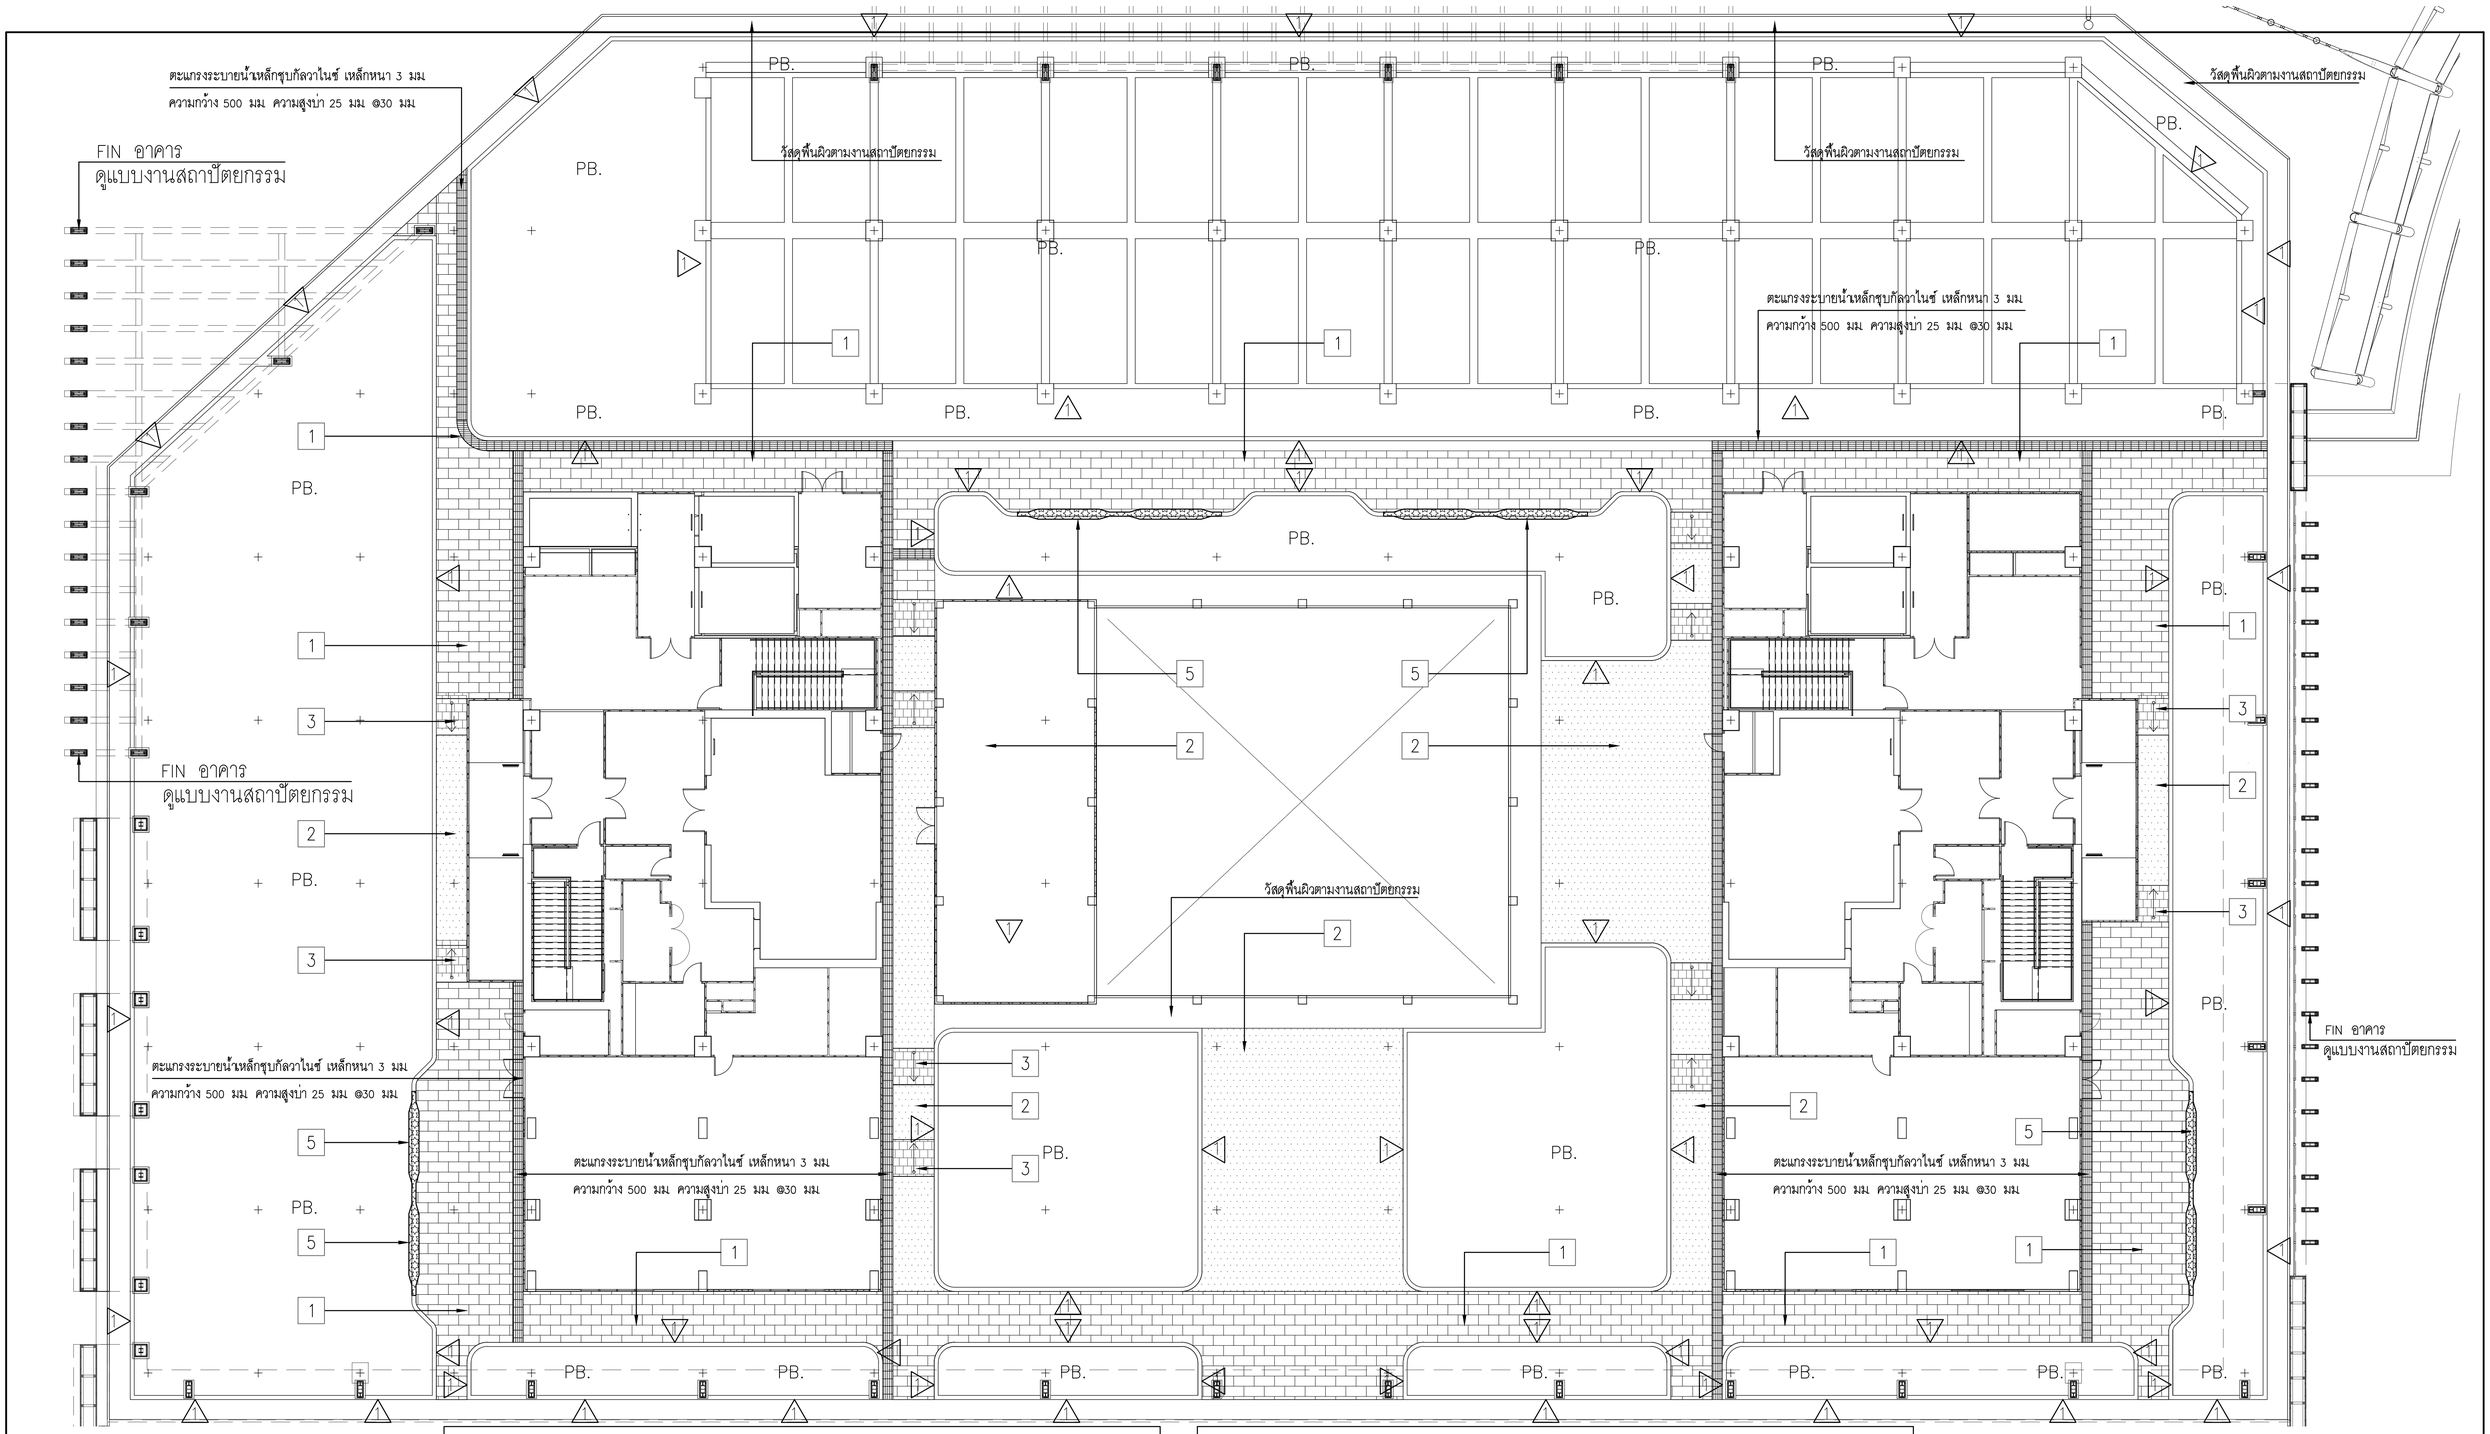

MATERIAL LIST

SYMBOL	DESCRIPTION: MATERIAL INFOMATION	REMARK
1	กระเบื้องพอร์ซเลน ขนาด 0.20x0.20 ม และ 0.20x0.30 ม ความหนา 1 ซม สีขาว (ค่า R ไม่น้อยกว่า 11)	รายละเอียดการติดตั้งดูในแบบขยาย
2	กระเบื้องพอร์ซเลน ขนาด 0.20x0.20 ม และ 0.20x0.30 ม ความหนา 1 ซม สีเทาอ่อน (ค่า R ไม่น้อยกว่า 11)	รายละเอียดการติดตั้งดูในแบบขยาย
3	กระเบื้องพอร์ซเลน ขนาด 0.30x0.60 ม ความหนา 1 ซม ความหนา 1 ซม.สีเทาเข้ม (ค่า R ไม่น้อยกว่า 11)	รายละเอียดการติดตั้งดูในแบบขยาย

MATERIAL LIST

SYMBOL	DESCRIPTION: MATERIAL INFOMATION	REMARK
4	ขอบกระบะคลล ความหนา 0.20 ม พร้อมทาน้ำยากันซึม ทำผิวหินล้าง ผสมสลีกไส สีขาว	
5	เก้าอี้คลล ฉาบเรียบ พร้อมทาน้ำยากันซึม ทำผิวหินล้าง ผสมสลีกไส สีขาว	

ผังแสดงวัสดุพื้นผิว- อาคารทิศตะวันตก

มาตราส่วน 1 :150 (A1) / 1:300 (A3)

เจ้าของโครงการ
บริษัท ธนารักษ์พัฒนาสินทรัพย์ จำกัด 120 อาคารธนพิพัฒน์ ศูนย์ราชการเฉลิมพระเกียรติ ๘๐ พรรษา ๕ ธันวาคม ๒๕๕๐ ถนนแจ้งวัฒนะ แขวงทุ่งสองห้อง เขตหลักสี่ กรุงเทพมหานคร 10210

ที่ปรึกษาบริหารโครงการ
TEAM GROUP
บริษัท ทีม คอนซัลติ้งแอนจินียริงแอนด์แมเนจเมนท์ จำกัด (มหาชน)
บริษัท แท็กซี คอนซัลแตนท์ จำกัด
บริษัท ทีม เอสดีว จำกัด
เลขที่ 151 ถนนบวงจรจันทร์ แขวง บวงจันทร์ เขตบึงกุ่ม กรุงเทพฯ 10230
TEL. 0-2509-9000 FAX.0-29509-9090

ผู้ออกแบบ
GCDT
GOVERNMENT CENTER DESIGN TEAM
เลขที่ 4 ซอยรัชดาภิเษก 64 ถนนรัชดาภิเษก แขวง วงศ์สว่าง เขตบางซื่อ กรุงเทพฯ 10800
TEL. 0-2922-3435 FAX. 0-2922-3433

ผู้จัดการโครงการ
ธีรยุทธ์ หงษ์สวัสดิ์ ว-สถ 491
รองผู้จัดการโครงการ
ฉัตรชัย ธีระวงษ์ไพโรจน์ ว-สถ 556
จักรพงษ์ มณีปันตี ว-สถ. 13
เลิศฤทธิ์ นิธิโชโย ว-ภส. 18
ชนินทร พุดอำพร วย. 1935
เกษา ธีระโกเมน ภก.500,วส.56

สถาปนิก
ฉัตรชัย ธีระวงษ์ไพโรจน์ ว-สถ. 556
กฤษฎา พชัดโกศล ส-สถ 1598
ธานินทร์ แสงสร้อย ส-สถ 2747
วรชาติ นิลสำราญจิต ส-สถ 3209
สุภัศร์กิจ ตัศวเมฬี ส-สถ 3366
ศุภฤกษ์ นรพงษ์ ภ-สถ 15242
รักพิณา นามไพโรจน์ ภ-สถ 19909
งานตกแต่งภายในและครุภัณฑ์
จักรพงษ์ มณีปันตี ว-สน 13
ศิริกันธา ชุ่มเรยกลิ่น
เกรียงศศ จรุณศรีสวัสดิ์ ภ-สน 1465

วิศวกรโครงสร้าง
น.อ. ชาญชัย จันทรรัตน์ วช.1108
สุรพงศ์ ศิริวิชยกุล วย. 1209
โชคชัย ขัดขรร ศย.4522
ดร.ปิยวัธร ชัยเสรี ศย.7227
นพดล วิ่งวาม ศย.9021
ภูมิสถาปนิก
เลิศฤทธิ์ นิธิโชโย ว-ภส. 18
เอกสิทธิ์ อรุณวงศ์ ณ อยุธยา ส-ภส. 6
ภาวิณี โพธานุรักษ์ ส-ภส. 85
พุฒิชัย โรจน์ทวีพิทักษ์ ภ-ภส. 8
ธนเศวร แพร์ดนดิลก ภ-ภส. 580

วิศวกรงานระบบไฟฟ้า
เจริญชัย เลิศมหกิจ วฟก.1100
สุวิรญาณ์ เมธมโนรมย์ วฟก.1093
วิศวกรงานระบบสื่อสาร
วิเศรษฐ์ ยังสุรัตนโกมล วฟก.1129
วิศวกรงานระบบเครื่องกล
สมจินต์ ดีสวัสดิ์ วก.941
งานถนนและระบบระบายน้ำภายนอกอาคาร
จุลม หงษ์ประธานพร สย.7267
ธรรกฤติ กองศาสนะ ภ.2232

วิศวกรงานระบบสุขาภิบาล
โรฑร เมธมโนรมย์ สส.106
งานอนุรักษ์พลังงาน
สรัญญา วัฒนบัณฑิตสกุล สก.3173
ธรรณพ กิงขจี วก.900
ผู้ตรวจสอบงานโครงสร้าง
ผู้เชี่ยวชาญงานประหยัดพลังงานและอาคารเขียว
ผศ.ดร.ชนิกานต์ ตั้งประยูร
อนุชิต พึงกล่อม
ธานินทร์ แสงสร้อย ส-สถ 2747

ชื่อโครงการ :

โครงการพัฒนาพื้นที่ส่วนขยาย

ศูนย์ราชการเฉลิมพระเกียรติ ๘๐ พรรษา ๕ ธันวาคม ๒๕๕๐ พื้นที่โซน C ศูนย์ราชการโซน C อาคารทิศตะวันตก (W)

REVISION

NO.	DATE	DESCRIPTION	BY
0	01/04/64	FOR BIDDING	GCDT

ชื่อแบบ :

ผังแสดงวัสดุพื้นผิว
อาคารทิศตะวันตก

เขียนโดย	
ตรวจสอบโดย : Checker	วันที่ : 01/04/64
อนุมัติโดย : Approver	มาตราส่วน : As indicated
เลขที่แบบ : GCC-C-W-LA-RO-05-001	

SIZE : A1 = 84 x 120.4 cm.

ALL PRINTS SPECIFICATION AND THEIR COPY RIGHT ARE THE PROPERTIES OF GOVERNMENT CENTER DESIGN TEAM AND MUST NOT BE COPIED OR REPRODUCED WITHOUT WRITTEN PERMISSION FROM GOVERNMENT CENTER DESIGN TEAM

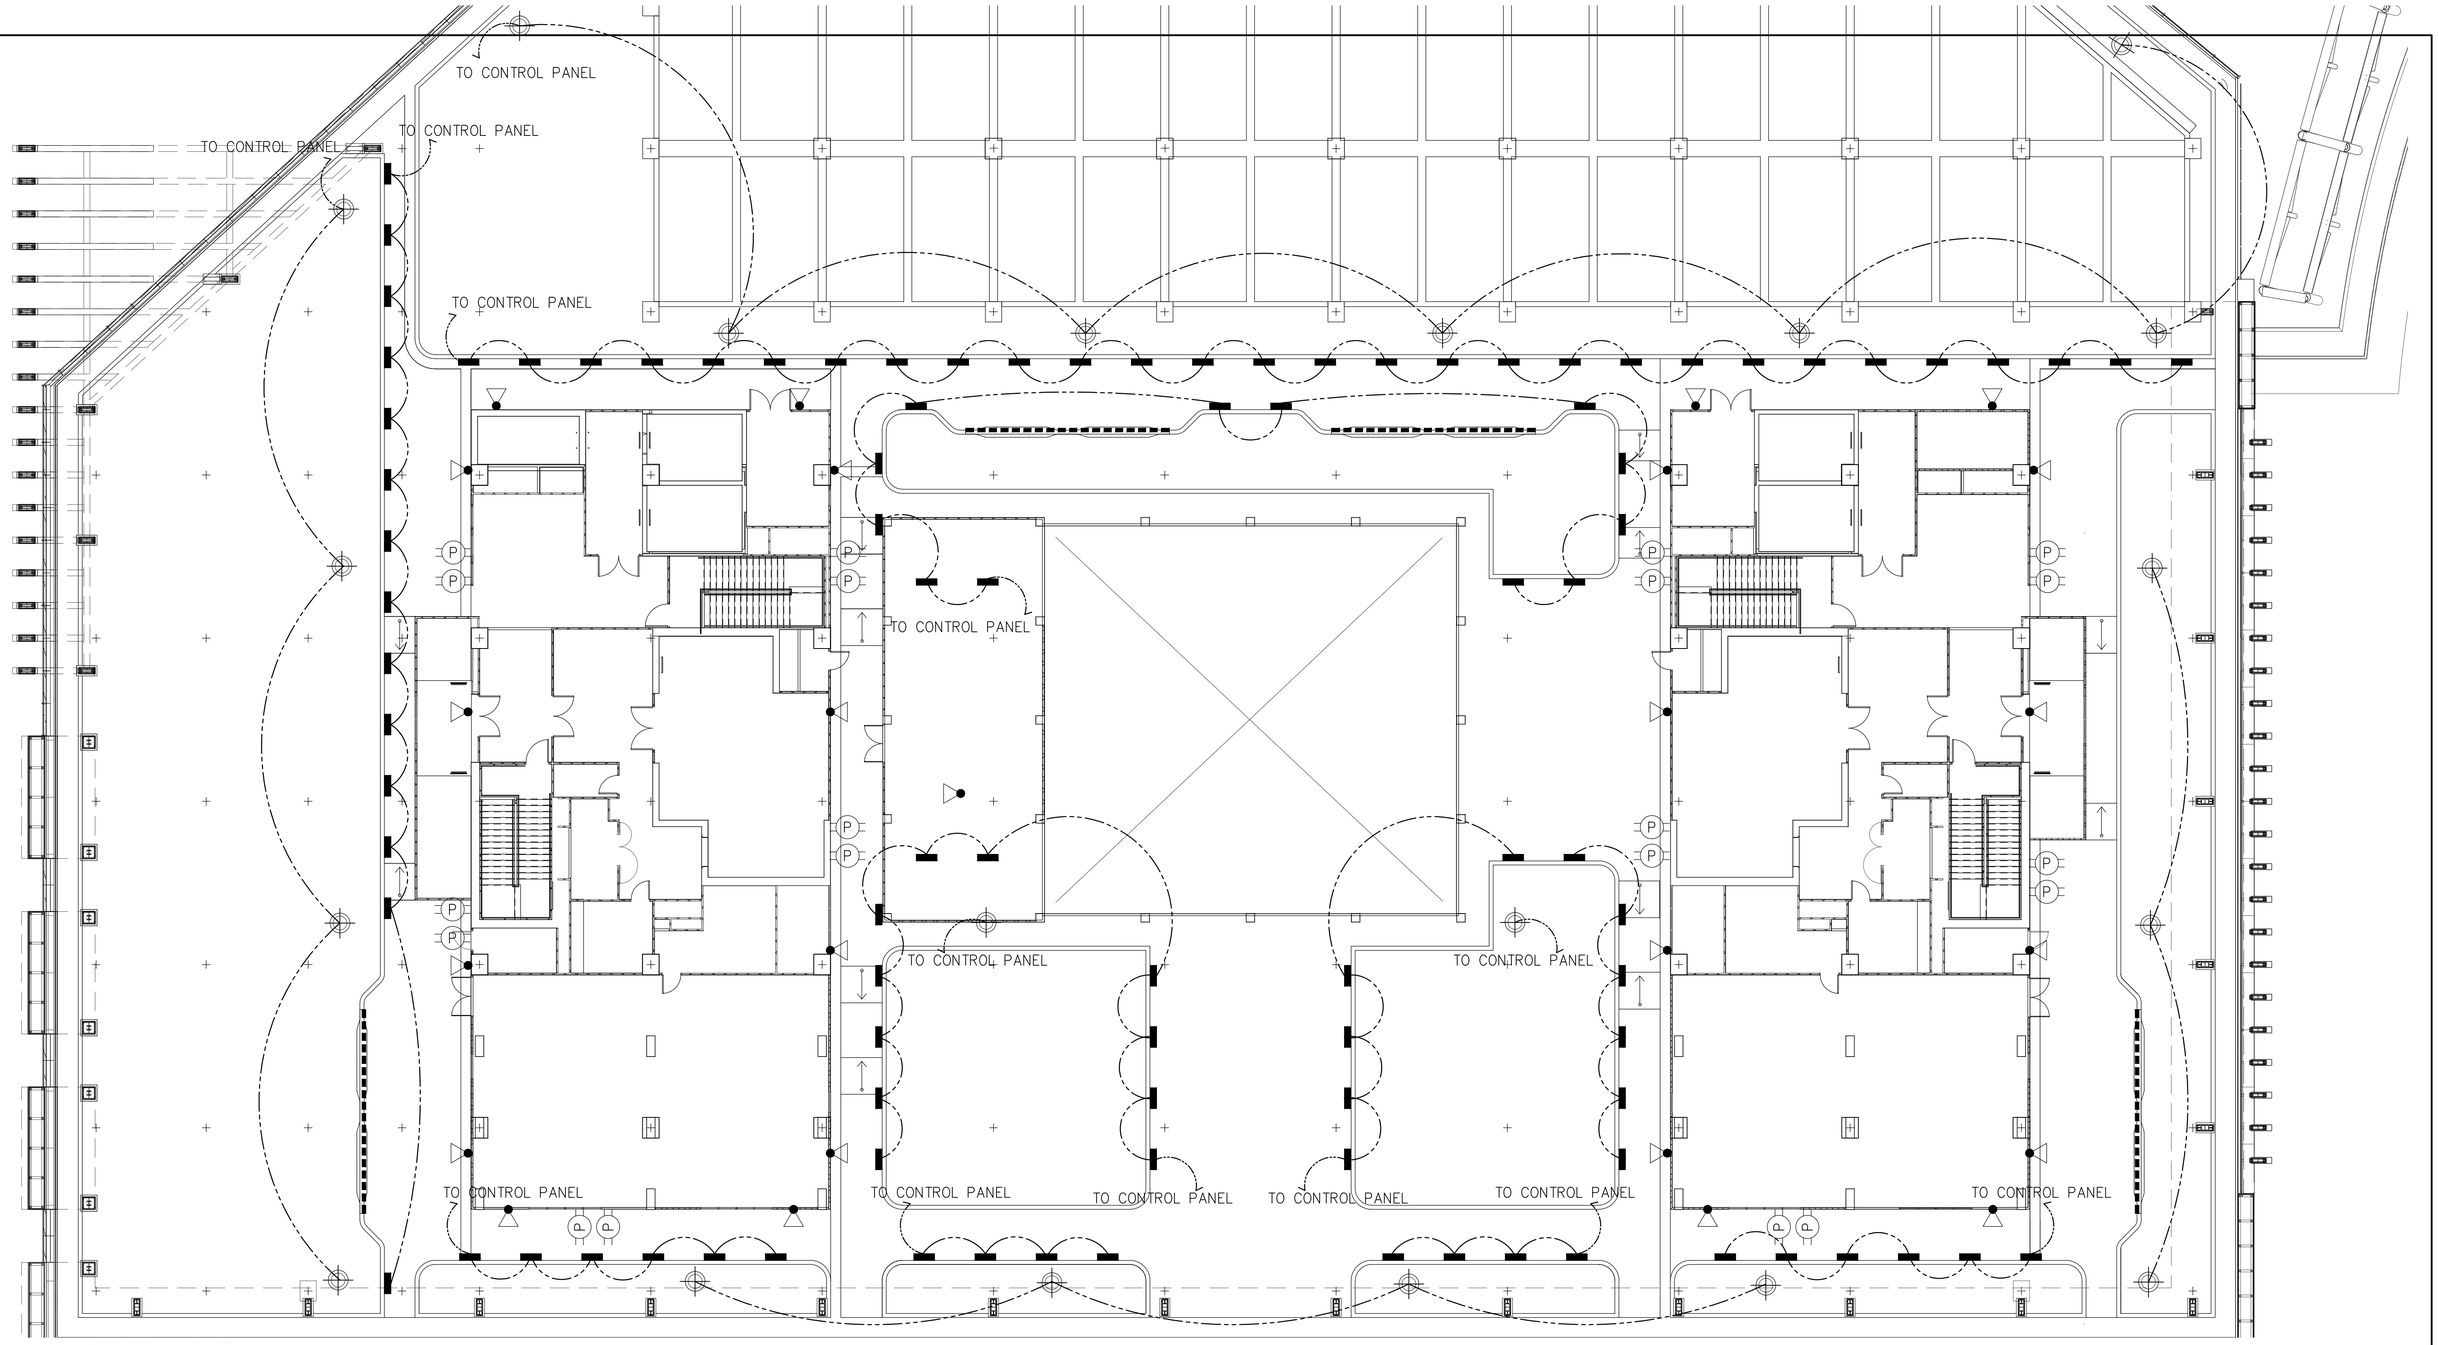

???????????????? – ????????

สัญลักษณ์	รายละเอียด	จำนวน	หมายเหตุ
⌖	ไฟโปรเจคเตอร์เสาสูงหลายหัว ความสูง 5.50 ม. หลอด 18 LED 175.8W แสง 4000K	20	
▬	ไฟติดผนังแบบฝัง หลอด 3 COB 11W แสง 4000K	97	
▽	ไฟฟลัดไลท์ ติดชอบอาคาร (T4) หลอด 2x24LED 54W แสง 4000K	25	
▼	ไฟส่องขึ้นแบบฝังปักในดิน (ไฟส่องต้นไม้ใหญ่) หลอด 1 COB 15W แสง 4000K	61	
- - - -	LED NEON LIGHT	40 ม.	
⌖	OUTDOOR POWER PLUG	10	

- - - - - เปิด-ปิดเวลา 18.00-20.30

เปิด-ปิดเวลา 20.30-06.00

⌖ ไฟโปรเจคเตอร์เสาสูงหลายหัว ความสูง 5.50 ม. หลอด 18 LED 175.8W แสง 4000K

▬ ไฟติดผนังแบบฝัง หลอด 3 COB 11W แสง 4000K

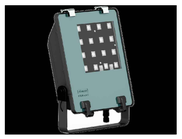

▽ ไฟฟลัดไลท์ ติดชอบอาคาร (T4) หลอด 2x24LED 54W แสง 4000K

▼ ไฟส่องขึ้นแบบฝังปักในดิน (ไฟส่องต้นไม้ใหญ่) หลอด 1 COB 15W แสง 4000K

- - - - - - LED NEON LIGHT

ผังแสดงตำแหน่งดวงโคมส่องสว่าง- อาคารทิศตะวันตก

มาตราส่วน 1 :150 (A1) / 1:300 (A3)

N

หมายเหตุ : ผังนี้ใช้อ้างอิงรูปแบบ , ตำแหน่ง และจำนวนดวงโคมเท่านั้น รายละเอียดวิศวกรรมระบบไฟฟ้า ดูในแบบงานระบบ

เจ้าของโครงการ

บริษัท ธนารักษ์พัฒนาสินทรัพย์ จำกัด 120 อาคารธนพิพิธผัน
ศูนย์ราชการเฉลิมพระเกียรติ ๘๐ พรรษา ๕ ธันวาคม ๒๕๕๐
ถนนแจ้งวัฒนะ แขวงทุ่งสองห้อง เขตหลักสี่ กรุงเทพมหานคร 10210

ที่ปรึกษาบริหารโครงการ

TEAM GROUP

บริษัท ทีม คอนซัลติ้งแอนจินียริ่งแอนด์แมเนจเมนท์ จำกัด (มหาชน)
บริษัท เอทีที คอนซัลแตนท์ จำกัด
บริษัท ทีม เอสดีเว จำกัด

เลขที่ 151 ถนนบวงศ์จันทร์
แขวง บวงศ์จันทร์ เขตบึงกุ่ม กรุงเทพฯ 10230
TEL. 0-2509-9000 FAX.0-29509-9090

ผู้ออกแบบ

GCDT
GOVERNMENT CENTER DESIGN TEAM

เลขที่ 4 ซอยวัชราภิเษก 64 ถนนวัชราภิเษก
แขวง วงศ์สว่าง เขตบางซื่อ กรุงเทพฯ 10800
TEL. 0-2922-3435 FAX. 0-2922-3433

ผู้จัดการโครงการ			สถาปนิก			วิศวกรโครงสร้าง			วิศวกรงานระบบไฟฟ้า			วิศวกรงานระบบสุขาภิบาล		
ธีรยุทธ์ หงษ์สวัสดิ์		ว-สถ 491	จัดรชัย ธีระวรงโพไรจน์		ว-สถ. 556	น.อ. ชาญชัย จันทรรัตน์		วย.1108	เจริญชัย เลิศมหกิจ		วฟท.1100	ไวทูร เมธมโนรมย์		สส.106
			กฤษฎา พนิตโกศล		ส-สถ. 1598	สุรพงศ์ ศิริวิชยกุล		วย. 1209	สุวิชญาณ์ เมธมโนรมย์		วฟท.1093	งานอนุรักษ์พลังงาน		
รองผู้จัดการโครงการ			ยานินทร์ แสงสร้อย		ส-สถ 2747	โชคชัย พัดชร		ส-ส.4522	วิศวกรงานระบบสื่อสาร			สรัญญา รัตนบัณฑิตสกุล		สก.3173
จัดรชัย ธีระวงษ์โพไรจน์		ว-สถ 556	วรชาติ นิลสำราญจิต		ส-สถ 3209	ดร.ปิยวัร ชัยเสรี		ส-ส.7227	วิเศรษฐ์ ยังสุรัตนปิกมล		วฟท.1129	วิศวกรงานระบบความปลอดภัยและป้องกันอัคคีภัย		
จักรพงษ์ มณีปันดี		ว-สน. 13	สุภัครกิจ อัศวเมฆี		ส-สถ 3366	นพดล จิวงาม		ส-ส.9021	วิศวกรงานระบบเครื่องกล			ธรรมพ กิงขจี		วก.900
เลิศฤทธิ์ นิติไชโย		ว-ภส. 18	ศุภฤกษ์ นรพงษ์		ภ-สถ 15242	ภูมิสถาปนิก			สมจินต์ ดิสวัสดิ์		วก.941	ผู้ตรวจสอบงานโครงสร้าง		
ชนินทร พุดอำพร		วย. 1935	รักพิณา นามไพโรจน์		ภ-สถ 19909	เลิศฤทธิ์ นิติไชโย		ว-ภส. 18	งานถนนและระบบระบายน้ำภายนอกอาคาร					
เกชา ธีระโกเมน		วก.500,วส.56	งานตกแต่งภายในและครุภัณฑ์			เอกสิทธิ์ อรุณวงศ์ ณ อยุธยา		ส-ภส. 6	จุฬม หงษ์ประยานพร		สส.7267	ผู้เชี่ยวชาญงานประหยัดพลังงานและอาคารเขียว		
			จักรพงษ์ มณีปันดี		ว-สน 13	ภาวิณี โพธานุรักษ์		ส-ภส. 85	ธรรญณี กองศาสนะ		ภย.2232	ผศ.ดร.ชนิกานต์ ยืมประยูร		
			ศิริกันธา ชุ่มเชยกลิ่น		ภ-ภส. 8	พูมิชัย โรจน์ทวีพิทักษ์						อนุชิต พึ่งกล่อม		
			เกรียงเดช จรูญศรีสวัสดิ์		ภ-สน 1465	ธนเศรว แพร์ดันดิลก		ภ-ภส. 580				ชนินทร์ แสงสร้อย		ส-สถ 2747

REVISION			
NO.	DATE	DESCRIPTION	BY
0	01/04/64	FOR BIDDING	GCDT

ชื่อโครงการ :

โครงการพัฒนาพื้นที่ส่วนขยาย

ศูนย์ราชการเฉลิมพระเกียรติ ๘๐ พรรษา ๕ ธันวาคม ๒๕๕๐ พื้นที่โซน **C** ศูนย์ราชการโซน **C** อาคารทิศตะวันตก (W)

ชื่อแบบ :

ผังแสดงตำแหน่งดวงโคมส่องสว่าง
อาคารทิศตะวันตก

เขียนโดย	
ตรวจสอบโดย : Checker	วันที่ : 01/04/64
อนุมัติโดย : Approver	มาตราส่วน : As indicated
เลขที่แบบ : GCC–C–W–LA–RO–06–001	

SIZE : A1 = 841 x 594 mm.

ALL PRINTS SPECIFICATION AND THEIR COPY RIGHT ARE THE PROPERTIES OF GOVERNMENT CENTER DESIGN TEAM AND MUST NOT BE COPIED OR REPRODUCED WITHOUT WRITTEN PERMISSION FROM GOVERNMENT CENTER DESIGN TEAM

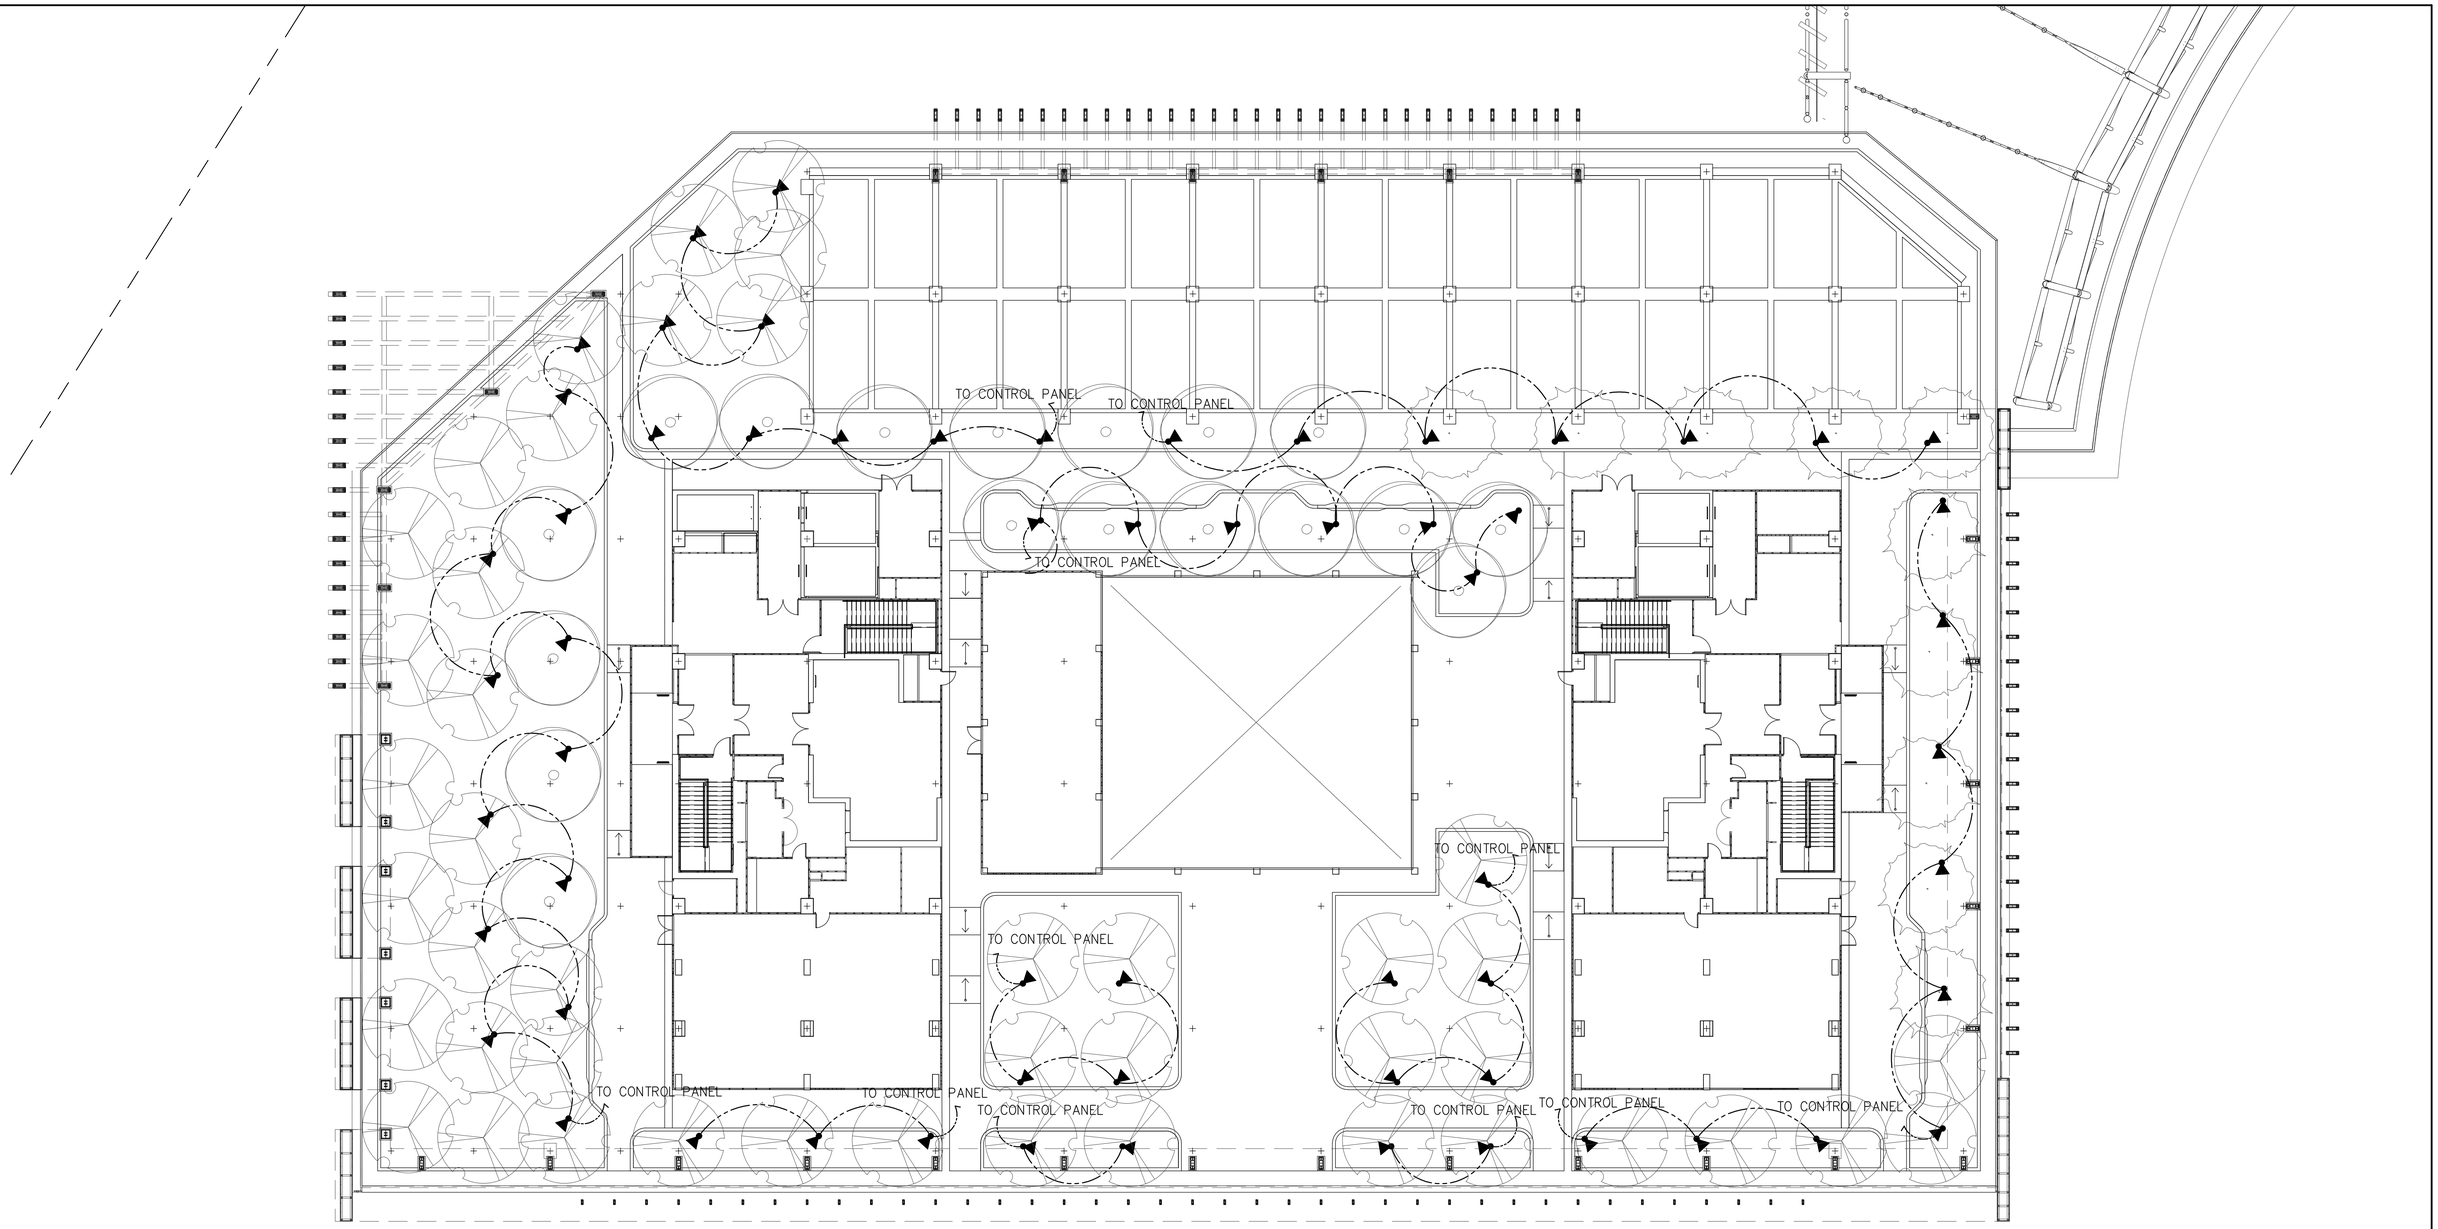

??????????????? – ????????

สัญลักษณ์	รายละเอียด	จำนวน	หมายเหตุ
	ไฟโปรเจคเตอร์เสาสูงหลายหัว ความสูง 5.50 ม. หลอด 18 LED 175.8W แสง 4000K	20	
	ไฟติดผนังแบบฝัง หลอด 3 COB 11W แสง 4000K	97	
	ไฟฟลัดไลท์ ติดขอบอาคาร (T4) หลอด 2x24LED 54W แสง 4000K	25	
	ไฟส่องขึ้นแบบฝังปักในดิน (ไฟส่องต้นไม้ใหญ่) หลอด 1 COB 15W แสง 4000K	61	
----	LED NEON LIGHT	40 ม.	
	OUTDOOR POWER PLUG	10	

---- เปิด-ปิดเวลา 18.00-20.30

เปิด-ปิดเวลา 20.30-06.00

ไฟโปรเจคเตอร์เสาสูงหลายหัว ความสูง 5.50 ม. หลอด 18 LED 175.8W แสง 4000K

ไฟติดผนังแบบฝัง หลอด 3 COB 11W แสง 4000K

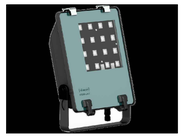

ไฟฟลัดไลท์ ติดขอบอาคาร (T4) หลอด 2x24LED 54W แสง 4000K

ไฟส่องขึ้นแบบฝังปักในดิน (ไฟส่องต้นไม้ใหญ่) หลอด 1 COB 15W แสง 4000K

---- LED NEON LIGHT

หมายเหตุ : ผังนี้ใช้อ้างอิงรูปแบบ , ตำแหน่ง และจำนวนดวงโคมเท่านั้น รายละเอียดวิศวกรรมระบบไฟฟ้า ดูในแบบงานระบบ

ผังแสดงตำแหน่งดวงโคมส่องสว่าง (ส่องต้นไม้ใหญ่) - อาคารทิศตะวันตก

มาตราส่วน 1 :200 (A1) / 1:400 (A3)

N

เจ้าของโครงการ

บริษัท ธนารักษ์พัฒนาสินทรัพย์ จำกัด 120 อาคารธนพิพัฒน์ ศูนย์ราชการเฉลิมพระเกียรติ ๘๐ พรรษา ๙ ธันวาคม ๒๕๕๐ ถนนรัชดาภิเษก แขวงดุสิต เขตดุสิต กรุงเทพมหานคร 10210

ที่ปรึกษาบริหารโครงการ

TEAM GROUP

บริษัท ทีม คอนซัลติ้งแอนจินียริ่งแอนด์แมนาเมนท์ จำกัด (มหาชน)
บริษัท เอทีที คอนซัลแตนท์ จำกัด
บริษัท ทีม เอสดีว จำกัด

เลขที่ 151 ถนนบรมจันทร์
แขวง บรมจันทร์ เขตบึงกุ่ม กรุงเทพฯ 10230
TEL. 0-2509-9000 FAX.0-29509-9090

ผู้ออกแบบ

GCDT
GOVERNMENT CENTER DESIGN TEAM

เลขที่ 4 ซอยรัชดาภิเษก 64 ถนนรัชดาภิเษก แขวง วงศ์สว่าง เขตบางซื่อ กรุงเทพฯ 10800
TEL. 0-2922-3435 FAX. 0-2922-3433

ผู้จัดการโครงการ		
ธีรยุทธ์ หงษ์สวัสดี		ว-สถ 491
รองผู้จัดการโครงการ		
จัตรชัย ธีระวงษ์ไพโรจน์		ว-สถ 556
จักรพงษ์ มณีปันดี		ว-สน. 13
เลิศฤทธิ์ นิติไชโย		ว-สส. 18
ชนินทร พุดอ่ำพร		วย. 1935
เกษา ธีระโกเมน		วก.500,วส.56

สถาปนิก		
จัตรชัย ธีระวงษ์ไพโรจน์		ว-สถ. 556
กฤษฎา พนิตโกศล		ส-สถ. 1598
ยานินทร์ แสงสร้อย		ส-สถ. 2747
วรราวดี นิลสำราญจิต		ส-สถ. 3209
สุภัครภิจ ลัศวเมฬี		ส-สถ. 3366
ศุภฤกษ์ นรพงษ์		ภ-สถ. 15242
รักษิณา นามไพโรจน์		ภ-สถ. 19909
งานตกแต่งภายในและครุภัณฑ์		
จักรพงษ์ มณีปันดี		ว-สน. 13
ศิริกันยา ชุ่มเชยกลิ่น		
เกรียงยศ จรูญศรีสวัสดี		ภ-สน. 1465

วิศวกรโครงสร้าง		
น.อ. ชาญชัย จันทรรัตน์		วย.1108
สุรพงศ์ ศิริวิชยกุล		วย. 1209
โชคชัย ชัดจรร		สย.4522
ดร.ปิยวัธร ชัยเสรี		สย.7227
นพดล จิวงาม		สย.9021
ภูมิสถาปนิก		
เลิศฤทธิ์ นิติไชโย		ว-สส. 18
เอกสิทธิ์ จรูญวงศ์ ณ อยุธยา		ส-สส. 6
ภาวินี โพธานุรักษ์		ส-สส. 85
พุฒิชัย โรจน์ทวีทักษ์		ภ-สส. 8
ธนเศรว แพร์ตันติลก		ภ-สส. 580

วิศวกรงานระบบไฟฟ้า		
เจริญชัย เลิศมหกิจ		วฟก.1100
สุวิชญาณ์ เมธมโนรมย์		วฟก.1093
วิศวกรงานระบบสื่อสาร		
วิเศรษฐ์ ยิ่งสุรัตนโกมล		วฟก.1129
วิศวกรงานระบบเครื่องกล		
สมจินต์ ติสวัสดี		วก.941
งานถนนและระบบระบายน้ำภายนอกอาคาร		
จุฬม หงษ์ประยานพร		สย.7267
อรรถวุฒิ กองศาสนะ		ภย.2232

วิศวกรงานระบบสุขาภิบาล		
โกษูร เมธมโนรมย์		สส.106
งานอนุรักษ์พลังงาน		
สรัญญา รัตนบัณฑิตสกุล		สก.3173
วิศวกรงานระบบความปลอดภัยและป้องกันอัคคีภัย		
อรรณพ กิจขจี		วก.900
ผู้ตรวจสอบงานโครงสร้าง		
ผู้เชี่ยวชาญงานประหยัดพลังงานและอาคารเขียว		
ผศ.ดร.ชนิกานต์ อีมประยูร		
อนุชิต พึ่งกล่อม		
ยานินทร์ แสงสร้อย		ส-สถ 2747

ชื่อโครงการ :

โครงการพัฒนาพื้นที่ส่วนขยาย

ศูนย์ราชการเฉลิมพระเกียรติ ๘๐ พรรษา ๙ ธันวาคม ๒๕๕๐ พื้นที่โซน C ศูนย์ราชการโซน C อาคารทิศตะวันตก (W)

REVISION

NO.	DATE	DESCRIPTION	BY
0	01/04/64	FOR BIDDING	GCDT

ชื่อแบบ :

ผังแสดงตำแหน่งดวงโคมส่องสว่าง อาคารทิศตะวันตก

เขียนโดย	
ตรวจสอบโดย : Checker	วันที่ : 01/04/64
อนุมัติโดย : Approver	มาตราส่วน : As indicated

เลขที่แบบ : GCC-C-W-LA-RO-06-002

SIZE : A1 = 84 x 59.4 mm.

ALL PRINTS SPECIFICATION AND THEIR COPY RIGHT ARE THE PROPERTIES OF GOVERNMENT CENTER DESIGN TEAM AND MUST NOT BE COPIED OR REPRODUCED WITHOUT WRITTEN PERMISSION FROM GOVERNMENT CENTER DESIGN TEAM

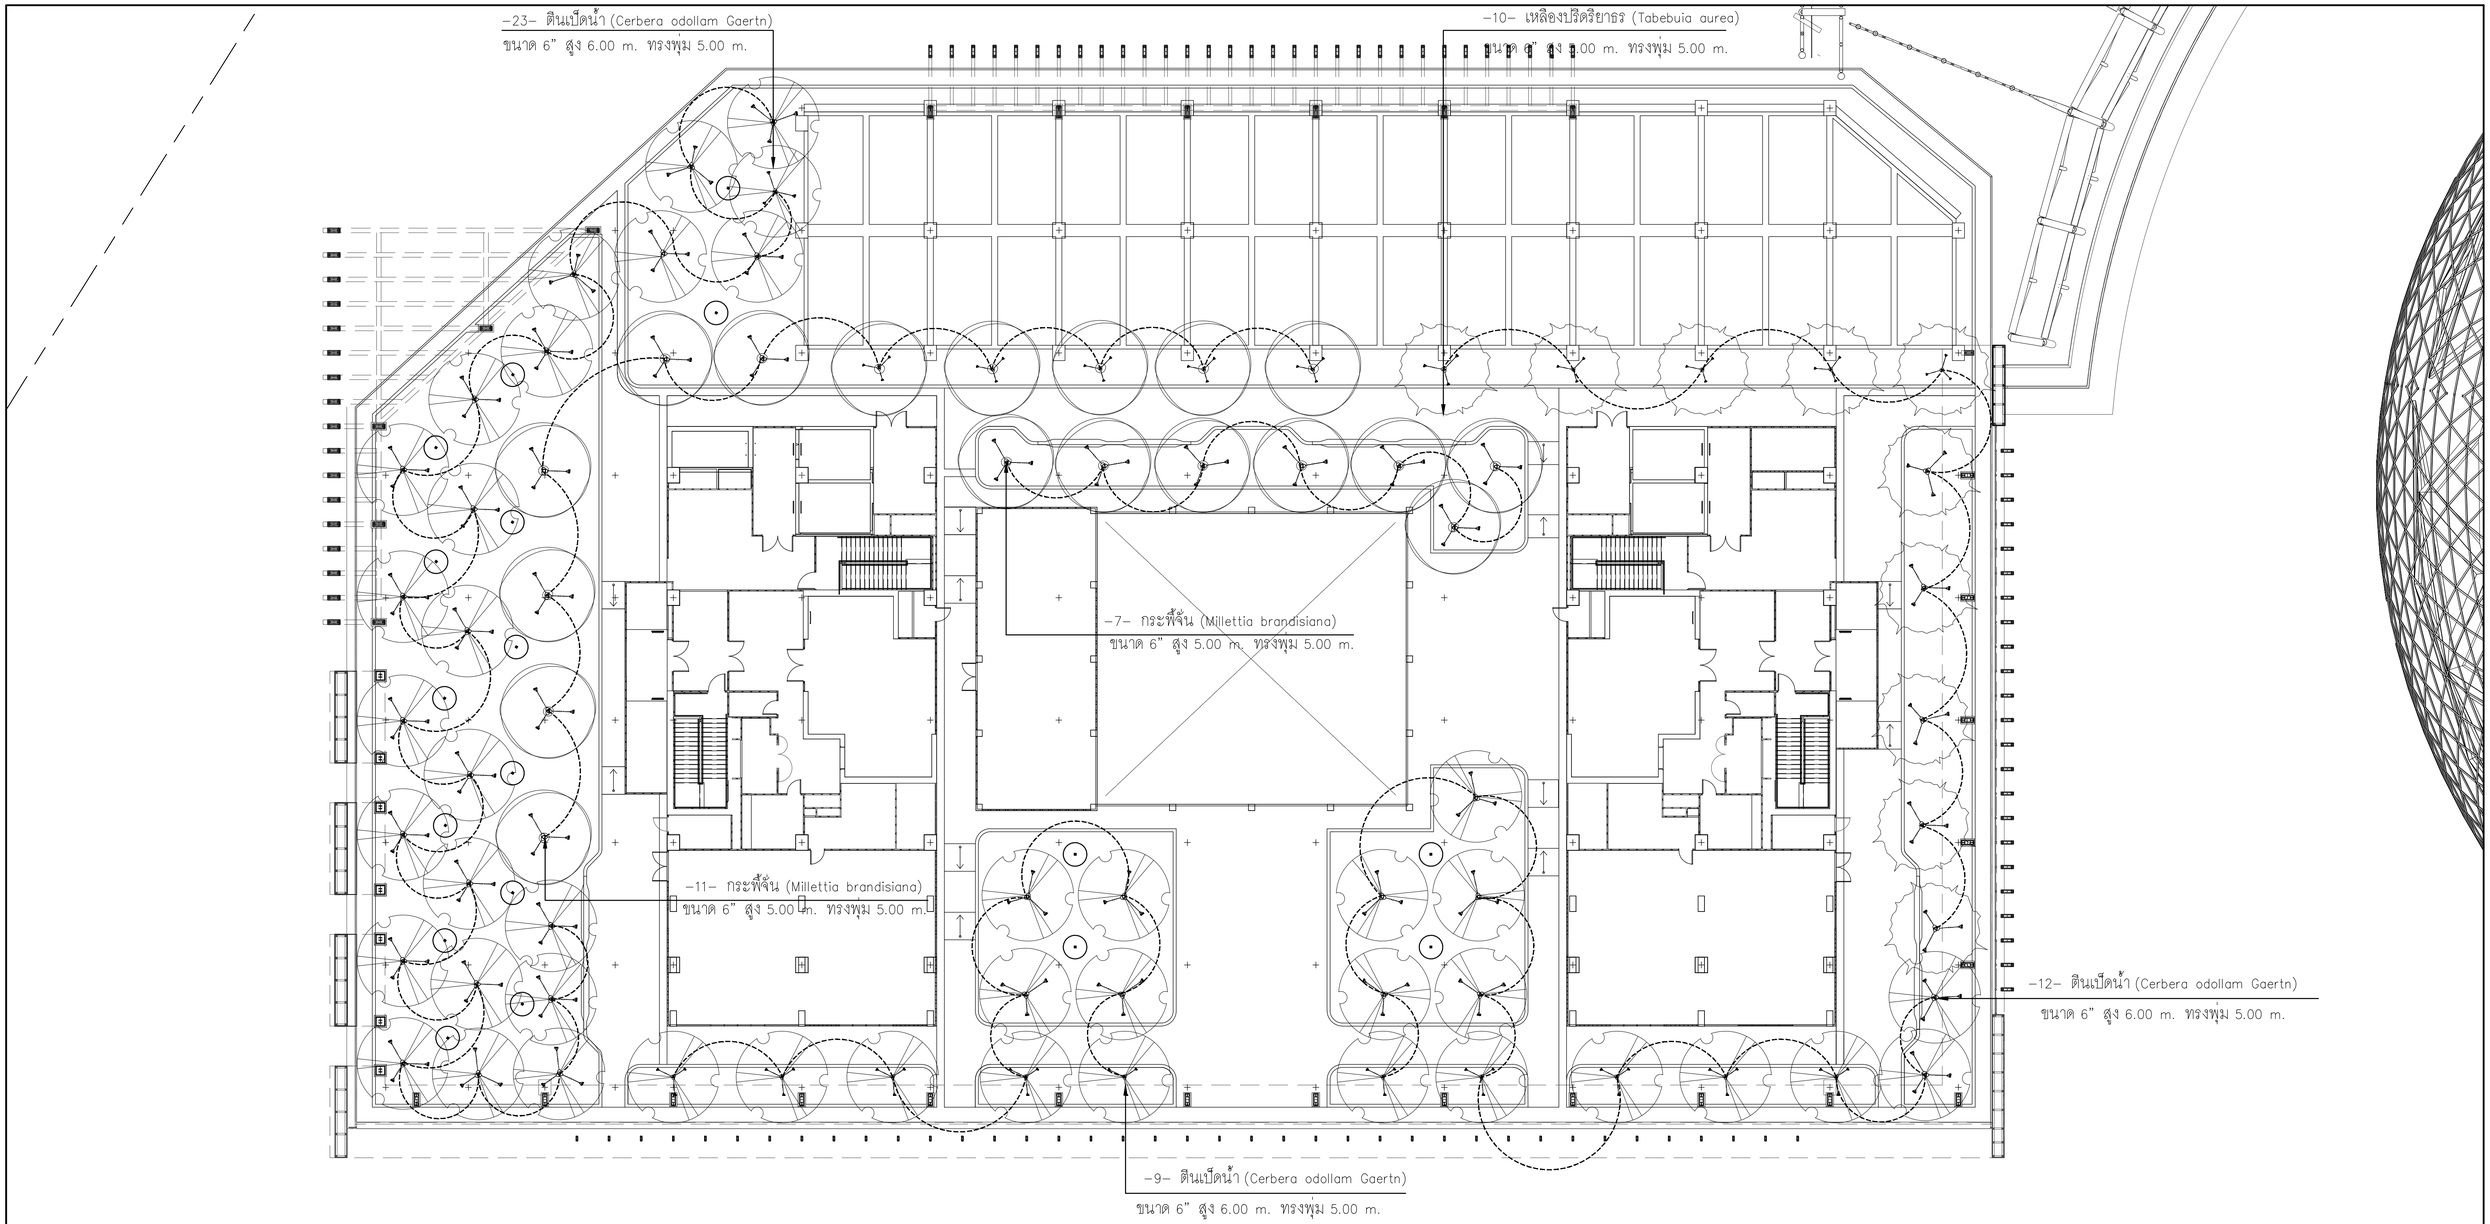

รายการวัสดุพืชพรรณ : ต้นไม้ใหญ่ อาคารทิศตะวันตก

ลำดับ	สัญลักษณ์	ชื่อ: ชื่อไทย	ชื่อ: ชื่อวิทยาศาสตร์	ลักษณะ: ลำต้น (นิ้ว)	ลักษณะ: สูง (ม)	ลักษณะ: ทรงพุ่ม (ม)	ลักษณะ: หมายเหตุ	จำนวน	หน่วย
	SEASONING TREE : 31 ต้น								
1.		เหลืองปรีดิยาธร	Tabebuia aurea	6"	5.00	4.00-6.00	ทรงพุ่มเจริญสมบูรณ์แข็งแรง ดัดฟอร์มสวยงาม	-10-	ต้น
2.		กระพี้จั่น	Millettia brandisiana	6"	5.00	4.00-6.00	ทรงพุ่มเจริญสมบูรณ์แข็งแรง ดัดฟอร์มสวยงาม	-18-	ต้น
	SCREEN AND SHADING : 50 ต้น								
3.		ตีนเป็ดน้ำ	Cerbera odollam Gaertn	6"	6.00	4.00-6.00	ทรงพุ่มเจริญสมบูรณ์แข็งแรง ดัดฟอร์มสวยงาม	-44-	ต้น

รวม 72 ต้น

ต้นแห่งหลักคอนกรีตยึดสลิง จำนวน 18 จุด

สัญลักษณ์ค้ำยันสลิง ค้ำยันสลิง = 72 ต้น

รายการวัสดุพืชพรรณ : ไม้พุ่มและไม้คลุมดิน อาคารทิศตะวันตก

ลำดับ	สัญลักษณ์	ชื่อ: ชื่อไทย	ชื่อ: ชื่อวิทยาศาสตร์	ลักษณะ: ระยะปลูก (ม)	ลักษณะ: สูง (ม)	ลักษณะ: ทรงพุ่ม (ม)	ลักษณะ: หมายเหตุ	จำนวน	หน่วย
1.		หนวดปลาหมึกแคระ	Schefflera arboricola	@ 0.25	0.40	0.30	ถุงขนาด 6" ทรงพุ่มเจริญสมบูรณ์	-28,404-	ถุง
2.		ต้อยติ่งฝรั่ง	Ruellia tuberosa	@ 0.25	0.40	0.30	ถุงขนาด 6" ทรงพุ่มเจริญสมบูรณ์	-8,277-	ถุง
3.		พลับพลึงหนู	Hymenocallis	@ 0.15	0.30	0.20	ถุงขนาด 6" ทรงพุ่มเจริญสมบูรณ์	-1,109-	ถุง
4.		ถั่วเปรู	Arachis pintoi	@ 0.15	0.15	0.15	ถุงขนาด 4" ทรงพุ่มเจริญสมบูรณ์	-19,582-	ถุง
5.		ขาไก่ต่าง	Justicia fragilis Wall	@ 0.20	0.35	0.30	ถุงขนาด 6" ทรงพุ่มเจริญสมบูรณ์	-6,621-	ถุง

ผังแสดงวัสดุพืชพรรณ (ไม้ยืนต้น)- อาคารทิศตะวันตก

มาตราส่วน 1 :200 (A1) / 1:400 (A3)

N

เจ้าของโครงการ
บริษัท ธนารักษ์พัฒนาสินทรัพย์ จำกัด 120 อาคารธนพิพัฒน์ ศูนย์ราชการเฉลิมพระเกียรติ ๘๐ พรรษา ๕ ธันวาคม ๒๕๕๐ ถนนเจริญนคร แขวงสุ่มเล่งอี้ เขตคลองสาน กรุงเทพมหานคร 10210
THANARAK ASSETS DEVELOPMENT CO.,LTD.

ที่ปรึกษาบริหารโครงการ
TEAM GROUP
บริษัท ทีม คอนซัลติ้งแอนจินียริงแอนด์แมเนจเมนท์ จำกัด (มหาชน)
บริษัท เอทีที คอนซัลแตนท์ จำกัด
บริษัท ทีม เอสดีว จำกัด
เลขที่ 151 ถนนบรมราชชนนี
แขวง บางพลัดใต้ เขตบางพลัด กรุงเทพฯ 10230
TEL. 0-2509-9000 FAX.0-29509-9090

ผู้ออกแบบ
GCDT
GOVERNMENT CENTER DESIGN TEAM
เลขที่ 4 ซอยรัชดาภิเษก 64 ถนนรัชดาภิเษก แขวง วงศ์สว่าง เขตบางซื่อ กรุงเทพฯ 10800
TEL. 0-2922-3435 FAX. 0-2922-3433

ผู้จัดการโครงการ
ธีรยุทธ์ หงษ์สวัสดี ว-สถ 491

รองผู้จัดการโครงการ
นัครชัย ธีระวงศ์ไพโรจน์ ว-สถ 556
จักรพงษ์ มณีนันดี ว-สน. 13
เลิศฤทธิ์ นิธิโชโย ว-ภส. 18
ชนินทร พุดอำพร วช. 1935
เกษา ธีระโกเมน วก.500,วส.56

สถาปนิก
นัครชัย ธีระวงศ์ไพโรจน์ ว-สถ 556
กฤษฎา พนิตโกศล ส-สถ 1598
ธานินทร์ แสงสร้อย ส-สถ 2747
วรชาติ นิลสำราญจิต ส-สถ 3209
สุภัคร์กิจ อัศวเมฆี ส-สถ 3366
ศุภฤกษ์ บรพงษ์ ภ-สถ 15242
รักษิณา นามไพโรจน์ ภ-สถ 19909
งานตกแต่งภายในและครุภัณฑ์
จักรพงษ์ มณีนันดี ว-สน 13
ศิริกันธา ชุ่มเชยกลิ่น
เกรียงยศ จรูญศรีสวัสดิ์ ภ-สน 1465

วิศวกรโครงสร้าง
น.อ. ชาญชัย จันทรรัตน์ วช.1108
สุรพงศ์ ศิริวิชยกุล วช. 1209
โชคชัย ชัดชระ สย.4522
ดร.ปิยวัชร ชัยเสรี สย.7227
นพดล จึงงาม สย.9021
ภูมิสถาปนิก
เลิศฤทธิ์ นิธิโชโย ว-ภส. 18
เอกสิทธิ์ อรุณวงศ์ ณ อยุธยา ส-ภส. 6
ภาวิณี โพธานุรักษ์ ส-ภส. 85
พุฒิชัย โรจน์ทวีพิทักษ์ ภ-ภส. 8
ธนเศวร แพร์ดันดิลก ภ-ภส. 580

วิศวกรงานระบบไฟฟ้า
เจริญชัย เลิศมหกิจ วฟก.1100
สุวิชญาณ์ เมธนโรบรม์ วฟก.1093
วิศวกรงานระบบสื่อสาร
วิเศรษฐ์ ลังสุรัตนโกมล วฟก.1129
วิศวกรงานระบบเครื่องกล
สมจินต์ ดีสวัสดิ์ วก.941
งานถนนและระบบระบายน้ำภายนอกอาคาร
จุฬม หงษ์ประถมพร สย.7267
อรรถวุฒิ กองศาสนะ ภย.2232

วิศวกรงานระบบสุขาภิบาล
โกฤช เมธนโรบรม์ สส.106
งานอนุรักษ์พลังงาน
สรัญญา รัตนบัณฑิตสกุล สก.3173
วิศวกรงานระบบความปลอดภัยและป้องกันอัคคีภัย
อรรณพ กิจขจี วก.900
ผู้ตรวจสอบงานโครงสร้าง
ผู้เชี่ยวชาญงานประหยัดพลังงานและอาคารเขียว
ผศ.ดร.ชนิกานต์ ธีมประยูร
อนุชิต พึ่งกล่อม
ธานินทร์ แสงสร้อย ส-สถ 2747

ชื่อโครงการ :

โครงการพัฒนาพื้นที่ส่วนขยาย

ศูนย์ราชการเฉลิมพระเกียรติ ๘๐ พรรษา ๕ ธันวาคม ๒๕๕๐ พื้นที่โซน C ศูนย์ราชการโซน C อาคารทิศตะวันตก (W)

REVISION

NO.	DATE	DESCRIPTION	BY
0	01/04/64	FOR BIDDING	GCDT

ชื่อแบบ :

ผังแสดงวัสดุพืชพรรณ (ไม้ยืนต้น) อาคารทิศตะวันตก

เขียนโดย
ตรวจสอบโดย : Checker
วันที่ : 01/04/64
อนุมัติโดย : Approver
มาตราส่วน : As indicated
เลขที่แบบ : GCC-C-W-LA-RO-07-001

SIZE A1 = 841 x 594 mm

ALL PRINTS SPECIFICATION AND THEIR COPY RIGHT ARE THE PROPERTIES OF GOVERNMENT CENTER DESIGN TEAM AND MUST NOT BE COPIED OR REPRODUCED WITHOUT WRITTEN PERMISSION FROM GOVERNMENT CENTER DESIGN TEAM

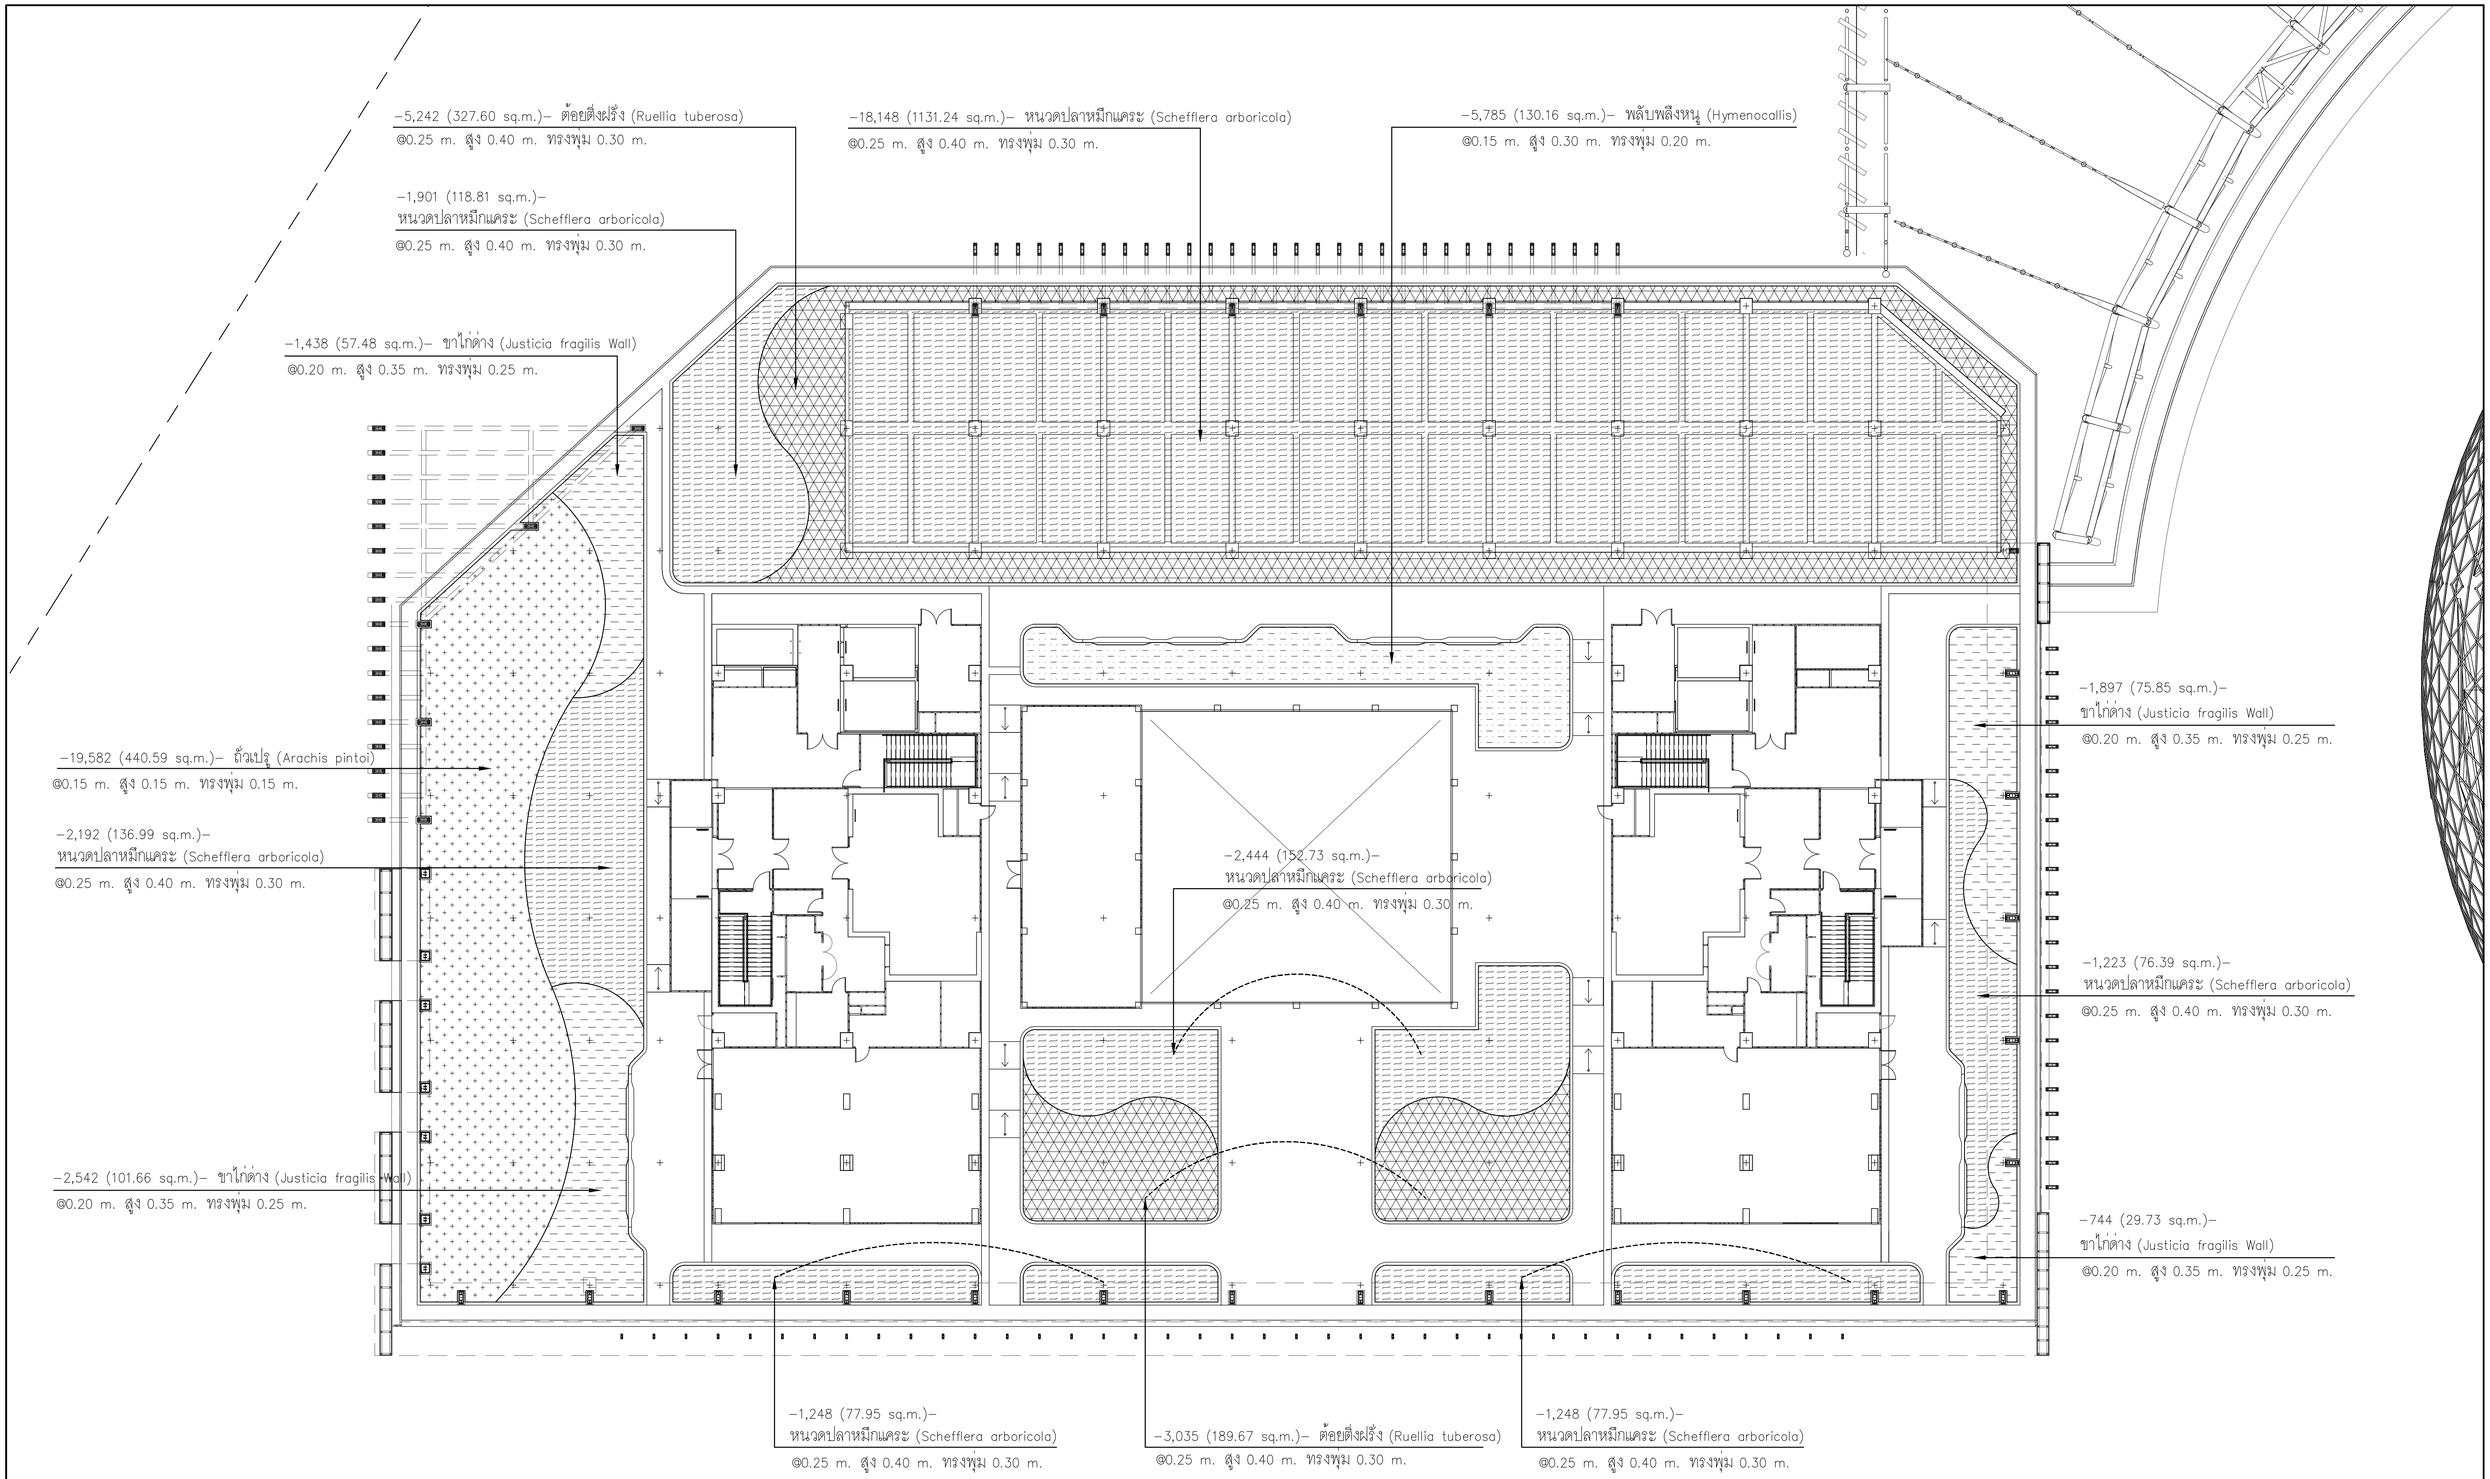

ผังแสดงวัสดุพืชพรรณ (ไม้พุ่ม, ไม้คลุมดิน) - อาคารทิศตะวันตก

มาตราส่วน 1 :200 (A1) / 1:400 (A3)

N

เจ้าของโครงการ	ที่ปรึกษาบริหารโครงการ	ผู้ออกแบบ
บริษัท ธนารักษ์พัฒนาสินทรัพย์ จำกัด 120 อาคารธนพิพัฒน์ ศูนย์ราชการเฉลิมพระเกียรติ ๘๐ พรรษา ๕ ธันวาคม ๒๕๕๐ ถนนแจ้งวัฒนะ แขวงทุ่งสองห้อง เขตหลักสี่ กรุงเทพมหานคร 10210	TEAM GROUP บริษัท ทีม คอนซัลติ้งแอนจินียริ่งแอนด์แมเนจเมนท์ จำกัด (มหาชน) บริษัท เอทีที คอนซัลแตนท์ จำกัด บริษัท ทีม เอสดี จำกัด เลขที่ 151 ถนนบรมราชชนนี แขวง บางพลัดใต้ เขตบางพลัด กรุงเทพฯ 10230 TEL. 0-2509-9000 FAX.0-29509-9090	GCDT GOVERNMENT CENTER DESIGN TEAM เลขที่ 4 ซอยรัชดาภิเษก 64 ถนนรัชดาภิเษก แขวง วงศ์สว่าง เขตบางซื่อ กรุงเทพฯ 10800 TEL. 0-2922-3435 FAX. 0-2922-3433

ผู้จัดการโครงการ		สถาปนิก		วิศวกรโครงสร้าง		วิศวกรงานระบบไฟฟ้า		วิศวกรงานระบบสุขาภิบาล	
ธีรยุทธ์ หงษ์สวัสดี	ว-สถ 491	จัตรชัย ธีระวงษไพโรจน์	ว-สถ. 556	น.อ. ชาญชัย จันทรรัตน์	วย.1108	เจริญชัย เลิศมหกิจ	วฟก.1100	ไกรพุธ เมธมโนรมย์	สส.106
		กฤษฎา พนิตโกศล	ส-สถ. 1598	สุรพงศ์ สิริวิชยกุล	วย. 1209	สุวิชญาณ์ เมธมโนรมย์	วฟก.1093	งานอนุรักษ์พลังงาน	
รองผู้จัดการโครงการ		ธานินทร์ แสงสร้อย	ส-สถ. 2747	โสตชัย ขัดขระ	สย.4522	วิศวกรงานระบบสื่อสาร		สรัญญา รัตนบัณฑิตสกุล	สก.3173
จัตรชัย ธีระวงษไพโรจน์	ว-สถ. 556	วรชาติ นิลสำราญจิต	ส-สถ. 3209	ดร.ปิยวัชร ชัยเสรี	สย.7227	วิเศรษฐ์ อังสุวัศนโกมล	วฟก.1129	วิศวกรงานระบบความปลอดภัยและป้องกันอัคคีภัย	
จักรพงษ์ มเณิบันดี	ว-สน. 13	สุภัคร์กิจ อัศวเมฆี	ส-สถ. 3366	นพดล จิ๋วงาม	สย.9021	วิศวกรงานระบบเครื่องกล		ธรรณพ กิงขจี	วก.900
เลิศฤทธิ์ นิติไชโย	ว-ภส. 18	ศุภกฤกษ์ นรพงษ์	ภ-สถ 15242	ภูมิสถาปนิก		สมจินต์ ติสวัสดี	วก.941	ผู้ตรวจสอบงานโครงสร้าง	
ชนินทร พุทตำพร	วย. 1935	รักพิณา นามไพโรจน์	ภ-สถ 19909	เลิศฤทธิ์ นิติไชโย	ว-ภส. 18	งานถนนและระบบระบายน้ำภายนอกอาคาร		ผู้เชี่ยวชาญงานประหยัดพลังงานและอาคารเขียว	
เกษา ธีระโกเมน	วก.500,วส.56	งานตกแต่งภายในและครุภัณฑ์		เอกสิทธิ์ อรุณวงศ์ ณ อยุธยา	ส-ภส. 6	อุดม หงษ์ประยานพร	สย.7267	ผศ.ดร.ชนิกานต์ ธีมประยูร	
		จักรพงษ์ มเณิบันดี	ว-สน 13	ภาวิณี ไพธานุรักษ์	ส-ภส. 85	ธรรกฤติ กองศาสนะ	ภย.2232	อนุชิต พึ่งกล่อม	
		สิริกันธา ชุ่มเชยกลิ่น		พุฒิชัย โรจน์ทวิทักษ์	ภ-ภส. 8			ธานินทร์ แสงสร้อย	ส-สถ. 2747
		เกรียงยศ จรูญศรีสวัสดิ์	ภ-สน 1465	ธเนศวร แพร์ดนดิลก	ภ-ภส. 580				

REVISION			
NO.	DATE	DESCRIPTION	BY
0	01/04/64	FOR BIDDING	GCDT

ชื่อโครงการ :

โครงการพัฒนาพื้นที่ส่วนขยาย

ศูนย์ราชการเฉลิมพระเกียรติ ๘๐ พรรษา ๕ ธันวาคม ๒๕๕๐ พื้นที่โซน C ศูนย์ราชการโซน C อาคารทิศตะวันตก (W)

ชื่อแบบ :

ผังแสดงวัสดุพืชพรรณ
(ไม้พุ่ม ไม้คลุมดิน)
อาคารทิศตะวันตก

เขียนโดย	
ตรวจสอบโดย : Checker	วันที่ : 01/04/64
อนุมัติโดย : Approver	มาตราส่วน : As indicated
เลขที่แบบ : GCC-C-W-LA-RO-07-002	

SIZE A1 = 841 x 594 mm

ALL PRINTS SPECIFICATION AND THEIR COPY RIGHT ARE THE PROPERTIES OF GOVERNMENT CENTER DESIGN TEAM AND MUST NOT BE COPIED OR REPRODUCED WITHOUT WRITTEN PERMISSION FROM GOVERNMENT CENTER DESIGN TEAM

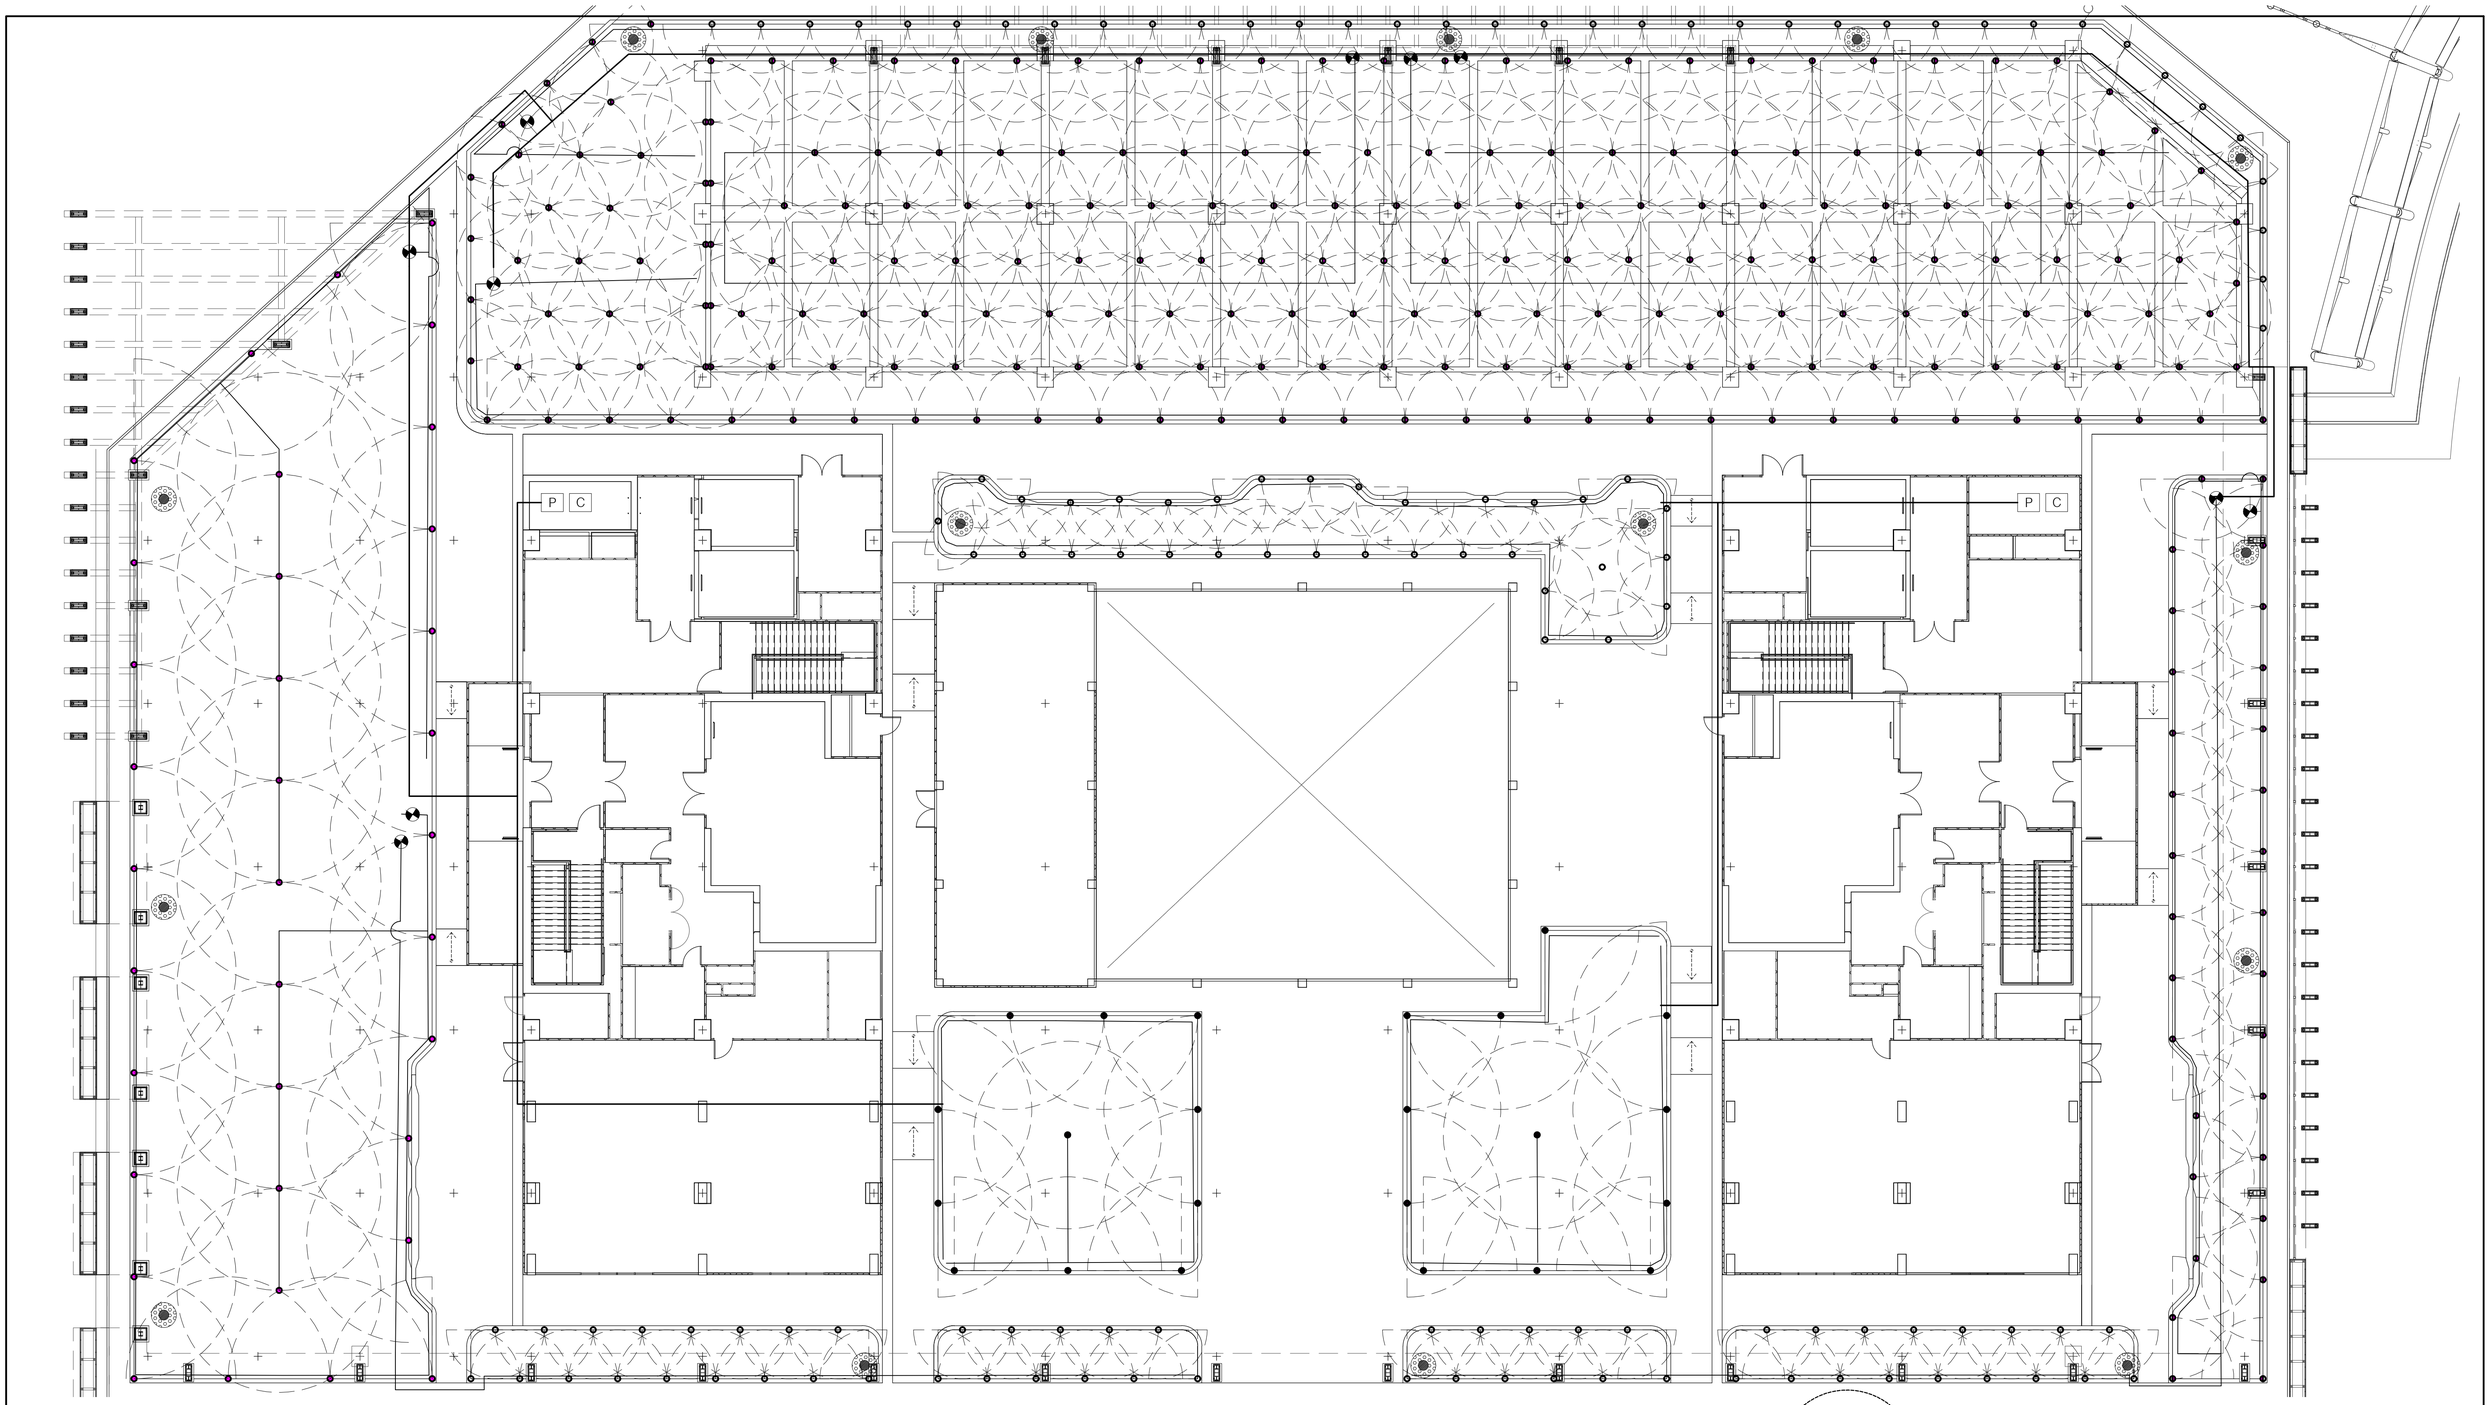

สัญลักษณ์ประกอบแบบ

- HDPE 63,50 MM. PN 6
- HDPE 50,32 MM. PN 6
- C CONTROLLER
- SOLENOILD VALVE
- P PUMP
- MINI SPRAY
- QUICK COUPLING
- POP UP SPRINKLER US400 ADJUSTABLE NOZZLES 8 VAN / 2.1 bar / r = 2.4 m.
- POP UP SPRINKLER US400 ADJUSTABLE NOZZLES 10 VAN / 2.1 bar / r = 3 m.
- POP UP SPRINKLER US400 ADJUSTABLE NOZZLES 8 VAN / 2.1 bar / r = 2.4 m.
- POP UP SPRINKLER US400 ADJUSTABLE NOZZLES 10 VAN / 2.1 bar / r = 3 m.
- POP UP SPRINKLER US400 ADJUSTABLE NOZZLES 12 VAN / 2.1 bar / r = 3.7 m.
- POP UP SPRINKLER US400 ADJUSTABLE NOZZLES 15 VAN / 2.1 bar / r = 4.6 m.
- POP UP SPRINKLER US400 ADJUSTABLE NOZZLES 18 VAN / 2.1 bar / r = 5 m.

ผังแสดงระบบรดน้ำต้นไม้- อาคารทิศตะวันตก

มาตราส่วน 1 :150 (A1) / 1:300 (A3)

N

เจ้าของโครงการ

บริษัท ธนารักษ์พัฒนาสินทรัพย์ จำกัด 120 อาคารธนพิพิพัฒน์ ศูนย์ราชการเฉลิมพระเกียรติ ๘๐ พรรษา ๕ ธันวาคม ๒๕๕๐ ถนนแจ้งวัฒนะ แขวงทุ่งสองห้อง เขตหลักสี่ กรุงเทพมหานคร 10210

ที่ปรึกษาบริหารโครงการ

TEAM GROUP

บริษัท ทีม คอนซัลติ้งแอนจินีริงแอนด์แมเนจเมนท์ จำกัด (มหาชน)
บริษัท เอทีที คอนซัลแตนท์ จำกัด
บริษัท ทีม เอสดีว จำกัด

เลขที่ 151 ถนนบวงจันทร์
แขวง บวงจันทร์ เขตบึงกุ่ม กรุงเทพฯ 10230
TEL. 0-2509-9000 FAX.0-29509-9090

ผู้ออกแบบ

GCDT
GOVERNMENT CENTER DESIGN TEAM

เลขที่ 4 ซอยรัชดาภิเษก 64 ถนนรัชดาภิเษก
แขวง วงศ์สว่าง เขตบางซื่อ กรุงเทพฯ 10800
TEL. 0-2922-3435 FAX. 0-2922-3433

ผู้จัดการโครงการ		
ธีรยุทธ์ หงษ์สวัสดิ์		ว-สถ 491
รองผู้จัดการโครงการ		
จัตรชัย ธีระวงษ์ไพโรจน์		ว-สถ 556
จักรพงษ์ มเณีบันดี		ว-สน. 13
เลิศฤทธิ์ นิธิไชโย		ว-ภส. 18
ชนินทร พุดอำพร		วย. 1935
เกชา ธีระโกเมน		วก.500,วส.56

สถาปนิก	
จัตรชัย ธีระวงษ์ไพโรจน์	ว-สถ. 556
กฤษฎา พนิตโกศล	ส-สถ. 1598
ธานินทร์ แสงสร้อย	ส-สถ. 2747
วรชาติ นิลสำราญจิต	ส-สถ. 3209
สุภัคร์กิจ ธัศวเมฬี	ส-สถ. 3366
ศุภฤกษ์ นรพงษ์	ภ-สถ. 15242
รักพิณา นามไพโรจน์	ภ-สถ. 19909
งานตกแต่งภายในและครุภัณฑ์	
จักรพงษ์ เมณีบันดี	ว-สน. 13
ศิริกันธา ชุ่มเรยกลิ่น	
เกรียงศศ์ จรุณศรีสวัสดิ์	ภ-สน. 1465

วิศวกรโครงสร้าง	
น.อ. ชาญชัย จันทรรัตน์	วช.1108
สุรพงศ์ ศิริวิชยกุล	วย. 1209
โชคชัย ชัดชรร	สย.4522
ดร.ปิยวัชร ชัยเสรี	สย.7227
นพดล จิ๋วงาม	สย.9021
ภูมิสถาปนิก	
เลิศฤทธิ์ นิธิไชโย	ว-ภส. 18
เอกสิทธิ์ อรุณวงศ์ ณ อยุธยา	ส-ภส. 6
ภาวิณี โพธานุรักษ์	ส-ภส. 85
พุฒิชัย โรจน์ทวีพิทักษ์	ภ-ภส. 8
ธนเศวร แพร์ดนดิลก	ภ-ภส. 580

วิศวกรงานระบบไฟฟ้า	
เจริญชัย เลิศมหกิจ	วฟก.1100
สุวิชญาณ์ เมธมโนรมย์	วฟก.1093
วิศวกรงานระบบสื่อสาร	
วิเศรษฐ์ อังสุรัตนโกมล	วฟก.1129
วิศวกรงานระบบเครื่องกล	
สมจินต์ ดีสวัสดิ์	วก.941
งานถนนและระบบระบายน้ำภายนอกอาคาร	
จุลม หงษ์ประธานพร	สย.7267
ธรรกวุฒิ กองศาสนะ	ภ.ย.2232

วิศวกรงานระบบสุขาภิบาล	
ไวทุร เมธมโนรมย์	สส.106
งานอนุรักษ์พลังงาน	
สรัญญา รัตนบัณฑิตสกุล	สก.3173
วิศวกรงานระบบความปลอดภัยและป้องกันอัคคีภัย	
อรรณพ กิงขจี	วก.900
ผู้ตรวจสอบงานโครงสร้าง	
ผู้เชี่ยวชาญงานประหยัดพลังงานและอาคารเขียว	
ผศ.ดร.ชนิกานต์ ธีมประยูร	
อนุชิต พึงกล่อม	
ธานินทร์ แสงสร้อย	ส-สถ. 2747

ชื่อโครงการ :

โครงการพัฒนาพื้นที่ส่วนขยาย

ศูนย์ราชการเฉลิมพระเกียรติ ๘๐ พรรษา ๕ ธันวาคม ๒๕๕๐ พื้นที่โซน C ศูนย์ราชการโซน C อาคารทิศตะวันตก (W)

REVISION

NO.	DATE	DESCRIPTION	BY
0	01/04/64	FOR BIDDING	GCDT

ชื่อแบบ :

ผังแสดงระบบรดน้ำต้นไม้
อาคารทิศตะวันตก

เขียนโดย	
ตรวจสอบโดย : Checker	วันที่ : 01/04/64
อนุมัติโดย : Approver	มาตราส่วน : As indicated
เลขที่แบบ : GCC-C-W-LA-RO-08-001	

SIZE : A1 = 84 x 59.4 cm.

ALL PRINTS SPECIFICATION AND THEIR COPY RIGHT ARE THE PROPERTIES OF GOVERNMENT CENTER DESIGN TEAM AND MUST NOT BE COPIED OR REPRODUCED WITHOUT WRITTEN PERMISSION FROM GOVERNMENT CENTER DESIGN TEAM

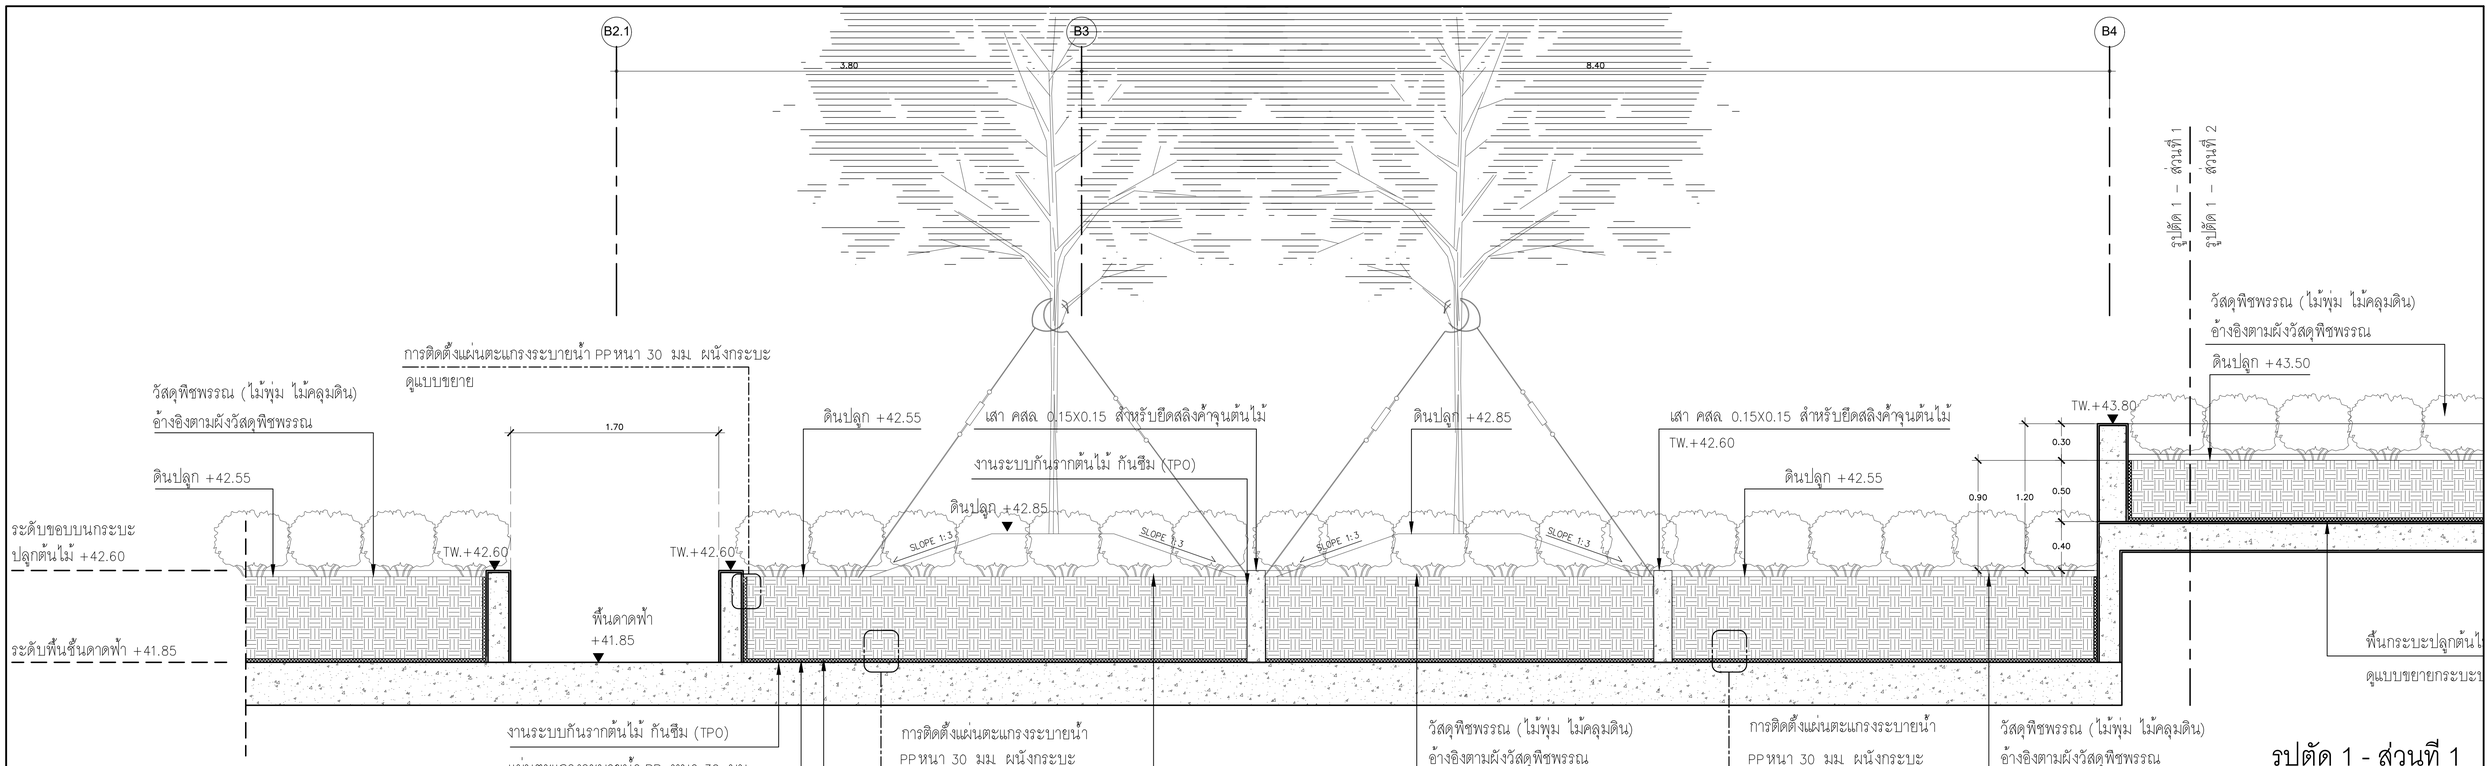

เจ้าของโครงการ	ที่ปรึกษาบริหารโครงการ	ผู้ออกแบบ
บริษัท ธนารักษ์พัฒนาสินทรัพย์ จำกัด 120 อาคารธนพิพัฒน์ ศูนย์ราชการเฉลิมพระเกียรติ ๘๐ พรรษา ๕ ธันวาคม ๒๕๕๐ ถนนจันทรัน แขวงสุสานหลวง เขตพระนคร 10210	บริษัท ทีม คอนซัลติ้งแอนด์เอนจินียริ่งแอนด์แมนเนจเมนท์ จำกัด (มหาชน) บริษัท เอทีที คอนซัลแตนท์ จำกัด บริษัท ทีม เอสดีว จำกัด เลขที่ 151 ถนนนราจันทร์ แขวง นวลจันทร์ เขตบึงกุ่ม กรุงเทพฯ 10230 TEL. 0-2509-9000 FAX.0-2509-9090	GCDT GOVERNMENT CENTER DESIGN TEAM เลขที่ 4 ซอยรัชดาภิเษก 64 ถนนรัชดาภิเษก แขวง วงศ์สว่าง เขตบางซื่อ กรุงเทพฯ 10800 TEL. 0-2922-3435 FAX. 0-2922-3433

ผู้จัดการโครงการ		
ธีรยุทธ์ หงษ์สวัสดิ์	ว-สถ 491	
รองผู้จัดการโครงการ		
จัตรชัย ธีระวงษ์ไพโรจน์	ว-สถ 556	
จักรพงษ์ มณีนันตี	ว-สน. 13	
เลิศฤทธิ์ นิติไชโย	ว-ภส. 18	
ชนินทร พุดอ่ำพร	วช. 1935	
เกษา ธีระโกเมน	วก.500,วส.56	

สถาปนิก		
จัตรชัย ธีระวงษ์ไพโรจน์	ว-สถ. 556	
กฤษฎา พมิตโกศล	ส-สถ. 1598	
ธานินทร์ แสงสร้อย	ส-สถ 2747	
วรราติ นิลสำราญจิต	ส-สถ 3209	
สุภัคร์กิจ จัตวเมฆี	ส-สถ 3366	
ศุภฤกษ์ นรพงษ์	ภ-สถ 15242	
รักษิณา นามไพโรจน์	ภ-สถ 19909	
งานตกแต่งภายในและครุภัณฑ์		
จักรพงษ์ มณีนันตี	ว-สน 13	
ศิริกันยา ชุ่มเชยกิน		
เกรียงยศ จรูญศรีสวัสดิ์	ภ-สน 1465	

วิศวกรโครงสร้าง		
น.อ. ชาญชัย จันทรัตน์	วช.1108	
สุรพงศ์ ศิริวิชยกุล	วช. 1209	
โชคชัย จัตชรจ	สย.4522	
ดร.ปิยวัชร ชัยเสรี	สย.7227	
นพดล จิวาม	สย.9021	
ภูมิสถาปนิก		
เลิศฤทธิ์ นิติไชโย	ว-ภส. 18	
เอกสิทธิ์ อรุณวงศ์ ณ อยุธยา	ส-ภส. 6	
ภาวิณี โพธานุรักษ์	ส-ภส. 85	
พุฒิชัย โรจน์เกรียติพักษ์	ภ-ภส. 8	
ธนเศรว แพร์ดนดิลก	ภ-ภส. 580	

วิศวกรงานระบบไฟฟ้า		
เจริญชัย เลิศมหกิจ	วฟก.1100	
สุวิรญาณ์ เมธนโรมย์	วฟก.1093	
วิศวกรงานระบบสื่อสาร		
วิเศรษฐ์ ธังสุรัตนโกมล	วฟก.1129	
วิศวกรงานระบบเครื่องกล		
สมจินต์ ดิสวัสดิ์	วก.941	
งานถนนและระบบระบายน้ำภายนอกอาคาร		
จุฬม หงษ์ประยาพร	สย.7267	
อรรถวุฒิ กองศาสนะ	ภย.2232	

วิศวกรงานระบบสุขาภิบาล		
ไกฤร เมธนโรมย์	ส4.106	
งานอนุรักษ์พลังงาน		
สรัญญา วัฒนบัณฑิตสกุล	สก.3173	
วิศวกรงานระบบความปลอดภัยและป้องกันอัคคีภัย		
อรรณพ กิงขจี	วก.900	
ผู้ตรวจสอบงานโครงสร้าง		
ผู้เชี่ยวชาญงานประหยัดพลังงานและอาคารเขียว		
ผศ.ดร.ชนิกานต์ ธีมประยูร		
อนุชิต พึ่งกล่อม		
ธานินทร์ แสงสร้อย	ส-สถ 2747	

ชื่อโครงการ :

โครงการพัฒนาพื้นที่ส่วนขยาย

ศูนย์ราชการเฉลิมพระเกียรติ ๘๐ พรรษา ๕ ธันวาคม ๒๕๕๐ พื้นที่โซน C ศูนย์ราชการโซน C อาคารทิศตะวันตก (W)

REVISION

NO.	DATE	DESCRIPTION	BY
0	01/04/64	FOR BIDDING	GCDT

ชื่อแบบ :

รูปตัด 1 / รูปตัด 2

เขียนโดย	
ตรวจสอบโดย : Checker	วันที่ : 01/04/64
อนุมัติโดย : Approver	มาตราส่วน : As indicated
เลขที่แบบ : GCC-C-W-LA-RO-09-001	

SIZE A1 = 841 x 594 mm

ALL PRINTS SPECIFICATION AND THEIR COPY RIGHT ARE THE PROPERTIES OF GOVERNMENT CENTER DESIGN TEAM AND MUST NOT BE COPIED OR REPRODUCED WITHOUT WRITTEN PERMISSION FROM GOVERNMENT CENTER DESIGN TEAM

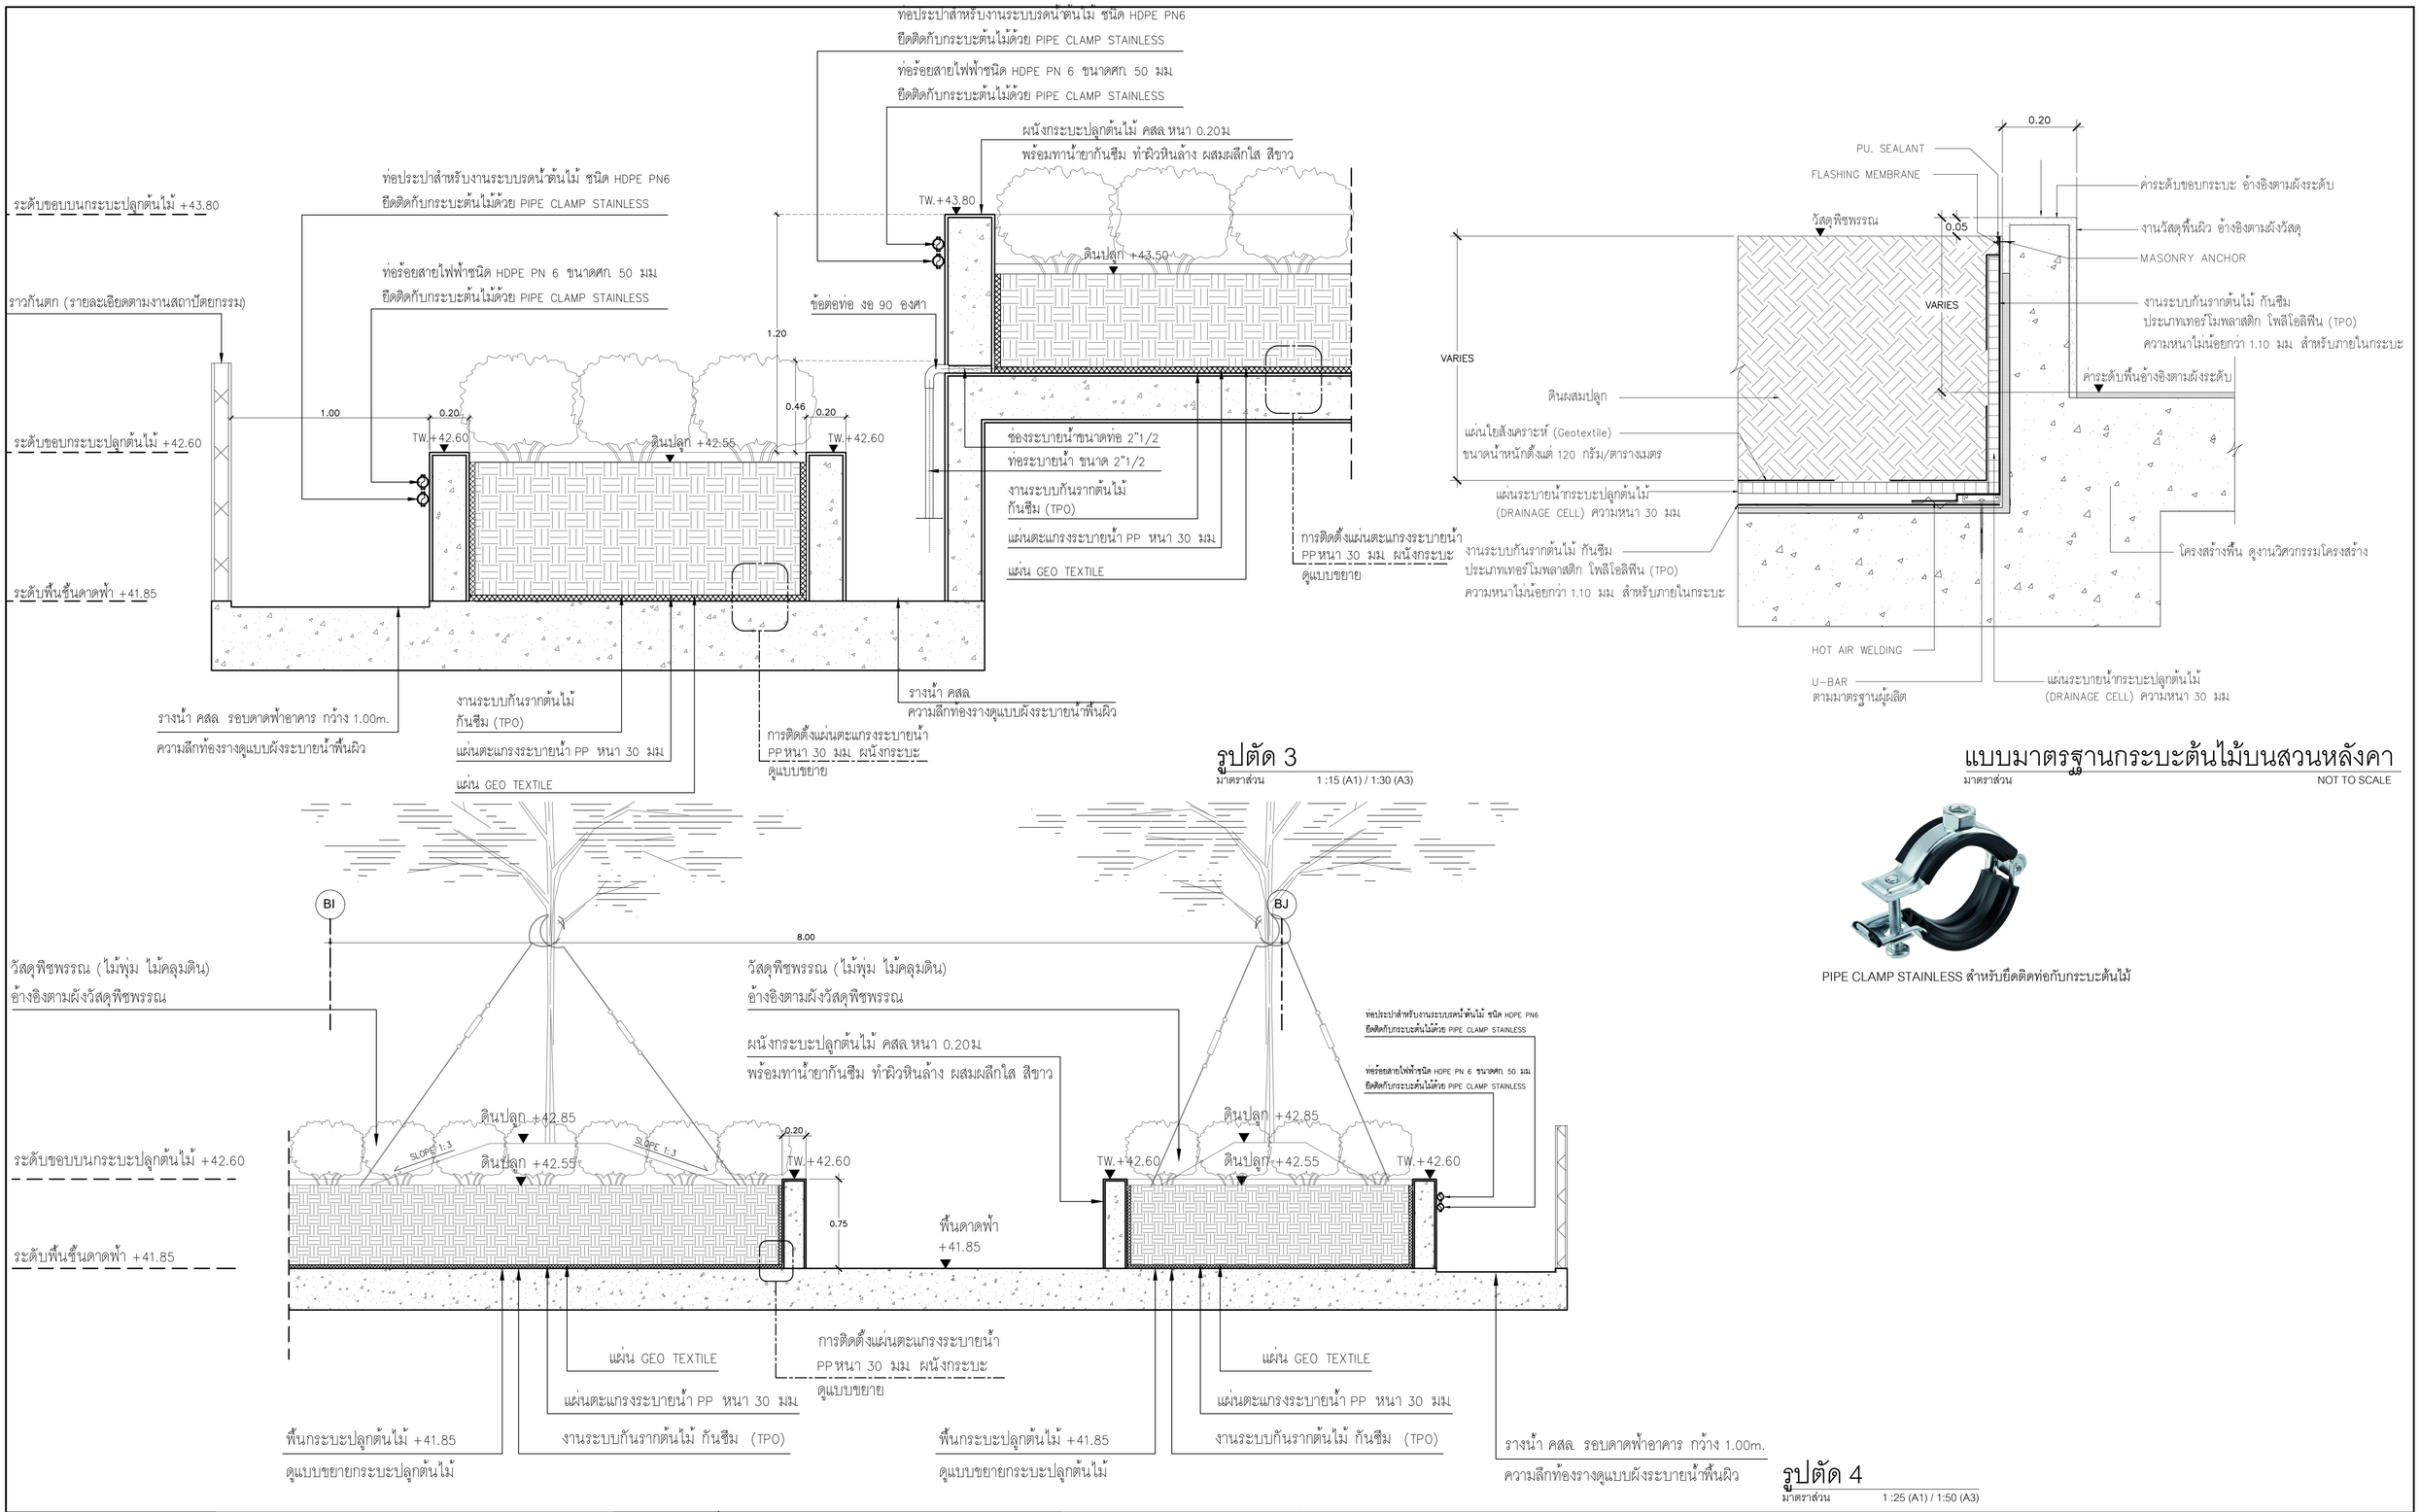

เจ้าของโครงการ	ที่ปรึกษาบริหารโครงการ	ผู้ออกแบบ
บริษัท ธนารักษ์พัฒนาสินทรัพย์ จำกัด 120 อาคารธนพิพิพัฒน์ ศูนย์ราชการเฉลิมพระเกียรติ ๘๐ พรรษา ๕ ธันวาคม ๒๕๕๐ ถนนแจ้งวัฒนะ แขวงทุ่งสองห้อง เขตหลักสี่ กรุงเทพมหานคร 10210	บริษัท ทีม คอนซัลติ้งแอนจินียริ่งแอนด์แมเนจเมนท์ จำกัด (มหาชน) บริษัท เอทีที คอนซัลแตนท์ จำกัด บริษัท ทีม เอสดีว จำกัด เลขที่ 151 ถนนบรมจันทร์ แขวง บรมจันทร์ เขตบึงกุ่ม กรุงเทพฯ 10230 TEL. 0-2509-9000 FAX.0-29509-9090	GCDT GOVERNMENT CENTER DESIGN TEAM เลขที่ 4 ซอยรัชดาภิเษก 64 ถนนรัชดาภิเษก แขวง วงศ์สว่าง เขตบางซื่อ กรุงเทพฯ 10800 TEL. 0-2922-3435 FAX. 0-2922-3433

ผู้จัดการโครงการ			สถาปนิก			วิศวกรโครงสร้าง			วิศวกรงานระบบไฟฟ้า			วิศวกรงานระบบสุขาภิบาล	
ธีรยุทธ์ หงษ์สวัสดิ์		ว-สถ. 491	จัตรชัย ธีระวงษไพโรจน์		ว-สถ. 556	น.อ. ชาญชัย จันทรรัตน์		วย.1108	เจริญชัย เผ็ดมหกิจ		วฟก.1100	โกฑุร เมธมโนรมย์	สส.106
			กฤษฎา พนิตโกศล		ส-สถ. 1598	สุรพงศ์ สิริวิชยกุล		วย. 1209	สุวิชญาณ์ เมธมโนรมย์		วฟก.1093	งานอนุรักษ์พลังงาน	
รองผู้จัดการโครงการ			ธานินทร์ แสงสร้อย		ส-สถ. 2747	โชคชัย ขัดขจร		สย.4522	วิศวกรงานระบบสื่อสาร			สรัญญา รัตนบัณฑิตสกุล	สก.3173
จัตรชัย ธีระวงษไพโรจน์		ว-สถ. 556	วรชาติ นิลสำราญจิต		ส-สถ. 3209	ดร.ปิยวัธร ชัยเสรี		สย.7227	วิเศรษฐ์ อังสุวัตนโกมล		วฟก.1129	วิศวกรงานระบบความปลอดภัยและป้องกันอัคคีภัย	
จักรพงษ์ มณีนันดี		ว-สน. 13	สุภัคร์กิจ อัศวเมฆี		ส-สถ. 3366	นพดล วิวาน		สย.9021	วิศวกรงานระบบเครื่องกล			อรรณพ กิงขจี	วก.900
เลิศฤทธิ์ นิติไชโย		ว-ภส. 18	ศุภฤกษ์ นรพงษ์		ภ-สถ 15242	ภูมิสถาปนิก			สมจินต์ ติสวัสดิ์		วก.941	ผู้ตรวจสอบงานโครงสร้าง	
ชนินทร ทุดอำพร		วย. 1935	รักพิณา นามไพโรจน์		ภ-สถ 19909	เลิศฤทธิ์ นิติไชโย		ว-ภส. 18	งานถนนและระบบระบายน้ำภายนอกอาคาร				
เกษา ธีระโกเมน		วก.500,วส.56	งานตกแต่งภายในและครุภัณฑ์			เอกสิทธิ์ อรุณวงศ์ ณ อยุธยา		ส-ภส. 6	จุฬม หงษ์ประยาพร		สย.7267	ผู้เชี่ยวชาญงานประหยัดพลังงานและอาคารเขียว	
			จักรพงษ์ มณีนันดี		ว-สน 13	ภาวิณี โพธานุรักษ์		ส-ภส. 85	อรรถวุฒิ กองศาสนะ		ภย.2232	ผศ.ดร.ชนิกานต์ ธีมประยูร	
			ศิริกันธา ชุ่มเชยกลิ่น			พุฒิชัย โรจน์ทวีทิพักษ์		ภ-ภส. 8				ณมุฐิต พึ่งกล่อม	
			เกรียงยศ จรุญศรีสวัสดิ์		ภ-สน 1465	ธนเศวร แพร์ตันติลก		ภ-ภส. 580				ธนินทร์ แสงสร้อย	สส.2747

ชื่อโครงการ :

โครงการพัฒนาพื้นที่ส่วนขยาย

ศูนย์ราชการเฉลิมพระเกียรติ ๘๐ พรรษา ๕ ธันวาคม ๒๕๕๐ พื้นที่โซน C ศูนย์ราชการโซน C อาคารทิศตะวันตก (W)

REVISION			
NO.	DATE	DESCRIPTION	BY
0	01/04/64	FOR BIDDING	GCDT

ชื่อแบบ :

รูปตัด 3 / รูปตัด 4

แบบมาตรฐานกระบะต้นไม้บนสวนหลังคา

เขียนโดย	
ตรวจสอบโดย : Checker	วันที่ : 01/04/64
อนุมัติโดย : Approver	มาตราส่วน : As indicated
เลขที่แบบ : GCC-C-W-LA-RO-09-002	

SIZE : A1 = 841 x 594 mm

ALL PRINTS SPECIFICATION AND THEIR COPY RIGHT ARE THE PROPERTIES OF GOVERNMENT CENTER DESIGN TEAM AND MUST NOT BE COPIED OR REPRODUCED WITHOUT WRITTEN PERMISSION FROM GOVERNMENT CENTER DESIGN TEAM

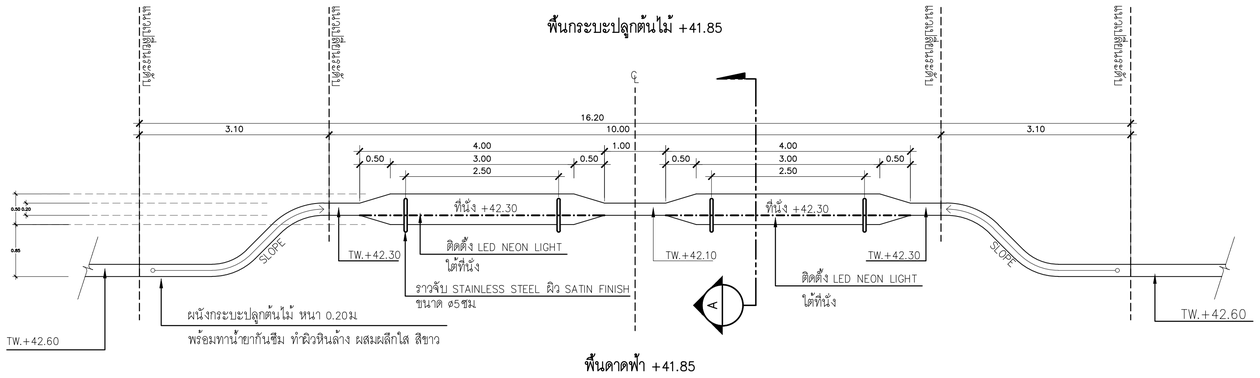

แบบขยายที่นั่งบนขอบกระบะต้นไม้ แบบ A

มาตราส่วน 1 :50 (A1) / 1:100 (A3)

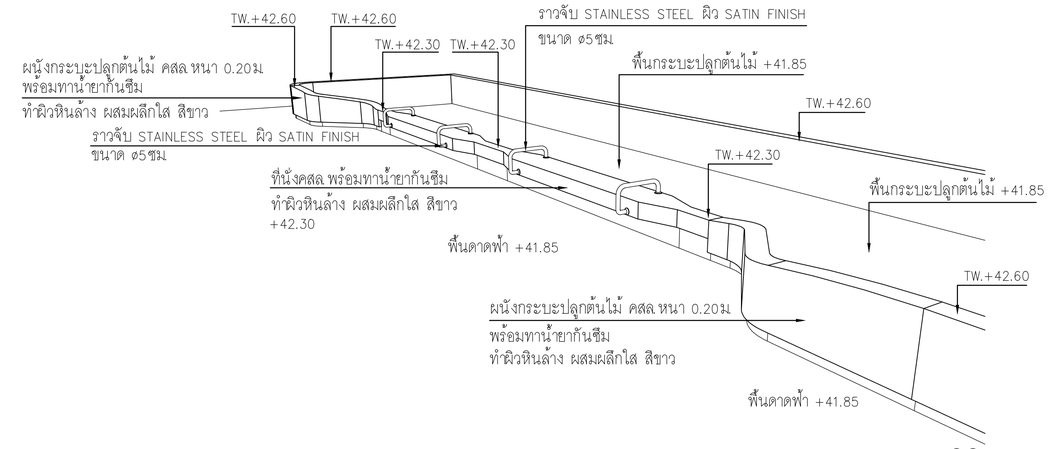

ภาพแสดง 3 มิติ

NOT TO SCALE

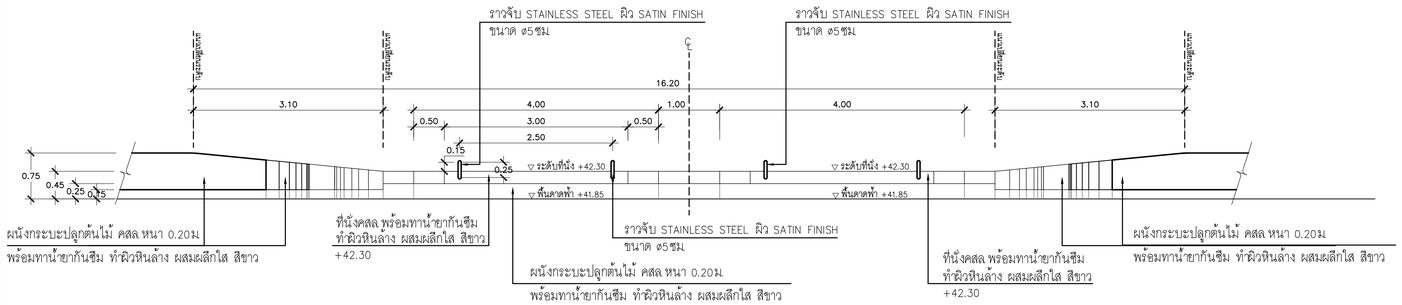

รูปด้าน 1

มาตราส่วน 1 :50 (A1) / 1:100 (A3)

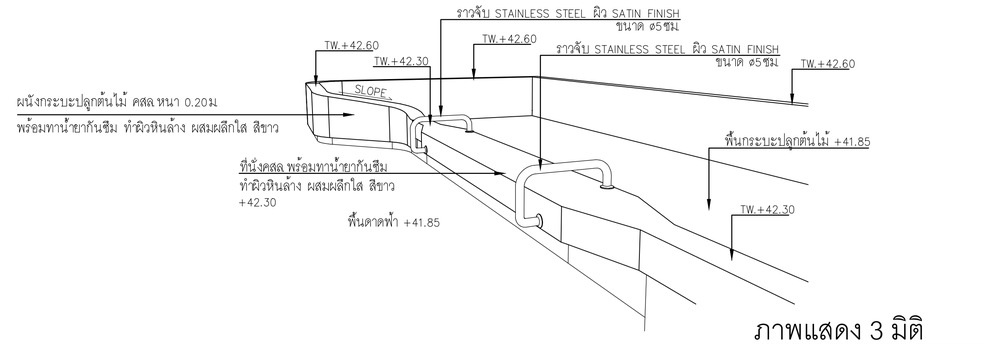

ภาพแสดง 3 มิติ

NOT TO SCALE

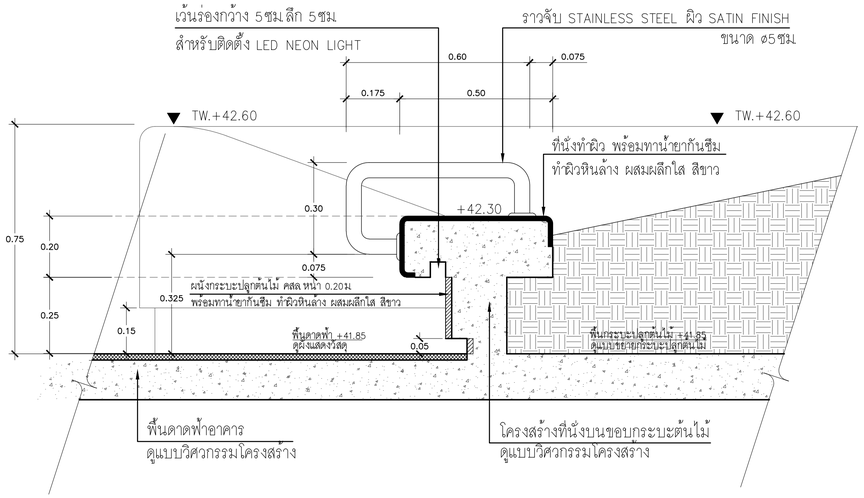

รูปตัด A

มาตราส่วน 1 :10 (A1) / 1:20 (A3)

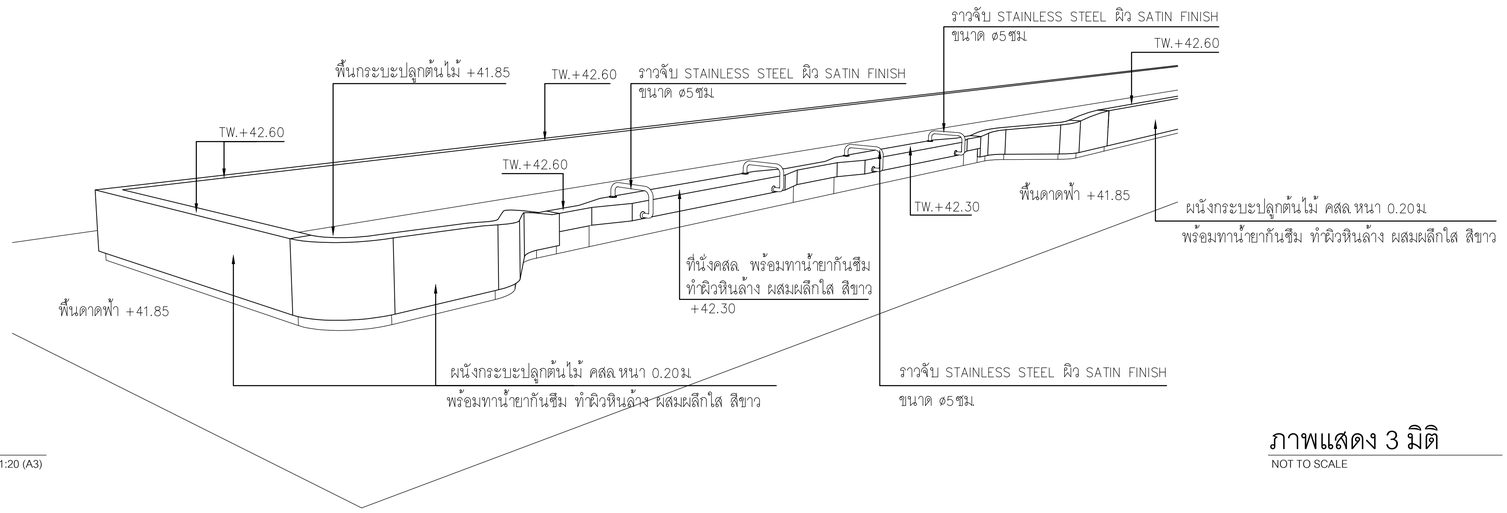

ภาพแสดง 3 มิติ

NOT TO SCALE

เจ้าของโครงการ	ที่ปรึกษาบริหารโครงการ	ผู้ออกแบบ
บริษัท ธนารักษ์พัฒนาสินทรัพย์ จำกัด 120 อาคารธนพัฒน์ ศูนย์ราชการเฉลิมพระเกียรติ ๘๐ พรรษา ๕ ธันวาคม ๒๕๕๐ ถนนแจ้งวัฒนะ แขวงทุ่งสองห้อง เขตหลักสี่ กรุงเทพมหานคร 10210	TEAM GROUP บริษัท ทีม คอนซัลติ้งแอนด์เอนจินียริ่งแอนด์แมเนจเมนท์ จำกัด (มหาชน) บริษัท เอทีที คอนซัลแตนท์ จำกัด บริษัท ทีม เอสดีว่า จำกัด เลขที่ 151 ถนนนวลจันทร์ แขวง นวลจันทร์ เขตบึงกุ่ม กรุงเทพฯ 10230 TEL. 0-2509-9000 FAX.0-29509-9090	GCDT GOVERNMENT CENTER DESIGN TEAM เลขที่ 4 ซอยรัชดาภิเษก 64 ถนนรัชดาภิเษก แขวง วงศ์สว่าง เขตบางซื่อ กรุงเทพฯ 10800 TEL. 0-2922-3435 FAX. 0-2922-3433

ผู้จัดการโครงการ		
ธีรยุทธ์ หงษ์สวัสดี		ว-สถ 491

รองผู้จัดการโครงการ		
จัตรชัย ธีระวงษ์ไพโรจน์		ว-สถ 556
จักรพงษ์ มณีปันตี		ว-สน. 13
เลิศฤทธิ์ นิติไชโย		ว-ภส. 18
ชนินทร พุตอ่ำพร		วย. 1935
เกษา ธีระโกเมน		วก.500,วส.56

สถาปนิก		
จัตรชัย ธีระวงษ์ไพโรจน์		ว-สถ. 556
กฤษฎา พนิตโกศล		ส-สถ. 1598
ธานินทร์ แสงสร้อย		ส-สถ 2747
วรชาติ ปิลสำราญจิต		ส-สถ 3209
สุภัคร์กิจ ลิศวเมฬี		ส-สถ 3366
ศุภฤกษ์ นรพงษ์		ภ-สถ 15242
รักษิณา นามไพโรจน์		ภ-สถ 19909
งานตกแต่งภายในและครุภัณฑ์		
จักรพงษ์ มณีปันตี		ว-สน 13
ศิริกันยา ชุ่มเชยกลิ่น		
เกรียงยศ จรูญศรีสวัสดิ์		ภ-สน 1465

วิศวกรโครงสร้าง		
น.อ. ชาญชัย จันทรรัตน์		วย.1108
สุรพงศ์ ศิริวิชยกุล		วย. 1209
โชคชัย จัตชรจร		สย.4522
ดร.ปิยวัชร ชัยเสรี		สย.7227
นพดล วิวงาม		สย.9021
ภูมิสถาปนิก		
เลิศฤทธิ์ นิติไชโย		ว-ภส. 18
เอกสิทธิ์ อรุณวงศ์ ณ อยุธยา		ส-ภส. 6
ภาวิณี โพธานุรักษ์		ส-ภส. 85
พุฒิชัย โรจน์ปรีพิทักษ์		ภ-ภส. 8
ธนเศวร แพร์ตันติลก		ภ-ภส. 580

วิศวกรงานระบบไฟฟ้า		
เจริญชัย เลิศมหกิจ		วฟ.1100
สุวิชญาณ์ เมธนโรมย์		วฟ.1093
วิศวกรงานระบบสื่อสาร		
วิเศรษฐ์ ธัญสุวัฒน์โกมล		วฟ.1129
วิศวกรงานระบบเครื่องกล		
สมจินต์ ติสวัสดิ์		วก.941
งานถนนและระบบระบายน้ำภายนอกอาคาร		
จุฬม หงษ์ประยานพร		สย.7267
อรรถวุฒิ กองศาสนะ		ภย.2232

วิศวกรงานระบบสุขาภิบาล		
โกฤร เมธนโรมย์		สส.106
งานอนุรักษ์พลังงาน		
สรัญญา รัตนบัณฑิตสกุล		สก.3173
วิศวกรงานระบบความปลอดภัยและป้องกันอัคคีภัย		
ธรรณพ กิงจี		วก.900
ผู้ตรวจสอบงานโครงสร้าง		
ผู้เชี่ยวชาญงานประหยัดพลังงานและอาคารเขียว		
ผศ.ดร.ชนิกานต์ ธีมประยูร		
อนุชิต พึ่งกล่อม		
ธานินทร์ แสงสร้อย		ส-สถ 2747

ชื่อโครงการ :

โครงการพัฒนาพื้นที่ส่วนขยาย

ศูนย์ราชการเฉลิมพระเกียรติ ๘๐ พรรษา ๕ ธันวาคม ๒๕๕๐ พื้นที่โซน C ศูนย์ราชการโซน C อาคารทิศตะวันตก (W)

REVISION			
NO.	DATE	DESCRIPTION	BY
0	01/04/64	FOR BIDDING	GCDT

ชื่อแบบ :

แบบขยายที่นั่ง บนขอบกระบะต้นไม้ แบบ A

เขียนโดย	
ตรวจสอบโดย : Checker	วันที่ : 01/04/64
อนุมัติโดย : Approver	มาตราส่วน : As indicated
เลขที่แบบ : GCC-C-W-LA-R0-09-003	

SIZE: A1 = 841 x 594 mm.

ALL PRINTS SPECIFICATION AND THEIR COPY RIGHT ARE THE PROPERTIES OF GOVERNMENT CENTER DESIGN TEAM AND MUST NOT BE COPIED OR REPRODUCED WITHOUT WRITTEN PERMISSION FROM GOVERNMENT CENTER DESIGN TEAM

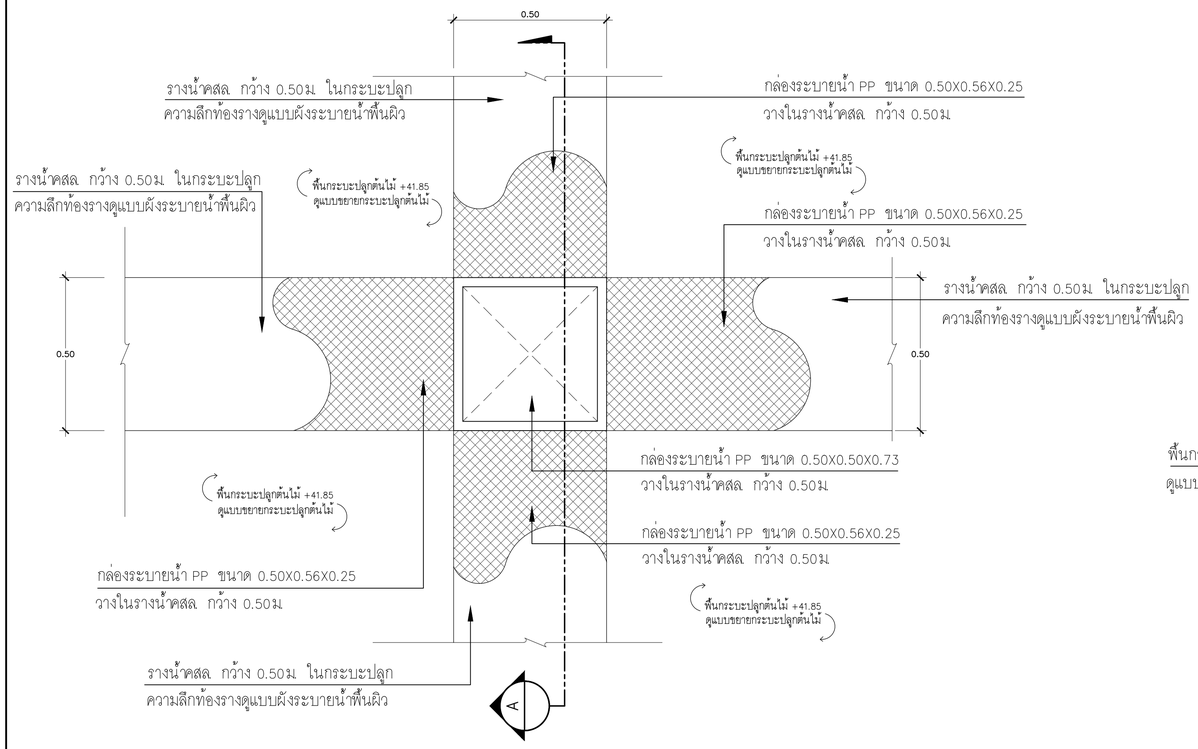

แบบขยายช่องทำความสะอาดระบบระบายน้ำกระบะปลูก (CLEAN OUT BOX)

มาตราส่วน 1 :10 (A1) / 1:20 (A3)

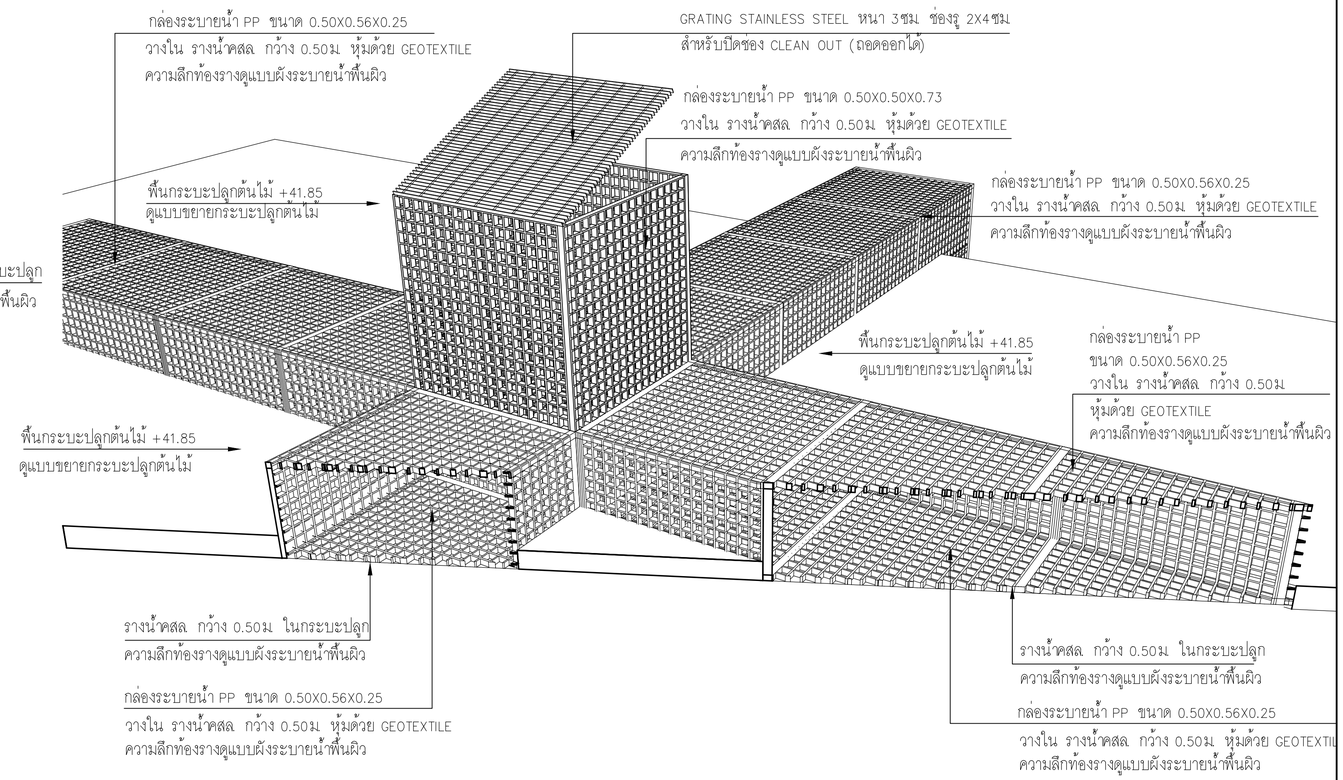

ภาพ 3 มิติ

มาตราส่วน NOT TO SCALE

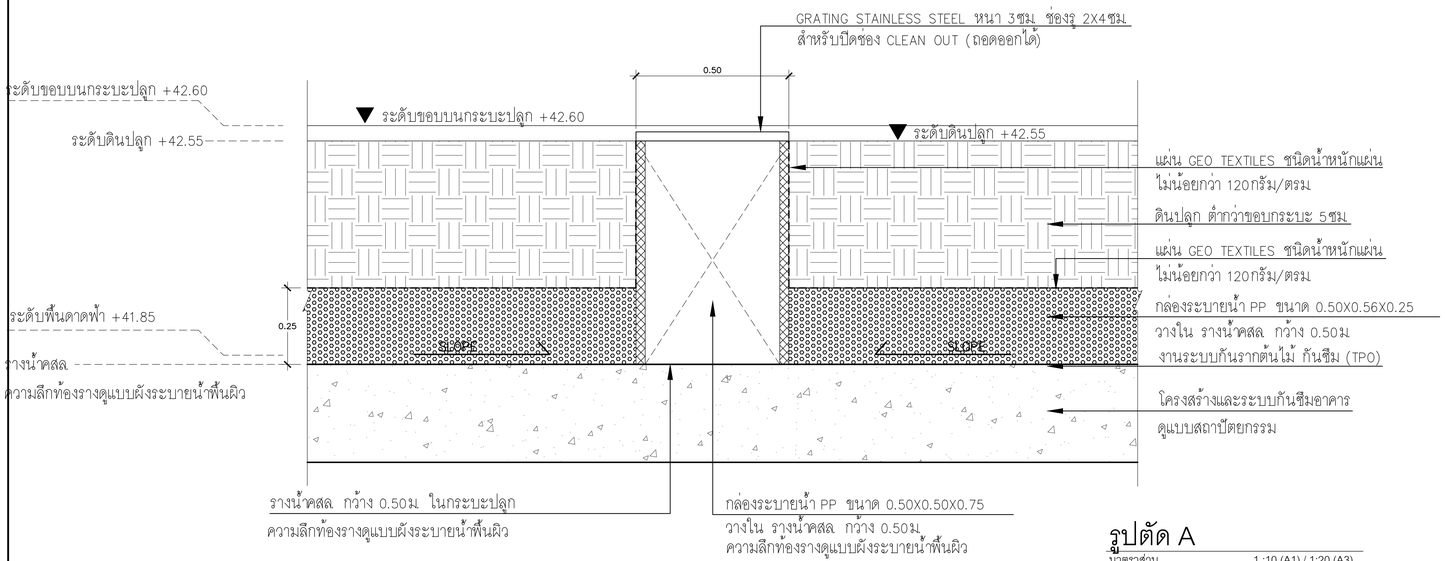

รูปตัด A

มาตราส่วน 1 :10 (A1) / 1:20 (A3)

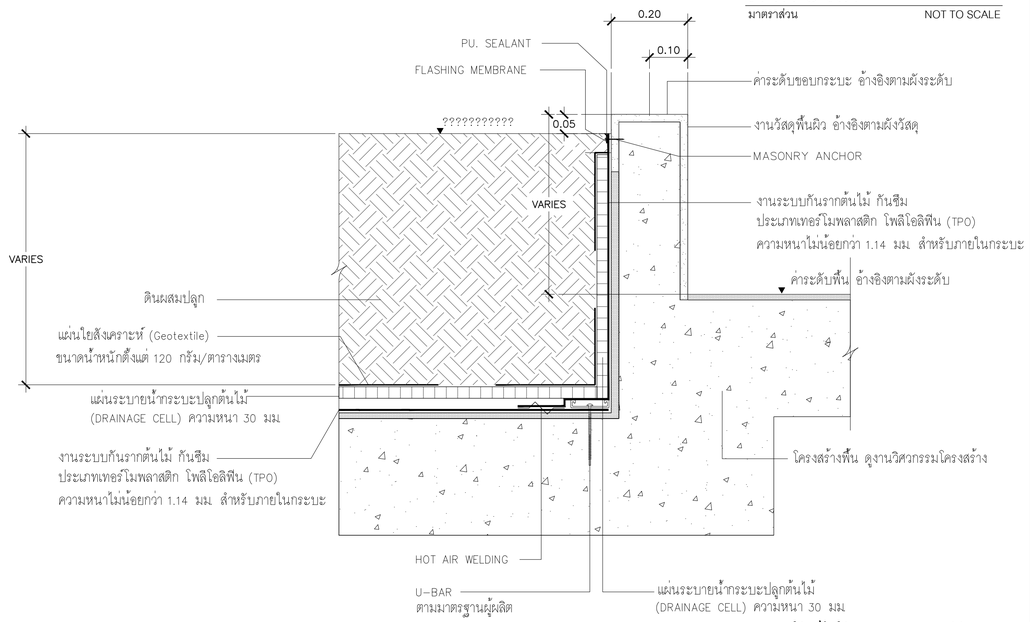

แบบมาตรฐานกระบะต้นไม้บนสวนหลังคา

มาตราส่วน NOT TO SCALE

เจ้าของโครงการ

บริษัท ธนารักษ์พัฒนาสินทรัพย์ จำกัด 120 อาคารธนพิพิธพัฒน์ ศูนย์ราชการเฉลิมพระเกียรติ ๘๐ พรรษา ๕ ธันวาคม ๒๕๕๐ อาณาจักรวัฒนา แขวงทุ่งสองห้อง เขตหลักสี่ กรุงเทพมหานคร 10210

ที่ปรึกษาบริหารโครงการ

TEAM GROUP

บริษัท ทีม คอนซัลติ้งแอนจินียริงแอนด์แมเนจเมนท์ จำกัด (มหาชน)
บริษัท แซทที คอนซัลแตนท์ จำกัด
บริษัท ทีม เอสดีว จำกัด

เลขที่ 151 ถนนบวงศ์นิงห์
แขวง บวงศ์นิงห์ เขตปิ่งกุ่ม กรุงเทพฯ 10230
TEL. 0-2509-9000 FAX.0-29509-9090

ผู้ออกแบบ

GCDT
GOVERNMENT CENTER DESIGN TEAM

เลขที่ 4 ซอยรัชดาภิเษก 64 ถนนรัชดาภิเษก
แขวง วงศ์สว่าง เขตบางซื่อ กรุงเทพฯ 10800
TEL. 0-2922-3435 FAX. 0-2922-3433

ผู้จัดการโครงการ		สถาปนิก		วิศวกรโครงสร้าง		วิศวกรงานระบบไฟฟ้า		วิศวกรงานระบบสุขาภิบาล	
ธีรยุทธ์ หงษ์สวัสดี	ว-สถ 491	จัดรชัย ธีระวงษ์ไพโรจน์	ว-สถ 556	น.อ. ชาญชัย จันทรรัตน์	วช.1108	เจริญชัย เลิศมหกิจ	วฟก.1100	ไวฑูร เมธมโนรมย์	สส.106
		กฤษฎา พนิตโกศล	ส-สถ 1598	สุรพงศ์ ศิริวิชยกุล	วช. 1209	สุวิธญาณ์ เมธมโนรมย์	วฟก.1093	งานอนุรักษ์พลังงาน	
รองผู้จัดการโครงการ		ธานินทร์ แสงสร้อย	ส-สถ 2747	โชคชัย ฉัตรชร	ส.4522			สรัญญา รัตนบัณฑิตสกุล	สก.3173
จัดรชัย ธีระวงษ์ไพโรจน์	ว-สถ 556	วรชาติ นิลสำราญจิต	ส-สถ 3209	ดร.ปิยวัชร ชัยเสรี	ส.7227	วิเศรษฐ์ อังสุรัตน์โกมล	วฟก.1129	วิศวกรงานระบบความปลอดภัยและป้องกันอัคคีภัย	
จักรพงษ์ มณีปันดี	ว-สน. 13	สุภัศร์กิจ อัศวเมฆี	ส-สถ 3366	นพดล จิ๋วงาม	ส.9021	วิศวกรงานระบบเครื่องกล		อรรณพ กิงขจี	วก.900
เลิศฤทธิ์ นิติไชโย	ว-ภส. 18	ศุภฤกษ์ นรพงษ์	ภ-สถ 15242	ภูมิสถาปนิก		สมจินต์ ดิสวัสดิ์	วก.941	ผู้ตรวจสอบงานโครงสร้าง	
ชนินทร พุดอ่างพร	วช. 1935	รักพิษา นามไพโรจน์	ภ-สถ 19909	เลิศฤทธิ์ นิติไชโย	ว-ภส. 18	งานถนนและระบบระบายน้ำภายนอกอาคาร			
เกษา ธีระกำเนน	วก.500,วส.56	งานตกแต่งภายในและครุภัณฑ์		เอกสิทธิ์ อรุณวงศ์ ณ อยุธยา	ส-ภส. 6	อุดม หงษ์ประอานพร	สช.7267	ผู้เชี่ยวชาญงานประหยัดพลังงานและอาคารเขียว	
		จักรพงษ์ มณีปันดี	ว-สถ 13	ภาวิณี โพธานุรักษ์	ส-ภส. 85	อรรถภูมิ กองศาสนะ	ภช.2232	ผศ.ดร.ชนิกานต์ ธีมประยูร	
		ศิริกันธา ชุ่มเชยกลิ่น		พุฒิชัย โรจน์ทวีพิทักษ์	ภ-ภส. 8			อนุชิต พึงกล่อม	
		เกรียงยศ จรูญศรีสวัสดิ์	ภ-สน. 1465	ธนเศวร แพร้อนคิลก	ภ-ภส. 580			ธานินทร์ แสงสร้อย	ส-สถ 2747

ชื่อโครงการ :	โครงการพัฒนาพื้นที่ส่วนขยาย ศูนย์ราชการเฉลิมพระเกียรติ ๘๐ พรรษา ๕ ธันวาคม ๒๕๕๐ พื้นที่โซน C ศูนย์ราชการโซน C อาคารทิศตะวันตก (W)		
REVISION		ชื่อแบบ : แบบขยายช่องทำความสะอาดระบบระบายน้ำกระบะปลูก (CLEAN OUT BOX)	เขียนโดย
NO. / DATE / DESCRIPTION / BY			ตรวจสอบโดย : Checker / วันที่ : 01/04/64
0 / 01/04/64 / FOR BIDDING / GCDT			อนุมัติโดย : Approver / มาตราส่วน : As indicated
			เลขที่แบบ : GCC-C-W-LA-RO-09-004

SIZE : A1 = 84 x 594 mm

ALL PRINTS SPECIFICATION AND THEIR COPY RIGHT ARE THE PROPERTIES OF GOVERNMENT CENTER DESIGN TEAM AND MUST NOT BE COPIED OR REPRODUCED WITHOUT WRITTEN PERMISSION FROM GOVERNMENT CENTER DESIGN TEAM

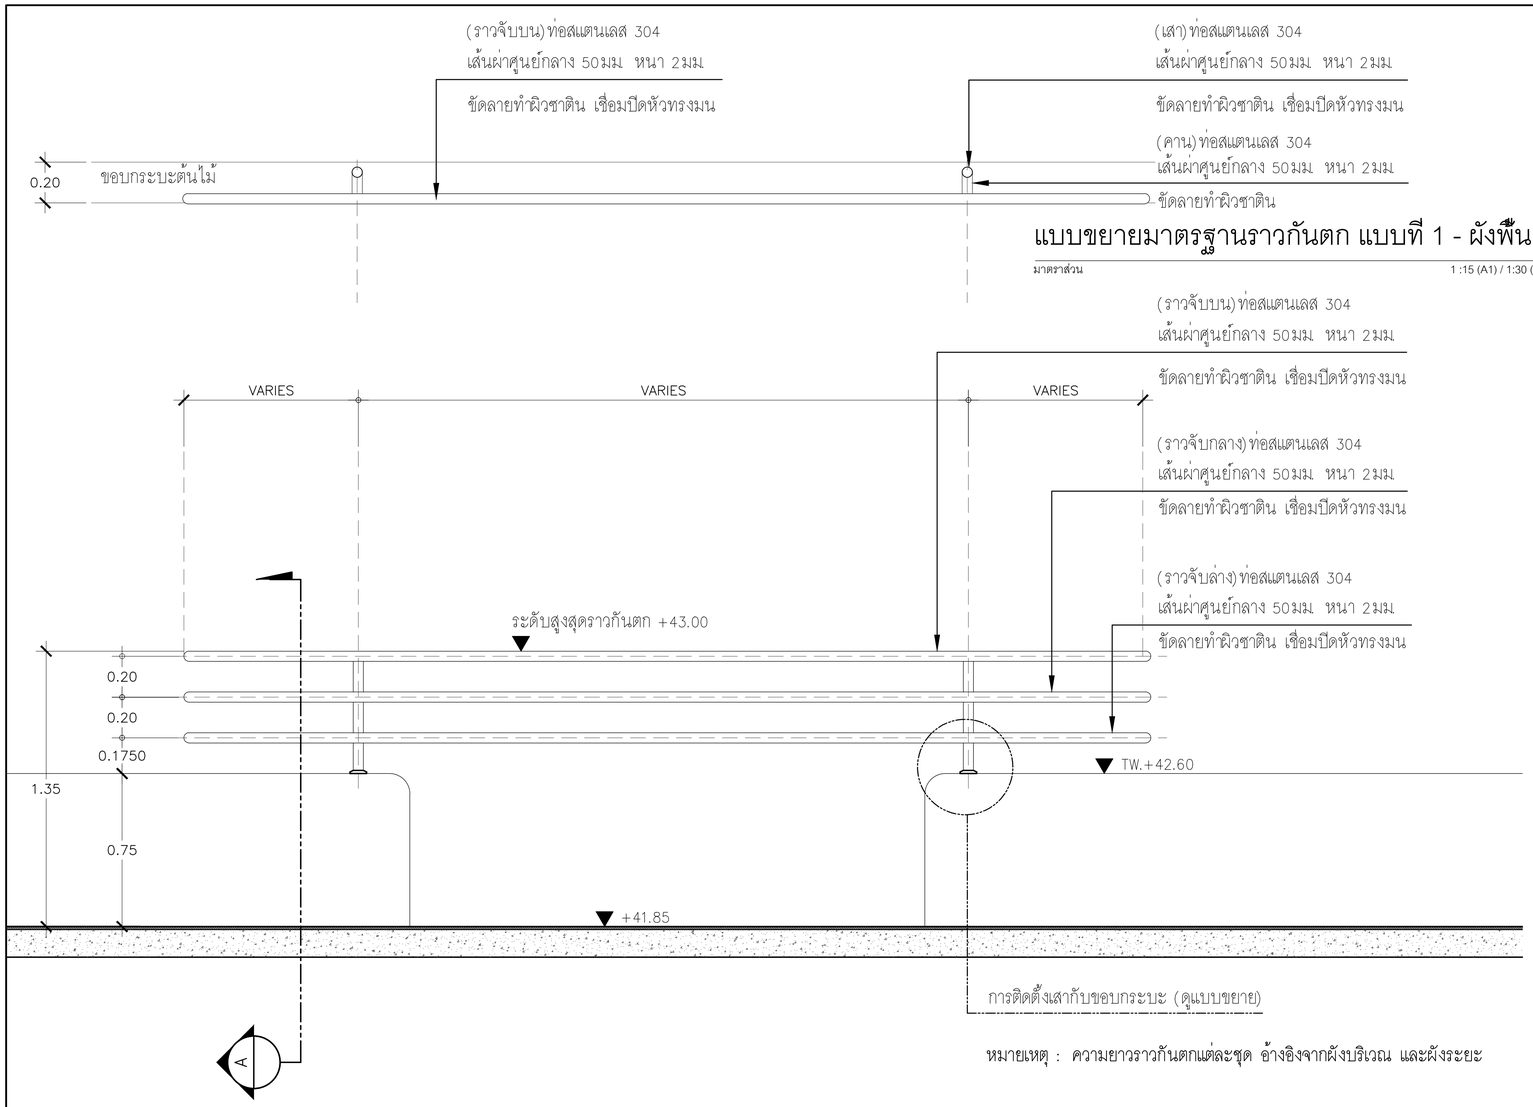

แบบขยายมาตรฐานราวกันตก แบบที่ 1 - ผังพื้น

มาตราส่วน 1 :15 (A1) / 1:30 (A3)

หมายเหตุ : ความยาวราวกันตกแต่ละชุด อ้างอิงจากผังบริเวณ และผังระยะ

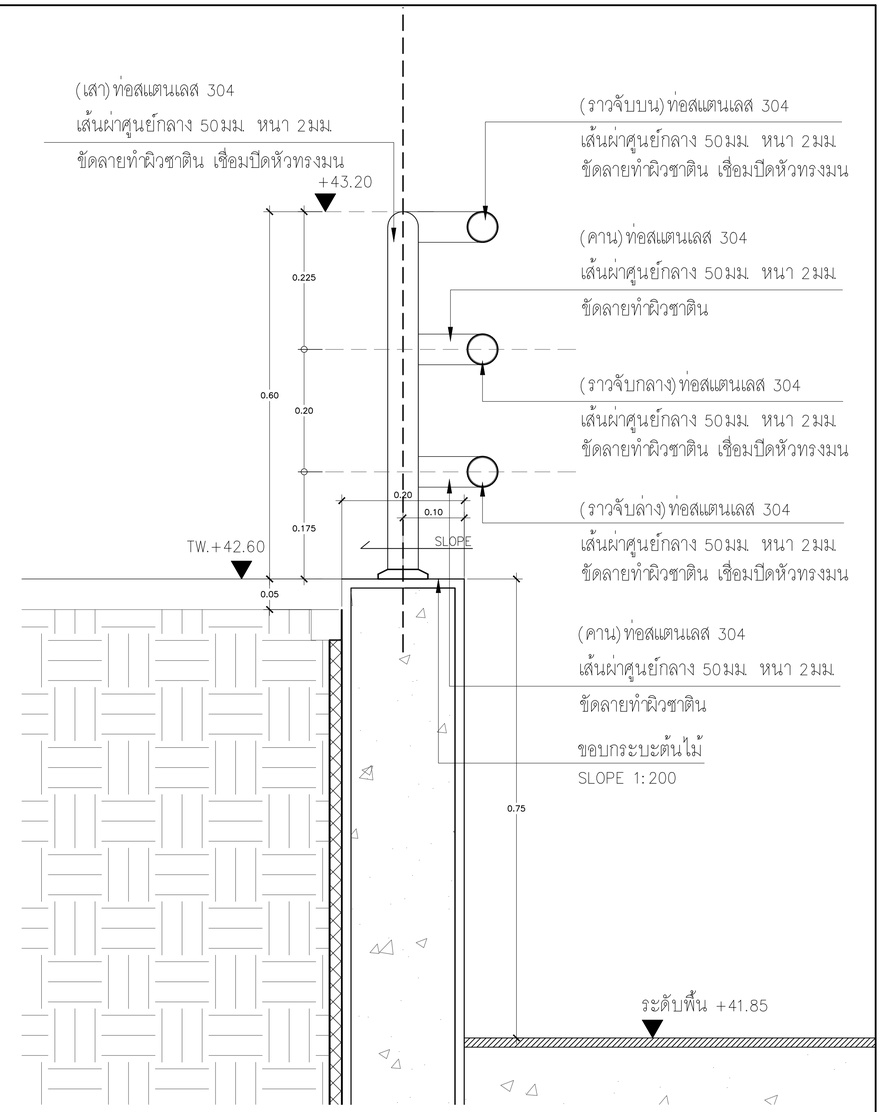

แบบขยายมาตรฐานราวกันตก แบบที่ 1 - รูปด้าน 1

มาตราส่วน 1 :15 (A1) / 1:30 (A3)

รูปตัด A

มาตราส่วน 1 :5 (A1) / 1:10 (A3)

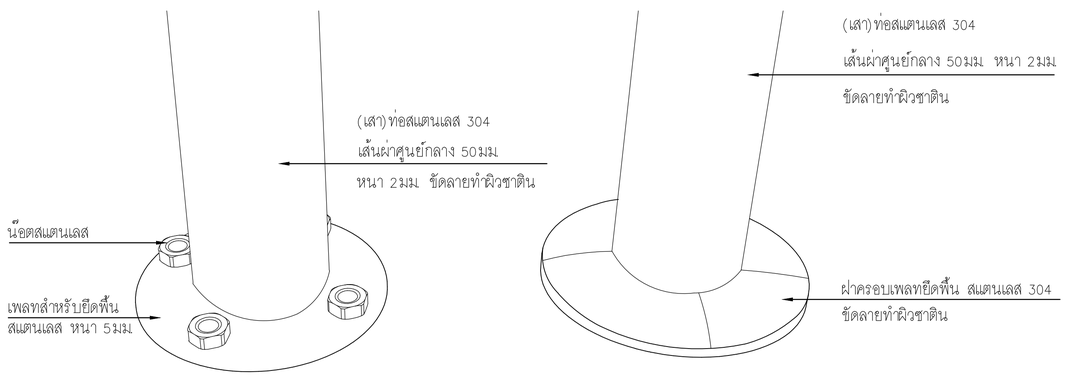

แสดงการติดตั้งเสาบนพื้นลาน

แสดงการติดตั้งฝาครอบเพลทยึดพื้น

แบบขยายการติดตั้งเสากับพื้น

มาตราส่วน NOT TO SCALE

เจ้าของโครงการ

บริษัท ธนารักษ์พัฒนาสินทรัพย์ จำกัด 120 อาคารธนพิพัฒน์ ศูนย์ราชการเฉลิมพระเกียรติ ๘๐ พรรษา ๕ ธันวาคม ๒๕๕๐ ถนนจิรวัฒนา แขวงคลองเตย เขตคลองเตย กรุงเทพมหานคร 10210

ที่ปรึกษาบริหารโครงการ

TEAM GROUP

บริษัท ทีม คอนซัลติ้งแอนจินียริ่งแอนด์แมเนจเมนท์ จำกัด (มหาชน)
บริษัท เอทีที คอนซัลแตนท์ จำกัด
บริษัท ทีม เอสดีวี จำกัด

เลขที่ 151 ถนนนวลจันทร์
แขวง นวลจันทร์ เขตบึงกุ่ม กรุงเทพฯ 10230
TEL. 0-2509-9000 FAX.0-29509-9090

ผู้ออกแบบ

GCDT
GOVERNMENT CENTER DESIGN TEAM

เลขที่ 4 ซอยรัชดาภิเษก 64 ถนนรัชดาภิเษก
แขวง วงศ์สว่าง เขตบางซื่อ กรุงเทพฯ 10800
TEL. 0-2922-3435 FAX. 0-2922-3433

ผู้จัดการโครงการ		
ธีรยุทธ์ หงษ์สวัสดี		ว-สถ 491
รองผู้จัดการโครงการ		
จัตรชัย ธีระวงษ์ไพโรจน์		ว-สถ 556
จักรพงษ์ มณีปันตี		ว-สน. 13
เลิศฤทธิ์ นิติไชโย		ว-ภส. 18
ชนินทร พุดอำพร		วช. 1935
เกชา ธีระโกเมน		วก.500,วส.56

สถาปนิก		
จัตรชัย ธีระวงษ์ไพโรจน์		ว-สถ. 556
กฤษฎา พนิตโกศล		ส-สถ. 1598
ธานินทร์ แสงสร้อย		ส-สถ. 2747
วรชาติ นิลสำราญจิต		ส-สถ 3209
สุภัครภิจ ลิศวเมฬี		ส-สถ 3366
ศุภฤกษ์ นรพงษ์		ภ-สถ 15242
รักพิณา นามไพโรจน์		ภ-สถ 19909
งานตกแต่งภายในและครุภัณฑ์		
จักรพงษ์ มณีปันตี		ว-สน 13
ศิริกันยา ชุ่มเชยกลิน		
เกรียงยศ จรูญศรีสวัสดิ์		ภ-สน 1465

วิศวกรโครงสร้าง		
น.อ. ชาญชัย จันทรรัตน์		วช.1108
สุรพงศ์ ศิริวิชยกุล		วช. 1209
โชคชัย จัดชร		สช.4522
ดร.ปิยวัชร ชัยเสรี		สช.7227
นพดล วิ่งงาม		สช.9021
ภูมิสถาปนิก		
เลิศฤทธิ์ นิติไชโย		ว-ภส. 18
เอกสิทธิ์ อรุณวงศ์ ณ อยุธยา		ส-ภส. 6
ภาวินี โพธานุรักษ์		ส-ภส. 85
พุฒิชัย โรจน์ทวีพิทักษ์		ภ-ภส. 8
ธนเศวร แพร้ตนติลก		ภ-ภส. 580

วิศวกรงานระบบไฟฟ้า		
เจริญชัย เลิศมหกิจ		วฟก.1100
สุวิชญาณ์ เมธมโนรมย์		วฟก.1093
วิศวกรงานระบบสื่อสาร		
วิเศรษฐ์ ยังสุรัตนโกมล		วฟก.1129
วิศวกรงานระบบเครื่องกล		
สมจินต์ ดีสวัสดิ์		วก.941
งานถนนและระบบระบายน้ำภายนอกอาคาร		
จุตม หงษ์ประยานพร		สช.7267
ธรรญวุฒิ กองศาสนะ		ภช.2232

วิศวกรงานระบบสุขาภิบาล		
ไวทูร เมธมโนรมย์		สส.106
งานอนุรักษ์พลังงาน		
สรัญญา รัตนบัณฑิตสกุล		สก.3173
วิศวกรงานระบบความปลอดภัยและป้องกันอัคคีภัย		
ธรรณพ กิจขจี		วก.900
ผู้ตรวจสอบงานโครงสร้าง		
ผู้เขียวชาญงานประหยัดพลังงานและอาคารเขียว		
ผศ.ดร.ชนิกานต์ ธีมประยูร		
ดนุชิต พึ่งกล่อม		
ธานินทร์ แสงสร้อย		ส-สถ 2747

ชื่อโครงการ :

โครงการพัฒนาพื้นที่ส่วนขยาย

ศูนย์ราชการเฉลิมพระเกียรติ ๘๐ พรรษา ๕ ธันวาคม ๒๕๕๐ พื้นที่โซน **C** ศูนย์ราชการโซน **C** อาคารทิศตะวันตก (W)

REVISION

NO.	DATE	DESCRIPTION	BY
0	01/04/64	FOR BIDDING	GCDT

ชื่อแบบ :

แบบขยายมาตรฐานราวกันตก
แบบที่ 1 – บนกระบะต้นไม้

เขียนโดย	
ตรวจสอบโดย : Checker	วันที่ : 01/04/64
อนุมัติโดย : Approver	มาตราส่วน : As indicated
เลขที่แบบ : GCC–D–W–LA–RO–09–005	

SIZE : A1 = 841 x 594 mm.

ALL PRINTS SPECIFICATION AND THEIR COPY RIGHT ARE THE PROPERTIES OF GOVERNMENT CENTER DESIGN TEAM AND MUST NOT BE COPIED OR REPRODUCED WITHOUT WRITTEN PERMISSION FROM GOVERNMENT CENTER DESIGN TEAM

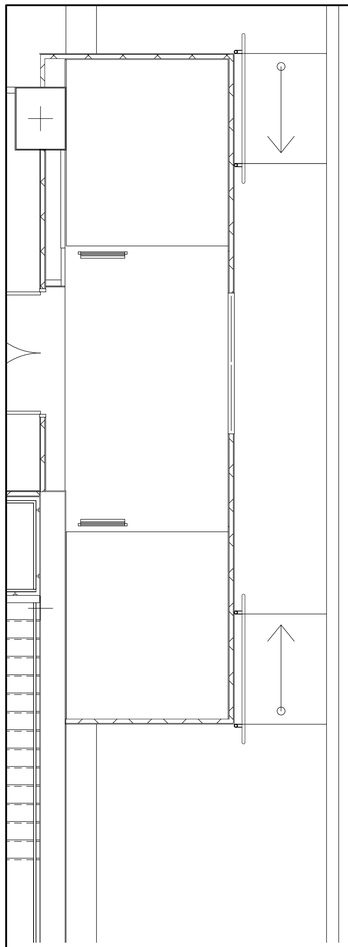

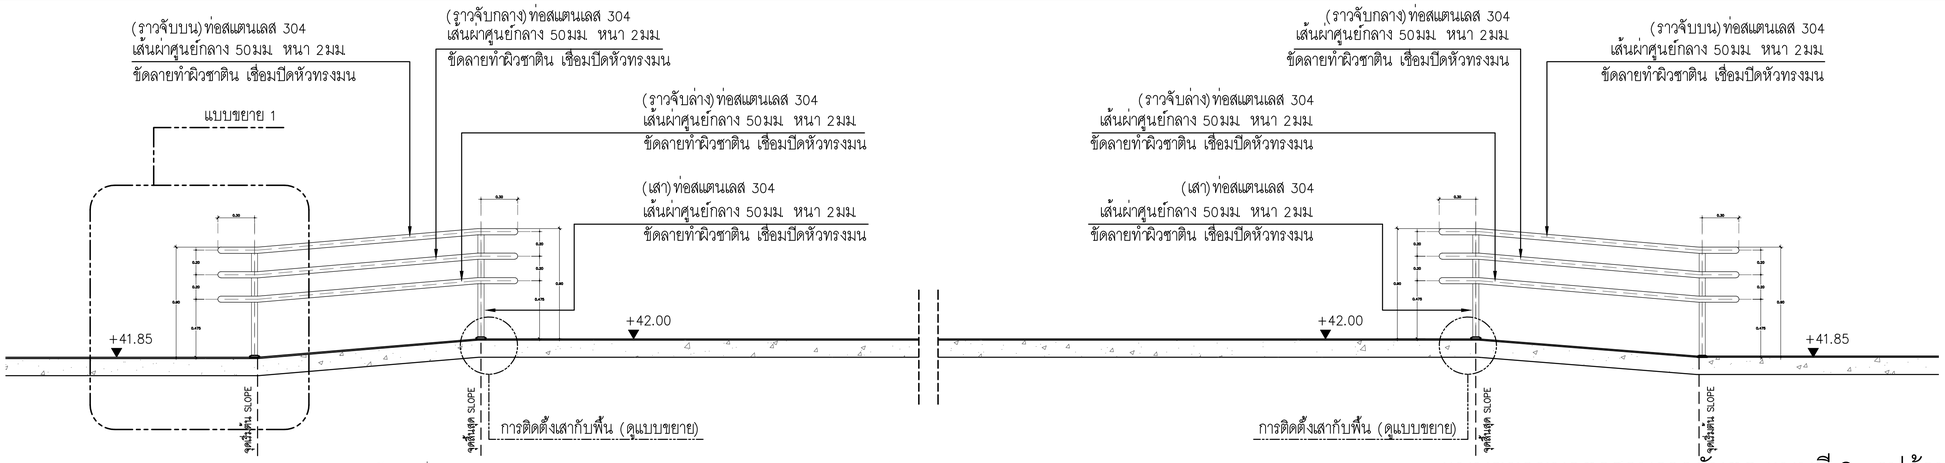

แบบขยายมาตรฐานราวกันตก แบบที่ 2 - รูปด้าน 2

มาตราส่วน 1 :25 (A1) / 1:50 (A3)

แบบขยายมาตรฐานราวกันตก แบบที่ 2 - ผังพื้น

มาตราส่วน 1 :15 (A1) / 1:30 (A3)

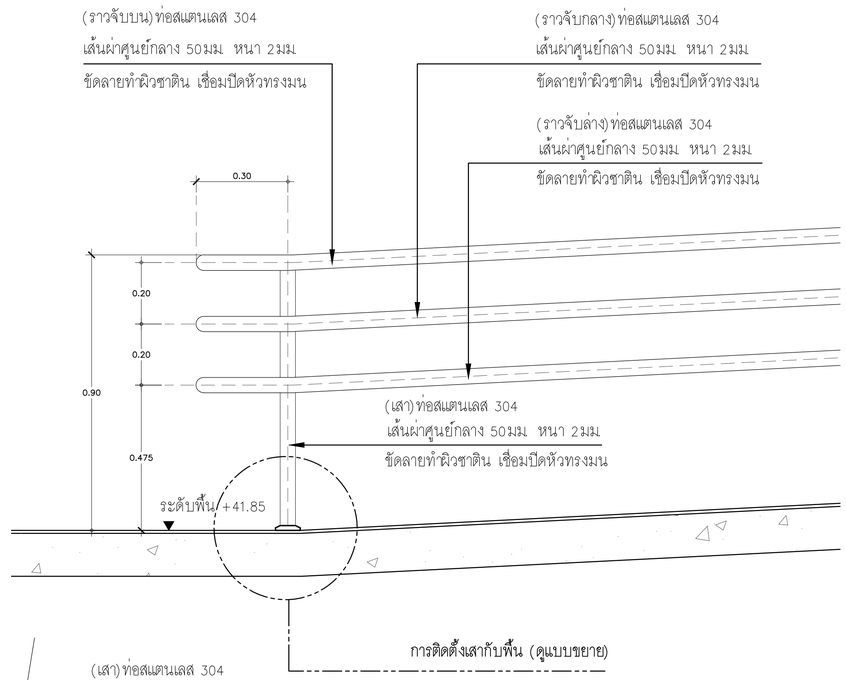

แบบขยาย 1

มาตราส่วน 1 :10 (A1) / 1:20 (A3)

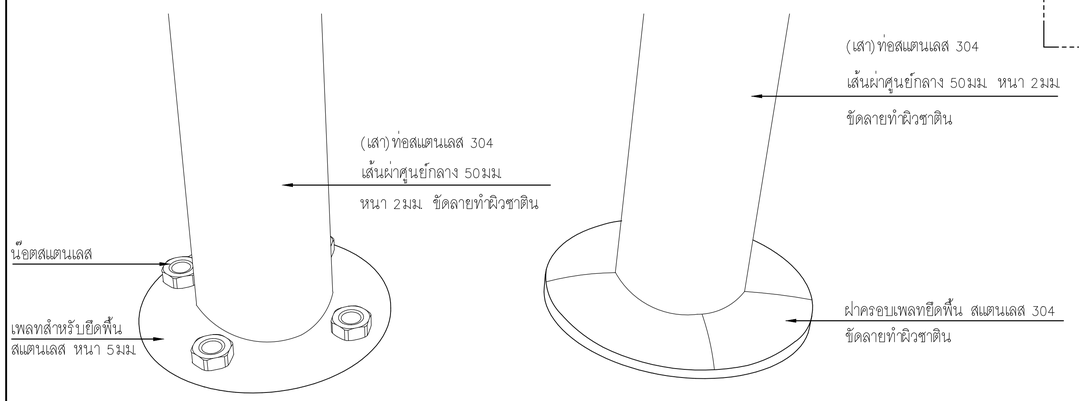

แสดงการติดตั้งเสาบนพื้นลาน

แสดงการติดตั้งฝาครอบเพลทยึดพื้น

แบบขยายการติดตั้งเสากับพื้น

มาตราส่วน NOT TO SCALE

รูปตัด B

มาตราส่วน 1 :5 (A1) / 1:10 (A3)

เจ้าของโครงการ	ที่ปรึกษาบริหารโครงการ	ผู้ออกแบบ
บริษัท ธนารักษ์พัฒนาสินทรัพย์ จำกัด 120 อาคารธนพิพัฒน์ ศูนย์ราชการเฉลิมพระเกียรติ ๘๐ พรรษา ๕ ธันวาคม ๒๕๕๐ ถนนแจ้งวัฒนะ แขวงอุ่นลอง เขตหลักสี่ กรุงเทพมหานคร 10210	บริษัท ทีม คอนซัลติ้งแอนจินียริ่งแอนด์แมนาจเมนท์ จำกัด (มหาชน) บริษัท เอทีที คอนซัลแตนท์ จำกัด บริษัท ทีม เอสดีว จำกัด เลขที่ 151 ถนนบรมชนินทร์ แขวง บวรนิเวศ เขตป้อมปราบฯ กรุงเทพฯ 10230 TEL. 0-2509-9000 FAX.0-29509-9090	GCDT GOVERNMENT CENTER DESIGN TEAM เลขที่ 4 ซอยรัชดาภิเษก 64 ถนนรัชดาภิเษก แขวง วงศ์สว่าง เขตบางซื่อ กรุงเทพฯ 10800 TEL. 0-2922-3435 FAX. 0-2922-3433

ผู้จัดการโครงการ		สถาปนิก		วิศวกรโครงสร้าง		วิศวกรงานระบบไฟฟ้า		วิศวกรงานระบบสุขาภิบาล	
ธีรยุทธ์ หงษ์สวัสดี	ว-สถ 491	จัดรชัย ธีระวงษ์ไพโรจน์	ว-สถ 556	น.อ. ชาญชัย จันทรรัตน์	วช.1108	เจริญชัย เลิศมหกิจ	วฟก.1100	ไวทูร เมธมโนรมย์	สส.106
		กฤษฎา พนิตโกศล	ส-สถ 1598	สุรพงศ์ ศิริวิชยกุล	วช. 1209	สุวิชญาณ์ เมธมโนรมย์	วฟก.1093	งานอนุรักษ์พลังงาน	
รองผู้จัดการโครงการ		ยานินทร์ แสงสร้อย	ส-สถ 2747	โชคชัย จัดชรจร	สช.4522			สรัญญา รัตนบัณฑิตสกุล	สก.3173
จัดรชัย ธีระวงษ์ไพโรจน์	ว-สถ 556	วรชาติ นิลสำราญจิต	ส-สถ 3209	ดร.ปิยวัชร ชัยเสรี	สช.7227	วิศวกรงานระบบสื่อสาร		วิศวกรงานระบบความปลอดภัยและป้องกันอัคคีภัย	
จักรพงษ์ มณีปันดี	ว-สน. 13	สุภัคร์กิจ อัศวเมฆี	ส-สถ 3366	นพดล วิ่งงาม	สช.9021	วิเศรษฐ์ ยังสุรัตนโกมล	วฟก.1129	อรรณพ กิงขจี	วก.900
เลิศฤทธิ์ นิธิไชโย	ว-ภส. 18	ศุภฤกษ์ นรพงษ์	ภ-สถ 15242	ภูมิสถาปนิก		วิศวกรงานระบบเครื่องกล		ผู้ตรวจสอบงานโครงสร้าง	
ชนินทร พุดลำพร	วช. 1935	รักพิผา นามไพโรจน์	ภ-สถ 19909	เลิศฤทธิ์ นิธิไชโย	ว-ภส. 18	สมจินต์ ติสวัสดี	วก.941		
เกชา ธีระโกเมน	วก.500,วส.56	งานตกแต่งภายในและครุภัณฑ์		เอกสิทธิ์ อรุณวงศ์ ณ อยุธยา	ส-ภส. 6	งานถนนและระบบระบายน้ำภายนอกอาคาร		ผู้เขียวชาญงานประหยัดพลังงานและอาคารเขียว	
		จักรพงษ์ มณีปันดี	ว-สน 13	ภาวิณี โพธานุรักษ์	ส-ภส. 85	อุดม หงษ์ประถมพร	สย.7267	ผศ.ดร.ชนิกานต์ ธีมประยูร	
		ศิริกันยา ชุ่มเชยกลิ่น		พุฒิชัย โรจน์ทวีพิทักษ์	ภ-ภส. 8	อรรถวุฒิ กองศาสนะ	ภย.2232	ดนุชิต พึ่งกล่อม	
		เกรียงยศ จรูญศรีสวัสดิ์	ภ-สน 1465	ธนเศรวร แพร์ตนติลก	ภ-ภส. 580			ธนินทร์ แสงสร้อย	ส-สถ 2747

ชื่อโครงการ :	โครงการพัฒนาพื้นที่ส่วนขยาย ศูนย์ราชการเฉลิมพระเกียรติ ๘๐ พรรษา ๕ ธันวาคม ๒๕๕๐ พื้นที่โซน C ศูนย์ราชการโซน C อาคารทิศตะวันตก (W)		
ชื่อแบบ :	แบบขยายมาตรฐานราวกันตก แบบที่ 2 – บริเวณทางลาด	เขียนโดย	
		ตรวจสอบโดย : Checker	วันที่ : 01/04/64
		อนุมัติโดย : Approver	มาตราส่วน : As indicated
		เลขที่แบบ : GCC-D-W-LA-RO-09-006	

REVISION

NO.	DATE	DESCRIPTION	BY
0	01/04/64	FOR BIDDING	GCDT

SIZE : A1 = 841 x 594 mm.

ALL PRINTS SPECIFICATION AND THEIR COPY RIGHT ARE THE PROPERTIES OF GOVERNMENT CENTER DESIGN TEAM AND MUST NOT BE COPIED OR REPRODUCED WITHOUT WRITTEN PERMISSION FROM GOVERNMENT CENTER DESIGN TEAM

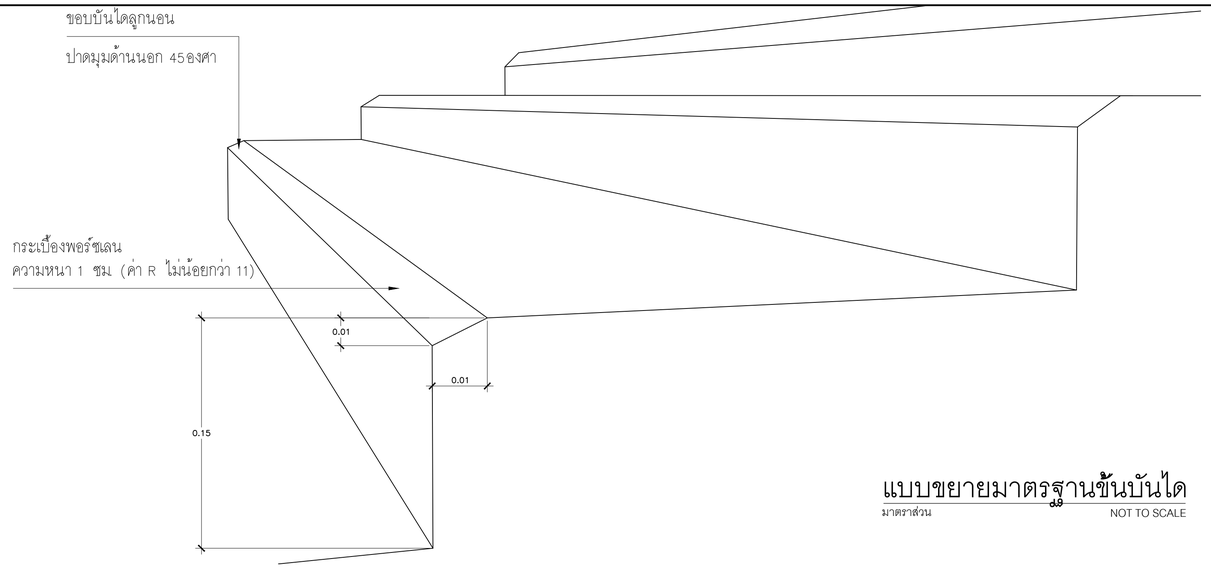

แบบขยายมาตรฐานขั้นบันได

มาตราส่วน NOT TO SCALE

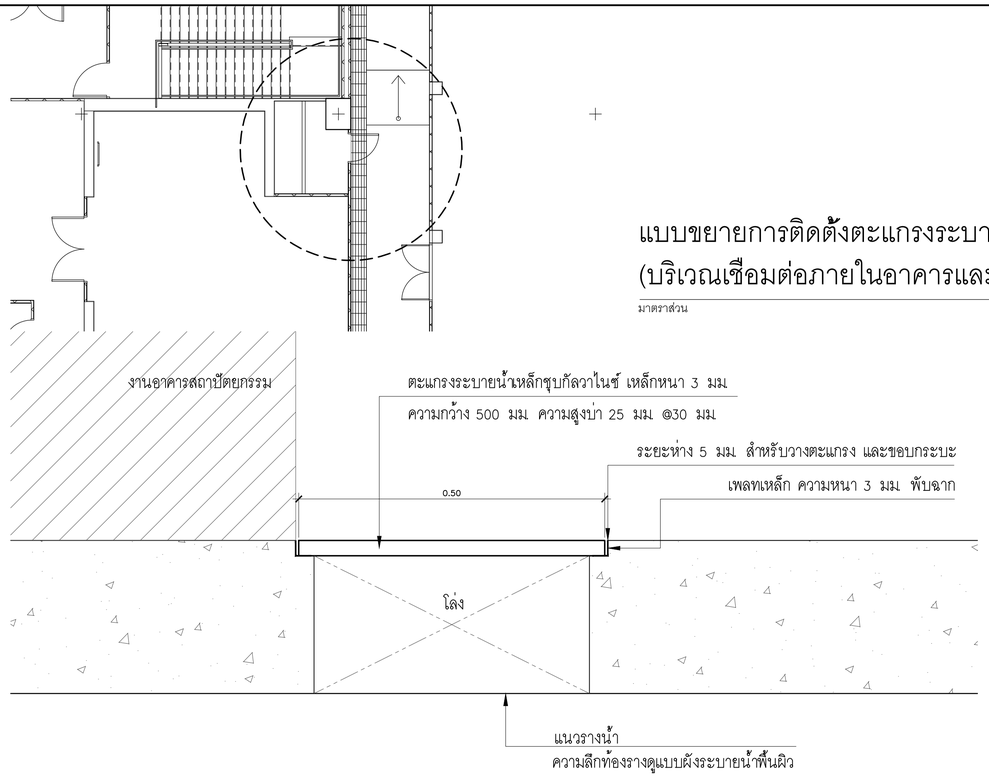

แบบขยายการติดตั้งตะแกรงระบายน้ำ (บริเวณเชื่อมต่อภายในอาคารและภายนอก) - ผังพื้น

มาตราส่วน 1 :100 (A1) / 1:200 (A3)

แบบขยายการติดตั้งตะแกรงระบายน้ำ (บริเวณเชื่อมต่อภายในอาคารและภายนอก)

มาตราส่วน 1 :5 (A1) / 1:10 (A3)

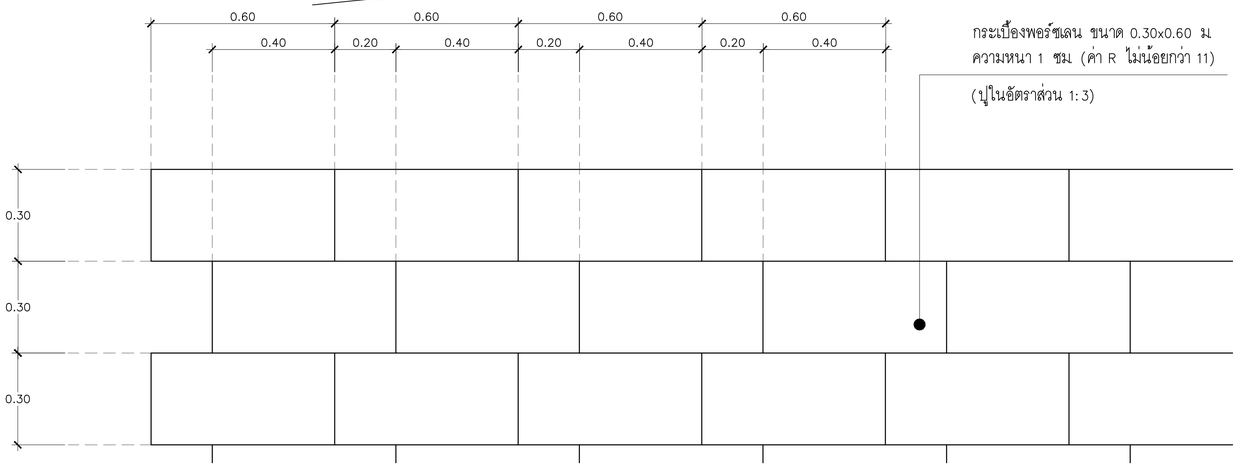

แบบมาตรฐานการปูกระเบื้องขนาด 0.30x0.60 ม.

มาตราส่วน 1 :10 (A1) / 1:20 (A3)

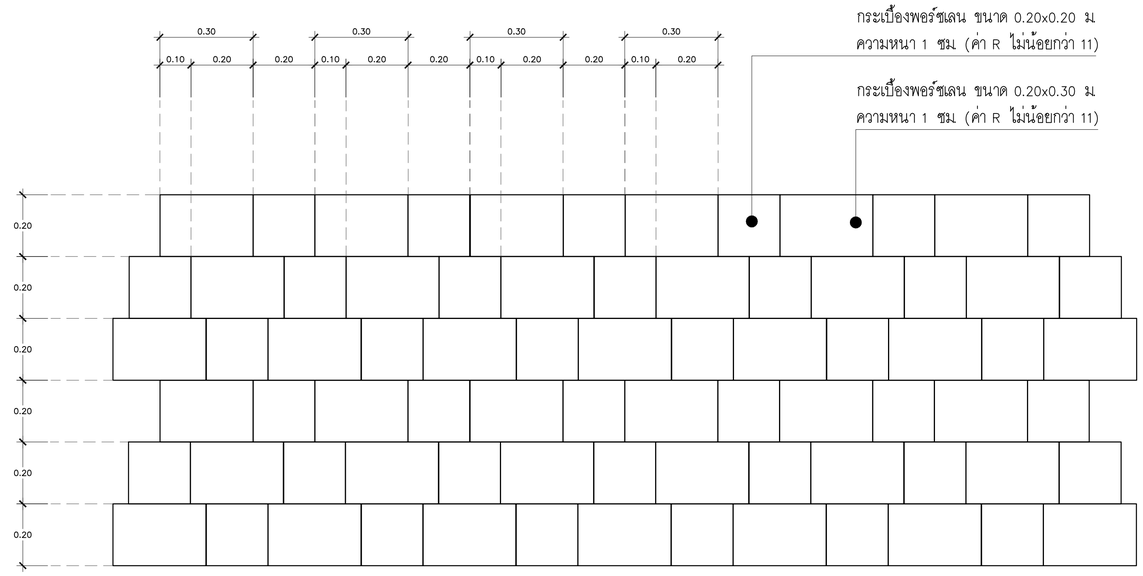

แบบมาตรฐานการปูกระเบื้องขนาด 0.20x0.20 ม. และ 0.20x0.30 ม.

มาตราส่วน 1 :10 (A1) / 1:20 (A3)

เจ้าของโครงการ

บริษัท ธนารักษ์พัฒนาสินทรัพย์ จำกัด 120 อาคารธนพิพัฒน์ ศูนย์ราชการเฉลิมพระเกียรติ ๘๐ พรรษา ๙ ธันวาคม ๒๕๕๐ ถนนแจ้งวัฒนะ แขวงตลาดบางเขน เขตหลักสี่ กรุงเทพมหานคร 10210

ที่ปรึกษาบริหารโครงการ

TEAM GROUP

บริษัท ทีม คอนซัลติ้งแอนจินียริ่งแอนด์แมเนจเมนท์ จำกัด (มหาชน)
บริษัท แซ็ทที คอนซัลแตนท์ จำกัด
บริษัท ทีม เอสดีว จำกัด

เลขที่ 151 ถนนนวลจันทร์
แขวง นวลจันทร์ เขตบึงกุ่ม กรุงเทพฯ 10230
TEL. 0-2509-9000 FAX.0-29509-9090

ผู้ออกแบบ

GCDT
GOVERNMENT CENTER DESIGN TEAM

เลขที่ 4 ซอยรัชดาภิเษก 64 ถนนรัชดาภิเษก
แขวง วงศ์สว่าง เขตบางซื่อ กรุงเทพฯ 10800
TEL. 0-2922-3435 FAX. 0-2922-3433

ผู้จัดการโครงการ		
ธีรยุทธ์ หงษ์สวัสดี		ว-สถ 491
รองผู้จัดการโครงการ		
จัตรชัย ธีระวงษ์ไพโรจน์		ว-สถ 556
จักรพงษ์ มณีปันตี		ว-สน. 13
เลิศฤทธิ์ นิธิไชย		ว-ภส. 18
ชนินทร พุดอำพร		วท. 1935
เกชา ธีระโกเมน		วก.500,วส.56

สถาปนิก		
จัตรชัย ธีระวงษ์ไพโรจน์		ว-สถ 556
กฤษฎา พนิตโกศล		ส-สถ 1598
ธานินทร์ แสงสร้อย		ส-สถ 2747
วรชาติ นิลสำราญจิต		ส-สถ 3209
สุภัคร์กิจ อัศวเมฬี		ส-สถ 3366
ศุภฤกษ์ นรพงษ์		ภ-สถ 15242
รักพิณา นามไพโรจน์		ภ-สถ 19909
งานตกแต่งภายในและครุภัณฑ์		
จักรพงษ์ มณีปันตี		ว-สน 13
ศิริกันยา ชุ่มเชยกลิ่น		
เกรียงยศ จรูญศรีสวัสดิ์		ภ-สน 1465

วิศวกรโครงสร้าง		
น.อ. ชาญชัย จันทรรัตน์		วช.1108
สุรพงศ์ ศิริวิชยกุล		วช. 1209
โชคชัย จัตชรจ		ส.4522
ดร.ปิยวัชร ชัยเสรี		ส.7227
นพดล วิ้งงาม		ส.9021
ภูมิสถาปนิก		
เลิศฤทธิ์ นิธิไชย		ว-ภส. 18
เอกสิทธิ์ อรุณวงศ์ ณ อยุธยา		ส-ภส. 6
ภาวิณี โพธานุรักษ์		ส-ภส. 85
พุฒิชัย โรจน์ทวีพิทักษ์		ภ-ภส. 8
ธนเศวร แพร์ตนติลก		ภ-ภส. 580

วิศวกรงานระบบไฟฟ้า		
เจริญชัย เลิศมหกิจ		วฟก.1100
สุวิชญาณ์ เมธมโนรมย์		วฟก.1093
วิศวกรงานระบบสื่อสาร		
วิเศรษฐ์ ยังสุรัตนโกมล		วฟก.1129
วิศวกรงานระบบเครื่องกล		
สมจินต์ ดีสวัสดิ์		วก.941
งานถนนและระบบระบายน้ำภายนอกอาคาร		
จุดม หงษ์ประยานพร		สย.7267
อรรถวุฒิ กองศาสนะ		ภย.2232

วิศวกรงานระบบสุขาภิบาล		
โวทูร เมธมโนรมย์		สส.106
งานอนุรักษ์พลังงาน		
สรัญญา รัตนบัณฑิตสกุล		สก.3173
วิศวกรงานระบบความปลอดภัยและป้องกันอัคคีภัย		
อรรณพ กิงขจี		วก.900
ผู้ตรวจสอบงานโครงสร้าง		
ผู้เชี่ยวชาญงานประหยัดพลังงานและอาคารเขียว		
ผศ.ดร.ชนิกานต์ ยืมประยูร		
อนุชิต พึ่งกล่อม		
ธานินทร์ แสงสร้อย		ส-สถ 2747

ชื่อโครงการ :

โครงการพัฒนาพื้นที่ส่วนขยาย

ศูนย์ราชการเฉลิมพระเกียรติ ๘๐ พรรษา ๙ ธันวาคม ๒๕๕๐ พื้นที่โซน **C** ศูนย์ราชการโซน **C** อาคารทิศตะวันตก (W)

REVISION

NO.	DATE	DESCRIPTION	BY
0	01/04/64	FOR BIDDING	GCDT

ชื่อแบบ :

แบบขยายการติดตั้งตะแกรงระบายน้ำ
แบบขยายมาตรฐานการปูกระเบื้อง
แบบขยายมาตรฐานขั้นบันได

เขียนโดย	
ตรวจสอบโดย : Checker	วันที่ : 01/04/64
อนุมัติโดย : Approver	มาตราส่วน : As Indicated

แบบแบบ : GCC-C-W-LA-RO-09-007

SIZE : A1 = 841 x 594 mm.

ALL PRINTS SPECIFICATION AND THEIR COPY RIGHT ARE THE PROPERTIES OF GOVERNMENT CENTER DESIGN TEAM AND MUST NOT BE COPIED OR REPRODUCED WITHOUT WRITTEN PERMISSION FROM GOVERNMENT CENTER DESIGN TEAM