โครงการพัฒนาพื้นที่ส่วนขยาย
ศูนย์ราชการเฉลิมพระเกียรติ ๘๐ พรรษา ๕ ธันวาคม ๒๕๕๐ โซน C
เจ้าของโครงการ : บริษัท ธนารักษ์พัฒนาสินทรัพย์ จำกัด (ธพส.)

แบบรายละเอียดฉบับสมบูรณ์ (Final Detailed Design)

สัญญาก่อสร้างอาคารทิศตะวันตก
(ส่วนงานโครงสร้าง งานสถาปัตยกรรม และงานระบบหลัก)
งานสถาปัตยกรรม

(REVISION 0)

GCDT
GOVERNMENT CENTER
DESIGN TEAM

กลุ่มบริษัทที่ปรึกษาออกแบบ GOVERNMENT CENTER DESIGN TEAM (GCDT)

- บริษัท อาคิเตคส์ แอนด์ แอสโซซิเอทส์ จำกัด (A&A)
- บริษัท ดีไซน์ + ดีเวลลอป จำกัด (D+D)
- บริษัท อรุณชัยเสรี คอนซัลติ้ง เอ็นจิเนียร์ส จำกัด (ACS)
- บริษัท อีอีซี เอ็นจิเนียริ่ง เน็ทเวิร์ค จำกัด (EEC)
- บริษัท ไดนามิค เอ็นยิเนียริ่ง คอนซัลแตนทส์ จำกัด (DEC)
- บริษัท พี 49 ดีไซน์ แอนด์ แอสโซซิเอทส์ จำกัด (P49 Deesign)
- บริษัท สำนักงานออกแบบระฟ้า จำกัด (RAFA)

กลุ่มบริษัทที่ปรึกษาบริหารโครงการ

- บริษัท ทีม คอนซัลติ้ง เอนจิเนียริ่ง แอนด์แมเนจเมนท์ จำกัด (มหาชน)
- บริษัท เอทีที คอนซัลแตนท์ จำกัด
- บริษัท ทีม เอสคิว จำกัด

1 เมษายน 2564

สารบัญแบบ ส่วนที่ 1	
เลขที่แบบ	ชื่อแบบ
01_GENNERAL	
GCC-C-W-AR-01-0001	สารบัญแบบ ส่วนที่ 1
GCC-C-W-AR-01-0002	สารบัญแบบ ส่วนที่ 2
GCC-C-W-AR-01-0003	สัญลักษณ์ประกอบแบบ และมาตราการความปลอดภัย
02_LAYOUT	
GCC-C-W-AR-02-0001	ผังบริเวณพื้นชั้น 1
GCC-C-W-AR-02-0002	ผังบริเวณอาคารศาลปกครอง
03_SETTING OUT PLAN	
GCC-C-W-AR-03-0001	แปลนพื้นชั้น ใต้ดิน B2
GCC-C-W-AR-03-0002	แปลนพื้นชั้น ใต้ดิน B2 PART W1
GCC-C-W-AR-03-0003	แปลนพื้นชั้น ใต้ดิน B2 PART W2
GCC-C-W-AR-03-0004	แปลนพื้นชั้น ใต้ดิน B1
GCC-C-W-AR-03-0005	แปลนพื้นชั้น ใต้ดิน B1 PART W1
GCC-C-W-AR-03-0006	แปลนพื้นชั้น ใต้ดิน B1 PART W2
GCC-C-W-AR-03-0007	แปลนพื้น ชั้น 1
GCC-C-W-AR-03-0008	แปลนพื้นชั้น 2
GCC-C-W-AR-03-0009	แปลนพื้นชั้น 3
GCC-C-W-AR-03-0010	แปลนพื้นชั้น 4
GCC-C-W-AR-03-0011	แปลนพื้นชั้น 5
GCC-C-W-AR-03-0012	แปลนพื้นชั้น 6
GCC-C-W-AR-03-0013	แปลนพื้นชั้น 7
GCC-C-W-AR-03-0014	แปลนพื้นชั้น 8
GCC-C-W-AR-03-0015	แปลนพื้นชั้น 9
GCC-C-W-AR-03-0016	แปลนพื้นชั้น 10
GCC-C-W-AR-03-0017	แปลนพื้นชั้น 11
GCC-C-W-AR-03-0018	แปลนพื้นชั้น ดาดฟ้า
GCC-C-W-AR-03-0019	แปลนพื้น ชั้นหลังคา
04_SETTING OUT PART CEILING PLAN	
GCC-C-W-AR-04-0001	แปลนฝ้าเพดาน ชั้นใต้ดิน B2
GCC-C-W-AR-04-0002	แปลนฝ้าเพดาน ชั้นใต้ดิน B2 PART W1
GCC-C-W-AR-04-0003	แปลนฝ้าเพดาน ชั้นใต้ดิน B2 PART W2
GCC-C-W-AR-04-0004	แปลนฝ้าเพดาน ชั้นใต้ดิน B1
GCC-C-W-AR-04-0005	แปลนฝ้าเพดาน ชั้นใต้ดิน B1 PART W1
GCC-C-W-AR-04-0006	แปลนฝ้าเพดาน ชั้นใต้ดิน B1 PART W2
GCC-C-W-AR-04-0007	แปลนฝ้าเพดาน ชั้น 1
GCC-C-W-AR-04-0008	แปลนฝ้าเพดาน ชั้น 2
GCC-C-W-AR-04-0009	แปลนฝ้าเพดาน ชั้น 3
GCC-C-W-AR-04-0010	แปลนฝ้าเพดาน ชั้น 4
GCC-C-W-AR-04-0011	แปลนฝ้าเพดาน ชั้น 5
GCC-C-W-AR-04-0012	แปลนฝ้าเพดาน ชั้น 6
GCC-C-W-AR-04-0013	แปลนฝ้าเพดาน ชั้น 7
GCC-C-W-AR-04-0014	แปลนฝ้าเพดาน ชั้น 8
GCC-C-W-AR-04-0015	แปลนฝ้าเพดาน ชั้น 9
GCC-C-W-AR-04-0016	แปลนฝ้าเพดาน ชั้น 10
GCC-C-W-AR-04-0017	แปลนฝ้าเพดาน ชั้น 11
GCC-C-W-AR-04-0018	แปลนฝ้าเพดาน ชั้นดาดฟ้า
05_ELEVATION	
GCC-C-W-AR-05-0001	รูปด้าน 1
GCC-C-W-AR-05-0002	รูปด้าน 2
GCC-C-W-AR-05-0003	รูปด้าน 3
GCC-C-W-AR-05-0004	รูปด้าน 4
06_SECTION	
GCC-C-W-AR-06-0001	รูปตัด A
GCC-C-W-AR-06-0002	รูปตัด B
GCC-C-W-AR-06-0003	รูปตัด C
07_CORE LIFE DETAIL	
GCC-C-W-AR-07-0001	แบบขยาย CORE LIFT WC.1
GCC-C-W-AR-07-0002	แบบขยาย CORE LIFT WC.1
GCC-C-W-AR-07-0003	แบบขยาย CORE LIFT WC.1
GCC-C-W-AR-07-0004	รูปตัดแบบขยาย CORE LIFT WC.1 หน้า 1
GCC-C-W-AR-07-0005	รูปตัดแบบขยาย CORE LIFT WC.1 หน้า 2

สารบัญแบบ ส่วนที่ 1	
เลขที่แบบ	ชื่อแบบ
GCC-C-W-AR-07-0006	แบบขยาย CORE LIFT WC.2
GCC-C-W-AR-07-0007	แบบขยาย CORE LIFT WC.2
GCC-C-W-AR-07-0008	แบบขยาย CORE LIFT WC.2
GCC-C-W-AR-07-0009	รูปตัดแบบขยาย CORE LIFT WC.2 หน้า 1
GCC-C-W-AR-07-0010	รูปตัดแบบขยาย CORE LIFT WC.2 หน้า 2
08_TOILET DETAIL	
GCC-C-W-AR-08-0001	แบบขยายห้องน้ำ WT-01 หน้า 1
GCC-C-W-AR-08-0002	แบบขยายห้องน้ำ WT-01 หน้า 2
GCC-C-W-AR-08-0003	แบบขยายห้องน้ำ WT-02 หน้า 1
GCC-C-W-AR-08-0004	แบบขยายห้องน้ำ WT-02 หน้า 2
GCC-C-W-AR-08-0005	แบบขยายห้องน้ำ WT-03, WT-03a, WT-04, WT-04a
GCC-C-W-AR-08-0006	แบบขยายห้องน้ำ WT-05
GCC-C-W-AR-08-0007	แบบขยายห้องน้ำ WT-06
09_STAIR DETAIL	
GCC-C-W-AR-09-0001	แบบขยายบันได WST.01 หน้า 1
GCC-C-W-AR-09-0002	แบบขยายบันได WST.01 หน้า 2
GCC-C-W-AR-09-0003	แบบขยายบันได WST.01a หน้า 1
GCC-C-W-AR-09-0004	แบบขยายบันได WST.01a หน้า 2
GCC-C-W-AR-09-0005	แบบขยายบันได WST.02 หน้า 1
GCC-C-W-AR-09-0006	แบบขยายบันได WST.02 หน้า 2
GCC-C-W-AR-09-0007	แบบขยายบันได WST.02a หน้า 1
GCC-C-W-AR-09-0008	แบบขยายบันได WST.02a หน้า 2
GCC-C-W-AR-09-0009	แบบขยายบันได WST.03
GCC-C-W-AR-09-0010	แบบขยายบันได WST.03a
GCC-C-W-AR-09-0011	แบบขยายบันได WST.03b
GCC-C-W-AR-09-0012	แบบขยายบันได WST.03c
GCC-C-W-AR-09-0013	แบบขยายบันได WST.04
GCC-C-W-AR-09-0014	แบบขยายบันได WST.05
GCC-C-W-AR-09-0015	แบบขยายบันไดเลื่อน W-ESC 1
GCC-C-W-AR-09-0016	แบบขยายบันไดเลื่อน W-ESC 2
10_RAMP DETAIL	
GCC-C-W-AR-10-0001	แบบขยาย RAMP WR.01 หน้า 1
GCC-C-W-AR-10-0002	แบบขยาย RAMP WR.01 หน้า 2
GCC-C-W-AR-10-0003	แบบขยาย RAMP WR.02
GCC-C-W-AR-10-0004	แบบขยาย RAMP WR.02a, WR.03, WR.03a
GCC-C-W-AR-10-0005	แบบขยาย RAMP WR.02a หน้า 2
11_FACADE DETAIL	
GCC-C-W-AR-11-0001	แบบขยายหน้าต่าง WWA1, WWA1.1, WWA1.2, WWA1.3, WWA1.4
GCC-C-W-AR-11-0002	แบบขยายหน้าต่าง WWA2,WWA2.1,WWA2.2, WWA2.3,WWA2.4
GCC-C-W-AR-11-0003	แบบขยายหน้าต่าง WWA3,WWA4,WWA5,WWA6
GCC-C-W-AR-11-0004	แบบขยายหน้าต่าง WWA7, WWA8, WWA9 , WWA9.1
GCC-C-W-AR-11-0005	แบบขยายหน้าต่าง WWA10
GCC-C-W-AR-11-0006	แบบขยายหน้าต่าง WWA11
GCC-C-W-AR-11-0007	แบบขยายหน้าต่าง WWA12
GCC-C-W-AR-11-0008	แบบขยายหน้าต่าง WWA13
GCC-C-W-AR-11-0009	แบบขยายหน้าต่าง WWA14,WWA15,WWA16, WWA17
GCC-C-W-AR-11-0010	แบบขยายหน้าต่าง WWA18, WWA19, WWA19.1, WWA19.2
GCC-C-W-AR-11-0011	แบบขยายหน้าต่าง WWA20,WWA21,WWA22, WWA22.1,WWA22.2 ,WWA23,WWA23.1,WWA23.2
GCC-C-W-AR-11-0012	แบบขยายหน้าต่าง WWA24
GCC-C-W-AR-11-0013	แบบขยายหน้าต่าง WWA25
GCC-C-W-AR-11-0014	แบบขยายหน้าต่าง WWA26,WWA27,WWA27.1
GCC-C-W-AR-11-0015	แบบขยายหน้าต่าง WWA29,WWA30,WWA31, WWA32,WWA33,WWA34, WWA35,WWA36,WWA36.1

สารบัญแบบ ส่วนที่ 1	
เลขที่แบบ	ชื่อแบบ
GCC-C-W-AR-11-0016	แบบขยายหน้าต่าง WWA31,WWA32,WWA33, WWA34,WWA35,WWA36
12_EXTERIOR DETAIL	
GCC-C-W-AR-12-0001	รูปตัดขยาย WS-01,WS-02
GCC-C-W-AR-12-0002	รูปตัดขยาย WS-03
GCC-C-W-AR-12-0003	รูปตัดขยาย WS-04,WS-05
GCC-C-W-AR-12-0004	รูปตัดขยาย WS-06
GCC-C-W-AR-12-0005	รูปตัดขยาย WS-07
GCC-C-W-AR-12-0006	รูปตัดขยาย WS-08
GCC-C-W-AR-12-0007	แบบขยายหลังคา CANOPY 1 หน้า 1
GCC-C-W-AR-12-0008	แบบขยายหลังคา CANOPY 1 หน้า 2
GCC-C-W-AR-12-0009	แบบขยายหลังคา CANOPY 1 หน้า 3
GCC-C-W-AR-12-0010	แบบขยายหลังคา CANOPY 2 หน้า 1
GCC-C-W-AR-12-0011	แบบขยายหลังคา CANOPY 2 หน้า 2
GCC-C-W-AR-12-0012	แบบขยายหลังคา CANOPY 2 หน้า 3
GCC-C-W-AR-12-0013	แบบขยายหลังคา CANOPY 3 หน้า 1
GCC-C-W-AR-12-0014	แบบขยายหลังคา CANOPY 3 หน้า 2
GCC-C-W-AR-12-0015	แบบขยายหลังคา CANOPY 3 หน้า 3
GCC-C-W-AR-12-0016	แปลนขยาย ครีบตกแต่ง 1 ชั้น 3-5
GCC-C-W-AR-12-0017	แปลนขยาย ครีบตกแต่ง 1 ชั้น 6-8
GCC-C-W-AR-12-0018	แปลนขยาย ครีบตกแต่ง 1 ชั้น 9-11
GCC-C-W-AR-12-0019	แปลนขยายครีบตกแต่ง 1 ชั้นหลังคา
GCC-C-W-AR-12-0020	แบบครีบตกแต่ง 1 รูปด้าน,รูปตัด
GCC-C-W-AR-12-0021	แบบขยายครีบตกแต่ง 2,3
GCC-C-W-AR-12-0022	แบบขยายหลังคาตกแต่ง 1
GCC-C-W-AR-12-0023	แบบขยายหลังคาตกแต่ง 2
GCC-C-W-AR-12-0024	แบบขยายหลังคาตกแต่ง 3
GCC-C-W-AR-12-0025	แบบขยายหลังคาตกแต่ง 4
GCC-C-W-AR-12-0026	แบบขยาย FIN No.1-4
GCC-C-W-AR-12-0027	แบบขยาย FIN No.5-10
GCC-C-W-AR-12-0028	แบบขยายเสาตกแต่งภายนอก 1-4
GCC-C-W-AR-12-0029	แบบขยายราวกันตกภายนอก 1
GCC-C-W-AR-12-0030	แบบขยายราวกันตกภายนอก 2
GCC-C-W-AR-12-0031	แบบขยาย ราวกันตกภายนอก 3
GCC-C-W-AR-12-0032	แบบขยาย ราวกันตกภายนอก 4
GCC-C-W-AR-12-0033	แบบขยาย ราวกันตกภายนอก 5
GCC-C-W-AR-12-0034	แบบขยาย ราวกันตกภายนอก 6
GCC-C-W-AR-12-0035	แบบขยายผนัง CURTAIN WALL 1 ,1.1 ,1.2
GCC-C-W-AR-12-0036	แบบขยายผนัง CURTAIN WALL 2 ,2.1 ,3
GCC-C-W-AR-12-0037	แบบขยายผนัง CURTAIN WALL 3.1 ,4 ,5
GCC-C-W-AR-12-0038-1	แบบขยายผนัง CURTAIN WALL 6 ,6.1 ,7
GCC-C-W-AR-12-0039	รูปตัดขยาย WS-09,WS-10
GCC-C-W-AR-12-0040	รูปตัดขยาย WS-11,WS-12
13_LIGHTING DETAIL	
GCC-C-W-AR-13-0001	ผังพื้นติดตั้งดวงโคมชั้น 1 PART 1
GCC-C-W-AR-13-0002	ผังฝ้าติดตั้งดวงโคมชั้น 1 PART 1
GCC-C-W-AR-13-0003	ผังฝ้าติดตั้งดวงโคมชั้น 2 PART 1
GCC-C-W-AR-13-0004	ผังพื้นติดตั้งดวงโคมชั้น 3 PART 1
GCC-C-W-AR-13-0005	ผังฝ้าติดตั้งดวงโคมชั้น 3 PART 1
GCC-C-W-AR-13-0006	ผังพื้นติดตั้งดวงโคมชั้นหลังคา PART 1
GCC-C-W-AR-13-0007	ผังพื้นติดตั้งดวงโคมชั้น 2 PART 2
GCC-C-W-AR-13-0008	ผังพื้นติดตั้งดวงโคมชั้น 4 PART 2
GCC-C-W-AR-13-0009	ผังพื้นติดตั้งดวงโคมชั้น 4 PART 2
GCC-C-W-AR-13-0010	ผังพื้นติดตั้งดวงโคม ชั้นหลังคา PART 2
GCC-C-W-AR-13-0011	ผังพื้นติดตั้งดวงโคมชั้น 1 PART 3
GCC-C-W-AR-13-0012	ผังพื้นติดตั้งดวงโคมชั้น 3 PART 3
GCC-C-W-AR-13-0013	ผังพื้นติดตั้งดวงโคม ชั้นหลังคา PART 3
GCC-C-W-AR-13-0014	การติดตั้งดวงโคมรูปด้าน 1 PART 1
GCC-C-W-AR-13-0015	การติดตั้งดวงโคมรูปด้าน 2 PART 1
GCC-C-W-AR-13-0016	การติดตั้งดวงโคมรูปด้าน 3 PART 1
GCC-C-W-AR-13-0017	การติดตั้งดวงโคมรูปด้าน 4 PART 1

สารบัญแบบ ส่วนที่ 1	
เลขที่แบบ	ชื่อแบบ
GCC-C-W-AR-13-0018	การติดตั้งดวงโคมรูปด้าน PART 2
GCC-C-W-AR-13-0019	การติดตั้งดวงโคมรูปด้าน PART 3.1
GCC-C-W-AR-13-0020	การติดตั้งดวงโคมรูปด้าน PART 3.2
GCC-C-W-AR-13-0021	แบบขยายการติดตั้งดวงโคม 01
GCC-C-W-AR-13-0022	แบบขยายการติดตั้งดวงโคม 02,03
GCC-C-W-AR-13-0023	แบบขยายการติดตั้งดวงโคม 04,05
GCC-C-W-AR-13-0024	แบบขยายการติดตั้งดวงโคม 06
GCC-C-W-AR-13-0025	แบบขยายการติดตั้งดวงโคม 07
14_DOOR&WINDOW DETAIL	
GCC-C-W-AR-14-0001	แบบขยายประตู
GCC-C-W-AR-14-0002	แบบขยายประตู
GCC-C-W-AR-14-0003	แบบขยายหน้าต่าง
GCC-C-W-AR-14-0004	แบบขยายหน้าต่าง
15_TYPICAL DETAIL	
GCC-C-W-AR-15-0001	แบบขยายราวบันได ,ฉมูกบันได และ SMOKE BARRIER
GCC-C-W-AR-15-0002	แบบขยายราวกันตก
GCC-C-W-AR-15-0003	แบบขยายบันไดลิง
GCC-C-W-AR-15-0004	แบบขยายมาตรฐานการติดตั้งสุขภัณฑ์
GCC-C-W-AR-15-0005	แบบขยายมาตรฐานการติดตั้งสุขภัณฑ์
GCC-C-W-AR-15-0006	แบบขยายช่องประตูลิฟต์
GCC-C-W-AR-15-0007	แบบขยายโถงหน้าลิฟต์
GCC-C-W-AR-15-0008	แบบขยายที่จอดรถ
GCC-C-W-AR-15-0009	แบบขยายหลังคาเหนือช่องโล่ง ชั้นดาดฟ้า
GCC-C-W-AR-15-0010	แบบขยายผนังคอนกรีตบลอคเบา และเสาเอ็น , FIRE COMPARMENT
GCC-C-W-AR-15-0011	แบบขยายผนังเบา
GCC-C-W-AR-15-0012	แบบขยาย ฝ้าเพดาน OPEN OFFICE + WALL SECTION
GCC-C-W-AR-15-0013	แบบขยาย EXPANSION JOINT
GCC-C-W-AR-15-0014	แบบขยายรายละเอียดหลังคา ค.ส.ล.
GCC-C-W-AR-15-0015	แบบขยายบัวเชิงผนัง
GCC-C-W-AR-15-0016	แบบขยายผังพื้นทางเท้าชั้น 1
GCC-C-W-AR-15-0017	แบบขยายพื้นยกระดับห้องพิจารณาคดี
GCC-C-W-AR-15-0018	แบบขยายป้ายชื่อและโลโก้

Grand total: 190

เจ้าของโครงการ

บริษัท ธนารักษ์พัฒนาสินทรัพย์ จำกัด 120 อาคารธนพิพัฒน์ ศูนย์ราชการเฉลิมพระเกียรติ ๘๐ พรรษา ๕ ธันวาคม ๒๕๕๐ ถนนพระราม ๕ แขวงดุสิต เขตดุสิต กรุงเทพมหานคร 10210

ที่ปรึกษาบริหารโครงการ

บริษัท ทีม คอนซัลติ้งแอนจิเนียริ่งแอนด์แมเนจเมนท์ จำกัด (มหาชน)
บริษัท เอที ศสมชัยแมเนท์ จำกัด
บริษัท ทีม เอสดิว จำกัด

เลขที่ 151 ถนนนวลจันทร์ แขวง นวลจันทร์ เขตบึงกุ่ม กรุงเทพฯ 10230
TEL. 0-2509-9000 FAX.0-29509-9090

ผู้ออกแบบ

GCDT
GOVERNMENT CENTER DESIGN TEAM

เลขที่ 4 ซอยรัชดาภิเษก 64 ถนนรัชดาภิเษก แขวง วงศ์สว่าง เขตบางซื่อ กรุงเทพฯ 10800
TEL. 0-2922-3435 FAX. 0-2922-3433

ผู้จัดการโครงการ			สถาปนิก			วิศวกรโครงสร้าง			วิศวกรงานระบบไฟฟ้า			วิศวกรงานระบบสุขาภิบาล		
ธีรยุทธ์ หงษ์สวัสดิ์		ว-สถ. 491	ฉัตรชัย ธีระวงษ์ไพโรจน์		ว-สถ. 556	น.อ. ชาญชัย จันทรรัตน์		ว.ช.1108	เจริญชัย เลิศมหาทิจ		วฟท.1100	ไกรฤทธิ์ เผดิมโรมย์		สส.106
			กฤษฎา พนิตโกศล		ส-สถ. 1598	สุรพงศ์ ศิริวิชกุล		ว.ย. 1209	สุวิทูญาณ์ เผดิมโรมย์		วฟท.1093	งานอนุรักษ์พลังงาน		
รองผู้จัดการโครงการ			ธานินทร์ แสงสร้อย		ส-สถ. 2747	โชคชัย ชัดชรช		สย.4522	วิศวกรงานระบบสื่อสาร			สรัญญา วัดนนิพิศสุดา		สก.3173
นัครชัย ธีระวงษ์ไพโรจน์		ว-สถ. 556	วรชาติ นิลสำราญจิต		ส-สถ. 3209	ดร.ปิยะวัช ชัยเสรี		สย.7227	วิเศรษฐ์ ธัญรัตนโกมล		วฟท.1129	วิศวกรงานระบบความปลอดภัยและโองกันอัคคีภัย		
จักรพงษ์ มณีปันสี		ว-สน. 13	สุภัคกิจ อัศวเมฆี		ส-สถ. 3366	นพดล จิ่งงาม		สย.9021	วิศวกรงานระบบเครื่องกล			ธรรมนพ กิ่งชชี		ว.ก.900
เลิศยุทธ์ นิธิไชโย		ว-สส. 18	สุภฤกษ์ นวพงษ์		ภ-สถ. 15242	ภูมิสถาปนิก			สมจินต์ ดิศวัสดิ์		ว.ก.941	ผู้ตรวจสอบงานโครงสร้าง		
ชนินทร พุดจำพร		วิย. 1935	รักษิณา นวมไพโรจน์		ภ-สถ 19909	เลิศยุทธ์ นิธิไชโย		ว-สส. 18	งานถนนและระบบระบายน้ำภายนอกอาคาร					
เกรา ธีระโกเมน		ว.ก.500,วส.56	งานตกแต่งภายในและครุภัณฑ์			เอกสิทธิ์ อรุณวงศ์ ณ อยุธยา		ส-สส. 6	อุดม หงษ์ประธานพร		สธ.7267	ผู้เชี่ยวชาญงานประหยัดพลังงานและอาคารเขียว		
			จักรพงษ์ มณีปันสี		ว-สน 13	ภาวิณี ไพธานุรักษ์		ส-สส. 85	อรรถวุฒิ กองศาสนะ		ภย.22322	ผศ.ดร. ชนิภานต์ ยิ่มประยูร		
			ศิริกันยา ชุ่มเยอกลิน			พุฒิชัย โรจน์ทวีทักษ์		ภ-สส. 8	งานออกแบบแสงสว่าง			อนุชิต พึ่งกล่อม		
			เกรียงยศ จรัญศรีสวัสดิ์		ภ-สน 1465	ธเนศวร แพรัตนดิลก		ภ-สส. 580	ดร. วรรณกา พิมพวิรัชญกุล		ภสถ. 2956	ธานินทร์ แสงสร้อย		ส-สถ. 2747

ชื่อโครงการ :

โครงการพัฒนาพื้นที่ส่วนขยาย

ศูนย์ราชการเฉลิมพระเกียรติ ๘๐ พรรษา ๕ ธันวาคม ๒๕๕๐ พื้นที่โซน C ศูนย์ราชการโซน C อาคารทิศตะวันตก (W)

REVISION			
NO.	DATE	DESCRIPTION	BY
0	01/04/64	FOR BIDDING	GCDT

ชื่อแบบ :

สารบัญแบบ ส่วนที่ 1

เขียนโดย : Author	
ตรวจสอบโดย : Checker	วันที่ : 01/04/64
อนุมัติโดย : Approver	มาตราส่วน :

เลขที่แบบ :

GCC-C-W-AR-01-0001

SIZE: A1 = 841 x 59.4 mm.

ALL PRINTS SPECIFICATION AND THEIR COPY RIGHT ARE THE PROPERTIES OF GOVERNMENT CENTER DESIGN TEAM AND MUST NOT BE COPIED OR REPRODUCED WITHOUT WRITTEN PERMISSION FROM GOVERNMENT CENTER DESIGN TEAM

สารบัญแบบ ส่วนที่ 2	
เลขที่แบบ	ชื่อแบบ

16_ETC.

GCC-C-W-AR-16-0001	แบบขยายห้องน้ำ PLAN TYPE T-1A , T-1B , T-1C , T-1D
GCC-C-W-AR-16-0002	แบบขยายห้องน้ำ PLAN TYPE T-1E , T-1F , T-1G , T-1H
GCC-C-W-AR-16-0003	แบบขยายห้องน้ำ PLAN TYPE T-1I , T-1J , T-1K , T-1L
GCC-C-W-AR-16-0004	แบบขยายห้องน้ำ PLAN TYPE T-1M , T-1N , T-1O , T-1P , T-1Q
GCC-C-W-AR-16-0005	แบบขยายห้องน้ำ PLAN TYPE T-2A , T-2B , T-2C , T-2D
GCC-C-W-AR-16-0006	แบบขยายห้องน้ำ PLAN TYPE T-2E , T-2F , T-3A , T-3B
GCC-C-W-AR-16-0007	แบบขยายห้องน้ำ PLAN TYPE T-3C , T-3D , T-3E , T-3F
GCC-C-W-AR-16-0008	แบบขยายห้องน้ำ PLAN TYPE T-3G , T-3H , T-3(I) , T-3J
GCC-C-W-AR-16-0009	แบบขยายห้องน้ำ PLAN TYPE T-3K , T-3L , T-3M , T-3N , T-3(O)
GCC-C-W-AR-16-0010	แบบขยายห้องน้ำ PLAN TYPE T-4A , T-4A , T-5A , T-5B
GCC-C-W-AR-16-0011	แบบขยายห้องน้ำ PLAN TYPE T-5C , T-5D , T-5E , T-5F
GCC-C-W-AR-16-0012	แบบขยายห้องน้ำ PLAN TYPE T-5G , T-5H
GCC-C-W-AR-16-0013	แบบขยายห้องน้ำ PLAN TYPE T-6A , T-6B , T-6C , T-6D
GCC-C-W-AR-16-0014	แบบขยายห้องน้ำ PLAN TYPE T-7A , T-7B , T-7C , T-7D
GCC-C-W-AR-16-0015	แบบขยายห้องน้ำ PLAN TYPE T-7E , T-7F
GCC-C-W-AR-16-0016	แบบขยายห้องน้ำ PLAN TYPE T-8A , T-8B , T-8C
GCC-C-W-AR-16-0017	แบบขยายห้องน้ำ PLAN TYPE T-8D , T-8E , T-8F
GCC-C-W-AR-16-0018	แบบขยายห้องน้ำ PLAN TYPE T-8G , T-8H , T-8(I) , T-8J
GCC-C-W-AR-16-0019	แบบขยายห้องน้ำ PLAN TYPE T-8K , T-8L , T-8M , T-8N
GCC-C-W-AR-16-0020	แบบขยายห้องน้ำ PLAN TYPE T-9A , T-10A , T-10B
GCC-C-W-AR-16-0021	แบบขยายห้องน้ำ PLAN TYPE T-11A
GCC-C-W-AR-16-0022	แบบขยายห้องน้ำ PLAN TYPE T-11B

Grand total: 22

เจ้าของโครงการ

บริษัท ธนารักษ์พัฒนาสินทรัพย์ จำกัด 120 อาคารธนพิพัฒน์
ศูนย์ราชการเฉลิมพระเกียรติ ๘๐ พรรษา ๕ ธันวาคม ๒๕๕๐
ถนนแจ้งวัฒนะ แขวงทุ่งสองห้อง เขตหลักสี่ กรุงเทพมหานคร 10210

ที่ปรึกษาบริหารโครงการ

บริษัท ทีม คอนซัลติ้งเอนจิเนียริ่งแอนด์แมเนจเมนท์ จำกัด (มหาชน)
บริษัท เอที ทีม คอนซัลแตนท์ จำกัด
บริษัท ทีม เอสดิว จำกัด

เลขที่ 151 ถนนนวลจันทร์
แขวง นวลจันทร์ เขตบึงกุ่ม กรุงเทพฯ 10230
TEL. 0-2509-9000 FAX.0-29509-9090

ผู้ออกแบบ

GCDT
GOVERNMENT CENTER DESIGN TEAM

เลขที่ 4 ซอยรัชดาภิเษก 64 ถนนรัชดาภิเษก
แขวง วงศ์สว่าง เขตบางซื่อ กรุงเทพฯ 10800
TEL. 0-2922-3435 FAX. 0-2922-3433

ผู้จัดการโครงการ			สถาปนิก			วิศวกรโครงสร้าง			วิศวกรงานระบบไฟฟ้า			วิศวกรงานระบบสุขาภิบาล		
ธีรยุทธ์ หงษ์สวัสดิ์		ว.สถ 491	จัตรชัย ธีระวงษ์ไพโรจน์		ว.สถ 556	น.อ. ชาญชัย จันทรรัตน์		วศ.1108	เจริญชัย เลิศมกจิง		วฟก.1100	ไวฑูร เมธมโนรมย์		สส.106
			กฤษฎา พนิตโกศล		ส.สถ 1598	สุรพงศ์ ศิริวิชยกุล		วย. 1209	สุวิชญาณ์ เมธมโนรมย์		วฟก.1093	งานอนุรักษ์พลังงาน		
รองผู้จัดการโครงการ			ธานินทร์ แสงสร้อย		ส.สถ 2747	โชคชัย ชัดชงจ		สย.4522	วิศวกรงานระบบสื่อสาร			สรัญญา รัตนบัณฑิตสกุล		สก.3173
ฉัตรชัย ธีระวงษ์ไพโรจน์		ว.สถ 556	วรชาติ นิลสำราญจิต		ส.สถ 3209	ดร.ปิยวิรัช ชัยเสรี		สย.7227	วิเศรษฐ์ อิงสุรัตน์ไกบล		วฟก.1129	วิศวกรงานระบบความปลอดภัยและป้องกันอัคคีภัย		
จักรพงษ์ มณีปันดี		ว.สน. 13	สุภัคธิกิจ อัศวเมฆี		ส.สถ 3366	นพดล จิ่งงาม		สย.9021	วิศวกรงานระบบเครื่องกล			อรรณพ กังธงชี		ว.ก.900
เลิศฤทธิ์ นิธิไชโย		ว.ภส. 18	ศุภฤกษ์ นรพงษ์		ภ.สถ 15242	ภูมิสถาปนิก			สมจินต์ ดิสวัสดิ์		ว.ก.941	ผู้ตรวจสอบงานโครงสร้าง		
ชนินทร พุดอำพร		วย. 1935	รักพิณา นามไพโรจน์		ภ.สถ 19909	เลิศฤทธิ์ นิธิไชโย		ว.ภส. 18	งานถนนและระบบระบายน้ำภายนอกอาคาร					
เกรา ธีระโกเมน		วก.500.วส.56	งานตกแต่งภายในและครุภัณฑ์			เอกสิทธิ์ อรุณวงศ์ ณ อยุธยา		ส.ภส. 6	อุดม หงษ์ประธานพร		สย.7267	ผู้เชี่ยวชาญงานประหยัดพลังงานและอาคารเขียว		
			จักรพงษ์ มณีปันดี		ว.สน 13	ภาวิณี โพธานุรักษ์		ส.ภส. 85	อรรถวุฒิ กองศาสนะ		ภย.22322	ผศ.ดร. ชนิกานต์ ยิ้มประยูร		
			ศิริกันยา ชุ่มเชยกลิ่น			พุฒิชัย โชจน์ทวีพิทักษ์		ภ.ภส. 8	งานออกแบบแสงสว่าง			อนุชิต พึ่งกล่อม		
			เกรียงยศ จรูญศรีสวัสดิ์		ภ.สน 1465	ยเนศวร แพร์ดนดิลก		ภ.ภส. 580	ดร. วรรณกา พิมพ์วิธิยกุล		ภสถ. 2956	ธานินทร์ แสงสร้อย		ส.สถ 2747

ชื่อโครงการ :

โครงการพัฒนาพื้นที่ส่วนขยาย

ศูนย์ราชการเฉลิมพระเกียรติ ๘๐ พรรษา ๕ ธันวาคม ๒๕๕๐ พื้นที่โซน C ศูนย์ราชการโซน C อาคารทิศตะวันตก (W)

ชื่อแบบ :

สารบัญแบบ ส่วนที่ 2

REVISION			
NO.	DATE	DESCRIPTION	BY
0	01/04/64	FOR BIDDING	GCDT

เขียนโดย : Author	
ตรวจสอบโดย : Checker	วันที่ : 01/04/64
อนุมัติโดย : Approver	มาตราส่วน :

เลขที่แบบ :

GCC-C-W-AR-01-0002

SIZE : A1 : 84.1 x 59.4 mm.

ALL PRINTS SPECIFICATION AND THEIR COPY RIGHT ARE THE PROPERTIES OF GOVERNMENT CENTER DESIGN TEAM AND MUST NOT BE COPIED OR REPRODUCED WITHOUT WRITTEN PERMISSION FROM GOVERNMENT CENTER DESIGN TEAM

รายการประกอบแบบ ตามกฎกระทรวงฉบับที่ 39 (พ.ศ.2537)
ผู้รับจ้างต้องจัดให้มีรายละเอียดดังนี้

1. ต้องจัดให้มีอุปกรณ์แจ้งเหตุ ที่มีทั้งระบบแจ้งเหตุอัตโนมัติ และแจ้งเหตุที่ใช้มือ เพื่อให้อุปกรณ์ส่งสัญญาณเตือนเพลิงไหม้
2. ต้องจัดให้มีอุปกรณ์ส่งสัญญาณเตือนเพลิงไหม้ ที่สามารถส่งเสียงหรือสัญญาณให้คนที่อยู่ในอาคารได้ยินหรือทราบข่าวทั่วถึงเพื่อให้หนีไฟ
3. ต้องจัดให้มีป้ายบอกชื่อ และป้ายบอกทางหนีไฟ ที่มีขนาดความสูงตัวอักษรไม่น้อยกว่า 10 เซนติเมตร หรือสัญลักษณ์ ที่อยู่ในตำแหน่งที่จะมองเห็นได้ตลอดเวลา และต้องมีแสงสว่างจากระบบไฟฟ้าฉุกเฉินเพียงพอที่จะมองเห็นของทางหนีไฟชัดเจนเพียงใหม่
4. ต้องจัดให้มีระบบจ่ายพลังงานไฟฟ้าสำรองฉุกเฉิน เช่น แบตเตอรี่ หรือ เครื่องกำเนิดไฟฟ้า แยกเป็นอิสระจากระบบที่ใช้อยู่ตามปกติ และสามารถทำงานได้โดยอัตโนมัติ เมื่อระบบจ่ายพลังงานปกติขัดข้อง ต้องสามารถจ่ายพลังงานไฟฟ้าสำรองได้ไม่น้อยกว่า 2 ชั่วโมง สำหรับเครื่องหมายแสดงทางออกฉุกเฉิน ทางเดิน ห้องโถง บันไดหนีไฟ และระบบสัญญาณเตือนเพลิงไหม้
5. ต้องจัดให้มีเครื่องดับเพลิงแบบมือถือทุกระยะ ไม่เกิน 45.00 เมตร ไม่น้อยกว่าชั้นละ 1 เครื่อง ต้องติดตั้งให้ส่วนบนสุดของตัวเครื่องสูงจากพื้นอาคารไม่เกิน 1.50 เมตร ในที่มองเห็น สามารถหาตำแหน่งนำในการใช้ได้โดยสะดวก และต้องจัดอยู่ในสภาพที่ใช้งานได้ตลอดเวลา โดยมีชนิดและขนาดของเครื่องดับเพลิงแบบมือถือดังนี้

ชนิด หรือประเภทของอาคาร	ชนิดของเครื่องดับเพลิง	ขนาดบรรจุ
(1) ห้องแถว ตึกแถว บ้านแถว บ้านแฝด ที่มีความสูงไม่เกิน 2 ชั้น	(1.) น้ำอัดความดัน	10 ลิตร
	(2.) กรด-โซดา	10 ลิตร
	(3.) โฟมเคมี	10 ลิตร
	(4.) คาร์บอนไดออกไซด์	3 กิโลกรัม
	(5.) ผงเคมี	3 กิโลกรัม
	(6.) เฮลอน (HALON 1211)	3 กิโลกรัม
(2) อาคารชั้นบนอากาศตาม (1)	(1.) กรด-โซดา	10 ลิตร
	(2.) โฟมเคมี	4 กิโลกรัม
	(3.) คาร์บอนไดออกไซด์	4 กิโลกรัม
	(4.) ผงเคมี	4 กิโลกรัม
	(5.) เฮลอน (HALON 1211)	4 กิโลกรัม

6. ต้องจัดให้มีระบบแสงสว่างในอาคาร ตามความเข้มของแสงสว่าง ดังนี้

ตารางแสดง อัตราความเข้มของแสง

ลำดับ	สถานที่ (ประเภทการใช้)	หน่วยความเข้มของแสง (LUX)
(1)	ที่จอดรถ	100 (LUX)
(2)	ช่องทางเดินภายในอาคารอยู่อาศัยรวม	100 (LUX)
(3)	ห้องพักในโรงแรม หรืออาคารอยู่อาศัยรวม	100 (LUX)
(4)	ห้องน้ำ ห้องส้วมของโรงงาน โรงเรียน โรงแรม สำนักงาน หรืออาคารอยู่อาศัยรวม	100 (LUX)
(5)	โรงมหรสพ (บริเวณที่นั่งสำหรับคนดู ขณะที่ไม่มีการแสดง	100 (LUX)
(6)	ช่องทางเดินภายในโรงงาน โรงเรียน โรงแรม สำนักงาน หรือสถานพยาบาล	200 (LUX)
(7)	สถานีขนส่งมวลชน (บริเวณที่พักผู้โดยสาร)	200 (LUX)
(8)	โรงงาน	200 (LUX)
(9)	ห้างสรรพสินค้า	200 (LUX)
(10)	ตลาด	200 (LUX)
(11)	ห้องน้ำ ห้องส้วมของโรงมหรสพ สถานพยาบาล สถานีขนส่งมวลชน ห้างสรรพสินค้า หรือตลาด	200 (LUX)
(12)	ห้องสมุด ห้องเรียน	300 (LUX)
(13)	ห้องประชุม	300 (LUX)
(14)	บริเวณที่ทำงานในสำนักงาน	300 (LUX)

7. ต้องจัดให้มีระบบระบายอากาศตามอัตราการระบายอากาศโดยวิธีกล หรือ ระบายอากาศในกรณีที่มีระบบปรับอากาศ ดังนี้

ตารางแสดง อัตราการระบายอากาศโดยวิธีกล

ลำดับ	สถานที่ (ประเภทการใช้)	อัตราการระบายอากาศไม่น้อยกว่าจำนวนเท่าของปริมาตรของห้องใน 1 ชั่วโมง
(1)	ห้องน้ำ ห้องส้วมของที่พักอาศัย หรือสำนักงาน	1
(2)	ห้องน้ำ ห้องส้วมของอาคารสาธารณะ	4
(3)	ที่จอดรถที่อยู่ต่ำกว่าระดับพื้น	4
(4)	โรงงาน	4
(5)	โรงมหรสพ	4
(6)	อาคารพาณิชย์	4
(7)	ห้างสรรพสินค้า	4
(8)	สถาบันศึกษา	7
(9)	สำนักงาน	7
(10)	ห้องพักในโรงแรม หรืออาคารชุด	7
(11)	ห้องพักของที่พักอาศัย	12
(12)	ห้องครัวของสถานที่จำหน่ายอาหาร และเครื่องดื่ม	24

ตารางแสดง อัตราการระบายอากาศโดยวิธีกล

ลำดับ	สถานที่ (ประเภทการใช้)	ลูกบาศก์ / ชั่วโมง / ตารางเมตร
(1)	ห้างสรรพสินค้า	2
(2)	โรงงาน	2
(3)	สำนักงาน	2
(4)	สถานอบรมบ่มนิสัย	2
(5)	สถานที่สำหรับติดต่อธุรกิจธนาคาร	2
(6)	ห้องพักในโรงแรม หรืออาคารชุด	2
(7)	ห้างปฏิบัติงาน	2
(8)	ร้านตัดผม	4
(9)	สถานบริการในบ่อน	4
(10)	โรงมหรสพ (บริเวณที่นั่งสำหรับคนดู)	4
(11)	ห้องเรียน	4
(12)	สถานบริหารร่างกาย	5
(13)	ร้านเสริมสวย	5
(14)	ห้องประชุม	6
(15)	ห้องน้ำ ห้องส้วม	10
(16)	สถานที่จำหน่ายอาหาร และเครื่องดื่ม (ห้องรับประทานอาหาร)	10
(17)	ไนท์คลับ บาร์ หรือสถานลีลาศ	10
(18)	ห้องครัว	30
(19)	สถานพยาบาล	
	- ห้องคนไข้	2
	- ห้องผ่าตัด และห้องคลอด	5
	- ห้องช่วยชีวิตฉุกเฉิน	5
	- ห้อง ไอ.ซี.ยู และห้อง ซี.ซี.ยู.	5

ป้ายบอกทางหนีไฟ ตามมาตรฐานวิศวกรรมสถานแห่งประเทศไทย (วสท.)

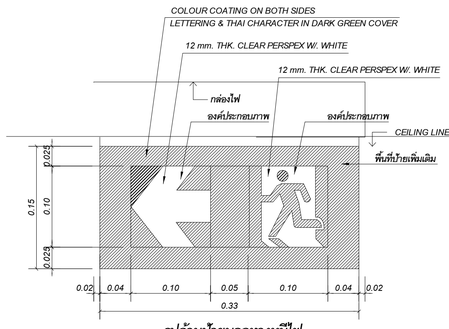

รูปด้านป้ายบอกทางหนีไฟ

หมายเหตุ ระยะห่างป้ายสูงสุดไม่เกิน 24.00 ม.

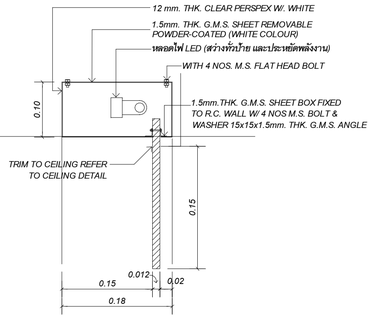

รูปตัดป้ายบอกทางหนีไฟ

ขนาดขององค์ประกอบภาพ (a) CM	ความสูงต่ำสุดของพื้นที่ป้ายเพิ่มเติม ด้านบนและด้านล่าง CM	ความกว้างต่ำสุดของพื้นที่ป้ายเพิ่มเติม ด้านซ้ายและด้านขวา CM	ความกว้างต่ำสุดของพื้นที่ป้ายเพิ่มเติม ของช่องแบ่งกลาง CM	ขนาดต่ำสุดของป้ายทางออกฉุกเฉิน (สูง x ยาว) cm x cm	
				มีองค์ประกอบภาพ 1 ชิ้น	มีองค์ประกอบภาพ 1 ชิ้น
10	2.5	4	5	15 x 18	15 x 33
15	3	5	6	21 x 15	21 x 46
20	4	6	8	28 x 32	28 x 60
> 20	0.2a	0.2a + 2	0.4a	(1.4a) x (1.4a + 4)	(1.4a) x (2.8a + 4)

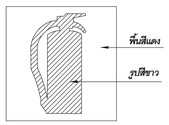

เครื่องดับเพลิง แบบมือถือ

ระยะห่างสูงสุดในการติดตั้งป้ายทางออกฉุกเฉิน	
ขนาดความสูงขององค์ประกอบภาพ (a) (cm)	ระยะห่างระหว่างป้ายสูงสุด ของช่องแบ่งกลาง (m)
10	24
15	36
20	48
a>20	2.4 x a

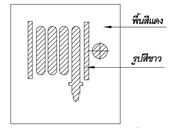

สายดับเพลิง หรือหัวจ่ายน้ำดับเพลิง

สัญลักษณ์ประกอบแบบ

สัญลักษณ์ ทิศเหนือ

สัญลักษณ์ หมายเลขประตู

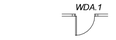

สัญลักษณ์ รูปด้าน

สัญลักษณ์ หมายเลขหน้าต่าง

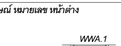

สัญลักษณ์ Grid Line

สัญลักษณ์ หมายเลขวัสดุ

F.1 หมายเลขวัสดุพื้น

P.1 หมายเลขวัสดุผนัง

C.1 หมายเลขวัสดุฝ้าเพดาน

สัญลักษณ์ รูปตัด

สัญลักษณ์บอกระดับ

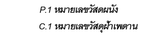

สัญลักษณ์ ดูแบบขยาย

สัญลักษณ์ระยะ

สัญลักษณ์ การบอกชื่อห้อง

ไฟสำรองฉุกเฉิน (ใช้แบตเตอรี่)

FHC สายหัวฉีดดับเพลิง

EX ป้ายบอกทางหนีไฟ

ความหมายหมายเลขห้อง

Ⓕ สัญญาณเตือนเพลิงไหม้ชนิดอัตโนมัติ แบบมือกด

เครื่องดับเพลิงแบบมือถือ ชนิดผงเคมีแห้ง ขนาดบรรจุ ไม่น้อยกว่า 4 กก.

แบบขยาย ความสูงของการติดตั้ง อุปกรณ์ป้องกันเพลิงไหม้

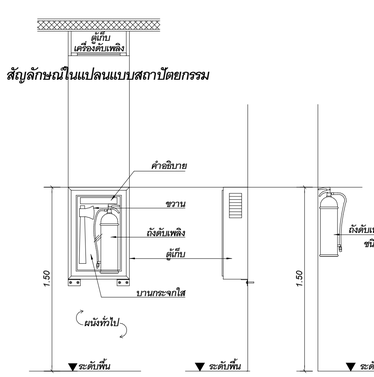

แบบแสดงการติดตั้งเครื่องดับเพลิงชนิดมือถือ ประเภทโฟมเคมีแห้ง (ขนาดบรรจุถัง 10 ปอนด์)

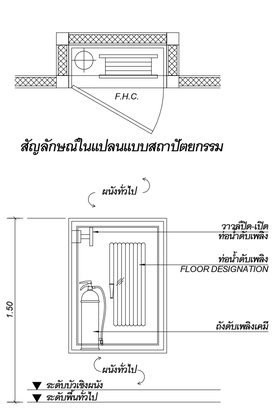

แสดงการติดตั้งตู้ FIRE HOSE CABINET

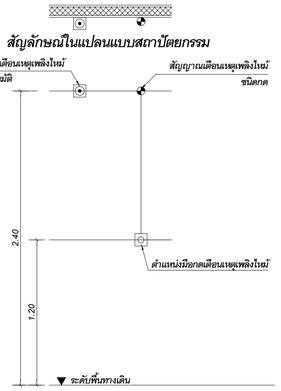

แสดงการติดตั้งอุปกรณ์เตือนเหตุเพลิงไหม้ ทั้งระบบอัตโนมัติและระบบใช้มือกด

ดิน EARTH	หินแกรนิต GRANITE STONE
อิฐบล็อกเบา	ไม้ FINISHED WOOD
คอนกรีต CONCRETE	ฉนวนกันความร้อน INSULATION
ปูนทราย SAND CEMENT	กระจก GLASS
ผนังเบา GYPSUM WALL BOARD	โครงคร่าวไม้ ,หรือโครงคร่าวเหล็ก
ไม้อัด PLY WOOD	กระเบื้องเซรามิก CERAMIC
เหล็ก STEEL	ผนังกระจก CURTAIN WALL

แบบขยายตัวอักษรบอกชั้น (ภายในอาคาร)

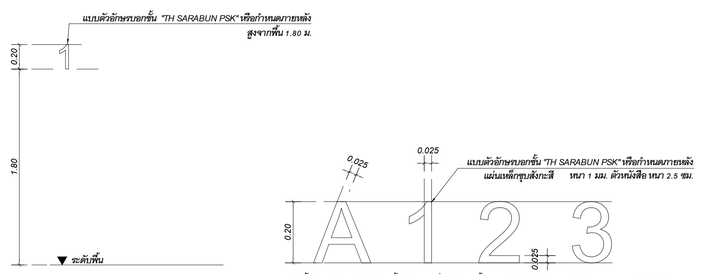

รูปด้านระยะการติดตั้งป้ายบอกชั้น

1. ติดตั้งบริเวณโถงหน้าลิฟต์ทุกชั้น ตัวเลขเปลี่ยนไปตามชั้น ยกเว้นโถงลิฟต์โดยสารให้ใช้ตามแบบขยายโถงลิฟต์โดยสาร
2. ติดตั้งทั้งภายใน และภายนอกบันได ของบันไดหลัก และบันไดหนีไฟ ทุกตัว

รหัสหมายเลขแบบ (DWG.NO.)

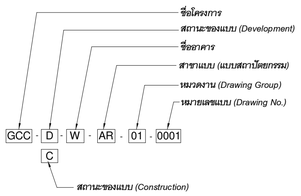

หมวดงาน (Drawing Group)

01	สารบัญแบบ , สัญลักษณ์ประกอบแบบ ,มาตราการความปลอดภัย
02	ผังบริเวณ
03	แปลนพื้น
04	แปลนฝ้าเพดาน
05	รูปด้าน
06	รูปตัด
07	แบบขยาย CORE LIFT
08	แบบขยายห้องน้ำ
09	แบบขยายบันได ,บันไดเลื่อน
10	แบบขยาย RAMP
11	FACADE DETAIL
12	EXTERIOR DETAIL
13	LIGHTING FACADE
14	แบบขยายประตู-หน้าต่าง
15	TYPICAL DETAIL ,แบบขยายทั่วไป , ฉีน ๆ

รหัสชื่อห้อง

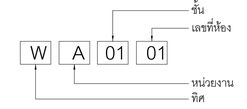

W หมายถึง ทิศ
- -N หมายถึง อาคารทิศเหนือ
- -C หมายถึง อาคารศูนย์ประชุม
- -E หมายถึง อาคารทิศตะวันออก
- -W หมายถึง อาคารทิศตะวันตก

A หมายถึง หน่วยงาน (เฉพาะทิศเหนือ)
- -A หมายถึง สำนักงานผู้ตรวจการแผ่นดิน
- -B หมายถึง สำนักงานยุติการสูงสุด
- -C หมายถึง สำนักงานคณะกรรมการแข่งขันทางการค้า
- -D หมายถึง สำนักงานราชบัณฑิตยสภา
- -E หมายถึง สำนักงานส่งเสริมวิสาหกิจขนาดกลางและขนาดย่อม (สสว.)
- -F หมายถึง หน่วยงานทั่วไปรอเช่า 3
- -G หมายถึง หน่วยงานทั่วไปรอเช่า 4
- -H หมายถึง หน่วยงานทั่วไปรอเช่า 1
- -I หมายถึง หน่วยงานทั่วไปรอเช่า 2
- -J หมายถึง RETAIL & FOOD (ที่จอดรถส่วนกลาง)
- -K หมายถึง ห้องเครื่อง/งานระบบอื่นๆ
- -P หมายถึง พื้นที่จอดรถ

รหัสชื่อห้อง

รหัส	ความหมาย
N	อาคารทิศเหนือ
C	อาคารศูนย์ประชุม
E	อาคารทิศตะวันออก
W	อาคารทิศตะวันตก

หน่วยงาน (เฉพาะทิศเหนือ)

รหัส	ความหมาย
A	สำนักงานผู้ตรวจการแผ่นดิน
B	สำนักงานยุติการสูงสุด
C	สำนักงานคณะกรรมการแข่งขันทางการค้า
D	สำนักงานราชบัณฑิตยสภา
E	สำนักงานส่งเสริมวิสาหกิจขนาดกลางและขนาดย่อม (สสว.)
F	หน่วยงานทั่วไปรอเช่า 3
G	หน่วยงานทั่วไปรอเช่า 4
H	หน่วยงานทั่วไปรอเช่า 1
I	หน่วยงานทั่วไปรอเช่า 2
J	RETAIL & FOOD (ที่จอดรถส่วนกลาง)
K	ห้องเครื่อง/งานระบบอื่นๆ
P	พื้นที่จอดรถ
x	ห้องภายใน core

เจ้าของโครงการ
บริษัท ธนารักษ์พัฒนาสินทรัพย์ จำกัด 120 อาคารธนพัฒน์ ศูนย์ราชการเฉลิมพระเกียรติ ๘๐ พรรษา ๕ ธันวาคม ๒๕๕๐ ถนนแจ้งวัฒนะ แขวงทุ่งสองห้อง เขตหลักสี่ กรุงเทพมหานคร 10210

ที่ปรึกษาบริหารโครงการ
TEAM GROUP
บริษัท ทีม คอนซัลติ้งแอนจิเนียริ่งแอนด์แมเนจเมนท์ จำกัด (มหาชน)
บริษัท เอทีที คอนซัลแตนท์ จำกัด
บริษัท ทีม เอสดีว จำกัด
เลขที่ 151 ถนนนวลจันทร์ แขวง นวลจันทร์ เขตบึงกุ่ม กรุงเทพฯ 10230
TEL. 0-2509-9000 FAX.0-29509-9090

ผู้ออกแบบ
GCDT
GOVERNMENT CENTER DESIGN TEAM
เลขที่ 4 ซอยรัชดาวิเชก 64 ถนนรัชดาวิเชก แขวง วงศ์สว่าง เขตบางซื่อ กรุงเทพฯ 10800
TEL. 0-2922-3435 FAX. 0-2922-3433

ผู้จัดการโครงการ			สถาปนิก			วิศวกรโครงสร้าง			วิศวกรงานระบบไฟฟ้า			วิศวกรงานระบบสุขาภิบาล		
ธีรยุทธ์ หงษ์สวัสดิ์		ว-สถ 491	นิตรัชย์ ธีระวงษ์ไพโรจน์		ว-สถ. 556	น.อ. ชาญชัย จันทรรัตน์		ชว.1108	เจริญชัย เลิศนภกิจ		วฟท.1100	ไวฑูร เมธนโรมย์		สส.106
			กฤษฎา พนิตโกศล		ส-สถ 1598	สุรพงศ์ ศิริวัธยกุล		วย. 1209	สุวิชญาณ์ เมธนโรมย์		วฟท.1093	งานอนุรักษ์พลังงาน		
รองผู้จัดการโครงการ			ธานินทร์ แสงสร้อย		ส-สถ 2747	โชคชัย ชัดชงรุ		สย.4522	วิศวกรงานระบบสื่อสาร			สรัญญา รัตนบัณฑิตสกุล		สก.3173
นิตรัชย์ ธีระวงษ์ไพโรจน์		ว-สถ. 556	วรชาติ นิตสำราญจิต		ส-สถ 3209	ดร.ปิยะวัธร ชัยเสรี		สย.7227	วิเศรษฐ์ อังสุรัตนโกมล		วฟท.1129	วิศวกรงานระบบความปลอดภัยและป้องกันอัคคีภัย		
จักรพงษ์ มณิปันตี		ว-สถ. 13	สุภักร์กิจ อัศวเมษี		ส-สถ 3366	นพดล จิ่งงาม		สย.9021	วิศวกรงานระบบเครื่องกล			ธรรนพ ก็งจรจี		วก.900
เลิศทรัพย์ นิธิไชโย		ว-ภก. 18	สุภฤกษ์ นรพงษ์		ภ-สถ 15242	ภูมิสถาปนิก			สมจินต์ ติสวัสดิ์		วก.941	ผู้ตรวจสอบงานโครงสร้าง		
ชนินทร พุดอำพร		วย. 1935	รักษิณา นวมไพรจน์		ภ-สถ 19909	เลิศทรัพย์ นิธิไชโย		ว-ภส. 18	งานถนนและระบบระบายน้ำภายนอกอาคาร					
เกษรา ธีระโกเมน		วก.500,วส.56	งานตกแต่งภายในและครุภัณฑ์			เอกสิทธิ์ อรุณวงศ์ ณ อยุธยา		ส-ภส. 6	อุดม หงษ์ประถมทร		สย.7267	ผู้เชี่ยวชาญงานประหยัดพลังงานและอาคารเขียว		
			จักรพงษ์ มณิปันตี		ว-สถ 13	ภาวินี โพธานุรักษ์		ส-ภส. 85	อรรถวุฒิ กองสวัสนะ		ภส.22322	ผศ.ดร.ชนินาถ์ ยิ้มประยูร		
			ศิริกันยา รุ่มเรืองลิ่น			พุฒชัย ไรษ์ทรัพย์ทักษ์		ภ-ภส. 8	งานออกแบบแสงสว่าง			อนุชิต พึ่งกล่อม		
			เกรียงยศ จรุญศรีสวัสดิ์		ภ-สถ 1465	ธเนศวร แพร์ดนติลก		ภ-ภส. 580	ดร. วรรณกา พิมพ์วิชิตกุล		ภส.ด. 2956	อนันทร์ แสงสร้อย		ส-สถ 2747

ALL PRINTS SPECIFICATION AND THEIR COPY RIGHT ARE THE PROPERTIES OF GOVERNMENT CENTER DESIGN TEAM AND MUST NOT BE COPIED OR REPRODUCED WITHOUT WRITTEN PERMISSION FROM GOVERNMENT CENTER DESIGN TEAM

SIZE : A1 - 84.1 x 59.4 mm.

ชื่อโครงการ :

โครงการพัฒนาพื้นที่ส่วนขยาย

ศูนย์ราชการเฉลิมพระเกียรติ ๘๐ พรรษา ๕ ธันวาคม ๒๕๕๐ พื้นที่โซน C ศูนย์ราชการโซน C อาคารทิศตะวันตก (W)

REVISION			
NO.	DATE	DESCRIPTION	BY
0	01/04/64	FOR BIDDING	GCDT

ชื่อแบบ :

สัญลักษณ์ประกอบแบบ และมาตราการความปลอดภัย

เขียนโดย : Author	
ตรวจสอบโดย : Checker	วันที่ : 01/04/64
อนุมัติโดย : Approver	มาตราส่วน : 1 : 100

แบบที่แบบ :

GCC-C-W-AR-01-0003

อาคาร กสท.โทรคมนาคม จำกัด (มหาชน)

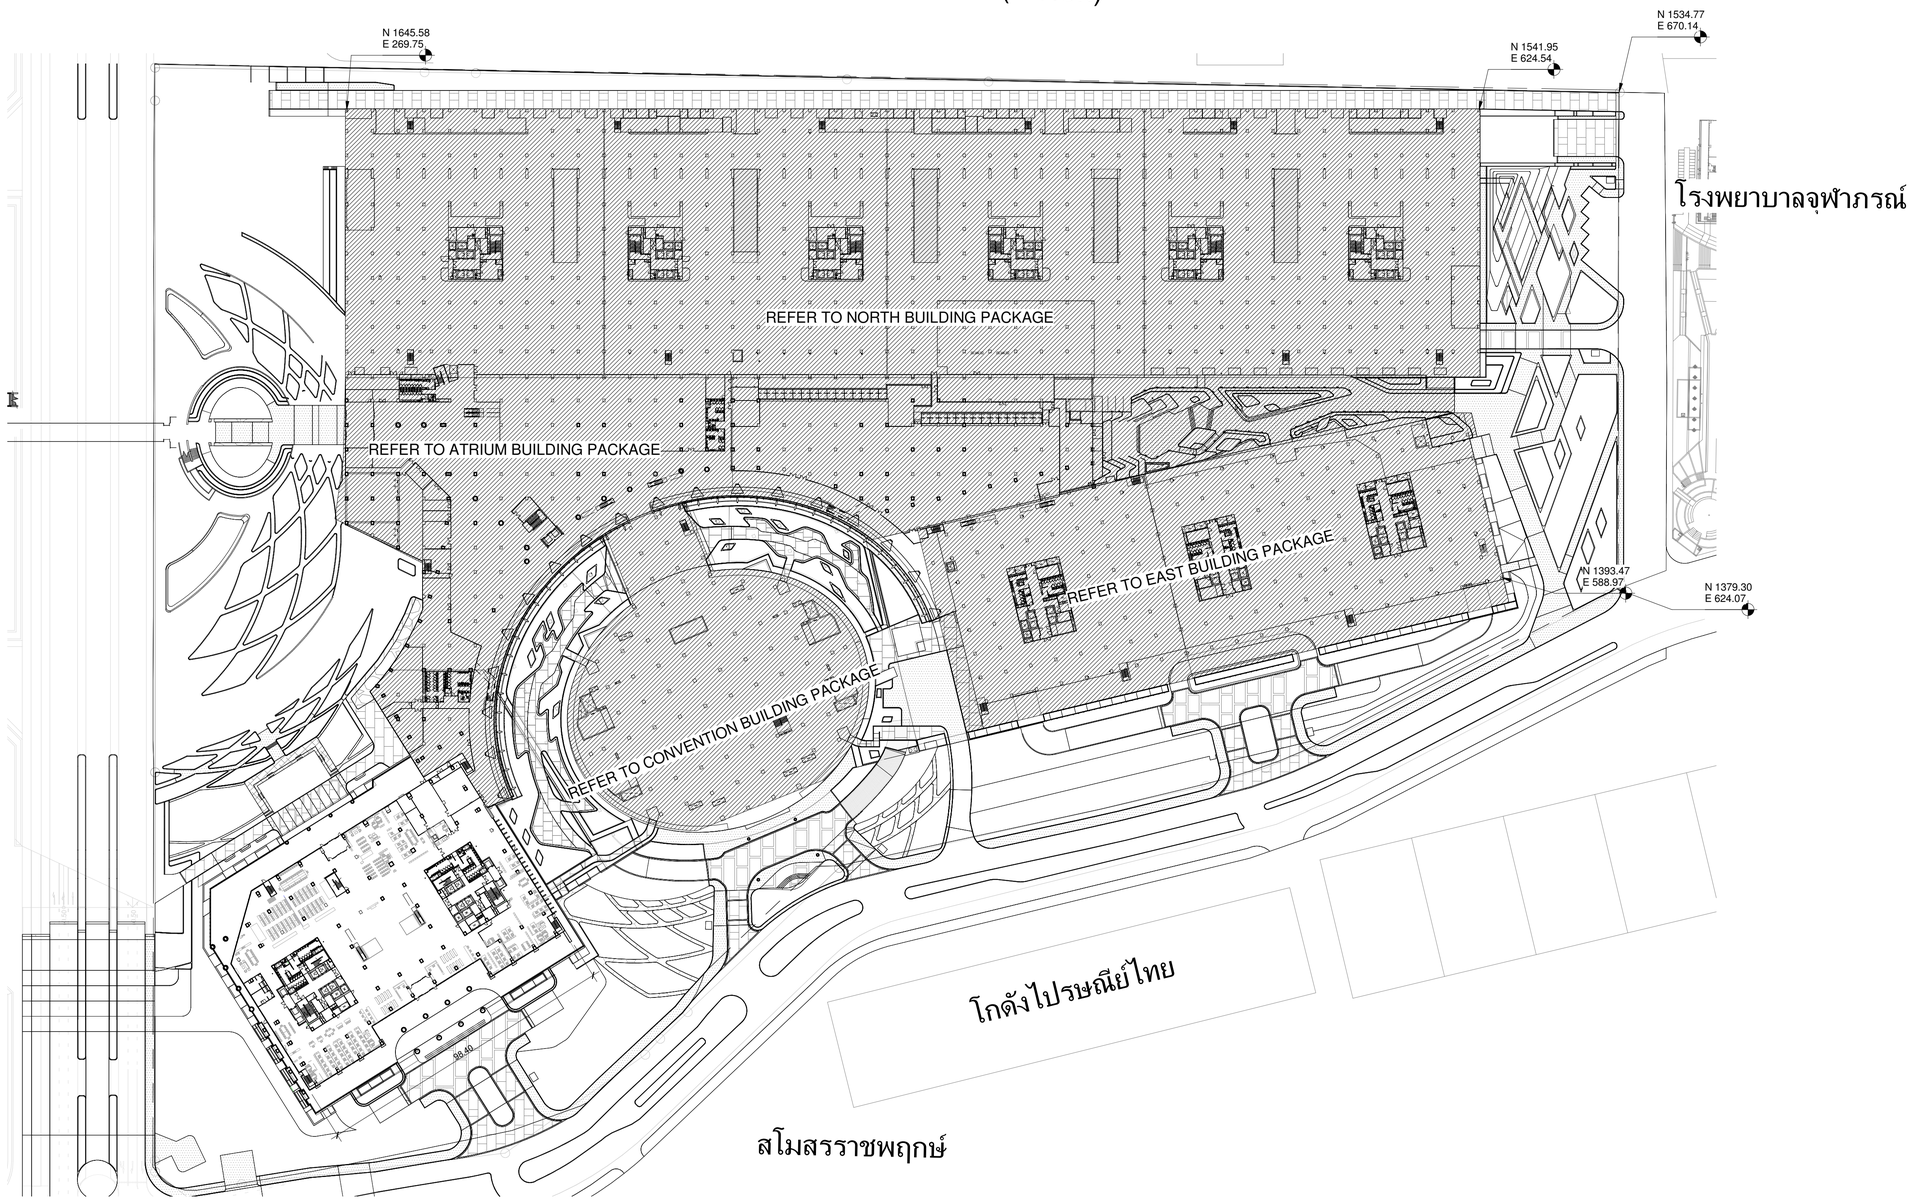

ผังบริเวณพื้นชั้น 1

1 : 1000

เจ้าของโครงการ

บริษัท ธนารักษ์พัฒนาสินทรัพย์ จำกัด 120 อาคารธนพิพัฒน์ ศูนย์ราชการเฉลิมพระเกียรติ ๘๐ พรรษา ๕ ธันวาคม ๒๕๕๐ ถนนแจ้งวัฒนะ แขวงทุ่งสองห้อง เขตหลักสี่ กรุงเทพมหานคร 10210

ที่ปรึกษาบริหารโครงการ

TEAM GROUP

บริษัท ทีม คอนซัลติ้ง เอนจิเนียริ่ง แอนด์ แมเนจเมนท์ จำกัด (มหาชน)
บริษัท เอทีที คอนซัลแตนท์ จำกัด
บริษัท ทีม เอสดับ จำกัด

เลขที่ 151 ถนนบรมจันทร์ แขวง บรมจันทร์ เขตบึงกุ่ม กรุงเทพฯ 10230
TEL. 0-2509-9000 FAX.0-2509-9090

ผู้ออกแบบ

GCDT
GOVERNMENT CENTER DESIGN TEAM

เลขที่ 4 ซอยรัชดาภิเษก 64 ถนนรัชดาภิเษก แขวง วงศ์สว่าง เขตบางซื่อ กรุงเทพฯ 10800
TEL. 0-2922-3435 FAX. 0-2922-3433

ผู้จัดการโครงการ			สถาปนิก			วิศวกรโครงสร้าง			วิศวกรงานระบบไฟฟ้า			วิศวกรงานระบบสุขาภิบาล		
ธีรยุทธ์ หงษ์หวัลดี		ว-สถ. 491	จิตรชัย ธีระวงษ์ไพโรจน์		ว-สถ. 556	น.อ. ชาญชัย จันทรรัตน์		ว.ท.1108	เจริญชัย เลิศมหกิจ		วฟท.1100	ไกรฤทธิ์ เผ่าปิ่นเพชร์		สส.106
			กฤษฎา พนิตโกศล		ส-สถ. 1598	สุรพงศ์ ศิริวิชยกุล		ว.ย. 1209	สุวิรัฒณ์ เมธนโรมย์		วฟท.1093	งานอนุรักษ์พลังงาน		
รองผู้จัดการโครงการ			ธานินทร์ แสงสร้อย		ส-สถ. 2747	โชคชัย รัตนชาง		สย.4522	วิศวกรงานระบบสื่อสาร			สรัญญา รัตนบัณฑิตสกุล		สก.3173
นัครชัย ธีระวงษ์ไพโรจน์		ว-สถ. 556	วรชาติ นิลสำราญจิต		ส-สถ 3209	ดร.ปิยะวัช ชัยเสรี		สย.7227	วิเศรษฐ์ ธีงสุรัตน์โกมล		วฟท.1129	วิศวกรงานระบบความปลอดภัยและโทรทัศน์วงจรปิด		
จักรพงษ์ มณีปันดี		ว-สน. 13	สุภัคกิจ อัศวเมฆี		ส-สถ 3366	นพดล วิงวาม		สย.9021	วิศวกรงานระบบเครื่องกล			อรรนพ กังขจี		วก.900
เลิศฤทธิ์ นิธิไชโย		ว-ภส. 18	ศุภฤกษ์ นรพงษ์		ภ-สถ 15242	ภูมิสถาปนิก			สมจินต์ ติสวัสดิ์		วก.941	ผู้ตรวจสอบงานโครงสร้าง		
ชนินทร พุดอำพร		วก.1935	รักพินา นวมไพโรจน์		ภ-สถ 19909	เลิศฤทธิ์ นิธิไชโย		ว-ภส. 18	งานถนนและระบบระบายน้ำภายนอกอาคาร					
เกรา ธีระโกเมน		วก.500,วส.56	งานตกแต่งภายในและครุภัณฑ์			เอกสิทธิ์ อรุณวงศ์ ณ อยุธยา		ส-ภส. 6	อุดม หงษ์ประถานพร		สย.7267	ผู้เชี่ยวชาญงานประหยัดพลังงานและอาคารเขียว		
			จักรพงษ์ มณีปันดี		ว-สน 13	ภาวิณี โพธานุรักษ์		ส-ภส. 85	อรรถวุฒิ กองศาสนะ		ภย.22322	ผศ.ดร.ชนิกานต์ ยิ้มประยูร		
			ศิริกันยา ชุ่มเชยกลิ่น			พุฒิชัย โรจน์ทวีพิทักษ์		ภ-ภส. 8	งานออกแบบแสงสว่าง			อนุชิต พึ่งกล่อม		
			เกรียงยศ จรัญศรีสวัสดิ์		ภ-สน 1465	ธเนศวร แพรัตนดิลก		ภ-ภส. 580	ดร. วรรณกา พิมพวิริยะกุล		ภสถ. 2956	ธานินทร์ แสงสร้อย		ส-สถ 2747

REVISION			
NO.	DATE	DESCRIPTION	BY
0	01/04/64	FOR BIDDING	GCDT

ชื่อโครงการ :

โครงการพัฒนาพื้นที่ส่วนขยาย

ศูนย์ราชการเฉลิมพระเกียรติ ๘๐ พรรษา ๕ ธันวาคม ๒๕๕๐ พื้นที่โซน C ศูนย์ราชการโซน C อาคารทิศตะวันตก (W)

ชื่อแบบ :

ผังบริเวณพื้นชั้น 1

เขียนโดย : Author	
ตรวจสอบโดย : Checker	วันที่ : 01/04/64
อนุมัติโดย : Approver	มาตราส่วน : 1 : 1000

เลขที่แบบ :

GCC-C-W-AR-02-0001

SIZE: A1 = 841 x 594 mm.

ALL PRINTS SPECIFICATION AND THEIR COPY RIGHT ARE THE PROPERTIES OF GOVERNMENT CENTER DESIGN TEAM AND MUST NOT BE COPIED OR REPRODUCED WITHOUT WRITTEN PERMISSION FROM GOVERNMENT CENTER DESIGN TEAM

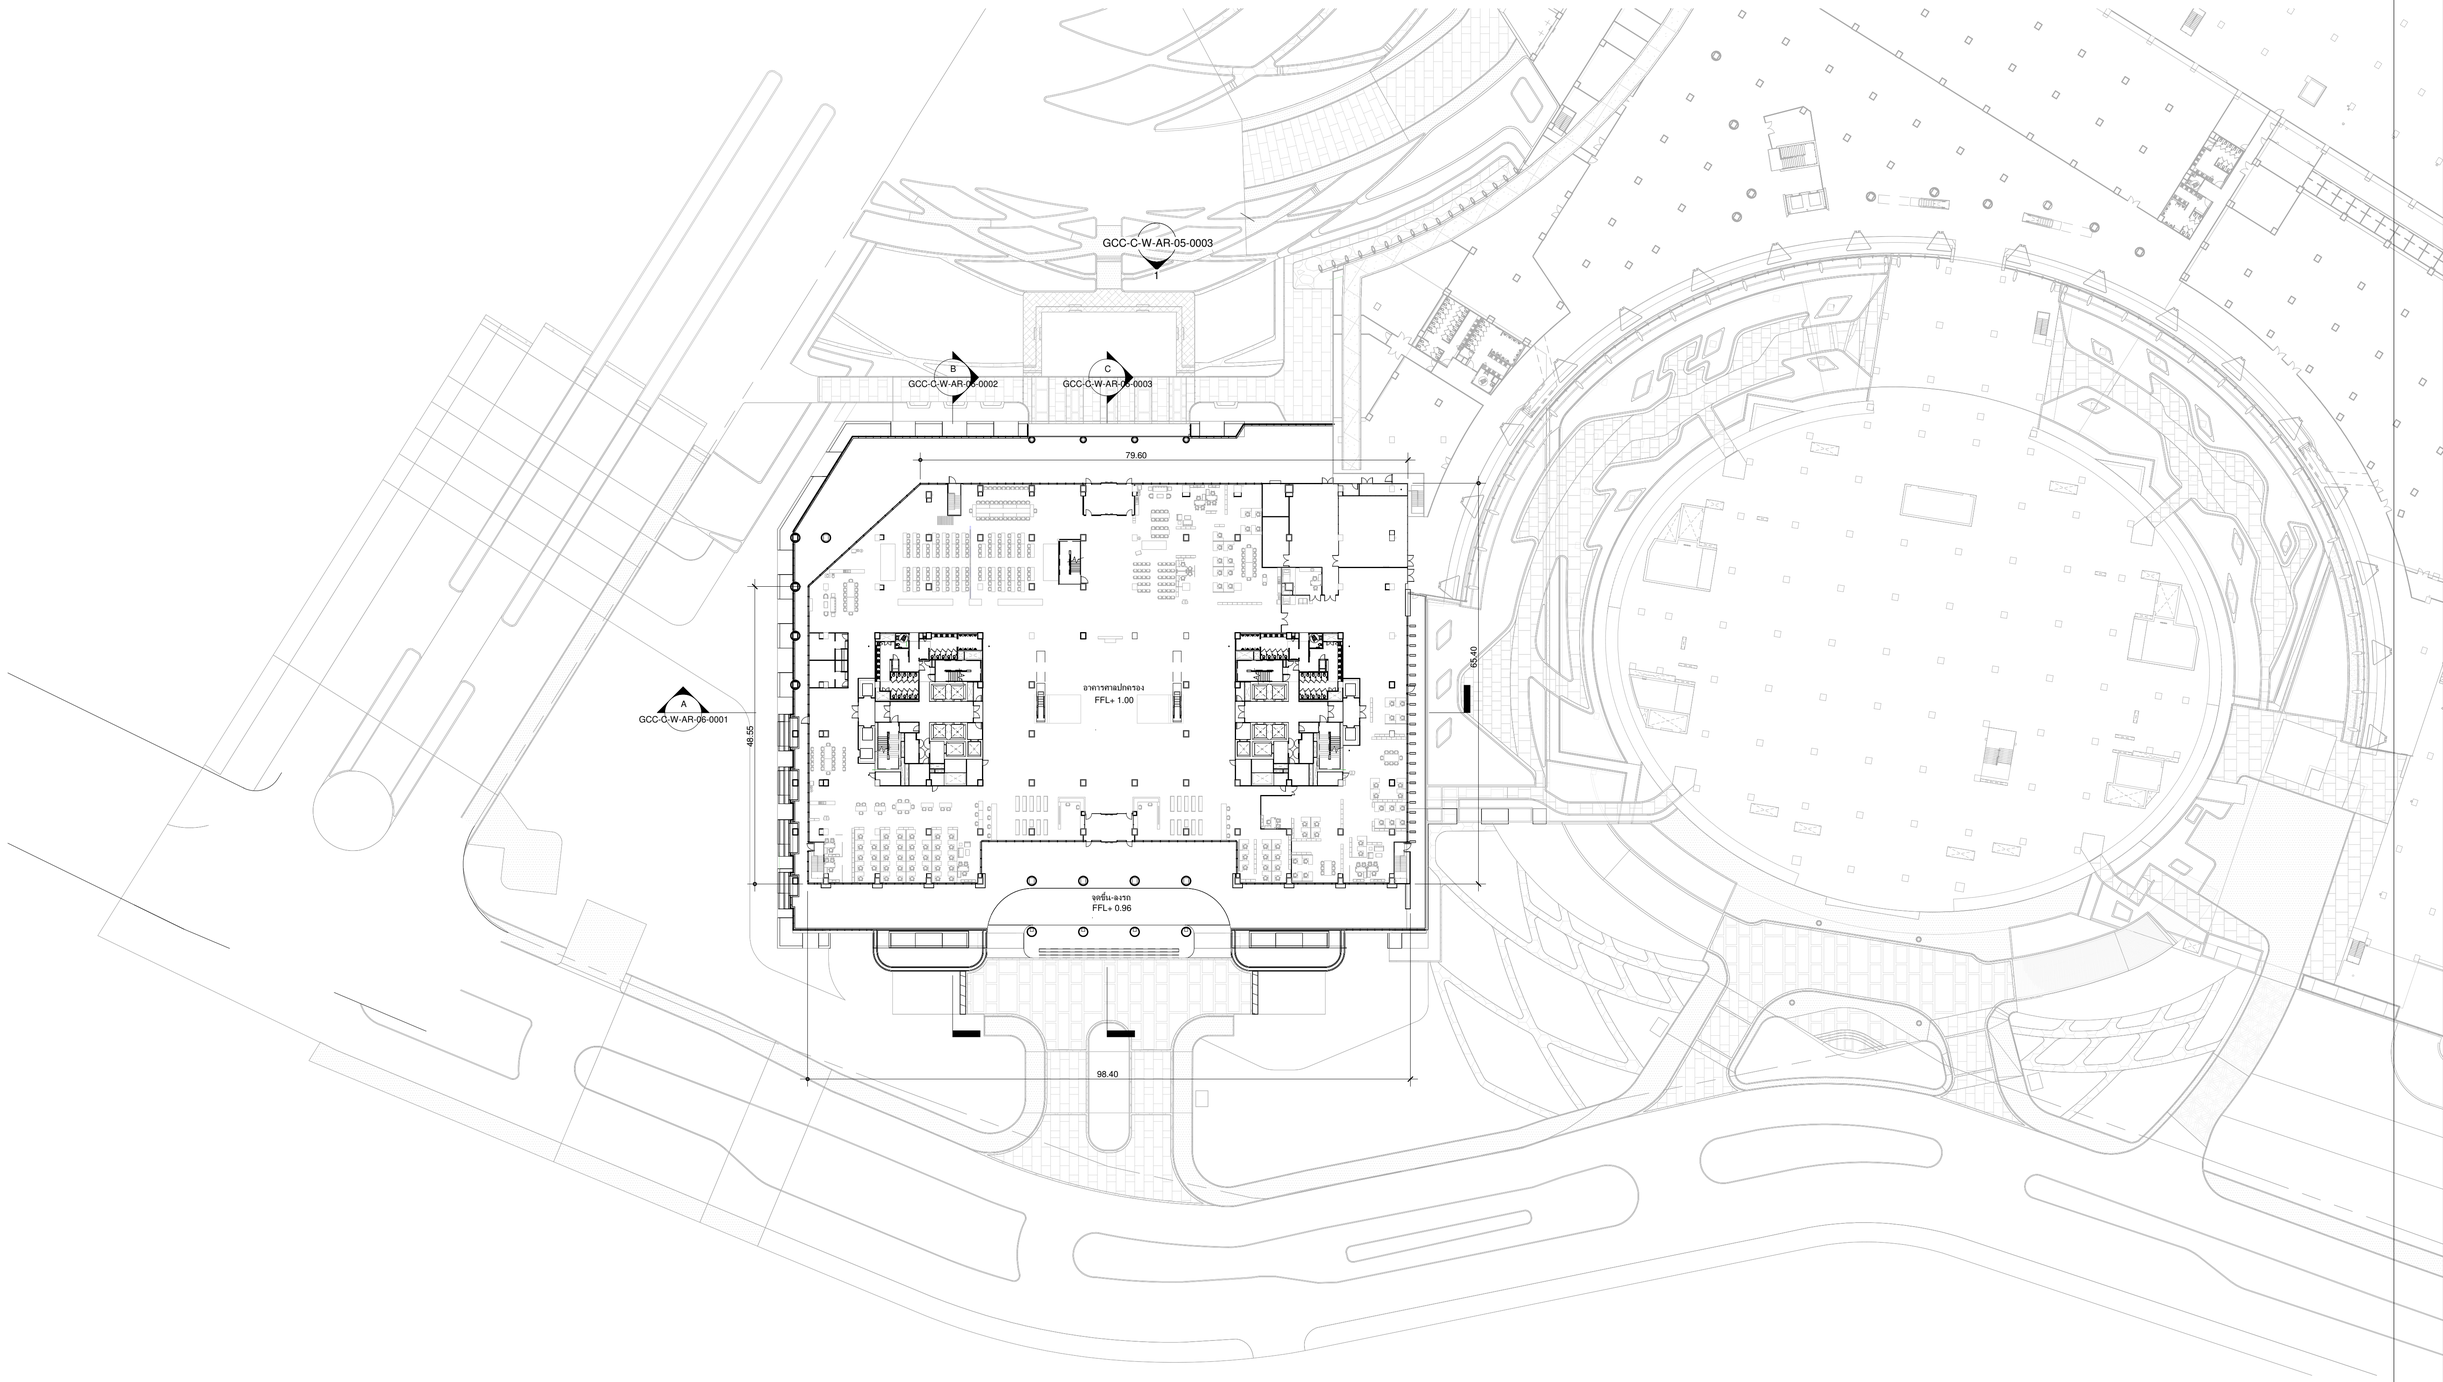

Layout ผังบริเวณพื้นชั้น 1

1 : 500

เจ้าของโครงการ

บริษัท ธนารักษ์พัฒนาสินทรัพย์ จำกัด 120 อาคารธนพิพัฒน์ ศูนย์ราชการเฉลิมพระเกียรติ ๘๐ พรรษา ๕ ธันวาคม ๒๕๕๐ ถนนแจ้งวัฒนะ แขวงทุ่งสองห้อง เขตหลักสี่ กรุงเทพมหานคร 10210

ที่ปรึกษาบริหารโครงการ

TEAM GROUP

บริษัท ทีม คอนซัลติ้งเอนจิเนียริ่งแอนด์แมเนจเมนท์ จำกัด (มหาชน)
บริษัท เอทีที คอนซัลแตนท์ จำกัด
บริษัท ทีม เอสดิ จำกัด

เลขที่ 151 ถนนบวรจันทร์ แขวง บวรจันทร์ เขตบึงกุ่ม กรุงเทพฯ 10230
TEL. 0-2509-9000 FAX.0-29509-9090

ผู้ออกแบบ

GCDT
GOVERNMENT CENTER DESIGN TEAM

เลขที่ 4 ซอยรัชดาภิเษก 64 ถนนรัชดาภิเษก แขวง วงศ์สว่าง เขตบางซื่อ กรุงเทพฯ 10800
TEL. 0-2922-3435 FAX. 0-2922-3433

ผู้จัดการโครงการ			สถาปนิก			วิศวกรโครงสร้าง			วิศวกรงานระบบไฟฟ้า			วิศวกรงานระบบสุขาภิบาล		
ธีรยุทธ์ หงษ์สวัสดิ์		ว-สถ 491	จิตรชัย ธีระวงษ์ไพโรจน์		ว-สถ 556	น.อ. ชาญชัย จันทรรัตน์		วศ.1108	เจริญชัย เลิศมหกิจ		วฟท.1100	ไวฑูร เมธมโนรมย์		สส.106
			กฤษฎา พนิตโกศล		ส.สถ 1598	สุรพงศ์ ศิริวิชยกุล		วย. 1209	สุวิชญาณ์ เมธมโนรมย์		วฟท.1093	งานอนุรักษ์พลังงาน		
รองผู้จัดการโครงการ			ธานินทร์ แสงสร้อย		ส.สถ 2747	โชคชัย จิตรจรุ		สย.4522	วิศวกรงานระบบสื่อสาร			สรัญญา รัตนบัณฑิตสกุล		สก.3173
จิตรชัย ธีระวงษ์ไพโรจน์		ว-สถ 556	วรชาติ นิลสำราญจิต		ส.สถ 3209	ดร.ปิยะวัธร ชัยเสรี		สย.7227	วิเศรษฐ์ อิงสรัตนโกมล		วฟท.1129	วิศวกรงานระบบความปลอดภัยและโปรงกันอัคคีภัย		
จักรพงษ์ มณิปันตี		ว-สบ. 13	สุภัคกิจ จิตวเมตี		ส.สถ 3366	นพดล จิวงาม		สย.9021	วิศวกรงานระบบเครื่องกล			อรรณพ กังขจี		วก.900
เลิศฤทธิ์ นิธิไชโย		ว-ภส. 18	สุภฤกษ์ นรพงษ์		ภ-สถ 15242	ภูมิสถาปนิก			สมจินต์ ดิสวัสดิ์		วภ.941	ผู้ตรวจสอบงานโครงสร้าง		
ชนินทร พุดอำพร		วย. 1935	รักพิณา นวมไพโรจน์		ภ-สถ 19909	เลิศฤทธิ์ นิธิไชโย		ว-ภส. 18	งานถนนและระบบระบายน้ำภายนอกอาคาร					
เกษา ธีระโกเมน		วก.500,วส.56	งานตกแต่งภายในและครุภัณฑ์			เอกสิทธิ์ อรุณวงศ์ ณ อยุธยา		ส.ภส. 6	อุดม หงษ์ประถานทร		สย.7267	ผู้เชี่ยวชาญงานประหยัดพลังงานและอาคารเขียว		
			จักรพงษ์ มณิปันตี		ว-สน 13	ภาวินี โพธานุรักษ์		ส-ภส. 85	จรกฎษิ กองศวสนะ		ภย.22322	ผศ.ดร.ชนิกานต์ ยิ้มประยูร		
			ศิริกันยา ชุ่มชยกลิ่น			พุฒิชัย โจจนัทรีพิทักษ์		ภ-ภส. 8	งานออกแบบแสงสว่าง			อนุชิต พึงกล่อม		
			เกรียงยศ จรัญศรีสวัสดิ์		ภ-สน 1465	ธเนศวร แพรัตนดิลก		ภ-ภส. 580	ดร. วรรณกา พิมพวิรียะกุล		ภสย. 2956	ธานินทร์ แสงสร้อย		ส-สถ 2747

ชื่อโครงการ :

โครงการพัฒนาพื้นที่ส่วนขยาย

ศูนย์ราชการเฉลิมพระเกียรติ ๘๐ พรรษา ๕ ธันวาคม ๒๕๕๐ พื้นที่โซน C ศูนย์ราชการโซน C อาคารศิลปะวันตก (W)

REVISION			
NO.	DATE	DESCRIPTION	BY
0	01/04/64	FOR BIDDING	GCDT

ชื่อแบบ :

ผังบริเวณอาคารศาลปกครอง

เขียนโดย : Author

ตรวจสอบโดย : Checker | วันที่ : 01/04/64

อนุมัติโดย : Approver | มาตราส่วน : As indicated

เลขที่แบบ :

GCC-C-W-AR-02-0002

SIZE : A1 - 84.1 x 59.4 mm.

ALL PRINTS SPECIFICATION AND THEIR COPY RIGHT ARE THE PROPERTIES OF GOVERNMENT CENTER DESIGN TEAM AND MUST NOT BE COPIED OR REPRODUCED WITHOUT WRITTEN PERMISSION FROM GOVERNMENT CENTER DESIGN TEAM

REFER TO NORTH BUILDING PACKAGE

REFER TO ATRIUM BUILDING PACKAGE

REFER TO EAST BUILDING PACKAGE

REFER TO CONVENTION BUILDING PACKAGE

EXPANSION JOINT

EXPANSION JOINT

PART W1

PART W2

GCC-C-W-AR-05-0000

GCC-C-W-AR-05-0002

GCC-C-W-AR-05-0003

KEYPLAN แปลนพื้นชั้นใต้ดิน B2

A1 1 : 750
A3 1 : 1500

เจ้าของโครงการ

บริษัท ธนารักษ์พัฒนาสินทรัพย์ จำกัด 120 อาคารธนพิพัฒน์
ศูนย์ราชการเฉลิมพระเกียรติ ๘๐ พรรษา ๕ ธันวาคม ๒๕๕๐
ถนนแจ้งวัฒนะ แขวงทุ่งสองห้อง เขตหลักสี่ กรุงเทพมหานคร 10210
TEL. 0-2509-9000 FAX.0-29509-9090

ที่ปรึกษาบริหารโครงการ

TEAM GROUP

บริษัท ทีม คอนซัลติ้งแอนจิเนียริ่งแอนด์แมเนจเมนท์ จำกัด (มหาชน)
บริษัท เอทีที คอนซัลแตนท์ จำกัด
บริษัท ทีม เอสดีว จำกัด

เลขที่ 151 ถนนบวจันทร์
แขวง บวจันทร์ เขตบึงกุ่ม กรุงเทพฯ 10230
TEL. 0-2922-3435 FAX. 0-2922-3433

ผู้ออกแบบ

GCDT
GOVERNMENT CENTER DESIGN TEAM

เลขที่ 4 ซอยรัชดาภิเษก 64 ถนนรัชดาภิเษก
แขวง วงศ์สว่าง เขตบางซื่อ กรุงเทพฯ 10800
TEL. 0-2922-3435 FAX. 0-2922-3433

ผู้จัดการโครงการ			สถาปนิก			วิศวกรโครงสร้าง			วิศวกรงานระบบไฟฟ้า			วิศวกรงานระบบสุขาภิบาล		
ธีรพุทธ์ หงษ์สวัสดิ์		ว-สถ. 491	จัตรชัย ธีระวงษ์ไพโรจน์		ว-สถ. 556	น.อ. ชาญชัย จันทรรัตน์		ว.ภ.1108	เจริญชัย เลิศมหกิจ		วฟท.1100	ไชยุธ เมธมโนรมย์		สส.106
			กฤษฎา พบิลไกศล		ส.สถ. 1598	สุรพงศ์ ศิริวัชยกุล		วย. 1209	สุวิชญาณ์ เมธมโนรมย์		วฟท.1093	งานอนุรักษ์พลังงาน		
รองผู้จัดการโครงการ			ธานินทร์ แสงสร้อย		ส.สถ. 2747	โชคชัย รัตชเจริญ		ส.ส.4522	วิศวกรงานระบบสื่อสาร			สรัญญา รัตนปัญทิตสกุล		สก.3173
จัตรชัย ธีระวงษ์ไพโรจน์		ว-สถ. 556	วรชาติ นิลสำราญจิต		ส.สถ. 3209	ดร.ปิยะวัธร ชัยเสรี		ส.ย.7227	วิเศรษฐ์ อังสุรัตนโกมล		วฟท.1129	วิศวกรงานระบบความปลอดภัยและป้องกันอัคคีภัย		
จักรพงษ์ มณีบันลือ		ว-สถ. 13	สุภัคกิจ ชัตวเมธี		ส.สถ. 3366	นพดล จิ่งงาม		ส.ย.9021	วิศวกรงานระบบเครื่องกล			อรรนพ กิ่งชาจี		วก.900
เลิศกฤช บิชิโรโย		ว-ภส. 18	สุภฤกษ์ นรพงษ์		ภ.สถ. 15242	ภูมิสถาปนิก			สมจินต์ ดิสวัสดิ์		วภ.941	ผู้ตรวจสอบงานโครงสร้าง		
ชนินทร พุดอำพร		วย. 1935	รักพิณา นวมไพโรจน์		ภ.สถ. 19909	เลิศกฤช บิชิโรโย		ว-ภส. 18	งานถนนและระบบระบายน้ำภายนอกอาคาร					
เกษา ธีระโกเมน		วก.500,วส.56	งานตกแต่งภายในและครุภัณฑ์			เอกสิทธิ์ อรุณวงศ์ ณ อยุธยา		ส.ส.6	จุตน หงษ์ประถานทร		สย.7267	ผู้เชี่ยวชาญงานประหยัดพลังงานและอาคารเขียว		
			จักรพงษ์ มณีบันลือ		ว-สถ. 13	ภาวิณี โพธานุรักษ์		ส.ส.85	อรรถวุฒิ กองศาสนะ		ภย.22322	ผศ.ดร.ชนิกานต์ ยิมประยูร		
			ศิริกันยา ชุ่มเชยกลิ่น		ภ.สถ. 1465	พุฒิชัย โรจน์ทวีทักษ์		ภ.ส.8	งานออกแบบแสงสว่าง			อนุชิต พึ่งกล่อม		
			เกรียงยศ จรุญศรีสวัสดิ์			ธเนศวร แพรัตน์ผล		ภ.ส. 580	ดร. วรรณา พิมพวิริยะกุล		ภสย. 2956	ธานินทร์ แสงสร้อย		ส.สถ. 2747

ชื่อโครงการ :

โครงการพัฒนาพื้นที่ส่วนขยาย

ศูนย์ราชการเฉลิมพระเกียรติ ๘๐ พรรษา ๕ ธันวาคม ๒๕๕๐ พื้นที่โซน C ศูนย์ราชการโซน C อาคารทิศตะวันตก (W)

REVISION			
NO.	DATE	DESCRIPTION	BY
0	01/04/64	FOR BIDDING	GCDT

ชื่อแบบ :

แปลนพื้นชั้น ใต้ดิน B2

เขียนโดย : Author	
ตรวจสอบโดย : Checker	วันที่ : 01/04/64
อนุมัติโดย : Approver	มาตราส่วน : As indicated

เลขที่แบบ :

GCC-C-W-AR-03-0001

SIZE : A1 - 84.1 x 59.4 mm.

ALL PRINTS SPECIFICATION AND THEIR COPY RIGHT ARE THE PROPERTIES OF GOVERNMENT CENTER DESIGN TEAM AND MUST NOT BE COPIED OR REPRODUCED WITHOUT WRITTEN PERMISSION FROM GOVERNMENT CENTER DESIGN TEAM

CORE WC.1

รหัสห้อง	ชื่อห้อง	FLOOR	PARTITION	CEILING
WXB201	โถงลิฟต์	F.4a	P.2A	C.1
WXB202	โถงลิฟต์ VIP	F.4a	P.2A	C.1
WXB203	โถงลิฟต์ดับเพลิง	F.9	P.2A	C.6
WXB204	ห้อง TELECOM	F.6	P.21	C.5
WXB205	บันได	F.19	P.2A	C.6
WXB206	ห้อง MAKE UP AIR	F.6	P.21	C.5
WXB207	ห้องพัดลม	F.6	P.21	C.5
WXB208	ห้องไฟฟ้า	F.6	P.21	C.5
WXB209	ห้อง SPARE	F.6	P.21	C.5
WXB210	ห้องปั๊มน้ำ	F.6	P.21	C.5

CORE WC.2

รหัสห้อง	ชื่อห้อง	FLOOR	PARTITION	CEILING
WXB211	โถงลิฟต์	F.4a	P.2A	C.1
WXB212	โถงลิฟต์ VIP	F.4a	P.2A	C.1
WXB213	โถงลิฟต์ดับเพลิง	F.9	P.2A	C.6
WXB214	ห้อง TELECOM	F.6	P.21	C.5
WXB215	บันได	F.19	P.2A	C.6
WXB216	ห้อง MAKE UP AIR	F.6	P.21	C.5
WXB217	ห้องพัดลม	F.6	P.21	C.5
WXB218	ห้องไฟฟ้า	F.6	P.21	C.5
WXB219	ห้อง SPARE	F.6	P.21	C.5
WXB220	ห้องปั๊มน้ำ	F.6	P.21	C.5

รหัสห้อง	ชื่อห้อง	FLOOR	PARTITION	CEILING
WPB201	ห้องพัดลม	F.6	P.21	C.5
WPB202	ห้องพัดลม	F.6	P.21	C.5
WPB203	ห้องพัดลม	F.6	P.21	C.5
WPB204	ที่จอดรถ	F.6/F.10	P.1/P.24	C.5
WPB205	ทางลาด	F.10	P.2A	C.5
WPB206	ทางลาด	F.10	P.2A	C.5
WPB207	บันได ST.03	F.19	P.2A	C.6
WPB208	บันได ST.03c	F.19	P.2A	C.6
WPB209	บันได ST.03a	F.19	P.2A	C.6
WPB210	บันได ST.03b	F.19	P.2A	C.6

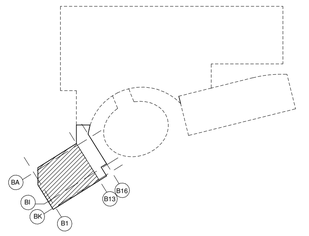

แปลนพื้นชั้นใต้ดิน B2 PART W1

A1 1 : 200
A3 1 : 400

เจ้าของโครงการ

บริษัท ธนารักษ์พัฒนาสินทรัพย์ จำกัด 120 อาคารธนพิพัฒน์ ศูนย์ราชการเฉลิมพระเกียรติ ๘๐ พรรษา ๕ ธันวาคม ๒๕๔๐ ถนนแจ้งวัฒนะ แขวงทุ่งสองห้อง เขตหลักสี่ กรุงเทพมหานคร 10210

ที่ปรึกษาบริหารโครงการ

TEAM GROUP

บริษัท ทีม คอนซัลติ้งแอนจิเนียริ่งแอนด์แมเนจเมนท์ จำกัด (มหาชน)
บริษัท เอทีที คอนซัลแตนท์ จำกัด
บริษัท ทีม เอสดีว จำกัด

เลขที่ 151 ถนนบวรนิเวศ แขวง บวรนิเวศ เขตพระนคร กรุงเทพฯ 10230
TEL. 0-2509-9000 FAX.0-29509-9090

ผู้ออกแบบ

GCDT
GOVERNMENT CENTER DESIGN TEAM

เลขที่ 4 ซอยรัชดาภิเษก 64 ถนนรัชดาภิเษก แขวง วงศ์สว่าง เขตบางซื่อ กรุงเทพฯ 10800
TEL. 0-2922-3435 FAX. 0-2922-3433

ผู้จัดการโครงการ			สถาปนิก			วิศวกรโครงสร้าง			วิศวกรงานระบบไฟฟ้า			วิศวกรงานระบบสุขาภิบาล		
ธีรยุทธ์ หงษ์สวัสดิ์		ว-สถ. 491	จักรชัย ธีระวงษ์ไพโรจน์		ว-สถ. 556	น.อ. ชาญชัย จันทรรัตน์		ว.ช.1108	เจริญชัย เลิศมหกิจ		วฟท.1100	ไวฑูร เผดิมโรมย์		สส.106
			กฤษฎา พนิตโกศล		ส-สถ. 1598	สุรพงศ์ ศิริวัชกุล		ว.ย. 1209	สุวิชญาณ์ เผดิมโรมย์ (TYP.)		วฟท.1093	งานอนุรักษ์พลังงาน		
รองผู้จัดการโครงการ			ธานินทร์ แสงสร้อย		ส-สถ. 2747	โชคชัย ชัดเชย		สย.4522	วิศวกรงานระบบสื่อสาร			สรัญญา วัดนเณิศสกุล		สก.3173
นัครชัย ธีระวงษ์ไพโรจน์		ว-สถ. 556	วรชาติ นิลสำราญจิต		ส-สถ. 3209	ดร.ปิยะวัธ ชัยเสรี		สย.7227	วิเศรษฐ์ อังสุรัตนโกมล		วฟท.1129	วิศวกรงานระบบความปลอดภัยและโลงกันอัคคีภัย		
จักรพงษ์ มณีบันดี		ว-สน. 13	สุภัคชักิจ อัศวเมธี		ส-สถ. 3366	นพดล วังงาม		สย.9021	วิศวกรงานระบบเครื่องกล			อรรถพ กิงชชี		วก.900
เลิศทรัย นิธิไชโย		ว-ภส. 18	สุกฤษฎ์ นรพงษ์		ภ-สถ 15242	ภูมิสถาปนิก			สมจินต์ ดิศวัสดิ์		วก.941	ผู้ตรวจสอบงานโครงสร้าง		
ชนินทร พุดอำพร		วย. 1935	รักพิษา นวมไพโรจน์		ภ-สถ 19909	เลิศทรัย นิธิไชโย		ว-ภส. 18	งานถนนและระบบระบายน้ำภายนอกอาคาร					
เกรา ธีระโกเมน		วก.500,วส.56	งานตกแต่งภายในและครุภัณฑ์			เอกสิทธิ์ อรุณวงศ์ ณ อยุธยา		ส-ภส. 6	อุดม หงษ์ประธานพร		สส.7267	ผู้เชี่ยวชาญงานประหยัดพลังงานและอาคารเขียว		
			จักรพงษ์ มณีบันดี		ว-สน 13	ภาวิณี โพธานุรักษ์		ส-ภส. 85	อรรถวุฒิ กองศาสนะ		ภท.22322	ผศ.ดร. ชนิกานต์ ยิ่งประยูร		
			ศิริกันยา ชุ่มเยอกลิน			พูดิษัช โรจน์ทรัพทักษ์		ภ-ภส. 8	งานออกแบบแสงสว่าง			อนุชิต พึงกล่อม		
			เกรียงยศ จรัญศรีศิวัสดิ์		ภ-สน 1465	ธเนศวร แพรัตนดิลก		ภ-ภส. 580	ดร. วรรณกา พิมพวิชยะกุล		ภสถ. 2956	ธานินทร์ แสงสร้อย		ส-สถ. 2747

ชื่อโครงการ :

โครงการพัฒนาพื้นที่ส่วนขยาย

ศูนย์ราชการเฉลิมพระเกียรติ ๘๐ พรรษา ๕ ธันวาคม ๒๕๔๐ พื้นที่โซน C ศูนย์ราชการโซน C อาคารทิศตะวันตก (W)

REVISION

NO.	DATE	DESCRIPTION	BY
0	01/04/64	FOR BIDDING	GCDT

ชื่อแบบ :

แปลนพื้นชั้น ใต้ดิน B2 PART W1

เขียนโดย : Author
ตรวจสอบโดย : Checker — วันที่ : 01/04/64
อนุมัติโดย : Approver — มาตราส่วน : As indicated
เลขที่แบบ : GCC-C-W-AR-03-0002

SIZE: A1 = 841 x 59.4 mm.

ALL PRINTS SPECIFICATION AND THEIR COPY RIGHT ARE THE PROPERTIES OF GOVERNMENT CENTER DESIGN TEAM AND MUST NOT BE COPIED OR REPRODUCED WITHOUT WRITTEN PERMISSION FROM GOVERNMENT CENTER DESIGN TEAM

รหัสห้อง	ชื่อห้อง	FLOOR	PARTITION	CEILING
WPB204	ที่จอดรถ	F.6/F.10	P.1/P.24	C.5

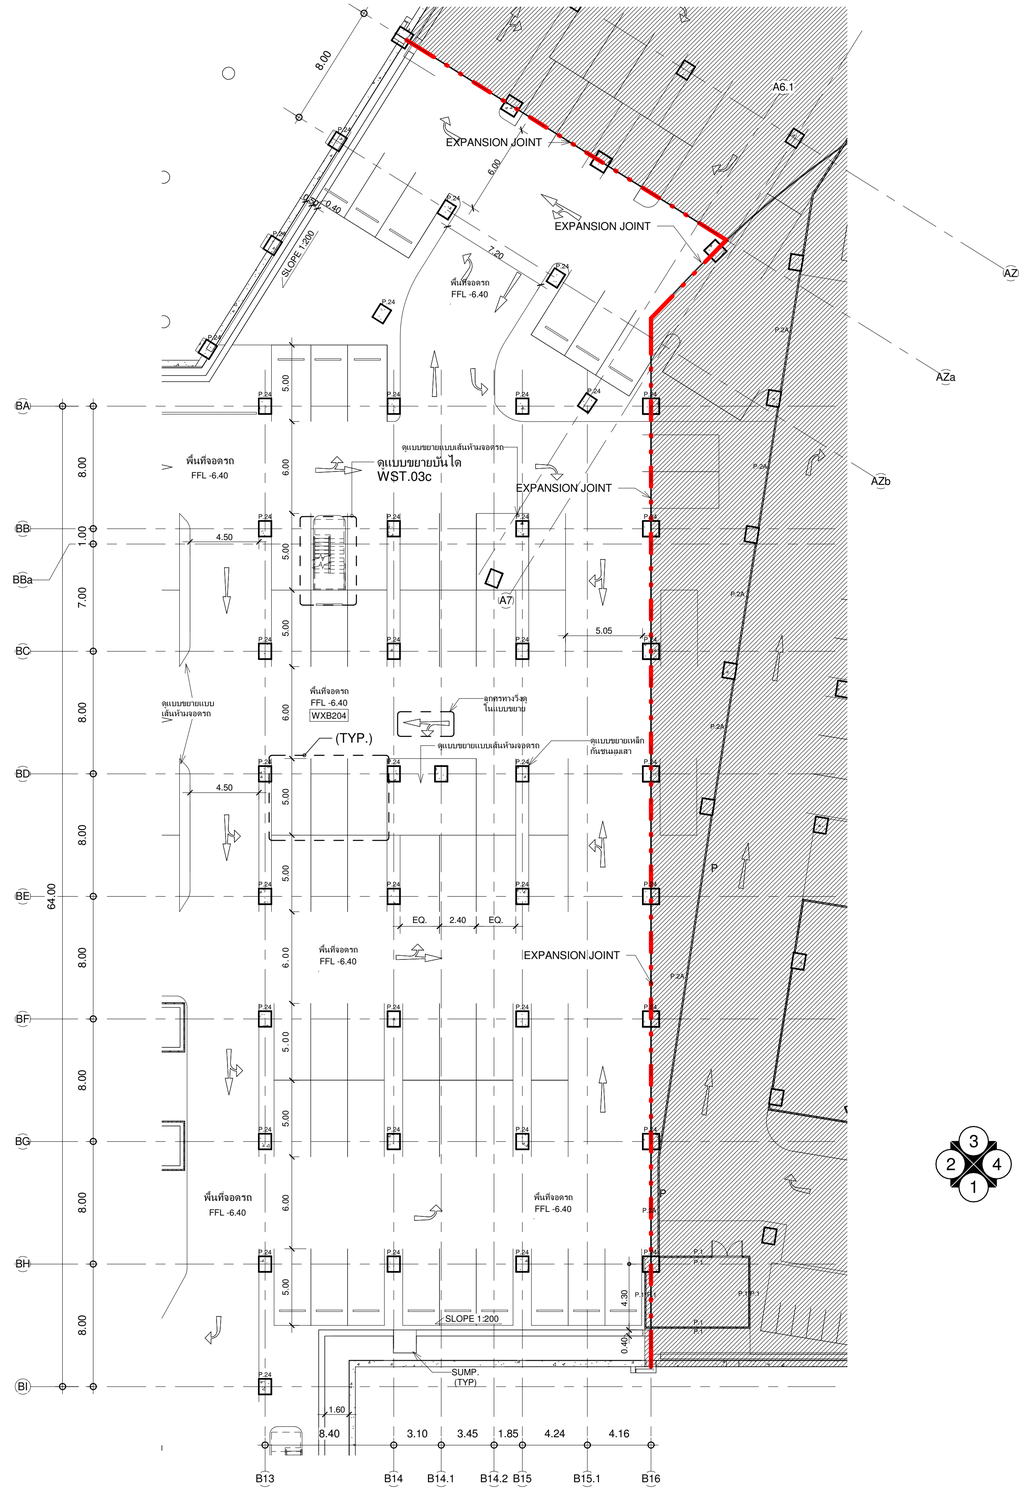

แปลนพื้นชั้นใต้ดิน B2 PART W2

A1 1 : 200
A3 1 : 400

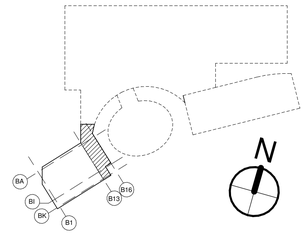

เจ้าของโครงการ

บริษัท ธนารักษ์พัฒนาสินทรัพย์ จำกัด 120 อาคารธนพิพัฒน์
ศูนย์ราชการเฉลิมพระเกียรติ ๘๐ พรรษา ๕ ธันวาคม ๒๕๕๐
ถนนแจ้งวัฒนะ แขวงทุ่งสองห้อง เขตหลักสี่ กรุงเทพมหานคร 10210

ที่ปรึกษาบริหารโครงการ

TEAM GROUP

บริษัท ทีม คอนซัลติ้งแอนจิเนียริ่งแอนด์แมเนจเมนท์ จำกัด (มหาชน)
บริษัท เอทีที คอนซัลแตนท์ จำกัด
บริษัท ทีม เอสดีเ จำกัด

เลขที่ 151 ถนนบวรนิเวศ
แขวง บวรนิเวศ เขตป้อมปราบ กรุงเทพฯ 10230
TEL. 0-2509-9000 FAX.0-29509-9090

ผู้ออกแบบ

GCDT
GOVERNMENT CENTER DESIGN TEAM

เลขที่ 4 ซอยรัชดาภิเษก 64 ถนนรัชดาภิเษก
แขวง วงศ์สว่าง เขตบางซื่อ กรุงเทพฯ 10800
TEL. 0-2922-3435 FAX. 0-2922-3433

ผู้จัดการโครงการ			สถาปนิก			วิศวกรโครงสร้าง			วิศวกรงานระบบไฟฟ้า			วิศวกรงานระบบสุขาภิบาล		
ธีรยุทธ์ หงษ์สวัสดิ์		ว-สถ. 491	นัดรชัย ธีระวงษไพโรจน์		ว-สถ. 556	น.อ. ชาญชัย จันทรรัตน์		วศ.1108	เจริญชัย เลิศมนกิจ		วฟท.1100	ไชยุทธ เมธนโรรมย์		สส.106
			กฤษฎา พบิลไกศล		ส-สถ. 1598	สุรพงศ์ ศิริวิชยกุล		วย. 1209	สุวิชญาณ์ เมธมโรรมย์		วฟท.1093	งานอนุรักษ์พลังงาน		
รองผู้จัดการโครงการ			ธานินทร์ แสงสร้อย		ส-สถ. 2747	โชคชัย รัตนจร		สย.4522	วิศวกรงานระบบสื่อสาร			สรัญญา รัตนปัญทิตสกุล		สก.3173
นัดรชัย ธีระวงษไพโรจน์		ว-สถ. 556	วรชาติ นิลสำราญจิต		ส-สถ. 3209	ดร.ปิยะวัธร ชัยเสรี		สย.7227	วิเศรษฐ์ อังสุรัตน์โกมล		วฟท.1129	วิศวกรงานระบบความปลอดภัยและป้องกันอัคคีภัย		
จักรพงษ์ มณีปันสี		ว-สน. 13	สุภัคกิจ อัศวเมฆี		ส-สถ. 3366	นพดล จิ่งงาม		สย.9021	วิศวกรงานระบบเครื่องกล			อรรถพ กิงรจี		วก.900
เลิศทชี นิธิไชโย		ว-สก. 18	สุภฤกษ์ นรพงษ์		ก-สถ. 15242	ภูมิสถาปนิก			สมจินต์ ดิสวัสดิ์		วก.941	ผู้ตรวจสอบงานโครงสร้าง		
ชนินทร พุดอำพร		วย. 1935	รักพิณา นวมไพโรจน์		ก-สถ. 19909	เลิศทชี นิธิไชโย		ว-กส. 18	งานถนนและระบบระบายน้ำภายนอกอาคาร					
เกษา ธีระโกเมน		วก.500,วส.56	งานตกแต่งภายในและครุภัณฑ์			เอกสิทธิ์ อรุณวงศ์ ณ อยุธยา		ส-กส. 6	จุดม หงษ์ประถานทร		สย.7267	ผู้เชี่ยวชาญงานประหยัดพลังงานและอาคารเขียว		
			จักรพงษ์ มณีปันสี		ว-สน. 13	ภาวิณี โพธานรักษ์		ส-กส. 85	อรรถวุฒิ กองศาสนะ		กย.22322	ผศ.ดร.ชนิกานต์ ยิ้มประยูร		
			ศิริกันยา ชุ่มเยกกลิ่น			ทุมมิชัย โรจน์ทวีพิทักษ์		ก-กส. 8	งานออกแบบแสงสว่าง			อนุชิต พึ่งกล่อม		
			เกรียงยศ จรุญศรีสวัสดิ์		ก-สน 1465	ธเนศวร แพรัตนดิลก		ก-กส. 580	ดร. วรรณกา พิมพ์วิริยะกุล		ภสย. 2956	ธานินทร์ แสงสร้อย		ส-สถ. 2747

ชื่อโครงการ :

โครงการพัฒนาพื้นที่ส่วนขยาย

ศูนย์ราชการเฉลิมพระเกียรติ ๘๐ พรรษา ๕ ธันวาคม ๒๕๕๐ พื้นที่โซน C ศูนย์ราชการโซน C อาคารทิศตะวันตก (W)

REVISION			
NO.	DATE	DESCRIPTION	BY
0	01/04/64	FOR BIDDING	GCDT

ชื่อแบบ :

แปลนพื้นชั้น ใต้ดิน B2 PART W2

เขียนโดย : Author	
ตรวจสอบโดย : Checker	วันที่ : 01/04/64
อนุมัติโดย : Approver	มาตราส่วน : As indicated

เลขที่แบบ :

GCC-C-W-AR-03-0003

SIZE: A1 - 84.1 x 59.4 mm.

ALL PRINTS SPECIFICATION AND THEIR COPY RIGHT ARE THE PROPERTIES OF GOVERNMENT CENTER DESIGN TEAM AND MUST NOT BE COPIED OR REPRODUCED WITHOUT WRITTEN PERMISSION FROM GOVERNMENT CENTER DESIGN TEAM

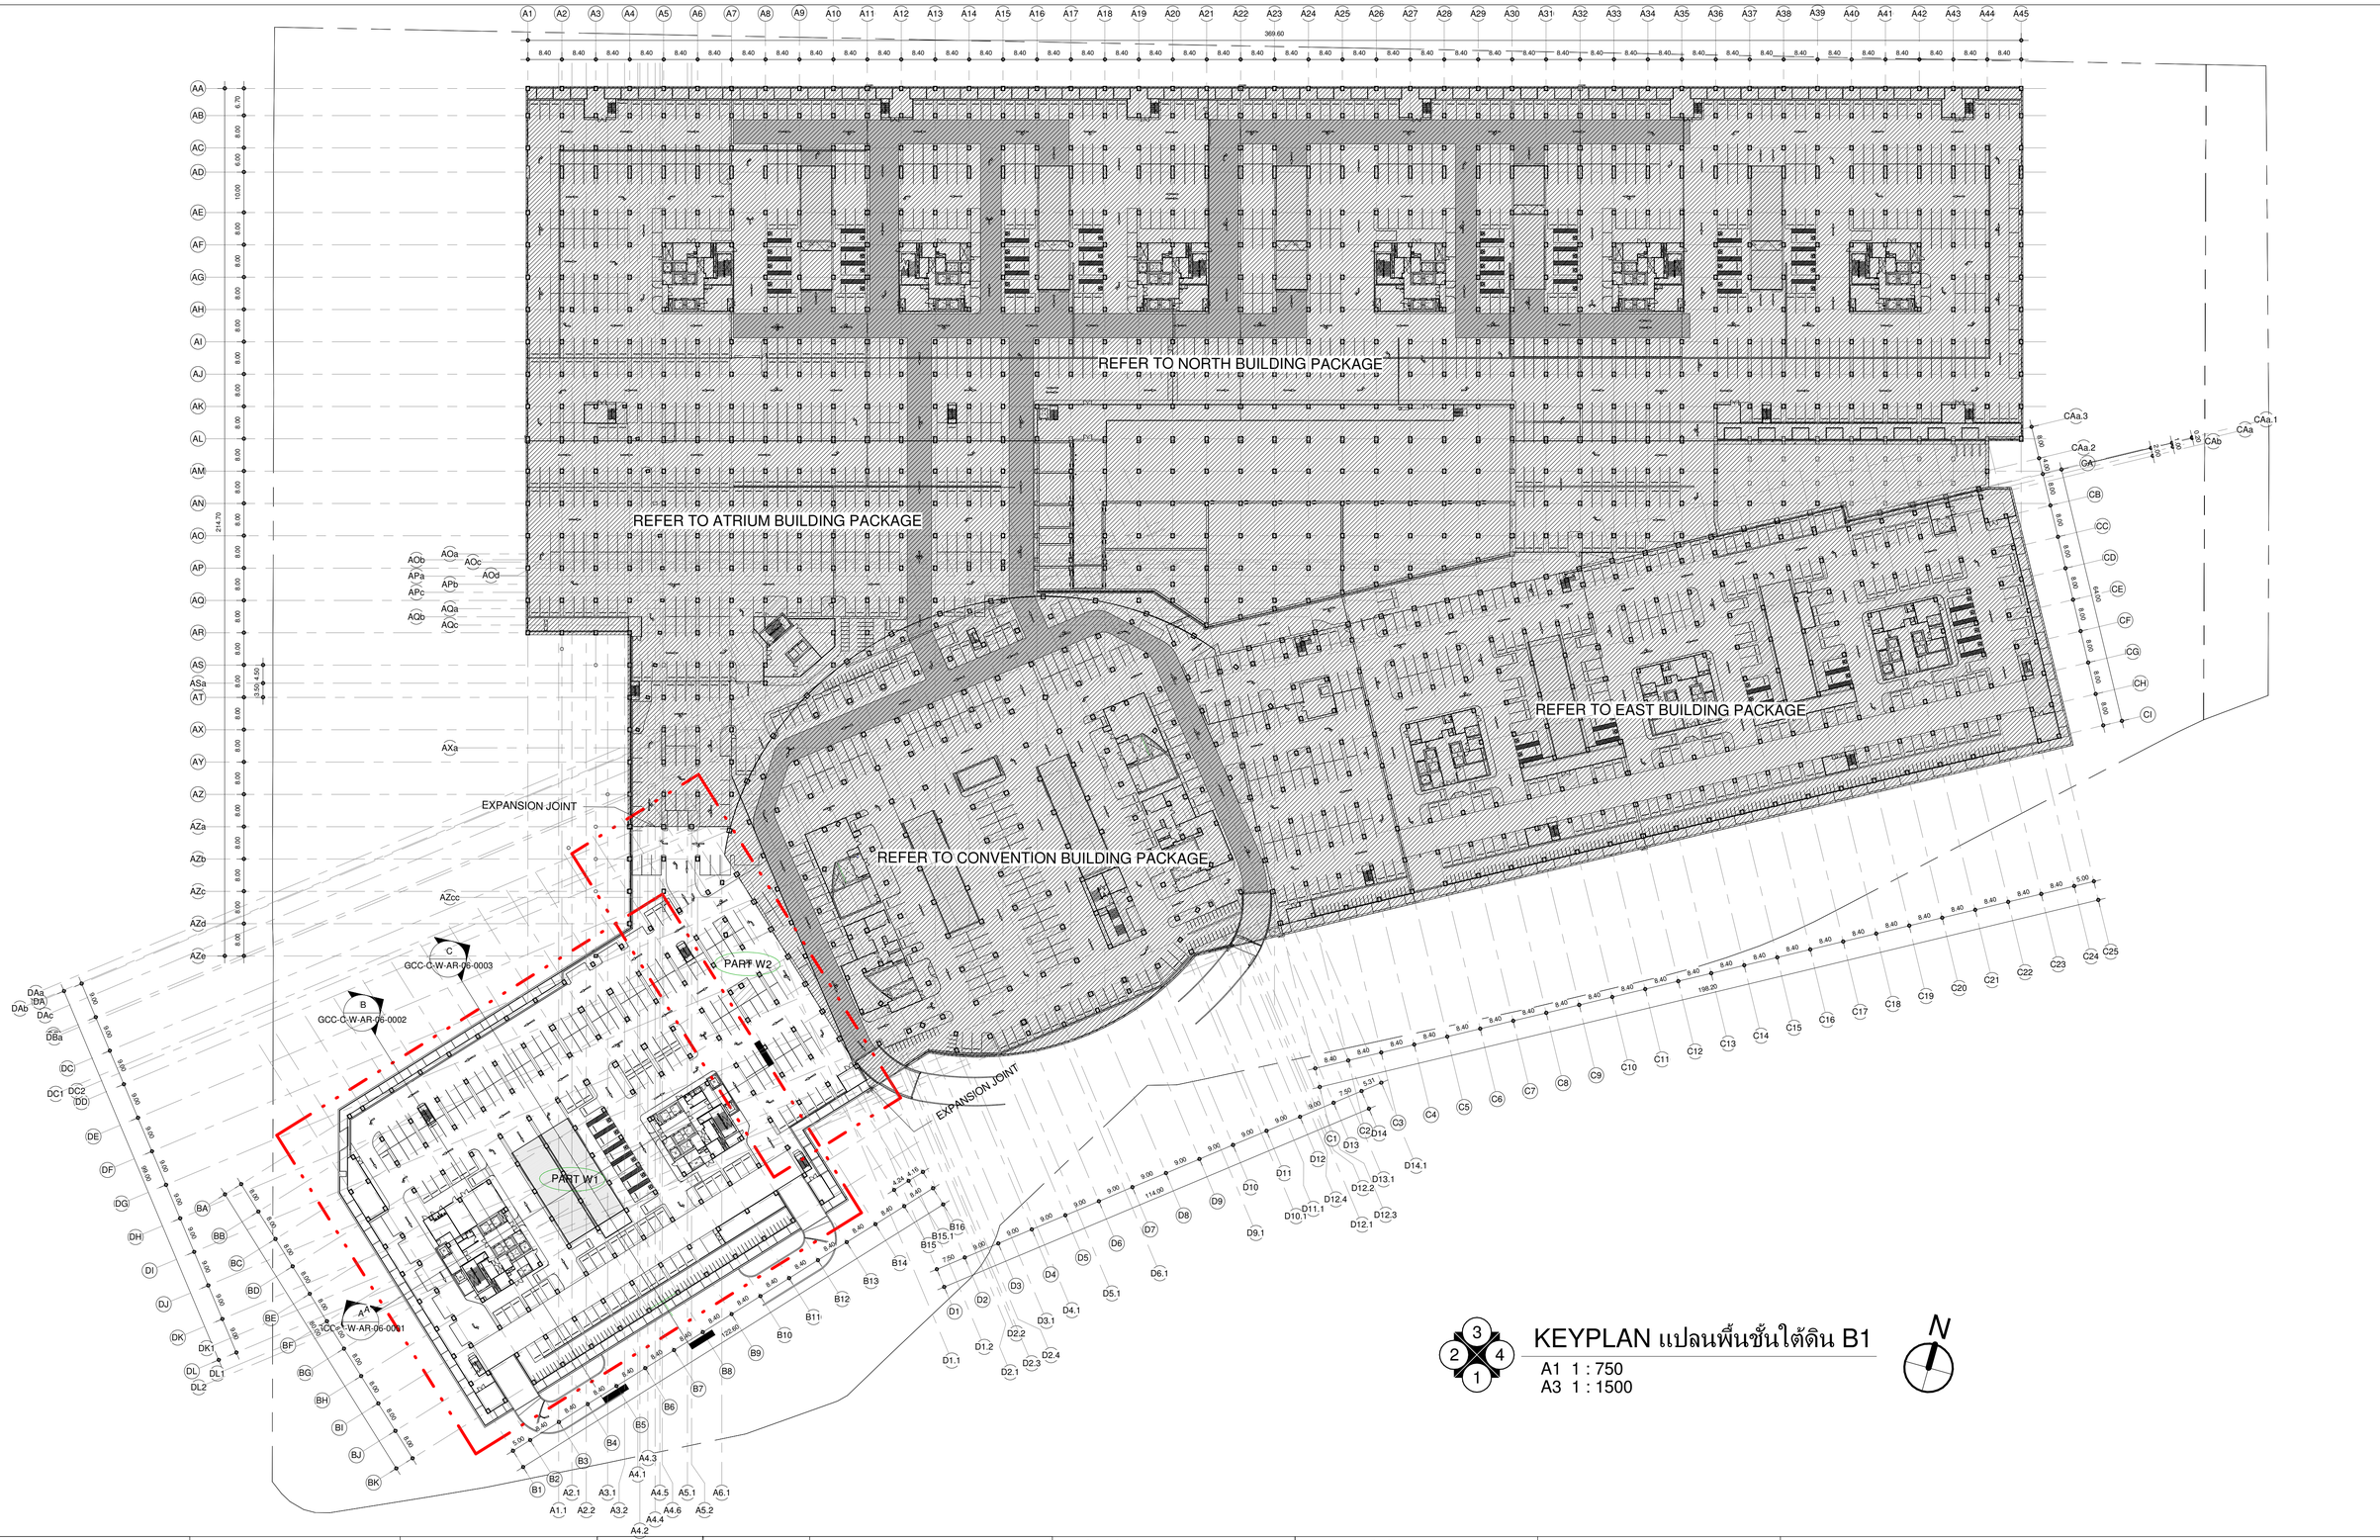

KEYPLAN แปลนพื้นชั้นใต้ดิน B1

A1 1 : 750
A3 1 : 1500

N

เจ้าของโครงการ
บริษัท ธนารักษ์พัฒนาสินทรัพย์ จำกัด 120 อาคารธนพิพัฒน์ ศูนย์ราชการเฉลิมพระเกียรติ ๘๐ พรรษา ๕ ธันวาคม ๒๕๔๐ ถนนแจ้งวัฒนะ แขวงทุ่งสองห้อง เขตหลักสี่ กรุงเทพมหานคร 10210

ที่ปรึกษาบริหารโครงการ
บริษัท ทีม คอนซัลติ้ง เอนจิเนียริ่ง แอนด์ แมเนจเมนท์ จำกัด (มหาชน)
บริษัท เอที คอนซัลแตนท์ จำกัด
บริษัท ทีม เอสดับ จำกัด
เลขที่ 151 ถนนบวรนิเวศ แขวง บวรนิเวศ เขตพระนคร กรุงเทพฯ 10230
TEL. 0-2509-9000 FAX.0-29509-9090

ผู้ออกแบบ
GCDT GOVERNMENT CENTER DESIGN TEAM
เลขที่ 4 ซอยรัชดาภิเษก 64 ถนนรัชดาภิเษก แขวง วงศ์สว่าง เขตบางซื่อ กรุงเทพฯ 10800
TEL. 0-2922-3435 FAX. 0-2922-3433

ผู้จัดการโครงการ		สถาปนิก		วิศวกรโครงสร้าง		วิศวกรงานระบบไฟฟ้า		วิศวกรงานระบบสุขาภิบาล	
ธีรยุทธ์ หงษ์สวัสดิ์	ว.สถ. 491	จิตรชัย ธีระวงษ์ไพโรจน์	ว.สถ. 556	น.อ. ชาญชัย จันทรรัตน์	ว.ย.1108	เจริญชัย เลิศมนทิกุล	วฟท.1100	ไกรฤทธิ์ เมธนโรมย์	สส.106
		กฤษฎา พนิตโกศล	ส.สถ. 1598	สุรพงศ์ สิริวิชยกุล	ว.ย. 1209	สุวิชญณ์ เมธนโรมย์	วฟท.1093	งานอนุรักษ์พลังงาน	
รองผู้จัดการโครงการ		ธานินท์ แสงสร้อย	ส.สถ. 2747	โชคชัย รัตนจร	ส.ย.4522	วิศวกรงานระบบสื่อสาร		สรัญญา รัตนบัณฑิตสกุล	สก.3173
นิศรชัย ธีระวงษ์ไพโรจน์	ว.สถ. 556	วรชาติ นิลสำราญจิต	ส.สถ. 3209	ดร.ปิยะวัช ชัยเสรี	ส.ย.7227	วิเศรษฐ์ ธัญรัตนโกมล	วฟท.1129	วิศวกรงานระบบความปลอดภัยและป้องกันอัคคีภัย	
จักรพงษ์ มณีปันดี	ว.สน. 13	สุภัคธัญ จิตวเมษี	ส.สถ. 3366	นพดล จิ๋วงาม	ส.ย.9021	วิศวกรงานระบบเครื่องกล		อรรณพ ก๋งจจี	ว.ก.900
เลิศทรัพย์ นิธิไชโย	ว.สส. 18	ศุภฤกษ์ นรพงษ์	ภ.สถ 15242	ภูมิสถาปนิก		สมจินต์ ติสวัสดิ์	ว.ก.941	ผู้ตรวจสอบงานโครงสร้าง	
ชนินทร พุดอำพร	วิท. 1935	รักษิณา นวมไพโรจน์	ภ.สถ 19909	เลิศทรัพย์ นิธิไชโย	ว.สส. 18	งานถนนและระบบระบายน้ำภายนอกอาคาร			
เกรา ธีระโกเมน	ว.ก.500.วส.56	งานตกแต่งภายในและครุภัณฑ์		เอกสิทธิ์ อรุณวงศ์ ณ อยุธยา	ส.สถ. 6	อุดม หงษ์ประถานพร	สส.7267	ผู้เชี่ยวชาญงานประหยัดพลังงานและอาคารเขียว	
		จักรพงษ์ มณีปันดี	ว.สน 13	ภาวินี โพธานุรักษ์	ส.สถ. 85	อรรถวุฒิ กองศาสนะ	ภย.22322	ผศ.ดร.ชนิกานต์ ยิ้มประยูร	
		ศิริกันยา ชุ่มเชยกลิ่น		พุฒิชัย โรจน์ทวีพิทักษ์	ภ.สถ. 8	งานออกแบบแสงสว่าง		อนุชิต พึ่งกล่อม	
		เกรียงยศ จรัญศรีสวัสดิ์	ภ.สถ 1465	ธเนศวร แพรัตนดิลก	ภ.สถ. 580	ดร. วรรณกา พิมพ์วิชยะกุล	ภสถ. 2956	ธานินท์ แสงสร้อย	ส.สถ. 2747

ชื่อโครงการ :
โครงการพัฒนาพื้นที่ส่วนขยาย
ศูนย์ราชการเฉลิมพระเกียรติ ๘๐ พรรษา ๕ ธันวาคม ๒๕๔๐ พื้นที่โซน C ศูนย์ราชการโซน C อาคารทิศตะวันตก (W)

REVISION			
NO.	DATE	DESCRIPTION	BY
0	01/04/64	FOR BIDDING	GCDT

ชื่อแบบ :
แปลนพื้นชั้น ใต้ดิน B1

เขียนโดย : Author	
ตรวจสอบโดย : Checker	วันที่ : 01/04/64
อนุมัติโดย : Approver	มาตราส่วน : As indicated

เลขที่แบบ :
GCC-C-W-AR-03-0004

SIZE: A1 = 841 x 594 mm.

ALL PRINTS SPECIFICATION AND THEIR COPY RIGHT ARE THE PROPERTIES OF GOVERNMENT CENTER DESIGN TEAM AND MUST NOT BE COPIED OR REPRODUCED WITHOUT WRITTEN PERMISSION FROM GOVERNMENT CENTER DESIGN TEAM

CORE WC.1

รหัสห้อง	ชื่อห้อง	FLOOR	PARTITION	CEILING
WXB101	โถงลิฟต์	F.4a	P.2A	C.1
WXB102	โถงลิฟต์ VIP	F.4a	P.2A	C.1
WXB103	โถงลิฟต์ดับเพลิง	F.9	P.2A	C.6
WXB104	โถงลิฟต์ตู้สาการ	F.4a	P.2A	C.1
WXB105	ห้อง TELECOM	F.6	P.21	C.5
WXB106	บันได	F.19	P.2A	C.6
WXB107	ห้องพัดลม	F.6	P.21	C.5
WXB108	ห้องไฟฟ้า	F.6	P.21	C.5
WXB109	ห้อง JAN	F.2	P.12	C.5
WXB110	ห้องควบคุมตัว 1	F.1	P.2A	C.1
WXB111	ห้องน้ำ 1	F.2	P.12	C.2
WXB112	โถงทางเดิน	F.4a	P.2A	C.1
WXB113	ห้อง MAKE UP AIR	F.6	P.21	C.5

CORE WC.2

รหัสห้อง	ชื่อห้อง	FLOOR	PARTITION	CEILING
WXB114	โถงลิฟต์	F.4a	P.2A	C.1
WXB115	โถงลิฟต์ VIP	F.4a	P.2A	C.1
WXB116	โถงลิฟต์ดับเพลิง	F.9	P.2A	C.6
WXB117	โถงลิฟต์ตู้สาการ	F.4a	P.2A	C.1
WXB118	ห้อง TELECOM	F.6	P.21	C.5
WXB119	บันได	F.19	P.2A	C.6
WXB120	ห้องพัดลม	F.6	P.21	C.5
WXB121	ห้องไฟฟ้า	F.6	P.21	C.5
WXB122	ห้อง JAN	F.2	P.12	C.5
WXB123	ห้องควบคุมตัว 2	F.1	P.2A	C.1
WXB124	ห้องน้ำ 2	F.2	P.12	C.2
WXB125	โถงทางเดิน	F.4a	P.2A	C.1
WXB126	ห้อง MAKE UP AIR	F.6	P.21	C.5

รหัสห้อง	ชื่อห้อง	FLOOR	PARTITION	CEILING
WPB101	ห้องพัดลม	F.6	P.21	C.5
WPB102	ห้องเก็บพัสดุ	F.9	P.2A	C.6
WPB102a	ห้องน้ำ 1	F.2	P.12	C.2
WPB102b	ห้องน้ำ 2	F.2	P.12	C.2
WPB103	ห้องพักช่าง	F.6	P.2A	C.6
WPB104	ห้องพักแม่บ้าน	F.6	P.2A	C.6
WPB105	ทางลาด	F.10	P.2A	C.5
WPB106	ทางลาด	F.10	P.2A	C.5
WPB107	ห้องขยะ	F.6	P.21	C.5
WPB109	ห้องพัดลม	F.6	P.21	C.5
WPB110	ห้องพัดลม	F.6	P.21	C.5
WPB111	ที่จอดรถ	F.6/F.10	P.1/P.24	C.5
WPB112	บันได ST.03	F.19	P.2A	C.6
WPB113	บันได ST.03c	F.19	P.2A	C.6
WPB114	บันได ST.03a	F.19	P.2A	C.6
WPB115	บันได ST.03b	F.19	P.2A	C.6
WPB116	ห้อง BTS	F.6	P.20/P.21	C.5

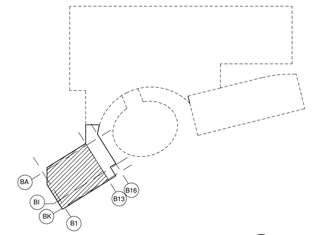

แปลนพื้นชั้นใต้ดิน B1 PART W1

A1 1 : 200
A3 1 : 400

ผู้จัดการโครงการ			สถาปนิก			วิศวกรโครงสร้าง			วิศวกรงานระบบไฟฟ้า			วิศวกรงานระบบสุขาภิบาล		
ธีรชาติ หงษ์สวัสดิ์		ว-สถ. 491	นัดรชัย ธีระวงษไพโรจน์		ว-สถ. 556	น.อ. ชาญชัย จันทรรัตน์		ว.ช.1108	เจริญชัย เลิศมหกิจ		วพก.1100	ไกรุช เผยแบโรมย์		สส.106
			กฤษฎา พนิลไกศล		ส-สถ. 1598	สุรพงศ์ ศิริวิชยกุล		วย. 1209	สุวิชญาณ์ เผยแบโรมย์		วพก.1093	งานอนุรักษ์พลังงาน		
รองผู้จัดการโครงการ			ธานินทร์ แสงสร้อย		ส-สถ. 2747	โชคชัย รัตนชาติ		สย.4522	วิศวกรงานระบบสื่อสาร			สรัญญา รัตนบัณฑิตสกุล		สก.3173
นัดรชัย ธีระวงษไพโรจน์		ว-สถ. 556	วรชาติ นิลสำราญจิต		ส-สถ. 3209	ดร.ปิยะวัธร ชัยเสรี		สย.7227	วิเศรษฐ์ ยังสุวัฒนโกมล		วพก.1129	วิศวกรงานระบบความปลอดภัยและป้องกันอัคคีภัย		
จักรพงษ์ มณิปันดี		ว-สถ. 13	สุภัคกิจ อัศวเมษี		ส-สถ. 3366	นพดล จิ๋วงาม		สย.9021	วิศวกรงานระบบเครื่องกล			อรรนพ กังจนี		วก.900
เลิศมหกิจ บิชิไชย		ว-สถ. 18	สุภฤกษ์ นรพงษ์		ก-สถ. 15242	ภูมิสถาปนิก			สมจินต์ ดิสวัสดิ์		วก.941	ผู้ตรวจสอบงานโครงสร้าง		
ชนินทร พุดอำพร		วย. 1935	รักพิณา นวมไพโรจน์		ก-สถ. 19909	เลิศมหกิจ บิชิไชย		ว-กส. 18	งานถนนและระบบระบายน้ำภายนอกอาคาร					
เกษา ธีระโกเมน		วก.500,วส.56	งานตกแต่งภายในและครุภัณฑ์			เอกสิทธิ์ อรุณวงศ์ ณ อยุธยา		ส-กส. 6	จุตน หงษ์ประธานทร		สย.7267	ผู้เชี่ยวชาญงานประหยัดพลังงานและอาคารเขียว		
			จักรพงษ์ มณิปันดี		ว-สถ. 13	ภาวิณี โพธานรักษ์		ส-กส. 85	ธรรกฤษ กองศาสนะ		กย.22322	ผศ.ดร.ชนิกานต์ ยิ้มประยูร		
			ศิริกันยา ชุ่มเยกกลิ่น		ส-สถ. 8	พุฒิชัย โรจน์ทวีพิทักษ์		ก-กส. 8	งานออกแบบแสงสว่าง			อนุชิต พึ่งก่อม		
			เกรียงยศ จรุญศรีสวัสดิ์		ก-สถ. 1465	ธเนศวร แพรัตนติลก		ก-กส. 580	ดร. วรรณกา พิมพวิริยะกุล		ก.สย. 2956	ธานินทร์ แสงสร้อย		ส-สถ. 2747

REVISION			
NO.	DATE	DESCRIPTION	BY
0	01/04/64	FOR BIDDING	GCDT

ชื่อโครงการ :

โครงการพัฒนาพื้นที่ส่วนขยาย

ศูนย์ราชการเฉลิมพระเกียรติ ๘๐ พรรษา ๕ ธันวาคม ๒๕๕๐ พื้นที่โซน C ศูนย์ราชการโซน C อาคารทิศตะวันตก (W)

ชื่อแบบ :

แปลนพื้นชั้น ใต้ดิน B1 PART W1

เขียนโดย : Author	
ตรวจสอบโดย : Checker	วันที่ : 01/04/64
อนุมัติโดย : Approver	มาตราส่วน : As indicated

เลขที่แบบ :

GCC-C-W-AR-03-0005

เจ้าของโครงการ
บริษัท ธนารักษ์พัฒนาสินทรัพย์ จำกัด 120 อาคารธนพิพัฒน์ ศูนย์ราชการเฉลิมพระเกียรติ ๘๐ พรรษา ๕ ธันวาคม ๒๕๕๐ ถนนแจ้งวัฒนะ แขวงทุ่งสองห้อง เขตหลักสี่ กรุงเทพมหานคร 10210

ที่ปรึกษาบริหารโครงการ
TEAM GROUP
บริษัท ทีม คอนซัลติ้งเอนจิเนียริ่งแอนด์แมเนจเมนท์ จำกัด (มหาชน)
บริษัท เอทีที คอนซัลแตนท์ จำกัด
บริษัท ทีม เอสดิ จำกัด
เลขที่ 151 ถนนบางจันทร์ แขวง บางจันทร์ เขตบึงกุ่ม กรุงเทพฯ 10230 TEL. 0-2509-9000 FAX.0-2509-9090

ผู้ออกแบบ
GCDT
GOVERNMENT CENTER DESIGN TEAM
เลขที่ 4 ซอยรัชดาภิเษก 64 ถนนรัชดาภิเษก แขวง วงศ์สว่าง เขตบางซื่อ กรุงเทพฯ 10800 TEL. 0-2922-3435 FAX. 0-2922-3433

ALL PRINTS SPECIFICATION AND THEIR COPY RIGHT ARE THE PROPERTIES OF GOVERNMENT CENTER DESIGN TEAM AND MUST NOT BE COPIED OR REPRODUCED WITHOUT WRITTEN PERMISSION FROM GOVERNMENT CENTER DESIGN TEAM

SIZE: A1 - 84.1 x 59.4 cm.

รหัสห้อง	ชื่อห้อง	FLOOR	PARTITION	CEILING
WPB111	ที่จอดรถ	F.6/F.10	P.1/P.24	C.5
WPB118	ห้องพัดลม	F.6	P.21	C.5

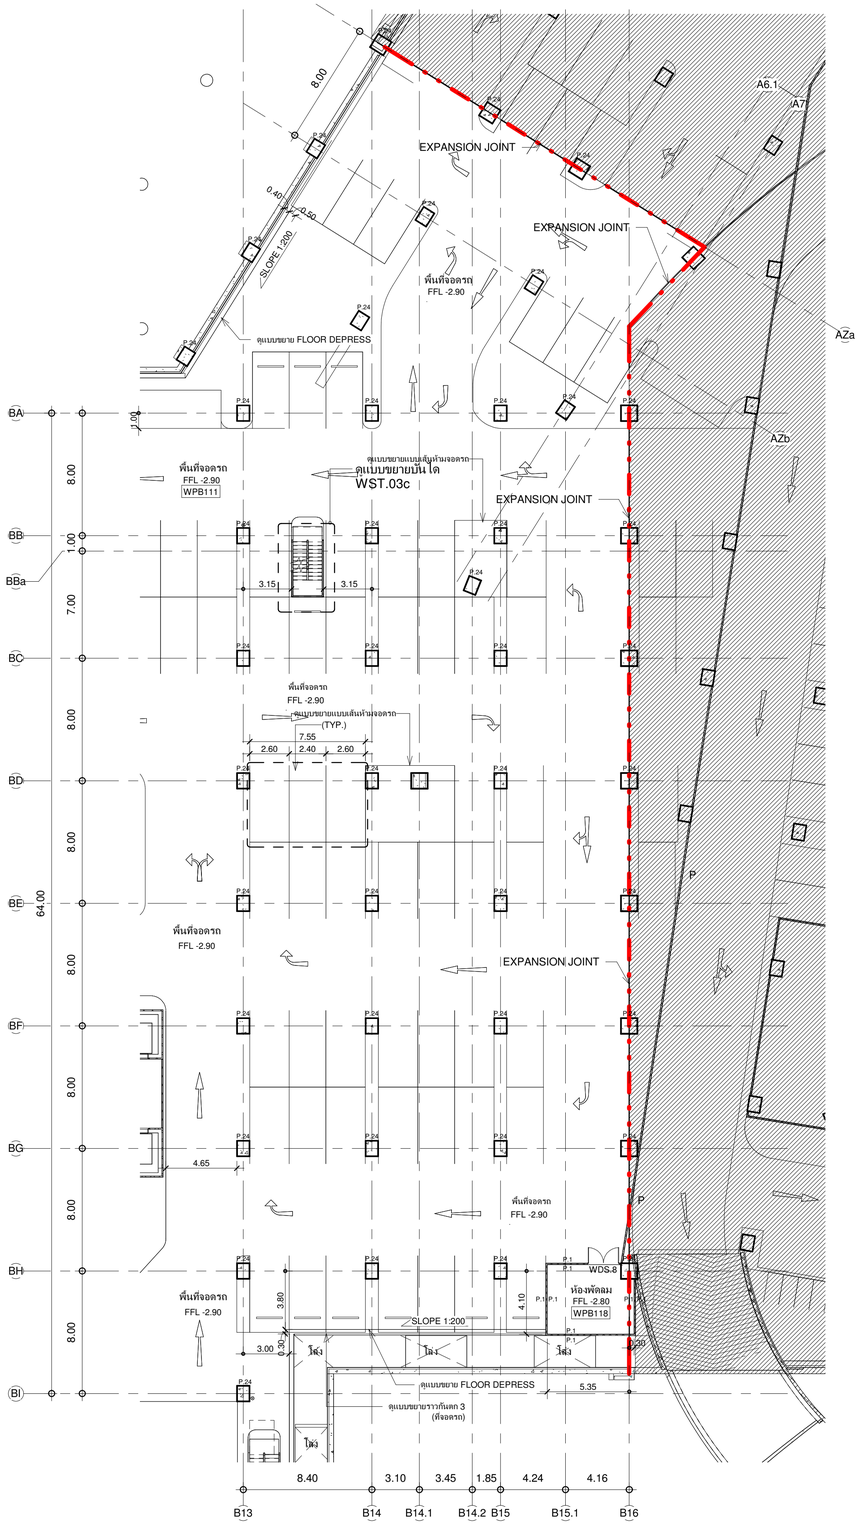

แปลนพื้นชั้นใต้ดิน B1 PART W2

A1 1 : 200
A3 1 : 400

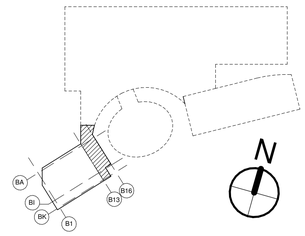

เจ้าของโครงการ	ที่ปรึกษาบริหารโครงการ	ผู้ออกแบบ
บริษัท ธนารักษ์พัฒนาสินทรัพย์ จำกัด 120 อาคารธนพิพัฒน์ ศูนย์ราชการเฉลิมพระเกียรติ ๘๐ พรรษา ๕ ธันวาคม ๒๕๔๐ ถนนแจ้งวัฒนะ แขวงทุ่งสองห้อง เขตหลักสี่ กรุงเทพมหานคร 10210	บริษัท ทีม คอนซัลติ้งแอนจิเนียริ่งแอนด์แมเนจเมนท์ จำกัด (มหาชน) บริษัท เอที ที คอนซัลแมนท์ จำกัด บริษัท ทีม เอสดีว จำกัด เลขที่ 151 ถนนนวลจันทร์ แขวง นวลจันทร์ เขตบึงกุ่ม กรุงเทพฯ 10230 TEL. 0-2509-9000 FAX.0-29509-9090	GCDT GOVERNMENT CENTER DESIGN TEAM เลขที่ 4 ซอยรัชดาภิเษก 64 ถนนรัชดาภิเษก แขวง วงศ์สว่าง เขตบางซื่อ กรุงเทพฯ 10800 TEL. 0-2922-3435 FAX. 0-2922-3433

ผู้จัดการโครงการ			สถาปนิก			วิศวกรโครงสร้าง			วิศวกรงานระบบไฟฟ้า			วิศวกรงานระบบสุขาภิบาล		
ธีรยุทธ์ หงษ์สวัสดิ์		ว-สถ. 491	จัตรชัย ธีระวงษ์ไพโรจน์		ว-สถ. 556	น.อ. ชาญชัย จันทรรัตน์		วช.1108	เจริญชัย เลิศมหกิจ		วฟท.1100	ไกรฤทธิ์ เผยอินทรมย์		สส.106
			กฤษฎา พนิดโกศล		ส-สถ. 1598	สุรพงศ์ สิริวิชกุล		วย. 1209	สุวิชญาณ์ เผยอินทรมย์		วฟท.1093	งานอนุรักษ์พลังงาน		
รองผู้จัดการโครงการ			ธานินท์ แสงสร้อย		ส-สถ. 2747	โชคชัย ชัดชะช		สย.4522	วิศวกรงานระบบสื่อสาร			สรัญญา รัตนนิณทิสกุล		สก.3173
นัครชัย ธีระวงษ์ไพโรจน์		ว-สถ. 556	วรชาติ นิลสำราญจิต		ส-สถ. 3209	ดร.ปิยะวัธ ชัยเสรี		สย.7227	วิเศรษฐ์ ธังสุรัตนปิกมล		วฟท.1129	วิศวกรงานระบบความปลอดภัยและโลงกันอัคคีภัย		
จักรพงษ์ มณิปันตี		ว-สน. 13	สุภัคภักิจ อัศวเมธี		ส-สถ 3366	นพดล วิงงาม		สย.9021	วิศวกรงานระบบเครื่องกล			อรรนพ กิงชชี		วก.900
เลิศฤทธิ์ นิธิไชโย		ว-สท. 18	สุกฤกษ์ นรพงษ์		ภ-สถ. 15242	ภูมิสถาปนิก			สมจินต์ ดิศวัสดิ์		วก.941	ผู้ตรวจสอบงานโครงสร้าง		
ชนินทร พุดอำพร		วิย. 1935	รักพิษา นามไพโรจน์		ภ-สถ 19909	เลิศฤทธิ์ นิธิไชโย		ว-สท. 18	งานถนนและระบบระบายน้ำภายนอกอาคาร					
เกรา ธีระโกเมน		วก.500,วส.56	งานตกแต่งภายในและครุภัณฑ์			เอกสิทธิ์ อรุณวงศ์ ณ อยุธยา		ส-สท. 6	อุดม หงษ์ประธานพร		สย.7267	ผู้เชี่ยวชาญงานประหยัดพลังงานและอาคารเขียว		
			จักรพงษ์ มณิปันตี		ว-สน 13	ภาวิณี ไพธานุรักษ์		ส-สท. 85	อรรถวุฒิ กองศาสนะ		ภย.22322	ผศ.ดร.ชนิกานต์ ยิ่งประยูร		
			ศิริกันยา ชุ่มเชยกลิ่น			พุฒิชัย โรจน์ทรัพทักษ์		ภ-สท. 8	งานออกแบบแสงสว่าง			อนุชิต พึ่งกล่อม		
			เกรียงยศ จรัญศรีสวัสดิ์		ภ-สน 1465	ธเนศวร แพรัตนดิลก		ภ-สท. 580	ดร. วรรณกา พิมพวิชยะกุล		ภสถ. 2956	ธานินท์ แสงสร้อย		ส-สถ. 2747

ชื่อโครงการ :

โครงการพัฒนาพื้นที่ส่วนขยาย

ศูนย์ราชการเฉลิมพระเกียรติ ๘๐ พรรษา ๕ ธันวาคม ๒๕๔๐ พื้นที่โซน C ศูนย์ราชการโซน C อาคารทิศตะวันตก (W)

REVISION			
NO.	DATE	DESCRIPTION	BY
0	01/04/64	FOR BIDDING	GCDT

ชื่อแบบ :

แปลนพื้นชั้น ใต้ดิน B1 PART W2

เขียนโดย : Author	
ตรวจสอบโดย : Checker	วันที่ : 01/04/64
อนุมัติโดย : Approver	มาตราส่วน : As indicated

เลขที่แบบ :

GCC-C-W-AR-03-0006

SIZE: A1 = 841 x 59.4 mm.

ALL PRINTS SPECIFICATION AND THEIR COPY RIGHT ARE THE PROPERTIES OF GOVERNMENT CENTER DESIGN TEAM AND MUST NOT BE COPIED OR REPRODUCED WITHOUT WRITTEN PERMISSION FROM GOVERNMENT CENTER DESIGN TEAM

CORE WC.1

รหัสห้อง	ชื่อห้อง	FLOOR	PARTITION	CEILING
WX0101	โถงลิฟต์	F.4a	P.2A, P.15a	C.1
WX0102	โถงลิฟต์ VIP	F.4a	P.2A, P.15a	C.1
WX0103	โถงลิฟต์ดับเพลิง	F.9	P.2A	C.6
WX0104	โถงลิฟต์ตู้สาธารณะ	F.4a	P.2A, P.15a	C.1
WX0105	ห้อง AC SHAFT	F.6	P.21	C.5
WX0106	ห้อง TELECOM	F.6	P.21	C.5
WX0107	บันได 1	F.19	P.2A	C.6
WX0108	ห้อง MAKE UP AIR	F.6	P.21	C.5
WX0109	ห้อง FRESH AIR	F.6	P.21	C.5
WX0110	ห้องไฟฟ้า	F.6	P.21	C.5
WX0111	ห้อง EXHAUST AIR	F.6	P.21	C.5
WX0112	บันได 2	F.19	P.2A	C.6
WX0113	ห้องน้ำหญิง	F.5a	P.13a	C.2
WX0114	ห้องน้ำชาย	F.5a	P.13a	C.2
WX0115	ห้องน้ำคนพิการ	F.5a	P.13a	C.2
WX0116	ห้อง JANITOR 1	F.5a	P.13a	C.2
WX0117	ห้อง JANITOR 2	F.5a	P.13a	C.2
WX0118	โถงหน้าห้องน้ำ	F.4a	P.2A	C.1
WX0119	ห้องขยะ	F.14	P.21	C.5

สำนักงานศาลปกครองสูงสุด อาคารพิศตะวันตก ชั้น 1

รหัสห้อง	ชื่อห้อง	FLOOR	PARTITION	CEILING
WZ0101	พื้นที่สำนักงาน	F.-	P.-	C.-
WZ0102	ห้อง RMU	F.6	P.6/P.21	C.5
WZ0103	ห้อง AHU 1	F.6	P.2/P.21	C.5
WZ0104	ห้อง MDB ส่วนกลาง	F.6	P.6/P.21	C.5
WZ0105	บันได WST.04	F.19	P.2A/P.2	C.6
WZ0106	โถงทางเข้าออก 1	F.4a	P.2/P.6	C.4
WZ0107	โถงพักอเนกประสงค์	F.18	P.2/P.6	C.4
WZ0108	โถงทางเข้าออก 2	F.4a	P.2/P.6	C.4
WZ0109	ห้อง Fire Protection	F.6	P.6/P.21	C.5
WZ0110	ห้อง AHU 2	F.6	P.21	C.5
WZ0111	ห้องน้ำ	F.18	P.2/P.6	C.4
WZ0112	ห้องน้ำ (ในห้องละหมาด)	F.17	P.2/P.6	C.2
WZ0113	ห้อง MDB ศาลปกครอง	F.6	P.6/P.21	C.5
WZ0114	ห้อง CONTROL	F.6	P.21	C.5

หมายเหตุ : พื้นที่สำนักงาน รายละเอียด พื้น, ผนัง, ฝ้าเพดาน แสดงในแบบแปลน งานสถาปัตยกรรม สัญญา 2

CORE WC.2

รหัสห้อง	ชื่อห้อง	FLOOR	PARTITION	CEILING
WX0121	โถงลิฟต์	F.4a	P.2A, P.15a	C.1
WX0122	โถงลิฟต์ VIP	F.4a	P.2A, P.15a	C.1
WX0123	โถงลิฟต์ดับเพลิง	F.9	P.2A	C.6
WX0124	โถงลิฟต์ตู้สาธารณะ	F.4a	P.2A, P.15a	C.1
WX0125	ห้อง AC SHAFT	F.6	P.21	C.5
WX0126	ห้อง TELECOM	F.6	P.21	C.5
WX0127	บันได 1	F.19	P.2A	C.6
WX0128	ห้อง MAKE UP AIR	F.6	P.21	C.5
WX0129	ห้อง FRESH AIR	F.6	P.21	C.5
WX0130	ห้องไฟฟ้า	F.6	P.21	C.5
WX0131	ห้อง EXHAUST AIR	F.6	P.21	C.5
WX0132	บันได 2	F.19	P.2A	C.6
WX0133	ห้องน้ำหญิง	F.5a	P.13a	C.2
WX0134	ห้องน้ำชาย	F.5a	P.13a	C.2
WX0135	ห้องน้ำคนพิการ	F.5a	P.13a	C.2
WX0136	ห้อง JANITOR 1	F.5a	P.13a	C.2
WX0137	ห้อง JANITOR 2	F.5a	P.13a	C.2
WX0138	โถงหน้าห้องน้ำ	F.4a	P.2A	C.1
WX0139	ห้องขยะ	F.14	P.21	C.5

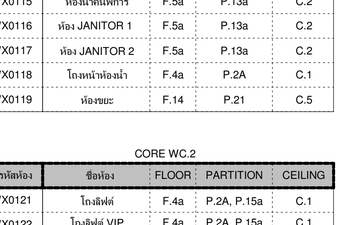

แปลนพื้นชั้น 1

A1 1 : 200
A3 1 : 400

เจ้าของโครงการ
บริษัท ธนารักษ์พัฒนาสินทรัพย์ จำกัด 120 อาคารธนพีพัฒน์ ศูนย์ราชการเฉลิมพระเกียรติ ๘๐ พรรษา ๕ ธันวาคม ๒๕๕๐ ถนนแจ้งวัฒนะ แขวงทุ่งสองห้อง เขตหลักสี่ กรุงเทพมหานคร 10210

ที่ปรึกษาบริหารโครงการ
TEAM GROUP
บริษัท ทีม คอนซัลติ้งเอนจิเนียริ่งแอนด์แมเนจเมนท์ จำกัด (มหาชน)
บริษัท เอทีที คอนซัลแตนท์ จำกัด
บริษัท ทีม เอสวี จำกัด
เลขที่ 151 ถนนบวจันทร์ แขวง บวจันทร์ เขตมีนบุรี กรุงเทพฯ 10230
TEL. 0-2509-9000 FAX:0-29509-9090

ผู้ออกแบบ
GCDT
GOVERNMENT CENTER DESIGN TEAM
เลขที่ 4 ซอยรัชดาภิเษก 64 ถนนรัชดาภิเษก แขวง วงศ์สว่าง เขตบางซื่อ กรุงเทพฯ 10800
TEL. 0-2922-3425 FAX. 0-2922-3433

ผู้จัดการโครงการ			สถาปนิก			วิศวกรโครงสร้าง			วิศวกรงานระบบไฟฟ้า			วิศวกรงานระบบสุขาภิบาล		
ธีรยุทธ์ หงษ์สวัสดิ์		ว-สถ. 491	จัตรชัย ธีระวงษ์ไพโรจน์		ว-สถ. 556	น.อ. ชาญชัย จันทรรัตน์		ว.ท.1108	เจริญชัย เลิศมหกิจ		วฟท.1100	ไกุร เมธมโนรมย์		สส.106
			กฤษฎา พนิตโกสล		ส-สถ. 1598	สุรพงศ์ ศิริวัธนกุล		ว.ย. 1209	สุวิชญาณ์ เมธมโนรมย์		วฟท.1093	งานอนุรักษ์พลังงาน		
รองผู้จัดการโครงการ			ธานินทร์ แสงสร้อย		ส-สถ. 2747	โชคชัย วัดจาจร		ส.ย.4522	วิศวกรงานระบบสื่อสาร			สธัญญา วัดนนิณัติสกุล		สก.3173
นัดรชัย ธีระวงษ์ไพโรจน์		ว-สถ. 556	วรชาติ นิลสำราญจิล		ส-สถ. 3209	ดร.ปิยวัชร ชัยเสรี		ส.ย.7227	วิเศรษฐ์ อังสุรัตนโกมล		วฟท.1129	วิศวกรงานระบบความปลอดภัยและป้องกันอัคคีภัย		
จักรพงษ์ เมณินดี		ว-สน. 13	สุภัคกิจ อัศวเมธี		ส-สถ. 3366	นพดล วิงงาม		ส.ย.9021	วิเศรษฐ์ อังสุรัตนโกมล			อรรนพ กิ่งชจี		วก.900
เลิศทรัพย์ นิติไชโย		ว-ภส. 18	ศุภฤกษ์ นรพงษ์		ภ-สถ 15242	ภูมิสถาปนิก			สมจินต์ ดิสวัสดิ์		วก.941	ผู้ตรวจสอบงานโครงสร้าง		
ชนินทร พุดอำพร		วย. 1935	รักษิณา นวนโกรจน์		ภ-สถ 19909	เลิศทรัพย์ นิติไชโย		ว-ภส. 18	งานถนนและระบบระบายน้ำงานขอกอาคาร					
เกษา ธีระโกเมน		วก.500,วส.56	งานตกแต่งภายในและครุภัณฑ์			เอกสิทธิ์ อรุณวงศ์ ณ อยุธยา		ส-ภส. 6	ชุดม หงษ์ประยานร		ส.ย.7267	ผู้เชี่ยวชาญงานประหยัดพลังงานและอาคารเขียว		
			จักรพงษ์ มณีบัวลี		ว-สน 13	ภาวิณี โพธานุรักษ์		ส-ภส. 85	อรรถวุฒิ กองศาสนะ		ภย.22322	ผศ.ดร.ชนิกานต์ ยิ้มประยูร		
			ศิริกันยา ชุ่มแยกลิ่น			พุฒิชัย โรจน์ทวีพิทักษ์		ภ-ภส. 8	งานออกแบบแสงสว่าง			อนุชิต พึ่งกล่อม		
			เกรียงยศ จรัญศรีสวัสดิ์		ภ-สน 1465	ธนเศวร แพรัตนดิลก		ภ-ภส. 580	ดร. วรรณา พิมพ์วิชัยกุล		ภส0. 2956	ธานินทร์ แสงสร้อย		ส-สถ. 2747

ชื่อโครงการ :

โครงการพัฒนาพื้นที่ส่วนขยาย

ศูนย์ราชการเฉลิมพระเกียรติ ๘๐ พรรษา ๕ ธันวาคม ๒๕๕๐ พื้นที่โซน C ศูนย์ราชการโซน C อาคารพิศตะวันตก (W)

REVISION			
NO.	DATE	DESCRIPTION	BY
0	01/04/64	FOR BIDDING	GCDT

ชื่อแบบ :

แปลนพื้น ชั้น 1

เขียนโดย : Author	
ตรวจสอบโดย : Checker	วันที่ : 01/04/64
อนุมัติโดย : Approver	มาตราส่วน : As indicated

เลขที่แบบ :
GCC-C-W-AR-03-0007

SIZE: A1 = 841 x 594 mm.

ALL PRINTS SPECIFICATION AND THEIR COPY RIGHT ARE THE PROPERTIES OF GOVERNMENT CENTER DESIGN TEAM AND MUST NOT BE COPIED OR REPRODUCED WITHOUT WRITTEN PERMISSION FROM GOVERNMENT CENTER DESIGN TEAM

CORE WC.1

รหัสห้อง	ชื่อห้อง	FLOOR	PARTITION	CEILING
WX0201	โถงลิฟต์	F.4a	P.2A, P.15a	C.1
WX0202	โถงลิฟต์ VIP	F.4a	P.2A, P.15a	C.1
WX0203	โถงลิฟต์ดับเพลิง	F.9	P.2A	C.6
WX0204	โถงลิฟต์ตุลาการ	F.4a	P.2A, P.15a	C.1
WX0205	ห้อง AC SHAFT	F.6	P.21	C.5
WX0206	ห้อง TELECOM	F.6	P.21	C.5
WX0207	บันได 1	F.19	P.2A	C.6
WX0208	ห้อง MAKE UP AIR	F.6	P.21	C.5
WX0209	ห้อง FRESH AIR	F.6	P.21	C.5
WX0210	ห้องไฟฟ้า	F.6	P.21	C.5
WX0211	ห้อง EXHAUST AIR	F.6	P.21	C.5
WX0212	บันได 2	F.19	P.2A	C.6
WX0213	ห้องน้ำหญิง	F.5a	P.13a	C.2
WX0214	ห้องน้ำชาย	F.5a	P.13a	C.2
WX0215	ห้องน้ำคนพิการ	F.5a	P.13a	C.2
WX0216	ห้อง JANITOR 1	F.5a	P.13a	C.2
WX0217	ห้อง JANITOR 2	F.5a	P.13a	C.2
WX0218	โถงหน้าห้องน้ำ	F.4a	P.2A	C.1
WX0219	ห้องขยะ	F.14	P.21	C.5

CORE WC.2

รหัสห้อง	ชื่อห้อง	FLOOR	PARTITION	CEILING
WX0221	โถงลิฟต์	F.4a	P.2A, P.15a	C.1
WX0222	โถงลิฟต์ VIP	F.4a	P.2A, P.15a	C.1
WX0223	โถงลิฟต์ดับเพลิง	F.9	P.2A	C.6
WX0224	โถงลิฟต์ตุลาการ	F.4a	P.2A, P.15a	C.1
WX0225	ห้อง AC SHAFT	F.6	P.21	C.5
WX0226	ห้อง TELECOM	F.6	P.21	C.5
WX0227	บันได 1	F.19	P.2A	C.6
WX0228	ห้อง MAKE UP AIR	F.6	P.21	C.5
WX0229	ห้อง FRESH AIR	F.6	P.21	C.5
WX0230	ห้องไฟฟ้า	F.6	P.21	C.5
WX0231	ห้อง EXHAUST AIR	F.6	P.21	C.5
WX0232	บันได 2	F.19	P.2A	C.6
WX0233	ห้องน้ำหญิง	F.5a	P.13a	C.2
WX0234	ห้องน้ำชาย	F.5a	P.13a	C.2
WX0235	ห้องน้ำคนพิการ	F.5a	P.13a	C.2
WX0236	ห้อง JANITOR 1	F.5a	P.13a	C.2
WX0237	ห้อง JANITOR 2	F.5a	P.13a	C.2
WX0238	โถงหน้าห้องน้ำ	F.4a	P.2A	C.1
WX0239	ห้องขยะ	F.14	P.21	C.5

สำนักงานศาลปกครองสูงสุด อาคารพิศตะวันตก ชั้น 2

รหัสห้อง	ชื่อห้อง	FLOOR	PARTITION	CEILING
WZ0201	พื้นที่สำนักงาน	F.-	P.-	C.-
WZ0202	ห้องน้ำ	F.18	P.2/P.6	C.4
WZ0203	ห้องน้ำ	F.18	P.2	C.4
WZ0204	ห้องน้ำ	F.18	P.2/P.6	C.4
WZ0205	บันได WST.04	F.19	P.2A/P.2	C.6

หมายเหตุ : พื้นที่สำนักงาน รายละเอียด พื้น, ผนัง, ฝ้าเพดาน แสดงในแบบแปลน งานสถาปัตยกรรม สัญญา 2

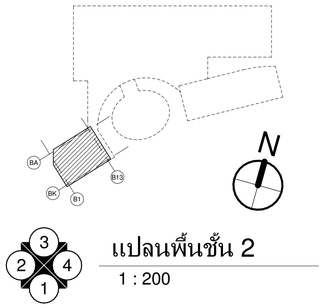

แปลนพื้นชั้น 2

1 : 200

เจ้าของโครงการ

บริษัท ธนารักษ์พัฒนาสินทรัพย์ จำกัด 120 อาคารธนพิพัฒน์ ศูนย์ราชการเฉลิมพระเกียรติ ๘๐ พรรษา ๕ ธันวาคม ๒๕๕๐ ถนนรัชดาภิเษก แขวงดินแดง เขตดินแดง กรุงเทพมหานคร 10210

ที่ปรึกษาบริหารโครงการ

TEAM GROUP

บริษัท ทีม คอนซัลติ้งเอนจิเนียริ่งแอนด์แมเนจเมนท์ จำกัด (มหาชน)
บริษัท เอทีที คอนซัลแตนท์ จำกัด
บริษัท ทีม เอสดีว จำกัด

เลขที่ 151 ถนนบวจันทร์
แขวง บวจันทร์ เขตบึงกุ่ม กรุงเทพฯ 10230
TEL. 0-2509-9000 FAX.0-2509-9090

ผู้ออกแบบ

GCDT
GOVERNMENT CENTER DESIGN TEAM

เลขที่ 4 ซอยรัชดาภิเษก 64 ถนนรัชดาภิเษก แขวง วงศ์สว่าง เขตบางซื่อ กรุงเทพฯ 10800
TEL. 0-2922-3435 FAX. 0-2922-3433

ผู้จัดการโครงการ			สถาปนิก			วิศวกรโครงสร้าง			วิศวกรงานระบบไฟฟ้า			วิศวกรงานระบบสุขาภิบาล	
ธีรยุทธ์ หงษ์สวัสดิ์		ว.สถ 491	จิตรชัย ธีระวงษไพโรจน์		ว.สถ 556	น.อ. ชาญชัย จันทรรัตน์		วท.1108	เจริญชัย เลิศมหกิจ		วฟท.1100	ไชยุธร เมธมโรมย์		สส.106
			กฤษฎา พนิตโกศล		ส.สถ 1598	สุรพงศ์ สิริวัชกุล		วย. 1209	สุวิชญณ์ เมธมโรมย์		วฟท.1093	งานอนุรักษ์พลังงาน	
รองผู้จัดการโครงการ			ธานินทร์ แสงสร้อย		ส.สถ 2747	โชคชัย จัตตะจร		ส.สถ.4522	วิศวกรงานระบบสื่อสาร			สรัญญา รัตนบัณฑิตสกุล		สก.3173
จัตรชัย ธีระวงษไพโรจน์		ว.สถ. 556	วรชาติ นิลสำราญจิต		ส.สถ 3209	ดร.ปิยะวัธร ชัยเสรี		ส.สถ.7227	วิเศรษฐ์ อิงสุวัฒนโกเมล		วฟท.1129	วิศวกรงานระบบความปลอดภัยและป้องกันอัคคีภัย	
จักรพงษ์ มณิปันตี		ว.สถ. 13	สุภัคกิจ อัศวเมษี		ส.สถ 3366	นพดล จิวงาม		ส.สถ.9021	วิศวกรงานระบบเครื่องกล			ธรรนพ ก๋งจารี		วก.900
เลิศกฤช นิธิไชโย		ว.ภส. 18	สุภฤกษ์ นรพงษ์		ภ.สถ 15242	ภูมิสถาปนิก			สมจินต์ ติสวัสดิ์		วก.941	ผู้ตรวจสอบงานโครงสร้าง	
ชนินทร พุดอำพร		วย. 1935	รักพินา นวมไพรจน์		ภ.สถ 19909	เลิศกฤช นิธิไชโย		ว.ภส. 18	งานถนนและระบบระบายน้ำภายนอกอาคาร				
เกษา ธีระโกเมน		วก.500,วส.56	งานถนนแห่งบางปะอินและคลุกัณฑ์			เอกสิทธิ์ อรุณวงศ์ ณ อยุธยา		ส.ภส. 6	อุดม หงษ์ประถานพร		สส.7267	ผู้เชี่ยวชาญงานประหยัดพลังงานและอาคารเขียว	
			จักรพงษ์ มณิปันตี		ว.สถ 13	ภาวินี ไพธานรักษ์		ส.ภส. 85	จรรยามุ่ย กองศาสนะ		ภย.22322	ผศ.ดร.ชนินาถ์ ยิ้มประยูร	
			ศิริกันยา ชุ่มเชยกลิ่น			พูมิชัย โรจน์ทรัพทักษ์		ภ.ภส. 8	งานออกแบบแสงสว่าง			อนุชิต พึ่งกล่อม	
			เกรียงยศ จรัญศรีสวัสดิ์		ภ.สถ 1465	ธเนศวร แพรัตนดิลก		ภ.ภส. 580	ดร. วรรณกา พิมพวิรียะกุล		ภสย. 2956	ธานินทร์ แสงสร้อย		ส.สถ 2747

ชื่อโครงการ :

โครงการพัฒนาพื้นที่ส่วนขยาย

ศูนย์ราชการเฉลิมพระเกียรติ ๘๐ พรรษา ๕ ธันวาคม ๒๕๕๐ พื้นที่โซน C ศูนย์ราชการโซน C อาคารพิศตะวันตก (W)

REVISION			
NO.	DATE	DESCRIPTION	BY
0	01/04/64	FOR BIDDING	GCDT

ชื่อแบบ :

แปลนพื้นชั้น 2

เขียนโดย : Author

ตรวจสอบโดย : Checker — วันที่ : 01/04/64

อนุมัติโดย : Approver — มาตราส่วน : As indicated

เลขที่แบบ :

GCC-C-W-AR-03-0008

SIZE : A1 - 84.1 x 59.4 mm.

ALL PRINTS SPECIFICATION AND THEIR COPY RIGHT ARE THE PROPERTIES OF GOVERNMENT CENTER DESIGN TEAM AND MUST NOT BE COPIED OR REPRODUCED WITHOUT WRITTEN PERMISSION FROM GOVERNMENT CENTER DESIGN TEAM

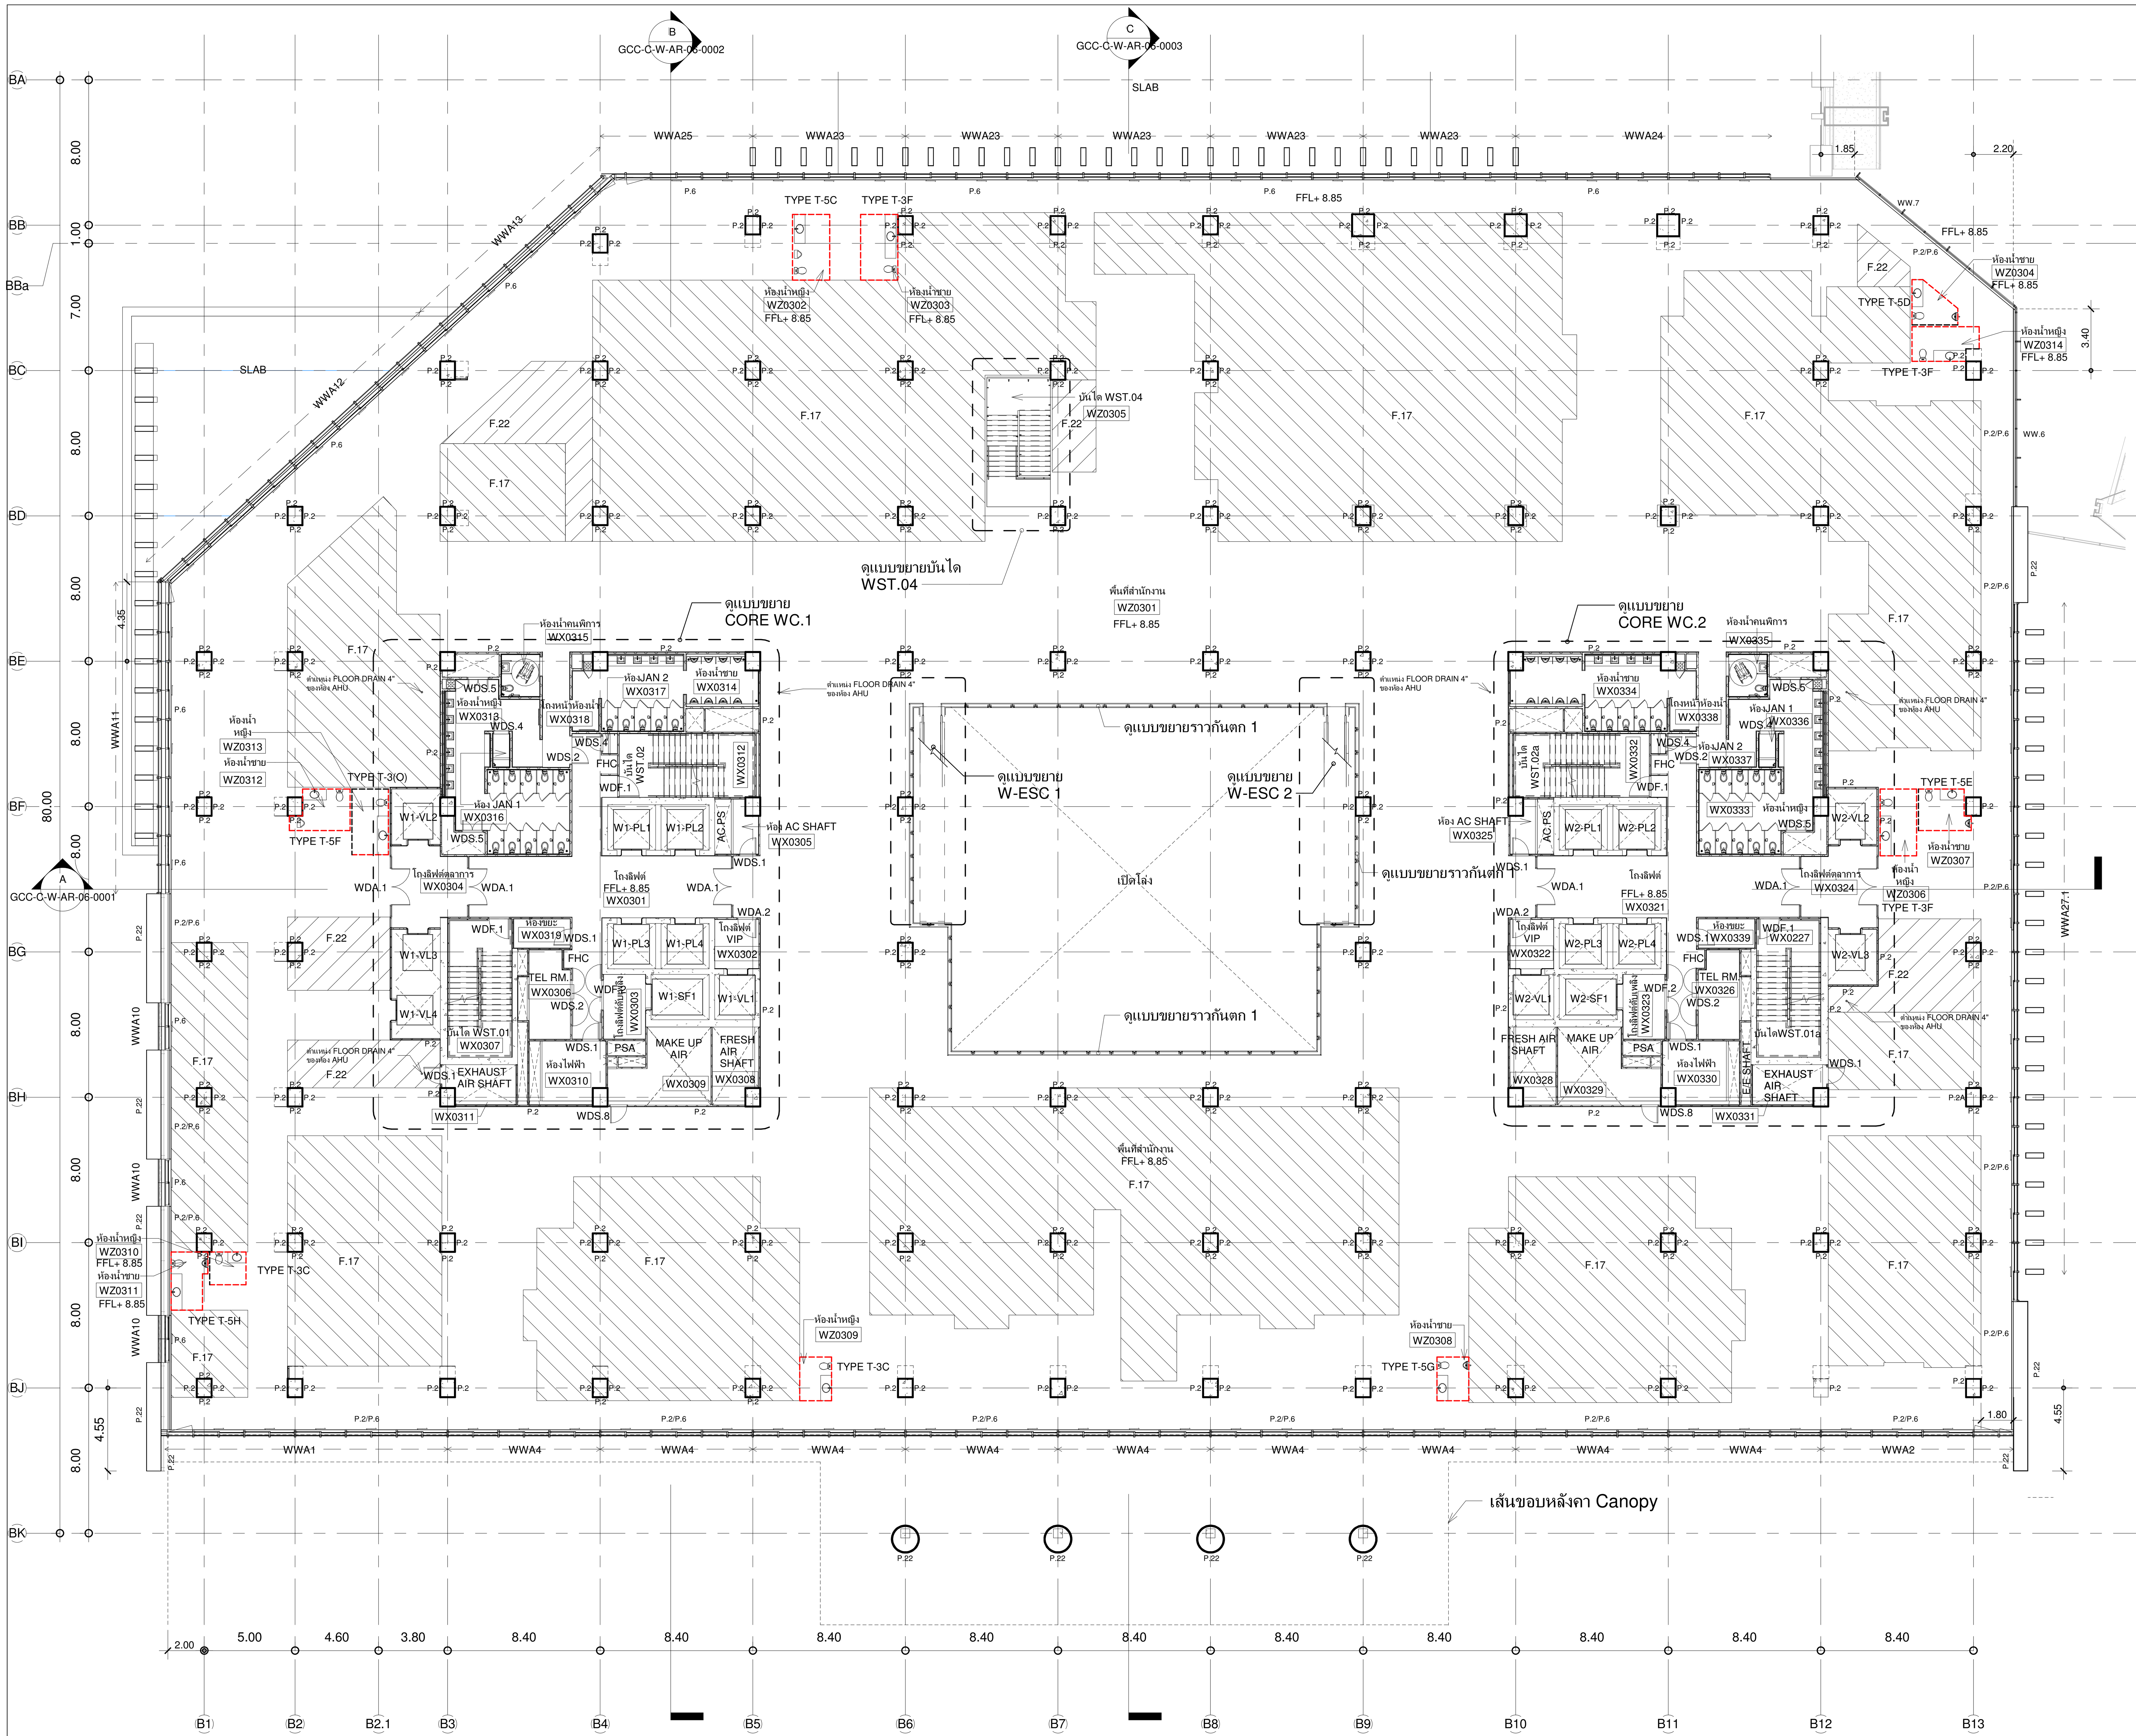

รหัสห้อง	ชื่อห้อง	FLOOR	PARTITION	CEILING
CORE WC.1				
WX0301	โถงลิฟต์	F.4a	P.2A, P.15a	C.1
WX0302	โถงลิฟต์ VIP	F.4a	P.2A, P.15a	C.1
WX0303	โถงลิฟต์ดับเพลิง	F.9	P.2A	C.6
WX0304	โถงลิฟต์ตุลาการ	F.4a	P.2A, P.15a	C.1
WX0305	ห้อง AC SHAFT	F.6	P.21	C.5
WX0306	ห้อง TELECOM	F.6	P.21	C.5
WX0307	บันได 1	F.19	P.2A	C.6
WX0308	ห้อง MAKE UP AIR	F.6	P.21	C.5
WX0309	ห้อง FRESH AIR	F.6	P.21	C.5
WX0310	ห้องไฟฟ้า	F.6	P.21	C.5
WX0311	ห้อง EXHAUST AIR	F.6	P.21	C.5
WX0312	บันได 2	F.19	P.2A	C.6
WX0313	ห้องน้ำหญิง	F.5a	P.13a	C.2
WX0314	ห้องน้ำชาย	F.5a	P.13a	C.2
WX0315	ห้องน้ำคนพิการ	F.5a	P.13a	C.2
WX0316	ห้อง JANITOR 1	F.5a	P.13a	C.2
WX0317	ห้อง JANITOR 2	F.5a	P.13a	C.2
WX0318	โถงหน้าห้องน้ำ	F.4a	P.2A	C.1
WX0319	ห้องขยะ	F.14	P.21	C.5

สำนักงานศาลปกครองสูงสุด อาคารทิศตะวันตก ชั้น 3

รหัสห้อง	ชื่อห้อง	FLOOR	PARTITION	CEILING
WZ0301	พื้นที่สำนักงาน	F.-	P.-	C.-
WZ0302	ห้องน้ำหญิง	F.18	P.2	C.4
WZ0303	ห้องน้ำชาย	F.18	P.2	C.4
WZ0304	ห้องน้ำชาย	F.18	P.2	C.4
WZ0305	บันได WST.04	F.19	P.2A/P.2	C.6
WZ0306	ห้องน้ำหญิง	F.18	P.2	C.4
WZ0307	ห้องน้ำชาย	F.18	P.2	C.4
WZ0308	ห้องน้ำชาย	F.18	P.2	C.4
WZ0309	ห้องน้ำหญิง	F.18	P.2	C.4
WZ0310	ห้องน้ำหญิง	F.18	P.2	C.4
WZ0311	ห้องน้ำชาย	F.18	P.2/P.6	C.4
WZ0312	ห้องน้ำชาย	F.18	P.2	C.4
WZ0313	ห้องน้ำหญิง	F.18	P.2	C.4
WZ0314	ห้องน้ำหญิง	F.18	P.2	C.4

หมายเหตุ : พื้นที่สำนักงาน รายละเอียด พื้น, ผนัง, ฝ้าเพดาน
แสดงในแบบแปลน งานสถาปัตยกรรม สัญญา 2

CORE WC.2

รหัสห้อง	ชื่อห้อง	FLOOR	PARTITION	CEILING
WX0321	โถงลิฟต์	F.4a	P.2A, P.15a	C.1
WX0322	โถงลิฟต์ VIP	F.4a	P.2A, P.15a	C.1
WX0323	โถงลิฟต์ดับเพลิง	F.9	P.2A	C.6
WX0324	โถงลิฟต์ตุลาการ	F.4a	P.2A, P.15a	C.1
WX0325	ห้อง AC SHAFT	F.6	P.21	C.5
WX0326	ห้อง TELECOM	F.6	P.21	C.5
WX0327	บันได 1	F.19	P.2A	C.6
WX0328	ห้อง MAKE UP AIR	F.6	P.21	C.5
WX0329	ห้อง FRESH AIR	F.6	P.21	C.5
WX0330	ห้องไฟฟ้า	F.6	P.21	C.5
WX0331	ห้อง EXHAUST AIR	F.6	P.21	C.5
WX0332	บันได 2	F.19	P.2A	C.6
WX0333	ห้องน้ำหญิง	F.5a	P.13a	C.2
WX0334	ห้องน้ำชาย	F.5a	P.13a	C.2
WX0335	ห้องน้ำคนพิการ	F.5a	P.13a	C.2
WX0336	ห้อง JANITOR 1	F.5a	P.13a	C.2
WX0337	ห้อง JANITOR 2	F.5a	P.13a	C.2
WX0338	โถงหน้าห้องน้ำ	F.4a	P.2A	C.1
WX0339	ห้องขยะ	F.14	P.21	C.5

แปลนพื้นชั้น 3

A1 1 : 200
A3 1 : 400

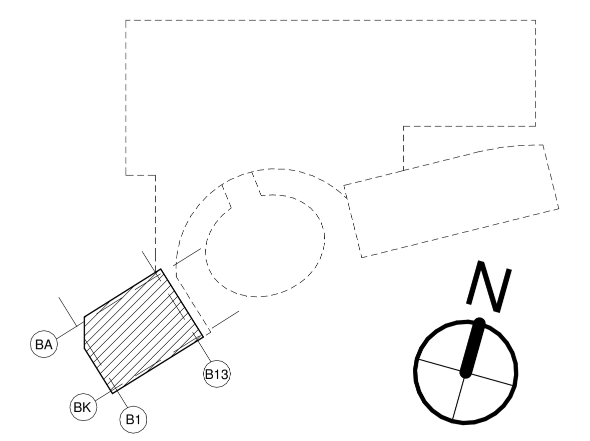

เจ้าของโครงการ	ที่ปรึกษาบริหารโครงการ	ผู้ออกแบบ
บริษัท ธนารักษ์พัฒนาสินทรัพย์ จำกัด 120 อาคารธนพิพัฒน์ ศูนย์ราชการเฉลิมพระเกียรติ ๘๐ พรรษา ๕ ธันวาคม ๒๕๕๐ ถนนแจ้งวัฒนะ แขวงทุ่งสองห้อง เขตหลักสี่ กรุงเทพมหานคร 10210	บริษัท ทีม คอนซัลติ้งเอนจิเนียริ่งแอนด์แมเนจเมนท์ จำกัด (มหาชน) บริษัท เอทีที คอนซัลแตนท์ จำกัด บริษัท ทีม เอสคิว จำกัด เลขที่ 151 ถนนนวลจันทร์ แขวง นวลจันทร์ เขตบึงกุ่ม กรุงเทพฯ 10230 TEL. 0-2509-9000 FAX.0-29509-9090	GCDT GOVERNMENT CENTER DESIGN TEAM เลขที่ 4 ซอยรัชดาภิเษก 64 ถนนรัชดาภิเษก แขวง วงศ์สว่าง เขตบางซื่อ กรุงเทพฯ 10800 TEL. 0-2922-3435 FAX. 0-2922-3433

ผู้จัดการโครงการ
ธีรยุทธ์ หงษ์สวัสดิ์ ว-สถ 491

รองผู้จัดการโครงการ
ฉัตรชัย ธีระวงษ์ไพโรจน์ ว-สถ 556
จักรพงษ์ มณีปันตี ว-สน. 13
เลิศฤทธิ์ นิธิไชโย ว-ภส. 18
ชนินทร พุดอำพร วย. 1935
เกษา ธีระโกเมน วภ.500,วส.56

สถาปนิก
ฉัตรชัย ธีระวงษ์ไพโรจน์ ว-สถ 556
กฤษฎา พนิตโกศล ส-สถ 1598
ธานินทร์ แสงสร้อย ส-สถ 2747
วรชาติ นิลสำราญจิต ส-สถ 3209
สุภัคร์กิจ อัศวเมฆี ส-สถ 3366
ศุภฤกษ์ นรพงษ์ ภ-สถ 15242
รักษิณา นามไพโรจน์ ภ-สถ 19909

งานตกแต่งภายในและครุภัณฑ์
จักรพงษ์ มณีปันตี ว-สน 13
ศิริกันยา ชุ่มเชยกลิ่น
เกรียงยศ จรูญศรีสวัสดิ์ ภ-สน 1465

วิศวกรโครงสร้าง
น.อ. ชาญชัย จันทรรัตน์ วย.1108
สุรพงศ์ ศิริวิชยกุล วย. 1209
โชคชัย ขัดขจร สย.4522
ดร.ปิยวัชร ชัยเสรี สย.7227
นพดล งิ้วงาม สย.9021

ภูมิสถาปนิก
เลิศฤทธิ์ นิธิไชโย ว-ภส. 18
เอกสิทธิ์ อรุณวงศ์ ณ อยุธยา ส-ภส. 6
ภาวิณี โพธานุรักษ์ ส-ภส. 85
พุฒิชัย โรจน์ทวีพิทักษ์ ภ-ภส. 8
ธเนศวร แพร์ตนดิลก ภ-ภส. 580

วิศวกรงานระบบไฟฟ้า
เจริญชัย เลิศมหกิจ วฟก.1100
สุวิชญาณ์ เมธมโนรมย์ วฟก.1093

วิศวกรงานระบบสื่อสาร
วิเศรษฐ์ อังสุรัตน์โกมล วฟก.1129

วิศวกรงานระบบเครื่องกล
สมจินต์ ดิสวัสดิ์ วก.941

งานถนนและระบบระบายน้ำภายนอกอาคาร
อุดม หงษ์ประธานพร สย.7267
อรรถวุฒิ กองศาสนะ ภย.22322

งานออกแบบแสงสว่าง
ดร. วรรณภา พิมพ์วิริยะกุล ภสถ. 2956

วิศวกรงานระบบสุขาภิบาล
ไวฑูร เมธมโนรมย์ สส.106

งานอนุรักษ์พลังงาน
สรัญญา รัตนบัณฑิตสกุล สก.3173

วิศวกรงานระบบความปลอดภัยและป้องกันอัคคีภัย
อรรณพ กิ่งขจี วก.900

ผู้ตรวจสอบงานโครงสร้าง

ผู้เชี่ยวชาญงานประหยัดพลังงานและอาคารเขียว
ผศ.ดร.ชนิกานต์ ยิ้มประยูร
อนุชิต พึ่งกล่อม
ธานินทร์ แสงสร้อย ส-สถ 2747

ชื่อโครงการ :

โครงการพัฒนาพื้นที่ส่วนขยาย

ศูนย์ราชการเฉลิมพระเกียรติ ๘๐ พรรษา ๕ ธันวาคม ๒๕๕๐ พื้นที่โซน C ศูนย์ราชการโซน C อาคารทิศตะวันตก (W)

REVISION			
NO.	DATE	DESCRIPTION	BY
๖	28/09/64	REVISION A	
	01/04/64	FOR BIDDING	GCDT

ชื่อแบบ :
แปลนพื้นชั้น 3

เขียนโดย : Author	
ตรวจสอบโดย : Checker	วันที่ : 01/04/64
อนุมัติโดย : Approver	มาตราส่วน : As indicated
เลขที่แบบ : GCC-C-W-AR-03-0009	

SIZE : A1 = 84.1 x 59.4 mm.

ALL PRINTS SPECIFICATION AND THEIR COPY RIGHT ARE THE PROPERTIES OF GOVERNMENT CENTER DESIGN TEAM AND MUST NOT BE COPIED OR REPRODUCED WITHOUT WRITTEN PERMISSION FROM GOVERNMENT CENTER DESIGN TEAM

CORE WC.1

รหัสห้อง	ชื่อห้อง	FLOOR	PARTITION	CEILING
WX0401	โถงลิฟต์	F.4a	P.2A, P.15a	C.1
WX0402	โถงลิฟต์ VIP	F.4a	P.2A, P.15a	C.1
WX0403	โถงลิฟต์ดับเพลิง	F.9	P.2A	C.6
WX0404	โถงลิฟต์ตลาดการ	F.4a	P.2A, P.15a	C.1
WX0405	ห้อง AC SHAFT	F.6	P.21	C.5
WX0406	ห้อง TELECOM	F.6	P.21	C.5
WX0407	บันได 1	F.19	P.2A	C.6
WX0408	ห้อง MAKE UP AIR	F.6	P.21	C.5
WX0409	ห้อง FRESH AIR	F.6	P.21	C.5
WX0410	ห้องไฟฟ้า	F.6	P.21	C.5
WX0411	ห้อง EXHAUST AIR	F.6	P.21	C.5
WX0412	บันได 2	F.19	P.2A	C.6
WX0413	ห้องน้ำหญิง	F.5a	P.13a	C.2
WX0414	ห้องน้ำชาย	F.5a	P.13a	C.2
WX0415	ห้องน้ำคนพิการ	F.5a	P.13a	C.2
WX0416	ห้อง JANITOR 1	F.5a	P.13a	C.2
WX0417	ห้อง JANITOR 2	F.5a	P.13a	C.2
WX0418	โถงหน้าห้องน้ำ	F.4a	P.2A	C.1
WX0419	ห้องขยะ	F.14	P.21	C.5

CORE WC.2

รหัสห้อง	ชื่อห้อง	FLOOR	PARTITION	CEILING
WX0421	โถงลิฟต์	F.4a	P.2A, P.15a	C.1
WX0422	โถงลิฟต์ VIP	F.4a	P.2A, P.15a	C.1
WX0423	โถงลิฟต์ดับเพลิง	F.9	P.2A	C.6
WX0424	โถงลิฟต์ตลาดการ	F.4a	P.2A, P.15a	C.1
WX0425	ห้อง AC SHAFT	F.6	P.21	C.5
WX0426	ห้อง TELECOME	F.6	P.21	C.5
WX0427	บันได 1	F.19	P.2A	C.6
WX0428	ห้อง MAKE UP AIR	F.6	P.21	C.5
WX0429	ห้อง FRESH AIR	F.6	P.21	C.5
WX0430	ห้องไฟฟ้า	F.6	P.21	C.5
WX0431	ห้อง EXHAUST AIR	F.6	P.21	C.5
WX0432	บันได 2	F.19	P.2A	C.6
WX0433	ห้องน้ำหญิง	F.5a	P.13a	C.2
WX0434	ห้องน้ำชาย	F.5a	P.13a	C.2
WX0435	ห้องน้ำคนพิการ	F.5a	P.13a	C.2
WX0436	ห้อง JANITOR 1	F.5a	P.13a	C.2
WX0437	ห้อง JANITOR 2	F.5a	P.13a	C.2
WX0438	โถงหน้าห้องน้ำ	F.4a	P.2A	C.1
WX0439	ห้องขยะ	F.14	P.21	C.5

สำนักงานศาลปกครองสูงสุด อาคารทิศตะวันตก ชั้น 4

รหัสห้อง	ชื่อห้อง	FLOOR	PARTITION	CEILING
WZ0401	พื้นที่สำนักงาน	F.-	P.-	C.-
WZ0402	ห้องน้ำ	F.18	P.2/P.6	C.4
WZ0403	ห้อง AHU 1	F.6	P.2/P.21	C.5
WZ0404	ห้อง AHU 2	F.6	P.2/P.21	C.5

หมายเหตุ : พื้นที่สำนักงาน รายละเอียด พื้น, ผนัง, ฝ้าเพดาน แสดงในแบบแปลน งานตกแต่งภายภายใน สัญญา 2

แปลนพื้นชั้น 4

A1 1 : 200
A3 1 : 400

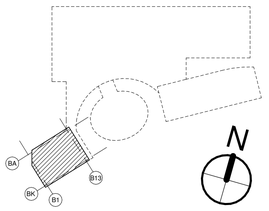

ผู้จัดการโครงการ			สถาปนิก			วิศวกรโครงสร้าง			วิศวกรงานระบบไฟฟ้า			วิศวกรงานระบบสุขาภิบาล		
ธีรยุทธ์ หงษ์สวัสดิ์		ว-สถ 491	จันธชัย ธีระวงษ์ไพโรจน์		ว-สถ 556	น.อ. ชาญชัย จันทรรัตน์		วท.1108	เจริญชัย เลิศมหกิจ		วฟท.1100	ไวฑูร เมธมโนรมย์		สส.106
			กฤษฎา พนิตโกศล		ส-สถ 1598	สุรพงศ์ ศิริวัธยกุล		วย. 1209	สุวิชญาณ์ เมธมโนรมย์		วฟท.1093	งานอนุรักษ์พลังงาน		
รองผู้จัดการโครงการ			ธานินทร์ แสงสร้อย		ส-สถ 2747	โชคชัย ชัดชงจ		สย.4522	วิศวกรงานระบบสื่อสาร			สรัญญา รัตนบัณฑิตสกุล		สก.3173
จันธชัย ธีระวงษ์ไพโรจน์		ว-สถ 556	วรชาติ นิลสำราญจิต		ส-สถ 3209	ดร.ปิยะวัธร ชัยเสรี		สย.7227	วิเศรษฐ์ อังสุรัตนโกมล		วฟท.1129	วิศวกรงานระบบความปลอดภัยและป้องกันอัคคีภัย		
จักรพงษ์ มณีโบันดี		ว-สน. 13	สุภิรัชิกุ อัศวเมษี		ส-สถ 3366	นพดล จิวงาม		สย.9021	วิศวกรงานระบบเครื่องกล			อรรณพ ก๋งชจี		วก.900
เลิศทรัพย์ นิธิไชโย		ว-กส. 18	ศุภฤกษ์ นรพงษ์		ก-สถ 15242	ภูมิสถาปนิก			สมจินต์ ดิสวัสดิ์		วก.941	ผู้ตรวจสอบงานโครงสร้าง		
ชนินทร พุดอำพร		วท. 1935	รักษิณา นวมโพรงษ์		ก-สถ 19909	เลิศทรัพย์ นิธิไชโย		ว-กส. 18	งานถนนและระบบระบายน้ำภายนอกอาคาร					
เกรา ธีระโกเมน		วก.500.วส.56	งานตกแต่งภายในและครุภัณฑ์			เอกสิทธิ์ อรุณวงศ์ ณ อยุธยา		ส-กส. 6	อุดม หงษ์ประธานทร		สย.7267	ผู้เชี่ยวชาญงานประหยัดพลังงานและอาคารเขียว		
			จักรพงษ์ มณีโบันดี		ว-สน 13	ภาวินี โพธานุรักษ์		ส-กส. 85	อรรถวุฒิ กองศวสมะ		กย.22322	ผศ.ดร. ชนิกานต์ ยิ้มประยูร		
			ศิริกันยา ชุ่มเชยกลิ่น			พุฒิชัย โรจน์ทวีพิทักษ์		ก-กส. 8	งานออกแบบแสงสว่าง			อนุชิต พึ่งกล่อม		
			เกรียงยศ จรุญศรีสวัสดิ์		ก-สน 1465	ธเนศวร แพรัตนดิลก		ก-กส. 580	ดร. วรรณกา พิมพ์วิธิยะกุล		กสย. 2956	ธานินทร์ แสงสร้อย		ส-สถ 2747

เจ้าของโครงการ

บริษัท ธนารักษ์พัฒนาสินทรัพย์ จำกัด 120 อาคารธนพิพัฒน์ ศูนย์ราชการเฉลิมพระเกียรติ ๘๐ พรรษา ๕ ธันวาคม ๒๕๔๐ ถนนแจ้งวัฒนะ แขวงทุ่งสองห้อง เขตหลักสี่ กรุงเทพมหานคร 10210

ที่ปรึกษาบริหารโครงการ

TEAM GROUP

บริษัท ทีม คอนซัลติ้งเอนจิเนียริ่งแอนด์แมเนจเมนท์ จำกัด (มหาชน)
บริษัท เอทีที คอนซัลแตนท์ จำกัด
บริษัท ทีม เอสวีว จำกัด

เลขที่ 151 ถนนนวจันทร์ แขวง นวจันทร์ เขตบึงกุ่ม กรุงเทพฯ 10230
TEL. 0-2509-9000 FAX.0-2509-9090

ผู้ออกแบบ

GCDT
GOVERNMENT CENTER DESIGN TEAM

เลขที่ 4 ซอยรัชดาภิเษก 64 ถนนรัชดาภิเษก แขวง วงศ์สว่าง เขตบางซื่อ กรุงเทพฯ 10800
TEL. 0-2922-3435 FAX. 0-2922-3433

ชื่อโครงการ :

โครงการพัฒนาพื้นที่ส่วนขยาย

ศูนย์ราชการเฉลิมพระเกียรติ ๘๐ พรรษา ๕ ธันวาคม ๒๕๔๐ พื้นที่โซน C ศูนย์ราชการโซน C อาคารทิศตะวันตก (W)

REVISION

NO.	DATE	DESCRIPTION	BY
0	01/04/64	FOR BIDDING	GCDT

ชื่อแบบ :

แปลนพื้นชั้น 4

เขียนโดย : Author	
ตรวจสอบโดย : Checker	วันที่ : 01/04/64
อนุมัติโดย : Approver	มาตราส่วน : As indicated

เลขที่แบบ :

GCC-C-W-AR-03-0010

SIZE: A1 : 594 x 1,189 mm.

ALL PRINTS SPECIFICATION AND THEIR COPY RIGHT ARE THE PROPERTIES OF GOVERNMENT CENTER DESIGN TEAM AND MUST NOT BE COPIED OR REPRODUCED WITHOUT WRITTEN PERMISSION FROM GOVERNMENT CENTER DESIGN TEAM

B
GCC-C-W-AR-03-0002

C
GCC-C-W-AR-03-0003

A
GCC-C-W-AR-06-0001

ห้องน้ำ
WZ0502
FFL+ 16.05

TYPE T-3B

พื้นที่สำนักงาน
WZ0501
FFL+ 16.05

ดูแบบขยาย
CORE WC.1

ดูแบบขยาย
CORE WC.2

ห้องน้ำคนพิการ
WX0515

ห้องน้ำคนพิการ
WX0535

ห้องน้ำหญิง
WX0518

ห้องน้ำชาย
WX0514

ห้องน้ำชาย
WX0534

ห้องน้ำหญิง
WX0538

ห้อง JAN 1
WX0516

ห้อง JAN 2
WX0517

ห้อง JAN 1
WX0536

ห้อง JAN 2
WX0537

ห้อง AC SHAFT
WX0505

ห้อง AC SHAFT
WX0525

โถงลิฟต์ตลาการ
WX0504

โถงลิฟต์
WX0501

โถงลิฟต์
WX0521

โถงลิฟต์ตลาการ
WX0524

โถงลิฟต์ VIP
WX0502

โถงลิฟต์ VIP
WX0522

ห้องชยะ
WX0518

ห้องชยะ
WX0539

โถงลิฟต์ดับเพลิง
WX0503

โถงลิฟต์ดับเพลิง
WX0523

บันได WST.01
WX0507

บันได WST.01a
WX0532

บันได WST.01a
WX0533

บันได WST.01a
WX0507

ห้องไฟฟ้า
WX0510

ห้องไฟฟ้า
WX0530

EXHAUST AIR SHAFT
WX0511

FRESH AIR SHAFT
WX0508

MAKE UP AIR
WX0509

FRESH AIR SHAFT
WX0528

MAKE UP AIR
WX0529

EXHAUST AIR SHAFT
WX0531

ห้องน้ำ
WZ0503
FFL+ 16.05

เปิดโล่ง

WWA25 WWA23:1 WWA23:1 WWA23:1 WWA23:1 WWA23:1 WWA24

WWA13 WWA12 WWA11 WWA10 WWA10 WWA9:1 WWA9 WWA9:2 WWA2:1 WWA27:1 WWA1:1

BB BBa BC BD BE BF BG BH BI BJ BK

1.00 7.00 8.00 8.00 8.00 8.00 8.00 8.00 8.00 4.55

2.55 0.67 5.00 4.60 3.80 8.40 8.40 8.40 8.40 8.40 8.40 8.40 8.40 8.40 8.40 8.40

B1.1 B1 B2 B2.1 B3 B4 B5 B6 B7 B8 B9 B10 B11 B12 B13

F.17 F.22 P.6 P.2 P.2A P.2P.6 WW.2 WW.3 WW.6 WW.7

CORE WC.1

รหัสห้อง	ชื่อห้อง	FLOOR	PARTITION	CEILING
WX0501	โถงลิฟต์	F.4a	P.2A, P.15a	C.1
WX0502	โถงลิฟต์ VIP	F.4a	P.2A, P.15a	C.1
WX0503	โถงลิฟต์ดับเพลิง	F.9	P.2A	C.6
WX0504	โถงลิฟต์ตลาการ	F.4a	P.2A, P.15a	C.1
WX0505	ห้อง AC SHAFT	F.6	P.21	C.5
WX0506	ห้อง TELECOM	F.6	P.21	C.5
WX0507	บันได 1	F.19	P.2A	C.6
WX0508	ห้อง MAKE UP AIR	F.6	P.21	C.5
WX0509	ห้อง FRESH AIR	F.6	P.21	C.5
WX0510	ห้องไฟฟ้า	F.6	P.21	C.5
WX0511	ห้อง EXHAUST AIR	F.6	P.21	C.5
WX0512	บันได 2	F.19	P.2A	C.6
WX0513	ห้องน้ำหญิง	F.5a	P.13a	C.2
WX0514	ห้องน้ำชาย	F.5a	P.13a	C.2
WX0515	ห้องน้ำคนพิการ	F.5a	P.13a	C.2
WX0516	ห้อง JANITOR 1	F.5a	P.13a	C.2
WX0517	ห้อง JANITOR 2	F.5a	P.13a	C.2
WX0518	โถงหน้าห้องน้ำ	F.4a	P.2A	C.1
WX0519	ห้องชยะ	F.14	P.21	C.5

CORE WC.2

รหัสห้อง	ชื่อห้อง	FLOOR	PARTITION	CEILING
WX0521	โถงลิฟต์	F.4a	P.2A, P.15a	C.1
WX0522	โถงลิฟต์ VIP	F.4a	P.2A, P.15a	C.1
WX0523	โถงลิฟต์ดับเพลิง	F.9	P.2A	C.6
WX0524	โถงลิฟต์ตลาการ	F.4a	P.2A, P.15a	C.1
WX0525	ห้อง AC SHAFT	F.6	P.21	C.5
WX0526	ห้อง TELECOM	F.6	P.21	C.5
WX0527	บันได 1	F.19	P.2A	C.6
WX0528	ห้อง MAKE UP AIR	F.6	P.21	C.5
WX0529	ห้อง FRESH AIR	F.6	P.21	C.5
WX0530	ห้องไฟฟ้า	F.6	P.21	C.5
WX0531	ห้อง EXHAUST AIR	F.6	P.21	C.5
WX0532	บันได 2	F.19	P.2A	C.6
WX0533	ห้องน้ำหญิง	F.5a	P.13a	C.2
WX0534	ห้องน้ำชาย	F.5a	P.13a	C.2
WX0535	ห้องน้ำคนพิการ	F.5a	P.13a	C.2
WX0536	ห้อง JANITOR 1	F.5a	P.13a	C.2
WX0537	ห้อง JANITOR 2	F.5a	P.13a	C.2
WX0538	โถงหน้าห้องน้ำ	F.4a	P.2A	C.1
WX0539	ห้องชยะ	F.14	P.21	C.5

สำนักงานศาลปกครองสูงสุด อาคารพิศตะวันตก ชั้น 5

รหัสห้อง	ชื่อห้อง	FLOOR	PARTITION	CEILING
WZ0501	พื้นที่สำนักงาน	F.-	P.-	C.-
WZ0502	ห้องน้ำ	F.18	P.2/P.6	C.4
WZ0503	ห้องน้ำ	F.18	P.2/P.6	C.4

หมายเหตุ : พื้นที่สำนักงาน รายละเอียด พื้น, ผนัง, ฝ้าเพดาน แสดงในแบบแปลน งานตกแต่งภายใน สัญญา 2

แปลนพื้นชั้น 5

A1 1 : 200
A3 1 : 400

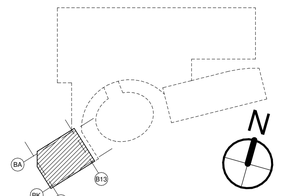

เจ้าของโครงการ
บริษัท ธนารักษ์พัฒนาสินทรัพย์ จำกัด 120 อาคารธนพิพัฒน์ ศูนย์ราชการเฉลิมพระเกียรติ ๘๐ พรรษา ๕ ธันวาคม ๒๕๔๐ ถนนแจ้งวัฒนะ แขวงทุ่งสองห้อง เขตหลักสี่ กรุงเทพมหานคร 10210

ที่ปรึกษาบริหารโครงการ
TEAM GROUP
บริษัท ทีม คอนซัลติ้งแอนด์แมนเนจเมนท์ จำกัด (มหาชน)
บริษัท เอทีที คอนซัลแตนท์ จำกัด
บริษัท ทีม เอสดิว จำกัด
เลขที่ 151 ถนนนวลจันทร์ แขวง นวลจันทร์ เขตบึงกุ่ม กรุงเทพฯ 10230
TEL. 0-2509-9000 FAX.0-29509-9090

ผู้ออกแบบ
GCDT
GOVERNMENT CENTER DESIGN TEAM
เลขที่ 4 ซอยรัชดาภิเษก 64 ถนนรัชดาภิเษก แขวง วงศ์สว่าง เขตบางซื่อ กรุงเทพฯ 10800
TEL. 0-2922-3435 FAX. 0-2922-3433

ผู้จัดการโครงการ			สถาปนิก			วิศวกรโครงสร้าง			วิศวกรงานระบบไฟฟ้า			วิศวกรงานระบบสุขาภิบาล		
ธีรยุทธ์ หงษ์สวัสดิ์		ว-สถ. 491	จิตรชัย ธีระวงษ์ไพโรจน์		ว-สถ. 556	น.อ. ชาญชัย จันทรรัตน์		วศ.1108	เจริญชัย เลิศมหกิจ		วฟท.1100	ไกยุร เมธมโรมย์		สส.106
			กฤษฎา พนิตโกศล		ส-สถ. 1598	สุรพงศ์ ศิริวิชกุล		วย. 1209	สุริญาณ์ เมธมโรมย์		วฟท.1093	งานอนุรักษ์พลังงาน		
รองผู้จัดการโครงการ			ธานินท์ แสงสร้อย		ส-สถ. 2747	โชคชัย ชัดธรรม		สย.4522	วิศวกรงานระบบสื่อสาร			สรัญญา วัดนนโณพิศสุดา		สส.3173
นัครชัย ธีระวงษ์ไพโรจน์		ว-สถ. 556	วรชาติ นิลสำราญจิต		ส-สถ. 3209	ดร.ปิยะวัธร์ ชัยเสรี		สย.7227	วิเศรษฐ์ อังสุรัตนโกมล		วฟท.1129	วิศวกรงานระบบความปลอดภัยและป้องกันอัคคีภัย		
จักรพงษ์ มณีปันสี		ว-สย. 13	สุภัคชกิจ อัศวเมฆี		ส-สถ. 3366	นพดล วังงาม		สย.9021	วิศวกรงานระบบเครื่องกล			อรรนพ กังขจี		วก.900
เลิศทรัพย์ นิธิไชโย		ว-สส. 18	ศุภฤกษ์ นรพงษ์		ภ-สถ. 15242	ภูมิสถาปนิก			สมจินต์ ดิศวัสดิ์		วก.941	ผู้ตรวจสอบงานโครงสร้าง		
ชนินทร พุดอำพร		วก.1935	รักพิษณา นวมไพโรจน์		ภ-สถ. 19909	เลิศทรัพย์ นิธิไชโย		ว-สส. 18	งานถนนและระบบระบายน้ำภายนอกอาคาร					
เกรา ธีระโกเมน		วก.500,วส.56	งานตกแต่งภายในและครุภัณฑ์			เอกสิทธิ์ อรุณวงศ์ ณ อยุธยา		ส-สส. 6	อุดม หงษ์ประธานพร		สย.7267	ผู้เชี่ยวชาญงานประหยัดพลังงานและอาคารเขียว		
			จักรพงษ์ มณีปันสี		ว-สถ 13	ภาวิณี ไพธานุรักษ์		ส-สส. 85	อรรถวุฒิ กองศาสนะ		ภย.22322	ผศ.ดร. ชนิกานต์ ยิ้มประยูร		
			ศิริกันยา ชุ่มเชยกลิ่น			พูนิชัย โรจน์ทรัพิทักษ์		ภ-สส. 8	งานออกแบบแสงสว่าง			อนุชิต พึ่งกล่อม		
			เกรียงยศ จรัญศรีสวัสดิ์		ภ-สถ 1465	ธเนศวร แพรัตนดิลก		ภ-สส. 580	ดร. วรรณกา พิมพรินยะกุล		ภสถ. 2956	ธานินท์ แสงสร้อย		ส-สถ. 2747

REVISION			
NO.	DATE	DESCRIPTION	BY
0	01/04/64	FOR BIDDING	GCDT

ชื่อโครงการ :
โครงการพัฒนาพื้นที่ส่วนขยาย
ศูนย์ราชการเฉลิมพระเกียรติ ๘๐ พรรษา ๕ ธันวาคม ๒๕๔๐ พื้นที่โซน C ศูนย์ราชการโซน C อาคารทิศตะวันตก (W)

ชื่อแบบ :
แปลนพื้นชั้น 5

เขียนโดย : Author	
ตรวจสอบโดย : Checker	วันที่ : 01/04/64
อนุมัติโดย : Approver	มาตราส่วน : As indicated
เลขที่แบบ : GCC-C-W-AR-03-0011	

SIZE : A1 = 841 x 59.4 mm.

ALL PRINTS SPECIFICATION AND THEIR COPY RIGHT ARE THE PROPERTIES OF GOVERNMENT CENTER DESIGN TEAM AND MUST NOT BE COPIED OR REPRODUCED WITHOUT WRITTEN PERMISSION FROM GOVERNMENT CENTER DESIGN TEAM

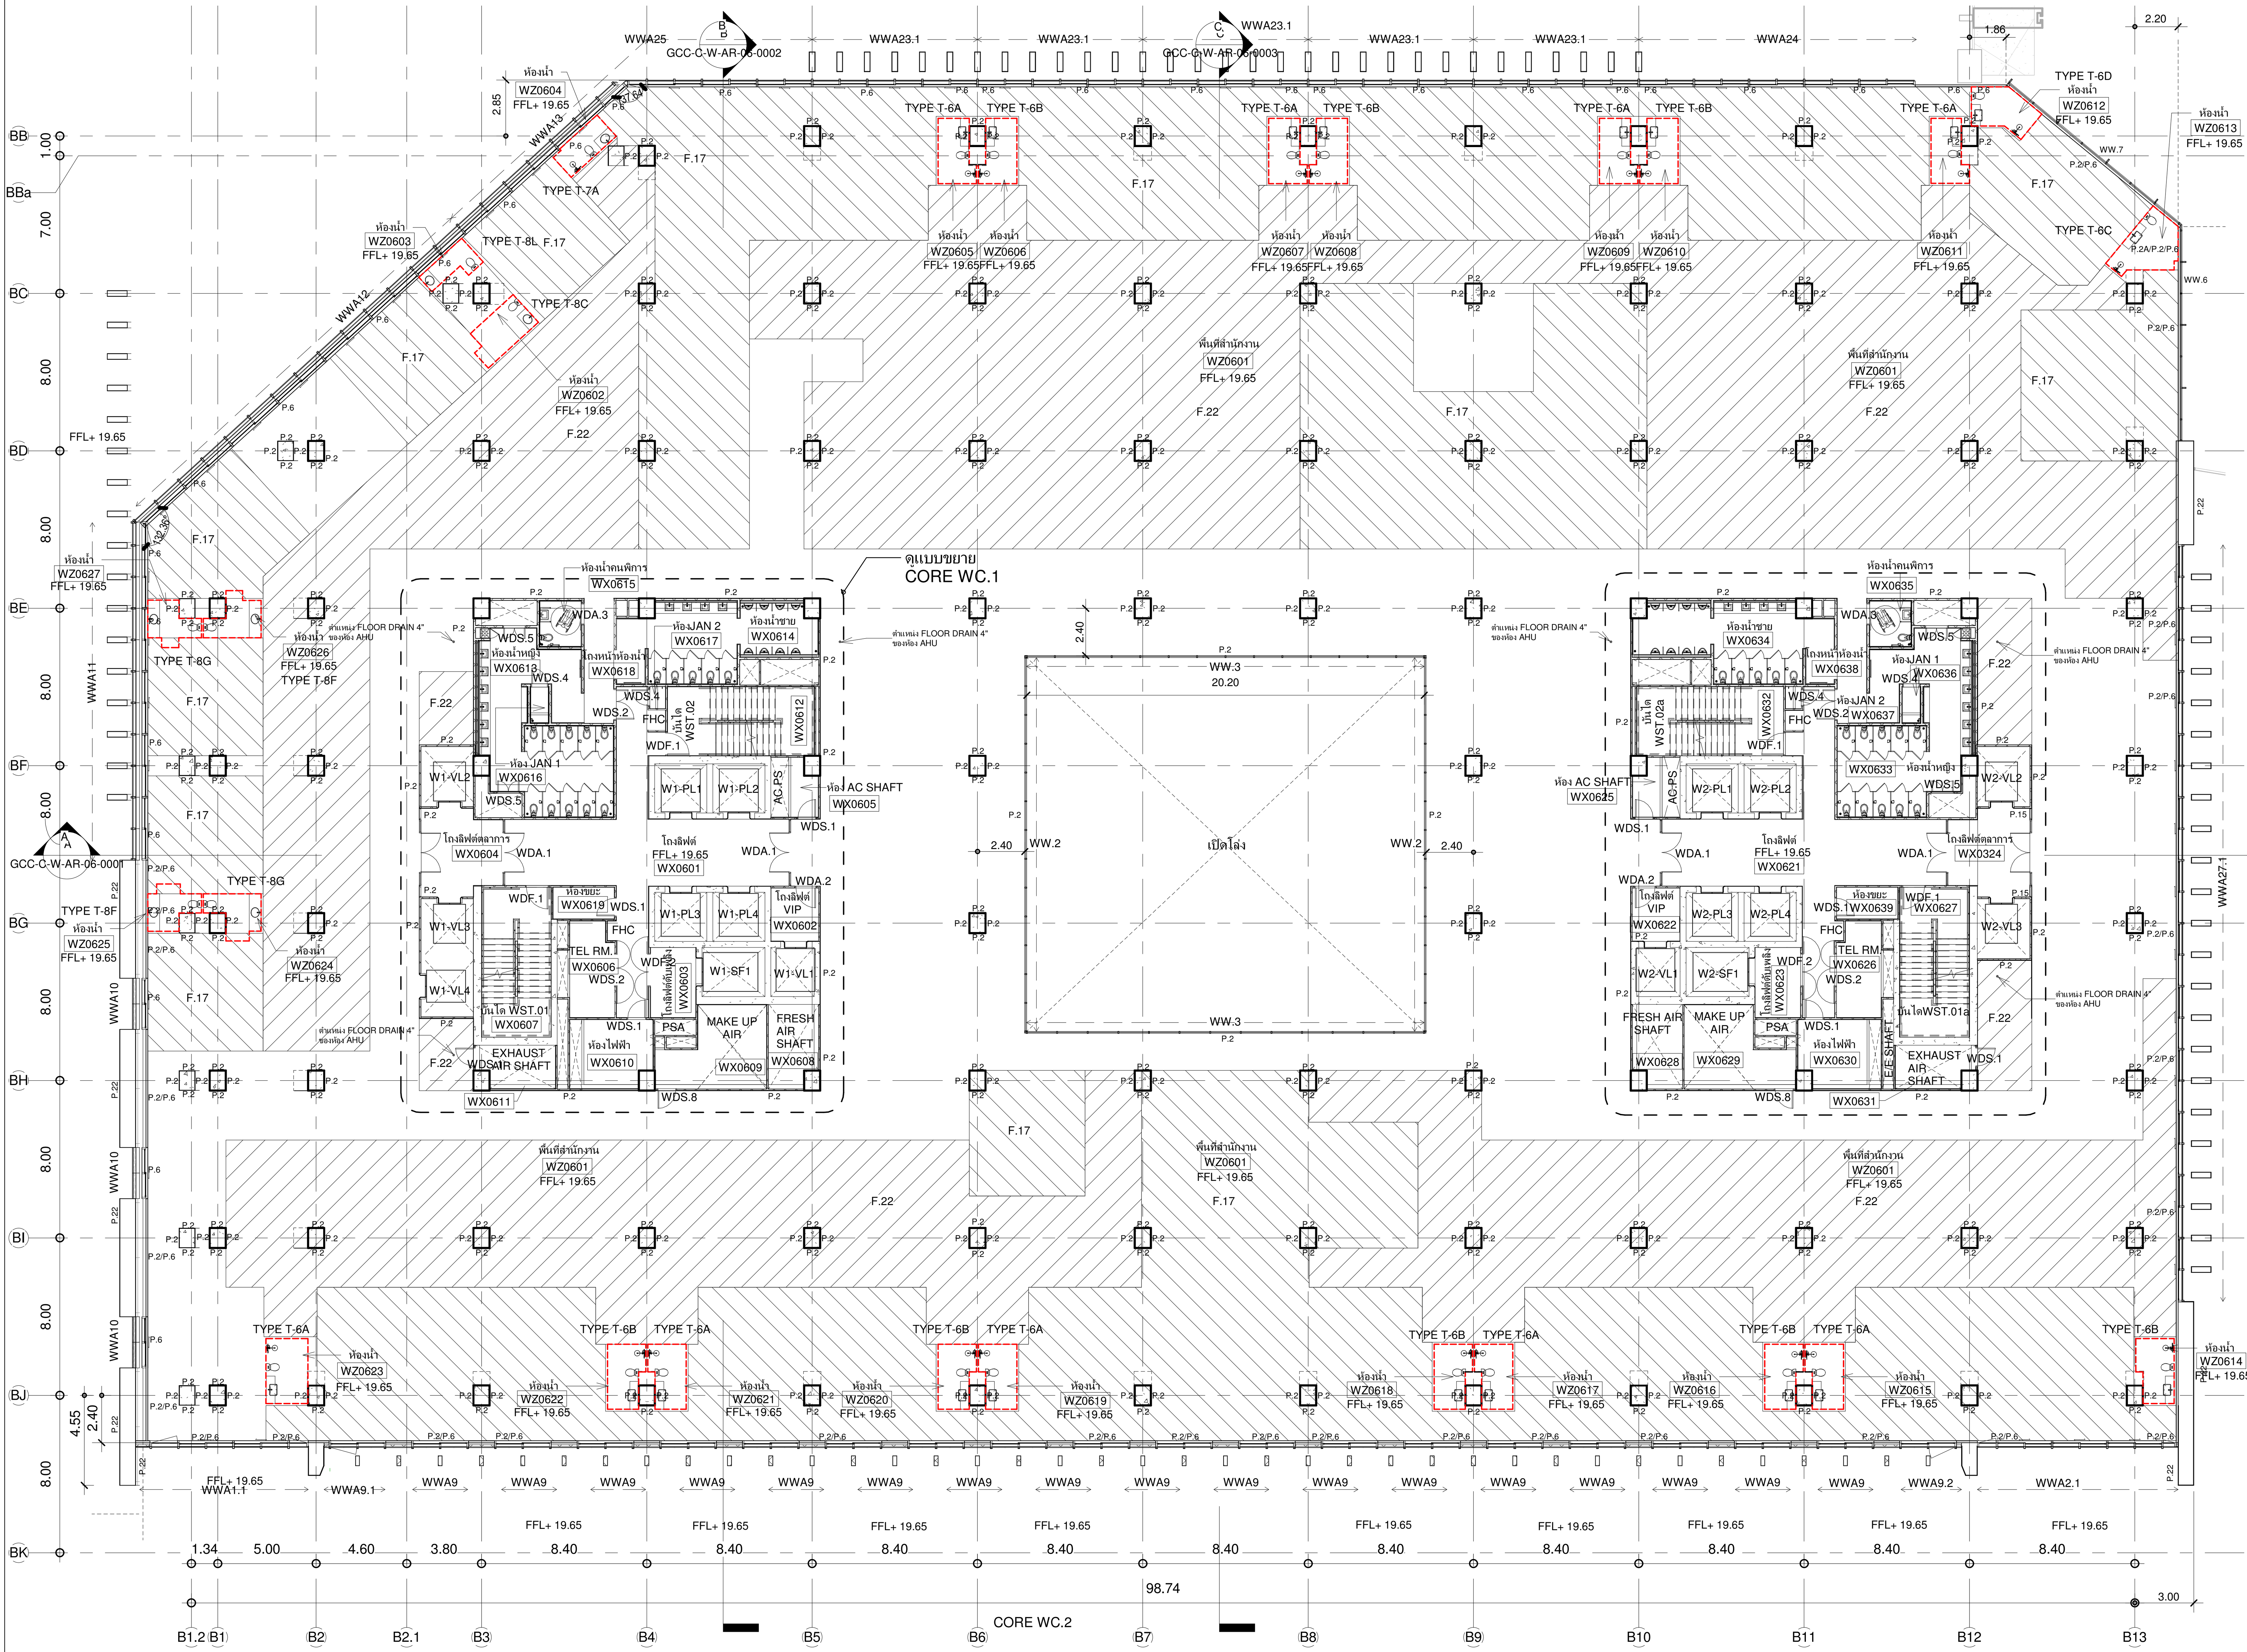

CORE WC.1

รหัสห้อง	ชื่อห้อง	FLOOR	PARTITION	CEILING	รหัสห้อง	ชื่อห้อง	FLOOR	PARTITION	CEILING
WX0601	โถงลิฟต์	F.4a	P.2A, P.15a	C.1	WX0611	ห้อง EXHAUST AIR	F.6	P.21	C.5
WX0602	โถงลิฟต์ VIP	F.4a	P.2A, P.15a	C.1	WX0612	บันได 2	F.19	P.2A	C.6
WX0603	โถงลิฟต์ดับเพลิง	F.9	P.2A	C.6	WX0613	ห้องน้ำหญิง	F.5a	P.13a	C.2
WX0604	โถงลิฟต์ตุลาการ	F.4a	P.2A, P.15a	C.1	WX0614	ห้องน้ำชาย	F.5a	P.13a	C.2
WX0605	ห้อง AC SHAFT	F.6	P.21	C.5	WX0615	ห้องน้ำคนพิการ	F.5a	P.13a	C.2
WX0606	ห้อง TELECOM	F.6	P.21	C.5	WX0616	ห้อง JANITOR 1	F.5a	P.13a	C.2
WX0607	บันได 1	F.19	P.2A	C.6	WX0617	ห้อง JANITOR 2	F.5a	P.13a	C.2
WX0608	ห้อง MAKE UP AIR	F.2	P.2A	C.5	WX0618	โถงหน้าห้องน้ำ	F.4a	P.2A	C.1
WX0609	ห้อง FRESH AIR	F.6	P.21	C.5	WX0619	ห้องขยะ	F.14	P.21	C.5
WX0610	ห้องไฟฟ้า	F.6	P.21	C.5					

CORE WC.2

รหัสห้อง	ชื่อห้อง	FLOOR	PARTITION	CEILING	รหัสห้อง	ชื่อห้อง	FLOOR	PARTITION	CEILING
WX0621	โถงลิฟต์	F.4a	P.2A, P.15a	C.1	WX0631	ห้อง EXHAUST AIR	F.6	P.21	C.5
WX0622	โถงลิฟต์ VIP	F.4a	P.2A, P.15a	C.1	WX0632	บันได 2	F.19	P.2A	C.6
WX0623	โถงลิฟต์ดับเพลิง	F.9	P.2A	C.6	WX0633	ห้องน้ำหญิง	F.5a	P.13a	C.2
WX0624	โถงลิฟต์ตุลาการ	F.4a	P.2A, P.15a	C.1	WX0634	ห้องน้ำชาย	F.5a	P.13a	C.2
WX0625	ห้อง AC SHAFT	F.6	P.21	C.5	WX0635	ห้องน้ำคนพิการ	F.5a	P.13a	C.2
WX0626	ห้อง TELECOM	F.6	P.21	C.5	WX0636	ห้อง JANITOR 1	F.5a	P.13a	C.2
WX0627	บันได 1	F.19	P.2A	C.6	WX0637	ห้อง JANITOR 2	F.5a	P.13a	C.2
WX0628	ห้อง MAKE UP AIR	F.2	P.2A	C.5	WX0638	โถงหน้าห้องน้ำ	F.4a	P.2A	C.1
WX0629	ห้อง FRESH AIR	F.6	P.21	C.5	WX0639	ห้องขยะ	F.14	P.21	C.5
WX0630	ห้องไฟฟ้า	F.6	P.21	C.5					

สำนักงานศาลปกครองสูงสุด อาคารทิศตะวันตก ชั้น 6					สำนักงานศาลปกครองสูงสุด อาคารทิศตะวันตก ชั้น 6				
รหัสห้อง	ชื่อห้อง	FLOOR	PARTITION	CEILING	รหัสห้อง	ชื่อห้อง	FLOOR	PARTITION	CEILING
WZ0601	พื้นที่สำนักงาน	F.-	P.-	C.-	WZ0615	ห้องน้ำ	F.18	P.2	C.4
WZ0602	ห้องน้ำ	F.18	P.2	C.4	WZ0616	ห้องน้ำ	F.18	P.2	C.4
WZ0603	ห้องน้ำ	F.18	P.2/P.6	C.4	WZ0617	ห้องน้ำ	F.18	P.2	C.4
WZ0604	ห้องน้ำ	F.18	P.2/P.6	C.4	WZ0618	ห้องน้ำ	F.18	P.2	C.4
WZ0605	ห้องน้ำ	F.18	P.2	C.4	WZ0619	ห้องน้ำ	F.18	P.2	C.4
WZ0606	ห้องน้ำ	F.18	P.2	C.4	WZ0620	ห้องน้ำ	F.18	P.2	C.4
WZ0607	ห้องน้ำ	F.18	P.2	C.4	WZ0621	ห้องน้ำ	F.18	P.2	C.4
WZ0608	ห้องน้ำ	F.18	P.2	C.4	WZ0622	ห้องน้ำ	F.18	P.2	C.4
WZ0609	ห้องน้ำ	F.18	P.2	C.4	WZ0623	ห้องน้ำ	F.18	P.2	C.4
WZ0610	ห้องน้ำ	F.18	P.2	C.4	WZ0624	ห้องน้ำ	F.18	P.2	C.4
WZ0611	ห้องน้ำ	F.18	P.2	C.4	WZ0625	ห้องน้ำ	F.18	P.2/P.6	C.4
WZ0612	ห้องน้ำ	F.18	P.2/P.6	C.4	WZ0626	ห้องน้ำ	F.18	P.2	C.4
WZ0613	ห้องน้ำ	F.18	P.2/P.6	C.4	WZ0627	ห้องน้ำ	F.18	P.2/P.6	C.4
WZ0614	ห้องน้ำ	F.18	P.2/P.6	C.4					

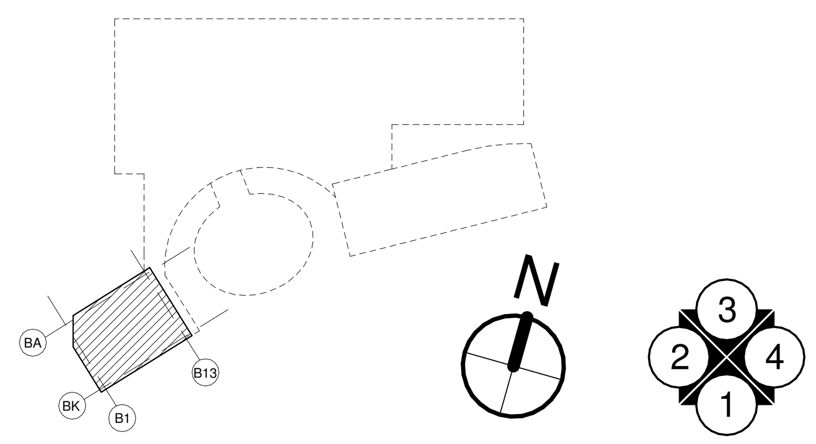

แปลนพื้นชั้น 6

A1 1 : 200
A3 1 : 400

เจ้าของโครงการ

บริษัท ธนารักษ์พัฒนาสินทรัพย์ จำกัด 120 อาคารธนพิพัฒน์
ศูนย์ราชการเฉลิมพระเกียรติ ๘๐ พรรษา ๕ ธันวาคม ๒๕๕๐
ถนนแจ้งวัฒนะ แขวงทุ่งสองห้อง เขตหลักสี่ กรุงเทพมหานคร 10210

ที่ปรึกษาบริหารโครงการ

TEAM GROUP
บริษัท ทีม คอนซัลติ้งเอนจิเนียริ่งแอนด์แมเนจเมนท์ จำกัด (มหาชน)
บริษัท เอทีที คอนซัลแตนท์ จำกัด
บริษัท ทีม เอสคิว จำกัด
เลขที่ 151 ถนนนวลจันทร์
แขวง นวลจันทร์ เขตบึงกุ่ม กรุงเทพฯ 10230
TEL. 0-2509-9000 FAX.0-29509-9090

ผู้ออกแบบ

GCDT
GOVERNMENT CENTER DESIGN TEAM
เลขที่ 4 ซอยรัชดาภิเษก 64 ถนนรัชดาภิเษก
แขวง วงศ์สว่าง เขตบางซื่อ กรุงเทพฯ 10800
TEL. 0-2922-3435 FAX. 0-2922-3433

ผู้จัดการโครงการ
- ธีรยุทธ์ หงษ์สวัสดิ์ ว-สถ 491

รองผู้จัดการโครงการ
- ฉัตรชัย ธีระวงษ์ไพโรจน์ ว-สถ 556
- จักรพงษ์ มณิปันตี ว-สน. 13
- เลิศฤทธิ์ นิธิไชโย ว-ภส. 18
- ชนินทร พุดอำพร วย. 1935
- เกชา ธีระโกเมน วก.500,วส.56

สถาปนิก
- ฉัตรชัย ธีระวงษ์ไพโรจน์ ว-สถ 556
- กฤษฎา พนิตโกศล ส-สถ 1598
- ธานินทร์ แสงสร้อย ส-สถ 2747
- วรชาติ นิลสำราญจิต ส-สถ 3209
- สุภัคร์กิจ อัศวเมฆี ส-สถ 3366
- ศุภฤกษ์ นรพงษ์ ภ-สถ 15242
- รักษิณา นามไพโรจน์ ภ-สถ 19909

งานตกแต่งภายในและครุภัณฑ์
- จักรพงษ์ มณิปันตี ว-สน 13
- ศิริกันยา ชุ่มเชยกลิ่น
- เกรียงยศ จรูญศรีสวัสดิ์ ภ-สน 1465

วิศวกรโครงสร้าง
- น.อ. ชาญชัย จันทรรัตน์ วย.1108
- สุรพงศ์ ศิริวิชยกุล วย. 1209
- โชคชัย ขัดขจร สย.4522
- ดร.ปิยวัชร ชัยเสรี สย.7227
- นพดล งิ้วงาม สย.9021

ภูมิสถาปนิก
- เลิศฤทธิ์ นิธิไชโย ว-ภส. 18
- เอกสิทธิ์ อรุณวงศ์ ณ อยุธยา ส-ภส. 6
- ภาวิณี โพธานุรักษ์ ส-ภส. 85
- พุฒิชัย โรจน์ทวีพิทักษ์ ภ-ภส. 8
- ธเนศวร แพรัตนดิลก ภ-ภส. 580

วิศวกรงานระบบไฟฟ้า
- เจริญชัย เลิศมหกิจ วฟก.1100
- สุวิชญาณ์ เมธมโนรมย์ วฟก.1093

วิศวกรงานระบบสื่อสาร
- วิเศรษฐ์ อังสุรัตน์โกมล วฟก.1129

วิศวกรงานระบบเครื่องกล
- สมจินต์ ดิสวัสดิ์ วก.941

งานถนนและระบบระบายน้ำภายนอกอาคาร
- อุดม หงษ์ประธานพร สย.7267
- อรรถวุฒิ กองศาสนะ ภย.22322

งานออกแบบแสงสว่าง
- ดร. วรรณภา พิมพ์วิริยะกุล ภสถ. 2956

วิศวกรงานระบบสุขาภิบาล
- ไวทูร เมธมโนรมย์ สส.106

งานอนุรักษ์พลังงาน
- สรัญญา รัตนบัณฑิตสกุล สก.3173

วิศวกรงานระบบความปลอดภัยและป้องกันอัคคีภัย
- อรรณพ กิ่งขจี วก.900

ผู้ตรวจสอบงานโครงสร้าง

ผู้เชี่ยวชาญงานประหยัดพลังงานและอาคารเขียว
- ผศ.ดร.ชนิกานต์ ยิ้มประยูร
- อนุชิต พึ่งกล่อม
- ธานินทร์ แสงสร้อย ส-สถ 2747

ชื่อโครงการ :

โครงการพัฒนาพื้นที่ส่วนขยาย

ศูนย์ราชการเฉลิมพระเกียรติ ๘๐ พรรษา ๕ ธันวาคม ๒๕๕๐ พื้นที่โซน C ศูนย์ราชการโซน C อาคารทิศตะวันตก (W)

REVISION			
NO.	DATE	DESCRIPTION	BY
0	01/04/64	FOR BIDDING	GCDT

ชื่อแบบ :

แปลนพื้นชั้น 6

เขียนโดย : Author
ตรวจสอบโดย : Checker
วันที่ : 01/04/64
อนุมัติโดย : Approver
มาตราส่วน : As indicated
เลขที่แบบ :
GCC-C-W-AR-03-0012

SIZE : A1 = 84.1 x 59.4 mm.

ALL PRINTS SPECIFICATION AND THEIR COPY RIGHT ARE THE PROPERTIES OF GOVERNMENT CENTER DESIGN TEAM AND MUST NOT BE COPIED OR REPRODUCED WITHOUT WRITTEN PERMISSION FROM GOVERNMENT CENTER DESIGN TEAM

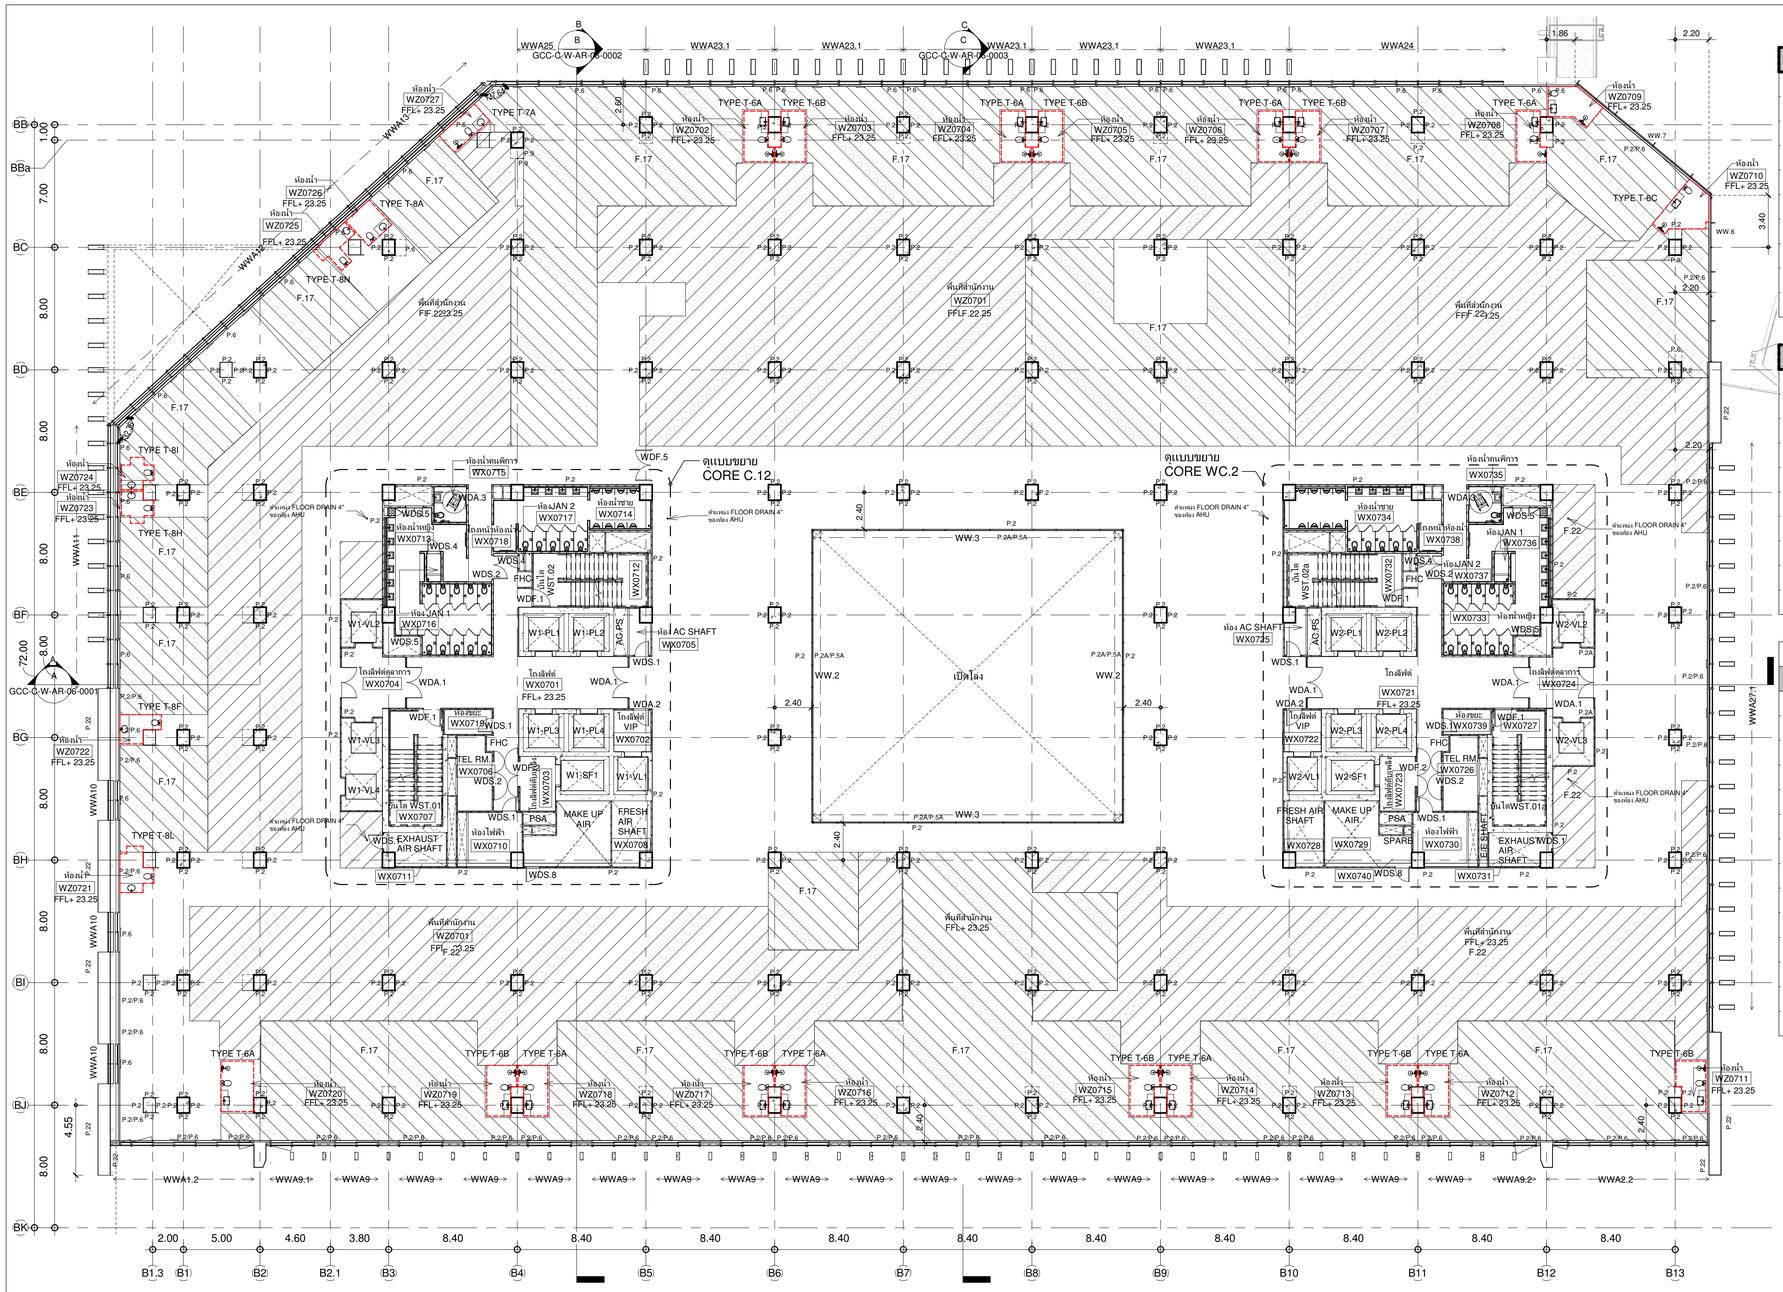

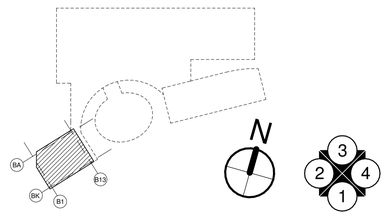

แปลนพื้นชั้น 7

A1 1 : 200
A3 1 : 400

CORE WC.1

รหัสห้อง	ชื่อห้อง	FLOOR	PARTITION	CEILING	รหัสห้อง	ชื่อห้อง	FLOOR	PARTITION	CEILING
WX0701	โถงลิฟต์	F.4a	P.2A, P.15a	C.1	WX0711	ห้อง EXHAUST AIR	F.6	P.21	C.5
WX0702	โถงลิฟต์ VIP	F.4a	P.2A, P.15a	C.1	WX0712	บันได 2	F.19	P.2A	C.6
WX0703	โถงลิฟต์ดับเพลิง	F.9	P.2A	C.6	WX0713	ห้องน้ำหญิง	F.5a	P.13a	C.2
WX0704	โถงลิฟต์ตลาดการ	F.4a	P.2A, P.15a	C.1	WX0714	ห้องน้ำชาย	F.5a	P.13a	C.2
WX0705	ห้อง AC SHAFT	F.6	P.21	C.5	WX0715	ห้องน้ำคนพิการ	F.5a	P.13a	C.2
WX0706	ห้อง TELECOM	F.6	P.21	C.5	WX0716	ห้อง JANITOR 1	F.5a	P.13a	C.2
WX0707	บันได 1	F.19	P.2A	C.6	WX0717	ห้อง JANITOR 2	F.5a	P.13a	C.2
WX0708	ห้อง MAKE UP AIR	F.2	P.2A	C.5	WX0718	โถงหน้าห้องน้ำ	F.4a	P.2A	C.1
WX0709	ห้อง FRESH AIR	F.6	P.21	C.5	WX0719	ห้องขยะ	F.14	P.21	C.5
WX0710	ห้องไฟฟ้า	F.6	P.21	C.5					

CORE WC.2

รหัสห้อง	ชื่อห้อง	FLOOR	PARTITION	CEILING	รหัสห้อง	ชื่อห้อง	FLOOR	PARTITION	CEILING
WX0721	โถงลิฟต์	F.4a	P.2A, P.15a	C.1	WX0731	ห้อง EXHAUST AIR	F.6	P.21	C.5
WX0722	โถงลิฟต์ VIP	F.4a	P.2A, P.15a	C.1	WX0732	บันได 2	F.19	P.2A	C.6
WX0723	โถงลิฟต์ดับเพลิง	F.9	P.2A	C.6	WX0733	ห้องน้ำหญิง	F.5a	P.13a	C.2
WX0724	โถงลิฟต์ตลาดการ	F.4a	P.2A, P.15a	C.1	WX0734	ห้องน้ำชาย	F.5a	P.13a	C.2
WX0725	ห้อง AC SHAFT	F.6	P.21	C.5	WX0735	ห้องน้ำคนพิการ	F.5a	P.13a	C.2
WX0726	ห้อง TELECOM	F.6	P.21	C.5	WX0736	ห้อง JANITOR 1	F.5a	P.13a	C.2
WX0727	บันได 1	F.19	P.2A	C.6	WX0737	ห้อง JANITOR 2	F.5a	P.13a	C.2
WX0728	ห้อง MAKE UP AIR	F.2	P.2A	C.5	WX0738	โถงหน้าห้องน้ำ	F.4a	P.2A	C.1
WX0729	ห้อง FRESH AIR	F.6	P.21	C.5	WX0739	ห้องขยะ	F.14	P.21	C.5
WX0730	ห้องไฟฟ้า	F.6	P.21	C.5					

สำนักงานตาลปกครองสูงสุด อาคารทิศตะวันตก ชั้น 7

รหัสห้อง	ชื่อห้อง	FLOOR	PARTITION	CEILING
WZ0701	พื้นที่สำนักงาน	F.-	P.-	C.-
WZ0702	ห้องน้ำ	F.18	P.2	C.4
WZ0703	ห้องน้ำ	F.18	P.2	C.4
WZ0704	ห้องน้ำ	F.18	P.2	C.4
WZ0705	ห้องน้ำ	F.18	P.2	C.4
WZ0706	ห้องน้ำ	F.18	P.2	C.4
WZ0707	ห้องน้ำ	F.18	P.2	C.4
WZ0708	ห้องน้ำ	F.18	P.2	C.4
WZ0709	ห้องน้ำ	F.18	P.2/P.6	C.4
WZ0710	ห้องน้ำ	F.18	P.2/P.6	C.4
WZ0711	ห้องน้ำ	F.18	P.2/P.6	C.4
WZ0712	ห้องน้ำ	F.18	P.2	C.4
WZ0713	ห้องน้ำ	F.18	P.2	C.4
WZ0714	ห้องน้ำ	F.18	P.2	C.4

สำนักงานตาลปกครองสูงสุด อาคารทิศตะวันตก ชั้น 7

รหัสห้อง	ชื่อห้อง	FLOOR	PARTITION	CEILING
WZ0715	ห้องน้ำ	F.18	P.2	C.4
WZ0716	ห้องน้ำ	F.18	P.2	C.4
WZ0717	ห้องน้ำ	F.18	P.2	C.4
WZ0718	ห้องน้ำ	F.18	P.2	C.4
WZ0719	ห้องน้ำ	F.18	P.2	C.4
WZ0720	ห้องน้ำ	F.18	P.2	C.4
WZ0721	ห้องน้ำ	F.18	P.2/P.6	C.4
WZ0722	ห้องน้ำ	F.18	P.2/P.6	C.4
WZ0723	ห้องน้ำ	F.18	P.2/P.6	C.4
WZ0724	ห้องน้ำ	F.18	P.2/P.6	C.4
WZ0725	ห้องน้ำ	F.18	P.2/P.6	C.4
WZ0726	ห้องน้ำ	F.18	P.2/P.6	C.4
WZ0727	ห้องน้ำ	F.18	P.2/P.6	C.4

หมายเหตุ : พื้นที่สำนักงาน รายละเอียด พื้น, ผนัง, ฝ้าเพดาน แสดงในแบบแปลน งานสถาปัตยกรรม สัญญา 2

เจ้าของโครงการ

บริษัท ธนารักษ์พัฒนาสินทรัพย์ จำกัด 120 อาคารธนพิพัฒน์ ศูนย์ราชการเฉลิมพระเกียรติ ๘๐ พรรษา ๕ ธันวาคม ๒๕๕๐ ถนนแจ้งวัฒนะ แขวงทุ่งสองห้อง เขตหลักสี่ กรุงเทพมหานคร 10210

ที่ปรึกษาบริหารโครงการ

บริษัท ทีม คอนซัลติ้งแอนจิเนียริ่งแอนด์แมเนจเมนท์ จำกัด (มหาชน)
บริษัท เอที ที คอนซัลแตนท์ จำกัด
บริษัท ทีม เอสดี จำกัด

เลขที่ 151 ถนนบวรนิเวศ แขวง บวรนิเวศ เขตพระนคร กรุงเทพฯ 10230
TEL. 0-2509-9000 FAX.0-2509-9090

ผู้ออกแบบ

GCDT
GOVERNMENT CENTER DESIGN TEAM

เลขที่ 4 ซอยรัชดาภิเษก 64 ถนนรัชดาภิเษก แขวง วงศ์สว่าง เขตบางซื่อ กรุงเทพฯ 10800
TEL. 0-2922-3435 FAX. 0-2922-3433

ผู้จัดการโครงการ			สถาปนิก			วิศวกรโครงสร้าง			วิศวกรงานระบบไฟฟ้า			วิศวกรงานระบบสุขาภิบาล		
ธีรยุทธ์ หงษ์สวัสดิ์		ว-สถ 491	นัดรชัย ธีระวงษไพโรจน์		ว-สถ 556	น.อ. ชาญชัย จันทรรัตน์		ว.ท.1108	เจริญชัย เลิศมหกิจ		วฟท.1100	ไกยุร เผยนไกรมย์		สส.106
			กฤษฎา พนิตโกศล		ส-สถ 1598	สุรพงศ์ ศิริวัชกุล		ว.ย. 1209	สุวิชญาณ์ เผยนไกรมย์		วฟท.1093	งานอนุรักษ์พลังงาน		
รองผู้จัดการโครงการ			ธานินทร์ แสงสร้อย		ส-สถ 2747	โชคชัย ชัดเจจร		สย.4522	วิศวกรงานระบบสื่อสาร			สรัญญา รัตนนัณทิสสกุล		สก.3173
นัดรชัย ธีระวงษไพโรจน์		ว-สถ 556	วรชาติ นิลสำราญจิต		ส-สถ 3209	ดร.ปิยวัชร ชัยเสรี		สย.7227	วิเศรษฐ์ อังสุรัตนโกมล		วฟท.1129	วิศวกรงานระบบความปลอดภัยและป้องกันอัคคีภัย		
จักรพงษ์ มณีปันสี		ว-สน. 13	สุภัคธ์กิจ อัศวเมธี		ส-สถ 3366	นพดล จิ๋วงาม		สย.9021	วิศวกรงานระบบเครื่องกล			อรรถพ กังขจี		ว.ก.900
เลิศฤทธิ์ นิธิไชโย		ว-ภส. 18	ศุภฤกษ์ นรพงษ์		ภ-สถ 15242	ภูมิสถาปนิก			สมจินต์ ดิสวัสดิ์		ว.ท.941	ผู้ตรวจสอบงานโครงสร้าง		
ชนินทร พุดอำพร		วส. 1935	รักพิณา นวนไพโรจน์		ภ-สถ 19909	เลิศฤทธิ์ นิธิไชโย		ว-ภส. 18	งานถนนและระบบระบายน้ำภายนอกอาคาร					
เกษา ธีระโกเมน		วก.500,วส.56	งานตกแต่งภายในและครุภัณฑ์			เอกสิทธิ์ อรุณวงศ์ ณ อยุธยา		ส-สถ. 6	จุดม หงษ์ประยานพร		สส.7267	ผู้เชี่ยวชาญงานประหยัดพลังงานและอาคารเขียว		
			จักรพงษ์ มณีปันสี		ว-สน 13	ภาวิณี โพธานุรักษ์		ส-สถ. 85	อรรถวุฒิ กองศาสนะ		ภส.22322	ผศ.ดร.ชนิกานต์ ยิ้มประยูร		
			ศิริกันยา ชุ่มเชยกลิ่น			พูมิชัย โรจน์ทวีพิทักษ์		ภ-สถ. 8	งานออกแบบแสงสว่าง			อนุชิต พึ่งกล่อม		
			เกรียงยศ จรัญศรีสวัสดิ์		ภ-สน 1465	ยเนศวร แพร์ดนดิลก		ภ-สถ. 580	ดร. วรรณา พึมพวิริยะกุล		ภสย. 2956	ธานินทร์ แสงสร้อย		ส-สถ 2747

REVISION			
NO.	DATE	DESCRIPTION	BY
0	01/04/64	FOR BIDDING	GCDT

ชื่อโครงการ :

โครงการพัฒนาพื้นที่ส่วนขยาย

ศูนย์ราชการเฉลิมพระเกียรติ ๘๐ พรรษา ๕ ธันวาคม ๒๕๕๐ พื้นที่โซน C ศูนย์ราชการโซน C อาคารทิศตะวันตก (W)

ชื่อแบบ :

แปลนพื้นชั้น 7

เขียนโดย : Author	
ตรวจสอบโดย : Checker	วันที่ : 01/04/64
อนุมัติโดย : Approver	มาตราส่วน : As indicated

เลขที่แบบ : GCC-C-W-AR-03-0013

SIZE: A1 - 84.1 x 59.4 mm.

ALL PRINTS SPECIFICATION AND THEIR COPY RIGHT ARE THE PROPERTIES OF GOVERNMENT CENTER DESIGN TEAM AND MUST NOT BE COPIED OR REPRODUCED WITHOUT WRITTEN PERMISSION FROM GOVERNMENT CENTER DESIGN TEAM

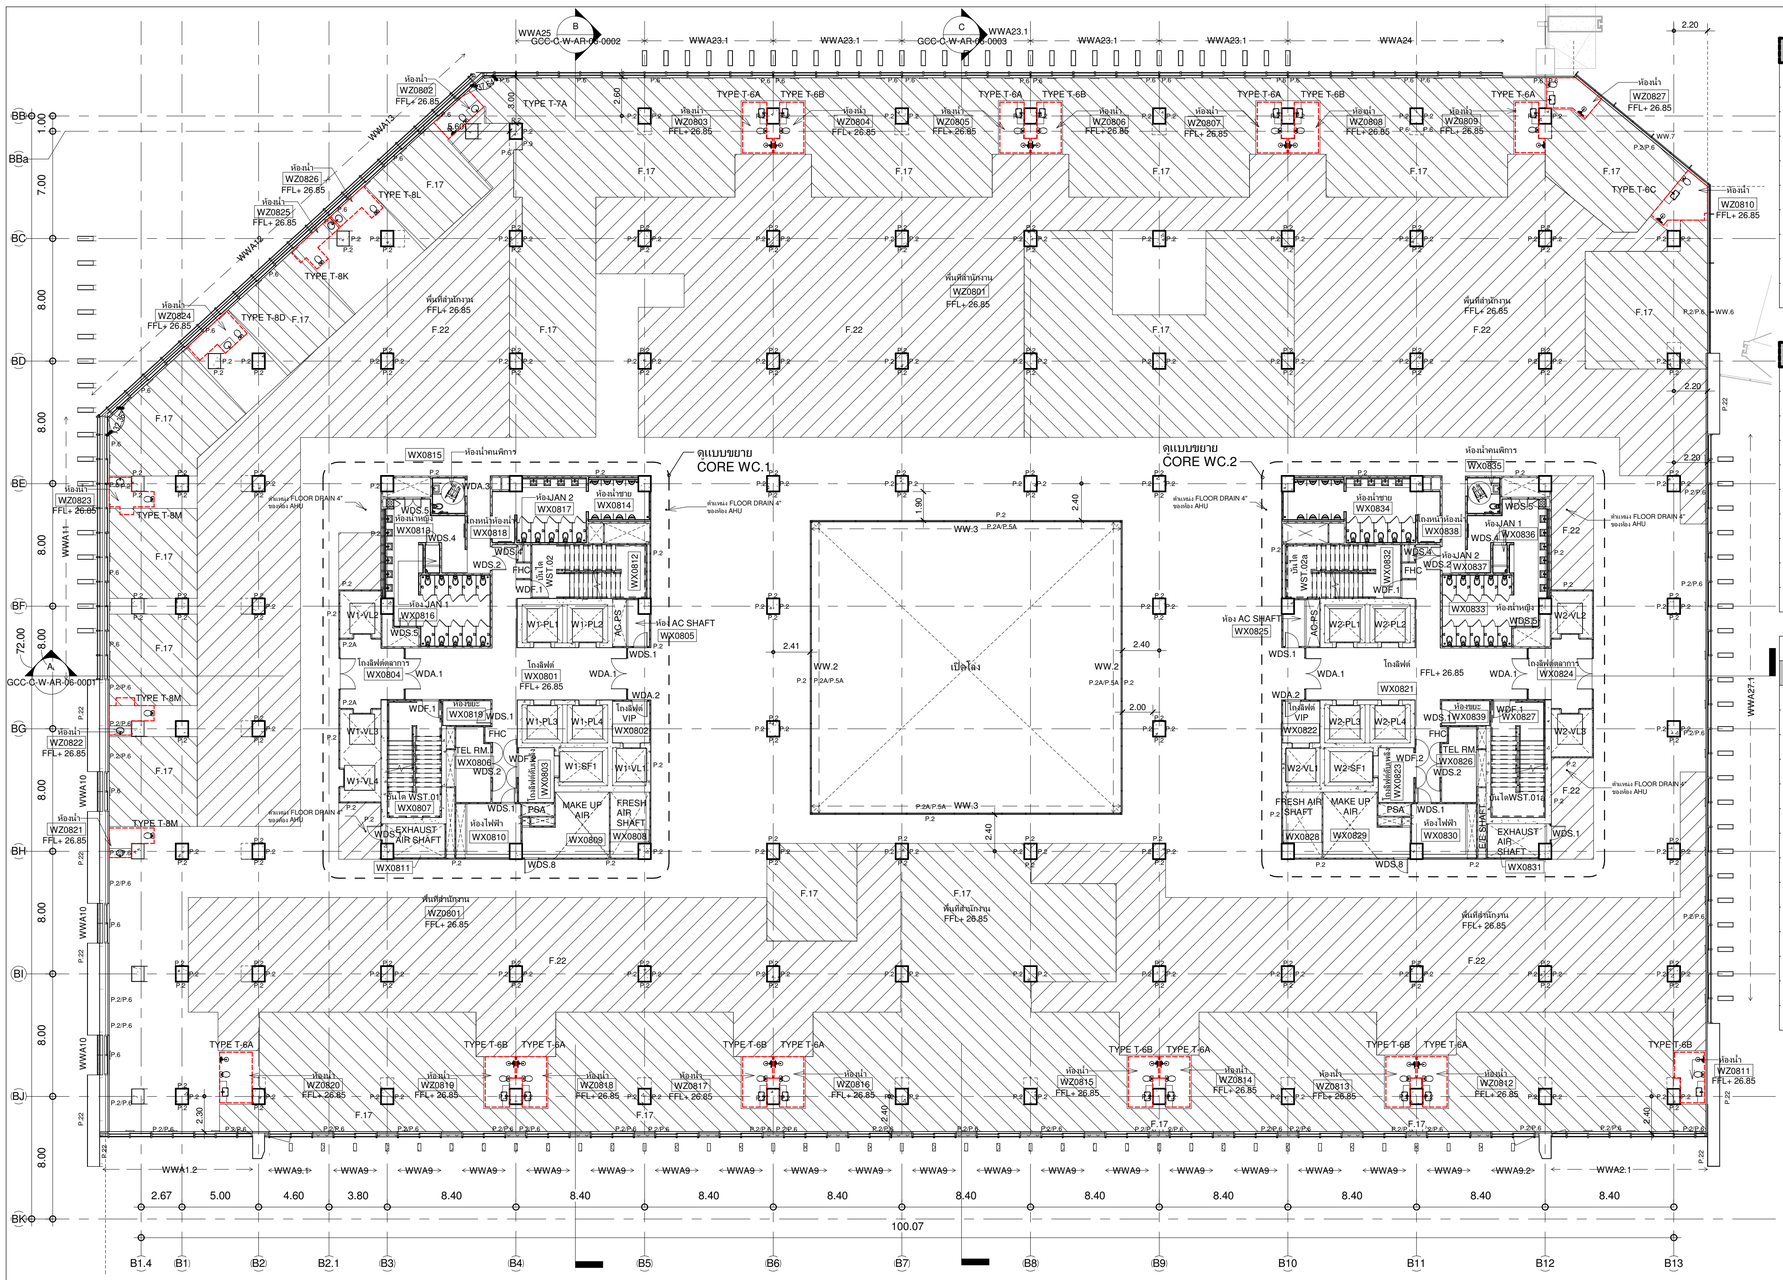

CORE WC.1

รหัสห้อง	ชื่อห้อง	FLOOR	PARTITION	CEILING	รหัสห้อง	ชื่อห้อง	FLOOR	PARTITION	CEILING
WX0801	โถงลิฟต์	F.4a	P.2A, P.15a	C.1	WX0811	ห้อง EXHAUST AIR	F.6	P.21	C.5
WX0802	โถงลิฟต์ VIP	F.4a	P.2A, P.15a	C.1	WX0812	บันได 2	F.19	P.2A	C.6
WX0803	โถงลิฟต์ตับเหลัง	F.9	P.2A	C.6	WX0813	ห้องน้ำหญิง	F.5a	P.13a	C.2
WX0804	โถงลิฟต์ตุลาการ	F.4a	P.2A, P.15a	C.1	WX0814	ห้องน้ำชาย	F.5a	P.13a	C.2
WX0805	ห้อง AC SHAFT	F.6	P.21	C.5	WX0815	ห้องน้ำคนพิการ	F.5a	P.13a	C.2
WX0806	ห้อง TELECOM	F.6	P.21	C.5	WX0816	ห้อง JANITOR 1	F.5a	P.13a	C.2
WX0807	บันได 1	F.19	P.2A	C.6	WX0817	ห้อง JANITOR 2	F.5a	P.13a	C.2
WX0808	ห้อง MAKE UP AIR	F.2	P.2A	C.5	WX0818	โถงหน้าห้องน้ำ	F.4a	P.2A	C.1
WX0809	ห้อง FRESH AIR	F.6	P.21	C.5	WX0819	ห้องขยะ	F.14	P.21	C.5
WX0810	ห้องไฟฟ้า	F.6	P.21	C.5					

CORE WC.2

รหัสห้อง	ชื่อห้อง	FLOOR	PARTITION	CEILING	รหัสห้อง	ชื่อห้อง	FLOOR	PARTITION	CEILING
WX0821	โถงลิฟต์	F.4a	P.2A, P.15a	C.1	WX0831	ห้อง EXHAUST AIR	F.6	P.21	C.5
WX0822	โถงลิฟต์ VIP	F.4a	P.2A, P.15a	C.1	WX0832	บันได 2	F.19	P.2A	C.6
WX0823	โถงลิฟต์ตับเหลัง	F.9	P.2A	C.6	WX0833	ห้องน้ำหญิง	F.5a	P.13a	C.2
WX0824	โถงลิฟต์ตุลาการ	F.4a	P.2A, P.15a	C.1	WX0834	ห้องน้ำชาย	F.5a	P.13a	C.2
WX0825	ห้อง AC SHAFT	F.6	P.21	C.5	WX0835	ห้องน้ำคนพิการ	F.5a	P.13a	C.2
WX0826	ห้อง TELECOM	F.6	P.21	C.5	WX0836	ห้อง JANITOR 1	F.5a	P.13a	C.2
WX0827	บันได 1	F.19	P.2A	C.6	WX0837	ห้อง JANITOR 2	F.5a	P.13a	C.2
WX0828	ห้อง MAKE UP AIR	F.2	P.2A	C.5	WX0838	โถงหน้าห้องน้ำ	F.4a	P.2A	C.1
WX0829	ห้อง FRESH AIR	F.6	P.21	C.5	WX0839	ห้องขยะ	F.14	P.21	C.5
WX0830	ห้องไฟฟ้า	F.6	P.21	C.5					

สำนักงานศาลปกครองสูงสุด อาคารพิทยะวันตก ชั้น 8				สำนักงานศาลปกครองสูงสุด อาคารพิทยะวันตก ชั้น 8			
รหัสห้อง	ชื่อห้อง	FLOOR	PARTITION	CEILING	รหัสห้อง	ชื่อห้อง	FLOOR	PARTITION	CEILING
WZ0801	พื้นที่สำนักงาน	F.-	P.-	C.-	WZ0815	ห้องน้ำ	F.18	P.2	C.4
WZ0802	ห้องน้ำ	F.18	P.2/P.6	C.4	WZ0816	ห้องน้ำ	F.18	P.2	C.4
WZ0803	ห้องน้ำ	F.18	P.2	C.4	WZ0817	ห้องน้ำ	F.18	P.2	C.4
WZ0804	ห้องน้ำ	F.18	P.2	C.4	WZ0818	ห้องน้ำ	F.18	P.2	C.4
WZ0805	ห้องน้ำ	F.18	P.2	C.4	WZ0819	ห้องน้ำ	F.18	P.2	C.4
WZ0806	ห้องน้ำ	F.18	P.2	C.4	WZ0820	ห้องน้ำ	F.18	P.2	C.4
WZ0807	ห้องน้ำ	F.18	P.2	C.4	WZ0821	ห้องน้ำ	F.18	P.2/P.6	C.4
WZ0808	ห้องน้ำ	F.18	P.2	C.4	WZ0822	ห้องน้ำ	F.18	P.2/P.6	C.4
WZ0809	ห้องน้ำ	F.18	P.2	C.4	WZ0823	ห้องน้ำ	F.18	P.2/P.6	C.4
WZ0810	ห้องน้ำ	F.18	P.2/P.6	C.4	WZ0824	ห้องน้ำ	F.18	P.2/P.6	C.4
WZ0811	ห้องน้ำ	F.18	P.2/P.6	C.4	WZ0825	ห้องน้ำ	F.18	P.2/P.6	C.4
WZ0812	ห้องน้ำ	F.18	P.2	C.4	WZ0826	ห้องน้ำ	F.18	P.2/P.6	C.4
WZ0813	ห้องน้ำ	F.18	P.2	C.4	WZ0827	ห้องน้ำ	F.18	P.2/P.6	C.4
WZ0814	ห้องน้ำ	F.18	P.2	C.4					

หมายเหตุ : พื้นที่สำนักงาน รายละเอียด พื้น, ผนัง, ฝ้าเพดาน แสดงในแบบแปลน งานสถาปัตยกรรม สัญญา 2

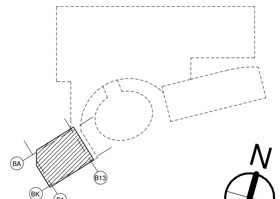

N

แปลนพื้นชั้น 8

A1 1 : 200
A3 1 : 400

เจ้าของโครงการ
บริษัท ธนารักษ์พัฒนาสินทรัพย์ จำกัด 120 อาคารธนพัฒน์ ศูนย์ราชการเฉลิมพระเกียรติ ๘๐ พรรษา ๕ ธันวาคม ๒๕๔๐ ถนนแจ้งวัฒนะ แขวงทุ่งสองห้อง เขตหลักสี่ กรุงเทพมหานคร 10210

ที่ปรึกษาบริหารโครงการ
TEAM GROUP
บริษัท ทีม คอนซัลติ้งเอนจิเนียริ่งแอนด์แมเนจเมนท์ จำกัด (มหาชน)
บริษัท เอทีที คอนซัลแตนท์ จำกัด
บริษัท ทีม เอสดี จำกัด
เลขที่ 151 ถนนนวจันทร์ แขวง นวจันทร์ เขตบึงกุ่ม กรุงเทพฯ 10230
TEL. 0-2509-9000 FAX.0-29509-9090

ผู้ออกแบบ
GCDT
GOVERNMENT CENTER DESIGN TEAM
เลขที่ 4 ซอยรัชดาภิเษก 64 ถนนรัชดาภิเษก แขวง วงศ์สว่าง เขตบางซื่อ กรุงเทพฯ 10800
TEL. 0-2922-3435 FAX. 0-2922-3433

ผู้จัดการโครงการ			สถาปนิก			วิศวกรโครงสร้าง			วิศวกรงานระบบไฟฟ้า			วิศวกรงานระบบสุขาภิบาล		
ธีรยุทธ์ หงษ์สวัสดิ์		ว.สถ 491	จัดรชัย ธีระวงษ์ไพโรจน์		ว.สถ 556	น.อ. ชาญชัย จันทรวัตน์		วท.1108	เจริญชัย เลิศมทกิจ		วฟท.1100	ไวทูร เมธมโนรมย์		สส.106
			กฤษฎา พนิตโกศล		ส.สถ 1598	สุรพงศ์ ศิวิวรยกุล		วย. 1209	สุวิชญาณ์ เมธมโนรมย์		วฟท.1093	งานอนุรักษ์พลังงาน		
รองผู้จัดการโครงการ			ธานินทร์ แสงสร้อย		ส.สถ 2747	โชคชัย วัดชาจร		สย.4522	วิศวกรงานระบบสื่อสาร			สรัญญา วัดนบัณฑิตสกุล		สก.3173
ชัดรชัย ธีระวงษ์ไพโรจน์		ว.สถ 556	วรชาติ นิลสำราญจิต		ส.สถ 3209	ดร.ปิยะวิรุธ ชัยเสรี		สย.7227	วิเศรษฐ์ อังสุรัตนโกมล		วฟท.1129	วิศวกรงานระบบความปลอดภัยและป้องกันอัคคีภัย		
จักรพงษ์ มณีโรันดี		ว.สย. 13	สุภัคธัญ จิตวเมธี		ส.สถ 3366	นพดล จิ้วงาม		สย.9021	วิศวกรงานระบบเครื่องกล			อรรณพ ก๋งจจี		วก.900
เลิศทรัพย์ นิธิไชโย		ว.สก. 18	ศุภฤกษ์ นรพงษ์		ภ.สถ 15242	ภูมิสถาปนิก			สมจินต์ ดิสวัสดิ์		วก.941	ผู้ตรวจสอบงานโครงสร้าง		
ชนินทร พุดอำพร		วก. 1935	รักพิณา นามไพโรจน์		ภ.สถ 19909	เลิศทรัพย์ นิธิไชโย		ว.สก. 18	งานถนนและระบบระบายน้ำภายนอกอาคาร					
เกรา ธีระโกเมน		วก.500,วส.56	งานตกแต่งภายในและครุภัณฑ์			เอกสิทธิ์ อรุณวงศ์ ณ อยุธยา		ส.สถ. 6	อุดม หงษ์ประธานพร		สส.7267	ผู้เชี่ยวชาญงานประหยัดพลังงานและอาคารเขียว		
			จักรพงษ์ มณีโรันดี		ว.สย. 13	ภาวิณี โพธานุรักษ์		ส.สถ. 85	อรรถวุฒิ กองศวสันธะ		ภย.22322	ผศ.ดร. ชนิกานต์ ยิ้มประยูร		
			ศิริกันยา ชุ่มเชยกลิ่น			พุฒิชัย โรจน์ทวีทักษ์		ภ.สถ. 8	งานออกแบบแสงสว่าง			อนุชิต พึ่งกล่อม		
			เกรียงยศ จุญญศรีสวัสดิ์		ภ.สถ 1465	ธเนศวร แพรัตนดิลก		ภ.สถ. 580	ดร. วรรณกา พิมพ์วิธิยกุล		ภสถ. 2956	ธานินทร์ แสงสร้อย		ส.สถ 2747

ชื่อโครงการ :	โครงการพัฒนาพื้นที่ส่วนขยาย		
	ศูนย์ราชการเฉลิมพระเกียรติ ๘๐ พรรษา ๕ ธันวาคม ๒๕๔๐ พื้นที่โซน C ศูนย์ราชการโซน C อาคารพิทยะวันตก (W)		
REVISION			
NO.	DATE	DESCRIPTION	BY
0	01/04/64	FOR BIDDING	GCDT
ชื่อแบบ :	แปลนพื้นชั้น 8		
เขียนโดย : Author			
ตรวจสอบโดย : Checker		วันที่ : 01/04/64	
อนุมัติโดย : Approver		มาตราส่วน : As indicated	
เลขที่แบบ :	GCC-C-W-AR-03-0014		

SIZE: A1 = 594 x 1 050 mm.

ALL PRINTS SPECIFICATION AND THEIR COPY RIGHT ARE THE PROPERTIES OF GOVERNMENT CENTER DESIGN TEAM AND MUST NOT BE COPIED OR REPRODUCED WITHOUT WRITTEN PERMISSION FROM GOVERNMENT CENTER DESIGN TEAM

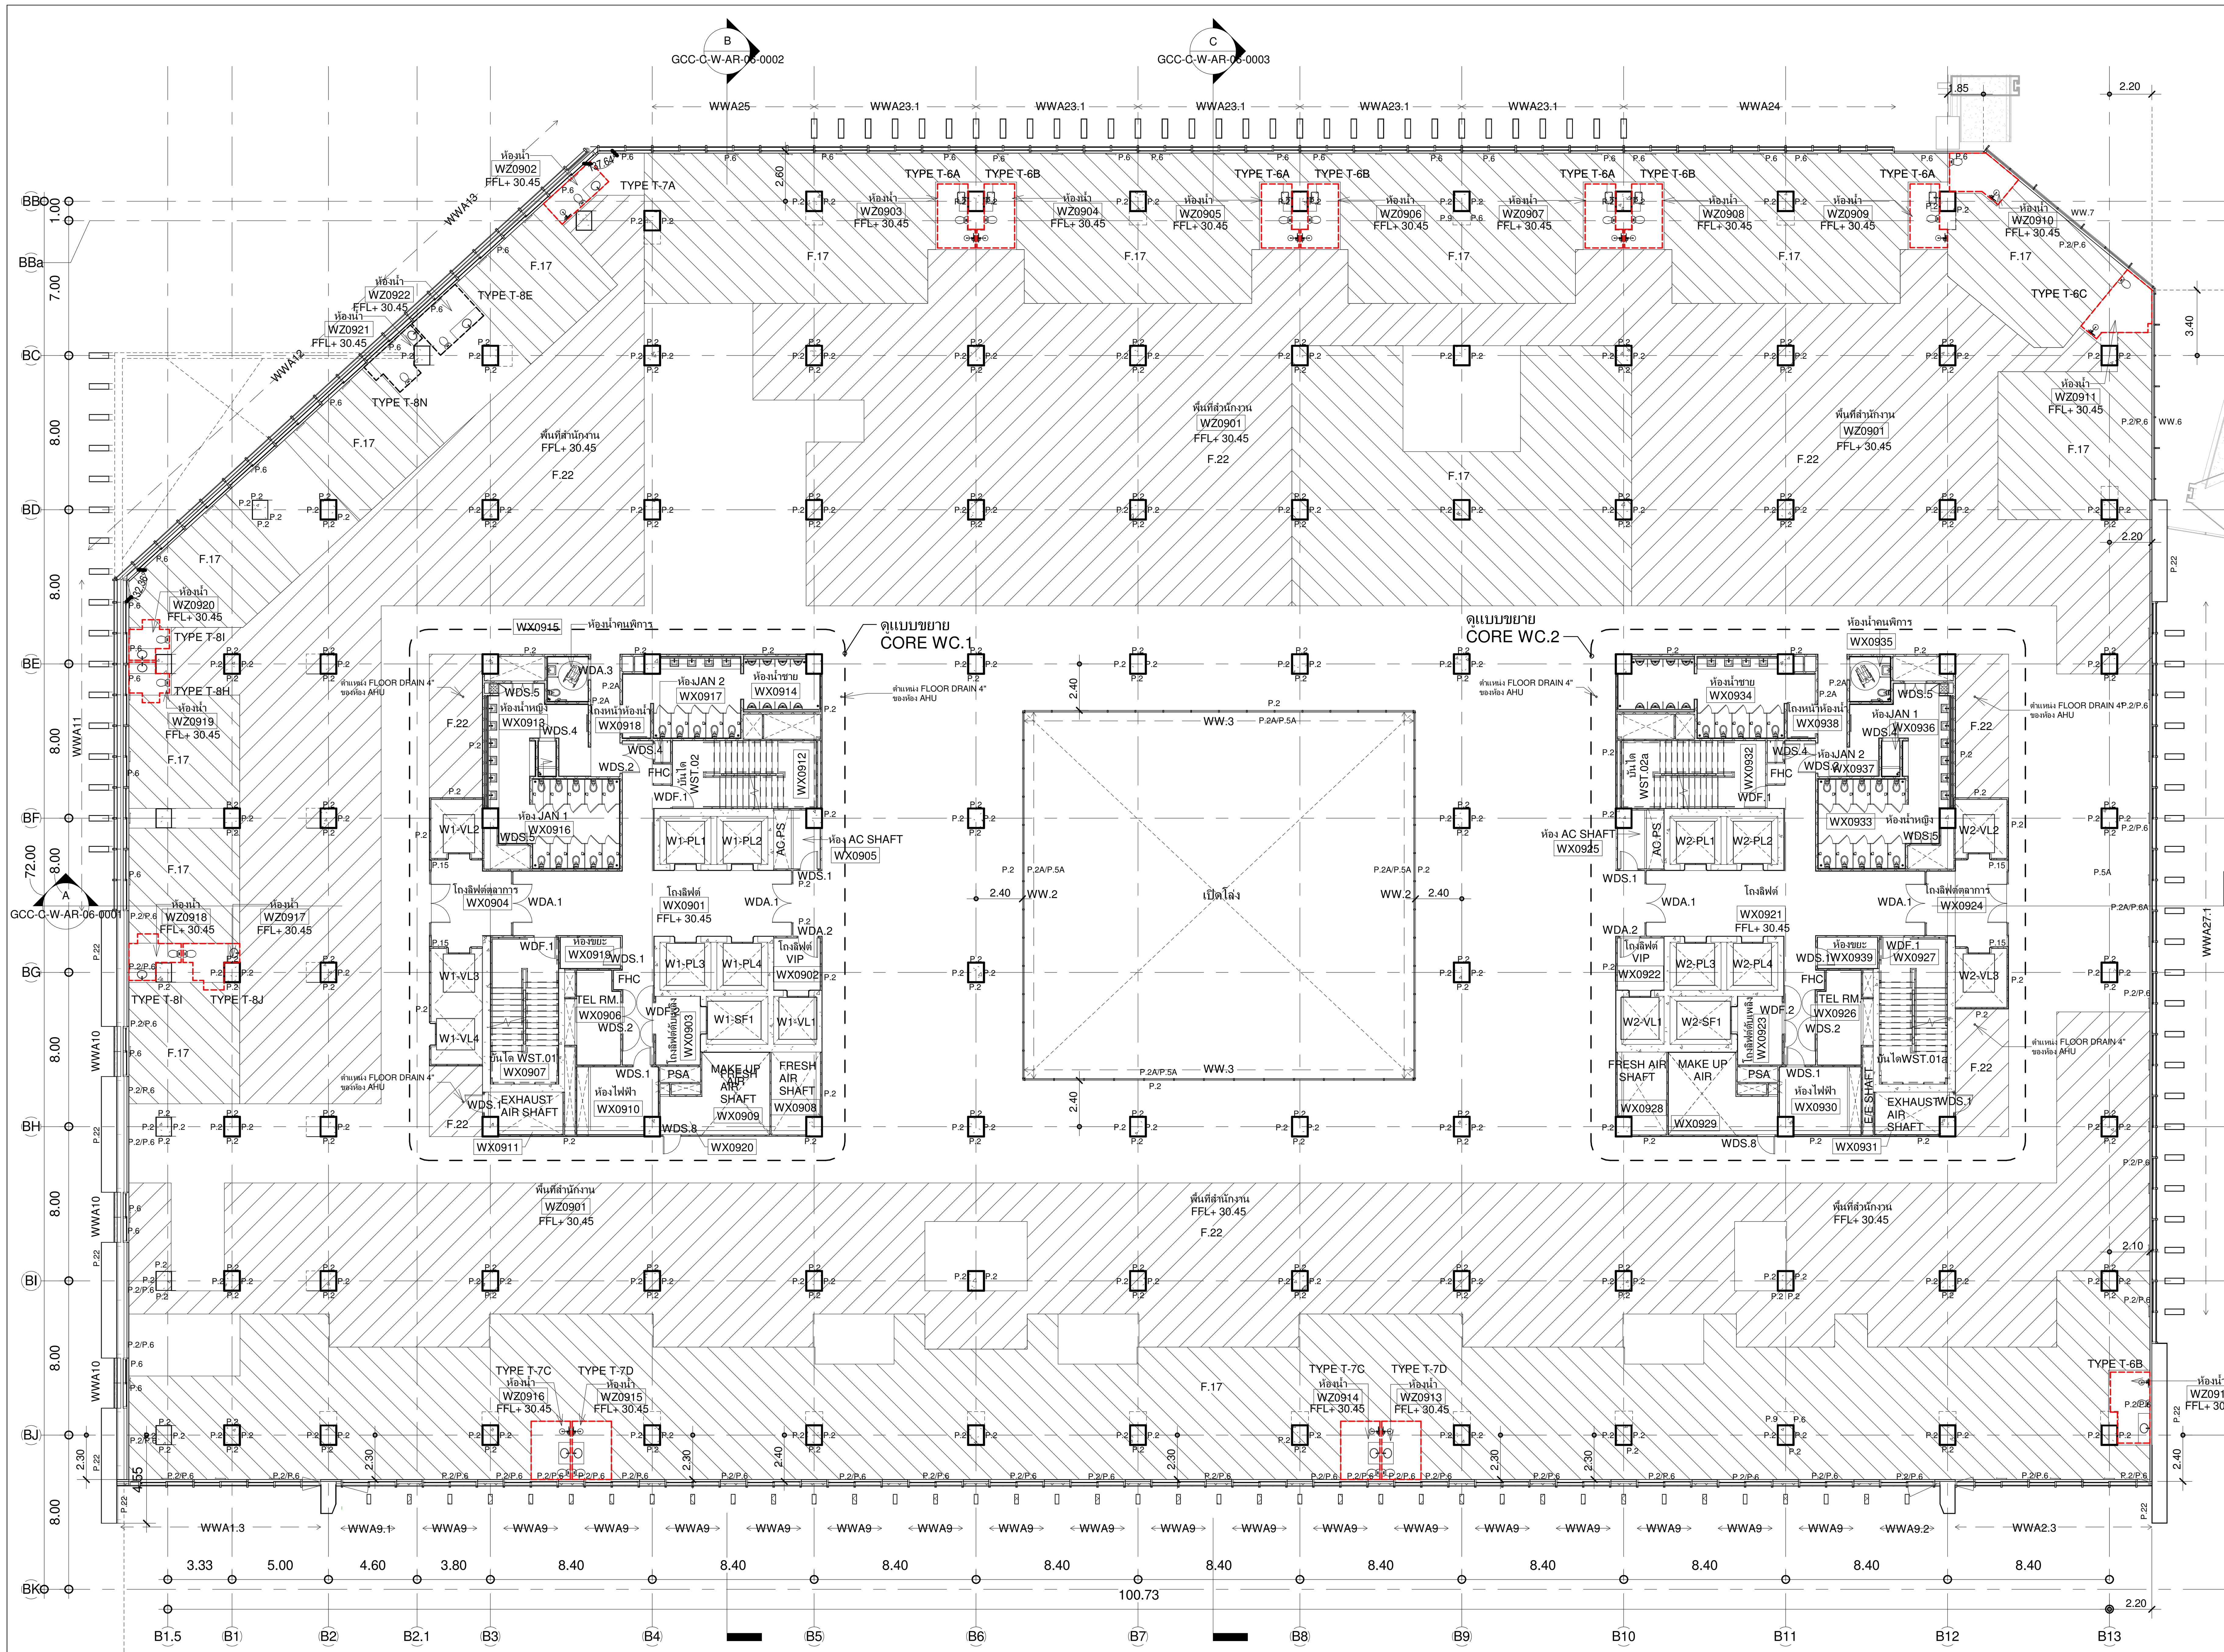

CORE WC.1

รหัสห้อง	ชื่อห้อง	FLOOR	PARTITION	CEILING	รหัสห้อง	ชื่อห้อง	FLOOR	PARTITION	CEILING
WX0901	โถงลิฟต์	F.4a	P.2A, P.15a	C.1	WX0911	ห้อง EXHAUST AIR	F.6	P.21	C.5
WX0902	โถงลิฟต์ VIP	F.4a	P.2A, P.15a	C.1	WX0912	บันได 2	F.19	P.2A	C.6
WX0903	โถงลิฟต์ดับเพลิง	F.9	P.2A	C.6	WX0913	ห้องน้ำหญิง	F.5a	P.13a	C.2
WX0904	โถงลิฟต์ตลาการ	F.4a	P.2A, P.15a	C.1	WX0914	ห้องน้ำชาย	F.5a	P.13a	C.2
WX0905	ห้อง AC SHAFT	F.6	P.21	C.5	WX0915	ห้องน้ำคนพิการ	F.5a	P.13a	C.2
WX0906	ห้อง TELECOM	F.6	P.21	C.5	WX0916	ห้อง JANITOR 1	F.5a	P.13a	C.2
WX0907	บันได 1	F.19	P.2A	C.6	WX0917	ห้อง JANITOR 2	F.5a	P.13a	C.2
WX0908	ห้อง MAKE UP AIR	F.2	P.2A	C.5	WX0918	โถงหน้าห้องน้ำ	F.4a	P.2A	C.1
WX0909	ห้อง FRESH AIR	F.6	P.21	C.5	WX0919	ห้องขยะ	F.14	P.21	C.5
WX0910	ห้องไฟฟ้า	F.6	P.21	C.5					

CORE WC.2

รหัสห้อง	ชื่อห้อง	FLOOR	PARTITION	CEILING	รหัสห้อง	ชื่อห้อง	FLOOR	PARTITION	CEILING
WX0921	โถงลิฟต์	F.4a	P.2A, P.15a	C.1	WX0931	ห้อง EXHAUST AIR	F.6	P.21	C.5
WX0922	โถงลิฟต์ VIP	F.4a	P.2A, P.15a	C.1	WX0932	บันได 2	F.19	P.2A	C.6
WX0923	โถงลิฟต์ดับเพลิง	F.9	P.2A	C.6	WX0933	ห้องน้ำหญิง	F.5	P.13a	C.2
WX0924	โถงลิฟต์ตลาการ	F.4a	P.2A, P.15a	C.1	WX0934	ห้องน้ำชาย	F.5a	P.13a	C.2
WX0925	ห้อง AC SHAFT	F.6	P.21	C.5	WX0935	ห้องน้ำคนพิการ	F.5a	P.13a	C.2
WX0926	ห้อง TELECOM	F.6	P.21	C.5	WX0936	ห้อง JANITOR 1	F.5a	P.13a	C.2
WX0927	บันได 1	F.19	P.2A	C.6	WX0937	ห้อง JANITOR 2	F.5a	P.13a	C.2
WX0928	ห้อง MAKE UP AIR	F.2	P.2A	C.5	WX0938	โถงหน้าห้องน้ำ	F.4a	P.2A	C.1
WX0929	ห้อง FRESH AIR	F.6	P.21	C.5	WX0939	ห้องขยะ	F.14	P.21	C.5
WX0930	ห้องไฟฟ้า	F.6	P.21	C.5					

สำนักงานศาลปกครองสูงสุด อาคารทิศตะวันตก ชั้น 9					สำนักงานศาลปกครองสูงสุด อาคารทิศตะวันตก ชั้น 9				
รหัสห้อง	ชื่อห้อง	FLOOR	PARTITION	CEILING	รหัสห้อง	ชื่อห้อง	FLOOR	PARTITION	CEILING
WZ0901	พื้นที่สำนักงาน	F.-	P.-	C.-	WZ0912	ห้องน้ำ	F.18	P.2/P.6	C.4
WZ0902	ห้องน้ำ	F.18	P.2/P.6	C.4	WZ0913	ห้องน้ำ	F.18	P.2/P.6	C.4
WZ0903	ห้องน้ำ	F.18	P.2	C.4	WZ0914	ห้องน้ำ	F.18	P.2/P.6	C.4
WZ0904	ห้องน้ำ	F.18	P.2	C.4	WZ0915	ห้องน้ำ	F.18	P.2/P.6	C.4
WZ0905	ห้องน้ำ	F.18	P.2	C.4	WZ0916	ห้องน้ำ	F.18	P.2/P.6	C.4
WZ0906	ห้องน้ำ	F.18	P.2	C.4	WZ0917	ห้องน้ำ	F.18	P.2	C.4
WZ0907	ห้องน้ำ	F.18	P.2	C.4	WZ0918	ห้องน้ำ	F.18	P.2/P.6	C.4
WZ0908	ห้องน้ำ	F.18	P.2	C.4	WZ0919	ห้องน้ำ	F.18	P.2/P.6	C.4
WZ0909	ห้องน้ำ	F.18	P.2	C.4	WZ0920	ห้องน้ำ	F.18	P.2/P.6	C.4
WZ0910	ห้องน้ำ	F.18	P.2/P.6	C.4	WZ0921	ห้องน้ำ	F.18	P.2/P.6	C.4
WZ0911	ห้องน้ำ	F.18	P.2/P.6	C.4	WZ0922	ห้องน้ำ	F.18	P.2/P.6	C.4

หมายเหตุ : พื้นที่สำนักงาน รายละเอียด พื้น, ผนัง, ฝ้าเพดาน
แสดงในแบบแปลน งานสถาปัตยกรรม สัญญา 2

แปลนพื้นชั้น 9

A1 1 : 200
A3 1 : 400

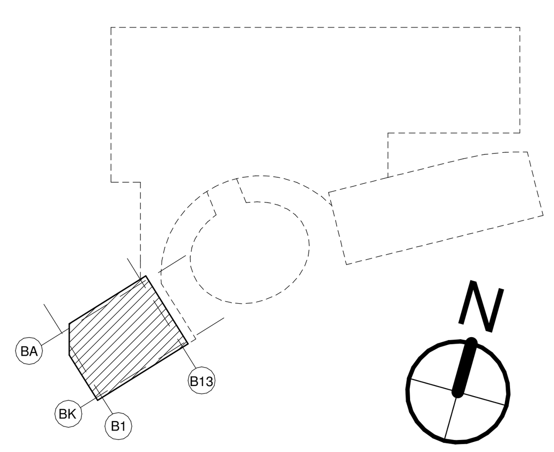

เจ้าของโครงการ

บริษัท ธนารักษ์พัฒนาสินทรัพย์ จำกัด 120 อาคารธนพิพัฒน์
ศูนย์ราชการเฉลิมพระเกียรติ ๘๐ พรรษา ๕ ธันวาคม ๒๕๕๐
ถนนแจ้งวัฒนะ แขวงทุ่งสองห้อง เขตหลักสี่ กรุงเทพมหานคร 10210

ที่ปรึกษาบริหารโครงการ

บริษัท ทีม คอนซัลติ้งเอนจิเนียริ่งแอนด์แมเนจเมนท์ จำกัด (มหาชน)
บริษัท เอทีที คอนซัลแตนท์ จำกัด
บริษัท ทีม เอสคิว จำกัด

เลขที่ 151 ถนนนวลจันทร์
แขวง นวลจันทร์ เขตบึงกุ่ม กรุงเทพฯ 10230
TEL. 0-2509-9000 FAX.0-29509-9090

ผู้ออกแบบ

GCDT
GOVERNMENT CENTER
DESIGN TEAM

เลขที่ 4 ซอยรัชดาภิเษก 64 ถนนรัชดาภิเษก
แขวง วงศ์สว่าง เขตบางซื่อ กรุงเทพฯ 10800
TEL. 0-2922-3435 FAX. 0-2922-3433

ผู้จัดการโครงการ
ธีรยุทธ์ หงษ์สวัสดิ์ ว-สถ 491

รองผู้จัดการโครงการ
ฉัตรชัย ธีระวงษ์ไพโรจน์ ว-สถ 556
จักรพงษ์ มณีปันตี ว-สน. 13
เลิศฤทธิ์ นิธิไชโย ว-ภส. 18
ชนินทร พุดอำพร วย. 1935
เกษา ธีระโกเมน วก.500,วส.56

สถาปนิก
ฉัตรชัย ธีระวงษ์ไพโรจน์ ว-สถ 556
กฤษฎา พนิตโกศล ส-สถ 1598
ธานินทร์ แสงสร้อย ส-สถ 2747
วรชาติ นิลสำราญจิต ส-สถ 3209
สุภัครกิจ อัศวเมฆี ส-สถ 3366
ศุภฤกษ์ นรพงษ์ ภ-สถ 15242
รักษิณา นามไพโรจน์ ภ-สถ 19909

งานตกแต่งภายในและครุภัณฑ์
จักรพงษ์ มณีปันตี ว-สน 13
ศิริกันยา ชุ่มเชยกลิ่น
เกรียงยศ จรูญศรีสวัสดิ์ ภ-สน 1465

วิศวกรโครงสร้าง
น.อ. ชาญชัย จันทรรัตน์ วย.1108
สุรพงศ์ ศิริวิชยกุล วย. 1209
โชคชัย ขัดขจร สย.4522
ดร.ปิยวัชร ชัยเสรี สย.7227
นพดล งิ้วงาม สย.9021

ภูมิสถาปนิก
เลิศฤทธิ์ นิธิไชโย ว-ภส. 18
เอกสิทธิ์ อรุณวงศ์ ณ อยุธยา ส-ภส. 6
ภาวิณี โพธานุรักษ์ ส-ภส. 85
พุฒิชัย โรจน์ทวีพิทักษ์ ภ-ภส. 8
ธเนศวร แพร้ตนดิลก ภ-ภส. 580

วิศวกรงานระบบไฟฟ้า
เจริญชัย เลิศมหกิจ วฟก.1100
สุวิชญาณ์ เมธมโนรมย์ วฟก.1093

วิศวกรงานระบบสื่อสาร
วิเศรษฐ์ อังสุรัตน์โกมล วฟก.1129

วิศวกรงานระบบเครื่องกล
สมจินต์ ดิสวัสดิ์ วก.941

งานถนนและระบบระบายน้ำภายนอกอาคาร
อุดม หงษ์ประธานพร สย.7267
อรรถวุฒิ กองศาสนะ ภย.22322

งานออกแบบแสงสว่าง
ดร. วรรณภา พิมพ์วิริยะกุล ภสถ. 2956

วิศวกรงานระบบสุขาภิบาล
ไวทูร เมธมโนรมย์ สส.106

งานอนุรักษ์พลังงาน
สรัญญา รัตนบัณฑิตสกุล สก.3173

วิศวกรงานระบบความปลอดภัยและป้องกันอัคคีภัย
อรรณพ กิ่งขจี วก.900

ผู้ตรวจสอบงานโครงสร้าง

ผู้เชี่ยวชาญงานประหยัดพลังงานและอาคารเขียว
ผศ.ดร.ชนิกานต์ ยิ้มประยูร
อนุชิต พึ่งกล่อม
ธานินทร์ แสงสร้อย ส-สถ 2747

ชื่อโครงการ :

โครงการพัฒนาพื้นที่ส่วนขยาย

ศูนย์ราชการเฉลิมพระเกียรติ ๘๐ พรรษา ๕ ธันวาคม ๒๕๕๐ พื้นที่โซน C ศูนย์ราชการโซน C อาคารทิศตะวันตก (W)

REVISION			
NO.	DATE	DESCRIPTION	BY
0	01/04/64	FOR BIDDING	GCDT

ชื่อแบบ :
แปลนพื้นชั้น 9

เขียนโดย : Author
ตรวจสอบโดย : Checker
วันที่ : 01/04/64
อนุมัติโดย : Approver
มาตราส่วน : As indicated
เลขที่แบบ :
GCC-C-W-AR-03-0015

SIZE : A1 = 84.1 x 59.4 mm.

ALL PRINTS SPECIFICATION AND THEIR COPY RIGHT ARE THE PROPERTIES OF GOVERNMENT CENTER DESIGN TEAM AND MUST NOT BE COPIED OR REPRODUCED WITHOUT WRITTEN PERMISSION FROM GOVERNMENT CENTER DESIGN TEAM

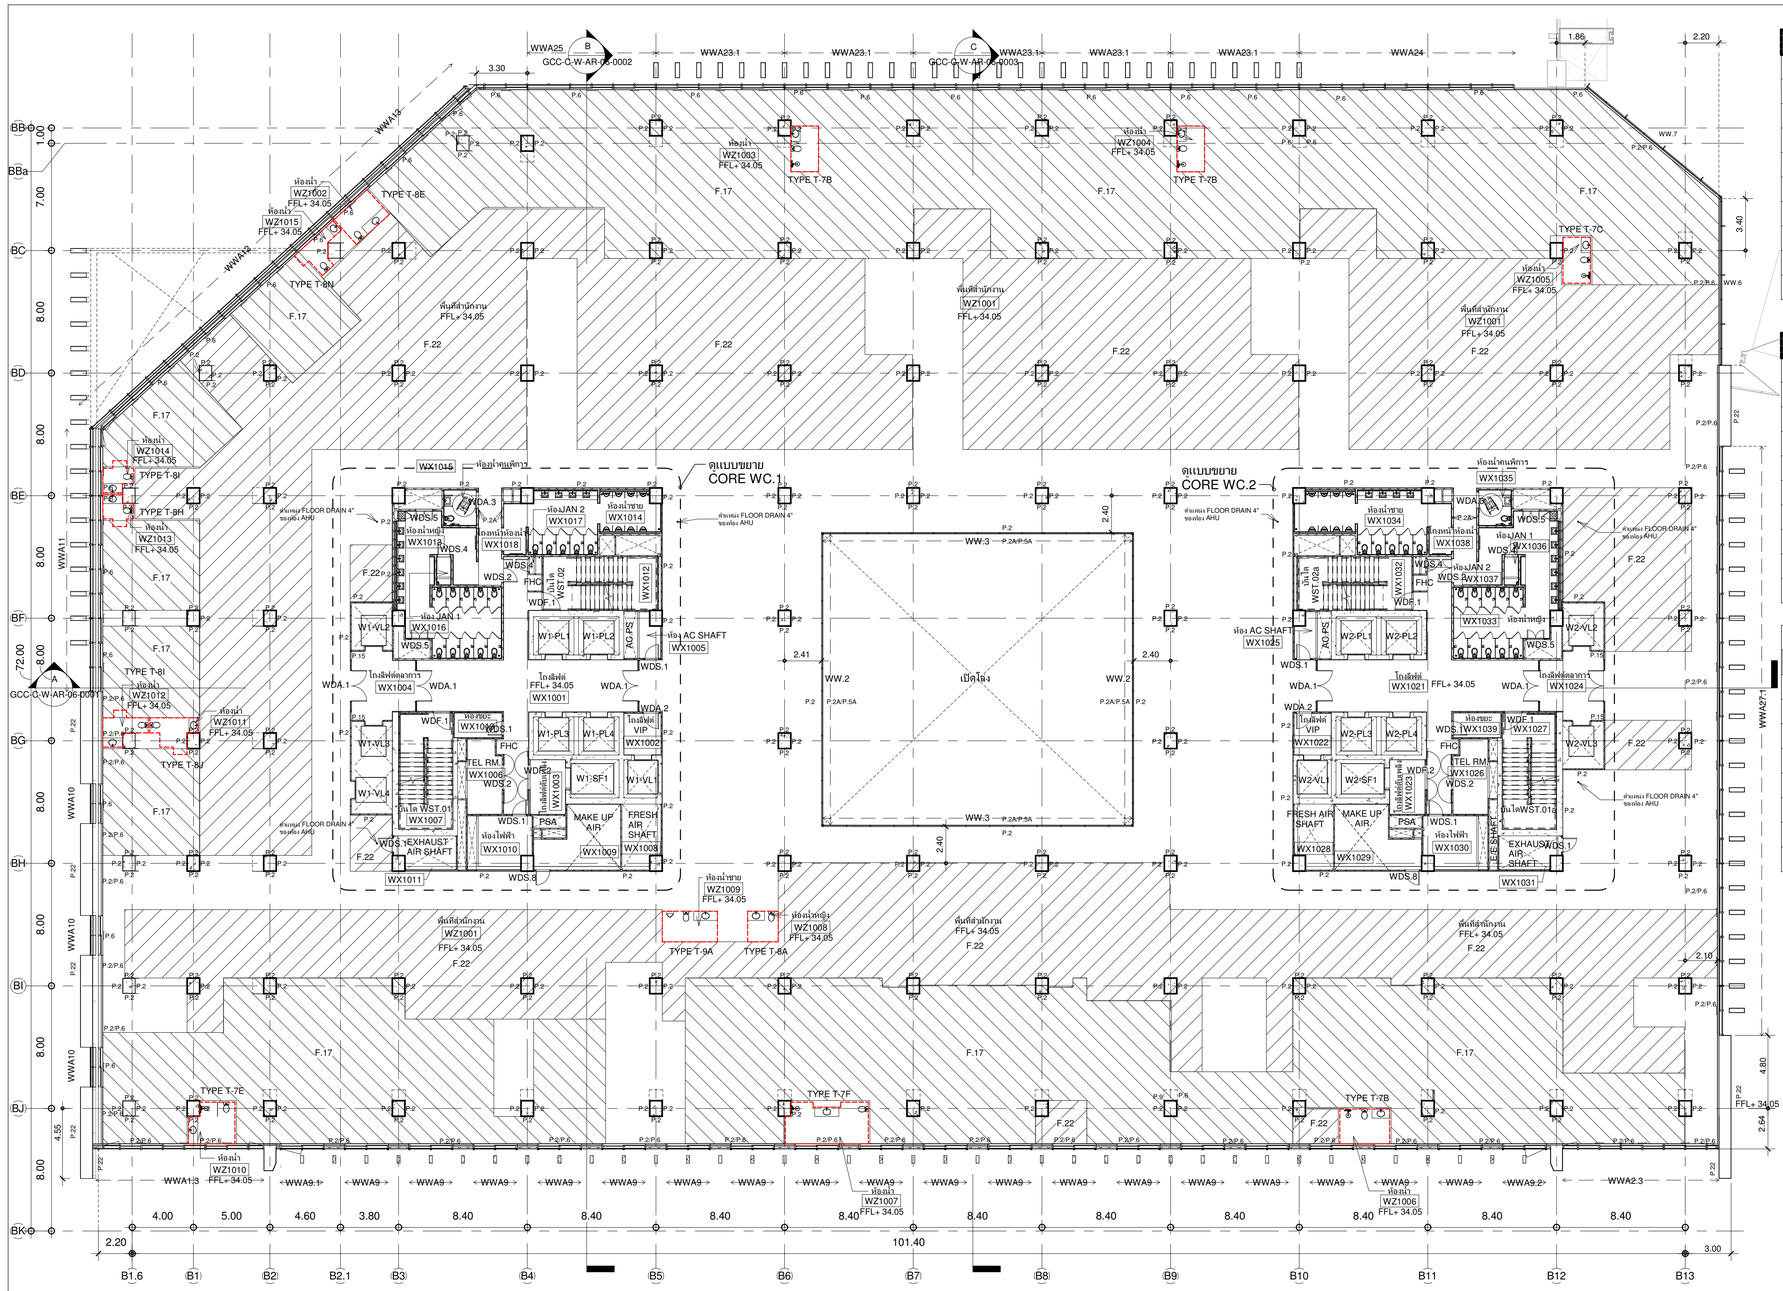

CORE WC.1

รหัสห้อง	ชื่อห้อง	FLOOR	PARTITION	CEILING	รหัสห้อง	ชื่อห้อง	FLOOR	PARTITION	CEILING
WX1001	โถงลิฟต์	F.4a	P.2A, P.15a	C.1	WX1011	ห้อง EXHAUST AIR	F.6	P.21	C.5
WX1002	โถงลิฟต์ VIP	F.4a	P.2A, P.15a	C.1	WX1012	บันได 2	F.19	P.2A	C.6
WX1003	โถงลิฟต์ดับเพลิง	F.9	P.2A	C.6	WX1013	ห้องน้ำหญิง	F.5a	P.13a	C.2
WX1004	โถงลิฟต์ตลาการ	F.4a	P.2A, P.15a	C.1	WX1014	ห้องน้ำชาย	F.5a	P.13a	C.2
WX1005	ห้อง AC SHAFT	F.6	P.21	C.5	WX1015	ห้องน้ำคนพิการ	F.5a	P.13a	C.2
WX1006	ห้อง TELECOM	F.6	P.21	C.5	WX1016	ห้อง JANITOR 1	F.5a	P.13a	C.2
WX1007	บันได 1	F.19	P.2A	C.6	WX1017	ห้อง JANITOR 2	F.5a	P.13a	C.2
WX1008	ห้อง MAKE UP AIR	F.2	P.2A	C.5	WX1018	โถงหน้าห้องน้ำ	F.4a	P.2A	C.1
WX1009	ห้อง FRESH AIR	F.6	P.21	C.5	WX1019	ห้องขยะ	F.14	P.21	C.5
WX1010	ห้องไฟฟ้า	F.6	P.21	C.5					

CORE WC.2

รหัสห้อง	ชื่อห้อง	FLOOR	PARTITION	CEILING	รหัสห้อง	ชื่อห้อง	FLOOR	PARTITION	CEILING
WX1021	โถงลิฟต์	F.4a	P.2A, P.15a	C.1	WX1031	ห้อง EXHAUST AIR	F.6	P.21	C.5
WX1022	โถงลิฟต์ VIP	F.4a	P.2A, P.15a	C.1	WX1032	บันได 2	F.19	P.2A	C.6
WX1023	โถงลิฟต์ดับเพลิง	F.9	P.2A	C.6	WX1033	ห้องน้ำหญิง	F.5a	P.13a	C.2
WX1024	โถงลิฟต์ตลาการ	F.4a	P.2A, P.15a	C.1	WX1034	ห้องน้ำชาย	F.5a	P.13a	C.2
WX1025	ห้อง AC SHAFT	F.6	P.21	C.5	WX1035	ห้องน้ำคนพิการ	F.5a	P.13a	C.2
WX1026	ห้อง TELECOM	F.6	P.21	C.5	WX1036	ห้อง JANITOR 1	F.5a	P.13a	C.2
WX1027	บันได 1	F.19	P.2A	C.6	WX1037	ห้อง JANITOR 2	F.5a	P.13a	C.2
WX1028	ห้อง MAKE UP AIR	F.2	P.2A	C.5	WX1038	โถงหน้าห้องน้ำ	F.4a	P.2A	C.1
WX1029	ห้อง FRESH AIR	F.6	P.21	C.5	WX1039	ห้องขยะ	F.14	P.21	C.5
WX1030	ห้องไฟฟ้า	F.6	P.21	C.5					

สำนักงานตาลปกครองสูงสุด อาคารทิศตะวันตก ชั้น 10

รหัสห้อง	ชื่อห้อง	FLOOR	PARTITION	CEILING
WZ1001	พื้นที่สำนักงาน	F.-	P.-	C.-
WZ1002	ห้องน้ำ	F.18	P.2/P.6	C.4
WZ1003	ห้องน้ำ	F.18	P.2	C.4
WZ1004	ห้องน้ำ	F.18	P.2	C.4
WZ1005	ห้องน้ำ	F.18	P.2	C.4
WZ1006	ห้องน้ำ	F.18	P.2/P.6	C.4
WZ1007	ห้องน้ำ	F.18	P.2/P.6	C.4
WZ1008	ห้องน้ำ	F.18	P.2	C.4

สำนักงานตาลปกครองสูงสุด อาคารทิศตะวันตก ชั้น 10

รหัสห้อง	ชื่อห้อง	FLOOR	PARTITION	CEILING
WZ1009	ห้องน้ำ	F.18	P.2	C.4
WZ1010	ห้องน้ำ	F.18	P.2/P.6	C.4
WZ1011	ห้องน้ำ	F.18	P.2	C.4
WZ1012	ห้องน้ำ	F.18	P.2/P.6	C.4
WZ1013	ห้องน้ำ	F.18	P.2/P.6	C.4
WZ1014	ห้องน้ำ	F.18	P.2/P.6	C.4
WZ1015	ห้องน้ำ	F.18	P.2/P.6	C.4

หมายเหตุ : พื้นที่สำนักงาน รายละเอียด พื้น, ผนัง, ฝ้าเพดาน แสดงในแบบแปลน งานสถาปัตยกรรม สัญญา 2

แปลนพื้นชั้น 10

A1 1 : 200
A3 1 : 400

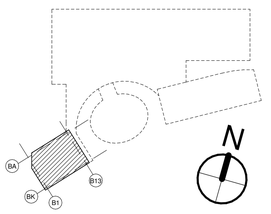

เจ้าของโครงการ
บริษัท ธนารักษ์พัฒนาสินทรัพย์ จำกัด 120 อาคารธนพิพัฒน์ ศูนย์ราชการเฉลิมพระเกียรติ ๘๐ พรรษา ๕ ธันวาคม ๒๕๕๐ ถนนแจ้งวัฒนะ แขวงทุ่งสองห้อง เขตหลักสี่ กรุงเทพมหานคร 10210

ที่ปรึกษาบริหารโครงการ
TEAM GROUP
บริษัท ทีม คอนซัลติ้งแอนจิเนียริ่งแอนด์แมเนจเมนท์ จำกัด (มหาชน)
บริษัท เอที ที คอนซัลแตนท์ จำกัด
บริษัท ทีม เอสดิว จำกัด
เลขที่ 151 ถนนนวลจันทร์ แขวง นวลจันทร์ เขตบึงกุ่ม กรุงเทพฯ 10230
TEL. 0-2509-9000 FAX.0-29509-9090

ผู้ออกแบบ
GCDT
GOVERNMENT CENTER DESIGN TEAM
เลขที่ 4 ซอยรัชดาภิเษก 64 ถนนรัชดาภิเษก แขวง วงศ์สว่าง เขตบางซื่อ กรุงเทพฯ 10800
TEL. 0-2922-3435 FAX. 0-2922-3433

ผู้จัดการโครงการ			สถาปนิก			วิศวกรโครงสร้าง			วิศวกรงานระบบไฟฟ้า			วิศวกรงานระบบสุขาภิบาล		
ธีรยุทธ์ หงษ์สวัสดิ์		ว.สถ. 491	ฉัตรชัย ธีระวงษ์ไพโรจน์		ว.สถ. 556	น.อ. ชาญชัย จันทรรัตน์		ว.ทร.1108	เจริญชัย เลิศมหกิจ		ว.ทก.1100	ไวฑูร เมธนโรมย์		ส.สส.106
			กฤษฎา พนิตโกศล		ส.สถ. 1598	สุรพงศ์ ศิริวัธยกุล		ว.ย. 1209	สุวิชญณ์ เมธนโรมย์		ว.ทก.1093	งานอนุรักษ์พลังงาน		
รองผู้จัดการโครงการ			ธานินทร์ แสงสร้อย		ส.สถ. 2747	โชคชัย ชัดชาจ		ส.ย. 4522	วิศวกรงานระบบสื่อสาร			สรัญญา วัดนเวฬิศสกุล		ส.ก.3173
นัครชัย ธีระวงษ์ไพโรจน์		ว.สถ. 556	วรชาติ นิลสำราญจิต		ส.สถ. 3209	ดร.ปิยะวัธร ชัยเสรี		ส.ย. 7227	วิเศรษฐ์ อังสุรัตนโกมล		ว.ทก.1129	วิศวกรงานระบบความปลอดภัยและโองกันอัคคีภัย		
จักรพงษ์ มณีปันสี		ว.สน. 13	สุภัคภิกิจ อัศวเมฆี		ส.สถ. 3366	นพดล จิวงาม		ส.ย. 9021	วิศวกรงานระบบเครื่องกล			ธรรนนท์ กิงขชี		ว.ก.900
เลิศฤทธิ์ นิยิไชโย		ว.สท. 18	ศุภฤกษ์ นรพงษ์		ภ.สถ. 15242	ภูมิสถาปนิก			สมจินต์ ดิศวัสดิ์		ว.ก.941	ผู้ตรวจสอบงานโครงสร้าง		
ชนินทร พุดจำหาร		ว.ย. 1935	รักพิษา นวมไพโรจน์		ภ.สถ. 19909	เลิศฤทธิ์ นิยิไชโย		ว.ภ.สท. 18	งานถนนและระบบระบายน้ำภายนอกอาคาร					
เกรา ธีระโกเมน		ว.ก.500,วส.56	งานตกแต่งภายในและครุภัณฑ์			เอกสิทธิ์ อรุณวงศ์ ณ อยุธยา		ส.ภส. 6	อุดม หงษ์ประธานพร		ส.ย.7267	ผู้เชี่ยวชาญงานประหยัดพลังงานและอาคารเขียว		
			จักรพงษ์ มณีปันสี		ว.สน. 13	ภาวิณี โพธานุรักษ์		ส.ภส. 85	อรรถวุฒิ กองศวสันธะ		ภ.ย.22322	ผศ.ดร. ชนิกานต์ ยิ่มประยูร		
			ศิริกันยา ชุ่มเชยกลิ่น			พูนิษิย โรจน์ทวีทักษ์		ภ.สถ. 8	งานออกแบบแสงสว่าง			อนุชิต พึ่งกล่อม		
			เกรียงยศ จรัญศรีสวัสดิ์		ภ.สน 1465	ธเนศวร แพรัตนดิลก		ภ.สถ. 580	ดร. วรรณกา พิมพวิรัธยกุล		ภ.ย. 2956	ธานินทร์ แสงสร้อย		ส.สถ. 2747

ชื่อโครงการ :	โครงการพัฒนาพื้นที่ส่วนขยาย				
	ศูนย์ราชการเฉลิมพระเกียรติ ๘๐ พรรษา ๕ ธันวาคม ๒๕๕๐ พื้นที่โซน C ศูนย์ราชการโซน C อาคารทิศตะวันตก (W)				
REVISION				ชื่อแบบ :	แปลนพื้นชั้น 10
NO.	DATE	DESCRIPTION	BY		
0	01/04/64	FOR BIDDING	GCDT		

เขียนโดย : Author	
ตรวจสอบโดย : Checker	วันที่ : 01/04/64
อนุมัติโดย : Approver	มาตราส่วน : As indicated
เลขที่แบบ :	GCC-C-W-AR-03-0016

SIZE: A1 = 841 x 59.4 mm.

ALL PRINTS SPECIFICATION AND THEIR COPY RIGHT ARE THE PROPERTIES OF GOVERNMENT CENTER DESIGN TEAM AND MUST NOT BE COPIED OR REPRODUCED WITHOUT WRITTEN PERMISSION FROM GOVERNMENT CENTER DESIGN TEAM

CORE WC.1

รหัสห้อง	ชื่อห้อง	FLOOR	PARTITION	CEILING
WX1101	โถงลิฟต์	F.4a	P.2A, P.15a	C.1
WX1102	โถงลิฟต์ VIP	F.4a	P.2A, P.15a	C.1
WX1103	โถงลิฟต์ดับเพลิง	F.9	P.2A	C.6
WX1104	โถงลิฟต์ตู้สาธารณ	F.4a	P.2A, P.15a	C.1
WX1105	ห้อง AC SHAFT	F.6	P.21	C.5
WX1106	ห้อง TELECOM	F.6	P.21	C.5
WX1107	บันได 1	F.19	P.2A	C.6
WX1108	ห้อง MAKE UP AIR	F.6	P.21	C.5
WX1109	ห้อง FRESH AIR	F.6	P.21	C.5
WX1110	ห้องไฟฟ้า	F.6	P.21	C.5
WX1111	ห้อง EXHAUST AIR	F.6	P.21	C.5
WX1112	บันได 2	F.19	P.2A	C.6
WX1113	ห้องน้ำหญิง	F.5a	P.13a	C.2
WX1114	ห้องน้ำชาย	F.5a	P.13a	C.2
WX1115	ห้องน้ำคนพิการ	F.5a	P.13a	C.2
WX1116	ห้อง JANITOR 1	F.5a	P.13a	C.2
WX1117	ห้อง JANITOR 2	F.5a	P.13a	C.2
WX1118	โถงหน้าห้องน้ำ	F.4a	P.2A	C.1
WX1119	ห้องขยะ	F.14	P.21	C.5

สำนักงานศาลปกครองสูงสุด อาคารพิพัฒนวันตก ชั้น 11

รหัสห้อง	ชื่อห้อง	FLOOR	PARTITION	CEILING
WZ1101	พื้นที่สำนักงาน	F.-	P.-	C.-
WZ1102	ห้อง AHU 1	F.6	P.2/P.6/P.21	C.5
WZ1103	ห้อง AHU 2	F.6	P.2/P.6/P.21	C.5
WZ1104	ห้อง AHU 3	F.6	P.2/P.6/P.21	C.5
WZ1105	ห้องน้ำหญิง	F.18	P.2	C.4
WZ1106	ห้องน้ำชาย	F.18	P.2	C.4
WZ1107	ห้องน้ำหญิง	F.5a	P.2/P.6/P.13a	C.2
WZ1108	ห้องน้ำชาย	F.5a	P.2/P.6/P.13a	C.2

หมายเหตุ : พื้นที่สำนักงาน รายละเอียด พื้น, ผนัง, ฝ้าเพดาน แสดงในแบบแปลน งานสถาปัตยกรรม สัญญา 2

CORE WC.2

รหัสห้อง	ชื่อห้อง	FLOOR	PARTITION	CEILING
WX1121	โถงลิฟต์	F.4a	P.2A, P.15a	C.1
WX1122	โถงลิฟต์ VIP	F.4a	P.2A, P.15a	C.1
WX1123	โถงลิฟต์ดับเพลิง	F.9	P.2A	C.6
WX1124	โถงลิฟต์ตู้สาธารณ	F.4a	P.2A, P.15a	C.1
WX1125	ห้อง AC SHAFT	F.6	P.21	C.5
WX1126	ห้อง TELECOM	F.6	P.21	C.5
WX1127	บันได 1	F.19	P.2A	C.6
WX1128	ห้อง MAKE UP AIR	F.6	P.21	C.5
WX1129	ห้อง FRESH AIR	F.6	P.21	C.5
WX1130	ห้องไฟฟ้า	F.6	P.21	C.5
WX1131	ห้อง EXHAUST AIR	F.6	P.21	C.5
WX1132	บันได 2	F.19	P.2A	C.6
WX1133	ห้องน้ำหญิง	F.5a	P.13a	C.2
WX1134	ห้องน้ำชาย	F.5a	P.13a	C.2
WX1135	ห้องน้ำคนพิการ	F.5a	P.13a	C.2
WX1136	ห้อง JANITOR 1	F.5a	P.13a	C.2
WX1137	ห้อง JANITOR 2	F.5a	P.13a	C.2
WX1138	โถงหน้าห้องน้ำ	F.4a	P.2A	C.1
WX1139	ห้องขยะ	F.14	P.21	C.5

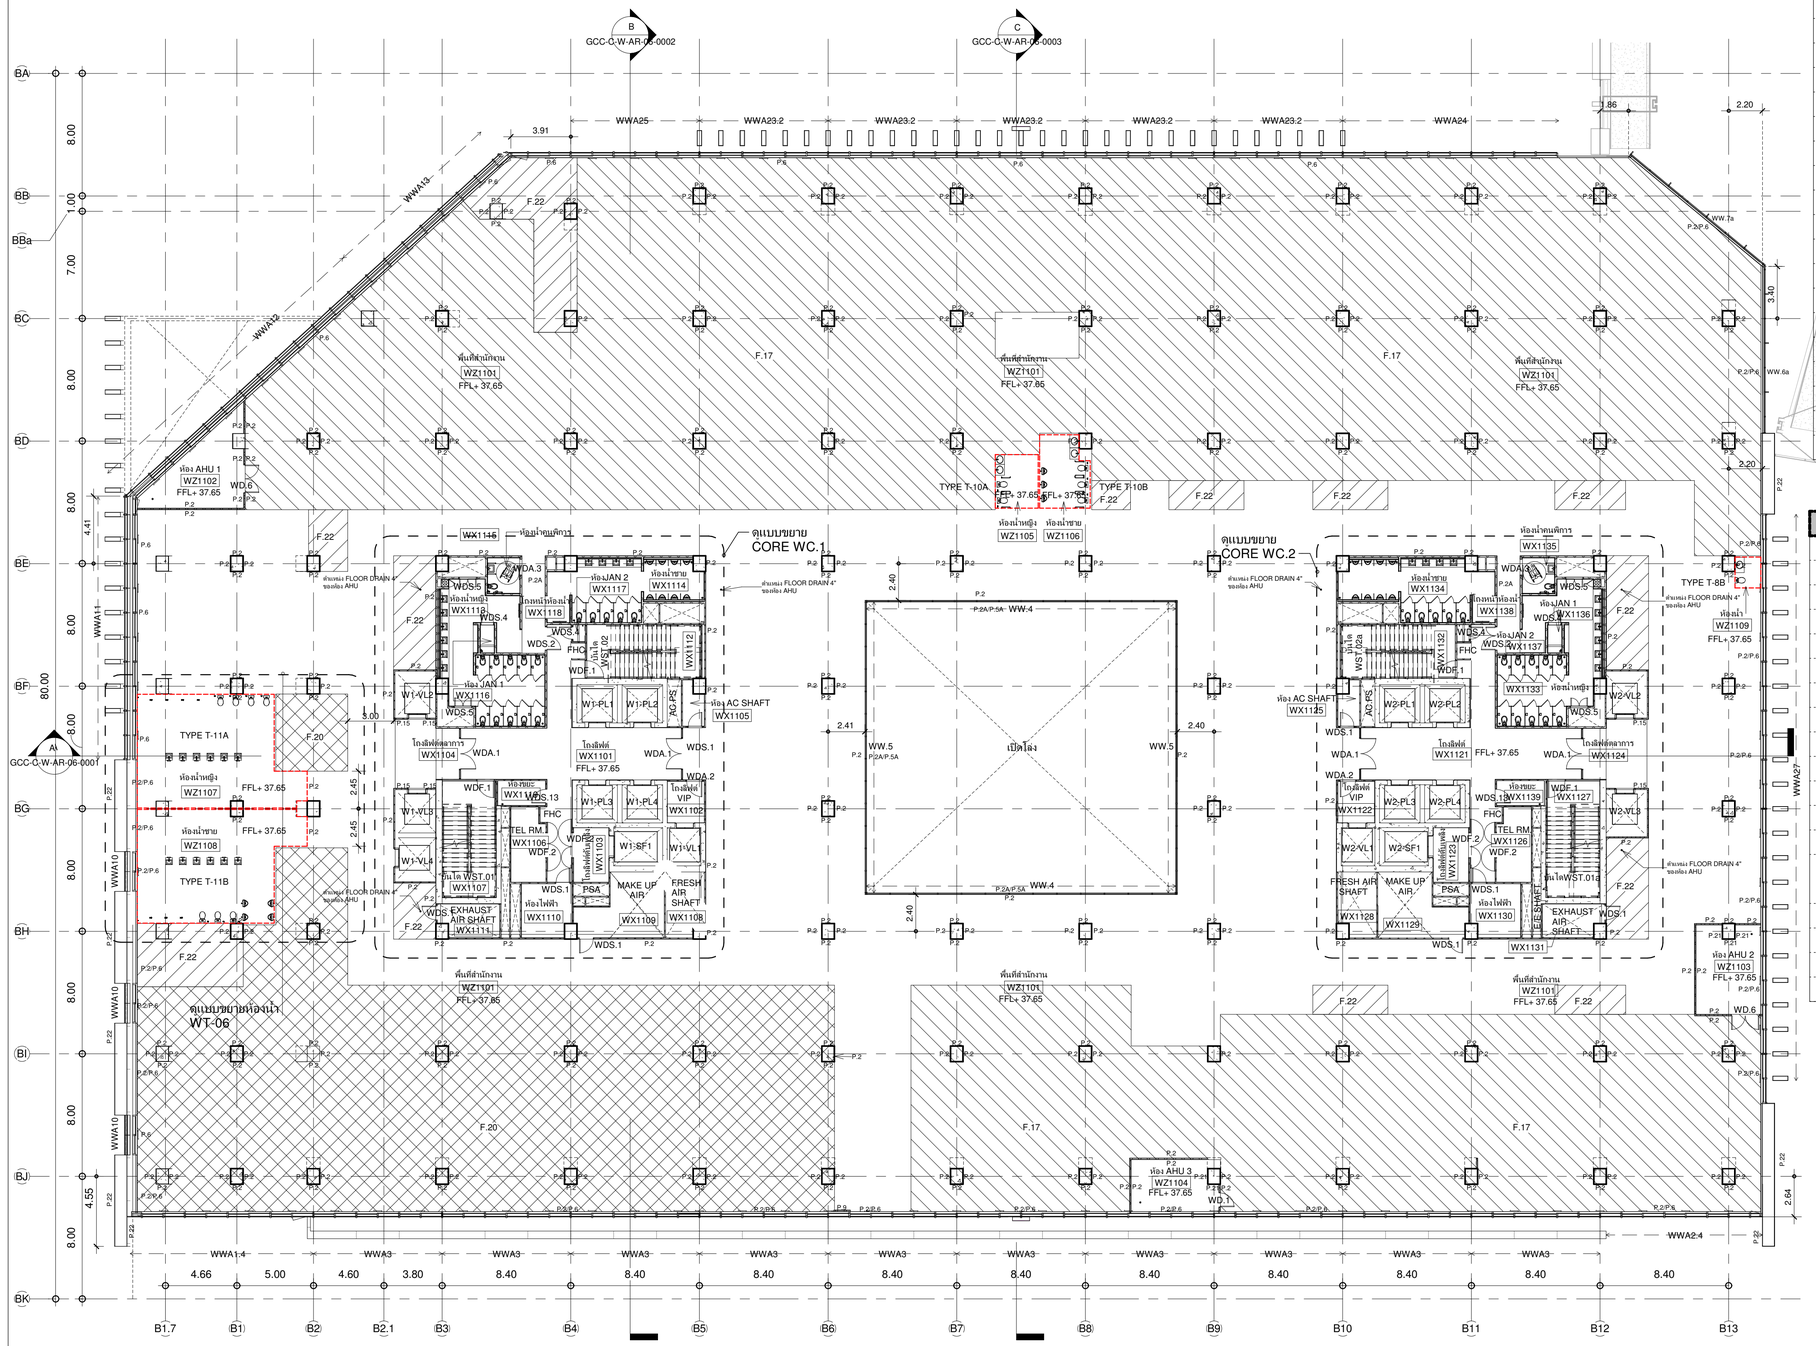

แปลนพื้นชั้น 11

A1 1 : 200
A3 1 : 400

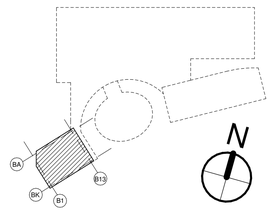

เจ้าของโครงการ

บริษัท ธนารักษ์พัฒนาสินทรัพย์ จำกัด 120 อาคารธนพิพัฒน์ ศูนย์ราชการเฉลิมพระเกียรติ ๘๐ พรรษา ๕ ธันวาคม ๒๕๕๐ ถนนแจ้งวัฒนะ แขวงทุ่งสองห้อง เขตหลักสี่ กรุงเทพมหานคร 10210

ที่ปรึกษาบริหารโครงการ

TEAM GROUP

บริษัท ทีม คอนซัลติ้งแอนด์เอนจิเนียริ่งแอนด์แมเนจเมนท์ จำกัด (มหาชน)
บริษัท เอทีที คอนซัลแตนท์ จำกัด
บริษัท ทีม เอสดิว จำกัด

เลขที่ 151 ถนนบวรนิเวศ แขวง บวรนิเวศ เขตพระนคร กรุงเทพฯ 10230
TEL. 0-2509-9000 FAX.0-29509-9090

ผู้ออกแบบ

GCDT
GOVERNMENT CENTER DESIGN TEAM

เลขที่ 4 ซอยรัชดาภิเษก 64 ถนนรัชดาภิเษก แขวง วงศ์สว่าง เขตบางซื่อ กรุงเทพฯ 10800
TEL. 0-2922-3435 FAX. 0-2922-3433

ผู้จัดการโครงการ			สถาปนิก			วิศวกรโครงสร้าง			วิศวกรงานระบบไฟฟ้า			วิศวกรงานระบบสุขาภิบาล		
ธีรยุทธ์ หงษ์สวัสดิ์		ว.สถ. 491	ฉัตรชัย ธีระวงษ์ไพโรจน์		ว.สถ. 556	น.อ. ชาญชัย จันทรรัตน์		ว.ทร.1108	เจริญชัย เลิศมหกิจ		วฟท.1100	ไวทูร เมธนโรมย์		สส.106
			กฤษฎา พนิดโกศล		ส.สถ. 1598	สุรพงศ์ ศิวิรัชกุล		ว.ทร. 1209	สุวิชญาณ์ เมธนโรมย์		วฟท.1093	งานอนุรักษ์พลังงาน		
รองผู้จัดการโครงการ			ธานินทร์ แสงสร้อย		ส.สถ. 2747	โชคชัย ชัดเชย		สย.4522	วิศวกรงานระบบสื่อสาร			สรัญญา รัตนนิเมศิลสกุล		สก.3173
นัครชัย ธีระวงษ์ไพโรจน์		ว.สถ. 556	วรชาติ นิลสำราญจิต		ส.สถ. 3209	ดร.ปิยวัธร ชัยเสรี		สย.7227	วิเศรษฐ์ อังสุรัตนปิกมล		วฟท.1129	วิศวกรงานระบบความปลอดภัยและโอนงันอัคคีภัย		
จักรพงษ์ มณีปันสี		ว.สน. 13	สุภัคจักริ์ อัศวเมธี		ส.สถ. 3366	นพดล จิวงาม		สย.9021	วิศวกรงานระบบเครื่องกล			อรรนพ กิงซซี		วก.900
เลิศทรัพย์ นิธิไชโย		ว.สถ. 18	ศุภฤกษ์ นรพงษ์		ภ.สถ 15242	ภูมิสถาปนิก			สมจินต์ ดิศวัสดิ์		วก.941	ผู้ตรวจสอบงานโครงสร้าง		
ชนินทร พุดอำไพ		วิย. 1935	รักพิษฎา นวมไพโรจน์		ภ.สถ 19909	เลิศทรัพย์ นิธิไชโย		ว.สถ. 18	งานถนนและระบบระบายน้ำภายนอกอาคาร					
เกรา ธีระโกเมน		วก.500,วส.56	งานตกแต่งภายในและครุภัณฑ์			เอกสิทธิ์ อรุณวงศ์ ณ อยุธยา		ส.สถ. 6	อุดม หงษ์ประธานพร		สธก.7267	ผู้เชี่ยวชาญงานประหยัดพลังงานและอาคารเขียว		
			จักรพงษ์ มณีปันสี		ว.สน 13	ภาวิณี โพธานุรักษ์		ส.สถ. 85	อรรถวุฒิ กองศาสนะ		ภท.22322	ผศ.ดร. ชนิกานต์ ยิ้มประยูร		
			ศิริกันยา ชุ่มเชยกลิ่น			พูนิชัย โรจน์ทรัพทักษ์		ภ.สถ. 8	งานออกแบบแสงสว่าง			อนุชิต พึ่งกล่อม		
			เกริงยศ จรัญศรีสวัสดิ์		ภ.สน 1465	ธเนศวร แพร์ดนดิลก		ภ.สถ. 580	ดร. วรรณกา พิมพวิชยะกุล		ภสถ. 2956	ธานินทร์ แสงสร้อย		ส.สถ. 2747

ชื่อโครงการ :

โครงการพัฒนาพื้นที่ส่วนขยาย

ศูนย์ราชการเฉลิมพระเกียรติ ๘๐ พรรษา ๕ ธันวาคม ๒๕๕๐ พื้นที่โซน C ศูนย์ราชการโซน C อาคารทิศตะวันตก (W)

ชื่อแบบ :

แปลนพื้นชั้น 11

REVISION

NO.	DATE	DESCRIPTION	BY
0	01/04/64	FOR BIDDING	GCDT

เขียนโดย : Author	
ตรวจสอบโดย : Checker	วันที่ : 01/04/64
อนุมัติโดย : Approver	มาตราส่วน : As indicated

เลขที่แบบ :

GCC-C-W-AR-03-0017

SIZE: A1 = 841 x 59.4 mm.

ALL PRINTS SPECIFICATION AND THEIR COPY RIGHT ARE THE PROPERTIES OF GOVERNMENT CENTER DESIGN TEAM AND MUST NOT BE COPIED OR REPRODUCED WITHOUT WRITTEN PERMISSION FROM GOVERNMENT CENTER DESIGN TEAM

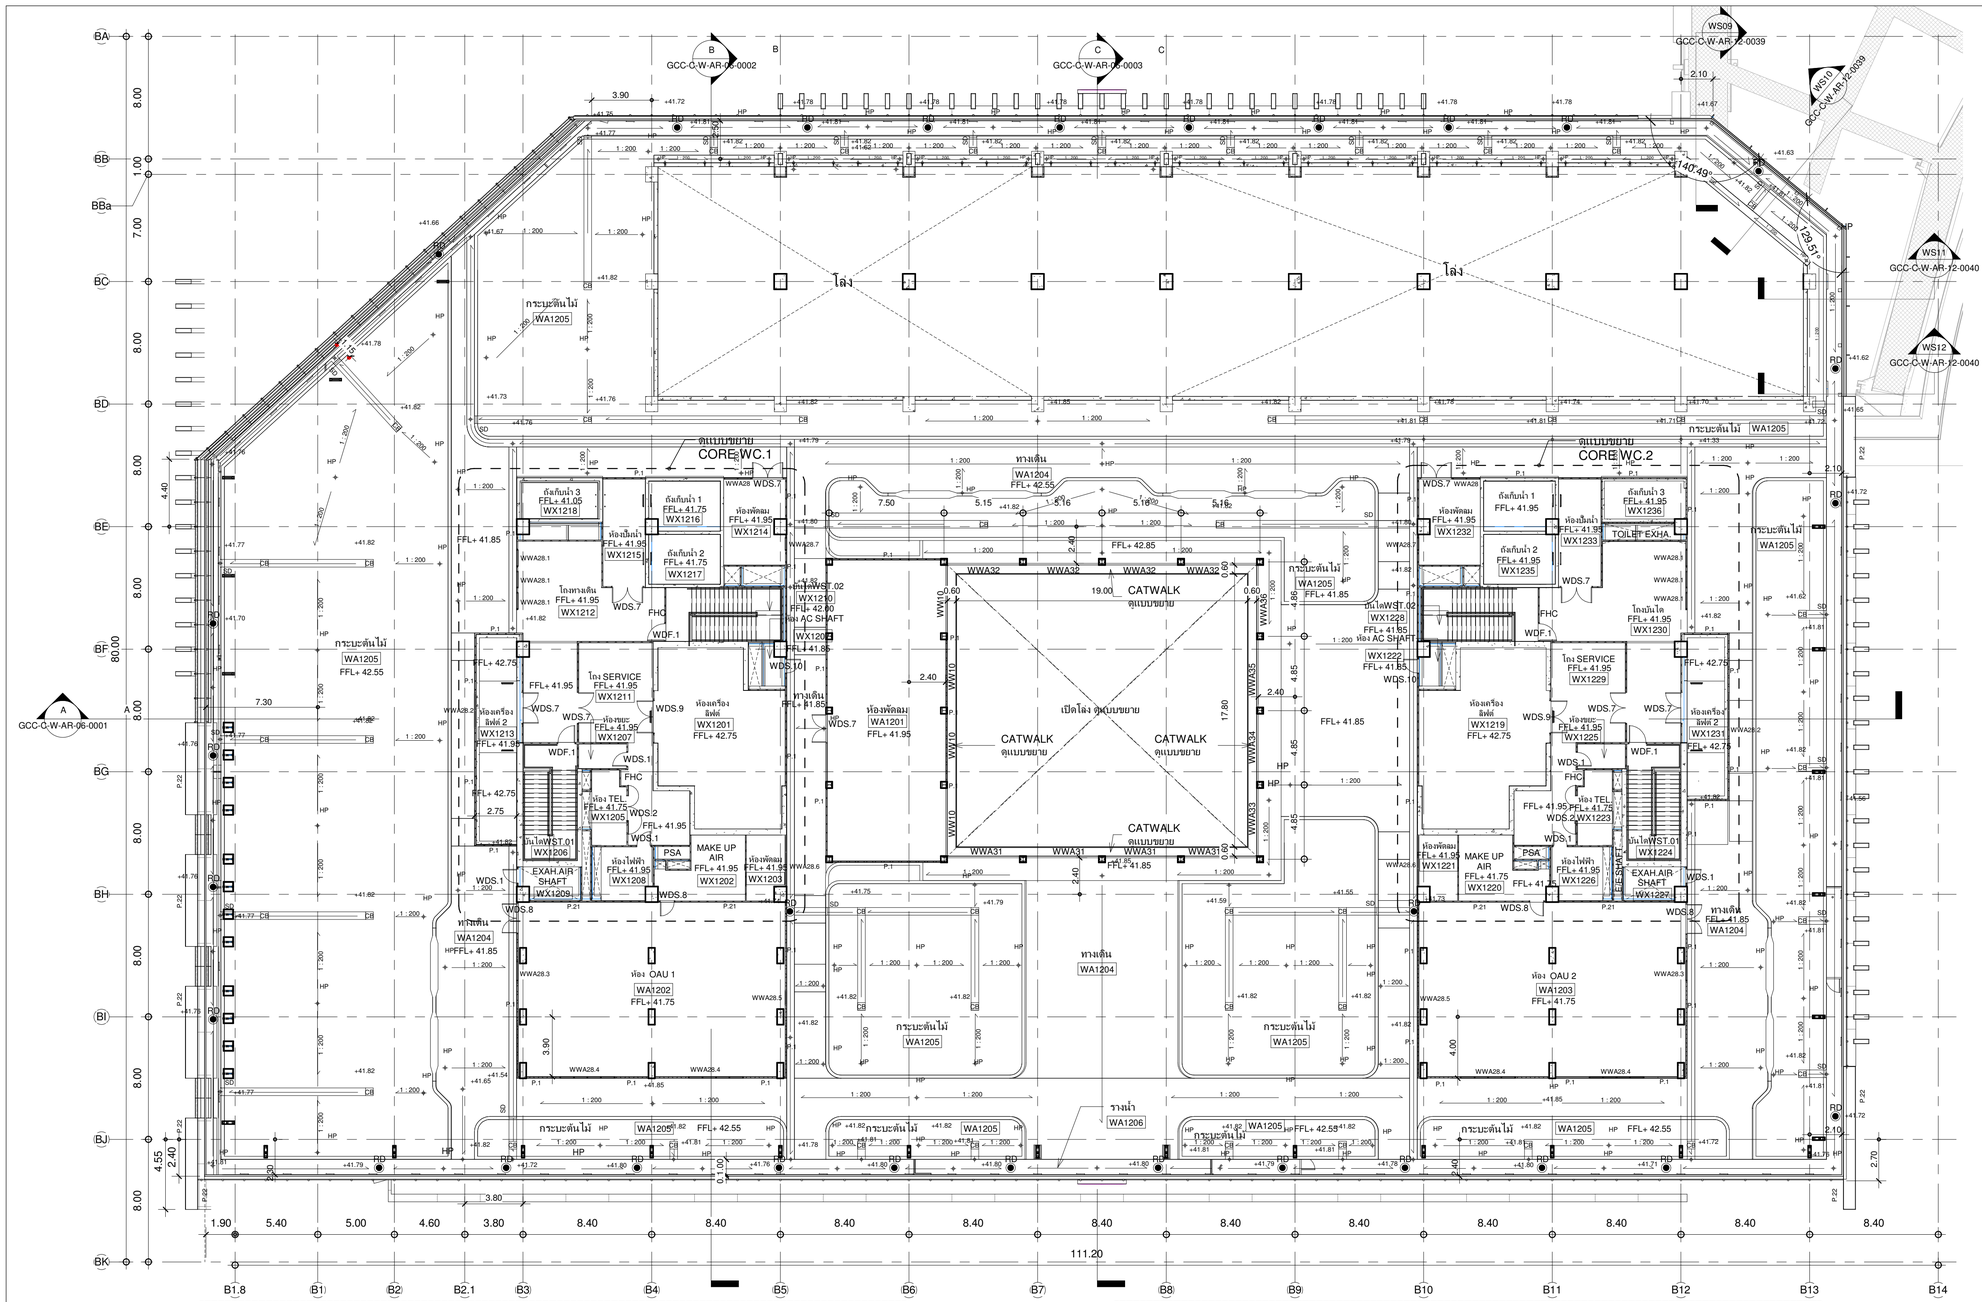

ห้องงานระบบ ชั้นหลังคา

รหัสห้อง	ชื่อห้อง	FLOOR	PARTITION	CEILING
WA1201	ห้องพัดลม	F.6	P.21	C.5
WA1202	ห้อง OAU 1	F.6	P.21	C.5
WA1203	ห้อง OAU 2	F.6	P.21	C.5
WA1204	ทางเดิน	F.13	P.1	-
WA1205	กระบะต้นไม้	F.13	P.21	-
WA1206	รางน้ำ	F.13	-	-

CORE WC.1

รหัสห้อง	ชื่อห้อง	FLOOR	PARTITION	CEILING
WX1201	ห้องเครื่องลิฟต์ 1	F.6	P.21	C.5
WX1202	ห้อง MAKE UP AIR	F.6	P.21	C.5
WX1203	ห้องพัดลม	F.6	P.21	C.5
WX1204	ห้อง AC SHAFT	F.6	P.21	C.5
WX1205	ห้อง TELECOM	F.6	P.21	C.5
WX1206	บันได 1	F.19	P.2A	C.6
WX1207	ห้องขยะ	F.14	P.21	C.5
WX1208	ห้องไฟฟ้า	F.6	P.21	C.5
WX1209	ห้อง EXHAUST AIR	F.6	P.21	C.5
WX1210	บันได 2	F.19	P.2A	C.6
WX1211	โถง SERVICE	F.6	P.21	C.5
WX1212	โถงบันได	F.1	P.2A	C.5
WX1213	ห้องเครื่องลิฟต์ 2	F.6	P.21	C.5
WX1214	ห้องพัดลม	F.6	P.21	C.5
WX1215	ห้องปั๊มน้ำ	F.6	P.21	C.5
WX1216	ถังเก็บน้ำ 1	F.12	-	C.5
WX1217	ถังเก็บน้ำ 2	F.12	-	C.5
WX1218	ถังเก็บน้ำ 3	F.12	-	C.5

CORE WC.2

รหัสห้อง	ชื่อห้อง	FLOOR	PARTITION	CEILING
WX1219	ห้องเครื่องลิฟต์ 1	F.6	P.21	C.5
WX1220	ห้อง MAKE UP AIR	F.6	P.21	C.5
WX1221	ห้องพัดลม	F.6	P.21	C.5
WX1222	ห้อง AC SHAFT	F.6	P.21	C.5
WX1223	ห้อง TELECOM	F.6	P.21	C.5
WX1224	บันได 1	F.19	P.2A	C.6
WX1225	ห้องขยะ	F.14	P.21	C.5
WX1226	ห้องไฟฟ้า	F.6	P.21	C.5
WX1227	ห้อง EXHAUST AIR	F.6	P.21	C.5
WX1228	บันได 2	F.19	P.2A	C.6
WX1229	โถง SERVICE	F.6	P.21	C.5
WX1230	โถงหน้าบันได	F.1	P.2A	C.5
WX1231	ห้องเครื่องลิฟต์ 2	F.6	P.21	C.5
WX1232	ห้องพัดลม	F.6	P.21	C.5
WX1233	ห้องปั๊มน้ำ	F.6	P.21	C.5
WX1234	ถังเก็บน้ำ 1	F.12	-	C.5
WX1235	ถังเก็บน้ำ 2	F.12	-	C.5
WX1236	ถังเก็บน้ำ 3	F.12	-	C.5

1 2 3 4

แปลนพื้นชั้น ดาดฟ้า

A1 1 : 200
A3 1 : 400

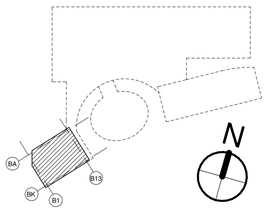

เจ้าของโครงการ
บริษัท ธนารักษ์พัฒนาสินทรัพย์ จำกัด 120 อาคารธนพิพัฒน์ ศูนย์ราชการเฉลิมพระเกียรติ ๘๐ พรรษา ๕ ธันวาคม ๒๕๕๐ ถนนแจ้งวัฒนะ แขวงทุ่งสองห้อง เขตหลักสี่ กรุงเทพมหานคร 10210

ที่ปรึกษาบริหารโครงการ
TEAM GROUP
บริษัท ทีม คอนซัลติ้งแอนด์แมเนจเมนท์ จำกัด (มหาชน)
บริษัท เอทีที คอนซัลแตนท์ จำกัด
บริษัท ทีม เอสดับ จำกัด
เลขที่ 151 ถนนบวรนิเวศ แขวง บวรนิเวศ เขตพระนคร 10230
TEL. 0-2509-9000 FAX.0-2509-9090

ผู้ออกแบบ
GCDT
GOVERNMENT CENTER DESIGN TEAM
เลขที่ 4 ซอยรัชดาภิเษก 64 ถนนรัชดาภิเษก แขวง วงศ์สว่าง เขตบางซื่อ กรุงเทพฯ 10800
TEL. 0-2922-3435 FAX. 0-2922-3433

ผู้จัดการโครงการ			สถาปนิก		
ธีรยุทธ์ หงษ์สวัสดิ์	วิศ. 491		นิตรชัย ธีระวงษ์ไพโรจน์	ว.สถ. 556	
			กฤษฎา พนิตโกศล	ส.สถ. 1598	
รองผู้จัดการโครงการ			ธวินทร์ แสงสร้อย	ส.สถ. 2747	
นิตรชัย ธีระวงษ์ไพโรจน์	ว.สถ. 556		วรชาติ นิธสำราญจิต	ส.สถ. 3209	
จักรพงษ์ มณีปันดี	ว.สถ. 13		สุภัคธัญ อัศวเมธี	ส.สถ. 3366	
เลิศยุทธ์ นิธิไชโย	ว.ภส. 18		สุภฤกษ์ นรพงษ์	ภ.สถ. 15242	
ชนินทร พุดอำพร	วิศ. 1935		รักษิณา นวมไพโรจน์	ภ.สถ. 19909	
เกษา ธีระโกเมน	วก.500,วส.56		งานตกแต่งภายในและครุภัณฑ์		
			จักรพงษ์ มณีปันดี	ว.สถ. 13	
			ศิริกันยา รุ่มชอกลิ่น	ภ.สถ. 8	
			เกรียงยศ จรุญศรีสวัสดิ์	ภ.สถ. 1465	

วิศวกรโครงสร้าง			วิศวกรงานระบบไฟฟ้า			วิศวกรงานระบบสุขาภิบาล		
น.อ. ชาญชัย จันทรรัตน์	วท.1108		เจริญชัย เลิศมหกิจ	วฟท.1100		ไวฑูร เมธนโรมย์		สส.106
สุวิทย์ศ์ ศิริวิชยกุล	วย. 1209		สุวิชญาณ์ เมธนโรมย์	วฟท.1093		งานอนุรักษ์พลังงาน		
โชคชัย ชัดชงาะ	สย.4522		ดร.ปิยวัชร ชัยเสรี	วฟท.1129		สรัญญา วัดนนิลศิลสกุล		สก.3173
ดร.ปิยวัชร ชัยเสรี	สย.7227		นพดล จิ้งงาม	สย.9021		วิเศรษฐ์ อังสุรัตนโกมล		วก.900
นพดล จิ้งงาม	สย.9021		วิศวกรงานระบบเครื่องกล			อรรณพ กังขจี		
ภูมิสถาปนิก			สมจินต์ ติสวัสดิ์	วก.941		ผู้ตรวจสอบงานโครงสร้าง		
เลิศยุทธ์ นิธิไชโย	ว.ภส. 18		งานถนนและระบบระบายน้ำภายนอกอาคาร					
เอกสิทธิ์ อรุณวงศ์ ณ อยุธยา	ส.ภส. 6		อุดม หงษ์ประถานทร	สย.7267		ผู้เชี่ยวชาญงานประหยัดพลังงานและอาคารเขียว		
ภาวิณี โพธานุรักษ์	ส.ภส. 85		อรรถวุฒิ กองศาสนะ	ภย.22322		ผศ.ดร.ชนิกานต์ ยิ้มประยูร		
พุฒิชัย โรจน์ทวีทักษ์	ภ.ภส. 8		งานออกแบบแสงสว่าง			อนุชิต พึ่งกล่อม		
ธนเศรษ แพร้วดนิลกา	ภ.ภส. 580		ดร. วรรณกา พิมพ์วิชิยะกุล	ภสอ. 2956		ธวินทร์ แสงสร้อย		ส.สถ. 2747

ชื่อโครงการ :

โครงการพัฒนาพื้นที่ส่วนขยาย

ศูนย์ราชการเฉลิมพระเกียรติ ๘๐ พรรษา ๕ ธันวาคม ๒๕๕๐ พื้นที่โซน C ศูนย์ราชการโซน C อาคารทิศตะวันตก (W)

ชื่อแบบ :

แปลนพื้นชั้น ดาดฟ้า

REVISION			
NO.	DATE	DESCRIPTION	BY
0	01/04/64	FOR BIDDING	GCDT

เขียนโดย : Author	
ตรวจสอบโดย : Checker	วันที่ : 01/04/64
อนุมัติโดย : Approver	มาตราส่วน : As indicated

แบบที่ :
GCC-C-W-AR-03-0018

SIZE : A1 = 84.1 x 59.4 mm.

ALL PRINTS SPECIFICATION AND THEIR COPY RIGHT ARE THE PROPERTIES OF GOVERNMENT CENTER DESIGN TEAM AND MUST NOT BE COPIED OR REPRODUCED WITHOUT WRITTEN PERMISSION FROM GOVERNMENT CENTER DESIGN TEAM

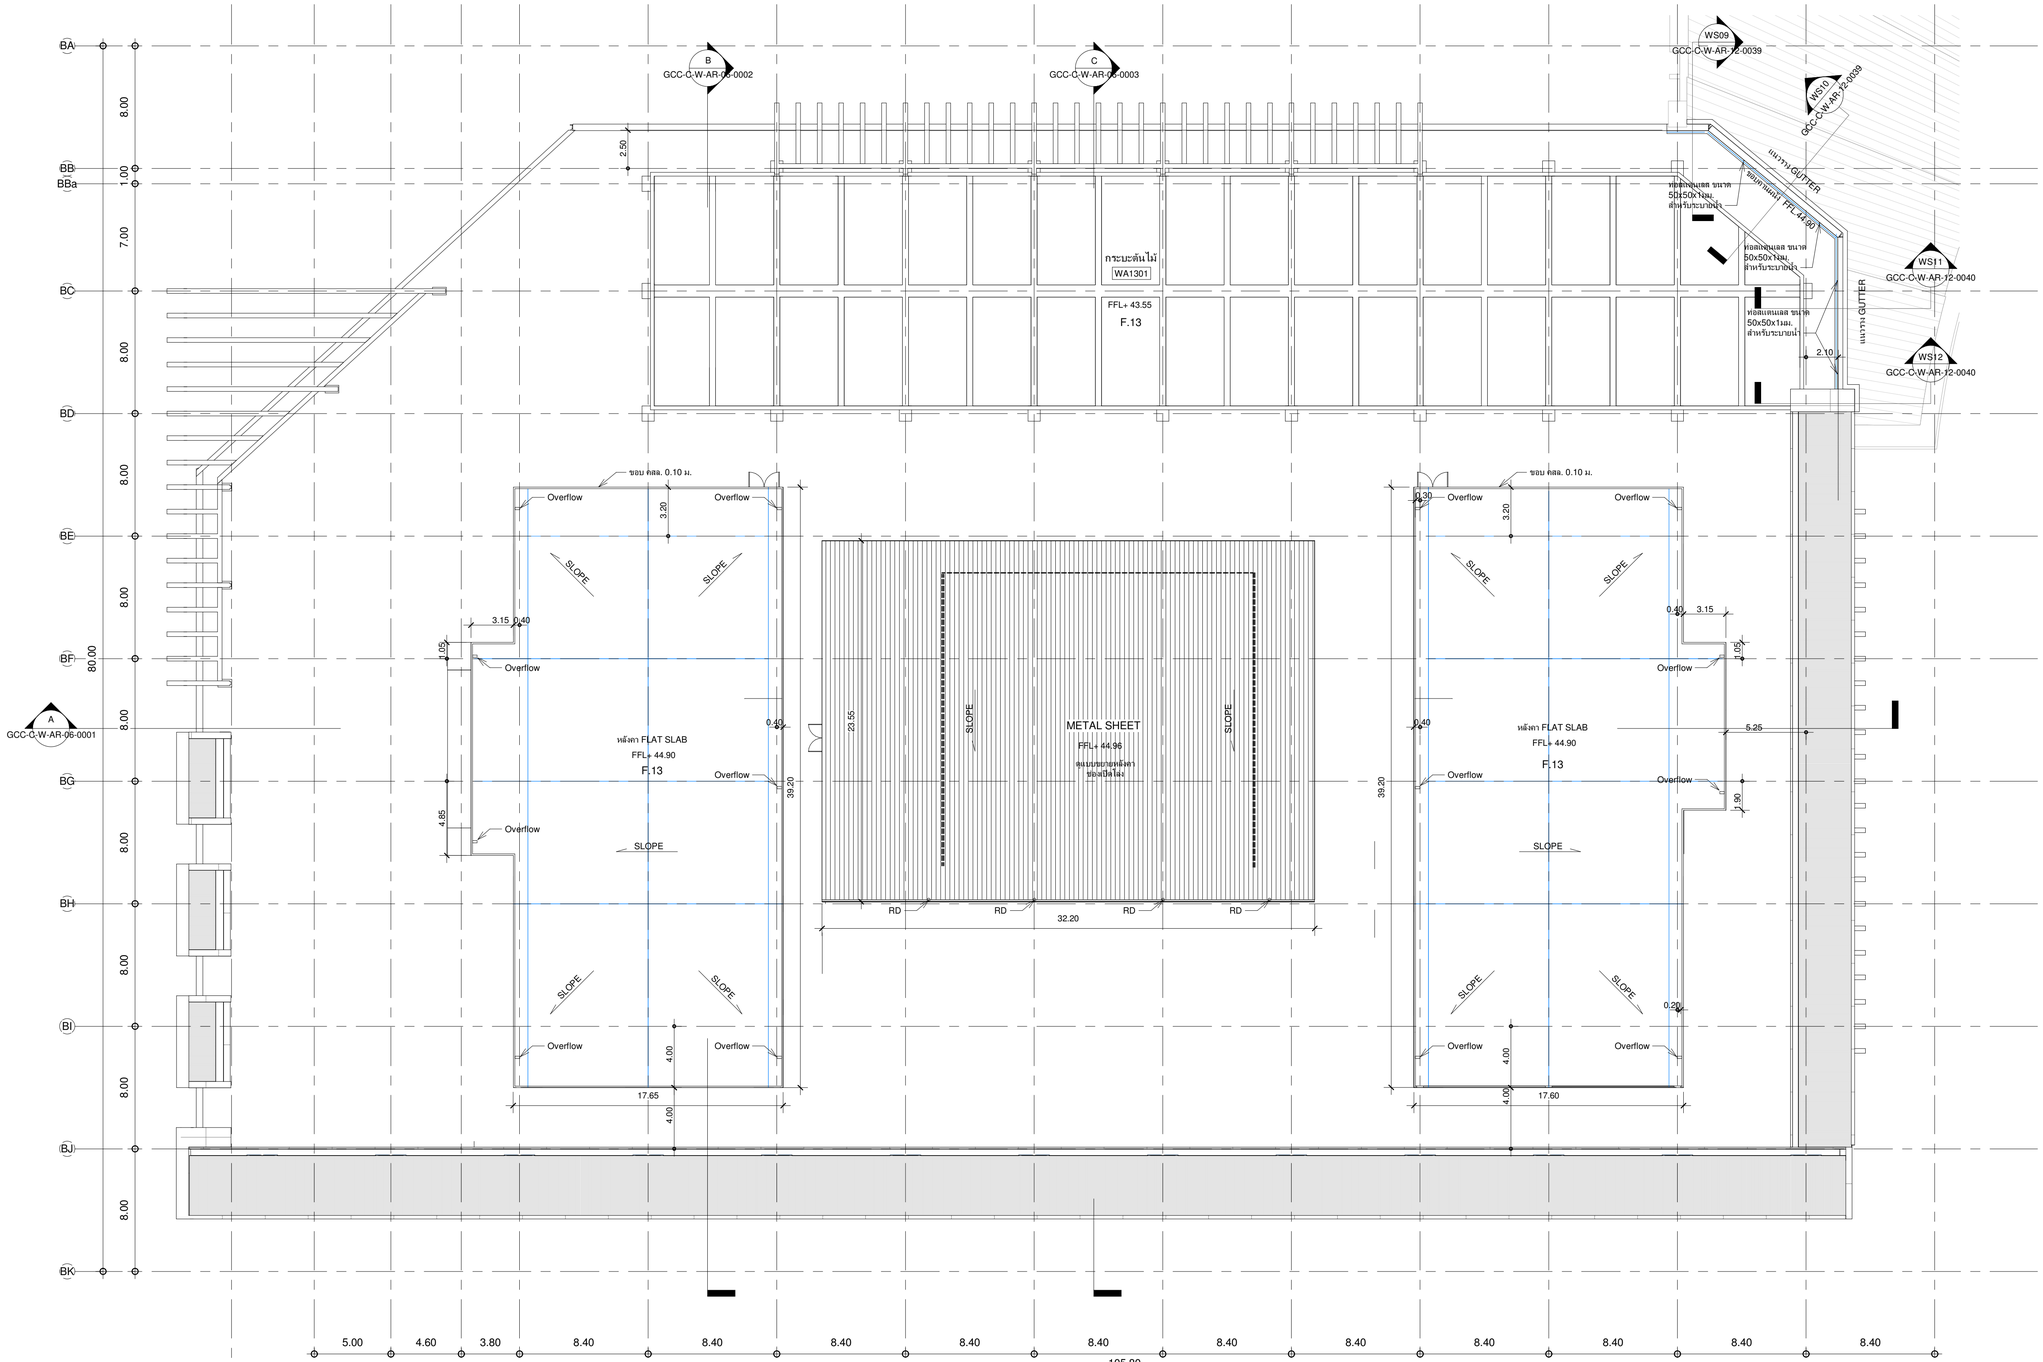

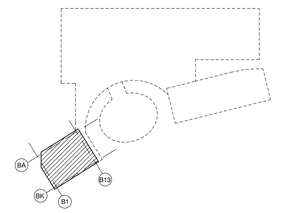

แปลนพื้นชั้น หลังคา

A1 1 : 200
A3 1 : 400

N

เจ้าของโครงการ	ที่ปรึกษาบริหารโครงการ	ผู้ออกแบบ
บริษัท ธนารักษ์พัฒนาสินทรัพย์ จำกัด 120 อาคารธนพิพัฒน์ ศูนย์ราชการเฉลิมพระเกียรติ ๘๐ พรรษา ๕ ธันวาคม ๒๕๕๐ ถนนแจ้งวัฒนะ แขวงทุ่งสองห้อง เขตหลักสี่ กรุงเทพมหานคร 10210	บริษัท ทีม คอนซัลติ้งเอนจิเนียริ่งแอนด์แมเนจเมนท์ จำกัด (มหาชน) บริษัท เอที๊ท คอนซัลแตนท์ จำกัด บริษัท ทีม เอสโต้ จำกัด เลขที่ 151 ถนนบวรนิเวศ แขวง บวรนิเวศ เขตพระนคร กรุงเทพฯ 10230 TEL. 0-2509-9000 FAX.0-29509-9090	GCDT GOVERNMENT CENTER DESIGN TEAM เลขที่ 4 ซอยรัชดาภิเษก 64 ถนนรัชดาภิเษก แขวง วงศ์สว่าง เขตบางซื่อ กรุงเทพฯ 10800 TEL. 0-2922-3435 FAX. 0-2922-3433

ผู้จัดการโครงการ			สถาปนิก			วิศวกรโครงสร้าง			วิศวกรงานระบบไฟฟ้า			วิศวกรงานระบบสุขาภิบาล		
ธีรยุทธ์ หงษ์หวัสดิ์		ว-สถ 491	จิตรชัย ธีระวงษ์ไพโรจน์		ว-สถ 556	น.อ. ชาญชัย จันทรรัตน์		วย.1108	เจริยชัย เลิศมหกิจ		วฟท.1100	ไกรุช เมธมโนรมย์		สส.106
			กฤษฎา พนิดโกศล		ส.สถ 1598	สุรพงศ์ สิริวิชยกุล		วย. 1209	สุวิชญาณ์ เมธมโนรมย์		วฟท.1093	งานอนุรักษ์พลังงาน		
รองผู้จัดการโครงการ			ธานินทร์ แสงสร้อย		ส.สถ 2747	โชคชัย รัตธจจ		สย.4522	วิศวกรงานระบบสื่อสาร			สรัญญา รัตนบัณฑิตสกุล		สก.3173
ณัครชัย ธีระวงษ์ไพโรจน์		ว-สถ 556	วรชาติ นิลสำราญจิต		ส-สถ 3209	ดร.ปิยะวัธร ชัยเสรี		สย.7227	วิเศรษฐ์ อิงสุรัตน์ปโกมล		วฟท.1129	วิศวกรงานระบบความปลอดภัยและป้องกันอัคคีภัย		
จักรพงษ์ มณีปันดี		ว-สน. 13	สุภัคกิจ จิตวเมธี		ส-สถ 3366	นพดล วิงวาม		สย.9021	วิศวกรงานระบบเครื่องกล			อรรณพ กังขจี		วก.900
เลิศฤทธิ์ นิธิไชโย		ว-กส. 18	ศุภฤกษ์ นรพงษ์		ภ-สถ 15242	ภูมิสถาปนิก			สมจินต์ ดิสวัสดิ์		วก.941	ผู้ตรวจสอบงานโครงสร้าง		
ชนินทร พุดอำพร		วิย. 1935	รักษิณา นามโพโรจน์		ภ-สถ 19909	เลิศฤทธิ์ นิธิไชโย		ว-กส. 18	งานถนนและระบบระบายน้ำภายนอกอาคาร					
เกรา ธีระโกเมน		วก.500,วส.56	งานตกแต่งภายในและครุภัณฑ์			เอกสิทธิ์ อรุณวงศ์ ณ อยุธยา		ส-กส. 6	อุดม หงษ์ประธานพร		สย.7267	ผู้เชี่ยวชาญงานประหยัดพลังงานและอาคารเขียว		
			จักรพงษ์ มณีปันดี		ว-สน 13	ภาวิณี โพธานุรักษ์		ส-กส. 85	อรรถวุฒิ กองสาสนะ		ภย.22322	ผศ.ดร.ชนิกานต์ ยิมประยูร		
			ศิริกันยา ชุ่มเชยกลิ่น			พุฒิชัย โรจน์ทวีทักษ์		ภ-กส. 8	งานออกแบบแสงสว่าง			อนุชิต พึ่งกล่อม		
			เกรียงยศ จรัญศรีสวัสดิ์		ภ-สถ 1465	ธเนศวร แพร์ตนติลก		ภ-กส. 580	ดร. วรรณกา พิมพิรัชยะกุล		ภสถ. 2956	ธานินทร์ แสงสร้อย		ส-สถ 2747

ชื่อโครงการ :

โครงการพัฒนาพื้นที่ส่วนขยาย

ศูนย์ราชการเฉลิมพระเกียรติ ๘๐ พรรษา ๕ ธันวาคม ๒๕๕๐ พื้นที่โซน C ศูนย์ราชการโซน C อาคารทิศตะวันตก (W)

REVISION			
NO.	DATE	DESCRIPTION	BY
0	01/04/64	FOR BIDDING	GCDT

ชื่อแบบ :

แปลนพื้น ชั้นหลังคา

เขียนโดย : Author	
ตรวจสอบโดย : Checker	วันที่ : 01/04/64
อนุมัติโดย : Approver	มาตราส่วน : As indicated

เลขที่แบบ :

GCC-C-W-AR-03-0019

SIZE : A1 = 84.1 x 59.4 mm.

ALL PRINTS SPECIFICATION AND THEIR COPY RIGHT ARE THE PROPERTIES OF GOVERNMENT CENTER DESIGN TEAM AND MUST NOT BE COPIED OR REPRODUCED WITHOUT WRITTEN PERMISSION FROM GOVERNMENT CENTER DESIGN TEAM

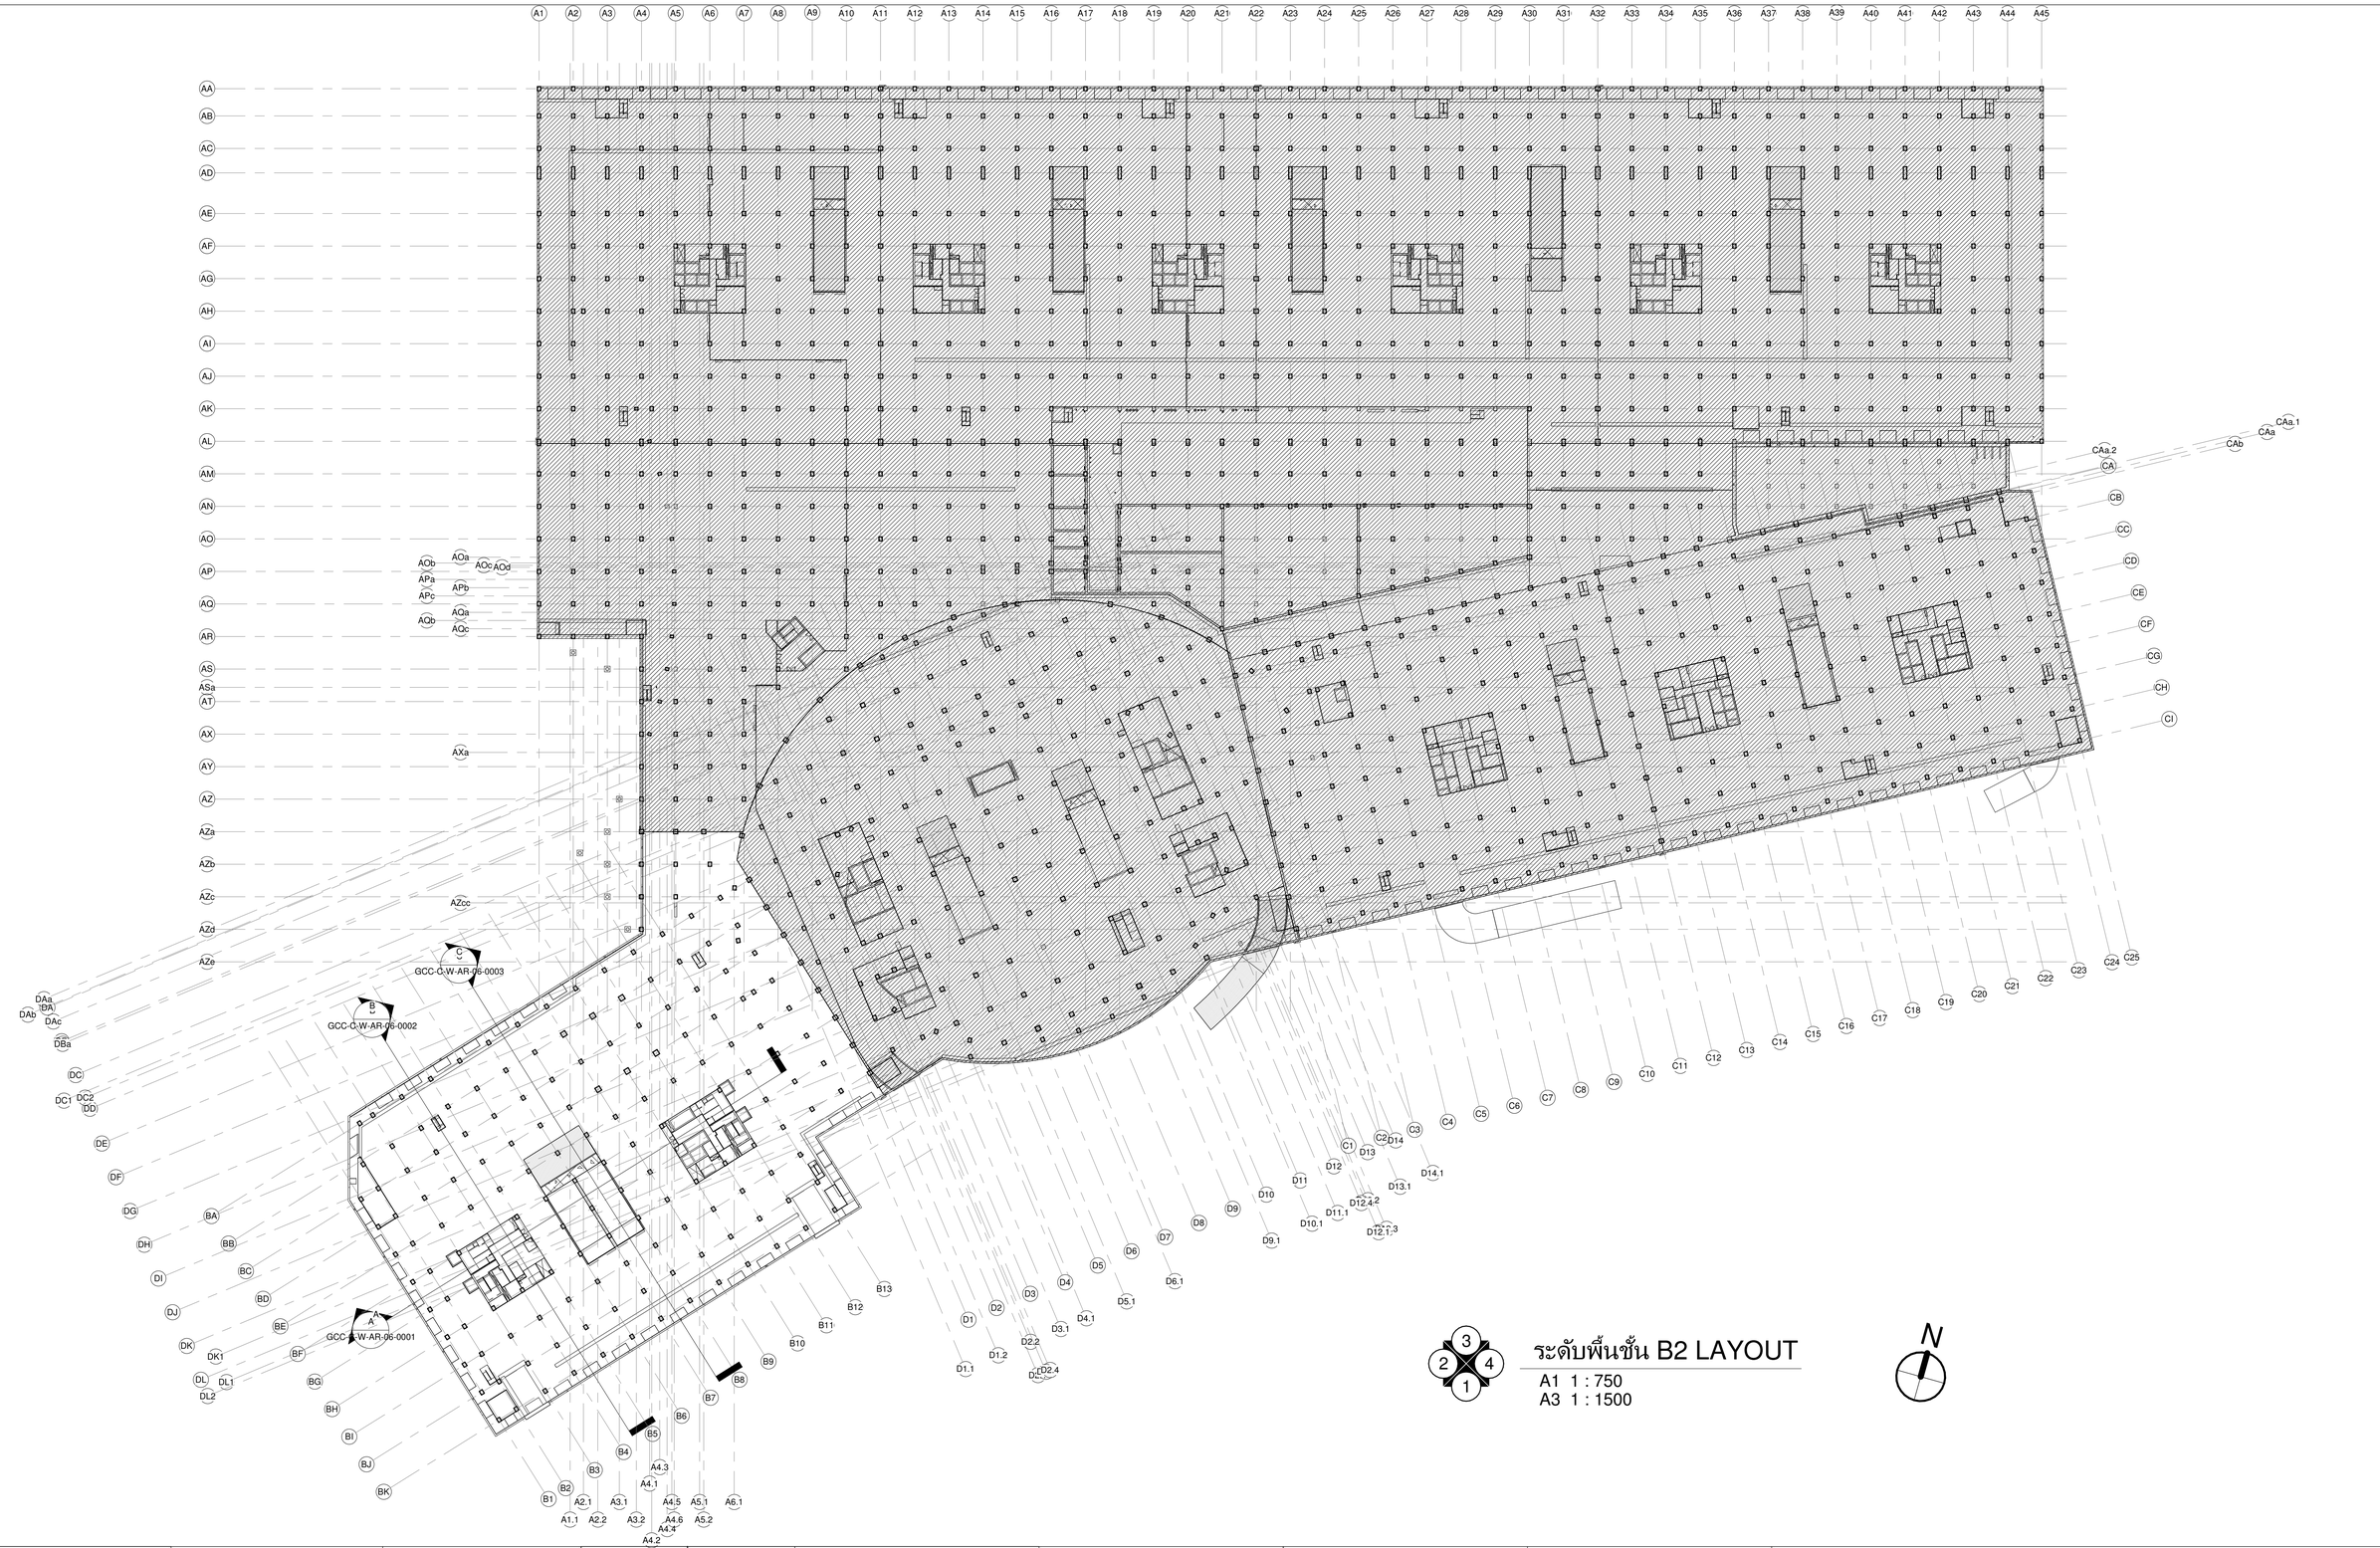

ระดับพื้นชั้น B2 LAYOUT

A1 1 : 750
A3 1 : 1500

เจ้าของโครงการ

บริษัท ธนารักษ์พัฒนาสินทรัพย์ จำกัด 120 อาคารธนพิพัฒน์ ศูนย์ราชการเฉลิมพระเกียรติ ๘๐ พรรษา ๕ ธันวาคม ๒๕๕๐ ถนนแจ้งวัฒนะ แขวงทุ่งสองห้อง เขตหลักสี่ กรุงเทพมหานคร 10210

ที่ปรึกษาบริหารโครงการ

TEAM GROUP
บริษัท ทีม คอนซัลติ้งแอนจิเนียริ่งแอนด์แมเนจเมนท์ จำกัด (มหาชน)
บริษัท เอทีที คอนซัลแตนท์ จำกัด
บริษัท ทีม เอสดิว จำกัด
เลขที่ 151 ถนนบวรนิเวศ แขวง บวรนิเวศ เขตป้อมปราบ กรุงเทพฯ 10230
TEL. 0-2509-9000 FAX.0-29509-9090

ผู้ออกแบบ

GCDT
GOVERNMENT CENTER DESIGN TEAM
เลขที่ 4 ซอยรัชดาภิเษก 64 ถนนรัชดาภิเษก แขวง วงศ์สว่าง เขตบางซื่อ กรุงเทพฯ 10800
TEL. 0-2922-3435 FAX. 0-2922-3433

ผู้จัดการโครงการ			สถาปนิก			วิศวกรโครงสร้าง			วิศวกรงานระบบไฟฟ้า			วิศวกรงานระบบสุขาภิบาล		
ธีรยุทธ์ หงษ์สวัสดิ์		ว.สถ 491	จัตรชัย ธีระวงษ์ไพโรจน์		ว.สถ 556	น.อ. ชาญชัย จันทรรัตน์		วย.1108	เจริญชัย เลิศมหกิจ		วฟท.1100	ไวฑูร เมธมโนรมย์		สส.106
			กฤษฎา หนิดโกหล		ส.สถ 1598	สุรพงศ์ ศิริวัชกุล		วย. 1209	สุวิชญณ์ เมธมโนรมย์		วฟท.1093	งานอนุรักษ์พลังงาน		
รองผู้จัดการโครงการ			ธานินทร์ แสงสร้อย		ส.สถ 2747	โชคชัย บัดจรุ		สย.4522	วิศวกรงานระบบสื่อสาร			สรัญญา วัดนนิณศิลสกุล		สก.3173
ณัตรชัย ธีระวงษ์ไพโรจน์		ว.สถ. 556	วรชาติ นิลสำราญจิล		ส.สถ 3209	ดร.ปิยวัชร ชัยเสรี		สย.7227	วิเศรษฐ์ ธังสัตนโกมล		วฟท.1129	วิศวกรงานระบบความปลอดภัยและโองกันอัคคีภัย		
จักรพงษ์ มณีโนมี		ว.สถ. 13	สุภัคกิจ ชัศวเมธี		ส.สถ. 3366	นพดล จิ่งงาม		สย.9021	วิศวกรงานระบบเครื่องกล			ธรรณพ กิจขจี		ว.ก.900
เลิศฤทธิ์ นิธิโชโย		ว.ภส. 18	ศุภฤกษ์ นรพงษ์		ภ.สถ 15242	ภูมิสถาปนิก			สมจินต์ ติสวัสดิ์		ว.ก.941	ผู้ตรวจสอบงานโครงสร้าง		
ชนินทร พุลอำพร		วย. 1935	รักษิณา นามโพไรจน์		ภ.สถ 19909	เลิศฤทธิ์ นิธิโชโย		ว.ภส. 18	งานถนนและระบบระบายน้ำภายนอกอาคาร					
เกรา ธีระโกเมน		ว.ก.500.วส.56	งานตกแต่งภายในและครุภัณฑ์			เอกสิทธิ์ อรุณวงศ์ ณ อยุธยา		ส.ภส. 6	อุดม หงษ์ประธานพร		สย.7267	ผู้เชี่ยวชาญงานประหยัดพลังงานและอาคารเขียว		
			จักรพงษ์ มณีโปมี		ว.สถ 13	ภาวิณี โพธานุรักษ์		ส.ภส. 85	อรรถวุฒิ กองศาสนะ		ภย.22322	ผศ.ดร.ชนิกานต์ ยิ้มประยูร		
			ศิริกันยา ชุ่มเชยกลิ่น			พูนชัย โรจน์ทวีทักษ์		ภ.ภส. 8	งานอกอาคารแบบแสงสว่าง			อนุชิต พึ่งกล่อม		
			เกรียงยศ จรัญศรีสวัสดิ์		ภ.สน 1465	ธเนศวร แพรัตนดิลก		ภ.ภส. 580	ดร. วรรณกา พิมพวิริยะกุล		ภสอ. 2956	ธานินทร์ แสงสร้อย		ส.สถ 2747

ชื่อโครงการ :

โครงการพัฒนาพื้นที่ส่วนขยาย

ศูนย์ราชการเฉลิมพระเกียรติ ๘๐ พรรษา ๕ ธันวาคม ๒๕๕๐ พื้นที่โซน C ศูนย์ราชการโซน C อาคารทิศตะวันตก (W)

REVISION			
NO.	DATE	DESCRIPTION	BY
0	01/04/64	FOR BIDDING	GCDT

ชื่อแบบ :

แปลนฝ้าเพดาน ชั้นใต้ดิน B2

เขียนโดย : Author
ตรวจสอบโดย : Checker — วันที่ : 01/04/64
อนุมัติโดย : Approver — มาตราส่วน : As indicated
เลขที่แบบ : GCC-C-W-AR-04-0001

SIZE: A1 = 841 x 594 mm.

ALL PRINTS SPECIFICATION AND THEIR COPY RIGHT ARE THE PROPERTIES OF GOVERNMENT CENTER DESIGN TEAM AND MUST NOT BE COPIED OR REPRODUCED WITHOUT WRITTEN PERMISSION FROM GOVERNMENT CENTER DESIGN TEAM

CORE WC.1

รหัสห้อง	ชื่อห้อง	FLOOR	PARTITION	CEILING
WXB201	โถงลิฟต์	F.4a	P.2A	C.1
WXB202	โถงลิฟต์ VIP	F.4a	P.2A	C.1
WXB203	โถงลิฟต์ดับเพลิง	F.9	P.2A	C.6
WXB204	ห้อง TELECOM	F.6	P.21	C.5
WXB205	บันได	F.19	P.2A	C.6
WXB206	ห้อง MAKE UP AIR	F.6	P.21	C.5
WXB207	ห้องพัดลม	F.6	P.21	C.5
WXB208	ห้องไฟฟ้า	F.6	P.21	C.5
WXB209	ห้อง SPARE	F.6	P.21	C.5
WXB210	ห้องปั๊มน้ำ	F.6	P.21	C.5

CORE WC.2

รหัสห้อง	ชื่อห้อง	FLOOR	PARTITION	CEILING
WXB211	โถงลิฟต์	F.4a	P.2A	C.1
WXB212	โถงลิฟต์ VIP	F.4a	P.2A	C.1
WXB213	โถงลิฟต์ดับเพลิง	F.9	P.2A	C.6
WXB214	ห้อง TELECOM	F.6	P.21	C.5
WXB215	บันได	F.19	P.2A	C.6
WXB216	ห้อง MAKE UP AIR	F.6	P.21	C.5
WXB217	ห้องพัดลม	F.6	P.21	C.5
WXB218	ห้องไฟฟ้า	F.6	P.21	C.5
WXB219	ห้อง SPARE	F.6	P.21	C.5
WXB220	ห้องปั๊มน้ำ	F.6	P.21	C.5

รหัสห้อง	ชื่อห้อง	FLOOR	PARTITION	CEILING
WPB201	ห้องพัดลม	F.6	P.21	C.5
WPB202	ห้องพัดลม	F.6	P.21	C.5
WPB203	ห้องพัดลม	F.6	P.21	C.5
WPB204	ที่จอดรถ	F.6/F.10	P.1/P.24	C.5
WPB205	ทางลาด	F.10	P.2A	C.5
WPB206	ทางลาด	F.10	P.2A	C.5
WPB207	บันได ST.03	F.19	P.2A	C.6
WPB208	บันได ST.03c	F.19	P.2A	C.6
WPB209	บันได ST.03a	F.19	P.2A	C.6
WPB210	บันได ST.03b	F.19	P.2A	C.6

แปลนฝ้าเพดาน ชั้นใต้ดิน B2 PART W1

A1 1 : 200
A3 1 : 400

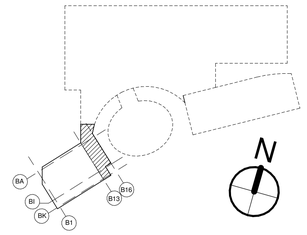

เจ้าของโครงการ
บริษัท ธนารักษ์พัฒนาสินทรัพย์ จำกัด 120 อาคารธนพิพัฒน์ ศูนย์ราชการเฉลิมพระเกียรติ ๘๐ พรรษา ๕ ธันวาคม ๒๕๕๐ ถนนแจ้งวัฒนะ แขวงทุ่งสองห้อง เขตหลักสี่ กรุงเทพมหานคร 10210

ที่ปรึกษาบริหารโครงการ
TEAM GROUP
บริษัท ทีม คอนซัลติ้งแอนจิเนียริ่งแอนด์แมเนจเมนท์ จำกัด (มหาชน)
บริษัท เอทีที คอนซัลแตนท์ จำกัด
บริษัท ทีม เอสดิว จำกัด
เลขที่ 151 ถนนบรมจันทร์ แขวง บางจันทร์ เขตบึงกุ่ม กรุงเทพฯ 10230
TEL. 0-2509-9000 FAX.0-29509-9090

ผู้ออกแบบ
GCDT
GOVERNMENT CENTER DESIGN TEAM
เลขที่ 4 ซอยรัชดาภิเษก 64 ถนนรัชดาภิเษก แขวง วงศ์สว่าง เขตบางซื่อ กรุงเทพฯ 10800
TEL. 0-2922-3435 FAX. 0-2922-3433

ผู้จัดการโครงการ			สถาปนิก			วิศวกรโครงสร้าง			วิศวกรงานระบบไฟฟ้า			วิศวกรงานระบบสุขาภิบาล		
ธีรยุทธ์ หงษ์สวัสดิ์		ว-สถ. 491	จัตรชัย ธีระวงษ์ไพโรจน์		ว-สถ. 556	น.อ. ชาญชัย จันทรรัตน์		วท.1108	เจริญชัย เลิศมหกิจ		วฟท.1100	ไกรฤทธิ์ เมธมโนรมย์		สส.106
			กฤษฎา พนิตโกศล		ส-สถ. 1598	สุรพงศ์ สิริวัชกุล		วย. 1209	สุวิชญาณ์ เมธมโนรมย์		วฟท.1093	งานอนุรักษ์พลังงาน		
รองผู้จัดการโครงการ			ธานินทร์ แสงสร้อย		ส-สถ. 2747	โชคชัย ชัดเชจ		สย.4522	วิศวกรงานระบบสื่อสาร			สรัญญา รัตนนิยมศิลสกุล		สก.3173
นัครชัย ธีระวงษ์ไพโรจน์		ว-สถ. 556	วรชาติ นิลสำราญจิต		ส-สถ. 3209	ดร.ปิยะวัธร์ ชัยเสรี		สย.7227	วิเศรษฐ์ อังสุรัตนโกมล		วฟท.1129	วิศวกรงานระบบความปลอดภัยและโองกันอัคคีภัย		
จักรพงษ์ มณีบันลือ		ว-สน. 13	สุภัคกิจ อัศวเมธี		ส-สถ. 3366	นพดล วิงงาม		สย.9021	วิศวกรงานระบบเครื่องกล			ธรรนพ กิงขจี		วก.900
เลิศทรัพย์ นิยิไชโย		ว-สท. 18	ศุภฤกษ์ นรพงษ์		ภ-สถ. 15242	ภูมิสถาปนิก			สมจินต์ ติสัวัสดิ์		วก.941	ผู้ตรวจสอบงานโครงสร้าง		
ชนินทร พุลอำพร		วภ. 1935	รักพิษา นวมโพธาย์		ภ-สถ 19909	เลิศทรัพย์ นิยิไชโย		ว-สท. 18	งานถนนและระบบระบายน้ำภายนอกอาคาร					
เกษา ธีระโกเมน		วก.500,วส.56	งานตกแต่งภายในและครุภัณฑ์			เอกสิทธิ์ อรุณวงศ์ ณ อยุธยา		ส-สท. 6	อุดม หงษ์ประธานพร		สย.7267	ผู้เชี่ยวชาญงานประหยัดพลังงานและอาคารเขียว		
			จักรพงษ์ มณีบันลือ		ว-สถ 13	ภาวิณี โพธานุรักษ์		ส-สท. 85	อรรถวุฒิ กองศาสนะ		ภย.22322	ผศ.ดร ชนิกานต์ ยิ่งประยูร		
			สิริกันยา ชุ่มเชยกลิ่น			พุฒิชัย โรจน์ทรัพท์กษ์		ภ-สท. 8	งานออกแบบแสงสว่าง			อนุชิต พึ่งกล่อม		
			เกรียงยศ จรัญศรีสวัสดิ์		ภ-สน 1465	ธเนศวร แพรัตนดิลก		ภ-สท. 580	ดร. วรรณกา พิมพวิรัยะกุล		ภสถ. 2956	ธานินทร์ แสงสร้อย		ส-สถ. 2747

ชื่อโครงการ :

โครงการพัฒนาพื้นที่ส่วนขยาย

ศูนย์ราชการเฉลิมพระเกียรติ ๘๐ พรรษา ๕ ธันวาคม ๒๕๕๐ พื้นที่โซน C ศูนย์ราชการโซน C อาคารทิศตะวันตก (W)

REVISION			
NO.	DATE	DESCRIPTION	BY
0	01/04/64	FOR BIDDING	GCDT

ชื่อแบบ :

แปลนฝ้าเพดาน ชั้นใต้ดิน B2 PART W1

เขียนโดย : Author	
ตรวจสอบโดย : Checker	วันที่ : 01/04/64
อนุมัติโดย : Approver	มาตราส่วน : As indicated
เลขที่แบบ : GCC-C-W-AR-04-0002	

SIZE : A1 = 841 x 59.4 mm.

ALL PRINTS SPECIFICATION AND THEIR COPY RIGHT ARE THE PROPERTIES OF GOVERNMENT CENTER DESIGN TEAM AND MUST NOT BE COPIED OR REPRODUCED WITHOUT WRITTEN PERMISSION FROM GOVERNMENT CENTER DESIGN TEAM

รหัสห้อง	ชื่อห้อง	FLOOR	PARTITION	CEILING
WPB204	ที่จอดรถ	F.6/F.10	P.1/P.24	C.5

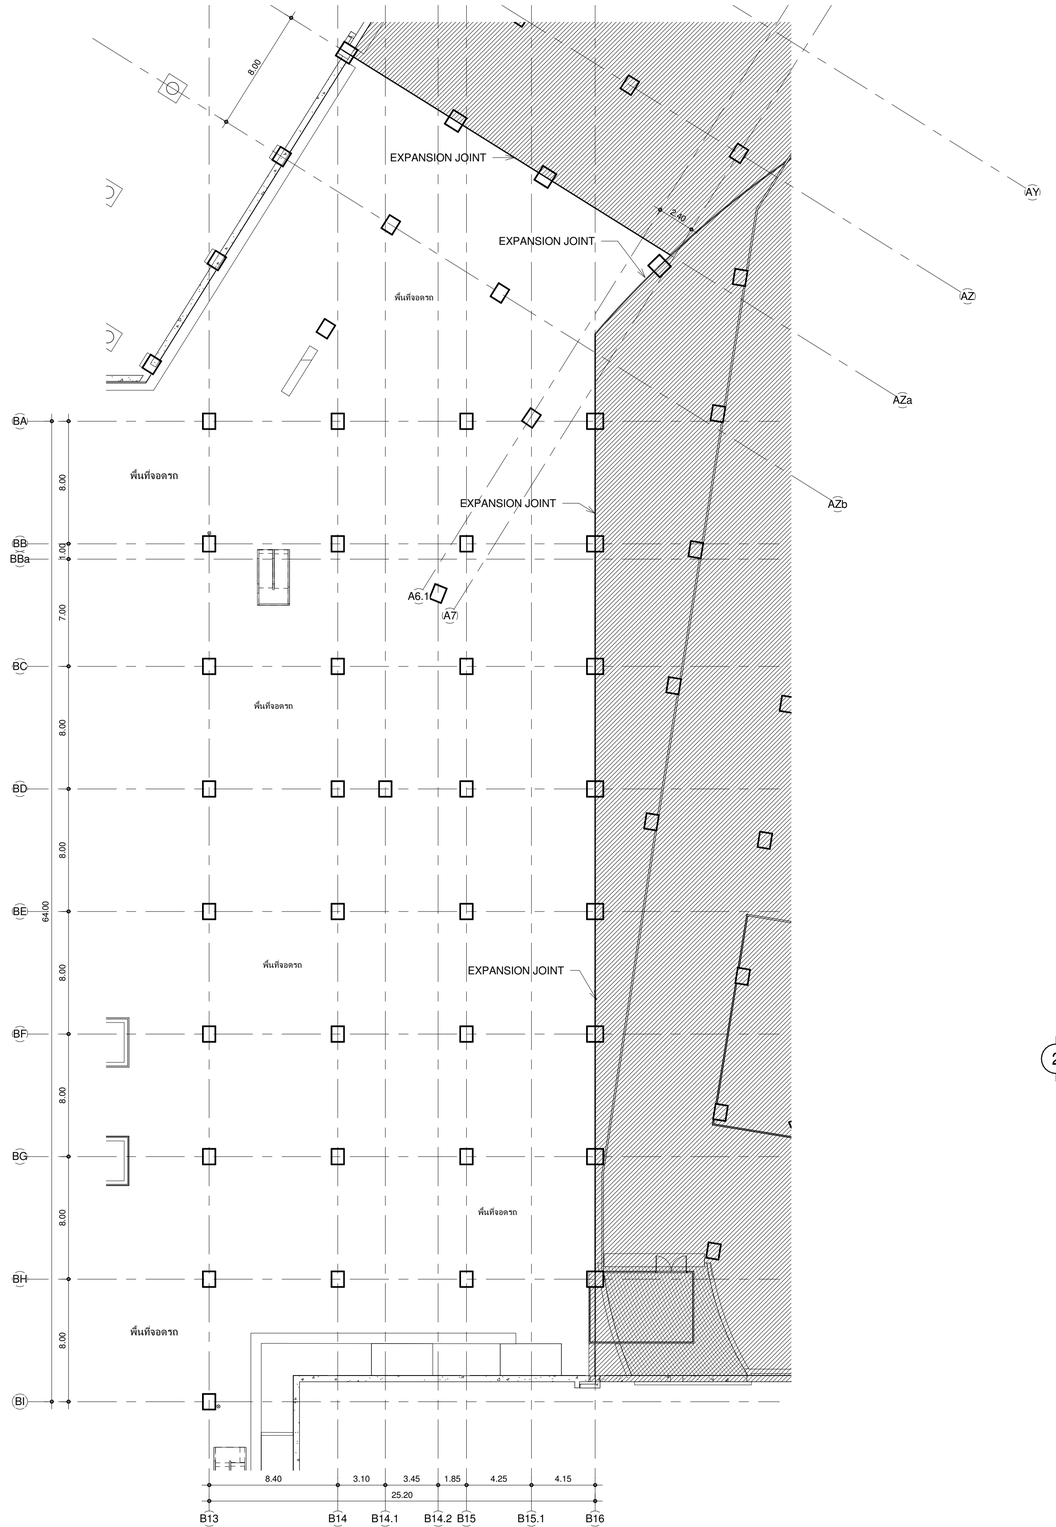

แปลนฝ้าเพดาน ชั้นใต้ดิน B2 PART W2

A1 1 : 200
A3 1 : 400

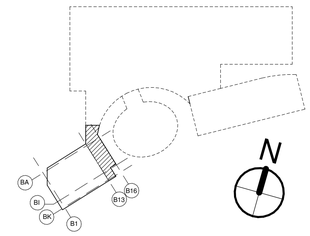

เจ้าของโครงการ

บริษัท ธนารักษ์พัฒนาสินทรัพย์ จำกัด 120 อาคารธนพิพัฒน์
ศูนย์ราชการเฉลิมพระเกียรติ ๘๐ พรรษา ๕ ธันวาคม ๒๕๕๐
ถนนแจ้งวัฒนะ แขวงทุ่งสองห้อง เขตหลักสี่ กรุงเทพมหานคร 10210

ที่ปรึกษาบริหารโครงการ

บริษัท ทีม คอนซัลติ้งเอนจิเนียริ่งแอนด์แมเนจเมนท์ จำกัด (มหาชน)
บริษัท เอที้ที คอนซัลแตนท์ จำกัด
บริษัท ทีม เอสดีว จำกัด

เลขที่ 151 ถนนบวรนิเวศ
แขวง บวรนิเวศ เขตพระนคร กรุงเทพฯ 10230
TEL. 0-2509-9000 FAX.0-29509-9090

ผู้ออกแบบ

GCDT
GOVERNMENT CENTER DESIGN TEAM

เลขที่ 4 ซอยรัชดาภิเษก 64 ถนนรัชดาภิเษก
แขวง วงศ์สว่าง เขตบางซื่อ กรุงเทพฯ 10800
TEL. 0-2922-3435 FAX. 0-2922-3433

ผู้จัดการโครงการ			สถาปนิก			วิศวกรโครงสร้าง			วิศวกรงานระบบไฟฟ้า			วิศวกรงานระบบสุขาภิบาล		
ธีรยุทธ์ หงษ์สวัสดิ์		ว-สถ. 491	นัดรชัย ธีระวงษไพโรจน์		ว-สถ. 556	น.อ. ชาญชัย จันทรรัตน์		ชย.1108	เจริญชัย เลิศมนกิจ		วฟท.1100	ไชยุร เมธนโรมย์		สส.106
			กฤษฎา พนิตโกศล		ส-สถ. 1598	สุรพงศ์ ศิริวิชยกุล		วย. 1209	สุวิชญาณ์ เมธมโนรมย์		วฟท.1093	งานอนุรักษ์พลังงาน		
รองผู้จัดการโครงการ			ธานินทร์ แสงสร้อย		ส-สถ. 2747	โชคชัย รัตชเจร		สย.4522	วิศวกรงานระบบสื่อสาร			สรัญญา รัตนปัณฑิตสกุล		สก.3173
นัดรชัย ธีระวงษไพโรจน์		ว-สถ. 556	วรชาติ นิลสำราญจิต		ส-สถ. 3209	ดร.ปิยะวัธร ชัยเมธี		สย.7227	วิเศรษฐ์ อังสุรัตนโกมล		วฟท.1129	วิศวกรงานระบบความปลอดภัยและป้องกันอัคคีภัย		
จักรพงษ์ มณิปันตี		ว-สน. 13	สุภัคกิจ อัศวเมฆี		ส-สถ. 3366	นพดล จิ้งงาม		สย.9021	วิศวกรงานระบบเครื่องกล			อรรถพ กิงรจี		วก.900
เลิศฤทธิ์ นิธิไชโย		ว-กส. 18	สุภฤกษ์ นรพงษ์		ก-สถ. 15242	ภูมิสถาปนิก			สมจินต์ ดิสวัสดิ์		วก.941	ผู้ตรวจสอบงานโครงสร้าง		
ชนินทร ทุดอ่ำพร		วย. 1935	รักพิณา นวมไพโรจน์		ภ-สถ 19909	เลิศฤทธิ์ นิธิไชโย		ว-กส. 18	งานถนนและระบบระบายน้ำภายนอกอาคาร					
เกษา ธีระโกเมน		วก.500,วส.56	งานตกแต่งภายในและครุภัณฑ์			เอกสิทธิ์ อรุณวงศ์ ณ อยุธยา		ส-กส. 6	จุดม หงษ์ประธานทร		สย.7267	ผู้เชี่ยวชาญงานประหยัดพลังงานและอาคารเขียว		
			จักรพงษ์ มณิปันตี		ว-สน. 13	ภาวิณี โพธานรักษ์		ส-กส. 85	อรรถวุฒิ กองศาสนะ		กย.22322	ผศ.ดร.ชนิกานต์ ยิ้มประยูร		
			ศิริกันยา ชุ่มเยกกลิ่น			ทุมมิชัย โรจน์ทรัพิทักษ์		ภ-กส. 8	งานออกแบบแสงสว่าง			อนุชิต พึ่งกล่อม		
			เกรียงยศ จรุญศรีสวัสดิ์		ภ-สน 1465	ธเนศวร แพรัตนดิลก		ภ-กส. 580	ดร. วรรณภา พิมพวิริยะกุล		ภสย. 2956	ธานินทร์ แสงสร้อย		ส-สถ. 2747

ชื่อโครงการ :

โครงการพัฒนาพื้นที่ส่วนขยาย

ศูนย์ราชการเฉลิมพระเกียรติ ๘๐ พรรษา ๕ ธันวาคม ๒๕๕๐ พื้นที่โซน C ศูนย์ราชการโซน C อาคารทิศตะวันตก (W)

REVISION			
NO.	DATE	DESCRIPTION	BY
0	01/04/64	FOR BIDDING	GCDT

ชื่อแบบ :

แปลนฝ้าเพดาน ชั้นใต้ดิน B2 PART W2

เขียนโดย : Author	
ตรวจสอบโดย : Checker	วันที่ : 01/04/64
อนุมัติโดย : Approver	มาตราส่วน : As indicated

เลขที่แบบ :

GCC-C-W-AR-04-0003

SIZE : A1 - 84.1 x 59.4 mm.

ALL PRINTS SPECIFICATION AND THEIR COPY RIGHT ARE THE PROPERTIES OF GOVERNMENT CENTER DESIGN TEAM AND MUST NOT BE COPIED OR REPRODUCED WITHOUT WRITTEN PERMISSION FROM GOVERNMENT CENTER DESIGN TEAM

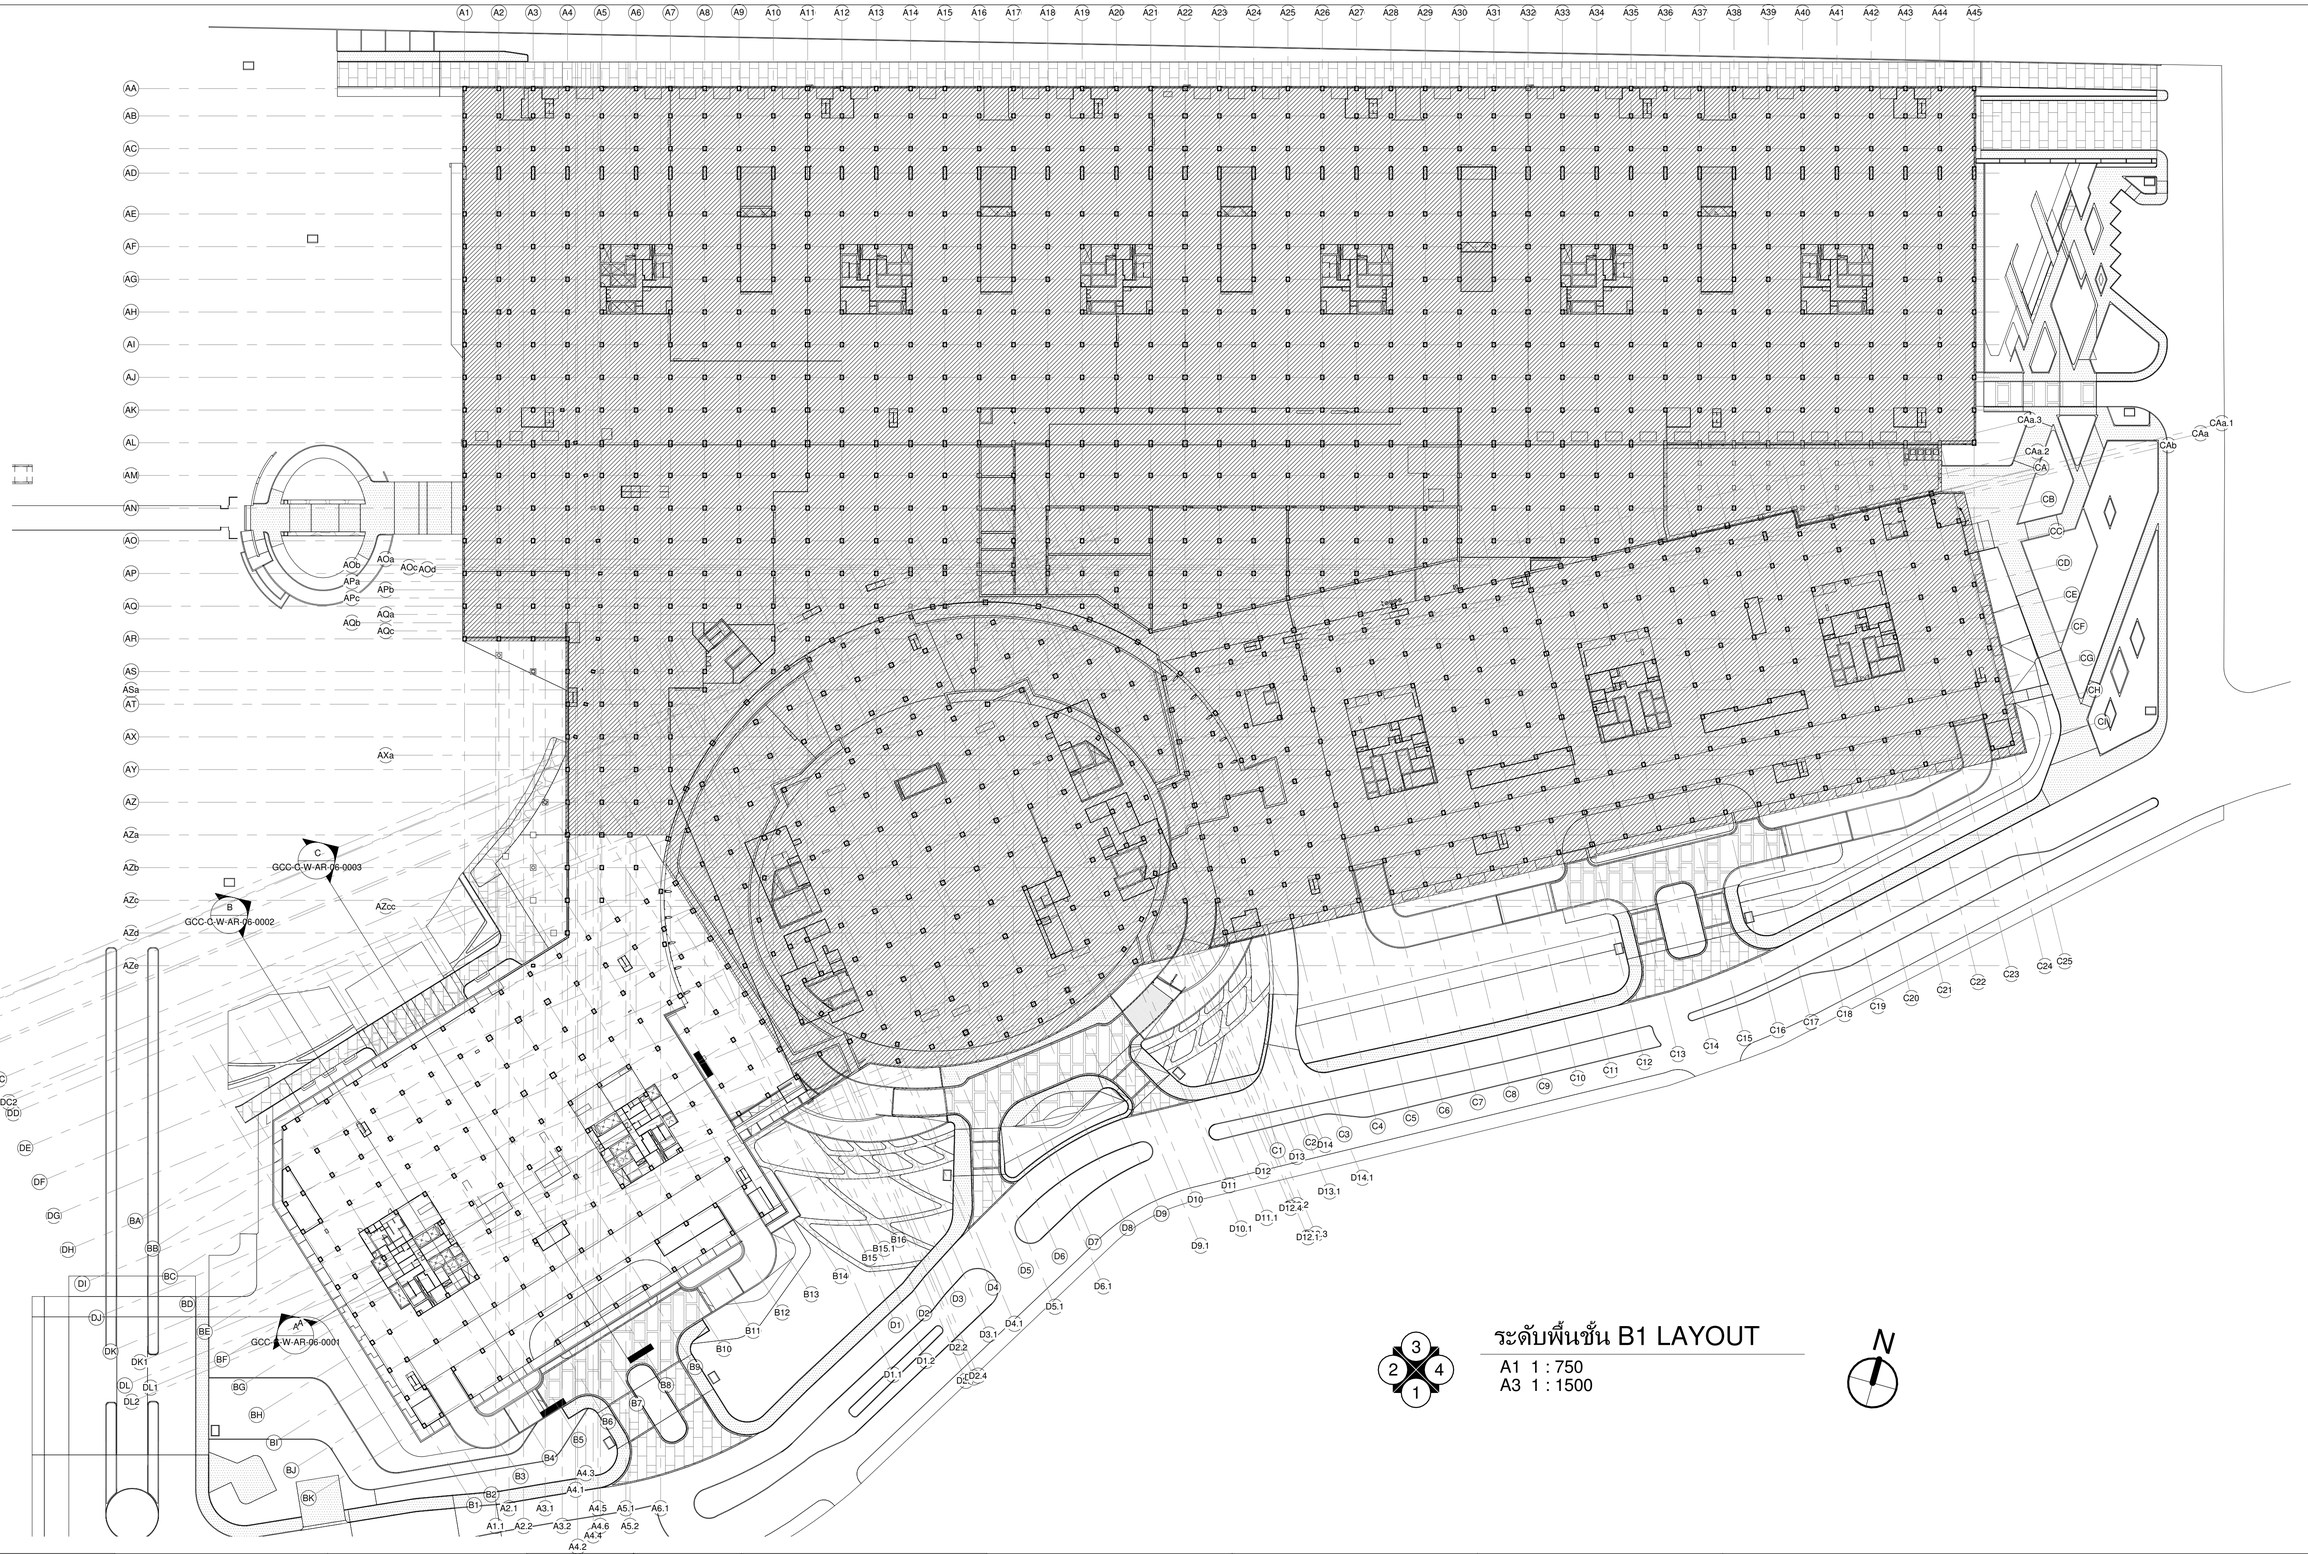

ระดับพื้นชั้น B1 LAYOUT

A1 1 : 750
A3 1 : 1500

N

เจ้าของโครงการ

บริษัท ธนารักษ์พัฒนาสินทรัพย์ จำกัด 120 อาคารธนพัฒน์ ศูนย์ราชการเฉลิมพระเกียรติ ๘๐ พรรษา ๕ ธันวาคม ๒๕๕๐ ถนนแจ้งวัฒนะ แขวงทุ่งสองห้อง เขตหลักสี่ กรุงเทพมหานคร 10210

ที่ปรึกษาบริหารโครงการ

TEAM GROUP

บริษัท ทีม คอนซัลติ้งแอนจิเนียริ่งแอนด์แมเนจเมนท์ จำกัด (มหาชน)
บริษัท เทที่ คอนซัลแตนท์ จำกัด
บริษัท ทีม เอสดีว จำกัด

เลขที่ 151 ถนนบวรนิเวศ แขวง บวรนิเวศ เขตพระนคร กรุงเทพฯ 10230
TEL. 0-2509-9000 FAX.0-29509-9090

ผู้ออกแบบ

GCDT
GOVERNMENT CENTER DESIGN TEAM

เลขที่ 4 ซอยรัชดาภิเษก 64 ถนนรัชดาภิเษก แขวง วงศ์สว่าง เขตบางซื่อ กรุงเทพฯ 10800
TEL. 0-2922-3435 FAX. 0-2922-3433

ผู้จัดการโครงการ			สถาปนิก			วิศวกรโครงสร้าง			วิศวกรงานระบบไฟฟ้า			วิศวกรงานระบบสุขาภิบาล		
ธีรยุทธ์ หงษ์สหัสดิ์		ว-สถ. 491	จัตรชัย ธีระวงษ์ไพโรจน์		ว-สถ. 556	น.อ. ชาญชัย จันทรรัตน์		ปวช.1108	เจริญชัย เลิศมหกิจ		วฟก.1100	ไวฑูรย์ เมธนโรมย์		สส.106
			กฤษฎา พนิตโกศล		ส-สถ 1598	สุรพงศ์ ศิริวัธนกุล		ว.ย. 1209	สุวิธญาณ์ เมธนโรมย์		วฟก.1093	งานอนุรักษ์พลังงาน		
รองผู้จัดการโครงการ			ธานินทร์ แสงสร้อย		ส-สถ 2747	โชคชัย ชัดเจจร		สย.4522	วิศวกรงานระบบสื่อสาร			สรัญญา รัตนนิเมศิลสกุล		สก.3173
ชัตรชัย ธีระวงษ์ไพโรจน์		ว-สถ. 556	วรชาติ นิลสำราญจิต		ส-สถ. 3209	ดร.ปิยวัชร ชัยเมธี		สย.7227	วิเศรษฐ์ ธังสุรัตนโกมล		วฟก.1129	วิศวกรงานระบบควบคุมอัคคีภัยและโอกงกันอัคคีภัย		
จักรพงษ์ มณีโปษี		ว-สน. 13	สุภัคกิจ อัศวเมธี		ส-สถ 3366	นพดล วิงงาม		สย.9021	วิศวกรงานระบบเครื่องกล			อรรณพ กิงขจี		วก.900
เลิศฤทธิ์ นิธิไชโย		ว-สถ. 18	ศุภฤกษ์ นรพงษ์		ก-สถ 15242	ภูมิสถาปนิก			สมจินต์ ติสวัสดิ์		วก.941	ผู้ตรวจสอบงานโครงสร้าง		
ชนินทร พุลอำพร		วก. 1935	รักพินา นวมไพโรจน์		ก-สถ 19909	เลิศฤทธิ์ นิธิไชโย		ว-สถ. 18	งานถนนและระบบระบายน้ำภายนอกอาคาร					
เกรา ธีระโกเมน		วก.500,วส.56	งานตกแต่งภายในและครุภัณฑ์			เอกสิทธิ์ อรุณวงศ์ ณ อยุธยา		ส-สถ. 6	อุดม หงษ์ประธานพร		สย.7267	ผู้เชี่ยวชาญงานประหยัดพลังงานและอาคารเขียว		
			จักรพงษ์ มณีบัวลี		ว-สน 13	ภาวิณี โพธานุรักษ์		ส-สถ. 85	อรรถวุฒิ กองศาสนะ		ภย.22322	ผศ.ดร.ชนิกานต์ ยิ้มประยูร		
			ศิริกัญยา ชุ่มเชยกลิ่น			พูนชัย โชจน์ทวิทักษ์		ก-สถ. 8	งานออกแบบแสงสว่าง			อนุชิต พึงกล่อม		
			เกรียงยศ จรูญศรีสวัสดิ์		ก-สน 1465	ธเนศวร แพรัตนดิลก		ก-สถ. 580	ดร. วรรณกา พิมพวิริยะกุล		สสอ. 2956	ธานินทร์ แสงสร้อย		ส-สถ 2747

ชื่อโครงการ :

โครงการพัฒนาพื้นที่ส่วนขยาย

ศูนย์ราชการเฉลิมพระเกียรติ ๘๐ พรรษา ๕ ธันวาคม ๒๕๕๐ พื้นที่โซน C ศูนย์ราชการโซน C อาคารทิศตะวันตก (W)

REVISION			
NO.	DATE	DESCRIPTION	BY
0	01/04/64	FOR BIDDING	GCDT

ชื่อแบบ :

แปลนฝ้าเพดาน ชั้นใต้ดิน B1

เขียนโดย : Author	
ตรวจสอบโดย : Checker	วันที่ : 01/04/64
อนุมัติโดย : Approver	มาตราส่วน : As indicated
เลขที่แบบ : GCC-C-W-AR-04-0004	

SIZE: A1 = 841 x 594 mm.

ALL PRINTS SPECIFICATION AND THEIR COPY RIGHT ARE THE PROPERTIES OF GOVERNMENT CENTER DESIGN TEAM AND MUST NOT BE COPIED OR REPRODUCED WITHOUT WRITTEN PERMISSION FROM GOVERNMENT CENTER DESIGN TEAM

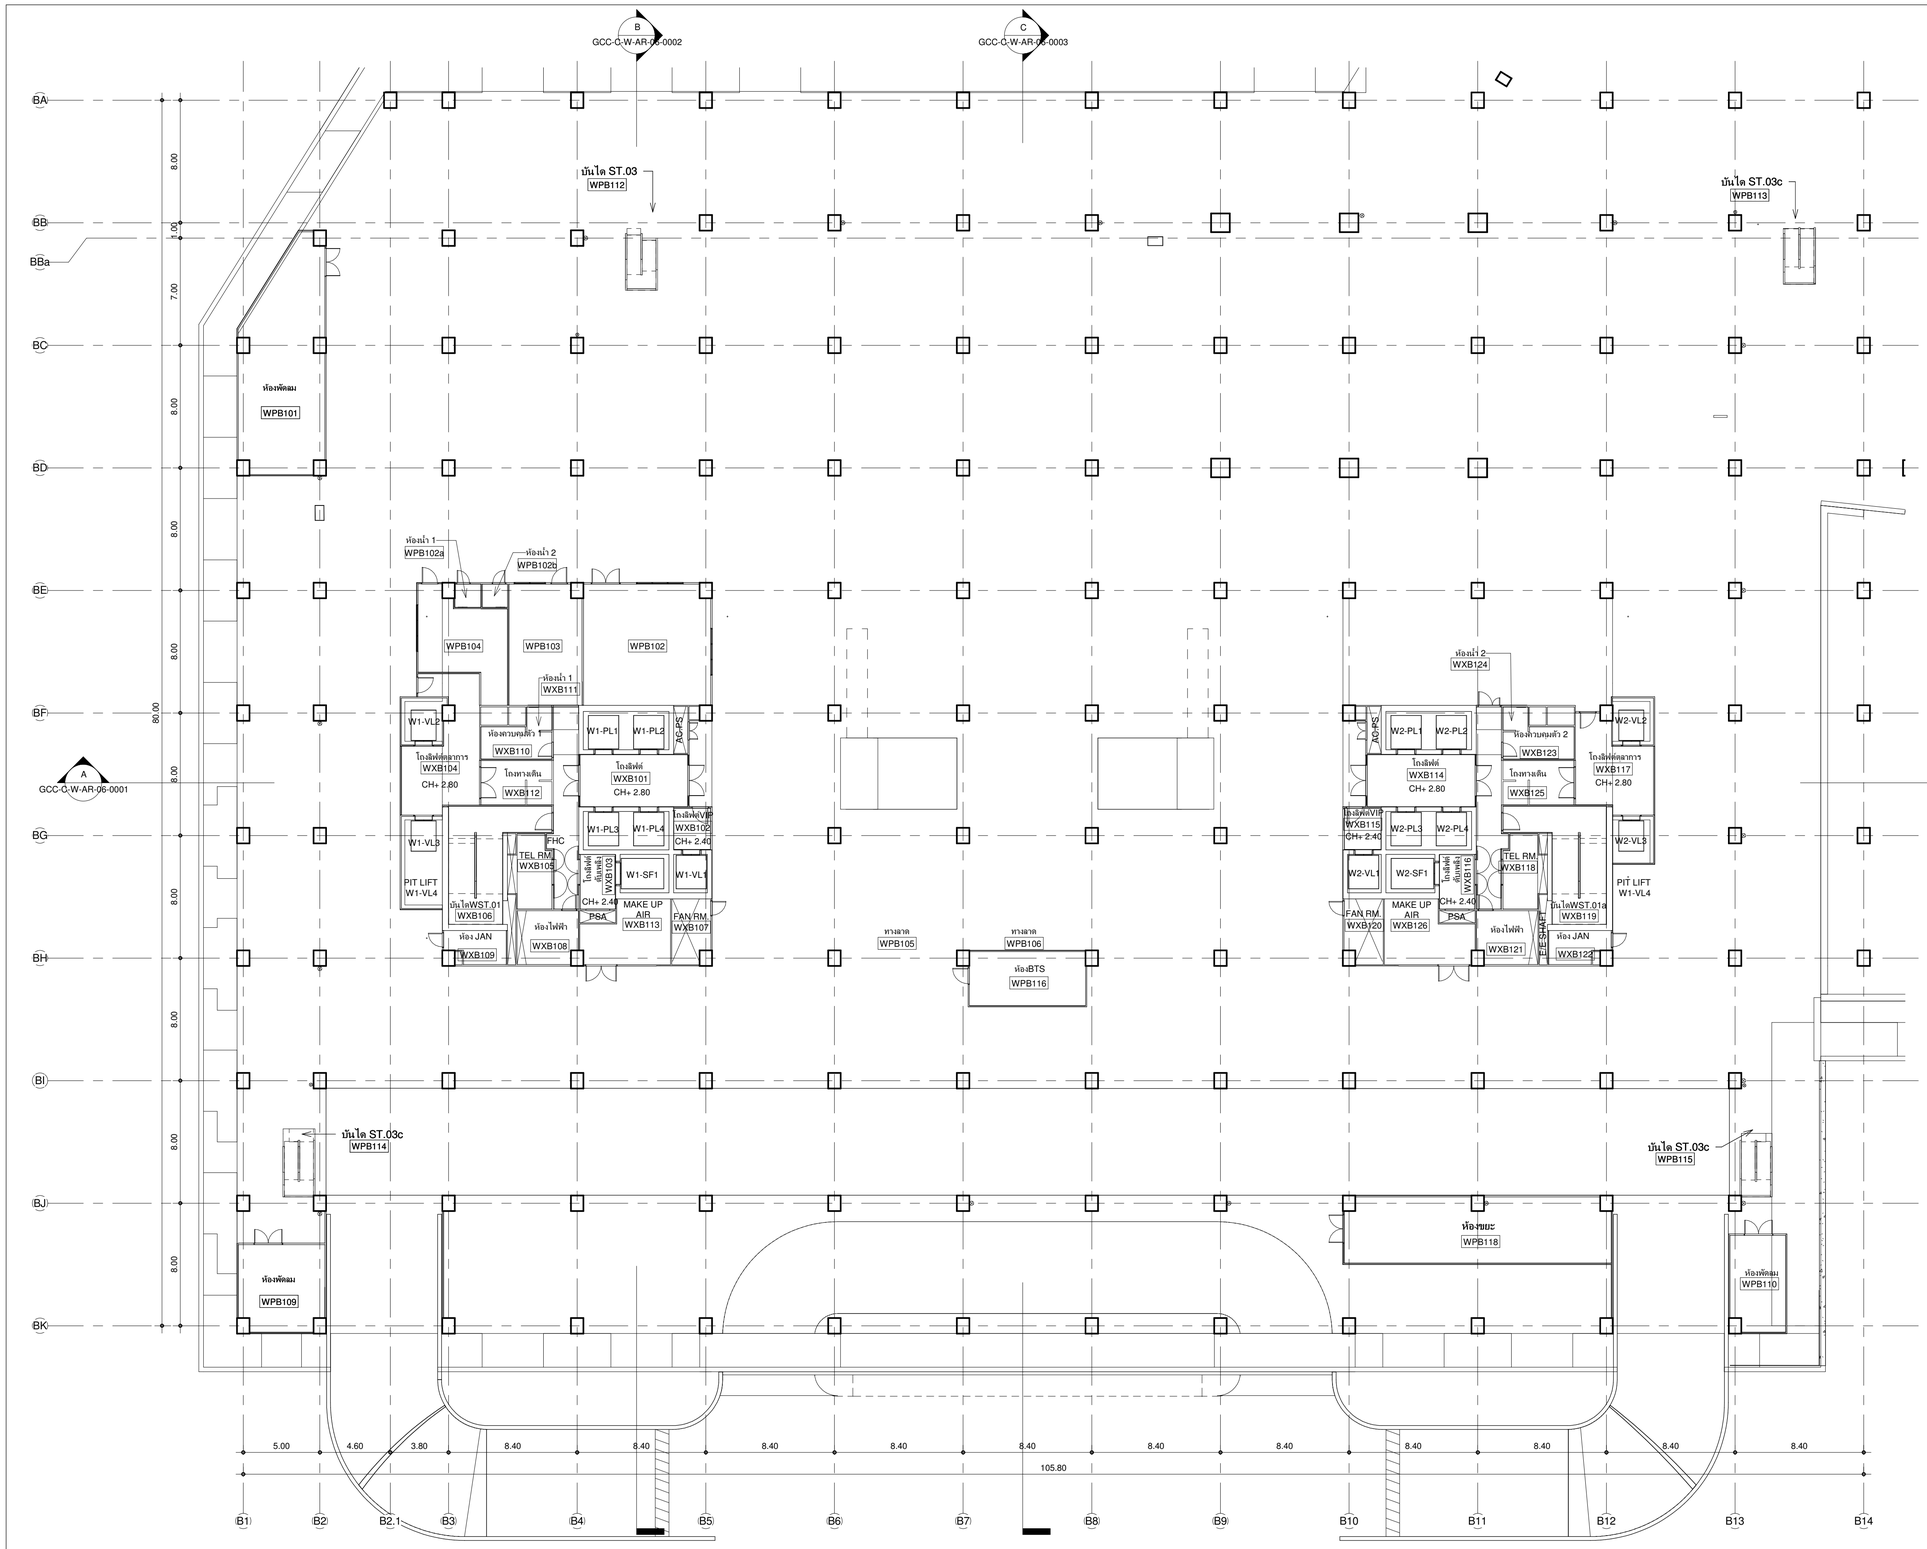

CORE WC.1

รหัสห้อง	ชื่อห้อง	FLOOR	PARTITION	CEILING
WXB101	โถงลิฟต์	F.4a	P.2A	C.1
WXB102	โถงลิฟต์ VIP	F.4a	P.2A	C.1
WXB103	โถงลิฟต์ดับเพลิง	F.9	P.2A	C.6
WXB104	โถงลิฟต์ดาดาาร	F.4a	P.2A	C.1
WXB105	ห้อง TELECOM	F.6	P.21	C.5
WXB106	บันได	F.19	P.2A	C.6
WXB107	ห้องพัดลม	F.6	P.21	C.5
WXB108	ห้องไฟฟ้า	F.6	P.21	C.5
WXB109	ห้อง JAN	F.2	P.12	C.5
WXB110	ห้องควบคุมตัว 1	F.1	P.2A	C.1
WXB111	ห้องน้ำ 1	F.2	P.12	C.2
WXB112	โถงทางเดิน	F.4a	P.2A	C.1
WXB113	ห้อง MAKE UP AIR	F.6	P.21	C.5

CORE WC.2

รหัสห้อง	ชื่อห้อง	FLOOR	PARTITION	CEILING
WXB114	โถงลิฟต์	F.4a	P.2A	C.1
WXB115	โถงลิฟต์ VIP	F.4a	P.2A	C.1
WXB116	โถงลิฟต์ดับเพลิง	F.9	P.2A	C.6
WXB117	โถงลิฟต์ดาดาาร	F.4a	P.2A	C.1
WXB118	ห้อง TELECOM	F.6	P.21	C.5
WXB119	บันได	F.19	P.2A	C.6
WXB120	ห้องพัดลม	F.6	P.21	C.5
WXB121	ห้องไฟฟ้า	F.6	P.21	C.5
WXB122	ห้อง JAN	F.2	P.12	C.5
WXB123	ห้องควบคุมตัว 2	F.1	P.2A	C.1
WXB124	ห้องน้ำ 2	F.2	P.12	C.2
WXB125	โถงทางเดิน	F.4a	P.2A	C.1
WXB126	ห้อง MAKE UP AIR	F.6	P.21	C.5

รหัสห้อง	ชื่อห้อง	FLOOR	PARTITION	CEILING
WPB101	ห้องพัดลม	F.6	P.21	C.5
WPB102	ห้องเก็บพัสดุ	F.9	P.2A	C.6
WPB102a	ห้องน้ำ 1	F.2	P.12	C.2
WPB102b	ห้องน้ำ 2	F.2	P.12	C.2
WPB103	ห้องพักช่าง	F.6	P.2A	C.6
WPB104	ห้องพักแม่บ้าน	F.6	P.2A	C.6
WPB105	ทางลาด	F.10	P.2A	C.5
WPB106	ทางลาด	F.10	P.2A	C.5
WPB107	ห้องขยะ	F.6	P.21	C.5
WPB109	ห้องพัดลม	F.6	P.21	C.5
WPB110	ห้องพัดลม	F.6	P.21	C.5
WPB111	ที่จอดรถ	F.6/F.10	P.1/P.24	C.5
WPB112	บันได ST.03	F.19	P.2A	C.6
WPB113	บันได ST.03c	F.19	P.2A	C.6
WPB114	บันได ST.03a	F.19	P.2A	C.6
WPB115	บันได ST.03b	F.19	P.2A	C.6
WPB116	ห้อง BTS	F.6	P.20/P.21	C.5

แปลนฝ้าเพดาน ชั้นใต้ดิน B1 PART W1

A1 1 : 200
A3 1 : 400

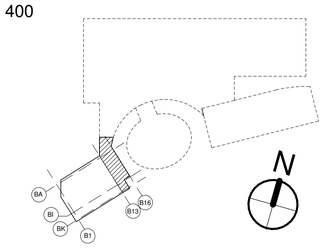

เจ้าของโครงการ

บริษัท ธนารักษ์พัฒนาสินทรัพย์ จำกัด 120 อาคารธนพิพัฒน์
ศูนย์ราชการเฉลิมพระเกียรติ ๘๐ พรรษา ๕ ธันวาคม ๒๕๔๐
ถนนแจ้งวัฒนะ แขวงทุ่งสองห้อง เขตหลักสี่ กรุงเทพมหานคร 10210

ที่ปรึกษาบริหารโครงการ

TEAM GROUP
บริษัท ทีม คอนซัลติ้งเอนจิเนียริ่งแอนด์แมเนจเมนท์ จำกัด (มหาชน)
บริษัท เอทีที คอนซัลแตนท์ จำกัด
บริษัท ทีม เอสดีเว จำกัด

เลขที่ 151 ถนนบรมจันทร์
แขวง บรมจันทร์ เขตบึงกุ่ม กรุงเทพฯ 10230
TEL. 0-2509-9000 FAX.0-2509-9090

ผู้ออกแบบ

GCDT
GOVERNMENT CENTER DESIGN TEAM

เลขที่ 4 ซอยรัชดาภิเษก 64 ถนนรัชดาภิเษก
แขวง วงศ์สว่าง เขตบางซื่อ กรุงเทพฯ 10800
TEL. 0-2922-3435 FAX. 0-2922-3433

ผู้จัดการโครงการ			สถาปนิก			วิศวกรโครงสร้าง			วิศวกรงานระบบไฟฟ้า			วิศวกรงานระบบสุขาภิบาล		
ธีรยุทธ์ หงษ์สวัสดิ์		ว-สถ 491	จักรชัย ธีระวงษ์ไพโรจน์		ว-สถ 556	น.อ. ชาญชัย จันทรรัตน์		วท.1108	เจริญชัย เลิศมนทิจ		วฟท.1100	ไวฑูร เมธมโนรมย์		สส.106
			กฤษฎา พนิตโกศล		ส-สถ 1598	สุรพงศ์ ศิริวัธยกุล		วย. 1209	สุวิชญาณ์ เมธมโนรมย์		วฟท.1093	งานอนุรักษ์พลังงาน		
รองผู้จัดการโครงการ			ธานินทร์ แสงสร้อย		ส-สถ 2747	โชคชัย ชัดเจจร		สย.4522	วิศวกรงานระบบสื่อสาร			สรัญญา รัตนบัณฑิตสกุล		สก.3173
ณัตรชัย ธีระวงษ์ไพโรจน์		ว-สถ 556	วรชาติ นิลสำราญจิต		ส-สถ 3209	ดร.ปิยะวัธร ชัยเสรี		สย.7227	วิเศรษฐ์ อังสุรัตนโกมล		วฟท.1129	วิศวกรงานระบบควบคุมปลอดภัยและป้องกันอัคคีภัย		
จักรพงษ์ มณีโนดี		ว-สน. 13	สุภัคริกิจ อัศวเมษี		ส-สถ 3366	นพดล วิงวาม		สย.9021	วิศวกรงานระบบเครื่องกล			อรรณพ ก๋งขจี		วก.900
เลิศทรัพย์ นิธิไชโย		ว-ภส. 18	ศุภฤกษ์ นรพงษ์		ภ-สถ 15242	ภูมิสถาปนิก			สมจินต์ ดิสวัสดิ์		วก.941	ผู้ตรวจสอบงานโครงสร้าง		
ชนินทร พุดอำพร		วย. 1935	รักพิณา นามไพโรจน์		ภ-สถ 19909	เลิศฤทธิ์ นิธิไชโย		ว-ภส. 18	งานถนนและระบบระบายน้ำภายนอกอาคาร					
เกรา ธีระโกเมน		วก.500.วส.56	งานตกแต่งภายในและครุภัณฑ์			เอกสิทธิ์ อรุณวงศ์ ณ อยุธยา		ส-ภส. 6	อุดม หงษ์ประธานทร		สย.7267	ผู้เชี่ยวชาญงานประหยัดพลังงานและอาคารเขียว		
			จักรพงษ์ มณีโนดี		ว-สน 13	ภาวินี โพธานุรักษ์		ส-ภส. 85	อรรถวุฒิ กองศาสนะ		ภย.22322	ผศ.ดร. ชนิกานต์ ยิ้มประยูร		
			ศิริกันยา ชุ่มเชยกลิ่น			พุฒิชัย โรจน์ทวีพิทักษ์		ภ-ภส. 8	งานออกแบบแสงสว่าง			อนุชิต ฟื่งกล่อม		
			เกรียงยศ จฤญศรีสวัสดิ์		ภ-สน 1465	ธเนศวร แพรัตนดิลก		ภ-ภส. 580	ดร. วรรณกา พิมพ์ชิระกุล		ภสย. 2956	ธานินทร์ แสงสร้อย		ส-สถ 2747

ชื่อโครงการ :

โครงการพัฒนาพื้นที่ส่วนขยาย

ศูนย์ราชการเฉลิมพระเกียรติ ๘๐ พรรษา ๕ ธันวาคม ๒๕๔๐ พื้นที่โซน C ศูนย์ราชการโซน C อาคารทิศตะวันตก (W)

REVISION

NO.	DATE	DESCRIPTION	BY
0	01/04/64	FOR BIDDING	GCDT

ชื่อแบบ :

แปลนฝ้าเพดาน ชั้นใต้ดิน B1 PART W1

เขียนโดย : Author
ตรวจสอบโดย : Checker — วันที่ : 01/04/64
อนุมัติโดย : Approver — มาตราส่วน : As indicated

เลขที่แบบ :
GCC-C-W-AR-04-0005

SIZE: A1 - 84.1 x 59.4 mm.

ALL PRINTS SPECIFICATION AND THEIR COPY RIGHT ARE THE PROPERTIES OF GOVERNMENT CENTER DESIGN TEAM AND MUST NOT BE COPIED OR REPRODUCED WITHOUT WRITTEN PERMISSION FROM GOVERNMENT CENTER DESIGN TEAM

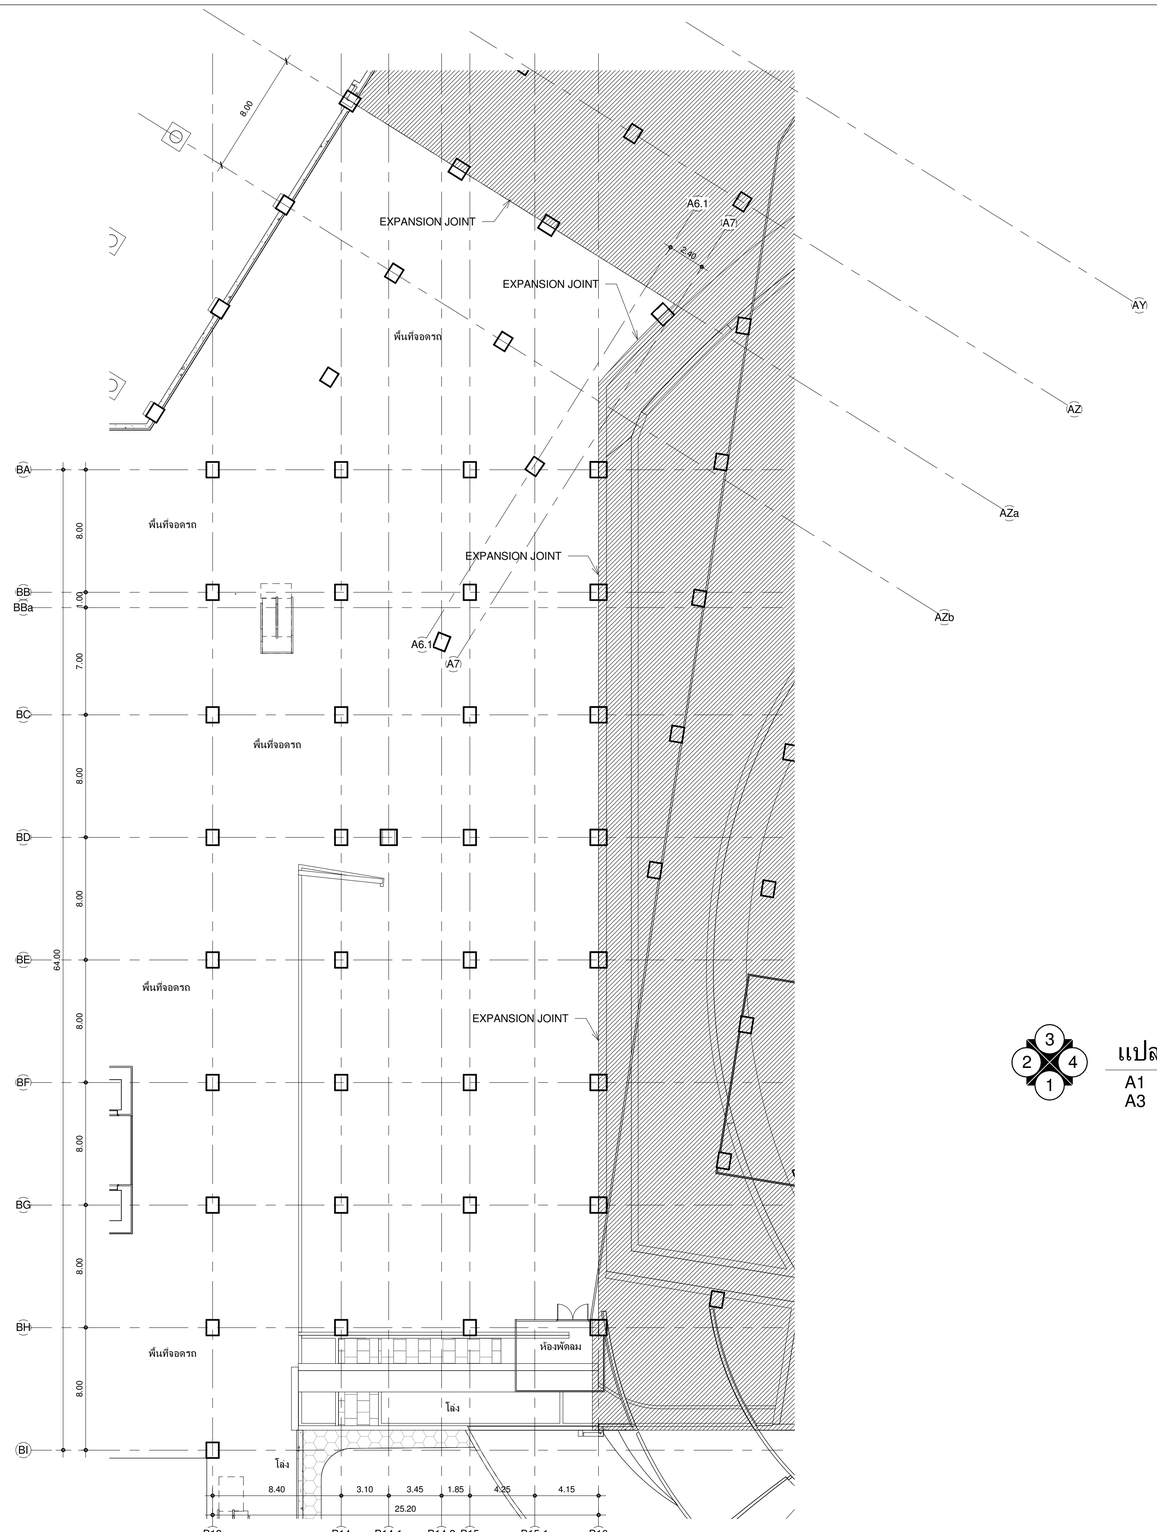

รหัสห้อง	ชื่อห้อง	FLOOR	PARTITION	CEILING
WPB111	ที่จอดรถ	F.6/F.10	P.1/P.24	C.5
WPB118	ห้องพัดลม	F.6	P.21	C.5

แปลนฝ้าเพดาน ชั้นใต้ดิน B1 PART W2

A1 1 : 200
A3 1 : 400

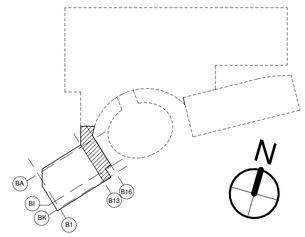

เจ้าของโครงการ

บริษัท ธนารักษ์พัฒนาสินทรัพย์ จำกัด 120 อาคารธนพัฒน์
ศูนย์ราชการเฉลิมพระเกียรติ ๘๐ พรรษา ๕ ธันวาคม ๒๕๔๐
ถนนแจ้งวัฒนะ แขวงทุ่งสองห้อง เขตหลักสี่ กรุงเทพมหานคร 10210

ที่ปรึกษาบริหารโครงการ

TEAM GROUP

บริษัท ทีม คอนซัลติ้งเอนจิเนียริ่งแอนด์แมเนจเมนท์ จำกัด (มหาชน)
บริษัท เอทีที คอนซัลแตนท์ จำกัด
บริษัท ทีม เอสดับ จำกัด

เลขที่ 151 ถนนบวรนิเวศ
แขวง บวรนิเวศ เขตพระนคร กรุงเทพฯ 10230
TEL. 0-2509-9000 FAX.0-29509-9090

ผู้ออกแบบ

GCDT
GOVERNMENT CENTER DESIGN TEAM

เลขที่ 4 ซอยรัชดาภิเษก 64 ถนนรัชดาภิเษก
แขวง วงศ์สว่าง เขตบางซื่อ กรุงเทพฯ 10800
TEL. 0-2922-3435 FAX. 0-2922-3433

ผู้จัดการโครงการ			สถาปนิก			วิศวกรโครงสร้าง			วิศวกรงานระบบไฟฟ้า			วิศวกรงานระบบสุขาภิบาล		
ธีรยุทธ์ หงษ์สวัสดิ์		ว-สถ. 491	จัตรชัย ธีระวงษ์ไพโรจน์		ว-สถ. 556	น.อ. ชาญชัย จันทรรัตน์		วช.1108	เจริญชัย เลิศมหกิจ		วฟท.1100	ไกรฤ เมธนโรมย์		ส.ส. 106
			กฤษฎา พนิดโกศล		ส.ส. 1598	สุรพงศ์ สิริวิชยกุล		วย. 1209	สุวิรัฒณ์ เมธนโรมย์		วฟท.1093	งานอนุรักษ์พลังงาน		
รองผู้จัดการโครงการ			ธานินทร์ แสงสร้อย		ส.ส. 2747	โชคชัย ชัดชงจ		สย.4522	วิศวกรงานระบบสื่อสาร			สรัญญา รัตนบัณฑิตสกุล		สก.3173
นัครชัย ธีระวงษ์ไพโรจน์		ว-สถ. 556	วรชาติ นิลสำราญจิต		ส.ส. 3209	ดร.ปิยะวัช ชัยเสรี		สย.7227	วิเศรษฐ์ อิงสุรัตนโกมล		วฟท.1129	วิศวกรงานระบบความปลอดภัยและโลงกันอัคคีภัย		
จักรพงษ์ มณีบันดิ		ว-สน. 13	สุภัคธกิจ อัศวเมฆี		ส.ส. 3366	นพดล จิวงาม		สย.9021	วิศวกรงานระบบเครื่องกล			อรรถพ กิจชจี		ว.ก.900
เลิศฤทธิ์ นิธิไชโย		ว-ภส. 18	ศุภฤกษ์ นรพงษ์		ภ-สถ 15242	ภูมิสถาปนิก			สมจินต์ ติสวัสดิ์		ว.ก.941	ผู้ตรวจสอบงานโครงสร้าง		
ชนินทร พุดอำพร		วิย. 1935	รักษิณา นวมไพโรจน์		ภ-สถ 19909	เลิศฤทธิ์ นิธิไชโย		ว-ภส. 18	งานถนนและระบบระบายน้ำภายนอกอาคาร					
เกรา ธีระโกเมน		ว.ก.500.วส.56	งานตกแต่งภายในและครุภัณฑ์			เอกสิทธิ์ อรุณวงศ์ ณ อยุธยา		ส.ภส. 6	อุดม หงษ์ประถานพร		ส.ก.7267	ผู้เชี่ยวชาญงานประหยัดพลังงานและอาคารเขียว		
			จักรพงษ์ มณีบันดิ		ว-สน 13	ภาวิณี โพธานุรักษ์		ส.ภส. 85	อรรถวุฒิ กองศาสนะ		ภย.22322	ผศ.ดร.ชนิกานต์ ยิ้มประยูร		
			ศิริกันยา ชุ่มเชยกลิ่น			พุฒิชัย โรจน์ทวีทักษ์		ภ-ภส. 8	งานออกแบบแสงสว่าง			อนุชิต พึ่งกล่อม		
			เกรียงยศ จรัญศรีสวัสดิ์		ภ-สน 1465	ธเนศวร แพรัตนดิลก		ภ-ภส. 580	ดร. วรรณกา พิมพวิรัชญกุล		ภสถ. 2956	ธานินทร์ แสงสร้อย		ส.ส. 2747

ชื่อโครงการ :

โครงการพัฒนาพื้นที่ส่วนขยาย

ศูนย์ราชการเฉลิมพระเกียรติ ๘๐ พรรษา ๕ ธันวาคม ๒๕๔๐ พื้นที่โซน C ศูนย์ราชการโซน C อาคารทิศตะวันตก (W)

REVISION			
NO.	DATE	DESCRIPTION	BY
0	01/04/64	FOR BIDDING	GCDT

ชื่อแบบ :

แปลนฝ้าเพดาน ชั้นใต้ดิน B1 PART W2

เขียนโดย : Author	
ตรวจสอบโดย : Checker	วันที่ : 01/04/64
อนุมัติโดย : Approver	มาตราส่วน : As indicated

เลขที่แบบ :

GCC-C-W-AR-04-0006

SIZE : A1 = 841 x 594 mm.

ALL PRINTS SPECIFICATION AND THEIR COPY RIGHT ARE THE PROPERTIES OF GOVERNMENT CENTER DESIGN TEAM AND MUST NOT BE COPIED OR REPRODUCED WITHOUT WRITTEN PERMISSION FROM GOVERNMENT CENTER DESIGN TEAM

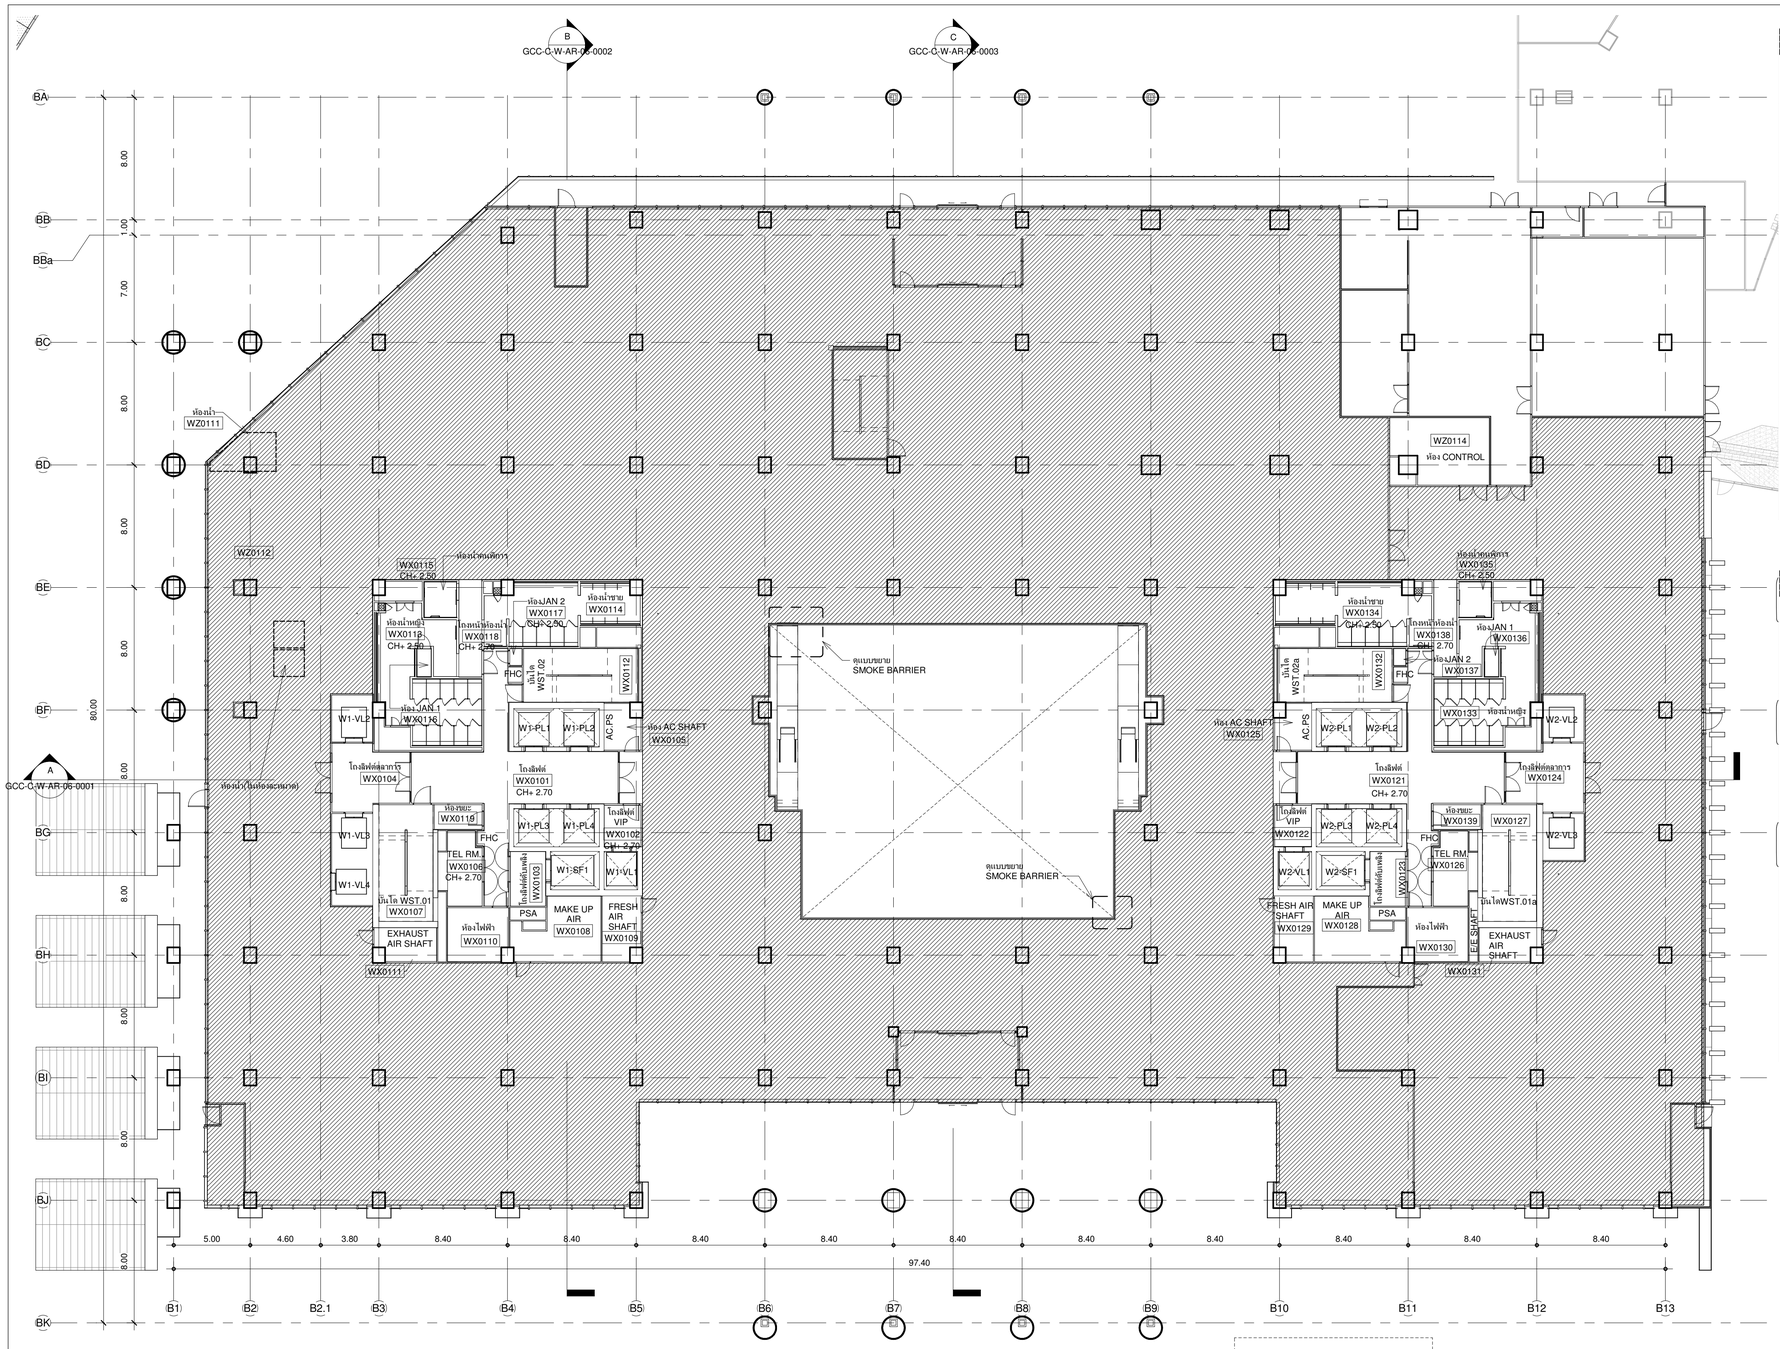

CORE WC.1

รหัสห้อง	ชื่อห้อง	FLOOR	PARTITION	CEILING
WX0101	โถงลิฟต์	F.4a	P.2A, P.15a	C.1
WX0102	โถงลิฟต์ VIP	F.4a	P.2A, P.15a	C.1
WX0103	โถงลิฟต์ดับเพลิง	F.9	P.2A	C.6
WX0104	โถงลิฟต์ตลาการ	F.4a	P.2A, P.15a	C.1
WX0105	ห้อง AC SHAFT	F.6	P.21	C.5
WX0106	ห้อง TELECOM	F.6	P.21	C.5
WX0107	บันได 1	F.19	P.2A	C.6
WX0108	ห้อง MAKE UP AIR	F.6	P.21	C.5
WX0109	ห้อง FRESH AIR	F.6	P.21	C.5
WX0110	ห้องไฟฟ้า	F.6	P.21	C.5
WX0111	ห้อง EXHAUST AIR	F.6	P.21	C.5
WX0112	บันได 2	F.19	P.2A	C.6
WX0113	ห้องน้ำหญิง	F.5a	P.13a	C.2
WX0114	ห้องน้ำชาย	F.5a	P.13a	C.2
WX0115	ห้องน้ำคนพิการ	F.5a	P.13a	C.2
WX0116	ห้อง JANITOR 1	F.5a	P.13a	C.2
WX0117	ห้อง JANITOR 2	F.5a	P.13a	C.2
WX0118	โถงหน้าห้องน้ำ	F.4a	P.2A	C.1
WX0119	ห้องขยะ	F.14	P.21	C.5

สำนักงานศาลปกครองสูงสุด อาคารพิศตะวันตก ชั้น 1

รหัสห้อง	ชื่อห้อง	FLOOR	PARTITION	CEILING
WZ0101	พื้นที่สำนักงาน	F.-	P.-	C.-
WZ0102	ห้อง RMU	F.6	P.6/P.21	C.5
WZ0103	ห้อง AHU 1	F.6	P.2/P.21	C.5
WZ0104	ห้อง MDB ส่วนกลาง	F.6	P.6/P.21	C.5
WZ0105	บันได WST.04	F.19	P.2A/P.2	C.6
WZ0106	โถงทางเข้าออก 1	F.4a	P.2/P.6	C.4
WZ0107	โถงพักอเนกประสงค์	F.18	P.2/P.6	C.4
WZ0108	โถงทางเข้าออก 2	F.4a	P.2/P.6	C.4
WZ0109	ห้อง Fire Protection	F.6	P.6/P.21	C.5
WZ0110	ห้อง AHU 2	F.6	P.21	C.5
WZ0111	ห้องน้ำ	F.18	P.2/P.6	C.4
WZ0112	ห้องน้ำ (ในห้องละหมาด)	F.17	P.2/P.6	C.2
WZ0113	ห้อง MDB ศาลปกครอง	F.6	P.6/P.21	C.5
WZ0114	ห้อง CONTROL	F.6	P.21	C.5

CORE WC.2

รหัสห้อง	ชื่อห้อง	FLOOR	PARTITION	CEILING
WX0121	โถงลิฟต์	F.4a	P.2A, P.15a	C.1
WX0122	โถงลิฟต์ VIP	F.4a	P.2A, P.15a	C.1
WX0123	โถงลิฟต์ดับเพลิง	F.9	P.2A	C.6
WX0124	โถงลิฟต์ตลาการ	F.4a	P.2A, P.15a	C.1
WX0125	ห้อง AC SHAFT	F.6	P.21	C.5
WX0126	ห้อง TELECOM	F.6	P.21	C.5
WX0127	บันได 1	F.19	P.2A	C.6
WX0128	ห้อง MAKE UP AIR	F.6	P.21	C.5
WX0129	ห้อง FRESH AIR	F.6	P.21	C.5
WX0130	ห้องไฟฟ้า	F.6	P.21	C.5
WX0131	ห้อง EXHAUST AIR	F.6	P.21	C.5
WX0132	บันได 2	F.19	P.2A	C.6
WX0133	ห้องน้ำหญิง	F.5a	P.13a	C.2
WX0134	ห้องน้ำชาย	F.5a	P.13a	C.2
WX0135	ห้องน้ำคนพิการ	F.5a	P.13a	C.2
WX0136	ห้อง JANITOR 1	F.5a	P.13a	C.2
WX0137	ห้อง JANITOR 2	F.5a	P.13a	C.2
WX0138	โถงหน้าห้องน้ำ	F.4a	P.2A	C.1
WX0139	ห้องขยะ	F.14	P.21	C.5

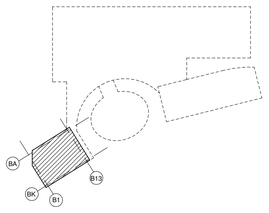

แปลนฝ้าเพดาน ชั้น 1

A1 1 : 200
A3 1 : 400

เจ้าของโครงการ

บริษัท ธนารักษ์พัฒนาสินทรัพย์ จำกัด 120 อาคารธนพัฒน์
ศูนย์ราชการเฉลิมพระเกียรติ ๘๐ พรรษา ๕ ธันวาคม ๒๕๕๐
ถนนแจ้งวัฒนะ แขวงทุ่งสองห้อง เขตหลักสี่ กรุงเทพมหานคร 10210

ที่ปรึกษาบริหารโครงการ

TEAM GROUP
บริษัท ทีม คอนซัลติ้งเอนจิเนียริ่งแอนด์แมเนจเมนท์ จำกัด (มหาชน)
บริษัท เอทีที คอนซัลแตนท์ จำกัด
บริษัท ทีม เอสดีว จำกัด

เลขที่ 151 ถนนบรมจันทร์
แขวง บรมจันทร์ เขตบึงกุ่ม กรุงเทพฯ 10230
TEL. 0-2509-9000 FAX.0-2509-9090

ผู้ออกแบบ

GCDT
GOVERNMENT CENTER DESIGN TEAM

เลขที่ 4 ซอยรัตนาวิเชฎ 64 ถนนรัตนาวิเชฎ
แขวง วงศ์สว่าง เขตบางซื่อ กรุงเทพฯ 10800
TEL. 0-2922-3435 FAX. 0-2922-3433

ผู้จัดการโครงการ			สถาปนิก			วิศวกรโครงสร้าง			วิศวกรงานระบบไฟฟ้า			วิศวกรงานระบบสุขาภิบาล		
ธีรยุทธ์ หงษ์สวัสดิ์		ว-สถ 491	นัครชัย ธีระวงษ์ไพโรจน์		ว-สถ. 556	น.อ. ชาญชัย จันทรรัตน์		วท.1108	เจริญชัย เลิศนภกิจ		วฟท.1100	ไชยุร เมธนโรมย์		สส.106
			กฤษฎา พบิลโกศล		ส-สถ 1598	สุรพงศ์ ศิริวัชกุล		วย. 1209	สุวิชญาณ์ เมธนโรมย์		วฟท.1093	งานอนุรักษ์พลังงาน		
รองผู้จัดการโครงการ			ธวัชนันท์ แสงสร้อย		ส-สถ 2747	โชคชัย ชัดชงร		สย.4522	วิศวกรงานระบบสื่อสาร			สรัญญา วัลนาลิขิตสกุล		สก.3173
นัครชัย ธีระวงษ์ไพโรจน์		ว-สถ 556	วรชาติ นิลสำราญจิต		ส-สถ 3209	ดร.ปิยวัชร ชัยเสรี		สย.7227	วิเศรษฐ์ อังสุรัตนโกมล		วฟท.1129	วิศวกรงานระบบความปลอดภัยและป้องกันอัคคีภัย		
จักรพงษ์ มณีโนลี		ว-สน. 13	สุภัคชักิจ อัศวเมษี		ส-สถ 3366	นพดล จิ่งงาม		สย.9021	วิศวกรงานระบบเครื่องกล			อรรณพ กิ่งชจี		วก.900
เลิศฤทธิ์ นิธิไชโย		ว-ภส. 18	สุภฤกษ์ นรพงษ์		ภ-สถ 15242	ภูมิสถาปนิก			สมจินต์ ติสวัสดิ์		วก.941	ผู้ตรวจสอบงานโครงสร้าง		
ชนินทร พุดอำพร		วย. 1935	รักษิณา นวมไพโรจน์		ภ-สถ 19909	เลิศฤทธิ์ นิธิไชโย		ว-ภส. 18	งานถนนและระบบระบายน้ำภายนอกอาคาร					
เกชา ธีระโกเมน		วก.500,วส.56	งานตกแต่งภายในและครุภัณฑ์			เอกสิทธิ์ อรุณวงศ์ ณ อยุธยา		ส-ภส. 6	อุดม หงษ์ประถานทร		สส.7267	ผู้เชี่ยวชาญงานประหยัดพลังงานและอาคารเขียว		
			จักรพงษ์ มณีโนลี		ว-สน. 13	ภาวินี โพธานุรักษ์		ส-ภส. 85	อรรถวุฒิ กองสวสนะ		ภส.22322	ผศ.ดร.ชนิกานต์ ยิ้มประยูร		
			ศิริกันยา รุ่มแยกลิ่น			พุฒิชัย โรจน์ทวีทักษ์		ภ-ภส. 8	งานออกแบบแสงสว่าง			อนุชิต พึ่งกล่อม		
			เกรียงยศ จรุญศรีสวัสดิ์		ภ-สถ 1465	ธเนศวร แพร์ดนดิลก		ภ-ภส. 580	ดร. วรรณกา พิมพ์วิธยากุล		ภส0. 2956	ธานินทร์ แสงสร้อย		ส-สถ 2747

ชื่อโครงการ :

โครงการพัฒนาพื้นที่ส่วนขยาย

ศูนย์ราชการเฉลิมพระเกียรติ ๘๐ พรรษา ๕ ธันวาคม ๒๕๕๐ พื้นที่โซน C ศูนย์ราชการโซน C อาคารพิศตะวันตก (W)

REVISION			
NO.	DATE	DESCRIPTION	BY
0	01/04/64	FOR BIDDING	GCDT

ชื่อแบบ :

แปลนฝ้าเพดาน ชั้น 1

เขียนโดย : Author	
ตรวจสอบโดย : Checker	วันที่ : 01/04/64
อนุมัติโดย : Approver	มาตราส่วน : As indicated

แบบที่แบบ :

GCC-C-W-AR-04-0007

SIZE: A1 - 84.1 x 59.4 mm.

ALL PRINTS SPECIFICATION AND THEIR COPY RIGHT ARE THE PROPERTIES OF GOVERNMENT CENTER DESIGN TEAM AND MUST NOT BE COPIED OR REPRODUCED WITHOUT WRITTEN PERMISSION FROM GOVERNMENT CENTER DESIGN TEAM

B
GCC-C-W-AR-05-0002

C
GCC-C-W-AR-05-0003

A
GCC-C-W-AR-05-0001

ห้องน้ำ WZ0202

ห้องน้ำ WZ0203

ห้องน้ำ WZ0204

ห้องน้ำคนพิการ WX0215

ห้องน้ำชาย WX0214

ห้องน้ำหญิง WX0213

โถงหน้าห้องน้ำ WX0218

ห้องJAN 2 WX0217

ห้อง JAN 1 WX0216

โถงลิฟต์ดับเพลิง WX0204

บันได WST.02

FHC

WX0212

AC.PS

ห้อง AC SHAFT WX0205

โถงลิฟต์ CH+ 2.70 WX0201

โถงลิฟต์ VIP WX0202

ห้องขยะ WX0219

TEL RM. WX0206

โถงลิฟต์ดับเพลิง WX0203

บันได WST.01 WX0207

EXHAUST AIR SHAFT

ห้องไฟฟ้า WX0210

PSA

MAKE UP AIR

FRESH AIR SHAFT WX0208

WX0209

WX0211

W1-VL2 W1-PL1 W1-PL2 W1-VL1 W1-SF1 W1-PL3 W1-PL4 W1-VL3 W1-VL4

ดูแบบขยาย SMOKE BARRIER

ห้องน้ำคนพิการ WX0235

ห้องน้ำชาย WX0234

โถงหน้าห้องน้ำ WX0238

ห้องJAN 1 WX0236

ห้องJAN 2 WX0237

บันได WST.02a

FHC

WX0232

ห้องน้ำหญิง WX0233

ห้อง AC SHAFT WX0225

AC.PS

W2-PL1 W2-PL2 W2-VL2

โถงลิฟต์ CH+ 2.70 WX0221

โถงลิฟต์ VIP WX0222

ห้องขยะ WX0239

WX0227

WX0224

W2-PL3 W2-PL4 W2-VL3

FHC

TEL RM. WX0226

W2-VL1 W2-SF1

โถงลิฟต์ดับเพลิง WX0223

บันไดWST.01a

FRESH AIR SHAFT

MAKE UP AIR

PSA

WX0228

WX0229

ห้องไฟฟ้า WX0230

E/E SHAFT

EXHAUST AIR SHAFT

WX0231

ดูแบบขยาย SMOKE BARRIER

BA BB BBa BC BD BE BF BG BH BI BJ BK

8.00 0.5 7.00 8.00 8.00 8.00 8.00 8.00 8.00 8.00 8.00

B1 B2 B2.1 B3 B4 B5 B6 B7 B8 B9 B10 B11 B12 B13

5.00 4.60 3.80 8.40 8.40 8.40 8.40 8.40 8.40 8.40 8.40 8.40 8.40

CORE WC.1

รหัสห้อง	ชื่อห้อง	FLOOR	PARTITION	CEILING
WX0201	โถงลิฟต์	F.4a	P.2A, P.15a	C.1
WX0202	โถงลิฟต์ VIP	F.4a	P.2A, P.15a	C.1
WX0203	โถงลิฟต์ดับเพลิง	F.9	P.2A	C.6
WX0204	โถงลิฟต์ตุลาการ	F.4a	P.2A, P.15a	C.1
WX0205	ห้อง AC SHAFT	F.6	P.21	C.5
WX0206	ห้อง TELECOM	F.6	P.21	C.5
WX0207	บันได 1	F.19	P.2A	C.6
WX0208	ห้อง MAKE UP AIR	F.6	P.21	C.5
WX0209	ห้อง FRESH AIR	F.6	P.21	C.5
WX0210	ห้องไฟฟ้า	F.6	P.21	C.5
WX0211	ห้อง EXHAUST AIR	F.6	P.21	C.5
WX0212	บันได 2	F.19	P.2A	C.6
WX0213	ห้องน้ำหญิง	F.5a	P.13a	C.2
WX0214	ห้องน้ำชาย	F.5a	P.13a	C.2
WX0215	ห้องน้ำคนพิการ	F.5a	P.13a	C.2
WX0216	ห้อง JANITOR 1	F.5a	P.13a	C.2
WX0217	ห้อง JANITOR 2	F.5a	P.13a	C.2
WX0218	โถงหน้าห้องน้ำ	F.4a	P.2A	C.1
WX0219	ห้องขยะ	F.14	P.21	C.5

CORE WC.2

รหัสห้อง	ชื่อห้อง	FLOOR	PARTITION	CEILING
WX0221	โถงลิฟต์	F.4a	P.2A, P.15a	C.1
WX0222	โถงลิฟต์ VIP	F.4a	P.2A, P.15a	C.1
WX0223	โถงลิฟต์ดับเพลิง	F.9	P.2A	C.6
WX0224	โถงลิฟต์ตุลาการ	F.4a	P.2A, P.15a	C.1
WX0225	ห้อง AC SHAFT	F.6	P.21	C.5
WX0226	ห้อง TELECOM	F.6	P.21	C.5
WX0227	บันได 1	F.19	P.2A	C.6
WX0228	ห้อง MAKE UP AIR	F.6	P.21	C.5
WX0229	ห้อง FRESH AIR	F.6	P.21	C.5
WX0230	ห้องไฟฟ้า	F.6	P.21	C.5
WX0231	ห้อง EXHAUST AIR	F.6	P.21	C.5
WX0232	บันได 2	F.19	P.2A	C.6
WX0233	ห้องน้ำหญิง	F.5a	P.13a	C.2
WX0234	ห้องน้ำชาย	F.5a	P.13a	C.2
WX0235	ห้องน้ำคนพิการ	F.5a	P.13a	C.2
WX0236	ห้อง JANITOR 1	F.5a	P.13a	C.2
WX0237	ห้อง JANITOR 2	F.5a	P.13a	C.2
WX0238	โถงหน้าห้องน้ำ	F.4a	P.2A	C.1
WX0239	ห้องขยะ	F.14	P.21	C.5

สำนักงานศาลปกครองสูงสุด อาคารพิศตะวันตก ชั้น 2

รหัสห้อง	ชื่อห้อง	FLOOR	PARTITION	CEILING
WZ0201	พื้นที่สำนักงาน	F.-	P.-	C.-
WZ0202	ห้องน้ำ	F.18	P.2/P.6	C.4
WZ0203	ห้องน้ำ	F.18	P.2	C.4
WZ0204	ห้องน้ำ	F.18	P.2/P.6	C.4
WZ0205	บันได WST.04	F.19	P.2A/P.2	C.6

3 2 4 1

แปลนฝ้าเพดาน ชั้น 2

A1 1 : 200
A3 1 : 400

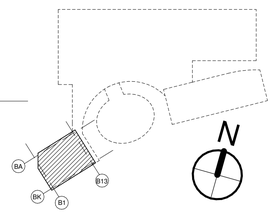

เจ้าของโครงการ

บริษัท ธนารักษ์พัฒนาสินทรัพย์ จำกัด 120 อาคารธนพิพัฒน์ ศูนย์ราชการเฉลิมพระเกียรติ ๘๐ พรรษา ๕ ธันวาคม ๒๕๕๐ ถนนแจ้งวัฒนะ แขวงทุ่งสองห้อง เขตหลักสี่ กรุงเทพมหานคร 10210

ที่ปรึกษาบริหารโครงการ

TEAM GROUP

บริษัท ทีม คอนซัลติ้งเอนจิเนียริ่งแอนด์แมเนจเมนท์ จำกัด (มหาชน)
บริษัท เอทีที คอนซัลแตนท์ จำกัด
บริษัท ทีม เอสวี จำกัด

เลขที่ 151 ถนนบรมจันทร์
แขวง บรมจันทร์ เขตบึงกุ่ม กรุงเทพฯ 10230
TEL. 0-2509-9000 FAX.0-29509-9090

ผู้ออกแบบ

GCDT
GOVERNMENT CENTER DESIGN TEAM

เลขที่ 4 ซอยรัชดาภิเษก 64 ถนนรัชดาภิเษก
แขวง วงศ์สว่าง เขตบางซื่อ กรุงเทพฯ 10800
TEL. 0-2922-3435 FAX. 0-2922-3433

ผู้จัดการโครงการ			สถาปนิก			วิศวกรโครงสร้าง			วิศวกรงานระบบไฟฟ้า			วิศวกรงานระบบสุขาภิบาล		
ธีรยุทธ์ หงษ์สวัสดิ์		ว-สถ 491	ฉัตรชัย ธีระวงษ์ไพโรจน์		ว-สถ 556	น.อ. ชาญชัย จันทรวัตน์		ชย.1108	เจริญชัย เลิศมหกิจ		วฟก.1100	ไกรฤ เผอบไธรมย์		สส.106
			กฤษฎา พนิตโกศล		ส-สถ 1598	สุรพงศ์ ศิริวัชยกุล		วย. 1209	สุวิชญาณ์ เผอบไธรมย์		วฟก.1093	งานอนุรักษ์พลังงาน		
รองผู้จัดการโครงการ			ธาบินทร์ แสงสร้อย		ส-สถ 2747	โชคชัย รัตนจง		สย.4522	วิศวกรงานระบบสื่อสาร			สรัญญา รัตนบัณฑิตสกุล		สก.3173
นัครชัย ธีระวงษ์ไพโรจน์		ว-สถ 556	วรชาติ นิลสำราญจิต		ส-สถ 3209	ดร.ปิยวัธร ชัยเสรี		สย.7227	วิเศรษฐ์ อิงสุรัตน์โกมล		วฟก.1129	วิศวกรงานระบบความปลอดภัยและป้องกันอัคคีภัย		
จักรพงษ์ มณีบันดี		ว-สน. 13	สุภัคธกิจ อัศวเมธี		ส-สถ 3366	นพดล จิ๋วงาม		สย.9021	วิศวกรงานระบบเครื่องกล			อรรณพ กังขจี		วก.900
เลิศทธี นิธิไชโย		ว-ภส. 18	ศุภฤกษ์ นรพงษ์		ภ-สถ 15242	ภูมิสถาปนิก			สมจินต์ ดิสวัสดิ์		วก.941	ผู้ตรวจสอบงานโครงสร้าง		
ชนินทร พุดจำพร		วย. 1935	รักษิณา นวมไทรโรจน์		ภ-สถ 19909	เลิศทธี นิธิไชโย		ว-ภส. 18	งานถนนและระบบระบายน้ำภายนอกอาคาร					
เกรา ธีระโกเมน		วก.500,วส.56	งานตกแต่งภายในและครุภัณฑ์			เอกสิทธิ์ อรุณวงศ์ ณ อยุธยา		ส-ภส. 6	อุดม หงษ์ประธานทร		สย.7267	ผู้เชี่ยวชาญงานประหยัดพลังงานและอาคารเขียว		
			รักรพงษ์ มณีบันดี		ว-สน 13	ภาวินี โพธานุรักษ์		ส-ภส. 85	อรรถวุฒิ กองศาสนะ		ภย.22322	ผศ.ดร.ชนิกานต์ ยิ้มประยูร		
			ศิริกันยา ชุ่มเชยกลิ่น			พุฒิชัย โรจน์ทวีพิทักษ์		ภ-ภส. 8	งานออกแบบแสงสว่าง			อนุชิต พึ่งกต่อม		
			เกรียงยศ จรุญศรีสวัสดิ์		ภ-สน 1465	ธเนศวร แพร์ดนดิลก		ภ-ภส. 580	ดร. วรรณกา พิมพ์วิริยะกุล		ภสย. 2956	ธาบินทร์ แสงสร้อย		ส-สถ 2747

ชื่อโครงการ :

โครงการพัฒนาพื้นที่ส่วนขยาย

ศูนย์ราชการเฉลิมพระเกียรติ ๘๐ พรรษา ๕ ธันวาคม ๒๕๕๐ พื้นที่โซน C ศูนย์ราชการโซน C อาคารพิศตะวันตก (W)

ชื่อแบบ :

แปลนฝ้าเพดาน ชั้น 2

REVISION			
NO.	DATE	DESCRIPTION	BY
0	01/04/64	FOR BIDDING	GCDT

เขียนโดย : Author	
ตรวจสอบโดย : Checker	วันที่ : 01/04/64
อนุมัติโดย : Approver	มาตราส่วน : As indicated

เลขที่แบบ :

GCC-C-W-AR-04-0008

SIZE: A1 - 84.1 x 59.4 mm.

ALL PRINTS SPECIFICATION AND THEIR COPY RIGHT ARE THE PROPERTIES OF GOVERNMENT CENTER DESIGN TEAM AND MUST NOT BE COPIED OR REPRODUCED WITHOUT WRITTEN PERMISSION FROM GOVERNMENT CENTER DESIGN TEAM

CORE WC.1

รหัสห้อง	ชื่อห้อง	FLOOR	PARTITION	CEILING
WX0301	โถงลิฟต์	F.4a	P.2A, P.15a	C.1
WX0302	โถงลิฟต์ VIP	F.4a	P.2A, P.15a	C.1
WX0303	โถงลิฟต์ดับเพลิง	F.9	P.2A	C.6
WX0304	โถงลิฟต์ตลาดาาร	F.4a	P.2A, P.15a	C.1
WX0305	ห้อง AC SHAFT	F.6	P.21	C.5
WX0306	ห้อง TELECOM	F.6	P.21	C.5
WX0307	บันได 1	F.19	P.2A	C.6
WX0308	ห้อง MAKE UP AIR	F.6	P.21	C.5
WX0309	ห้อง FRESH AIR	F.6	P.21	C.5
WX0310	ห้องไฟฟ้า	F.6	P.21	C.5
WX0311	ห้อง EXHAUST AIR	F.6	P.21	C.5
WX0312	บันได 2	F.19	P.2A	C.6
WX0313	ห้องน้ำหญิง	F.5a	P.13a	C.2
WX0314	ห้องน้ำชาย	F.5a	P.13a	C.2
WX0315	ห้องน้ำคนพิการ	F.5a	P.13a	C.2
WX0316	ห้อง JANITOR 1	F.5a	P.13a	C.2
WX0317	ห้อง JANITOR 2	F.5a	P.13a	C.2
WX0318	โถงหน้าห้องน้ำ	F.4a	P.2A	C.1
WX0319	ห้องขยะ	F.14	P.21	C.5

สำนักงานศาลปกครองสูงสุด อาคารพิพาทะวันตก ชั้น 3

รหัสห้อง	ชื่อห้อง	FLOOR	PARTITION	CEILING
WZ0301	พื้นที่สำนักงาน	F.-	P.-	C.-
WZ0302	ห้องน้ำหญิง	F.18	P.2	C.4
WZ0303	ห้องน้ำชาย	F.18	P.2	C.4
WZ0304	ห้องน้ำชาย	F.18	P.2	C.4
WZ0305	บันได WST.04	F.19	P.2A/P.2	C.6
WZ0306	ห้องน้ำหญิง	F.18	P.2	C.4
WZ0307	ห้องน้ำชาย	F.18	P.2	C.4
WZ0308	ห้องน้ำชาย	F.18	P.2	C.4
WZ0309	ห้องน้ำหญิง	F.18	P.2	C.4
WZ0310	ห้องน้ำหญิง	F.18	P.2	C.4
WZ0311	ห้องน้ำชาย	F.18	P.2/P.6	C.4
WZ0312	ห้องน้ำชาย	F.18	P.2	C.4
WZ0313	ห้องน้ำหญิง	F.18	P.2	C.4
WZ0314	ห้องน้ำหญิง	F.18	P.2	C.4

CORE WC.2

รหัสห้อง	ชื่อห้อง	FLOOR	PARTITION	CEILING
WX0321	โถงลิฟต์	F.4a	P.2A, P.15a	C.1
WX0322	โถงลิฟต์ VIP	F.4a	P.2A, P.15a	C.1
WX0323	โถงลิฟต์ดับเพลิง	F.9	P.2A	C.6
WX0324	โถงลิฟต์ตลาาร	F.4a	P.2A, P.15a	C.1
WX0325	ห้อง AC SHAFT	F.6	P.21	C.5
WX0326	ห้อง TELECOM	F.6	P.21	C.5
WX0327	บันได 1	F.19	P.2A	C.6
WX0328	ห้อง MAKE UP AIR	F.6	P.21	C.5
WX0329	ห้อง FRESH AIR	F.6	P.21	C.5
WX0330	ห้องไฟฟ้า	F.6	P.21	C.5
WX0331	ห้อง EXHAUST AIR	F.6	P.21	C.5
WX0332	บันได 2	F.19	P.2A	C.6
WX0333	ห้องน้ำหญิง	F.5a	P.13a	C.2
WX0334	ห้องน้ำชาย	F.5a	P.13a	C.2
WX0335	ห้องน้ำคนพิการ	F.5a	P.13a	C.2
WX0336	ห้อง JANITOR 1	F.5a	P.13a	C.2
WX0337	ห้อง JANITOR 2	F.5a	P.13a	C.2
WX0338	โถงหน้าห้องน้ำ	F.4a	P.2A	C.1
WX0339	ห้องขยะ	F.14	P.21	C.5

แปลนฝ้าเพดาน ชั้น 3

A1 1 : 200
A3 1 : 400

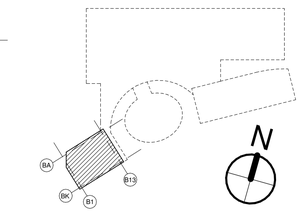

เจ้าของโครงการ

บริษัท ธนารักษ์พัฒนาสินทรัพย์ จำกัด 120 อาคารธนพิพัฒน์
ศูนย์ราชการเฉลิมพระเกียรติ ๘๐ พรรษา ๕ ธันวาคม ๒๕๕๐
ถนนแจ้งวัฒนะ แขวงทุ่งสองห้อง เขตหลักสี่ กรุงเทพมหานคร 10210

ที่ปรึกษาบริหารโครงการ

บริษัท ทีม คอนซัลติ้งเอนจิเนียริ่งแอนด์แมเนจเมนท์ จำกัด (มหาชน)
บริษัท เอทีที คอนซัลแตนท์ จำกัด
บริษัท ทีม เอสดิ จำกัด

เลขที่ 151 ถนนบวรนิเวศ
แขวง บวรนิเวศ เขตพระนคร กรุงเทพฯ 10230
TEL. 0-2509-9000 FAX.0-2509-9090

ผู้ออกแบบ

GCDT
GOVERNMENT CENTER DESIGN TEAM

เลขที่ 4 ซอยรัชดาภิเษก 64 ถนนรัชดาภิเษก
แขวง วงศ์สว่าง เขตบางซื่อ กรุงเทพฯ 10800
TEL. 0-2922-3435 FAX. 0-2922-3433

ผู้จัดการโครงการ			สถาปนิก			วิศวกรโครงสร้าง			วิศวกรงานระบบไฟฟ้า			วิศวกรงานระบบสุขาภิบาล		
ธีรยุทธ์ หงษ์สวัสดิ์		ว-สถ. 491	นัครชัย ธีระวงษ์ไพโรจน์		ว-สถ. 556	น.อ. ชาญชัย จันทรรัตน์		ท.1108	เจริญชัย เลิศมหกิจ		วฟท.1100	ไวฑูร เผดิมโรมย์		สส.106
			กฤษฎา พนิตโกศล		ส-สถ. 1598	สุรพงศ์ ศิริวัชกุล		วย. 1209	สุวิชญาณ์ เผดิมโรมย์		วฟท.1093	งานอนุรักษ์พลังงาน		
รองผู้จัดการโครงการ			ธานินทร์ แสงสร้อย		ส-สถ. 2747	โชคชัย นัครชาจ		สย.4522	วิศวกรงานระบบสื่อสาร			สรัญญา รัตนบัณฑิตสกุล		สก.3173
นัครชัย ธีระวงษ์ไพโรจน์		ว-สถ. 556	วรชาติ นิลสำราญจิต		ส-สถ. 3209	ดร.ปิยวัชร ชัยเสรี		ส.7227	วิเศรษฐ์ อังสุรัตนโกมล		วฟท.1129	วิศวกรงานระบบความปลอดภัยและป้องกันอัคคีภัย		
จักรพงษ์ มณีปันสี		ว-สน. 13	สุภัคกิจ อัศวเมฆี		ส-สถ. 3366	นพดล จิงงาม		สย.9021	วิศวกรงานระบบเครื่องกล			อรรณพ กังขจี		วก.900
เลิศฤทธิ์ นิธิไชโย		ว-สท. 18	ศุภฤกษ์ นรพงษ์		ภ-สถ 15242	ภูมิสถาปนิก			สมจินต์ ดิสวัสดิ์		วก.941	ผู้ตรวจสอบงานโครงสร้าง		
ชนินทร พุดอำพร		วส. 1935	รักพิณา นวนไพโรจน์		ภ-สถ 19909	เลิศฤทธิ์ นิธิไชโย		ว-ภส. 18	งานถนนและระบบระบายน้ำภายนอกอาคาร					
เกษา ธีระโกเมน		วก.500,วส.56	งานตกแต่งภายในและครุภัณฑ์			เอกสิทธิ์ อรุณวงศ์ ณ อยุธยา		ส-สท. 6	อุดม หงษ์ประถานพร		สย.7267	ผู้เชี่ยวชาญงานประหยัดพลังงานและอาคารเขียว		
			จักรพงษ์ มณีปันสี		ว-สน. 13	ภาวิณี โพธาบุรักษ์		ส-ภส. 85	อรรถวุฒิ กองศาสนะ		ภย.22322	ผศ.ดร.ชนิกานต์ ยิ้มประยูร		
			ศิริกันยา ชุ่มเชยกลิ่น			พูนชัย โรจน์ทวีพิทักษ์		ภ-ภส. 8	งานออกแบบแสงสว่าง			อนุชิต พึ่งกล่อม		
			เกรียงยศ จรัญศรีสวัสดิ์		ภ-สน 1465	ยเนศวร แพร์ดนดิลก		ภ-ภส. 580	ดร. วรรณกา พืนพิวิริยะกุล		ภสย. 2956	ธานินทร์ แสงสร้อย		ส-สถ. 2747

ชื่อโครงการ :

โครงการพัฒนาพื้นที่ส่วนขยาย

ศูนย์ราชการเฉลิมพระเกียรติ ๘๐ พรรษา ๕ ธันวาคม ๒๕๕๐ พื้นที่โซน C ศูนย์ราชการโซน C อาคารพิพาทะวันตก (W)

REVISION			
NO.	DATE	DESCRIPTION	BY
0	01/04/64	FOR BIDDING	GCDT

ชื่อแบบ :

แปลนฝ้าเพดาน ชั้น 3

เขียนโดย : Author	
ตรวจสอบโดย : Checker	วันที่ : 01/04/64
อนุมัติโดย : Approver	มาตราส่วน : As indicated

เลขที่แบบ : GCC-C-W-AR-04-0009

SIZE: A1 - 84.1 x 59.4 mm.

ALL PRINTS SPECIFICATION AND THEIR COPY RIGHT ARE THE PROPERTIES OF GOVERNMENT CENTER DESIGN TEAM AND MUST NOT BE COPIED OR REPRODUCED WITHOUT WRITTEN PERMISSION FROM GOVERNMENT CENTER DESIGN TEAM

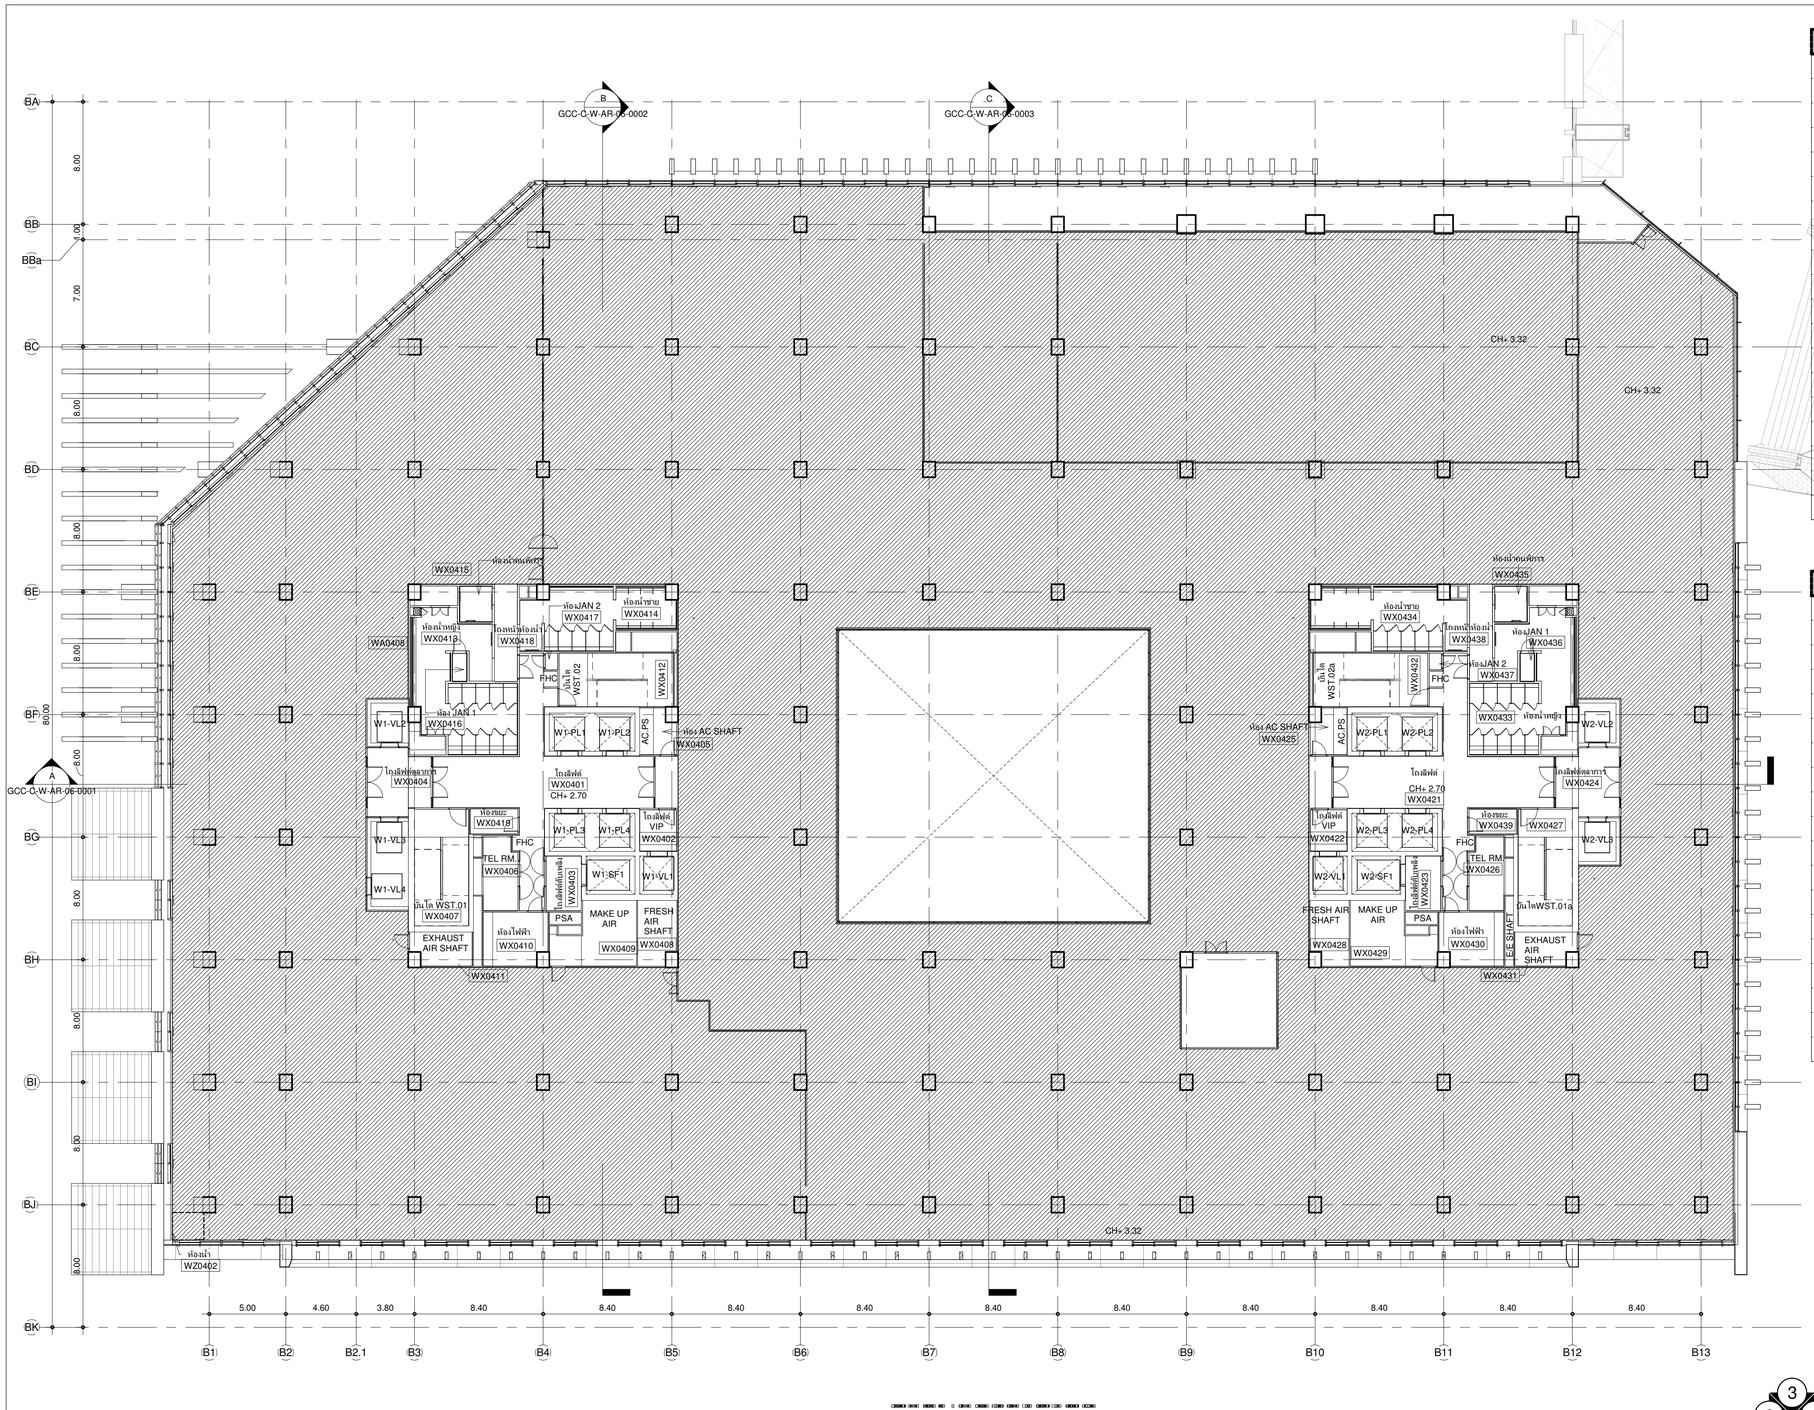

CORE WC.1

รหัสห้อง	ชื่อห้อง	FLOOR	PARTITION	CEILING
WX0401	โถงลิฟต์	F.4a	P.2A, P.15a	C.1
WX0402	โถงลิฟต์ VIP	F.4a	P.2A, P.15a	C.1
WX0403	โถงลิฟต์ดับเพลิง	F.9	P.2A	C.6
WX0404	โถงลิฟต์ตลาการ	F.4a	P.2A, P.15a	C.1
WX0405	ห้อง AC SHAFT	F.6	P.21	C.5
WX0406	ห้อง TELECOM	F.6	P.21	C.5
WX0407	บันได 1	F.19	P.2A	C.6
WX0408	ห้อง MAKE UP AIR	F.6	P.21	C.5
WX0409	ห้อง FRESH AIR	F.6	P.21	C.5
WX0410	ห้องไฟฟ้า	F.6	P.21	C.5
WX0411	ห้อง EXHAUST AIR	F.6	P.21	C.5
WX0412	บันได 2	F.19	P.2A	C.6
WX0413	ห้องน้ำหญิง	F.5a	P.13a	C.2
WX0414	ห้องน้ำชาย	F.5a	P.13a	C.2
WX0415	ห้องน้ำคนพิการ	F.5a	P.13a	C.2
WX0416	ห้อง JANITOR 1	F.5a	P.13a	C.2
WX0417	ห้อง JANITOR 2	F.5a	P.13a	C.2
WX0418	โถงหน้าห้องน้ำ	F.4a	P.2A	C.1
WX0419	ห้องขยะ	F.14	P.21	C.5

สำนักงานศาลปกครองสูงสุด อาคารพิศตะวันตก ชั้น 4

รหัสห้อง	ชื่อห้อง	FLOOR	PARTITION	CEILING
WZ0401	พื้นที่สำนักงาน	F.-	P.-	C.-
WZ0402	ห้องน้ำ	F.18	P.2/P.6	C.4
WZ0403	ห้อง AHU 1	F.6	P.2/P.21	C.5
WZ0404	ห้อง AHU 2	F.6	P.2/P.21	C.5

CORE WC.2

รหัสห้อง	ชื่อห้อง	FLOOR	PARTITION	CEILING
WX0421	โถงลิฟต์	F.4a	P.2A, P.15a	C.1
WX0422	โถงลิฟต์ VIP	F.4a	P.2A, P.15a	C.1
WX0423	โถงลิฟต์ดับเพลิง	F.9	P.2A	C.6
WX0424	โถงลิฟต์ตลาการ	F.4a	P.2A, P.15a	C.1
WX0425	ห้อง AC SHAFT	F.6	P.21	C.5
WX0426	ห้อง TELECOM	F.6	P.21	C.5
WX0427	บันได 1	F.19	P.2A	C.6
WX0428	ห้อง MAKE UP AIR	F.6	P.21	C.5
WX0429	ห้อง FRESH AIR	F.6	P.21	C.5
WX0430	ห้องไฟฟ้า	F.6	P.21	C.5
WX0431	ห้อง EXHAUST AIR	F.6	P.21	C.5
WX0432	บันได 2	F.19	P.2A	C.6
WX0433	ห้องน้ำหญิง	F.5a	P.13a	C.2
WX0434	ห้องน้ำชาย	F.5a	P.13a	C.2
WX0435	ห้องน้ำคนพิการ	F.5a	P.13a	C.2
WX0436	ห้อง JANITOR 1	F.5a	P.13a	C.2
WX0437	ห้อง JANITOR 2	F.5a	P.13a	C.2
WX0438	โถงหน้าห้องน้ำ	F.4a	P.2A	C.1
WX0439	ห้องขยะ	F.14	P.21	C.5

แปลนฝ้าเพดาน ชั้น 4

A1 1 : 200
A3 1 : 400

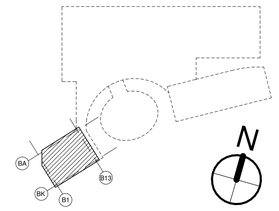

เจ้าของโครงการ

บริษัท ธนารักษ์พัฒนาสินทรัพย์ จำกัด 120 อาคารธนพัฒน์
ศูนย์ราชการเฉลิมพระเกียรติ ๘๐ พรรษา ๕ ธันวาคม ๒๕๕๐
ถนนแจ้งวัฒนะ แขวงทุ่งสองห้อง เขตหลักสี่ กรุงเทพมหานคร 10210

ที่ปรึกษาบริหารโครงการ

TEAM GROUP
บริษัท ทีม คอนซัลติ้งเอนจิเนียริ่งแอนด์แมเนจเมนท์ จำกัด (มหาชน)
บริษัท เอที ที คอนซัลแตนท์ จำกัด
บริษัท ทีม เอสดีว จำกัด

เลขที่ 151 ถนนบรมจันทร์
แขวง บรมจันทร์ เขตบึงกุ่ม กรุงเทพฯ 10230
TEL. 0-2509-9000 FAX.0-29509-9090

ผู้ออกแบบ

GCDT
GOVERNMENT CENTER DESIGN TEAM

เลขที่ 4 ซอยรัชดาภิเษก 64 ถนนรัชดาภิเษก
แขวง วงศ์สว่าง เขตบางซื่อ กรุงเทพฯ 10800
TEL. 0-2922-3435 FAX. 0-2922-3433

ผู้จัดการโครงการ			สถาปนิก			วิศวกรโครงสร้าง			วิศวกรงานระบบไฟฟ้า			วิศวกรงานระบบสุขาภิบาล		
ธีรยุทธ์ หงษ์สวัสดิ์		ว-สถ 491	นัครชัย ธีระวงษไพโรจน์		ว-สถ. 556	น.อ. ชาญชัย จันทรรัตน์		ว.ท.1108	เจริญชัย เลิศมหกิจ		วฟท.1100	ไวฑูร เมธมโนรมย์		สส.106
			กฤษฎา พบิลโกศล		ส-สถ 1598	สุรพงศ์ ศิริวิชยกุล		วย. 1209	สุวิชญาณ์ เมธมโนรมย์		วฟท.1093	งานอนุรักษ์พลังงาน		
รองผู้จัดการโครงการ			ธานินทร์ แสงสร้อย		ส-สถ 2747	โชคชัย รัตธรจ		สย.4522	วิศวกรงานระบบสื่อสาร			สรัญญา รัตนบัณฑิตสกุล		สก.3173
นัครชัย ธีระวงษไพโรจน์		ว-สถ 556	วรชาติ นิลสำราญจิต		ส-สถ 3209	ดร.ปิยะวัธร ชัยเสรี		สย.7227	วิเศรษฐ์ อังสุรัตนโกมล		วฟท.1129	วิศวกรงานระบบความปลอดภัยและป้องกันอัคคีภัย		
จักรพงษ์ มณีปันดี		ว-สย. 13	สุภัคธัภิ ชัศวเมษี		ส-สถ 3366	นพดล จิ๋วงาม		สย.9021	วิศวกรงานระบบเครื่องกล			ธรรณพ กิจชจี		วก.900
เลิศทรัพย์ นิธิไชโย		ว-ภส. 18	สุภฤกษ์ นรพงษ์		ภ-สถ 15242	ภูมิสถาปนิก			สมจินต์ ติสวัสดิ์		วก.941	ผู้ตรวจสอบงานโครงสร้าง		
ชนินทร พุดอำพร		วย. 1935	รักษิณา นวมไพโรจน์		ภ-สถ 19909	เลิศทรัพย์ นิธิไชโย		ว-ภส. 18	งานถนนและระบบระบายน้ำภายนอกอาคาร					
เกรา ธีระโกเมน		วก.500,วส.56	งานตกแต่งภายในและครุภัณฑ์			เอกสิทธิ์ อรุณวงศ์ ณ อยุธยา		ส-ภส. 6	อุดม หงษ์ประถานทร		สย.7267	ผู้เชี่ยวชาญงานประหยัดพลังงานและอาคารเขียว		
			จักรพงษ์ มณีปันดี		ว-สย. 13	ภาวินี โพธานุรักษ์		ส-ภส. 85	อรรถวุฒิ กองสาสนะ		ภย.22322	ผศ.ดร.ชนิกานต์ ยิ้มประยูร		
			ศิริกันยา รุ่มแยกลิ่น			พุฒิชัย โรจน์ทวีทักษ์		ภ-ภส. 8	งานออกแบบแสงสว่าง			อนุชิต พึ่งกล่อม		
			เกรียงยศ จรุญศรีสวัสดิ์		ภ-สถ 1465	ธเนศวร แพร์ดนติลก		ภ-ภส. 580	ดร. วรรณกา พิมพ์วิธยกุล		ภสย. 2956	ธานินทร์ แสงสร้อย		ส-สถ 2747

ชื่อโครงการ :

โครงการพัฒนาพื้นที่ส่วนขยาย

ศูนย์ราชการเฉลิมพระเกียรติ ๘๐ พรรษา ๕ ธันวาคม ๒๕๕๐ พื้นที่โซน C ศูนย์ราชการโซน C อาคารพิศตะวันตก (W)

REVISION			
NO.	DATE	DESCRIPTION	BY
0	01/04/64	FOR BIDDING	GCDT

ชื่อแบบ :

แปลนฝ้าเพดาน ชั้น 4

เขียนโดย : Author	
ตรวจสอบโดย : Checker	วันที่ : 01/04/64
อนุมัติโดย : Approver	มาตราส่วน : As indicated

แบบที่แบบ :

GCC-C-W-AR-04-0010

SIZE : A1 - 84.1 x 59.4 mm.

ALL PRINTS SPECIFICATION AND THEIR COPY RIGHT ARE THE PROPERTIES OF GOVERNMENT CENTER DESIGN TEAM AND MUST NOT BE COPIED OR REPRODUCED WITHOUT WRITTEN PERMISSION FROM GOVERNMENT CENTER DESIGN TEAM

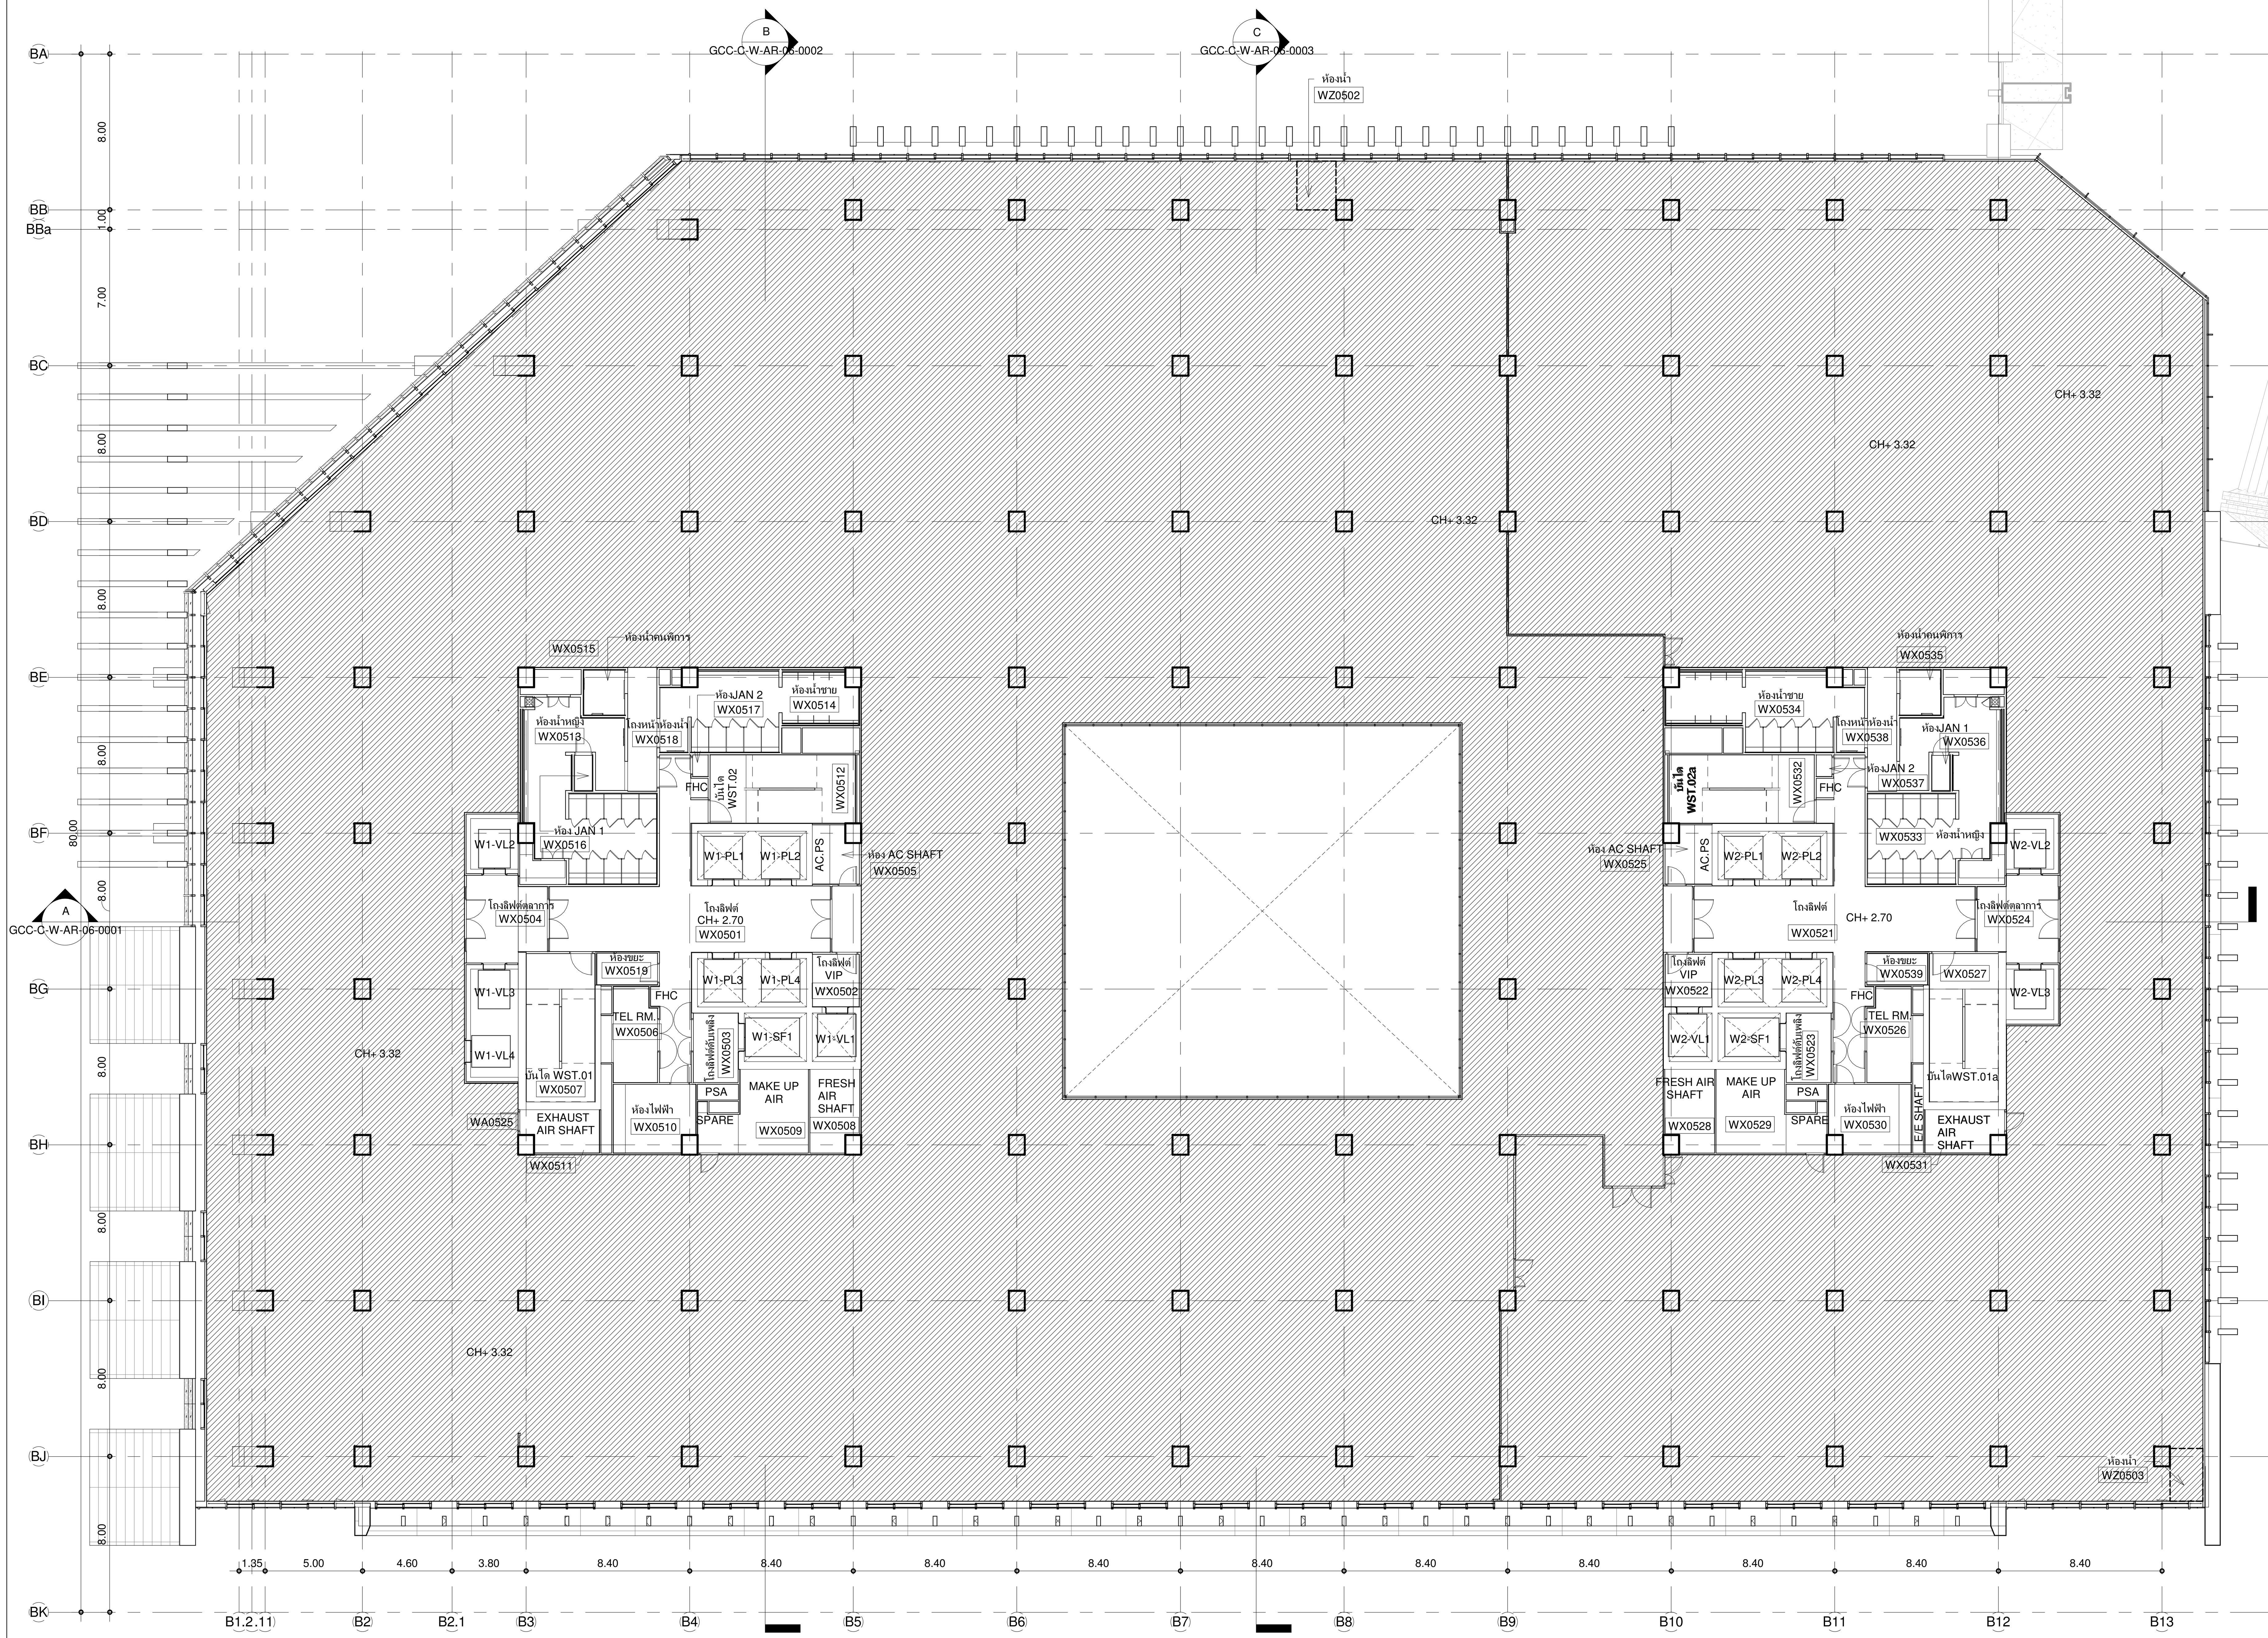

แปลนฝ้าเพดาน ชั้น 5

A1 1 : 200
A3 1 : 400

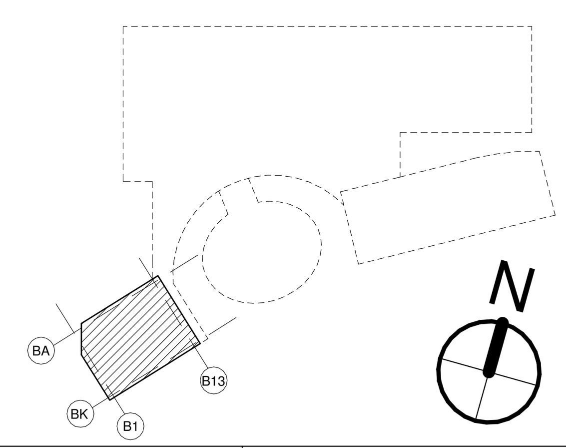

CORE WC.1

รหัสห้อง	ชื่อห้อง	FLOOR	PARTITION	CEILING
WX0501	โถงลิฟต์	F.4a	P.2A, P.15a	C.1
WX0502	โถงลิฟต์ VIP	F.4a	P.2A, P.15a	C.1
WX0503	โถงลิฟต์ดับเพลิง	F.9	P.2A	C.6
WX0504	โถงลิฟต์ตุลาการ	F.4a	P.2A, P.15a	C.1
WX0505	ห้อง AC SHAFT	F.6	P.21	C.5
WX0506	ห้อง TELECOM	F.6	P.21	C.5
WX0507	บันได 1	F.19	P.2A	C.6
WX0508	ห้อง MAKE UP AIR	F.6	P.21	C.5
WX0509	ห้อง FRESH AIR	F.6	P.21	C.5
WX0510	ห้องไฟฟ้า	F.6	P.21	C.5
WX0511	ห้อง EXHAUST AIR	F.6	P.21	C.5
WX0512	บันได 2	F.19	P.2A	C.6
WX0513	ห้องน้ำหญิง	F.5a	P.13a	C.2
WX0514	ห้องน้ำชาย	F.5a	P.13a	C.2
WX0515	ห้องน้ำคนพิการ	F.5a	P.13a	C.2
WX0516	ห้อง JANITOR 1	F.5a	P.13a	C.2
WX0517	ห้อง JANITOR 2	F.5a	P.13a	C.2
WX0518	โถงหน้าห้องน้ำ	F.4a	P.2A	C.1
WX0519	ห้องขยะ	F.14	P.21	C.5

สำนักงานศาลปกครองสูงสุด อาคารทิศตะวันตก ชั้น 5

รหัสห้อง	ชื่อห้อง	FLOOR	PARTITION	CEILING
WZ0501	พื้นที่สำนักงาน	F.-	P.-	C.-
WZ0502	ห้องน้ำ	F.18	P.2/P.6	C.4
WZ0503	ห้องน้ำ	F.18	P.2/P.6	C.4

CORE WC.2

รหัสห้อง	ชื่อห้อง	FLOOR	PARTITION	CEILING
WX0521	โถงลิฟต์	F.4a	P.2A, P.15a	C.1
WX0522	โถงลิฟต์ VIP	F.4a	P.2A, P.15a	C.1
WX0523	โถงลิฟต์ดับเพลิง	F.9	P.2A	C.6
WX0524	โถงลิฟต์ตุลาการ	F.4a	P.2A, P.15a	C.1
WX0525	ห้อง AC SHAFT	F.6	P.21	C.5
WX0526	ห้อง TELECOM	F.6	P.21	C.5
WX0527	บันได 1	F.19	P.2A	C.6
WX0528	ห้อง MAKE UP AIR	F.6	P.21	C.5
WX0529	ห้อง FRESH AIR	F.6	P.21	C.5
WX0530	ห้องไฟฟ้า	F.6	P.21	C.5
WX0531	ห้อง EXHAUST AIR	F.6	P.21	C.5
WX0532	บันได 2	F.19	P.2A	C.6
WX0533	ห้องน้ำหญิง	F.5a	P.13a	C.2
WX0534	ห้องน้ำชาย	F.5a	P.13a	C.2
WX0535	ห้องน้ำคนพิการ	F.5a	P.13a	C.2
WX0536	ห้อง JANITOR 1	F.5a	P.13a	C.2
WX0537	ห้อง JANITOR 2	F.5a	P.13a	C.2
WX0538	โถงหน้าห้องน้ำ	F.4a	P.2A	C.1
WX0539	ห้องขยะ	F.14	P.21	C.5

เจ้าของโครงการ
บริษัท ธนารักษ์พัฒนาสินทรัพย์ จำกัด 120 อาคารธนพิพัฒน์
ศูนย์ราชการเฉลิมพระเกียรติ ๘๐ พรรษา ๕ ธันวาคม ๒๕๕๐
ถนนแจ้งวัฒนะ แขวงทุ่งสองห้อง เขตหลักสี่ กรุงเทพมหานคร 10210

ที่ปรึกษาบริหารโครงการ
TEAM GROUP
บริษัท ทีม คอนซัลติ้งเอนจิเนียริ่งแอนด์แมเนจเมนท์ จำกัด (มหาชน)
บริษัท เอทีที คอนซัลแตนท์ จำกัด
บริษัท ทีม เอสคิว จำกัด
เลขที่ 151 ถนนนวลจันทร์
แขวง นวลจันทร์ เขตบึงกุ่ม กรุงเทพฯ 10230
TEL. 0-2509-9000 FAX.0-29509-9090

ผู้ออกแบบ
GCDT
GOVERNMENT CENTER DESIGN TEAM
เลขที่ 4 ซอยรัชดาภิเษก 64 ถนนรัชดาภิเษก
แขวง วงศ์สว่าง เขตบางซื่อ กรุงเทพฯ 10800
TEL. 0-2922-3435 FAX. 0-2922-3433

ผู้จัดการโครงการ		สถาปนิก		
ธีรยุทธ์ หงษ์สวัสดิ์	ว-สถ 491	ฉัตรชัย ธีระวงษ์ไพโรจน์	ว-สถ 556	
		กฤษฎา พนิตโกศล	ส-สถ 1598	
รองผู้จัดการโครงการ		ธานินทร์ แสงสร้อย	ส-สถ 2747	
ฉัตรชัย ธีระวงษ์ไพโรจน์	ว-สถ 556	วรชาติ นิลสำราญจิต	ส-สถ 3209	
จักรพงษ์ มณีปันตี	ว-สน. 13	สุภัคร์กิจ อัศวเมฆี	ส-สถ 3366	
เลิศฤทธิ์ นิธิไชโย	ว-ภส. 18	ศุภฤกษ์ นรพงษ์	ภ-สถ 15242	
ชนินทร พุดอำพร	วย. 1935	รักษิณา นามไพโรจน์	ภ-สถ 19909	
เกชา ธีระโกเมน	วก.500,วส.56	งานตกแต่งภายในและครุภัณฑ์		
		จักรพงษ์ มณีปันตี	ว-สน 13	
		ศิริกันยา ชุ่มเชยกลิ่น		
		เกรียงยศ จรูญศรีสวัสดิ์	ภ-สน 1465	

วิศวกรโครงสร้าง	
น.อ. ชาญชัย จันทรรัตน์	วย.1108
สุรพงศ์ ศิริวิชยกุล	วย. 1209
โชคชัย ขัดขจร	สย.4522
ดร.ปิยวัชร ชัยเสรี	สย.7227
นพดล จิ้วงาม	สย.9021
ภูมิสถาปนิก	
เลิศฤทธิ์ นิธิไชโย	ว-ภส. 18
เอกสิทธิ์ อรุณวงศ์ ณ อยุธยา	ส-ภส. 6
ภาวิณี โพธานุรักษ์	ส-ภส. 85
พุฒิชัย โรจน์ทวีพิทักษ์	ภ-ภส. 8
ธเนศวร แพรัตนดิลก	ภ-ภส. 580

วิศวกรงานระบบไฟฟ้า	
เจริญชัย เลิศมหกิจ	วฟก.1100
สุวิชญาณ์ เมธมโนรมย์	วฟก.1093
วิศวกรงานระบบสื่อสาร	
วิเศรษฐ์ อังสุรัตน์โกมล	วฟก.1129
วิศวกรงานระบบเครื่องกล	
สมจินต์ ดิสวัสดิ์	วก.941
งานถนนและระบบระบายน้ำภายนอกอาคาร	
อุดม หงษ์ประธานพร	สย.7267
อรรถวุฒิ กองศาสนะ	ภย.22322
งานออกแบบแสงสว่าง	
ดร. วรรณภา พิมพ์วิริยะกุล	ภสถ. 2956

วิศวกรงานระบบสุขาภิบาล	
ไวทูร เมธมโนรมย์	สส.106
งานอนุรักษ์พลังงาน	
สรัญญา รัตนบัณฑิตสกุล	สก.3173
วิศวกรงานระบบความปลอดภัยและป้องกันอัคคีภัย	
อรรณพ กิ่งขจี	วก.900
ผู้ตรวจสอบงานโครงสร้าง	
ผู้เชี่ยวชาญงานประหยัดพลังงานและอาคารเขียว	
ผศ.ดร.ชนิกานต์ ยิ้มประยูร	
อนุชิต พึ่งกล่อม	
ธานินทร์ แสงสร้อย	ส-สถ 2747

ชื่อโครงการ :

โครงการพัฒนาพื้นที่ส่วนขยาย

ศูนย์ราชการเฉลิมพระเกียรติ ๘๐ พรรษา ๕ ธันวาคม ๒๕๕๐ พื้นที่โซน C ศูนย์ราชการโซน C อาคารทิศตะวันตก (W)

REVISION			
NO.	DATE	DESCRIPTION	BY
0	01/04/64	FOR BIDDING	GCDT

ชื่อแบบ :

แปลนฝ้าเพดาน ชั้น 5

เขียนโดย : Author	
ตรวจสอบโดย : Checker	วันที่ : 01/04/64
อนุมัติโดย : Approver	มาตราส่วน : As indicated
เลขที่แบบ : GCC-C-W-AR-04-0011	

SIZE : A1 = 84.1 x 59.4 mm.

ALL PRINTS SPECIFICATION AND THEIR COPY RIGHT ARE THE PROPERTIES OF GOVERNMENT CENTER DESIGN TEAM AND MUST NOT BE COPIED OR REPRODUCED WITHOUT WRITTEN PERMISSION FROM GOVERNMENT CENTER DESIGN TEAM

CORE WC.1

รหัสห้อง	ชื่อห้อง	FLOOR	PARTITION	CEILING	รหัสห้อง	ชื่อห้อง	FLOOR	PARTITION	CEILING
WX0601	โถงลิฟต์	F.4a	P.2A, P.15a	C.1	WX0611	ห้อง EXHAUST AIR	F.6	P.21	C.5
WX0602	โถงลิฟต์ VIP	F.4a	P.2A, P.15a	C.1	WX0612	บันได 2	F.19	P.2A	C.6
WX0603	โถงลิฟต์ดับเพลิง	F.9	P.2A	C.6	WX0613	ห้องน้ำหญิง	F.5a	P.13a	C.2
WX0604	โถงลิฟต์ตลาดการ	F.4a	P.2A, P.15a	C.1	WX0614	ห้องน้ำชาย	F.5a	P.13a	C.2
WX0605	ห้อง AC SHAFT	F.6	P.21	C.5	WX0615	ห้องน้ำคนพิการ	F.5a	P.13a	C.2
WX0606	ห้อง TELECOM	F.6	P.21	C.5	WX0616	ห้อง JANITOR 1	F.5a	P.13a	C.2
WX0607	บันได 1	F.19	P.2A	C.6	WX0617	ห้อง JANITOR 2	F.5a	P.13a	C.2
WX0608	ห้อง MAKE UP AIR	F.2	P.2A	C.5	WX0618	โถงหน้าห้องน้ำ	F.4a	P.2A	C.1
WX0609	ห้อง FRESH AIR	F.6	P.21	C.5	WX0619	ห้องขยะ	F.14	P.21	C.5
WX0610	ห้องไฟฟ้า	F.6	P.21	C.5					

CORE WC.2

รหัสห้อง	ชื่อห้อง	FLOOR	PARTITION	CEILING	รหัสห้อง	ชื่อห้อง	FLOOR	PARTITION	CEILING
WX0621	โถงลิฟต์	F.4a	P.2A, P.15a	C.1	WX0631	ห้อง EXHAUST AIR	F.6	P.21	C.5
WX0622	โถงลิฟต์ VIP	F.4a	P.2A, P.15a	C.1	WX0632	บันได 2	F.19	P.2A	C.6
WX0623	โถงลิฟต์ดับเพลิง	F.9	P.2A	C.6	WX0633	ห้องน้ำหญิง	F.5a	P.13a	C.2
WX0624	โถงลิฟต์ตลาดการ	F.4a	P.2A, P.15a	C.1	WX0634	ห้องน้ำชาย	F.5a	P.13a	C.2
WX0625	ห้อง AC SHAFT	F.6	P.21	C.5	WX0635	ห้องน้ำคนพิการ	F.5a	P.13a	C.2
WX0626	ห้อง TELECOM	F.6	P.21	C.5	WX0636	ห้อง JANITOR 1	F.5a	P.13a	C.2
WX0627	บันได 1	F.19	P.2A	C.6	WX0637	ห้อง JANITOR 2	F.5a	P.13a	C.2
WX0628	ห้อง MAKE UP AIR	F.2	P.2A	C.5	WX0638	โถงหน้าห้องน้ำ	F.4a	P.2A	C.1
WX0629	ห้อง FRESH AIR	F.6	P.21	C.5	WX0639	ห้องขยะ	F.14	P.21	C.5
WX0630	ห้องไฟฟ้า	F.6	P.21	C.5					

สำนักงานตาลปกครองสูงสุด อาคารทิศตะวันตก ชั้น 6

รหัสห้อง	ชื่อห้อง	FLOOR	PARTITION	CEILING
WZ0601	พื้นที่สำนักงาน	F.-	P.-	C.-
WZ0602	ห้องน้ำ	F.18	P.2	C.4
WZ0603	ห้องน้ำ	F.18	P.2/P.6	C.4
WZ0604	ห้องน้ำ	F.18	P.2/P.6	C.4
WZ0605	ห้องน้ำ	F.18	P.2	C.4
WZ0606	ห้องน้ำ	F.18	P.2	C.4
WZ0607	ห้องน้ำ	F.18	P.2	C.4
WZ0608	ห้องน้ำ	F.18	P.2	C.4
WZ0609	ห้องน้ำ	F.18	P.2	C.4
WZ0610	ห้องน้ำ	F.18	P.2	C.4
WZ0611	ห้องน้ำ	F.18	P.2	C.4
WZ0612	ห้องน้ำ	F.18	P.2/P.6	C.4
WZ0613	ห้องน้ำ	F.18	P.2/P.6	C.4
WZ0614	ห้องน้ำ	F.18	P.2/P.6	C.4

สำนักงานตาลปกครองสูงสุด อาคารทิศตะวันตก ชั้น 6

รหัสห้อง	ชื่อห้อง	FLOOR	PARTITION	CEILING
WZ0615	ห้องน้ำ	F.18	P.2	C.4
WZ0616	ห้องน้ำ	F.18	P.2	C.4
WZ0617	ห้องน้ำ	F.18	P.2	C.4
WZ0618	ห้องน้ำ	F.18	P.2	C.4
WZ0619	ห้องน้ำ	F.18	P.2	C.4
WZ0620	ห้องน้ำ	F.18	P.2	C.4
WZ0621	ห้องน้ำ	F.18	P.2	C.4
WZ0622	ห้องน้ำ	F.18	P.2	C.4
WZ0623	ห้องน้ำ	F.18	P.2	C.4
WZ0624	ห้องน้ำ	F.18	P.2	C.4
WZ0625	ห้องน้ำ	F.18	P.2/P.6	C.4
WZ0626	ห้องน้ำ	F.18	P.2	C.4
WZ0627	ห้องน้ำ	F.18	P.2/P.6	C.4

แปลนฝ้าเพดาน ชั้น 6

A1 1 : 200
A3 1 : 400

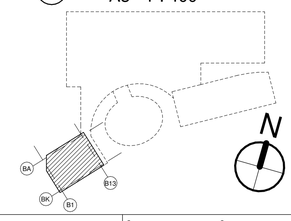

เจ้าของโครงการ	ที่ปรึกษาบริหารโครงการ	ผู้ออกแบบ
บริษัท ธนารักษ์พัฒนาสินทรัพย์ จำกัด 120 อาคารธนพิพัฒน์ ศูนย์ราชการเฉลิมพระเกียรติ ๘๐ พรรษา ๕ ธันวาคม ๒๕๕๐ ถนนแจ้งวัฒนะ แขวงทุ่งสองห้อง เขตหลักสี่ กรุงเทพมหานคร 10210	บริษัท ทีม คอนซัลติ้งเอนจิเนียริ่งแอนด์แมเนจเมนท์ จำกัด (มหาชน) บริษัท เอที้ท คอนซัลแตนท์ จำกัด บริษัท ทีม เอสดีว จำกัด เลขที่ 151 ถนนบวรนิเวศ แขวง บวรนิเวศ เขตพื้นที่ กรุงเทพฯ 10230 TEL. 0-2509-9000 FAX.0-29509-9090	GCDT GOVERNMENT CENTER DESIGN TEAM เลขที่ 4 ซอยรัชดาภิเษก 64 ถนนรัชดาภิเษก แขวง วงศ์สว่าง เขตบางซื่อ กรุงเทพฯ 10800 TEL. 0-2922-3435 FAX. 0-2922-3433

ผู้จัดการโครงการ			สถาปนิก			วิศวกรโครงสร้าง			วิศวกรงานระบบไฟฟ้า			วิศวกรงานระบบสุขาภิบาล		
ธีรชาติ์ หงษ์สวัสดิ์		ว-สถ. 491	นัดรัชช์ ธีระวงษ์ไพโรจน์		ว-สถ. 556	น.อ. ชาญชัย จันทรรัตน์		ช.ว.1108	เจริญชัย เลิศมหกิจ		วฟท.1100	ไกฤร เผอมโรมย์		สส.106
			กฤษฎา พนิตโกศล		ส.สถ. 1598	สุรพงศ์ ศิริวิชกุล		วย. 1209	สุวิชญาณ์ เผอมโรมย์		วฟท.1093	งานอนุรักษ์พลังงาน		
รองผู้จัดการโครงการ			ธานินทร์ แสงสร้อย		ส.สถ. 2747	โชคชัย รัตชุข		สย.4522	วิศวกรงานระบบสื่อสาร			สรัญญา รัตนบัณฑิตสกุล		สก.3173
นัดรชัช์ ธีระวงษ์ไพโรจน์		ว-สถ. 556	วรชาติ นิชสำราญจิต		ส.สถ. 3209	ดร.ปิยวัชร ชัยเสรี		สย.7227	วิเศรษฐ์ อังสุรัตนโกมล		วฟท.1129	วิศวกรงานระบบความปลอดภัยและโอบกันอัคคีภัย		
จักรพงษ์ มณีปันดี		ว-สถ. 13	สุภัคธกิจ ชัศวเมธี		ส.สถ. 3366	นพดล จิ่งงาม		สย.9021	วิศวกรงานระบบเครื่องกล			อรรถพ กิงรจี		วก.900
เลิศฤทธิ์ บิชิโรโย		ว-ภส. 18	สุภฤกษ์ นรพงษ์		ภ.สถ. 15242	ภูมิสถาปนิก			สมจินต์ ดิสวัสดิ์		วก.941	ผู้ตรวจสอบงานโครงสร้าง		
ชนินทร พุดจำพร		วย. 1935	รักพิณา นวมไพโรจน์		ภ.สถ. 19909	เลิศฤทธิ์ บิชิโรโย		ว-ภส. 18	งานถนนและระบบระบายน้ำภายนอกอาคาร					
เกษา ธีระโกเมน		วก.500,วส.56	งานตกแต่งภายในและครุภัณฑ์			เอกสิทธิ์ อรุณวงศ์ ณ อยุธยา		ส.ภส. 6	จุตม หงษ์ประถานพร		สย.7267	ผู้เชี่ยวชาญงานประหยัดพลังงานและอาคารเขียว		
			จักรพงษ์ มณีปันดี		ว-สถ. 13	ภาวิณี โพธานุรักษ์		ส.ภส. 85	อรรถวุฒิ กองศาสนะ		ภย.22322	ผศ.ดร.ชนิกานต์ ยิ้มประยูร		
			ศิริกันยา ชุ่มเชยกลิ่น			ทุมมิชัย โรจน์ทวีพิทักษ์		ภ.ภส. 8	งานออกแบบแสงสว่าง			อนุชิต พึ่งกล่อม		
			เกรียงยศ จรัญศรีสวัสดิ์		ภ.สน 1465	ธเนศวร แพรัตนติลก		ภ.ภส. 580	ดร. วรรณา พิมพ์วิริยะกุล		ภสย. 2956	ธานินทร์ แสงสร้อย		ส.สถ. 2747

ชื่อโครงการ :	โครงการพัฒนาพื้นที่ส่วนขยาย		
	ศูนย์ราชการเฉลิมพระเกียรติ ๘๐ พรรษา ๕ ธันวาคม ๒๕๕๐ พื้นที่โซน C ศูนย์ราชการโซน C อาคารทิศตะวันตก (W)		
REVISION			
NO.	DATE	DESCRIPTION	BY
0	01/04/64	FOR BIDDING	GCDT
ชื่อแบบ :	แปลนฝ้าเพดาน ชั้น 6		
เขียนโดย : Author			
ตรวจสอบโดย : Checker		วันที่ : 01/04/64	
อนุมัติโดย : Approver		มาตราส่วน : As indicated	
เลขที่แบบ :	GCC-C-W-AR-04-0012		

ALL PRINTS SPECIFICATION AND THEIR COPY RIGHT ARE THE PROPERTIES OF GOVERNMENT CENTER DESIGN TEAM AND MUST NOT BE COPIED OR REPRODUCED WITHOUT WRITTEN PERMISSION FROM GOVERNMENT CENTER DESIGN TEAM

SIZE: A1 - 84.1 x 59.4 mm.

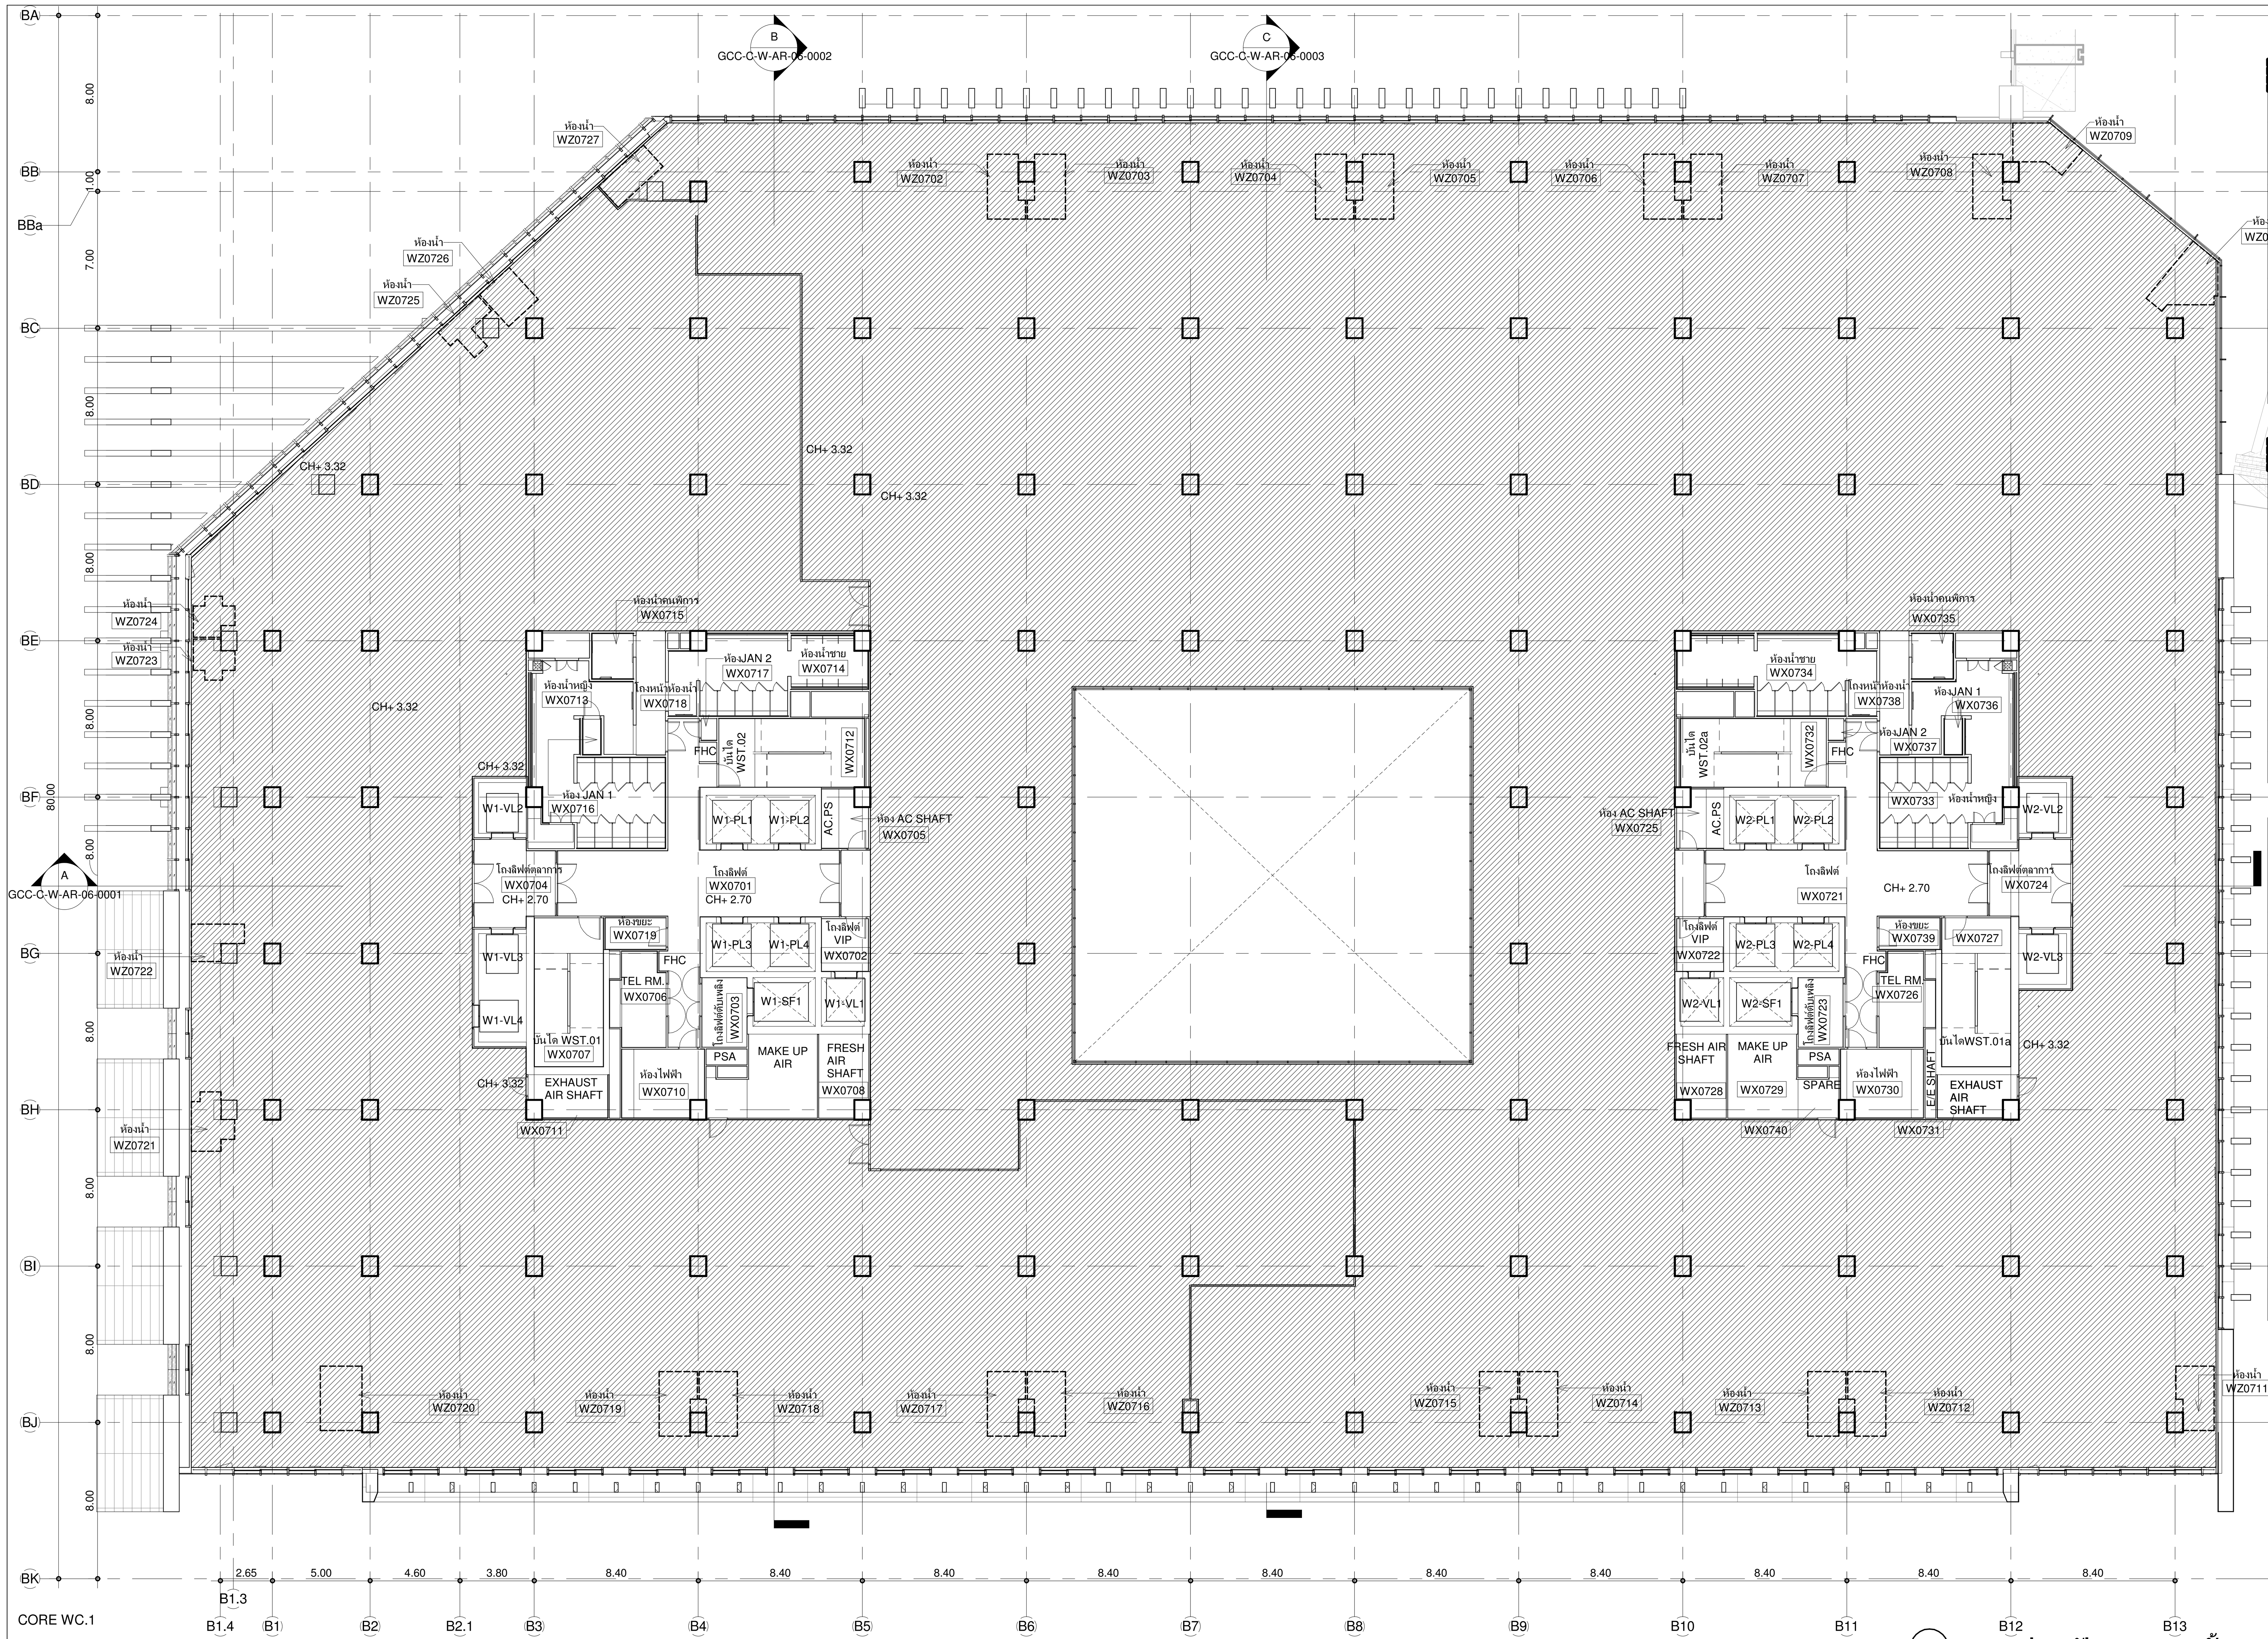

แปลนฝ้าเพดาน ชั้น 7

A1 1 : 200
A3 1 : 400

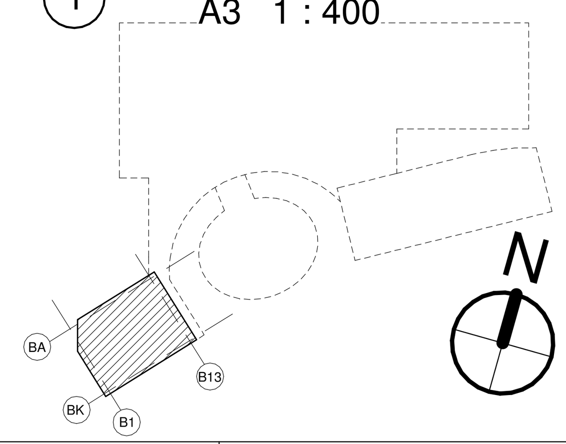

CORE WC.1

รหัสห้อง	ชื่อห้อง	FLOOR	PARTITION	CEILING	รหัสห้อง	ชื่อห้อง	FLOOR	PARTITION	CEILING
WX0701	โถงลิฟต์	F.4a	P.2A, P.15a	C.1	WX0711	ห้อง EXHAUST AIR	F.6	P.21	C.5
WX0702	โถงลิฟต์ VIP	F.4a	P.2A, P.15a	C.1	WX0712	บันได 2	F.19	P.2A	C.6
WX0703	โถงลิฟต์ดับเพลิง	F.9	P.2A	C.6	WX0713	ห้องน้ำหญิง	F.5a	P.13a	C.2
WX0704	โถงลิฟต์ตุลาการ	F.4a	P.2A, P.15a	C.1	WX0714	ห้องน้ำชาย	F.5a	P.13a	C.2
WX0705	ห้อง AC SHAFT	F.6	P.21	C.5	WX0715	ห้องน้ำคนพิการ	F.5a	P.13a	C.2
WX0706	ห้อง TELECOM	F.6	P.21	C.5	WX0716	ห้อง JANITOR 1	F.5a	P.13a	C.2
WX0707	บันได 1	F.19	P.2A	C.6	WX0717	ห้อง JANITOR 2	F.5a	P.13a	C.2
WX0708	ห้อง MAKE UP AIR	F.2	P.2A	C.5	WX0718	โถงหน้าห้องน้ำ	F.4a	P.2A	C.1
WX0709	ห้อง FRESH AIR	F.6	P.21	C.5	WX0719	ห้องขยะ	F.14	P.21	C.5
WX0710	ห้องไฟฟ้า	F.6	P.21	C.5					

CORE WC.2

รหัสห้อง	ชื่อห้อง	FLOOR	PARTITION	CEILING	รหัสห้อง	ชื่อห้อง	FLOOR	PARTITION	CEILING
WX0721	โถงลิฟต์	F.4a	P.2A, P.15a	C.1	WX0731	ห้อง EXHAUST AIR	F.6	P.21	C.5
WX0722	โถงลิฟต์ VIP	F.4a	P.2A, P.15a	C.1	WX0732	บันได 2	F.19	P.2A	C.6
WX0723	โถงลิฟต์ดับเพลิง	F.9	P.2A	C.6	WX0733	ห้องน้ำหญิง	F.5a	P.13a	C.2
WX0724	โถงลิฟต์ตุลาการ	F.4a	P.2A, P.15a	C.1	WX0734	ห้องน้ำชาย	F.5a	P.13a	C.2
WX0725	ห้อง AC SHAFT	F.6	P.21	C.5	WX0735	ห้องน้ำคนพิการ	F.5a	P.13a	C.2
WX0726	ห้อง TELECOM	F.6	P.21	C.5	WX0736	ห้อง JANITOR 1	F.5a	P.13a	C.2
WX0727	บันได 1	F.19	P.2A	C.6	WX0737	ห้อง JANITOR 2	F.5a	P.13a	C.2
WX0728	ห้อง MAKE UP AIR	F.2	P.2A	C.5	WX0738	โถงหน้าห้องน้ำ	F.4a	P.2A	C.1
WX0729	ห้อง FRESH AIR	F.6	P.21	C.5	WX0739	ห้องขยะ	F.14	P.21	C.5
WX0730	ห้องไฟฟ้า	F.6	P.21	C.5					

สำนักงานศาลปกครองสูงสุด อาคารทิศตะวันตก ชั้น 7					สำนักงานศาลปกครองสูงสุด อาคารทิศตะวันตก ชั้น 7				
รหัสห้อง	ชื่อห้อง	FLOOR	PARTITION	CEILING	รหัสห้อง	ชื่อห้อง	FLOOR	PARTITION	CEILING
WZ0701	พื้นที่สำนักงาน	F.-	P.-	C.-	WZ0715	ห้องน้ำ	F.18	P.2	C.4
WZ0702	ห้องน้ำ	F.18	P.2	C.4	WZ0716	ห้องน้ำ	F.18	P.2	C.4
WZ0703	ห้องน้ำ	F.18	P.2	C.4	WZ0717	ห้องน้ำ	F.18	P.2	C.4
WZ0704	ห้องน้ำ	F.18	P.2	C.4	WZ0718	ห้องน้ำ	F.18	P.2	C.4
WZ0705	ห้องน้ำ	F.18	P.2	C.4	WZ0719	ห้องน้ำ	F.18	P.2	C.4
WZ0706	ห้องน้ำ	F.18	P.2	C.4	WZ0720	ห้องน้ำ	F.18	P.2	C.4
WZ0707	ห้องน้ำ	F.18	P.2	C.4	WZ0721	ห้องน้ำ	F.18	P.2/P.6	C.4
WZ0708	ห้องน้ำ	F.18	P.2	C.4	WZ0722	ห้องน้ำ	F.18	P.2/P.6	C.4
WZ0709	ห้องน้ำ	F.18	P.2/P.6	C.4	WZ0723	ห้องน้ำ	F.18	P.2/P.6	C.4
WZ0710	ห้องน้ำ	F.18	P.2/P.6	C.4	WZ0724	ห้องน้ำ	F.18	P.2/P.6	C.4
WZ0711	ห้องน้ำ	F.18	P.2/P.6	C.4	WZ0725	ห้องน้ำ	F.18	P.2/P.6	C.4
WZ0712	ห้องน้ำ	F.18	P.2	C.4	WZ0726	ห้องน้ำ	F.18	P.2/P.6	C.4
WZ0713	ห้องน้ำ	F.18	P.2	C.4	WZ0727	ห้องน้ำ	F.18	P.2/P.6	C.4
WZ0714	ห้องน้ำ	F.18	P.2	C.4					

เจ้าของโครงการ
บริษัท ธนารักษ์พัฒนาสินทรัพย์ จำกัด 120 อาคารธนพิพัฒน์
ศูนย์ราชการเฉลิมพระเกียรติ ๘๐ พรรษา ๕ ธันวาคม ๒๕๕๐
ถนนแจ้งวัฒนะ แขวงทุ่งสองห้อง เขตหลักสี่ กรุงเทพมหานคร 10210

ที่ปรึกษาบริหารโครงการ
TEAM GROUP
บริษัท ทีม คอนซัลติ้งเอนจิเนียริ่งแอนด์แมเนจเมนท์ จำกัด (มหาชน)
บริษัท เอทีที คอนซัลแตนท์ จำกัด
บริษัท ทีม เอสคิว จำกัด
เลขที่ 151 ถนนนวลจันทร์
แขวง นวลจันทร์ เขตบึงกุ่ม กรุงเทพฯ 10230
TEL. 0-2509-9000 FAX.0-29509-9090

ผู้ออกแบบ
GCDT
GOVERNMENT CENTER DESIGN TEAM
เลขที่ 4 ซอยรัชดาภิเษก 64 ถนนรัชดาภิเษก
แขวง วงศ์สว่าง เขตบางซื่อ กรุงเทพฯ 10800
TEL. 0-2922-3435 FAX. 0-2922-3433

ผู้จัดการโครงการ
ธีรยุทธ์ หงษ์สวัสดิ์ ว-สถ 491
รองผู้จัดการโครงการ
ฉัตรชัย ธีระวงษ์ไพโรจน์ ว-สถ 556
จักรพงษ์ มณิปันตี ว-สน. 13
เลิศฤทธิ์ นิธิไชโย ว-ภส. 18
ชนินทร พุดอำพร วย. 1935
เกชา ธีระโกเมน วก.500,วส.56

สถาปนิก
ฉัตรชัย ธีระวงษ์ไพโรจน์ ว-สถ 556
กฤษฎา พนิตโกศล ส-สถ 1598
ธานินทร์ แสงสร้อย ส-สถ 2747
วรชาติ นิลสำราญจิต ส-สถ 3209
สุภัคร์กิจ อัศวเมฆี ส-สถ 3366
ศุภฤกษ์ นรพงษ์ ภ-สถ 15242
รักษิณา นามไพโรจน์ ภ-สถ 19909
งานตกแต่งภายในและครุภัณฑ์
จักรพงษ์ มณิปันตี ว-สน 13
ศิริกันยา ชุ่มเชยกลิ่น
เกรียงยศ จรูญศรีสวัสดิ์ ภ-สน 1465

วิศวกรโครงสร้าง
น.อ. ชาญชัย จันทรรัตน์ วย.1108
สุรพงศ์ ศิริวิชยกุล วย. 1209
โชคชัย ขัดขจร สย.4522
ดร.ปิยวัชร ชัยเสรี สย.7227
นพดล งิ้วงาม สย.9021
ภูมิสถาปนิก
เลิศฤทธิ์ นิธิไชโย ว-ภส. 18
เอกสิทธิ์ อรุณวงศ์ ณ อยุธยา ส-ภส. 6
ภาวิณี โพธานุรักษ์ ส-ภส. 85
พุฒิชัย โรจน์ทวีพิทักษ์ ภ-ภส. 8
ธเนศวร แพรัตนดิลก ภ-ภส. 580

วิศวกรงานระบบไฟฟ้า
เจริญชัย เลิศมหกิจ วฟก.1100
สุวิชญาณ์ เมธมโนรมย์ วฟก.1093
วิศวกรงานระบบสื่อสาร
วิเศรษฐ์ อังสุรัตน์โกมล วฟก.1129
วิศวกรงานระบบเครื่องกล
สมจินต์ ดิสวัสดิ์ วก.941
งานถนนและระบบระบายน้ำภายนอกอาคาร
อุดม หงษ์ประธานพร สย.7267
อรรถวุฒิ กองศาสนะ ภย.22322
งานออกแบบแสงสว่าง
ดร. วรรณภา พิมพ์วิริยะกุล ภสถ. 2956

วิศวกรงานระบบสุขาภิบาล
ไวทูร เมธมโนรมย์ สส.106
งานอนุรักษ์พลังงาน
สรัญญา รัตนบัณฑิตสกุล สก.3173
วิศวกรงานระบบความปลอดภัยและป้องกันอัคคีภัย
อรรณพ กิ่งขจี วก.900
ผู้ตรวจสอบงานโครงสร้าง
ผู้เชี่ยวชาญงานประหยัดพลังงานและอาคารเขียว
ผศ.ดร.ชนิกานต์ ยิ้มประยูร
อนุชิต พึ่งกล่อม
ธานินทร์ แสงสร้อย ส-สถ 2747

ชื่อโครงการ :

โครงการพัฒนาพื้นที่ส่วนขยาย

ศูนย์ราชการเฉลิมพระเกียรติ ๘๐ พรรษา ๕ ธันวาคม ๒๕๕๐ พื้นที่โซน C ศูนย์ราชการโซน C อาคารทิศตะวันตก (W)

REVISION			
NO.	DATE	DESCRIPTION	BY
0	01/04/64	FOR BIDDING	GCDT

ชื่อแบบ :

แปลนฝ้าเพดาน ชั้น 7

เขียนโดย : Author
ตรวจสอบโดย : Checker
วันที่ : 01/04/64
อนุมัติโดย : Approver
มาตราส่วน : As indicated
เลขที่แบบ :
GCC-C-W-AR-04-0013

SIZE : A1 = 84.1 x 59.4 mm.

ALL PRINTS SPECIFICATION AND THEIR COPY RIGHT ARE THE PROPERTIES OF GOVERNMENT CENTER DESIGN TEAM AND MUST NOT BE COPIED OR REPRODUCED WITHOUT WRITTEN PERMISSION FROM GOVERNMENT CENTER DESIGN TEAM

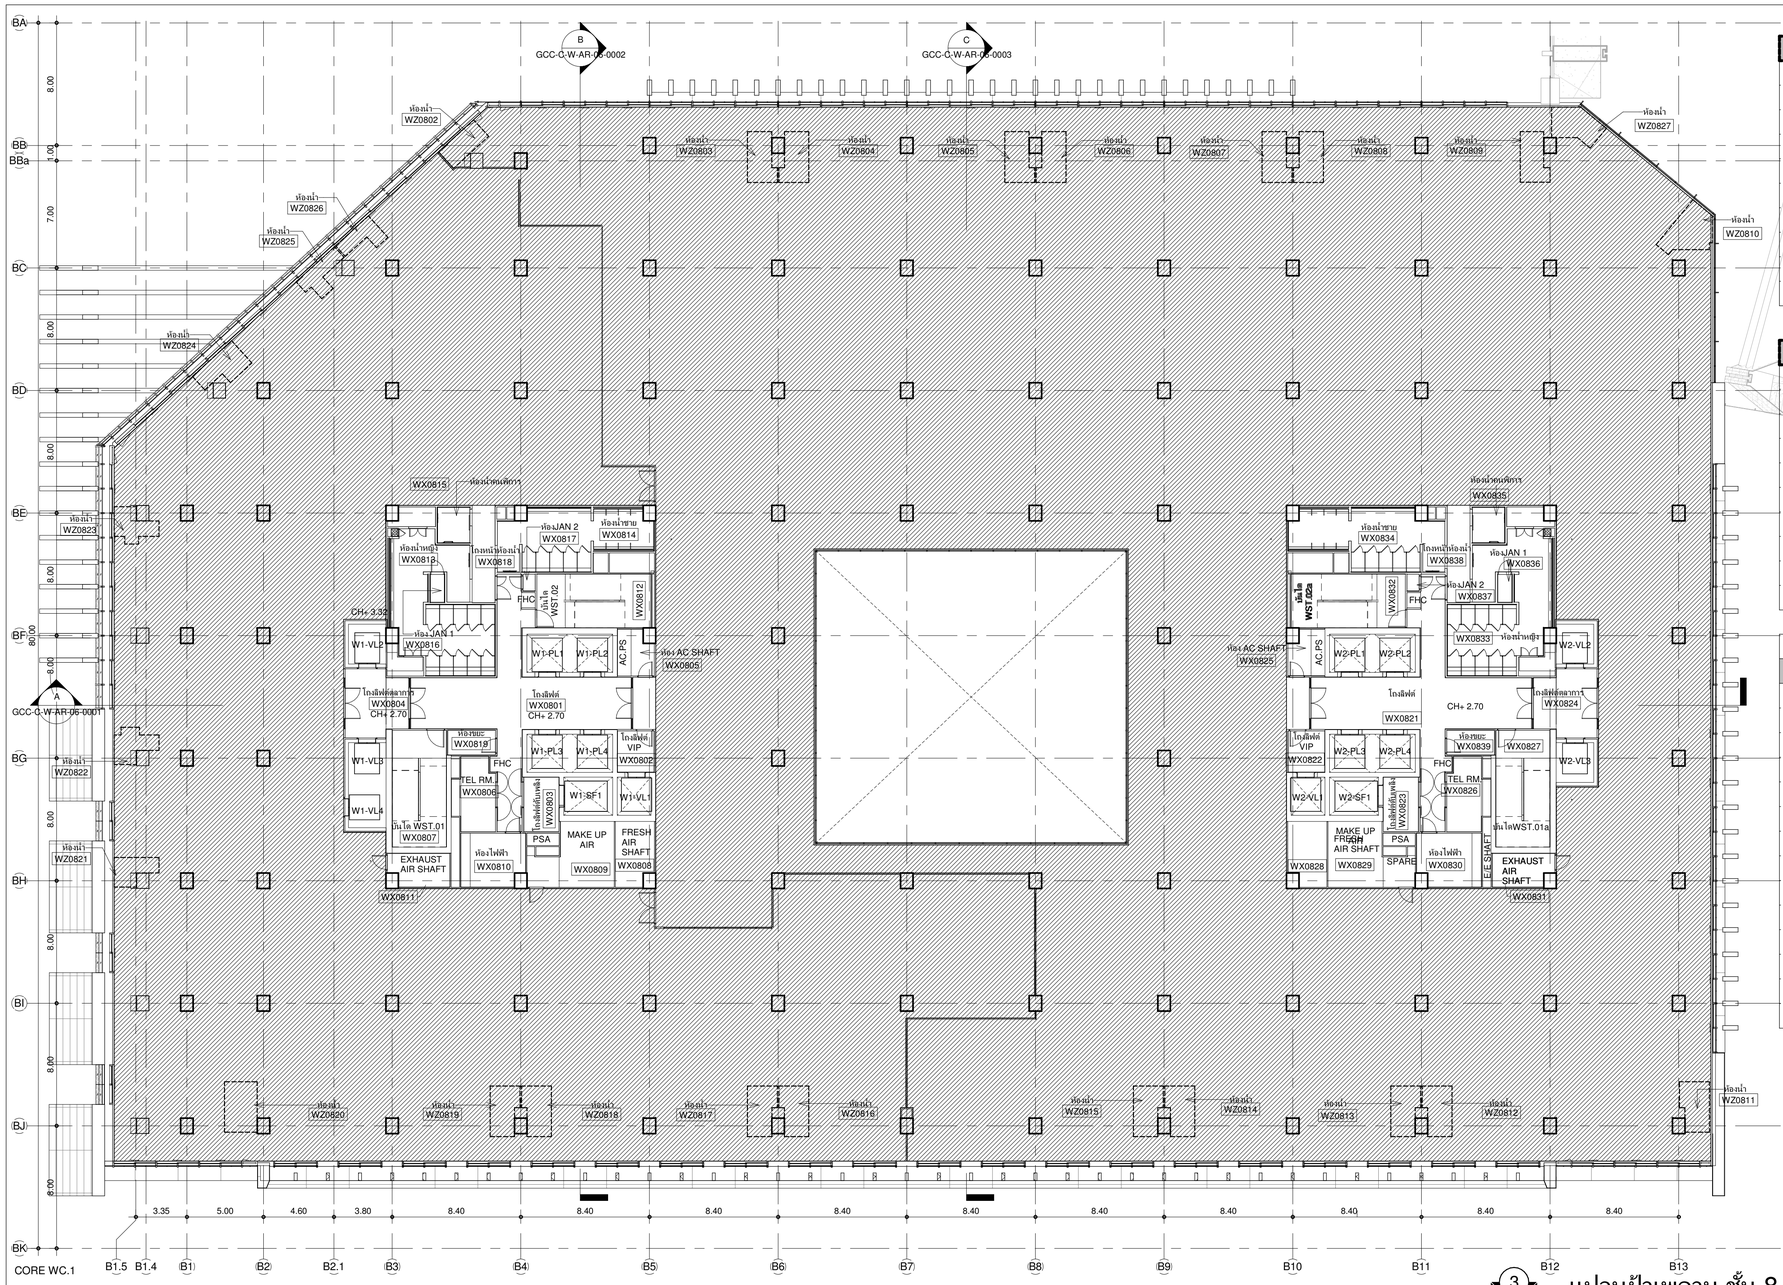

CORE WC.1

รหัสห้อง	ชื่อห้อง	FLOOR	PARTITION	CEILING	รหัสห้อง	ชื่อห้อง	FLOOR	PARTITION	CEILING
WX0801	โถงลิฟต์	F.4a	P.2A, P.15a	C.1	WX0811	ห้อง EXHAUST AIR	F.6	P.21	C.5
WX0802	โถงลิฟต์ VIP	F.4a	P.2A, P.15a	C.1	WX0812	บันได 2	F.19	P.2A	C.6
WX0803	โถงลิฟต์ดับเพลิง	F.9	P.2A	C.6	WX0813	ห้องน้ำหญิง	F.5a	P.13a	C.2
WX0804	โถงลิฟต์ตลาการ	F.4a	P.2A, P.15a	C.1	WX0814	ห้องน้ำชาย	F.5a	P.13a	C.2
WX0805	ห้อง AC SHAFT	F.6	P.21	C.5	WX0815	ห้องน้ำคนพิการ	F.5a	P.13a	C.2
WX0806	ห้อง TELECOM	F.6	P.21	C.5	WX0816	ห้อง JANITOR 1	F.5a	P.13a	C.2
WX0807	บันได 1	F.19	P.2A	C.6	WX0817	ห้อง JANITOR 2	F.5a	P.13a	C.2
WX0808	ห้อง MAKE UP AIR	F.2	P.2A	C.5	WX0818	โถงหน้าห้องน้ำ	F.4a	P.2A	C.1
WX0809	ห้อง FRESH AIR	F.6	P.21	C.5	WX0819	ห้องขยะ	F.14	P.21	C.5
WX0810	ห้องไฟฟ้า	F.6	P.21	C.5					

CORE WC.2

รหัสห้อง	ชื่อห้อง	FLOOR	PARTITION	CEILING	รหัสห้อง	ชื่อห้อง	FLOOR	PARTITION	CEILING
WX0821	โถงลิฟต์	F.4a	P.2A, P.15a	C.1	WX0831	ห้อง EXHAUST AIR	F.6	P.21	C.5
WX0822	โถงลิฟต์ VIP	F.4a	P.2A, P.15a	C.1	WX0832	บันได 2	F.19	P.2A	C.6
WX0823	โถงลิฟต์ดับเพลิง	F.9	P.2A	C.6	WX0833	ห้องน้ำหญิง	F.5a	P.13a	C.2
WX0824	โถงลิฟต์ตลาการ	F.4a	P.2A, P.15a	C.1	WX0834	ห้องน้ำชาย	F.5a	P.13a	C.2
WX0825	ห้อง AC SHAFT	F.6	P.21	C.5	WX0835	ห้องน้ำคนพิการ	F.5a	P.13a	C.2
WX0826	ห้อง TELECOM	F.6	P.21	C.5	WX0836	ห้อง JANITOR 1	F.5a	P.13a	C.2
WX0827	บันได 1	F.19	P.2A	C.6	WX0837	ห้อง JANITOR 2	F.5a	P.13a	C.2
WX0828	ห้อง MAKE UP AIR	F.2	P.2A	C.5	WX0838	โถงหน้าห้องน้ำ	F.4a	P.2A	C.1
WX0829	ห้อง FRESH AIR	F.6	P.21	C.5	WX0839	ห้องขยะ	F.14	P.21	C.5
WX0830	ห้องไฟฟ้า	F.6	P.21	C.5					

สำนักงานศาลปกครองสูงสุด อาคารพิทตะวันตก ชั้น 8

รหัสห้อง	ชื่อห้อง	FLOOR	PARTITION	CEILING
WZ0801	พื้นที่สำนักงาน	F.-	P.-	C.-
WZ0802	ห้องน้ำ	F.18	P.2/P.6	C.4
WZ0803	ห้องน้ำ	F.18	P.2	C.4
WZ0804	ห้องน้ำ	F.18	P.2	C.4
WZ0805	ห้องน้ำ	F.18	P.2	C.4
WZ0806	ห้องน้ำ	F.18	P.2	C.4
WZ0807	ห้องน้ำ	F.18	P.2	C.4
WZ0808	ห้องน้ำ	F.18	P.2	C.4
WZ0809	ห้องน้ำ	F.18	P.2	C.4
WZ0810	ห้องน้ำ	F.18	P.2/P.6	C.4
WZ0811	ห้องน้ำ	F.18	P.2/P.6	C.4
WZ0812	ห้องน้ำ	F.18	P.2	C.4
WZ0813	ห้องน้ำ	F.18	P.2	C.4
WZ0814	ห้องน้ำ	F.18	P.2	C.4

สำนักงานศาลปกครองสูงสุด อาคารพิทตะวันตก ชั้น 8

รหัสห้อง	ชื่อห้อง	FLOOR	PARTITION	CEILING
WZ0815	ห้องน้ำ	F.18	P.2	C.4
WZ0816	ห้องน้ำ	F.18	P.2	C.4
WZ0817	ห้องน้ำ	F.18	P.2	C.4
WZ0818	ห้องน้ำ	F.18	P.2	C.4
WZ0819	ห้องน้ำ	F.18	P.2	C.4
WZ0820	ห้องน้ำ	F.18	P.2	C.4
WZ0821	ห้องน้ำ	F.18	P.2/P.6	C.4
WZ0822	ห้องน้ำ	F.18	P.2/P.6	C.4
WZ0823	ห้องน้ำ	F.18	P.2/P.6	C.4
WZ0824	ห้องน้ำ	F.18	P.2/P.6	C.4
WZ0825	ห้องน้ำ	F.18	P.2/P.6	C.4
WZ0826	ห้องน้ำ	F.18	P.2/P.6	C.4
WZ0827	ห้องน้ำ	F.18	P.2/P.6	C.4

แปลนฝ้าเพดาน ชั้น 8

A1 1 : 200
A3 1 : 400

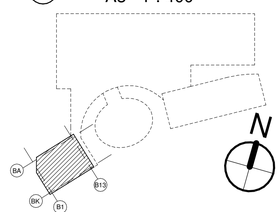

เจ้าของโครงการ
บริษัท ธนารักษ์พัฒนาสินทรัพย์ จำกัด 120 อาคารธนพิพัฒน์ ศูนย์ราชการเฉลิมพระเกียรติ ๘๐ พรรษา ๕ ธันวาคม ๒๕๔๐ ถนนแจ้งวัฒนะ แขวงทุ่งสองห้อง เขตหลักสี่ กรุงเทพมหานคร 10210

ที่ปรึกษาบริหารโครงการ
บริษัท ทีม คอนซัลติ้งเอนจิเนียริ่งแอนด์แมเนจเมนท์ จำกัด (มหาชน)
บริษัท เอที คอนซัลแตนท์ จำกัด
บริษัท ทีม เอสดับ จำกัด
เลขที่ 151 ถนนนวลจันทร์ แขวง นวลจันทร์ เขตบึงกุ่ม กรุงเทพฯ 10230
TEL. 0-2509-9000 FAX.0-29509-9090

ผู้ออกแบบ
GCDT GOVERNMENT CENTER DESIGN TEAM
เลขที่ 4 ซอยรัชดาภิเษก 64 ถนนรัชดาภิเษก แขวง วงศ์สว่าง เขตบางซื่อ กรุงเทพฯ 10800
TEL. 0-2922-3435 FAX. 0-2922-3433

ผู้จัดการโครงการ			สถาปนิก			วิศวกรโครงสร้าง			วิศวกรงานระบบไฟฟ้า			วิศวกรงานระบบสุขาภิบาล	
ธีรยุทธ์ หงษ์สวัสดิ์		ว-สถ 491	จัดรชัย ธีระวงษ์ไพโรจน์		ว-สถ 556	น.อ. ชาญชัย จันทรรัตน์		วศ.1108	เจริญชัย เลิศมหกิจ		วฟท.1100	ไกฤช เผอิญโนรมย์	สส.106
			กฤษฎา พนิดโกศล		ส-สถ 1598	สรพงศ์ ศิริวัธยกุล		วย. 1209	สุวิชญาณ์ เผอิญโนรมย์		วฟท.1093	งานอนุรักษ์พลังงาน	
รองผู้จัดการโครงการ			ธานินทร์ แสงสร้อย		ส-สถ 2747	โชคชัย รัตธจ		สย.4522	วิศวกรงานระบบสื่อสาร			สรัญญา รัตนบัณฑิตสกุล	สก.3173
จัดรชัย ธีระวงษ์ไพโรจน์		ว-สถ 556	วรชาติ นิลสำราญจิต		ส-สถ 3209	ดร.ปิยะวัธร ชัยเสรี		สย.7227	วิเศรษฐ์ อิงสุรัตน์ไกมล		วฟท.1129	วิศวกรงานระบบความปลอดภัยและป้องกันอัคคีภัย	
จักรพงษ์ มณีบัณฑิ		ว-สน. 13	สุภัคกิจ จิตวเมษี		ส-สถ 3366	นพดล วิ่งงาม		สย.9021	วิศวกรงานระบบเครื่องกล			อรรณพ กังขาฬี	วก.900
เลิศฤทธิ์ นิธิไชโย		ว-สส. 18	ศุภฤกษ์ นรพงษ์		ภ-สถ 15242	ภูมิสถาปนิก			สมจินต์ ดิสวัสดิ์		วก.941	ผู้ตรวจสอบงานโครงสร้าง	
ชนินทร พุดอำพร		วิช. 1935	รักษิณา นามโพโรจน์		ภ-สถ 19909	เลิศฤทธิ์ นิธิไชโย		ว-สส. 18	งานถนนและระบบระบายน้ำภายนอกอาคาร				
เกรา ธีระโกเมน		วก.500,วส.56	งานตกแต่งภายในและครุภัณฑ์			เอกสิทธิ์ อรุณวงศ์ ณ อยุธยา		ส-สส. 6	อุดม หงษ์ประธานพร		สย.7267	ผู้เชี่ยวชาญงานประหยัดพลังงานและอาคารเขียว	
			จักรพงษ์ มณีบัณฑิ		ว-สน 13	ภาวิณี โพธานุรักษ์		ส-สส. 85	อรรถวุฒิ กองสาสนะ		ภย.22322	ผศ.ดร.ชนิกานต์ ยิ้มประยูร	
			ศิริกันยา ชุ่มเชยกลิ่น			พุฒิชัย โรจน์ทวีพิทักษ์		ภ-สส. 8	งานออกแบบแสงสว่าง			อนุชิต พึ่งกล่อม	
			เกรียงยศ จตุญศรีสวัสดิ์		ภ-สถ 1465	ธเนศวร แพร์ดนติลก		ภ-สส. 580	ดร. วรรณกา พิมพ์ริยะกุล		ภสถ. 2956	ธานินทร์ แสงสร้อย	ส-สถ 2747

ชื่อโครงการ :
โครงการพัฒนาพื้นที่ส่วนขยาย
ศูนย์ราชการเฉลิมพระเกียรติ ๘๐ พรรษา ๕ ธันวาคม ๒๕๔๐ พื้นที่โซน C ศูนย์ราชการโซน C อาคารพิทตะวันตก (W)

ชื่อแบบ :
แปลนฝ้าเพดาน ชั้น 8

REVISION			
NO.	DATE	DESCRIPTION	BY
0	01/04/64	FOR BIDDING	GCDT

เขียนโดย : Author	
ตรวจสอบโดย : Checker	วันที่ : 01/04/64
อนุมัติโดย : Approver	มาตราส่วน : As indicated

เลขที่แบบ :
GCC-C-W-AR-04-0014

SIZE : A1 = 594 x 841 mm.

ALL PRINTS SPECIFICATION AND THEIR COPY RIGHT ARE THE PROPERTIES OF GOVERNMENT CENTER DESIGN TEAM AND MUST NOT BE COPIED OR REPRODUCED WITHOUT WRITTEN PERMISSION FROM GOVERNMENT CENTER DESIGN TEAM

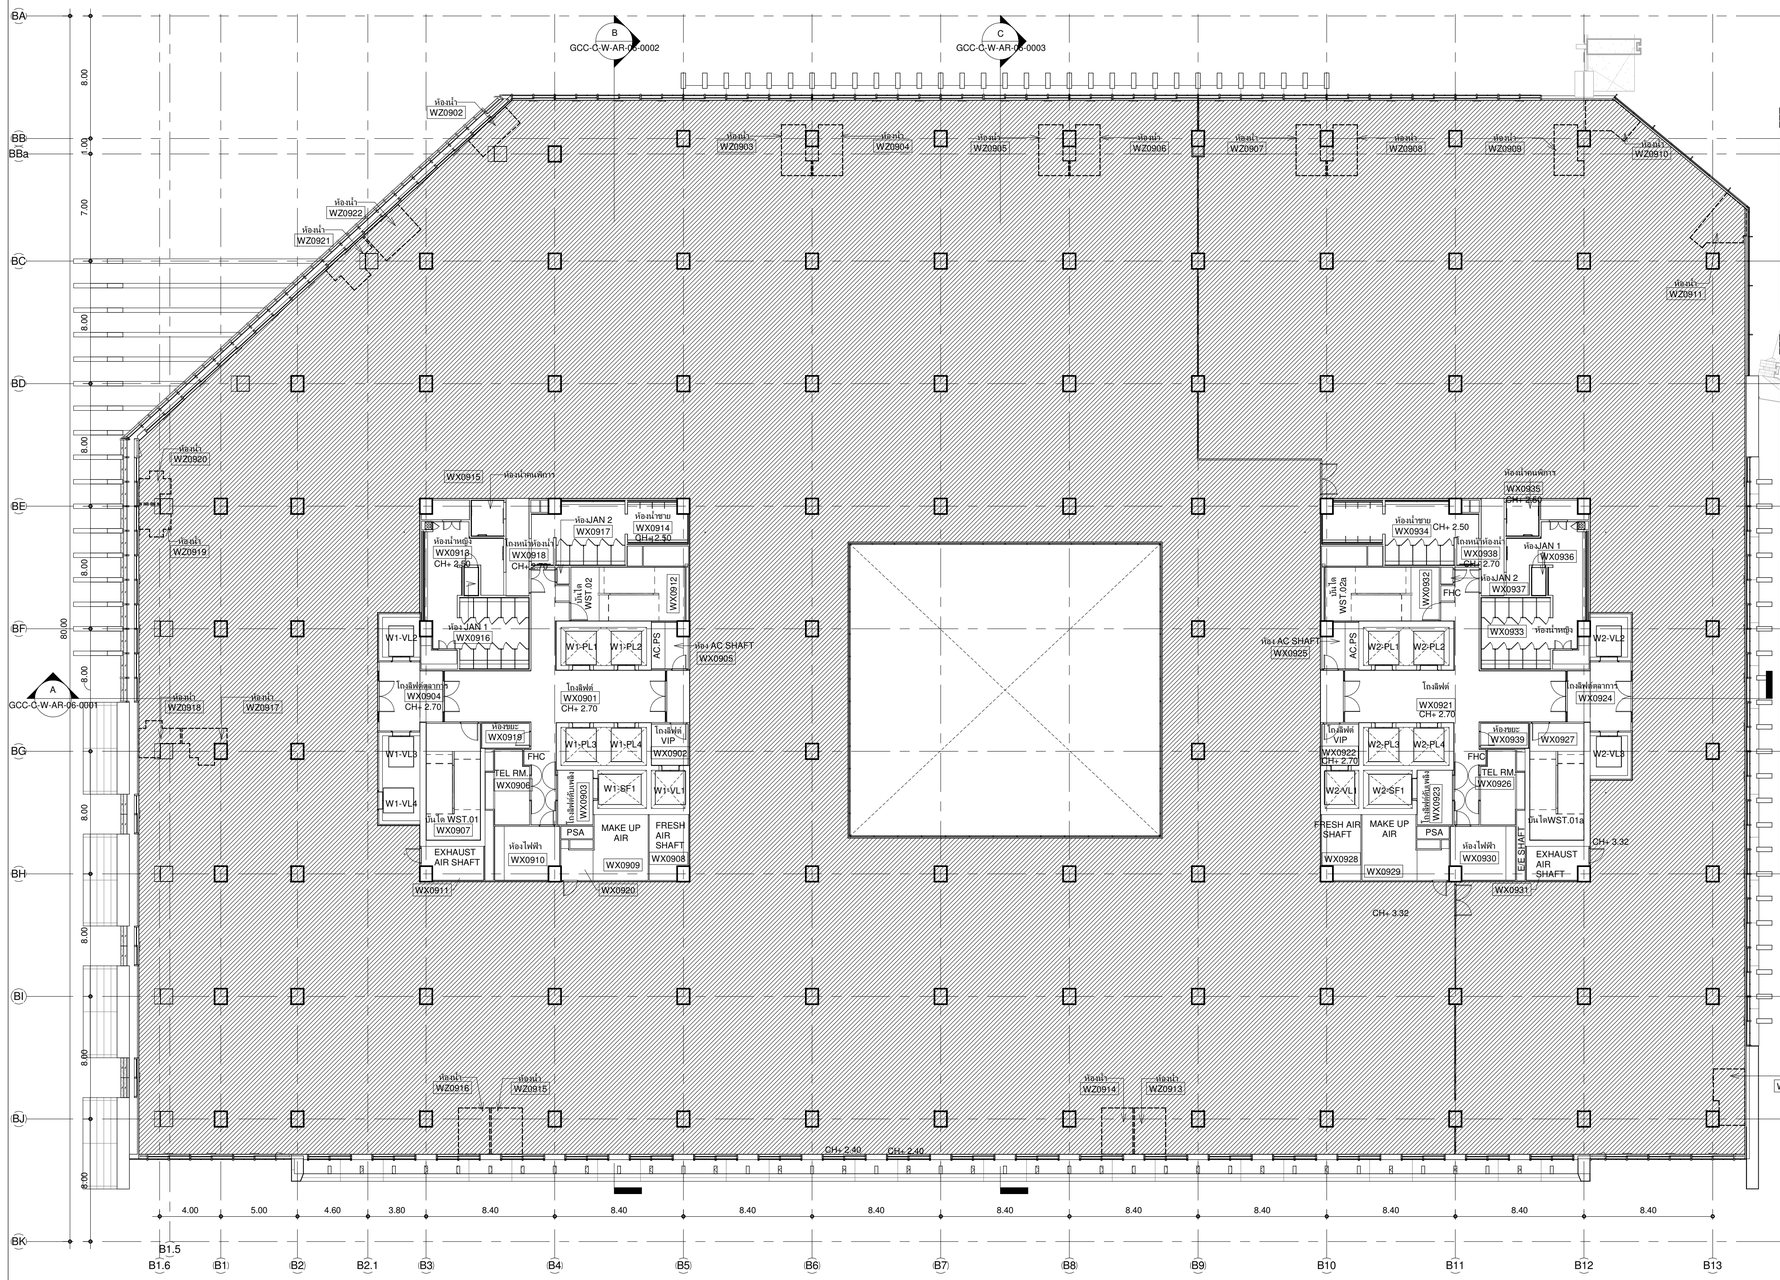

CORE WC.1

รหัสห้อง	ชื่อห้อง	FLOOR	PARTITION	CEILING	รหัสห้อง	ชื่อห้อง	FLOOR	PARTITION	CEILING
WX0901	โถงลิฟต์	F.4a	P.2A, P.15a	C.1	WX0911	ห้อง EXHAUST AIR	F.6	P.21	C.5
WX0902	โถงลิฟต์ VIP	F.4a	P.2A, P.15a	C.1	WX0912	บันได 2	F.19	P.2A	C.6
WX0903	โถงลิฟต์ตับเพลิง	F.9	P.2A	C.6	WX0913	ห้องน้ำหญิง	F.5a	P.13a	C.2
WX0904	โถงลิฟต์ตลาการ	F.4a	P.2A, P.15a	C.1	WX0914	ห้องน้ำชาย	F.5a	P.13a	C.2
WX0905	ห้อง AC SHAFT	F.6	P.21	C.5	WX0915	ห้องน้ำคนพิการ	F.5a	P.13a	C.2
WX0906	ห้อง TELECOM	F.6	P.21	C.5	WX0916	ห้อง JANITOR 1	F.5a	P.13a	C.2
WX0907	บันได 1	F.19	P.2A	C.6	WX0917	ห้อง JANITOR 2	F.5a	P.13a	C.2
WX0908	ห้อง MAKE UP AIR	F.2	P.2A	C.5	WX0918	โถงหน้าห้องน้ำ	F.4a	P.2A	C.1
WX0909	ห้อง FRESH AIR	F.6	P.21	C.5	WX0919	ห้องขยะ	F.14	P.21	C.5
WX0910	ห้องไฟฟ้า	F.6	P.21	C.5					

CORE WC.2

รหัสห้อง	ชื่อห้อง	FLOOR	PARTITION	CEILING	รหัสห้อง	ชื่อห้อง	FLOOR	PARTITION	CEILING
WX0921	โถงลิฟต์	F.4a	P.2A, P.15a	C.1	WX0931	ห้อง EXHAUST AIR	F.6	P.21	C.5
WX0922	โถงลิฟต์ VIP	F.4a	P.2A, P.15a	C.1	WX0932	บันได 2	F.19	P.2A	C.6
WX0923	โถงลิฟต์ตับเพลิง	F.9	P.2A	C.6	WX0933	ห้องน้ำหญิง	F.5	P.13a	C.2
WX0924	โถงลิฟต์ตลาการ	F.4a	P.2A, P.15a	C.1	WX0934	ห้องน้ำชาย	F.5a	P.13a	C.2
WX0925	ห้อง AC SHAFT	F.6	P.21	C.5	WX0935	ห้องน้ำคนพิการ	F.5a	P.13a	C.2
WX0926	ห้อง TELECOM	F.6	P.21	C.5	WX0936	ห้อง JANITOR 1	F.5a	P.13a	C.2
WX0927	บันได 1	F.19	P.2A	C.6	WX0937	ห้อง JANITOR 2	F.5a	P.13a	C.2
WX0928	ห้อง MAKE UP AIR	F.2	P.2A	C.5	WX0938	โถงหน้าห้องน้ำ	F.4a	P.2A	C.1
WX0929	ห้อง FRESH AIR	F.6	P.21	C.5	WX0939	ห้องขยะ	F.14	P.21	C.5
WX0930	ห้องไฟฟ้า	F.6	P.21	C.5					

สำนักงานศาลปกครองสูงสุด อาคารทิศตะวันตก ชั้น 9

รหัสห้อง	ชื่อห้อง	FLOOR	PARTITION	CEILING
WZ0901	พื้นที่สำนักงาน	F.-	P.-	C.-
WZ0902	ห้องน้ำ	F.18	P.2/P.6	C.4
WZ0903	ห้องน้ำ	F.18	P.2	C.4
WZ0904	ห้องน้ำ	F.18	P.2	C.4
WZ0905	ห้องน้ำ	F.18	P.2	C.4
WZ0906	ห้องน้ำ	F.18	P.2	C.4
WZ0907	ห้องน้ำ	F.18	P.2	C.4
WZ0908	ห้องน้ำ	F.18	P.2	C.4
WZ0909	ห้องน้ำ	F.18	P.2	C.4
WZ0910	ห้องน้ำ	F.18	P.2/P.6	C.4
WZ0911	ห้องน้ำ	F.18	P.2/P.6	C.4

สำนักงานศาลปกครองสูงสุด อาคารทิศตะวันตก ชั้น 9

รหัสห้อง	ชื่อห้อง	FLOOR	PARTITION	CEILING
WZ0912	ห้องน้ำ	F.18	P.2/P.6	C.4
WZ0913	ห้องน้ำ	F.18	P.2/P.6	C.4
WZ0914	ห้องน้ำ	F.18	P.2/P.6	C.4
WZ0915	ห้องน้ำ	F.18	P.2/P.6	C.4
WZ0916	ห้องน้ำ	F.18	P.2	C.4
WZ0917	ห้องน้ำ	F.18	P.2	C.4
WZ0918	ห้องน้ำ	F.18	P.2/P.6	C.4
WZ0919	ห้องน้ำ	F.18	P.2/P.6	C.4
WZ0920	ห้องน้ำ	F.18	P.2/P.6	C.4
WZ0921	ห้องน้ำ	F.18	P.2/P.6	C.4
WZ0922	ห้องน้ำ	F.18	P.2/P.6	C.4

แปลนฝ้าเพดาน ชั้น 9

A1 1 : 200
A3 1 : 400

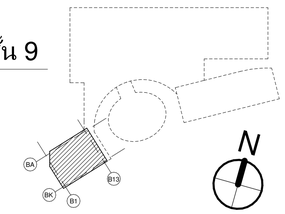

เจ้าของโครงการ
บริษัท ธนารักษ์พัฒนาสินทรัพย์ จำกัด 120 อาคารธนพิพัฒน์ ศูนย์ราชการเฉลิมพระเกียรติ ๘๐ พรรษา ๕ ธันวาคม ๒๕๔๐ ถนนแจ้งวัฒนะ แขวงทุ่งสองห้อง เขตหลักสี่ กรุงเทพมหานคร 10210

ที่ปรึกษาบริหารโครงการ
บริษัท ทีม คอนซัลติ้งเอนจิเนียริ่งแอนด์แมเนจเมนท์ จำกัด (มหาชน)
บริษัท เอที้ที คอนซัลแตนท์ จำกัด
บริษัท ทีม เอสดีว จำกัด
เลขที่ 151 ถนนบวรนิเวศ แขวง บวรนิเวศ เขตพื้นกุ่ม กรุงเทพฯ 10230
TEL. 0-2509-9000 FAX.0-29509-9090

ผู้ออกแบบ
GCDT GOVERNMENT CENTER DESIGN TEAM
เลขที่ 4 ซอยรัตนาโนเธก 64 ถนนรัตนาโนเธก แขวง วงศ์สว่าง เขตบางซื่อ กรุงเทพฯ 10800
TEL. 0-2922-3435 FAX. 0-2922-3433

ผู้จัดการโครงการ			สถาปนิก			วิศวกรโครงสร้าง			วิศวกรงานระบบไฟฟ้า			วิศวกรงานระบบสุขาภิบาล		
ธีรยุทธ์ หงษ์สวัสดิ์		ว.สถ 491	จัตรชัย ธีระวงษ์ไพโรจน์		ว.สถ 556	น.อ. ชาญชัย จันทรรัตน์		วส.1108	เจริญชัย เลิศมกจิร		วพ.1100	ไวฑูร เผดิมโรมย์		สส.106
			กฤษฎา พนิตโกศล		ส.สถ 1598	สุรพงศ์ สิริวิรยกุล		วย. 1209	สุวิรญาณ์ เผดิมโรมย์		วพ.1093	งานอนุรักษ์พลังงาน		
รองผู้จัดการโครงการ			ธานินทร์ แสงสร้อย		ส.สถ 2747	โชคชัย ชัดชงจ		สย.4522	วิศวกรงานระบบสื่อสาร			สรัญญา รัตนบัณฑิตสกุล		สก.3173
นัดรชัย ธีระวงษ์ไพโรจน์		ว.สถ 556	วรชาติ นิลสำราญจิต		ส.สถ 3209	ดร.ปิยะวัธร ชัยเสรี		สย.7227	วิเศรษฐ์ อิงสุรัตนโกมล		วพ.1129	วิศวกรงานระบบความปลอดภัยและป้องกันอัคคีภัย		
จักรพงษ์ มณีบับดี		ว.สน. 13	สุภัคธิกิจ ชัศวเมธี		ส.สถ 3366	นพดล จังงาม		สย.9021	วิศวกรงานระบบเครื่องกล			อรรณพ กังขจี		วก.900
เลิศฤทธิ์ นิธิไชโย		ว.ภส. 18	ศุภฤกษ์ นรพงษ์		ภ.สถ 15242	ภูมิสถาปนิก			สมจินต์ ดิสวัสดิ์		วก.941	ผู้ตรวจสอบงานโครงสร้าง		
ชนินทร พุดอำพร		วย. 1935	รักพินา นามไพโรจน์		ภ.สถ 19909	เลิศฤทธิ์ นิธิไชโย		ว.ภส. 18	งานถนนและระบบระบายน้ำภายนอกอาคาร					
เกรา ธีระโกเมน		วก.500.วส.56	งานตกแต่งภายในและครุภัณฑ์			เอกสิทธิ์ อรุณวงศ์ ณ อยุธยา		ส.ภส. 6	อุดม หงษ์ประธานพร		สย.7267	ผู้เชี่ยวชาญงานประหยัดพลังงานและอาคารเขียว		
			จักรพงษ์ มณีบับดี		ว.สน 13	ภาวิณี โพธานุรักษ์		ส.ภส. 85	อรรถวุฒิ กองศาสนะ		ภย.22322	ผศ.ดร. ชนิกานต์ ยิ้มประยูร		
			ศิริกันยา ชุ่มเชยกลิ่น			พูนพิชัย โรจน์ทวีพิทักษ์		ภ.ภส. 8	งานออกแบบแสงสว่าง			อนุชิต พึ่งกล่อม		
			เกริงยศ จตุญศรีสวัสดิ์		ภ.สน 1465	ธเนศวร แพรัตนดิลก		ภ.ภส. 580	ดร. วรรณกา พิมพวิริยะกุล		ภสย. 2956	ธานินทร์ แสงสร้อย		ส.สถ 2747

ชื่อโครงการ :

โครงการพัฒนาพื้นที่ส่วนขยาย

ศูนย์ราชการเฉลิมพระเกียรติ ๘๐ พรรษา ๕ ธันวาคม ๒๕๔๐ พื้นที่โซน C ศูนย์ราชการโซน C อาคารทิศตะวันตก (W)

ชื่อแบบ :

แปลนฝ้าเพดาน ชั้น 9

REVISION			
NO.	DATE	DESCRIPTION	BY
0	01/04/64	FOR BIDDING	GCDT

เขียนโดย : Author	
ตรวจสอบโดย : Checker	วันที่ : 01/04/64
อนุมัติโดย : Approver	มาตราส่วน : As indicated

เลขที่แบบ : GCC-C-W-AR-04-0015

SIZE: A1 : 84.1 x 59.4 mm.

ALL PRINTS SPECIFICATION AND THEIR COPY RIGHT ARE THE PROPERTIES OF GOVERNMENT CENTER DESIGN TEAM AND MUST NOT BE COPIED OR REPRODUCED WITHOUT WRITTEN PERMISSION FROM GOVERNMENT CENTER DESIGN TEAM

CORE WC.1

รหัสห้อง	ชื่อห้อง	FLOOR	PARTITION	CEILING	รหัสห้อง	ชื่อห้อง	FLOOR	PARTITION	CEILING
WX1001	โถงลิฟต์	F.4a	P.2A, P.15a	C.1	WX1011	ห้อง EXHAUST AIR	F.6	P.21	C.5
WX1002	โถงลิฟต์ VIP	F.4a	P.2A, P.15a	C.1	WX1012	บันได 2	F.19	P.2A	C.6
WX1003	โถงลิฟต์ดับเพลิง	F.9	P.2A	C.6	WX1013	ห้องน้ำหญิง	F.5a	P.13a	C.2
WX1004	โถงลิฟต์ตู้สินค้า	F.4a	P.2A, P.15a	C.1	WX1014	ห้องน้ำชาย	F.5a	P.13a	C.2
WX1005	ห้อง AC SHAFT	F.6	P.21	C.5	WX1015	ห้องน้ำคนพิการ	F.5a	P.13a	C.2
WX1006	ห้อง TELECOM	F.6	P.21	C.5	WX1016	ห้อง JANITOR 1	F.5a	P.13a	C.2
WX1007	บันได 1	F.19	P.2A	C.6	WX1017	ห้อง JANITOR 2	F.5a	P.13a	C.2
WX1008	ห้อง MAKE UP AIR	F.2	P.2A	C.5	WX1018	โถงหน้าห้องน้ำ	F.4a	P.2A	C.1
WX1009	ห้อง FRESH AIR	F.6	P.21	C.5	WX1019	ห้องขยะ	F.14	P.21	C.5
WX1010	ห้องไฟฟ้า	F.6	P.21	C.5					

CORE WC.2

รหัสห้อง	ชื่อห้อง	FLOOR	PARTITION	CEILING	รหัสห้อง	ชื่อห้อง	FLOOR	PARTITION	CEILING
WX1021	โถงลิฟต์	F.4a	P.2A, P.15a	C.1	WX1031	ห้อง EXHAUST AIR	F.6	P.21	C.5
WX1022	โถงลิฟต์ VIP	F.4a	P.2A, P.15a	C.1	WX1032	บันได 2	F.19	P.2A	C.6
WX1023	โถงลิฟต์ดับเพลิง	F.9	P.2A	C.6	WX1033	ห้องน้ำหญิง	F.5a	P.13a	C.2
WX1024	โถงลิฟต์ตู้สินค้า	F.4a	P.2A, P.15a	C.1	WX1034	ห้องน้ำชาย	F.5a	P.13a	C.2
WX1025	ห้อง AC SHAFT	F.6	P.21	C.5	WX1035	ห้องน้ำคนพิการ	F.5a	P.13a	C.2
WX1026	ห้อง TELECOM	F.6	P.21	C.5	WX1036	ห้อง JANITOR 1	F.5a	P.13a	C.2
WX1027	บันได 1	F.19	P.2A	C.6	WX1037	ห้อง JANITOR 2	F.5a	P.13a	C.2
WX1028	ห้อง MAKE UP AIR	F.2	P.2A	C.5	WX1038	โถงหน้าห้องน้ำ	F.4a	P.2A	C.1
WX1029	ห้อง FRESH AIR	F.6	P.21	C.5	WX1039	ห้องขยะ	F.14	P.21	C.5
WX1030	ห้องไฟฟ้า	F.6	P.21	C.5					

สำนักงานศาลปกครองสูงสุด อาคารทิศตะวันตก ชั้น 10

รหัสห้อง	ชื่อห้อง	FLOOR	PARTITION	CEILING	รหัสห้อง	ชื่อห้อง	FLOOR	PARTITION	CEILING
WZ1001	พื้นที่สำนักงาน	F.-	P.-	C.-	WZ1009	ห้องน้ำ	F.18	P.2	C.4
WZ1002	ห้องน้ำ	F.18	P.2/P.6	C.4	WZ1010	ห้องน้ำ	F.18	P.2/P.6	C.4
WZ1003	ห้องน้ำ	F.18	P.2	C.4	WZ1011	ห้องน้ำ	F.18	P.2	C.4
WZ1004	ห้องน้ำ	F.18	P.2	C.4	WZ1012	ห้องน้ำ	F.18	P.2/P.6	C.4
WZ1005	ห้องน้ำ	F.18	P.2	C.4	WZ1013	ห้องน้ำ	F.18	P.2/P.6	C.4
WZ1006	ห้องน้ำ	F.18	P.2/P.6	C.4	WZ1014	ห้องน้ำ	F.18	P.2/P.6	C.4
WZ1007	ห้องน้ำ	F.18	P.2/P.6	C.4	WZ1015	ห้องน้ำ	F.18	P.2/P.6	C.4
WZ1008	ห้องน้ำ	F.18	P.2	C.4					

สำนักงานศาลปกครองสูงสุด อาคารทิศตะวันตก ชั้น 10

แปลนฝ้าเพดาน ชั้น 10

A1 1 : 200
A3 1 : 400

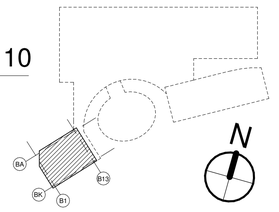

เจ้าของโครงการ
บริษัท ธนารักษ์พัฒนาสินทรัพย์ จำกัด 120 อาคารธนพิพัฒน์ ศูนย์ราชการเฉลิมพระเกียรติ ๘๐ พรรษา ๕ ธันวาคม ๒๕๕๐ ถนนแจ้งวัฒนะ แขวงทุ่งสองห้อง เขตหลักสี่ กรุงเทพมหานคร 10210

ที่ปรึกษาบริหารโครงการ
TEAM GROUP
บริษัท ทีม คอนซัลติ้งเอนจิเนียริ่งแอนด์แมเนจเมนท์ จำกัด (มหาชน)
บริษัท เอทีที คอนซัลแตนท์ จำกัด
บริษัท ทีม เอสดีเว จำกัด
เลขที่ 151 ถนนบวรนิเวศ แขวง บวรนิเวศ เขตป้อมปราบ กรุงเทพฯ 10210
TEL. 0-2509-9000 FAX.0-2509-9090

ผู้ออกแบบ
GCDT
GOVERNMENT CENTER DESIGN TEAM
เลขที่ 4 ซอยรัชดาภิเษก 64 ถนนรัชดาภิเษก แขวง วงศ์สว่าง เขตบางซื่อ กรุงเทพฯ 10800
TEL. 0-2922-3435 FAX. 0-2922-3433

ผู้จัดการโครงการ			สถาปนิก			วิศวกรโครงสร้าง			วิศวกรงานระบบไฟฟ้า			วิศวกรงานระบบสุขาภิบาล		
ธีรยุทธ์ หงษ์สวัสดิ์		ว-สถ 491	จิตรชัย ธีระวงษ์ไพโรจน์		ว-สถ 556	น.อ. ชาญชัย จันทรรัตน์		วท.1108	เจริญชัย เลิศมหกิจ		วพก.1100	ไวฑูร เมธนโรมย์		สส.106
			กฤษฎา พนิตโกศล		ส-สถ 1598	สุรพงศ์ ศิริวิชยกุล		วย. 1209	สุวิชญาณ์ เมธนโรมย์		วพก.1093	งานอนุรักษ์พลังงาน		
รองผู้จัดการโครงการ			ธานินทร์ แสงสร้อย		ส-สถ 2747	โชคชัย ชัดชงจ		สย.4522	วิศวกรงานระบบสื่อสาร			สรัญญา รัตนบัณฑิตสกุล		สก.3173
นัดรชัย ธีระวงษ์ไพโรจน์		ว-สถ 556	วรชาติ นิลสำราญจิต		ส-สถ 3209	ดร.ปิยวัฒร ชัยเสรี		สย.7227	วิเศรษฐ์ อังสุรัตนโกมล		วพก.1129	วิศวกรงานระบบความปลอดภัยและป้องกันอัคคีภัย		
จักรพงษ์ มณีปันดี		ว-สน. 13	สุภัคธัทิจ ดัศวเมฬี		ส-สถ 3366	นพดล จิ่งงาม		สย.9021	วิศวกรงานระบบเครื่องกล			อรรณพ ก๋งชจี		วก.900
เลิศทธ์ นิธิไชโย		ว-ภส. 18	ศุภฤกษ์ นรพงษ์		ภ-สถ 15242	ภูมิสถาปนิก			สมจินต์ ดิสวัสดิ์		วก.941	ผู้ตรวจสอบงานโครงสร้าง		
ชนินทร พุดอำพร		วย. 1935	รักพิณา นวมไพโรจน์		ภ-สถ 19909	เลิศทธ์ นิธิไชโย		ว-ภส. 18	งานถนนและระบบระบายน้ำภายนอกอาคาร					
เกรา ธีระโกเมน		วก.500.วส.56	งานตกแต่งภายในและครุภัณฑ์			เอกสิทธ์ อรุณวงศ์ ณ อยุธยา		ส-ภส. 6	อุดม หงษ์ประธานพร		สย.7267	ผู้เชี่ยวชาญงานประหยัดพลังงานและอาคารเขียว		
			จักรพงษ์ มณีปันดี		ว-สน 13	ภาวิณี โพธานุรักษ์		ส-ภส. 85	อรรถวุฒิ กองศาสนะ		ภย.22322	ผศ.ดร.ชนิกานต์ ยิ้มประยูร		
			ศิริกันยา ชุ่มเชยกลิ่น			พุฒิชัย โชจน์ทวีพิทักษ์		ภ-ภส. 8	งานออกแบบแสงสว่าง			ดนุชิต พึ่งกล่อม		
			เกรียงยศ จฤญศรีสวัสดิ์		ภ-สถ 1465	ธเนศวร แพรัตนดิลก		ภ-ภส. 580	ดร. วรรณา พิมพ์วิชยกุล		ภสย. 2956	ธานินทร์ แสงสร้อย		ส-สถ 2747

REVISION			
NO.	DATE	DESCRIPTION	BY
0	01/04/64	FOR BIDDING	GCDT

ชื่อโครงการ :
โครงการพัฒนาพื้นที่ส่วนขยาย
ศูนย์ราชการเฉลิมพระเกียรติ ๘๐ พรรษา ๕ ธันวาคม ๒๕๕๐ พื้นที่โซน C ศูนย์ราชการโซน C อาคารทิศตะวันตก (W)

ชื่อแบบ :
แปลนฝ้าเพดาน ชั้น 10

เขียนโดย : Author
ตรวจสอบโดย : Checker | วันที่ : 01/04/64
อนุมัติโดย : Approver | มาตราส่วน : As indicated
เลขที่แบบ : GCC-C-W-AR-04-0016

SIZE: A1 : 84.1 x 59.4 mm.

ALL PRINTS SPECIFICATION AND THEIR COPY RIGHT ARE THE PROPERTIES OF GOVERNMENT CENTER DESIGN TEAM AND MUST NOT BE COPIED OR REPRODUCED WITHOUT WRITTEN PERMISSION FROM GOVERNMENT CENTER DESIGN TEAM

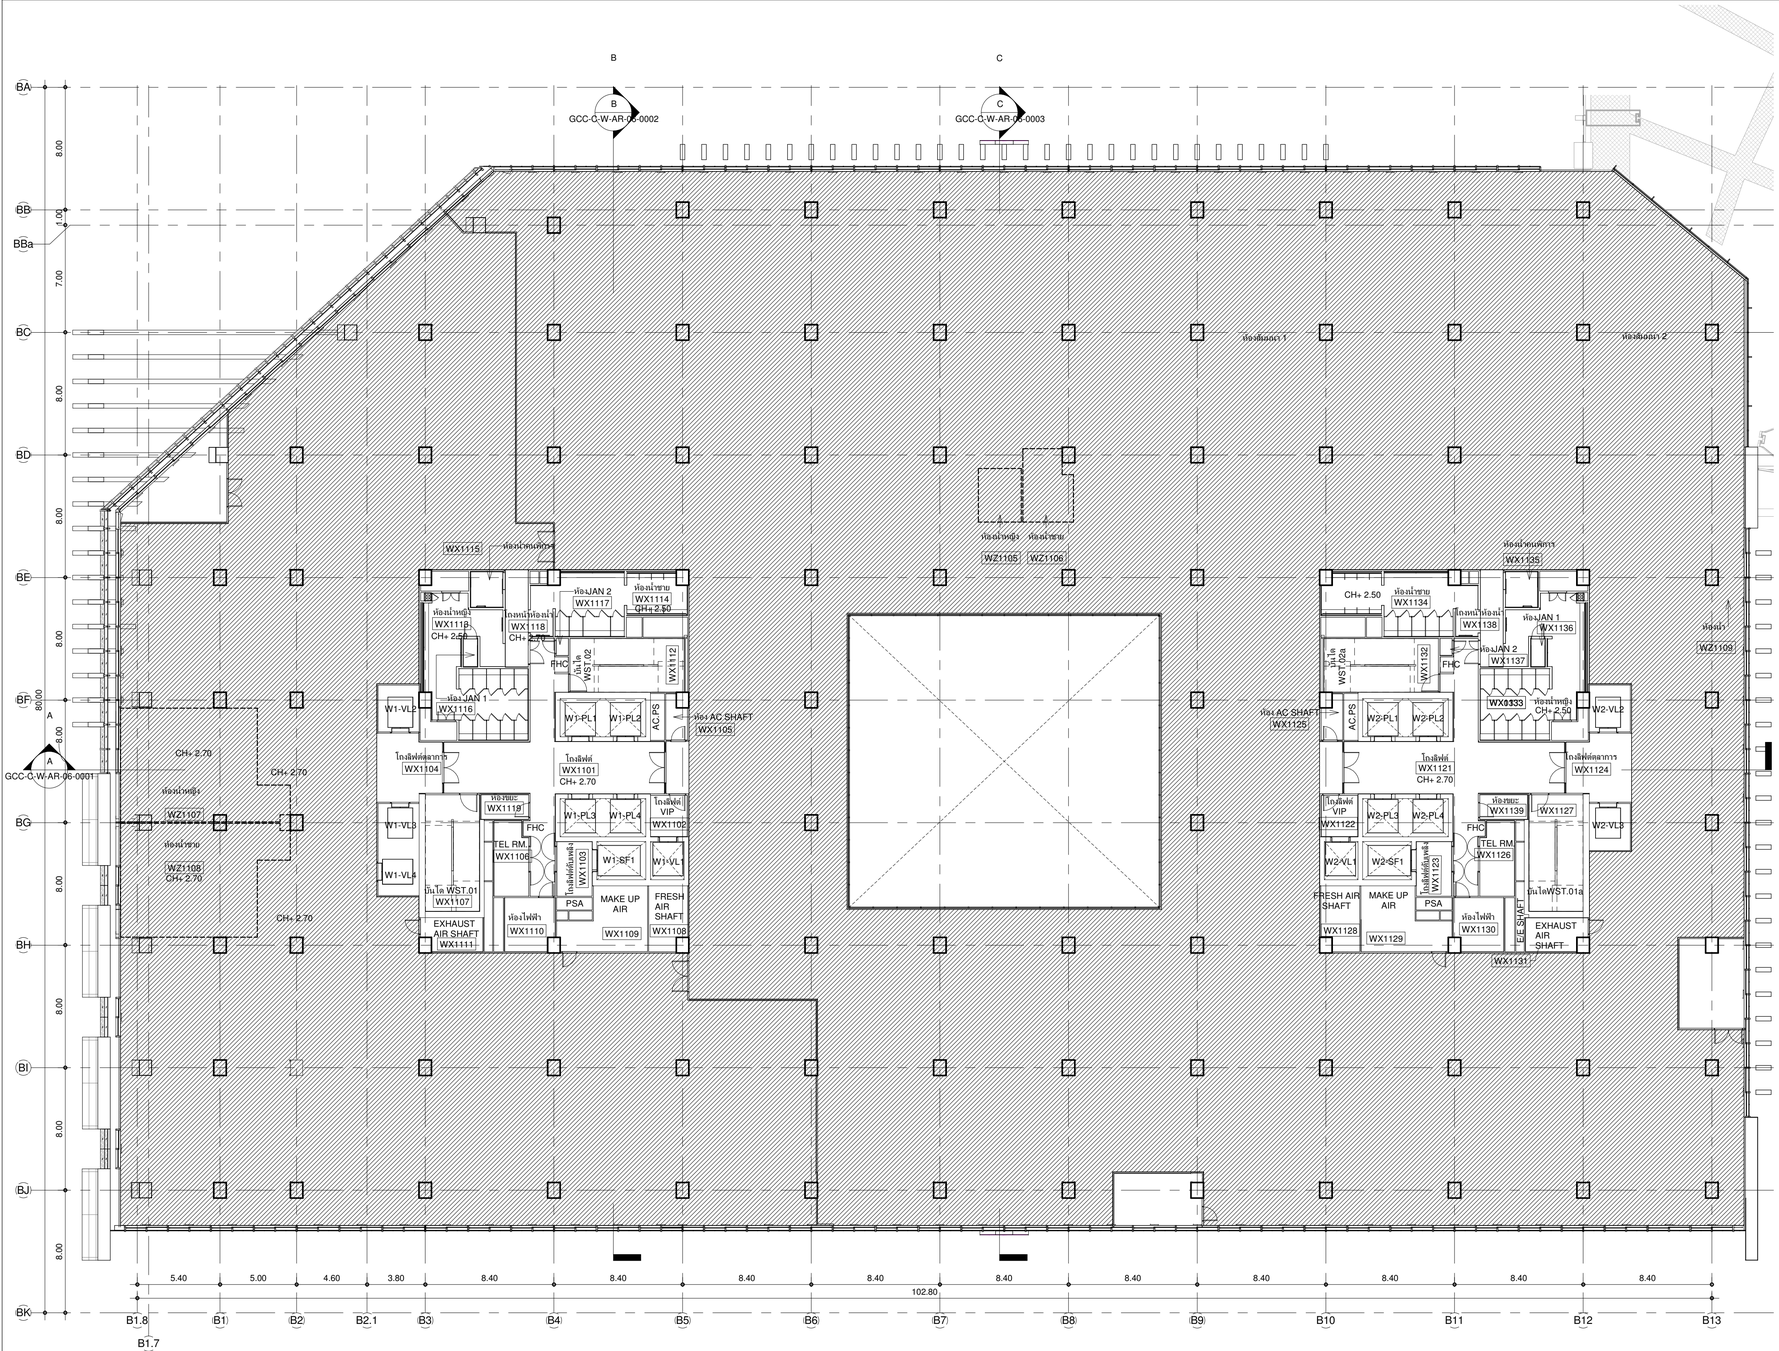

CORE WC.1

รหัสห้อง	ชื่อห้อง	FLOOR	PARTITION	CEILING
WX1101	โถงลิฟต์	F.4a	P.2A, P.15a	C.1
WX1102	โถงลิฟต์ VIP	F.4a	P.2A, P.15a	C.1
WX1103	โถงลิฟต์ดับเพลิง	F.9	P.2A	C.6
WX1104	โถงลิฟต์ฉลากาล	F.4a	P.2A, P.15a	C.1
WX1105	ห้อง AC SHAFT	F.6	P.21	C.5
WX1106	ห้อง TELECOM	F.6	P.21	C.5
WX1107	บันได 1	F.19	P.2A	C.6
WX1108	ห้อง MAKE UP AIR	F.6	P.21	C.5
WX1109	ห้อง FRESH AIR	F.6	P.21	C.5
WX1110	ห้องไฟฟ้า	F.6	P.21	C.5
WX1111	ห้อง EXHAUST AIR	F.6	P.21	C.5
WX1112	บันได 2	F.19	P.2A	C.6
WX1113	ห้องน้ำหญิง	F.5a	P.13a	C.2
WX1114	ห้องน้ำชาย	F.5a	P.13a	C.2
WX1115	ห้องน้ำพนักงาน	F.5a	P.13a	C.2
WX1116	ห้อง JANITOR 1	F.5a	P.13a	C.2
WX1117	ห้อง JANITOR 2	F.5a	P.13a	C.2
WX1118	โถงหน้าห้องน้ำ	F.4a	P.2A	C.1
WX1119	ห้องขยะ	F.14	P.21	C.5

สำนักงานศาลปกครองสูงสุด อาคารพิพัฒนวันตก ชั้น 11

รหัสห้อง	ชื่อห้อง	FLOOR	PARTITION	CEILING
WZ1101	พื้นที่สำนักงาน	F.-	P.-	C.-
WZ1102	ห้อง AHU 1	F.6	P.2/P.6/P.21	C.5
WZ1103	ห้อง AHU 2	F.6	P.2/P.6/P.21	C.5
WZ1104	ห้อง AHU 3	F.6	P.2/P.6/P.21	C.5
WZ1105	ห้องน้ำหญิง	F.18	P.2	C.4
WZ1106	ห้องน้ำชาย	F.18	P.2	C.4
WZ1107	ห้องน้ำหญิง	F.5a	P.2/P.6/P.13a	C.2
WZ1108	ห้องน้ำชาย	F.5a	P.2/P.6/P.13a	C.2

CORE WC.2

รหัสห้อง	ชื่อห้อง	FLOOR	PARTITION	CEILING
WX1121	โถงลิฟต์	F.4a	P.2A, P.15a	C.1
WX1122	โถงลิฟต์ VIP	F.4a	P.2A, P.15a	C.1
WX1123	โถงลิฟต์ดับเพลิง	F.9	P.2A	C.6
WX1124	โถงลิฟต์ฉลากาล	F.4a	P.2A, P.15a	C.1
WX1125	ห้อง AC SHAFT	F.6	P.21	C.5
WX1126	ห้อง TELECOM	F.6	P.21	C.5
WX1127	บันได 1	F.19	P.2A	C.6
WX1128	ห้อง MAKE UP AIR	F.6	P.21	C.5
WX1129	ห้อง FRESH AIR	F.6	P.21	C.5
WX1130	ห้องไฟฟ้า	F.6	P.21	C.5
WX1131	ห้อง EXHAUST AIR	F.6	P.21	C.5
WX1132	บันได 2	F.19	P.2A	C.6
WX1133	ห้องน้ำหญิง	F.5a	P.13a	C.2
WX1134	ห้องน้ำชาย	F.5a	P.13a	C.2
WX1135	ห้องน้ำพนักงาน	F.5a	P.13a	C.2
WX1136	ห้อง JANITOR 1	F.5a	P.13a	C.2
WX1137	ห้อง JANITOR 2	F.5a	P.13a	C.2
WX1138	โถงหน้าห้องน้ำ	F.4a	P.2A	C.1
WX1139	ห้องขยะ	F.14	P.21	C.5

แปลนฝ้าเพดาน ชั้น 11

A1 1 : 200
A3 1 : 400

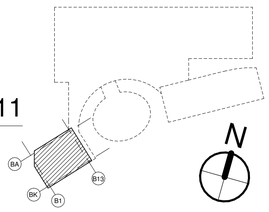

เจ้าของโครงการ
บริษัท ธนารักษ์พัฒนาสินทรัพย์ จำกัด 120 อาคารธนพิพัฒน์
ศูนย์ราชการเฉลิมพระเกียรติ ๘๐ พรรษา ๕ ธันวาคม ๒๕๕๐
ถนนแจ้งวัฒนะ แขวงทุ่งสองห้อง เขตหลักสี่ กรุงเทพมหานคร 10210

ที่ปรึกษาบริหารโครงการ
TEAM GROUP
บริษัท ทีม คอนซัลติ้งเอนจิเนียริ่งแอนด์แมเนจเมนท์ จำกัด (มหาชน)
บริษัท เอทีที คอนซัลแตนท์ จำกัด
บริษัท ทีม เอสดีเ จำกัด
เลขที่ 151 ถนนบรมจันทร์
แขวง บรมจันทร์ เขตบึงกุ่ม กรุงเทพฯ 10230
TEL. 0-2509-9000 FAX.0-2509-9090

ผู้ออกแบบ
GCDT
GOVERNMENT CENTER DESIGN TEAM
เลขที่ 4 ซอยรัชดาภิเษก 64 ถนนรัชดาภิเษก
แขวง วงศ์สว่าง เขตบางซื่อ กรุงเทพฯ 10800
TEL. 0-2922-3435 FAX. 0-2922-3433

ผู้จัดการโครงการ			สถาปนิก			วิศวกรโครงสร้าง			วิศวกรงานระบบไฟฟ้า			วิศวกรงานระบบสุขาภิบาล		
ธีรยุทธ์ หงษ์สวัสดิ์		ว.สถ 491	ฉัตรชัย ธีระวงษ์ไพโรจน์		ว.สถ 556	น.อ. ชาญชัย จันทรรัตน์		ว.ท.1108	เจริญชัย เลิศมหกิจ		วฟท.1100	ไกรุร เผอมโรมย์		สส.106
			กฤษฎา พนิตโกศล		ส.สถ 1598	สุรพงศ์ สิริวิชกุล		ว.ย. 1209	สุวิชญาณ์ เผอมโรมย์		วฟท.1093	งานอนุรักษ์พลังงาน		
รองผู้จัดการโครงการ			ธานินทร์ แสงสร้อย		ส.สถ 2747	โชคชัย ชัดชงช		สย.4522	วิศวกรงานระบบสื่อสาร			สรัญญา รัตนบัณฑิตสกุล		สก.3173
ฉัตรชัย ธีระวงษ์ไพโรจน์		ว.สถ 556	วรชาติ นิลสำราญจิต		ส.สถ 3209	ดร.ปิยะวัช ชัยเสรี		สย.7227	วิเศรษฐ์ อิงสรัตนโกมล		วฟท.1129	วิศวกรงานระบบความปลอดภัยและโปงกันอัคคีภัย		
จักรพงษ์ มณีปันตี		ว.สย. 13	สุภัคกิจ อัศวเมฆี		ส.สถ 3366	นพดล จังงาม		สย.9021	วิศวกรงานระบบเครื่องกล			อรรถพ กังขจี		วก.900
เลิศฤทธิ์ นิธิไชโย		ว.ภส. 18	สุภฤกษ์ นรพงษ์		ภ.สถ 15242	ภูมิสถาปนิก			สมจินต์ ติสวัสดิ์		วก.941	ผู้ตรวจสอบงานโครงสร้าง		
ชนินทร ทุดอำพร		วย. 1935	รักพิณา นวมไพโรจน์		ภ.สถ 19909	เลิศฤทธิ์ นิธิไชโย		ว.ภส. 18	งานถนนและระบบระบายน้ำภายนอกอาคาร					
เกษา ธีระโกเมน		วก.500,วส.56	งานตกแต่งภายในและครุภัณฑ์			เอกสิทธิ์ อรุณวงศ์ ณ อยุธยา		ส.ภส. 6	อุดม หงษ์ประถานพร		สธ.7267	ผู้เชี่ยวชาญงานประหยัดพลังงานและอาคารเขียว		
			จักรพงษ์ มณีปันตี		ว.สน 13	ภาวินี โพธานุรักษ์		ส.ภส. 85	จรรยวุฒิ กองศวสนะ		ภย.22322	ผศ.ดร.ชนิกานต์ ยิ้มประยูร		
			ศิริกันยา ชุ่มเชยกลิ่น			พุฒิชัย โรจน์ทรัพทักษ์		ภ.ภส. 8	งานออกแบบแสงสว่าง			อนุชิต พึ่งกล่อม		
			เกรียงยศ จรัญศรีสวัสดิ์		ภ.สน 1465	ธเนศวร แพรัตนดิลก		ภ.ภส. 580	ดร. วรรณกา พิมพ์วิริยะกุล		ภสย. 2956	ธานินทร์ แสงสร้อย		ส.สถ 2747

ชื่อโครงการ :

โครงการพัฒนาพื้นที่ส่วนขยาย

ศูนย์ราชการเฉลิมพระเกียรติ ๘๐ พรรษา ๕ ธันวาคม ๒๕๕๐ พื้นที่โซน C ศูนย์ราชการโซน C อาคารทิศตะวันตก (W)

REVISION			
NO.	DATE	DESCRIPTION	BY
0	01/04/64	FOR BIDDING	GCDT

ชื่อแบบ :

แปลนฝ้าเพดาน ชั้น 11

เขียนโดย : Author
ตรวจสอบโดย : Checker — วันที่ : 01/04/64
อนุมัติโดย : Approver — มาตราส่วน : As indicated

เลขที่แบบ :
GCC-C-W-AR-04-0017

SIZE : A1 - 84.1 x 59.4 mm.

ALL PRINTS SPECIFICATION AND THEIR COPY RIGHT ARE THE PROPERTIES OF GOVERNMENT CENTER DESIGN TEAM AND MUST NOT BE COPIED OR REPRODUCED WITHOUT WRITTEN PERMISSION FROM GOVERNMENT CENTER DESIGN TEAM

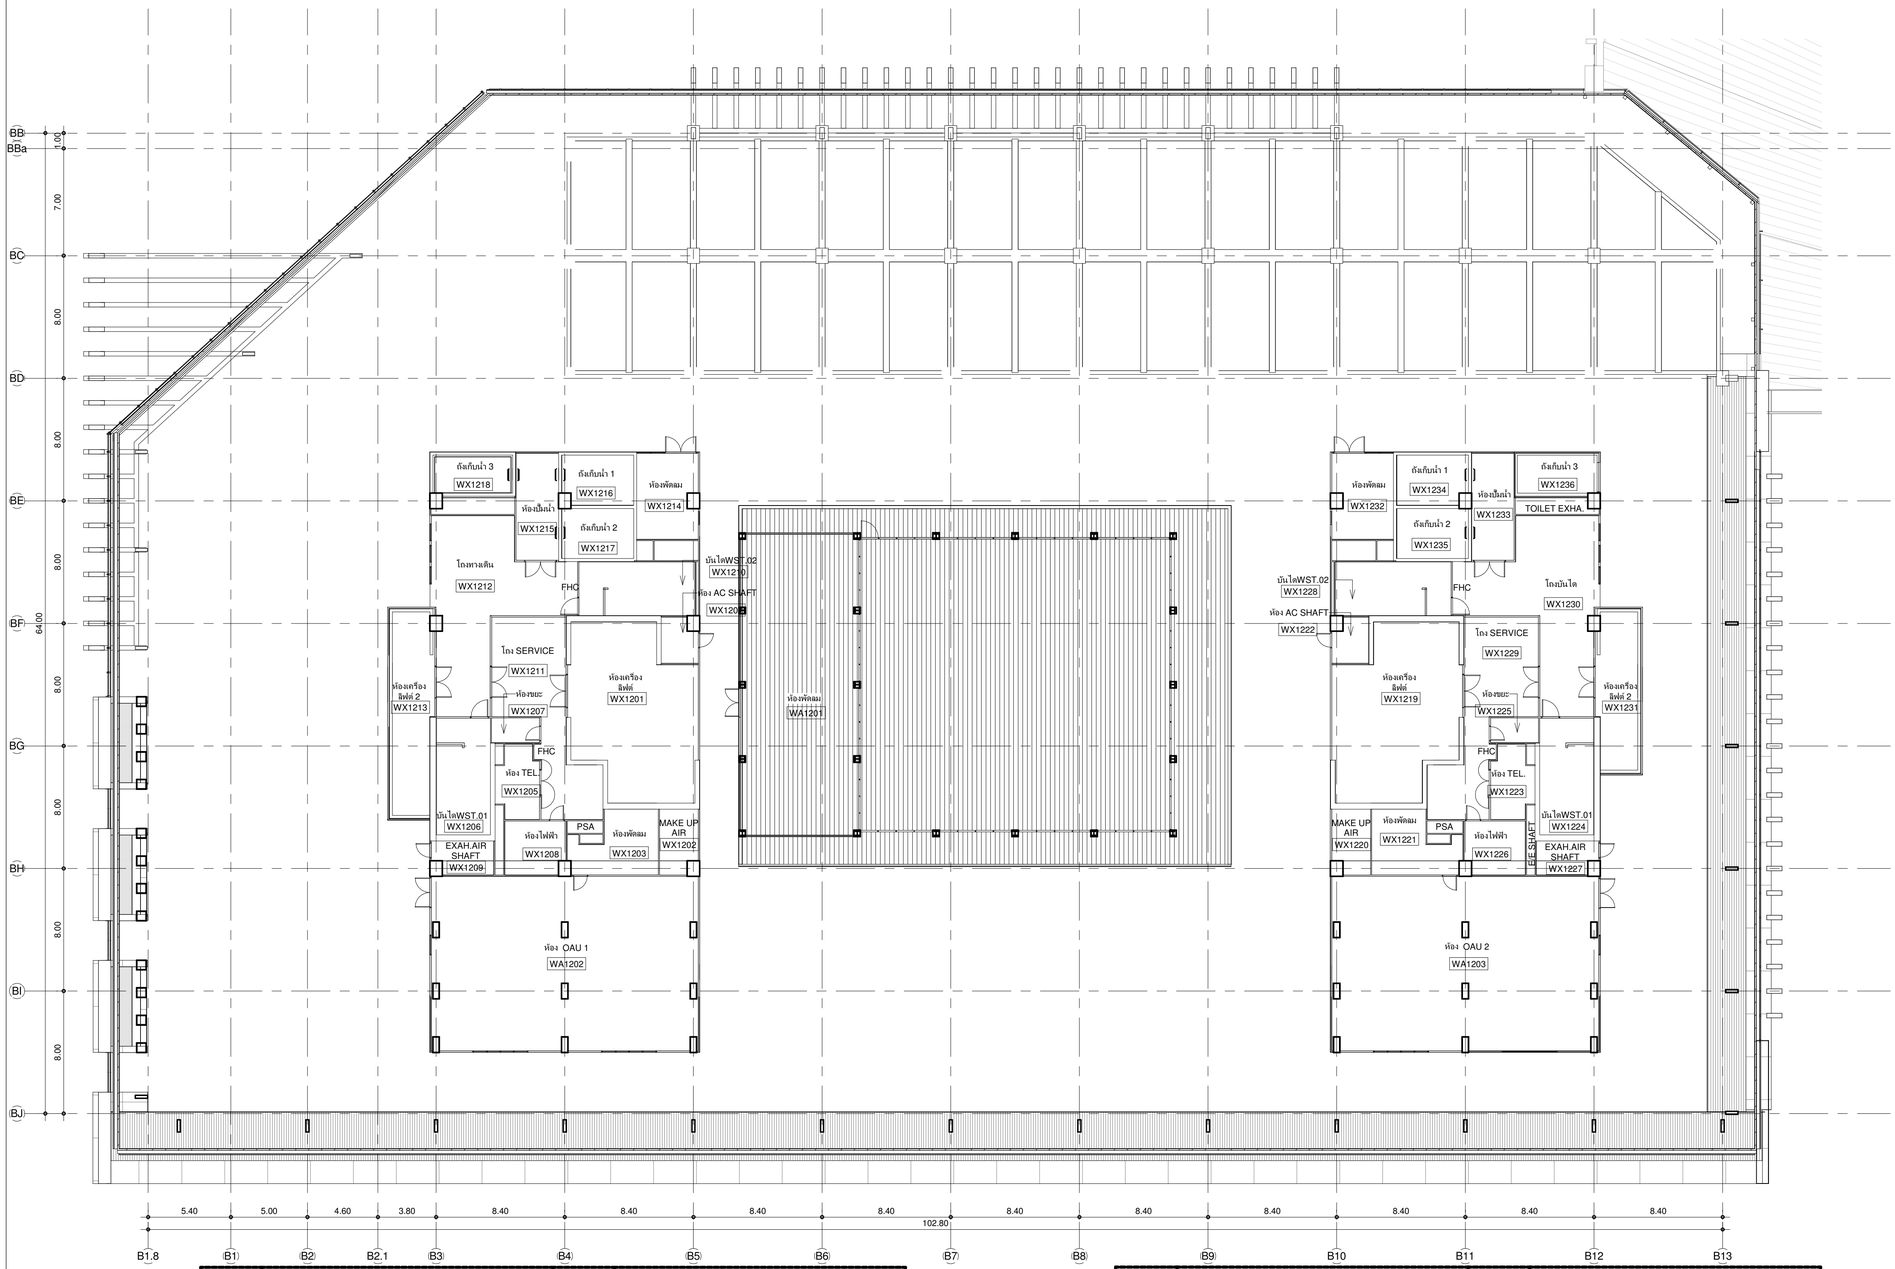

ห้องงานระบบ ชั้นหลังคา

รหัสห้อง	ชื่อห้อง	FLOOR	PARTITION	CEILING
WA1201	ห้องพัดลม	F.6	P.21	C.5
WA1202	ห้อง OAU 1	F.6	P.21	C.5
WA1203	ห้อง OAU 2	F.6	P.21	C.5
WA1204	ทางเดิน	F.13	P.1	-
WA1205	กระบะต้นไม้	F.13	P.21	-
WA1206	รางน้ำ	F.13	-	-

CORE WC.1

รหัสห้อง	ชื่อห้อง	FLOOR	PARTITION	CEILING	รหัสห้อง	ชื่อห้อง	FLOOR	PARTITION	CEILING
WX1201	ห้องเครื่องลิฟต์ 1	F.6	P.21	C.5	WX1210	บันได 2	F.19	P.2A	C.6
WX1202	ห้อง MAKE UP AIR	F.6	P.21	C.5	WX1211	โถง SERVICE	F.6	P.21	C.5
WX1203	ห้องพัดลม	F.6	P.21	C.5	WX1212	โถงบันได	F.1	P.2A	C.5
WX1204	ห้อง AC SHAFT	F.6	P.21	C.5	WX1213	ห้องเครื่องลิฟต์ 2	F.6	P.21	C.5
WX1205	ห้อง TELECOM	F.6	P.21	C.5	WX1214	ห้องพัดลม	F.6	P.21	C.5
WX1206	บันได 1	F.19	P.2A	C.6	WX1215	ห้องปั๊มน้ำ	F.6	P.21	C.5
WX1207	ห้องขยะ	F.14	P.21	C.5	WX1216	ถังเก็บน้ำ 1	F.12	-	C.5
WX1208	ห้องไฟฟ้า	F.6	P.21	C.5	WX1217	ถังเก็บน้ำ 2	F.12	-	C.5
WX1209	ห้อง EXHAUST AIR	F.6	P.21	C.5	WX1218	ถังเก็บน้ำ 3	F.12	-	C.5

CORE WC.2

รหัสห้อง	ชื่อห้อง	FLOOR	PARTITION	CEILING	รหัสห้อง	ชื่อห้อง	FLOOR	PARTITION	CEILING
WX1219	ห้องเครื่องลิฟต์ 1	F.6	P.21	C.5	WX1228	บันได 2	F.19	P.2A	C.6
WX1220	ห้อง MAKE UP AIR	F.6	P.21	C.5	WX1229	โถง SERVICE	F.6	P.21	C.5
WX1221	ห้องพัดลม	F.6	P.21	C.5	WX1230	โถงหน้าบันได	F.1	P.2A	C.5
WX1222	ห้อง AC SHAFT	F.6	P.21	C.5	WX1231	ห้องเครื่องลิฟต์ 2	F.6	P.21	C.5
WX1223	ห้อง TELECOM	F.6	P.21	C.5	WX1232	ห้องพัดลม	F.6	P.21	C.5
WX1224	บันได 1	F.19	P.2A	C.6	WX1233	ห้องปั๊มน้ำ	F.6	P.21	C.5
WX1225	ห้องขยะ	F.14	P.21	C.5	WX1234	ถังเก็บน้ำ 1	F.12	-	C.5
WX1226	ห้องไฟฟ้า	F.6	P.21	C.5	WX1235	ถังเก็บน้ำ 2	F.12	-	C.5
WX1227	ห้อง EXHAUST AIR	F.6	P.21	C.5	WX1236	ถังเก็บน้ำ 3	F.12	-	C.5

3 2 4 1

แปลนฝ้าเพดาน ชั้นดาดฟ้า

A1 1 : 200
A3 1 : 400

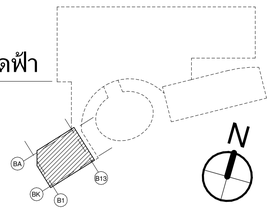

เจ้าของโครงการ
บริษัท ธนารักษ์พัฒนาสินทรัพย์ จำกัด 120 อาคารธนพิพัฒน์ ศูนย์ราชการเฉลิมพระเกียรติ ๘๐ พรรษา ๕ ธันวาคม ๒๕๔๐ ถนนแจ้งวัฒนะ แขวงทุ่งสองห้อง เขตหลักสี่ กรุงเทพมหานคร 10210

ที่ปรึกษาบริหารโครงการ
TEAM GROUP
บริษัท ทีม คอนซัลติ้ง เอนจิเนียริ่ง แอนด์ แมเนจเมนท์ จำกัด (มหาชน)
บริษัท เอทีที คอนซัลแตนท์ จำกัด
บริษัท ทีม เอสดีว จำกัด
เลขที่ 151 ถนนบวงจรจันทร์ แขวง บางจันทร์ เขตบึงกุ่ม กรุงเทพฯ 10230
TEL. 0-2509-9000 FAX.0-29509-9090

ผู้ออกแบบ
GCDT
GOVERNMENT CENTER DESIGN TEAM
เลขที่ 4 ซอยรัชดาภิเษก 64 ถนนรัชดาภิเษก แขวง วงศ์สว่าง เขตบางซื่อ กรุงเทพฯ 10800
TEL. 0-2922-3435 FAX. 0-2922-3433

ผู้รับจ้างโครงการ			สถาปนิก		
ธีรยุทธ์ หงษ์สวัสดิ์		ว-สถ. 491	จิตรชัย ธีระวงษ์ไพโรจน์		ว-สถ. 556
			กฤษฎา พนิตโกศล		ส-สถ. 1598
รองผู้จัดการโครงการ			ธานินทร์ แสงสร้อย		ส-สถ. 2747
นิศรชัย ธีระวงษ์ไพโรจน์		ว-สถ. 556	วรชาติ นิลสำราญจิต		ส-สถ. 3209
จักรพงษ์ มณีนิลดี		ว-สห. 13	สุภัคธัทิ ชัควเมธี		ส-สถ. 3366
เลิศยุทธิ์ นิธิไชโย		ว-สห. 18	ศุภฤกษ์ นรพงษ์		ภ-สถ. 15242
ชนินทร พุดอำพร		วิศ. 1935	จักพันนา นวมไพรจน์		ภ-สถ. 19909
เกรา ธีระโกเมน		วก.500.วส.56	งานตกแต่งภายในและครุภัณฑ์		
			จักรพงษ์ มณีบับดี		ว-สห. 13
			พิริกัยา ชุ่มเชยกลิ่น		
			เกรียงยศ จรัญศรีสวัสดิ์		ภ-สห. 1465

วิศวกรโครงสร้าง			วิศวกรงานระบบไฟฟ้า		
น.อ. ชาญชัย จันทรรัตน์		วท.1108	เจริญชัย เลิศมนทิกุล		วฟท.1100
สุรพงศ์ พิริยะกุล		วย. 1209	สุริยุณห์ เมธมโนรมย์		วฟท.1093
โชคชัย ชัดชงง		สย.4522	วิศวกรงานระบบสื่อสาร		
ดร.ปิยะวัช ชัยเสรี		สย.7227	วิเศรษฐ์ ธีงสุรัตน์โกมล		วฟท.1129
นพดล วิงงาม		สย.9021	วิศวกรงานระบบเครื่องกล		
ภูมิสถาปนิก			สมจินต์ ติสวัสดิ์		วก.941
เลิศยุทธิ์ นิธิไชโย		ว-สห. 18	งานถนนและระบบระบายน้ำภายนอกอาคาร		
เอกสิทธิ์ อรุณวงศ์ ณ อยุธยา		ส-สห. 6	อุดม หงษ์ประถานพร		สย.7267
ภาวิณี โพธานุรักษ์		ส-สห. 85	อรรถวุฒิ กองศาสนะ		ภย.22322
พุฒิชัย โชจน์ทวีพิทักษ์		ภ-สห. 8	งานออกแบบแสงสว่าง		
ธเนศวร แพรัตนดิลก		ภ-สห. 580	ดร. วรรณกา พิมพวิรัยะกุล		ภสถ. 2956

วิศวกรงานระบบสุขาภิบาล		
ไกฤช เมธมโนรมย์		สส.106
งานอนุรักษ์พลังงาน		
สรัญญา รัตนบัณฑิตสกุล		สก.3173
วิศวกรงานระบบความปลอดภัยและโสตทัศนศึกษัย		
อรรนพ กังจนี		วก.900
ผู้ตรวจสอบงานโครงสร้าง		
ผู้เชี่ยวชาญงานประหยัดพลังงานและอาคารเขียว		
ผศ.ดร.ชนิกานต์ ยิมประยูร		
อนุชิต พึงกล่อม		
ธานินทร์ แสงสร้อย		ส-สถ. 2747

ALL PRINTS SPECIFICATION AND THEIR COPY RIGHT ARE THE PROPERTIES OF GOVERNMENT CENTER DESIGN TEAM AND MUST NOT BE COPIED OR REPRODUCED WITHOUT WRITTEN PERMISSION FROM GOVERNMENT CENTER DESIGN TEAM

SIZE: A1 = 84.1 x 59.4 cm.

ชื่อโครงการ :

โครงการพัฒนาพื้นที่ส่วนขยาย

ศูนย์ราชการเฉลิมพระเกียรติ ๘๐ พรรษา ๕ ธันวาคม ๒๕๔๐ พื้นที่โซน C ศูนย์ราชการโซน C อาคารทิศตะวันตก (W)

REVISION

NO.	DATE	DESCRIPTION	BY
0	01/04/64	FOR BIDDING	GCDT

ชื่อแบบ :

แปลนฝ้าเพดาน ชั้นดาดฟ้า

เขียนโดย : Author	
ตรวจสอบโดย : Checker	วันที่ : 01/04/64
อนุมัติโดย : Approver	มาตราส่วน : As indicated

เลขที่แบบ :
GCC-C-W-AR-04-0018

1

รูปด้าน 1

A1 1 : 200
A3 1 : 400

เจ้าของโครงการ

บริษัท ธนารักษ์พัฒนาสินทรัพย์ จำกัด 120 อาคารธนพิพัฒน์ ศูนย์ราชการเฉลิมพระเกียรติ ๘๐ พรรษา ๕ ธันวาคม ๒๕๕๐ ถนนแจ้งวัฒนะ แขวงทุ่งสองห้อง เขตหลักสี่ กรุงเทพมหานคร 10210

ที่ปรึกษาบริหารโครงการ

TEAM GROUP

บริษัท ทีม คอนซัลติ้งแอนจิเนียริ่งแอนด์แมเนจเมนท์ จำกัด (มหาชน)
บริษัท เอทีที คอนซัลแตนท์ จำกัด
บริษัท ทีม เอสวี จำกัด

เลขที่ 151 ถนนบรมจันทร์
แขวง บรมจันทร์ เขตบางขุนเทียน กรุงเทพฯ 10230
TEL. 0-2509-9000 FAX.0-2909-9090

ผู้ออกแบบ

GCDT
GOVERNMENT CENTER DESIGN TEAM

เลขที่ 4 ซอยรัชดาภิเษก 64 ถนนรัชดาภิเษก
แขวง วงศ์สว่าง เขตบางซื่อ กรุงเทพฯ 10800
TEL. 0-2922-3435 FAX. 0-2922-3433

ผู้จัดการโครงการ			สถาปนิก			วิศวกรโครงสร้าง			วิศวกรงานระบบไฟฟ้า			วิศวกรงานระบบสุขาภิบาล		
ธีรยุทธ์ หงษ์สวัสดิ์		ว-สถ. 491	จัตรชัย ธีระวงษ์ไพโรจน์		ว-สถ. 556	น.อ. ชาญชัย จันทรรัตน์		วท.1108	เจริญชัย เลิศมหกิจ		วฟท.1100	ไชยุทธ เมธมโนรมย์		สส.106
			กฤษฎา หนิลโกสล		ส-สถ. 1598	สุรพงศ์ ศิริวิชยกุล		วย. 1209	สุวิชญาณ์ เมธมโนรมย์		วฟท.1093	งานอนุรักษ์พลังงาน		
รองผู้จัดการโครงการ			ธานินทร์ แสงสร้อย		ส-สถ. 2747	โชคชัย ชัดชงจ		สย.4522	วิศวกรงานระบบสื่อสาร			สรัญญา วัดนนิลทิศสกุล		สก.3173
จัตรชัย ธีระวงษ์ไพโรจน์		ว-สถ. 556	วรชาติ นิลสำราญจิต		ส-สถ. 3209	ดร.ปิยวัชร ชัยเสรี		สย.7227	วิเศรษฐ์ อังสุรัตนโกมล		วฟท.1129	วิศวกรงานระบบความปลอดภัยและป้องกันอัคคีภัย		
จักรพงษ์ มณีนิลดี		ว-สน. 13	สุภัคธ์กิจ อัศวเมธี		ส-สถ. 3366	นพดล จิ๋วงาม		สย.9021	วิศวกรงานระบบเครื่องกล			อรรณพ กิ่งขจี		วก.900
เลิศฤทธิ์ นิธิไชโย		ว-ภส. 18	สุภกฤษ์ บรพงษ์		ส-สถ. 15242	ภูมิสถาปนิก			สมจินต์ ติสวัสดิ์		วก.941	ผู้ตรวจสอบงานโครงสร้าง		
ชนินทร พุดอำพร		วย. 1935	รักษิณา นามไพโรจน์		ภ-สถ 19909	เลิศฤทธิ์ นิธิไชโย		ว-ภส. 18	งานถนนและระบบระบายน้ำภายนอกอาคาร					
เกษา ธีระโกเมน		วก.500,วส.56	งานตกแต่งภายในและครุภัณฑ์			เอกสิทธิ์ อรุณวงศ์ ณ อยุธยา		ส-ภส. 6	จุฑม หงษ์ประยานพร		สย.7267	ผู้เชี่ยวชาญงานประหยัดพลังงานและอาคารเขียว		
			จักรพงษ์ มณีปันดี		ว-สน 13	ภาวินี โพธานุรักษ์		ส-ภส. 85	อรรถวุฒิ กองศาสนะ		ภย.23232	ผศ.ดร.ชนิกานต์ ยิ้มประยูร		
			ศิริกันยา ชุ่มเชยกลิ่น			พุฒิชัย โรจน์ทวีพิทักษ์		ภ-ภส. 8	งานออกแบบแสงสว่าง			อนุชิต พึ่งกล่อม		
			เกรียงยศ จรัญศรีสวัสดิ์		ภ-สน 1465	ธเนศวร แพรัตนติลก		ภ-ภส. 580	ดร. วรรณกา พิมพวิริยะกุล		ภสย. 2956	ธานินทร์ แสงสร้อย		ส-สถ 2747

ชื่อโครงการ :

โครงการพัฒนาพื้นที่ส่วนขยาย

ศูนย์ราชการเฉลิมพระเกียรติ ๘๐ พรรษา ๕ ธันวาคม ๒๕๕๐ พื้นที่โซน C ศูนย์ราชการโซน C อาคารทิศตะวันตก (W)

REVISION			
NO.	DATE	DESCRIPTION	BY
0	01/04/64	FOR BIDDING	GCDT

ชื่อแบบ :

รูปด้าน 1

เขียนโดย : Author	
ตรวจสอบโดย : Checker	วันที่ : 01/04/64
อนุมัติโดย : Approver	มาตราส่วน : As indicated

เลขที่แบบ :

GCC-C-W-AR-05-0001

SIZE: A1 - 841 x 594 mm.

ALL PRINTS SPECIFICATION AND THEIR COPY RIGHT ARE THE PROPERTIES OF GOVERNMENT CENTER DESIGN TEAM AND MUST NOT BE COPIED OR REPRODUCED WITHOUT WRITTEN PERMISSION FROM GOVERNMENT CENTER DESIGN TEAM

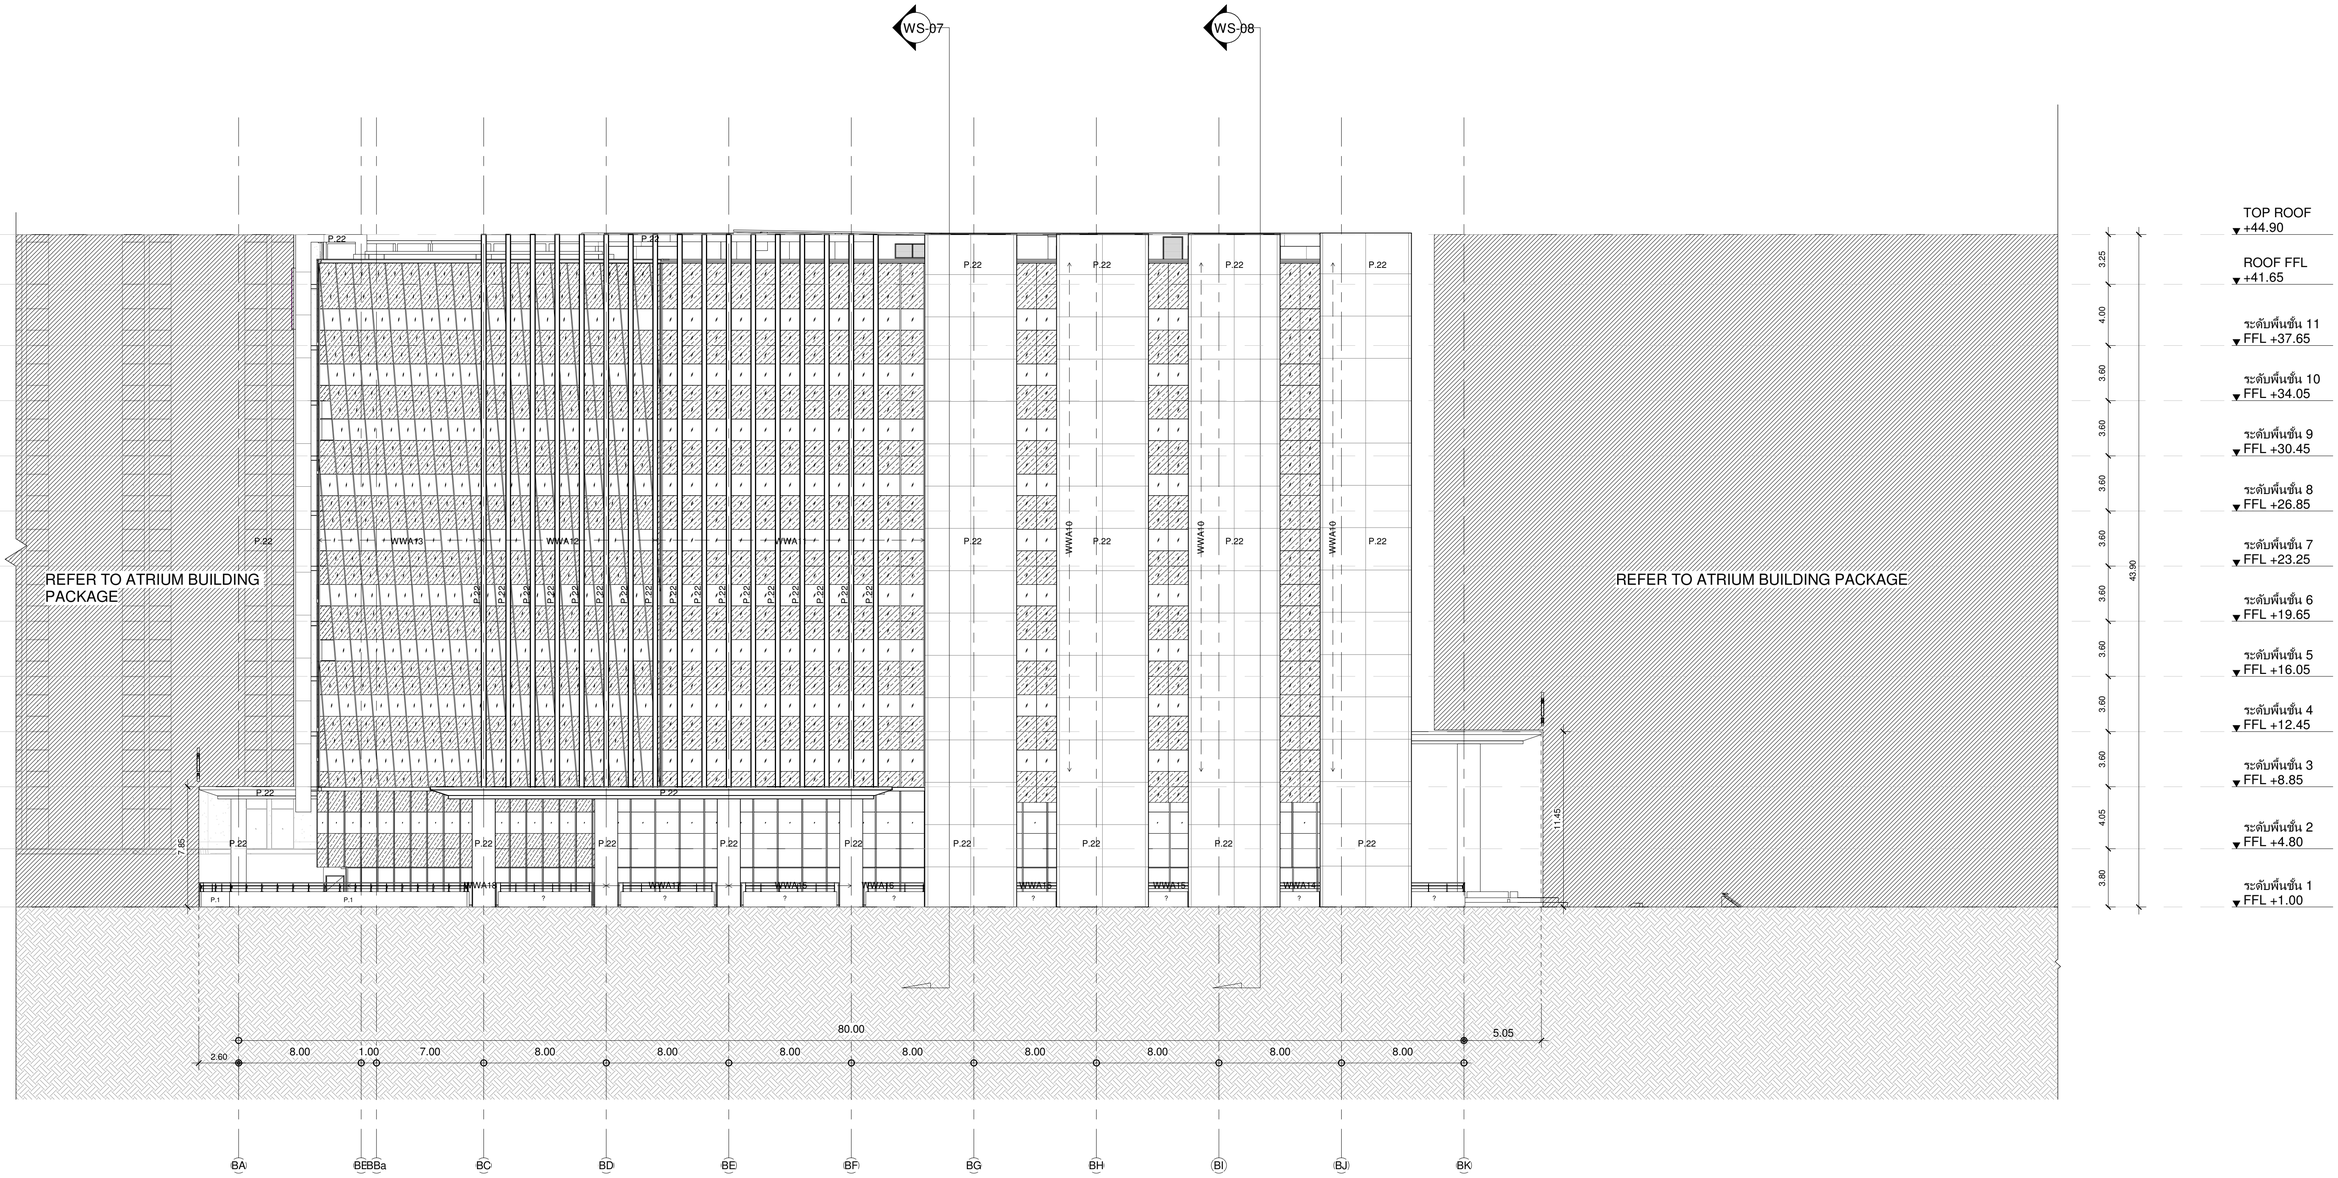

2

รูปด้าน 2

A1 1 : 200
A3 1 : 400

เจ้าของโครงการ

บริษัท ธนารักษ์พัฒนาสินทรัพย์ จำกัด 120 อาคารธนพิพัฒน์
ศูนย์ราชการเฉลิมพระเกียรติ ๘๐ พรรษา ๕ ธันวาคม ๒๕๕๐
ถนนแจ้งวัฒนะ แขวงทุ่งสองห้อง เขตหลักสี่ กรุงเทพมหานคร 10210

ที่ปรึกษาบริหารโครงการ

TEAM GROUP
บริษัท ทีม คอนซัลติ้งแอนด์แมนเนจเมนท์ จำกัด (มหาชน)
บริษัท เอที ที คอนซัลแตนท์ จำกัด
บริษัท ทีม เอสดิว จำกัด
เลขที่ 151 ถนนนวลจันทร์
แขวง นวลจันทร์ เขตบึงกุ่ม กรุงเทพฯ 10230
TEL. 0-2509-9000 FAX.0-29509-9090

ผู้ออกแบบ

GCDT
GOVERNMENT CENTER DESIGN TEAM
เลขที่ 4 ซอยรัชดาภิเษก 64 ถนนรัชดาภิเษก
แขวง วงศ์สว่าง เขตบางซื่อ กรุงเทพฯ 10800
TEL. 0-2922-3435 FAX. 0-2922-3433

ผู้จัดการโครงการ			สถาปนิก			วิศวกรโครงสร้าง			วิศวกรงานระบบไฟฟ้า			วิศวกรงานระบบสุขาภิบาล		
ธีรยุทธ์ หงษ์สวัสดิ์		ว-สถ. 491	ฉัตรชัย ธีระวงษ์ไพโรจน์		ว-สถ. 556	น.อ. ชาญชัย จันทรรัตน์		วย.1108	เจริญชัย เลิศมหกิจ		วฟท.1100	ไวฑูร เมธมโนรมย์		สส.106
			กฤษฎา พนิดาโกศล		ส-สถ. 1598	สุรพงศ์ สิริวัชรกุล		วย. 1209	สุวิญาณ์ เมธมโนรมย์		วฟท.1093	งานอนุรักษ์พลังงาน		
รองผู้จัดการโครงการ			ธานินทร์ แสงสร้อย		ส-สถ. 2747	โชคชัย ชัดเจจร		สย.4522	วิศวกรงานระบบสื่อสาร			สรัญญา รัตนนิพิศสกุล		สก.3173
นัครชัย ธีระวงษ์ไพโรจน์		ว-สถ. 556	วรชาติ นิลสำราญจิต		ส-สถ. 3209	ดร.ปิยวัชร ชัยเสรี		สย.7227	วิเศรษฐ์ อังสุรัตนปักษ		วฟท.1129	วิศวกรงานระบบความปลอดภัยและป้องกันอัคคีภัย		
จักรพงษ์ มณีปันสี		ว-สน. 13	สุภัคภักดิ์ อัศวเมธี		ส-สถ 3366	นพดล จิ้งงาม		สย.9021	วิศวกรงานระบบเครื่องกล			อรรถพ กิ่งชจี		วก.900
เลิศฤทธิ์ นิยิไชโย		ว-สท. 18	ศุภฤกษ์ นรพงษ์		ภ-สถ 15242	ภูมิสถาปนิก			สมจินต์ ดิศวัสดิ์		วก.941	ผู้ตรวจสอบงานโครงสร้าง		
ชนินทร พุดอำพร		วย. 1935	รักพิษณา นวมไพโรจน์		ภ-สถ 19909	เลิศฤทธิ์ นิยิไชโย		ว-สท. 18	งานถนนและระบบระบายน้ำภายนอกอาคาร					
เกรา ธีระโกเมน		วก.500,วส.56	งานตกแต่งภายในและครุภัณฑ์			เอกสิทธิ์ อรุณวงศ์ ณ อยุธยา		ส-สท. 6	อุดม หงษ์ประธานพร		สย.7267	ผู้เชี่ยวชาญงานประหยัดพลังงานและอาคารเขียว		
			จักรพงษ์ มณีปันสี		ว-สน 13	ภาวินี โพธานุรักษ์		ส-สท. 85	อรรถวุฒิ กองศาสนะ		ภย.22322	ผศ.ดร.ชนิกานต์ ยิ้มประยูร		
			สิริกันยา ชุ่มเชยกลิ่น			พูดิชัย โรจน์ทรัพทักษ์		ภ-สท. 8	งานออกแบบแสงสว่าง			อนุชิต พึ่งกล่อม		
			เกรียงยศ จรัญศรีสวัสดิ์		ภ-สน 1465	ธเนศวร แพรัตนดิลก		ภ-สท. 580	ดร. วรรณกา พิมพรีรัยะกุล		ภสถ. 2956	ธานินทร์ แสงสร้อย		ส-สถ. 2747

ชื่อโครงการ :

โครงการพัฒนาพื้นที่ส่วนขยาย

ศูนย์ราชการเฉลิมพระเกียรติ ๘๐ พรรษา ๕ ธันวาคม ๒๕๕๐ พื้นที่โซน C ศูนย์ราชการโซน C อาคารทิศตะวันตก (W)

ชื่อแบบ :

รูปด้าน 2

REVISION

NO.	DATE	DESCRIPTION	BY
0	01/04/64	FOR BIDDING	GCDT

เขียนโดย : Author	
ตรวจสอบโดย : Checker	วันที่ : 01/04/64
อนุมัติโดย : Approver	มาตราส่วน : As indicated
เลขที่แบบ : GCC-C-W-AR-05-0002	

SIZE : A1 = 841 x 59.4 mm.

ALL PRINTS SPECIFICATION AND THEIR COPY RIGHT ARE THE PROPERTIES OF GOVERNMENT CENTER DESIGN TEAM AND MUST NOT BE COPIED OR REPRODUCED WITHOUT WRITTEN PERMISSION FROM GOVERNMENT CENTER DESIGN TEAM

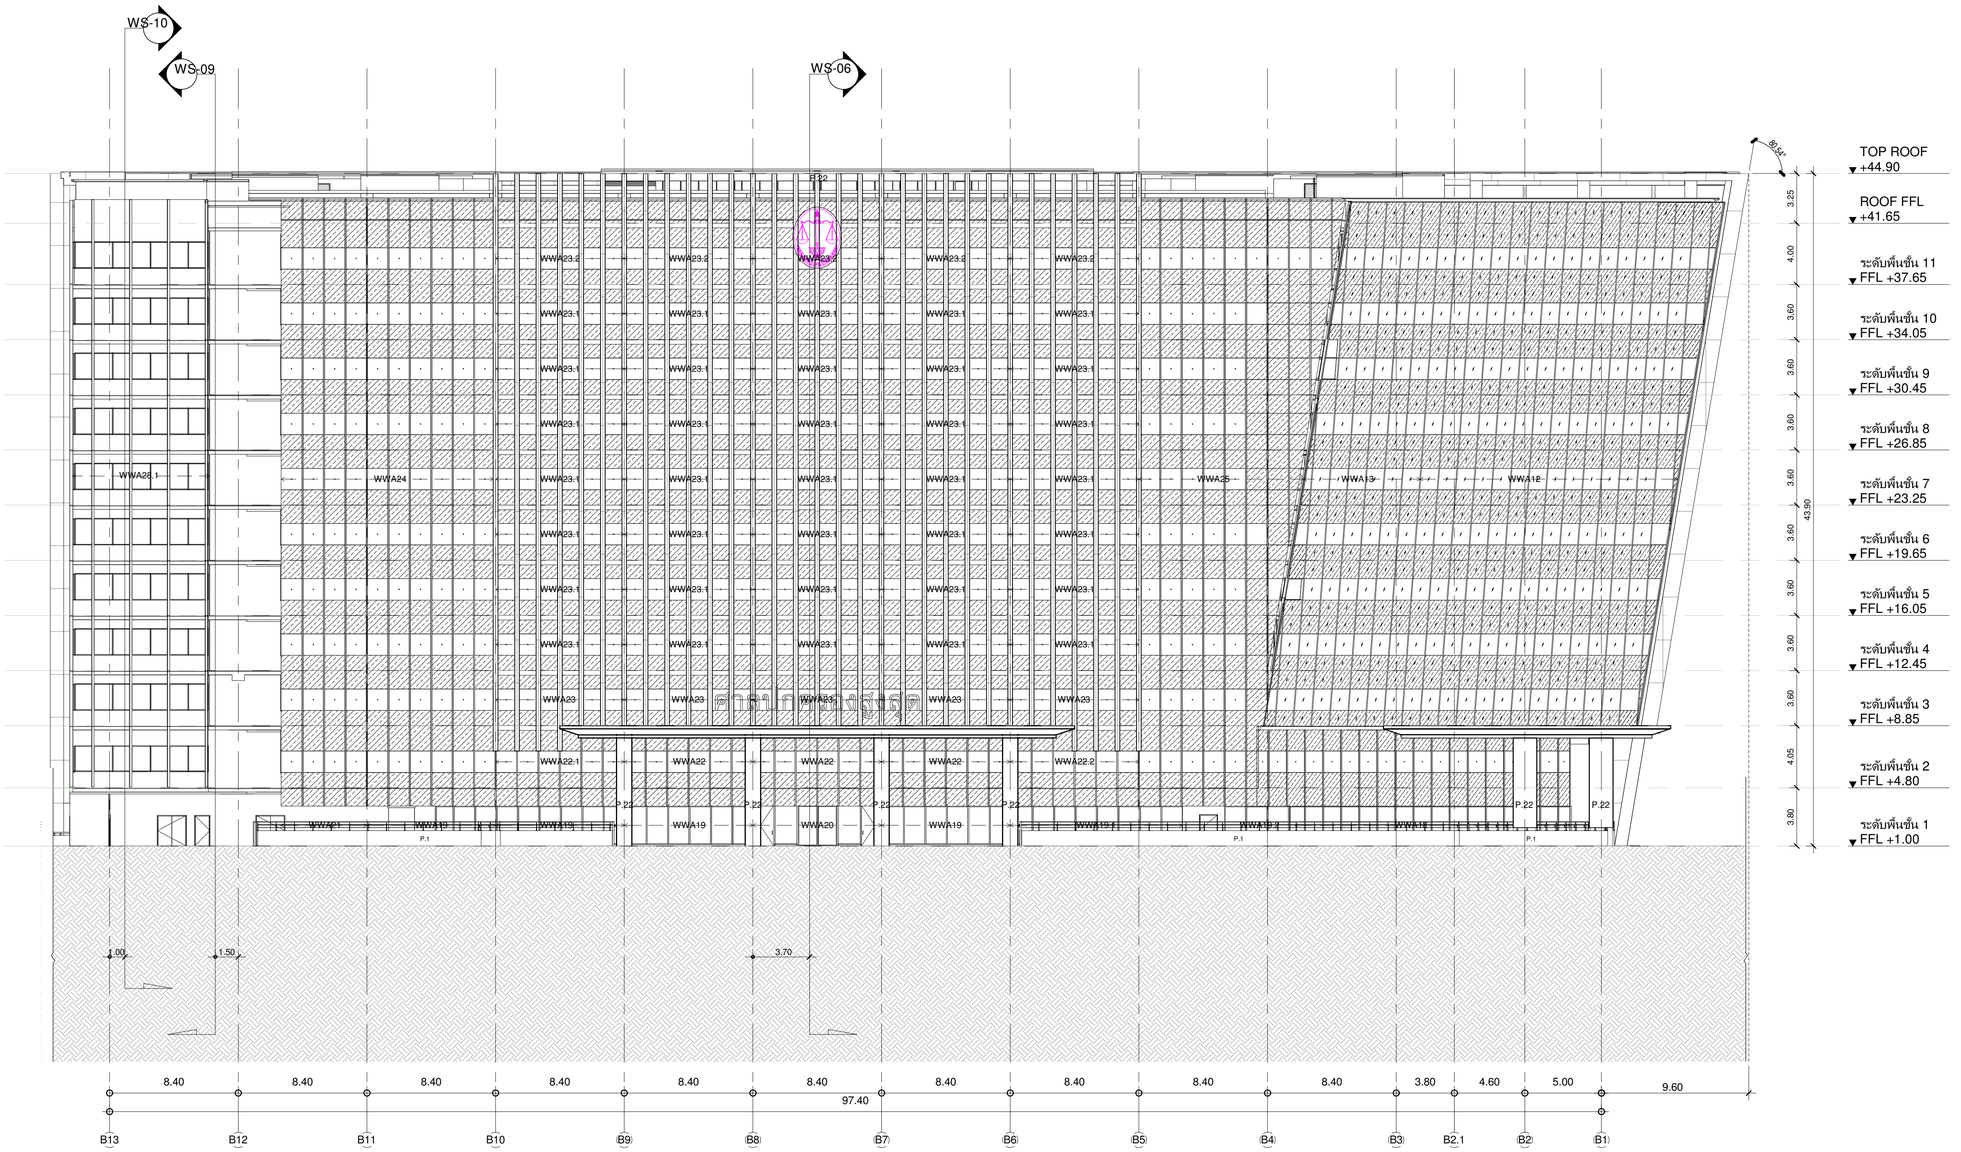

3

รูปด้าน 3

A1 1 : 200
A3 1 : 400

เจ้าของโครงการ
บริษัท ธนารักษ์พัฒนาสินทรัพย์ จำกัด 120 อาคารธนพิพัฒน์ ศูนย์ราชการเฉลิมพระเกียรติ ๘๐ พรรษา ๕ ธันวาคม ๒๕๔๐ ถนนแจ้งวัฒนะ แขวงทุ่งสองห้อง เขตหลักสี่ กรุงเทพมหานคร 10210

ที่ปรึกษาบริหารโครงการ
TEAM GROUP
บริษัท ทีม คอนซัลติ้งเอนจิเนียริ่งแอนด์แมเนจเมนท์ จำกัด (มหาชน)
บริษัท เอทีที คอนซัลแตนท์ จำกัด
บริษัท ทีม เอสดีว จำกัด
เลขที่ 151 ถนนบรมจันทร์ แขวง บางจันทร์ เขตบึงกุ่ม กรุงเทพฯ 10230
TEL. 0-2509-9000 FAX.0-29509-9090

ผู้ออกแบบ
GCDT
GOVERNMENT CENTER DESIGN TEAM
เลขที่ 4 ซอยรัชดาภิเษก 64 ถนนรัชดาภิเษก แขวง วงศ์สว่าง เขตบางซื่อ กรุงเทพฯ 10800
TEL. 0-2922-3435 FAX. 0-2922-3433

ผู้จัดการโครงการ			สถาปนิก			วิศวกรโครงสร้าง			วิศวกรงานระบบไฟฟ้า			วิศวกรงานระบบสุขาภิบาล		
ธีรยุทธ์ หงษ์หวัลดี		ว-สถ. 491	จิตรชัย ธีระวงษ์ไพโรจน์		ว-สถ. 556	น.อ. ชาญชัย จันทรรัตน์		ว.ท.1108	เจริญชัย เลิศมหกิจ		วฟท.1100	ไกรฤ เมธมโนรมย์		สส.106
			กฤษฎา พนิตโกศล		ส-สถ. 1598	สุรพงศ์ พิริยะกุล		วย. 1209	สุวิรุฒณ์ เมธมโนรมย์		วฟท.1093	งานอนุรักษ์พลังงาน		
รองผู้จัดการโครงการ			ธานินทร์ แสงสร้อย		ส-สถ. 2747	โชคชัย รัตนชร		สย.4522	วิศวกรงานระบบสื่อสาร			สรัญญา รัตนบัณฑิตสกุล		สก.3173
นัครชัย ธีระวงษ์ไพโรจน์		ว-สถ. 556	วรชาติ นิลสำราญจิต		ส-สถ 3209	ดร.ปิยะวัฒ ชัยเสรี		สย.7227	วิเศรษฐ์ อังสุรัตนโกมล		วฟท.1129	วิศวกรงานระบบความปลอดภัยและโปรงกันอัคคีภัย		
จักรพงษ์ มณีปันดี		ว-สน. 13	สุภัคกิจ อัศวเมฆี		ส-สถ 3366	นพดล จิ่งงาม		สย.9021	วิศวกรงานระบบเครื่องกล			อรรณพ กิ่งจี		วก.900
เลิศทรัพย์ นิธิไชโย		ว-สส. 18	ศุภฤกษ์ นรพงษ์		ภ-สถ 15242	ภูมิสถาปนิก			สมจินต์ ติสวัสดิ์		วก.941	ผู้ตรวจสอบงานโครงสร้าง		
ชนินทร พุดอำพร		วย. 1935	รักพินา นวมโพรไชย์		ภ-สถ 19909	เลิศทรัพย์ นิธิไชโย		ว-สส. 18	งานถนนและระบบระบายน้ำภายนอกอาคาร					
เกรา ธีระโกเมน		วก.500.วส.56	งานตกแต่งภายในและครุภัณฑ์			เอกสิทธิ์ อรุณวงศ์ ณ อยุธยา		ส-สส. 6	จุดม หงษ์ประถานพร		สย.7267	ผู้เชี่ยวชาญงานประหยัดพลังงานและอาคารเขียว		
			จักรพงษ์ มณีปันดี		ว-สน 13	ภาวิณี โพธานุรักษ์		ส-สส. 85	อรรถวุฒิ กองศาสนะ		ภย.22322	ผศ.ดร.ชนิกานต์ ยิ้มประยูร		
			ศิริกันยา ชุ่มเชยกลิ่น			พุฒิชัย โรจน์ทวีทักษ์		ภ-สส. 8	งานออกแบบแสงสว่าง			อนุชิต พึ่งกล่อม		
			เกรียงยศ จรัญศรีสวัสดิ์		ภ-สน 1465	ธเนศวร แพรัตนดิลก		ภ-สส. 580	ดร. วรรณกา พิมพวิริยะกุล		ภสถ. 2956	ธานินทร์ แสงสร้อย		ส-สถ 2747

ชื่อโครงการ :

โครงการพัฒนาพื้นที่ส่วนขยาย

ศูนย์ราชการเฉลิมพระเกียรติ ๘๐ พรรษา ๕ ธันวาคม ๒๕๔๐ พื้นที่โซน C ศูนย์ราชการโซน C อาคารทิศตะวันตก (W)

REVISION			
NO.	DATE	DESCRIPTION	BY
0	01/04/64	FOR BIDDING	GCDT

ชื่อแบบ :

รูปด้าน 3

เขียนโดย : Author	
ตรวจสอบโดย : Checker	วันที่ : 01/04/64
อนุมัติโดย : Approver	มาตราส่วน : As indicated

เลขที่แบบ :
GCC-C-W-AR-05-0003

SIZE: A1 = 841 x 594 mm.

ALL PRINTS SPECIFICATION AND THEIR COPY RIGHT ARE THE PROPERTIES OF GOVERNMENT CENTER DESIGN TEAM AND MUST NOT BE COPIED OR REPRODUCED WITHOUT WRITTEN PERMISSION FROM GOVERNMENT CENTER DESIGN TEAM

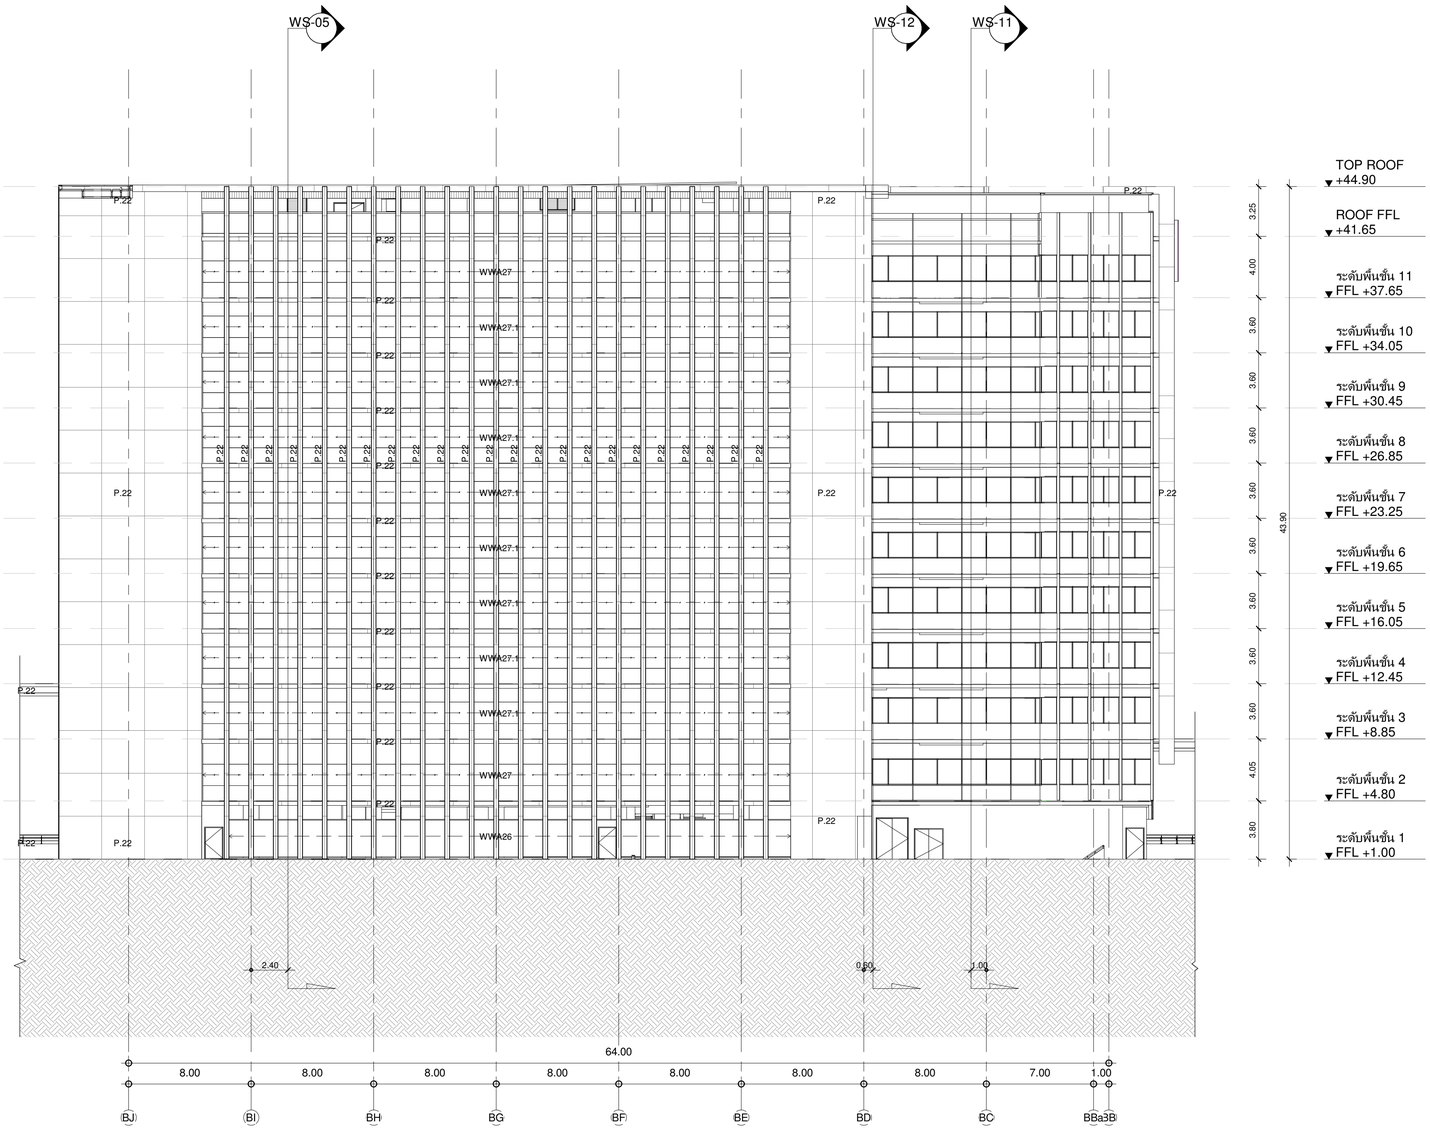

4

รูปด้าน 4

A1 1 : 200
A3 1 : 400

เจ้าของโครงการ

บริษัท ธนารักษ์พัฒนาสินทรัพย์ จำกัด 120 อาคารธนพิพัฒน์ ชั้น 8 ศูนย์ราชการเฉลิมพระเกียรติ ๘๐ พรรษา ๕ ธันวาคม ๒๕๕๐ ถนนแจ้งวัฒนะ แขวงทุ่งสองห้อง เขตหลักสี่ กรุงเทพมหานคร 10210

ที่ปรึกษาบริหารโครงการ

TEAM GROUP

บริษัท ทีม คอนซัลติ้งแอนจิเนียริ่งแอนด์แมเนจเมนท์ จำกัด (มหาชน)
บริษัท เอทีที คอนซัลแตนท์ จำกัด
บริษัท ทีม เอสวี จำกัด

เลขที่ 151 ถนนบวรนิเวศ แขวง บวรนิเวศ เขตพระนคร กรุงเทพฯ 10200
TEL. 0-2509-9000 FAX.0-2509-9090

ผู้ออกแบบ

GCDT
GOVERNMENT CENTER DESIGN TEAM

เลขที่ 4 ซอยรัตนาธิเบศ 64 ถนนรัตนาธิเบศ แขวง วงศ์สว่าง เขตบางซื่อ กรุงเทพฯ 10800
TEL. 0-2922-3435 FAX. 0-2922-3433

ผู้จัดการโครงการ			สถาปนิก			วิศวกรโครงสร้าง			วิศวกรงานระบบไฟฟ้า			วิศวกรงานระบบสุขาภิบาล		
ธีรยุทธ์ หงษ์สวัสดิ์		ว.สถ 491	นัครชัย ธีระวงษ์ไพโรจน์		ว.สถ 556	น.อ. ชาญชัย จันทรรัตน์		ว.ทร.1108	เจริญชัย เลิศมหกิจ		วฟท.1100	ไวฑูร เมธมโนรมย์		สส.106
			กฤษฎา พนิตโกศล		ส.สถ 1598	สุรพงศ์ ศิริวิชยกุล		ว.ย. 1209	สุวิชญาณ์ เมธมโนรมย์		วฟท.1093	งานอนุรักษ์พลังงาน		
รองผู้จัดการโครงการ			ธานินทร์ แสงสร้อย		ส.สถ 2747	โชคชัย นัครจร		ส.ย.4522	วิศวกรงานระบบสื่อสาร			สรัญญา รัตนบัณฑิตสกุล		สก.3173
นัครชัย ธีระวงษ์ไพโรจน์		ว.สถ 556	วรชาติ นิลสำราญจิต		ส.สถ 3209	ดร.ปิยวัชร ชัยเสรี		ส.ย.7227	วิเศรษฐ์ อังสุรัตนโกมล		วฟท.1129	วิศวกรงานระบบความปลอดภัยและป้องกันอัคคีภัย		
จักรพงษ์ มณีปันดี		ว.สบ. 13	สุภัคกิจ นัครเมธี		ส.สถ 3366	นพดล จิ๋วงาม		ส.ย.9021	วิศวกรงานระบบแอร์ร่องกล			อรรณพ กิ่งชจี		วก.900
เลิศกฤษ์ นิธิไชโย		ว.ภส. 18	สุภฤกษ์ นรพงษ์		ภ.สถ 15242	ภูมิสถาปนิก			สมจินต์ ติสวัสดิ์		วก.941	ผู้ตรวจสอบงานโครงสร้าง		
ชนินทร พุดอำพร		วก. 1935	รักพิณา นวมโพไชย์		ภ.สถ 19909	เลิศกฤษ์ นิธิไชโย		ว.ภส. 18	งานถนนและระบบระบายน้ำภายนอกอาคาร					
เกษา ชีระโกเมน		วก.500,วส.56	งานตกแต่งภายในและครุภัณฑ์			เอกสิทธิ์ อรุณวงศ์ ณ อยุธยา		ส.ภส. 6	อุดม หงษ์ประยาทร		สย.7267	ผู้เชี่ยวชาญงานประหยัดพลังงานและอาคารเขียว		
			จักรพงษ์ มณีปันดี		ว.สน 13	ภาวินี โพธานุรักษ์		ส.ภส. 85	อรรถวุฒิ กองศาสนะ		ภย.22322	ผศ.ดร.ชนิกานต์ ยิ้มประยูร		
			ศิริกันยา ชุ่มเชยกลิ่น			พูนิชัย โชจนัทวิพิทักษ์		ภ.ภส. 8	งานออกแบบแสงสว่าง			อนุชิต พึ่งกล่อม		
			เกรียงยศ จรัญศรีพวัสดิ์		ภ.สน 1465	ยเนศวร แพรัตนติลก		ภ.ภส. 580	ดร. วรรณกา พิมพ์วิริยะกุล		ภสอ. 2956	ธานินทร์ แสงสร้อย		ส.สถ 2747

ชื่อโครงการ :

โครงการพัฒนาพื้นที่ส่วนขยาย

ศูนย์ราชการเฉลิมพระเกียรติ ๘๐ พรรษา ๕ ธันวาคม ๒๕๕๐ พื้นที่โซน C ศูนย์ราชการโซน C อาคารทิศตะวันตก (W)

REVISION			
NO.	DATE	DESCRIPTION	BY
0	01/04/64	FOR BIDDING	GCDT

ชื่อแบบ :

รูปด้าน 4

เขียนโดย : Author
ตรวจสอบโดย : Checker — วันที่ : 01/04/64
อนุมัติโดย : Approver — มาตราส่วน : As indicated
เลขที่แบบ : GCC-C-W-AR-05-0004

SIZE: A1 - 84.1 x 59.4 mm.

ALL PRINTS SPECIFICATION AND THEIR COPY RIGHT ARE THE PROPERTIES OF GOVERNMENT CENTER DESIGN TEAM AND MUST NOT BE COPIED OR REPRODUCED WITHOUT WRITTEN PERMISSION FROM GOVERNMENT CENTER DESIGN TEAM

รูปตัด A

A1 1 : 200
A3 1 : 400

ผู้จัดการโครงการ			สถาปนิก			วิศวกรโครงสร้าง			วิศวกรงานระบบไฟฟ้า			วิศวกรงานระบบสุขาภิบาล		
ธีรยุทธ์ หงษ์สวัสดิ์		ว-สถ. 491	นัดรชัย ธีระวงษ์ไพโรจน์		ว-สถ. 556	น.อ. ชาญชัย จันทรรัตน์		ว.ท.1108	เจริญชัย เลิศมหกิจ		วฟท.1100	ไวฑูร เผดิมโนรมย์		สส.106
			กฤษฎา พนิตโกศล		ส-สถ. 1598	สุรพงศ์ ศิริวัชกุล		ว.ย. 1209	สุวิชญาณ์ เผดิมโนรมย์		วฟท.1093	งานอนุรักษ์พลังงาน		
รองผู้จัดการโครงการ			ธานินทร์ แสงสร้อย		ส-สถ. 2747	โชคชัย ชัดชงจ		สย.4522	วิศวกรงานระบบสื่อสาร			สรัญญา รัตนบัณฑิตสกุล		สก.3173
นัดรชัย ธีระวงษ์ไพโรจน์		ว-สถ. 556	วรชาติ นิลสำราญจิต		ส-สถ. 3209	ดร.ปิยวัชร ชัยเสรี		สย.7227	วิเศรษฐ์ อังสรัตนโกมล		วฟท.1129	วิศวกรงานระบบความปลอดภัยและป้องกันอัคคีภัย		
จักรพงษ์ มณีปันสี		ว-สย. 13	สุภัคกิจ อัศวเมธี		ส-สถ. 3366	นพดล จิ๋วงาม		สย.9021	วิศวกรงานระบบเครื่องกล			อรรณพ กิ่งชจี		วก.900
เลิศกฤช นิธิไชโย		ว-ภส. 18	ศุภฤกษ์ นรพงษ์		ภ-สถ 15242	ภูมิสถาปนิก			สมจินต์ ดิสวัสดิ์		วก.941	ผู้ตรวจสอบงานโครงสร้าง		
ชนินทร พุดอำพร		วส. 1935	รักพิณา นวมไพโรจน์		ภ-สถ 19909	เลิศกฤช นิธิไชโย		ว-ภส. 18	งานถนนและระบบระบายน้ำภายนอกอาคาร					
เกษา ธีระโกเมน		วก.500,วส.56	งานตกแต่งภายในและครุภัณฑ์			เอกสิทธิ์ อรุณวงศ์ ณ อยุธยา		ส-ภส. 6	อุดม หงษ์ประถานพร		สย.7267	ผู้เชี่ยวชาญงานประหยัดพลังงานและอาคารเขียว		
			จักรพงษ์ มณีปันสี		ว-สน 13	ภาวิณี โพธานุรักษ์		ส-ภส. 85	อรรถวุฒิ กองศาสนะ		ภย.22322	ผศ.ดร.ชนิกานต์ ยิ้มประยูร		
			ศิริกันยา ชุ่มเชยกลิ่น			พูมิชัย โชจน์ทวีพิทักษ์		ภ-ภส. 8	งานออกแบบแสงสว่าง			อนุชิต พึ่งกล่อม		
			เกรียงยศ จรัญศรีสวัสดิ์		ภ-สน 1465	ยเนศวร แพร์ดนดิลก		ภ-ภส. 580	ดร. วรรณา พึ่มพวิริยะกุล		ภสย. 2956	ธานินทร์ แสงสร้อย		ส-สถ. 2747

เจ้าของโครงการ

บริษัท ธนารักษ์พัฒนาสินทรัพย์ จำกัด 120 อาคารธนพัฒน์ ศูนย์ราชการเฉลิมพระเกียรติ ๘๐ พรรษา ๕ ธันวาคม ๒๕๕๐ ถนนแจ้งวัฒนะ แขวงทุ่งสองห้อง เขตหลักสี่ กรุงเทพมหานคร 10210

ที่ปรึกษาบริหารโครงการ

TEAM GROUP

บริษัท ทีม คอนซัลติ้งแอนจิเนียริ่งแอนด์แมเนจเมนท์ จำกัด (มหาชน)
บริษัท เอทีที คอนซัลแตนท์ จำกัด
บริษัท ทีม เอสวี จำกัด

เลขที่ 151 ถนนบวรนิเวศ แขวง บวรนิเวศ เขตพื้นที่พิเศษ กรุงเทพฯ 10230
TEL. 0-2509-9000 FAX.0-2509-9090

ผู้ออกแบบ

GCDT
GOVERNMENT CENTER DESIGN TEAM

เลขที่ 4 ซอยรัชดาภิเษก 64 ถนนรัชดาภิเษก แขวง วงศ์สว่าง เขตบางซื่อ กรุงเทพฯ 10800
TEL. 0-2922-3435 FAX. 0-2922-3433

ALL PRINTS SPECIFICATION AND THEIR COPY RIGHT ARE THE PROPERTIES OF GOVERNMENT CENTER DESIGN TEAM AND MUST NOT BE COPIED OR REPRODUCED WITHOUT WRITTEN PERMISSION FROM GOVERNMENT CENTER DESIGN TEAM

SIZE: A1 - 84.1 x 59.4 mm.

ชื่อโครงการ :

โครงการพัฒนาพื้นที่ส่วนขยาย

ศูนย์ราชการเฉลิมพระเกียรติ ๘๐ พรรษา ๕ ธันวาคม ๒๕๕๐ พื้นที่โซน C ศูนย์ราชการโซน C อาคารทิศตะวันตก (W)

ชื่อแบบ :

รูปตัด A

REVISION			
NO.	DATE	DESCRIPTION	BY
0	01/04/64	FOR BIDDING	GCDT

เขียนโดย : Author	
ตรวจสอบโดย : Checker	วันที่ : 01/04/64
อนุมัติโดย : Approver	มาตราส่วน : 1 : 200

เลขที่แบบ :

GCC-C-W-AR-06-0001

รูปตัด B

A1 1 : 200
A3 1 : 400

เจ้าของโครงการ

บริษัท ธนารักษ์พัฒนาสินทรัพย์ จำกัด 120 อาคารธนพีพัฒน์ ศูนย์ราชการเฉลิมพระเกียรติ ๘๐ พรรษา ๕ ธันวาคม ๒๕๕๐ ถนนแจ้งวัฒนะ แขวงทุ่งสองห้อง เขตหลักสี่ กรุงเทพมหานคร 10210

ที่ปรึกษาบริหารโครงการ

TEAM GROUP

บริษัท ทีม คอนซัลติ้งแอนจิเนียริ่งแอนด์แมเนจเมนท์ จำกัด (มหาชน)
บริษัท เอที ที คอนซัลแตนท์ จำกัด
บริษัท ทีม เอสดิว จำกัด

เลขที่ 151 ถนนบวรนิเวศ แขวง บวรนิเวศ เขตพระนคร กรุงเทพฯ 10230
TEL. 0-2509-9000 FAX.0-29509-9090

ผู้ออกแบบ

GCDT
GOVERNMENT CENTER DESIGN TEAM

เลขที่ 4 ซอยรัชดาภิเษก 64 ถนนรัชดาภิเษก แขวง วงศ์สว่าง เขตบางซื่อ กรุงเทพฯ 10800
TEL. 0-2922-3435 FAX. 0-2922-3433

ผู้จัดการโครงการ			สถาปนิก			วิศวกรโครงสร้าง			วิศวกรงานระบบไฟฟ้า			วิศวกรงานระบบสุขาภิบาล		
ธีรยุทธ์ หงษ์สวัสดิ์		ว.สถ. 491	จัตรชัย ธีระวงษไพโรจน์		ว.สถ. 556	น.อ. ชาญชัย จันทรรัตน์		วศ.1108	เจริญชัย เลิศมหกิจ		วฟท.1100	ไวฑูร เมธนโรมย์		สส.106
			กฤษฎา พนิตโกศล		ส.สถ. 1598	สุรพงศ์ ศิวิชยกุล		วย. 1209	สุวิชญณ์ เมธมโรมย์		วฟท.1093	งานอนุรักษ์พลังงาน		
รองผู้จัดการโครงการ			ธานินทร์ แสงสร้อย		ส.สถ 2747	โชคชัย ชัดชจร		สย.4522	วิศวกรงานระบบสื่อสาร			สรัญญา วัดนนิณศิลสกุล		สภ.3173
ฉัตรชัย ธีระวงษไพโรจน์		ว.สถ. 556	วรชาติ นิลสำราญจิล		ส.สถ 3209	ดร.ปิยวัชร ชัยเสรี		สย.7227	วิเศรษฐ์ อังรัตนโกมล		วฟท.1129	วิศวกรงานระบบความปลอดภัยและป้องกันอัคคีภัย		
จักรพงษ์ มณีปันสี		ว.สน. 13	สุภัคกิจ อัศวเมที		ส.สถ 3366	นพดล จิ่งงาม		สย.9021	ภูมิสถาปนิก			ธรรณพ กิ่งชจี		ว.ภ.900
เลิศฤทธิ์ นิธิโชโย		ว.สถ. 18	ศุภฤกษ์ นรพงษ์		ภ.สถ 15242				สมจินต์ ดิสวัสดิ์		ว.ภ.941	ผู้ตรวจสอบงานโครงสร้าง		
ชนินทร พุดอำพร		วิย. 1935	รักษิณา นามไพโรจน์		ภ.สถ 19909	เลิศฤทธิ์ นิธิโชโย		ว.สถ. 18	งานถนนและระบบระบายน้ำภายนอกอาคาร					
เกรา ธีระโกเมน		วภ.500,วส.56	งานตกแต่งภายในและครุภัณฑ์			เอกศิทธิ์ อรุณวงศ์ ณ อยุธยา		ส.สถ. 6	อุดม หงษ์ประธานพร		สย.7267	ผู้เชี่ยวชาญงานประหยัดพลังงานและอาคารเขียว		
			จักรพงษ์ มณีปันสี		ว.สน 13	ภาวิณี โพธานุรักษ์		ส.สถ. 85	อรรถวุฒิ กองศวสันนะ		ภย.22322	ผศ.ดร.ชนิกานต์ ยิ้มประยูร		
			ศิริกันยา ชุ่มเชยกลิ่น			พูนชัย โรจน์ทวีพิทักษ์		ภ.สถ. 8	งานออกแบบแสงสว่าง			อนุชิต พึ่งกล่อม		
			เกรียงยศ จรัญศิริสวัสดิ์		ภ.สน 1465	ธเนศวร แพรัตนดิลก		ภ.สถ. 580	ดร. วรรณกา พิมพวิรัยธะกุล		ภสถ. 2956	ธานินทร์ แสงสร้อย		ส.สถ 2747

ชื่อโครงการ :

โครงการพัฒนาพื้นที่ส่วนขยาย

ศูนย์ราชการเฉลิมพระเกียรติ ๘๐ พรรษา ๕ ธันวาคม ๒๕๕๐ พื้นที่โซน C ศูนย์ราชการโซน C อาคารทิศตะวันตก (W)

REVISION			
NO.	DATE	DESCRIPTION	BY
0	01/04/64	FOR BIDDING	GCDT

ชื่อแบบ :

รูปตัด B

เขียนโดย : Author	
ตรวจสอบโดย : Checker	วันที่ : 01/04/64
อนุมัติโดย : Approver	มาตราส่วน : 1 : 200

เลขที่แบบ :

GCC-C-W-AR-06-0002

SIZE: A1 = 841 x 594 mm.

ALL PRINTS SPECIFICATION AND THEIR COPY RIGHT ARE THE PROPERTIES OF GOVERNMENT CENTER DESIGN TEAM AND MUST NOT BE COPIED OR REPRODUCED WITHOUT WRITTEN PERMISSION FROM GOVERNMENT CENTER DESIGN TEAM

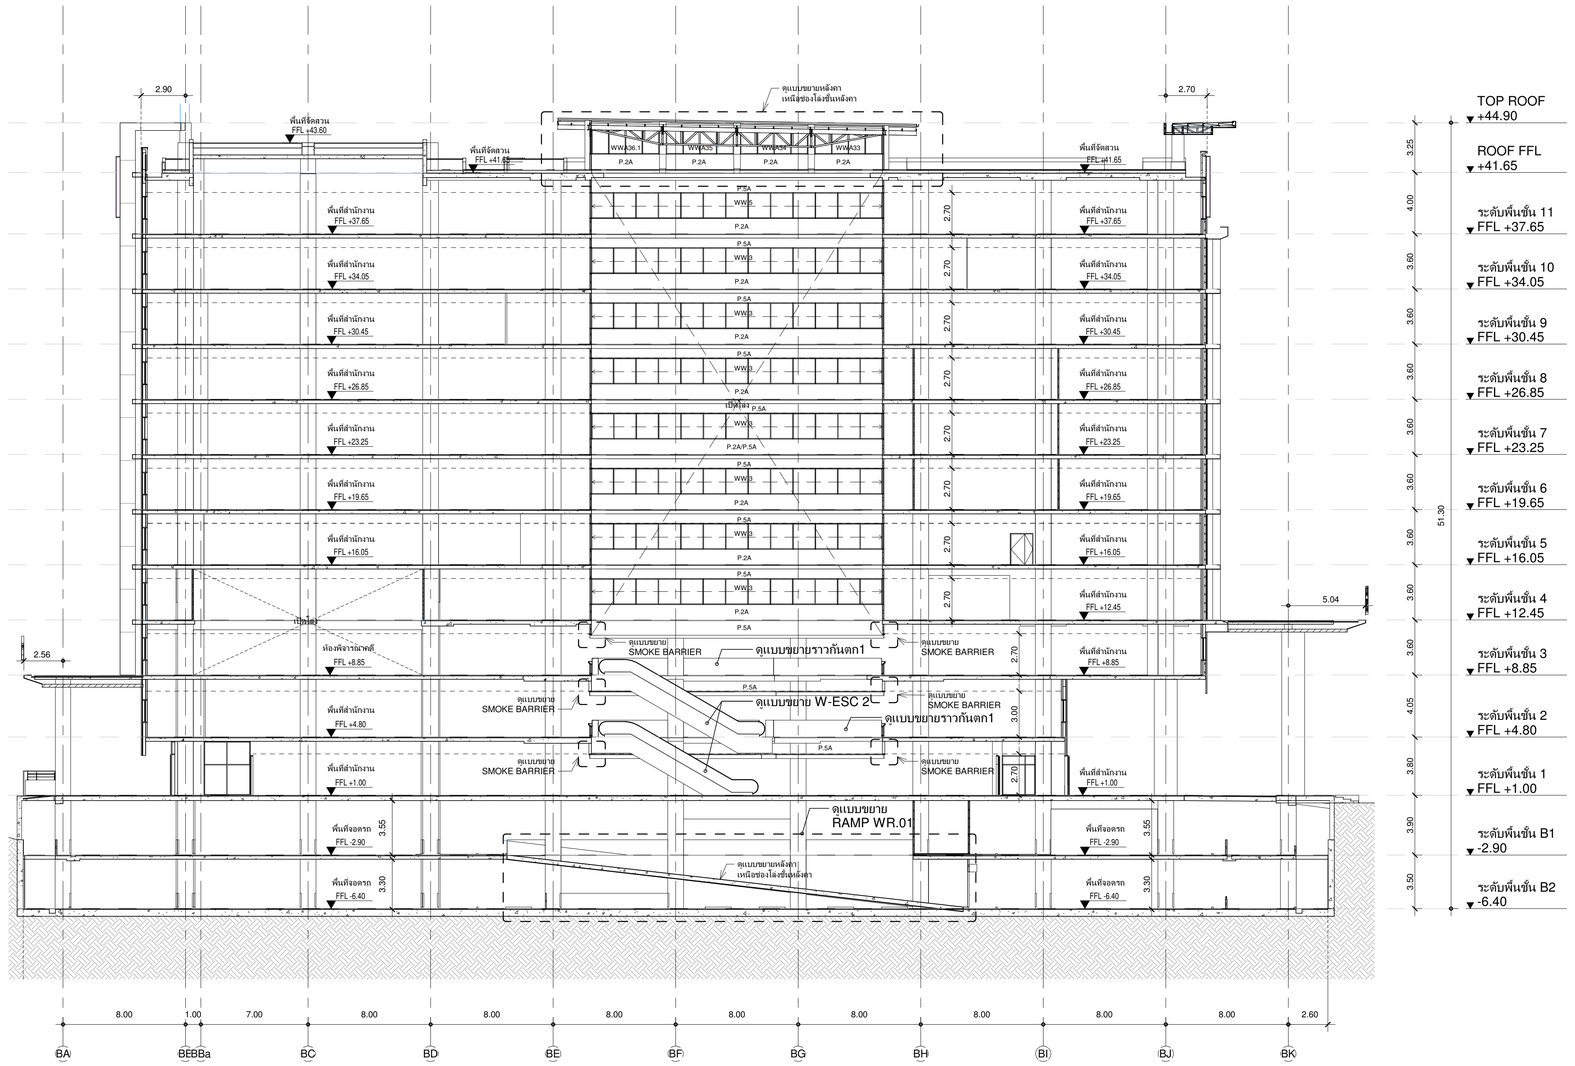

รูปตัด C

1 : 200

เจ้าของโครงการ

บริษัท ธนารักษ์พัฒนาสินทรัพย์ จำกัด 120 อาคารธนพิพัฒน์ ศูนย์ราชการเฉลิมพระเกียรติ ๘๐ พรรษา ๕ ธันวาคม ๒๕๕๐ ถนนแจ้งวัฒนะ แขวงทุ่งสองห้อง เขตหลักสี่ กรุงเทพมหานคร 10210

ที่ปรึกษาบริหารโครงการ

บริษัท ทีม คอนซัลติ้งแอนจิเนียริ่งแอนด์แมเนจเมนท์ จำกัด (มหาชน)
บริษัท เอทีที คอนซัลแตนท์ จำกัด
บริษัท ทีม เอสดีว จำกัด

เลขที่ 151 ถนนบวจันทร์ แขวง บวจันทร์ เขตบึงกุ่ม กรุงเทพฯ 10230
TEL. 0-2509-9000 FAX.0-29509-9090

ผู้ออกแบบ

GCDT
GOVERNMENT CENTER DESIGN TEAM

เลขที่ 4 ซอยรัตนาธิเบศ 64 ถนนรัตนาธิเบศ แขวง วงศ์สว่าง เขตบางซื่อ กรุงเทพฯ 10800
TEL. 0-2922-3435 FAX. 0-2922-3433

ผู้จัดการโครงการ			สถาปนิก			วิศวกรโครงสร้าง			วิศวกรงานระบบไฟฟ้า			วิศวกรงานระบบสุขาภิบาล		
ธีรยุทธ์ หงษ์สวัสดิ์		ว-สถ 491	นัครชัย ธีระวงษไพโรจน์		ว-สถ. 556	น.อ. ชาญชัย จันทรรัตน์		วท.1108	เจริญชัย เลิศมหกิจ		วฟท.1100	ไชยุช เมธมโนรมย์		สส.106
			กฤษฎา พบิลโกเศล		ส.สถ 1598	สุรพงศ์ ศิริวิชยกุล		วย. 1209	สุวิชญาณ์ เมธมโนรมย์		วฟท.1093	งานอนุรักษ์พลังงาน		
รองผู้จัดการโครงการ			ธานินทร์ แสงสร้อย		ส.สถ 2747	โชคชัย รัตชจร		สย.4522	วิศวกรงานระบบสื่อสาร			สรัญญา รัตนปัญฑิตสกุล		สก.3173
นัครชัย ธีระวงษไพโรจน์		ว-สถ. 556	วรชาติ นิลสำราญจิต		ส.สถ 3209	ดร.ปิยะวัธร ชัยเสรี		สย.7227	วิเศรษฐ์ อังสุรัตนปไกล		วฟท.1129	วิศวกรงานระบบความปลอดภัยและป้องกันอัคคีภัย		
จักรพงษ์ มณีปันสี		ว-สน. 13	สุภัคกรักิจ ชัตวเมที		ส.สถ 3366	นพดล จิ่งงาม		สย.9021	ภูมิสถาปนิก			อรรนพ กิงรจี		วก.900
เลิศทธิ์ นิธิไชโย		ว-ภส. 18	สุภฤกษ์ นรพงษ์		ภ.สถ 15242				สมจินต์ ติสวัสดิ์		วภ.941	ผู้ตรวจสอบงานโครงสร้าง		
ชนินทร พุดอำพร		วย. 1935	รักพิณา นวมไพโรจน์		ภ.สถ 19909	เลิศทธิ์ นิธิไชโย		ว-ภส. 18	งานถนนและระบบระบายน้ำภายนอกอาคาร					
เกษา ธีระโกเมน		วก.500,วส.56	งานตกแต่งภายในและครุภัณฑ์			เอกสิทธิ์ อรุณวงศ์ ณ อยุธยา		ส.ภส. 6	จุตน หงษ์ประถานทร		สย.7267	ผู้เชี่ยวชาญงานประหยัดพลังงานและอาคารเขียว		
			จักรพงษ์ มณีปันสี		ว-สน. 13	ภาวิณี โพธานุรักษ์		ส.ภส. 85	อรรถวุฒิ กองศาสนะ		ภย.22322	ผศ.ดร.ชนิกานต์ ยิ้มประยูร		
			ศิริกันยา ชุ่มเชยกลิ่น			พุฒิชัย โรจน์ทวีพิทักษ์		ภ-ภส. 8	งานออกแบบแสงสว่าง			อนุชิต พึ่งกล่อม		
			เกรียงยศ จรัญศรีสวัสดิ์		ภ-สถ 1465	ธเนศวร แพรัตนดิลก		ภ-ภส. 580	ดร. วรรณกา พิมพวิรัยะกุล		ภสย. 2956	ธานินทร์ แสงสร้อย		ส.สถ 2747

ชื่อโครงการ :

โครงการพัฒนาพื้นที่ส่วนขยาย

ศูนย์ราชการเฉลิมพระเกียรติ ๘๐ พรรษา ๕ ธันวาคม ๒๕๕๐ พื้นที่โซน C ศูนย์ราชการโซน C อาคารทิศตะวันตก (W)

REVISION			
NO.	DATE	DESCRIPTION	BY
0	01/04/64	FOR BIDDING	GCDT

ชื่อแบบ :

รูปตัด C

เขียนโดย : Author	
ตรวจสอบโดย : Checker	วันที่ : 01/04/64
อนุมัติโดย : Approver	มาตราส่วน : 1 : 200

เลขที่แบบ :

GCC-C-W-AR-06-0003

SIZE : A1 - 84.1 x 59.4 mm.

ALL PRINTS SPECIFICATION AND THEIR COPY RIGHT ARE THE PROPERTIES OF GOVERNMENT CENTER DESIGN TEAM AND MUST NOT BE COPIED OR REPRODUCED WITHOUT WRITTEN PERMISSION FROM GOVERNMENT CENTER DESIGN TEAM

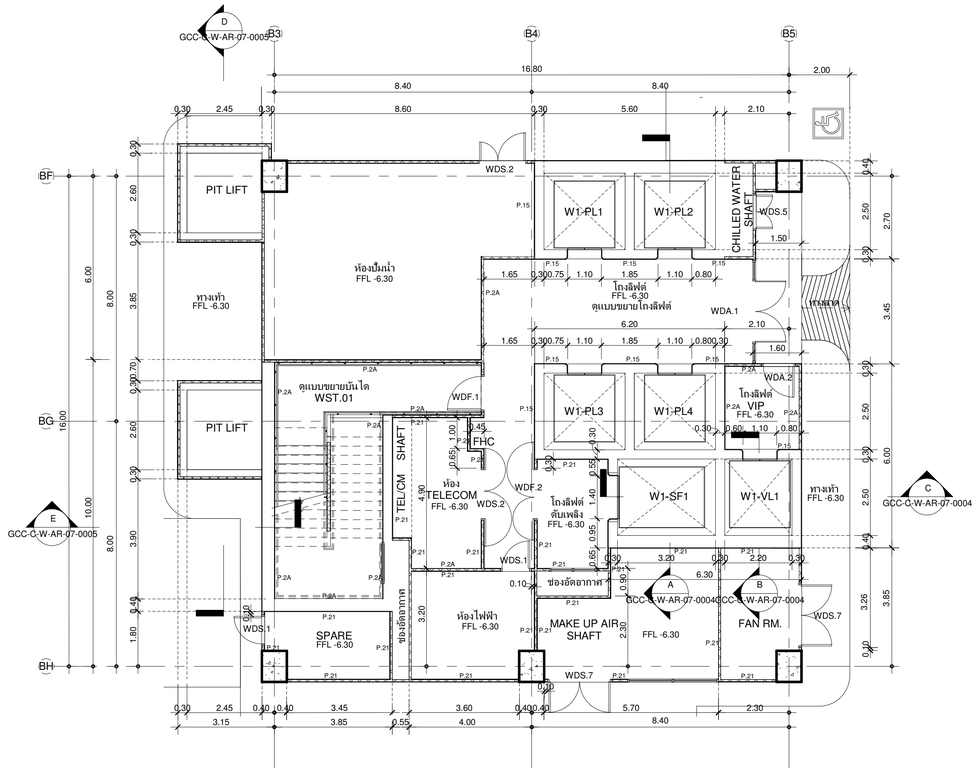

ชื่อห้อง	FLOOR	PARTITION	CEILING
โถงลิฟต์	F.4a	P.2A	C.1
โถงลิฟต์ VIP	F.4a	P.2A	C.1
โถงลิฟต์ดับเพลิง	F.9	P.2A	C.6
ห้อง TELECOM	F.6	P.21	C.5
บันได	F.19	P.2A	C.6
ห้อง MAKE UP AIR	F.6	P.21	C.5
ห้องพัดลม	F.6	P.21	C.5
ห้องไฟฟ้า	F.6	P.21	C.5
ห้อง SPARE	F.6	P.21	C.5
ห้องปั๊มน้ำ	F.6	P.21	C.5

CORE DETAIL WC.1 ชั้น B2

1 : 100

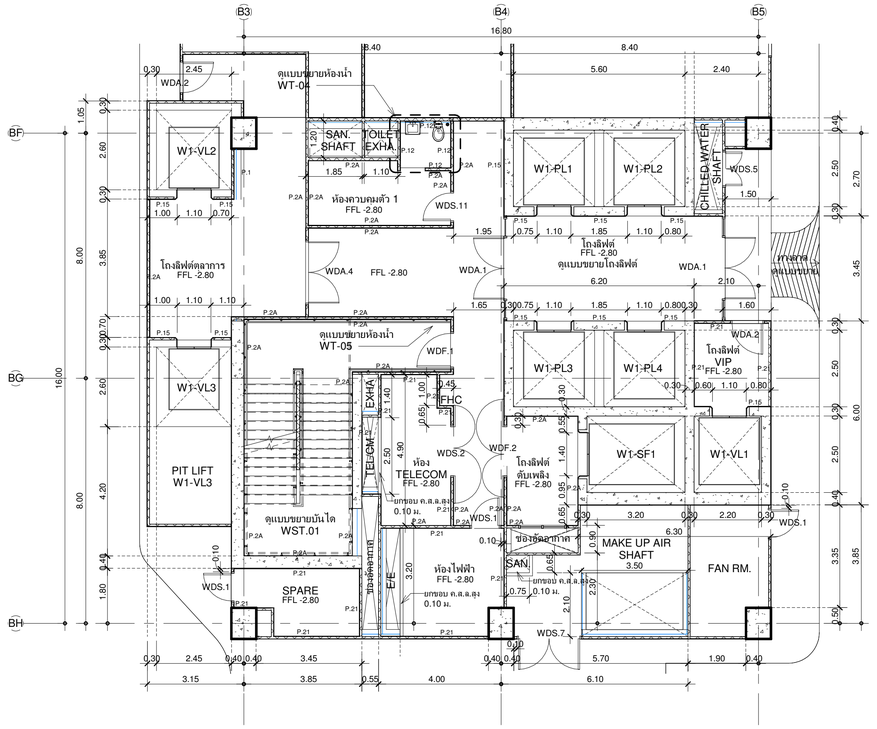

ชื่อห้อง	FLOOR	PARTITION	CEILING
โถงลิฟต์	F.4a	P.2A	C.1
โถงลิฟต์ VIP	F.4a	P.2A	C.1
โถงลิฟต์ดับเพลิง	F.9	P.2A	C.6
โถงลิฟต์ตลาการ	F.4a	P.2A	C.1
ห้อง TELECOM	F.6	P.21	C.5
บันได	F.19	P.2A	C.6
ห้องพัดลม	F.6	P.21	C.5
ห้องไฟฟ้า	F.6	P.21	C.5
ห้อง JAN	F.2	P.12	C.5
ห้องควบคุมตัว 1	F.1	P.2A	C.1
ห้องน้ำ 1	F.2	P.12	C.2
โถงทางเดิน	F.4a	P.2A	C.1
ห้อง MAKE UP AIR	F.6	P.21	C.5

CORE DETAIL WC.1 ชั้น B1

1 : 100

เจ้าของโครงการ

บริษัท ธนารักษ์พัฒนาสินทรัพย์ จำกัด 120 อาคารธนพิพัฒน์
ศูนย์ราชการเฉลิมพระเกียรติ ๘๐ พรรษา ๕ ธันวาคม ๒๕๕๐
ถนนแจ้งวัฒนะ แขวงทุ่งสองห้อง เขตหลักสี่ กรุงเทพมหานคร 10210

ที่ปรึกษาบริหารโครงการ

บริษัท ทีม คอนซัลติ้งเอนจิเนียริ่งแอนด์แมเนจเมนท์ จำกัด (มหาชน)
บริษัท เอทีที คอนซัลแตนท์ จำกัด
บริษัท ทีม เอสดับ จำกัด

เลขที่ 151 ถนนนวจันทร์
แขวง นวจันทร์ เขตบึงกุ่ม กรุงเทพฯ 10230
TEL. 0-2509-9000 FAX.0-29509-9090

ผู้ออกแบบ

GCDT
GOVERNMENT CENTER DESIGN TEAM

เลขที่ 4 ซอยรัชดาภิเษก 64 ถนนรัชดาภิเษก
แขวง วงศ์สว่าง เขตบางซื่อ กรุงเทพฯ 10800
TEL. 0-2922-3435 FAX. 0-2922-3433

ผู้จัดการโครงการ			สถาปนิก			วิศวกรโครงสร้าง			วิศวกรงานระบบไฟฟ้า			วิศวกรงานระบบสุขาภิบาล		
ธีรยุทธ์ หงษ์สวัสดิ์		ว.สถ 491	จัดรชัย ธีระวงษ์ไพโรจน์		ว.สถ 556	น.อ. ชาญชัย จันทรรัตน์		วส.1108	เจริยชัย เลิศมกจิร		วฟท.1100	ไชยุทธ เผอิญโรมย์		สส.106
			กฤษฎา พนิตโกศล		ส.สถ 1598	สุรพงศ์ ศิริวิชยกุล		วย. 1209	สุวิชญาณ์ เผอิญโรมย์		วฟท.1093	งานอนุรักษ์พลังงาน		
รองผู้จัดการโครงการ			ธานินทร์ แสงสร้อย		ส.สถ 2747	โชคชัย ชัดชจร		สย.4522	วิศวกรงานระบบสื่อสาร			สรัญญา รัตนบัณฑิตสกุล		สก.3173
จัดรชัย ธีระวงษ์ไพโรจน์		ว.สถ 556	วรชาติ นิลสำราญจิต		ส.สถ 3209	ดร.ปิยะวัธร ชัยเสรี		สย.7227	วิเศรษฐ์ อังสุรัตนโกมล		วฟท.1129	วิศวกรงานระบบความปลอดภัยและป้องกันอัคคีภัย		
จักรพงษ์ มณีบันดี		ว.สย. 13	สุภัคกิจ ชัศวเมธี		ส.สถ 3366	นพดล จิ้วงาม		สย.9021	วิศวกรงานระบบเครื่องกล			อรรณพ กิ่งชชี		วก.900
เลิศฤทธิ์ นิธิไชโย		ว.ภส. 18	สุภฤกษ์ นรพงษ์		ภ.สถ 15242	ภูมิสถาปนิก			สมจินต์ ดิสวัสดิ์		วก.941	ผู้ตรวจสอบงานโครงสร้าง		
ชนินทร พุดอำพร		วย. 1935	รักพิณา นามไพโรจน์		ภ.สถ 19909	เลิศฤทธิ์ นิธิไชโย		ว.ภส. 18	งานถนนและระบบระบายน้ำภายนอกอาคาร					
เกรา ธีระโกเมน		วก.500,วส.56	งานตกแต่งภายในและครุภัณฑ์			เอกสิทธิ์ อรุณวงศ์ ณ อยุธยา		ส.ภส. 6	อุดม หงษ์ประธานธร		สย.7267	ผู้เชี่ยวชาญงานประหยัดพลังงานและอาคารเขียว		
			จักรพงษ์ มณีบันดี		ว.สน 13	ภาวินี โพธานุรักษ์		ส.ภส. 85	อรรถวุฒิ กองศวสันธะ		ภย.23232	ผศ.ดร. ชนิกานต์ ยิ้มประยูร		
			ศิริกันยา ชุ่มเชยกลิ่น			พุฒิชัย โรจน์ทวีพิทักษ์		ภ.ภส. 8	งานออกแบบแสงสว่าง			อนุชิต พึ่งกล่อม		
			เกรียงยศ จรุญศรีสวัสดิ์		ภ.สน 1465	ธเนศวร แพรัตนดิลก		ภ.ภส. 580	ดร. วรรณกา พิมพ์วิธิยกุล		ภสอ. 2956	ธานินทร์ แสงสร้อย		ส.สถ 2747

ชื่อโครงการ :

โครงการพัฒนาพื้นที่ส่วนขยาย

ศูนย์ราชการเฉลิมพระเกียรติ ๘๐ พรรษา ๕ ธันวาคม ๒๕๕๐ พื้นที่โซน C ศูนย์ราชการโซน C อาคารทิศตะวันตก (W)

REVISION

NO.	DATE	DESCRIPTION	BY
0	01/04/64	FOR BIDDING	GCDT

ชื่อแบบ :

แบบขยาย CORE LIFT WC.1

เขียนโดย : Author

ตรวจสอบโดย : Checker | วันที่ : 01/04/64

อนุมัติโดย : Approver | มาตราส่วน : As indicated

เลขที่แบบ :

GCC-C-W-AR-07-0001

SIZE: A1 = 594 x 841 mm.

ALL PRINTS SPECIFICATION AND THEIR COPY RIGHT ARE THE PROPERTIES OF GOVERNMENT CENTER DESIGN TEAM AND MUST NOT BE COPIED OR REPRODUCED WITHOUT WRITTEN PERMISSION FROM GOVERNMENT CENTER DESIGN TEAM

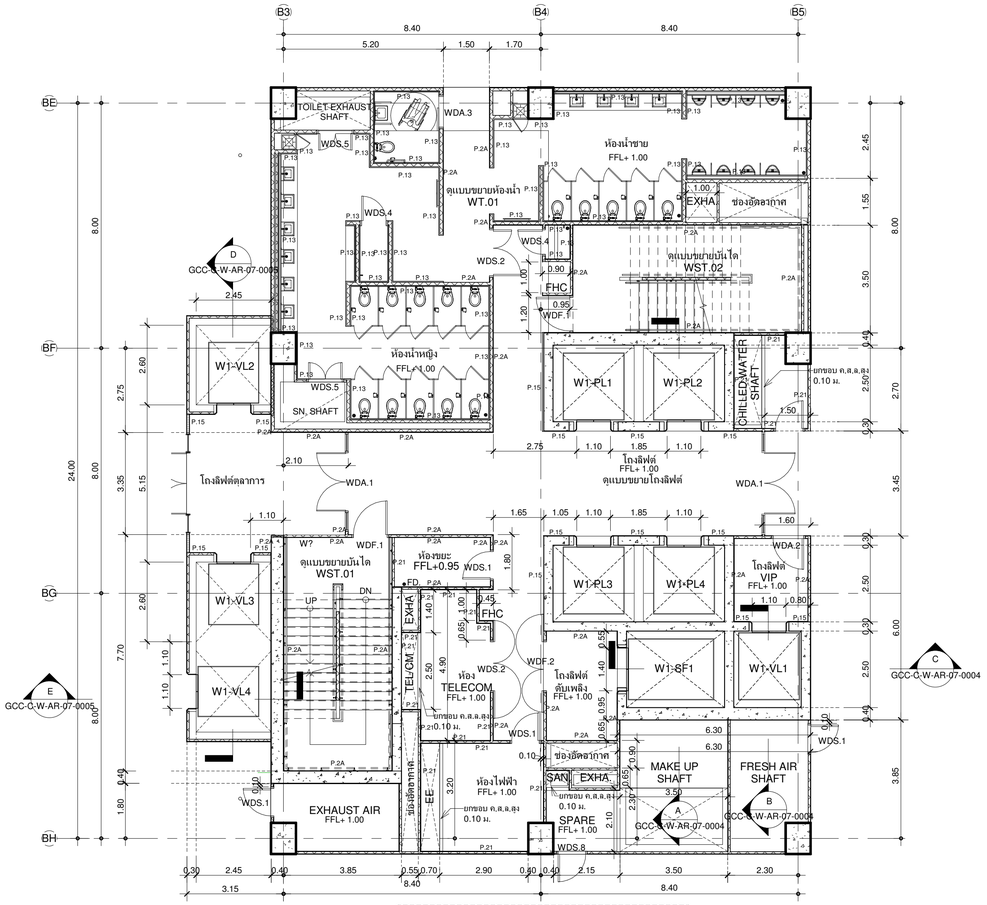

ชื่อห้อง	FLOOR	PARTITION	CEILING
โถงลิฟต์	F.4a	P.2A, P.15a	C.1
โถงลิฟต์ VIP	F.4a	P.2A, P.15a	C.1
โถงลิฟต์ดับเพลิง	F.9	P.2A	C.6
โถงลิฟต์ตุลาการ	F.4a	P.2A, P.15a	C.1
ห้อง AC SHAFT	F.6	P.21	C.5
ห้อง TELECOM	F.6	P.21	C.5
บันได 1	F.19	P.2A	C.6
ห้อง MAKE UP AIR	F.6	P.21	C.5
ห้อง FRESH AIR	F.6	P.21	C.5
ห้องไฟฟ้า	F.6	P.21	C.5
ห้อง EXHAUST AIR	F.6	P.21	C.5
บันได 2	F.19	P.2A	C.6
ห้องน้ำหญิง	F.5a	P.13a	C.2
ห้องน้ำชาย	F.5a	P.13a	C.2
ห้องน้ำคนพิการ	F.5a	P.13a	C.2
ห้อง JANITOR 1	F.5a	P.13a	C.2
ห้อง JANITOR 2	F.5a	P.13a	C.2
โถงหน้าห้องน้ำ	F.4a	P.2A	C.1
ห้องขยะ	F.14	P.21	C.5

ตารางระดับพื้นเบริเวณภายใน Core อาคาร		
Level	Finishing Floor Level	Structure Finish Level
ระดับพื้นชั้น 2	+4.80	+4.75
ระดับพื้นชั้น 3	+8.85	+8.80
ระดับพื้นชั้น 4	+12.45	+12.40
ระดับพื้นชั้น 5	+16.05	+16.00
ระดับพื้นชั้น 6	+19.65	+19.60
ระดับพื้นชั้น 7	+23.25	+23.20
ระดับพื้นชั้น 8	+26.85	+26.80
ระดับพื้นชั้น 9	+30.45	+30.40
ระดับพื้นชั้น 10	+34.05	+34.00
ระดับพื้นชั้น 11	+37.65	+37.60

CORE DETAIL WC.1 ชั้น 1

1 : 100

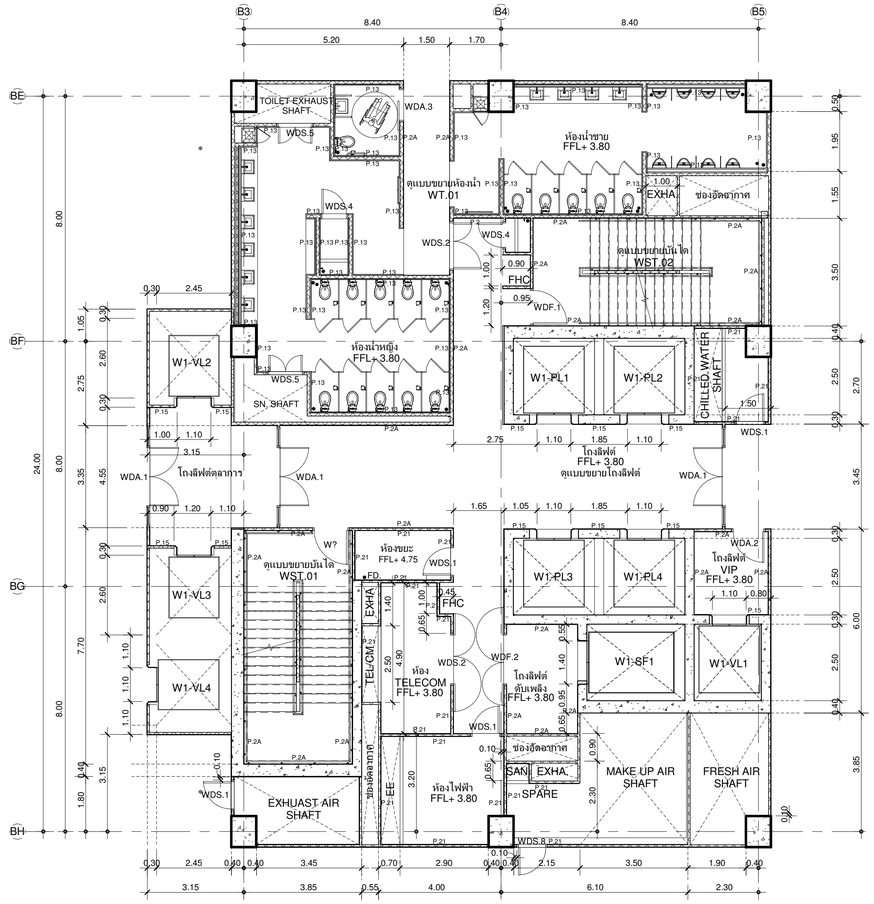

ชื่อห้อง	FLOOR	PARTITION	CEILING
โถงลิฟต์	F.4a	P.2A, P.15a	C.1
โถงลิฟต์ VIP	F.4a	P.2A, P.15a	C.1
โถงลิฟต์ดับเพลิง	F.9	P.2A	C.6
โถงลิฟต์ตุลาการ	F.4a	P.2A, P.15a	C.1
ห้อง AC SHAFT	F.6	P.21	C.5
ห้อง TELECOM	F.6	P.21	C.5
บันได 1	F.19	P.2A	C.6
ห้อง MAKE UP AIR	F.6	P.21	C.5
ห้อง FRESH AIR	F.6	P.21	C.5
ห้องไฟฟ้า	F.6	P.21	C.5
ห้อง EXHAUST AIR	F.6	P.21	C.5
บันได 2	F.19	P.2A	C.6
ห้องน้ำหญิง	F.5a	P.13a	C.2
ห้องน้ำชาย	F.5a	P.13a	C.2
ห้องน้ำคนพิการ	F.5a	P.13a	C.2
ห้อง JANITOR 1	F.5a	P.13a	C.2
ห้อง JANITOR 2	F.5a	P.13a	C.2
โถงหน้าห้องน้ำ	F.4a	P.2A	C.1
ห้องขยะ	F.14	P.21	C.5

CORE DETAIL WC.1 ชั้น 2

1 : 100

เจ้าของโครงการ

บริษัท ธนารักษ์พัฒนาสินทรัพย์ จำกัด 120 อาคารธนพัฒน์ ศูนย์ราชการเฉลิมพระเกียรติ ๘๐ พรรษา ๕ ธันวาคม ๒๕๕๐ ถนนแจ้งวัฒนะ แขวงทุ่งสองห้อง เขตหลักสี่ กรุงเทพมหานคร 10210

ที่ปรึกษาบริหารโครงการ

บริษัท ทีม คอนซัลติ้งเอนจิเนียริ่งแอนด์แมเนจเมนท์ จำกัด (มหาชน)
บริษัท เอทีที คอนซัลแตนท์ จำกัด
บริษัท ทีม เอสดิว จำกัด

เลขที่ 151 ถนนบรมจันทร์
แขวง บรมจันทร์ เขตบึงกุ่ม กรุงเทพฯ 10230
TEL. 0-2509-9000 FAX.0-2509-9090

ผู้ออกแบบ

GCDT
GOVERNMENT CENTER DESIGN TEAM

เลขที่ 4 ซอยรัชดาภิเษก 64 ถนนรัชดาภิเษก
แขวง วงศ์สว่าง เขตบางซื่อ กรุงเทพฯ 10800
TEL. 0-2922-3425 FAX. 0-2922-3433

ผู้จัดการโครงการ			สถาปนิก			วิศวกรโครงสร้าง			วิศวกรงานระบบไฟฟ้า			วิศวกรงานระบบสุขาภิบาล		
ธีรยุทธ์ หงษ์สวัสดิ์		ว.สถ 491	ฉัตรชัย ธีระวงษ์ไพโรจน์		ว.สถ 556	น.อ. ชาญชัย จันทรรัตน์		วศ.1108	เจริญชัย เลิศมหกิจ		วพก.1100	ไชยุธร เมธมโนรมย์		สส.106
			กฤษฎา พนิตโกเศล		ส.สถ 1598	สุรพงศ์ ศิริวิชยกุล		วย. 1209	สุวิชญาณ์ เมธมโนรมย์		วพก.1093	งานอนุรักษ์พลังงาน		
รองผู้จัดการโครงการ			ธานินทร์ แสงสร้อย		ส.สถ 2747	โชคชัย ชัดชงาย		สย.4522	วิศวกรงานระบบสื่อสาร			สรัญญา รัตนบัณฑิตสกุล		สก.3173
ฉัตรชัย ธีระวงษ์ไพโรจน์		ว.สถ 556	วรชาติ นิลสำราญจิต		ส.สถ 3209	ดร.ปิยวัธร ชัยเสรี		ส.7227	วิเศรษฐ์ อังสุรัตนโกเมล		วพก.1129	วิศวกรงานระบบความปลอดภัยและป้องกันอัคคีภัย		
จักรพงษ์ มณีนันดี		ว.สถ. 13	สุภัคกิจ อัศวเมธี		ส.สถ 3366	นพดล จังงาม		สย.9021	วิเศรษฐ์ อังสุรัตนโกเมล			ธรรณพ กิ่งชจี		วก.900
เลิศฤทธิ์ นิธิไชโย		ว.สถ. 18	ศุภฤกษ์ นรพงษ์		ภ.สถ 15242	ภูมิสถาปนิก			เลิศฤทธิ์ นิธิไชโย		วก.941	ผู้ตรวจสอบงานโครงสร้าง		
ชนินทร พุดอำพร		วย. 1935	รักษิณา นวมโกไรจน์		ภ.สถ 19909	เลิศฤทธิ์ นิธิไชโย		ว.สถ. 18	งานถนนและระบบระบายน้ำภายนอกอาคาร					
เกษา ธีระโกเมน		วก.500,วศ.56	งานตกแต่งภายในและครุภัณฑ์			เอกสิทธิ์ อรุณวงศ์ ณ อยุธยา		ส.สถ. 6	ชุดม หงษ์ประธานทร		สย.7267	ผู้เชี่ยวชาญงานประหยัดพลังงานและอาคารเขียว		
			จักรพงษ์ มณีบันดี		ว.สถ 13	ภาวิณี ไพอานุรักษ์		ส.สถ. 85	อรรถวุฒิ กองศาสนะ		ภย.22322	ผศ.ดร.ชนิกานต์ ยิ้มประยูร		
			ศิริกันยา ชุ่มเชยกลิ่น			พูนชัย โรจน์ทวีทักษ์		ภ.สถ. 8	งานออกแบบแสงสว่าง			อนุชิต พึ่งกล่อม		
			เกรียงยศ จรัญศรีสวัสดิ์		ภ.สถ 1465	ธเนศวร แพรัตนดิลก		ภ.สถ. 580	ดร. วรรณกา พิมพ์วิริยะกุล		ภสถ. 2956	ธานินทร์ แสงสร้อย		ส.สถ 2747

ชื่อโครงการ :

โครงการพัฒนาพื้นที่ส่วนขยาย

ศูนย์ราชการเฉลิมพระเกียรติ ๘๐ พรรษา ๕ ธันวาคม ๒๕๕๐ พื้นที่โซน C ศูนย์ราชการโซน C อาคารทิศตะวันตก (W)

REVISION			
NO.	DATE	DESCRIPTION	BY
0	01/04/64	FOR BIDDING	GCDT

ชื่อแบบ :

แบบขยาย CORE LIFT WC.1

เขียนโดย : Author	
ตรวจสอบโดย : Checker	วันที่ : 01/04/64
อนุมัติโดย : Approver	มาตราส่วน : As indicated

เลขที่แบบ :

GCC-C-W-AR-07-0002

SIZE: A1 = 841 x 594 mm.

ALL PRINTS SPECIFICATION AND THEIR COPY RIGHT ARE THE PROPERTIES OF GOVERNMENT CENTER DESIGN TEAM AND MUST NOT BE COPIED OR REPRODUCED WITHOUT WRITTEN PERMISSION FROM GOVERNMENT CENTER DESIGN TEAM

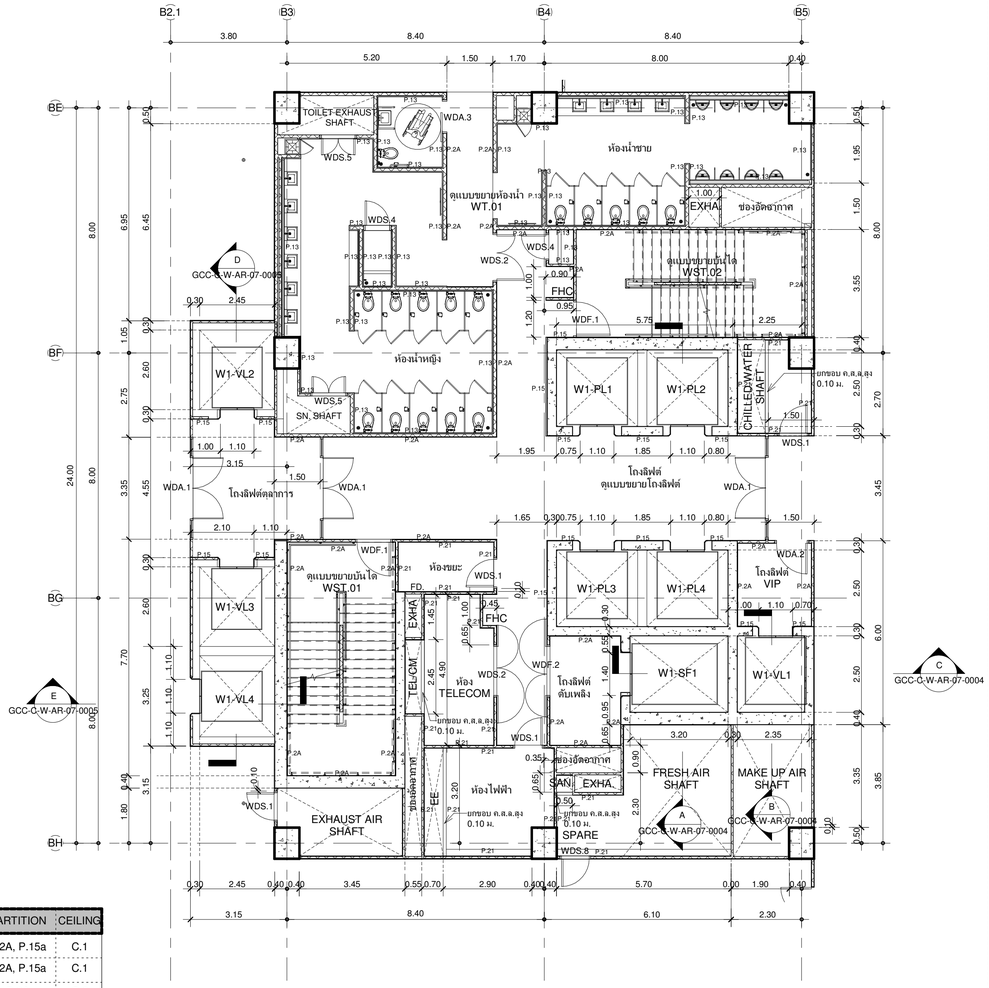

ชื่อห้อง	FLOOR	PARTITION	CEILING
โถงลิฟต์	F.4a	P.2A, P.15a	C.1
โถงลิฟต์ VIP	F.4a	P.2A, P.15a	C.1
โถงลิฟต์ดับเพลิง	F.9	P.2A	C.6
โถงลิฟต์ตู้สาการ	F.4a	P.2A, P.15a	C.1
ห้อง AC SHAFT	F.6	P.21	C.5
ห้อง TELECOM	F.6	P.21	C.5
บันได 1	F.19	P.2A	C.6
ห้อง MAKE UP AIR	F.6	P.21	C.5
ห้อง FRESH AIR	F.6	P.21	C.5
ห้องไฟฟ้า	F.6	P.21	C.5
ห้อง EXHAUST AIR	F.6	P.21	C.5
บันได 2	F.19	P.2A	C.6
ห้องน้ำหญิง	F.5a	P.13a	C.2
ห้องน้ำชาย	F.5a	P.13a	C.2
ห้องน้ำคนพิการ	F.5a	P.13a	C.2
ห้อง JANITOR 1	F.5a	P.13a	C.2
ห้อง JANITOR 2	F.5a	P.13a	C.2
โถงหน้าห้องน้ำ	F.4a	P.2A	C.1
ห้องขยะ	F.14	P.21	C.5

CORE DETAIL WC.1 ชั้น 3-11

1 : 100

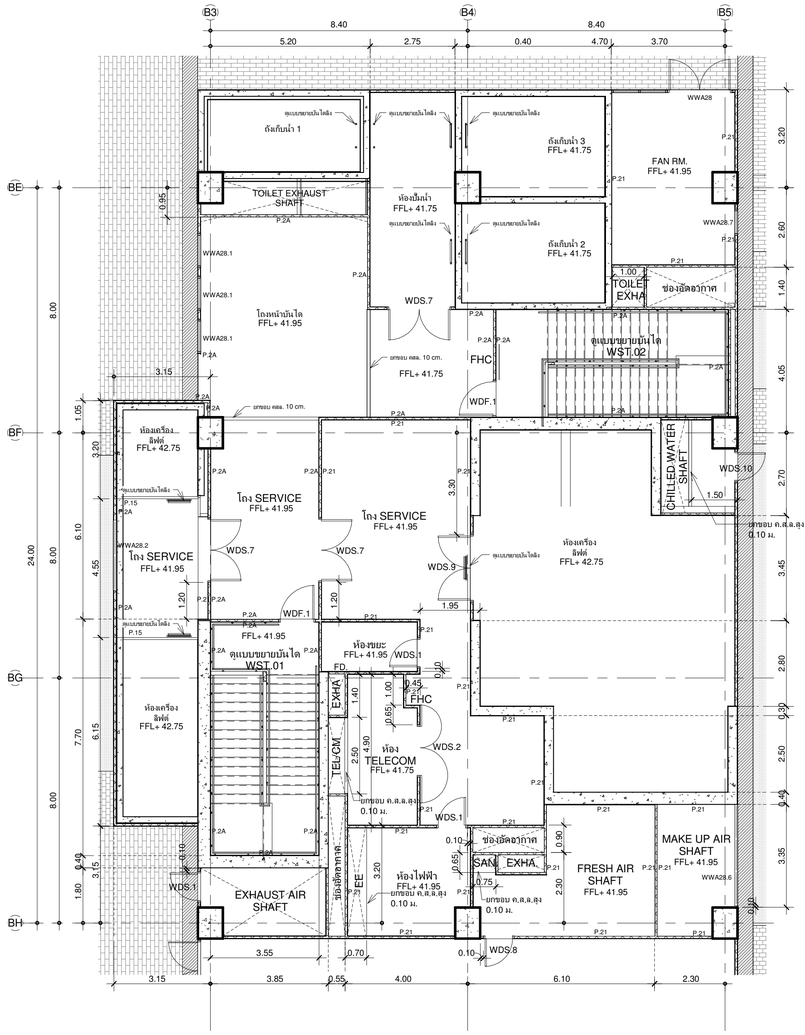

ชื่อห้อง	FLOOR	PARTITION	CEILING
ห้องเครื่องลิฟต์ 1	F.6	P.21	C.5
ห้อง MAKE UP AIR	F.6	P.21	C.5
ห้องพัดลม	F.6	P.21	C.5
ห้อง AC SHAFT	F.6	P.21	C.5
ห้อง TELECOM	F.6	P.21	C.5
บันได 1	F.19	P.2A	C.6
ห้องขยะ	F.14	P.21	C.5
ห้องไฟฟ้า	F.6	P.21	C.5
ห้อง EXHAUST AIR	F.6	P.21	C.5

ชื่อห้อง	FLOOR	PARTITION	CEILING
บันได 2	F.19	P.2A	C.6
โถง SERVICE	F.6	P.21	C.5
โถงบันได	F.1	P.2A	C.5
ห้องเครื่องลิฟต์ 2	F.6	P.21	C.5
ห้องพัดลม	F.6	P.21	C.5
ห้องปั๊มน้ำ	F.6	P.21	C.5
ถังเก็บน้ำ 1	F.12	-	C.5
ถังเก็บน้ำ 2	F.12	-	C.5
ถังเก็บน้ำ 3	F.12	-	C.5

CORE DETAIL WC.1 ชั้น Roof

1 : 100

เจ้าของโครงการ

บริษัท ธนารักษ์พัฒนาสินทรัพย์ จำกัด 120 อาคารธนพิพัฒน์ ศูนย์ราชการเฉลิมพระเกียรติ ๘๐ พรรษา ๕ ธันวาคม ๒๕๕๐ ถนนแจ้งวัฒนะ แขวงทุ่งสองห้อง เขตหลักสี่ กรุงเทพมหานคร 10210

ที่ปรึกษาบริหารโครงการ

บริษัท ทีม คอนซัลติ้งเอนจิเนียริ่งแอนด์แมเนจเมนท์ จำกัด (มหาชน)
บริษัท เอที คอนซัลแตนท์ จำกัด
บริษัท ทีม เอสดี จำกัด

เลขที่ 151 ถนนบวรนิเวศ แขวง บวรนิเวศ เขตพระนคร กรุงเทพฯ 10230
TEL. 0-2509-9000 FAX.0-2509-9090

ผู้ออกแบบ

GCDT
GOVERNMENT CENTER DESIGN TEAM

เลขที่ 4 ซอยรัชดาภิเษก 64 ถนนรัชดาภิเษก แขวง วงศ์สว่าง เขตบางซื่อ กรุงเทพฯ 10800
TEL. 0-2922-3435 FAX. 0-2922-3433

ผู้จัดการโครงการ			สถาปนิก			วิศวกรโครงสร้าง			วิศวกรงานระบบไฟฟ้า			วิศวกรงานระบบสุขาภิบาล		
ธีรยุทธ์ หงษ์สวัสดิ์		ว-สถ 491	นิตรัชย์ ธีระวงษ์ไพโรจน์		ว-สถ 556	น.อ. ชาญชัย จันทรรัตน์		วศ.1108	เจริญชัย เลิศมหกิจ		วฟท.1100	ไกฤช เผอิญโนรมย์		สส.106
			กฤษฎา พนิตโกศล		ส-สถ 1598	สุรพงศ์ สิริวิชกุล		วย. 1209	สุวิชญาณ์ เผอิญโนรมย์		วฟท.1093	งานอนุรักษ์พลังงาน		
รองผู้จัดการโครงการ			ธานินทร์ แสงสร้อย		ส-สถ 2747	โชคชัย ชัดชงา		สย.4522	วิศวกรงานระบบสื่อสาร			สรัญญา รัตนบัณฑิตสกุล		สก.3173
นัดรชัย ธีระวงษ์ไพโรจน์		ว-สถ 556	วรชาติ นิลสำราญจิต		ส-สถ 3209	ดร.ปิยวัชร ชัยเสรี		สย.7227	วิเศรษฐ์ อังสุรัตนโกมล		วฟท.1129	วิศวกรงานระบบความปลอดภัยและป้องกันอัคคีภัย		
จักรพงษ์ มณีปันดี		ว-สส. 13	สุภัคกิจ อัศวเมธี		ส-สถ 3366	นพดล จิ๋วงาม		สย.9021	วิศวกรงานระบบเครื่องกล			อรรถพ กิ่งชจี		วก.900
เลิศทรัพย์ นิธิไชโย		ว-ภส. 18	ศุภฤกษ์ นรพงษ์		ภ-สถ 15242	ภูมิสถาปนิก			สมจินต์ ติสวัสดิ์		วก.941	ผู้ตรวจสอบงานโครงสร้าง		
ชนินทร พุดอำพร		วส. 1935	รักพิณา นวมไพโรจน์		ภ-สถ 19909	เลิศทรัพย์ นิธิไชโย		ว-ภส. 18	งานถนนและระบบระบายน้ำงานขอบอกอาคาร					
เกษา ธีระโกเมน		วก.500,วส.56	งานตกแต่งภายในและครุภัณฑ์			เอกสิทธิ์ อรุณวงศ์ ณ อยุธยา		ส-สถ. 6	อุดม หงษ์ประถาพร		สส.7267	ผู้เชี่ยวชาญงานประหยัดพลังงานและอาคารเขียว		
			จักรพงษ์ มณีปันดี		ว-สน 13	ภาวิณี ไพอานุรักษ์		ส-สถ. 85	อรรถวุฒิ กองศาสนะ		ภย.22322	ผศ.ดร.ชนิกานต์ ยิ้มประยูร		
			ศิริกันยา ชุ่มเชยกลิ่น			พูนชัย โรจน์ทวีพิทักษ์		ภ-สถ. 8	งานออกแบบแสงสว่าง			อนุชิต พึ่งกล่อม		
			เกรียงยศ จรัญศรีสวัสดิ์		ภ-สน 1465	ยเนศวร แพร์ดนดิลก		ภ-สถ. 580	ดร. วรรณา พืนพิวิธะกุล		ภสย. 2956	ธานินทร์ แสงสร้อย		ส-สถ 2747

REVISION			
NO.	DATE	DESCRIPTION	BY
0	01/04/64	FOR BIDDING	GCDT

ชื่อโครงการ :

โครงการพัฒนาพื้นที่ส่วนขยาย

ศูนย์ราชการเฉลิมพระเกียรติ ๘๐ พรรษา ๕ ธันวาคม ๒๕๕๐ พื้นที่โซน C ศูนย์ราชการโซน C อาคารทิศตะวันตก (W)

ชื่อแบบ :

แบบขยาย CORE LIFT WC.1

เขียนโดย : Author	
ตรวจสอบโดย : Checker	วันที่ : 01/04/64
อนุมัติโดย : Approver	มาตราส่วน : As indicated

เลขที่แบบ : GCC-C-W-AR-07-0003

SIZE: A1 - 84.1 x 59.4 mm.

ALL PRINTS SPECIFICATION AND THEIR COPY RIGHT ARE THE PROPERTIES OF GOVERNMENT CENTER DESIGN TEAM AND MUST NOT BE COPIED OR REPRODUCED WITHOUT WRITTEN PERMISSION FROM GOVERNMENT CENTER DESIGN TEAM

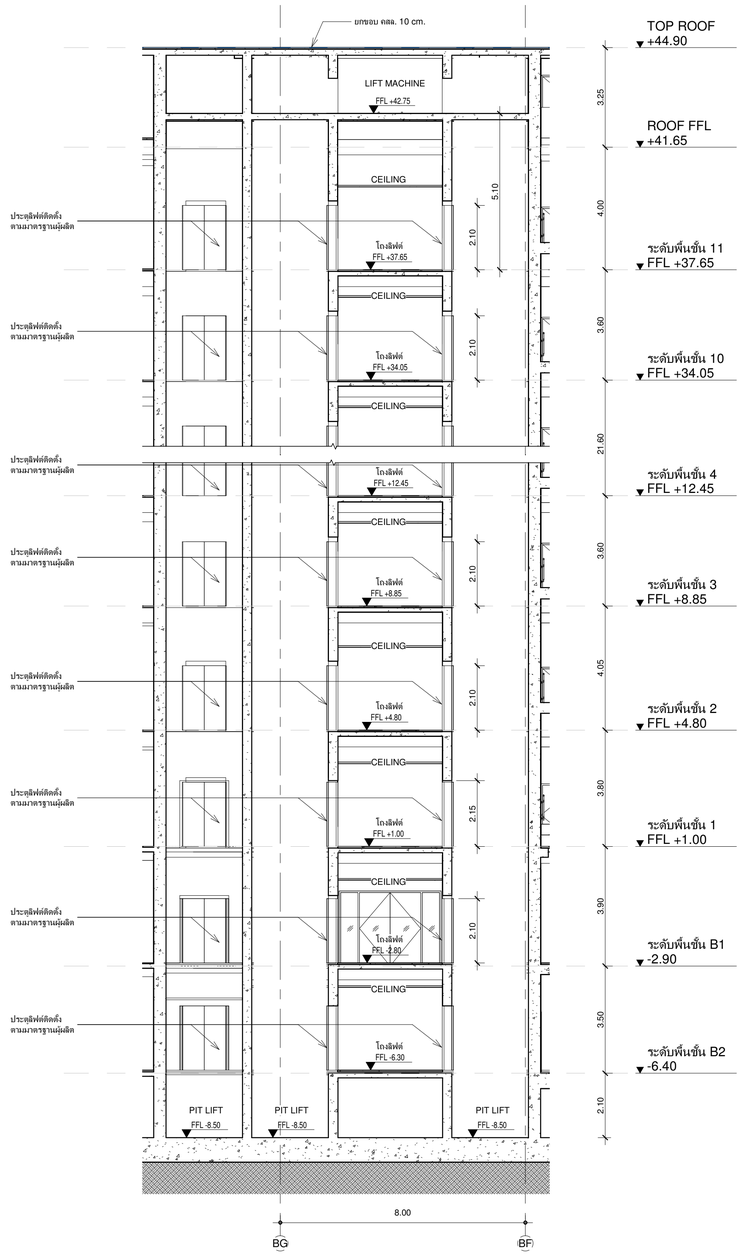

แบบขยาย CORE LIFT WC.1 รูปตัด A

1 : 100

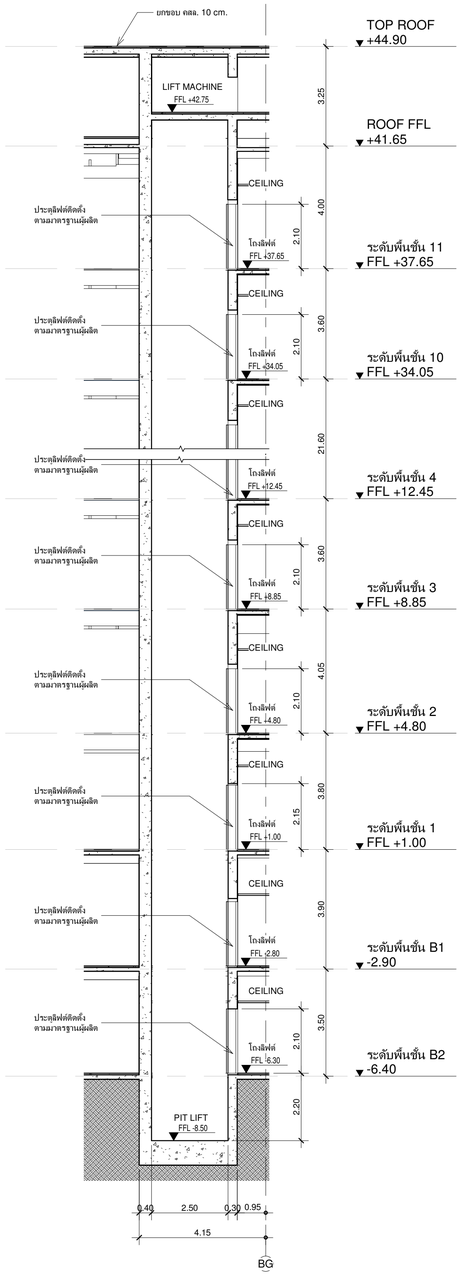

แบบขยาย CORE LIFT WC.1 รูปตัด B

1 : 100

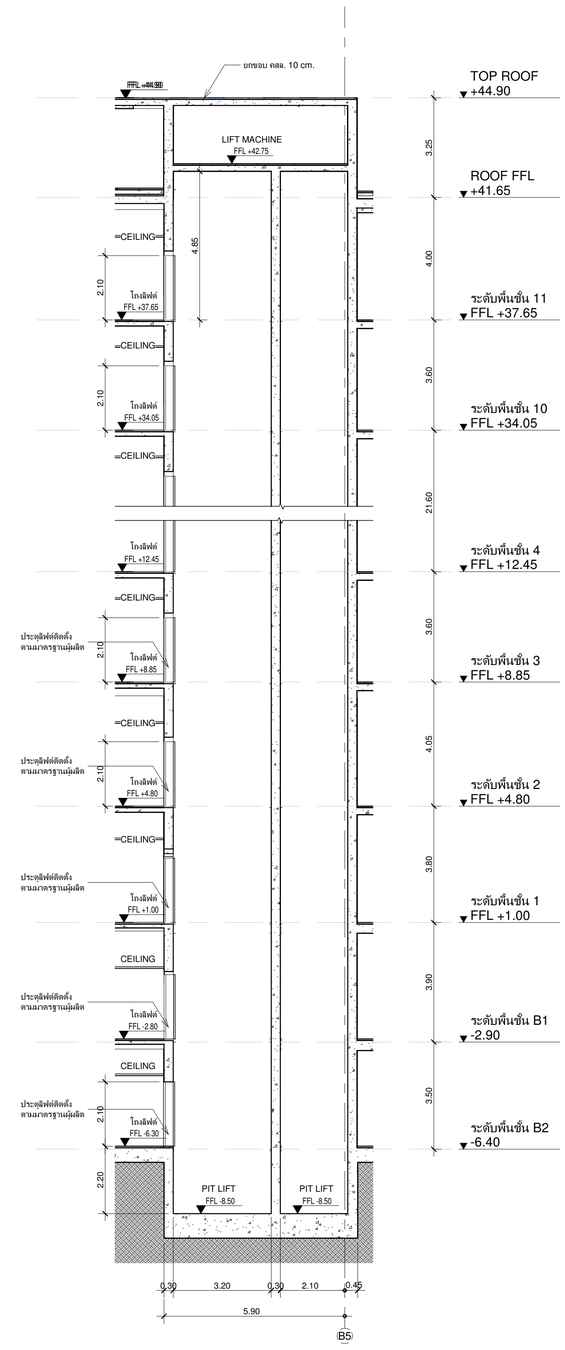

แบบขยาย CORE LIFT WC.1 รูปตัด C

1 : 100

เจ้าของโครงการ

บริษัท ธนารักษ์พัฒนาสินทรัพย์ จำกัด 120 อาคารธนพิพัฒน์ ศูนย์ราชการเฉลิมพระเกียรติ ๘๐ พรรษา ๕ ธันวาคม ๒๕๕๐ ถนนแจ้งวัฒนะ แขวงทุ่งสองห้อง เขตหลักสี่ กรุงเทพมหานคร 10210

ที่ปรึกษาบริหารโครงการ

TEAM GROUP

บริษัท ทีม คอนซัลติ้งเอนจิเนียริ่งแอนด์แมเนจเมนท์ จำกัด (มหาชน)
บริษัท เอที คอนซัลแตนท์ จำกัด
บริษัท ทีม เอสดีว จำกัด

เลขที่ 151 ถนนบรมจันทร์
แขวง บรมจันทร์ เขตบึงกุ่ม กรุงเทพฯ 10230
TEL. 0-2509-9000 FAX.0-2509-9090

ผู้ออกแบบ

GCDT
GOVERNMENT CENTER DESIGN TEAM

เลขที่ 4 ซอยรัตนาวิเษก 64 ถนนรัตนาวิเษก แขวง วงศ์สว่าง เขตบางซื่อ กรุงเทพฯ 10800
TEL. 0-2922-3435 FAX. 0-2922-3433

ผู้จัดการโครงการ			สถาปนิก			วิศวกรโครงสร้าง			วิศวกรงานระบบไฟฟ้า			วิศวกรงานระบบสุขาภิบาล		
ธีรยุทธ์ หงษ์สวัสดิ์		ว-สถ 491	นัครชัย ธีระวงษ์ไพโรจน์		ว-สถ. 556	น.อ. ชาญชัย จันทรรัตน์		วท.1108	เจริญชัย เลิศนภกิจ		วฟท.1100	ไวฑูร เผอมใบรมย์		สส.106
			กฤษฎา พบิลโกศล		ส-สถ 1598	สุรพงศ์ ศิริวัชกุล		วย. 1209	สุวิชญาณ์ เผอมใบรมย์		วฟท.1093	งานอนุรักษ์พลังงาน		
รองผู้จัดการโครงการ			ธานินทร์ แสงสร้อย		ส-สถ 2747	โชคชัย ชัดชจร		สย.4522	วิศวกรงานระบบสื่อสาร			สรัญญา รัตนปัณฑิตสกุล		สก.3173
นัครชัย ธีระวงษ์ไพโรจน์		ว-สถ. 556	วรชาติ นิลสำราญจิต		ส-สถ 3209	ดร.ปิยวัชร ชัยเสรี		สย.7227	วิเศรษฐ์ อังสุรัตน์โกมล		วฟท.1129	วิศวกรงานระบบความปลอดภัยและป้องกันอัคคีภัย		
จักรพงษ์ มณีโบดี		ว-สน. 13	สุภัคธัภิจ อัศวเมษี		ส-สถ 3366	นพดล จิ่งงาม		สย.9021	วิศวกรงานระบบเครื่องกล			ธรรณพ กิ่งชาจี		วก.900
เลิศฤทธิ์ นิธิไชโย		ว-ภส. 18	สุภฤกษ์ นรพงษ์		ภ-สถ 15242	ภูมิสถาปนิก			สมจินต์ ติสวัสดิ์		วภ.941	ผู้ตรวจสอบงานโครงสร้าง		
ชนินทร พุดอำพร		วย. 1935	รักษิณา นวมไพโรจน์		ภ-สถ 19909	เลิศฤทธิ์ นิธิไชโย		ว-ภส. 18	งานถนนและระบบระบายน้ำภายนอกอาคาร					
เกชา ธีระโกเมน		วก.500,วส.56	งานตกแต่งภายในและครุภัณฑ์			เอกสิทธิ์ อรุณวงศ์ ณ อยุธยา		ส-ภส. 6	อุดม หงษ์ประถานทร		สย.7267	ผู้เชี่ยวชาญงานประหยัดพลังงานและอาคารเขียว		
			จักรพงษ์ มณีโบดี		ว-สน 13	ภาวินี โพธานุรักษ์		ส-ภส. 85	อรรถวุฒิ กองศาสนะ		ภย.22322	ผศ.ดร.ชนิกานต์ ยิ้มประยูร		
			ศิริกันยา รุ่มยอกลิ่น			พุฒิชัย ริจน์ทวีทักษ์		ภ-ภส. 8	งานออกแบบแสงสว่าง			อนุชิต พึ่งกล่อม		
			เกรียงยศ จรุญศรีสวัสดิ์		ภ-สน 1465	ธเนศวร แพร์ดนดิลก		ภ-ภส. 580	ดร. วรรณกา พิมพ์วิริยะกุล		ภย.2956	ธานินทร์ แสงสร้อย		ส-สถ 2747

ชื่อโครงการ :

โครงการพัฒนาพื้นที่ส่วนขยาย

ศูนย์ราชการเฉลิมพระเกียรติ ๘๐ พรรษา ๕ ธันวาคม ๒๕๕๐ พื้นที่โซน C ศูนย์ราชการโซน C อาคารทิศตะวันตก (W)

REVISION			
NO.	DATE	DESCRIPTION	BY
0	01/04/64	FOR BIDDING	GCDT

ชื่อแบบ :

รูปตัดแบบขยาย CORE LIFT WC.1 หน้า 1

เขียนโดย : Author	
ตรวจสอบโดย : Checker	วันที่ : 01/04/64
อนุมัติโดย : Approver	มาตราส่วน : 1 : 100

แฟ้มแบบ :

GCC-C-W-AR-07-0004

SIZE: A1 - 84.1 x 59.4 mm.

ALL PRINTS SPECIFICATION AND THEIR COPY RIGHT ARE THE PROPERTIES OF GOVERNMENT CENTER DESIGN TEAM AND MUST NOT BE COPIED OR REPRODUCED WITHOUT WRITTEN PERMISSION FROM GOVERNMENT CENTER DESIGN TEAM

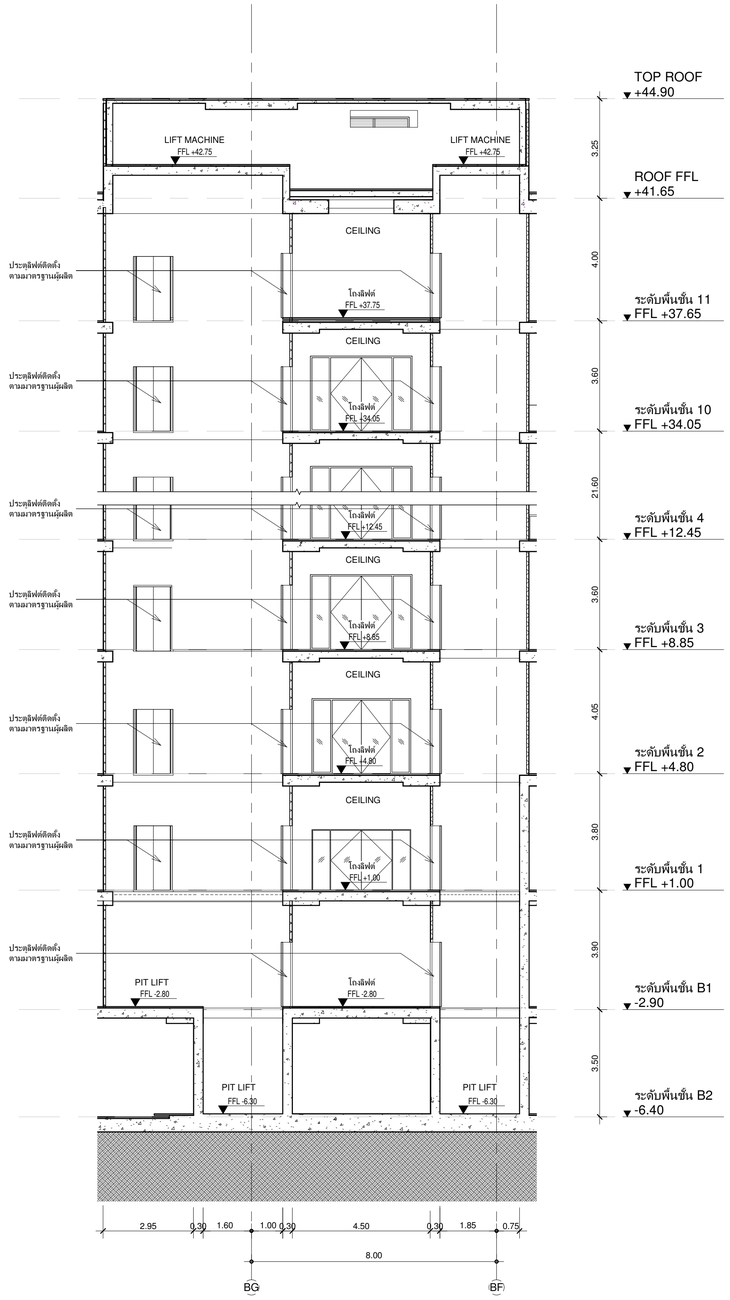

รูปตัดแบบขยาย CORE LIFT WC.1 รูปตัด D

1 : 100

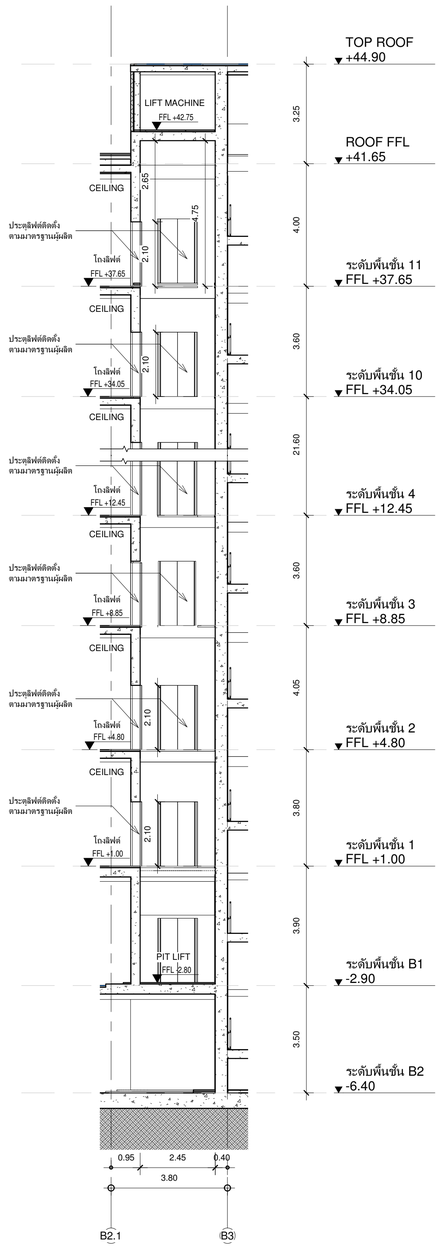

รูปตัดแบบขยาย CORE LIFT WC.1 รูปตัด E

1 : 100

เจ้าของโครงการ

บริษัท ธนารักษ์พัฒนาสินทรัพย์ จำกัด 120 อาคารธนพิพัฒน์ ศูนย์ราชการเฉลิมพระเกียรติ ๘๐ พรรษา ๕ ธันวาคม ๒๕๕๐ ถนนแจ้งวัฒนะ แขวงทุ่งสองห้อง เขตหลักสี่ กรุงเทพมหานคร 10210
TEL. 0-2509-9000 FAX.0-29509-9090

ที่ปรึกษาบริหารโครงการ

TEAM GROUP

บริษัท ทีม คอนซัลติ้งแอนจิเนียริ่งแอนด์แมเนจเมนท์ จำกัด (มหาชน)
บริษัท เอที ที คอนซัลแตนท์ จำกัด
บริษัท ทีม เอสดีว จำกัด

เลขที่ 151 ถนนบวจันทร์ แขวง บวจันทร์ เขตบึงกุ่ม กรุงเทพฯ 10230
TEL. 0-2509-9000 FAX.0-29509-9090

ผู้ออกแบบ

GCDT
GOVERNMENT CENTER DESIGN TEAM

เลขที่ 4 ซอยรัชดาภิเษก 64 ถนนรัชดาภิเษก แขวง วงศ์สว่าง เขตบางซื่อ กรุงเทพฯ 10800
TEL. 0-2922-3435 FAX. 0-2922-3433

ผู้จัดการโครงการ			สถาปนิก		
ธีรยุทธ์ หงษ์สวัสดิ์		ว-สถ. 491	นัดรชัย ธีระวงษไพโรจน์		ว-สถ. 556
			กฤษฎา พบิลโกศล		ส-สถ. 1598
รองผู้จัดการโครงการ			ธานินทร์ แสงสร้อย		ส-สถ. 2747
นัดรชัย ธีระวงษไพโรจน์		ว-สถ. 556	วรชาติ นิลสำราญจิต		ส-สถ. 3209
จักรพงษ์ มณีบันลือ		ว-สน. 13	สุภัคกิจ อัศวเมษี		ส-สถ. 3366
เลิศฤทธิ์ นิธิไชโย		ว-ภส. 18	สุภฤกษ์ นรพงษ์		ภ-สถ. 15242
ชนินทร ทุดอำพร		วย. 1935	รักพิณา นวมไพโรจน์		ภ-สถ. 19909
เกษรา ธีระโกเมน		วภ.500,วส.56	งานตกแต่งภายในและครุภัณฑ์		
			จักรพงษ์ มณีบันลือ		ว-สน. 13
			ศิริกันยา ชุ่มเชยกลิ่น		
			เกรียงยศ จรัญศรีสวัสดิ์		ภ-สถ. 1465

วิศวกรโครงสร้าง			วิศวกรงานระบบไฟฟ้า			วิศวกรงานระบบสุขาภิบาล		
น.อ. ชาญชัย จันทรรัตน์		วย.1108	เจริญชัย เลิศมหกิจ		วฟท.1100	ไชยุธร เมธมโนรมย์		สส.106
สุรพงศ์ ศิริวิชยกุล		วย. 1209	สุวิชญาณ์ เมธมโนรมย์		วฟท.1093	งานอนุรักษ์พลังงาน		
โชคชัย รัตชจร		สย.4522	วิศวกรงานระบบสื่อสาร			สรัญญา รัตนบัณฑิตสกุล		สก.3173
ดร.ปิยะวัธร ชัยเสรี		สย.7227	วิเศรษฐ์ อังสุรัตนโกมล		วฟท.1129	วิศวกรงานระบบความปลอดภัยและป้องกันอัคคีภัย		
นพดล จิ้งงาม		สย.9021	วิศวกรงานระบบเครื่องกล			อรรนพ กังขจี		วก.900
ภูมิสถาปนิก			สมจินต์ ติสวัสดิ์		วก.941	ผู้ตรวจสอบงานโครงสร้าง		
เลิศฤทธิ์ นิธิไชโย		ว-ภส. 18	งานถนนและระบบระบายน้ำภายนอกอาคาร					
เอกสิทธิ์ อรุณวงศ์ ณ อยุธยา		ส-ภส. 6	จุดม หงษ์ประถมทร		สย.7267	ผู้เชี่ยวชาญงานประหยัดพลังงานและอาคารเขียว		
ภาวินี โพธานุรักษ์		ส-ภส. 85	ธรกฤษ กองศาสนะ		ภย.22322	ผศ.ดร.ชนิกานต์ ยิ้มประยูร		
พุฒิชัย โรจน์ทวีพิทักษ์		ภ-ภส. 8	งานออกแบบแสงสว่าง			อนุชิต พึ่งกล่อม		
ธเนศวร แพรัดนดิลก		ภ-ภส. 580	ดร. วรรณกา พิมพวิริยะกุล		ภสว. 2956	ธานินทร์ แสงสร้อย		ส-สถ. 2747

ALL PRINTS SPECIFICATION AND THEIR COPY RIGHT ARE THE PROPERTIES OF GOVERNMENT CENTER DESIGN TEAM AND MUST NOT BE COPIED OR REPRODUCED WITHOUT WRITTEN PERMISSION FROM GOVERNMENT CENTER DESIGN TEAM

SIZE: A1 - 84.1 x 59.4 mm.

ชื่อโครงการ :

โครงการพัฒนาพื้นที่ส่วนขยาย

ศูนย์ราชการเฉลิมพระเกียรติ ๘๐ พรรษา ๕ ธันวาคม ๒๕๕๐ พื้นที่โซน C ศูนย์ราชการโซน C อาคารทิศตะวันตก (W)

REVISION			
NO.	DATE	DESCRIPTION	BY
0	01/04/64	FOR BIDDING	GCDT

ชื่อแบบ :

รูปตัดแบบขยาย CORE LIFT WC.1 หน้า 2

เขียนโดย : Author	
ตรวจสอบโดย : Checker	วันที่ : 01/04/64
อนุมัติโดย : Approver	มาตราส่วน : 1 : 100

เลขที่แบบ :

GCC-C-W-AR-07-0005

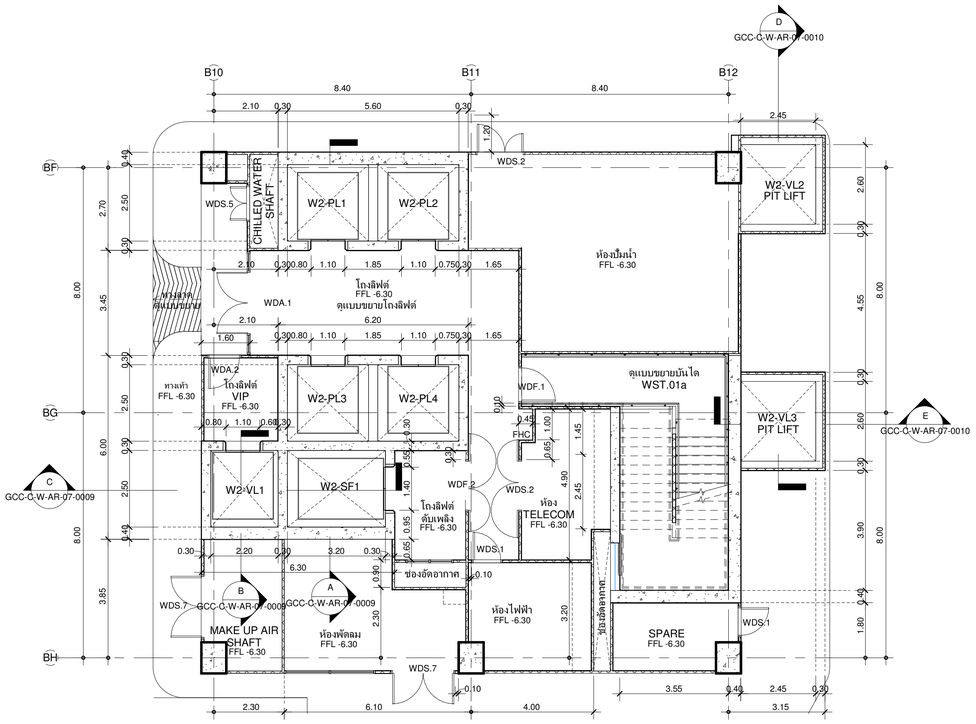

CORE DETAIL WC.2 ชั้น B2

1 : 100

ชื่อห้อง	FLOOR	PARTITION	CEILING
โถงลิฟต์	F.4a	P.2A	C.1
โถงลิฟต์ VIP	F.4a	P.2A	C.1
โถงลิฟต์ดับเพลิง	F.9	P.2A	C.6
ห้อง TELECOM	F.6	P.21	C.5
บันได	F.19	P.2A	C.6
ห้อง MAKE UP AIR	F.6	P.21	C.5
ห้องพัดลม	F.6	P.21	C.5
ห้องไฟฟ้า	F.6	P.21	C.5
ห้อง SPARE	F.6	P.21	C.5
ห้องปั๊มน้ำ	F.6	P.21	C.5

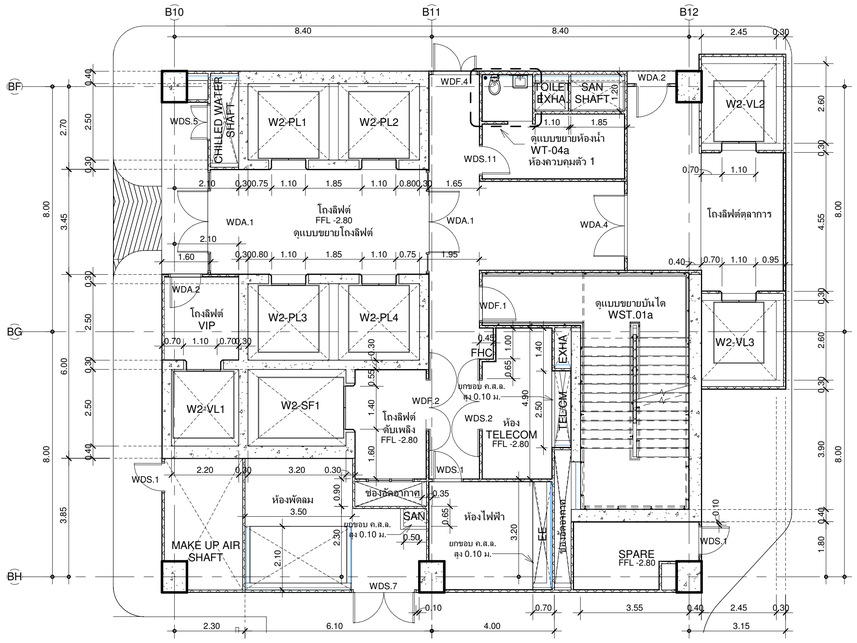

CORE DETAIL WC.2 ชั้น B1

1 : 100

ชื่อห้อง	FLOOR	PARTITION	CEILING
โถงลิฟต์	F.4a	P.2A	C.1
โถงลิฟต์ VIP	F.4a	P.2A	C.1
โถงลิฟต์ดับเพลิง	F.9	P.2A	C.6
โถงลิฟต์ดูลาการ	F.4a	P.2A	C.1
ห้อง TELECOM	F.6	P.21	C.5
บันได	F.19	P.2A	C.6
ห้องพัดลม	F.6	P.21	C.5
ห้องไฟฟ้า	F.6	P.21	C.5
ห้อง JAN	F.2	P.12	C.5
ห้องควบคุมตัว 1	F.1	P.2A	C.1
ห้องน้ำ 1	F.2	P.12	C.2
โถงทางเดิน	F.4a	P.2A	C.1
ห้อง MAKE UP AIR	F.6	P.21	C.5

เจ้าของโครงการ

บริษัท ธนารักษ์พัฒนาสินทรัพย์ จำกัด 120 อาคารธนพิพัฒน์ ศูนย์ราชการเฉลิมพระเกียรติ ๘๐ พรรษา ๕ ธันวาคม ๒๕๕๐ ถนนแจ้งวัฒนะ แขวงทุ่งสองห้อง เขตหลักสี่ กรุงเทพมหานคร 10210

ที่ปรึกษาบริหารโครงการ

บริษัท ทีม คอนซัลติ้งแอนจิเนียริ่งแอนด์แมเนจเมนท์ จำกัด (มหาชน)
บริษัท เอทีที คอนซัลแตนท์ จำกัด
บริษัท ทีม เอสดีว จำกัด

เลขที่ 151 ถนนนวลจันทร์ แขวง นวลจันทร์ เขตบึงกุ่ม กรุงเทพฯ 10230
TEL. 0-2509-9000 FAX.0-29509-9090

ผู้ออกแบบ

GCDT
GOVERNMENT CENTER DESIGN TEAM

เลขที่ 4 ซอยรัชดาภิเษก 64 ถนนรัชดาภิเษก แขวง วงศ์สว่าง เขตบางซื่อ กรุงเทพฯ 10800
TEL. 0-2922-3435 FAX. 0-2922-3433

ผู้จัดการโครงการ			สถาปนิก			วิศวกรโครงสร้าง			วิศวกรงานระบบไฟฟ้า			วิศวกรงานระบบสุขาภิบาล		
ธีรยุทธ์ หงษ์สวัสดิ์		ว-สถ. 491	ฉัตรชัย ธีระวงษ์ไพโรจน์		ว-สถ. 556	น.อ. ชาญชัย จันทรรัตน์		ว.ท.1108	เจริญชัย เลิศมหกิจ		วฟท.1100	ไวฑูรย์ เมธมโนรมย์		สส.106
			กฤษฎา พนิตโกสล		ส-สถ. 1598	สุรพงศ์ ศิริวัธนกุล		วย. 1209	สุวิชญาณ์ เมธมโนรมย์		วฟท.1093	งานอนุรักษ์พลังงาน		
รองผู้จัดการโครงการ			ธานินทร์ แสงสร้อย		ส-สถ. 2747	โชคชัย ชัดชะจร		สย.4522	วิศวกรงานระบบสื่อสาร			สรัญญา รัตนโณทิศสกุล		สก.3173
ฉัตรชัย ธีระวงษ์ไพโรจน์		ว-สถ. 556	วรชาติ นิลสำราญจิต		ส-สถ. 3209	ดร.ปิยะวัธ ชัยเสรี		สย.7227	วิเศรษฐ์ อังสุรัตนโกมล		วฟท.1129	วิศวกรงานระบบความปลอดภัยและโองกันอัคคีภัย		
จักรพงษ์ มณีบันดี		ว-สน. 13	สุภัคภิวัฒ ชัศวเมฆี		ส-สถ. 3366	นพดล วิงงาม		สย.9021	วิศวกรงานระบบเครื่องกล			ธรรนพ กิงขชี		วก.900
เลิศทรัพย์ นิชิโรโยิน		ว-สส. 18	ศุภฤกษ์ นรพงษ์		ภ-สถ. 15242	ภูมิสถาปนิก			สมจินต์ ติสัวสัติ		วก.941	ผู้ตรวจสอบงานโครงสร้าง		
ชนินทร พุดอำพร		วย. 1935	รักพิษา นวมโพไรจน์		ภ-สถ. 19909	เลิศทรัพย์ นิชิโรโยิน		ว-สส. 18	งานถนนและระบบระบายน้ำภายนอกอาคาร					
เกรา ธีระโกเมน		วก.500,วส.56	งานตกแต่งภายในและครุภัณฑ์			เอกสิทธิ์ อรุณวงศ์ ณ อยุธยา		ส-สส. 6	อุดม หงษ์ประธานพร		ส๓.7267	ผู้เชี่ยวชาญงานประหยัดพลังงานและอาคารเขียว		
			จักรพงษ์ มณีบันดี		ว-สถ 13	ภาวิณี โพธานุรักษ์		ส-สส. 85	อรรถวุฒิ กองศาสนะ		ภ๓.22322	ผศ.ดร. ชนิกานต์ ยิ่งประยูร		
			ศิริกันยา ชุ่มเยกกลิน			ภูมิชัย โรจน์ทวีพิทักษ์		ภ-สส. 8	งานออกแบบแสงสว่าง			อนุชิต พึงกล่อม		
			เกรียงยศ จรัญศรีสวัสดิ์		ภ-สถ 1465	ธเนศวร แพรัตนดิลก		ภ-สส. 580	ดร. วรรณกา พิมพวิรัยกุล		ภสถ. 2956	ธานินทร์ แสงสร้อย		ส-สถ. 2747

ชื่อโครงการ :

โครงการพัฒนาพื้นที่ส่วนขยาย

ศูนย์ราชการเฉลิมพระเกียรติ ๘๐ พรรษา ๕ ธันวาคม ๒๕๕๐ พื้นที่โซน C ศูนย์ราชการโซน C อาคารทิศตะวันตก (W)

REVISION			
NO.	DATE	DESCRIPTION	BY
0	01/04/64	FOR BIDDING	GCDT

ชื่อแบบ :

แบบขยาย CORE LIFT WC.2

เขียนโดย : Author	
ตรวจสอบโดย : Checker	วันที่ : 01/04/64
อนุมัติโดย : Approver	มาตราส่วน : As indicated

เลขที่แบบ :

GCC-C-W-AR-07-0006

SIZE: A1 = 841 x 59.4 mm.

ALL PRINTS SPECIFICATION AND THEIR COPY RIGHT ARE THE PROPERTIES OF GOVERNMENT CENTER DESIGN TEAM AND MUST NOT BE COPIED OR REPRODUCED WITHOUT WRITTEN PERMISSION FROM GOVERNMENT CENTER DESIGN TEAM

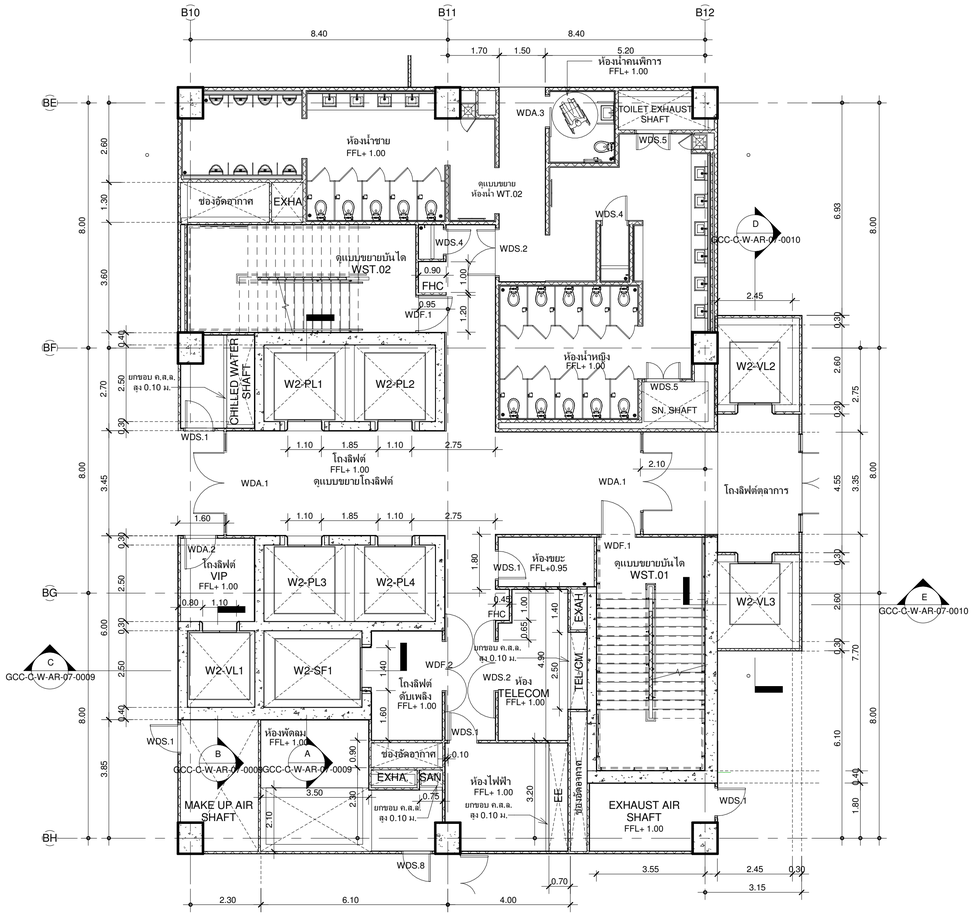

ชื่อห้อง	FLOOR	PARTITION	CEILING
โถงลิฟต์	F.4a	P.2A, P.15a	C.1
โถงลิฟต์ VIP	F.4a	P.2A, P.15a	C.1
โถงลิฟต์ดับเพลิง	F.9	P.2A	C.6
โถงลิฟต์ตูลาการ	F.4a	P.2A, P.15a	C.1
ห้อง AC SHAFT	F.6	P.21	C.5
ห้อง TELECOM	F.6	P.21	C.5
บันได 1	F.19	P.2A	C.6
ห้อง MAKE UP AIR	F.6	P.21	C.5
ห้อง FRESH AIR	F.6	P.21	C.5
ห้องไฟฟ้า	F.6	P.21	C.5
ห้อง EXHAUST AIR	F.6	P.21	C.5
บันได 2	F.19	P.2A	C.6
ห้องน้ำหญิง	F.5a	P.13a	C.2
ห้องน้ำชาย	F.5a	P.13a	C.2
ห้องน้ำคนพิการ	F.5a	P.13a	C.2
ห้อง JANITOR 1	F.5a	P.13a	C.2
ห้อง JANITOR 2	F.5a	P.13a	C.2
โถงหน้าห้องน้ำ	F.4a	P.2A	C.1
ห้องขยะ	F.14	P.21	C.5

CORE DETAIL WC.2 ชั้น 1

1 : 100

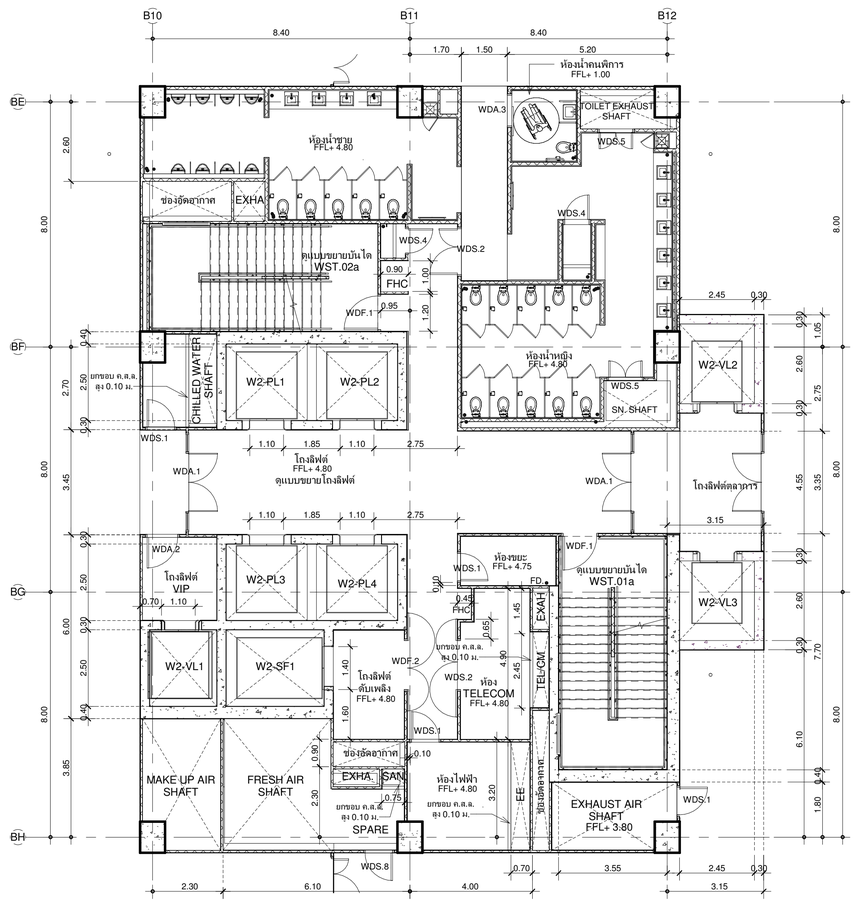

ชื่อห้อง	FLOOR	PARTITION	CEILING
โถงลิฟต์	F.4a	P.2A, P.15a	C.1
โถงลิฟต์ VIP	F.4a	P.2A, P.15a	C.1
โถงลิฟต์ดับเพลิง	F.9	P.2A	C.6
โถงลิฟต์ตูลาการ	F.4a	P.2A, P.15a	C.1
ห้อง AC SHAFT	F.6	P.21	C.5
ห้อง TELECOM	F.6	P.21	C.5
บันได 1	F.19	P.2A	C.6
ห้อง MAKE UP AIR	F.6	P.21	C.5
ห้อง FRESH AIR	F.6	P.21	C.5
ห้องไฟฟ้า	F.6	P.21	C.5
ห้อง EXHAUST AIR	F.6	P.21	C.5
บันได 2	F.19	P.2A	C.6
ห้องน้ำหญิง	F.5a	P.13a	C.2
ห้องน้ำชาย	F.5a	P.13a	C.2
ห้องน้ำคนพิการ	F.5a	P.13a	C.2
ห้อง JANITOR 1	F.5a	P.13a	C.2
ห้อง JANITOR 2	F.5a	P.13a	C.2
โถงหน้าห้องน้ำ	F.4a	P.2A	C.1
ห้องขยะ	F.14	P.21	C.5

CORE DETAIL WC.2 ชั้น 2

1 : 100

เจ้าของโครงการ

บริษัท ธนารักษ์พัฒนาสินทรัพย์ จำกัด 120 อาคารธนพัฒน์

ศูนย์ราชการเฉลิมพระเกียรติ ๘๐ พรรษา ๕ ธันวาคม ๒๕๕๐

ถนนแจ้งวัฒนะ แขวงทุ่งสองห้อง เขตหลักสี่ กรุงเทพมหานคร 10210

ที่ปรึกษาบริหารโครงการ

TEAM GROUP

บริษัท ทีม คอนซัลติ้งแอนจิเนียริ่งแอนด์แมเนจเมนท์ จำกัด (มหาชน)

บริษัท เอทีที คอนซัลแตนท์ จำกัด

บริษัท ทีม เอสดิว จำกัด

เลขที่ 151 ถนนบวรจันทร์

แขวง บวรจันทร์ เขตบึงกุ่ม กรุงเทพฯ 10230

TEL. 0-2509-9000 FAX:0-2509-9090

ผู้ออกแบบ

GCDT

GOVERNMENT CENTER DESIGN TEAM

เลขที่ 4 ซอยรัชดาภิเษก 64 ถนนรัชดาภิเษก

แขวง วงศ์สว่าง เขตบางซื่อ กรุงเทพฯ 10800

TEL. 0-2922-3425 FAX: 0-2922-3433

ผู้จัดการโครงการ			สถาปนิก			วิศวกรโครงสร้าง			วิศวกรงานระบบไฟฟ้า			วิศวกรงานระบบสุขาภิบาล		
ธีรยุทธ์ หงษ์สวัสดิ์		ว-สถ 491	ฉัตรชัย ธีระวงษ์ไพโรจน์		ว-สถ 556	น.อ. ชาญชัย จันทรัตน์		ว.ท.1108	เจริญชัย เลิศมหกิจ		วพก.1100	ไชยุธร เมธมโนรมย์		สส.106
			กฤษฎา พนิตโกเศล		ส-สถ 1598	สุรพงศ์ ศิริวิชยกุล		ว.ย. 1209	สุวิชญาณ์ เมธมโนรมย์		วพก.1093	งานอนุรักษ์พลังงาน		
รองผู้จัดการโครงการ			ธานินทร์ แสงสร้อย		ส-สถ 2747	โชคชัย ชัดชงาย		ส.ย.4522	วิศวกรงานระบบสื่อสาร			สรัญญา รัตนบัณฑิตสกุล		สก.3173
ฉัตรชัย ธีระวงษ์ไพโรจน์		ว-สถ 556	วรชาติ นิลสำราญจิต		ส-สถ 3209	ดร.ปิยวัชร ชัยเสรี		ส.ย.7227	วิเศรษฐ์ อังสรัตนโกมล		วพก.1129	วิศวกรงานระบบความปลอดภัยและป้องกันอัคคีภัย		
จักรพงษ์ มณีปันดี		ว-สถ. 13	สุภัคชักิจ อัศวเมธี		ส-สถ 3366	นพดล จิ๋วงาม		ส.ย.9021	วิศวกรงานระบบเครื่องกล			ธรรณพ กิ่งชจี		วก.900
เลิศฤทธิ์ นิติไชโย		ว-ภส. 18	ศุภฤกษ์ นรพงษ์		ภ-สถ 15242	ภูมิสถาปนิก			สมจินต์ ติสวัสดิ์		วก.941	ผู้ตรวจสอบงานโครงสร้าง		
ชนินทร พุดอำพร		วย. 1935	รักษิณา นวนไพโรจน์		ภ-สถ 19909	เลิศฤทธิ์ นิติไชโย		ว-ภส. 18	งานถนนและระบบระบายน้ำภายนอกอาคาร					
เกษา ธีระโกเมน		วก.500,วส.56	งานตกแต่งภายในและครุภัณฑ์			เอกสิทธิ์ อรุณวงศ์ ณ อยุธยา		ส-ภส. 6	ชุดม หงษ์ประยานร		ส.ย.7267	ผู้เชี่ยวชาญงานประหยัดพลังงานและอาคารเขียว		
			จักรพงษ์ มณีปันดี		ว-สถ 13	ภาวินี ไพอนุรักษ์		ส-ภส. 85	อรรถวุฒิ กองศาสนะ		ภย.22322	ผศ.ดร.ชนิกานต์ ยิ้มประยูร		
			ศิริกันยา ชุ่มเชยกลิ่น			พูมิชัย โรจน์ทวีพิทักษ์		ภ-ภส. 8	งานออกแบบแสงสว่าง			อนุชิต พึ่งกล่อม		
			เกรียงยศ จรัญศรีสวัสดิ์		ภ-สถ 1465	ธเนศวร แพรัตนดิลก		ภ-ภส. 580	ดร. วรรณกา พิมพ์วิริยะกุล		ภสถ. 2956	ธานินทร์ แสงสร้อย		ส-สถ 27.47

ชื่อโครงการ :

โครงการพัฒนาพื้นที่ส่วนขยาย

ศูนย์ราชการเฉลิมพระเกียรติ ๘๐ พรรษา ๕ ธันวาคม ๒๕๕๐ พื้นที่โซน C ศูนย์ราชการโซน C อาคารทิศตะวันตก (W)

REVISION			
NO.	DATE	DESCRIPTION	BY
0	01/04/64	FOR BIDDING	GCDT

ชื่อแบบ :

แบบขยาย CORE LIFT WC.2

เขียนโดย : Author	
ตรวจสอบโดย : Checker	วันที่ : 01/04/64
อนุมัติโดย : Approver	มาตราส่วน : As indicated

เลขที่แบบ :

GCC-C-W-AR-07-0007

SIZE: A1 = 841 x 594 mm.

ALL PRINTS SPECIFICATION AND THEIR COPY RIGHT ARE THE PROPERTIES OF GOVERNMENT CENTER DESIGN TEAM AND MUST NOT BE COPIED OR REPRODUCED WITHOUT WRITTEN PERMISSION FROM GOVERNMENT CENTER DESIGN TEAM

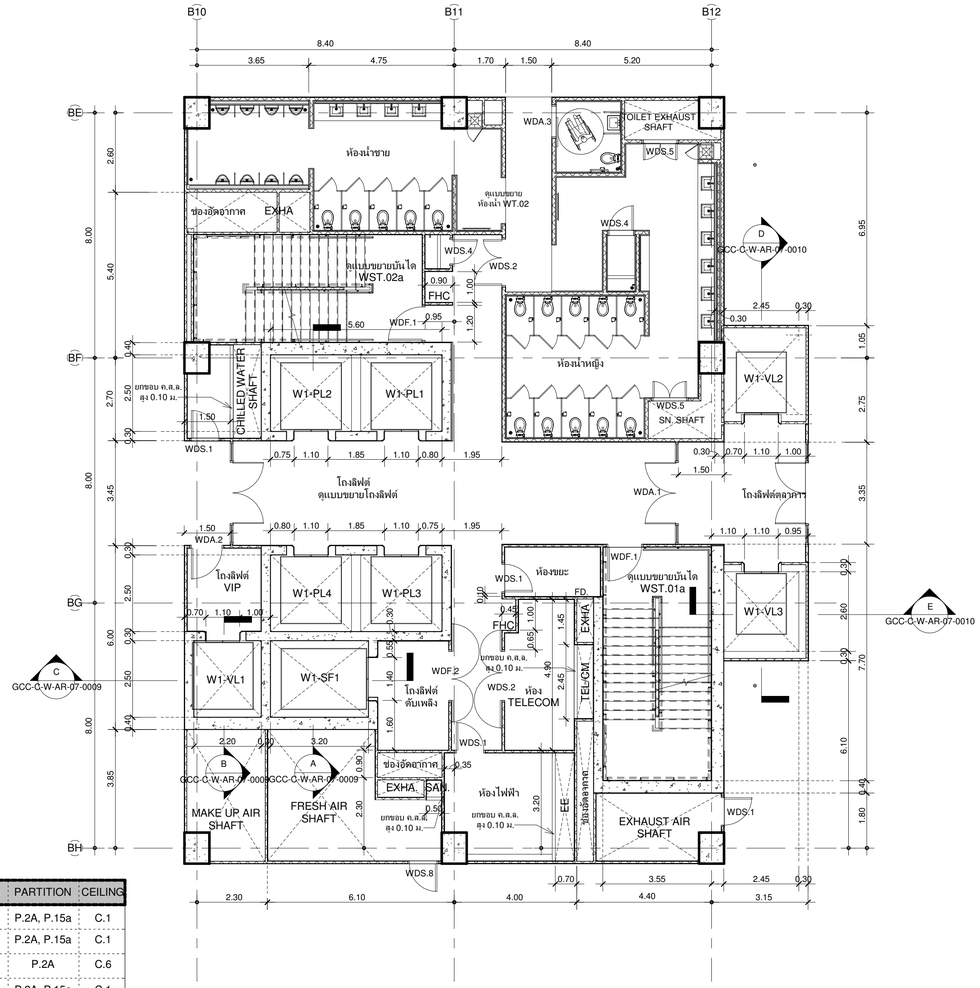

ชื่อห้อง	FLOOR	PARTITION	CEILING
โถงลิฟต์	F.4a	P.2A, P.15a	C.1
โถงลิฟต์ VIP	F.4a	P.2A, P.15a	C.1
โถงลิฟต์ดับเพลิง	F.9	P.2A	C.6
โถงลิฟต์ตู้สาร	F.4a	P.2A, P.15a	C.1
ห้อง AC SHAFT	F.6	P.21	C.5
ห้อง TELECOM	F.6	P.21	C.5
บันได 1	F.19	P.2A	C.6
ห้อง MAKE UP AIR	F.6	P.21	C.5
ห้อง FRESH AIR	F.6	P.21	C.5
ห้องไฟฟ้า	F.6	P.21	C.5
ห้อง EXHAUST AIR	F.6	P.21	C.5
บันได 2	F.19	P.2A	C.6
ห้องน้ำหญิง	F.5a	P.13a	C.2
ห้องน้ำชาย	F.5a	P.13a	C.2
ห้องน้ำคนพิการ	F.5a	P.13a	C.2
ห้อง JANITOR 1	F.5a	P.13a	C.2
ห้อง JANITOR 2	F.5a	P.13a	C.2
โถงหน้าห้องน้ำ	F.4a	P.2A	C.1
ห้องขยะ	F.14	P.21	C.5

CORE LIFT WC.2 ชั้น 3-11

1 : 100

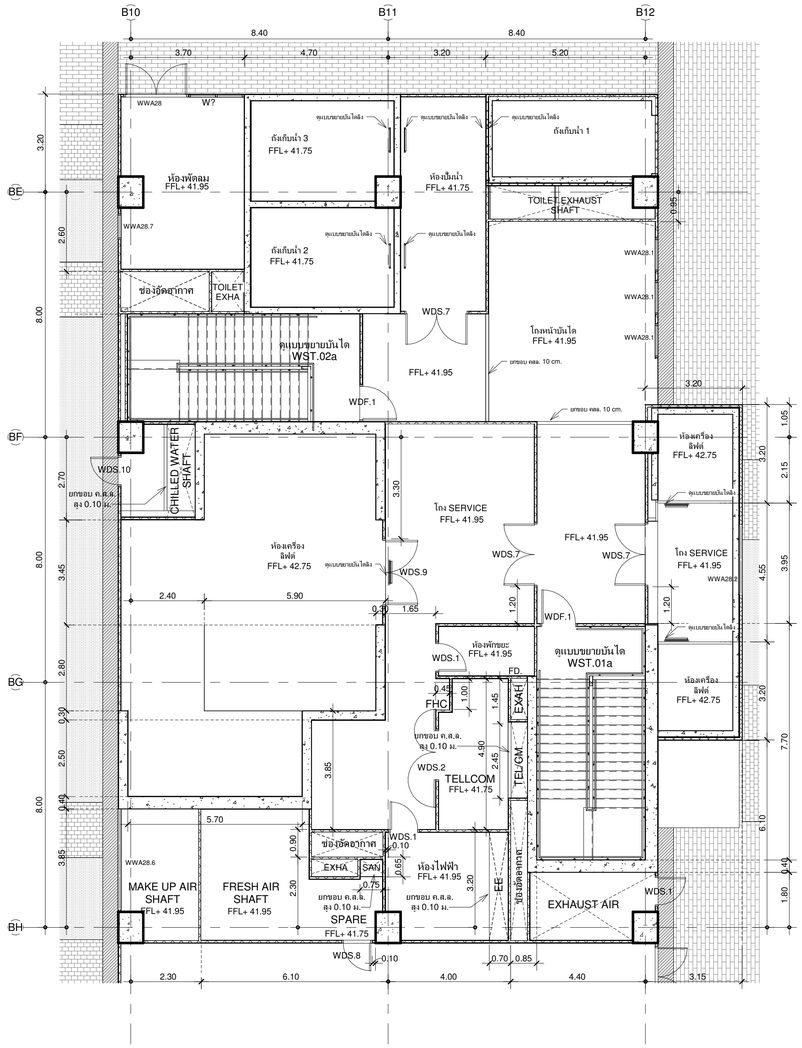

ชื่อห้อง	FLOOR	PARTITION	CEILING
ห้องเครื่องลิฟต์ 1	F.6	P.21	C.5
ห้อง MAKE UP AIR	F.6	P.21	C.5
ห้องพัดลม	F.6	P.21	C.5
ห้อง AC SHAFT	F.6	P.21	C.5
ห้อง TELECOM	F.6	P.21	C.5
บันได 1	F.19	P.2A	C.6
ห้องขยะ	F.14	P.21	C.5
ห้องไฟฟ้า	F.6	P.21	C.5
ห้อง EXHAUST AIR	F.6	P.21	C.5

ชื่อห้อง	FLOOR	PARTITION	CEILING
บันได 2	F.19	P.2A	C.6
โถง SERVICE	F.6	P.21	C.5
โถงหน้าบันได	F.1	P.2A	C.5
ห้องเครื่องลิฟต์ 2	F.6	P.21	C.5
ห้องพัดลม	F.6	P.21	C.5
ห้องปั๊มน้ำ	F.6	P.21	C.5
ถังเก็บน้ำ 1	F.12	-	C.5
ถังเก็บน้ำ 2	F.12	-	C.5
ถังเก็บน้ำ 3	F.12	-	C.5

CORE DETAIL WC.2 ชั้น Roof

1 : 100

เจ้าของโครงการ

บริษัท ธนารักษ์พัฒนาสินทรัพย์ จำกัด 120 อาคารธนพิพัฒน์ ศูนย์ราชการเฉลิมพระเกียรติ ๘๐ พรรษา ๕ ธันวาคม ๒๕๕๐ แขวง บางพลัด เขตบางซื่อ กรุงเทพฯ 10220

ที่ปรึกษาบริหารโครงการ

บริษัท ทีม คอนซัลติ้งแอนด์แมเนจเม้นท์ จำกัด (มหาชน)
บริษัท เอทีที คอนซัลแตนท์ จำกัด
บริษัท ทีม เอสดิว จำกัด

เลขที่ 151 ถนนบวรนิเวศ แขวง บวรนิเวศ เขตพระนคร 10200 TEL. 0-2509-9000 FAX.0-2909-9090

ผู้ออกแบบ

GCDT
GOVERNMENT CENTER DESIGN TEAM

เลขที่ 4 ซอยรัชดาภิเษก 64 ถนนรัชดาภิเษก แขวง วงศ์สว่าง เขตบางซื่อ กรุงเทพฯ 10800 TEL. 0-2922-3435 FAX. 0-2922-3433

ผู้จัดการโครงการ			สถาปนิก			วิศวกรโครงสร้าง			วิศวกรงานระบบไฟฟ้า			วิศวกรงานระบบสุขาภิบาล		
ธีรยุทธ์ หงษ์สวัสดิ์		ว-สถ 491	จัตรชัย ธีระวงษ์ไพโรจน์		ว-สถ 556	น.อ. ชาญชัย จันทรรัตน์		วท.1108	เจริญชัย เลิศนทกิจ		วฟท.1100	ไกยุร เผยโนรมย์		สส.106
			กฤษฎา พนิตโกศล		ส-สถ 1598	สุรพงศ์ ศิริวิชยกุล		วย. 1209	สุวิชญาณ์ เผยโนรมย์		วฟท.1093	งานอนุรักษ์พลังงาน		
รองผู้จัดการโครงการ			ธานินทร์ แสงสร้อย		ส-สถ 2747	โชคชัย ชัดชจร		สย.4522	วิศวกรงานระบบสื่อสาร			สรัญญา รัตนบัณฑิตสกุล		สก.3173
จัตรชัย ธีระวงษ์ไพโรจน์		ว-สถ 556	วรชาติ นิลสำราญจิต		ส-สถ 3209	ดร.ปิยวัชร ชัยเสรี		สย.7227	วิเศรษฐ์ อังสุรัตนโกมล		วฟท.1129	วิศวกรงานระบบความปลอดภัยและป้องกันอัคคีภัย		
จักรพงษ์ มณีนิลดี		ว-สน. 13	สุภัคธกิจ อัศวเมธี		ส-สถ 3366	นพดล จังงาม		สย.9021	วิศวกรงานระบบเครื่องกล			ธรรณพ กิงขจี		วก.900
เลิศฤทธิ์ นิธิไชโย		ว-สท. 18	ศุภกฤษ์ บรพงษ์		ก-สถ 15242	ภูมิสถาปนิก			สมจินต์ ติสวัสดิ์		วก.941	ผู้ตรวจสอบงานโครงสร้าง		
ชนินทร พุดอำพร		วย. 1935	รักษิณา นามไพโรจน์		ก-สถ 19909	เลิศฤทธิ์ นิธิไชโย		ว-ภส. 18	งานถนนและระบบระบายน้ำภายนอกอาคาร					
เกษา ธีระโกเมน		วก.500,วส.56	งานตกแต่งภายในและครุภัณฑ์			เอกสิทธิ์ อรุณวงศ์ ณ อยุธยา		ส-ภส. 6	จุฬม หงษ์ประยานพร		สย.7267	ผู้เชี่ยวชาญงานประหยัดพลังงานและอาคารเขียว		
			จักรพงษ์ มณีบันดี		ว-สน 13	ภาวินี โพธานุรักษ์		ส-ภส. 85	อรรถวุฒิ กองศวสันธะ		ภย.23322	ผศ.ดร.ชนิกานต์ ยิ้มประยูร		
			ศิริกัษยา ชุ่มเชยกลิ่น			พูลทิชัย โรจน์ทวีทิพากุล		ก-ภส. 8	งานออกแบบแสงสว่าง			อนุชิต พึ่งกล่อม		
			เกรียงยศ จรัญศรีสวัสดิ์		ก-สน 1465	ธเนศวร แพรัตนดิลก		ก-ภส. 580	ดร. วรรณกา พิมพวิริยะกุล		ภสถ. 2956	ธานินทร์ แสงสร้อย		ส-สถ 2747

ชื่อโครงการ :

โครงการพัฒนาพื้นที่ส่วนขยาย

ศูนย์ราชการเฉลิมพระเกียรติ ๘๐ พรรษา ๕ ธันวาคม ๒๕๕๐ พื้นที่โซน C ศูนย์ราชการโซน C อาคารทิศตะวันตก (W)

REVISION			
NO.	DATE	DESCRIPTION	BY
0	01/04/64	FOR BIDDING	GCDT

ชื่อแบบ :

แบบขยาย CORE LIFT WC.2

เขียนโดย : Author	
ตรวจสอบโดย : Checker	วันที่ : 01/04/64
อนุมัติโดย : Approver	มาตราส่วน : As indicated

เลขที่แบบ :

GCC-C-W-AR-07-0008

SIZE: A1 - 841 x 594 mm

ALL PRINTS SPECIFICATION AND THEIR COPY RIGHT ARE THE PROPERTIES OF GOVERNMENT CENTER DESIGN TEAM AND MUST NOT BE COPIED OR REPRODUCED WITHOUT WRITTEN PERMISSION FROM GOVERNMENT CENTER DESIGN TEAM

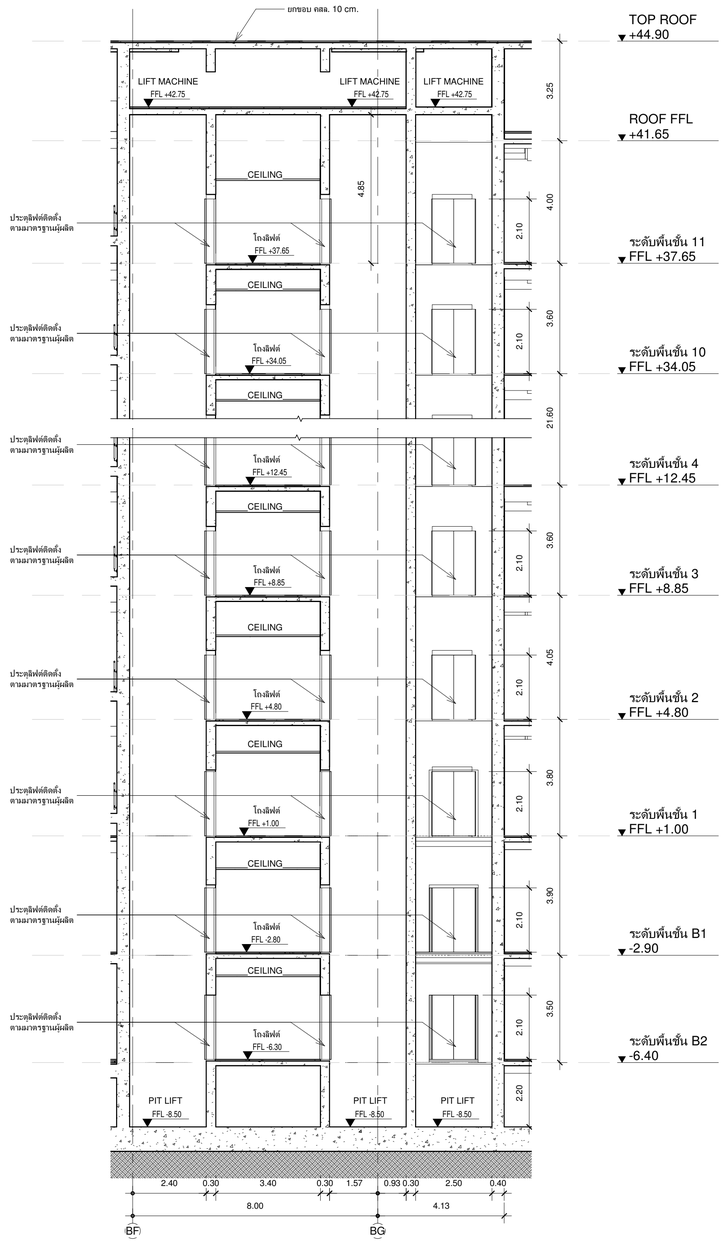

รูปตัดแบบขยาย CORE LIFT WC.2 รูปตัด A

1 : 100

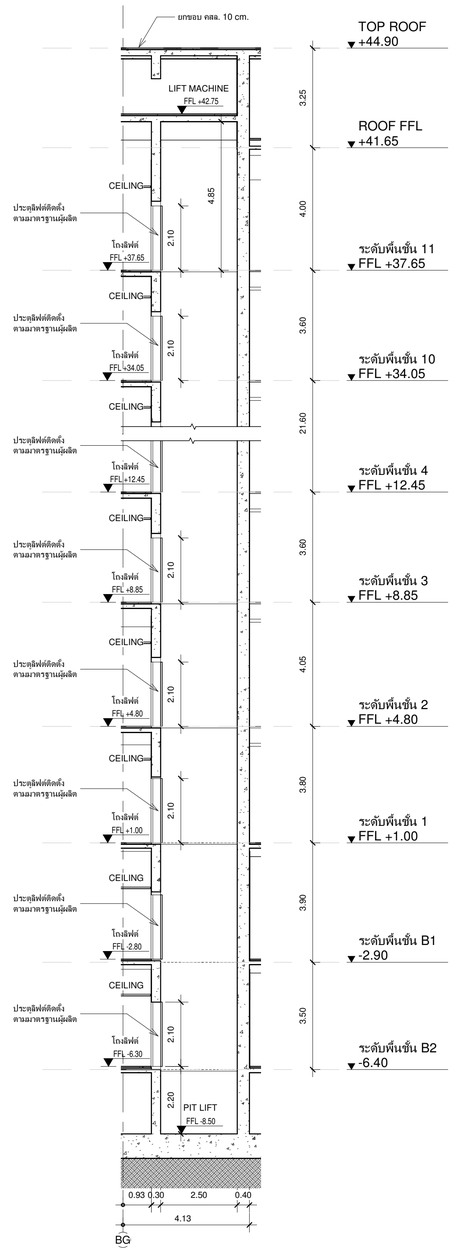

รูปตัดแบบขยาย CORE LIFT WC.2 รูปตัด B

1 : 100

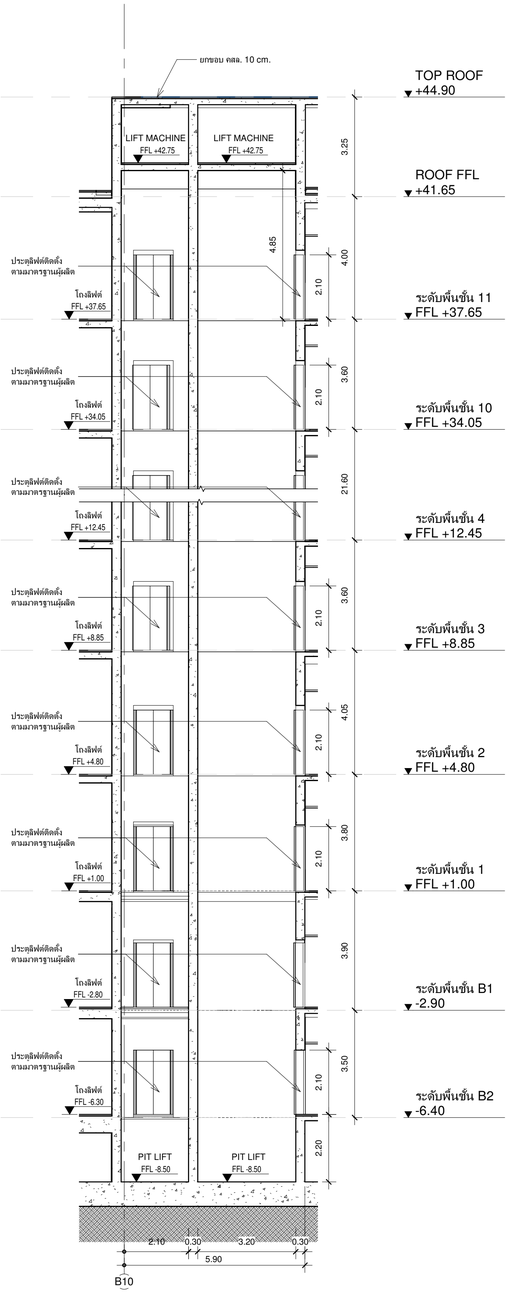

รูปตัดแบบขยาย CORE LIFT WC.2 รูปตัด C

1 : 100

เจ้าของโครงการ

บริษัท ธนารักษ์พัฒนาสินทรัพย์ จำกัด 120 อาคารธนพิพัฒน์ ศูนย์ราชการเฉลิมพระเกียรติ ๘๐ พรรษา ๙ ธันวาคม ๒๕๕๐ ถนนแจ้งวัฒนะ แขวงทุ่งสองห้อง เขตหลักสี่ กรุงเทพมหานคร 10210

ที่ปรึกษาบริหารโครงการ

TEAM GROUP

บริษัท ทีม คอนซัลติ้งแอนจิเนียริ่งแอนด์แมเนจเมนท์ จำกัด (มหาชน)
บริษัท เอทีที คอนซัลแตนท์ จำกัด
บริษัท ทีม เอสดิว จำกัด

เลขที่ 151 ถนนบวรนิเวศ แขวง บวรนิเวศ เขตพระนคร กรุงเทพฯ 10230
TEL. 0-2509-9000 FAX.0-29509-9090

ผู้ออกแบบ

GCDT
GOVERNMENT CENTER DESIGN TEAM

เลขที่ 4 ซอยรัชดาภิเษก 64 ถนนรัชดาภิเษก แขวง วงศ์สว่าง เขตบางซื่อ กรุงเทพฯ 10800
TEL. 0-2922-3435 FAX. 0-2922-3433

ผู้จัดการโครงการ			สถาปนิก		วิศวกรโครงสร้าง			วิศวกรงานระบบไฟฟ้า			วิศวกรงานระบบสุขาภิบาล		
ธีรยุทธ์ หงษ์สวัสดิ์		ว-สถ 491	จิตรชัย ธีระวงษ์ไพโรจน์	ว-สถ 556	น.อ. ชาญชัย จันทรรัตน์		ชย.1108	เจริญชัย เลิศมหกิจ		วฟท.1100	ไกรฤทธิ์ เผ่าปิ่นวงษ์		สส.106
			กฤษฎา พนิดโกศล	ส-สถ 1598	สุรพงศ์ ศิริวัธนกุล		วย. 1209	สุวิธญาณ์ เมธมโนรมย์		วฟท.1093	งานอนุรักษ์พลังงาน		
รองผู้จัดการโครงการ			ถวนินทร์ แสงสร้อย	ส-สถ 2747	โชคชัย ชัดชงจ		สย.4522	วิศวกรงานระบบสื่อสาร			สรัญญา รัตนนิณิศสกุล		สก.3173
จิตรชัย ธีระวงษ์ไพโรจน์		ว-สถ. 556	วรชาติ นิลสำราญจิต	ส-สถ 3209	ดร.ปิยะชัช ชัยแสวี		สย.7227	วิเศรษฐ์ อังศรัตนโกมล		วฟท.1129	วิศวกรงานระบบควบคุมป้องกันอัคคีภัย		
จักรพงษ์ มณีโนมี		ว-สน. 13	สุภัคกิจ อัศวเมที	ส-สถ 3366	นพดล วิ่งงาม		สย.9021	วิศวกรงานระบบเครื่องกล			ธรรณพ กิงขจี		วก.900
เลิศฤทธิ์ นิธิโชโย		ว-กส. 18	สุกฤกษ์ นรพงษ์	ก-สถ 15242	ภูมิสถาปนิก			สมจินต์ ติสวัสดิ์		วก.941	ผู้ตรวจสอบงานโครงสร้าง		
ชนินทร พุดอำพร		วก. 1935	รักพินา นวมโพไรจน์	ภ-สถ 19909	เลิศฤทธิ์ นิธิโชโย		ว-กส. 18	งานถนนและระบบระบายน้ำภายนอกอาคาร					
เกชา ธีระโกเมน		วก.500,วส.56	งานตกแต่งภายในและครุภัณฑ์		เอกสิทธิ์ อรุณวงศ์ ณ อยุธยา		ส-กส. 6	อุดม หงษ์ประถานพร		สย.7267	ผู้เชี่ยวชาญงานประหยัดพลังงานและอาคารเขียว		
			จักรพงษ์ มณีโนมี	ว-สน 13	ภาวิณี โพธานุรักษ์		ส-กส. 85	อรรถวุฒิ กองศาสนะ		ภย.22322	ผศ.ดร.ชนิกานต์ ยิ้มประยูร		
			ศิริกัษา ชุ่มเชยกลิ่น		พูนชัย โรจน์ทวีทักษ์		ภ-กส. 8	งานออกแบบแสงสว่าง			อนุชิต พึงกล่อม		
			เกรียงยศ จรัญศรีสวัสดิ์	ภ-สน 1465	ธเนศวร แพร์ดนติลก		ภ-กส. 580	ดร. วรรณกา พิมพวิรัชญกุล		ภสถ. 2956	ถวนินทร์ แสงสร้อย		ส-สถ 2747

ชื่อโครงการ :

โครงการพัฒนาพื้นที่ส่วนขยาย

ศูนย์ราชการเฉลิมพระเกียรติ ๘๐ พรรษา ๙ ธันวาคม ๒๕๕๐ พื้นที่โซน C ศูนย์ราชการโซน C อาคารทิศตะวันตก (W)

REVISION

NO.	DATE	DESCRIPTION	BY
0	01/04/64	FOR BIDDING	GCDT

ชื่อแบบ :

รูปตัดแบบขยาย CORE LIFT WC.2 หน้า 1

เขียนโดย : Author	
ตรวจสอบโดย : Checker	วันที่ : 01/04/64
อนุมัติโดย : Approver	มาตราส่วน : 1 : 100
แบบที่แบบ : GCC-C-W-AR-07-0009	

SIZE : A1 = 841 x 594 mm.

ALL PRINTS SPECIFICATION AND THEIR COPY RIGHT ARE THE PROPERTIES OF GOVERNMENT CENTER DESIGN TEAM AND MUST NOT BE COPIED OR REPRODUCED WITHOUT WRITTEN PERMISSION FROM GOVERNMENT CENTER DESIGN TEAM

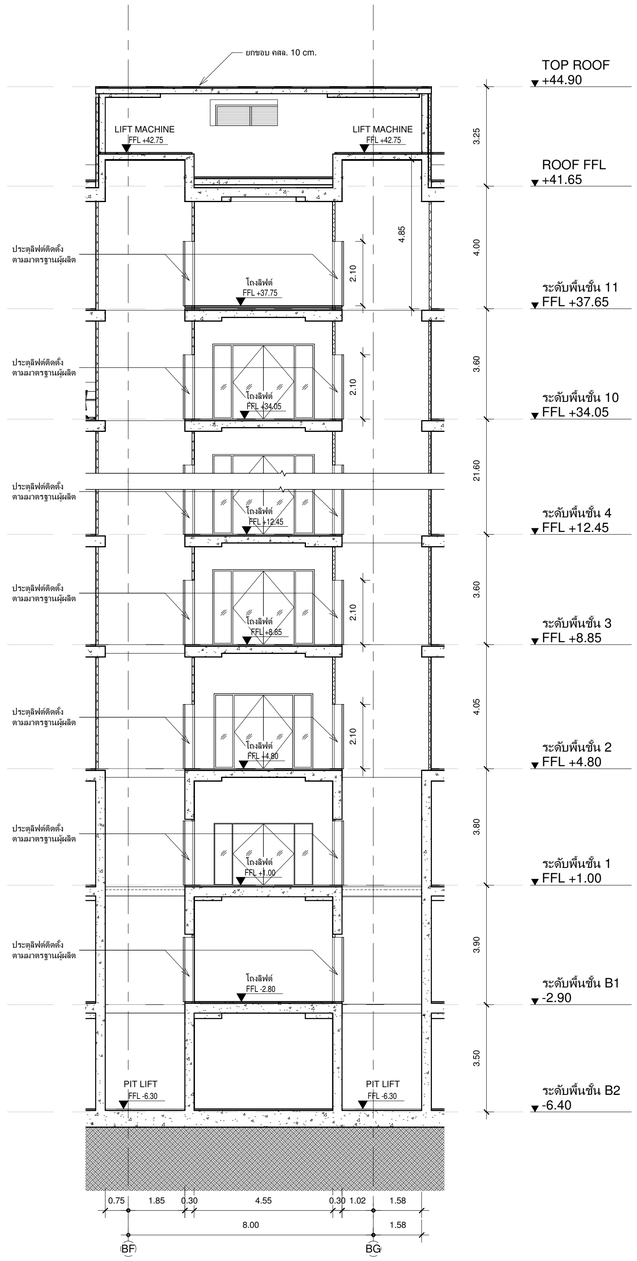

รูปตัดแบบขยาย CORE LIFT WC.2 รูปตัด D

1 : 100

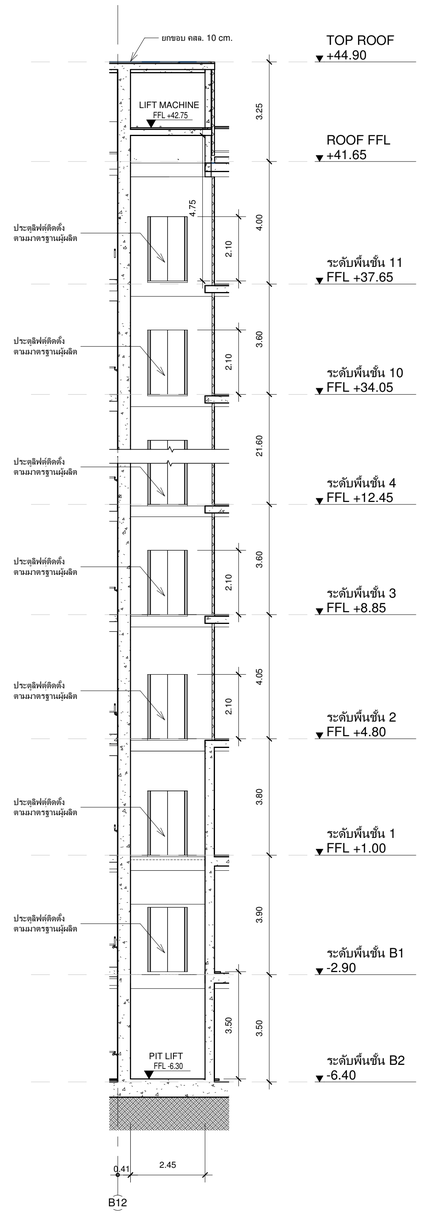

รูปตัดแบบขยาย CORE LIFT WC.2 รูปตัด E

1 : 100

เจ้าของโครงการ

บริษัท ธนารักษ์พัฒนาสินทรัพย์ จำกัด 120 อาคารธนพัฒน์
ศูนย์ราชการเฉลิมพระเกียรติ ๘๐ พรรษา ๕ ธันวาคม ๒๕๕๐
ถนนแจ้งวัฒนะ แขวงทุ่งสองห้อง เขตหลักสี่ กรุงเทพมหานคร 10210

ที่ปรึกษาบริหารโครงการ

TEAM GROUP

บริษัท ทีม คอนซัลติ้งเอนจิเนียริ่งแอนด์แมเนจเมนท์ จำกัด (มหาชน)
บริษัท เอทีที คอนซัลแตนท์ จำกัด
บริษัท เอสดับ จำกัด

เลขที่ 151 ถนนบวรนิเวศ
แขวง บวรนิเวศ เขตพระนคร 10230
TEL. 0-2509-9000 FAX.0-2509-9090

ผู้ออกแบบ

GCDT
GOVERNMENT CENTER DESIGN TEAM

เลขที่ 4 ซอยรัชดาภิเษก 64 ถนนรัชดาภิเษก
แขวง วงศ์สว่าง เขตบางซื่อ กรุงเทพฯ 10800
TEL. 0-2922-3435 FAX. 0-2922-3433

ผู้จัดการโครงการ			สถาปนิก			วิศวกรโครงสร้าง			วิศวกรงานระบบไฟฟ้า			วิศวกรงานระบบสุขาภิบาล		
ธีรยุทธ์ หงษ์สวัสดิ์		ว.สถ. 491	นัดรชัย ธีระวงษ์ไพโรจน์		ว.สถ. 556	น.อ. ชาญชัย จันทรรัตน์		ว.ย.1108	เจริญชัย เลิศมหกิจ		วฟท.1100	ไกรุช เผอมโนรมย์		สส.106
			กฤษฎา พนิตโกศล		ส.สถ. 1598	สุรพงศ์ ศิริวัชกุล		ว.ย. 1209	สุวิชญาณ์ เผอมโนรมย์		วฟท.1093	งานอนุรักษ์พลังงาน		
รองผู้จัดการโครงการ			ธานินทร์ แสงสร้อย		ส.สถ. 2747	โชคชัย ชัดชงา		สย.4522	วิศวกรงานระบบสื่อสาร			สรัญญา รัตนบัณฑิตสกุล		สก.3173
นัดรชัย ธีระวงษ์ไพโรจน์		ว.สถ. 556	วรชาติ นิลสำราญจิต		ส.สถ. 3209	ดร.ปิยวัชร ชัยเสรี		สย.7227	วิเศรษฐ์ อังสรัตนโกมล		วฟท.1129	วิศวกรงานระบบความปลอดภัยและป้องกันอัคคีภัย		
จักรพงษ์ มณีปันสี		ว.สถ. 13	สุภัคกิจ ชัดเมฆี		ส.สถ. 3366	นพดล จิ๋วงาม		สย.9021	วิศวกรงานระบบเครื่องกล			อรรถพ กังขจี		วก.900
เลิศฤทธิ์ นิธิไชโย		ว.ภส. 18	ศุภฤกษ์ นรพงษ์		ภ.สถ 15242	ภูมิสถาปนิก			สมจินต์ ติสวัสดิ์		วก.941	ผู้ตรวจสอบงานโครงสร้าง		
ชนินทร พุดอำพร		วส. 1935	รักพิณา นวมไพโรจน์		ภ.สถ 19909	เลิศฤทธิ์ นิธิไชโย		ว.ภส. 18	งานถนนและระบบระบายน้ำภายนอกอาคาร					
เกษา ธีระโกเมน		วก.500,วส.56	งานตกแต่งภายในและครุภัณฑ์			เอกสิทธิ์ อรุณวงศ์ ณ อยุธยา		ส.ภส. 6	อุดม หงษ์ประถมพร		ส.7267	ผู้เชี่ยวชาญงานประหยัดพลังงานและอาคารเขียว		
			จักรพงษ์ มณีปันสี		ว.สน 13	ภาวิณี โพธานุรักษ์		ส.ภส. 85	อรรถวุฒิ กองศาสนะ		ภย.22322	ผศ.ดร.ชนิกานต์ ยิ้มประยูร		
			ศิริกันยา ชุ่มเชยกลิ่น			พูมิชัย โชจนัทวิพิทักษ์		ภ.ภส. 8	งานออกแบบแสงสว่าง			อนุชิต พึ่งกล่อม		
			เกรียงยศ จรัญศรีสวัสดิ์		ภ.สน 1465	ยเนศวร แพร์ดนดิลก		ภ.ภส. 580	ดร. วรรณกา พืนพิวิริยะกุล		ภสถ. 2956	ธานินทร์ แสงสร้อย		ส.สถ 2747

ชื่อโครงการ :

โครงการพัฒนาพื้นที่ส่วนขยาย

ศูนย์ราชการเฉลิมพระเกียรติ ๘๐ พรรษา ๕ ธันวาคม ๒๕๕๐ พื้นที่โซน C ศูนย์ราชการโซน C อาคารทิศตะวันตก (W)

REVISION			
NO.	DATE	DESCRIPTION	BY
0	01/04/64	FOR BIDDING	GCDT

ชื่อแบบ :

รูปตัดแบบขยาย CORE LIFT WC.2 หน้า 2

เขียนโดย : Author	
ตรวจสอบโดย : Checker	วันที่ : 01/04/64
อนุมัติโดย : Approver	มาตราส่วน : 1 : 100

เลขที่แบบ :

GCC-C-W-AR-07-0010

SIZE: A1 - 84.1 x 59.4 mm.

ALL PRINTS SPECIFICATION AND THEIR COPY RIGHT ARE THE PROPERTIES OF GOVERNMENT CENTER DESIGN TEAM AND MUST NOT BE COPIED OR REPRODUCED WITHOUT WRITTEN PERMISSION FROM GOVERNMENT CENTER DESIGN TEAM

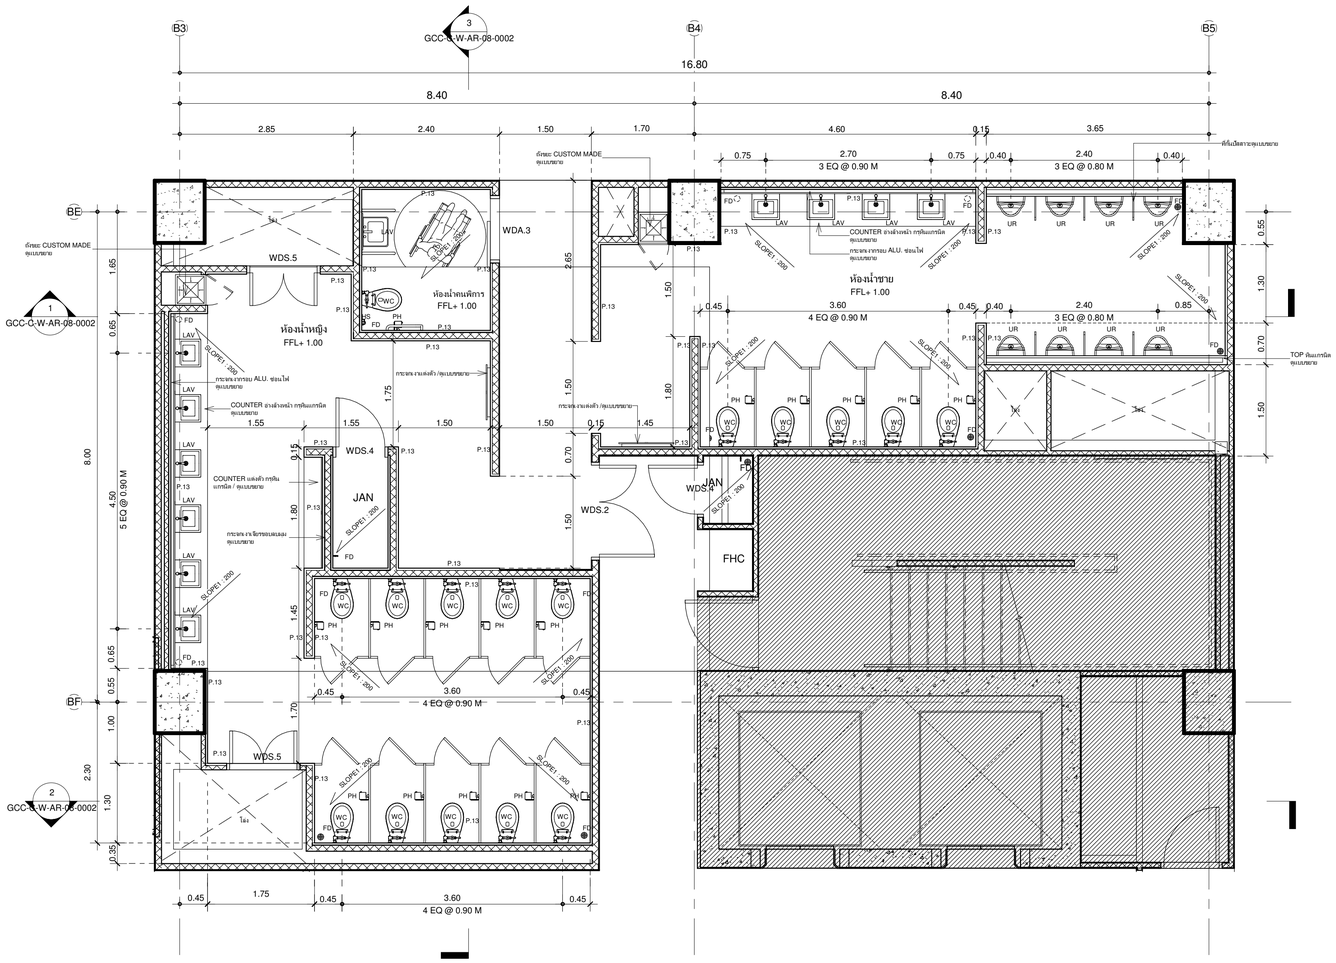

ชื่อห้อง	FLOOR	PARTITION	CEILING
ห้องน้ำชาย	F.5	P.13	C.9/ C.2
ห้องน้ำหญิง	F.5	P.13	C.9/ C.2
ห้องน้ำคนพิการ	F.5	P.13	C.9/ C.2
ห้อง JANITOR 1	F.5	P.13	C.2
ห้อง JANITOR 2	F.5	P.13	C.2

แบบขยายห้องน้ำชั้น WT-01 ชั้น 1-11

1 : 50

เจ้าของโครงการ

บริษัท ธนารักษ์พัฒนาสินทรัพย์ จำกัด 120 อาคารธนพิพัฒน์ ศูนย์ราชการเฉลิมพระเกียรติ ๘๐ พรรษา ๕ ธันวาคม ๒๕๕๐ ถนนแจ้งวัฒนะ แขวงทุ่งสองห้อง เขตหลักสี่ กรุงเทพมหานคร 10210

ที่ปรึกษาบริหารโครงการ

TEAM GROUP

บริษัท ทีม คอนซัลติ้งแอนจิเนียริ่งแอนด์แมเนจเมนท์ จำกัด (มหาชน)
บริษัท เอทีที คอนซัลแตนท์ จำกัด
บริษัท ทีม เอสดีว จำกัด

เลขที่ 151 ถนนนวลจันทร์ แขวง นวลจันทร์ เขตบึงกุ่ม กรุงเทพฯ 10230
TEL. 0-2509-9000 FAX.0-29509-9090

ผู้ออกแบบ

GCDT
GOVERNMENT CENTER DESIGN TEAM

เลขที่ 4 ซอยรัชดาภิเษก 64 ถนนรัชดาภิเษก แขวง วงศ์สว่าง เขตบางซื่อ กรุงเทพฯ 10800
TEL. 0-2922-3435 FAX. 0-2922-3433

ผู้จัดการโครงการ			สถาปนิก			วิศวกรโครงสร้าง		วิศวกรงานระบบไฟฟ้า			วิศวกรงานระบบสุขาภิบาล		
ธีรยุทธ์ หงษ์สวัสดิ์		ว-สถ. 491	จัตรชัย ธีระวงษ์ไพโรจน์		ว-สถ. 556	น.อ. ชาญชัย จันทรรัตน์	วย.1108	เจริญชัย เลิศมหกิจ	วพก.1100	ไวฑูร เมธนโรมย์		สส.106
			กฤษฎา พนิตโกศล		ส-สถ. 1598	สุรพงศ์ ศิริวิชกุล	วย. 1209	สุวิรุฒณ์ เมธนโรมย์	วพก.1093	งานอนุรักษ์พลังงาน		
รองผู้จัดการโครงการ			ธานินท์ แสงสร้อย		ส-สถ. 2747	โชคชัย ชัดชาจ	สย.4522	วิศวกรงานระบบสื่อสาร		สรัญญา วัดหนโนมิศสกุล		สก.3173
จัตรชัย ธีระวงษ์ไพโรจน์		ว-สถ. 556	วรชาติ นิลสำราญจิต		ส-สถ. 3209	ดร.ปิยวัชร ชัยเสรี	สย.7227	วิเศรษฐ์ อังสุรัตนโกมล	วพก.1129	วิศวกรงานระบบความปลอดภัยและป้องกันอัคคีภัย		
จักรพงษ์ มณีปันสี		ว-สห. 13	สุภัคกิจ อัศวเมที		ส-สถ. 3366	นพดล จิ่งงาม	สย.9021	วิศวกรงานระบบเครื่องกล		ธรรมนพ กิ่งชจี		วก.900
เลิศฤทธิ์ นิยิไชโย		ว-สห. 18	ศุภฤกษ์ นรพงษ์		ภ-สถ. 15242	ภูมิสถาปนิก		สมจินต์ ดิศวัสดิ์	วก.941	ผู้ตรวจสอบงานโครงสร้าง		
ชนินทร พุดอำพร		วย. 1935	รักพิษา นวมไพโรจน์		ภ-สถ. 19909	เลิศฤทธิ์ นิยิไชโย	ว-สห. 18	งานถนนและระบบระบายน้ำภายนอกอาคาร				
เกรา ธีระโกเมน		วก.500,วส.56	งานตกแต่งภายในและครุภัณฑ์			เอกศิทธิ์ อรุณวงศ์ ณ อยุธยา	ส-สห. 6	อุดม หงษ์ประธานพร	สย.7267	ผู้เชี่ยวชาญงานประหยัดพลังงานและอาคารเขียว		
			จักรพงษ์ มณีปันสี		ว-สห. 13	ภาวิณี โพธานุรักษ์	ส-สห. 85	อรรถวุฒิ กองศาสนะ	สย.22322	ผศ.ดร.ชนิกานต์ ยิ้มประยูร		
			ศิริกันยา ชุ่มเชยกลิ่น			พูนิชัย โชจน์ทรัพิทักษ์	ภ-สห. 8	งานอนุรักษ์และแสงสว่าง		อนุชิต พึ่งกล่อม		
			เกรียงยศ จรัญศรีสวัสดิ์		ภ-สห. 1465	ธเนศวร แพรัตนดิลก	ภ-สห. 580	ดร. วรรณกา พิมพวิรัยะกุล	ภสถ. 2956	ธานินท์ แสงสร้อย		ส-สถ. 2747

ชื่อโครงการ :

โครงการพัฒนาพื้นที่ส่วนขยาย

ศูนย์ราชการเฉลิมพระเกียรติ ๘๐ พรรษา ๕ ธันวาคม ๒๕๕๐ พื้นที่โซน C ศูนย์ราชการโซน C อาคารทิศตะวันตก (W)

REVISION			
NO.	DATE	DESCRIPTION	BY
0	01/04/64	FOR BIDDING	GCDT

ชื่อแบบ :

แบบขยายห้องน้ำ WT-01 หน้า 1

เขียนโดย : Author
ตรวจสอบโดย : Checker — วันที่ : 01/04/64
อนุมัติโดย : Approver — มาตราส่วน : As indicated

เลขที่แบบ :

GCC-C-W-AR-08-0001

SIZE: A1 = 841 x 59.4 mm.

ALL PRINTS SPECIFICATION AND THEIR COPY RIGHT ARE THE PROPERTIES OF GOVERNMENT CENTER DESIGN TEAM AND MUST NOT BE COPIED OR REPRODUCED WITHOUT WRITTEN PERMISSION FROM GOVERNMENT CENTER DESIGN TEAM

ชื่อห้อง	FLOOR	PARTITION	CEILING
ห้องน้ำชาย	F.5	P.13	C.9/ C.2
ห้องน้ำหญิง	F.5	P.13	C.9/ C.2
ห้องน้ำคนพิการ	F.5	P.13	C.9/ C.2
ห้อง JANITOR 1	F.5	P.13	C.2
ห้อง JANITOR 2	F.5	P.13	C.2

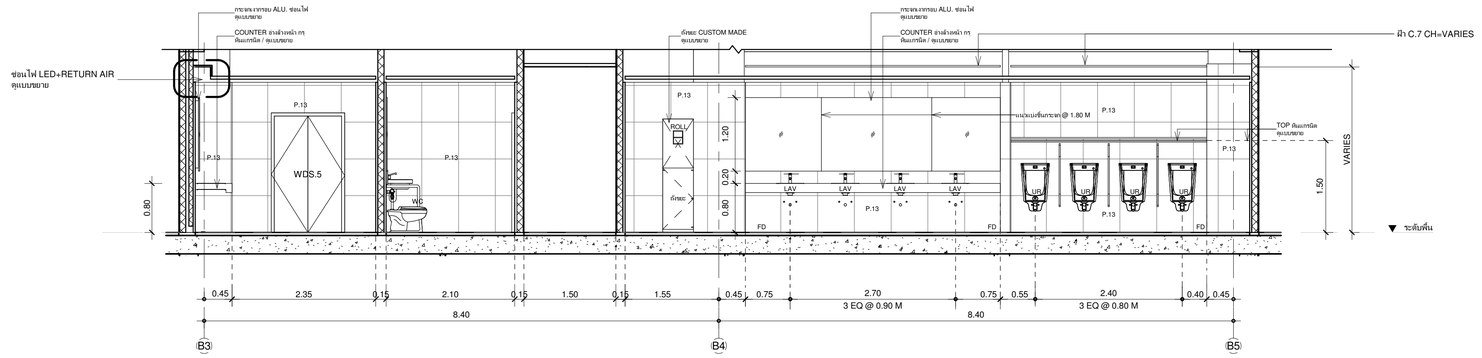

แบบขยายห้องน้ำ WT-01 รูปตัด 1

1 : 50

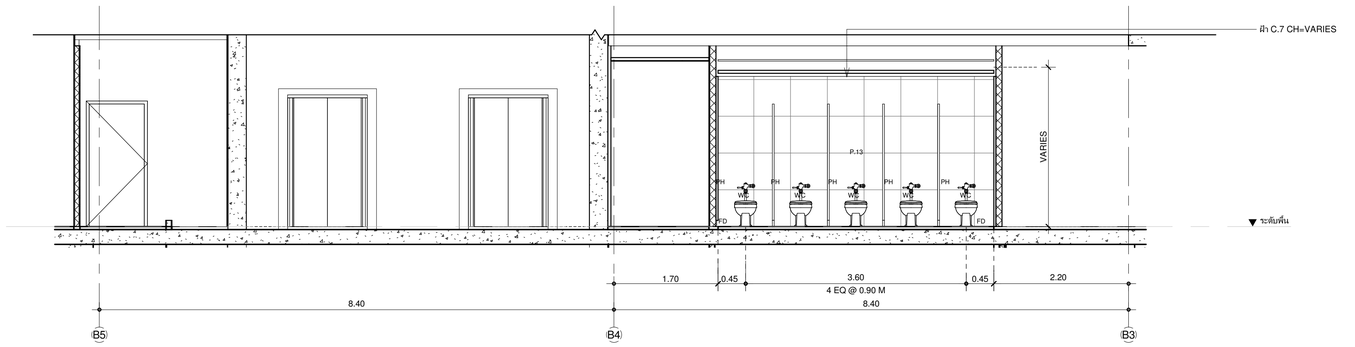

แบบขยายห้องน้ำ WT-01 รูปตัด 2

1 : 50

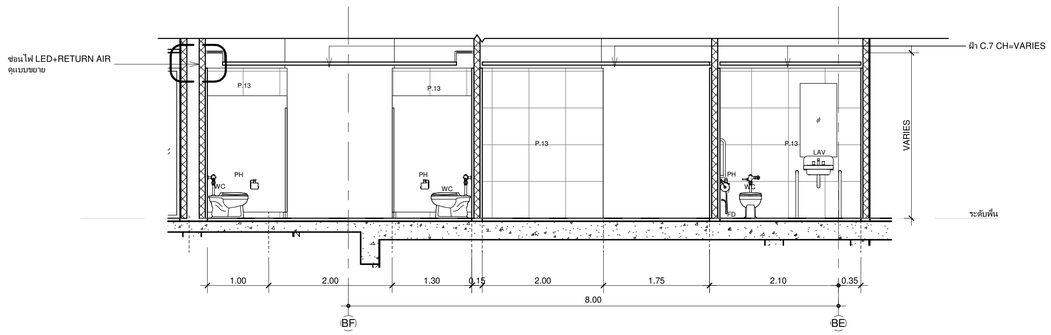

แบบขยายห้องน้ำ WT-01 รูปตัด 3

1 : 50

ผู้จัดการโครงการ			สถาปนิก			วิศวกรโครงสร้าง			วิศวกรงานระบบไฟฟ้า			วิศวกรงานระบบสุขาภิบาล		
ธีรยุทธ์ หงษ์สวัสดิ์		ว-สถ. 491	นัครชัย ธีระวงษ์ไพโรจน์		ว-สถ. 556	น.อ. ชาญชัย จันทรรัตน์		ว.1108	เจริญชัย เลิศมหกิจ		วพ.1100	ไชยุร เมธมโนรมย์		สส.106
			กฤษฎา พนิตโกศล		ส-สถ. 1598	สุรพงศ์ ศิริวัชกุล		ว.1209	สุวิชญาณ์ เมธมโนรมย์		วพ.1093	งานอนุรักษ์พลังงาน		
รองผู้จัดการโครงการ			ธานินทร์ แสงสร้อย		ส-สถ. 2747	โชคชัย นัครเจริญ		ส.4522	วิศวกรงานระบบสื่อสาร			สรัญญา รัตนนัณทิตสกุล		สก.3173
นัครชัย ธีระวงษ์ไพโรจน์		ว-สถ. 556	วรชาติ นิลสำราญจิต		ส-สถ. 3209	โชคชัย นัครเจริญ		ส.4522	วิเศรษฐ์ อังสุรัตนโกมล		วพ.1129	วิศวกรงานระบบความปลอดภัยและป้องกันอัคคีภัย		
จักรพงษ์ มณีบันลือ		ว-สน. 13	สุภัคกิจ นัครเมธี		ส-สถ. 3366	นพดล จิวงาม		ส.9021	วิศวกรงานระบบเครื่องกล			อรรณพ กิ่งชจี		วก.900
เลิศฤทธิ์ นิธิไชโย		ว-ภส. 18	ศุภฤกษ์ นรพงษ์		ภ-สถ 15242	ภูมิสถาปนิก			สมจินต์ ติสวัสดิ์		วภ.941	ผู้ตรวจสอบงานโครงสร้าง		
ชนินทร พุดอำพร		วส. 1935	รักพิณา นวมไพโรจน์		ภ-สถ 19909	เลิศฤทธิ์ นิธิไชโย		ว-ภส. 18	งานถนนและระบบระบายน้ำภายนอกอาคาร					
เกษา ธีระโกเมน		วก.500,วส.56	งานตกแต่งภายในและครุภัณฑ์			เอกศิทธิ์ อรุณวงศ์ ณ อยุธยา		ส-ภส. 6	อุดม หงษ์ประถมพร		สย.7267	ผู้เชี่ยวชาญงานประหยัดพลังงานและอาคารเขียว		
			จักรพงษ์ มณีบันลือ		ว-สน. 13	ภาวินี โพธานุรักษ์		ส-ภส. 85	อรรถวุฒิ กองศาสนะ		ภย.22322	ผศ.ดร.ชนิกานต์ ยิ้มประยูร		
			ศิริกันยา ชุ่มเชยกลิ่น			พูมิชัย โรจน์ทวีพิทักษ์		ภ-ภส. 8	งานออกแบบแสงสว่าง			อนุชิต พึ่งกล่อม		
			เกรียงยศ จรัญศรีสวัสดิ์		ภ-สน 1465	ยเนศวร แพร์ดเดิลก		ภ-ภส. 580	ดร. วรรณา พิมพ์วิริยะกุล		ภสย. 2956	ธานินทร์ แสงสร้อย		ส-สถ. 2747

เจ้าของโครงการ

บริษัท ธนารักษ์พัฒนาสินทรัพย์ จำกัด 120 อาคารธนพิพัฒน์
ศูนย์ราชการเฉลิมพระเกียรติ ๘๐ พรรษา ๕ ธันวาคม ๒๕๕๐
ถนนแจ้งวัฒนะ แขวงทุ่งสองห้อง เขตหลักสี่ กรุงเทพมหานคร 10210
TEL. 0-2509-9000 FAX.0-2509-9090

ที่ปรึกษาบริหารโครงการ

บริษัท ทีม คอนซัลติ้งเอนจิเนียริ่งแอนด์แมเนจเมนท์ จำกัด (มหาชน)
บริษัท เอทีที คอนซัลแตนท์ จำกัด
บริษัท ทีม เอสดิ จำกัด

เลขที่ 151 ถนนบวจินทร์
แขวง บวจินทร์ เขตบึงกุ่ม กรุงเทพฯ 10230
TEL. 0-2509-9000 FAX.0-2509-9090

ผู้ออกแบบ

GCDT
GOVERNMENT CENTER DESIGN TEAM

เลขที่ 4 ซอยรัชดาภิเษก 64 ถนนรัชดาภิเษก
แขวง วงศ์สว่าง เขตบางซื่อ กรุงเทพฯ 10800
TEL. 0-2922-3435 FAX. 0-2922-3433

ชื่อโครงการ :

โครงการพัฒนาพื้นที่ส่วนขยาย

ศูนย์ราชการเฉลิมพระเกียรติ ๘๐ พรรษา ๕ ธันวาคม ๒๕๕๐ พื้นที่โซน C ศูนย์ราชการโซน C อาคารทิศตะวันตก (W)

REVISION			
NO.	DATE	DESCRIPTION	BY
0	01/04/64	FOR BIDDING	GCDT

ชื่อแบบ :

แบบขยายห้องน้ำ WT-01 หน้า 2

เขียนโดย : Author	
ตรวจสอบโดย : Checker	วันที่ : 01/04/64
อนุมัติโดย : Approver	มาตราส่วน : As indicated

เลขที่แบบ :

GCC-C-W-AR-08-0002

SIZE: A1 - 84.1 x 59.4 mm.

ALL PRINTS SPECIFICATION AND THEIR COPY RIGHT ARE THE PROPERTIES OF GOVERNMENT CENTER DESIGN TEAM AND MUST NOT BE COPIED OR REPRODUCED WITHOUT WRITTEN PERMISSION FROM GOVERNMENT CENTER DESIGN TEAM

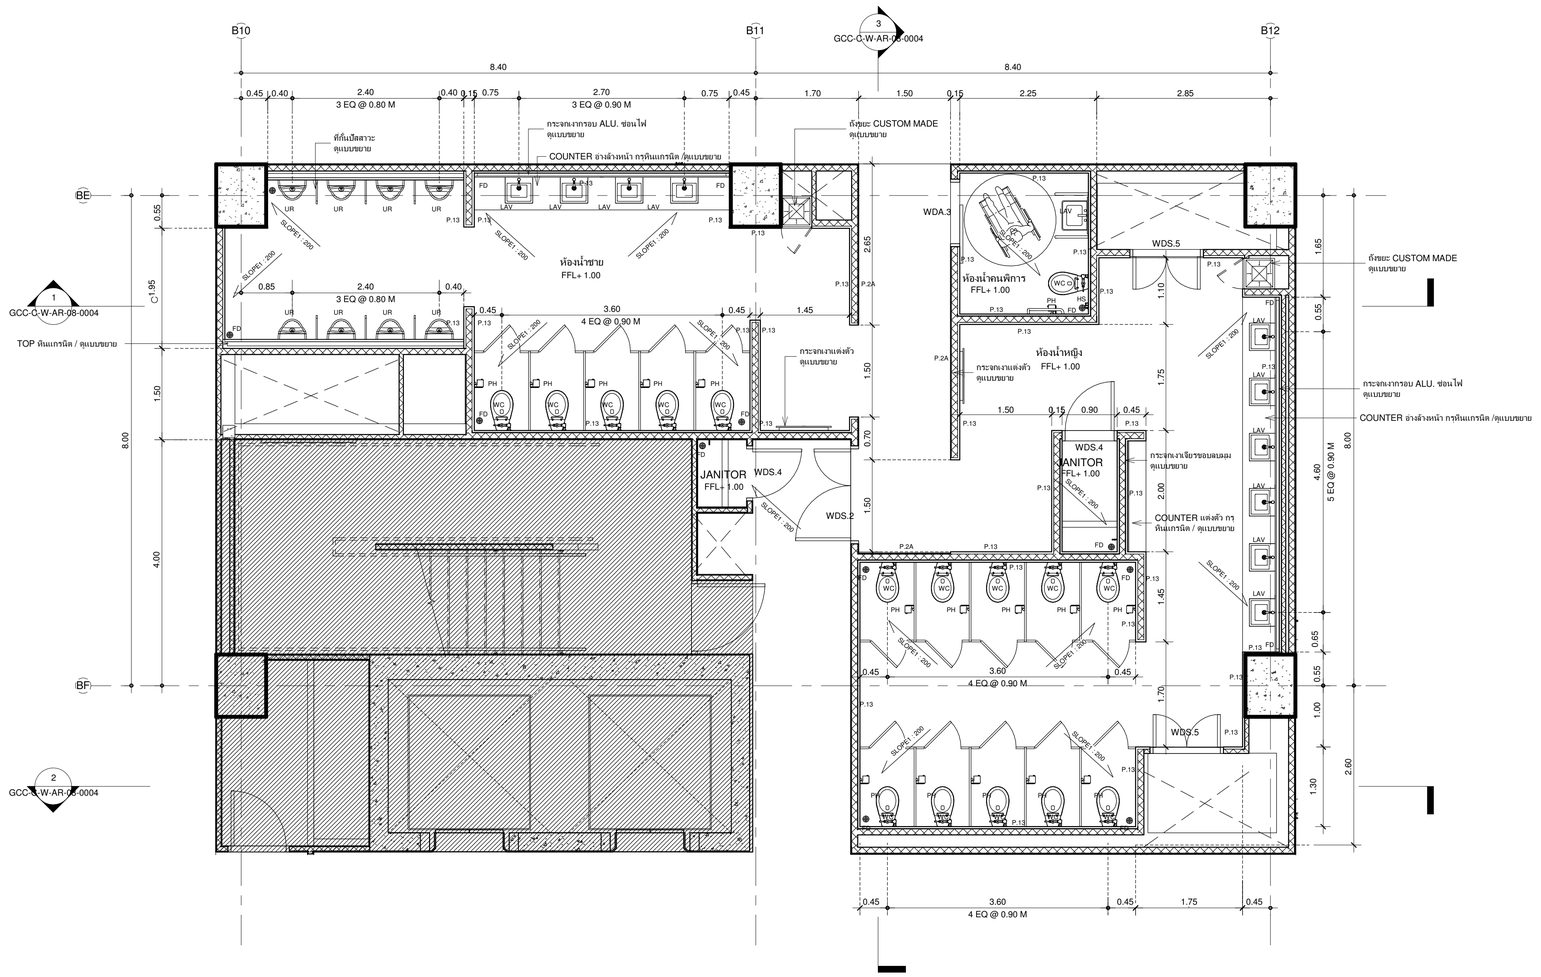

ชื่อห้อง	FLOOR	PARTITION	CEILING
ห้องน้ำชาย	F.5	P.13	C.9/ C.2
ห้องน้ำหญิง	F.5	P.13	C.9/ C.2
ห้องน้ำคนพิการ	F.5	P.13	C.9/ C.2
ห้อง JANITOR 1	F.5	P.13	C.2
ห้อง JANITOR 2	F.5	P.13	C.2

แบบขยายห้องน้ำ WT-02 ชั้น 1-11

1 : 50

เจ้าของโครงการ

บริษัท ธนารักษ์พัฒนาสินทรัพย์ จำกัด 120 อาคารธนพิพัฒน์
ศูนย์ราชการเฉลิมพระเกียรติ ๘๐ พรรษา ๕ ธันวาคม ๒๕๕๐
ถนนแจ้งวัฒนะ แขวงทุ่งสองห้อง เขตหลักสี่ กรุงเทพมหานคร 10210
TEL. 0-2509-9000 FAX.0-2509-9090

ที่ปรึกษาบริหารโครงการ

TEAM GROUP
บริษัท ทีม คอนซัลติ้งแอนจิเนียริ่งแอนด์แมเนจเมนท์ จำกัด (มหาชน)
บริษัท เอทีที คอนซัลแตนท์ จำกัด
บริษัท ทีม เอสดีเว จำกัด
เลขที่ 151 ถนนบวงจันทร์
แขวง บวงจันทร์ เขตบึงกุ่ม กรุงเทพฯ 10230
TEL. 0-2509-9000 FAX.0-2909-9090

ผู้ออกแบบ

GCDT
GOVERNMENT CENTER DESIGN TEAM
เลขที่ 4 ซอยรัชดาภิเษก 64 ถนนรัชดาภิเษก
แขวง วงศ์สว่าง เขตบางซื่อ กรุงเทพฯ 10800
TEL. 0-2922-3435 FAX. 0-2922-3433

ผู้จัดการโครงการ			สถาปนิก			วิศวกรโครงสร้าง			วิศวกรงานระบบไฟฟ้า			วิศวกรงานระบบสุขาภิบาล		
ธีรยุทธ์ หงษ์สวัสดิ์		ว-สถ. 491	จัตรชัย ธีระวงษ์ไพโรจน์		ว-สถ. 556	น.อ. ชาญชัย จันทรรัตน์		ว.ท.1108	เจริญชัย เลิศมหกิจ		วพ.ท.1100	ไชยุทธ เมธมโนรมย์		สส.106
			กฤษฎา พนิตโกเศล		ส-สถ. 1598	สุรพงศ์ ศิริวิชยกุล		ว.ย. 1209	สุวิชญาณ์ เมธมโนรมย์		วพ.ท.1093	งานอนุรักษ์พลังงาน		
รองผู้จัดการโครงการ			ธานินทร์ แสงสร้อย		ส-สถ. 2747	โชคชัย จัตรจจ		ส.ย.4522	วิศวกรงานระบบสื่อสาร			สรัญญา รัตนบัณฑิตสกุล		สก.3173
จัตรชัย ธีระวงษ์ไพโรจน์		ว-สถ. 556	วรชาติ นิลสำราญจิล		ส-สถ. 3209	ดร.ปิยวัธร ชัยเสรี		ส.ย.7227	วิเศรษฐ์ อังสุรัตนโกมล		วพ.ท.1129	วิศวกรงานระบบความปลอดภัยและป้องกันอัคคีภัย		
จักรพงษ์ มณีปันดี		ว-สน. 13	สุภัคธ์กิจ จัตวเมธี		ส-สถ. 3366	นพดล จิ่งงาม		ส.ย.9021	วิศวกรงานระบบเครื่องกล			อรรณพ กิ่งชจี		วก.900
เลิศฤทธิ์ นิติไชโย		ว-ภส. 18	ศุภฤกษ์ นรพงษ์		ภ-สถ 15242	ภูมิสถาปนิก			สมจินต์ ติสัวัสดิ์		วก.941	ผู้ตรวจสอบงานโครงสร้าง		
ชนินทร พุดดำพร		ว.ย. 1935	รักษิณา นวนไพโรจน์		ภ-สถ 19909	เลิศฤทธิ์ นิติไชโย		ว-ภส. 18	งานถนนและระบบระบายน้ำภายนอกอาคาร					
เกษา ธีระโกเมน		ว.ก.500.ว.ส.56	งานตกแต่งภายในและครุภัณฑ์			เอกสิทธิ์ อรุณวงศ์ ณ อยุธยา		ส-ภส. 6	ชุดม หงษ์ประธานพร		ส.ย.7267			
			จักรพงษ์ มณีปันดี		ว-สน. 13	ภาวิณี โพธานุรักษ์		ส-ภส. 85	อรรถวุฒิ กองศาสนะ		ภ.ย.22322	ผู้เชี่ยวชาญงานประหยัดพลังงานและอาคารเขียว		
			ศิริกันยา ชุ่มเชยกลิ่น			พูนิษิย โรจน์ทวีพิทักษ์		ภ-ภส. 8				ผศ.ดร.ชนิกานต์ อิ่มประยูร		
			เกรียงยศ จรัญศรีสวัสดิ์		ภ-สน 1465	ธเนศวร แพรัตนดิลก		ภ-ภส. 580	งานออกแบบแสงสว่าง			อนุชิต พึ่งกล่อม		
									ดร. วรรณา พิมพ์วิริยะกุล		ภ.ย. 2956	ธานินทร์ แสงสร้อย		ส-สถ 2747

ชื่อโครงการ :

โครงการพัฒนาพื้นที่ส่วนขยาย

ศูนย์ราชการเฉลิมพระเกียรติ ๘๐ พรรษา ๕ ธันวาคม ๒๕๕๐ พื้นที่โซน C ศูนย์ราชการโซน C อาคารทิศตะวันตก (W)

REVISION			
NO.	DATE	DESCRIPTION	BY
0	01/04/64	FOR BIDDING	GCDT

ชื่อแบบ :

แบบขยายห้องน้ำ WT-02 หน้า 1

เขียนโดย : Author

ตรวจสอบโดย : Checker | วันที่ : 01/04/64

อนุมัติโดย : Approver | มาตราส่วน : As indicated

เลขที่แบบ :

GCC-C-W-AR-08-0003

SIZE: A1 - 841 / 59.4 mm.

ALL PRINTS SPECIFICATION AND THEIR COPY RIGHT ARE THE PROPERTIES OF GOVERNMENT CENTER DESIGN TEAM AND MUST NOT BE COPIED OR REPRODUCED WITHOUT WRITTEN PERMISSION FROM GOVERNMENT CENTER DESIGN TEAM

ชื่อห้อง	FLOOR	PARTITION	CEILING
ห้องน้ำชาย	F.5	P.13	C.9/ C.2
ห้องน้ำหญิง	F.5	P.13	C.9/ C.2
ห้องน้ำคนพิการ	F.5	P.13	C.9/ C.2
ห้อง JANITOR 1	F.5	P.13	C.2
ห้อง JANITOR 2	F.5	P.13	C.2

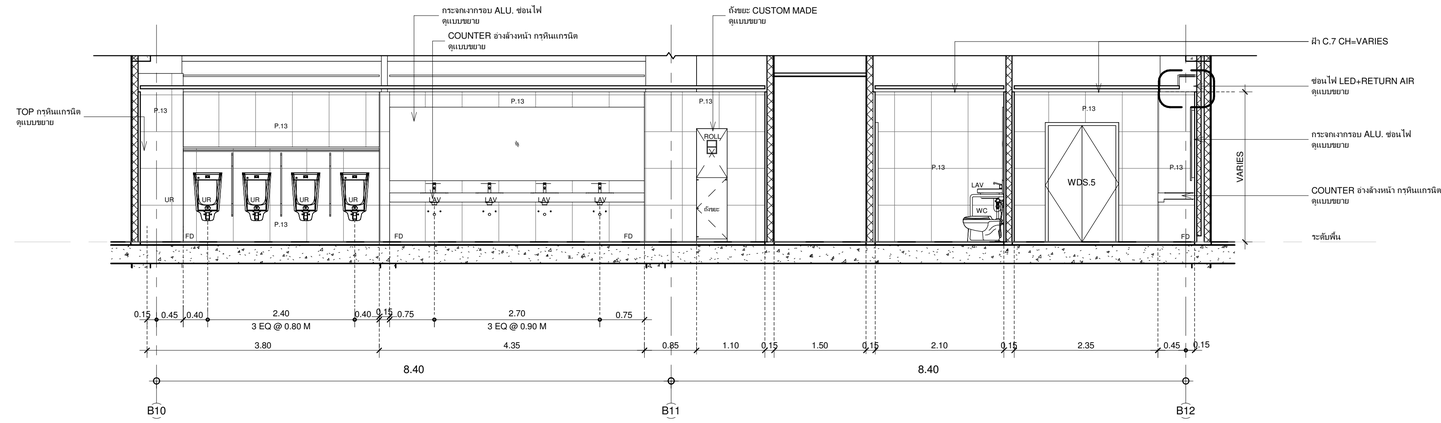

แบบขยายห้องน้ำ WT-02 รูปตัด 1

1 : 50

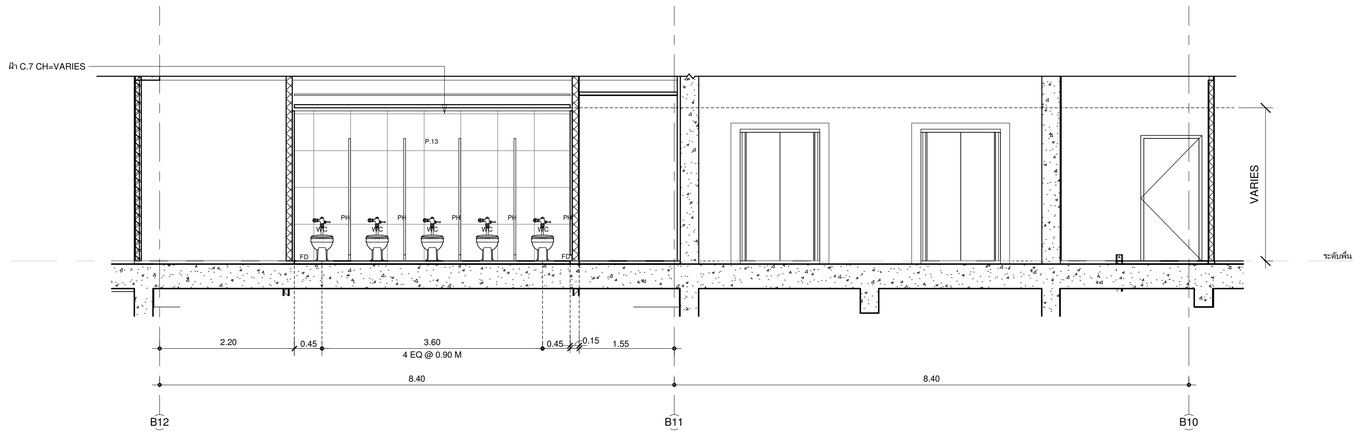

แบบขยายห้องน้ำ WT-02 รูปตัด 2

1 : 50

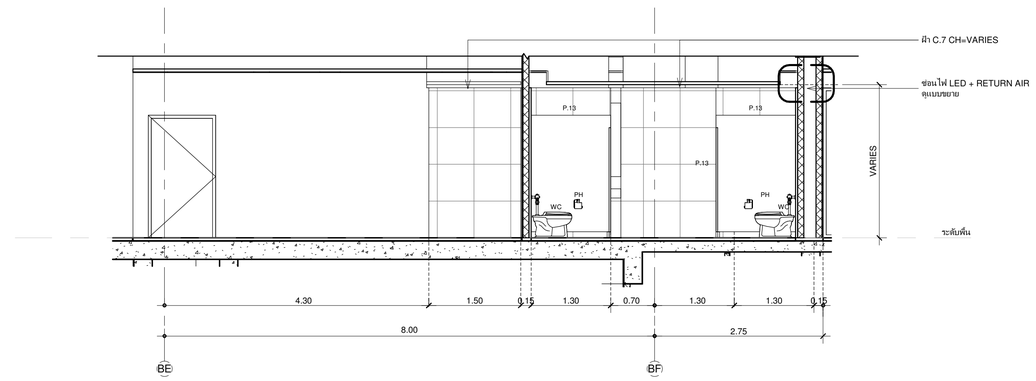

แบบขยายห้องน้ำ WT-02 รูปตัด 3

1 : 50

เจ้าของโครงการ

บริษัท ธนารักษ์พัฒนาสินทรัพย์ จำกัด 120 อาคารธนพิพัฒน์
ศูนย์ราชการเฉลิมพระเกียรติ ๘๐ พรรษา ๕ ธันวาคม ๒๕๕๐
ถนนแจ้งวัฒนะ แขวงทุ่งสองห้อง เขตหลักสี่ กรุงเทพมหานคร 10210

ที่ปรึกษาบริหารโครงการ

บริษัท ทีม คอนซัลติ้งเอนจิเนียริ่งแอนด์แมเนจเมนท์ จำกัด (มหาชน)
บริษัท เอทีที คอนซัลแตนท์ จำกัด
บริษัท ทีม เอสดีว จำกัด

เลขที่ 151 ถนนบวรนิเวศ
แขวง บวรนิเวศ เขตป้อมปราบ กรุงเทพฯ 10210
TEL. 0-2509-9000 FAX.0-29509-9090

ผู้ออกแบบ

GCDT
GOVERNMENT CENTER DESIGN TEAM

เลขที่ 4 ซอยรัชดาภิเษก 64 ถนนรัชดาภิเษก
แขวง วงศ์สว่าง เขตบางซื่อ กรุงเทพฯ 10800
TEL. 0-2922-3435 FAX. 0-2922-3433

ผู้จัดการโครงการ			สถาปนิก			วิศวกรโครงสร้าง			วิศวกรงานระบบไฟฟ้า			วิศวกรงานระบบสุขาภิบาล		
ธีรยุทธ์ หงษ์สวัสดิ์		ว.สถ 491	จัตรชัย ธีระวงษ์ไพโรจน์		ว.สถ 556	น.อ. ชาญชัย จันทรรัตน์		วศ.1108	เจริญชัย เลิศมกจิจ		วฟท.1100	ไวทูร เมธมโนรมย์		สส.106
			กฤษฎา พนิตโกศล		ส.สถ 1598	สุรพงศ์ ศิริวิชยกุล		วย. 1209	สุวิชญาณ์ เมธมโนรมย์		วฟท.1093	งานอนุรักษ์พลังงาน		
รองผู้จัดการโครงการ			ธานินทร์ แสงสร้อย		ส.สถ 2747	โชคชัย จัตชจร		สย.4522	วิศวกรงานระบบสื่อสาร			สรัญญา รัตนบัณฑิตสกุล		สก.3173
จัตรชัย ธีระวงษ์ไพโรจน์		ว.สถ 556	วรชาติ นิตสำราญจิต		ส.สถ 3209	ดร.ปิยวิรัช ชัยเสรี		ส.7227	วิเศรษฐ์ อังสุรัตนโกมล		วฟท.1129	วิศวกรงานระบบความปลอดภัยและป้องกันอัคคีภัย		
จักรพงษ์ มณีบันดี		ว.สน. 13	สุภัคกิจ จัตวเมฆี		ส.สถ 3366	นพดล จิวงาม		สย.9021	วิศวกรงานระบบเครื่องกล			อรรณพ กังขจี		วก.900
เลิศฤทธิ์ นิธิไชโย		ว.ภส. 18	ศุภฤกษ์ นรพงษ์		ภ.สถ 15242	ภูมิสถาปนิก			สมจินต์ ดิสวัสดิ์		วก.941	ผู้ตรวจสอบงานโครงสร้าง		
ชนินทร พุดอำพร		วย. 1935	รักพินา นามไพโรจน์		ภ.สถ 19909	เลิศฤทธิ์ นิธิไชโย		ว.ภส. 18	งานถนนและระบบระบายน้ำภายนอกอาคาร					
เกรา ธีระโกเมน		วก.500,วส.56	งานตกแต่งภายในและครุภัณฑ์			เอกสิทธิ์ อรุณวงศ์ ณ อยุธยา		ส.ภส. 6	อุดม หงษ์ประธานพร		สย.7267	ผู้เชี่ยวชาญงานประหยัดพลังงานและอาคารเขียว		
			จักรพงษ์ มณีบันดี		ว.สน 13	ภาวิณี โพธานุรักษ์		ส.ภส. 85	อรรถวุฒิ กองศาสนะ		ภย.22322	ผศ.ดร. ชนิกานต์ ยิ้มประยูร		
			ศิริกันยา ชุ่มเชยกลิ่น			พุฒิชัย โรจน์ทวีทักษ์		ภ.ภส. 8	งานออกแบบแสงสว่าง			อนุชิต พึ่งกล่อม		
			เกรียงยศ จตุญศรีสวัสดิ์		ภ.สน 1465	ธเนศวร แพร์ดนดิลก		ภ.ภส. 580	ดร. วรรณกา พิมพ์วิริยะกุล		ภสถ. 2956	ธานินทร์ แสงสร้อย		ส.สถ 2747

ชื่อโครงการ :

โครงการพัฒนาพื้นที่ส่วนขยาย

ศูนย์ราชการเฉลิมพระเกียรติ ๘๐ พรรษา ๕ ธันวาคม ๒๕๕๐ พื้นที่โซน C ศูนย์ราชการโซน C อาคารทิศตะวันตก (W)

REVISION			
NO.	DATE	DESCRIPTION	BY
0	01/04/64	FOR BIDDING	GCDT

ชื่อแบบ :

แบบขยายห้องน้ำ WT-02 หน้า 2

เขียนโดย : Author	
ตรวจสอบโดย : Checker	วันที่ : 01/04/64
อนุมัติโดย : Approver	มาตราส่วน : As indicated

เลขที่แบบ :

GCC-C-W-AR-08-0004

SIZE: A1 : 84.1 x 59.4 cm.

ALL PRINTS SPECIFICATION AND THEIR COPY RIGHT ARE THE PROPERTIES OF GOVERNMENT CENTER DESIGN TEAM AND MUST NOT BE COPIED OR REPRODUCED WITHOUT WRITTEN PERMISSION FROM GOVERNMENT CENTER DESIGN TEAM

ชื่อห้อง	FLOOR	PARTITION	CEILING
ห้องน้ำ	F.2	P.12	C.2

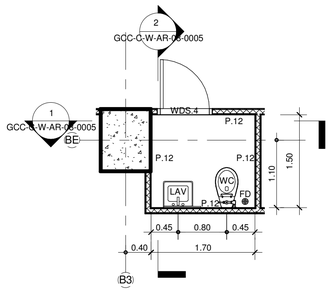

แบบขยายห้องน้ำ WT-03 ชั้น B1

1 : 50

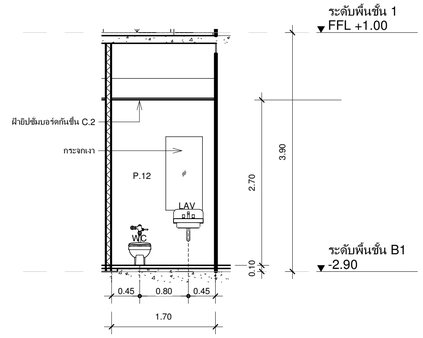

แบบขยายห้องน้ำ WT-03 รูปตัด 1

1 : 50

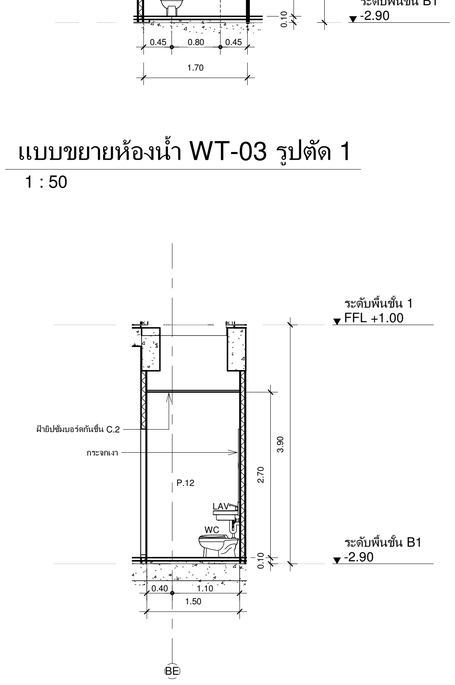

แบบขยายห้องน้ำ WT-03 รูปตัด 2

1 : 50

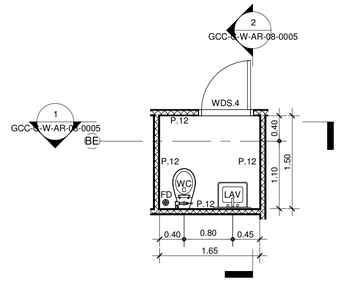

แบบขยายห้องน้ำ WT-03a ชั้น B1

1 : 50

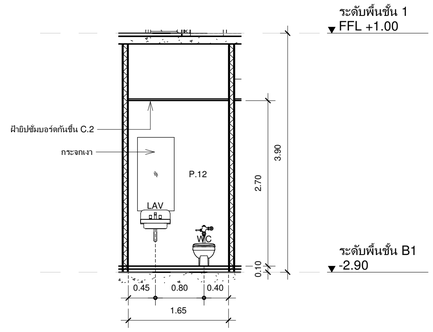

แบบขยายห้องน้ำ WT-0300 รูปตัด 1

1 : 50

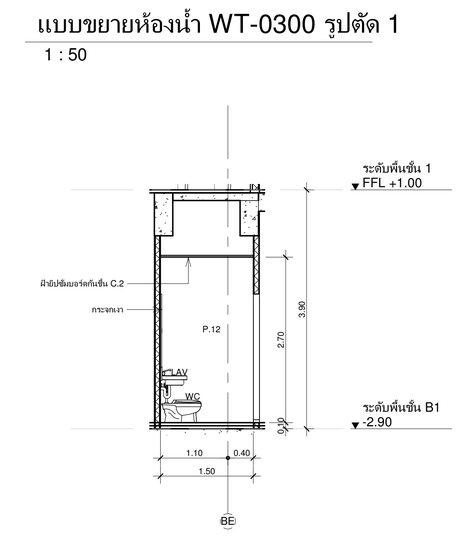

แบบขยายห้องน้ำ WT-03a รูปตัด 2

1 : 50

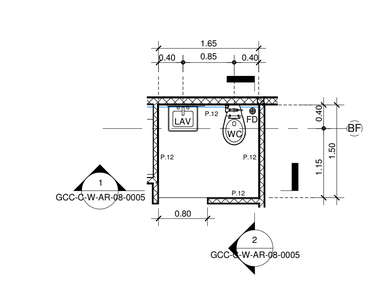

แบบขยายห้องน้ำ WT-04 ชั้น B1

1 : 50

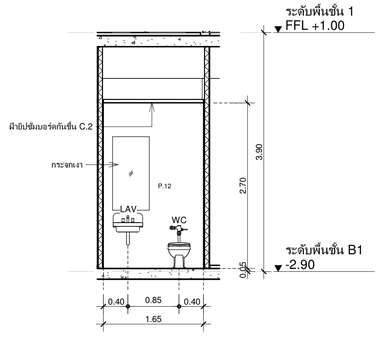

แบบขยายห้องน้ำ WT-04 รูปตัด 1

1 : 50

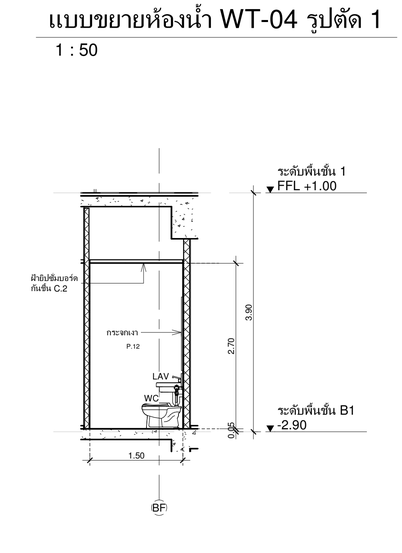

แบบขยายห้องน้ำ WT-04 รูปตัด 2

1 : 50

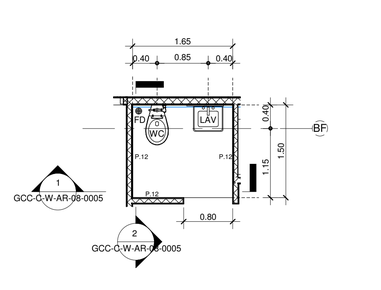

แบบขยายห้องน้ำ WT-04a ชั้น B1

1 : 50

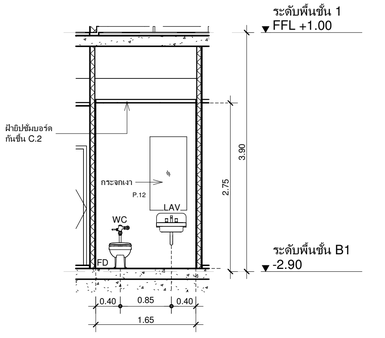

แบบขยายห้องน้ำ WT-04a รูปตัด 1

1 : 50

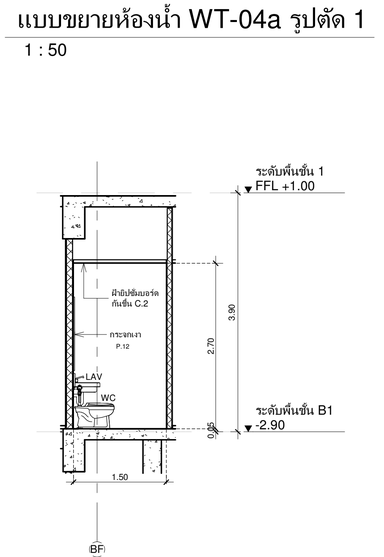

แบบขยายห้องน้ำ WT-04a รูปตัด 2

1 : 50

เจ้าของโครงการ

บริษัท ธนารักษ์พัฒนาสินทรัพย์ จำกัด 120 อาคารธนพิพัฒน์
ศูนย์ราชการเฉลิมพระเกียรติ ๘๐ พรรษา ๕ ธันวาคม ๒๕๕๐
ถนนแจ้งวัฒนะ แขวงทุ่งสองห้อง เขตหลักสี่ กรุงเทพมหานคร 10210

ที่ปรึกษาบริหารโครงการ

TEAM GROUP
บริษัท ทีม คอนซัลติ้งเอนจิเนียริ่งแอนด์แมเนจเมนท์ จำกัด (มหาชน)
บริษัท เอทีที คอนซัลแตนท์ จำกัด
บริษัท ทีม เอสดีเ จำกัด
เลขที่ 151 ถนนนวลจันทร์
แขวง นวลจันทร์ เขตบึงกุ่ม กรุงเทพฯ 10230
TEL. 0-2509-9000 FAX.0-29509-9090

ผู้ออกแบบ

GCDT
GOVERNMENT CENTER DESIGN TEAM
เลขที่ 4 ซอยรัชดาภิเษก 64 ถนนรัชดาภิเษก
แขวง วงศ์สว่าง เขตบางซื่อ กรุงเทพฯ 10800
TEL. 0-2922-3435 FAX. 0-2922-3433

ผู้จัดการโครงการ			สถาปนิก			วิศวกรโครงสร้าง			วิศวกรงานระบบไฟฟ้า			วิศวกรงานระบบสุขาภิบาล		
ธีรยุทธ์ หงษ์สวัสดิ์		ว-สถ 491	จันทร์ชัย ธีระวงษ์ไพโรจน์		ว-สถ 556	น.อ. ชาญชัย จันทรรัตน์		วท.1108	เจริญชัย เลิศมหกิจ		วพก.1100	ไวฑูร เมธนโรมย์		สส.106
			กฤษฎา หนิตโกศล		ส-สถ 1598	สุรพงศ์ ศิริวิชยกุล		วย. 1209	สุวิชญาณ์ เมธนโรมย์		วพก.1093	งานอนุรักษ์พลังงาน		
รองผู้จัดการโครงการ			ธานินทร์ แสงสร้อย		ส-สถ 2747	โชคชัย ชัดชงจ		สย.4522	วิศวกรงานระบบสื่อสาร			สรัญญา รัตนบัณฑิตสกุล		สก.3173
นัดรชัย ธีระวงษ์ไพโรจน์		ว-สถ 556	วรชาติ นิลสำราญจิต		ส-สถ 3209	ดร.ปิยวัธร ชัยเสรี		สย.7227	วิเศรษฐ์ อังสุรัตน์โกมล		วพก.1129	วิศวกรงานระบบความปลอดภัยและป้องกันอัคคีภัย		
จักรพงษ์ มณีโนมิ		ว-สย. 13	สุภัคธัช อัศวเมฆิ		ส-สถ 3366	นพดล จังงาม		สย.9021	วิศวกรงานระบบเครื่องกล			อรรณพ กังจนจี		ว.ก.900
เลิศทศ์ นิอิโรโย		ว-ภ.ส. 18	ศุภฤกษ์ นรพงษ์		ภ-สถ 15242	ภูมิสถาปนิก			สมจินต์ ดิสวัสดิ์		ว.ก.941	ผู้ตรวจสอบงานโครงสร้าง		
ชนินทร พุดอำพร		วย. 1935	รักพิณา นามไพโรจน์		ภ-สถ 19909	เลิศทศ์ นิอิโรโย		ว-ภ.ส. 18	งานถนนและระบบระบายน้ำภายนอกอาคาร					
เกรา ธีระโกเมน		ว.ก.500.วส.56	งานตกแต่งภายในและครุภัณฑ์			เอกสิทธิ์ อรุณวงศ์ ณ อยุธยา		ส-ภ.ส. 6	จุดม หงษ์ประถานพร		สย.7267	ผู้เชี่ยวชาญงานประหยัดพลังงานและอาคารเขียว		
			จักรพงษ์ มณีบัวลี		ว-สย 13	ภาวินี โพธานุรักษ์		ส-ภ.ส. 85	อรรถวุฒิ กองศาสนะ		ภย.22322	ผศ.ดร.ชนิกานต์ ยิ้มประยูร		
			ศิริกันยา ชุ่มเชยกลิ่น			พุฒิชัย โชจน์ทวีพิทักษ์		ภ-ภ.ส. 8	งานออกแบบแสงสว่าง			อนุชิต พึ่งถ่อม		
			เกรียงยศ จรูญศรีสวัสดิ์		ภ-สน 1465	ธเนศวร แพรัตนดิลก		ภ-ภ.ส. 580	ดร. วรรณกา พิมพ์วิธิยกุล		ภสย. 2956	ธานินทร์ แสงสร้อย		ส-สถ 2747

ชื่อโครงการ :	โครงการพัฒนาพื้นที่ส่วนขยาย		
	ศูนย์ราชการเฉลิมพระเกียรติ ๘๐ พรรษา ๕ ธันวาคม ๒๕๕๐ พื้นที่โซน C ศูนย์ราชการโซน C อาคารทิศตะวันตก (W)		
ชื่อแบบ :	แบบขยายห้องน้ำ WT-03, WT-03a, WT-04, WT-04a	เขียนโดย : Author	
		ตรวจสอบโดย : Checker	วันที่ : 01/04/64
		อนุมัติโดย : Approver	มาตราส่วน : As indicated
		เลขที่แบบ :	GCC-C-W-AR-08-0005

REVISION			
NO.	DATE	DESCRIPTION	BY
0	01/04/64	FOR BIDDING	GCDT

SIZE: A1 - 84.1 x 59.4 mm.

ALL PRINTS SPECIFICATION AND THEIR COPY RIGHT ARE THE PROPERTIES OF GOVERNMENT CENTER DESIGN TEAM AND MUST NOT BE COPIED OR REPRODUCED WITHOUT WRITTEN PERMISSION FROM GOVERNMENT CENTER DESIGN TEAM

ชื่อห้อง	FLOOR	PARTITION	CEILING
ห้องละหมาดชาย	F.4	P.2A	C.0
ส่วนเปียก (ชาย)	F.5	P.13	C.2
ห้องละหมาดหญิง	F.4	P.2A	C.0
ส่วนเปียก (หญิง)	F.5	P.13	C.2

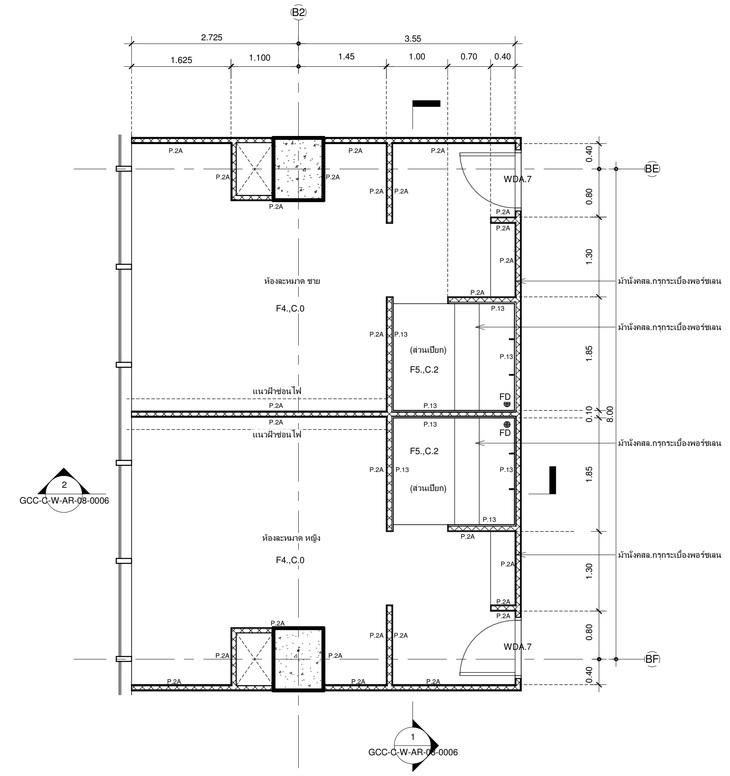

แบบขยายห้องน้ำ WT-05 ชั้น 1

1 : 50

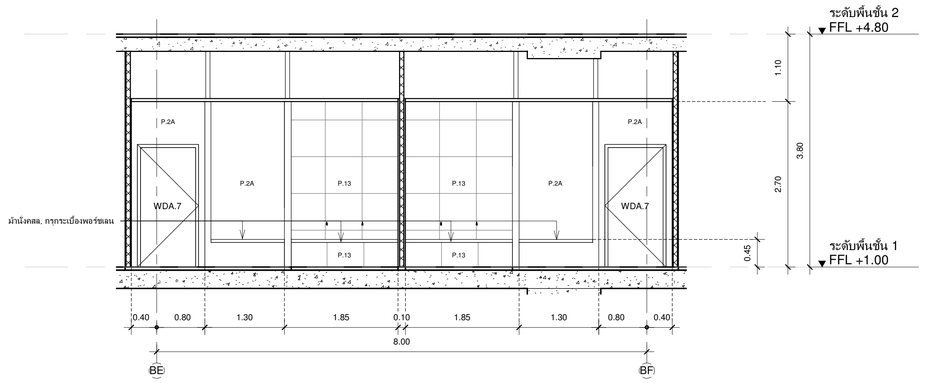

แบบขยายห้องน้ำ WT-05 รูปตัด 1

1 : 50

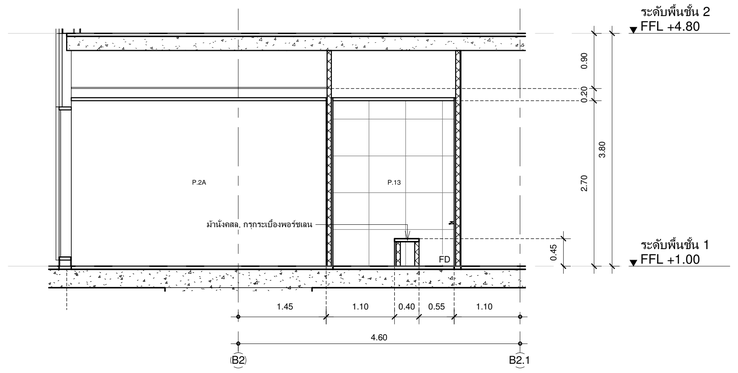

แบบขยายห้องน้ำ WT-05 รูปตัด 2

1 : 50

เจ้าของโครงการ

บริษัท ธนารักษ์พัฒนาสินทรัพย์ จำกัด 120 อาคารธนพิพัฒน์ ศูนย์ราชการเฉลิมพระเกียรติ ๘๐ พรรษา ๕ ธันวาคม ๒๕๕๐ ถนนแจ้งวัฒนะ แขวงทุ่งสองห้อง เขตหลักสี่ กรุงเทพมหานคร 10210

ที่ปรึกษาบริหารโครงการ

บริษัท ทีม คอนซัลติ้งแอนจิเนียริ่งแอนด์แมเนจเมนท์ จำกัด (มหาชน)
บริษัท เอที ที คอนซัลแตนท์ จำกัด
บริษัท ทีม เอสวี จำกัด

เลขที่ 151 ถนนบวรนิเวศ แขวง บวรนิเวศ เขตพระนคร กรุงเทพฯ 10200
TEL. 0-2509-9000 FAX.0-2909-9090

ผู้ออกแบบ

GCDT
GOVERNMENT CENTER DESIGN TEAM

เลขที่ 4 ซอยรัชดาภิเษก 64 ถนนรัชดาภิเษก แขวง วงศ์สว่าง เขตบางซื่อ กรุงเทพฯ 10800
TEL. 0-2922-3435 FAX. 0-2922-3433

ผู้จัดการโครงการ			สถาปนิก			วิศวกรโครงสร้าง			วิศวกรงานระบบไฟฟ้า			วิศวกรงานระบบสุขาภิบาล		
ธีรยุทธ์ หงษ์สวัสดิ์		ว-สถ. 491	จัดรชัย ธีระวงษ์ไพโรจน์		ว-สถ. 556	น.อ. ชาญชัย จันทรรัตน์		วย.1108	เจริญชัย เลิศมหกิจ		วฟท.1100	ไชยุร เมธมโนรมย์		สส.106
			กฤษฎา พนิตโกศล		ส-สถ. 1598	สุรพงศ์ ศิริวิชยกุล		วย. 1209	สุวิชญาณ์ เมธมโนรมย์		วฟท.1093	งานอนุรักษ์พลังงาน		
รองผู้จัดการโครงการ			ธานินทร์ แสงสร้อย		ส-สถ. 2747	โชคชัย ชัดชงา		สย.4522	วิศวกรงานระบบสื่อสาร			สรัญญา รัตนบัณฑิตสกุล		สก.3173
ฉัตรชัย ธีระวงษ์ไพโรจน์		ว-สถ. 556	วรชาติ นิลสำราญจิต		ส-สถ. 3209	ดร.ปิยวัชร ชัยเสรี		สย.7227	วิเศรษฐ์ อังสุรัตนโกมล		วฟท.1129	วิศวกรงานระบบความปลอดภัยและป้องกันอัคคีภัย		
จักรพงษ์ มณีนิลดี		ว-สน. 13	สุภัคธกิจ อัศวเมธี		ส-สถ. 3366	นพดล จิ๋วงาม		สย.9021	วิศวกรงานระบบเครื่องกล			ธรรณพ กิ่งชชี		วก.900
เลิศฤทธิ์ นิธิไชโย		ว-ภส. 18	สุภกฤษ์ บรพงษ์		ภ-สถ 15242	ภูมิสถาปนิก			สมจินต์ ติสวัสดิ์		วก.941	ผู้ตรวจสอบงานโครงสร้าง		
ชนินทร พุดอำพร		วย. 1935	รักษิณา นามโพไรจน์		ภ-สถ 19909	เลิศฤทธิ์ นิธิไชโย		ว-ภส. 18	งานถนนและระบบระบายน้ำภายนอกอาคาร					
เกษา ธีระโกเมน		วก.500,วส.56	งานตกแต่งภายในและครุภัณฑ์			เอกสิทธิ์ อรุณวงศ์ ณ อยุธยา		ส-ภส. 6	จุตุม หงษ์ประธานพร		สย.7267	ผู้เชี่ยวชาญงานประหยัดพลังงานและอาคารเขียว		
			จักรพงษ์ มณีปันดี		ว-สน 13	ภาวินี โพธานุรักษ์		ส-ภส. 85	อรรถวุฒิ กองศาสนะ		ภย.22322	ผศ.ดร.ชนิกานต์ ยิ้มประยูร		
			ศิริกันยา ชุ่มเชยกลิ่น			พูลทิชัย โรจน์ทวีทิพากุล		ภ-ภส. 8	งานออกแบบแสงสว่าง			อนุชิต พึ่งกล่อม		
			เกรียงยศ จรัญศรีสวัสดิ์		ภ-สน 1465	ธเนศวร แพรัตนดิลก		ภ-ภส. 580	ดร. วรรณกา พิมพวิริยะกุล		ภสย. 2956	ธานินทร์ แสงสร้อย		ส-สถ 2747

ชื่อโครงการ :

โครงการพัฒนาพื้นที่ส่วนขยาย

ศูนย์ราชการเฉลิมพระเกียรติ ๘๐ พรรษา ๕ ธันวาคม ๒๕๕๐ พื้นที่โซน C ศูนย์ราชการโซน C อาคารทิศตะวันตก (W)

REVISION			
NO.	DATE	DESCRIPTION	BY
0	01/04/64	FOR BIDDING	GCDT

ชื่อแบบ :

แบบขยายห้องน้ำ WT-05

เขียนโดย : Author	
ตรวจสอบโดย : Checker	วันที่ : 01/04/64
อนุมัติโดย : Approver	มาตราส่วน : As indicated

เลขที่แบบ :

GCC-C-W-AR-08-0006

SIZE: A1 - 841 x 594 mm.

ALL PRINTS SPECIFICATION AND THEIR COPY RIGHT ARE THE PROPERTIES OF GOVERNMENT CENTER DESIGN TEAM AND MUST NOT BE COPIED OR REPRODUCED WITHOUT WRITTEN PERMISSION FROM GOVERNMENT CENTER DESIGN TEAM

ชื่อห้อง	FLOOR	PARTITION	CEILING
ห้องน้ำชาย	F.5	P.13	C.9/ C.2
ห้องน้ำหญิง	F.5	P.13	C.9/ C.2
ห้องน้ำคนพิการ	F.5	P.13	C.9/ C.2
ห้อง JANITOR 1	F.5	P.13	C.2
ห้อง JANITOR 2	F.5	P.13	C.2

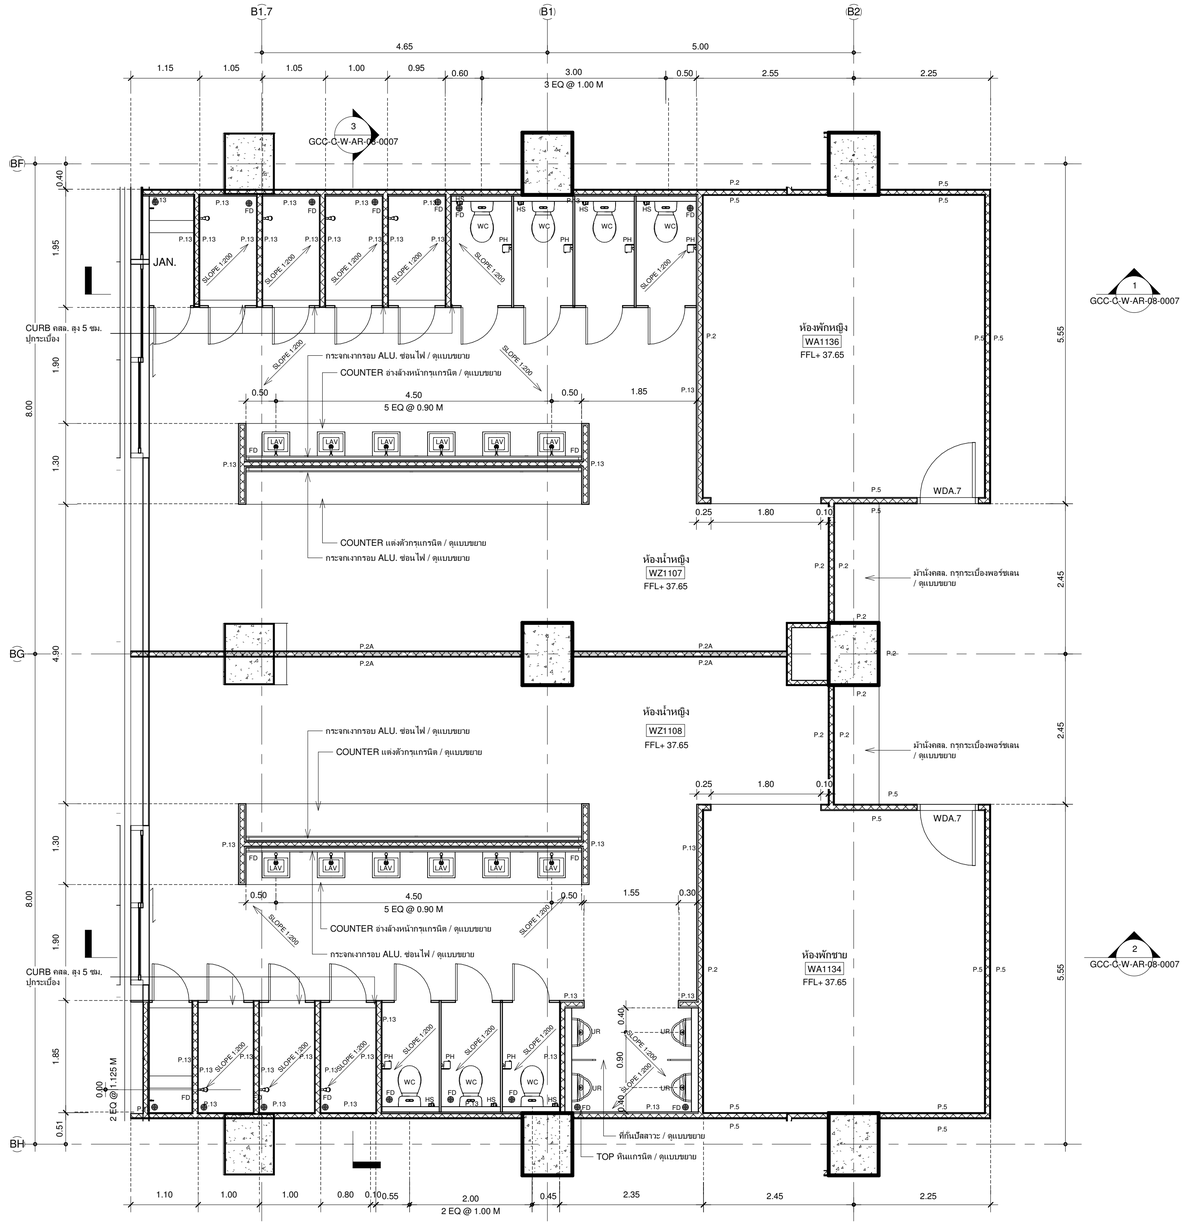

แบบขยายห้องน้ำ WT-06 ชั้น 11

1 : 50

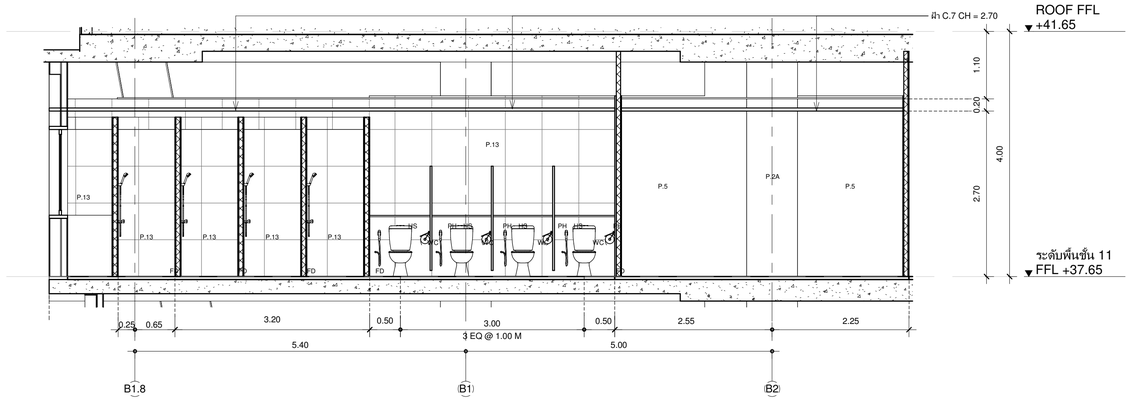

แบบขยายห้องน้ำ WT-06 รูปตัด 1

1 : 50

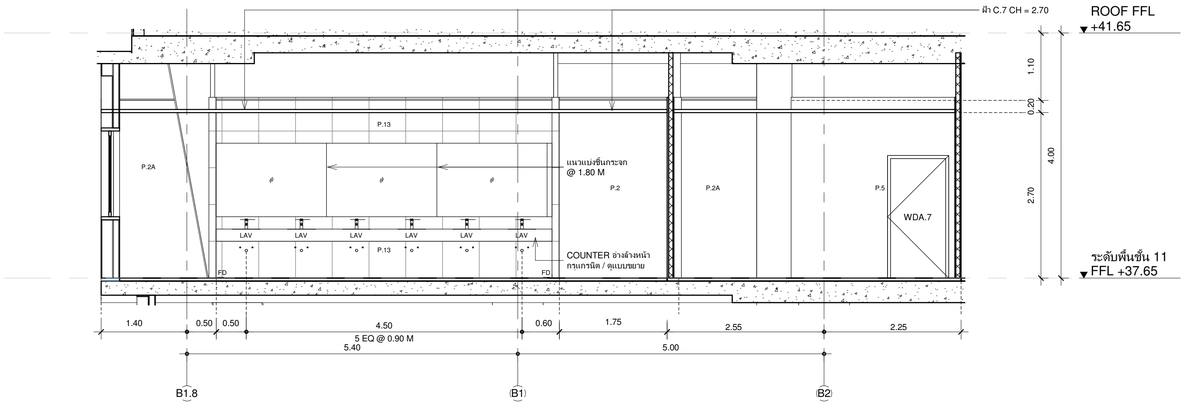

แบบขยายห้องน้ำ WT-06 รูปตัด 2

1 : 50

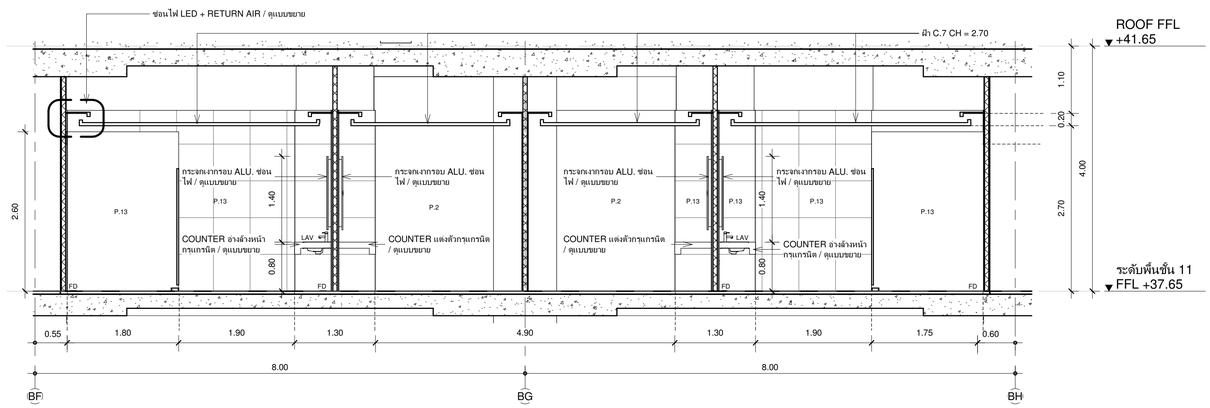

แบบขยายห้องน้ำ WT-06 รูปตัด 3

1 : 50

ผู้จัดการโครงการ			สถาปนิก			วิศวกรโครงสร้าง			วิศวกรงานระบบไฟฟ้า			วิศวกรงานระบบสุขาภิบาล		
ธีรยุทธ์ หงษ์สวัสดิ์		ว-สถ 491	ฉัตรชัย ธีระวงษ์ไพโรจน์		ว-สถ 556	น.อ. ชาญชัย จันทรรัตน์		วส.1108	เจริญชัย เลิศมนกิจ		วพก.1100	ไวฑูรย์ เมธมโนรมย์		สส.106
			กฤษฎา พนิตโกศล		ส.สถ 1598	สุรพงศ์ ศิริวิชยกุล		ว.ย. 1209	สุวิชญณ์ เมธมโนรมย์		วพก.1093	งานอนุรักษ์พลังงาน		
รองผู้จัดการโครงการ			ธานินทร์ แสงสร้อย		ส.สถ 2747	โชคชัย ชัดชจร		สย.4522	วิศวกรงานระบบสื่อสาร			สรัญญา วัดนนิณิศสกุล		สก.3173
ฉัตรชัย ธีระวงษ์ไพโรจน์		ว-สถ 556	วรชาติ นิลสำราญจิต		ส.สถ 3209	ดร.ปิยวัชร ชัยเสรี		ส.สถ.7227	วิเศรษฐ์ อังสุรัตนโกมล		วพก.1129	วิศวกรงานระบบความปลอดภัยและป้องกันอัคคีภัย		
จักรพงษ์ เผือโนดี		ว-สส. 13	สุภัคชิกจ ชัศวเมศิ		ส.สถ 3366	นพพล จิวงาม		สย.9021	วิเศรษฐ์ อังสุรัตนโกมล			ธรรณพ กิงขจี		วก.900
เลิศฤทธิ์ นิธิโชโย		ว-สส. 18	ศุภกฤษ์ นรพงษ์		ส.สถ 15242	ภูมิสถาปนิก			วิศวกรงานระบบเครื่องกล			ผู้ตรวจสอบงานโครงสร้าง		
ชนินทร พุลอำพร		วย. 1935	รักษิณา นามไพโรจน์		ภ-สถ 19909	เลิศฤทธิ์ นิธิโชโย		ว-ภส. 18	สมจินต์ ดิสวัสดิ์		วก.941	งานถนนและระบบระบายน้ำภายนอกอาคาร		
เกรา ธีระโกเมน		วก.500.วส.56	งานตกแต่งภายในและครุภัณฑ์			เอกศิทธิ์ อรุณวงศ์ ณ อยุธยา		ส-ภส. 6	อุดม หงษ์ประธานพร		สก.7267	ผู้เชี่ยวชาญงานประหยัดพลังงานและอาคารเขียว		
			จักรพงษ์ มณีปันสี		ว-สน 13	ภาวิณี โพธานุรักษ์		ส-ภส. 85	ธรรกฤติ กองศวสันนะ		ภย.22322	ผศ.ดร.ชนิกานต์ ยิ้มประยูร		
			ศิริกันชา ชุ่มเชยกลิ่น			พูนทิชัย โรจน์ทวีทิพากร์		ภ-ภส. 8	งานออกแบบแสงสว่าง			อนุชิต พึ่งกล่อม		
			เกรียงยศ จรัญศรีสวัสดิ์		ภ-สน 1465	ธเนศวร แพรัตนดิลก		ภ-ภส. 580	ดร. วรรณกา พิมพ์ชิรัชยะกุล		ภสก. 2956	ธานินทร์ แสงสร้อย		ส-สถ 2747

เจ้าของโครงการ	ที่ปรึกษาบริหารโครงการ	ผู้ออกแบบ
บริษัท ธนารักษ์พัฒนาสินทรัพย์ จำกัด 120 อาคารธนพัฒน์	บริษัท ทีม คอนซัลติ้งแอนจิเนียริ่งแอนด์แมเนจเมนท์ จำกัด (มหาชน)	GCDT GOVERNMENT CENTER DESIGN TEAM
ศูนย์ราชการเฉลิมพระเกียรติ ๘๐ พรรษา ๕ ธันวาคม ๒๕๕๐	บริษัท เอที คอนซัลแตนท์ จำกัด	เลขที่ 4 ซอยรัตนาวิเนท 64 ถนนรัตนาวิเนท
ถนนแจ้งวัฒนะ แขวงทุ่งสองห้อง เขตหลักสี่ กรุงเทพมหานคร 10210	บริษัท ทีม เอสดีเว จำกัด	แขวง วงศ์สว่าง เขตบางซื่อ กรุงเทพฯ 10800
	เลขที่ 151 ถนนบวรนิเวศ	TEL. 0-2922-3435 FAX. 0-2922-3433
	แขวง บวรนิเวศ เขตพระนคร กรุงเทพฯ 10230	
	TEL. 0-2509-9000 FAX.0-29509-9090	

ชื่อโครงการ :	โครงการพัฒนาพื้นที่ส่วนขยาย
	ศูนย์ราชการเฉลิมพระเกียรติ ๘๐ พรรษา ๕ ธันวาคม ๒๕๕๐ พื้นที่โซน C ศูนย์ราชการโซน C อาคารทิศตะวันตก (W)

REVISION			
NO.	DATE	DESCRIPTION	BY
0	01/04/64	FOR BIDDING	GCDT

ชื่อแบบ :	แบบขยายห้องน้ำ WT-06

เขียนโดย : Author	
ตรวจสอบโดย : Checker	วันที่ : 01/04/64
อนุมัติโดย : Approver	มาตราส่วน : As indicated
เลขที่แบบ : GCC-C-W-AR-08-0007	

SIZE: A1 = 841 x 594 mm.

ALL PRINTS SPECIFICATION AND THEIR COPY RIGHT ARE THE PROPERTIES OF GOVERNMENT CENTER DESIGN TEAM AND MUST NOT BE COPIED OR REPRODUCED WITHOUT WRITTEN PERMISSION FROM GOVERNMENT CENTER DESIGN TEAM

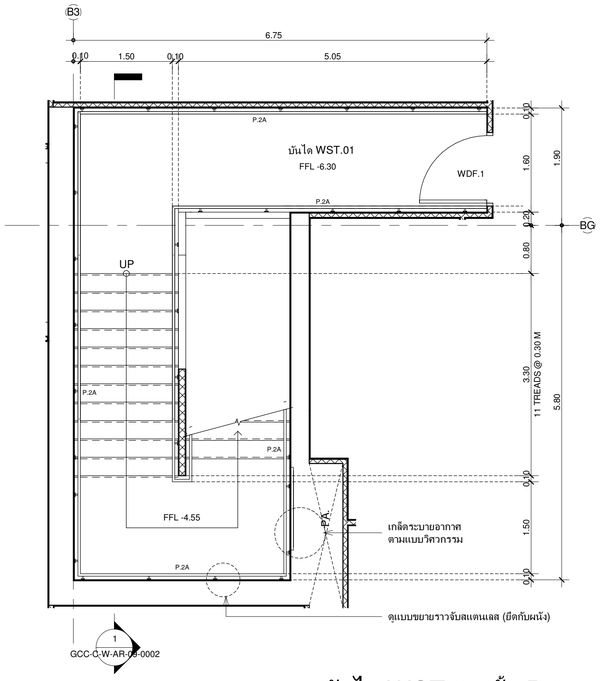

แบบขยายบันได WST.01 ชั้น B2

1 : 50

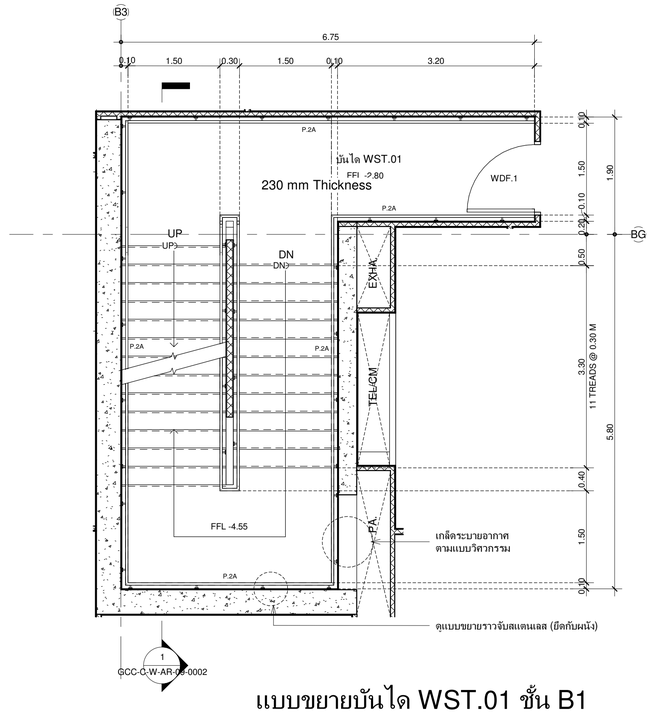

แบบขยายบันได WST.01 ชั้น B1

1 : 50

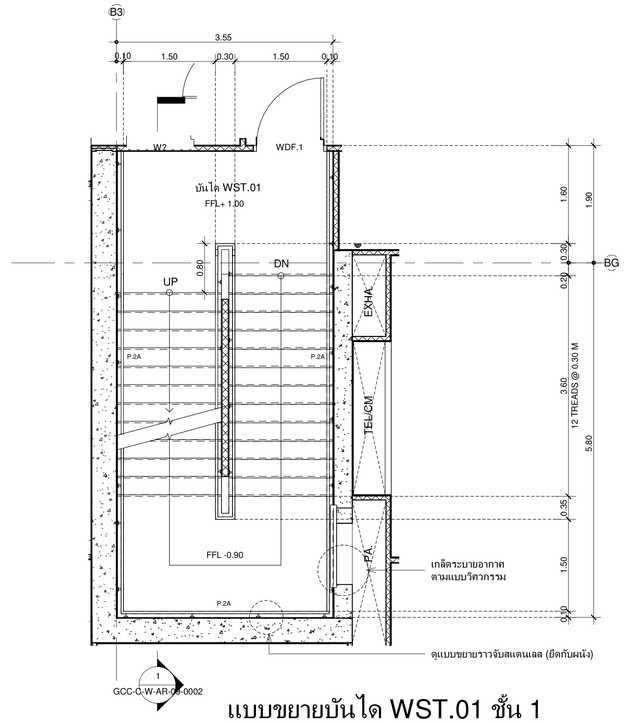

แบบขยายบันได WST.01 ชั้น 1

1 : 50

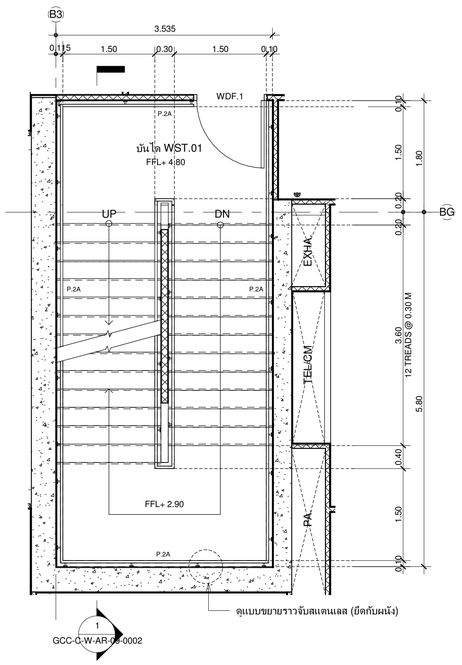

แบบขยายบันได WST.01 ชั้น 2

1 : 50

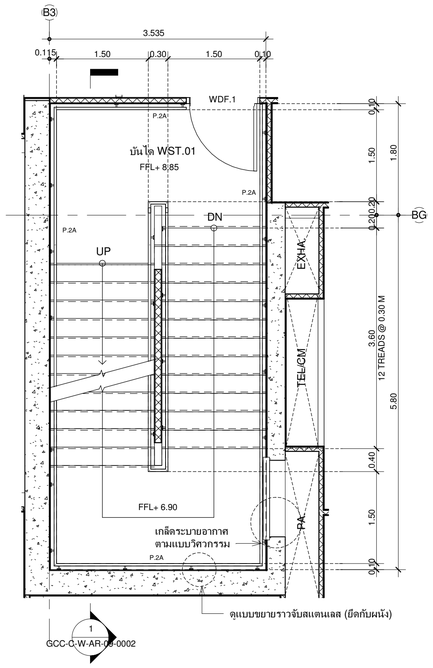

แบบขยายบันได WST.01 ชั้น 3

1 : 50

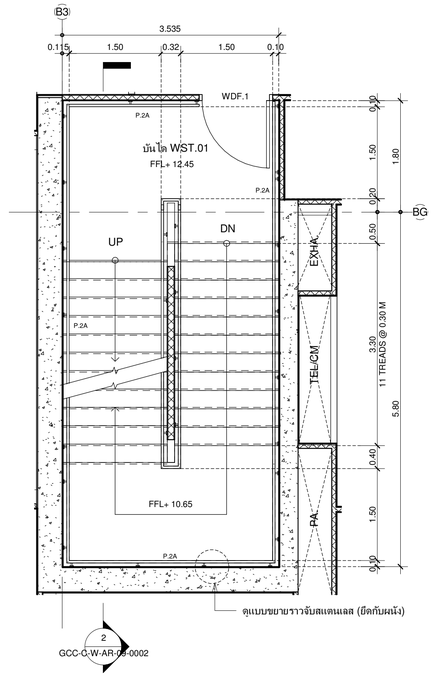

แบบขยายบันได WST.01 ชั้น 4-10

1 : 50

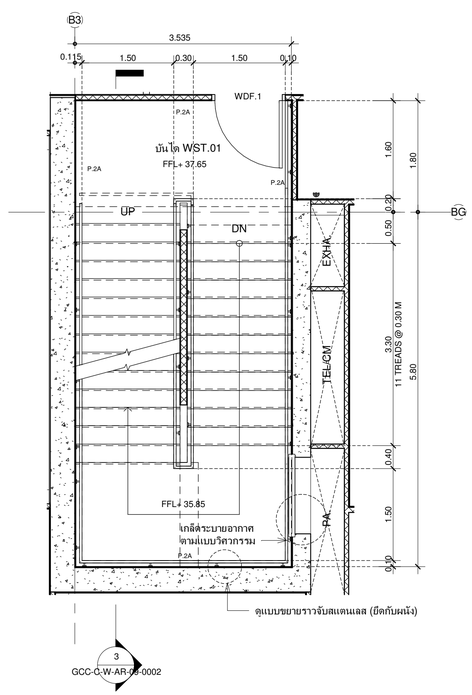

แบบขยายบันได WST.01 ชั้น 11

1 : 50

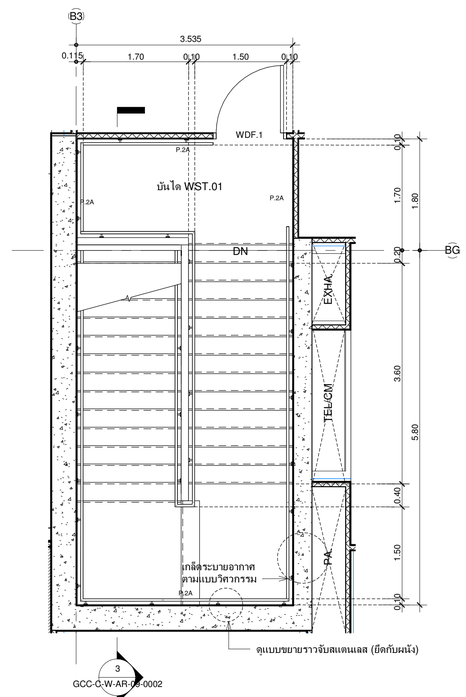

แบบขยายบันได WST.01 ชั้น Roof

1 : 50

เจ้าของโครงการ

บริษัท ธนารักษ์พัฒนาสินทรัพย์ จำกัด 120 อาคารธนพิพัฒน์
ศูนย์ราชการเฉลิมพระเกียรติ ๘๐ พรรษา ๕ ธันวาคม ๒๕๕๐
ถนนแจ้งวัฒนะ แขวงทุ่งสองห้อง เขตหลักสี่ กรุงเทพมหานคร 10210

ที่ปรึกษาบริหารโครงการ

TEAM GROUP

บริษัท ทีม คอนซัลติ้งแอนจิเนียริ่งแอนด์แมเนจเมนท์ จำกัด (มหาชน)
บริษัท เอทีที คอนซัลแตนท์ จำกัด
บริษัท ทีม เอสดีว จำกัด

เลขที่ 151 ถนนบวจจันทร์
แขวง บวจจันทร์ เขตมีนบุรี กรุงเทพฯ 10230
TEL. 0-2509-9000 FAX.0-29509-9090

ผู้ออกแบบ

GCDT
GOVERNMENT CENTER DESIGN TEAM

เลขที่ 4 ซอยรัชดาภิเษก 64 ถนนรัชดาภิเษก
แขวง วงศ์สว่าง เขตบางซื่อ กรุงเทพฯ 10800
TEL. 0-2922-3435 FAX. 0-2922-3433

ผู้จัดการโครงการ			สถาปนิก			วิศวกรโครงสร้าง			วิศวกรงานระบบไฟฟ้า			วิศวกรงานระบบสุขาภิบาล		
ธีรยุทธ์ หงษ์สวัสดิ์		ว-สถ. 491	นัดรชัย ธีระวงษ์ไพโรจน์		ว-สถ. 556	น.อ. ชาญชัย จันทรรัตน์		วศ.1108	เจริญชัย เลิศมหกิจ		วฟท.1100	ไชยุทธ เมธมโนรมย์		สส.106
			กฤษฎา พนิตโกศล		ส-สถ. 1598	สุรพงศ์ ศิริวิชยกุล		วย. 1209	สุวิชญาณ์ เมธมโนรมย์		วฟท.1093	งานอนุรักษ์พลังงาน		
รองผู้จัดการโครงการ			ธานินทร์ แสงสร้อย		ส-สถ. 2747	โชคชัย นัดชจร		สย.4522	วิศวกรงานระบบสื่อสาร			สรัญญา รัตนบัณฑิตสกุล		สส.3173
นัดรชัย ธีระวงษ์ไพโรจน์		ว-สถ. 556	วรชาติ นิลสำราญจิล		ส-สถ. 3209	ดร.ปิยวัชร ชัยเสรี		สย.7227	วิเศรษฐ์ อังสุรัตนโกมล		วฟท.1129	วิศวกรงานระบบความปลอดภัยและป้องกันอัคคีภัย		
จักรพงษ์ มณีปันดี		ว-สน. 13	สุภัคธิกิจ นัดรเมธี		ส-สถ. 3366	นพดล วิวงาม		สย.9021	วิศวกรงานระบบเครื่องกล			ธรรณพ กิ่งจรี		วก.900
เลิศทรัพย์ มิลิไชโย		ว-ภส. 18	ศุภฤกษ์ นรพงษ์		ภ-สถ 15242	ภูมิสถาปนิก			สมจินต์ ดิสวัสดิ์		วก.941	ผู้ตรวจสอบงานโครงสร้าง		
ชนินทร พุดอำพร		วย. 1935	รักษิณา นวนไพโรจน์		ภ-สถ 19909	เลิศทรัพย์ มิลิไชโย		ว-ภส. 18	งานถนนและระบบระบายน้ำภายนอกอาคาร					
เกษา ธีระโกเมน		วก.500,วส.56	งานตกแต่งภายในและครุภัณฑ์			เอกสิทธิ์ อรุณวงศ์ ณ อยุธยา		ส-ภส. 6	ชุดม หงษ์ประถานทร		สย.7267	ผู้เชี่ยวชาญงานประหยัดพลังงานและอาคารเขียว		
			จักรพงษ์ มณีปันดี		ว-สน 13	ภาวินี ไพอานุรักษ์		ส-ภส. 85	อรรถวุฒิ กองศาสนะ		ภย.23322	ผศ.ดร.ชนิกานต์ ยิ้มประยูร		
			ศิริกันยา ชุ่มเชยกลิ่น			พูมิชัย โรจน์ทวีทักษ์		ภ-ภส. 8	งานออกแบบแสงสว่าง			อนุชิต พึ่งกล่อม		
			เกรียงยศ จรัญศรีสวัสดิ์		ภ-สน 1465	ธนเศวร แพรัตนดิลก		ภ-ภส. 580	ดร. วรรณกา พิมพ์วิริยะกุล		ภสย. 2956	ธานินทร์ แสงสร้อย		ส-สถ. 2747

ชื่อโครงการ :

โครงการพัฒนาพื้นที่ส่วนขยาย

ศูนย์ราชการเฉลิมพระเกียรติ ๘๐ พรรษา ๕ ธันวาคม ๒๕๕๐ พื้นที่โซน C ศูนย์ราชการโซน C อาคารทิศตะวันตก (W)

REVISION			
NO.	DATE	DESCRIPTION	BY
0	01/04/64	FOR BIDDING	GCDT

ชื่อแบบ :

แบบขยายบันได WST.01 หน้า 1

เขียนโดย : Author	
ตรวจสอบโดย : Checker	วันที่ : 01/04/64
อนุมัติโดย : Approver	มาตราส่วน : 1 : 50

เลขที่แบบ :

GCC-C-W-AR-09-0001

SIZE: A1 = 841 x 594 mm.

ALL PRINTS SPECIFICATION AND THEIR COPY RIGHT ARE THE PROPERTIES OF GOVERNMENT CENTER DESIGN TEAM AND MUST NOT BE COPIED OR REPRODUCED WITHOUT WRITTEN PERMISSION FROM GOVERNMENT CENTER DESIGN TEAM

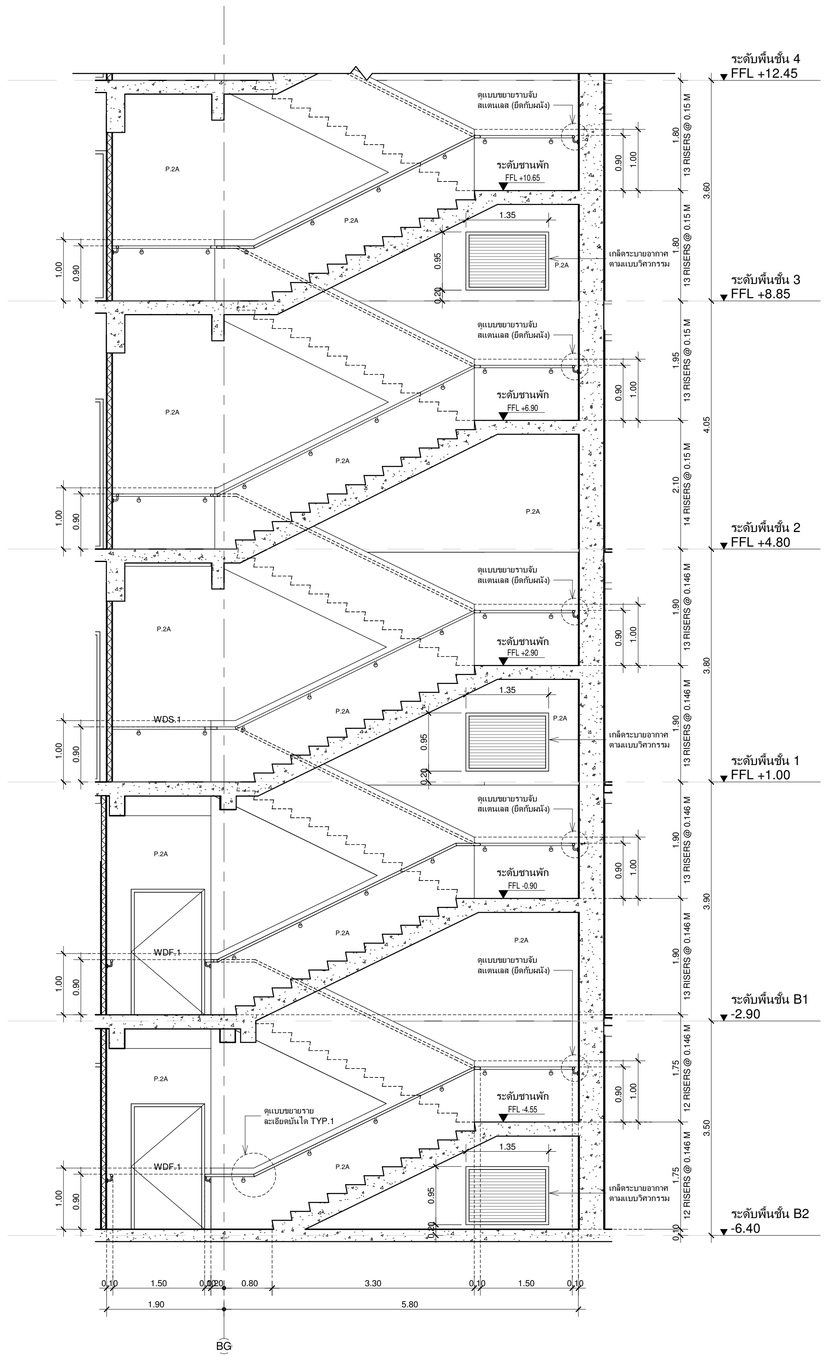

แบบขยายบันได WST.01 รูปตัด 1

1 : 50

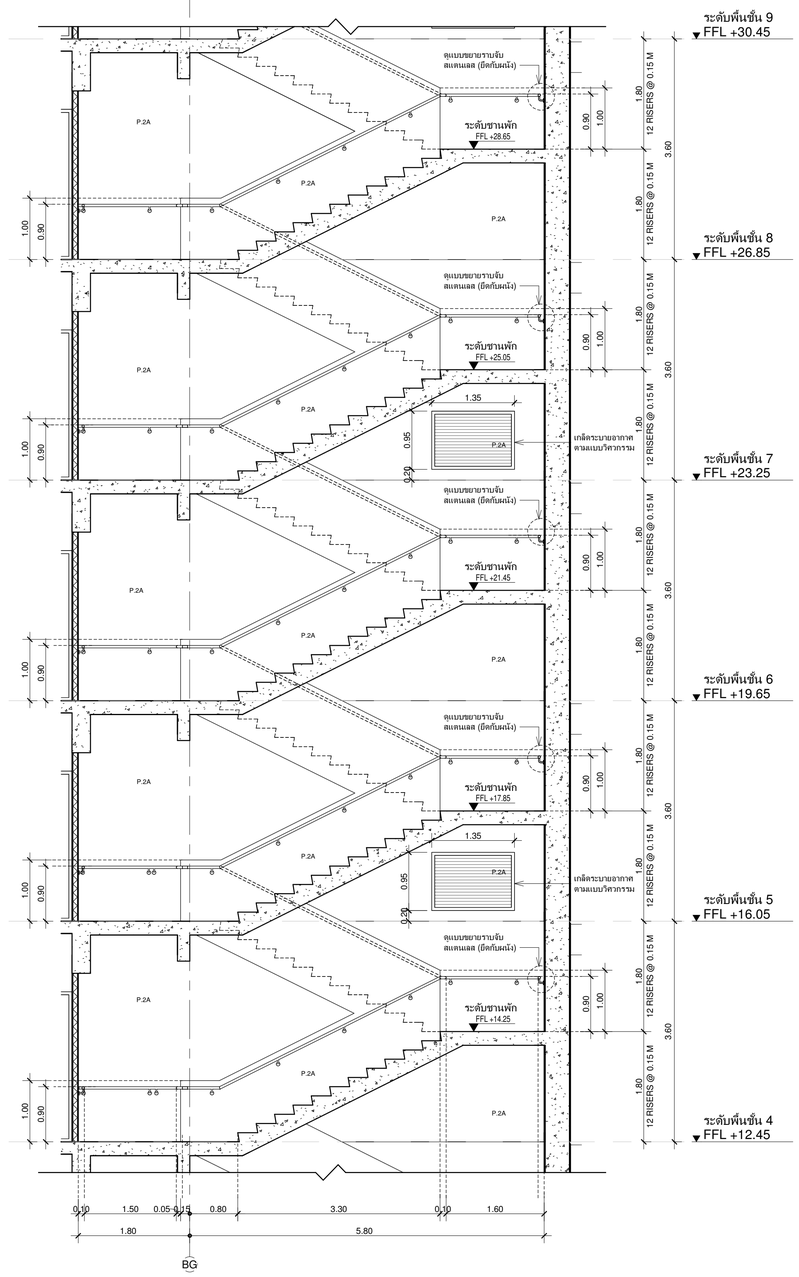

แบบขยายบันได WST.01 รูปตัด 2

1 : 50

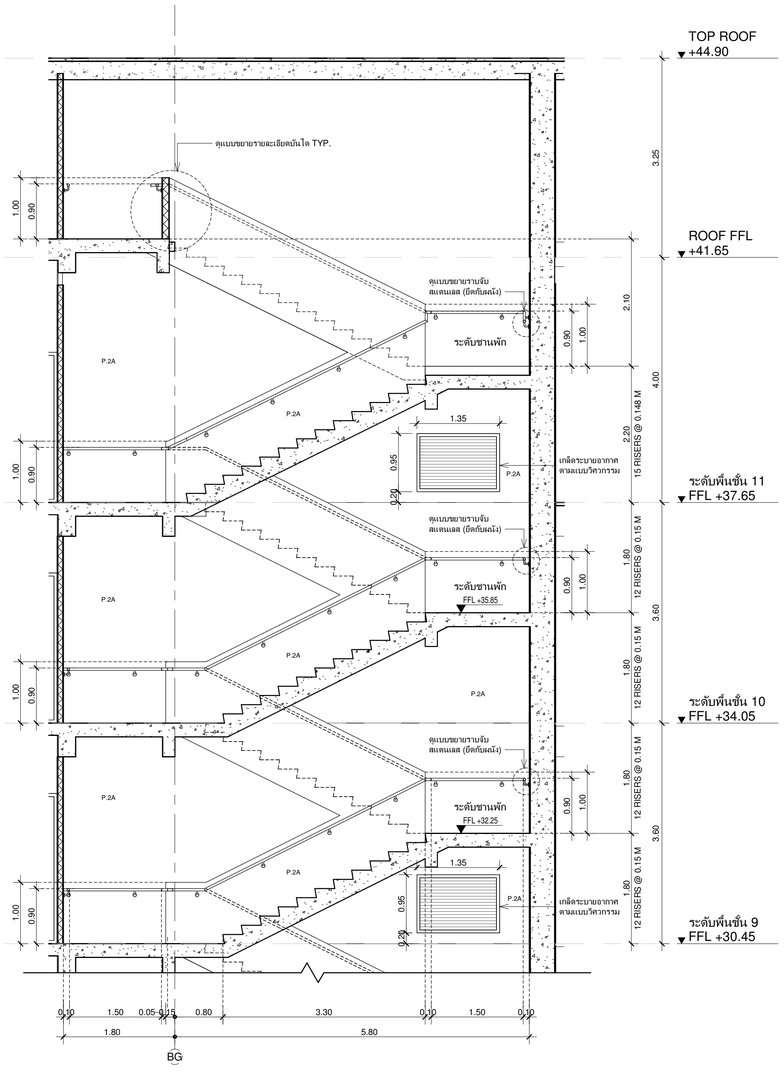

แบบขยายบันได WST.01 รูปตัด 3

1 : 50

เจ้าของโครงการ

บริษัท ธนารักษ์พัฒนาสินทรัพย์ จำกัด 120 อาคารธนพิพัฒน์
ศูนย์ราชการเฉลิมพระเกียรติ ๘๐ พรรษา ๕ ธันวาคม ๒๕๕๐
ถนนแจ้งวัฒนะ แขวงทุ่งสองห้อง เขตหลักสี่ กรุงเทพมหานคร 10210

ที่ปรึกษาบริหารโครงการ

TEAM GROUP

บริษัท ทีม คอนซัลติ้งเอนจิเนียริ่งแอนด์แมเนจเมนท์ จำกัด (มหาชน)
บริษัท เอทีที คอนซัลแตนท์ จำกัด
บริษัท ทีม เอสดีเ จำกัด

เลขที่ 151 ถนนบวจันทร์
แขวง บวจันทร์ เขตบึงกุ่ม กรุงเทพฯ 10230
TEL. 0-2509-9000 FAX.0-2509-9090

ผู้ออกแบบ

GCDT
GOVERNMENT CENTER DESIGN TEAM

เลขที่ 4 ซอยรัตนาธิเบศ 64 ถนนรัตนาธิเบศ
แขวง วงศ์สว่าง เขตบางซื่อ กรุงเทพฯ 10800
TEL. 0-2922-3435 FAX. 0-2922-3433

ผู้จัดการโครงการ			สถาปนิก			วิศวกรโครงสร้าง			วิศวกรงานระบบไฟฟ้า			วิศวกรงานระบบสุขาภิบาล		
รัชฎาภรณ์ หงษ์สวัสดิ์		ว-สถ 491	นัดรชัย ธีระวงษ์ไพโรจน์		ว-สถ 556	น.อ. ชาญชัย จันทรรัตน์		วศ.1108	เจริญชัย เลิศมหทัจ		วฟท.1100	ไชยุธร เผอมใบรมย์		สส.106
			กฤษฎา พนิตโกศล		ส-สถ 1598	สุรพงศ์ ศิริวิชยกุล		วย. 1209	สุวิชญาณ์ เผอมใบรมย์		วฟท.1093	งานอนุรักษ์พลังงาน		
รองผู้จัดการโครงการ			ธานินทร์ แสงสร้อย		ส-สถ 2747	โชคชัย นัดชยจ		สย.4522	วิศวกรงานระบบสื่อสาร			สรัญญา รัตนบัณฑิตสกุล		สก.3173
นัดรชัย ธีระวงษ์ไพโรจน์		ว-สถ 556	วรชาติ นิลสำราญจิต		ส-สถ 3209	ดร.ปิยะวัธร ชัยเสรี		สย.7227	วิเศรษฐ์ อังสุรัตนโกมล		วฟท.1129	วิศวกรงานระบบความปลอดภัยและป้องกันอัคคีภัย		
จักรพงษ์ มณีโนมี		ว-สย. 13	สุภัคกฤติ อัศวเมฆี		ส-สถ 3366	นพดล จิวงาม		สย.9021	วิศวกรงานระบบเครื่องกล			อรรถพ กิงขจี		วก.900
เลิศฤทธิ์ นิธิไชโย		ว-ภส. 18	สุกฤษฎ์ นรพงษ์		ภ-สถ 15242	ภูมิสถาปนิก			สมจินต์ ดิสวัสดิ์		วก.941	ผู้ตรวจสอบงานโครงสร้าง		
ชนินทร พุดอำพร		วย. 1935	รักพิณา นวมไพโรจน์		ภ-สถ 19909	เลิศฤทธิ์ นิธิไชโย		ว-ภส. 18	งานถนนและระบบระบายน้ำภายนอกอาคาร					
เกษา ธีระกิเมน		วก.500,วส.56	งานตกแต่งภายในและครุภัณฑ์			เอกสิทธิ์ อรุณวงศ์ ณ อยุธยา		ส-ภส. 6	อุดม หงษ์ประธานทร		สส.7267	ผู้เชี่ยวชาญงานประหยัดพลังงานและอาคารเขียว		
			จักรพงษ์ มณีโนมี		ว-สย. 13	ภาวินี โพธานุรักษ์		ส-ภส. 85	จรรยาพุฒิ กองศวสนะ		ภย.22322	ผศ.ดร.ชนิกานต์ ยิ้มประยูร		
			ศิริกันยา ชุ่มเชยกลิ่น			พูมิชัย โชจนัทรีพิทักษ์		ภ-ภส. 8	งานอกอนแบบแสงสว่าง			อนุชิต พึงกล่อม		
			เกรียงยศ จรัญศรีสวัสดิ์		ภ-สถ 1465	ธเนศวร แพรัตนดิลก		ภ-ภส. 580	ดร. วรรณกา พิมพ์วิชัยกุล		ภสย. 2956	ธานินทร์ แสงสร้อย		ส-สถ 2747

ชื่อโครงการ :

โครงการพัฒนาพื้นที่ส่วนขยาย

ศูนย์ราชการเฉลิมพระเกียรติ ๘๐ พรรษา ๕ ธันวาคม ๒๕๕๐ พื้นที่โซน C ศูนย์ราชการโซน C อาคารทิศตะวันตก (W)

REVISION			
NO.	DATE	DESCRIPTION	BY
0	01/04/64	FOR BIDDING	GCDT

ชื่อแบบ :

แบบขยายบันได WST.01 หน้า 2

เขียนโดย : Author	
ตรวจสอบโดย : Checker	วันที่ : 01/04/64
อนุมัติโดย : Approver	มาตราส่วน : 1 : 50

เลขที่แบบ :

GCC-C-W-AR-09-0002

SIZE : A1 - 84.1 x 59.4 mm.

ALL PRINTS SPECIFICATION AND THEIR COPY RIGHT ARE THE PROPERTIES OF GOVERNMENT CENTER DESIGN TEAM AND MUST NOT BE COPIED OR REPRODUCED WITHOUT WRITTEN PERMISSION FROM GOVERNMENT CENTER DESIGN TEAM

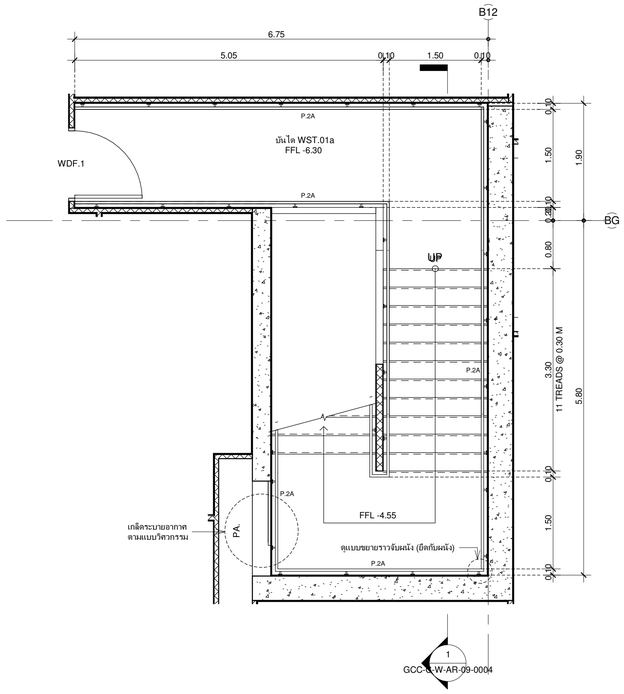

แบบขยายบันได WST.01a ชั้น B2

1 : 50

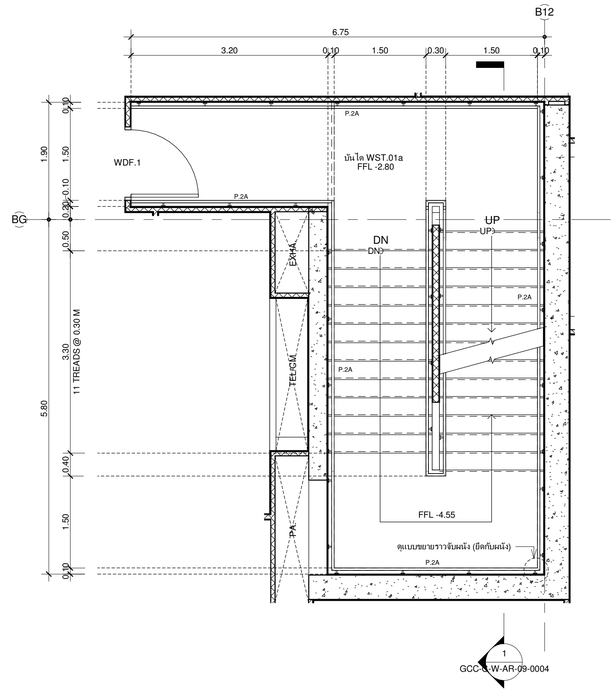

แบบขยายบันได WST.01a ชั้น B1

1 : 50

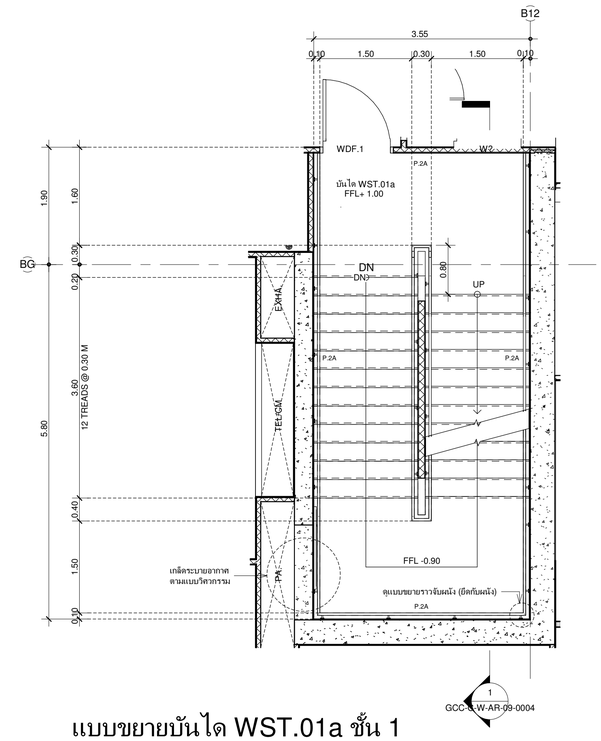

แบบขยายบันได WST.01a ชั้น 1

1 : 50

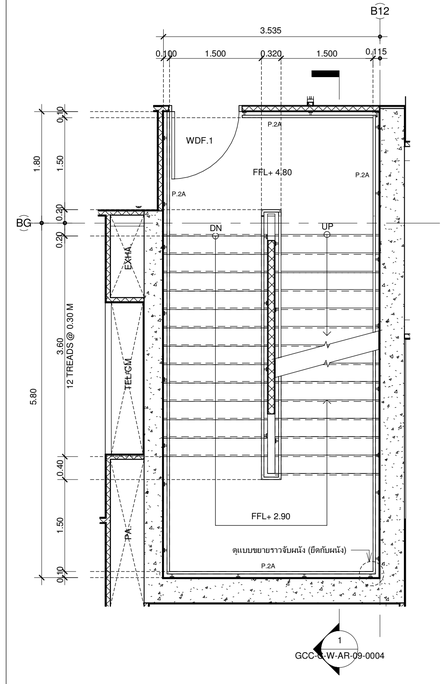

แบบขยายบันได WST.01a ชั้น 2

1 : 50

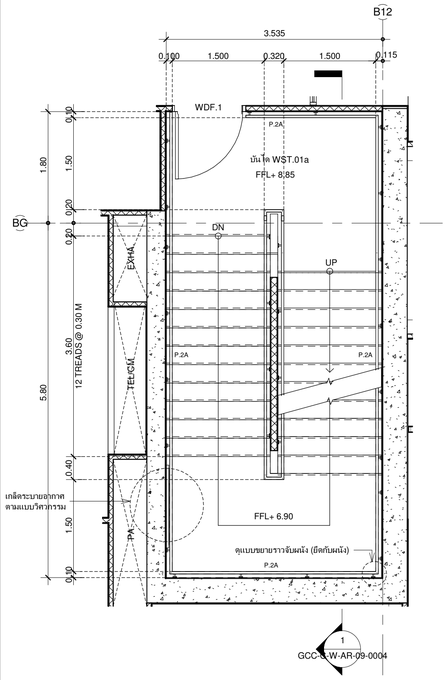

แบบขยายบันได WST.01a ชั้น 3

1 : 50

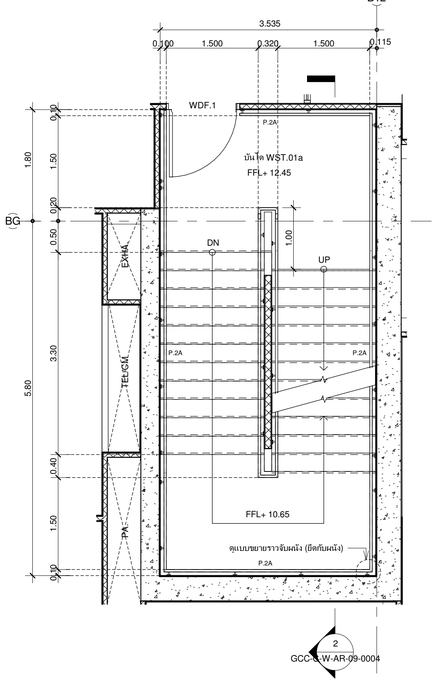

แบบขยายบันได WST.01a ชั้น 4-10

1 : 50

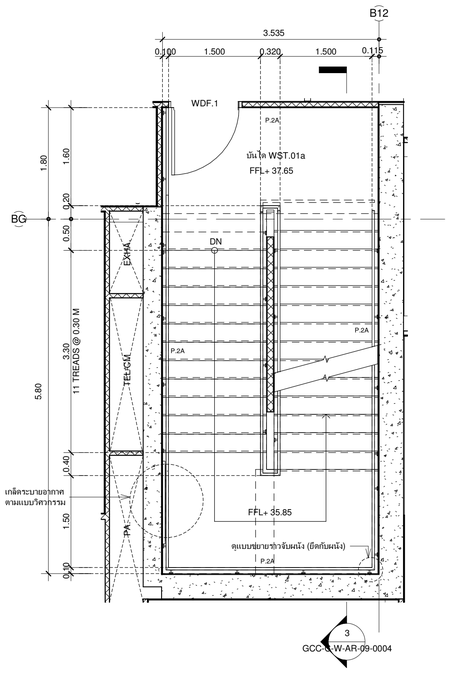

แบบขยายบันได WST.01a ชั้น 11

1 : 50

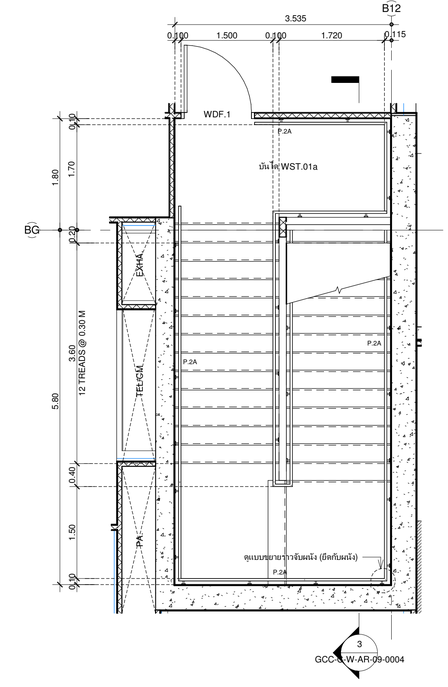

แบบขยายบันได WST.01a ชั้น Roof

1 : 50

เจ้าของโครงการ

บริษัท ธนารักษ์พัฒนาสินทรัพย์ จำกัด 120 อาคารธนพิพัฒน์ ศูนย์ราชการเฉลิมพระเกียรติ ๘๐ พรรษา ๕ ธันวาคม ๒๕๕๐ ถนนแจ้งวัฒนะ แขวงทุ่งสองห้อง เขตหลักสี่ กรุงเทพมหานคร 10210

ที่ปรึกษาบริหารโครงการ

TEAM GROUP

บริษัท ทีม คอนซัลติ้งแอนด์แมเนจเม้นท์ จำกัด (มหาชน)
บริษัท เอทีที คอนซัลแตนท์ จำกัด
บริษัท ทีม เอสดิว จำกัด

เลขที่ 151 ถนนบวรจันทร์ แขวง บวรจันทร์ เขตบึงกุ่ม กรุงเทพฯ 10230
TEL. 0-2509-9000 FAX.0-29509-9090

ผู้ออกแบบ

GCDT
GOVERNMENT CENTER DESIGN TEAM

เลขที่ 4 ซอยรัชดาภิเษก 64 ถนนรัชดาภิเษก แขวง วงศ์สว่าง เขตบางซื่อ กรุงเทพฯ 10800
TEL. 0-2922-3435 FAX. 0-2922-3433

ผู้จัดการโครงการ			สถาปนิก			วิศวกรโครงสร้าง			วิศวกรงานระบบไฟฟ้า			วิศวกรงานระบบสุขาภิบาล		
ธีรยุทธ์ หงษ์สวัสดิ์		ว-สถ. 491	นัดรชัย ธีระวงษ์ไพโรจน์		ว-สถ. 556	น.อ. ชาญชัย จันทรรัตน์		ว.ย. 1108	เจริญชัย เลิศมหทัย		วพก.1100	ไชยุทธ เมธมโนรมย์		สส.106
			กฤษฎา พนิตโกสล		ส-สถ. 1598	สุรพงศ์ ศิริวิชกุล		ว.ย. 1209	สุวิชญาณ์ เมธมโนรมย์		วพก.1093	งานอนุรักษ์พลังงาน		
รองผู้จัดการโครงการ			ธานินทร์ แสงสร้อย		ส-สถ. 2747	โชคชัย นัดดาจร		ส.ย. 4522	วิศวกรงานระบบสื่อสาร			สรัญญา รัตนนิณทิสสกุล		สก.3173
นัดรชัย ธีระวงษ์ไพโรจน์		ว-สถ. 556	วรชาติ นิลสำราญจิต		ส-สถ. 3209	ดร.ปิยวัชร ชัยเสรี		ส.ย. 7227	วิเศรษฐ์ อังสุรัตนโกมล		วพก.1129	วิศวกรงานระบบความปลอดภัยและป้องกันอัคคีภัย		
จักรพงษ์ มณีปันดี		ว-สน. 13	สุภัคกิจ อัศวเมฆี		ส-สถ. 3366	นพดล วังงาน		ส.ย. 9021	วิศวกรงานระบบเครื่องกล			อรรณพ กิ่งจาจี		ว.ก.900
เลิศทรัพย์ นิติไชโย		ว-ภส. 18	ศุภฤกษ์ นรพงษ์		ภ-สถ. 15242	ภูมิสถาปนิก			วิเศรษฐ์ ดิสวัสดิ์		วก.941	ผู้ตรวจสอบงานโครงสร้าง		
ชนินทร พุดอำพร		วย. 1935	รักษิณา นวนไพโรจน์		ภ-สถ. 19909	เลิศทรัพย์ นิติไชโย		ว-ภส. 18	งานถนนและระบบระบายน้ำภายนอกอาคาร					
เกษา ธีระโกเมน		วก.500,วส.56	งานตกแต่งภายในและครุภัณฑ์			เอกสิทธิ์ อรุณวงศ์ ณ อยุธยา		ส-ภส. 6	ชุดม หงษ์ประธานทร		ส.ย.7267	ผู้เชี่ยวชาญงานประหยัดพลังงานและอาคารเขียว		
			จักรพงษ์ มณีปันดี		ว-สน. 13	ภาวินี โพธานุรักษ์		ส-ภส. 85	อรรถวุฒิ กองศาสนะ		ภย.23232	ผศ.ดร.ชนิกานต์ ยิ้มประยูร		
			ศิริกันยา ชุ่มแยกลิ่น			พูนศิริ โรจน์ทวีทิพักษ์		ภ-ภส. 8	งานออกแบบแสงสว่าง			อนุชิต พึ่งกล่อม		
			เกรียงยศ จรัญศรีสวัสดิ์		ภ-สน 1465	ธนเศวร แพรัตนดิลก		ภ-ภส. 580	ดร. วรรณา พิมพ์วิริยะกุล		ภสถ. 2956	ธานินทร์ แสงสร้อย		ส-สถ. 2747

ชื่อโครงการ :

โครงการพัฒนาพื้นที่ส่วนขยาย

ศูนย์ราชการเฉลิมพระเกียรติ ๘๐ พรรษา ๕ ธันวาคม ๒๕๕๐ พื้นที่โซน C ศูนย์ราชการโซน C อาคารทิศตะวันตก (W)

REVISION			
NO.	DATE	DESCRIPTION	BY
0	01/04/64	FOR BIDDING	GCDT

ชื่อแบบ :

แบบขยายบันได WST.01a หน้า 1

เขียนโดย : Author	
ตรวจสอบโดย : Checker	วันที่ : 01/04/64
อนุมัติโดย : Approver	มาตราส่วน : 1 : 50

เลขที่แบบ :

GCC-C-W-AR-09-0003

SIZE: A1 = 841 x 594 mm.

ALL PRINTS SPECIFICATION AND THEIR COPY RIGHT ARE THE PROPERTIES OF GOVERNMENT CENTER DESIGN TEAM AND MUST NOT BE COPIED OR REPRODUCED WITHOUT WRITTEN PERMISSION FROM GOVERNMENT CENTER DESIGN TEAM

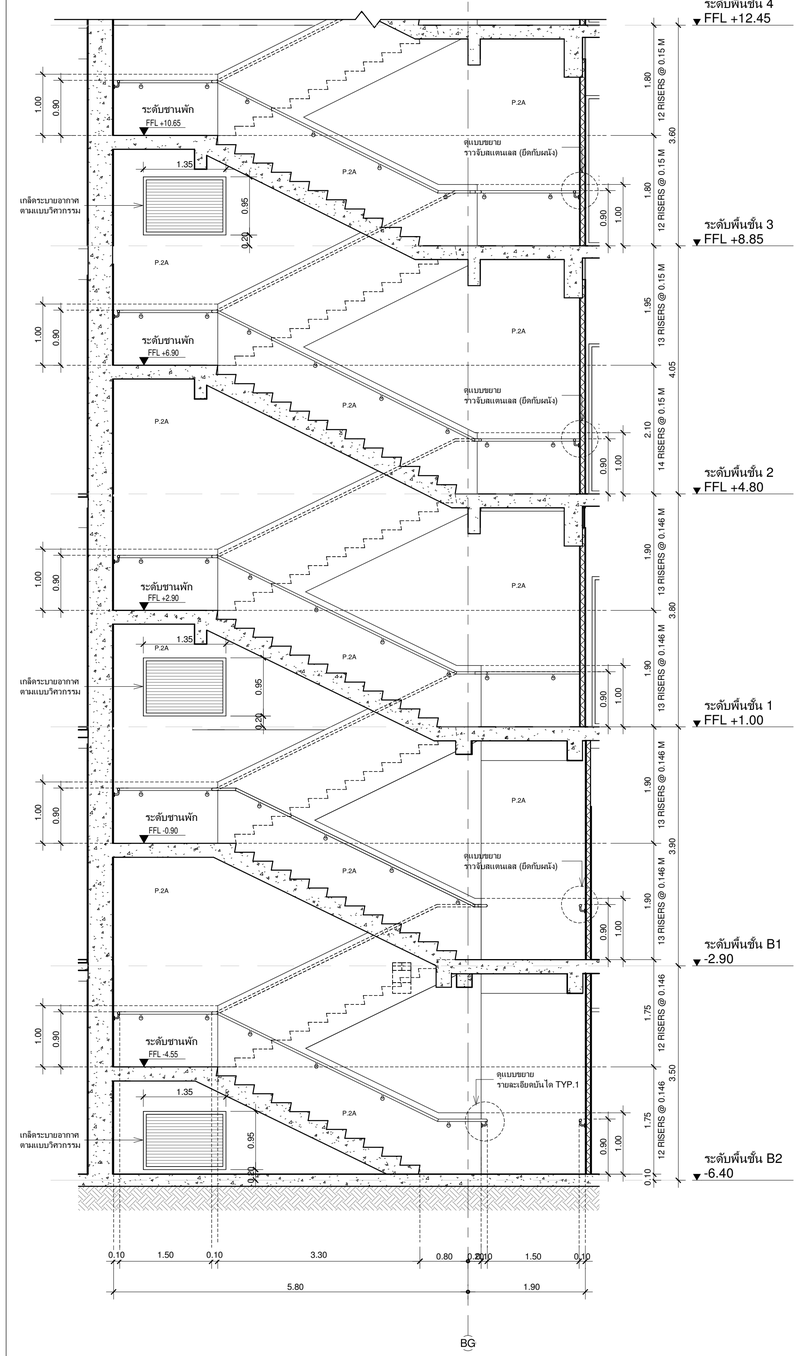

แบบขยายบันได WST.01a รูปตัด 1

1 : 50

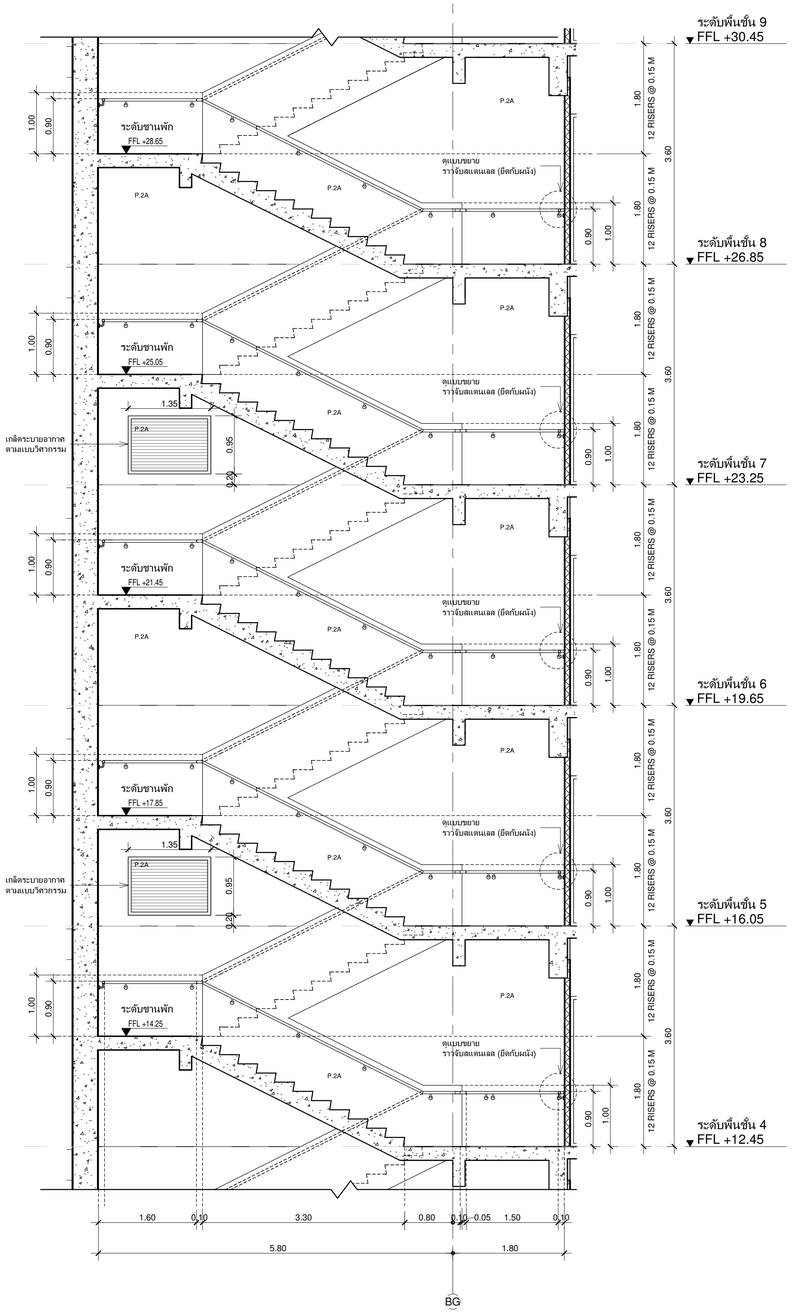

แบบขยายบันได WST.01a รูปตัด 2

1 : 50

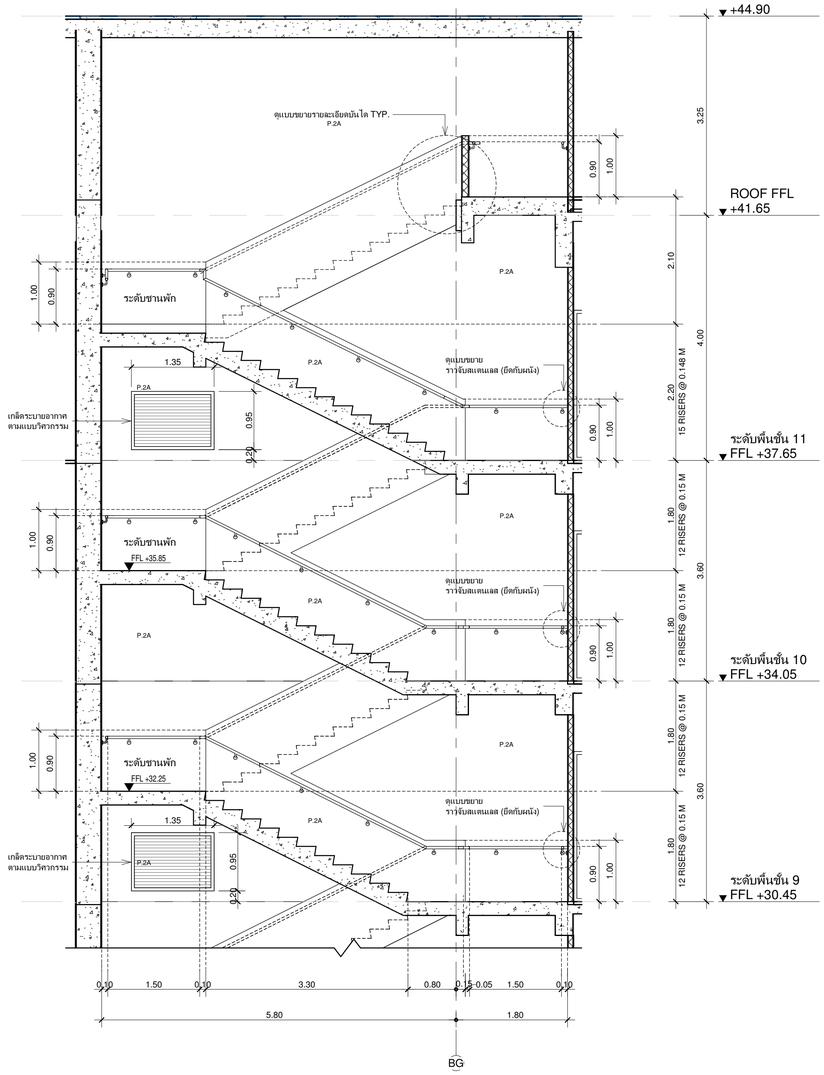

แบบขยายบันได WST.01a รูปตัด 3

1 : 50

เจ้าของโครงการ	องค์การบริหารการพัฒนาพื้นที่พิเศษเพื่อการท่องเที่ยวแห่งประเทศไทย (อพท.) DHANARAK ASSETS DEVELOPMENT CO.,LTD.
	บริษัท ธนารักษ์พัฒนาสินทรัพย์ จำกัด 120 อาคารธนพิพัฒน์
	ศูนย์ราชการเฉลิมพระเกียรติ ๘๐ พรรษา ๕ ธันวาคม ๒๕๔๐
	ถนนแจ้งวัฒนะ แขวงทุ่งสองห้อง เขตหลักสี่ กรุงเทพมหานคร 10210
ที่ปรึกษาบริหารโครงการ	TEAM GROUP
	บริษัท ทีม คอนซัลติ้งแอนจิเนียริ่งแอนด์แมเนจเมนท์ จำกัด (มหาชน)
	บริษัท เอทีที คอนซัลแตนท์ จำกัด
	บริษัท ทีม เอสดี จำกัด
	เลขที่ 151 ถนนนวจันทร์
	แขวง นวจันทร์ เขตบึงกุ่ม กรุงเทพฯ 10230
	TEL. 0-2509-9000 FAX.0-29509-9090
ผู้ออกแบบ	GCDT
	GOVERNMENT CENTER DESIGN TEAM
	เลขที่ 4 ซอยรัชดาภิเษก 64 ถนนรัชดาภิเษก
	แขวง วงศ์สว่าง เขตบางซื่อ กรุงเทพฯ 10800
	TEL. 0-2922-3435 FAX. 0-2922-3433

ผู้จัดการโครงการ			สถาปนิก			วิศวกรโครงสร้าง			วิศวกรงานระบบไฟฟ้า			วิศวกรงานระบบสุขาภิบาล		
ธีรยุทธ์ หงษ์สวัสดิ์		ว-สถ 491	จัตรชัย ธีระวงษ์ไพโรจน์		ว-สถ 556	น.อ. ชาญชัย จันทรรัตน์		วศ.1108	เจริยชัย เลิศมนกิจ		วฟท.1100	ไวทูร เมธมโนรมย์		สส.106
			กฤษฎา พนิตโกศล		ส-สถ 1598	สุรพงศ์ ศิริวิธยกุล		วย. 1209	สุวิชญาณ์ เมธมโนรมย์		วฟท.1093	งานอนุรักษ์พลังงาน		
รองผู้จัดการโครงการ			ธานินทร์ แสงสร้อย		ส-สถ 2747	โชคชัย ชัดชาจ		สย.4522	วิศวกรงานระบบสื่อสาร			สรัญญา รัตนบัณฑิตสกุล		สก.3173
ฉัตรชัย ธีระวงษ์ไพโรจน์		ว-สถ 556	วรชาติ นิลสำราญจิต		ส-สถ 3209	ดร.ปิยะวัธ ชัยเสรี		สย.7227	วิเศรษฐ์ อังสุรัตนโกมล		วฟท.1129	วิศวกรงานระบบความปลอดภัยและป้องกันอัคคีภัย		
จักรพงษ์ มณีบันดี		ว-สน. 13	สุภัคธัญ ชัศวเมธี		ส-สถ 3366	นพดล จิ๋วงาม		สย.9021	วิศวกรงานระบบเครื่องกล			อรรณพ ก๋งชาจี		วก.900
เลิศฤทธิ์ นิธิไชโย		ว-ภส. 18	ศุภฤกษ์ นรพงษ์		ภ-สถ 15242	ภูมิสถาปนิก			สมจินต์ ติสวัสดิ์		วก.941	ผู้ตรวจสอบงานโครงสร้าง		
ชนินทร พุดอำพร		วย. 1935	จักพิณา นามไพโรจน์		ภ-สถ 19909	เลิศฤทธิ์ นิธิไชโย		ว-ภส. 18	งานถนนและระบบระบายน้ำภายนอกอาคาร					
เกชา ธีระโกเมน		วก.500,วส.56	งานตกแต่งภายในและครุภัณฑ์			เอกสิทธิ์ อรุณวงศ์ ณ อยุธยา		ส-ภส. 6	อุดม หงษ์ประธานพร		สย.7267	ผู้เชี่ยวชาญงานประหยัดพลังงานและอาคารเขียว		
			จักรพงษ์ มณีบันดี		ว-สน 13	ภาวินี โพธานุรักษ์		ส-ภส. 85	อรรถวุฒิ กองศาสนะ		ภย.22322	ผศ.ดร. ชนิกานต์ ยิ่งประยูร		
			ศิริกันยา ชุ่มเชยกลิ่น			พุฒิชัย โรจน์ทวีพิทักษ์		ภ-ภส. 8	งานออกแบบแสงสว่าง			อนุชิต พึ่งก่อม		
			เกรียงยศ จตุญศรีสวัสดิ์		ภ-สถ 1465	ธเนศวร แพรัตนดิลก		ภ-ภส. 580	ดร. วรรณกา พิมพ์วิธยกุล		ภสด. 2956	ธานินทร์ แสงสร้อย		ส-สถ 2747

ชื่อโครงการ :

โครงการพัฒนาพื้นที่ส่วนขยาย

ศูนย์ราชการเฉลิมพระเกียรติ ๘๐ พรรษา ๕ ธันวาคม ๒๕๔๐ พื้นที่โซน C ศูนย์ราชการโซน C อาคารทิศตะวันตก (W)

REVISION			
NO.	DATE	DESCRIPTION	BY
0	01/04/64	FOR BIDDING	GCDT

ชื่อแบบ :

แบบขยายบันได WST.01a หน้า 2

เขียนโดย : Author	
ตรวจสอบโดย : Checker	วันที่ : 01/04/64
อนุมัติโดย : Approver	มาตราส่วน : 1 : 50

เลขที่แบบ :

GCC-C-W-AR-09-0004

SIZE : A1 = 84.1 x 59.4 mm.

ALL PRINTS SPECIFICATION AND THEIR COPY RIGHT ARE THE PROPERTIES OF GOVERNMENT CENTER DESIGN TEAM AND MUST NOT BE COPIED OR REPRODUCED WITHOUT WRITTEN PERMISSION FROM GOVERNMENT CENTER DESIGN TEAM

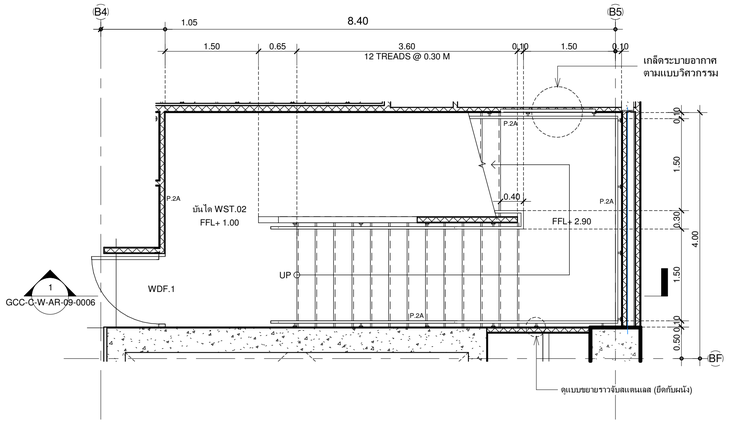

แบบขยายบันได WST.02 ชั้น 1

1 : 50

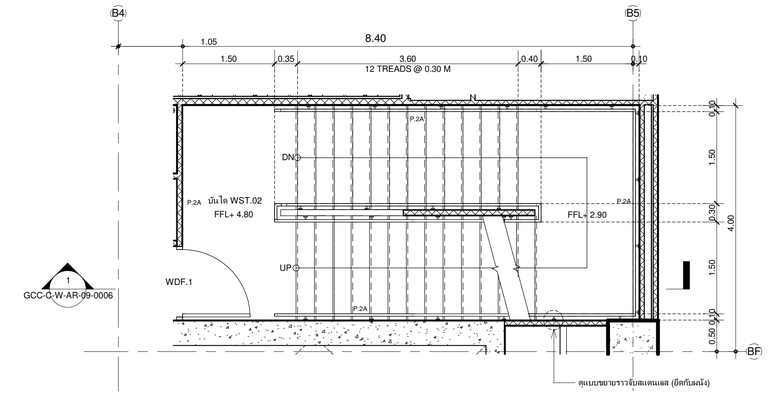

แบบขยายบันได WST.02 ชั้น 2

1 : 50

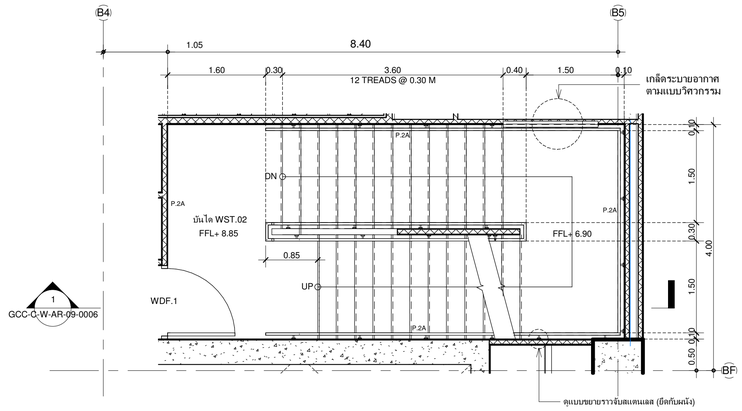

แบบขยายบันได WST.02 ชั้น 3

1 : 50

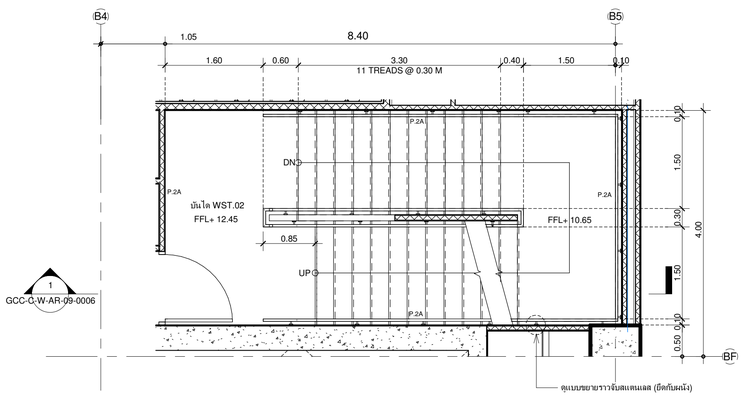

แบบขยายบันได WST.02 ชั้น 4-10

1 : 50

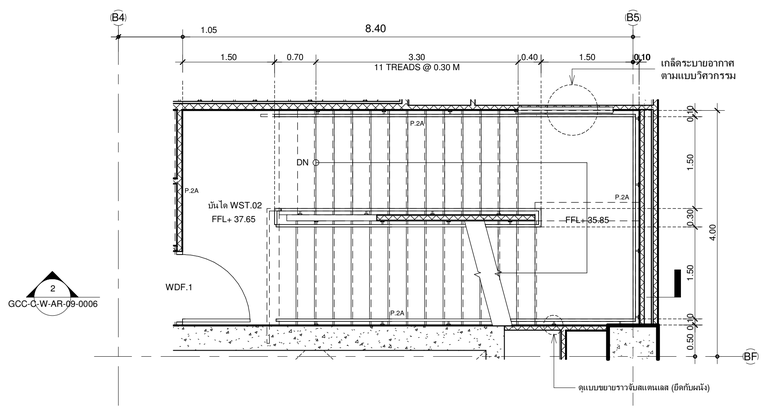

แบบขยายบันได WST.02 ชั้น 11

1 : 50

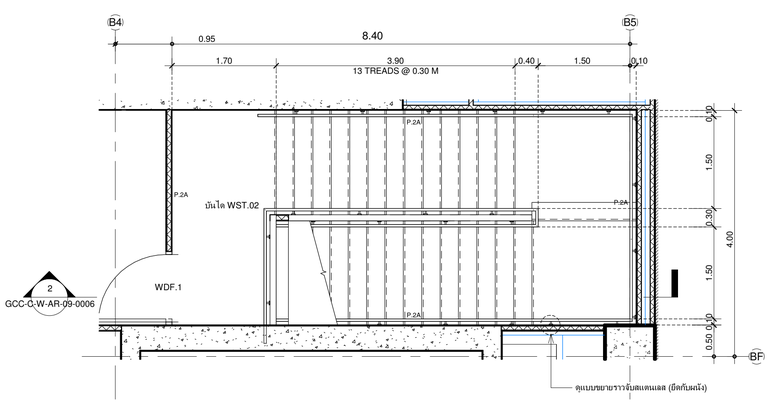

แบบขยายบันได WST.02 ชั้น ROOF

1 : 50

เจ้าของโครงการ

บริษัท ธนารักษ์พัฒนาสินทรัพย์ จำกัด 120 อาคารธนพัฒน์
ศูนย์ราชการเฉลิมพระเกียรติ ๘๐ พรรษา ๕ ธันวาคม ๒๕๕๐
ถนนแจ้งวัฒนะ แขวงทุ่งสองห้อง เขตหลักสี่ กรุงเทพมหานคร 10210

ที่ปรึกษาบริหารโครงการ

TEAM GROUP
บริษัท ทีม คอนซัลติ้งเอนจิเนียริ่งแอนด์แมเนจเมนท์ จำกัด (มหาชน)
บริษัท เอทีที คอนซัลแตนท์ จำกัด
บริษัท ทีม เอสดีเ จำกัด

เลขที่ 151 ถนนบรมจันทร์
แขวง บรมจันทร์ เขตบึงกุ่ม กรุงเทพฯ 10230
TEL. 0-2509-9000 FAX.0-29509-9090

ผู้ออกแบบ

GCDT
GOVERNMENT CENTER DESIGN TEAM

เลขที่ 4 ซอยรัชดาภิเษก 64 ถนนรัชดาภิเษก
แขวง วงศ์สว่าง เขตบางซื่อ กรุงเทพฯ 10800
TEL. 0-2922-3435 FAX. 0-2922-3433

ผู้จัดการโครงการ			สถาปนิก			วิศวกรโครงสร้าง			วิศวกรงานระบบไฟฟ้า			วิศวกรงานระบบสุขาภิบาล		
ธีรยุทธ์ หงษ์สวัสดิ์		ว.สถ 491	จัตรชัย ธีระวงษ์ไพโรจน์		ว.สถ 556	น.อ. ชาญชัย จันทรรัตน์		วศ.1108	เจริญชัย เลิศมณทิจ		วพก.1100	ไวฑูรย์ เผยโนรมย์		สส.106
			กฤษฎา พนิตโกศล		ส.สถ 1598	สุรพงศ์ ศิริวิรยกุล		วย. 1209	สุวิรญาณ์ เผยโนรมย์		วพก.1093	งานอนุรักษ์พลังงาน		
รองผู้จัดการโครงการ			ธานินทร์ แสงสร้อย		ส.สถ 2747	โชคชัย ชัดชจร		สย.4522	วิศวกรงานระบบสื่อสาร			สรัญญา รัตนบัณฑิตสกุล		สก.3173
จัตรชัย ธีระวงษ์ไพโรจน์		ว.สถ 556	วรชาติ นิลสำราญจิต		ส.สถ 3209	ดร.ปิยะวัฒร ชัยเสรี		สย.7227	วิเศรษฐ์ อังสุรัตน์ปกรณ์		วพก.1129	วิศวกรงานระบบความปลอดภัยและป้องกันอัคคีภัย		
จักรพงษ์ มณีบันดี		ว.สน. 13	สุภัคธิกิจ ชัศวเมธี		ส.สถ 3366	นพดล วังงาม		สย.9021	วิศวกรงานระบบแอร์เครื่องกล			อรรณพ กังขจี		วก.900
เลิศทรัพย์ นิธิไชโย		ว.ภส. 18	ศุภฤกษ์ นรพงษ์		ภ.สถ 15242	ภูมิสถาปนิก			สมจินต์ ดิสวัสดิ์		วก.941	ผู้ตรวจสอบงานโครงสร้าง		
ชนินทร พุดอำพร		วย. 1935	รักพิณา นามไพโรจน์		ภ.สถ 19909	เลิศทรัพย์ นิธิไชโย		ว.ภส. 18	งานถนนและระบบระบายน้ำภายนอกอาคาร					
เกรา ธีระโกเมน		วก.500.วส.56	งานตกแต่งภายในและครุภัณฑ์			เอกสิทธิ์ อรุณวงศ์ ณ อยุธยา		ส.ภส. 6	อุดม หงษ์ประธานพร		สย.7267	ผู้เชี่ยวชาญงานประหยัดพลังงานและอาคารเขียว		
			จักรพงษ์ มณีบันดี		ว.สน 13	ภาวิณี โพธานุรักษ์		ส.ภส. 85	อรรถวุฒิ กองศาสนะ		ภย.22322	ผศ.ดร. ชนิกานต์ ยิมประยูร		
			ศิริกันยา ชุ่มเชยกลิ่น			พุฒิชัย โชจน์ทวีพิทักษ์		ภ.ภส. 8	งานออกแบบแสงสว่าง			อนุชิต พึ่งกล่อม		
			เกรียงยศ จรุญศรีสวัสดิ์		ภ.สน 1465	ยเนศวร แพร์ดนดิลก		ภ.ภส. 580	ดร. วรรณกา พิมพ์วิริยะกุล		ภสถ. 2956	ธานินทร์ แสงสร้อย		ส.สถ 2747

ชื่อโครงการ :

โครงการพัฒนาพื้นที่ส่วนขยาย

ศูนย์ราชการเฉลิมพระเกียรติ ๘๐ พรรษา ๕ ธันวาคม ๒๕๕๐ พื้นที่โซน C ศูนย์ราชการโซน C อาคารทิศตะวันตก (W)

ชื่อแบบ :

แบบขยายบันได WST.02 หน้า 1

REVISION			
NO.	DATE	DESCRIPTION	BY
0	01/04/64	FOR BIDDING	GCDT

เขียนโดย : Author	
ตรวจสอบโดย : Checker	วันที่ : 01/04/64
อนุมัติโดย : Approver	มาตราส่วน : 1 : 50

เลขที่แบบ :

GCC-C-W-AR-09-0005

SIZE: A1 = 841 x 594 mm.

ALL PRINTS SPECIFICATION AND THEIR COPY RIGHT ARE THE PROPERTIES OF GOVERNMENT CENTER DESIGN TEAM AND MUST NOT BE COPIED OR REPRODUCED WITHOUT WRITTEN PERMISSION FROM GOVERNMENT CENTER DESIGN TEAM

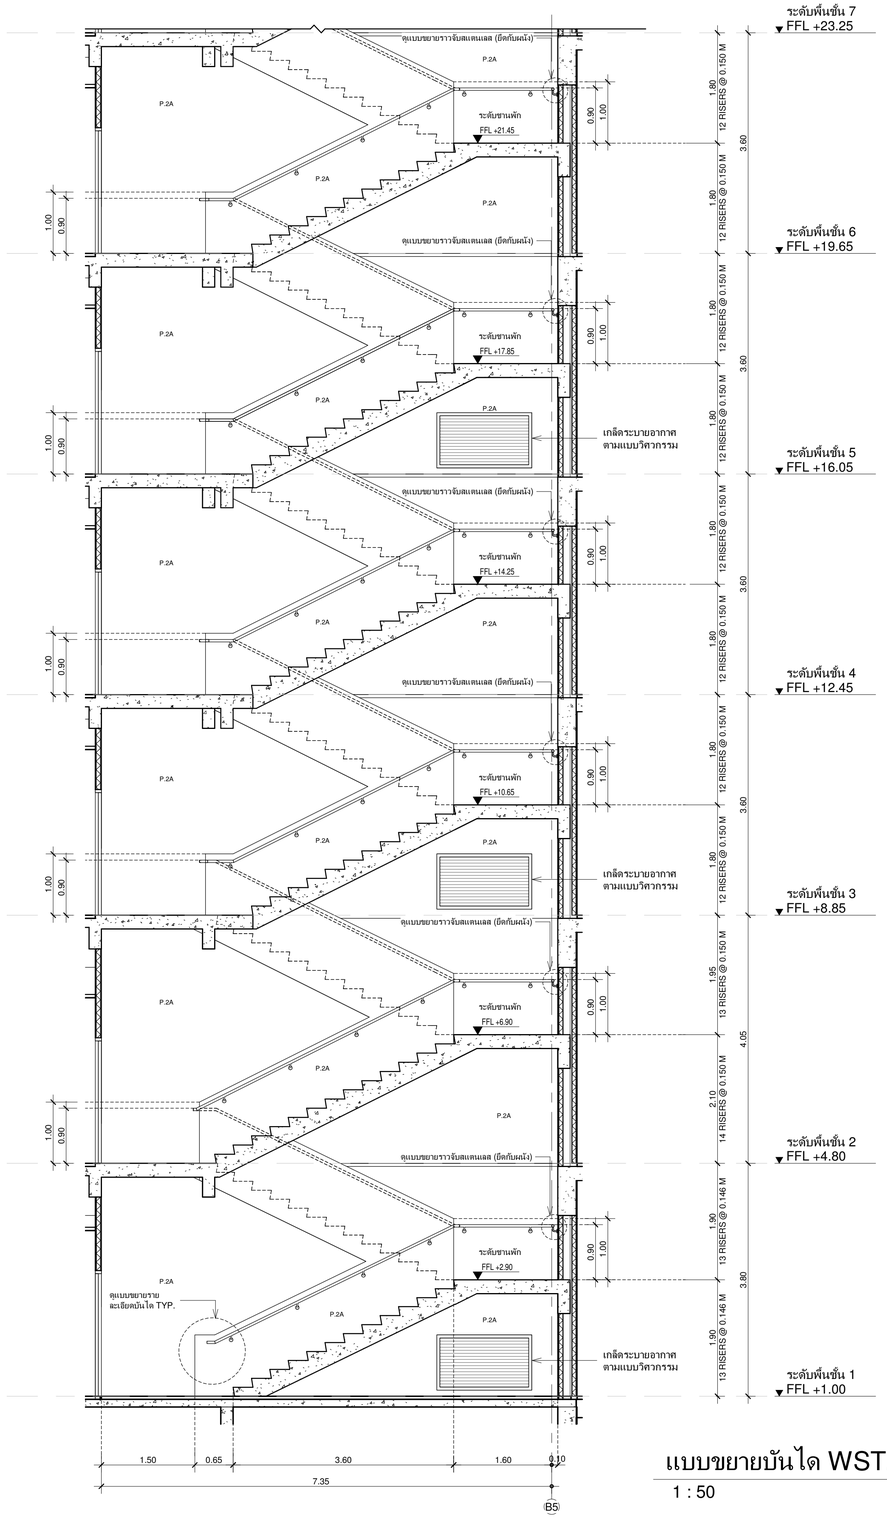

แบบขยายบันได WST.02 รูปตัด 1

1 : 50

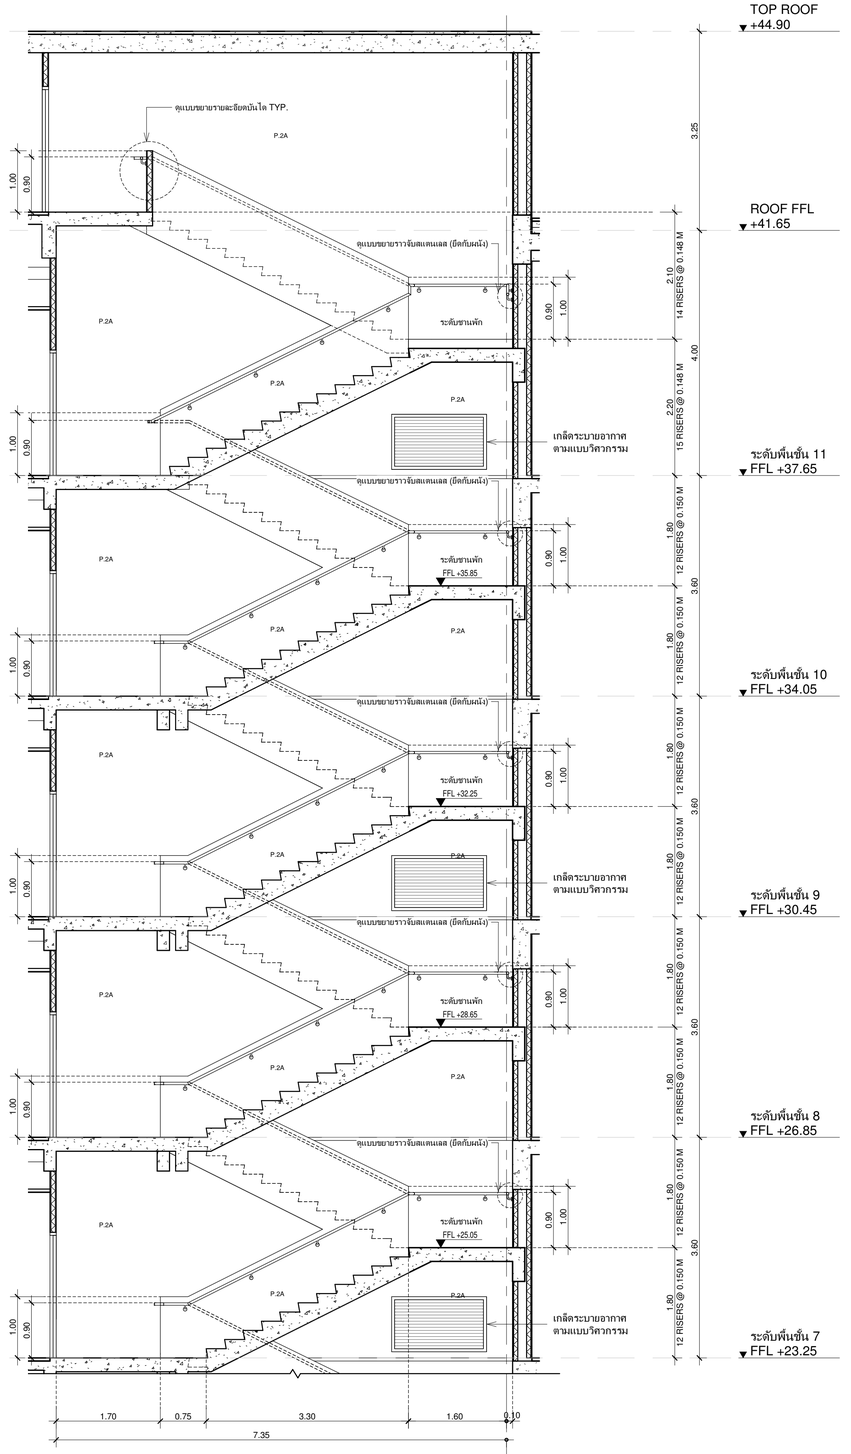

แบบขยายบันได WST.02 รูปตัด 2

1 : 50

เจ้าของโครงการ

บริษัท ธนารักษ์พัฒนาสินทรัพย์ จำกัด 120 อาคารธนพิพัฒน์ ศูนย์ราชการเฉลิมพระเกียรติ ๘๐ พรรษา ๕ ธันวาคม ๒๕๔๐ ถนนแจ้งวัฒนะ แขวงทุ่งสองห้อง เขตหลักสี่ กรุงเทพมหานคร 10210

ที่ปรึกษาบริหารโครงการ

TEAM GROUP

บริษัท ทีม คอนซัลติ้ง เอนจิเนียริ่ง แอนด์ แมเนจเมนท์ จำกัด (มหาชน)
บริษัท เอที คอนซัลแตนท์ จำกัด
บริษัท ทีม เอสดีว จำกัด

เลขที่ 151 ถนนบวรนิเวศ แขวง บวรนิเวศ เขตพระนคร กรุงเทพฯ 10200
TEL. 0-2509-9000 FAX.0-2509-9090

ผู้ออกแบบ

GCDT
GOVERNMENT CENTER DESIGN TEAM

เลขที่ 4 ซอยรัชดาภิเษก 64 ถนนรัชดาภิเษก แขวง วงศ์สว่าง เขตบางซื่อ กรุงเทพฯ 10800
TEL. 0-2922-3435 FAX. 0-2922-3433

ผู้จัดการโครงการ			สถาปนิก			วิศวกรโครงสร้าง			วิศวกรงานระบบไฟฟ้า			วิศวกรงานระบบสุขาภิบาล		
ธีรยุทธ์ หงษ์หวัลย์		ว-สถ. 491	จิตรชัย ธีระวงษ์ไพโรจน์		ว-สถ. 556	น.อ. ชาญชัย จันทรรัตน์		วย.1108	เจริญชัย เลิศมหกิจ		วฟท.1100	ไกรุจ เมธมโนรมย์		สส.106
			กฤษฎา พนิตโกศล		ส.สถ. 1598	สุรพงศ์ ศิริวิชกุล		วย. 1209	สุวิชญาณ์ เมธมโนรมย์		วฟท.1093	งานอนุรักษ์พลังงาน		
รองผู้จัดการโครงการ			ธานินทร์ แสงสร้อย		ส.สถ. 2747	โชคชัย ชัดชงะ		สย.4522				สถิรญา รัตนบัณฑิตสกุล		สก.3173
นิติรชัย ธีระวงษ์ไพโรจน์		ว-สถ. 556	วรชาติ นิลสำราญจิต		ส-สถ 3209	ดร.ปิยะวัช ชัยเสรี		สย.7227	วิเศรษฐ์ ธีสุรัตน์ไกรแล		วฟท.1129	วิศวกรงานระบบความปลอดภัยและป้องกันอัคคีภัย		
จักรพงษ์ มณีปันตี		ว-สถ. 13	สุภัคธำรง อัศวเมษี		ส-สถ 3366	นพดล จิวงาม		สย.9021	วิศวกรงานระบบแอร์โรงแรม			ธรรมนพ ก้งจรี		วก.900
เลิศฤทธิ์ นิธิไชโย		ว-สถ. 18	ศุภฤกษ์ นรพงษ์		ภ-สถ 15242	ภูมิสถาปนิก			สมจินต์ ดิสวัสดิ์		วก.941	ผู้ตรวจสอบงานโครงสร้าง		
ชนินทร พุดอำพร		วย. 1935	รักพินา นวมโกไรจน์		ภ-สถ 19909	เลิศฤทธิ์ นิธิไชโย		ว-สถ. 18	งานถนนและระบบระบายน้ำภายนอกอาคาร					
เกรา ธีระโกเมน		วก.500.วส.56	งานตกแต่งภายในและครุภัณฑ์			เอกสิทธิ์ อรุณวงศ์ ณ อยุธยา		ส.-สถ. 6	อุดม หงษ์ประถานพร		สย.7267	ผู้เชี่ยวชาญงานประหยัดพลังงานและอาคารเขียว		
			จักรพงษ์ มณีปันตี		ว-สถ 13	ภาวิณี โพธานุรักษ์		ส.-สถ. 85	อรรถวุฒิ กองศาสนะ		ภย.22322	ผศ.ดร.ชนิกานต์ ยิ้มประยูร		
			ศิริกันยา ชุ่มเชยกลิ่น			พูนชัย โรจน์ทวีพิทักษ์		ภ-สถ. 8	งานออกแบบแสงสว่าง			อนุชิต พึ่งกล่อม		
			เกรียงยศ จรัญศรีสวัสดิ์		ภ-สถ 1465	ธเนศวร แพรัตนดิลก		ภ-สถ. 580	ดร. วรรณกา พิมพ์วิริยะกุล		ภสถ. 2956	ธานินทร์ แสงสร้อย		ส-สถ. 2747

ชื่อโครงการ :

โครงการพัฒนาพื้นที่ส่วนขยาย

ศูนย์ราชการเฉลิมพระเกียรติ ๘๐ พรรษา ๕ ธันวาคม ๒๕๔๐ พื้นที่โซน C ศูนย์ราชการโซน C อาคารทิศตะวันตก (W)

REVISION			
NO.	DATE	DESCRIPTION	BY
0	01/04/64	FOR BIDDING	GCDT

ชื่อแบบ :

แบบขยายบันได WST.02 หน้า 2

เขียนโดย : Author	
ตรวจสอบโดย : Checker	วันที่ : 01/04/64
อนุมัติโดย : Approver	มาตราส่วน : 1 : 50

เลขที่แบบ :

GCC-C-W-AR-09-0006

SIZE: A1 = 84.1 x 59.4 cm.

ALL PRINTS SPECIFICATION AND THEIR COPY RIGHT ARE THE PROPERTIES OF GOVERNMENT CENTER DESIGN TEAM AND MUST NOT BE COPIED OR REPRODUCED WITHOUT WRITTEN PERMISSION FROM GOVERNMENT CENTER DESIGN TEAM

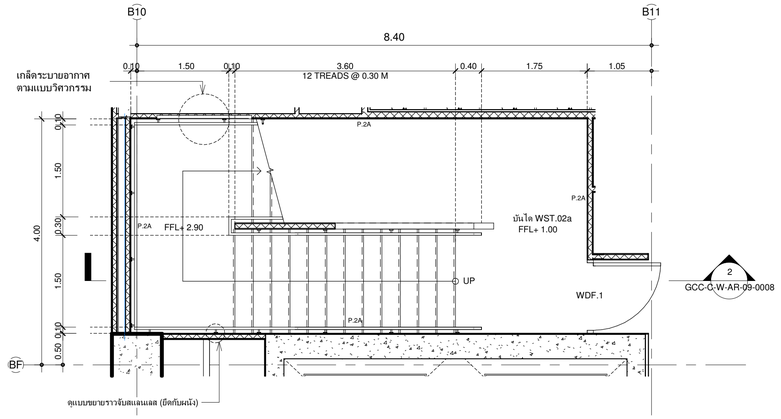

แบบขยายบันได WST.02a ชั้น 1

1 : 50

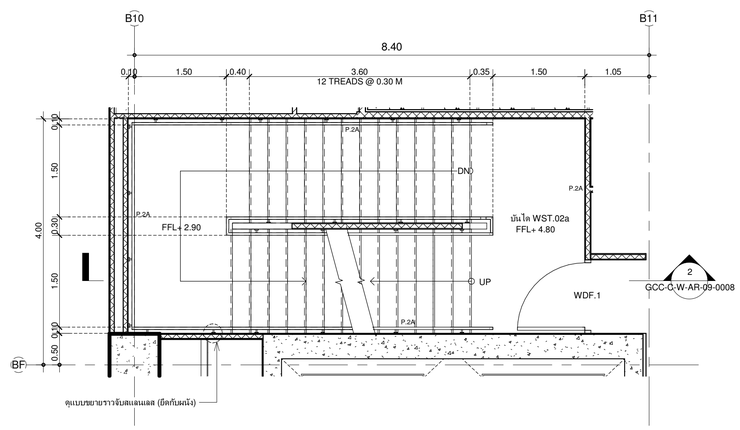

แบบขยายบันได WST.02a ชั้น 2

1 : 50

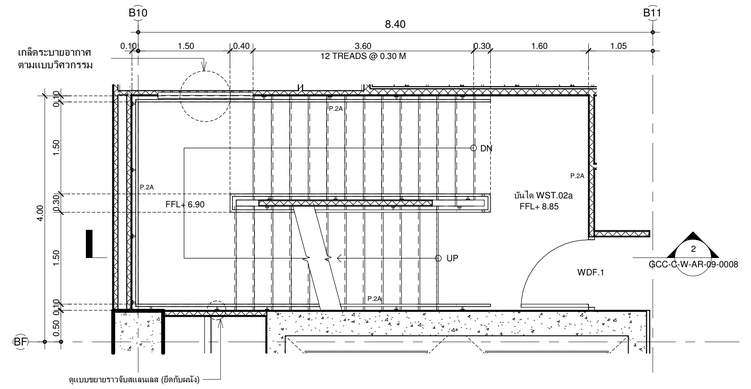

แบบขยายบันได WST.02a ชั้น 3

1 : 50

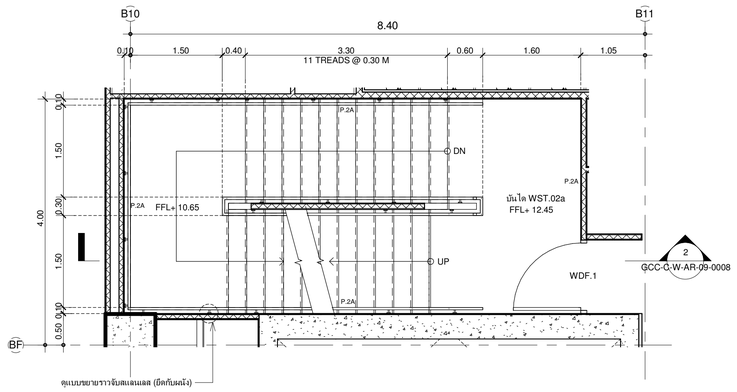

แบบขยายบันได WST.02a ชั้น 4-10

1 : 50

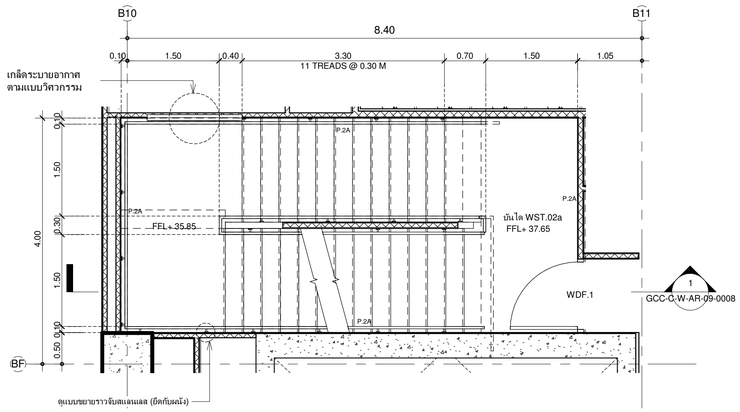

แบบขยายบันได WST.02a ชั้น 11

1 : 50

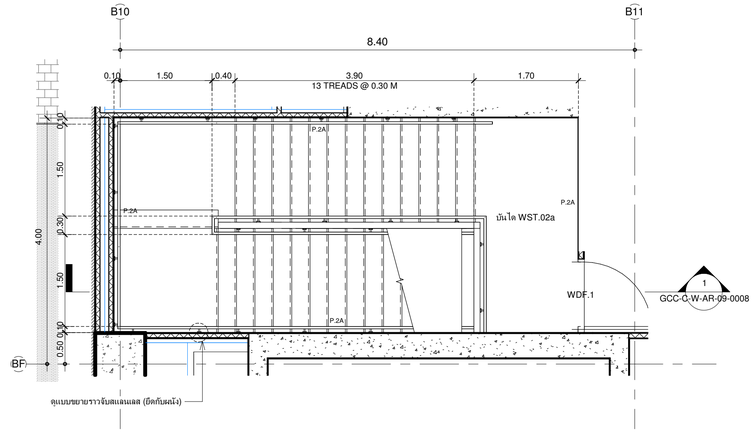

แบบขยายบันได WST.02a ชั้น Roof

1 : 50

เจ้าของโครงการ

บริษัท ธนารักษ์พัฒนาสินทรัพย์ จำกัด 120 อาคารธนพิพัฒน์
ศูนย์ราชการเฉลิมพระเกียรติ ๘๐ พรรษา ๕ ธันวาคม ๒๕๕๐
ถนนแจ้งวัฒนะ แขวงทุ่งสองห้อง เขตหลักสี่ กรุงเทพมหานคร 10210

ที่ปรึกษาบริหารโครงการ

บริษัท ทีม คอนซัลติ้งเอนจิเนียริ่งแอนด์แมเนจเมนท์ จำกัด (มหาชน)
บริษัท เอทีที คอนซัลแตนท์ จำกัด
บริษัท ทีม เอสดี จำกัด

เลขที่ 151 ถนนบวรนิเวศ
แขวง บวรนิเวศ เขตพระนคร กรุงเทพฯ 10230
TEL. 0-2509-9000 FAX.0-29509-9090

ผู้ออกแบบ

GCDT
GOVERNMENT CENTER DESIGN TEAM

เลขที่ 4 ซอยรัชดาภิเษก 64 ถนนรัชดาภิเษก
แขวง วงศ์สว่าง เขตบางซื่อ กรุงเทพฯ 10800
TEL. 0-2922-3435 FAX. 0-2922-3433

ผู้จัดการโครงการ			สถาปนิก			วิศวกรโครงสร้าง			วิศวกรงานระบบไฟฟ้า			วิศวกรงานระบบสุขาภิบาล		
ธีรยุทธ์ หงษ์สวัสดิ์		ว.สถ 491	จัตรชัย ธีระวงษ์ไพโรจน์		ว.สถ 556	น.อ. ชาญชัย จันทรรัตน์		วส.1108	เจริญชัย เลิศมกจิง		วพก.1100	ไวทูร เมธมโนรมย์		สส.106
			กฤษฎา พนิตโกศล		ส.สถ 1598	สุรพงศ์ ศิริวิชยกุล		วย. 1209	สุวิชญาณ์ เมธมโนรมย์		วพก.1093	งานอนุรักษ์พลังงาน		
รองผู้จัดการโครงการ			ธานินทร์ แสงสร้อย		ส.สถ 2747	โชคชัย ชัดชจร		สย.4522	วิศวกรงานระบบสื่อสาร			สรัญญา รัตนบัณฑิตสกุล		สก.3173
จัตรชัย ธีระวงษ์ไพโรจน์		ว.สถ 556	วรชาติ นิลสำราญจิต		ส.สถ 3209	ดร.ปิยวิรัช ชัยเสรี		สย.7227	วีเศรษฐ์ อังสุรัตนปิกมล		วพก.1129	วิศวกรงานระบบความปลอดภัยและป้องกันอัคคีภัย		
จักรพงษ์ มณีบันดี		ว.สน. 13	สุภัคธิกิจ อัศวเมธี		ส.สถ 3366	นพดล วิ้งงาม		สย.9021	วิศวกรงานระบบเครื่องกล			อรรณพ กิ่งชชี		วก.900
เลิศทชี นิธิไชโย		ว.ภส. 18	ศุภฤกษ์ นรพงษ์		ภ.สถ 15242	ภูมิสถาปนิก			สมจินต์ ดิสวัสดิ์		วก.941	ผู้ตรวจสอบงานโครงสร้าง		
ชนินทร พุดอำพร		วย. 1935	รักพิณา นามไพโรจน์		ภ.สถ 19909	เลิศทชี นิธิไชโย		ว.ภส. 18	งานถนนและระบบระบายน้ำภายนอกอาคาร					
เกชา ธีระโกเมน		วก.500,วส.56	งานตกแต่งภายในและครุภัณฑ์			เอกสิทธิ์ อรุณวงศ์ ณ อยุธยา		ส.ภส. 6	อุดม หงษ์ประธานพร		สย.7267	ผู้เชี่ยวชาญงานประหยัดพลังงานและอาคารเขียว		
			จักรพงษ์ มณีบันดี		ว.สน 13	ภาวิณี โพธานุรักษ์		ส.ภส. 85	อรรถวุฒิ กองศาสนะ		ภย.22322	ผศ.ดร. ชนิกานต์ ยิ้มประยูร		
			ศิริกันยา ชุ่มเชยกลิ่น			พุฒิชัย โรจน์ทวีทักษ์		ภ.ภส. 8	งานออกแบบแสงสว่าง			อนุชิต พึ่งก่อม		
			เกรียงยศ จตุฤศรีสวัสดิ์		ภ.สน 1465	ธเนศวร แพรัตนดิลก		ภ.ภส. 580	ดร. วรรณกา พิมพวิริยะกุล		ภสถ. 2956	ธานินทร์ แสงสร้อย		ส.สถ 2747

ชื่อโครงการ :

โครงการพัฒนาพื้นที่ส่วนขยาย

ศูนย์ราชการเฉลิมพระเกียรติ ๘๐ พรรษา ๕ ธันวาคม ๒๕๕๐ พื้นที่โซน C ศูนย์ราชการโซน C อาคารทิศตะวันตก (W)

ชื่อแบบ :

แบบขยายบันได WST.02a หน้า 1

REVISION			
NO.	DATE	DESCRIPTION	BY
0	01/04/64	FOR BIDDING	GCDT

เขียนโดย : Author

ตรวจสอบโดย : Checker | วันที่ : 01/04/64

อนุมัติโดย : Approver | มาตราส่วน : 1 : 50

เลขที่แบบ :

GCC-C-W-AR-09-0007

SIZE: A1 - 84.1 x 59.4 cm.

ALL PRINTS SPECIFICATION AND THEIR COPY RIGHT ARE THE PROPERTIES OF GOVERNMENT CENTER DESIGN TEAM AND MUST NOT BE COPIED OR REPRODUCED WITHOUT WRITTEN PERMISSION FROM GOVERNMENT CENTER DESIGN TEAM

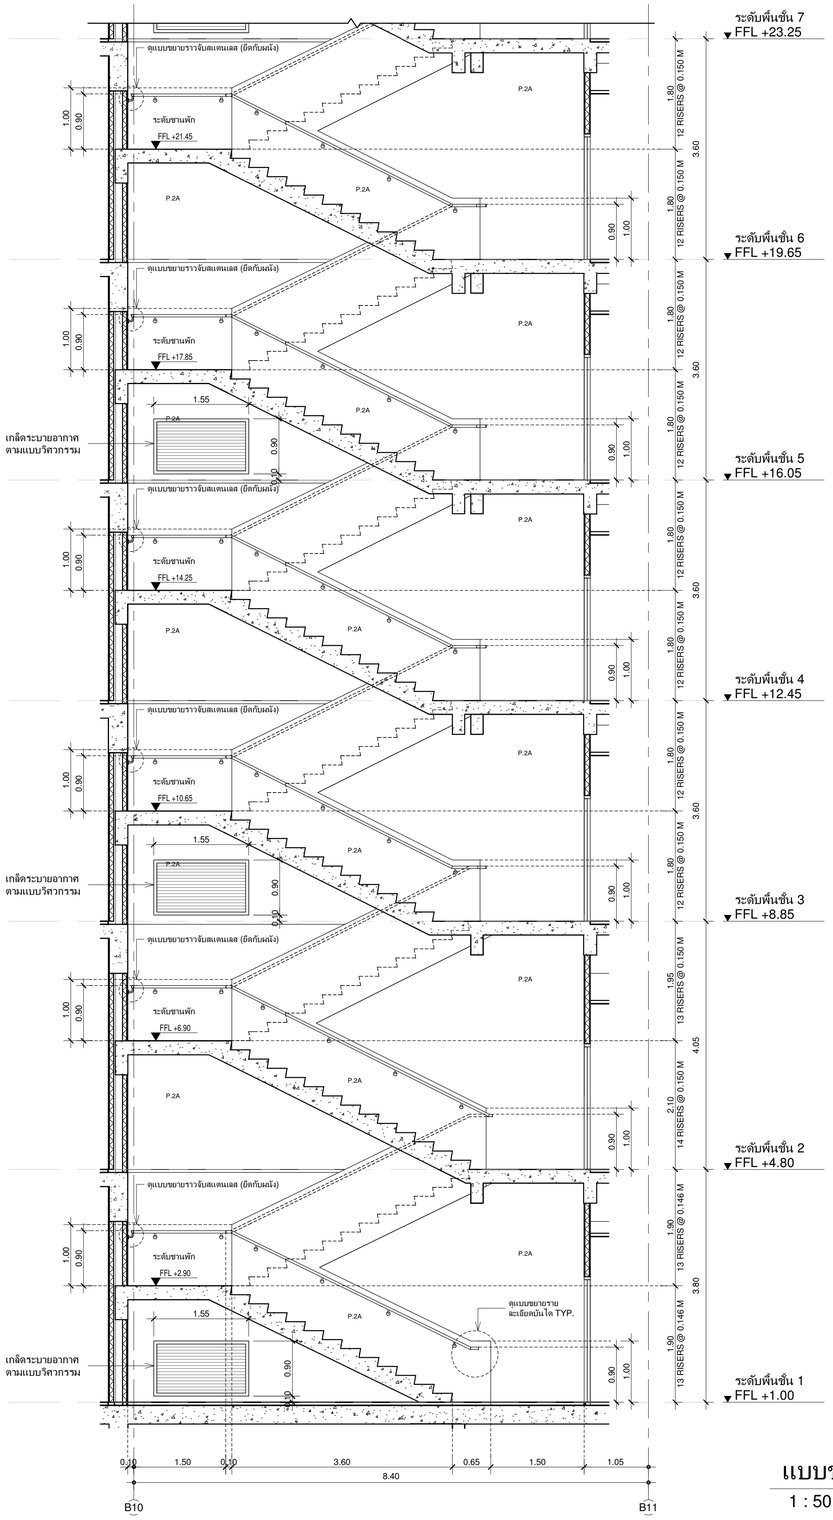

แบบขยายบันได WST.02a รูปตัด 1

1 : 50

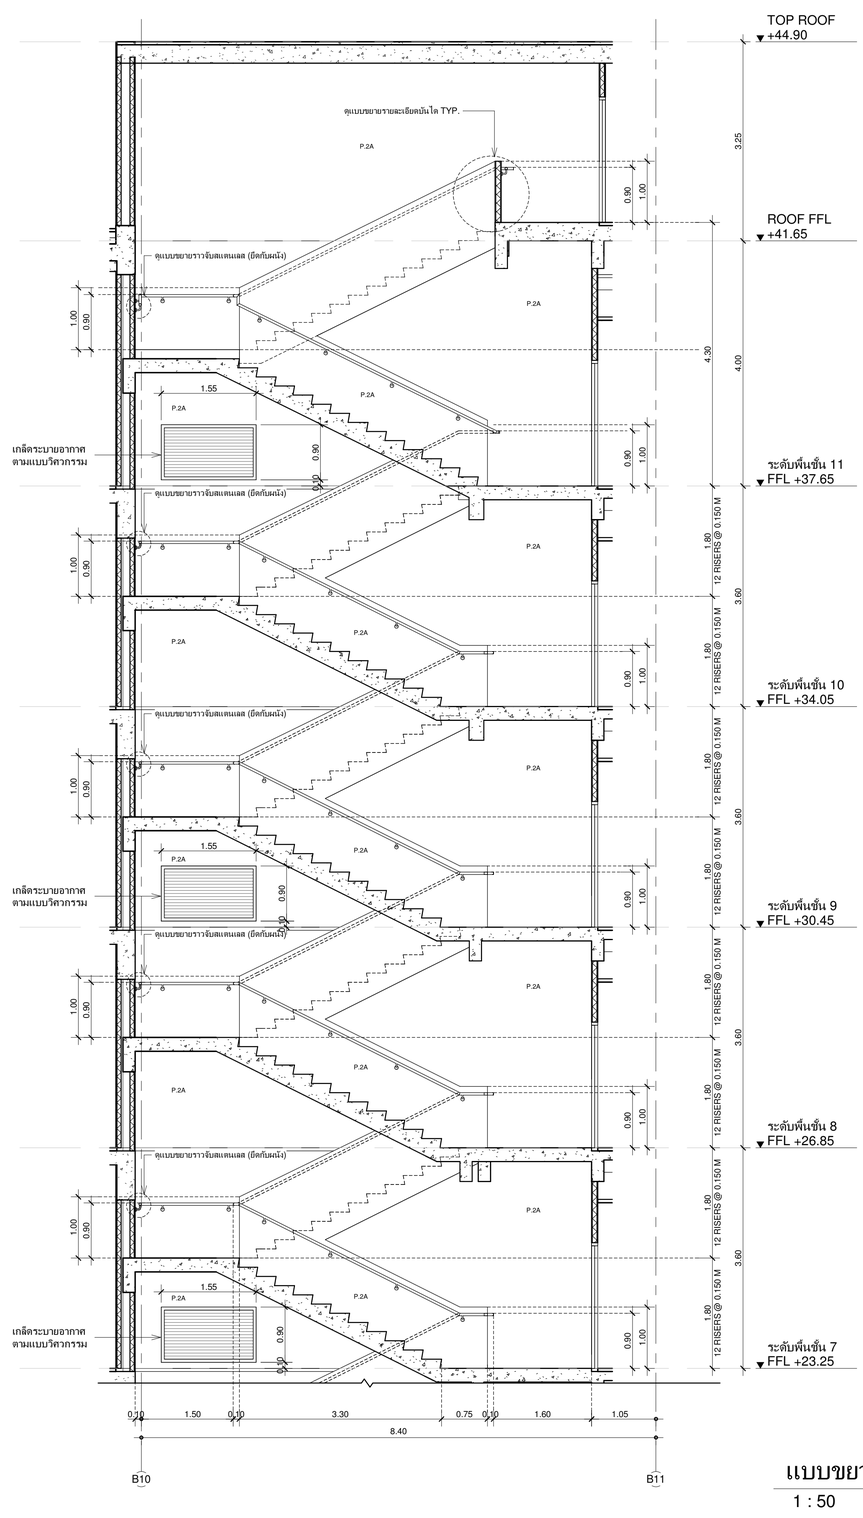

แบบขยายบันได WST.02a รูปตัด 2

1 : 50

เจ้าของโครงการ

บริษัท ธนารักษ์พัฒนาสินทรัพย์ จำกัด 120 อาคารธนพิพัฒน์ ศูนย์ราชการเฉลิมพระเกียรติ ๘๐ พรรษา ๕ ธันวาคม ๒๕๕๐ ถนนแจ้งวัฒนะ แขวงทุ่งสองห้อง เขตหลักสี่ กรุงเทพมหานคร 10210

ที่ปรึกษาบริหารโครงการ

TEAM GROUP

บริษัท ทีม คอนซัลติ้งแอนจิเนียริ่งแอนด์แมเนจเมนท์ จำกัด (มหาชน)
บริษัท เอทีที คอนซัลแตนท์ จำกัด
บริษัท ทีม เอสดีว จำกัด

เลขที่ 151 ถนนบวจินทร์ แขวง บวจินทร์ เขตบึงกุ่ม กรุงเทพฯ 10230
TEL. 0-2509-9000 FAX.0-2509-9090

ผู้ออกแบบ

GCDT
GOVERNMENT CENTER DESIGN TEAM

เลขที่ 4 ซอยรัชดาภิเษก 64 ถนนรัชดาภิเษก แขวง วงศ์สว่าง เขตบางซื่อ กรุงเทพฯ 10800
TEL. 0-2922-3435 FAX. 0-2922-3433

ผู้จัดการโครงการ			สถาปนิก			วิศวกรโครงสร้าง			วิศวกรงานระบบไฟฟ้า			วิศวกรงานระบบสุขาภิบาล		
ธีรยุทธ์ หงษ์สวัสดิ์		ว-สถ 491	นัดรชัย ธีระวงษ์ไพโรจน์		ว-สถ 556	น.อ. ชาญชัย จันทรรัตน์		ว.ช.1108	เจริญชัย เลิศมหกิจ		วพก.1100	ไกยุร เผอมใบรมย์		สส.106
			กฤษฎา พนิตโกศล		ส-สถ 1598	สุรพงศ์ ศิริวัชกุล		ว.ช. 1209	สุวิชญาณ์ เผอมใบรมย์		วพก.1093	งานอนุรักษ์พลังงาน		
รองผู้จัดการโครงการ			ธาบินทร์ แสงสร้อย		ส-สถ 2747	โชคชัย นัดชาจ		สย.4522	วิศวกรงานระบบสื่อสาร			สรัญญา รัตนนิณิทิสกุล		สก.3173
นัดรชัย ธีระวงษ์ไพโรจน์		ว-สถ 556	วรชาติ นิลสำราญจิต		ส-สถ 3209	ดร.ปิยะวัชร ชัยเสรี		สย.7227	วิเศรษฐ์ อังสุรัตนโกมล		วพก.1129	วิศวกรงานระบบความปลอดภัยและป้องกันอัคคีภัย		
จักรพงษ์ เผณิโยนี		ว-สน. 13	สุภัคธ์กิจ อัศวเมฆี		ส-สถ 3366	นพดล จังงาม		สย.9021	วิศวกรงานระบบเครื่องกล			ธรรมนพ กังขจี		วก.900
เลิศฤทธิ์ นิธิไชโย		ว-ภส. 18	ศุภฤกษ์ นรพงษ์		ภ-สถ 15242	ภูมิสถาปนิก			สมจินต์ ดิสัวัสดิ์		วภ.941	ผู้ตรวจสอบงานโครงสร้าง		
ชนินทร พุดอำพร		วย. 1935	รักพิณา นวมไพโรจน์		ภ-สถ 19909	เลิศฤทธิ์ นิธิไชโย		ว-ภส. 18	งานถนนและระบบระบายน้ำภายนอกอาคาร					
เกษา ธีระกิเมน		วก.500,วส.56	งานตกแต่งภายในและครุภัณฑ์			เอกสิทธิ์ อรุณวงศ์ ณ อยุธยา		ส.ภส. 6	อุดม หงษ์ประถานพร		สย.7267	ผู้เชี่ยวชาญงานประหยัดพลังงานและอาคารเขียว		
			จักรพงษ์ มณิปันดี		ว-สน 13	ภาวินี โพธานุรักษ์		ส-ภส. 85	จรรยวุฒิ กองศาสนะ		ภย.22322	ผศ.ดร.ชนิกานต์ ยิ้มประยูร		
			ศิริกันยา ชุ่มเชยกลิ่น			พุฒิชัย โชจนัทวิพิทักษ์		ภ-ภส. 8	งานออกแบบแสงสว่าง			อนุชิต พึงกล่อม		
			เกรียงยศ จรัญศรีสวัสดิ์		ภ-สน 1465	ธเนศวร แพรัตนดิลก		ภ-ภส. 580	ดร. วรรณกา พิมพ์วิริยะกุล		ภสย. 2956	ธาบินทร์ แสงสร้อย		ส-สถ 2747

REVISION			
NO.	DATE	DESCRIPTION	BY
0	01/04/64	FOR BIDDING	GCDT

ชื่อโครงการ :

โครงการพัฒนาพื้นที่ส่วนขยาย

ศูนย์ราชการเฉลิมพระเกียรติ ๘๐ พรรษา ๕ ธันวาคม ๒๕๕๐ พื้นที่โซน C ศูนย์ราชการโซน C อาคารทิศตะวันตก (W)

ชื่อแบบ :

แบบขยายบันได WST.02a หน้า 2

เขียนโดย : Author	
ตรวจสอบโดย : Checker	วันที่ : 01/04/64
อนุมัติโดย : Approver	มาตราส่วน : 1 : 50

เลขที่แบบ : GCC-C-W-AR-09-0008

SIZE: A1 - 84.1 x 59.4 mm.

ALL PRINTS SPECIFICATION AND THEIR COPY RIGHT ARE THE PROPERTIES OF GOVERNMENT CENTER DESIGN TEAM AND MUST NOT BE COPIED OR REPRODUCED WITHOUT WRITTEN PERMISSION FROM GOVERNMENT CENTER DESIGN TEAM

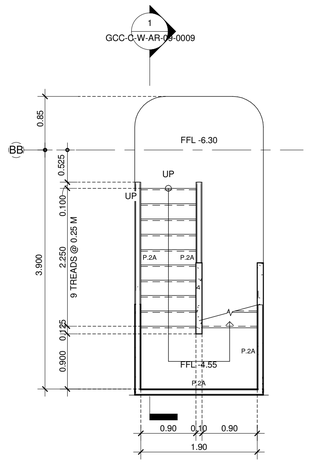

แบบขยายบันได WST.03 ชั้น B2

1 : 50

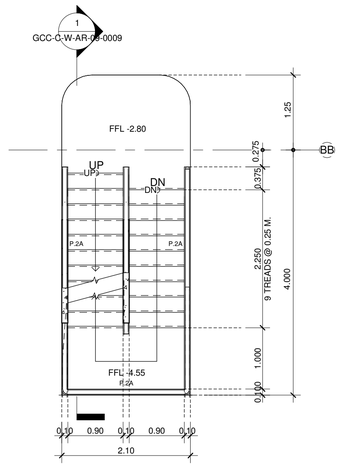

แบบขยายบันได WST.03 ชั้น B1

1 : 50

แบบขยายบันได WST.03 ชั้น 1

1 : 50

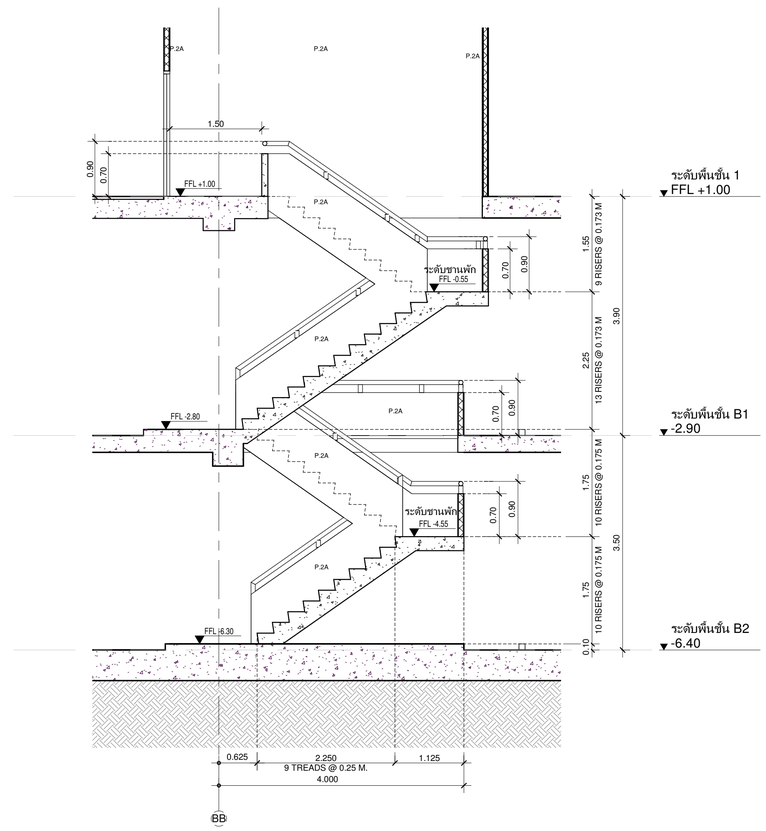

แบบขยายบันได WST.03 รูปตัด 1

1 : 50

เจ้าของโครงการ

บริษัท ธนารักษ์พัฒนาสินทรัพย์ จำกัด 120 อาคารธนพิพัฒน์ ศูนย์ราชการเฉลิมพระเกียรติ ๘๐ พรรษา ๕ ธันวาคม ๒๕๕๐ ถนนรัชดาภิเษก แขวงทุ่งสองห้อง เขตหลักสี่ กรุงเทพมหานคร 10210

ที่ปรึกษาบริหารโครงการ

บริษัท ทีม คอนซัลติ้งเอนจิเนียริ่งแอนด์แมเนจเมนท์ จำกัด (มหาชน)
บริษัท เอที ที คอนซัลแตนท์ จำกัด
บริษัท ทีม เอสดับ จำกัด

เลขที่ 151 ถนนบวรนิเวศ แขวง บวรนิเวศ เขตพระนคร กรุงเทพฯ 10200
TEL. 0-2509-9000 FAX.0-29509-9090

ผู้ออกแบบ

GCDT
GOVERNMENT CENTER DESIGN TEAM

เลขที่ 4 ซอยรัชดาภิเษก 64 ถนนรัชดาภิเษก แขวง วงศ์สว่าง เขตบางซื่อ กรุงเทพฯ 10800
TEL. 0-2922-3435 FAX. 0-2922-3433

ผู้จัดการโครงการ			สถาปนิก			วิศวกรโครงสร้าง			วิศวกรงานระบบไฟฟ้า			วิศวกรงานระบบสุขาภิบาล		
ธีรยุทธ์ หงษ์สวัสดิ์		ว.สถ 491	จัดรชัย ธีระวงษ์ไพโรจน์		ว.สถ 556	น.อ. ชาญชัย จันทรรัตน์		วศ.1108	เจริญชัย เลิศมกจิจ		วฟท.1100	ไวฑูร เมธมโนรมย์		สส.106
			กฤษฎา พนิตโกศล		ส.สถ 1598	สุรพงศ์ ศิริวิชยกุล		วย. 1209	สุวิชญาณ์ เมธมโนรมย์		วฟท.1093	งานอนุรักษ์พลังงาน		
รองผู้จัดการโครงการ			ธานินทร์ แสงสร้อย		ส.สถ 2747	โชคชัย ชัดชจร		สย.4522	วิศวกรงานระบบสื่อสาร			สรัญญา รัตนบัณฑิตสกุล		สก.3173
จัดรชัย ธีระวงษ์ไพโรจน์		ว.สถ 556	วรชาติ นิลสำราญจิต		ส.สถ 3209	ดร.ปิยวัชร ชัยเสรี		สย.7227	วิเศรษฐ์ อิงสรัตนโกมล		วฟท.1129	วิศวกรงานระบบความปลอดภัยและป้องกันอัคคีภัย		
จักรพงษ์ มณีบันดี		ว.สน. 13	สุภัคธัทิจ ธัศวเมธี		ส.สถ 3366	นพดล จิ่งงาม		สย.9021	วิศวกรงานระบบเครื่องกล			อรรณพ ก๊งชจี		วก.900
เลิศฤทธิ์ นิธิไชโย		ว.ภส. 18	ศุภฤกษ์ นรพงษ์		ภ.สถ 15242	ภูมิสถาปนิก			สมจินต์ ดิสวัสดิ์		วก.941	ผู้ตรวจสอบงานโครงสร้าง		
ชนินทร พุดอำพร		วย. 1935	รักพินา นามไพโรจน์		ภ.สถ 19909	เลิศฤทธิ์ นิธิไชโย		ว.ภส. 18	งานถนนและระบบระบายน้ำภายนอกอาคาร					
เกรา ธีระโกเมน		วก.500,วส.56	งานตกแต่งภายในและครุภัณฑ์			เอกสิทธิ์ อรุณวงศ์ ณ อยุธยา		ส.ภส. 6	อุดม หงษ์ประธานพร		สย.7267	ผู้เชี่ยวชาญงานประหยัดพลังงานและอาคารเขียว		
			จักรพงษ์ มณีบันดี		ว.สน 13	ภาวิณี โพธานุรักษ์		ส.ภส. 85	อรรถวุฒิ กองศาสนะ		ภย.22322	ผศ.ดร. ชนิกานต์ ยิ้มประยูร		
			ศิริกันยา ชุ่มเชยกลิ่น			พุฒิชัย โชจน์ทวีพิทักษ์		ภ.ภส. 8				อนุชิต พึ่งกล่อม		
			เกรียงยศ จรุญศรีสวัสดิ์		ภ.สน 1465	ธเนศวร แพร์ดนดิลก		ภ.ภส. 580	ดร. วรรณกา พิมพ์วิริยะกุล		ภสถ. 2956	ธานินทร์ แสงสร้อย		ส.สถ 2747

ชื่อโครงการ :

โครงการพัฒนาพื้นที่ส่วนขยาย

ศูนย์ราชการเฉลิมพระเกียรติ ๘๐ พรรษา ๕ ธันวาคม ๒๕๕๐ พื้นที่โซน C ศูนย์ราชการโซน C อาคารทิศตะวันตก (W)

REVISION			
NO.	DATE	DESCRIPTION	BY
0	01/04/64	FOR BIDDING	GCDT

ชื่อแบบ :

แบบขยายบันได WST.03

เขียนโดย : Author	
ตรวจสอบโดย : Checker	วันที่ : 01/04/64
อนุมัติโดย : Approver	มาตราส่วน : 1 : 50

เลขที่แบบ :

GCC-C-W-AR-09-0009

SIZE: A1 - 84.1 x 59.4 mm.

ALL PRINTS SPECIFICATION AND THEIR COPY RIGHT ARE THE PROPERTIES OF GOVERNMENT CENTER DESIGN TEAM AND MUST NOT BE COPIED OR REPRODUCED WITHOUT WRITTEN PERMISSION FROM GOVERNMENT CENTER DESIGN TEAM