


รหัส	รายละเอียด	รหัส	รายละเอียด	รหัส	รายละเอียด	รหัส	รายละเอียด	รหัส	รายละเอียด
SW-01	อ่างล้างจาน	SW-06	ฝักบัวฉีดน้ำพร้อมอุปกรณ์	SW-11	ราวจับกระจาก Shower	SW-16	ซีลคานประตูลู	SW-21	ก๊อบติดผนังเดี่ยว
SW-02	ก๊อกอ่างล้างจาน	SW-07	ที่ใส่กระดาษชำระ	SW-12	มือจับประตู Shower	SW-17	ที่หยุดประตู Door Stopper	SW-22	ผนังกันห้องน้ำสำเร็จรูป
SW-03	อ่างล้างหน้าได้แคน์เตอร์	SW-08	ชอตแขวนผ้า	SW-13	Fitting ติดประตู Shower ติดผนัง	SW-18	ตัวหนีบกระจาก	SW-23	ฉากกั้นโถโวลาะ
SW-04	ก๊อกอ่างน้ำเย็นล้างหน้าพร้อมอุปกรณ์	SW-09	ก๊อบติดผนัง , ฝักบัวกันแรงพร้อมอุปกรณ์	SW-14	Fitting ติดประตู Shower ติดกระจากตรง	SW-19	อ่างเอนกประเลงค์พร้อมอุปกรณ์	SW-24	อ่างล้างหน้าแบบผนังครึ่งแคน์เตอร์
SW-05	โถสุขภัณฑ์ตั้งพื้นพร้อมฝารองนั่ง	SW-10	ที่วางสบู่	SW-15	Fitting ติดประตู Shower ติดกระจากข้ามมุม	SW-20	โถสุขภัณฑ์ชายพร้อมอุปกรณ์	SW-25	ราวทรงตัวมณฑลล รูปตัว V

TYPE

T-8G


แบบแปลนขยาย

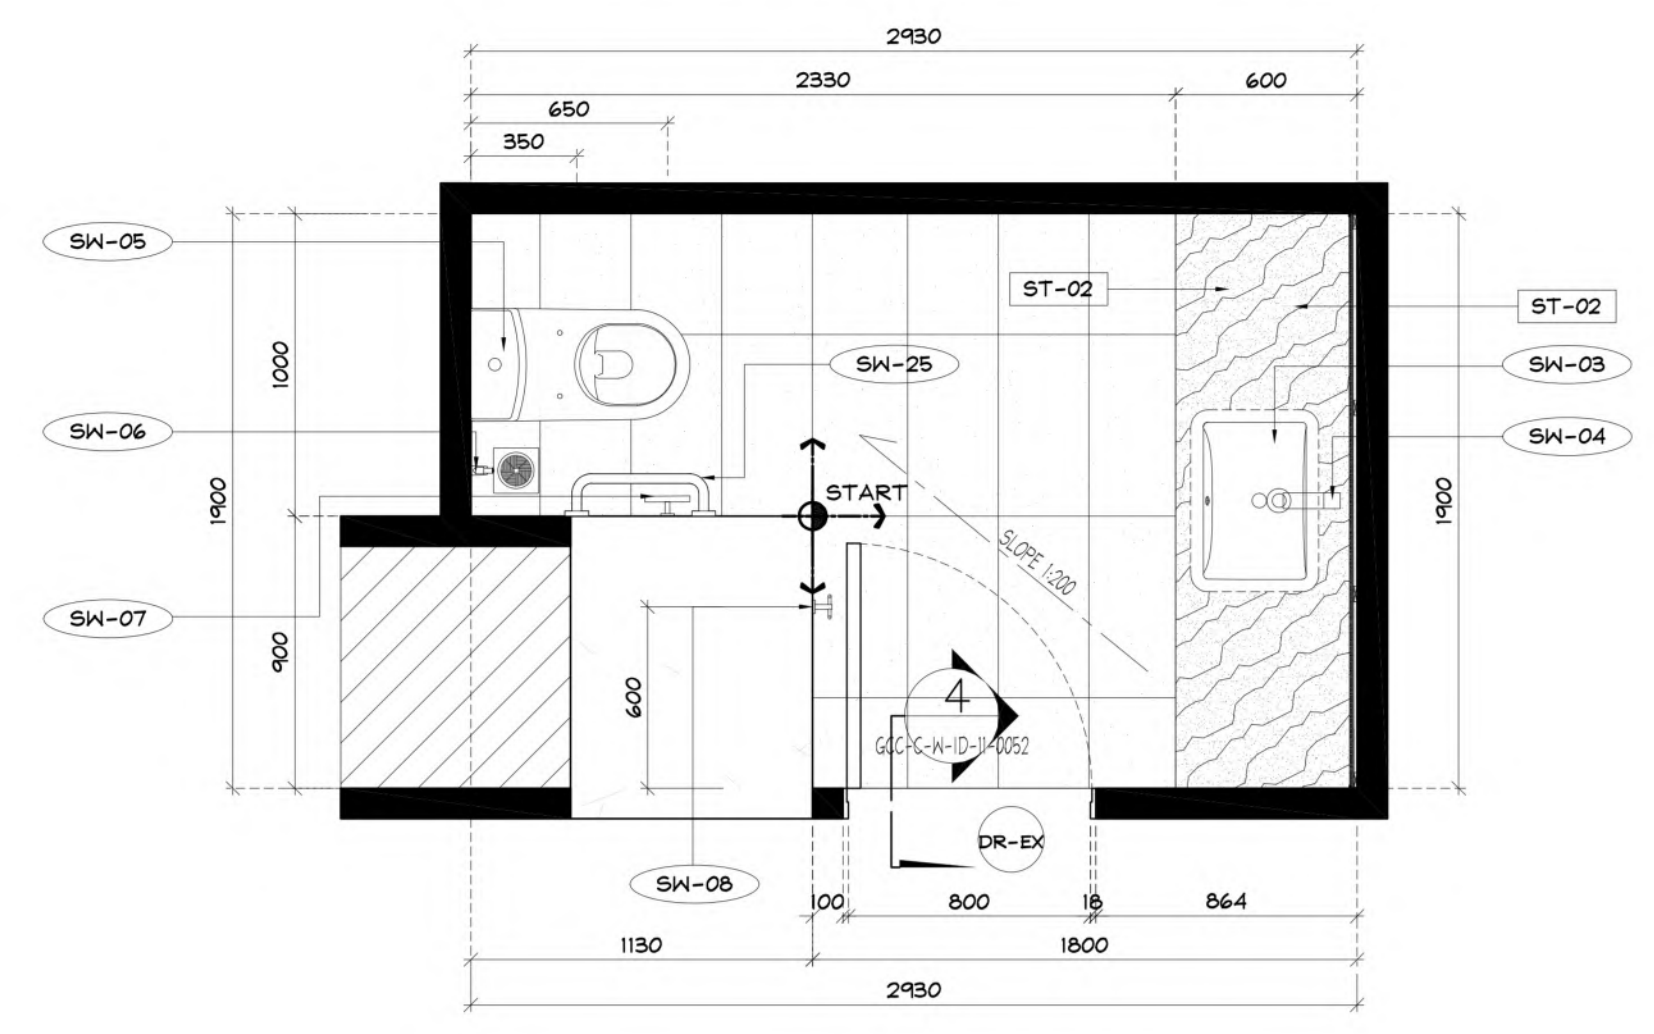

TYPE

T-8I


แบบแปลนขยาย

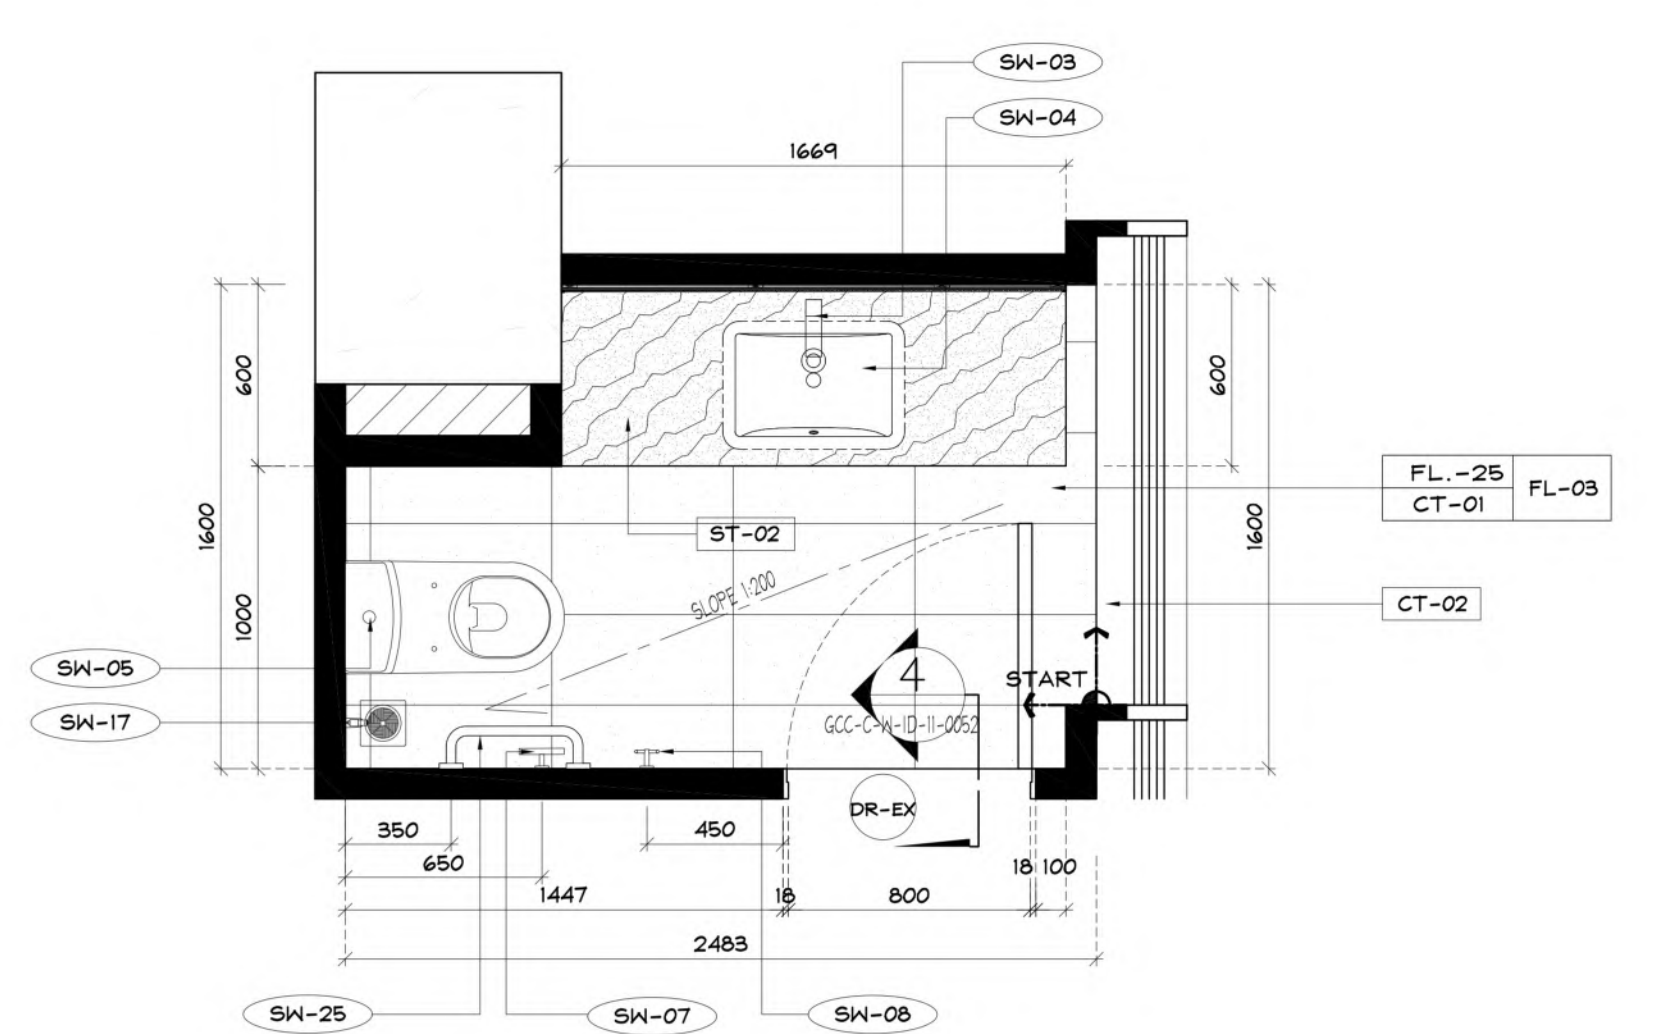

TYPE

T-8H


แบบแปลนขยาย

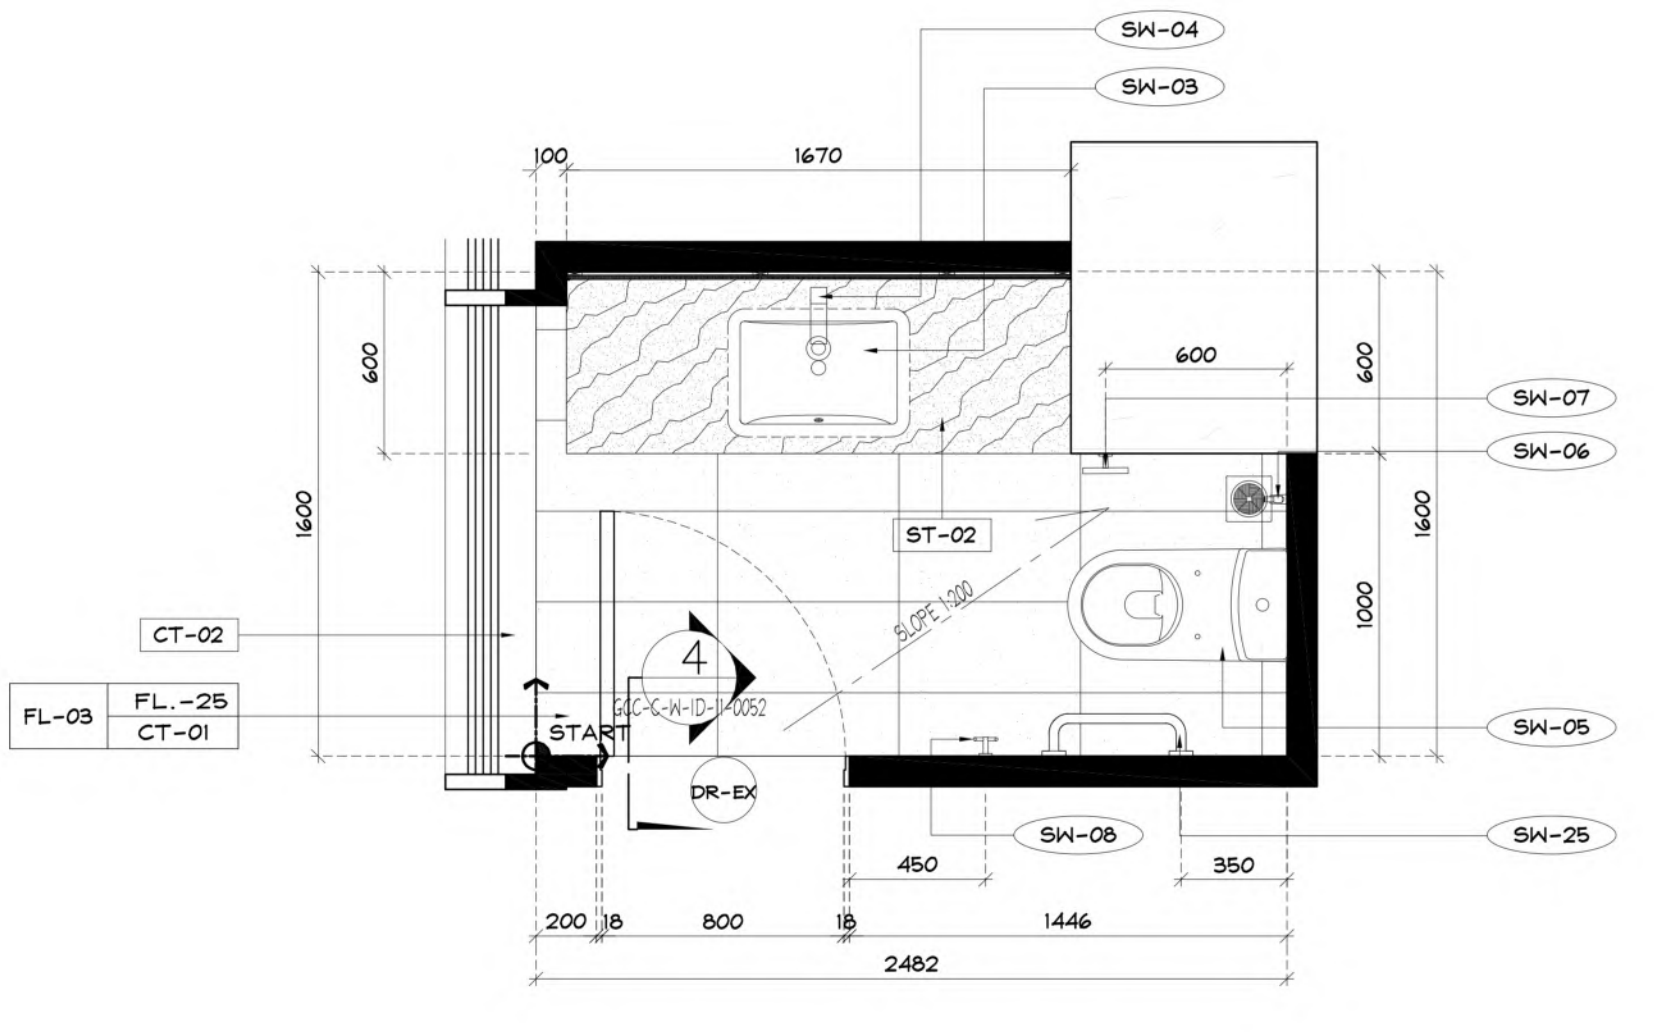

TYPE

T-8J

แบบแปลนขยาย

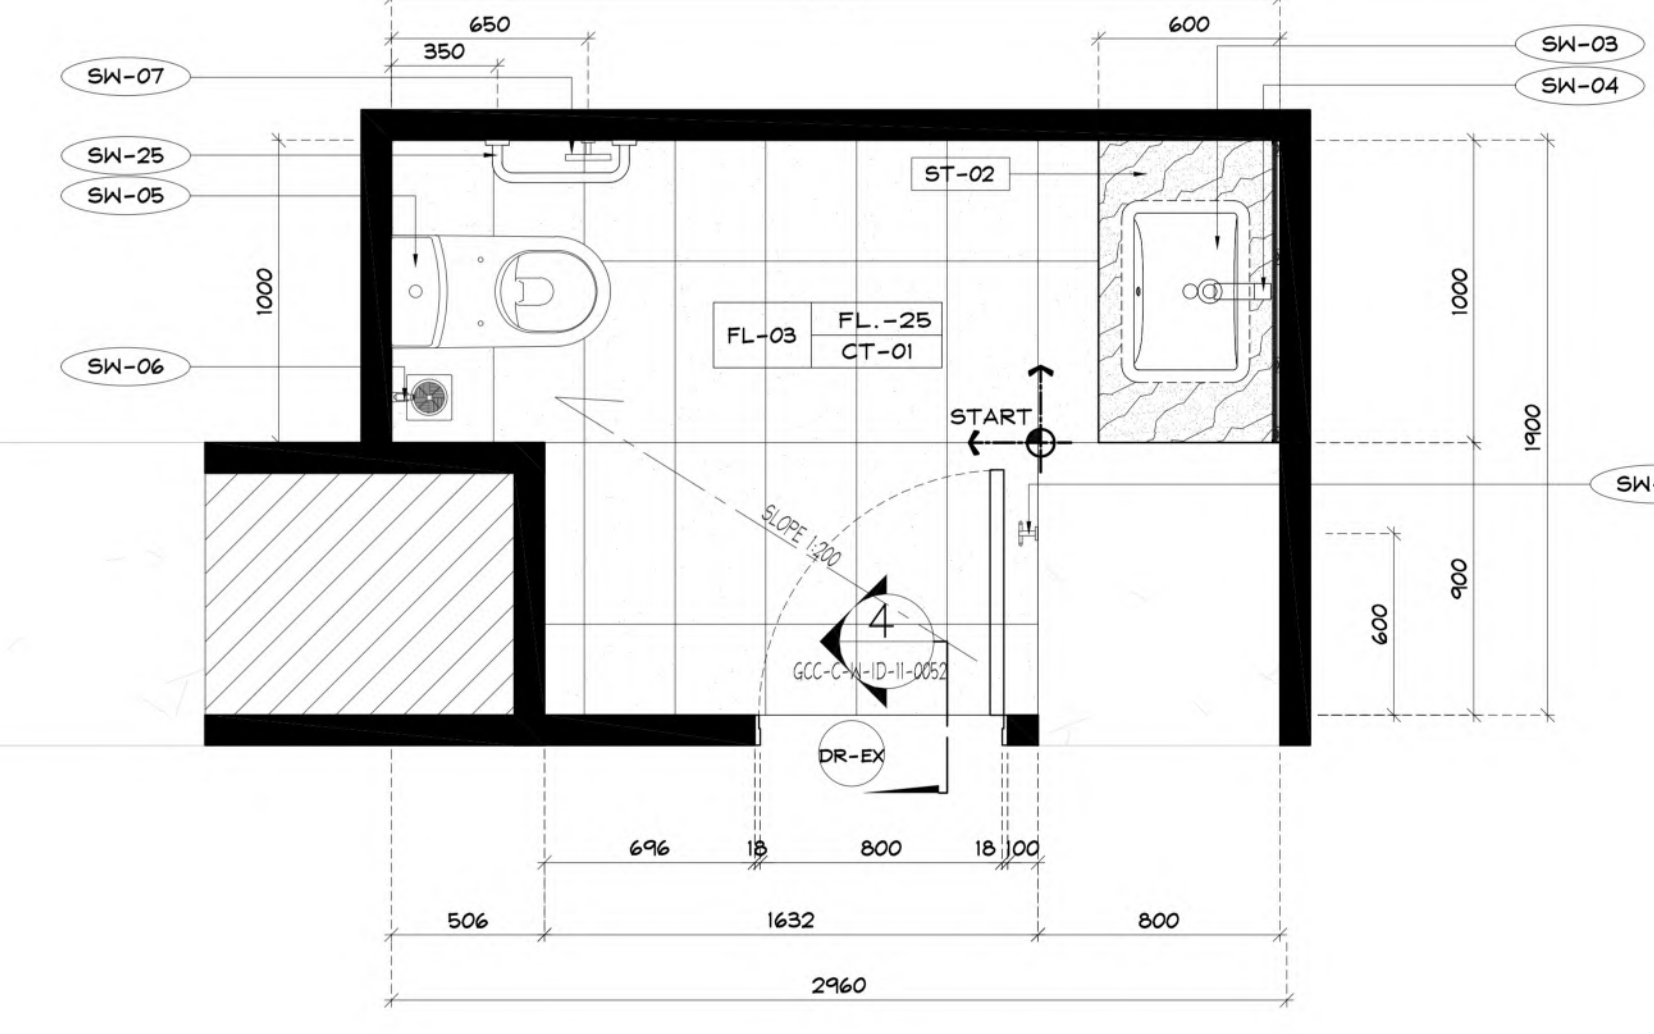

หมายเหตุ

แบบขยายห้องน้ำ

- หมายเหตุ
- 1.ห้องน้ำที่มีแปลนเหมือนกันแต่ระยะความกว้างและยาวต่างกันไม่เกิน 600 มม.ถือว่าเป็นห้อง Type เดียวกัน
 - 2.ตำแหน่งประตูทางเข้าห้องน้ำในแปลนรวม หากแตกต่างจากตำแหน่งแปลนขยายให้ยึดตำแหน่ง ประตูตามแบบแปลนรวมเป็นหลัก
 - 3.ตำแหน่งและ Spec ของตะแกรงดักกลิ่นในห้องน้ำแต่ละห้องให้ตรวจสอบกับตำแหน่งตะแกรงดักกลิ่น ของงานระบบเป็นหลัก
 - 4.ตำแหน่งอุปกรณ์ในห้องน้ำก่อนติดตั้งให้เช็คระยะกับผู้ออกแบบอีกครั้งก่อนลงมือทำ
 - 5.ห้องน้ำที่อยู่ในชั้น 2 จะมีความสูงฝ้า CH+3025 จากระยะพื้นห้องน้ำ FFL-25มม.ห้องน้ำที่ในชั้น 3-11 จะมีระยะความสูงฝ้า CH+2725 จากระยะพื้นห้องน้ำ FFL-25 มม.
 - 6.ห้องน้ำ TYPE ที่แสดงเฉพาะแบบแปลนให้ดูรูปด้านประกอบจากแบบ TYPE ที่ใกล้เคียงกันเช่น TYPE T-1C ให้ดูรูปด้านประกอบจาก TYPE T-1A



เจ้าของโครงการ

บริษัท ธนารักษ์พัฒนาสินทรัพย์ จำกัด 120 อาคารเอเชียทีเอ็ม

ศูนย์ราชการเฉลิมพระเกียรติ ๘๐ พรรษา ๕ ธันวาคม ๒๕๕๐

ถนนแจ้งวัฒนะ แขวงทุ่งต้อมีเขต เขตหลักสี่ กรุงเทพมหานคร 10210



ที่ปรึกษาบริหารโครงการ

บริษัท ทีม คอนสตรัคชั่น จำกัด (มหาชน)

บริษัท เอที คอนสตรัคชั่น จำกัด

บริษัท ทีเอ็ม เอคิวิ จำกัด




ผู้ออกแบบ

บริษัท 4 ซอยรัชดาภิเษก 64 ถนนรัชดาภิเษก

แขวง จตุจักรเขต เขตปทุมวัน กรุงเทพมหานคร 10230


TEL 0-2959-9000 FAX 0-2959-9090

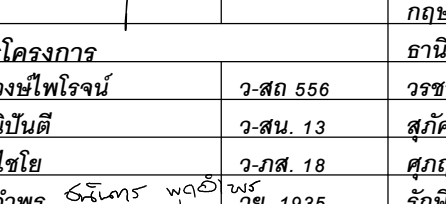

ผู้จัดการโครงการ

ธีรยุทธ นงษ์สวัสดิ์


2-สด 491

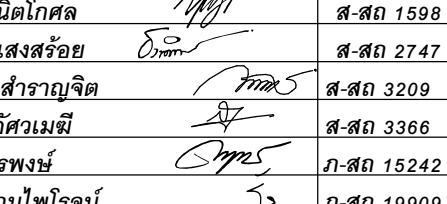

สถาปนิก

ฉัตรชัย ชีระพงษ์ไพโรจน์


2-สด 556

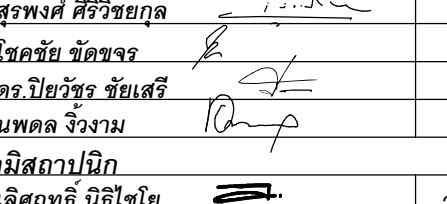

วิศวกรโครงสร้าง

น.อ. ช่างชัย จันทร์รัตน์


2-สด 556

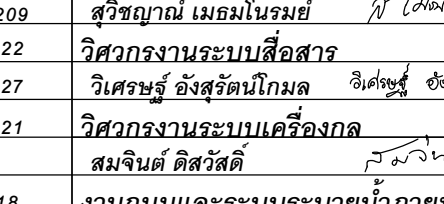

วิศวกรระบบไฟฟ้า

เจริญชัย เต็มหนัก

2-สด 1100

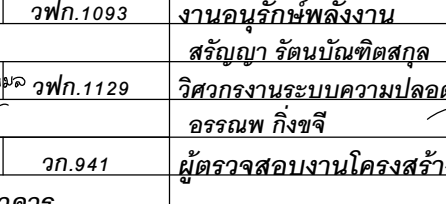

วิศวกรระบบสุขาภิบาล

ไพฑูรย์ เมธมโนรมย์

2-สด 1100

โครงการพัฒนาพื้นที่ส่วนขยาย

แบบขยายห้องน้ำ PLAN TYPE

T-8G , T-8H , T-8(I) , T-8J

เขียนโดย : Author

ตรวจสอบโดย : Checker วันที่ : 01/04/64

อนุมัติโดย : Approver มาตรฐาน : 1 : 1


เลขที่แบบ : GCC-C-W-AR-16-0018

ALL PRINTS SPECIFICATION AND THEIR COPY RIGHT ARE THE PROPERTIES OF GOVERNMENT CENTER DESIGN TEAM AND MUST NOT BE COPIED OR REPRODUCED WITHOUT WRITTEN PERMISSION FROM GOVERNMENT CENTER DESIGN TEAM

[illegible]

1. ห้องน้ำที่มีแปลนเหมือนกันแต่ระยะความกว้างและยาวต่างกันไม่เกิน 600 มม.ถือว่าเป็นห้อง Type เดียวกัน
2. ตำแหน่งประตูทางเข้าห้องน้ำในแปลนรวม หากแตกต่างจากตำแหน่งแปลนขยายให้อัดตำแหน่ง ประตูตามแบบแปลนรวมเป็นหลัก
3. ตำแหน่งและ Spec ของตะแกรงดักกลินในห้องน้ำแต่ละห้องให้ตรวจสอบกับตำแหน่งตะแกรงดักกลิน ของงานระบบเป็นหลัก
4. ตำแหน่งอุปกรณ์ในห้องน้ำก่อนติดตั้งให้เช็คระยะกับผู้ออกแบบอีกครั้งก่อนลงมือทำ
5. ห้องน้ำที่อยู่ในชั้น 2 จะมีความสูงฝ้า CH+3025 จากระยะพื้นห้องน้ำ FFL-25มม. ห้องน้ำที่อยู่ในชั้น 3-11 จะมีความสูงฝ้า CH+2725 จากระยะพื้นห้องน้ำ FFL-25 มม.
6. ห้องน้ำ TYPE ที่แสดงเฉพาะแบบแปลนให้ดูรูปด้านประกอบจากแบบ TYPE ที่ใกล้เคียงกันเช่น TYPE T-1C ให้ดูรูปด้านประกอบจาก TYPE T-1A

[illegible]

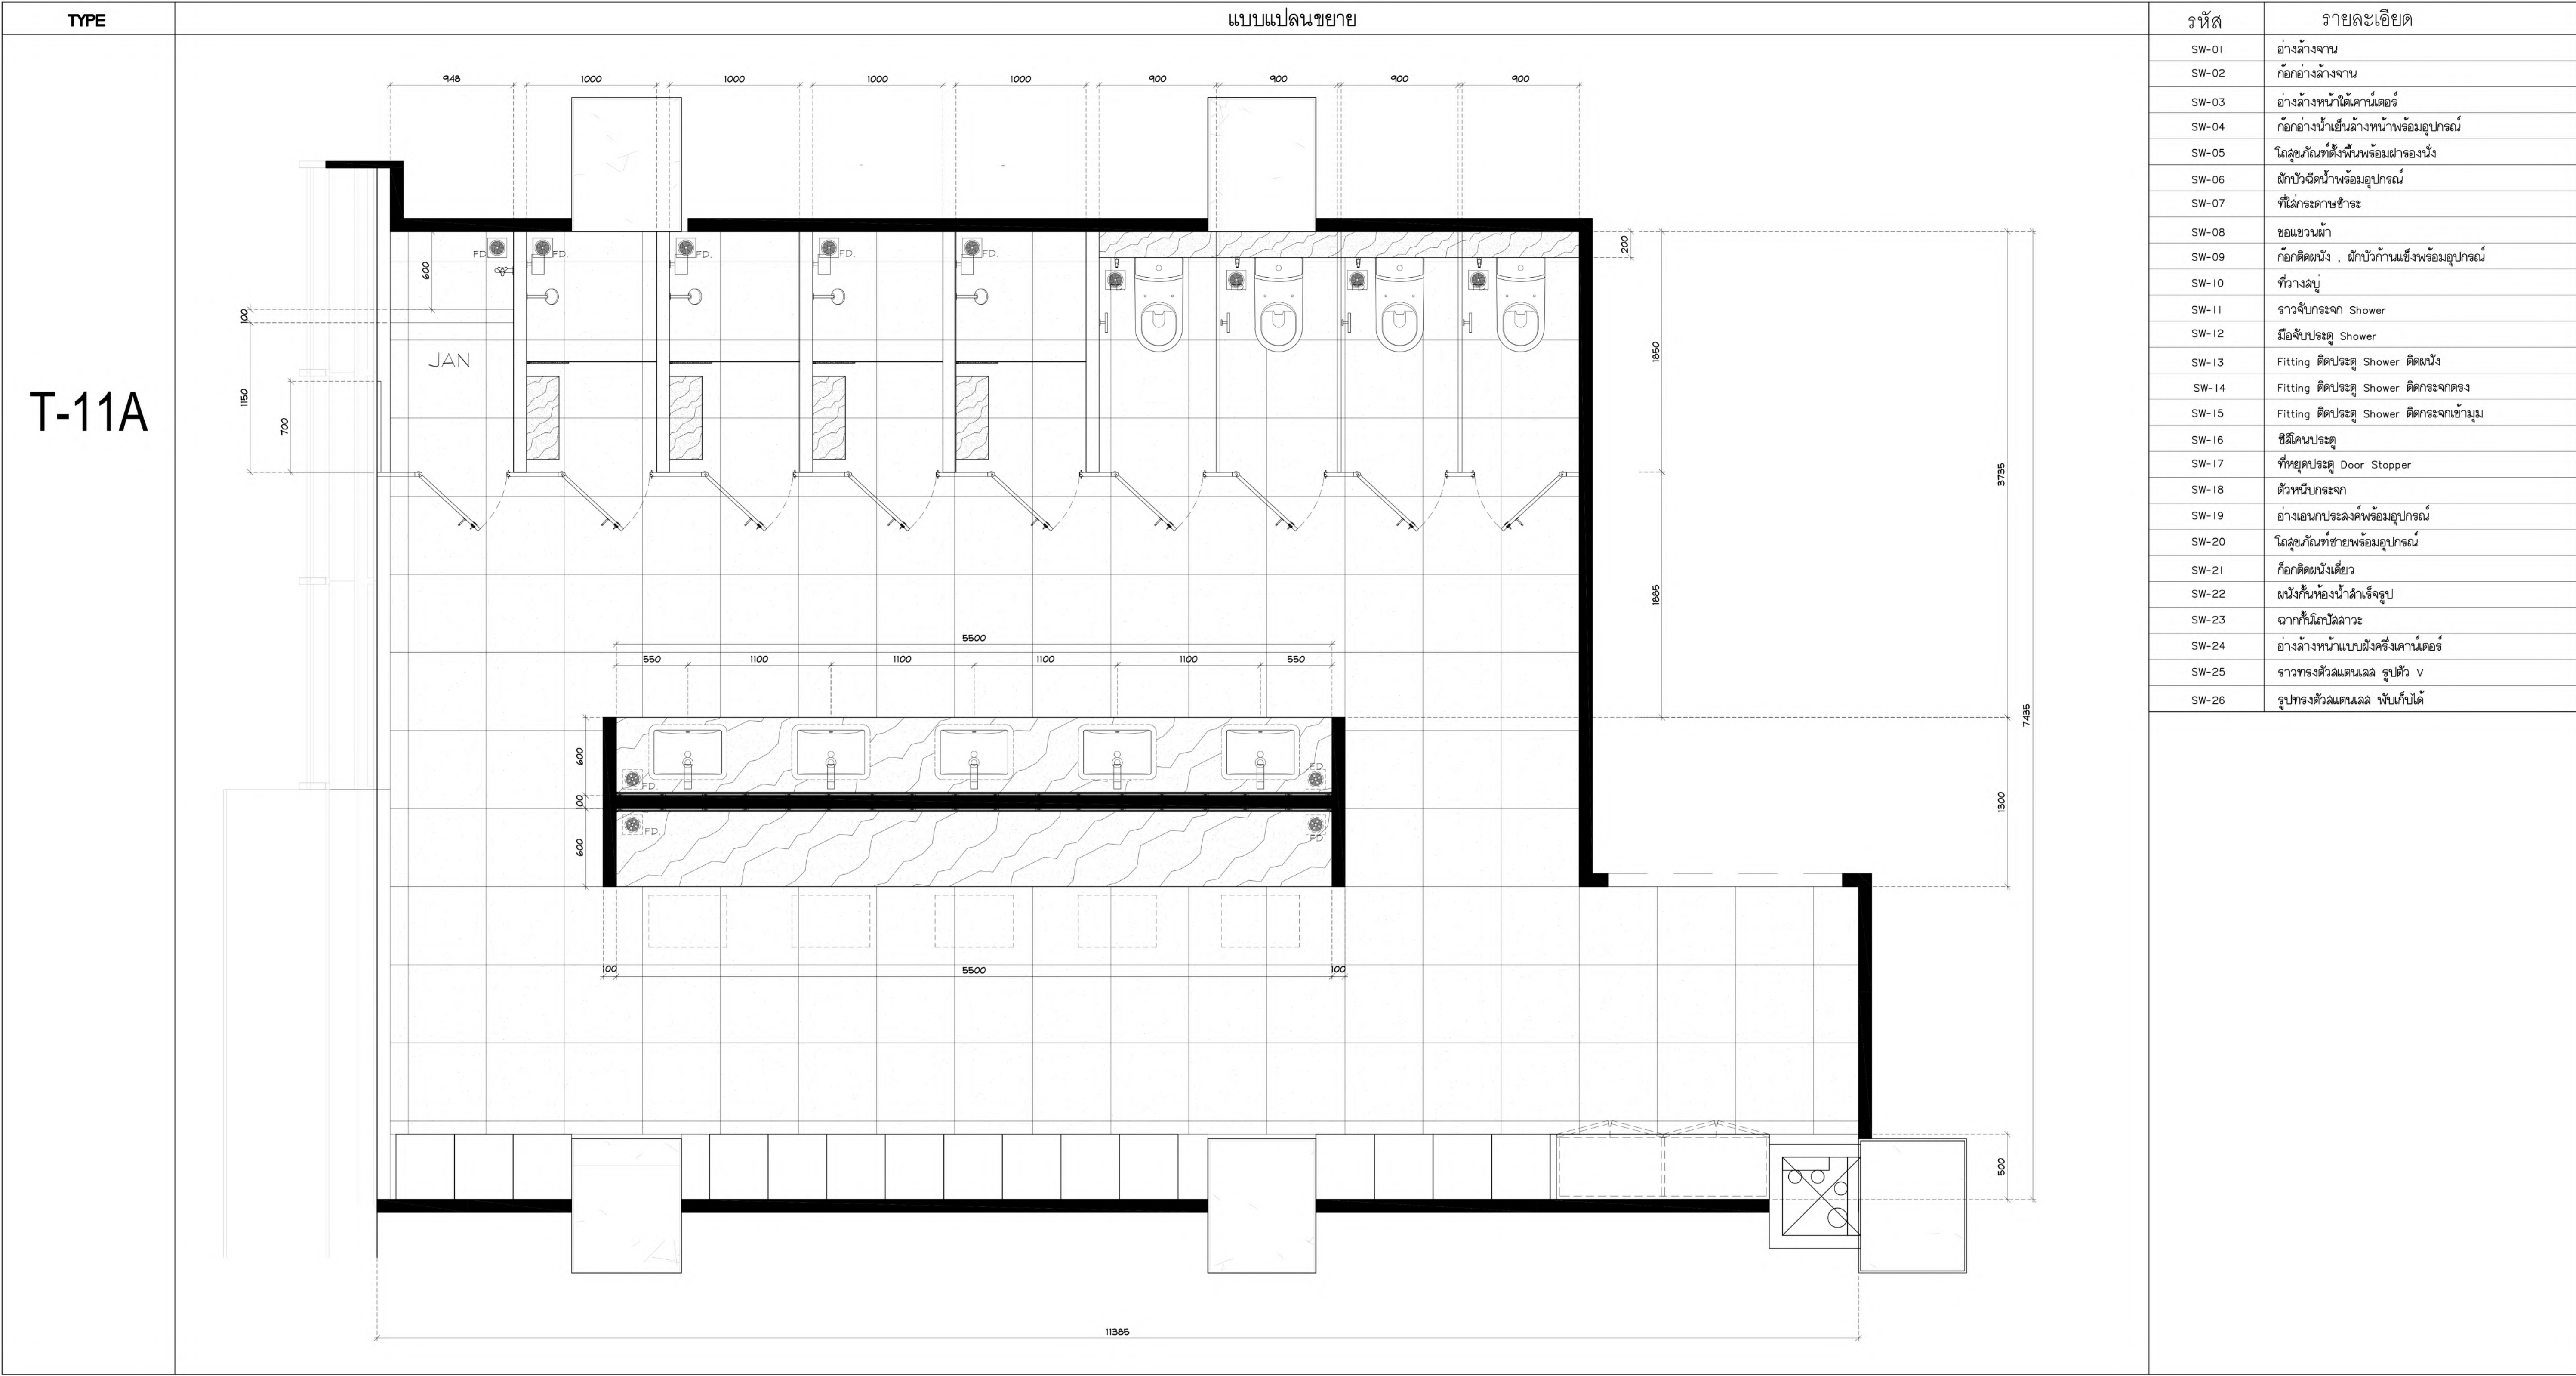

หมายเหตุ

หมายเหตุ

1.ห้องน้ำที่มีแปลนเหมือนกันแต่ระยะความกว้างและยาวต่างกันไม่เกิน 600 มม.ถือว่าเป็นห้อง Type เดียวกัน

2.ตำแหน่งประตูทางเข้าห้องน้ำในแปลนรวม หากแตกต่างจากตำแหน่งแปลนขยายให้ยึดตำแหน่ง ประตูตามแบบแปลนรวมเป็นหลัก

3.ตำแหน่งและ Spec ของตะแกรงดักกลิ่นในห้องน้ำแต่ละห้องให้ตรวจสอบกับตำแหน่งตะแกรงดักกลิ่น ของงานระบบเป็นหลัก

4.ตำแหน่งอุปกรณ์ในห้องน้ำก่อนติดตั้งให้เช็คระยะกับผู้ออกแบบอีกครั้งก่อนลงมือทำ

5.ห้องน้ำที่อยู่ในชั้น 2 จะมีความสูงฝ้า CH+3025 จากระยะพื้นห้องน้ำ FFL-25มม.ห้องน้ำที่ในชั้น 3-11 จะมีความสูงฝ้า CH+2725 จากระยะพื้นห้องน้ำ FFL-25 มม.

6.ห้องน้ำ TYPE ที่แสดงเฉพาะแบบแปลนให้ดูรูปด้านประกอบจากแบบ TYPE ที่ใกล้เคียงกันเช่น TYPE T-1C ให้ดูรูปด้านประกอบจาก TYPE T-1A

 เจ้าของโครงการ บริษัท ธนาว์กพัฒนาสินทรัพย์ จำกัด 120 อาคารธนทิพย์ ศูนย์ราชการเฉลิมพระเกียรติ ๘๐ พรรษา ๕ ธันวาคม ๒๕๕๐ ถนนแจ้งวัฒนะ แขวงทุ่งพญาไท เขตจตุจักร กรุงเทพมหานคร 10210	 ที่ปรึกษาบริหารโครงการ TEAM GROUP บริษัท ทีม คอนซัลติ้งเอ็นจิเนียริ่งแอนด์แมเนจเม้นท์ จำกัด (มหาชน) บริษัท เอทีที คอนซัลแตนท์ จำกัด บริษัท ทีเอ็ม เอช จำกัด เลขที่ 151 ถนนพหลโยธิน แขวง บางเขน เขตจตุจักร กรุงเทพมหานคร 10230 TEL 0-2509-9000 FAX 0-2509-9090	 ผู้ออกแบบ GCDT GOVERNMENT CENTER DESIGN TEAM เลขที่ 4 ซอยรัชดาภิเษก 64 ถนนรัชดาภิเษก แขวง งามวงศ์วาน เขตบางซื่อ กรุงเทพมหานคร 10800 TEL 0-2922-3435 FAX 0-2922-3433	 ผู้จัดการโครงการ ธีรยุทธ นงษ์สวัสดิ์ 2-สด 491 รองผู้จัดการโครงการ ฉัตรชัย ชีระพงษ์ไพโรจน์ 2-สด 556 จักษพงษ์ มณีบัณฑิต 2-สน 13 เสกฤทธิ์ นิธิไชย 2-กส 18 ชินพร พุดอำพร ว.ย. 1935 เกชา ชีระโกเมน 20.500.28.58 สถาปนิก ฉัตรชัย ชีระพงษ์ไพโรจน์ 2-สด 556 กฤษณ์ พันธ์โกศล ส.สด 1598 ธานีพร แสงสร้อย ส.สด 2747 วราชาติ นิลสาวยุติ ส.สด 3209 สุกฤทัย อัครเมธี ส.สด 3368 ศุภกมล บรรพณ ก.สด 15242 รักษิณา นามไพโรจน์ ก.สด 19909 งานตกแต่งภายในและครุภัณฑ์ จักษพงษ์ มณีบัณฑิต 2-สน 13 ศิริกัญญา ชุ่มเขยถวิล ก.สน 1465 เกรียงยศ จุฑาทวีสวัสดิ์ วิศวกรโครงสร้าง น.อ. ช่างชัย จันทร์รัตน์ ว.ย. 1108 สุวิทย์ เมธมโนรมย์ ว.ย. 1209 ไพรัช นิลวรรณ ส.ย. 4522 ดร.ปิยะวัชร ชัยเสรี ส.ย. 7227 สมจิณต์ ศิริสวัสดิ์ ส.ย. 9021 วิศวกรระบบไฟฟ้า อ.อ. ช่างชัย จันทร์รัตน์ ว.ย. 1108 สุวิทย์ เมธมโนรมย์ ว.ย. 1209 สรวิทย์ วัฒนกิจสกุล ว.ย. 1129 วิศวกรระบบเครื่องกล สมจิณต์ ศิริสวัสดิ์ 20.941 วิศวกรระบบสุขาภิบาล ไพรัช นิลวรรณ ส.ย. 108 งานอนุรักษ์พลังงาน สรวิทย์ วัฒนกิจสกุล ส.ย. 3173 วิศวกรระบบความปลอดภัยและป้องกันอัคคีภัย อรรถเทพ กิ่งขจี 20.900 ผู้ตรวจสอบงานโครงสร้าง อ.อ. ช่างชัย จันทร์รัตน์ 20.941 งานถนนและระบบระบายน้ำภายนอกอาคาร อ.อ. ช่างชัย จันทร์รัตน์ ส.ย. 7267 อรรถวุฒิ กองศาสนะ ก.ย. 22322 งานออกแบบแสงสว่าง ดร. วรณภา พิมพ์วิญญู ก.ย. 2956 วิศวกรระบบสุขาภิบาล ไพรัช นิลวรรณ ส.ย. 108 งานอนุรักษ์พลังงาน สรวิทย์ วัฒนกิจสกุล ส.ย. 3173 วิศวกรระบบความปลอดภัยและป้องกันอัคคีภัย อรรถเทพ กิ่งขจี 20.900 ผู้ตรวจสอบงานโครงสร้าง อ.อ. ช่างชัย จันทร์รัตน์ 20.941 งานถนนและระบบระบายน้ำภายนอกอาคาร อ.อ. ช่างชัย จันทร์รัตน์ ส.ย. 7267 อรรถวุฒิ กองศาสนะ ก.ย. 22322 งานออกแบบแสงสว่าง ดร. วรณภา พิมพ์วิญญู ก.ย. 2956	ผู้เขียน : โครงการพัฒนาพื้นที่ส่วนขยาย ศูนย์ราชการเฉลิมพระเกียรติ ๘๐ พรรษา ๕ ธันวาคม ๒๕๕๐ พื้นที่โซน C ศูนย์ราชการโซน C อาคารทิศตะวันตก (W) แบบขยายห้องน้ำ PLAN TYPE T-11A ตรวจสอบโดย : Checker วันที่ : 01/04/64 อนุมัติโดย : Approver มาตรฐาน : 1 : 1 เลขที่แบบ : GCC-C-W-AR-16-0021
---	---	---	---	--

