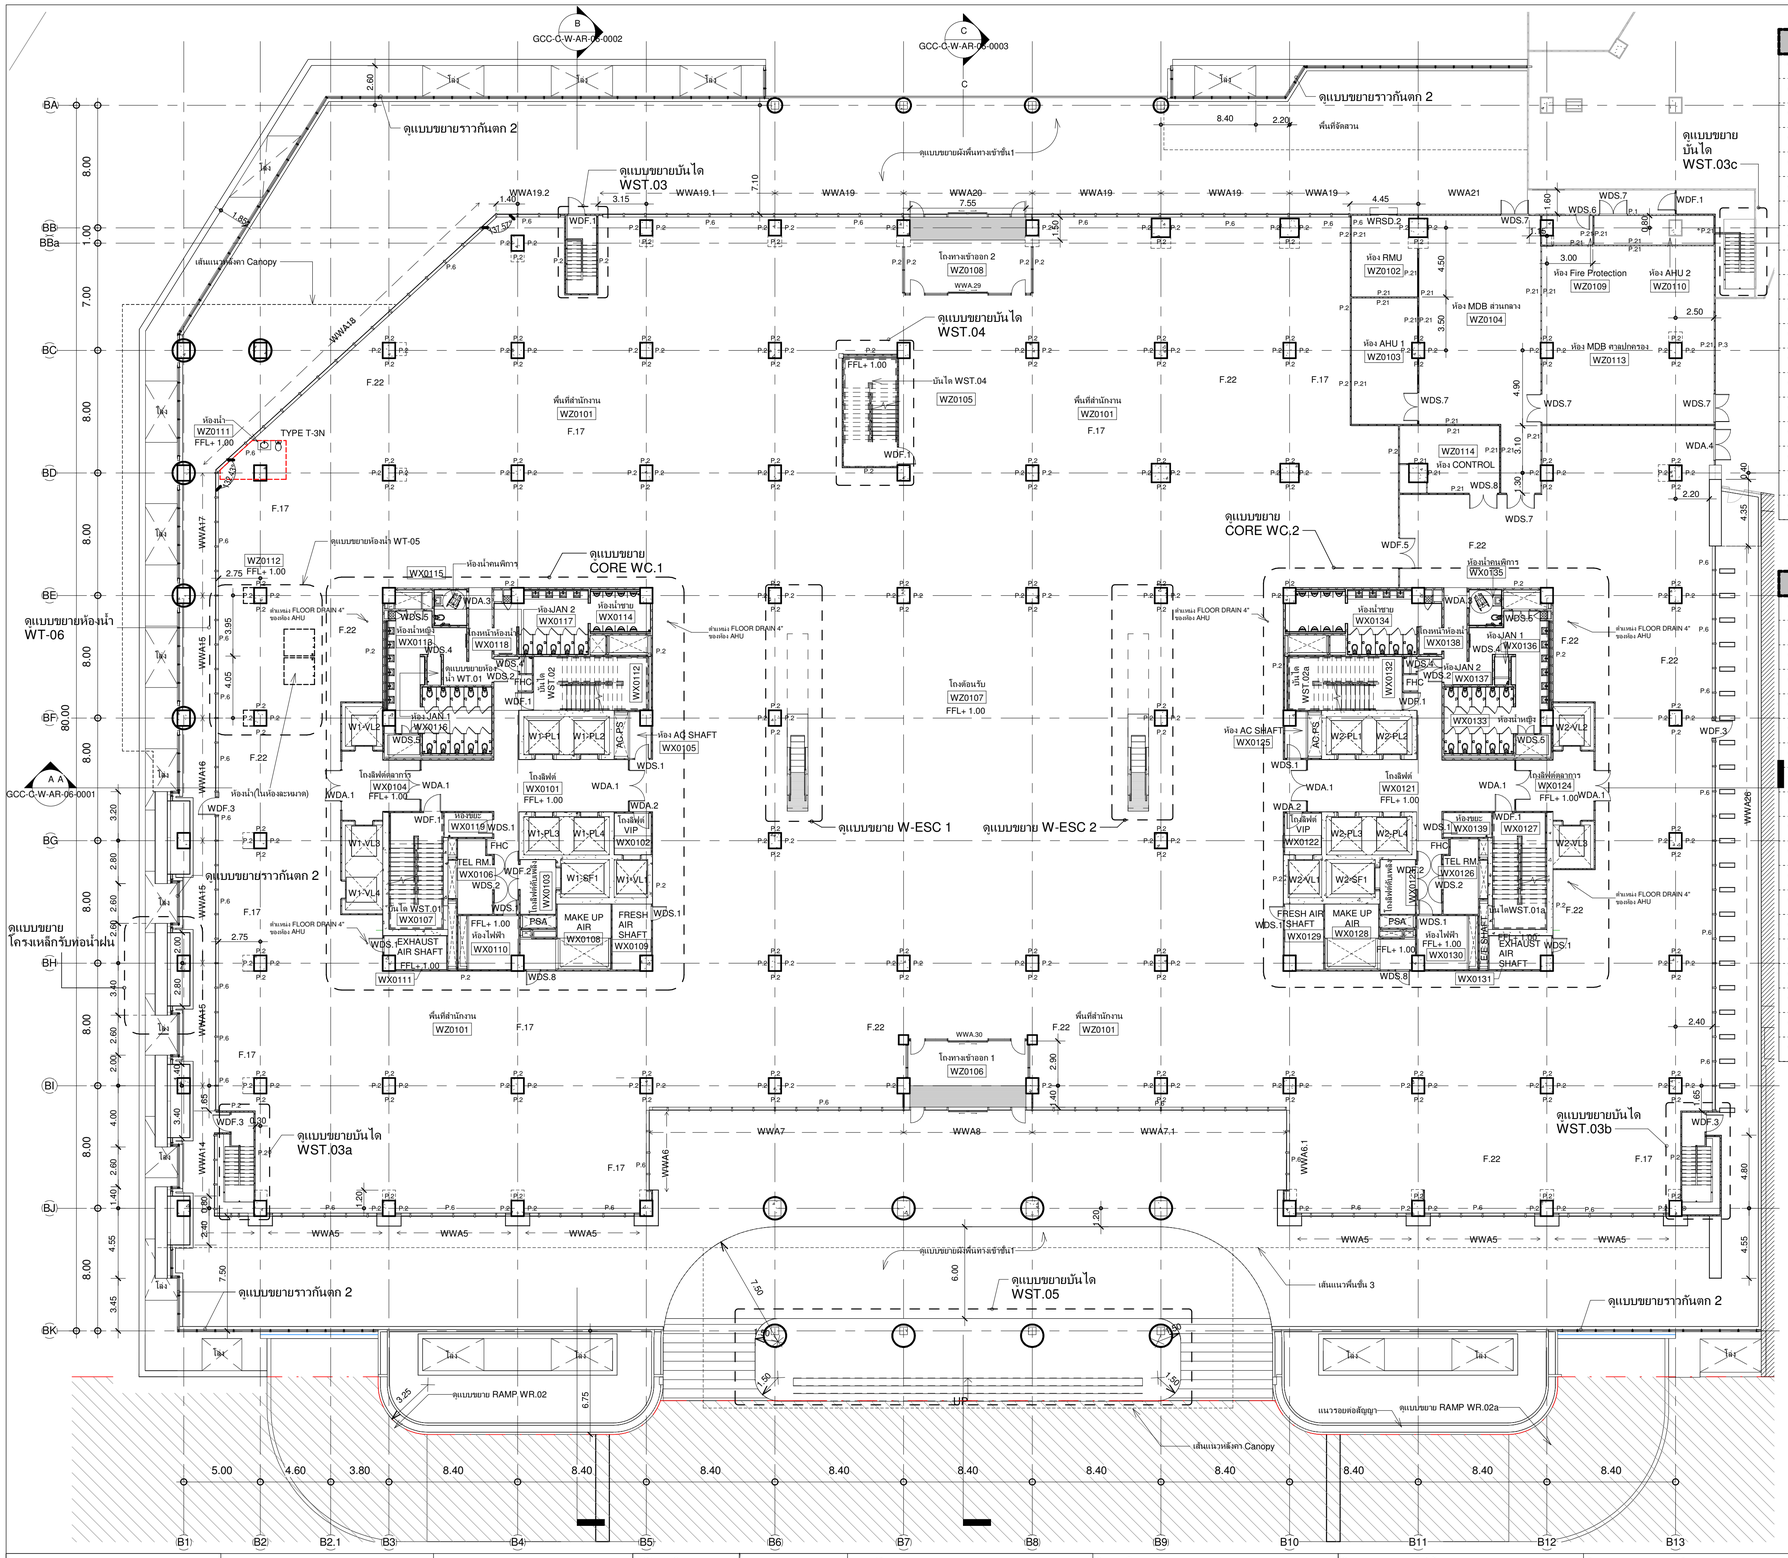

CORE WC.1

รหัสห้อง	ชื่อห้อง	FLOOR	PARTITION	CEILING
WX0101	โถงลิฟต์	F.4a	P.2A, P.15a	C.1
WX0102	โถงลิฟต์ VIP	F.4a	P.2A, P.15a	C.1
WX0103	โถงลิฟต์ดับเพลิง	F.9	P.2A	C.6
WX0104	โถงลิฟต์ตุลาการ	F.4a	P.2A, P.15a	C.1
WX0105	ห้อง AC SHAFT	F.6	P.21	C.5
WX0106	ห้อง TELECOM	F.6	P.21	C.5
WX0107	บันได 1	F.19	P.2A	C.6
WX0108	ห้อง MAKE UP AIR	F.6	P.21	C.5
WX0109	ห้อง FRESH AIR	F.6	P.21	C.5
WX0110	ห้องไฟฟ้า	F.6	P.21	C.5
WX0111	ห้อง EXHAUST AIR	F.6	P.21	C.5
WX0112	บันได 2	F.19	P.2A	C.6
WX0113	ห้องน้ำหญิง	F.5a	P.13a	C.2
WX0114	ห้องน้ำชาย	F.5a	P.13a	C.2
WX0115	ห้องน้ำคนพิการ	F.5a	P.13a	C.2
WX0116	ห้อง JANITOR 1	F.5a	P.13a	C.2
WX0117	ห้อง JANITOR 2	F.5a	P.13a	C.2
WX0118	โถงหน้าห้องน้ำ	F.4a	P.2A	C.1
WX0119	ห้องขยะ	F.14	P.21	C.5

CORE WC.2

รหัสห้อง	ชื่อห้อง	FLOOR	PARTITION	CEILING
WX0121	โถงลิฟต์	F.4a	P.2A, P.15a	C.1
WX0122	โถงลิฟต์ VIP	F.4a	P.2A, P.15a	C.1
WX0123	โถงลิฟต์ดับเพลิง	F.9	P.2A	C.6
WX0124	โถงลิฟต์ตุลาการ	F.4a	P.2A, P.15a	C.1
WX0125	ห้อง AC SHAFT	F.6	P.21	C.5
WX0126	ห้อง TELECOM	F.6	P.21	C.5
WX0127	บันได 1	F.19	P.2A	C.6
WX0128	ห้อง MAKE UP AIR	F.6	P.21	C.5
WX0129	ห้อง FRESH AIR	F.6	P.21	C.5
WX0130	ห้องไฟฟ้า	F.6	P.21	C.5
WX0131	ห้อง EXHAUST AIR	F.6	P.21	C.5
WX0132	บันได 2	F.19	P.2A	C.6
WX0133	ห้องน้ำหญิง	F.5a	P.13a	C.2
WX0134	ห้องน้ำชาย	F.5a	P.13a	C.2
WX0135	ห้องน้ำคนพิการ	F.5a	P.13a	C.2
WX0136	ห้อง JANITOR 1	F.5a	P.13a	C.2
WX0137	ห้อง JANITOR 2	F.5a	P.13a	C.2
WX0138	โถงหน้าห้องน้ำ	F.4a	P.2A	C.1
WX0139	ห้องขยะ	F.14	P.21	C.5

สำนักงานศาลปกครองสูงสุด อาคารทิศตะวันตก ชั้น 1

รหัสห้อง	ชื่อห้อง	FLOOR	PARTITION	CEILING
WZ0101	พื้นที่สำนักงาน	F.-	P.-	C.-
WZ0102	ห้อง RMU	F.6	P.6/P.21	C.5
WZ0103	ห้อง AHU 1	F.6	P.2/P.21	C.5
WZ0104	ห้อง MDB ส่วนกลาง	F.6	P.6/P.21	C.5
WZ0105	บันได WST.04	F.19	P.2A/P.2	C.6
WZ0106	โถงทางเข้าออก 1	F.4a	P.2/P.6	C.4
WZ0107	โถงต้อนรับ	F.18	P.2/P.6	C.4
WZ0108	โถงทางเข้าออก 2	F.4a	P.2/P.6	C.4
WZ0109	ห้อง Fire Protection	F.6	P.6/P.21	C.5
WZ0110	ห้อง AHU 2	F.6	P.21	C.5
WZ0111	ห้องน้ำ	F.18	P.2/P.6	C.4
WZ0112	ห้องน้ำ (ในห้องละหมาด)	F.17	P.2/P.6	C.2
WZ0113	ห้อง MDB ศาลปกครอง	F.6	P.6/P.21	C.5
WZ0114	ห้อง CONTROL	F.6	P.21	C.5

หมายเหตุ : พื้นที่สำนักงาน รายละเอียด พื้น, ผนัง, ฝ้าเพดาน แสดงในแบบแปลน งานสถาปัตยกรรม สัญญา 2

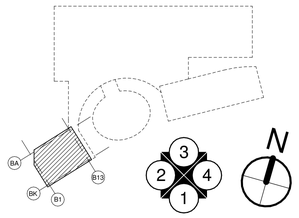

แปลนพื้นชั้น 1

A1 1 : 200
A3 1 : 400

เจ้าของโครงการ

บริษัท ธนารักษ์พัฒนาสินทรัพย์ จำกัด 120 อาคารธนพิพัฒน์ ศูนย์ราชการเฉลิมพระเกียรติ ๘๐ พรรษา ๕ ธันวาคม ๒๕๕๐ ถนนแจ้งวัฒนะ แขวงทุ่งสองห้อง เขตหลักสี่ กรุงเทพมหานคร 10210

ที่ปรึกษาบริหารโครงการ

TEAM GROUP

บริษัท ทีม คอนซัลติ้งแอนจิเนียริงแอนด์แมเนจเมนท์ จำกัด (มหาชน)
บริษัท เอทีที คอนซัลแตนท์ จำกัด
บริษัท ทีม เอสดีว จำกัด

เลขที่ 151 ถนนบวงจันทร์ แขวง บวงจันทร์ เขตสัญญ่ม กรุงเทพฯ 10230
TEL. 0-2509-9000 FAX.0-29509-9090

ผู้ออกแบบ

GCDT
GOVERNMENT CENTER DESIGN TEAM

เลขที่ 4 ซอยรัชดาภิเษก 64 ถนนรัชดาภิเษก แขวง วงศ์สว่าง เขตบางซื่อ กรุงเทพฯ 10800
TEL. 0-2922-3435 FAX. 0-2922-3433

ผู้จัดการโครงการ			สถาปนิก		วิศวกรโครงสร้าง		วิศวกรงานระบบไฟฟ้า		วิศวกรงานระบบสุขาภิบาล
ธีรยุทธ์ หงษ์สวัสดิ์		ว-สถ. 491	ณัฐชัย ธีระวงษ์ไพโรจน์	ว-สถ. 556	น.อ. ชาญชัย จันทรรัตน์	วย.1108	เจริญชัย เลิศมนทิจ	วฟก.1100	ไวทูร เมธปโนรมย์ สส.106
			กฤษฎา พนิตโกศล	ส-สถ. 1598	สุรพงศ์ ศิริวัชยกุล	วย. 1209	สุวิชญาณ์ เมธปโนรมย์	วฟก.1093	งานอนุรักษ์พลังงาน
รองผู้จัดการโครงการ			ธานินทร์ แสงสร้อย	ส-สถ. 2747	โชคชัย ชัดจะจ	สย.4522	วิศวกรงานระบบสื่อสาร		สรัญญา รัตนภัณฑิตสกุล สก.3173
ณัฐชัย ธีระวงษ์ไพโรจน์		ว-สถ. 556	วรชาติ นิลสำราญจิต	ส-สถ. 3209	ดร.ปิยวัชร ชัยเสวี	สย.7227	วิเศรษฐ์ อังสุรัตนโกมล	วฟก.1129	วิศวกรงานระบบความปลอดภัยและป้องกันอัคคีภัย
จักรพงษ์ มณีปันดี		ว-สน. 13	สุภัคชักิจ อัศวเมฬี	ส-สถ. 3366	นพดล จิ่งวาม	สย.9021	วิศวกรงานระบบเครื่องกล		อรรณพ กิ่งชจี วก.900
เลิศฤทธิ์ ษิริไชโย		ว-ปส. 18	ศุภฤกษ์ นรพงษ์	ภ-สถ. 15242	ภูมิสถาปนิก		สมจินต์ ติสวัสดิ์	วก.941	ผู้ตรวจสอบงานโครงสร้าง
ชนินทร พุดอำพร		วย. 1935	รักษิณา นวมไพโรจน์	ภ-สถ. 19909	เลิศฤทธิ์ ษิริไชโย	ว-ภส. 18	งานถนนและระบบระบายน้ำภายนอกอาคาร		
เกษา ชีระกาเมน		วก.500,วส.56	งานตกแต่งภายในและครุภัณฑ์		เยกาลิทธิ์ อรุณวงศ์ ณ อยุธยา	ส-ภส. 6	จุลพ หงษ์ประยานทร	สย.7267	ผู้เชี่ยวชาญงานประหยัดพลังงานและอาคารเขียว
			จักรพงษ์ มณีปันดี	ว-สน. 13	ภาวิณี โพธานุรักษ์	ส-ภส. 85	อรรถวุฒิ กองสาสนะ	ภย.22322	ผศ.ดร.ชนิกานต์ ยิ้มประยูร
			ศิริกันยา ชุ่มเชยกลิ่น		พูมิชัย โรจน์ทวีพักกุ์	ส-ภส. 8	งานออกแบบแสงสว่าง		อนุชิต พึ่งกล่อม
			เกรียงยศ จรญศรีสวัสดิ์	ภ-สน 1465	ยเนศวร แพรัตนติลก	ภ-ภส. 580	ดร. วรรณดา พิมพ์วิชิยะกุล	ภสถ. 2956	ธานินทร์ แสงสร้อย ส-สถ. 2747

ชื่อโครงการ :

โครงการพัฒนาพื้นที่ส่วนขยาย

ศูนย์ราชการเฉลิมพระเกียรติ ๘๐ พรรษา ๕ ธันวาคม ๒๕๕๐ พื้นที่โซน C ศูนย์ราชการโซน C อาคารทิศตะวันตก (W)

REVISION

NO.	DATE	DESCRIPTION	BY
0	01/04/64	FOR BIDDING	GCDT

ชื่อแบบ :

แปลนพื้น ชั้น 1

เขียนโดย : Author	
ตรวจสอบโดย : Checker	วันที่ : 01/04/64
อนุมัติโดย : Approver	มาตราส่วน : As indicated

เลขที่แบบ :

GCC-C-W-AR-03-0007

SIZE: A1 = 841 x 594 mm.

ALL PRINTS SPECIFICATION AND THEIR COPY RIGHT ARE THE PROPERTIES OF GOVERNMENT CENTER DESIGN TEAM AND MUST NOT BE COPIED OR REPRODUCED WITHOUT WRITTEN PERMISSION FROM GOVERNMENT CENTER DESIGN TEAM