สารบัญแบบ ระดับชั้นพื้นชั้นดาดฟ้า	
SHEET NUMBER	SHEET NAME
GCC-C-E-LA-GE-01-001	สารบัญแบบและรายการประกอบแบบ ระดับพื้นชั้นสวนหลังคา
GCC-C-E-LA-RO-02-001	ผังบริเวณชั้นดาดฟ้า
GCC-C-E-LA-RO-02-002	ผังบริเวณชั้นดาดฟ้า PART A1
GCC-C-E-LA-RO-02-003	ผังบริเวณชั้นดาดฟ้า PART A2
GCC-C-E-LA-RO-03-001	ผังระยะ PART A1
GCC-C-E-LA-RO-03-002	ผังระยะ PART A2
GCC-C-E-LA-RO-04-001	ผังระดับ PART A1
GCC-C-E-LA-RO-04-002	ผังระดับ PART A2
GCC-C-E-LA-RO-04-003	ผังแสดงแนวลดระดับพื้น PART A1
GCC-C-E-LA-RO-04-004	ผังแสดงแนวลดระดับพื้น PART A2
GCC-C-E-LA-RO-04-005	ผังแสดงระบายน้ำพื้นผิวดาดฟ้า PART A1
GCC-C-E-LA-RO-04-006	ผังแสดงระบายน้ำพื้นผิวดาดฟ้า PART A2
GCC-C-E-LA-RO-04-007	ผังแสดงตำแหน่งติดตั้งกล่องระบายน้ำในรางระบายน้ำ PART A1
GCC-C-E-LA-RO-04-008	ผังแสดงตำแหน่งติดตั้งกล่องระบายน้ำในรางระบายน้ำ PART A2
GCC-C-E-LA-RO-04-009	ผังแนวเดินท่องานระบบไฟฟ้า ประปา PART A1
GCC-C-E-LA-RO-04-010	ผังแนวเดินท่องานระบบไฟฟ้า ประปา PART A2
GCC-C-E-LA-RO-05-001	ผังวัสดุ PART A1
GCC-C-E-LA-RO-05-002	ผังวัสดุ PART A2
GCC-C-E-LA-RO-06-001	ผังแสดงตำแหน่งดวงโคมส่องสว่าง (ส่วนที่ 1)
GCC-C-E-LA-RO-06-002	ผังแสดงตำแหน่งดวงโคมส่องสว่าง (ส่วนที่ 2)
GCC-C-E-LA-RO-06-003	ผังแสดงตำแหน่งดวงโคมส่องสว่าง (ส่องไม้ยืนต้น) (ส่วนที่ 1)
GCC-C-E-LA-RO-06-004	ผังแสดงตำแหน่งดวงโคมส่องสว่าง (ส่องไม้ยืนต้น) (ส่วนที่ 2)
GCC-C-E-LA-RO-07-001	ผังแสดงวัสดุพืชพรรณ (ไม้ยืนต้น) PART A1
GCC-C-E-LA-RO-07-002	ผังแสดงวัสดุพืชพรรณ (ไม้ยืนต้น) PART A2
GCC-C-E-LA-RO-07-003	ผังแสดงวัสดุพืชพรรณ (ไม้พุ่ม และไม้คลุมดิน) PART A1
GCC-C-E-LA-RO-07-004	ผังแสดงวัสดุพืชพรรณ (ไม้พุ่ม และไม้คลุมดิน) PART A2
GCC-C-E-LA-RO-07-005	รายการวัสดุพืชพรรณ
GCC-C-E-LA-RO-08-001	ผังแสดงระบบรดน้ำต้นไม้ PART A1
GCC-C-E-LA-RO-08-002	ผังแสดงระบบรดน้ำต้นไม้ PART A2
GCC-C-E-LA-RO-09-001	ผังแสดงแนวรูปตัด PART A1
GCC-C-E-LA-RO-09-002	ผังแสดงแนวรูปตัด PART A2
GCC-C-E-LA-RO-09-003	รูปตัด 1-3
GCC-C-E-LA-RO-09-004	แบบขยายทางวิ่ง และพื้น (ส่วนยกระดับ)
GCC-C-E-LA-RO-09-005	แบบขยายทางวิ่ง และพื้น (ส่วนยกระดับ)
GCC-C-E-LA-RO-09-006	แบบขยายทางวิ่ง และพื้น (ส่วนยกระดับ)
GCC-C-E-LA-RO-09-007	แบบขยายทางวิ่ง และพื้น (ส่วนยกระดับ)
GCC-C-E-LA-RO-09-008	แบบขยาย CLEANOUT BOX
GCC-C-E-LA-RO-09-009	แบบขยายทางวิ่ง
GCC-C-E-LA-RO-09-010	แบบขยายพื้นไม้เทียม ปิดรางระบายน้ำ
GCC-C-E-LA-RO-09-011	แบบขยายที่นั่งบนขอบกระบะต้นไม้ แบบ A
GCC-C-E-LA-RO-09-012	แบบขยายที่นั่งบนขอบกระบะต้นไม้ แบบ B
GCC-C-E-LA-RO-09-013	แบบขยายมาตรฐานราวกันตก แบบที่ 1
GCC-C-E-LA-RO-09-014	แบบขยายมาตรฐานราวกันตก แบบที่ 2
GCC-C-E-LA-RO-09-015	แบบขยายมาตรฐานราวกันตก แบบที่ 3
GCC-C-E-LA-RO-09-016	แบบขยายมาตรฐาน

LEVEL LIST (RF)		
SYMBOL	DESCRIPTION	
FG ± 0.00	FINISHED GRADE	ระดับดิน
FL ± 0.00	FINISHED LEVEL	ระดับพื้นผิว
TW ± 0.00	TOP OF WALL	ระดับกำแพง
TC ± 0.00	TOP OF CURB	ระดับขอบ
WL ± 0.00	WATER LEVEL	ระดับน้ำ
BL ± 0.00	BOTTOM LEVEL	ระดับก้นบ่อ
HP ± 0.00	HIGHEST POINT	จุดสูงสุด
LP ± 0.00	LOWEST POINT	จุดต่ำสุด
UP.	UP	ขึ้น
DN.	DOWN	ลง
PB.	PLANTING BOX	กระบะต้นไม้
(+1.00)	EXISTING CONTOUR LINE	
+1.00	PROPOSED CONTOUR LINE	
(+1.00) X	EXISTING SPOT ELEVATION	
+1.00	PROPOSED SPOT ELEVATION	

LIGHTING LIST (RF) - TOTAL			
SYMBOL	DESCRIPTION		
	LIGHTING INFORMATION	QUANTITY	REMARK
LIGHTING	ไฟโปรเจคเตอร์เสาสูงหลายหัว ความสูง 5.50 ม. หลอด 18 LED 175.8W แสง 4000K	51	
LIGHTING	ไฟติดผนังแบบฝัง หลอด 3 COB 11W แสง 4000K	182	
LIGHTING	ไฟฟลัดไลท์ติดขอบอาคาร (T4) หลอด 2x24LED 54W แสง 4000K	30	
LIGHTING	ไฟส่องขึนแบบฝังปักในดิน (ไฟส่องต้นไม้ใหญ่) หลอด 1 COB 15W แสง4000K	118	
LIGHTING	LED NEIN LIGHT	149 ม.	
LIGHTING	OUTDOOR POWER PLUG	30	

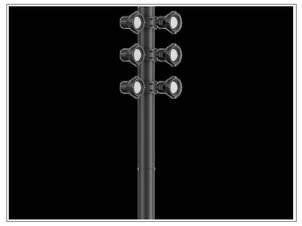

ไฟโปรเจคเตอร์เสาสูงหลายหัว
ความสูง 5.50 ม. หลอด 18 LED
175.8W แสง 4000K

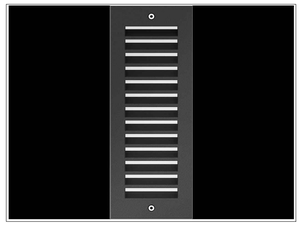

ไฟติดผนังแบบฝัง หลอด 3 COB
11W แสง 4000K

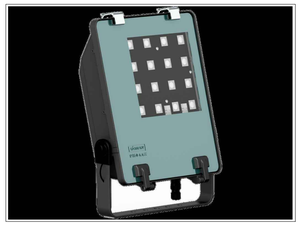

ไฟฟลัดไลท์ ติดขอบอาคาร (T4)
หลอด 2x24 LED 54W แสง 4000K

ไฟส่องขึนแบบฝังปักในดิน (ไฟส่องต้นไม้ใหญ่)
หลอด 1 COB 15W แสง 4000K

LED NEON LIGHT

สัญลักษณ์ประกอบแบบ – งานระบบรดน้ำต้นไม้

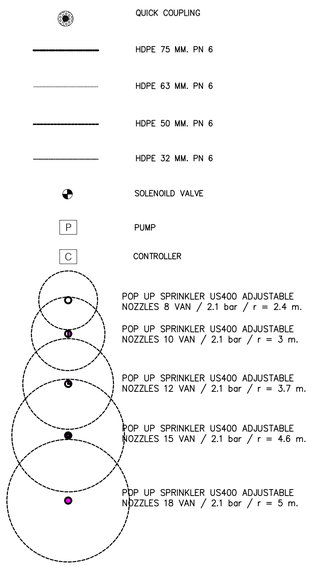

MATERIAL LIST			
SYMBOL		DESCRIPTION	
		MATERIAL INFOMATION	REMARK
	1	พื้นลู่วิ่งชนิดน้ำยาง EPDM (ขนาดเล็ก) ความหนาไม่น้อยกว่า 13 มม. สีเขียว	
	2	พื้นลู่วิ่งชนิดน้ำยาง EPDM (ขนาดเล็ก) ความหนาไม่น้อยกว่า 13 มม. สีฟ้า	
	3	พื้นลู่วิ่งชนิดน้ำยาง EPDM (ขนาดเล็ก) ความหนาไม่น้อยกว่า 13 มม. สีขาว	
	4	ขอบทางวิ่ง คสล ฉาบเรียบ ทำผิวละครีลิคชนิดเคลือบแข็ง (COLORFLAKE) สีขาว-เทา	
	5	กระเบื้องพอร์ซเลน ขนาด 0.20x0.20 ม และ 0.20x0.30 ม ความหนา 1 ซม สีขาว (ค่า R ไม่น้อยกว่า 11)	รายละเอียดการติดตั้งดูในแบบขยาย
	6	กระเบื้องพอร์ซเลน ขนาด 0.20x0.20 ม และ 0.20x0.30 ม ความหนา 1 ซม สีเทาอ่อน (ค่า R ไม่น้อยกว่า 11)	รายละเอียดการติดตั้งดูในแบบขยาย
	7	กระเบื้องพอร์ซเลน ขนาด 0.30x0.60 ม ความหนา 1 ซม ความหนา 1 ซม.สีเทาเข้ม (ค่า R ไม่น้อยกว่า 11)	รายละเอียดการติดตั้งดูในแบบขยาย
	8 ⚠	ขอบกระบะคสล ความหนา 0.20 ม พร้อมทาน้ำยากันซึม ทำผิวหินล้าง ผสมสีกึ่งใส สีขาว	
	9	แก้ซี่คสล ฉาบเรียบ พร้อมทาน้ำยากันซึม ทำผิวหินล้าง ผสมสีกึ่งใส สีขาว	
	10	พื้นคสล.รองไม้เทียมชนิดแท่งต่อ ความหนาไม่น้อยกว่า 20 มม ความกว้างไม่น้อยกว่า 140 มม สีน้ำตาล ติดตั้งระบบคลิปล็อค	

เจ้าของโครงการ
บริษัท ธนารักษ์พัฒนาสินทรัพย์ จำกัด 120 อาคารธนพิพิธบ์
ศูนย์ราชการเฉลิมพระเกียรติ ๘๐ พรรษา ๙ ธันวาคม ๒๕๕๐
ถนนแจ้งวัฒนะ แขวงทุ่งสองห้อง เขตหลักสี่ กรุงเทพมหานคร 10210

ที่ปรึกษาบริหารโครงการ
TEAM GROUP
บริษัท ทีม คอนซัลติ้งแอนจิเนียริ่งแอนด์แมเนจเมนท์ จำกัด (มหาชน)
บริษัท เอที คอนซัลแตนท์ จำกัด
บริษัท ทีม เอสวี จำกัด
เลขที่ 151 ถนนบรมจันทร์
แขวง บรมจันทร์ เขตบึงกุ่ม กรุงเทพฯ 10230
TEL. 0-2509-9000 FAX.0-29509-9090

ผู้ออกแบบ
GCDT
GOVERNMENT CENTER DESIGN TEAM
เลขที่ 4 ซอยรัชดาภิเษก 64 ถนนรัชดาภิเษก
แขวง วงศ์สว่าง เขตบางซื่อ กรุงเทพฯ 10800
TEL. 0-2922-3435 FAX. 0-2922-3433

ผู้จัดการโครงการ			สถาปนิก			วิศวกรโครงสร้าง			วิศวกรงานระบบไฟฟ้า			วิศวกรงานระบบสุขาภิบาล		
ธีรยุทธ์ หงษ์สวัสดี		ว.สถ 491	จักรชัย ธีระวงษ์ไพโรจน์		ว.สถ 556	น.อ. ชาญชัย จันทรรัตน์		วศ.1108	เจริญชัย เลิศมหกิจ		วฟก.1100	ไวฑูร เมธาโนมนต์		สส.106
			กฤษฎา พนิตโกศล		ส.สถ 1598	สุรพงศ์ ศิริวิชยกุล		วย. 1209	สุวิชญาณ์ เมธาโนรมย์		วฟก.1093	งานอนุรักษ์พลังงาน		
รองผู้จัดการโครงการ			ธานินทร์ แสงสร้อย		ส.สถ 2747	โชคชัย ชัดชรร		สย.4522	วิศวกรงานระบบสื่อสาร			สรัญญา วัฒนบัณฑิตสกุล		สก.3173
นัครชัย ธีระวงษ์ไพโรจน์		ว.สถ 556	วรชาติ นิลสำราญจิต		ส.สถ 3209	ดร.ปิยวัธร ชัยเสรี		สย.7227	วิเศรษฐ์ อังสุรัตนโกมล		วฟก.1129	วิศวกรงานระบบความปลอดภัยและป้องกันอัคคีภัย		
จักรพงษ์ มณีนันดี		ว.สถ. 13	สุภักร์กิจ อัศวเมฆี		ส.สถ 3366	นพดล จิ๋วงาม		สย.9021	วิศวกรงานระบบเครื่องกล			อรรณพ กังขจี		วก.900
เลิศฤทธิ์ นิอิโรโย		ว.ภส. 18	ศุภฤกษ์ นรพงษ์		ภ.สถ 15242	ภูมิสถาปนิก						ผู้ตรวจสอบงานโครงสร้าง		
ชนินทร พุดอำพร		วย. 1935	รักพิณา นามไพโรจน์		ภ.สถ 19909	เลิศฤทธิ์ นิอิโรโย		ว.ภส. 18	งานถนนและระบบระบายน้ำภายนอกอาคาร					
เกษา ธีระโกเมน		วก.500,วส.56	งานตกแต่งภายในและครุภัณฑ์			เอกสิทธิ์ อรุณวงศ์ ณ อยุธยา		ส.สถ. 6	จุดม หงษ์ประธานพร		สย.7267	ผู้เชี่ยวชาญงานประหยัดพลังงานและอาคารเขียว		
			จักรพงษ์ มณีนันดี		ว.สถ 13	ภาวินี โพธานุรักษ์		ส.สถ. 85	อรรถวุฒิ กองศาสนะ		ภย.2232	ผศ.ดร.ชนิกานต์ อึมประยูร		
			ศิริกันยา ชุ่มเรยกลิน			พุฒิชัย โรจน์ทรัพิทักษ์		ภ.สถ. 8				อนุชิต พึงกล่อม		
			เกรียงยศ จรุณศรีรัตสดี		ภ.สถ 1465	ยนตรว แพรัตนดิลก		ภ.สถ. 580				ธานินทร์ แสงสร้อย		ส.สถ 2747

ชื่อโครงการ :
โครงการพัฒนาพื้นที่ส่วนขยาย
ศูนย์ราชการเฉลิมพระเกียรติ ๘๐ พรรษา ๙ ธันวาคม ๒๕๕๐ พื้นที่โซน C ศูนย์ราชการโซน C อาคารทิศตะวันออก (E)

REVISION			
NO.	DATE	DESCRIPTION	BY
0	22/03/64	FOR BIDDING	GCDT

ชื่อแบบ :
สารบัญแบบและรายการประกอบแบบ
ระดับพื้นชั้นดาดฟ้า

เขียนโดย	
ตรวจสอบโดย : Checker	วันที่ : 22/03/64
อนุมัติโดย : Approver	มาตราส่วน : As indicated

เลขที่แบบ :
GCC-C-E-LA-GE-01-001

SIZE: A1 = 84.1 x 59.4 cm.

ALL PRINTS SPECIFICATION AND THEIR COPY RIGHT ARE THE PROPERTIES OF GOVERNMENT CENTER DESIGN TEAM AND MUST NOT BE COPIED OR REPRODUCED WITHOUT WRITTEN PERMISSION FROM GOVERNMENT CENTER DESIGN TEAM

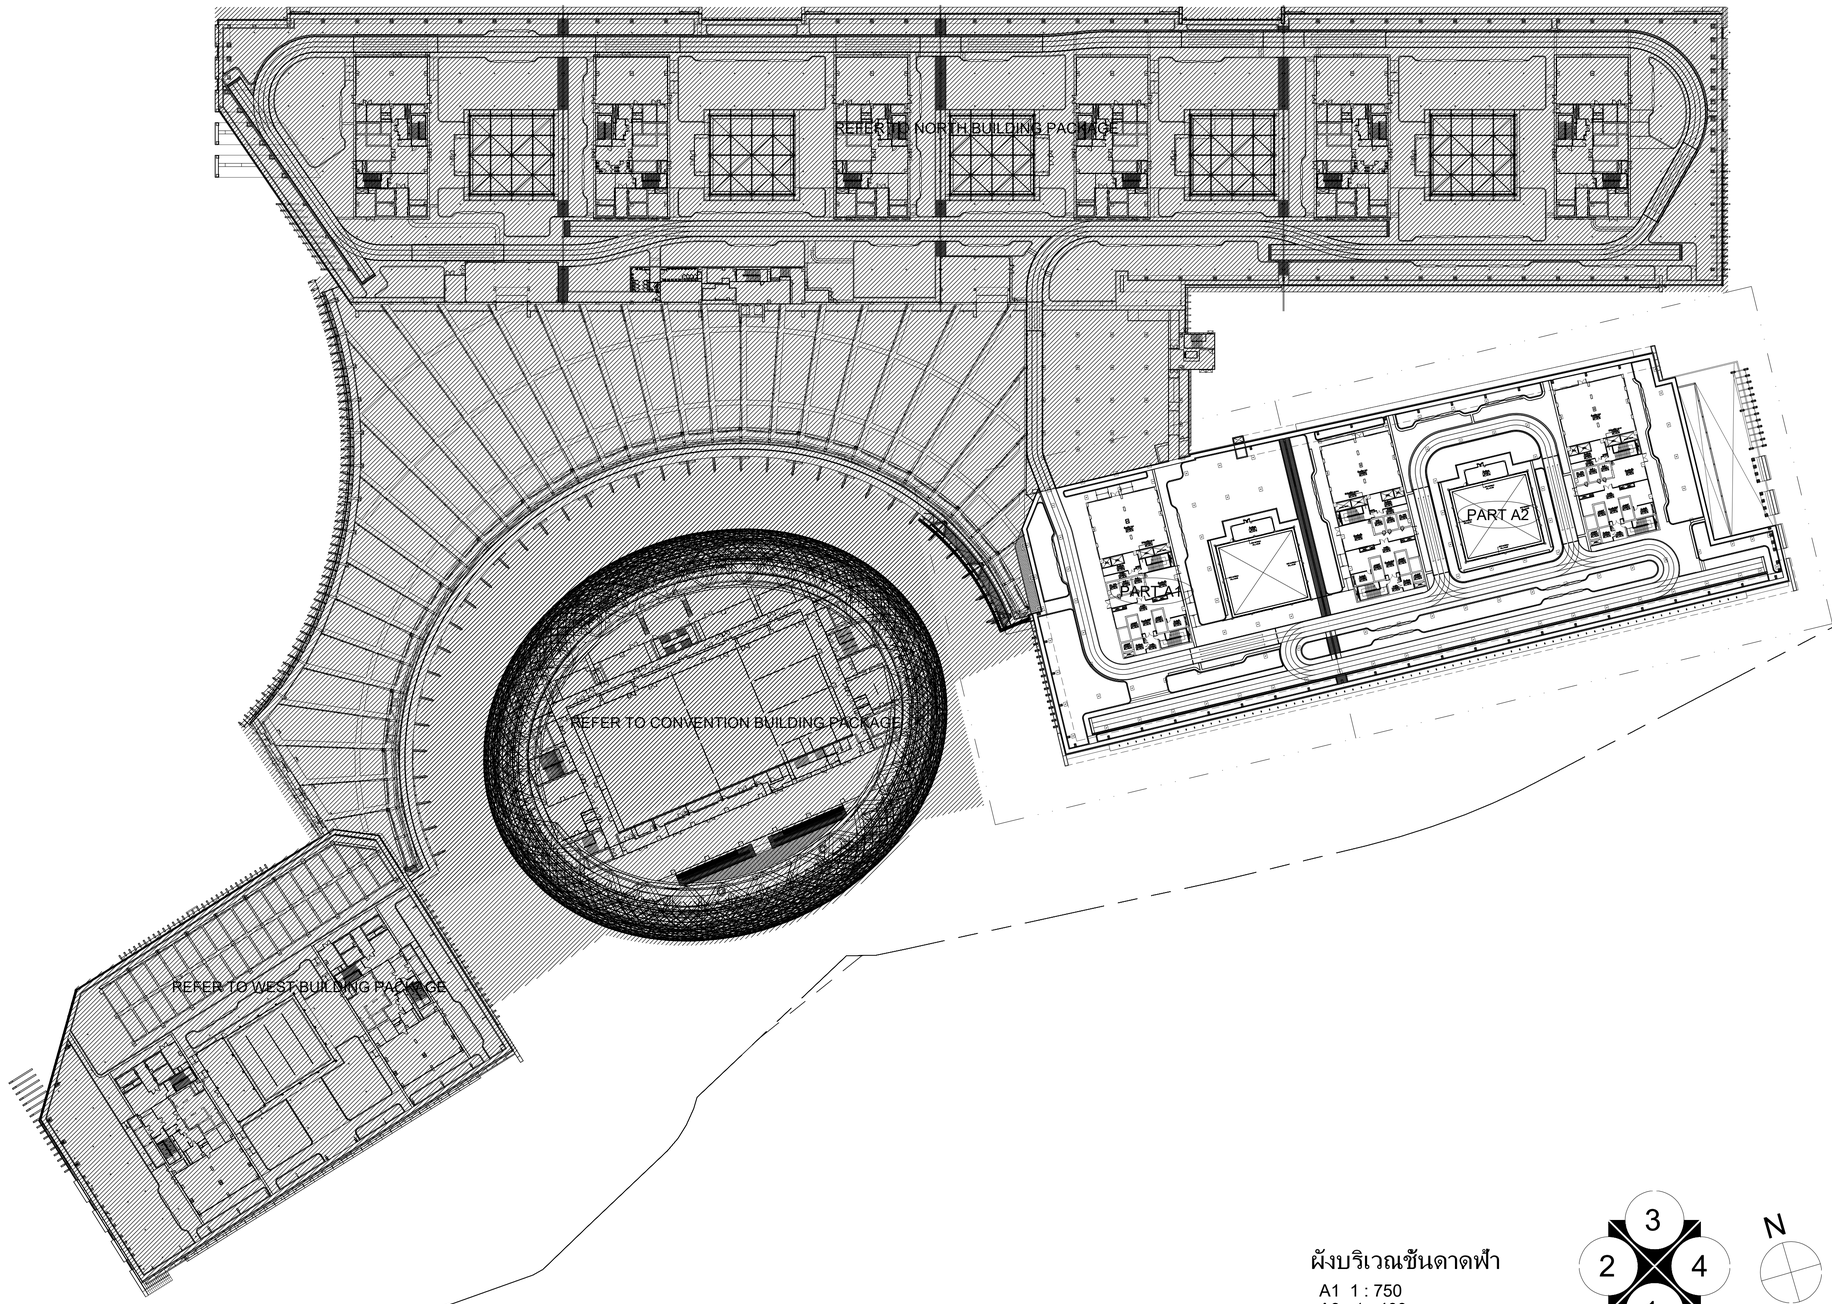

ผังบริเวณชันดาดฟ้า

A1 1 : 750
A3 1 : 400

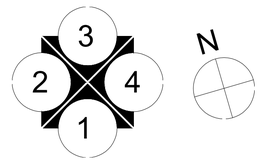

เจ้าของโครงการ

บริษัท ธนารักษ์พัฒนาสินทรัพย์ จำกัด 120 อาคารธนพิพิพัฒน์
ศูนย์ราชการเฉลิมพระเกียรติ ๘๐ พรรษา ๕ ธันวาคม ๒๕๕๐
ถนนแจ้งวัฒนะ แขวงทุ่งสองห้อง เขตหลักสี่ กรุงเทพมหานคร 10210

ที่ปรึกษาบริหารโครงการ

TEAM GROUP

บริษัท ทีม คอนซัลติ้งแอนจิเนียริ่งแอนด์แมเนจเมนท์ จำกัด (มหาชน)
บริษัท แอที คอนซัลแตนท์ จำกัด
บริษัท ทีม เอสดับ จำกัด

เลขที่ 151 ถนนบรมจันทร์
แขวง บรมจันทร์ เขตบึงกุ่ม กรุงเทพฯ 10230
TEL. 0-2509-9000 FAX.0-29509-9090

ผู้ออกแบบ

GCDT
GOVERNMENT CENTER DESIGN TEAM

เลขที่ 4 ซอยรัชดาภิเษก 64 ถนนรัชดาภิเษก
แขวง วงศ์สว่าง เขตบางซื่อ กรุงเทพฯ 10800
TEL. 0-2922-3435 FAX. 0-2922-3433

ผู้จัดการโครงการ			สถาปนิก			วิศวกรโครงสร้าง			วิศวกรงานระบบไฟฟ้า			วิศวกรงานระบบสุขาภิบาล		
ชีรยุทธ์ หงษ์สวัสดี		ว.สถ 491	ฉัตรชัย ธีระวงษ์ไพโรจน์		ว.สถ 556	น.อ. ชาญชัย จันทรรัตน์		วช.1108	เจริญชัย เลิศมหกิจ		วพก.1100	ไวฑูร เมธมโนมย์		สส.106
			กฤษฎา พนิตโกศล		ส.สถ 1598	สุรพงศ์ ศิริวิชกุล		วย. 1209	สุวิชญาณ์ เมธมโนมย์		วพก.1093	งานอนุรักษ์พลังงาน		
รองผู้จัดการโครงการ			ธานินทร์ แสงสร้อย		ส.สถ 2747	โสรชัย ชัดชรร		สย.4522	วิศวกรงานระบบสื่อสาร			สรัญญา รัตนบัณฑิตสกุล		สก.3173
จิตรชัย ธีระวงษ์ไพโรจน์		ว.สถ 556	วรชาติ นิลสำราญจิต		ส.สถ 3209	ดร.ปิยวัชร ชัยเสรี		สย.7227	วิเศรษฐ์ อังสุรัตนโกมล		วพก.1129	วิศวกรงานระบบความปลอดภัยและป้องกันอัคคีภัย		
จักรพงษ์ มเณินันต์		ว.สน. 13	สุภักร์กิจ อัศวเมฆี		ส.สถ 3366	นพดล จิ๋วงาม		สย.9021				อรรณพ กังขจี		วก.900
เลิศฤทธิ์ นิธิโชโย		ว.ภส. 18	ศุภฤกษ์ นรพงษ์		ภ.สถ 15242	ภูมิสถาปนิก			วิศวกรงานระบบเครื่องกล			สมจินต์ ดิสวัสดิ์		วก.941
ชนินทร พุดอ่ำพร		วย. 1935	รักพิณา นามไพโรจน์		ภ.สถ 19909	เลิศฤทธิ์ นิธิโชโย		ว.ภส. 18	งานถนนและระบบระบายน้ำภายนอกอาคาร			ผู้ตรวจสอบงานโครงสร้าง		
เกชา ธีระโกเมน		วก.500,วส.56	งานตกแต่งภายในและครุภัณฑ์			เอกสิทธิ์ อรุณวงศ์ ณ อยุธยา		ส.ภส. 6	จุดม หงษ์ประยานพร		สย.7267			
			จักรพงษ์ มเณินันต์		ว.สน 13	ภาวินี โพธานุรักษ์		ส.ภส. 85	ธรรกฤติ กองศาสนะ		ภย.2232	ผู้เชี่ยวชาญงานประหยัดพลังงานและอาคารเขียว		
			ศิริกันธา ชุ่มเรยกลิ่น			พุฒิชัย โรจน์ทวีพิทักษ์		ภ.ภส. 8				ผศ.ดร.ชนิกานต์ ยืมประยูร		
			เกรียงยศ จรุณศรีสวัสดิ์		ภ.สน 1465	ธนเดช แพรัตนดิลก		ภ.ภส. 580				อนุชิต พึงกล่อม		
												ธานินทร์ แสงสร้อย		ส.สถ 2747

ALL PRINTS SPECIFICATION AND THEIR COPY RIGHT ARE THE PROPERTIES OF GOVERNMENT CENTER DESIGN TEAM AND MUST NOT BE COPIED OR REPRODUCED WITHOUT WRITTEN PERMISSION FROM GOVERNMENT CENTER DESIGN TEAM

SIZE : A1 = 84.1 x 59.4 cm.

ชื่อโครงการ :

โครงการพัฒนาพื้นที่ส่วนขยาย

ศูนย์ราชการเฉลิมพระเกียรติ ๘๐ พรรษา ๕ ธันวาคม ๒๕๕๐ พีมทีโซน **C** ศูนย์ราชการโซน **C** อาคารทิศตะวันออก (E)

REVISION			
NO.	DATE	DESCRIPTION	BY
0	22/03/64	FOR BIDDING	GCDT

ชื่อแบบ :

ผังบริเวณชันดาดฟ้า

เขียนโดย	
ตรวจสอบโดย : Checker	วันที่ : 22/03/64
อนุมัติโดย : Approver	มาตราส่วน : As indicated

เลขที่แบบ :

GCC-C-E-LA-RO-02-001

MATCH LINE : PART A1

MATCH LINE : PART A2

แบบขยายทางวิ่ง (จุดเชื่อมต่อระหว่างอาคาร)
GCC-C-E-LA-RO-09-016

แบบขยายพื้นไม้เทียม ปิดราง FLOOR DEPRESS
GCC-C-E-LA-RO-09-010 ดูแบบขยายมาตรฐาน

ราวกันตก STAINLESS STEEL
ทำผิว SATIN FINISH ยึดติดกับขอบกระบะปลูก
ดูแบบขยาย
GCC-C-E-LA-RO-09-013

ที่นั่งบนขอบกระบะต้นไม้ แบบ A
ดูแบบขยาย
GCC-C-E-LA-RO-09-011

ที่นั่งบนขอบกระบะต้นไม้ แบบ B
ดูแบบขยาย
GCC-C-E-LA-RO-09-012

แผงตะแกรงไม้เทียม โครงสร้างเหล็กเคลือบกันสนิมทำสีดำ
GCC-C-E-LA-RO-09-010 ดูแบบขยาย

การติดตั้งตะแกรงระบายน้ำ
ดูแบบขยาย
GCC-C-E-LA-RO-09-016

ราวกันตก แบบที่ 3 (ช่วงทางวิ่งยกระดับ)
ดูแบบขยายมาตรฐาน
GCC-C-E-LA-RO-09-015

ราวกันตก แบบที่ 2
(ติดตั้งบนขอบกระบะต้นไม้)
ดูแบบขยายมาตรฐาน
GCC-C-E-LA-RO-09-014

แบบขยายขั้นบันได้ไม้เทียม
ดูแบบขยาย
GCC-C-E-LA-RO-09-016

ราวกันตก STAINLESS STEEL
ทำผิว SATIN FINISH ยึดติดกับขอบกระบะปลูก
ดูแบบขยาย
GCC-C-E-LA-RO-09-013

ราวกันตก STAINLESS STEEL
ทำผิว SATIN FINISH ยึดติดกับขอบกระบะปลูก
ดูแบบขยาย
GCC-C-E-LA-RO-09-014

RUNNING
JOGGING
WALKING

ลาน

PB.

จุดเริ่มต้น / สิ้นสุดทางลาด

ทาง CATWALK FFL.+41.65

ห้องเครื่อง OAU EX1209A FFL.+41.75

บันไดหนีไฟ EST.01 EX1210A FFL.+41.75

ห้องเครื่อง OAU EX1209B FFL.+41.75

บันไดหนีไฟ EST.01a EX1210B FFL.+41.75

ห้องเครื่องลิฟต์ EX1201 FFL.+41.75

ห้องเครื่องเย็น EX1205A FFL.+41.75

ห้องเครื่องเย็น EX1205B FFL.+41.75

IRR. TANK EX1204A FFL.+41.75

IRR. TANK EX1204B FFL.+41.75

IRR. TANK EX1204C FFL.+41.75

ถังน้ำ 1.2 EX1203A FFL.+41.75

ถังน้ำ 1.1 EX1203A FFL.+41.75

ถังน้ำ 1.2 EX1203B FFL.+41.75

ทางเดิน EX1206A FFL.+41.75

ทางเดิน EX1206B FFL.+41.75

แทงค์ลิฟท์ EX1207A FFL.+42.75

แทงค์ลิฟท์ EX1207B FFL.+42.75

แทงค์ลิฟท์ EX1207C FFL.+42.75

ห้องเครื่องลิฟท์ EX1220A FFL.+41.75

ห้องเครื่องลิฟท์ EX1220B FFL.+41.75

ห้องไฟฟ้า EX1208A FFL.+41.75

ห้องไฟฟ้า EX1208B FFL.+41.75

ห้องพัดลม EX1202A FFL.+41.75

ห้องพัดลม EX1202B FFL.+41.75

ทางเดิน EX1206A FFL.+41.75

ทางเดิน EX1206B FFL.+41.75

ACCESS DOOR

ACCESS SHAFT

SMOKE DAMPER

SMOKE DETECTOR

SMOKE DAMPER

SMOKE DETECTOR

ผังบริเวณชันดาดฟ้า PART A1

A1 1 : 200
A3 1 : 400

N

2 3 4 1

ผู้จัดการโครงการ		
วีรยุทธ์ หงษ์สวัสดิ์	ว.สถ 491	
รองผู้จัดการโครงการ		
จิตรชัย วีระวงศ์ไพโรจน์	ว.สถ 556	
จักรพงษ์ มณีนันดี	ว.สถ. 13	
เลิศชาติ นิชิโรโย	ว.สถ. 18	
ชนินทร พุดอ่วัพร	วย. 1935	
เกซา ธีระโกเมน	วก.500,วส.56	

สถาปนิก		
จิตรชัย ธีระวงศ์ไพโรจน์	ว.สถ. 556	
กฤษฎา พชิตโกศล	ส.สถ. 1598	
ยานินทร์ แสงสร้อย	ส.สถ. 2747	
วรราชา นิลสำราญจิต	ส.สถ. 3209	
สุภัคร์กิจ อัศวเมธี	ส.สถ. 3366	
สุกฤกษ์ นรพงษ์	ภ.สถ 15242	
รักพิณา นามไพโรจน์	ภ.สถ 19909	
งานตกแต่งภายในและครุภัณฑ์		
จักรพงษ์ มณีนันดี	ว.สน. 13	
ศิริกันยา ชุ่มเชยกลิ่น		
เกรียงยศ จรัญศรีสวัสดิ์	ภ.สน 1465	

วิศวกรโครงสร้าง		
น.อ. ชาญชัย จันทรรัตน์	วย.1108	
สุรพงศ์ ศิริวิชยกุล	วย. 1209	
โชคชัย จันตระ	สย.4522	
ดร.ปิยวัธร ชัยเสรี	สย.7227	
นพดล จิ๋วงาม	สย.9021	
ภูมิสถาปนิก		
เลิศชาติ นิชิโรโย	ว.สถ. 18	
เอกสิทธิ์ อรุณวงศ์ ณ อยุธยา	ส.สถ. 6	
ภาวิณี โพธานุรักษ์	ส.สถ. 85	
พุฒิชัย โรจน์ทวีพิทักษ์	ภ.สถ. 8	
ธนศร แพร์ดนดิลก	ภ.สถ. 580	

วิศวกรงานระบบไฟฟ้า		
เจริญชัย เลิศมหกิจ	วฟท.1100	
สุวิชญาณ์ เมธมโนรมย์	วฟท.1093	
วิศวกรงานระบบสื่อสาร		
วิเศรษฐ์ ลังสุรัตนโกมล	วฟท.1129	
วิศวกรงานระบบเครื่องกล		
สมจินต์ ดิสวัสดิ์	วก.941	
งานถนนและระบบประยานน้ำภายนอกอาคาร		
ชุดม หงษ์ประยานพร	สย.7267	
ธรรญณี กองศาสนะ	ภย.2232	

วิศวกรงานระบบสุขาภิบาล		
ไกรุร เมธมโนรมย์	สส.106	
งานอนุรักษ์พลังงาน		
สรัญญา รัตนบัณฑิตสกุล	สก.3173	
วิศวกรงานระบบความปลอดภัยและป้องกันอัคคีภัย		
อรรณพ กิจชจี	วก.900	
ผู้ตรวจสอบงานโครงสร้าง		
ผู้เชี่ยวชาญงานประหยัดพลังงานและอาคารเขียว		
ผศ.ดร.ชนิกานต์ ยืมประยูร		
อนุชิต พึงกล่อม		
ธนินทร์ แสงสร้อย	ส.สถ 2747	

REVISION			
NO.	DATE	DESCRIPTION	BY
0	22/03/64	FOR BIDDING	GCDT

ชื่อโครงการ :

โครงการพัฒนาพื้นที่ส่วนขยาย

ศูนย์ราชการเฉลิมพระเกียรติ ๘๐ พรรษา ๕ ธันวาคม ๒๕๕๐ พื้นที่โซน C ศูนย์ราชการโซน C อาคารทิศตะวันออก (E)

ชื่อแบบ :

ผังบริเวณชันดาดฟ้า PART A1

เขียนโดย	
ตรวจสอบโดย : Checker	วันที่ : 22/03/64
อนุมัติโดย : Approver	มาตราส่วน : As indicated

แบบที่แบบ :
GCC-C-E-LA-RO-02-002

เจ้าของโครงการ
บริษัท ธนารักษ์พัฒนาสินทรัพย์ จำกัด 120 อาคารธนพิพัฒน์
ศูนย์ราชการเฉลิมพระเกียรติ ๘๐ พรรษา ๕ ธันวาคม ๒๕๕๐
ถนนแจ้งวัฒนะ แขวงทุ่งสองห้อง เขตหลักสี่ กรุงเทพมหานคร 10210

ที่ปรึกษาบริหารโครงการ
TEAM GROUP
บริษัท ทีม คอนซัลติ้งแอนจิเนียริ่งแอนด์แมเนจเมนท์ จำกัด (มหาชน)
บริษัท เอที คอนซัลแตนท์ จำกัด
บริษัท ทีม เอสดิ จำกัด
เลขที่ 151 ถนนบรพินทร์
แขวง บวรนิเวศ เขตพระนคร กรุงเทพฯ 10230
TEL. 0-2509-9000 FAX.0-29509-9090

ผู้ออกแบบ
GCDT
GOVERNMENT CENTER DESIGN TEAM
เลขที่ 4 ซอยรัชดาภิเษก 64 ถนนรัชดาภิเษก
แขวง วงศ์สว่าง เขตบางซื่อ กรุงเทพฯ 10800
TEL. 0-2922-3435 FAX. 0-2922-3433

ALL PRINTS SPECIFICATION AND THEIR COPY RIGHT ARE THE PROPERTIES OF GOVERNMENT CENTER DESIGN TEAM AND MUST NOT BE COPIED OR REPRODUCED WITHOUT WRITTEN PERMISSION FROM GOVERNMENT CENTER DESIGN TEAM

SIZE: A1 = 841 x 594 mm.

MATCH LINE : PART A1

แบบขยายพื้นไม้เทียม ปิดราง FLOOR DEPRESS
ดูแบบขยายมาตรฐาน GCC-C-E-LA-RO-09-010

ราวกันตก STAINLESS STEEL
ทำผิว SATIN FINISH ยึดติดกับขอบกระบะปลูก
ดูแบบขยาย GCC-C-E-LA-RO-09-013

ที่นั่งบนขอบกระบะต้นไม้ แบบ A
ดูแบบขยาย GCC-C-E-LA-RO-09-011

ราวกันตก STAINLESS STEEL
ทำผิว SATIN FINISH ยึดติดกับขอบกระบะปลูก
ดูแบบขยาย GCC-C-E-LA-RO-09-013

แผงตะแกรงไม้เทียม โครงสร้างเหล็กเคลือบกันสนิมทำสีดำ
GCC-C-E-LA-RO-09-010 ดูแบบขยาย

ที่นั่งบนขอบกระบะต้นไม้ แบบ A
ดูแบบขยาย GCC-C-E-LA-RO-09-011

การติดตั้งตะแกรงระบายน้ำ
ดูแบบขยาย GCC-C-E-LA-RO-09-016

ที่นั่งบนขอบกระบะต้นไม้ แบบ A
ดูแบบขยาย GCC-C-E-LA-RO-09-011

การติดตั้งตะแกรงระบายน้ำ
ดูแบบขยาย GCC-C-E-LA-RO-09-016

ที่นั่งบนขอบกระบะต้นไม้ แบบ A
ดูแบบขยาย GCC-C-E-LA-RO-09-011

ราวกันตก STAINLESS STEEL
ทำผิว SATIN FINISH
ยึดติดกับขอบกระบะปลูก GCC-C-E-LA-RO-09-013
ดูแบบขยาย

ราวกันตก แบบที่ 3 (ช่วงทางวิ่งยกระดับ)
ดูแบบขยายมาตรฐาน GCC-C-E-LA-RO-09-015

ราวกันตก STAINLESS STEEL
ทำผิว SATIN FINISH ยึดติดกับขอบกระบะปลูก
ดูแบบขยาย GCC-C-E-LA-RO-09-013

ที่นั่งบนขอบกระบะต้นไม้ แบบ B
ดูแบบขยาย GCC-C-E-LA-RO-09-012

ที่นั่งบนขอบกระบะต้นไม้ แบบ B
ดูแบบขยาย GCC-C-E-LA-RO-09-012

ที่นั่งบนขอบกระบะต้นไม้ แบบ B
ดูแบบขยาย GCC-C-E-LA-RO-09-012

ที่นั่งบนขอบกระบะต้นไม้ แบบ A
ดูแบบขยาย GCC-C-E-LA-RO-09-011

ราวกันตก แบบที่ 2
(ติดตั้งบนขอบกระบะต้นไม้)
ดูแบบขยายมาตรฐาน GCC-C-E-LA-RO-09-014

ราวกันตก STAINLESS STEEL
ทำผิว SATIN FINISH ยึดติดกับขอบกระบะปลูก
ดูแบบขยาย GCC-C-E-LA-RO-09-014

ราวกันตก STAINLESS STEEL
ทำผิว SATIN FINISH ยึดติดกับขอบกระบะปลูก
ดูแบบขยาย GCC-C-E-LA-RO-09-014

RUNNING
JOGGING
WALKING

ลาน

PB.

จุดเริ่มต้น / สิ้นสุดทางลาด

ห้องเครื่องลิฟต์ EX1207B FFL.+42.75
ห้องเครื่องลิฟต์ EX1201B FFL.+41.75
ห้องไฟฟ้า EX1208B FFL.+41.75
ห้องเครื่องลิฟต์ EX1207C FFL.+42.75
ห้องเครื่องลิฟต์ EX1201C FFL.+41.75
ห้องไฟฟ้า EX1208C FFL.+41.75
ห้องเครื่องเย็น EX1205B FFL.+41.75
ห้องเครื่องเย็น EX1205C FFL.+41.75
ห้องเครื่อง GAU EX1209B FFL.+41.75
ห้องเครื่อง GAU EX1209C FFL.+41.75
บันไดหนีไฟ EST.01a EX1210B FFL.+41.75
บันไดหนีไฟ EST.01 EX1210C FFL.+41.75
ห้องพักคอย EX1201 FFL.+41.75
ทางเดิน EX1206B FFL.+41.75
ทางเดิน EX1206C FFL.+41.75
ทางเดิน EX1206D FFL.+41.75
ทางเ

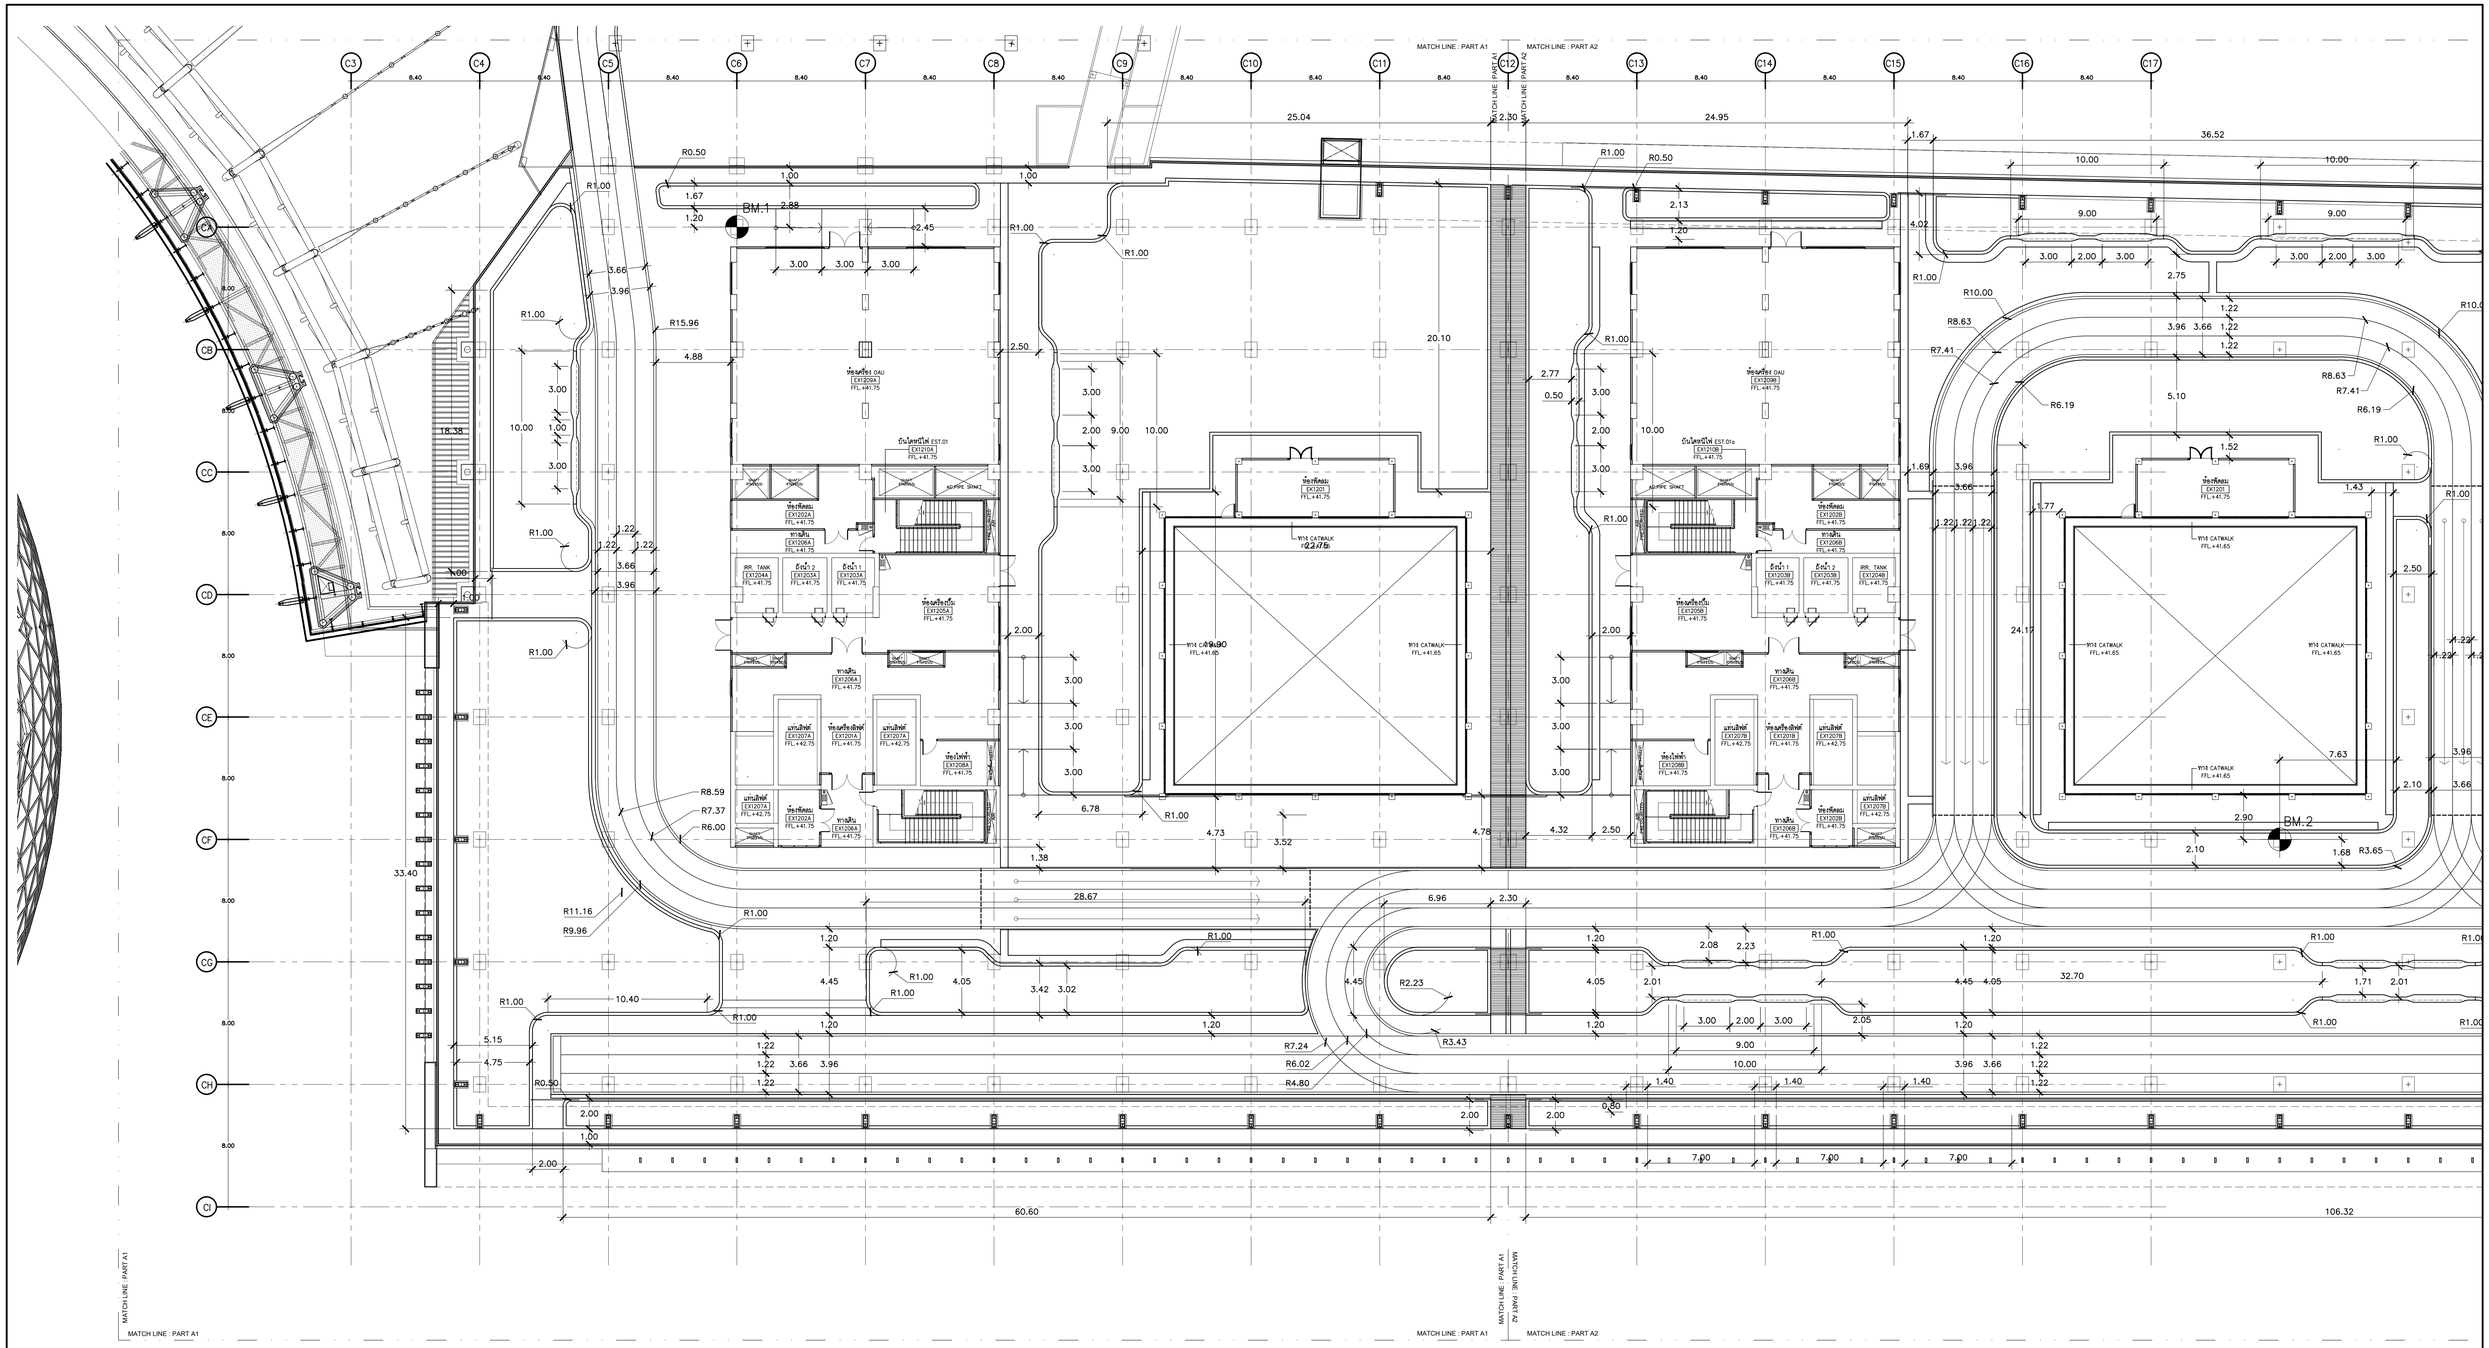
MATCH LINE : PART A1
MATCH LINE : PART A2
MATCH LINE : PART A1
MATCH LINE : PART A1
MATCH LINE : PART A1
MATCH LINE : PART A2
BM.1
BM.2
ห้องเครื่อง DAU EX1210A FFL.+41.75
บันไดหนีไฟ EST.01 EX1210A FFL.+41.75
ห้องเครื่องลิฟต์ EX1207A FFL.+42.75
ห้องเครื่องลิฟต์ EX1201A FFL.+41.75
ห้องไฟฟ้า EX1208

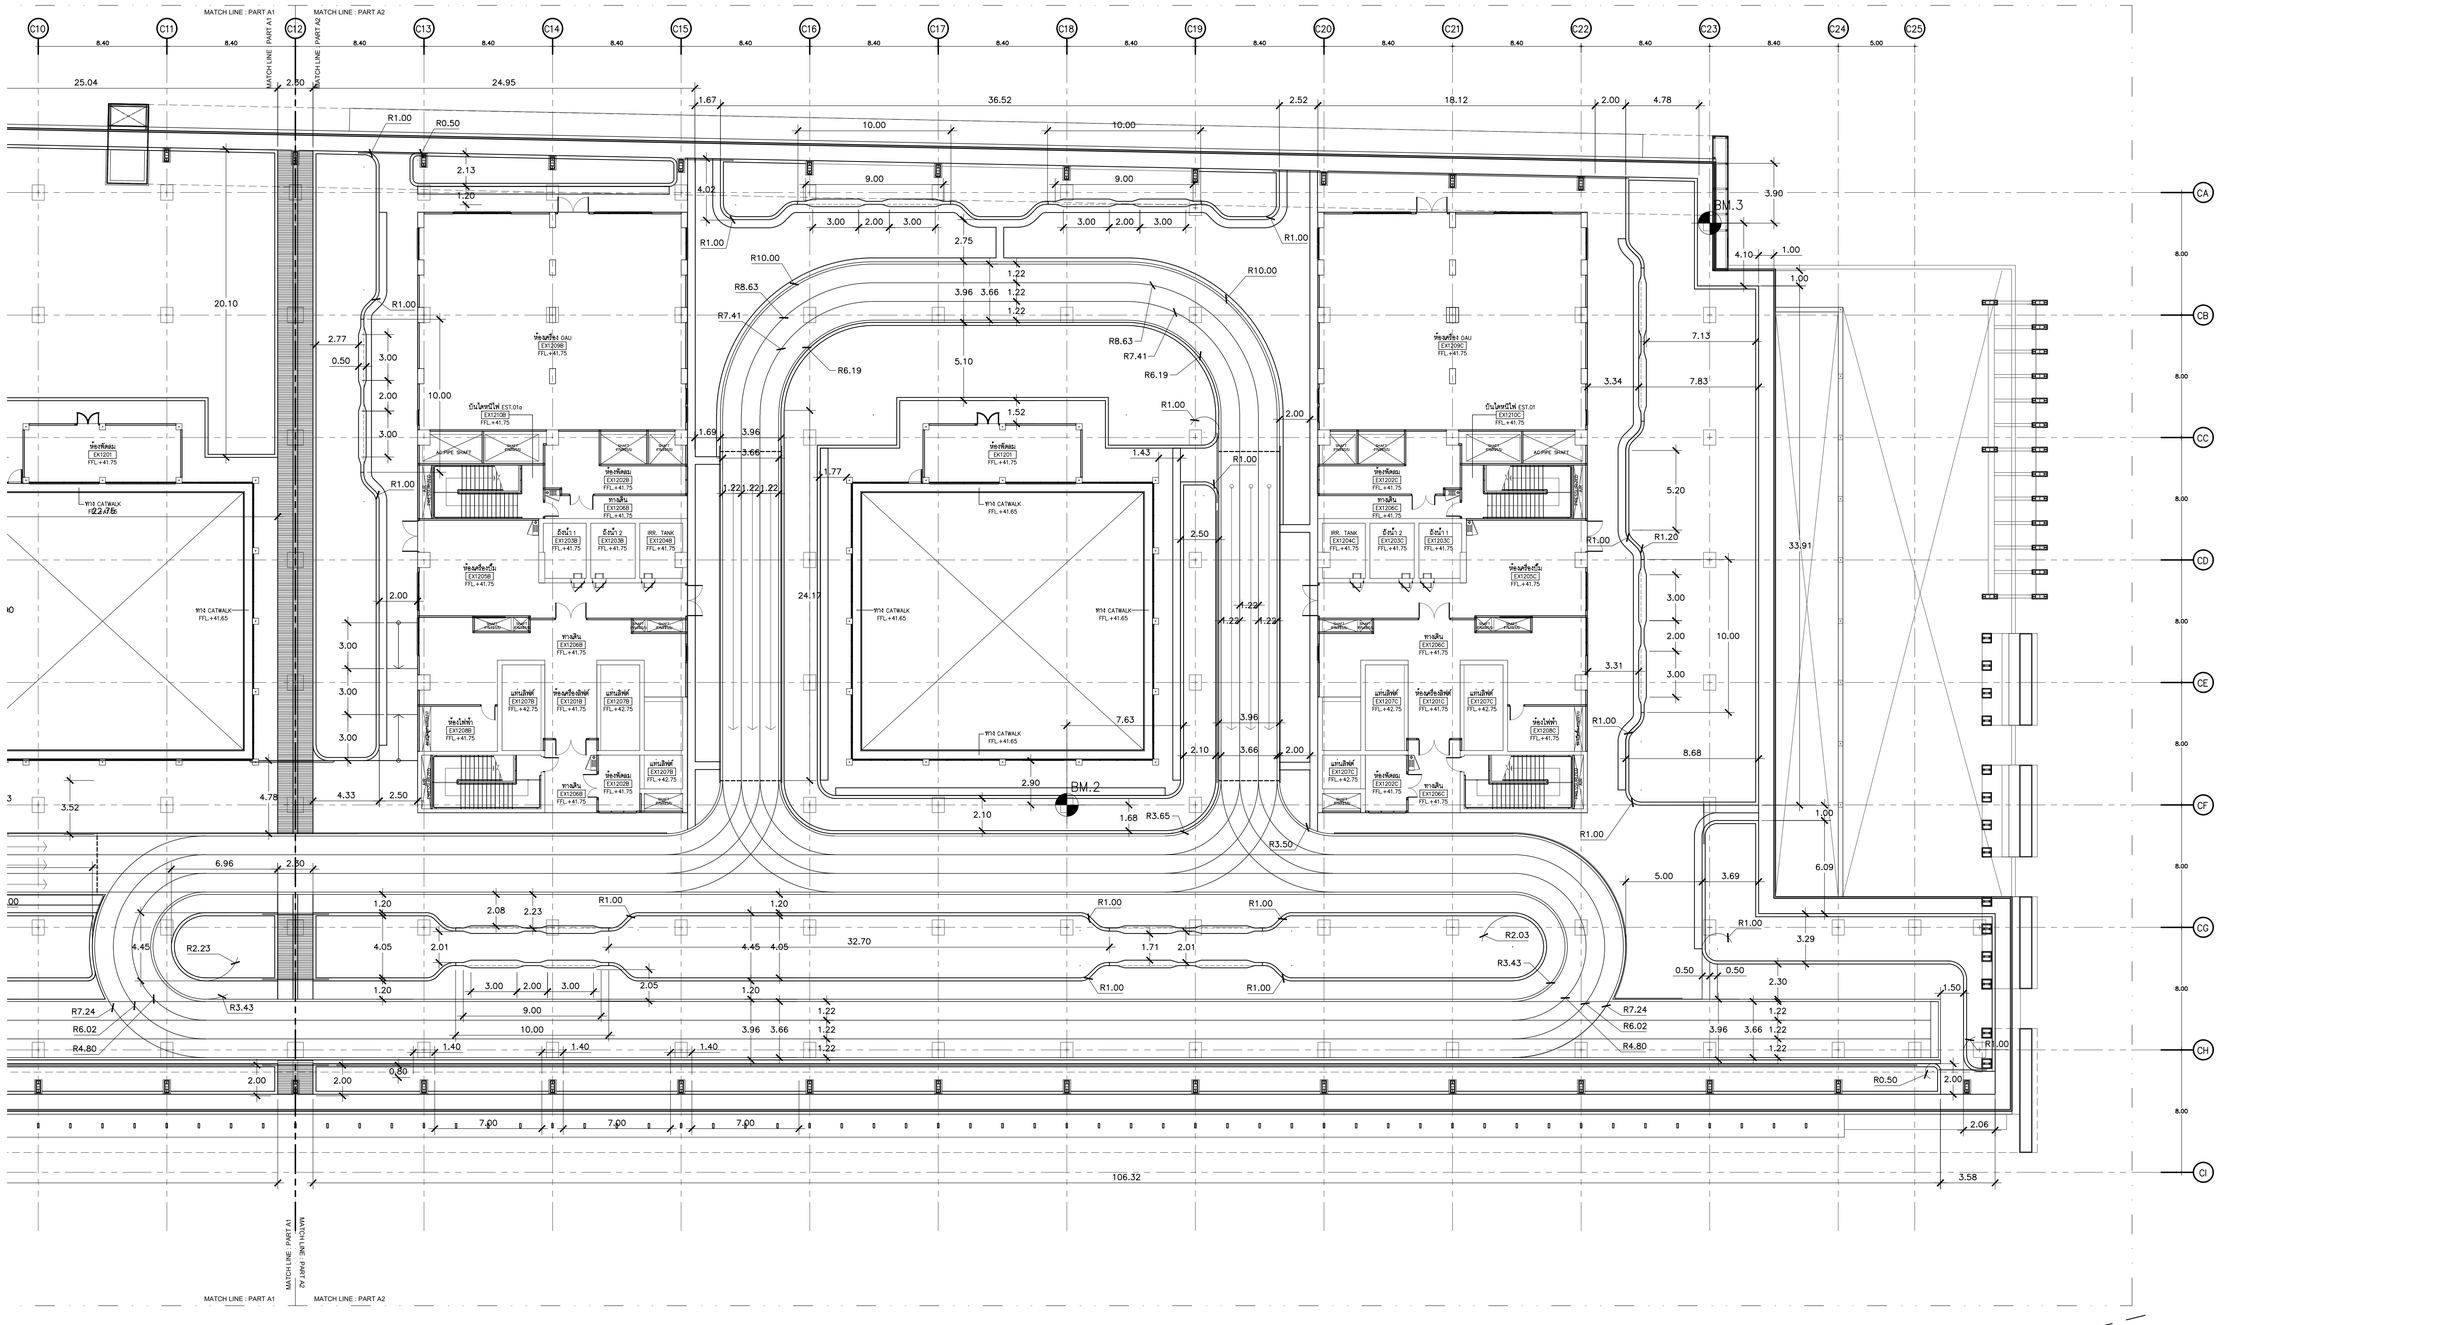

ผังระยะ PART A2

A1 1 : 200
A3 1 : 400

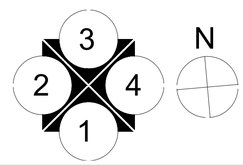

เจ้าของโครงการ	ที่ปรึกษาบริหารโครงการ	ผู้ออกแบบ
บริษัท ธนารักษ์พัฒนาสินทรัพย์ จำกัด 120 อาคารธนพิพิพัฒน์ ศูนย์ราชการเฉลิมพระเกียรติ ๘๐ พรรษา ๕ ธันวาคม ๒๕๕๐ ถนนรัชดาภิเษก แขวงทุ่งสองห้อง เขตหลักสี่ กรุงเทพมหานคร 10210	TEAM GROUP บริษัท พีพี คอนซัลติ้งแอนจิเนียริ่งแอนด์แมเนจเมนท์ จำกัด (มหาชน) บริษัท เอพีที คอนซัลแตนท์ จำกัด บริษัท พีพี เอสดีว จำกัด เลขที่ 151 ถนนนวลจันทร์ แขวง นวลจันทร์ เขตบึงกุ่ม กรุงเทพฯ 10230 TEL. 0-2509-9000 FAX.0-29509-9090	GCDT GOVERNMENT CENTER DESIGN TEAM เลขที่ 4 ซอยรัชดาภิเษก 64 ถนนรัชดาภิเษก แขวง วงศ์สว่าง เขตบางซื่อ กรุงเทพฯ 10800 TEL. 0-2922-3435 FAX. 0-2922-3433

ผู้จัดการโครงการ			สถาปนิก		
ธีรยุทธ์ หงษ์สวัสดิ์		ว.สถ 491	จิตรชัย ธีระวงษ์ไพโรจน์		ว.สถ 556
			กฤษฎา พนิตโกศล		ส.สถ 1598
รองผู้จัดการโครงการ			ธานินทร์ แสงสร้อย		ส.สถ 2747
จักรชัย ธีระวงษ์ไพโรจน์		ว.สถ 556	วรชาติ นิลสำราญจิต		ส.สถ 3209
จักรพงษ์ มณีปันดี		ว.สน. 13	สุภักร์กิจ อัศวเมฆี		ส.สถ 3366
เลิศฤทธิ์ นิธิไชโย		ว.ภส. 18	ศุภฤกษ์ นรพงษ์		ภ.สถ 15242
ชนินทร พุดอำพร		วศ. 1935	รักษิณา นามไพโรจน์		ภ.สถ 19909
เกรา ธีระโกเมน		วก.500,วส.56	งานตกแต่งภายในและครุภัณฑ์		
			จักรพงษ์ มณีปันดี		ว.สน 13
			ศิริกันยา ชุ่มเชยกลิ่น		ภ.สน. 8
			เกรียงยศ จรูญศรีสวัสดิ์		ภ.สน 1465

วิศวกรโครงสร้าง		
น.อ. ชาญชัย จันทรรัตน์		วท.1108
สุรพงศ์ ศิริวัชกุล		วย. 1209
โชคชัย ชัดชจร		สย.4522
ดร.ปิยวัชร ชัยเสรี		สย.7227
นพดล จิ๋วงาม		สย.9021
ภูมิสถาปนิก		
เลิศฤทธิ์ นิธิไชโย		ว.ภส. 18
เอกสิทธิ์ อรุณวงศ์ ณ อยุธยา		ส.ภส. 6
ภาวิณี โพธานุรักษ์		ส.ภส. 85
พุฒิชัย โรจน์ทวีพิทักษ์		ภ.ภส. 8
ยุนเศวร แพร์ดนดิลก		ภ.ภส. 580

วิศวกรงานระบบไฟฟ้า		
เจริญชัย เลิศมหกิจ		วฟท.1100
สุวิชญาณ์ เมธมโนรมย์		วฟท.1093
วิศวกรงานระบบสื่อสาร		
วิเศรษฐ์ ธังสุรัตนโกมล		วฟท.1129
วิศวกรงานระบบเครื่องกล		
สมจินต์ ดิสวัสดี		วก.941
งานถนนและระบบระบายน้ำภายนอกอาคาร		
จุดม หงษ์ประยานพร		สย.7267
อรรถวุฒิ กองศาสนะ		ภย.2232

วิศวกรงานระบบสุขาภิบาล		
ไกรุร เมธมโนรมย์		สส.106
งานอนุรักษ์พลังงาน		
สรัญญา รัตนบัณฑิตสกุล		สก.3173
วิศวกรงานระบบความปลอดภัยและป้องกันอัคคีภัย		
อรรณพ กังขจี		วก.900
ผู้ตรวจสอบงานโครงสร้าง		
ผู้เชี่ยวชาญงานประหยัดพลังงานและอาคารเขียว		
ผศ.ดร.ชนิกานต์ ธีมประยูร		
อนุชิต พึงกล่อม		
ธนินทร์ แสงสร้อย		ส.สถ 2747

ชื่อโครงการ :

โครงการพัฒนาพื้นที่ส่วนขยาย

ศูนย์ราชการเฉลิมพระเกียรติ ๘๐ พรรษา ๕ ธันวาคม ๒๕๕๐ พีพีที่โซน **C** ศูนย์ราชการโซน **C** อาคารพิศตะวันออก (E)

REVISION			
NO.	DATE	DESCRIPTION	BY
0	22/03/64	FOR BIDDING	GCDT

ชื่อแบบ :

ผังระยะ **PART A2**

เขียนโดย	
ตรวจสอบโดย : Checker	วันที่ : 22/03/64
อนุมัติโดย : Approver	มาตราส่วน : As indicated

แบบที่แบบ :

GCC-C-E-LA-RO-03-002

SIZE : A1 = 84.1 x 59.4 mm.

ALL PRINTS SPECIFICATION AND THEIR COPY RIGHT ARE THE PROPERTIES OF GOVERNMENT CENTER DESIGN TEAM AND MUST NOT BE COPIED OR REPRODUCED WITHOUT WRITTEN PERMISSION FROM GOVERNMENT CENTER DESIGN TEAM

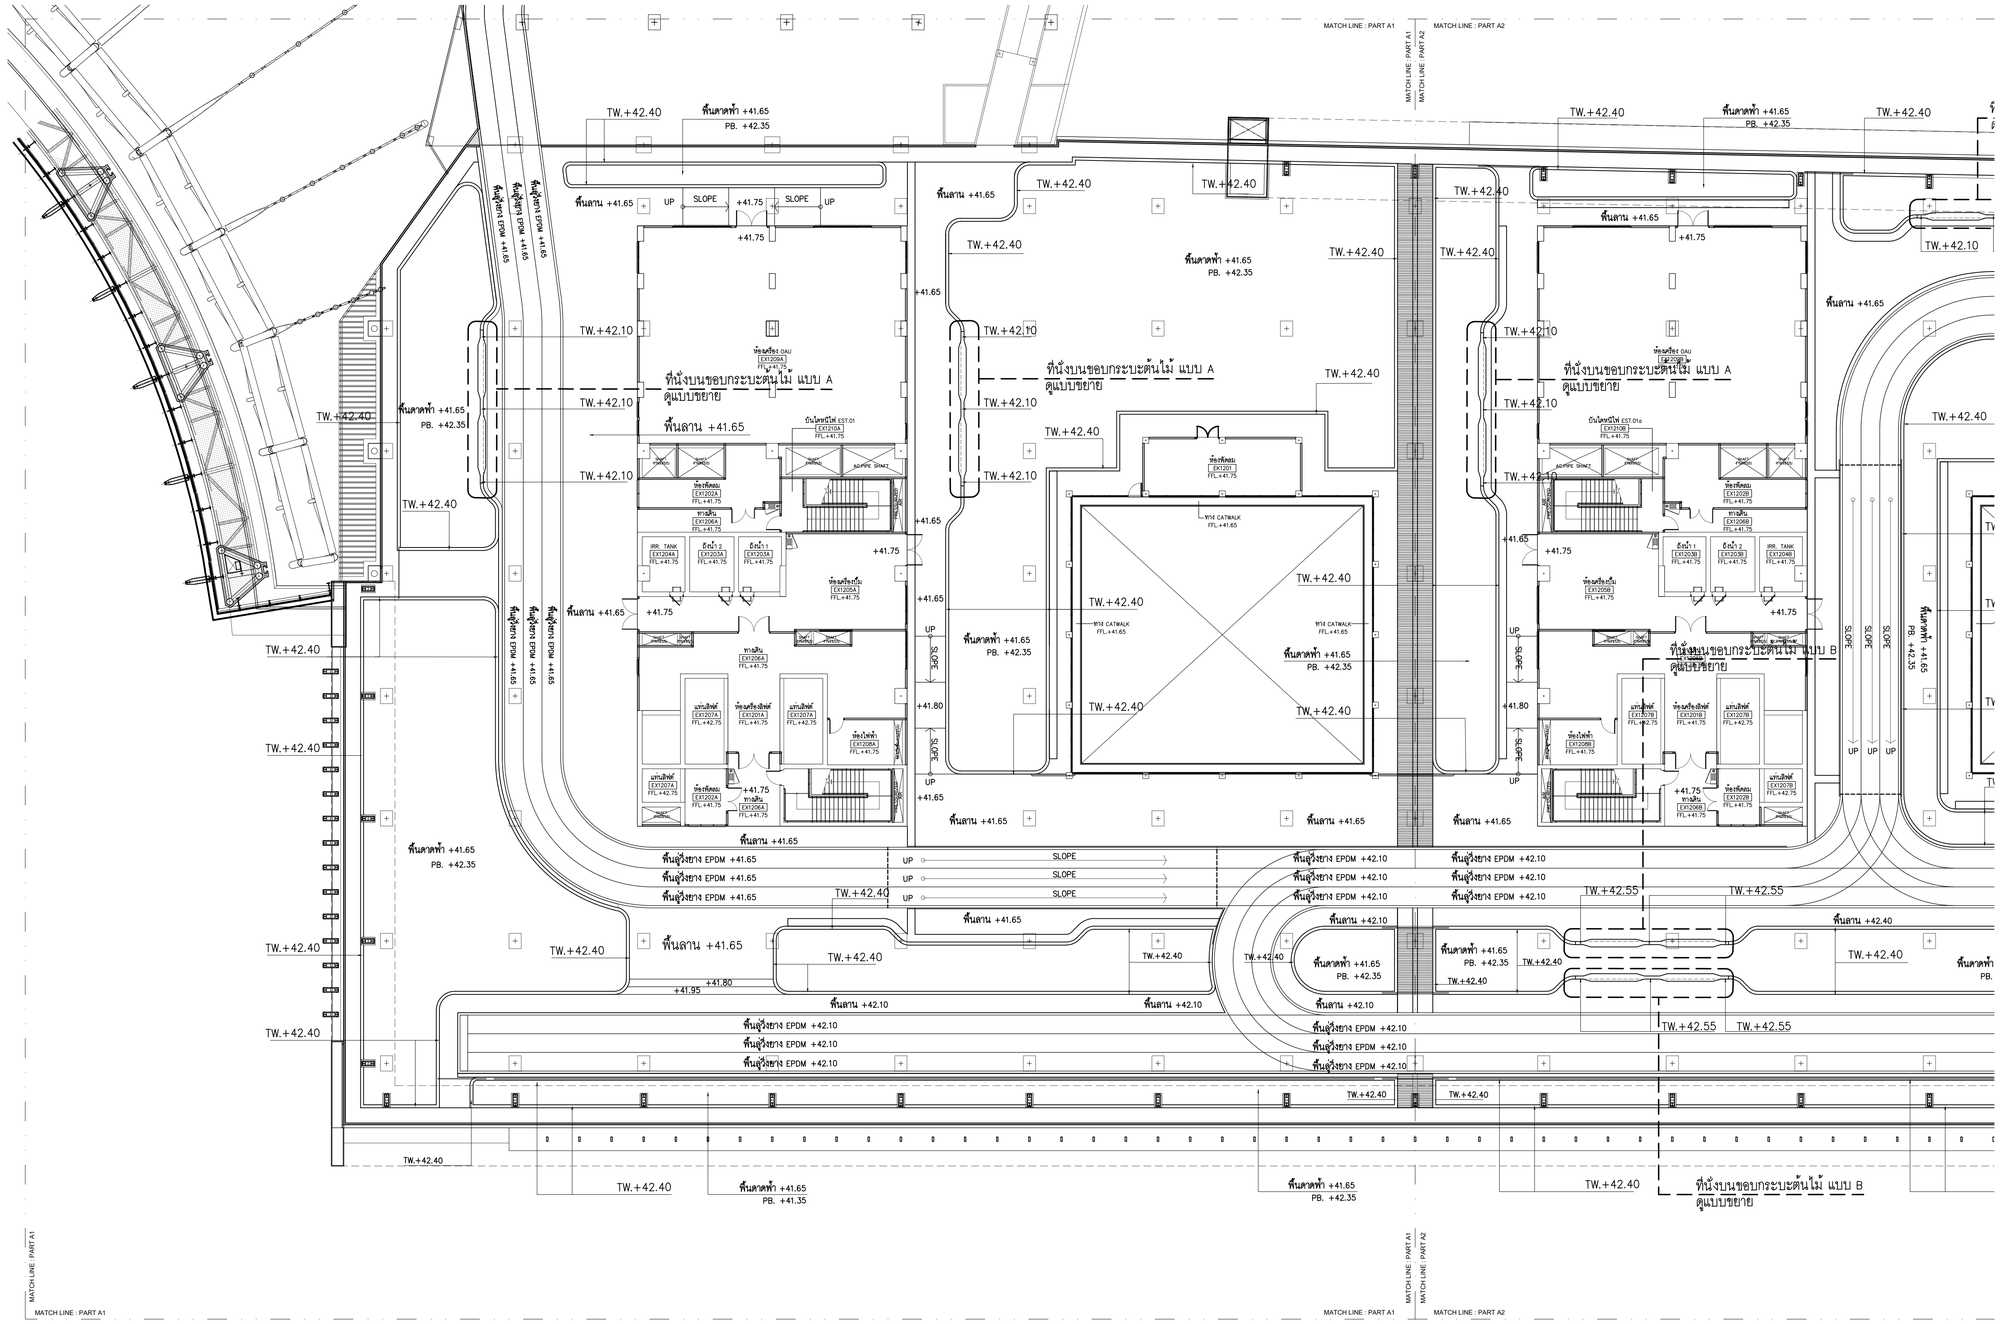

LEVEL LIST (RF)		
SYMBOL	DESCRIPTION	
FG ± 0.00	FINISHED GRADE	ระดับดิน
FL ± 0.00	FINISHED LEVEL	ระดับพื้นผิว
TW ± 0.00	TOP OF WALL	ระดับกำแพง
TC ± 0.00	TOP OF CURB	ระดับขอบ
WL ± 0.00	WATER LEVEL	ระดับน้ำ
BL ± 0.00	BOTTOM LEVEL	ระดับก้นบ่อ
HP ± 0.00	HIGHEST POINT	จุดสูงสุด
LP ± 0.00	LOWEST POINT	จุดต่ำสุด
UP.	UP	ขึ้น
DN.	DOWN	ลง
PB.	PLANTING BOX	กระบะต้นไม้
(+1.00)	EXISTING CONTOUR LINE	
+1.00	PROPOSED CONTOUR LINE	
(+1.00) X	EXISTING SPOT ELEVATION	
+1.00 X	PROPOSED SPOT ELEVATION	

REMARK : ระดับถนนสาธารณะ ± 0.00

ผังระดับ PART A1

A1 1 : 200
A3 1 : 400

N

เจ้าของโครงการ

บริษัท ธนารักษ์พัฒนาสินทรัพย์ จำกัด 120 อาคารธนพิพัฒน์
ศูนย์ราชการเฉลิมพระเกียรติ ๘๐ พรรษา ๕ ธันวาคม ๒๕๕๐
ถนนแจ้งวัฒนะ แขวงทุ่งสองห้อง เขตหลักสี่ กรุงเทพมหานคร 10210

ที่ปรึกษาบริหารโครงการ

TEAM GROUP

บริษัท ทีม คอนซัลติ้งแอนด์แมนเนจเมนท์ จำกัด (มหาชน)
บริษัท เอทีที คอนซัลแตนท์ จำกัด
บริษัท ทีม เอสวี จำกัด

เลขที่ 151 ถนนบรมจันทร์
แขวง บรมจันทร์ เขตบึงกุ่ม กรุงเทพฯ 10230
TEL. 0-2509-9000 FAX.0-29509-9090

ผู้ออกแบบ

GCDT
GOVERNMENT CENTER DESIGN TEAM

เลขที่ 4 ซอยรัชดาภิเษก 64 ถนนรัชดาภิเษก
แขวง วงศ์สว่าง เขตบางซื่อ กรุงเทพฯ 10800
TEL. 0-2922-3435 FAX. 0-2922-3433

ผู้จัดการโครงการ		
วีรยุทธ์ หงษ์สวัสดิ์		ว-สถ 491
รองผู้จัดการโครงการ		
นัครชัย วีระวงษ์ไพโรจน์		ว-สถ 556
จักรพงษ์ มณีปันดี		ว-สน. 13
เลิศฤทธิ์ นิธิไชโย		ว-ภส. 18
ชนินทร พุดอำพร		วย. 1935
เกรา ธีระโกเมน		วก.500,วส.56

สถาปนิก		
นัครชัย วีระวงษ์ไพโรจน์		ว-สถ 556
กฤษฎา พนิดโกศล		ส-สถ 1598
ธานินทร์ แสงสร้อย		ส-สถ 2747
วรชาติ นิลสำราญจิต		ส-สถ 3209
สุภัคร์กิจ จิตวเมษี		ส-สถ 3366
ศุภฤกษ์ นรพงษ์		ภ-สถ 15242
รักษิณา นวมไพโรจน์		ภ-สถ 19909
งานตกแต่งภายในและครุภัณฑ์		
จักรพงษ์ มณีปันดี		ว-สน 13
ศิริกันยา ชุ่มเชยกลิน		
เกรียงยศ จรัญศรีสวัสดิ์		ภ-สน 1465

วิศวกรโครงสร้าง		
น.อ. ชาญชัย จันทรรัตน์		วย.1108
สุรัชพงศ์ ศิริวิชยกุล		วย. 1209
โชคชัย ชัดชรจ		สย.4522
ดร.ปิยวัธร ชัยเสรี		สย.7227
นพดล วิ่งงาม		สย.9021
ภูมิสถาปนิก		
เลิศฤทธิ์ นิธิไชโย		ว-ภส. 18
เอกสิทธิ์ อรุณวงศ์ ณ อยุธยา		ส-ภส. 6
ภาวิณี ไพธานุรักษ์		ส-ภส. 85
พูลชัย โรจน์ทวีพิทักษ์		ภ-ภส. 8
ธนเศรษ พรัตนดิลก		ภ-ภส. 580

วิศวกรงานระบบไฟฟ้า		
เจริญชัย เลิศมหกิจ		วฟท.1100
สุวิชญาณ์ เมธมโนรมย์		วฟท.1093
วิศวกรงานระบบสื่อสาร		
วิเศรษฐ์ อังสุรัตนโกมล		วฟท.1129
วิศวกรงานระบบเครื่องกล		
สมจินต์ ดิสวัสดิ์		วก.941
งานถนนและระบบระบายน้ำภายนอกอาคาร		
จุดม หงษ์ประยานพร		สย.7267
อรรถวุฒิ กองศาสนะ		ภย.2232

วิศวกรงานระบบสุขาภิบาล		
โกษร เผยนโนรมย์		สส.106
งานอนุรักษ์พลังงาน		
สรัญญา วัฒนัณพิศสกุล		สก.3173
วิศวกรงานระบบความปลอดภัยและป้องกันอัคคีภัย		
ธรรมนพ ก๊งขจี		วก.900
ผู้ตรวจสอบงานโครงสร้าง		
ผู้เชี่ยวชาญงานประหยัดพลังงานและอาคารเขียว		
ผศ.ดร.ชนิกานต์ ธีมประยูร		
อนุชิต พึ่งกล่อม		
ธานินทร์ แสงสร้อย		ส-สถ 2747

ชื่อโครงการ :

โครงการพัฒนาพื้นที่ส่วนขยาย

ศูนย์ราชการเฉลิมพระเกียรติ ๘๐ พรรษา ๕ ธันวาคม ๒๕๕๐ พื้นที่ไซน C ศูนย์ราชการไซน C อาคารทิศตะวันออก (E)

REVISION			
NO.	DATE	DESCRIPTION	BY
0	22/03/64	FOR BIDDING	GCDT

ชื่อแบบ :

ผังระดับ PART A1

เขียนโดย	
ตรวจสอบโดย : Checker	วันที่ : 22/03/64
อนุมัติโดย : Approver	มาตราส่วน : As indicated

เลขที่แบบ :

GCC-C-E-LA-RO-04-001

SIZE : A1 = 841 x 594 mm.

ALL PRINTS SPECIFICATION AND THEIR COPY RIGHT ARE THE PROPERTIES OF GOVERNMENT CENTER DESIGN TEAM AND MUST NOT BE COPIED OR REPRODUCED WITHOUT WRITTEN PERMISSION FROM GOVERNMENT CENTER DESIGN TEAM

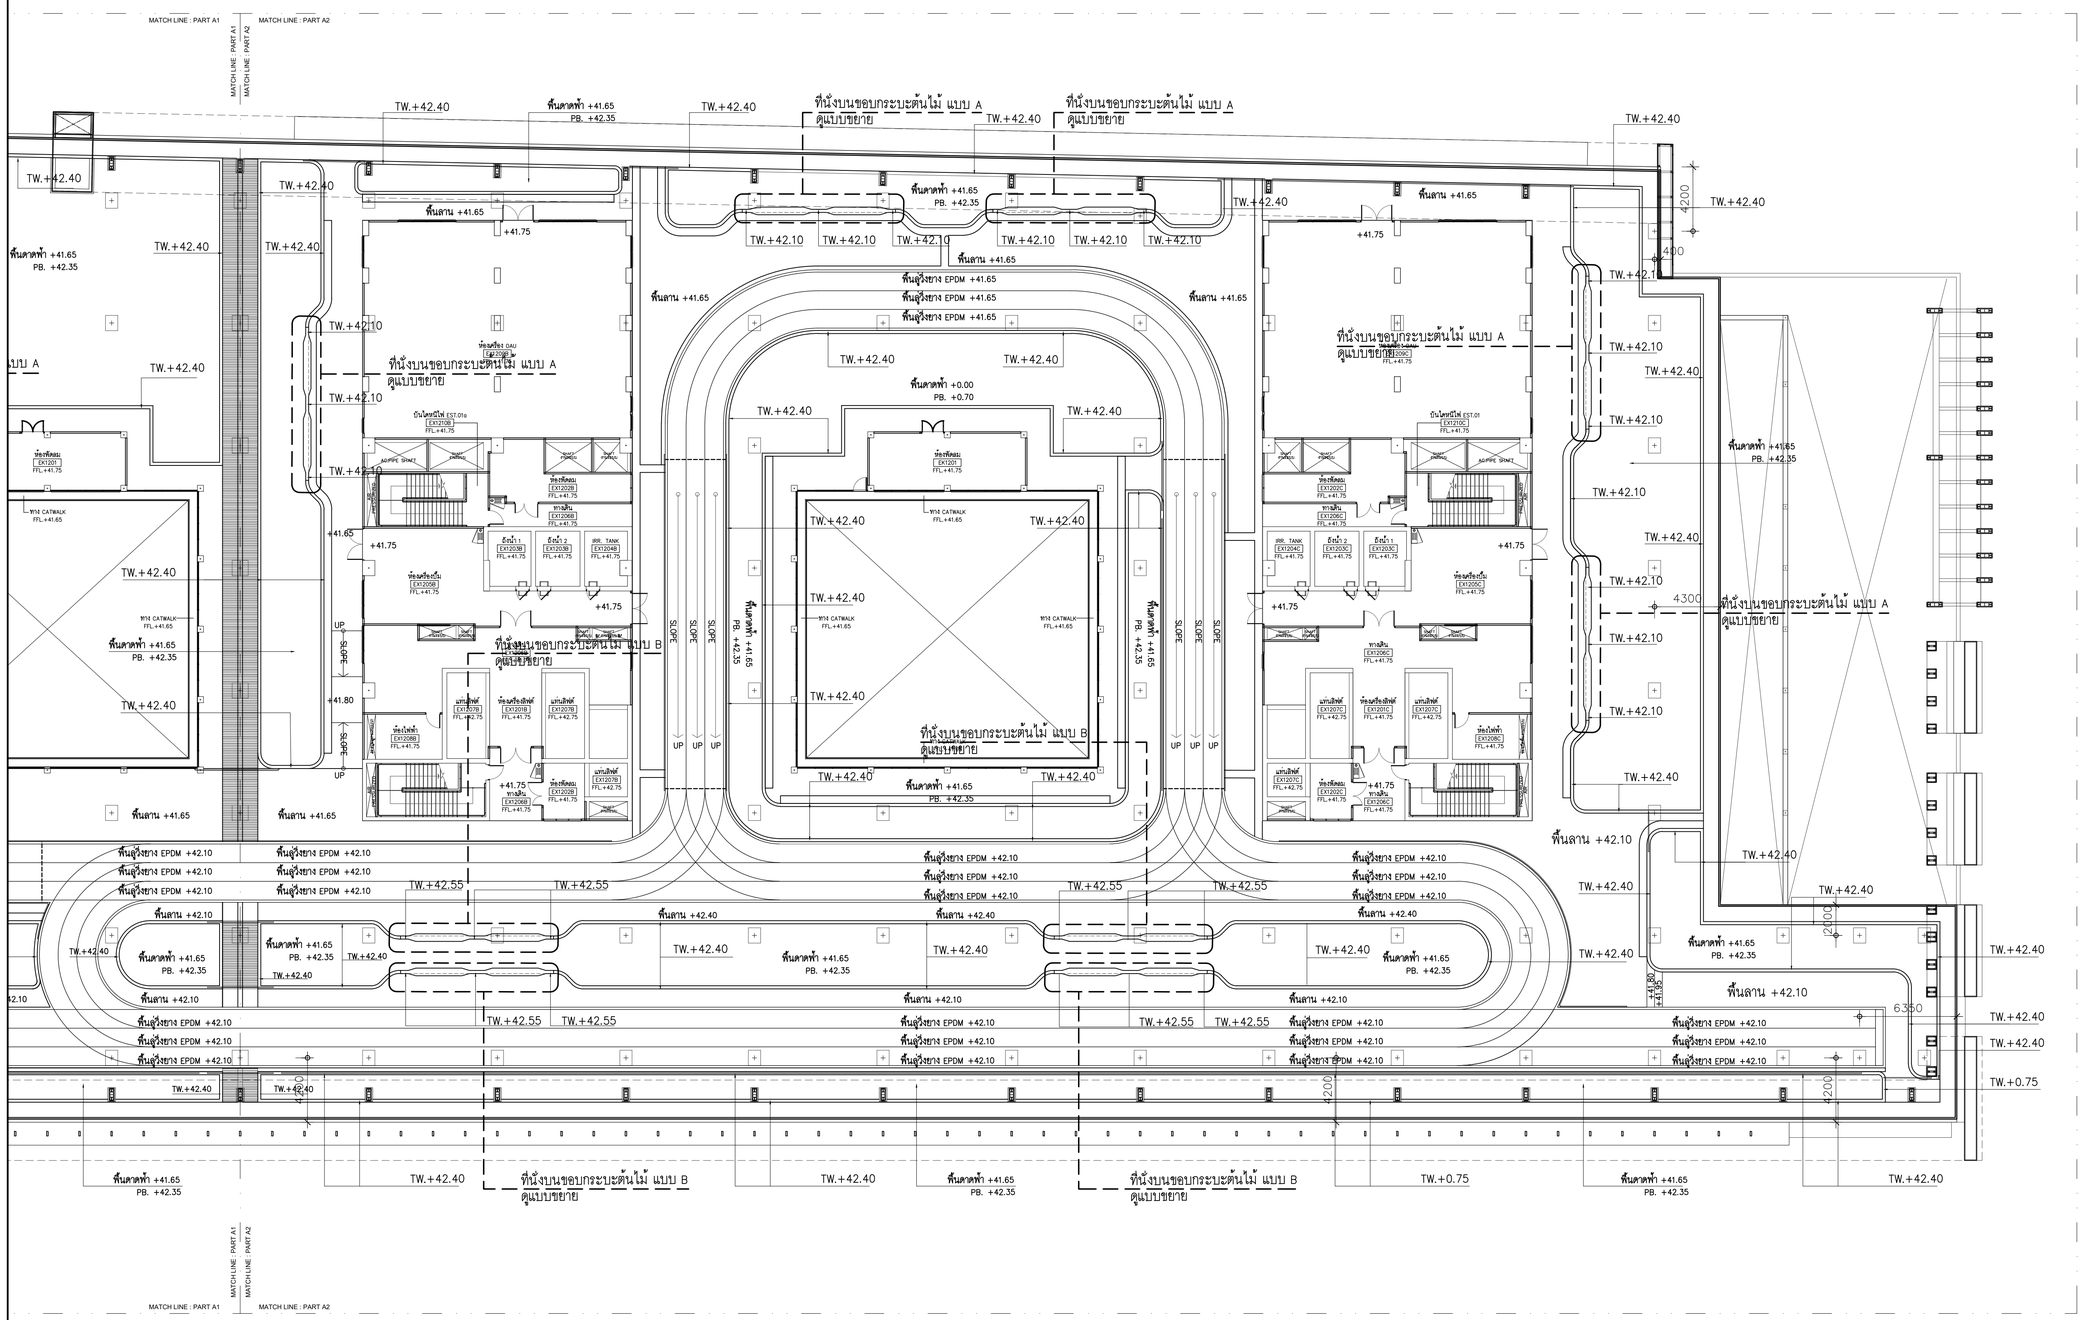

LEVEL LIST (RF)		
SYMBOL	DESCRIPTION	
FG ± 0.00	FINISHED GRADE	ระดับดิน
FL ± 0.00	FINISHED LEVEL	ระดับพื้นผิว
TW ± 0.00	TOP OF WALL	ระดับกำแพง
TC ± 0.00	TOP OF CURB	ระดับขอบ
WL ± 0.00	WATER LEVEL	ระดับน้ำ
BL ± 0.00	BOTTOM LEVEL	ระดับก้นบ่อ
HP ± 0.00	HIGHEST POINT	จุดสูงสุด
LP ± 0.00	LOWEST POINT	จุดต่ำสุด
UP.	UP	ขึ้น
DN.	DOWN	ลง
PB.	PLANTING BOX	กระบะต้นไม้
(+1.00)	EXISTING CONTOUR LINE	
+1.00	PROPOSED CONTOUR LINE	
(+1.00) X	EXISTING SPOT ELEVATION	
+1.00 X	PROPOSED SPOT ELEVATION	

REMARK : ระดับถนนสาธารณะ ± 0.00

ผังระดับ PART A2

A1 1 : 200
A3 1 : 400

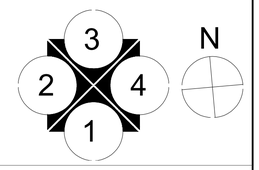

เจ้าของโครงการ
บริษัท ธนารักษ์พัฒนาสินทรัพย์ จำกัด 120 อาคารธนพัฒน์
ศูนย์ราชการเฉลิมพระเกียรติ ๘๐ พรรษา ๕ ธันวาคม ๒๕๕๐
ถนนรัชดาภิเษก แขวงห้วยขวาง เขตห้วยขวาง กรุงเทพมหานคร 10310

ที่ปรึกษาบริหารโครงการ
TEAM GROUP
บริษัท ทีม คอนซัลติ้งเอนจิเนียริ่งแอนด์แมเนจเมนท์ จำกัด (มหาชน)
บริษัท เอที ที คอนซัลแตนท์ จำกัด
บริษัท ทีม เอสดีว จำกัด
เลขที่ 151 ถนนนวลจันทร์
แขวง นวลจันทร์ เขตบึงกุ่ม กรุงเทพฯ 10230
TEL. 0-2509-9000 FAX.0-2509-9090

ผู้ออกแบบ
GCDT
GOVERNMENT CENTER DESIGN TEAM
เลขที่ 4 ซอยรัชดาภิเษก 64 ถนนรัชดาภิเษก
แขวง วงศ์สว่าง เขตบางซื่อ กรุงเทพฯ 10800
TEL. 0-2922-3435 FAX. 0-2922-3433

ผู้จัดการโครงการ		
ธีรยุทธ์ หงษ์สวัสดิ์		ว.สถ 491
รองผู้จัดการโครงการ		
นัครชัย ธีระวงษ์ไพโรจน์		ว.สถ 556
จักรพงษ์ มณิปันตี		ว.สน. 13
เลิศณัทธ์ นิธิไชโย		ว.สถ. 18
ชนินทร พุดอำพร		วย. 1935
เกษา ธีระโกเมน		วก.500,วส.56

สถาปนิก		
นัครชัย ธีระวงษ์ไพโรจน์		ว.สถ 556
กฤษฎา พนิตโกศล		ส.สถ 1598
ธานินทร์ แสงสร้อย		ส.สถ 2747
วรชาติ นิลสำราญจิต		ส.สถ 3209
สุภัคกีกิจ จัตวเมมี		ส.สถ 3366
ศุภฤกษ์ นรพงษ์		ภ.สถ 15242
รักษิณา นามไพโรจน์		ภ.สถ 19909
งานตกแต่งภายในและครุภัณฑ์		
จักรพงษ์ มณิปันตี		ว.สถ 13
ศิริกันยา ชุ่มเชยกลิน		
เกรียงยศ จรุญศรีสวัสดิ์		ภ.สน 1465

วิศวกรโครงสร้าง		
น.อ. ชาญชัย จันทรรัตน์		วย.1108
ชุรพงศ์ ศิริวิชกุล		วย. 1209
โชคชัย นัดชระ		ส.ย.4522
ดร.ปิยวัธร ชัยเสรี		ส.ย.7227
นพดล วิวงาม		ส.ย.9021
ภูมิสถาปนิก		
เลิศณัทธ์ นิธิไชโย		ว.สถ. 18
เอกสิทธิ์ อรุณวงศ์ ณ อยุธยา		ส.ภ.ส. 6
ภาวิณี ไพธานรักษ์		ส.ภ.ส. 85
พุฒิชัย โรจน์ทวีพิทักษ์		ภ.ภ.ส. 8
ธเนศวร นพรัตนดิลก		ภ.ภ.ส. 580

วิศวกรงานระบบไฟฟ้า		
เจริชชัย เลิศมหกิจ		วฟท.1100
ศุวิชญาณ์ เมธมโนรมย์		วฟท.1093
วิศวกรงานระบบสื่อสาร		
วิเศรษฐ์ ธังสุรัตนโกมล		วฟท.1129
วิศวกรงานระบบเครื่องกล		
สมจินต์ ดิสวัสดิ์		วก.941
งานถนนและระบบระบายน้ำภายนอกอาคาร		
จุดม หงษ์ประยานพร		ส.ส.7267
อรรถวุฒิ กองศาสนะ		ภย.2232

วิศวกรงานระบบสุขาภิบาล		
ไวทูร เมธมโนรมย์		ส.ส.106
งานอนุรักษ์พลังงาน		
สรัญญา รัตนบัณฑิตสกุล		ส.ก.3173
วิศวกรงานระบบความปลอดภัยและป้องกันอัคคีภัย		
อรรณพ กังขจี		วก.900
ผู้ตรวจสอบงานโครงสร้าง		
ผู้เชี่ยวชาญงานประหยัดพลังงานและอาคารเขียว		
ผศ.ดร ชนิกานต์ ธีมประยูร		
อนุชิต พึงกล่อม		
ชนินทร์ แสงสร้อย		ส.สถ 2747

ชื่อโครงการ :
โครงการพัฒนาพื้นที่ส่วนขยาย
ศูนย์ราชการเฉลิมพระเกียรติ ๘๐ พรรษา ๕ ธันวาคม ๒๕๕๐ พีนิกโซน **C** ศูนย์ราชการโซน **C** อาคารหิตะตะวันออก (E)

REVISION			
NO.	DATE	DESCRIPTION	BY
0	22/03/64	FOR BIDDING	GCDT

ชื่อแบบ :
ผังระดับ **PART A2**

เขียนโดย	
ตรวจสอบโดย : Checker	วันที่ : 22/03/64
อนุมัติโดย : Approver	มาตราส่วน : As Indicated
แฟ้มแบบ : GCC-C-E-LA-RO-04-002	

SIZE : A1 = 84.1 x 59.4 mm.

ALL PRINTS SPECIFICATION AND THEIR COPY RIGHT ARE THE PROPERTIES OF GOVERNMENT CENTER DESIGN TEAM AND MUST NOT BE COPIED OR REPRODUCED WITHOUT WRITTEN PERMISSION FROM GOVERNMENT CENTER DESIGN TEAM

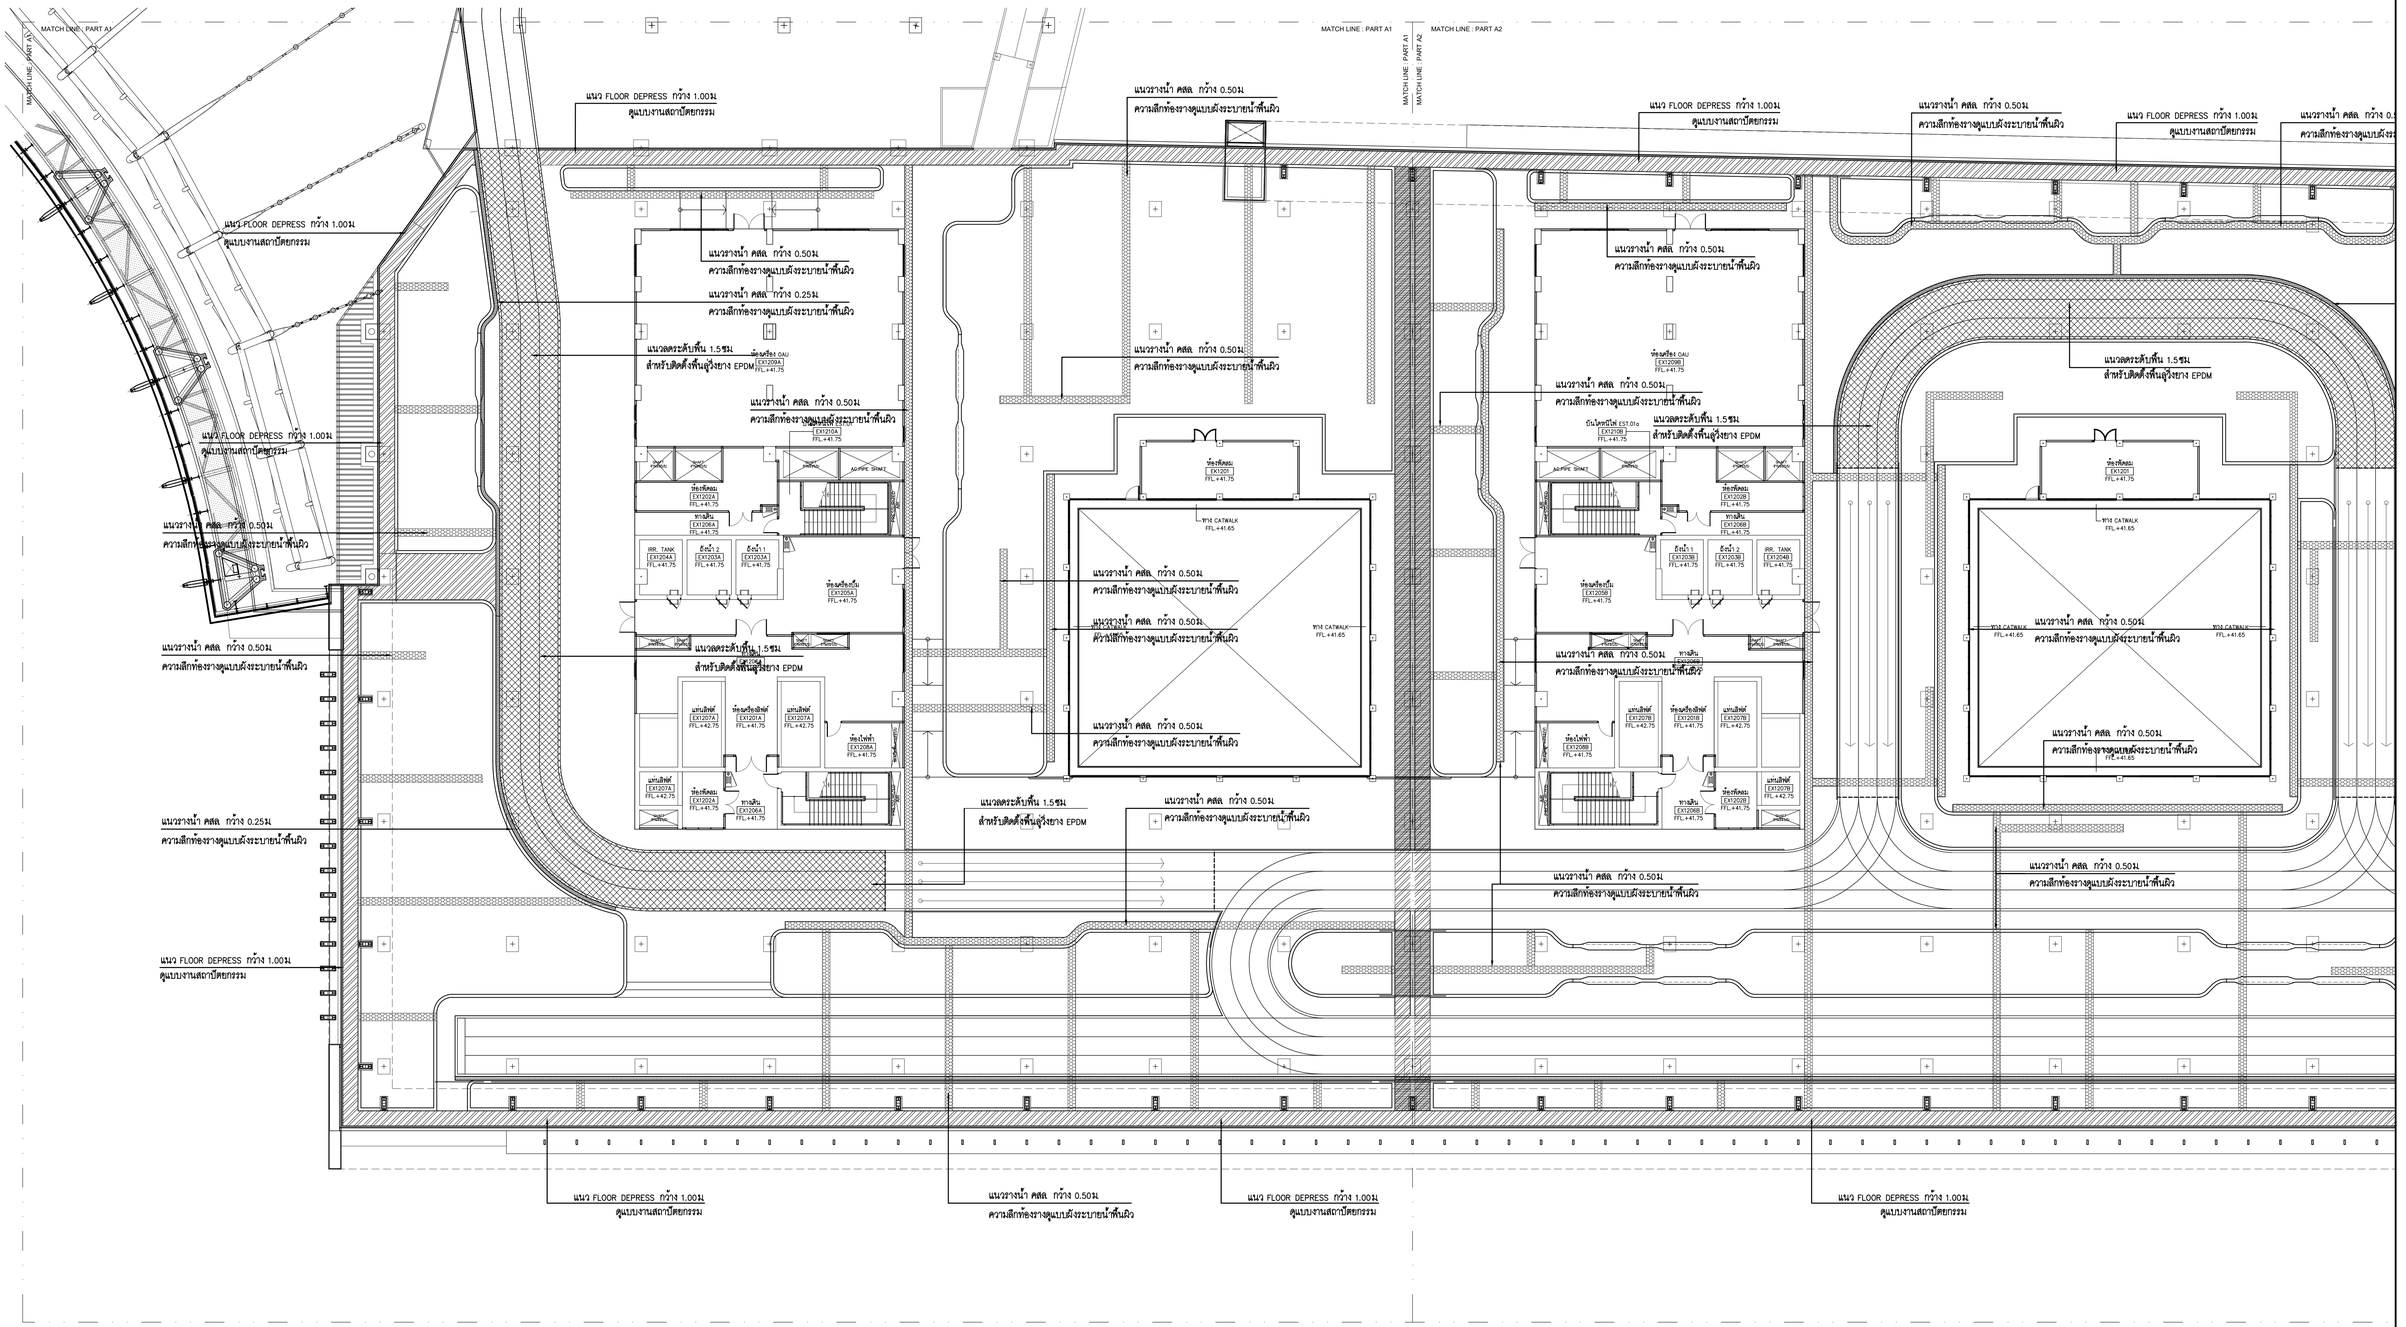

รายการสัญลักษณ์

แนวลดระดับพื้น 1.5ซม.สำหรับติดตั้งพื้นยูรีเทนยาง EPDM

แนวรางน้ำ คสล. กว้าง 1.00ม. ความลึกท้องรางดูแบบผังระบายน้ำพื้นผิว

แนวรางน้ำ คสล. กว้าง 0.50ม. ความลึกท้องรางดูแบบผังระบายน้ำพื้นผิว

แนวรางน้ำ คสล. กว้าง 0.25ม. ความลึกท้องรางดูแบบผังระบายน้ำพื้นผิว

ผังแสดงแนวลดระดับพื้น PART A1

A1 1 : 200
A3 1 : 400

N

เจ้าของโครงการ

บริษัท ธนารักษ์พัฒนาสินทรัพย์ จำกัด 120 อาคารธนพัฒน์ ศูนย์ราชการเฉลิมพระเกียรติ ๘๐ พรรษา ๕ ธันวาคม ๒๕๕๐ ถนนรัชดาภิเษก แขวงลุมพินี เขตปทุมวัน กรุงเทพมหานคร 10330

ที่ปรึกษาบริหารโครงการ

TEAM GROUP

บริษัท ทีม คอนซัลติ้งแอนจิเนียริ่งแอนด์แมเนจเมนท์ จำกัด (มหาชน)
บริษัท เอทีที คอนซัลแตนท์ จำกัด
บริษัท ทีม เอสดิ จำกัด

เลขที่ 151 ถนนนวลจันทร์
แขวง นวลจันทร์ เขตบึงกุ่ม กรุงเทพฯ 10230
TEL. 0-2509-9000 FAX.0-29509-9090

ผู้ออกแบบ

GCDT
GOVERNMENT CENTER DESIGN TEAM

เลขที่ 4 ซอยรัชดาภิเษก 64 ถนนรัชดาภิเษก
แขวง วงศ์สว่าง เขตบางซื่อ กรุงเทพฯ 10800
TEL. 0-2922-3435 FAX. 0-2922-3433

ผู้จัดการโครงการ		
ธีรยุทธ์ หงษ์สวัสดิ์		ว-สถ 491
รองผู้จัดการโครงการ		
นัครชัย ธีระวงษ์ไพโรจน์		ว-สถ 556
จักรพงษ์ มณีปันดี		ว-สน. 13
เลิศฤทธิ์ นิธิไชโย		ว-สส. 18
ชนินทร พุดลำพร		วส. 1935
เกรา ธีระโกเมน		วก.500,วส.56

สถาปนิก		
นัครชัย ธีระวงษ์ไพโรจน์		ว-สถ 556
กฤษฎา พนิคโกศล		ส-สถ 1598
ธานินทร์ แสงสร้อย		ส-สถ 2747
วรชาติ นิลสำราญจิต		ส-สถ 3209
สุภัคกิจ อัศวเมฆี		ส-สถ 3366
ศุภณัฐ นรพงษ์		ภ-สถ 15242
รักษิณา นวมไพโรจน์		ภ-สถ 19909
งานตกแต่งภายในและครุภัณฑ์		
จักรพงษ์ มณีปันดี		ว-สน 13
ศิริกันยา ชุ่มเชยกลิ่น		
เกรียงยศ จรุณศรีสวัสดิ์		ภ-สน 1465

วิศวกรโครงสร้าง		
น.อ. ชาญชัย จันทรรัตน์		วย.1108
สุรพงศ์ ศิริวิรชกุล		วย. 1209
โชคชัย ชัดชรจ		สย.4522
ดร.ปิยะวัธร ชัยเสรี		สย.7227
นพดล จิวงาม		สย.9021
ภูมิสถาปนิก		
เลิศฤทธิ์ นิธิไชโย		ว-สส. 18
เอกสิทธิ์ อรุณวงศ์ ณ อยุธยา		ส-สส. 6
ภาวิณี ไพธานุรักษ์		ส-สส. 85
พุฒิชัย โรจน์ทวีพิทักษ์		ภ-สส. 8
ยุนสวร แพร์ดนดิลก		ภ-สส. 580

วิศวกรงานระบบไฟฟ้า		
เจริญชัย เลิศมหกิจ		วพก.1100
สุวิชญาณ์ เมธมโนรมย์		วพก.1093
วิศวกรงานระบบสื่อสาร		
วิเศรษฐ์ ยังสุวัตนโกมล		วพก.1129
วิศวกรงานระบบเครื่องกล		
สมจินต์ ดิสวัสดิ์		วก.941
งานถนนและระบบระบายน้ำภายนอกอาคาร		
จุดม หงษ์ประถานพร		สย.7267
อรรถญ์ กองศาสนะ		ภย.2232

วิศวกรงานระบบสุขาภิบาล		
ไกรุธ เมธมโนรมย์		สส.106
งานอนุรักษ์พลังงาน		
สรัญญา รัตนบัณฑิตสกุล		สก.3173
วิศวกรงานระบบความปลอดภัยและป้องกันอัคคีภัย		
อรรณพ กิงขจี		วก.900
ผู้ตรวจสอบงานโครงสร้าง		
ผู้เชี่ยวชาญงานประหยัดพลังงานและอาคารเขียว		
ผศ.ดร.ชนิกานต์ ยืมประยูร		
อนุชิต ฟังกล่อม		
ธานินทร์ แสงสร้อย		ส-สถ 2747

ชื่อโครงการ :

โครงการพัฒนาพื้นที่ส่วนขยาย

ศูนย์ราชการเฉลิมพระเกียรติ ๘๐ พรรษา ๕ ธันวาคม ๒๕๕๐ พื้นที่โซน C ศูนย์ราชการโซน C อาคารทิศตะวันออก (E)

REVISION			
NO.	DATE	DESCRIPTION	BY
0	22/03/64	FOR BIDDING	GCDT

ชื่อแบบ :

ผังแสดงแนวลดระดับพื้น PART A1

เขียนโดย	
ตรวจสอบโดย : Checker	วันที่ : 22/03/64
อนุมัติโดย : Approver	มาตราส่วน : As indicated

เลขที่แบบ :

GCC-C-E-LA-RO-04-003

SIZE: A1 = 84.1 x 59.4 mm.

ALL PRINTS SPECIFICATION AND THEIR COPY RIGHT ARE THE PROPERTIES OF GOVERNMENT CENTER DESIGN TEAM AND MUST NOT BE COPIED OR REPRODUCED WITHOUT WRITTEN PERMISSION FROM GOVERNMENT CENTER DESIGN TEAM

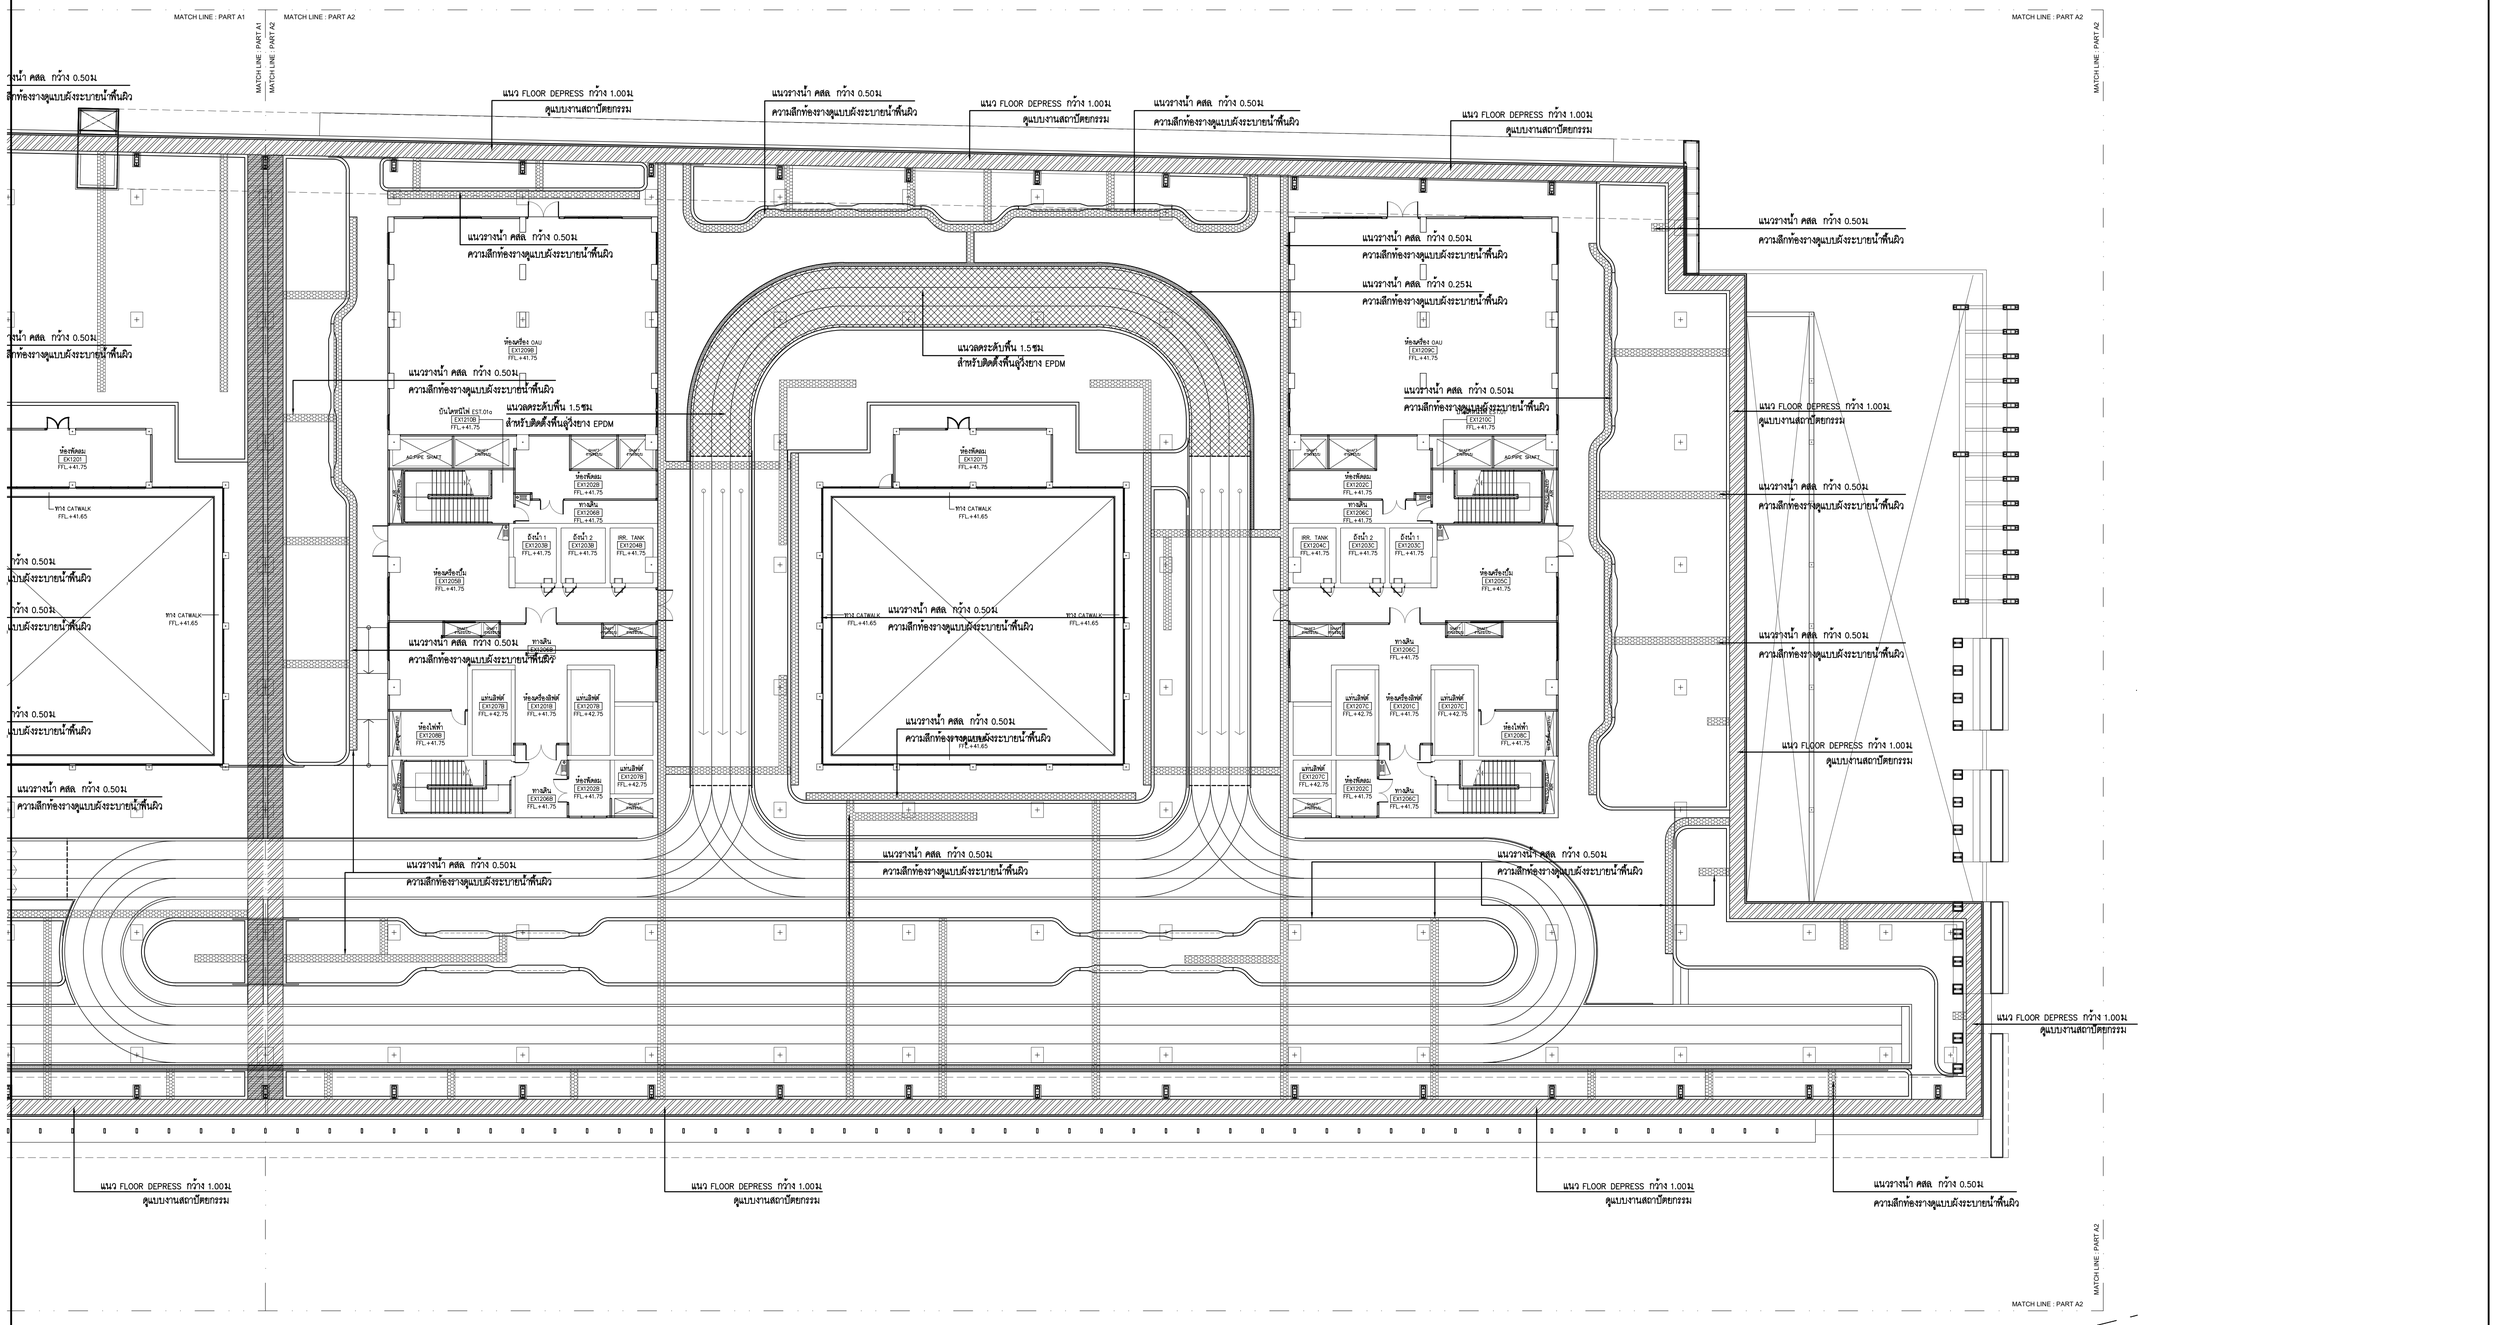

รายการสัญลักษณ์

- แนวลดระดับพื้น 1.5ซม.สำหรับติดตั้งพื้นอู่วิ่งยาง EPDM
- แนวรางน้ำ คสล. กว้าง 0.50ม. ความลึกท้องรางดูแบบผังระบายน้ำพื้นผิว
- แนวรางน้ำ คสล. กว้าง 1.00ม. ความลึกท้องรางดูแบบผังระบายน้ำพื้นผิว
- แนวรางน้ำ คสล. กว้าง 0.25ม. ความลึกท้องรางดูแบบผังระบายน้ำพื้นผิว

ผังแสดงแนวลดระดับพื้น PART A2

A1 1 : 200
A3 1 : 400

N

เจ้าของโครงการ

บริษัท ธนารักษ์พัฒนาสินทรัพย์ จำกัด 120 อาคารธนพิพิพัฒน์ ศูนย์ราชการเฉลิมพระเกียรติ ๘๐ พรรษา ๕ ธันวาคม ๒๕๕๐ ถนนแจ้งวัฒนะ แขวงทุ่งสองห้อง เขตหลักสี่ กรุงเทพมหานคร 10210

ที่ปรึกษาบริหารโครงการ

TEAM GROUP

บริษัท ทีม คอนซัลติ้งแอนจิเนียริ่งแอนด์แมเนจเมนท์ จำกัด (มหาชน)
บริษัท แอทที คอนซัลแตนท์ จำกัด
บริษัท ทีม เอสดี จำกัด

เลขที่ 151 ถนนบรมจันทร์
แขวง บรมจันทร์ เขตบึงกุ่ม กรุงเทพฯ 10230
TEL. 0-2509-9000 FAX.0-2509-9090

ผู้ออกแบบ

GCDT
GOVERNMENT CENTER DESIGN TEAM

เลขที่ 4 ซอยรัชดาภิเษก 64 ถนนรัชดาภิเษก
แขวง วงศ์สว่าง เขตบางซื่อ กรุงเทพฯ 10800
TEL. 0-2922-3435 FAX. 0-2922-3433

ผู้จัดการโครงการ			สถาปนิก			วิศวกรโครงสร้าง			วิศวกรงานระบบไฟฟ้า			วิศวกรงานระบบสุขาภิบาล		
ธีรยุทธ์ แจ่มจัสติ์		ว.สถ 491	นัครชัย ธีระวงษ์ไพโรจน์		ว.สถ 556	น.อ. ชาญชัย จันทรรัตน์		วช.1108	เจริญชัย เลิศมหกิจ		วพก.1100	ไกรฤทธิ์ เมธาโนรมย์		สส.106
			กฤษฎา หนิตโกศล		ส.สถ 1598	สุรพงศ์ ศิริวิชยกุล		วย. 1209	สุวิชญาณ์ เมธาโนรมย์		วพก.1093	งานอนุรักษ์พลังงาน		
รองผู้จัดการโครงการ			ธานินทร์ แสงสร้อย		ส.สถ 2747	โชคชัย นัดธรรม		สย.4522	วิศวกรงานระบบสื่อสาร			สรัญญา รัตนบัณฑิตสกุล		สก.3173
นัครชัย ธีระวงษ์ไพโรจน์		ว.สถ 556	วรชาติ นิลสำราญจิต		ส.สถ 3209	ดร.ปิยวัชร ชัยเสรี		สย.7227	วิเศรษฐ์ อังสุรัตน์โกมล		วพก.1129	วิศวกรงานระบบความปลอดภัยและป้องกันอัคคีภัย		
จักรพงษ์ มณีนิวัตน์		ว.สถ. 13	สุภัคร์กิจ อัศวเมธี		ส.สถ 3366	นพดล จิวงาม		สย.9021	วิศวกรงานระบบเครื่องกล			อรรณพ กังขจี		วก.900
เลิศฤทธิ์ นิติโรโย		ว.สถ. 18	ศุภฤกษ์ นรพงษ์		ภ.สถ 15242	ภูมิสถาปนิก			สมจินต์ ดิสวัสดิ์		วก.941	ผู้ตรวจสอบงานโครงสร้าง		
ชนินทร พุดอ่ำพร		วย. 1935	รักพิณา นามไพโรจน์		ภ.สถ 19909	เลิศฤทธิ์ นิติโรโย		ว.สถ. 18	งานถนนและระบบระบายน้ำภายนอกอาคาร					
เกรา ธีระโกเมน		วก.500,วส.56	งานตกแต่งภายในและครุภัณฑ์			เอกสิทธิ์ อรุณวงศ์ ณ อยุธยา		ส.สถ. 6	อุดม หงษ์ประยานพร		สย.7267	ผู้เชี่ยวชาญงานประหยัดพลังงานและอาคารเขียว		
			จักรพงษ์ มณีนิวัตน์		ว.สถ 13	ภาวิณี โพธานุรักษ์		ส.สถ. 85	อรรถวุฒิ กองศาสนะ		ภย.2232	ผศ.ดร.ชนิกานต์ ธีมประยูร		
			ศิริกันยา ชุ่มเชยกลิ่น			พูนชัย โรจน์ทวีทิพักษ์		ภ.สถ. 8				อนุชิต พึงกล่อม		
			เกรียงยศ จรุณศรีสวัสดิ์		ภ.สถ 1465	ธนเดช แพร์ดนดิลก		ภ.สถ. 580				ธานินทร์ แสงสร้อย		ส.สถ 2747

REVISION				
NO.	DATE	DESCRIPTION	BY	
0	22/03/64	FOR BIDDING	GCDT	

ชื่อโครงการ :

โครงการพัฒนาพื้นที่ส่วนขยาย

ศูนย์ราชการเฉลิมพระเกียรติ ๘๐ พรรษา ๕ ธันวาคม ๒๕๕๐ พีมีที่โซน C ศูนย์ราชการโซน C อาคารทิศตะวันออก (E)

ชื่อแบบ :

ผังแสดงแนวลดระดับพื้น PART A2

เขียนโดย	
ตรวจสอบโดย : Checker	วันที่ : 22/03/64
อนุมัติโดย : Approver	มาตราส่วน : As Indicated

แบบที่แบบ :

GCC-C-E-LA-RO-04-004

SIZE: A1 = 84.1 x 59.4 mm

ALL PRINTS SPECIFICATION AND THEIR COPY RIGHT ARE THE PROPERTIES OF GOVERNMENT CENTER DESIGN TEAM AND MUST NOT BE COPIED OR REPRODUCED WITHOUT WRITTEN PERMISSION FROM GOVERNMENT CENTER DESIGN TEAM

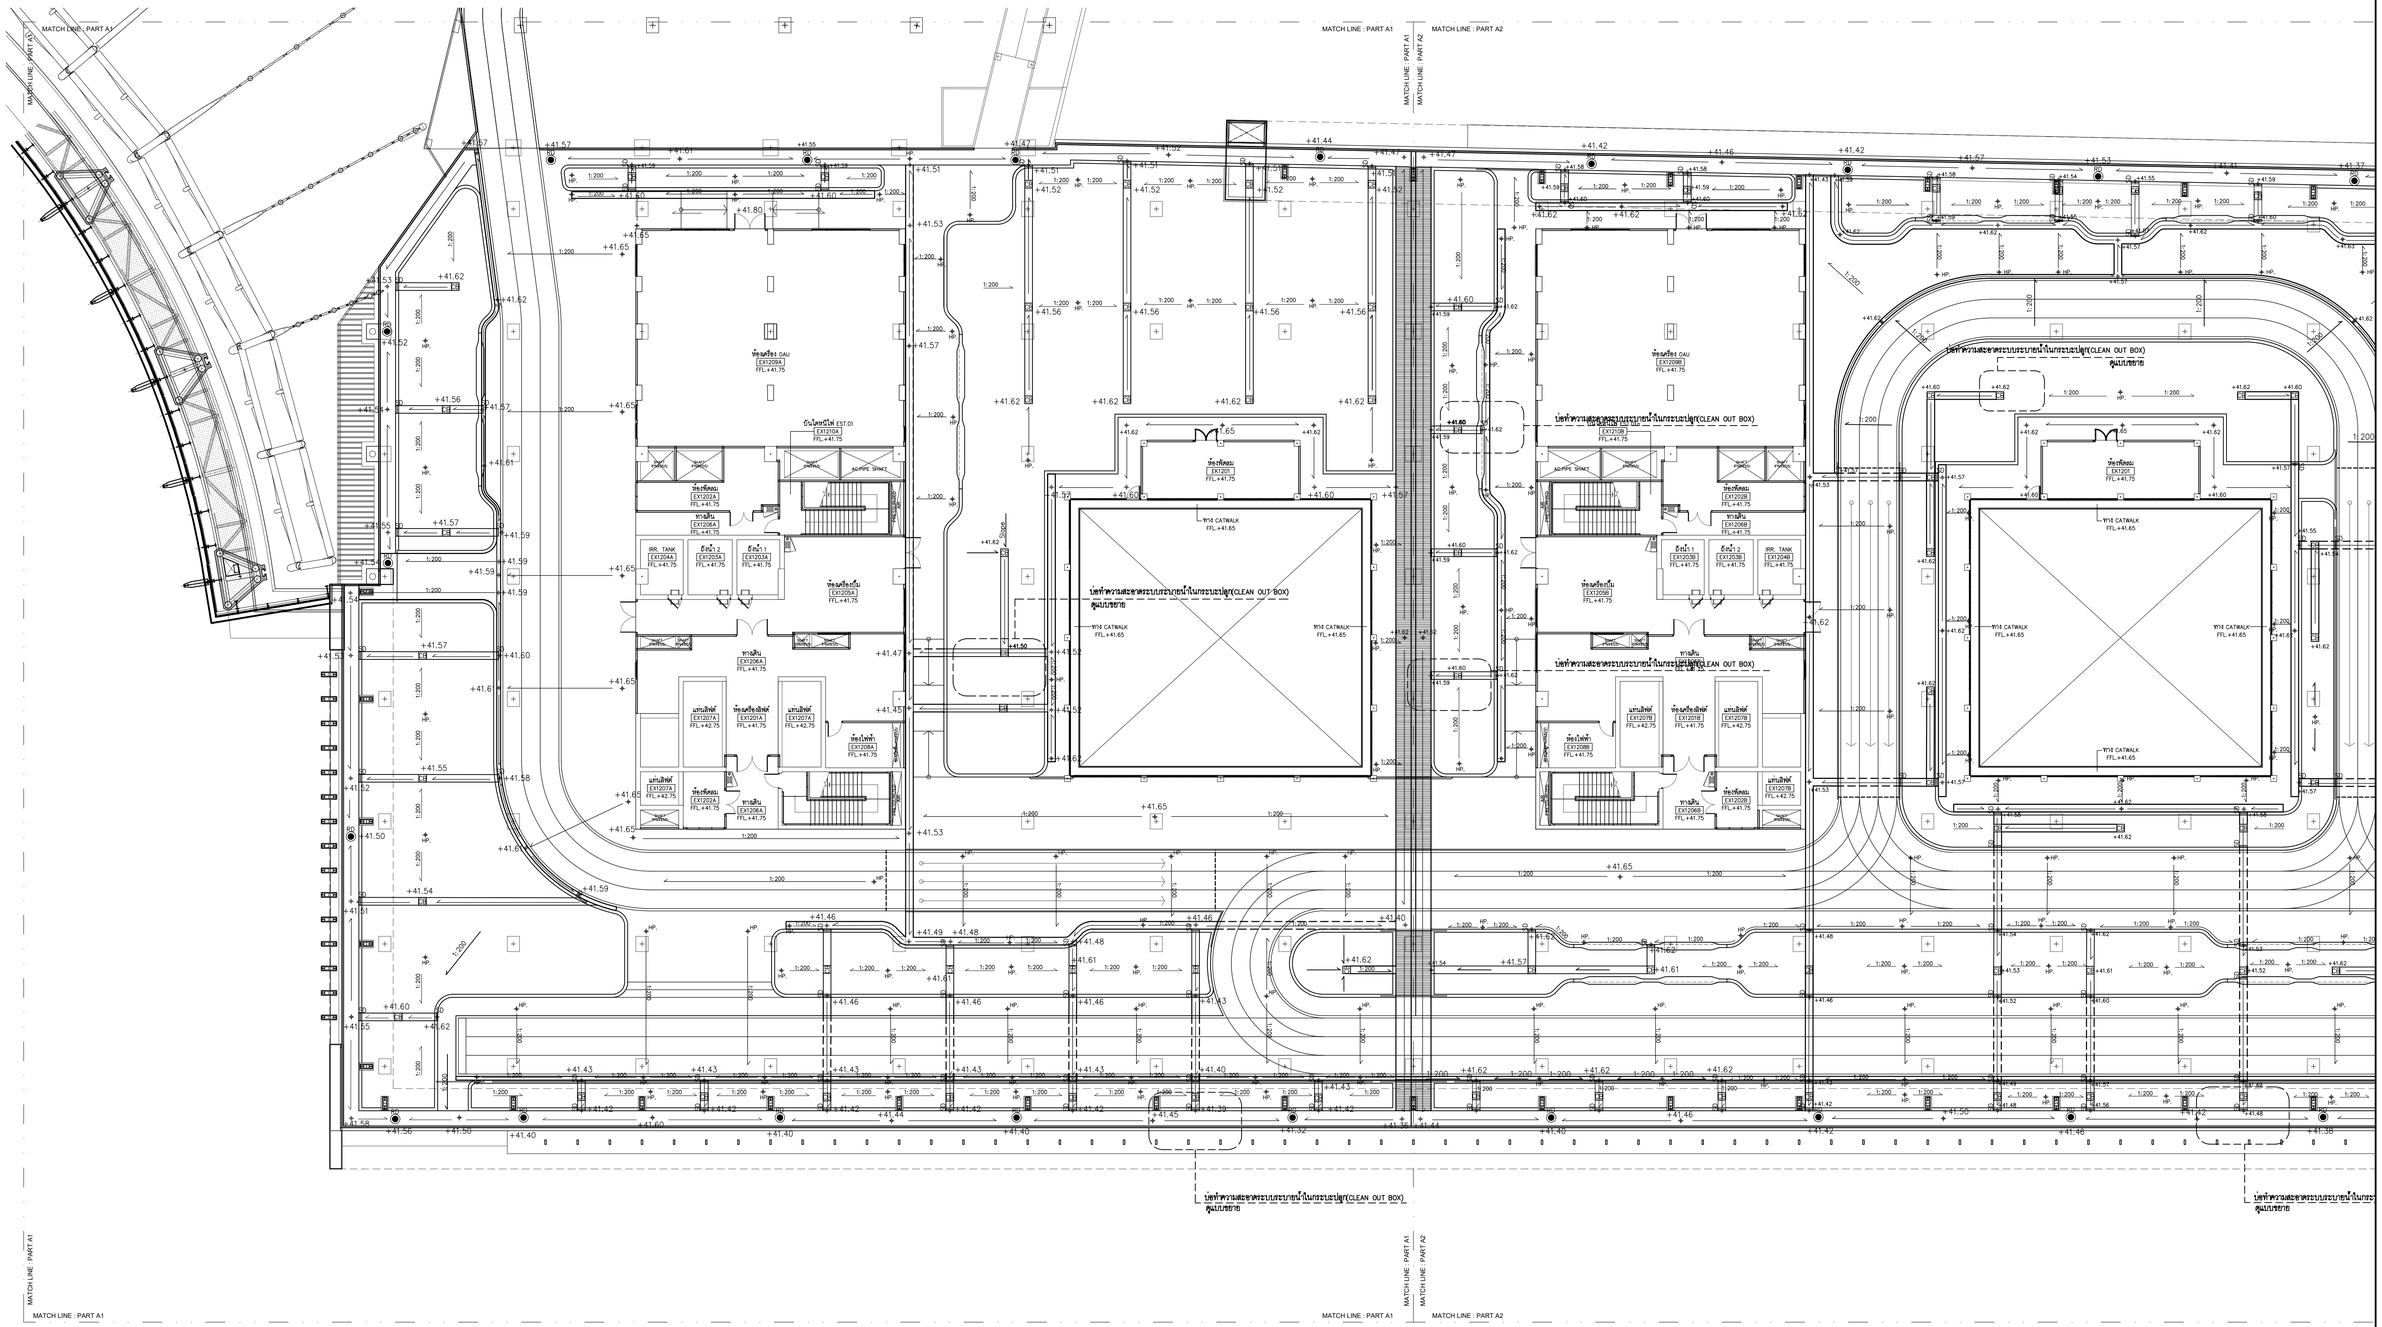
MATCH LINE : PART A3
MATCH LINE : PART A1
MATCH LINE : PART A2
MATCH LINE : PART A1
MATCH LINE : PART A2
MATCH LINE : PART A1
MATCH LINE : PART A1
MATCH LINE : PART A2
ห้องเครื่อง DAU
EX1209B
FFL.+41.75
บันไดหนีไฟ EST.01
EX1210A
FFL.+41.75
ห้องเครื่องลิฟต์
EX1202A
FFL.+41.75
ทางเดิน
EX1206A
FFL.+41.75
IRR. TANK
EX1204A
FFL.+41.75
ถังน้ำ 2
EX1203A
FFL.+41.75
ถังน้ำ 1
EX1203A
FFL.+41.75
ห้องเครื่องไม้
EX1205A
FFL.+41.75
ห้องเครื่องลิฟต์
EX1207A
FFL.+42.75
แลนดิ้งลิฟต์
EX1207A
FFL.+42.75
ห้องเครื่องลิฟต์
EX1201A
FFL.+41.75
แลนดิ้งลิฟต์
EX1207A
FFL.+42.75
ห้องไฟฟ้า
EX1208A
FFL.+41.75
ห้องเครื่องลิฟต์
EX1202A
FFL.+41.75
ทางเดิน
EX1206A
FFL.+41.75
ห้องเครื่อง
EX1201
FFL.+41.75
ทางเดิน
EX1206A
FFL.+41.75
ทาง CATWALK
FFL.+41.65
บ่อทำความสะอาดระบบระบายน้ำในกระบะปลูก(CLEAN OUT BOX)
ดูแบบขยาย
ห้องเครื่อง DAU
EX1209B
FFL.+41.75
บ่อทำความสะอาดระบบระบายน้ำในกระบะปลูก(CLEAN OUT BOX)
ห้องเครื่องลิฟต์
EX1202B
FFL.+41.75
ทางเดิน
EX1206B
FFL.+41.75
ถังน้ำ 1
EX1203B
FFL.+41.75
ถังน้ำ 2
EX1203B
FFL.+41.75
IRR. TANK
EX1204B
FFL.+41.75
ห้องเครื่องไม้
EX1205B
FFL.+41.75
ห้องเครื่องลิฟต์
EX1207B
FFL.+42.75
แลนดิ้งลิฟต์
EX1207B
FFL.+42.75
ห้องไฟฟ้า
EX1208B
FFL.+41.75
ห้องเครื่องลิฟต์
EX1201B
FFL.+41.75
แลนดิ้งลิฟต์
EX1207B
FFL.+42.75
ทางเดิน
EX1206B
FFL.+41.75
ห้องเครื่องลิฟต์
EX1202B
FFL.+41.75
ทางเดิน
EX1206B
FFL.+41.75
บ่อทำความสะอาดระบบระบายน้ำในกระบะปลูก(CLEAN OUT BOX)
ดูแบบขยาย
ห้องเครื่อง
EX1201
FFL.+41.75
ทาง CATWALK
FFL.+41.65
บ่อทำความสะอาดระบบระบายน้ำในกระบะปลูก(CLEAN OUT BOX)
ดูแบบขยาย

MATCH LINE : PART A1 | MATCH LINE : PART A2 | MATCH LINE : PART A2

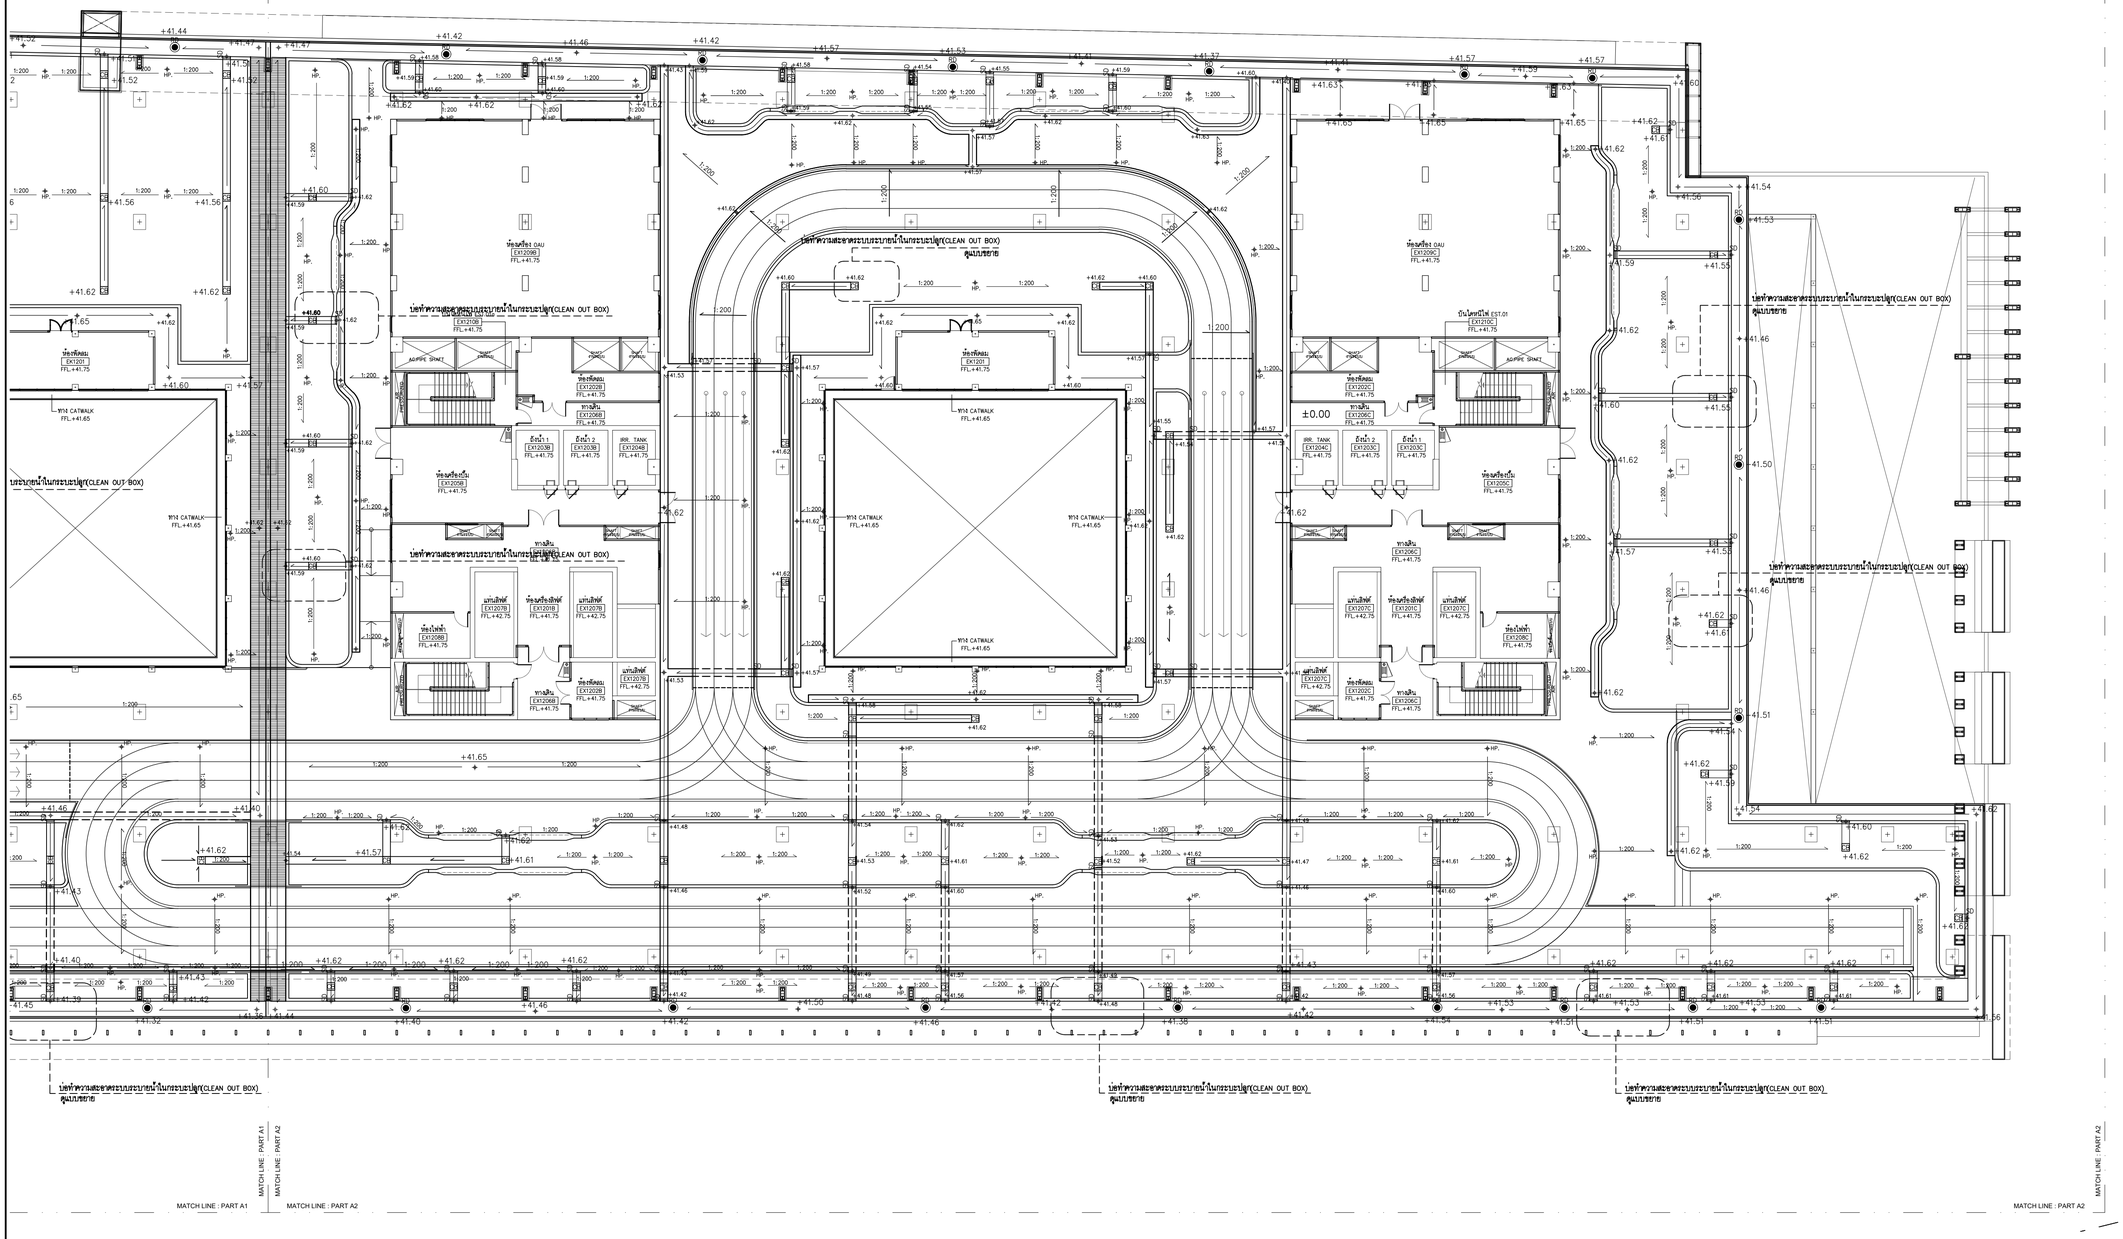

MATCH LINE : PART A1 | MATCH LINE : PART A2 | MATCH LINE : PART A2

ผังแสดงระบายน้ำพื้นผิวดาดฟ้า PART A2

A1 1 : 200
A3 1 : 400

3 2 4 1 N

เจ้าของโครงการ

บริษัท ธนารักษ์พัฒนาสินทรัพย์ จำกัด 120 อาคารธนพิพัฒน์
ศูนย์ราชการเฉลิมพระเกียรติ ๘๐ พรรษา ๕ ธันวาคม ๒๕๔๐
ถนนแจ้งวัฒนะ แขวงทุ่งสองห้อง เขตหลักสี่ กรุงเทพมหานคร 10210

ที่ปรึกษาบริหารโครงการ

TEAM GROUP

บริษัท ทีม คอนซัลติ้งแอนจิเนียริ่งแอนด์แมเนจเมนท์ จำกัด (มหาชน)
บริษัท แอทีส คอนซัลแตนท์ จำกัด
บริษัท ทีม เอสดี จำกัด

เลขที่ 151 ถนนนวลจันทร์
แขวง นวลจันทร์ เขตบึงกุ่ม กรุงเทพฯ 10230
TEL. 0-2509-9000 FAX.0-2509-9090

ผู้ออกแบบ

GCDT
GOVERNMENT CENTER DESIGN TEAM

เลขที่ 4 ซอยรัชดาภิเษก 64 ถนนรัชดาภิเษก
แขวง วงศ์สว่าง เขตบางซื่อ กรุงเทพฯ 10800
TEL. 0-2922-3435 FAX. 0-2922-3433

ผู้จัดการโครงการ		
วีรยุทธ์ หงษ์สวัสดิ์		ว-สถ 491
รองผู้จัดการโครงการ		
นัครชัย วีระวงษ์ไพโรจน์		ว-สถ 556
จักรพงษ์ มณิปันตี		ว-สน. 13
เลิศยุทธ์ นิธิไชโย		ว-ภส. 18
ชนินทร พุดอำพร		วย. 1935
เกรา ธีระโกเมน		วก.500,วส.56

สถาปนิก		
จัครชัย วีระวงษ์ไพโรจน์		ว-สถ 556
กฤษฎา ทนิตโกศล		ส-สถ 1598
ธานินทร์ แสงสร้อย		ส-สถ 2747
วรชาติ นิลสำราญจิต		ส-สถ 3209
สุภัคร์กิจ จัตวเมฆี		ส-สถ 3366
ศุภฤกษ์ นรพงษ์		ภ-สถ 15242
รักษิณา นามไพโรจน์		ภ-สถ 19909
งานตกแต่งภายในและครุภัณฑ์		
จักรพงษ์ มณิปันตี		ว-สน 13
ศิริกันยา ชุ่มเชยกลิน		
เกรียงยศ จรญศรีสวัสดิ์		ภ-สน.1465

วิศวกรโครงสร้าง		
น.อ. ชาญชัย จันทร์รัตน์		วย.1108
สุรพงศ์ ศิริวิรยกุล		วย. 1209
โชคชัย ชัดชรร		สย.4522
ดร.ปิยวัธร ชัยเมธี		สย.7227
นพดล วิ่งงาม		สย.9021
ภูมิสถาปนิก		
เลิศยุทธ์ นิธิไชโย		ว-ภส. 18
เอกสิทธิ์ อรุณวงศ์ ณ อยุธยา		ส-ภส. 6
ภาวิณี ไพธานุรักษ์		ส-ภส. 85
พุฒิชัย โรจน์ทวีพิทักษ์		ภ-ภส. 8
ธนเศรษ แพร์ตันติลก		ภ-ภส. 580

วิศวกรงานระบบไฟฟ้า		
เจริญชัย เลิศมหกิจ		วฟก.1100
สุวิชญาณ์ เมธมโนรมย์		วฟก.1093
วิศวกรงานระบบสื่อสาร		
วิเศรษฐ์ ธังสุรัตนโกมล		วฟก.1129
วิศวกรงานระบบเครื่องกล		
สมจินต์ ดิสวัสดิ์		วก.941
งานถนนและระบบระบายน้ำภายนอกอาคาร		
จุดม หงษ์ประยานพร		ส-สน. 7267
อรรถวุฒิ กองศาสนะ		ภย.2232

วิศวกรงานระบบสุขาภิบาล		
ไกรุร เมธมโนรมย์		ส.ส. 106
งานอนุรักษ์พลังงาน		
สรัญญา รัตนบัณฑิตสกุล		ส.ก.3173
วิศวกรงานระบบความปลอดภัยและป้องกันอัคคีภัย		
อรรณพ กิงขจี		ว.ก.900
ผู้ตรวจสอบงานโครงสร้าง		
ผู้เชี่ยวชาญงานประหยัดพลังงานและอาคารเขียว		
ผศ.ดร.ชนิกานต์ ธีมประยูร		
อนุชิต พึงกล่อม		
ธานินทร์ แสงสร้อย		ส-สถ 2747

ชื่อโครงการ :

โครงการพัฒนาพื้นที่ส่วนขยาย

ศูนย์ราชการเฉลิมพระเกียรติ ๘๐ พรรษา ๕ ธันวาคม ๒๕๕๐ พื้นที่โซน C ศูนย์ราชการโซน C อาคารทิศตะวันออก (E)

REVISION			
NO.	DATE	DESCRIPTION	BY
0	22/03/64	FOR BIDDING	GCDT

ชื่อแบบ :

ผังแสดงระบายน้ำพื้นผิวดาดฟ้า
PART A2

เขียนโดย	
ตรวจสอบโดย : Checker	วันที่ : 22/03/64
อนุมัติโดย : Approver	มาตราส่วน : As indicated

แบบที่แบบ :

GCC-C-E-LA-RO-04-006

SIZE : A1 = 594 x 891 mm.

ALL PRINTS SPECIFICATION AND THEIR COPY RIGHT ARE THE PROPERTIES OF GOVERNMENT CENTER DESIGN TEAM AND MUST NOT BE COPIED OR REPRODUCED WITHOUT WRITTEN PERMISSION FROM GOVERNMENT CENTER DESIGN TEAM

MATCH LINE : PART A1

MATCH LINE : PART A2

แนว FLOOR DEPRESS กว้าง 1.00ม
ดูแบบงานสถาปัตยกรรม

กล่องระบายน้ำวัสดุ PEในรางระบายน้ำ คสล
ขนาด 50X56x25ซม
ดูแบบขยายการติดตั้ง

ห้องสวิตร CAU
EX1209A
FFL.+41.75

บันไดหนีไฟ EST.01
EX1210A
FFL.+41.75

ห้องพักคอม
EX1205
FFL.+41.75

ทาง CATWALK
FFL.+41.65

ห้องพักคอม
EX1201
FFL.+41.75

ทาง CATWALK
FFL.+41.65

ห้องพักคอม
EX1202A
FFL.+41.75

ทางเดิน
EX1206A
FFL.+41.75

IRR. TANK
EX1204A
FFL.+41.75

ถังน้ำ 2
EX1203A
FFL.+41.75

ถังน้ำ 1
EX1203A
FFL.+41.75

ห้องเครื่องปั๊ม
EX1205A
FFL.+41.75

แท่นปั๊มไฟ
EX1207A
FFL.+42.75

ห้องเครื่องปั๊มไฟ
EX1207A
FFL.+41.75

แท่นปั๊มไฟ
EX1207A
FFL.+42.75

ห้องไฟฟ้า
EX1208A
FFL.+41.75

ห้องพักคอม
EX1202A
FFL.+41.75

ทางเดิน
EX1206A
FFL.+41.75

ห้องพักคอม
EX1202B
FFL.+41.75

ทางเดิน
EX1206B
FFL.+41.75

IRR. TANK
EX1204B
FFL.+41.75

ถังน้ำ 1
EX1203B
FFL.+41.75

ถังน้ำ 2
EX1203B
FFL.+41.75

ห้องเครื่องปั๊ม
EX1205B
FFL.+41.75

แท่นปั๊มไฟ
EX1207B
FFL.+42.75

ห้องเครื่องปั๊มไฟ
EX1207B
FFL.+41.75

แท่นปั๊มไฟ
EX1207B
FFL.+42.75

ห้องไฟฟ้า
EX1208B
FFL.+41.75

ห้องพักคอม
EX1202B
FFL.+41.75

ทางเดิน
EX1206B
FFL.+41.75

ผังแสดงตำแหน่งติดตังกล่องระบายน้ำใน รางระบายน้ำ PART A1

A1 1 : 200
A3 1 : 400

N

เจ้าของโครงการ	ที่ปรึกษาบริหารโครงการ	ผู้ออกแบบ
บริษัท ธนารักษ์พัฒนาสินทรัพย์ จำกัด 120 อาคารธนพิพิพัฒน์ ศูนย์ราชการเฉลิมพระเกียรติ ๘๐ พรรษา ๕ ธันวาคม ๒๕๔๐ ถนนรัชดาภิเษก แขวงห้วยขวาง เขตห้วยขวาง กรุงเทพมหานคร 10310	TEAM GROUP บริษัท ทีม คอนซัลติ้งเอนจิเนียริ่งแอนด์แมเนจเมนท์ จำกัด (มหาชน) บริษัท เอที คอนซัลแตนท์ จำกัด บริษัท ทีม เอสดีว จำกัด เลขที่ 151 ถนนนวลจันทร์ แขวง นวลจันทร์ เขตบึงกุ่ม กรุงเทพฯ 10230 TEL. 0-2509-9000 FAX.0-29509-9090	GCDT GOVERNMENT CENTER DESIGN TEAM เลขที่ 4 ซอยรัชดาภิเษก 64 ถนนรัชดาภิเษก แขวง วงศ์สว่าง เขตบางซื่อ กรุงเทพฯ 10800 TEL. 0-2922-3435 FAX. 0-2922-3433

ผู้จัดการโครงการ			สถาปนิก			วิศวกรโครงสร้าง			วิศวกรงานระบบไฟฟ้า			วิศวกรงานระบบสุขาภิบาล		
ธีรยุทธ์ หงษ์สวัสดิ์		ว.สถ 491	นัครชัย ธีระวงษ์ไพโรจน์		ว.สถ 556	น.อ. ชาญชัย จันทรรัตน์		วช.1108	เจริญชัย เลิศมหกิจ		วพ.ท.1100	ไกุทร เมธมโนรมย์		สส.106
			กฤษฎา หนิตโกศล		ส.สถ 1598	สุรพงศ์ ศิริวัธยกุล		วย. 1209	สุวิชญาณ์ เมธมโนรมย์		วพ.ท.1093	งานอนุรักษ์พลังงาน		
			ธานินทร์ แสงสร้อย		ส.สถ 2747	โชคชัย นัดชระ		สย.4522	วิศวกรงานระบบสื่อสาร			สรัญญา วัดนนัณฑิศกุล		สก.3173
รองผู้จัดการโครงการ			วรชาติ นิลสำราญจิต		ส.สถ 3209	ดร.ปิยะวัธร ชัยเสรี		สย.7227	วิเศรษฐ์ ธังสุรัตนโกมล		วพ.ท.1129	วิศวกรงานระบบความปลอดภัยและป้องกันอัคคีภัย		
นัครชัย ธีระวงษ์ไพโรจน์		ว.สถ 556	สุภักร์กิจ อัศวเมธี		ส.สถ 3366	นพดล จิ๋วงาม		สย.9021				ธรรมนพ ก๋งชจี		วก.900
จักรพงษ์ มณีโนตี		ว.สน. 13	ศุภฤกษ์ นรพงษ์		ภ.สถ 15242	ภูมิสถาปนิก			วิศวกรงานระบบเครื่องกล			ผู้ตรวจสอบงานโครงสร้าง		
เลิศฤทธิ์ นิติไชโย		ว.ภส. 18	รักษิณา นวมไพโรจน์		ภ.สถ 19909	เลิศฤทธิ์ นิติไชโย		ว.ภส. 18	สมจินต์ ติสวัสดิ์		วก.941			
ชนินทร พุดอำพร		วย. 1935							งานถนนและระบบระบายน้ำภายนอกอาคาร					
เกรา ธีระโกเมน		วก.500,วส.56	งานตกแต่งภายในและครุภัณฑ์			เอกสิทธิ์ อรุณวงศ์ ณ อยุธยา		ส.ภส. 6	จุดม หงษ์ประยานพร		สย.7267	ผู้เชี่ยวชาญงานประหยัดพลังงานและอาคารเขียว		
			จักรพงษ์ มณีโนตี		ว.สน 13	ภาวิณี โพธานุรักษ์		ส.ภส. 85	อรรถวุฒิ กองศาสนะ		ภย.2232	ผศ.ดร ชนิกานต์ ยืมประยูร		
			ศิริกันยา ชุ่มเชยกลิน			พุฒิชัย โรจน์ทวีพิทักษ์		ภ.ภส. 8				อนุชิต พึงกล่อม		
			เกรียงยศ ชรญศรีสวัสดิ์		ภ.สน 1465	ธนเศวร แพร์ดนดิลก		ภ.ภส. 580				ธานินทร์ แสงสร้อย		ส.สถ 2747

ชื่อโครงการ :	โครงการพัฒนาพื้นที่ส่วนขยาย
	ศูนย์ราชการเฉลิมพระเกียรติ ๘๐ พรรษา ๕ ธันวาคม ๒๕๔๐ พื้นที่โซน C ศูนย์ราชการโซน C อาคารทิศตะวันออก (E)

REVISION			
NO.	DATE	DESCRIPTION	BY
0	22/03/64	FOR BIDDING	GCDT

ชื่อแบบ :	ผังแสดงตำแหน่งติดตังกล่องระบายน้ำใน รางระบายน้ำ PART A 1

เขียนโดย	
ตรวจสอบโดย : Checker	วันที่ : 22/03/64
อนุมัติโดย : Approver	มาตราส่วน : As indicated
แอร์พิมพ์ : GCC-C-E-LA-RO-04-007	

SIZE : A1 = 84.1 x 59.4 mm.

ALL PRINTS SPECIFICATION AND THEIR COPY RIGHT ARE THE PROPERTIES OF GOVERNMENT CENTER DESIGN TEAM AND MUST NOT BE COPIED OR REPRODUCED WITHOUT WRITTEN PERMISSION FROM GOVERNMENT CENTER DESIGN TEAM

MATCH LINE : PART A1 | MATCH LINE : PART A2

กล่องระบายน้ำวัสดุ PEในรางระบายน้ำ คสล ขนาด 50X56x25ซม ดูแบบขยายการติดตั้ง

แนว FLOOR DEPRESS กว้าง 1.00ม ดูแบบงานสถาปัตยกรรม

ห้องพัดลม EX1201 FFL.+41.75

ทาง CATWALK FFL.+41.65

ห้องเครื่อง OAU EX1209C FFL.+41.75

ห้องพัดลม EX1202B FFL.+41.75

ทางเดิน EX1206B FFL.+41.25

ถังน้ำ 1 EX1203B FFL.+41.75

ถังน้ำ 2 EX1203B FFL.+41.75

IRR. TANK EX1204B FFL.+41.75

ห้องเครื่องปั๊ม EX1205B FFL.+41.75

ทางเดิน EX1206B FFL.+41.75

แทนสิทฟ์ EX1207B FFL.+42.75

ห้องเครื่องสิทฟ์ EX1208B FFL.+41.75

ห้องไฟฟ้า EX1208B FFL.+41.75

ห้องพัดลม EX1202C FFL.+41.75

ทางเดิน EX1206C FFL.+41.75

แทนสิทฟ์ EX1207C FFL.+42.75

ห้องเครื่องสิทฟ์ EX1208C FFL.+41.75

ห้องไฟฟ้า EX1208C FFL.+41.75

ตำแหน่งไฟไหม้ EST.01 EX1210C FFL.+41.75

ACUPIPE SHAFT

MAIN CONTROL

ELEC. CONTROL

SMOKE PROOFED

STAIR 1

STAIR 2

MAIN CONTROL

ELEC. CONTROL

ACUPIPE SHAFT

SMOKE PROOFED

STAIR 1

STAIR 2

MATCH LINE : PART A1 | MATCH LINE : PART A2

ผังแสดงตำแหน่งติดตั้งกล่องระบายน้ำใน รางระบายน้ำ PART A 2

A1 1 : 200
A3 1 : 400

N

เจ้าของโครงการ	ที่ปรึกษาบริหารโครงการ	ผู้ออกแบบ
บริษัท ธนารักษ์พัฒนาสินทรัพย์ จำกัด 120 อาคารธนพิพัฒน์ ศูนย์ราชการเฉลิมพระเกียรติ ๘๐ พรรษา ๕ ธันวาคม ๒๕๕๐ ถนนแจ้งวัฒนะ แขวงทุ่งสองห้อง เขตหลักสี่ กรุงเทพมหานคร 10210	บริษัท ทีม คอนซัลติ้งแอนจิเนียริ่งแอนด์แมเนจเมนท์ จำกัด (มหาชน) บริษัท แอที คอนซัลแตนท์ จำกัด บริษัท ทีม เอสดี จำกัด เลขที่ 151 ถนนบรมจันทร์ แขวง บรมจันทร์ เขตบึงกุ่ม กรุงเทพฯ 10230 TEL. 0-2509-9000 FAX.0-29509-9090	GCDT GOVERNMENT CENTER DESIGN TEAM เลขที่ 4 ซอยรัชดาภิเษก 64 ถนนรัชดาภิเษก แขวง วงศ์สว่าง เขตบางซื่อ กรุงเทพฯ 10800 TEL. 0-2922-3435 FAX. 0-2922-3433

ผู้จัดการโครงการ			สถาปนิก			วิศวกรโครงสร้าง			วิศวกรงานระบบไฟฟ้า			วิศวกรงานระบบสุขาภิบาล		
ธีรยุทธ์ หงษ์สวัสดี		ว.สถ 491	ฉัตรชัย ธีระวงษ์ไพโรจน์		ว.สถ 556	น.อ. ชาญชัย จันทรรัตน์		วย.1108	เจริญชัย เลิศมงคลกิจ		วพ.ก.1100	ไวฑูร เมธมโนรมย์		สส.106
			กฤษฎา พนิตโกศล		ส.สถ 1598	สุรพงศ์ ศิริวิชยกุล		วย. 1209	สุวิชญาณ์ เมธมโนรมย์		วพ.ก.1093	งานอนุรักษ์พลังงาน		
รองผู้จัดการโครงการ			ธานินทร์ แสงสร้อย		ส.สถ 2747	โชคชัย ฉัตรชร		ชย.4522				สรัญญา รัตนบัณฑิตสกุล		สก.3173
นัครชัย ธีระวงษ์ไพโรจน์		ว.สถ 556	วรราดิ นิลสำราญจิต		ส.สถ 3209	ดร.ปิยวัธร ชัยเสรี		ชส.7227	วิเศรษฐ์ ยังสุรัตนโกมล		วพ.ก.1129	วิศวกรงานระบบความปลอดภัยและป้องกันอัคคีภัย		
จักรพงษ์ มณีนันตี		ว.สน. 13	สุภักร์กิจ อัศวเมฆี		ส.สถ 3366	นพดล วิงวาม		ส.พ.9021				อรรณพ กังหาจี		ว.ก.900
เลิศฤทธิ์ นิธิโชโย		ว.ภส. 18	ศุภฤกษ์ นรพงษ์		ภ.สถ 15242	ภูมิสถาปนิก						ผู้ตรวจสอบงานโครงสร้าง		
ชนินทร พุดอำพร		วท. 1935	รักพิณา นามไพโรจน์		ภ.สถ 19909	เลิศฤทธิ์ นิธิโชโย		ว.ภส. 18						
เกชา ธีระโกเมน		วก.500,วส.56	งานตกแต่งภายในและครุภัณฑ์			เอกสิทธิ์ อรุณวงศ์ ณ อยุธยา		ส.ภส. 6				ผู้เชี่ยวชาญงานประหยัดพลังงานและอาคารเขียว		
			จักรพงษ์ มณีนันตี		ว.สน 13	ภาวินี โพธานุรักษ์		ส.ภส. 85				ผศ.ดร.ชนิกานต์ ยืมประยูร		
			ศิริกันยา ชุ่มเชยกลิ่น			พุฒิชัย โรจน์ทวีพิทักษ์		ภ.ภส. 8				อนุชิต พึ่งกล่อม		
			เกรียงยศ จรุญศรีสวัสดิ์		ภ.สน 1465	ธนเกรต แพร์ดนดิลก		ภ.ภส. 580				ธนินทร์ แสงสร้อย		ส.สถ 2747

ชื่อโครงการ :

โครงการพัฒนาพื้นที่ส่วนขยาย

ศูนย์ราชการเฉลิมพระเกียรติ ๘๐ พรรษา ๕ ธันวาคม ๒๕๕๐ พื้นที่โซน C ศูนย์ราชการโซน C อาคารหิคตะวันออก (E)

REVISION			
NO.	DATE	DESCRIPTION	BY
0	22/03/64	FOR BIDDING	GCDT

ชื่อแบบ :

ผังแสดงตำแหน่งติดตั้งกล่องระบายน้ำใน รางระบายน้ำ PART A2

เขียนโดย	
ตรวจสอบโดย : Checker	วันที่ : 22/03/64
อนุมัติโดย : Approver	มาตราส่วน : As Indicated
แบบที่แบบ : GCC-C-E-LA-RO-04-008	

SIZE: A1 = 84.1 x 59.4 cm.

ALL PRINTS SPECIFICATION AND THEIR COPY RIGHT ARE THE PROPERTIES OF GOVERNMENT CENTER DESIGN TEAM AND MUST NOT BE COPIED OR REPRODUCED WITHOUT WRITTEN PERMISSION FROM GOVERNMENT CENTER DESIGN TEAM

MATCH LINE : PART A1

MATCH LINE : PART A2

แนวเดินท่องานระบบ แบบรางเกาะผนังกระบะต้นไม้

แนวเดินท่องานระบบ แบบรางวางบนพื้น

ท่อร้อยสายไฟฟ้าชนิด HDPE PN 6 ขนาดศก. 50 มม. ยึดติดกับกระบะต้นไม้ด้วย PIPE CLAMP STAINLESS

PIPE CLAMP STAINLESS สำหรับยึดติดท่อกับกระบะต้นไม้

หมายเหตุ : SCHEDULE ระยะเวลาการดูแลรักษา ท่องานระบบไฟฟ้าและประปา ให้เป็นหน้าที่ของฝ่ายบริหารงานอาคาร หรือ FM พิจารณา กำหนดวงรอบดูแล และ/หรือ ซ่อมแซม ตามความเหมาะ

แนวเดินท่องานระบบ แบบรางเกาะผนังกระบะต้นไม้
ท่อร้อยสายไฟฟ้าชนิด HDPE PN 6 ขนาดศก. 50 มม.
ยึดติดกับกระบะต้นไม้ด้วย PIPE CLAMP STAINLESS

แนวเดินท่องานระบบ แบบรางวางบนพื้น
ท่อประปาสำหรับงานระบบรดน้ำต้นไม้ ชนิด HDPE PN6

ผังแสดงแนวเดินท่องานระบบไฟฟ้า ประปา PART A1

A1 1 : 200
A3 1 : 400

N

เจ้าของโครงการ	ที่ปรึกษาบริหารโครงการ	ผู้ออกแบบ
บริษัท ธนารักษ์พัฒนาสินทรัพย์ จำกัด 120 อาคารธนพิพิพัฒน์ ศูนย์ราชการเฉลิมพระเกียรติ ๘๐ พรรษา ๕ ธันวาคม ๒๕๕๐ ถนนรัชดาภิเษก แขวงลาดยาว เขตจตุจักร กรุงเทพมหานคร 10210	บริษัท ทีม คอนซัลติ้งเอนจิเนียริ่งแอนด์แมเนจเมนท์ จำกัด (มหาชน) บริษัท เอทีที คอนซัลแตนท์ จำกัด บริษัท ทีม เอสดีว จำกัด เลขที่ 151 ถนนนวลจันทร์ แขวง นวลจันทร์ เขตบึงกุ่ม กรุงเทพฯ 10230 TEL. 0-2509-9000 FAX.0-2509-9090	GCDT GOVERNMENT CENTER DESIGN TEAM เลขที่ 4 ซอยรัชดาภิเษก 64 ถนนรัชดาภิเษก แขวง วงศ์สว่าง เขตบางซื่อ กรุงเทพฯ 10800 TEL. 0-2922-3435 FAX. 0-2922-3433

ผู้จัดการโครงการ			สถาปนิก			วิศวกรโครงสร้าง			วิศวกรงานระบบไฟฟ้า			วิศวกรงานระบบสุขาภิบาล		
ธีรยุทธ์ หงษ์สวัสดิ์		ว.สถ 491	นัดชชัย ธีระวงษ์ไพโรจน์		ว.สถ 556	น.อ. ชาญชัย จันทรรัตน์		วฟ.1108	เจริญชัย เลิศมหกิจ		วฟท.1100	ไกฺรุร เมธมโนรมย์		สส.106
			กฤษฎา หนิตโกสล		ส.สถ 1598	สุรพงศ์ ศิริวัชยกุล		วย. 1209	สุวิชญาณ์ เมธมโนรมย์		วฟท.1093	งานอนุรักษ์พลังงาน		
รองผู้จัดการโครงการ			ธานินทร์ แสงสร้อย		ส.สถ 2747	โชคชัย นัดชชร		สย.4522	วิศวกรงานระบบสื่อสาร			สรัญญา วัดนนัณฑิตกุล		สก.3173
นัดชชัย ธีระวงษ์ไพโรจน์		ว.สถ 556	วรชาติ นิลสำราญจิต		ส.สถ 3209	ดร.ปิยะวัธร ชัยแสวี		สย.7227	วิเศรษฐ์ อังสุรัตนโกมล		วฟท.1129	วิศวกรงานระบบความปลอดภัยและป้องกันอัคคีภัย		
จักรพงษ์ มณีนันตี		ว.สน. 13	สุภักร์กิจ อัศวเมธี		ส.สถ 3366	นพดล จิ๋วงาม		สย.9021	วิศวกรงานระบบเครื่องกล			ธรรณพ ก๋งขจี		วก.900
เลิศฤทธิ์ นิธิไชโย		ว.ภส. 18	สุภฤกษ์ นรพงษ์		ภ.สถ 15242	ภูมิสถาปนิก			สมจินต์ ดิสวัสดิ์		วก.941	ผู้ตรวจสอบงานโครงสร้าง		
ชนินทร พุดอำพร		วย. 1935	รักษิณา นวมไพโรจน์		ภ.สถ 19909	เลิศฤทธิ์ นิธิไชโย		ว.ภส. 18	งานถนนและระบบระบายน้ำภายนอกอาคาร					
เกรา ธีระโกเมน		วก.500,วส.56	งานตกแต่งภายในและครุภัณฑ์			เอกสิทธิ์ อรุณวงศ์ ณ อยุธยา		ส.ภส. 6	จุดม หงษ์ประยนพร		สย.7267	ผู้เชี่ยวชาญงานประหยัดพลังงานและอาคารเขียว		
			จักรพงษ์ มณีนันตี		ว.สน 13	ภาวิณี โพธานุรักษ์		ส.ภส. 85	ธรรกฤฒิ กองศาสนะ		ภส.2232	ผศ.ดร.ชนิกานต์ ยืมประยูร		
			ศิริกันยา ชุ่มเรืองลิน			พุฒิชัย โรจน์ทวีพิทักษ์		ภ.ภส. 8				อนุชิต พึงกล่อม		
			เกรียงยศ ชฎาศิริสวัสดิ์		ภ.สน 1465	ธนเศวร แพร์คนคิลา		ภ.ภส. 580				ธานินทร์ แสงสร้อย		ส.สถ 2747

ชื่อโครงการ : โครงการพัฒนาพื้นที่ส่วนขยาย			
ศูนย์ราชการเฉลิมพระเกียรติ ๘๐ พรรษา ๕ ธันวาคม ๒๕๕๐ พีนิทโซน C ศูนย์ราชการโซน C อาคารพิสดตะวันออก (E)			
REVISION			
NO.	DATE	DESCRIPTION	BY
0	22/03/64	FOR BIDDING	GCDT
ชื่อแบบ : ผังแนวเดินท่องานระบบไฟฟ้า ประปา PART A1			
เขียนโดย			
ตรวจสอบโดย : Checker	วันที่ : 22/03/64		
อนุมัติโดย : Approver	มาตราส่วน : As indicated		
แฟ้มแบบ : GCC-C-E-LA-RO-04-009			

SIZE : A1 = 84.1 x 59.4 mm.

ALL PRINTS SPECIFICATION AND THEIR COPY RIGHT ARE THE PROPERTIES OF GOVERNMENT CENTER DESIGN TEAM AND MUST NOT BE COPIED OR REPRODUCED WITHOUT WRITTEN PERMISSION FROM GOVERNMENT CENTER DESIGN TEAM

MATCH LINE : PART A1

MATCH LINE : PART A2

MATCH LINE : PART A2

MATCH LINE : PART A1

MATCH LINE : PART A2

MATCH LINE : PART A2

MATCH LINE : PART A1

MATCH LINE : PART A2

MATCH LINE : PART A2

แนวเดินท่องานระบบ แบบรางเกาะผนังกระบะต้นไม้

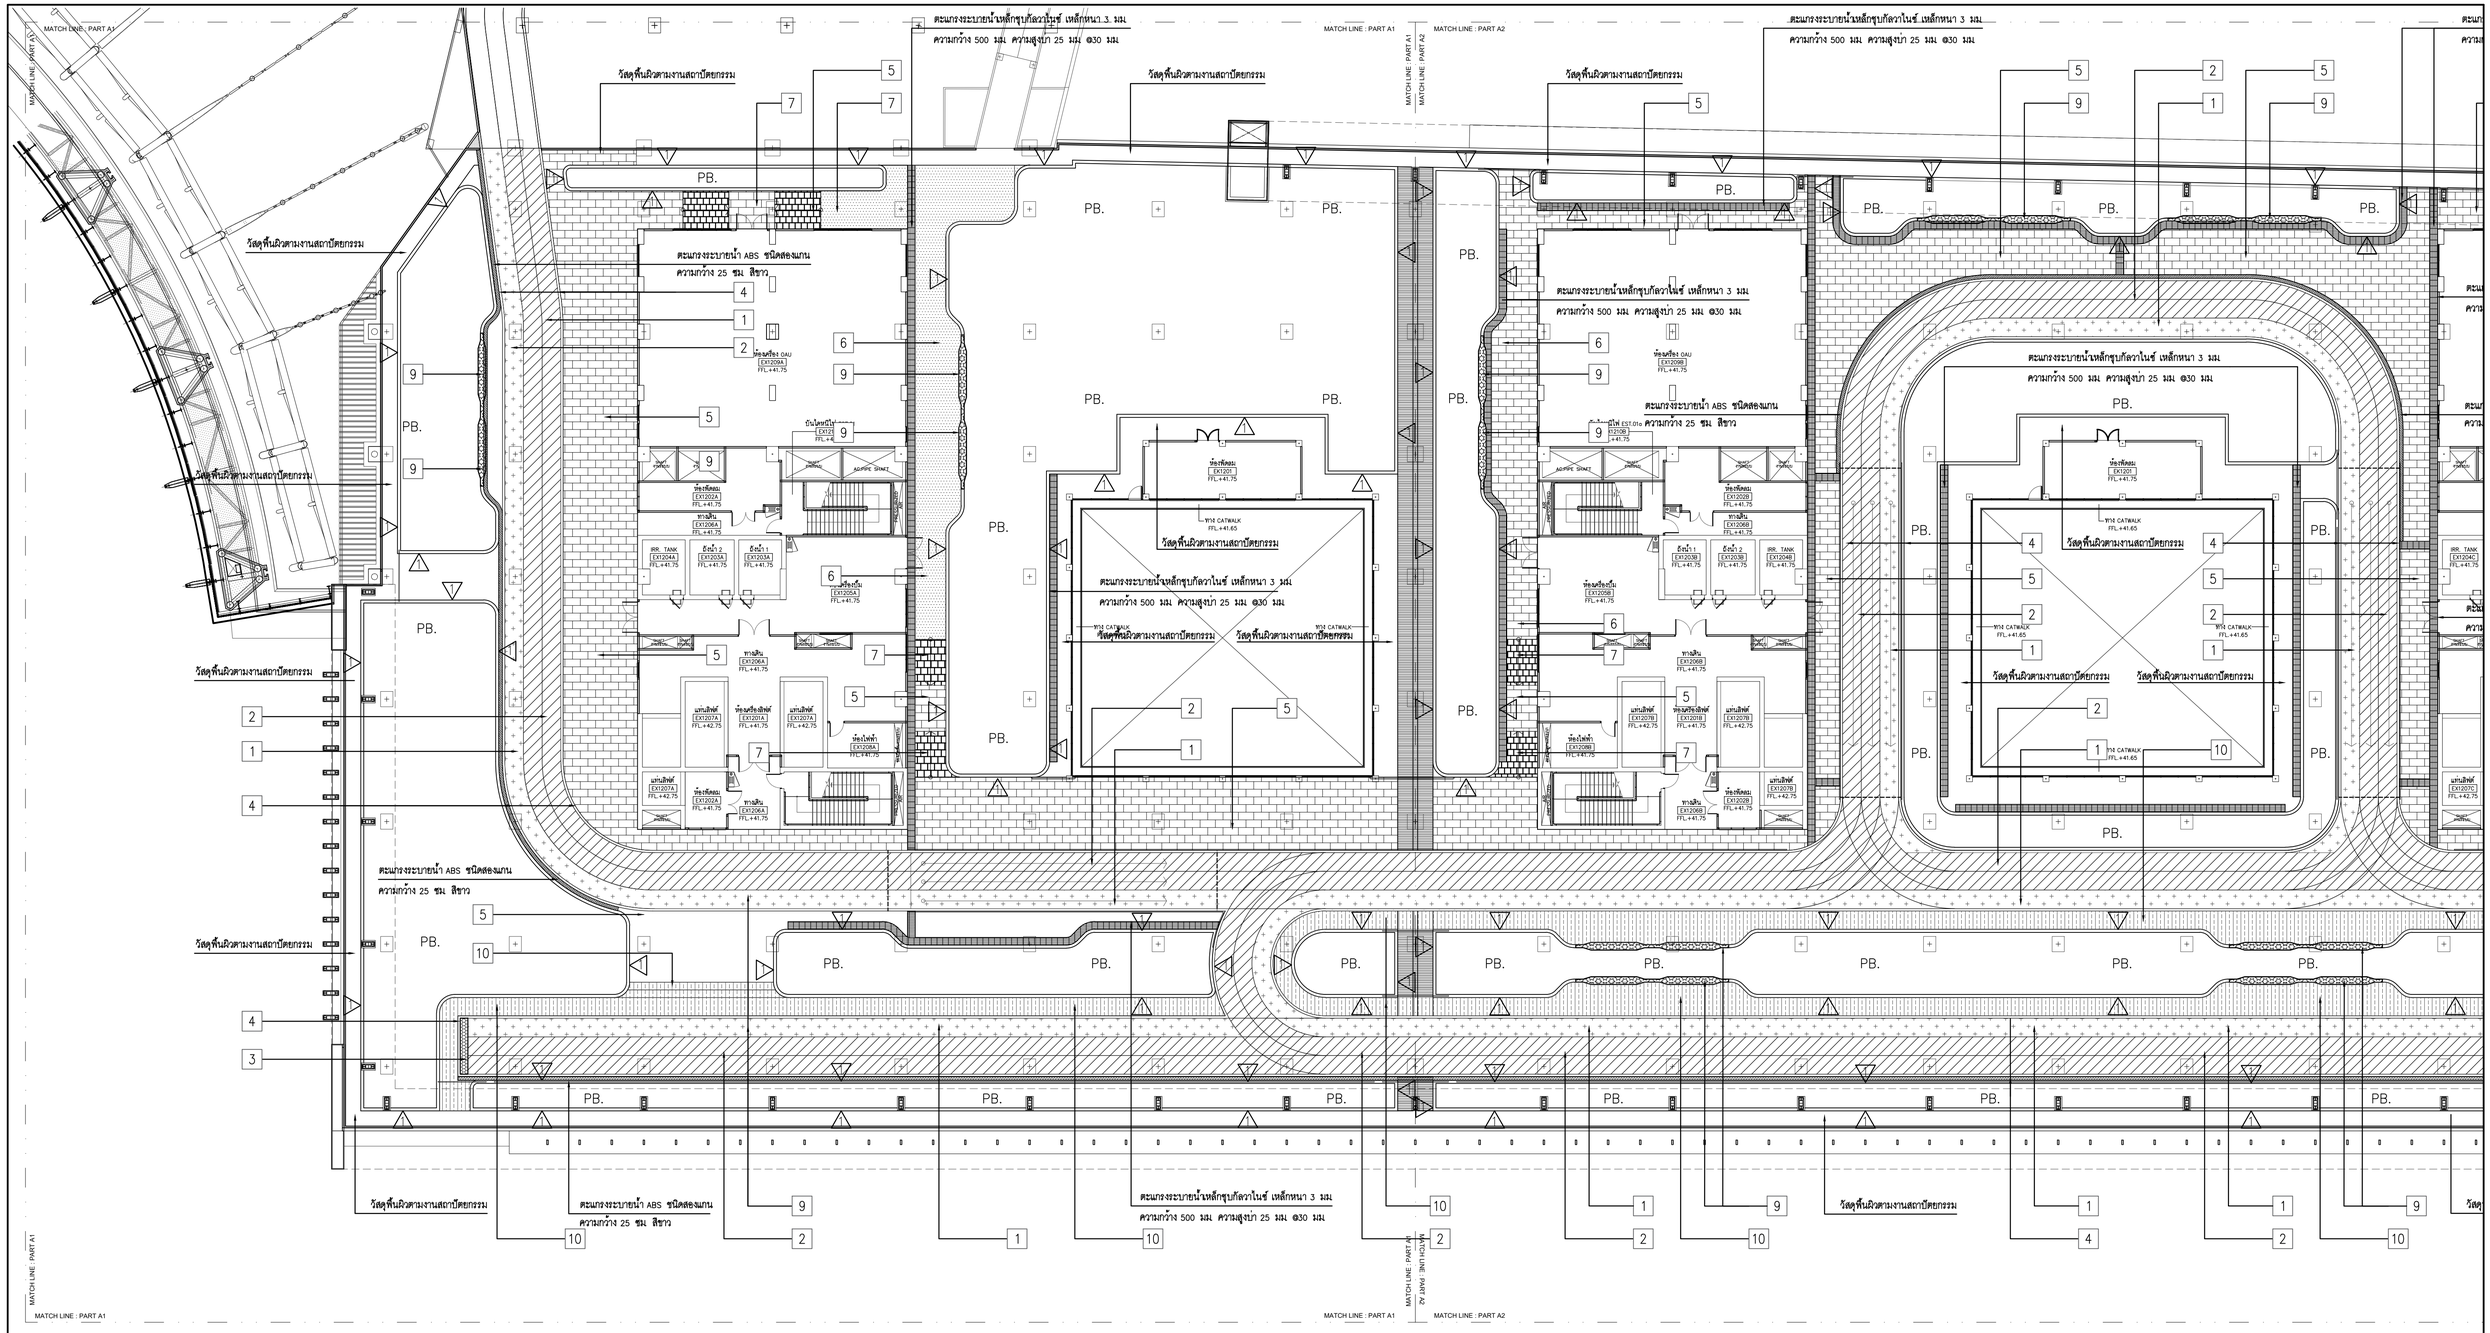

MATERIAL LIST

SYMBOL	DESCRIPTION		
	MATERIAL INFOMATION		REMARK
1	พื้นลู่วิ่งชนิดเม็ดยาง EPDM (ขนาดเล็ก) ความหนาไม่น้อยกว่า 13 มม. สีเขียว		
2	พื้นลู่วิ่งชนิดเม็ดยาง EPDM (ขนาดเล็ก) ความหนาไม่น้อยกว่า 13 มม. สีฟ้า		
3	พื้นลู่วิ่งชนิดเม็ดยาง EPDM (ขนาดเล็ก) ความหนาไม่น้อยกว่า 13 มม. สีขาว		
4	ขอบทางวิ่ง คสล.ฉาบเรียบ ทำผิวละครีลิคชนิดเคลือบแข็ง (COLORFLAKE) สีขาว-เทา		
5	กระเบื้องพอร์ซเลน ขนาด 0.20x0.20 ม. และ 0.20x0.30 ม. ความหนา 1 ซม. สีขาว (ค่า R ไม่น้อยกว่า 11)		รายละเอียดการติดตั้งดูในแบบขยาย

MATERIAL LIST

SYMBOL	DESCRIPTION		
	MATERIAL INFOMATION		REMARK
6	กระเบื้องพอร์ซเลน ขนาด 0.20x0.20 ม. และ 0.20x0.30 ม. ความหนา 1 ซม. สีเทาอ่อน (ค่า R ไม่น้อยกว่า 11)		รายละเอียดการติดตั้งดูในแบบขยาย
7	กระเบื้องพอร์ซเลน ขนาด 0.30x0.60 ม. ความหนา 1 ซม. ความหนา 1 ซม.สีเทาเข้ม (ค่า R ไม่น้อยกว่า 11)		รายละเอียดการติดตั้งดูในแบบขยาย
8 ⚠	ขอบกระบะคสล. ความหนา 0.20 ม. พร้อมทาน้ำยากันซึม ทำผิวหินล้าง ผสมสีเข้ม สีขาว		
9	แก้ยึดคสล. ฉาบเรียบ พร้อมทาน้ำยากันซึม ทำผิวหินล้าง ผสมสีเข้ม สีขาว		
10	พื้นคสล.กรุไม้เทียมชนิดแข่งตัน ความหนาไม่น้อยกว่า 20 มม. ความกว้างไม่น้อยกว่า 140 มม. สีน้ำตาล ติดตั้งระบบคลิปล็อค		

ผังวัสดุ PART A1

A1 1 : 200

A3 1 : 400

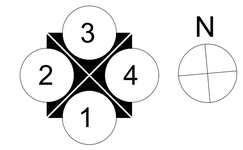

เจ้าของโครงการ

บริษัท ธนารักษ์พัฒนาสินทรัพย์ จำกัด 120 อาคารธนพิพัฒน์

ศูนย์ราชการเฉลิมพระเกียรติ ๘๐ พรรษา ๙ ธันวาคม ๒๕๕๐

ถนนรัชดาภิเษก แขวงลุ่มสองห้อง เขตหลักสี่ กรุงเทพมหานคร 10210

ที่ปรึกษาบริหารโครงการ

TEAM GROUP

บริษัท ทีม คอนซัลติ้งเอนจิเนียริ่งแอนด์แมเนจเม้นท์ จำกัด (มหาชน)

บริษัท เอที ดีคอนซัลแตนท์ จำกัด

บริษัท ทีม เอสดีว จำกัด

เลขที่ 151 ถนนวรจักษ์

แขวง บวรนิเวศ เขตป้อมปราบ กรุงเทพฯ 10210

TEL. 0-2509-9000 FAX.0-29509-9090

ผู้ออกแบบ

GCDT

GOVERNMENT CENTER DESIGN TEAM

เลขที่ 4 ซอยรัชดาภิเษก 64 ถนนรัชดาภิเษก

แขวง วงศ์สว่าง เขตบางซื่อ กรุงเทพฯ 10800

TEL. 0-2922-3435 FAX. 0-2922-3433

ผู้จัดการโครงการ			สถาปนิก			วิศวกรโครงสร้าง			วิศวกรงานระบบไฟฟ้า			วิศวกรงานระบบสุขาภิบาล		
ธีรยุทธ์ หงษ์สวัสดิ์		ว.สถ 491	นัครชัย ธีระวงษ์ไพโรจน์		ว.สถ. 556	น.อ. ชาญชัย จันทรรัตน์		วท.1108	เจริญชัย เลิศมหกิจ		วฟท.1100	ไกรุร เมยมโนรมย์		สส.106
			กฤษฎา พนิตโกศล		ส.สถ. 1598	สุรพงศ์ ศิริวัชยกุล		วย. 1209	ศุวิชญาณ์ เมยมโนรมย์		วฟท.1093	งานอนุรักษ์พลังงาน		
รองผู้จัดการโครงการ			ธานินทร์ แสงสร้อย		ส.สถ 2747	ไชยชัย นัดชรจ		สย.4522	วิศวกรงานระบบสื่อสาร			สรัญญา รัตนบัณฑิตสกุล		สก.3173
นัครชัย ธีระวงษ์ไพโรจน์		ว.สถ 556	วรชาติ นิลสำราญจิต		ส.สถ 3209	ดร.ปิยวัชร ชัยแสวี		สย.7227	วิเศรษฐ์ อังสุรัตนโกมล		วฟท.1129	วิศวกรงานระบบความปลอดภัยและป้องกันอัคคีภัย		
จักรพงษ์ มณีโนนี		ว.สถ. 13	สุภัคกิจ จัตวเมธี		ส.สถ 3366	นพดล จิ๋วงาม		สย.9021	วิศวกรงานระบบเครื่องกล			ธรรมนพ กิ่งชจี		ว.ก.900
เลิศฤทธิ์ นิติไชโย		ว.ภส. 18	ศุภฤกษ์ นรพงษ์		ภ.สถ. 15242	ภูมิสถาปนิก			สมจินต์ ดิสวัสดิ์		ว.ก.941	ผู้ตรวจสอบงานโครงสร้าง		
ชนินทร พุดอำพร		วส. 1935	รักษิณา นามไพโรจน์		ภ.สถ 19909	เลิศฤทธิ์ นิติไชโย		ว.ภส. 18	งานถนนและระบบระบายน้ำภายนอกอาคาร					
เกรา ธีระโกเมน		ว.ก.500,วส.56	งานตกแต่งภายในและครุภัณฑ์			เอกสิทธิ์ อรุณวงศ์ ณ อยุธยา		ส.ภส. 6	จุดม หงษ์ประยานพร		สส.7267	ผู้เชี่ยวชาญงานประหยัดพลังงานและอาคารเขียว		
			จักรพงษ์ มณีโนนี		ว.สน 13	ภาวิณี โพธานุรักษ์		ส.ภส. 85	อรธกฤติ กองศาสนะ		ภย.2232	ผศ.ดร.ชนิกานต์ ยืมประยูร		
			ศิริกันธา ชุ่มเชยกลิน			พุฒิชัย โรจน์ทวีพิทักษ์		ภ.ภส. 8				อนุชิต ทึงกล่อม		
			เกรียงยศ จรุณศิริสวัสดิ์		ภ.สน 1465	ธนเดช แหร็ดนคิลก		ภ.ภส. 580				ธานินทร์ แสงสร้อย		ส.สถ. 2747

ชื่อโครงการ :

โครงการพัฒนาพื้นที่ส่วนขยาย

ศูนย์ราชการเฉลิมพระเกียรติ ๘๐ พรรษา ๙ ธันวาคม ๒๕๕๐ พีมทีโซน C ศูนย์ราชการโซน C อาคารทิศตะวันออก (E)

REVISION			
NO.	DATE	DESCRIPTION	BY
0	22/03/64	FOR BIDDING	GCDT

ชื่อแบบ :

ผังวัสดุ PART A1

เขียนโดย	
ตรวจสอบโดย : Checker	วันที่ : 22/03/64
อนุมัติโดย : Approver	มาตราส่วน : As indicated

แฟ้มแบบ :

GCC-C-E-LA-RO-05-001

SIZE : A1 = 84.1 x 59.4 mm.

ALL PRINTS SPECIFICATION AND THEIR COPY RIGHT ARE THE PROPERTIES OF GOVERNMENT CENTER DESIGN TEAM AND MUST NOT BE COPIED OR REPRODUCED WITHOUT WRITTEN PERMISSION FROM GOVERNMENT CENTER DESIGN TEAM

MATCH LINE : PART A1 | MATCH LINE : PART A2

ตะแกรงระบายน้ำเหล็กรูบากัลวาไนซ์ เหล็กหนา 3 มม
ความกว้าง 500 มม ความสูงบา 25 มม @30 มม

วัสดุพื้นผิวตามงานสถาปัตยกรรม

ตะแกรงระบายน้ำ ABS ชนิดลองแกน
ความกว้าง 25 ซม สีขาว

ท่อเครื่อง GAU EX1209B FFL.+41.75

ปั๊มไฟ EST.01 EX1210B FFL.+41.75

ห้องเพ็ดลม EX1201 FFL.+41.75

ทาง CATWALK FFL.+41.65

ทางเดิน EX1206B FFL.+41.75

ห้องเครื่องปั๊ม EX1205B FFL.+41.75

ถังน้ำ 1 EX1203B FFL.+41.75

ถังน้ำ 2 EX1203B FFL.+41.75

IRR. TANK EX1204B FFL.+41.75

ห้องเครื่องลิฟท์ EX1207B FFL.+41.75

แกนลิฟท์ EX1207B FFL.+42.75

ห้องไฟฟ้า EX1208B FFL.+41.75

ห้องเพ็ดลม EX1202B FFL.+41.75

ท่อเครื่อง GAU EX1209C FFL.+41.75

ปั๊มไฟ EST.01 EX1210C FFL.+41.75

ห้องเพ็ดลม EX1202C FFL.+41.75

ทางเดิน EX1206C FFL.+41.75

ถังน้ำ 1 EX1203C FFL.+41.75

ถังน้ำ 2 EX1203C FFL.+41.75

IRR. TANK EX1204C FFL.+41.75

ห้องเครื่องปั๊ม EX1205C FFL.+41.75

ห้องเครื่องลิฟท์ EX1207C FFL.+41.75

แกนลิฟท์ EX1207C FFL.+42.75

ห้องไฟฟ้า EX1208C FFL.+41.75

ห้องเพ็ดลม EX1202C FFL.+41.75

ทางเดิน EX1206C FFL.+41.75

PB.

MATCH LINE : PART A1 | MATCH LINE : PART A2

MATERIAL LIST

SYMBOL		DESCRIPTION MATERIAL INFOMATION	REMARK
	1	พื้นลู่วิ่งชนิดเม็ดยาง EPDM (ขนาดเล็ก) ความหนาไม่น้อยกว่า 13 มม สีเขียว	
	2	พื้นลู่วิ่งชนิดเม็ดยาง EPDM (ขนาดเล็ก) ความหนาไม่น้อยกว่า 13 มม สีฟ้า	
	3	พื้นลู่วิ่งชนิดเม็ดยาง EPDM (ขนาดเล็ก) ความหนาไม่น้อยกว่า 13 มม สีขาว	
	4	ขอบทางวิ่ง คสล ฉาบเรียบ ทำผิวละศิลิคชนิดเคลือบแข็ง (COLORFLAKE) สีขาว-เทา	
	5	กระเบื้องพอร์ซเลน ขนาด 0.20x0.20 ม และ 0.20x0.30 ม ความหนา 1 ซม สีขาว (ค่า R ไม่น้อยกว่า 11)	รายละเอียดการติดตั้งดูในแบบขยาย

MATERIAL LIST

SYMBOL		DESCRIPTION MATERIAL INFOMATION	REMARK
	6	กระเบื้องพอร์ซเลน ขนาด 0.20x0.20 ม และ 0.20x0.30 ม ความหนา 1 ซม สีเทาอ่อน (ค่า R ไม่น้อยกว่า 11)	รายละเอียดการติดตั้งดูในแบบขยาย
	7	กระเบื้องพอร์ซเลน ขนาด 0.30x0.60 ม ความหนา 1 ซม ความหนา 1 ซม สีเทาเข้ม (ค่า R ไม่น้อยกว่า 11)	รายละเอียดการติดตั้งดูในแบบขยาย
	8 ⚠	ขอบระบะคสล ความหนา 0.20 ม พร้อมทาน้ำยากันซึม ทำผิวหินล้าง ผสมสีเล็กใส สีขาว	
	9	แก้ยึดคสล ฉาบเรียบ พร้อมทาน้ำยากันซึม ทำผิวหินล้าง ผสมสีเล็กใส สีขาว	
	10	พื้นคสล กรุไม้เทียมชนิดแท่งตัน ความหนาไม่น้อยกว่า 20 มม ความกว้างไม่น้อยกว่า 140 มม สีน้ำตาล ติดตั้งระบบคลิปล็อค	

ผังวัสดุ PART A2

A1 1 : 200
A3 1 : 400

N

เจ้าของโครงการ
บริษัท ธนารักษ์พัฒนาสินทรัพย์ จำกัด 120 อาคารธนพิพิธภัณฑ์ ศูนย์ราชการเฉลิมพระเกียรติ ๘๐ พรรษา ๕ ธันวาคม ๒๕๕๐ ถนนรัชดาภิเษก แขวงลุมพินี เขตปทุมวัน กรุงเทพมหานคร 10210

ที่ปรึกษาบริหารโครงการ
TEAM GROUP
บริษัท ทีม คอนซัลติ้งเอนจิเนียริ่งแอนด์แมเนจเมนท์ จำกัด (มหาชน)
บริษัท เอที ดีคอนซัลแตนท์ จำกัด
บริษัท ทีม เอสดี จำกัด
เลขที่ 151 ถนนบรมจันทร์ แขวง บางจันทร์ เขตบึงกุ่ม กรุงเทพฯ 10230
TEL. 0-2509-9000 FAX.0-29509-9090

ผู้ออกแบบ
GCDT
GOVERNMENT CENTER DESIGN TEAM
เลขที่ 4 ซอยรัชดาภิเษก 64 ถนนรัชดาภิเษก แขวง วงศ์สว่าง เขตบางซื่อ กรุงเทพฯ 10800
TEL. 0-2922-3435 FAX. 0-2922-3433

ผู้จัดการโครงการ			สถาปนิก			วิศวกรโครงสร้าง			วิศวกรงานระบบไฟฟ้า			วิศวกรงานระบบสุขาภิบาล		
ธีรยุทธ์ หงษ์สวัสดิ์		ว-สถ 491	นัครชัย ธีระวงษ์ไพโรจน์		ว-สถ 556	น.อ. ชาญชัย จันทรวัฒน์		วฟ.1108	เจริญชัย เลิศมหกิจ		วฟท.1100	ไกยุร เมธาโนรมย์		สส.106
			กฤษฎา พนิตโกศล		ส-สถ 1598	สุรพงศ์ ศิริวัชยกุล		วย. 1209	สุริยญาณ์ เมธาโนรมย์		วฟท.1093	งานอนุรักษ์พลังงาน		
			ยานินทร์ แสงสร้อย		ส-สถ 2747	โชคชัย นัดธรรม		สย.4522	วิศวกรงานระบบสื่อสาร			สรัญญา วัดนนัณฑิตสกุล		สก.3173
รองผู้จัดการโครงการ			นัครชัย ธีระวงษ์ไพโรจน์		ว-สถ 556	วรชาติ นิตสำราญจิต		ส-สถ 3209	ดร.ปิยวัชร ชัยแสวี		สย.7227	วิเศรษฐ์ อังสุรัตนโกมล		วฟท.1129
จักรพงษ์ มณิปันตี		ว-สถ. 13	สุภักร์กิจ อัศวเมฆี		ส-สถ 3366	นพดล จิ้วงาม		สย.9021	วิศวกรงานระบบเครื่องกล			ธรรณพ กิงขจี		วก.900
เลิศฤทธิ์ นิติไชโย		ว-ภส. 18	ศุภฤกษ์ นรพงษ์		ภ-สถ 15242	ภูมิสถาปนิก			เลิศฤทธิ์ นิติไชโย		ว-ภส. 18	ผู้ตรวจสอบงานโครงสร้าง		
ชนินทร พุดอำพร		วย. 1935	รักษิณา นวมไพโรจน์		ภ-สถ 19909	เลิศฤทธิ์ นิติไชโย		ว-ภส. 18	งานถนนและระบบระบายน้ำภายนอกอาคาร					
เกรา ธีระโกเมน		วก.500,วส.56	งานตกแต่งภายในและครุภัณฑ์			เอกสิทธิ์ อรุณวงศ์ ณ อยุธยา		ส-ภส. 6	จุดม หงษ์ประยานพร		สย.7267	ผู้เชี่ยวชาญงานประหยัดพลังงานและอาคารเขียว		
			จักรพงษ์ มณิปันตี		ว-สถ 13	ภาวิณี ไพฑานุรักษ์		ส-ภส. 85	อรรถวุฒิ กองศาสนะ		ภย.2232	ผศ.ดร.ชนิกานต์ ยืมประยูร		
			ศิริกันยา ชุ่มเชยกลิน		ภ-สถ 1465	พุฒิชัย โรจน์ทวีพิทักษ์		ภ-ภส. 8				อนุชิต พึงกล่อม		
			เกรียงยศ ชรุญศิรวัสดิ์			ธนเศวร แพร์ดนดิลก		ภ-ภส. 580				ยานินทร์ แสงสร้อย		สส. 2747

ชื่อโครงการ :

โครงการพัฒนาพื้นที่ส่วนขยาย

ศูนย์ราชการเฉลิมพระเกียรติ ๘๐ พรรษา ๕ ธันวาคม ๒๕๕๐ พีมท์โซน C ศูนย์ราชการโซน C อาคารทิศตะวันออก (E)

REVISION				
NO.	DATE	DESCRIPTION	BY	
0	22/03/64	FOR BIDDING	GCDT	

ชื่อแบบ :

ผังวัสดุ **PART A2**

เขียนโดย	
ตรวจสอบโดย : Checker	วันที่ : 22/03/64
อนุมัติโดย : Approver	มาตราส่วน : As indicated

แบบที่แบบ :
GCC-C-E-LA-RO-05-002

SIZE : A1 = 84.1 x 59.4 mm.

ALL PRINTS SPECIFICATION AND THEIR COPY RIGHT ARE THE PROPERTIES OF GOVERNMENT CENTER DESIGN TEAM AND MUST NOT BE COPIED OR REPRODUCED WITHOUT WRITTEN PERMISSION FROM GOVERNMENT CENTER DESIGN TEAM

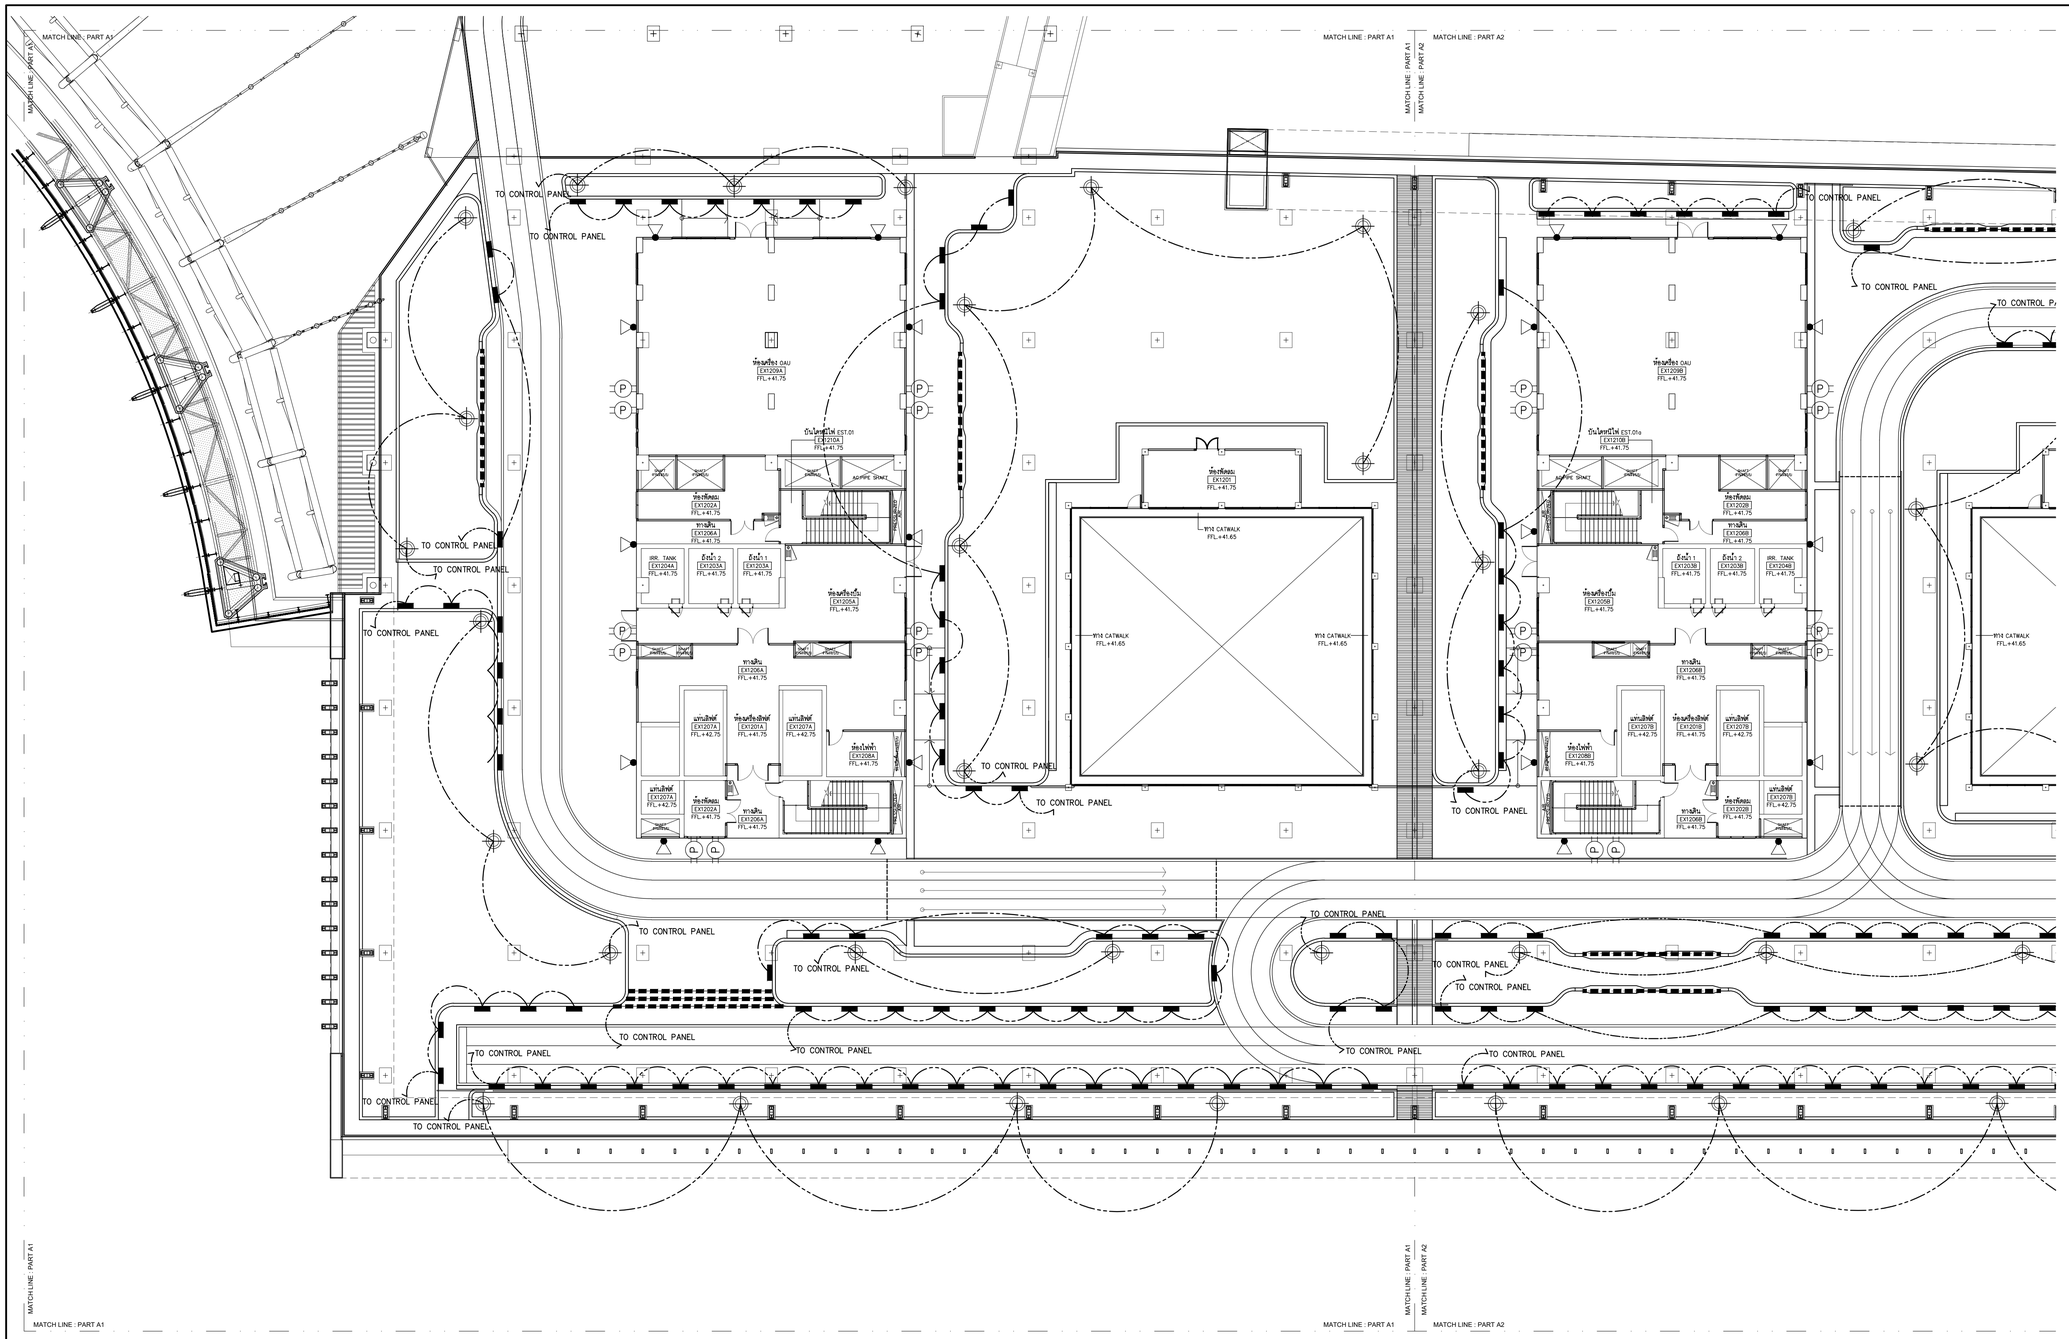

LIGHTING LIST (ROOF GARDEN) - TOTAL				
SYMBOL	DESCRIPTION			
	LIGHTING INFORMATION	QUANTITY	REMARK	
LIGHTING	ไฟโปรเจคเตอร์เสาสูงหลายหัว ความสูง 5.50 ม. หลอด 18 LED 175.8W แสง 4000K	51		
LIGHTING	ไฟติดผนังแบบฝัง หลอด 3 COB 11W แสง 4000K	182		
LIGHTING	ไฟฟ้อัลไลท์ติดขอบอาคาร (T4) หลอด 2x24LED 54W แสง 4000K	30		
LIGHTING	ไฟส่องขึ้นแบบฝังปักในดิน (ไฟส่องต้นไม้ใหญ่) หลอด 1 COB 15W แสง4000K	-		
LIGHTING	LED NEON LIGHT	140 ม.		
LIGHTING	OUTDOOR POWER PLUG	30		

เปิด - ปิดเวลา 18.00 - 20.30

เปิด - ปิดเวลา 20.30 - 06.00

เปิด - ปิดเวลา 18.00 - 06.00

ไฟโปรเจคเตอร์เสาสูงหลายหัว ความสูง 5.50 ม. หลอด 18 LED 175.8W แสง 4000K

ไฟติดผนังแบบฝัง หลอด 3 COB 11W แสง 4000K

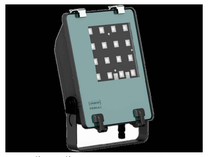

ไฟฟ้อัลไลท์ ติดขอบอาคาร (T4) หลอด 2x24 LED 54W แสง 4000K

ไฟส่องขึ้นแบบฝังปักในดิน (ไฟส่องต้นไม้ใหญ่) หลอด 1 COB 15W แสง4000K

LED NEON LIGHT

หมายเหตุ : ผังนี้ใช้อ้างอิงรูปแบบ , ตำแหน่ง และจำนวนดวงโคมเท่านัน รายละเอียดวิศวกรรมระบบไฟฟ้า ดูในแบบงานระบบ

ผังแสดงตำแหน่งดวงโคมส่องสว่าง - อาคารทิศตะวันออก (ส่วนที 1)

A1 1 : 200
A3 1 : 400

เจ้าของโครงการ
บริษัท ธนารักษ์พัฒนาสินทรัพย์ จำกัด 120 อาคารธนพิพัฒน์ ศูนย์ราชการเฉลิมพระเกียรติ ๘๐ พรรษา ๕ ธันวาคม ๒๕๕๐ ถนนแจ้งวัฒนะ แขวงทุ่งสองห้อง เขตหลักสี่ กรุงเทพมหานคร 10210

ที่ปรึกษาบริหารโครงการ
บริษัท ทีม คอนซัลติ้งแอนจินียริ่งแอนด์แมเนจเมนท์ จำกัด (มหาชน)
บริษัท แอทที คอนซัลแตนท์ จำกัด
บริษัท ทีม เอสดิ จำกัด
เลขที 151 ถนนบรมจันทร์ แขวง บางจันทร์ เขตบึงกุ่ม กรุงเทพฯ 10230
TEL. 0-2509-9000 FAX.0-29509-9090

ผู้ออกแบบ
GCDT
GOVERNMENT CENTER DESIGN TEAM
เลขที 4 ซอยรัชดาภิเษก 64 ถนนรัชดาภิเษก แขวง วงศ์สว่าง เขตบางซื่อ กรุงเทพฯ 10800
TEL. 0-2922-3435 FAX. 0-2922-3433

ผู้จัดการโครงการ			สถาปนิก			วิศวกรโครงสร้าง			วิศวกรงานระบบไฟฟ้า			วิศวกรงานระบบสุขาภิบาล		
ธีรยุทธ์ หงษ์สวัสดี		ว.สถ 491	ณัตรชัย ธีระวงษ์ไพโรจน์		ว.สถ 556	น.อ. ชาญชัย จันทรรัตน์		วย.1108	เจริญชัย เลิศมหกิจ		วฟก.1100	ไวทูร เมธมโนรมย์		สส.106
			กฤษฎา พนิตโกสล		ส.สถ 1598	สุวัฒน์ ศิริวัชยกุล		วย. 1209	สุวิชญาณ์ เมธมโนรมย์		วฟก.1093	งานอนุรักษ์พลังงาน		
รองผู้จัดการโครงการ			ธานินทร์ แสงสร้อย		ส.สถ 2747	โชคชัย นัครชร		สย.4522	วิศวกรงานระบบสื่อสาร			สรัญญา รัตนบัณฑิตสกุล		สก.3173
นัครชัย ธีระวงษ์ไพโรจน์		ว.สถ 556	วรชาติ นิลสำราญจิต		ส.สถ 3209	ดร.ปิยวัธร ชัยเสรี		สย.7227	วิเศรษฐ์ อังสุรัตนโกมล		วฟก.1129	วิศวกรงานระบบความปลอดภัยและป้องกันอัคคีภัย		
จักรพงษ์ มณีนันที		ว.สน. 13	สุภักร์กิจ อัศวเมธี		ส.สถ 3366	นพดล วิงวาม		สย.9021	วิศวกรงานระบบเครื่องกล			อรรณพ กังขจี		วก.900
เลิศภูทธิ์ นิอิโรโย		ว.ภส. 18	ศุภฤกษ์ นรพงษ์		ภ.สถ 15242	ภูมิสถาปนิก			เลิศภูทธิ์ นิอิโรโย		ว.ภส. 18	สมจินต์ ดิสวัสดี		วก.941
ชนินทร พุดอ้าพร		วภ. 1935	รักพิษา นามไพโรจน์		ภ.สถ 19909	เลิศภูทธิ์ นิอิโรโย		ว.ภส. 18	งานถนนและระบบระบายน้ำภายนอกอาคาร			ผู้ตรวจสอบงานโครงสร้าง		
เกรา ธีระโกเมน		วก.500,วส.56	งานตกแต่งภายในและครุภัณฑ์			เอกสิทธิ์ อรุณวงศ์ ณ อยุธยา		ส.สถ. 6	จุลม หงษ์ประยานพร		ส.7267	ผู้เชี่ยวชาญงานประหยัดพลังงานและอาคารเขียว		
			จักรพงษ์ มณีนันที		ว.สถ 13	ภาวินี โพธานุรักษ์		ส.สถ. 85	อรรถวุฒิ กองศาสนะ		ภส.2232	ผศ.ดร.ชนินาถ์ ยืมประยูร		
			ศิริกันยา ชุ่มเชยกลิน			พุฒิชัย โรจน์ทวีพิทักษ์		ภ.สถ. 8				อนุชิต พึงกล่อม		
			เกรียงยศ จรุญศรีสวัสดิ์		ภ.สน 1465	ธนเดช แพร์ดนดิลก		ภ.สถ. 580				ธานินทร์ แสงสร้อย		สส.สถ 2747

REVISION			
NO.	DATE	DESCRIPTION	BY
0	22/03/64	FOR BIDDING	GCDT

ชื่อโครงการ :

โครงการพัฒนาพื้นที่ส่วนขยาย

ศูนย์ราชการเฉลิมพระเกียรติ ๘๐ พรรษา ๕ ธันวาคม ๒๕๕๐ พืนที่โซน **C** ศูนย์ราชการโซน **C** อาคารทิศตะวันออก (E)

ชื่อแบบ :

ผังแสดงตำแหน่งดวงโคมส่องสว่าง อาคารทิศตะวันออก **(ส่วนที 1)**

เขียนโดย		
ตรวจสอบโดย : Checker	วันที่ : 22/03/64	
อนุมัติโดย : Approver	มาตราส่วน : As Indicated	
แบบที่แบบ : GCC-C-E-LA-RO-06-001		

SIZE: A1 = 84.1 x 59.4 cm.

ALL PRINTS SPECIFICATION AND THEIR COPY RIGHT ARE THE PROPERTIES OF GOVERNMENT CENTER DESIGN TEAM AND MUST NOT BE COPIED OR REPRODUCED WITHOUT WRITTEN PERMISSION FROM GOVERNMENT CENTER DESIGN TEAM

MATCH LINE : PART A1 | MATCH LINE : PART A2 | MATCH LINE : PART A2 | MATCH LINE : PART A2

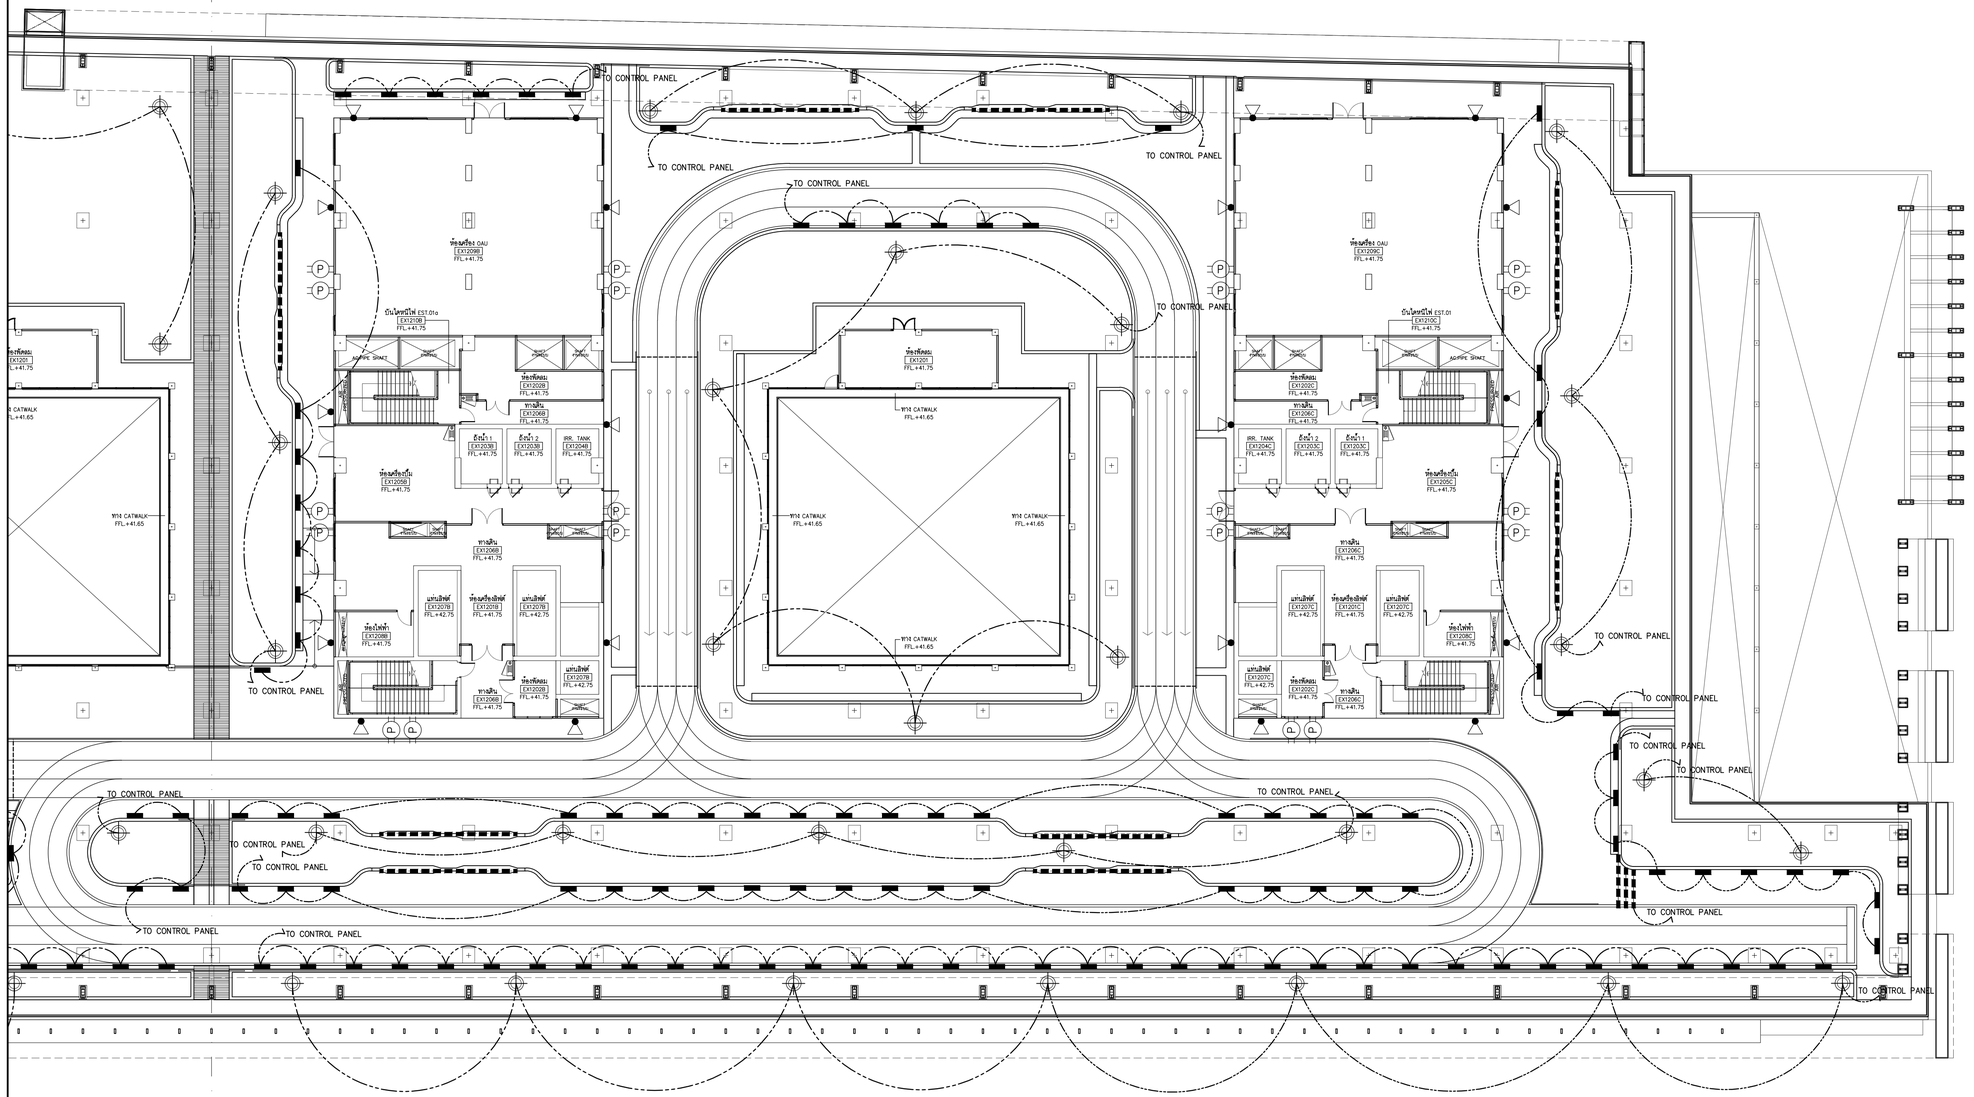

LIGHTING LIST (ROOF GARDEN) - TOTAL

SYMBOL	DESCRIPTION: LIGHTING INFORMATION	QUANTITY	REMARK
LIGHTING	ไฟโปรเจคเตอร์เสาสูงหลายหัว ความสูง 5.50 ม. หลอด 18 LED 175.8W แสง 4000K	51	
LIGHTING	ไฟติดผนังแบบฝัง หลอด 3 COB 11W แสง 4000K	182	
LIGHTING	ไฟฟ้อตไลท์ติดขอบอาคาร (T4) หลอด 2x24LED 54W แสง 4000K	30	
LIGHTING	ไฟส่องขึ้นแบบฝังปักในดิน (ไฟส่องต้นไม้ใหญ่) หลอด 1 COB 15W แสง4000K	-	
LIGHTING	LED NEON LIGHT	140 ม.	
LIGHTING	OUTDOOR POWER PLUG	30	

หมายเหตุ : ผังนี้ใช้อ้างอิงรูปแบบ , ตำแหน่ง และจำนวนดวงโคมเท่านั้น รายละเอียดวิศวกรรมระบบไฟฟ้า ดูในแบบงานระบบ

เปิด - ปิดเวลา 18.00 - 20.30

เปิด - ปิดเวลา 20.30 - 06.00

เปิด - ปิดเวลา 18.00 - 06.00

ไฟโปรเจคเตอร์เสาสูงหลายหัว ความสูง 5.50 ม. หลอด 18 LED 175.8W แสง 4000K

ไฟติดผนังแบบฝัง หลอด 3 COB 11W แสง 4000K

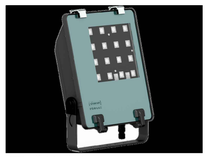

ไฟฟ้อตไลท์ ติดขอบอาคาร (T4) หลอด 2x24 LED 54W แสง 4000K

ไฟส่องขึ้นแบบฝังปักในดิน (ไฟส่องต้นไม้ใหญ่) หลอด 1 COB 15W แสง 4000K

LED NEON LIGHT

ผังแสดงตำแหน่งดวงโคมส่องสว่าง - อาคารทิศตะวันออก (ส่วนที 2)

A1 1 : 200
A3 1 : 400

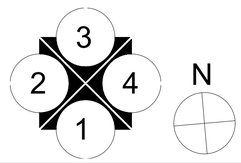

เจ้าของโครงการ
บริษัท ธนารักษ์พัฒนาสินทรัพย์ จำกัด 120 อาคารธนพัฒน์
ศูนย์ราชการเฉลิมพระเกียรติ ๘๐ พรรษา ๕ ธันวาคม ๒๕๕๐
ถนนแจ้งวัฒนะ แขวงทุ่งสองห้อง เขตหลักสี่ กรุงเทพมหานคร 10210

ที่ปรึกษาบริหารโครงการ
TEAM GROUP
บริษัท ทีม คอนซัลติ้งเอนจิเนียริ่งแอนด์แมเนจเมนท์ จำกัด (มหาชน)
บริษัท เอที คอนซัลแตนท์ จำกัด
บริษัท ทีม เอสดีว จำกัด
เลขที 151 ถนนนวลจันทร์
แขวง นวลจันทร์ เขตบึงกุ่ม กรุงเทพฯ 10230
TEL. 0-2509-9000 FAX.0-29509-9090

ผู้ออกแบบ
GCDT
GOVERNMENT CENTER DESIGN TEAM
เลขที 4 ซอยรัชดาภิเษก 64 ถนนรัชดาภิเษก
แขวง วงศ์สว่าง เขตบางซื่อ กรุงเทพฯ 10800
TEL. 0-2922-3435 FAX. 0-2922-3433

ผู้จัดการโครงการ		
ธีรยุทธ์ หงษ์สวัสดิ์		ว.สถ 491
รองผู้จัดการโครงการ		
นัครชัย ธีระวงษ์ไพโรจน์		ว.สถ 556
จักรพงษ์ มณีโนมี		ว.สน. 13
เลิศยุทธ์ นิติไชโย		ว.ภส. 18
ชนินทร พุดอำพร		วท. 1935
เกษา ธีระโกเมน		วก.500,วส.56

สถาปนิก		
นัครชัย ธีระวงษ์ไพโรจน์		ว.สถ 556
กฤษฎา พนิตโกศล		ส.สถ 1598
ธานินทร์ แสงสร้อย		ส.สถ 2747
วรชาติ นิลสำราญจิต		ส.สถ 3209
สุภัคกิจ จักวรเมธี		ส.สถ 3366
ศุภฤกษ์ นรพงษ์		ภ.สถ 15242
จักษิณา นามไพโรจน์		ภ.สถ 19909
งานตกแต่งภายในและครุภัณฑ์		
จักรพงษ์ มณีโนมี		ว.สน 13
ศิริกันยา ชุ่มเชยกลิน		
เกรียงยศ จรุญศรีสวัสดิ์		ภ.สน 1465

วิศวกรโครงสร้าง		
น.อ. ชาญชัย จันทรรัตน์		วย.1108
ชุรพงศ์ ศิริวิชกุล		วย. 1209
โชคชัย พัดชระ		ส.ย.4522
ดร.ปิยวัธร ชัยเสรี		ส.ย.7227
นพดล วิงวาม		ส.ย.9021
ภูมิสถาปนิก		
เลิศยุทธ์ นิติไชโย		ว.ภส. 18
เอกสิทธ์ อรุณวงศ์ ณ อยุธยา		ส.ภส. 6
ภาวิณี ไพธานุรักษ์		ส.ภส. 85
พุฒิชัย โรจน์ทวีพิทักษ์		ภ.ภส. 8
ธเนศวร แพร์ดนดิลก		ภ.ภส. 580

วิศวกรงานระบบไฟฟ้า		
เจริยชัย เลิศมหกิจ		วฟท.1100
ศุริยญาณ์ เมฆมโนรมย์		วฟท.1093
วิศวกรงานระบบสื่อสาร		
วิเศรษฐ์ ธังสุรัตนโกมล		วฟท.1129
วิศวกรงานระบบเครื่องกล		
สมจินต์ ดิสวัสดิ์		วก.941
งานถนนและระบบระบายน้ำภายนอกอาคาร		
จุดม หงษ์ประยานพร		ส.สน.7267
อรรถวุฒิ กองศาสนะ		ภ.ย.2232

วิศวกรงานระบบสุขาภิบาล		
ไวทูร เมธมโนรมย์		ส.ส.106
งานอนุรักษ์พลังงาน		
สรัญญา รัตนบัณฑิตสกุล		ส.ก.3173
วิศวกรงานระบบความปลอดภัยและป้องกันอัคคีภัย		
อรรณพ กังขจี		วก.900
ผู้ตรวจสอบงานโครงสร้าง		
ผู้เชี่ยวชาญงานประหยัดพลังงานและอาคารเขียว		
ผศ.ดร ชนิกานต์ ธีมประยูร		
อนุชิต พึงกล่อม		
ธนินทร์ แสงสร้อย		ส.สถ 2747

REVISION			
NO.	DATE	DESCRIPTION	BY
0	22/03/64	FOR BIDDING	GCDT

ชื่อโครงการ :
โครงการพัฒนาพื้นที่ส่วนขยาย
ศูนย์ราชการเฉลิมพระเกียรติ ๘๐ พรรษา ๕ ธันวาคม ๒๕๕๐ พื้นที่โซน C ศูนย์ราชการโซน C อาคารทิศตะวันออก (E)

ชื่อแบบ :
ผังแสดงตำแหน่งดวงโคมส่องสว่าง อาคารทิศตะวันออก (ส่วนที 2)

เขียนโดย	
ตรวจสอบโดย : Checker	วันที่ : 22/03/64
อนุมัติโดย : Approver	มาตราส่วน : As Indicated

แบบที่แบบ : GCC-C-E-LA-RO-06-002

SIZE : A1 = 84.1 x 59.4 mm.

ALL PRINTS SPECIFICATION AND THEIR COPY RIGHT ARE THE PROPERTIES OF GOVERNMENT CENTER DESIGN TEAM AND MUST NOT BE COPIED OR REPRODUCED WITHOUT WRITTEN PERMISSION FROM GOVERNMENT CENTER DESIGN TEAM

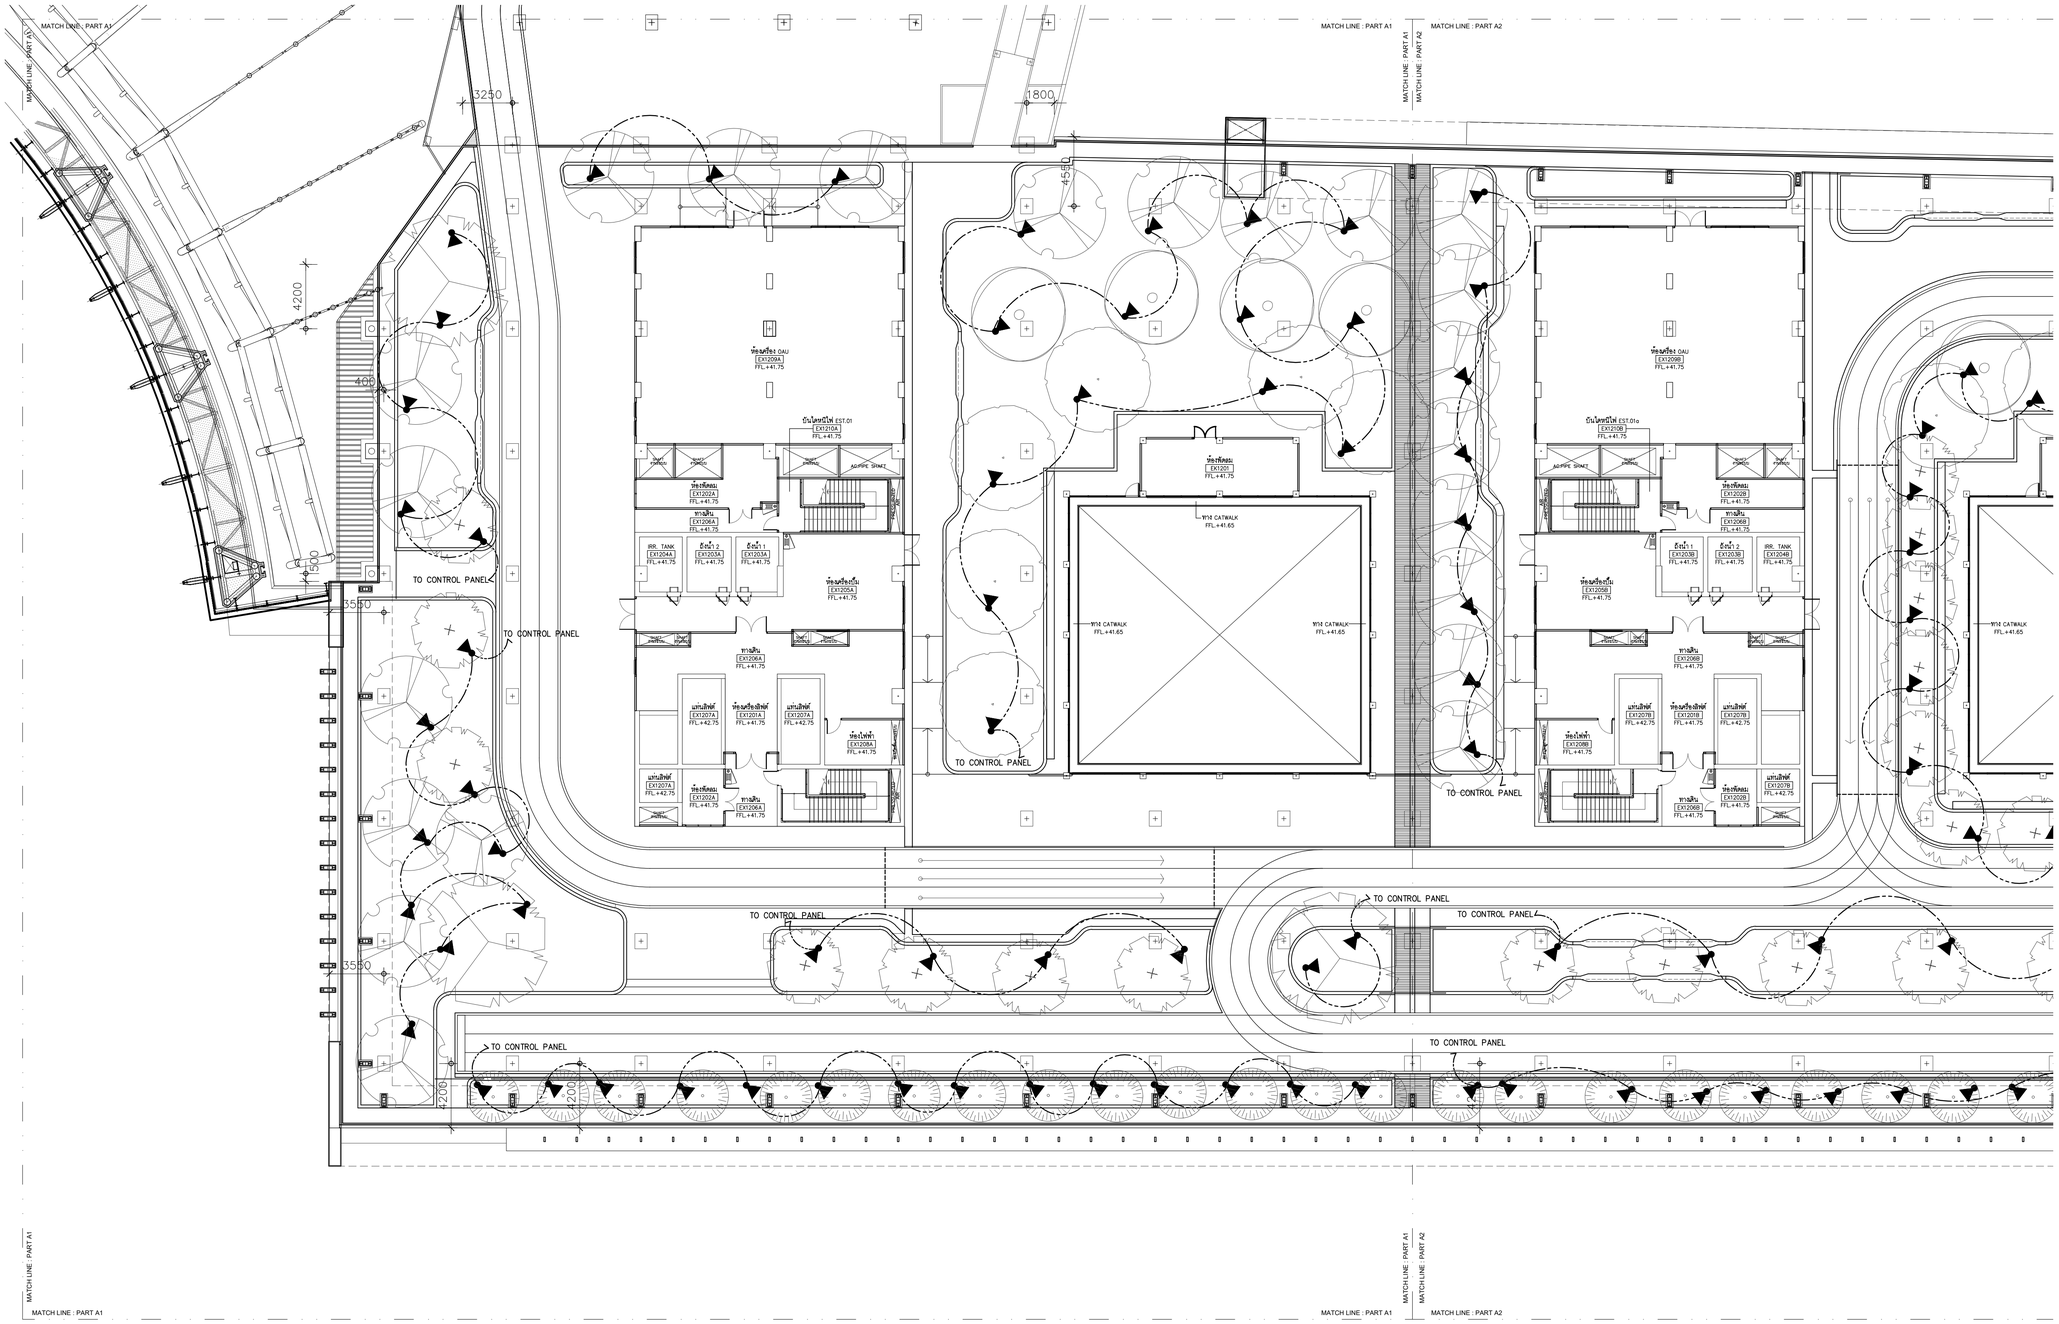

LIGHTING LIST (ROOF GARDEN) - TOTAL			
SYMBOL	DESCRIPTION		
	LIGHTING INFORMATION	QUANTITY	REMARK
LIGHTING	ไฟโปรเจคเตอร์เสาลุงหลายหัว ความสูง 5.50 ม. หลอด 18 LED 175.8W แสง 4000K	-	
LIGHTING	ไฟติดฝังแบบฝัง หลอด 3 COB 11W แสง 4000K	-	
LIGHTING	ไฟฟ้อโลท์ติดขอบอาคาร (T4) หลอด 2x24LED 54W แสง 4000K	-	
LIGHTING	ไฟส่องขึ้นแบบฝังปักในดิน (ไฟส่องต้นไม้ใหญ่) หลอด 1 COB 15W แสง4000K	118	
LIGHTING	LED NEIN LIGHT	-	
LIGHTING	OUTDOOR POWER PLUG	-	

เปิด - ปิดเวลา 18.00 - 20.30

เปิด - ปิดเวลา 20.30 - 06.00

เปิด - ปิดเวลา 18.00 - 06.00

ไฟโปรเจคเตอร์เสาลุงหลายหัว ความสูง 5.50 ม. หลอด 18 LED 175.8W แสง 4000K

ไฟติดฝังแบบฝัง หลอด 3 COB 11W แสง 4000K

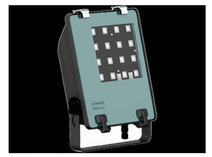

ไฟฟ้อโลท์ ติดขอบอาคาร (T4) หลอด 2x24 LED 54W แสง 4000K

ไฟส่องขึ้นแบบฝังปักในดิน (ไฟส่องต้นไม้ใหญ่) หลอด 1 COB 15W แสง 4000K

LED NEON LIGHT

หมายเหตุ : ผังนี้ใช้อ้างอิงรูปแบบ , ตำแหน่ง และจำนวนดวงโคมเท่านั้น รายละเอียดวิศวกรรมระบบไฟฟ้า ดูในแบบงานระบบ

ผังแสดงตำแหน่งดวงโคมส่องสว่าง (ส่องไม้ยืนต้น) - อาคารทิศตะวันออก (ส่วนที 1)

A1 1 : 200
A3 1 : 400

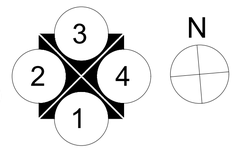

เจ้าของโครงการ	ที่ปรึกษาบริหารโครงการ	ผู้ออกแบบ
บริษัท ธนารักษ์พัฒนาสินทรัพย์ จำกัด 120 อาคารธนพิพิพัฒน์ ศูนย์ราชการเฉลิมพระเกียรติ ๘๐ พรรษา ๕ ธันวาคม ๒๕๕๐ ถนนรัชดาภิเษก แขวงลุ่มสองห้อง เขตหลักสี่ กรุงเทพมหานคร 10210	TEAM GROUP บริษัท ทีม คอนซัลติ้งแอนจิเนียริ่งแอนด์แมเนจเมนท์ จำกัด (มหาชน) บริษัท เอทีที คอนซัลแตนท์ จำกัด บริษัท ทีม เอสดีว จำกัด เลขที 151 ถนนนวลจันทร์ แขวง นวลจันทร์ เขตบึงกุ่ม กรุงเทพฯ 10230 TEL. 0-2509-9000 FAX.0-29509-9090	GCDT GOVERNMENT CENTER DESIGN TEAM เลขที 4 ซอยรัชดาภิเษก 64 ถนนรัชดาภิเษก แขวง วงศ์สว่าง เขตบางซื่อ กรุงเทพฯ 10800 TEL. 0-2922-3435 FAX. 0-2922-3433

ผู้จัดการโครงการ			สถาปนิก			วิศวกรโครงสร้าง			วิศวกรงานระบบไฟฟ้า			วิศวกรงานระบบสุขาภิบาล		
ธีรยุทธ์ หงษ์สวัสดิ์		ว.สถ 491	นัดรชัย ธีระวงษ์ไพโรจน์		ว.สถ 556	น.อ. ชาญชัย จันทรรัตน์		วฟ.1108	เจริญชัย เลิศมหกิจ		วฟก.1100	ไกรุร เมธมโนรมย์		สส.106
			กฤษฎา หนิดโกศล		ส.สถ 1598	สุรพงศ์ ศิริวัชยกุล		วย. 1209	สุริยญาณ์ เมธมโนรมย์		วฟก.1093	งานอนุรักษ์พลังงาน		
รองผู้จัดการโครงการ			ยานินทร์ แสงสร้อย		ส.สถ 2747	โชคชัย นัดชชร		สย.4522				สรัญญา วัดนนัณฑิตสกุล		สก.3173
นัดรชัย ธีระวงษ์ไพโรจน์		ว.สถ 556	วรชาติ นิลสำราญจิต		ส.สถ 3209	ดร.ปิยวัชร ชัยเสรี		สย.7227	วิเศรษฐ์ ธังสุรัตนโกมล		วฟก.1129	วิศวกรงานระบบความปลอดภัยและป้องกันอัคคีภัย		
จักรพงษ์ มณิปันตี		ว.สน. 13	สุภัทรภัทิจ อัศวเมษี		ส.สถ 3366	นพดล จิ่งงาม		สย.9021				ธรรณพ กิงขจี		วก.900
เลิศฤทธิ์ นิติไชโย		ว.ภส. 18	ศุภฤกษ์ นรพงษ์		ภ.สถ 15242	ภูมิสถาปนิก						ผู้ตรวจสอบงานโครงสร้าง		
ชนินทร พุดอำพร		วย. 1935	รักษิณา นวมไพโรจน์		ภ.สถ 19909	เลิศฤทธิ์ นิติไชโย		ว.ภส. 18				งานถนนและระบบระบายน้ำภายนอกอาคาร		
เกรา ธีระโกเมน		วก.500,วส.56	งานตกแต่งภายในและครุภัณฑ์			เอกสิทธิ์ อรุณวงศ์ ณ อยุธยา		ส.ภส. 6	จุดม หงษ์ประยานพร		สย.7267	ผู้เชี่ยวชาญงานประหยัดพลังงานและอาคารเขียว		
			จักรพงษ์ มณิปันตี		ว.สน 13	ภาวิณี โพธานุรักษ์		ส.ภส. 85	ธรรกฤฒิ กองศาสนะ		ภย.2232	ผศ.ดร.ชนิกานต์ ยืมประยูร		
			พิชิตนยา ชุ่มเรยกลิน		ภ.สถ 1465	พุฒิชัย โรจน์ทวิพิทักษ์		ภ.ภส. 8				อนุรัต พึงกล่อม		
			เกรียงยศ จรุญศิริวัสดิ์			ธเนศวร แพร์ดนดิลก		ภ.ภส. 580				ยานินทร์ แสงสร้อย		ส.สถ 2747

REVISION				
NO.	DATE	DESCRIPTION	BY	
0	22/03/64	FOR BIDDING	GCDT	

ชื่อโครงการ :

โครงการพัฒนาพื้นที่ส่วนขยาย

ศูนย์ราชการเฉลิมพระเกียรติ ๘๐ พรรษา ๕ ธันวาคม ๒๕๕๐ พีมที่โซน C ศูนย์ราชการโซน C อาคารทิศตะวันออก (E)

ชื่อแบบ :

ผังแสดงตำแหน่งดวงโคมส่องสว่าง (ส่องไม้ยืนต้น) - อาคารทิศตะวันออก (ส่วนที 1)

เขียนโดย	
ตรวจสอบโดย : Checker	วันที่ : 22/03/64
อนุมัติโดย : Approver	มาตราส่วน : As indicated

แบบที่แบบ :

GCC-C-E-LA-RO-06-003

SIZE : A1 = 84.1 x 59.4 mm.

ALL PRINTS SPECIFICATION AND THEIR COPY RIGHT ARE THE PROPERTIES OF GOVERNMENT CENTER DESIGN TEAM AND MUST NOT BE COPIED OR REPRODUCED WITHOUT WRITTEN PERMISSION FROM GOVERNMENT CENTER DESIGN TEAM

MATCH LINE : PART A1 | MATCH LINE : PART A2 | MATCH LINE : PART A2 | MATCH LINE : PART A2

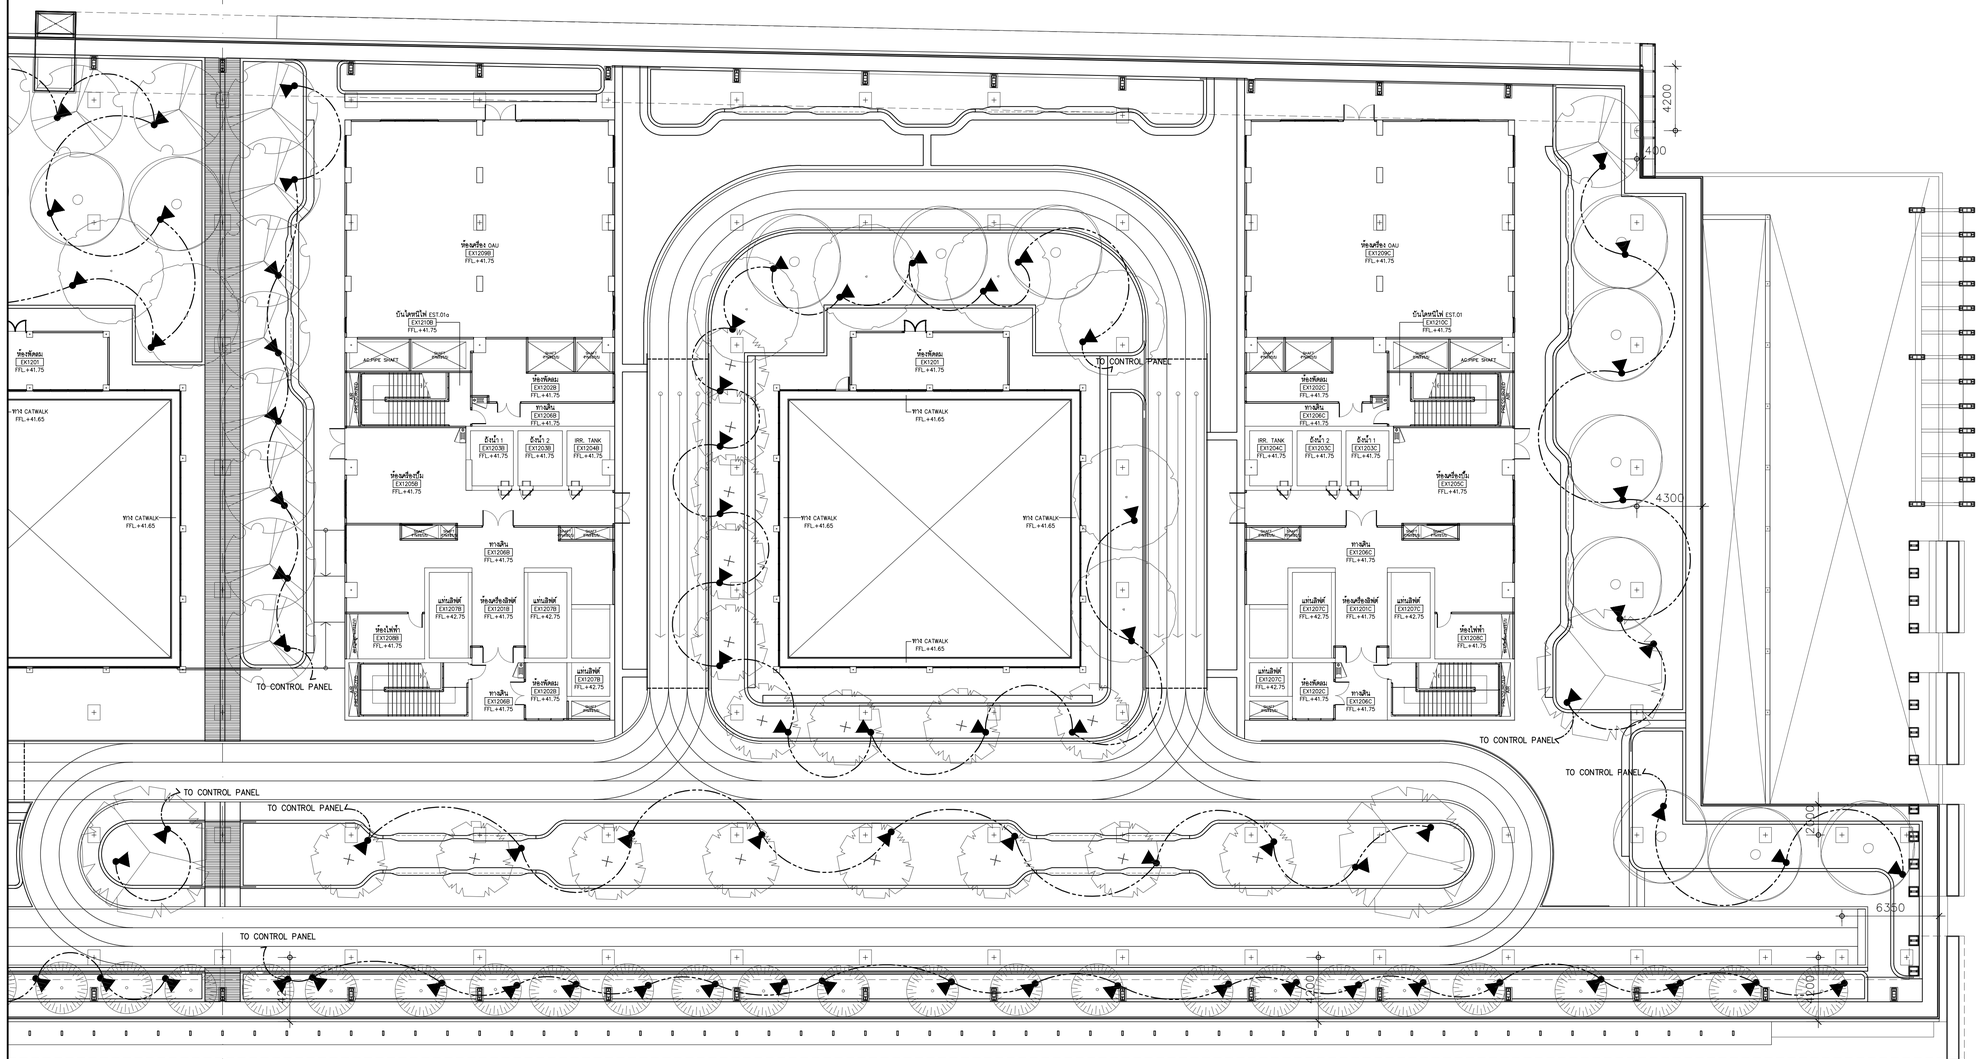

MATCH LINE : PART A1 | MATCH LINE : PART A2 | MATCH LINE : PART A2 | MATCH LINE : PART A2

LIGHTING LIST (ROOF GARDEN) - TOTAL

SYMBOL	DESCRIPTION: LIGHTING INFORMATION	QUANTITY	REMARK
LIGHTING	ไฟโปรเจคเตอร์เสาสูงหลายหัว ความสูง 5.50 ม. หลอด 18 LED 175.8W แสง 4000K	-	
LIGHTING	ไฟติดผนังแบบฝัง หลอด 3 COB 11W แสง 4000K	-	
LIGHTING	ไฟฟ้อลไลท์ติดขอบอาคาร (T4) หลอด 2x24LED 54W แสง 4000K	-	
LIGHTING	ไฟส่องขึนแบบฝังปักในดิน (ไฟส่องต้นไม้ใหญ่) หลอด 1 COB 15W แสง4000K	118	
LIGHTING	LED NEIN LIGHT	-	
LIGHTING	OUTDOOR POWER PLUG	-	

เปิด - ปิดเวลา 18.00 - 20.30

เปิด - ปิดเวลา 20.30 - 06.00

เปิด - ปิดเวลา 18.00 - 06.00

ไฟโปรเจคเตอร์เสาสูงหลายหัว ความสูง 5.50 ม. หลอด 18 LED 175.8W แสง 4000K

ไฟติดผนังแบบฝัง หลอด 3 COB 11W แสง 4000K

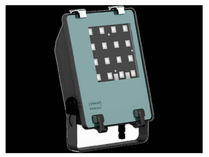

ไฟฟ้อลไลท์ ติดขอบอาคาร (T4) หลอด 2x24 LED 54W แสง 4000K

ไฟส่องขึนแบบฝังปักในดิน (ไฟส่องต้นไม้ใหญ่) หลอด 1 COB 15W แสง 4000K

LED NEON LIGHT

หมายเหตุ : ผังนี้ใช้อ้างอิงรูปแบบ , ตำแหน่ง และจำนวนดวงโคมเท่านัน รายละเอียดวิศวกรรมระบบไฟฟ้า ดูในแบบงานระบบ

ผังแสดงตำแหน่งดวงโคมส่องสว่าง (ส่องไม้ยืนต้น) - อาคารทิศตะวันออก (ส่วนที 2)

A1 1 : 200
A3 1 : 400

N

2 | 3 | 4 | 1

เจ้าของโครงการ

บริษัท ธนารักษ์พัฒนาสินทรัพย์ จำกัด 120 อาคารธนพิพิธภัณฑ์
ศูนย์ราชการเฉลิมพระเกียรติ ๘๐ พรรษา ๕ ธันวาคม ๒๕๕๐
ถนนรัชดาภิเษก แขวงคลองเตย เขตคลองเตย กรุงเทพมหานคร 10110

ที่ปรึกษาบริหารโครงการ

TEAM GROUP

บริษัท ทีม คอนซัลติ้งแอนจิเนียริ่งแอนด์แมเนจเมนท์ จำกัด (มหาชน)
บริษัท เอทีที คอนซัลแตนท์ จำกัด
บริษัท ทีม เอสดีว จำกัด

เลขที 151 ถนนนวลจันทร์
แขวง นวลจันทร์ เขตบึงกุ่ม กรุงเทพฯ 10230
TEL. 0-2509-9000 FAX.0-29509-9090

ผู้ออกแบบ

GCDT
GOVERNMENT CENTER DESIGN TEAM

เลขที 4 ซอยรัชดาภิเษก 64 ถนนรัชดาภิเษก
แขวง วงศ์สว่าง เขตบางซือ กรุงเทพฯ 10800
TEL. 0-2922-3435 FAX. 0-2922-3433

ผู้จัดการโครงการ		
รัชฎาภรณ์ หงษ์สวัสดิ์		ว-สถ 491
รองผู้จัดการโครงการ		
นัครชัย ธีระวงษไพโรจน์		ว-สถ 556
จักรพงษ์ มณีปันตี		ว-สน. 13
เลิศฤทธิ์ นิธิไชโย		ว-ภส. 18
ชนินทร พุดอำพร		วย. 1935
เกรา ธีระโกเมน		วก.500,วส.56

สถาปนิก		
นัครชัย ธีระวงษไพโรจน์		ว-สถ 556
กฤษฎา พันธโกศล		ส-สถ 1598
ธานินทร์ แสงสร้อย		ส-สถ 2747
วรชาติ นิลสำราญจิต		ส-สถ 3209
สุภัคร์กิจ จิตวเมธี		ส-สถ 3366
ศุภฤกษ์ นรพงษ์		ภ-สถ 15242
รักษิณา นวมไพโรจน์		ภ-สถ 19909
งานตกแต่งภายในและครุภัณฑ์		
จักรพงษ์ มณีปันตี		ว-สน 13
ศิริกันยา ชุ่มเชยกลิน		
เกริงยศ จรญศรีสวัสดิ์		ภ-สน 1465

วิศวกรโครงสร้าง		
น.อ. ชาญชัย จันทรรัตน์		วย.1108
สุรพงศ์ ศิริวิชยกุล		วย. 1209
โชคชัย จัดชจร		สย.4522
ดร.ปิยะวัธร รัชเสรี		สย.7227
นพดล จิ้วงาม		สย.9021
ภูมิสถาปนิก		
เลิศฤทธิ์ นิธิไชโย		ว-ภส. 18
เอกสิทธิ์ อรุณวงศ์ ณ อยุธยา		ส-ภส. 6
ภาวิณี โพธานุรักษ์		ส-ภส. 85
พุฒิชัย โรจน์ทวีพิทักษ์		ภ-ภส. 8
ธนเศรษ นพรัตนดิลก		ภ-ภส. 580

วิศวกรงานระบบไฟฟ้า		
เจริญชัย เลิศมหกิจ		วฟท.1100
สุวิรญาณ์ เมธนโรมย์		วฟท.1093
วิศวกรงานระบบสื่อสาร		
วิเศรษฐ์ ธังสุรัตนโกมล		วฟท.1129
วิศวกรงานระบบเครื่องกล		
สมจินต์ ดิสวัสดิ์		วก.941
งานถนนและระบบระบายน้ำภายนอกอาคาร		
จุดม หงษ์ประยานพร		สย.7267
อรรถญ กองศาสนะ		ภย.2232

วิศวกรงานระบบสุขาภิบาล		
ไกรุร เมธนโรมย์		สส.106
งานอนุรักษ์พลังงาน		
สรัญญา รัตนบัณฑิตสกุล		สก.3173
วิศวกรงานระบบความปลอดภัยและป้องกันอัคคีภัย		
ธรรณพ ถึงจรี		วก.900
ผู้ตรวจสอบงานโครงสร้าง		
ผู้เชียวชาญงานประหยัดพลังงานและอาคารเขียว		
ผศ.ดร.ชนิกานต์ ธีมประยูร		
อนุชิต ฬิงกล่อม		
ธานินทร์ แสงสร้อย		ส-สถ 2747

ชื่อโครงการ :

โครงการพัฒนาพื้นที่ส่วนขยาย

ศูนย์ราชการเฉลิมพระเกียรติ ๘๐ พรรษา ๕ ธันวาคม ๒๕๕๐ พืนที่ไซน C ศูนย์ราชการไซน C อาคารทิศตะวันออก (E)

REVISION			
NO.	DATE	DESCRIPTION	BY
0	22/03/64	FOR BIDDING	GCDT

ชื่อแบบ :

ผังแสดงตำแหน่งดวงโคมส่องสว่าง (ส่องไม้ยืนต้น) - อาคารทิศตะวันออก (ส่วนที 2)

เขียนโดย	
ตรวจสอบโดย : Checker	วันที่ : 22/03/64
อนุมัติโดย : Approver	มาตราส่วน : As indicated
แบบนี้ : GCC-C-E-LA-RO-06-004	

SIZE: A1 = 84.1 x 59.4 mm.

ALL PRINTS SPECIFICATION AND THEIR COPY RIGHT ARE THE PROPERTIES OF GOVERNMENT CENTER DESIGN TEAM AND MUST NOT BE COPIED OR REPRODUCED WITHOUT WRITTEN PERMISSION FROM GOVERNMENT CENTER DESIGN TEAM

MATCH LINE : PART A3

MATCH LINE : PART A1

MATCH LINE : PART A2

MATCH LINE : PART A1

MATCH LINE : PART A2

-7- ดินแปดน้ำ (Cerbera odollam Gaertn)
ขนาด 6" สูง 6.00 m. ทรงทุม 5.00 m.

-4- กระพี้จั่น (Millettia brandisiana)
ขนาด 6" สูง 5.00 m. ทรงทุม 5.00 m.

-8- ดินแปดน้ำ (Cerbera odollam Gaertn)
ขนาด 6" สูง 6.00 m. ทรงทุม 5.00 m.

-1- จิกน้ำ (Barringtonia acutangula)
ขนาด 8" สูง 6.00 m. ทรงทุม 6.00 m.

-3- สังท่า หรือหูหนู (Diospyros buxifolia (Blume) Hiern.)
ขนาด 6" สูง 4.00 m. ทรงทุม 5.00 m.

-6- ชงโคลอนแลนด์ (Bauhinia Purpurea)
ขนาด 6" สูง 5.00 m. ทรงทุม 5.00 m.

-35- คอร์เดีย (Cordia sebestena L.)
ขนาด 3" สูง 3.00 m. ทรงทุม 2.50 m.

-7- ดินแปดน้ำ (Cerbera odollam Gaertn)
ขนาด 6" สูง 6.00 m. ทรงทุม 5.00 m.

ผังแสดงวัสดุพืชพรรณ (ไม้ยืนต้น) PART A1

A1 1 : 200
A3 1 : 400

N

ผู้จัดการโครงการ			สถาปนิก			วิศวกรโครงสร้าง			วิศวกรงานระบบไฟฟ้า			วิศวกรงานระบบสุขาภิบาล		
ธีรยุทธ์ หงษ์สวัสดิ์		ว-สอ. 491	ฉัตรชัย ธีระวงษ์ไพโรจน์		ว-สอ. 556	น.อ. ชาญชัย จันทรรัตน์		วย.1108	เจริญชัย เลิศมหกิจ		วพ.ท.1100	ไกรฤ เมธมโนรมย์		สส.106
			กฤษฎา พนิดโกศล		ส-สอ. 1598	สุรพงศ์ ศิวิวัชกุล		วย. 1209	สุวิชญาณ์ เมธมโนรมย์		วพ.ท.1093	งานอนุรักษ์พลังงาน		
รองผู้จัดการโครงการ			ธานินทร์ แสงสร้อย		ส-สอ 2747	โชคชัย ชัดชงร		สย.4522				สรัญญา รัตนนัณทิศสกุล		สท.3173
ฉัตรชัย ธีระวงษ์ไพโรจน์		ว-สอ. 556	วรชาติ นิลสำราญจิต		ส-สอ 3209	ดร.ปิยวัชร ชัยเสรี		สย.7227	วิเศรษฐ์ อังสุวัลนิกลม		วพ.ท.1129	วิศวกรงานระบบความปลอดภัยและป้องกันอัคคีภัย		
จักรพงษ์ มณีนันที		ว-สน. 13	สุภัคว์กิจ อัศวเมฆี		ส-สอ 3366	นพดล จิ๋วงาม		สย.9021				ธรรมพ กิงขจี		วก.900
เลิศยุทธ์ นิธิโชโย		ว-ภส. 18	ศุภกฤษ์ นรพงษ์		ภ-สอ 15242	ภูมิสถาปนิก			วิศวกรงานระบบเครื่องกล			ผู้ตรวจสอบงานโครงสร้าง		
ชนินทร พุดอำพร		วย. 1935	รักษิณา นามไพโรจน์		ภ-สอ 19909	เลิศยุทธ์ นิธิโชโย		ว-ภส. 18	สมจินต์ ติสวัสดิ์		วก.941			
เกษา ธีระโกเมน		วก.500,วส.56	งานตกแต่งภายในและครุภัณฑ์			เอกสิทธิ์ อรุณวงศ์ ณ อยุธยา		ส-ภส. 6	งานถนนและระบบระบายน้ำภายนอกอาคาร			ผู้เชี่ยวชาญงานประหยัดพลังงานและอาคารเขียว		
			จักรพงษ์ มณีนันที		ว-สย 13	ภาวิณี โพธานุรักษ์		ส-ภส. 85	จุดม หงษ์ประยานพร		สย.7267	ผศ.ดร.ชนิกานต์ ธีมประยูร		
			ศิริกันยา ชุ่มเชยกลิ่น			พุฒิชัย โรจน์ทวีพิทักษ์		ภ-ภส. 8	อรรถญ กองสาสนะ		ภย.2232	อนุชิต พึงกล่อม		
			เกรียงยศ จรุญศรีสวัสดิ์		ภ-สน 1465	ธนเศวร แพร์ดนดิลก		ภ-ภส. 580				ธานินทร์ แสงสร้อย		ส-สอ 2747

ชื่อโครงการ :

โครงการพัฒนาพื้นที่ส่วนขยาย

ศูนย์ราชการเฉลิมพระเกียรติ ๘๐ พรรษา ๕ ธันวาคม ๒๕๕๐ พื้นที่โซน C ศูนย์ราชการโซน C อาคารทิศตะวันออก (E)

REVISION			
NO.	DATE	DESCRIPTION	BY
0	22/03/64	FOR BIDDING	GCDT

ชื่อแบบ :

ผังแสดงวัสดุพืชพรรณ (ไม้ยืนต้น)
PART A1

เขียนโดย
ตรวจสอบโดย : Checker — วันที่ : 22/03/64
อนุมัติโดย : Approver — มาตราส่วน : As indicated
เลขที่แบบ : GCC-C-E-LA-RO-07-001

เจ้าของโครงการ
บริษัท ธนารักษ์พัฒนาสินทรัพย์ จำกัด 120 อาคารธนพิพัฒน์
ศูนย์ราชการเฉลิมพระเกียรติ ๘๐ พรรษา ๕ ธันวาคม ๒๕๕๐
ถนนแจ้งวัฒนะ แขวงทุ่งสองห้อง เขตหลักสี่ กรุงเทพมหานคร 10210

ที่ปรึกษาบริหารโครงการ
TEAM GROUP
บริษัท ทีม คอนซัลติ้งแมเนจเม้นท์แอนด์แมเนจเม้นท์ จำกัด (มหาชน)
บริษัท เทพิท คอนซัลแตนท์ จำกัด
บริษัท ทีม เอสดิว จำกัด
เลขที่ 151 ถนนบรพินทร์
แขวง บวรนิเวศ เขตป้อมปราบ กรุงเทพฯ 10230
TEL. 0-2509-9000 FAX.0-29509-9090

ผู้ออกแบบ
GCDT
GOVERNMENT CENTER DESIGN TEAM
เลขที่ 4 ซอยรัชดาภิเษก 64 ถนนรัชดาภิเษก
แขวง วงศ์สว่าง เขตบางซื่อ กรุงเทพฯ 10800
TEL. 0-2922-3435 FAX. 0-2922-3433

SIZE: A1 = 841 x 594 mm.

ALL PRINTS SPECIFICATION AND THEIR COPY RIGHT ARE THE PROPERTIES OF GOVERNMENT CENTER DESIGN TEAM AND MUST NOT BE COPIED OR REPRODUCED WITHOUT WRITTEN PERMISSION FROM GOVERNMENT CENTER DESIGN TEAM

MATCH LINE : PART A1 | MATCH LINE : PART A2 | MATCH LINE : PART A2 | MATCH LINE : PART A2

-8- ศิรเนโตน้ำ (Cerbera odollam Gaertn)
ขนาด 6" สูง 6.00 m. ทรงพุ่ม 5.00 m.

-1- ศิรเนโตน้ำ (Cerbera odollam Gaertn)
ขนาด 6" สูง 6.00 m. ทรงพุ่ม 5.00 m.

-3- กระพี้จั่น (Millettia brandisiana)
ขนาด 6" สูง 5.00 m. ทรงพุ่ม 5.00 m.

-6- ชงโคออนแลนด์ (Bauhinia Purpurea)
ขนาด 6" สูง 5.00 m. ทรงพุ่ม 5.00 m.

-7 กระพี้จั่น (Millettia brandisiana)
ขนาด 6" สูง 5.00 m. ทรงพุ่ม 5.00 m.

-17- สังหา หรือหูหนู (วิสทยุคาสส buxifolia (Blume) Hiern.)
ขนาด 6" สูง 4.00 m. ทรงพุ่ม 5.00 m.

-2- จิกน้ำ (Barringtonia acutangula)
ขนาด 8" สูง 6.00 m. ทรงพุ่ม 6.00 m.

4200 | 400 | 4300 | 6350 | 2000

MATCH LINE : PART A1 | MATCH LINE : PART A2 | MATCH LINE : PART A2 | MATCH LINE : PART A2

ผังแสดงวัสดุพืชพรรณ (ไม้ยืนต้น) PART A2

A1 1 : 200
A3 1 : 400

N

ผู้จัดการโครงการ			สถาปนิก			วิศวกรโครงสร้าง			วิศวกรงานระบบไฟฟ้า			วิศวกรงานระบบสุขาภิบาล		
ธีรยุทธ์ หงษ์สวัสดี		ว-สถ 491	จักรชัย ธีระวงไพโรจน์		ว-สถ 556	น.อ. ชาญชัย จันทรรัตน์		วย.1108	เจริญชัย เลิศมหกิจ		วพก.1100	ไวทูร เมธมโนรมย์		สส.106
			กฤษฎา พนิตโกศล		ส-สถ 1598	สุรพงศ์ ศิริวิรยกุล		วย. 1209	สุวิชญาณ์ เมธมโนรมย์		วพก.1093	งานอนุรักษ์พลังงาน		
รองผู้จัดการโครงการ			ธานินทร์ แสงสร้อย		ส-สถ 2747	โชคชัย ฉัตรชร		ศย.4522	วิศวกรงานระบบสื่อสาร			สรัญญา รัตนบัณฑิตสกุล		สก.3173
นัครชัย ธีระวงไพโรจน์		ว-สถ 556	วรชาติ นิลสำราญจิต		ส-สถ 3209	ดร.ปิยวัธร ชัยเสรี		ศย.7227	วิเศรษฐ์ ยังสุรัตนโกมล		วพก.1129	วิศวกรงานระบบความปลอดภัยและป้องกันอัคคีภัย		
จักรพงษ์ มณีโนนดี		ว-สน. 13	สุภัคกิจ อัศวเมฆี		ส-สถ 3366	นพดล วิ่งงาม		ศย.9021	วิศวกรงานระบบเครื่องกล			อรรณพ กังขจี		วก.900
เลิศฤทธิ์ นิอิโรโย		ว-ภส. 18	ศุภฤกษ์ นรพงษ์		ภ-สถ 15242	ภูมิสถาปนิก			สมจินต์ ดิสวัสดี		วก.941	ผู้ตรวจสอบงานโครงสร้าง		
ชนินทร พุดอำพร		วย. 1935	รักพิณา นามไพโรจน์		ภ-สถ 19909	เลิศฤทธิ์ นิอิโรโย		ว-ภส. 18	งานถนนและระบบระบายน้ำภายนอกอาคาร					
เกรา ธีระโกเมน		วก.500,วส.56	งานตกแต่งภายในและครุภัณฑ์			เอกสิทธิ์ อรุณวงศ์ ณ อยุธยา		ส-ภส. 6	อุดม หงษ์ประยานพร		สย.7267	ผู้เชี่ยวชาญงานประหยัดพลังงานและอาคารเขียว		
			จักรพงษ์ มณีโนนดี		ว-สน 13	ภาวินี โพธานุรักษ์		ส-ภส. 85	อรรถวุฒิ กองศาสนะ		ภย.2232	ผศ.ดร.ชนิกานต์ อึมประยูร		
			ศิริกันยา ชุ่มเชยกลิ่น			พุฒิชัย โรจน์ทวีพิทักษ์		ภ-ภส. 8				อนุชิต ฟังกล่อม		
			เกรียงยศ จรุญศรีสวัสดิ์		ภ-สน 1465	ธเนศวร แพร์ตนติลก		ภ-ภส. 580				ธนินทร์ แสงสร้อย		สส. 2747

ชื่อโครงการ :

โครงการพัฒนาพื้นที่ส่วนขยาย

ศูนย์ราชการเฉลิมพระเกียรติ ๘๐ พรรษา ๕ ธันวาคม ๒๕๕๐ พีนิกโซน **C** ศูนย์ราชการโซน **C** อาคารพิศตะวันออก (E)

REVISION			
NO.	DATE	DESCRIPTION	BY
0	22/03/64	FOR BIDDING	GCDT

ชื่อแบบ :

ผังแสดงวัสดุพืชพรรณ (ไม้ยืนต้น) PART A2

เขียนโดย
ตรวจสอบโดย : Checker | วันที่ : 22/03/64
อนุมัติโดย : Approver | มาตราส่วน : As Indicated
แบบที่แบบ : GCC-C-E-LA-RO-07-002

เจ้าของโครงการ
บริษัท ธนารักษ์พัฒนาสินทรัพย์ จำกัด 120 อาคารธนพิพัฒน์ ศูนย์ราชการเฉลิมพระเกียรติ ๘๐ พรรษา ๕ ธันวาคม ๒๕๕๐ ถนนแจ้งวัฒนะ แขวงอนุสาวรีย์ เขตหลักสี่ กรุงเทพมหานคร 10210

ที่ปรึกษาบริหารโครงการ
TEAM GROUP
บริษัท ทีม คอนซัลติ้งแอนจิเนียริ่งแอนด์แมเนจเมนท์ จำกัด (มหาชน)
บริษัท แอทีที คอนซัลแตนท์ จำกัด
บริษัท ทีม แอดวิว จำกัด
เลขที่ 151 ถนนนวลจันทร์ แขวง นวลจันทร์ เขตบึงกุ่ม กรุงเทพฯ 10230
TEL. 0-2509-9000 FAX.0-29509-9090

ผู้ออกแบบ
GCDT
GOVERNMENT CENTER DESIGN TEAM
เลขที่ 4 ซอยรัชดาภิเษก 64 ถนนรัชดาภิเษก แขวง วงศ์สว่าง เขตบางซื่อ กรุงเทพฯ 10800
TEL. 0-2922-3435 FAX. 0-2922-3433

SIZE : A1 = 84.1 x 59.4 cm.

ALL PRINTS SPECIFICATION AND THEIR COPY RIGHT ARE THE PROPERTIES OF GOVERNMENT CENTER DESIGN TEAM AND MUST NOT BE COPIED OR REPRODUCED WITHOUT WRITTEN PERMISSION FROM GOVERNMENT CENTER DESIGN TEAM

MATCH LINE : PART A1

MATCH LINE : PART A2

-421 (26.27 sq.m.)- ต้อยติ่งม่วง (Ruellia tuberosa)
@0.25 m. สูง 0.30 m. ทรงพุ่ม 0.30 m.

-5617 (126.38 sq.m.)- ถั่วบราซิล (Arachis pintoi)
@0.15 m. สูง 0.15 m. ทรงพุ่ม 0.15 m.

- 1618 (64.70 sq.m.)- ขาไก่เขียว (Justicia fragilis Wall)
@0.20 m. สูง 0.35 m. ทรงพุ่ม 0.25 m.

-1475 (92.16 sq.m.)-
หนวดปลาหมึกแคระ
(Schefflera arboricola)
@0.25 m. สูง 0.50 m. ทรงพุ่ม 0.30 m.

- 683 (27.30 sq.m.)- ขาไก่เขียว (Justicia fragilis Wall)
@0.20 m. สูง 0.35 m. ทรงพุ่ม 0.25 m.

-679 (42.42 sq.m.
@0.25 m. สูง 0.50

-137
@0.15

-2990 (186.87 sq.m.)- ต้อยติ่งม่วง (Ruellia tuberosa)
@0.25 m. สูง 0.30 m. ทรงพุ่ม 0.30 m.

-7226 (162.58 sq.m.)- พลับพลึงหนู (Hymenocallis)
@0.15 m. สูง 0.20 m. ทรงพุ่ม 0.20 m.

-2806 (63.13 sq.m.)- พลับพลึงหนู (Hymenocallis)
@0.15 m. สูง 0.20 m. ทรงพุ่ม 0.20 m.

-937 (54.68 sq.m.)-
- 875 หนวดปลาหมึกแคระ (Schefflera arboricola)
@0.25 m. สูง 0.50 m. ทรงพุ่ม 0.30 m.

- 518 (20.72 sq.m.)- ขาไก่เขียว (Justicia fragilis Wall)
@0.20 m. สูง 0.35 m. ทรงพุ่ม 0.25 m.

-667 (41.67 sq.m.)- ต้อยติ่งม่วง (Ruellia tuberosa)
@0.25 m. สูง 0.30 m. ทรงพุ่ม 0.30 m.

-962 (60.09 sq.m.)- หนวดปลาหมึกแคระ (Schefflera arboricola)
@0.25 m. สูง 0.50 m. ทรงพุ่ม 0.30 m.

-474 (18.93 sq.m.)- ขาไก่เขียว (Justicia fragilis Wall)
@0.20 m. สูง 0.35 m. ทรงพุ่ม 0.25 m.

-1369 (85.53 sq.m.)- ต้อยติ่งม่วง (Ruellia tuberosa)
@0.25 m. สูง 0.30 m. ทรงพุ่ม 0.30 m.

-6709 (150.94 sq.m.)- พลับพลึงหนู (Hymenocallis)
@0.15 m. สูง 0.20 m. ทรงพุ่ม 0.20 m.

-1226 (49.03 sq.m.)- ขาไก่ดาง (Justicia fragilis Wall)
@0.20 m. สูง 0.35 m. ทรงพุ่ม 0.25 m.

-2376 (95.10 sq.m.)- ขาไก่ดาง (Justicia fragilis Wall)
@0.20 m. สูง 0.35 m. ทรงพุ่ม 0.25 m.

-757 (47.30 sq.m.)- ต้อยติ่งม่วง (Ruellia tuberosa)
@0.25 m. สูง 0.30 m. ทรงพุ่ม 0.30 m.

-1322 (82.60 sq.m.)- หนวดปลาหมึกแคระ (Schefflera arboricola)
@0.25 m. สูง 0.50 m. ทรงพุ่ม 0.30 m.

-832 (51.95 sq.m.)- หนวดปลาหมึกแคระ (Schefflera arboricola)
@0.25 m. สูง 0.50 m. ทรงพุ่ม 0.30 m.

-534 (33.37 sq.m.)- นีออน (Leucophyllum frutescens (Berland.)
@0.25 m. สูง 0.60 m. ทรงพุ่ม 0.30 m.

- 782 (31.27 sq.m.)- ขาไก่เขียว (Justicia fragilis Wall)
@0.20 m. สูง 0.35 m. ทรงพุ่ม 0.25 m.

-463 (28.90 sq.m.)- นีออน (Leucophyllum frutescens (Berland.)
@0.25 m. สูง 0.60 m. ทรงพุ่ม 0.30 m.

-1685 (67.40 sq.m.)- ขาไก่เขียว (Justicia fragilis Wall)
@0.20 m. สูง 0.35 m. ทรงพุ่ม 0.25 m.

ห้องเครื่องลิฟต์ EX1205 FFL.+41.75
ทาง CATWALK FFL.+41.65
ห้องเครื่องลิฟต์ EX1208 FFL.+41.75
ห้องเครื่องลิฟต์ EX1202 FFL.+41.75
ทางเดิน EX1206A FFL.+41.75
IRR. TANK EX1204A FFL.+41.75
ถังน้ำ 2 EX1203A FFL.+41.75
ถังน้ำ 1 EX1203A FFL.+41.75
ห้องเครื่องลิฟต์ EX1202A FFL.+41.75
ห้องเครื่องลิฟต์ EX1202B FFL.+41.75
ทางเดิน EX1206B FFL.+41.75
ถังน้ำ 1 EX1203B FFL.+41.75
ถังน้ำ 2 EX1203B FFL.+41.75
IRR. TANK EX1204B FFL.+41.75
ห้องเครื่องลิฟต์ EX1205A FFL.+41.75
ห้องเครื่องลิฟต์ EX1205B FFL.+41.75
ทางเดิน EX1206A FFL.+41.75
ทางเดิน EX1206B FFL.+41.75
แทนลิฟต์ EX1207A FFL.+42.75
ห้องเครื่องลิฟต์ EX1202A FFL.+41.75
แทนลิฟต์ EX1207A FFL.+42.75
ห้องไฟฟ้า EX1206A FFL.+41.75
แทนลิฟต์ EX1207B FFL.+42.75
ห้องเครื่องลิฟต์ EX1202B FFL.+41.75
แทนลิฟต์ EX1207B FFL.+42.75
ห้องไฟฟ้า EX1206B FFL.+41.75
แทนลิฟต์ EX1207A FFL.+42.75
ห้องเครื่องลิฟต์ EX1202A FFL.+41.75
ทางเดิน EX1206A FFL.+41.75
แทนลิฟต์ EX1207B FFL.+42.75
ห้องเครื่องลิฟต์ EX1202B FFL.+41.75
ทางเดิน EX1206B FFL.+41.75

ผังแสดงวัสดุพืชพรรณ (ไม้พุ่ม และไม้คลุมดิน) PART A1

A1 1 : 200
A3 1 : 400

N

ผู้จัดการโครงการ			สถาปนิก			วิศวกรโครงสร้าง			วิศวกรงานระบบไฟฟ้า			วิศวกรงานระบบสุขาภิบาล		
ธีรยุทธ์ หงษ์สวัสดิ์		ว-สถ 491	จัตรชัย ธีระวงษ์ไพโรจน์		ว-สถ 556	น.อ. ชาญชัย จันทรรัตน์		วย.1108	เจริญชัย เลิศมหกิจ		วพ.1100	ไกรุร เผอมโนรมย์		สส.106
			กฤษฎา พนิตโกศล		ส-สถ 1598	สุรพงศ์ ศิวิริยกุล		วย. 1209	สุริยณัฐ เผอมโนรมย์		วพ.1093	งานอนุรักษ์พลังงาน		
รองผู้จัดการโครงการ			ยานินทร์ แสงสร้อย		ส-สถ 2747	โชคชัย จัตตรช		สย.4522	วิศวกรงานระบบสื่อสาร			สรัญญา รัตนบัณฑิตสกุล		สก.3173
จิตรชัย ธีระวงษ์ไพโรจน์		ว-สถ 556	วรชาติ นิลสำราญจิต		ส-สถ 3209	ดร.ปิยวัชร ชัยเสรี		สย.7227	วิเศรษฐ์ ยังสุรัตนโกมล		วพ.1129	วิศวกรงานระบบความปลอดภัยและป้องกันอัคคีภัย		
จักรพงษ์ มณีปันดี		ว-สน. 13	สุภัคร์กิจ จัตวเมมี		ส-สถ 3366	นพดล วิ่งงาม		สย.9021	วิศวกรงานระบบเครื่องกล			อรรณพ กิงขจี		วก.900
เลิศฤทธิ์ นิติไชโย		ว-ภส. 18	ศุภฤกษ์ นรพงษ์		ภ-สถ 15242	ภูมิสถาปนิก			สมจินต์ ดิสวัสดิ์		วก.941	ผู้ตรวจสอบงานโครงสร้าง		
ชนินทร พุดอำพร		ว.ย. 1935	รักษิณา นามไพโรจน์		ภ-สถ 19909	เลิศฤทธิ์ นิติไชโย		ว-ภส. 18	งานถนนและระบบระบายน้ำภายนอกอาคาร					
เกรา ธีระโกเมน		วก.500,วส.56	งานตกแต่งภายในและครุภัณฑ์			เอกสิทธิ์ อรุณวงศ์ ณ อยุธยา		ส-ภส. 6	จุดม หงษ์ประยานพร		สย.7267	ผู้เชี่ยวชาญงานประหยัดพลังงานและอาคารเขียว		
			จักรพงษ์ มณีปันดี		ว-สน. 13	ภาวิณี โพธานุรักษ์		ส-ภส. 85	อรรถพุฒิ กองศาสนะ		ภย.2232	ผศ.ดร ชนิกานต์ ลีมประยูร		
			ศิริกันยา ชุ่มเชยกลิน			พุฒิชัย โรจน์ทวีพิทักษ์		ภ-ภส. 8				อนุชิต ฟังกล่อม		
			เกรียงยศ จรุญศรีสวัสดิ์		ภ-สน 1465	ธนเศรษ นพรัตนดิลก		ภ-ภส. 580				ธนินท์ แสงสร้อย		ส-สถ 2747

REVISION			
NO.	DATE	DESCRIPTION	BY
0	22/03/64	FOR BIDDING	GCDT

ชื่อโครงการ :

โครงการพัฒนาพื้นที่ส่วนขยาย

ศูนย์ราชการเฉลิมพระเกียรติ ๘๐ พรรษา ๕ ธันวาคม ๒๕๕๐ พื้นที่โซน C ศูนย์ราชการโซน C อาคารทิศตะวันออก (E)

ชื่อแบบ :

ผังแสดงวัสดุพืชพรรณ
(ไม้พุ่ม และไม้คลุมดิน)
PART A1

เขียนโดย
ตรวจสอบโดย : Checker — วันที่ : 22/03/64
อนุมัติโดย : Approver — มาตราส่วน : As indicated
แบบที่แบบ : GCC-C-E-LA-RO-07-003

เจ้าของโครงการ
บริษัท ธนารักษ์พัฒนาสินทรัพย์ จำกัด 120 อาคารธนพิพัฒน์
ศูนย์ราชการเฉลิมพระเกียรติ ๘๐ พรรษา ๕ ธันวาคม ๒๕๕๐
ถนนรัชดาภิเษก แขวงดุสิตเหนือ เขตดุสิต กรุงเทพมหานคร 10210

ที่ปรึกษาบริหารโครงการ
TEAM GROUP
บริษัท ทีม คอนซัลติ้งเอนจิเนียริ่งแอนด์แมเนจเมนท์ จำกัด (มหาชน)
บริษัท เอที คอนซัลแตนท์ จำกัด
บริษัท เอสดีว จำกัด
เลขที่ 151 ถนนบรมจันทร์
แขวง บางจันทร์ เขตบึงกุ่ม กรุงเทพฯ 10230
TEL. 0-2509-9000 FAX.0-29509-9090

ผู้ออกแบบ
GCDT
GOVERNMENT CENTER DESIGN TEAM
เลขที่ 4 ซอยรัชดาภิเษก 64 ถนนรัชดาภิเษก
แขวง วงศ์สว่าง เขตบางซื่อ กรุงเทพฯ 10800
TEL. 0-2922-3435 FAX. 0-2922-3433

SIZE : A1 = 84.1 x 59.4 cm.

ALL PRINTS SPECIFICATION AND THEIR COPY RIGHT ARE THE PROPERTIES OF GOVERNMENT CENTER DESIGN TEAM AND MUST NOT BE COPIED OR REPRODUCED WITHOUT WRITTEN PERMISSION FROM GOVERNMENT CENTER DESIGN TEAM

MATCH LINE : PART A1 | MATCH LINE : PART A2 | MATCH LINE : PART A2

MATCH LINE : PART A2

-1475 (92.16 sq.m.)- หนวดปลาหมึกแคระ (Schefflera arboricola) @0.25 m. สูง 0.50 m. ทรงพุ่ม 0.30 m.

- 683 (27.30 sq.m.)- ขาไก่เขียว (Justicia fragilis Wall) @0.20 m. สูง 0.35 m. ทรงพุ่ม 0.25 m.

-679 (42.42 sq.m.)- หนวดปลาหมึกแคระ (Schefflera arboricola) @0.25 m. สูง 0.50 m. ทรงพุ่ม 0.30 m.

-1173 (46.91 sq.m.)- ขาไก่ด่าง (Justicia fragilis Wall) @0.20 m. สูง 0.35 m. ทรงพุ่ม 0.25 m.

-1888 (117.98 sq.m.)- ต้อยติ่งแร้ง (Ruellia tuberosa) @0.25 m. สูง 0.30 m. ทรงพุ่ม 0.30 m.

-1387 (86.67 sq.m.)- หนวดปลาหมึกแคระ (Schefflera arboricola) @0.25 m. สูง 0.50 m. ทรงพุ่ม 0.30 m.

4200

4300

- 518 (20.72 sq.m.)- ขาไก่เขียว (Justicia fragilis Wall) @0.20 m. สูง 0.35 m. ทรงพุ่ม 0.25 m.

-13728 (308.86 sq.m.)- ถั่วบราซิล (Arachis pintoi) @0.15 m. สูง 0.15 m. ทรงพุ่ม 0.15 m.

-667 (41.67 sq.m.)- ต้อยติ่งแร้ง (Ruellia tuberosa) @0.25 m. สูง 0.30 m. ทรงพุ่ม 0.30 m.

-3445 (77.50 sq.m.)- พลับพลึงหนู (Hymenocallis) @0.15 m. สูง 0.20 m. ทรงพุ่ม 0.20 m.

-748 (46.75 sq.m.) หนวดปลาหมึกแคระ (Schefflera arboricola) @0.25 m. สูง 0.50 m. ทรงพุ่ม 0.30 m.

-2376 (95.10 sq.m.)- ขาไก่ด่าง (Justicia fragilis Wall) @0.20 m. สูง 0.35 m. ทรงพุ่ม 0.25 m.

-757 (47.30 sq.m.)- ต้อยติ่งแร้ง (Ruellia tuberosa) @0.25 m. สูง 0.30 m. ทรงพุ่ม 0.30 m.

-622 (38.82 sq.m.)- ต้อยติ่งแร้ง (Ruellia tuberosa) @0.25 m. สูง 0.30 m. ทรงพุ่ม 0.30 m.

6350

-1056 (65.97 sq.m.)- ต้อยติ่งแร้ง (Ruellia tuberosa) @0.25 m. สูง 0.30 m. ทรงพุ่ม 0.30 m.

-534 (33.37 sq.m.)- นิออน (Leucophyllum frutescens (Berland.) @0.25 m. สูง 0.60 m. ทรงพุ่ม 0.30 m.

-1204 (75.19 sq.m.)- หนวดปลาหมึกแคระ (Schefflera arboricola) @0.25 m. สูง 0.50 m. ทรงพุ่ม 0.30 m.

-469 (29.27 sq.m.)- นิออน (Leucophyllum frutescens (Berland.) @0.25 m. สูง 0.60 m. ทรงพุ่ม 0.30 m.

-1685 (67.40 sq.m.)- ขาไก่เขียว (Justicia fragilis Wall) @0.20 m. สูง 0.35 m. ทรงพุ่ม 0.25 m.

-265 (10.60 sq.m.)- ขาไก่ด่าง (Justicia fragilis Wall) @0.20 m. สูง 0.35 m. ทรงพุ่ม 0.25 m.

-1716 (68.61 sq.m.)- ขาไก่เขียว (Justicia fragilis Wall) @0.20 m. สูง 0.35 m. ทรงพุ่ม 0.25 m.

MATCH LINE : PART A1 | MATCH LINE : PART A2 | MATCH LINE : PART A2

ผังแสดงวัสดุพืชพรรณ (ไม้พุ่ม และไม้คลุมดิน) PART A2

A1 1 : 200
A3 1 : 400

N

เจ้าของโครงการ

บริษัท ธนารักษ์พัฒนาสินทรัพย์ จำกัด 120 อาคารธนพิพัฒน์ ศูนย์ราชการเฉลิมพระเกียรติ ๘๐ พรรษา ๕ ธันวาคม ๒๕๕๐ ถนนแจ้งวัฒนะ แขวงทุ่งสองห้อง เขตหลักสี่ กรุงเทพมหานคร 10210

ที่ปรึกษาบริหารโครงการ

TEAM GROUP

บริษัท ทีม คอนซัลติ้งแอนจินีเนียริ่งแอนด์แมเนจเมนท์ จำกัด (มหาชน)
บริษัท เอที คอนซัลแตนท์ จำกัด
บริษัท ทีม เอสวี จำกัด

เลขที่ 151 ถนนนวลจันทร์ แขวง นวลจันทร์ เขตบึงกุ่ม กรุงเทพฯ 10230
TEL. 0-2509-9000 FAX.0-2509-9090

ผู้ออกแบบ

GCDT
GOVERNMENT CENTER DESIGN TEAM

เลขที่ 4 ซอยรัชดาภิเษก 64 ถนนรัชดาภิเษก แขวง วงศ์สว่าง เขตบางซื่อ กรุงเทพฯ 10800
TEL. 0-2922-3435 FAX. 0-2922-3433

ผู้จัดการโครงการ			สถาปนิก			วิศวกรโครงสร้าง			วิศวกรงานระบบไฟฟ้า			วิศวกรงานระบบสุขาภิบาล		
ธีรยุทธ์ หงษ์สวัสดิ์		ว-สถ 491	ฉัตรชัย ธีระวงษ์ไพโรจน์		ว-สถ 556	น.อ. ชาญชัย จันทรรัตน์		วช.1108	เจริญชัย เลิศมหกิจ		วพก.1100	ไวฑูร เมธมโนมย์		สส.106
			กฤษฎา พนิตโกศล		ส-สถ 1598	สุรพงศ์ ศิริวัชกุล		วช. 1209	สุวิชญาณ์ เมธมโนมย์		วพก.1093	งานอนุรักษ์พลังงาน		
รองผู้จัดการโครงการ			ยานินทร์ แสงสร้อย		ส-สถ 2747	โชคชัย ชัดชรร		ส.4522	วิศวกรงานระบบสื่อสาร			สรัญญา รัตนบัณฑิตสกุล		สก.3173
ฉัตรชัย ธีระวงษ์ไพโรจน์		ว-สถ 556	วรชาติ นิลสำราญจิต		ส-สถ 3209	ดร.ปิยวัชร ชัยเสรี		ส.7227	วิเศรษฐ์ ลังสุรัตนโกมล		วพก.1129	วิศวกรงานระบบความปลอดภัยและป้องกันอัคคีภัย		
จักรพงษ์ มณีนันดี		ว-สน. 13	สุภัคกิจ อัศวเมฆี		ส-สถ 3366	นพดล จิ๋วงาม		ส.9021	วิศวกรงานระบบเครื่องกล			ธรรณพ กิจชู		วก.900
เลิศฤทธิ์ นิธิไชโย		ว-สภ. 18	ศุภฤกษ์ นพพงษ์		ภ-สถ 15242	ภูมิสถาปนิก			สมจินต์ ดิสวัสดิ์		วก.941	ผู้ตรวจสอบงานโครงสร้าง		
ชนินทร พุดอำพร		วย. 1935	รักษิณา นามไพโรจน์		ภ-สถ 19909	เลิศฤทธิ์ นิธิไชโย		ว-ภส. 18	งานถนนและระบบระบายน้ำภายนอกอาคาร					
เกษา ธีระโกเมน		วก.500,วส.56	งานตกแต่งภายในและครุภัณฑ์			เอกสิทธิ์ อรุณวงศ์ ณ อยุธยา		ส-ภส. 6	จุดม หงษ์ประยานพร		สส.7267	ผู้เชี่ยวชาญงานประหยัดพลังงานและอาคารเขียว		
			จักรพงษ์ มณีนันดี		ว-สน 13	ภาวินี โพธานุรักษ์		ส-ภส. 85	ธรรญญ์ ทองศาสนะ		ภย.2232	ผศ.ดร.ชนิกานต์ ยืมประยูร		
			ศิริกันธา ชุ่มเชยกลิ่น			พูนพิชัย โรจน์ทวิพิทักษ์		ภ-ภส. 8				อนุชิต ฟังกล่อม		
			เกรียงยศ จรุณศรีสวัสดิ์		ภ-สน 1465	ธนเศรว แพร์ดนดิลก		ภ-ภส. 580				ธนินทร์ แสงสร้อย		ส-สถ 2747

ชื่อโครงการ :

โครงการพัฒนาพื้นที่ส่วนขยาย

ศูนย์ราชการเฉลิมพระเกียรติ ๘๐ พรรษา ๕ ธันวาคม ๒๕๕๐ พีทีโซน C ศูนย์ราชการโซน C อาคารศิลปะวันออก (E)

REVISION			
NO.	DATE	DESCRIPTION	BY
0	22/03/64	FOR BIDDING	GCDT

ชื่อแบบ :

ผังแสดงวัสดุพืชพรรณ (ไม้พุ่ม และไม้คลุมดิน) PART A2

เขียนโดย		
ตรวจสอบโดย : Checker	วันที่ : 22/03/64	
อนุมัติโดย : Approver	มาตราส่วน : As indicated	
เลขที่แบบ : GCC-C-E-LA-RO-07-004		

SIZE: A1 = 841 x 594 mm.

ALL PRINTS SPECIFICATION AND THEIR COPY RIGHT ARE THE PROPERTIES OF GOVERNMENT CENTER DESIGN TEAM AND MUST NOT BE COPIED OR REPRODUCED WITHOUT WRITTEN PERMISSION FROM GOVERNMENT CENTER DESIGN TEAM

รายการวัสดุพืชพรรณ : ต้นไม้ใหญ่ : ทิศตะวันออก

ลำดับ	สัญลักษณ์	ชื่อ		ลักษณะ				จำนวน	หน่วย
		ชื่อไทย	ชื่อวิทยาศาสตร์	ลำต้น (นิ้ว)	สูง (ม)	ทรงพุ่ม (ม)	หมายเหตุ		
	FEATURE TREE : 5 ต้น								
1.		จิกน้ำ	Barringtonia acutangula	8"	6.00	4.00–6.00	ทรงพุ่มเจริญสมบูรณ์แข็งแรง คัดฟอร์มสวยงาม	–5–	ต้น
	SEASONING TREE : 26 ต้น								
2.		ชงโคออนแลนด์	Bauhinia Purpurea	6"	6.00	6.00	ทรงพุ่มเจริญสมบูรณ์แข็งแรง คัดฟอร์มสวยงาม	–12–	ต้น
3.		กระพี้จั่น	Millettia brandisiana	6"	5.00	4.00–6.00	ทรงพุ่มเจริญสมบูรณ์แข็งแรง คัดฟอร์มสวยงาม	–14–	ต้น
	SCREEN AND SHADING : 47 ต้น								
4.		ลำซำ	Diospyros buxifolia (Blume) Hiern.	6"	4.00	4.00–6.00	ทรงพุ่มเจริญสมบูรณ์แข็งแรง คัดฟอร์มสวยงาม	–24–	ต้น
5.		ตีนเป็ดน้ำ	Cerbera odollam Gaertn	6"	6.00	4.00–6.00	ทรงพุ่มเจริญสมบูรณ์แข็งแรง คัดฟอร์มสวยงาม	–23–	ต้น
	SMALL TREE AND PALM : 35 ต้น								
6.		คอร์เดีย	Cordia sebestena L.	3"	3.00	2.00–3.00	ทรงพุ่มเจริญสมบูรณ์แข็งแรง คัดฟอร์มสวยงาม	–35–	ต้น

ต้นหน่วงหลักคอนกรีตยึดสลิง

สัญลักษณ์ค้ำยันสลิง
ค้ำยันสลิง = 108 ต้น

สัญลักษณ์ค้ำยันไม้
ค้ำยันไม้ = 5 ต้น

รายการวัสดุพืชพรรณ : ไม้พุ่มและไม้คลุมดิน : ทิศตะวันออก

ลำดับ	สัญลักษณ์	ชื่อ		ลักษณะ				จำนวน	หน่วย
		ชื่อไทย	ชื่อวิทยาศาสตร์	ระยะปลูก (ม)	สูง (ม)	ทรงพุ่ม (ม)	หมายเหตุ		
1.		หนวดปลาหมึกแคระ	Schefflera arboricola	@ 0.25	0.40	0.30	ถุงขนาด 6" ทรงพุ่มเจริญสมบูรณ์	–9,484–	ถุง
2.		ขาไก่เขียว	Justicia fragilis Wall	@ 0.20	0.35	0.25	ถุงขนาด 6" ทรงพุ่มเจริญสมบูรณ์	–6,370–	ถุง
3.		ต้อยติ่งเริ่ง	Ruellia tuberosa	@ 0.25	0.40	0.30	ถุงขนาด 6" ทรงพุ่มเจริญสมบูรณ์	–9,770–	ถุง
4.		พลับพลึงหนู	Hymenocallis	@ 0.15	0.30	0.20	ถุงขนาด 6" ทรงพุ่มเจริญสมบูรณ์	–18,153–	ถุง
5.		ถั่วบราซิล	Arachis pintoi	@ 0.15	0.15	0.15	ถุงขนาด 4" ทรงพุ่มเจริญสมบูรณ์	–19,345–	ถุง
6.		ขาไก่ด่าง	Justicia fragilis Wall	@ 0.20	0.35	0.30	ถุงขนาด 6" ทรงพุ่มเจริญสมบูรณ์	–5,407–	ถุง
7.		นิออน	Leucophyllum frutescens (Berland.)	@ 0.25	0.60	0.30	ถุงขนาด 8" ทรงพุ่มเจริญสมบูรณ์	–1,466–	ถุง

เจ้าของโครงการ

บริษัท อนารักษ์พัฒนาสินทรัพย์ จำกัด 120 อาคารธนพิพัฒน์
ศูนย์ราชการเฉลิมพระเกียรติ ๘๐ พรรษา ๕ ธันวาคม ๒๕๕๐
ถนนรัชดาภิเษก แขวงดุสิตเหนือ เขตดุสิต กรุงเทพมหานคร 10210

ที่ปรึกษาบริหารโครงการ

TEAM GROUP

บริษัท ทีม คอนซัลติ้งแอนด์แมเนจเมนท์ จำกัด (มหาชน)
บริษัท เอที คอนซัลแมนท์ จำกัด
บริษัท ทีม เอสดับ จำกัด

เลขที่ 151 ถนนบวรนิเวศ
แขวง บวรนิเวศ เขตป้อมปราบ
TEL. 0-2509-9000 FAX.0-2509-9090

ผู้ออกแบบ

GCDT
GOVERNMENT CENTER DESIGN TEAM

เลขที่ 4 ซอยรัชดาภิเษก 64 ถนนรัชดาภิเษก
แขวง วงศ์สว่าง เขตบางซื่อ กรุงเทพฯ 10800
TEL. 0-2922-3435 FAX. 0-2922-3433

ผู้จัดการโครงการ		
วีรยุทธ์ หงษ์สวัสดิ์		ว-สถ 491
รองผู้จัดการโครงการ		
นัครชัย วีระวงษ์ไพโรจน์		ว-สถ 556
จักรพงษ์ มณีนันที		ว-สน. 13
เลิศยุทธ์ นิธิไชโย		ว-สถ. 18
ชนินทร พุดอำพร		วย. 1935
เกรา วีระโกเมน		วก.500.วส.56

สถาปนิก		
จัตรชัย วีระวงษ์ไพโรจน์		ว-สถ 556
กฤษฎา พนิตโกศล		ส-สถ 1598
ธานินทร์ แสงสร้อย		ส-สถ 2747
วรชาติ นิลสำราญจิต		ส-สถ 3209
สุภัคร์กิจ จันวเมฆี		ส-สถ 3366
ศุภฤกษ์ นรพงษ์		ภ-สถ 15242
รักษิณา นามไพโรจน์		ภ-สถ 19909
งานตกแต่งภายในและครุภัณฑ์		
จักรพงษ์ มณีนันที		ว-สน 13
ศิริกันยา ชุ่มเชยกลิน		
เกรียงยศ จรัญศรีสวัสดิ์		ภ-สน 1465

วิศวกรโครงสร้าง		
น.อ. ชาญชัย จันทรรัตน์		วย.1108
สุรพงศ์ ศิริวิรยกุล		วย. 1209
โชคชัย จัดชจร		สย.4522
ดร.ปิยวัธร ชัยเสรี		สย.7227
นพดล จิ้วงาม		สย.9021
ภูมิสถาปนิก		
เลิศยุทธ์ นิธิไชโย		ว-สถ. 18
เอกสิทธิ์ อรุณวงศ์ ณ อยุธยา		ส-สถ. 6
ภาวิณี ไพธานุรักษ์		ส-สถ. 85
พุฒิชัย โรจน์ทวีพิทักษ์		ภ-สถ. 8
ธนเศรษ แพร์ตันติลก		ภ-สถ. 580

วิศวกรงานระบบไฟฟ้า		
เจริญชัย เลิศมหกิจ		วฟท.1100
สุวิชญาณ์ เมธมโนรมย์		วฟท.1093
วิศวกรงานระบบสื่อสาร		
วิเศรษฐ์ ธังสุรัตนโกมล		วฟท.1129
วิศวกรงานระบบเครื่องกล		
สมจินต์ ดิสวัสดิ์		วก.941
งานถนนและระบบระบายน้ำภายนอกอาคาร		
จุดม หงษ์ประยานพร		สย.7267
อรรถวุฒิ กองศาสนะ		ภย.2232

วิศวกรงานระบบสุขาภิบาล		
โกฐร เมธมโนรมย์		สส.106
งานอนุรักษ์พลังงาน		
สรัญญา รัตนบัณฑิตสกุล		สก.3173
วิศวกรงานระบบความปลอดภัยและป้องกันอัคคีภัย		
อรรณพ กังขจี		วก.900
ผู้ตรวจสอบงานโครงสร้าง		
ผู้เชี่ยวชาญงานประหยัดพลังงานและอาคารเขียว		
ผศ.ดร.ชนิกานต์ ธีมประยูร		
อนุชิต พึงกล่อม		
ธานินทร์ แสงสร้อย		ส-สถ 2747

ชื่อโครงการ :

โครงการพัฒนาพื้นที่ส่วนขยาย

ศูนย์ราชการเฉลิมพระเกียรติ ๘๐ พรรษา ๕ ธันวาคม ๒๕๕๐ พื้นที่โซน C ศูนย์ราชการโซน C อาคารทิศตะวันออก (E)

REVISION			
NO.	DATE	DESCRIPTION	BY
0	22/03/64	FOR BIDDING	GCDT

ชื่อแบบ :

รายการวัสดุพืชพรรณ

เขียนโดย	
ตรวจสอบโดย : Checker	วันที่ : 22/03/64
อนุมัติโดย : Approver	มาตราส่วน : As indicated

เลขที่แบบ :

GCC-C-E-LA-RO-07-005

SIZE: A1 = 594 x 841 mm.

ALL PRINTS SPECIFICATION AND THEIR COPY RIGHT ARE THE PROPERTIES OF GOVERNMENT CENTER DESIGN TEAM AND MUST NOT BE COPIED OR REPRODUCED WITHOUT WRITTEN PERMISSION FROM GOVERNMENT CENTER DESIGN TEAM

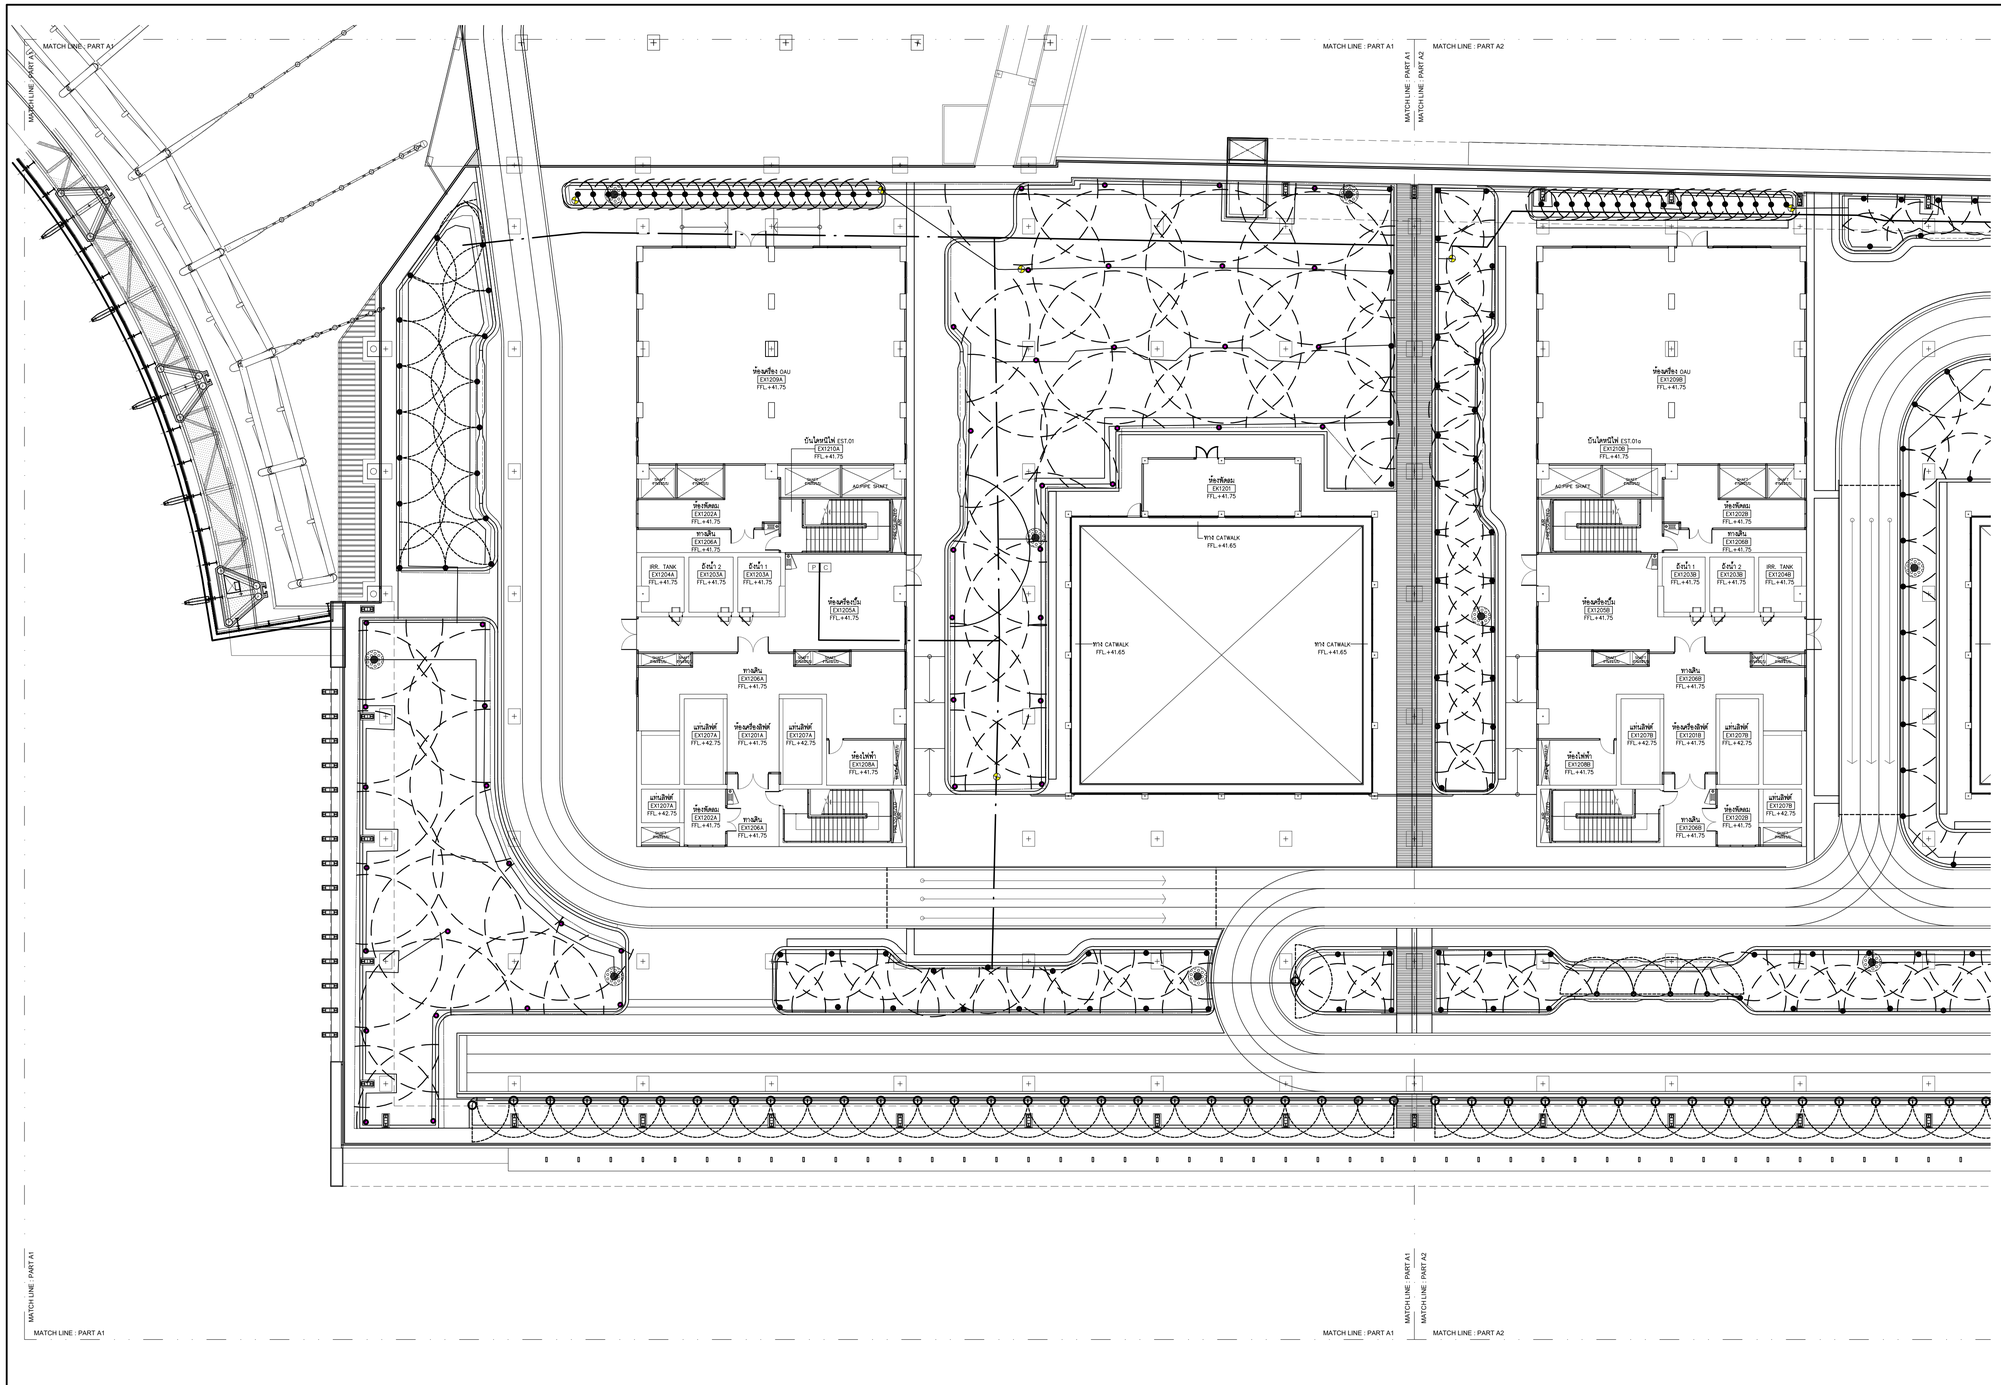

สัญลักษณ์ประกอบแบบ

- QUICK COUPLING
- HDPE 75 MM. PN 6
- HDPE 63 MM. PN 6
- HDPE 50 MM. PN 6
- HDPE 32 MM. PN 6
- SOLENOILD VALVE
- P — PUMP
- C — CONTROLLER

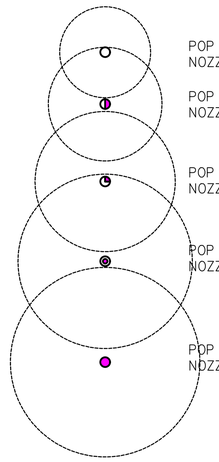

- POP UP SPRINKLER US400 ADJUSTABLE NOZZLES 8 VAN / 2.1 bar / r = 2.4 m.
- POP UP SPRINKLER US400 ADJUSTABLE NOZZLES 10 VAN / 2.1 bar / r = 3 m.
- POP UP SPRINKLER US400 ADJUSTABLE NOZZLES 12 VAN / 2.1 bar / r = 3.7 m.
- POP UP SPRINKLER US400 ADJUSTABLE NOZZLES 15 VAN / 2.1 bar / r = 4.6 m.
- POP UP SPRINKLER US400 ADJUSTABLE NOZZLES 18 VAN / 2.1 bar / r = 5 m.

ผังแสดงระบบรดน้ำต้นไม้ PART A1

A1 1 : 200
A3 1 : 400

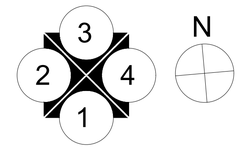

เจ้าของโครงการ
บริษัท ธนารักษ์พัฒนาสินทรัพย์ จำกัด 120 อาคารธนพิพัฒน์
ศูนย์ราชการเฉลิมพระเกียรติ ๘๐ พรรษา ๕ ธันวาคม ๒๕๕๐
ถนนรัชดาภิเษก แขวงคลองเตย เขตคลองเตย กรุงเทพมหานคร 10110

ที่ปรึกษาบริหารโครงการ
TEAM GROUP
บริษัท ทีม คอนซัลติ้งแอนด์แมเนจเมนท์ จำกัด (มหาชน)
บริษัท เอทีที คอนซัลแตนท์ จำกัด
บริษัท ทีม เอสดิ จำกัด
เลขที่ 151 ถนนบรมจันทร์
แขวง บรมจันทร์ เขตบึงกุ่ม กรุงเทพฯ 10230
TEL. 0-2509-9000 FAX.0-29509-9090

ผู้ออกแบบ
GCDT
GOVERNMENT CENTER DESIGN TEAM
เลขที่ 4 ซอยรัชดาภิเษก 64 ถนนรัชดาภิเษก
แขวง วงศ์สว่าง เขตบางซื่อ กรุงเทพฯ 10800
TEL. 0-2922-3435 FAX. 0-2922-3433

ผู้จัดการโครงการ			สถาปนิก			วิศวกรโครงสร้าง			วิศวกรงานระบบไฟฟ้า			วิศวกรงานระบบสุขาภิบาล		
ธีรยุทธ์ หงษ์สวัสดิ์		ว.สถ 491	จิตรชัย ธีระวงษ์ไพโรจน์		ว.สถ 556	น.อ. ชาญชัย จันทรรัตน์		วย.1108	เจริญชัย เลิศมหกิจ		วพก.1100	ไวฑูร เมธมโนรมย์		สส.106
			กฤษฎา พนิตโกศล		ส.สถ 1598	สุรพงศ์ ศิริวิชยกุล		วย. 1209	สุวิชญาณ์ เมธมโนรมย์		วพก.1093	งานอนุรักษ์พลังงาน		
รองผู้จัดการโครงการ			ธานินทร์ แสงสร้อย		ส.สถ 2747	โชคชัย ชัดชงร		สย.4522	วิศวกรงานระบบสื่อสาร			สรัญญา รัตนบัณฑิตสกุล		สก.3173
นัดรชัย ธีระวงษ์ไพโรจน์		ว.สถ 556	วรชาติ นิลสำราญจิต		ส.สถ 3209	ดร.ปิยวัชร ชัยเสรี		สย.7227	วิเศรษฐ์ ลังสุรัตนโกมล		วพก.1129	วิศวกรงานระบบความปลอดภัยและป้องกันอัคคีภัย		
จักรพงษ์ มณีปันดี		ว.สถ. 13	สุภัคร์กิจ อัศวเมษี		ส.สถ 3366	นพดล จังงาม		สย.9021	วิศวกรงานระบบเครื่องกล			อรรถเณ กิงรจี		วก.900
เลิศฤทธิ์ นิชิโรโย		ว.สถ. 18	ศุภฤกษ์ นรพงษ์		ภ.สถ 15242	ภูมิสถาปนิก			สมจินต์ ลิสวัสดิ์		วภ.941	ผู้ตรวจสอบงานโครงสร้าง		
ชนินทร พุดลำหาร		วย. 1935	รักษิณา นวมโพไรจน์		ภ.สถ 19909	เลิศฤทธิ์ นิชิโรโย		ว.สถ. 18	งานถนนและระบบระบายน้ำภายนอกอาคาร					
เกรา ธีระโกเมน		วก.500,วส.56	งานตกแต่งภายในและครุภัณฑ์			เอกสิทธิ์ อรุณวงศ์ ณ อยุธยา		ส.สถ. 6	จุดม หงษ์ประถานพร		สย.7267	ผู้เชี่ยวชาญงานประหยัดพลังงานและอาคารเขียว		
			จักรพงษ์ มณีปันดี		ว.สน 13	ภาวิณี โพธานุรักษ์		ส.สถ. 85	อรรถวุฒิ กองศาสนะ		ภย.2232	ผศ.ดร.ชนิกานต์ ยืมประยูร		
			ศิริกันยา ชุ่มเชยกลิ่น			พูนชัย โรจน์ทวีพิทักษ์		ภ.สถ. 8				อนุชิต พึงกล่อม		
			เกรียงยศ จรุณศรีสวัสดิ์		ภ.สน 1465	ธนเศวร แพร์ดนดิลก		ภ.สถ. 580				ธนินทร์ แสงสร้อย		ส.สถ 2747

REVISION			
NO.	DATE	DESCRIPTION	BY
0	22/03/64	FOR BIDDING	GCDT

ชื่อโครงการ :
โครงการพัฒนาพื้นที่ส่วนขยาย
ศูนย์ราชการเฉลิมพระเกียรติ ๘๐ พรรษา ๕ ธันวาคม ๒๕๕๐ พื้นที่โซน C ศูนย์ราชการโซน C อาคารศิลปะวันออก (E)

ชื่อแบบ :
ผังแสดงระบบรดน้ำต้นไม้ PART A1

เขียนโดย	
ตรวจสอบโดย : Checker	วันที่ : 22/03/64
อนุมัติโดย : Approver	มาตราส่วน : As indicated

เลขที่แบบ :
GCC-C-E-LA-RO-08-001

SIZE: A1 = 84.1 x 59.4 mm.

ALL PRINTS SPECIFICATION AND THEIR COPY RIGHT ARE THE PROPERTIES OF GOVERNMENT CENTER DESIGN TEAM AND MUST NOT BE COPIED OR REPRODUCED WITHOUT WRITTEN PERMISSION FROM GOVERNMENT CENTER DESIGN TEAM

MATCH LINE : PART A1 | MATCH LINE : PART A2 | MATCH LINE : PART A2 | MATCH LINE : PART A2

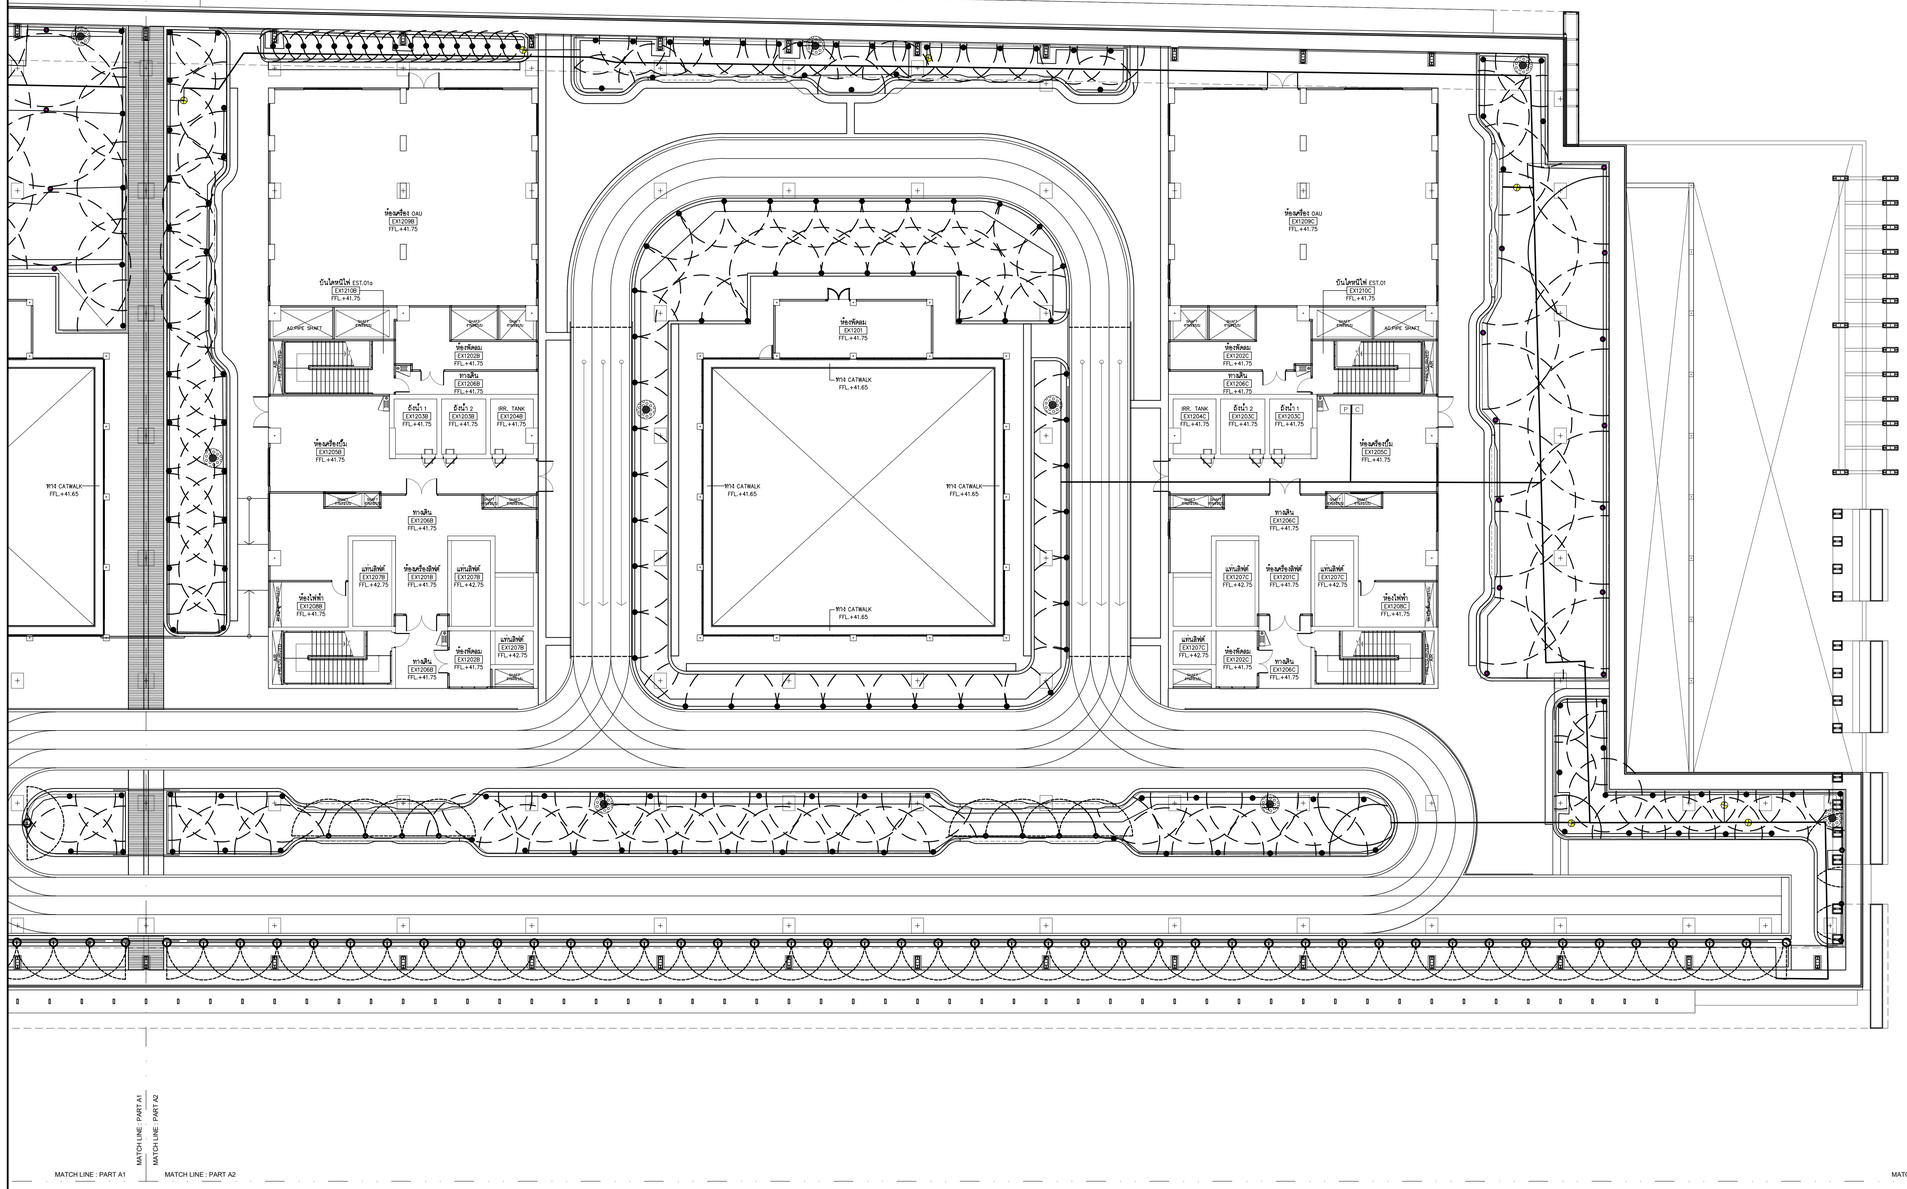

MATCH LINE : PART A1 | MATCH LINE : PART A2 | MATCH LINE : PART A2 | MATCH LINE : PART A2

สัญลักษณ์ประกอบแบบ

- QUICK COUPLING
- HDPE 75 MM. PN 6
- HDPE 63 MM. PN 6
- HDPE 50 MM. PN 6
- HDPE 32 MM. PN 6
- SOLENOILD VALVE
- P — PUMP
- C — CONTROLLER
- POP UP SPRINKLER US400 ADJUSTABLE NOZZLES 8 VAN / 2.1 bar / r = 2.4 m.
- POP UP SPRINKLER US400 ADJUSTABLE NOZZLES 10 VAN / 2.1 bar / r = 3 m.
- POP UP SPRINKLER US400 ADJUSTABLE NOZZLES 12 VAN / 2.1 bar / r = 3.7 m.
- POP UP SPRINKLER US400 ADJUSTABLE NOZZLES 15 VAN / 2.1 bar / r = 4.6 m.
- POP UP SPRINKLER US400 ADJUSTABLE NOZZLES 18 VAN / 2.1 bar / r = 5 m.

ผังแสดงระบบรดน้ำต้นไม้ PART A2

A1 1 : 200
A3 1 : 400

N

เจ้าของโครงการ
บริษัท ธนารักษ์พัฒนาสินทรัพย์ จำกัด 120 อาคารธนพิพิธ์ ชั้น
ศูนย์ราชการเฉลิมพระเกียรติ ๘๐ พรรษา ๙ ธันวาคม ๒๕๕๐
ถนนแจ้งวัฒนะ แขวงทุ่งสองห้อง เขตหลักสี่ กรุงเทพมหานคร 10210

ที่ปรึกษาบริหารโครงการ
TEAM GROUP
บริษัท ทีม คอนซัลติ้งแอนจิเนียริ่งแอนด์แมเนจเมนท์ จำกัด (มหาชน)
บริษัท เอที ที คอนซัลแตนท์ จำกัด
บริษัท ทีม เอสดิ จำกัด
เลขที่ 151 ถนนบรมจันทร์
แขวง บรมจันทร์ เขตบึงกุ่ม กรุงเทพฯ 10230
TEL. 0-2509-9000 FAX.0-29509-9090

ผู้ออกแบบ
GCDT
GOVERNMENT CENTER DESIGN TEAM
เลขที่ 4 ซอยรัชดาภิเษก 64 ถนนรัชดาภิเษก
แขวง วงศ์สว่าง เขตบางซื่อ กรุงเทพฯ 10800
TEL. 0-2922-3435 FAX. 0-2922-3433

ผู้จัดการโครงการ			สถาปนิก			วิศวกรโครงสร้าง			วิศวกรงานระบบไฟฟ้า			วิศวกรงานระบบสุขาภิบาล		
ธีรยุทธ์ หงษ์สวัสดิ์		ว.สถ 491	นัครชัย ธีระวงษ์ไพโรจน์		ว.สถ 556	น.อ. ชาญชัย จันทรรัตน์		วย.1108	เจริญชัย เลิศมหกิจ		วฟท.1100	ไกรุร เมธมโนรมย์		สส.106
			กฤษฎา พนิตโกศล		ส.สถ 1598	สุรพงศ์ ศิริวัชยกุล		วย. 1209	สุวิชญาณ์ เมธมโนรมย์		วฟท.1093	งานอนุรักษ์พลังงาน		
รองผู้จัดการโครงการ			ธานินทร์ แสงสร้อย		ส.สถ 2747	โชคชัย นัดธรรม		สย.4522	วิศวกรงานระบบสื่อสาร			สรัญญา รัตนบัณฑิตสกุล		สก.3173
นัครชัย ธีระวงษ์ไพโรจน์		ว.สถ 556	วรชาติ นิลสำราญจิต		ส.สถ 3209	ดร.ปิยวัชร ชัยแสวี		สย.7227	วิเศรษฐ์ อังสุรัตนโกมล		วฟท.1129	วิศวกรงานระบบความปลอดภัยและป้องกันอัคคีภัย		
จักรพงษ์ มณีโบนี		ว.สถ. 13	สุภัคกิจ อัศวเมฆี		ส.สถ 3366	นพดล จิ้วงาม		สย.9021	วิศวกรงานระบบเครื่องกล			อรรณพ กังขจี		วก.900
เลิศฤทธิ์ นิธิโชโย		ว.ภส. 18	ศุภฤกษ์ นรพงษ์		ภ.สถ 15242	ภูมิสถาปนิก			สมจินต์ ดิสวัสดิ์		วก.941	ผู้ตรวจสอบงานโครงสร้าง		
ชนินทร พุดอำพร		วย. 1935	รักษิณา นามโพโรจน์		ภ.สถ 19909	เลิศฤทธิ์ นิธิโชโย		ว.ภส. 18	งานถนนและระบบระบายน้ำภายนอกอาคาร					
เกรา ธีระโกเมน		วก.500,วส.56	งานตกแต่งภายในและครุภัณฑ์			เอกสิทธิ์ อรุณวงศ์ ณ อยุธยา		ส.ภส. 6	จุดม หงษ์ประยานพร		สย.7267	ผู้เชี่ยวชาญงานประหยัดพลังงานและอาคารเขียว		
			จักรพงษ์ มณีโบนี		ว.สถ 13	ภาวิณี โพธานุรักษ์		ส.ภส. 85	อรรถวุฒิ กองศาสนะ		ภย.2232	ผศ.ดร.ชนิกานต์ ยืมประยูร		
			ศิริกันยา ชุ่มเชยกลิ่น			พุฒิชัย โรจน์ทวีพิทักษ์		ภ.ภส. 8				อนุชิต พึงกล่อม		
			เกรียงยศ จรุณศรีสวัสดิ์		ภ.สถ 1465	ธนครว แหร์ดนดิลก		ภ.ภส. 580				ธนินทร์ แสงสร้อย		ส.สถ. 2747

ALL PRINTS SPECIFICATION AND THEIR COPY RIGHT ARE THE PROPERTIES OF GOVERNMENT CENTER DESIGN TEAM AND MUST NOT BE COPIED OR REPRODUCED WITHOUT WRITTEN PERMISSION FROM GOVERNMENT CENTER DESIGN TEAM

SIZE : A1 = 84.1 x 59.4 mm.

ชื่อโครงการ :
โครงการพัฒนาพื้นที่ส่วนขยาย
ศูนย์ราชการเฉลิมพระเกียรติ ๘๐ พรรษา ๙ ธันวาคม ๒๕๕๐ พีมที่โซน C ศูนย์ราชการโซน C อาคารทิศตะวันออก (E)

REVISION			
NO.	DATE	DESCRIPTION	BY
0	22/03/64	FOR BIDDING	GCDT

ชื่อแบบ :
ผังแสดงระบบรดน้ำต้นไม้ PART A2

เขียนโดย
ตรวจสอบโดย : Checker | วันที่ : 22/03/64
อนุมัติโดย : Approver | มาตราส่วน : As indicated

เลขที่แบบ :
GCC-C-E-LA-RO-08-002

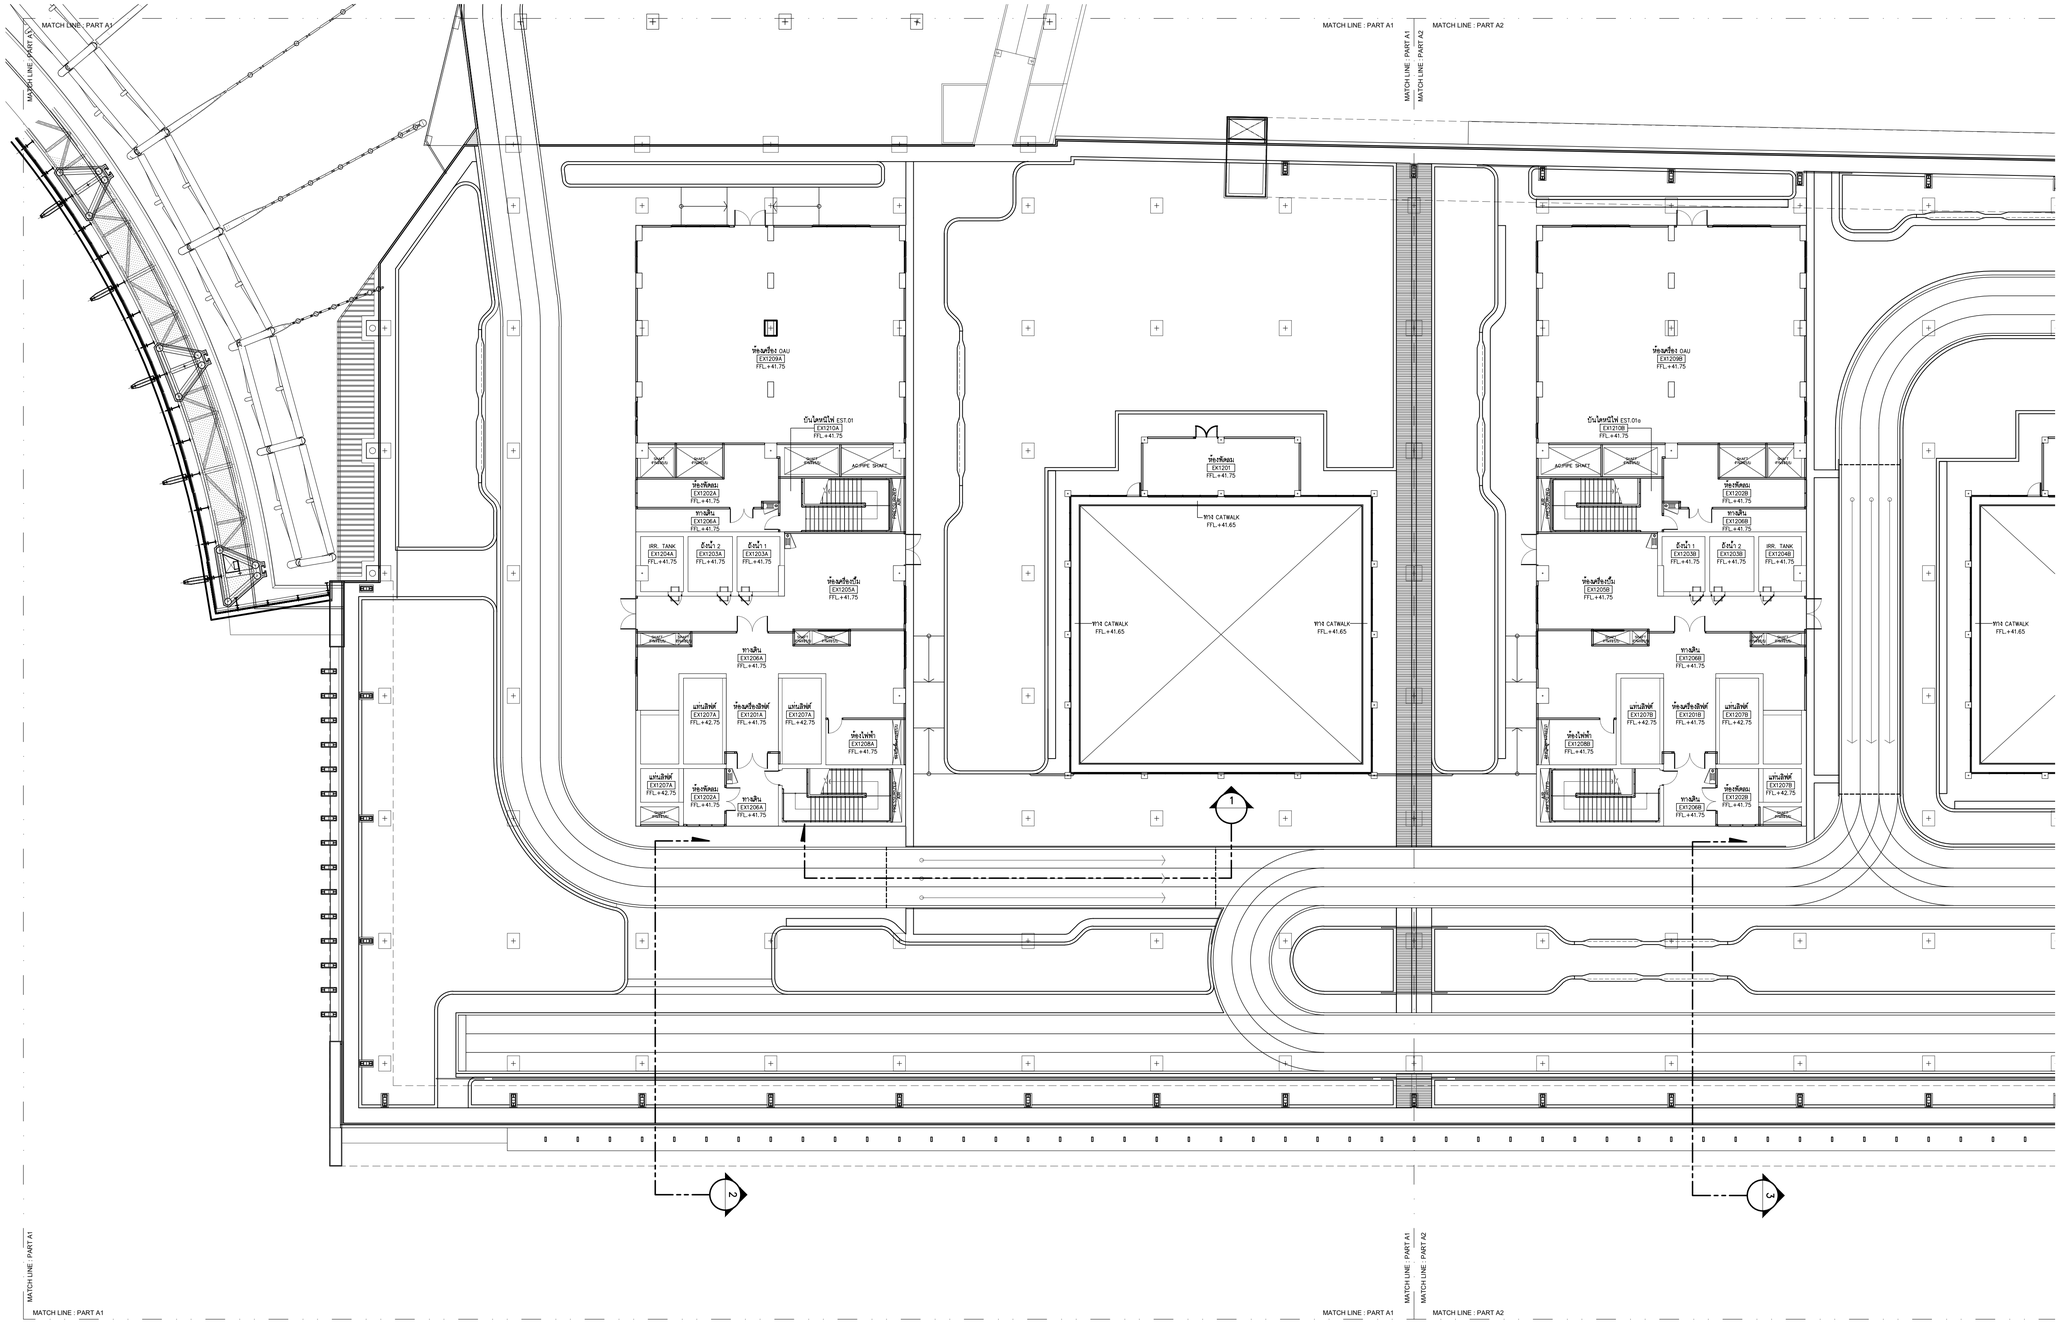

ผังแสดงแนวรูปตัด PART A1

A1 1 : 200
A3 1 : 400

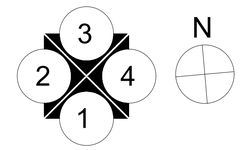

เจ้าของโครงการ

บริษัท ธนารักษ์พัฒนาสินทรัพย์ จำกัด 120 อาคารธนพิพัฒน์
ศูนย์ราชการเฉลิมพระเกียรติ ๘๐ พรรษา ๕ ธันวาคม ๒๕๕๐
ถนนจังหวัดนนท์ แขวงท่าทราย เขตหลักสี่ กรุงเทพมหานคร 10210

ที่ปรึกษาบริหารโครงการ

TEAM GROUP

บริษัท ทีม คอนซัลติ้งแอนจิเนียริ่งแอนด์แมเนจเมนท์ จำกัด (มหาชน)
บริษัท แอทที คอนซัลแตนท์ จำกัด
บริษัท ทีม เอสวี จำกัด

เลขที่ 151 ถนนบรมจันทร์
แขวง บรมจันทร์ เขตบึงกุ่ม กรุงเทพฯ 10230
TEL. 0-2509-9000 FAX.0-29509-9090

ผู้ออกแบบ

GCDT
GOVERNMENT CENTER DESIGN TEAM

เลขที่ 4 ซอยรัชดาภิเษก 64 ถนนรัชดาภิเษก
แขวง วงศ์สว่าง เขตบางซื่อ กรุงเทพฯ 10800
TEL. 0-2922-3435 FAX. 0-2922-3433

ผู้จัดการโครงการ			สถาปนิก			วิศวกรโครงสร้าง			วิศวกรงานระบบไฟฟ้า			วิศวกรงานระบบสุขาภิบาล		
ธีรยุทธ์ หงษ์สวัสดิ์		ว-สถ 491	จักรชัย ธีระวงษ์ไพโรจน์		ว-สถ 556	น.อ. ชาญชัย จันทรรัตน์		วช.1108	เจริญชัย เลิศมหกิจ		วพก.1100	ไวฑูร เมธมโนรมย์		สส.106
			กฤษฎา พนิตโกศล		ส-สถ 1598	สุรพงศ์ ศิริวัธนกุล		วย. 1209	สุวิญาณ์ เมธมโนรมย์		วพก.1093	งานอนุรักษ์พลังงาน		
รองผู้จัดการโครงการ			ธานินทร์ แสงสร้อย		ส-สถ 2747	โชคชัย ชัดเชร		สย.4522	วิศวกรงานระบบสื่อสาร			สริญญา รัตนบัณฑิตสกุล		สก.3173
จักรชัย ธีระวงษ์ไพโรจน์		ว-สถ 556	วรชาติ นิลสำราญจิต		ส-สถ 3209	ดร.ปิยวัชร ชัยเสรี		สย.7227	วิเศรษฐ์ อังสุรัตนโกมล		วพก.1129	วิศวกรงานระบบความปลอดภัยและป้องกันอัคคีภัย		
จักรพงษ์ มเณปันตี		ว-สน. 13	สุภัทร์กิจ ชัทวเมฆี		ส-สถ 3366	นพดล จิ๋วงาม		สย.9021				อรรณพ กังขจี		วก.900
เลิศฤทธิ์ นิธิโชโย		ว-ภส. 18	ศุภฤกษ์ นรพงษ์		ภ-สถ 15242	ภูมิสถาปนิก			วิศวกรงานระบบเครื่องกล			สมจินต์ ดิสวัสดิ์		วก.941
ชนินทร พุดอำพร		วย. 1935	รักพิณา นามไพโรจน์		ภ-สถ 19909	เลิศฤทธิ์ นิธิโชโย		ว-ภส. 18	งานถนนและระบบระบายน้ำภายนอกอาคาร			ผู้ตรวจสอบงานโครงสร้าง		
เกชา ธีระโกเมน		วก.500,วส.56	งานตกแต่งภายในและครุภัณฑ์			เอกสิทธิ์ อรุณวงศ์ ณ อยุธยา		ส-ภส. 6	จุลม หงษ์ประยานพร		สย.7267			
			จักรพงษ์ มเณปันตี		ว-สน 13	ภาวินี โพธานุรักษ์		ส-ภส. 85	อรรถวุฒิ กองศาสนะ		ภย.2232	ผู้เชี่ยวชาญงานประหยัดพลังงานและอาคารเขียว		
			ศิริกันยา ชุ่มเรยกลิ่น			พุฒิชัย โรจน์ทวีพิทักษ์		ภ-ภส. 8				ผศ.ดร.ชนิกานต์ ยืมประยูร		
			เกรียงยศ ฯรุณศรีสวัสดิ์		ภ-สน 1465	ยนหวร แพรัตนดิลก		ภ-ภส. 580				อนุชิต พึงกล่อม		
												ธานินทร์ แสงสร้อย		ส-สถ 2747

ชื่อโครงการ :

โครงการพัฒนาพื้นที่ส่วนขยาย

ศูนย์ราชการเฉลิมพระเกียรติ ๘๐ พรรษา ๕ ธันวาคม ๒๕๕๐ พื้นที่โซน C ศูนย์ราชการโซน C อาคารทิศตะวันออก (E)

REVISION			
NO.	DATE	DESCRIPTION	BY
0	22/03/64	FOR BIDDING	GCDT

ชื่อแบบ :

ผังแสดงแนวรูปตัด PART A1

เขียนโดย
ตรวจสอบโดย : Checker | วันที่ : 22/03/64
อนุมัติโดย : Approver | มาตราส่วน : As indicated

แบบที่แบบ :
GCC-C-E-LA-RO-09-001

SIZE : A1 = 84.1 x 59.4 mm.

ALL PRINTS SPECIFICATION AND THEIR COPY RIGHT ARE THE PROPERTIES OF GOVERNMENT CENTER DESIGN TEAM AND MUST NOT BE COPIED OR REPRODUCED WITHOUT WRITTEN PERMISSION FROM GOVERNMENT CENTER DESIGN TEAM

MATCH LINE : PART A1

MATCH LINE : PART A1 | MATCH LINE : PART A2

MATCH LINE : PART A2

MATCH LINE : PART A2

ห้องเครื่อง OAU
EX1209B
FFL.+41.75

บันไดหนีไฟ EST.01a
EX1210B
FFL.+41.75

ACOPIC SHAFT

ห้องน้ำคอม
EX1202B
FFL.+41.75

ทางเดิน
EX1206B
FFL.+41.75

ห้องน้ำ 1
EX1203B
FFL.+41.75

ห้องน้ำ 2
EX1203B
FFL.+41.75

IRR. TANK
EX1204B
FFL.+41.75

ห้องเครื่องเย็น
EX1205B
FFL.+41.75

ห้องน้ำคอม
EX1201
FFL.+41.75

ทาง CATWALK
FFL.+41.65

ทางเดิน
EX1206B
FFL.+41.75

แสปลิทพ์
EX1207B
FFL.+42.75

ห้องเครื่องลิฟท์
EX1211
FFL.+41.75

ห้องไฟฟ้า
EX1208B
FFL.+41.75

ห้องน้ำคอม
EX1202B
FFL.+41.75

ทางเดิน
EX1206B
FFL.+41.75

ทาง CATWALK
FFL.+41.65

ทาง CATWALK
FFL.+41.65

ทาง CATWALK
FFL.+41.65

ห้องน้ำคอม
EX1201
FFL.+41.75

ทาง CATWALK
FFL.+41.65

ทาง CATWALK
FFL.+41.65

ทาง CATWALK
FFL.+41.65

ห้องเครื่องเย็น
EX1205C
FFL.+41.75

ทางเดิน
EX1206C
FFL.+41.75

ห้องน้ำ 1
EX1203C
FFL.+41.75

ห้องน้ำ 2
EX1203C
FFL.+41.75

IRR. TANK
EX1204C
FFL.+41.75

ห้องน้ำคอม
EX1202C
FFL.+41.75

ทางเดิน
EX1206C
FFL.+41.75

ห้องเครื่องลิฟท์
EX1211C
FFL.+41.75

แสปลิทพ์
EX1207C
FFL.+42.75

ห้องไฟฟ้า
EX1208C
FFL.+41.75

ห้องน้ำคอม
EX1202C
FFL.+41.75

ทางเดิน
EX1206C
FFL.+41.75

ห้องเครื่อง OAU
EX1209C
FFL.+41.75

บันไดหนีไฟ EST.01
EX1210C
FFL.+41.75

ACOPIC SHAFT

MATCH LINE : PART A1 | MATCH LINE : PART A2

MATCH LINE : PART A2

MATCH LINE : PART A2

MATCH LINE : PART A1

MATCH LINE : PART A2

MATCH LINE : PART A2

ผังแสดงแนวรูปตัด PART A2

A1 1 : 200
A3 1 : 400

N

เจ้าของโครงการ	ที่ปรึกษาบริหารโครงการ	ผู้ออกแบบ
บริษัท ธนารักษ์พัฒนาสินทรัพย์ จำกัด 120 อาคารธนพิพิธแน่ ศูนย์ราชการเฉลิมพระเกียรติ ๘๐ พรรษา ๕ ธันวาคม ๒๕๕๐ ถนนรัชดาภิเษก แขวงห้วยขวาง เขตห้วยขวาง กรุงเทพมหานคร 10310	บริษัท ทีม คอนซัลติ้งแอนจิเนียริ่งแอนด์แมเนจเมนท์ จำกัด (มหาชน) บริษัท เอทีที คอนซัลแตนท์ จำกัด บริษัท ทีม เอสดีว จำกัด เลขที่ 151 ถนนบรมจันทร์ แขวง บรมจันทร์ เขตบึงกุ่ม กรุงเทพฯ 10230 TEL. 0-2509-9000 FAX.0-29509-9090	GCDT GOVERNMENT CENTER DESIGN TEAM เลขที่ 4 ซอยรัชดาภิเษก 64 ถนนรัชดาภิเษก แขวง วงศ์สว่าง เขตบางซื่อ กรุงเทพฯ 10800 TEL. 0-2922-3435 FAX. 0-2922-3433

ผู้จัดการโครงการ			สถาปนิก			วิศวกรโครงสร้าง			วิศวกรงานระบบไฟฟ้า			วิศวกรงานระบบสุขาภิบาล		
ธีรยุทธ์ หงษ์สวัสดิ์		ว.สถ 491	นัครชัย ธีระวงษ์ไพโรจน์		ว.สถ 556	น.อ. ชาญชัย จันทรรัตน์		วย.1108	เจริญชัย เลิศมหกิจ		วฟท.1100	ไมยุร เมธมโนรมย์		สส.106
			กฤษฎา พนิตโกศล		ส.สถ 1598	สุรพงศ์ ศิริวัชยกุล		วย. 1209	สุวิชญาณ์ เมธมโนรมย์		วฟท.1093	งานอนุรักษ์พลังงาน		
รองผู้จัดการโครงการ			ธานินทร์ แสงสร้อย		ส.สถ 2747	โชคชัย นัดชาร		สย.4522	วิศวกรงานระบบสื่อสาร			สรัญญา รัตนบัณฑิตสกุล		สก.3173
นัครชัย ธีระวงษ์ไพโรจน์		ว.สถ 556	วรชาติ นิลสำราญจิต		ส.สถ 3209	ดร.ปิยวัชร ชัยแสวี		สย.7227	วิเศรษฐ์ อังสุรัตนโกมล		วฟท.1129	วิศวกรงานระบบความปลอดภัยและป้องกันอัคคีภัย		
จักรพงษ์ มณีบันดี		ว.สน. 13	สุภัทร์กิจ อัศวเมมี		ส.สถ 3366	นพดล จิวงาม		สย.9021	สมจินต์ ดิสวัสดิ์		วก.941	อรรณพ กิงขจี		วก.900
เลิศฤทธิ์ นิธิโชโย		ว.ภส. 18	สุกฤกษ์ นรพงษ์		ภ.สถ 15242	ภูมิสถาปนิก			ผู้ตรวจสอบงานโครงสร้าง					
ชนินทร พุดอำพร		วย. 1935	รักษิณา นามไพโรจน์		ภ.สถ 19909	เลิศฤทธิ์ นิธิโชโย		ว.ภส. 18	งานถนนและระบบระบายน้ำภายนอกอาคาร					
เกชา ธีระโกเมน		วก.500,วส.56	งานตกแต่งภายในและครุภัณฑ์			เอกสิทธิ์ อรุณวงศ์ ณ อยุธยา		ส.ภส. 6	จุดม หงษ์ประยานพร		สย.7267	ผู้เชี่ยวชาญงานประหยัดพลังงานและอาคารเขียว		
			จักรพงษ์ มณีบันดี		ว.สน. 13	ภาวินี โพธานุรักษ์		ส.ภส. 85	อรรถวุฒิ กองศาสนะ		ภย.2232	ผศ.ดร.ชนิกานต์ ยืมประยูร		
			ศิริกันธา ชุ่มเชยกลิน			พุฒิชัย โรจน์ทวีพิทักษ์		ภ.ภส. 8				อนุชิต พึงกล่อม		
			เกรียงยศ จรุณศรีสวัสดิ์		ภ.สน 1465	ยุนตรว แหร์ดนดิลก		ภ.ภส. 580				ชนินทร์ แสงสร้อย		ส.สถ 2747

ชื่อโครงการ :

โครงการพัฒนาพื้นที่ส่วนขยาย

ศูนย์ราชการเฉลิมพระเกียรติ ๘๐ พรรษา ๕ ธันวาคม ๒๕๕๐ พีมทีโซน **C** ศูนย์ราชการโซน **C** อาคารทิศตะวันออก (E)

REVISION			
NO.	DATE	DESCRIPTION	BY
0	22/03/64	FOR BIDDING	GCDT

ชื่อแบบ :

ผังแสดงแนวรูปตัด **PART A2**

เขียนโดย	
ตรวจสอบโดย : Checker	วันที่ : 22/03/64
อนุมัติโดย : Approver	มาตราส่วน : As indicated

เลขที่แบบ :

GCC-C-E-LA-RO-09-002

SIZE : A1 = 84.1 x 59.4 mm.

ALL PRINTS SPECIFICATION AND THEIR COPY RIGHT ARE THE PROPERTIES OF GOVERNMENT CENTER DESIGN TEAM AND MUST NOT BE COPIED OR REPRODUCED WITHOUT WRITTEN PERMISSION FROM GOVERNMENT CENTER DESIGN TEAM

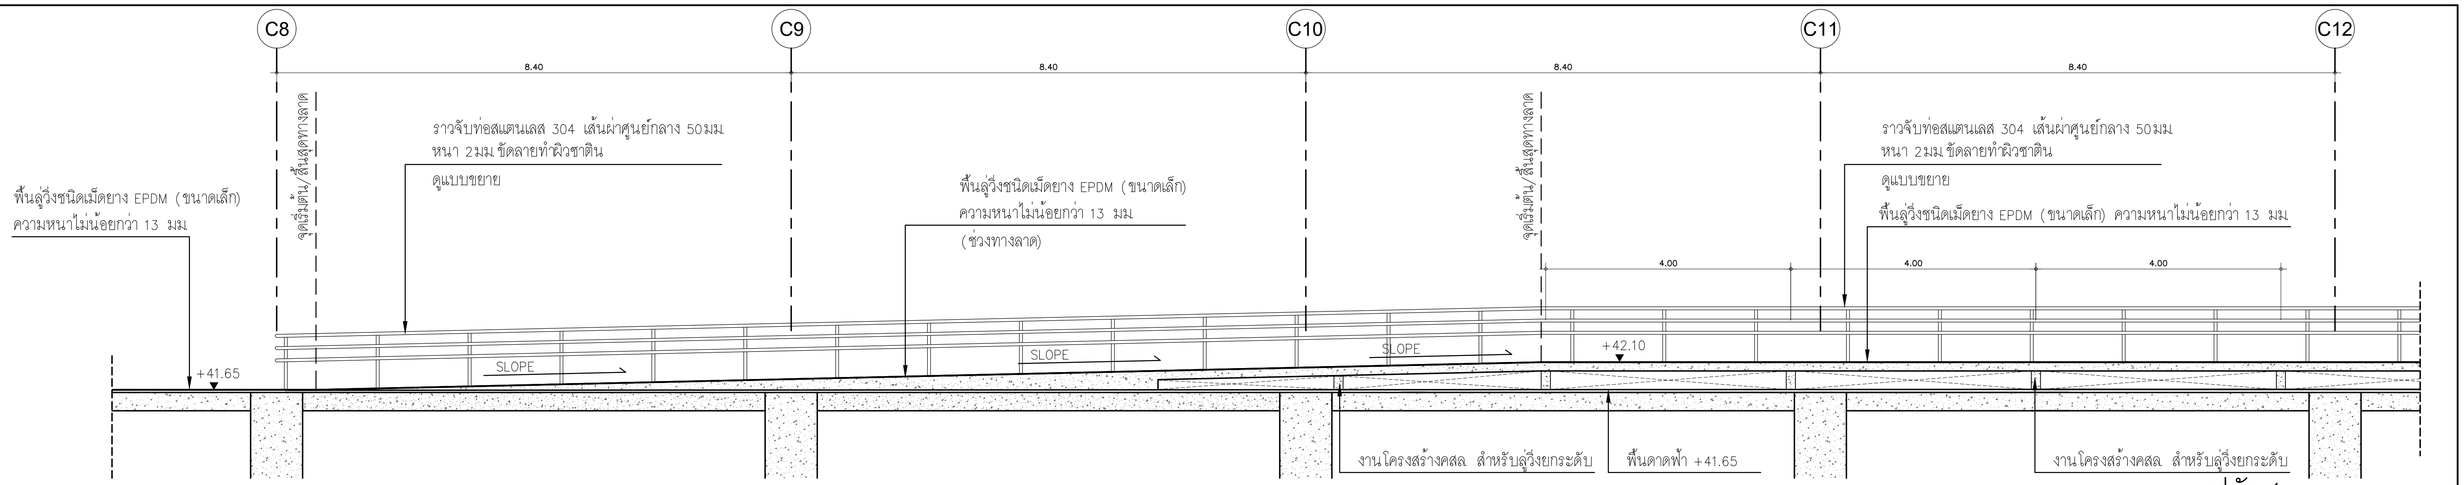

รูปตัด 1

มาตราส่วน 1 :50 (A1) / 1:100 (A3)

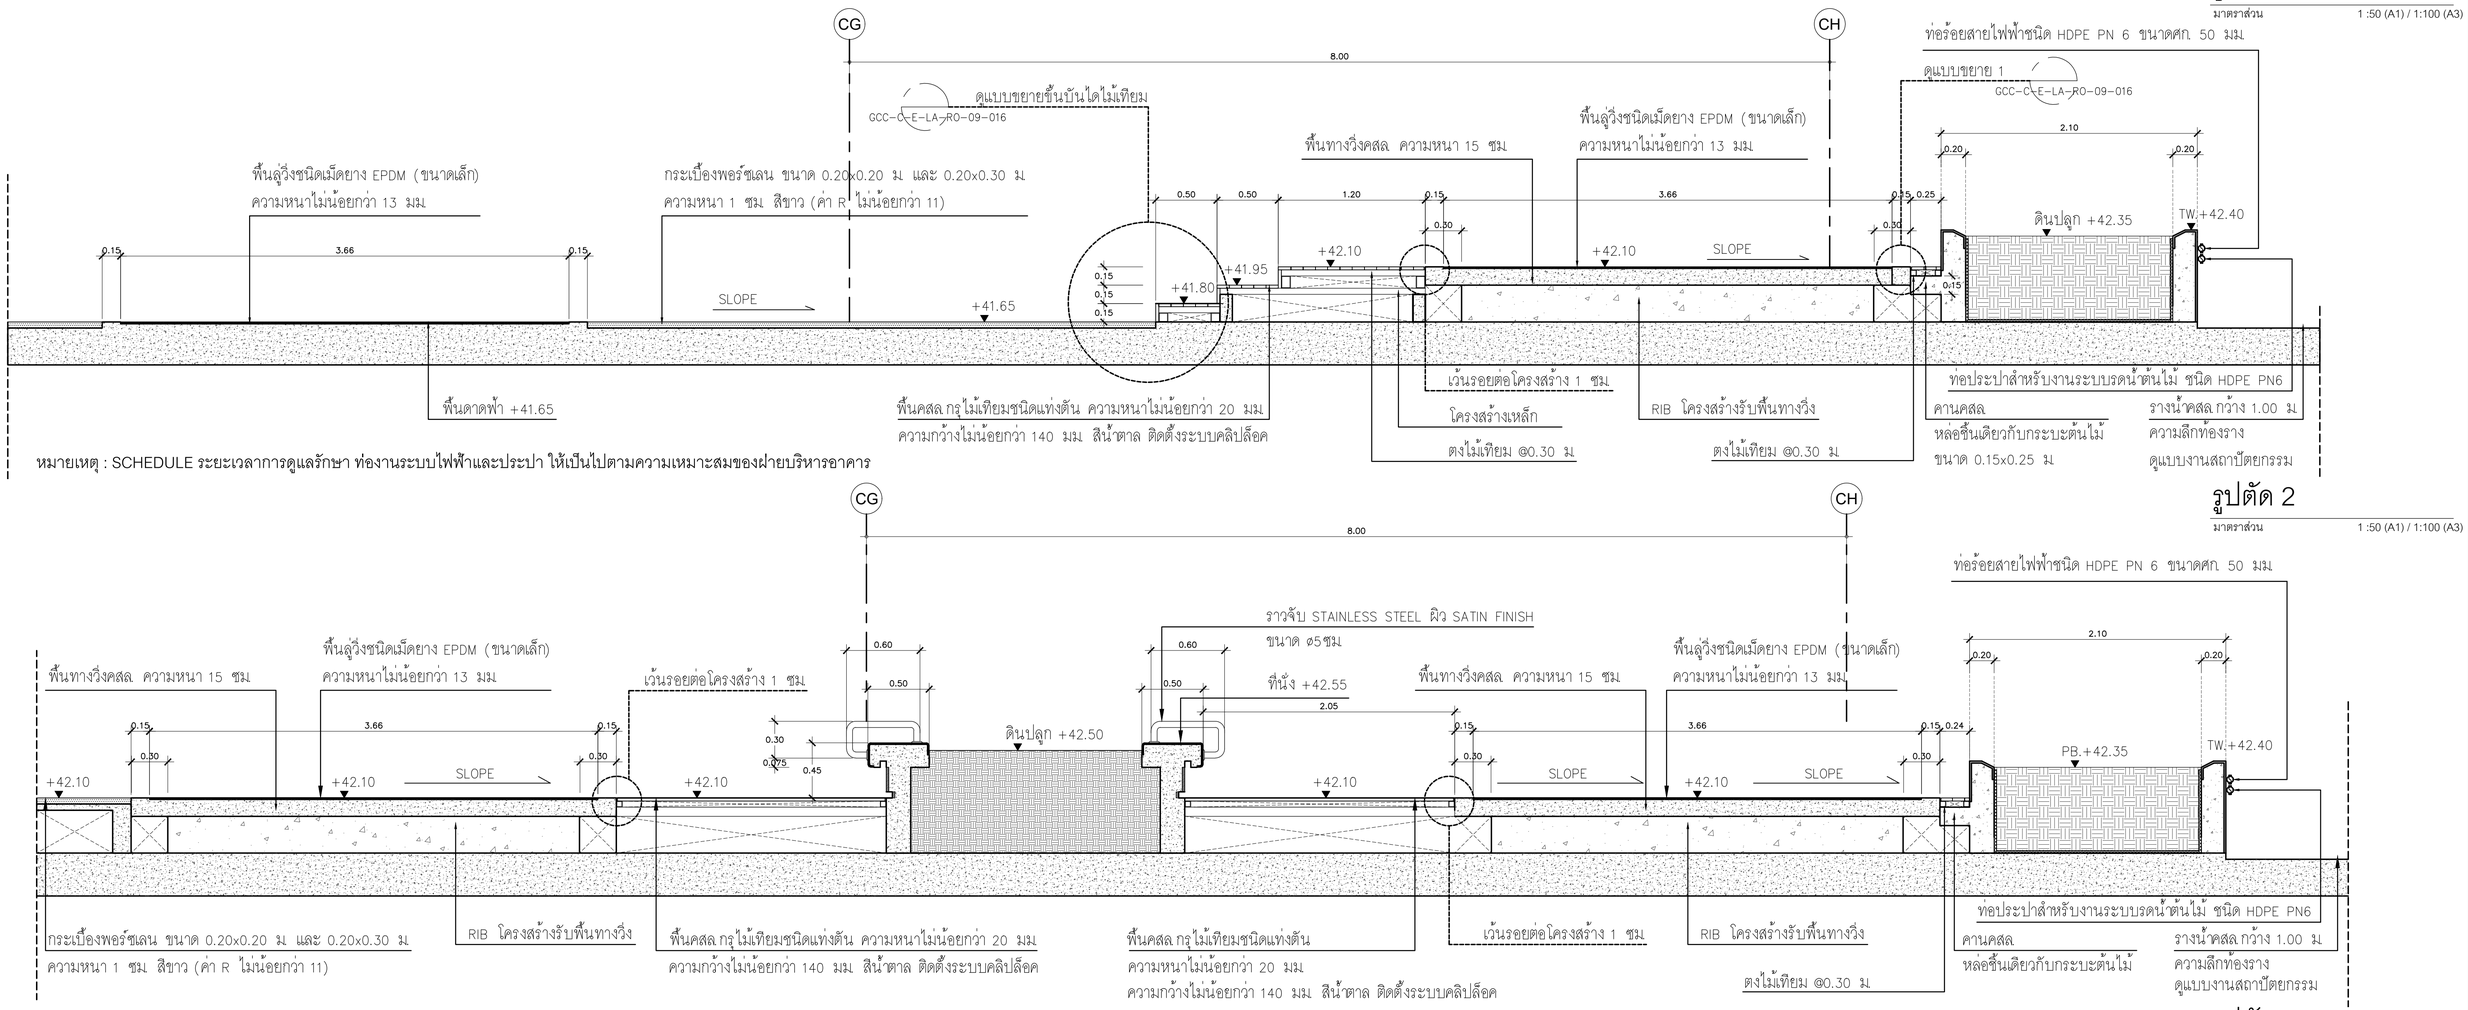

หมายเหตุ : SCHEDULE ระยะเวลาการดูแลรักษา ท่องานระบบไฟฟ้าและประปา ให้เป็นไปตามความเหมาะสมของฝ่ายบริหารอาคาร

รูปตัด 2

มาตราส่วน 1 :50 (A1) / 1:100 (A3)

หมายเหตุ : SCHEDULE ระยะเวลาการดูแลรักษา ท่องานระบบไฟฟ้าและประปา ให้เป็นไปตามความเหมาะสมของฝ่ายบริหารอาคาร

รูปตัด 3

มาตราส่วน 1 :50 (A1) / 1:100 (A3)

เจ้าของโครงการ

บริษัท ธนารักษ์พัฒนาสินทรัพย์ จำกัด 120 อาคารธนพิพัฒน์ ศูนย์ราชการเฉลิมพระเกียรติ ๘๐ พรรษา ๕ ธันวาคม ๒๕๕๐ ถนนแจ้งวัฒนะ แขวงทุ่งสองห้อง เขตหลักสี่ กรุงเทพมหานคร 10210

ที่ปรึกษาบริหารโครงการ

TEAM GROUP

บริษัท ทีม คอนซัลติ้งแอนจิเนียริ่งแอนด์แมเนจเมนท์ จำกัด (มหาชน)
บริษัท เอทีที คอนซัลแตนท์ จำกัด
บริษัท ทีม เอสดีเว จำกัด

เลขที่ 151 ถนนบรมจันทร์
แขวง บรมจันทร์ เขตบึงกุ่ม กรุงเทพฯ 10230
TEL. 0-2509-9000 FAX.0-29509-9090

ผู้ออกแบบ

GCDT
GOVERNMENT CENTER DESIGN TEAM

เลขที่ 4 ซอยรัชดาภิเษก 64 ถนนรัชดาภิเษก
แขวง วงศ์สว่าง เขตบางซื่อ กรุงเทพฯ 10800
TEL. 0-2922-3435 FAX. 0-2922-3433

ผู้จัดการโครงการ			สถาปนิก			วิศวกรโครงสร้าง			วิศวกรงานระบบไฟฟ้า			วิศวกรงานระบบสุขาภิบาล		
ธีรยุทธ์ หงษ์สวัสดี		ว.สถ 491	จัตรชัย ธีระวงษ์ไพโรจน์		ว.สถ. 556	น.อ. ชาญชัย จันทรรัตน์		วส.1108	เจริญชัย เลิศมหกิจ		วฟท.1100	ไชยุธ เมธมโนรมย์		สส.106
			กฤษฎา พนิตโกศล		ส.สถ. 1598	สุรพงศ์ ศิริวิธยกุล		วส. 1209	สุริยญาณ์ เมธมโนรมย์		วฟท.1093	งานอนุรักษ์พลังงาน		
รองผู้จัดการโครงการ			ธานินทร์ แสงอร้อย		ส.สถ 2747	โสคชัย จัตชรร		สส.4522	วิศวกรงานระบบสื่อสาร			สรัญญา รัตนบัณฑิตสกุล		สก.3173
จัตรชัย ธีระวงษ์ไพโรจน์		ว.สถ 556	วรชาติ นิลสำราญจิต		ส.สถ 3209	ดร.ปิยวัธร ชัยเสรี		สส.7227	วีเศรษฐ์ ยังสุรัตน์โกมล		วฟท.1129	วิศวกรงานระบบความปลอดภัยและป้องกันอัคคีภัย		
จักรพงษ์ มณีนิตี		ว.สน. 13	สุภักร์กิจ อิศวเมฆี		ส.สถ 3366	นพดล จิ๋วงาม		สส.9021	วิศวกรงานระบบเครื่องกล			ธรรณพ กิงขจี		ว.ก.900
เลิศฤทธิ์ นิธิโชโย		ว.ภส. 18	ศุภฤกษ์ นรพงษ์		ภ.สถ 15242	ภูมิสถาปนิก			สมจินต์ ดิสัวสดี		ว.ก.941	ผู้ตรวจสอบงานโครงสร้าง		
ชนินทร พุดจำหรร		วช. 1935	รักษิณา นามไพโรจน์		ภ.สถ 19909	เลิศฤทธิ์ นิธิโชโย		ว.ภส. 18	งานถนนและระบบระบายน้ำภายนอกอาคาร					
เกรา ธีระโกเมน		ก.500,ว.ส.56	งานตกแต่งภายในและครุภัณฑ์			เอกสิทธิ์ อรุณวงศ์ ณ อยุธยา		ส.ภส. 6	จุดม หงษ์ประยานพร		ส.ก.7267	ผู้เชี่ยวชาญงานประหยัดพลังงานและอาคารเขียว		
			จักรพงษ์ มณีนิตี		ว.สน 13	ภาวินี โพธานุรักษ์		ส.ภส. 85	ธรรญพี กองศาสนะ		ว.ภ.2232	ผศ.ดร.ชนินาถ์ ลีมประยูร		
			ศิริกันยา ชุ่มเชยกลิ่น			พุฒิชัย โรจน์ทวีพิทักษ์		ภ.ภส. 8				ดนุวัส ฟังกล่อม		
			เกรียงยศ จรุญศิริสวัสดิ์		ภ.สถ 1465	ธนเศรว เมหวันดิลก		ภ.ภส. 580				ธานินทร์ แสงอร้อย		ส.สถ. 2747

REVISION			
NO.	DATE	DESCRIPTION	BY
0	22/03/64	FOR BIDDING	GCDT

ชื่อโครงการ :

โครงการพัฒนาพื้นที่ส่วนขยาย

ศูนย์ราชการเฉลิมพระเกียรติ ๘๐ พรรษา ๕ ธันวาคม ๒๕๕๐ พีนที่โซน C ศูนย์ราชการโซน C อาคารทิศตะวันออก (E)

ชื่อแบบ :

รูปตัด 1 / รูปตัด 2 / รูปตัด 3

เขียนโดย	
ตรวจสอบโดย : Checker	วันที่ : 22/03/64
อนุมัติโดย : Approver	มาตราส่วน : As indicated

เลขที่แบบ :

GCC-C-E-LA-RO-09-003

2020_A1 = 84.1 x 59.4 cm

ALL PRINTS SPECIFICATION AND THEIR COPY RIGHT ARE THE PROPERTIES OF GOVERNMENT CENTER DESIGN TEAM AND MUST NOT BE COPIED OR REPRODUCED WITHOUT WRITTEN PERMISSION FROM GOVERNMENT CENTER DESIGN TEAM

แบบขยายทางวิ่ง (ส่วนยกระดับ)

มาตราส่วน 1 :250 (A1) / 1:500 (A3)

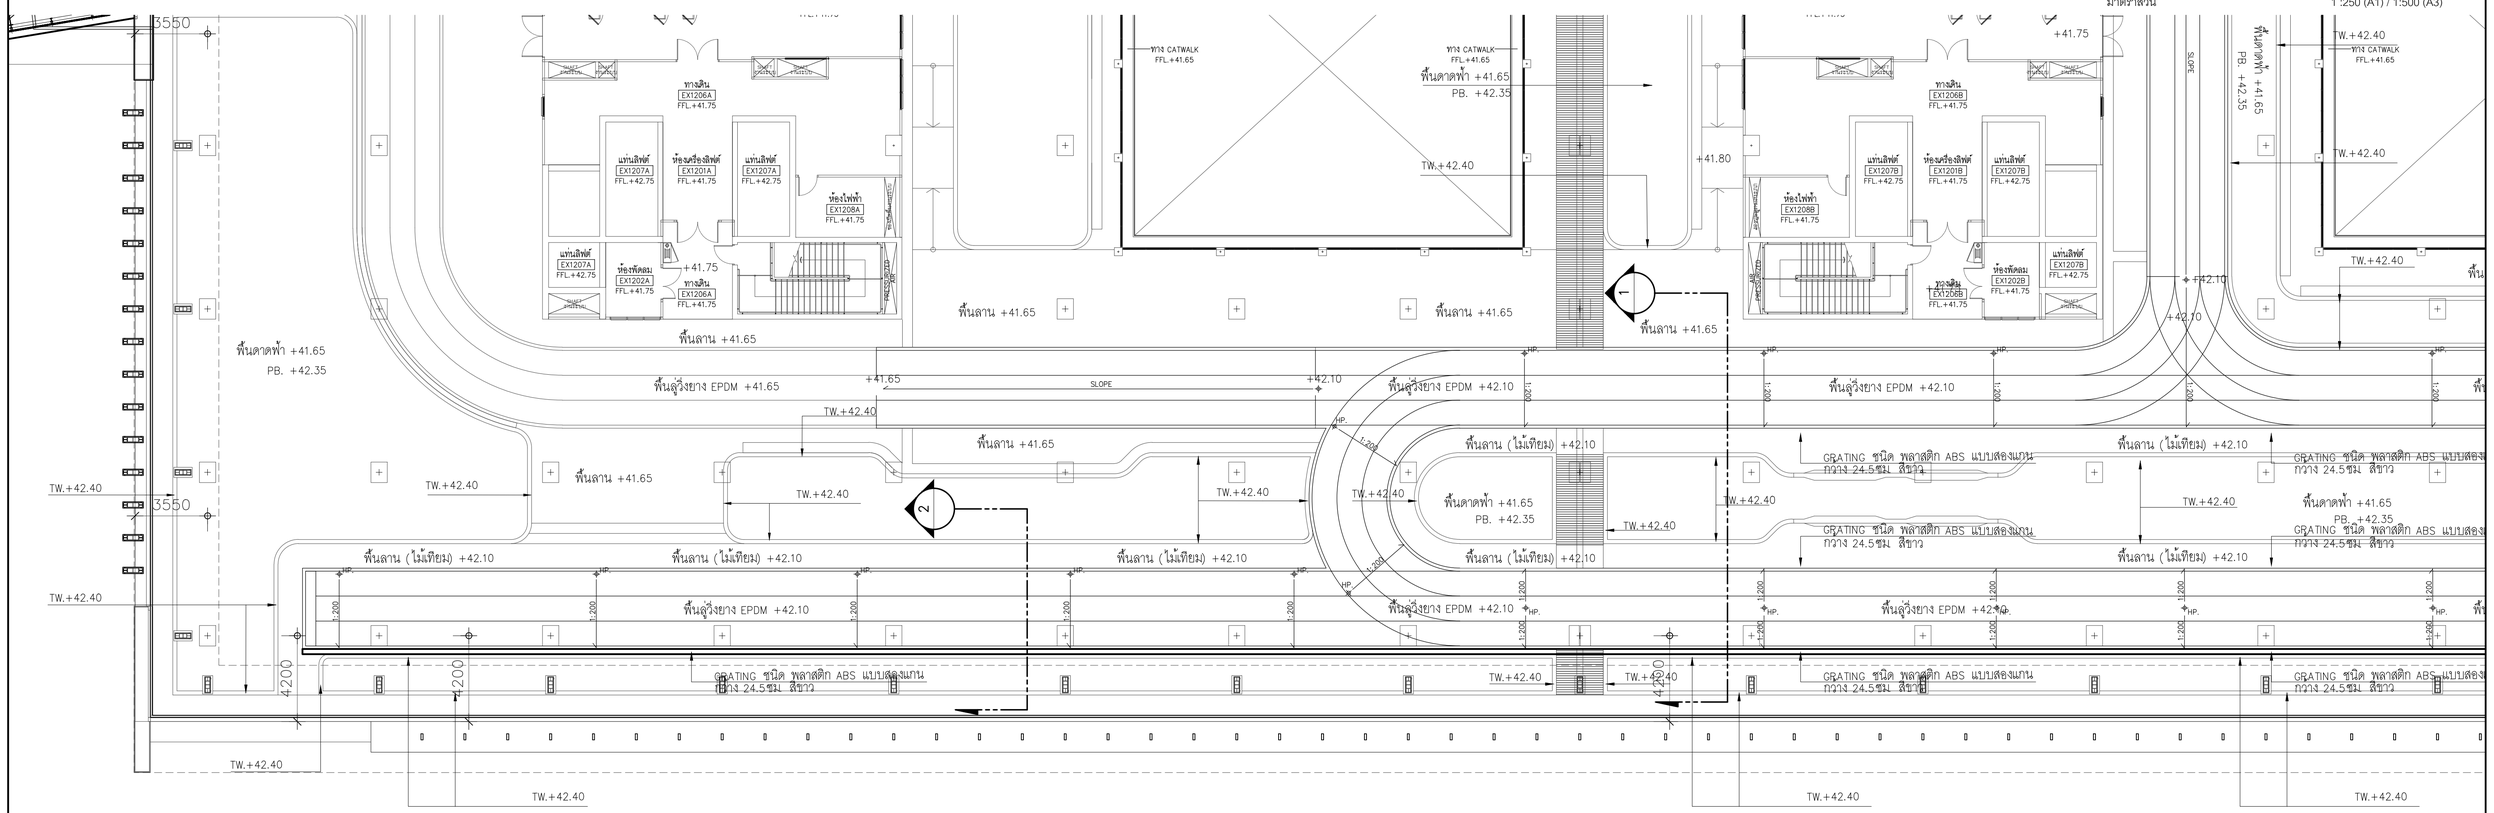

ผังแสดงระบบระบายน้ำพื้นผิวลู่วิ่ง และพื้นยก (ส่วนที่ 1)

มาตราส่วน 1 :150 (A1) / 1:300 (A3)

เจ้าของโครงการ

บริษัท ธนารักษ์พัฒนาสินทรัพย์ จำกัด 120 อาคารธนพิพัฒน์ ศูนย์ราชการเฉลิมพระเกียรติ ๘๐ พรรษา ๕ ธันวาคม ๒๕๕๐ ถนนรัชดาภิเษก แขวงดินแดง เขตดินแดง กรุงเทพมหานคร 10210

ที่ปรึกษาบริหารโครงการ

บริษัท ทีม คอนซัลติ้งแอนจิเนียริ่งแอนด์แมเนจเมนท์ จำกัด (มหาชน)
บริษัท แอทที คอนซัลแตนท์ จำกัด
บริษัท ทีม เอสดีเ จำกัด

เลขที่ 151 ถนนบรมจันทร์ แขวง บรมจันทร์ เขตบึงกุ่ม กรุงเทพฯ 10230
TEL. 0-2509-9000 FAX.0-29509-9090

ผู้ออกแบบ

GCDT
GOVERNMENT CENTER DESIGN TEAM

เลขที่ 4 ซอยรัชดาภิเษก 64 ถนนรัชดาภิเษก แขวง วงศ์สว่าง เขตบางซื่อ กรุงเทพฯ 10800
TEL. 0-2922-3435 FAX. 0-2922-3433

ผู้จัดการโครงการ			สถาปนิก			วิศวกรโครงสร้าง			วิศวกรงานระบบไฟฟ้า			วิศวกรงานระบบสุขาภิบาล		
ธีรยุทธ์ หงษ์สวัสดิ์		ว.สถ 491	นัครชัย ธีระวงษ์ไพโรจน์		ว.สถ. 556	น.อ. ชาญชัย จันทรรัตน์		วย.1108	เจริญชัย เลิศมหกิจ		วพก.1100	ไกยุร เผือนเจริญ		สส.106
			กฤษฎา พนิตโกศล		ส.สถ. 1598	สุรพงศ์ ศิริวิชยกุล		วพ. 1209	สุวิรฆุณ์ เมธมโนรมย์		วพก.1093	งานอนุรักษ์พลังงาน		
รองผู้จัดการโครงการ			ธานินทร์ แสงสร้อย		ส.สถ. 2747	โสรชัย ชัดชระ		สย.4522	วิศวกรงานระบบสื่อสาร			สรัญญา รัตนบัณฑิตสกุล		สก.3173
นัครชัย ธีระวงษ์ไพโรจน์		ว.สถ 556	วรชาติ นิลสำราญจิต		ส.สถ 3209	ดร.ปิยวัช ชัยเสรี		ส.7227	วิเศรษฐ์ ยังสุรัตนโกมล		วพก.1129	วิศวกรงานระบบความปลอดภัยและป้องกันอัคคีภัย		
จักรพงษ์ มณีนินดี		ว.สถ. 13	สุภักร์กิจ อัศวเมธี		ส.สถ 3366	นพดล จิ๋วงาม		สย.9021	วิศวกรงานระบบเครื่องกล			ธรรณพ กิงขจี		วก.900
เลิศยุทธ์ นิอิโรโย		ว.ภส. 18	ศุภฤกษ์ นรพงษ์		ภ.สถ 15242	ภูมิสถาปนิก			เลิศยุทธ์ นิอิโรโย		ว.ภส. 18	สมจินต์ ดิสวัสดิ์		วก.941
ชนินทร พุดอำพร		วย. 1935	รักพิณา นามไพโรจน์		ภ.สถ 19909	เลิศยุทธ์ นิอิโรโย		ว.ภส. 18	งานถนนและระบบระบายน้ำภายนอกอาคาร			ผู้ตรวจสอบงานโครงสร้าง		
เกรา ธีระโกเมน		วก.500,วส.56	งานตกแต่งภายในและครุภัณฑ์			เอกสิทธิ์ อรุณวงศ์ ณ อยุธยา		ส.ภส. 6	จุดม หงษ์ประธานพร		สย.7267	ผู้เชี่ยวชาญงานประหยัดพลังงานและอาคารเขียว		
			จักรพงษ์ มณีนินดี		ว.สน 13	ภาวิณี โพธานุรักษ์		ส.ภส. 85	อรรถวุฒิ กองศาสนะ		ภย.2232	ผศ.ดร.ชนิกานต์ ยืมประยูร		
			ศิริกันยา ชุ่มเยอกลิน			พุฒิชัย โรจน์ทวิทิพักษ์		ภ.ภส. 8				อนุชิต พึงกล่อม		
			เกรียงยศ จรุญศรีสวัสดิ์		ภ.สน 1465	ธนเศรว แพร์ดนดิลก		ภ.ภส. 580				ธานินทร์ แสงสร้อย		ส.สถ. 2747

REVISION			
NO.	DATE	DESCRIPTION	BY
0	22/03/64	FOR BIDDING	GCDT

ชื่อโครงการ :

โครงการพัฒนาพื้นที่ส่วนขยาย

ศูนย์ราชการเฉลิมพระเกียรติ ๘๐ พรรษา ๕ ธันวาคม ๒๕๕๐ พื้นที่โซน C ศูนย์ราชการโซน C อาคารทิศตะวันออก (E)

ชื่อแบบ :

ผังแสดงระบบระบายน้ำพื้นผิวลู่วิ่ง และพื้นยก (ส่วนที่ 1)

เขียนโดย	
ตรวจสอบโดย : Checker	วันที่ : 22/03/64
อนุมัติโดย : Approver	มาตราส่วน : As Indicated
แบบที่ : GCC-C-E-LA-RO-09-004	

SIZE : A1 = 84 x 59.4 cm.

ALL PRINTS SPECIFICATION AND THEIR COPY RIGHT ARE THE PROPERTIES OF GOVERNMENT CENTER DESIGN TEAM AND MUST NOT BE COPIED OR REPRODUCED WITHOUT WRITTEN PERMISSION FROM GOVERNMENT CENTER DESIGN TEAM

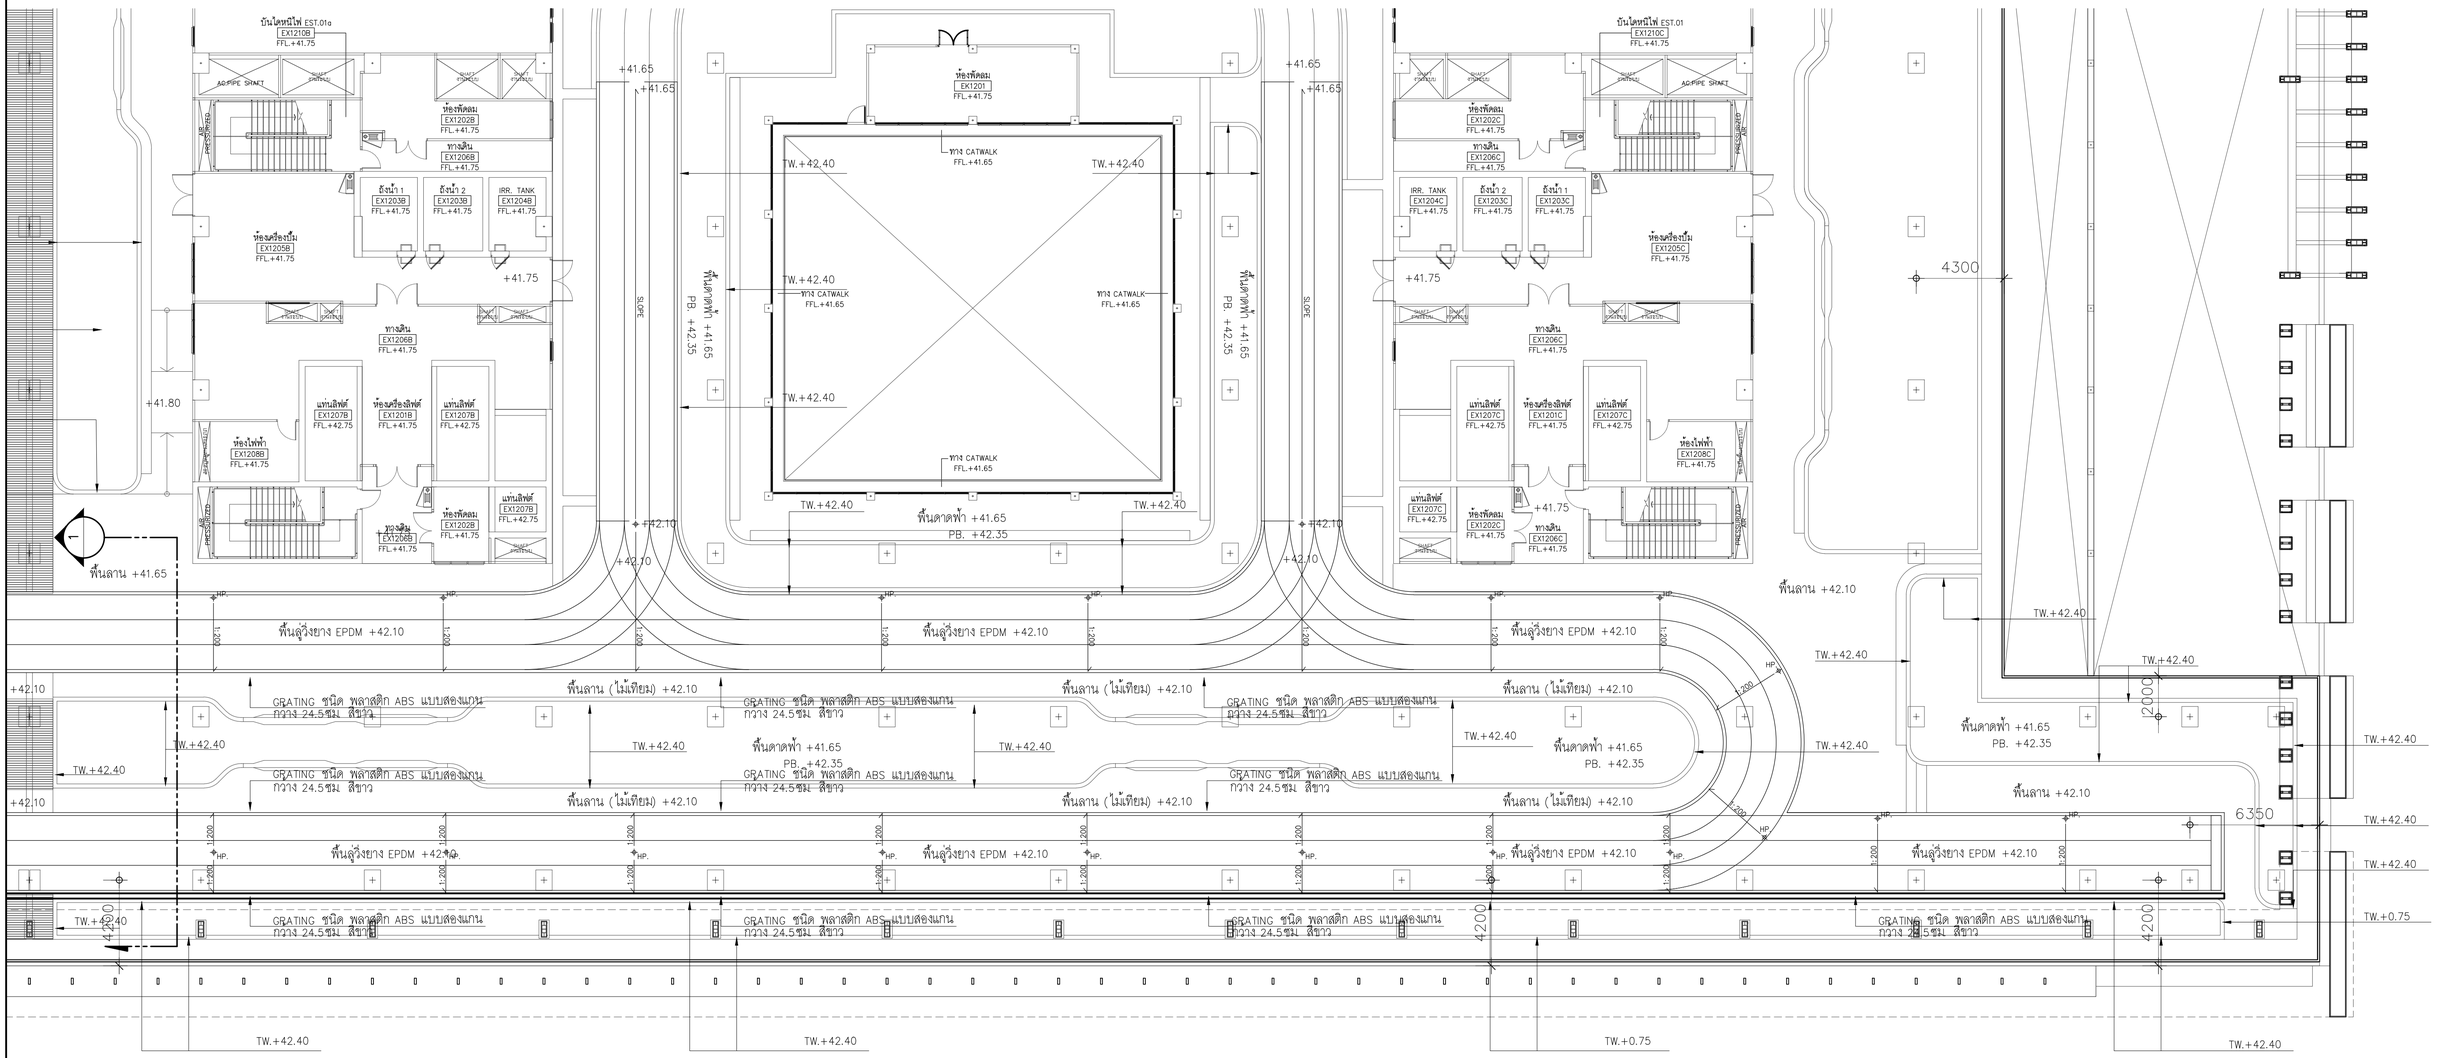

ผังแสดงระบบระบายน้ำพื้นผิวลู่วิ่ง และพื้นยก (ส่วนที่ 2)

มาตราส่วน 1 :150 (A1) / 1:300 (A3)

เจ้าของโครงการ

บริษัท ธนารักษ์พัฒนาสินทรัพย์ จำกัด 120 อาคารธนพิพัฒน์
ศูนย์ราชการเฉลิมพระเกียรติ ๘๐ พรรษา ๕ ธันวาคม ๒๕๕๐
ถนนแจ้งวัฒนะ แขวงทุ่งสองห้อง เขตหลักสี่ กรุงเทพมหานคร 10210

ที่ปรึกษาบริหารโครงการ

TEAM GROUP

บริษัท ทีม คอนซัลติ้งเอนจิเนียริ่งแอนด์แมเนจเมนท์ จำกัด (มหาชน)
บริษัท เอที คอนซัลแตนท์ จำกัด
บริษัท ทีม เอสดิ จำกัด

เลขที่ 151 ถนนบรมจันทร์
แขวง บรมจันทร์ เขตบึงกุ่ม กรุงเทพฯ 10230
TEL. 0-2509-9000 FAX.0-29509-9090

ผู้ออกแบบ

GCDT
GOVERNMENT CENTER DESIGN TEAM

เลขที่ 4 ซอยรัชดาภิเษก 64 ถนนรัชดาภิเษก
แขวง วงศ์สว่าง เขตบางซื่อ กรุงเทพฯ 10800
TEL. 0-2922-3435 FAX. 0-2922-3433

ผู้จัดการโครงการ		
ชีรฺพุทธ์ หงษ์สวัสดิ์		ว-สถ 491
รองผู้จัดการโครงการ		
นัครชัย ชีระวงศ์ไพโรจน์		ว-สถ 556
จักรพงษ์ มณีนิตี		ว-สน. 13
เลิศฤทธิ์ นิธิโชโย		ว-สภ. 18
ชนินทร พุดอำพร		วย. 1935
เกษา ธีระโกเมน		วก.500,ว.ส.56

สถาปนิก		
นัครชัย ชีระวงศ์ไพโรจน์		ว-สถ 556
กฤษฎา หนิดโกศล		ส-สถ 1598
ยานินทร์ แสงสร้อย		ส-สถ 2747
วรชาติ นิลสำราญจิต		ส-สถ 3209
สุภัคกิจ จันวงเมฆี		ส-สถ 3366
ศุภฤกษ์ นรพงษ์		ภ-สถ 15242
รักษิณา นามไพโรจน์		ภ-สถ 19909
งานตกแต่งภายในและครุภัณฑ์		
จักรพงษ์ มณีนิตี		ว-สน 13
ศิริกันธา ชุ่มเชยกลิน		
เกรียงยศ จรุณศรีสวัสดิ์		ภ-สน 1465

วิศวกรโครงสร้าง		
น.อ. ชาญชัย จันทรรัตน์		วช.1108
สุรพงศ์ ศิริวิชยกุล		วย. 1209
โชคชัย นัครชรช		ส.4522
ดร.ปิยวัชร รัชเสรี		ส.7227
นพดล วิวงาม		ส.9021
ภูมิสถาปนิก		
เลิศฤทธิ์ นิธิโชโย		ว-สภ. 18
เอกสิทธิ์ อรุณวงศ์ ณ อยุธยา		ส-ภส. 6
ภาวิณี ไพรานุรักษ์		ส-ภส. 85
พุฒิชัย โรจน์ทวิทิพักษ์		ภ-ภส. 8
ธนเศรว แพรัตนดิลก		ภ-ภส. 580

วิศวกรงานระบบไฟฟ้า		
เจริญชัย เลิศมหกิจ		วพก.1100
สุวิชญาณ์ เมธาโกมล		วพก.1093
วิศวกรงานระบบสื่อสาร		
วิเศรษฐ์ ลังสุวัตนโกมล		วพก.1129
วิศวกรงานระบบเครื่องกล		
สมจินต์ ดิสวัสดิ์		วก.941
งานถนนและระบบระบายน้ำภายนอกอาคาร		
จุฬม หงษ์ประยานพร		สย.7267
ธรรญฌ์ กองศาสนะ		ภย.2232

วิศวกรงานระบบสุขาภิบาล		
ไกรุร เมธาโกมธร์		สส.106
งานอนุรักษ์พลังงาน		
สรัญญา รัตนบัณฑิตสกุล		สก.3173
วิศวกรงานระบบความปลอดภัยและป้องกันอัคคีภัย		
ธรรณพ ภิงทจี		วก.900
ผู้ตรวจสอบงานโครงสร้าง		
ผู้เชี่ยวชาญงานประหยัดพลังงานและอาคารเขียว		
ผศ.ดร.ชนิกานต์ ธีมประยูร		
อนุชิต ฟิงกล่อม		
ยานินทร์ แสงสร้อย		ส-สถ 2747

ชื่อโครงการ :

โครงการพัฒนาพื้นที่ส่วนขยาย

ศูนย์ราชการเฉลิมพระเกียรติ ๘๐ พรรษา ๕ ธันวาคม ๒๕๕๐ พื้นที่โซน C ศูนย์ราชการโซน C อาคารทัศตะวันออก (E)

REVISION			
NO.	DATE	DESCRIPTION	BY
0	22/03/64	FOR BIDDING	GCDT

ชื่อแบบ :

ผังแสดงระบบระบายน้ำพื้นผิวลู่วิ่ง และพื้นยก (ส่วนที่ 2)

เขียนโดย	
ตรวจสอบโดย : Checker	วันที่ : 22/03/64
อนุมัติโดย : Approver	มาตราส่วน : As indicated

เลขที่แบบ :

GCC-C-E-LA-RO-09-005

SIZE: A1 = 841 x 594 mm.

ALL PRINTS SPECIFICATION AND THEIR COPY RIGHT ARE THE PROPERTIES OF GOVERNMENT CENTER DESIGN TEAM AND MUST NOT BE COPIED OR REPRODUCED WITHOUT WRITTEN PERMISSION FROM GOVERNMENT CENTER DESIGN TEAM

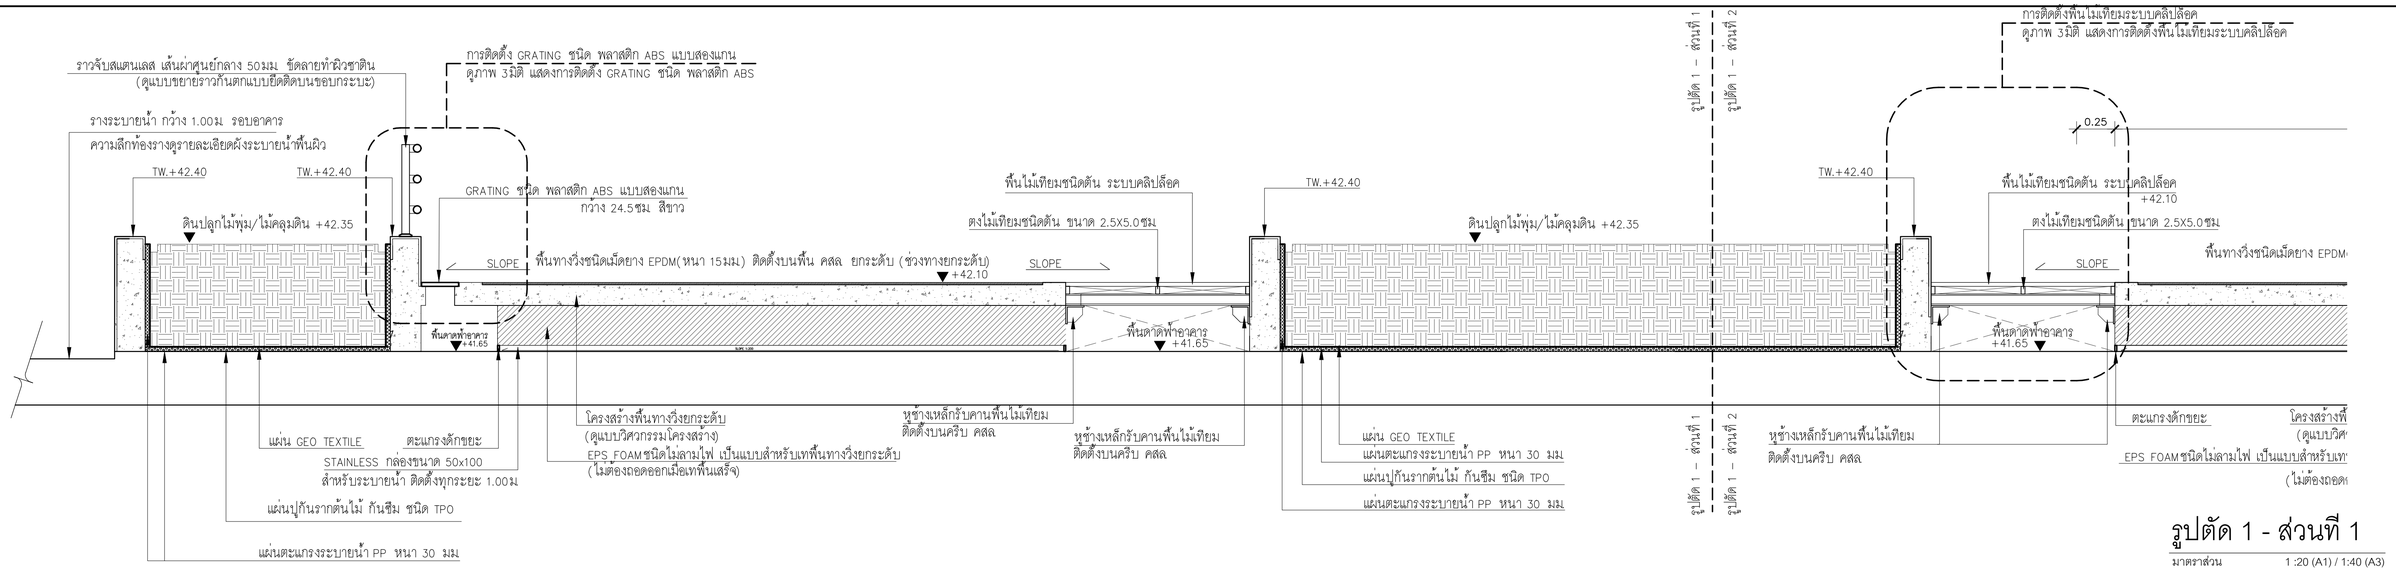

รูปตัด 1 - ส่วนที่ 1

มาตราส่วน 1 :20 (A1) / 1:40 (A3)

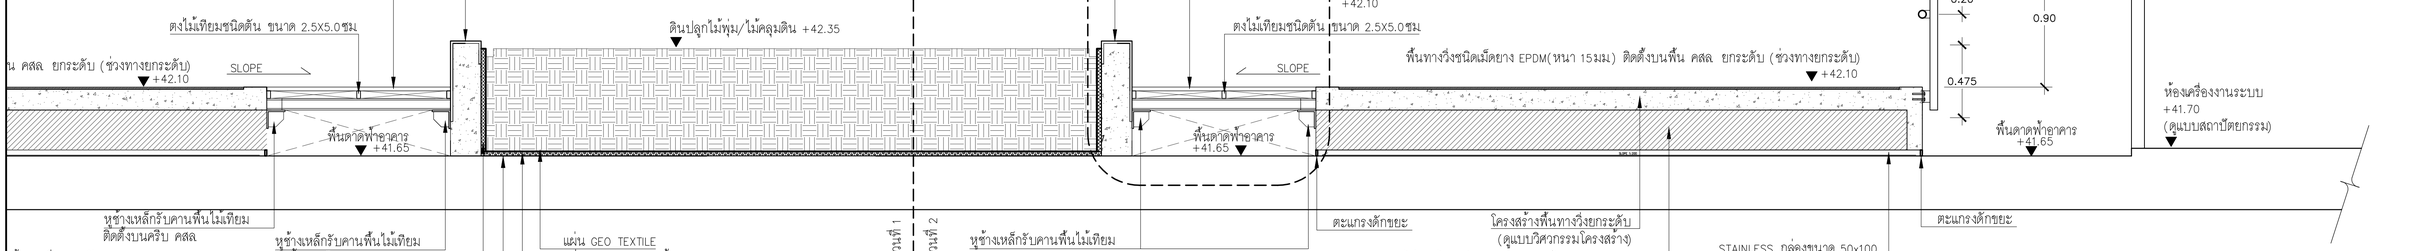

รูปตัด 1 - ส่วนที่ 2

มาตราส่วน 1 :20 (A1) / 1:40 (A3)

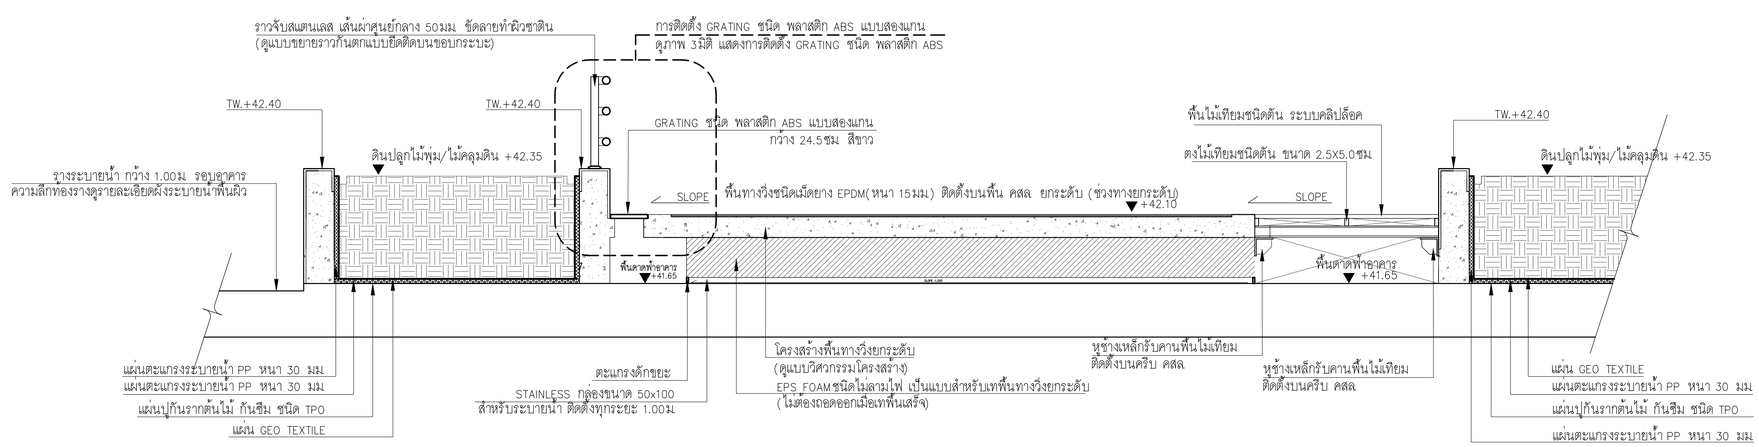

รูปตัด 2

มาตราส่วน 1 :20 (A1) / 1:40 (A3)

เจ้าของโครงการ	ที่ปรึกษาบริหารโครงการ	ผู้ออกแบบ
บริษัท ธนารักษ์พัฒนาสินทรัพย์ จำกัด 120 อาคารธนพิพิธพัฒน์ ศูนย์ราชการเฉลิมพระเกียรติ ๘๐ พรรษา ๕ ธันวาคม ๒๕๕๐ ถนนแจ้งวัฒนะ แขวงอนุสาวรีย์ เขตหลักสี่ กรุงเทพมหานคร 10210	บริษัท ทีม คอนซัลติ้งแอนจิเนียริ่งแอนด์แมเนจเมนท์ จำกัด (มหาชน) บริษัท แอทที คอนซัลแตนท์ จำกัด บริษัท ทีม เอสดี จำกัด เลขที่ 151 ถนนบรมจันทร์ แขวง บรมจันทร์ เขตบึงกุ่ม กรุงเทพฯ 10230 TEL. 0-2509-9000 FAX.0-29509-9090	GCDT GOVERNMENT CENTER DESIGN TEAM เลขที่ 4 ซอยรัชดาภิเษก 64 ถนนรัชดาภิเษก แขวง วงศ์สว่าง เขตบางซื่อ กรุงเทพฯ 10800 TEL. 0-2922-3435 FAX. 0-2922-3433

ผู้จัดการโครงการ			สถาปนิก			วิศวกรโครงสร้าง			วิศวกรงานระบบไฟฟ้า			วิศวกรงานระบบสุขาภิบาล		
ธีรยุทธ์ หงษ์สวัสดิ์		ว-สถ 491	นัทธชัย ธีระวงษ์ไพโรจน์		ว-สถ 556	น.อ. ชาญชัย จันทรัตน์		วช.1108	เจริญชัย เลิศมหกิจ		วพก.1100	ไกรุธ เมธาโนนย์		สส.106
			กฤษฎา หนิดโกศล		ส-สถ 1598	สุรพงศ์ ศิริวิชยกุล		วย. 1209	สุวิชญาณ์ เมธมโนรมย์		วพก.1093	งานอนุรักษ์พลังงาน		
รองผู้จัดการโครงการ			ธานินทร์ แสงสร้อย		ส-สถ 2747	โสรชัย นัดธรรม		สย.4522	วิศวกรงานระบบสื่อสาร			สรัญญา วัดนบัณฑิตสกุล		สก.3173
นัครชัย ธีระวงษ์ไพโรจน์		ว-สถ 556	วรชาติ นิลสำราญจิต		ส-สถ 3209	ดร.ปิยวัธร ชัยเสรี		สย.7227	วีเศรษฐ์ ยังสุวัตน์โกมล		วพก.1129	วิศวกรงานระบบความปลอดภัยและป้องกันอัคคีภัย		
จักรพงษ์ มณีนันที		ว-สส. 13	สุภัคริกิจ อัศวเมธี		ส-สถ 3366	นพดล จิ๋วงาม		สย.9021	วิศวกรงานระบบเครื่องกล			อรรณพ กิงขจี		วก.900
เลิศยุทธ์ นิชิโรโจ		ว-สถ. 18	ศุภฤกษ์ นรพงษ์		ภ-สถ 15242	ภูมิสถาปนิก			สมจินต์ ดิสวัสดิ์		วก.941	ผู้ตรวจสอบงานโครงสร้าง		
ชนินทร พุดอ่ำพร		วย. 1935	รักพิณา นามไพโรจน์		ภ-สถ 19909	เลิศยุทธ์ นิชิโรโจ		ว-ภส. 18	งานถนนและระบบระบายน้ำภายนอกอาคาร					
เกรา ธีระโกเมน		วก.500,วส.56	งานตกแต่งภายในและครุภัณฑ์			เอกสิทธิ์ อรุณวงศ์ ณ อยุธยา		ส-ภส. 6	จุลม หงษ์ประยานพร		สย.7267	ผู้เชี่ยวชาญงานประหยัดพลังงานและอาคารเขียว		
			จักรพงษ์ มณีนันที		ว-สถ 13	ภาวิณี ไพธานุรักษ์		ส-ภส. 85	อรรถวุฒิ กองศาสนะ		ภย.2232	ผศ.ดร.ชนิกานต์ ธีมประยูร		
			ศิริกันธา ชุมเขตกลิน			พุฒิชัย โรจน์ทรัพิทักษ์		ภ-ภส. 8				อนุรัตน์ พึงกล่อม		
			เกรียงยศ จรุณศิริสวัสดิ์		ภ-สถ 1465	ยเนตร แพร์ดนดิลก		ภ-ภส. 580				ธานินทร์ แสงสร้อย		ส-สถ 2747

REVISION				
NO.	DATE	DESCRIPTION	BY	
0	22/03/64	FOR BIDDING	GCDT	

ชื่อโครงการ :

โครงการพัฒนาพื้นที่ส่วนขยาย

ศูนย์ราชการเฉลิมพระเกียรติ ๘๐ พรรษา ๕ ธันวาคม ๒๕๕๐ พีมีที่โซน C ศูนย์ราชการโซน C อาคารพิสดะวันออก (E)

ชื่อแบบ :

แบบขยายทางวิ่ง (ส่วนยกระดับ)

เขียนโดย	
ตรวจสอบโดย : Checker	วันที่ : 22/03/64
อนุมัติโดย : Approver	มาตราส่วน : As Indicated

เลขที่แบบ :

GCC-C-E-LA-RO-09-006

SIZE: A1 = 841 x 594 mm

ALL PRINTS SPECIFICATION AND THEIR COPY RIGHT ARE THE PROPERTIES OF GOVERNMENT CENTER DESIGN TEAM AND MUST NOT BE COPIED OR REPRODUCED WITHOUT WRITTEN PERMISSION FROM GOVERNMENT CENTER DESIGN TEAM

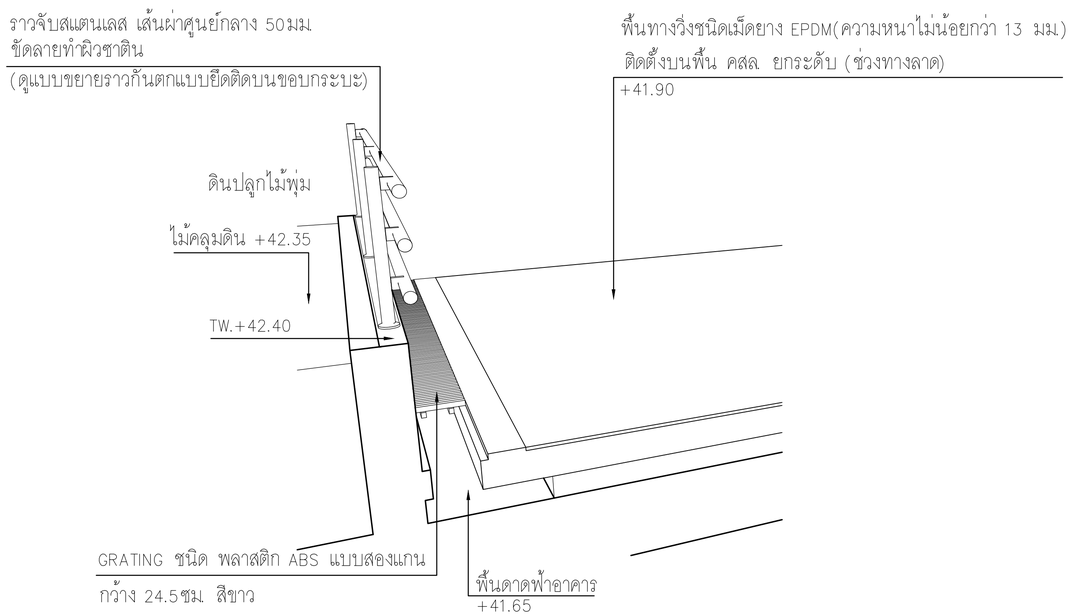

ภาพ 3มิติ แสดงการติดตั้ง GRATING ชนิด พลาสติก ABS รูปที่ 1

มาตราส่วน NOT TO SCALE

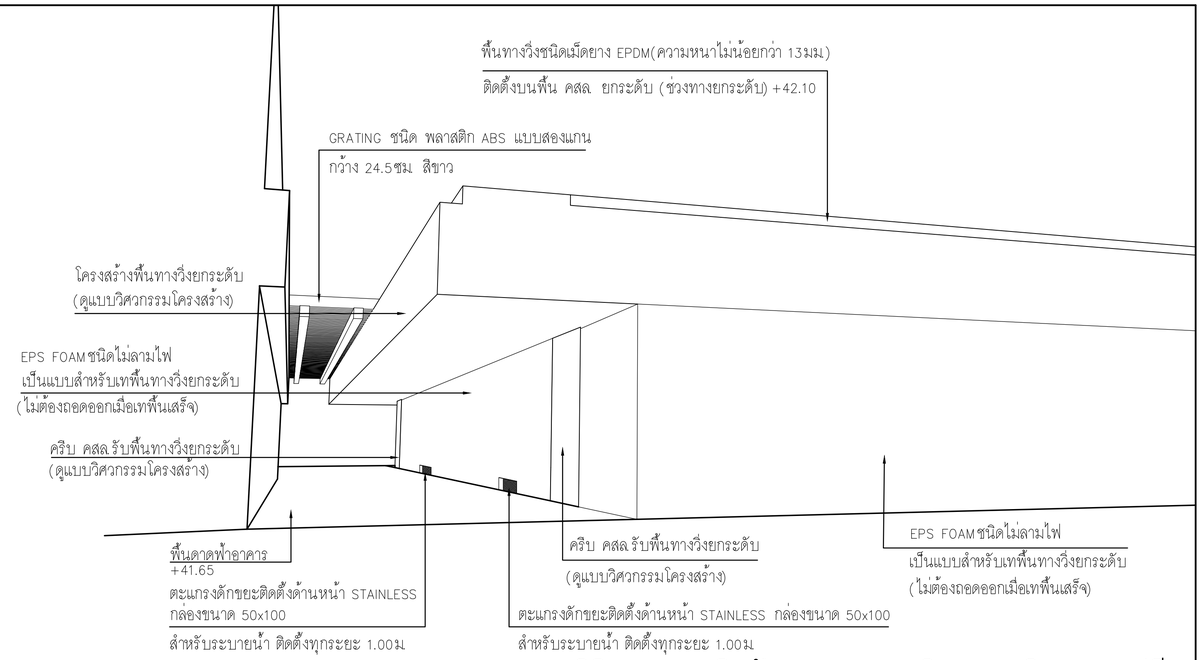

ภาพ 3มิติ แสดงการติดตั้ง GRATING ชนิด พลาสติก ABS รูปที่ 2

มาตราส่วน NOT TO SCALE

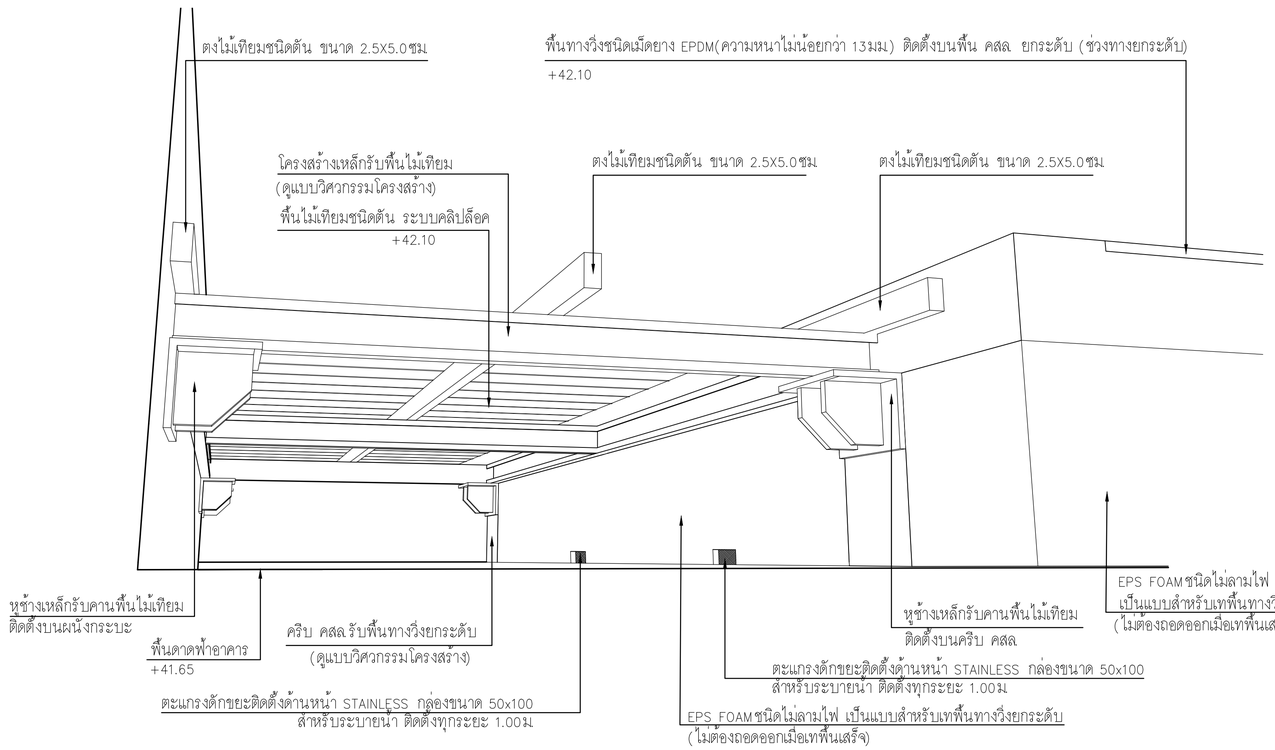

ภาพ 3มิติ แสดงการติดตั้งพื้นไม้เทียมระบบคลิปล็อค รูปที่ 1

มาตราส่วน NOT TO SCALE

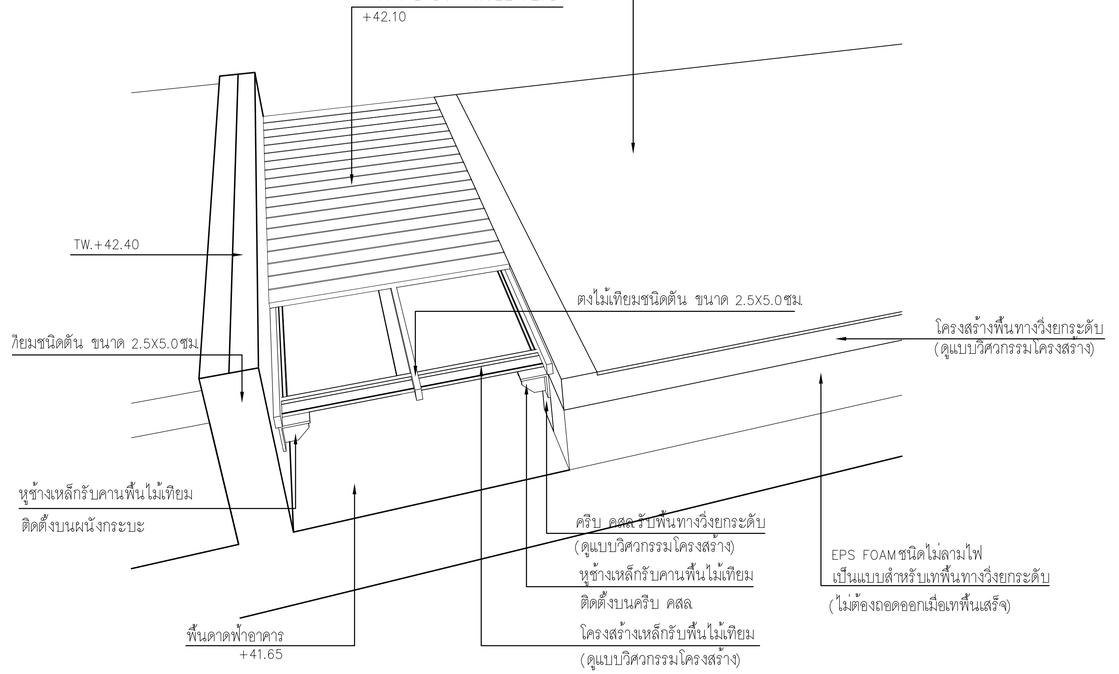

ภาพ 3มิติ แสดงการติดตั้งพื้นไม้เทียมระบบคลิปล็อค รูปที่ 2

มาตราส่วน NOT TO SCALE

เจ้าของโครงการ
บริษัท ธนารักษ์พัฒนาสินทรัพย์ จำกัด 120 อาคารธนพิพัฒน์
ศูนย์ราชการเฉลิมพระเกียรติ ๘๐ พรรษา ๕ ธันวาคม ๒๕๕๐
ถนนแจ้งวัฒนะ แขวงทุ่งสองห้อง เขตหลักสี่ กรุงเทพมหานคร 10210

ทีมบริหารบริหารโครงการ
TEAM GROUP
บริษัท ทีม คอนซัลติ้งแอนจิเนียริ่งแอนด์แมเนจเมนท์ จำกัด (มหาชน)
บริษัท แอทที คอนซัลแตนท์ จำกัด
บริษัท ทีม เอสดีว จำกัด
เลขที่ 151 ถนนบรมจันทร์
แขวง บรมจันทร์ เขตบึงกุ่ม กรุงเทพฯ 10230
TEL. 0-2509-9000 FAX.0-29509-9090

ผู้ออกแบบ
GCDT
GOVERNMENT CENTER DESIGN TEAM
เลขที่ 4 ซอยรัชดาภิเษก 64 ถนนรัชดาภิเษก
แขวง วงศ์สว่าง เขตบางซื่อ กรุงเทพฯ 10800
TEL. 0-2922-3435 FAX. 0-2922-3433

ผู้จัดการโครงการ			
ธีรยุทธ์ หงษ์สวัสดี		ว-สถ 491	
รองผู้จัดการโครงการ			
นัครชัย ธีระวงษ์ไพโรจน์		ว-สถ 556	
จักรพงษ์ มณีนันที		ว-สน. 13	
เลิศฤทธิ์ นิอิโซโย		ว-ภส. 18	
ชนินทร พุดอำพร		วย. 1935	
เกรา ธีระโกเมน		วก.500,วส.56	

สถาปนิก			
นัครชัย ธีระวงษ์ไพโรจน์		ว-สถ 556	
กฤษฎา พนิดโกสล		ส-สถ 1598	
ธานินทร์ แสงสร้อย		ส-สถ 2747	
วรชาติ นิลสำราญจิต		ส-สถ 3209	
สุภักร์กิจ อัศวเมฆี		ส-สถ 3366	
ศุภฤกษ์ นรพงษ์		ภ-สถ 15242	
รักพิฆา นามไพโรจน์		ภ-สถ 19909	
งานตกแต่งภายในและครุภัณฑ์			
จักรพงษ์ มณีนันที		ว-สน 13	
ศิริกันยา ชุ่มเชยกลิ่น			
เกรียงยศ จรุณศรีสวัสดิ์		ภ-สน 1465	

วิศวกรโครงสร้าง			
น.อ. ชาญชัย จันทรรัตน์		วช.1108	
สุรพงศ์ ศิริวิชยกุล		วช. 1209	
โชคชัย นัครชร		ส.4522	
ดร.ปิยวัธร ชัยเสรี		ส.7227	
นพดล วิงวาม		ส.9021	
ภูมิสถาปนิก			
เลิศฤทธิ์ นิอิโซโย		ว-ภส. 18	
เอกสิทธิ์ อรุณวงศ์ ณ อยุธยา		ส-ภส. 6	
ภาวิณี โพธานุรักษ์		ส-ภส. 85	
พุฒิชัย โรจน์ทวีพิทักษ์		ภ-ภส. 8	
ธนเดช พรัศนดิลก		ภ-ภส. 580	

วิศวกรงานระบบไฟฟ้า			
เจริญชัย เลิศมหกิจ		วพก.1100	
สุวิชญาณ์ เมธมโนรมย์		วพก.1093	
วิศวกรงานระบบสื่อสาร			
วีเศรษฐ์ ยังสุรัตนโกมล		วพก.1129	
วิศวกรงานระบบเครื่องกล			
สมจินต์ ดิสวัสดี		วก.941	
งานถนนและระบบระบายน้ำภายนอกอาคาร			
อุดม หงษ์ประยานพร		ส.7267	
อรธฤฒิ กองศาสนะ		ภ.2232	

วิศวกรงานระบบสุขาภิบาล			
ไวทูร เมธมโนรมย์		สส.106	
งานอนุรักษ์พลังงาน			
สรัญญา รัตนบัณฑิตสกุล		สก.3173	
วิศวกรงานระบบความปลอดภัยและป้องกันอัคคีภัย			
อรรเณพ กิงขจี		วก.900	
ผู้ตรวจสอบงานโครงสร้าง			
ผู้เชี่ยวชาญงานประหยัดพลังงานและอาคารเขียว			
ผศ.ดร.ชนินานต์ อึมประยูร			
อนุชิต ฟังกล่อม			
ธานินทร์ แสงสร้อย		ส-สถ 2747	

REVISION			
NO.	DATE	DESCRIPTION	BY
0	22/03/64	FOR BIDDING	GCDT

ชื่อโครงการ :

โครงการพัฒนาพื้นที่ส่วนขยาย

ศูนย์ราชการเฉลิมพระเกียรติ ๘๐ พรรษา ๕ ธันวาคม ๒๕๕๐ พีมีที่โซน C ศูนย์ราชการโซน C อาคารทิศตะวันออก (E)

ชื่อแบบ :

แบบขยายทางวิ่ง (ส่วนยกระดับ)

เขียนโดย	
ตรวจสอบโดย : Checker	วันที่ : 22/03/64
อนุมัติโดย : Approver	มาตราส่วน : As Indicated

แบบเลขที่ : GCC-C-E-LA-RO-09-007

SIZE: A1 = 84.1 x 59.4 cm.

ALL PRINTS SPECIFICATION AND THEIR COPY RIGHT ARE THE PROPERTIES OF GOVERNMENT CENTER DESIGN TEAM AND MUST NOT BE COPIED OR REPRODUCED WITHOUT WRITTEN PERMISSION FROM GOVERNMENT CENTER DESIGN TEAM

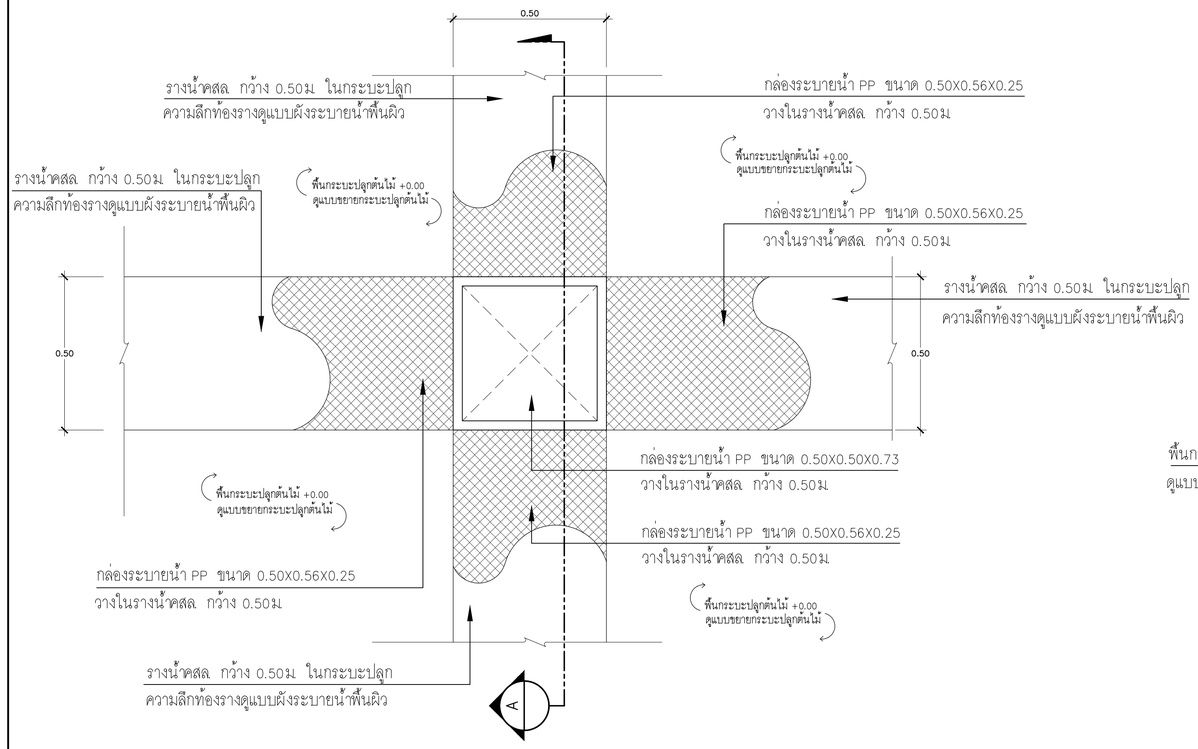

แบบขยายช่องทำความสะอาดระบบระบายน้ำกระบะปลูก (CLEAN OUT BOX)

มาตราส่วน 1 :10 (A1) / 1:20 (A3)

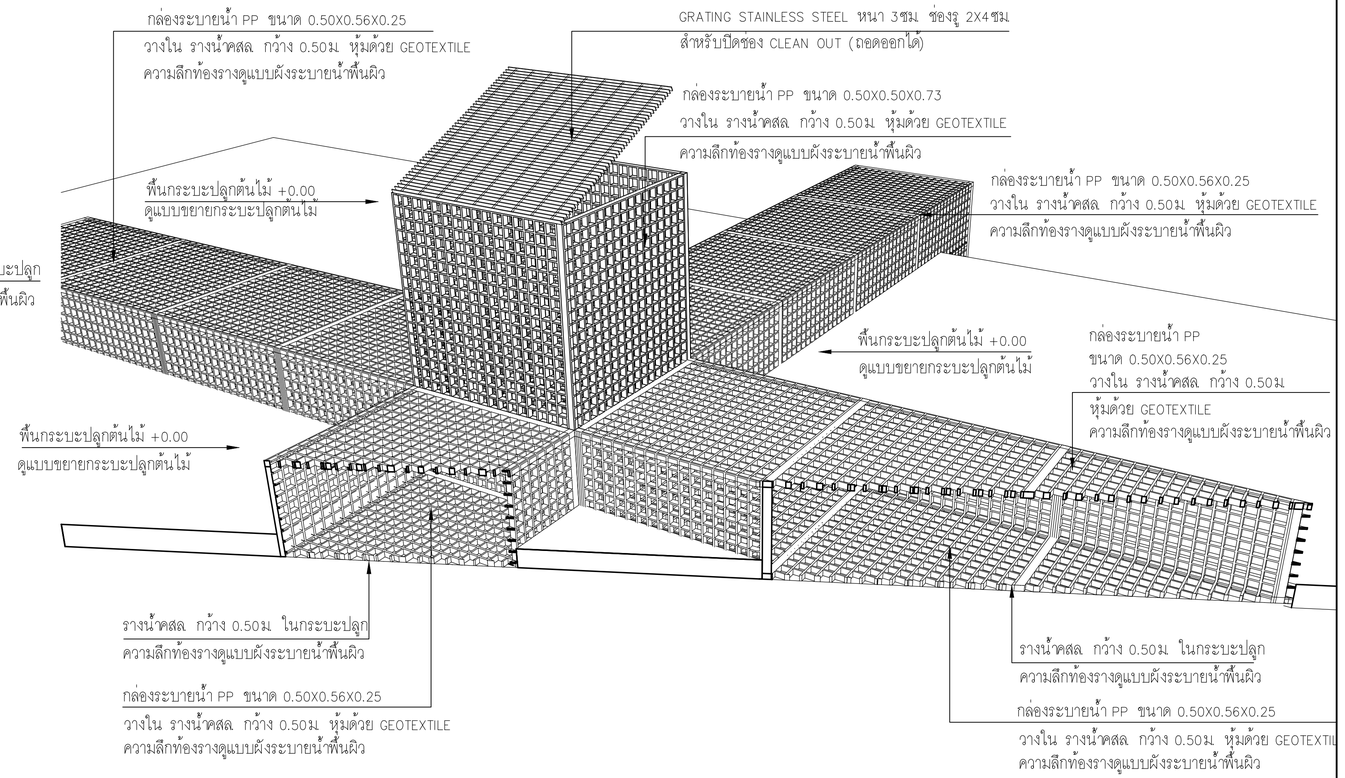

ภาพ 3 มิติ

มาตราส่วน NOT TO SCALE

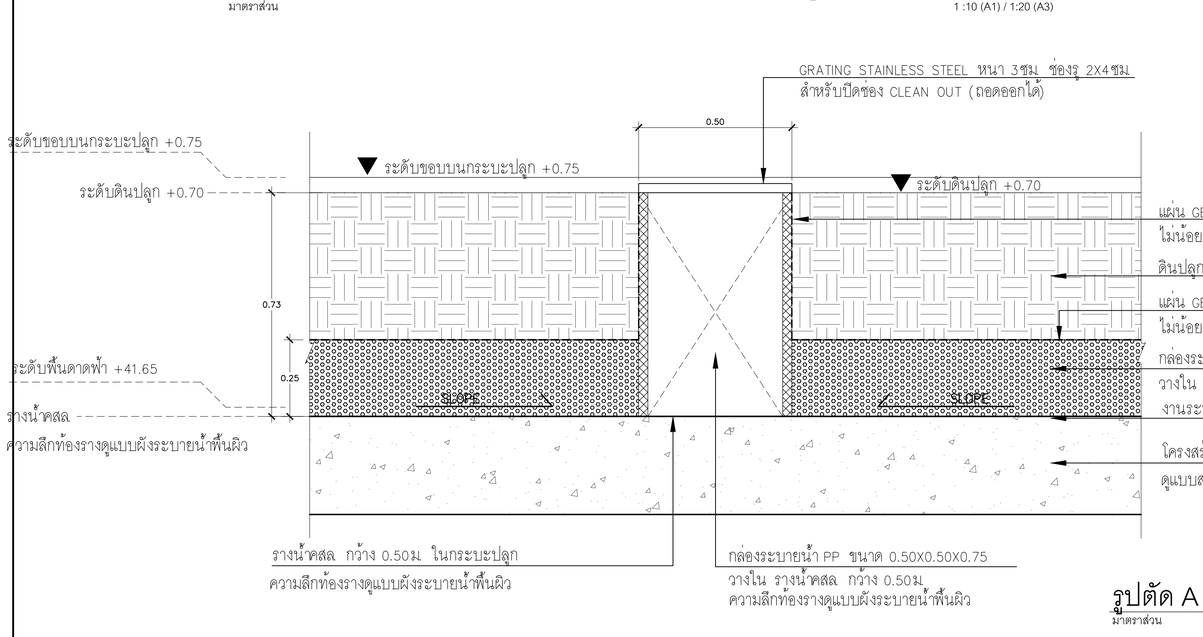

รูปตัด A

มาตราส่วน 1 :10 (A1) / 1:20 (A3)

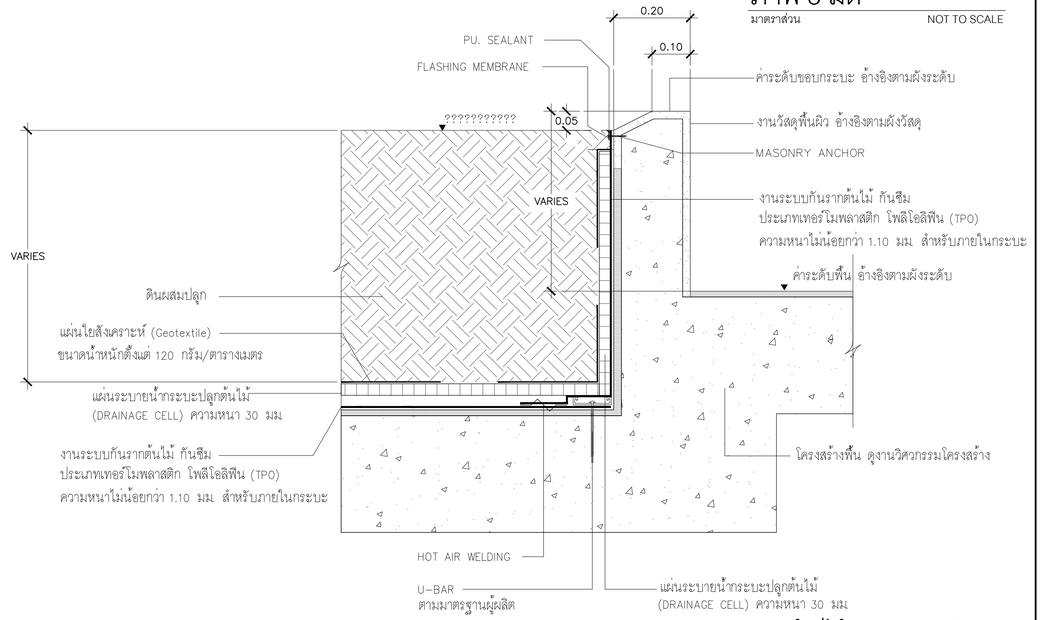

แบบมาตรฐานกระบะต้นไม้บนสวนหลังคา

มาตราส่วน NOT TO SCALE

เจ้าของโครงการ

บริษัท ธนารักษ์พัฒนาสินทรัพย์ จำกัด 120 อาคารธนพิพิพัฒน์
ศูนย์ราชการเฉลิมพระเกียรติ ๘๐ พรรษา ๕ ธันวาคม ๒๕๕๐
ถนนแจ้งวัฒนะ แขวงทุ่งสองห้อง เขตหลักสี่ กรุงเทพมหานคร 10210

ที่ปรึกษาบริหารโครงการ

TEAM GROUP
บริษัท ทีม คอนซัลติ้งแอนจิเนียริ่งแอนด์แมเนจเมนท์ จำกัด (มหาชน)
บริษัท แอทที คอนซัลแตนท์ จำกัด
บริษัท ทีม เอสดิว จำกัด

เลขที่ 151 ถนนนวลจันทร์
แขวง นวลจันทร์ เขตบึงกุ่ม กรุงเทพฯ 10230
TEL. 0-2509-9000 FAX.0-29509-9090

ผู้ออกแบบ

GCDT
GOVERNMENT CENTER DESIGN TEAM

เลขที่ 4 ซอยรัชดาภิเษก 64 ถนนรัชดาภิเษก
แขวง วงศ์สว่าง เขตบางซื่อ กรุงเทพฯ 10800
TEL. 0-2922-3435 FAX. 0-2922-3433

ผู้จัดการโครงการ			สถาปนิก			วิศวกรโครงสร้าง			วิศวกรงานระบบไฟฟ้า			วิศวกรงานระบบสุขาภิบาล		
ชีรยุทธ์ หงษ์สวัสดิ์		ว.สถ 491	นัครชัย ธีระวงษ์ไพโรจน์		ว.สถ. 556	น.อ. ชาญชัย จันทรรัตน์		วช.1108	เจริญชัย เลิศมหกิจ		วพก.1100	ไวฑูร เมธมโนรมย์		สส.106
			กฤษฎา พนิตโกศล		ส.สถ 1598	สุรพงศ์ ศิริรัชกุล		วย. 1209	สุวิชญาณ์ เมธมโนรมย์		วพก.1093	งานอนุรักษ์พลังงาน		
รองผู้จัดการโครงการ			ธานินทร์ แสงสร้อย		ส.สถ 2747	โสรชัย ขัตยชร		สย.4522	วิศวกรงานระบบสื่อสาร			สรัญญา วัดนบัณฑิตสกุล		สก.3173
ฉัตรชัย ธีระวงษ์ไพโรจน์		ว.สถ 556	วรชาติ นิลสำราญจิต		ส.สถ 3209	ดร.ปิยวัธร ชัยแสวี		สย.7227	วิเศรษฐ์ อังสุรัตนโกมล		วพก.1129	วิศวกรงานระบบความปลอดภัยและป้องกันอัคคีภัย		
จักรพงษ์ มณีนันที		ว.สน. 13	สุภักร์กิจ อัศวเมธี		ส.สถ 3366	นพดล จิ๋วงาม		สย.9021				ธรรณพ กังขจี		วก.900
เลิศยุทธ์ นิอิโรโย		ว.ภส. 18	ศุภฤกษ์ นรพงษ์		ภ.สถ 15242	ภูมิสถาปนิก						ผู้ตรวจสอบงานโครงสร้าง		
ชนินทร พุดอำพร		วย. 1935	รักพิณา นามไพโรจน์		ภ.สถ 19909	เลิศยุทธ์ นิอิโรโย		ว.ภส. 18	งานถนนและระบบระบายน้ำภายนอกอาคาร					
เกรา ธีระโกเมน		วก.500,วส.56	งานตกแต่งภายในและครุภัณฑ์			เอกสิทธิ์ อรุณวงศ์ ณ อยุธยา		ส.ภส. 6	จุดม หงษ์ประยานพร		สย.7267	ผู้เชี่ยวชาญงานประหยัดพลังงานและอาคารเขียว		
			จักรพงษ์ มณีนันที		ว.สน 13	ภาวินี โพธานุรักษ์		ส.ภส. 85	อรรถวุฒิ กองศาสนะ		ภย.2232	ผศ.ดร.ชนินาถ์ ยืมประยูร		
			ศิริกันยา ชุ่มเรยกลิน			พุฒิชัย โรจน์ทวีพิทักษ์		ภ.ภส. 8				อนุชิต พึงกล่อม		
			เกรียงยศ จรุณศรีสวัสดิ์		ภ.สน 1465	ธนเดช มหรัตนดิลก		ภ.ภส. 580				ธานินทร์ แสงสร้อย		ส.สถ 2747

ชื่อโครงการ :

โครงการพัฒนาพื้นที่ส่วนขยาย

ศูนย์ราชการเฉลิมพระเกียรติ ๘๐ พรรษา ๕ ธันวาคม ๒๕๕๐ พีมที่โซน C ศูนย์ราชการโซน C อาคารทิศตะวันออก (E)

REVISION			
NO.	DATE	DESCRIPTION	BY
0	22/03/64	FOR BIDDING	GCDT

ชื่อแบบ :

แบบขยายช่องทำความสะอาด
ระบบระบายน้ำกระบะปลูก
(CLEAN OUT BOX)

เขียนโดย	
ตรวจสอบโดย : Checker	วันที่ : 22/03/64
อนุมัติโดย : Approver	มาตราส่วน : As Indicated

แบบที่แบบ :

GCC-C-E-LA-RO-09-008

SIZE : A1 = 84.1 x 59.4 mm.

ALL PRINTS SPECIFICATION AND THEIR COPY RIGHT ARE THE PROPERTIES OF GOVERNMENT CENTER DESIGN TEAM AND MUST NOT BE COPIED OR REPRODUCED WITHOUT WRITTEN PERMISSION FROM GOVERNMENT CENTER DESIGN TEAM

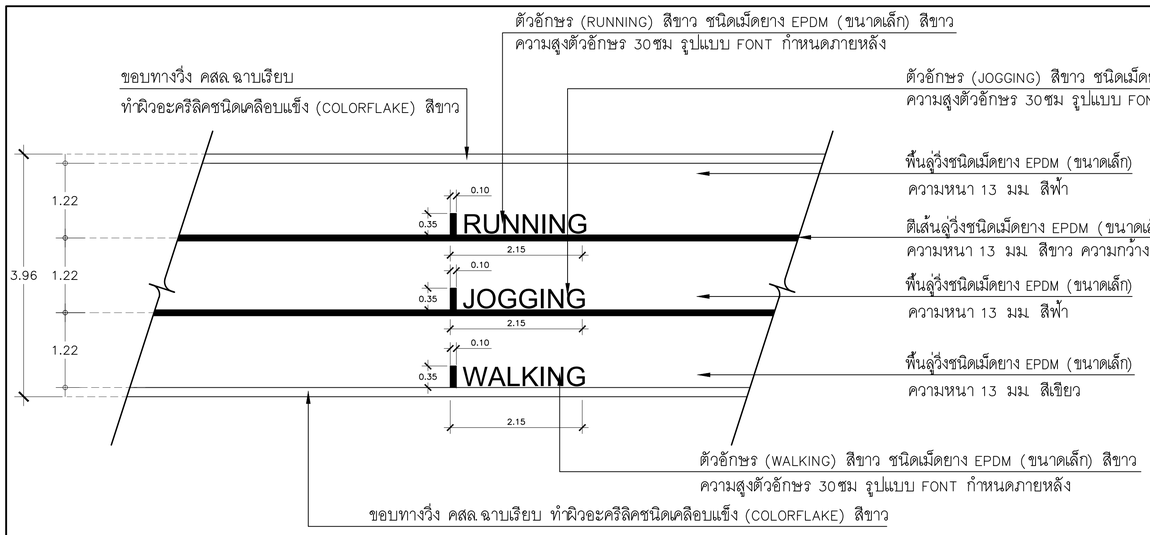

แบบขยายลู่วิ่ง งานGRAPHICบนพื้นลู่วิ่ง ติดตั้งทุกระยะ 100 เมตร

มาตราส่วน 1 :50 (A1) / 1:100 (A3)

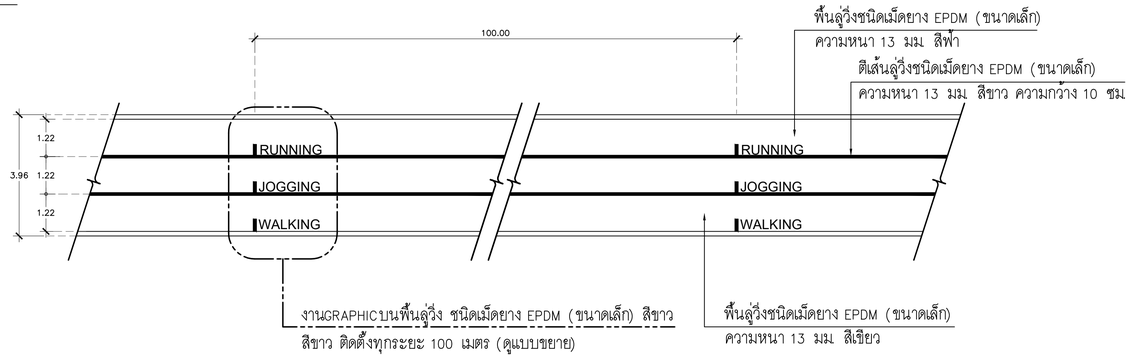

แบบขยายลู่วิ่ง

มาตราส่วน 1 :100 (A1) / 1:200 (A3)

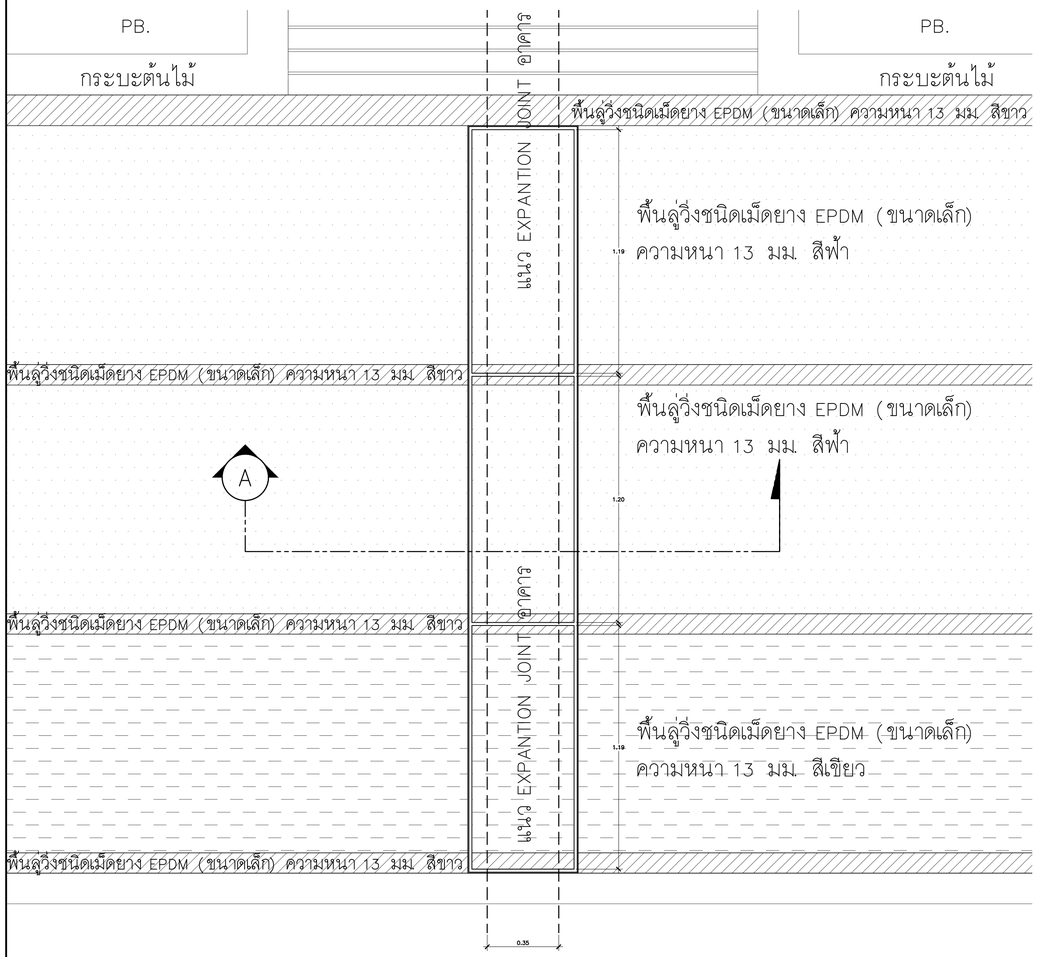

แบบขยายลู่วิ่งช่วงยกระดับเหนือ EXPANSION JOINT

มาตราส่วน 1 :15 (A1) / 1:30 (A3)

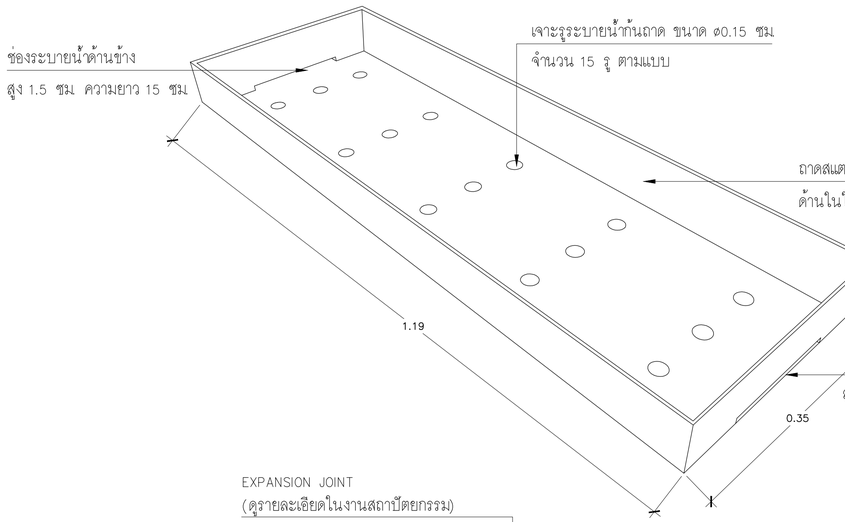

ภาพ 3 มิติ

มาตราส่วน NOT TO SCALE

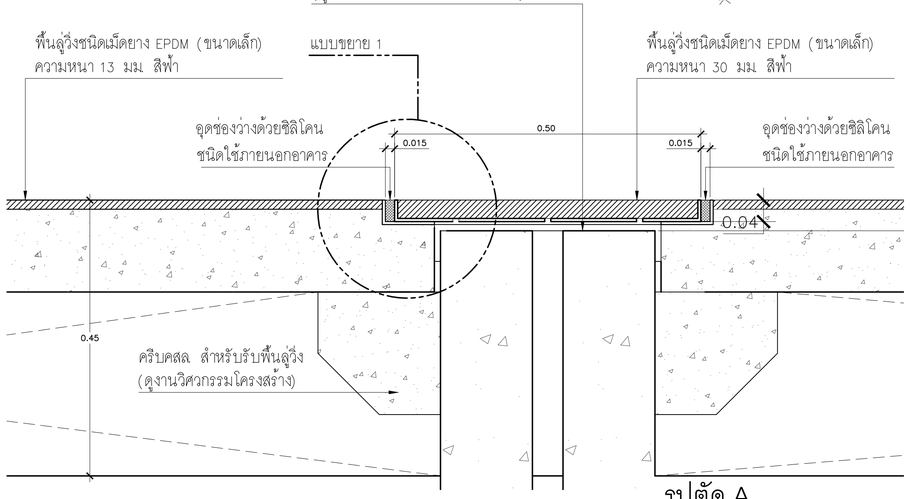

รูปตัด A

มาตราส่วน 1 :5 (A1) / 1:10 (A3)

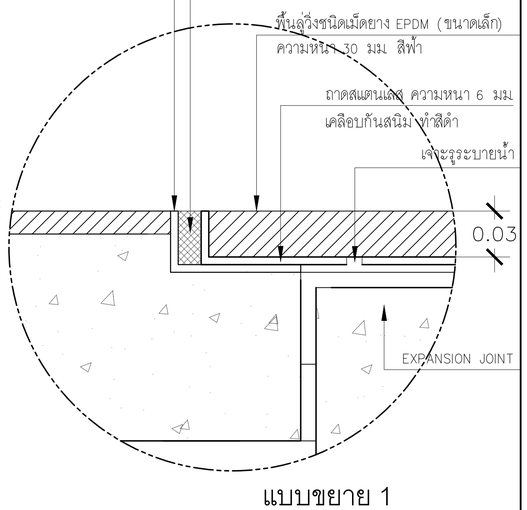

แบบขยาย 1

มาตราส่วน NOT TO SCALE

เจ้าของโครงการ	ที่ปรึกษาบริหารโครงการ	ผู้ออกแบบ
บริษัท ธนารักษ์พัฒนาสินทรัพย์ จำกัด 120 อาคารธนพิพัฒน์ ศูนย์ราชการเฉลิมพระเกียรติ ๘๐ พรรษา ๕ ธันวาคม ๒๕๕๐ ถนนจังหวัดนนทบุรี แขวงบางกระสอ เขตเมืองนนทบุรี 10210	บริษัท ทีม คอนซัลติ้งแอนจินเนียริ่งแอนด์แมเนจเมนท์ จำกัด (มหาชน) บริษัท แอทที คอนซัลแตนท์ จำกัด บริษัท ทีม เอสดีเ จำกัด เลขที่ 151 ถนนบรมจันทร์ แขวง บางจันทร์ เขตบึงกุ่ม กรุงเทพฯ 10230 TEL. 0-2509-9000 FAX.0-29509-9090	GCDT GOVERNMENT CENTER DESIGN TEAM เลขที่ 4 ซอยรัชดาภิเษก 64 ถนนรัชดาภิเษก แขวง วงศ์สว่าง เขตบางซื่อ กรุงเทพฯ 10800 TEL. 0-2922-3435 FAX. 0-2922-3433

ผู้จัดการโครงการ			สถาปนิก			วิศวกรโครงสร้าง			วิศวกรงานระบบไฟฟ้า			วิศวกรงานระบบสุขาภิบาล		
ธีรยุทธ์ หงษ์สวัสดี		ว.สถ 491	จัตรชัย ธีระวงษ์ไพโรจน์		ว.สถ.556	น.อ. ชาญชัย จันทรรัตน์		วย.1108	เจริญชัย เลิศมหกิจ		วฟท.1100	ไวยุธ เมธมโนรมย์		สส.106
			กฤษฎา พนิตโกศล		ส.สถ. 1598	สุรพงศ์ ศิริวัชกุล		วย. 1209	สุวิชญาณ์ เมธมโนรมย์		วฟท.1093	งานอนุรักษ์พลังงาน		
รองผู้จัดการโครงการ			ธานินทร์ แสงสร้อย		ส.สถ 2747	โสรชัย จัตชรร		สย.4522	วิศวกรงานระบบสื่อสาร			สรัญญา รัตนบัณฑิตสกุล		สก.3173
นัครชัย ธีระวงษ์ไพโรจน์		ว.สถ 556	วรชาติ นิลสำราญจิต		ส.สถ 3209	ดร.ปิยวัชร ชัยเสรี		สย.7227	วิเศรษฐ์ อังสุรัตนโกมล		วฟท.1129	วิศวกรงานระบบความปลอดภัยและป้องกันอัคคีภัย		
จักรพงษ์ มเณินนี		ว.สถ. 13	สุภักร์กิจ จัตวเมฬี		ส.สถ 3366	นพดล จิ่งงาม		สย.9021	วิศวกรงานระบบเครื่องกล			ธรรณพ กิจขจี		วก.900
เดิศฤทธิ์ นิธิโชโย		ว.สถ. 18	ศุภฤกษ์ นพพงษ์		ภ.สถ 15242	ภูมิสถาปนิก			สมจินต์ ดิสวัสดี		วก.941	ผู้ตรวจสอบงานโครงสร้าง		
ชนินทร พุดอำพร		วย. 1935	รักพิณา นามไพโรจน์		ภ.สถ 19909	เดิศฤทธิ์ นิธิโชโย		ว.สถ. 18	งานถนนและระบบระบายน้ำภายนอกอาคาร					
เกรา ธีระโกเมน		วก.500,วส.56	งานตกแต่งภายในและครุภัณฑ์			เอกสิทธิ์ อรุณวงศ์ ณ อยุธยา		ส.สถ. 6	อุดม หงษ์ประยานพร		สย.7267	ผู้เชี่ยวชาญงานประหยัดพลังงานและอาคารเขียว		
			จักรพงษ์ มเณินนี		ว.สถ 13	ภาวินี โพธาบุรักษ์		ส.สถ. 85	อรรถวุฒิ กองศาสนะ		ภย.2232	ผศ.ดร.ชนิกานต์ ยืมประยูร		
			ศิริกันยา ชุ่มเชยกลิ่น			พุฒิชัย โรจน์ทวีพิทักษ์		ภ.สถ. 8				อนุชิต พึ่งกล่อม		
			เกรียงยศ จรุญศรีวัสดี		ภ.สถ 1465	ธนเศรษ แพร์ดนดิลก		ภ.สถ. 580				ธานินทร์ แสงสร้อย		ส.สถ 2747

REVISION			
NO.	DATE	DESCRIPTION	BY
0	22/03/64	FOR BIDDING	GCDT

ชื่อโครงการ :

โครงการพัฒนาพื้นที่ส่วนขยาย

ศูนย์ราชการเฉลิมพระเกียรติ ๘๐ พรรษา ๕ ธันวาคม ๒๕๕๐ พื้นที่โซน C ศูนย์ราชการโซน C อาคารทิศตะวันออก (E)

ชื่อแบบ :

แบบขยายลู่วิ่ง ช่วงยกระดับเหนือ EXPANSION JOINT

เขียนโดย	
ตรวจสอบโดย : Checker	วันที่ : 22/03/64
อนุมัติโดย : Approver	มาตราส่วน : As Indicated

แฟ้มแบบ :

GCC-C-E-LA-RO-09-009

SIZE : A1 = 841 x 594 mm.

ALL PRINTS SPECIFICATION AND THEIR COPY RIGHT ARE THE PROPERTIES OF GOVERNMENT CENTER DESIGN TEAM AND MUST NOT BE COPIED OR REPRODUCED WITHOUT WRITTEN PERMISSION FROM GOVERNMENT CENTER DESIGN TEAM

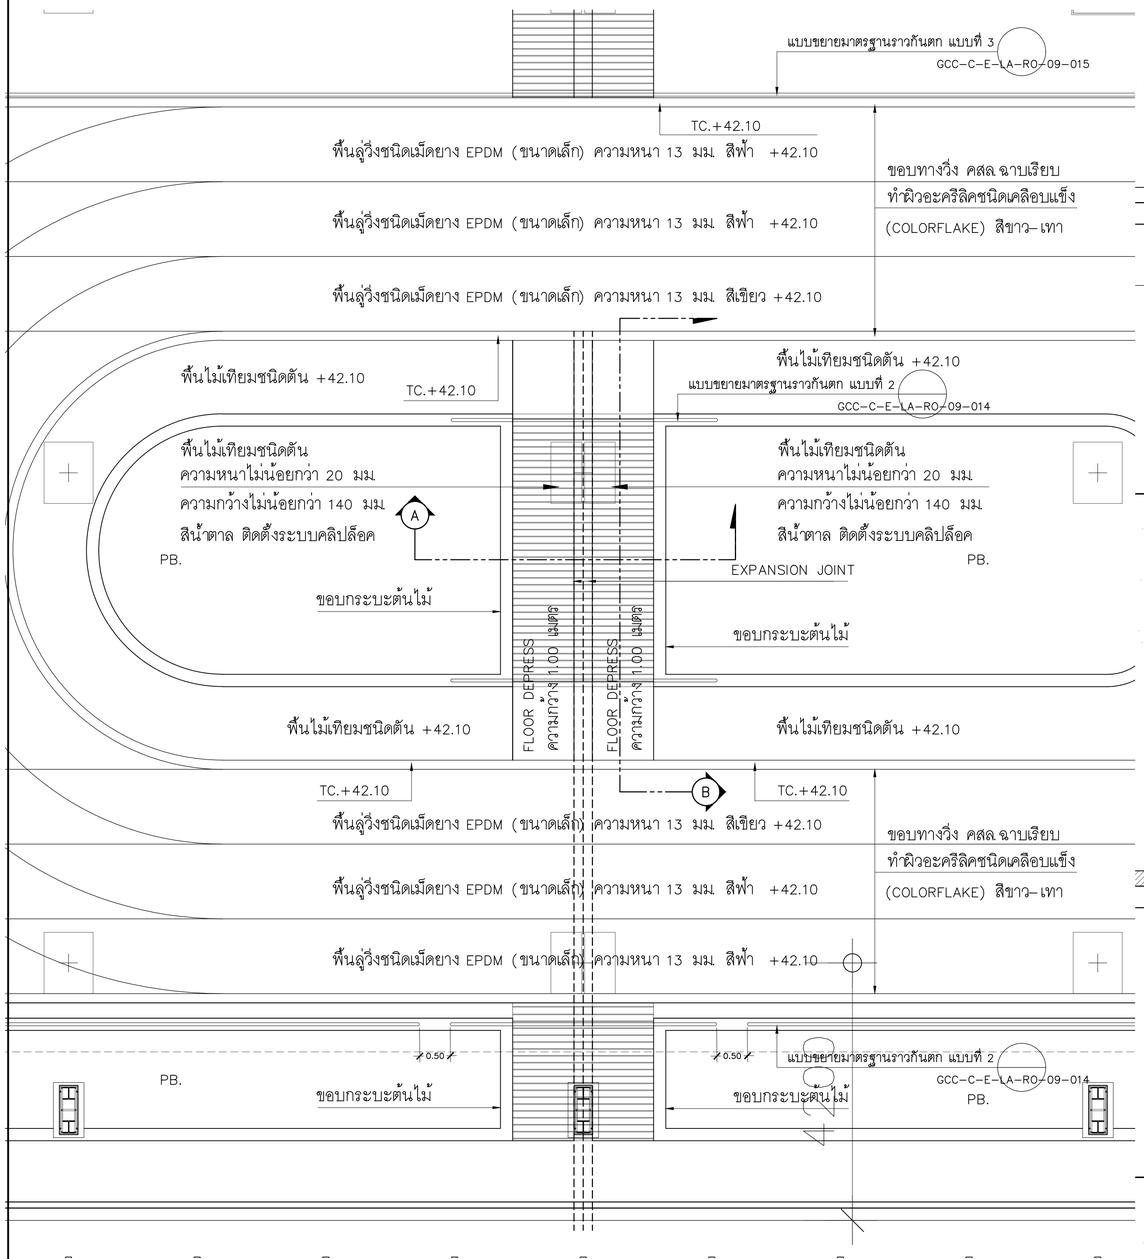

แบบขยายพื้นไม้เทียม ปิดราง FLOOR DEPRESS

มาตราส่วน 1 :50 (A1) / 1:100 (A3)

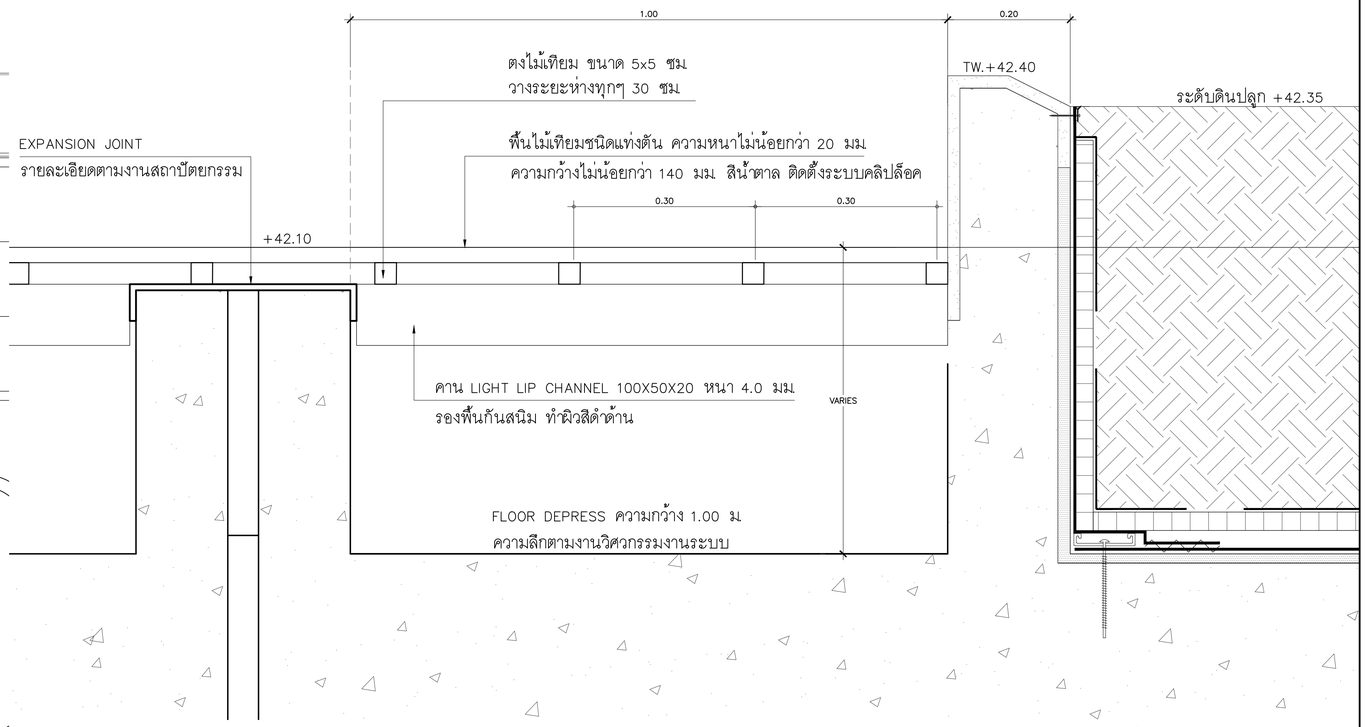

รูปตัด A

มาตราส่วน 1 :5 (A1) / 1:10 (A3)

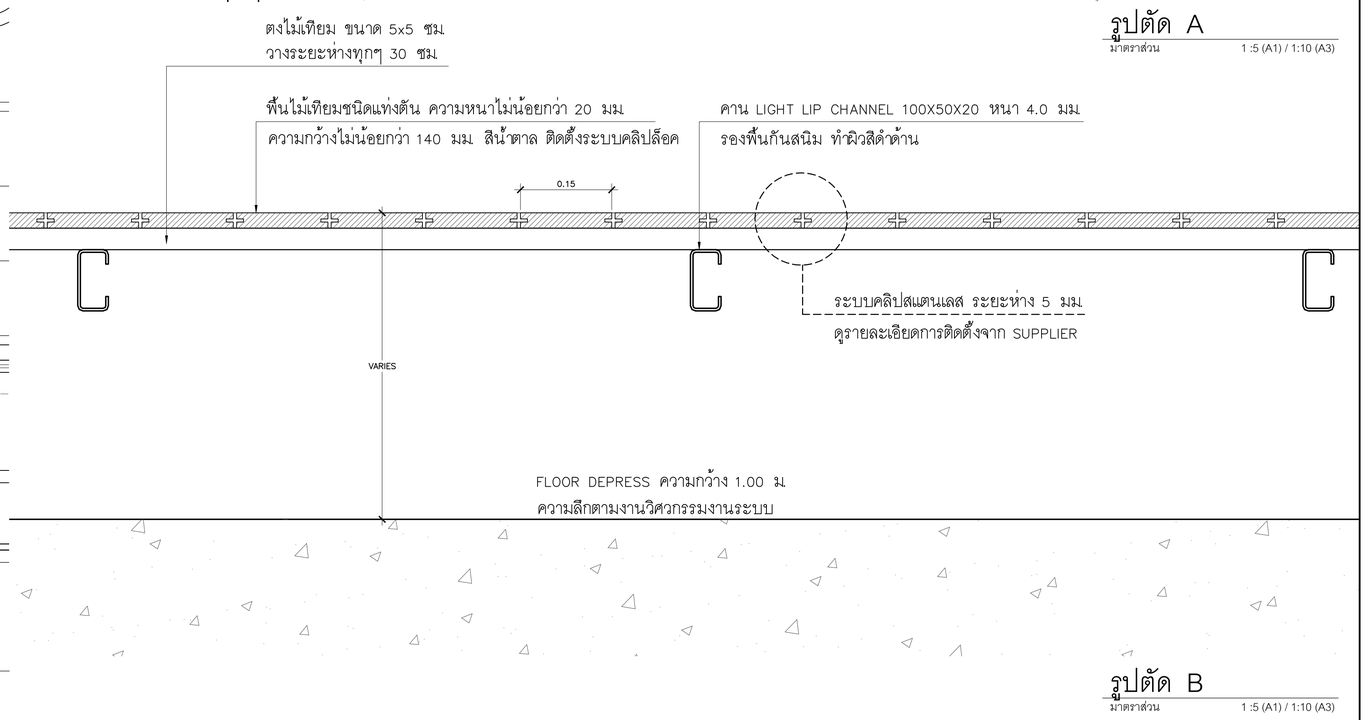

รูปตัด B

มาตราส่วน 1 :5 (A1) / 1:10 (A3)

เจ้าของโครงการ

บริษัท ธนารักษ์พัฒนาสินทรัพย์ จำกัด 120 อาคารธนพัฒน์
ศูนย์ราชการเฉลิมพระเกียรติ ๘๐ พรรษา ๕ ธันวาคม ๒๕๕๐
ถนนจังหวัดนนทบุรี-สองพี่น้อง ตำบลบางกร่าง อำเภอเมืองนนทบุรี 11000

ที่ปรึกษาบริหารโครงการ

TEAM GROUP

บริษัท ทีม คอนซัลติ้งแอนจิเนียริ่งแอนด์แมเนจเมนท์ จำกัด (มหาชน)
บริษัท แอทที คอนซัลแตนท์ จำกัด
บริษัท ทีม เอสดี จำกัด

เลขที่ 151 ถนนนวลจันทร์
แขวง นวลจันทร์ เขตบึงกุ่ม กรุงเทพฯ 10230
TEL. 0-2509-9000 FAX.0-29509-9090

ผู้ออกแบบ

GCDT
GOVERNMENT CENTER DESIGN TEAM

เลขที่ 4 ซอยรัชดาภิเษก 64 ถนนรัชดาภิเษก
แขวง วงศ์สว่าง เขตบางซื่อ กรุงเทพฯ 10800
TEL. 0-2922-3435 FAX. 0-2922-3433

ผู้จัดการโครงการ			สถาปนิก			วิศวกรโครงสร้าง			วิศวกรงานระบบไฟฟ้า			วิศวกรงานระบบสุขาภิบาล		
ธีรยุทธ์ หงษ์สวัสดิ์		ว.สถ 491	จักรชัย ธีระวงษ์ไพโรจน์		ว.สถ. 556	น.อ. ชาญชัย จันทรรัตน์		วช.1108	เจริญชัย เลิศมหกิจ		วพก.1100	ไวฑูร เมธาโนมย์		สส.106
			กฤษฎา พนิตโกศล		ส.สถ. 1598	สุรพงศ์ ศิริวัชกุล		วช. 1209	สุวิชญาณ์ เมธาโนมย์		วพก.1093	งานอนุรักษ์พลังงาน		
รองผู้จัดการโครงการ			ธานินทร์ แสงสร้อย		ส.สถ 2747	โสรชัย ชัดชรช		สส.4522	วิศวกรงานระบบสื่อสาร			สรัญญา รัตนบัณฑิตสกุล		สก.3173
จักรพงษ์ มณีโนต		ว.สถ. 13	วรชาติ นิลสำราญจิต		ส.สถ 3209	ดร.ปิยวัธร ชัยเสรี		สส.7227	วิเศรษฐ์ ธังสุรัตนโกมล		วพก.1129	วิศวกรงานระบบความปลอดภัยและป้องกันอัคคีภัย		
เลิศฤทธิ์ นิธิโชโย		ว.สภ. 18	สุภักร์กิจ อัศวเมธี		ส.สถ 3366	นพดล จิ๋วงาม		สส.9021	วิศวกรงานระบบเครื่องกล			อรรณพ กิงขจี		วก.900
ชนินทร พุดอำพร		ว.สถ. 1935	ศุภฤกษ์ นรพงษ์		ภ.สถ 15242	ภูมิสถาปนิก			สมจินต์ ติสัวสัตย์		วก.941	ผู้ตรวจสอบงานโครงสร้าง		
เกรา ธีระโกเมน		วก.500,วส.56	รักพิณา นามไพโรจน์		ภ.สถ 19909	เลิศฤทธิ์ นิธิโชโย		ว.ภส. 18	งานถนนและระบบระบายน้ำภายนอกอาคาร					
			งานตกแต่งภายในและครุภัณฑ์			เอกสิทธิ์ อรุณวงศ์ ณ อยุธยา		ส.ภส. 6	จุดม หงษ์ประยานพร		สส.7267	ผู้เชี่ยวชาญงานประหยัดพลังงานและอาคารเขียว		
			จักรพงษ์ มณีโนต		ว.สน 13	ภาวินี โพธานุรักษ์		ส.ภส. 85	จรรกฤติ กองศาสนะ		ภพ.2232	ผศ.ดร.ชนิกานต์ ยืมประยูร		
			ศิริกันยา ชุ่มเชยกลิน		ภ.สถ 1465	พุฒิชัย โรจน์ทวีทิพักษ์		ภ.ภส. 8				อนุชิต พึงกล่อม		
			เกรียงยศ ชฎาศรีสวัสดิ์			ธนเศรว แพร์ดนดิลก		ภ.ภส. 580				ธนินทร์ แสงสร้อย		สส.2747

ชื่อโครงการ :

โครงการพัฒนาพื้นที่ส่วนขยาย

ศูนย์ราชการเฉลิมพระเกียรติ ๘๐ พรรษา ๕ ธันวาคม ๒๕๕๐ พิมพ์โชน C ศูนย์ราชการโซน C อาคารพิศตะวันออก (E)

REVISION			
NO.	DATE	DESCRIPTION	BY
0	22/03/64	FOR BIDDING	GCDT

ชื่อแบบ :

แบบขยายพื้นไม้เทียม ปิดรางระบายน้ำ

เขียนโดย

ตรวจสอบโดย : Checker | วันที่ : 22/03/64

อนุมัติโดย : Approver | มาตราส่วน : As indicated

เลขที่แบบ :

GCC-C-E-LA-RO-09-010

SIZE : A1 = 841 x 594 mm.

ALL PRINTS SPECIFICATION AND THEIR COPY RIGHT ARE THE PROPERTIES OF GOVERNMENT CENTER DESIGN TEAM AND MUST NOT BE COPIED OR REPRODUCED WITHOUT WRITTEN PERMISSION FROM GOVERNMENT CENTER DESIGN TEAM

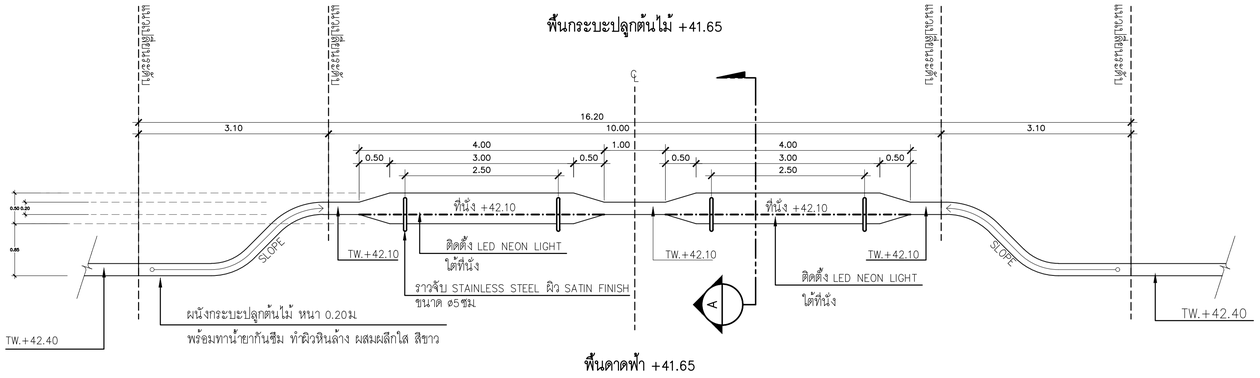

แบบขยายที่นั่งบนขอบกระบะต้นไม้ แบบ A

มาตราส่วน 1 :50 (A1) / 1:100 (A3)

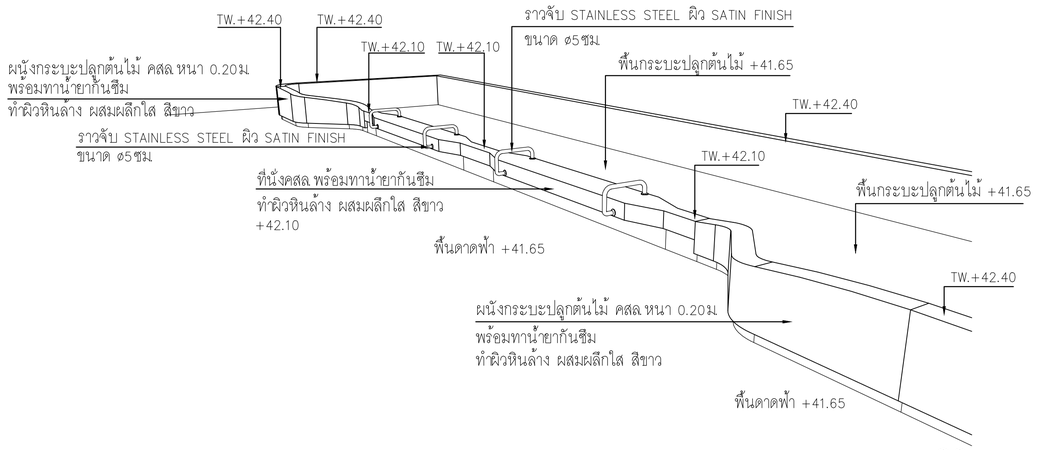

ภาพแสดง 3 มิติ

NOT TO SCALE

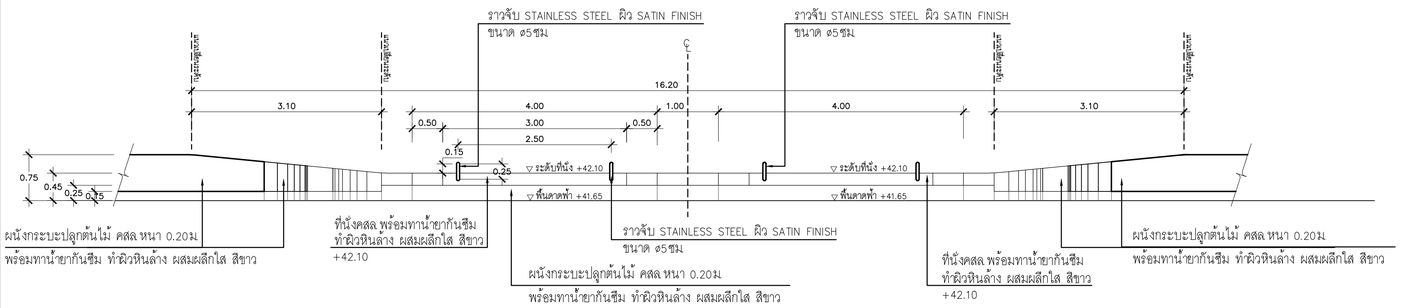

รูปด้าน 1

มาตราส่วน 1 :50 (A1) / 1:100 (A3)

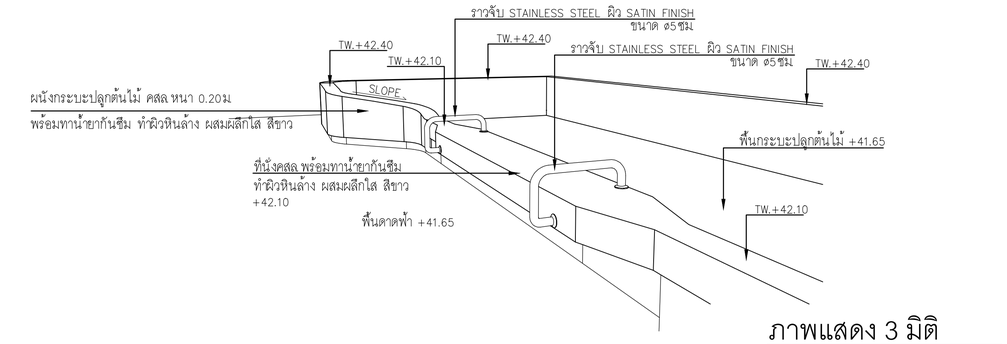

ภาพแสดง 3 มิติ

NOT TO SCALE

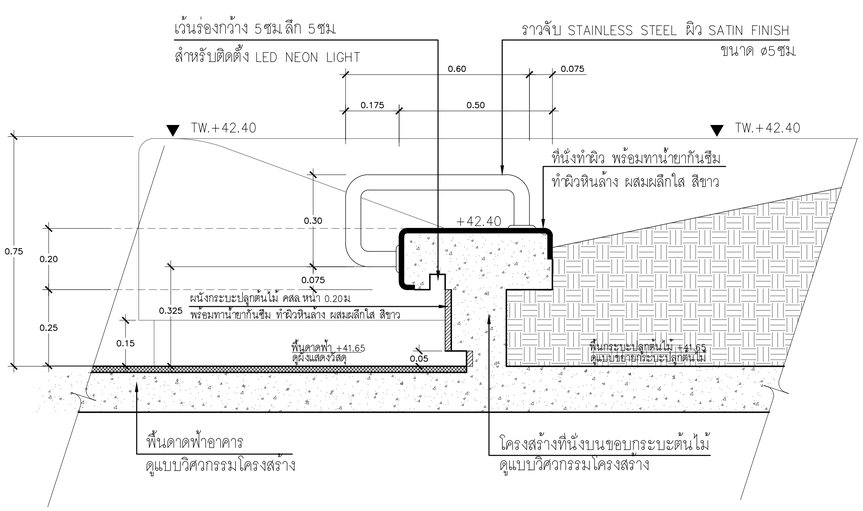

รูปตัด A

มาตราส่วน 1 :10 (A1) / 1:20 (A3)

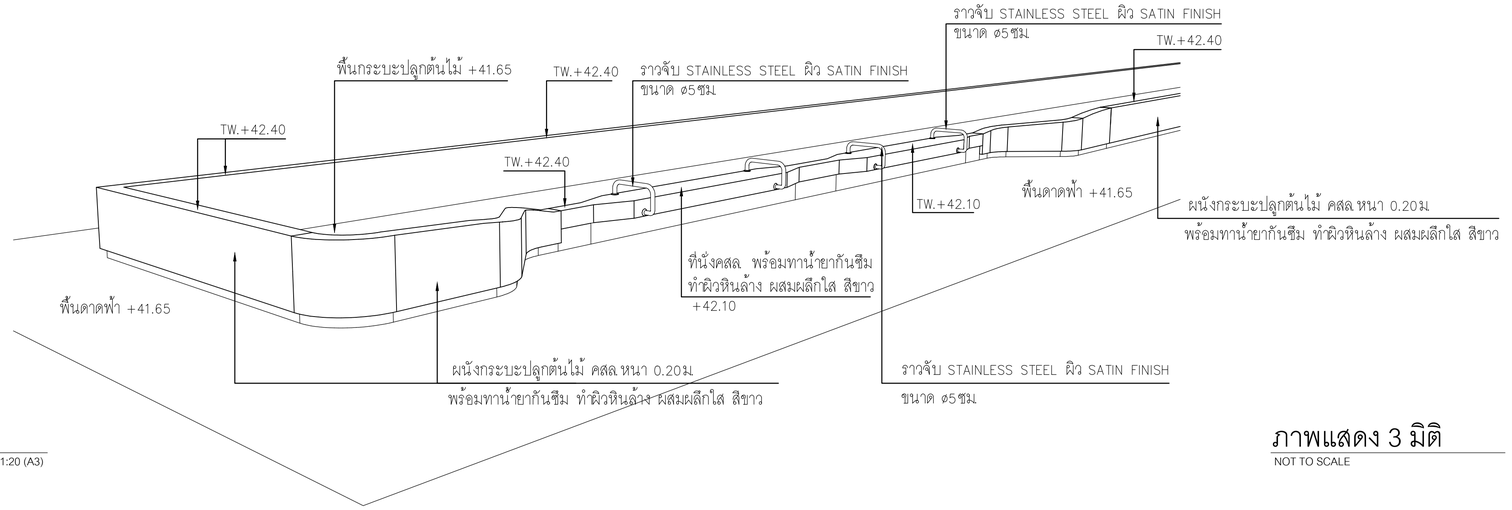

ภาพแสดง 3 มิติ

NOT TO SCALE

เจ้าของโครงการ

บริษัท ธนารักษ์พัฒนาสินทรัพย์ จำกัด 120 อาคารธนพิพัฒน์
ศูนย์ราชการเฉลิมพระเกียรติ ๘๐ พรรษา ๕ ธันวาคม ๒๕๕๐
ถนนแจ้งวัฒนะ แขวงทุ่งสองห้อง เขตหลักสี่ กรุงเทพมหานคร 10210

ที่ปรึกษาบริหารโครงการ

TEAM GROUP

บริษัท ทีม คอนซัลติ้งเอนจิเนียริ่งแอนด์แมเนจเมนท์ จำกัด (มหาชน)
บริษัท เอที คอนซัลแตนท์ จำกัด
บริษัท ทีม เอสดีเว จำกัด

เลขที่ 151 ถนนนวลจันทร์
แขวง นวลจันทร์ เขตบึงกุ่ม กรุงเทพฯ 10230
TEL. 0-2509-9000 FAX.0-29509-9090

ผู้ออกแบบ

GCDT
GOVERNMENT CENTER DESIGN TEAM

เลขที่ 4 ซอยรัชดาภิเษก 64 ถนนรัชดาภิเษก
แขวง วงศ์สว่าง เขตบางซื่อ กรุงเทพฯ 10800
TEL. 0-2922-3435 FAX. 0-2922-3433

ผู้จัดการโครงการ		
ธีรยุทธ์ หงษ์สวัสดิ์		ว-สถ 491
รองผู้จัดการโครงการ		
นัครชัย ธีระวงษไพโรจน์		ว-สถ 556
จักรพงษ์ มณีนันดี		ว-สน. 13
เลิศฤทธิ์ นิธิไชโย		ว-สท. 18
ชนินทร พุดจำพร		วย. 1935
เกษา ธีระโกเมน		วก.500,วส.56

สถาปนิก		
นัครชัย ธีระวงษไพโรจน์		ว-สถ 556
กฤษฎา พนิตโกศล		ส-สถ 1598
ธานินทร์ แสงสร้อย		ส-สถ 2747
วรชาติ นิลสำราญจิต		ส-สถ 3209
สุภัคธ์กิจ ติศวเมฆี		ส-สถ 3366
ศุภฤกษ์ นรพงษ์		ภ-สถ 15242
รักษิณา นามไพโรจน์		ภ-สถ 19909
งานตกแต่งภายในและครุภัณฑ์		
จักรพงษ์ มณีนันดี		ว-สน 13
ศิริกันยา ชุ่มเชยกลิ่น		
เกรียงยศ จรุญศรีสวัสดิ์		ว-สน 1465

วิศวกรโครงสร้าง		
น.อ. ชาญชัย จันทรรัตน์		วย.1108
สุรพงศ์ ศิริวิชกุล		วย. 1209
โชคชัย นัดธนะ		สย.4522
ดร.ปิยวัชร ชัยเสรี		สย.7227
นพดล วิวงาม		สย.9021
ภูมิสถาปนิก		
เลิศฤทธิ์ นิธิไชโย		ว-สท. 18
เอกสิทธิ์ อรุณวงศ์ ณ อยุธยา		ส-ภส. 6
ภาวินี โพธานุรักษ์		ส-ภส. 85
พูนชัย โรจน์ทวีพิทักษ์		ภ-ภส. 8
ยนหรว นพวัตนดิลก		ภ-ภส. 580

วิศวกรงานระบบไฟฟ้า		
เจริญชัย เลิศมหกิจ		วฟท.1100
สุวิชญาณ์ เมธมโนรมย์		วฟท.1093
วิศวกรงานระบบสื่อสาร		
วิเศรษฐ์ ดังสุรัตนโกมล		วฟท.1129
วิศวกรงานระบบเครื่องกล		
สมจินต์ ติสวัสดิ์		วก.941
งานถนนและระบบระบายน้ำภายนอกอาคาร		
จุดม หงษ์ประยานพร		สย.7267
อรรถวุฒิ กองศาสนะ		ภย.2232

วิศวกรงานระบบสุขาภิบาล		
โกมุร เมธมโนรมย์		สส.106
งานอนุรักษ์พลังงาน		
สรัญญา วัดนบัณฑิตสกุล		สก.3173
วิศวกรงานระบบความปลอดภัยและป้องกันอัคคีภัย		
ธรรณพ กังขจี		วก.900
ผู้ตรวจสอบงานโครงสร้าง		
ผู้เชี่ยวชาญงานประหยัดพลังงานและอาคารเขียว		
ผศ.ดร.ชนิกานต์ ธีมประยูร		
อนุชิต พึงล่อม		
ธานินทร์ แสงสร้อย		ส-สถ 2747

ชื่อโครงการ :

โครงการพัฒนาพื้นที่ส่วนขยาย

ศูนย์ราชการเฉลิมพระเกียรติ ๘๐ พรรษา ๕ ธันวาคม ๒๕๕๐ พื้นที่โซน C ศูนย์ราชการโซน C อาคารทิศตะวันออก (E)

REVISION			
NO.	DATE	DESCRIPTION	BY
0	22/03/64	FOR BIDDING	GCDT

ชื่อแบบ :

แบบขยายที่นั่ง บนขอบกระบะต้นไม้ แบบ A

เขียนโดย	
ตรวจสอบโดย : Checker	วันที่ : 22/03/64
อนุมัติโดย : Approver	มาตราส่วน : As indicated

แบบที่ :

GCC-C-E-LA-RO-09-011

SIZE : A1 = 841 x 594 mm.

ALL PRINTS SPECIFICATION AND THEIR COPY RIGHT ARE THE PROPERTIES OF GOVERNMENT CENTER DESIGN TEAM AND MUST NOT BE COPIED OR REPRODUCED WITHOUT WRITTEN PERMISSION FROM GOVERNMENT CENTER DESIGN TEAM

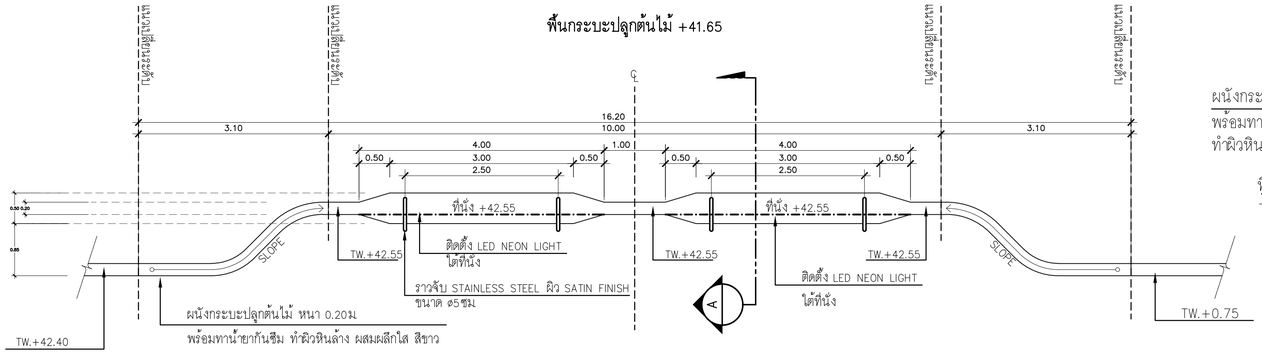

แบบขยายที่นั่งบนขอบกระบะต้นไม้ แบบ B

มาตราส่วน 1 :50 (A1) / 1:100 (A3)

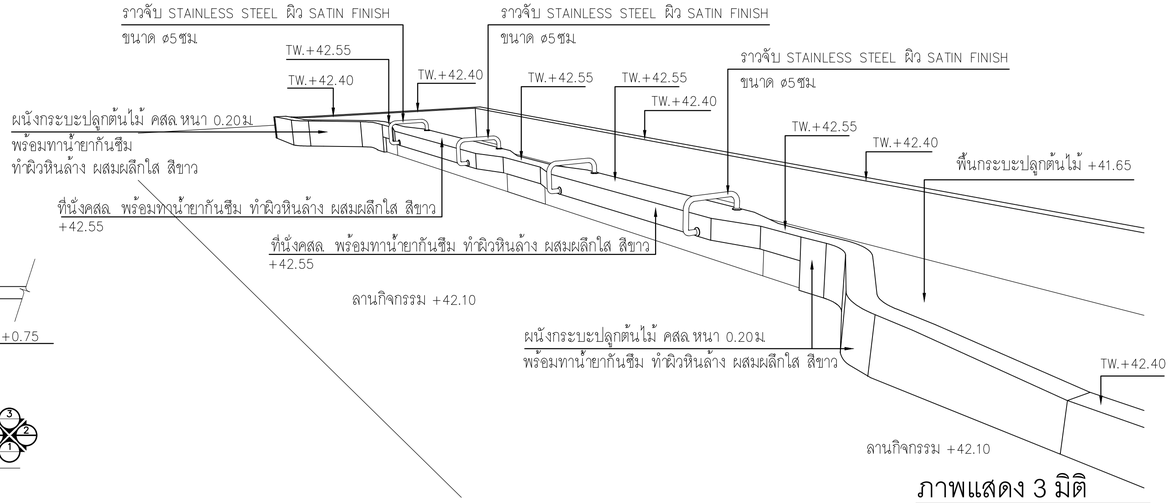

ภาพแสดง 3 มิติ

NOT TO SCALE

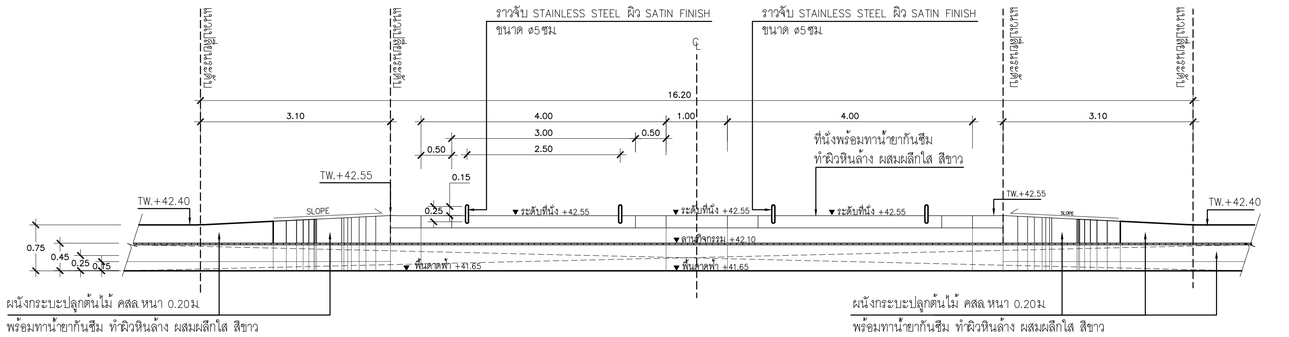

รูปด้าน 1

มาตราส่วน 1 :50 (A1) / 1:100 (A3)

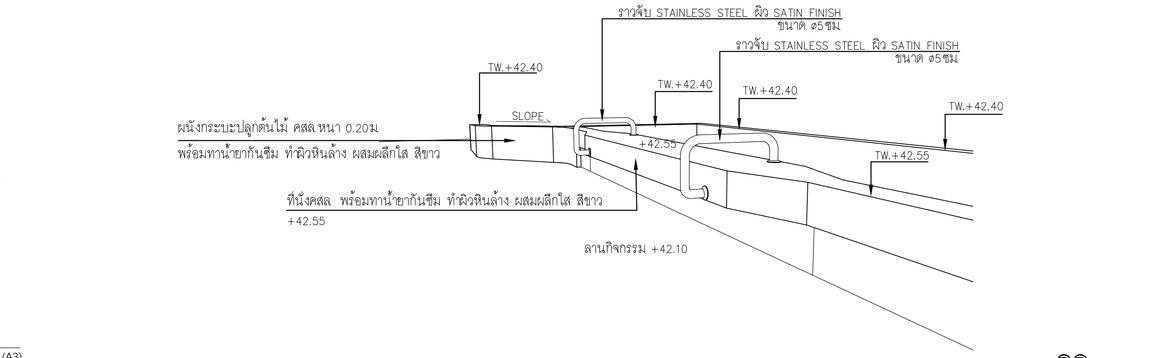

ภาพแสดง 3 มิติ

NOT TO SCALE

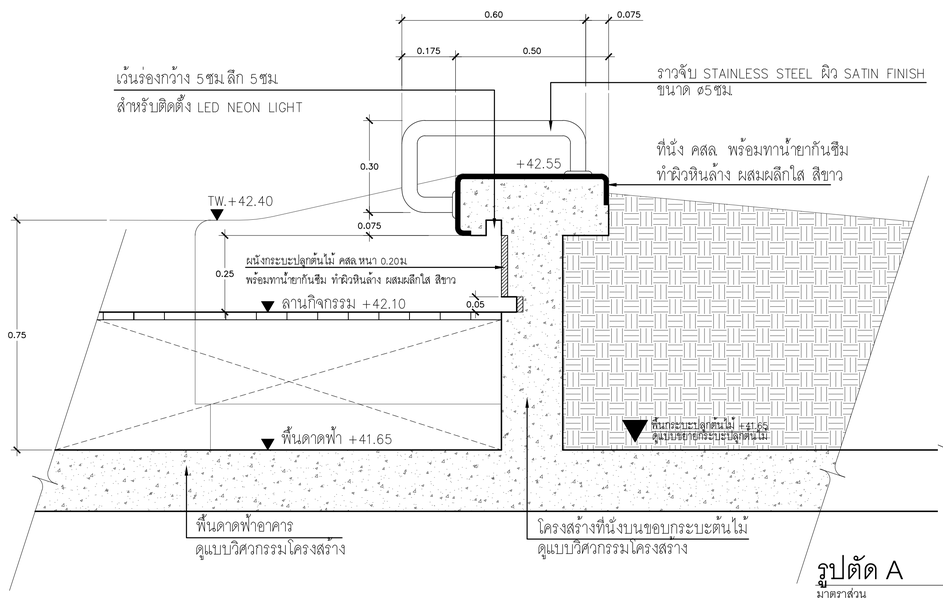

รูปตัด A

มาตราส่วน 1:10 (A1) / 1:20 (A3)

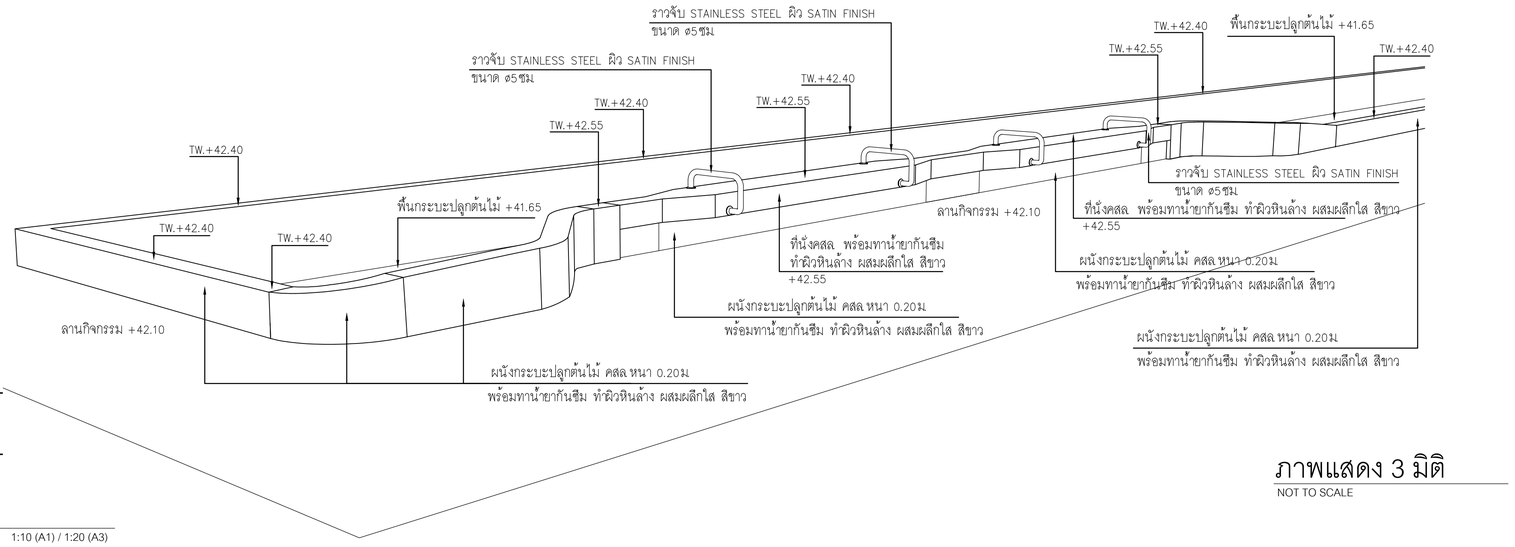

ภาพแสดง 3 มิติ

NOT TO SCALE

เจ้าของโครงการ

บริษัท ธนารักษ์พัฒนาสินทรัพย์ จำกัด 120 อาคารธนพัฒน์
ศูนย์ราชการเฉลิมพระเกียรติ ๘๐ พรรษา ๕ ธันวาคม ๒๕๕๐
ถนนรัชดาภิเษก แขวงดินแดง เขตดินแดง กรุงเทพมหานคร 10210

ที่ปรึกษาบริหารโครงการ

บริษัท ทีม คอนซัลติ้งแอนด์แมเนจเมนท์ จำกัด (มหาชน)
บริษัท แอทที คอนซัลแตนท์ จำกัด
บริษัท ทีม เอสดีเ จำกัด

เลขที่ 151 ถนนวรจักรินทร์
แขวง บางจักรี เขตบึงกุ่ม กรุงเทพฯ 10230
TEL. 0-2509-9000 FAX.0-2509-9090

ผู้ออกแบบ

GCDT
GOVERNMENT CENTER DESIGN TEAM

เลขที่ 4 ซอยรัชดาภิเษก 64 ถนนรัชดาภิเษก
แขวง วงศ์สว่าง เขตบางซื่อ กรุงเทพฯ 10800
TEL. 0-2922-3435 FAX. 0-2922-3433

ผู้จัดการโครงการ			สถาปนิก			วิศวกรโครงสร้าง			วิศวกรงานระบบไฟฟ้า			วิศวกรงานระบบสุขาภิบาล		
ธีรยุทธ์ หงษ์สวัสดี		ว.สถ 491	จัตรชัย ธีระวงษ์ไพโรจน์		ว.สถ. 556	น.อ. ชาญชัย จันทรรัตน์		วช.1108	เจริญชัย เลิศมหกิจ		วพก.1100	ไกยุร เมธมโนรมย์		สส.106
			กฤษฎา พนิตโกศล		ส.สถ. 1598	สุรพงศ์ ศิริวัธนกุล		วย. 1209	สุวิชญาณ์ เมธมโนรมย์		วพก.1093	งานอนุรักษ์พลังงาน		
รองผู้จัดการโครงการ			ธานินทร์ แสงสร้อย		ส.สถ. 2747	โรสรัช ขัดเขจร		สย.4522	วิศวกรงานระบบสื่อสาร			สรัญญา รัตนบัณฑิตสกุล		สก.3173
จิตรชัย ธีระวงษ์ไพโรจน์		ว.สถ 556	วรชาติ นิลสำราญจิต		ส.สถ 3209	ดร.ปิยวัธร ชัยเสรี		สย.7227	วิเศรษฐ์ อังสุรัตนโกมล		วพก.1129	วิศวกรงานระบบความปลอดภัยและป้องกันอัคคีภัย		
จักรพงษ์ มณีปันตี		ว.สน. 13	สุภักร์กิจ อัศวเมฆี		ส.สถ 3366	นพดล จิ๋วงาม		สย.9021	วิศวกรงานระบบเครื่องกล			ธรรณพ กิจขจี		วก.900
เลิศฤทธิ์ นิธิโชโย		ว.ภส. 18	ศุภฤกษ์ นพพงษ์		ภ.สถ 15242	ภูมิสถาปนิก			สมจินต์ ดิสวัสดี		วก.941	ผู้ตรวจสอบงานโครงสร้าง		
ชนินทร พุดอำพร		วย. 1935	รักพิณา นามไพโรจน์		ภ.สถ 19909	เลิศฤทธิ์ นิธิโชโย		ว.ภส. 18	งานถนนและระบบระบายน้ำภายนอกอาคาร					
เกชา ธีระโกเมน		วก.500,วส.56	งานตกแต่งภายในและครุภัณฑ์			เอกสิทธิ์ อรุณวงศ์ ณ อยุธยา		ส.ภส. 6	จุฑม หงษ์ประยานพร		สย.7267	ผู้เชี่ยวชาญงานประหยัดพลังงานและอาคารเขียว		
			จักรพงษ์ มณีปันตี		ว.สน. 13	ภาวินี โพธานุรักษ์		ส.ภส. 85	ธรรญญ์ ทองศาสนะ		ภย.2232	ผศ.ดร.ชนิกานต์ ยืมประยูร		
			ศิริกันธา ชุ่มเชยกลิน			พุฒิชัย โรจน์ทวิพิทักษ์		ภ.ภส. 8				อนุชิต พึงกล่อม		
			เกรียงยศ จรุญศรีสวัสดิ์		ภ.สน 1465	ธนเศรว แพร์ดนดิลก		ภ.ภส. 580				ธานินทร์ แสงสร้อย		ส.สถ 2747

ชื่อโครงการ :

โครงการพัฒนาพื้นที่ส่วนขยาย

ศูนย์ราชการเฉลิมพระเกียรติ ๘๐ พรรษา ๕ ธันวาคม ๒๕๕๐ พื้นที่โซน C ศูนย์ราชการโซน C อาคารทิศตะวันออก (E)

REVISION			
NO.	DATE	DESCRIPTION	BY
0	22/03/64	FOR BIDDING	GCDT

ชื่อแบบ :

แบบขยายที่นั่ง บนขอบกระบะต้นไม้ แบบ B

เขียนโดย	
ตรวจสอบโดย : Checker	วันที่ : 22/03/64
อนุมัติโดย : Approver	มาตราส่วน : As Indicated

แบบอ้างอิง :

GCC-C-E-LA-RO-09-012

SIZE : A1 = 841 x 594 mm.

ALL PRINTS SPECIFICATION AND THEIR COPY RIGHT ARE THE PROPERTIES OF GOVERNMENT CENTER DESIGN TEAM AND MUST NOT BE COPIED OR REPRODUCED WITHOUT WRITTEN PERMISSION FROM GOVERNMENT CENTER DESIGN TEAM

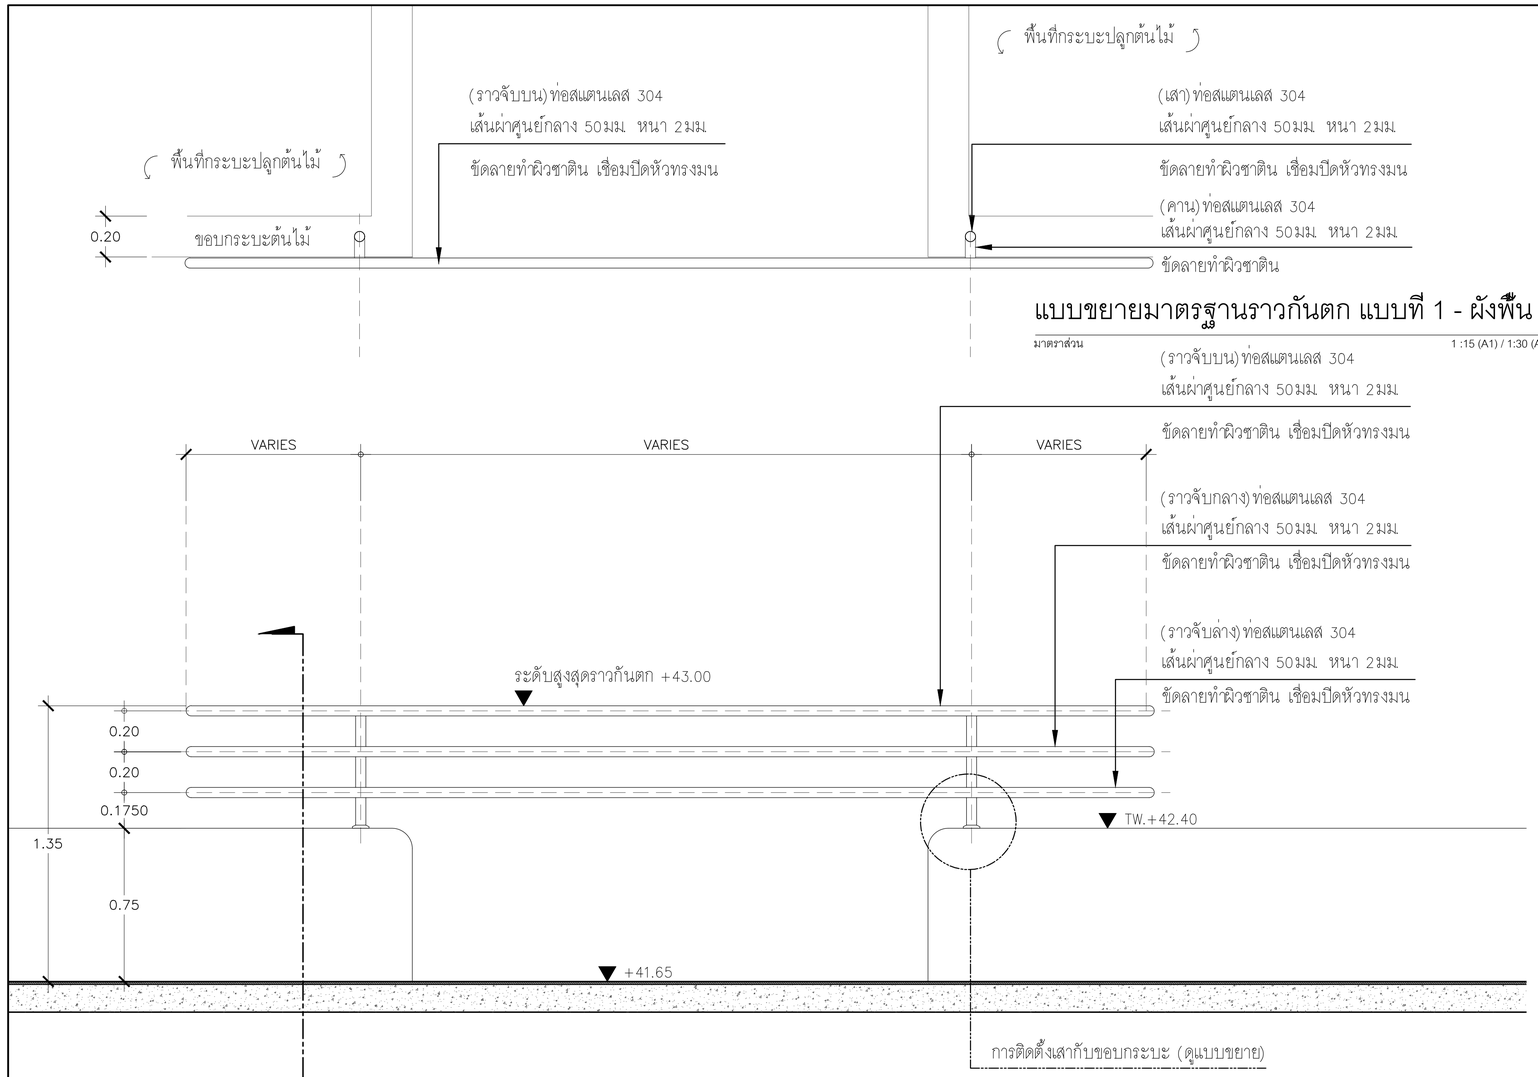

แบบขยายมาตรฐานราวกันตก แบบที่ 1 - ผังพื้น

มาตราส่วน 1 :15 (A1) / 1:30 (A3)

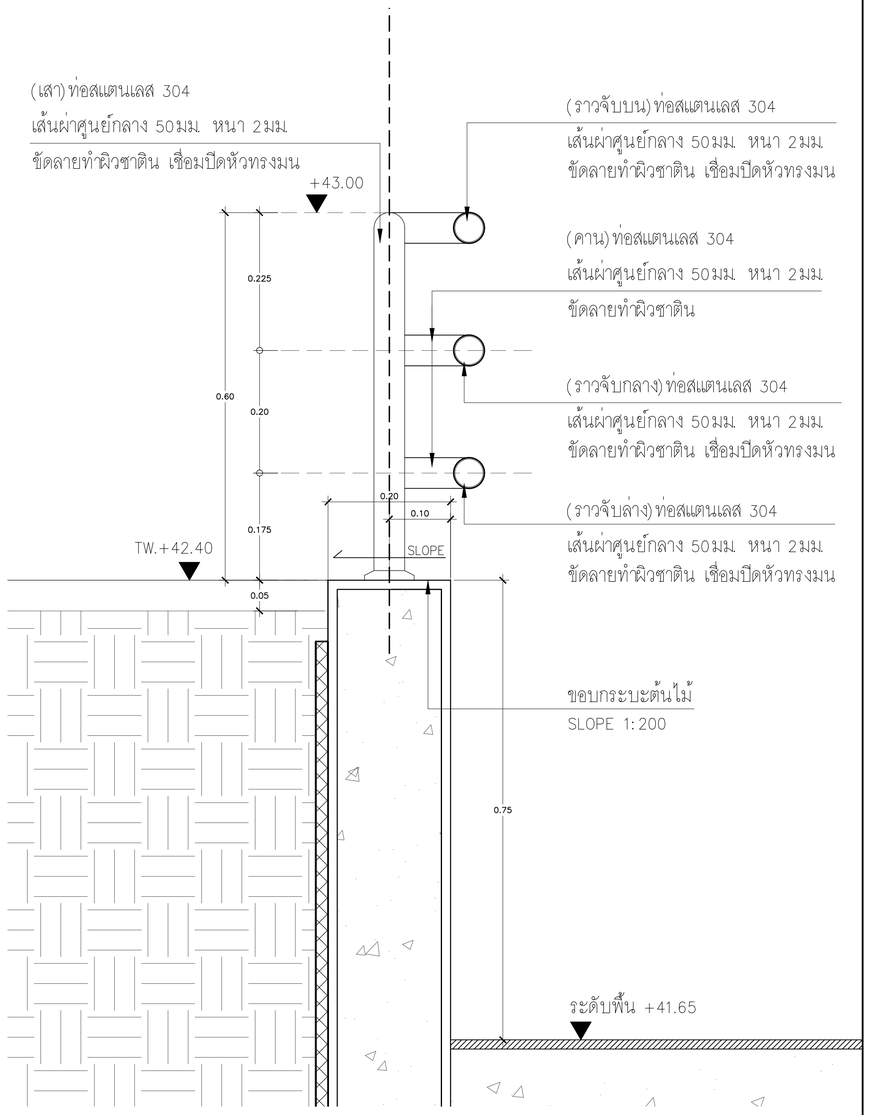

แบบขยายมาตรฐานราวกันตก แบบที่ 1 - รูปด้าน 1

มาตราส่วน 1 :15 (A1) / 1:30 (A3)

รูปตัด A

มาตราส่วน 1 :5 (A1) / 1:10 (A3)

แบบขยายการติดตั้งเสากับพื้น

มาตราส่วน NOT TO SCALE

เจ้าของโครงการ

บริษัท ธนารักษ์พัฒนาสินทรัพย์ จำกัด 120 อาคารกรมพิพิธภัณฑ์
ศูนย์ราชการเฉลิมพระเกียรติ ๘๐ พรรษา ๙ ธันวาคม ๒๕๕๐
ถนนแจ้งวัฒนะ แขวงอนุสาวรีย์ เขตหลักสี่ กรุงเทพมหานคร 10210

ที่ปรึกษาบริหารโครงการ

บริษัท ทีม คอนซัลติ้งแอนจิเนียริ่งแอนด์แมเนจเมนท์ จำกัด (มหาชน)
บริษัท แอทที คอนซัลแตนท์ จำกัด
บริษัท ทีม เอสดีเ จำกัด

เลขที่ 151 ถนนบรมจันทร์
แขวง บรมจันทร์ เขตบึงกุ่ม กรุงเทพฯ 10230
TEL. 0-2509-9000 FAX.0-29509-9090

ผู้ออกแบบ

GCDT
GOVERNMENT CENTER DESIGN TEAM

เลขที่ 4 ซอยรัชดาภิเษก 64 ถนนรัชดาภิเษก
แขวง วงศ์สว่าง เขตบางซื่อ กรุงเทพฯ 10800
TEL. 0-2922-3435 FAX. 0-2922-3433

ผู้จัดการโครงการ			สถาปนิก			วิศวกรโครงสร้าง			วิศวกรงานระบบไฟฟ้า			วิศวกรงานระบบสุขาภิบาล		
ธีรยุทธ์ หงษ์สวัสดี		ว.สถ 491	จักรชัย ธีระวงษ์ไพโรจน์		ว.สถ 556	น.อ. ชาญชัย จันทรรัตน์		วส.1108	เจริญชัย เฉิดมหกิจ		วพก.1100	ไวทูร เมธมโนรมย์		สส.106
			กฤษฎา พนิตโกศล		ส.สถ 1598	สุรพงศ์ ศิริวิรชกุล		วส. 1209	สุวิรญาณ์ เมธมโนรมย์		วพก.1093	งานอนุรักษ์พลังงาน		
รองผู้จัดการโครงการ			ธานินทร์ แสงสร้อย		ส.สถ 2747	โชคชัย ฉัตรชร		สย.4522	วิศวกรงานระบบสื่อสาร			สรัญญา รัตนบัณฑิตสกุล		สก.3173
ฉัตรชัย ธีระวงษ์ไพโรจน์		ว.สถ 556	วรชาติ นิลสำราญจิต		ส.สถ 3209	ดร.ปิยวัชร ชัยเสรี		สย.7227	วิเศรษฐ์ ยังสุรัตน์โกมล		วพก.1129	วิศวกรงานระบบความปลอดภัยและป้องกันอัคคีภัย		
จักรพงษ์ มณีโนดี		ว.สน. 13	สุภัคศักดิ์ อัศวเมฆี		ส.สถ 3366	นพดล วิ่งงาม		สย.9021	วิศวกรงานระบบเครื่องกล			อรรณพ กังขจี		วก.900
เลิศฤทธิ์ นิธิไชโย		ว.สถ. 18	ศุภฤกษ์ นรพงษ์		ภ.สถ 15242	ภูมิสถาปนิก			สมจินต์ ดิสวัสดิ์		วก.941	ผู้ตรวจสอบงานโครงสร้าง		
ชนินทร พุดอำพร		วย. 1935	รักพิณา นามไพโรจน์		ภ.สถ 19909	เลิศฤทธิ์ นิธิไชโย		ว.สถ. 18	งานถนนและระบบระบายน้ำภายนอกอาคาร					
เกชา ธีระโกเมน		วก.500,วส.56	งานตกแต่งภายในและครุภัณฑ์			เอกสิทธิ์ อรุณวงศ์ ณ อยุธยา		ส.สถ. 6	อุดม หงษ์ประถานพร		สย.7267	ผู้เชี่ยวชาญงานประหยัดพลังงานและอาคารเขียว		
			จักรพงษ์ มณีโนดี		ว.สน 13	ภาวินี โพธานุรักษ์		ส.สถ. 85	อรรถวุฒิ กองศาสนะ		ภย.2232	ผศ.ดร.ชนินาถ์ ยืมประยูร		
			ศิริกันยา ชุ่มเชยกลิ่น			พุฒิชัย โรจน์ทวีพิทักษ์		ภ.สถ. 8				อนุชิต พึงกล่อม		
			เกรียงยศ จรุญศรีสวัสดิ์		ภ.สน 1465	ธเนศวร แพร์ดนคิลก		ภ.สถ. 580				ธานินทร์ แสงสร้อย		ส.สถ 2747

ชื่อโครงการ :

โครงการพัฒนาพื้นที่ส่วนขยาย

ศูนย์ราชการเฉลิมพระเกียรติ ๘๐ พรรษา ๙ ธันวาคม ๒๕๕๐ พื้นที่โซน C ศูนย์ราชการโซน C อาคารทิศตะวันออก (E)

REVISION			
NO.	DATE	DESCRIPTION	BY
0	22/03/64	FOR BIDDING	GCDT

ชื่อแบบ :

แบบขยายมาตรฐานราวกันตก

แบบที่ 1 – บนกระบะต้นไม้

เขียนโดย	
ตรวจสอบโดย : Checker	วันที่ : 22/03/64
อนุมัติโดย : Approver	มาตราส่วน : As Indicated

แบบที่แบบ :

GCC-C-E-LA-RO-09-013

SIZE: A1 = 84.1 x 59.4 cm.

ALL PRINTS SPECIFICATION AND THEIR COPY RIGHT ARE THE PROPERTIES OF GOVERNMENT CENTER DESIGN TEAM AND MUST NOT BE COPIED OR REPRODUCED WITHOUT WRITTEN PERMISSION FROM GOVERNMENT CENTER DESIGN TEAM

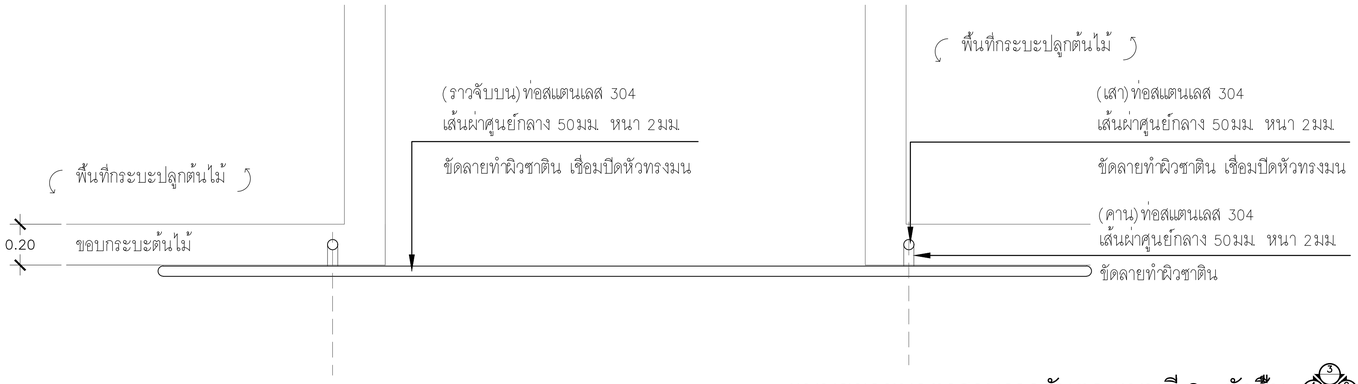

แบบขยายมาตรฐานราวกันตก แบบที่ 2 - ผังพื้น

มาตราส่วน 1 :15 (A1) / 1:30 (A3)

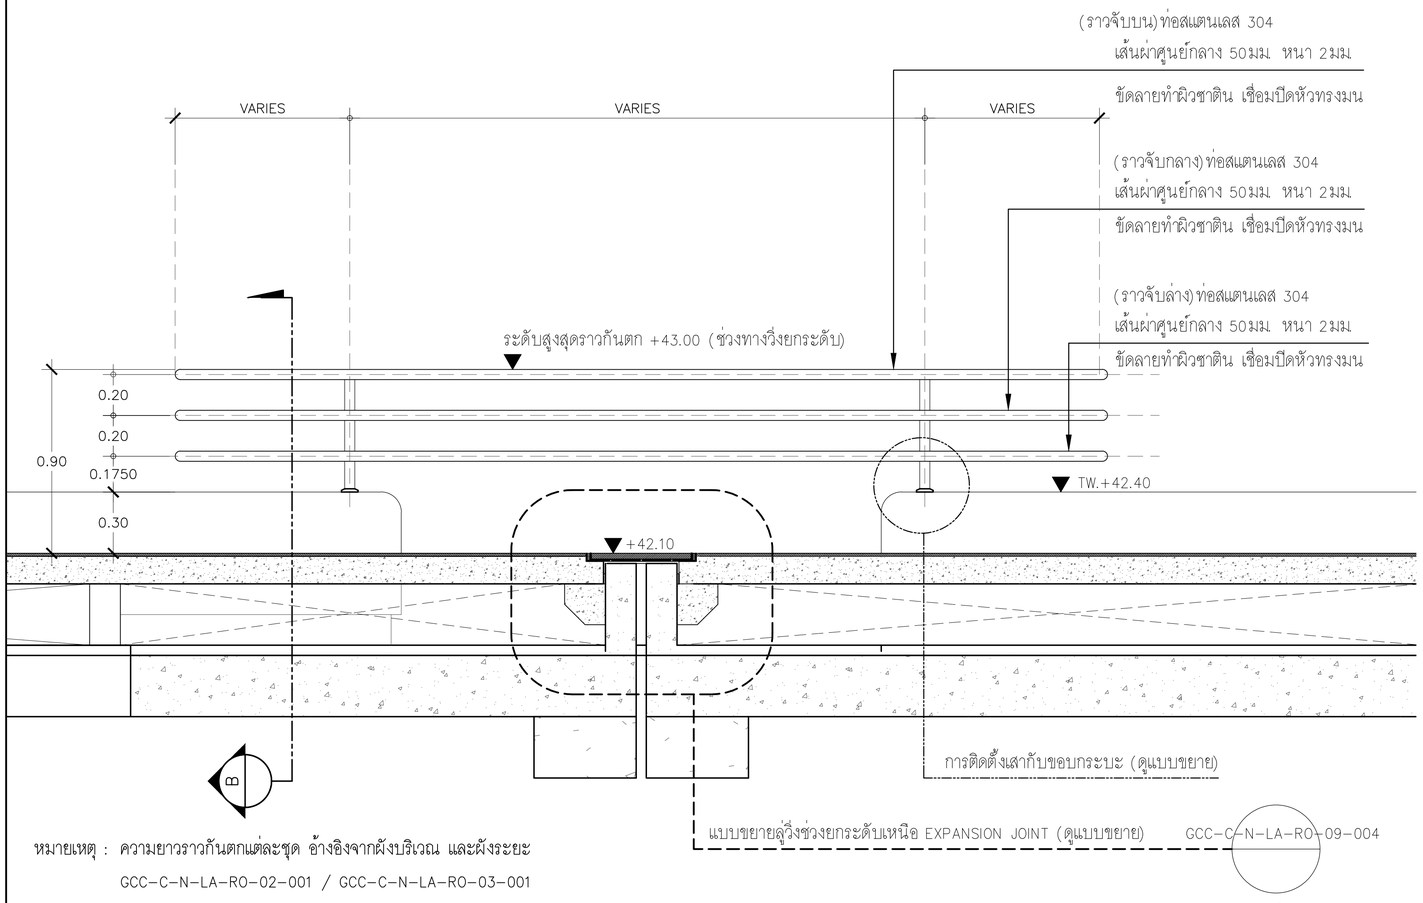

หมายเหตุ : ความยาวราวกันตกแต่ละชุด อ้างอิงจากผังบริเวณ และผังระยะ

GCC-C-N-LA-RO-02-001 / GCC-C-N-LA-RO-03-001

แบบขยายมาตรฐานราวกันตก แบบที่ 2 - รูปด้าน 1

มาตราส่วน 1 :15 (A1) / 1:30 (A3)

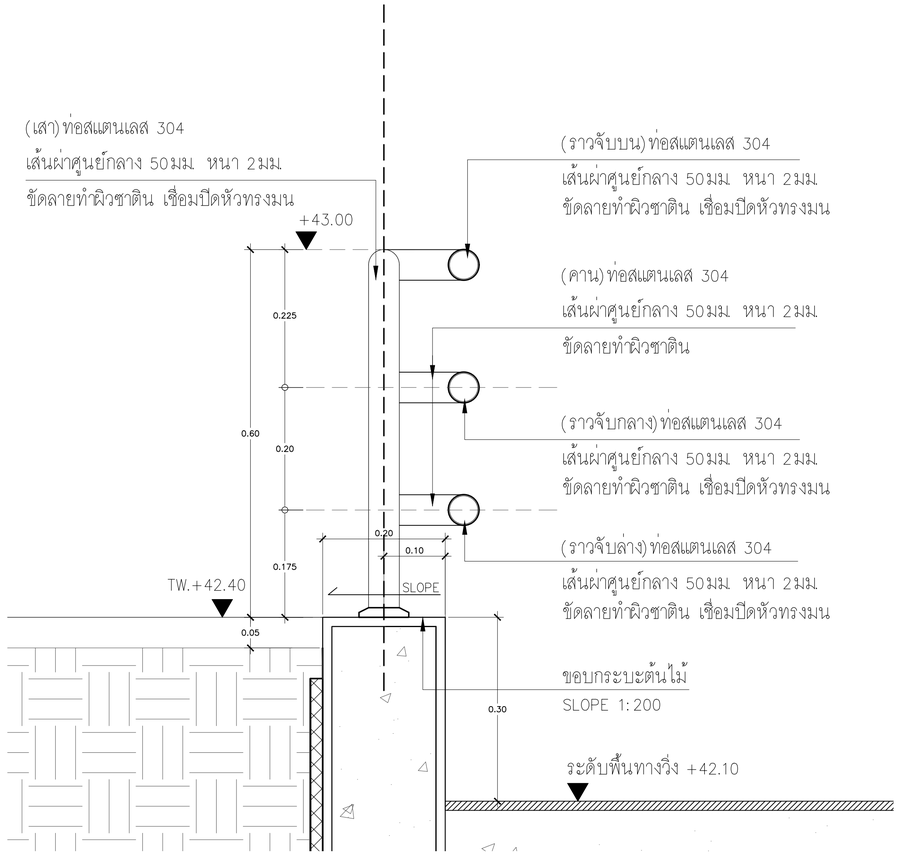

รูปตัด B

มาตราส่วน 1 :5 (A1) / 1:10 (A3)

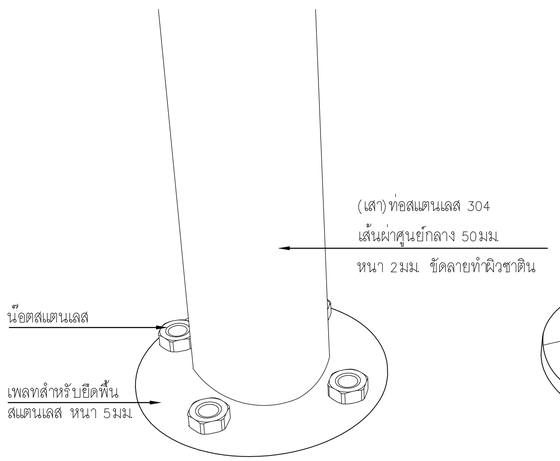

แสดงการติดตั้งเสาบนพื้นลาน

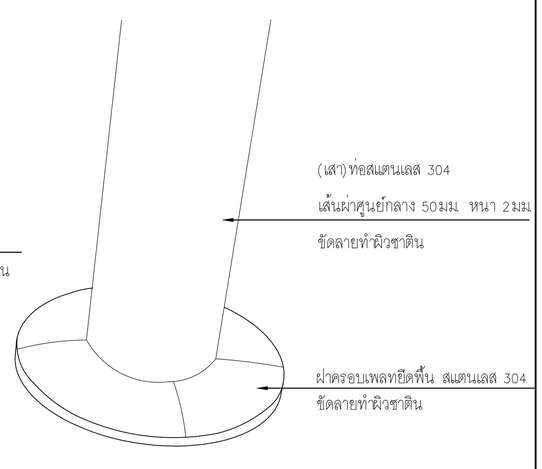

แสดงการติดตั้งฝาครอบเพลทยึดพื้น

แบบขยายการติดตั้งเสากับพื้น

มาตราส่วน NOT TO SCALE

เจ้าของโครงการ

บริษัท ธนารักษ์พัฒนาสินทรัพย์ จำกัด 120 อาคารธนพิพัฒน์ ศูนย์ราชการเฉลิมพระเกียรติ ๘๐ พรรษา ๕ ธันวาคม ๒๕๕๐ ถนนจิวิทนด แขวงทุ่งสองห้อง เขตหลักสี่ กรุงเทพมหานคร 10210

ที่ปรึกษาบริหารโครงการ

TEAM GROUP

บริษัท ทีม คอนซัลติ้ง เอนจิเนียริ่ง แอนด์ แมเนจเมนท์ จำกัด (มหาชน)
บริษัท เอที คอนซัลแตนท์ จำกัด
บริษัท ทีม เอสดิว จำกัด

เลขที่ 151 ถนนบวงสรวีนทร์
แขวง บวงสรวีนทร์ เขตบึงกุ่ม กรุงเทพฯ 10230
TEL. 0-2509-9000 FAX.0-29509-9090

ผู้ออกแบบ

GCDT
GOVERNMENT CENTER DESIGN TEAM

เลขที่ 4 ซอยรัชดาภิเษก 64 ถนนรัชดาภิเษก
แขวง วงศ์สว่าง เขตบางซื่อ กรุงเทพฯ 10800
TEL. 0-2922-3435 FAX. 0-2922-3433

ผู้จัดการโครงการ			สถาปนิก			วิศวกรโครงสร้าง			วิศวกรงานระบบไฟฟ้า			วิศวกรงานระบบสุขาภิบาล		
ธีรยุทธ์ หงษ์สวัสดิ์		ว.สถ. 491	จักรชัย ธีระวงษ์ไพโรจน์		ว.สถ. 556	น.อ. ชาญชัย จันทรรัตน์		วย.1108	เจริญชัย เลิศมหกิจ		วฟท.1100	ไกฤช เมธมโนรมย์		สส.106
			กฤษฎา พนิตโกศล		ส.สถ. 1598	สุรพงศ์ ศิริวิธยกุล		วย. 1209	สุวิชญาณ์ เมธมโนรมย์		วฟท.1093	งานอนุรักษ์พลังงาน		
รองผู้จัดการโครงการ			ธานินทร์ แสงสร้อย		ส.สถ. 2747	โชคชัย จัตชรช		สย.4522	วิศวกรงานระบบสื่อสาร			สรัญญา วัดนาบัณฑิตสกุล		สก.3173
นิตรชัย ธีระวงษ์ไพโรจน์		ว.สถ. 556	วรชาติ นิลสำราญจิต		ส.สถ. 3209	ดร.ปิยวัชร ชัยเสรี		สย.7227	วิเศรษฐ์ ลิ่งสุวัตถโกมล		วฟท.1129	วิศวกรงานระบบความปลอดภัยและป้องกันอัคคีภัย		
จักรพงษ์ มณีปันตี		ว.สน. 13	สุภัคธ์กิจ อัศวเมธี		ส.สถ. 3366	นพดล จิวงาม		สย.9021	วิศวกรงานระบบเครื่องกล			ธรรณพ ภิงขจี		วก.900
เลิศฤทธิ์ นิธิโชโย		ว.สถ. 18	ศุภฤกษ์ นพพงษ์		ภ.สถ 15242	ภูมิสถาปนิก			สมจินต์ ติสวัสดิ์		วก.941	ผู้ตรวจสอบงานโครงสร้าง		
ชนินทร พุดอำพร		วย. 1935	รักษิณา นามไพโรจน์		ภ.สถ 19909	เลิศฤทธิ์ นิธิโชโย		ว.สถ. 18	งานถนนและระบบระบายน้ำภายนอกอาคาร					
เกษา ธีระโกเมน		วก.500,วส.56	งานตกแต่งภายในและครุภัณฑ์			เอกสิทธิ์ อรุณวงศ์ ณ อยุธยา		ส.สถ. 6	จุฬน หงษ์ประถานพร		สย.7267	ผู้เชี่ยวชาญงานประหยัดพลังงานและอาคารเขียว		
			จักรพงษ์ มณีปันตี		ว.สน 13	ภาวิณี โพธานุรักษ์		ส.สถ. 85	ธรรญญ์ณี กองศาสนะ		ภย.2232	ผศ.ดร.ชนิกานต์ ธีมประยูร		
			ศิริกันธา ชุ่มเชยกลิน			พุฒิชัย โรจน์ทวีพิทักษ์		ภ.สถ. 8				อนุชิต พึงกล่อม		
			เกรียงยศ จรุญศรีสวัสดิ์		ภ.สน 1465	ยนเศวร แพร์ตนติลก		ภ.สถ. 580				ธานินทร์ แสงสร้อย		ส.สถ. 2747

REVISION			
NO.	DATE	DESCRIPTION	BY
0	22/03/64	FOR BIDDING	GCDT

ชื่อโครงการ :

โครงการพัฒนาพื้นที่ส่วนขยาย

ศูนย์ราชการเฉลิมพระเกียรติ ๘๐ พรรษา ๕ ธันวาคม ๒๕๕๐ พื้นที่โซน C ศูนย์ราชการโซน C อาคารทิศตะวันออก (E)

ชื่อแบบ :

แบบขยายมาตรฐานราวกันตก

แบบที่ 2 – ช่วง EXPANSION JOINT

เขียนโดย	
ตรวจสอบโดย : Checker	วันที่ : 22/03/64
อนุมัติโดย : Approver	มาตราส่วน : As indicated

เลขที่แบบ :

GCC-C-E-LA-RO-09-014

SIZE : A1 = 841 x 594 mm

ALL PRINTS SPECIFICATION AND THEIR COPY RIGHT ARE THE PROPERTIES OF GOVERNMENT CENTER DESIGN TEAM AND MUST NOT BE COPIED OR REPRODUCED WITHOUT WRITTEN PERMISSION FROM GOVERNMENT CENTER DESIGN TEAM

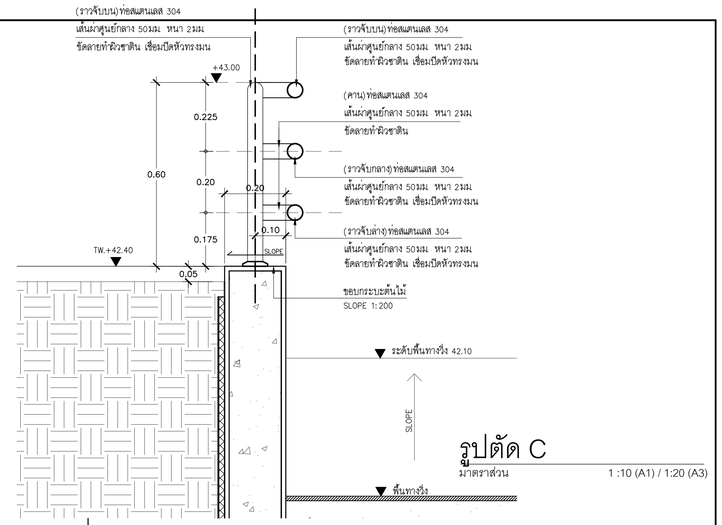

รูปตัด C
มาตราส่วน 1 :10 (A1) / 1:20 (A3)

แบบขยายมาตรฐานรางกันตก - แบบที่ 3
มาตราส่วน 1 :50 (A1) / 1:100 (A3)

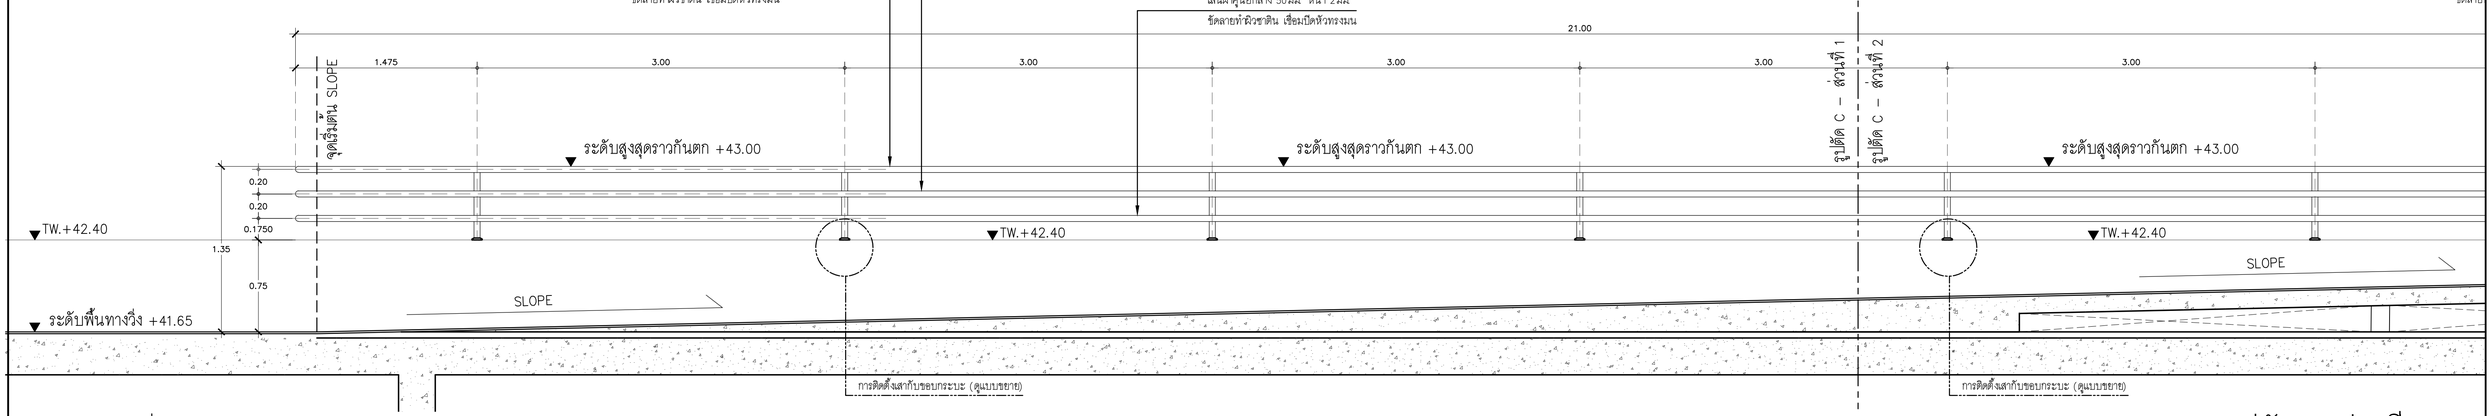

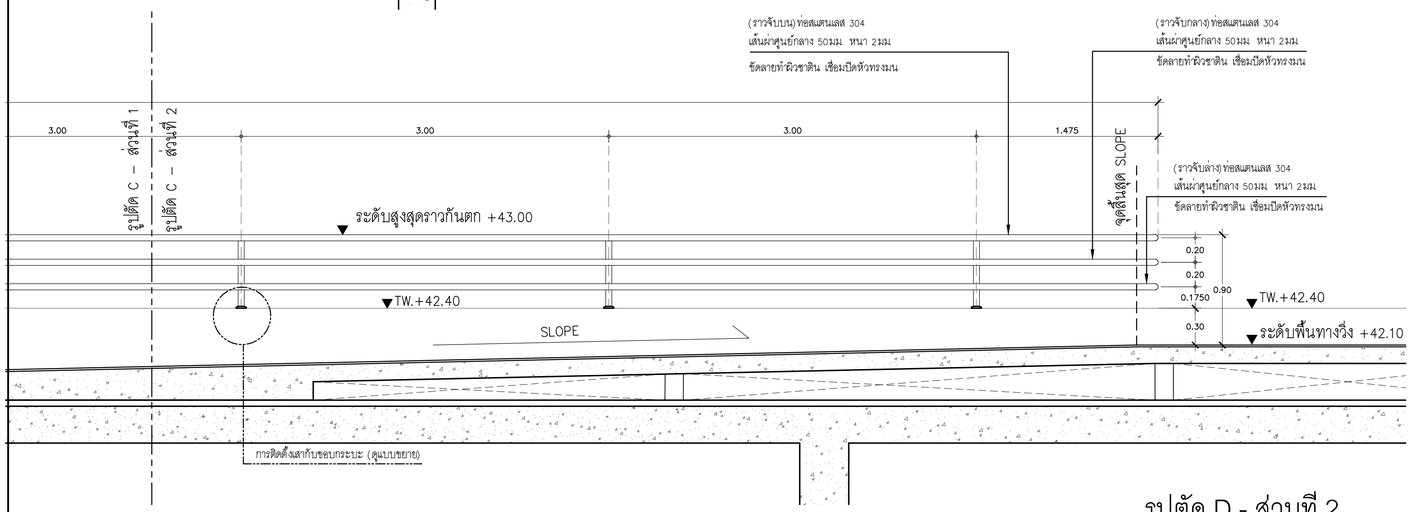

รูปตัด D - ส่วนที่ 2
มาตราส่วน 1 :25 (A1) / 1:50 (A3)

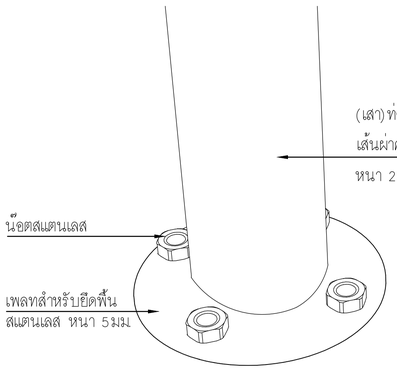

แสดงการติดตั้งเสาบนพื้นลาน

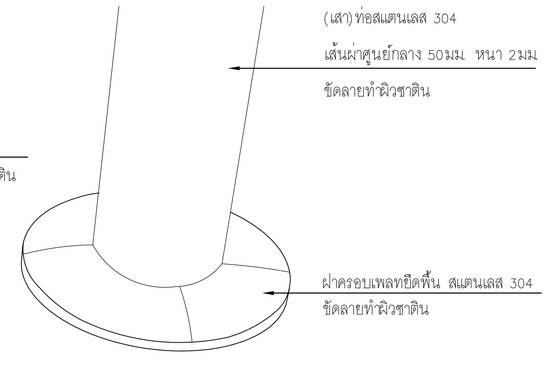

แสดงการติดตั้งฝาครอบเพลทยึดพื้น

รูปตัด D - ส่วนที่ 1
มาตราส่วน 1 :25 (A1) / 1:50 (A3)

แบบขยายการติดตั้งเสากับพื้น
มาตราส่วน NOT TO SCALE

เจ้าของโครงการ

บริษัท ธนารักษ์พัฒนาสินทรัพย์ จำกัด 120 อาคารธนพิพัฒน์
ศูนย์ราชการเฉลิมพระเกียรติ ๘๐ พรรษา ๕ ธันวาคม ๒๕๕๐
ถนนแจ้งวัฒนะ แขวงทุ่งสองห้อง เขตหลักสี่ กรุงเทพมหานคร 10210

ที่ปรึกษาบริหารโครงการ

TEAM GROUP

บริษัท ทีม คอนซัลติ้งแอนจิเนียริ่งแอนด์แมเนจเม้นท์ จำกัด (มหาชน)
บริษัท เอที ทีม คอนซัลแตนท์ จำกัด
บริษัท ทีม เอสดิว จำกัด

เลขที่ 151 ถนนนวลจันทร์
แขวง นวลจันทร์ เขตบึงกุ่ม กรุงเทพฯ 10230
TEL. 0-2509-9000 FAX.0-29509-9090

ผู้ออกแบบ

GCDT
GOVERNMENT CENTER DESIGN TEAM

เลขที่ 4 ซอยรัชดาภิเษก 64 ถนนรัชดาภิเษก
แขวง วงศ์สว่าง เขตบางซื่อ กรุงเทพฯ 10800
TEL. 0-2922-3435 FAX. 0-2922-3433

ผู้จัดการโครงการ		
ธีรยุทธ์ หงษ์สวัสดี		ว-สถ. 491
รองผู้จัดการโครงการ		
นัครชัย ธีระวงษ์ไพโรจน์		ว-สถ. 556
จักรพงษ์ มณิปันดี		ว-สน. 13
เลิศฤทธิ์ นิธิโรโย		ว-สท. 18
ชนินทร พุดจำพร		วย. 1935
เกษา ธีระโกเมน		วก.500,วส.56

สถาปนิก		
นัครชัย ธีระวงษ์ไพโรจน์		ว-สถ. 556
กฤษฎา พนิตโกศล		ส-สถ. 1598
ธานินทร์ แสงสร้อย		ส-สถ. 2747
วรชาติ นิลสำราญจิต		ส-สถ. 3209
สุภัคธ์กิจ อัศวเมฆี		ส-สถ. 3366
ศุกฤกษ์ นรพงษ์		ภ-สถ. 15242
รักษิณา นามไพโรจน์		ภ-สถ. 19909
งานตกแต่งภายในและครุภัณฑ์		
จักรพงษ์ มณิปันดี		ว-สน. 13
ศิริกันธา ชุ่มเชยกลิน		
เกรียงยศ จรุญศรีสวัสดิ์		ภ-สน. 1465

วิศวกรโครงสร้าง		
น.อ. ชาญชัย จันทรัตน์		วย.1108
สุรพงศ์ ศิริวิชกุล		วย. 1209
โชคชัย นัดชะ		สย.4522
ดร.ปิยวัช ชัยเสรี		สย.7227
นพดล จิวงาม		สย.9021
ภูมิสถาปนิก		
เลิศฤทธิ์ นิธิโรโย		ว-สท. 18
เอกสิทธิ์ อรุณวงศ์ ณ อยุธยา		ส-ภส. 6
ภาวิณี โพธานุรักษ์		ส-ภส. 85
พุฒิชัย โรจน์ทวีพิทักษ์		ภ-ภส. 8
ธนเศรว แพร์ดนดิลก		ภ-ภส. 580

วิศวกรงานระบบไฟฟ้า		
เจริญชัย เลิศมหกิจ		วพ.1100
สุวิชญาณ์ เมธนโรมย์		วพ.1093
วิศวกรงานระบบสื่อสาร		
วิเศรษฐ์ ลังสุรัตนโกมล		วพ.1129
วิศวกรงานระบบเครื่องกล		
สมจินต์ ดิลวัสดี		วก.941
งานถนนและระบบระบายน้ำภายนอกอาคาร		
อุดม หงษ์ประถานพร		สย.7267
อรรถวุฒิ กองศาสนะ		ภย.2232

วิศวกรงานระบบสุขาภิบาล		
โกษุร เมธนโรมย์		สส.106
งานอนุรักษ์พลังงาน		
สรัญญา วัดนนัณฑิตสกุล		สก.3173
วิศวกรงานระบบความปลอดภัยและป้องกันอัคคีภัย		
ธรรณพ กิจขจี		วก.900
ผู้ตรวจสอบงานโครงสร้าง		
ผู้เชี่ยวชาญงานประหยัดพลังงานและอาคารเขียว		
ผศ.ดร.ชนิกานต์ ธีมประยูร		
อนุชิต พึงกล่อม		
ธานินทร์ แสงสร้อย		ส-สถ. 2747

ชื่อโครงการ :

โครงการพัฒนาพื้นที่ส่วนขยาย

ศูนย์ราชการเฉลิมพระเกียรติ ๘๐ พรรษา ๕ ธันวาคม ๒๕๕๐ พื้นที่โซน C ศูนย์ราชการโซน C อาคารทิศตะวันออก (E)

REVISION			
NO.	DATE	DESCRIPTION	BY
0	22/03/64	FOR BIDDING	GCDT

ชื่อแบบ :

แบบขยายมาตรฐานรางกันตก

แบบที่ 3 – ช่วงทางวิ่งยกระดับ

เขียนโดย	
ตรวจสอบโดย : Checker	วันที่ : 22/03/64
อนุมัติโดย : Approver	มาตราส่วน : As indicated

เลขที่แบบ :

GCC-C-E-LA-RO-09-015

SIZE: A1 = 841 x 594 mm

ALL PRINTS SPECIFICATION AND THEIR COPY RIGHT ARE THE PROPERTIES OF GOVERNMENT CENTER DESIGN TEAM AND MUST NOT BE COPIED OR REPRODUCED WITHOUT WRITTEN PERMISSION FROM GOVERNMENT CENTER DESIGN TEAM

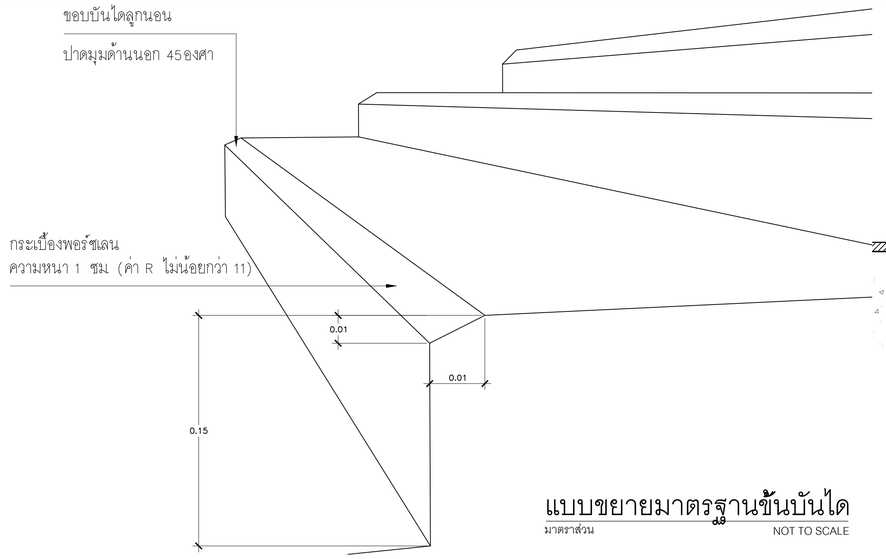

แบบขยายมาตรฐานขั้นบันได

มาตราส่วน NOT TO SCALE

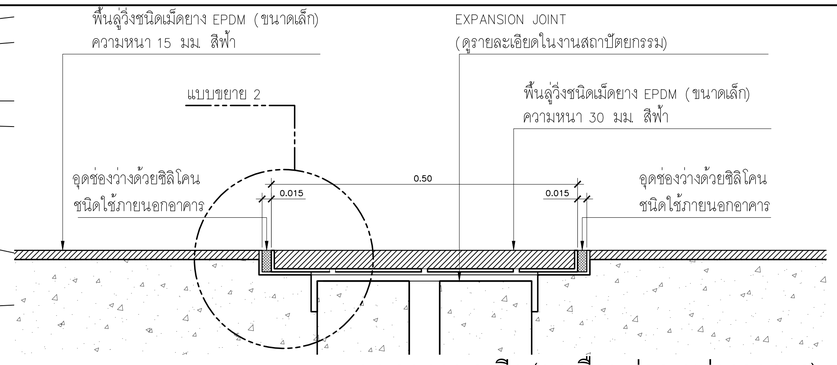

แบบขยายทางวิ่ง (จุดเชื่อมต่อระหว่างอาคาร)

มาตราส่วน 1 :5 (A1) / 1:10 (A3)

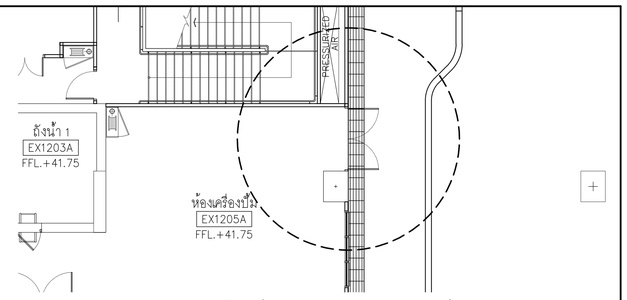

แบบขยายการติดตั้งตะแกรงระบายน้ำ (บริเวณเชื่อมต่อภายในอาคารและภายนอก) - ผังพื้น

มาตราส่วน 1 :100 (A1) / 1:200 (A3)

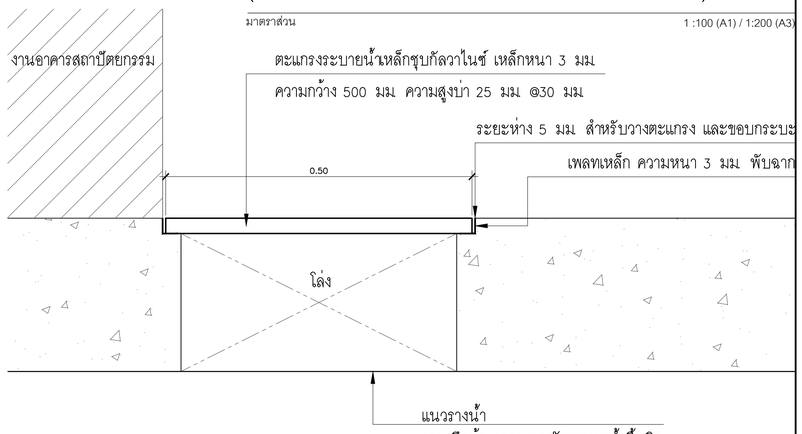

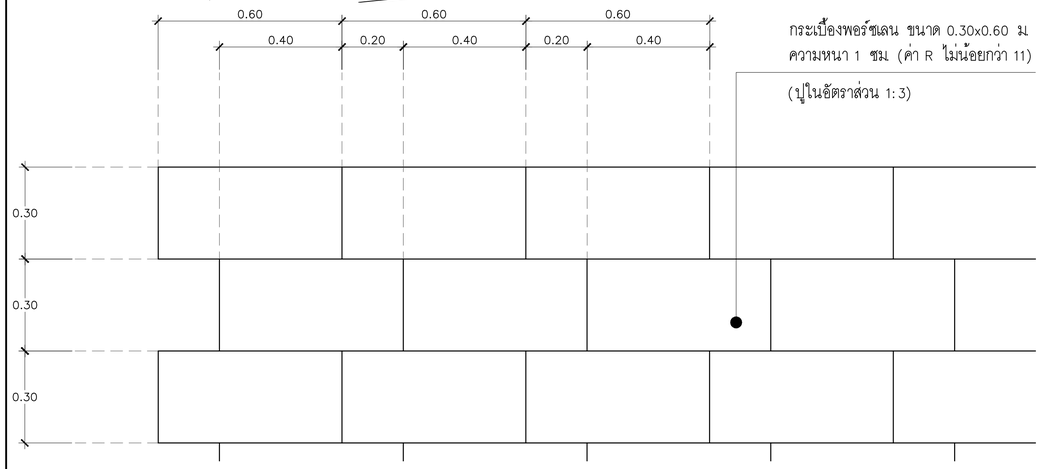

แบบมาตรฐานการปูกระเบื้องขนาด 0.30x0.60 ม.

มาตราส่วน 1 :10 (A1) / 1:20 (A3)

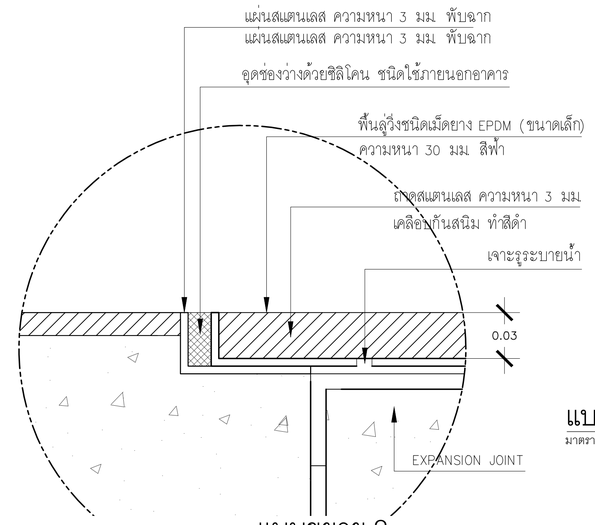

แบบขยาย 2

มาตราส่วน NOT TO SCALE

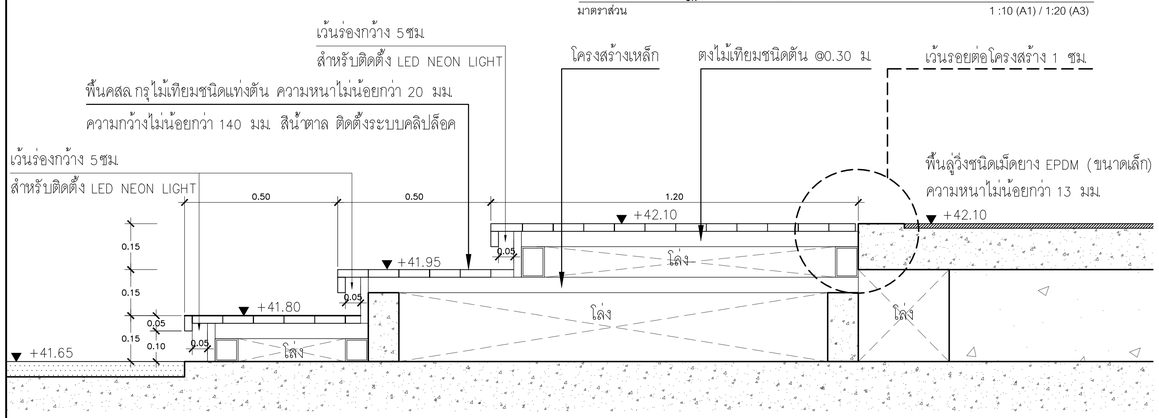

แบบขยายข้นบันไดไม้เทียม

มาตราส่วน 1 :10 (A1) / 1:20 (A3)

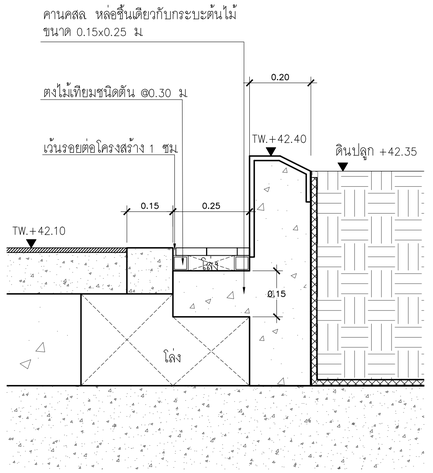

แบบขยาย 1

มาตราส่วน 1 :10 (A1) / 1:20 (A3)

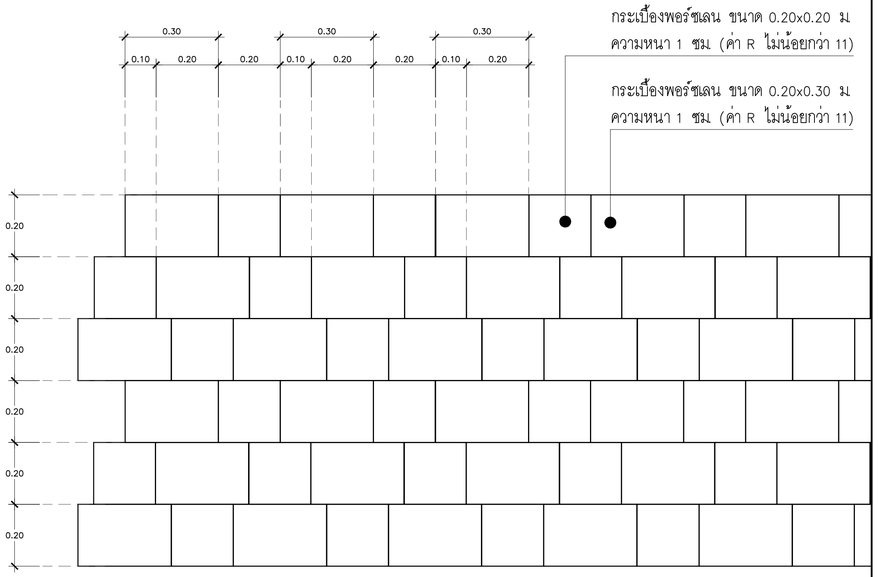

แบบมาตรฐานการปูกระเบื้องขนาด 0.20x0.20 ม. และ 0.20x0.30 ม.

มาตราส่วน 1 :10 (A1) / 1:20 (A3)

เจ้าของโครงการ
บริษัท ธนารักษ์พัฒนาสินทรัพย์ จำกัด 120 อาคารธนพิพัฒน์
ศูนย์ราชการเฉลิมพระเกียรติ ๘๐ พรรษา ๕ ธันวาคม ๒๕๕๐
ถนนแจ้งวัฒนะ แขวงทุ่งสองห้อง เขตหลักสี่ กรุงเทพมหานคร 10210

ที่ปรึกษาบริหารโครงการ
TEAM GROUP
บริษัท ทีม คอนซัลติ้งแมเนจิเมนท์แอนด์แมเนจเมนท์ จำกัด (มหาชน)
บริษัท เอทีที คอนซัลแตนท์ จำกัด
บริษัท ทีม เอสดับ จำกัด
เลขที่ 151 ถนนบรมจันทร์
แขวง บางจันทร์ เขตบึงกุ่ม กรุงเทพฯ 10230
TEL. 0-2509-9000 FAX.0-2509-9090

ผู้ออกแบบ
GCDT
GOVERNMENT CENTER DESIGN TEAM
เลขที่ 4 ซอยรัชดาภิเษก 64 ถนนรัชดาภิเษก
แขวง วงศ์สว่าง เขตบางซื่อ กรุงเทพฯ 10800
TEL. 0-2922-3435 FAX. 0-2922-3433

ผู้จัดการโครงการ
รัฐยุทธ์ หงษ์สวัสดิ์ ว-สถ 491
รองผู้จัดการโครงการ
นัครชัย รัชวงษ์ไพโรจน์ ว-สถ 556
จักรพงษ์ มณีปันดี ว-สน. 13
เลิศยุทธ์ นิธิไชโย ว-ภส. 18
ชนินทร พุดจำพร วช. 1935
เกชา ธีระโกเมน วก.500,วส.56

สถาปนิก
นัครชัย รัชวงษ์ไพโรจน์ ว-สถ 556
กฤษฎา พนิตโกศล ส-สถ 1598
ธานินทร์ แสงสร้อย ส-สถ 2747
วรชาติ นิลสำราญจิต ส-สถ 3209
สุภัคร์กิจ อัศวเมธี ส-สถ 3366
ศุภฤกษ์ นรพงษ์ ภ-สถ 15242
รักษิณา นามไพโรจน์ ภ-สถ 19909
งานตกแต่งภายในและครุภัณฑ์
จักรพงษ์ มณีปันดี ว-สน 13
ศิริกันยา ชุ่มเชยกลิ่น
เกรียงยศ จรุญศรีสวัสดิ์ ภ-สน 1465

วิศวกรโครงสร้าง
น.อ. ชาญชัย จันทรรัตน์ วช.1108
สุรพงศ์ ศิริวิชกุล วพ. 1209
โชคชัย ชัดชรร ส.ย.4522
ดร.ปิยวัชร ชัยเสรี ส.ย.7227
นพดล จิ๋วงาม ส.ย.9021
ภูมิสถาปนิก
เลิศยุทธ์ นิธิไชโย ว-ภส. 18
เอกสิทธิ์ อรุณวงศ์ ณ อยุธยา ส-ภส. 6
ภาวิณี โพธานุรักษ์ ส-ภส. 85
พุฒิชัย โรจน์ทวีพิทักษ์ ภ-ภส. 8
ธนเศรว แพร์ดนดิลก ภ-ภส. 580

วิศวกรงานระบบไฟฟ้า
เจริญชัย เลิศมหกิจ วพ.ท.1100
สุวิชญาณ์ เมธนโรมย์ วพ.ท.1093
วิศวกรงานระบบสื่อสาร
วิเศรษฐ์ ลิ่วสุวัฒน์โกมล วพ.ท.1129
วิศวกรงานระบบเครื่องกล
สมจินต์ ติสวัสดิ์ วก.941
งานถนนและระบบระบายน้ำภายนอกอาคาร
จุลม หงษ์ประยานพร สย.7267
อรรถวุฒิ กองศาสนะ ภย.2232

วิศวกรงานระบบสุขาภิบาล
ไกฤช เมธนโรมย์ สส.106
งานอนุรักษ์พลังงาน
สรัญญา วัฒนบัณฑิตสกุล สก.3173
วิศวกรงานระบบความปลอดภัยและป้องกันอัคคีภัย
ธรรณพ กิงษี วก.900
ผู้ตรวจสอบงานโครงสร้าง
ผู้เชี่ยวชาญงานประหยัดพลังงานและอาคารเขียว
ผศ.ดร.ชนิกานต์ ธีมประยูร
อนุชิต พึ่งกล่อม
ธานินทร์ แสงสร้อย ส-สถ 2747

REVISION			
NO.	DATE	DESCRIPTION	BY
0	22/03/64	FOR BIDDING	GCDT

ชื่อโครงการ :

โครงการพัฒนาพื้นที่ส่วนขยาย

ศูนย์ราชการเฉลิมพระเกียรติ ๘๐ พรรษา ๕ ธันวาคม ๒๕๕๐ พื้นที่โซน C ศูนย์ราชการโซน C อาคารทัศนะบ้วนออก (E)

ชื่อแบบ :

แบบขยายการติดตั้งตะแกรงระบายน้ำ
แบบขยายขั้นบันไดไม้เทียม
แบบขยายมาตรฐานการปูกระเบื้อง
แบบขยายมาตรฐานขั้นบันได

เขียนโดย	
ตรวจสอบโดย : Checker	วันที่ : 22/03/64
อนุมัติโดย : Approver	มาตราส่วน : As indicated

แบบเลขที่ :
GCC-C-E-LA-RO-09-016

SIZE : A1 = 841 x 594 mm.

ALL PRINTS SPECIFICATION AND THEIR COPY RIGHT ARE THE PROPERTIES OF GOVERNMENT CENTER DESIGN TEAM AND MUST NOT BE COPIED OR REPRODUCED WITHOUT WRITTEN PERMISSION FROM GOVERNMENT CENTER DESIGN TEAM