


เลขที่ 151 ถนนนวลจันทร์
แขวง นวลจันทร์ เขตบึงกุ่ม กรุงเทพฯ 10230
TEL. 0-2509-9000 FAX.0-29509-9090

เลขที่ 4 ซอยรัชดาภิเษก 64 ถนนรัชดาภิเษก
แขวง วงศ์สว่าง เขตบางซื่อ กรุงเทพฯ 10800
TEL. 0-2922-3435 FAX. 0-2922-3433

ผู้จัดการโครงการ ธีรยุทธ นพสวัสดิ์	2-สค 491	สภามหาวิทยาลัย จัดสรร ธีรยุทธ นพสวัสดิ์ กฤษฎา พนิกโกศล ธานีพร แซ่สรวง วราชา นิลสำราญจิต สุศักดิ์ อภิรมย์ ศุภกมล พรหม รักษิณา นามโพธิ์ วาทะแตงกานัน และศรัณย์ วราชนันท์ นพสวัสดิ์ สิริภิกษา ชุ่มช่อกลิ่น เกรียงยศ จรุงศรีสวัสดิ์	2-สค 556 ส-สค 1598 ส-สค 2747 ส-สค 3209 ส-สค 3366 ภ-สค 15242 ภ-สค 19909 ว-สค 13 ภ-สค 1465	วิศวกรโครงสร้าง อ.ผ. ขาวขุย จันทรัตน์ สุรเดช ศรีชัยกุล โรจชัย ช่อขจร ไพฑูริย์ ช่างศรี นพพล วรงาม ภูติฉานทิพย์ เลกสิทธิ์ นิลไชย เอกสิทธิ์ อรุณวงศ์ ณ อุบลราชธานี ไพฑูริย์ นพรัตน์ พัลลภชัย ใจงามวิฑิตกุล ธนเศรษฐ แพร่มนัสกุล	2-สค 1108 ภ- 1209 สค 4522 สค 7527 สค 9021 ว-ภ. 18 ภ-ส-ก 6 ภ-สค 85 ภ-ส-ก 8 ภ-สค 580	วิศวกรระบบไฟฟ้า เจริญชัย เลิศมณี ศุภัญญา นิ่มเปรมศรี วิเศษชัย นิลสีลาจารย์ วิเศษชัย จงษ์กุลพิศาล วิศวกรระบบเครื่องกล สมชาย ศิริศักดิ์ รณกมลและระบบระบบปรับอากาศอาคาร อุดม หงษ์ประสาธน์ ดรรชนีศักดิ์ ภักธสาคร วราณวราณ นพเสงสวัสดิ์ ดร.ธรรมาภรณ์ นพวิเศษกุล	พท.1100 พท.1093 พท.1129 พท.941 สย.2762 ภค.2237 ภค.2956	วิศวกรระบบสุขาภิบาล ไวฑูรย์ นิ่มเปรมศรี วิเศษชัย นิลสีลาจารย์ วิเศษชัย จงษ์กุลพิศาล วิศวกรระบบความปลอดภัยและป้องกันอัคคีภัย อรรถพร ธีรชัย ผู้ตรวจสอบงานโครงสร้าง ผู้ช่วยวิศวกรงานประณีตก่อสร้างและอาคารพิเศษ ผศ.ดร.ชนิกานต์ นิมะประยูร อณิชา พึ่งกล่อม กานทิพย์ แซ่สรวง	ส.ส.106 ส.ส.3173 พท.900 ภ.สค 2747
---	-----------------	--	---	--	---	---	---	--	--

ข้อมูลรวม : โครงการพัฒนาพื้นที่ส่วนขยาย ศูนย์ราชการเฉลิมพระเกียรติ ๘๐ พรรษา ๕ ธันวาคม ๒๕๕๐ พื้นที่โซน C ศูนย์ราชการโซน C อาคารทิศตะวันออก (E)																																			
REVISION <table border="1" style="width: 100%; border-collapse: collapse;"> <thead> <tr> <th style="width: 10%;">NO.</th> <th style="width: 15%;">DATE</th> <th style="width: 60%;">DESCRIPTION</th> <th style="width: 15%;">BY</th> </tr> </thead> <tbody> <tr> <td style="text-align: center;">0</td> <td style="text-align: center;">22/03/64</td> <td style="text-align: center;">FOR BIDDING</td> <td style="text-align: center;">GCDT</td> </tr> <tr><td> </td><td> </td><td> </td><td> </td></tr> <tr><td> </td><td> </td><td> </td><td> </td></tr> <tr><td> </td><td> </td><td> </td><td> </td></tr> <tr><td> </td><td> </td><td> </td><td> </td></tr> </tbody> </table> ชื่อแบบ : แบบแปลนระบบเดิมอากาศและระบายอากาศ สำหรับชั้นที่ 7 (Part A2) เขียนโดย : GCDT <table border="1" style="width: 100%; border-collapse: collapse;"> <tr> <td style="width: 60%;">ตรวจสอบโดย : GCDT</td> <td style="width: 40%; text-align: center;">22 มีนาคม 2564</td> </tr> <tr> <td style="text-align: center;">อนุมัติโดย : GCDT</td> <td style="text-align: center;">มาตราส่วน : 1:200</td> </tr> <tr> <td colspan="2" style="text-align: center;">เลขที่แบบ :</td> </tr> <tr> <td colspan="2" style="text-align: center; font-size: 1.2em;">GCC-C1-E-AC-05-0703</td> </tr> </table>				NO.	DATE	DESCRIPTION	BY	0	22/03/64	FOR BIDDING	GCDT																	ตรวจสอบโดย : GCDT	22 มีนาคม 2564	อนุมัติโดย : GCDT	มาตราส่วน : 1:200	เลขที่แบบ :		GCC-C1-E-AC-05-0703	
NO.	DATE	DESCRIPTION	BY																																
0	22/03/64	FOR BIDDING	GCDT																																
ตรวจสอบโดย : GCDT	22 มีนาคม 2564																																		
อนุมัติโดย : GCDT	มาตราส่วน : 1:200																																		
เลขที่แบบ :																																			
GCC-C1-E-AC-05-0703																																			

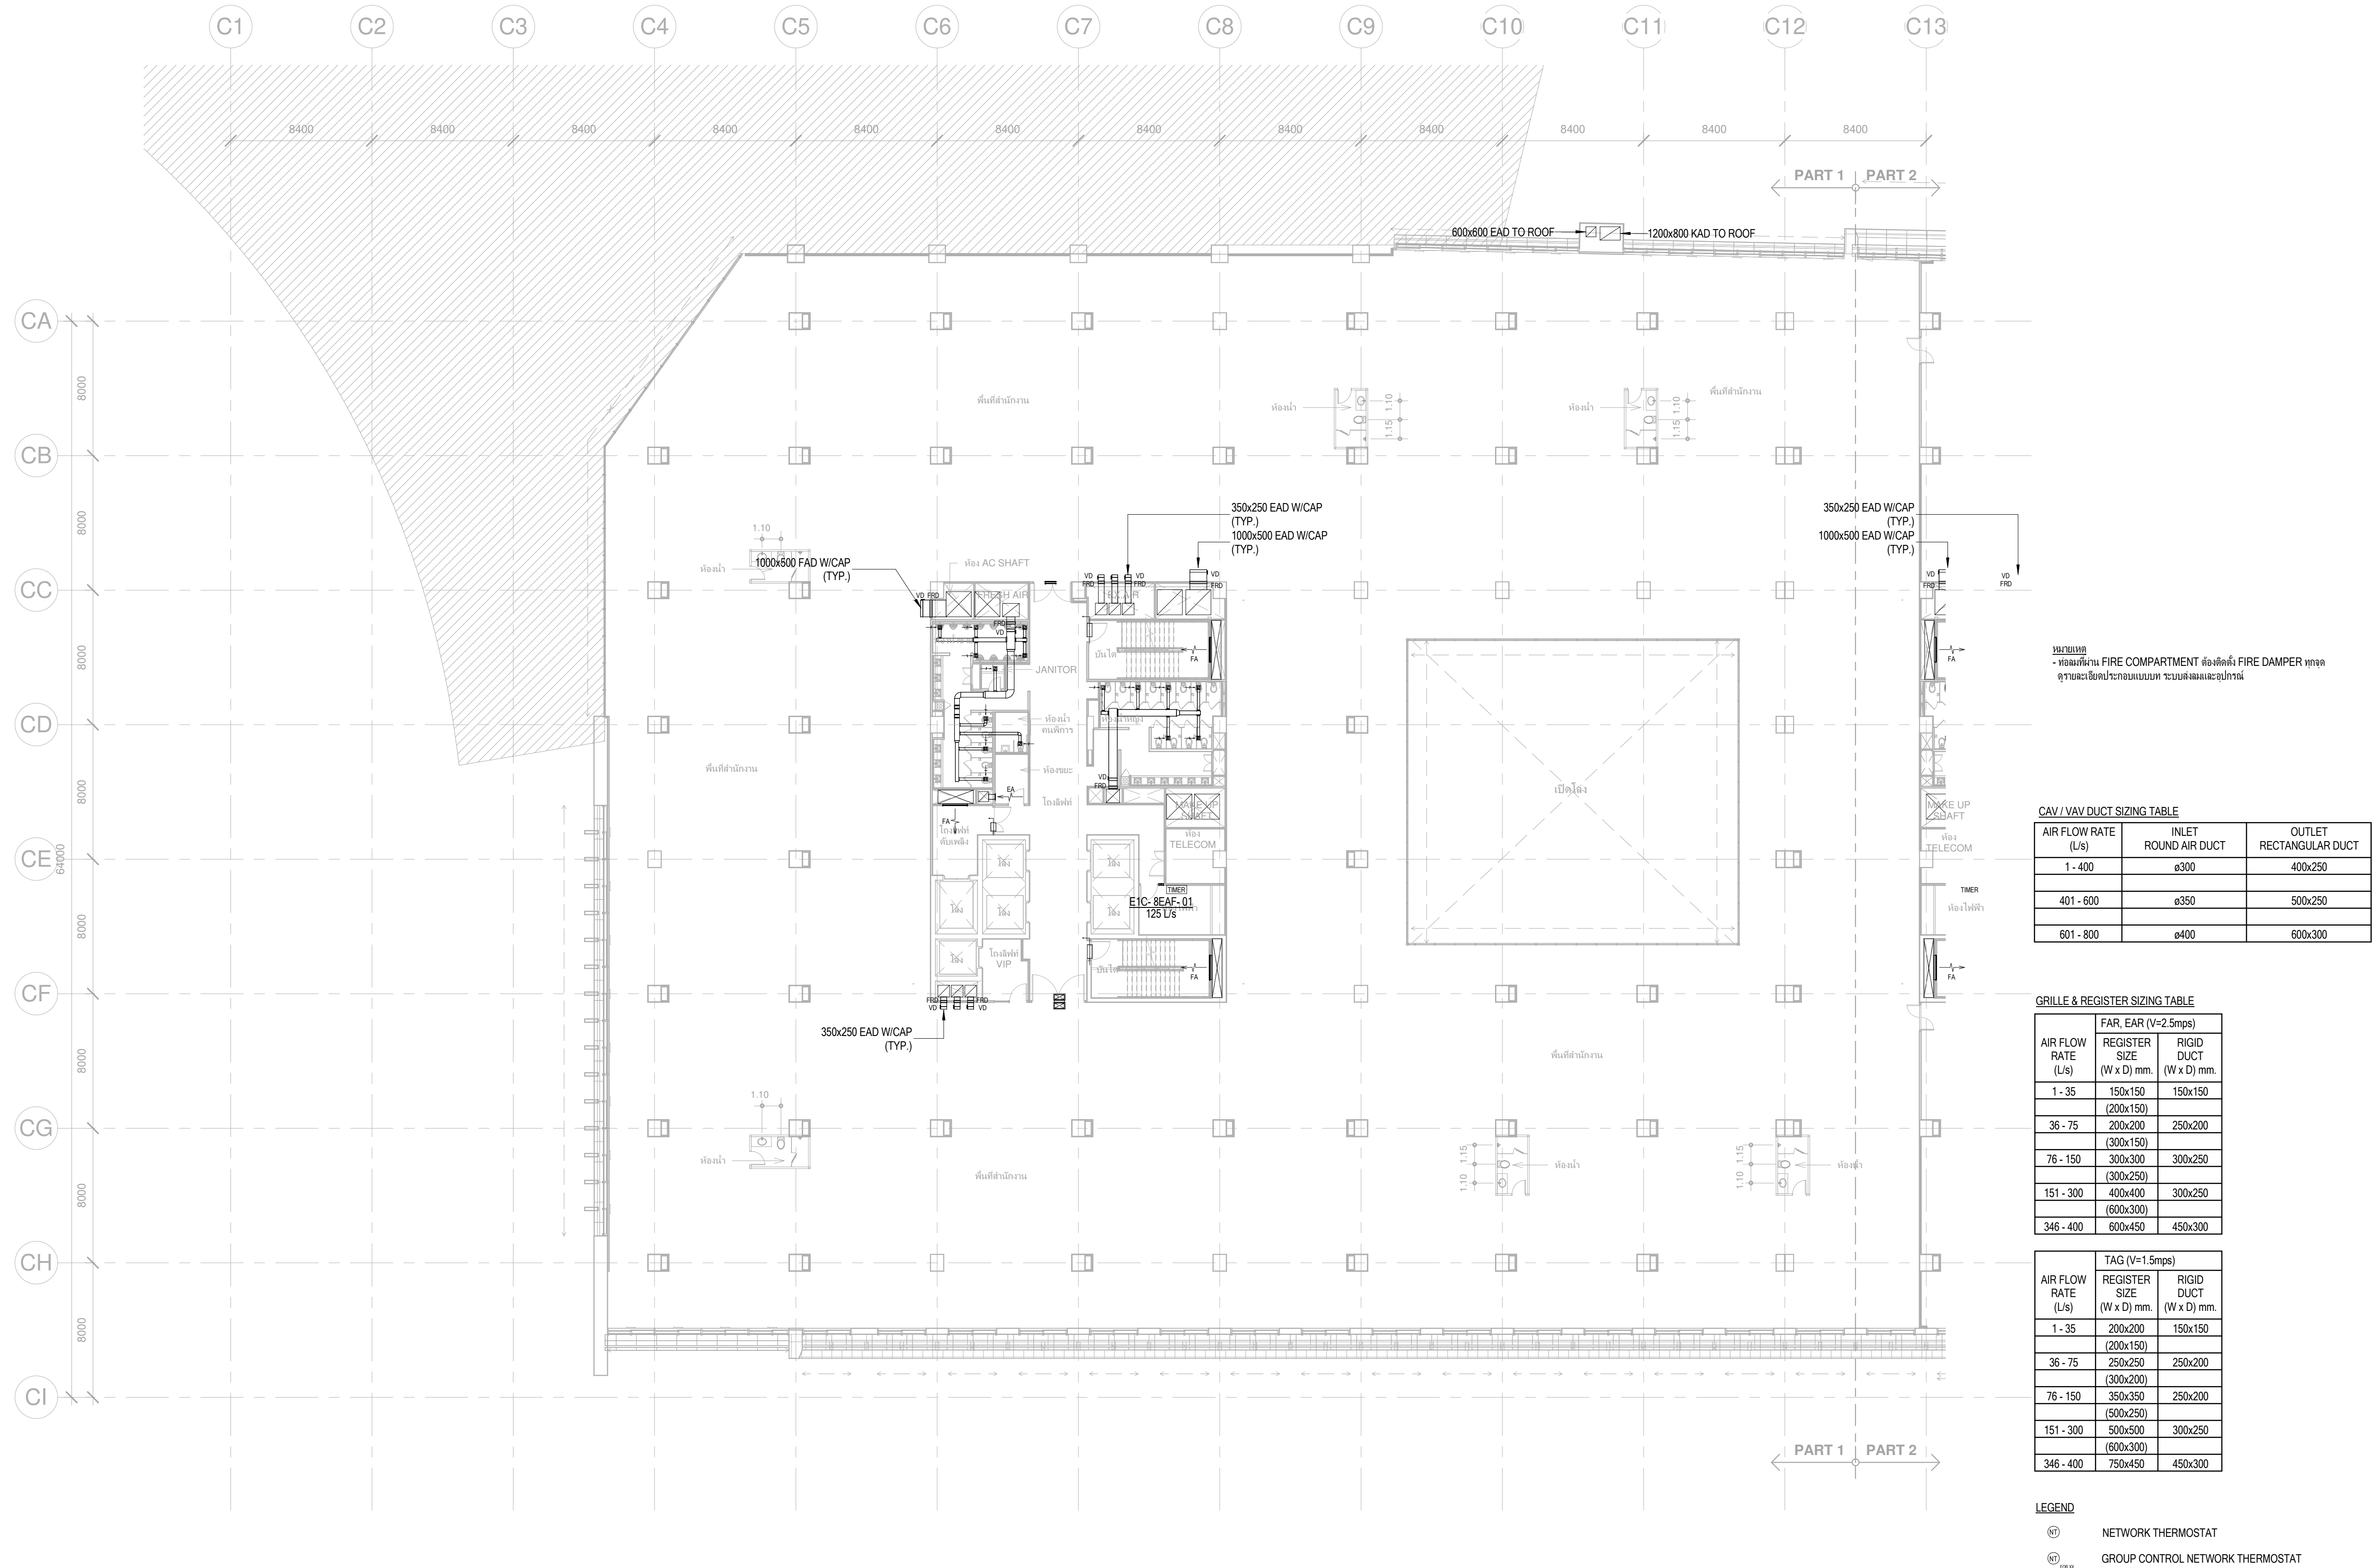

เจ้าของโครงการ
บริษัท อเนกสินทรัพย์พัฒนา จำกัด 120 อาคารธนพัฒน์
ศูนย์ราชการเฉลิมพระเกียรติ ๘๐ พรรษา ๕ ธันวาคม ๒๕๕๐
ถนนวิภาวดีรังสิต แขวงจตุจักร เขตจตุจักร กรุงเทพมหานคร 10210

ที่ปรึกษาบริหารโครงการ
บริษัท ทีม คอนซัลติ้งเอ็นจิเนียริ่งแอนด์แมเนจเม้นท์ จำกัด (มหาชน)
บริษัท ทีม เอคิวิ จำกัด

ผู้ออกแบบ
GCDT
GOVERNMENT CENTER
DESIGN TEAM

ผู้จัดการโครงการ
ธีรยุทธ นงษ์สวัสดิ์

สถาปนิก
จตุรชัย ชีระวงษ์ไพโรจน์
กฤษฎา พันธ์โกศล
ชานันท์ แสงสร้อย
วราชาติ นิลสำราญจิต
สุกฤดี อัครวนะชัย
สุกฤกษ์ บรรพชน
รัชชิตา นามไพโรจน์
งานออกแบบภายในและตกแต่งพื้นที่
จักรพงษ์ มณีบัณฑิต
ศิริกัญญา ชุ่มเขยกลิ่น
เกษียรศ หงษ์สวัสดิ์

วิศวกรโครงสร้าง
น.อ. ช่างชัย จันทร์ตัน
สุรพงษ์ ศิริวิทย์กุล
ไพรัช ชีระวงษ์
ดร.ปิยะวัชร ชัยเสรี
ภูมิสถาปนิก
เลิศฤทธิ์ นิธิโรย
เอกสิทธิ์ อุดมวงศ์ ณ อรุณยา
ภาวิณี โพธิ์วนิชย์
พุดธิชัย ไรจน์ทวีพิทักษ์
อนันตพร แพร่นิลลิก

วิศวกรระบบไฟฟ้า
เจริญชัย เต็มหนัก
สุวิญญาณ์ เมธมโนรมย์
วิศวกรระบบสื่อสาร
สรวิญญา วัฒนบัณฑิตสกุล
วิศวกรระบบควบคุมเครื่องกล
สมจิณต์ สีสวัสดิ์
งานถนนและระบบระบายน้ำภายนอกอาคาร
อุดม มนต์ประจักษ์พร
อรรถวุฒิ กองศาสนะ
งานออกแบบแสงสว่าง
ดร. วรณภา พิมพ์วิริยะกุล

วิศวกรระบบสุขาภิบาล
ไพฑูรย์ เมธมโนรมย์
งานอนุรักษ์พลังงาน
สรวิญญา วัฒนบัณฑิตสกุล
วิศวกรระบบความปลอดภัยและป้องกันอัคคีภัย
อรรถเทพ กิ่งศรี
ผู้ตรวจสอบงานโครงสร้าง
ผู้เชี่ยวชาญงานประหยัลดพลังงานและอาคารเขียว
ผศ. ดร. ชัยกานต์ ชื่นประเสริฐ
อนุจิต ชิงล้อม
ชานันท์ แสงสร้อย


ผู้เขียน: GCDT
ตรวจสอบโดย: GCDT
อนุมัติโดย: GCDT
เลขที่แบบ: GCC-C1-E-AC-05-0802


โครงการพัฒนาพื้นที่ส่วนขยาย
ศูนย์ราชการเฉลิมพระเกียรติ ๘๐ พรรษา ๕ ธันวาคม ๒๕๕๐ พื้นที่โซน C ศูนย์ราชการโซน C อาคารทิศตะวันออก (E)
แบบแปลนระบบเติมอากาศและระบายอากาศ
สำหรับชั้นที่ 8 (Part A1)

REVISION			
NO.	DATE	DESCRIPTION	BY
0	22/03/64	FOR BIDDING	GCDT

SCALE: A1 = 1:500 1/8" = 1'-0"

ALL PRINTS SPECIFICATION AND THEIR COPY RIGHT ARE THE PROPERTIES OF GOVERNMENT CENTER DESIGN TEAM AND MUST NOT BE COPIED OR REPRODUCED WITHOUT WRITTEN PERMISSION FROM GOVERNMENT CENTER DESIGN TEAM

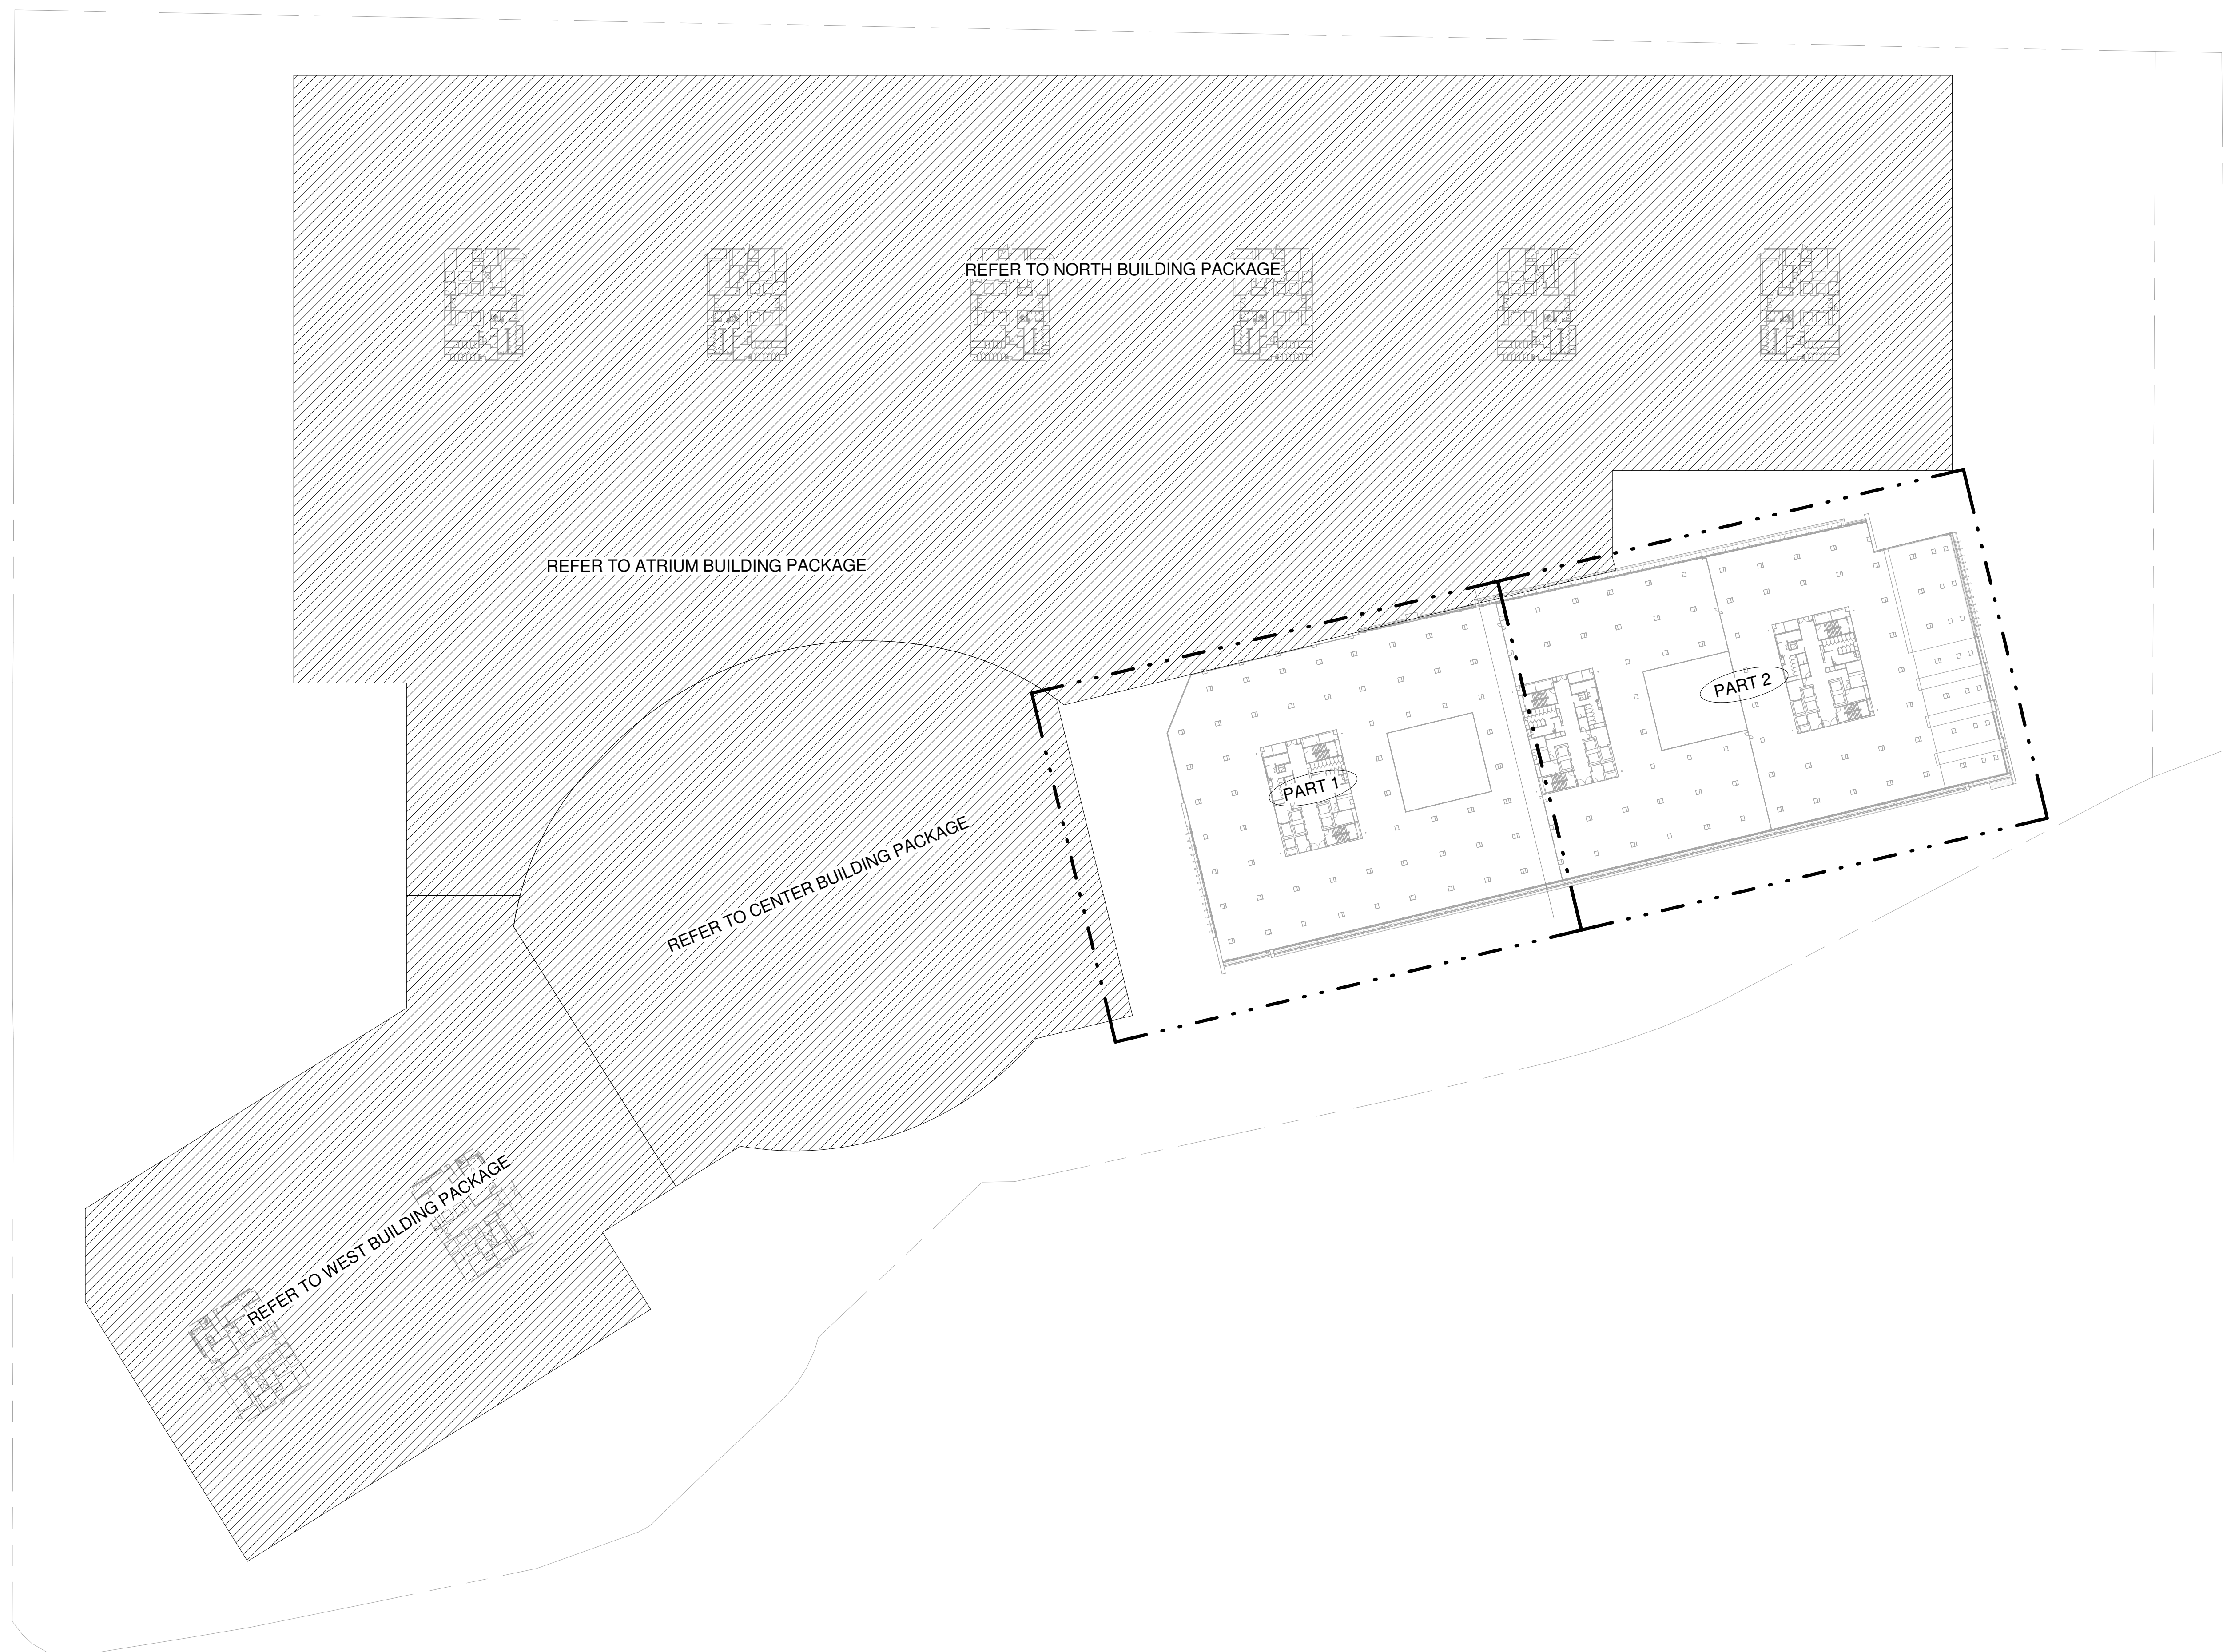

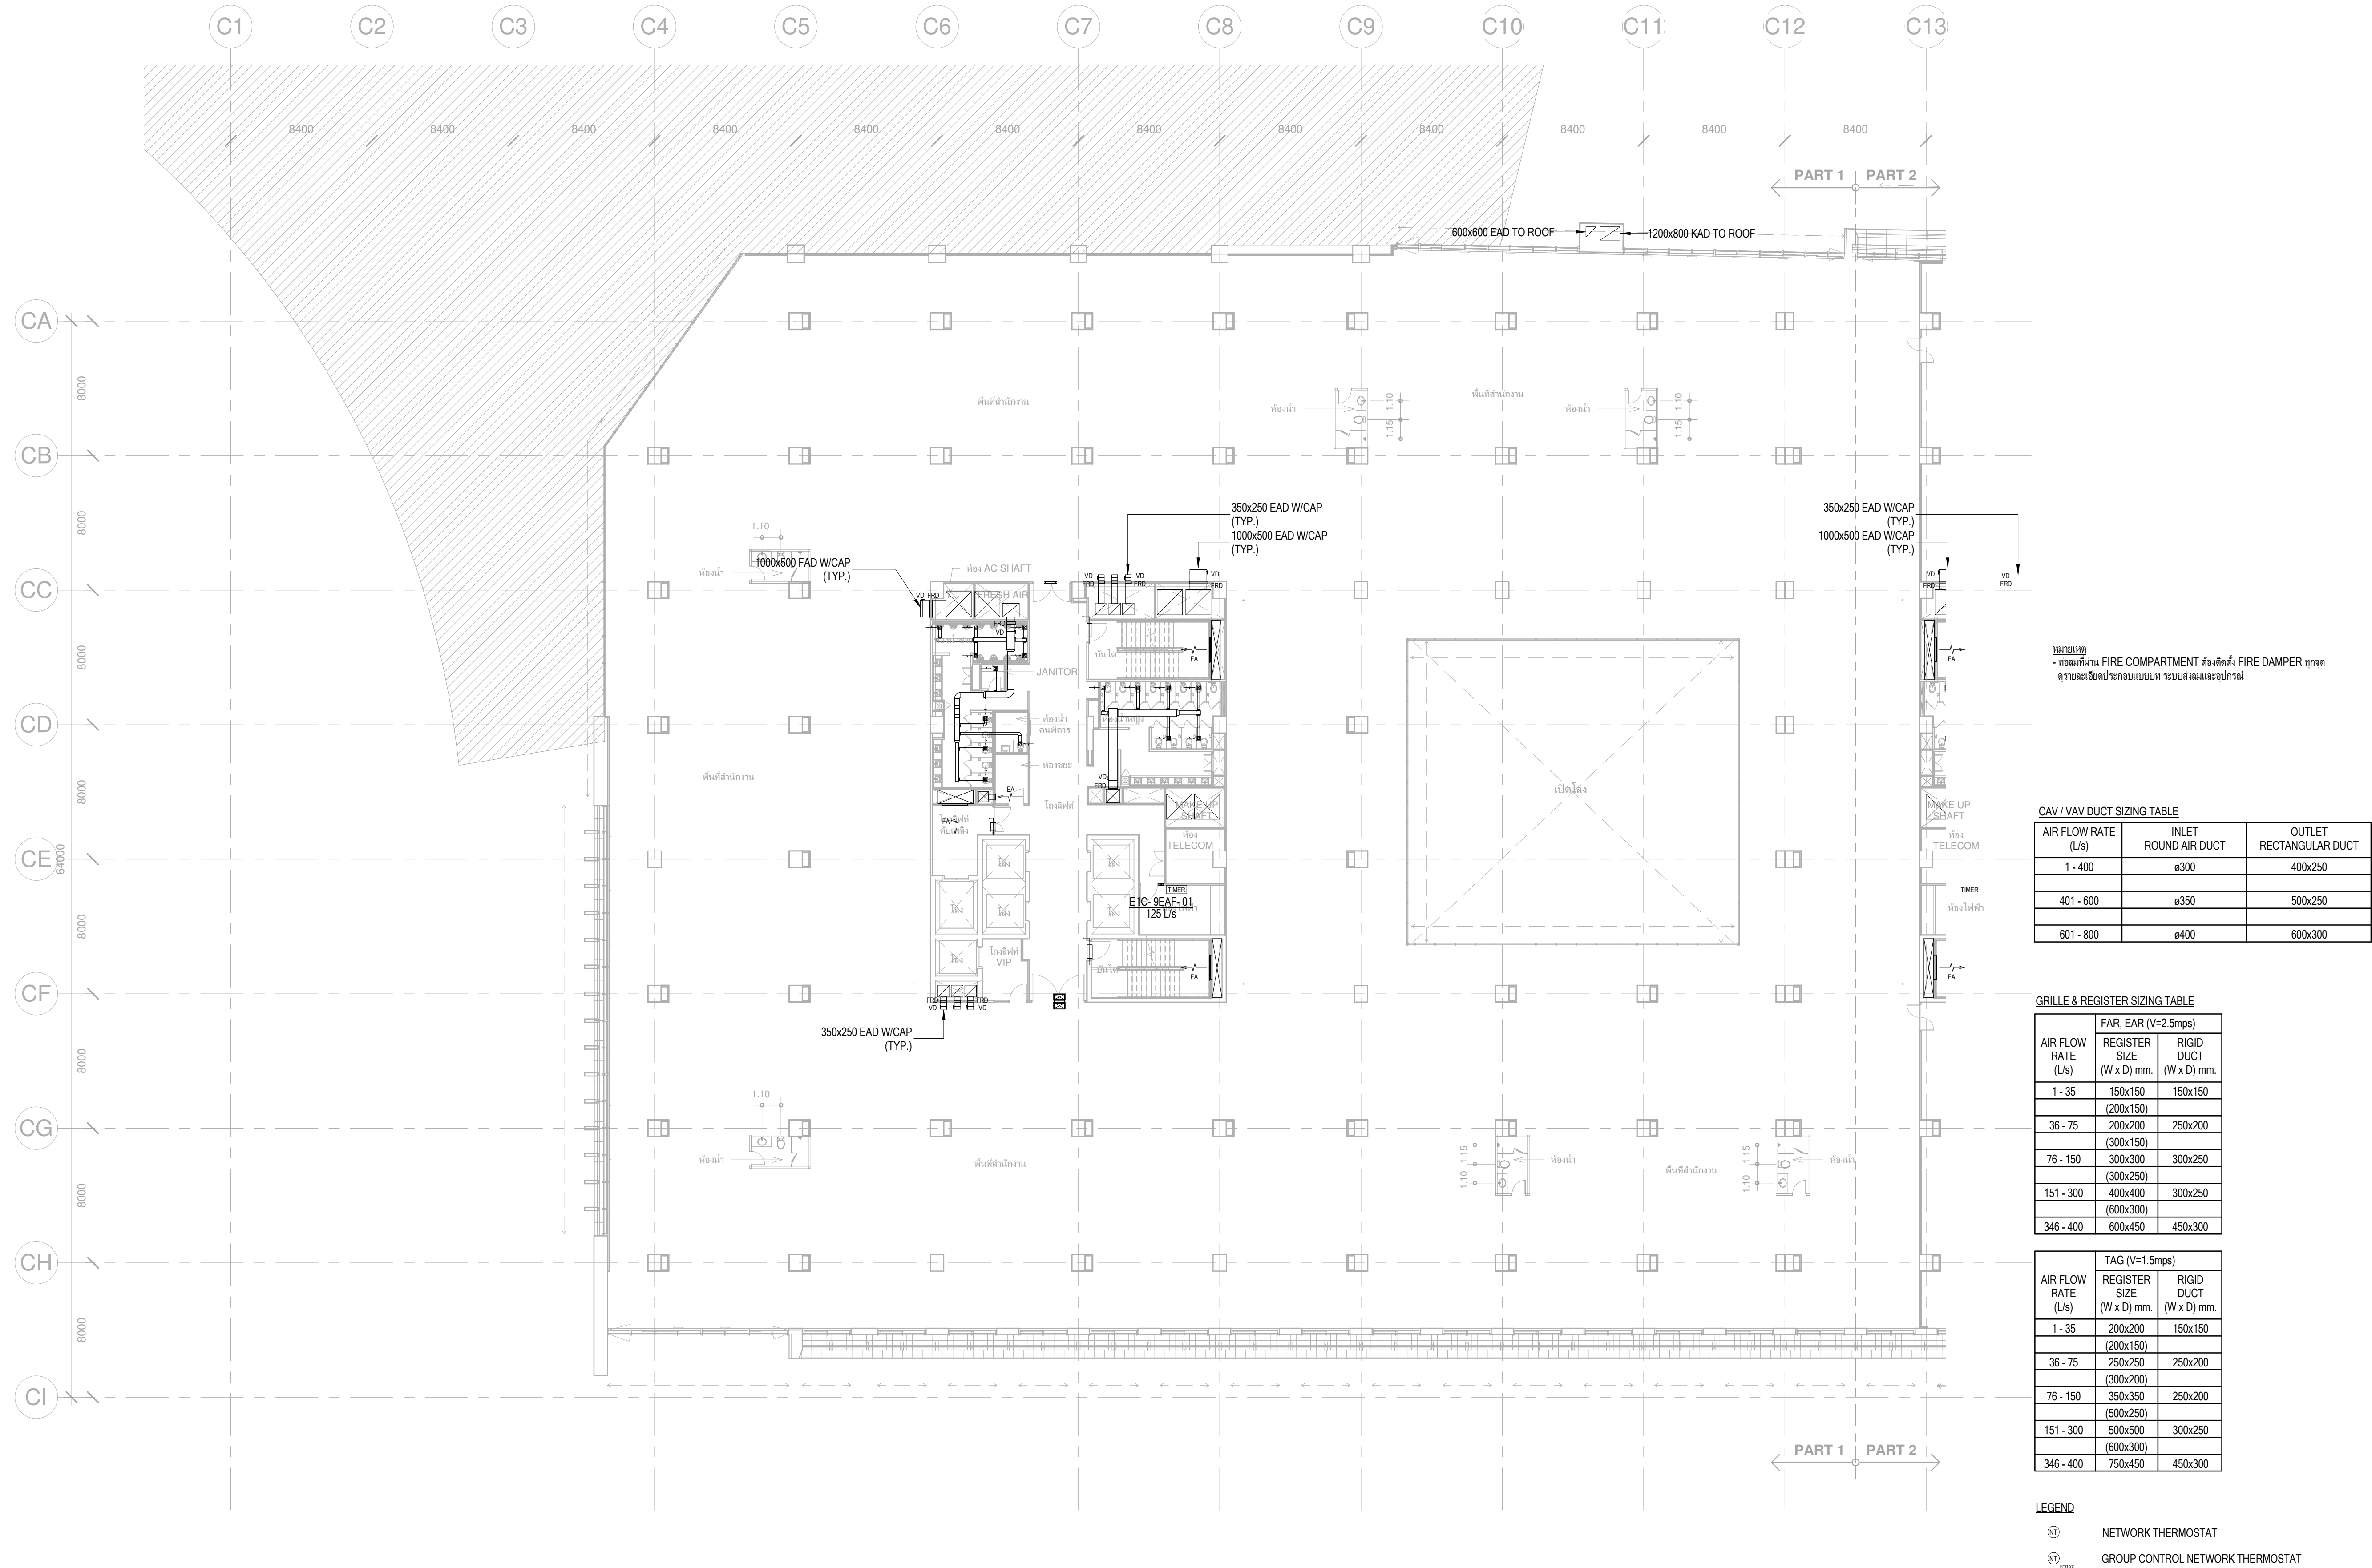

CAV / VAV DUCT SIZING TABLE		
AIR FLOW RATE (L/s)	INLET ROUND AIR DUCT	OUTLET RECTANGULAR DUCT
1 - 400	ø300	400x250
401 - 600	ø350	500x250
601 - 800	ø400	600x300

GRILLE & REGISTER SIZING TABLE		
AIR FLOW RATE (L/s)	FAR, EAR (V=2.5mps)	
	REGISTER SIZE (W x D) mm.	RIGID DUCT (W x D) mm.
1 - 35	150x150 (200x150)	150x150
36 - 75	200x200 (300x150)	250x200
76 - 150	300x300 (300x250)	300x250
151 - 300	400x400 (600x300)	300x250
346 - 400	600x450	450x300

AIR FLOW RATE (L/s)	TAG (V=1.5mps)	
	REGISTER SIZE (W x D) mm.	RIGID DUCT (W x D) mm.
1 - 35	200x200 (200x150)	150x150
36 - 75	250x250 (300x200)	250x200
76 - 150	350x350 (500x250)	250x200
151 - 300	500x500 (600x300)	300x250
346 - 400	750x450	450x300

- LEGEND
- (NT) NETWORK THERMOSTAT
 - (GNT) GROUP CONTROL NETWORK THERMOSTAT

เจ้าของโครงการ
บริษัท อาริยาพัฒนาสินทรัพย์ จำกัด 120 อาคารธนพัฒน์
ศูนย์ราชการเฉลิมพระเกียรติ ๘๐ พรรษา ๕ ธันวาคม ๒๕๕๐
ถนนวิภาวดีรังสิต แขวงจตุจักร เขตจตุจักร กรุงเทพมหานคร 10210

ที่ปรึกษาบริหารโครงการ
บริษัท ทีม คอนซัลติ้งเอ็นจิเนียริ่งแอนด์แมเนจเม้นท์ จำกัด (มหาชน)
บริษัท เทที คอนซัลแตนท์ จำกัด
บริษัท ทีม เอคิวิ จำกัด

ผู้ออกแบบ
GCDT
GOVERNMENT CENTER
DESIGN TEAM

ผู้จัดการโครงการ
ธีรยุทธ นงษ์สวัสดิ์

สถาปนิก
จตุรชัย ชีระวงษ์ไพโรจน์
กฤษฎา พันธ์โกศล
ชานนท์ แสงสร้อย
วราชาติ นิลสำราญจิต
สุภัททิ์ อัครวนะ
สุกฤดี บรรพ
วัชรินทร์ พุดคำพร
เกชา ชีระโกเมน

วิศวกรโครงสร้าง
น.อ. ช่างชัย จันทร์ตัน
สุรพงศ์ ศิริวิทย์กุล
ไพรัช ชีระวงษ์
ดร.ปิยะวัชร ชัยเสรี
ภูมิสถาปนิก
เอคิวิ นิลโร
เอกสิทธิ์ อุดมวงศ์ ณ อุธยา
ภาวิณี ไชยานุรักษ์
พุดชัย ไรจน์ทวีพิทักษ์
อนันตพร แพร่รัตนกลี

วิศวกรระบบไฟฟ้า
เจษฎ์ชัย เต็มทก
สุวิญญาณ์ เมธมโนรมย์
สุวิญญาณ์ วัฒนพัฒน์
วิเศษชัย อัครรัตนโกเมน
สมจิตร สีสวัสดิ์


วิศวกรระบบสุขาภิบาล
ไพฑูรย์ เมธมโนรมย์
สุวิญญาณ์ วัฒนพัฒน์
วิเศษชัย อัครรัตนโกเมน
อรอนพ กิ่งศรี
ผู้ตรวจสอบงานโครงสร้าง
ผู้เชี่ยวชาญงานประหยัคพลังงานและอาคารเขียว
อนันต์ ชัยภักดิ์ ชัยประชู
อนุจิต ชิงล้อม
ธนารินทร์ แสงสร้อย

ผู้ตรวจสอบ :
ศูนย์ราชการเฉลิมพระเกียรติ ๘๐ พรรษา ๕ ธันวาคม ๒๕๕๐ พื้นที่โซน C ศูนย์ราชการโซน C อาคารทิศตะวันออก (E)
สำหรับชั้นที่ 9 (Part A1)


REVISION			
NO.	DATE	DESCRIPTION	BY
0	22/03/64	FOR BIDDING	GCDT

เขียนโดย : GCDT
ตรวจสอบโดย : GCDT 22 มีนาคม 2564
อนุมัติโดย : GCDT มาตรฐาน : 1:200
เลขที่แบบ : GCC-C1-E-AC-05-0902

ALL PRINTS SPECIFICATION AND THEIR COPY RIGHT ARE THE PROPERTIES OF GOVERNMENT CENTER DESIGN TEAM AND MUST NOT BE COPIED OR REPRODUCED WITHOUT WRITTEN PERMISSION FROM GOVERNMENT CENTER DESIGN TEAM

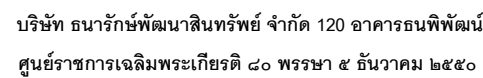

เลขที่ 151 ถนนนวลจันทร์
แขวง นวลจันทร์ เขตบึงกุ่ม กรุงเทพฯ 10230
TEL. 0-2509-9000 FAX.0-29509-9090

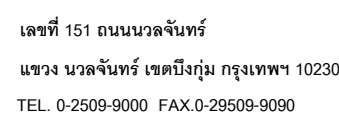

เลขที่ 4 ซอยรัชดาภิเษก 64 ถนนรัชดาภิเษก
แขวง วงศ์สว่าง เขตบางซื่อ กรุงเทพฯ 10800
TEL. 0-2922-3435 FAX. 0-2922-3433

สถาปนิก
จิตรชัย ธีระวงษ์ไพโรจน์
กฤษฎา พนิตโกศล
ธานีพร แสงสว้อย
วรชาติ นิลสำราญจิต
สุภัทรีกิจ อัครเมฆี
ศุภกฤษ นรพงษ์
รักธินา นามไพโรจน์
งานตกแต่งภายในและครุภัณฑ์
จักรพงษ์ มณีบัณฑิต
ศิริกัญญา ชุ่มเชยกลิ่น
เจษฎาพร ออภาศิริพิชัย

ว-สด 556	น.อ
ส-สด 1598	สุรพ
ส-สด 2747	ไพศ
ส-สด 3209	ด.ร
ส-สด 3366	นพ
ภ-สด 15242	ภูมิ
ภ-สด 19909	เลิศ
	เอก
ว-สน 13	ภาว
	พณ

ครองสว่าง	
ณัฐชัย จันทร์รัตน์	Yong Wintana
ศิริวิทย์กุล	Si-ri-wit
พัชดา จาร	Pachada Jar
พรชัย เสรี	Por-chai Se-ri
วัฒนา	Wattana
ปณิก	Panik
นิธิ ไชโย	Ni-thi Chai-yo
อรอุณวงศ์ ณ อรุณยา	Or-un-wong
ไพธานาธิกร	Pai-thana-thi-ker
โรจน์ทวีพิทักษ์	Ror-jon-twi-pi-thak
ณัฐวิทย์	Ni-thi-wit

ว.ย.1108	วิศวกรรมระบบ
ว.ย.1209	เจริญชัย เลิศม
สย.4522	สุวิษณุภรณ์ เมธ
สย.7227	วิศวกรรมระบบ
สย.9021	วิเศษรุ้ง อังสุร
	วิศวกรรมระบบ
	สมจินต์ ดิตยว
ว.ภ.ส. 18	งานถนนและระ
ส.ภ.ส. 6	อุดม หงษ์ประ
ส.ภ.ส. 85	จรรณวดี กอง
ภ.ภ.ส. 8	งานออกแบบ
ว.ภ.ส. 58	

ไฟฟ้า		วฟก.
เคมี	ส. วิชาเคมี	วฟก.
อาหาร		
คณิต	ส. วิชาคณิตศาสตร์	วฟก.
เครื่องกล	ส. วิชาเครื่องกล	วท.9
บรรยายหน้าภายนอกอาคาร		
พร	ส. วิชาพร	สข.7
ปะ	ส. วิชาปะ	ภข.2
สว่าง		

	วิศวกรงานระบบสุขาภิ
0	ไหวรุม เมธมโนมย
8	งานอนุรักษ์พลังงาน
	สรุณญา รัตนบัณฑิตสกุล
9	วิศวกรงานระบบความปลอดภัย
	อรพณ กิ่งขจี
	ผู้ตรวจสอบงานโครงสร้าง
	ผู้เชี่ยวชาญงานประหยัคผล
2	ผศ.ดร. ชนิกันตย์ อิมประย
	อนุจิต พึ่งกล่อม

10/01/2565	สส.106
<i>นิพนธ์</i>	สท.3173
นและป้องกันอัคคีภัย	
ททท	วท.900
นและอาคารเขียว	
<i>นิพนธ์</i>	
<i>2022-2</i>	

ชื่อโครงการ

ศูนย์ราชการเฉลิมพระเกียรติ ๘๐ พรรษา ๕ ธันวาคม ๒๕๕๐ พื้นที่โซน C ศูนย์ราชการโซน C อาคารทิศตะวันออก (E)

REVISION			
NO.	DATE	DESCRIPTION	BY
0	22/03/64	FOR BIDDING	GCD

ชื่อแบบ :
แบบแปลนระบบเติมอากาศและระบายอากาศ
สำหรับชั้นที่ 11 (Part A1)

เขียนโดย : GCD

ตรวจสอบโดย : GCDT	22 มีนาคม 2564
อนุมัติโดย : GCDT	มาตราส่วน : 1:20

เลขที่แบบ :

GCC-C1-E-AC-05-1102



