

รูปด้าน 3
ชั้นที่ 3-4




แปลนพื้นชั้น 3

รูปด้าน 3
ชั้นที่ 5-6 , 7-8 , 9-10



แปลนพื้นที่ 5

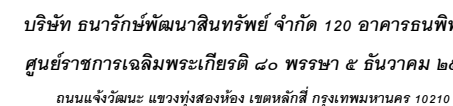


เลขที่ 151 ถนนนวลจันทร์
แขวง นวลจันทร์ เขตบึงกุ่ม กรุงเทพฯ 10230
TEL. 0 2500 9000 FAX 0 2500 9000

เลขที่ 4 ซอยรัชดาภิเษก 64 ถนนรัชดาภิเษก
แขวง วงศ์สว่าง เขตบางซื่อ กรุงเทพฯ 10800
TEL 0 2822 2425 FAX 0 2822 2422

[illegible]

ชื่อโครงการ :

โครงการพัฒนาพื้นที่ส่วนขยาย

ศูนย์ราชการเฉลิมพระเกียรติ ๘๐ พรรษา ๕ ธันวาคม ๒๕๕๐ พื้นที่โซน C ศูนย์ราชการโซน C อาคารทิศตะวันออก(E)

REVISION				ชื่อแบบ : แบบหน้าต่างภายนอก EWA12 ,EWA12.1 เลขที่แบบ : GCC-C-E-AR-11-0011			
NO.	DATE	DESCRIPTION	BY		เขียนโดย : Author	ตรวจสอบโดย : Checker	วันที่ : 22/03/64
0	22/03/64	FOR BIDDING	GCOT		อนุมัติโดย : Approver	ภาคทราส่วน : 1 : 50	



**แบบหน้าต่างภายนอก EWA12
_EWA12.1**

เขียนโดย : Author	
ตรวจสอบโดย : Checker	วันที่ : 22/03/64

1000 :	
--------	--

GCC-C-E-AR-11-0011

รูปด้าน 3
ชั้นที่ 11

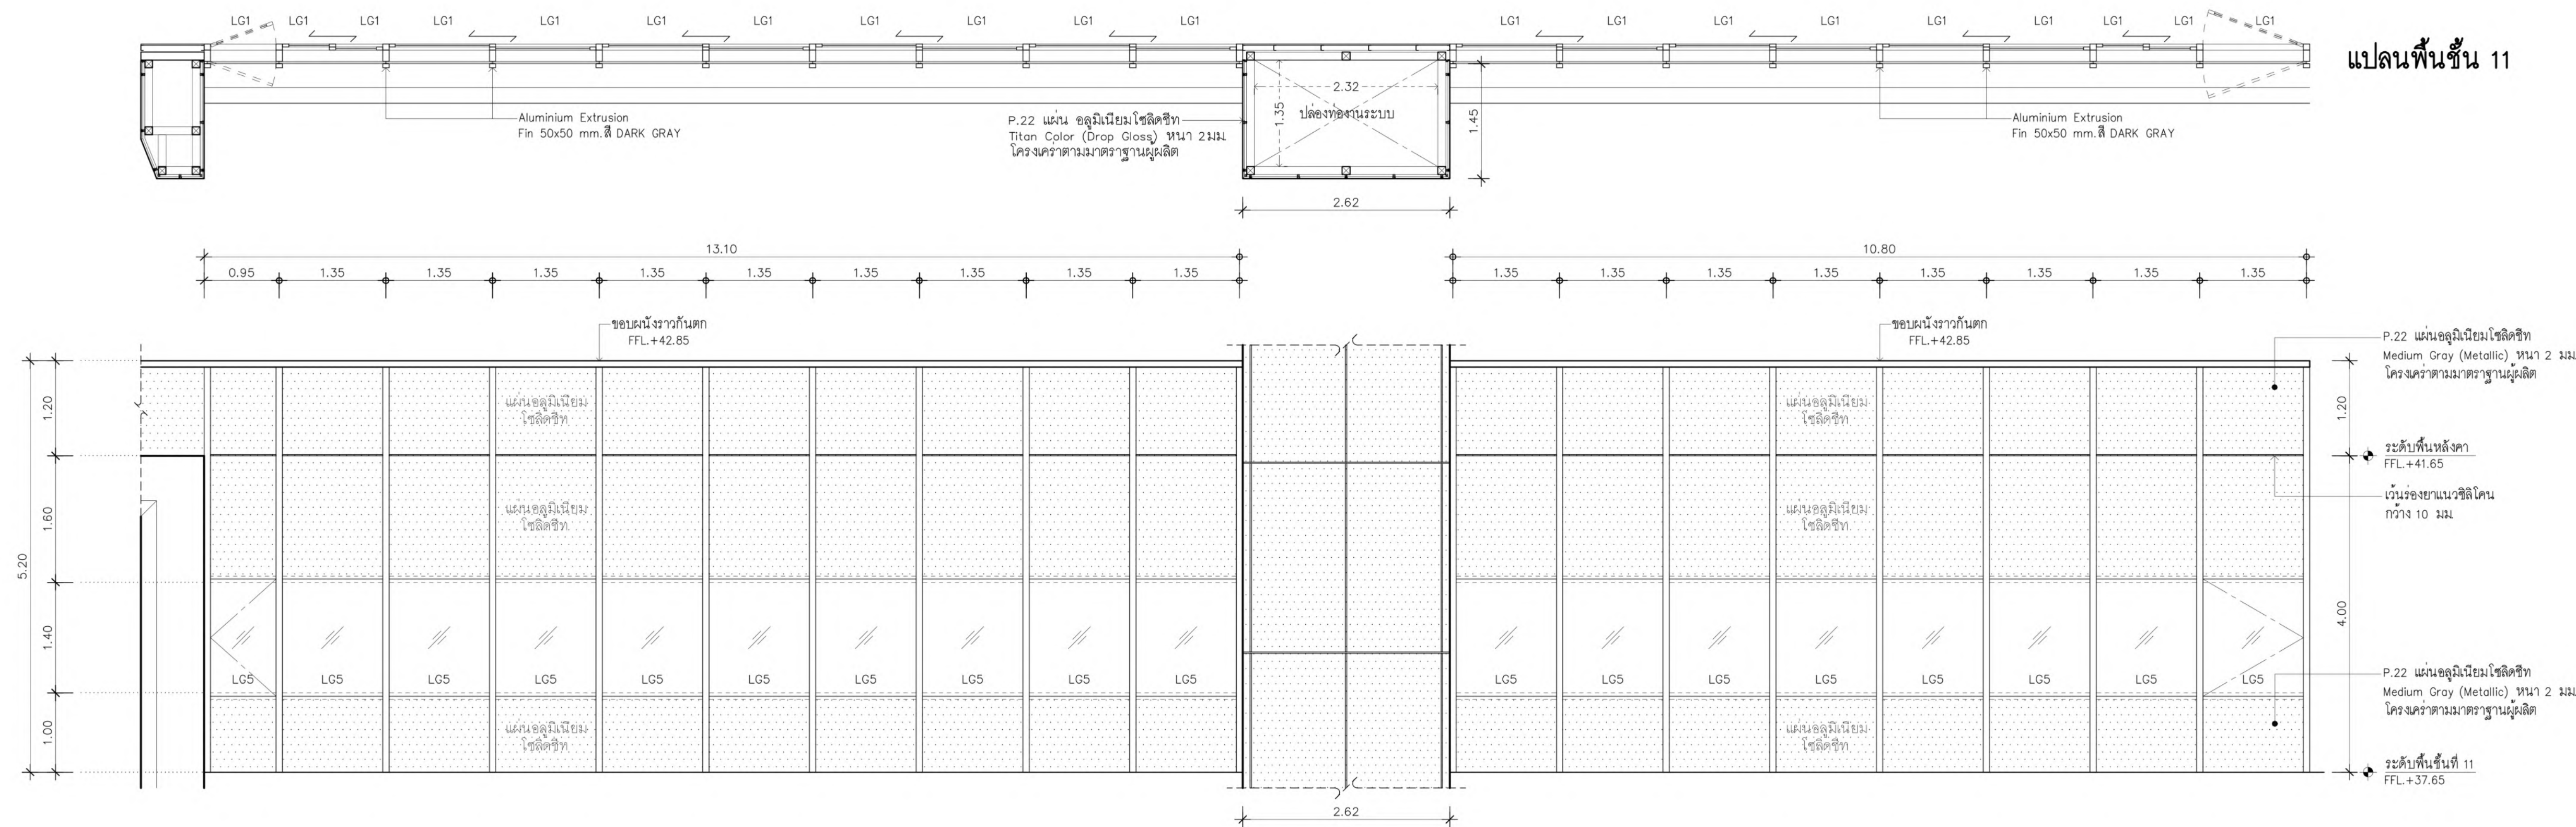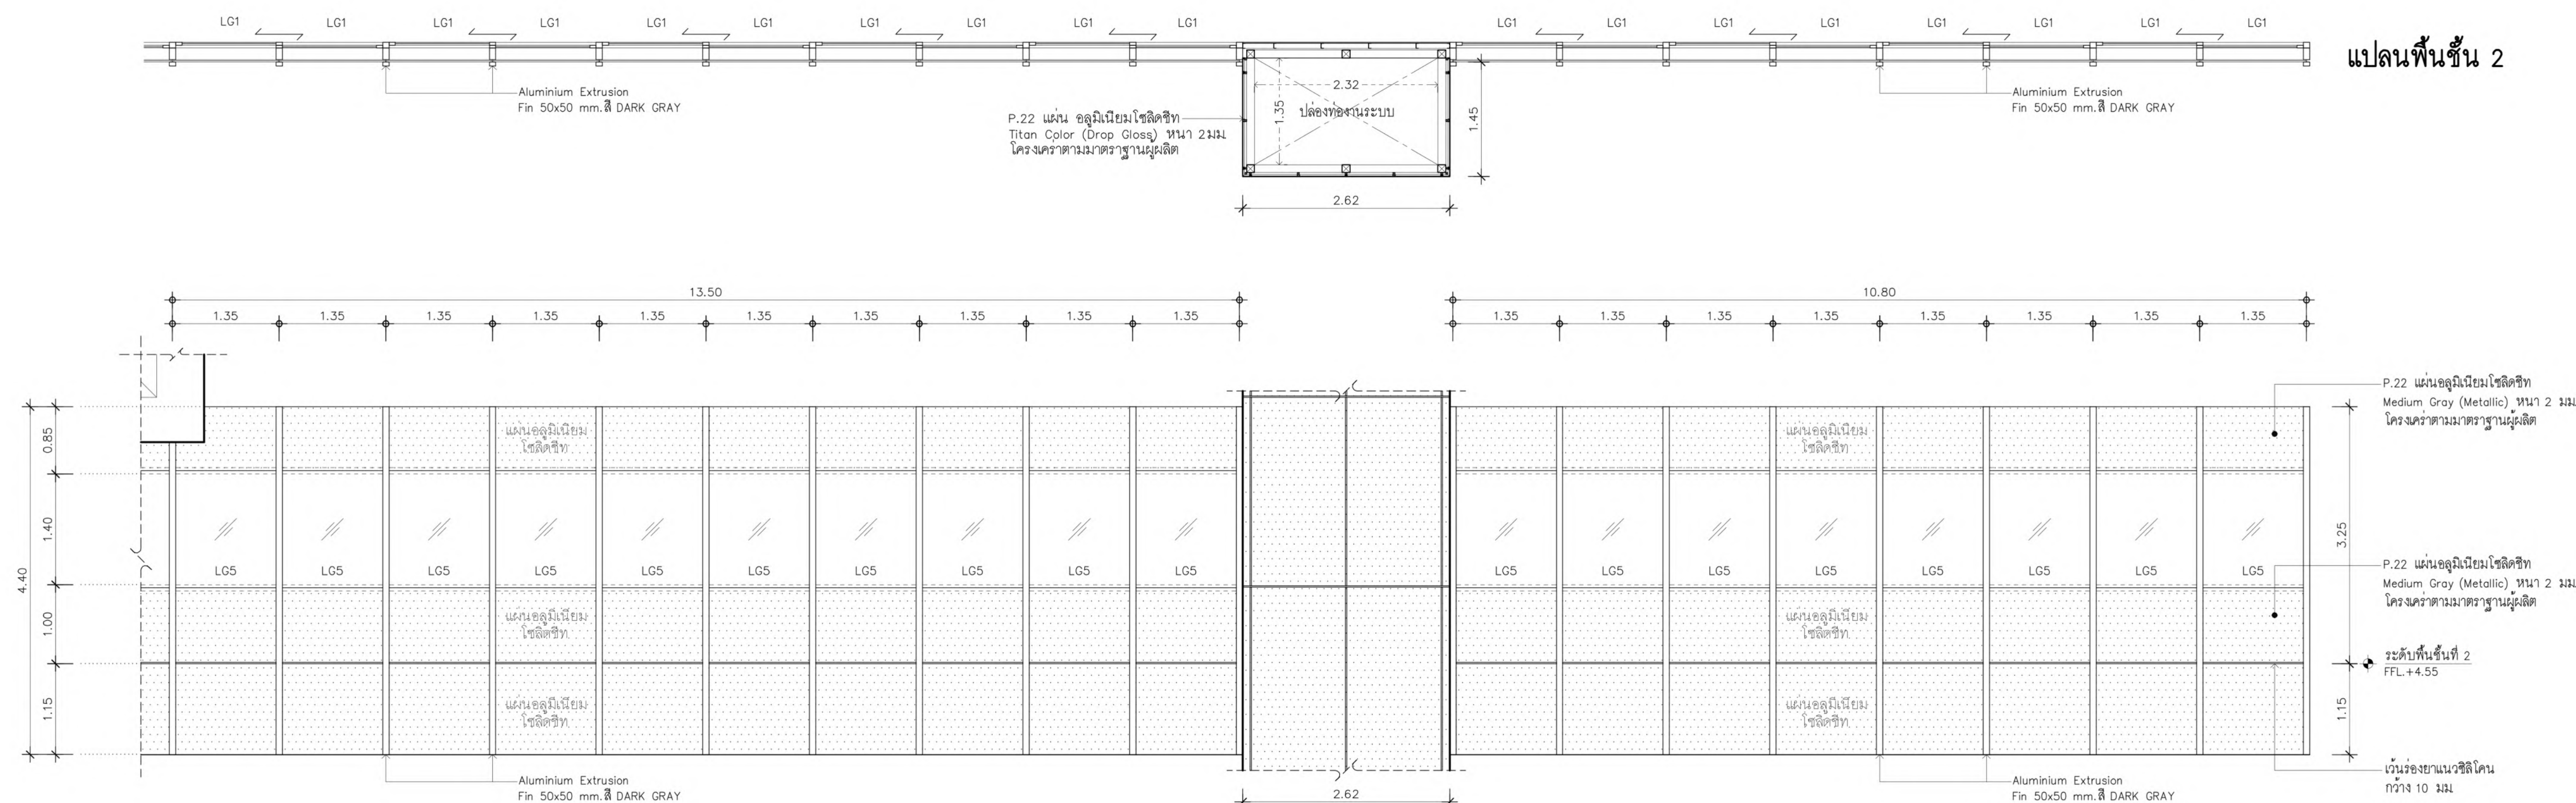รูปด้าน 3
ชั้นที่ 2

บริษัท ธนารักษ์พัฒนาสินทรัพย์ จำกัด 120 อาคารธนพิพัฒน์
ศูนย์ราชการเฉลิมพระเกียรติฯ ๘๐ พรรษา ๕ ธันวาคม ๒๕๕๐
ถนนแจ้งวัฒนะ แขวงทุ่งสองห้อง เขตหลักสี่ กรุงเทพมหานคร 10210



บริษัท หิมา คอนซัลติ้งเอนจิเนียริงแอนด์แมเนจเม้นท์ จำกัด (มหาชน)
บริษัท เอทีที คอนซัลแตนท์ จำกัด

เลขที่ 151 ถนนนวลจันทร์
แขวง นวลจันทร์ เขตบึงกุ่ม กรุงเทพฯ 10230
TEL 0-2508-8000 FAX 0-29508-8080

ผู้ออกแบบ

GCDT

GOVERNMENT CENTER
DESIGN TEAM

เลขที่ 4 ซอยรัชดาภิเษก 64 ถนนรัชดาภิเษก
แขวง วงศ์สว่าง เขตบางซื่อ กรุงเทพฯ 10800
TEL 0-2922-3435 FAX 0-2922-3433

[illegible]

ชื่อโครงการ :

โครงการพัฒนาพื้นที่ส่วนขยาย

ศูนย์ราชการเฉลิมพระเกียรติ ๘๐ พรรษา ๕ ธันวาคม ๒๕๕๐ พื้นที่โซน C ศูนย์ราชการโซน C อาคารทิศตะวันออก(E)

ชื่อแบบ :

แบบหน้าต่างภายนอก EWA12.2
EWA13




[illegible]

NAME	DATE
------	------





รูปด้าน 3
ชั้นที่ 3-4
Grid C23

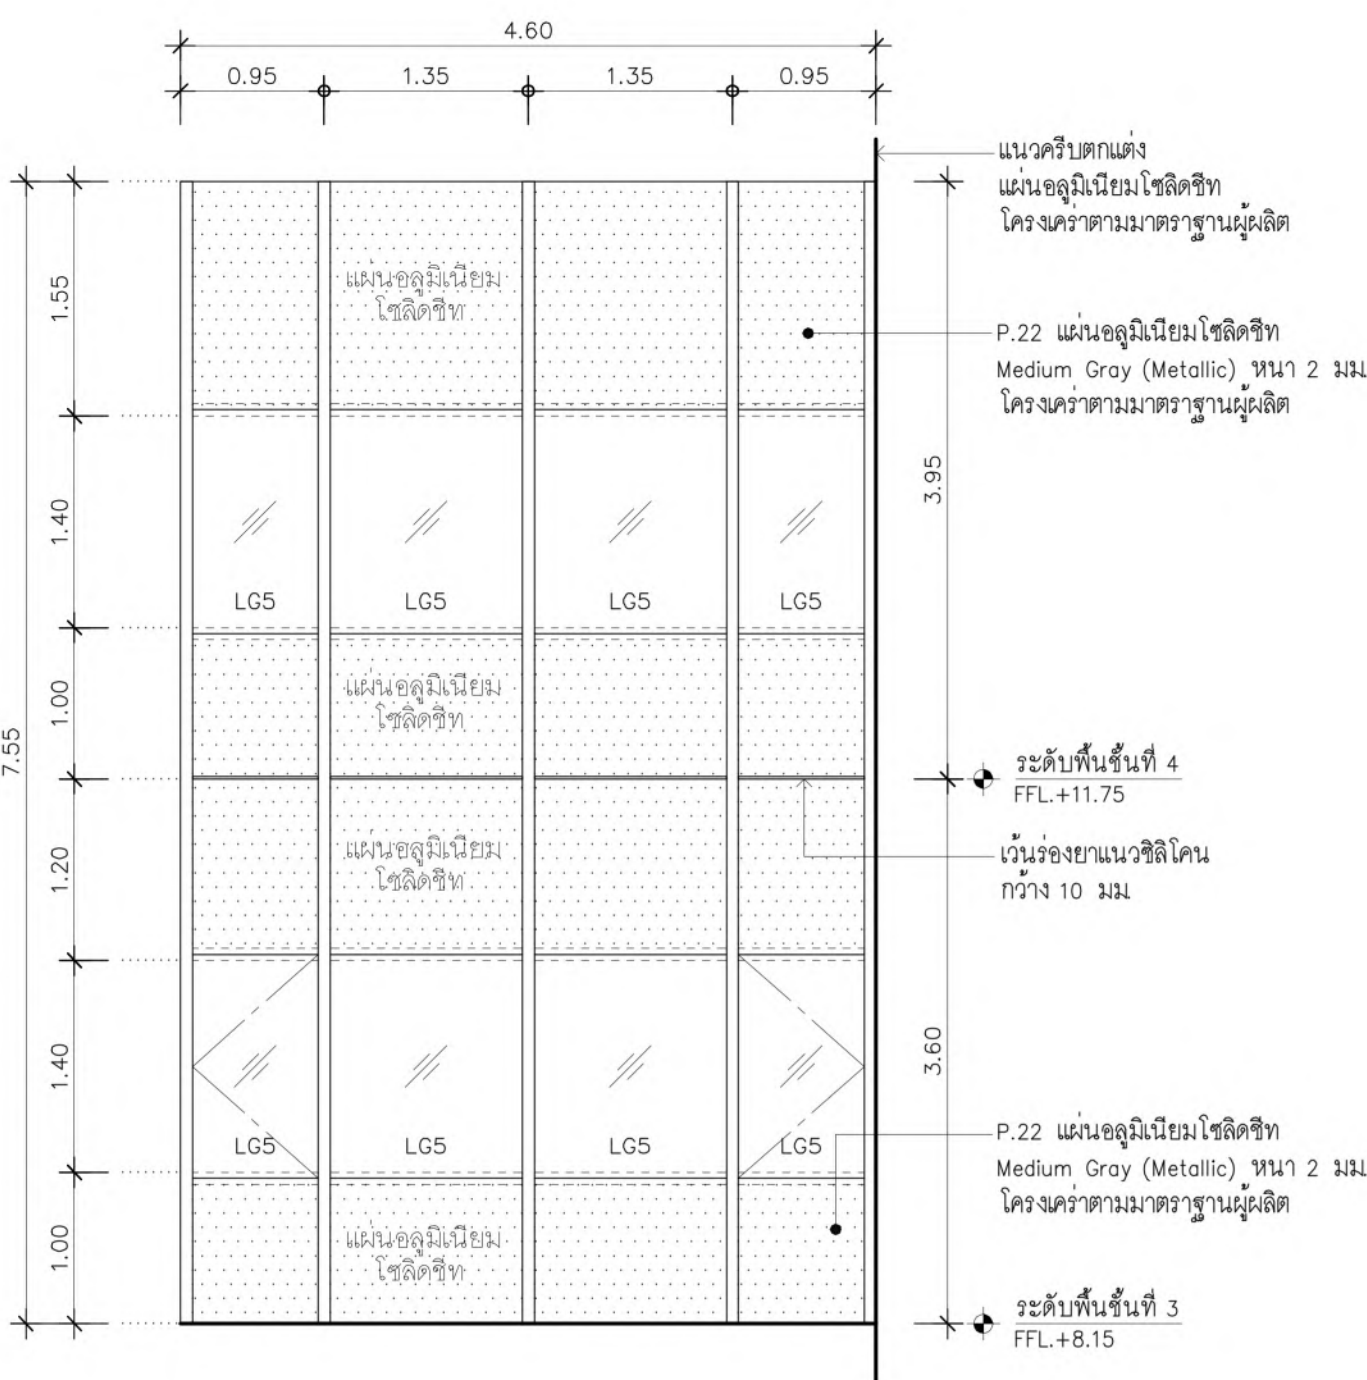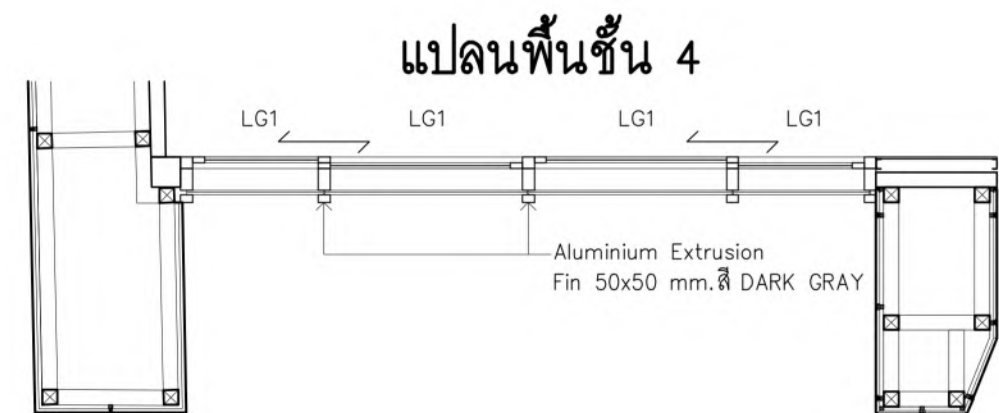



รูปด้าน 3
ชั้นที่ 5-6 ,7-8 ,9-10
Grid C23

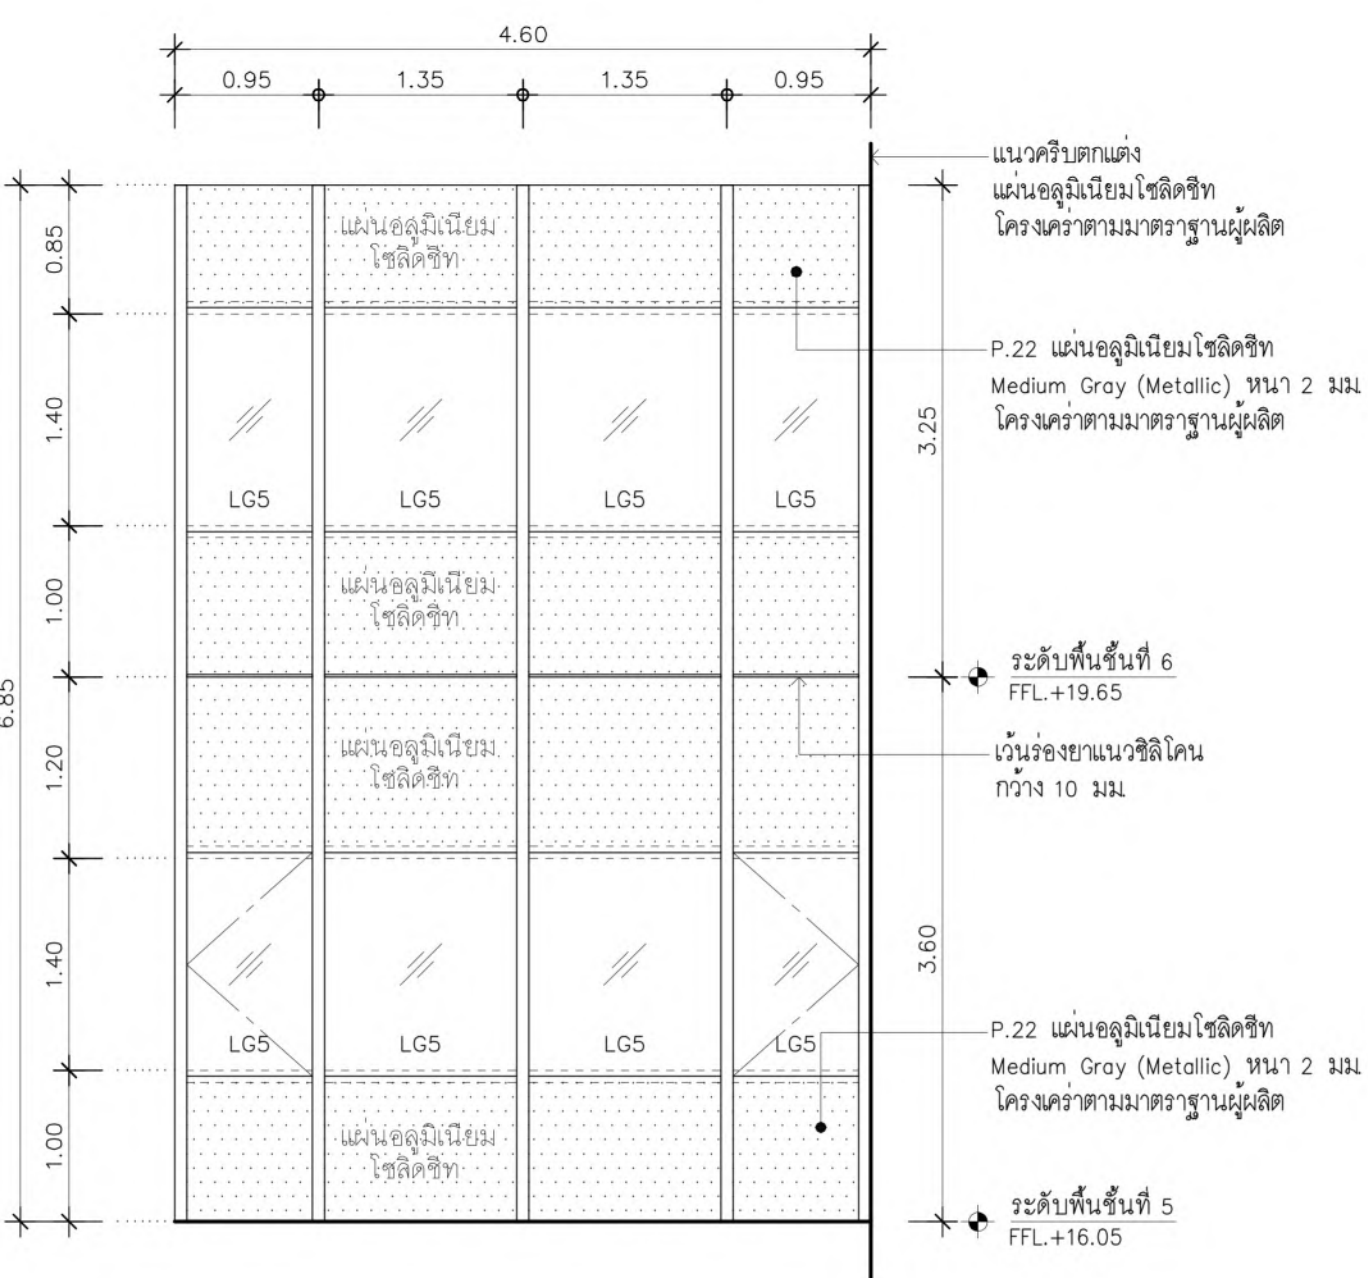

รูปด้าน 3
ชั้นที่ 11
Grid C23

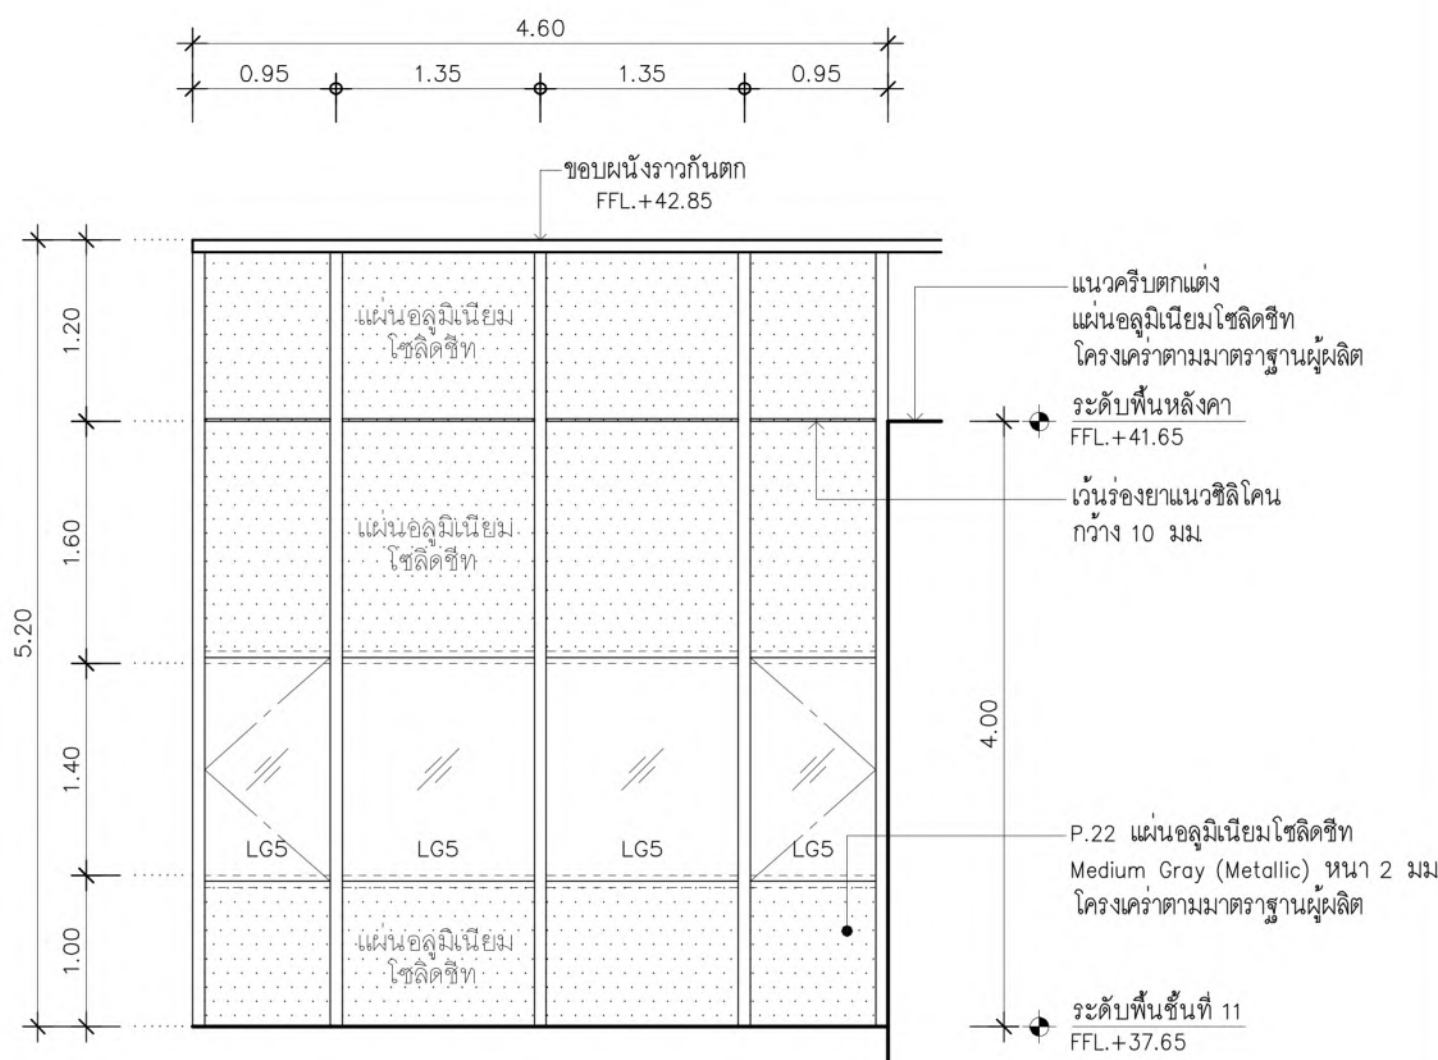

รูปด้าน 3
ชั้นที่ 2
Grid C23

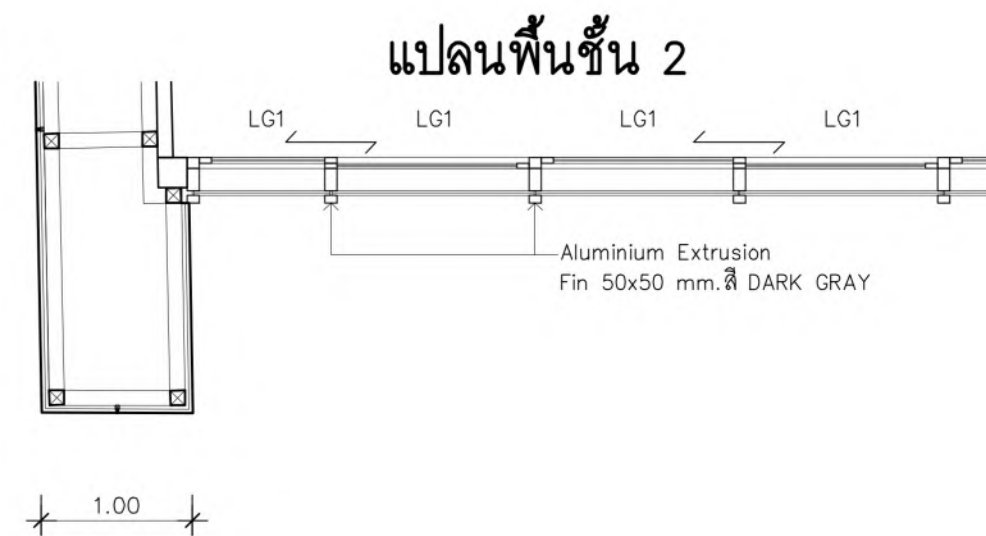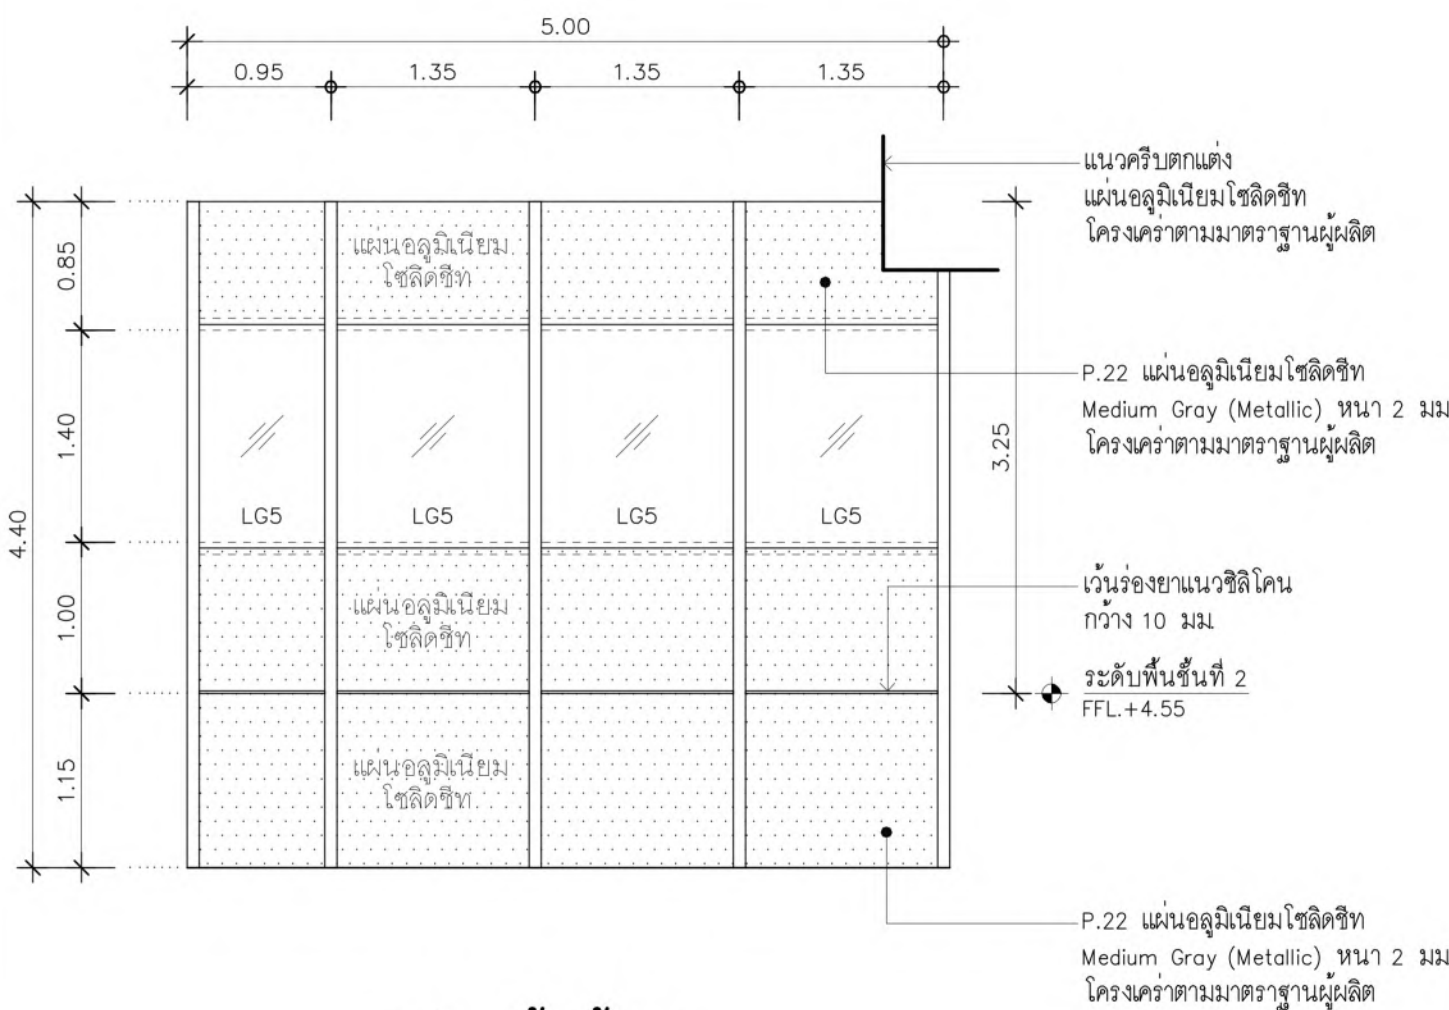

บริษัท ธนารักษ์พัฒนาสินทรัพย์ จำกัด 120 อาคารธนพิพัฒน์
ศูนย์ราชการเฉลิมพระเกียรติ ๘๐ พรรษา ๕ ธันวาคม ๒๕๕๐
ถนนจรัญฉัตร แขวงทุ่งสองห้อง เขตหลักสี่ กรุงเทพมหานคร 10210



บริษัท ทีเอ็ม คอนซัลตันส์ เอเชีย แปซิฟิก แอนด์ เมเนจเม้นท์ จำกัด (มหาชน)
บริษัท เอทีที คอนซัลตันท์ จำกัด
บริษัท ทีเอ็ม เอสคิว จำกัด

เลขที่ 151 ถนนนวลจันทร์
แขวง นวลจันทร์ เขตบึงกุ่ม กรุงเทพฯ 10230
TEL. 0-2509-9000 FAX.0-29509-9090

ผู้ออกแบบ

GCDT

GOVERNMENT CENTER
DESIGN TEAM

เลขที่ 4 ซอยรัชดาภิเษก 64 ถนนรัชดาภิเษก
แขวง วงศ์สว่าง เขตบางซื่อ กรุงเทพฯ 10800
TEL. 0-2922-3435 FAX. 0-2922-3433

ALL PRINTS SPECIFICATION AND THEIR COPY RIGHT ARE THE PROPERTIES OF GOVERNMENT CENTER DESIGN TEAM AND MUST NOT BE COPIED OR REPRODUCED WITHOUT WRITTEN PERMISSION FROM GOVERNMENT CENTER DESIGN TEAM

[illegible]







ชื่อโครงการ :

โครงการพัฒนาพื้นที่ส่วนขยาย

ศูนย์ราชการเฉลิมพระเกียรติ ๘๐ พรรษา ๙ ธันวาคม ๒๕๕๐ พื้นที่โซน C ศูนย์ราชการโซน C อาคารทิศตะวันออก(E)

REVISION				ชื่อเรื่อง : แบบหน้าต่างภายนอก EWA14 ,EWA14.1 ,EWA14.2 ,EWA14.3	เขียนโดย : Author	
NO.	DATE	DESCRIPTION	BY		ตรวจสอบโดย : Checker	วันที่ : 22/03/64
0	22/03/64	FOR BIDDING	GCDT		อนุมัติโดย : Approver	มาตราส่วน : 1 : 50
					GCC-C-E-AR-11-0013	

รูปด้าน
ชั้นที่ 2

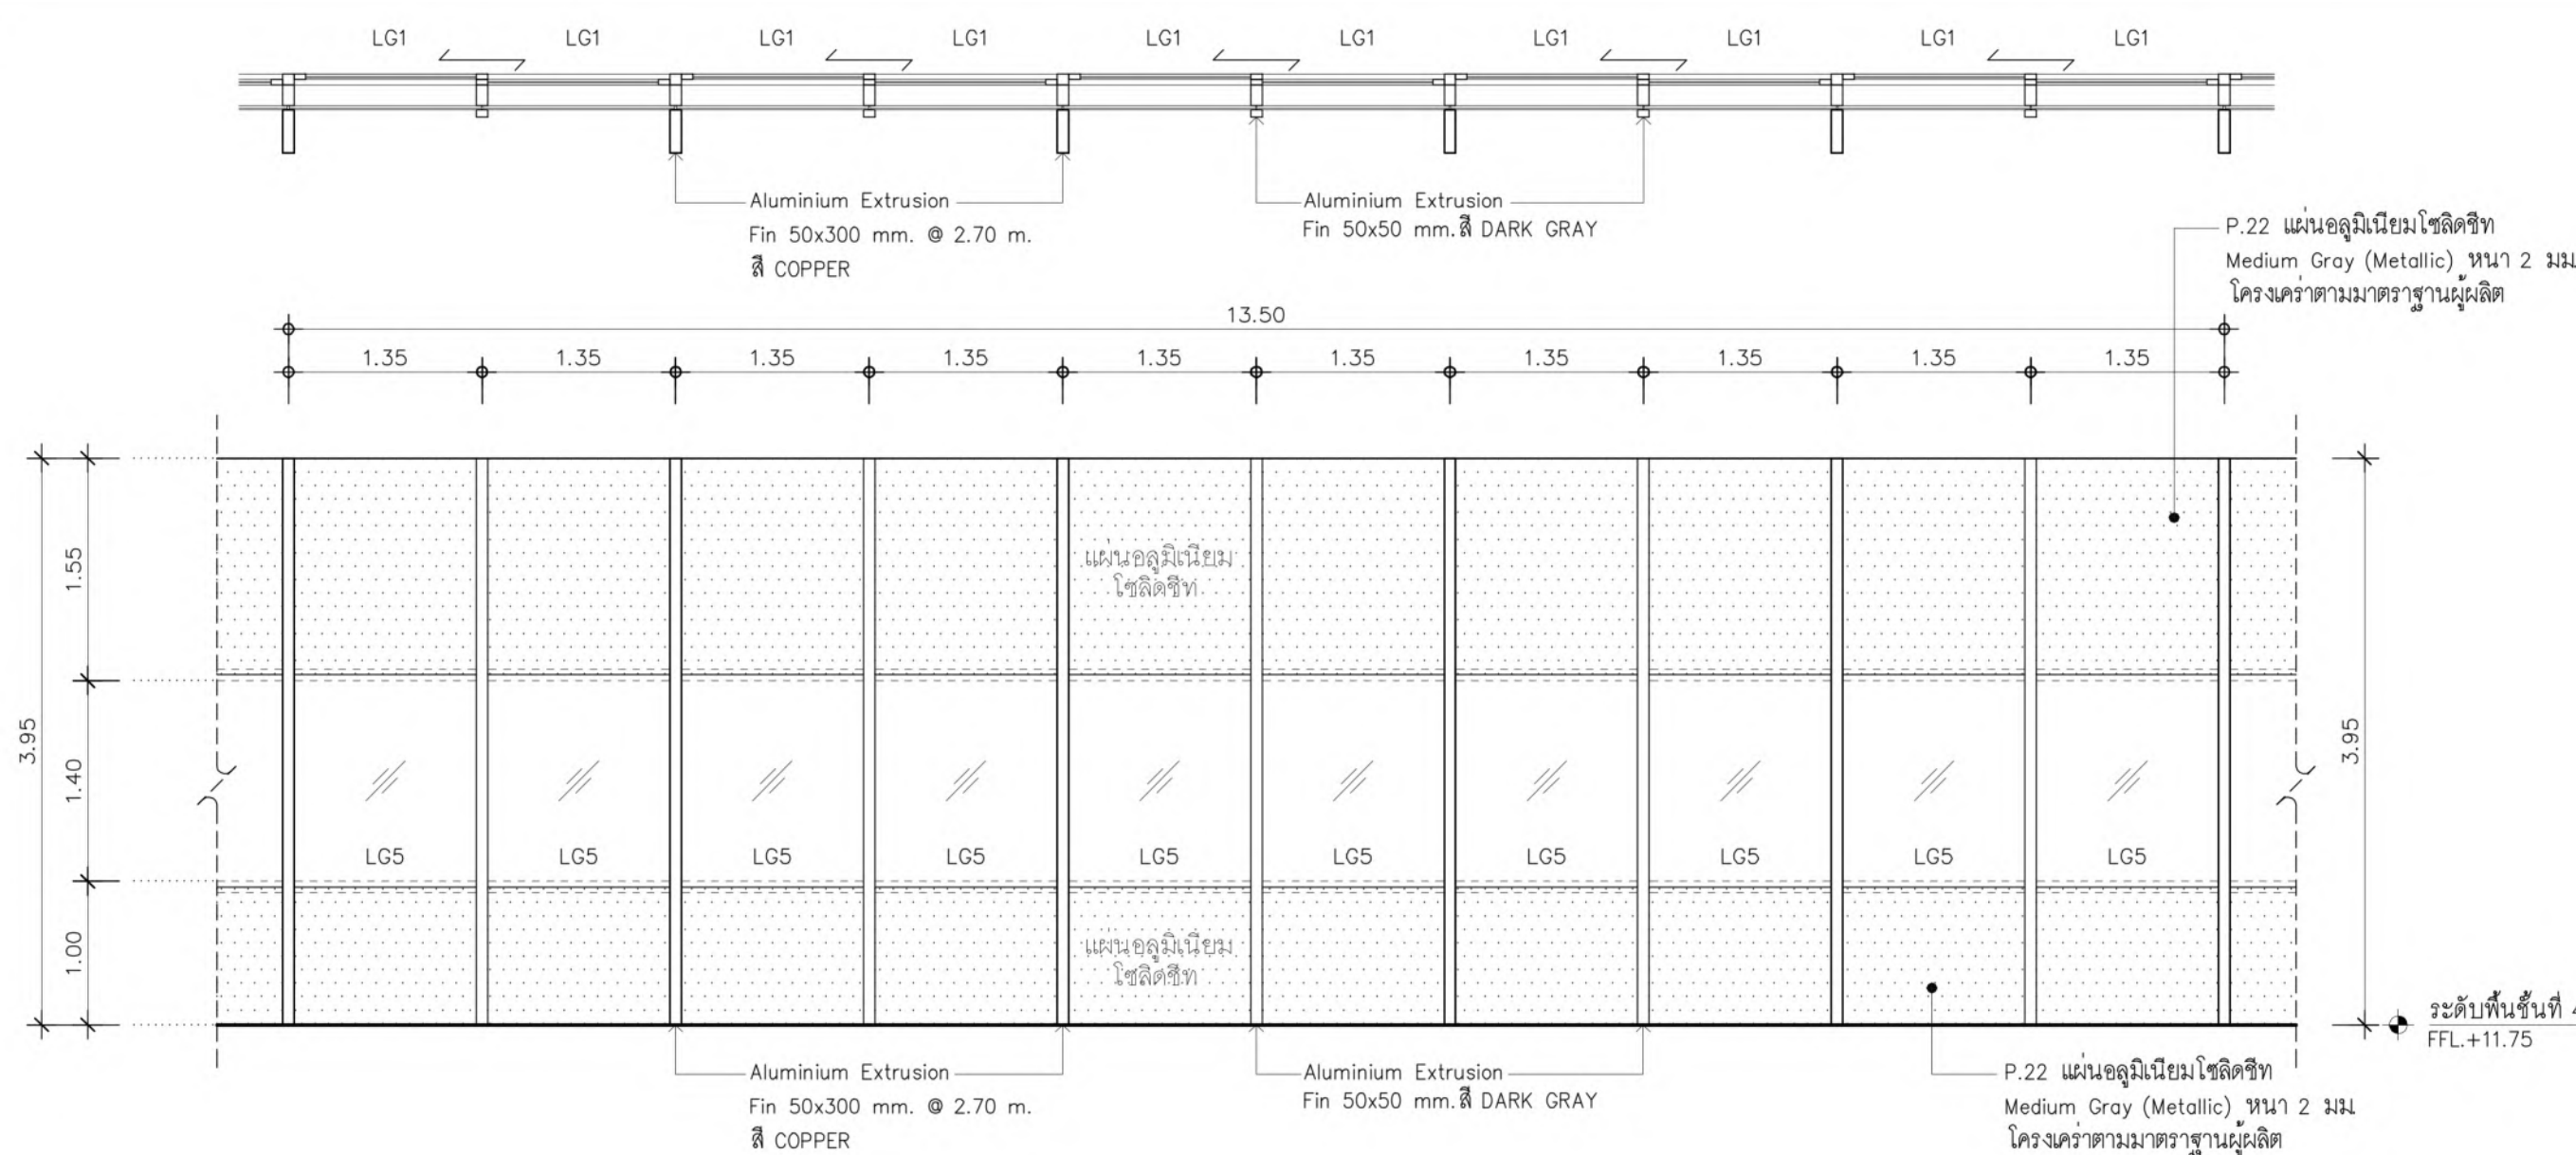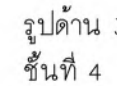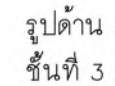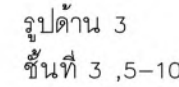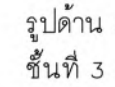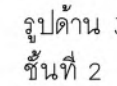


เขียนโดย : Author



ตรวจลงชื่อ : Checker	วันที่ : 22/03/64
----------------------	-------------------

อนุมัติโดย : Approver มาตรฐาน : 1 : 5

GCC-C-E-AR-11-0014


EWA17.1

รูปด้าน 3
ชั้นที่ 4

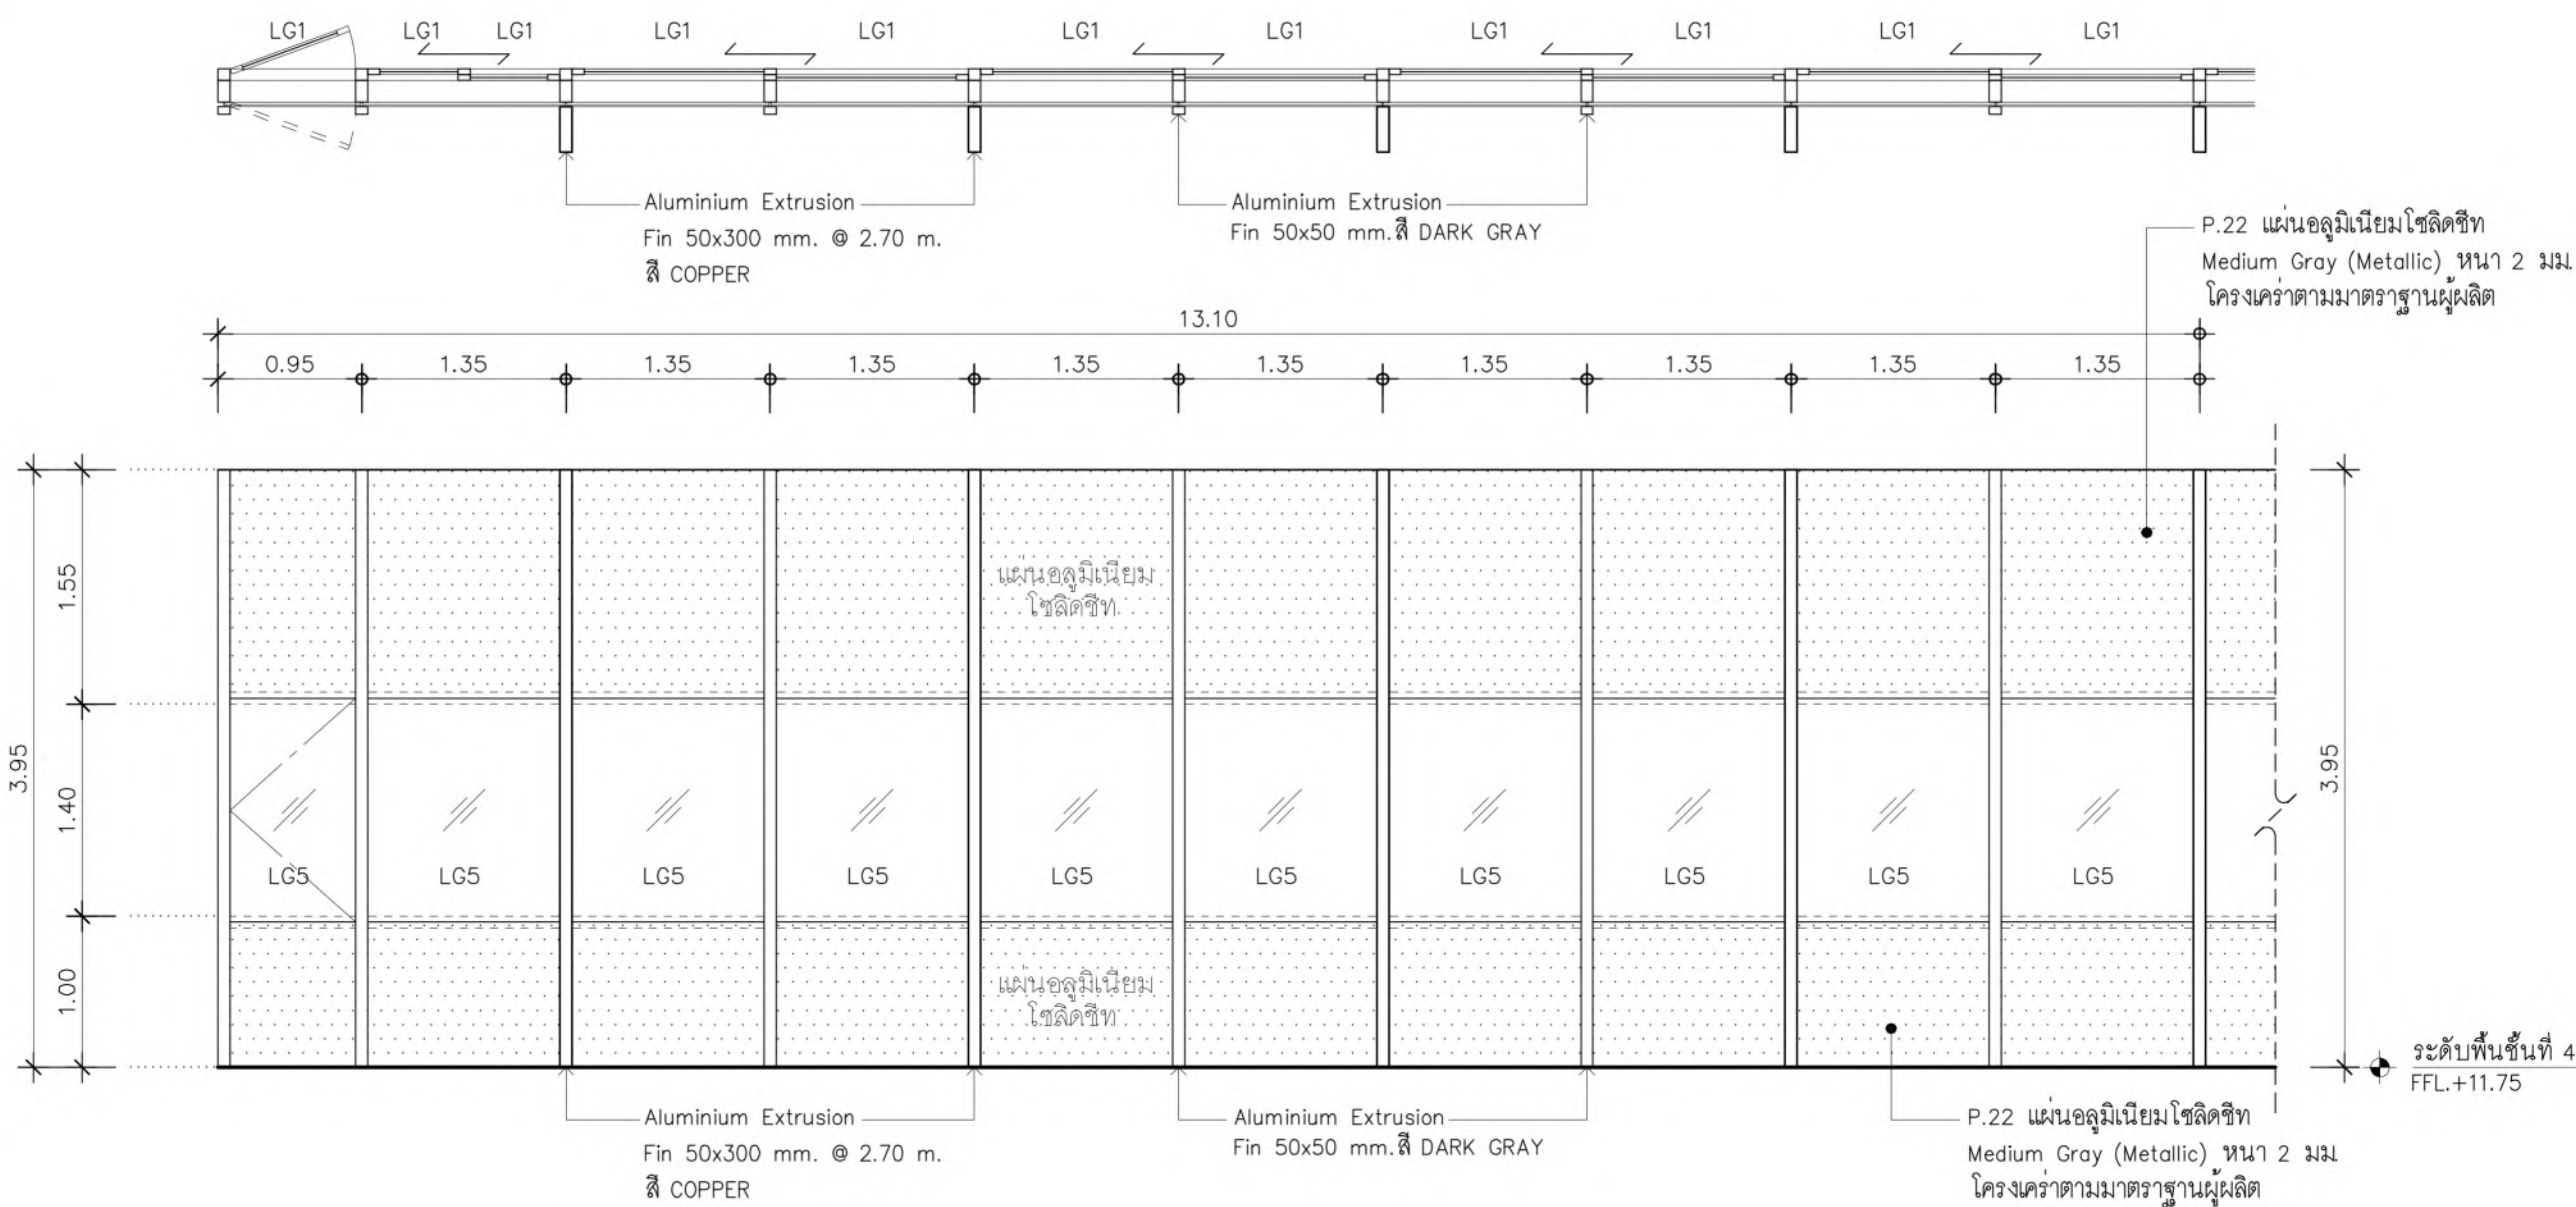


EWA17.2

รูปด้าน 3
ชั้นที่ 4

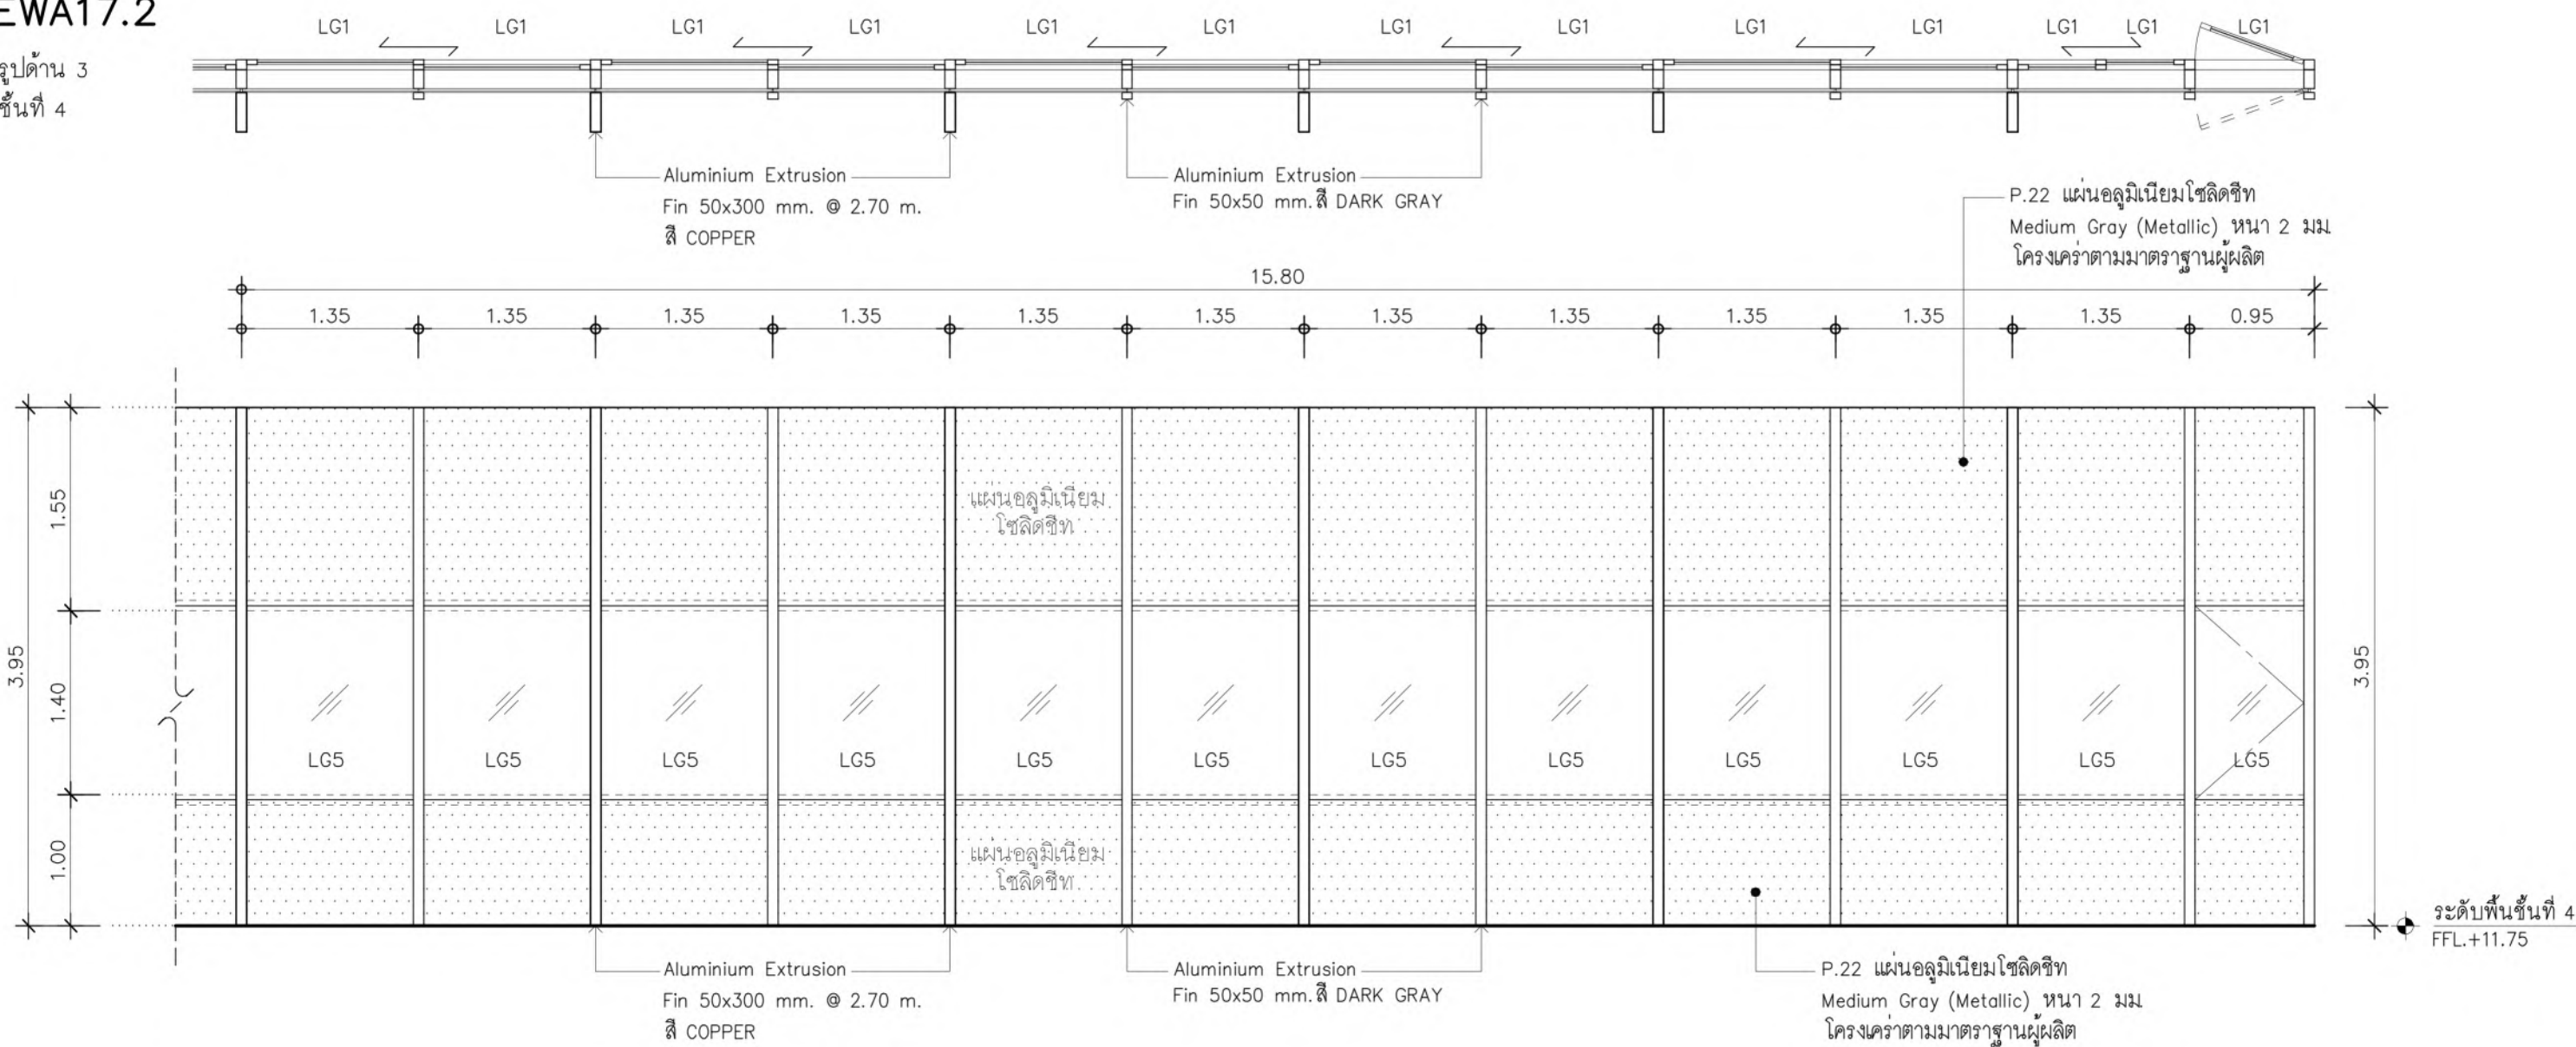


EWA18

รูปด้าน 3
ชั้นที่ 11

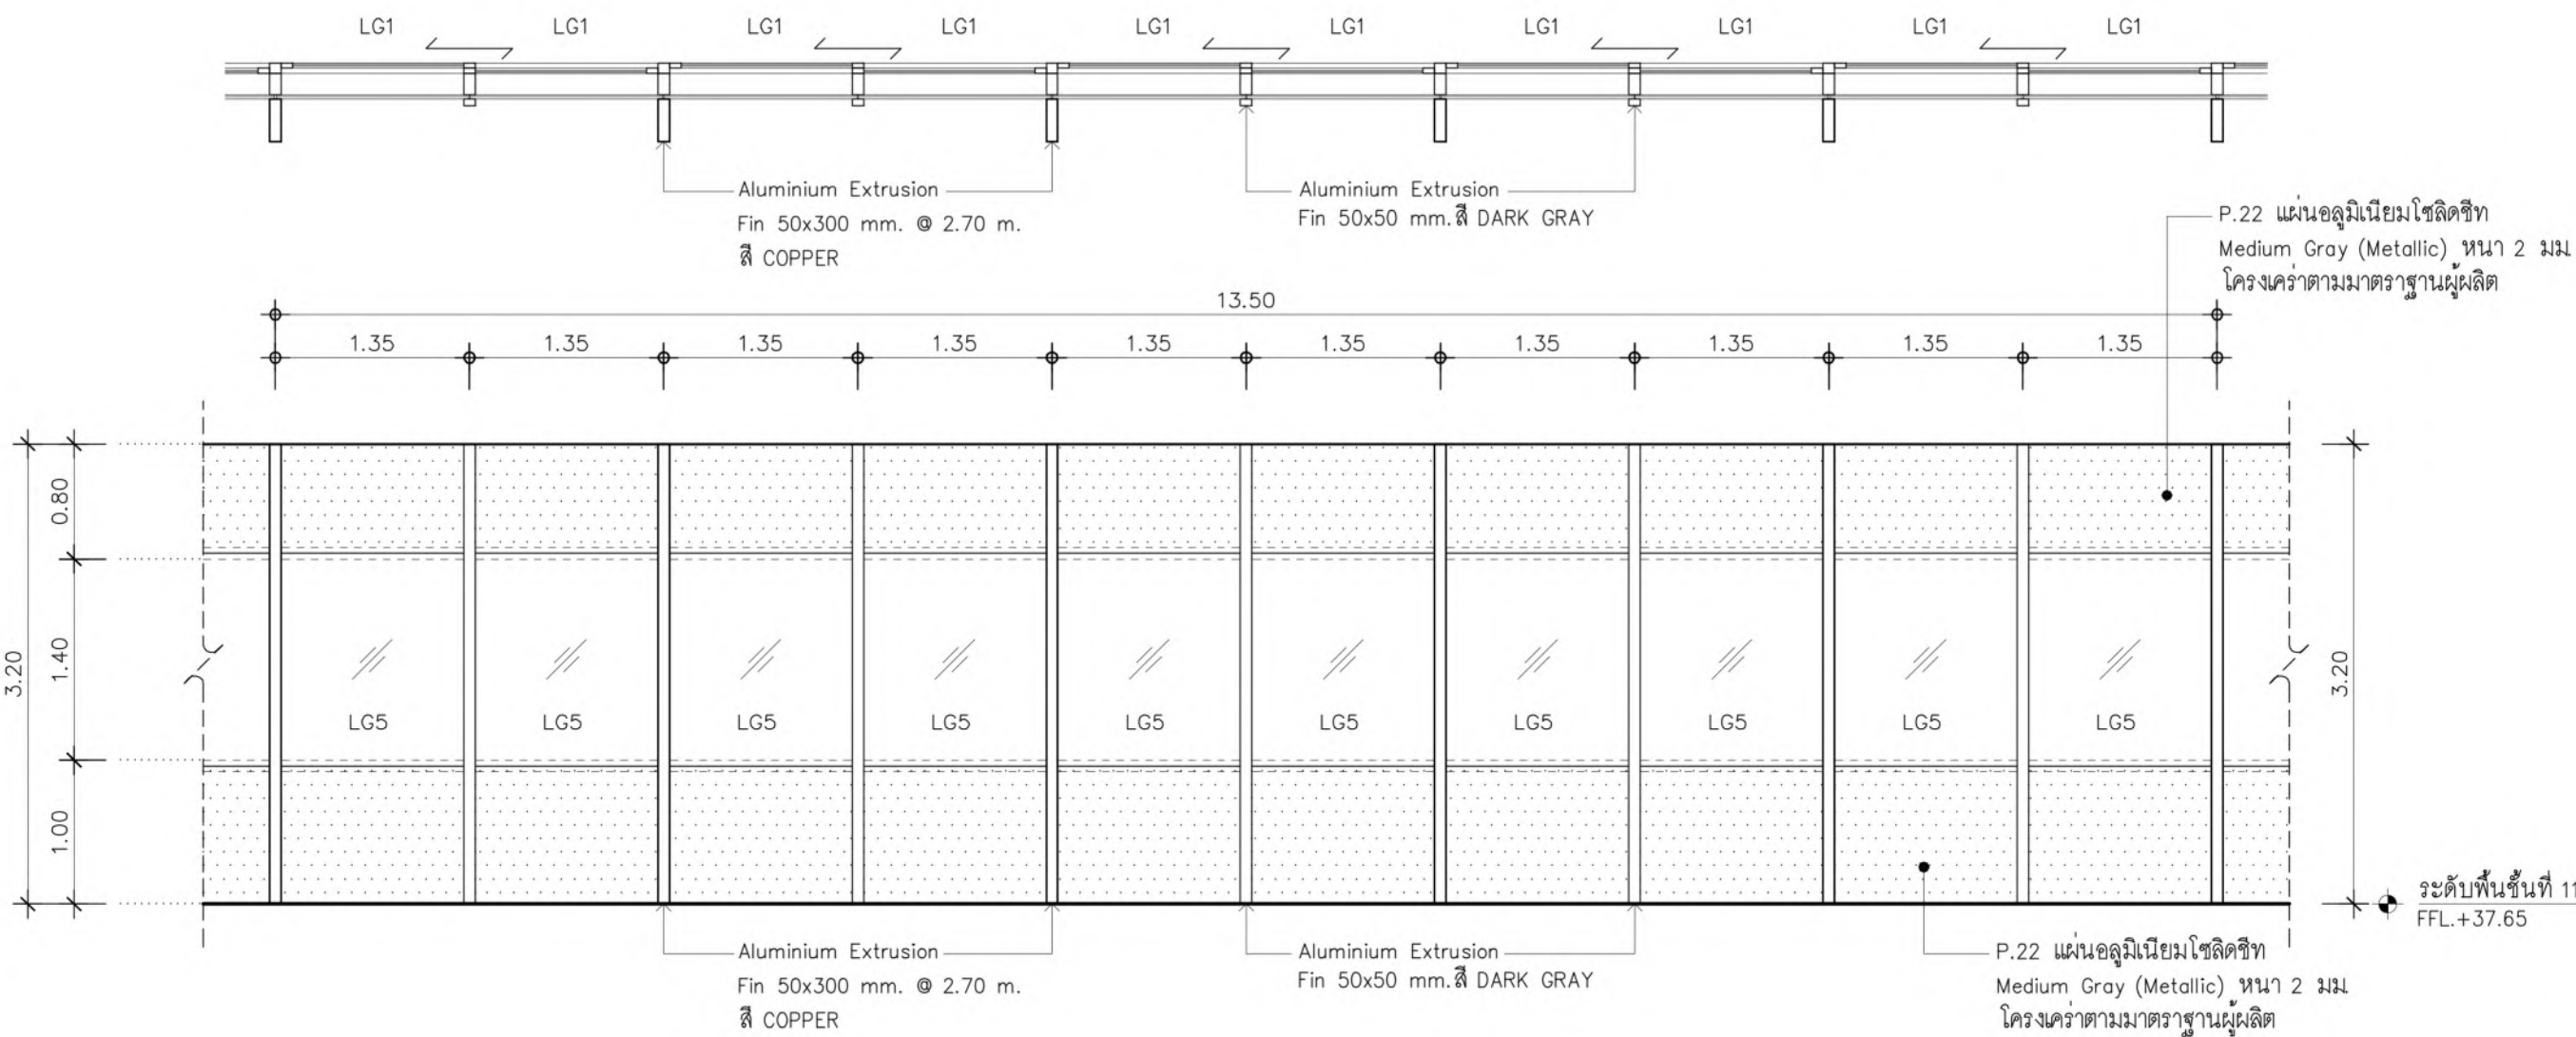


EWA18.1

รูปด้าน 3
ชั้นที่ 11

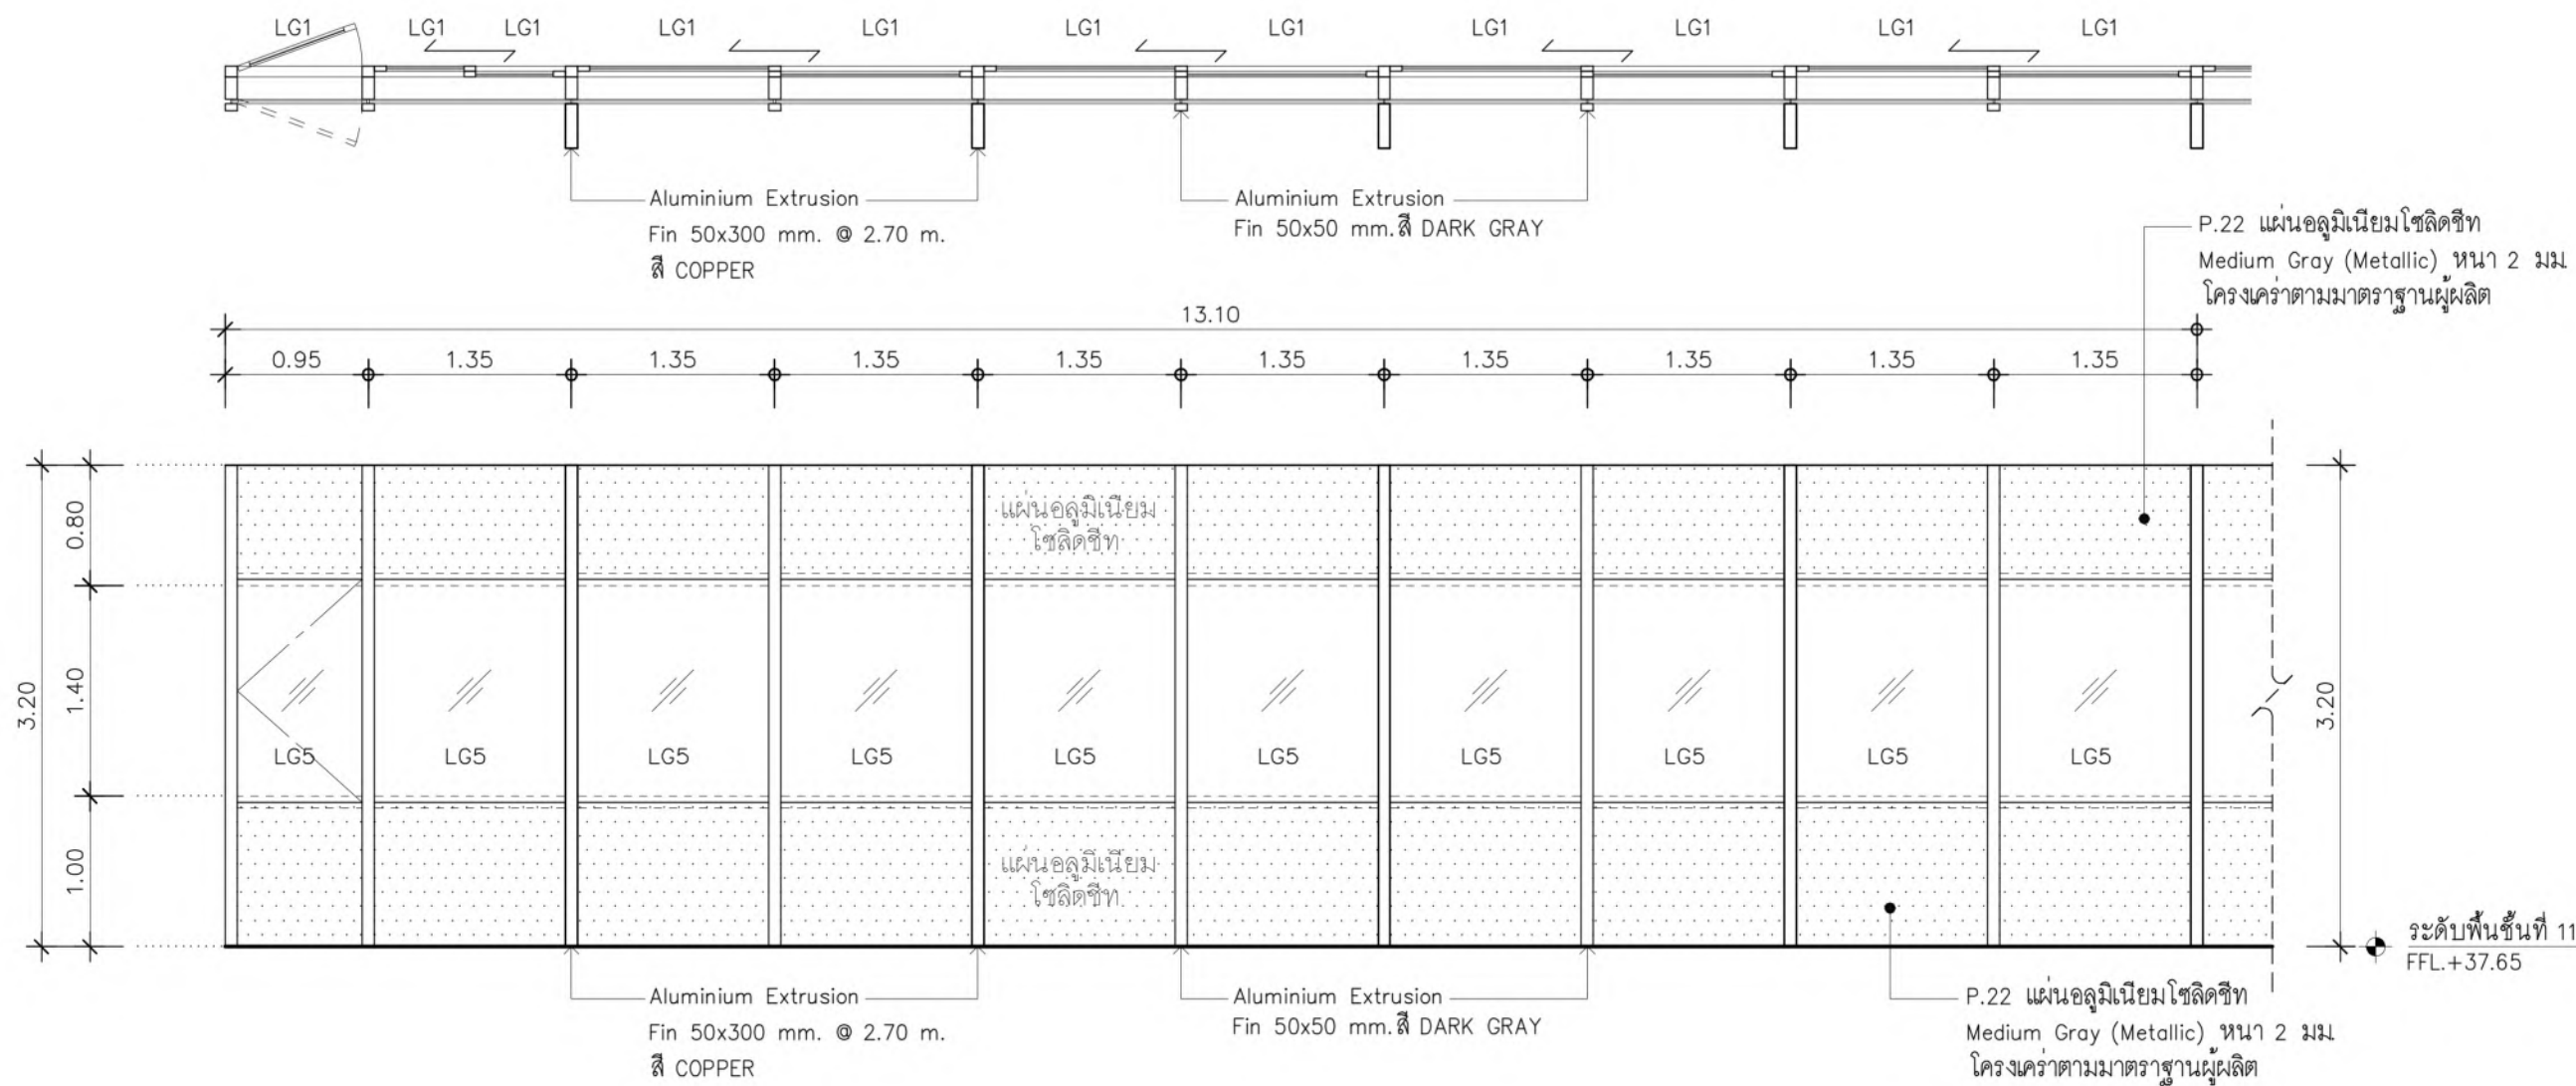


EWA18.2

รูปด้าน 3
ชั้นที่ 11

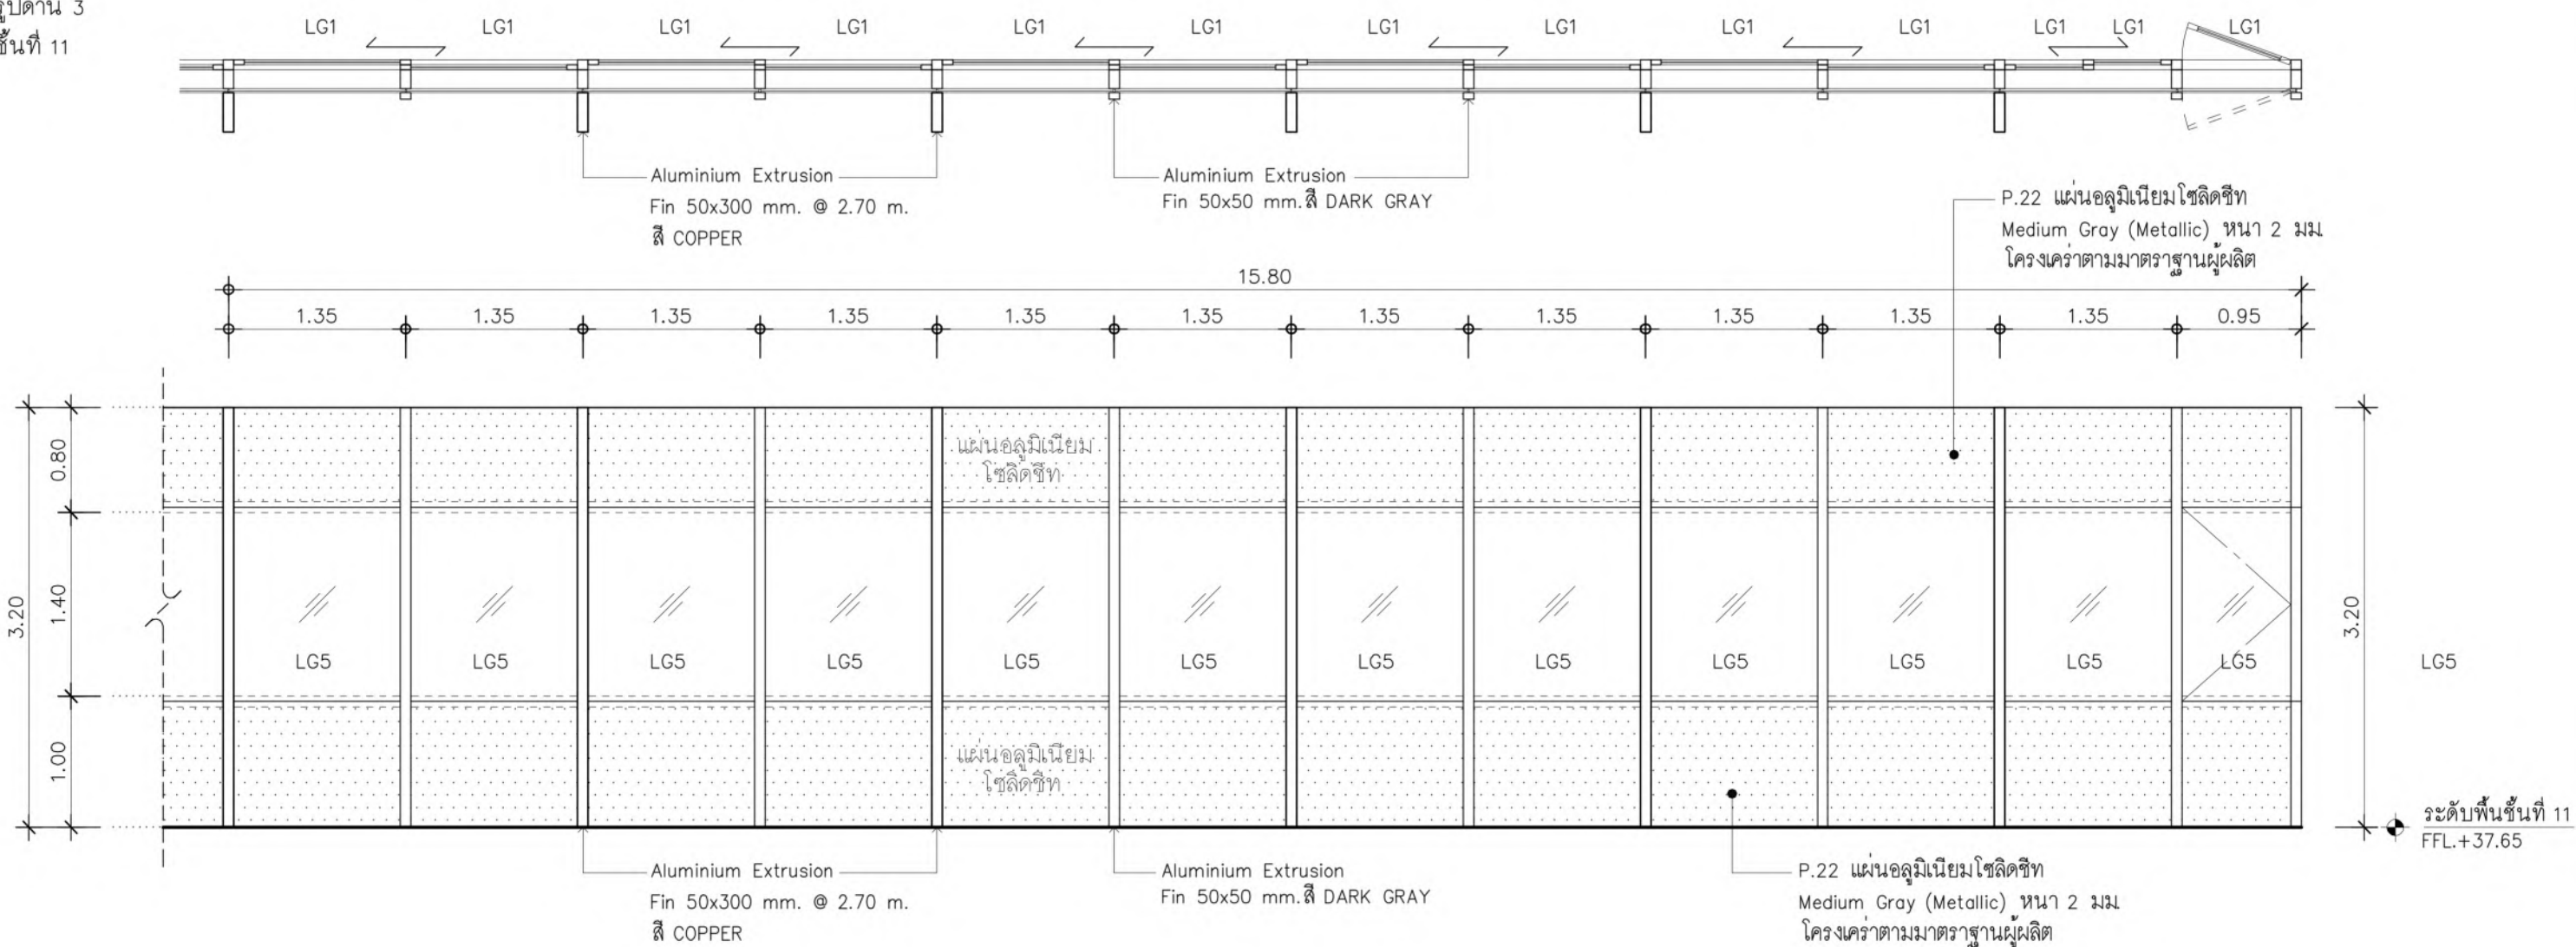

EWA19

รูปด้าน 3
ชั้นที่ 1
Grid C13-C14

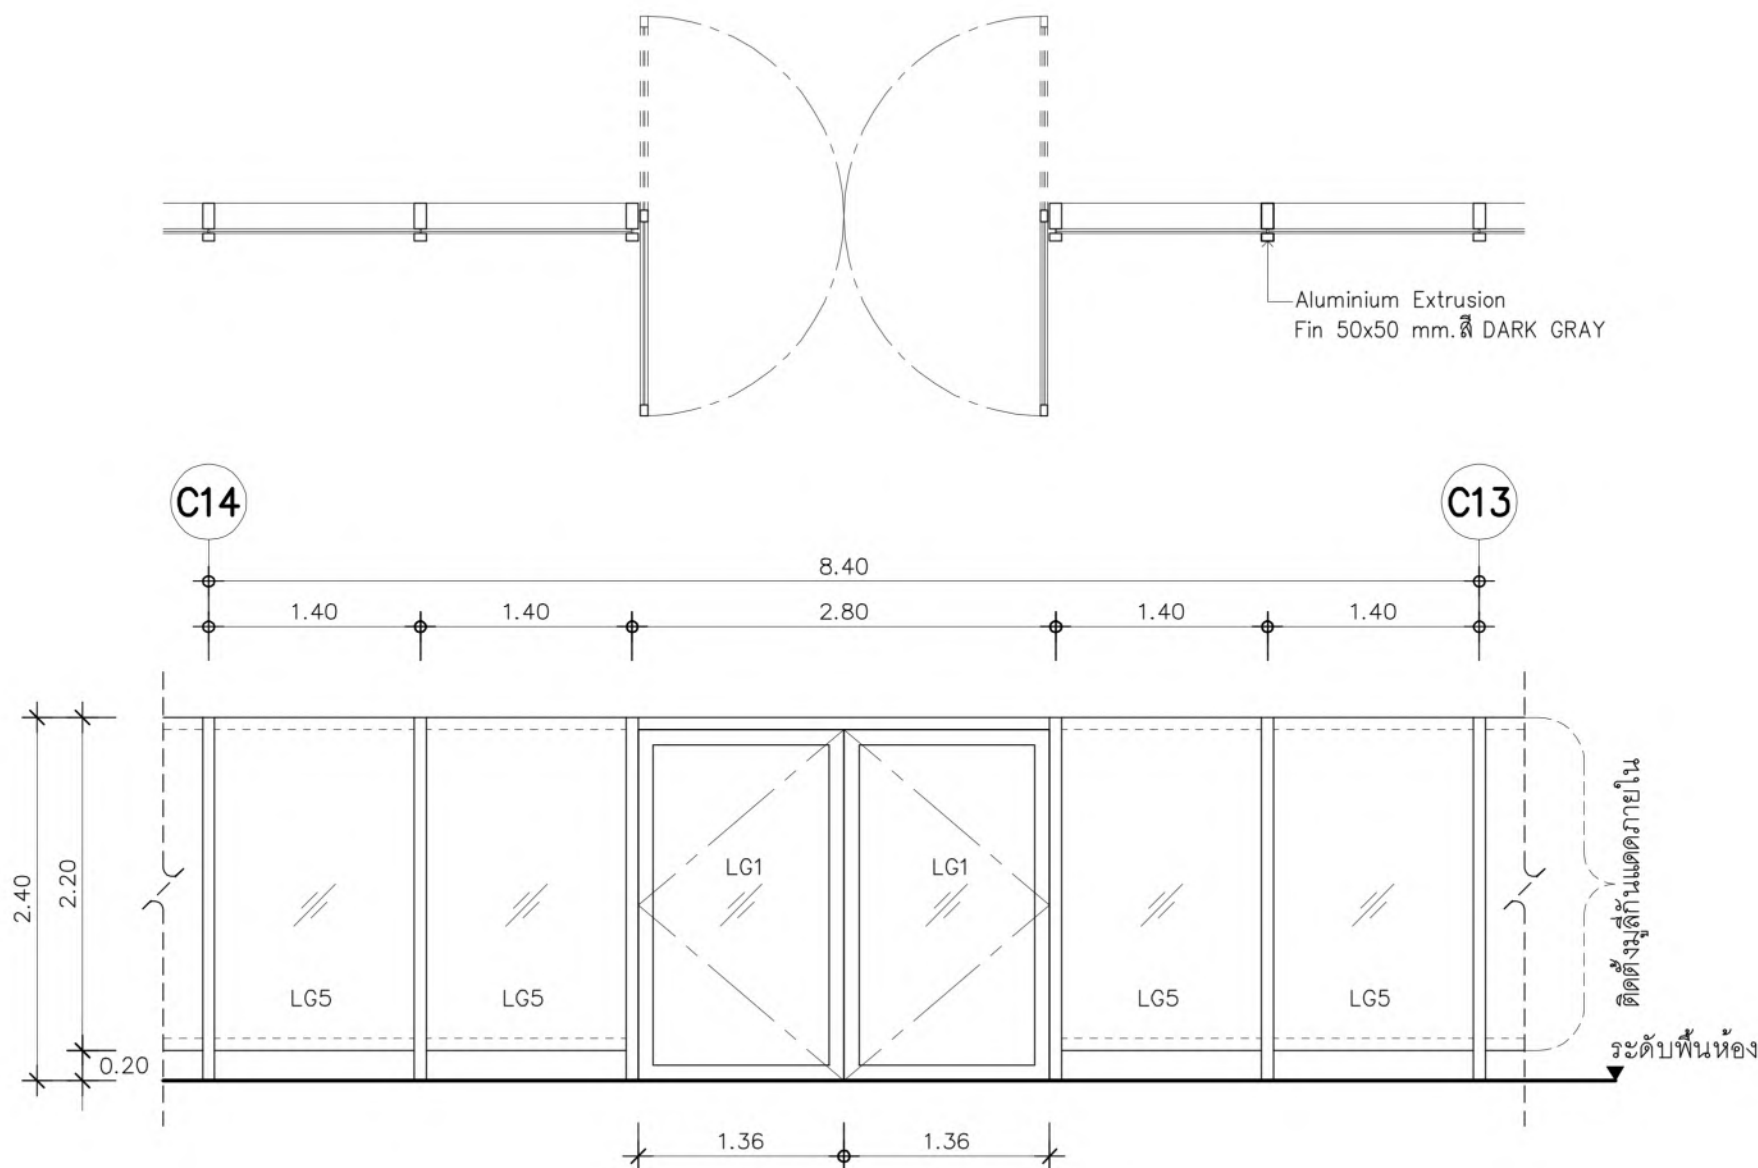

เจ้าของโครงการ
บริษัท อเนกพัฒนาสินทรัพย์ จำกัด 120 อาคารอเนกพัฒนา
ศูนย์ราชการเฉลิมพระเกียรติ ๘๐ พรรษา ๕ ธันวาคม ๒๕๕๐
ถนนแจ้งวัฒนะ แขวงทุ่งพญาไท เขตราชเทวี กรุงเทพมหานคร 10710

ที่ปรึกษาบริหารโครงการ
บริษัท ทีม คอนซัลติ้งเอ็นจิเนียริ่งแอนด์แมเนจเม้นท์ จำกัด (มหาชน)
บริษัท เอทีที คอนซัลแตนท์ จำกัด
บริษัท ทีม เอสดีวี จำกัด

ผู้ออกแบบ
บริษัท 4 ซอยรัชดาภิเษก 64 ถนนรัชดาภิเษก
แขวง จตุจักร เขตบางเขน กรุงเทพมหานคร 10800
TEL 0-2922-3435 FAX 0-2922-3433

ผู้จัดการโครงการ
ธีรยุทธ นงษ์สวัสดิ์ 2-สค 491

สถาปนิก
จิตรชัย ชีระวงษ์ไพโรจน์ 2-สค 556
กฤษณา พันธ์โกศล 2-สค 556
อานันท์ แสงสร้อย 2-สค 2747
วราชาติ นิลสำราญจิต 2-สค 3209
สุกฤดี อังคมนตรี 2-สค 3366
ศุภกมล บรรพชน 2-สค 15242
รักธินา นามไพโรจน์ 2-สค 19909
งานตกแต่งภายในและครุภัณฑ์ 2-สค 13
ศิริกัญญา ชุ่มชุกกลิ่น 2-สค 1465
เกรียงยศ จรุงพิทสวัสดิ์ 2-สค 1465

วิศวกรโครงสร้าง
น.อ. ช่างชัย จันทร์รัตน์ 2-สค 1108
สุรพงษ์ ศิริวิบูลย์ 2-สค 1209
โยธชัย นิลวงษ์ 2-สค 4522
ดร.ปิยะรัฐ ชัยเสรี 2-สค 9021
ภูมิธนาภิรักษ์ 2-สค 19
เอกสิทธิ์ อรุณวงศ์ ณ อุบลราชธานี 2-สค 6
ภาณุวัฒน์ 2-สค 85
พณิชา ไร่บัวทรัพย์ 2-สค 580
อนันตพร แพร่รัตนดิษฐ์ 2-สค 580

วิศวกรระบบไฟฟ้า
เจริญชัย เต็มหมัก 2-สค 1100
สุวิทย์ เมธมโนมย 2-สค 1093
วิศวกรระบบระบบสื่อสาร
วิเศษชัย ธีรสุรัตน์โกมล 2-สค 1129
สมจิณธ์ ศิลาหิต 2-สค 941
วิศวกรระบบระบบสุขาภิบาล
ไวฑูรย์ เมธมโนมย 2-สค 1100
สรวิญญา รัตนบัณฑิตสกุล 2-สค 3173
วิศวกรระบบความปลอดภัยและป้องกันอัคคีภัย
อรรถเทพ กิ่งขจร 2-สค 900
ผู้ตรวจสอบงานโครงสร้าง
งานถนนและระบบระบายน้ำภายนอกอาคาร 2-สค 7287
อุบล มงคลประยานพร 2-สค 22322
อรรถวุฒิ กองหาสนะ 2-สค 22322
งานออกแบบแสงสว่าง 2-สค 2956
ดร. วรณมา พิมพ์วิริยะกุล 2-สค 2956

วิศวกรระบบสุขาภิบาล
ไวฑูรย์ เมธมโนมย 2-สค 1100
สรวิญญา รัตนบัณฑิตสกุล 2-สค 3173
วิศวกรระบบความปลอดภัยและป้องกันอัคคีภัย
อรรถเทพ กิ่งขจร 2-สค 900
ผู้ตรวจสอบงานโครงสร้าง
งานถนนและระบบระบายน้ำภายนอกอาคาร 2-สค 7287
อุบล มงคลประยานพร 2-สค 22322
อรรถวุฒิ กองหาสนะ 2-สค 22322
งานออกแบบแสงสว่าง 2-สค 2956
ดร. วรณมา พิมพ์วิริยะกุล 2-สค 2956

ผู้เขียน :
ทนายวิชาการเฉลิมพระเกียรติ ๘๐ พรรษา ๕ ธันวาคม ๒๕๕๐ พื้นที่โซน C ทนายวิชาการโซน C อาคารทิศตะวันออก(E)
NO. DATE DESCRIPTION BY
0 22/03/64 FOR BIDDING GCDT


แบบหน้าต่างภายนอก EWA17.1 ,EWA17.2 ,EWA18 ,EWA18.1 ,EWA18.2 ,EWA19
เขียนโดย :
ตรวจสอบโดย :
อนุมัติโดย :
เลขที่แบบ :
GCCC-E-AR-11-0015

เขียนโดย : Author
ตรวจสอบโดย : Checker วันที่ : 22/03/64
อนุมัติโดย : Approver มาตรฐาน : 1 : 50
เลขที่แบบ :
GCCC-E-AR-11-0015

2022 A-1-041 1:50 4/11/2022


EWA20

รูปด้าน 3
ชั้นที่ 1
Grid C15-C17

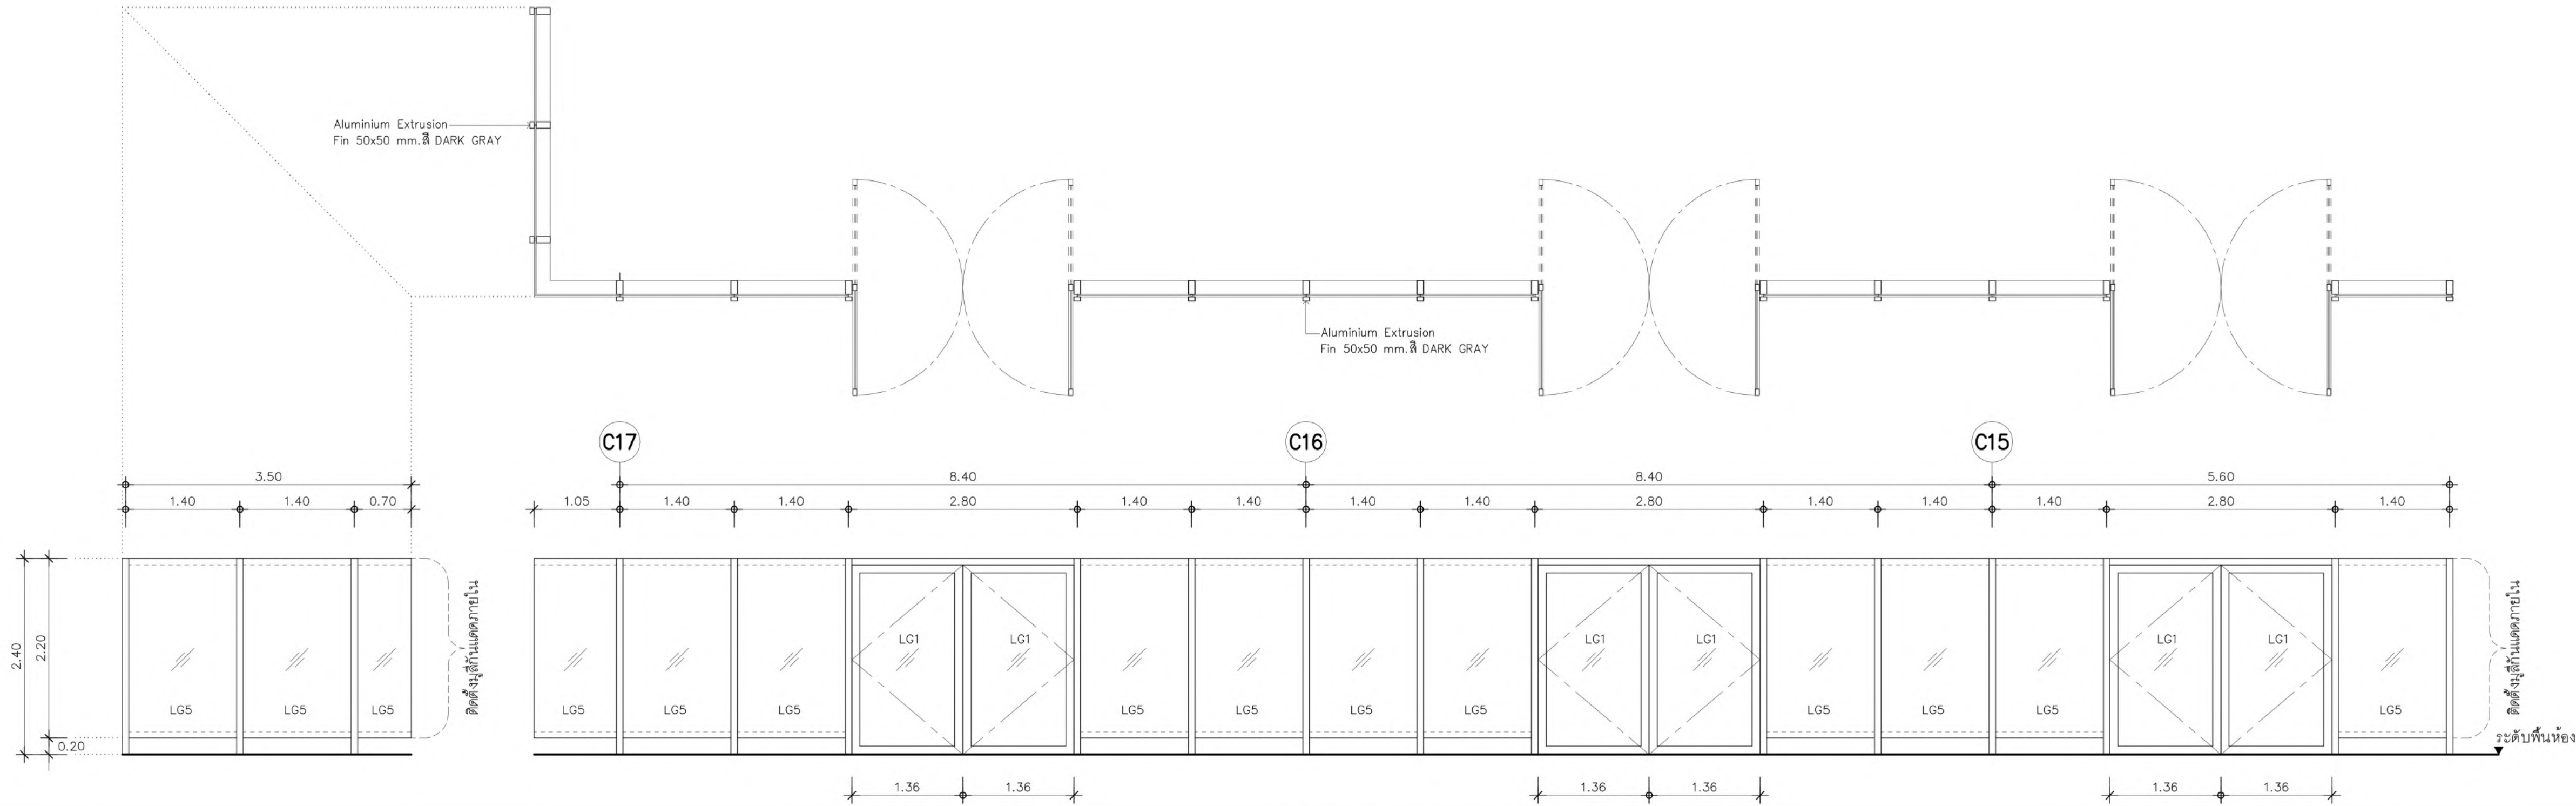


EWA21

รูปด้าน 3
ชั้นที่ 1
Grid C18

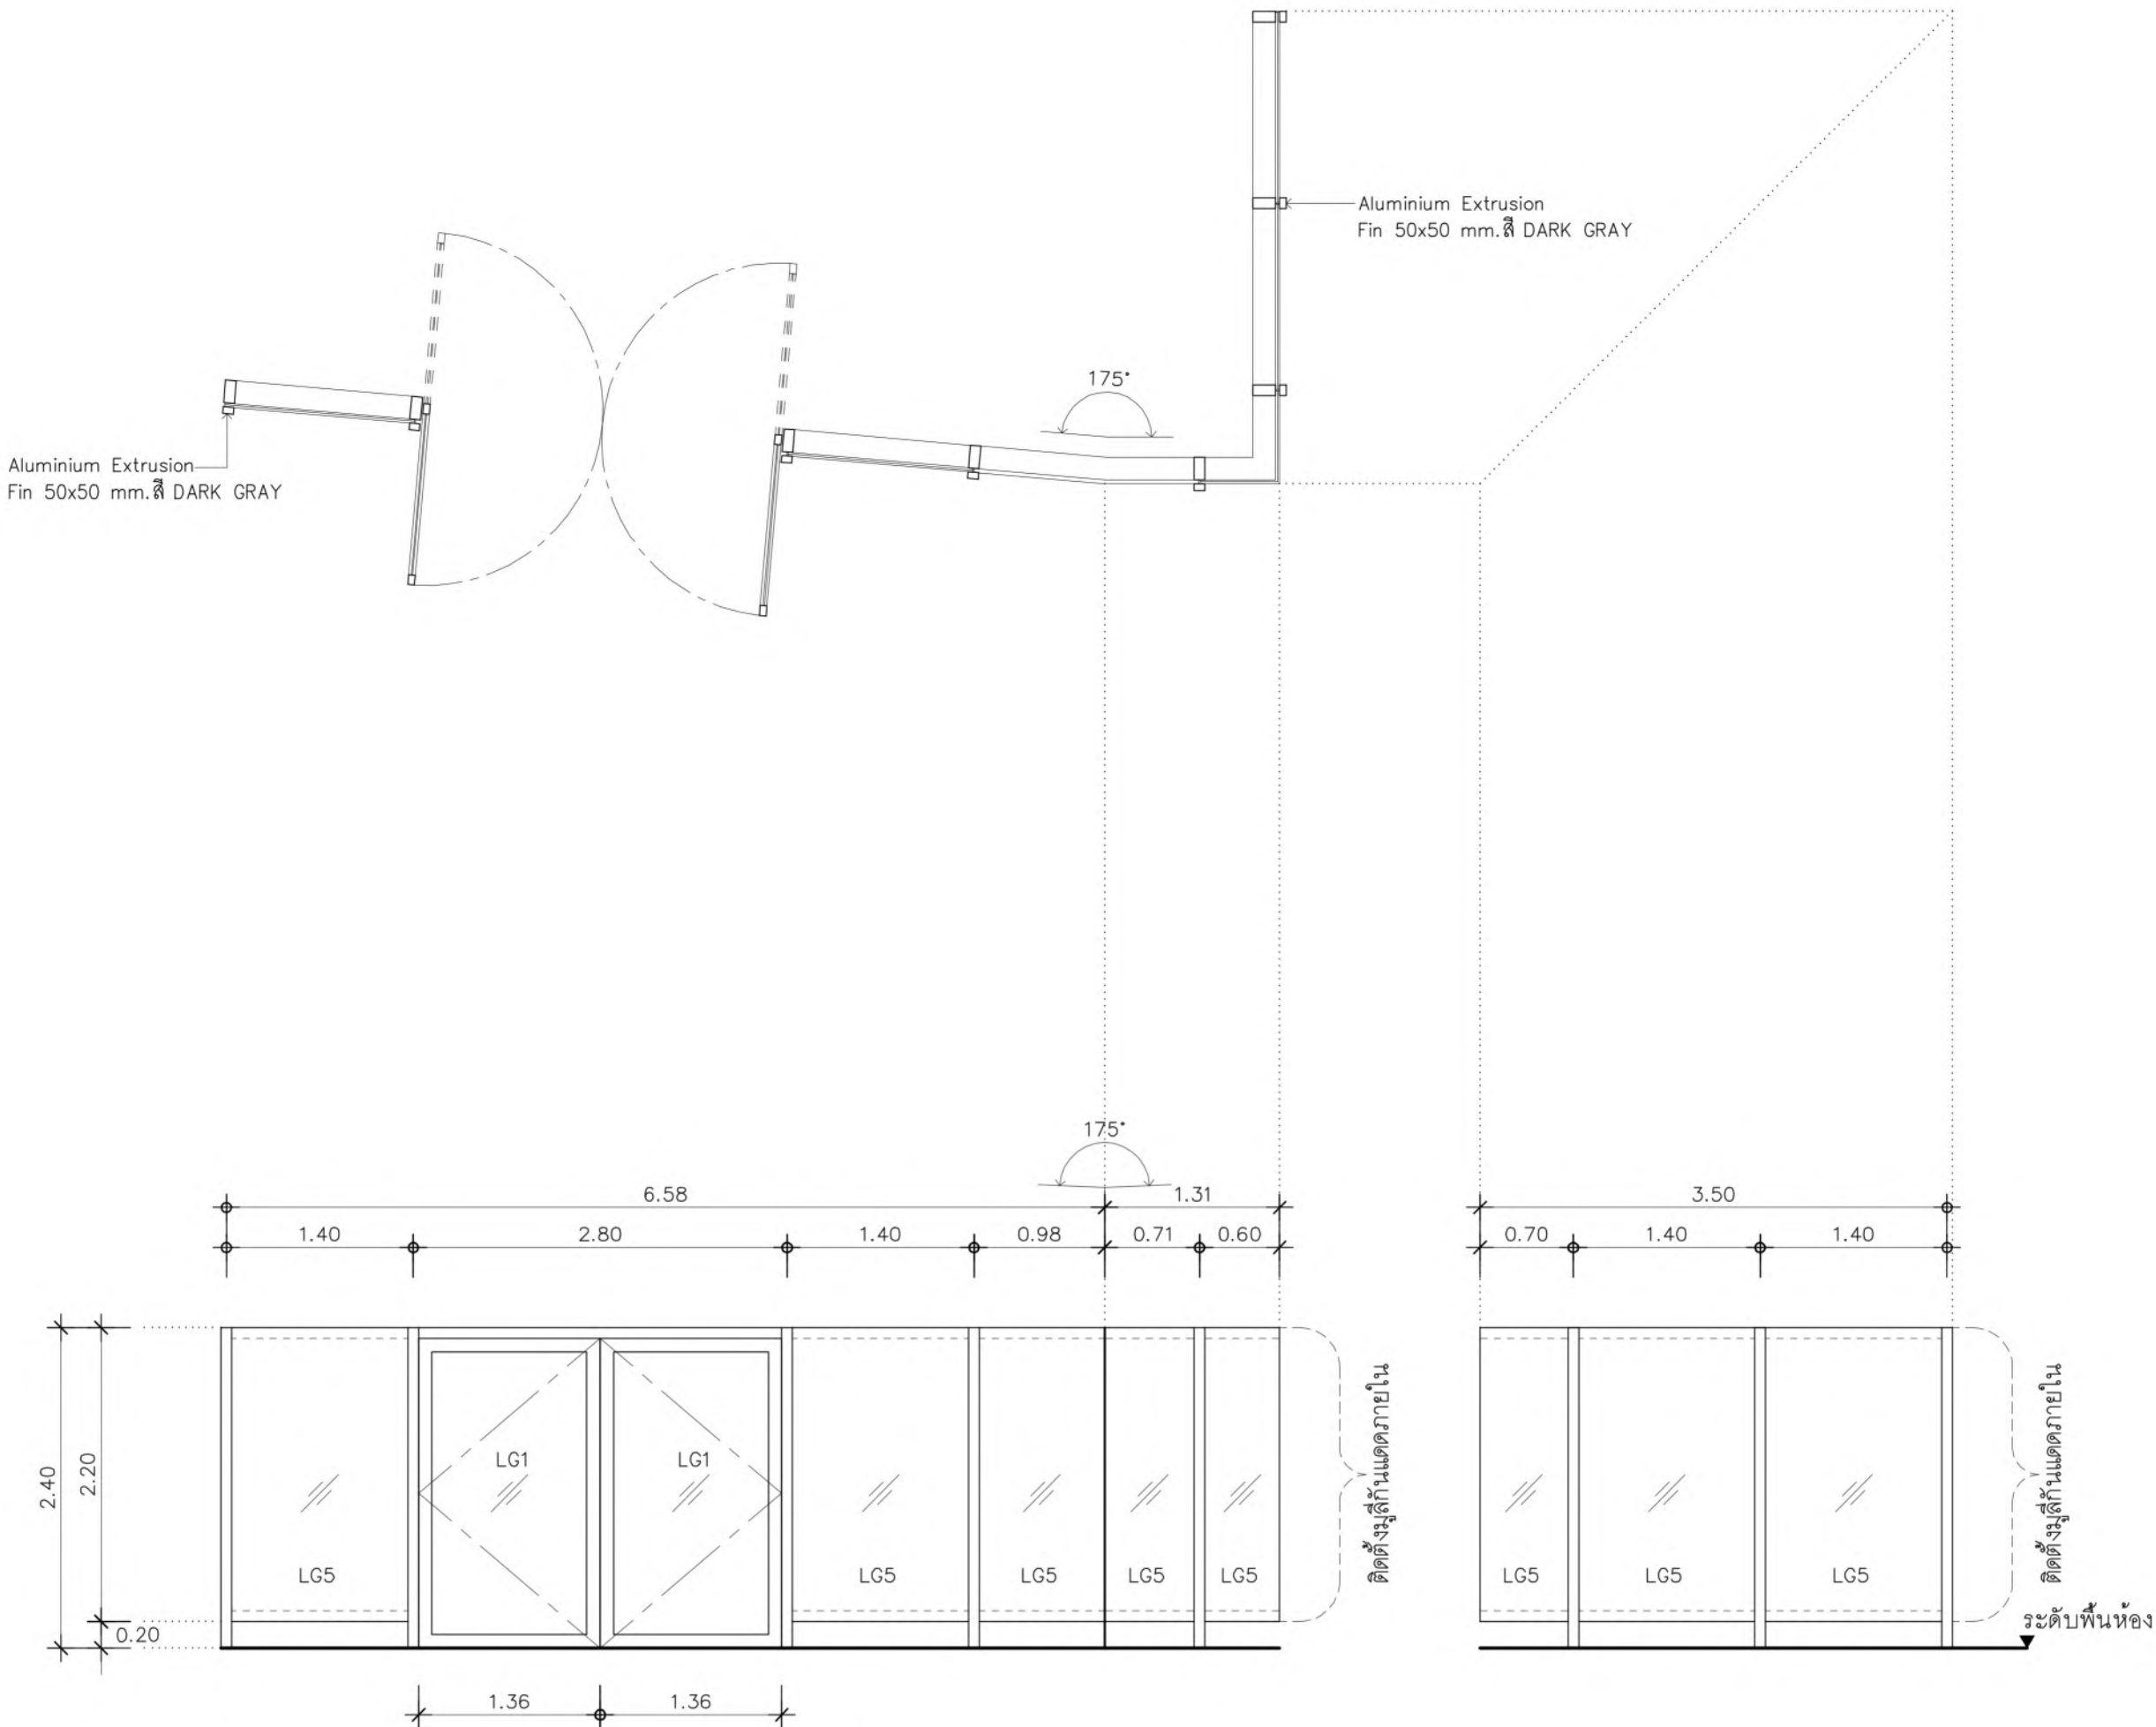


EWA22

รูปด้าน 3
ชั้นที่ 1

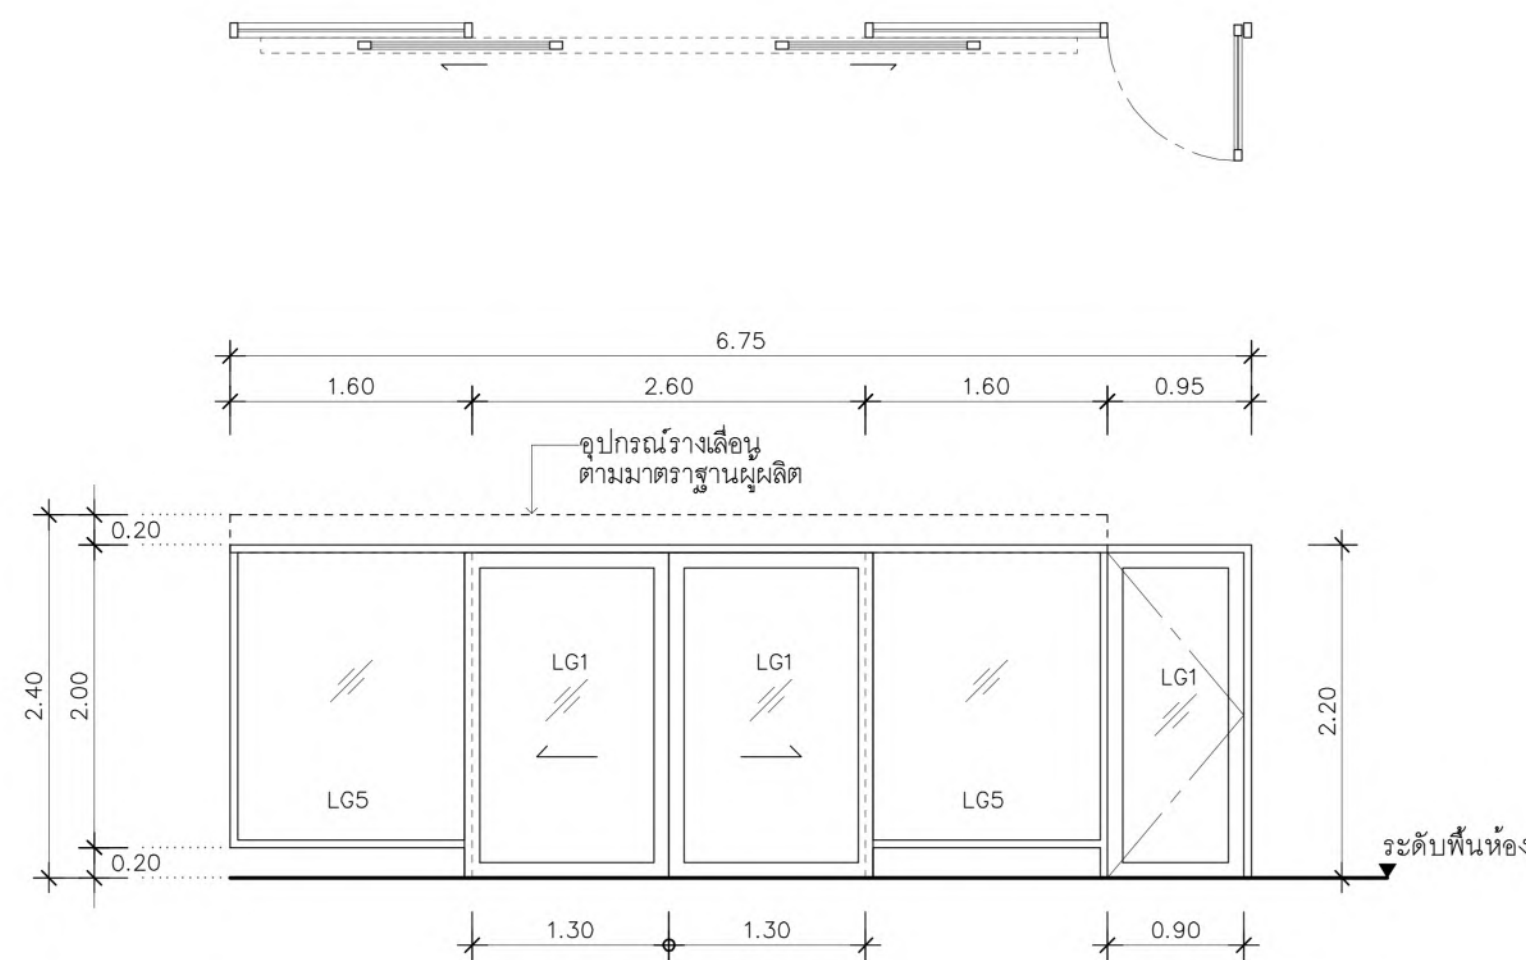

EWA23

รูปด้าน 3
ชั้นที่ 1

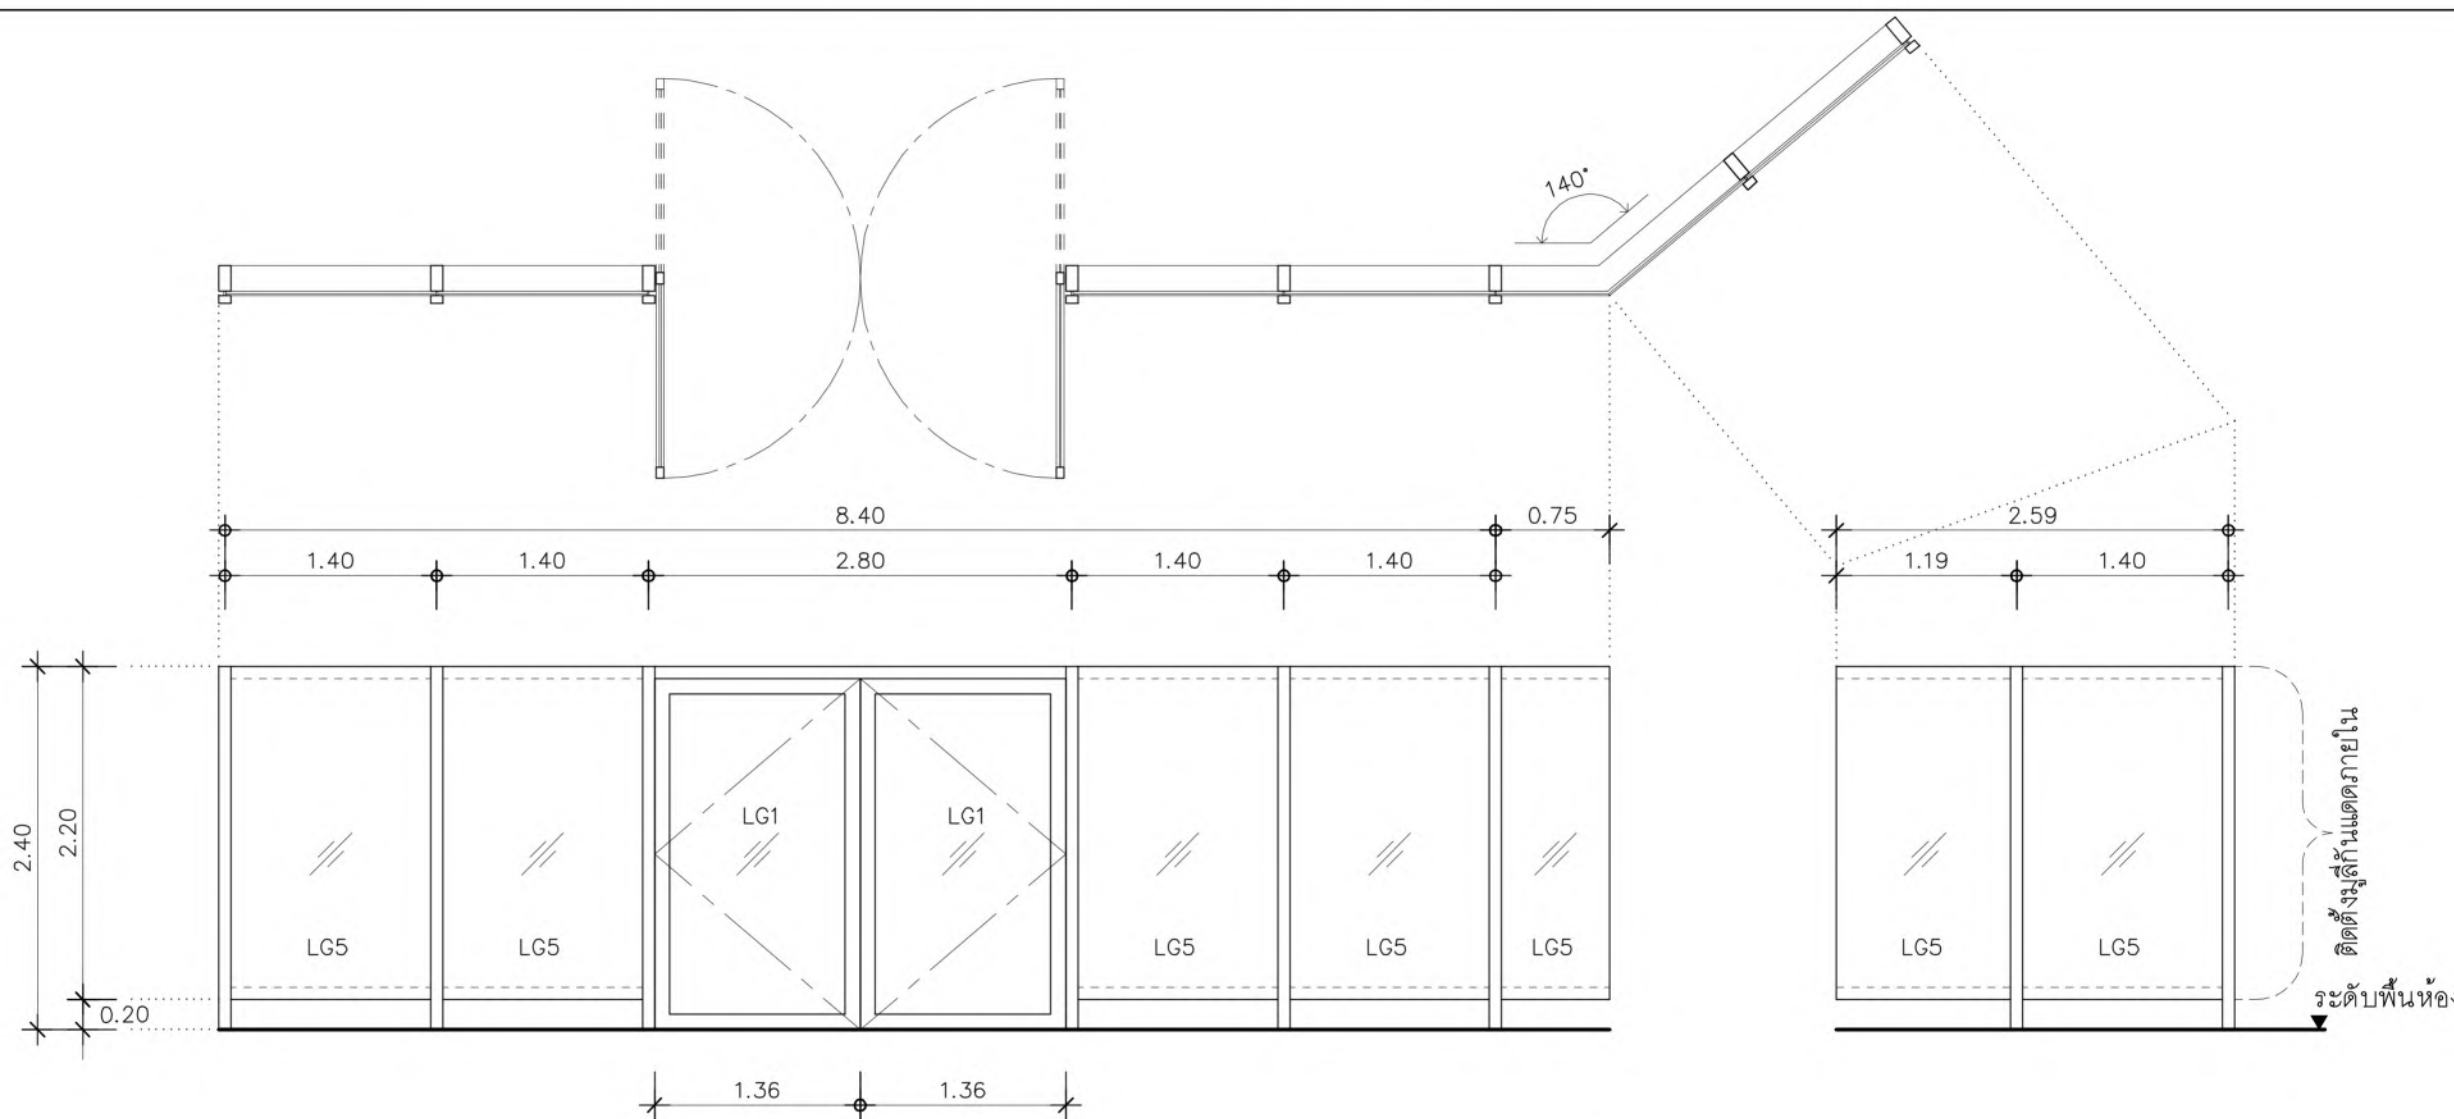

เจ้าของโครงการ

บริษัท อเนกพัฒนาสินทรัพย์ จำกัด 120 อาคารธนทิพย์

ศูนย์ราชการเฉลิมพระเกียรติ ๘๐ พรรษา ๕ ธันวาคม ๒๕๕๐

ถนนจรัญญาน แขวงทุ่งต้อมเขตเมือง เขตภาษีเจริญ กรุงเทพมหานคร 10210

ที่ปรึกษาบริหารโครงการ

TEAM GROUP

บริษัท ทีม คอนซัลติ้งเอ็นจิเนียริ่งแอนด์แมเนจเม้นท์ จำกัด (มหาชน)

บริษัท เอทีที คอนซัลแตนท์ จำกัด

บริษัท ทีม เอคิวิ จำกัด

เลขที่ 151 ถนนบวรจันทร์

แขวง บวรจันทน์ เขตปทุมวัน กรุงเทพมหานคร 10230

TEL 0-2509-9000 FAX 0-2509-9090

ผู้ออกแบบ

GCDT

GOVERNMENT CENTER DESIGN TEAM

เลขที่ 4 ซอยรัชดาภิเษก 64 ถนนรัชดาภิเษก

แขวง รัชดาภิเษก เขตบางซื่อ กรุงเทพมหานคร 10800

TEL 0-2922-3435 FAX 0-2922-3433

ผู้จัดการโครงการ ธีรยุทธ นงษ์สวัสดิ์	ว.สด 491	สถาปนิก ฉัตรชัย ชีระพงษ์ไพโรจน์ กฤษฎา พันธ์โกศล ธานีพร แสงสรวัย วราชาติ นิลสำราญจิต สุกฤทัย อัครเมธี ศุภกมล บรรพณ ชรินทร์ พุดคำพร เกชา ชีระโกเมน	ว.สด 556 ว.สด 1598 ส.สด 2747 ส.สด 3209 ส.สด 3366 ภ.สด 15242 ภ.สด 19909	วิศวกรโครงสร้าง น.อ. ช่างชัย จันทร์รัตน์ สุวิทย์ ศิริวิทย์กุล โน้ตชัย นิตะจร ดร.ปิยะธิดา ชัยเสรี ภูมิศุภานันท์ เอศฤทธิ์ นิธิไชย เอกสิทธิ์ อรุณวงศ์ ณ อรุณยา ภาวิณี โพยานันท์ พณิชา ใจงามทวีศักดิ์ อนันตพร แพร่รัตนดิษฐ์	ว.สด 1108 ว.สด 1209 ส.สด 4522 ส.สด 7227 ส.สด 9021 ว.ภ.ส. 19 ส.ภ.ส. 6 ส.ภ.ส. 85 ภ.ภ.ส. 8 ภ.ภ.ส. 580	วิศวกรระบบไฟฟ้า เจริญชัย เต็มหมาก สุวิทย์ เมธมโนรมย์ วิศวกรระบบปรับอากาศ วิเศษฐ์ อัครรัตนโกมล สมเจษฎ์ ศิลาหิต งานถนนและระบบระบายน้ำภายนอกอาคาร อุดม มหัทธประยานพร อรรถวุฒิ กองศาสนะ งานออกแบบแสงสว่าง ดร. วรณมา พิมพ์วิทย์กุล	ว.พท. 1100 ว.พท. 1093 ว.พท. 1120 ว.พท. 941 ว.พท. 2956	วิศวกรระบบสุขาภิบาล ไพฑูรย์ เมธมโนรมย์ งานอนุรักษ์สิ่งแวดล้อม สรณัญญา รัตนบัณฑิตสกุล วิศวกรระบบความปลอดภัยและป้องกันอัคคีภัย อรรถเทพ กิ่งขจี ผู้ตรวจสอบงานโครงสร้าง ผู้เชี่ยวชาญงานประปาผลิตพลังงานและอาคารเขียว นศ. ดร. ชัยกานต์ ชิมประชู อนุจิต พิกุลสอน ถาวันทร์ แสงสรวัย	ว.ส.ส. 108 ส.ก. 3173 ว.ก. 900 ส.ส. 7287 ภ.ส. 22322 ภ.ส. 2956
--	----------	---	--	--	---	--	---	---	---

ชั้นเลขหมาย :

ศูนย์ราชการเฉลิมพระเกียรติ ๘๐ พรรษา ๕ ธันวาคม ๒๕๕๐ พื้นที่โซน C ศูนย์ราชการโซน C อาคารทิศตะวันออก(E)

NO.	DATE	DESCRIPTION	BY
0	22/03/64	FOR BIDDING	GCDT

เขียนโดย : Author

ตรวจสอบโดย : Checker วันที่ : 22/03/64


อนุมัติโดย : Approver มาตรฐาน : 1 : 50

เลขที่แบบ : GCC-C-E-AR-11-0016

ALL PRINTS SPECIFICATION AND THEIR COPY RIGHT ARE THE PROPERTIES OF GOVERNMENT CENTER DESIGN TEAM AND MUST NOT BE COPIED OR REPRODUCED WITHOUT WRITTEN PERMISSION FROM GOVERNMENT CENTER DESIGN TEAM

EWA26


รูปด้าน 3
ชั้นงานระบบ
Grid C24-C25

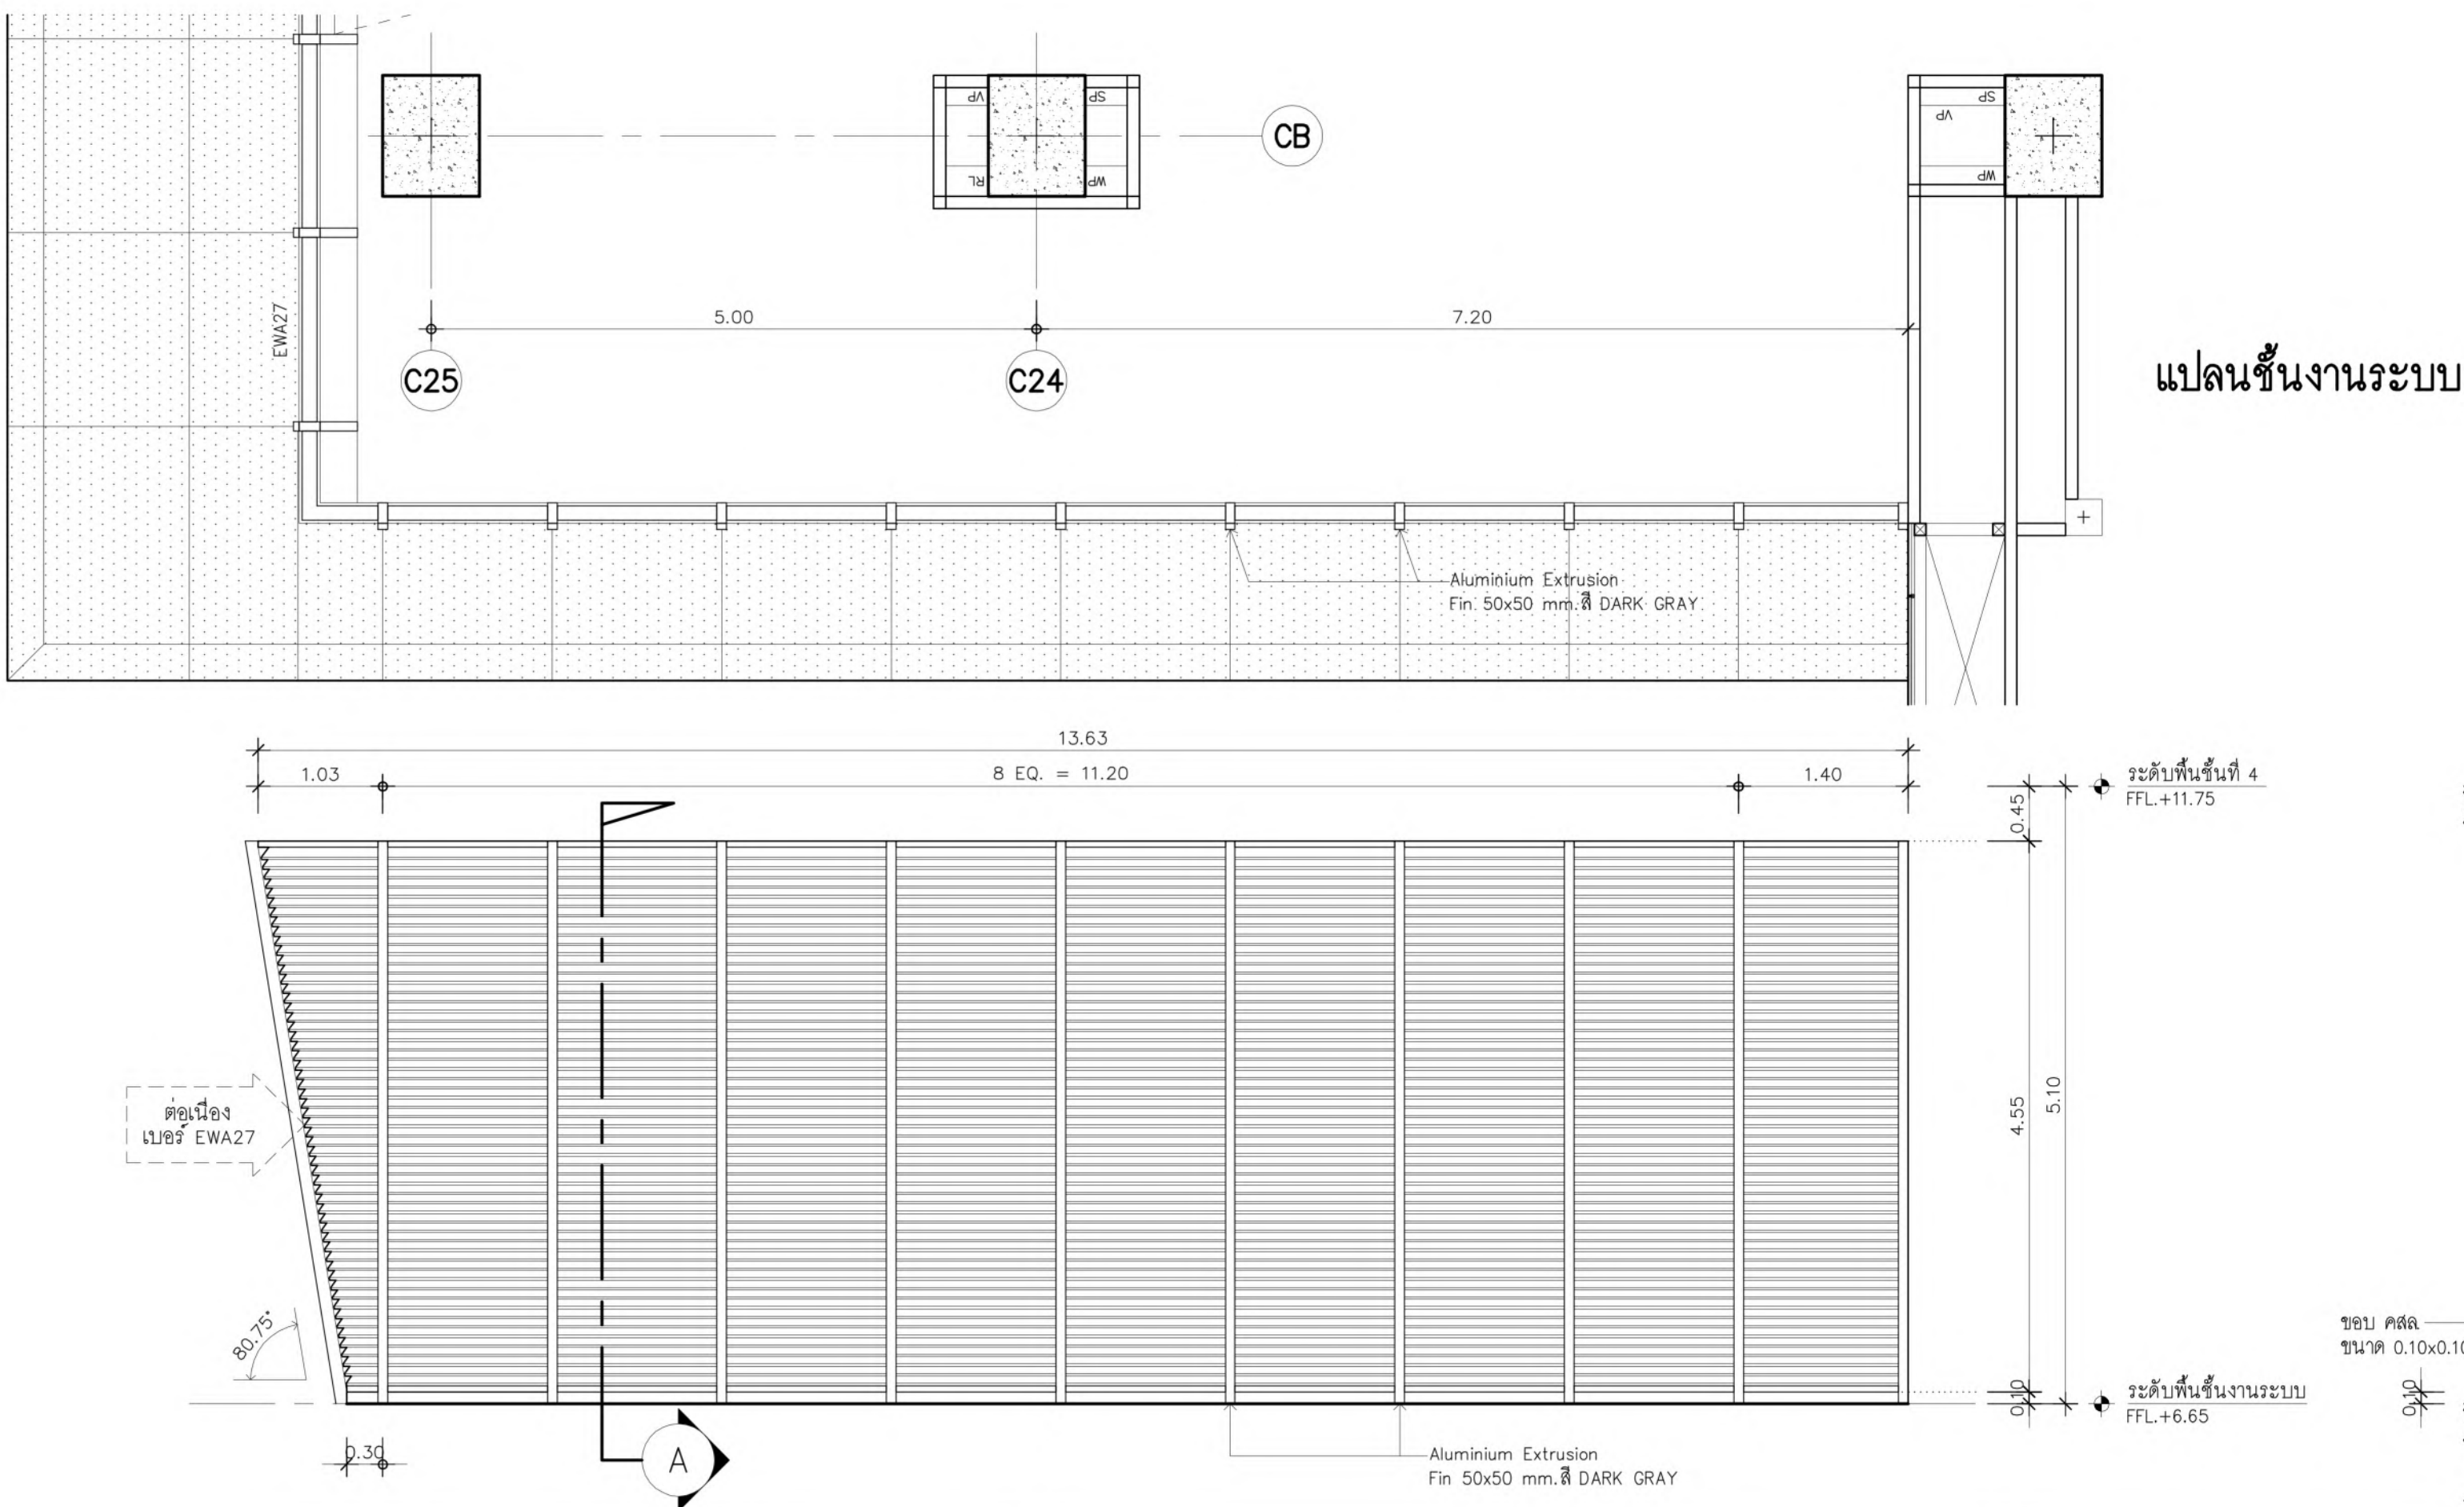

แปลนชั้นงานระบบ

EWA28


รูปด้าน 4
ชั้นงานระบบ

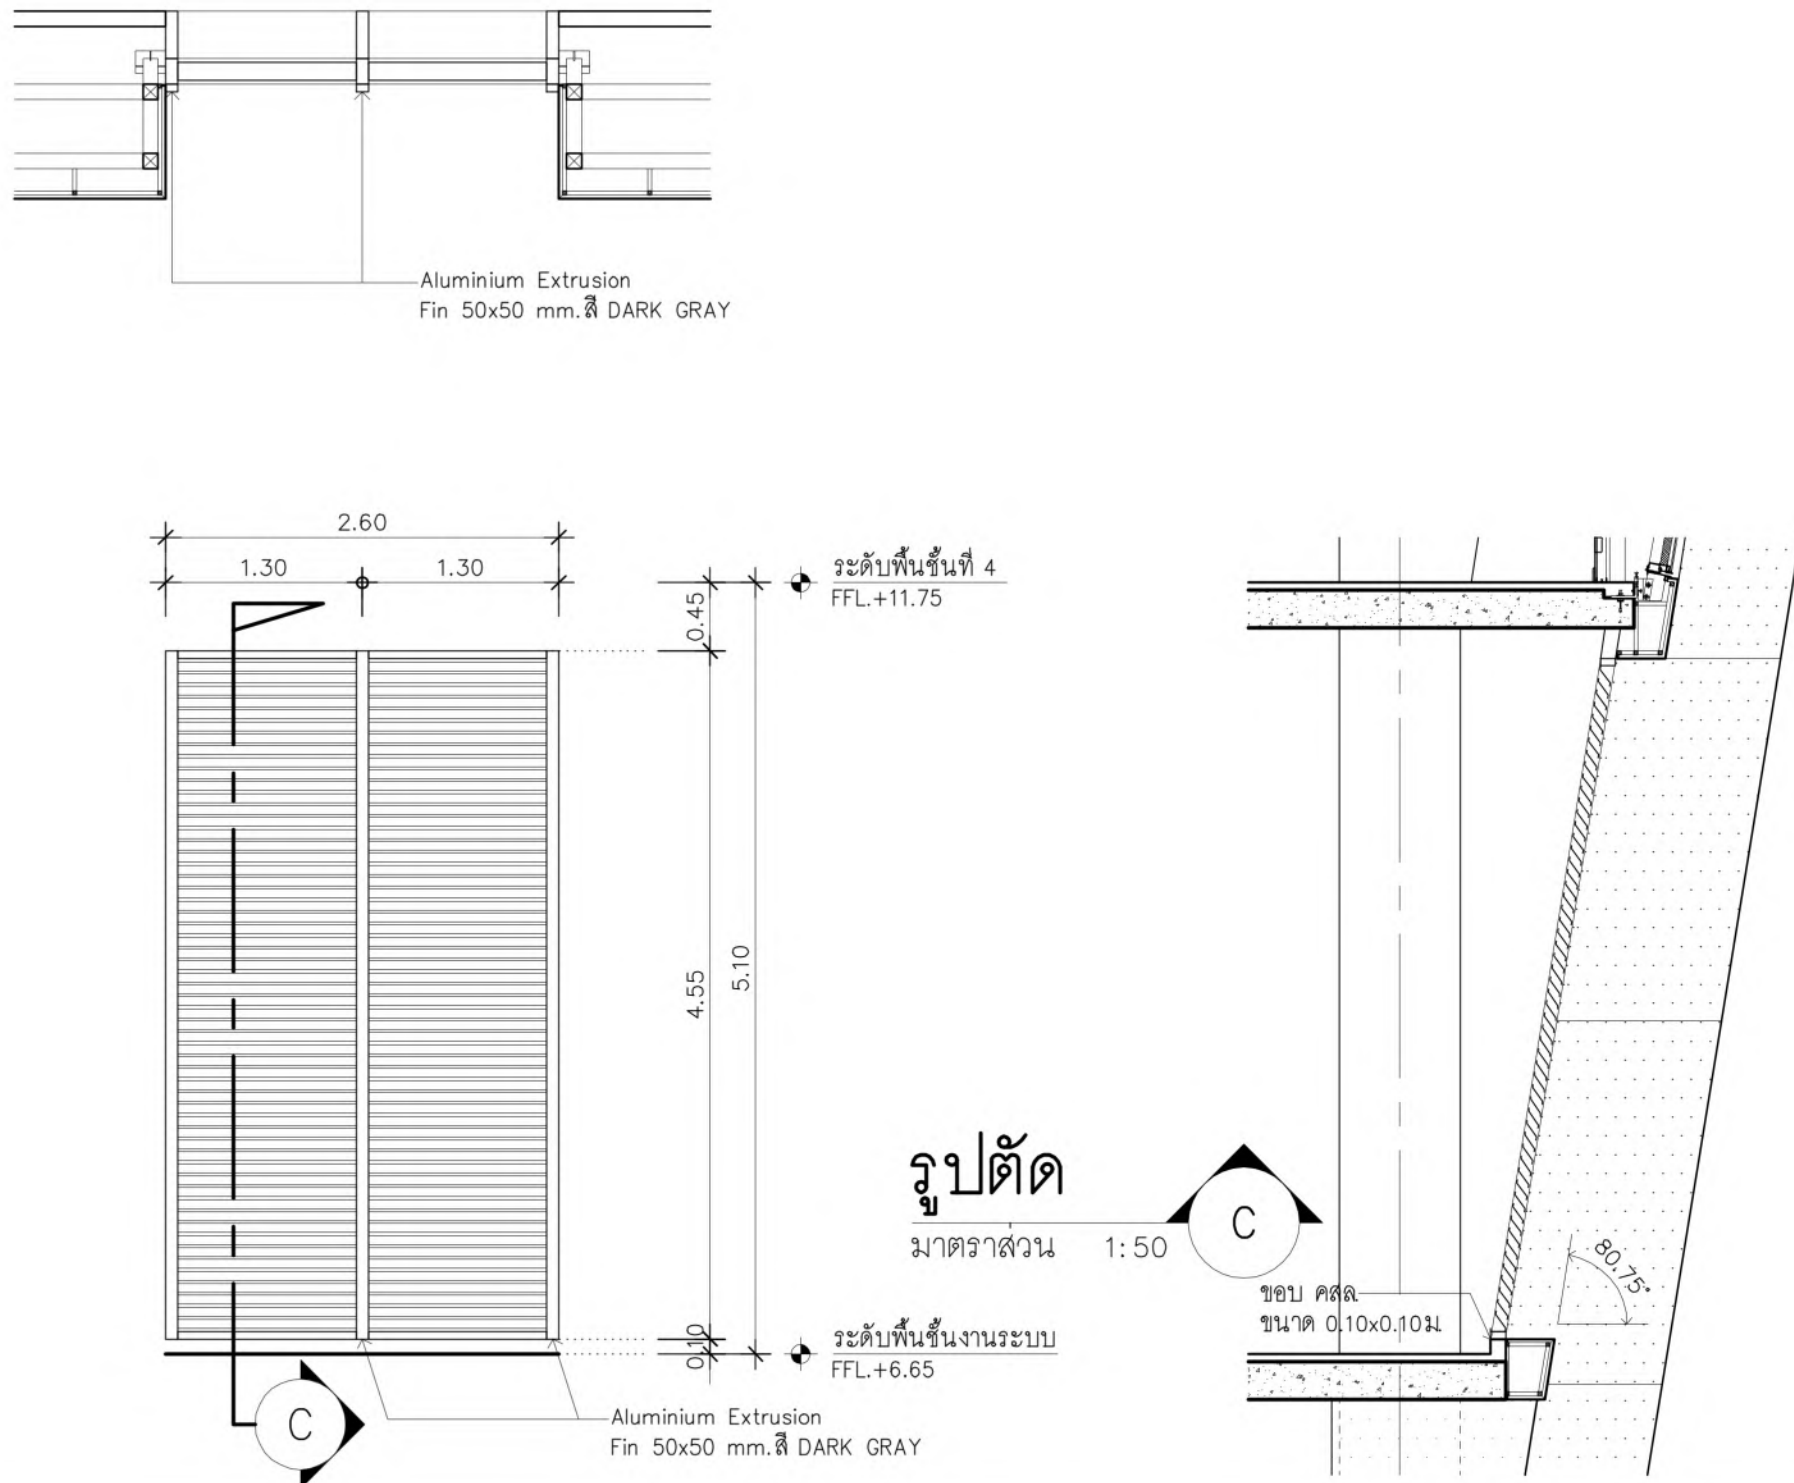

รูปตัด

EWA27

รูปด้าน 4
ชั้นงานระบบ
Grid CB-CD

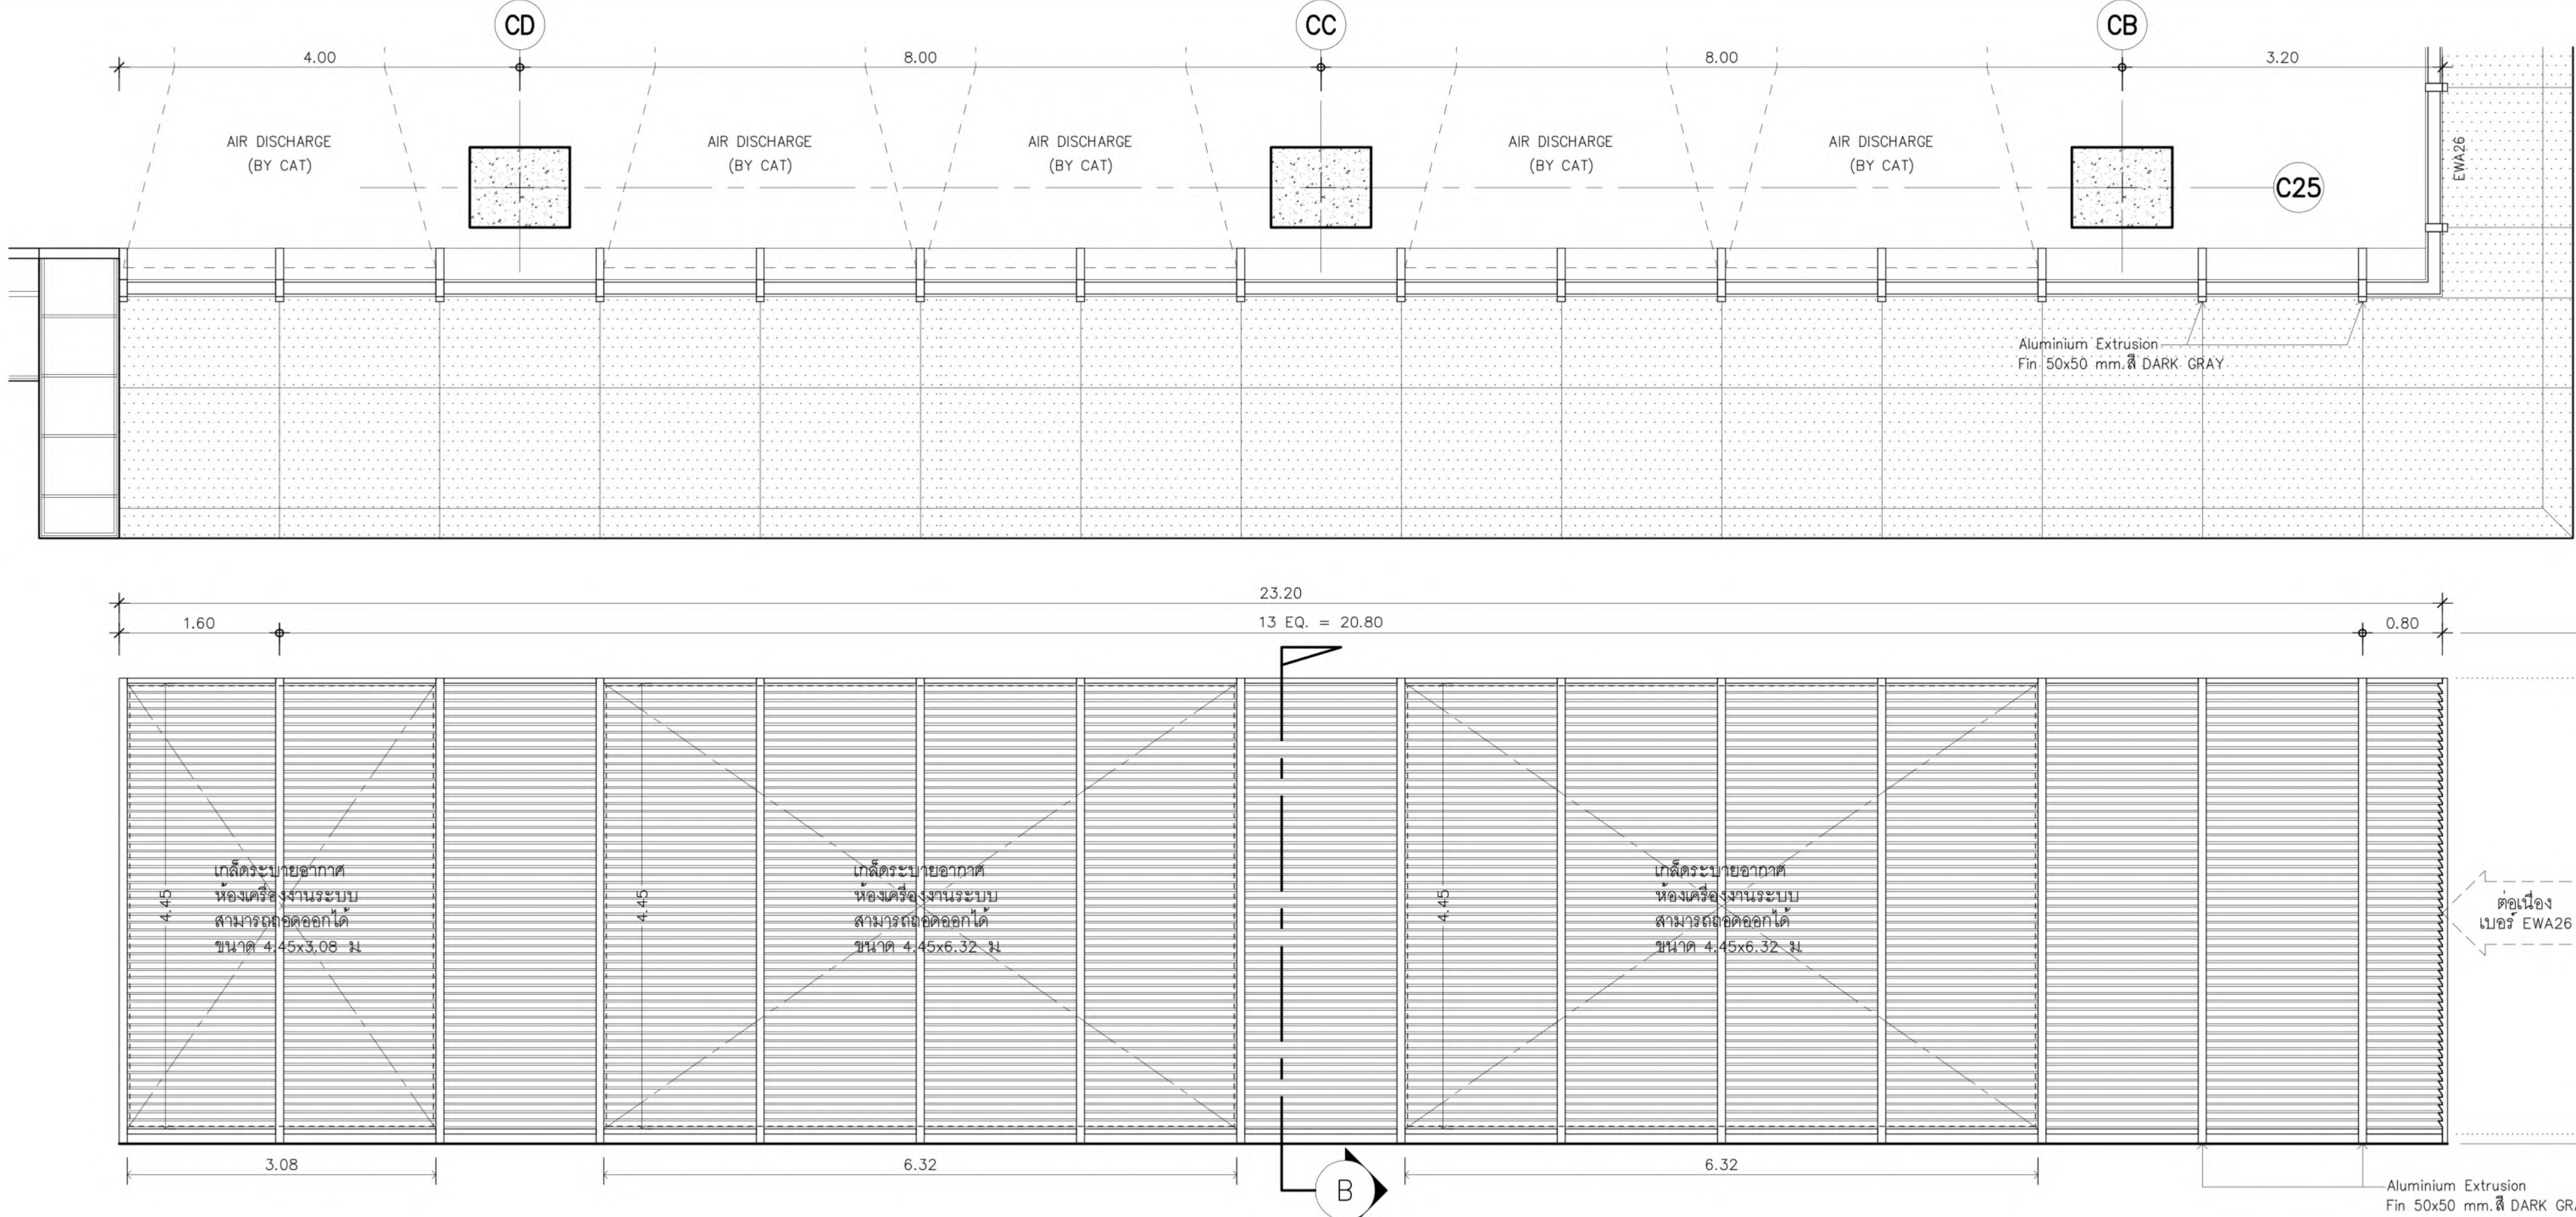

แปลนชั้นงานระบบ

รูปตัด

เจ้าของโครงการ
บริษัท อเนกพัฒนาสินทรัพย์ จำกัด 120 อาคารอเนกพัฒนา
ศูนย์ราชการเฉลิมพระเกียรติ ๘๐ พรรษา ๕ ธันวาคม ๒๕๕๐
ถนนแจ้งวัฒนะ แขวงทุ่งต้อมี เขตหลักสี่ กรุงเทพมหานคร 10210

ที่ปรึกษาบริหารโครงการ
บริษัท ทีม คอนซัลติ้งเอ็นจิเนียริ่งแอนด์แมเนจเม้นท์ จำกัด (มหาชน)
บริษัท เอทีที คอนซัลแตนท์ จำกัด
บริษัท ทีม เอคิวิ จำกัด

ผู้ออกแบบ
GCDT
GOVERNMENT CENTER
DESIGN TEAM

ผู้จัดการโครงการ
ธีรยุทธ นงษ์สวัสดิ์

สถาปนิก
จิตรชัย ชีระวงษ์ไพโรจน์
กฤษฎา พันธ์โกศล
ธานีพร แสงสร้อย
จกพรหม มณีบัณฑิต
เสศฤทธิ์ นิธิไชย
ชินพร พุดคำพร
เกชา ชีระโกเมน

วิศวกรโครงสร้าง
ธีรยุทธ นงษ์สวัสดิ์

วิศวกรระบบไฟฟ้า
น.อ. ช่างชัย จันทร์รัตน์
สุรพงษ์ ศิริวิญญู
ไพฑูริย์ นิ่มน้อย
ดร.ปิยะ ชัยเชษฐ์
นพดล จีรังาม
ภูมิสถาปนิก
เสศฤทธิ์ นิธิไชย
เอกสิทธิ์ อ่อนวงศ์ ณ อุษยชา
ภาวิณี โพยานุรักษ์
พณิชา ไร่จันทร์พิทักษ์
อนันพร แพร่รัตนดิษฐ์

วิศวกรระบบสุขาภิบาล
ไวฑูรย์ เมธมโนรมย์
สุวิธยา วัฒนนิเทศกุล
วิศวกรระบบความปลอดภัยและป้องกันอัคคีภัย
อรรณพ กิ่งขจี
ผู้ตรวจสอบงานโครงสร้าง

ผู้เขียน :
นาย ธีรยุทธ นงษ์สวัสดิ์

โครงการพัฒนาพื้นที่ส่วนขยาย
แบบหน้าต่างภายนอก EWA26
,EWA27 ,EWA28

NO.	DATE	REVISION	DESCRIPTION	BY
0	22/03/64	FOR BIDDING		GCDT

เขียนโดย : Author
ตรวจสอบโดย : Checker
อนุมัติโดย : Approver
เลขที่แบบ :
GCC-C-E-AR-11-0019

วันที่ : 22/03/64
มาตราส่วน : 1 : 50

ALL PRINTS SPECIFICATION AND THEIR COPY RIGHT ARE THE PROPERTIES OF GOVERNMENT CENTER DESIGN TEAM AND MUST NOT BE COPIED OR REPRODUCED WITHOUT WRITTEN PERMISSION FROM GOVERNMENT CENTER DESIGN TEAM

บริเวณจัดสวน (วางกระถาง)
ชั้นที่ 11
Grid CF




บริเวณจัดสวน (วางกระถาง)
ชั้นที่ 11
Grid CB-CD

บริเวณจัดสวน (วางกระถาง)
ชั้นที่ 11
Grid CD-CF



บริเวณจัดสวน (วางกระถาง)
ชั้นที่ 11
Grid CB-CD

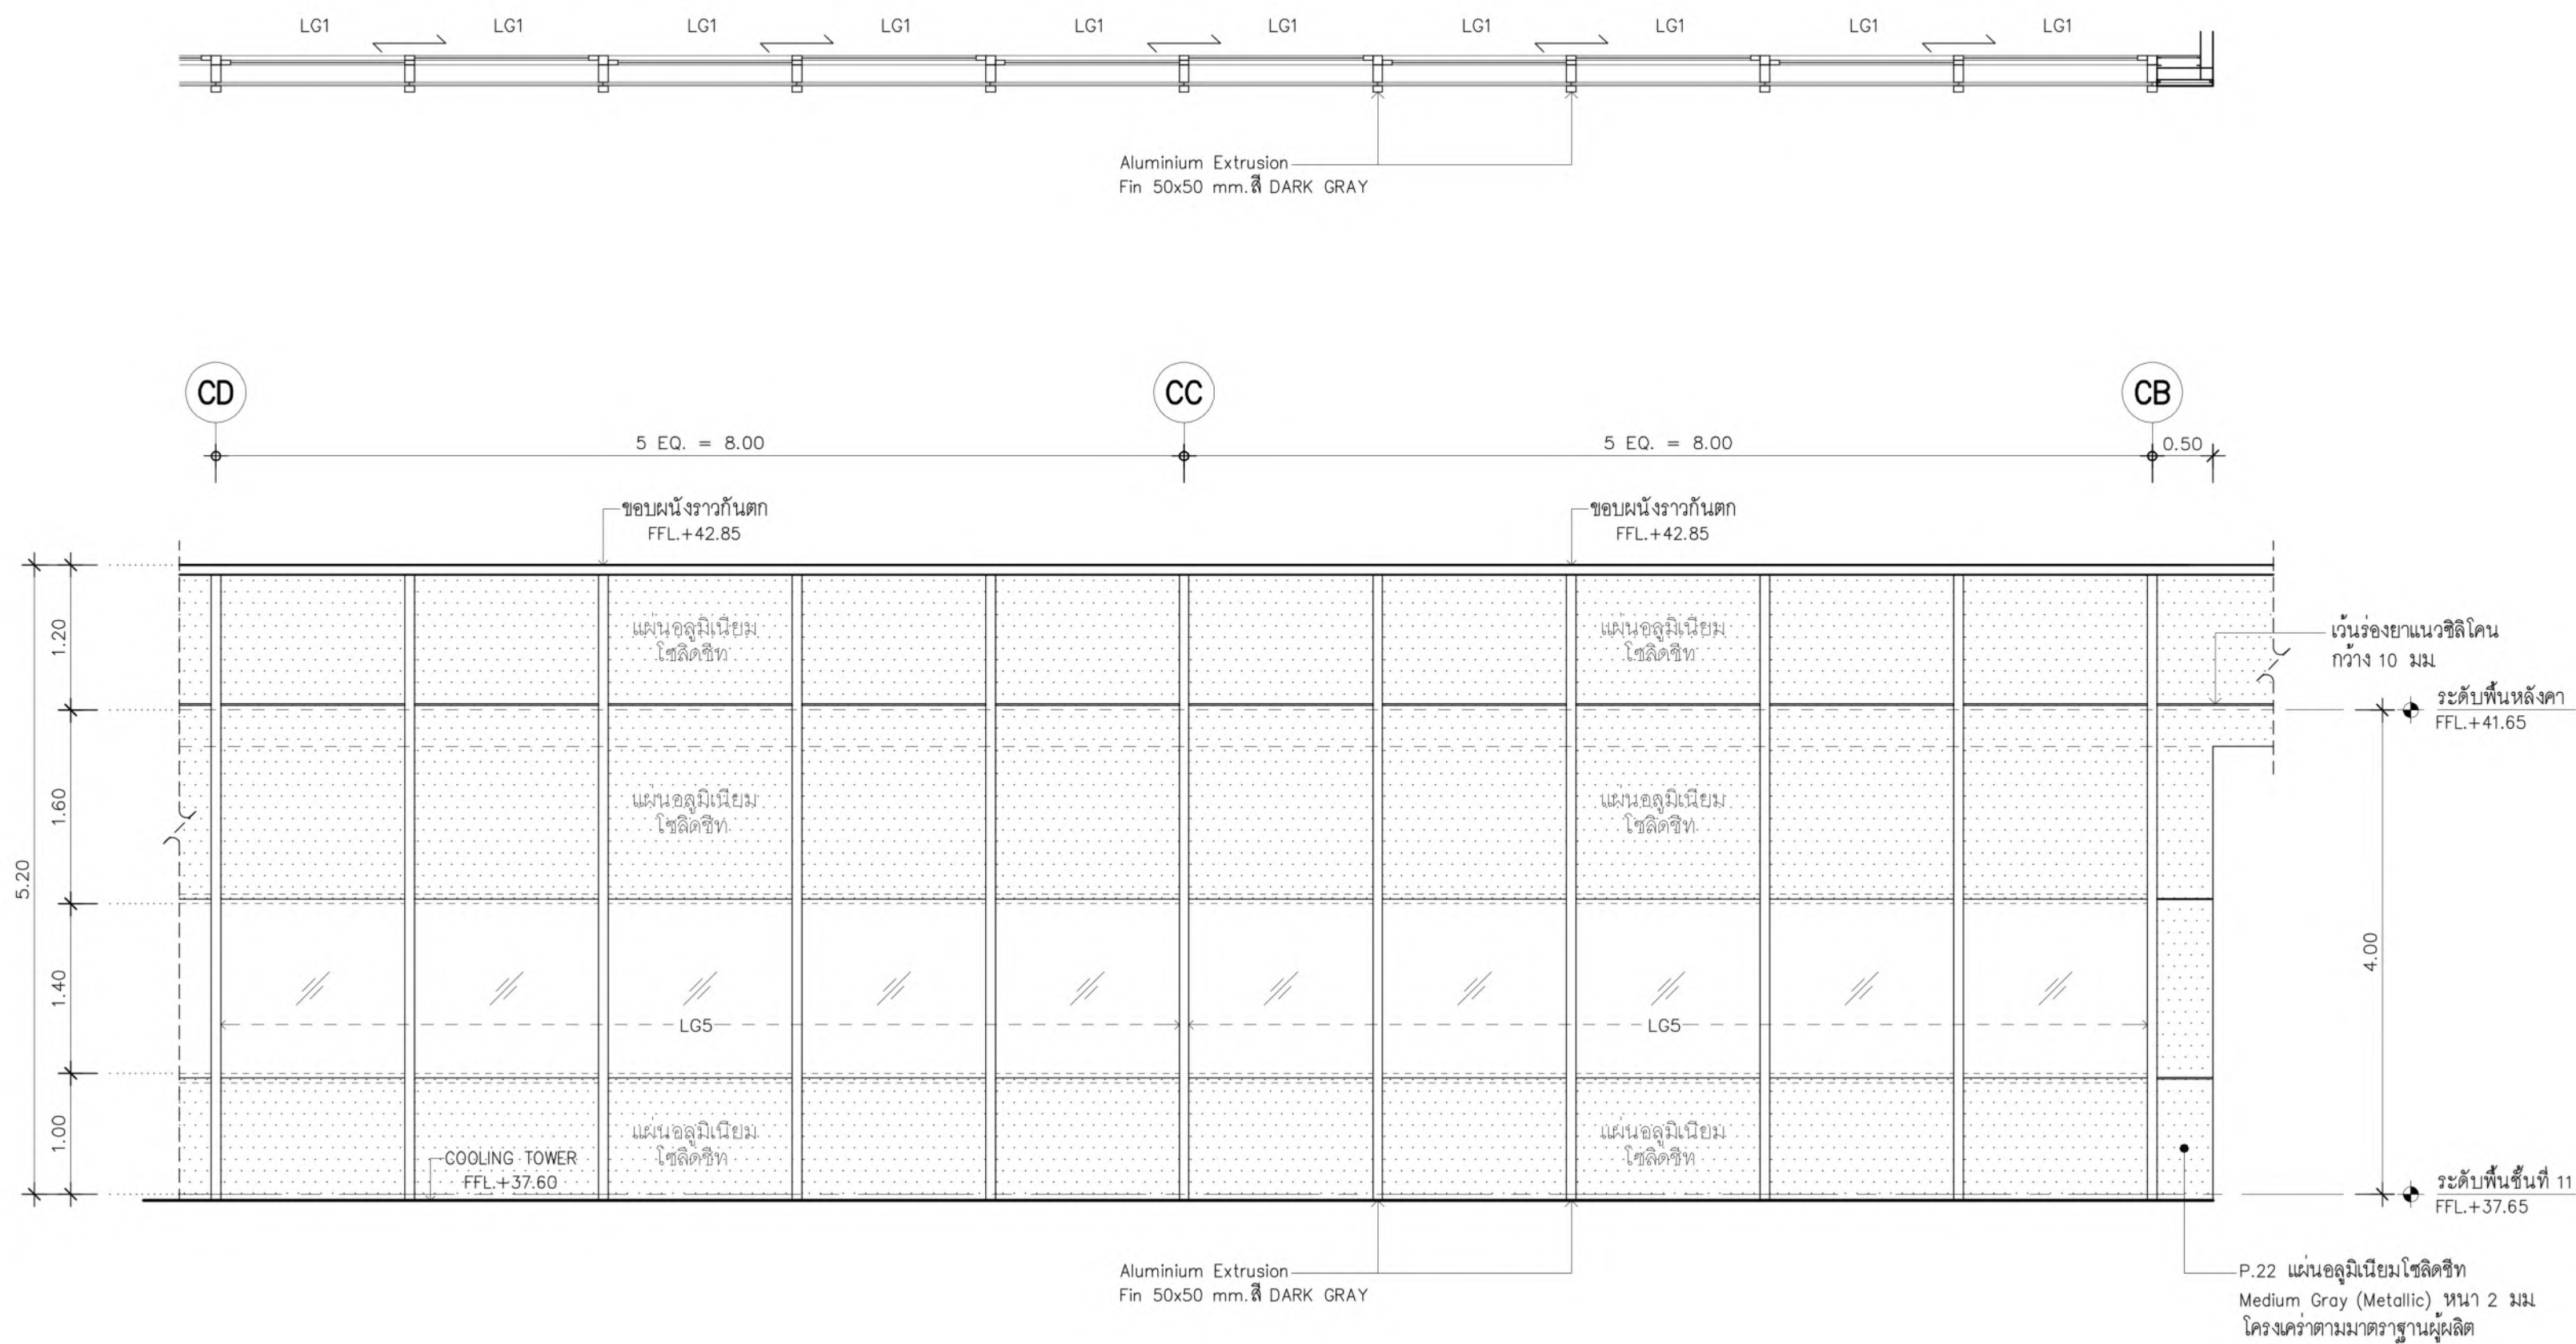[illegible]

WS03 1: 504 x 294 mm








GCDT
GOVERNMENT CENTER
DESIGN TEAM


ผู้จัดทำโครงการ ธีรยุทธ นพสวัสดิ์	2-สค 491	สถาปนิก จิตรชัย ชีระพงษ์โพธิ์ กฤษฎา พันธ์โกศล ชานินทร์ แสงสร้อย วราชาติ นิลส่ายาจิต สุกฤทัย ชัยวัฒน์ ศุภกฤติ บรรพชน กัญญา นามโพธิ์ เจษฎา ชีระโกเมศ	2-สค 556 2-สค 1598 ส.สค 2747 ส.สค 3209 ส.สค 3366 ส.สค 15242 ส.สค 19909 2-สน 13 ส.สน 1465	วิศวกรโครงสร้าง น.อ. ช่างชัย จันทร์รัตน์ สุรพงษ์ ศิริวิบูลย์ โยธิน วิจิตร ดร.ปิยะรุศ ชัยเสรี นพดล จีวงม ภูมิศุภานันท์ เอศทิพย์ นิธิโรจน์ เอกสิทธิ์ อ่อนวงศ์ ณ ออชยา ภาวิณี โพธิ์จันทร์ พุดธิชัย ไร่บัวทวีศักดิ์ อนันตพร แพร่นนาค	2-สค 1108 วช. 1209 สย. 4522 สย. 7227 สย. 9021 2-ก.ส. 18 ส.ก.ส. 6 ส.ก.ส. 85 ส.ก.ส. 8 ส.ก.ส. 580	วิศวกรระบบไฟฟ้า เจริญชัย เต็มหมาก สุวิญชัย เมธมนรัมย์ สรวิญญา รื่นมนต์พิศสกุล วิเศษรุส อัสสุรัตน์โกมล สมจิณต์ ศิษย์ดี 2-ก.ส. 18 ส.ก.ส. 6 ส.ก.ส. 85 ส.ก.ส. 8 ส.ก.ส. 580	วิศวกรระบบสุขาภิบาล ไพฑูรย์ เมธมนรัมย์ กานอุณรัตน์พลังงาน สรวิญญา รื่นมนต์พิศสกุล วิศวกรระบบควบคุมความปลอดภัยและป้องกันอัคคีภัย อรเทพ กิ่งขี ผู้ตรวจสอบงานโครงสร้าง งานถนนและระบบระบายน้ำภายนอกอาคาร อุทุม มงคลประยานพร อรรถวุฒิ กองศาสนะ งานออกแบบแสงสว่าง ดร. 

ผู้แก้ไข :					โครงการพัฒนาพื้นที่ส่วนขยาย				
ศูนย์ราชการเฉลิมพระเกียรติ ๘๐ พรรษา ๕ ธันวาคม ๒๕๔๐ พื้นที่โซน C ศูนย์ราชการโซน C อาคารทิศตะวันออก(E)					รูปตัดขยาย WS03, WS04				
REVISION					เขียนโดย : Author				
NO.	DATE	DESCRIPTION	BY	GCOT	ตรวจสอบโดย : Checker วันที่ : 22/03/64				
0	22/03/64	FOR BIDDING			อนุมัติโดย : Approver มาตรฐาน : 1 : 75				
GCCC-E-AR-12-0002					GCCC-E-AR-12-0002				

[illegible]

ชื่อโครงการ :

ศูนย์ราชการเฉลิมพระเกียรติ ๘๐ พรรษา ๕ ธันวาคม ๒๕๕๐ พื้นที่โซน C ศูนย์ราชการโซน C อาคารทิศตะวันออก(E)

REVISION				ชื่อย่อ : รูปตัดขยาย WS05 ,WS06 ,WS07	เขียนโดย : Author	
NO.	DATE	DESCRIPTION	BY		ตรวจสอบโดย : Checker	วันที่ : 22/03/64
0	22/03/64	FOR BIDDING	GCDT		อนุมัติโดย : Approver	มาตราส่วน : 1 : 75
					เลขที่แบบ :	
					GCC-C-E-AR-12-0003	

โครงการพัฒนาพื้นที่ส่วนขยาย

รูปตัดขยาย WS05 ,WS06 ,WS07


อนุมัติโดย : Approver	มาตราส่วน : 1 : 75
-----------------------	--------------------

[illegible]

GCC-C-E-AR-12-0003

DOC-C-E-AIT-12-0003


GCC-C-E-AR-12-0003

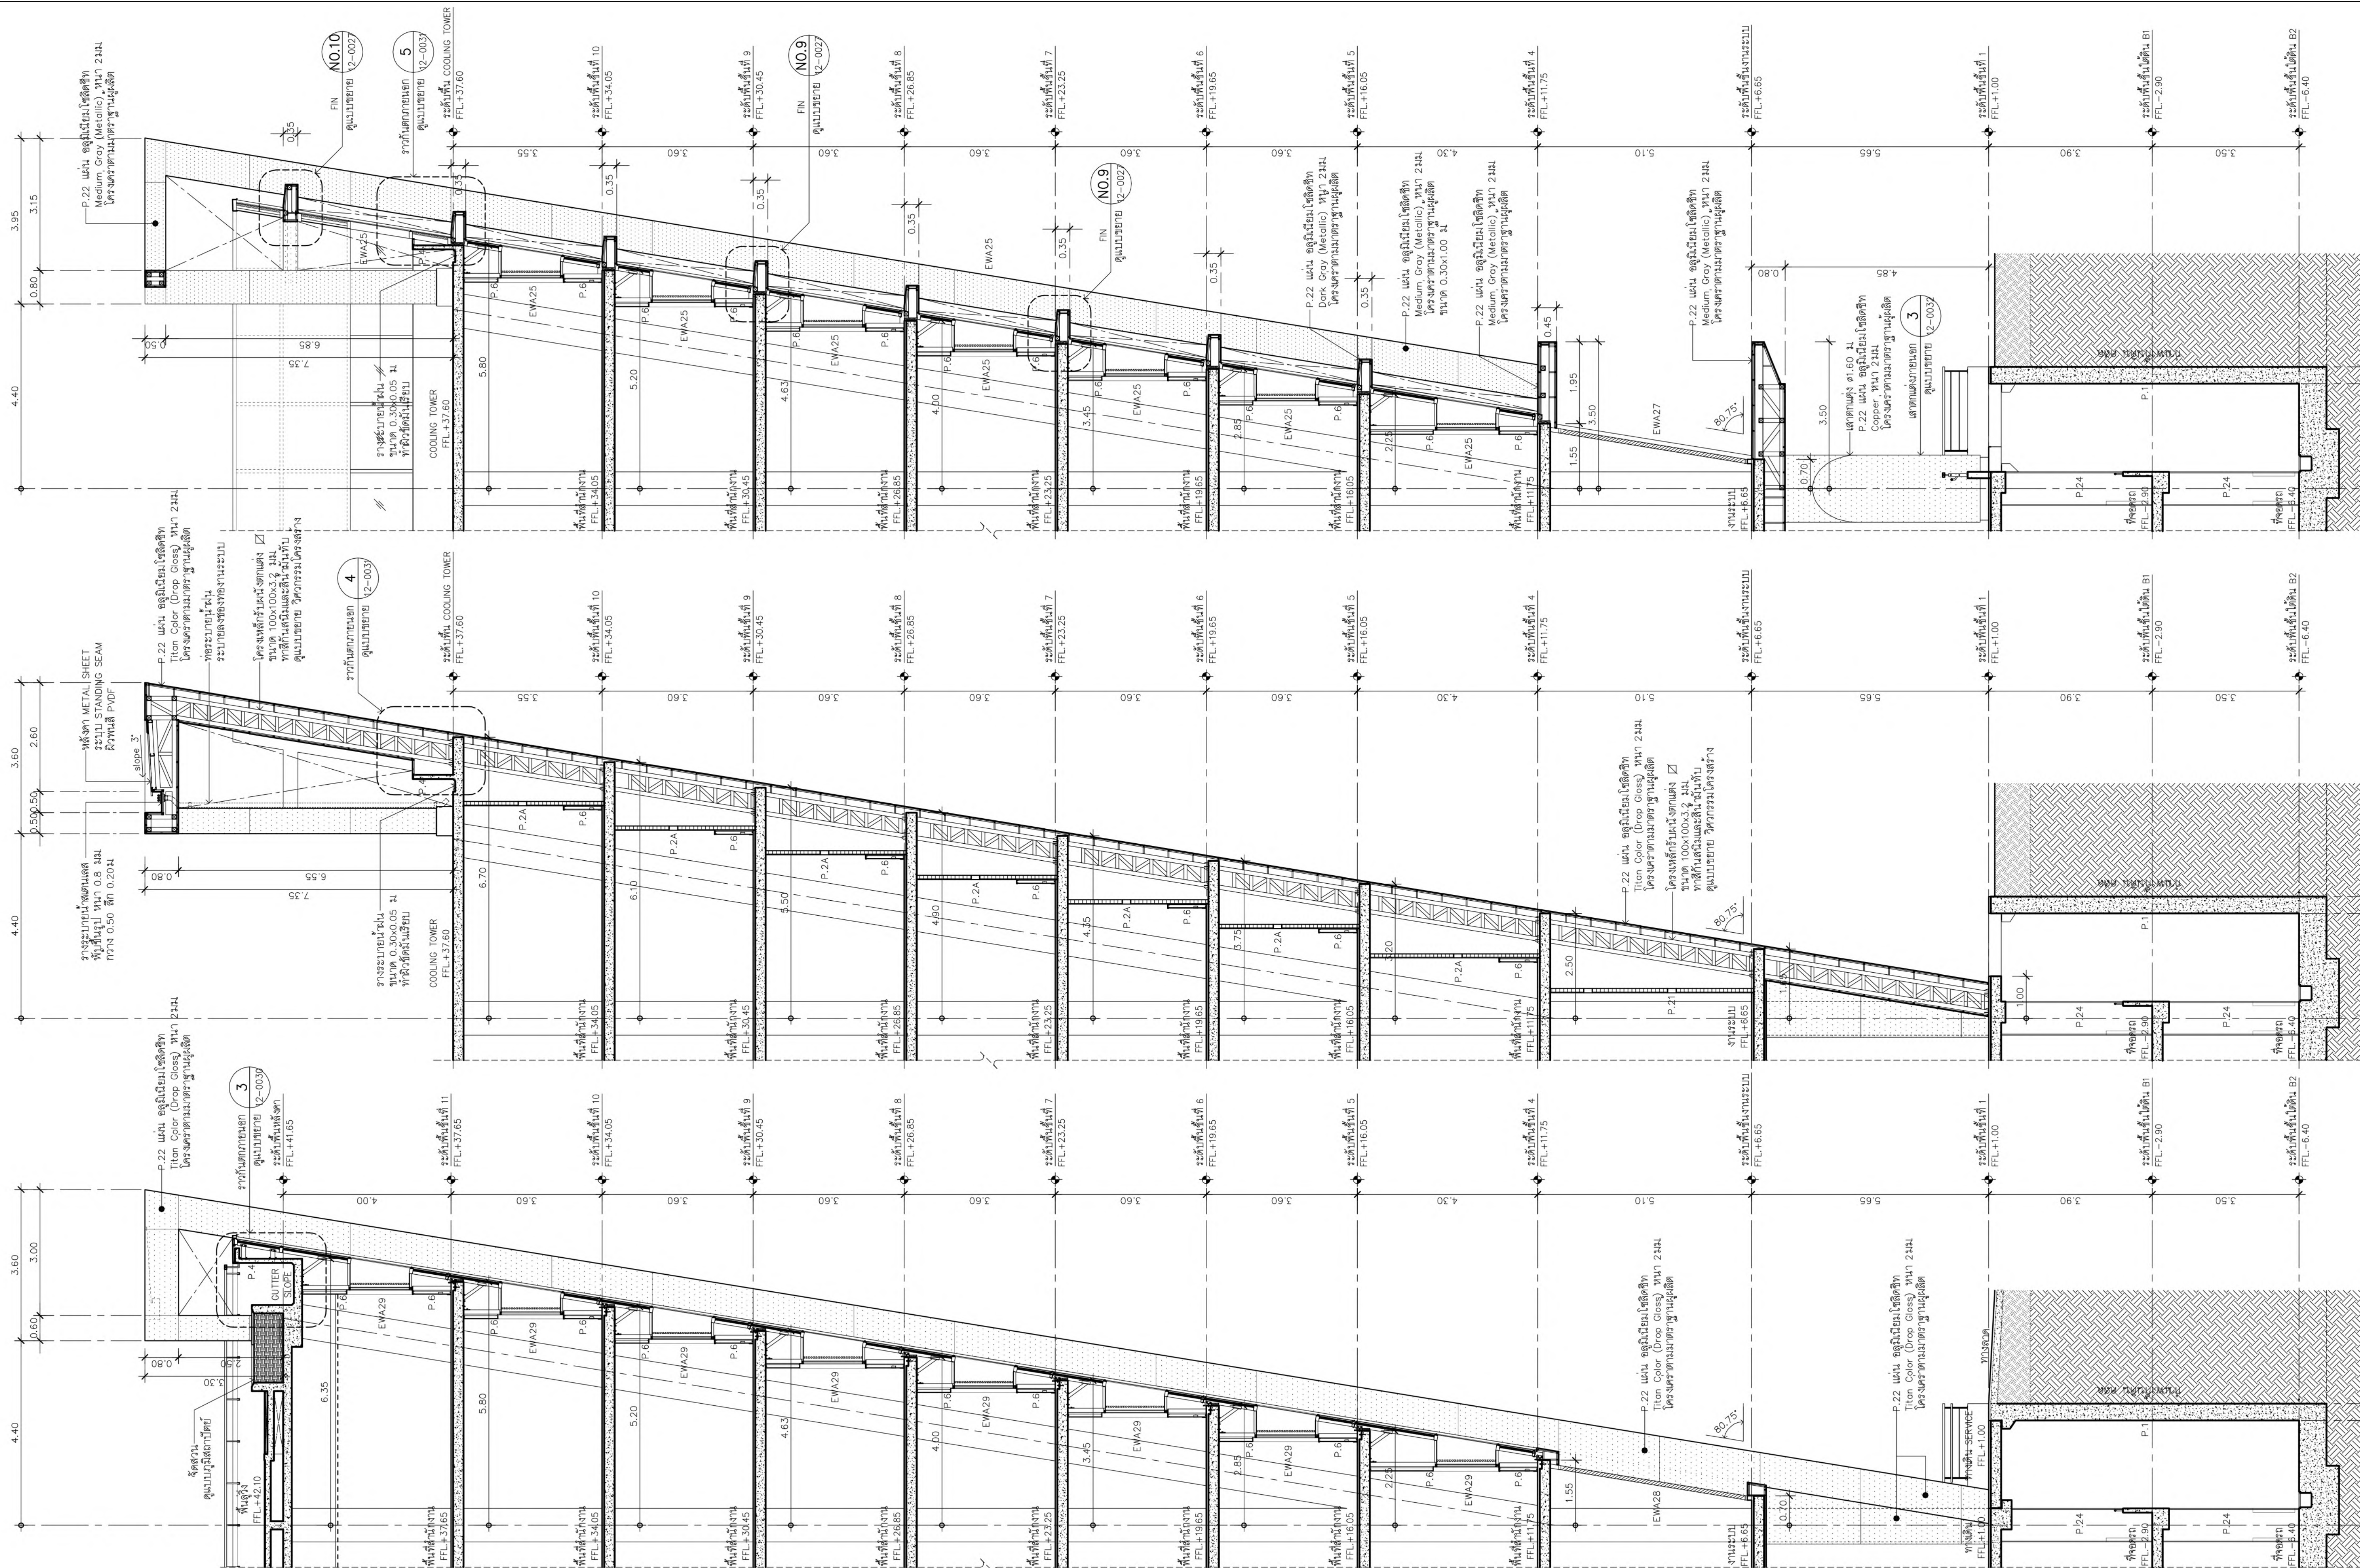



รูปตัดขยาย
WS07
มาตราส่วน 1:75
C25

รูปตัดขวาง


รูปตัดขยาย

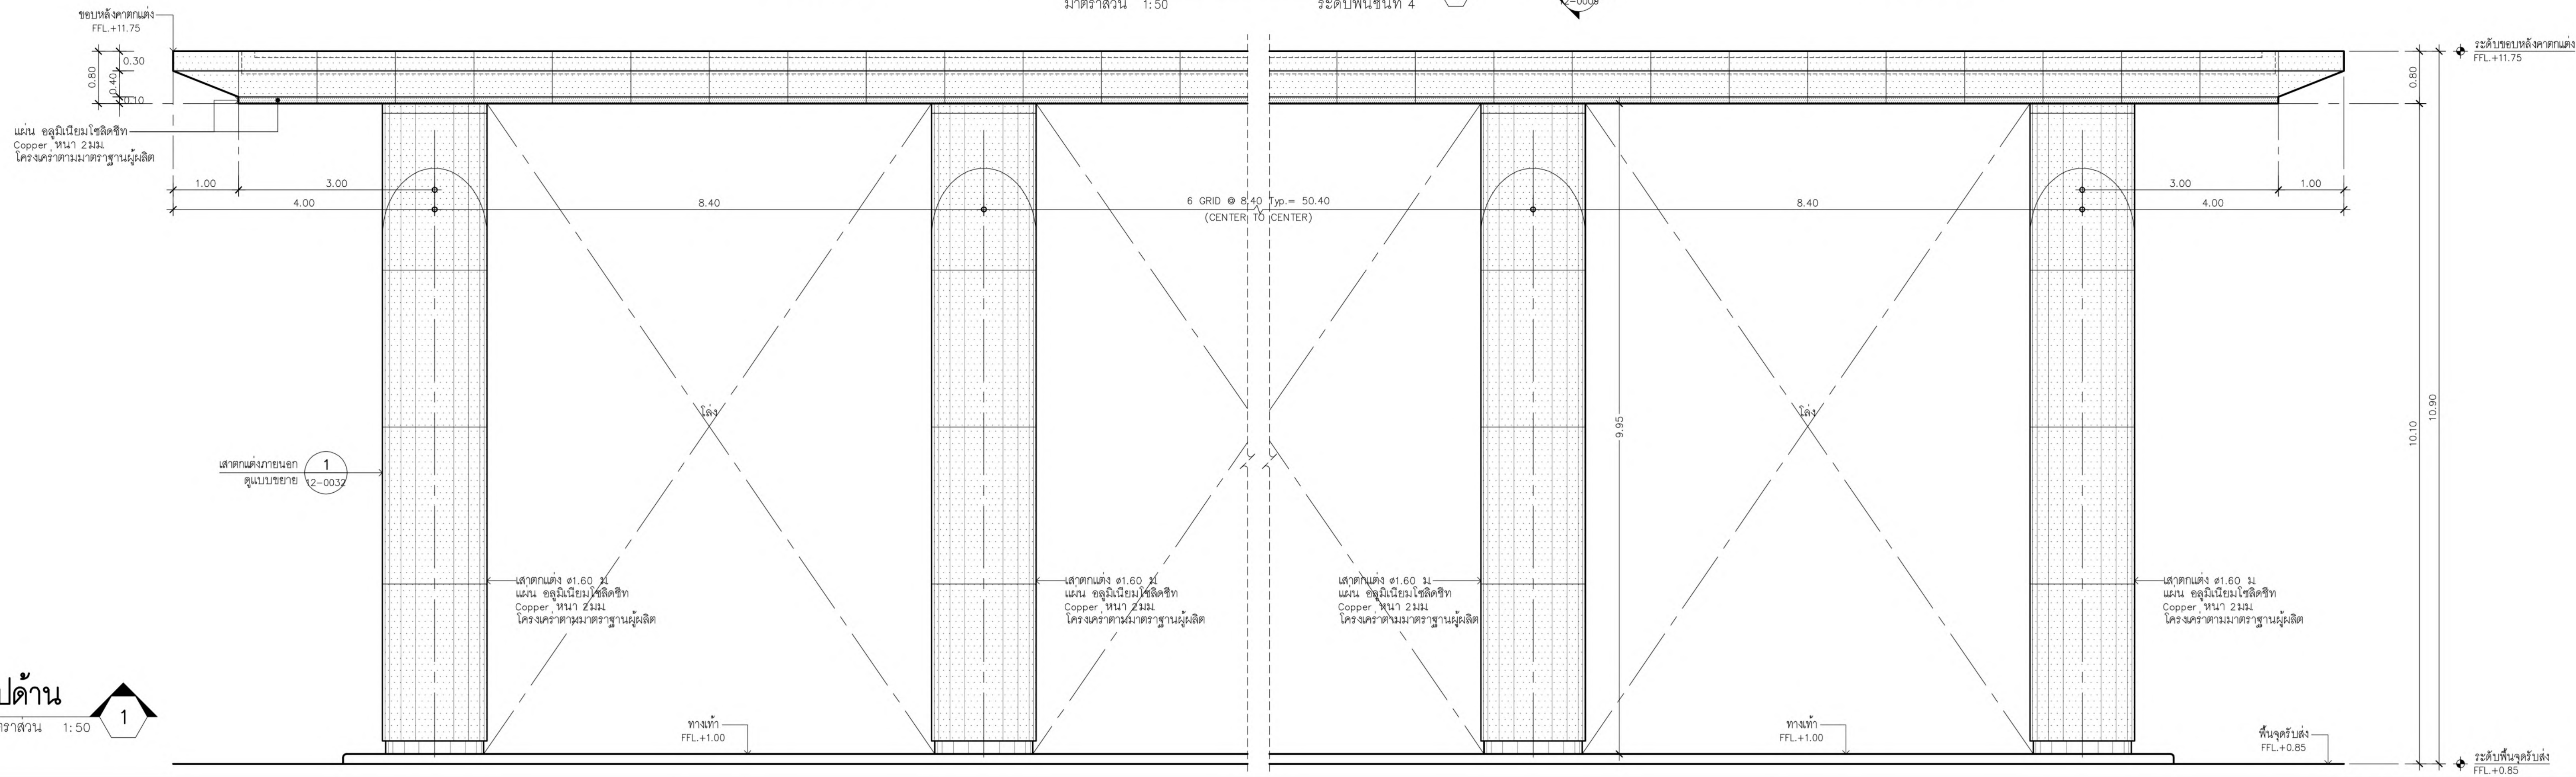


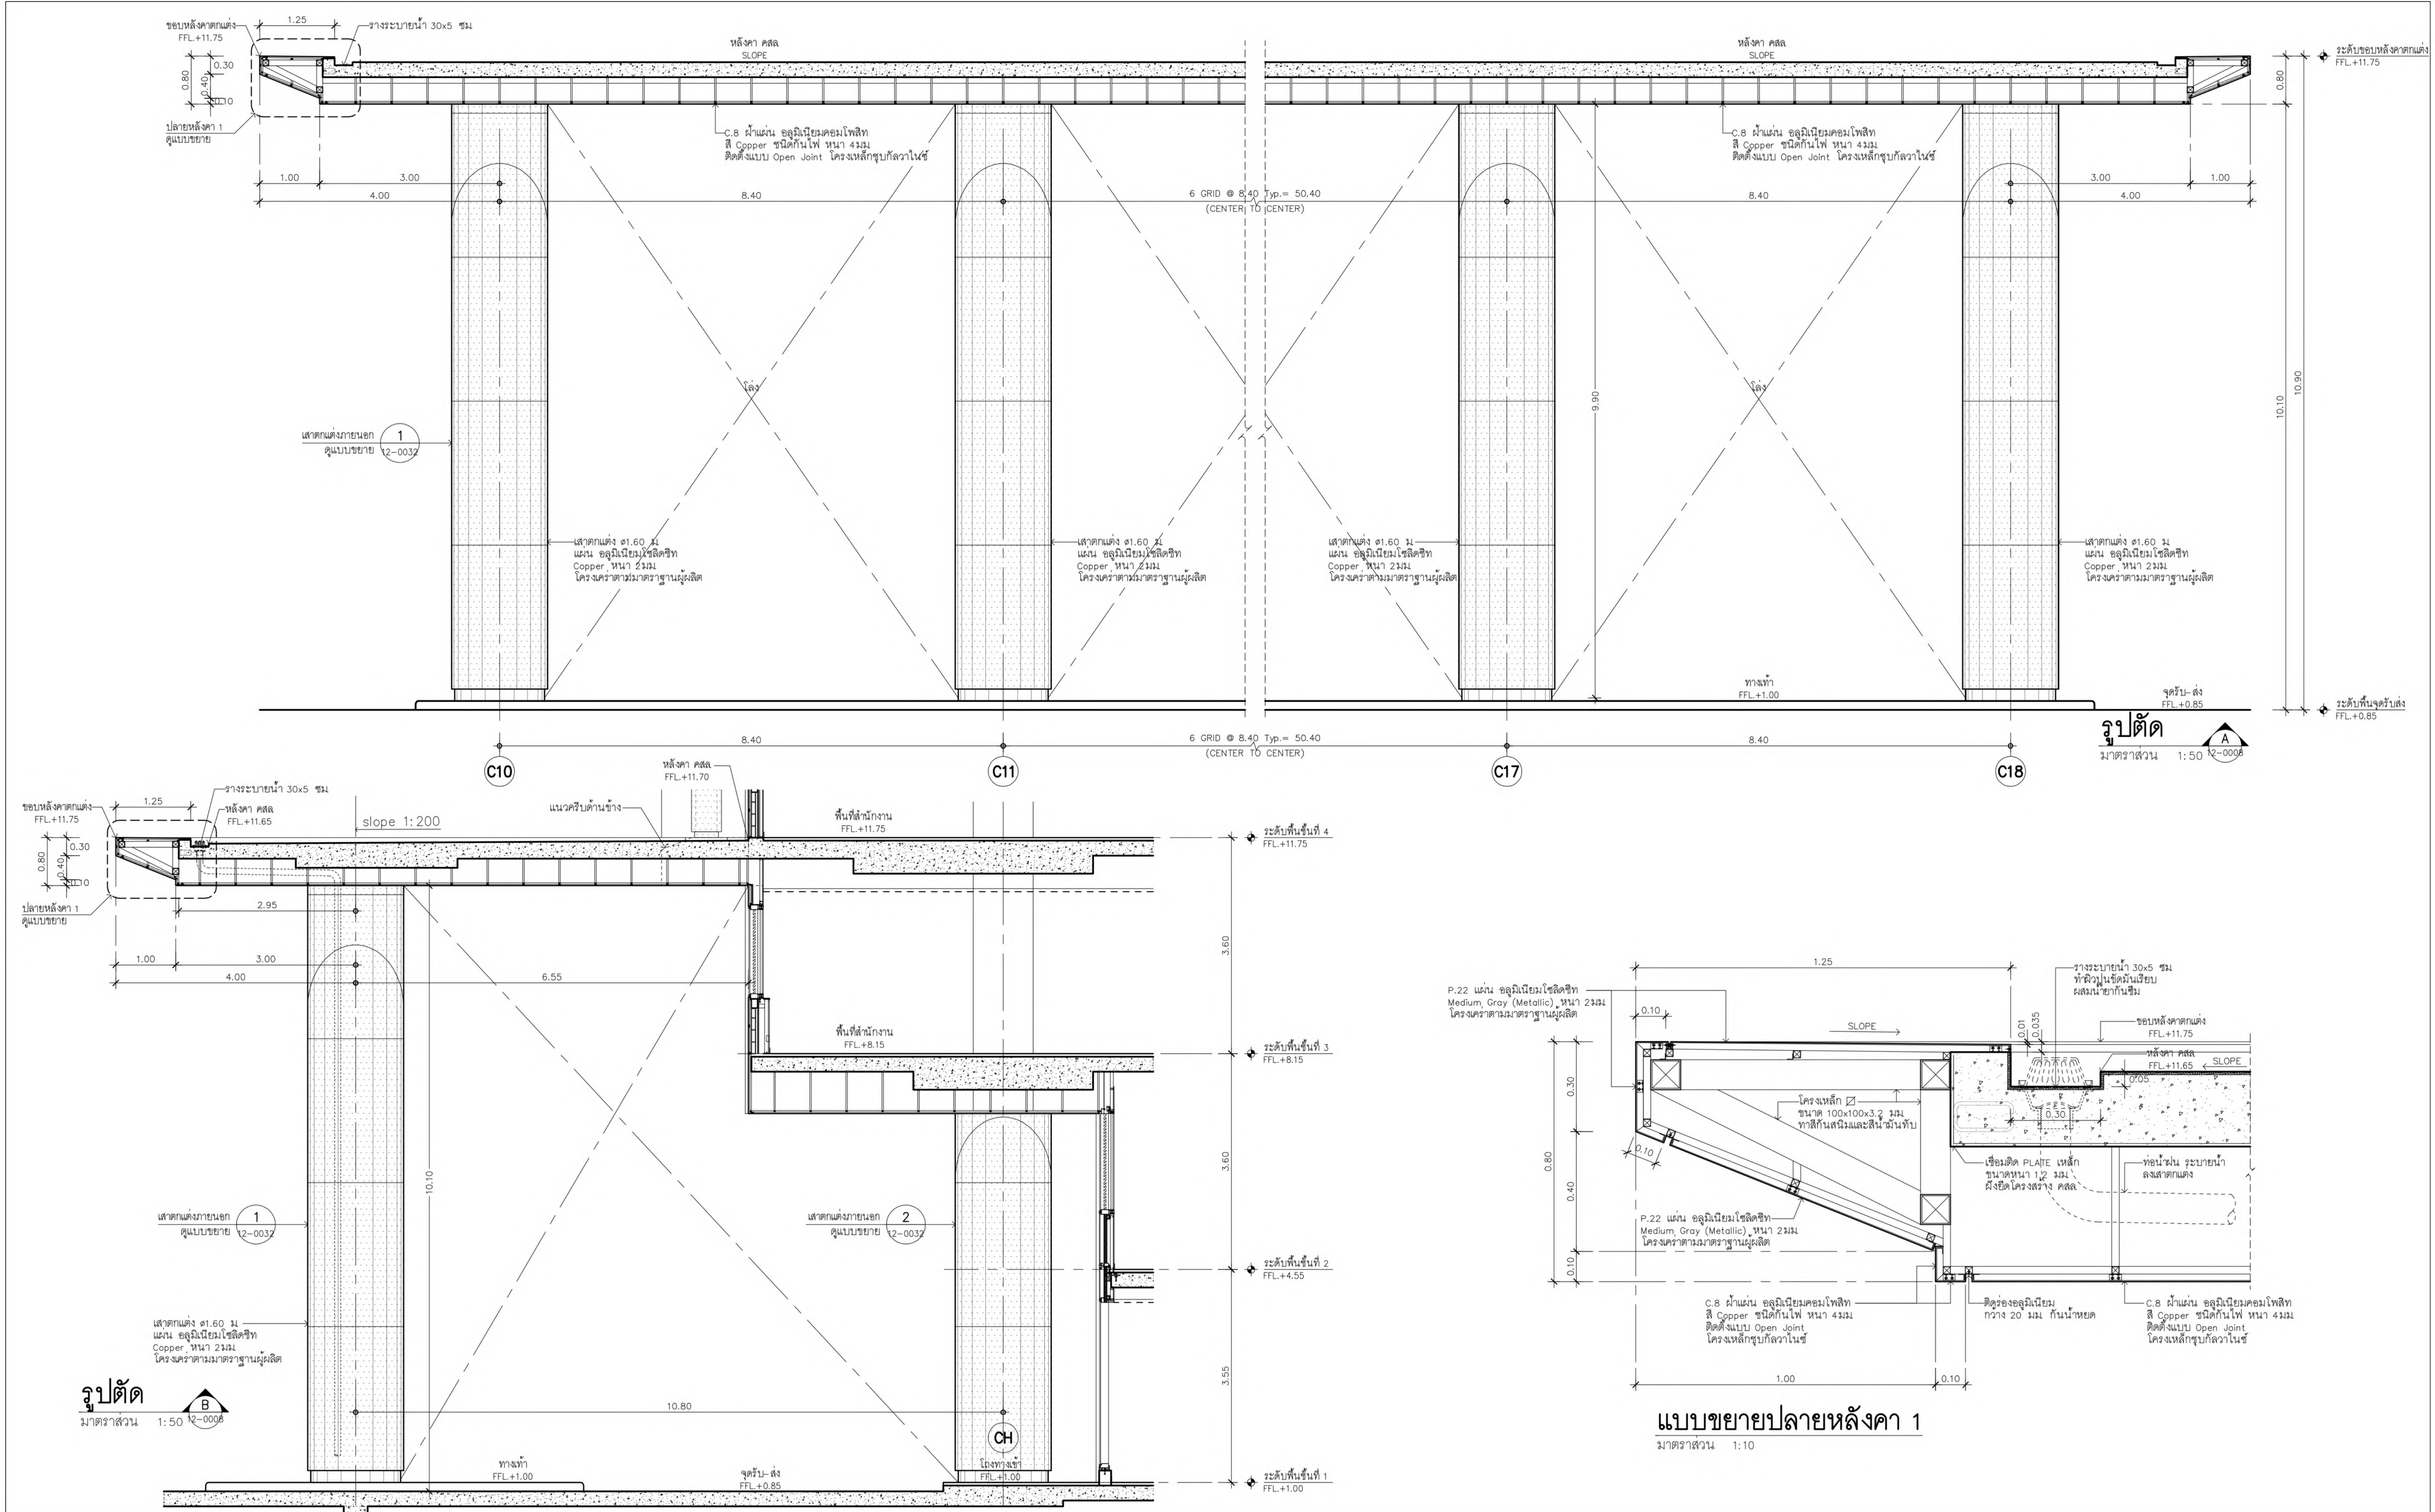

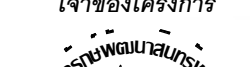




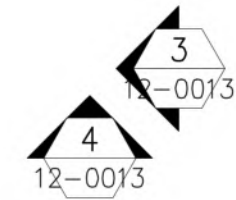


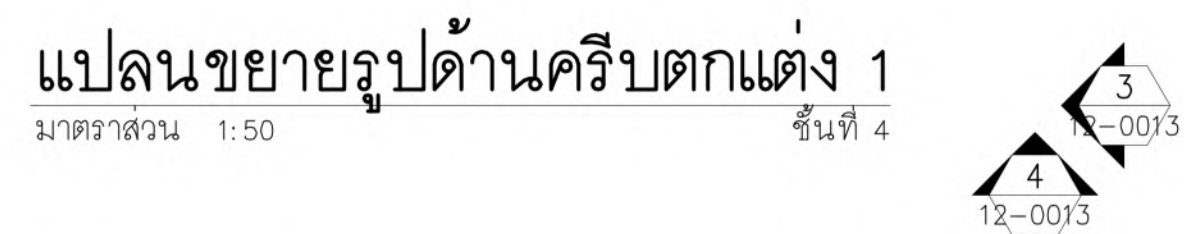

---	--	--	--

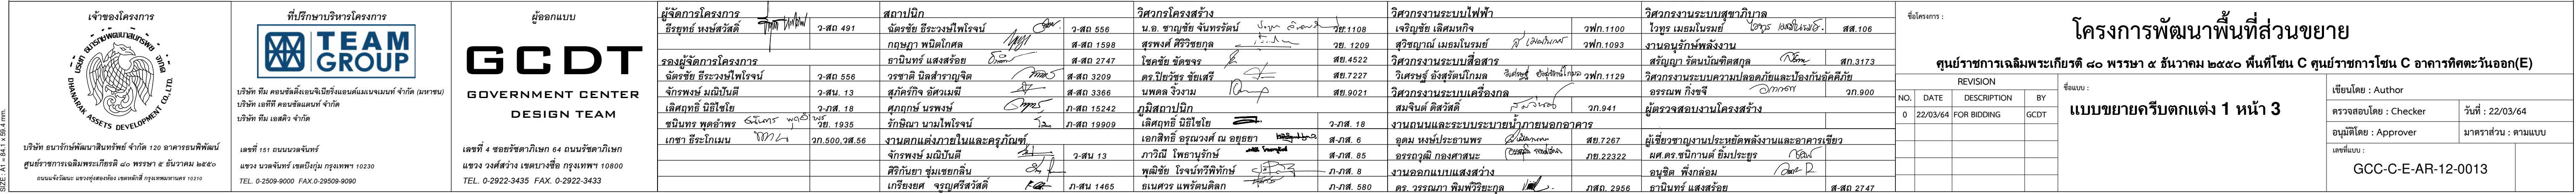



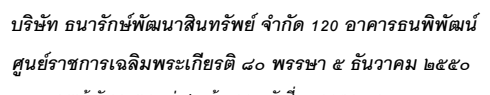

บริษัท หีม คอนซัลติ้งเอนจิเนียริงแอนด์แมเนจเม้นท์ จำกัด (มหาชน)
บริษัท เอทีที คอนซัลแตนท์ จำกัด
บริษัท หีม เอสคิว จำกัด


เลขที่ 4 ซอยรัชดาภิเษก 64 ถนนรัชดาภิเษก
แขวง วงศ์สว่าง เขตบางซื่อ กรุงเทพฯ 10800
TEL 0-2922-3435 FAX 0-2922-3433


C อาคารทิศตะวันออก


Checker	วันที่ : 22
ver	มาตราส่วน

E-AR-12-0018

(E)	
64	
ตามแบบ	

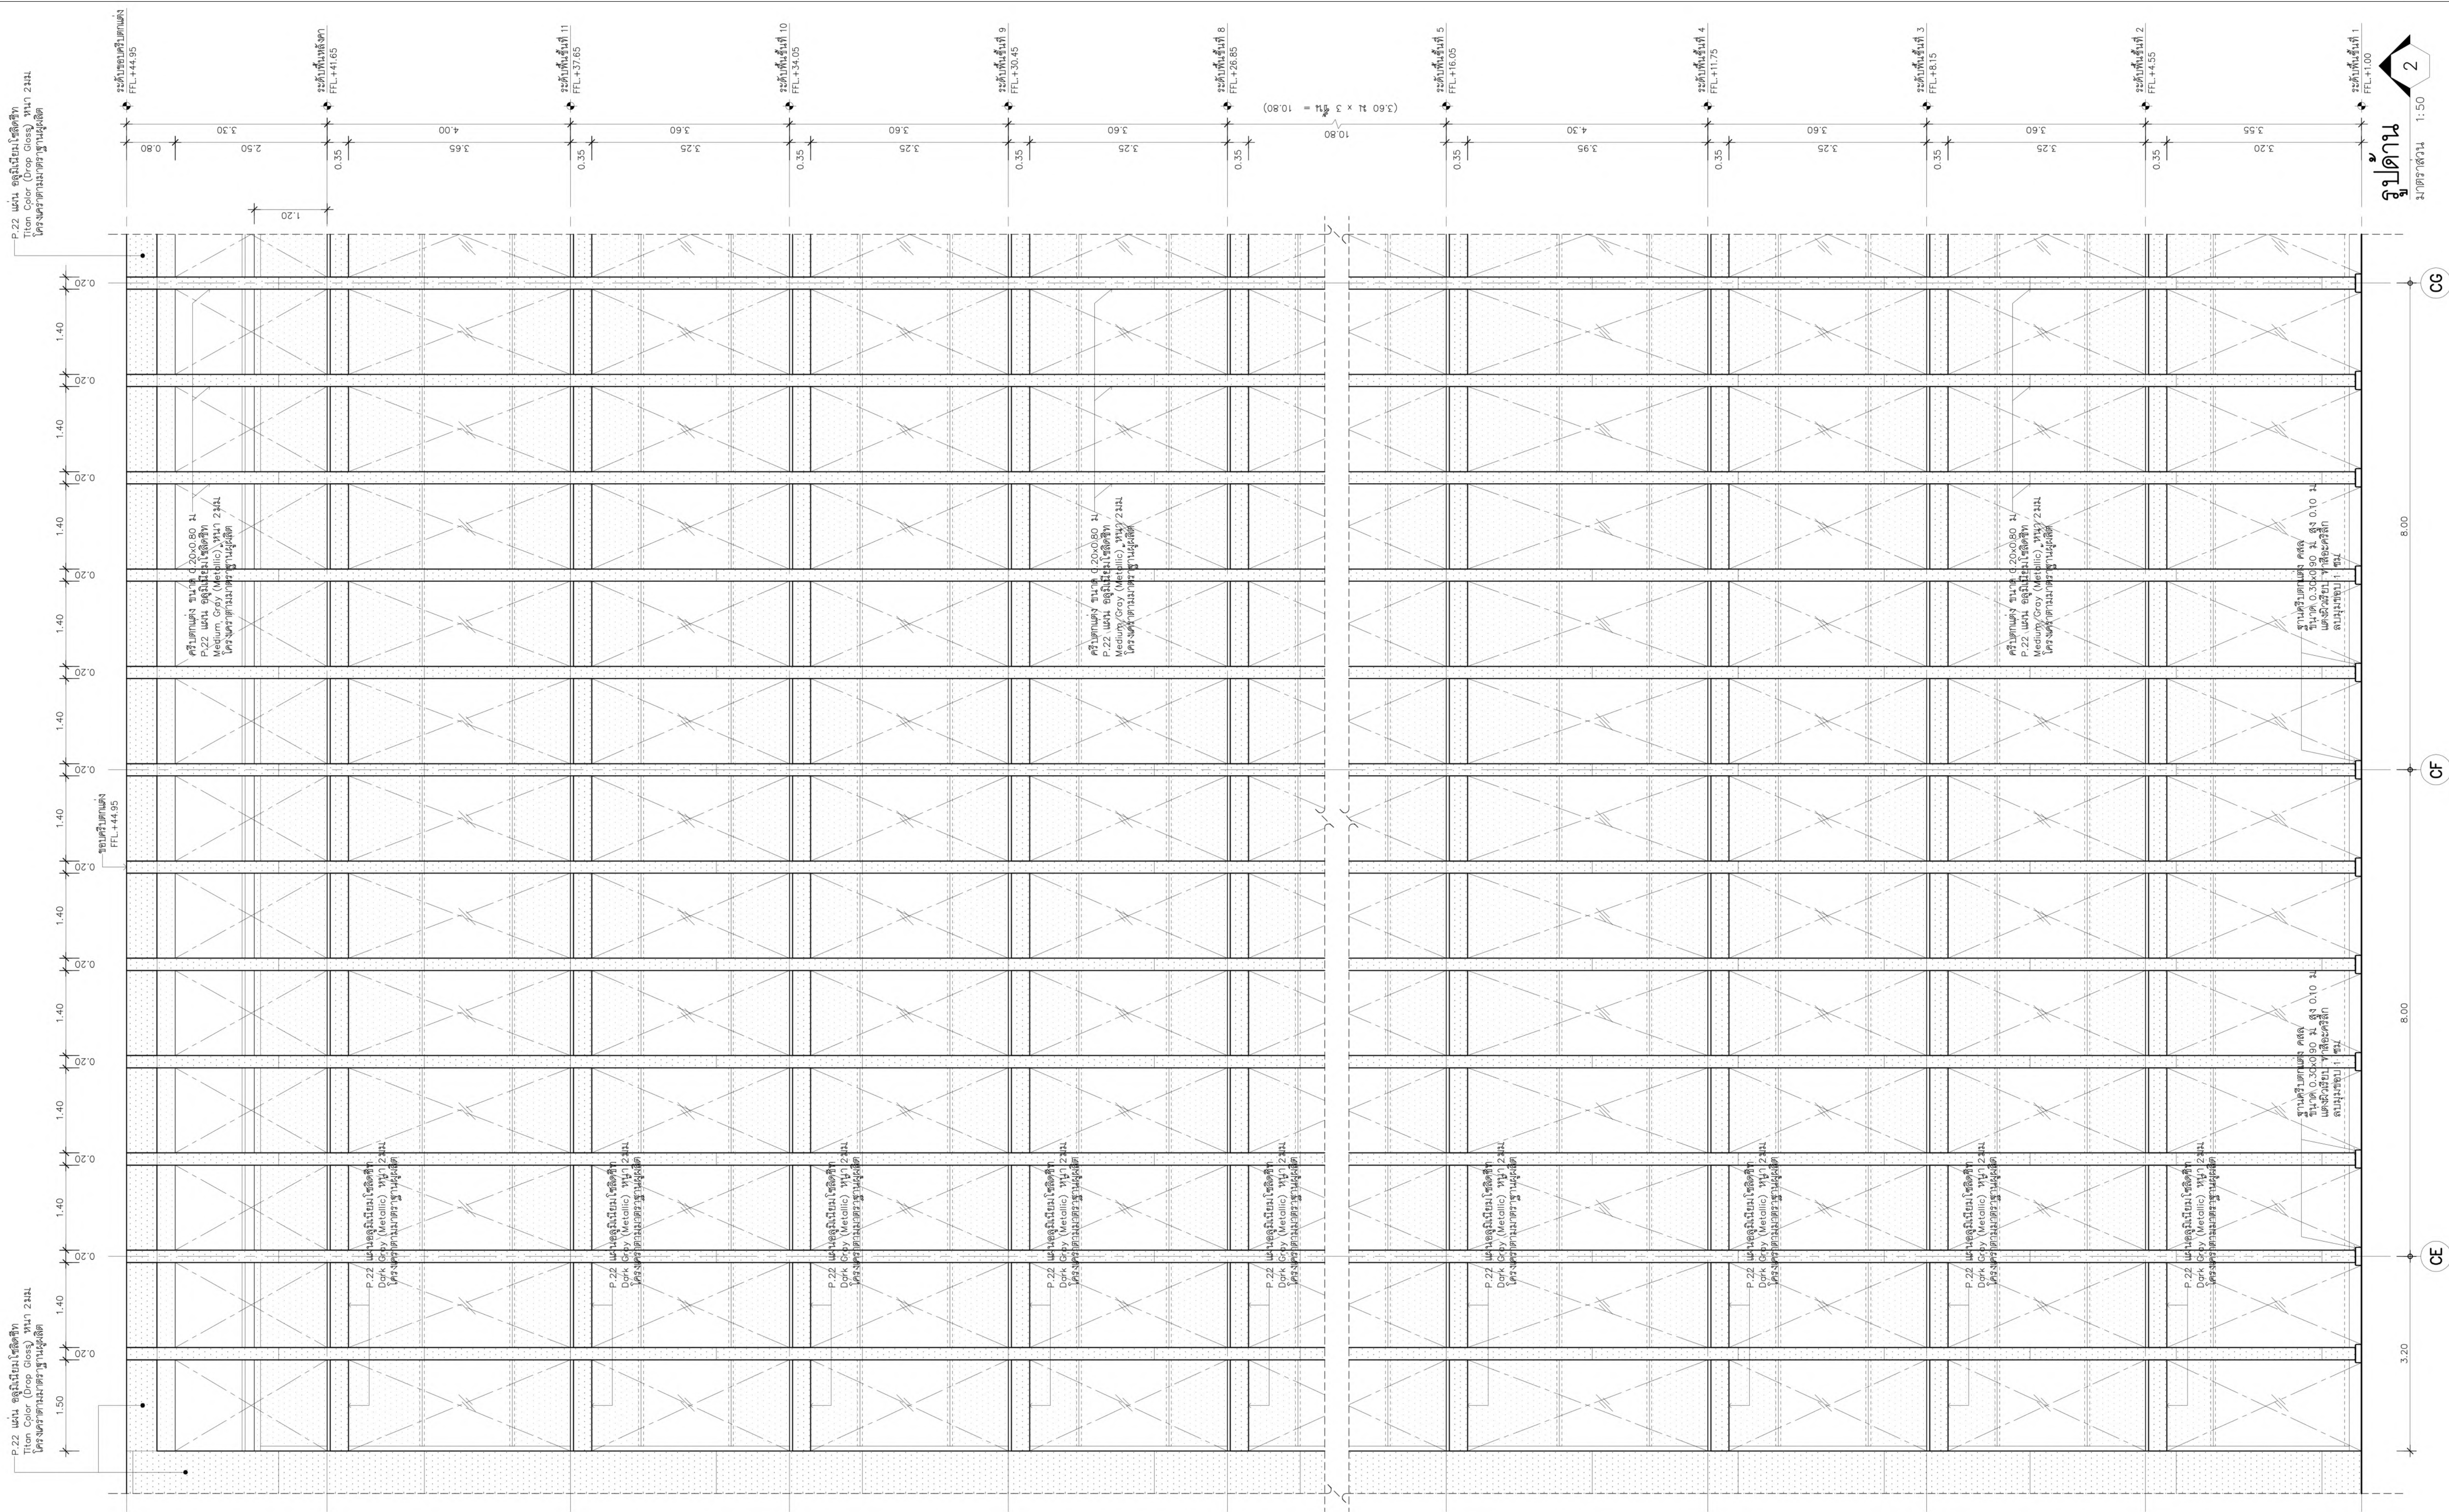

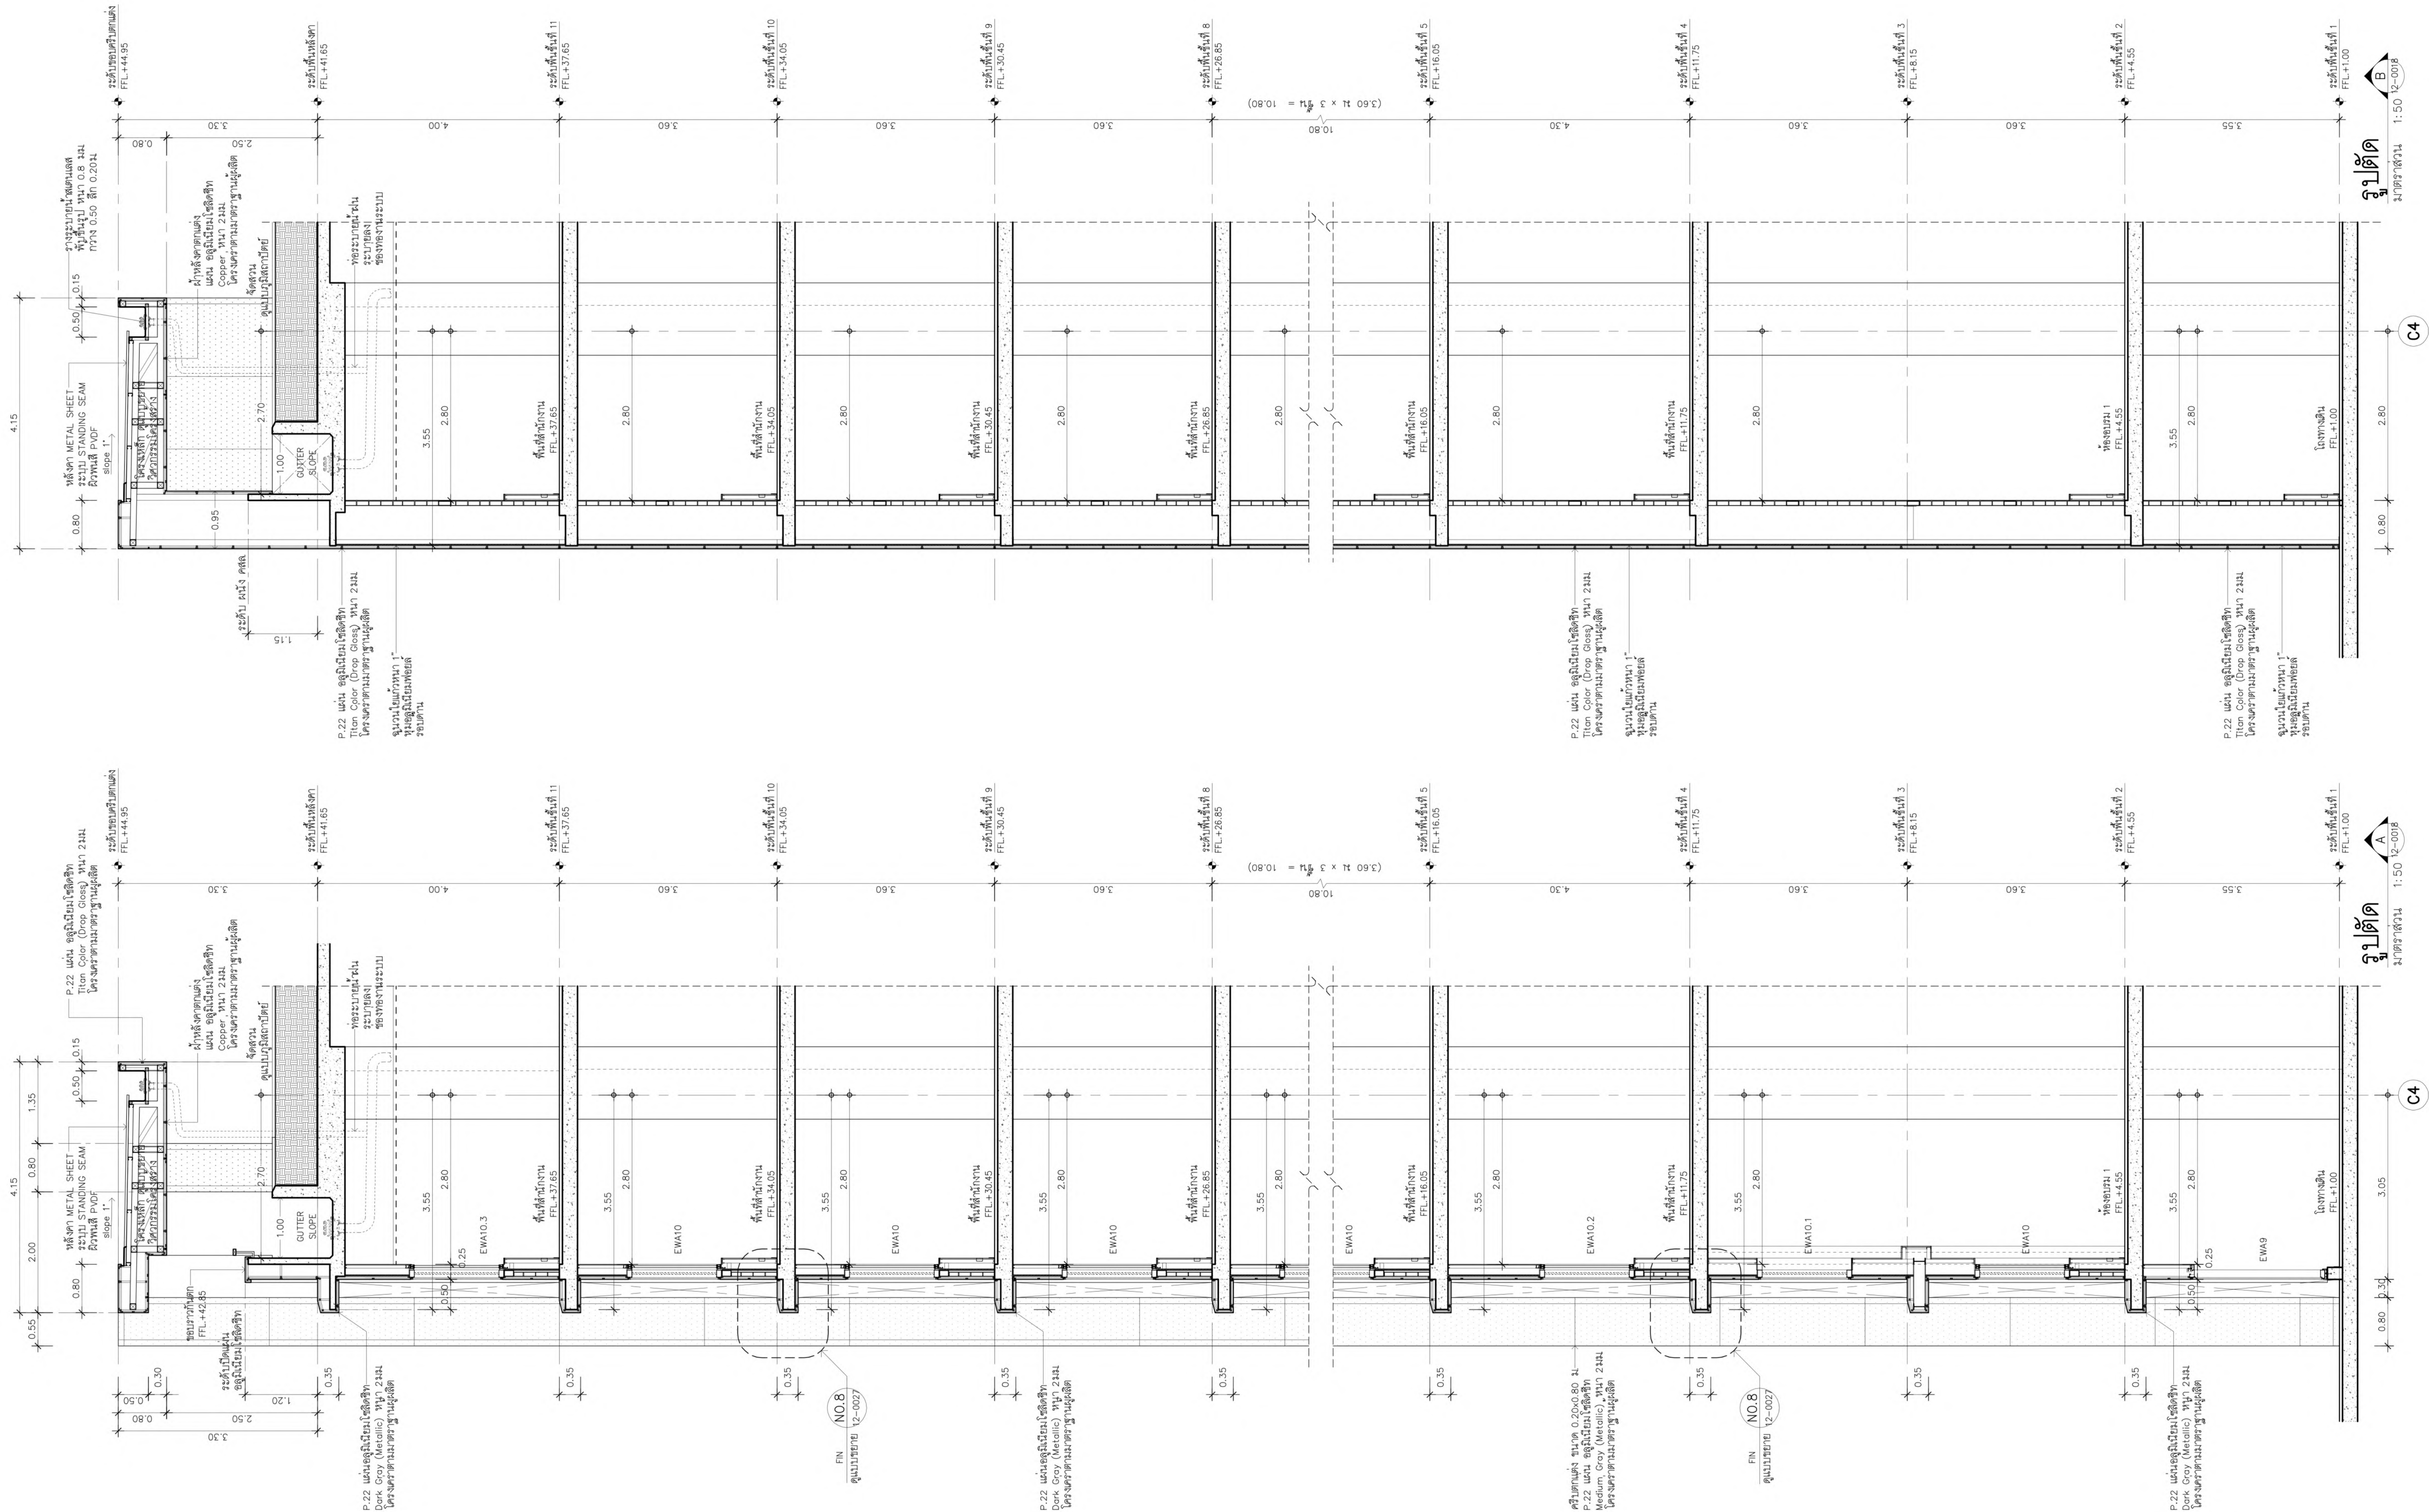

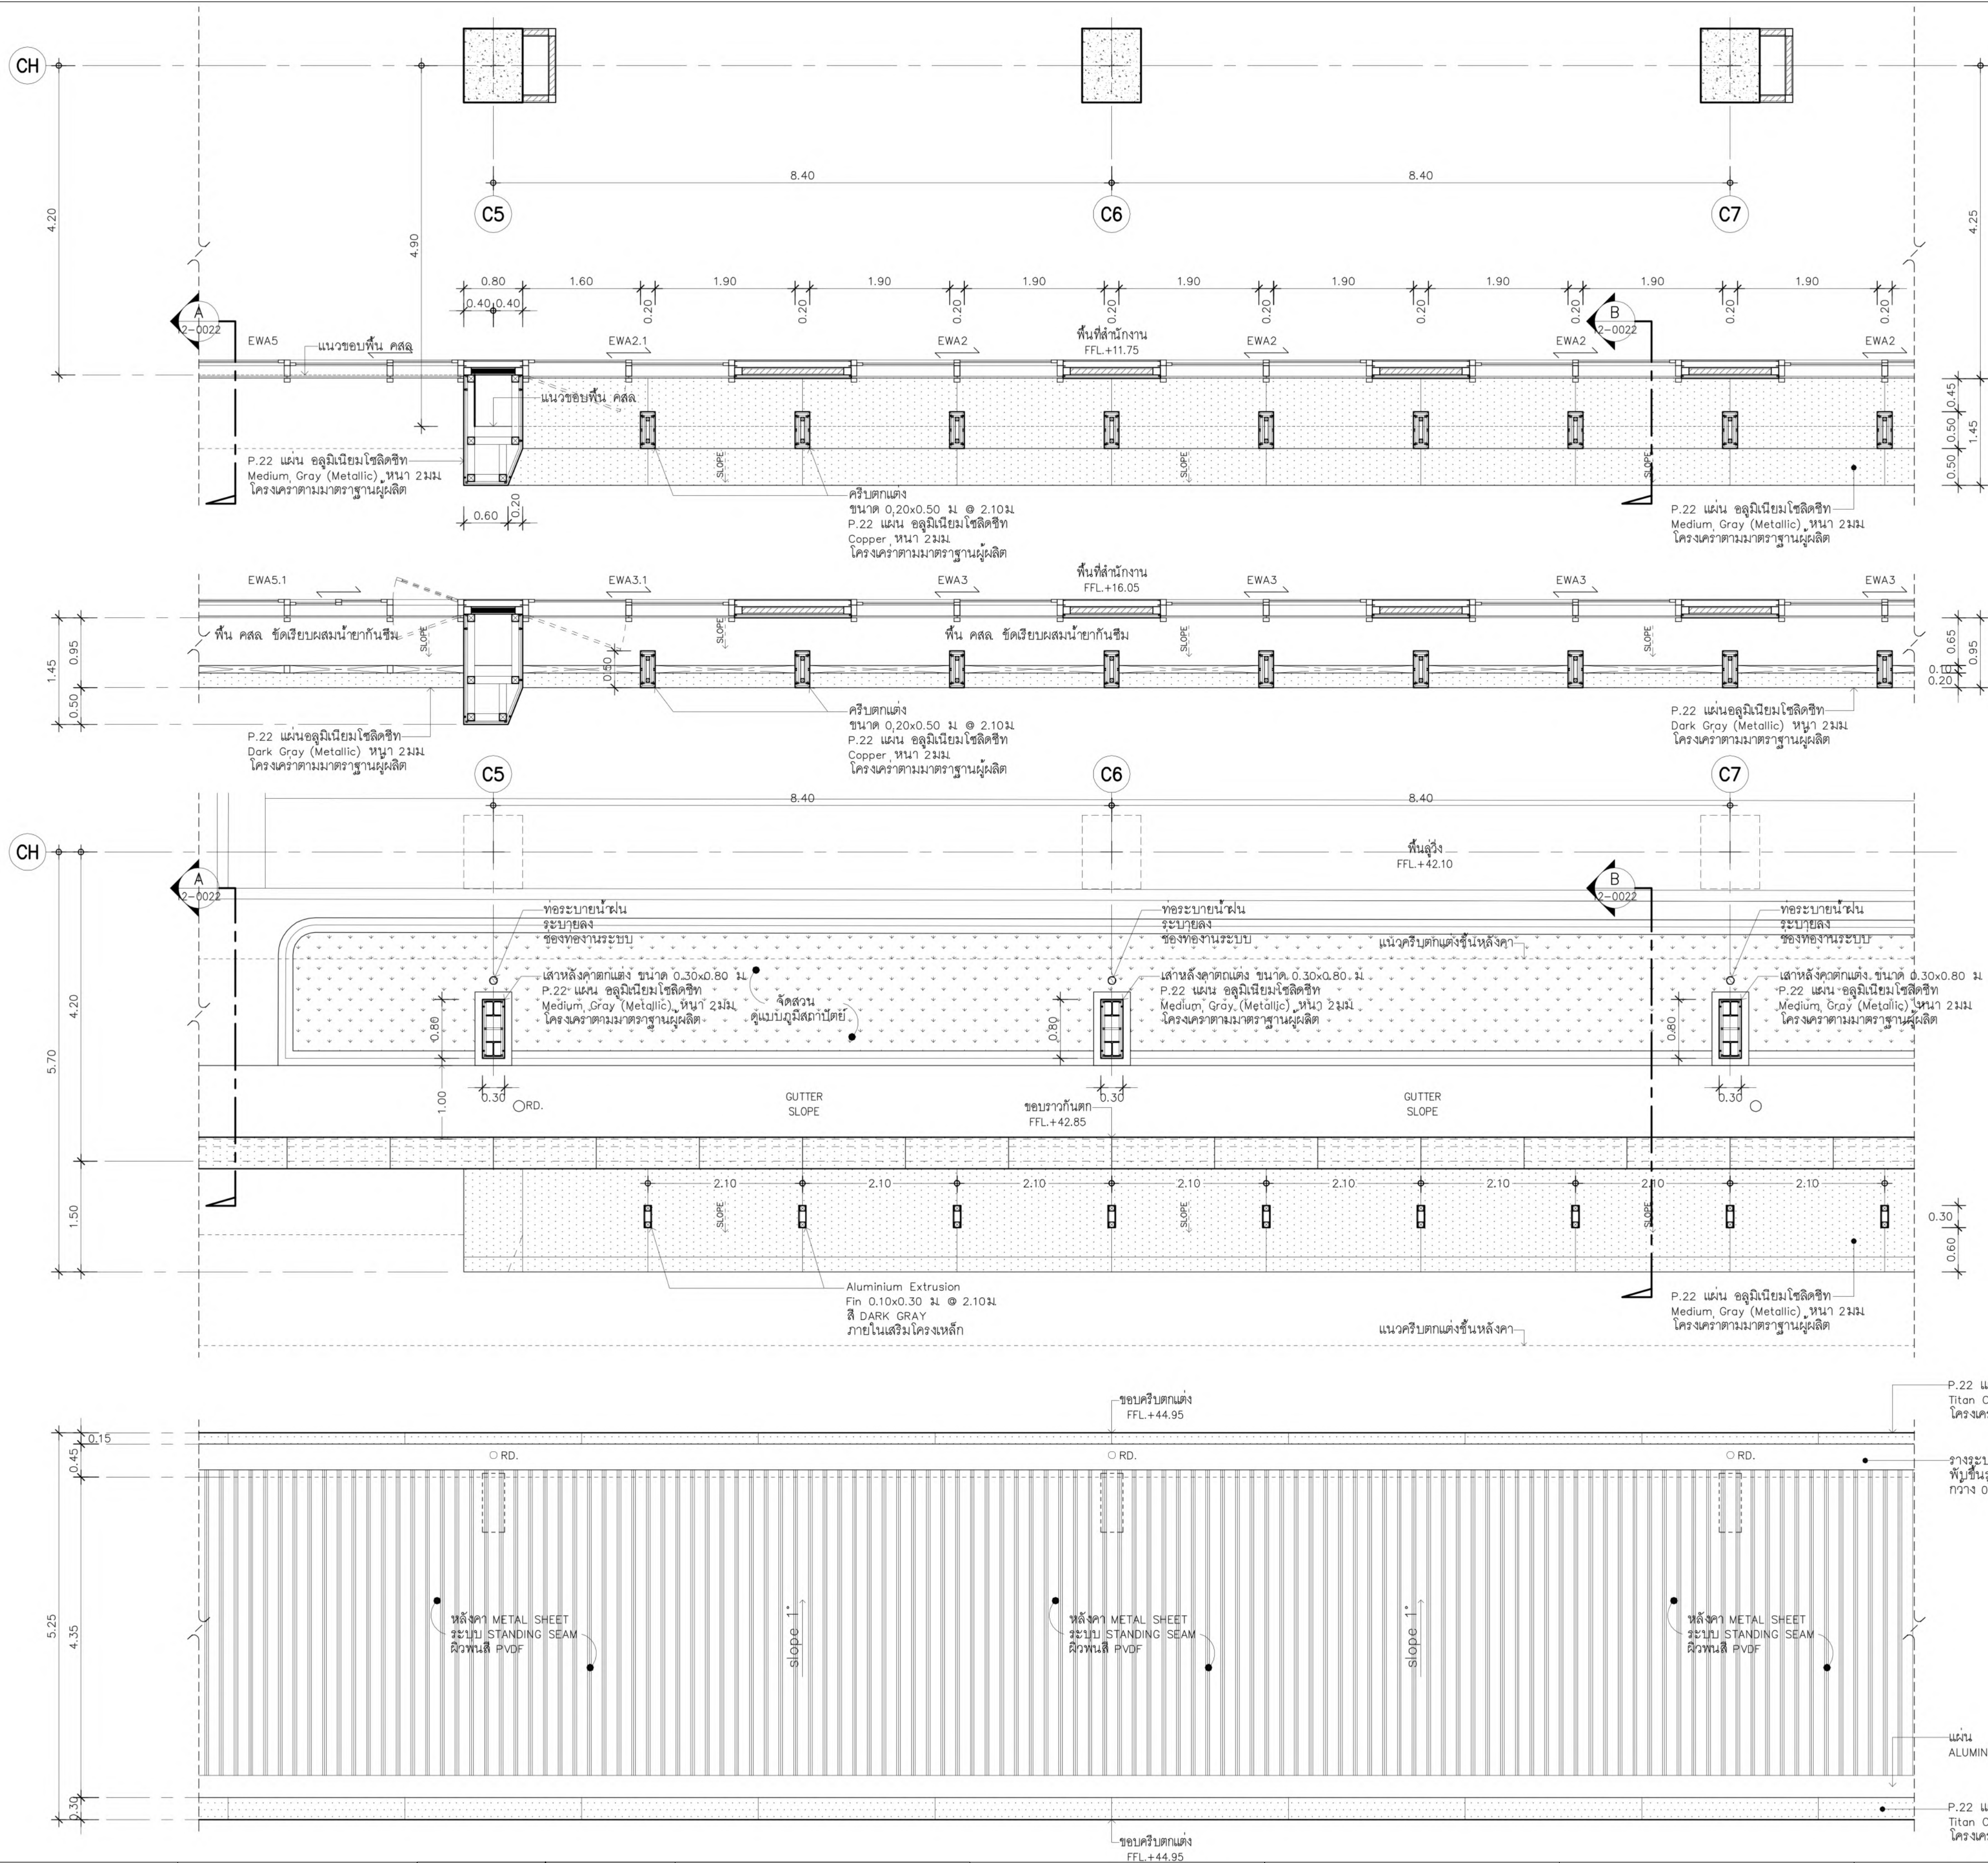

แปลนขยายรูปด้านคريبตกแต่ง 4
มาตราส่วน 1:50
ชั้นที่ 4

แปลนขยายรูปด้านคريبตกแต่ง 4
มาตราส่วน 1:50
ชั้นที่ 5

แปลนขยายรูปด้านคريبตกแต่ง 4
มาตราส่วน 1:50
ชั้นคานฟ้า

แปลนขยายรูปด้านคريبตกแต่ง 4
มาตราส่วน 1:50
ชั้นหลังคา

เจ้าของโครงการ




ที่ปรึกษาบริหารโครงการ

บริษัท ทีม คอนซัลติ้งเอ็นจิเนียริ่งแอนด์แมเนจเม้นท์ จำกัด (มหาชน)

บริษัท เอทีที คอนซัลแตนท์ จำกัด

บริษัท ทีม เอคิวิ จำกัด

ผู้ออกแบบ




















โครงการพัฒนาพื้นที่ส่วนขยาย

แบบขยายรูปด้านคريبตกแต่ง 4 หน้า 1


ผู้เขียน : Author

ตรวจสอบโดย : Checker วันที่ : 22/03/64

อนุมัติโดย : Approver มาตรฐาน : ตามแบบ

เลขที่แบบ : GCC-C-E-AR-12-0021


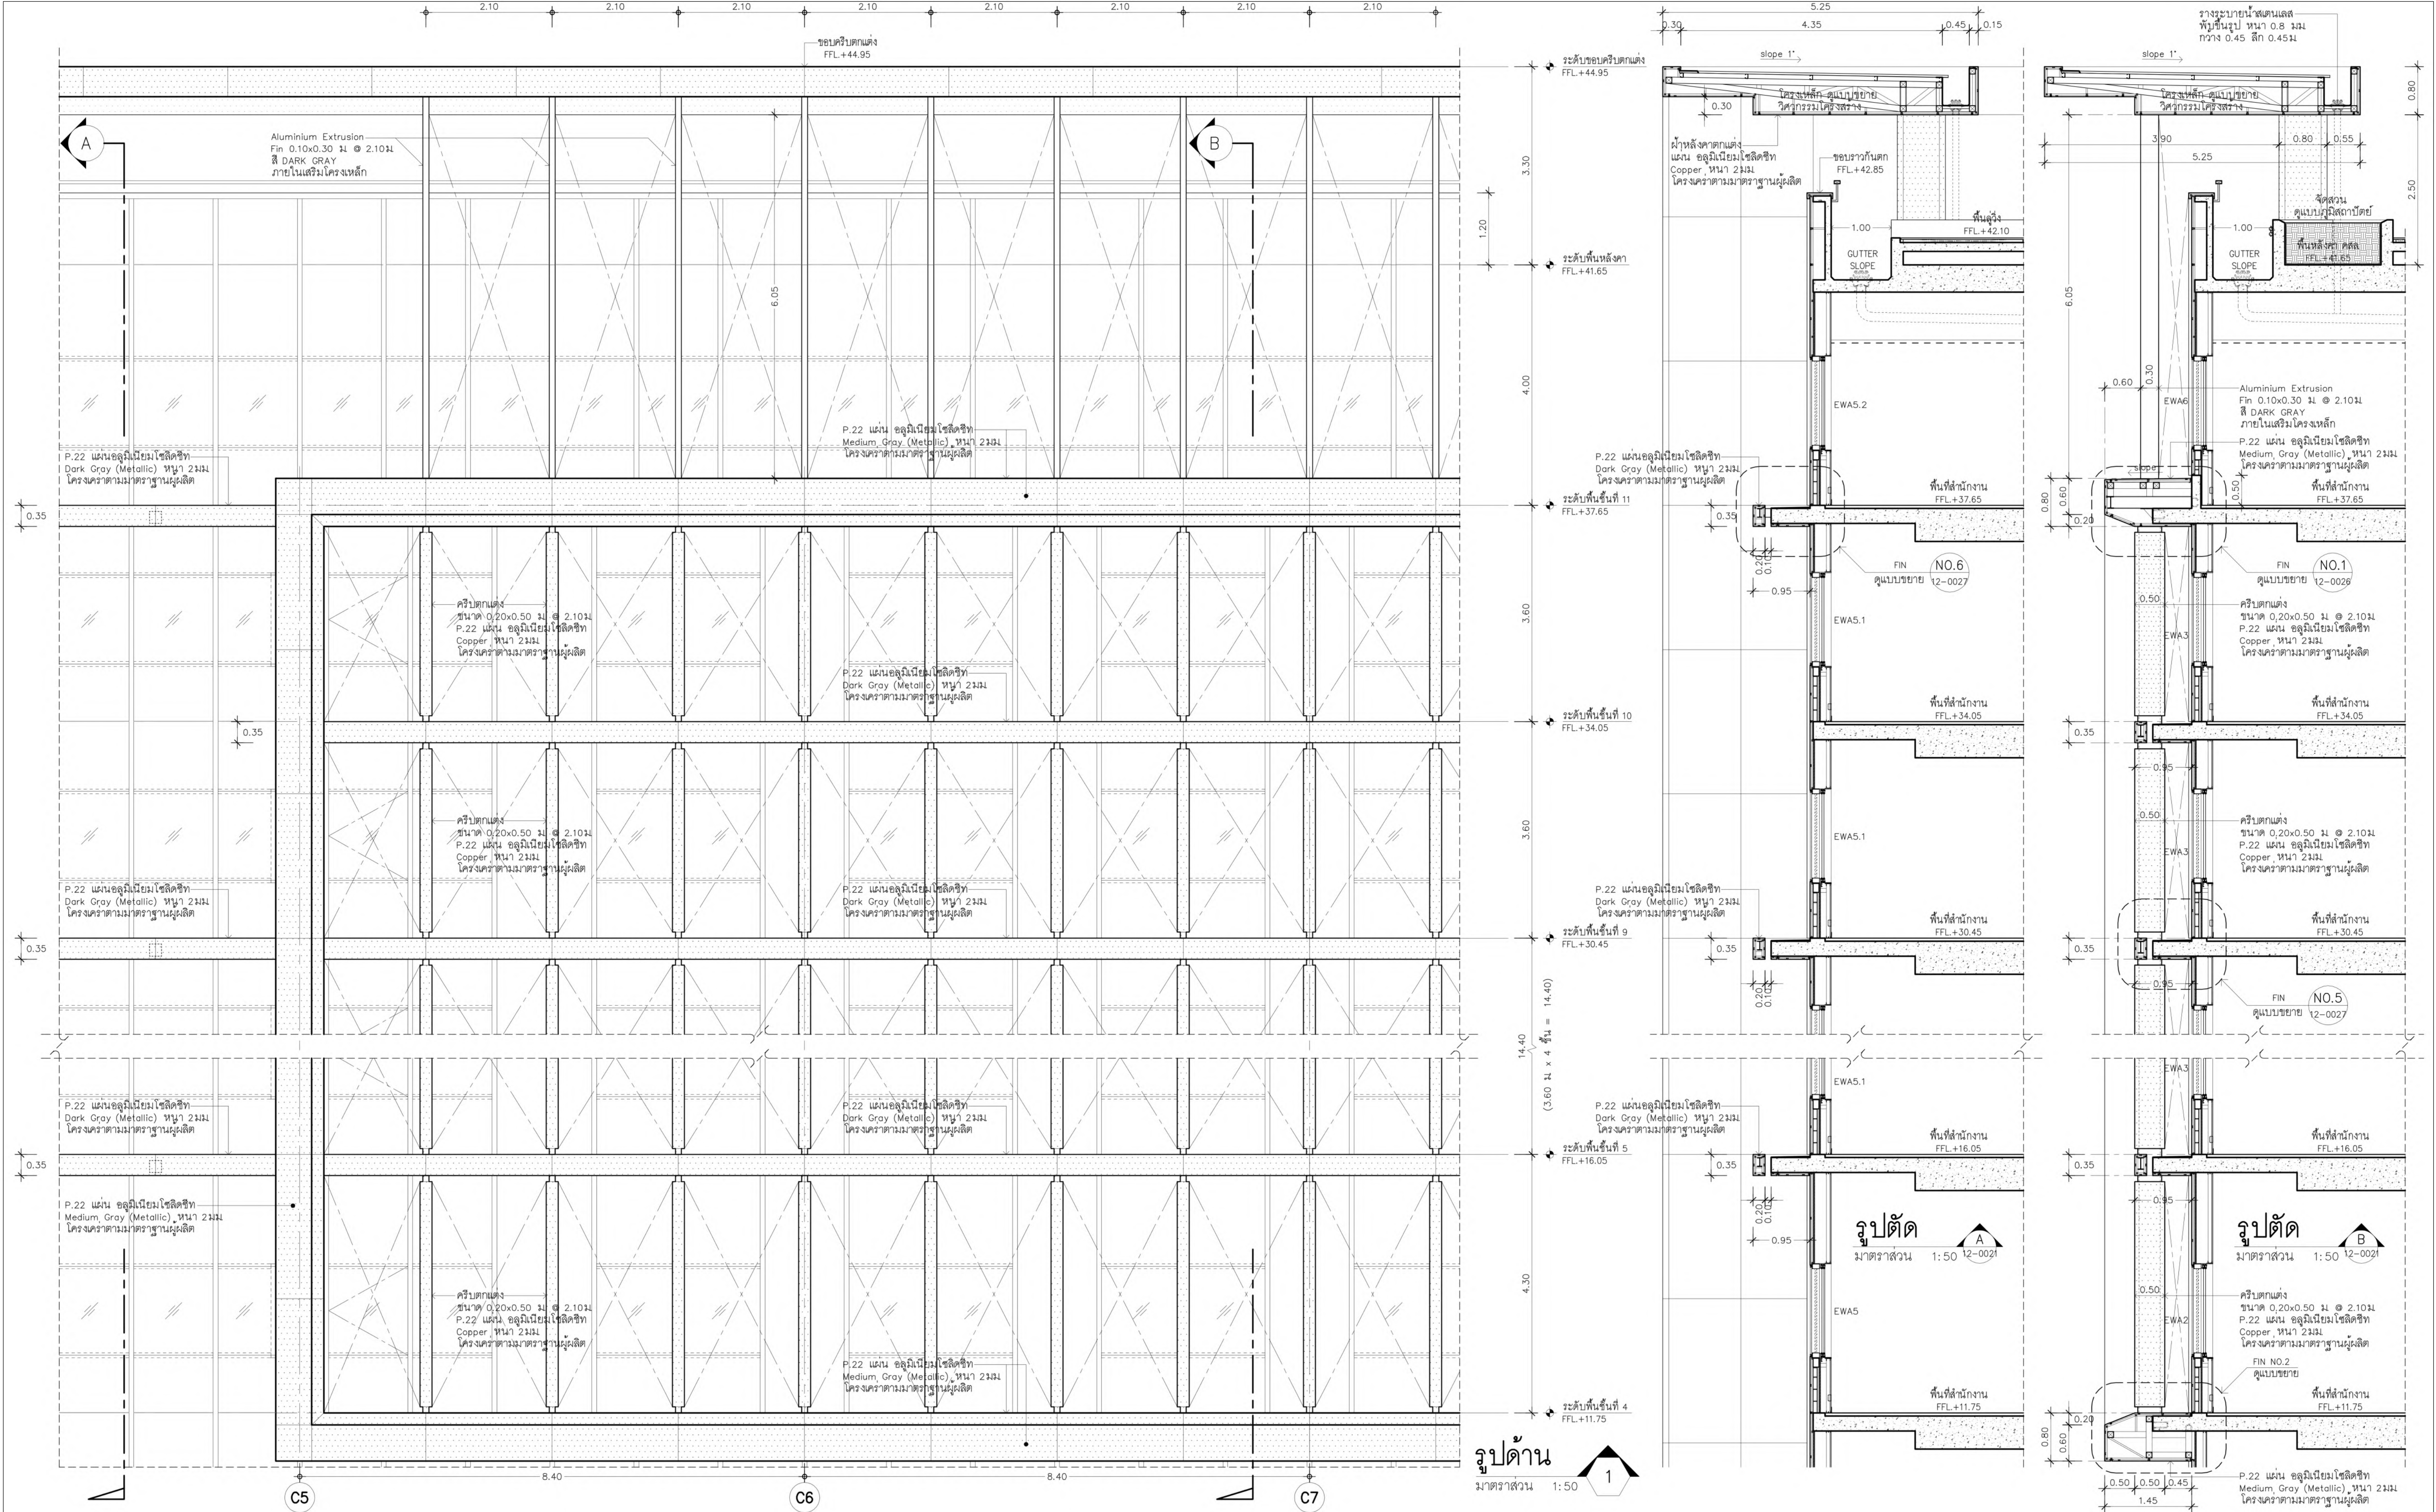

เจ้าของโครงการ




ที่ปรึกษาบริหารโครงการ

บริษัท ทีม คอนซัลติ้งเอ็นจิเนียริ่งแอนด์แมเนจเม้นท์ จำกัด (มหาชน)

บริษัท เอทีที คอนซัลแตนท์ จำกัด

บริษัท ทีม แอสตี จำกัด

ผู้ออกแบบ




ผู้จัดการโครงการ

ธีรยุทธ นงษ์สวัสดิ์

2-สค 491

รองผู้จัดการโครงการ

ฉัตรชัย ชีระพงษ์โพธิ์

2-สค 2747

วิศวกรระบบไฟฟ้า

สุวิทย์ วัฒนชัย

2-สค 1209

วิศวกรระบบสุขาภิบาล

สุวิทย์ วัฒนชัย

2-สค 1209

สถาปนิก

กฤษณ์ นิลสาวยุติ

2-สค 3209

สถาปนิก

กฤษณ์ นิลสาวยุติ

2-สค 3209

[illegible]


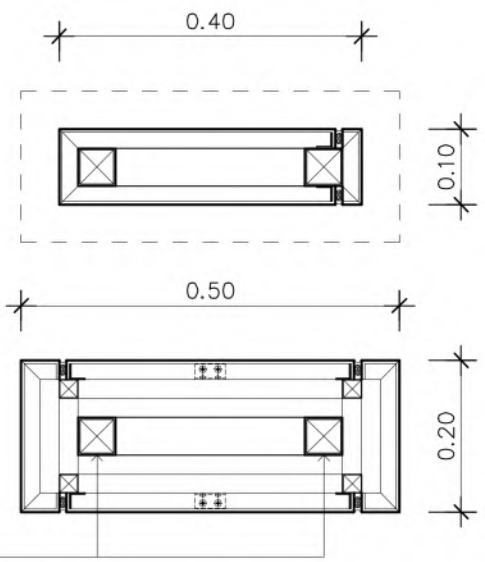


แบบขยาย FIN NO.3
มาตราส่วน 1:10

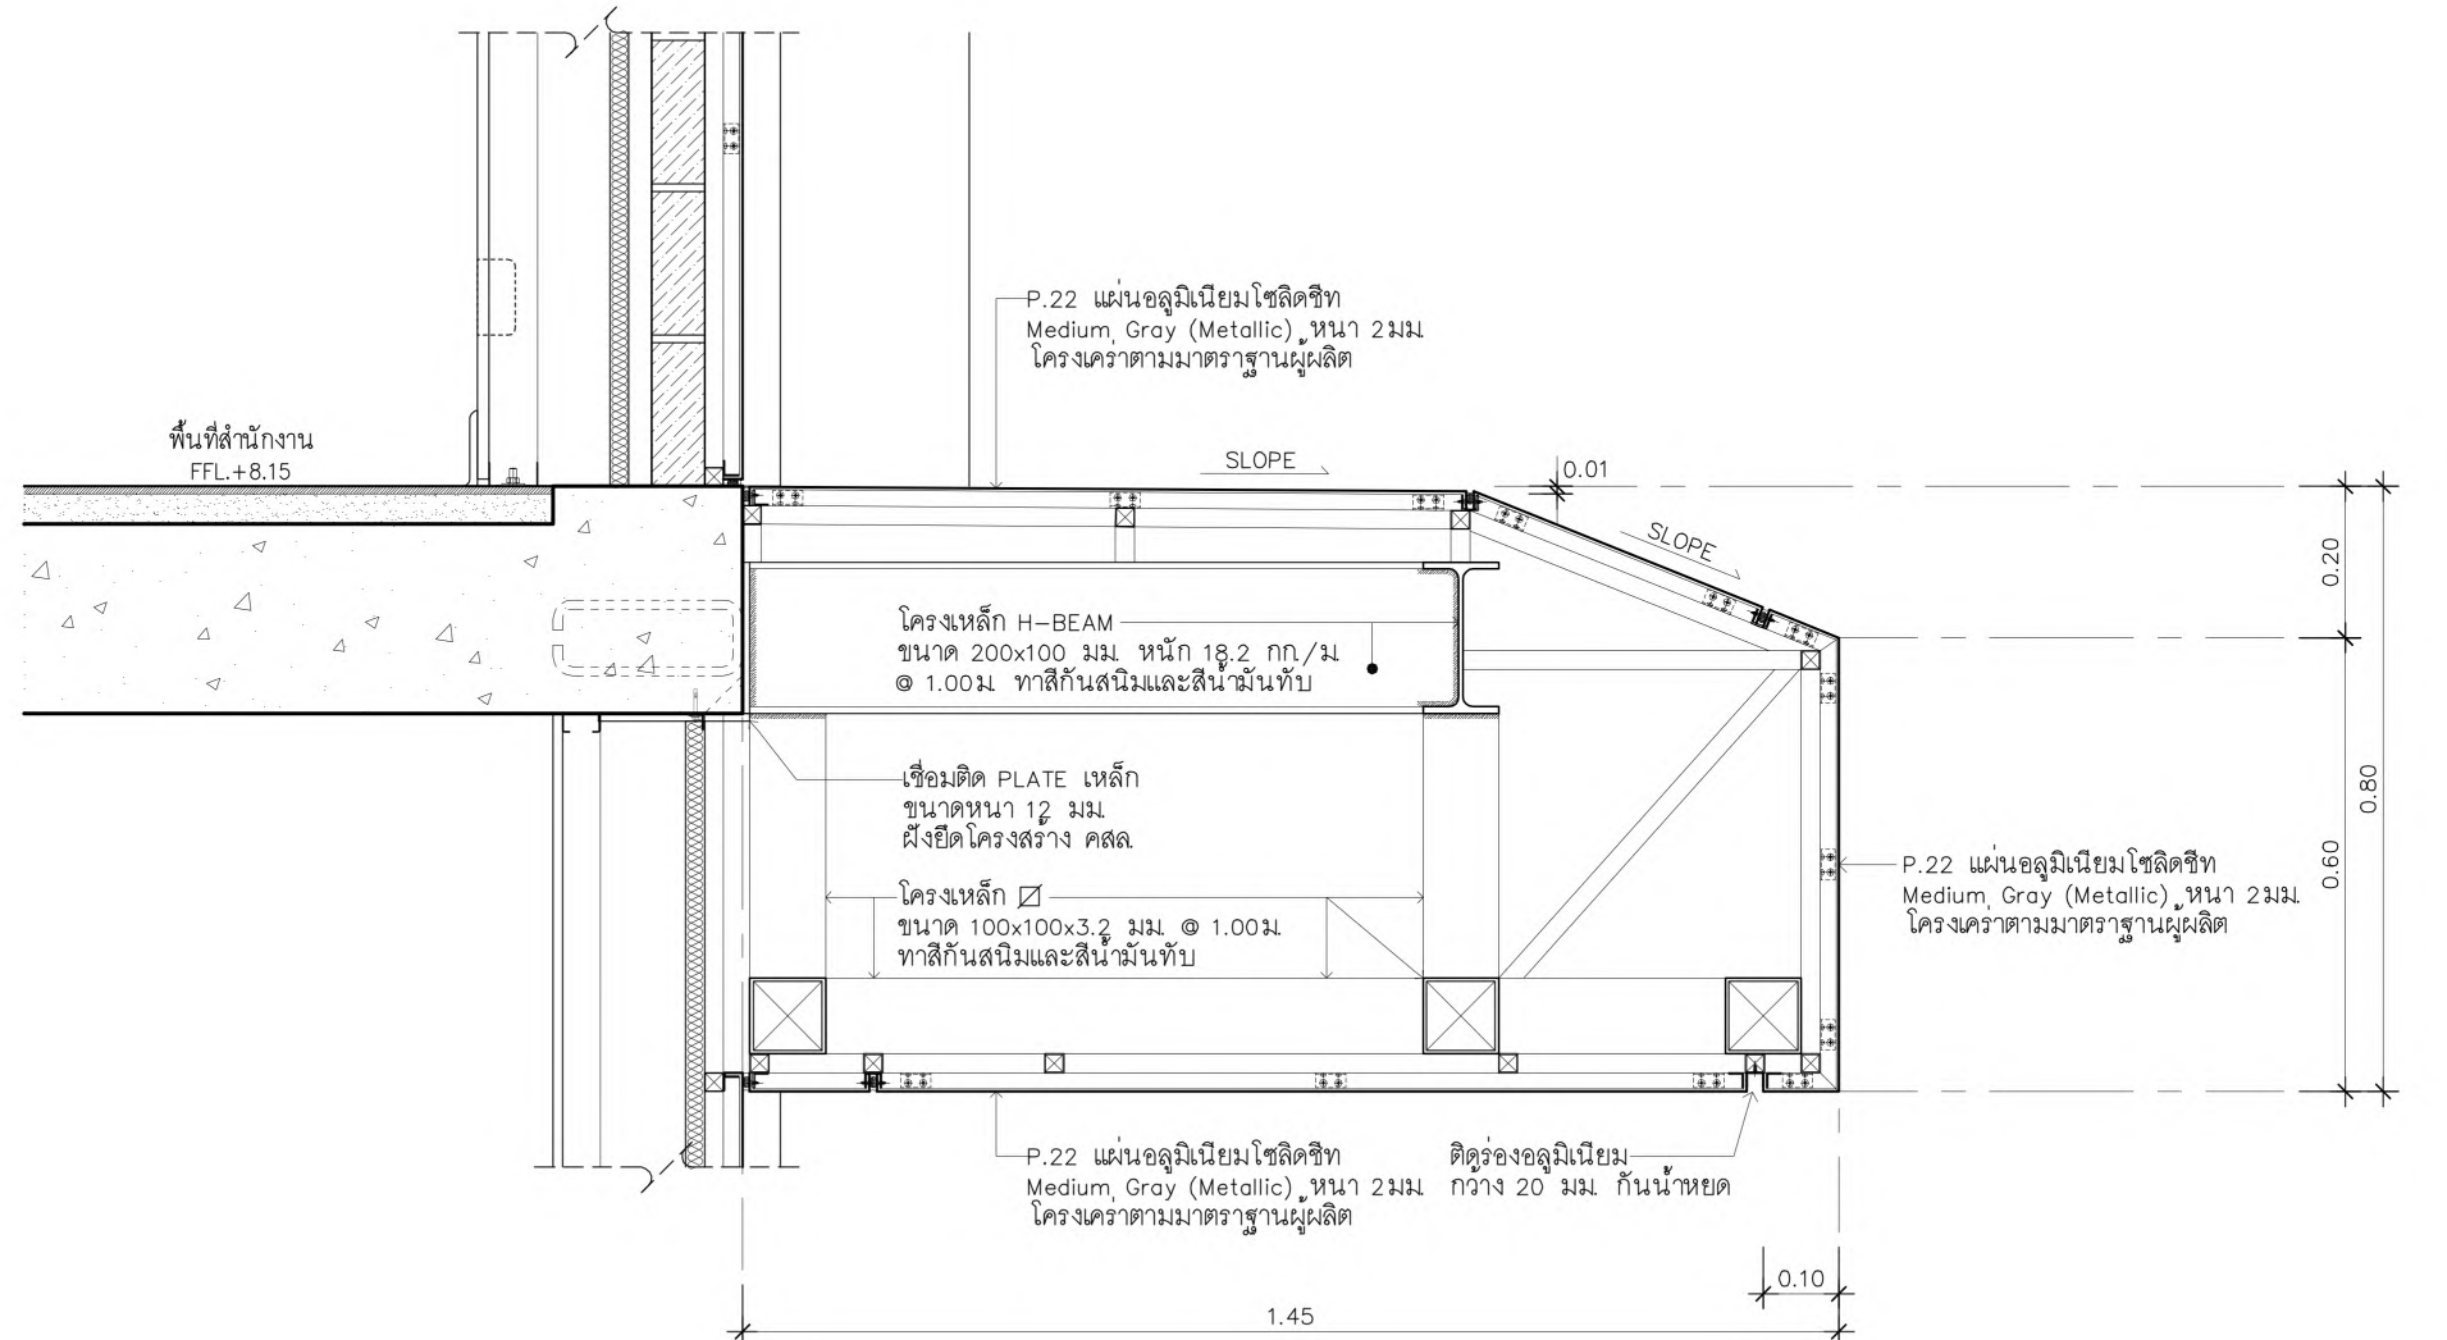


แบบขยาย FIN NO.4
มาตราส่วน 1:10

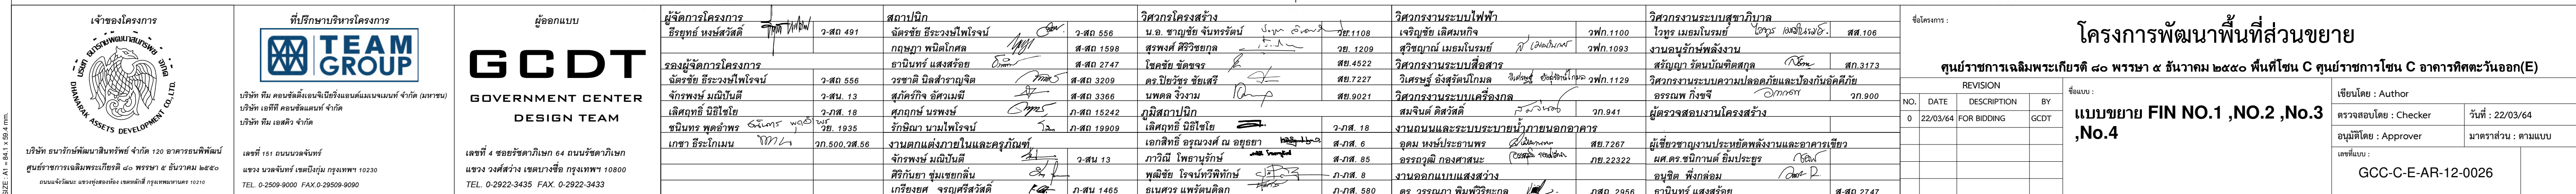

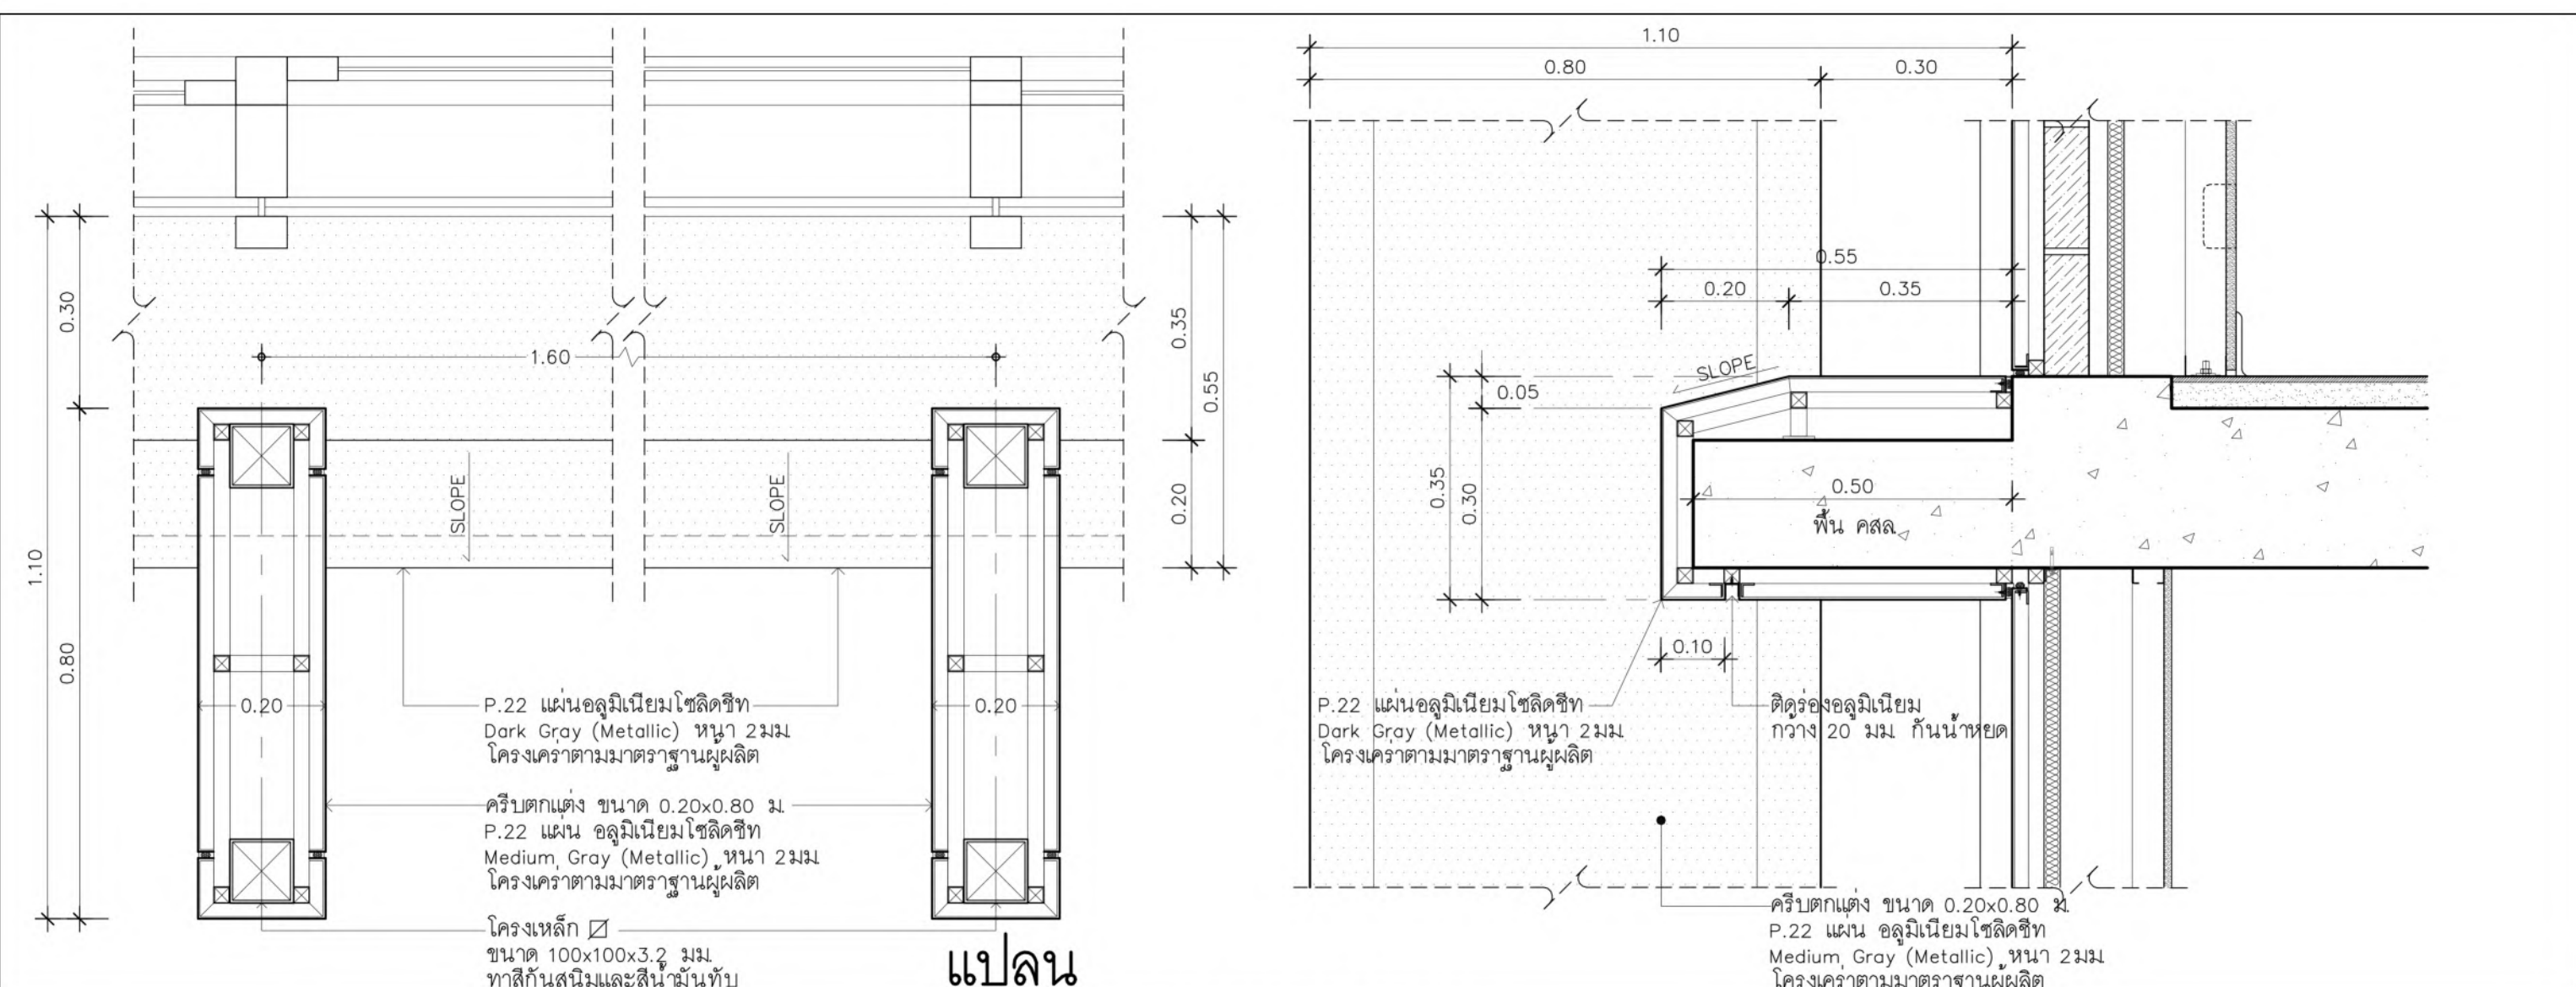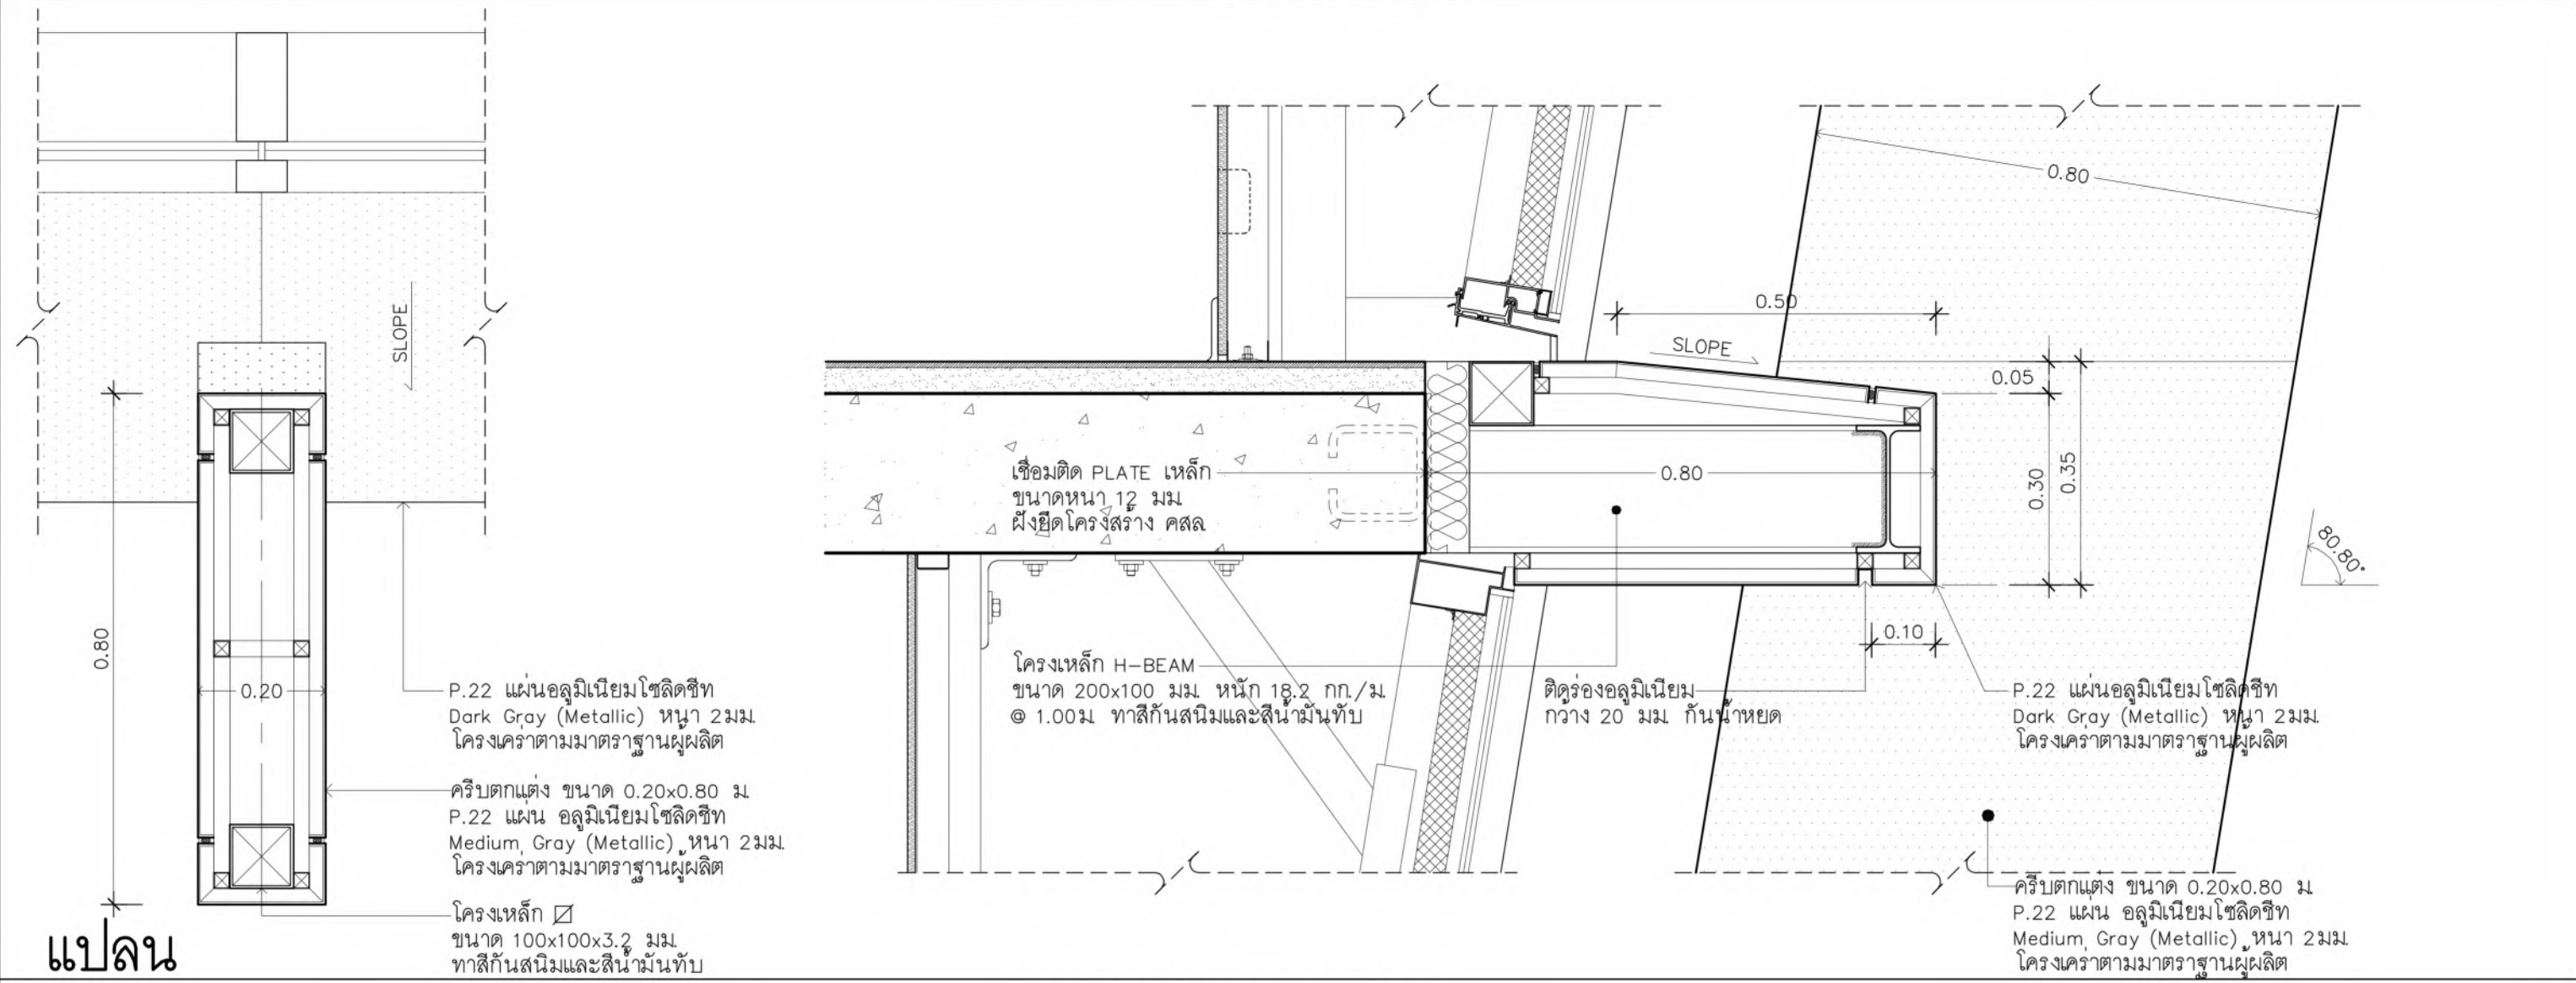แบบขยาย FIN NO.8
มาตราส่วน 1:10

แบบขยาย FIN NO.9
มาตราส่วน 1:10

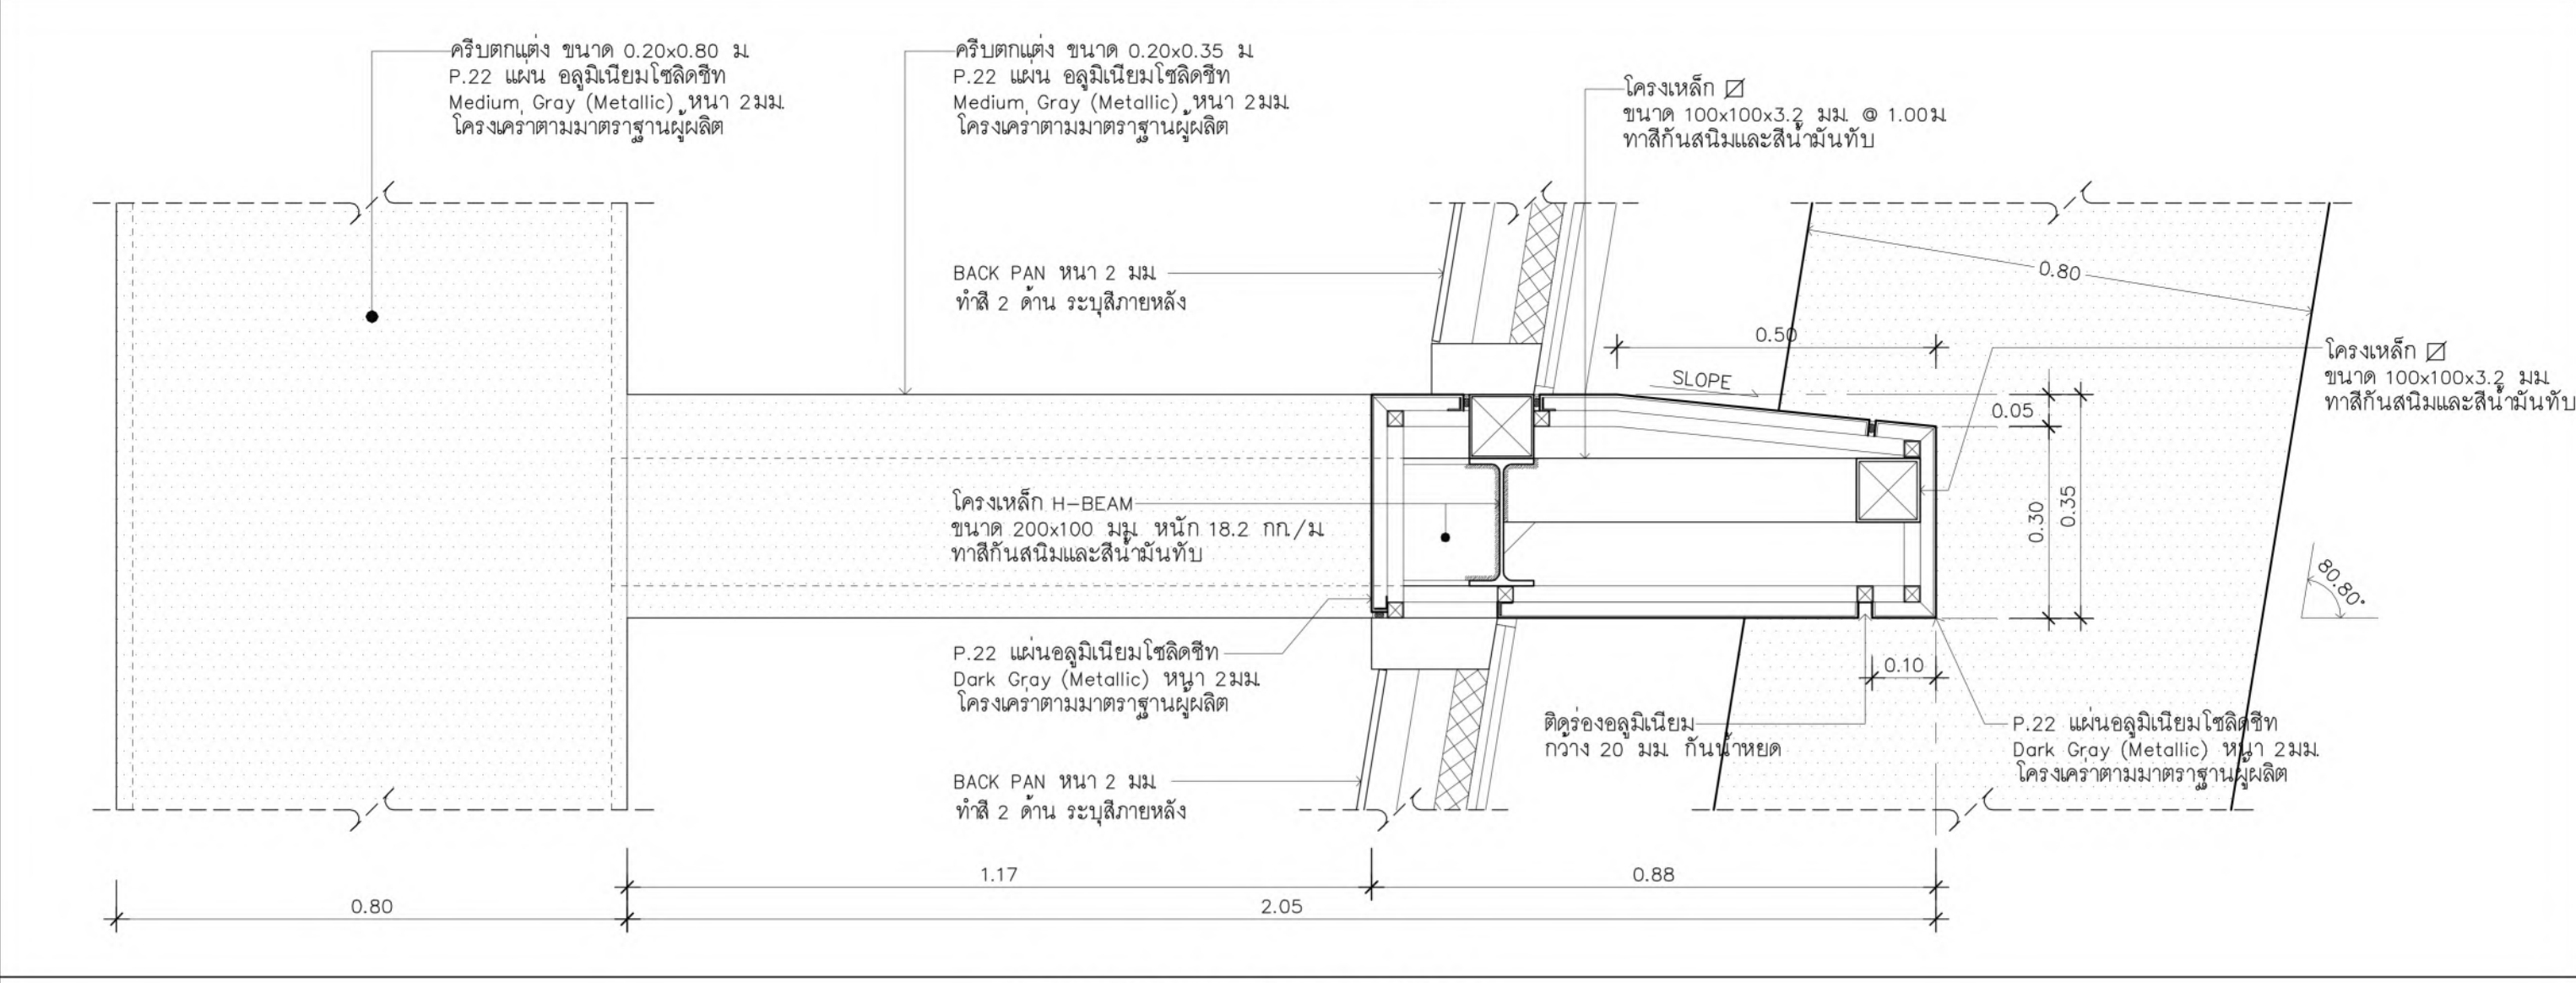

แบบขยาย FIN NO.1