



โครงการพัฒนาพื้นที่ส่วนขยาย
ศูนย์ราชการเฉลิมพระเกียรติ ๘๐ พรรษา ๕ ธันวาคม ๒๕๕๐ โซน C
เจ้าของโครงการ : บริษัท ธนารักษ์พัฒนาสินทรัพย์ จำกัด (ธพส.)

แบบรายละเอียดฉบับสมบูรณ์ (Final Detailed Design)
สัญญาก่อสร้างอาคารทิศตะวันออก
(ส่วนงานโครงสร้าง งานสถาปัตยกรรม และงานระบบหลัก)
งานวิศวกรรม งานระบบลิฟต์ และบันไดเลื่อน
(REVISION 0)

GCDT
GOVERNMENT CENTER
DESIGN TEAM

กลุ่มบริษัทที่ปรึกษาออกแบบ GOVERNMENT CENTER DESIGN TEAM (GCDT)

- บริษัท อาคิเทคส์ แอนด์ แอสโซซิเอตส์ จำกัด (A&A)

- บริษัท ดีไซน์ + ดีเวลลอป จำกัด (D+D)

- บริษัท อรุณชัยเสรี คอนซัลติ้ง เอ็นจิเนียริ่ง จำกัด (ACS)

- บริษัท อีอีซี เอ็นจิเนียริ่ง เน็ทเวิร์ค จำกัด (EEC)

- บริษัท ไดนามิค เอ็นจิเนียริ่ง คอนซัลแตนท์ จำกัด (DEC)

- บริษัท พี 49 ดีไซน์ แอนด์ แอสโซซิเอตส์ จำกัด (P49 Deesign)

- บริษัท สำนักงานออกแบบประฟ้า จำกัด (RAFA)

กลุ่มบริษัทที่ปรึกษาบริหารโครงการ

- บริษัท ทีม คอนซัลติ้ง เอนจิเนียริ่ง แอนด์แมเนจเม้นท์ จำกัด (มหาชน)

- บริษัท เอทีที คอนซัลแตนท์ จำกัด

- บริษัท ทีม เอสคิว จำกัด

22 มีนาคม 2564

[illegible]

ทำความเข้าใจ CAD FILE NAME

The diagram illustrates the structure of a CAD file name using the example 'GCC-D-N-ME-XX-0000'. The components are as follows:

- ชื่อโครงการ** (Project Name): GCC
- DETAIL DESIGN**: D
- ชั้นที่ใช้งาน** (Working Floor): N
- อักษรย่อระบบ** (System Abbreviation): ME (AC, EE, FP, ME, SN)
- หมายเลขแบบ** (Drawing Number): XX (01-99)
- แบบแปลนที่ และ PART** (0001-1301): 0000

อักษรพื้นที่อาคาร

ZONE A แบ่งย่อยเป็น

- CORE A1
- CORE A2
- CORE A3
- CORE A4
- CORE A5
- CORE A6

ZONE C แบ่งย่อยเป็น

- CORE C1
- CORE C2
- CORE C3
- CORE C4
- CORE C5
- CORE C6

ZONE E แบ่งย่อยเป็น

- CORE E1
- CORE E2
- CORE E3

ZONE N แบ่งย่อยเป็น

- CORE N1
- CORE N2
- CORE N3
- CORE N4
- CORE N5
- CORE N6

ZONE W แบ่งย่อยเป็น

- CORE W1
- CORE W2

อักษรชื่ออาคาร

AA-XXEQP-00


- AA-XXEQP-00
- XXEQP-00
- EQP-00
- 00

หมายเหตุของอาคาร

ชื่ออาคาร

สำหรับขึ้นรหัสที่ตั้ง

แสดงพื้นที่ ZONE OR CORE

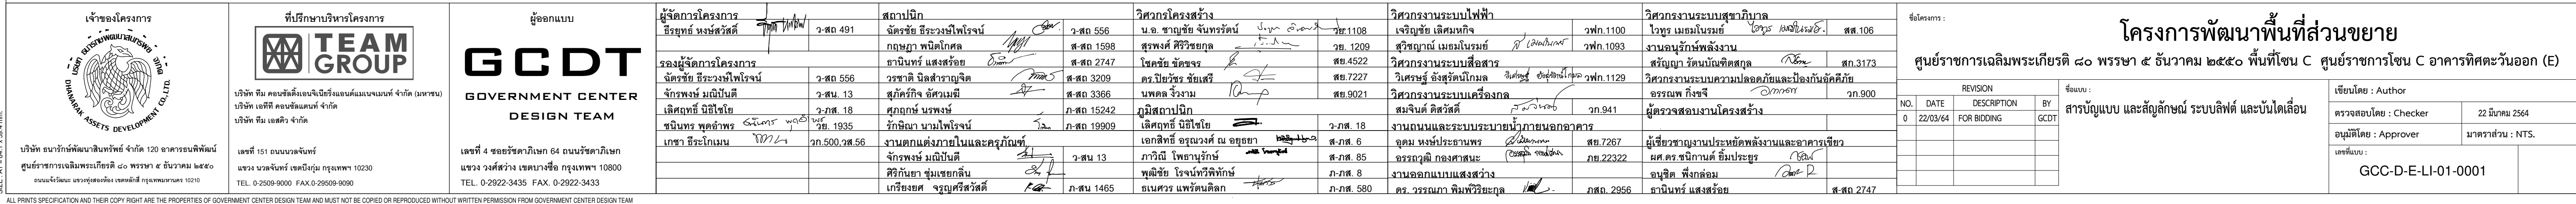


ESCALATOR SCHEDULES

CORE	ESCALATOR NO.	SERVICE FROM/TO	RISE (m)	SPEED (mpm)	DEGREE (°)	STEP WIDTH (mm)	WIDTH BETWEEN HANDRAIL (mm)	SAFETY DEVICE													
								UP-DOWN STRATING SWITCH	EMERGENCY STOP BUTTON	HANDRAIL ENTRY DECVIE	BROKEN STEP CHAIN DRIVE	BROKEN DRIVE CHAIN DRIVE	SKIRT OBSTRUCTION DEVICE	REVERSAL STOP DEVICE	STEP LEVEL DEVICE	COMB-STEP IMPACT DEVICE	MAINTENANCE	ELECTROMAGNETIC BRAKE	OVERLOAD PROTECTION	TWO FLAT STEPS AT ENTRANCE AND EXIT	AUTOMATIC START-STOP SENSOR WITH DIRECTION INDICATOR
-	E-ESC1,2	1 TO 2	3.80	30	30°	1000	1300	YES	YES	YES	YES	YES	YES	YES	YES	YES	YES	YES	YES	YES	YES



LIFT SCHEDULES



CORE	LIFT NUMBER	TYPE OF LIFT	SERVICE FLOOR	QUANTITY (CAR-GROUP)	CAPACITY (kg.)	SPEED (mpm.)	CAR SIZE (W x D)	DOOR WIDTH (mm.)	PROVIDED (mm.)			
									HOISTWAY (WxD)	OVERHEAD	PIT	MACHINE ROOM HEIGHT
E1	E1-PL1, 2	PASSENGER	B2-11	2	1600	120	2000x1700	1100	5550x2500	5000	2150	MRL
	E1-PL3, 4	PASSENGER	B2-11	2	1600	120	2000x1700	1100	5550x2500	5000	2150	MRL
	E1-SF1	SERVICE & FIREMAN	B2-11	1	1600	60	1500x2500	1400	2500x3200	4850	2150	MRL
	E1-VL1	PASSENGER	B2-11	1	1000	120	1600x1400	900	2200x2200	4850	2150	MRL
E2	E2-PL1, 2	PASSENGER	B2-11	2	1600	120	2000x1700	1100	5550x2500	5000	2150	MRL
	E2-PL3, 4	PASSENGER	B2-11	2	1600	120	2000x1700	1100	5550x2500	5000	2150	MRL
	E2-SF1	SERVICE & FIREMAN	B2-11	1	1600	60	1500x2500	1400	2500x3200	4850	2150	MRL
	E2-VL1	PASSENGER	B2-11	1	1000	120	1600x1400	900	2200x2200	4850	2150	MRL
E3	E3-PL1, 2	PASSENGER	B2-11	2	1600	120	2000x1700	1100	5550x2500	5000	2150	MRL
	E3-PL3,4	PASSENGER	B2-11	2	1600	120	2000x1700	1100	5550x2500	5000	2150	MRL
	E3-SF1	SERVICE & FIREMAN	B2-11	1	1600	60	1500x2500	1400	2500x3200	4850	2150	MRL
	E3-VL1	PASSENGER	B2-11	1	1000	120	1600x1400	900	2200x2200	4850	2150	MRL
-	E-PL1	PASSENGER	B2-2	1	1600	60	2000x1700	1100	2650x2500	4850	2150	MRL
	E-SL1	SERVICE	1, 2M, 4	1	1500	60	2200x2400	1400	3150x3200	4850	2150	MR

SCOPE OF WORK FOR LIFT AND ESCALATOR ELECTRICAL SYSTEM

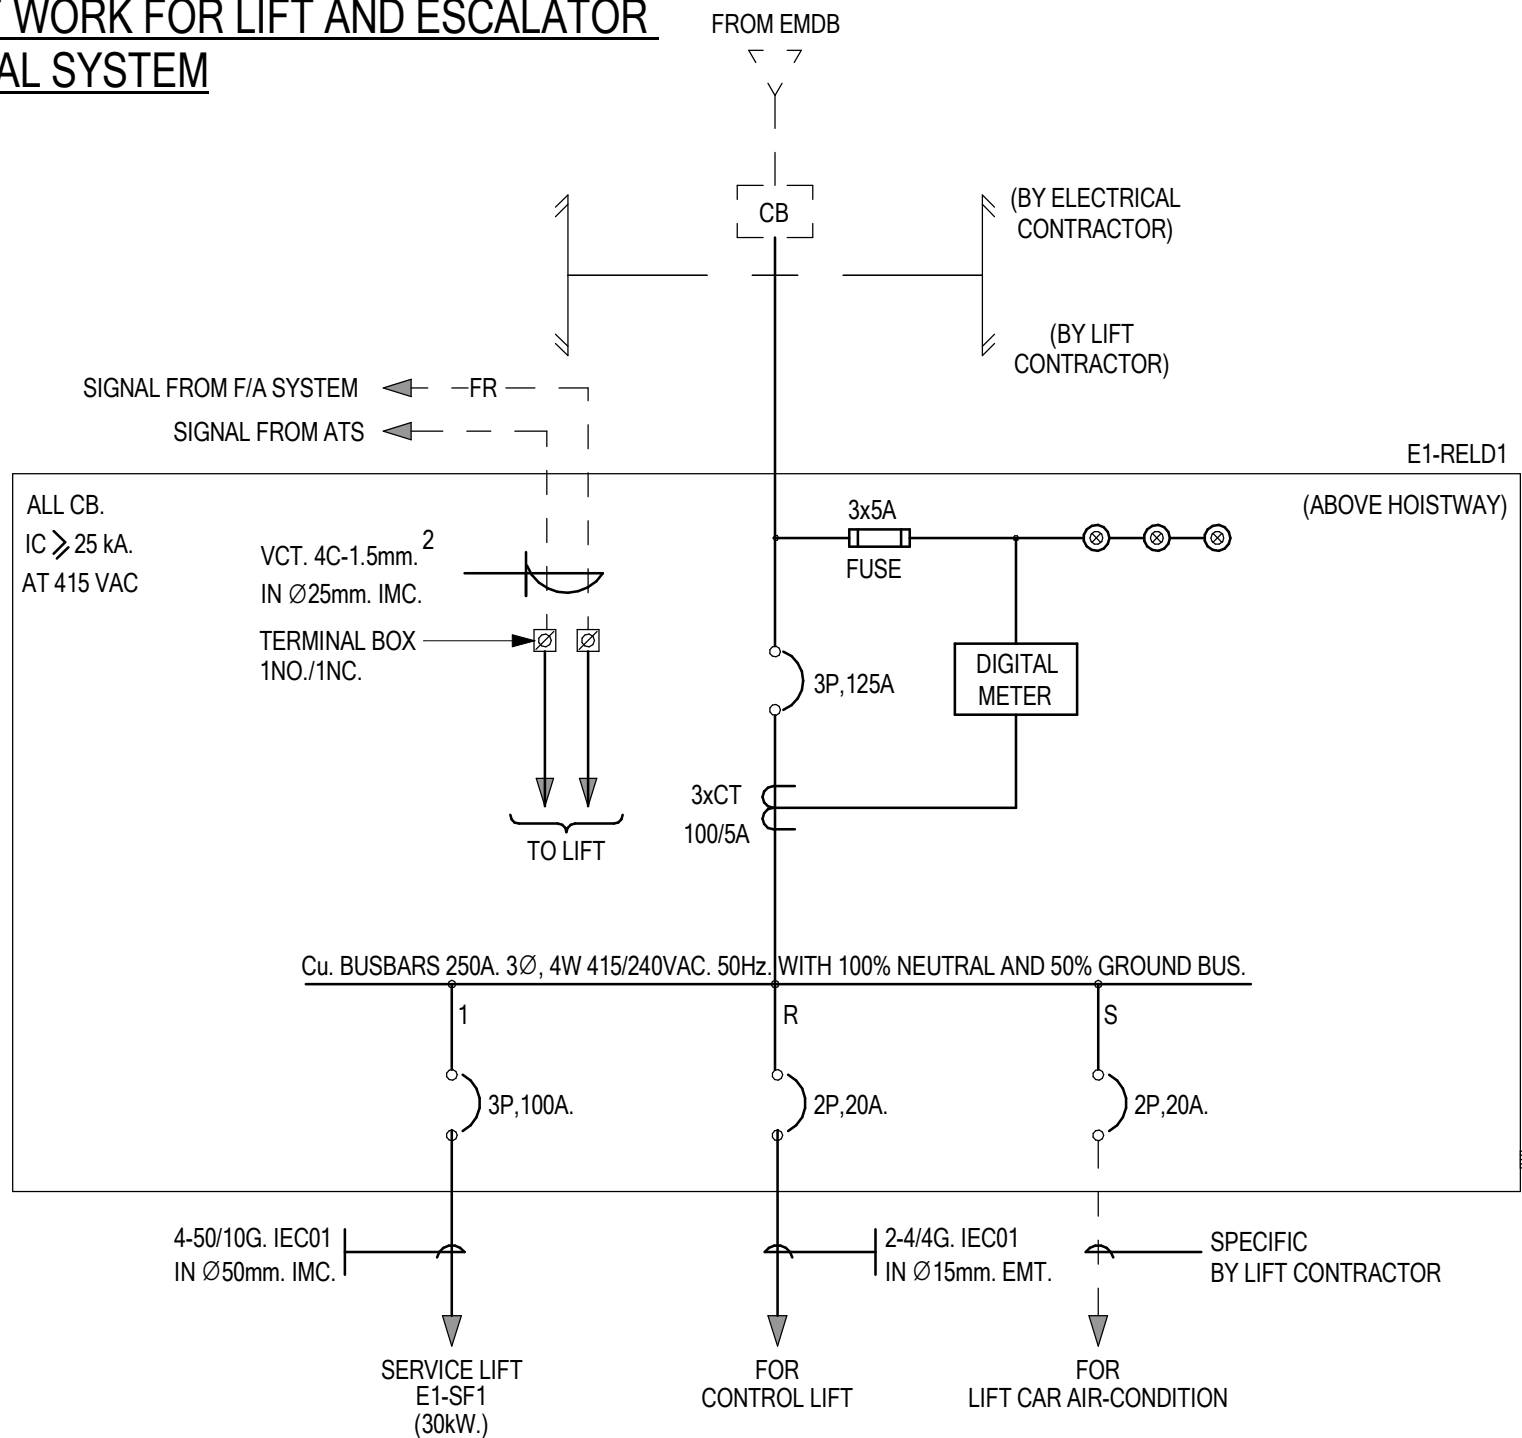




TYPICAL LIFT HALL PANEL & DECORATION

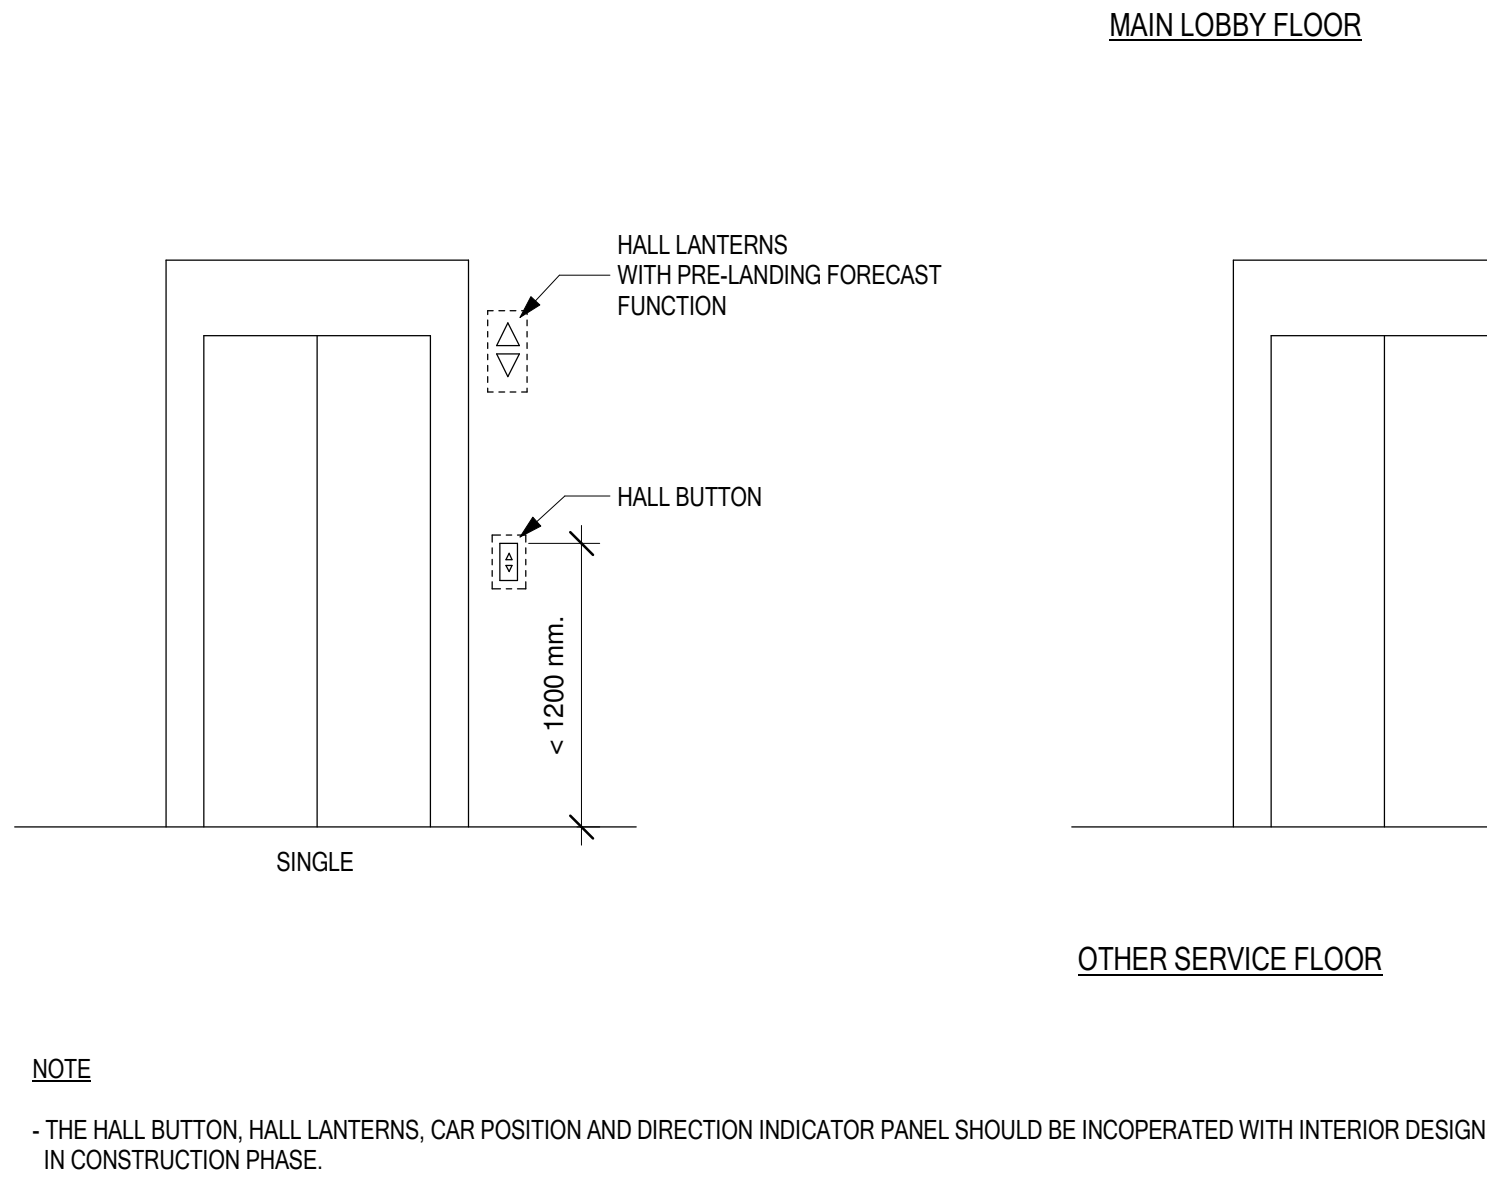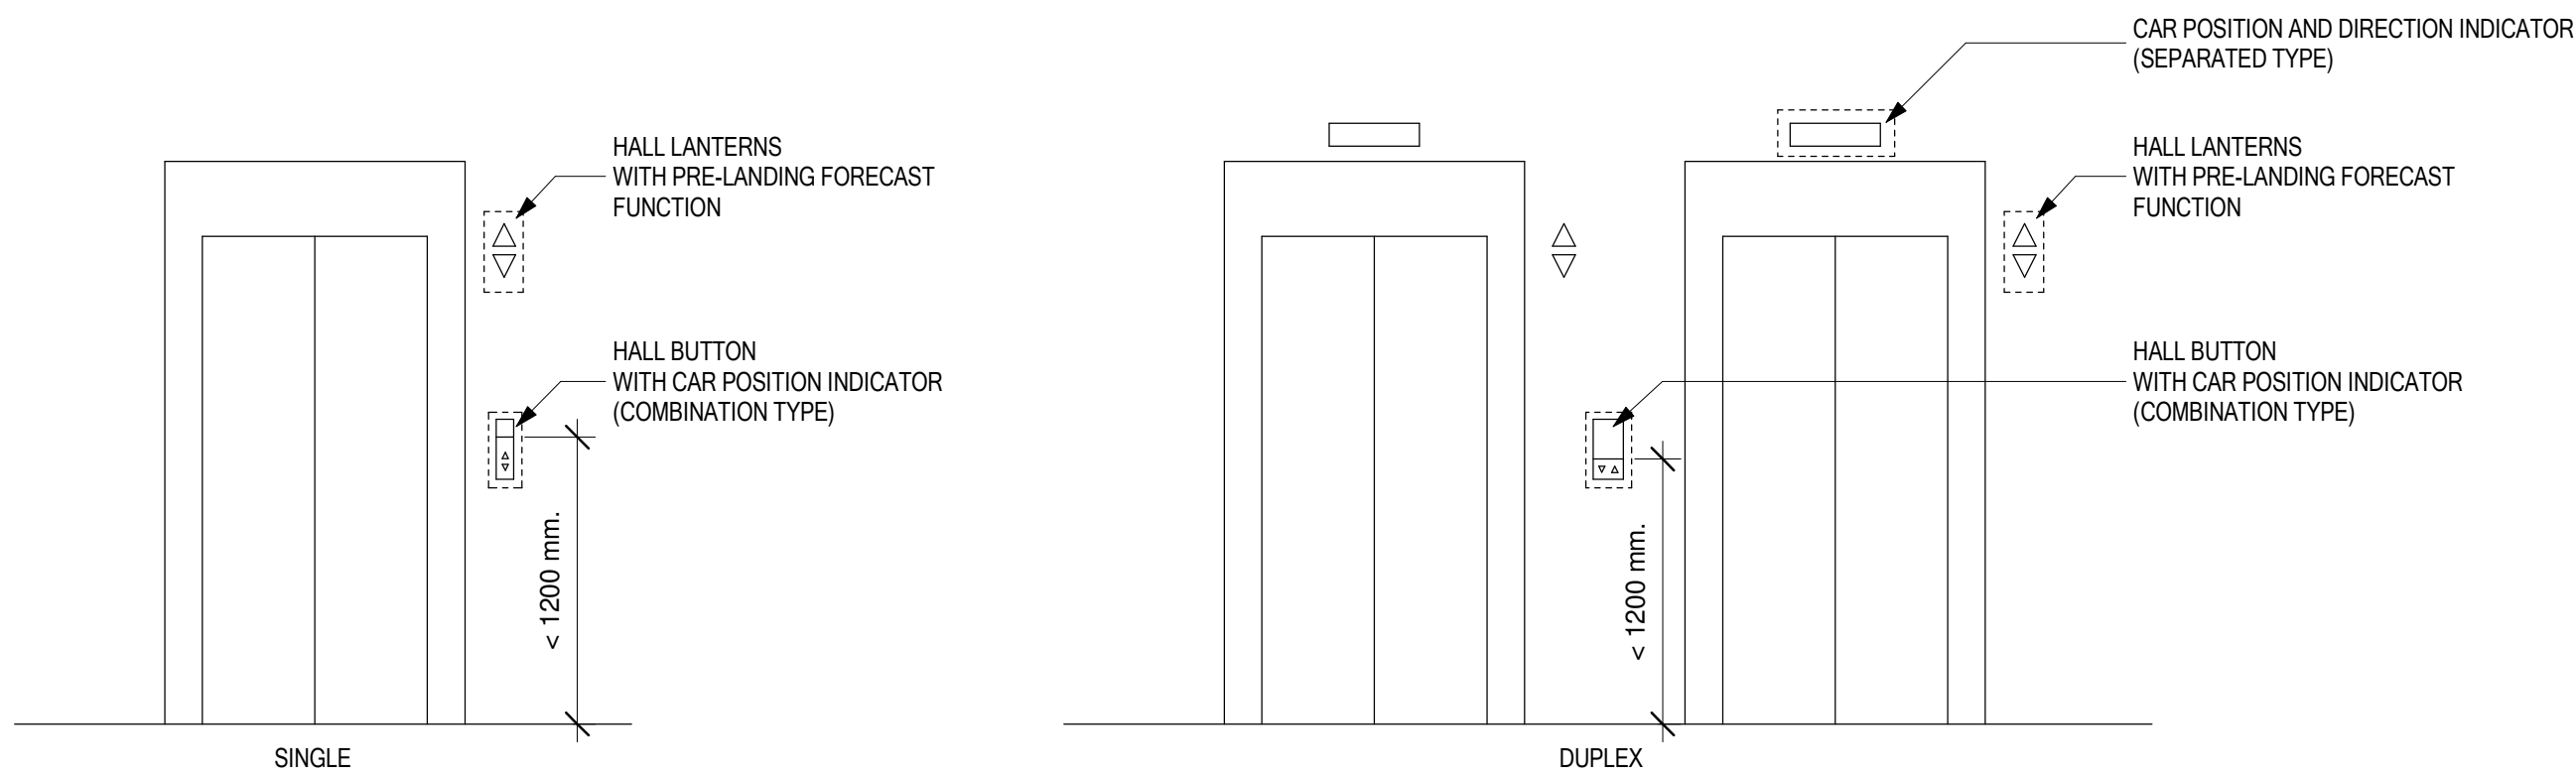

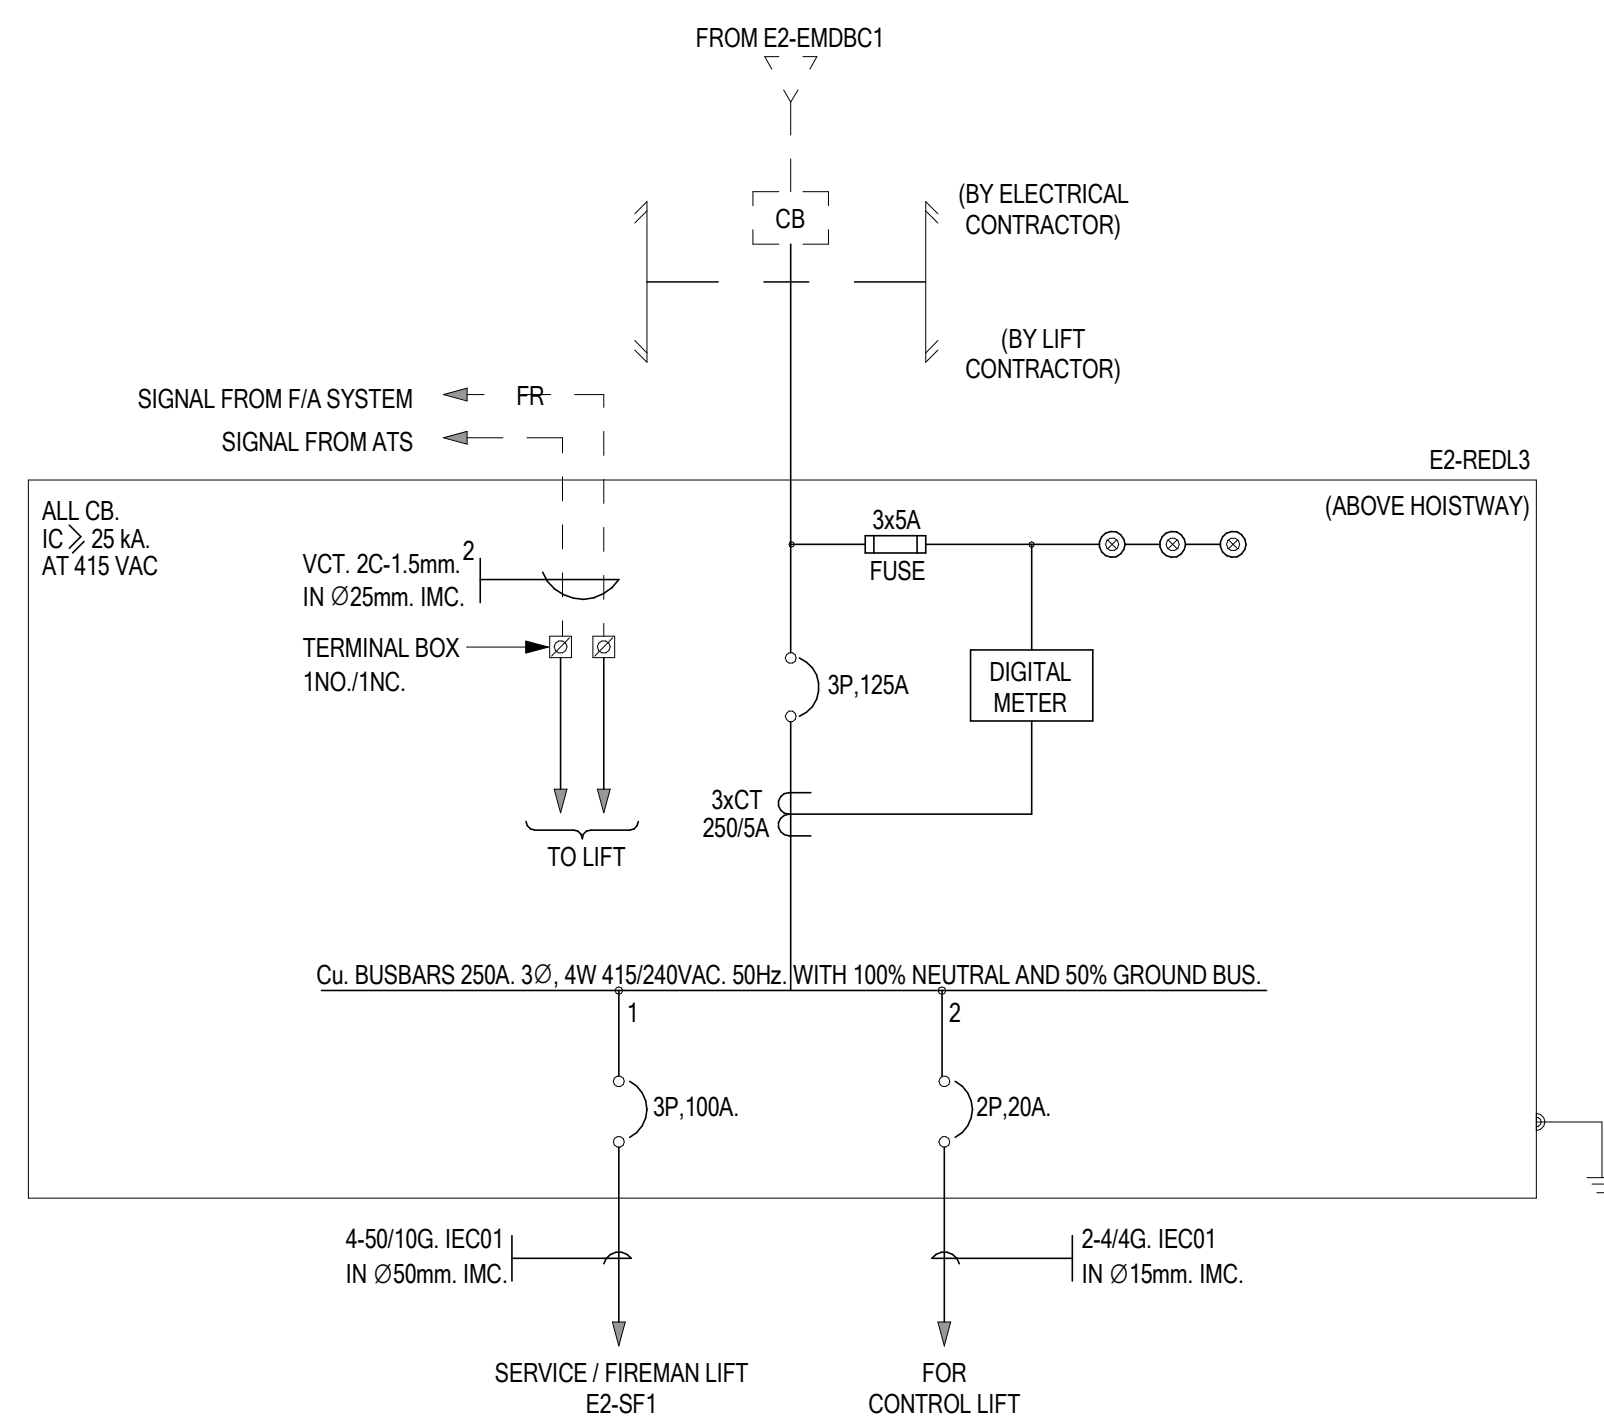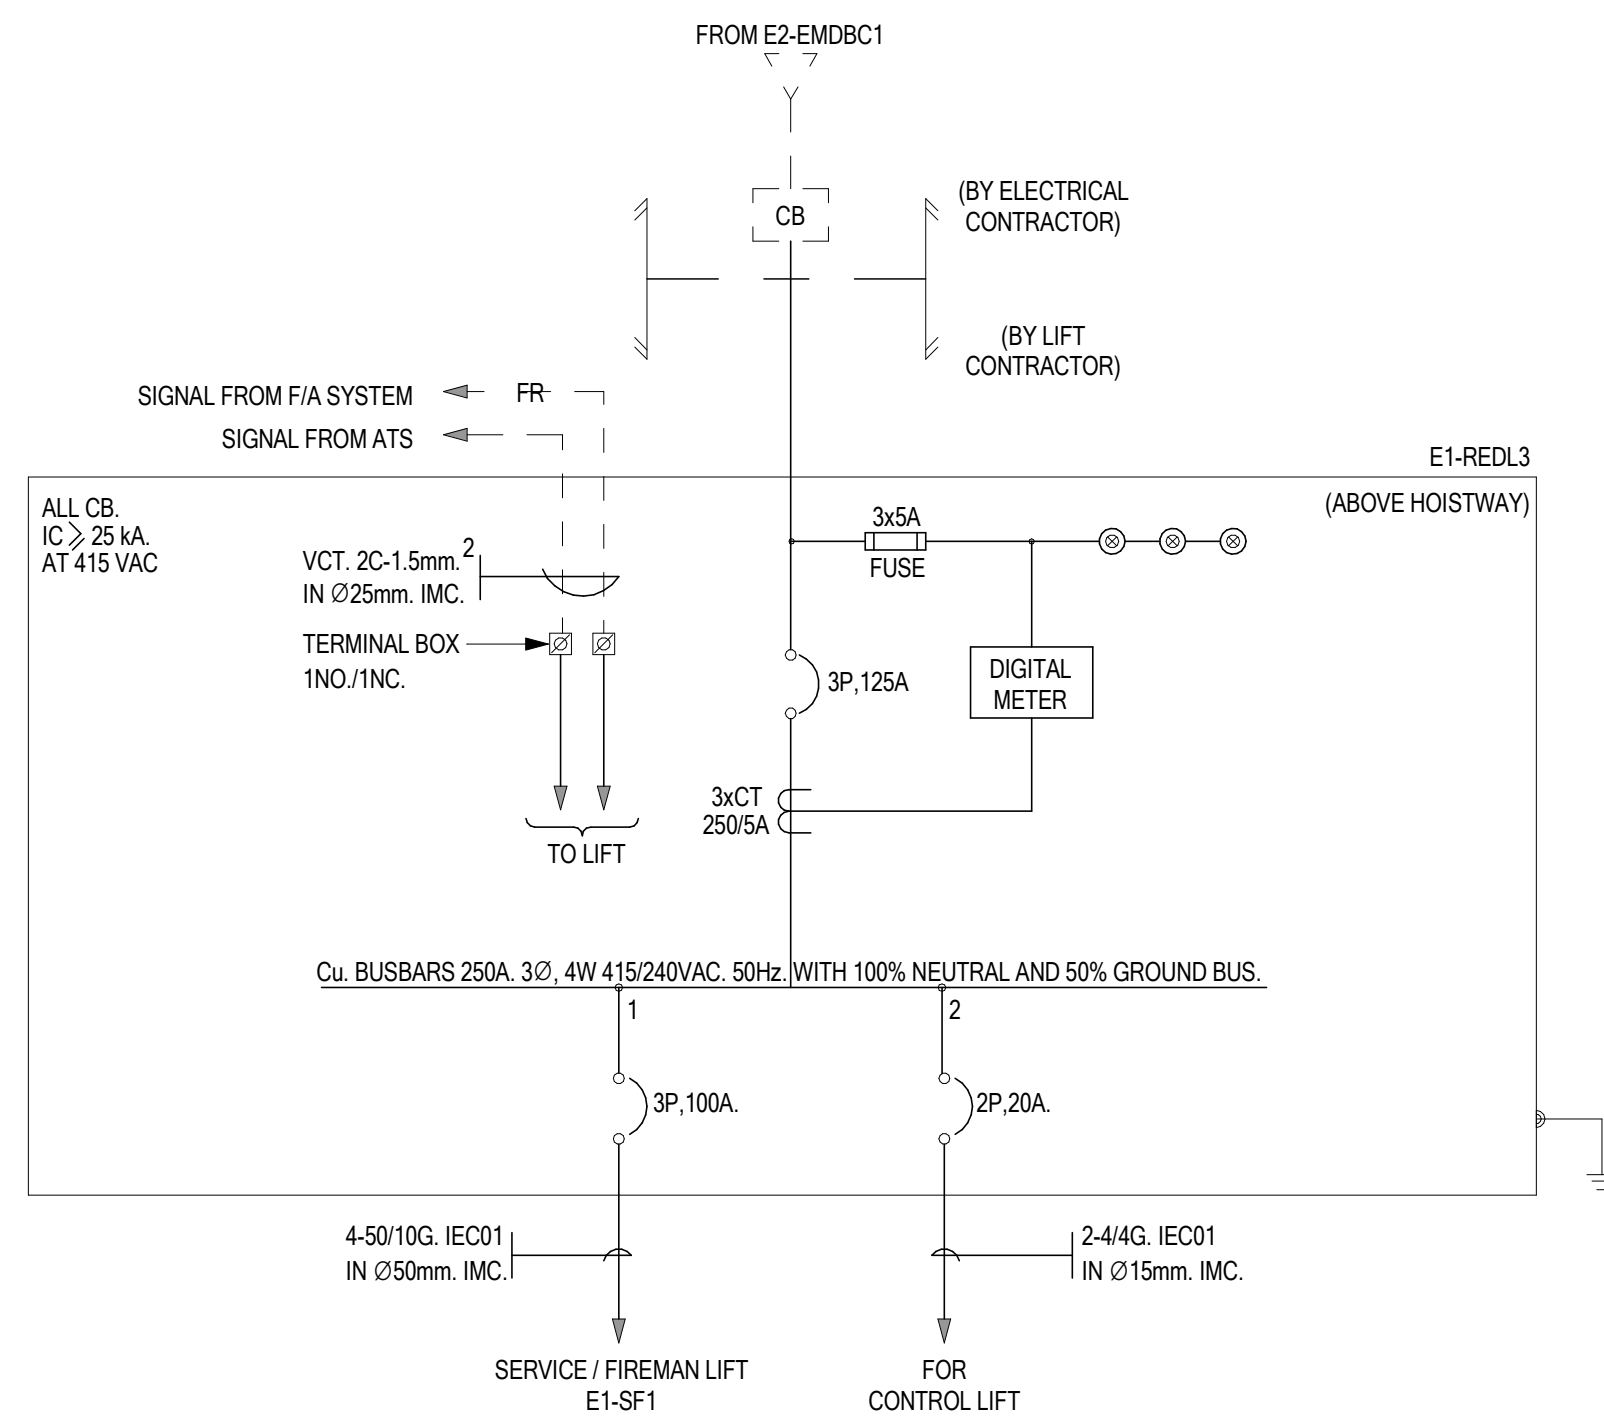


1. ตู PANEL BOARD ของไฟฟ้า และบันไดเลื่อนให้ตรวจสอบโดยผู้ปฏิบัติงานระบบไฟฟ้า และบันไดเลื่อน ในตำแหน่งที่กำหนด โดยเชื่อมต่อกับงานระบบไฟฟ้าตามตำแหน่งระบุในแบบ
2. ขนาด CB และสายไฟฟ้าสำหรับอุปกรณ์ระบบไฟฟ้าและบันไดเลื่อนให้ผู้รับจ้างตรวจสอบ และระบุให้เหมาะสมถูกต้องกับผลิตภัณฑ์ก่อนติดตั้ง

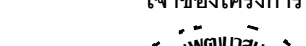

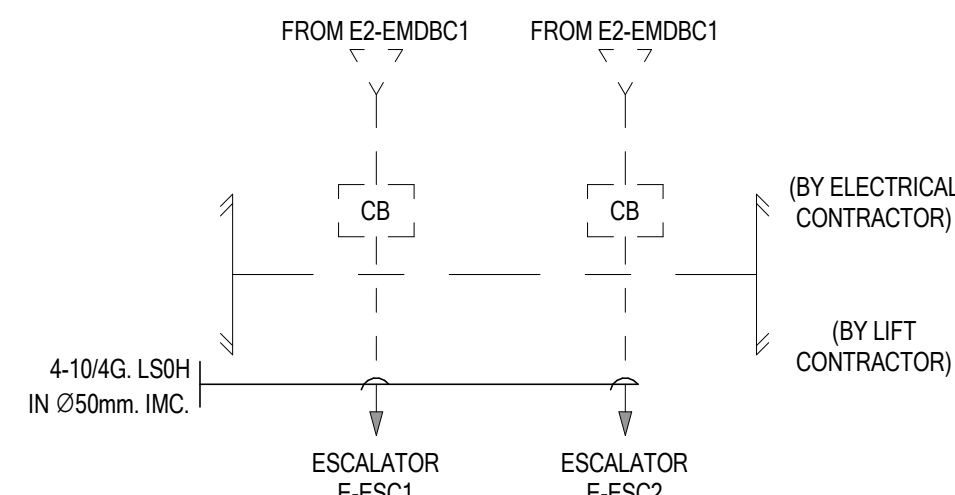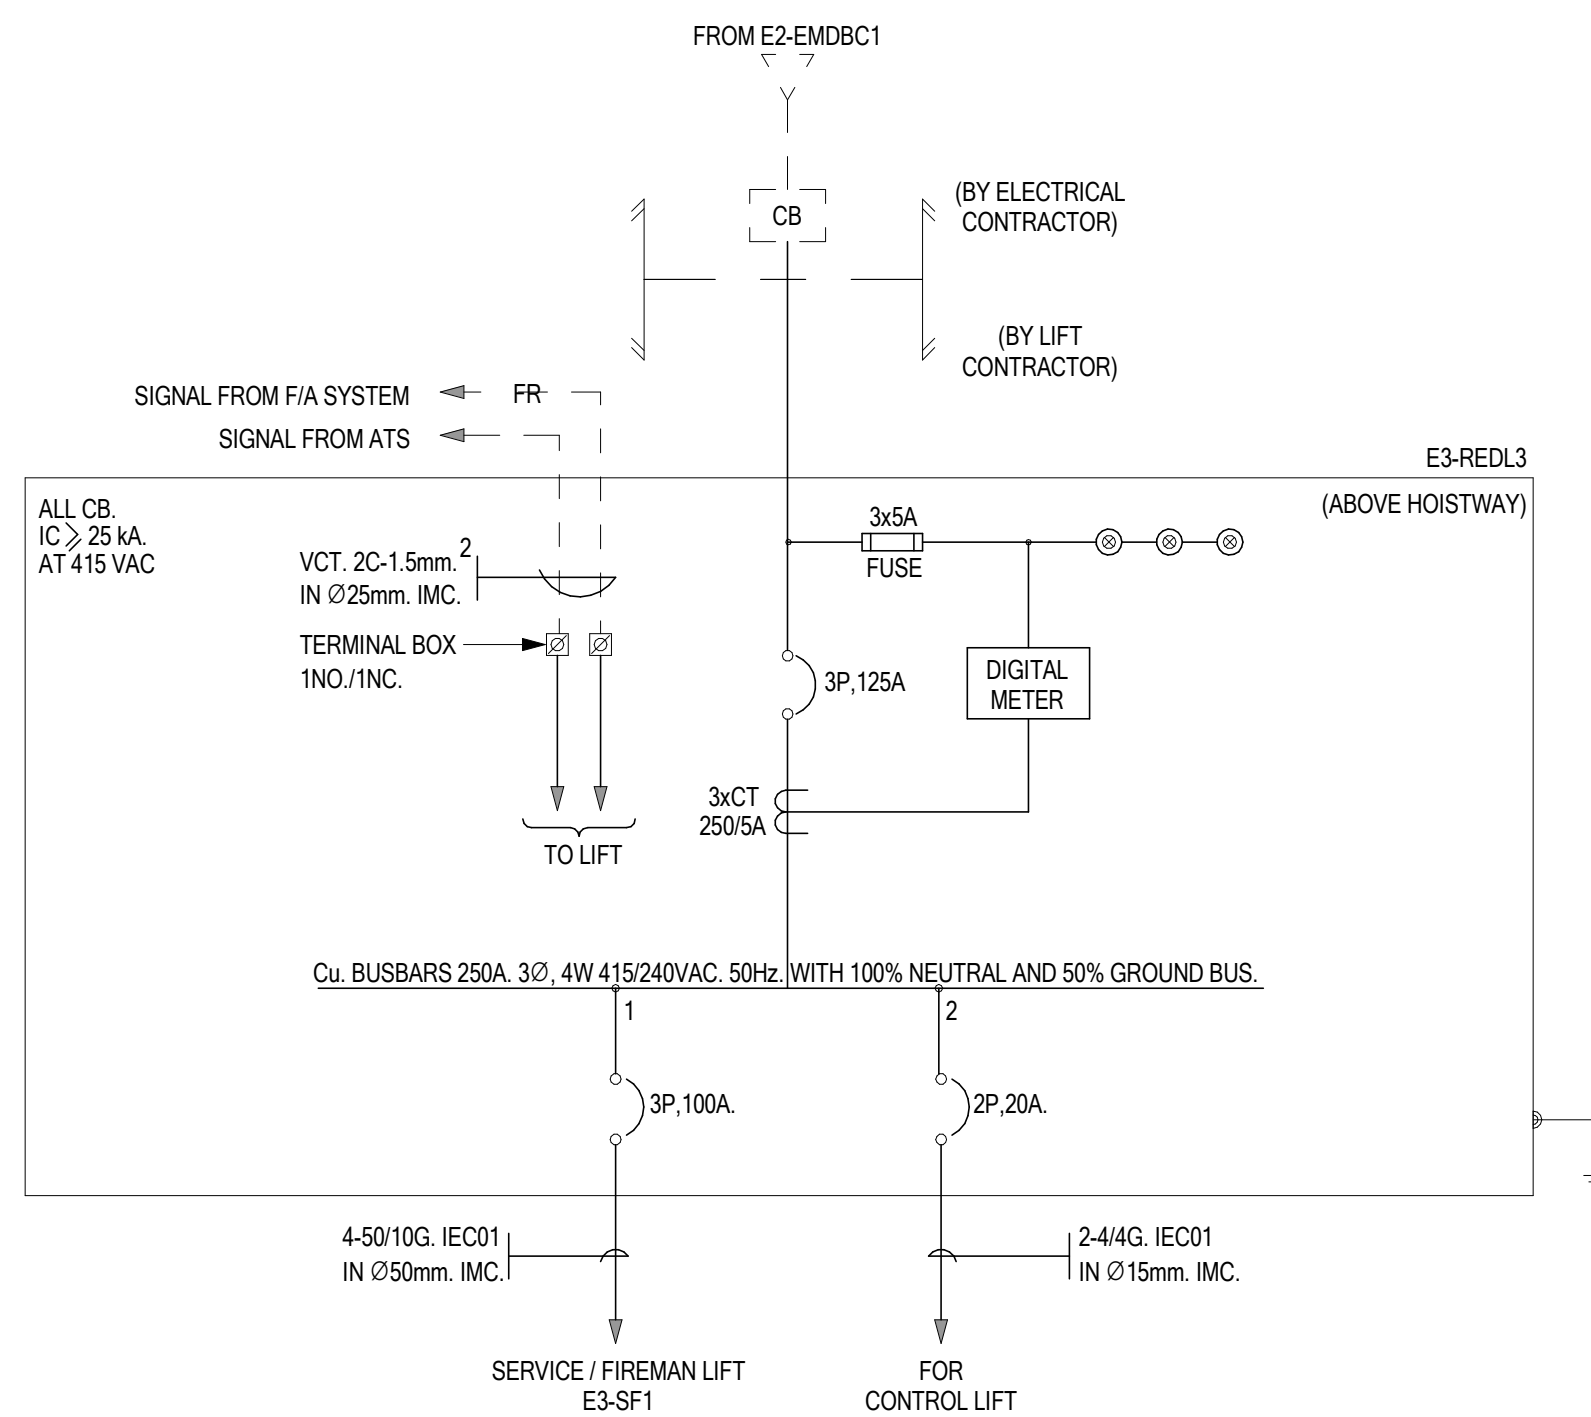

2. ขนาด CB และสายไฟฟ้าสำหรับอุปกรณ์ระบบไฟฟ้าและเดินไฟฟ้าให้วิศวกรตรวจสอบ และปรับให้เหมาะสมกับลักษณะการติดตั้ง

[illegible]

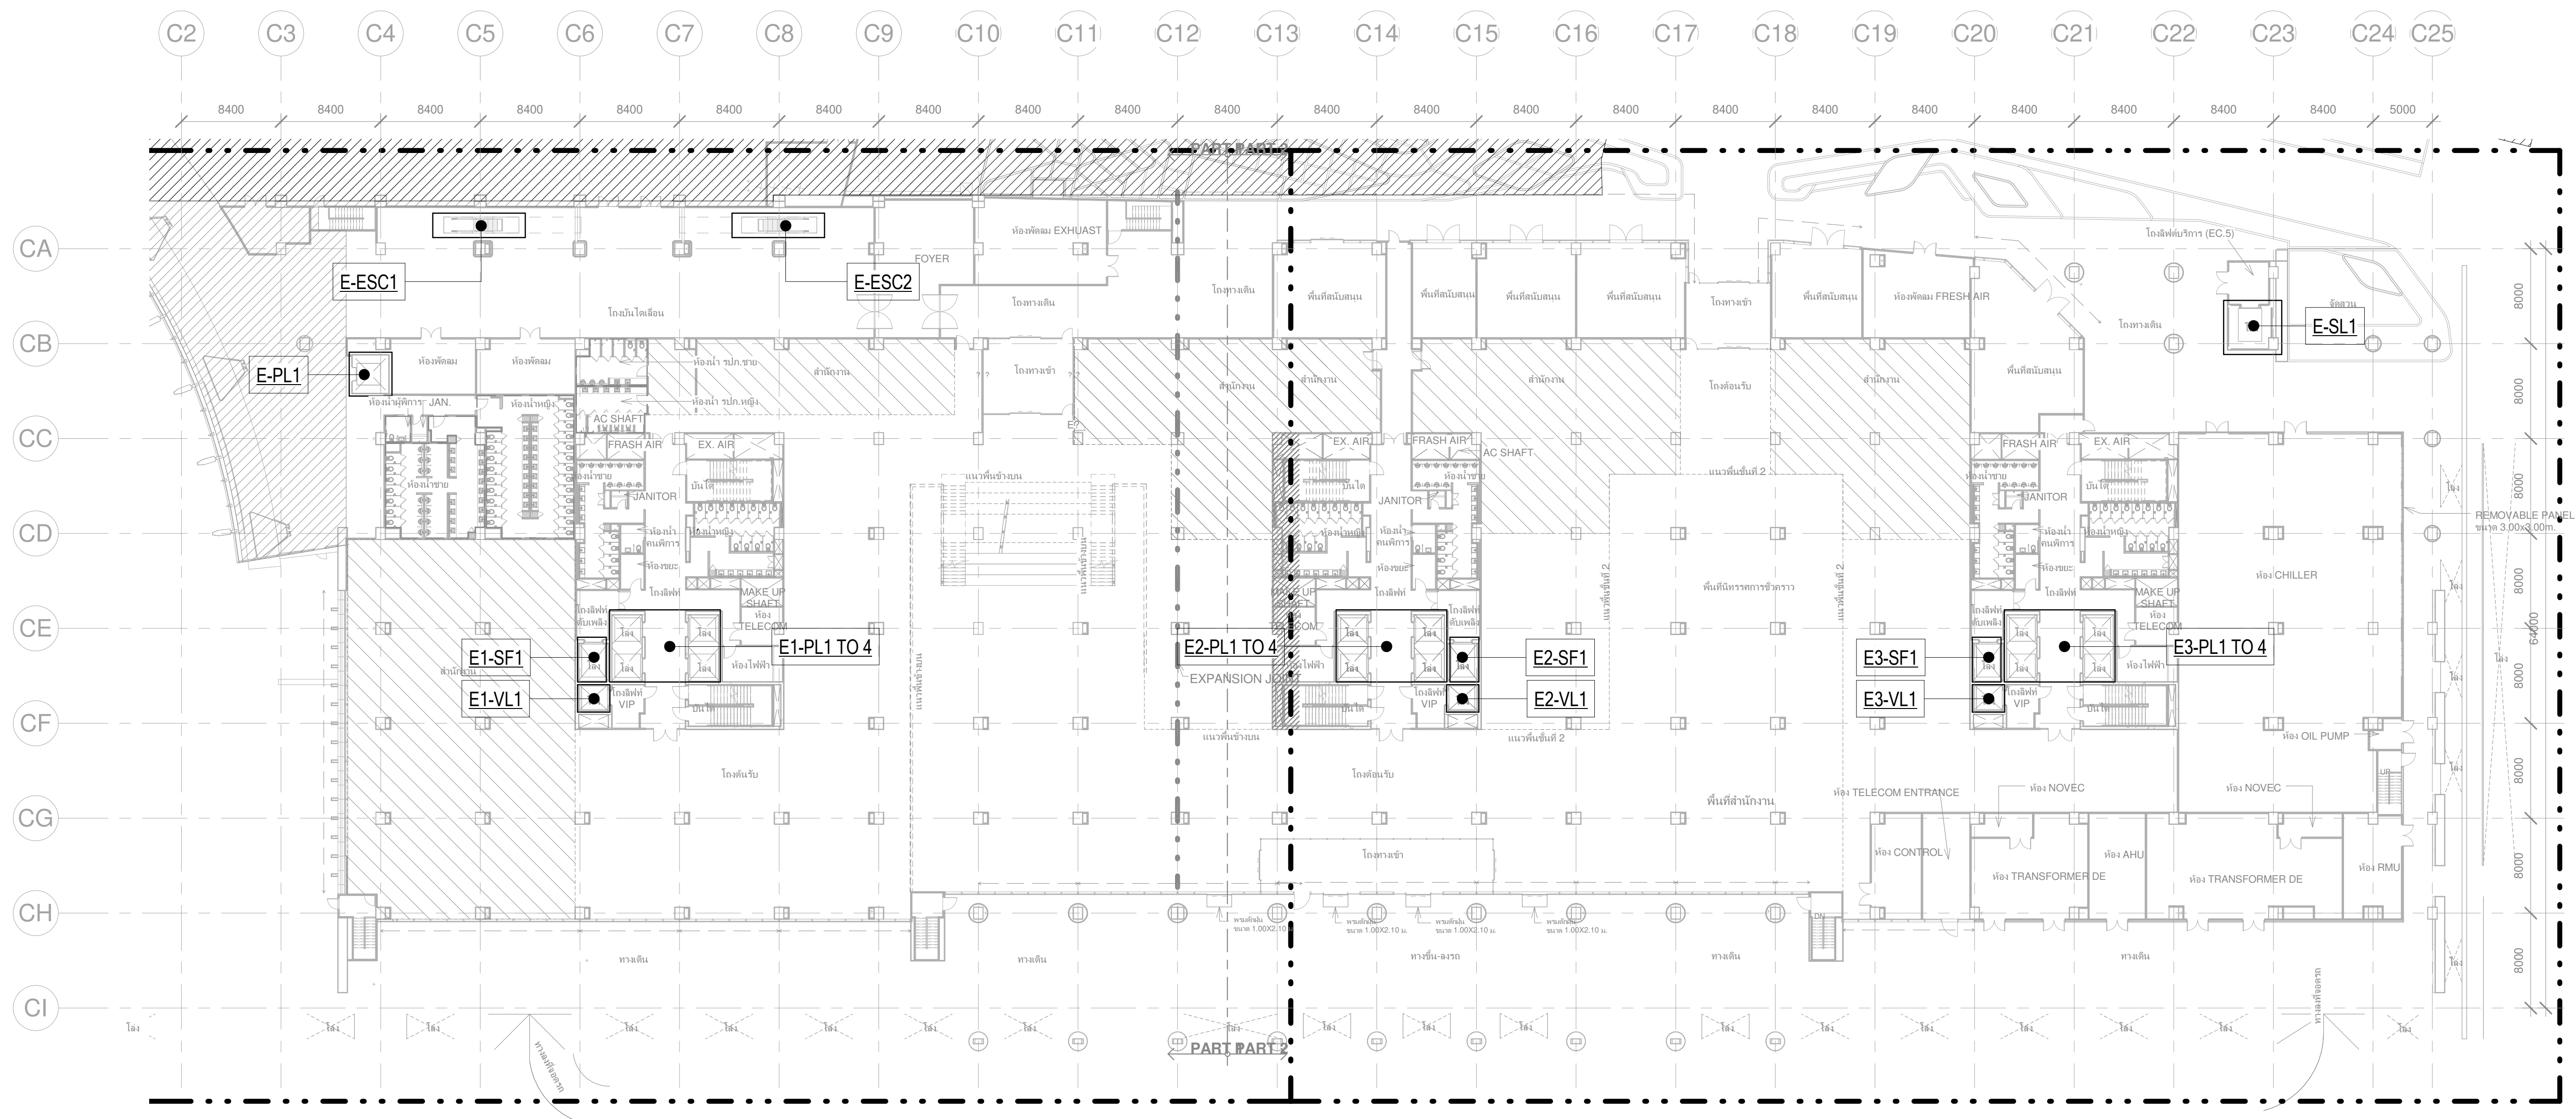

ที่ปรึกษาบริหารโครงการ

 **TEAM
GROUP**

ผู้ออกแบบ

GCDT

GOVERNMENT CENTER
DESIGN TEAM

ผู้จัดการโครงการ	ธีรยุทธ หงษ์สวัสดิ์
รองผู้จัดการโครงการ	ฉัตรชัย ธีระวงษ์ไพจิตรพงษ์ มณีนันตี
เลศฤทธิ์ นิธิไชโย	
ชนินทร พุดอำพร	
เกษรา ธีระโกเมน	

โครงการพัฒนาพื้นที่ส่วนขยาย

REVISION NO. DATE DESCRIPTION BY GCOT				ชื่อแบบ : แบบแปลนระบบลิฟต์ และบันไดเลื่อน สำหรับชั้น		เขียนโดย : Author ตรวจสอบโดย : Checker 22 มีนาคม 2564	
0 22/03/64 FOR BIDDING				GROUND		อนุมัติโดย : Approver มาตราส่วน : 1 : 300 เลขที่แบบ : GCC-D-E-LI-03-1001	

