
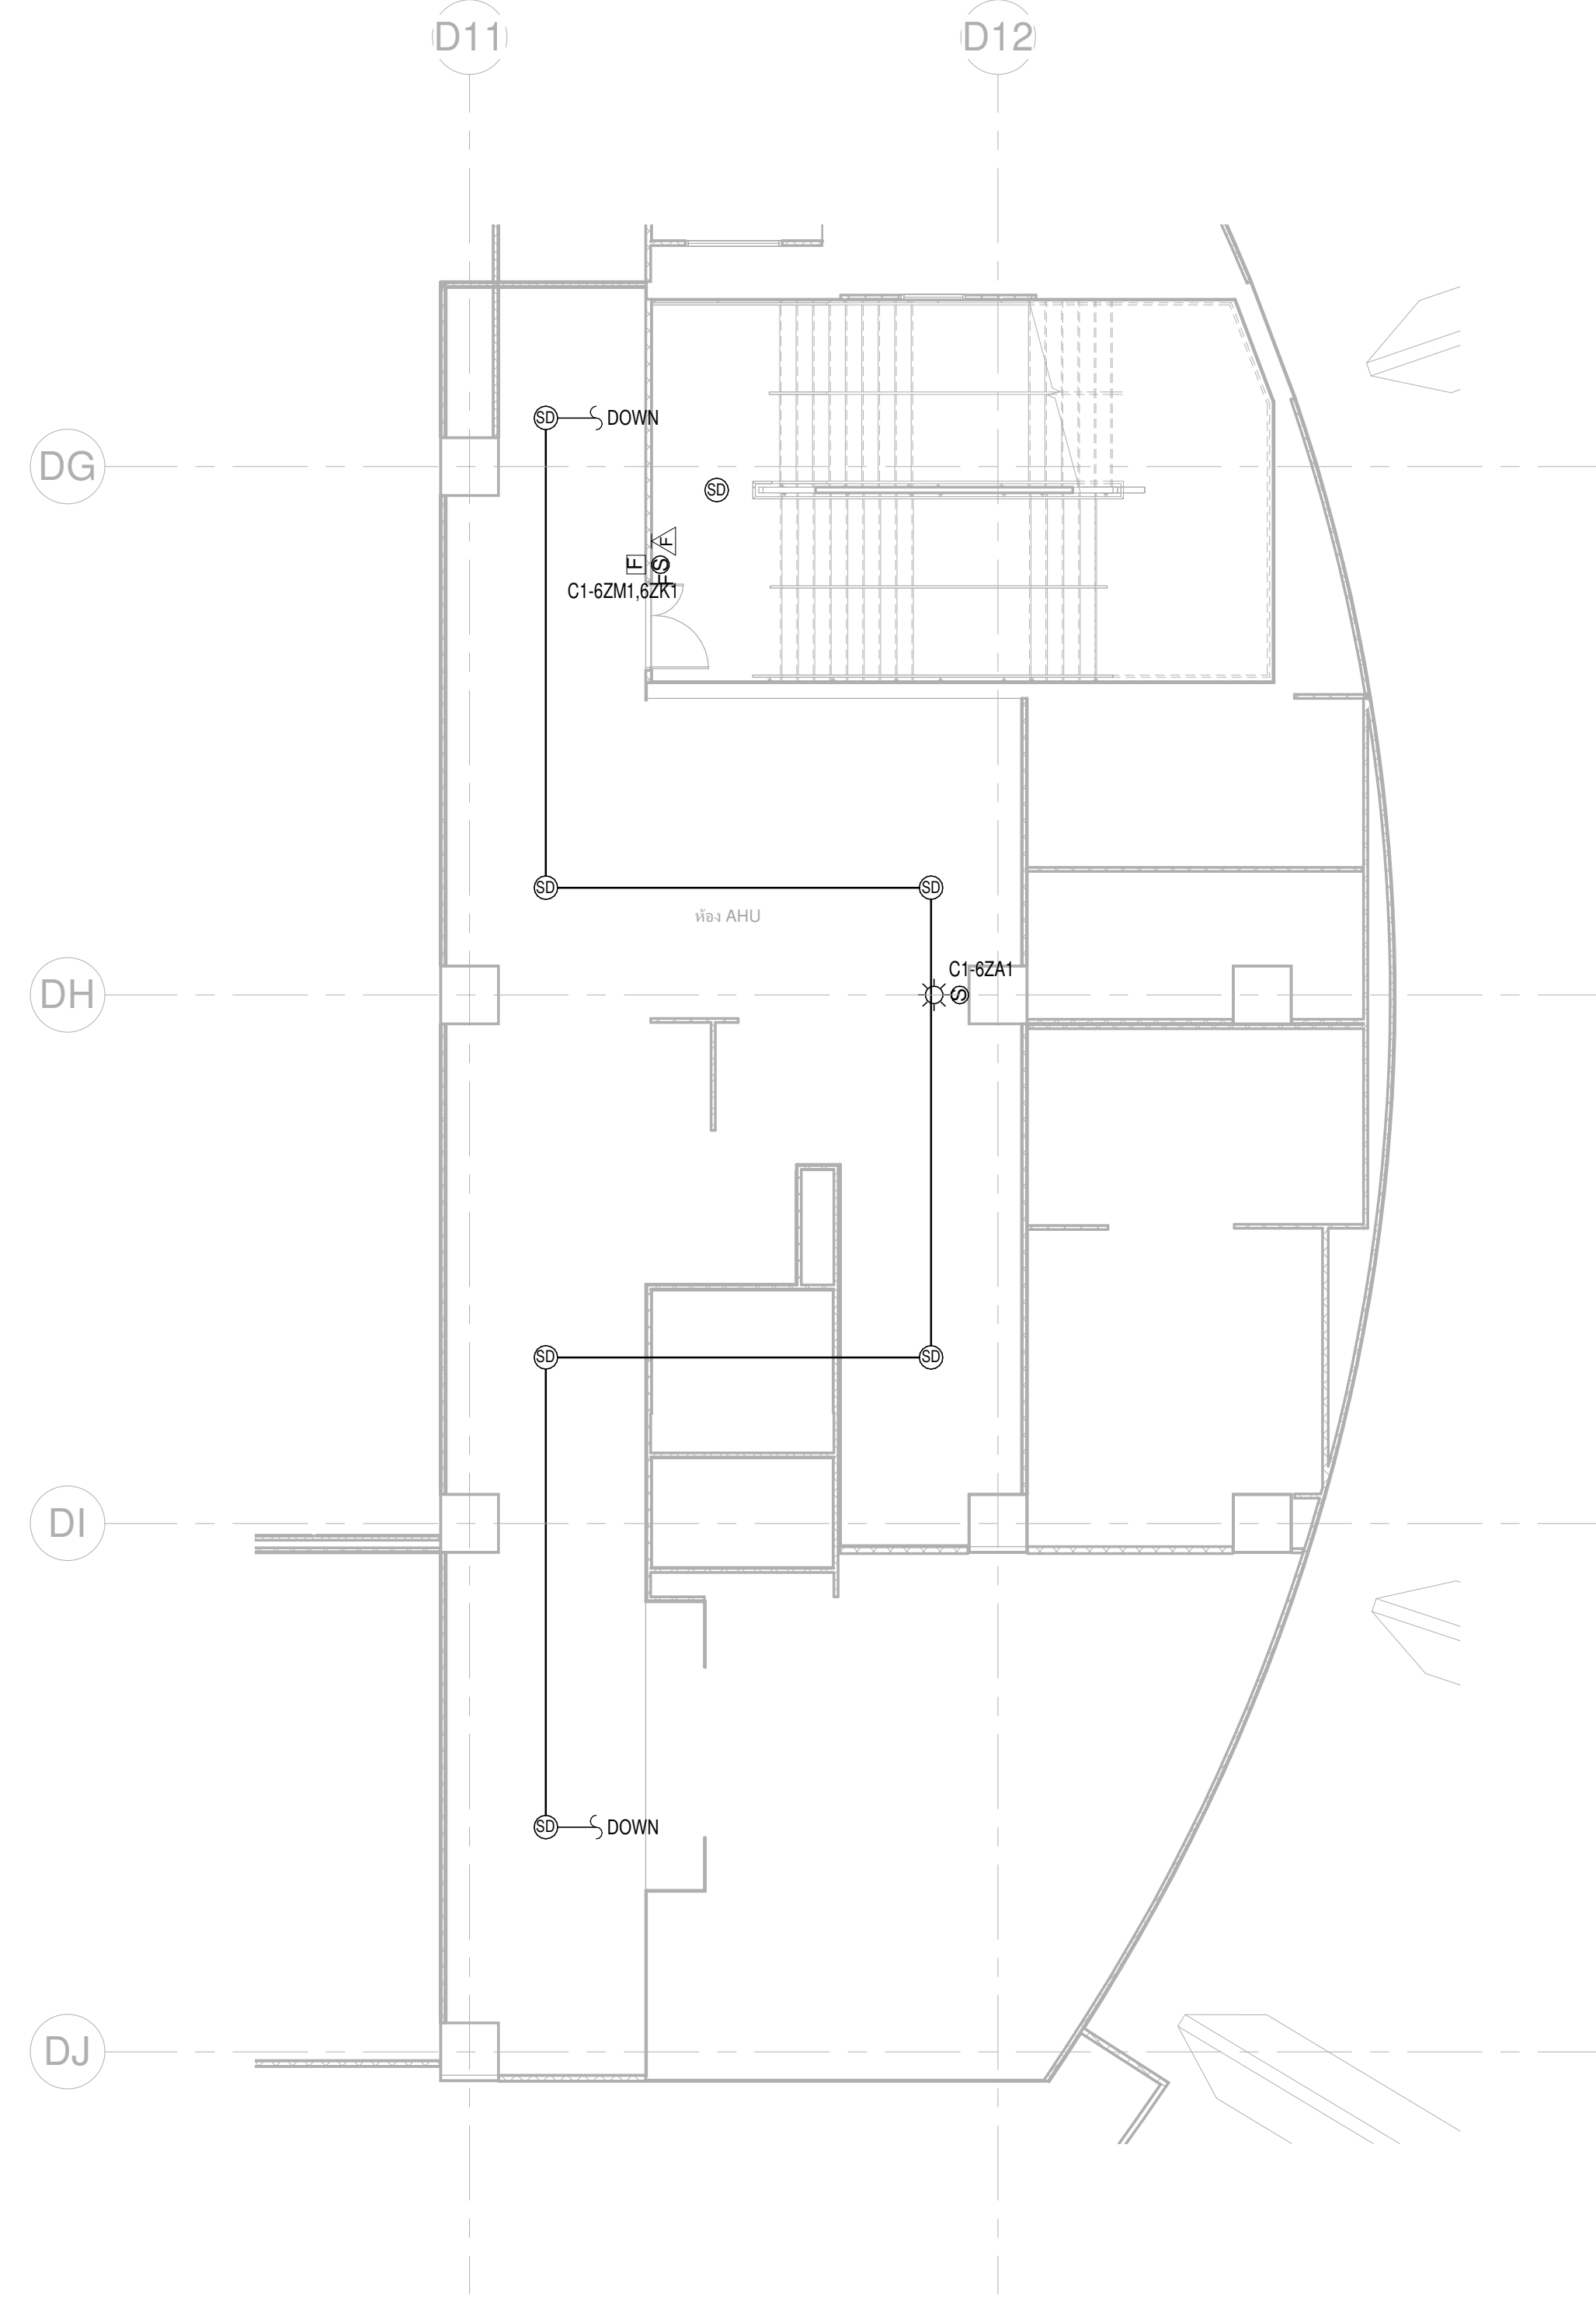
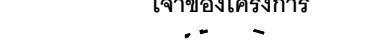
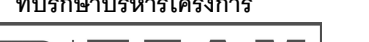



เลขที่ 151 ถนนวลจันทร์
แขวง วลจันทร์ เขตบึงกุ่ม กรุงเทพฯ 10230
TEL. 0-2509-9000 FAX.0-29509-9090

เลขที่ 4 ซอยรัชดาภิเษก 64 ถนนรัชดาภิเษก
แขวง วงศ์สว่าง เขตบางซื่อ กรุงเทพฯ 10800
TEL. 0-2922-3435 FAX. 0-2922-3433


เขียนโดย : Author	
ตรวจสอบโดย : Checker	วันที่ : 21 เมษายน 2564
อนุมัติโดย : Approver	มาตราส่วน : 1:200
เลขที่แบบ :	
GCC-C1-C-EE-05-0303	

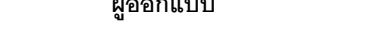

เจ้าของโครงการ  บริษัท ดมปาร์คแอสเสท ดีเวลอปเม้นท์ จำกัด (มหาชน) ศูนย์ราชการเฉลิมพระเกียรติ ๘๐ พรรษา ๕ ธันวาคม ๒๕๕๐ ถนนเฉลิมพระเกียรติ ๘๐ พรรษา ๕ ธันวาคม ๒๕๕๐ แขวงบางนา เขตคลองเตย กรุงเทพมหานคร 10110	ที่ปรึกษาบริหารโครงการ  บริษัท ทีม คอนสตรัคชั่น จำกัด (มหาชน) บริษัท ทีบีที คอนสตรัคชั่น จำกัด บริษัท ทีม แอสต้า จำกัด	ผู้ออกแบบ  เลขที่ 151 ถนนพหลโยธิน แขวง บางนา เขตคลองเตย กรุงเทพฯ 10230 TEL. 0-2559-9000 FAX 0-2559-9090	ผู้จัดการโครงการ ธีรยุทธ นพสวัสดิ์ ว-สด 491	สถาปนิก ฉัตรชัย ชีวะวงษ์โชโรจน์ ว-สด 556	วิศวกรโครงสร้าง น.อ. ชัยวุฒิ จันทพันธ์ ว-สด 1108	วิศวกรระบบไฟฟ้า เจริญชัย เลิศมณฑิ ว-สด 1100	วิศวกรระบบสุขาภิบาล ไพฑูรย์ เมฆอมรินทร์ ว-สด 1093	ผู้ดำเนินการ ธีรยุทธ นพสวัสดิ์ ว-สด 491	วิศวกรระบบ ธีรยุทธ นพสวัสดิ์ ว-สด 491
---	---	--	--	---	---	--	--	--	--	--	--	--

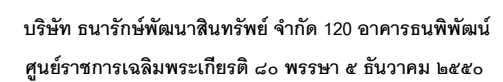

เลขที่ 151 ถนนนวลจันทร์
แขวง นวลจันทร์ เขตบึงกุ่ม กรุงเทพฯ 10230

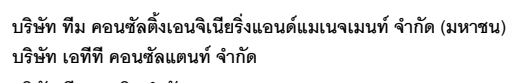

เลขที่ 4 ซอยรัชดาภิเษก 64 ถนนรัชดาภิเษก
แขวง วงศ์สว่าง เขตบางซื่อ กรุงเทพฯ 10800

เกชา ชีระโกเมน

16	၇၈,500,၇၈.56

งานตกแต่งภายในและ
จักรพงษ์ มณีพันธุ์

ผู้จัดทำ	ว.สน
----------	------

	เอกสิทธิ์ อรุณวงศ์
	ภาวิณี โพธานุรักษ์
	

ឧបនាយករដ្ឋមន្ត្រី	
នាយករដ្ឋមន្ត្រី	
នាយករដ្ឋមន្ត្រី	

พ.ศ. 6	อุดม หงษ์ป
พ.ศ. 85	จรรณวุฒิ ก
พ.ศ. 9	

ภาพพร	William
ทสนะ	Comp. realisation

สข.7267	ผู้เขียน
ภย.22322	ผศ.ด.

นิกันต์ ชัมประยูร

อาคารเขียว	
สีฟ้า	
สีส้ม	


และระบบโพ

ทัศนวงจรปิด สำหรับ

หน้า 7

C-C1-C-EE-05-07

[illegible]

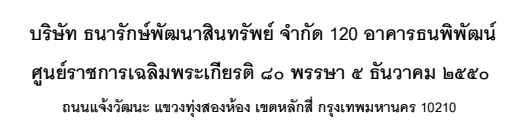

เลขที่ 151 ถนนนวลจันทร์
แขวง นวลจันทร์ เขตบึงกุ่ม กรุงเทพฯ 10230
TEL. 0-2509-9000 FAX.0-29509-9090

เลขที่ 4 ซอยรัชดาภิเษก 64 ถนนรัชดาภิเษก
แขวง วงศ์สว่าง เขตบางซื่อ กรุงเทพฯ 10800
TEL. 0-2922-3435 FAX. 0-2922-3433

ศาลาภิบาล	
ฉัตรชัย ชีระวงษ์โพธิ์	๒-๑
กนกพร พันธ์โคตร	๒-๒
ธานีพร แสงสร้อย	๒-๓
วรชาติ นิลสำราญจิต	๒-๔
ศรีศรีกิจ อภิวันท์	๒-๕
สุกฤกษ์ นรพรหม	๒-๖
จิตรณานัน นิลโพธิ์	๒-๗
กรรมการศาลาภิบาลและครูผู้แทน	
จักรพงษ์ มณีบัณฑิต	๒-๘
ศิริกัญญา ชุมชุมกลิ่น	๒-๙
เทวัญคนธ์ จรุงศรีสวัสดิ์	๒-๑๐

วท. 1108	วิศวกรรมระบบไฟฟ้า	
วท. 1209	เจ็ดสิบสี่ เลิศภักดี	
สช. 4522	วิศวกรรมแม่ในเบรนท์	
สช. 7227	วิศวกรรมระบบสื่อสาร	
สช. 9021	วิศวกรรมเครื่องกล	
	สมมติพิสัย	
ว.ส. 18	งานเทคนิคการประปา	
ส.ท. 6	อุทกศาสตร์	
ส.ท. 85	วิศวกรรมสิ่งแวดล้อม	
ภ.ท. 8	งานออกแบบและสร้าง	
ภ.ท. 580	งานบริหาร	


[illegible]

โครงการ	
ศูนย์ราชการเฉลิมพระเกียรติฯ ๘๐ พรรษา	
ชื่อแบบ :	
ผู้ระบบแจ้งเหตุเพลิงไหม้	
เสียงประกาศเรียก , รักษาระบบโทรทัศนแจ้งเหตุ	

พัฒนาพื้นที่ส่วนขยาย
 ภาฯ ๕ ธันวาคม ๒๕๕๐ พื้นที่โซน C อา
ความปลอดภัย
 ด สำหรับชั้นที่ 8

เขียนโดย : Author
ตรวจสอบโดย : Checker
อนุมัติโดย : Approver
เลขที่แบบ :
GCC-C1-0

วันที่ : 21 เมษายน 2564	
มาตราส่วน : 1:200	
EE-05-0801	

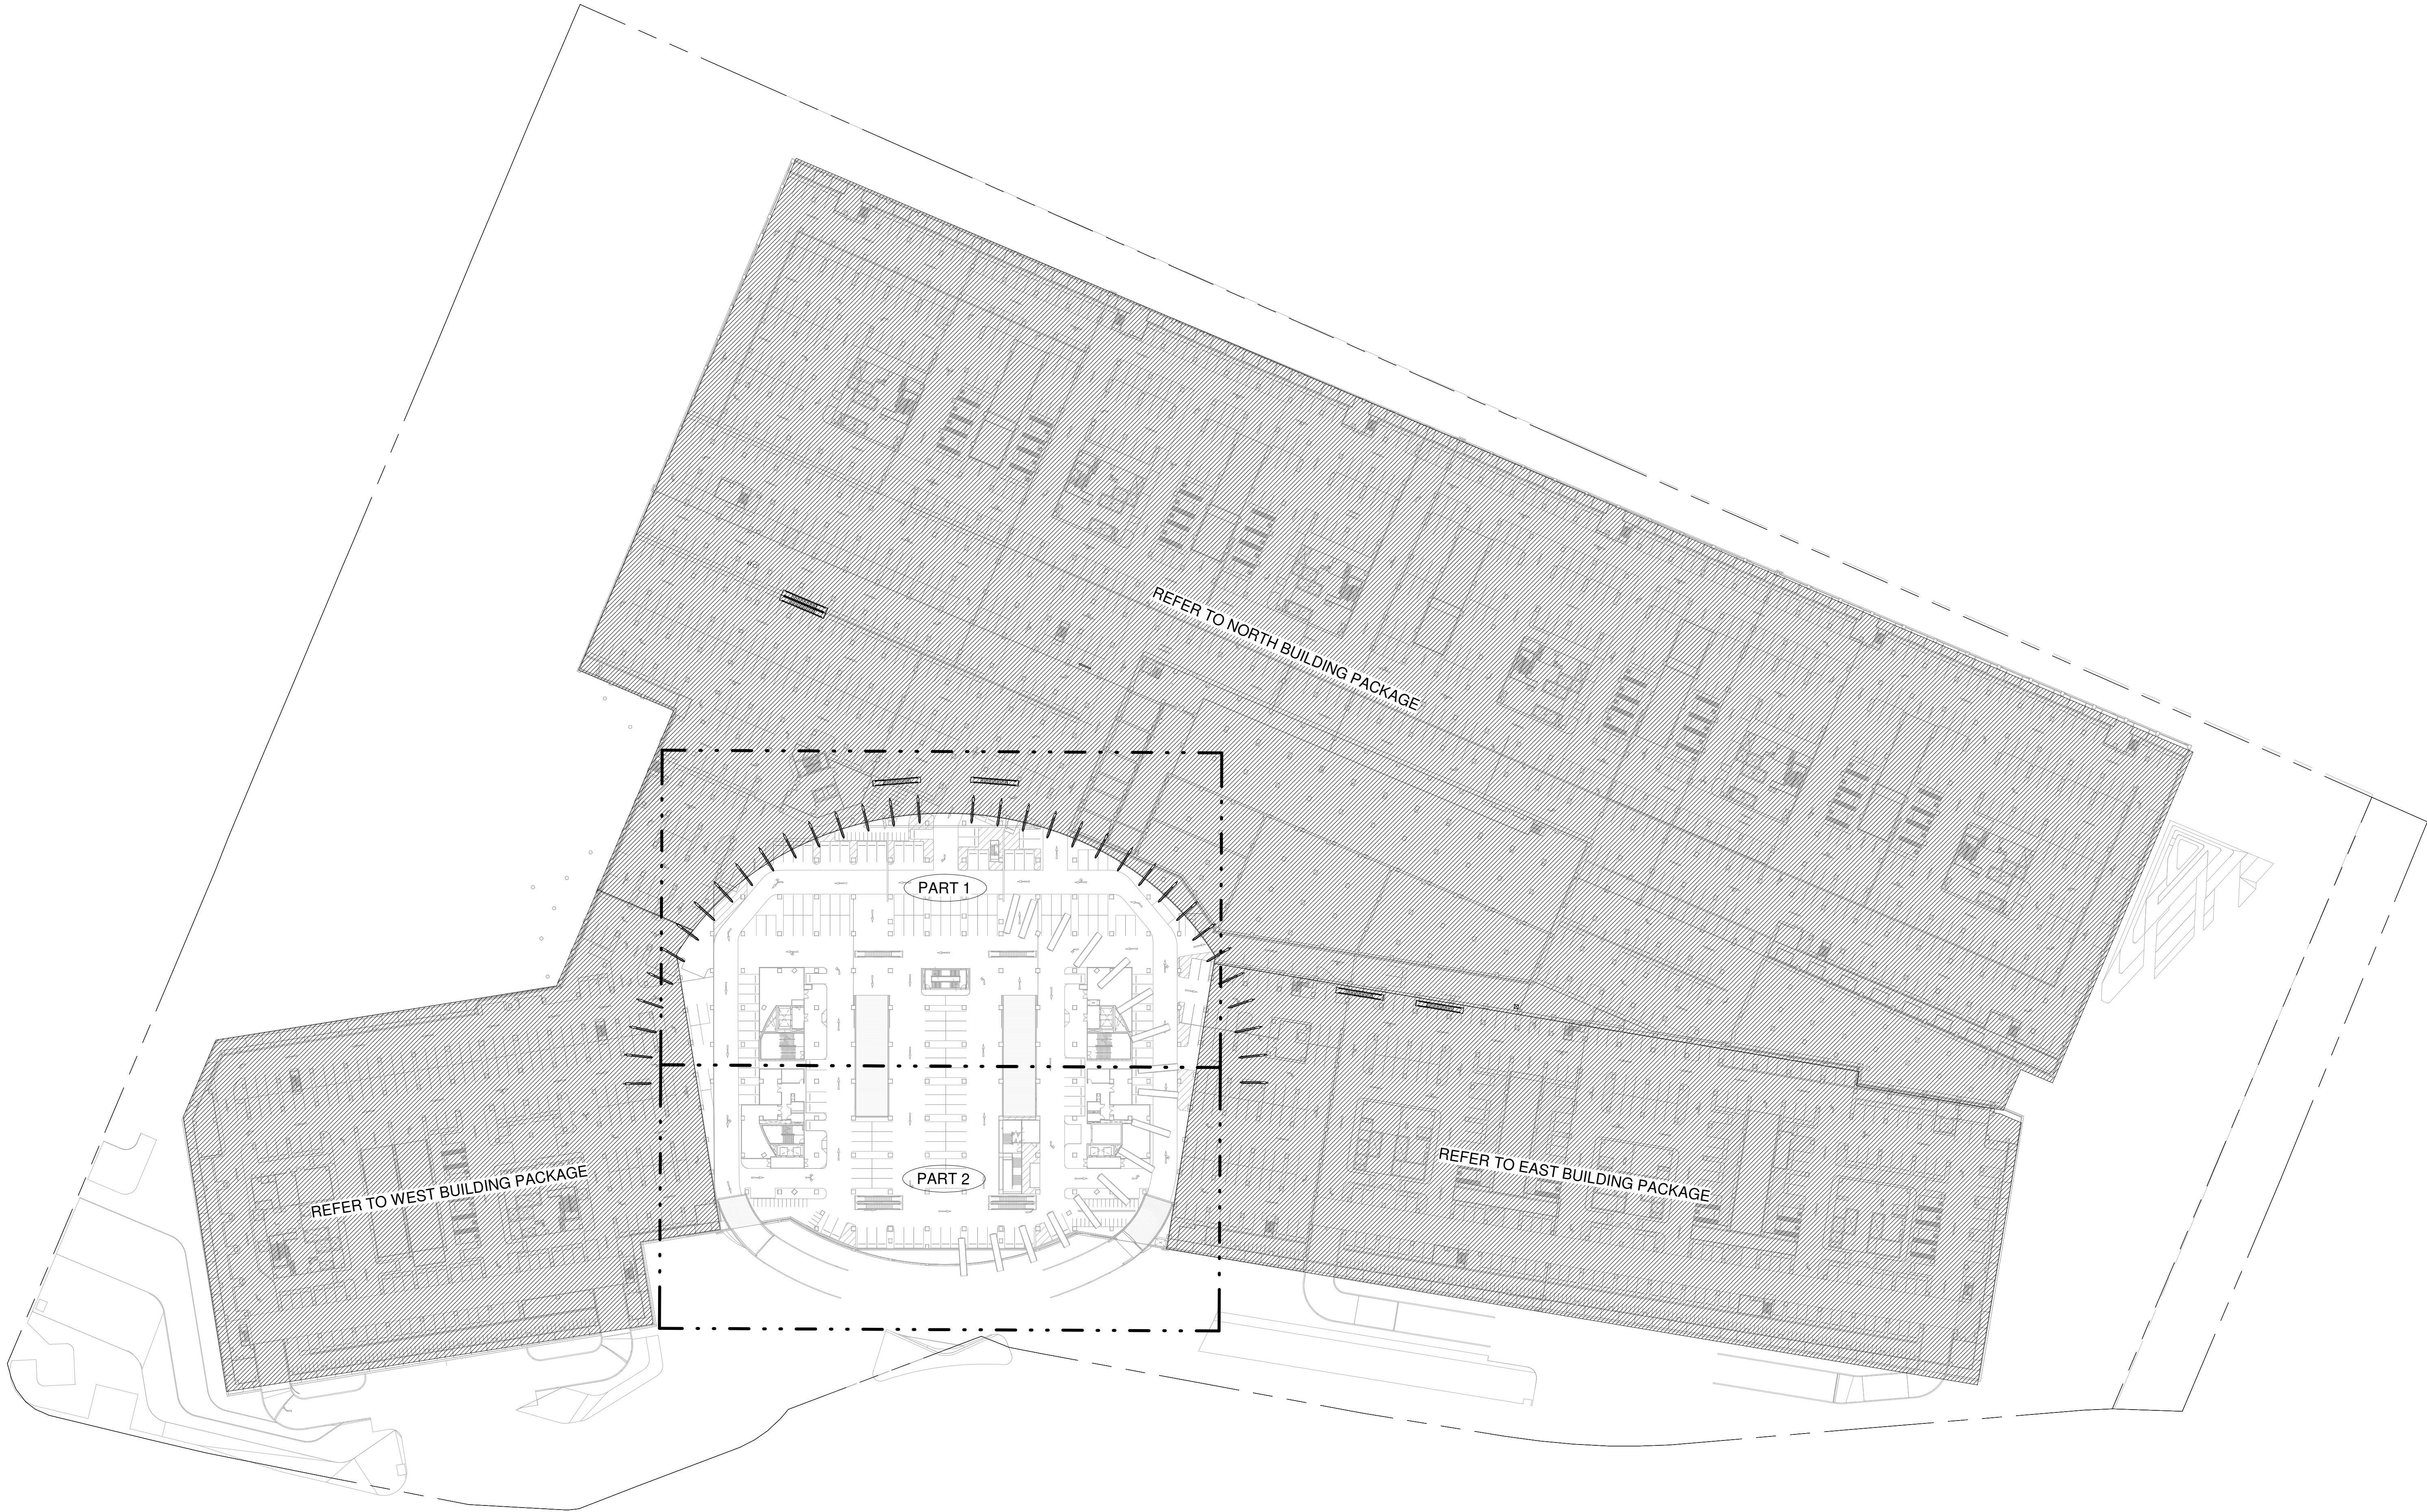



เจ้าของโครงการ
บริษัท ธนาคารพัฒนาสินทรัพย์ จำกัด 120 อาคารธนพัฒน์
ศูนย์ราชการเฉลิมพระเกียรติ ๘๐ พรรษา ๕ ธันวาคม ๒๕๕๐
ถนนจรัญสนิทวงศ์ แขวงจตุจักร เขตจตุจักร กรุงเทพมหานคร 10210

ที่ปรึกษาบริหารโครงการ



บริษัท ทีม คอนซัลติ้งเอ็นจิเนียริ่งแอนด์แมเนจเม้นท์ จำกัด (มหาชน)
บริษัท เอทีที คอนซัลแตนท์ จำกัด
บริษัท ทีม เอเซีย จำกัด

ผู้ออกแบบ



GC DT
GOVERNMENT CENTER
DESIGN TEAM

เลขที่ 4 ซอยรัชดาภิเษก 64 ถนนรัชดาภิเษก
แขวง จตุจักร เขตจตุจักร กรุงเทพมหานคร 10800
TEL 0-2922-3435 FAX 0-2922-3433

ผู้จัดการโครงการ
ธีรยุทธ นงษ์สวัสดิ์ ๖-๓๓ 491

รองผู้จัดการโครงการ
ฉัตรชัย ชีระวงษ์ไพโรจน์ ๖-๓๓ 556
ฉัตรชัย ชีระวงษ์ไพโรจน์ ๖-๓๓ 13
เลิศฤทธิ์ นิธิโชติ ๖-๓๓ 18
ชินนพร พุดคำพร ๖-๓๓ 1935
เกชา ชีระโกเมน ๖-๓๓ 500, ๖-๓๓ 56

สถาปนิก
ฉัตรชัย ชีระวงษ์ไพโรจน์ ๖-๓๓ 556
ชานันท์ แสงสร้อย ๖-๓๓ 2747
วราชาติ นิลสำราญจิต ๖-๓๓ 3209
สุภัททิ์ อัครเมธี ๖-๓๓ 3386
ศุภกมล บรรพณ ๖-๓๓ 15242
รักษิตา นามไพโรจน์ ๖-๓๓ 19909
งานตกแต่งภายในและสวนภูมิทัศน์
จักรพงษ์ มณีบัณฑิต ๖-๓๓ 13
ศิริกัญญา ชุ่มเชยกลิ่น ๖-๓๓ 1465
เกษียณดี จรุงศรีสวัสดิ์ ๖-๓๓ 1465

วิศวกรโครงสร้าง
น.อ. ช่างชัย จันทร์ตัน ๖-๓๓ 1108
สุรพงษ์ ศิริวิฑูรย์ ๖-๓๓ 4522
ดร.ปิยะวัชร ชัยเสรี ๖-๓๓ 7227
นพดล รุ่งงาม ๖-๓๓ 9021
ภูมิสถาปนิก
เลิศฤทธิ์ นิธิโชติ ๖-๓๓ 18
เอกสิทธิ์ อุดมวงศ์ ณ ออยุธยา ๖-๓๓ 6
ภาวดี โพธิ์งามวิทย์ ๖-๓๓ 85
พุดธิ์ ไร่จันทร์พิทักษ์ ๖-๓๓ 8
ธนพร แพร่รัตนดิษฐ์ ๖-๓๓ 580

วิศวกรระบบไฟฟ้า
เจริญชัย เลิศมัทกิจ ๖-๓๓ 1100
สุวิทย์ เมธมโนรมย์ ๖-๓๓ 1093
วิศวกรระบบสื่อสาร
วิเศษ อังสุรัตน์โกมล ๖-๓๓ 1129
วิศวกรระบบเครื่องกล
สมจิตร สีสวัสดิ์ ๖-๓๓ 941
งานถนนและระบบระบายน้ำภายนอกอาคาร
อุดม มหัทธประชาพร ๖-๓๓ 7267
อรรถวุฒิ กองศาสนะ ๖-๓๓ 22322
งานออกแบบแสงสว่าง
ดร.วรรณภา พิมพ์วิริยะกุล ๖-๓๓ 2956

วิศวกรระบบสุขาภิบาล
ไพฑูรย์ เมธมโนรมย์ ๖-๓๓ 106
งานอนุรักษ์สิ่งแวดล้อม
สรวิทย์ รัตนบัณฑิตสกุล ๖-๓๓ 3173
วิศวกรระบบความปลอดภัยและป้องกันอัคคีภัย
อรรถพร กิ่งเจริญ ๖-๓๓ 900
ผู้ตรวจสอบงานโครงสร้าง
ผู้เชี่ยวชาญงานประหยัดพลังงานและอาคารเขียว
ผศ.ดร.ชัชปณต์ ชิมประชู ๖-๓๓ 2747
อนุจิต ชิงล้อม
พานิษฐ์ แสงสร้อย ๖-๓๓ 2747

ชื่อโครงการ :

โครงการพัฒนาพื้นที่ส่วนขยาย
ศูนย์ราชการเฉลิมพระเกียรติ ๘๐ พรรษา ๕ ธันวาคม ๒๕๕๐ พื้นที่โซน C อาคารสนับสนุน

ชื่อแบบ :

แบบแปลน สำหรับขึ้นที่ดิน 1

REVISION			
NO.	DATE	DESCRIPTION	BY
0	21/04/64	FOR BIDDING	GCDT

เขียนโดย : Author

ตรวจสอบโดย : Checker วันที่ : 21 เมษายน 2564


อนุมัติโดย : Approver มาตรฐาน : 1:750

เลขที่แบบ :

GCC-C1-C-EE-06-0051

3/22 A1 ๕41 x 394 mm

ALL PRINTS SPECIFICATION AND THEIR COPY RIGHT ARE THE PROPERTIES OF GOVERNMENT CENTER DESIGN TEAM AND MUST NOT BE COPIED OR REPRODUCED WITHOUT WRITTEN PERMISSION FROM GOVERNMENT CENTER DESIGN TEAM

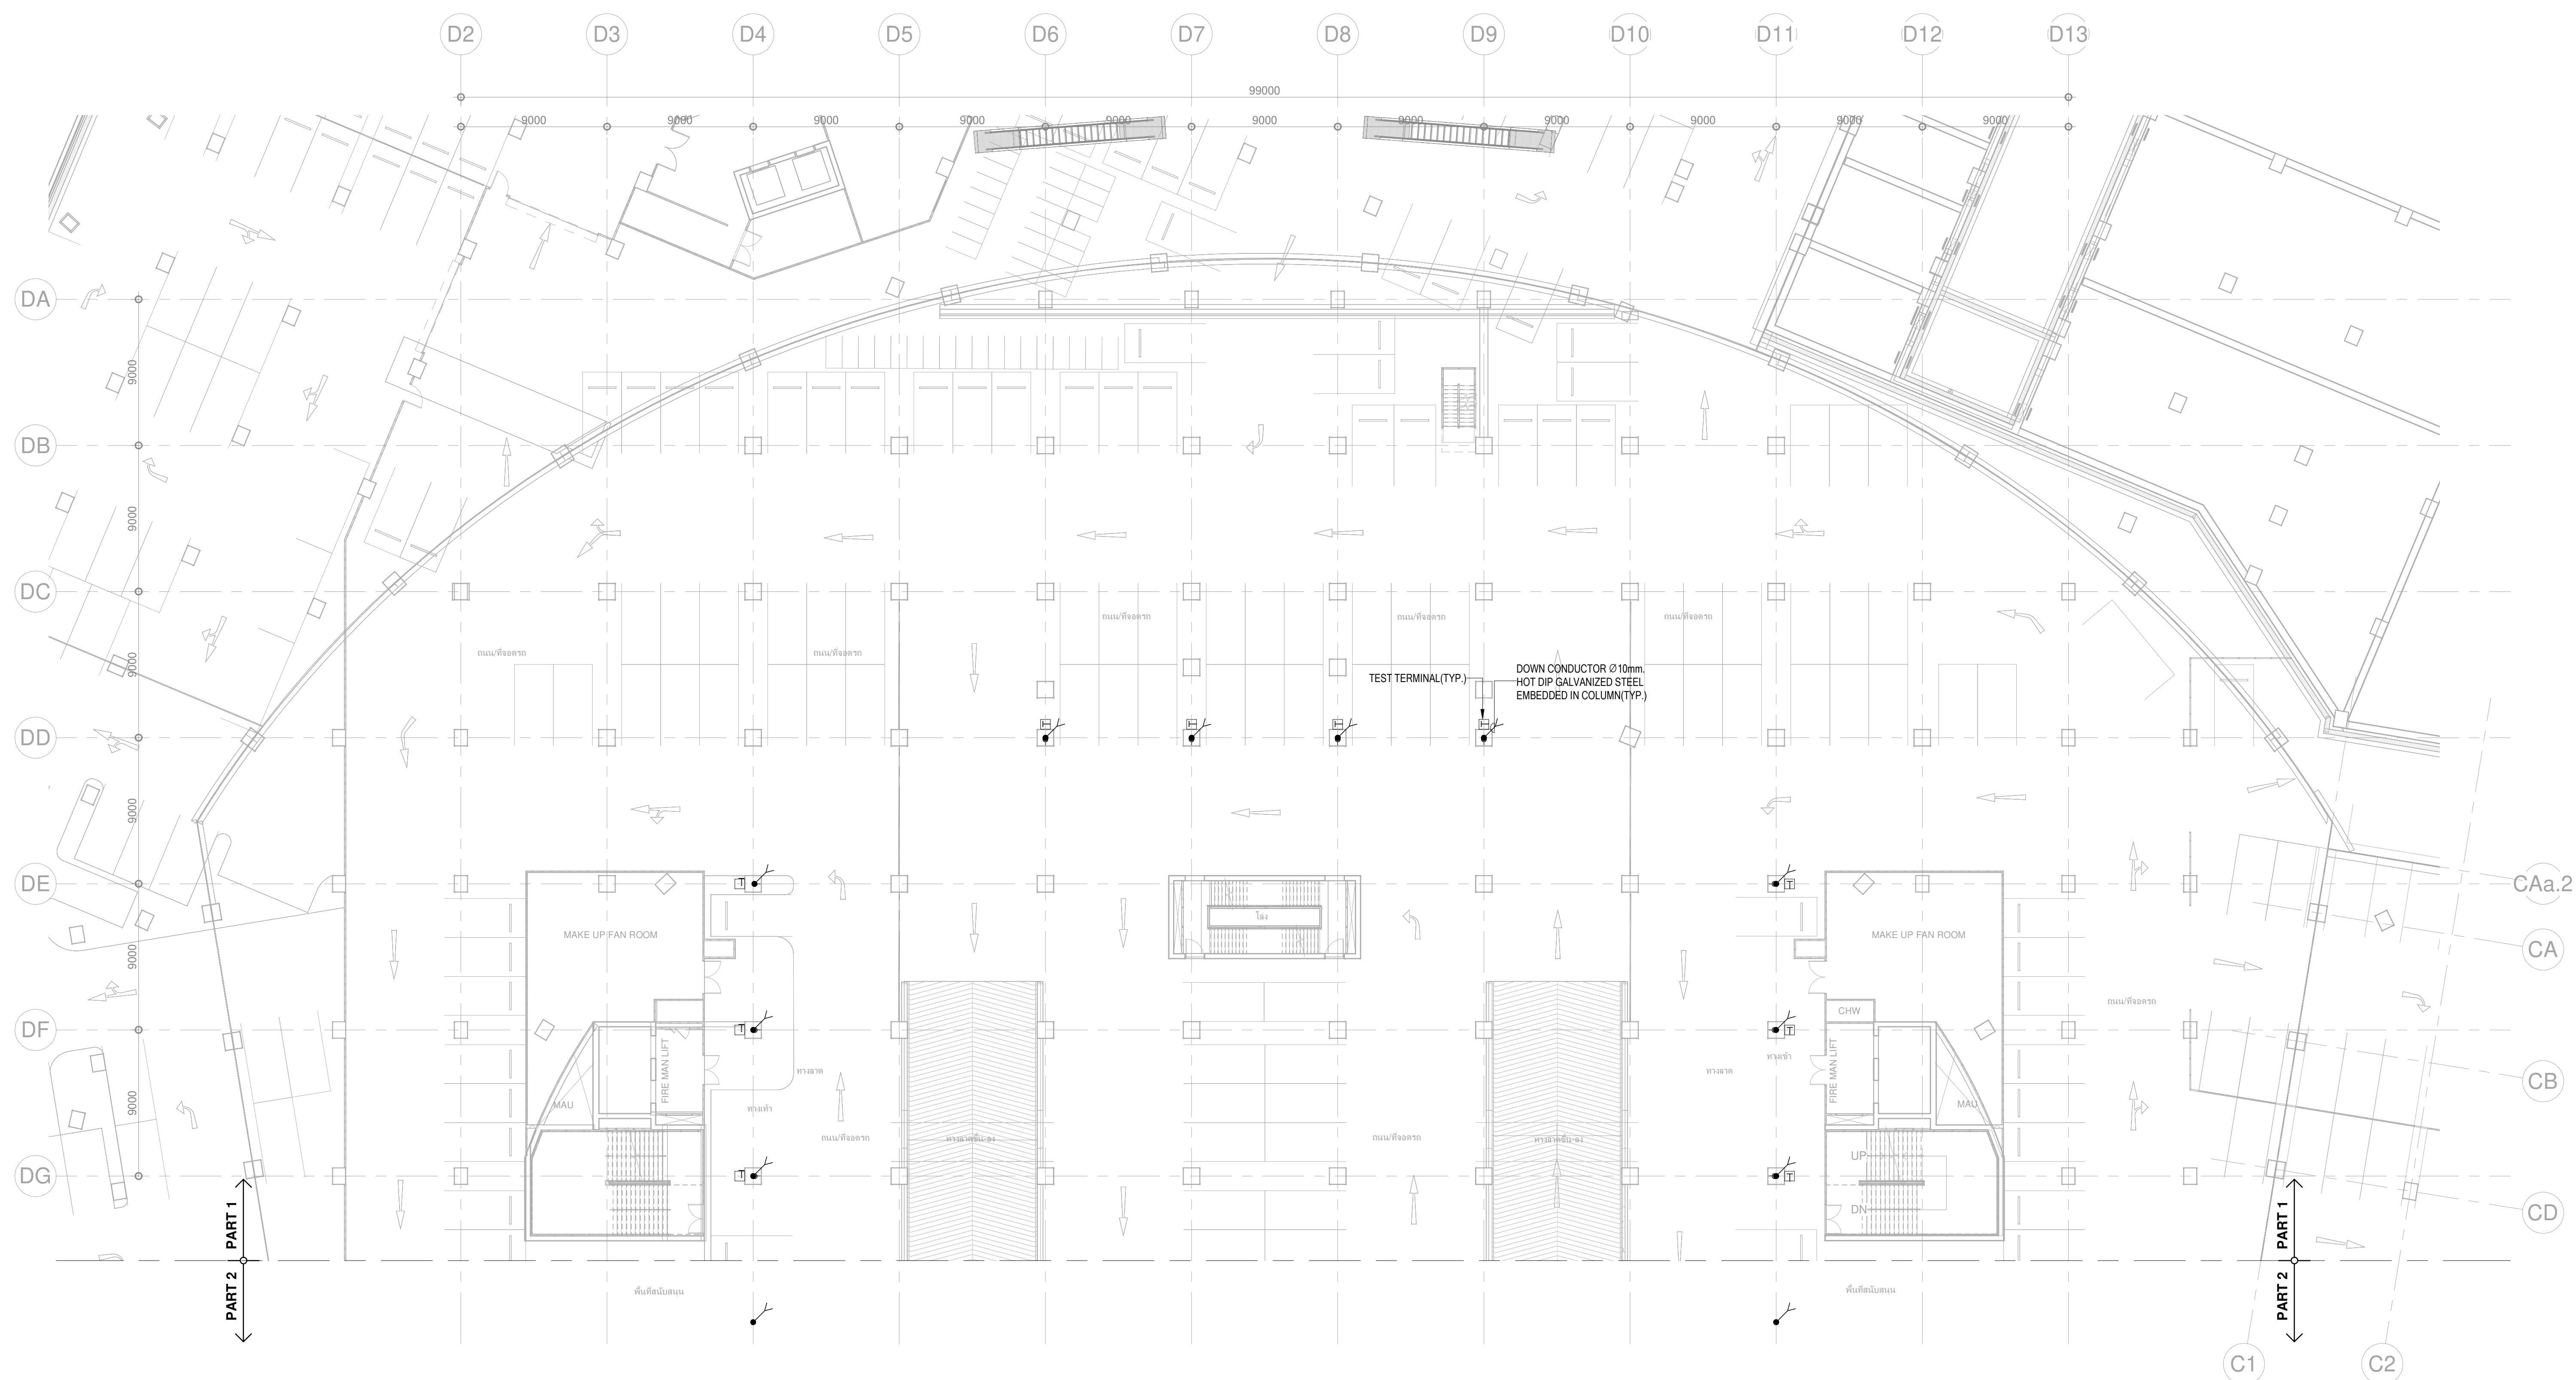

ที่ปรึกษาบริหารโครงการ

 **TEAM
GROUP**

เลขที่ 151 ถนนวลจันทร์
แขวง วลจันทร์ เขตบึงกุ่ม กรุงเทพฯ 10230
TEL. 0-2509-9000 FAX.0-29509-9090

ผู้จัดการโครงการ	ธีรยุทธ นงษ์สวัสดิ์
รองผู้จัดการโครงการ	ฉัตรชัย อีระวงษ์ไพจิตรพงษ์ มณีนันต์
เลขาธิการ	นิธิโชติ ชนินทร พุดอำพร
กษชา	ธีระโกเมน

SIZE: A1 - 841 x 594 mm

เจ้าของโครงการ

บริษัท ธนารักษ์พัฒนาสินทรัพย์ จำกัด 120 อาคารธนบุรีพัฒนา
ศูนย์ราชการเฉลิมพระเกียรติ ๘๐ พรรษา ๕ ธันวาคม ๒๕๕๐
ถนนจรัญสนิทวงศ์ แขวงจตุจักร เขตจตุจักร กรุงเทพมหานคร 10230

ที่ปรึกษาบริหารโครงการ

TEAM GROUP

บริษัท ทีม คอนซัลติ้งเอ็นจิเนียริ่งแอนด์แมเนจเม้นท์ จำกัด (มหาชน)
บริษัท เอทีที คอนซัลแตนท์ จำกัด
บริษัท ทีม เอสคิว จำกัด

ผู้ออกแบบ

GC DT

GOVERNMENT CENTER
DESIGN TEAM

ผู้จัดการโครงการ
ธีรยุทธ นงษ์สวัสดิ์

รื้อถอนอาคารโครงการ
จักรชัย ธีระวงษ์ไพโรจน์

จักรพงษ์ มณีรัตน์

เลิศฤทธิ์ นิธิไชโย

ชินพร พุดคำพร

เกชา ธีระโกเมน

สถาปนิก
จักรชัย ธีระวงษ์ไพโรจน์

กฤษฎา พันธโกศล

ธานีพร แสงสร้อย

วรชาติ นิลสำราญจิต

สุภัทกร อัครวนะชัย

สุกฤษฎ์ บรรพชน

รักธิญา นามไพโรจน์

งานตกแต่งภายในและตุ๊กตภัณฑ์

จักรพงษ์ มณีรัตน์

ศิริกัญญา ชุ่มเขยอลัน

เกษียณศ จรุงฤทธิสวัสดิ์

วิศวกรโครงสร้าง

น.อ. ช่างชัย จันทร์รัตน์

สุรพงษ์ ศิริวิทย์กุล

ไพรัช ธีระวงษ์

ดร.ปิยะพร ชัยเสรี

นพพล รังงาม

ภูมิสถาปนิก

เลิศฤทธิ์ นิธิไชโย

เอกสิทธิ์ อุดมวงศ์ ณ อรุณยา

ภาวณี โพธิ์ฐานรักษ์

พุดชัย ไร่จันทร์พิทักษ์

อนันตพร แพร่ตันติก

วิศวกรระบบไฟฟ้า

เจริญชัย เลิศมณฑิ

สุวิษญาน์ เมธมโนรมย์

วิศวกรระบบสื่อสาร

วิเศษชัย อังสุรัตน์โกมล

วิศวกรระบบเครื่องกล

สมเจษฎ์ สีสวัสดิ์

งานถนนและระบบระบายน้ำภายนอกอาคาร

อุดม มนต์ประชาพร

อรรถวุฒิ กองศาสนะ

งานออกแบบแสงสว่าง

ดร.วรรณภา พิมพ์วิริยะกุล

วิศวกรระบบสุขาภิบาล

ไวฑูรย์ เมธมโนรมย์

งานอนุรักษ์พลังงาน

สรวิญญา รัตนบัณฑิตสกุล

วิศวกรระบบความปลอดภัยและป้องกันอัคคีภัย

อรรถเทพ กิ่งเจริญ

ผู้ตรวจสอบงานโครงสร้าง

ผู้เชี่ยวชาญงานประณีตพิถีพิถันงานและอาคารเขียว

ผศ.ดร.ชัชปณันต์ ชื่นประเสริฐ

อนุจิต ชิงกล่อม

ธานีพร แสงสร้อย

ผู้เขียน : Author

ตรวจสอบโดย : Checker วันที่ : 21 เมษายน 2564

อนุมัติโดย : Approver มาตรฐาน : 1:200


เลขที่แบบ : GCC-C1-C-EE-06-0053

โครงการพัฒนาพื้นที่ส่วนขยาย

ศูนย์ราชการเฉลิมพระเกียรติ ๘๐ พรรษา ๕ ธันวาคม ๒๕๕๐ พื้นที่โซน C อาคารสนับสนุน

REVISION			
NO.	DATE	DESCRIPTION	BY
0	21/04/64	FOR BIDDING	GC DT

ALL PRINTS SPECIFICATION AND THEIR COPY RIGHT ARE THE PROPERTIES OF GOVERNMENT CENTER DESIGN TEAM AND MUST NOT BE COPIED OR REPRODUCED WITHOUT WRITTEN PERMISSION FROM GOVERNMENT CENTER DESIGN TEAM

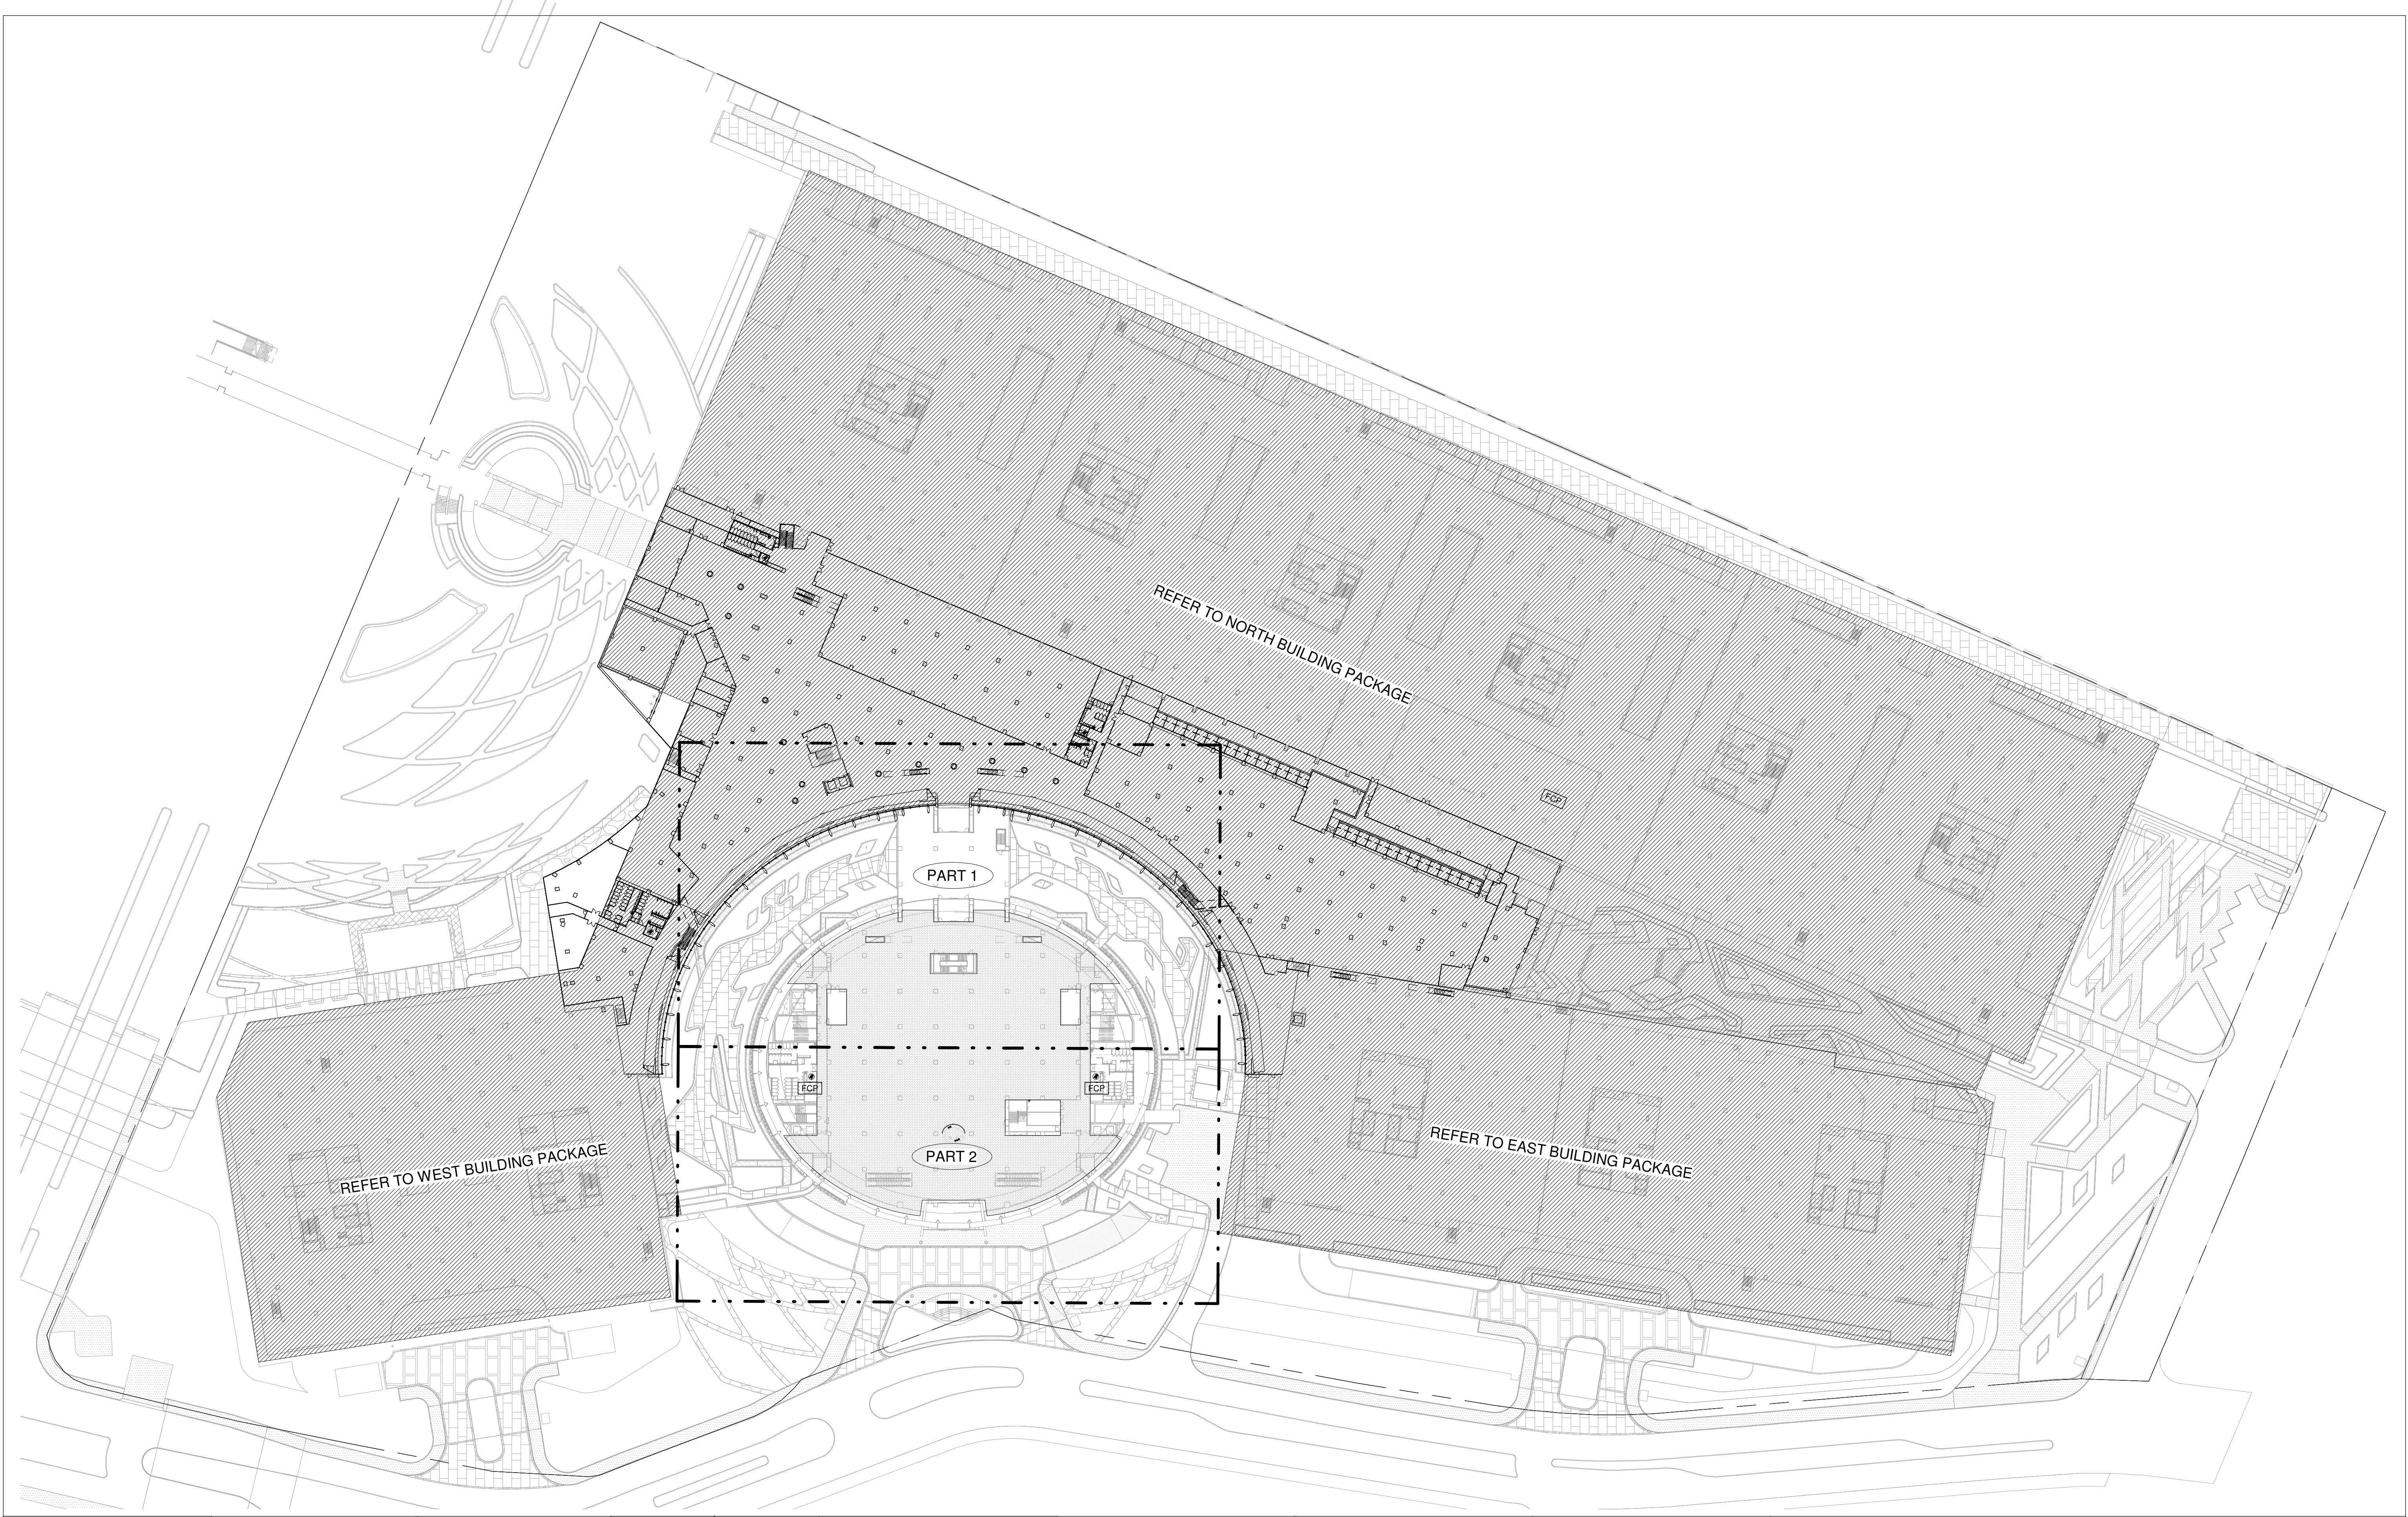

เจ้าของโครงการ

บริษัท ธนารักษ์พัฒนาสินทรัพย์ จำกัด 120 อาคารธนพัฒน์

ศูนย์ราชการเฉลิมพระเกียรติ ๘๐ พรรษา ๕ ธันวาคม ๒๕๕๐

ถนนจรัญญูมหาราช กรุงเทพมหานคร 10210

ทีมบริหารโครงการ

บริษัท ทีม คอนซัลติ้งเอ็นจิเนียริ่งแอนด์แมเนจเม้นท์ จำกัด (มหาชน)

บริษัท เทที คอนซัลแตนท์ จำกัด

บริษัท ทีม เอลดีวี จำกัด

ผู้ออกแบบ

เลขที่ 4 ซอยรัชดาภิเษก 64 ถนนรัชดาภิเษก

แขวง วงศ์สว่าง เขตบางซื่อ กรุงเทพมหานคร 10800

TEL 0-2922-3435 FAX 0-2922-3433

ผู้จัดการโครงการ ธีรยุทธ นงษ์สวัสดิ์	ว-สด 491	สถาปนิก จักรชัย ชีระวงษ์ไพโรจน์	ว-สด 556	วิศวกรโครงสร้าง น.อ. ช่างชัย จันทร์ตัน	ว-ป. 1108	วิศวกรระบบไฟฟ้า เจริญชัย เต็มหนัก	ว-ฟ. 1100	วิศวกรระบบสุขาภิบาล ไพฑูรย์ เมธมโนรมย์	ว-ฟ. 1093
รองผู้จัดการโครงการ จักรชัย ชีระวงษ์ไพโรจน์	ว-สด 556	สถาปนิก ชานันท์ แสงสร้อย	ว-สด 2747	วิศวกรระบบไฟฟ้า สุรพงษ์ ศิริวิทย์กุล	ว-ป. 1209	วิศวกรระบบสุขาภิบาล สุวิทย์ เมธมโนรมย์	ว-ฟ. 1093	วิศวกรระบบสุขาภิบาล สุวิทย์ เมธมโนรมย์	ว-ฟ. 1093
จักรพงษ์ มณีบัณฑิต	ว-สน. 13	วิศวกร วราชาติ นิลสำราญจิต	ว-สด 3209	วิศวกรระบบสุขาภิบาล ดร.ปิยะพร ชัยเสรี	ว-ป. 1227	วิศวกรระบบสุขาภิบาล วิเศษชัย ชัยเสรี	ว-ป. 1129	วิศวกรระบบสุขาภิบาล วิเศษชัย ชัยเสรี	ว-ป. 1129
เลิศฤทธิ์ นิธิไชโย	ว-ป. 18	วิศวกร สุกัญญา นพพร	ว-สด 3366	วิศวกรระบบสุขาภิบาล นพดล รังงาม	ว-ป. 9021	วิศวกรระบบสุขาภิบาล สมเจตน์ สีสวัสดิ์	ว-ป. 941	วิศวกรระบบสุขาภิบาล สมเจตน์ สีสวัสดิ์	ว-ป. 941
ชินนพร พุดคำพร	ว-ป. 1935	วิศวกร กฤษณา นามไพโรจน์	ว-สด 15242	วิศวกรระบบสุขาภิบาล ณัฐดนัย นิลไชโย	ว-ป. 18	วิศวกรระบบสุขาภิบาล ณัฐดนัย นิลไชโย	ว-ป. 18	วิศวกรระบบสุขาภิบาล ณัฐดนัย นิลไชโย	ว-ป. 18
เกชา ชีระโกเมน	ว-ป. 500.28.56	วิศวกร งานตกแต่งภายในและสวนภูมิทัศน์	ว-สน. 1465	วิศวกรระบบสุขาภิบาล เอกสิทธิ์ อุดมวงศ์ ณ อุธยา	ว-ป. 6	วิศวกรระบบสุขาภิบาล เอกสิทธิ์ อุดมวงศ์ ณ อุธยา	ว-ป. 6	วิศวกรระบบสุขาภิบาล เอกสิทธิ์ อุดมวงศ์ ณ อุธยา	ว-ป. 6
		วิศวกร จักรพงษ์ มณีบัณฑิต		วิศวกรระบบสุขาภิบาล ภาวดี โพธิ์นันทน์	ว-ป. 85	วิศวกรระบบสุขาภิบาล ภาวดี โพธิ์นันทน์	ว-ป. 85	วิศวกรระบบสุขาภิบาล ภาวดี โพธิ์นันทน์	ว-ป. 85
		วิศวกร ศิริกัญญา ชุ่มเชยกลิ่น		วิศวกรระบบสุขาภิบาล พุดชัย ไรจน์ทวีพิทักษ์	ว-ป. 8	วิศวกรระบบสุขาภิบาล พุดชัย ไรจน์ทวีพิทักษ์	ว-ป. 8	วิศวกรระบบสุขาภิบาล พุดชัย ไรจน์ทวีพิทักษ์	ว-ป. 8
		วิศวกร เกรียงยศ ฐรณศิริสวัสดิ์		วิศวกรระบบสุขาภิบาล อนันตพร แพร่นนติก	ว-ป. 580	วิศวกรระบบสุขาภิบาล อนันตพร แพร่นนติก	ว-ป. 580	วิศวกรระบบสุขาภิบาล อนันตพร แพร่นนติก	ว-ป. 580

ผู้ตรวจสอบ :

NO.	DATE	REVISION	DESCRIPTION	BY
0	21/04/64		FOR BIDDING	GCDT

โครงการพัฒนาพื้นที่ส่วนขยาย
ศูนย์ราชการเฉลิมพระเกียรติ ๘๐ พรรษา ๕ ธันวาคม ๒๕๕๐ พื้นที่โซน C อาคารสนับสนุน

แบบแปลน สำหรับชั้นที่ 1

เขียนโดย : Author	วันที่ : 21 เมษายน 2564
ตรวจสอบโดย : Checker	หน้ากระดาษ : 1/750
อนุมัติโดย : Approver	
เลขที่แบบ :	
GCC-C1-C-EE-06-0101	

3272 A 1-04 1:50 4.0mm

ALL PRINTS SPECIFICATION AND THEIR COPY RIGHT ARE THE PROPERTIES OF GOVERNMENT CENTER DESIGN TEAM AND MUST NOT BE COPIED OR REPRODUCED WITHOUT WRITTEN PERMISSION FROM GOVERNMENT CENTER DESIGN TEAM

เจ้าของโครงการ
 บริษัท ธนาคารกสิกรไทย จำกัด (มหาชน)
 ศูนย์อาคารเฉลิมพระเกียรติ ๘๐ พรรษา ๕ ธันวาคม ๒๕๕๐
 ถนนวิภาวดีรังสิต แขวงจตุจักร เขตจตุจักร กรุงเทพมหานคร 10210

TEAM GROUP
 บริษัท ทีม คอนซัลติ้งเอ็นจิเนียริ่งแอนด์แมเนจเม้นท์ จำกัด (มหาชน)
 บริษัท เอทีที คอนซัลแตนท์ จำกัด
 บริษัท ทีม แอสคิว จำกัด

GCDT
 GOVERNMENT CENTER
 DESIGN TEAM

ผู้ออกแบบ
 เลขที่ 4 ซอยรัชดาภิเษก 64 ถนนรัชดาภิเษก
 แขวง วงศ์สว่าง เขตบางซื่อ กรุงเทพมหานคร 10800
 TEL: 0-2922-3435 FAX: 0-2922-3433

ผู้จัดการโครงการ
 ธีรยุทธ ทรงสวัสดิ์ ๖-๑๑-๒๕๖๑
รองผู้จัดการโครงการ
 จักรพงษ์ มณีบัณฑิต ๖-๑๑-๒๕๖๑
ผู้จัดการ
 ธีรยุทธ ทรงสวัสดิ์ ๖-๑๑-๒๕๖๑
วิศวกร
 ธีรยุทธ ทรงสวัสดิ์ ๖-๑๑-๒๕๖๑

สถาปนิก
 จักรพงษ์ มณีบัณฑิต ๖-๑๑-๒๕๖๑
 สถาปนิก ผู้ช่วย
 วรชาติ นิลสำราญจิต ๖-๑๑-๒๕๖๑
 สถาปนิก ผู้ช่วย
 สุภัทรา บรมพจน์ ๖-๑๑-๒๕๖๑
 สถาปนิก ผู้ช่วย
 ธีรยุทธ ทรงสวัสดิ์ ๖-๑๑-๒๕๖๑

วิศวกรโครงสร้าง
 น.อ. ช่างชัย จันทร์รัตน์ ๖-๑๑-๒๕๖๑
 วิศวกร ผู้ช่วย
 สุรพงษ์ ศิริวิทย์กุล ๖-๑๑-๒๕๖๑
 วิศวกร ผู้ช่วย
 ดร.ปิยะพร ชัยเสรี ๖-๑๑-๒๕๖๑
 วิศวกร ผู้ช่วย
 สมเจตน์ สีสวัสดิ์ ๖-๑๑-๒๕๖๑

วิศวกรระบบไฟฟ้า
 วิศวกร ผู้ช่วย
 วรชาติ นิลสำราญจิต ๖-๑๑-๒๕๖๑
 วิศวกร ผู้ช่วย
 สุภัทรา บรมพจน์ ๖-๑๑-๒๕๖๑
 วิศวกร ผู้ช่วย
 ธีรยุทธ ทรงสวัสดิ์ ๖-๑๑-๒๕๖๑


วิศวกรระบบสุขาภิบาล
 วิศวกร ผู้ช่วย
 วรชาติ นิลสำราญจิต ๖-๑๑-๒๕๖๑
 วิศวกร ผู้ช่วย
 สุภัทรา บรมพจน์ ๖-๑๑-๒๕๖๑
 วิศวกร ผู้ช่วย
 ธีรยุทธ ทรงสวัสดิ์ ๖-๑๑-๒๕๖๑

ผู้ตรวจสอบงานโครงสร้าง
 วิศวกร ผู้ช่วย
 วรชาติ นิลสำราญจิต ๖-๑๑-๒๕๖๑
 วิศวกร ผู้ช่วย
 สุภัทรา บรมพจน์ ๖-๑๑-๒๕๖๑
 วิศวกร ผู้ช่วย
 ธีรยุทธ ทรงสวัสดิ์ ๖-๑๑-๒๕๖๑

ผู้ตรวจสอบงานสุขาภิบาล
 วิศวกร ผู้ช่วย
 วรชาติ นิลสำราญจิต ๖-๑๑-๒๕๖๑
 วิศวกร ผู้ช่วย
 สุภัทรา บรมพจน์ ๖-๑๑-๒๕๖๑
 วิศวกร ผู้ช่วย
 ธีรยุทธ ทรงสวัสดิ์ ๖-๑๑-๒๕๖๑

โครงการพัฒนาศูนย์ราชการเฉลิมพระเกียรติ ๘๐ พรรษา ๕ ธันวาคม ๒๕๕๐ พื้นที่โซน C อาคารสนับสนุน
ระบบป้องกันฟ้าผ่า และการต่อลงดิน
สำหรับชั้นที่ 1 (ส่วนที่ 1)


เขียนโดย : Author
 ตรวจสอบโดย : Checker วันที่ : 21 เมษายน 2564
 อนุมัติโดย : Approver มาตรฐาน : 1:200
 เลขที่แบบ :
 GCC-C1-C-EE-06-0102

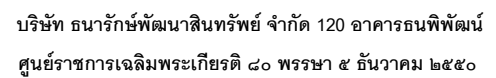

บริษัท ทีเอ็ม คอนซัลต์ติ้งแอนด์เน็ทเวิร์ก จำกัด (มหาชน)
บริษัท เอทีที คอนซัลต์แตนท์ จำกัด
บริษัท ทีเอ็ม เอสคิว จำกัด

เลขที่ 4 ซอยรัชดาภิเษก 64 ถนนรัชดาภิเษก
แขวง วงศ์สว่าง เขตบางซื่อ กรุงเทพฯ 10800
TEL. 0-2922-3435 FAX. 0-2922-3433

เขียนโดย : Author	
ตรวจสอบโดย : Checker	วันที่ : 21 เมษายน 2564
อนุมัติโดย : Approver	มาตราส่วน : 1:200
เลขที่แบบ : GCC-C1-C-EE-06-0103	

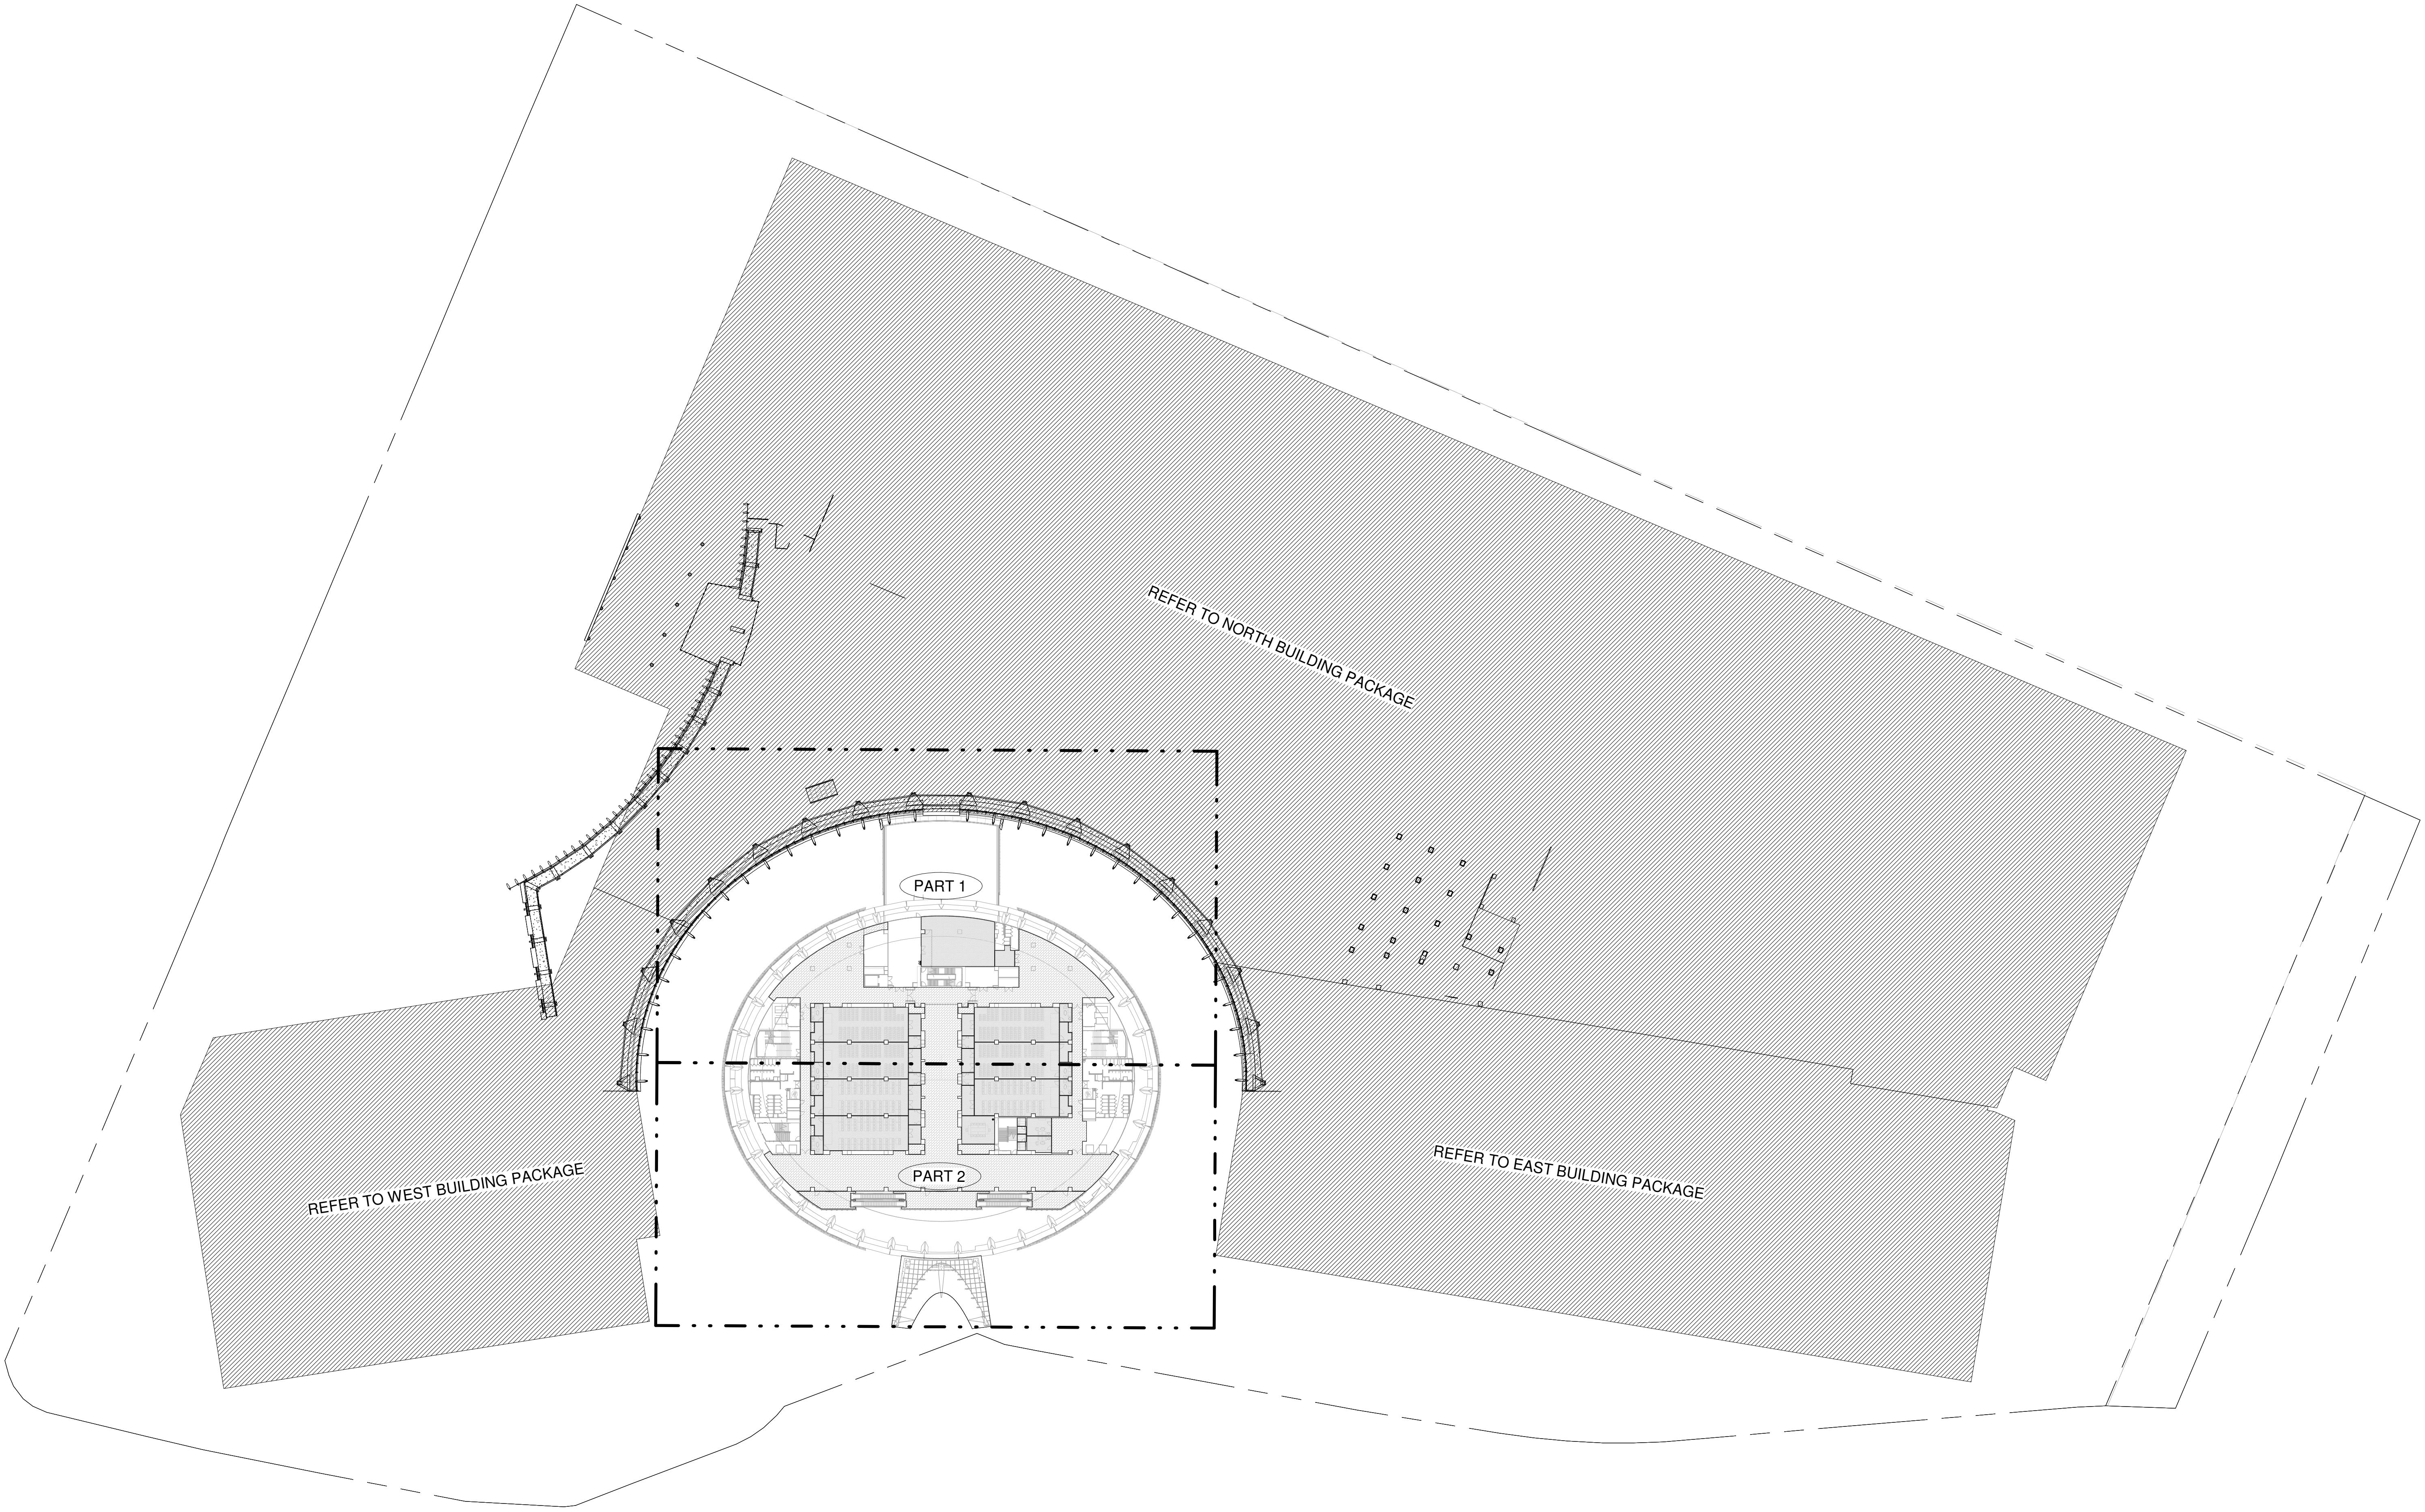

เจ้าของโครงการ

บริษัท อเนกพัฒนาสินทรัพย์ จำกัด 120 อาคารธนพัฒน์

ศูนย์ราชการเฉลิมพระเกียรติ ๘๐ พรรษา ๕ ธันวาคม ๒๕๕๐

ถนนแจ้งวัฒนะ แขวงทุ่งพญาไท เขตราชเทวี กรุงเทพมหานคร 10210

ที่ปรึกษาบริหารโครงการ

TEAM GROUP

บริษัท ทีม คอนซัลติ้งเอ็นจิเนียริ่งแอนด์แมเนจเม้นท์ จำกัด (มหาชน)

บริษัท เทีที คอนซัลแตนท์ จำกัด

บริษัท ทีม เอคิวิ จำกัด

ผู้ออกแบบ

GC DT

GOVERNMENT CENTER DESIGN TEAM

เลขที่ 4 ซอยรัชดาภิเษก 64 ถนนรัชดาภิเษก

แขวง วงศ์สว่าง เขตบางซื่อ กรุงเทพฯ 10800

TEL 0-2922-3435 FAX 0-2922-3433

ผู้จัดการโครงการ ธีรยุทธ นงษ์สวัสดิ์	ว.สด 491	สถาปนิก จิตรชัย ชีระวงษ์ไพโรจน์	ว.สด 556	วิศวกรโครงสร้าง น.อ. ช่างชัย จันทร์รัตน์	ว.ป. 1108	วิศวกรระบบไฟฟ้า เจริญชัย เต็มหนัก	ว.ฟก. 1100	วิศวกรระบบสุขาภิบาล ไพฑูรย์ เมธมโนรมย์	ว.ฟก. 1093
รองผู้จัดการโครงการ		สถาปนิก กฤษณา พันธ์โกศล	ว.สด 1598	วิศวกร สุวิทย์ เมธมโนรมย์	ว.ป. 1209	วิศวกรระบบปรับอากาศ สุวิทย์ เมธมโนรมย์	ว.ฟก. 1093	วิศวกรระบบสุขาภิบาล สุวิทย์ เมธมโนรมย์	ว.ฟก. 1093
จัดการซื้อ ธีระวงษ์ไพโรจน์	ว.สด 556	สถาปนิก อาณัติ แสงสร้อย	ว.สด 2747	วิศวกร ไพฑูรย์ ชัยเสรี	ว.ป. 1209	วิศวกรระบบปรับอากาศ ไพฑูรย์ ชัยเสรี	ว.ฟก. 1129	วิศวกรระบบสุขาภิบาล ไพฑูรย์ ชัยเสรี	ว.ฟก. 1129
จัดการซื้อ มณีรัตน์	ว.สน. 13	สถาปนิก วราชาติ นิลสำราญจิต	ว.สด 3209	วิศวกร ดร.ปิยะพร ชัยเสรี	ว.ป. 1209	วิศวกรระบบปรับอากาศ ดร.ปิยะพร ชัยเสรี	ว.ฟก. 1129	วิศวกรระบบสุขาภิบาล ดร.ปิยะพร ชัยเสรี	ว.ฟก. 1129
เลศฤทธิ์ นิธิไชโย	ว.ป.ส. 18	สถาปนิก สุกฤษณ์ บรรพชน	ว.สด 3386	วิศวกร นพดล วิจารณ์	ว.ป. 1209	วิศวกรระบบปรับอากาศ นพดล วิจารณ์	ว.ฟก. 1129	วิศวกรระบบสุขาภิบาล นพดล วิจารณ์	ว.ฟก. 1129
ชินนพร พุดคำพร	ว.ย. 1935	สถาปนิก รักธิตา นามไพโรจน์	ว.สด 15242	วิศวกร ณัฐดนัย นิลไชโย	ว.ป. 1209	วิศวกรระบบปรับอากาศ ณัฐดนัย นิลไชโย	ว.ฟก. 1129	วิศวกรระบบสุขาภิบาล ณัฐดนัย นิลไชโย	ว.ฟก. 1129
เกชา ชีระโกเมน	ว.ก. 500.25.56	สถาปนิก งานตกแต่งภายในและสวนภูมิทัศน์	ว.สน. 13	วิศวกร เอกสิทธิ์ อุดมวงศ์ ณ อุตยา	ว.ป. 1209	วิศวกรระบบปรับอากาศ เอกสิทธิ์ อุดมวงศ์ ณ อุตยา	ว.ฟก. 1129	วิศวกรระบบสุขาภิบาล เอกสิทธิ์ อุดมวงศ์ ณ อุตยา	ว.ฟก. 1129
		สถาปนิก จักรพงษ์ มณีรัตน์	ว.สน. 13	วิศวกร ภาวดี โพธิ์งาม	ว.ป. 1209	วิศวกรระบบปรับอากาศ ภาวดี โพธิ์งาม	ว.ฟก. 1129	วิศวกรระบบสุขาภิบาล ภาวดี โพธิ์งาม	ว.ฟก. 1129
		สถาปนิก ศิริกัญญา ชุ่มเชยกลิ่น	ว.สน. 1465	วิศวกร พุดชัย ธีระวัชรพิทักษ์	ว.ป. 1209	วิศวกรระบบปรับอากาศ พุดชัย ธีระวัชรพิทักษ์	ว.ฟก. 1129	วิศวกรระบบสุขาภิบาล พุดชัย ธีระวัชรพิทักษ์	ว.ฟก. 1129
		สถาปนิก เกษิณชิต จรุงฤทธิสวัสดิ์	ว.สน. 1465	วิศวกร อนันตพร แพร่รัตนดิษฐ์	ว.ป. 1209	วิศวกรระบบปรับอากาศ อนันตพร แพร่รัตนดิษฐ์	ว.ฟก. 1129	วิศวกรระบบสุขาภิบาล อนันตพร แพร่รัตนดิษฐ์	ว.ฟก. 1129

ผู้ตรวจสอบ :

โครงการพัฒนาพื้นที่ส่วนขยาย

ศูนย์ราชการเฉลิมพระเกียรติ ๘๐ พรรษา ๕ ธันวาคม ๒๕๕๐ พื้นที่โซน C อาคารสนับสนุน

NO.	DATE	DESCRIPTION	BY
0	21/04/64	FOR BIDDING	GC DT

เขียนโดย : Author


ตรวจสอบโดย : Checker วันที่ : 21 เมษายน 2564

อนุมัติโดย : Approver มาตรการส่วน : 1:750

เลขที่แบบ : GCC-C1-C-EE-06-0301

GC DT A-04 1:250 4mm

ALL PRINTS SPECIFICATION AND THEIR COPY RIGHT ARE THE PROPERTIES OF GOVERNMENT CENTER DESIGN TEAM AND MUST NOT BE COPIED OR REPRODUCED WITHOUT WRITTEN PERMISSION FROM GOVERNMENT CENTER DESIGN TEAM

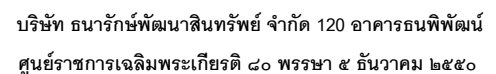


เลขที่ 151 ถนนวลจันทร์
แขวง วลจันทร์ เขตบึงกุ่ม กรุงเทพฯ 10230
TEL. 0-2509-9000 FAX.0-29509-9090


เลขที่ 4 ซอยรัชดาภิเษก 64 ถนนรัชดาภิเษก
แขวง วงศ์สว่าง เขตบางซื่อ กรุงเทพฯ 10800
TEL. 0-2922-3435 FAX. 0-2922-3433

พัฒนาพื้นที่ส่วนขยาย
 ๒๕๕๐ พื้นที่โซน C
 การทดลองดิน
 เขียนโดย : Author
 ตรวจสอบโดย : Ch
 อนุมัติโดย : Appro
 เลขที่แบบ :
 GCC-C1-

รสนับสนุน	
วันที่ : 21 เมษายน 2564	
มาดาส่วน : 1:200	
EE-06-0303	

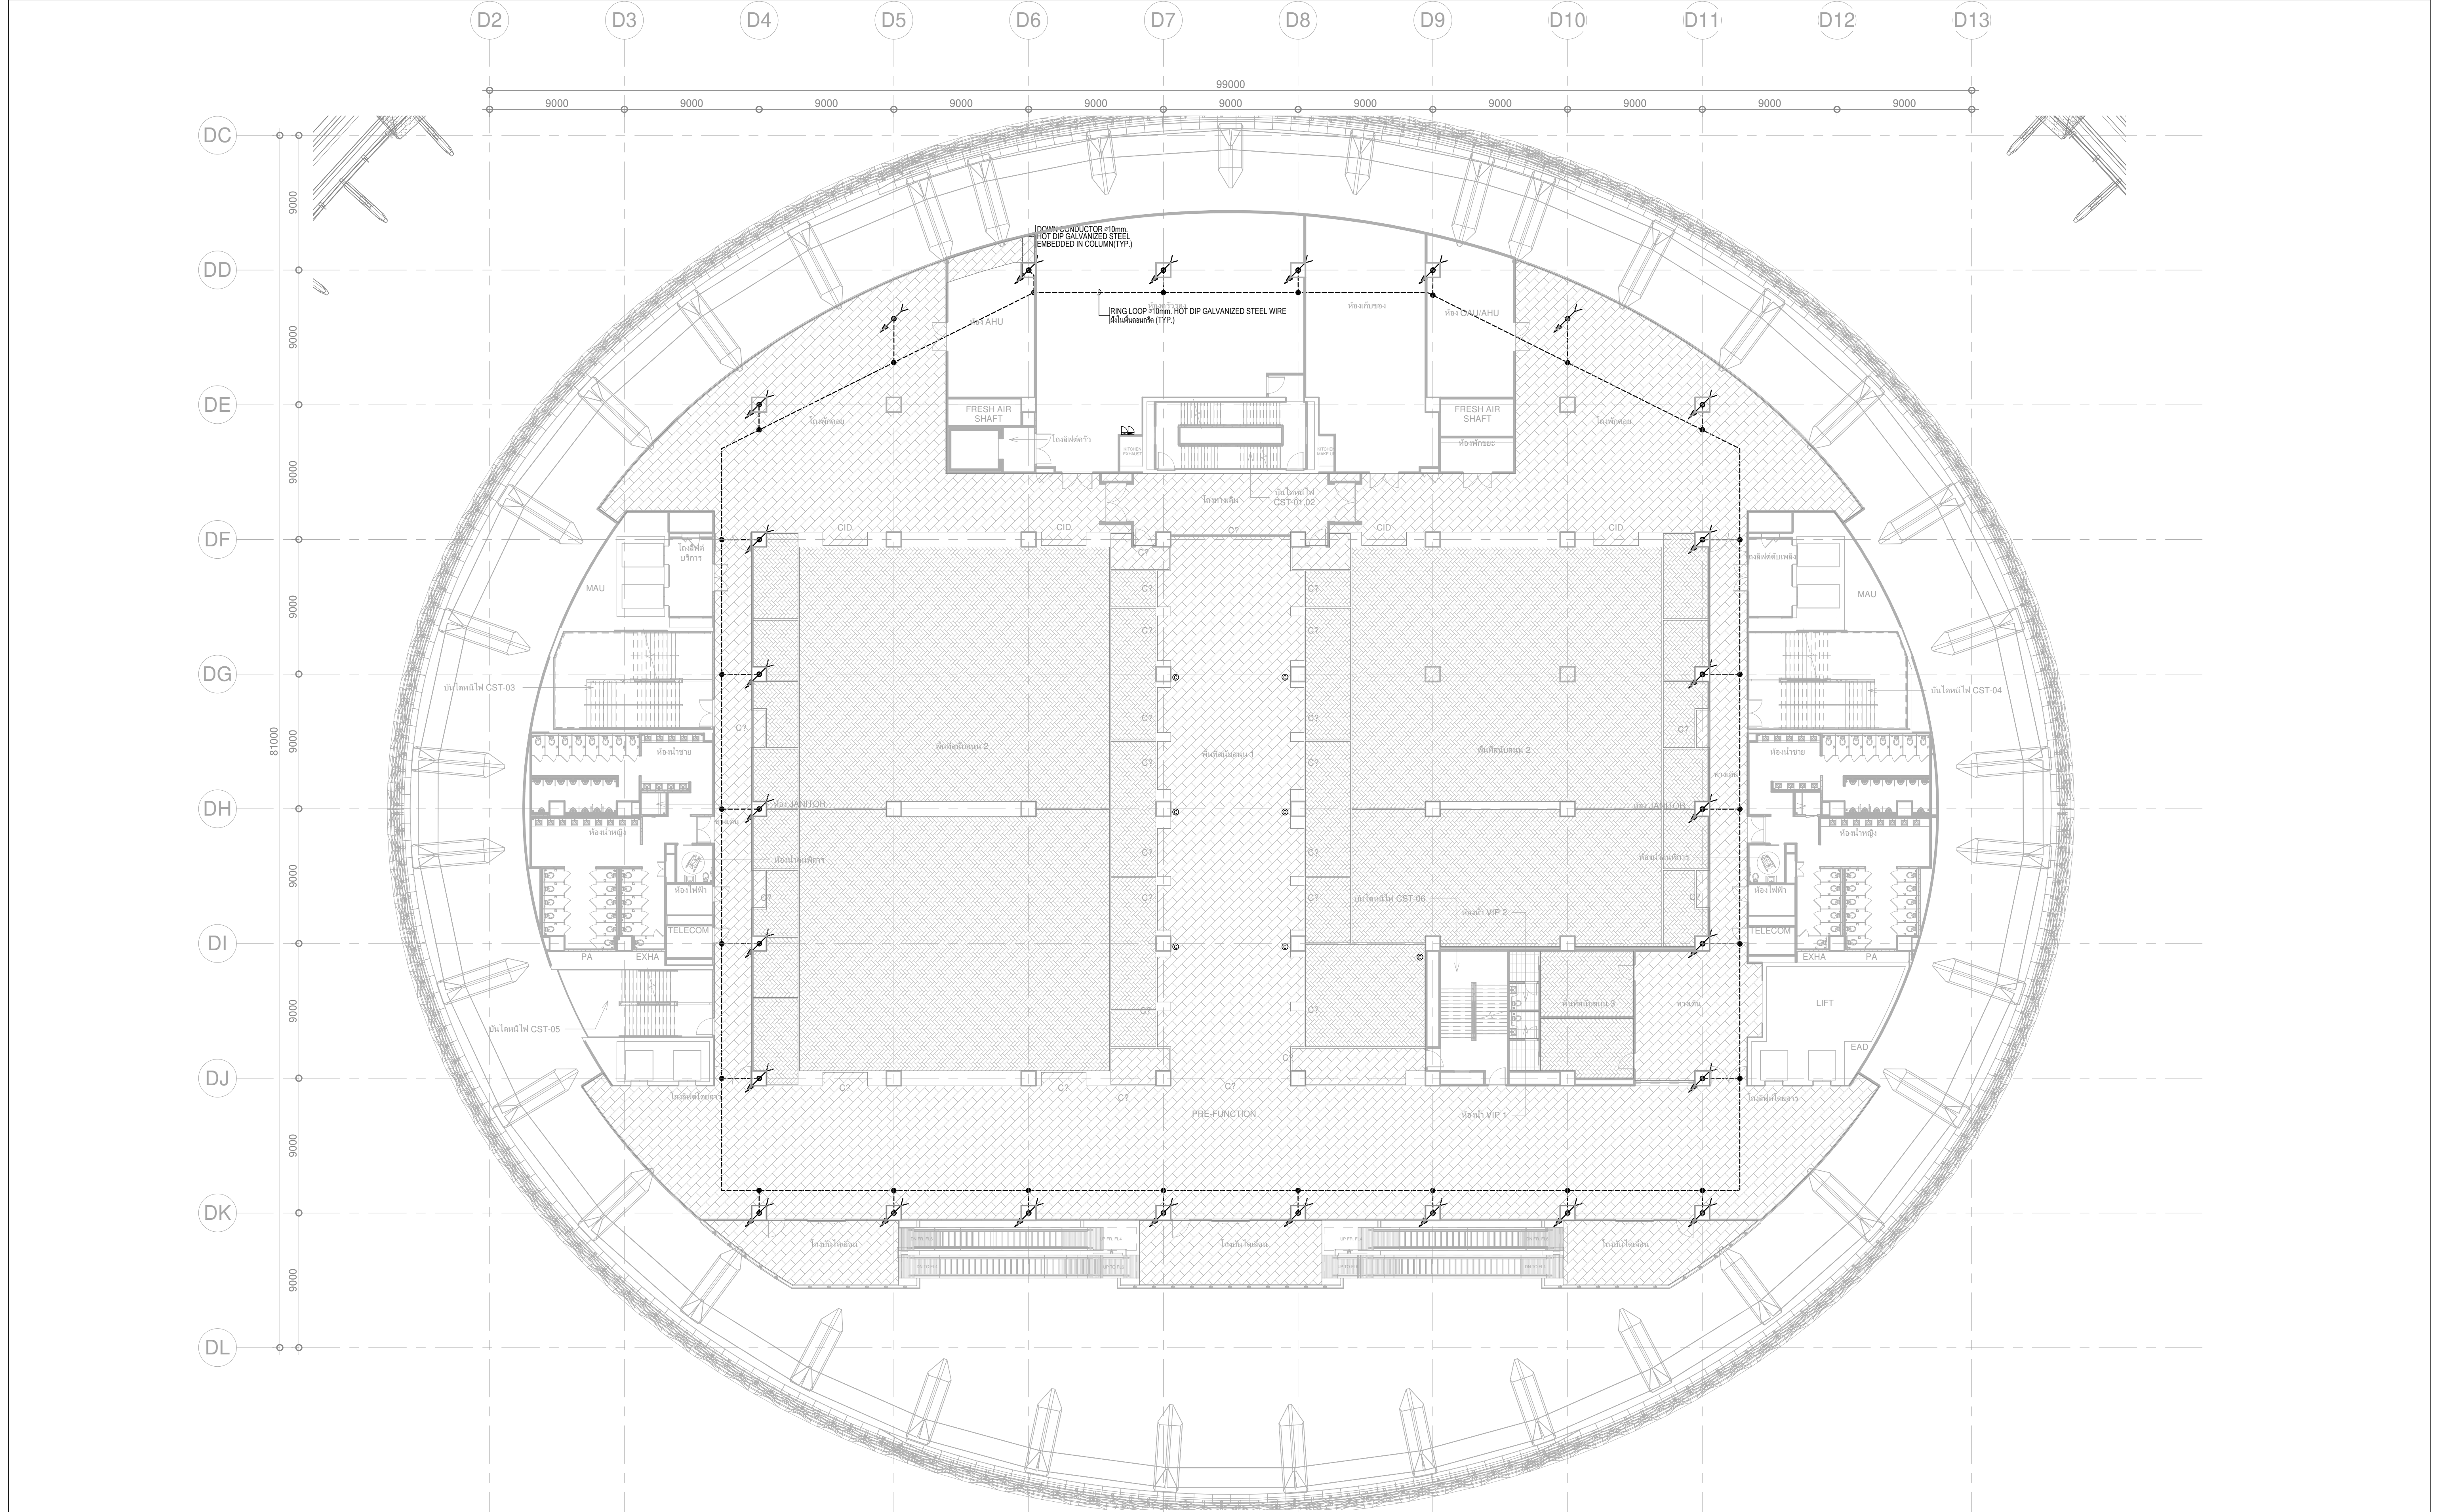

 เจ้าของโครงการ บริษัท อเนกพัฒนาสินทรัพย์ จำกัด 120 อาคารธนพัฒน์ ศูนย์ราชการเฉลิมพระเกียรติ ๘๐ พรรษา ๕ ธันวาคม ๒๕๕๐ ถนนวิเศษชัยชาญ กรุงเทพมหานคร 10230 TEL 0-2909-9000 FAX 0-2909-9090	TEAM GROUP บริษัท ทีม คอนสตรัคชั่น จำกัด (มหาชน) บริษัท ทีม เอที คอนสตรัคชั่น จำกัด บริษัท ทีม แอสต้า จำกัด เลขที่ 151 ถนนพหลโยธิน แขวง บางเขน กรุงเทพมหานคร 10230 TEL 0-2909-9000 FAX 0-2909-9090	GCDT GOVERNMENT CENTER DESIGN TEAM เลขที่ 4 ซอยรัชดาภิเษก 64 ถนนรัชดาภิเษก แขวง วงศ์สว่าง เขตบางซื่อ กรุงเทพมหานคร 10800 TEL 0-2922-3435 FAX 0-2922-3433	ผู้จัดการโครงการ ธีรยุทธ นงษ์สวัสดิ์ ว-สด 491	สถาปนิก ฉัตรชัย ชีระวงษ์ไพโรจน์ ว-สด 556	วิศวกรโครงสร้าง น.อ. ช่างชัย จันทร์รัตน์ ว-สด 556	วิศวกรระบบไฟฟ้า เจริญชัย เต็มทก ว-สด 1100	วิศวกรระบบสุขาภิบาล ไพฑูรย์ เมธมโนรมย์ ว-สด 1100	ข้อมูลเอกสาร :		โครงการพัฒนาพื้นที่ส่วนขยาย	
			รองผู้จัดการโครงการ ฉัตรชัย ชีระวงษ์ไพโรจน์ ว-สด 556	สถาปนิก ฉัตรชัย ชีระวงษ์ไพโรจน์ ว-สด 556	วิศวกรโครงสร้าง น.อ. ช่างชัย จันทร์รัตน์ ว-สด 556	วิศวกรระบบไฟฟ้า เจริญชัย เต็มทก ว-สด 1100	วิศวกรระบบสุขาภิบาล ไพฑูรย์ เมธมโนรมย์ ว-สด 1100	ศูนย์ราชการเฉลิมพระเกียรติ ๘๐ พรรษา ๕ ธันวาคม ๒๕๕๐ พื้นที่โซน C อาคารสนับสนุน		สำหรับชั้นที่ 5	
			วิศวกรระบบสุขาภิบาล ไพฑูรย์ เมธมโนรมย์ ว-สด 1100	วิศวกรระบบไฟฟ้า เจริญชัย เต็มทก ว-สด 1100	วิศวกรระบบสุขาภิบาล ไพฑูรย์ เมธมโนรมย์ ว-สด 1100	วิศวกรระบบไฟฟ้า เจริญชัย เต็มทก ว-สด 1100	วิศวกรระบบสุขาภิบาล ไพฑูรย์ เมธมโนรมย์ ว-สด 1100	REVISION		เขียนโดย : Author	
			วิศวกรระบบสุขาภิบาล ไพฑูรย์ เมธมโนรมย์ ว-สด 1100	วิศวกรระบบไฟฟ้า เจริญชัย เต็มทก ว-สด 1100	วิศวกรระบบสุขาภิบาล ไพฑูรย์ เมธมโนรมย์ ว-สด 1100	วิศวกรระบบไฟฟ้า เจริญชัย เต็มทก ว-สด 1100	วิศวกรระบบสุขาภิบาล ไพฑูรย์ เมธมโนรมย์ ว-สด 1100	NO. DATE DESCRIPTION BY	ตรวจสอบโดย : Checker วันที่ : 21 เมษายน 2564	หน้ากระดาษ : 1:200	

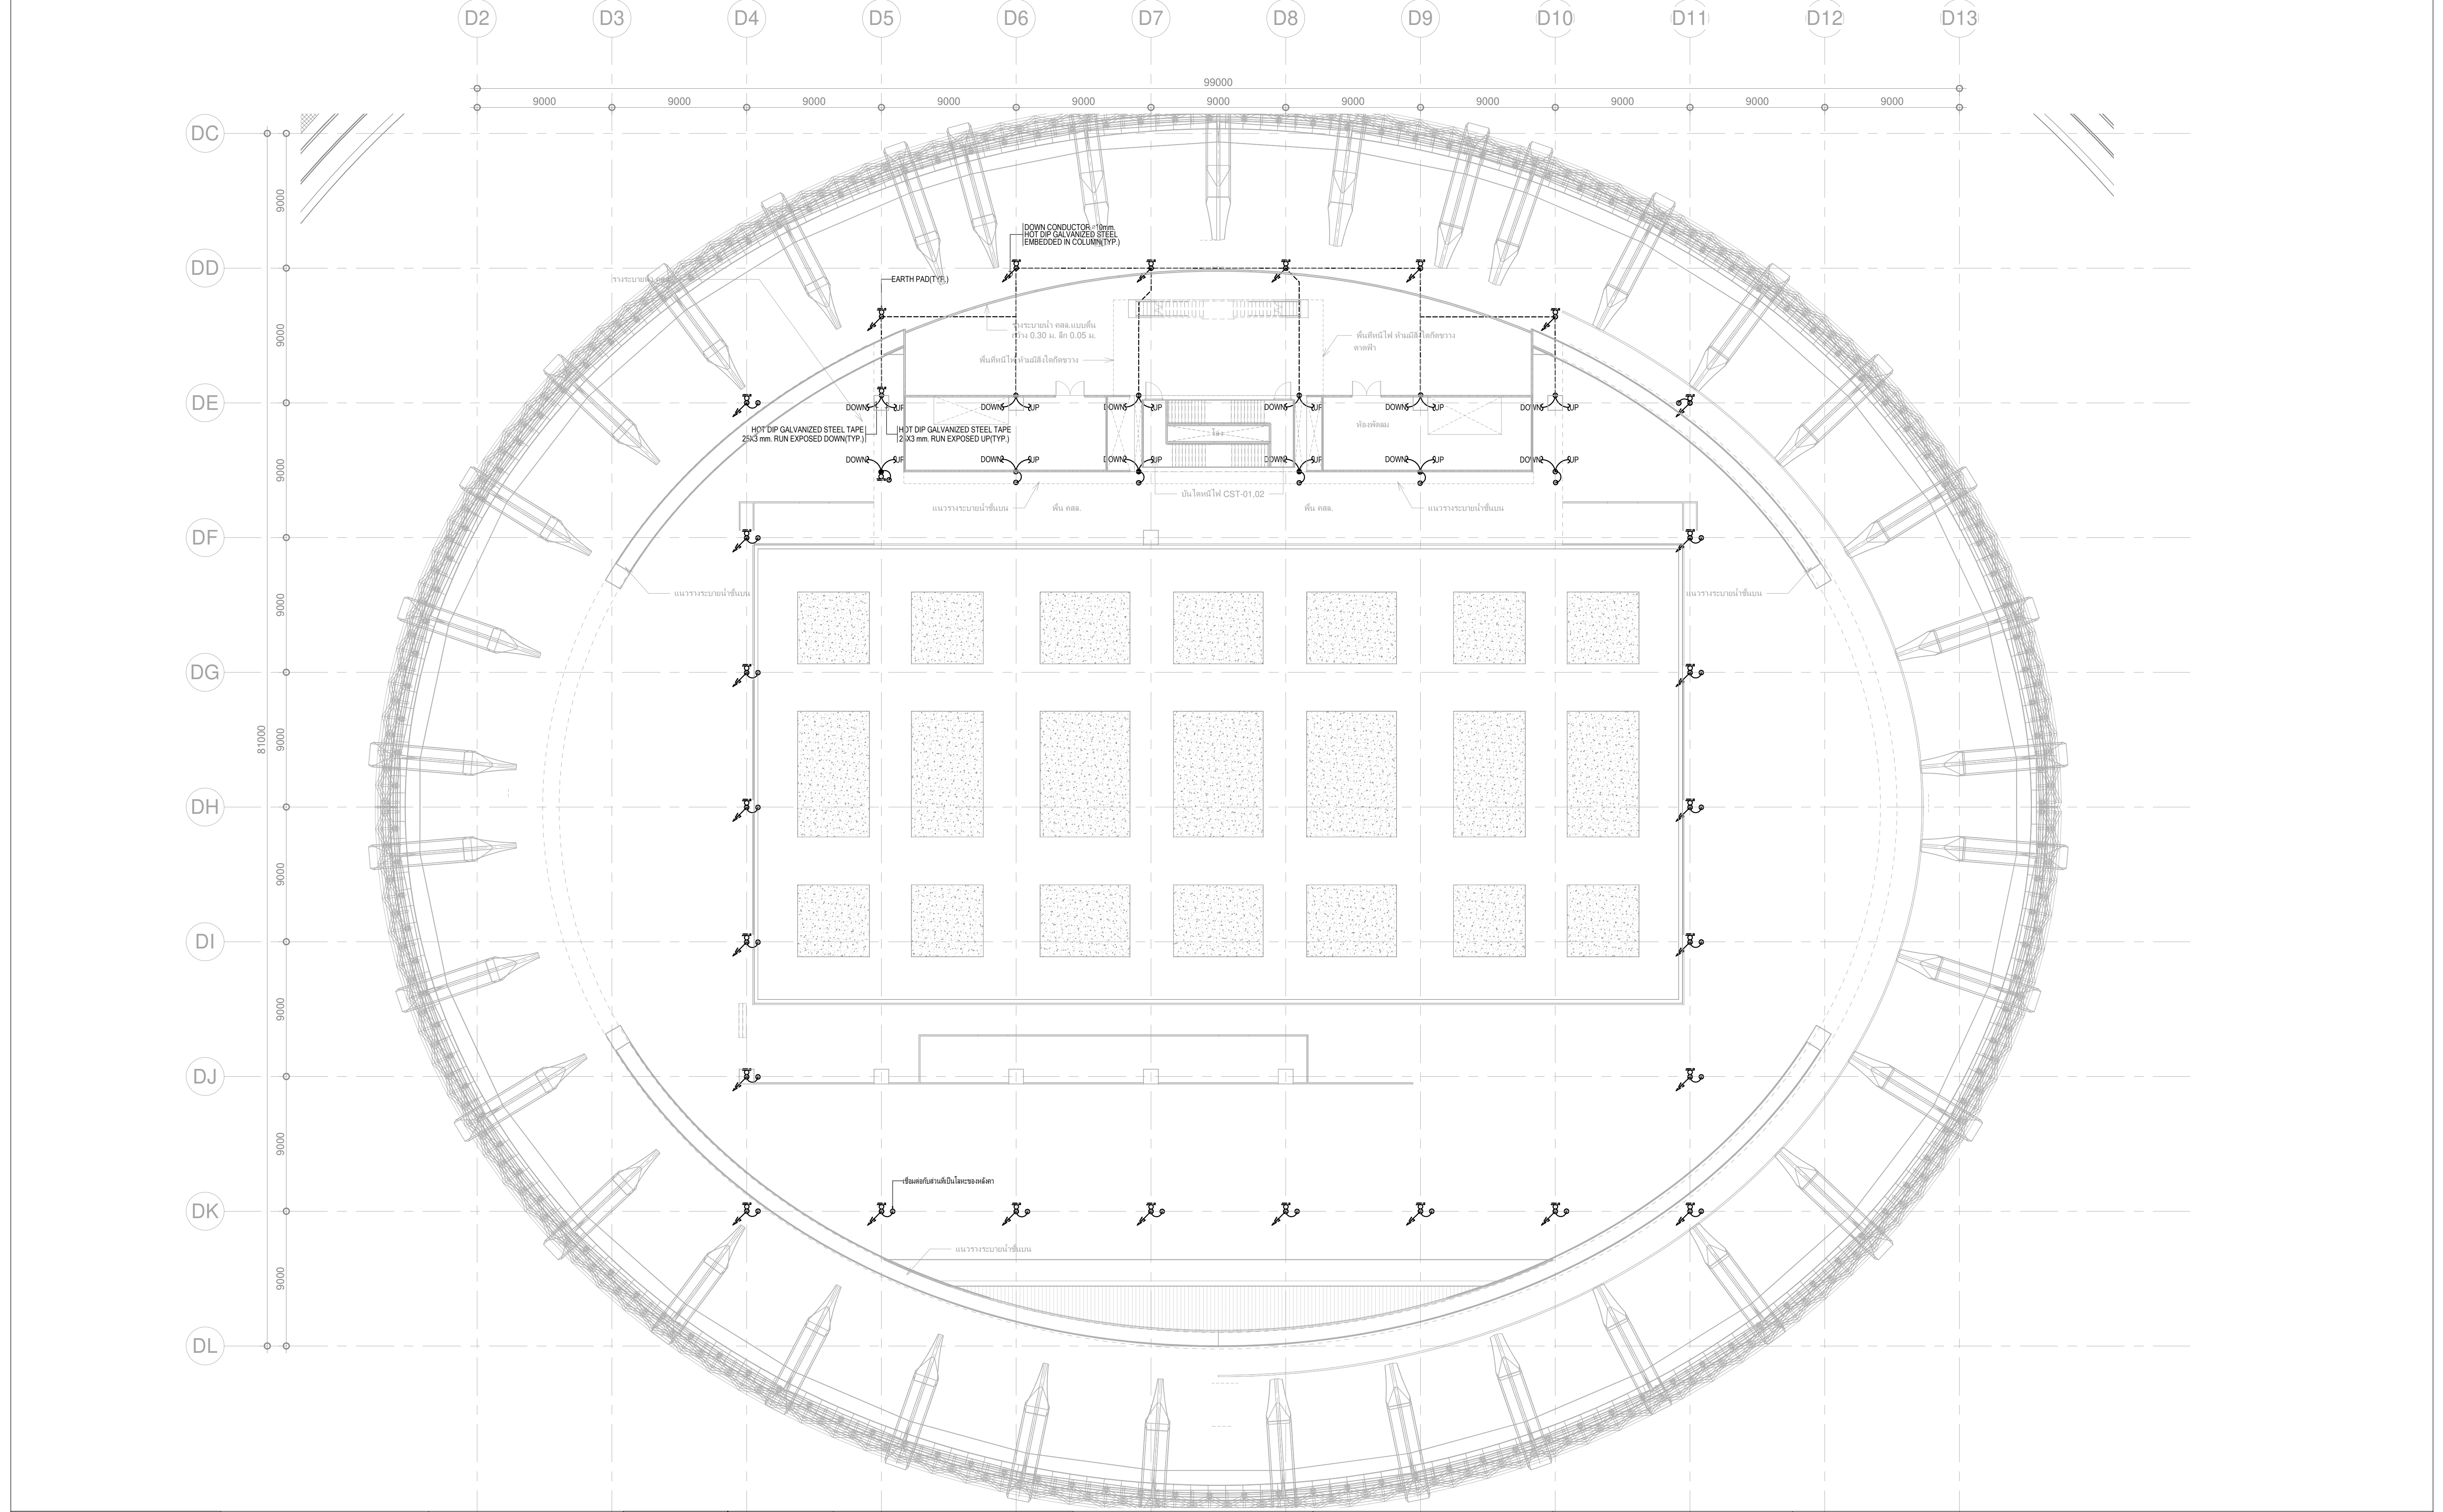



เจ้าของโครงการ
บริษัท อเนกพัฒนาสินทรัพย์ จำกัด 120 อาคารธนพัฒน์
ศูนย์ราชการเฉลิมพระเกียรติ ๘๐ พรรษา ๕ ธันวาคม ๒๕๕๐
ถนนจรัญสนิทวงศ์ แขวงจรัญสนิทวงศ์ เขตบางพลัด กรุงเทพมหานคร 10710

ที่ปรึกษาบริหารโครงการ



บริษัท ทีม คอนซัลติ้งเอ็นจิเนียริ่งแอนด์แมเนจเม้นท์ จำกัด (มหาชน)
บริษัท ทีอีที คอนซัลแตนท์ จำกัด
บริษัท ทีบี แอสส์ จำกัด

ผู้ออกแบบ



GOVERNMENT CENTER
DESIGN TEAM

เลขที่ 4 ซอยรัชดาภิเษก 64 ถนนรัชดาภิเษก
แขวง วังสรางค์ เขตบางซื่อ กรุงเทพมหานคร 10800
TEL 0-2959-9000 FAX 0-2959-9090

ผู้จัดทำโครงการ
วิรัชชัย ธีระวงษ์ไพโรจน์

ผู้จัดทำโครงการ	ว.สด 491	สถาปนิก จักรชัย ธีระวงษ์ไพโรจน์	ว.สด 556	วิศวกรโครงสร้าง น.อ. ช่างชัย จันทร์รัตน์	ว.สด 1108	วิศวกรระบบไฟฟ้า เจริญชัย เต็มหนัก	ว.สด 1100	วิศวกรระบบสุขาภิบาล ไพฑูรย์ เมธมโนรมย์	ว.สด 1093
รองผู้จัดทำโครงการ		สถาปนิก กฤษกร พันธ์โกศล	ว.สด 1598	วิศวกรระบบสุขาภิบาล	ว.สด 1209	วิศวกรระบบสุขาภิบาล	ว.สด 1093	วิศวกรระบบสุขาภิบาล	ว.สด 1093
จักรชัย ธีระวงษ์ไพโรจน์	ว.สด 556	วิศวกร วราชาติ นิลสวาท	ว.สด 2747	วิศวกรระบบสุขาภิบาล	ว.สด 4522	วิศวกรระบบสุขาภิบาล	ว.สด 1093	วิศวกรระบบสุขาภิบาล	ว.สด 1093
จักรพงษ์ มณีบัณฑิต	ว.สน 13	วิศวกร สุกฤดี อัครเมธี	ว.สน 3209	วิศวกรระบบสุขาภิบาล	ว.สน 7227	วิศวกรระบบสุขาภิบาล	ว.สน 1129	วิศวกรระบบสุขาภิบาล	ว.สน 1129
เลิศฤทธิ์ นิธิไชย	ว.ก.ส. 18	วิศวกร สุกฤดี บรรพ	ว.ก.ส. 3366	วิศวกรระบบสุขาภิบาล	ว.ก.ส. 9021	วิศวกรระบบสุขาภิบาล	ว.ก.ส. 941	วิศวกรระบบสุขาภิบาล	ว.ก.ส. 941
ชินพร พุดคำพร	ว.ย. 1935	วิศวกร วัชรวิทย์ นามไพโรจน์	ว.ย. 19909	วิศวกรระบบสุขาภิบาล	ว.ก.ส. 18	วิศวกรระบบสุขาภิบาล	ว.ก.ส. 18	วิศวกรระบบสุขาภิบาล	ว.ก.ส. 18
เกชา ธีระโกเมน	ว.ก.ส. 500.28.56	วิศวกร งานออกแบบและควบคุม	ว.ก.ส. 13	วิศวกรระบบสุขาภิบาล	ว.ก.ส. 6	วิศวกรระบบสุขาภิบาล	ว.ก.ส. 6	วิศวกรระบบสุขาภิบาล	ว.ก.ส. 6
		วิศวกร จักรพงษ์ มณีบัณฑิต	ว.ก.ส. 85	วิศวกรระบบสุขาภิบาล	ว.ก.ส. 85	วิศวกรระบบสุขาภิบาล	ว.ก.ส. 85	วิศวกรระบบสุขาภิบาล	ว.ก.ส. 85
		วิศวกร ศิริกัญญา ชุ่มเขยลัน	ว.ก.ส. 1465	วิศวกรระบบสุขาภิบาล	ว.ก.ส. 1465	วิศวกรระบบสุขาภิบาล	ว.ก.ส. 1465	วิศวกรระบบสุขาภิบาล	ว.ก.ส. 1465
		วิศวกร เกรียงยศ จรุงจิตวิวัฒน์		วิศวกรระบบสุขาภิบาล		วิศวกรระบบสุขาภิบาล		วิศวกรระบบสุขาภิบาล	

โครงการพัฒนาพื้นที่ส่วนขยาย
ศูนย์ราชการเฉลิมพระเกียรติ ๘๐ พรรษา ๕ ธันวาคม ๒๕๕๐ พื้นที่โซน C อาคารสนับสนุน

เขียนโดย : Author
ตรวจสอบโดย : Checker วันที่ : 21 เมษายน 2564
อนุมัติโดย : Approver มาตรฐาน : 1:200
เลขที่แบบ :
GCC-C1-C-EE-06-1201

REVISION			
NO.	DATE	DESCRIPTION	BY
0	21/04/64	FOR BIDDING	GCDT

3/22 A1-041 1:200 4mm

ALL PRINTS SPECIFICATION AND THEIR COPY RIGHT ARE THE PROPERTIES OF GOVERNMENT CENTER DESIGN TEAM AND MUST NOT BE COPIED OR REPRODUCED WITHOUT WRITTEN PERMISSION FROM GOVERNMENT CENTER DESIGN TEAM

