



โครงการพัฒนาพื้นที่ส่วนขยาย
ศูนย์ราชการเฉลิมพระเกียรติ ๘๐ พรรษา ๕ ธันวาคม ๒๕๕๐ โซน C
เจ้าของโครงการ : บริษัท ธนารักษ์พัฒนาสินทรัพย์ จำกัด (ธพส.)

แบบรายละเอียดฉบับสมบูรณ์ (Final Detailed Design)
สัญญาก่อสร้างอาคารทิศตะวันตก
(ส่วนงานโครงสร้าง งานสถาปัตยกรรม และงานระบบหลัก)
งานวิศวกรรม งานระบบป้องกันอัคคีภัย
(REVISION 0)

GCDT
GOVERNMENT CENTER
DESIGN TEAM

กลุ่มบริษัทที่ปรึกษาออกแบบ GOVERNMENT CENTER DESIGN TEAM (GCDT)

- บริษัท อาคิเทคส์ แอนด์ แอสโซซิเอตส์ จำกัด (A&A)

- บริษัท ดีไซน์ + ดีเวลลอป จำกัด (D+D)

- บริษัท อรุณชัยเสรี คอนซัลติ้ง เอ็นจิเนียริ่ง จำกัด (ACS)

- บริษัท อีอีซี เอ็นจิเนียริ่ง เน็ทเวิร์ค จำกัด (EEC)

- บริษัท ไดนามิค เอ็นจิเนียริ่ง คอนซัลแตนท์ จำกัด (DEC)

- บริษัท พี 49 ดีไซน์ แอนด์ แอสโซซิเอตส์ จำกัด (P49 Deesign)

- บริษัท สำนักงานออกแบบประฟ้า จำกัด (RAFA)


กลุ่มบริษัทที่ปรึกษาบริหารโครงการ

- บริษัท ทีม คอนซัลติ้ง เอนจิเนียริ่ง แอนด์แมเนจเม้นท์ จำกัด (มหาชน)

- บริษัท เอทีที คอนซัลแตนท์ จำกัด

- บริษัท ทีม เอสคิว จำกัด


สารบัญแบบ (อาคาร W)		
แผ่นที่	รายละเอียด	มาตราส่วน
GCC-C1-W-FP-01-0001	สารบัญแบบระบบป้องกันอัคคีภัย	N.T.S.
GCC-C1-W-FP-01-0002	สัญลักษณ์ระบบป้องกันอัคคีภัย	N.T.S.
GCC-C1-W-FP-02-0001	ไดอะแกรมระบบป้องกันอัคคีภัย ZONE W	N.T.S.
GCC-C1-W-FP-02-0002	ไดอะแกรมระบบ NOVEC SUPPRESSION SYSTEM	N.T.S.
GCC-C1-W-FP-02-0003	แบบแปลนระบบป้องกันอัคคีภัย สำหรับรั้วบริเวณ	1:300
GCC-C1-W-FP-03-0001	แบบแปลนระบบป้องกันอัคคีภัย สำหรับชั้นใต้ดิน 2	1:750
GCC-C1-W-FP-03-0002	แบบแปลนระบบป้องกันอัคคีภัย สำหรับชั้นใต้ดิน 2 (PART D1)	1:200
GCC-C1-W-FP-03-0003	แบบแปลนระบบป้องกันอัคคีภัย สำหรับชั้นใต้ดิน 2 (PART D2)	1:200
GCC-C1-W-FP-03-0051	แบบแปลนระบบป้องกันอัคคีภัย สำหรับชั้นใต้ดิน 1	1:750
GCC-C1-W-FP-03-0052	แบบแปลนระบบป้องกันอัคคีภัย สำหรับชั้นใต้ดิน 1 (PART D1)	1:200
GCC-C1-W-FP-03-0053	แบบแปลนระบบป้องกันอัคคีภัย สำหรับชั้นใต้ดิน 1 (PART D2)	1:200
GCC-C1-W-FP-03-0101	แบบแปลนระบบป้องกันอัคคีภัย สำหรับชั้น 1	1:200
GCC-C1-W-FP-03-0201	แบบแปลนระบบป้องกันอัคคีภัย สำหรับชั้น 2	1:200
GCC-C1-W-FP-03-0301	แบบแปลนระบบป้องกันอัคคีภัย สำหรับชั้น 3	1:200
GCC-C1-W-FP-03-0401	แบบแปลนระบบป้องกันอัคคีภัย สำหรับชั้น 4	1:200
GCC-C1-W-FP-03-0501	แบบแปลนระบบป้องกันอัคคีภัย สำหรับชั้น 5	1:200
GCC-C1-W-FP-03-0601	แบบแปลนระบบป้องกันอัคคีภัย สำหรับชั้น 6	1:200
GCC-C1-W-FP-03-0701	แบบแปลนระบบป้องกันอัคคีภัย สำหรับชั้น 7	1:200
GCC-C1-W-FP-03-0801	แบบแปลนระบบป้องกันอัคคีภัย สำหรับชั้น 8	1:200
GCC-C1-W-FP-03-0901	แบบแปลนระบบป้องกันอัคคีภัย สำหรับชั้น 9	1:200
GCC-C1-W-FP-03-1001	แบบแปลนระบบป้องกันอัคคีภัย สำหรับชั้น 10	1:200
GCC-C1-W-FP-03-1101	แบบแปลนระบบป้องกันอัคคีภัย สำหรับชั้น 11	1:200
GCC-C1-W-FP-03-1201	แบบแปลนระบบป้องกันอัคคีภัย สำหรับชั้นลาดฟ้า	1:200
GCC-C1-W-FP-03-1301	แบบแปลนระบบป้องกันอัคคีภัย สำหรับชั้นหลังคา	1:200
GCC-C1-W-FP-04-0001	แบบขยาย NOVEC 1230 SUPPRESSION SYSTEM W2-1MDB1	N.T.S.
GCC-C1-W-FP-04-0002	แบบขยาย NOVEC 1230 SUPPRESSION SYSTEM W2-1MDB2	N.T.S.

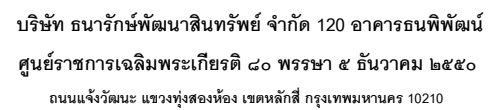



บริษัท ทีเอ็ม คอนซัลต์ติ้งแอนด์เน็ทเวิร์กแอนด์แมเนจเม้นท์ จำกัด (มหาชน)
บริษัท เอทีที คอนซัลต์แตนท์ จำกัด
บริษัท ทีเอ็ม เอสคิว จำกัด

เลขที่ 4 ซอยรัชดาภิเษก 64 ถนนรัชดาภิเษก
แขวง วงศ์สว่าง เขตบางซื่อ กรุงเทพฯ 10800
TEL. 0-2922-3435 FAX 0-2922-3433

อาคาร WEST	
er	วันที่ : 1 เมษายน 2564
	มาตราส่วน : NTS.
FP-01-0002	

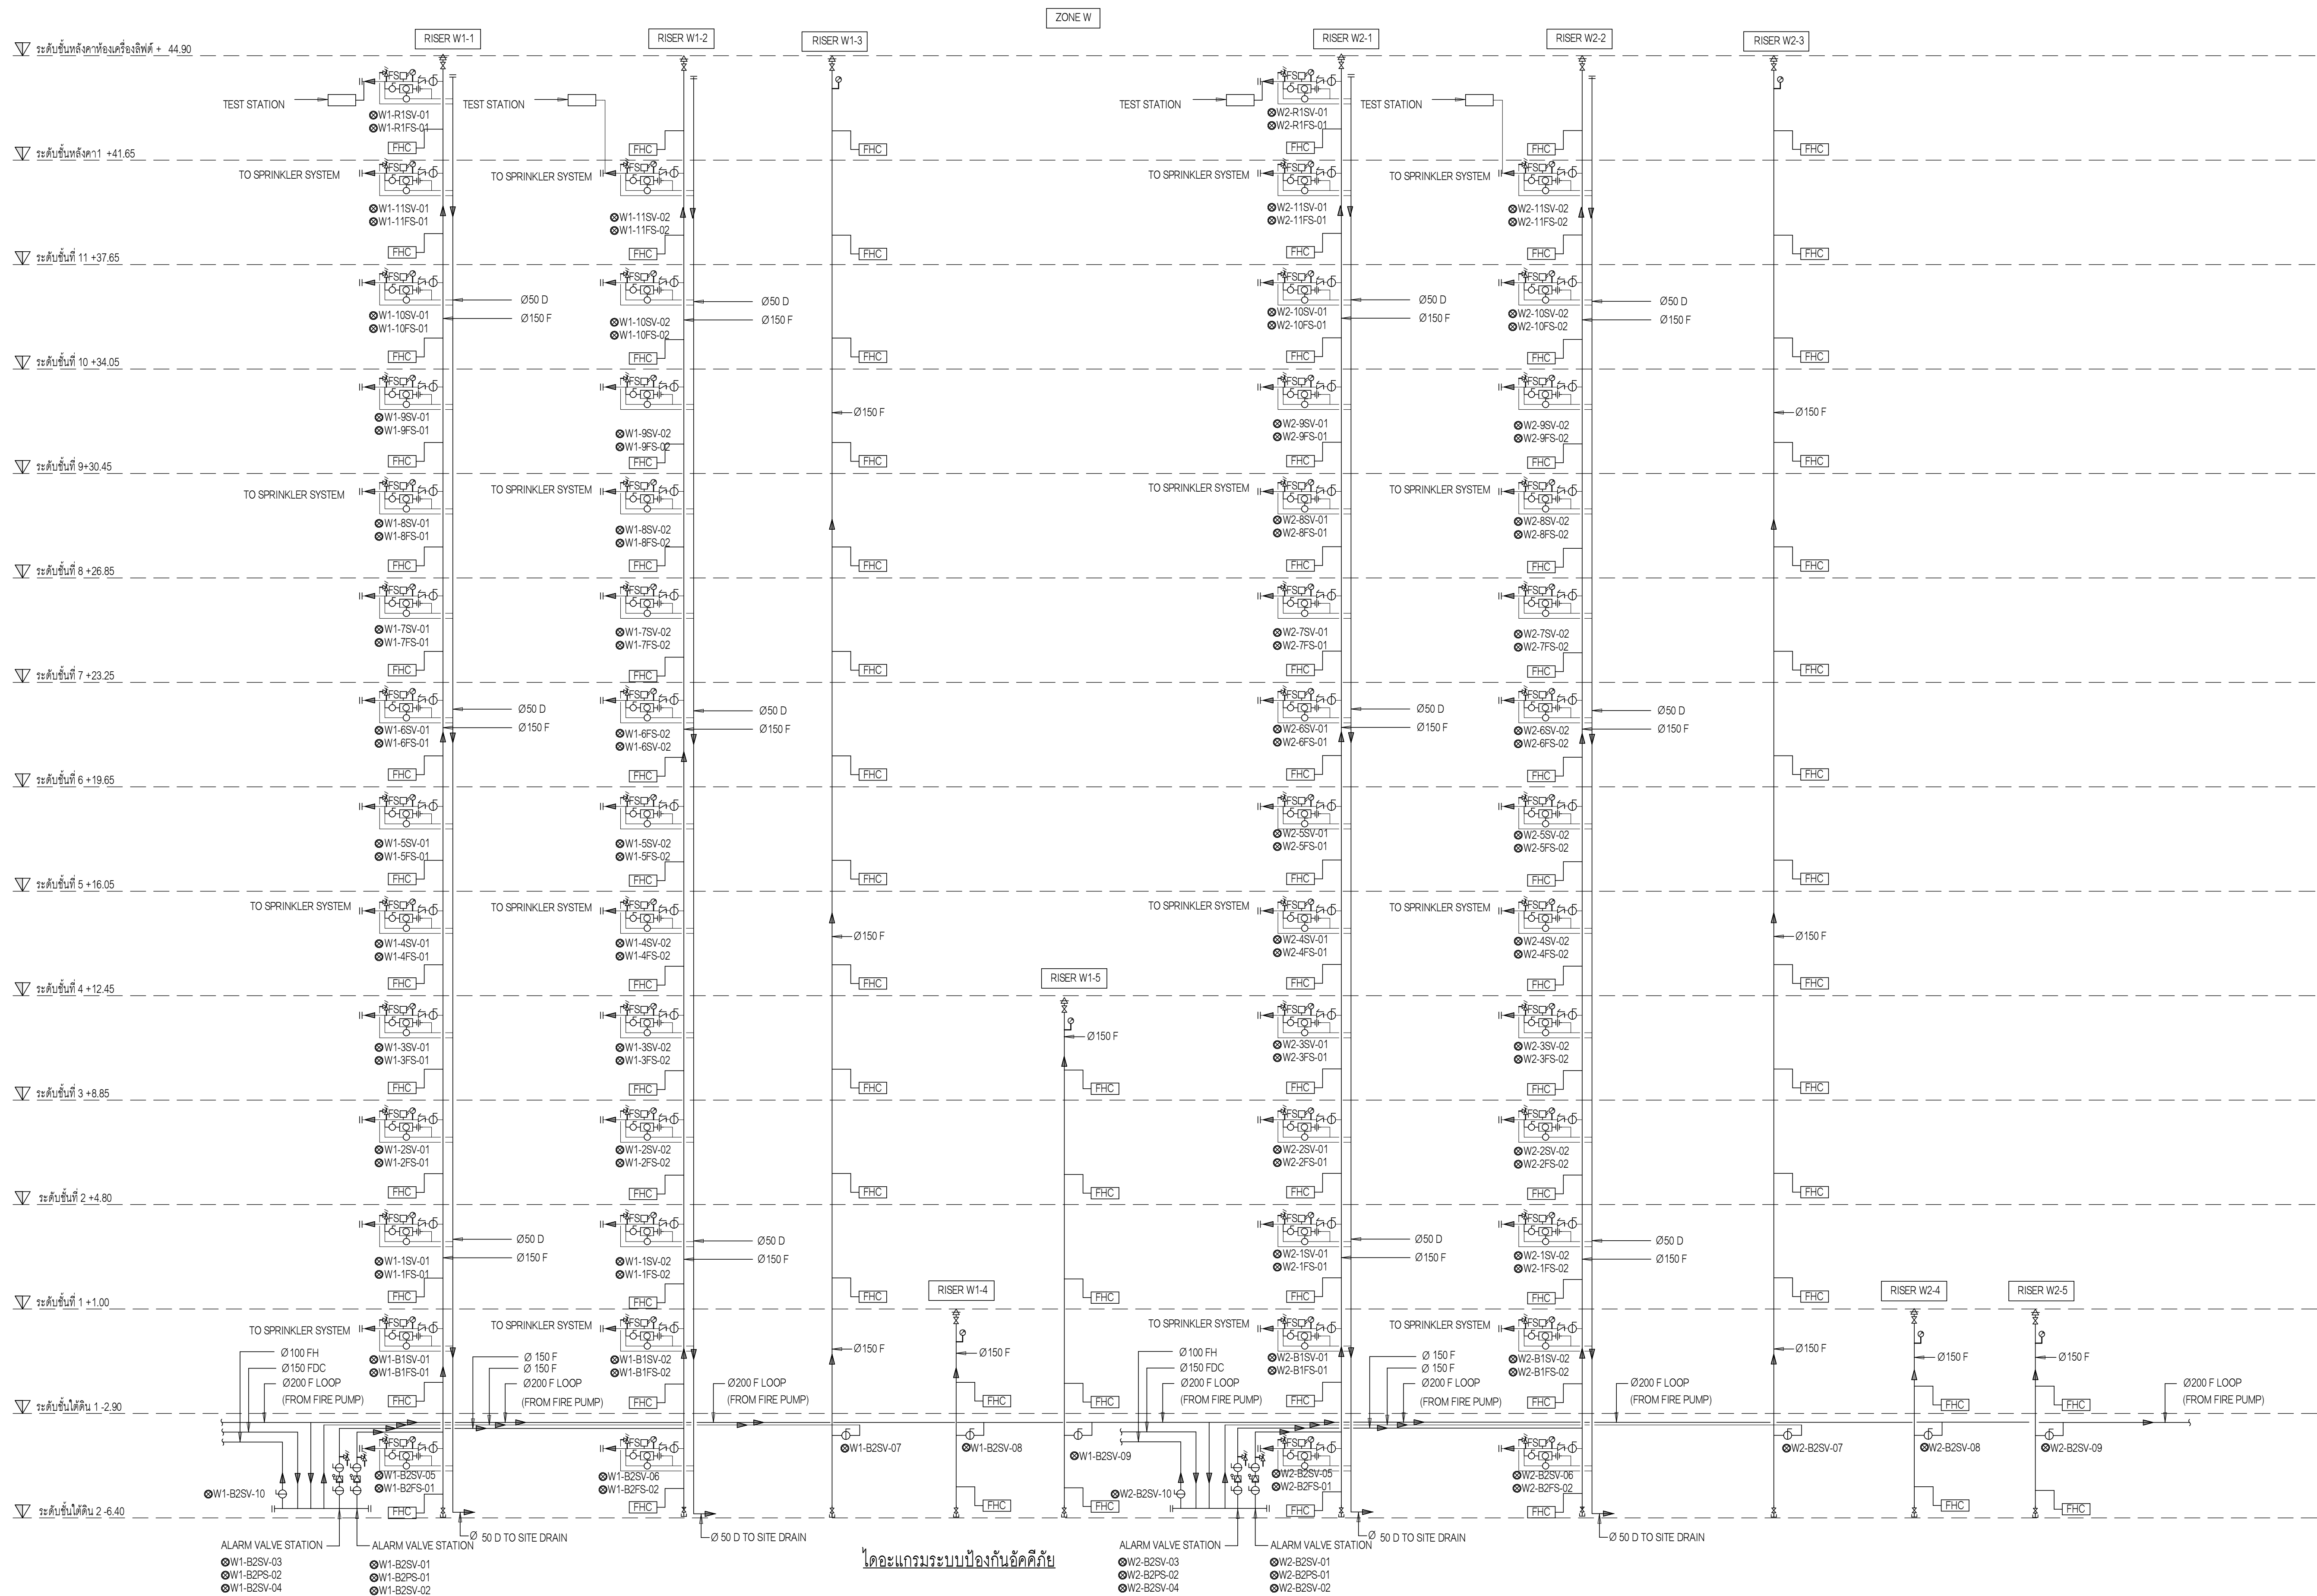

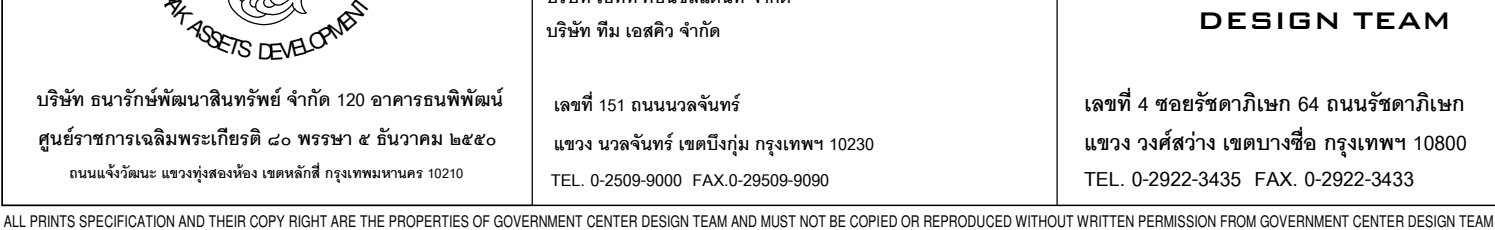

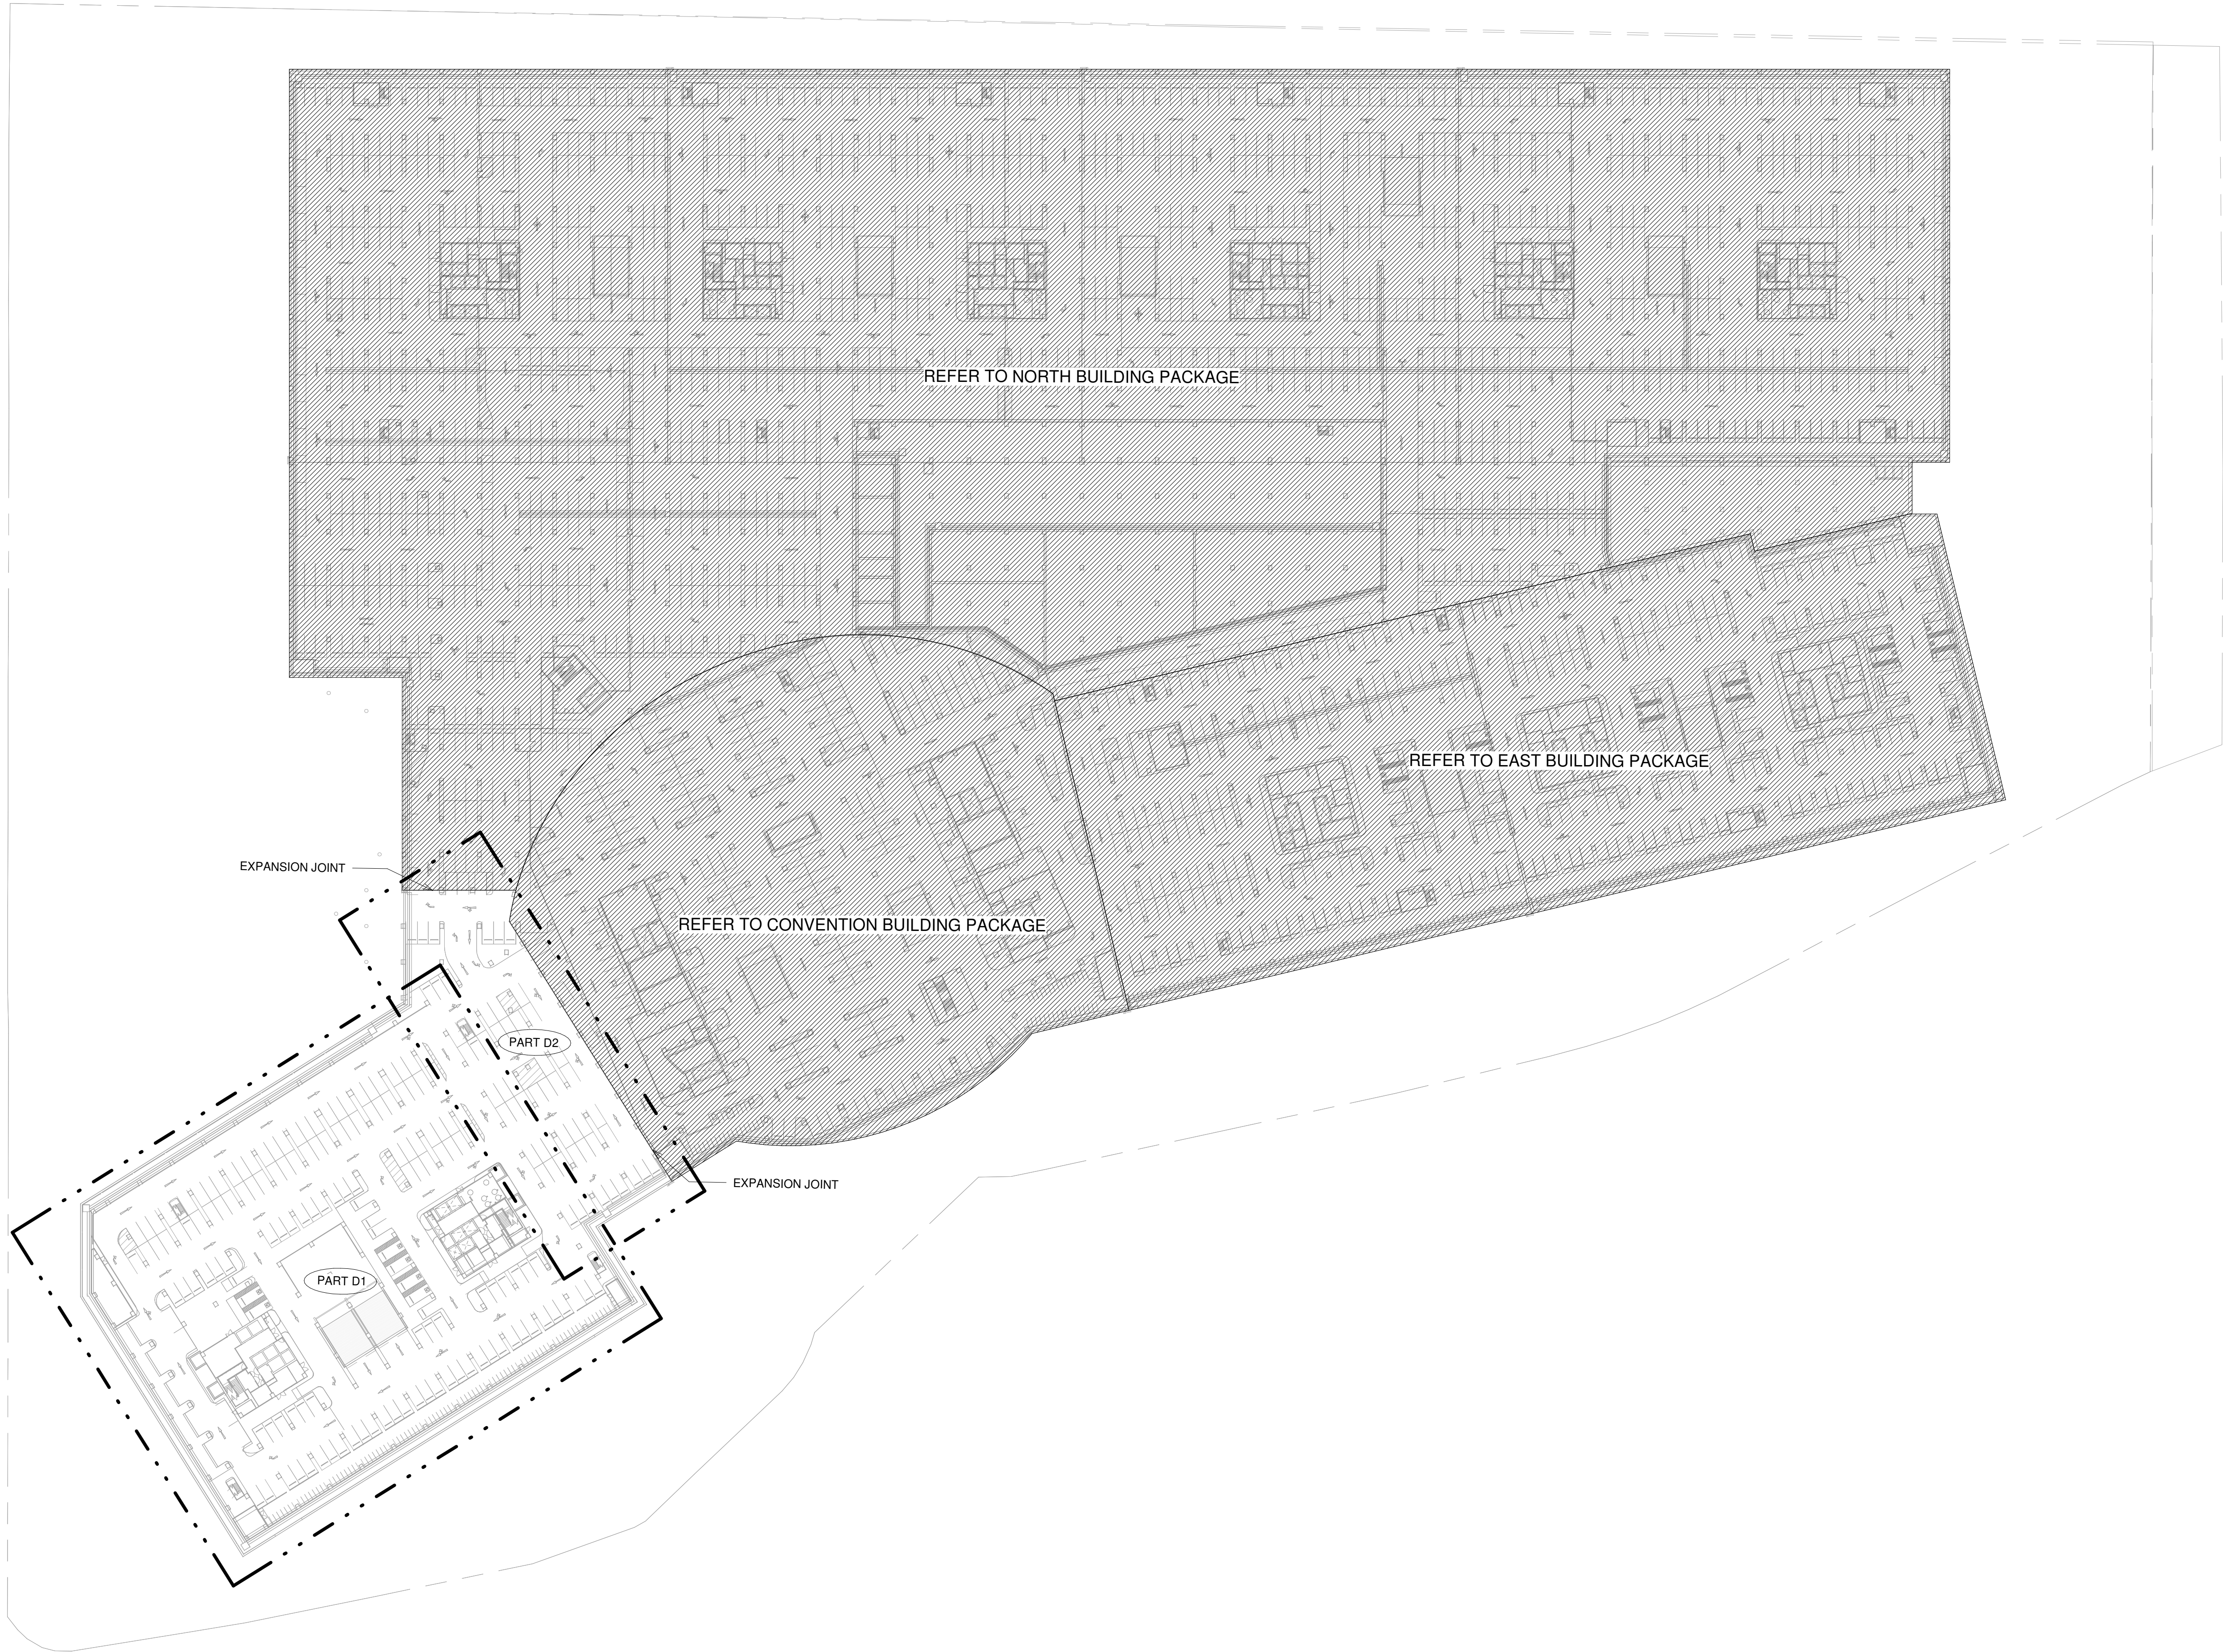



เจ้าของโครงการ

บริษัท ธนารักษ์พัฒนาสินทรัพย์ จำกัด 120 อาคารธนพัฒน์
ศูนย์ราชการเฉลิมพระเกียรติ ๘๐ พรรษา ๕ ธันวาคม ๒๕๕๐



ที่ปรึกษาบริหารโครงการ

บริษัท ทีม คอนซัลติ้งเอ็นจิเนียริ่งแอนด์แมเนจเม้นท์ จำกัด (มหาชน)



ผู้ออกแบบ

เลขที่ 4 ซอยรัชดาภิเษก 64 ถนนรัชดาภิเษก
TEL 0-2922-3435 FAX 0-2922-3433

วิศวกรระบบสุขาภิบาล ชินนพร พุดศรีพร	ว.สด 1935	วิศวกรระบบสุขาภิบาล รักธิญา นามไพโรจน์	ว.สด 500.28.56	วิศวกรระบบสุขาภิบาล เอกสิทธิ์ อุดมวงศ์ ณ อรุณยา	ว.สด 18	วิศวกรระบบสุขาภิบาล เอกสิทธิ์ อุดมวงศ์ ณ อรุณยา	ว.สด 18	วิศวกรระบบสุขาภิบาล ผู้ตรวจสอบงานโครงสร้าง	ว.สด 18
วิศวกรระบบสุขาภิบาล เกชา ชีระวงษ์ไพโรจน์	ว.สด 500.28.56	วิศวกรระบบสุขาภิบาล จักรพงษ์ มณีบัณฑิต	ว.สด 13	วิศวกรระบบสุขาภิบาล พัลลภชัย รัตนวิทย์พิทักษ์	ว.สด 8	วิศวกรระบบสุขาภิบาล พัลลภชัย รัตนวิทย์พิทักษ์	ว.สด 8	วิศวกรระบบสุขาภิบาล ผู้ตรวจสอบงานโครงสร้าง	ว.สด 8
		วิศวกรระบบสุขาภิบาล ศิริกัญญา ชุ่มเชยกลิ่น	ว.สด 1465	วิศวกรระบบสุขาภิบาล ธนพร แพร่มณิลลิก	ว.สด 580	วิศวกรระบบสุขาภิบาล ดร.วรรณภา รุ่งวิริยะกุล	ว.สด 2956	วิศวกรระบบสุขาภิบาล ฐานันท์ แสงสร้อย	ว.สด 2747

ผู้ตรวจสอบ :

NO.	DATE	DESCRIPTION	BY
0	1/04/64	FOR BIDDING	GCOT

โครงการพัฒนาพื้นที่ส่วนขยาย
ศูนย์ราชการเฉลิมพระเกียรติ ๘๐ พรรษา ๕ ธันวาคม ๒๕๕๐ พื้นที่โซน C ศูนย์ราชการโซน C อาคาร WEST


เขียนโดย : Author	ตรวจสอบโดย : Checker	วันที่ : 1 เมษายน 2564
อนุมัติโดย : Approver	มาตราส่วน : 1 : 750	

แนบเพิ่ม :

GCC-C1-W-FP-03-0001

3272 A 4-04 1:29 4 mm

ALL PRINTS SPECIFICATION AND THEIR COPY RIGHT ARE THE PROPERTIES OF GOVERNMENT CENTER DESIGN TEAM AND MUST NOT BE COPIED OR REPRODUCED WITHOUT WRITTEN PERMISSION FROM GOVERNMENT CENTER DESIGN TEAM

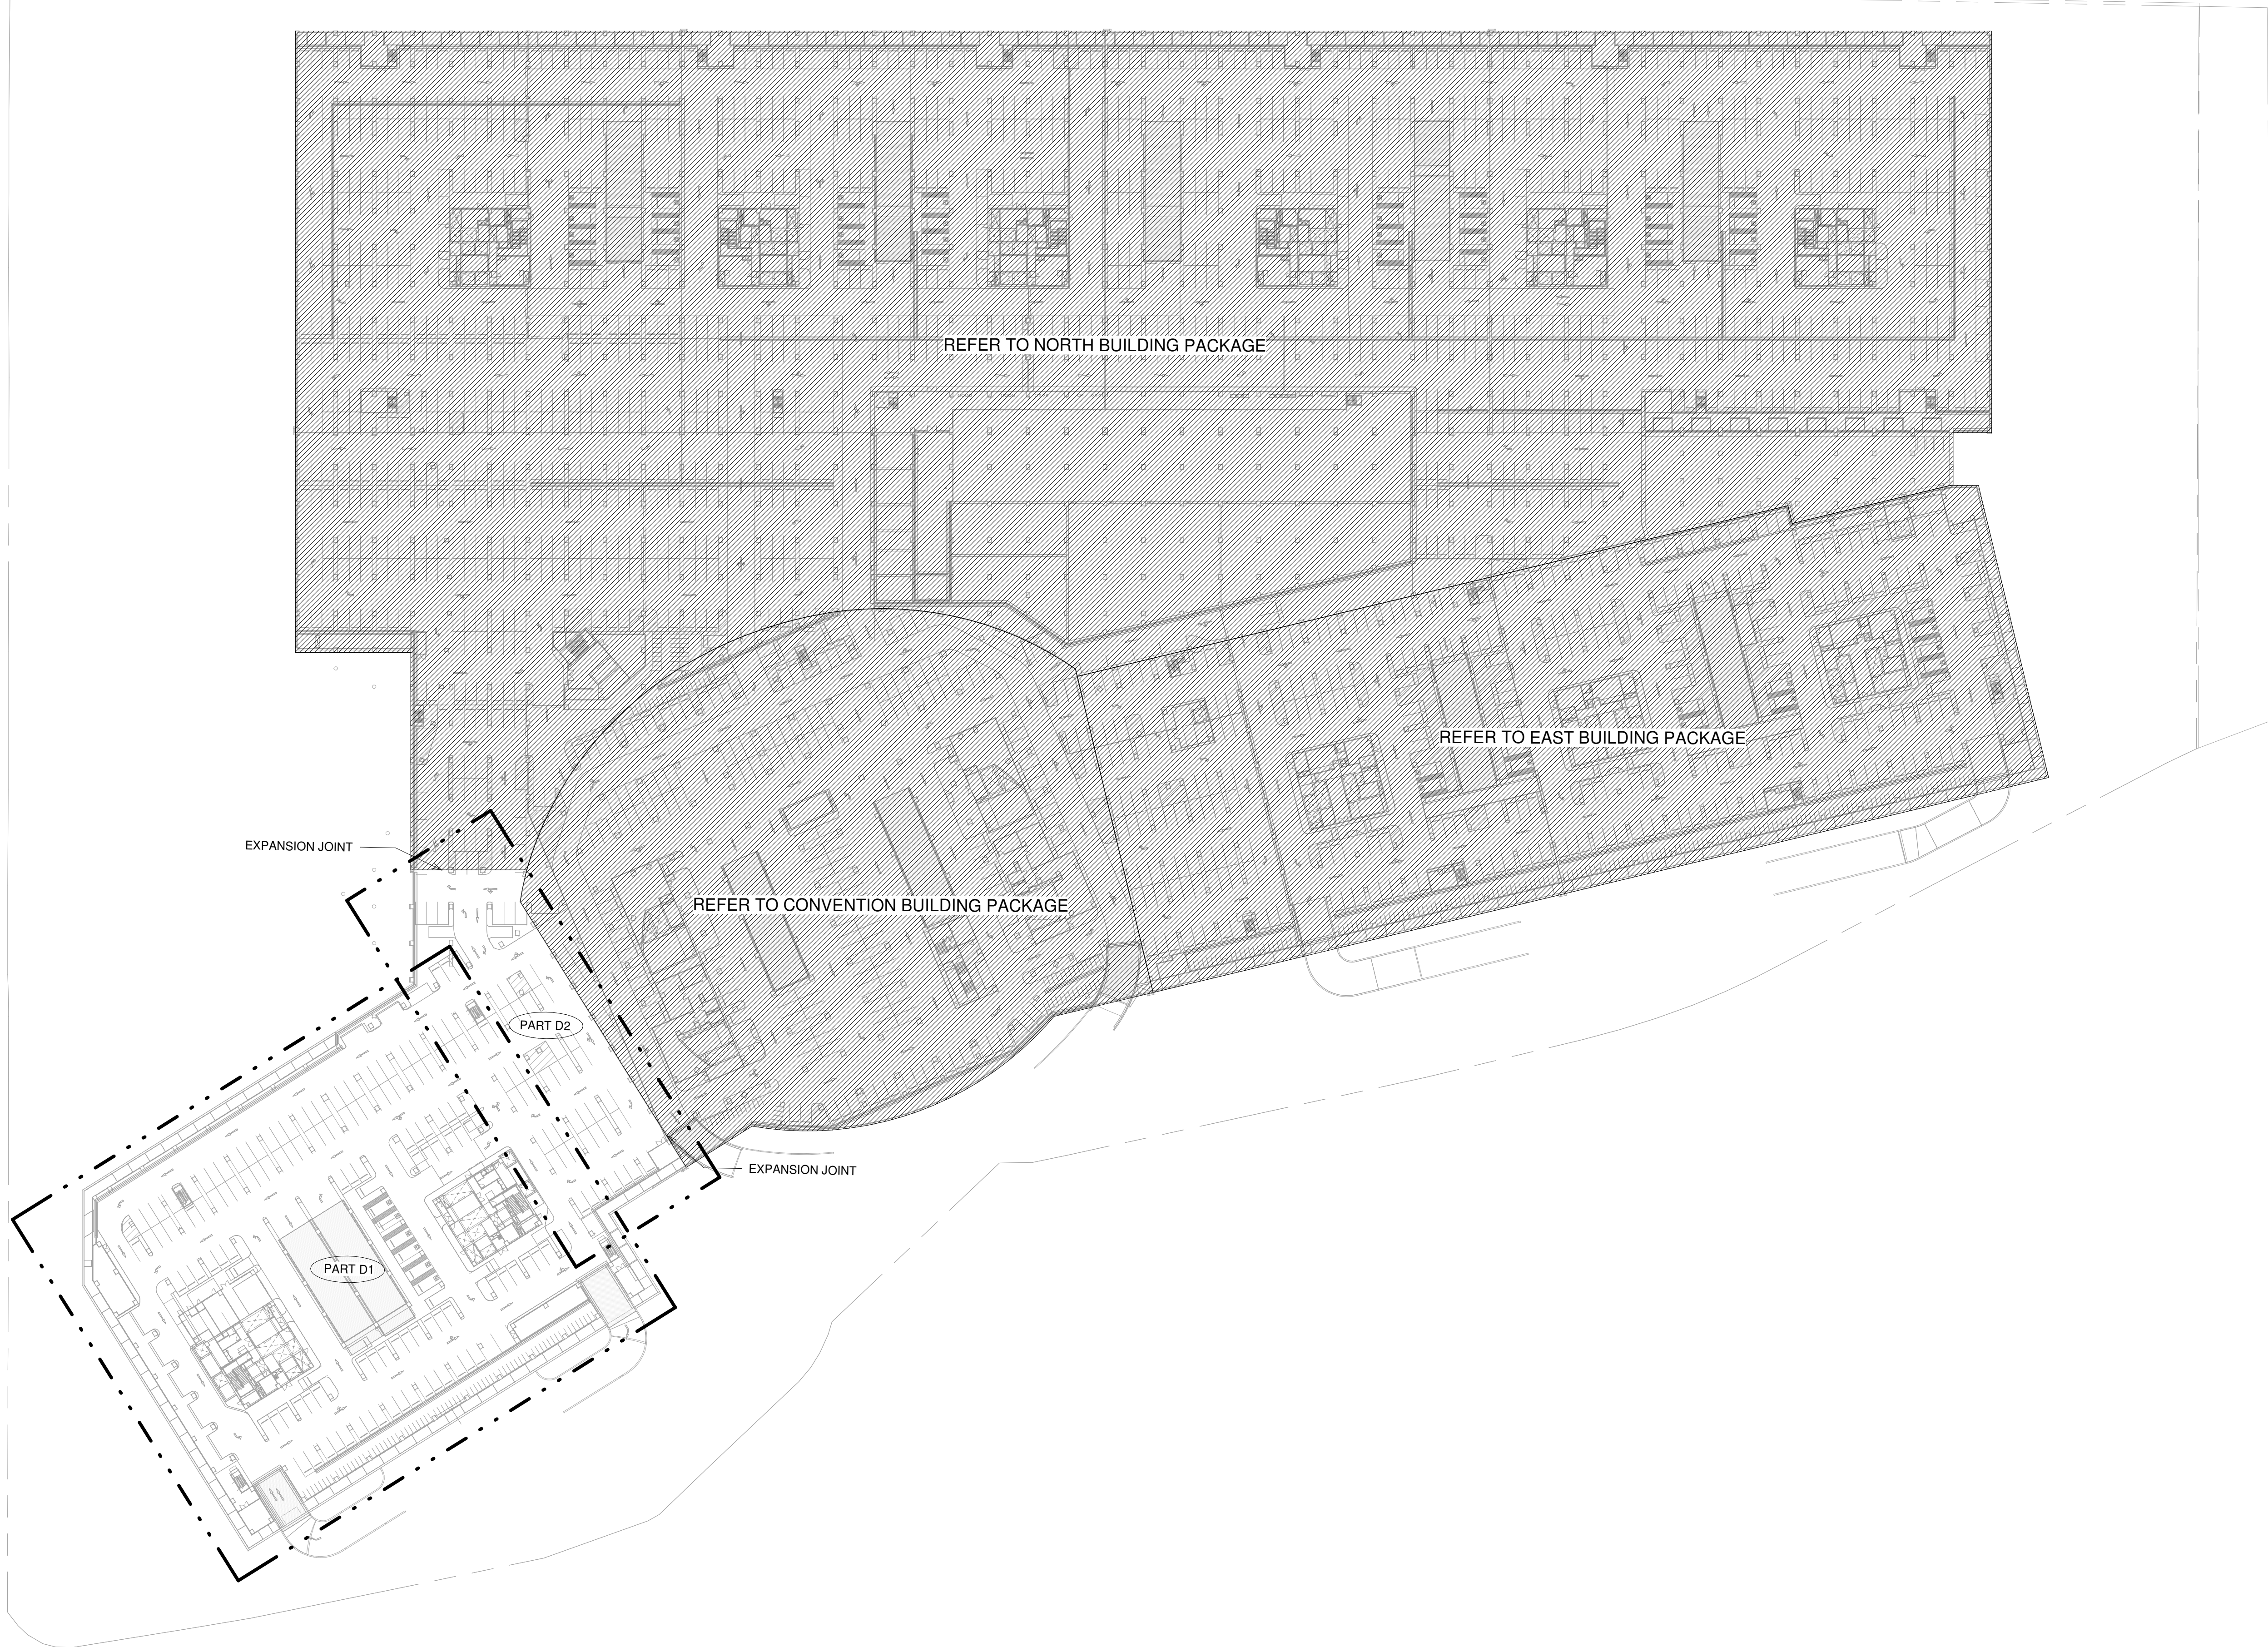

เจ้าของโครงการ

บริษัท ธนารักษ์พัฒนาสินทรัพย์ จำกัด 120 อาคารธนพัฒน์

ศูนย์ราชการเฉลิมพระเกียรติ ๘๐ พรรษา ๕ ธันวาคม ๒๕๕๐

ถนนแจ้งวัฒนะ แขวงทุ่งต้อม เขตหลักสี่ กรุงเทพมหานคร 10210

ทีมบริหารโครงการ

TEAM GROUP

บริษัท ทีม คอนซัลติ้งเอ็นจิเนียริ่งแอนด์แมเนจเม้นท์ จำกัด (มหาชน)

บริษัท เอทีที คอนซัลแตนท์ จำกัด

บริษัท ทีม เอสดีวี จำกัด

ผู้ออกแบบ

GC DT

GOVERNMENT CENTER DESIGN TEAM

เลขที่ 4 ซอยรัชดาภิเษก 64 ถนนรัชดาภิเษก

แขวง จตุจักร เขตบางซื่อ กรุงเทพมหานคร 10800

TEL 0-2922-3435 FAX 0-2922-3433

ผู้จัดการโครงการ ธีรยุทธ นงษ์สวัสดิ์	ว-สด 491	สถาปนิก จักรชัย ชีระวงษ์ไพโรจน์	ว-สด 556	วิศวกรโครงสร้าง น.อ. ช่างชัย จันทร์ตัน	ว-ปจ 1108	วิศวกรระบบไฟฟ้า เจริญชัย เต็มหนัก	ว-ฟก 1100	วิศวกรระบบสุขาภิบาล ไพฑูรย์ เมธมโนรมย์	ว-ฟก 1093

ผู้ตรวจสอบ :

ศูนย์ราชการเฉลิมพระเกียรติ ๘๐ พรรษา ๕ ธันวาคม ๒๕๕๐ พื้นที่โซน C ศูนย์ราชการโซน C อาคาร WEST

NO.	DATE	REVISION	DESCRIPTION	BY
0	1/04/64	FOR BIDDING		GC DT


เขียนโดย : Author

ตรวจสอบโดย : Checker วันที่ : 1 เมษายน 2564


อนุมัติโดย : Approver มาตรฐาน : 1 : 750

เลขที่แบบ : GCC-C1-W-FP-03-0051

ALL PRINTS SPECIFICATION AND THEIR COPY RIGHT ARE THE PROPERTIES OF GOVERNMENT CENTER DESIGN TEAM AND MUST NOT BE COPIED OR REPRODUCED WITHOUT WRITTEN PERMISSION FROM GOVERNMENT CENTER DESIGN TEAM

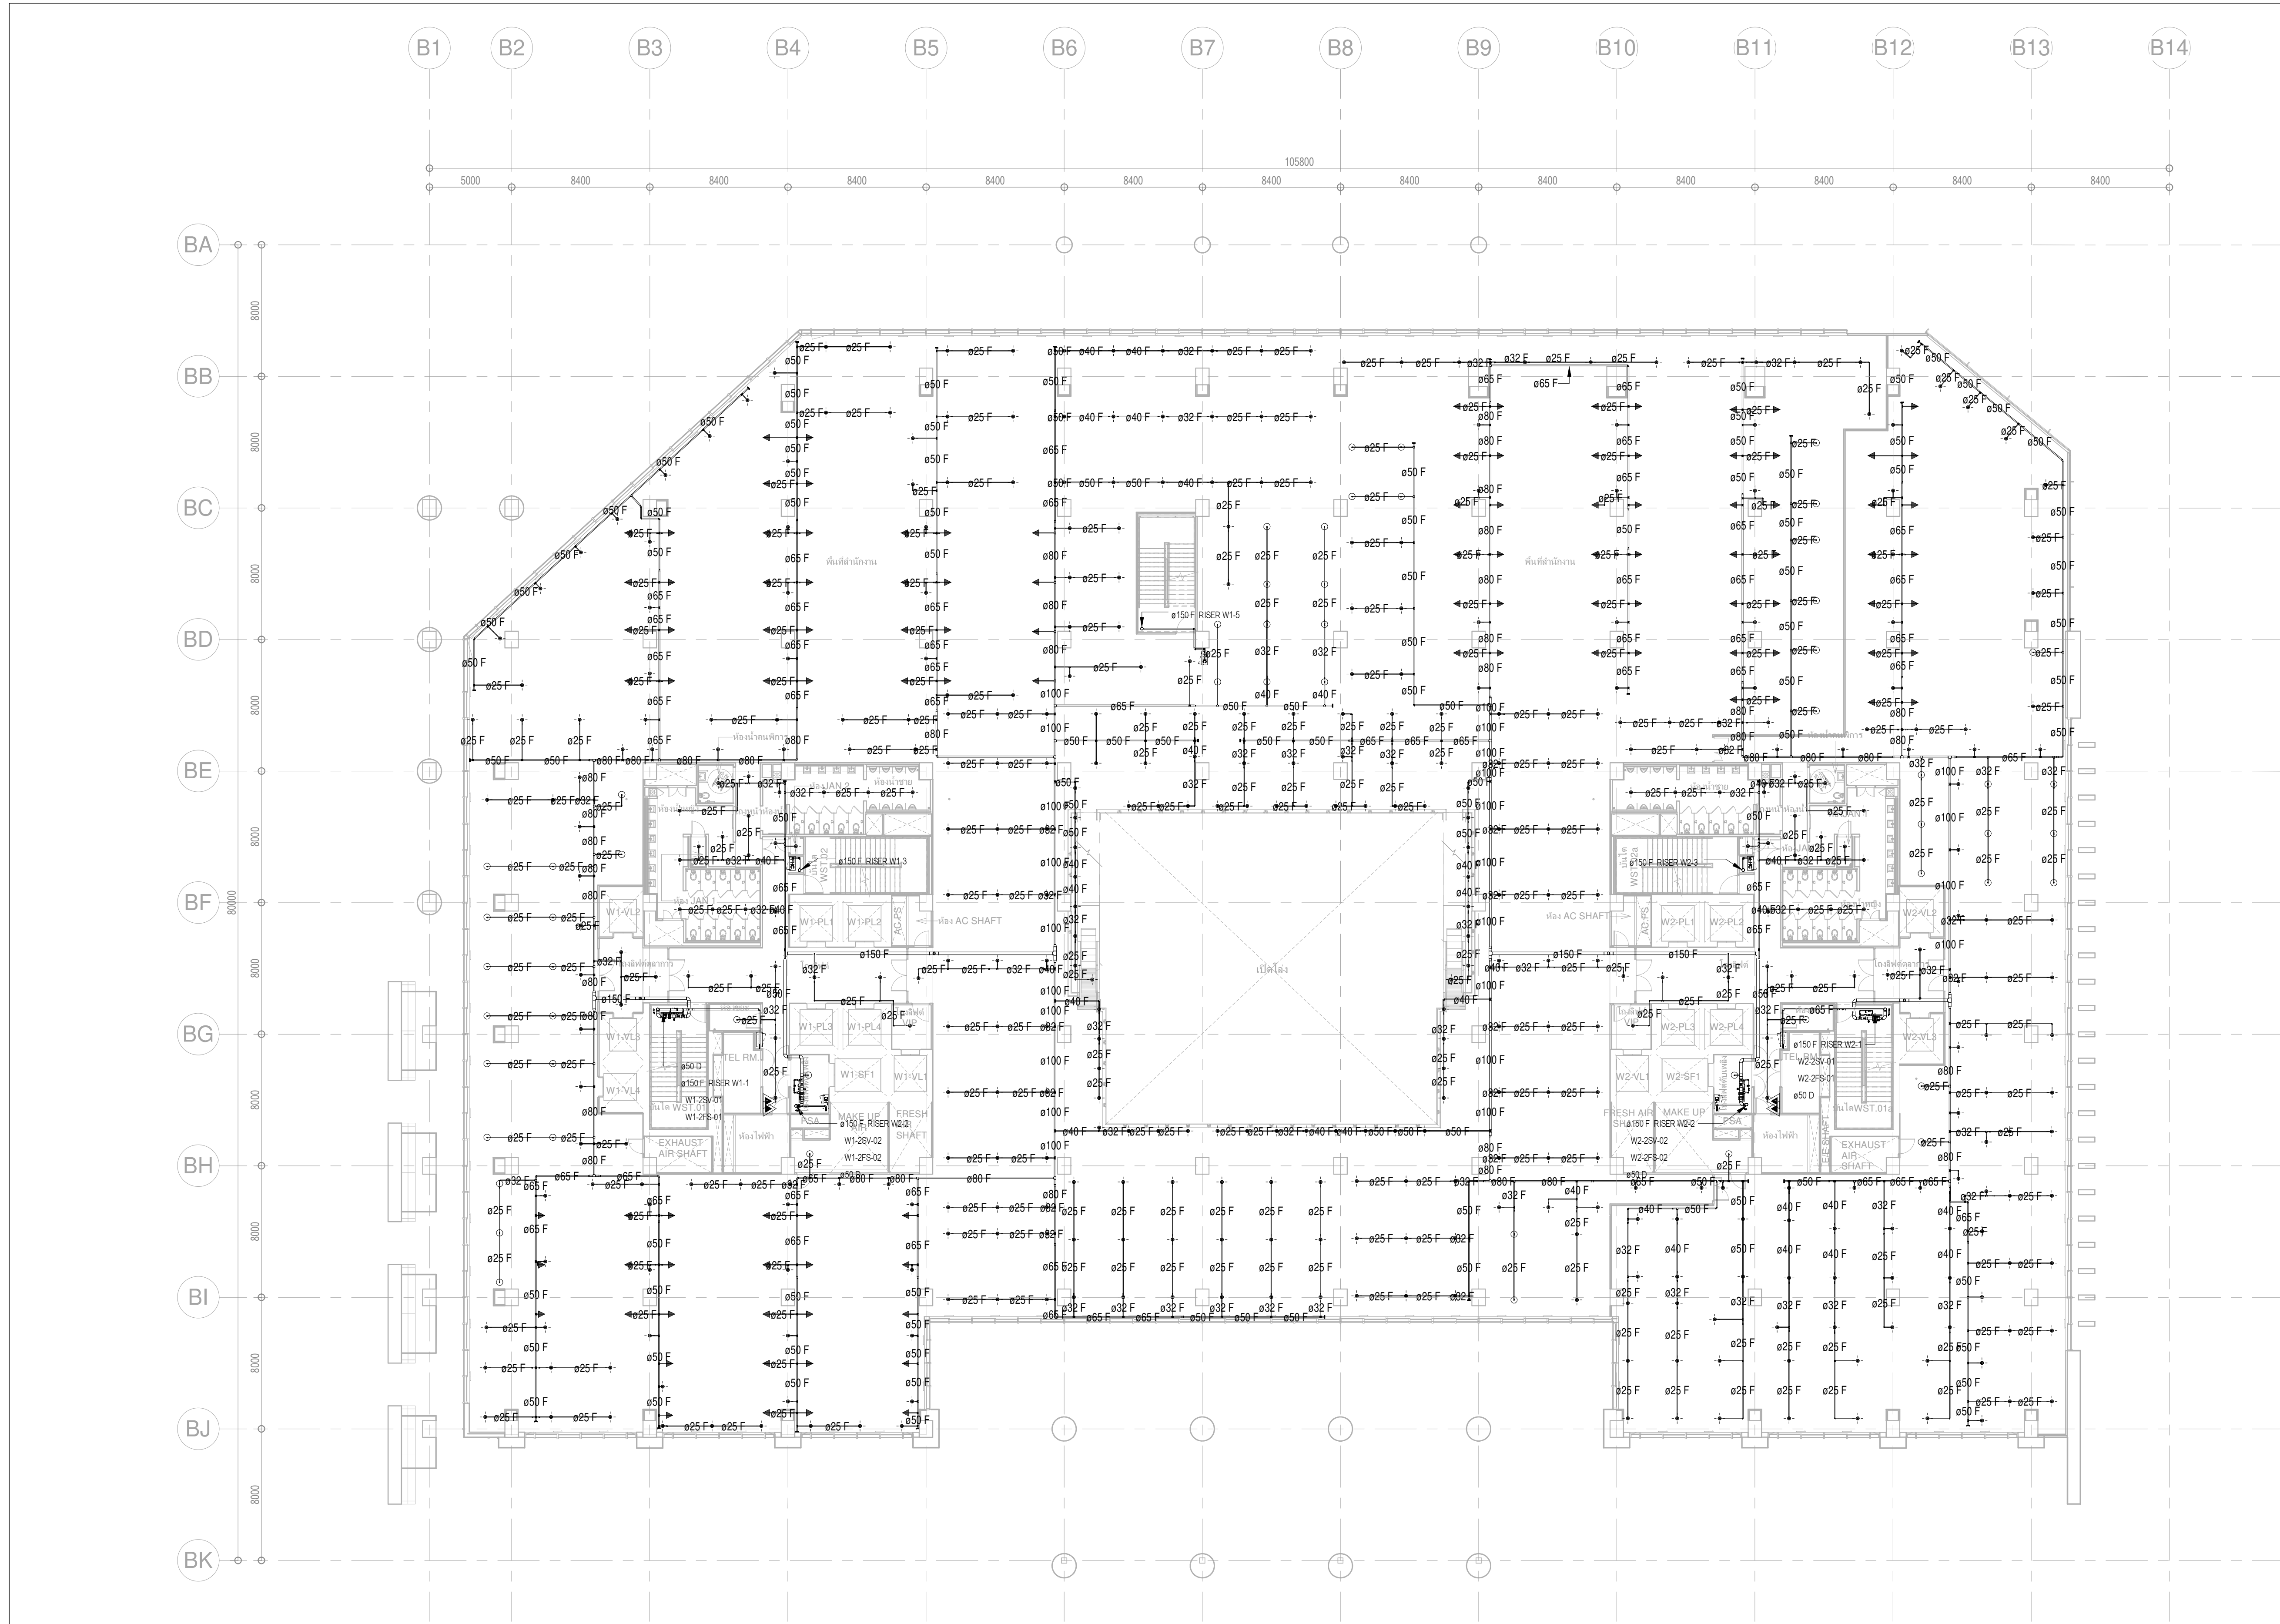

DETAIL FLOOR CONTROL VALVE

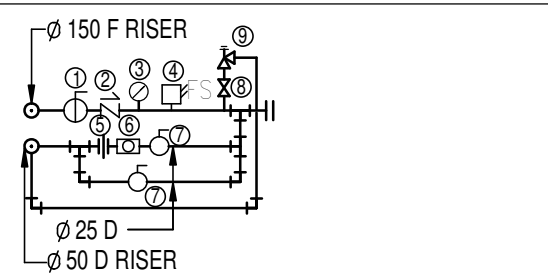

TO SPRINKLER SYSTEM


- 1 INDICATING TYPE FLOW CONTROL VALVE WITH ELECTRIC SUPERVISORY SWITCH (BUTTERFLY OR OS & Y GATE VALVE)
- 2 CHECK VALVE
- 3 PRESSURE GAUGE
- 4 FLOW SWITCH
- 5 UNION
- 6 SIGHT GLASS
- 7 GATE VALVE
- 8 SERVICE VALVE
- 9 1/2" PRESSURE RELIEF VALVE (PRESSURE SET 175 PSI)

ตารางแสดงขนาด Sprinkler และขนาดท่อ

จำนวนฝัก	ขนาดท่อ (mm.)	ขนาดท่อ (inch.)
1-2	25	1"
3	32	1 1/4"
4-5	40	1 1/2"
6-10	50	2"
11-20	65	2 1/2"
21-40	80	3"
41-100	100	4"
100-275	150	6"
275 UP	200	8"

ตารางแสดงขนาด RISER NIPPLE

จำนวนฝัก	ขนาด RISER NIPPLE
1-2	25
3	32
4-5	40
6-9	50
10	65

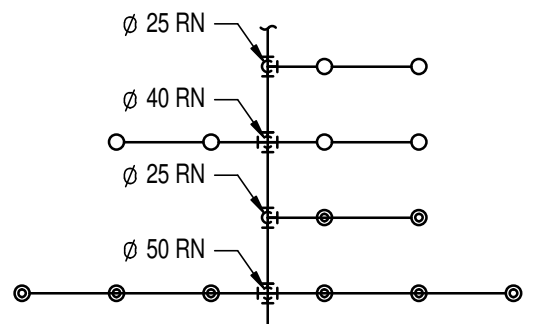


เจ้าของโครงการ

บริษัท อเนกสินทรัพย์พัฒนา จำกัด

บริษัท ทีม คอนซัลติ้งเอ็นจิเนียริ่งแอนด์แมเนจเม้นท์ จำกัด (มหาชน)
บริษัท เทที คอนซัลแตนท์ จำกัด
บริษัท ทีม เอเซีย จำกัด

ที่ปรึกษาบริหารโครงการ

TEAM GROUP

ผู้ออกแบบ

GCDT
GOVERNMENT CENTER
DESIGN TEAM

เลขที่ 4 ซอยรัชดาภิเษก 64 ถนนรัชดาภิเษก
แขวงจตุจักร เขตจตุจักร กรุงเทพมหานคร 10800
TEL 0-2922-3435 FAX 0-2922-3433

ผู้จัดการโครงการ
วิรัช ทรัพย์สวัสดิ์
ว.สด 491

รองผู้จัดการโครงการ
จักรชัย ชีระพงษ์ไพโรจน์
ว.สด 556

ผู้จัดการฝ่ายเทคนิค
ว.สน 13

ผู้จัดการฝ่ายวิศวกรรม
ว.กส 18

ช่างเทคนิค
ว.ย 1935

ช่างเทคนิค
ว.กส 28.56

สถาปนิก
จักรชัย ชีระพงษ์ไพโรจน์
กฤษฎา พันธุ์โกศล
ชานันท์ แสงสร้อย
วราชาติ นิลสาวยุติ
สุกัญญา อัครเมธี
ศุภกมล บรรพชน
รักนิชา นามไพโรจน์
งานออกแบบภายในและตกแต่ง
จักรพงษ์ มณีบัณฑิต
ศิริกัญญา ชุ่มเขยกลิ่น
เกรียงยศ จรุงศิริสวัสดิ์
ว.สด 491

สถาปนิก
ว.สด 556
ส.สด 1598
ส.สด 2747
ส.สด 3209
ส.สด 3366
ก.สด 15242
ก.สด 19909
ว.สน 13
ก.สน 1465

วิศวกรโครงสร้าง
น.อ. ช่างชัย จันทร์รัตน์
สุรพงษ์ ศิริวิบูลย์
ดร.ปิยะวัฒน์ ชัยเสรี
ภูมิสถาปนิก
เอกสิทธิ์ นิธิโรจน์
เอกสิทธิ์ อุดมวงศ์ ณ ออยุธยา
ภาวิณี ไพฑูรย์พันธ์
พุดชัย ใจงามทวีพิทักษ์
อนันตพร แพร่นนทิก
ว.ย 1108
ว.ย 1209
สย 4522
สย 7227
สย 9021
ว.กส 18
ส.กส 6
ส.กส 85
ก.กส 8
ก.กส 580

วิศวกรระบบไฟฟ้า
เจริญชัย เต็มทงก
สุวิทย์ วัฒนชัย
วิศวกรระบบเครื่องกล
สมเจตน์ ศิลาวัณย์
ว.พท.1100
พท.1093
พท.1129
ว.ก.941

วิศวกรระบบสุขาภิบาล
ไพฑูรย์ เมธมโนรมย์
สรวิญญา วัฒนพงศ์สกุล
วิศวกรระบบความปลอดภัยและป้องกันภัย
อรุณเทพ กิ่งศรี
ผู้ตรวจสอบงานโครงสร้าง


ผู้เขียน: วิศวกร

ผู้เขียน: วิศวกร

โครงการพัฒนาพื้นที่สวนขยาย

ศูนย์ราชการเฉลิมพระเกียรติ ๘๐ พรรษา ๕ ธันวาคม ๒๕๕๐ พื้นที่โซน C ศูนย์ราชการโซน C อาคาร WEST

REVISION				เขียนโดย :
NO.	DATE	DESCRIPTION	BY	
0	1/04/64	FOR BIDDING	GCOT	

เขียนโดย : Author

ตรวจสอบโดย : Checker

อนุมัติโดย : Approver

เลขที่แบบ :


GCC-C1-W-FP-03-0201

วันที่ : 1 เมษายน 2564


มาตรฐาน : 1 : 200

แบบแปลนระบบป้องกันอัคคีภัย สำหรับชั้น 2

ALL PRINTS SPECIFICATION AND THEIR COPY RIGHT ARE THE PROPERTIES OF GOVERNMENT CENTER DESIGN TEAM AND MUST NOT BE COPIED OR REPRODUCED WITHOUT WRITTEN PERMISSION FROM GOVERNMENT CENTER DESIGN TEAM

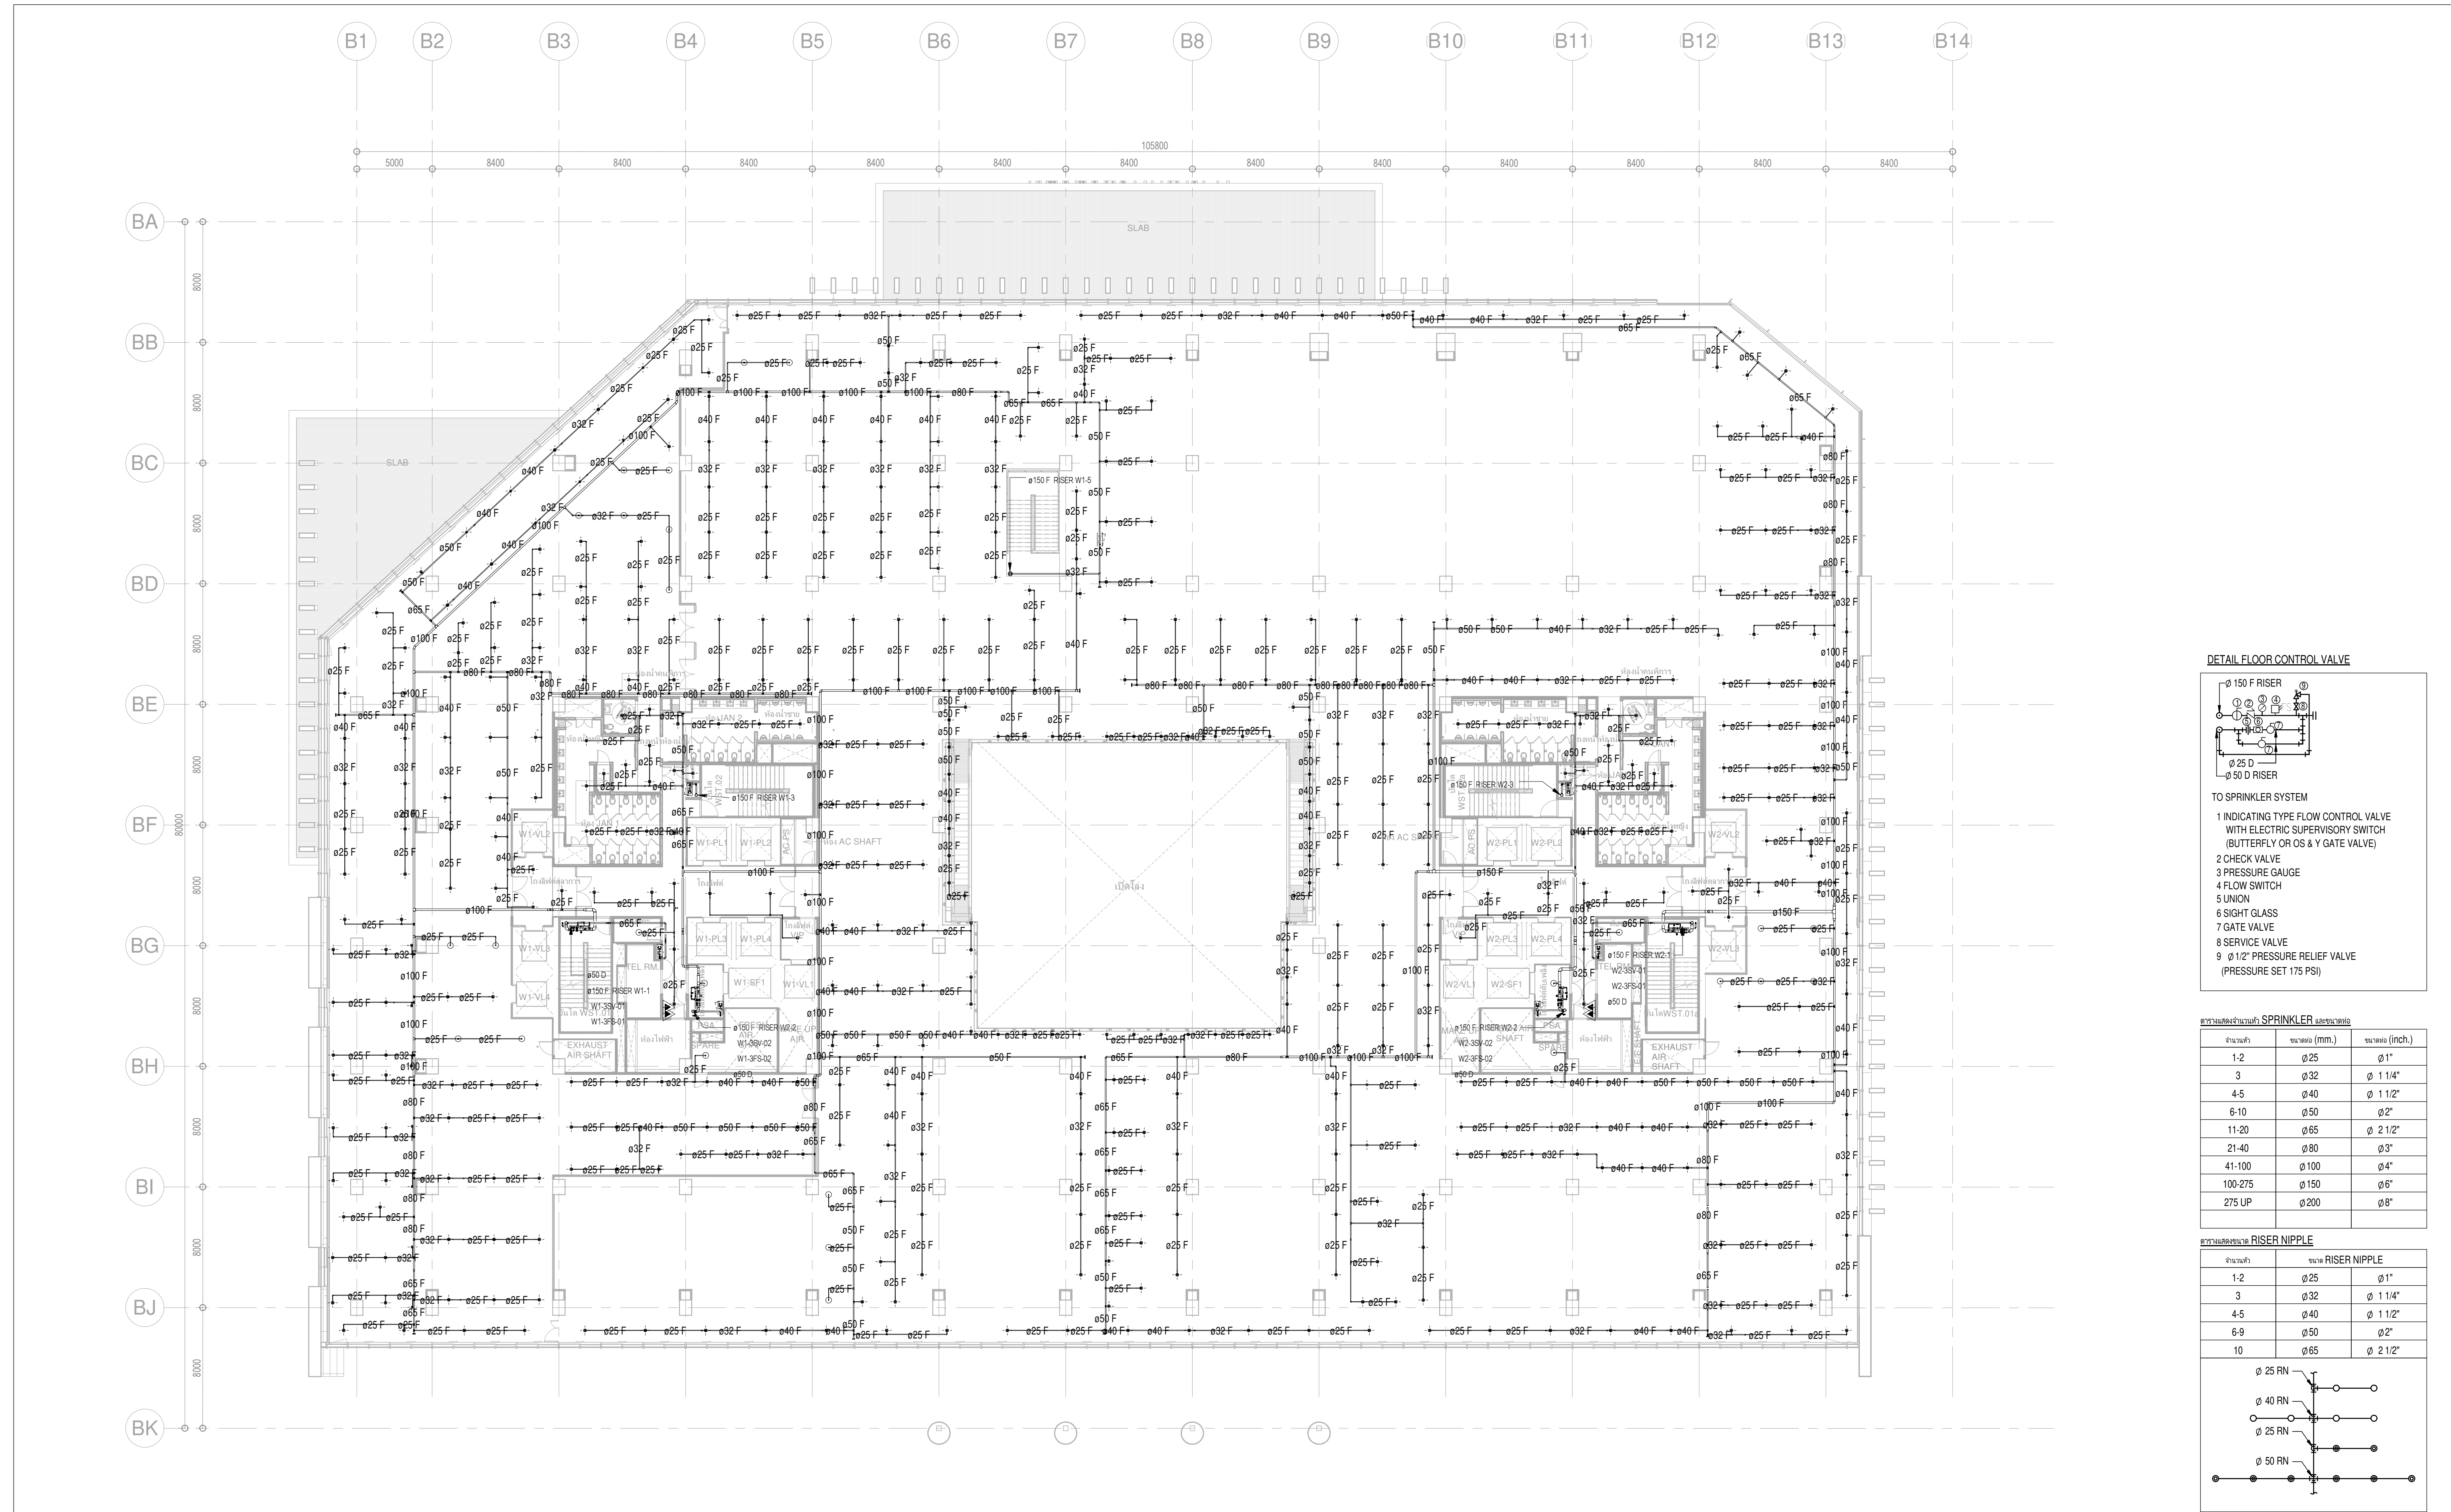

DETAIL FLOOR CONTROL VALVE

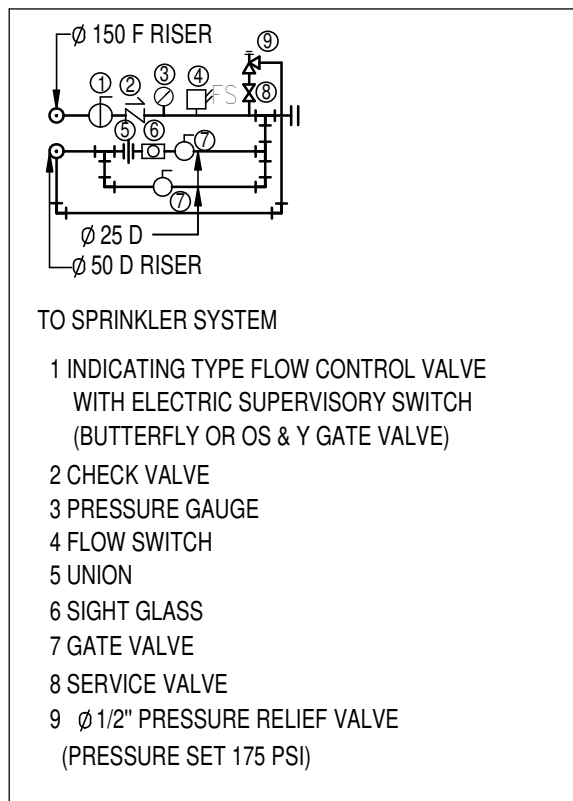


ตารางแสดงขนาด Sprinkler และขนาดท่อ

1-2	25	1"
3	32	1 1/4"
4-5	40	1 1/2"
6-10	50	2"
11-20	65	2 1/2"
21-40	80	3"
41-100	100	4"
100-275	150	6"
275 UP	200	8"

ตารางแสดงขนาด RISER NIPPLE

1-2	25
3	32
4-5	40
6-9	50
10	65

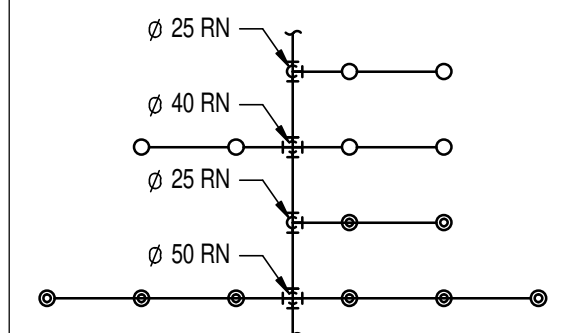

เจ้าของโครงการ

ศูนย์ราชการเฉลิมพระเกียรติ ๘๐ พรรษา ๕ ธันวาคม ๒๕๕๐
ถนนวิภาวดีรังสิต แขวงจตุจักร เขตจตุจักร กรุงเทพมหานคร 10210

ที่ปรึกษาบริหารโครงการ

TEAM GROUP

บริษัท ทีม คอนซัลติ้งเอ็นจิเนียริ่งแอนด์แมเนจเม้นท์ จำกัด (มหาชน)
บริษัท ทีม เอที คอนซัลแตนท์ จำกัด
บริษัท ทีม เอลดีวี จำกัด

ผู้ออกแบบ

GCDT
GOVERNMENT CENTER
DESIGN TEAM

เลขที่ 4 ซอยรัชดาภิเษก 64 ถนนรัชดาภิเษก
แขวงจตุจักร เขตจตุจักร กรุงเทพมหานคร 10800
TEL: 0-2922-3435 FAX: 0-2922-3433

ผู้จัดการโครงการ
วิรัช ทรัพย์ทวีสิน ๖-๓๓ 491

รองผู้จัดการโครงการ











โครงการพัฒนาพื้นที่ส่วนขยาย
ศูนย์ราชการเฉลิมพระเกียรติ ๘๐ พรรษา ๕ ธันวาคม ๒๕๕๐ พื้นที่โซน C ศูนย์ราชการโซน C อาคาร WEST

แบบแปลนระบบป้องกันอัคคีภัย สำหรับชั้น 3

ผู้เขียน: Author
ตรวจสอบโดย: Checker
อนุมัติโดย: Approver

วันที่: 1 เมษายน 2564
มาตรฐาน: 1 : 200
GCC-C1-W-FP-03-0301

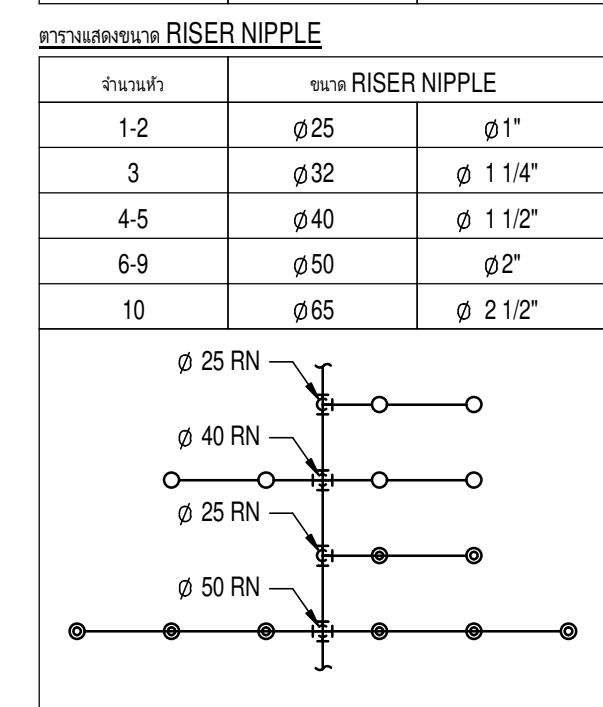

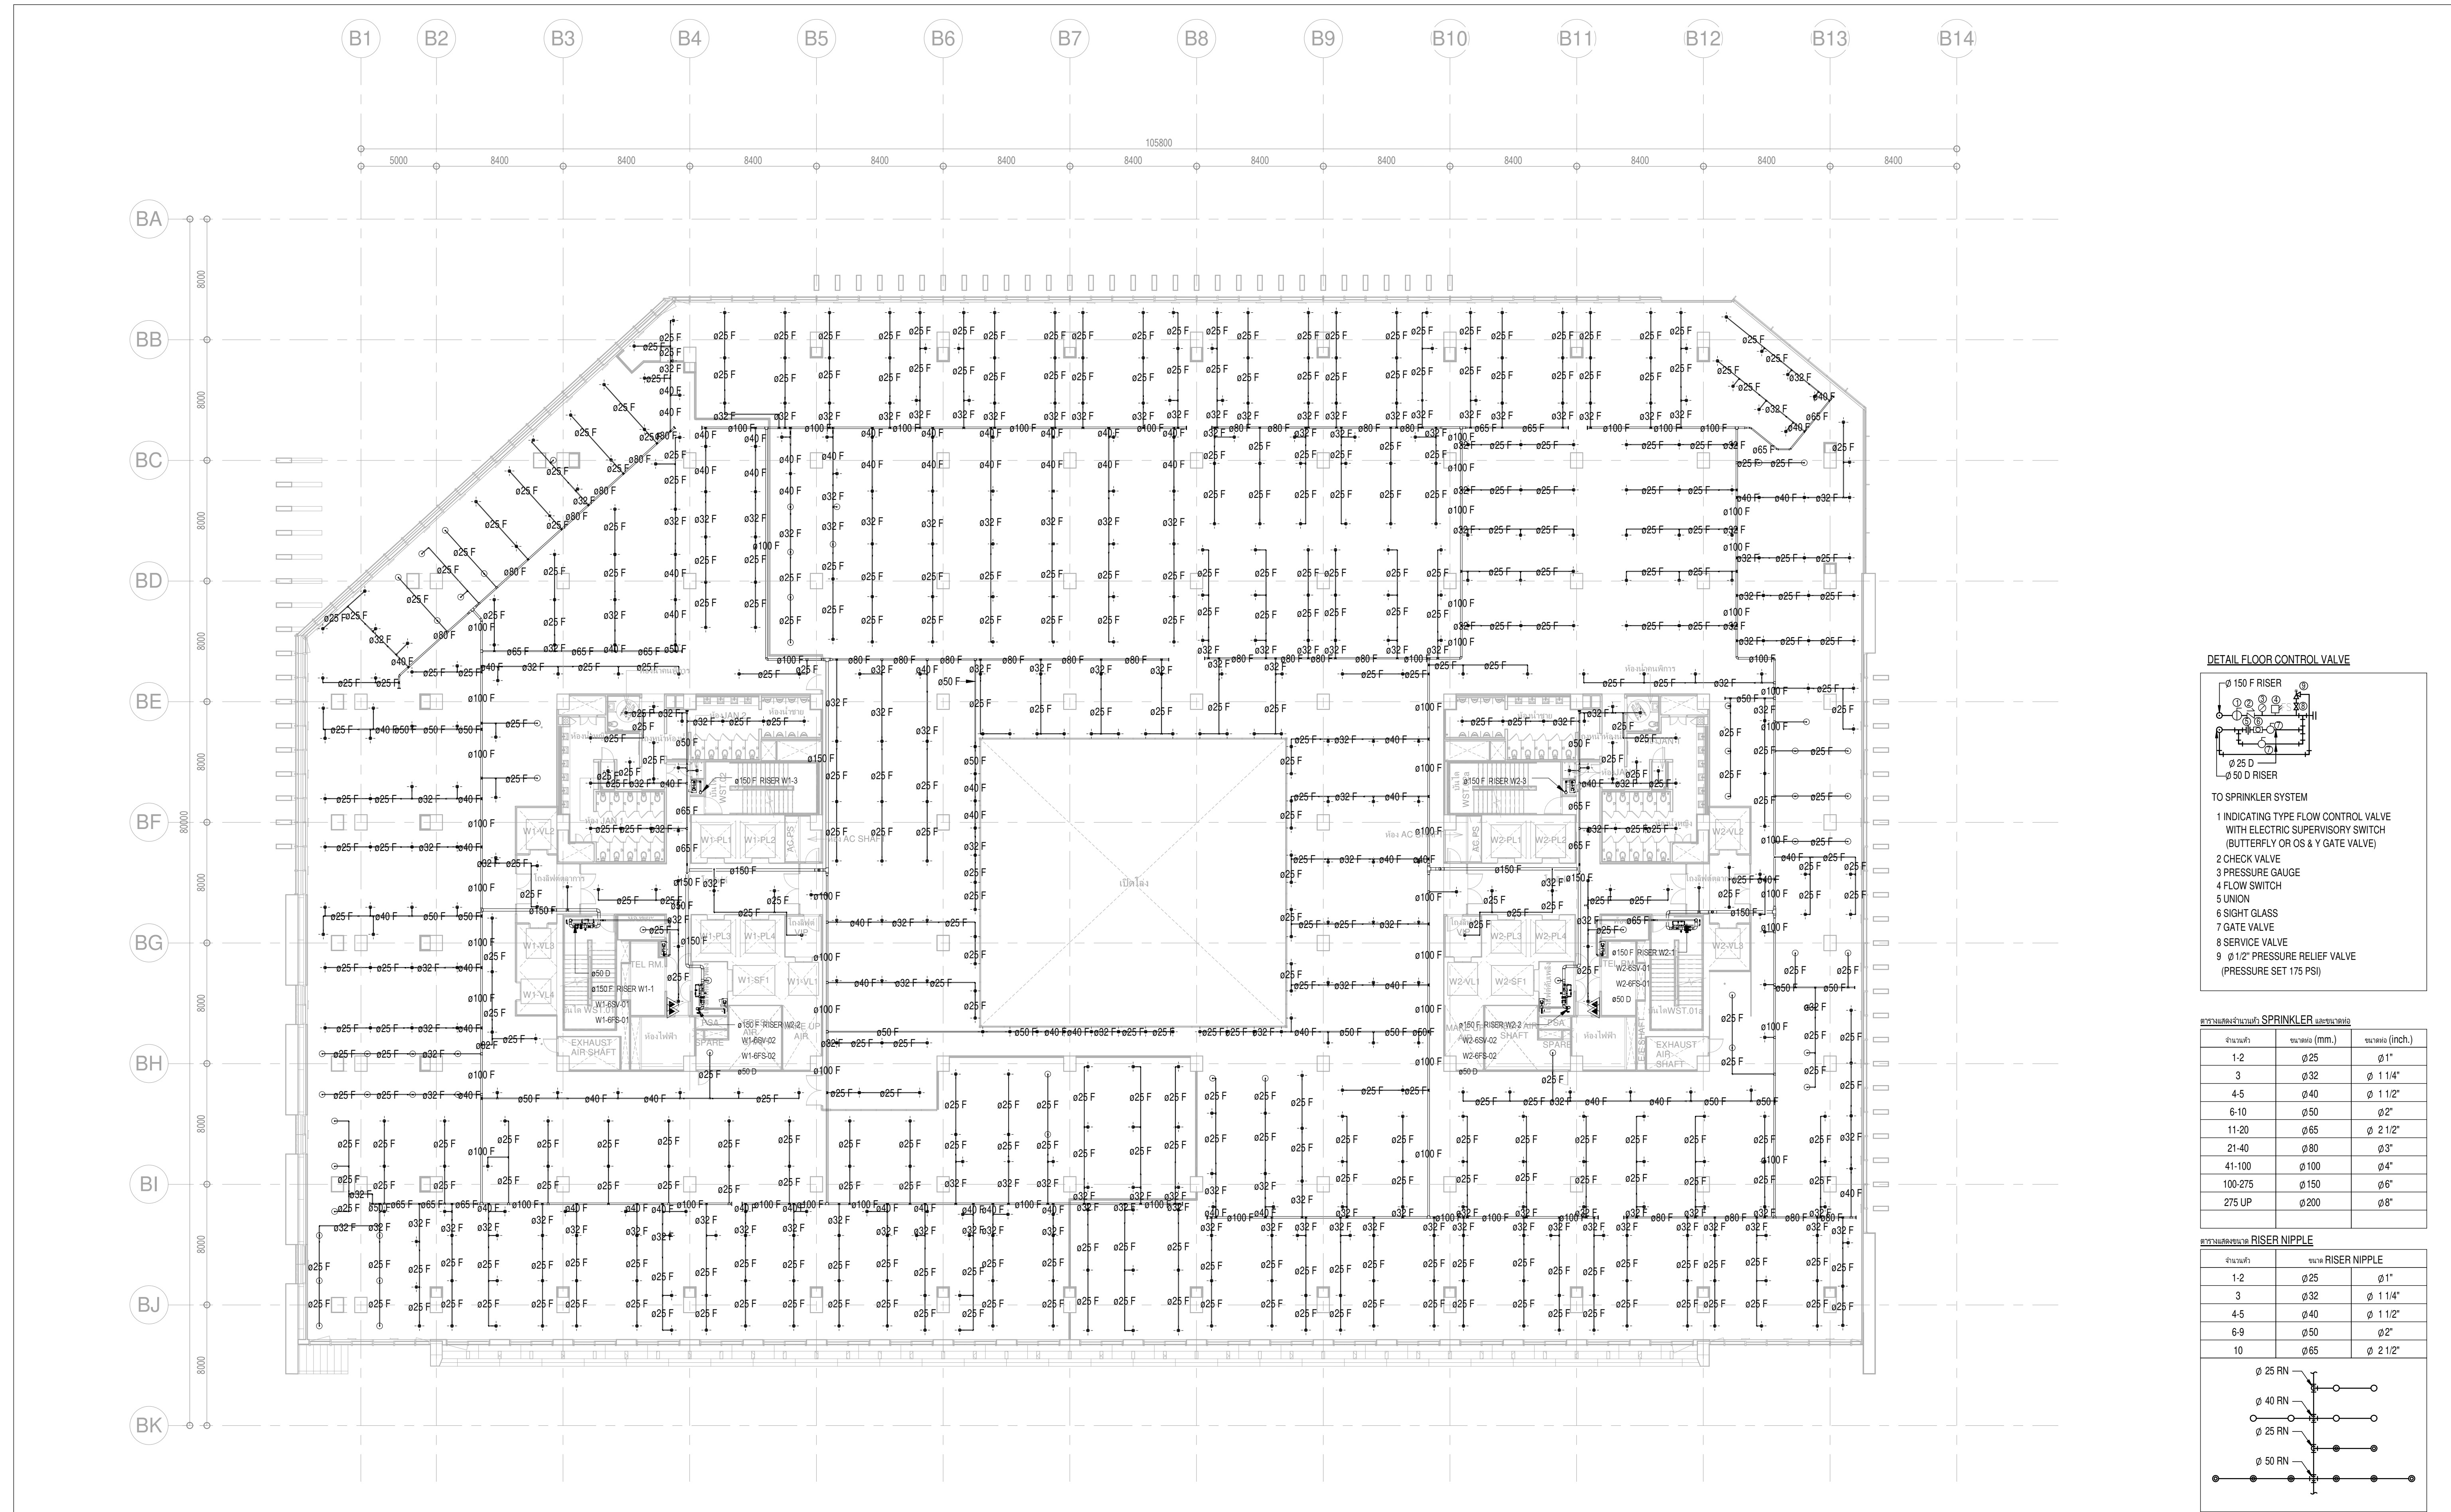

เจ้าของโครงการ
 ศูนย์ราชการเฉลิมพระเกียรติ ๘๐ พรรษา ๕ ธันวาคม ๒๕๕๐
 ถนนวิภาวดีรังสิต แขวงจตุจักร เขตจตุจักร กรุงเทพมหานคร 10210

ที่ปรึกษาบริหารโครงการ
TEAM GROUP
 บริษัท ทีม คอนซัลติ้งเอ็นจิเนียริ่งแอนด์แมเนจเม้นท์ จำกัด (มหาชน)
 บริษัท ทีม เทคโนโลยี จำกัด
 บริษัท ทีม แอสต้า จำกัด
 เลขที่ 151 ถนนพหลโยธิน
 แขวง บางเขน เขต บางเขน กรุงเทพมหานคร 10230
 TEL. 0-2959-9000 FAX. 0-2959-9090

ผู้ออกแบบ
GCDT
GOVERNMENT CENTER
DESIGN TEAM
 เลขที่ 4 ซอยรัชดาภิเษก 64 ถนนรัชดาภิเษก
 แขวง วังจตุจักร เขต บางเขน กรุงเทพมหานคร 10800
 TEL. 0-2922-3435 FAX. 0-2922-3433

ผู้จัดการโครงการ
ธีรยุทธ นพสวัสดิ์
 ว.สด.491


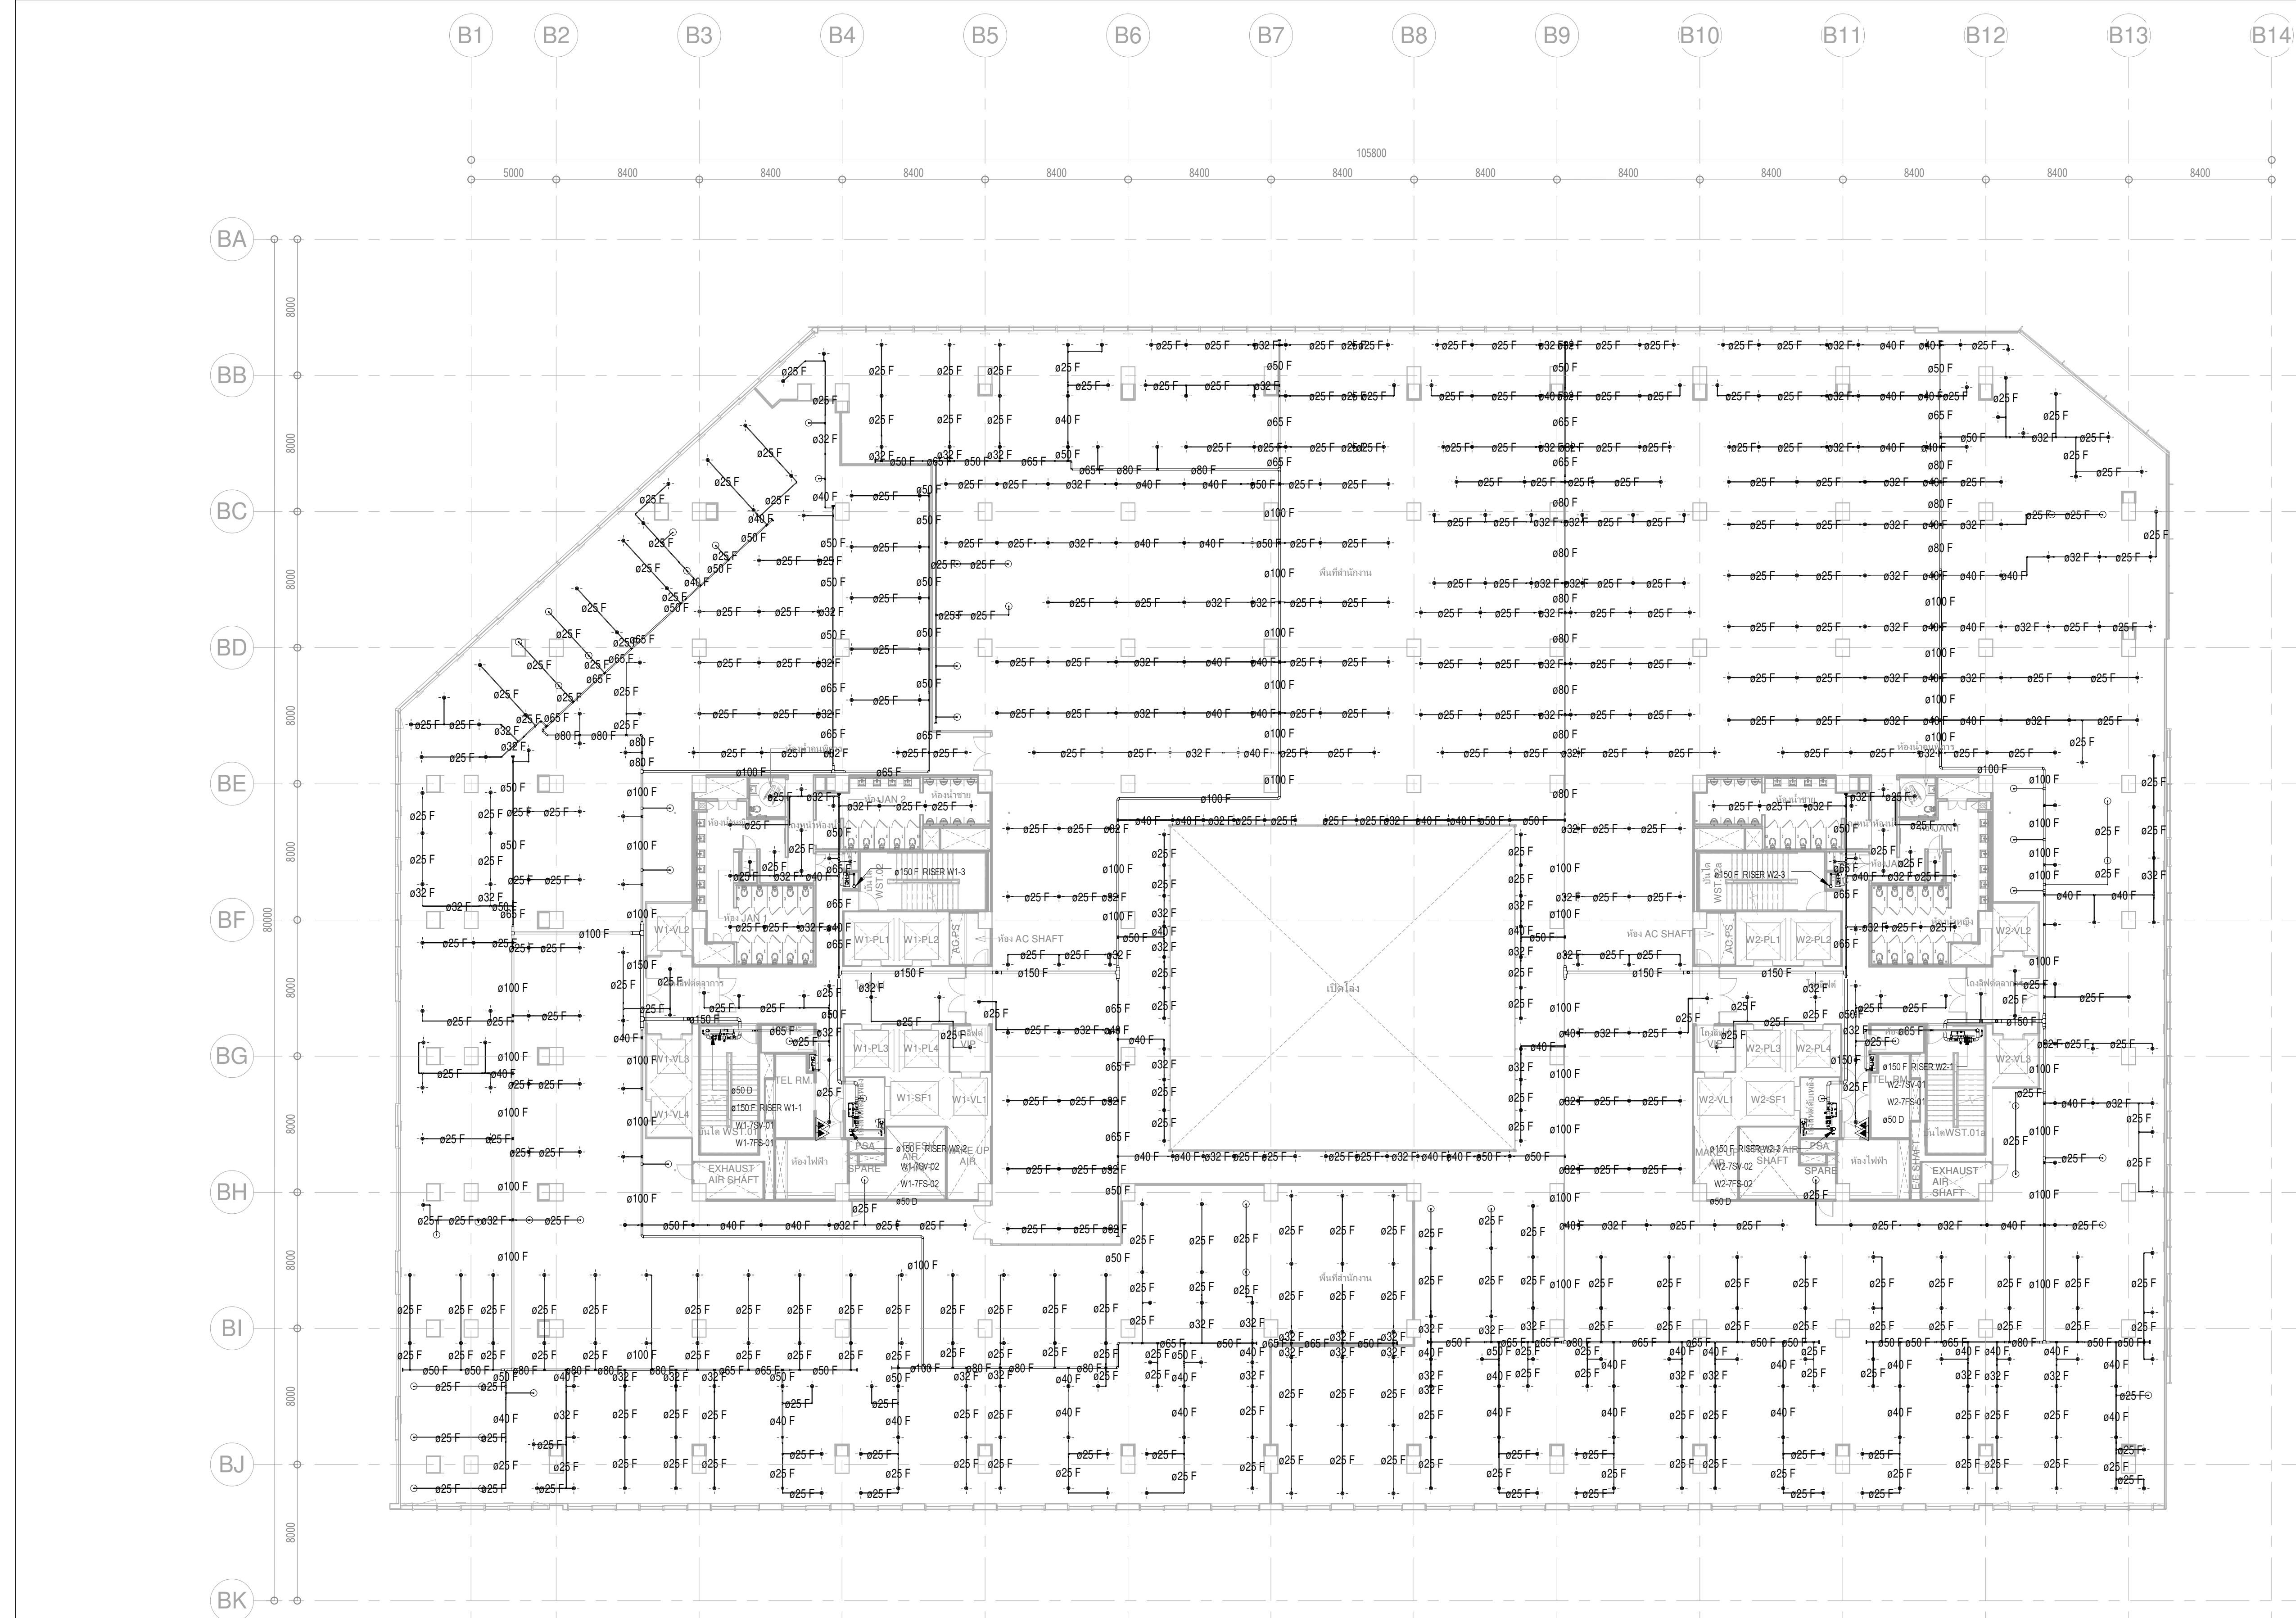

DETAIL FLOOR CONTROL VALVE

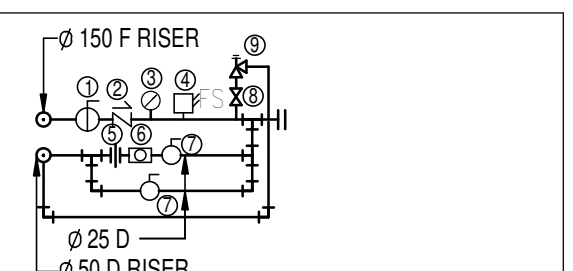


- TO SPRINKLER SYSTEM**
- 1 INDICATING TYPE FLOW CONTROL VALVE WITH ELECTRIC SUPERVISORY SWITCH (BUTTERFLY OR OS & Y GATE VALVE)
 - 2 CHECK VALVE
 - 3 PRESSURE GAUGE
 - 4 FLOW SWITCH
 - 5 UNION
 - 6 SIGHT GLASS
 - 7 GATE VALVE
 - 8 SERVICE VALVE
 - 9 1/2" PRESSURE RELIEF VALVE (PRESSURE SET 175 PSI)


ตารางคำนวณขนาด SPRINKLER และชนิดท่อ


จำนวนท่อ	ขนาดท่อ (mm.)	ขนาดท่อ (inch.)

ตารางคำนวณขนาด RISER NIPPLE

จำนวนท่อ	ขนาด RISER NIPPLE

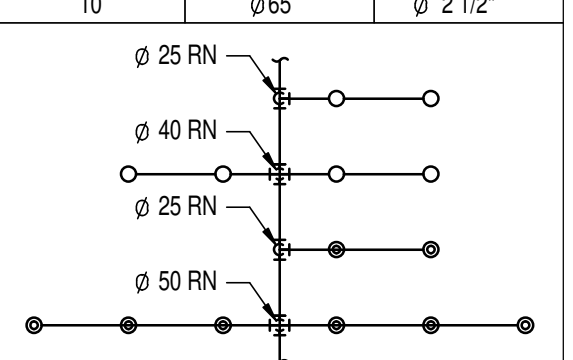


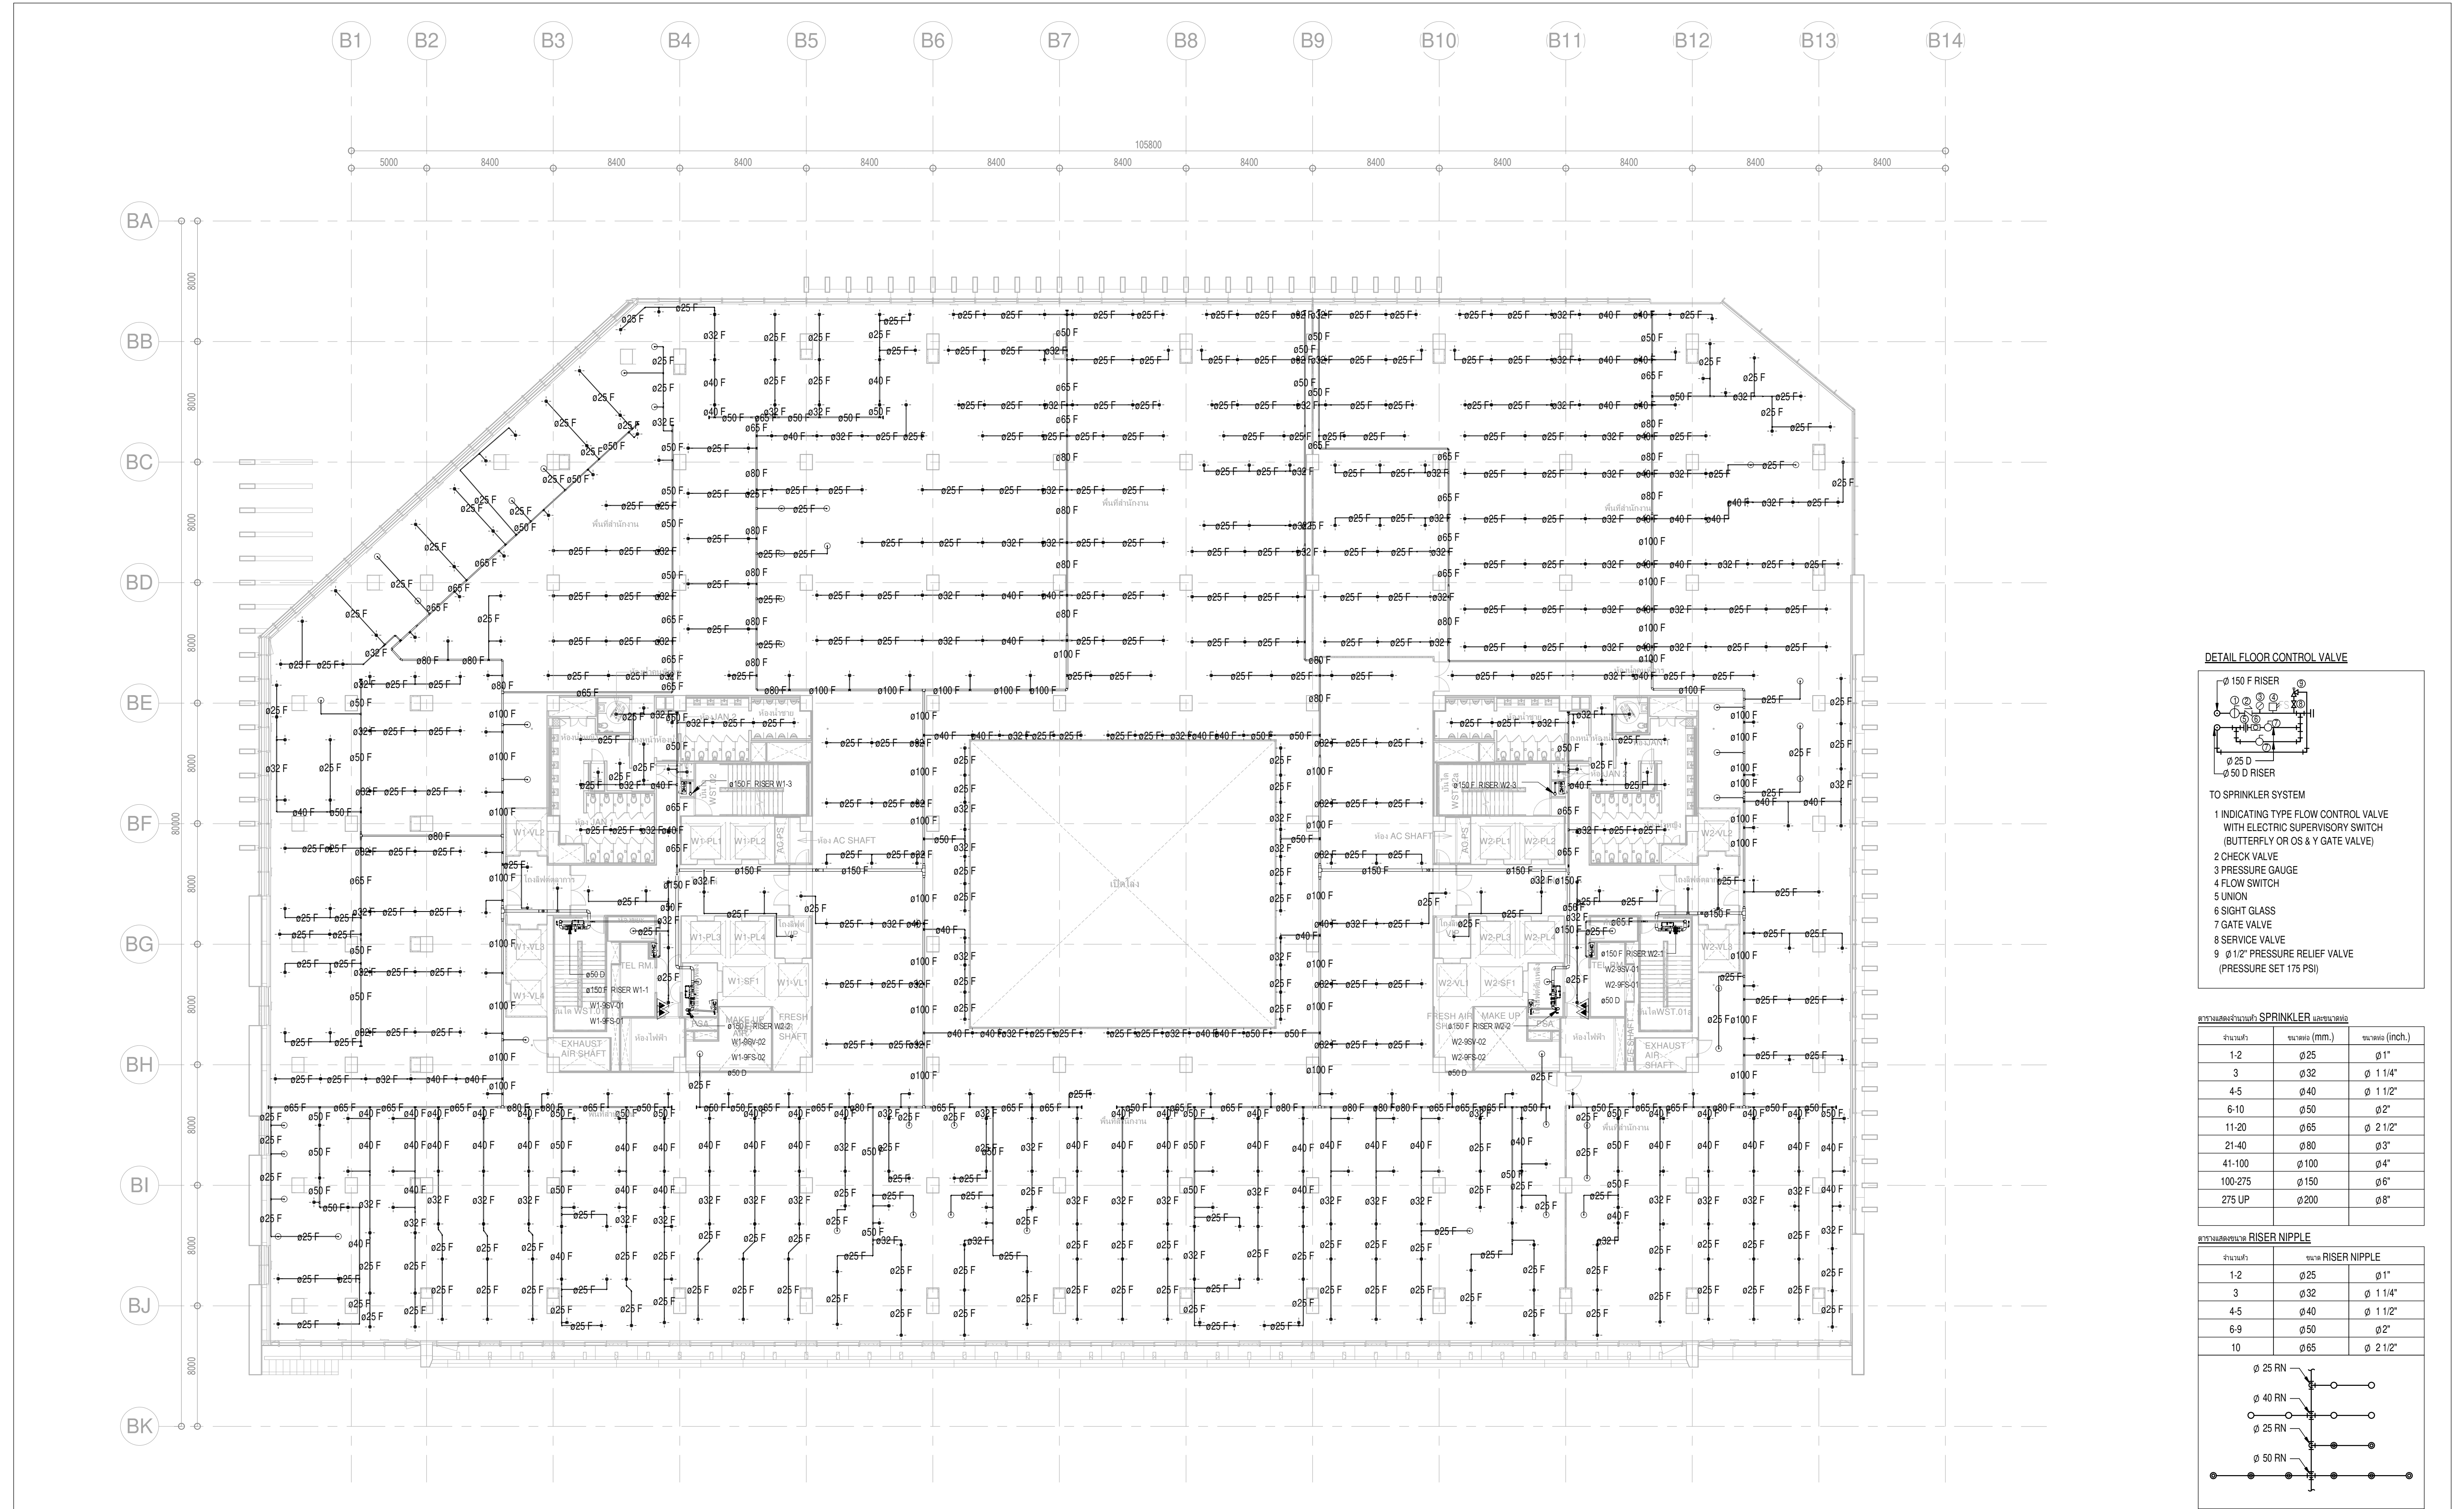

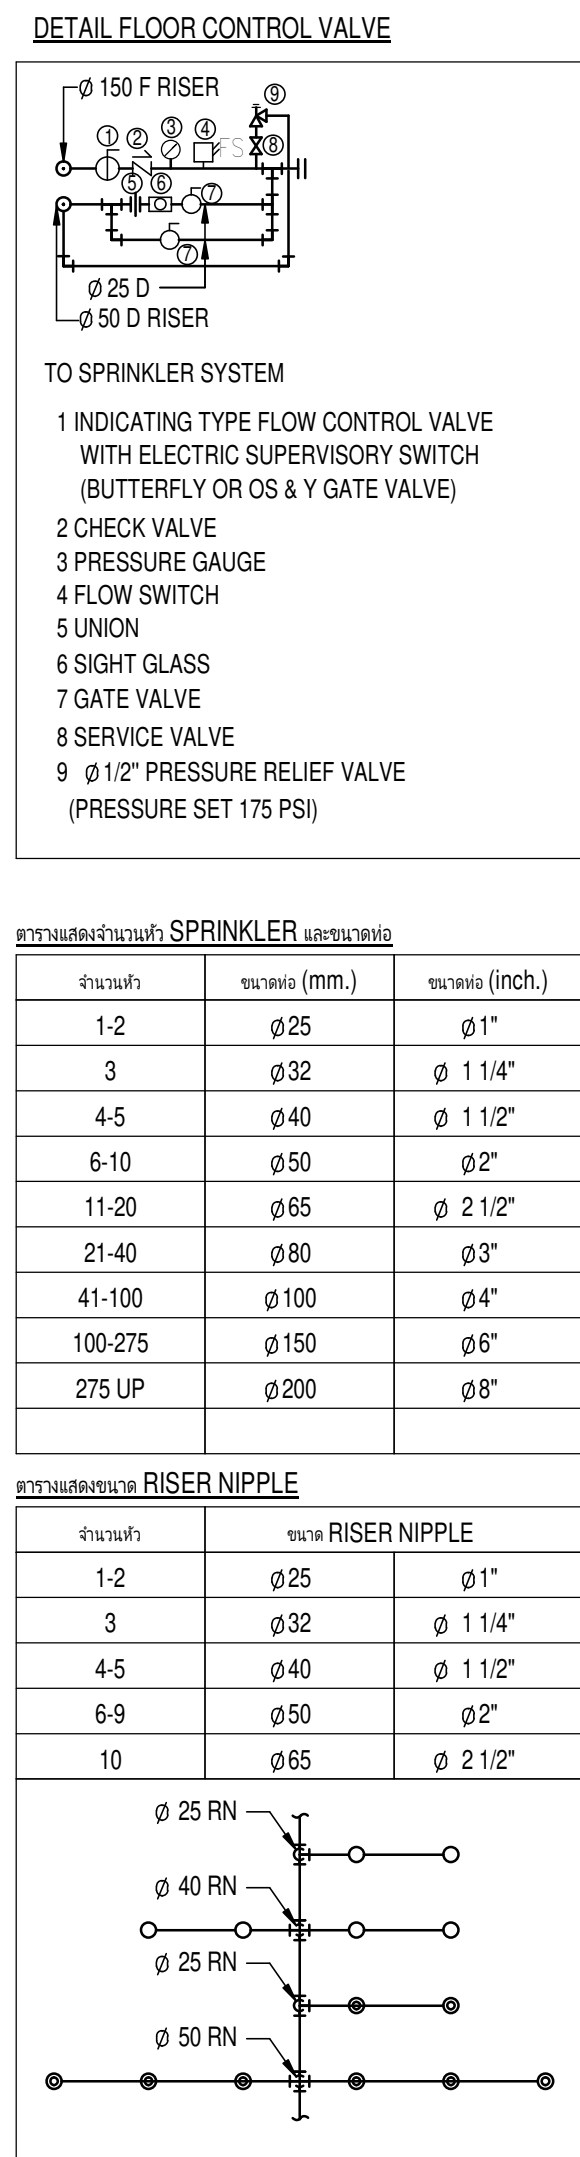

จำนวนหัว	ขนาด (mm.)	ขนาด (inch.)
1-2	ø25	ø 1"
3	ø32	ø 1 1/4"
4-5	ø40	ø 1 1/2"
6-10	ø50	ø 2"
11-20	ø65	ø 2 1/2"
21-40	ø80	ø 3"
41-100	ø100	ø 4"
100-275	ø150	ø 6"
275 UP	ø200	ø 8"

ตารางขนาดของนม RISER NIPPLE		
จำนวนหัว	ขนาด RISER NIPPLE	
1-2	ø25	ø 1"
3	ø32	ø 1 1/4"
4-5	ø40	ø 1 1/2"
6-9	ø50	ø2"
10	ø65	ø 2 1/2"

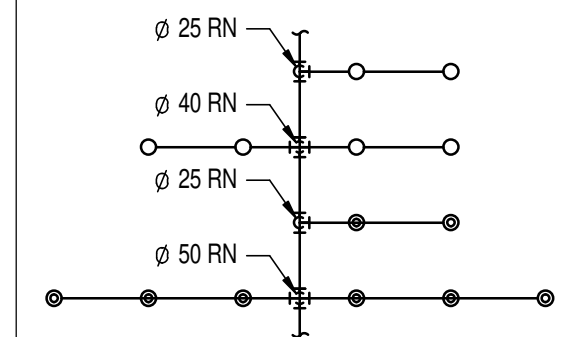

SIZE: A1, 841 x 594 mm



เจ้าของโครงการ

บริษัท ธนาคารกสิกราสถิตทรัพย์ จำกัด 120 อาคารธนพัฒน์
ศูนย์ราชการเฉลิมพระเกียรติ ๘๐ พรรษา ๕ ธันวาคม ๒๕๕๐
ถนนรัชดาภิเษก แขวงคลองเตย เขตคลองเตย กรุงเทพมหานคร 10110

ที่ปรึกษาบริหารโครงการ



บริษัท ทีม คอนซัลติ้งเอ็นจิเนียริ่งแอนด์เนชั่นแนล จำกัด (มหาชน)
บริษัท เทฟท์ คอนซัลแตนท์ จำกัด
บริษัท ทีม เบลิว จำกัด

เลขที่ 151 ถนนพหลโยธิน
แขวง บางพลัด เขตปทุมวัน กรุงเทพมหานคร 10230
TEL 0-2959-9000 FAX 0-2959-9090


ผู้ออกแบบ



เลขที่ 4 ซอยรัชดาภิเษก 64 ถนนรัชดาภิเษก
แขวง วังจันทน์ เขตบางซื่อ กรุงเทพมหานคร 10800
TEL 0-2922-3435 FAX 0-2922-3433


ผู้จัดการโครงการ ธีรยุทธ นงษ์สวัสดิ์	ว.สด 491	สถาปนิก จิตรชัย ชีระวงษ์ไพโรจน์ กฤษฎา พันธโกศล อาณัติ แสงสร้อย วราดิ นิลสำราญจิต สุกัญญา วัชรเมธี สุกัญญา บรรพชน วัชรพร พุดคำพร เกชา ชีระโกเมธ	ว.สด 556 ว.สด 1598 ส.สด 2747 ส.สด 3209 ส.สด 3366 ภ.สด 15242 ภ.สด 19909 ว.สน 13 ภ.สน 1465	วิศวกรโครงสร้าง น.อ. ช่างชัย จันทร์ตัน สุรพงษ์ ศิริวิฑูรย์ ไพรัช ชีระวงษ์ ดร.ปิยะพร ชัยเสรี ภูมิสถาปนิก เลิศฤทธิ์ นิธิโรโย เอกสิทธิ์ อุดมวงศ์ ณ อรุณยา ภาวิณี โพธิ์งาม พุดชัย ไร่นาทวีพิทักษ์ อนันตพร แพร่รัตนดิษฐ์	ว.สด 556 ว.สน 1108 ว.สน 1209 ส.สย 4522 ส.สย 7227 ส.สย 9021 ว.ภ.ส 18 ส.ภ.ส 6 ส.ภ.ส 85 ภ.ภ.ส 8 ภ.ภ.ส 580	วิศวกรระบบไฟฟ้า เจริญชัย เต็มหนัก สุวิญญาณ์ เมธมโนรมย์ วิศวกรระบบสื่อสาร วิเศษชัย อังสุรัตน์โกมล วิศวกรระบบเครื่องกล สมเจตน์ สีสวัสดิ์ งานถนนและระบบระบายน้ำภายนอกอาคาร อุดม มนต์ประจักษ์พร อรรถวุฒิ กองศาสนะ งานออกแบบแสงสว่าง ดร. วรณภา รื่นทวีริยะกุล	ว.ฟก.1100 ว.ฟก.1093 ว.ฟก.1129 ว.ก.941 ว.ก.7267 ภ.ก.22322 ภ.ก.2956	วิศวกรระบบสุขาภิบาล ไวพจน์ เมธมโนรมย์ งานอนุรักษ์พลังงาน สรวิญญา รัตนบัณฑิตสกุล วิศวกรระบบความปลอดภัยและป้องกันอัคคีภัย อรรถพร กิ่งเจริญ ผู้ตรวจสอบงานโครงสร้าง ผู้เชี่ยวชาญงานประหยัดพลังงานและอาคารเขียว ผศ.ดร.ชัชปณัฏ์ ชื่นประเสริฐ อนุจิต ชิงกล่อม งานพิมพ์ และสื่อ ส.สด 2747	ชื่อเอกสาร : ศูนย์ราชการเฉลิมพระเกียรติ ๘๐ พรรษา ๕ ธันวาคม ๒๕๕๐ พื้นที่โซน C ศูนย์ราชการโซน C อาคาร WEST	การแก้ไข NO. DATE DESCRIPTION BY 0 1/04/64 FOR BIDDING GCOT	เขียนโดย : แบบแปลนระบบป้องกันอัคคีภัย สำหรับชั้นหลังคา	เขียนโดย : Author ตรวจสอบโดย : Checker วันที่ : 1 เมษายน 2564 อนุมัติโดย : Approver มาตรฐาน : 1 : 200 เลขที่แบบ : GCC-C1-W-FP-03-1301
---	----------	--	--	---	--	---	---	--	---	---	--	---

ALL PRINTS SPECIFICATION AND THEIR COPY RIGHT ARE THE PROPERTIES OF GOVERNMENT CENTER DESIGN TEAM AND MUST NOT BE COPIED OR REPRODUCED WITHOUT WRITTEN PERMISSION FROM GOVERNMENT CENTER DESIGN TEAM

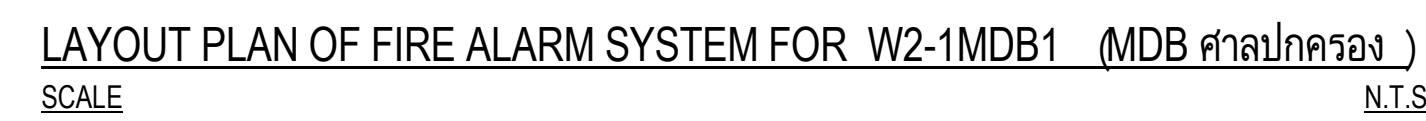

	FIRE ALARM CONTROL PANEL		ALARM BELL
	NOVEC-1230 NOZZLE		ABORT SWITCH
A	SMOKE DETECTOR ZONE A		MANUAL PULL STATION
B	SMOKE DETECTOR ZONE B		PRESSURE SWITCH
	MANUAL ACTUATOR		PNEUMATIC ACTUATOR

<u> A </u>	2(1C X 1.5 SQ.MM.) IEC01
<u> B </u>	2(1C X 2.5 SQ.MM.) FRC
<u> C </u>	4(1C X 1.5 SQ.MM.) IEC01
<u> D </u>	4(1C X 2.5 SQ.MM.) FRC
<u> E </u>	3(1C X 2.5 SQ.MM.) IEC01
<u> </u>	DISCHARGE PIPE FOR NOVEC-1230

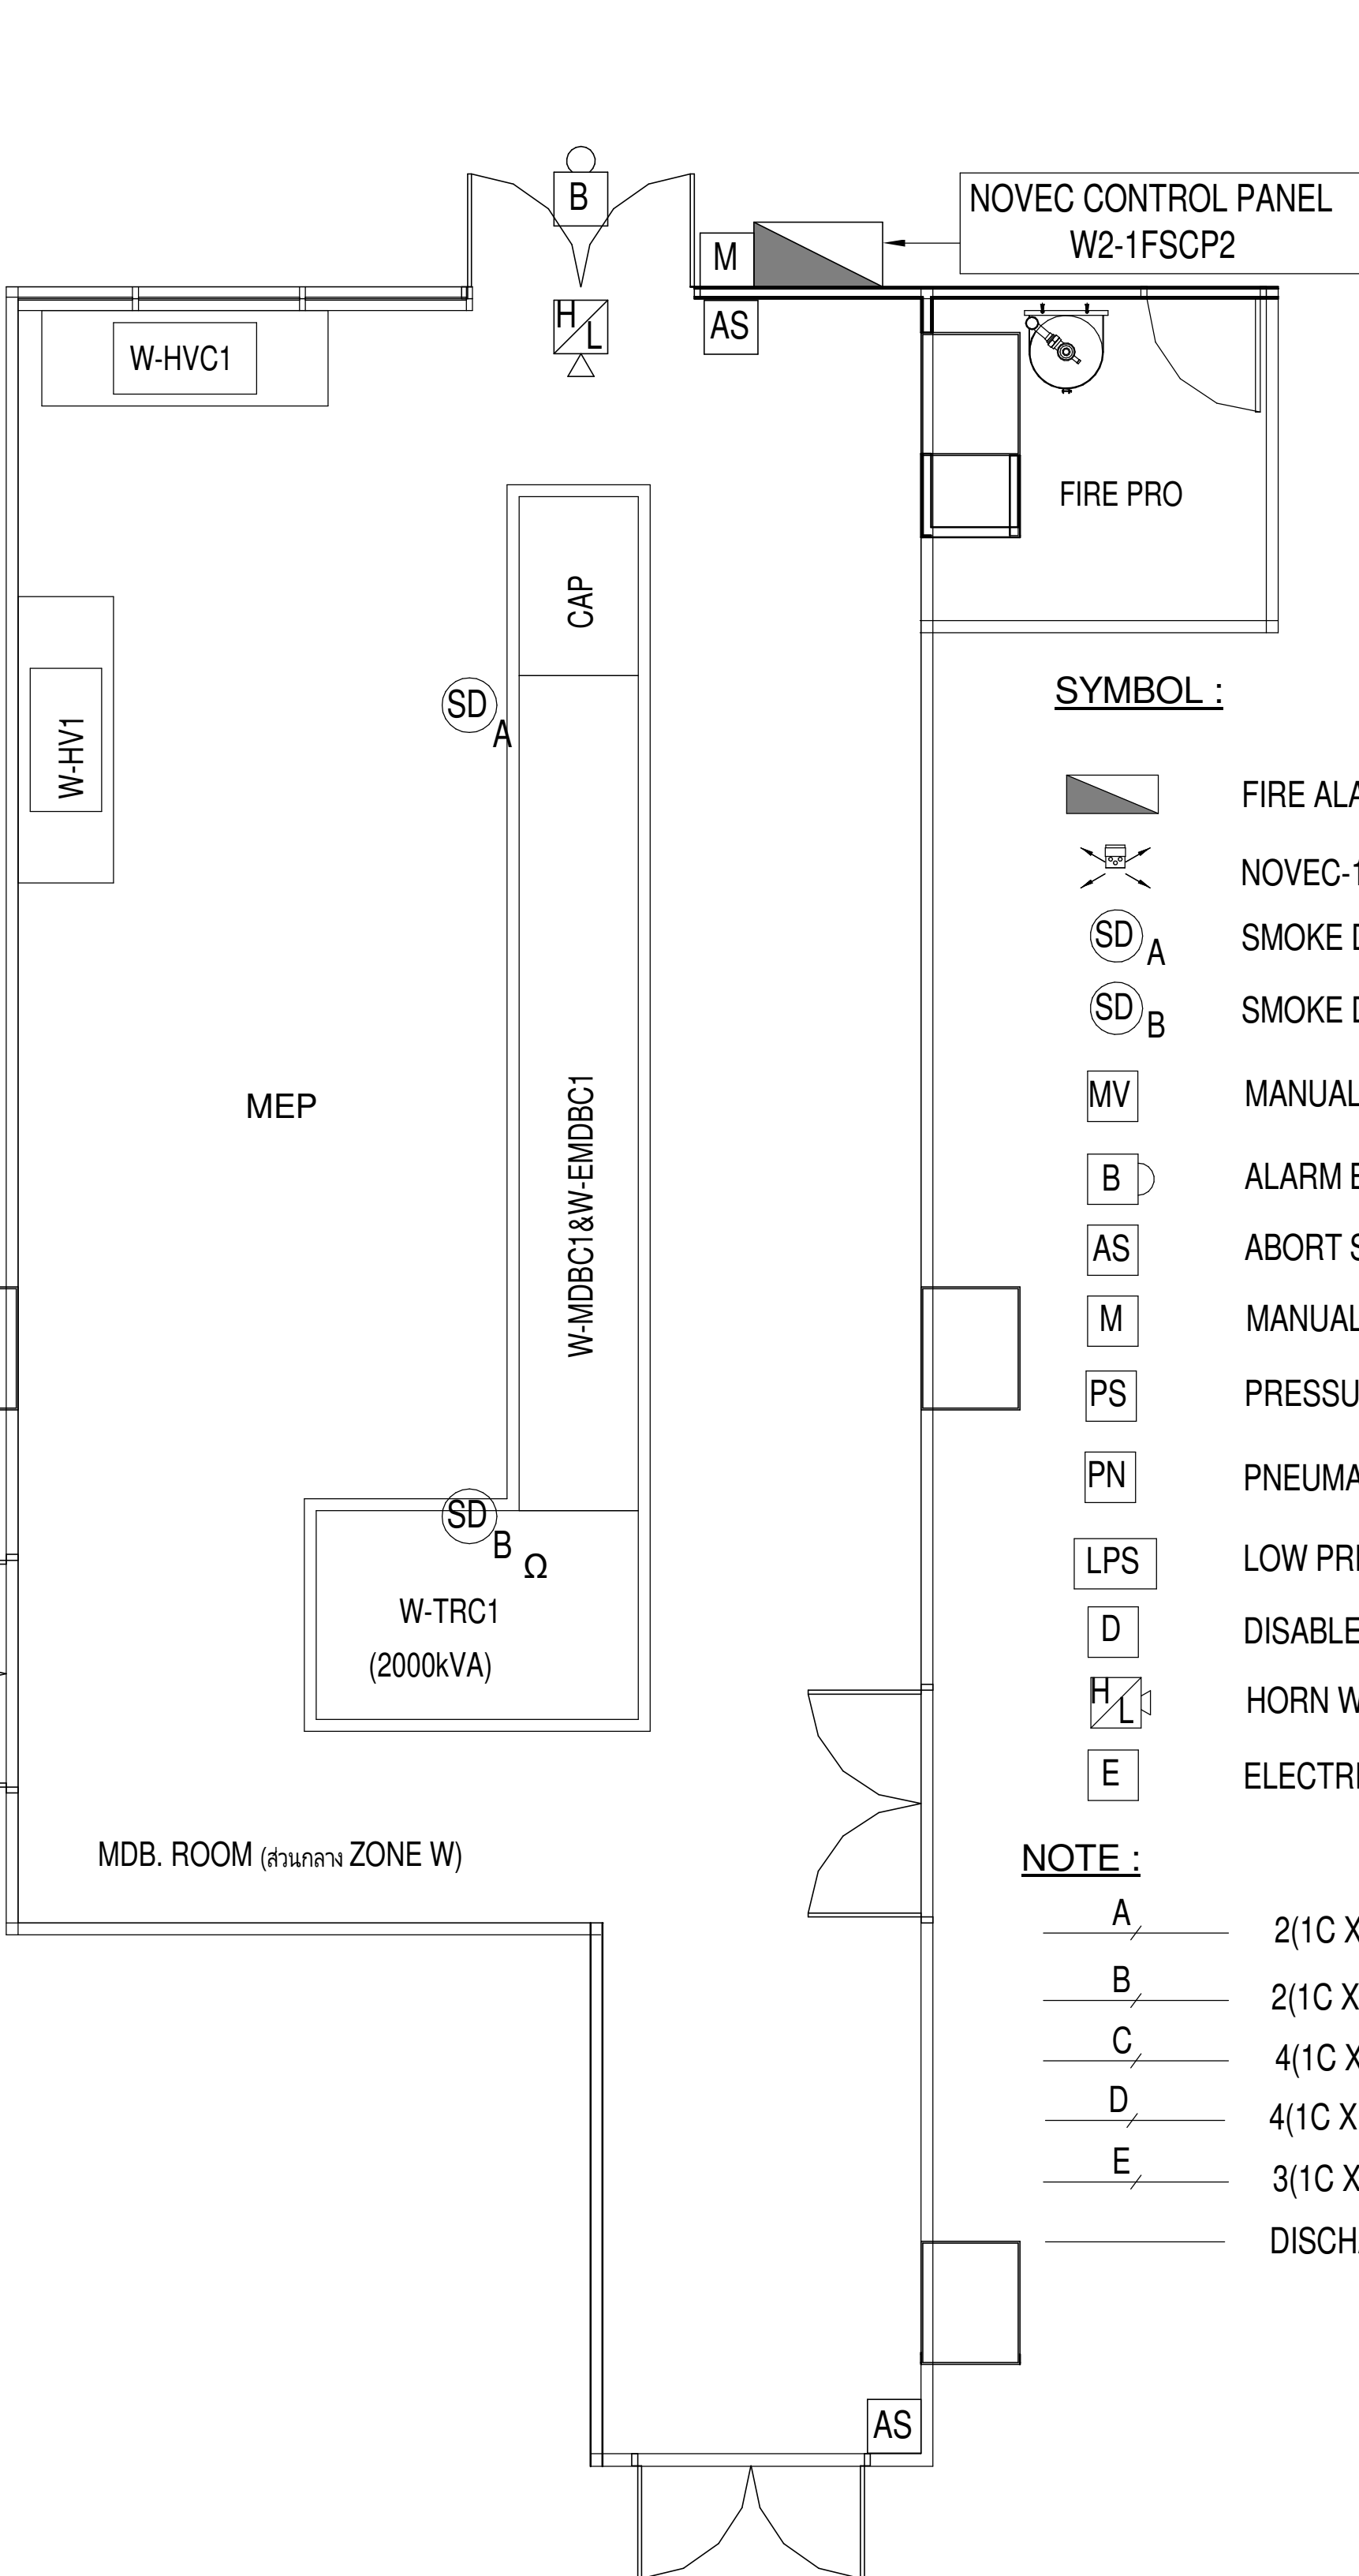

LAYOUT PLAN OF FIRE ALARM SYSTEM FOR W2-1MDB2 (MDB ZONE W)
SCALE N.T.S

- | | |
|---|-------------------------------|
| A | 2(1C X 1.5 SQ.MM.) IEC01 |
| B | 2(1C X 2.5 SQ.MM.) FRC |
| C | 4(1C X 1.5 SQ.MM.) IEC01 |
| D | 4(1C X 2.5 SQ.MM.) FRC |
| E | 3(1C X 2.5 SQ.MM.) IEC01 |
| | DISCHARGE PIPE FOR NOVEC-1230 |