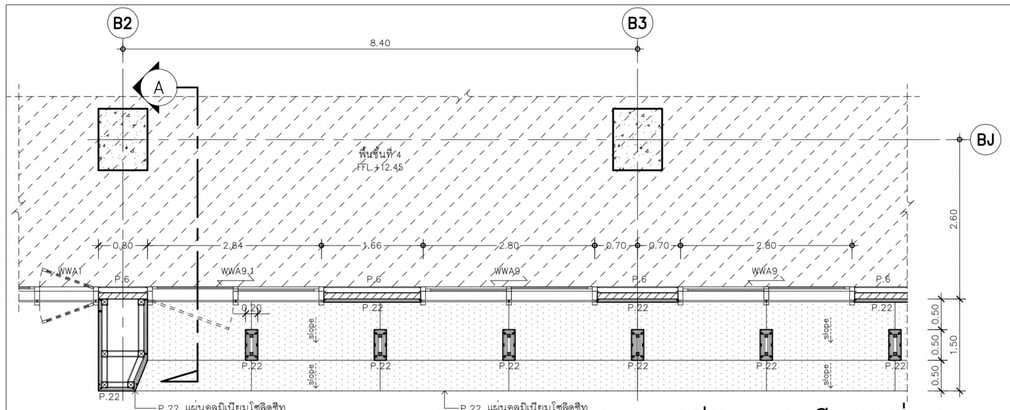

แปลนขยายครีบตกแต่ง 2

มาตราส่วน 1:50 ชั้นที่ 4 (1)

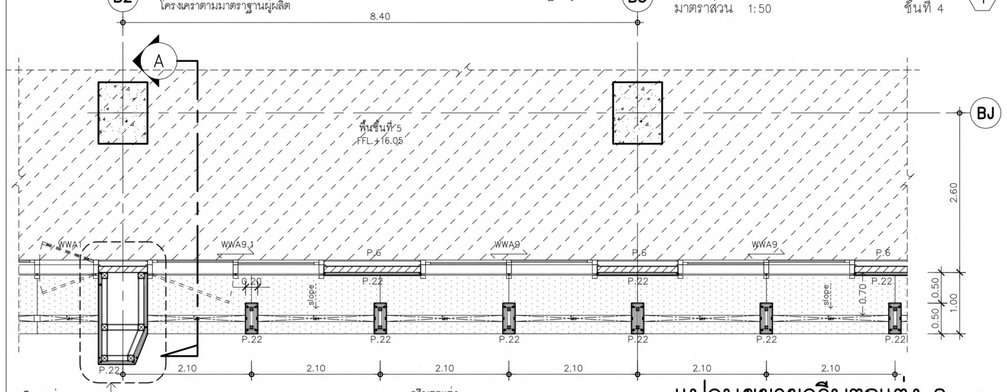

แปลนขยายครีบตกแต่ง 2

มาตราส่วน 1:50 ชั้นที่ 5 (1)

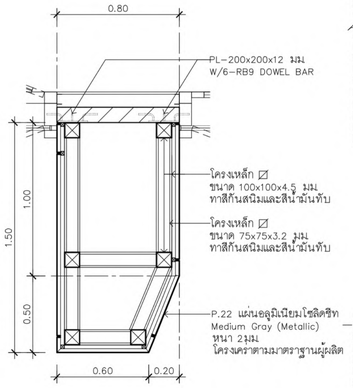

แบบขยายครีบตกแต่ง 2

มาตราส่วน 1:20

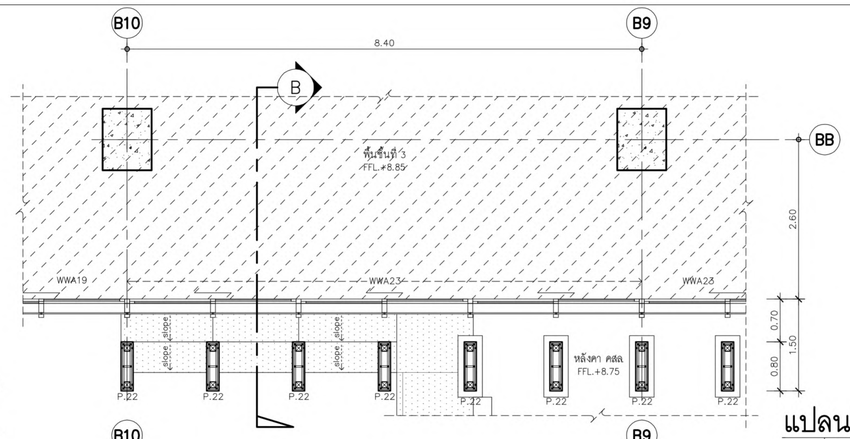

แปลนขยายครีบตกแต่ง 3

มาตราส่วน 1:50 ชั้นที่ 3 (3)

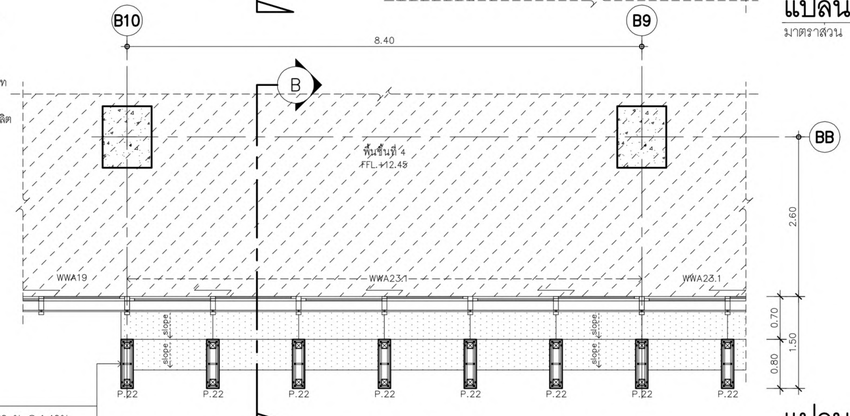

แปลนขยายครีบตกแต่ง 3

มาตราส่วน 1:50 ชั้นที่ 4 (3)

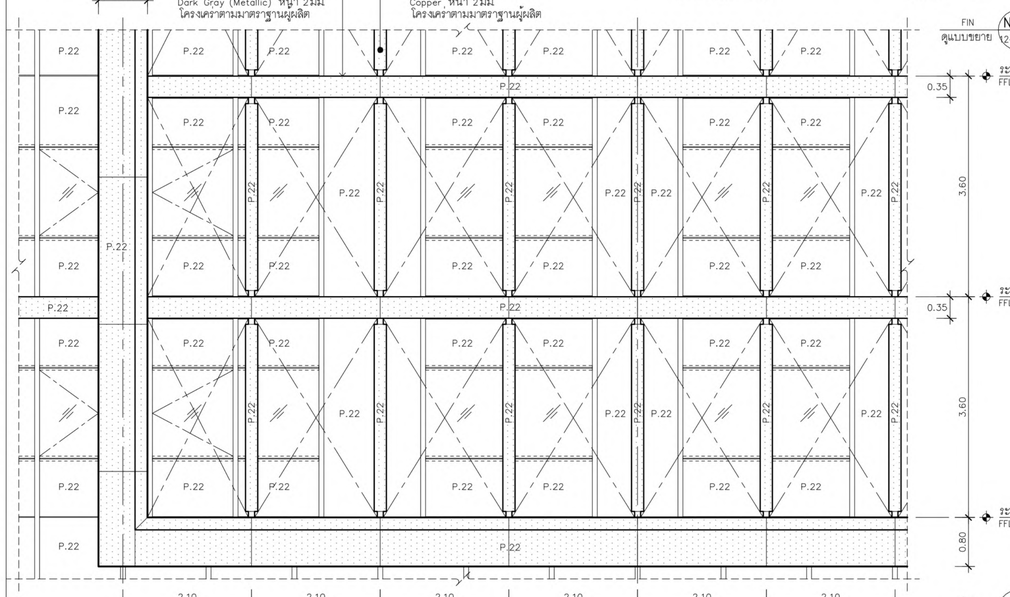

รูปด้าน

มาตราส่วน 1:50 (1)

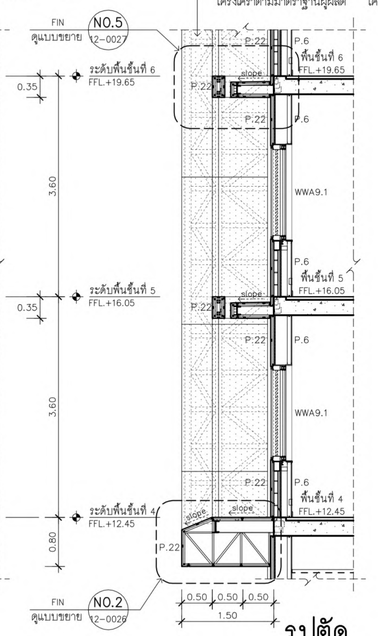

รูปตัด

มาตราส่วน 1:50 (A)

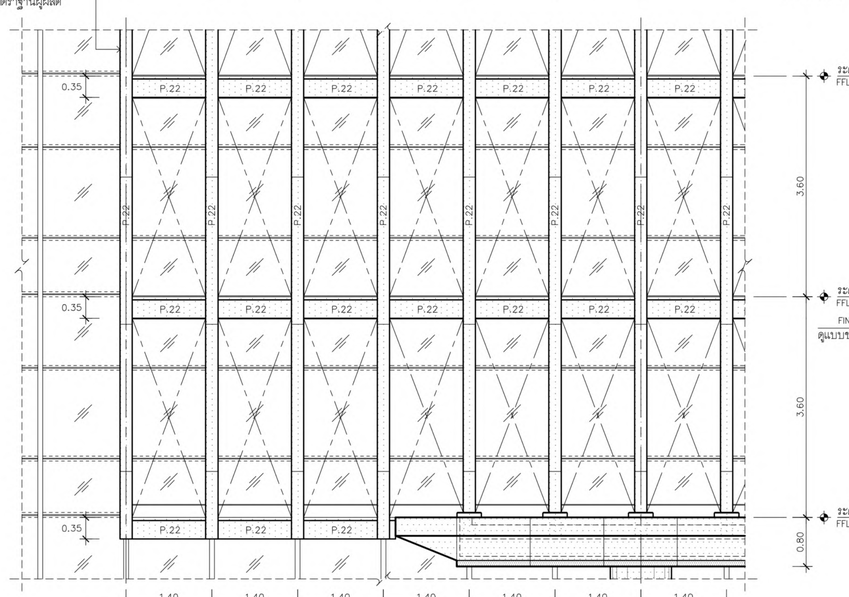

รูปด้าน

มาตราส่วน 1:50 (3)

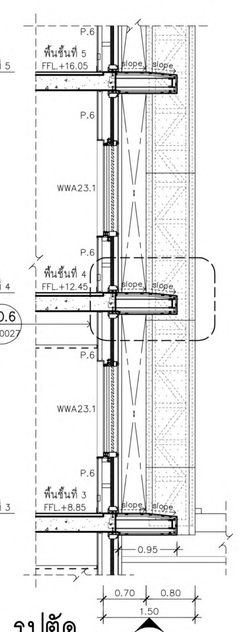

รูปตัด

มาตราส่วน 1:50 (B)

เจ้าของโครงการ	ที่ปรึกษาบริหารโครงการ	ผู้ออกแบบ
บริษัท ธนารักษ์พัฒนาสินทรัพย์ จำกัด 120 อาคารธนพิพัฒน์ ศูนย์ราชการเฉลิมพระเกียรติ ๘๐ พรรษา ๕ ธันวาคม ๒๕๕๐ ถนนแจ้งวัฒนะ แขวงทุ่งสองห้อง เขตหลักสี่ กรุงเทพมหานคร 10210	TEAM GROUP บริษัท ทีม คอนซัลติ้งแอนด์เอนจินียริ่งแอนด์เมเนจเมนท์ จำกัด (มหาชน) บริษัท เอทีที คอนซัลแตนท์ จำกัด บริษัท ทีม เอสดีว จำกัด เลขที่ 151 ถนนบวงจันทร์ แขวง บวงจันทร์ เขตป้อมปราบ กรุงเทพฯ 10230 TEL. 0-2509-9000 FAX.0-29509-9090	GCDT GOVERNMENT CENTER DESIGN TEAM เลขที่ 4 ซอยรัชดาภิเษก 64 ถนนรัชดาภิเษก แขวง วงศ์สว่าง เขตบางซื่อ กรุงเทพฯ 10800 TEL. 0-2922-3435 FAX. 0-2922-3433

ผู้จัดการโครงการ		สถาปนิก		วิศวกรโครงสร้าง		วิศวกรงานระบบไฟฟ้า		วิศวกรงานระบบสุขาภิบาล	
ธีรยุทธ์ หงษ์สวัสดิ์	ว-สถ 491	ณัฐสิต ชีระวงษ์ไพโรจน์	ว-สถ 556	น.อ. ชาญชัย จันทรรัตน์	วย.1108	เจริญชัย เลิศมหกิจ	วฟก.1100	ไวทูร เมธปโรจน์	สส.106
		กฤษฎา พนิตโกศล	ส-สถ 1598	สุรพงศ์ ศิริวรยกุล	วย. 1209	สุวิชญาณ์ เมธมโนรมย์	วฟก.1093	งานอนุรักษ์พลังงาน	
รองผู้จัดการโครงการ		ธวนินทร์ แสงสร้อย	ส-สถ 2747	โชคชัย จัตตจร	สย.4522	วิศวกรงานระบบสื่อสาร		สรัญญา รัตนปัณฑิตสกุล	สก.3173
ณัฐสิต ชีระวงษ์ไพโรจน์	ว-สถ 556	วรชาติ นิลสำราญจิต	ส-สถ 3209	ดร.ปิยวัชร ชัยเสรี	สย.7227	วิเศรษฐ์ อังสรัตนโกเมล	วฟก.1129	วิศวกรงานระบบความปลอดภัยและป้องกันอัคคีภัย	
จักรพงษ์ มณีปันดี	ว-สน. 13	สุภัคชิกิจ จัตวเมฬี	ส-สถ 3366	นพดล จิวงาม	สย.9021	วิศวกรงานระบบเครื่องกล		อรรณพ กิงจขี	วก.900
เลิศฤทธิ์ ปิติไชโย	ว-ภส. 18	สุภฤกษ์ บรพงษ์	ภ-สถ 15242	ภูมิสถาปนิก		สมจินต์ ติสวัสดิ์	วก.941	ผู้ตรวจสอบงานโครงสร้าง	
ชนินทร พุตอำพร	วย. 1935	รักษิณา นวมไพโรจน์	ภ-สถ 19909	เลิศฤทธิ์ ปิติไชโย	ว-ภส. 18	งานถนนและระบบระบายน้ำภายนอกอาคาร			
เกษา ธีระโกเมน	วก.500,วส.56	งานตกแต่งภายในและครุภัณฑ์		เอกสิทธิ์ อุณวงศ์ ณ อยุธยา	ส-ภส. 6	จุตม หงษ์ประธานทร	สย.7267	ผู้เชี่ยวชาญงานประหยัดพลังงานและอาคารเขียว	
		จักรพงษ์ มณีปันดี	ว-สน. 13	ภาวิณี โพธานรักษ์	ส-ภส. 85	อรรถวุฒิ กองศวสนะ	ภย.22322	ผศ.ดร.ชนิกานต์ ยิ้มประยูร	
		ศิริกันยา ชุ่มเชยกลิ่น		พุฒิชัย โรจน์ทวีพิทักษ์	ภ-ภส. 8	งานออกแบบแสงสว่าง		อนุชิต พึ่งกล่อม	
		เกรียงยศ จรญศรีสวัสดิ์	ภ-สน 1465	ธเนศวร แพร์คตลิลิก	ภ-ภส. 580	ดร. วรรณา พิมพวิริยะกุล	ภสถ. 2956	ธวนินทร์ แสงสร้อย	ส-สถ 2747

ชื่อโครงการ :

โครงการพัฒนาพื้นที่ส่วนขยาย

ศูนย์ราชการเฉลิมพระเกียรติ ๘๐ พรรษา ๕ ธันวาคม ๒๕๕๐ พื้นที่โซน C ศูนย์ราชการโซน C อาคารทิศตะวันตก (W)

REVISION

NO.	DATE	DESCRIPTION	BY
0	01/04/64	FOR BIDDING	GCDT

ชื่อแบบ :

แบบขยายครีบตกแต่ง 2,3

เขียนโดย : Author	
ตรวจสอบโดย : Checker	วันที่ : 01/04/64
อนุมัติโดย : Approver	มาตราส่วน : ตามแบบ

เลขที่แบบ : GCC-C-W-AR-12-0021

SIZE: A1 - 841 x 594 mm.

ALL PRINTS SPECIFICATION AND THEIR COPY RIGHT ARE THE PROPERTIES OF GOVERNMENT CENTER DESIGN TEAM AND MUST NOT BE COPIED OR REPRODUCED WITHOUT WRITTEN PERMISSION FROM GOVERNMENT CENTER DESIGN TEAM

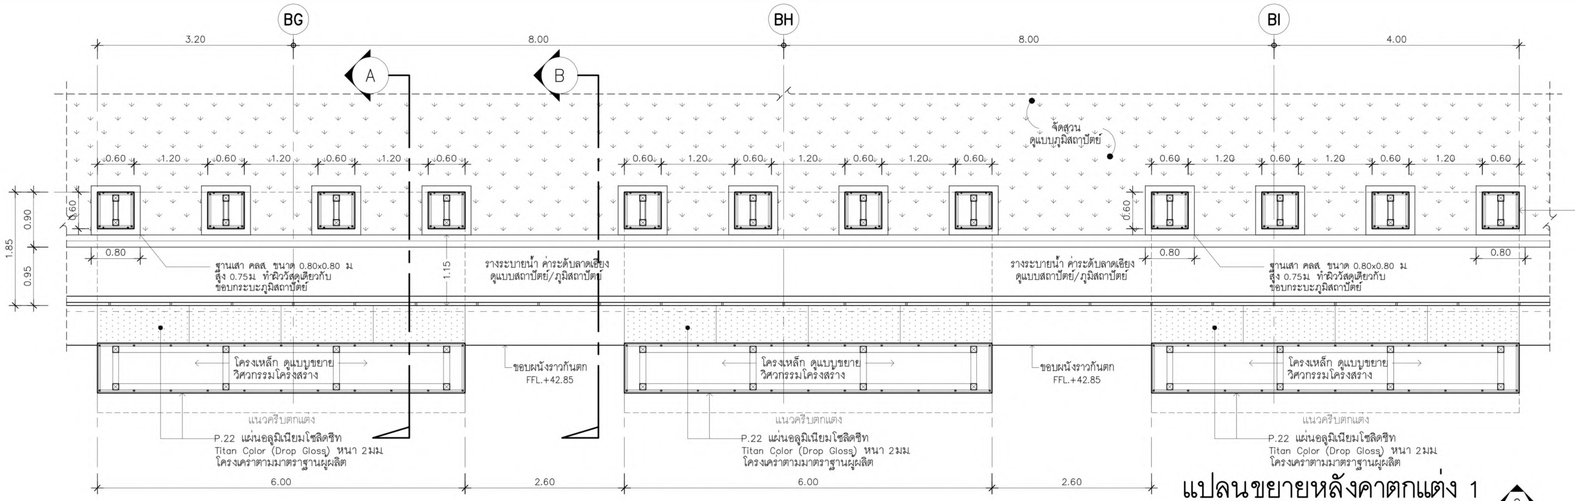

แปลนขยายหลังคาตกแต่ง 1

มาตราส่วน 1:50 ขึ้นหลังคา (2)

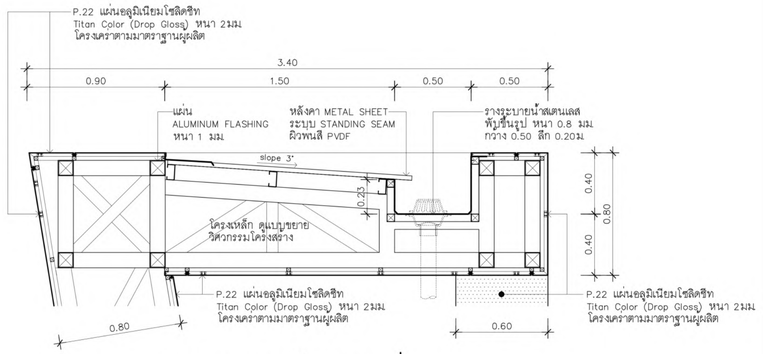

แบบขยายหลังคาตกแต่ง 1

มาตราส่วน 1:20

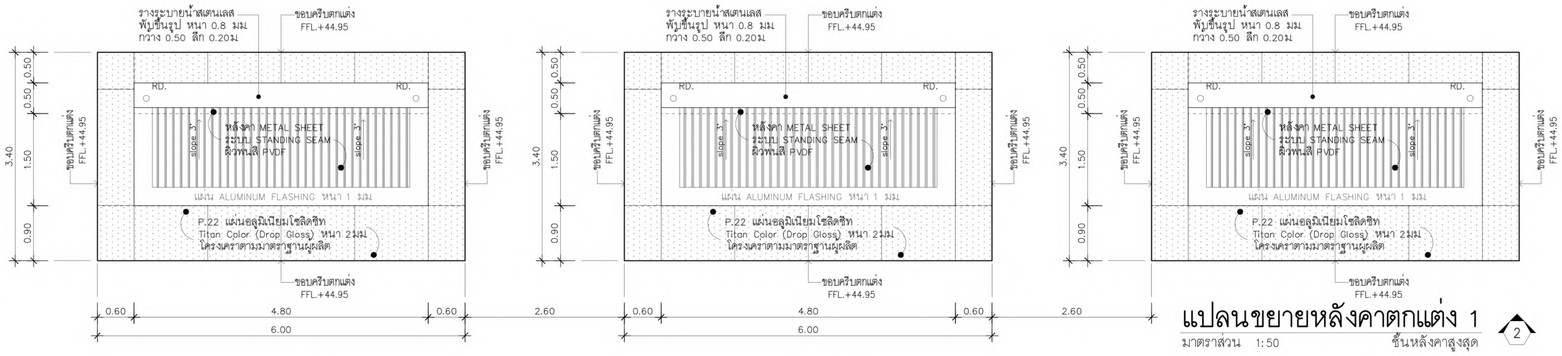

แปลนขยายหลังคาตกแต่ง 1

มาตราส่วน 1:50 ขึ้นหลังคาสูงสุด (2)

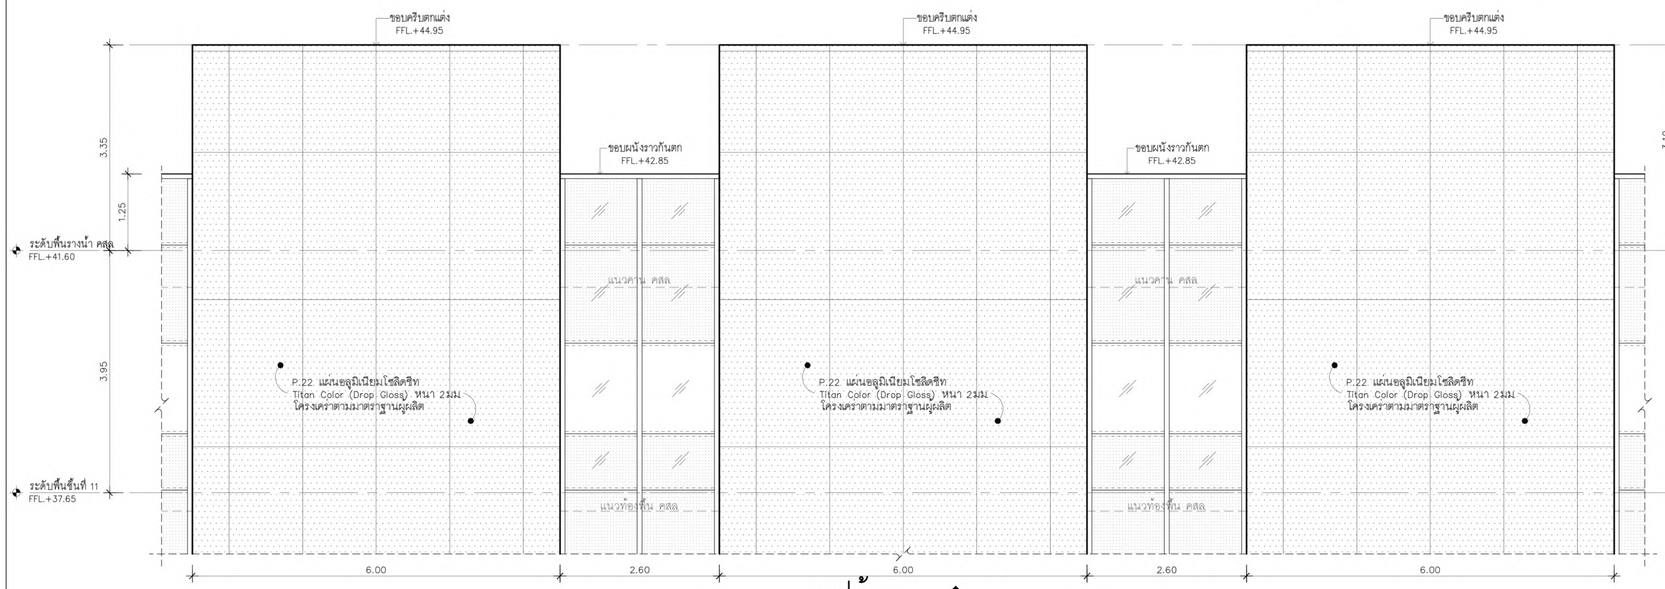

รูปด้าน

มาตราส่วน 1:50 (2)

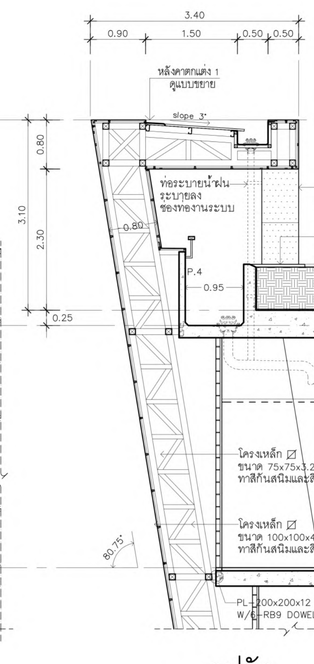

รูปตัด

มาตราส่วน 1:50 (A)

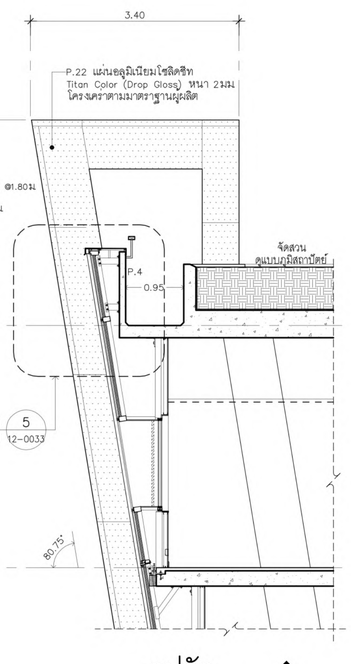

รูปตัด

มาตราส่วน 1:50 (B)

เจ้าของโครงการ	ที่ปรึกษาบริหารโครงการ	ผู้ออกแบบ
บริษัท ธนารักษ์พัฒนาสินทัพย์ จำกัด 120 อาคารธนพิพัฒน์ ศูนย์ราชการเฉลิมพระเกียรติ ๘๐ พรรษา ๕ ธันวาคม ๒๕๔๐ ถนนแจ้งวัฒนะ แขวงทุ่งสองห้อง เขตหลักสี่ กรุงเทพมหานคร 10210	บริษัท ทีม คอนซัลติ้งเอนจิเนียริ่งแอนด์แมนเนจเมนท์ จำกัด (มหาชน) บริษัท เอสทีที คอนซัลแตนท์ จำกัด บริษัท ทีม เอสดับ จำกัด เลขที่ 151 ถนนนวลจันทร์ แขวง นวลจันทร์ เขตบึงกุ่ม กรุงเทพฯ 10230 TEL. 0-2509-9000 FAX.0-29509-9090	GCDT GOVERNMENT CENTER DESIGN TEAM เลขที่ 4 ซอยรัชดาภิเษก 64 ถนนรัชดาภิเษก แขวง วงศ์สว่าง เขตบางซื่อ กรุงเทพฯ 10800 TEL. 0-2922-3435 FAX. 0-2922-3433

ผู้จัดการโครงการ			สถาปนิก			วิศวกรโครงสร้าง			วิศวกรงานระบบไฟฟ้า			วิศวกรงานระบบสุขาภิบาล	
ธีรยุทธ์ หงษ์สวัสดิ์		ว-สถ. 491	จัตรชัย ธีระวงษ์ไพโรจน์		ว-สถ. 556	น.อ. ชาญชัย จันทรรัตน์		วย.1108	เจริญชัย เลิศมนกิจ		วฟท.1100	โรฆา เมธบันรมย์	สส.106
			กฤษฎา พนิตโกศล		ส-สถ. 1598	สุรพงศ์ ศิริวิชยกุล		วย. 1209	สุวิชญาณ์ เมธบันรมย์		วฟท.1093	งานอนุรักษ์พลังงาน	
รองผู้จัดการโครงการ			ธานินทร์ แสงสร้อย		ส-สถ. 2747	โชคชัย จัดเจริญ		สย.4522	วิศวกรงานระบบสื่อสาร			สรัญญา จัตนบัณฑิตสกุล	สก.3173
จัตรชัย ธีระวงษ์ไพโรจน์		ว-สถ. 556	วรชาติ นิลสำราญจิต		ส-สถ. 3209	ดร.ปิยะวุธ ชัยเสรี		สย.7227	วิเศรษฐ์ อิงสุรัตน์ไกบล		วฟท.1129	วิศวกรงานระบบความปลอดภัยและป้องกันอัคคีภัย	
จักรพงษ์ มณีปันดี		ว-สน. 13	สุภัคชิกิจ อัศวเมฆี		ส-สถ 3366	นพดล จิ่งวาม		สย.9021	วิศวกรงานระบบเครื่องกล			อรรณพ กิ่งชูชี	วก.900
เลิศฤทธิ์ บิติไชโย		ว-กส. 18	ศุภฤกษ์ นรพงษ์		ภ-สถ 15242	ภูมิสถาปนิก			สมจินต์ ติสวัสดิ์		วก.941	ผู้ควบคุมงานโครงสร้าง	
ชนินทร พุดอำพร		วย. 1935	รักพิณา นวมไพโรจน์		ภ-สถ 19909	เลิศฤทธิ์ บิติไชโย		ว-กส. 18	งานถนนและระบบระบายน้ำภายนอกอาคาร				
เกษา ธีระโกเมน		วก.500.วส.56	งานตกแต่งภายในและครุภัณฑ์			เอกสิทธิ์ อรุณวงศ์ ณ อยุธยา		ส-กส. 6	อุดม หงษ์ประธานพร		สย.7267	ผู้เชี่ยวชาญงานประหยัดพลังงานและอาคารเขียว	
			จักรพงษ์ มณีปันดี		ว-สน. 13	ภาวิณี โพธานุรักษ์		ส-กส. 85	อรรถวุฒิ กองศาสนะ		ภย.22322	ผศ.ดร.ชนิกานต์ ธิมประยูร	
			ศิริกันยา ชุ่มเชยกลิ่น			พุฒิชัย โรจน์ทวีทักษ์		ภ-กส. 8	งานออกแบบแสงสว่าง			อนุชิต พึ่งกล่อม	
			เกรียงยศ จรญศรีสวัสดิ์		ภ-สน 1465	ธเนศวร แพร์ตนติลก		ภ-กส. 580	ดร. วรรณภา พิมพ์วิชิยะกุล		ภสถ. 2956	ธานินทร์ แสงสร้อย	ส-สถ 2747

ชื่อโครงการ :

โครงการพัฒนาพื้นที่ส่วนขยาย

ศูนย์ราชการเฉลิมพระเกียรติ ๘๐ พรรษา ๕ ธันวาคม ๒๕๔๐ พื้นที่โซน C ศูนย์ราชการโซน C อาคารทิศตะวันตก (W)

REVISION

NO.	DATE	DESCRIPTION	BY
0	01/04/64	FOR BIDDING	GCDT

ชื่อแบบ :

แบบขยายหลังคาตกแต่ง 1

เขียนโดย : Author	
ตรวจสอบโดย : Checker	วันที่ : 01/04/64
อนุมัติโดย : Approver	มาตราส่วน : ตามแบบ

เลขที่แบบ : GCC-C-W-AR-12-0022

SIZE: A1 = 84 x 59.4 mm.

ALL PRINTS SPECIFICATION AND THEIR COPY RIGHT ARE THE PROPERTIES OF GOVERNMENT CENTER DESIGN TEAM AND MUST NOT BE COPIED OR REPRODUCED WITHOUT WRITTEN PERMISSION FROM GOVERNMENT CENTER DESIGN TEAM

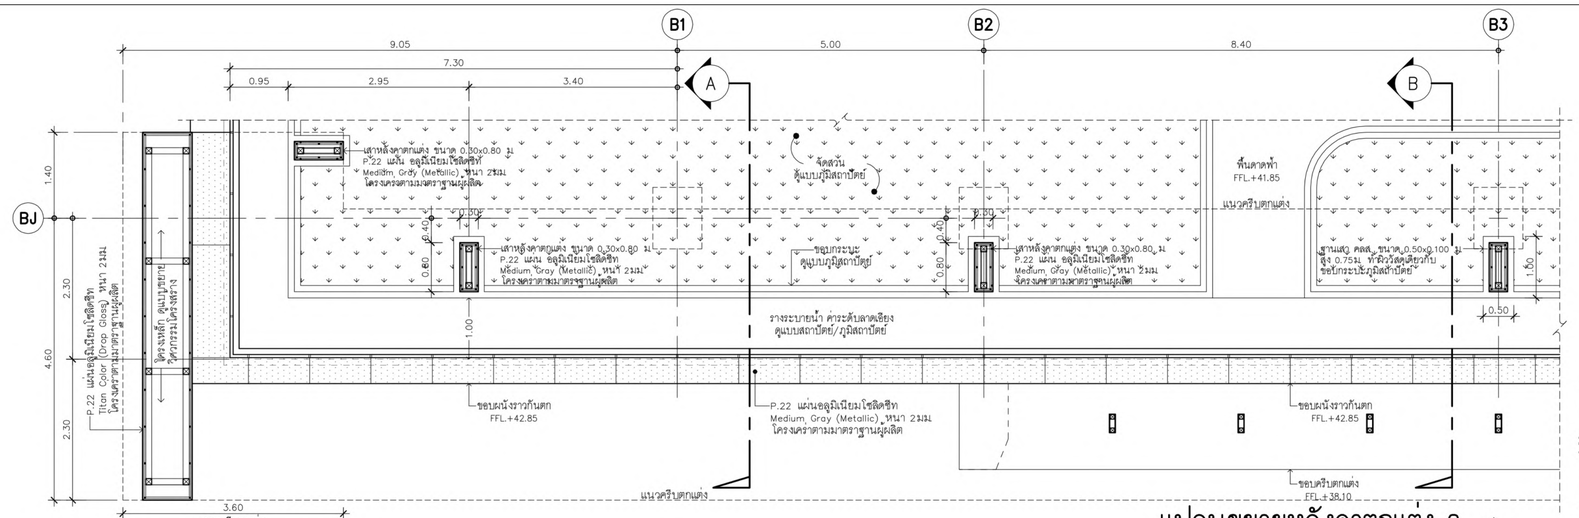

แปลนขยายหลังคาตกแต่ง 2

มาตราส่วน 1:50 ชั้นหลังคา 1

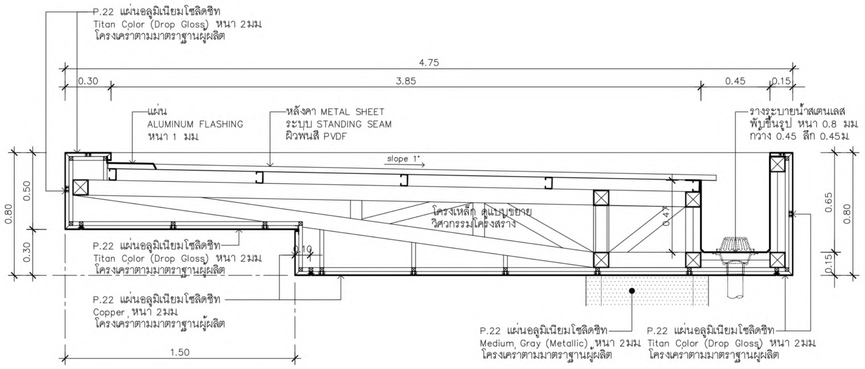

แบบขยายหลังคาตกแต่ง 2

มาตราส่วน 1:20

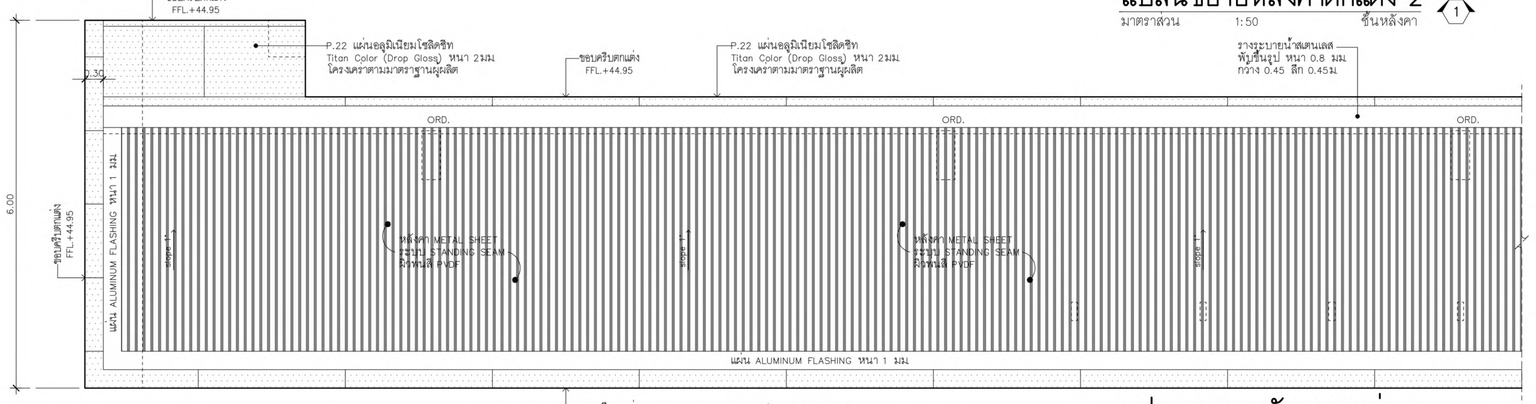

แปลนขยายหลังคาตกแต่ง 2

มาตราส่วน 1:50 ชั้นหลังคาสุดท้าย 1

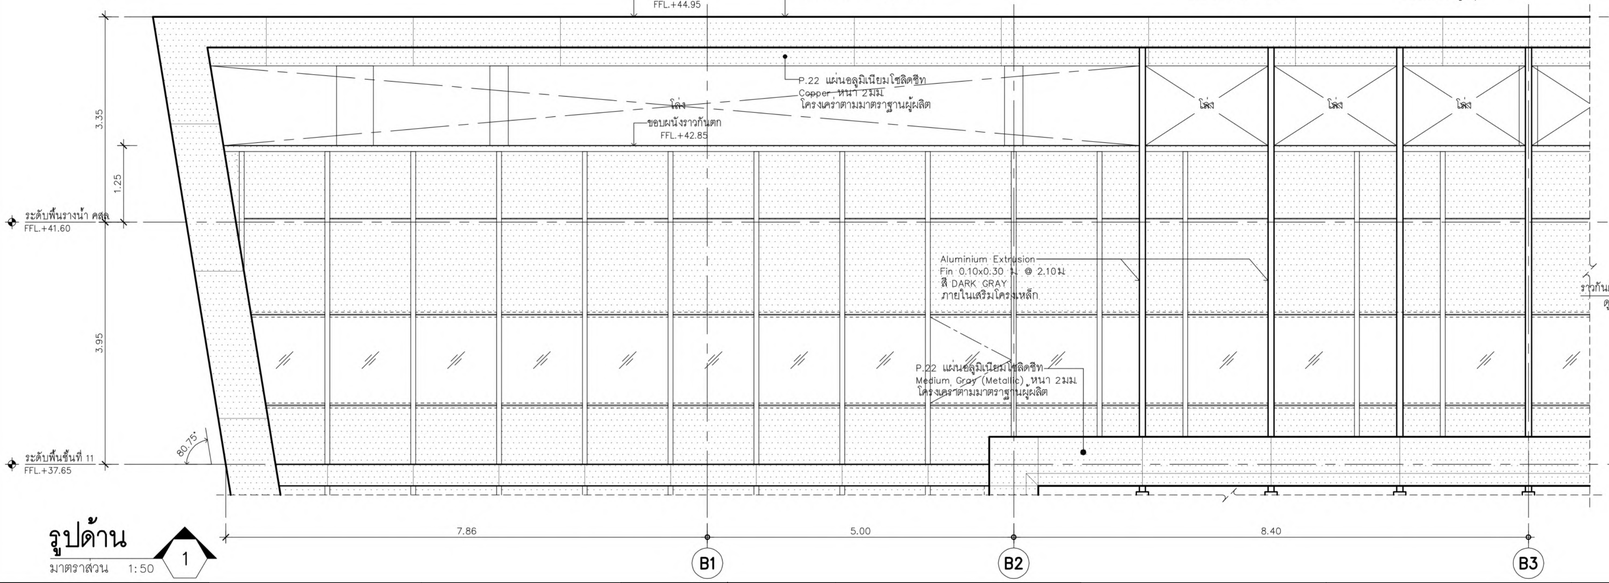

รูปด้าน 1

มาตราส่วน 1:50

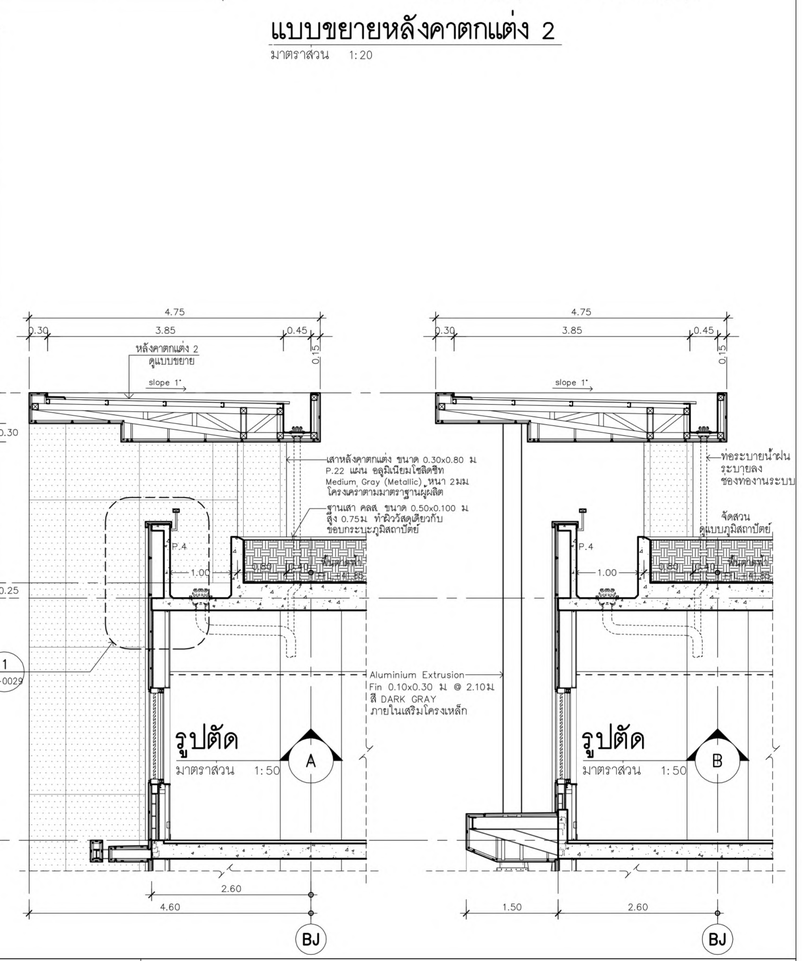

รูปตัด A

มาตราส่วน 1:50

รูปตัด B

มาตราส่วน 1:50

ผู้จัดการโครงการ			**สถาปนิก**		**วิศวกรโครงสร้าง**			**วิศวกรงานระบบไฟฟ้า**		**วิศวกรงานระบบสุขาภิบาล**	
ธีรยุทธ์ หงษ์สวัสดิ์		ว-สถ 491	ณัฐรัชช์ ธีระวงษ์ไพโรจน์	ว-สถ 556	น.อ. ชาญชัย จันทรรัตน์	วย.1108		เจริญชัย เลิศมหกิจ	วฟก.1100	ไวฑูร เมธมโนรมย์	สส.106
			กฤษฎา พนิตโกศล	ส-สถ 1598	สุรพงศ์ ศิริวิชยกุล	วย. 1209		สุวิชญาณ์ เมธมโนรมย์	วฟก.1093	**งานอนุรักษ์พลังงาน**	
รองผู้จัดการโครงการ			ธานินทร์ แสงสร้อย	ส-สถ 2747	โชคชัย ชัดชจร	สย.4522		**วิศวกรงานระบบสื่อสาร**		สรัญญา รัตนภัณฑิตสกุล	สถ.3173
ณัฐรัชช์ ธีระวงษ์ไพโรจน์		ว-สถ 556	วรชาติ นิลสำราญจิต	ส-สถ 3209	ดร.ปิยวัชร ชัยเสวี	สย.7227		วิเศรษฐ์ อังสุรัตนโกมล	วฟก.1129	**วิศวกรงานระบบความปลอดภัยและป้องกันอัคคีภัย**	
จักรพงษ์ มณีปันดี		ว-สม. 13	สุภัคชิกิจ อัศวเมฆี	ส-สถ 3366	นพดล จิ่งวาม	สย.9021		**วิศวกรงานระบบเครื่องกล**		อรรณพ กิ่งชจี	วก.900
เลิศฤทธิ์ นิติไชโย		ว-วส. 18	สุกฤกษ์ บรพงษ์	ภ-สถ 15242	**ภูมิสถาปนิก**			สมจินต์ ติสวัสดิ์	วก.941	**ผู้ตรวจสอบงานโครงสร้าง**	
ชนินทร พุตอำพร		วย. 1935	ศุภณัฐ บรพงษ์	ภ-สถ 19909	เลิศฤทธิ์ นิติไชโย	ว-ภส. 18		**งานถนนและระบบระบายน้ำภายนอกอาคาร**			
เกษา ชีระโกเมน		วก.500.วส.56	**งานตกแต่งภายในและสุขภัณฑ์**		เอกสิทธิ์ อรุณวงศ์ ณ อยุธยา	ส-ภส. 6		อุดม หงษ์ประธานทร	สส.7267	**ผู้เชี่ยวชาญงานประหยัดพลังงานและอาคารเขียว**	
			จักรพงษ์ มณีปันดี	ว-สม 13	ภาวิณี ไพธานุรักษ์	ส-ภส. 85		อรรถวุฒิ กองศวสนะ	ภส.22322	ผศ.ดร.ชนิภานต์ ธีมประยูร	
			ศิริกันยา ชุ่มเชยกลิ่น		พูมิชัย โรจน์ทวีพิทักษ์	ภ-ภส. 8		**งานออกแบบแสงสว่าง**		อนุชิต พึ่งกล่อม	
			เกรียงยศ จรุญศรีหวัสดิ์	ภ-สน 1465	ยเนศวร แพรัตนิลกา	ภ-ภส. 580		ดร. วรรณภา พิมพ์วิริยะกุล	ภสถ. 2956	ธานินทร์ แสงสร้อย	ส-สถ 2747

เจ้าของโครงการ

บริษัท ธนารักษ์พัฒนาสินทรัพย์ จำกัด 120 อาคารธนพิพัฒน์
ศูนย์ราชการเฉลิมพระเกียรติ ๘๐ พรรษา ๕ ธันวาคม ๒๕๕๐
ถนนแจ้งวัฒนะ แขวงทุ่งสองห้อง เขตหลักสี่ กรุงเทพมหานคร 10210

ที่ปรึกษาบริหารโครงการ

TEAM GROUP
บริษัท ทีม คอนซัลติ้งแอนจิเนียริงแอนด์แมเนจเมนท์ จำกัด (มหาชน)
บริษัท เอทีที คอนซัลแตนท์ จำกัด
บริษัท ทีม เอสดีวี จำกัด

เลขที่ 151 ถนนบรมจันทร์
แขวง บวลจันทร์ เขตป้อมปราบ กรุงเทพฯ 10230
TEL. 0-2509-9000 FAX.0-29509-9090

ผู้ออกแบบ

GCDT
GOVERNMENT CENTER DESIGN TEAM

เลขที่ 4 ซอยรัชดาภิเษก 64 ถนนรัชดาภิเษก
แขวง วงศ์สว่าง เขตบางซื่อ กรุงเทพฯ 10800
TEL. 0-2922-3435 FAX. 0-2922-3433

ชื่อโครงการ :

โครงการพัฒนาพื้นที่ส่วนขยาย

ศูนย์ราชการเฉลิมพระเกียรติ ๘๐ พรรษา ๕ ธันวาคม ๒๕๕๐ พื้นที่โซน C ศูนย์ราชการโซน C อาคารทิศตะวันตก (W)

REVISION

NO.	DATE	DESCRIPTION	BY
0	01/04/64	FOR BIDDING	GCDT

ชื่อแบบ :

แบบขยายหลังคาตกแต่ง 2

เขียนโดย : Author	
ตรวจสอบโดย : Checker	วันที่ : 01/04/64
อนุมัติโดย : Approver	มาตราส่วน : ตามแบบ
เลขที่แบบ : GCC-C-W-AR-12-0023	

SIZE: A1 - 84.1 / 59.4 mm.

ALL PRINTS SPECIFICATION AND THEIR COPY RIGHT ARE THE PROPERTIES OF GOVERNMENT CENTER DESIGN TEAM AND MUST NOT BE COPIED OR REPRODUCED WITHOUT WRITTEN PERMISSION FROM GOVERNMENT CENTER DESIGN TEAM

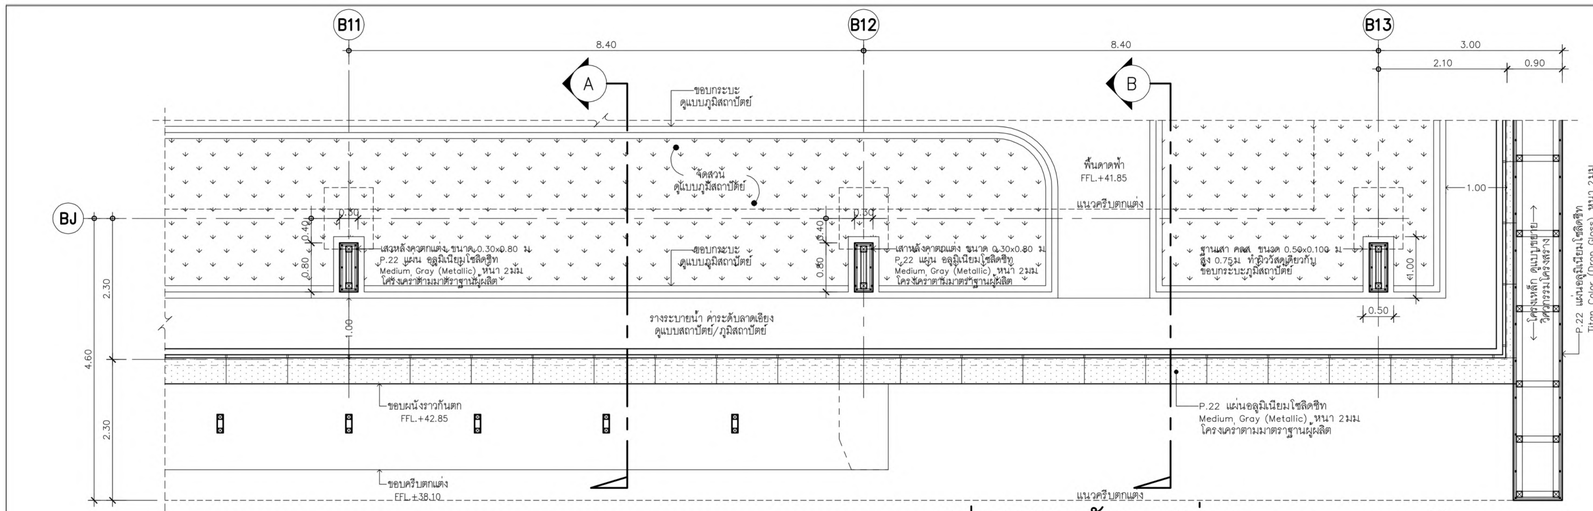

แปลนขยายหลังคาตกแต่ง 3

มาตราส่วน 1:50 ชั้นหลังคา 1

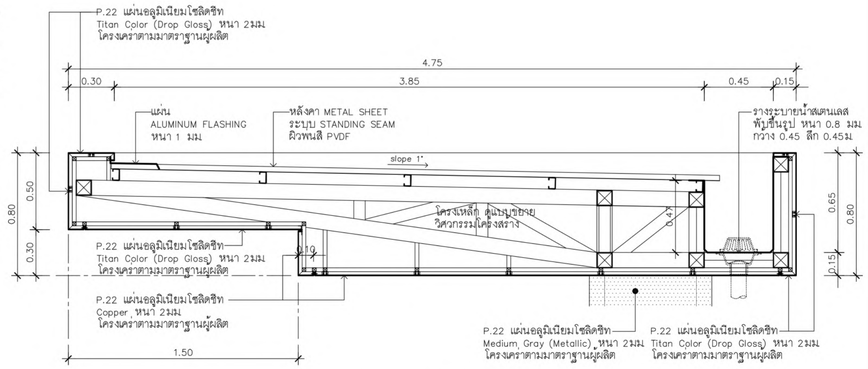

แบบขยายหลังคาตกแต่ง 3

มาตราส่วน 1:20

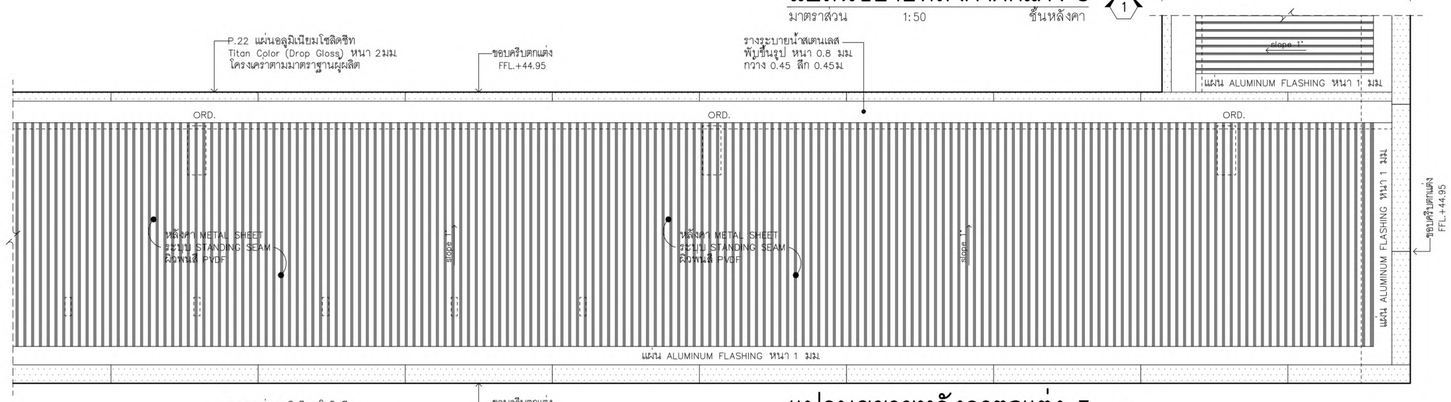

แปลนขยายหลังคาตกแต่ง 3

มาตราส่วน 1:50 ชั้นหลังคาสูงสุด 1

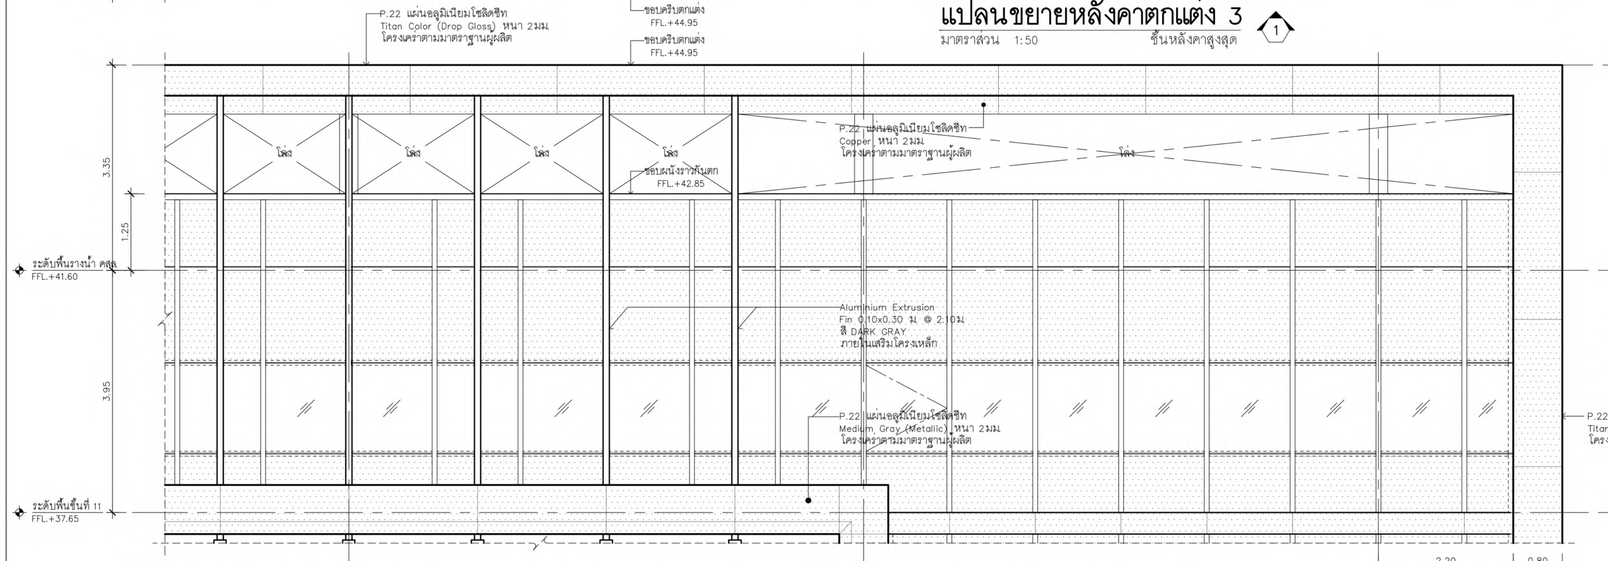

รูปด้าน

มาตราส่วน 1:50 1

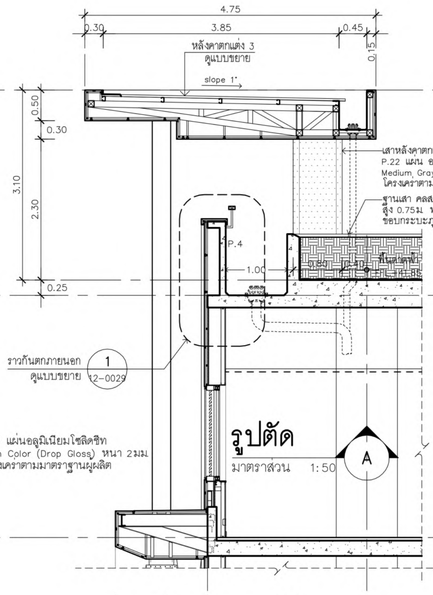

รูปตัด A

มาตราส่วน 1:50

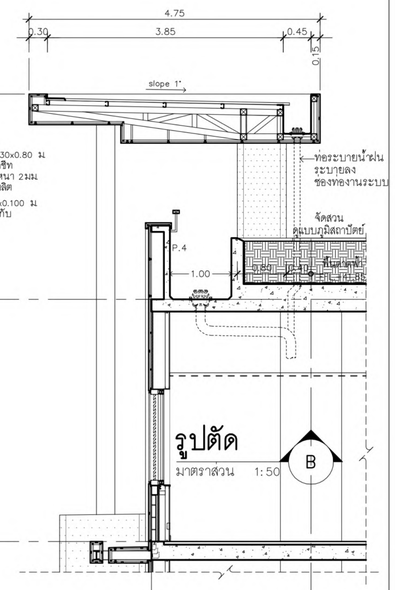

รูปตัด B

มาตราส่วน 1:50

ผู้จัดการโครงการ			สถาปนิก			วิศวกรโครงสร้าง			วิศวกรงานระบบไฟฟ้า			วิศวกรงานระบบสุขาภิบาล		
ธีรยุทธ์ หงษ์สวัสดิ์		ว-สถ 491	จัตรชัย ธีระวงษ์ไพโรจน์		ว-สถ 556	น.อ. ชาญชัย จันทรรัตน์		วย.1108	เจริญชัย เลิศมนกิจ		วฟก.1100	ไวทูร เมธนโรมย์		สส.106
			กฤษฎา พนิตโกศล		ส-สถ 1598	สรพงศ์ ศิริวิชยกุล		วย. 1209	สุวิชญาณ์ เมธนโรมย์		วฟก.1093	งานอนุรักษ์พลังงาน		
รองผู้จัดการโครงการ			ธานินทร์ แสงสร้อย		ส-สถ 2747	โชคชัย จัตชรจ.		สย.4522	วิศวกรงานระบบสื่อสาร			สรัญญา รัตนบัณฑิตสกุล		สก.3173
จัตรชัย ธีระวงษ์ไพโรจน์		ว-สถ 556	วรชาติ นิตสำราญจิต		ส-สถ 3209	ดร.ปิยะวัฒร ชัยเสรี		สย.7227	วิเศรษฐ์ อังสุรัตน์โกมล		วฟก.1129	วิศวกรงานระบบความปลอดภัยและป้องกันอัคคีภัย		
จักรพงษ์ มณีปันตี		ว-สน. 13	สุภัคชิกจ จัตวเมที		ส-สถ 3366	นพดล วังงาม		สย.9021	วิศวกรงานระบบเครื่องกล			อรรนพ กิงขจี		วก.900
เลิศฤทธิ์ นิยิไชโย		ว-สถ. 18	ศุภฤกษ์ บรพงษ์		ภ-สถ 15242	ภูมิสถาปนิก			เลิศฤทธิ์ นิยิไชโย		ว-สถ. 18	สมจินต์ ติสวัสดิ์		วก.941
ชนินทร พุดอำพร		วย. 1935	รักพิณา บวมไพโรจน์		ภ-สถ 19909							งานถนนและระบบระบายน้ำภายนอกอาคาร		ผู้ตรวจสอบงานโครงสร้าง
เกชา ธีระโกเมน		วก.500,วส.56	งานตกแต่งภายในและครุภัณฑ์			เอกสิทธิ์ อรุณวงศ์ ณ อยุธยา		ส-สถ. 6	อุดม หงษ์ประธานพร		สย.7267			
			จักรพงษ์ มณีปันตี		ว-สน 13	ภาวิณี โพธานรักษ์		ส-สถ. 85	อรรถวุฒิ กองสวัสมะ		ภย.22322	งานออกแบบแสงสว่าง		ผู้เชี่ยวชาญงานประหยัดพลังงานและอาคารเขียว
			ศิริกับธา ชุ่มเชยกลิ่น			พุฒิชัย โรจน์ทวีทักษ์		ภ-สถ. 8						ผศ.ดร.ชนิภาณ ยิ่มประยูร
			เกริ่งยศ จรูญศรีสวัสดิ์		ภ-สน 1465	ธเนศวร แพร์ตนติลก		ภ-สถ. 580	ดร. วรรณภา พิมพ์วิชิยะกุล		ภสถ. 2956			อนุชิต พึ่งกล่อม
														ธานินทร์ แสงสร้อย

เจ้าของโครงการ

บริษัท ธนารักษ์พัฒนาสินทรัพย์ จำกัด 120 อาคารธนพิพัฒน์ ศูนย์ราชการเฉลิมพระเกียรติ ๘๐ พรรษา ๙ ธันวาคม ๒๕๔๐ ถนนแจ้งวัฒนะ แขวงทุ่งสองห้อง เขตหลักสี่ กรุงเทพมหานคร 10210

ที่ปรึกษาบริหารโครงการ

TEAM GROUP

บริษัท ทีม คอนซัลติ้งแอนจินียริ่งแอนด์แมเนจเมนท์ จำกัด (มหาชน)
บริษัท เอชทีพี คอนซัลแตนท์ จำกัด
บริษัท ทีม เอสดีว จำกัด

เลขที่ 151 ถนนบวรนิเวศ แขวง บวรนิเวศ เขตพิญญ่ม กรุงเทพฯ 10230
TEL. 0-2509-9000 FAX.0-29509-9090

ผู้ออกแบบ

GCDT
GOVERNMENT CENTER DESIGN TEAM

เลขที่ 4 ซอยรัชดาภิเษก 64 ถนนรัชดาภิเษก แขวง วงศ์สว่าง เขตบางซื่อ กรุงเทพฯ 10800
TEL. 0-2922-3435 FAX. 0-2922-3433

ชื่อโครงการ :

โครงการพัฒนาพื้นที่ส่วนขยาย

ศูนย์ราชการเฉลิมพระเกียรติ ๘๐ พรรษา ๙ ธันวาคม ๒๕๔๐ พื้นที่โซน C ศูนย์ราชการโซน C อาคารทิศตะวันตก (W)

REVISION

NO.	DATE	DESCRIPTION	BY
0	01/04/64	FOR BIDDING	GCDT

ชื่อแบบ :

แบบขยายหลังคาตกแต่ง 3

เขียนโดย : Author	
ตรวจสอบโดย : Checker	วันที่ : 01/04/64
อนุมัติโดย : Approver	มาตราส่วน : 1 : 50
เลขที่แบบ : GCC-C-W-AR-12-0024	

SIZE: A1 = 841 x 594 mm.

ALL PRINTS SPECIFICATION AND THEIR COPY RIGHT ARE THE PROPERTIES OF GOVERNMENT CENTER DESIGN TEAM AND MUST NOT BE COPIED OR REPRODUCED WITHOUT WRITTEN PERMISSION FROM GOVERNMENT CENTER DESIGN TEAM

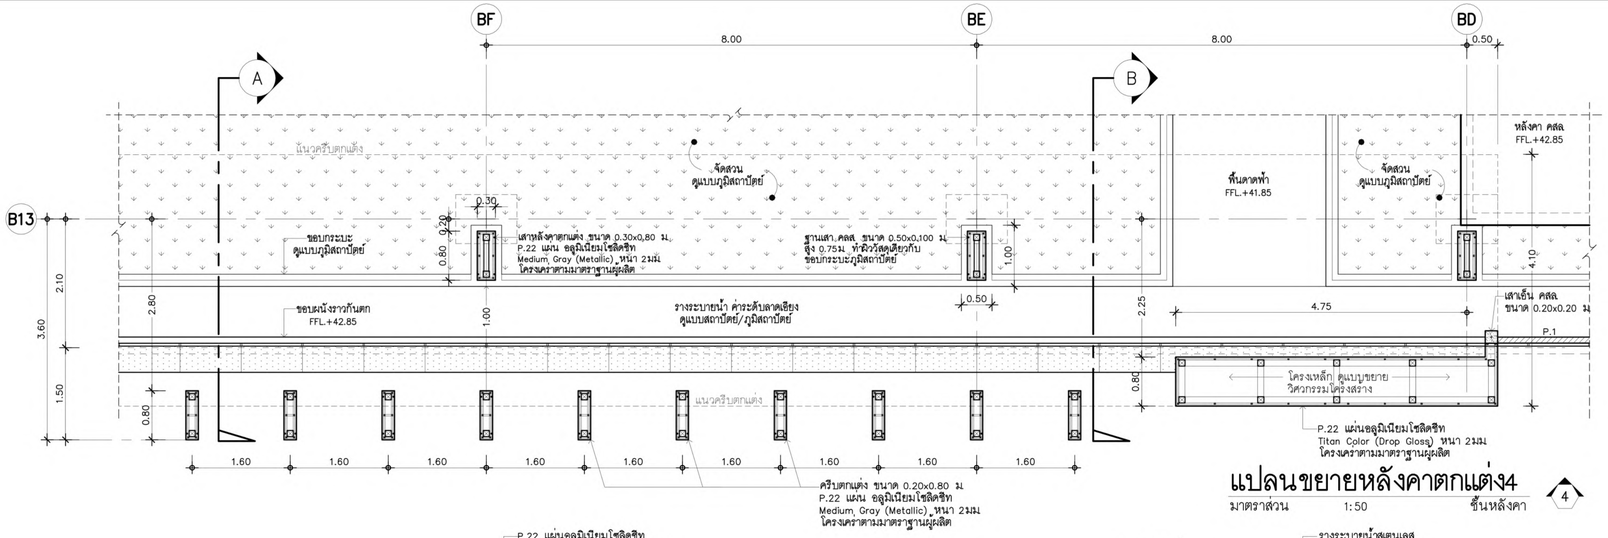

แปลนขยายหลังคาตกแต่ง4

มาตราส่วน 1:50 ชั้นหลังคา 4

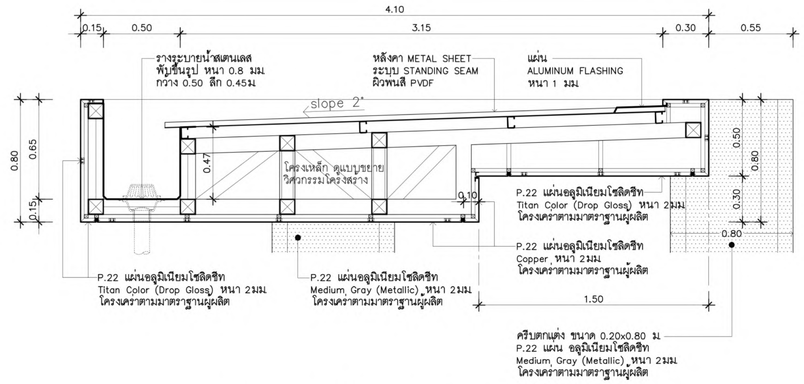

แบบขยายหลังคาตกแต่ง 4

มาตราส่วน 1:20

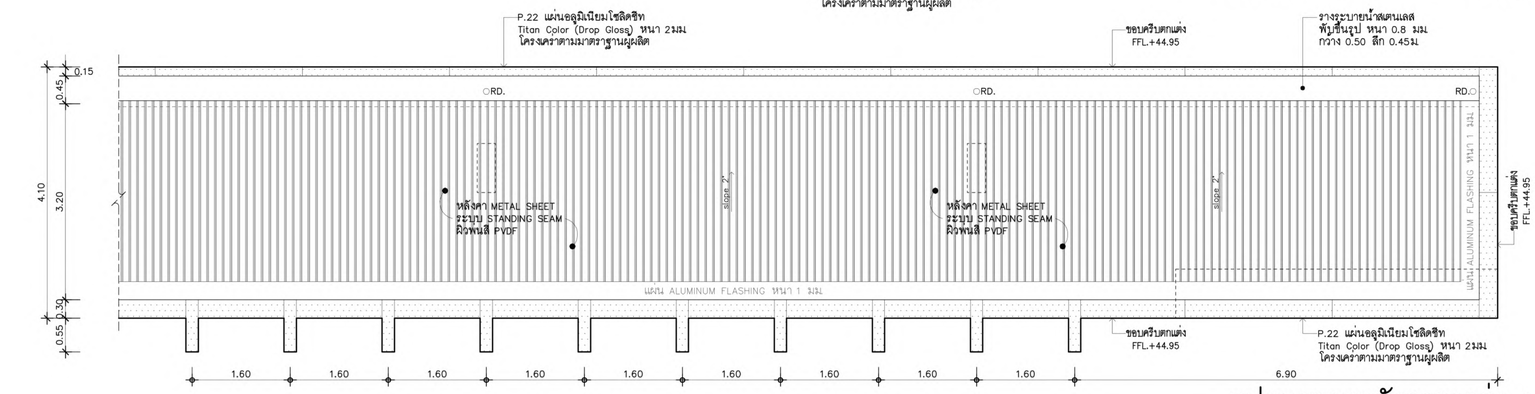

แปลนขยายหลังคาตกแต่ง 4

มาตราส่วน 1:50 ชั้นหลังคาสูงสุด 4

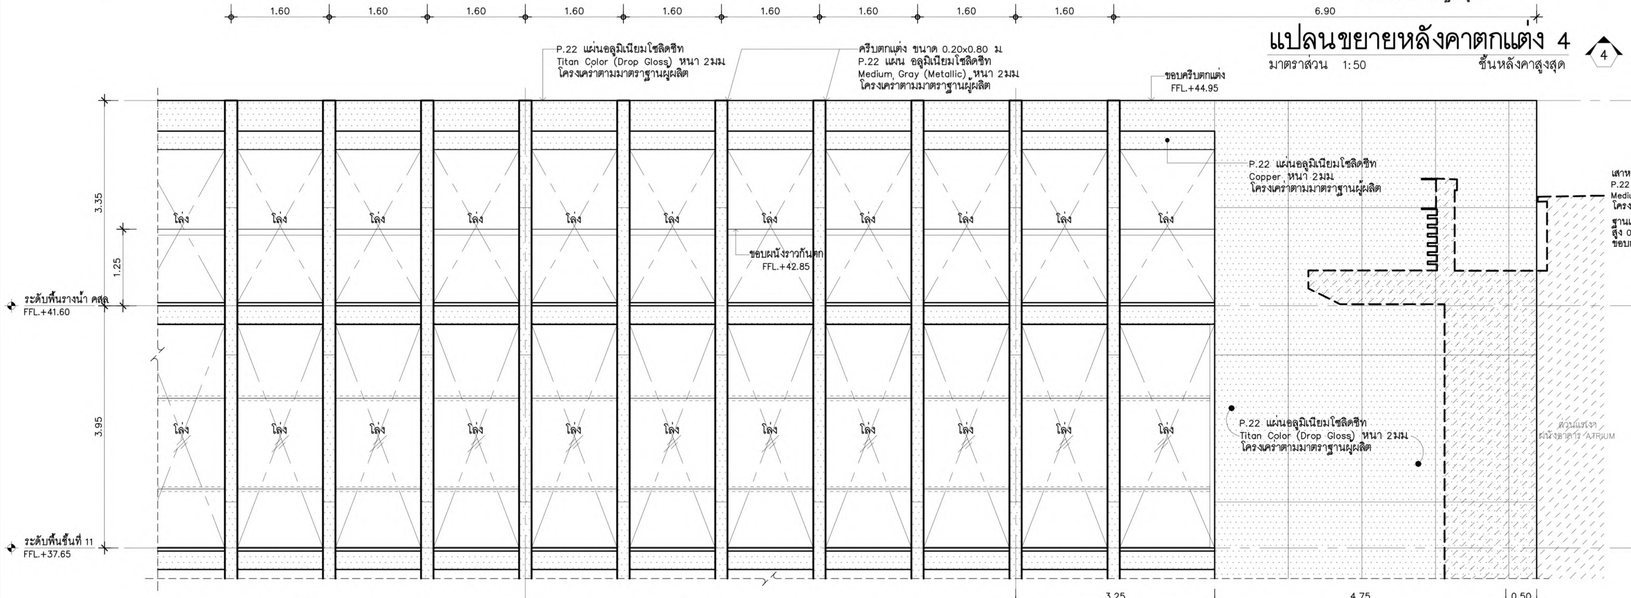

รูปด้าน

มาตราส่วน 1:50 4

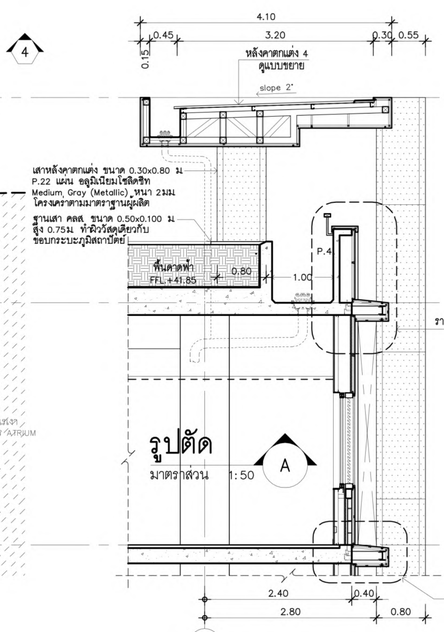

รูปตัด A

มาตราส่วน 1:50

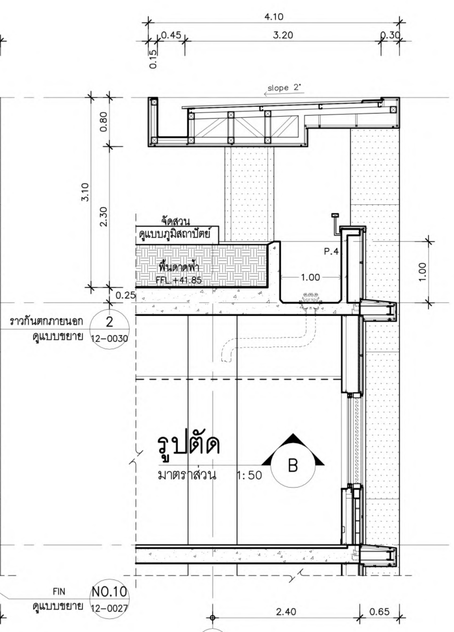

รูปตัด B

มาตราส่วน 1:50

ผู้จัดการโครงการ			สถาปนิก			วิศวกรโครงสร้าง			วิศวกรงานระบบไฟฟ้า			วิศวกรงานระบบสุขาภิบาล		
ธีรยุทธ์ หงษ์สวัสดิ์		ว-สถ 491	ฉัตรชัย ธีระวงษ์ไพโรจน์		ว-สถ 556	น.อ. ชาญชัย จันทรรัตน์		วช.1108	เจริญชัย เลิศมหกิจ		วฟก.1100	ไวทูร เมธมโนรมย์		สส.106
			กฤษฎา พนิตโกศล		ส-สถ 1598	สรพงศ์ ศิริวิชยกุล		วช. 1209	สุวิชญาณ์ เมธมโนรมย์		วฟก.1093	งานอนุรักษ์พลังงาน		
รองผู้จัดการโครงการ			ธานินทร์ แสงสร้อย		ส-สถ 2747	โชคชัย ชัดชรจ		สย.4522	วิศวกรงานระบบสื่อสาร			สรัญญา รัตนนัณทิตสกุล		สก.3173
ฉัตรชัย ธีระวงษ์ไพโรจน์		ว-สถ 556	วรชาติ นิลสำราญจิต		ส-สถ 3209	ดร.ปิยวัฒน์ ชัยเสรี		สย.7227	วิเมศษฐ์ อังสุรัตนไกรมล		วฟก.1129	วิศวกรงานระบบควบคุมปลอดภัยและป้องกันอัคคีภัย		
จักรพงษ์ มณีปันดี		ว-สน. 13	สุภัคกิจ อัศวเมที		ส-สถ 3366	นพดล วังงาม		สย.9021	วิศวกรงานระบบเครื่องกล			ธรรมพ กิ่งจรี		วก.900
เลิศฤทธิ์ บิอิไชโย		ว-ภส. 18	ศุภกฤษ์ บรพจน์		ภ-สถ 15242	ภูมิสถาปนิก			สมจินต์ ติสวัสดิ์		วก.941	ผู้ตรวจสอบงานโครงสร้าง		
ชนินทร พุดอำพร		วที. 1935	รักพิณา บวมไพโรจน์		ภ-สถ 19909	เลิศฤทธิ์ บิอิไชโย		ว-ภส. 18	งานถนนและระบบระบายน้ำภายนอกอาคาร			ผู้เชี่ยวชาญงานประหยัดพลังงานและอาคารเขียว		
เกษา ธีระโกเมน		วก.500.วส.56	งานตกแต่งภายในและครุภัณฑ์			เอกสิทธิ์ อรุณวงศ์ ณ อยุธยา		ส-ภส. 6	จุฬม หงษ์ประธานพร		สก.7267	ผศ.ดร.ชนิกานต์ ยิ่มประยูร		
			จักรพงษ์ มณีปันดี		ว-สน 13	ภาวิณี ไพธานุรักษ์		ส-ภส. 85	อรรถวุฒิ กองสวัสนะ		ภส.22322	อนุชิต พึ่งถ่อม		
			ศิริกัยรา ชุ่มเชยกลิ่น			พุฒิชัย โรจน์ทวีทักษ์		ภ-ภส. 8	งานออกแบบแสงสว่าง			ธานินทร์ แสงสร้อย		ส-สถ 2747
			เกรียงยศ จรูญศรีสวัสดิ์		ภ-สน 1465	ธเนศวร แพร้ตนติลก		ภ-ภส. 580	ดร. วรรณภา พิมพ์วิชิยะกุล		ภสถ. 2956			

ชื่อโครงการ :

โครงการพัฒนาพื้นที่ส่วนขยาย

ศูนย์ราชการเฉลิมพระเกียรติ ๘๐ พรรษา ๕ ธันวาคม ๒๕๕๐ พื้นที่โซน C ศูนย์ราชการโซน C อาคารทิศตะวันตก (W)

ชื่อแบบ :

แบบขยายหลังคาตแต่ง 4

REVISION

NO.	DATE	DESCRIPTION	BY
0	29/07/63	DRAFT 1	
2	28/10/63	DRAFT 2	
4	03/04/64	FINAL (ยื่นญาแก้ไข)	
	01/04/64	FOR BIDDING	GCDT

เขียนโดย : Author	
ตรวจสอบโดย : Checker	วันที่ : 01/04/64
อนุมัติโดย : Approver	มาตราส่วน : 1 : 50
เลขที่แบบ : GCC-C-W-AR-12-0025	

เจ้าของโครงการ

บริษัท ธนารักษ์พัฒนาสินทรัพย์ จำกัด 120 อาคารธนพิพัฒน์
ศูนย์ราชการเฉลิมพระเกียรติ ๘๐ พรรษา ๕ ธันวาคม ๒๕๕๐
ถนนแจ้งวัฒนะ แขวงทุ่งสองห้อง เขตหลักสี่ กรุงเทพมหานคร 10210

ที่ปรึกษาบริหารโครงการ

TEAM GROUP

บริษัท ทีม คอนซัลติ้งแอนจิเนียริ่งแอนด์แมเนจเมนท์ จำกัด (มหาชน)
บริษัท เอทีที คอนซัลแตนท์ จำกัด
บริษัท ทีม เอสดีเว จำกัด

เลขที่ 151 ถนนบวรจันทร์
แขวง บวรจันทร์ เขตบึงกุ่ม กรุงเทพฯ 10230
TEL. 0-2509-9000 FAX.0-29509-9090

ผู้ออกแบบ

GCDT
GOVERNMENT CENTER DESIGN TEAM

เลขที่ 4 ซอยรัชดาภิเษก 64 ถนนรัชดาภิเษก
แขวง วงศ์สว่าง เขตบางซื่อ กรุงเทพฯ 10800
TEL. 0-2922-3435 FAX. 0-2922-3433

SIZE: A1 = 841 x 594 mm.

ALL PRINTS SPECIFICATION AND THEIR COPY RIGHT ARE THE PROPERTIES OF GOVERNMENT CENTER DESIGN TEAM AND MUST NOT BE COPIED OR REPRODUCED WITHOUT WRITTEN PERMISSION FROM GOVERNMENT CENTER DESIGN TEAM

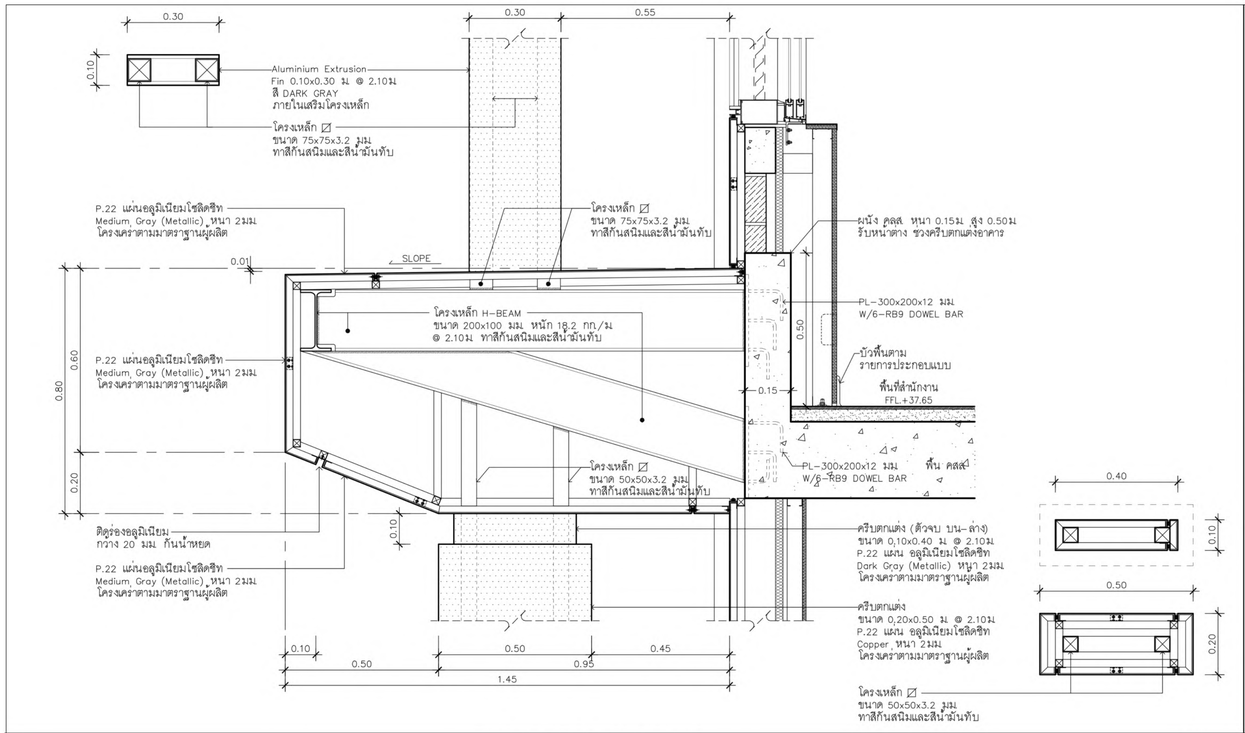

แบบขยาย FIN No.1

มาตราส่วน 1:10

ชั้นที่ 11
รูปด้าน 1

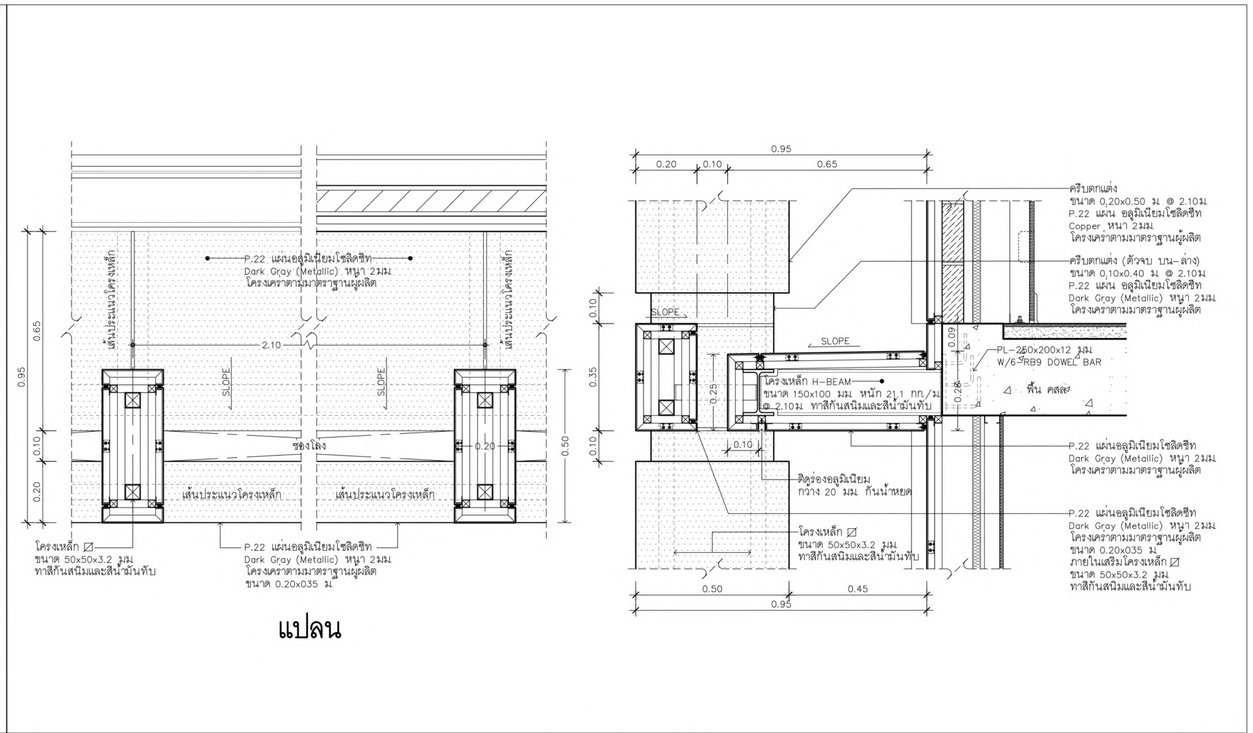

แปลน

แบบขยาย FIN No.3

มาตราส่วน 1:10

ชั้นที่ 5–10
รูปด้าน 1

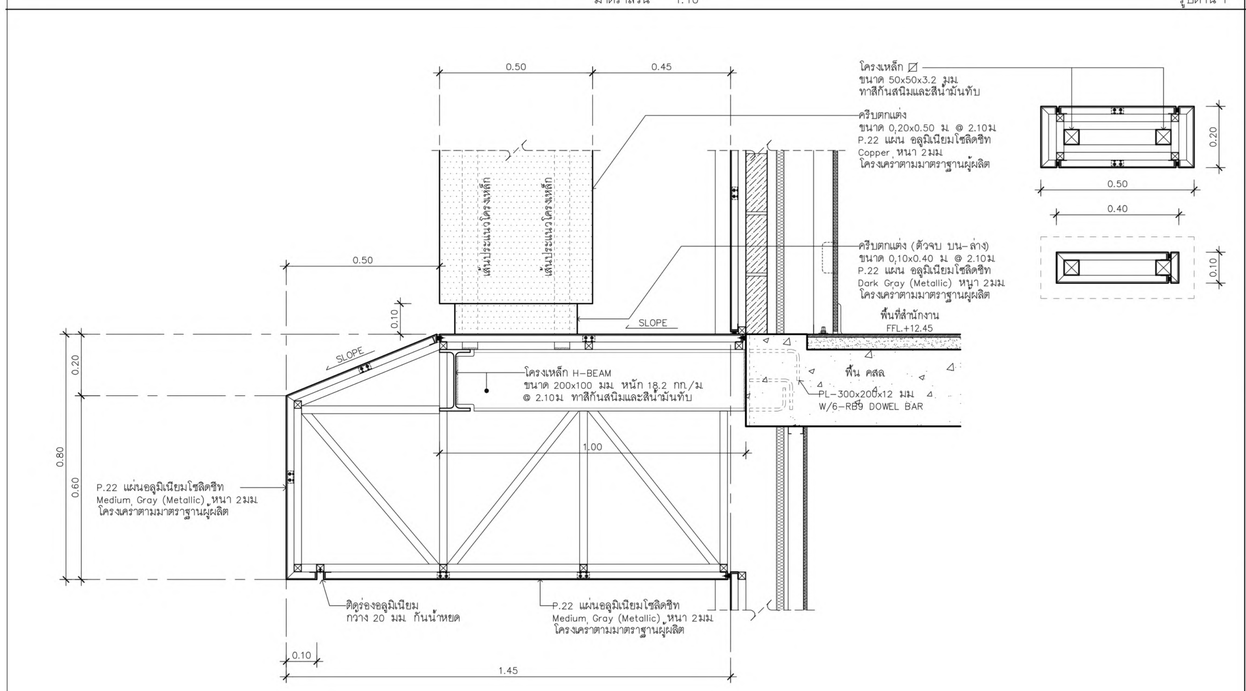

แบบขยาย FIN No.2

มาตราส่วน 1:10

ชั้นที่ 4
รูปด้าน 1

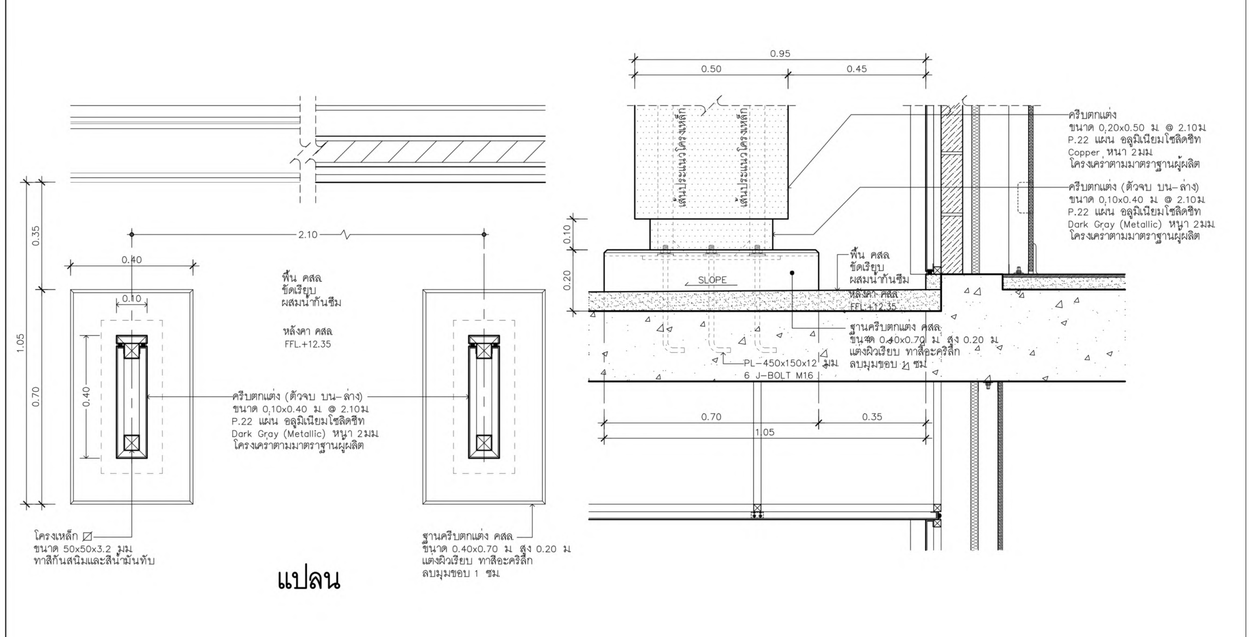

แปลน

แบบขยาย FIN No.4

มาตราส่วน 1:10

ชั้นที่ 4
รูปด้าน 1

เจ้าของโครงการ	ที่ปรึกษาบริหารโครงการ	ผู้ออกแบบ
บริษัท ธนารักษ์พัฒนาสินทรัพย์ จำกัด 120 อาคารธนพิพัฒน์ ศูนย์ราชการเฉลิมพระเกียรติ ๘๐ พรรษา ๕ ธันวาคม ๒๕๕๐ ถนนแจ้งวัฒนะ แขวงทุ่งสองห้อง เขตหลักสี่ กรุงเทพมหานคร 10210	บริษัท ทีม คอนซัลติ้งแอนด์เอนจิเนียริ่งแอนด์เมเนจเมนท์ จำกัด (มหาชน) บริษัท เอทีที คอนซัลแตนท์ จำกัด บริษัท ทีม เอสดีว จำกัด เลขที่ 151 ถนนบวงจันทร์ แขวง บวงจันทร์ เขตป้อมปราบฯ กรุงเทพฯ 10230 TEL. 0-2509-9000 FAX.0-29509-9090	GCDT GOVERNMENT CENTER DESIGN TEAM เลขที่ 4 ซอยรัชดาภิเษก 64 ถนนรัชดาภิเษก แขวง วงศ์สว่าง เขตบางซื่อ กรุงเทพฯ 10800 TEL. 0-2922-3435 FAX. 0-2922-3433

ผู้จัดการโครงการ		
ธีรยุทธ์ หงษ์วัฒิ		วศ.สถ 491

รองผู้จัดการโครงการ		
ฉัตรชัย ธีระวงษไพโรจน์	วศ.สถ 556	
จักรพงษ์ มณีบันดี	วศ.สน. 13	
เลิศฤทธิ์ บิติไชโย	วศ.ภส. 18	
ชนินทร พุตอำพร	วศ. 1935	
เกษา ธีระโกเมน	วก.500.วส.56	

สถาปนิก		
ฉัตรชัย ธีระวงษไพโรจน์		วศ.สถ 556
กฤษฎา พนิตโกศล		ส.สถ 1598
ธานินทร์ แสงสร้อย		ส.สถ 2747
วรชาติ นิลสำราญจิต		ส.สถ 3209
สุภัครัฐิจ ชัศวเมฬิ		ส.สถ 3366
ศุภฤกษ์ นรพงษ์		ภ.สถ 15242
รักพิณา บวมไพโรจน์		ภ.สถ 19909
งานตกแต่งภายในและครุภัณฑ์		
จักรพงษ์ มณีบันดี		วศ.สน 13
ศิริกันยา ชุ่มเชยกลิ่น		
เกรียงยศ จรูญศรีสวัสดิ์		ภ.สน 1465

วิศวกรโครงสร้าง		
น.อ. ชาญชัย จันทรรัตน์		วศ.1108
สุรพงศ์ สิริวัธยกุล		วย. 1209
โชคชัย ชัดชจร		ส.ย.4522
ดร.ปิยะวัฒร ชัยเสรี		ส.ย.7227
นพดล จังวาม		ส.ย.9021
ภูมิสถาปนิก		
เลิศฤทธิ์ บิติไชโย		วภ.ส. 18
เอกสิทธิ์ อรุณวงศ์ ณ อยุธยา		ส.ภส. 6
ภาวินี โพธานุรักษ์		ส.ภส. 85
พุฒิชัย โรจน์ทวีพิทักษ์		ภ.ภส. 8
ธเนศวร แพร้ตนติดกา		ภ.ภส. 580

วิศวกรงานระบบไฟฟ้า		
เจริญชัย เลิศมหกิจ		วฟก.1100
สุวิทญาณ์ เมธนโรมย์		วฟก.1093
วิศวกรงานระบบสื่อสาร		
วิเศรษฐ์ อังสุรัตนโกมล		วฟก.1129
วิศวกรงานระบบเครื่องกล		
สมจินต์ ติสวัสดิ์		วก.941
งานถนนและระบบระบายน้ำภายนอกอาคาร		
อุดม หงษ์ประธานทร		สถ.7267
อรรถวุฒิ กองศวสนะ		ภ.ย.23322
งานออกแบบแสงสว่าง		
ดร. วรรณภา พิมพ์วิชิตะกุล		ภสถ. 2956

วิศวกรงานระบบสุขาภิบาล		
โรจุร เมธนโรมย์		ส.ส.106
งานอนุรักษ์พลังงาน		
สรัญญา รัตนบัณฑิตสกุล		สก.3173
วิศวกรงานระบบความปลอดภัยและป้องกันอัคคีภัย		
อรรณพ กิงขจี		วก.900
ผู้ตรวจสอบงานโครงสร้าง		
ผู้เชี่ยวชาญงานประหยัดพลังงานและอาคารเขียว		
ผศ.ดร. ชนิกานต์ ชิมประยูร		สก.23232
อนุชิต พึ่งกล่อม		
ธานินทร์ แสงสร้อย		ส.สถ 2747

REVISION			
NO.	DATE	DESCRIPTION	BY
0	01/04/64	FOR BIDDING	GCDT

ชื่อโครงการ :

โครงการพัฒนาพื้นที่ส่วนขยาย

ศูนย์ราชการเฉลิมพระเกียรติ ๘๐ พรรษา ๕ ธันวาคม ๒๕๕๐ พื้นที่โซน C ศูนย์ราชการโซน C อาคารทิศตะวันตก (W)

ชื่อแบบ :

แบบขยาย FIN No.1-4

เขียนโดย : Author	
ตรวจสอบโดย : Checker	วันที่ : 01/04/64
อนุมัติโดย : Approver	มาตราส่วน : 1 : 50
เลขที่แบบ : GCC-C-W-AR-12-0026	

SIZE: A1 - 84.1 x 59.4 mm.

ALL PRINTS SPECIFICATION AND THEIR COPY RIGHT ARE THE PROPERTIES OF GOVERNMENT CENTER DESIGN TEAM AND MUST NOT BE COPIED OR REPRODUCED WITHOUT WRITTEN PERMISSION FROM GOVERNMENT CENTER DESIGN TEAM

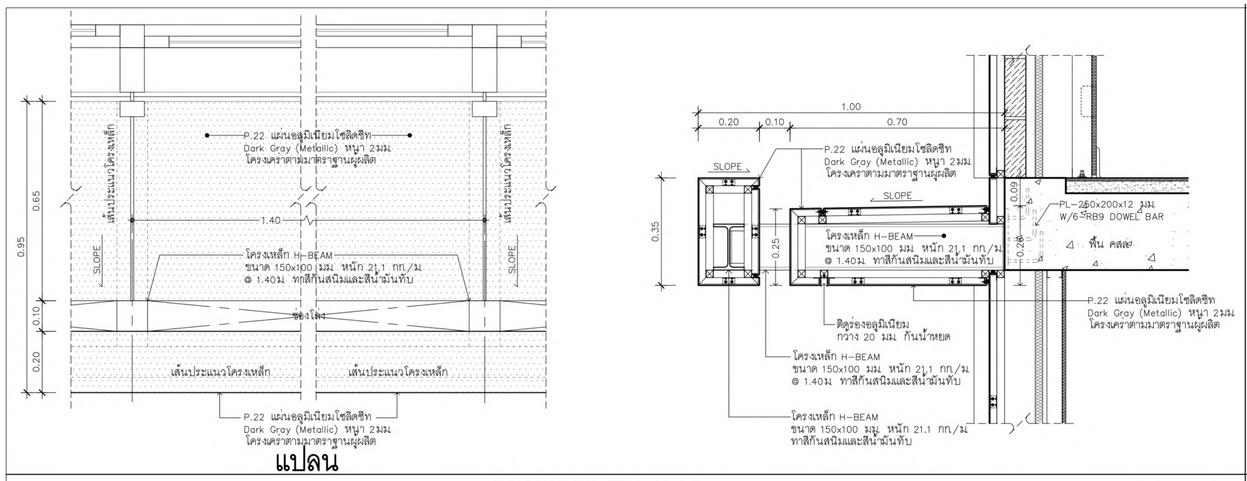

แปลน

แบบขยาย FIN No.5

มาตราส่วน 1:10

ชั้นที่ 5 ,7 ,9 ,11
รูปด้าน 1

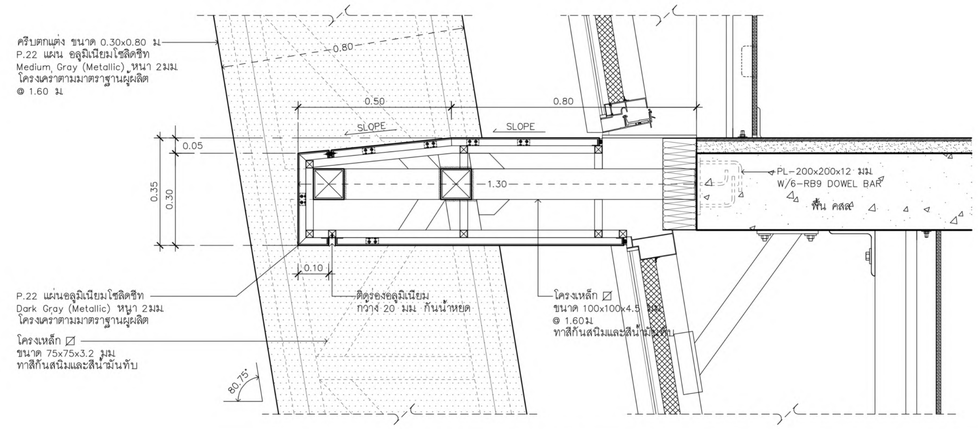

แบบขยาย FIN No.8

มาตราส่วน 1:10

ชั้นที่ 4-ชั้นหลังคา
รูปด้าน 2

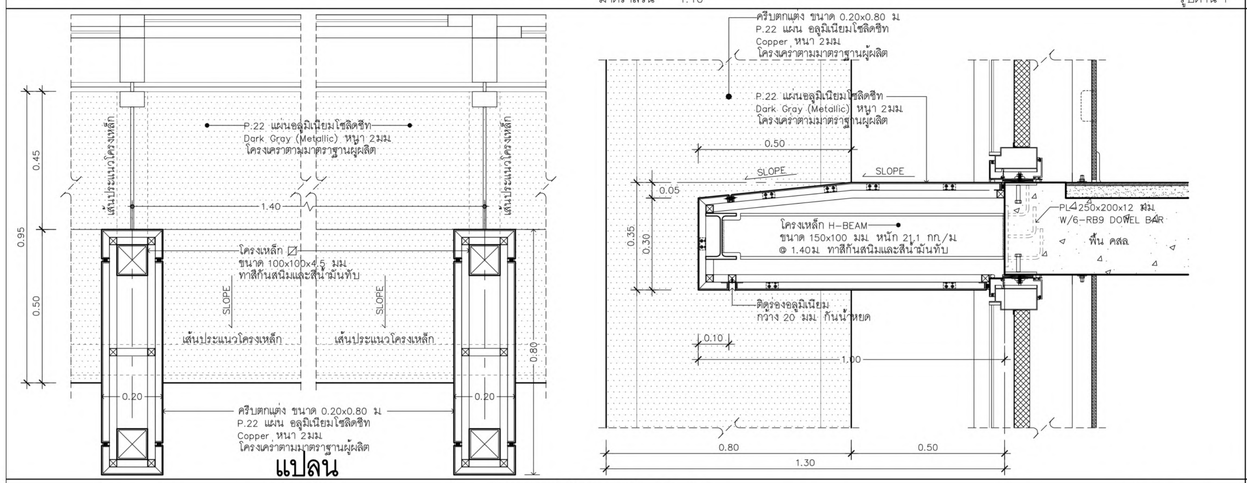

แปลน

แบบขยาย FIN No.6

มาตราส่วน 1:10

ชั้นที่ 4-ชั้นหลังคา
รูปด้าน 3

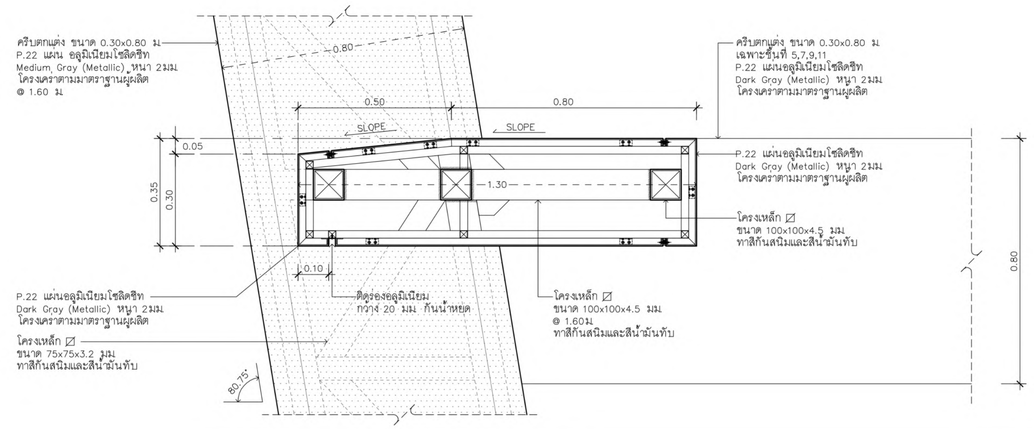

แบบขยาย FIN No.9

มาตราส่วน 1:10

ชั้นที่ 4-ชั้นหลังคา
รูปด้าน 2

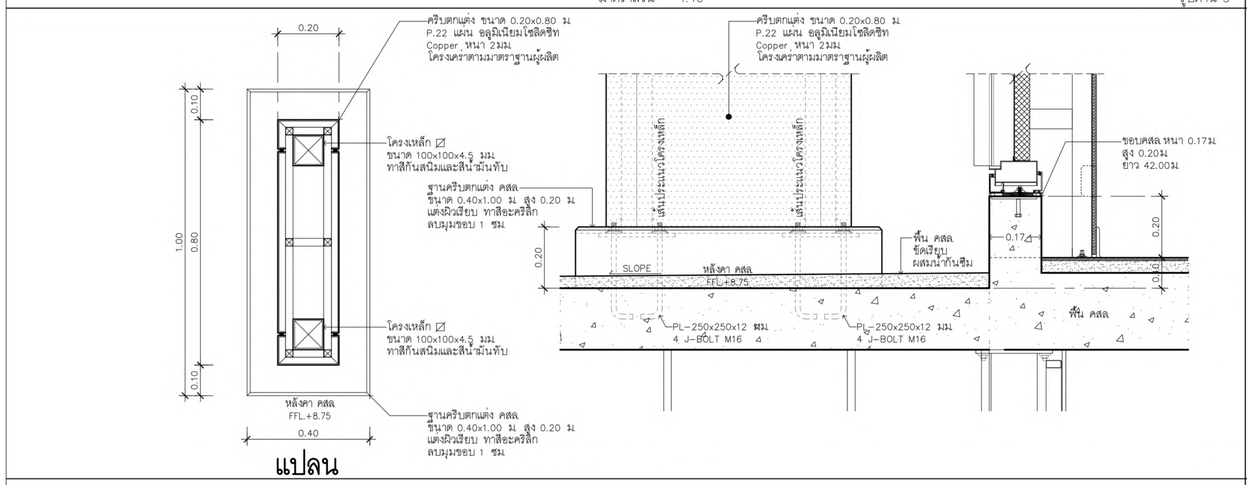

แปลน

แบบขยาย FIN No.7

มาตราส่วน 1:10

ชั้นที่ 3
รูปด้าน 3

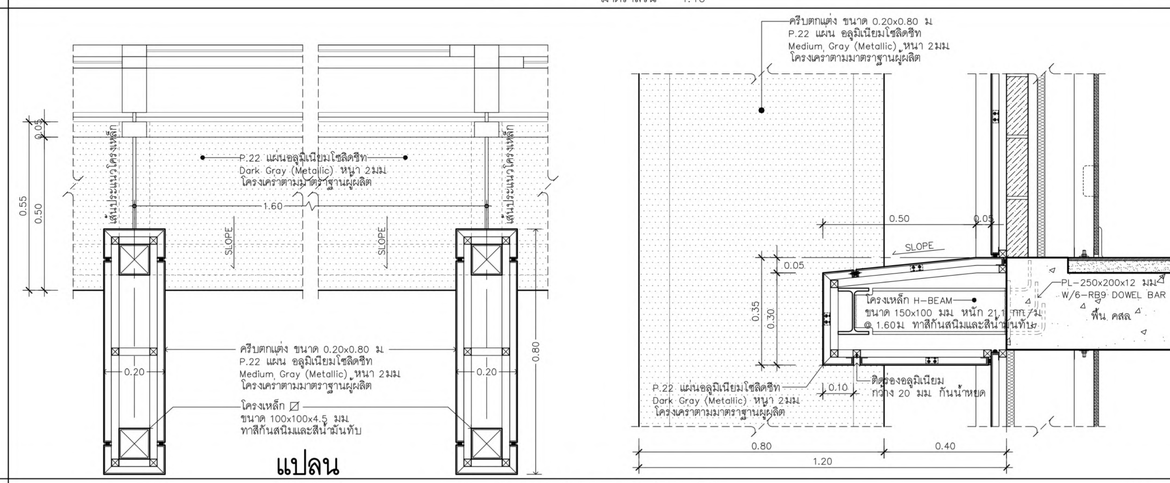

แบบขยาย FIN No.10

มาตราส่วน 1:10

ชั้นที่ 2-ชั้นหลังคา
รูปด้าน 4

เจ้าของโครงการ

บริษัท ธนารักษ์พัฒนาสินทรัพย์ จำกัด 120 อาคารธนพิพัฒน์
ศูนย์ราชการเฉลิมพระเกียรติ ๘๐ พรรษา ๕ ธันวาคม ๒๕๕๐
ถนนแจ้งวัฒนะ แขวงทุ่งสองห้อง เขตหลักสี่ กรุงเทพมหานคร 10210

ที่ปรึกษาบริหารโครงการ

TEAM GROUP

บริษัท ทีม คอนซัลติ้งแอนด์แมนเนจเมนท์ จำกัด (มหาชน)
บริษัท เอทีที คอนซัลแตนท์ จำกัด
บริษัท ทีม เอสดีว จำกัด

เลขที่ 151 ถนนบวงศ์ฯ
แขวง บวงศ์ฯ เขตป้อมปราบฯ กรุงเทพฯ 10230
TEL. 0-2509-9000 FAX.0-29509-9090

ผู้ออกแบบ

GCDT
GOVERNMENT CENTER
DESIGN TEAM

เลขที่ 4 ซอยรัชดาภิเษก 64 ถนนรัชดาภิเษก
แขวง วงศ์สว่าง เขตบางซื่อ กรุงเทพฯ 10800
TEL. 0-2922-3435 FAX. 0-2922-3433

SIZE: A1 - 84 x 59.4 mm.

ALL PRINTS SPECIFICATION AND THEIR COPY RIGHT ARE THE PROPERTIES OF GOVERNMENT CENTER DESIGN TEAM AND MUST NOT BE COPIED OR REPRODUCED WITHOUT WRITTEN PERMISSION FROM GOVERNMENT CENTER DESIGN TEAM

ผู้จัดการโครงการ		
ธีรยุทธ์ หงษ์สวัสดิ์		ว-สถ 491
รองผู้จัดการโครงการ		
นิตรชัย ธีระวงษ์ไพโรจน์		ว-สถ 556
จักรพงษ์ มณีปันตี		ว-สน. 13
เลิศฤทธิ์ บิยิโซโย		ว-ภส. 18
ชนินทร พุตอำพร		วท. 1935
เกษา ธีระโกเมน		วก.500.วส.56

สถาปนิก		
นิตรชัย ธีระวงษ์ไพโรจน์		ว-สถ 556
กฤษฎา พนิตโกศล		ส-สถ 1598
ธานินทร์ แสงสร้อย		ส-สถ 2747
วรชาติ นิลสำราญจิต		ส-สถ 3209
สุภัครภิจ จัศวเมฬี		ส-สถ 3366
ศุภฤกษ์ นรพงษ์		ภ-สถ 15242
รักษิณา นวมไพโรจน์		ภ-สถ 19909
งานตกแต่งภายในและครุภัณฑ์		
จักรพงษ์ มณีปันตี		ว-สน 13
ศิริกันยา ชุ่มเชยกลิ่น		
เกรียงยศ จรญศรีสวัสดิ์		ภ-สน 1465

วิศวกรโครงสร้าง		
น.อ. ชาญชัย จันทรรัตน์		ชย.1108
สุรพงศ์ ศิริวัธยกุล		วย. 1209
โชคชัย จัดจาจ		สย.4522
ดร.ไชวัชร ชัยเสรี		สย.7227
นพดล จังวาม		สย.9021
ภูมิสถาปนิก		
เลิศฤทธิ์ บิยิโซโย		ว-ภส. 18
เอกสิทธิ์ อรุณวงศ์ ณ อยุธยา		ส-ภส. 6
ภาวินี โพธานุรักษ์		ส-ภส. 85
พุฒิชัย โรจน์ทวีทักษ์		ภ-ภส. 8
ธเนศวร แพร้ดนติยก		ภ-ภส. 580

วิศวกรงานระบบไฟฟ้า		
เจริญชัย เลิศมนทิจ		วฟท.1100
สุวิธญาณ์ เมธมโนรมย์		วฟท.1093
วิศวกรงานระบบสื่อสาร		
วิเศรษฐ์ อังสุรัตน์โกมล		วฟท.1129
วิศวกรงานระบบเครื่องกล		
สมจินต์ ติสวัสดิ์		วก.941
งานถนนและระบบระบายน้ำภายนอกอาคาร		
อุดม หงษ์ประธานทร		สถ.7267
อรรถวุฒิ กองสาสนะ		ภถ.22322
งานออกแบบแสงสว่าง		
ดร. วรรณภา พิมพ์วิชิระกุล		ภสถ. 2956

วิศวกรงานระบบสุขาภิบาล		
โชทุร เมธมโนรมย์		สส.106
งานอนุรักษ์พลังงาน		
สรัญญา รัตนบัณฑิตสกุล		สก.3173
วิศวกรงานระบบความปลอดภัยและป้องกันอัคคีภัย		
อรรณพ กิ่งชาจี		วก.900
ผู้ตรวจสอบงานโครงสร้าง		
ผู้เชี่ยวชาญงานประหยัดพลังงานและอาคารเขียว		
ผศ.ดร. ชนิกานต์ ชิ้มประยูร		
อนุชิต พึ่งกล่อม		
ธานินทร์ แสงสร้อย		ส-สถ 2747

ชื่อโครงการ :

โครงการพัฒนาพื้นที่ส่วนขยาย

ศูนย์ราชการเฉลิมพระเกียรติ ๘๐ พรรษา ๕ ธันวาคม ๒๕๕๐ พื้นที่โซน C ศูนย์ราชการโซน C อาคารทิศตะวันตก (W)

REVISION

NO.	DATE	DESCRIPTION	BY
0	01/04/64	FOR BIDDING	GCDT

ชื่อแบบ :

แบบขยาย FIN No.5-10

เขียนโดย : Author	
ตรวจสอบโดย : Checker	วันที่ : 01/04/64
อนุมัติโดย : Approver	มาตราส่วน : ตามแบบ

เลขที่แบบ :

GCC-C-W-AR-12-0027

ตำแหน่งเสา

BC–B1
BC–B2
BD–B1
BE–B1
BF–B1
BJ–B6
BJ–B7
BJ–B8
BJ–B9

แปลน

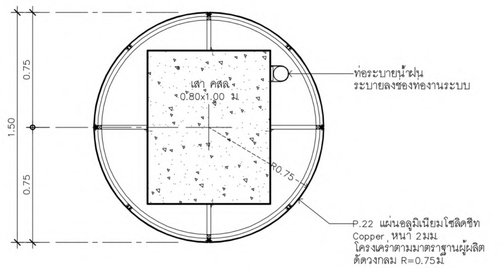

ตำแหน่งเสา

BK–B6
BK–B7
BK–B8
BK–B9

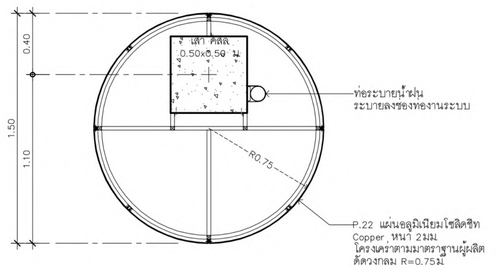

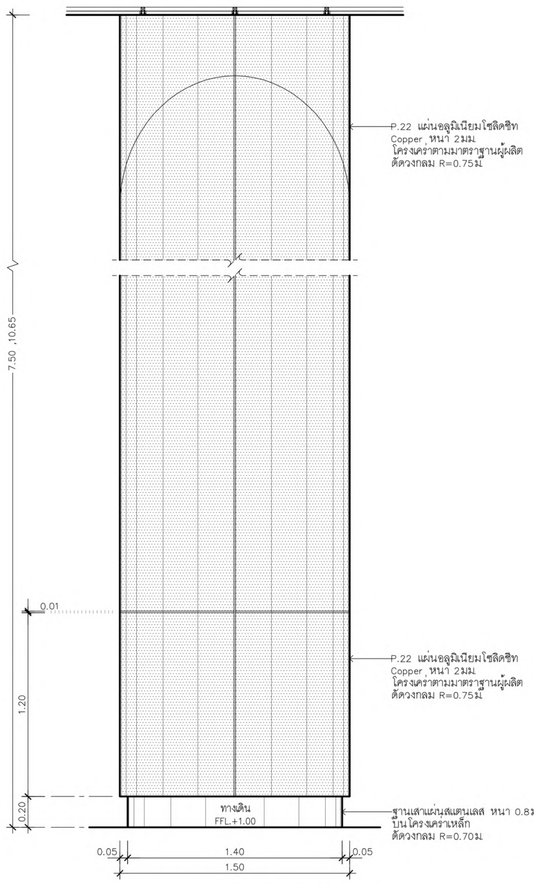

แบบขยาย เสาตกแต่งภายนอก 1

มาตราส่วน 1:20

ตำแหน่งเสา

BA–B6
BA–B7
BA–B8
BA–B9

แปลน

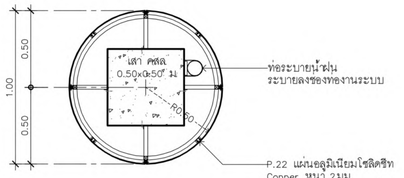

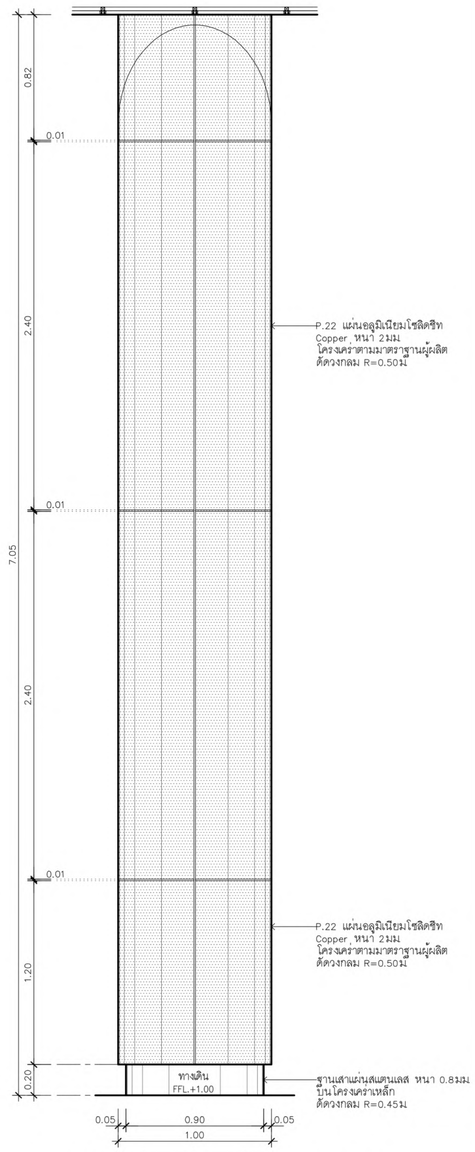

แบบขยาย เสาตกแต่งภายนอก 2

มาตราส่วน 1:20

ตำแหน่งเสา

BJ–B2
BJ–B3
BJ–B4
BJ–B11
BJ–B12
BJ–B13

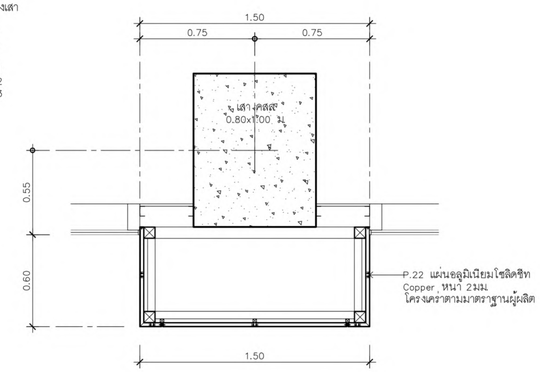

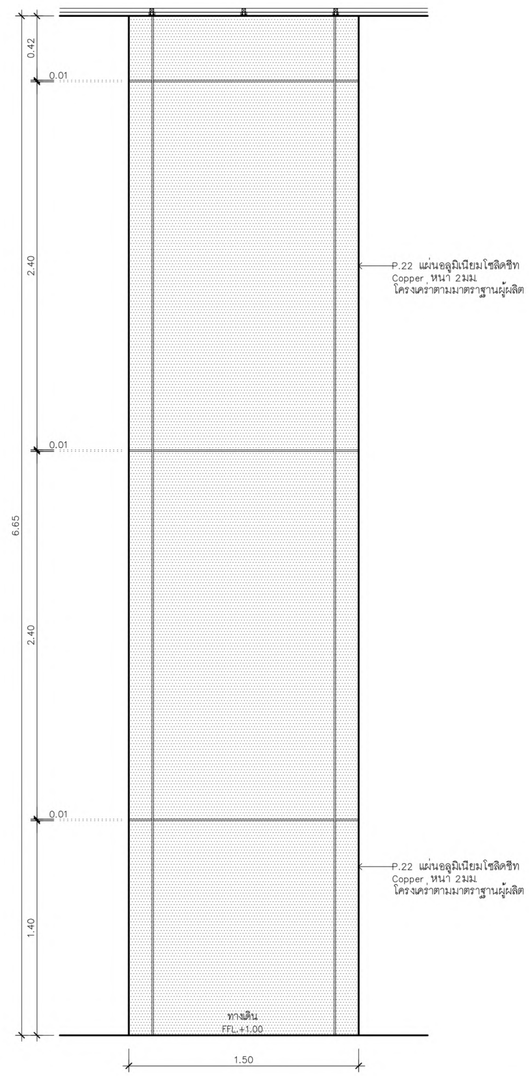

แบบขยาย เสาตกแต่งภายนอก 3

มาตราส่วน 1:20

ตำแหน่งเสา

BJ–B5
BJ–B10

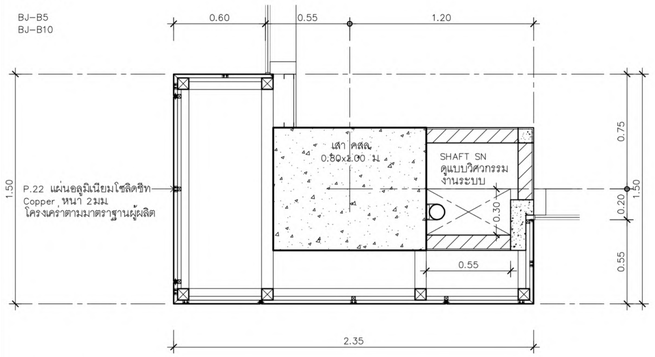

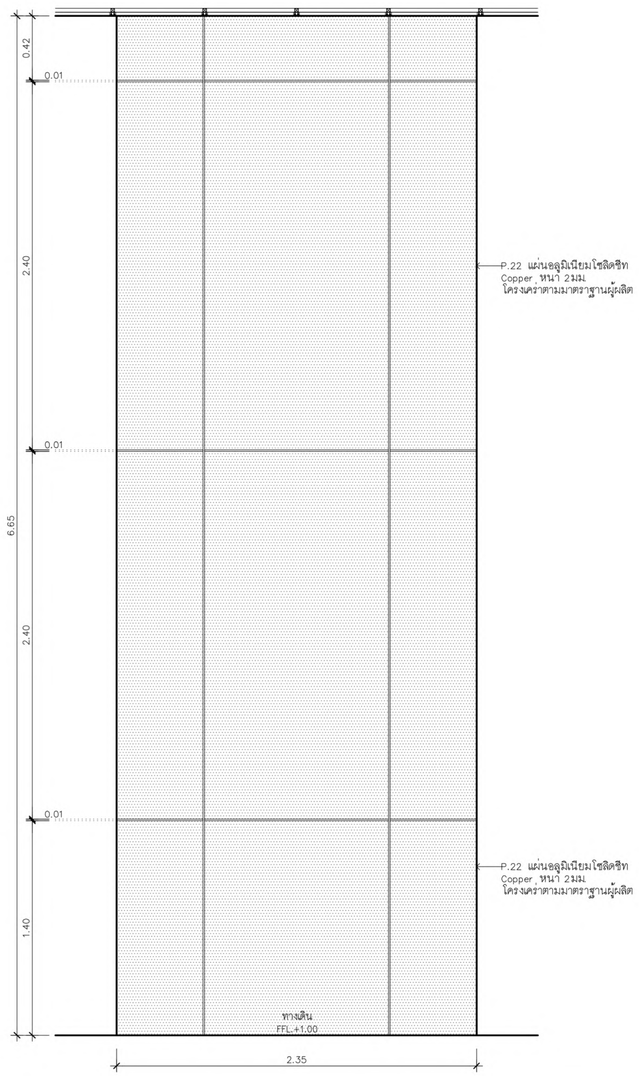

แบบขยาย เสาตกแต่งภายนอก 4

มาตราส่วน 1:20

เจ้าของโครงการ

บริษัท ธนารักษ์พัฒนาสินทรัพย์ จำกัด 120 อาคารธนพัฒน์
ศูนย์ราชการเฉลิมพระเกียรติ ๘๐ พรรษา ๕ ธันวาคม ๒๕๕๐
ถนนแจ้งวัฒนะ แขวงทุ่งสองห้อง เขตหลักสี่ กรุงเทพมหานคร 10210

ที่ปรึกษาบริหารโครงการ

TEAM GROUP

บริษัท ทีม คอนซัลติ้งเอนจิเนียริงแอนด์แมเนจเมนท์ จำกัด (มหาชน)
บริษัท เอทีที คอนซัลแตนท์ จำกัด
บริษัท ทีม เอสดีว จำกัด

เลขที่ 151 ถนนนวลจันทร์
แขวง นวลจันทร์ เขตบึงกุ่ม กรุงเทพฯ 10230
TEL. 0-2509-9000 FAX.0-29509-9090

ผู้ออกแบบ

GCDT
GOVERNMENT CENTER DESIGN TEAM

เลขที่ 4 ซอยรัชดาภิเษก 64 ถนนรัชดาภิเษก
แขวง วงศ์สว่าง เขตบางซื่อ กรุงเทพฯ 10800
TEL. 0-2922-3435 FAX. 0-2922-3433

ผู้จัดการโครงการ		
ธีรยุทธ์ หงษ์สวัสดิ์		ว-สถ 491
รองผู้จัดการโครงการ		
ณัตรชัย ธีระวงษ์ไพโรจน์		ว-สถ 556
จักรพงษ์ มณีปันดี		ว-สน. 13
เลิศฤทธิ์ นิธิไชย		ว-ภส. 18
ชนินทร พุลอำพร		วย. 1935
เกชา ธีระโกเมน		วก.500,วส.56

สถาปนิก		
ณัตรชัย ธีระวงษ์ไพโรจน์		ว-สถ 556
กฤษฎา พนิตโกศล		ส-สถ 1598
ธานินทร์ แสงสร้อย		ส-สถ 2747
วรชาติ นิลสำราญจิต		ส-สถ 3209
สุภัคกิจ ดีศวเมฬี		ส-สถ 3366
ศุภฤกษ์ บรพงษ์		ภ-สถ 15242
รักพิณา บานไพโรจน์		ภ-สถ 19909
งานตกแต่งภายในและครุภัณฑ์		
จักรพงษ์ มณีปันดี		ว-สน 13
พิริกันยา ชุ่มเชยกลิ่น		
เกรียงยศ จรูญศรีสวัสดิ์		ภ-สน 1465

วิศวกรโครงสร้าง		
น.อ. ชาญชัย จันทรรัตน์		วย.1108
สุรพงศ์ สิริวิชยกุล		วย. 1209
โชคชัย ชัดขจร		สย.4522
ดร.ปิยะวัฒน์ ชัยเสรี		สย.7227
นพดล วิงวาน		สย.9021
ภูมิสถาปนิก		
เลิศฤทธิ์ นิธิไชย		ว-ภส. 18
เอกศิทธิ์ อรุณวงศ์ ณ อยุธยา		ส-ภส. 6
ภาวินี โพธานุรักษ์		ส-ภส. 85
พุฒิชัย โรจน์ทวีพิทักษ์		ภ-ภส. 8
ยเนศวร แพร์ตนติลก		ภ-ภส. 580

วิศวกรงานระบบไฟฟ้า		
เจริญชัย เลิศมหกิจ		วฟก.1100
สุวิชญาณ์ เมธนโรมย์		วฟก.1093
วิศวกรงานระบบสื่อสาร		
วิเศรษฐ์ อังสรัตนโกมล		วฟก.1129
วิศวกรงานระบบเครื่องกล		
สมจินต์ ติสวัสดิ์		วก.941
งานถนนและระบบระบายน้ำภายนอกอาคาร		
จุลม หงษ์ประธานทร		สถ.7267
อรรถวุฒิ กองศวสนะ		ภย.23322
งานออกแบบแสงสว่าง		
ดร. วรรณภา พิมพ์วิริยะกุล		ภสถ. 2956

วิศวกรงานระบบสุขาภิบาล		
ไวทูร เมธนโรมย์		สส.106
งานอนุรักษ์พลังงาน		
สรัญญา รัตนบัณฑิตสกุล		สก.3173
วิศวกรงานระบบความปลอดภัยและป้องกันอัคคีภัย		
อรรณพ กิ่งชูจี		วก.900
ผู้ควรสอบงานโครงสร้าง		
ผู้เชี่ยวชาญงานประหยัดพลังงานและอาคารเขียว		
ผศ.ดร. ชนิกานต์ ชิมประยูร		
อนุชิต พึ่งกล่อม		
ธานินทร์ แสงสร้อย		ส-สถ 2747

ชื่อโครงการ :

โครงการพัฒนาพื้นที่ส่วนขยาย

ศูนย์ราชการเฉลิมพระเกียรติ ๘๐ พรรษา ๕ ธันวาคม ๒๕๕๐ พื้นที่โซน C ศูนย์ราชการโซน C อาคารทิศตะวันตก (W)

REVISION

NO.	DATE	DESCRIPTION	BY
0	01/04/64	FOR BIDDING	GCDT

ชื่อแบบ :

แบบขยายเสาตกแต่งภายนอก 1-4

เขียนโดย : Author	
ตรวจสอบโดย : Checker	วันที่ : 01/04/64
อนุมัติโดย : Approver	มาตราส่วน : 1 : 20

เลขที่แบบ : GCC-C-W-AR-12-0028

SIZE : A1 - 84 x 594 mm.

ALL PRINTS SPECIFICATION AND THEIR COPY RIGHT ARE THE PROPERTIES OF GOVERNMENT CENTER DESIGN TEAM AND MUST NOT BE COPIED OR REPRODUCED WITHOUT WRITTEN PERMISSION FROM GOVERNMENT CENTER DESIGN TEAM

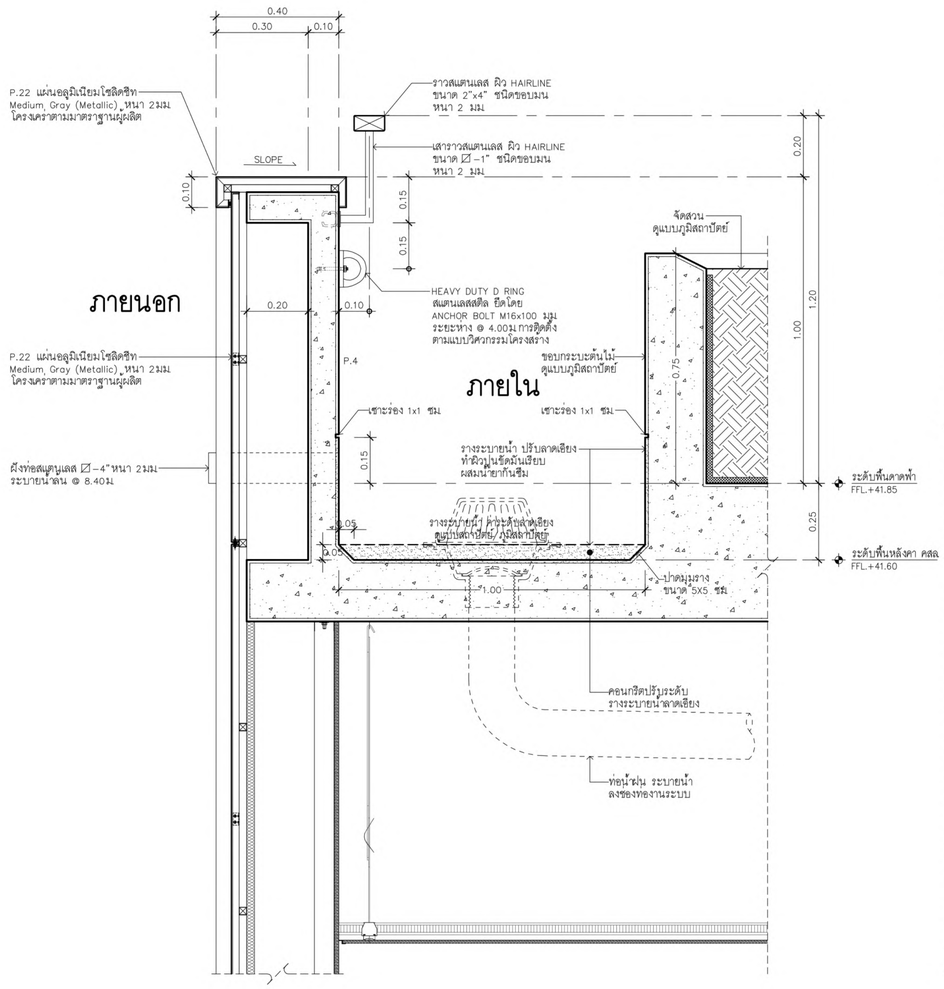

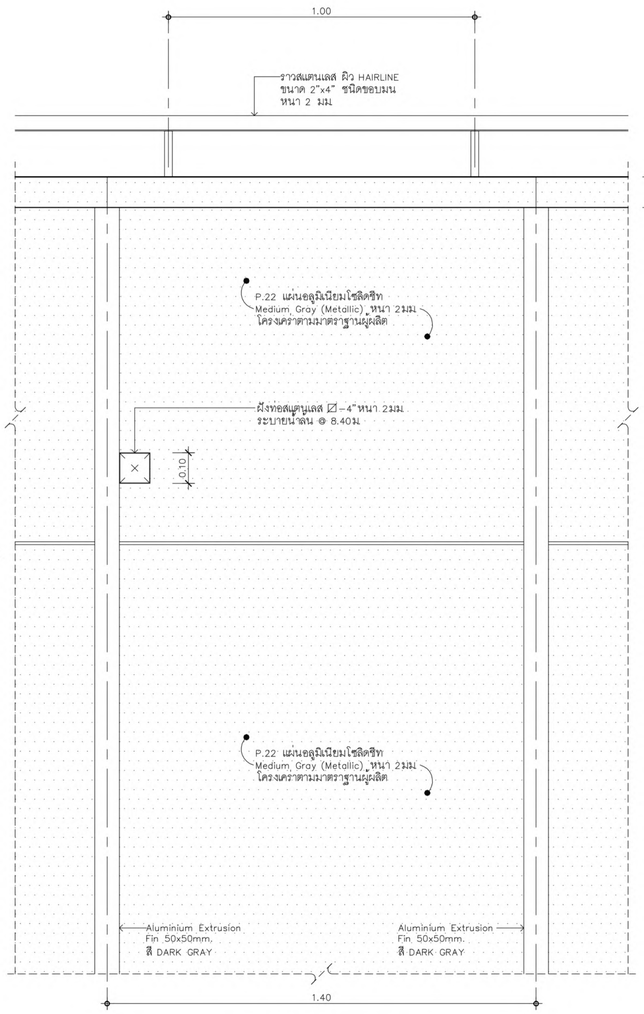

รูปด้านภายนอก

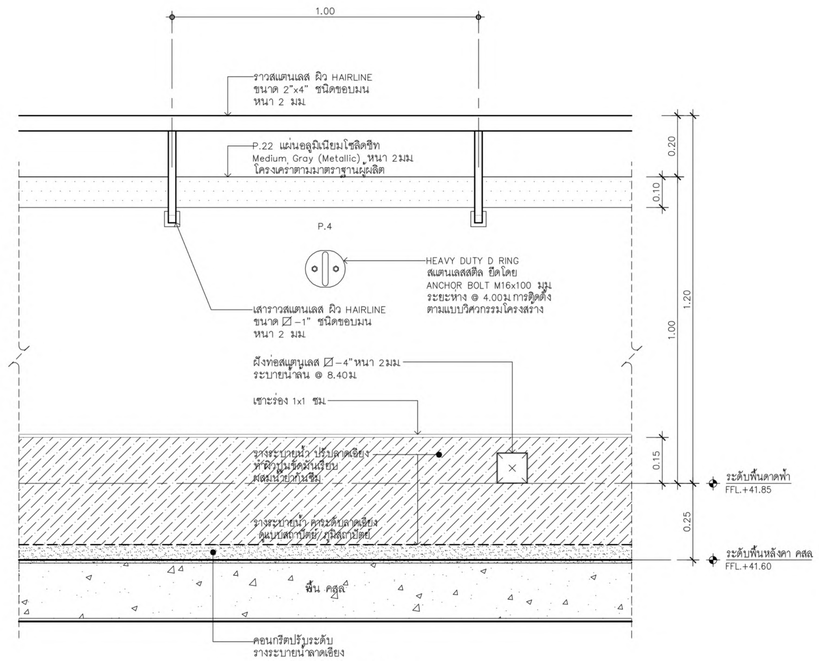

รูปด้านภายใน

แบบขยาย ราวกันตกภายนอก 1

มาตราส่วน 1:10

ผู้จัดการโครงการ			สถาปนิก		วิศวกรโครงสร้าง		วิศวกรงานระบบไฟฟ้า		วิศวกรงานระบบสุขาภิบาล	
ธีรยุทธ์ หงษ์สวัสดิ์		ว-สถ 491	จัตรชัย ธีระวงษ์ไพโรจน์	ว-สถ 556	น.อ. ชาญชัย จันทรรัตน์	วฐ.1108	เจริญชัย เลิศมทกิจ	วฟก.1100	โชทุร เมธมโนรมย์	สส.106
			กฤษฎา พนิตโกศล	ส-สถ 1598	สุรพงศ์ ศิริวิชยกุล	วฐ. 1209	สุวิชญาณ์ เมธมโนรมย์	วฟก.1093	งานอนุรักษ์พลังงาน	
รองผู้จัดการโครงการ			ยาบินทร์ แสงสร้อย	ส-สถ 2747	โชคชัย จัตชจร	สย.4522	วิศวกรงานระบบสื่อสาร		สรัญญา จัดบัณฑิตสกุล	สก.3173
จัตรชัย ธีระวงษ์ไพโรจน์		ว-สถ 556	วรชาติ นิลสำราญจิต	ส-สถ 3209	ดร.ปิยวัฐร ชัยเสรี	สย.7227	วิเศรษฐ์ อังสุรัตน์โกมล	วฟก.1129	วิศวกรงานระบบความปลอดภัยและป้องกันอัคคีภัย	
จักรพงษ์ มณีบันดี		ว-สน. 13	สุภัคธิกิจ ตัศวเมฬี	ส-สถ 3366	นพดล จิรวาม	สย.9021	วิศวกรงานระบบเครื่องกล		อรรณพ กิ่งชชี	วก.900
เลิศฤทธิ์ นิธิไชย		ว-ภส. 18	ศุภฤกษ์ นรพงษ์	ภ-สถ 15242	ภูมิสถาปนิก		สมจินต์ ติสวัสดิ์	วก.941	ผู้ตรวจสอบงานโครงสร้าง	
ชนินทร พุดอำพร		วย. 1935	รักษิณา นามไพโรจน์	ภ-สถ 19909	เลิศฤทธิ์ นิธิไชย	ว-ภส. 18	งานถนนและระบบระบายน้ำภายนอกอาคาร			
เกชา ธีระโกเมน		วก.500.วส.56	งานตกแต่งภายในและครุภัณฑ์		เอกสิทธิ์ อรุณวงศ์ ณ อยุธยา	ส-ภส. 6	อุดม หงษ์ประธานพร	สย.7267	ผู้เชี่ยวชาญงานประหยัดพลังงานและอาคารเขียว	
			จักรพงษ์ มณีบันดี	ว-สน 13	ภาวิณี โพธานุรักษ์	ส-ภส. 85	อรรถวุฒิ กองสวสนะ	ภย.22322	ผศ.ดร.ชนิกานต์ ธิมประยูร	
			ศิริกันยา ชุ่มเขยกลิ่น		พุฒิชัย โรจน์ทวีทักษ์	ภ-ภส. 8	งานออกแบบแสงสว่าง		อนุชิต พึ่งกล่อม	
			เกรียงยศ จรญศรีสวัสดิ์	ภ-สน 1465	ยเนศวร แพร์ตนติลก	ภ-ภส. 580	ดร. วรรณภา พิมพ์วิริยะกุล	ภสถ. 2956	ธานินทร์ แสงสร้อย	ส-สถ 2747

เจ้าของโครงการ	ที่ปรึกษาบริหารโครงการ	ผู้ออกแบบ
บริษัท ธนารักษ์พัฒนาสินทรัพย์ จำกัด 120 อาคารธนพิพัฒน์ ศูนย์ราชการเฉลิมพระเกียรติ ๘๐ พรรษา ๕ ธันวาคม ๒๕๕๐ ถนนแจ้งวัฒนะ แขวงทุ่งสองห้อง เขตหลักสี่ กรุงเทพมหานคร 10210	บริษัท ทีม คอนซัลติ้งเอนจิเนียริ่งแอนด์แมเนจเมนท์ จำกัด (มหาชน) บริษัท เอทีที คอนซัลแตนท์ จำกัด บริษัท ทีม เอสดี จำกัด เลขที่ 151 ถนนบวลจันทร์ แขวง บวลจันทร์ เขตป้อมปราบ กรุงเทพฯ 10230 TEL. 0-2509-9000 FAX.0-29509-9090	GCDT GOVERNMENT CENTER DESIGN TEAM เลขที่ 4 ซอยรัชดาภิเษก 64 ถนนรัชดาภิเษก แขวง วงศ์สว่าง เขตบางซื่อ กรุงเทพฯ 10800 TEL. 0-2922-3435 FAX. 0-2922-3433

ชื่อโครงการ :

โครงการพัฒนาพื้นที่ส่วนขยาย

ศูนย์ราชการเฉลิมพระเกียรติ ๘๐ พรรษา ๕ ธันวาคม ๒๕๕๐ พื้นที่โซน C ศูนย์ราชการโซน C อาคารทิศตะวันตก (W)

REVISION

NO.	DATE	DESCRIPTION	BY
0	01/04/64	FOR BIDDING	GCDT

ชื่อแบบ :

แบบขยายราวกันตกภายนอก 1

เขียนโดย : Author	
ตรวจสอบโดย : Checker	วันที่ : 01/04/64
อนุมัติโดย : Approver	มาตราส่วน : ตามแบบ
เลขที่แบบ : GCC-C-W-AR-12-0029	

SIZE : A1 - 841 x 594 mm.

ALL PRINTS SPECIFICATION AND THEIR COPY RIGHT ARE THE PROPERTIES OF GOVERNMENT CENTER DESIGN TEAM AND MUST NOT BE COPIED OR REPRODUCED WITHOUT WRITTEN PERMISSION FROM GOVERNMENT CENTER DESIGN TEAM

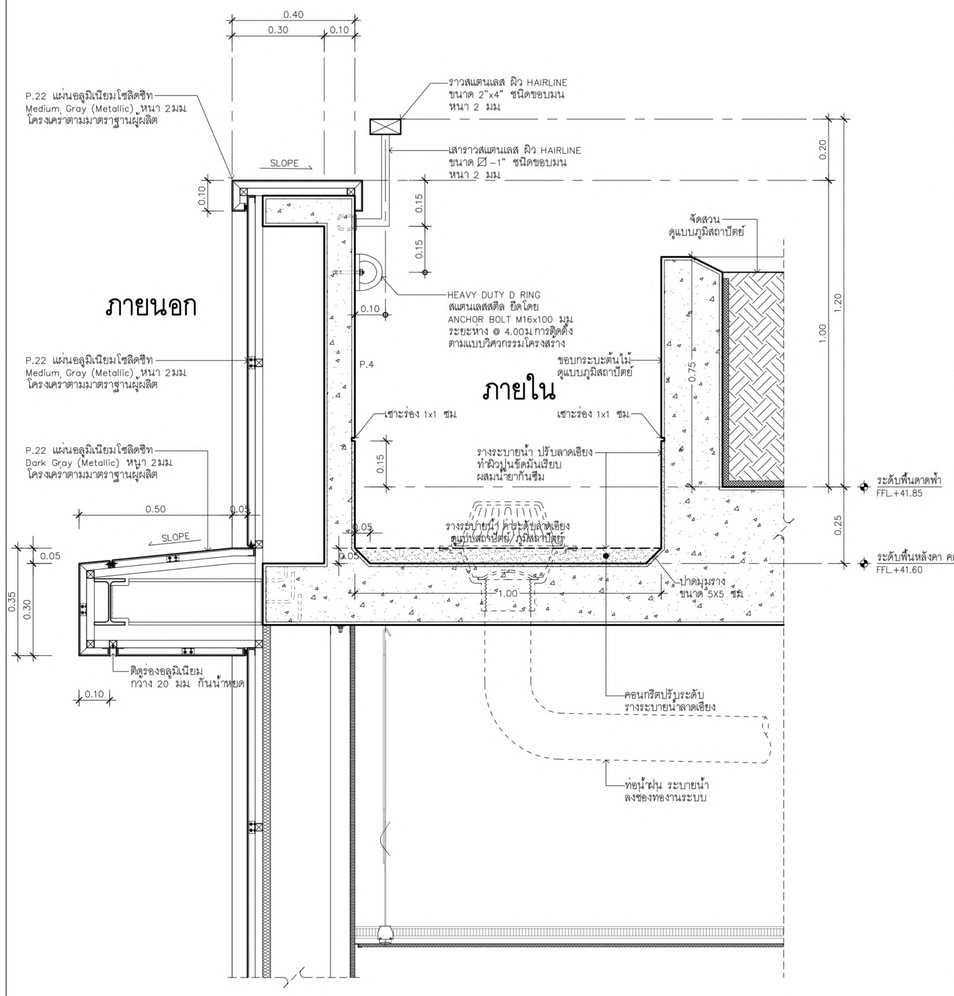

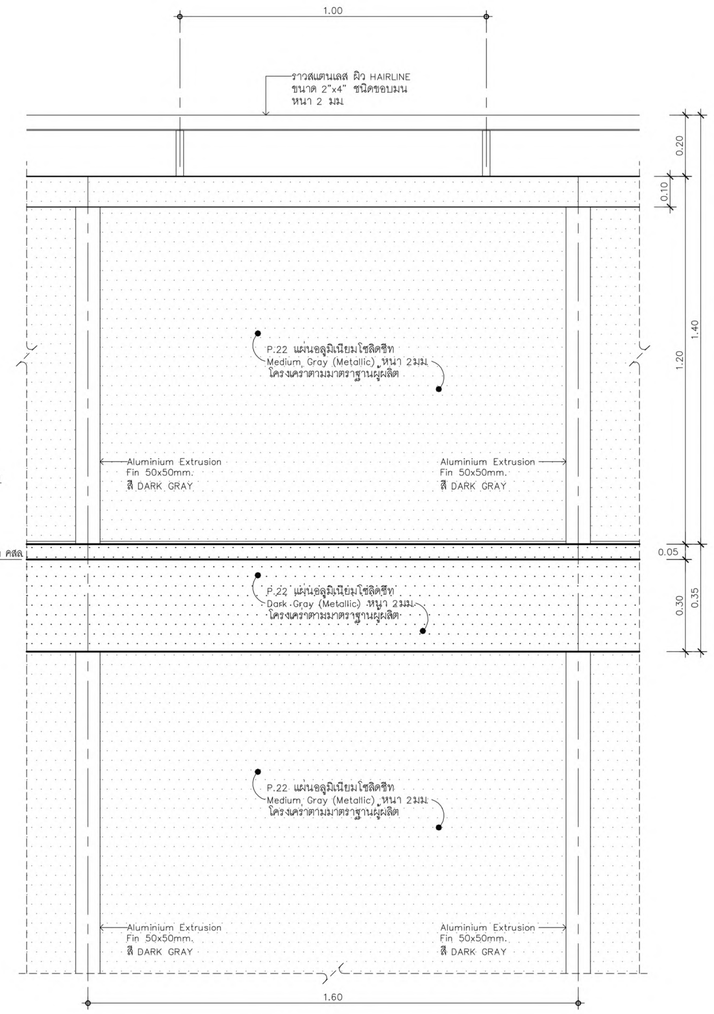

รูปด้านภายนอก

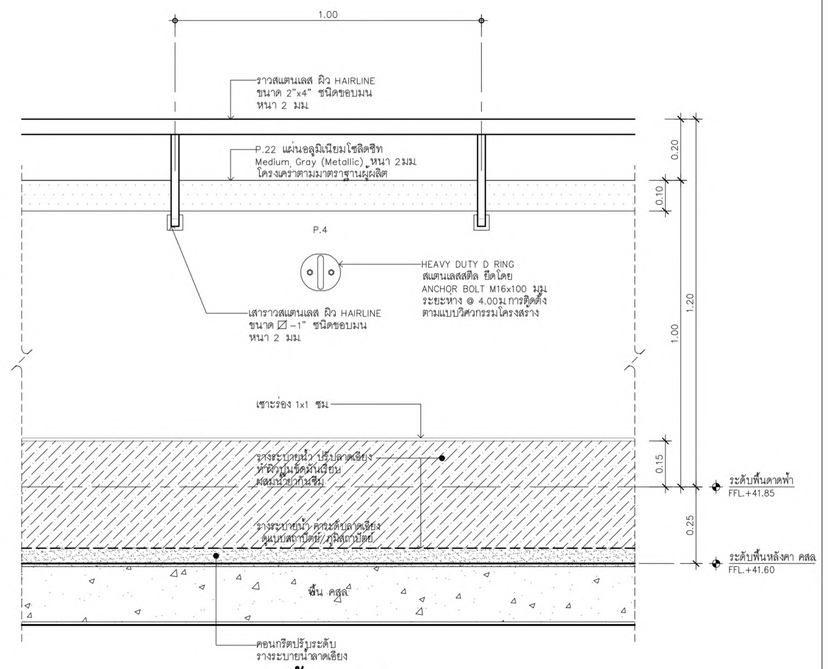

รูปด้านภายใน

แบบขยาย ราวกันตกภายนอก 2

มาตราส่วน 1:10

ผู้จัดการโครงการ		
ธีรยุทธ์ หงษ์สวัสดิ์		ว-สถ 491
รองผู้จัดการโครงการ		
จัตรชัย ธีระวงษ์ไพโรจน์		ว-สถ 556
จักรพงษ์ มณีปันดี		ว-สน. 13
เลิศฤทธิ์ นิธิไชโย		ว-ภส. 18
ชนินทร พุดจำพร		วฮ. 1935
เกชา ธีระโกเมน		วก.500.วส.56

สถาปนิก		
จัตรชัย ธีระวงษ์ไพโรจน์		ว-สถ 556
กฤษฎา พนิตโกศล		ส-สถ 1598
ธานินทร์ แสงสร้อย		ส-สถ 2747
วรชาติ นิลสำราญจิต		ส-สถ 3209
สุภัคธีกิจ อัศวเมฆี		ส-สถ 3366
ศุภฤกษ์ นรพงษ์		ภ-สถ 15242
รักษิณา นามไพโรจน์		ภ-สถ 19909
งานตกแต่งภายในและครุภัณฑ์		
จักรพงษ์ มณีปันดี		ว-สน 13
ศิริกันยา ชุ่มเชยกลิ่น		
เกรียงยศ จรญศรีสวัสดิ์		ภ-สน 1465

วิศวกรโครงสร้าง		
น.อ. ชาญชัย จันทรรัตน์		วย.1108
สุรพงศ์ ศิริวิชยกล		วย. 1209
โชคชัย จัตชจร		สย.4522
ดร.ปิยวัชร ชัยเสรี		สย.7227
นพดล จิวงาม		สย.9021
ภูมิสถาปนิก		
เลิศฤทธิ์ นิธิไชโย		ว-ภส. 18
เอกสิทธิ์ อรุณวงศ์ ณ อยุธยา		ส-ภส. 6
ภาวิณี โพธานุรักษ์		ส-ภส. 85
พุฒิชัย โรจน์ทวีทักษ์		ภ-ภส. 8
ยเนศวร แพร์ตนติลก		ภ-ภส. 580

วิศวกรงานระบบไฟฟ้า		
เจริญชัย เลิศมหกิจ		วฟก.1100
สุวิชญาณ์ เมธนโรมย์		วฟก.1093
วิศวกรงานระบบสื่อสาร		
วิเศรษฐ์ อังสุรัตน์โกมล		วฟก.1129
วิศวกรงานระบบเครื่องกล		
สมจินต์ ติสวัสดิ์		วก.941
งานถนนและระบบระบายน้ำภายนอกอาคาร		
อุดม หงษ์ประธานพร		สย.7267
อรรถวุฒิ กองสวสนะ		ภย.22322
งานออกแบบแสงสว่าง		
ดร. วรรณภา พิมพ์วิริยะกุล		ภสถ. 2956

วิศวกรงานระบบสุขาภิบาล		
โชทุร เมธนโรมย์		ส.ส. 106
งานอนุรักษ์พลังงาน		
สรัญญา รัตนบัณฑิตสกุล		สก.3173
วิศวกรงานระบบความปลอดภัยและป้องกันอัคคีภัย		
อรรณพ กิ่งชชี		วก.900
ผู้ตรวจสอบงานโครงสร้าง		
ผู้เชี่ยวชาญงานประหยัดพลังงานและอาคารเขียว		
ผศ.ดร. ชนิกานต์ ธิมประยูร		
อนุชิต พึ่งกล่อม		
ธานินทร์ แสงสร้อย		ส-สถ 2747

ชื่อโครงการ :

โครงการพัฒนาพื้นที่ส่วนขยาย

ศูนย์ราชการเฉลิมพระเกียรติ ๘๐ พรรษา ๙ ธันวาคม ๒๕๕๐ พื้นที่โซน C ศูนย์ราชการโซน C อาคารทิศตะวันตก (W)

ชื่อแบบ :

แบบขยายราวกันตกภายนอก 2

REVISION			
NO.	DATE	DESCRIPTION	BY
0	01/04/64	FOR BIDDING	GCDT

เขียนโดย : Author	
ตรวจสอบโดย : Checker	วันที่ : 01/04/64
อนุมัติโดย : Approver	มาตราส่วน : ตามแบบ
เลขที่แบบ : GCC-C-W-AR-12-0030	

เจ้าของโครงการ

บริษัท ธนารักษ์พัฒนาสินทรัพย์ จำกัด 120 อาคารธนพิพัฒน์
ศูนย์ราชการเฉลิมพระเกียรติ ๘๐ พรรษา ๙ ธันวาคม ๒๕๕๐
ถนนแจ้งวัฒนะ แขวงทุ่งสองห้อง เขตหลักสี่ กรุงเทพมหานคร 10210

ที่ปรึกษาบริหารโครงการ

TEAM GROUP

บริษัท ทีม คอนซัลติ้งเอนจิเนียริ่งแอนด์แมเนจเมนท์ จำกัด (มหาชน)
บริษัท เอทีที คอนซัลแตนท์ จำกัด
บริษัท ทีม เอสดีว จำกัด

เลขที่ 151 ถนนบวลจันทร์
แขวง บวลจันทร์ เขตป้อมปราบ กรุงเทพฯ 10230
TEL. 0-2509-9000 FAX.0-29509-9090

ผู้ออกแบบ

GCDT
GOVERNMENT CENTER DESIGN TEAM

เลขที่ 4 ซอยรัชดาภิเษก 64 ถนนรัชดาภิเษก
แขวง วงศ์สว่าง เขตบางซื่อ กรุงเทพฯ 10800
TEL. 0-2922-3435 FAX. 0-2922-3433

SIZE: A1 - 841 x 594 mm.

ALL PRINTS SPECIFICATION AND THEIR COPY RIGHT ARE THE PROPERTIES OF GOVERNMENT CENTER DESIGN TEAM AND MUST NOT BE COPIED OR REPRODUCED WITHOUT WRITTEN PERMISSION FROM GOVERNMENT CENTER DESIGN TEAM

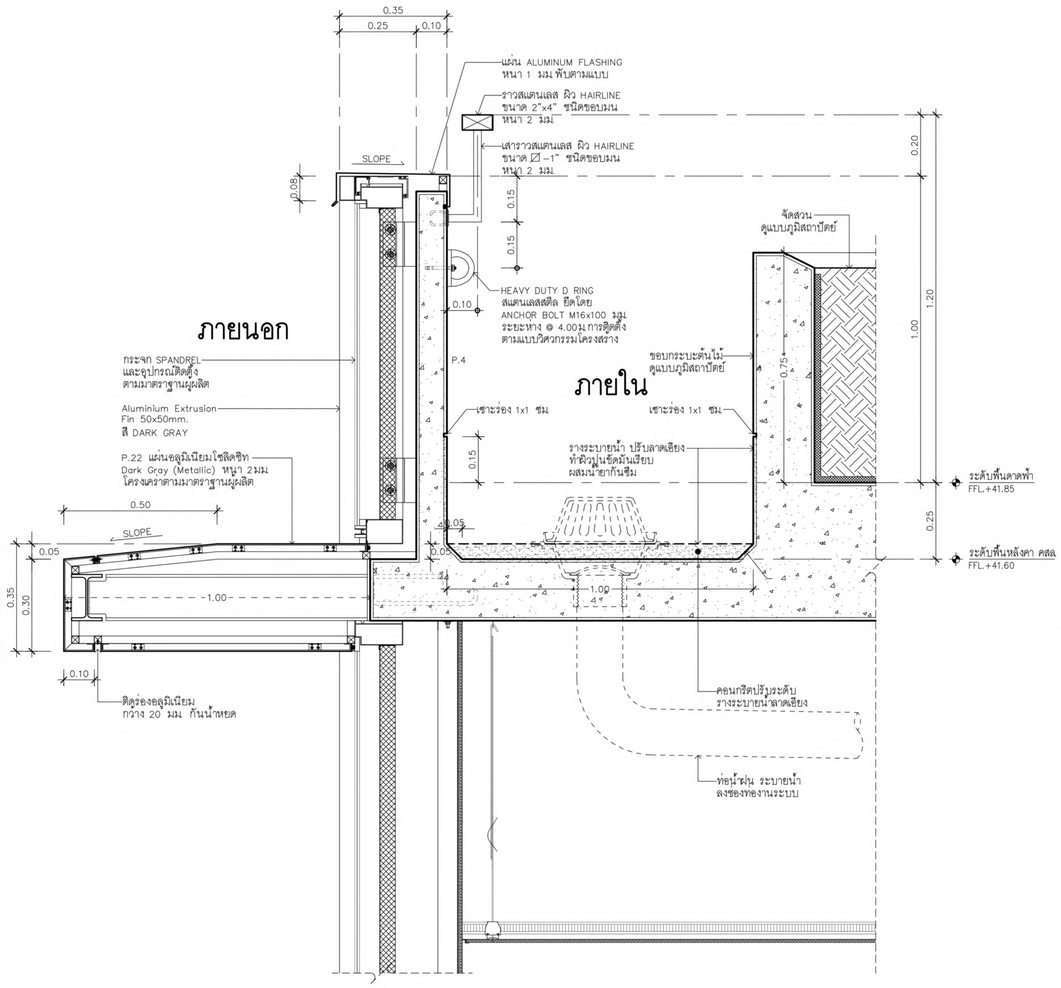

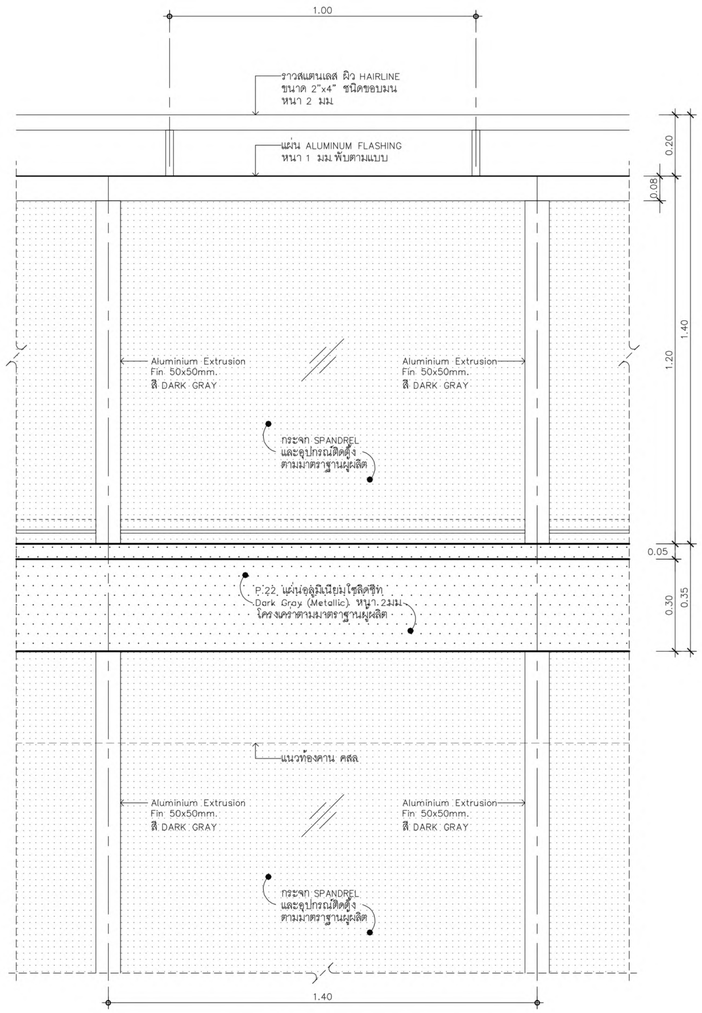

รูปด้านภายนอก

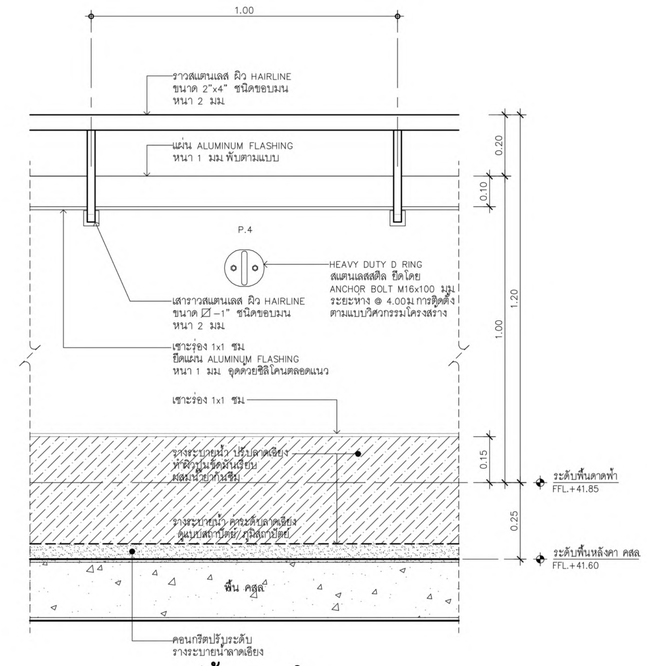

รูปด้านภายใน

แบบขยาย ราวกันตกภายนอก 3

มาตราส่วน 1:10

ผู้จัดการโครงการ		
ธีรยุทธ์ หงษ์สวัสดิ์		ว-สถ. 491
รองผู้จัดการโครงการ		
จัตรชัย ธีระวงษ์ไพโรจน์		ว-สถ. 556
จักรพงษ์ มณีปันตี		ว-สน. 13
เลิศฤทธิ์ มิติไชย		ว-ภส. 18
ชนินทร พุดอำพร		วย. 1935
เกษา ธีระโกเมน		วก.500.วส.56

สถาปนิก		
จัตรชัย ธีระวงษ์ไพโรจน์		ว-สถ. 556
กฤษฎา พนิตโกศล		ส-สถ. 1598
ธานินทร์ แสงสร้อย		ส-สถ. 2747
วรชาติ นิลสำราญจิต		ส-สถ. 3209
สุภัคกิจ อัศวเมฬี		ส-สถ. 3366
ศุภฤกษ์ บรพงษ์		ภ-สถ. 15242
รักษิณา บวนไพโรจน์		ภ-สถ. 19909
งานตกแต่งภายในและครุภัณฑ์		
จักรพงษ์ มณีปันตี		ว-สน. 13
ศิริกันยา ชุ่มเชยกลิ่น		
เกรียงยศ จรญศรีสวัสดิ์		ภ-สน. 1465

วิศวกรโครงสร้าง		
น.อ. ชาญชัย จันทรรัตน์		วย.1108
สุรพงศ์ ศิริวิชยกุล		วย. 1209
โชคชัย ชัดชจร		สย.4522
ดร.ปิยวัชร ชัยเสวี		สย.7227
นพดล จิ่งงาม		สย.9021
ภูมิสถาปนิก		
เลิศฤทธิ์ มิติไชย		ว-ภส. 18
เอกสิทธิ์ อรุณวงศ์ ณ อยุธยา		ส-ภส. 6
ภาวิณี โพธานุรักษ์		ส-ภส. 85
พูผิชัย โรจน์ทวีพิทักษ์		ภ-ภส. 8
ธเนศวร แพรัตนติลก		ภ-ภส. 580

วิศวกรงานระบบไฟฟ้า		
เจริญชัย เลิศมทิจ		วฟก.1100
สุวิชญาณ์ เมธนโนรมย์		วฟก.1093
วิศวกรงานระบบสื่อสาร		
วิเทรษฐ์ อังสุรัตนโกมล		วฟก.1129
วิศวกรงานระบบเครื่องกล		
สมจินต์ ติสวัสดิ์		วก.941
งานถนนและระบบระบายน้ำภายนอกอาคาร		
จุตม หงษ์ประยารนพร		สย.7267
อรรถวุฒิ กองศาสนะ		ภย.22322
งานออกแบบแสงสว่าง		
ดร. วรรณภา พิมพ์วิริยะกุล		ภสถ. 2956

วิศวกรงานระบบสุขาภิบาล		
ไวฑูร เมธนโนรมย์		สส.106
งานอนุรักษ์พลังงาน		
สรัญญา รัตนบัณฑิตสกุล		สก.3173
วิศวกรงานระบบความปลอดภัยและป้องกันอัคคีภัย		
อรรณพ กิ่งชจี		วก.900
ผู้ตรวจสอบงานโครงสร้าง		
ผู้เชี่ยวชาญงานประหยัดพลังงานและอาคารเขียว		
ผศ.ดร.ชนิกานต์ ธิมประยูร		
อนุชิต พึ่งกล่อม		
ธานินทร์ แสงสร้อย		ส-สถ. 2747

เจ้าของโครงการ

บริษัท ธนารักษ์พัฒนาสินทรัพย์ จำกัด 120 อาคารธนพิพัฒน์
ศูนย์ราชการเฉลิมพระเกียรติ ๘๐ พรรษา ๕ ธันวาคม ๒๕๕๐
ถนนแจ้งวัฒนะ แขวงทุ่งสองห้อง เขตหลักสี่ กรุงเทพมหานคร 10210

ที่ปรึกษาบริหารโครงการ

TEAM GROUP

บริษัท ทีม คอนซัลติ้งแอนจิเนียริงแอนด์แมเนจเมนท์ จำกัด (มหาชน)
บริษัท เอทีที คอนซัลแตนท์ จำกัด
บริษัท ทีม เอสดีว จำกัด

เลขที่ 151 ถนนบวงจันทร์
แขวง บวงจันทร์ เขตปิทุมวัน กรุงเทพฯ 10230
TEL. 0-2509-9000 FAX.0-29509-9090

ผู้ออกแบบ

GCDT
GOVERNMENT CENTER DESIGN TEAM

เลขที่ 4 ซอยรัชดาภิเษก 64 ถนนรัชดาภิเษก
แขวง วงศ์สว่าง เขตบางซื่อ กรุงเทพฯ 10800
TEL. 0-2922-3435 FAX. 0-2922-3433

ชื่อโครงการ :

โครงการพัฒนาพื้นที่ส่วนขยาย

ศูนย์ราชการเฉลิมพระเกียรติ ๘๐ พรรษา ๕ ธันวาคม ๒๕๕๐ พื้นที่โซน C ศูนย์ราชการโซน C อาคารทิศตะวันตก (W)

REVISION

NO.	DATE	DESCRIPTION	BY
0	01/04/64	FOR BIDDING	GCDT

ชื่อแบบ :

แบบขยาย ราวกันตกภายนอก 3

เขียนโดย : Author	
ตรวจสอบโดย : Checker	วันที่ : 01/04/64
อนุมัติโดย : Approver	มาตราส่วน : 1 : 10
เลขที่แบบ : GCC-C-W-AR-12-0031	

SIZE: A1 - 841 x 59.4 mm.

ALL PRINTS SPECIFICATION AND THEIR COPY RIGHT ARE THE PROPERTIES OF GOVERNMENT CENTER DESIGN TEAM AND MUST NOT BE COPIED OR REPRODUCED WITHOUT WRITTEN PERMISSION FROM GOVERNMENT CENTER DESIGN TEAM

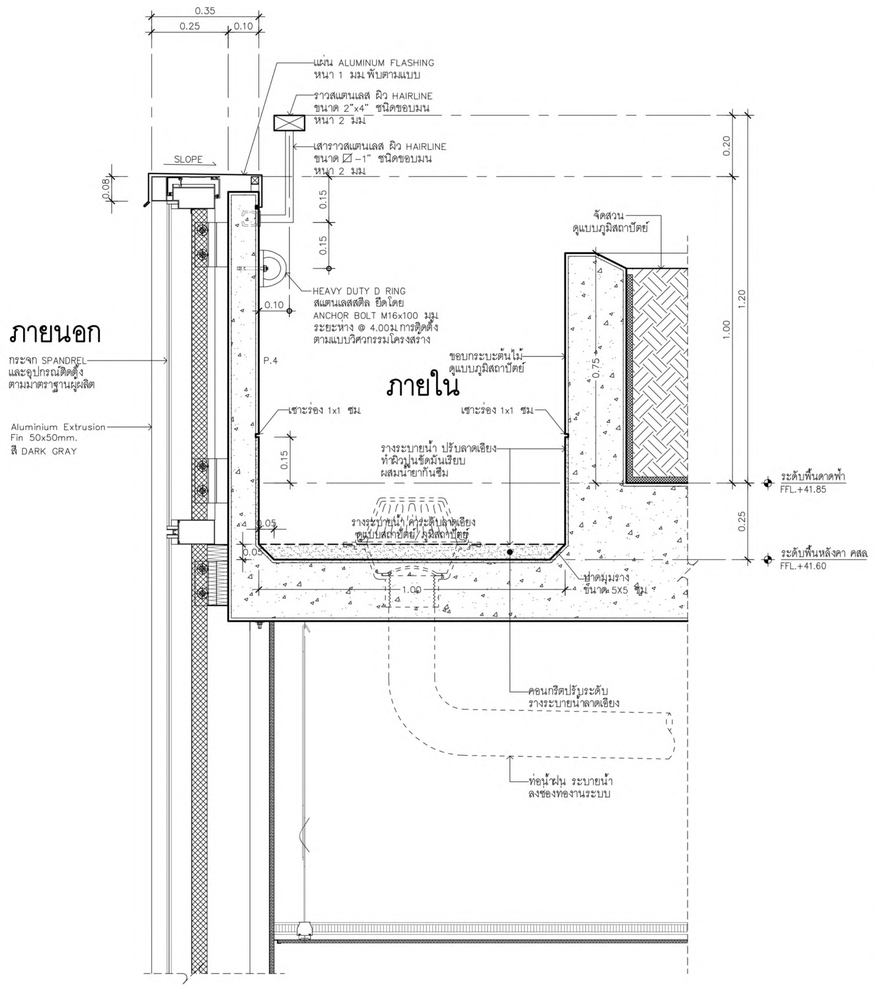

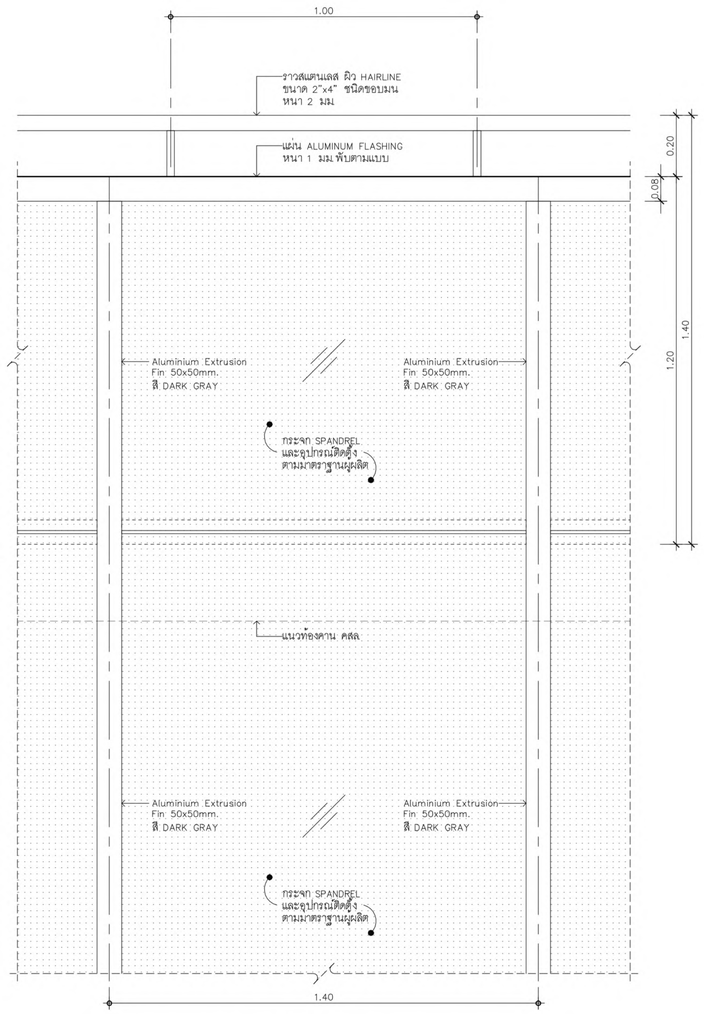

รูปด้านภายนอก

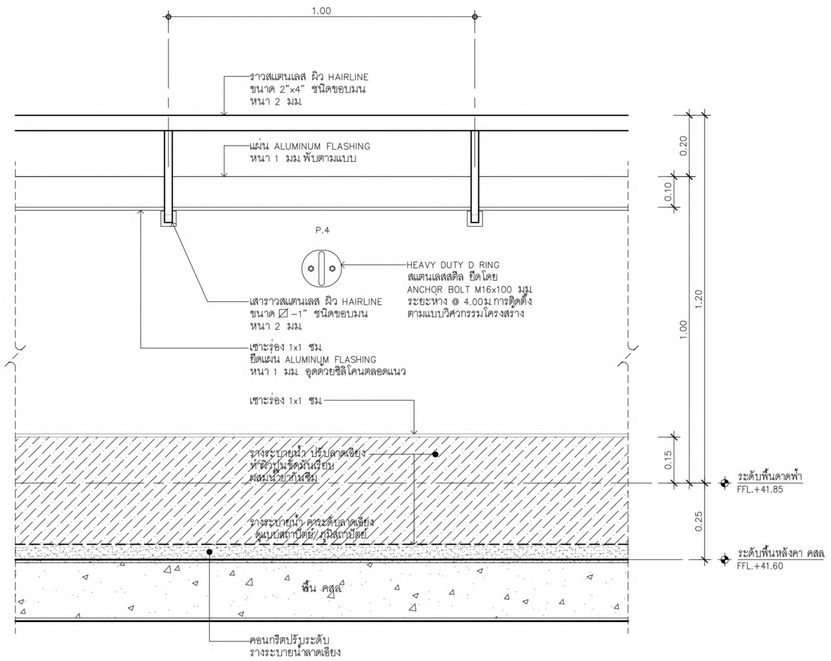

รูปด้านภายใน

แบบขยาย ราวกันตกภายนอก 4

มาตราส่วน 1:10

ผู้จัดการโครงการ			สถาปนิก		วิศวกรโครงสร้าง		วิศวกรงานระบบไฟฟ้า		วิศวกรงานระบบสุขาภิบาล	
ธีรยุทธ์ หงษ์สวัสดิ์		ว-สถ 491	จัตรชัย ธีระวงษ์ไพโรจน์	ว-สถ 556	น.อ. ชาญชัย จันทรรัตน์	วย.1108	เจริญชัย เลิศมหทัง	วฟ.1100	โจทุร เมธมโนรมย์	ส.ส.106
			กฤษฎา พนิตโกศล	ส-สถ 1598	สุรพงศ์ ศิริวิชยกุล	วย. 1209	สุวิชญาณ์ เมธมโนรมย์	วฟ.1093	งานอนุรักษ์พลังงาน	
รองผู้จัดการโครงการ			ยาบินทร์ แสงสร้อย	ส-สถ 2747	โชคชัย จัตชจร	สย.4522	วิศวกรงานระบบสื่อสาร		สรัญญา รัตนบัณฑิตสกุล	สก.3173
จัตรชัย ธีระวงษ์ไพโรจน์		ว-สถ 556	วรชาติ นิลสำราญจิต	ส-สถ 3209	ดร.ปิยวัชร ชัยเสรี	สย.7227	วิเศรษฐ์ อังสุรัตน์โกมล	วฟ.1129	วิศวกรงานระบบความปลอดภัยและป้องกันอัคคีภัย	
จักรพงษ์ มณีบันดี		ว-สน. 13	สุภัคกิจ อัศวเมฬี	ส-สถ 3366	บพตล จิวาม	สย.9021	วิศวกรงานระบบเครื่องกล		อรรณพ กิ่งชูชี	วก.900
เลิศฤทธิ์ นิธิไชโย		ว-ภส. 18	ศุภฤกษ์ นรพงษ์	ภ-สถ 15242	ภูมิสถาปนิก		สมจินต์ ติสวัสดิ์	วก.941	ผู้ตรวจสอบงานโครงสร้าง	
ชนินทร พุดอำพร		วย. 1935	รักษิณา นามไพโรจน์	ภ-สถ 19909	เลิศฤทธิ์ นิธิไชโย	ว-ภส. 18	งานถนนและระบบระบายน้ำภายนอกอาคาร			
เกชา ธีระโกเมน		วก.500.วส.56	งานตกแต่งภายในและครุภัณฑ์		เอกสิทธิ์ อรุณวงศ์ ณ อยุธยา	ส-ภส. 6	อุดม หงษ์ประธานพร	สย.7267	ผู้เชี่ยวชาญงานประหยัดพลังงานและอาคารเขียว	
			จักรพงษ์ มณีบันดี	ว-สน 13	ภาวิณี โพธานุรักษ์	ส-ภส. 85	อรรถวุฒิ กองสวสนะ	ภย.22322	ผศ.ดร.ชนิกานต์ ธิมประยูร	
			ศิริกับยา ชุ่มเชยกลิ่น		พุฒิชัย โรจน์ทวีทักษ์	ภ-ภส. 8	งานออกแบบแสงสว่าง		อนุชิต พึ่งกล่อม	
			เกรียงยศ จรูญศรีสวัสดิ์	ภ-สน 1465	ยเนศวร แพร์ตนติลก	ภ-ภส. 580	ดร. วรรณภา พิมพ์วิริยะกุล	ภสถ. 2956	ธานินทร์ แสงสร้อย	ส-สถ 2747

เจ้าของโครงการ

บริษัท ธนารักษ์พัฒนาสินทรัพย์ จำกัด 120 อาคารธนพิพัฒน์ ศูนย์ราชการเฉลิมพระเกียรติ ๘๐ พรรษา ๕ ธันวาคม ๒๕๕๐ ถนนแจ้งวัฒนะ แขวงทุ่งสองห้อง เขตหลักสี่ กรุงเทพมหานคร 10210

ที่ปรึกษาบริหารโครงการ

TEAM GROUP

บริษัท ทีม คอนซัลติ้งเอนจิเนียริ่งแอนด์แมเนจเมนท์ จำกัด (มหาชน)
บริษัท เอดทีที คอนซัลแตนท์ จำกัด
บริษัท ทีม เอสดีว จำกัด

เลขที่ 151 ถนนบวงจันทร์
แขวง บวงจันทร์ เขตป้อมปราบ กรุงเทพฯ 10230
TEL. 0-2509-9000 FAX.0-29509-9090

ผู้ออกแบบ

GCDT
GOVERNMENT CENTER DESIGN TEAM

เลขที่ 4 ซอยรัชดาภิเษก 64 ถนนรัชดาภิเษก แขวง วงศ์สว่าง เขตบางซื่อ กรุงเทพฯ 10800
TEL. 0-2922-3435 FAX. 0-2922-3433

ชื่อโครงการ :

โครงการพัฒนาพื้นที่ส่วนขยาย

ศูนย์ราชการเฉลิมพระเกียรติ ๘๐ พรรษา ๕ ธันวาคม ๒๕๕๐ พื้นที่โซน C ศูนย์ราชการโซน C อาคารทิศตะวันตก (W)

REVISION

NO.	DATE	DESCRIPTION	BY
0	01/04/64	FOR BIDDING	GCDT

ชื่อแบบ :

แบบขยาย ราวกันตกภายนอก 4

เขียนโดย : Author	
ตรวจสอบโดย : Checker	วันที่ : 01/04/64
อนุมัติโดย : Approver	มาตราส่วน : 1 : 10
เลขที่แบบ : GCC-C-W-AR-12-0032	

SIZE : A1 - 841 x 594 mm.

ALL PRINTS SPECIFICATION AND THEIR COPY RIGHT ARE THE PROPERTIES OF GOVERNMENT CENTER DESIGN TEAM AND MUST NOT BE COPIED OR REPRODUCED WITHOUT WRITTEN PERMISSION FROM GOVERNMENT CENTER DESIGN TEAM

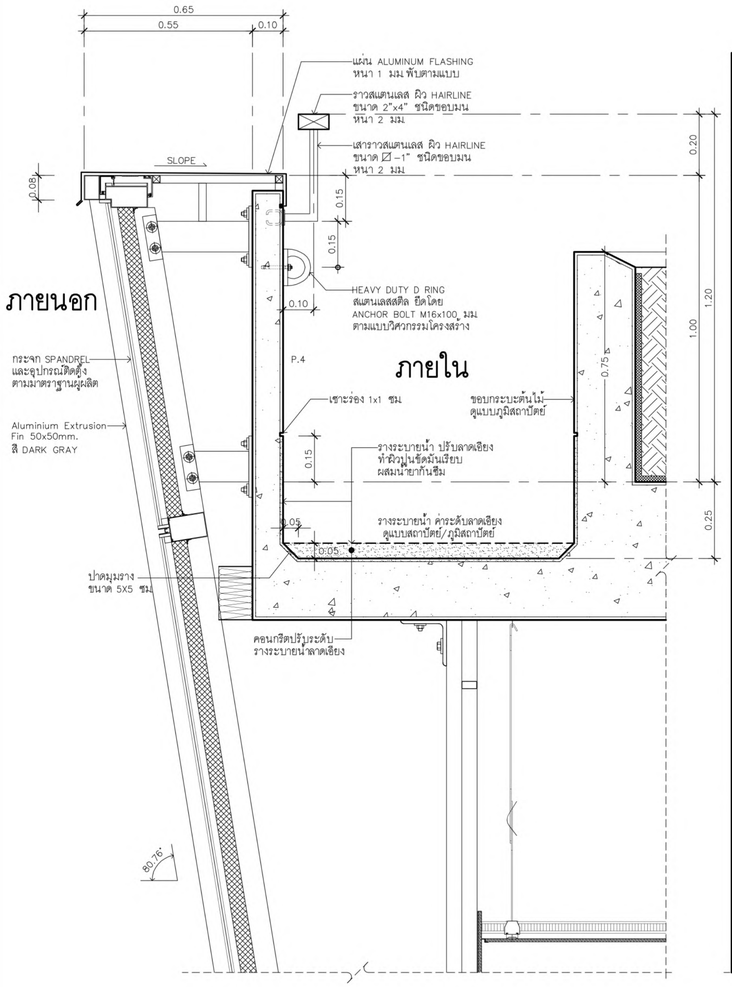

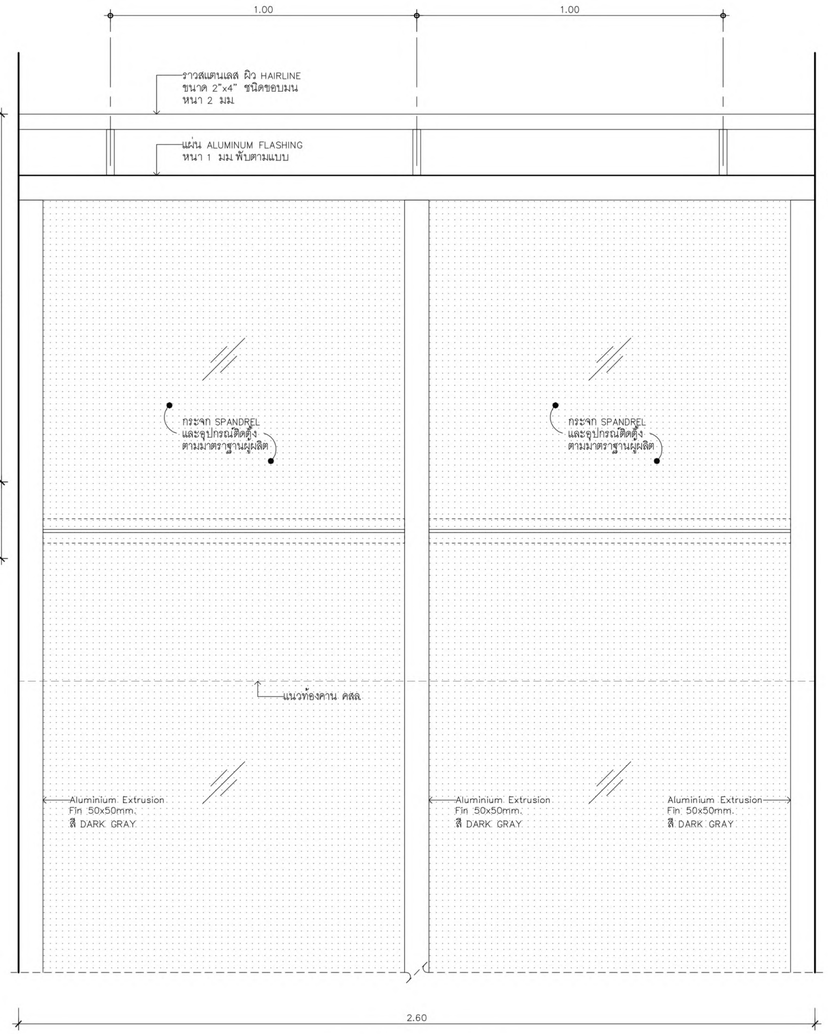

รูปด้านภายนอก

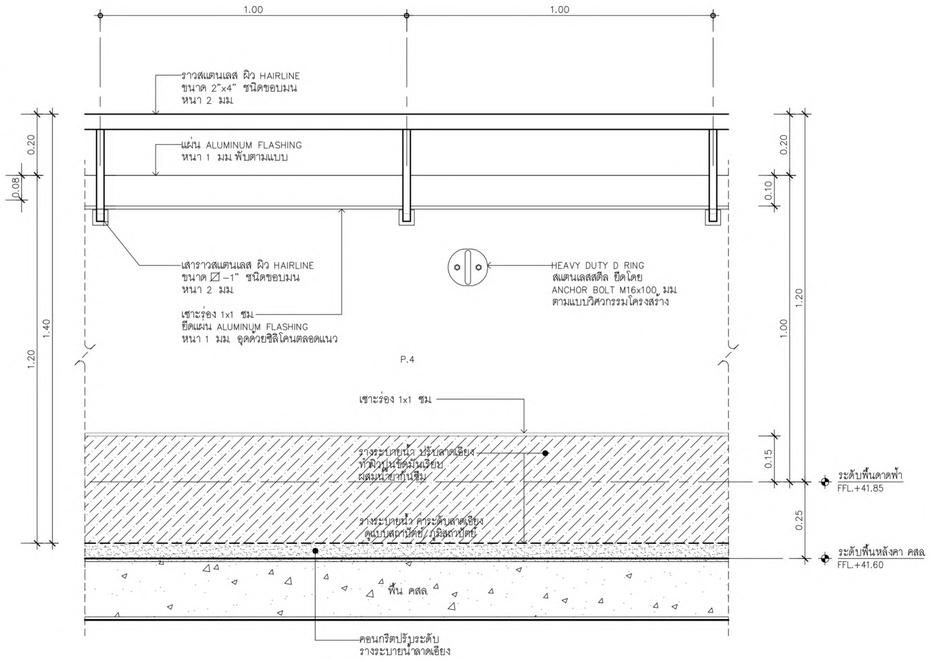

รูปด้านภายใน

แบบขยาย ราวกันตกภายนอก 5

มาตราส่วน 1:10

เจ้าของโครงการ	ที่ปรึกษาบริหารโครงการ	ผู้ออกแบบ
บริษัท ธนารักษ์พัฒนาสินทรัพย์ จำกัด 120 อาคารธนพิพัฒน์ ศูนย์ราชการเฉลิมพระเกียรติ ๘๐ พรรษา ๕ ธันวาคม ๒๕๕๐ ถนนแจ้งวัฒนะ แขวงทุ่งสองห้อง เขตหลักสี่ กรุงเทพมหานคร 10210	บริษัท ทีม คอนซัลติ้งเอนจิเนียริ่งแอนด์แมนเนจเมนท์ จำกัด (มหาชน) บริษัท เอทีที คอนซัลแตนท์ จำกัด บริษัท ทีม เอสดีว จำกัด เลขที่ 151 ถนนนวลจันทร์ แขวง นวลจันทร์ เขตบึงกุ่ม กรุงเทพฯ 10230 TEL. 0-2509-9000 FAX.0-29509-9090	GCDT GOVERNMENT CENTER DESIGN TEAM เลขที่ 4 ซอยรัชดาภิเษก 64 ถนนรัชดาภิเษก แขวง วงศ์สว่าง เขตบางซื่อ กรุงเทพฯ 10800 TEL. 0-2922-3435 FAX. 0-2922-3433

ผู้จัดการโครงการ		สถาปนิก		วิศวกรโครงสร้าง		วิศวกรงานระบบไฟฟ้า		วิศวกรงานระบบสุขาภิบาล	
ธีรยุทธ์ หงษ์สวัสดิ์	ว-สถ 491	จัตรชัย ธีระวงษ์ไพโรจน์	ว-สถ 556	น.อ. ชาญชัย จันทรรัตน์	วย.1108	เจริญชัย เลิศมกิจ	วฟก.1100	โจทุร เมธมโนรมย์	สส.106
		กฤษฎา พนิตโกศล	ส-สถ 1598	สรพงศ์ ศิริวิชยกุล	วย. 1209	สุวิชญาณ์ เมธมโนรมย์	วฟก.1093	งานอนุรักษ์พลังงาน	
รองผู้จัดการโครงการ		ธานินทร์ แสงสร้อย	ส-สถ 2747	โชคชัย ชัดชจร	สย.4522	วิศวกรงานระบบสื่อสาร		สรัญญา รัตนนิณิศสกุล	สก.3173
จัตรชัย ธีระวงษ์ไพโรจน์	ว-สถ 556	วรชาติ นิตสำราญจิต	ส-สถ 3209	ดร.ปิยะวัฐร ชัยแสวี	สย.7227	วิศวกรงานระบบความปลอดภัยและป้องกันอัคคีภัย			
จักรพงษ์ มณีปันสี	ว-สน. 13	สุภัคกิจ ถัดวเมตี	ส-สถ 3366	นพดล วิงวาม	สย.9021	วิศวกรงานระบบเครื่องกล		อรรณพ กิ่งชจี	วก.900
เลิศฤทธิ์ นิติไชโย	ว-สห. 18	ศุภฤกษ์ นรพงษ์	ภ-สถ 15242	ภูมิสถาปนิก		สมจินต์ ติสวัสดิ์	วก.941	ผู้ตรวจสอบงานโครงสร้าง	
ชนินทร พุดอำพร	วย. 1935	รักพิณา นวมไพโรจน์	ภ-สถ 19909	เลิศฤทธิ์ นิติไชโย	ว-สห. 18	งานถนนและระบบระบายน้ำภายนอกอาคาร			
เกชา ธีระโกเมน	วก.500,วส.56	งานตกแต่งภายในและครุภัณฑ์		เอกสิทธิ์ อรุณวงศ์ ณ อยุธยา	ส-สห. 6	อุดม หงษ์ประธานพร	สย.7267	ผู้เชี่ยวชาญงานประหยัดพลังงานและอาคารเขียว	
		จักรพงษ์ มณีปันสี	ว-สน 13	ภาวิณี โพธานุรักษ์	ส-สห. 85	อรรถวุฒิ กองสวัสนะ	ภย.22322	ผศ.ดร.ชนิกานต์ ชิ้มประยูร	
		ศิริกับยา ชุ่มเชยกลิ่น		พุฒิชัย โรจน์ทวีทักษ์	ภ-สห. 8	งานออกแบบแสงสว่าง		อนุชิต พึ่งกล่อม	
		เกรียงยศ จรูญศรีสวัสดิ์	ภ-สน 1465	ยเนศวร แพร์ตนติลก	ภ-สห. 580	ดร. วรรณกา พิมพ์วิริยะกุล	ภสถ. 2956	ธานินทร์ แสงสร้อย	ส-สถ 2747

REVISION			
NO.	DATE	DESCRIPTION	BY
0	01/04/64	FOR BIDDING	GCDT

ชื่อโครงการ :

โครงการพัฒนาพื้นที่ส่วนขยาย

ศูนย์ราชการเฉลิมพระเกียรติ ๘๐ พรรษา ๕ ธันวาคม ๒๕๕๐ พื้นที่โซน C ศูนย์ราชการโซน C อาคารทิศตะวันตก (W)

ชื่อแบบ :

แบบขยาย ราวกันตกภายนอก 5

เขียนโดย : Author	
ตรวจสอบโดย : Checker	วันที่ : 01/04/64
อนุมัติโดย : Approver	มาตราส่วน : 1 : 50
เลขที่แบบ : GCC-C-W-AR-12-0033	

SIZE: A1 = 841 x 594 mm.

ALL PRINTS SPECIFICATION AND THEIR COPY RIGHT ARE THE PROPERTIES OF GOVERNMENT CENTER DESIGN TEAM AND MUST NOT BE COPIED OR REPRODUCED WITHOUT WRITTEN PERMISSION FROM GOVERNMENT CENTER DESIGN TEAM

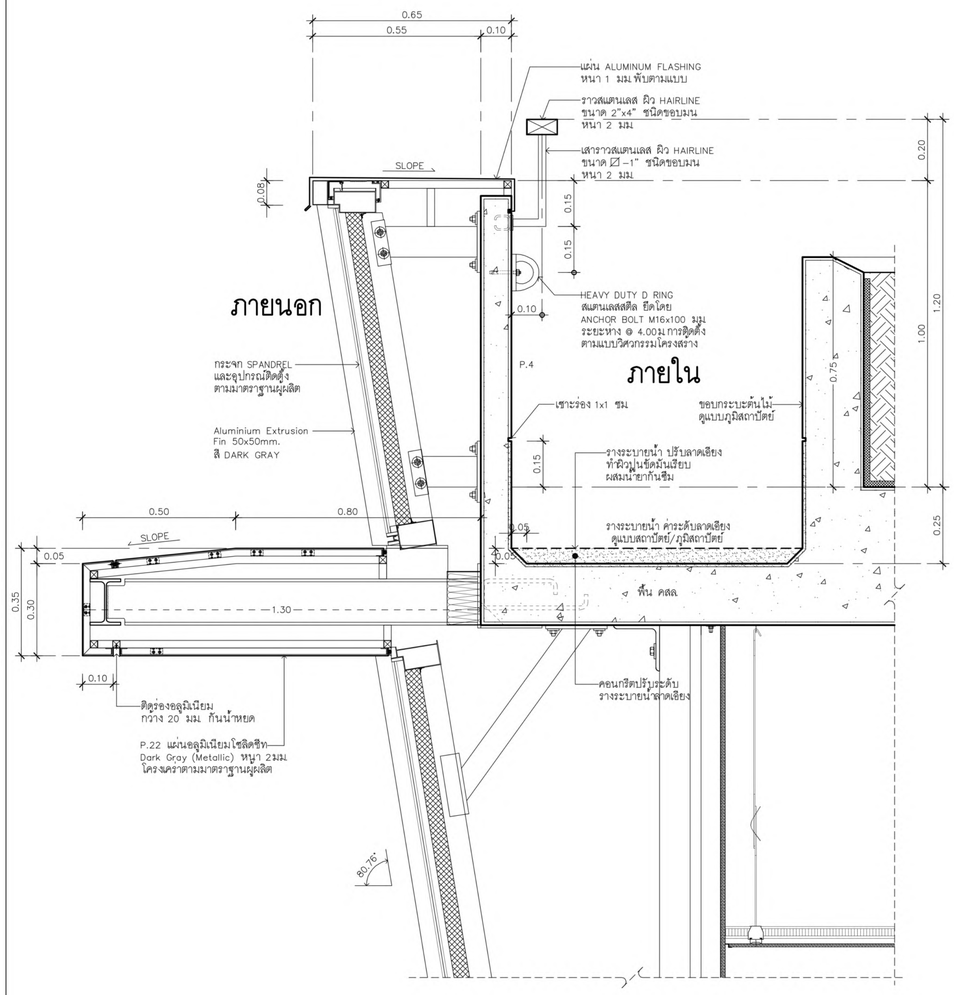

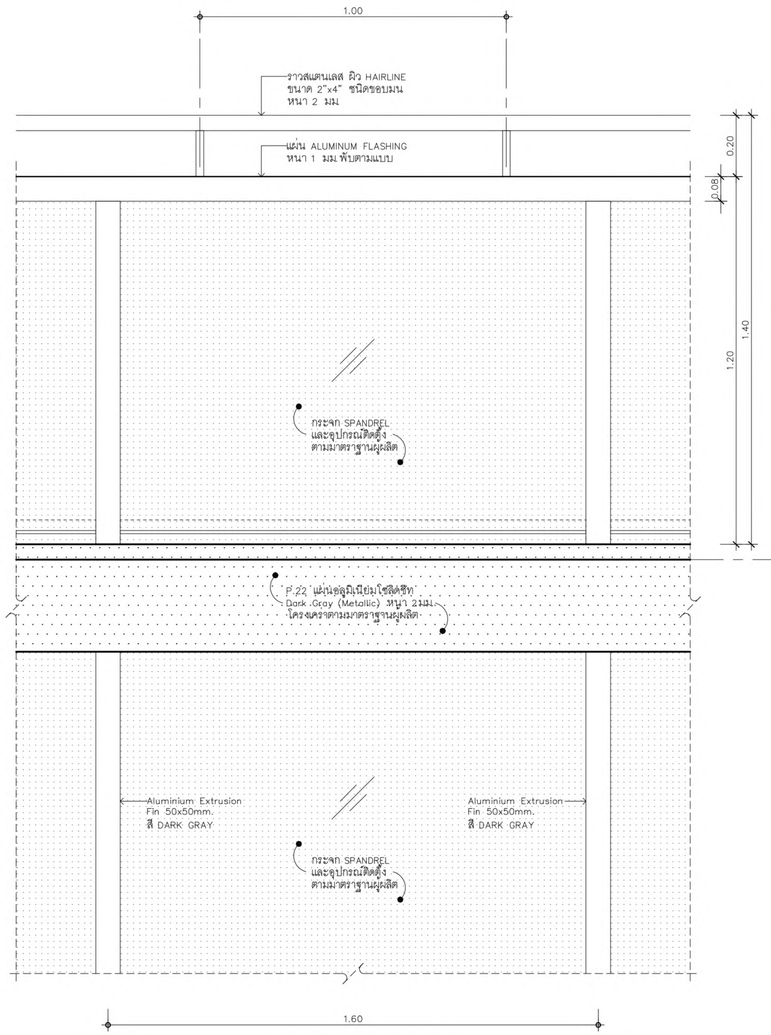

รูปด้านภายนอก

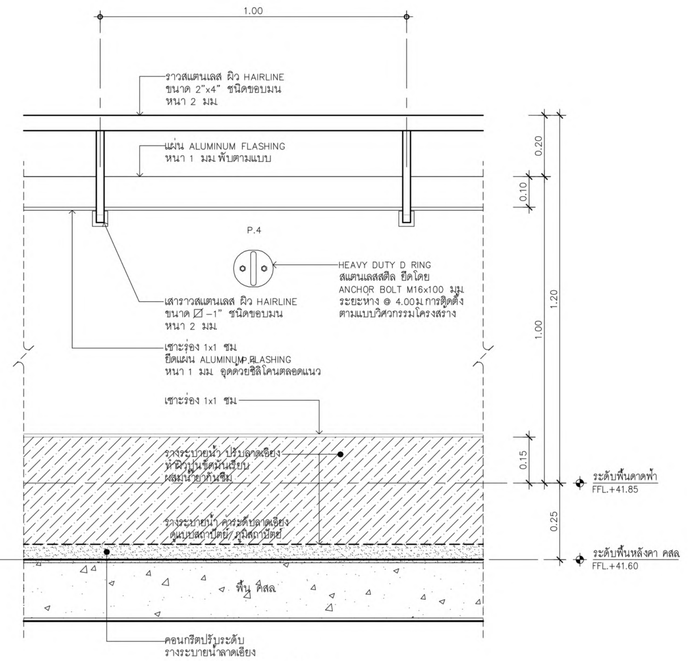

รูปด้านภายใน

แบบขยาย ราวกันตกภายนอก 6

มาตราส่วน 1:10

เจ้าของโครงการ	ที่ปรึกษาบริหารโครงการ	ผู้ออกแบบ
บริษัท ธนารักษ์พัฒนาสินทรัพย์ จำกัด 120 อาคารธนพิพัฒน์ ศูนย์ราชการเฉลิมพระเกียรติ ๘๐ พรรษา ๕ ธันวาคม ๒๕๕๐ ถนนแจ้งวัฒนะ แขวงทุ่งสองห้อง เขตหลักสี่ กรุงเทพมหานคร 10210	TEAM GROUP บริษัท ทีม คอนซัลติ้งเอนจิเนียริ่งแอนด์แมเนจเมนท์ จำกัด (มหาชน) บริษัท เอทีที คอนซัลแตนท์ จำกัด บริษัท ทีม เอสดีว จำกัด เลขที่ 151 ถนนบวลจันทร์ แขวง บวลจันทร์ เขตป้อมปราบ กรุงเทพฯ 10230 TEL. 0-2509-9000 FAX.0-29509-9090	GCDT GOVERNMENT CENTER DESIGN TEAM เลขที่ 4 ซอยรัชดาภิเษก 64 ถนนรัชดาภิเษก แขวง วงศ์สว่าง เขตบางซื่อ กรุงเทพฯ 10800 TEL. 0-2922-3435 FAX. 0-2922-3433

ผู้จัดการโครงการ			สถาปนิก			วิศวกรโครงสร้าง			วิศวกรงานระบบไฟฟ้า			วิศวกรงานระบบสุขาภิบาล		
ธีรยุทธ์ หงษ์สวัสดิ์		ว-สถ 491	จัตรชัย ธีระวงษ์ไพโรจน์		ว-สถ 556	น.อ. ชาญชัย จันทรรัตน์		วย.1108	เจริญชัย เลิศมนกิจ		วฟก.1100	โชทุร เมธมโนรมย์		สส.106
			กฤษฎา พนิตโกศล		ส-สถ 1598	สุรพงศ์ ศิริวิชยกุล		วย. 1209	สุวิชญาณ์ เมธมโนรมย์		วฟก.1093	งานอนุรักษ์พลังงาน		
รองผู้จัดการโครงการ			ยาบินทร์ แสงสร้อย		ส-สถ 2747	โชคชัย จัตชจร		สย.4522	วิศวกรงานระบบสื่อสาร			สรัญญา รัตนบัณฑิตสกุล		สก.3173
จัตรชัย ธีระวงษ์ไพโรจน์		ว-สถ 556	วรชาติ นิลสำราญจิต		ส-สถ 3209	ดร.ปิยวัชร ชัยเสรี		สย.7227	วิเศรษฐ์ อังสุรัตน์ไกบล		วฟก.1129	วิศวกรงานระบบความปลอดภัยและป้องกันอัคคีภัย		
จักรพงษ์ มณีปันดี		ว-สน. 13	สุภัคธิกิจ อัศวเมธี		ส-สถ 3366	นพดล จิ๋วงาม		สย.9021	วิศวกรงานระบบเครื่องกล			อรรณพ กิ่งชชี		วก.900
เลิศฤทธิ์ นิธิไชโย		ว-ภส. 18	ศุภฤกษ์ นรพงษ์		ภ-สถ 15242	ภูมิสถาปนิก			สมจินต์ ติสวัสดิ์		วก.941	ผู้ตรวจสอบงานโครงสร้าง		
ชนินทร พุดอำพร		วย. 1935	รักษิณา นวมไพโรจน์		ภ-สถ 19909	เลิศฤทธิ์ นิธิไชโย		ว-ภส. 18	งานถนนและระบบระบายน้ำภายนอกอาคาร					
เกษา ธีระโกเมน		วก.500.วส.56	งานตกแต่งภายในและครุภัณฑ์			เอกสิทธิ์ อรุณวงศ์ ณ อยุธยา		ส-ภส. 6	อุดม หงษ์ประธานพร		สย.7267	ผู้เชี่ยวชาญงานประหยัดพลังงานและอาคารเขียว		
			จักรพงษ์ มณีปันดี		ว-สน 13	ภาวิณี โพธานุรักษ์		ส-ภส. 85	อรรถวุฒิ กองสาสนะ		ภย.22322	ผศ.ดร.ชนิกานต์ ธิมประยูร		
			ศิริกันยา ชุ่มเชยกลิ่น			พุฒิชัย โรจน์ทวีพิทักษ์		ภ-ภส. 8	งานออกแบบแสงสว่าง			อนุชิต พึ่งกล่อม		
			เกรียงยศ จรูญศรีสวัสดิ์		ภ-สน 1465	ยเนศวร แพร์ตนติลก		ภ-ภส. 580	ดร. วรรณภา พิมพ์วิริยะกุล		ภสถ. 2956	ธานินทร์ แสงสร้อย		ส-สถ 2747

ชื่อโครงการ :

โครงการพัฒนาพื้นที่ส่วนขยาย

ศูนย์ราชการเฉลิมพระเกียรติ ๘๐ พรรษา ๕ ธันวาคม ๒๕๕๐ พื้นที่โซน C อาคารทิศตะวันตก (W)

REVISION			
NO.	DATE	DESCRIPTION	BY
0	01/04/64	FOR BIDDING	GCDT

ชื่อแบบ :

แบบขยาย ราวกันตกภายนอก 6

เขียนโดย : Author	
ตรวจสอบโดย : Checker	วันที่ : 01/04/64
อนุมัติโดย : Approver	มาตราส่วน : 1 : 10
เลขที่แบบ : GCC-C-W-AR-12-0034	

SIZE : A1 - 841 x 594 mm.

ALL PRINTS SPECIFICATION AND THEIR COPY RIGHT ARE THE PROPERTIES OF GOVERNMENT CENTER DESIGN TEAM AND MUST NOT BE COPIED OR REPRODUCED WITHOUT WRITTEN PERMISSION FROM GOVERNMENT CENTER DESIGN TEAM

หน้าต่างเบอร์

WWA9
WWA9.1
WWA9.2

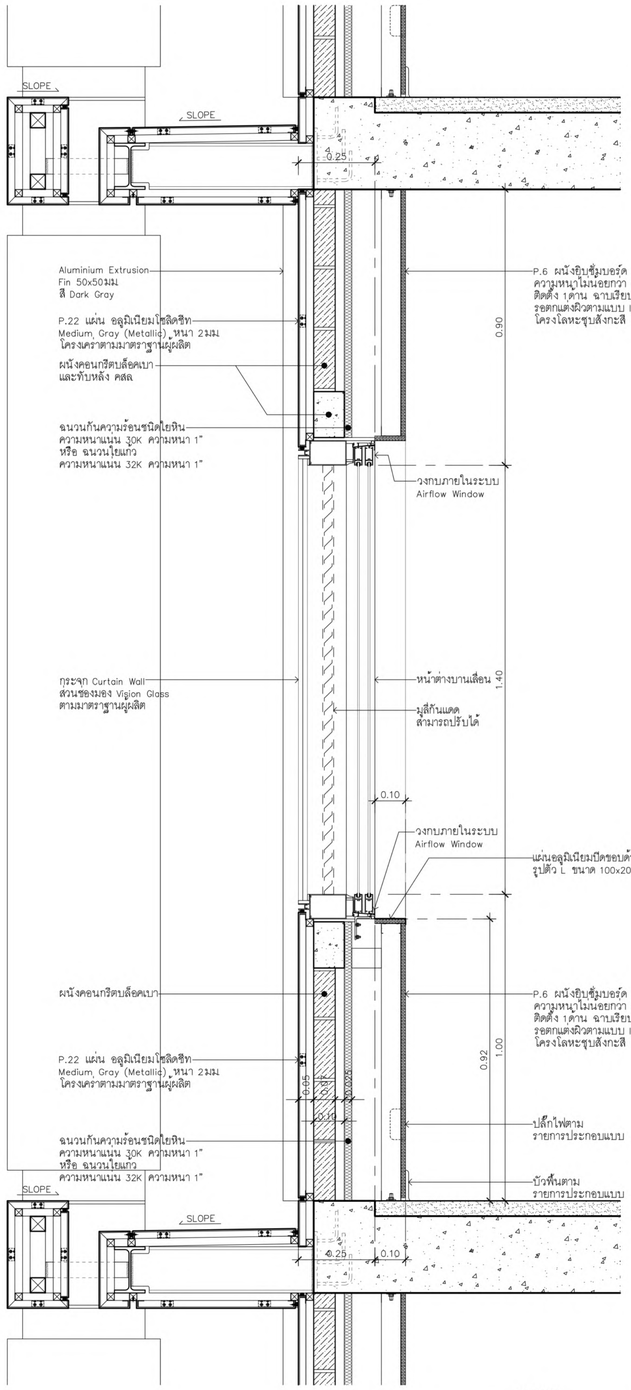

หมายเหตุ

ส่วนช่องมอง Vision Glass = Laminated Insulating Glass
บานเลื่อนภายใน = Anneal Glass

แบบขยายผนัง CURTAIN WALL 1

มาตราส่วน 1:10

หน้าต่างเบอร์
ผนังห้องน้ำด้านใน
WWA9

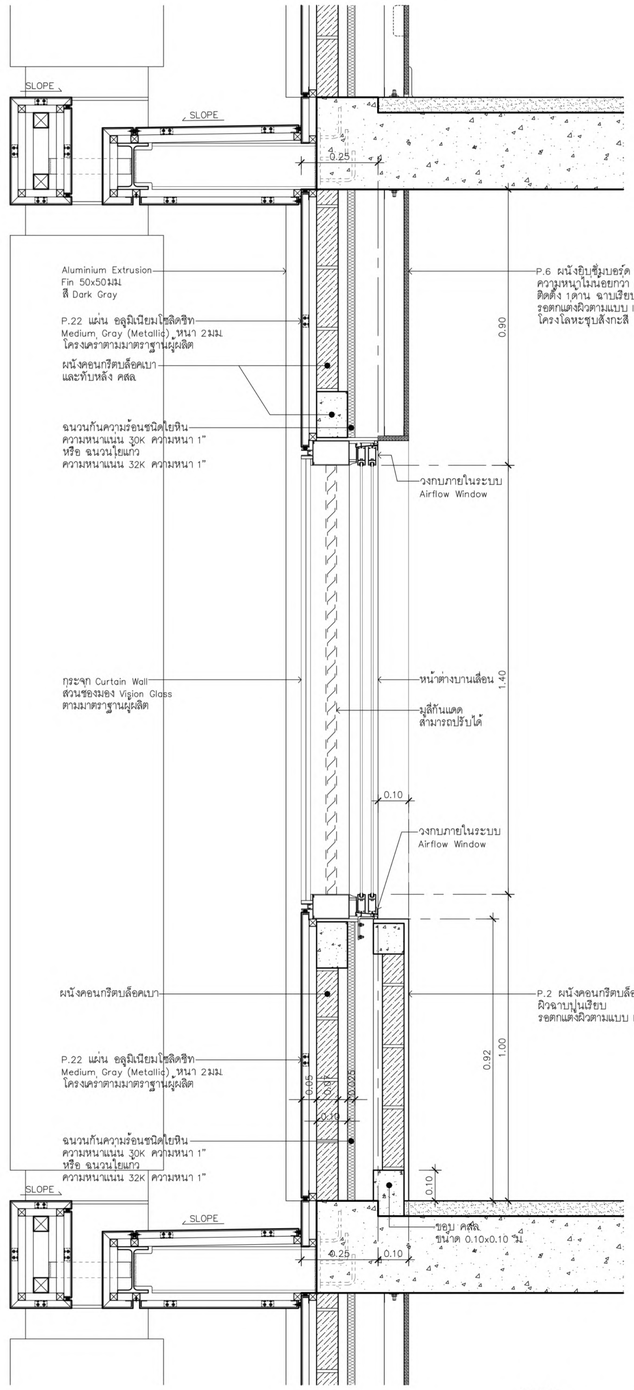

หมายเหตุ

ส่วนช่องมอง Vision Glass = Laminated Insulating Glass
บานเลื่อนภายใน = Anneal Glass

แบบขยายผนัง CURTAIN WALL 1.1

มาตราส่วน 1:10

หน้าต่างเบอร์
ผนังส่วนที่ปลายด้านข้าง
WWA9

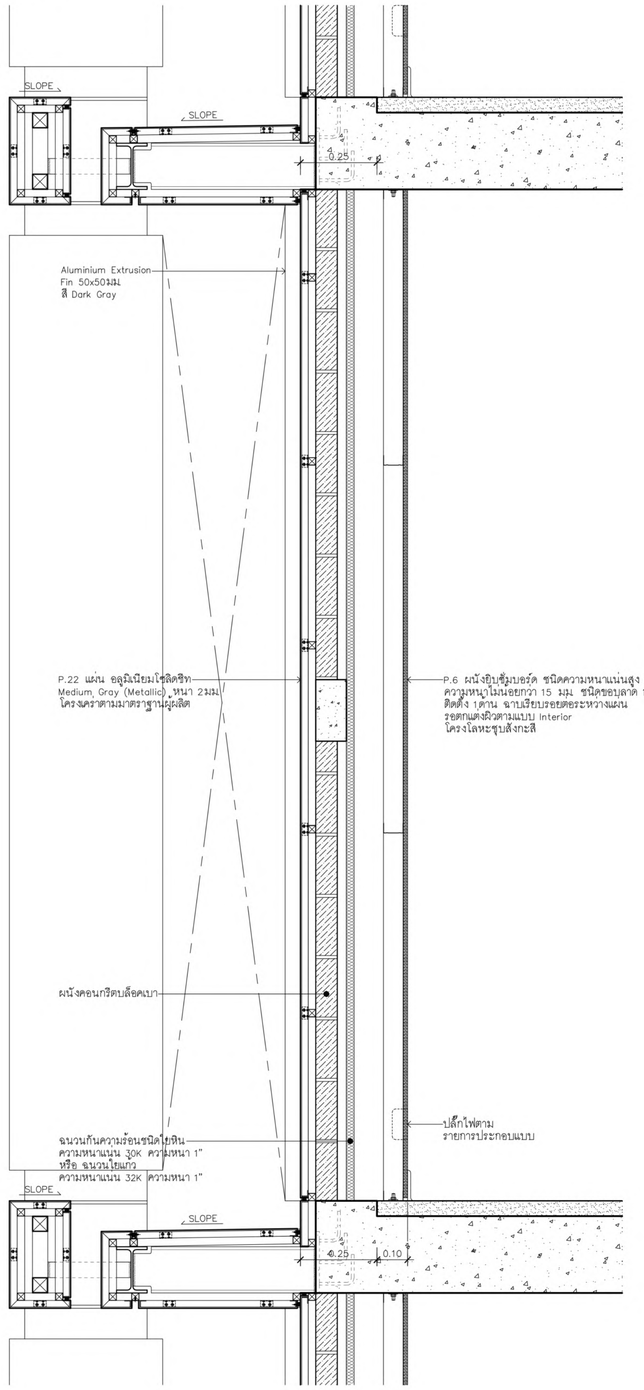

แบบขยายผนัง CURTAIN WALL 1.2

มาตราส่วน 1:10

เจ้าของโครงการ

บริษัท ธนารักษ์พัฒนาสินทรัพย์ จำกัด 120 อาคารธนพิพัฒน์ ศูนย์ราชการเฉลิมพระเกียรติ ๘๐ พรรษา ๙ ธันวาคม ๒๕๕๐ ถนนแจ้งวัฒนะ แขวงทุ่งสองห้อง เขตหลักสี่ กรุงเทพมหานคร 10210

ที่ปรึกษาบริหารโครงการ

TEAM GROUP

บริษัท ทีม คอนซัลติ้งอินจินีริ่งแอนด์แมเนจเมนท์ จำกัด (มหาชน)
บริษัท เอทีที คอนซัลแตนท์ จำกัด
บริษัท ทีม เอสดีว จำกัด

เลขที่ 151 ถนนบวงจันทร์
แขวง บวงจันทร์ เขตป้อมปราบฯ กรุงเทพฯ 10230
TEL. 0-2509-9000 FAX.0-29509-9090

ผู้ออกแบบ

GCDT
GOVERNMENT CENTER DESIGN TEAM

เลขที่ 4 ซอยรัชดาภิเษก 64 ถนนรัชดาภิเษก
แขวง วงศ์สว่าง เขตบางซื่อ กรุงเทพฯ 10800
TEL. 0-2922-3435 FAX. 0-2922-3433

ผู้จัดการโครงการ		
ธีรยุทธ์ หงษ์สวัสดิ์		ว-สถ 491
รองผู้จัดการโครงการ		
ฉัตรชัย ธีระวงษ์ไพโรจน์		ว-สถ 556
จักรพงษ์ มณีปันตี		ว-สน. 13
เลิศฤทธิ์ นิติไชย		ว-ภส. 18
ชนินทร พุตอำพร		วท. 1935
เกชา ธีระโกเมน		วก.500,วส.56

สถาปนิก		
ฉัตรชัย ธีระวงษ์ไพโรจน์		ว-สถ 556
กฤษฎา พนิตโกศล		ส-สถ 1598
ธานินทร์ แสงสร้อย		ส-สถ 2747
วรชาติ นิลสำราญจิต		ส-สถ 3209
สุภัคชิกิจ ชัศวเมฬี		ส-สถ 3366
ศุภฤกษ์ บรพงษ์		ภ-สถ 15242
รักษิณา บวมไพโรจน์		ภ-สถ 19909
งานตกแต่งภายในและครุภัณฑ์		
จักรพงษ์ มณีปันตี		ว-สน 13
ศิริกันธา ชุ่มเชยกลิ่น		
เกรียงยศ จรุญศรีสวัสดิ์		ภ-สถ 1465

วิศวกรโครงสร้าง		
น.อ. ชาญชัย จันทรรัตน์		วช.1108
สุรพงศ์ ศิริวิชยกุล		วย. 1209
โชคชัย ชัดชจร		สย.4522
ดร.ปิยวัชร ชัยเสรี		สย.7227
นพดล จิ่งวาม		สย.9021
ภูมิสถาปนิก		
เลิศฤทธิ์ นิติไชย		ว-ภส. 18
เอกสิทธิ์ อรุณวงศ์ ณ อยุธยา		ส-ภส. 6
ภาวินี โพธานารักษ์		ส-ภส. 85
พุฒิชัย โรจน์ทรัพิทักษ์		ภ-ภส. 8
ธนเศวร แพรัตนติลก		ภ-ภส. 580

วิศวกรงานระบบไฟฟ้า		
เจริญชัย เลิศมหกิจ		วฟก.1100
สุวิชญาณ์ เมธมโนรมย์		วฟก.1093
วิศวกรงานระบบสื่อสาร		
วิเศรษฐ์ อังสุรัตนโกมล		วฟก.1129
วิศวกรงานระบบเครื่องกล		
สมจินต์ ติสวัสดิ์		วก.941
งานถนนและระบบระบายน้ำภายนอกอาคาร		
อุดม หงษ์ประธานทร		สย.7267
อรรถวุฒิ กองสวสนะ		ภย.22322
งานออกแบบแสงสว่าง		
ดร. วรรณภา พิมพ์วิริยะกุล		ภสอ. 2956

วิศวกรงานระบบสุขาภิบาล		
ไวทูร เมธมโนรมย์		สส.106
งานอนุรักษ์พลังงาน		
สรัญญา วัดนบัณฑิตสกุล		สก.3173
วิศวกรงานระบบความปลอดภัยและป้องกันอัคคีภัย		
อรรณพ กิ่งชจี		วก.900
ผู้ตรวจสอบงานโครงสร้าง		
ธานินทร์ แสงสร้อย		ส-สถ 2747
ผู้เชี่ยวชาญงานประหยัดพลังงานและอาคารเขียว		
ผศ.ดร.ชนิกานต์ ชื่มประยูร		
อนุชิต พึ่งกล่อม		

ชื่อโครงการ :

โครงการพัฒนาพื้นที่ส่วนขยาย

ศูนย์ราชการเฉลิมพระเกียรติ ๘๐ พรรษา ๙ ธันวาคม ๒๕๕๐ พื้นที่โซน C ศูนย์ราชการโซน C อาคารทิศตะวันตก (W)

ชื่อแบบ :

แบบขยายผนัง CURTAIN WALL 1 ,1.1 ,1.2

REVISION			
NO.	DATE	DESCRIPTION	BY
0	01/04/64	FOR BIDDING	GCDT

เขียนโดย : Author	
ตรวจสอบโดย : Checker	วันที่ : 01/04/64
อนุมัติโดย : Approver	มาตราส่วน : 1 : 10
เลขที่แบบ : GCC-C-W-AR-12-0035	

SIZE : A1 - 84.1 x 59.4 mm.

ALL PRINTS SPECIFICATION AND THEIR COPY RIGHT ARE THE PROPERTIES OF GOVERNMENT CENTER DESIGN TEAM AND MUST NOT BE COPIED OR REPRODUCED WITHOUT WRITTEN PERMISSION FROM GOVERNMENT CENTER DESIGN TEAM

หน้าต่างเบอร์

WWA1.1
WWA1.2
WWA1.3
WWA2.1
WWA2.2
WWA2.3

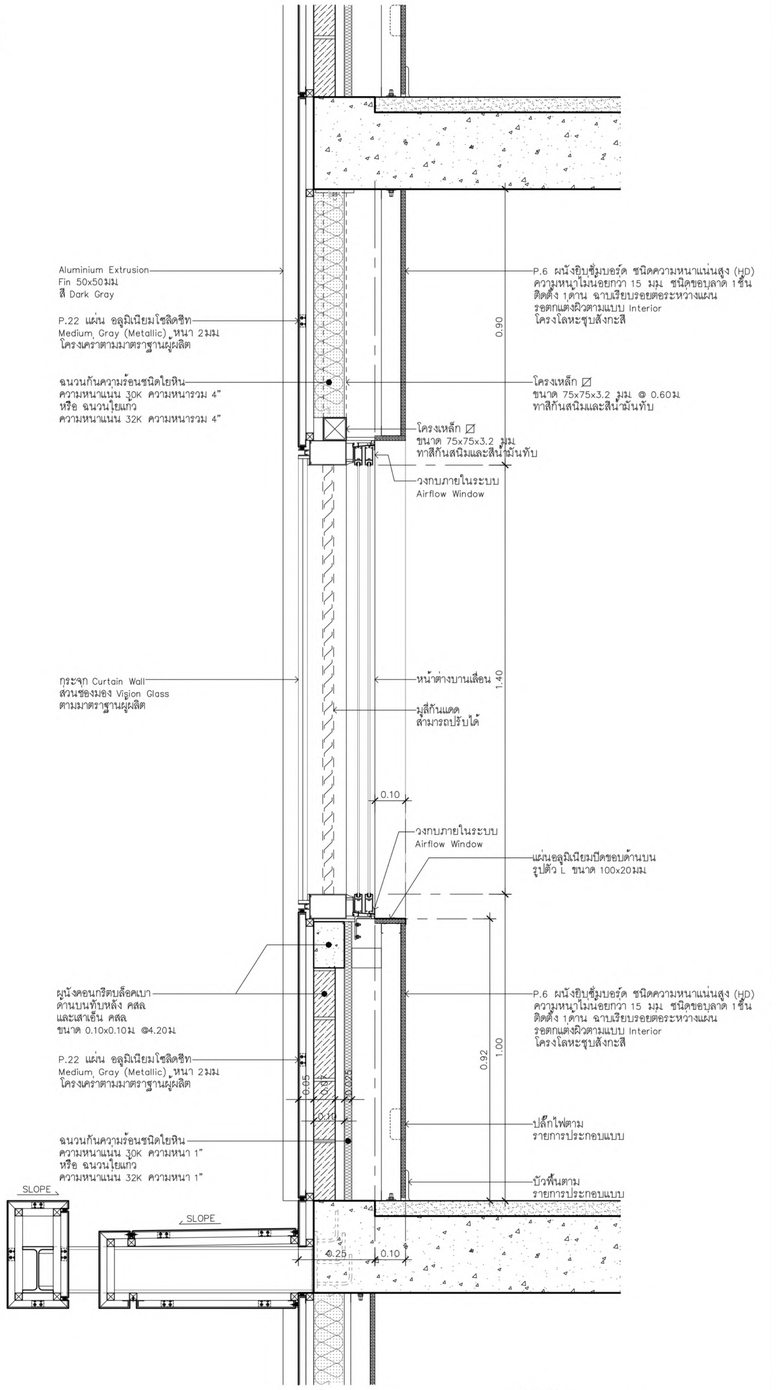

หมายเหตุ

ส่วนช่องมอง Vision Glass = Laminated Insulating Glass
บานเลื่อนภายใน = Anneal Glass

แบบขยายผนัง CURTAIN WALL 2

มาตราส่วน 1:10

หน้าต่างเบอร์

ผนังห้องน้ำด้านใน

WWA1.3
WWA2.1

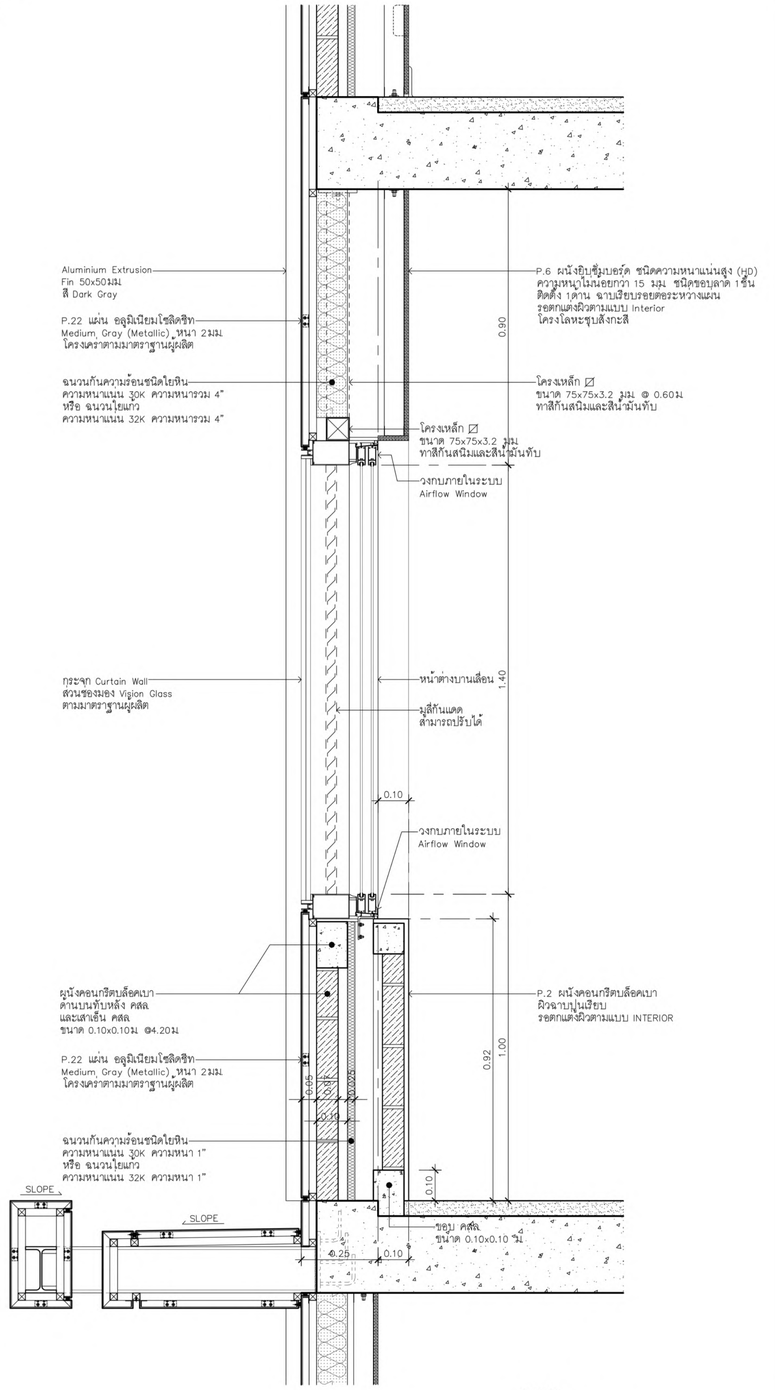

หมายเหตุ

ส่วนช่องมอง Vision Glass = Laminated Insulating Glass
บานเลื่อนภายใน = Anneal Glass

แบบขยายผนัง CURTAIN WALL 2.1

มาตราส่วน 1:10

หน้าต่างเบอร์

WWA27
WWA27.1

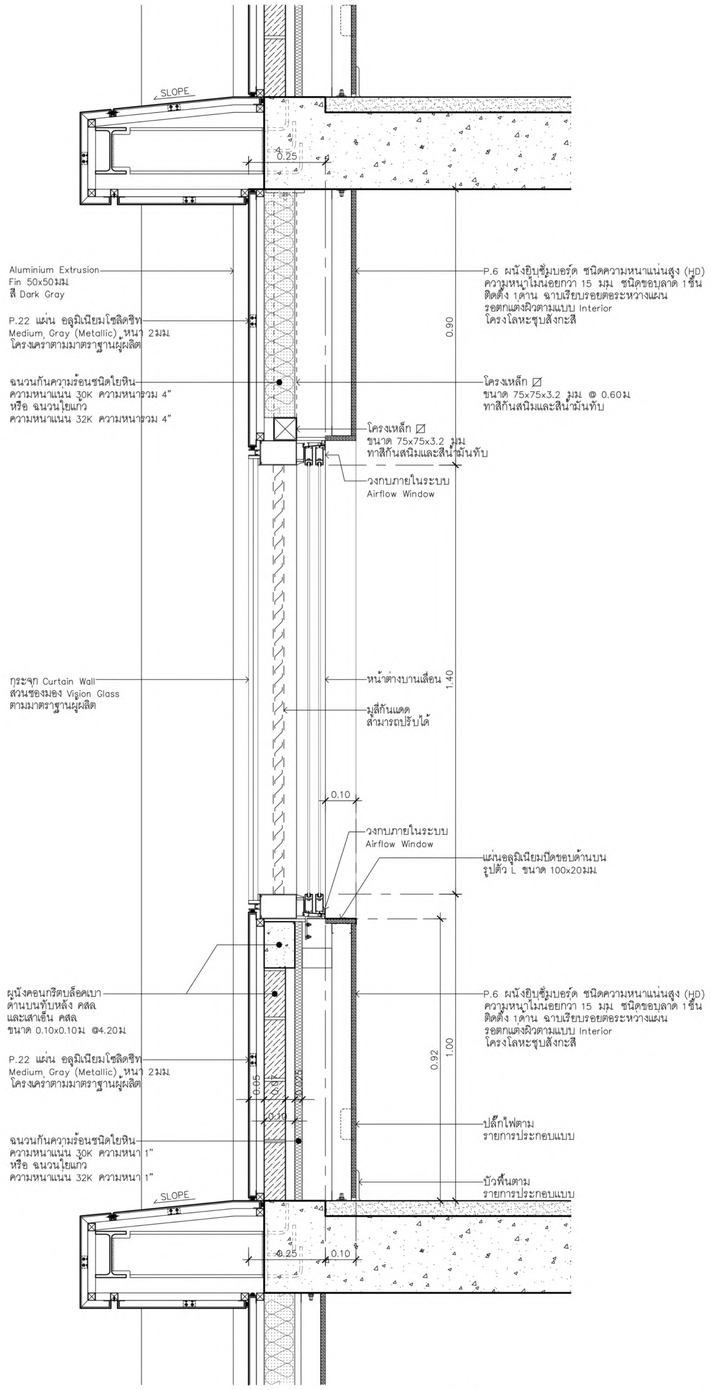

หมายเหตุ

ส่วนช่องมอง Vision Glass = Laminated Insulating Glass
บานเลื่อนภายใน = Anneal Glass

แบบขยายผนัง CURTAIN WALL 3

มาตราส่วน 1:10

เจ้าของโครงการ	ที่ปรึกษาบริหารโครงการ	ผู้ออกแบบ
บริษัท ธนารักษ์พัฒนาสินทรัพย์ จำกัด 120 อาคารธนพิพัฒน์ ศูนย์ราชการเฉลิมพระเกียรติ ๘๐ พรรษา ๕ ธันวาคม ๒๕๕๐ ถนนแจ้งวัฒนะ แขวงทุ่งสองห้อง เขตหลักสี่ กรุงเทพมหานคร 10210	TEAM GROUP บริษัท ทีม คอนซัลติ้งอินจินียริ่งแอนด์แมเนจเมนท์ จำกัด (มหาชน) บริษัท เอทีที คอนซัลแตนท์ จำกัด บริษัท ทีม เอสดีว จำกัด เลขที่ 151 ถนนบวลจันทร์ แขวง บวลจันทร์ เขตป้อมปราบฯ กรุงเทพฯ 10230 TEL. 0-2509-9000 FAX.0-29509-9090	GCDT GOVERNMENT CENTER DESIGN TEAM เลขที่ 4 ซอยรัชดาภิเษก 64 ถนนรัชดาภิเษก แขวง วงศ์สว่าง เขตบางซื่อ กรุงเทพฯ 10800 TEL. 0-2922-3435 FAX. 0-2922-3433

ผู้จัดการโครงการ			สถาปนิก			วิศวกรโครงสร้าง			วิศวกรงานระบบไฟฟ้า			วิศวกรงานระบบสุขาภิบาล		
ธีรยุทธ์ หงษ์สวัสดิ์		ว-สถ 491	จัตรชัย ธีระวงษ์ไพโรจน์		ว-สถ 556	น.อ. ชาญชัย จันทรวัตน์		วย.1108	เจริญชัย เลิศมหกิจ		วฟก.1100	ไวทูร เมธนโรมย์		สส.106
			กฤษฎา พนิตโกศล		ส-สถ 1598	สุรพงศ์ สิริวิชยกุล		วย. 1209	สุวิชญาณ์ เมธนโรมย์		วฟก.1093	งานอนุรักษ์พลังงาน		
รองผู้จัดการโครงการ			ธานินทร์ แสงสร้อย		ส-สถ 2747	โชคชัย จัตชจร		สย.4522	วิศวกรงานระบบสื่อสาร			สรัญญา รัตนปัณฑิตสกุล		สก.3173
จัตรชัย ธีระวงษ์ไพโรจน์		ว-สถ 556	วรชาติ นิลสำราญจิต		ส-สถ 3209	ดร.ปิยวัฒน์ ชัยเมธี		สย.7227	วิเศรษฐ์ อังสุรัตนไกมล		วฟก.1129	วิศวกรงานระบบความปลอดภัยและป้องกันอัคคีภัย		
จักรพงษ์ มณีปันดี		ว-สถ. 13	สุภัคธิกิจ อัศวเมฬี		ส-สถ 3366	นพดล จังวาน		สย.9021	วิศวกรงานระบบเครื่องกล			อรรณพ กิ่งชชี		วก.900
เลิศฤทธิ์ นิติไชโย		ว-สถ. 18	ศุภฤกษ์ นรพงษ์		ภ-สถ 15242	ภูมิสถาปนิก			สมจินต์ ติสวัสดิ์		วก.941	ผู้ตรวจสอบงานโครงสร้าง		
ชนินทร พุดอำพร		วย. 1935	จักพิณา นาวมไพโรจน์		ภ-สถ 19909	เลิศฤทธิ์ นิติไชโย		ว-สถ. 18	งานถนนและระบบระบายน้ำภายนอกอาคาร					
เกชา ธีระโกเมน		วก.500.วส.56	งานตกแต่งภายในและครุภัณฑ์			เอกสิทธิ์ อรุณวงศ์ ณ อยุธยา		ส-สถ. 6	จุดม หงษ์ประธานทร		สย.7267	ผู้เชี่ยวชาญงานประหยัดพลังงานและอาคารเขียว		
			จักรพงษ์ มณีปันดี		ว-สถ 13	ภาวิณี โพธารักษ์		ส-สถ. 85	อรรถวุฒิ กองศวสนะ		ภย.23322	ผศ.ดร. ชนิกานต์ ชิมประยูร		
			ศิริกันยา ชุ่มเชยกลิ่น			พุฒิชัย โรจน์ภวิพิทักษ์		ภ-สถ. 8	งานออกแบบแสงสว่าง			อนุชิต พึ่งกล่อม		
			เกริ่องยศ จรูญศรีสวัสดิ์		ภ-สถ 1465	ยเนศวร แพร์ตพติลก		ภ-สถ. 580	ดร. วรรณภา พิมพ์วิริยะกุล		ภสถ. 2956	ธานินทร์ แสงสร้อย		ส-สถ 2747

ชื่อโครงการ :	โครงการพัฒนาพื้นที่ส่วนขยาย		
	ศูนย์ราชการเฉลิมพระเกียรติ ๘๐ พรรษา ๕ ธันวาคม ๒๕๕๐ พื้นที่โซน C ศูนย์ราชการโซน C อาคารทิศตะวันตก (W)		
REVISION			
NO. / DATE / DESCRIPTION / BY			
0 / 01/04/64 / FOR BIDDING / GCDT	ชื่อแบบ : แบบขยายผนัง CURTAIN WALL 2 ,2.1 ,3	เขียนโดย : Author	
		ตรวจสอบโดย : Checker	วันที่ : 01/04/64
		อนุมัติโดย : Approver	มาตราส่วน : 1 : 10
		เลขที่แบบ : GCC-C-W-AR-12-0036	

SIZE : A1 - 84.1 x 59.4 mm.

ALL PRINTS SPECIFICATION AND THEIR COPY RIGHT ARE THE PROPERTIES OF GOVERNMENT CENTER DESIGN TEAM AND MUST NOT BE COPIED OR REPRODUCED WITHOUT WRITTEN PERMISSION FROM GOVERNMENT CENTER DESIGN TEAM

หน้าต่างเบอร์
ผนังห้องน้ำด้านใน
WWA27.1

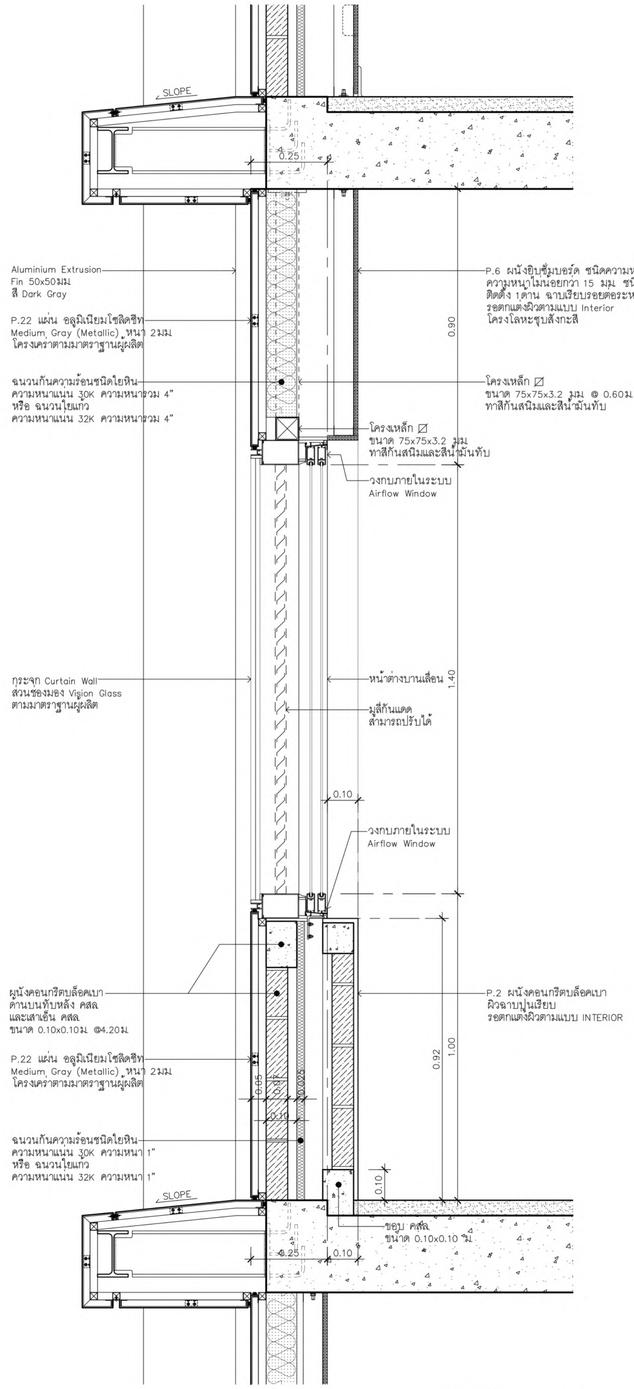

หมายเหตุ
ส่วนของมอง Vision Glass = Laminated Insulating Glass
บานเลื่อนภายใน = Anneal Glass

แบบขยายผนัง CURTAIN WALL 3.1
มาตราส่วน 1:10

หน้าต่างเบอร์
WWA23
WWA23.1

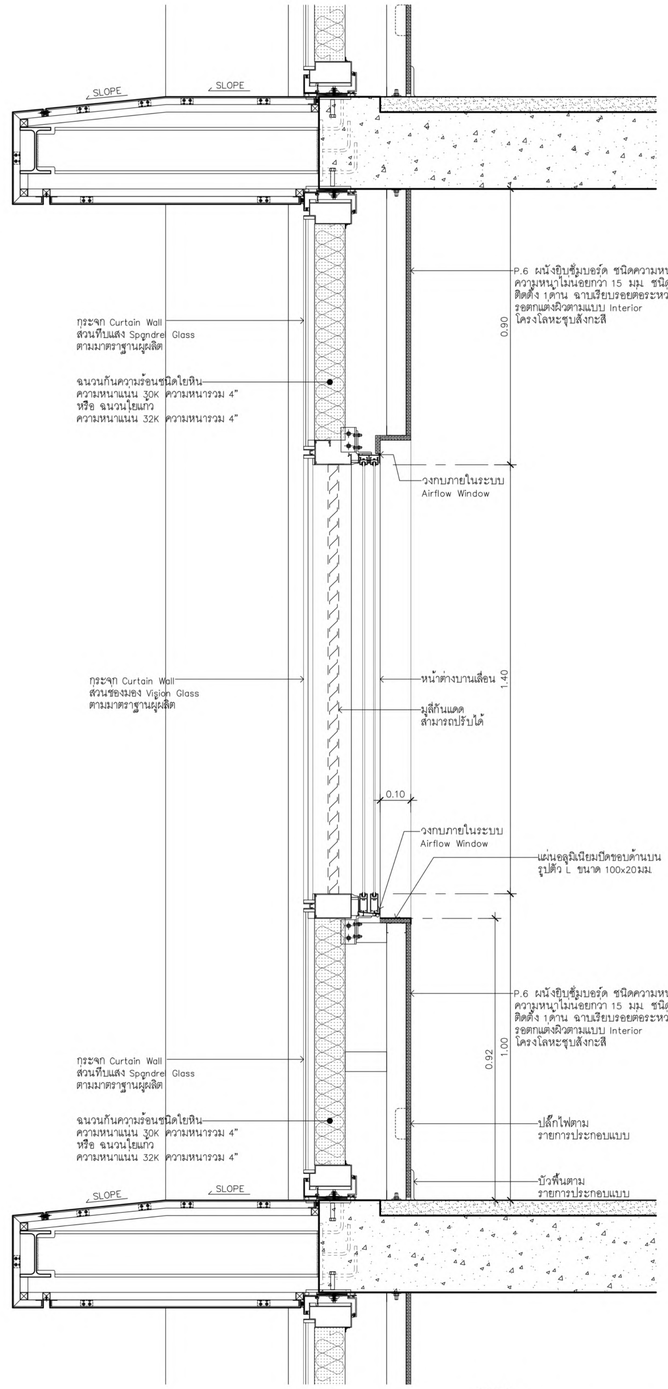

หมายเหตุ
ส่วนของมอง Vision Glass = Laminated Insulating Glass
บานเลื่อนภายใน = Anneal Glass

แบบขยายผนัง CURTAIN WALL 4
มาตราส่วน 1:10

หน้าต่างเบอร์
WWA24
WWA25

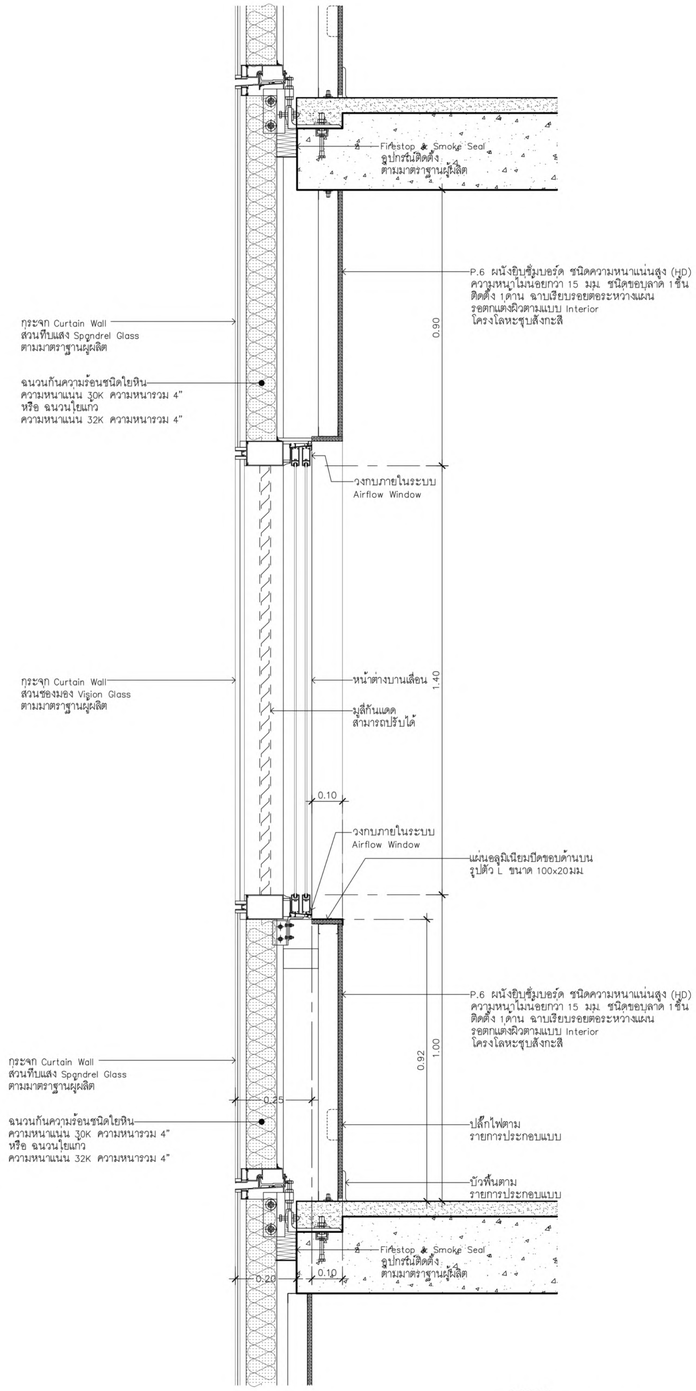

หมายเหตุ
ส่วนของมอง Vision Glass = Laminated Insulating Glass
ส่วนที่รับแสง Spandrel Glass = Laminated Glass
บานเลื่อนภายใน = Anneal Glass

แบบขยายผนัง CURTAIN WALL 5
มาตราส่วน 1:10

SIZE : A1 - 841 x 59.4 mm.

เจ้าของโครงการ
บริษัท ธนารักษ์พัฒนาสินทรัพย์ จำกัด 120 อาคารธนพิพัฒน์
ศูนย์ราชการเฉลิมพระเกียรติ ๘๐ พรรษา ๕ ธันวาคม ๒๕๕๐
ถนนแจ้งวัฒนะ แขวงทุ่งสองห้อง เขตหลักสี่ กรุงเทพมหานคร 10210

ที่ปรึกษาบริหารโครงการ
TEAM GROUP
บริษัท ทีม คอนซัลติ้งอนจิเนียริ่งแอนด์แมเนจเมนท์ จำกัด (มหาชน)
บริษัท เอทีที คอนซัลแตนท์ จำกัด
บริษัท ทีม เอสดีว จำกัด
เลขที่ 151 ถนนบวงจันทร์
แขวง บวงจันทร์ เขตป้อมปราบ กรุงเทพฯ 10230
TEL. 0-2509-9000 FAX.0-29509-9090

ผู้ออกแบบ
GCDT
GOVERNMENT CENTER DESIGN TEAM
เลขที่ 4 ซอยรัชดาภิเษก 64 ถนนรัชดาภิเษก
แขวง วงศ์สว่าง เขตบางซื่อ กรุงเทพฯ 10800
TEL. 0-2922-3435 FAX. 0-2922-3433

ผู้จัดการโครงการ			สถาปนิก			วิศวกรโครงสร้าง			วิศวกรงานระบบไฟฟ้า			วิศวกรงานระบบสุขาภิบาล		
ธีรยุทธ์ หงษ์สวัสดิ์		ว-สถ 491	จัตรชัย ธีระวงษ์ไพโรจน์		ว-สถ 556	น.อ. ชาญชัย จันทรรัตน์		วย.1108	เจริญชัย เลิศมนทิจ		วฟก.1100	ไวทูร เมธนโรมธ์		สส.106
			กฤษฎา หนิตโศล		ส-สถ 1598	สุรพงศ์ ศิริวิชยกุล		วย. 1209	สุวิชญาณ์ เมธนโรมธ์		วฟก.1093	งานอนุรักษ์พลังงาน		
รองผู้จัดการโครงการ			ธานินทร์ แสงสร้อย		ส-สถ 2747	โชคชัย ชัดชจร		สย.4522	วิศวกรงานระบบสื่อสาร			สรัญญา วัดนนัณทิตสกุล		สก.3173
จัตรชัย ธีระวงษ์ไพโรจน์		ว-สถ 556	วรชาติ นิลสำราญจิต		ส-สถ 3209	ดร.ปิยวัชร ชัยเสรี		สย.7227	วิเศรษฐ์ อังสรัตนโกมล		วฟก.1129	วิศวกรงานระบบความปลอดภัยและป้องกันอัคคีภัย		
จักรพงษ์ มณีปันตี		ว-สน. 13	สุภัคธ์ภิจ อัศวเมฬี		ส-สถ 3366	นพดล จิ๋วงาม		สย.9021	วิศวกรงานระบบเครื่องกล			อรรณพ กิ่งชจี		วก.900
เลิศฤทธิ์ นิธิไชโย		ว-ภส. 18	ศุภกฤษ์ บรพงษ์		ภ-สถ 15242	ภูมิสถาปนิก			สมจินต์ ติสวัสดิ์		วก.941	ผู้ตรวจสอบงานโครงสร้าง		
ชนินทร พุดอำพร		วย. 1935	รักษิณา นามไพโรจน์		ภ-สถ 19909	เลิศฤทธิ์ นิธิไชโย		ว-ภส. 18	งานถนนและระบบระบายน้ำภายนอกอาคาร					
เกษา ธีระโกเมน		วก.500,วส.56	งานตกแต่งภายในและครุภัณฑ์			เอกสิทธิ์ อรุณวงศ์ ณ อยุธยา		ส-ภส. 6	จุลพ หงษ์ประธานพร		สย.7267	ผู้เชี่ยวชาญงานประหยัดพลังงานและอาคารเขียว		
			จักรพงษ์ มณีปันตี		ว-สน 13	ภาวิณี โพธานรักษ์		ส-ภส. 85	อรรถวุฒิ กองศวสนะ		ภย.22322	ผศ.ดร.ชนิกานต์ ยิ่มประยูร		
			ศิริกัญยา ชุ่มเชยกลิ่น			พุฒิชัย โรจน์ทวีพิทักษ์		ภ-ภส. 8	งานออกแบบแสงสว่าง			อนุชิต พึ่งกล่อม		
			เกรียงยศ จรญศรีสวัสดิ์		ภ-สน 1465	ธนเศวร แพร์ดนดิลก		ภ-ภส. 580	ดร. วรรณกา พิมพ์วิริยะกุล		ภสถ. 2956	ธานินทร์ แสงสร้อย		ส-สถ 2747

ชื่อโครงการ :
โครงการพัฒนาพื้นที่ส่วนขยาย
ศูนย์ราชการเฉลิมพระเกียรติ ๘๐ พรรษา ๕ ธันวาคม ๒๕๕๐ พื้นที่โซน C ศูนย์ราชการโซน C อาคารทิศตะวันตก (W)

REVISION

NO.	DATE	DESCRIPTION	BY
0	01/04/64	FOR BIDDING	GCDT

ชื่อแบบ :
แบบขยายผนัง CURTAIN WALL 3.1 ,4 ,5

เขียนโดย : Author	
ตรวจสอบโดย : Checker	วันที่ : 01/04/64
อนุมัติโดย : Approver	มาตราส่วน : 1 : 10
เลขที่แบบ : GCC-C-W-AR-12-0037	

ALL PRINTS SPECIFICATION AND THEIR COPY RIGHT ARE THE PROPERTIES OF GOVERNMENT CENTER DESIGN TEAM AND MUST NOT BE COPIED OR REPRODUCED WITHOUT WRITTEN PERMISSION FROM GOVERNMENT CENTER DESIGN TEAM

หน้าต่างเบอร์

WWA10
WWA11
WWA12
WWA13

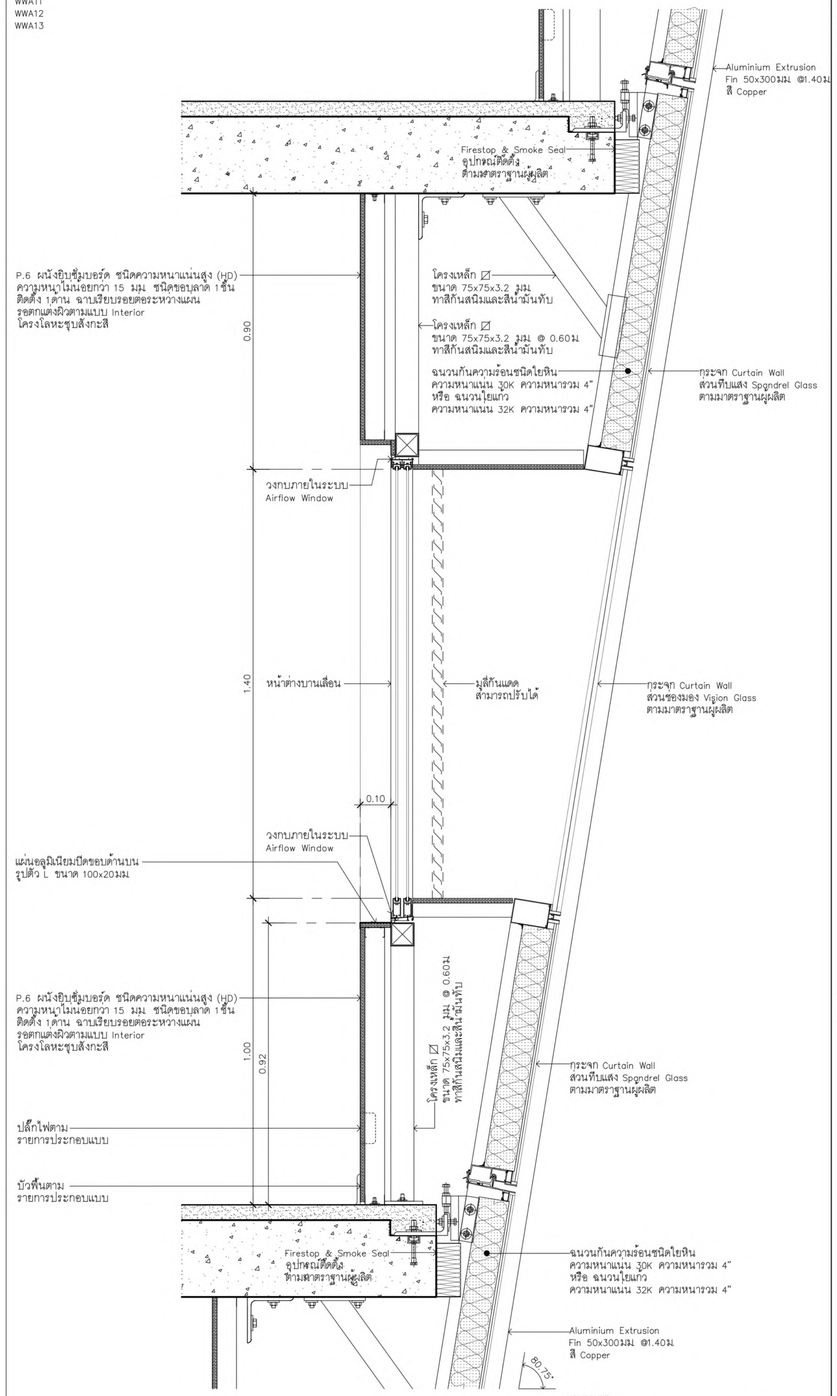

หมายเหตุ

ส่วนของมอง Vision Glass = Laminated Insulating Glass
ส่วนที่ไม่แสง Spandrel Glass = Laminated Glass
บานเลื่อนภายใน = Anneal Glass

แบบขยายผนัง CURTAIN WALL 6

มาตราส่วน 1:10

หน้าต่างเบอร์

ผนังห้องน้ำด้านใน

WWA10
WWA11
WWA12
WWA13

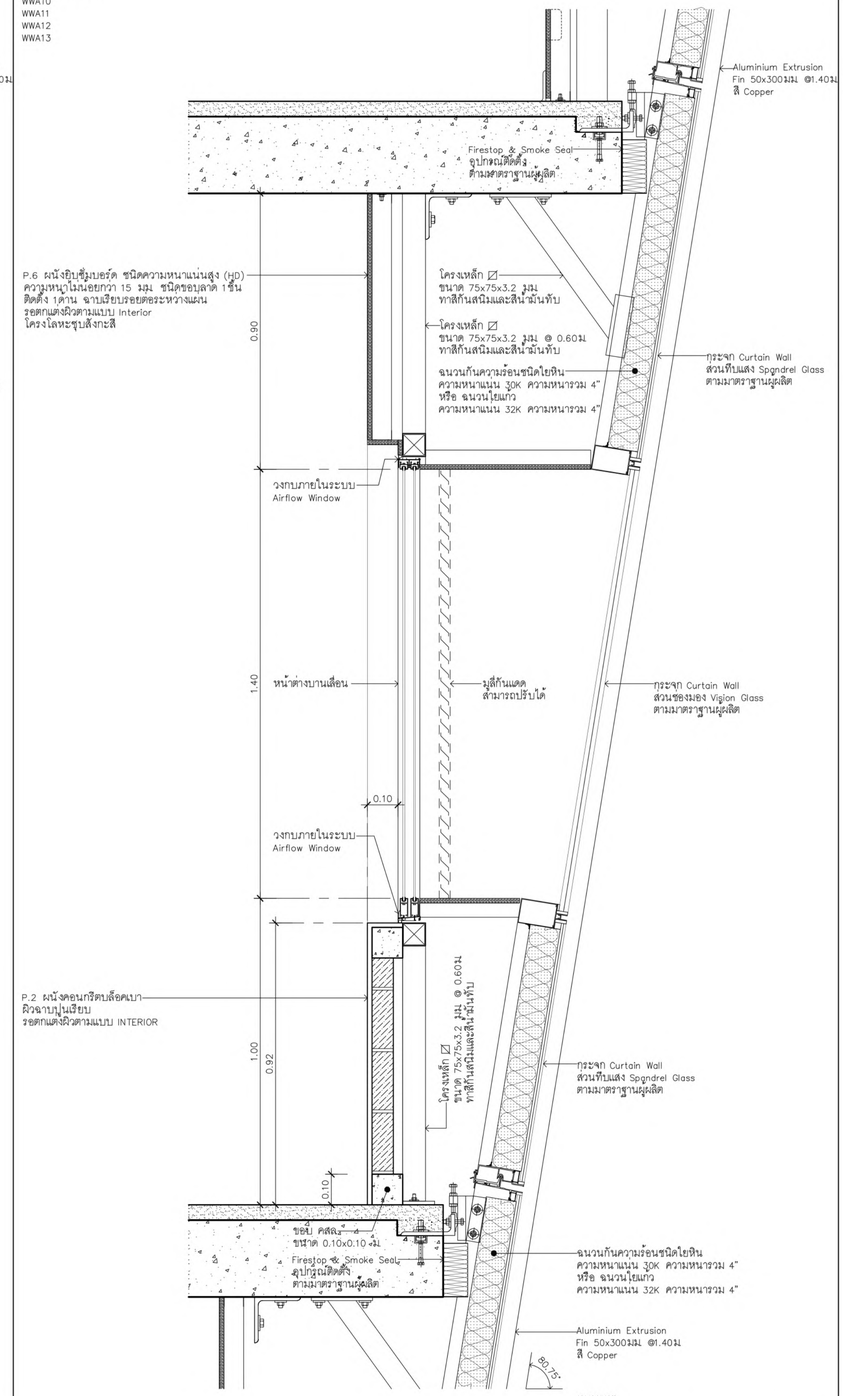

หมายเหตุ

ส่วนของมอง Vision Glass = Laminated Insulating Glass
ส่วนที่ไม่แสง Spandrel Glass = Laminated Glass
บานเลื่อนภายใน = Anneal Glass

แบบขยายผนัง CURTAIN WALL 6.1

มาตราส่วน 1:10

หน้าต่างเบอร์

หน้าต่างภายในส่วนติด อาคาร ATRIUM

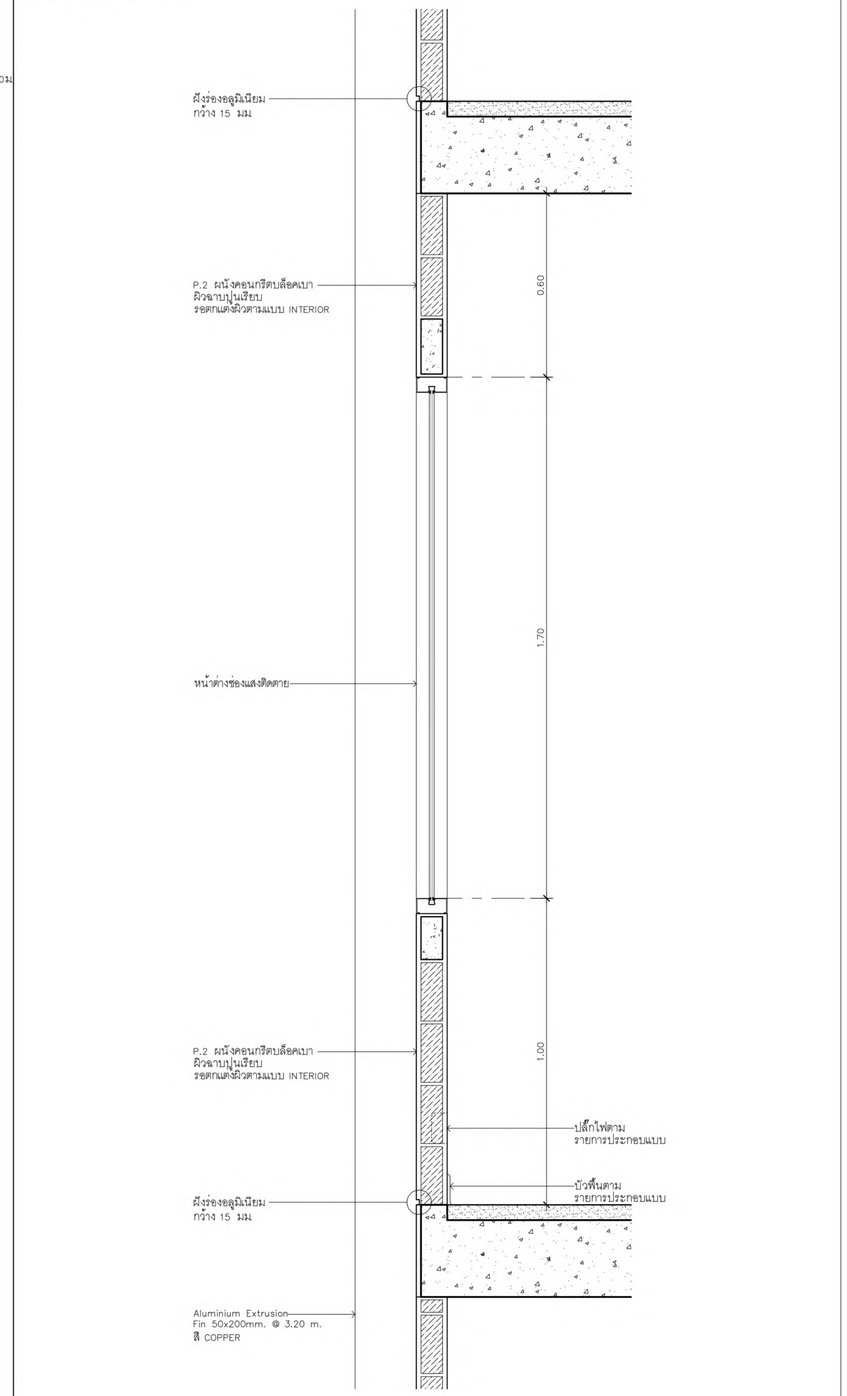

แบบขยายผนัง CURTAIN WALL 7

มาตราส่วน 1:10

เจ้าของโครงการ

บริษัท ธนารักษ์พัฒนาสินทรัพย์ จำกัด 120 อาคารธนพิพัฒน์ ศูนย์ราชการเฉลิมพระเกียรติ ๘๐ พรรษา ๕ ธันวาคม ๒๕๕๐ ถนนแจ้งวัฒนะ แขวงทุ่งสองห้อง เขตหลักสี่ กรุงเทพมหานคร 10210

ที่ปรึกษาบริหารโครงการ

TEAM GROUP

บริษัท ทีม คอนซัลติ้งแอนจิเนียริงแอนด์แมเนจเมนท์ จำกัด (มหาชน)
บริษัท เอทีที คอนซัลแตนท์ จำกัด
บริษัท ทีม เอสดีว จำกัด

เลขที่ 151 ถนนบวงจันทร์
แขวง บวงจันทร์ เขตป้อมปราบ กรุงเทพฯ 10230
TEL. 0-2509-9000 FAX.0-2909-9090

ผู้ออกแบบ

GCDT
GOVERNMENT CENTER DESIGN TEAM

เลขที่ 4 ซอยชัยลาภิเษก 64 ถนนชัยลาภิเษก แขวง วงศ์สว่าง เขตบางซื่อ กรุงเทพฯ 10800
TEL. 0-2922-3435 FAX. 0-2922-3433

ผู้จัดการโครงการ		
ธีรยุทธ์ หงษ์สวัสดิ์		ว-สถ 491
รองผู้จัดการโครงการ		
จัตรชัย ธีระวงษ์ไพโรจน์		ว-สถ 556
จักรพงษ์ มณีปันดี		ว-สน 13
เลิศฤทธิ์ ษิริไชโย		ว-ภส. 18
ชนินทร พุดอำพร		วภ. 1935
เกชา ธีระโกเมน		วก.500.วส.56

สถาปนิก		
จัตรชัย ธีระวงษ์ไพโรจน์		ว-สถ 556
กฤษฎา พนิตโกศล		ส-สถ 1598
ธานินทร์ แสงสร้อย		ส-สถ 2747
วรชาติ นิลสำราญจิต		ส-สถ 3209
สุภัคกิจ ชัศวเมฬี		ส-สถ 3366
สุกฤกษ์ บรพงษ์		ภ-สถ 15242
รักษิณา นวมไพโรจน์		ภ-สถ 19909
งานตกแต่งภายในและครุภัณฑ์		
จักรพงษ์ มณีปันดี		ว-สน 13
สิริกันยา ชุ่มเชยกลิ่น		
เกรียงยศ จรญศรีศวัสดิ์		ภ-สน 1465

วิศวกรโครงสร้าง		
น.อ. ชาญชัย จันทรรัตน์		วช.1108
สุรพงศ์ ศิริวิชยกุล		วย. 1209
โชคชัย ชัดขจร		สย.4522
ดร.ปิยวัชร ชัยเสวี		สย.7227
นพดล จังวาน		สย.9021
ภูมิสถาปนิก		
เลิศฤทธิ์ ษิริไชโย		ว-ภส. 18
เอกสิทธิ์ อรุณวงศ์ ณ อยุธยา		ส-ภส. 6
ภาวิณี ไพธานรักษ์		ส-ภส. 85
พูมิชัย โจจน์ทวีพิทักษ์		ภ-ภส. 8
ยเนศวร แพร์ดนิตลก		ภ-ภส. 580

วิศวกรงานระบบไฟฟ้า		
เจริญชัย เลิศมหกิจ		วฟก.1100
สุวิชญาณ์ เมธม์นรมย์		วฟก.1093
วิศวกรงานระบบสื่อสาร		
วิเศรษฐ์ อังสุรัตนโกมล		วฟก.1129
วิศวกรงานระบบเครื่องกล		
สมจินต์ ติสวัสดิ์		วก.941
งานถนนและระบบระบายน้ำภายนอกอาคาร		
อุดม หงษ์ประยานพร		สย.7267
อรรถวุฒิ กองศวสนะ		ภย.22322
งานออกแบบแสงสว่าง		
ดร. วรรณภา พิมพ์วิชิระกุล		ภสอ. 2956

วิศวกรงานระบบสุขาภิบาล		
ไวทูร เมธม์นรมย์		สส.106
งานอนุรักษ์พลังงาน		
สรัญญา รัตนบัณฑิตสกุล		สก.3173
วิศวกรงานระบบความปลอดภัยและป้องกันอัคคีภัย		
อรรณพ กิ่งชจี		วก.900
ผู้ตรวจสอบงานโครงสร้าง		
ผู้เชี่ยวชาญงานประหยัดพลังงานและอาคารเขียว		
ผศ.ดร. ชนิภานต์ ธีมประยุร		
อนุชิต พึ่งกล่อม		
ธานินทร์ แสงสร้อย		ส-สถ 2747

ชื่อโครงการ :

โครงการพัฒนาพื้นที่ส่วนขยาย

ศูนย์ราชการเฉลิมพระเกียรติ ๘๐ พรรษา ๕ ธันวาคม ๒๕๕๐ พื้นที่โซน C ศูนย์ราชการโซน C อาคารทิศตะวันตก (W)

REVISION

NO.	DATE	DESCRIPTION	BY
0	01/04/64	FOR BIDDING	GCDT

ชื่อแบบ :

แบบขยายผนัง CURTAIN WALL 6 ,6.1 ,7

เขียนโดย : Author	
ตรวจสอบโดย : Checker	วันที่ : 01/04/64
อนุมัติโดย : Approver	มาตราส่วน : 1 : 10
เลขที่แบบ : GCC-C-W-AR-12-0038	

SIZE: A1 - 84.1 x 59.4 mm.

ALL PRINTS SPECIFICATION AND THEIR COPY RIGHT ARE THE PROPERTIES OF GOVERNMENT CENTER DESIGN TEAM AND MUST NOT BE COPIED OR REPRODUCED WITHOUT WRITTEN PERMISSION FROM GOVERNMENT CENTER DESIGN TEAM

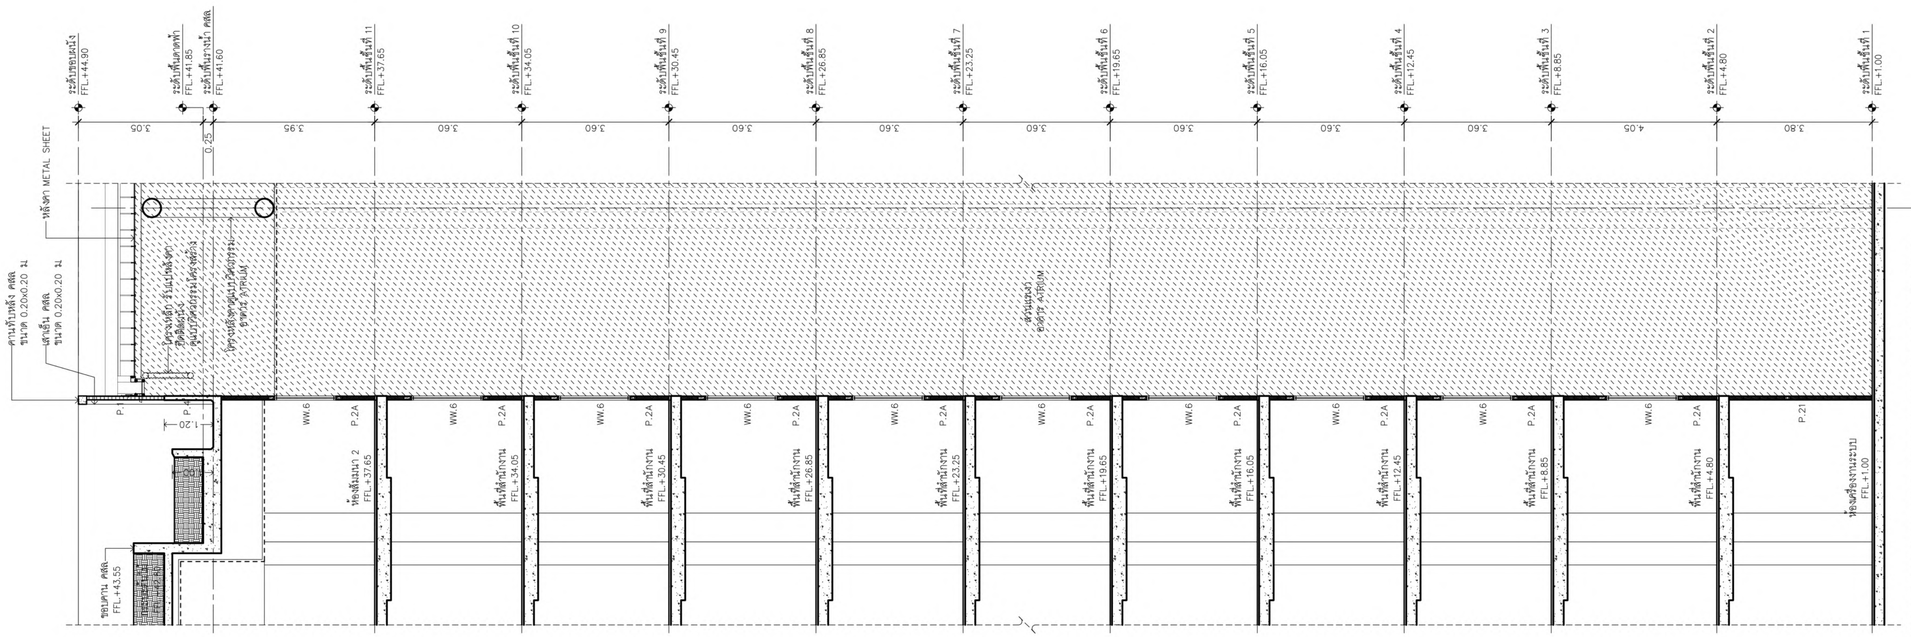

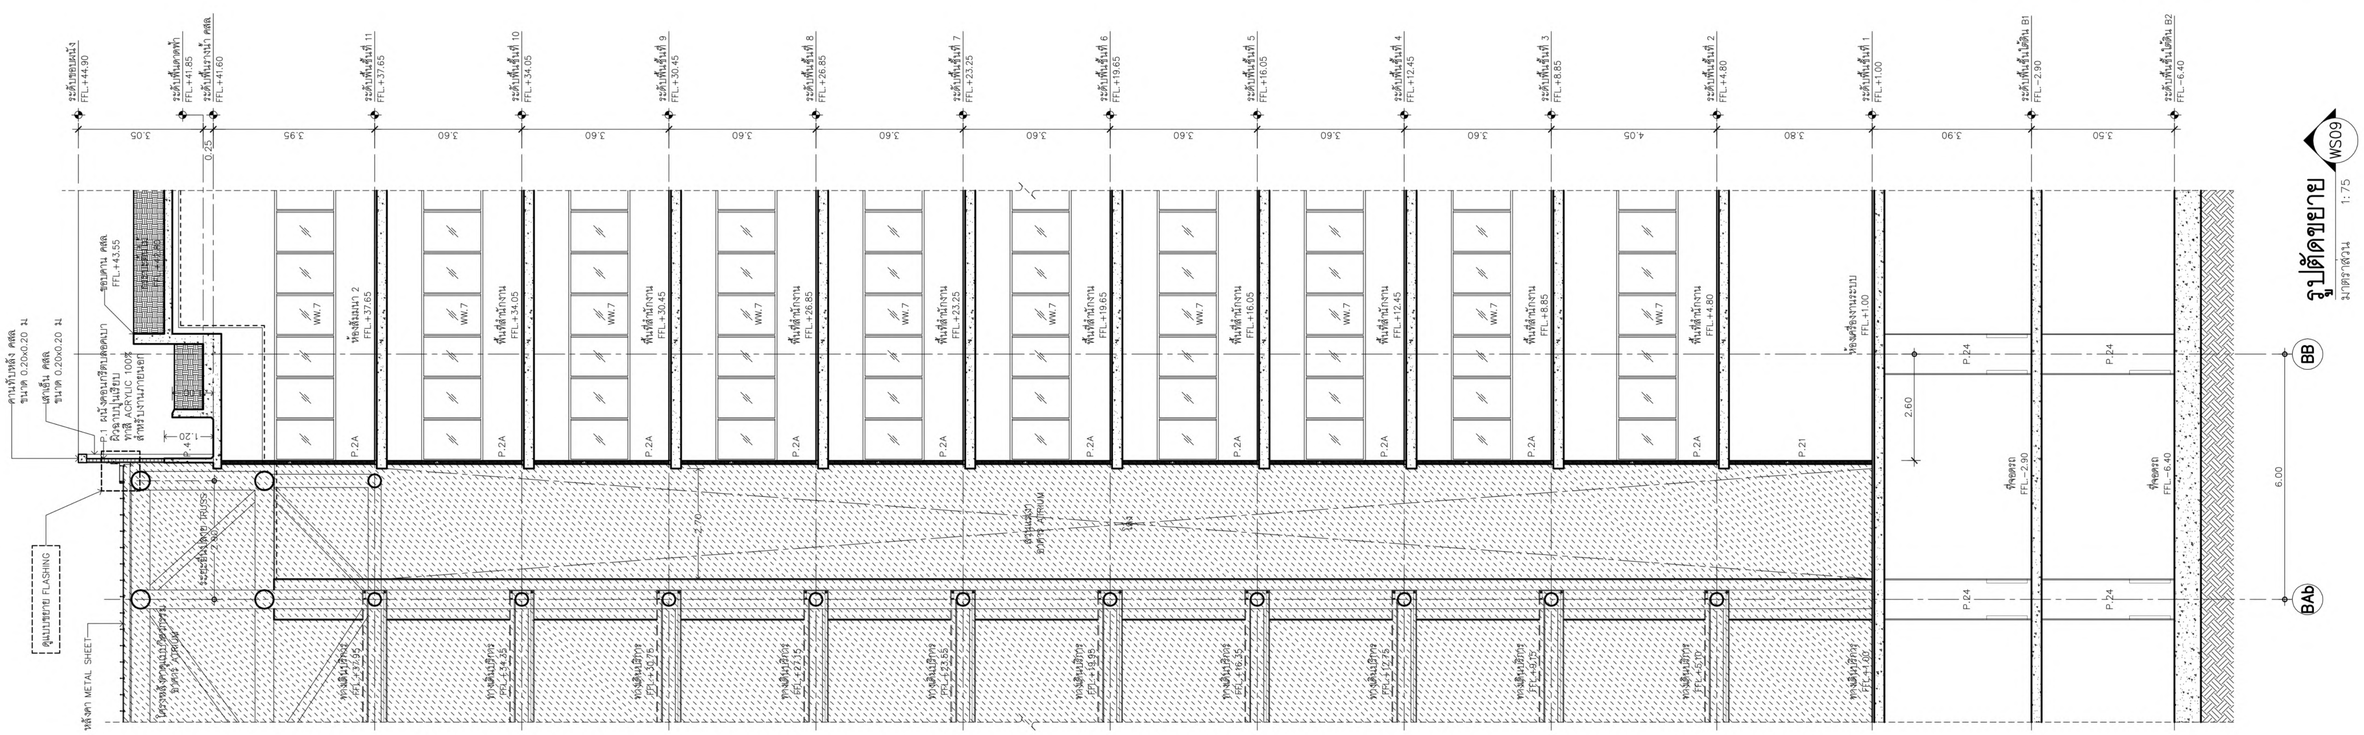

เจ้าของโครงการ	ที่ปรึกษาบริหารโครงการ	ผู้ออกแบบ
บริษัท ธนารักษ์พัฒนาสินทรัพย์ จำกัด 120 อาคารธนพิพัฒน์ ศูนย์ราชการเฉลิมพระเกียรติ ๘๐ พรรษา ๙ ธันวาคม ๒๕๕๐ ถนนแจ้งวัฒนะ แขวงทุ่งสองห้อง เขตหลักสี่ กรุงเทพมหานคร 10210	บริษัท ทีม คอนซัลติ้งแอนด์เอนจินเนียริ่ง จำกัด (มหาชน) บริษัท เอทีที คอนซัลแตนท์ จำกัด บริษัท ทีม เอสดีว จำกัด เลขที่ 151 ถนนบวรจินดา แขวง บวรจินดา เขตป้อมปราบฯ กรุงเทพฯ 10230 TEL. 0-2509-9000 FAX.0-29509-9090	GCDT GOVERNMENT CENTER DESIGN TEAM เลขที่ 4 ซอยอรัชดาวิเชษ 64 ถนนรัชดาวิเชษ แขวง วงศ์สว่าง เขตบางซื่อ กรุงเทพฯ 10800 TEL. 0-2922-3435 FAX. 0-2922-3433

ผู้จัดการโครงการ			สถาปนิก			วิศวกรโครงสร้าง			วิศวกรงานระบบไฟฟ้า			วิศวกรงานระบบสุขาภิบาล		
ธีรยุทธ์ หงส์สวัสดิ์		ว-สถ 491	ฉัตรชัย ธีระวงษ์ไพโรจน์		ว-สถ 556	น.อ. ชาญชัย จันทรรัตน์		ชว.1108	เจริญชัย เลิศมหกิจ		วฟก.1100	โภชุฮ เมธปิ่นรงย์		สส.106
			กฤษฎา พชิตโกศล		ส-สถ 1598	สุรพงศ์ ศิริวิชยกุล		วย. 1209	สุวิชญาณ์ เมธมโนรมย์		วฟก.1093	งานอนุรักษ์พลังงาน		
รองผู้จัดการโครงการ			ธานินทร์ แสงสร้อย		ส-สถ 2747	โชคชัย จัดชจร		สย.4522	วิศวกรงานระบบสื่อสาร			สรัญญา จัดนภิณฑิตสกุล		สก.3173
ฉัตรชัย ธีระวงษ์ไพโรจน์		ว-สถ 556	วรชาติ นิลสำราญจิต		ส-สถ 3209	ดร.ปิยวัชร ชัยเสรี		สย.7227	วิเศรษฐ์ อังสรัตนโกมล		วฟก.1129	วิศวกรงานระบบความปลอดภัยและป้องกันอัคคีภัย		
จักรพงษ์ มณีปันตี		ว-สน. 13	สุภัคชิาง ชัศวเมฬี		ส-สถ 3366	นพดล จิ่งวาม		สย.9021	วิศวกรงานระบบเครื่องกล			อรรณพ กิ่งจขี		วก.900
เลิศฤทธิ์ นิติไชย		ว-สถ. 18	ศุภฤกษ์ บรรพงษ์		ภ-สถ 15242	ภูมิสถาปนิก			สมจินต์ ติสวัสดิ์		วก.941	ผู้ตรวจสอบงานโครงสร้าง		
ชนินทร พุดอำพร		วย. 1935	รักษิณา บวมไพโรจน์		ภ-สถ 19909	เลิศฤทธิ์ นิติไชย		ว-ภส. 18	งานถนนและระบบระบายน้ำภายนอกอาคาร					
เกชา ธีระโกเมน		วก.500,วส.56	งานตกแต่งภายในและครุภัณฑ์			เอกสิทธิ์ อรุณวงศ์ ณ อยุธยา		ส-ภส. 6	อุดม หงษ์ประธานทร		สย.7267	ผู้เชี่ยวชาญงานประหยัดพลังงานและอาคารเขียว		
			จักรพงษ์ มณีปันตี		ว-สน 13	ภาวิณี โพธานารักษ์		ส-ภส. 85	อรรถวุฒิ กองสาสนะ		ภย.22322	ผศ.ดร.ชนิกานต์ ทิมประยูร		
			ศิริกันธา ชุ่มเชยกลิ่น			พุฒิชัย โรจน์ทวีพิทักษ์		ภ-ภส. 8	งานออกแบบแสงสว่าง			อนุชิต พึ่งกล่อม		
			เกรียงยศ จรุญศรีสวัสดิ์		ภ-สถ 1465	ธนเศวร แพร้วดิลิก		ภ-ภส. 580	ดร. วรรณภา พิมพ์วิริยะกุล		ภสถ. 2956	ธานินทร์ แสงสร้อย		ส-สถ 2747

ชื่อโครงการ :

โครงการพัฒนาพื้นที่ส่วนขยาย

ศูนย์ราชการเฉลิมพระเกียรติ ๘๐ พรรษา ๙ ธันวาคม ๒๕๕๐ พื้นที่โซน C ศูนย์ราชการโซน C อาคารทิศตะวันตก (W)

REVISION			
NO.	DATE	DESCRIPTION	BY
0	01/04/64	FOR BIDDING	GCDT

ชื่อแบบ :

รูปตัดขยาย WS-09,WS-10

เขียนโดย : Author	
ตรวจสอบโดย : Checker	วันที่ : 01/04/64
อนุมัติโดย : Approver	มาตราส่วน : 1 : 1

เลขที่แบบ : GCC-C-W-AR-12-0039

SIZE: A1 - 84.1 x 59.4 mm.

ALL PRINTS SPECIFICATION AND THEIR COPY RIGHT ARE THE PROPERTIES OF GOVERNMENT CENTER DESIGN TEAM AND MUST NOT BE COPIED OR REPRODUCED WITHOUT WRITTEN PERMISSION FROM GOVERNMENT CENTER DESIGN TEAM

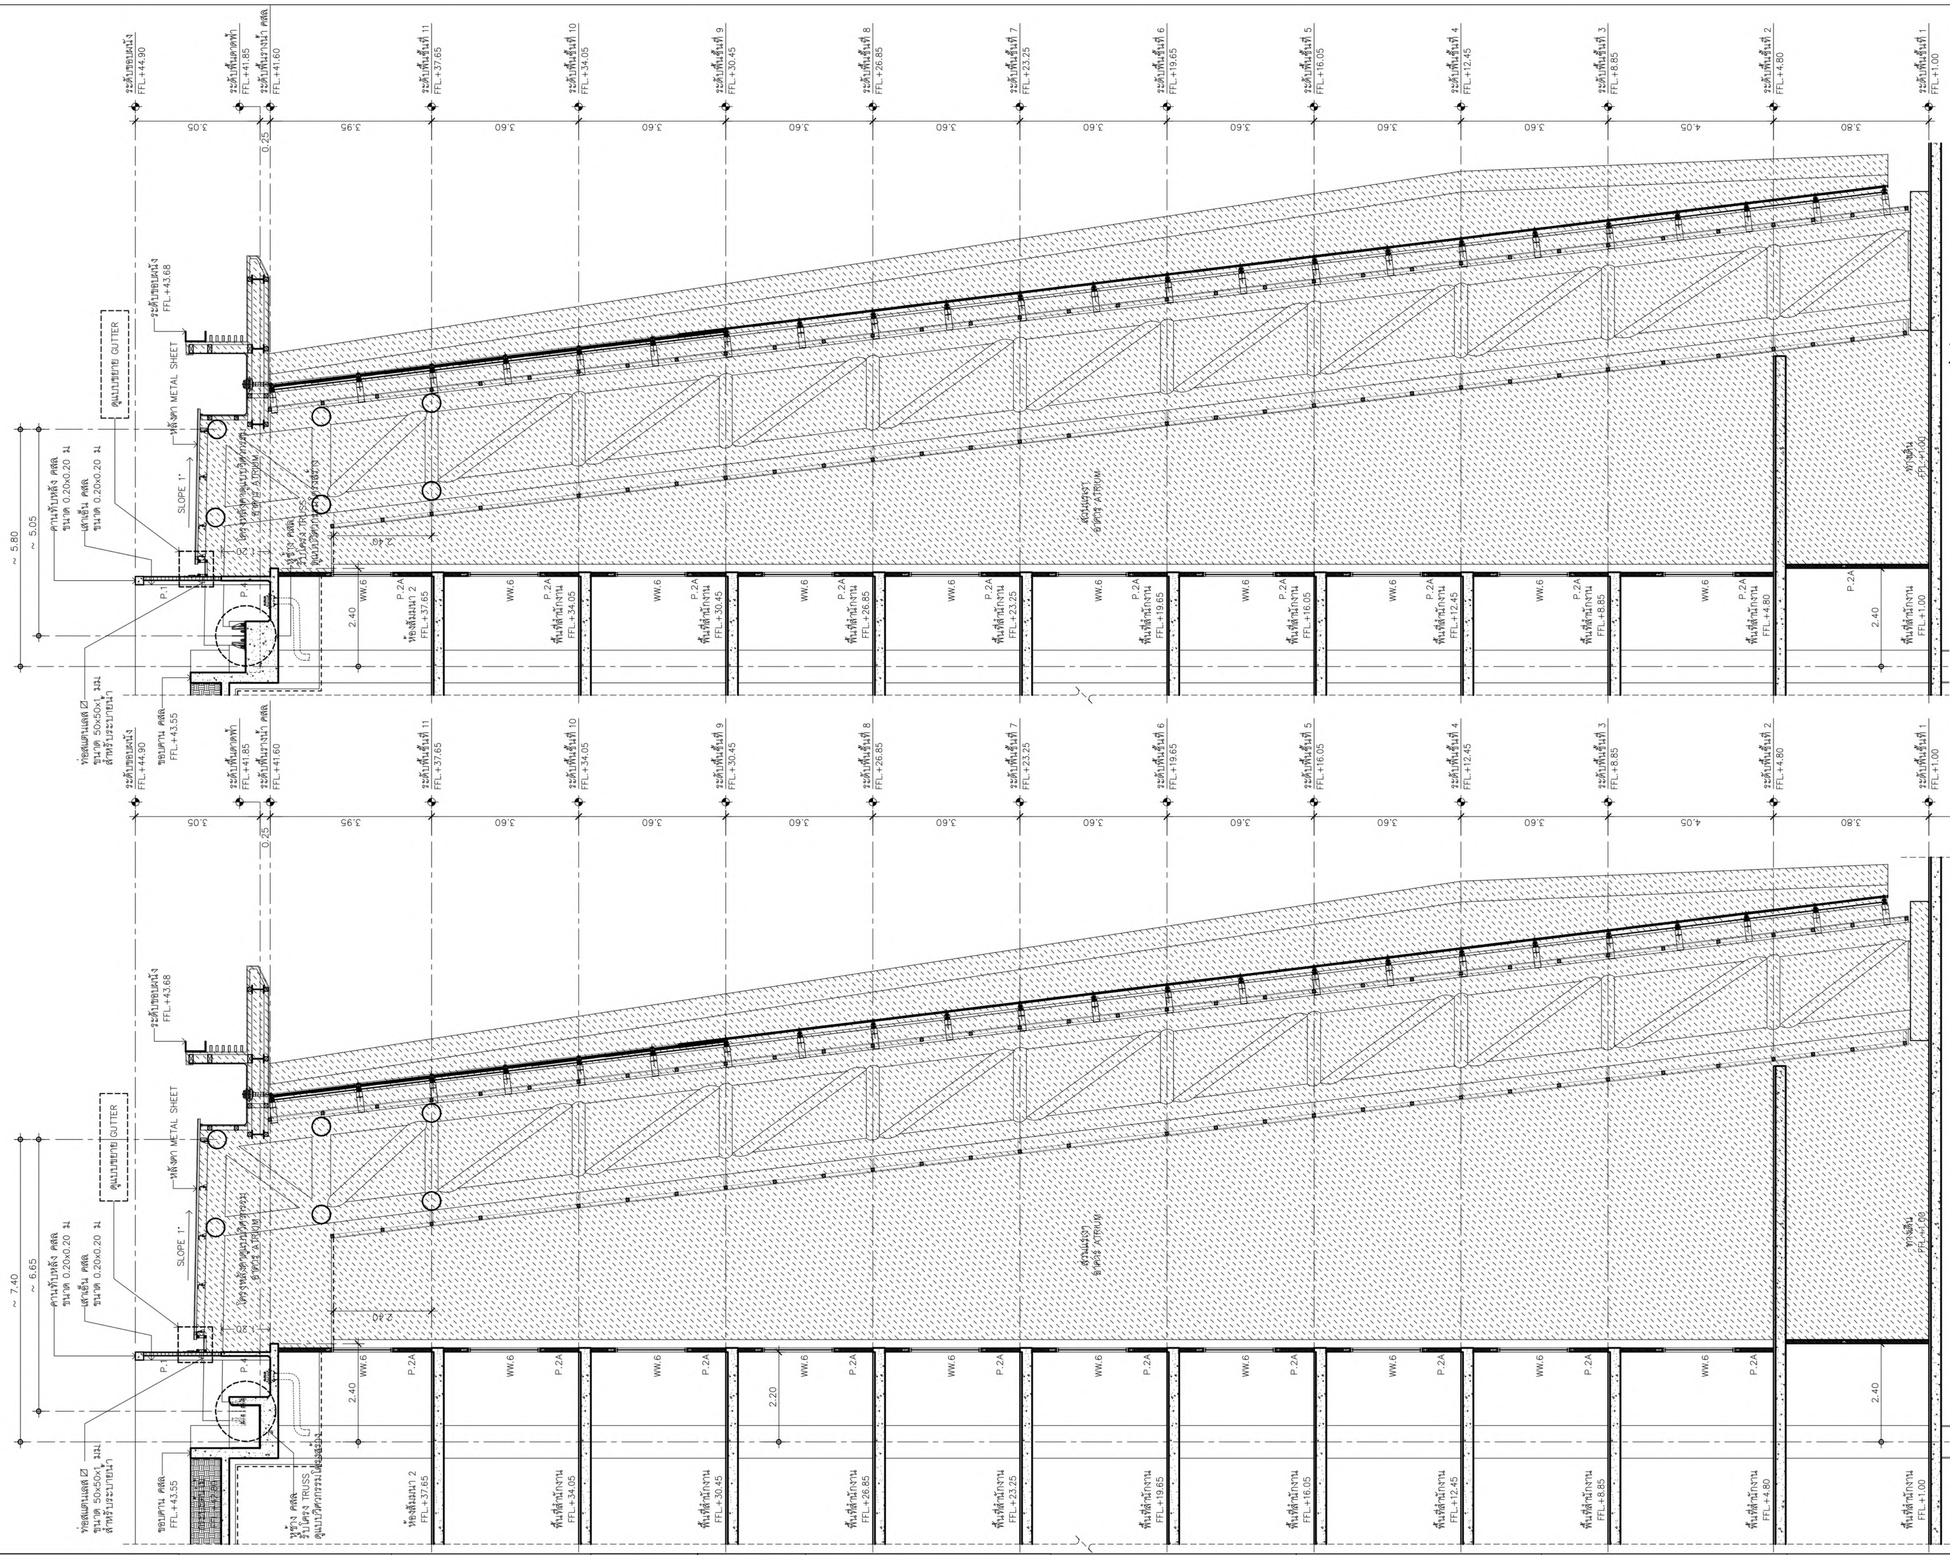

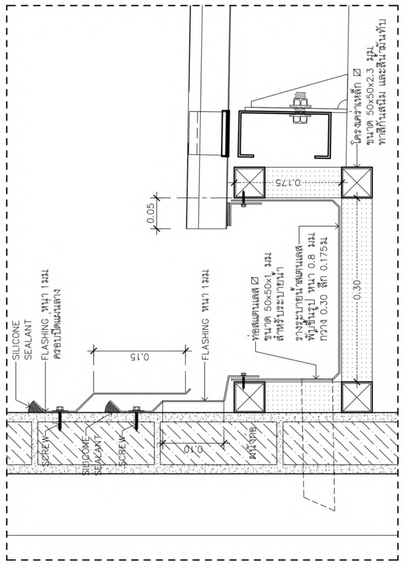

แปลนขยาย GUTTER

มาตราส่วน 1 : 5

ผู้จัดการโครงการ		
ธีรยุทธ์ หงส์สวัสดิ์		ว-สถ 491
รองผู้จัดการโครงการ		
ฉัตรชัย ธีระวงษ์ไพโรจน์		ว-สถ 556
จักรพงษ์ มณีปันตี		ว-สถ. 13
เลิศฤทธิ์ นิติไชโย		ว-ภส. 18
ชนินทร พุดอำพร		วย. 1935
เกชา ธีระโกเมน		วก.500,วส.56

สถาปนิก	
ฉัตรชัย ธีระวงษ์ไพโรจน์	ว-สถ. 556
กฤษฎา พนิตโกศล	ส-สถ 1598
ธวนินทร์ แสงสร้อย	ส-สถ 2747
วรชาติ นิลสำราญจิต	ส-สถ 3209
สุภัคกิจ จัตวเมฬี	ส-สถ 3366
ศุภฤกษ์ บรพงษ์	ภ-สถ 15242
รักพิณา นวมไพโรจน์	ภ-สถ 19909
งานตกแต่งภายในและครุภัณฑ์	
จักรพงษ์ มณีปันตี	ว-สน 13
สิริกันยา ชุ่มเชยกลิ่น	
เกรียงยศ จรัญศรีสวัสดิ์	ภ-สน 1465

วิศวกรโครงสร้าง	
น.อ. ชาญชัย จันทรรัตน์	วย.1108
สุรพงศ์ สิริวิชยกุล	วย. 1209
โชคชัย จัตชจร	สย.4522
ดร.ปิยะวัช ชัยเสวี	สย.7227
นพดล จิ่งวาม	สย.9021
ภูมิสถาปนิก	
เลิศฤทธิ์ นิติไชโย	ว-ภส. 18
เอกสิทธิ์ อรุณวงศ์ ณ อยุธยา	ส-ภส. 6
ภาวินี โพธานุรักษ์	ส-ภส. 85
พุฒิชัย โรจน์ทวีพิทักษ์	ภ-ภส. 8
ธเนศวร แพร์ดนติยก	ภ-ภส. 580

วิศวกรงานระบบไฟฟ้า	
เจริญชัย เลิศมหกิจ	วฟก.1100
สุวิชญาณ์ เมธมโนรมย์	วฟก.1093
วิศวกรงานระบบสื่อสาร	
วิเศรษฐ์ อังสรัตนโกมล	วฟก.1129
วิศวกรงานระบบเครื่องกล	
สมจินต์ ติสวัสดิ์	วก.941
งานถนนและระบบระบายน้ำภายนอกอาคาร	
จุฬน หงษ์ประยานพร	สย.7267
อรธวุฒิ กองศวสนะ	ภย.22322
งานออกแบบแสงสว่าง	
ดร. วรรณา พิมพ์วิริยะกุล	ภสย. 2956

วิศวกรงานระบบสุขาภิบาล	
ไวทูร เผอมโนรมย์	สส. 106
งานอนุรักษ์พลังงาน	
ศรัญญา รัตนบัณฑิตสกุล	สภ.3173
วิเศรษฐ์ อังสรัตนโกมล	
อรรณพ กิ่งชจี	วภ.900
ผู้ตรวจสอบงานโครงสร้าง	
ผู้เชี่ยวชาญงานประหยัดพลังงานและอาคารเขียว	
ผศ.ดร.ชนิกานต์ ยิ้มประยูร	
อนุชิต พึ่งถ่อม	
ธวนินทร์ แสงสร้อย	ส-สถ 2747

ชื่อโครงการ :

โครงการพัฒนาพื้นที่ส่วนขยาย

ศูนย์ราชการเฉลิมพระเกียรติ ๘๐ พรรษา ๕ ธันวาคม ๒๕๕๐ พื้นที่โซน C ศูนย์ราชการโซน C อาคารทิศตะวันตก (W)

REVISION

NO.	DATE	DESCRIPTION	BY
0	01/04/64	FOR BIDDING	GCDT

ชื่อแบบ :

รูปตัดขยาย WS-11,WS-12

เขียนโดย : Author	
ตรวจสอบโดย : Checker	วันที่ : 01/04/64
อนุมัติโดย : Approver	มาตราส่วน : 1 : 1

เลขที่แบบ :

GCC-C-W-AR-12-0040

เจ้าของโครงการ

บริษัท ธนารักษ์พัฒนาสินทรัพย์ จำกัด 120 อาคารธนพิพัฒน์
ศูนย์ราชการเฉลิมพระเกียรติ ๘๐ พรรษา ๕ ธันวาคม ๒๕๕๐
ถนนแจ้งวัฒนะ แขวงทุ่งสองห้อง เขตหลักสี่ กรุงเทพมหานคร 10210

ที่ปรึกษาบริหารโครงการ

TEAM GROUP

บริษัท ทีม คอนซัลติ้งแอนจิเนียริ่งแอนด์แมเนจเมนท์ จำกัด (มหาชน)
บริษัท เอทีที คอนซัลแตนท์ จำกัด
บริษัท ทีม เอสดีว จำกัด

เลขที่ 151 ถนนบวงจันทร์
แขวง บวงจันทร์ เขตป้อมปราบ กรุงเทพฯ 10230
TEL. 0-2509-9000 FAX.0-29509-9090

ผู้ออกแบบ

GCDT
GOVERNMENT CENTER DESIGN TEAM

เลขที่ 4 ซอยรัชดาภิเษก 64 ถนนรัชดาภิเษก
แขวง วงศ์สว่าง เขตบางซื่อ กรุงเทพฯ 10800
TEL. 0-2922-3435 FAX. 0-2922-3433

SIZE : A1 - 84.1 x 59.4 mm.

ALL PRINTS SPECIFICATION AND THEIR COPY RIGHT ARE THE PROPERTIES OF GOVERNMENT CENTER DESIGN TEAM AND MUST NOT BE COPIED OR REPRODUCED WITHOUT WRITTEN PERMISSION FROM GOVERNMENT CENTER DESIGN TEAM

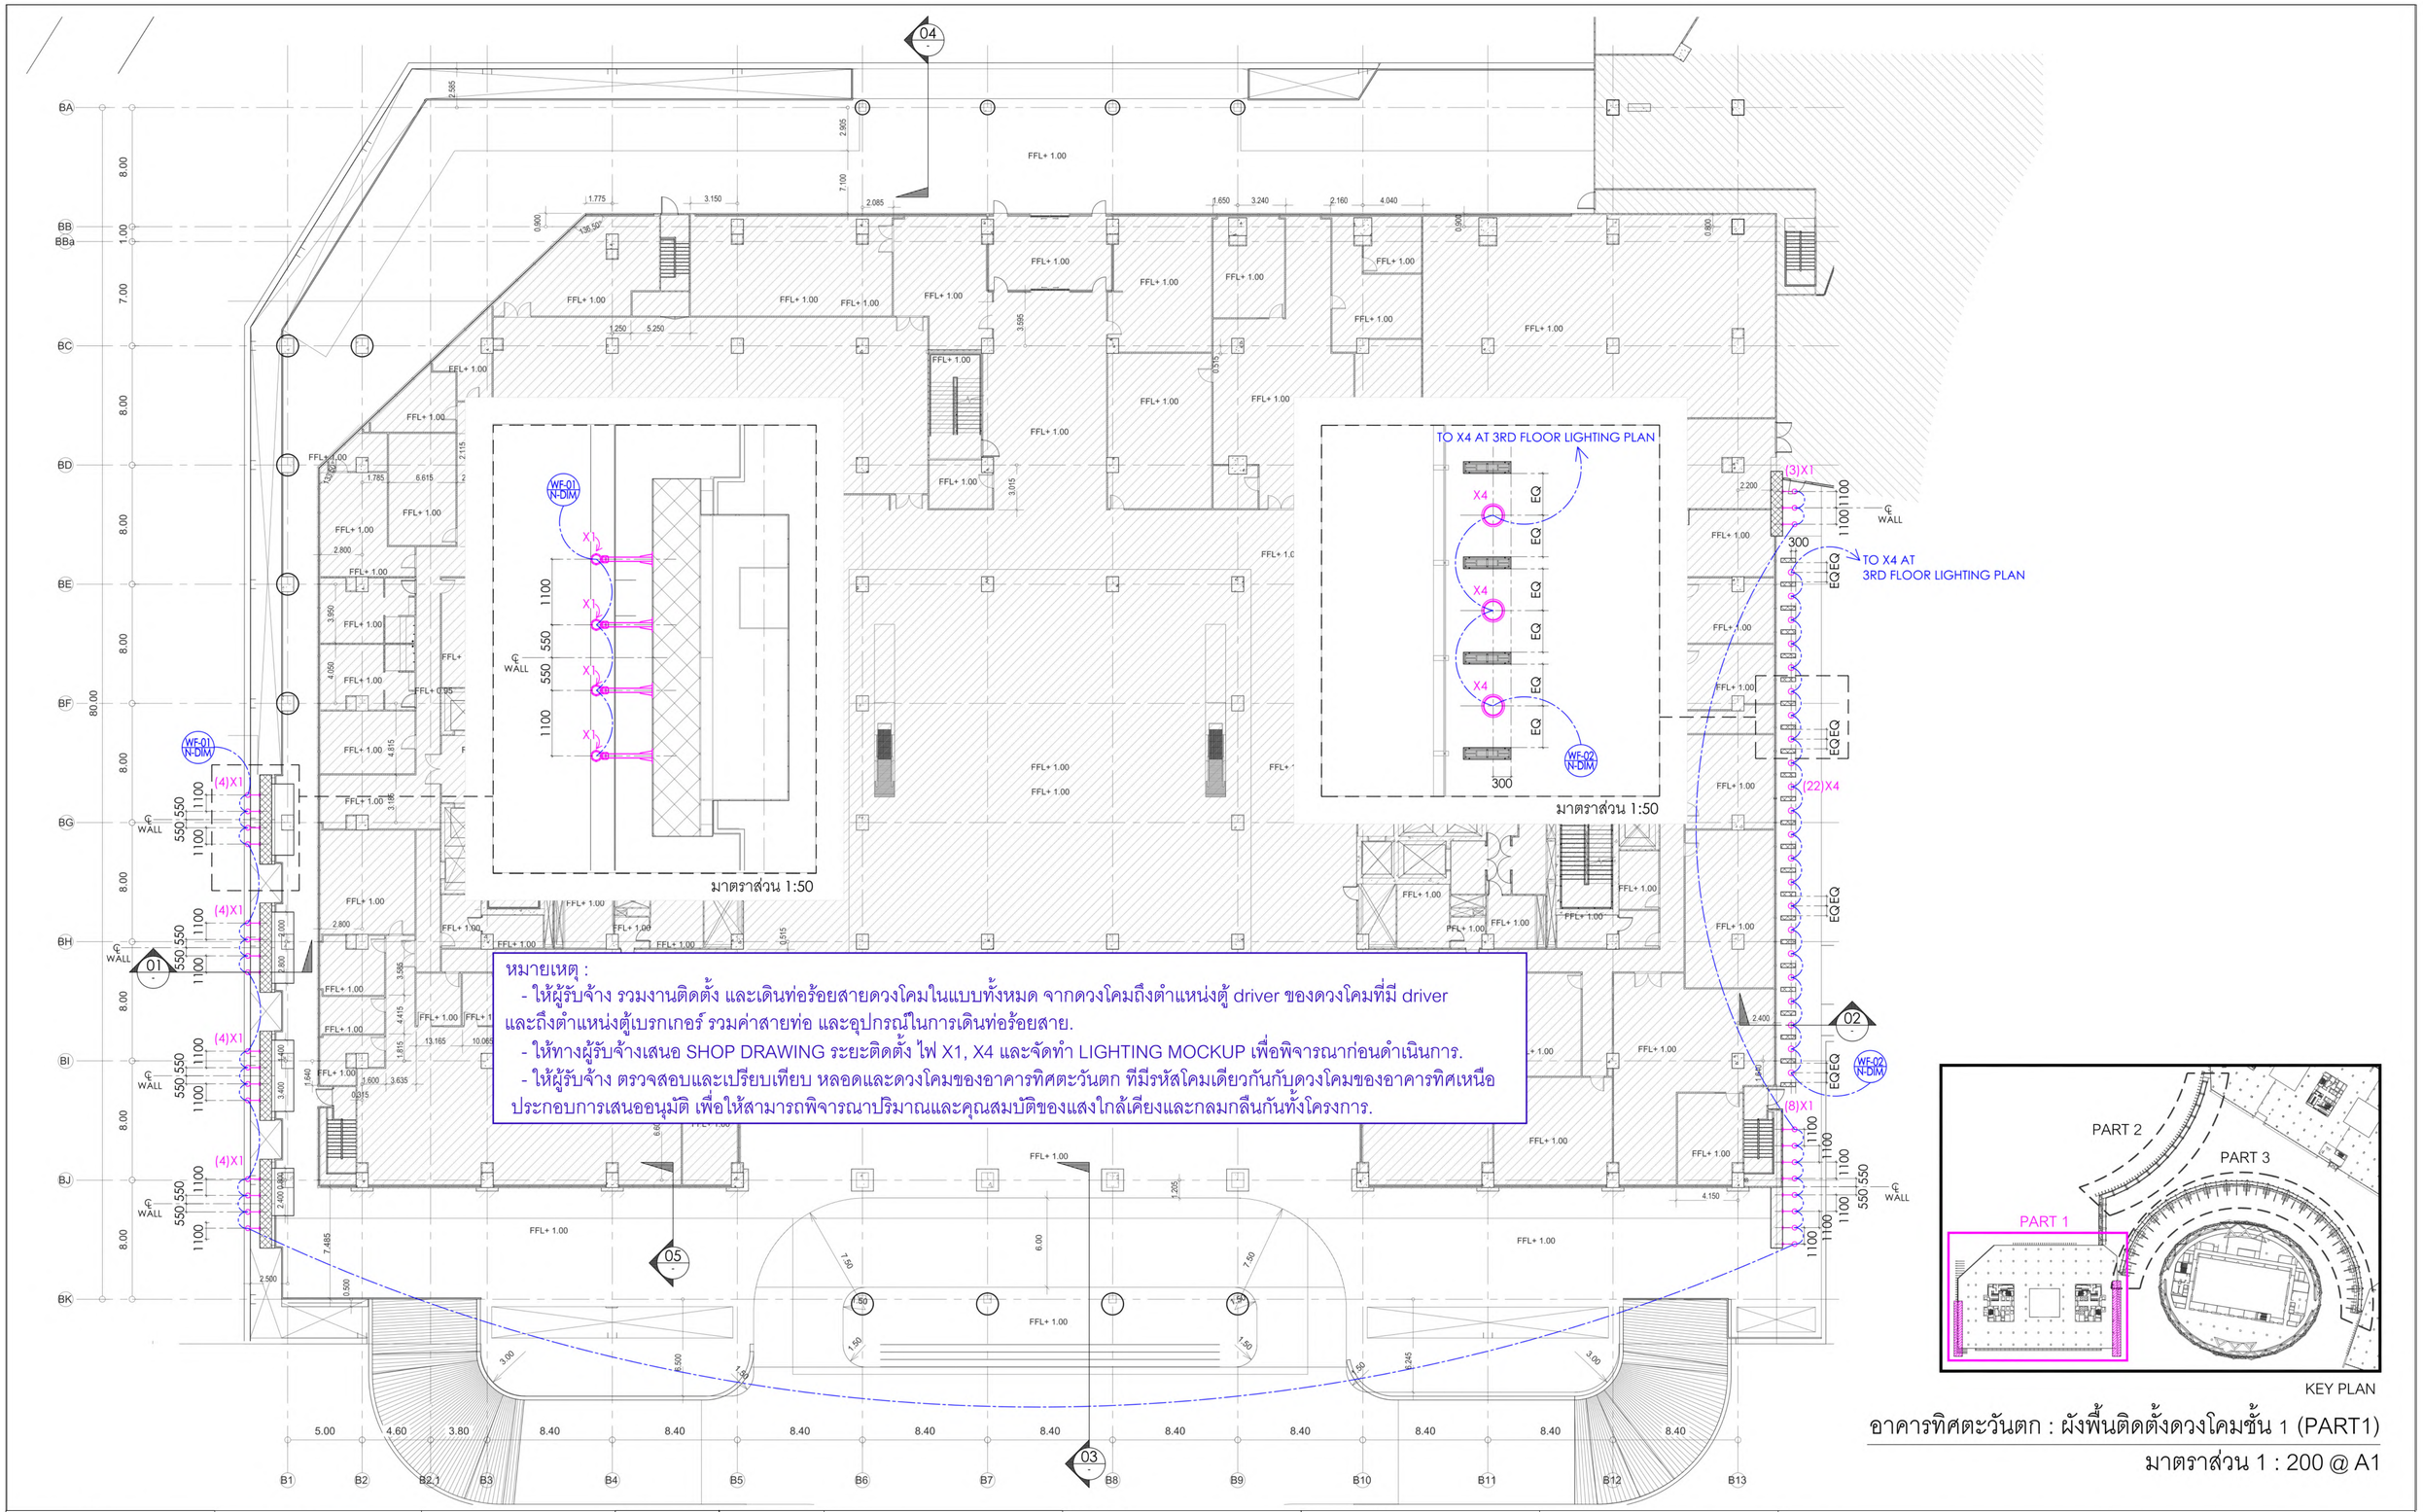

หมายเหตุ :
- ให้ผู้รับจ้าง รวมงานติดตั้ง และเดินท่อร้อยสายดวงโคมในแบบทั้งหมด จากดวงโคมถึงตำแหน่งตู้ driver ของดวงโคมที่มี driver และถึงตำแหน่งตู้เบรกเกอร์ รวมค่าสายท่อ และอุปกรณ์ในการเดินท่อร้อยสาย.
- ให้ทางผู้รับจ้างเสนอ SHOP DRAWING ระยะติดตั้ง ไฟ X1, X4 และจัดทำ LIGHTING MOCKUP เพื่อพิจารณาก่อนดำเนินการ.
- ให้ผู้รับจ้าง ตรวจสอบและเปรียบเทียบ หลอดและดวงโคมของอาคารทิศตะวันตก ทีมีรหัสโคมเดียวกันกับดวงโคมของอาคารทิศเหนือ ประกอบการเสนออนุมัติ เพื่อให้สามารถพิจารณาปริมาณและคุณสมบัติของแสงใกล้เคียงและกลมกลืนกันทั้งโครงการ.

KEY PLAN

อาคารทิศตะวันตก : ผังพื้นติดตั้งดวงโคมชั้น 1 (PART1)

มาตราส่วน 1 : 200 @ A1

เจ้าของโครงการ	ที่ปรึกษาบริหารโครงการ	ผู้ออกแบบ
บริษัท ธนารักษ์พัฒนาสินทรัพย์ จำกัด 120 อาคารธนพิพัฒน์ ศูนย์ราชการเฉลิมพระเกียรติ ๘๐ พรรษา ๕ ธันวาคม ๒๕๕๐ ถนนแจ้งวัฒนะ แขวงทุ่งสองห้อง เขตหลักสี่ กรุงเทพมหานคร 10210	บริษัท ทีม คอนซัลติ้งแอนด์เอนจินเนียริ่ง จำกัด (มหาชน) บริษัท เอทีที คอนซัลแตนท์ จำกัด บริษัท ทีม เอสดีว จำกัด เลขที่ 151 ถนนบวรนิเวศ แขวง บวรนิเวศ เขตพระนคร กรุงเทพฯ 10230 TEL. 0-2509-9000 FAX.0-29509-9090	GCDT GOVERNMENT CENTER DESIGN TEAM เลขที่ 4 ซอยรัชดาภิเษก 64 ถนนรัชดาภิเษก แขวง วงศ์สว่าง เขตบางซื่อ กรุงเทพฯ 10800 TEL. 0-2922-3435 FAX. 0-2922-3433

ผู้จัดการโครงการ		
ธีรยุทธ์ หงส์สวัสดิ์		ว-สถ 491
รองผู้จัดการโครงการ		
ฉัตรชัย ธีระวงษ์ไพโรจน์		ว-สถ 556
จักรพงษ์ มณีปันดี		ว-สน. 13
เลิศฤทธิ์ บิยิไชโย		ว-กส. 18
ชนินทร ทุตอำพร		วย. 1935
เกชา ธีระโกเมน		วก.500,วส.56

สถาปนิก		
ฉัตรชัย ธีระวงษ์ไพโรจน์		ว-สถ 556
กฤษฎา พนิตโกศล		ส-สถ 1598
ธวนินทร์ แสงสร้อย		ส-สถ 2747
วรชาติ นิลสำราญจิต		ส-สถ 3209
สุภัคกิจ จัศวเมฬี		ส-สถ 3366
ศุภฤกษ์ บรพงษ์		ภ-สถ 15242
รักษิณา นวมไพโรจน์		ภ-สถ 19909
งานตกแต่งภายในและครุภัณฑ์		
จักรพงษ์ มณีปันดี		ว-สน 13
สิริกันยา ชุ่มเชยกลิ่น		
เกรียงยศ จรญศรีสวัสดิ์		ภ-สน 1465

วิศวกรโครงสร้าง		
น.อ. ชาญชัย จันทรรัตน์		วย.1108
สุรพงศ์ สิริวิชยกุล		วย. 1209
โชคชัย จัตชจร		สย.4522
ดร.ปิยวัชร ชัยเสรี		สย.7227
นพดล วิงวาน		สย.9021
ภูมิสถาปนิก		
เลิศฤทธิ์ บิยิไชโย		ว-กส. 18
เอกสิทธิ์ อรุณวงศ์ ณ อยุธยา		ส-กส. 6
ภาวิณี โพธานรักษ์		ส-กส. 85
พุฒิชัย โรจน์ทวีพิทักษ์		ภ-กส. 8
ธเนศวร แพร้ดนติลก		ภ-กส. 580

วิศวกรงานระบบไฟฟ้า		
เจริญชัย เลิศมหกิจ		วฟก.1100
สุวิชญาณ์ เมธมโนรมย์		วฟก.1093
วิศวกรงานระบบสื่อสาร		
วิเศรษฐ์ อังสุรัตนโกมล		วฟก.1129
วิศวกรงานระบบเครื่องกล		
สมจินต์ ติสวัสดิ์		วก.941
งานถนนและระบบระบายน้ำภายนอกอาคาร		
จุตน หงษ์ประธานทร		สย.7267
ธรรกฤติ กองศวสนะ		ภย.22322
งานออกแบบแสงสว่าง		
ดร. วรรณา พิมพวิริยะกุล		ภสข. 2956

วิศวกรงานระบบสุขาภิบาล		
ไวทูร เมธมโนรมย์		สส.106
งานอนุรักษ์พลังงาน		
สรัญญา วัดนภิณีศิลสกุล		สก.3173
วิศวกรงานระบบความปลอดภัยและป้องกันอัคคีภัย		
อรรณพ กิงขจี		วก.900
ผู้ตรวจสอบงานโครงสร้าง		
สมจินต์ ติสวัสดิ์		วก.941
ผู้เชี่ยวชาญงานประหยัดพลังงานและอาคารเขียว		
ผศ.ดร.ชนิกานต์ ธีมประยูร		
อนุชิต พึ่งกล่อม		
ธวนินทร์ แสงสร้อย		ส-สถ 2747

ชื่อโครงการ :

โครงการพัฒนาพื้นที่ส่วนขยาย

ศูนย์ราชการเฉลิมพระเกียรติ ๘๐ พรรษา ๕ ธันวาคม ๒๕๕๐ พื้นที่โซน C ศูนย์ราชการโซน C อาคารทิศตะวันตก (W)

REVISION			
NO.	DATE	DESCRIPTION	BY
0	01/04/64	FOR BIDDING	GCDT

ชื่อแบบ :

ผังพื้นติดตั้งดวงโคมชั้น 1 PART 1

เขียนโดย : Author	
ตรวจสอบโดย : Checker	วันที่ : 01/04/64
อนุมัติโดย : Approver	มาตราส่วน : 1 : 1
เลขที่แบบ : GCC-C-W-AR-13-0001	

SIZE : A1 - 84.1 x 59.4 mm.

ALL PRINTS SPECIFICATION AND THEIR COPY RIGHT ARE THE PROPERTIES OF GOVERNMENT CENTER DESIGN TEAM AND MUST NOT BE COPIED OR REPRODUCED WITHOUT WRITTEN PERMISSION FROM GOVERNMENT CENTER DESIGN TEAM

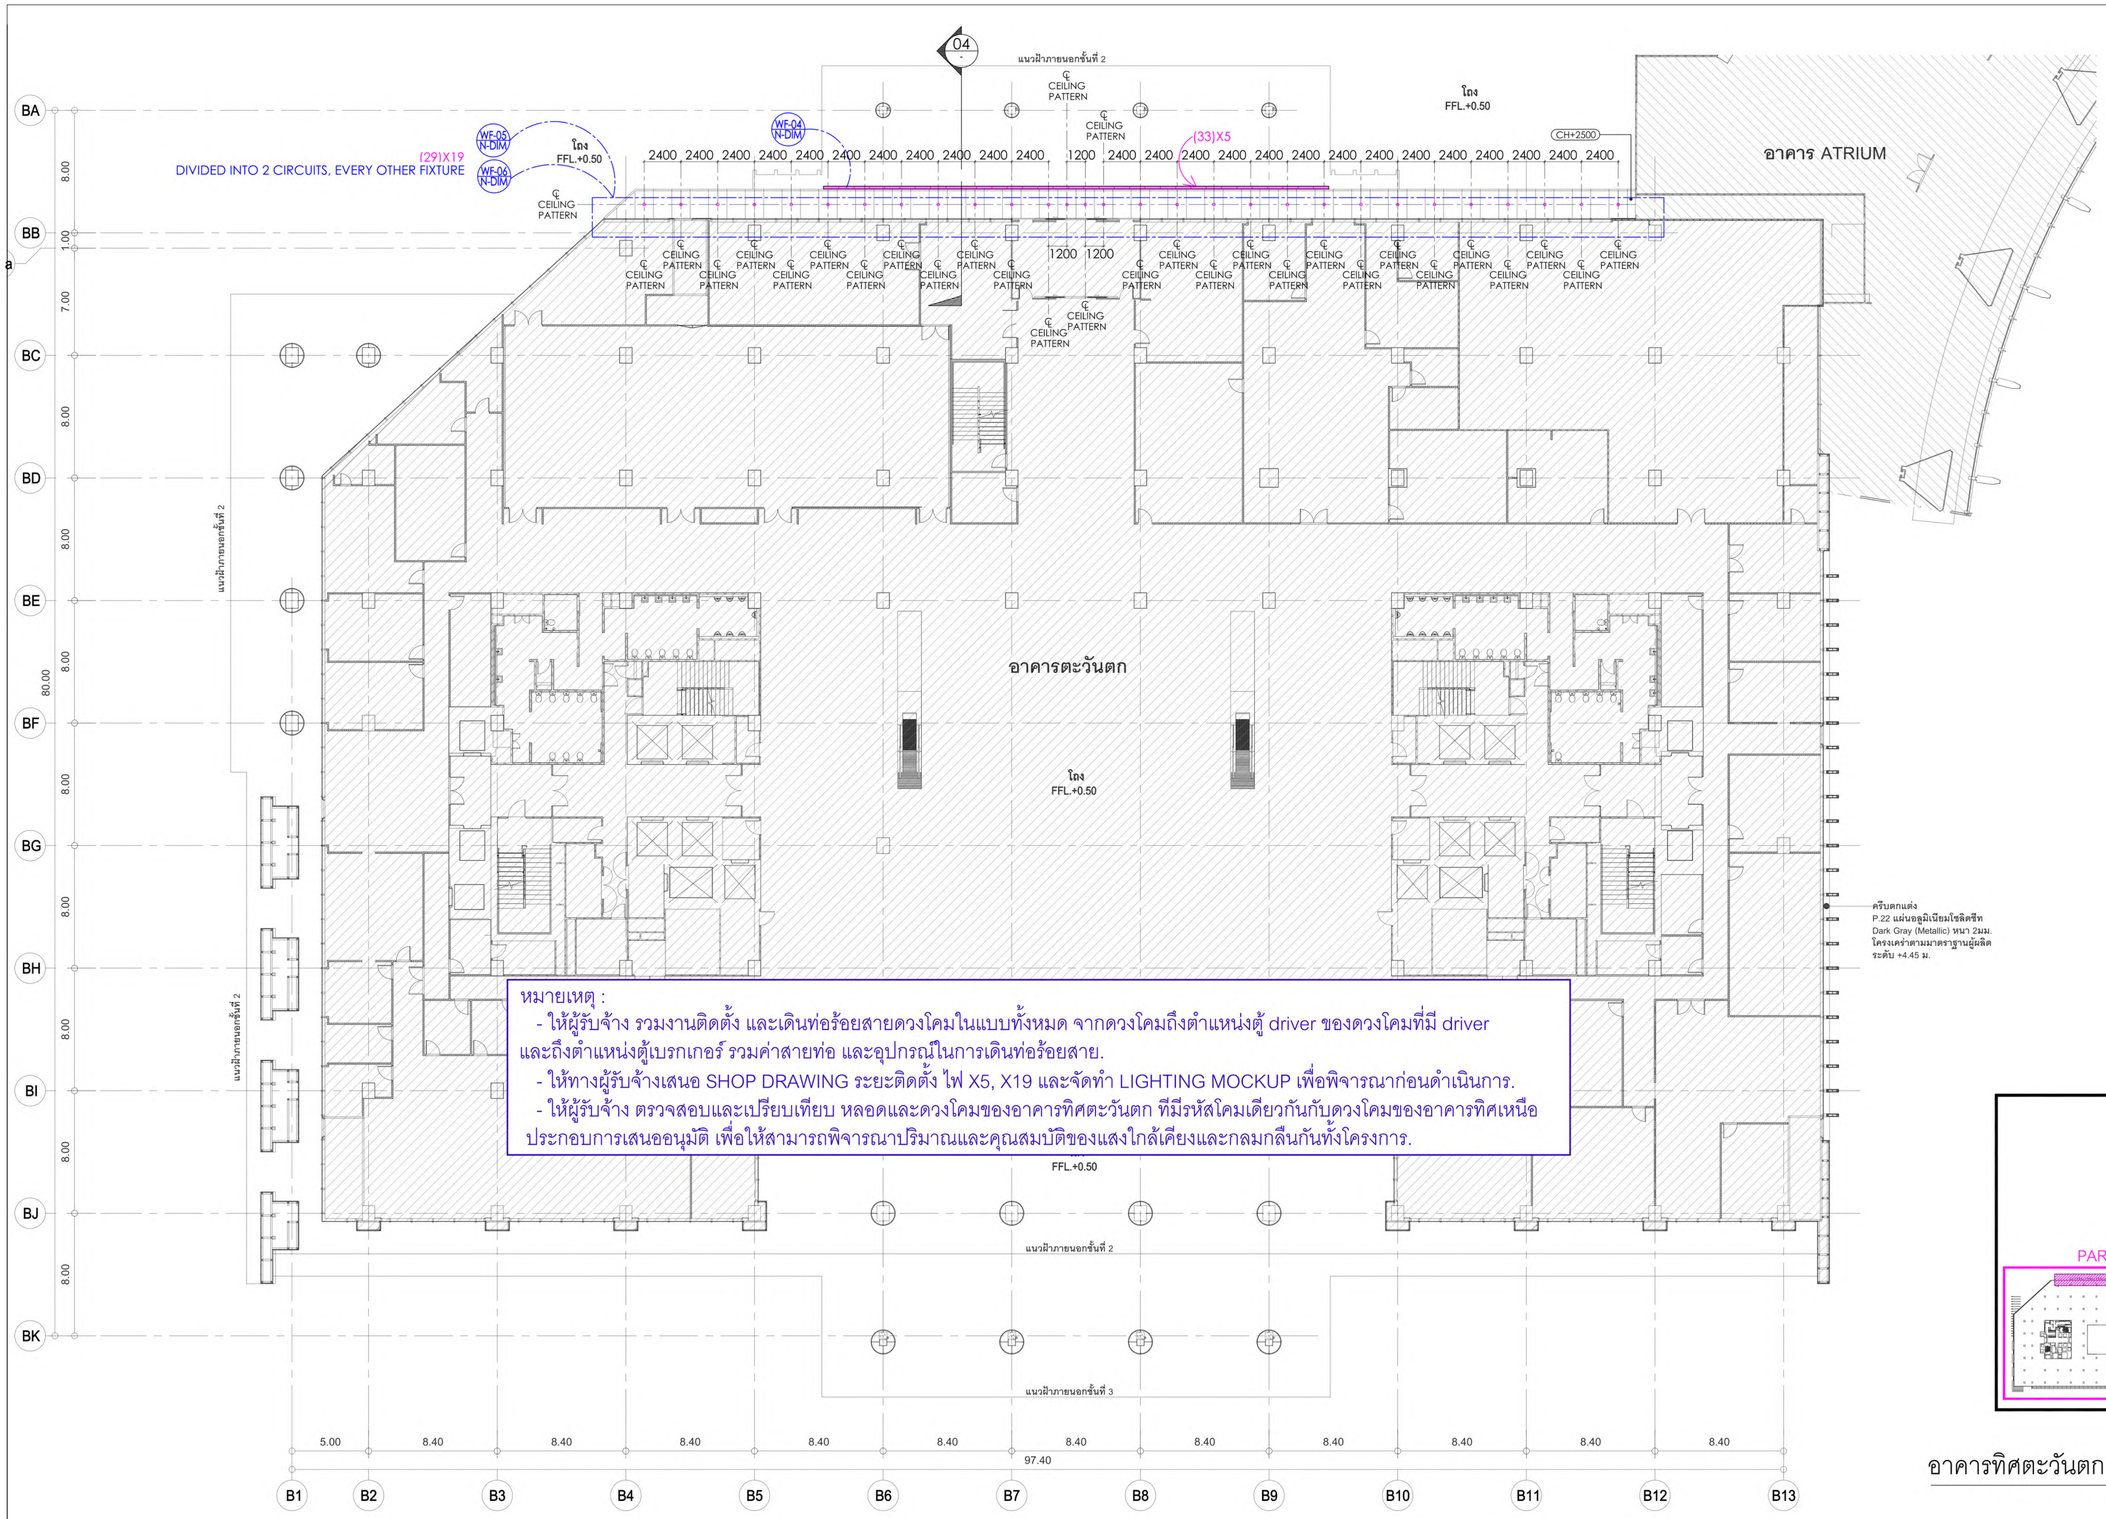

หมายเหตุ :
- ให้ผู้รับจ้าง รวมงานติดตั้ง และเดินท่อร้อยสายดวงโคมในแบบทั้งหมด จากดวงโคมถึงตำแหน่งตู้ driver ของดวงโคมที่มี driver และถึงตำแหน่งตู้เบรกเกอร์ รวมค่าสายท่อ และอุปกรณ์ในการเดินท่อร้อยสาย.
- ให้ทางผู้รับจ้างเสนอ SHOP DRAWING ระยะติดตั้ง ไฟ X5, X19 และจัดทำ LIGHTING MOCKUP เพื่อพิจารณาก่อนดำเนินการ.
- ให้ผู้รับจ้าง ตรวจสอบและเปรียบเทียบ หลอดและดวงโคมของอาคารทิศตะวันตก ที่มีรหัสโคมเดียวกันกับดวงโคมของอาคารทิศเหนือ ประกอบการเสนออนุมัติ เพื่อให้สามารถพิจารณาปริมาณและคุณสมบัติของแสงใกล้เคียงและกลมกลืนกันทั้งโครงการ.

ครีบตกแต่ง
P.22 แผ่นอลูมิเนียมโซลิดซีท
Dark Gray (Metallic) หนา 2มม.
โครงเคร่าตามมาตราฐานผู้ผลิต
ระดับ +4.45 ม.

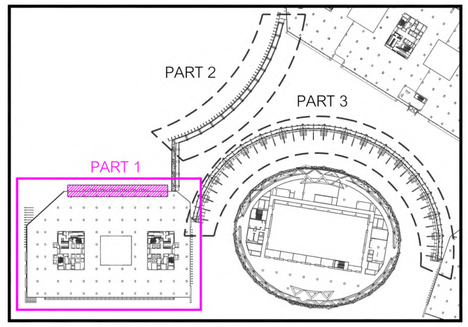

KEY PLAN

อาคารทิศตะวันตก : ผังฝ้าติดตั้งดวงโคมชั้น 1 (PART1)

มาตราส่วน 1 : 200 @ A1

เจ้าของโครงการ	ที่ปรึกษาบริหารโครงการ	ผู้ออกแบบ
บริษัท ธนารักษ์พัฒนาสินทรัพย์ จำกัด 120 อาคารธนพัฒน์ ศูนย์ราชการเฉลิมพระเกียรติ ๘๐ พรรษา ๕ ธันวาคม ๒๕๕๐ ถนนแจ้งวัฒนะ แขวงทุ่งสองห้อง เขตหลักสี่ กรุงเทพมหานคร 10210	TEAM GROUP บริษัท ทีม คอนซัลติ้งแอนจินียริ่งแอนด์แมเนจเมนท์ จำกัด (มหาชน) บริษัท เอซีที คอนซัลแตนท์ จำกัด บริษัท ทีม เอสดีว จำกัด เลขที่ 151 ถนนนวลจันทร์ แขวง นวลจันทร์ เขตบางกะปิ กรุงเทพฯ 10230 TEL. 0-2509-9000 FAX.0-29509-9090	GCDT GOVERNMENT CENTER DESIGN TEAM เลขที่ 4 ซอยรัชดาภิเษก 64 ถนนรัชดาภิเษก แขวง วงศ์สว่าง เขตบางซื่อ กรุงเทพฯ 10800 TEL. 0-2922-3435 FAX. 0-2922-3433

ผู้จัดการโครงการ			สถาปนิก			วิศวกรโครงสร้าง			วิศวกรงานระบบไฟฟ้า			วิศวกรงานระบบสุขาภิบาล		
ธีรยุทธ์ หงษ์สวัสดิ์		ว-สถ 491	จัตรชัย ธีระวงษไพโรจน์		ว-สถ 556	น.อ. ชาญชัย จันทรรัตน์		วย.1108	เจริญชัย เลิศมหกิจ		วฟก.1100	ไวทูร เมธนโรรมย์		สส.106
			กฤษฎา พนิตโกศล		ส-สถ 1598	สุรพงศ์ สิริวิชยกุล		วย. 1209	สุวิชญาณ์ เมธนโรรมย์		วฟก.1093	งานอนุรักษ์พลังงาน		
รองผู้จัดการโครงการ			ธานินทร์ แสงสร้อย		ส-สถ 2747	โชคชัย จัดขจร		สย.4522	วิศวกรงานระบบสื่อสาร			สรัญญา รัตนบัณฑิตสกุล		สก.3173
จัตรชัย ธีระวงษไพโรจน์		ว-สถ 556	วรชาติ นิลสำราญจิต		ส-สถ 3209	ดร.ปิยะวัฒ ชัยแสวี		สย.7227	วิเศรษฐ์ อังสุรัตนไกมล		วฟก.1129	วิศวกรงานระบบความปลอดภัยและป้องกันอัคคีภัย		
จักรพงษ์ มณีบันดี		ว-สน. 13	สุภัคชัาิจ อัศวเมฬี		ส-สถ 3366	นพดล วิงวาม		สย.9021	วิศวกรงานระบบเครื่องกล			อรรณพ กิ่งชจี		วก.900
เลิศฤทธิ์ นิติไชย		ว-ภส. 18	ศุภฤกษ์ บรพงษ์		ภ-สถ 15242	ภูมิสถาปนิก			สมจินต์ ดิสวัสดิ์		วก.941	ผู้ตรวจสอบงานโครงสร้าง		
ชนินทร พุดอำพร		วย. 1935	จักพิณา บวมไพโรจน์		ภ-สถ 19909	เลิศฤทธิ์ นิติไชย		ว-ภส. 18	งานถนนและระบบระบายน้ำภายนอกอาคาร					
เกชา ธีระโกเมน		วก.500,วส.56	งานตกแต่งภายในและครุภัณฑ์			เอกสิทธิ์ อรุณวงศ์ ณ อยุธยา		ส-ภส. 6	จุดม หงษ์ประธานพร		สย.7267	ผู้เชี่ยวชาญงานประหยัดพลังงานและอาคารเขียว		
			จักรพงษ์ มณีบันดี		ว-สน 13	ภาวิณี โพธานุรักษ์		ส-ภส. 85	อรรถวุฒิ กองศวสนะ		ภย.23232	ผศ.ดร. ชนิกานต์ ชิมประยูร		
			ศิริกันยา ชุ่มเชยกลิ่น			พูลพิชัย โรจน์ภวิทิพักษ์		ภ-ภส. 8	งานออกแบบแสงสว่าง			อนุชิต พึ่งกล่อม		
			เกริ่งยศ จรูญศรีสวัสดิ์		ภ-สน 1465	ยเนศวร แพร้ตนติผก		ภ-ภส. 580	ดร. วรรณภา พิมพ์วิริยะกุล		ภสถ. 2956	ธานินทร์ แสงสร้อย		ส-สถ 2747

ชื่อโครงการ :

โครงการพัฒนาพื้นที่ส่วนขยาย

ศูนย์ราชการเฉลิมพระเกียรติ ๘๐ พรรษา ๕ ธันวาคม ๒๕๕๐ พื้นที่โซน C ศูนย์ราชการโซน C อาคารทิศตะวันตก (W)

REVISION

NO.	DATE	DESCRIPTION	BY
0	01/04/64	FOR BIDDING	GCDT

ชื่อแบบ :

ผังฝ้าติดตั้งดวงโคมชั้น 1 PART 1

เขียนโดย : Author	
ตรวจสอบโดย : Checker	วันที่ : 01/04/64
อนุมัติโดย : Approver	มาตราส่วน : 1 : 1

เลขที่แบบ :

GCC-C-W-AR-13-0002

SIZE : A1 - 84 x 594 mm.

ALL PRINTS SPECIFICATION AND THEIR COPY RIGHT ARE THE PROPERTIES OF GOVERNMENT CENTER DESIGN TEAM AND MUST NOT BE COPIED OR REPRODUCED WITHOUT WRITTEN PERMISSION FROM GOVERNMENT CENTER DESIGN TEAM

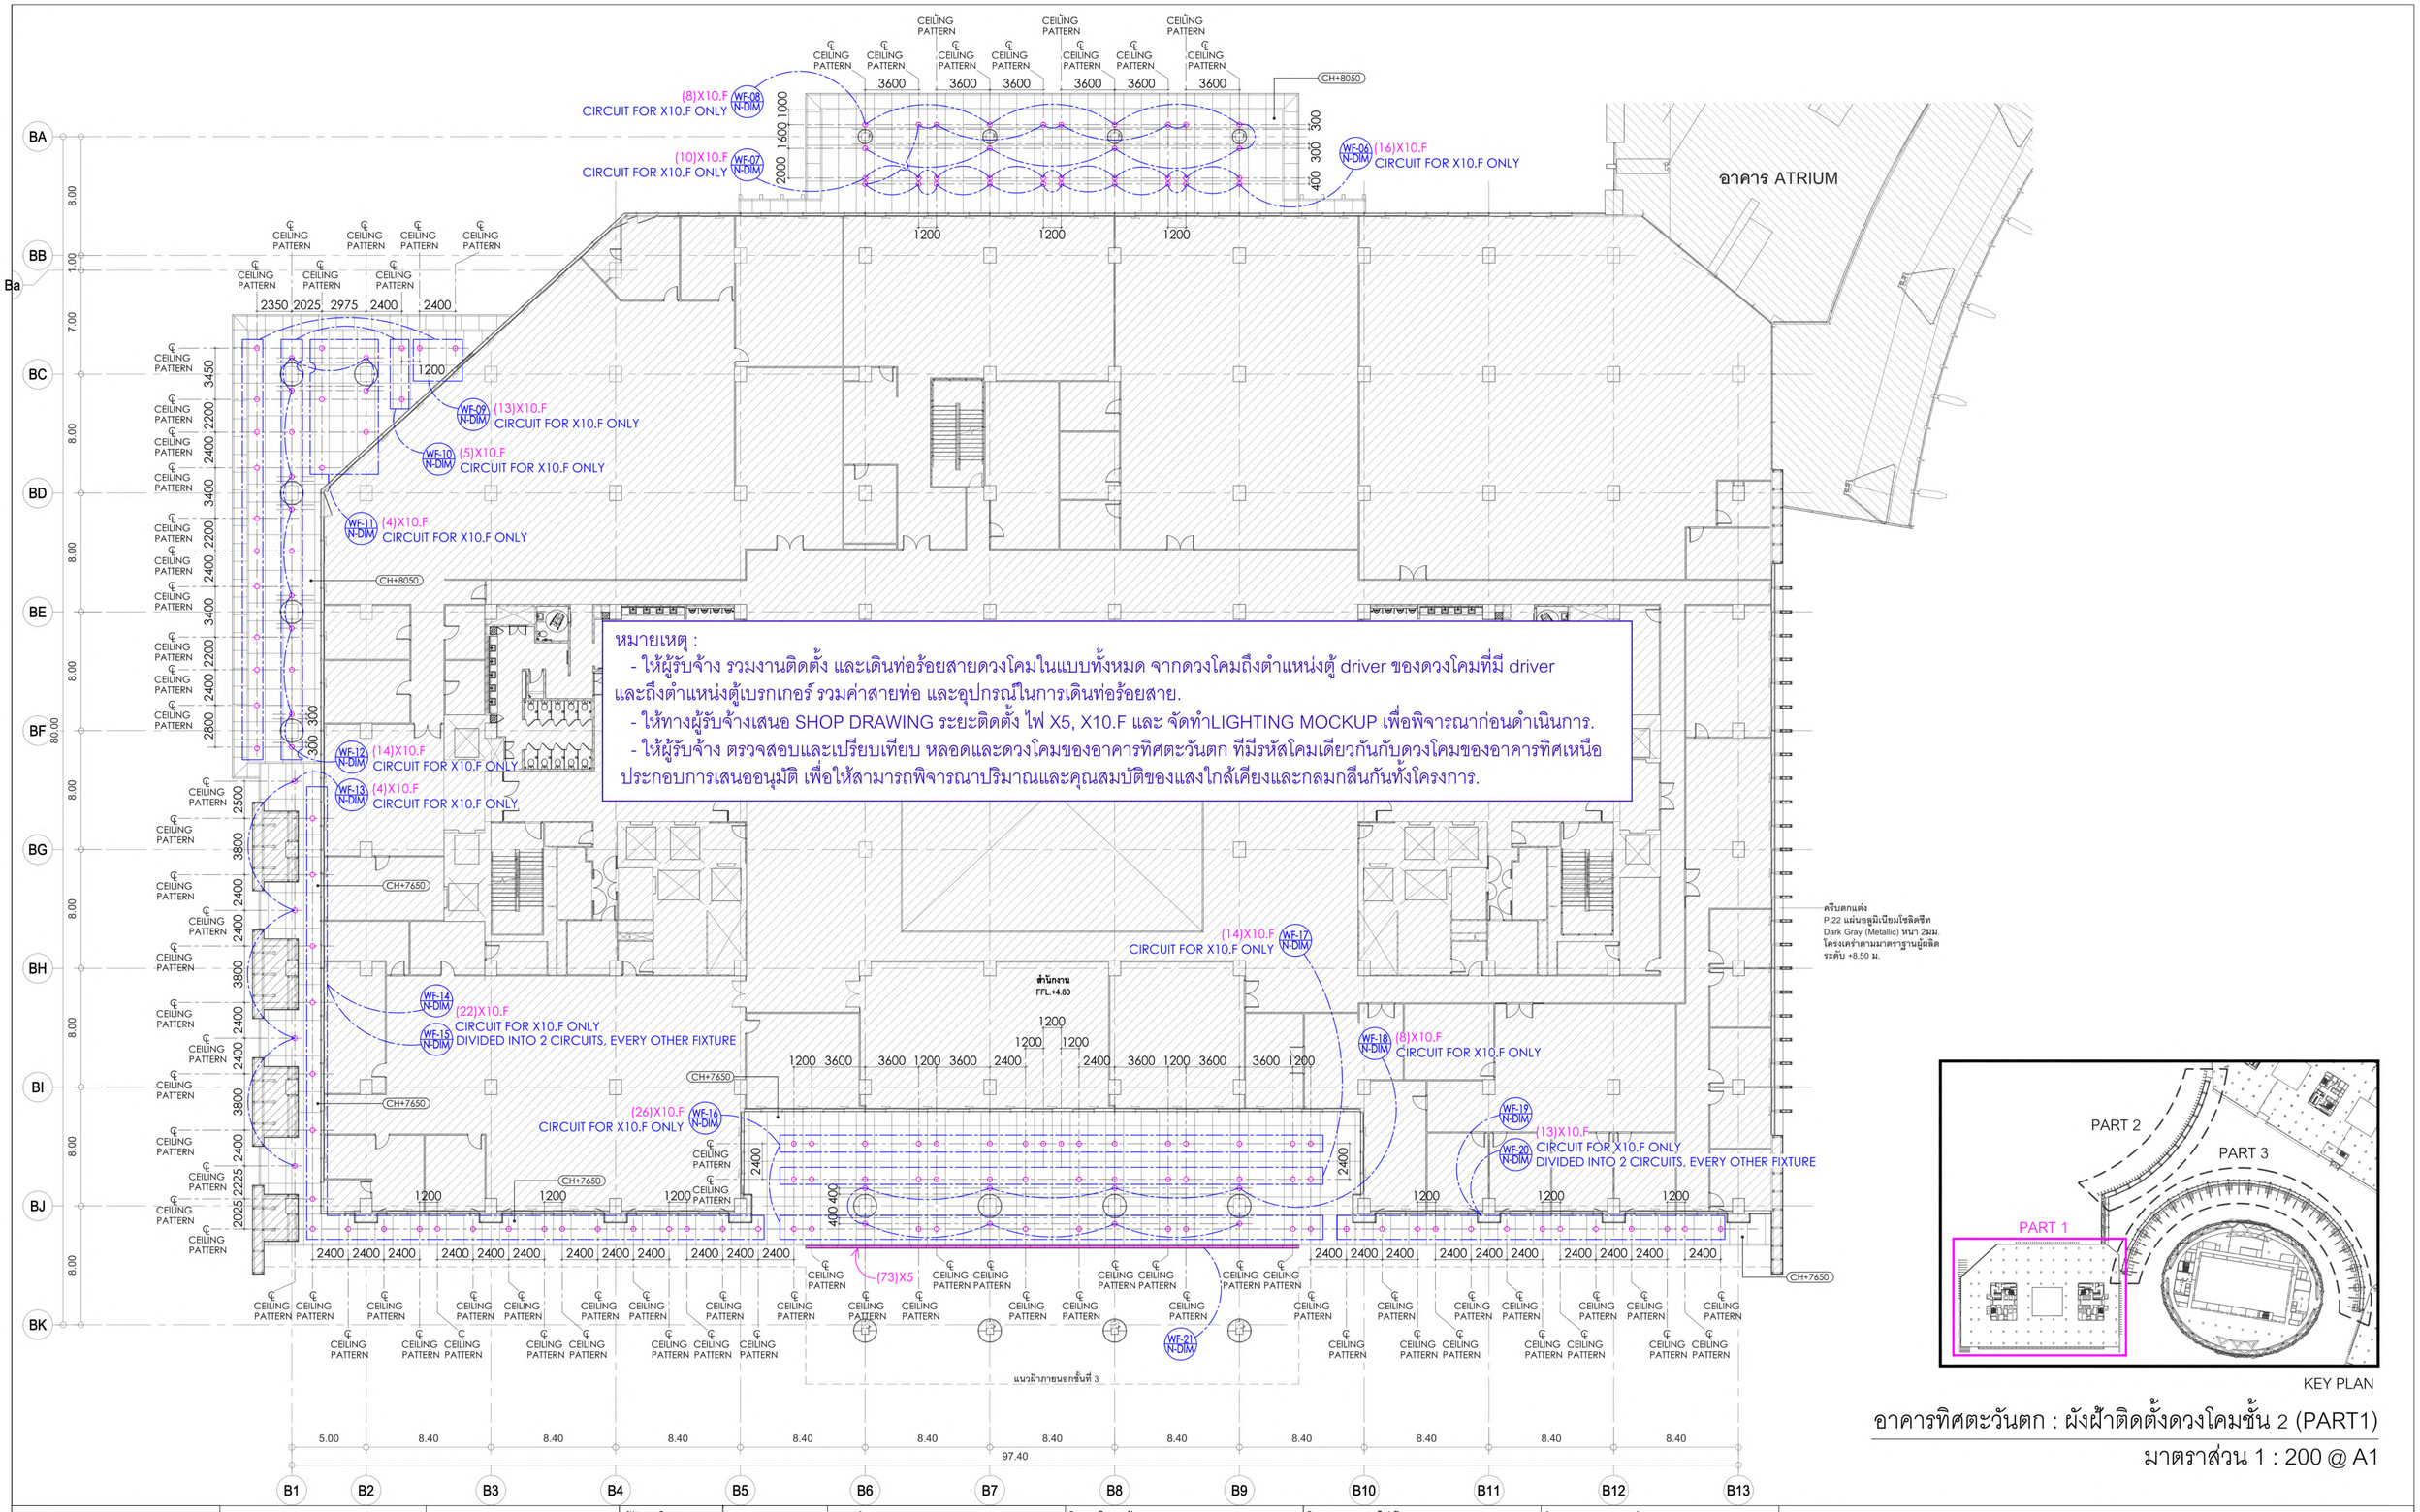

หมายเหตุ :

- ให้ผู้รับจ้าง รวมงานติดตั้ง และเดินท่อร้อยสายดวงโคมในแบบทั้งหมด จากดวงโคมถึงตำแหน่งตู้ driver ของดวงโคมที่มี driver และถึงตำแหน่งตู้เบรกเกอร์ รวมค่าสายท่อ และอุปกรณ์ในการเดินท่อร้อยสาย.
- ให้ทางผู้รับจ้างเสนอ SHOP DRAWING ระยะติดตั้ง ไฟ X5, X10.F และ จัดทำLIGHTING MOCKUP เพื่อพิจารณาก่อนดำเนินการ.
- ให้ผู้รับจ้าง ตรวจสอบและเปรียบเทียบ หลอดและดวงโคมของอาคารทิศตะวันตก ที่มีรหัสโคมเดียวกันกับดวงโคมของอาคารทิศเหนือ ประกอบการเสนออนุมัติ เพื่อให้สามารถพิจารณาปริมาณและคุณสมบัติของแสงใกล้เคียงและกลมกลืนกันทั้งโครงการ.

KEY PLAN

อาคารทิศตะวันตก : ผังฝ้าติดตั้งดวงโคมชั้น 2 (PART1)

มาตราส่วน 1 : 200 @ A1

เจ้าของโครงการ	ที่ปรึกษาบริหารโครงการ	ผู้ออกแบบ
บริษัท ธนารักษ์พัฒนาสินทรัพย์ จำกัด 120 อาคารธนพิพัฒน์ ศูนย์ราชการเฉลิมพระเกียรติ ๘๐ พรรษา ๕ ธันวาคม ๒๕๕๐ ถนนแจ้งวัฒนะ แขวงทุ่งสองห้อง เขตหลักสี่ กรุงเทพมหานคร 10210	บริษัท ทีม คอนซัลติ้งแอนจินีเยอริ่งแอนด์เมเนจเมนท์ จำกัด (มหาชน) บริษัท เอทีที คอนซัลแตนท์ จำกัด บริษัท ทีม เอสดีว จำกัด เลขที่ 151 ถนนบวงจันทร์ แขวง บวงจันทร์ เขตป้อมปราบ กรุงเทพฯ 10230 TEL. 0-2509-9000 FAX.0-29509-9090	GCDT GOVERNMENT CENTER DESIGN TEAM เลขที่ 4 ซอยรัชดาภิเษก 64 ถนนรัชดาภิเษก แขวง วงศ์สว่าง เขตบางซื่อ กรุงเทพฯ 10800 TEL. 0-2922-3435 FAX. 0-2922-3433

ผู้จัดการโครงการ		
ธีรชาย์ หงษ์สวัสดิ์		ว-สถ 491
รองผู้จัดการโครงการ		
ณัตรชัย ธีระวงษ์ไพโรจน์		ว-สถ 556
จักรพงษ์ มณีปันดี		ว-สน. 13
เลิศทพิช์ ปิติไชโย		ว-ภส. 18
ชนินทร พุตลำพร		วย. 1935
เกชา ธีระโกเมน		วก.500.วส.56

สถาปนิก		
ณัตรชัย ธีระวงษ์ไพโรจน์		ว-สถ 556
กฤษฎา พนิตโกศล		ส-สถ 1598
ธวนินทร์ แสงสร้อย		ส-สถ 2747
วรชาติ นิลสำราญจิต		ส-สถ 3209
สุภัคภิกิจ ชัศวเมฬี		ส-สถ 3366
ศุภฤกษ์ บรพงษ์		ภ-สถ 15242
รักษิณา นวมไพโรจน์		ภ-สถ 19909
งานตกแต่งภายในและครุภัณฑ์		
จักรพงษ์ มณีปันดี		ว-สน. 13
ศิริกันยา ชุ่มเชยกลิ่น		
เกรียงยศ จรญศรีสวัสดิ์		ภ-สน 1465

วิศวกรโครงสร้าง		
น.อ. ชาญชัย จันทรรัตน์		วย.1108
สุรพงศ์ ศิริวิชยกุล		วย. 1209
โชคชัย ชัดชจร		สย.4522
ดร.ปิยวัชร ชัยเสรี		สย.7227
นพพล จิวงาม		สย.9021
ภูมิสถาปนิก		
เลิศทพิช์ ปิติไชโย		ว-ภส. 18
เอกสิทธิ์ อรุณวงศ์ ณ อยุธยา		ส-ภส. 6
ภาวิณี โพธานรักษ์		ส-ภส. 85
พุฒิชัย โรจน์ทวีพิทักษ์		ภ-ภส. 8
ธนเศวร แพร์ดนดิลก		ภ-ภส. 580

วิศวกรงานระบบไฟฟ้า		
เจริญชัย เลิศมหกิจ		วฟก.1100
สุวิชญาณ์ เมธนันรมย์		วฟก.1093
วิศวกรงานระบบสื่อสาร		
วิเศรษฐ์ ยังสุรัตนโกมล		วฟก.1129
วิศวกรงานระบบเครื่องกล		
สมจินต์ ติสวัสดิ์		วก.941
งานถนนและระบบระบายน้ำภายนอกอาคาร		
จุตน หงษ์ประธานทร		สย.7267
อรรถวุฒิ กองศวสนะ		ภย.22322
งานออกแบบแสงสว่าง		
ดร. วรรณา พิมพ์วิริยะกุล		ภสข. 2956

วิศวกรงานระบบสุขาภิบาล		
ไวทูร เมธนันรมย์		สส.106
งานอนุรักษ์พลังงาน		
ศรัญญา รัตนบัณฑิตสกุล		สก.3173
วิศวกรงานระบบความปลอดภัยและป้องกันอัคคีภัย		
อรรณพ กิงขจี		วก.900
ผู้ตรวจสอบงานโครงสร้าง		
ผู้เชี่ยวชาญงานประหยัดพลังงานและอาคารเขียว		
ผศ.ดร.ชนิกานต์ ยิ้มประยูร		
อนุชิต พึ่งกล่อม		
ธวนินทร์ แสงสร้อย		ส-สถ 2747

ชื่อโครงการ :

โครงการพัฒนาพื้นที่ส่วนขยาย

ศูนย์ราชการเฉลิมพระเกียรติ ๘๐ พรรษา ๕ ธันวาคม ๒๕๕๐ พื้นที่โซน C ศูนย์ราชการโซน C อาคารทิศตะวันตก (W)

REVISION

NO.	DATE	DESCRIPTION	BY
0	01/04/64	FOR BIDDING	GCDT

ชื่อแบบ :

ผังฝ้าติดตั้งดวงโคมชั้น 2 PART 1

เขียนโดย : Author	
ตรวจสอบโดย : Checker	วันที่ : 01/04/64
อนุมัติโดย : Approver	มาตราส่วน : 1 : 1

เลขที่แบบ : GCC-C-W-AR-13-0003

SIZE : A1 - 84.1 x 59.4 mm.

ALL PRINTS SPECIFICATION AND THEIR COPY RIGHT ARE THE PROPERTIES OF GOVERNMENT CENTER DESIGN TEAM AND MUST NOT BE COPIED OR REPRODUCED WITHOUT WRITTEN PERMISSION FROM GOVERNMENT CENTER DESIGN TEAM

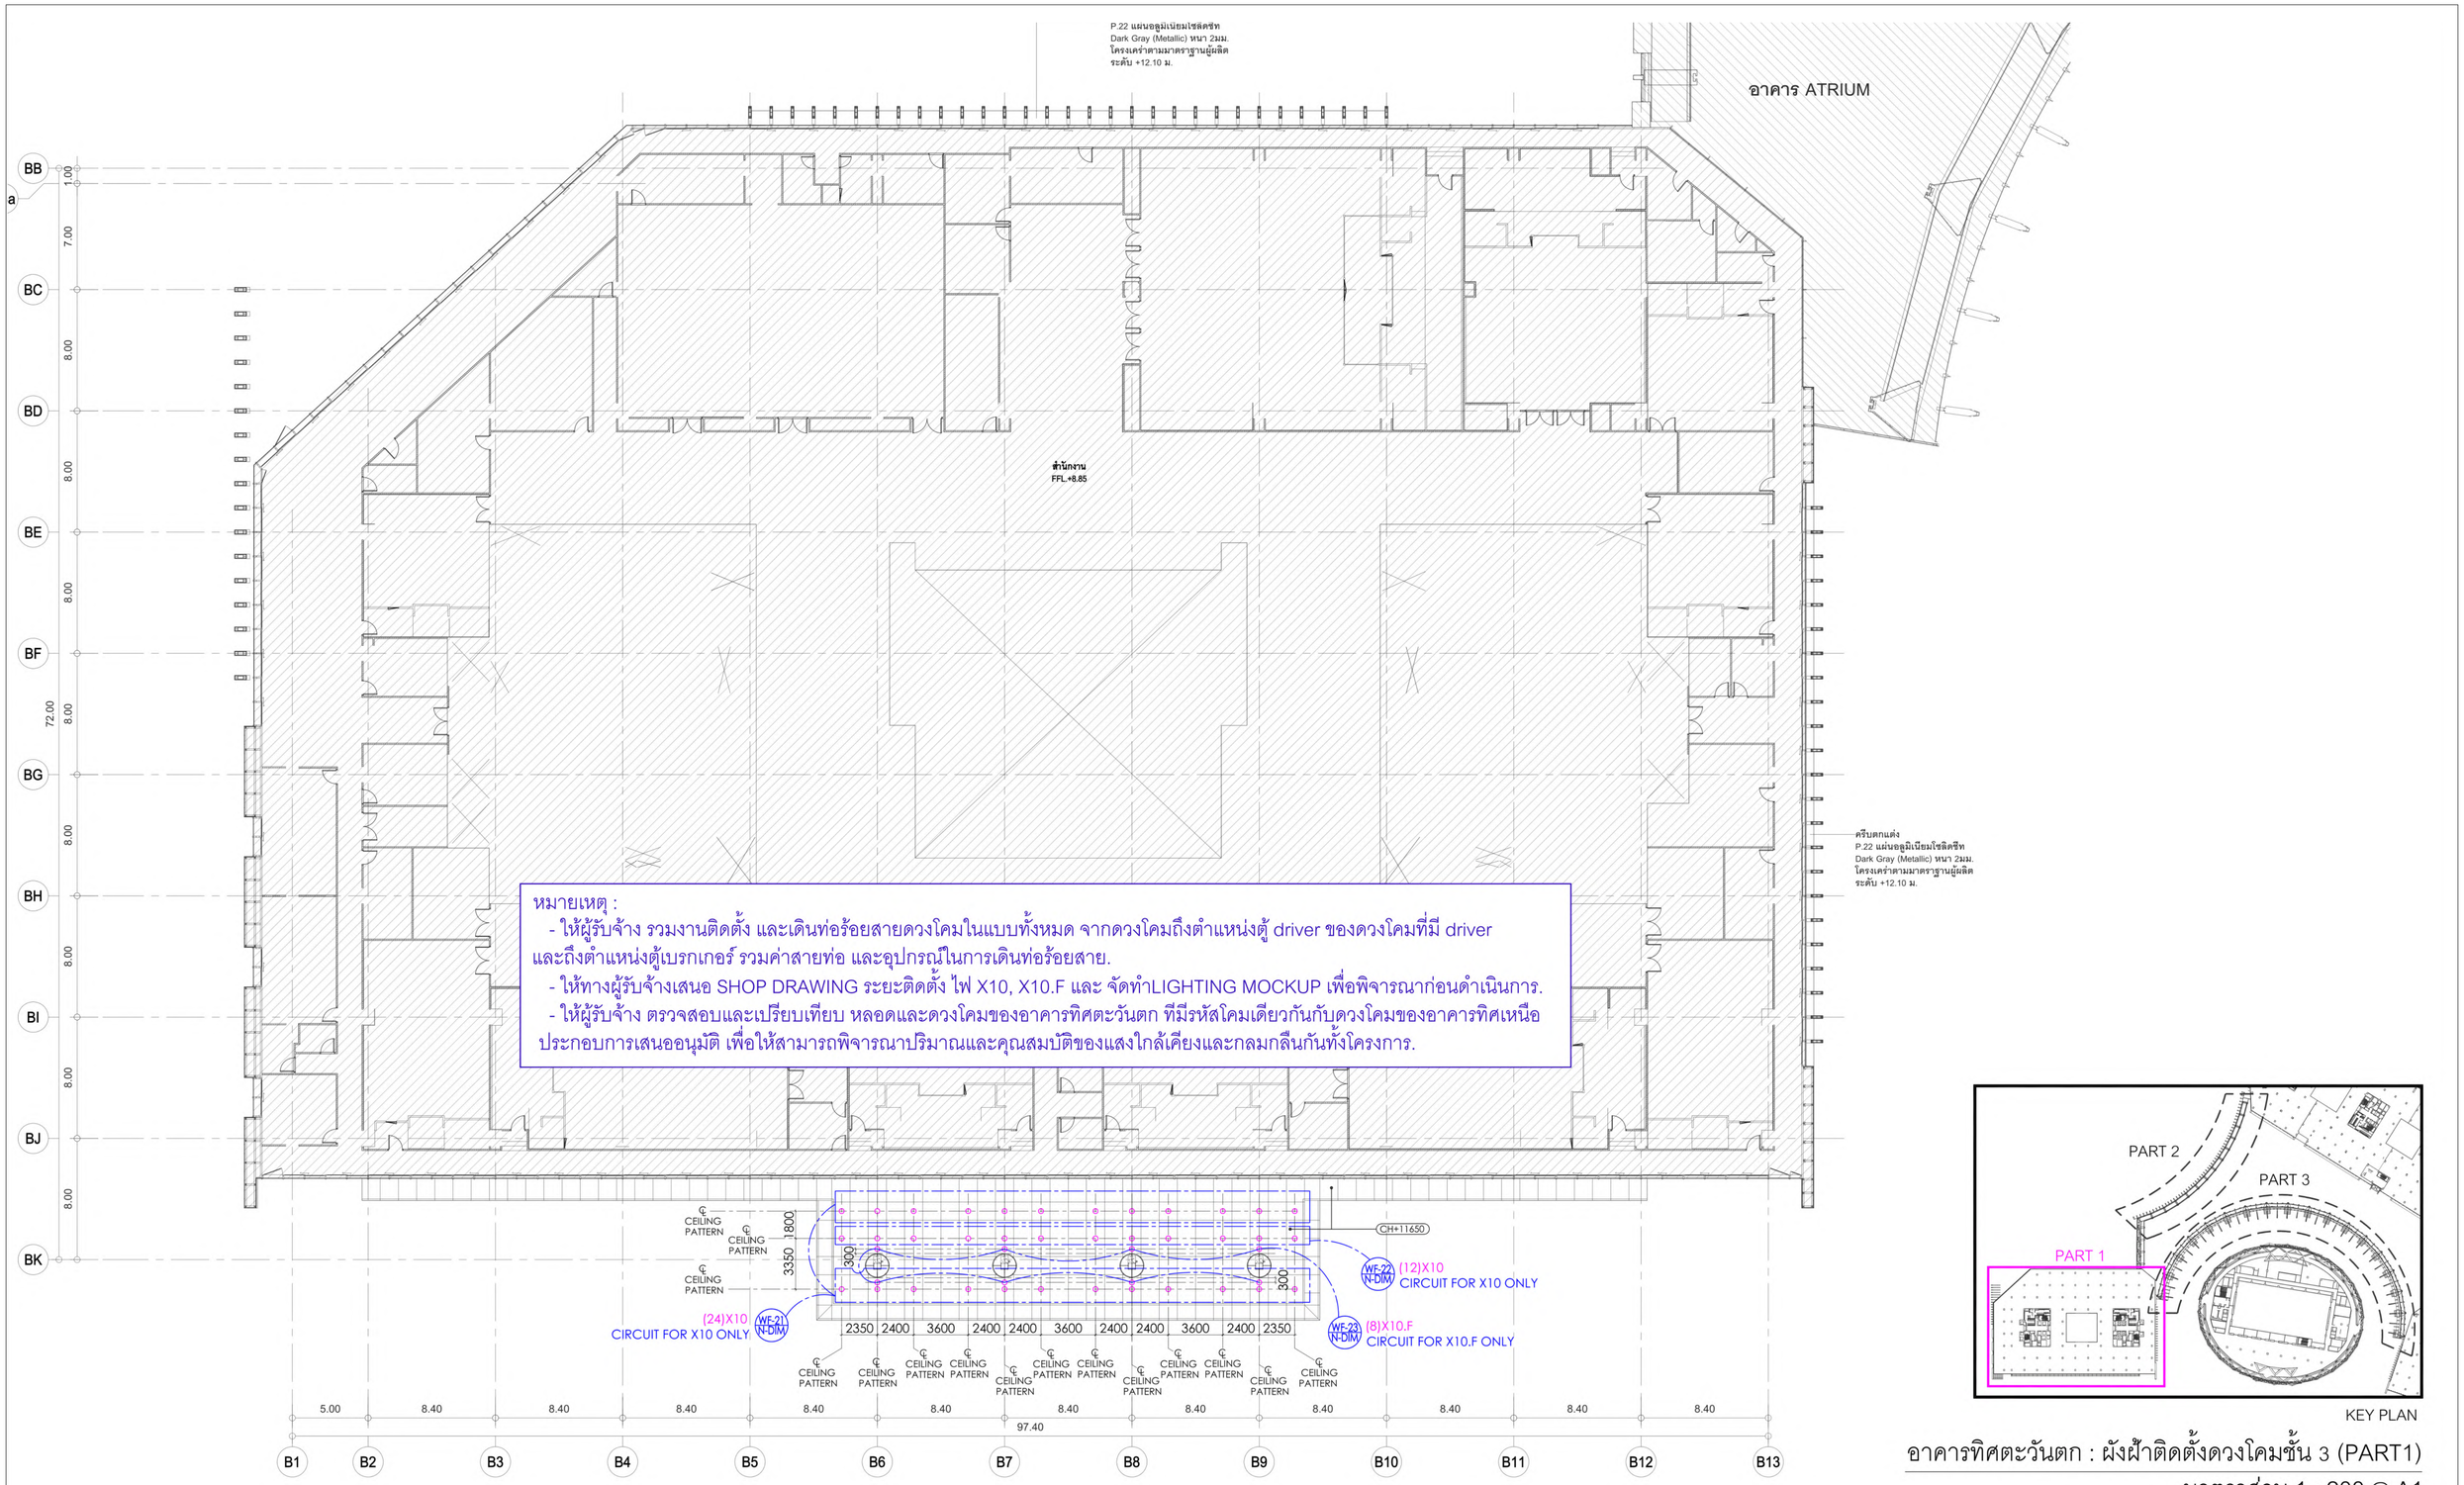

หมายเหตุ :
- ให้ผู้รับจ้าง รวมงานติดตั้ง และเดินท่อร้อยสายดวงโคมในแบบทั้งหมด จากดวงโคมถึงตำแหน่งตู้ driver ของดวงโคมที่มี driver และถึงตำแหน่งตู้เบรกเกอร์ รวมค่าสายท่อ และอุปกรณ์ในการเดินท่อร้อยสาย.
- ให้ทางผู้รับจ้างเสนอ SHOP DRAWING ระยะติดตั้ง ไฟ X10, X10.F และ จัดทำLIGHTING MOCKUP เพื่อพิจารณาก่อนดำเนินการ.
- ให้ผู้รับจ้าง ตรวจสอบและเปรียบเทียบ หลอดและดวงโคมของอาคารทิศตะวันตก ทีมีรหัสโคมเดียวกันกับดวงโคมของอาคารทิศเหนือ ประกอบการเสนออนุมัติ เพื่อให้สามารถพิจารณาปริมาณและคุณสมบัติของแสงใกล้เคียงและกลมกลืนกันทั้งโครงการ.

KEY PLAN

อาคารทิศตะวันตก : ผังฝ้าติดตั้งดวงโคมชั้น 3 (PART1)

มาตราส่วน 1 : 200 @ A1

เจ้าของโครงการ

บริษัท ธนารักษ์พัฒนาสินทรัพย์ จำกัด 120 อาคารธนพิพัฒน์ ศูนย์ราชการเฉลิมพระเกียรติ ๘๐ พรรษา ๕ ธันวาคม ๒๕๕๐ ถนนแจ้งวัฒนะ แขวงทุ่งสองห้อง เขตหลักสี่ กรุงเทพมหานคร 10210

ที่ปรึกษาบริหารโครงการ

TEAM GROUP

บริษัท ทีม คอนซัลติ้งแอนด์แมนาจเมนท์ จำกัด (มหาชน)
บริษัท เอทีที คอนซัลแตนท์ จำกัด
บริษัท ทีม เอสดีว จำกัด

เลขที่ 151 ถนนบรมราชชนนี
แขวง บางจักษ์ เขตปิ่นเกล้า กรุงเทพฯ 10230
TEL. 0-2509-9000 FAX.0-29509-9090

ผู้ออกแบบ

GCDT
GOVERNMENT CENTER DESIGN TEAM

เลขที่ 4 ซอยรัชดาภิเษก 64 ถนนรัชดาภิเษก
แขวง วงศ์สว่าง เขตบางซื่อ กรุงเทพฯ 10800
TEL. 0-2922-3435 FAX. 0-2922-3433

ผู้จัดการโครงการ			สถาปนิก			วิศวกรโครงสร้าง			วิศวกรงานระบบไฟฟ้า			วิศวกรงานระบบสุขาภิบาล		
รัฐยุทธ์ หงษ์สวัสดิ์		ว-สถ 491	ณัฐชัย ธีระวงษไพโรจน์		ว-สถ 556	น.อ. ชาญชัย จินทรรัตน์		วย.1108	เจริญชัย เลิศมหกิจ		วฟก.1100	โวฤธ เมธนโรมย์		สส.106
			กฤษฎา หนิตโกศล		ส-สถ 1598	สุรพงศ์ สิริวิชยกุล		วย. 1209	สุวิชญาณ์ เมธนโรมย์		วฟก.1093	งานอนุรักษ์พลังงาน		
รองผู้จัดการโครงการ			ธานินทร์ แสงสร้อย		ส-สถ 2747	โชคชัย ชัดชจร		สย.4522	วิศวกรงานระบบสื่อสาร			สรัญญา รัตนบัณฑิตสกุล		สก.3173
ณัฐชัย ธีระวงษไพโรจน์		ว-สถ 556	วรชาติ นิลสำราญจิต		ส-สถ 3209	ดร.ปิยะวัฒ ชัยเสรี		สย.7227	วิเศรษฐ์ อังสรัตนโกมล		วฟก.1129	วิศวกรงานระบบความปลอดภัยและป้องกันอัคคีภัย		
จักรพงษ์ มณีบันดี		ว-สน. 13	สุภัครภิจ ชัศวเมฬี		ส-สถ 3366	นพดล จิ่งวาม		สย.9021	วิศวกรงานระบบเครื่องกล			อรรณพ กิงขจี		วก.900
เลิศฤทธิ์ บิอิไซโย		ว-ภส. 18	ศุภฤกษ์ บรพงษ์		ภ-สถ 15242	ภูมิสถาปนิก			สมจินต์ ติสวัสดิ์		วก.941	ผู้ตรวจสอบงานโครงสร้าง		
ชนินทร พุดอำพร		วย. 1935	รักพิณา บวมไพโรจน์		ภ-สถ 19909	เลิศฤทธิ์ บิอิไซโย		ว-ภส. 18	งานถนนและระบบระบายน้ำภายนอกอาคาร					
เกษา ธีระโกเมน		วก.500.วส.56	งานตกแต่งภายในและครุภัณฑ์			เอกสิทธิ์ อรุณวงศ์ ณ อยุธยา		ส-ภส. 6	จุฬม หงษ์ประธานทร		สย.7267	ผู้เชี่ยวชาญงานประหยัดพลังงานและอาคารเขียว		
			จักรพงษ์ มณีบันดี		ว-สถ 13	ภาวินี โพธานุรักษ์		ส-ภส. 85	อรรถวุฒิ กองศวสนะ		ภย.22322	ผศ.ดร. ชนิกานต์ ตั้มประยูร		
			ศิริกันยา ชุ่มเชยกลิ่น			พุฒิชัย โรจน์ทวีทักษ์		ภ-ภส. 8	งานออกแบบแสงสว่าง			อนุชิต พึ่งกล่อม		
			เกรียงยศ จรูญศรีสวัสดิ์		ภ-สถ 1465	ยเนศวร แพร้ตนติผก		ภ-ภส. 580	ดร. วรรณภา พิมพ์วิชิยะกุล		ภสถ. 2956	ธานินทร์ แสงสร้อย		ส-สถ 2747

ชื่อโครงการ :

โครงการพัฒนาพื้นที่ส่วนขยาย

ศูนย์ราชการเฉลิมพระเกียรติ ๘๐ พรรษา ๕ ธันวาคม ๒๕๕๐ พื้นที่โซน C ศูนย์ราชการโซน C อาคารทิศตะวันตก (W)

REVISION

NO.	DATE	DESCRIPTION	BY
0	01/04/64	FOR BIDDING	GCDT

ชื่อแบบ :

ผังพื้นติดตั้งดวงโคมชั้น 3 PART 1

เขียนโดย : Author
ตรวจสอบโดย : Checker
วันที่ : 01/04/64
อนุมัติโดย : Approver
มาตราส่วน : 1 : 1
เลขที่แบบ : GCC-C-W-AR-13-0004

SIZE: A1 - 84.1 x 59.4 mm.

ALL PRINTS SPECIFICATION AND THEIR COPY RIGHT ARE THE PROPERTIES OF GOVERNMENT CENTER DESIGN TEAM AND MUST NOT BE COPIED OR REPRODUCED WITHOUT WRITTEN PERMISSION FROM GOVERNMENT CENTER DESIGN TEAM

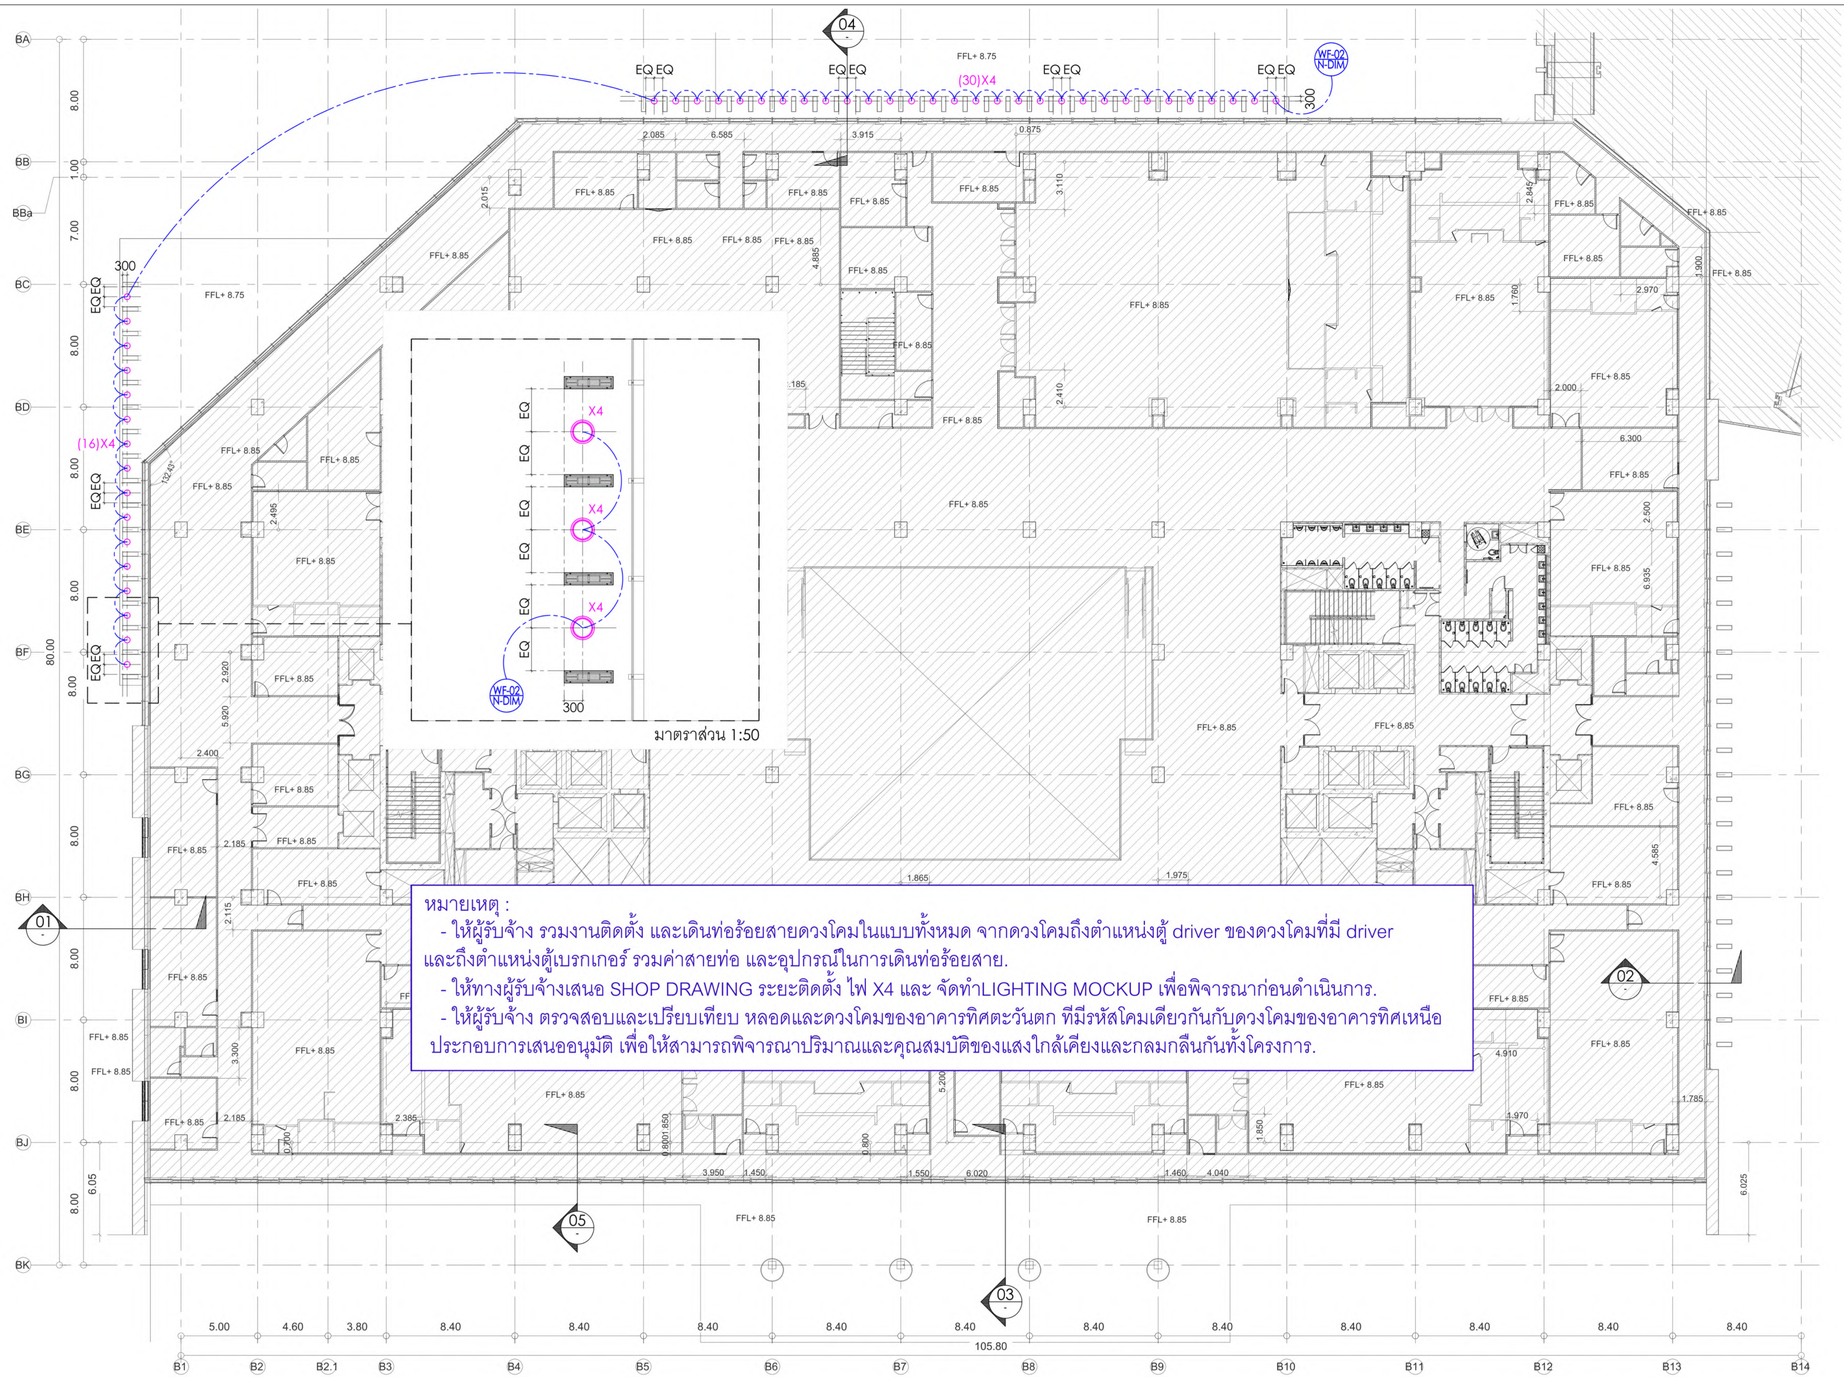

หมายเหตุ :
- ให้ผู้รับจ้าง รวมงานติดตั้ง และเดินท่อร้อยสายดวงโคมในแบบทั้งหมด จากดวงโคมถึงตำแหน่งตู้ driver ของดวงโคมที่มี driver และถึงตำแหน่งตู้เบรกเกอร์ รวมค่าสายท่อ และอุปกรณ์ในการเดินท่อร้อยสาย.
- ให้ทางผู้รับจ้างเสนอ SHOP DRAWING ระยะติดตั้ง ไฟ X4 และ จัดทำLIGHTING MOCKUP เพื่อพิจารณาก่อนดำเนินการ.
- ให้ผู้รับจ้าง ตรวจสอบและเปรียบเทียบ หลอดและดวงโคมของอาคารทิศตะวันตก ทีมีรหัสโคมเดียวกันกับดวงโคมของอาคารทิศเหนือ ประกอบการเสนออนุมัติ เพื่อให้สามารถพิจารณาปริมาณและคุณสมบัติของแสงใกล้เคียงและกลมกลืนกันทั้งโครงการ.

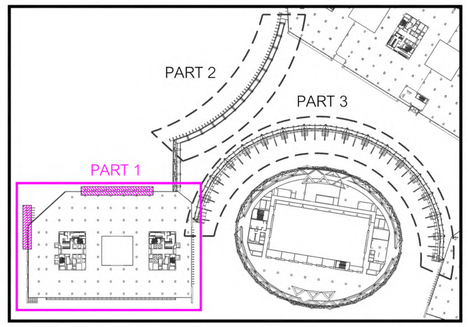

KEY PLAN

อาคารทิศตะวันตก : ผังพื้นติดตั้งดวงโคมชั้น 3 (PART1)

มาตราส่วน 1 : 200 @ A1

เจ้าของโครงการ
บริษัท ธนารักษ์พัฒนาสินทรัพย์ จำกัด 120 อาคารธนพิพัฒน์ ศูนย์ราชการเฉลิมพระเกียรติ ๘๐ พรรษา ๕ ธันวาคม ๒๕๕๐ ถนนแจ้งวัฒนะ แขวงทุ่งสองห้อง เขตหลักสี่ กรุงเทพมหานคร 10210

ที่ปรึกษาบริหารโครงการ
TEAM GROUP
บริษัท ทีม คอนซัลติ้งแอนจินียริ่งแอนด์แมเนจเมนท์ จำกัด (มหาชน)
บริษัท เอทีที คอนซัลแตนท์ จำกัด
บริษัท ทีม เอสดีว จำกัด
เลขที่ 151 ถนนบวงจันทร์ แขวง บวงจันทร์ เขตป้อมปราบ กรุงเทพฯ 10230
TEL. 0-2509-9000 FAX.0-29509-9090

ผู้ออกแบบ
GCDT
GOVERNMENT CENTER DESIGN TEAM
เลขที่ 4 ซอยรัชดาภิเษก 64 ถนนรัชดาภิเษก แขวง วงศ์สว่าง เขตบางซื่อ กรุงเทพฯ 10800
TEL. 0-2922-3435 FAX. 0-2922-3433

ผู้จัดการโครงการ			สถาปนิก			วิศวกรโครงสร้าง			วิศวกรงานระบบไฟฟ้า			วิศวกรงานระบบสุขาภิบาล		
ธีรยุทธ์ หงส์สวัสดิ์		ว-สถ. 491	ฉัตรชัย ธีระวงษ์ไพโรจน์		ว-สถ. 556	น.อ. ชาญชัย จันทรรัตน์		วย.1108	เจริญชัย เลิศมหกิจ		วฟก.1100	ไวทูร เมธบริบรมย์		สส.106
			กฤษฎา พชิตโกศล		ส-สถ. 1598	สุรพงศ์ ศิริวิชยกุล		วย. 1209	สุวิชญาณ์ เมธบริบรมย์		วฟก.1093	งานอนุรักษ์พลังงาน		
รองผู้จัดการโครงการ			ธานินทร์ แสงสร้อย		ส-สถ. 2747	โชคชัย วัชดาจร		สย.4522	วิศวกรงานระบบเสื่อสาร			สรัญญา วัฒนบัณฑิตสกุล		สส.3173
ฉัตรชัย ธีระวงษ์ไพโรจน์		ว-สถ. 556	วรชาติ นิลสำราญจิต		ส-สถ. 3209	ดร.ปิยะวัฒน์ ชัยเสรี		สย.7227	วิเศรษฐ์ อังสุวัฒนโกมล		วฟก.1129	วิศวกรงานระบบความปลอดภัยและป้องกันอัคคีภัย		
จักรพงษ์ มณีปันตี		ว-สน. 13	สุภัคชักิจ จัศวเมฬี		ส-สถ. 3366	นพดล จิ่งวาม		สย.9021	วิศวกรงานระบบเครื่องกล			อรรณพ กิงขจี		วก.900
เลิศฤทธิ์ บิชิโชโย		ว-ภส. 18	สุภฤกษ์ บรพงษ์		ภ-สถ. 15242	ภูมิสถาปนิก			สมจินต์ ติสวัสดิ์		วก.941	ผู้ตรวจสอบงานโครงสร้าง		
ชนินทร พุตอำพร		วย. 1935	รักษิณา นวมไพโรจน์		ภ-สถ. 19909	เลิศฤทธิ์ บิชิโชโย		ว-ภส. 18	งานถนนและระบบระบายน้ำภายนอกอาคาร					
เกษา ชีระโกเมน		วก.500,วส.56	งานตกแต่งภายในและครุภัณฑ์			เอกศิทธิ์ อรุณวงศ์ ณ อยุธยา		ส-ภส. 6	อุดม หงษ์ประธานพร		สส.7267	ผู้เชี่ยวชาญงานประหยัดพลังงานและอาคารเขียว		
			จักรพงษ์ มณีปันตี		ว-สน. 13	ภาวิณี โพธานุรักษ์		ส-ภส. 85	อรรถกฤติ กองศวสนะ		ภย.22322	ผศ.ดร.ชนิกานต์ ธีมประยูร		
			ศิริกันยา ชุ่มเชยกลิ่น			พุฒิชัย โรจน์ทวีพิทักษ์		ภ-ภส. 8	งานออกแบบแสงสว่าง			อนุชิต พึ่งกล่อม		
			เกรียงยศ จรญศรีสวัสดิ์		ภ-สน 1465	ธเนศวร แพรัตนติลก		ภ-ภส. 580	ดร. วรรณา พิมพวิชิยะกุล		ภสด. 2956	ธานินทร์ แสงสร้อย		ส-สถ. 2747

ชื่อโครงการ :

โครงการพัฒนาพื้นที่ส่วนขยาย

ศูนย์ราชการเฉลิมพระเกียรติ ๘๐ พรรษา ๕ ธันวาคม ๒๕๕๐ พื้นที่โซน C ศูนย์ราชการโซน C อาคารทิศตะวันตก (W)

REVISION

NO.	DATE	DESCRIPTION	BY
0	01/04/64	FOR BIDDING	GCDT

ชื่อแบบ :
ผังฝ้าติดตั้งดวงโคมชั้น 3 PART 1

เขียนโดย : Author	
ตรวจสอบโดย : Checker	วันที่ : 01/04/64
อนุมัติโดย : Approver	มาตราส่วน : 1 : 1

เลขที่แบบ :
GCC-C-W-AR-13-0005

SIZE : A1 - 84.1 x 59.4 mm.

ALL PRINTS SPECIFICATION AND THEIR COPY RIGHT ARE THE PROPERTIES OF GOVERNMENT CENTER DESIGN TEAM AND MUST NOT BE COPIED OR REPRODUCED WITHOUT WRITTEN PERMISSION FROM GOVERNMENT CENTER DESIGN TEAM

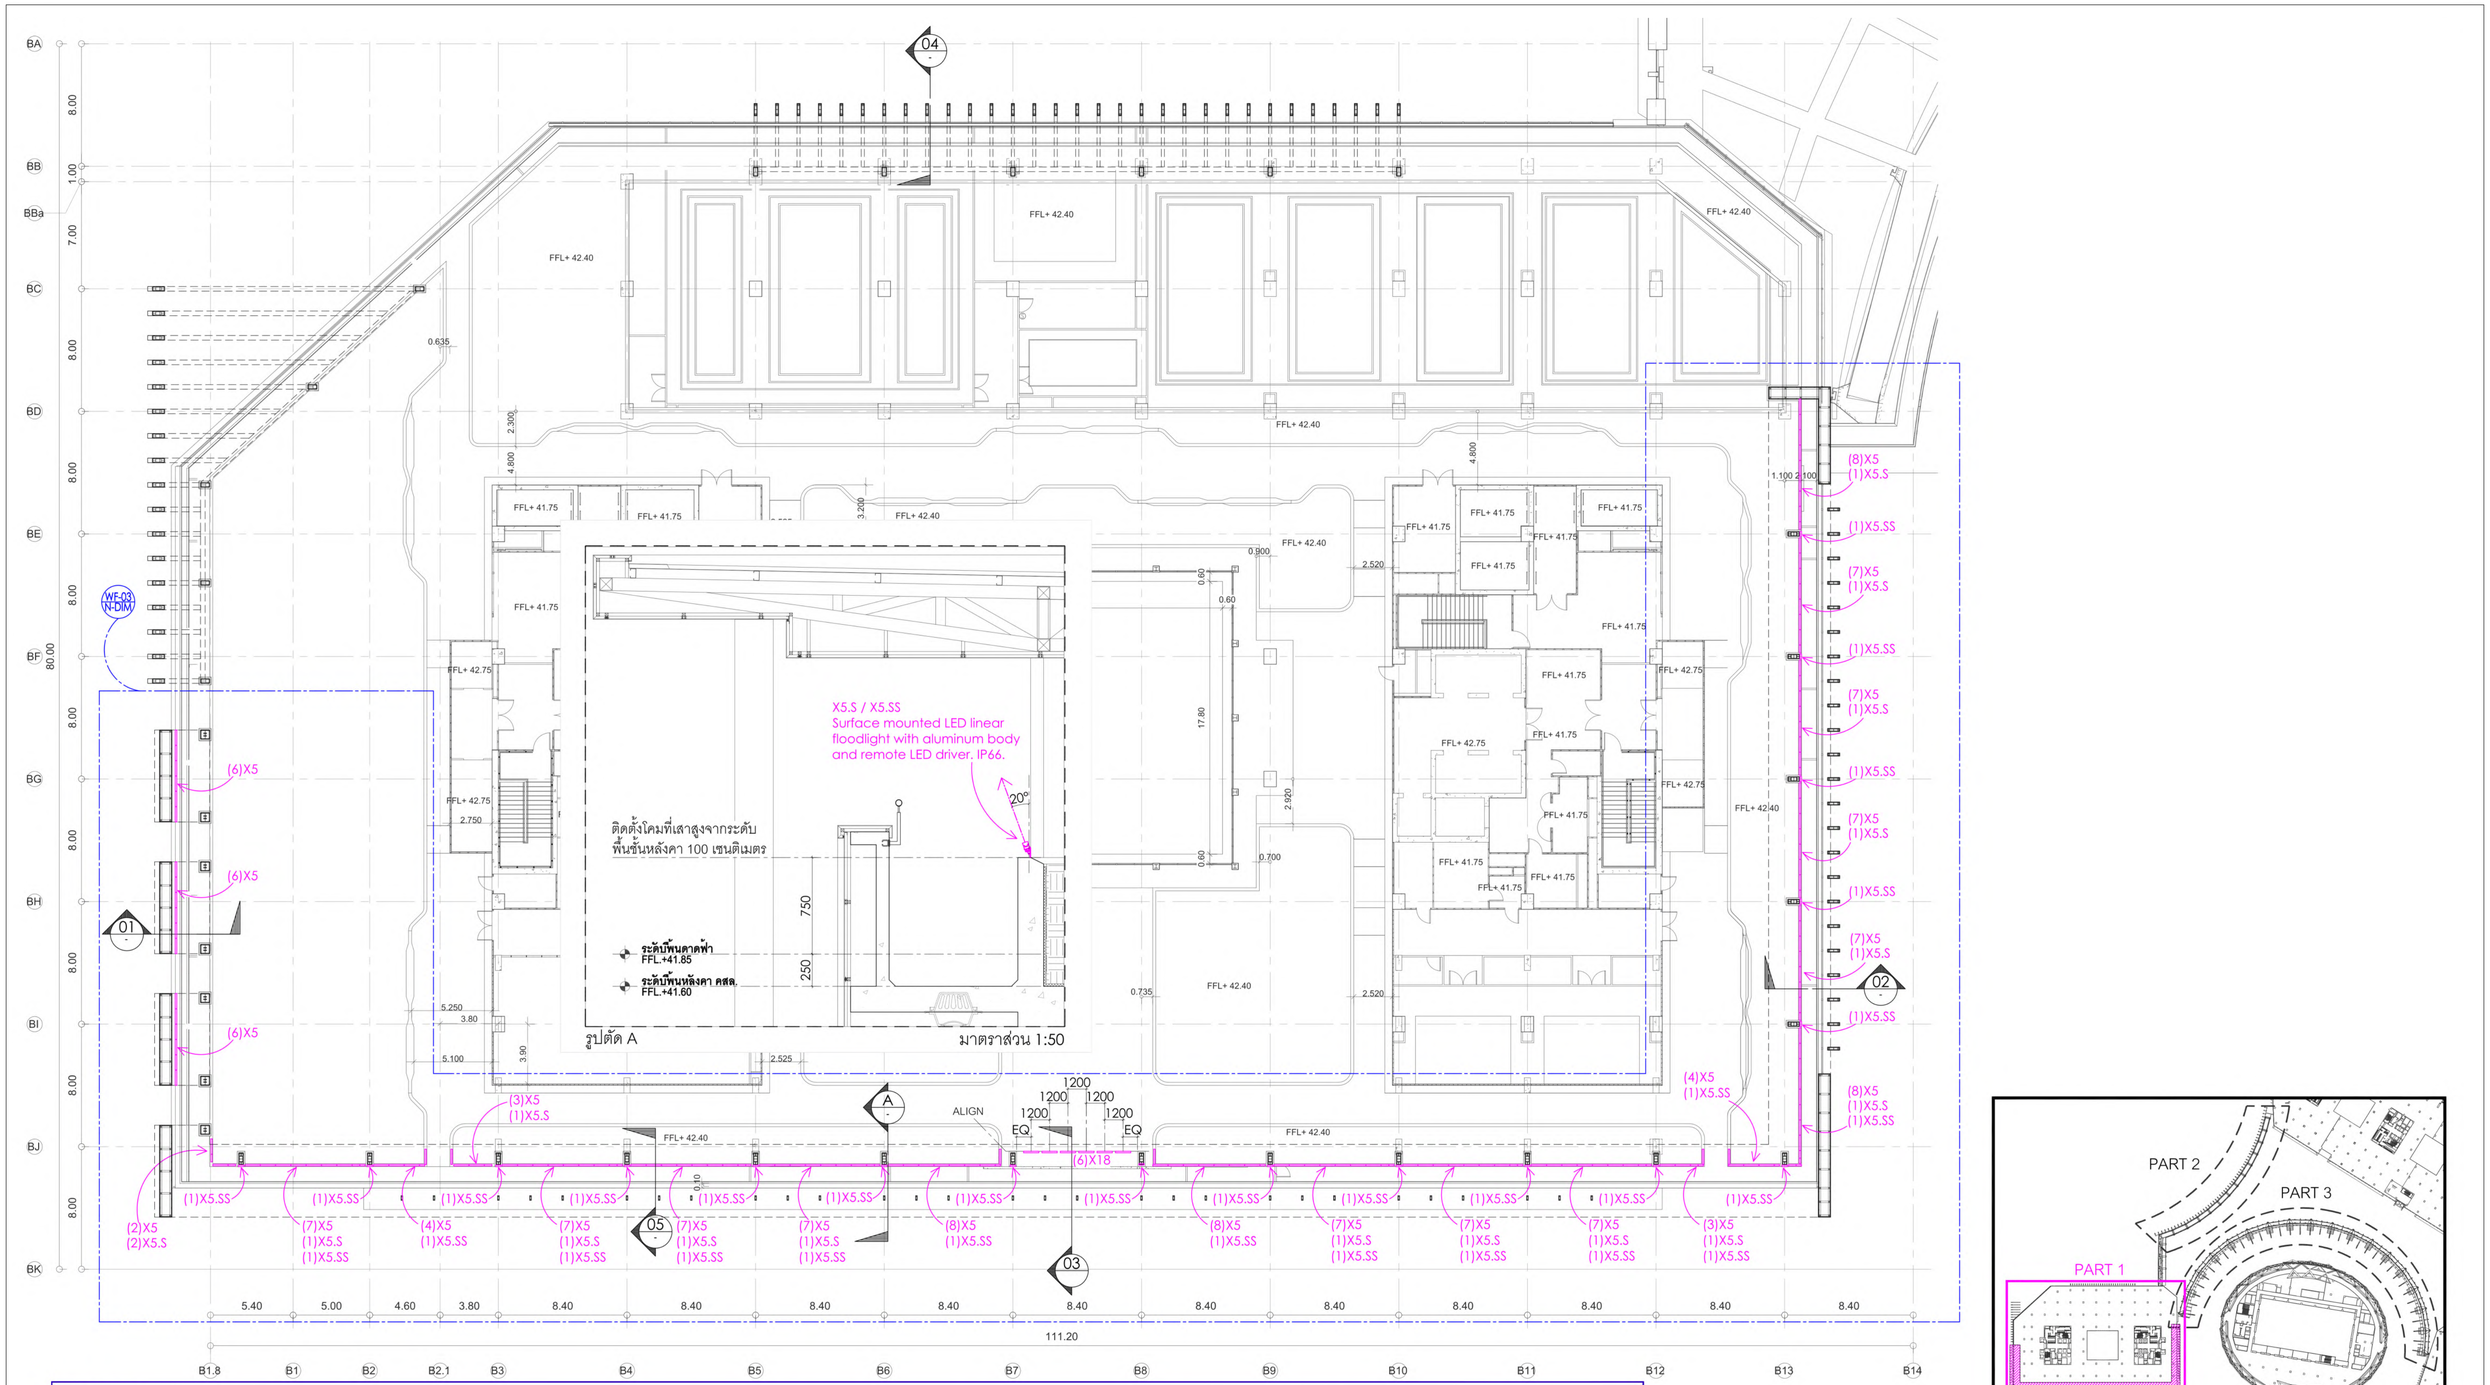

หมายเหตุ :
- ให้ผู้รับจ้าง รวมงานติดตั้ง และเดินท่อร้อยสายดวงโคมในแบบทั้งหมด จากดวงโคมถึงตำแหน่งตู้ driver ของดวงโคมที่มี driver และถึงตำแหน่งตู้เบรกเกอร์ รวมค่าสายท่อ และอุปกรณ์ในการเดินท่อร้อยสาย.
- ให้ทางผู้รับจ้างเสนอ SHOP DRAWING ระยะติดตั้ง ไฟ X5, X5.S, X5.SS, X18 และ จัดทำLIGHTING MOCKUP เพื่อพิจารณาก่อนดำเนินการ.
- ให้ผู้รับจ้าง ตรวจสอบและเปรียบเทียบ หลอดและดวงโคมของอาคารทิศตะวันตก ที่มีรหัสโคมเดียวกันกับดวงโคมของอาคารทิศเหนือ
ประกอบการเสนออนุมัติ เพื่อให้สามารถพิจารณาปริมาณและคุณสมบัติของแสงใกล้เคียงและกลมกลืนกันทั้งโครงการ.

อาคารทิศตะวันตก : ผังพื้นติดตั้งดวงโคมชั้นหลังคา (PART1)

มาตราส่วน 1 : 200 @ A1

เจ้าของโครงการ	ที่ปรึกษาบริหารโครงการ	ผู้ออกแบบ
บริษัท ธนารักษ์พัฒนาสินทรัพย์ จำกัด 120 อาคารธนพิพัฒน์ ศูนย์ราชการเฉลิมพระเกียรติ ๘๐ พรรษา ๕ ธันวาคม ๒๕๕๐ ถนนแจ้งวัฒนะ แขวงอนุสาวรีย์ เขตหลักสี่ กรุงเทพมหานคร 10210	บริษัท ทีม คอนซัลติ้งแอนจินียริ่งแอนด์แมเนจเมนท์ จำกัด (มหาชน) บริษัท เอทีที คอนซัลแตนท์ จำกัด บริษัท ทีม เซลติ้ง จำกัด เลขที่ 151 ถนนบวงจันทร์ แขวง บวงจันทร์ เขตป้อมปราบฯ กรุงเทพฯ 10230 TEL. 0-2509-9000 FAX.0-29509-9090	GCDT GOVERNMENT CENTER DESIGN TEAM เลขที่ 4 ซอยรัชดาภิเษก 64 ถนนรัชดาภิเษก แขวง วงศ์สว่าง เขตบางซื่อ กรุงเทพฯ 10800 TEL. 0-2922-3435 FAX. 0-2922-3433

ผู้จัดการโครงการ		สถาปนิก		วิศวกรโครงสร้าง		วิศวกรงานระบบไฟฟ้า		วิศวกรงานระบบสุขาภิบาล	
ธีรชุทธ์ หงส์สวัสดิ์	ว-สถ. 491	ฉัตรชัย ธีระวงษ์ไพโรจน์	ว-สถ. 556	น.อ. ชาญชัย จันทรรัตน์	วย.1108	เจริญชัย เลิศมหทัจ	วฟก.1100	ไวทูร เมธมโนรมย์	สส.106
		กฤษฎา พชิตโกศล	ส-สถ. 1598	สุรพงศ์ ศิริวัชยกุล	วย. 1209	สุวิชญาณ์ เมธมโนรมย์	วฟก.1093	งานอนุรักษ์พลังงาน	
รองผู้จัดการโครงการ		ธานินทร์ แสงสร้อย	ส-สถ. 2747	โชคชัย วัชชาจร	สย.4522	วิศวกรงานระบบสื่อสาร		สรัญญา วัฒนบัณฑิตสกุล	สก.3173
ฉัตรชัย ธีระวงษ์ไพโรจน์	ว-สถ. 556	วรชาติ นิลสำราญจิต	ส-สถ. 3209	ดร.ปิยวัชร ชัยเสรี	สย.7227	วิเศรษฐ์ อังสุวัฒนโกมล	วฟก.1129	วิศวกรงานระบบความปลอดภัยและป้องกันอัคคีภัย	
จักรพงษ์ มณีบันดี	ว-สน. 13	สุภัคธาริน ชัศวเมศี	ส-สถ. 3366	นพดล จิวงาม	สย.9021	วิศวกรงานระบบเครื่องกล		อรรณพ กิ่งชาจี	วก.900
เลิศฤทธิ์ บิชิโชไย	ว-กส. 18	สุภฤกษ์ บรพงษ์	ก-สถ. 15242	ภูมิสถาปนิก		สมจินต์ ติสวัสดิ์	วก.941	ผู้ตรวจสอบงานโครงสร้าง	
ชนินทร พุตอำพร	วย. 1935	รักษิณา นวมไพจิตร์	ภ-สถ. 19909	เลิศฤทธิ์ บิชิโชไย	ว-กส. 18	งานถนนและระบบระบายน้ำภายนอกอาคาร			
เกษา ชีระโกเมน	วก.500.วส.56	งานตกแต่งภายในและครุภัณฑ์		เอกศิทธิ์ อรุณวงศ์ ณ อยุธยา	ส-กส. 6	อุดม หงษ์ประธานทร	สส.7267	ผู้เชี่ยวชาญงานประหยัดพลังงานและอาคารเขียว	
		จักรพงษ์ มณีบันดี	ว-สน. 13	ภาวิณี โพธานุรักษ์	ส-กส. 85	อรรถวุฒิ กองศวสนะ	กย.22322	ผศ.ดร.ชนิกานต์ ชิมประยูร	
		ศิริกันธา ชุ่มเยอกสิน		พุฒิชัย โรจน์ทวีพิทักษ์	ก-กส. 8	งานออกแบบแสงสว่าง		อนุชิต พึ่งกล่อม	
		เกรียงยศ จรญศรีสวัสดิ์	ภ-สน. 1465	ธเนศวร แพร์ดนติลก	ก-กส. 580	ดร. วรรณา พิมพ์วิริยะกุล	กสด. 2956	ธานินทร์ แสงสร้อย	ส-สถ. 2747

ชื่อโครงการ :

โครงการพัฒนาพื้นที่ส่วนขยาย

ศูนย์ราชการเฉลิมพระเกียรติ ๘๐ พรรษา ๕ ธันวาคม ๒๕๕๐ พื้นที่โซน C ศูนย์ราชการโซน C อาคารทิศตะวันตก (W)

REVISION			
NO.	DATE	DESCRIPTION	BY
0	01/04/64	FOR BIDDING	GCDT

ชื่อแบบ :

ผังพื้นติดตั้งดวงโคมชั้นหลังคา PART 1

เขียนโดย : Author	
ตรวจสอบโดย : Checker	วันที่ : 01/04/64
อนุมัติโดย : Approver	มาตราส่วน : 1 : 1
เลขที่แบบ : GCC-C-W-AR-13-0006	

SIZE : A1 - 84.1 x 59.4 mm.

ALL PRINTS SPECIFICATION AND THEIR COPY RIGHT ARE THE PROPERTIES OF GOVERNMENT CENTER DESIGN TEAM AND MUST NOT BE COPIED OR REPRODUCED WITHOUT WRITTEN PERMISSION FROM GOVERNMENT CENTER DESIGN TEAM

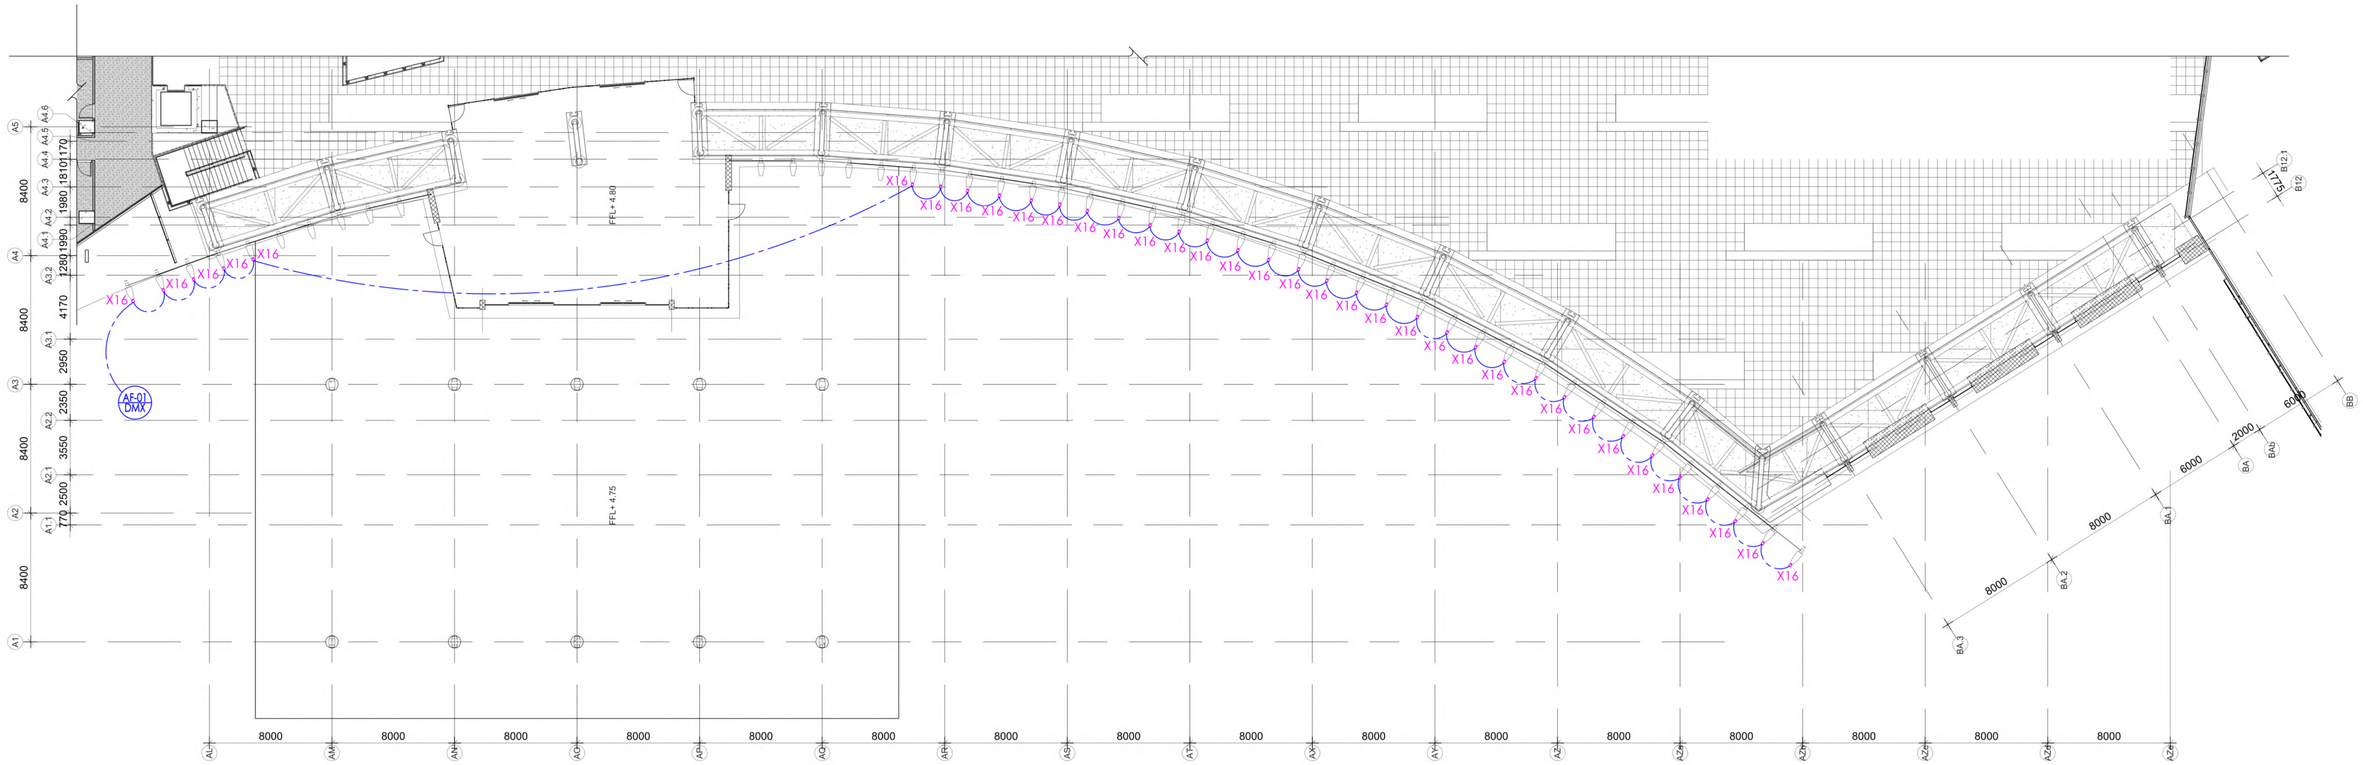

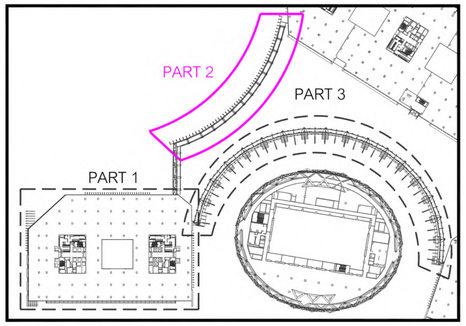

KEY PLAN

หมายเหตุ :
- ให้ผู้รับจ้าง รวมงานติดตั้ง และเดินท่อร้อยสายดวงโคมในแบบทั้งหมด จากดวงโคมถึงตำแหน่งตู้ driver ของดวงโคมที่มี driver และถึงตำแหน่งตู้เบรกเกอร์ รวมค่าสายท่อ และอุปกรณ์ในการเดินท่อร้อยสาย.
- ให้ทางผู้รับจ้างเสนอ SHOP DRAWING ระยะติดตั้ง ไฟ X16 และ จัดทำLIGHTING MOCKUP เพื่อพิจารณาก่อนดำเนินการ.
- ให้ผู้รับจ้าง ตรวจสอบและเปรียบเทียบ หลอดและดวงโคมของอาคารทิศตะวันตก ที่มีรหัสโคมเดียวกันกับดวงโคมของอาคารทิศเหนือ ประกอบการเสนออนุมัติ เพื่อให้สามารถพิจารณาปริมาณและคุณสมบัติของแสงใกล้เคียงและกลมกลืนกันทั้งโครงการ.

อาคารทิศตะวันตก :ผังพื้นติดตั้งดวงโคม ชั้น2 (PART 2)

มาตราส่วน 1 : 200 @ A1

เจ้าของโครงการ	ที่ปรึกษาบริหารโครงการ	ผู้ออกแบบ
บริษัท ธนารักษ์พัฒนาสินทรัพย์ จำกัด 120 อาคารธนพิพัฒน์ ศูนย์ราชการเฉลิมพระเกียรติ ๘๐ พรรษา ๕ ธันวาคม ๒๕๕๐ ถนนแจ้งวัฒนะ แขวงทุ่งสองห้อง เขตหลักสี่ กรุงเทพมหานคร 10210	บริษัท ทีม คอนซัลติ้งเอนจิเนียริ่งแอนด์แมเนจเมนท์ จำกัด (มหาชน) บริษัท เอทีที คอนซัลแตนท์ จำกัด บริษัท ทีม เอสดีว จำกัด เลขที่ 151 ถนนบวงจันทร์ แขวง บวงจันทร์ เขตป้อมปราบฯ กรุงเทพฯ 10230 TEL. 0-2509-9000 FAX.0-29509-9090	GCDT GOVERNMENT CENTER DESIGN TEAM เลขที่ 4 ซอยรัชดาภิเษก 64 ถนนรัชดาภิเษก แขวง วงศ์สว่าง เขตบางซื่อ กรุงเทพฯ 10800 TEL. 0-2922-3435 FAX. 0-2922-3433

ผู้จัดการโครงการ		สถาปนิก		วิศวกรโครงสร้าง		วิศวกรงานระบบไฟฟ้า		วิศวกรงานระบบสุขาภิบาล	
ธีรยุทธ์ หงษ์สวัสดิ์	ว-สถ. 491	จัตรชัย ธีระวงษ์ไพโรจน์	ว-สถ. 556	น.อ. ชาญชัย จันทรรัตน์	วย.1108	เจริญชัย เลิศมนกิจ	วฟก.1100	ไวทูร เมธนโรมย์	สส.106
		กฤษฎา พนิตโกศล	ส-สถ. 1598	สุรพงศ์ ศิริวิชยกุล	วย. 1209	สุวิชญาณ์ เมธนโรมย์	วฟก.1093	งานอนุรักษ์พลังงาน	
รองผู้จัดการโครงการ		ธานินทร์ แสงสร้อย	ส-สถ. 2747	โชคชัย ชัดชจร	สย.4522	วิศวกรงานระบบสื่อสาร		สรัญญา วัดนบัณฑิตสกุล	สก.3173
จัตรชัย ธีระวงษ์ไพโรจน์	ว-สถ. 556	วรชาติ นิลสำราญจิต	ส-สถ. 3209	ดร.ปิยวัชร ชัยเสรี	สย.7227	วิเศรษฐ์ อังสุรัตน์โกมล	วฟก.1129	วิศวกรงานระบบความปลอดภัยและป้องกันอัคคีภัย	
จักรพงษ์ มณิปันดี	ว-สน. 13	สุภัคชำใจ จัตวเมฬี	ส-สถ. 3366	นพดล จิ๋วงาม	สย.9021	วิศวกรงานระบบเครื่องกล		อรรณพ กิ่งจรี	วก.900
เลิศฤทธิ์ นิธิไชโย	ว-ภส. 18	ศุภกฤษ์ บรพงษ์	ภ-สถ. 15242	ภูมิสถาปนิก		สมจินต์ ติสวัสดิ์	วก.941	ผู้ตรวจสอบงานโครงสร้าง	
ชนินทร พุดอำพร	วย. 1935	รักษิณา นามไพโรจน์	ภ-สถ 19909	เลิศฤทธิ์ นิธิไชโย	ว-ภส. 18	งานถนนและระบบระบายน้ำภายนอกอาคาร			
เกษา ธีระโกเมน	วก.500,วส.56	งานตกแต่งภายในและครุภัณฑ์		เอกกิษฐ์ อรุณวงศ์ ณ อยุธยา	ส-ภส. 6	จุตม หงษ์ประธานพร	สก.7267	ผู้เชี่ยวชาญงานประหยัดพลังงานและอาคารเขียว	
		จักรพงษ์ มณิปันดี	ว-สน 13	ภาวิณี โพธานรักษ์	ส-ภส. 85	อรรถวุฒิ กองศวสนะ	ภย.22322	ผศ.ดร.ชนิกานต์ ยิ่งประยุร	
		ศิริกันยา ชุ่มเชยกลิ่น		พูลศิริ โรจน์ทวีพิทักษ์	ภ-ภส. 8	งานอกแบบแสงสว่าง		อนุชิต พึ่งกล่อม	
		เกรียงยศ จรญศรีสวัสดิ์	ภ-สน 1465	ธนเศวร แพรัตนดิลก	ภ-ภส. 580	ดร. วรรณภา พิมพ์วิริยะกุล	ภสถ. 2956	ธานินทร์ แสงสร้อย	ส-สถ. 2747

ชื่อโครงการ :

โครงการพัฒนาพื้นที่ส่วนขยาย

ศูนย์ราชการเฉลิมพระเกียรติ ๘๐ พรรษา ๕ ธันวาคม ๒๕๕๐ พื้นที่โซน C ศูนย์ราชการโซน C อาคารทิศตะวันตก (W)

REVISION

NO.	DATE	DESCRIPTION	BY
0	01/04/64	FOR BIDDING	GCDT

ชื่อแบบ :

ผังพื้นติดตั้งดวงโคมชั้น 2 PART 2

เขียนโดย : Author	
ตรวจสอบโดย : Checker	วันที่ : 01/04/64
อนุมัติโดย : Approver	มาตราส่วน : 1 : 1
เลขที่แบบ : GCC-C-W-AR-13-0007	

SIZE : A1 - 841 x 59.4 mm.

ALL PRINTS SPECIFICATION AND THEIR COPY RIGHT ARE THE PROPERTIES OF GOVERNMENT CENTER DESIGN TEAM AND MUST NOT BE COPIED OR REPRODUCED WITHOUT WRITTEN PERMISSION FROM GOVERNMENT CENTER DESIGN TEAM

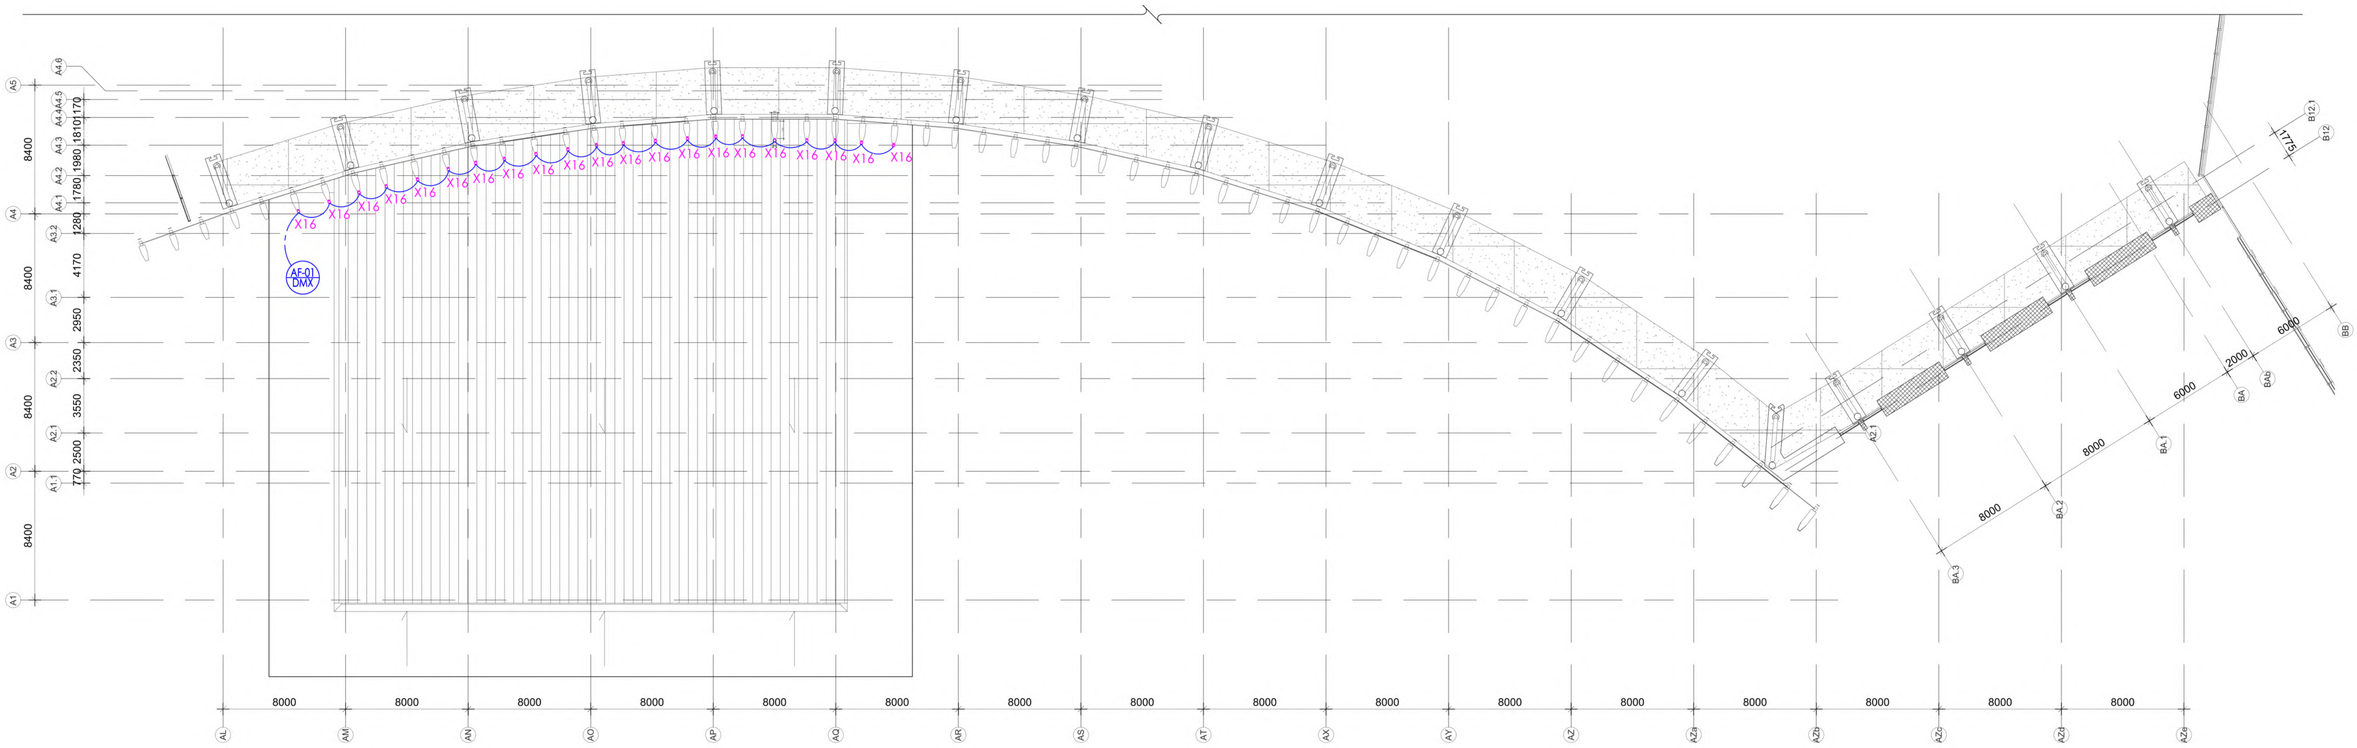

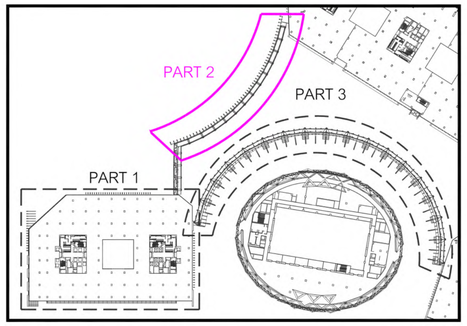

KEY PLAN

หมายเหตุ :
- ให้ผู้รับจ้าง รวมงานติดตั้ง และเดินท่อร้อยสายดวงโคมในแบบทั้งหมด จากดวงโคมถึงตำแหน่งตู้ driver ของดวงโคมที่มี driver และถึงตำแหน่งตู้เบรกเกอร์ รวมค่าสายท่อ และอุปกรณ์ในการเดินท่อร้อยสาย.
- ให้ทางผู้รับจ้างเสนอ SHOP DRAWING ระยะติดตั้ง ไฟ X16 และ จัดทำLIGHTING MOCKUP เพื่อพิจารณาก่อนดำเนินการ.
- ให้ผู้รับจ้าง ตรวจสอบและเปรียบเทียบ หลอดและดวงโคมของอาคารทิศตะวันตก ที่มีรหัสโคมเดียวกันกับดวงโคมของอาคารทิศเหนือ ประกอบการเสนออนุมัติ เพื่อให้สามารถพิจารณาปริมาณและคุณสมบัติของแสงใกล้เคียงและกลมกลืนกันทั้งโครงการ.

อาคารทิศตะวันตก :ผังพื้นติดตั้งดวงโคม ชั้น4 (PART 2)

มาตราส่วน 1 : 200 @ A1

เจ้าของโครงการ	ที่ปรึกษาบริหารโครงการ	ผู้ออกแบบ
บริษัท ธนารักษ์พัฒนาสินทรัพย์ จำกัด 120 อาคารธนพิพัฒน์ ศูนย์ราชการเฉลิมพระเกียรติ ๘๐ พรรษา ๕ ธันวาคม ๒๕๕๐ ถนนแจ้งวัฒนะ แขวงทุ่งสองห้อง เขตหลักสี่ กรุงเทพมหานคร 10210	บริษัท ทีม คอนซัลติ้งอินจินิยริ่งแอนด์แมนชเมนท์ จำกัด (มหาชน) บริษัท เอทีที คอนซัลแตนท์ จำกัด บริษัท ทีม เอสดีว จำกัด เลขที่ 151 ถนนบวรนิเวศ แขวง บวรนิเวศ เขตป้อมปราบฯ กรุงเทพฯ 10230 TEL. 0-2509-9000 FAX.0-29509-9090	GCDT GOVERNMENT CENTER DESIGN TEAM เลขที่ 4 ซอยรัชดาภิเษก 64 ถนนรัชดาภิเษก แขวง วงศ์สว่าง เขตบางซื่อ กรุงเทพฯ 10800 TEL. 0-2922-3435 FAX. 0-2922-3433

ผู้จัดการโครงการ			สถาปนิก			วิศวกรโครงสร้าง			วิศวกรงานระบบไฟฟ้า			วิศวกรงานระบบสุขาภิบาล		
ธีรยุทธ์ หงษ์สวัสดิ์		ว-สถ 491	นิตรรัช ธีระวงษ์ไพโรจน์		ว-สถ. 556	น.อ. ขาญชัย จันทรรัตน์		วย.1108	เจริญชัย เลิศมนกิจ		วฟก.1100	ไวทูร เมธอโรมย์		สส.106
			กฤษฎา พบิลโกศล		ส-สถ 1598	สุรพงศ์ สีวิจยกุล		วย. 1209	สุวิชญาณ์ เมธอมโรมย์		วฟก.1093	งานอนุรักษ์พลังงาน		
รองผู้จัดการโครงการ			ธานินทร์ แสงสร้อย		ส-สถ 2747	โชคชัย ชัดชจร		สย.4522	วิศวกรงานระบบสื่อสาร			สรัญญา รัตนบัณฑิตสกุล		สก.3173
นิตรรัช ธีระวงษ์ไพโรจน์		ว-สถ 556	วรชาติ นิลสำราญจิต		ส-สถ 3209	ดร.ปิยวัชร ชัยเสรี		สย.7227	วิเศรษฐ์ อังสุรัตนโกมล		วฟก.1129	วิศวกรงานระบบความปลอดภัยและป้องกันอัคคีภัย		
จักรพงษ์ มณีปันตี		ว-สน. 13	สุภัคชาติ ชัศวเมฬี		ส-สถ 3366	นพดล จิ่งงาม		สย.9021	วิศวกรงานระบบเครื่องกล			อรรณพ กิ่งชาจี		วก.900
เลิศฤทธิ์ นิติไชย		ว-ภส. 18	สุภกฤษ์ บรพงษ์		ภ-สถ 15242	ภูมิสถาปนิก			สมจินต์ ติสวัสดิ์		วก.941	ผู้ตรวจสอบงานโครงสร้าง		
ชนินทร พุดอำพร		วย. 1935	รักษิณา นวมไพโรจน์		ภ-สถ 19909	เลิศฤทธิ์ นิติไชย		ว-ภส. 18	งานถนนและระบบระบายน้ำภายนอกอาคาร					
เกชา ธีระโกเมน		วก.500,วส.56	งานตกแต่งภายในและครุภัณฑ์			เอกสิทธิ์ อรุณวงศ์ ณ อยุธยา		ส-ภส. 6	อุดม หงษ์ประธานทร		สย.7267	ผู้เชี่ยวชาญงานประหยัดพลังงานและอาคารเขียว		
			จักรพงษ์ มณีปันตี		ว-สน. 13	ภาวิณี โพธานุรักษ์		ส-ภส. 85	อรรถวุฒิ กองสาสนะ		ภย.22322	ผศ.ดร.ชนิกานต์ ชื่นประยูร		
			ศิริกันยา ชุ่มเชยกลิ่น			พุฒิชัย โรจน์ทวีพิทักษ์		ภ-ภส. 8	งานออกแบบแสงสว่าง			อนุชิต พึ่งกล่อม		
			เกรียงยศ จรุญศรีสวัสดิ์		ภ-สน 1465	ธนเศวร แพรัตนติลก		ภ-ภส. 580	ดร. วรรณภา ศิมพวีรียะกุล		ภสย. 2956	ธานินทร์ แสงสร้อย		ส-สถ 2747

ชื่อโครงการ :	โครงการพัฒนาพื้นที่ส่วนขยาย		
	ศูนย์ราชการเฉลิมพระเกียรติ ๘๐ พรรษา ๕ ธันวาคม ๒๕๕๐ พื้นที่โซน C ศูนย์ราชการโซน C อาคารทิศตะวันตก (W)		
REVISION	ชื่อแบบ : ผังพื้นติดตั้งดวงโคมชั้น 4 PART 2	เขียนโดย : Author	
NO. / DATE / DESCRIPTION / BY		ตรวจสอบโดย : Checker	วันที่ : 01/04/64
0 / 01/04/64 / FOR BIDDING / GCDT		อนุมัติโดย : Approver	มาตราส่วน : 1 : 1
		เลขที่แบบ : GCC-C-W-AR-13-0008	

SIZE : A1 - 84.1 x 59.4 mm.

ALL PRINTS SPECIFICATION AND THEIR COPY RIGHT ARE THE PROPERTIES OF GOVERNMENT CENTER DESIGN TEAM AND MUST NOT BE COPIED OR REPRODUCED WITHOUT WRITTEN PERMISSION FROM GOVERNMENT CENTER DESIGN TEAM

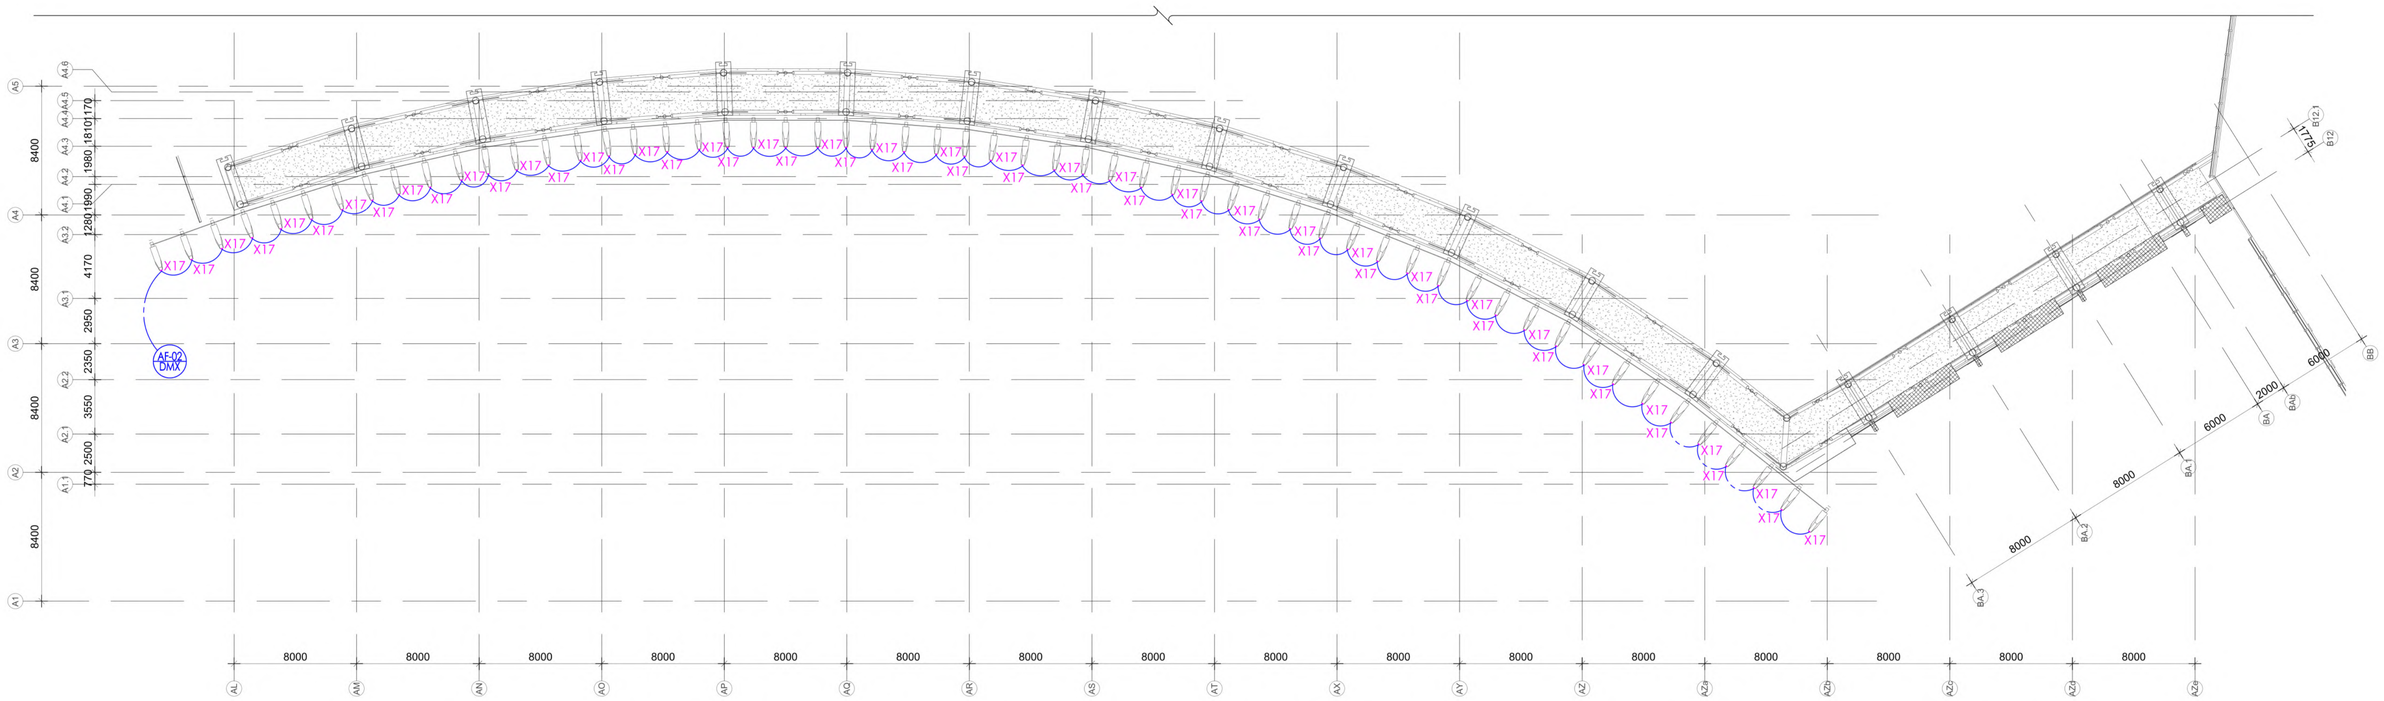

หมายเหตุ :
- ให้ผู้รับจ้าง รวมงานติดตั้ง และเดินท่อร้อยสายดวงโคมในแบบทั้งหมด จากดวงโคมถึงตำแหน่งตู้ driver ของดวงโคมที่มี driver และถึงตำแหน่งตู้เบรกเกอร์ รวมค่าสายท่อ และอุปกรณ์ในการเดินท่อร้อยสาย.
- ให้ทางผู้รับจ้างเสนอ SHOP DRAWING ระยะติดตั้ง ไฟ X17 และ จัดทำLIGHTING MOCKUP เพื่อพิจารณาก่อนดำเนินการ.
- ให้ผู้รับจ้าง ตรวจสอบและเปรียบเทียบ หลอดและดวงโคมของอาคารทิศตะวันตก ทีมีรหัสโคมเดียวกันกับดวงโคมของอาคารทิศเหนือ ประกอบการเสนออนุมัติ เพื่อให้สามารถพิจารณาปริมาณและคุณสมบัติของแสงใกล้เคียงและกลมกลืนกันทั้งโครงการ.

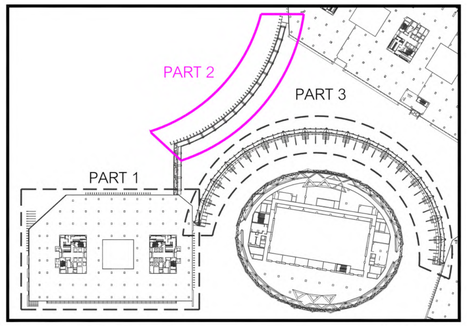

KEY PLAN

อาคารทิศตะวันตก :ผังพื้นติดตั้งดวงโคม ชั้น11 (PART 2)

มาตราส่วน 1 : 200 @ A1

เจ้าของโครงการ	ที่ปรึกษาบริหารโครงการ	ผู้ออกแบบ
บริษัท ธนารักษ์พัฒนาสินทรัพย์ จำกัด 120 อาคารธนพิพัฒน์ ศูนย์ราชการเฉลิมพระเกียรติ ๘๐ พรรษา ๕ ธันวาคม ๒๕๕๐ ถนนแจ้งวัฒนะ แขวงทุ่งสองห้อง เขตหลักสี่ กรุงเทพมหานคร 10210	บริษัท ทีม คอนซัลติ้งแอนจินียริ่งแอนด์แมเนจเมนท์ จำกัด (มหาชน) บริษัท เอทีที คอนซัลแตนท์ จำกัด บริษัท ทีม เอสดีว จำกัด เลขที่ 151 ถนนบวงจรนิรทร์ แขวง บวงจรนิรทร์ เขตป้อมปราบฯ กรุงเทพฯ 10130 TEL. 0-2509-9000 FAX.0-29509-9090	GCDT GOVERNMENT CENTER DESIGN TEAM เลขที่ 4 ซอยรัชดาภิเษก 64 ถนนรัชดาภิเษก แขวง วงศ์สว่าง เขตบางซื่อ กรุงเทพฯ 10800 TEL. 0-2922-3435 FAX. 0-2922-3433

ผู้จัดการโครงการ		
ธีรยุทธ์ หงษ์สวัสดิ์		ว-สถ 491

รองผู้จัดการโครงการ		
จัตรชัย ธีระวงษ์ไพโรจน์		ว-สถ 556
จักรพงษ์ มณีปันดี		ว-สน. 13
เลิศฤทธิ์ นิธิไชโย		ว-ภส. 18
ชนินทร พุดอำพร		วย. 1935
เกชา ธีระโกเมน		วก.500.วส.56

สถาปนิก		
จัตรชัย ธีระวงษ์ไพโรจน์		ว-สถ 556
กฤษฎา พนิตโกศล		ส-สถ 1598
ธานินทร์ แสงสร้อย		ส-สถ 2747
วรชาติ นิลสำราญจิต		ส-สถ 3209
สุภัคธิกิจ อัศวเมฆี		ส-สถ 3366
ศุภฤกษ์ นรพงษ์		ภ-สถ 15242
รักษิณา นวมไพโรจน์		ภ-สถ 19909
งานตกแต่งภายในและครุภัณฑ์		
จักรพงษ์ มณีปันดี		ว-สน 13
ศิริกัญยา ชุ่มเชยกลิ่น		
เกรียงยศ จรูญศรีสวัสดิ์		ภ-สน 1465

วิศวกรโครงสร้าง		
น.อ. ชาญชัย จันทรรัตน์		วย.1108
สุรพงศ์ สิริวิรยกุล		วย. 1209
โชคชัย จัตชจร		สย.4522
ดร.ปิยะวัฒ ชัยเสรี		สย.7227
บพลล วิงวาม		สย.9021
ภูมิสถาปนิก		
เลิศฤทธิ์ นิธิไชโย		ว-ภส. 18
เอกสิทธิ์ อรุณวงศ์ ณ อยุธยา		ส-ภส. 6
ภาวิณี โพธานุรักษ์		ส-ภส. 85
พูลชัย โรจน์ทวีพิทักษ์		ภ-ภส. 8
ธเนศวร แพร์ตนติลก		ภ-ภส. 580

วิศวกรงานระบบไฟฟ้า		
เจริญชัย เลิศมหกิจ		วฟก.1100
สุวิชญาณ์ เมธมโนรมย์		วฟก.1093
วิศวกรงานระบบสื่อสาร		
วิเศรษฐ์ อังสุรัตน์โกมล		วฟก.1129
วิศวกรงานระบบเครื่องกล		
สมจินต์ ติสวัสดิ์		วก.941
งานถนนและระบบระบายน้ำภายนอกอาคาร		
อุดม หงษ์ประธานพร		สย.7267
อรรถวุฒิ กองสาสนะ		ภย.23232
งานออกแบบแสงสว่าง		
ดร. วรรณภา พิมพ์วิริยะกุล		ภสถ. 2956

วิศวกรงานระบบสุขาภิบาล		
โชทุร เมธมโนรมย์		สส.106
งานอนุรักษ์พลังงาน		
สรัญญา รัตนบัณฑิตสกุล		สก.3173
วิศวกรงานระบบความปลอดภัยและป้องกันอัคคีภัย		
อรรณพ กิ่งชูชี		วก.900
ผู้ควรสอบงานโครงสร้าง		
ผู้เชี่ยวชาญงานประหยัดพลังงานและอาคารเขียว		
ผศ.ดร.ชนิกานต์ ชิมประยูร		
อนุชิต พึ่งกล่อม		
ธานินทร์ แสงสร้อย		ส-สถ 2747

ชื่อโครงการ :

โครงการพัฒนาพื้นที่ส่วนขยาย

ศูนย์ราชการเฉลิมพระเกียรติ ๘๐ พรรษา ๕ ธันวาคม ๒๕๕๐ พื้นที่โซน C ศูนย์ราชการโซน C อาคารทิศตะวันตก (W)

REVISION

NO.	DATE	DESCRIPTION	BY
0	01/04/64	FOR BIDDING	GCDT

ชื่อแบบ :

ผังพื้นติดตั้งดวงโคมชั้น 4 PART 2

เขียนโดย : Author	
ตรวจสอบโดย : Checker	วันที่ : 01/04/64
อนุมัติโดย : Approver	มาตราส่วน : 1 : 1

เลขที่แบบ : GCC-C-W-AR-13-0009

SIZE: A1 = 84.1 x 59.4 mm.

ALL PRINTS SPECIFICATION AND THEIR COPY RIGHT ARE THE PROPERTIES OF GOVERNMENT CENTER DESIGN TEAM AND MUST NOT BE COPIED OR REPRODUCED WITHOUT WRITTEN PERMISSION FROM GOVERNMENT CENTER DESIGN TEAM

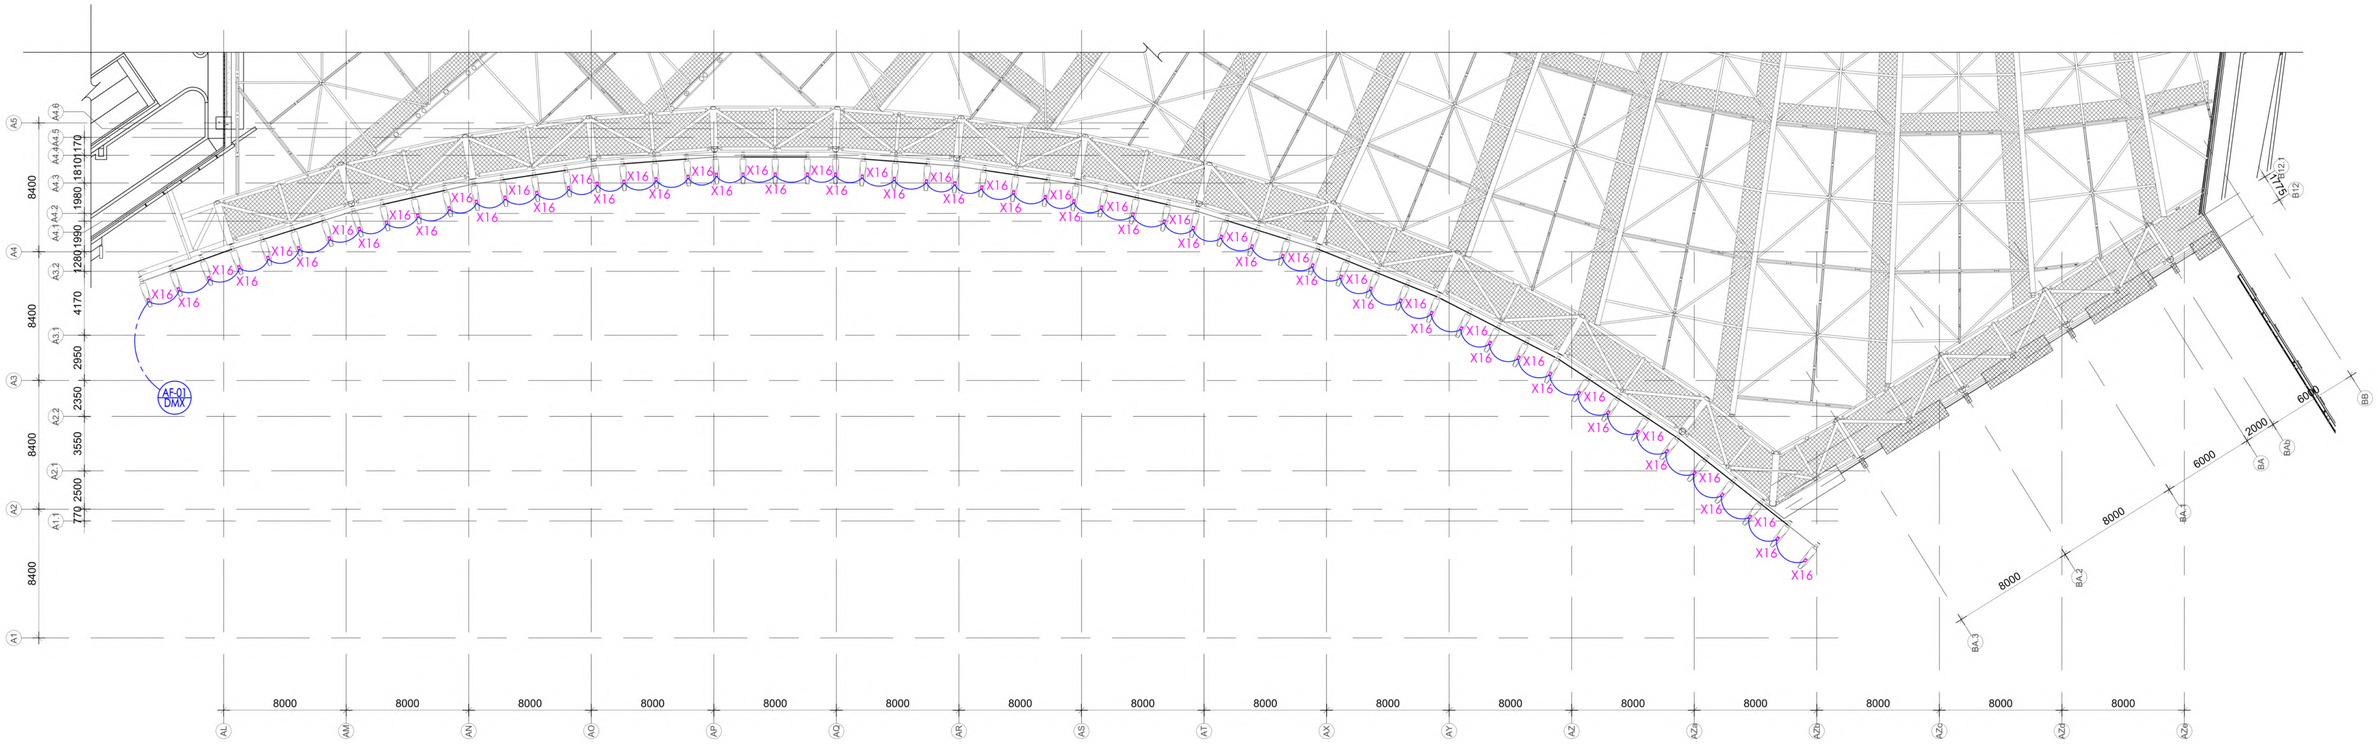

หมายเหตุ :
- ให้ผู้รับจ้าง รวมงานติดตั้ง และเดินท่อร้อยสายดวงโคมในแบบทั้งหมด จากดวงโคมถึงตำแหน่งตู้ driver ของดวงโคมที่มี driver และถึงตำแหน่งตู้เบรกเกอร์ รวมค่าสายท่อ และอุปกรณ์ในการเดินท่อร้อยสาย.
- ให้ทางผู้รับจ้างเสนอ SHOP DRAWING ระยะติดตั้ง ไฟ X16 และ จัดทำLIGHTING MOCKUP เพื่อพิจารณาก่อนดำเนินการ.
- ให้ผู้รับจ้าง ตรวจสอบและเปรียบเทียบ หลอดและดวงโคมของอาคารทิศตะวันตก ทีมีรหัสโคมเดียวกันกับดวงโคมของอาคารทิศเหนือ ประกอบการเสนออนุมัติ เพื่อให้สามารถพิจารณาปริมาณและคุณสมบัติของแสงใกล้เคียงและกลมกลืนกันทั้งโครงการ.

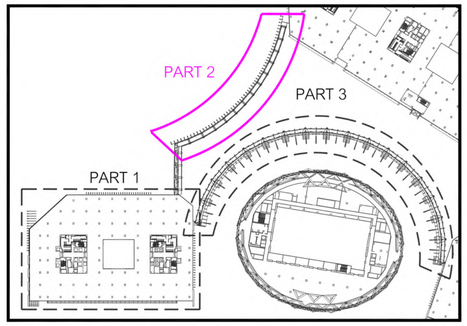

KEY PLAN

อาคารทิศตะวันตก :ผังพื้นติดตั้งดวงโคม ชั้นหลังคา (PART 2)

มาตราส่วน 1 : 200 @ A1

เจ้าของโครงการ	ที่ปรึกษาบริหารโครงการ	ผู้ออกแบบ
บริษัท ธนารักษ์พัฒนาสินทรัพย์ จำกัด 120 อาคารธนพิพัฒน์ ศูนย์ราชการเฉลิมพระเกียรติ ๘๐ พรรษา ๕ ธันวาคม ๒๕๕๐ ถนนแจ้งวัฒนะ แขวงทุ่งสองห้อง เขตหลักสี่ กรุงเทพมหานคร 10210	TEAM GROUP บริษัท ทีม คอนซัลติ้งอินจินียริงแอนด์แมเนจเมนท์ จำกัด (มหาชน) บริษัท เอทีที คอนซัลแตนท์ จำกัด บริษัท ทีม เอสดีว จำกัด เลขที่ 151 ถนนบวงจันทร์ แขวง บวงจันทร์ เขตป้อมปราบฯ กรุงเทพฯ 10230 TEL. 0-2509-9000 FAX.0-2959-9090	GCDT GOVERNMENT CENTER DESIGN TEAM เลขที่ 4 ซอยรัชดาภิเษก 64 ถนนรัชดาภิเษก แขวง วงศ์สว่าง เขตบางซื่อ กรุงเทพฯ 10800 TEL. 0-2922-3435 FAX. 0-2922-3433

ผู้จัดการโครงการ			สถาปนิก			วิศวกรโครงสร้าง			วิศวกรงานระบบไฟฟ้า			วิศวกรงานระบบสุขาภิบาล		
ธีรยุทธ์ หงส์สวัสดิ์		ว-สถ 491	ณัฐรชัย ธีระวงษ์ไพโรจน์		ว-สถ 556	น.อ. ชาญชัย จันทรรัตน์		วย.1108	เจริญชัย เลิศมหกิจ		วฟก.1100	ไวทูร เผอมโรมย์		สส.106
			กฤษฎา พนิตโกศล		ส-สถ 1598	สุรพงศ์ ศิริวิชยกุล		วย. 1209	สุวิชญาณ์ เผอมโรมย์		วฟก.1093	งานอนุรักษ์พลังงาน		
รองผู้จัดการโครงการ			ธวนินทร์ แสงสร้อย		ส-สถ 2747	โชคชัย ชัดชจร		สย.4522	วิศวกรงานระบบสื่อสาร			สรัญญา รัตนบัณฑิตสกุล		สก.3173
ณัฐรชัย ธีระวงษ์ไพโรจน์		ว-สถ 556	วรชาติ นิลสำราญจิต		ส-สถ 3209	ดร.ปิยะวัฒ ชัยเสวี		สย.7227	วิเศรษฐ์ อังสุรัตน์โกมล		วฟก.1129	วิศวกรงานระบบความปลอดภัยและป้องกันอัคคีภัย		
จักรพงษ์ มณีปันดี		ว-สน. 13	สุภัคกริณ ชัศวเมฆี		ส-สถ 3366	นพดล จิ่งวาม		สย.9021	วิศวกรงานระบบเครื่องกล			อรรณพ กิ่งชจี		วก.900
เลิศฤทธิ์ นิธิไชโย		ว-กส. 18	ศุภฤกษ์ บรพงษ์		ภ-สถ 15242	ภูมิสถาปนิก			สมจินต์ ติสวัสดิ์		วก.941	ผู้ตรวจสอบงานโครงสร้าง		
ชนินทร ทุดอำพร		วย. 1935	รักพิณา นวมไพโรจน์		ภ-สถ 19909	เลิศฤทธิ์ นิธิไชโย		ว-กส. 18	งานถนนและระบบระบายน้ำภายนอกอาคาร					
เกษา ธีระโกเมน		วก.500,วส.56	งานตกแต่งภายในและครุภัณฑ์			เอกศิทธิ์ อรุณวงศ์ ณ อยุธยา		ส.-กส. 6	จุตม หงษ์ประถาพร		สย.7267	ผู้เชี่ยวชาญงานประหยัดพลังงานและอาคารเขียว		
			จักรพงษ์ มณีปันดี		ว-สน 13	ภาวิณี โพธานุรักษ์		ส.-กส. 85	อรธกุมิ กองศวสนะ		ภย.22322	ผศ.ดร.ชนิกานต์ ชิ้มประยูร		
			ศิริกันยา ชุ่มเชยกลิ่น			พุฒิชัย โรจน์ภวิศิทักษ์		ภ-กส. 8	งานออกแบบแสงสว่าง			อนุชิต พึ่งต่อม		
			เกรียงยศ จรญศรีสวัสดิ์		ภ-สน 1465	ธเนศวร แพร์ดพิดก		ภ-กส. 580	ดร. วรรณภา พิมพ์วิริยะกุล		ภสถ. 2956	ธวนินทร์ แสงสร้อย		ส-สถ 2747

ชื่อโครงการ :

โครงการพัฒนาพื้นที่ส่วนขยาย

ศูนย์ราชการเฉลิมพระเกียรติ ๘๐ พรรษา ๕ ธันวาคม ๒๕๕๐ พื้นที่โซน C ศูนย์ราชการโซน C อาคารทิศตะวันตก (W)

REVISION			
NO.	DATE	DESCRIPTION	BY
0	01/04/64	FOR BIDDING	GCDT

ชื่อแบบ :

ผังพื้นติดตั้งดวงโคม ชั้นหลังคา PART 2

เขียนโดย : Author	
ตรวจสอบโดย : Checker	วันที่ : 01/04/64
อนุมัติโดย : Approver	มาตราส่วน : 1 : 1
เลขที่แบบ : GCC-C-W-AR-13-0010	

SIZE : A1 - 84.1 x 59.4 mm.

ALL PRINTS SPECIFICATION AND THEIR COPY RIGHT ARE THE PROPERTIES OF GOVERNMENT CENTER DESIGN TEAM AND MUST NOT BE COPIED OR REPRODUCED WITHOUT WRITTEN PERMISSION FROM GOVERNMENT CENTER DESIGN TEAM

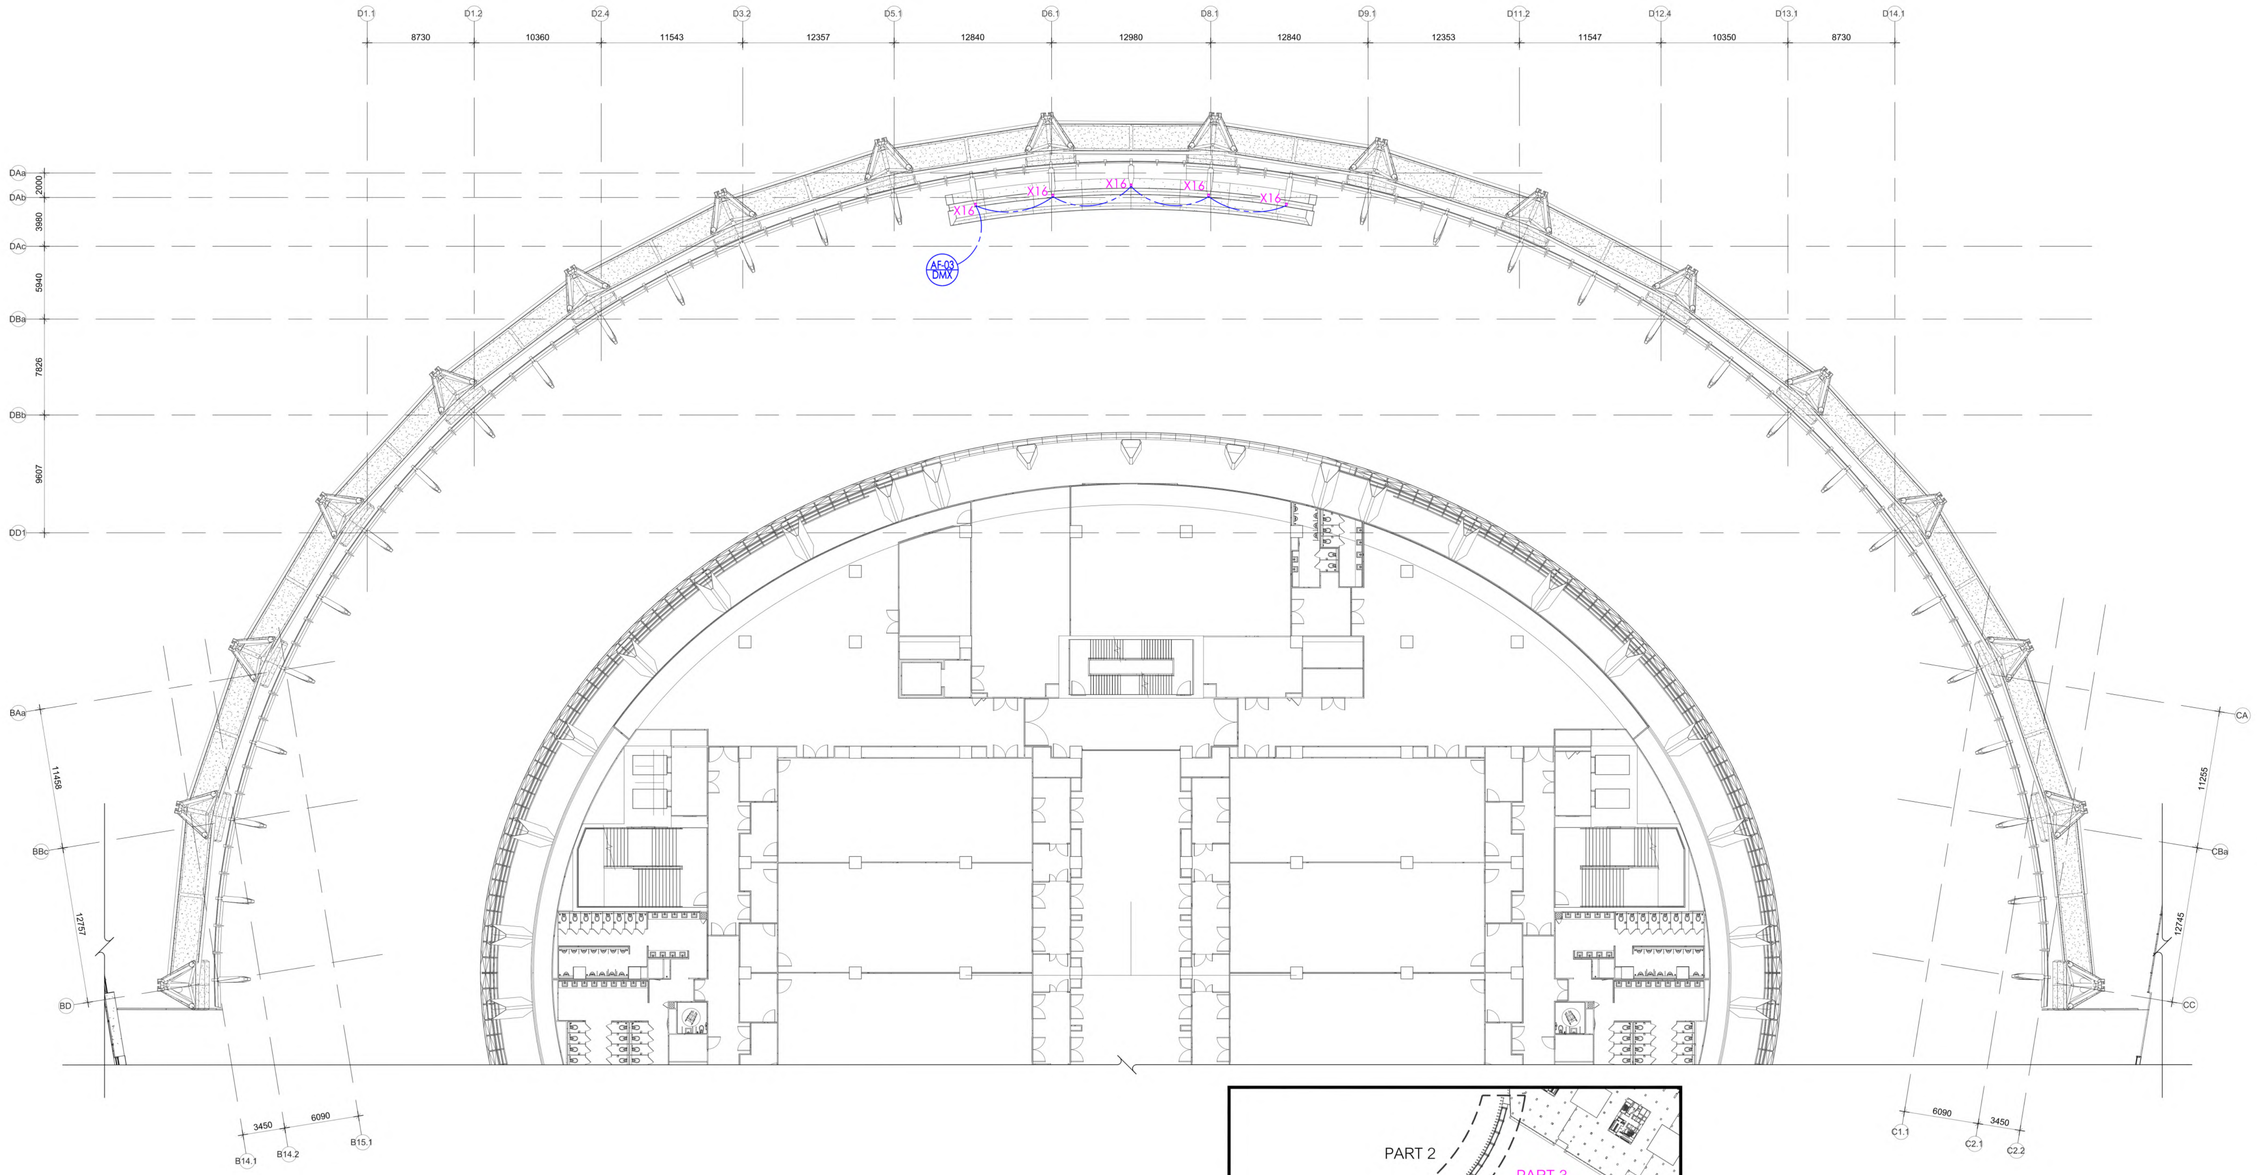

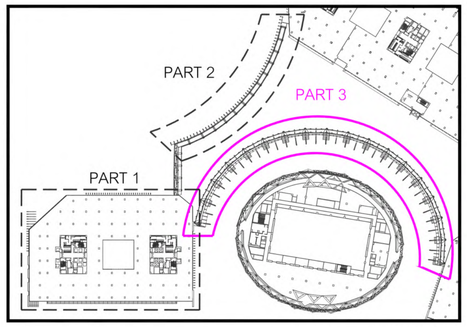

KEY PLAN

หมายเหตุ :
- ให้ผู้รับจ้าง รวมงานติดตั้ง และเดินท่อร้อยสายดวงโคมในแบบทั้งหมด จากดวงโคมถึงตำแหน่งตู้ driver ของดวงโคมที่มี driver และถึงตำแหน่งตู้เบรกเกอร์ รวมค่าสายท่อ และอุปกรณ์ในการเดินท่อร้อยสาย.
- ให้ทางผู้รับจ้างเสนอ SHOP DRAWING ระยะติดตั้ง ไฟ X16 และ จัดทำLIGHTING MOCKUP เพื่อพิจารณาก่อนดำเนินการ.
- ให้ผู้รับจ้าง ตรวจสอบและเปรียบเทียบ หลอดและดวงโคมของอาคารทิศตะวันตก ที่มีรหัสโคมเดียวกันกับดวงโคมของอาคารทิศเหนือ ประกอบการเสนออนุมัติ เพื่อให้สามารถพิจารณาปริมาณและคุณสมบัติของแสงใกล้เคียงและกลมกลืนกันทั้งโครงการ.

อาคารทิศตะวันตก : ผังพื้นติดตั้งดวงโคม ชั้น3 (PART 3)

มาตราส่วน 1 : 250 @ A1

เจ้าของโครงการ	ที่ปรึกษาบริหารโครงการ	ผู้ออกแบบ
บริษัท ธนารักษ์พัฒนาสินทรัพย์ จำกัด 120 อาคารธนพัฒน์ ศูนย์ราชการเฉลิมพระเกียรติ ๘๐ พรรษา ๕ ธันวาคม ๒๕๕๐ ถนนแจ้งวัฒนะ แขวงทุ่งสองห้อง เขตหลักสี่ กรุงเทพมหานคร 10210	บริษัท ทีม คอนซัลติ้งแอนจิเนียริ่งแอนด์แมเนจเมนท์ จำกัด (มหาชน) บริษัท เอทีที คอนซัลแตนท์ จำกัด บริษัท ทีม เอสดีว จำกัด เลขที่ 151 ถนนบวงจันทร์ แขวง บวงจันทร์ เขตป้อมปราบ กรุงเทพฯ 10230 TEL. 0-2509-9000 FAX.0-29509-9090	GCDT GOVERNMENT CENTER DESIGN TEAM เลขที่ 4 ซอยรัชดาภิเษก 64 ถนนรัชดาภิเษก แขวง วงศ์สว่าง เขตบางซื่อ กรุงเทพฯ 10800 TEL. 0-2922-3435 FAX. 0-2922-3433

ผู้จัดการโครงการ			สถาปนิก			วิศวกรโครงสร้าง			วิศวกรงานระบบไฟฟ้า			วิศวกรงานระบบสุขาภิบาล		
ธีรยุทธ์ หงส์สวัสดิ์		ว-สถ. 491	จัตรชัย ธีระวงษ์ไพโรจน์		ว-สถ. 556	น.อ. ชาญชัย จันทรรัตน์		ชย.1108	เจริญชัย เลิศมหกิจ		วฟก.1100	ไวฑูร เมธมโนรมย์		สส.106
			กฤษฎา พนิตโกศล		ส-สถ. 1598	สุรพงศ์ ศิริวิชยกุล		วย. 1209	สุวิรญาณ์ เมธมโนรมย์		วฟก.1093	งานอนุรักษ์พลังงาน		
รองผู้จัดการโครงการ			ธานินทร์ แสงสร้อย		ส-สถ. 2747	โชคชัย จัดชจร		สย.4522	วิศวกรงานระบบสื่อสาร			สรัญญา วัฒนภัททิศสกุล		สก.3173
จัตรชัย ธีระวงษ์ไพโรจน์		ว-สถ. 556	วรชาติ นิลสำราญจิต		ส-สถ. 3209	ดร.ปิยวัชร ชัยเสวี		สย.7227	วิเศรษฐ์ อังสุรัตน์โกมล		วฟก.1129	วิศวกรงานระบบความปลอดภัยและป้องกันอัคคีภัย		
จักรพงษ์ มณิปันตี		ว-สน. 13	สุภัคชาติจิ จัศวเมฬี		ส-สถ. 3366	นพดล วิงวาม		สย.9021	วิศวกรงานระบบเครื่องกล			อรรณพ กิ่งชจี		วก.900
เลิศฤทธิ์ มิติไชย		ว-ภส. 18	ศุภฤกษ์ บรพงษ์		ภ-สถ. 15242	ภูมิสถาปนิก			สมจินต์ ติสวัสดิ์		วก.941	ผู้ตรวจสอบงานโครงสร้าง		
ชนินทร พุตอำพร		วย. 1935	รักษิณา บวนไพโรจน์		ภ-สถ. 19909	เลิศฤทธิ์ มิติไชย		ว-ภส. 18	งานถนนและระบบระบายน้ำภายนอกอาคาร					
เกษา ธีระโกเมน		วก.500,วส.56	งานตกแต่งภายในและครุภัณฑ์			เอกสิทธิ์ อรุณวงศ์ ณ อยุธยา		ส-ภส. 6	จุตม หงษ์ประยานทร		สย.7267	ผู้เชี่ยวชาญงานประหยัดพลังงานและอาคารเขียว		
			จักรพงษ์ มณิปันตี		ว-สน. 13	ภาวิณี โพธานุรักษ์		ส-ภส. 85	อรรถวุฒิ กองสาสนะ		ภย.22322	ผศ.ดร.ชนิกานต์ ยิ้มประยูร		
			ศิริกันยา ชุ่มเชยกลิ่น			พูมิชัย โรจน์ทวีพิทักษ์		ภ-ภส. 8	งานออกแบบแสงสว่าง			อนุชิต พึ่งกล่อม		
			เกรียงยศ จรญศรีสวัสดิ์		ภ-สน 1465	ยแสวร แพรัตนดิลก		ภ-ภส. 580	ดร. วรรณา พิมพ์วิริยะกุล		ภสถ. 2956	ธานินทร์ แสงสร้อย		ส-สถ. 2747

ชื่อโครงการ :

โครงการพัฒนาพื้นที่ส่วนขยาย

ศูนย์ราชการเฉลิมพระเกียรติ ๘๐ พรรษา ๕ ธันวาคม ๒๕๕๐ พื้นที่โซน C ศูนย์ราชการโซน C อาคารทิศตะวันตก (W)

REVISION

NO.	DATE	DESCRIPTION	BY
0	01/04/64	FOR BIDDING	GCDT

ชื่อแบบ :

ผังพื้นติดตั้งดวงโคมชั้น 3 PART 3

เขียนโดย : Author	
ตรวจสอบโดย : Checker	วันที่ : 01/04/64
อนุมัติโดย : Approver	มาตราส่วน : 1 : 1
เลขที่แบบ : GCC-C-W-AR-13-0012	

SIZE: A1 - 841 x 59.4 mm.

ALL PRINTS SPECIFICATION AND THEIR COPY RIGHT ARE THE PROPERTIES OF GOVERNMENT CENTER DESIGN TEAM AND MUST NOT BE COPIED OR REPRODUCED WITHOUT WRITTEN PERMISSION FROM GOVERNMENT CENTER DESIGN TEAM

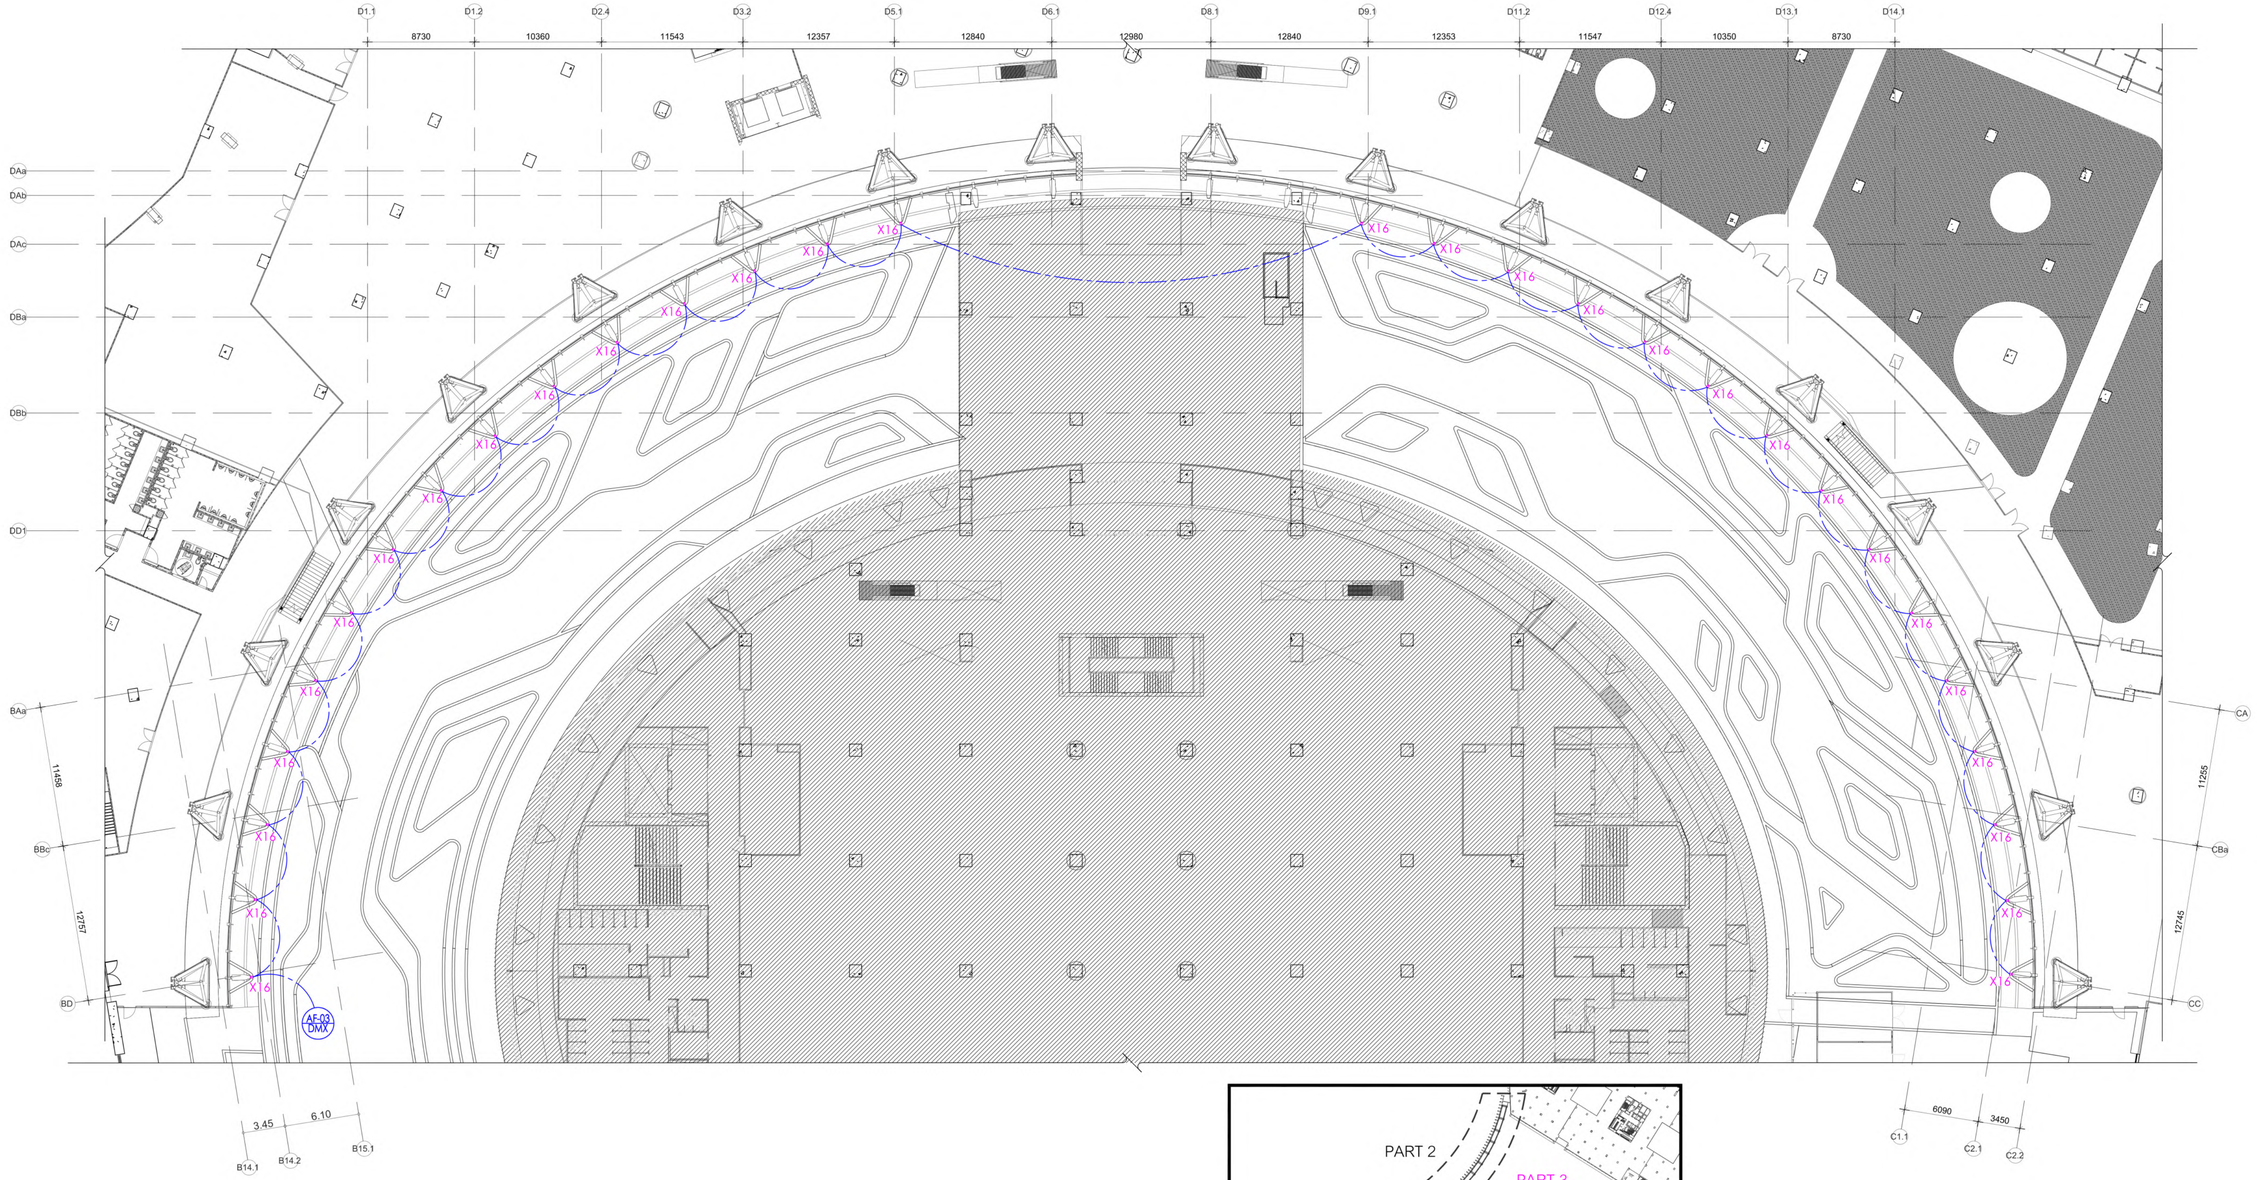

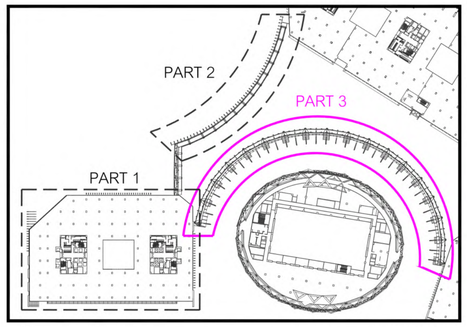

KEY PLAN

หมายเหตุ :
- ให้ผู้รับจ้าง รวมงานติดตั้ง และเดินท่อร้อยสายดวงโคมในแบบทั้งหมด จากดวงโคมถึงตำแหน่งตู้ driver ของดวงโคมที่มี driver และถึงตำแหน่งตู้เบรกเกอร์ รวมค่าสายท่อ และอุปกรณ์ในการเดินท่อร้อยสาย.
- ให้ทางผู้รับจ้างเสนอ SHOP DRAWING ระยะติดตั้ง ไฟ X16 และ จัดทำLIGHTING MOCKUP เพื่อพิจารณาก่อนดำเนินการ.
- ให้ผู้รับจ้าง ตรวจสอบและเปรียบเทียบ หลอดและดวงโคมของอาคารทิศตะวันตก ที่มีรหัสโคมเดียวกันกับดวงโคมของอาคารทิศเหนือ ประกอบการเสนออนุมัติ เพื่อให้สามารถพิจารณาปริมาณและคุณสมบัติของแสงใกล้เคียงและกลมกลืนกันทั้งโครงการ.

อาคารทิศตะวันตก : ผังพื้นติดตั้งดวงโคม ชั้น1 (PART 3)

มาตราส่วน 1 : 250 @ A1

เจ้าของโครงการ	ที่ปรึกษาบริหารโครงการ	ผู้ออกแบบ
บริษัท ธนารักษ์พัฒนาสินทรัพย์ จำกัด 120 อาคารธนพัฒน์ศูนย์ราชการเฉลิมพระเกียรติ ๘๐ พรรษา ๕ ธันวาคม ๒๕๕๐ ถนนแจ้งวัฒนะ แขวงทุ่งสองห้อง เขตหลักสี่ กรุงเทพมหานคร 10210	TEAM GROUP บริษัท ทีม คอนซัลติ้งแอนด์เอนจิเนียริงแอนด์แมเนจเมนท์ จำกัด (มหาชน) บริษัท เอทีที คอนซัลแตนท์ จำกัด บริษัท ทีม เอสดีว จำกัด เลขที่ 151 ถนนบวงจันทร์ แขวง บวงจันทร์ เขตป้อมปราบ กรุงเทพฯ 10230 TEL. 0-2509-9000 FAX.0-29509-9090	GCDT GOVERNMENT CENTER DESIGN TEAM เลขที่ 4 ซอยรัชดาภิเษก 64 ถนนรัชดาภิเษก แขวง วงศ์สว่าง เขตบางซื่อ กรุงเทพฯ 10800 TEL. 0-2922-3435 FAX. 0-2922-3433

ผู้จัดการโครงการ		
ธีรยุทธ์ หงษ์สวัสดิ์		ว-สถ 491
รองผู้จัดการโครงการ		
จัตรชัย ธีระวงษ์ไพโรจน์		ว-สถ 556
จักรพงษ์ มณีปันดี		ว-สน. 13
เลิศฤทธิ์ นิธิไชโย		ว-ภส. 18
ชนินทร พุดอำพร		วย. 1935
เกษา ธีระโกเมน		วก.500.วส.56

สถาปนิก		
จัตรชัย ธีระวงษ์ไพโรจน์		ว-สถ 556
กฤษฎา พนิตโกศล		ส-สถ 1598
ธานินทร์ แสงสร้อย		ส-สถ 2747
วรชาติ นิลสำราญจิต		ส-สถ 3209
สุภัคชัทิจ ลัศวเมฬี		ส-สถ 3366
ศุภกานต์ บรพงษ์		ภ-สถ 15242
รักพิษณา นามไพโรจน์		ภ-สถ 19909
งานตกแต่งภายในและครุภัณฑ์		
จักรพงษ์ มณีปันดี		ว-สน 13
ศิริกันยา ชุ่มเชยกลิ่น		
เกรียงยศ จรูญศรีสวัสดิ์		ภ-สน 1465

วิศวกรโครงสร้าง		
น.อ. ชาญชัย จันทรรัตน์		วย.1108
สุรพงศ์ ศิริวิชยกุล		วย. 1209
โชคชัย ชัดชรจ		สย.4522
ดร.ปิยวัชร ชัยเสรี		สย.7227
นพดล จึงงาม		สย.9021
ภูมิสถาปนิก		
เลิศฤทธิ์ นิธิไชโย		ว-ภส. 18
เอกสิทธิ์ อรุณวงศ์ ณ อยุธยา		ส-ภส. 6
ภาวิน์ โพธานุรักษ์		ส-ภส. 85
พูลชัย โชจน์ทวีพิทักษ์		ภ-ภส. 8
ยเนศวร แพรัตนติลก		ภ-ภส. 580

วิศวกรงานระบบไฟฟ้า		
เจริญชัย เลิศมทิจ		วฟก.1100
สุวิชญาณ์ เมธมโนรมย์		วฟก.1093
วิศวกรงานระบบสื่อสาร		
วิเศรษฐ์ อังสุรัตน์โกมล		วฟก.1129
วิศวกรงานระบบเครื่องกล		
สมจินต์ ติสวัสดิ์		วก.941
งานถนนและระบบระบายน้ำภายนอกอาคาร		
จุตม หงษ์ประธานพร		สย.7267
อรรถวุฒิ กองศวสนะ		ภย.22322
งานออกแบบแสงสว่าง		
ดร. วรรณภา พิมพ์วิริยะกุล		ภสถ. 2956

วิศวกรงานระบบสุขาภิบาล		
ไวทูร เมธมโนรมย์		สส.106
งานอนุรักษ์พลังงาน		
สรัญญา วัดนบัณฑิตสกุล		สถ.3173
วิศวกรงานระบบความปลอดภัยและป้องกันอัคคีภัย		
อรรณพ กิ่งชจี		วก.900
ผู้ตรวจสอบงานโครงสร้าง		
ผู้เชี่ยวชาญงานประหยัดพลังงานและอาคารเขียว		
ผศ.ดร.ชนิกานต์ ยิ่มประยูร		
อนุชิต พึ่งกล่อม		
ธานินทร์ แสงสร้อย		ส-สถ 2747

ชื่อโครงการ :

โครงการพัฒนาพื้นที่ส่วนขยาย

ศูนย์ราชการเฉลิมพระเกียรติ ๘๐ พรรษา ๕ ธันวาคม ๒๕๕๐ พื้นที่โซน C ศูนย์ราชการโซน C อาคารทิศตะวันตก (W)

ชื่อแบบ :

ผังพื้นติดตั้งดวงโคมชั้น 1 PART 3

REVISION

NO.	DATE	DESCRIPTION	BY
0	01/04/64	FOR BIDDING	GCDT

เขียนโดย : Author	
ตรวจสอบโดย : Checker	วันที่ : 01/04/64
อนุมัติโดย : Approver	มาตราส่วน : 1 : 1
เลขที่แบบ : GCC-C-W-AR-13-0011	

SIZE : A1 - 841 x 594 mm.

ALL PRINTS SPECIFICATION AND THEIR COPY RIGHT ARE THE PROPERTIES OF GOVERNMENT CENTER DESIGN TEAM AND MUST NOT BE COPIED OR REPRODUCED WITHOUT WRITTEN PERMISSION FROM GOVERNMENT CENTER DESIGN TEAM