



มาตราส่วน 1 : 250 @ A1

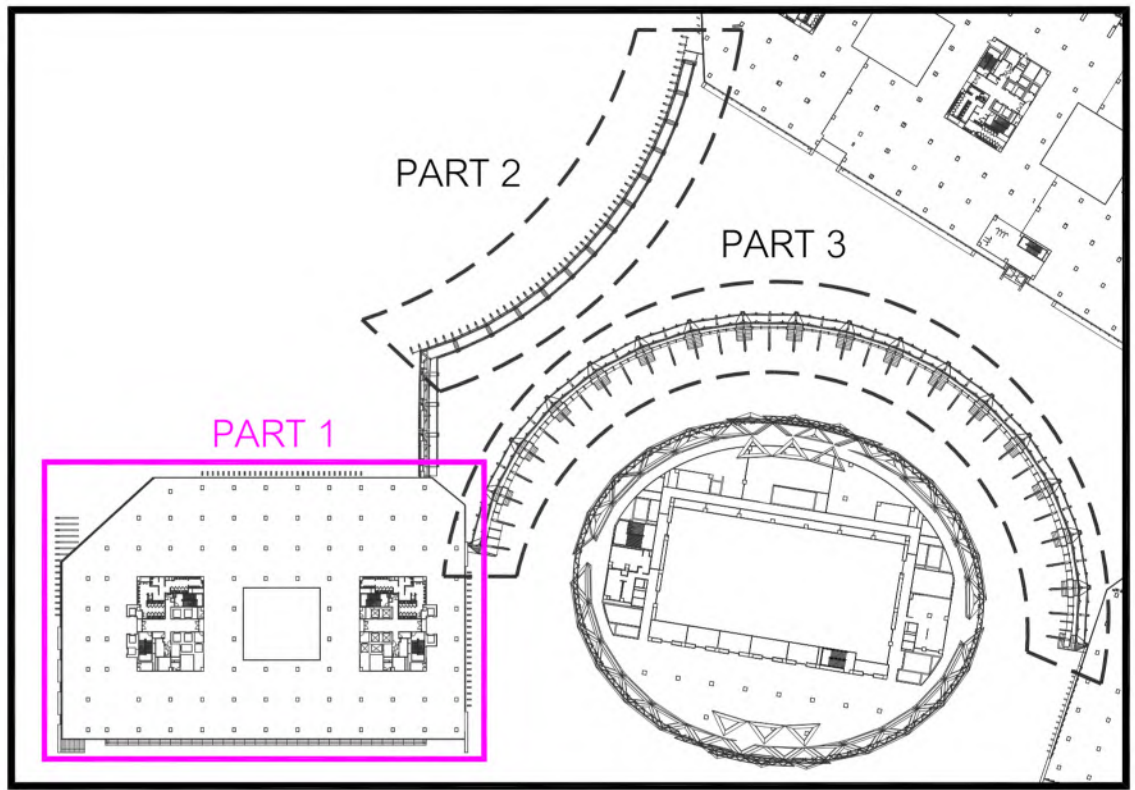

หมายเหตุ :

- ให้ผู้รับจ้าง รวมงานติดตั้ง และเดินท่อร้อยสายดวงโคมในแบบทั้งหมด จากดวงโคมถึงตำแหน่งตู้ driver ของดวงโคมที่มี driver และถึงตำแหน่งตู้เบรกเกอร์รวมค่าสายท่อ และอุปกรณ์ในการเดินท่อร้อยสาย.
- ให้ทางผู้รับจ้างเสนอ SHOP DRAWING ระยะติดตั้ง ไฟ X1, X5, X5.S, X5.SS, X18 และ จัดทำLIGHTING MOCKUP เพื่อพิจารณาก่อนดำเนินการ.
- ให้ผู้รับจ้าง ตรวจสอบและเปรียบเทียบ หลอดและดวงโคมของอาคารทิศตะวันตก ที่มีรหัสโคมเดียวกันกับดวงโคมของอาคารทิศเหนือ ประกอบการเสนออนุมัติ เพื่อให้สามารถพิจารณาปริมาณและคุณสมบัติของแสงใกล้เคียงและกลมกลืนกันทั้งโครงการ.


มาตราส่วน 1 : 200 @ A1

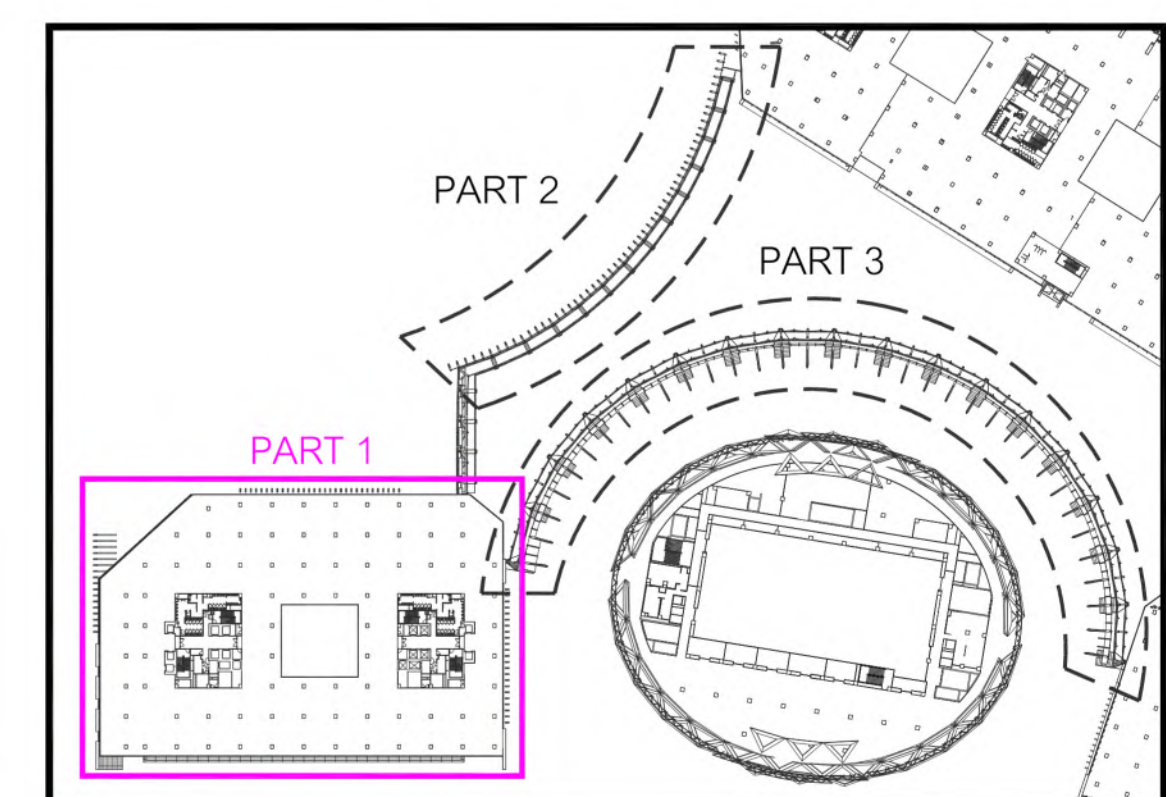

หมายเหตุ :


- ให้ผู้รับจ้าง รวมงานติดตั้ง และเดินท่อร้อยสายดวงโคมในแบบทั้งหมด จากดวงโคมถึงตำแหน่งตู้ driver ของดวงโคมที่มี driver และถึงตำแหน่งตู้เบรกเกอร์ รวมค่าสายท่อ และอุปกรณ์ในการเดินท่อร้อยสาย.
- ให้ทางผู้รับจ้างเสนอ SHOP DRAWING ระบุติดตั้ง ไฟ X4 และ จัดทำLIGHTING MOCKUP เพื่อพิจารณาก่อนดำเนินการ.
- ให้ผู้รับจ้าง ตรวจสอบและเปรียบเทียบ หลอดและดวงโคมของอาคารทิศตะวันตก ที่มีรหัสโคมเดียวกับกับดวงโคมของอาคารทิศเหนือ ประกอบการเสนออนุมัติ เพื่อให้สามารถพิจารณาปริมาณและคุณสมบัติของแสงใกล้เคียงและกลมกลืนกันทั้งโครงการ.

อาคารทิศตะวันตก : การติดตั้งดวงโคมรูปด้าน 3 (PART1)
 มาตรฐานส่วน 1 : 200 @ A

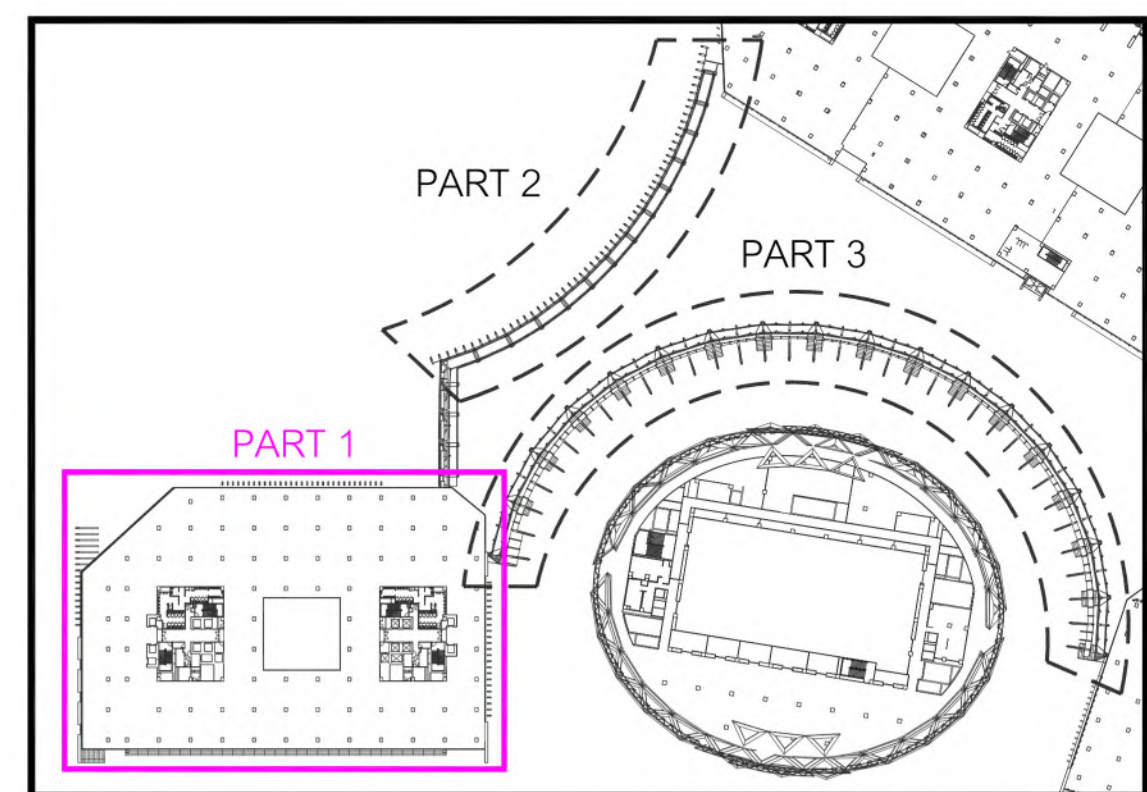


อาคารทิศตะวันตก : การติดตั้งดวงโคมรูปด้าน 4 (PART1)
 มาตรฐานส่วน 1 : 200 @ A


โครงการพัฒนาพื้นที่ส่วนขยาย	
เก็บที่ ๔๐ พารา ๕ ธันวาคม ๒๕๕๐ พื้นที่โซน C ศูนย์ราชการโซน C อาคารกิตตะวันตก (W)	
เขียนโดย :	เขียนโดย : Author
การติดตั้งดวงโคมรูปด้าน 4 PART 1	ตรวจสอบโดย : Checker
	วันที่ : 01/04/64
	อนุมัติโดย : Approver
มาตราส่วน : 1 :	มาตราส่วน : 1 :
เลขที่แบบ :	GCC-C-W-AR-13-0017

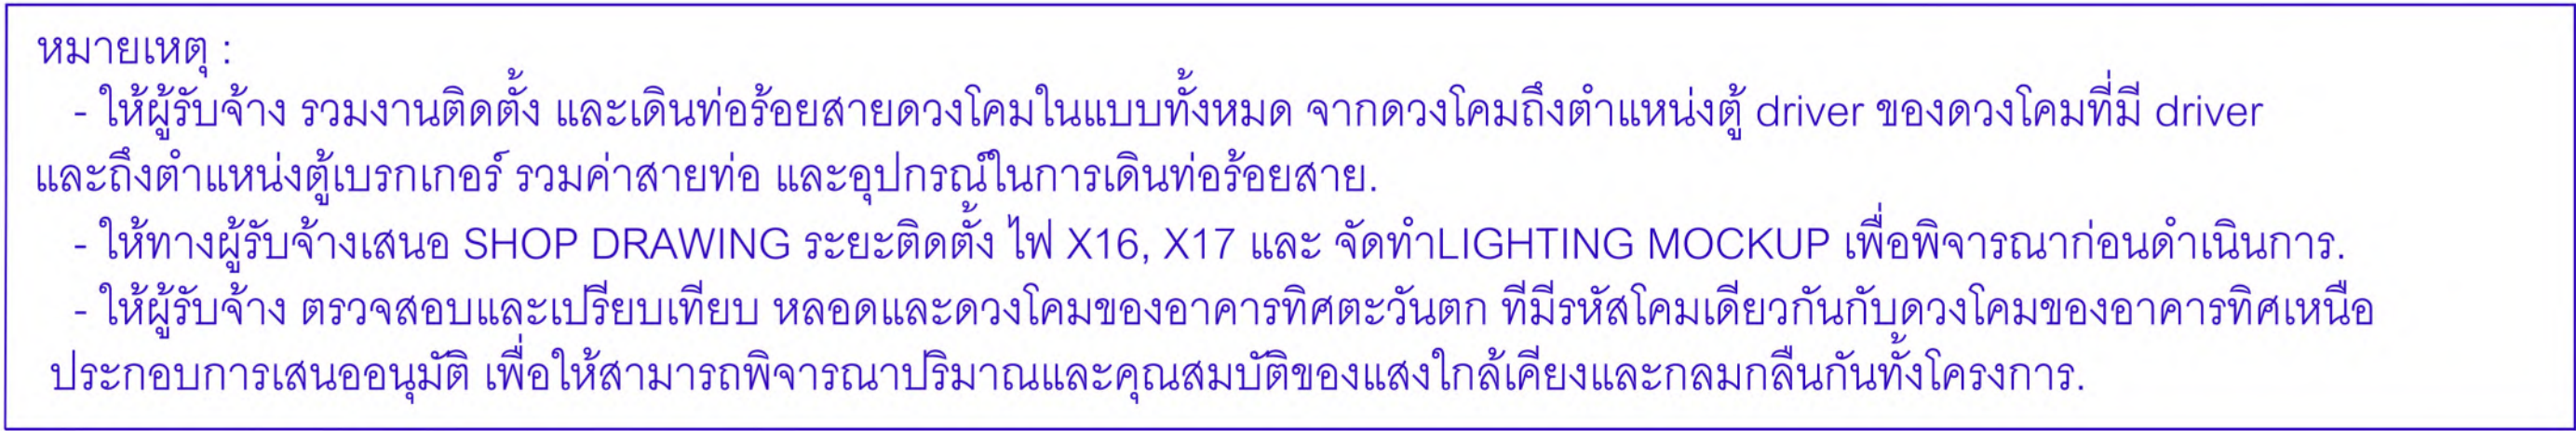

ชื่อโครงการ : โครงการพัฒนาพื้นที่ส่วนขยาย			
ศูนย์ราชการเฉลิมพระเกียรติ ๘๐ พรรษา ๙ ธันวาคม ๒๕๕๐ พื้นที่โซน C ศูนย์ราชการโซน C อาคารกิตตะวันตก (W)			
REVISION		ชื่อแบบ :	
NO.	DATE	DESCRIPTION	BY
0	01/04/64	FOR BIDDING	GCDT
		ตรวจสอบโดย : Checker	วันที่ : 01/04/64
		อนุมัติโดย : Approver	มาตรฐานส่วน : 1 : 1
		เลขที่แบบ :	
		GCC-C-W-AR-13-0018	

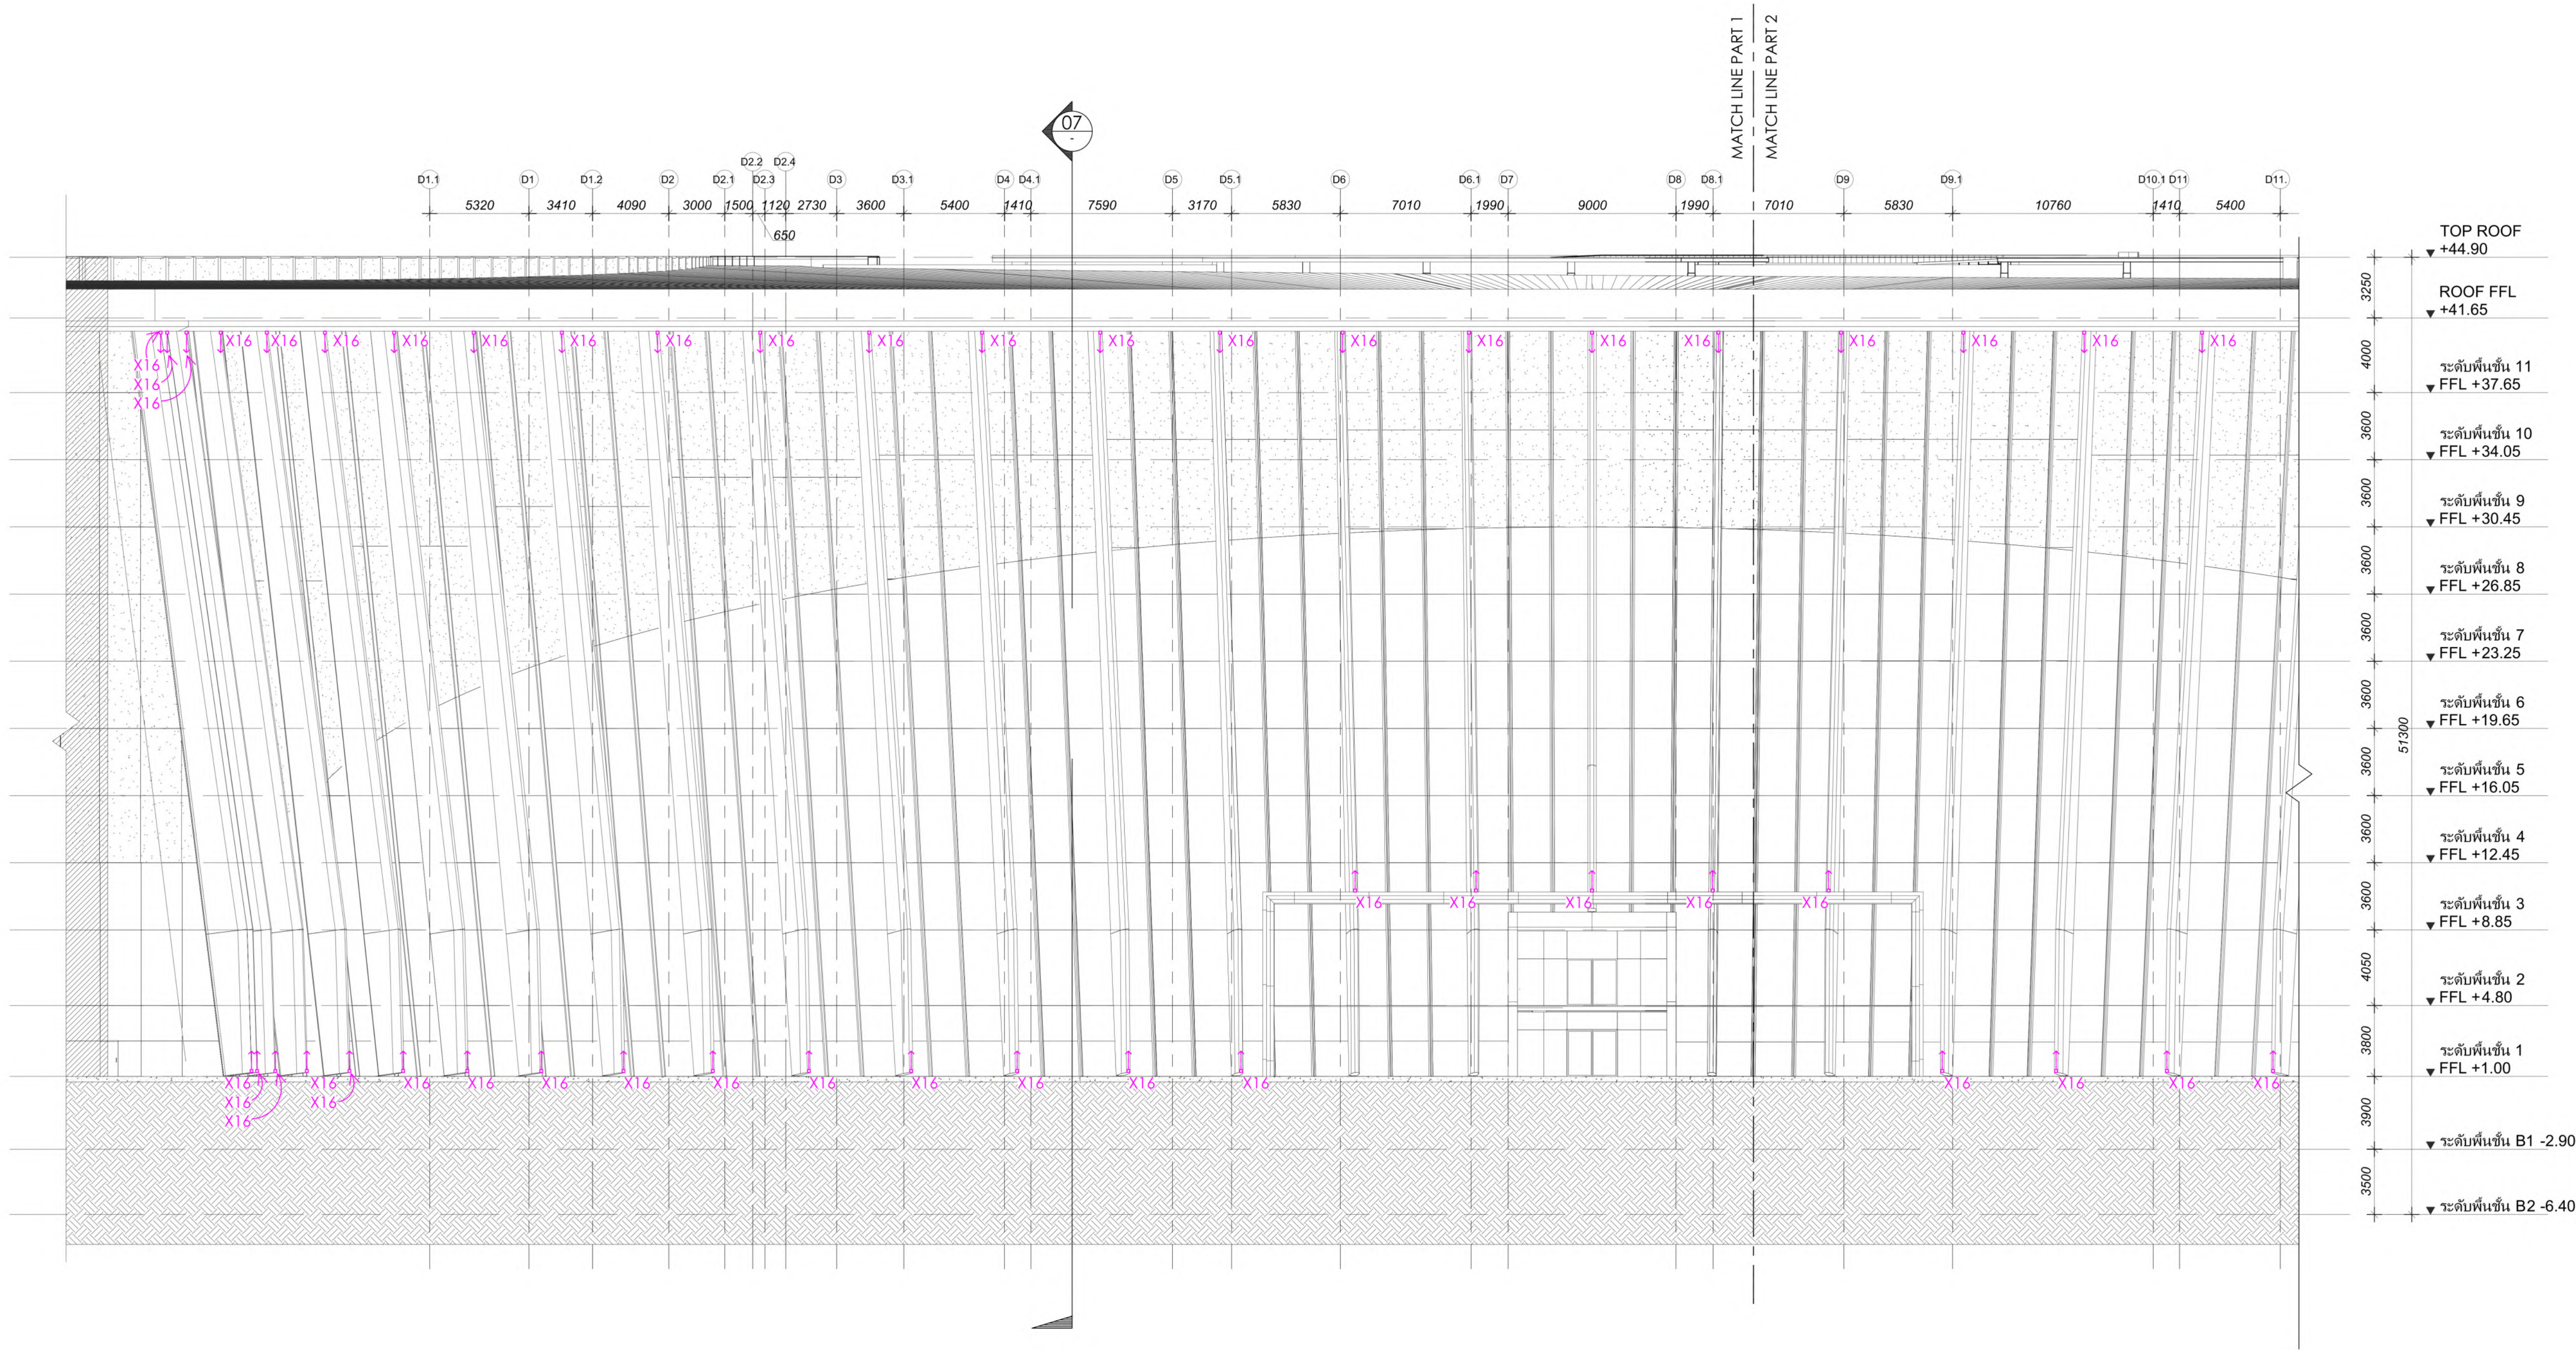


หมายเหตุ :
- ให้ผู้รับจ้าง รวมงานติดตั้ง และเดินท่อร้อยสายดวงโคมในแบบทั้งหมด จากดวงโคมถึงตำแหน่งตู้ driver ของดวงโคมที่มี driver และถึงตำแหน่งตู้เบรกเกอร์ รวมค่าสายท่อ และอุปกรณ์ในการเดินท่อร้อยสาย.
- ให้ทางผู้รับจ้างเสนอ SHOP DRAWING ระยะติดตั้ง ไฟ X16 และ จัดทำLIGHTING MOCKUP เพื่อพิจารณาก่อนดำเนินการ.
- ให้ผู้รับจ้าง ตรวจสอบและเปรียบเทียบ หลอดและดวงโคมของอาคารทิศตะวันตก ที่มีรหัสโคมเดียวกันกับดวงโคมของอาคารทิศเหนือ ประกอบการเสนออนุมัติ เพื่อให้สามารถพิจารณาปริมาณและคุณสมบัติของแสงใกล้เคียงและกลมกลืนกันทั้งโครงการ.

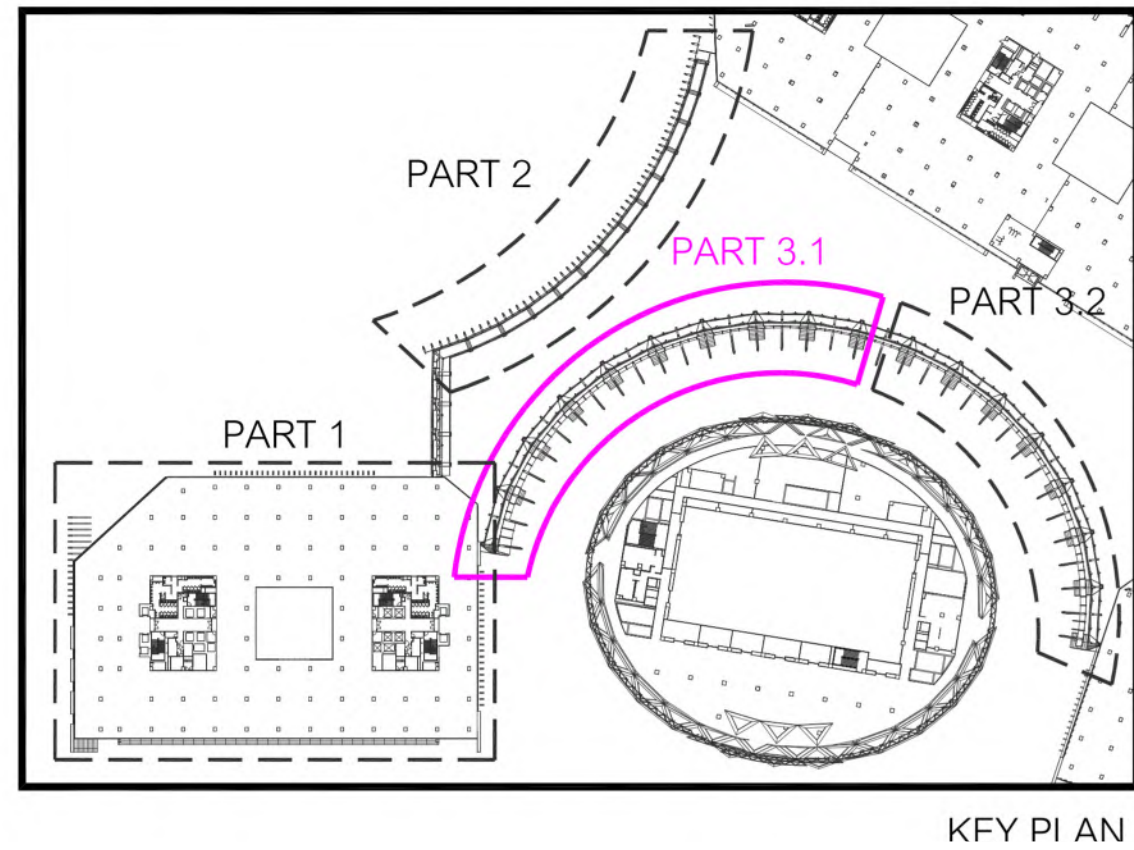


อาคารทิศตะวันตก : การติดตั้งดวงโคมรูปด้าน (PART 3.1)
มาตราส่วน 1 : 200 @ A1

 เจ้าของโครงการ บริษัท ธนารักษ์พัฒนาสินทรัพย์ จำกัด 120 อาคารเอเชียทีค ศูนย์ราชการเฉลิมพระเกียรติ ๘๐ พรรษา ๕ ธันวาคม ๒๕๕๐ ถนนแจ้งวัฒนะ แขวงทุ่งพญาไท เขตราชเทวี กรุงเทพมหานคร 10710 <tr><td> ที่ปรึกษาบริหารโครงการ TEAM GROUP บริษัท ทีม คอนซัลติ้งเอ็นจิเนียริ่งแอนด์แมเนจเม้นท์ จำกัด (มหาชน) บริษัท เอทีที คอนซัลแตนท์ จำกัด บริษัท ทีม เอสดี จำกัด </td></tr>


 ผู้ก่อการโครงการ ธีรยุทธ พงษ์สวัสดิ์ ทศ. 491	 ผู้จัดการโครงการ ธีรยุทธ พงษ์สวัสดิ์ ทศ. 491	 ผู้ควบคุมโครงการ 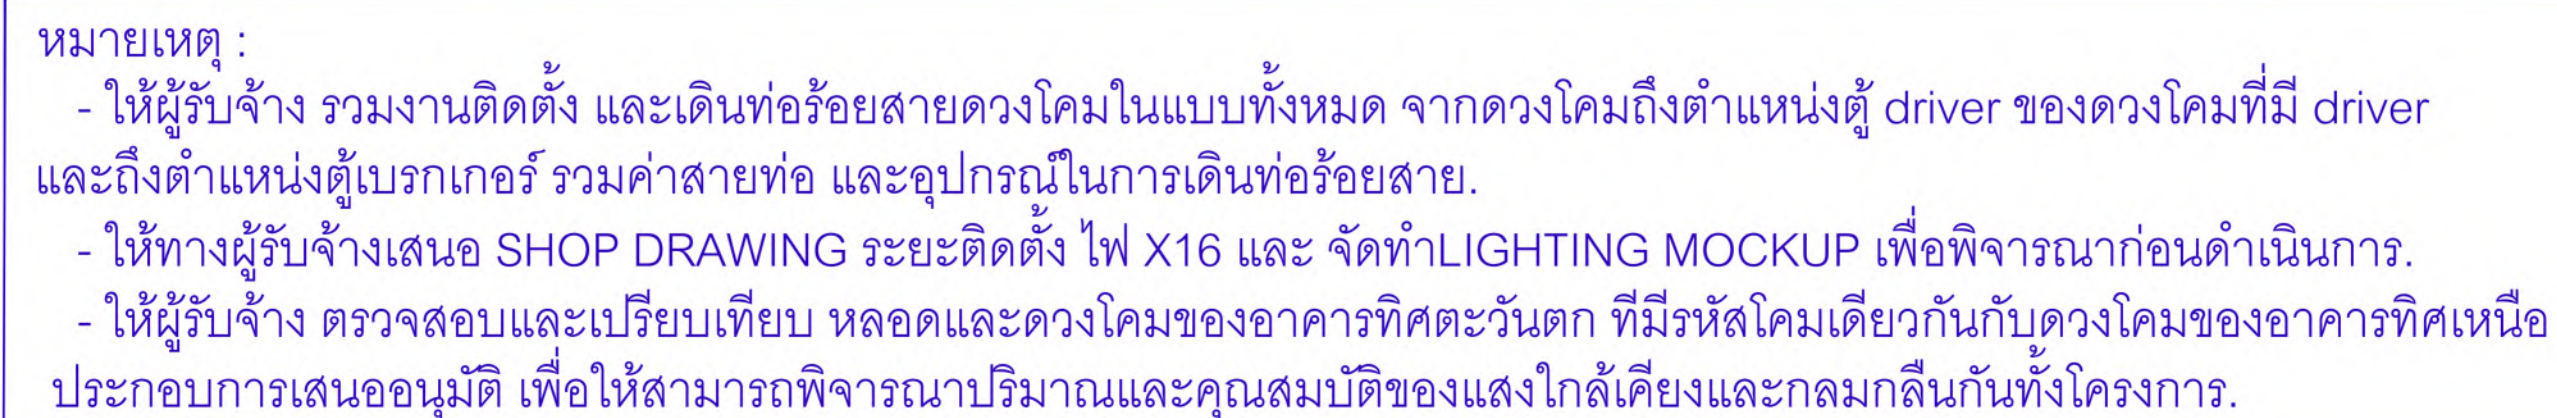



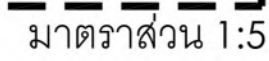


	บริษัท ชนวิวัฒน์พัฒนาสินทรัพย์ จำกัด เลขที่ 151 ถนนพหลโยธิน แขวง บางซื่อ เขตปทุมธานี กรุงเทพมหานคร 10230 TEL. 0-2509-9000 FAX. 0-2509-9090	DESIGN TEAM เลขที่ 4 ซอยศรีวิภาวดี 64 ถนนศรีวิภาวดี แขวง วัฒนา เขตปทุมธานี กรุงเทพมหานคร 10800 TEL. 0-2922-3435 FAX. 0-2922-3433
---	--	--

ALL PRINTS SPECIFICATIONS AND THEIR COPY RIGHT ARE THE PROPERTIES OF GOVERNMENT CENTRAL DESIGN TEAM AND MUST NOT BE COPIED OR REPRODUCED WITHOUT IT WRITTEN PERMISSION FROM GOVERNMENT CENTRAL DESIGN TEAM

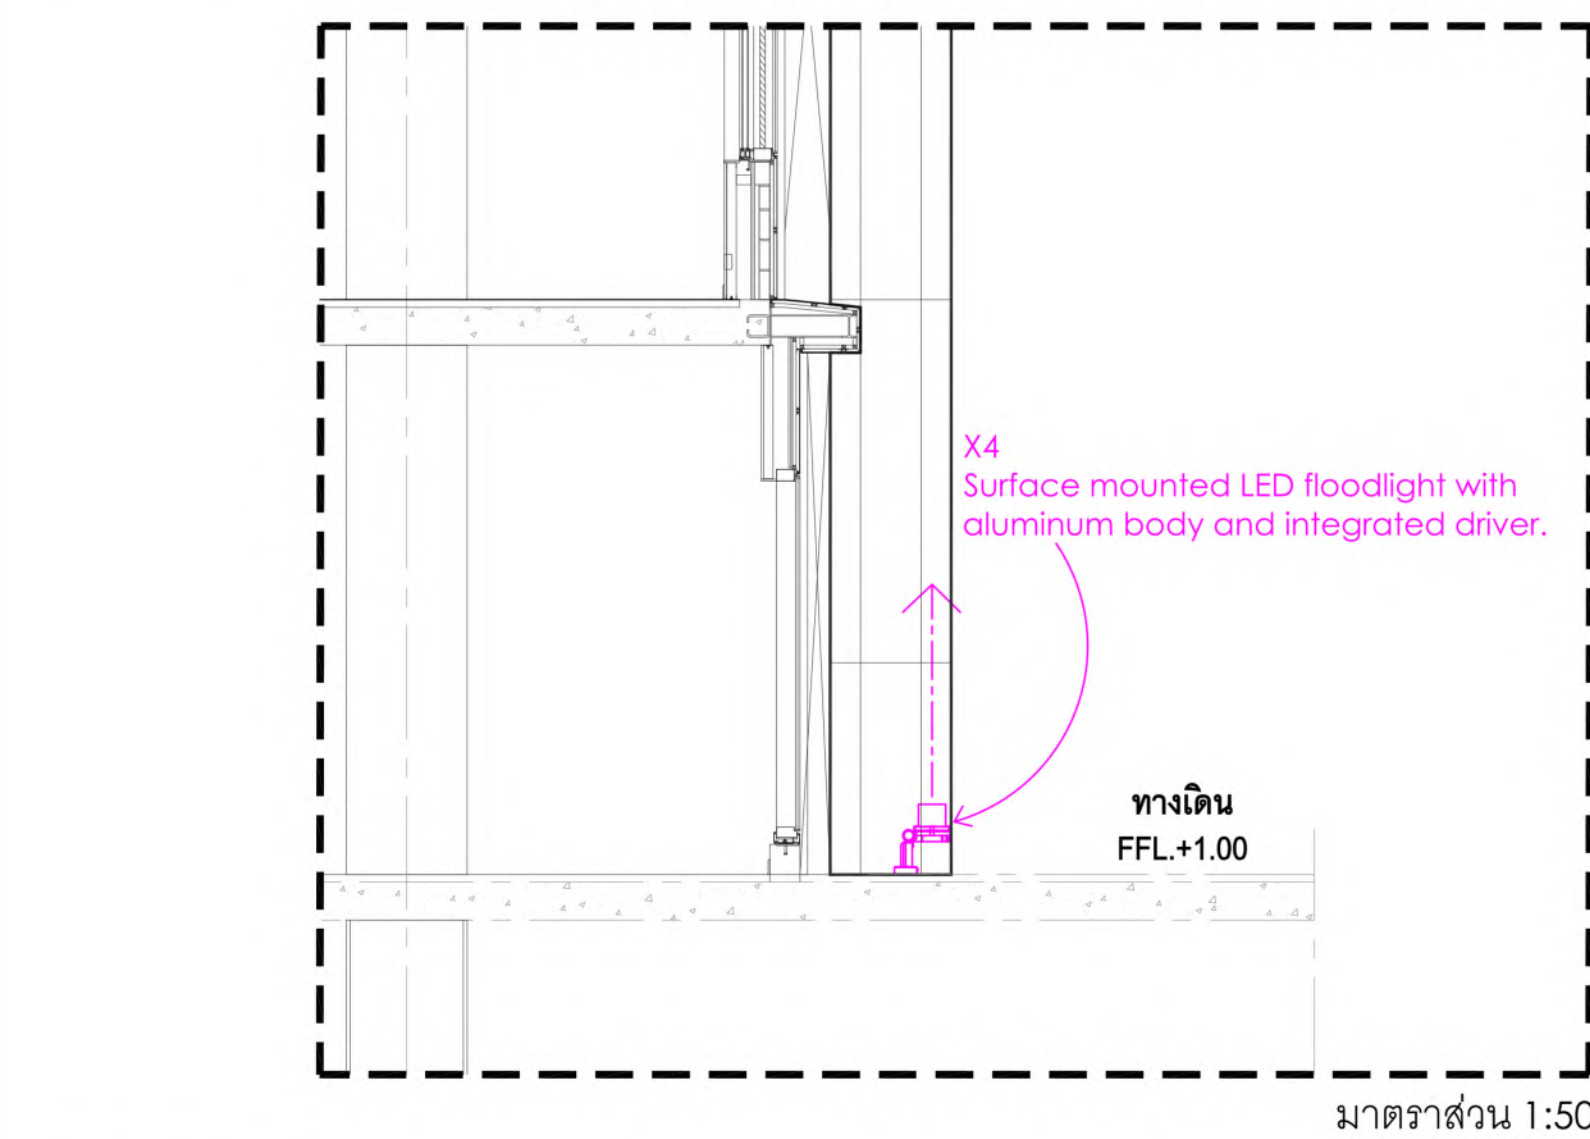

หมายเหตุ :
- ให้ทางผู้รับจ้างเสนอ SHOP DRAWING ระยะติดตั้ง ไฟ X4, X5, X5.S, X5.SS และจัดทำ LIGHTING MOCKUP เพื่อพิจารณาก่อนดำเนินการ

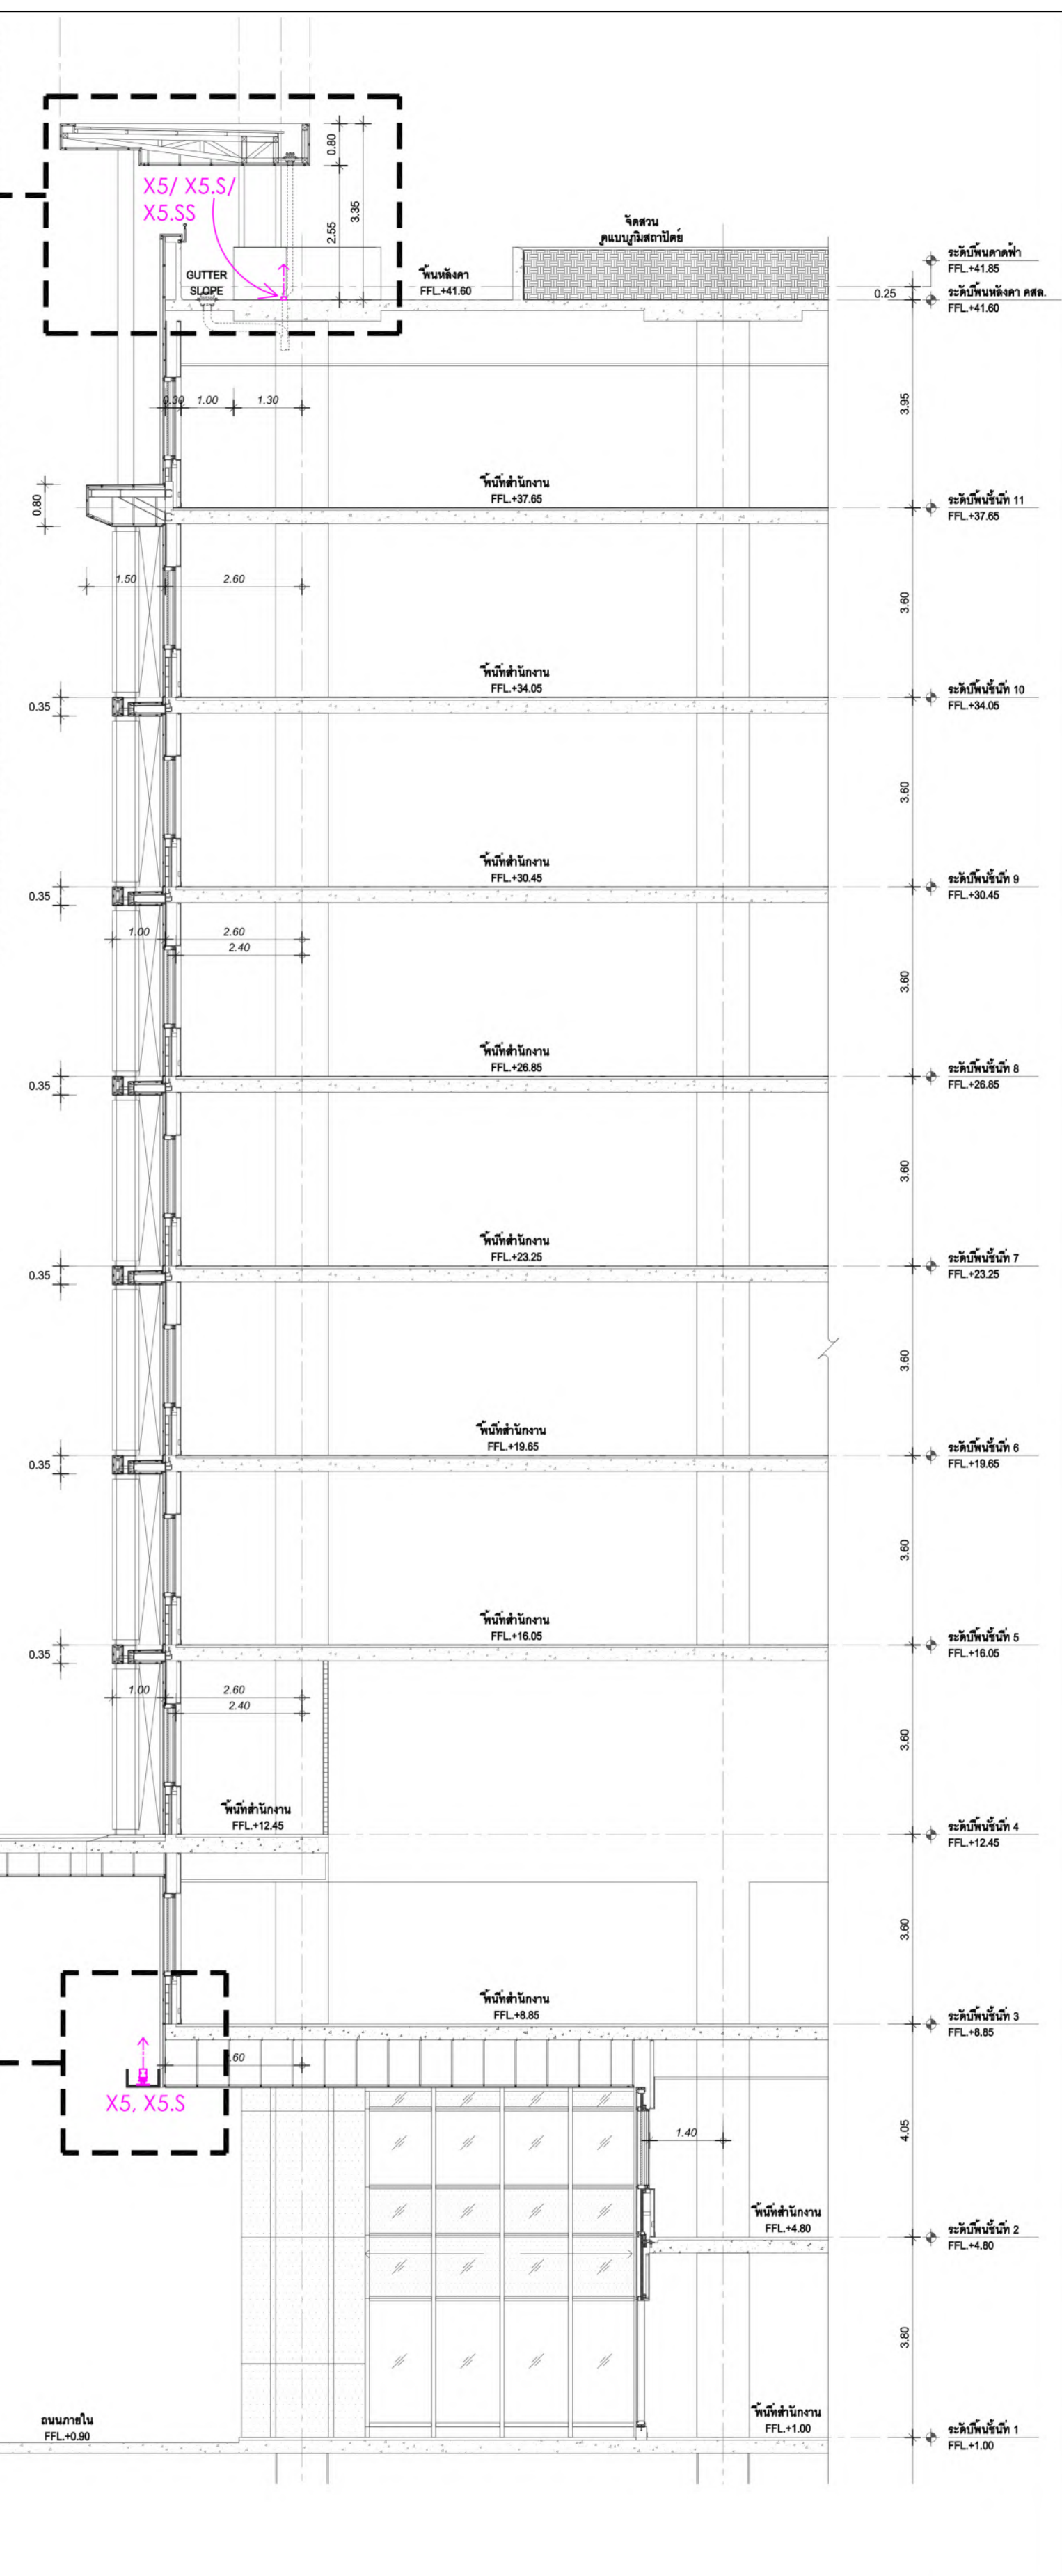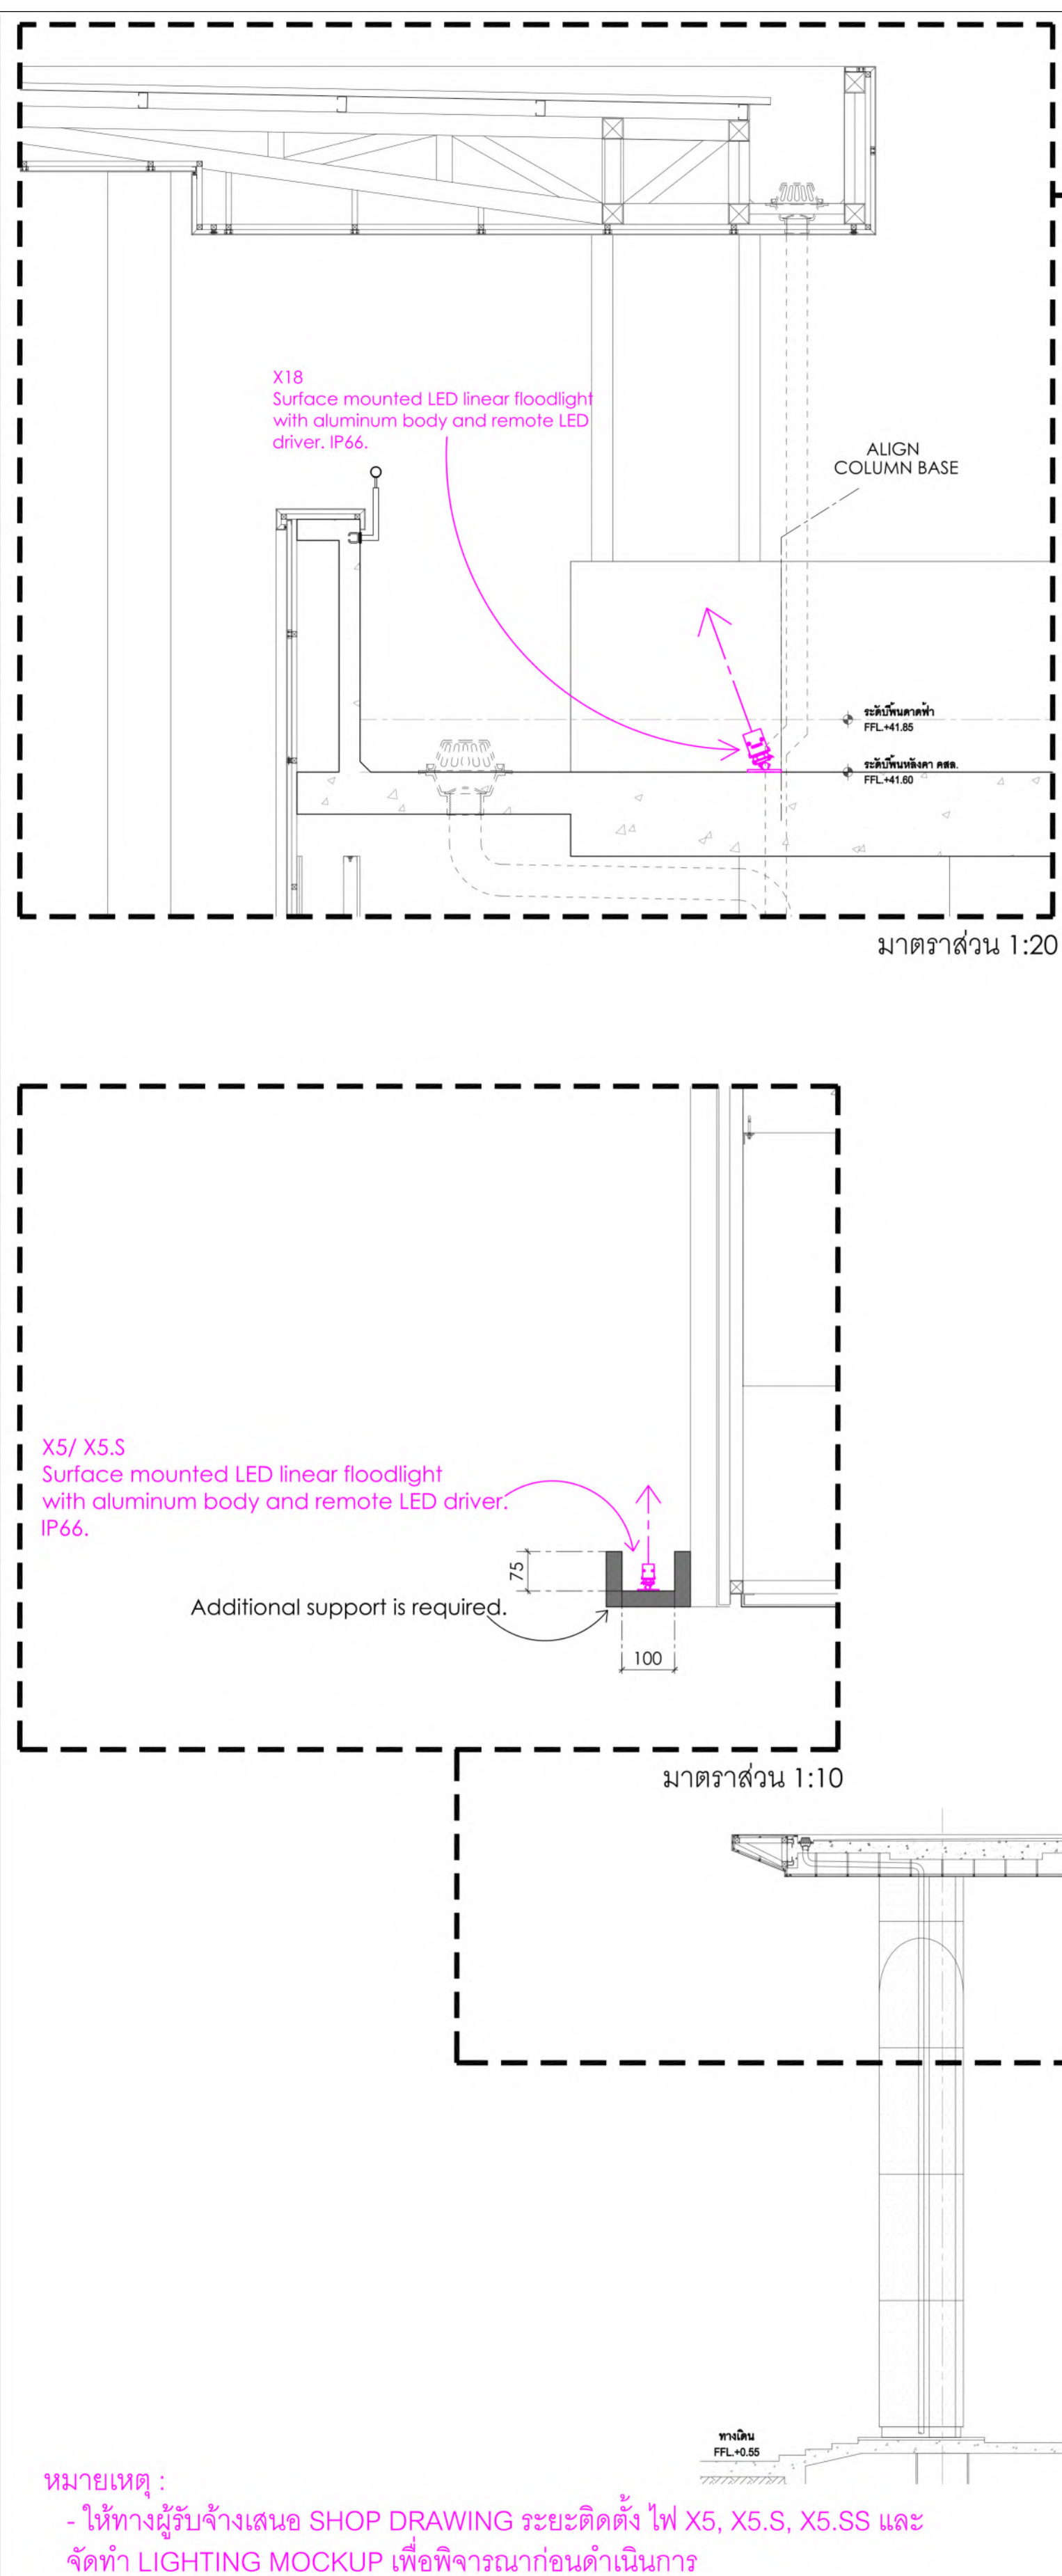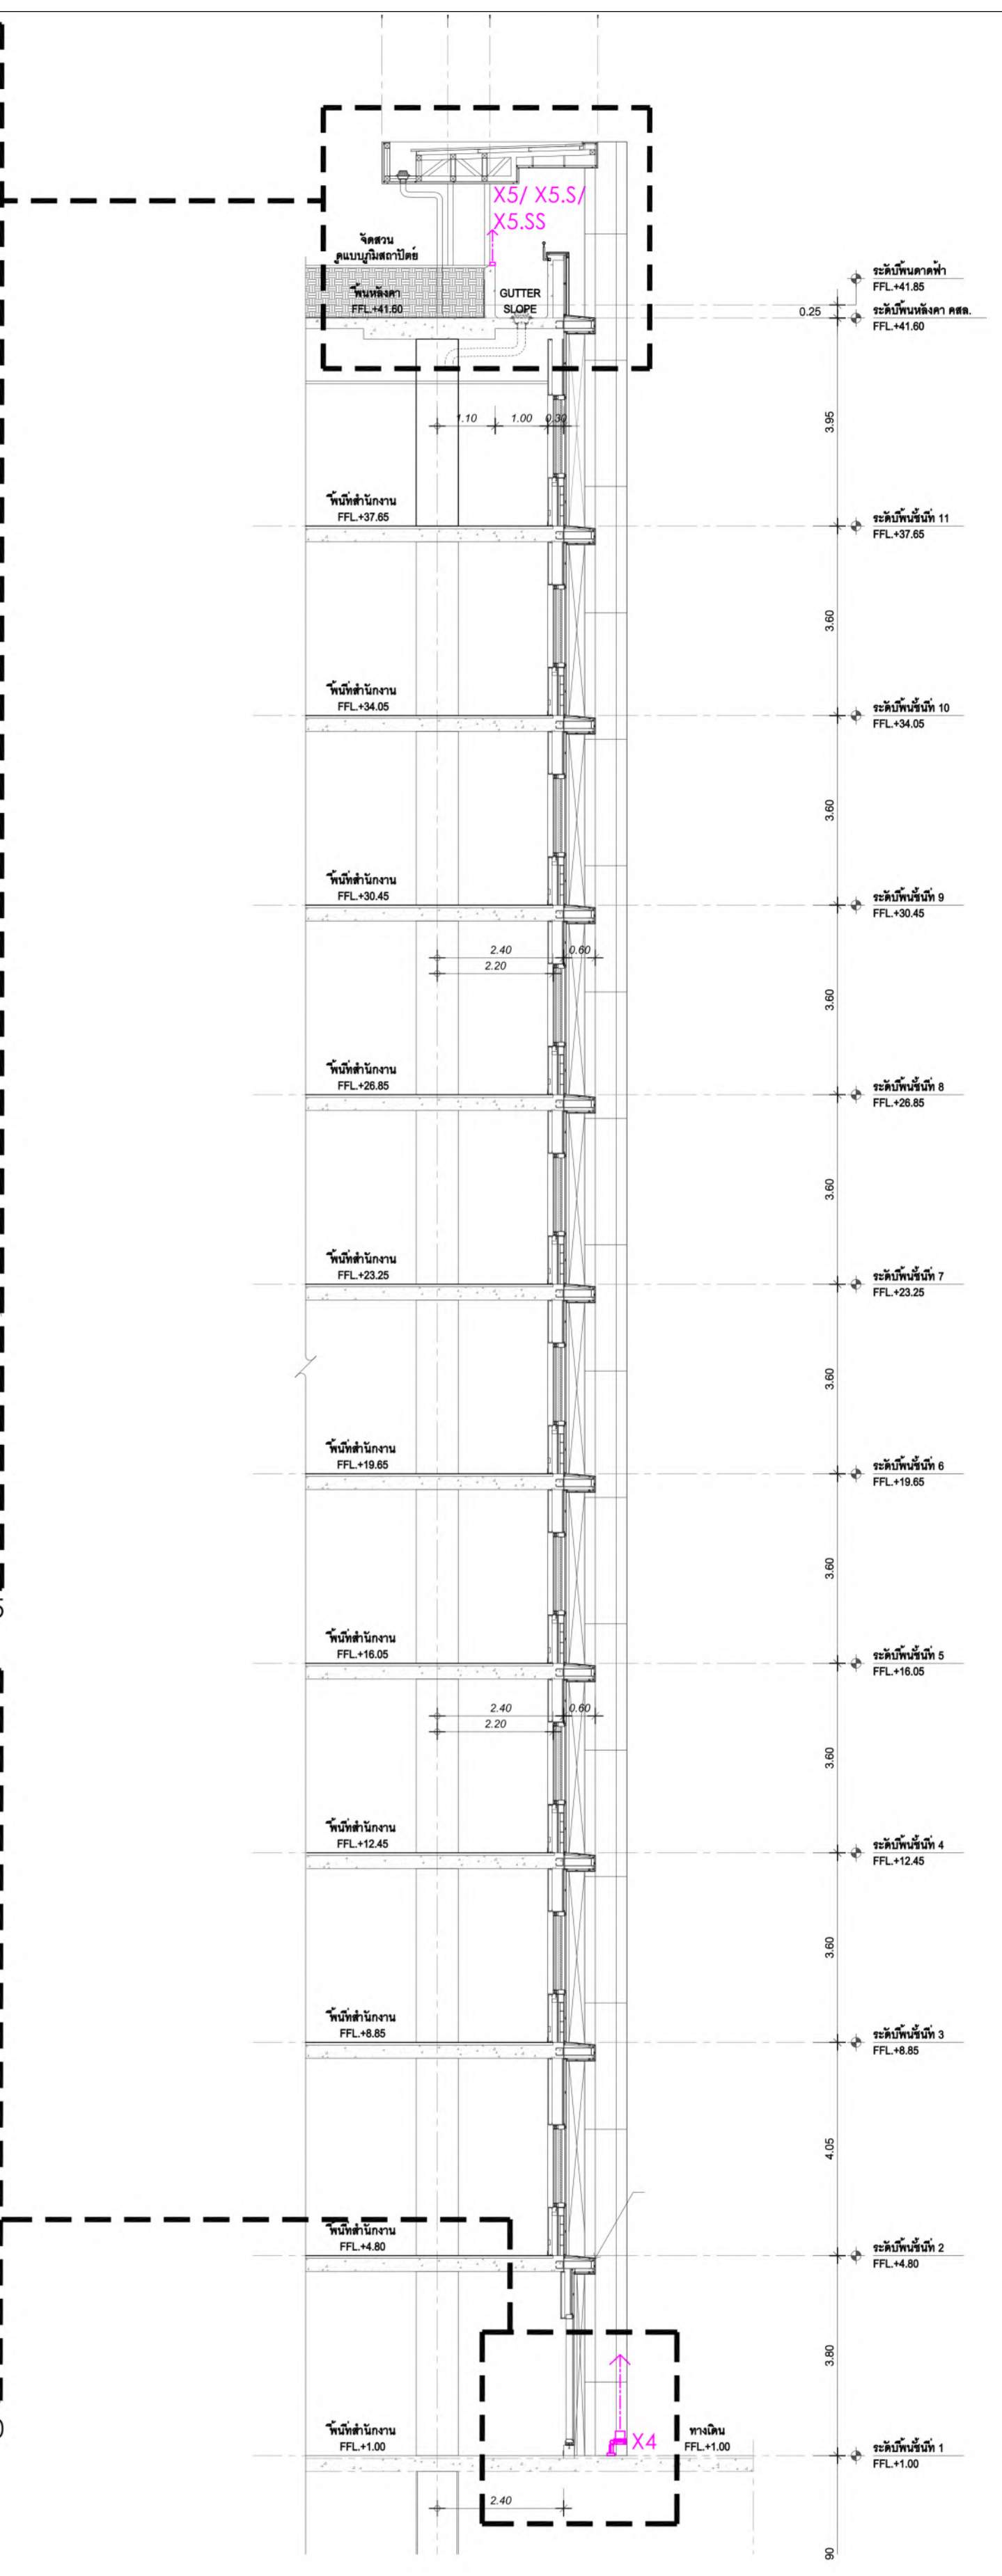



หมายเหตุ :
- ให้งานผู้รับจ้างเสนอ SHOP DRAWING ระยะติดตั้ง ไฟ X5, X5.S, X5.SS และ
จัดทำ LIGHTING MOCKUP เพื่อพิจารณาก่อนดำเนินการ

แบบขยายการติดตั้งวงโคม 02

มาตราส่วน 1:100	แบบขยายการติดตั้งวงโคม 03
-----------------	---------------------------


มาตราส่วน 1:50

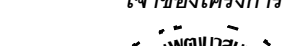	เจ้าหน้าที่โครงการ	ที่ปรึกษาบริหารโครงการ	ผู้ออกแบบ	ผู้จัดการโครงการ	สถาปนิก	วิศวกรโครงสร้าง	วิศวกรงานระบบไฟฟ้า	วิศวกรงานระบบสุขาภิบาล	ผู้โครงการ
									
บริษัท ทีม คอนสตรัคชั่น จำกัด (มหาชน) บริษัท เอทีซี คอนสตรัคชั่น จำกัด บริษัท ทีม เอสเตท จำกัด									
เลขที่ 151 ถนนพหลโยธิน แขวง บางเขน เขตจตุจักร กรุงเทพฯ 10230 โทร 0-2509-9000 FAX 0-29509-9090									
เลขที่ 4 ซอยศรีนครินทร์ 64 ถนนประดิษฐาภิเษก แขวง วงศ์สว่าง เขตบางซื่อ กรุงเทพฯ 10800 TEL 0-2922-3435 FAX 0-2922-3433									

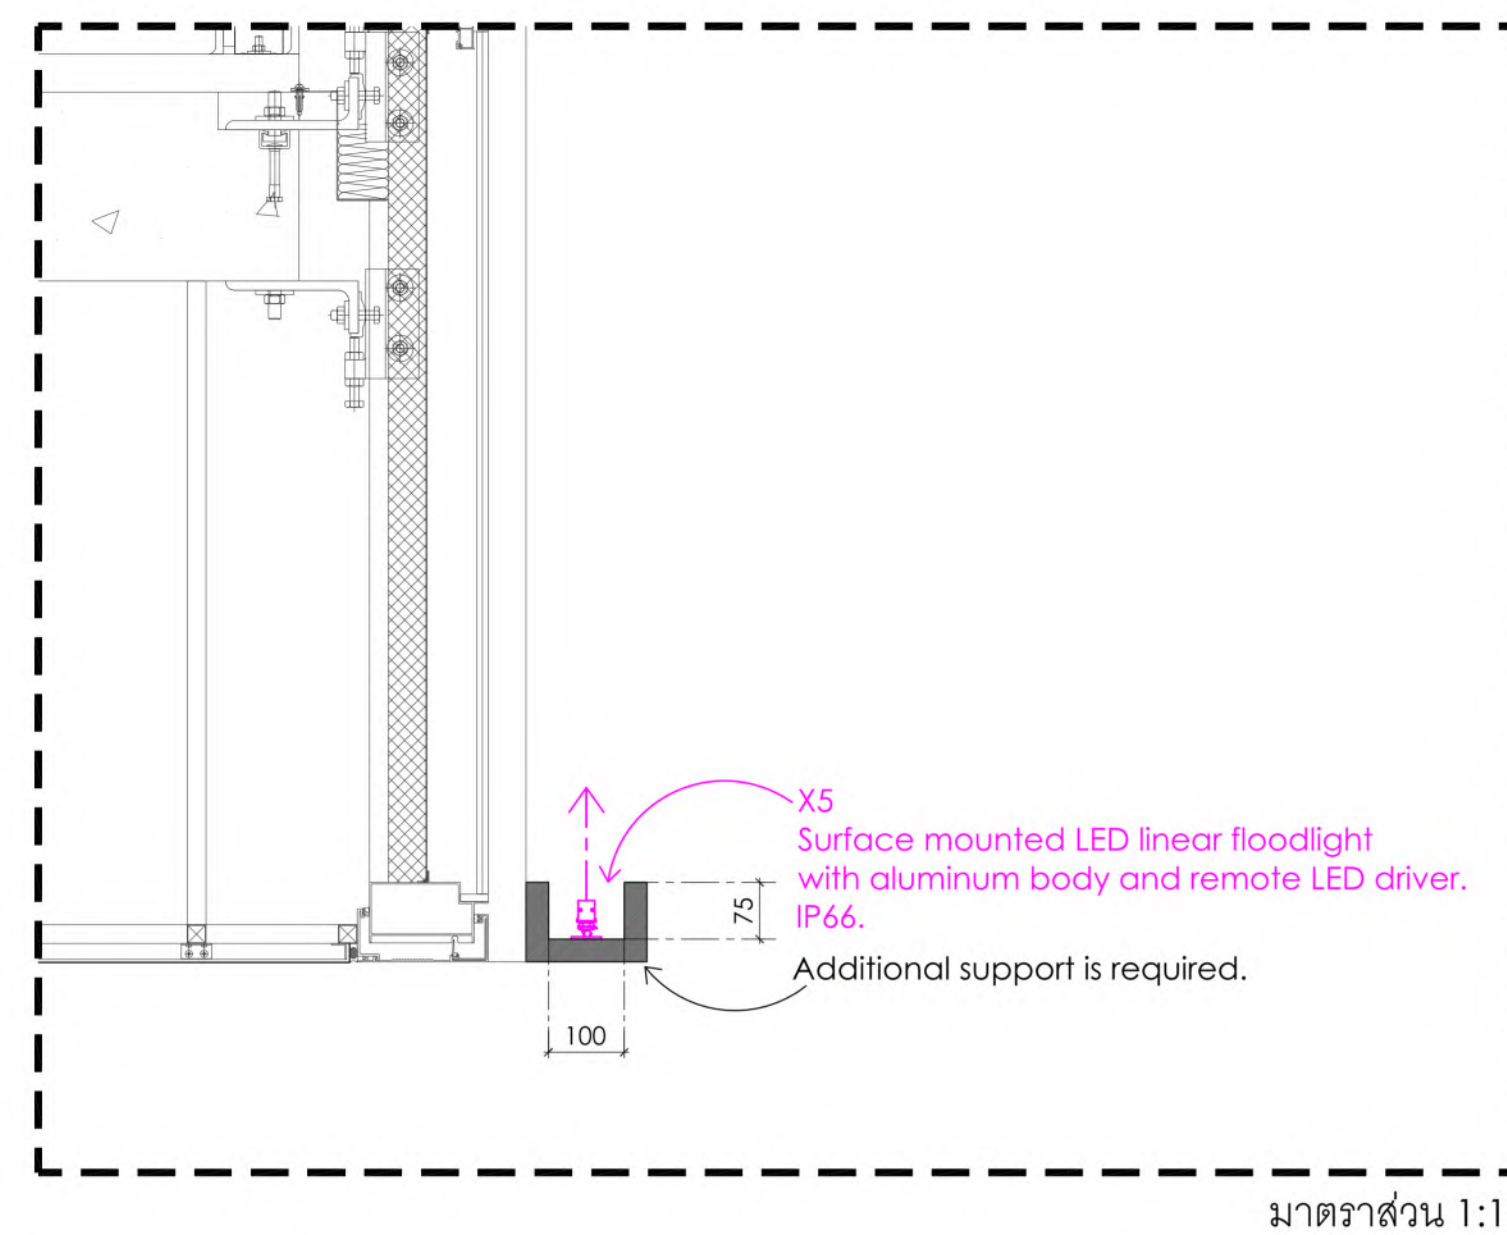


หมายเหตุ :

- ให้ทางผู้รับจ้างเสนอ SHOP DRAWING ระยะติดตั้ง ไฟ X4, X5, X5.S, X5.SS และจัดทำ LIGHTING MOCKUP เพื่อพิจารณาก่อนดำเนินการ

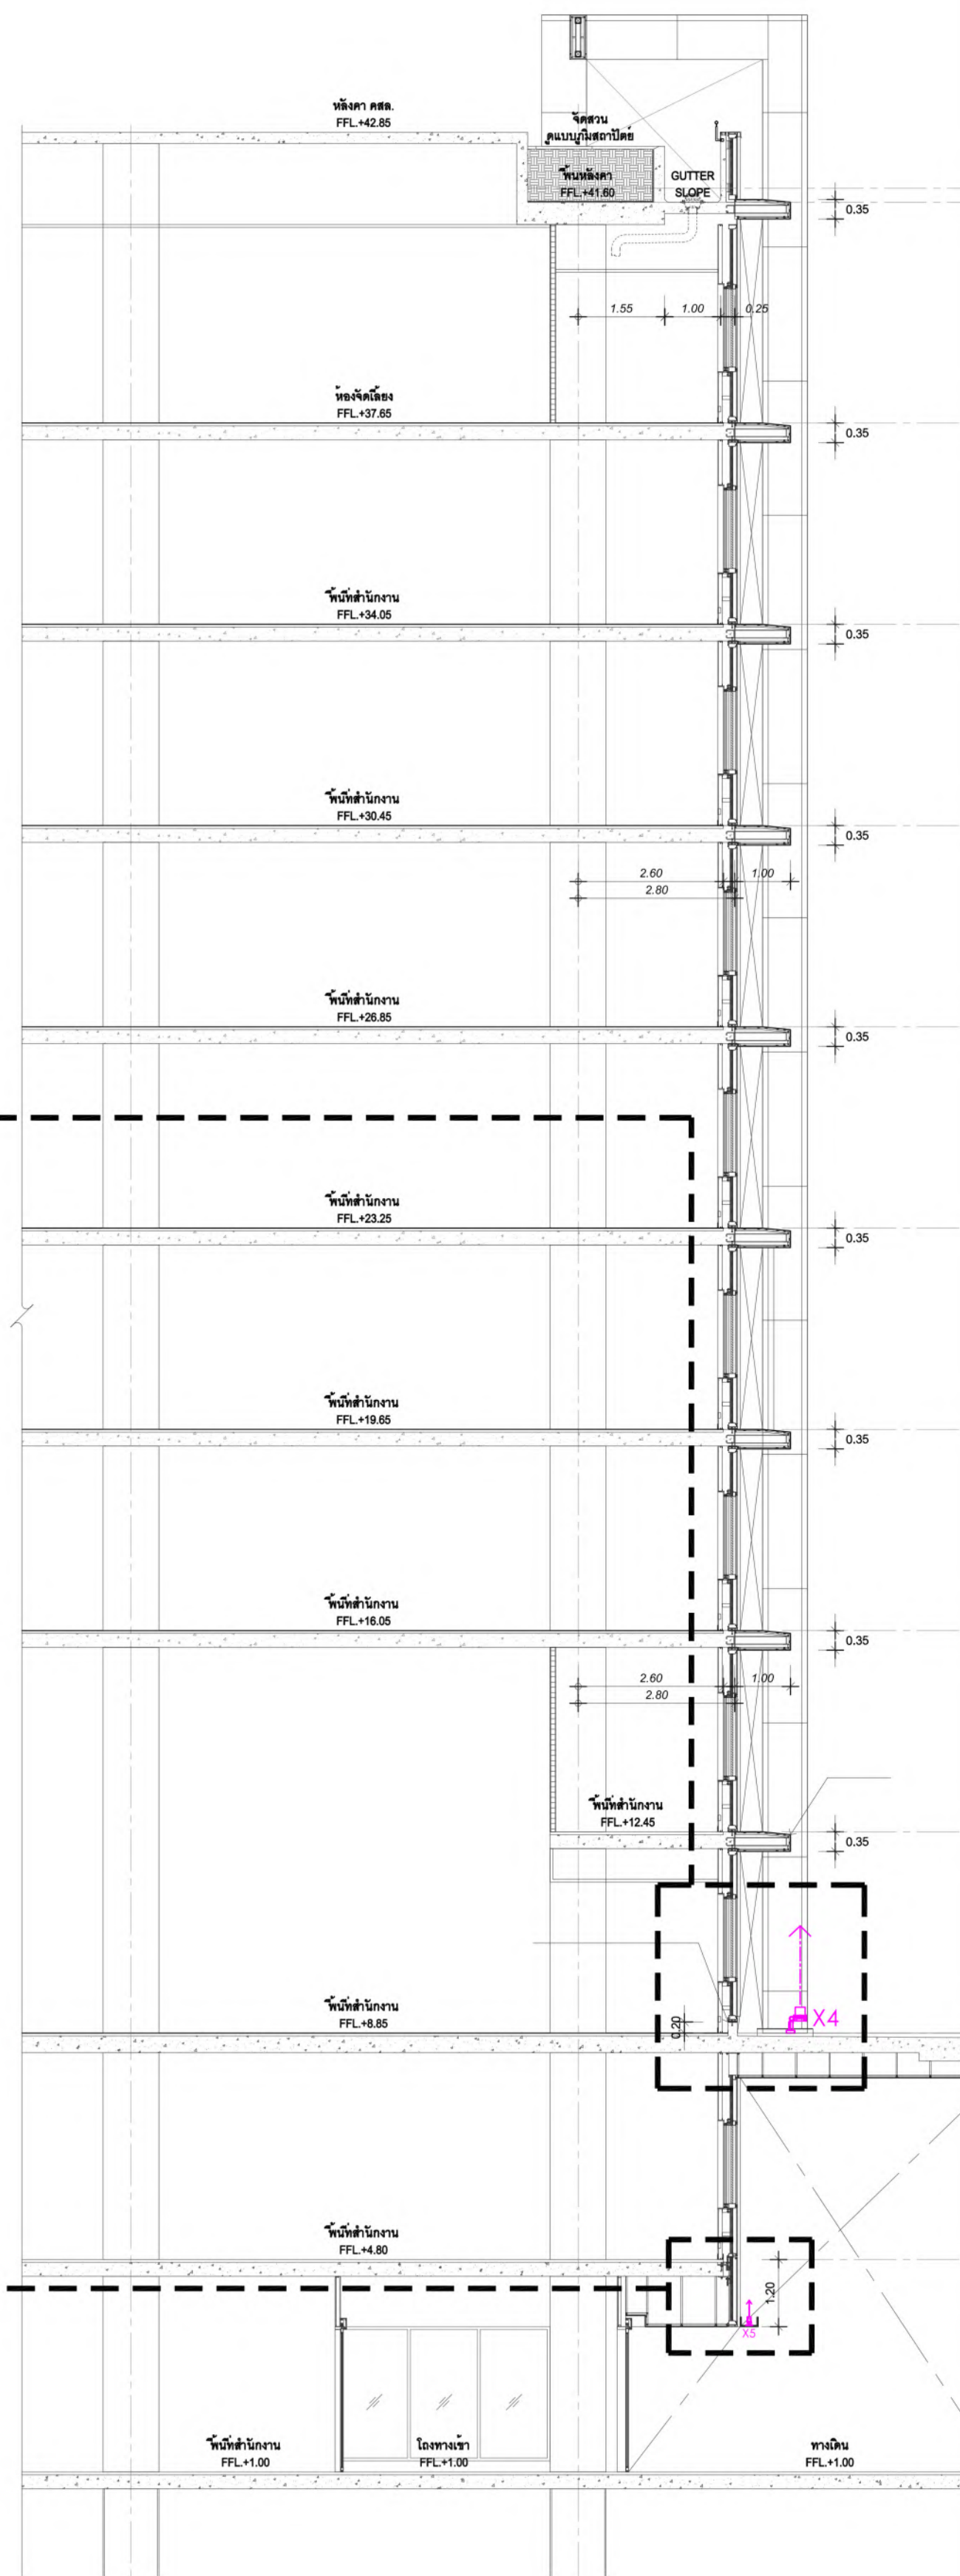


X5/ X5.S/ X5.SS
Surface mounted LED linear
floodlight with aluminum body
and remote LED driver. IP66.

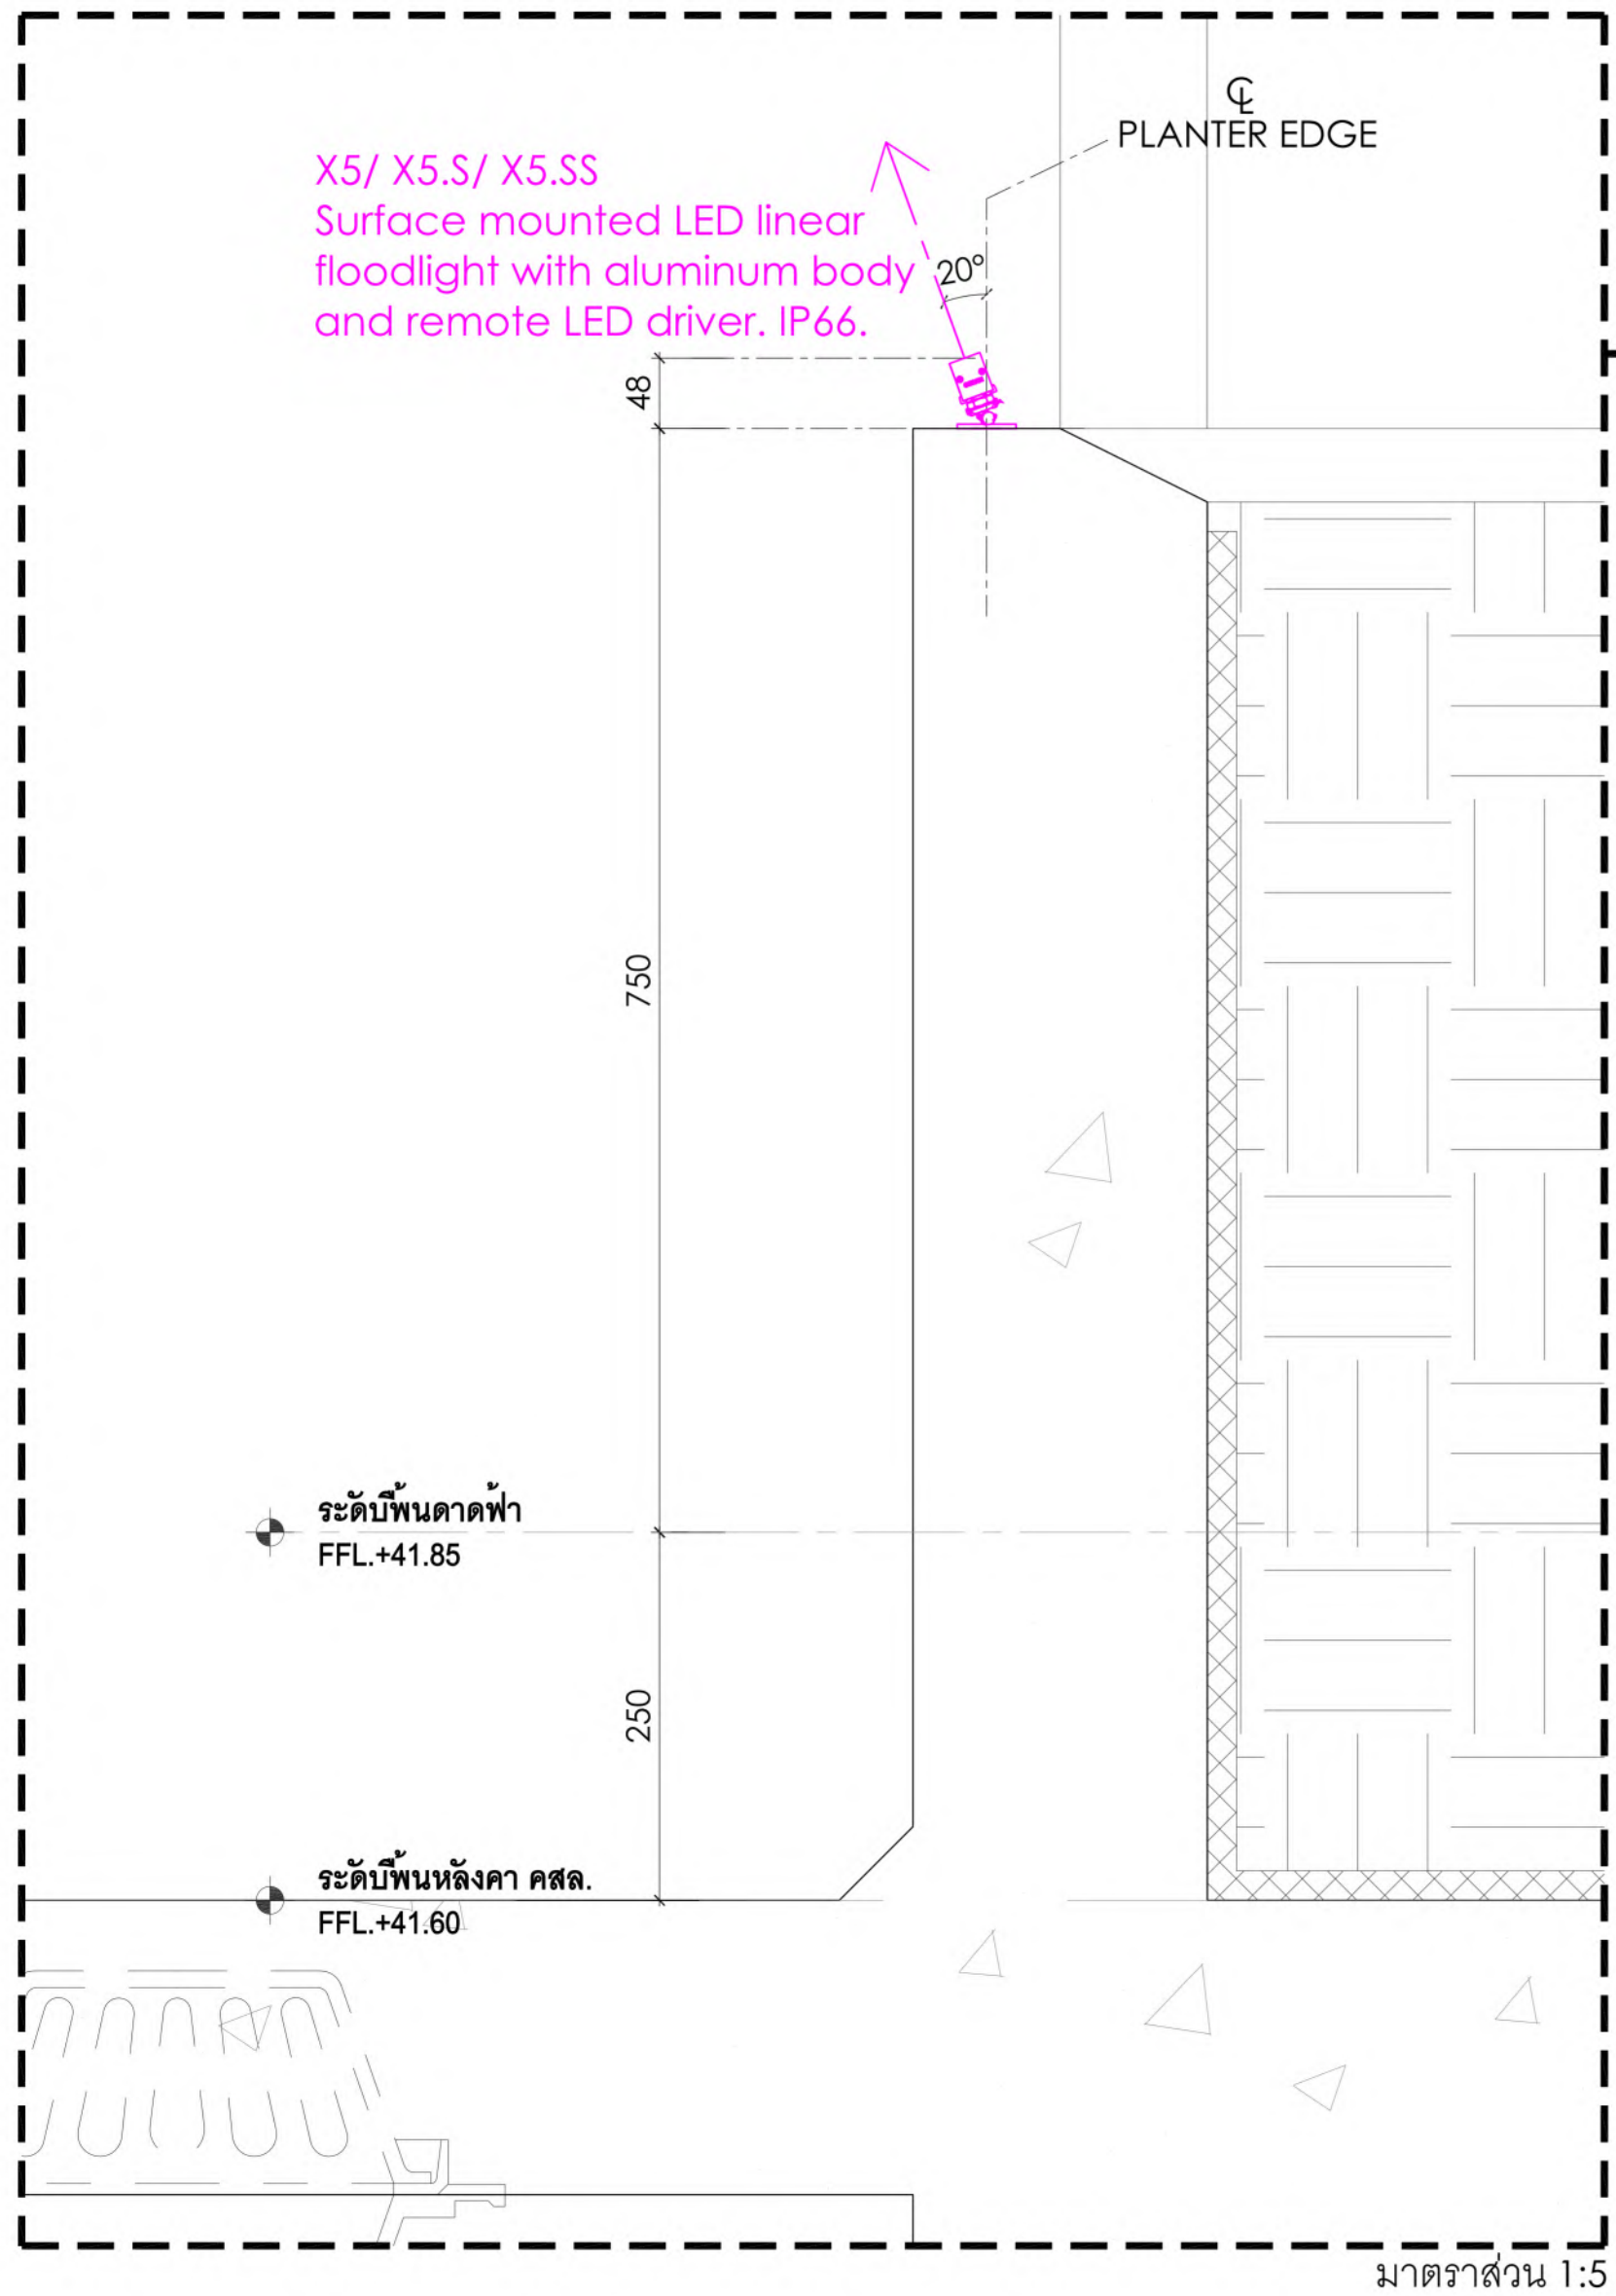

หมายเหตุ :

- ให้ทางผู้รับจ้างเสนอ SHOP DRAWING ระบุระยะติดตั้ง ไฟ X4, X5, X5.S, X5.SS และจัดทำ LIGHTING MOCKUP เพื่อพิจารณาก่อนดำเนินการ




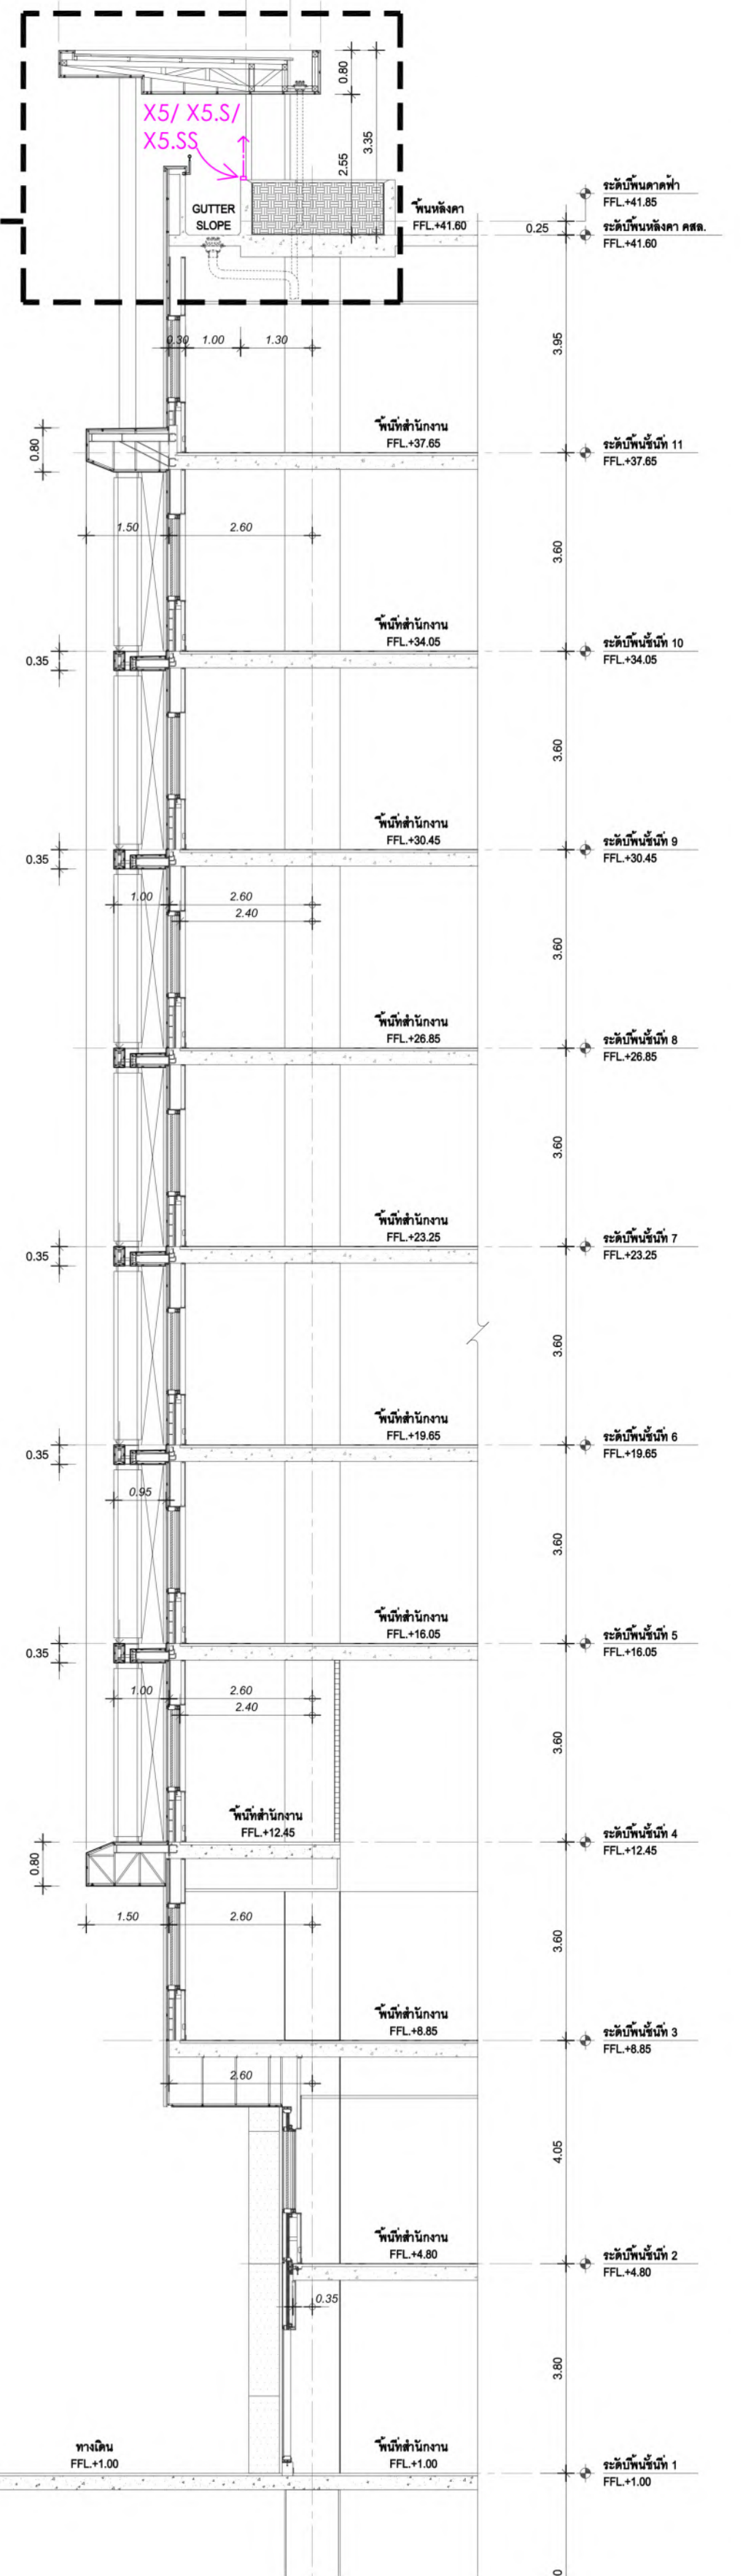


แบบขยายการติดตั้งดวงโคม 04

มาตราส่วน 1:100 | แบบขยายการติดตั้งดวงโคม 05

มาตราส่วน 1:100

[illegible]

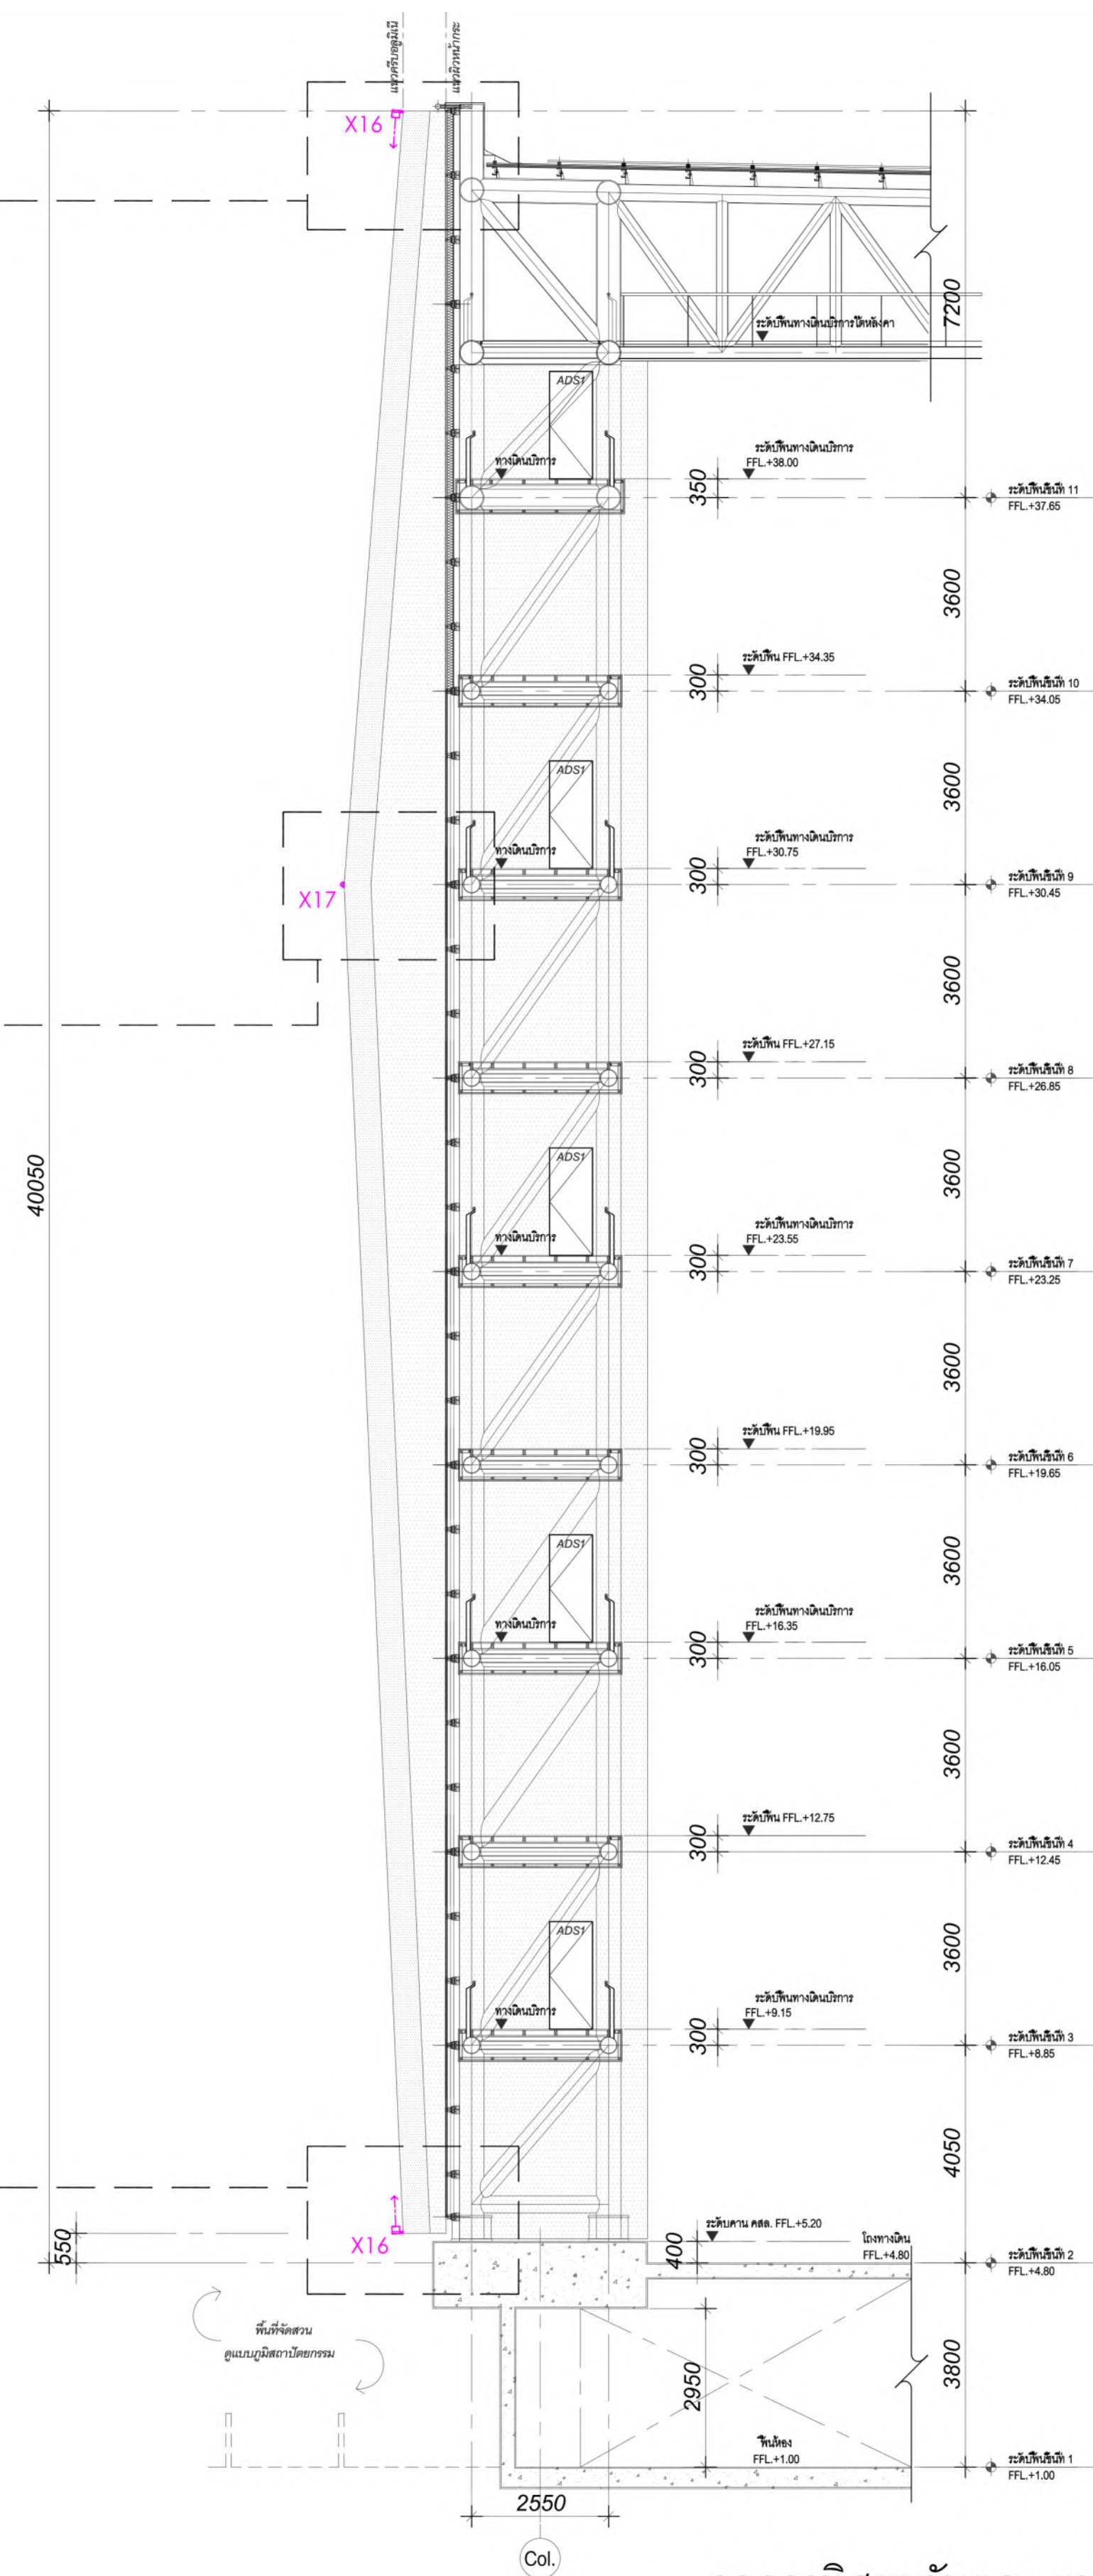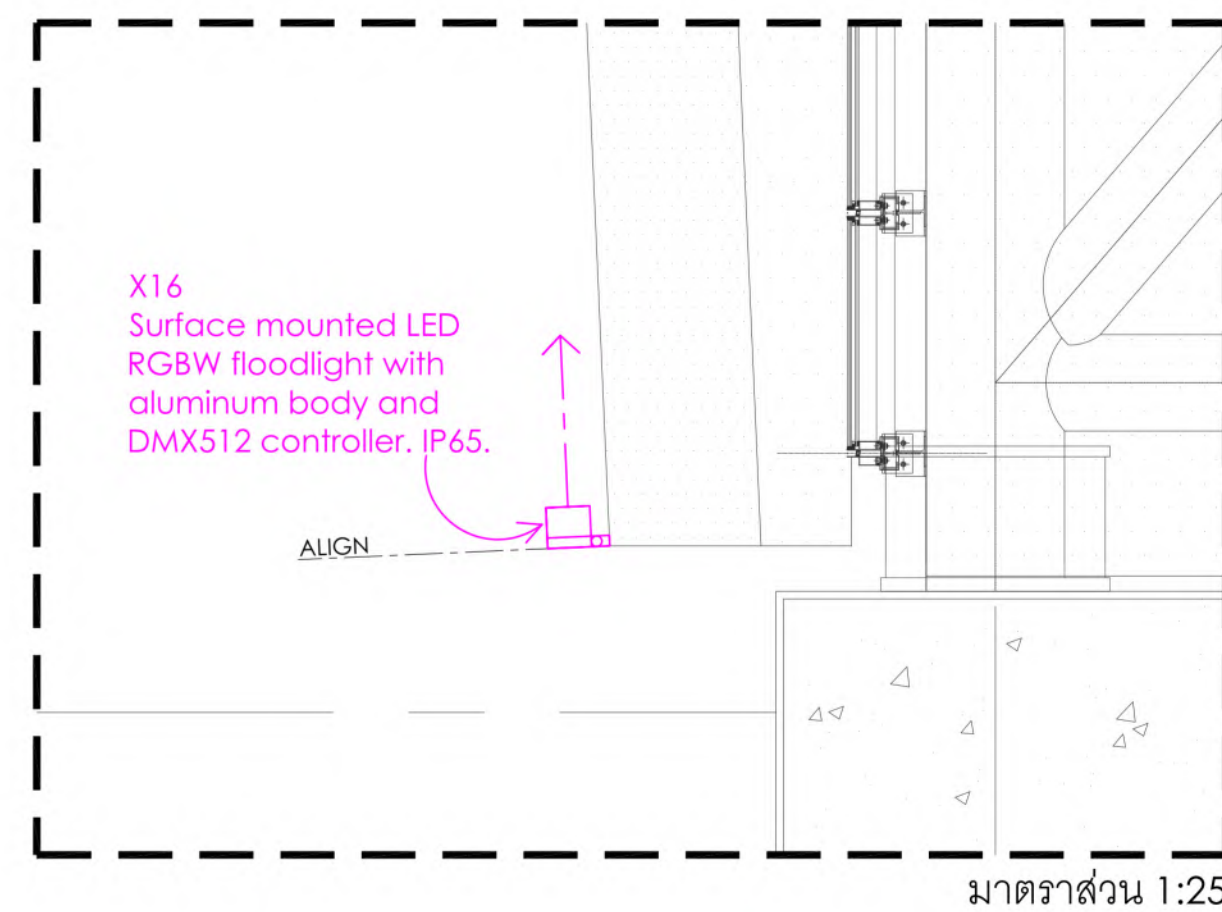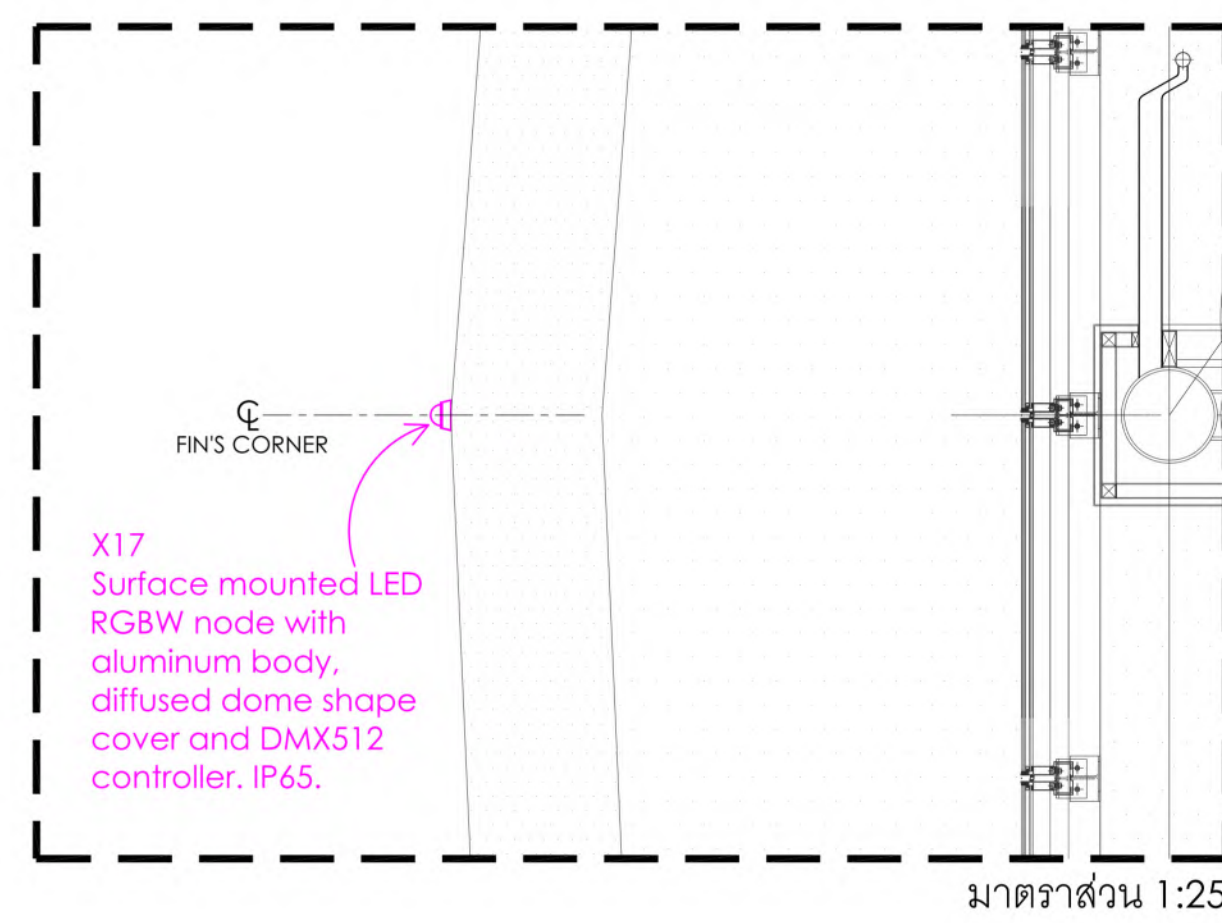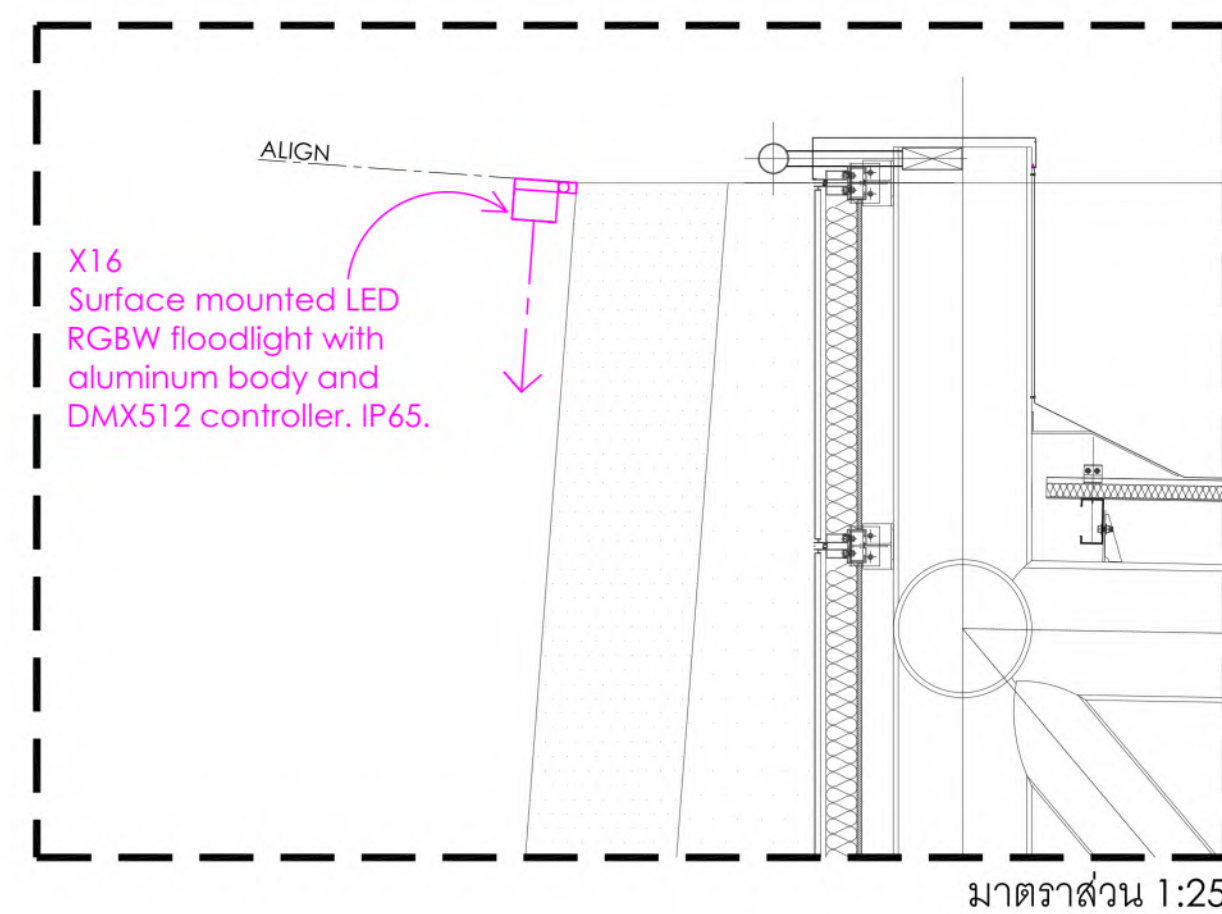

หมายเหตุ :

- ให้ผู้รับจ้าง ร่วมงานติดตั้ง และเดินท่อร้อยสายดวงโคมในแบบทั้งหมด จากดวงโคมถึงตำแหน่งตู้ driver ของดวงโคมที่มี driver และถึงตำแหน่งตู้เบรกเกอร์ รวมค่าสายท่อ และอุปกรณ์ในการเดินท่อร้อยสาย.
- ให้ทางผู้รับจ้างเสนอ SHOP DRAWING ระยะติดตั้ง ไฟ X16, X17 และ จัดทำLIGHTING MOCKUP เพื่อพิจารณาก่อนดำเนินการ.
- ให้ผู้รับจ้าง ตรวจสอบและเปรียบเทียบ หลอดและดวงโคมของอาคารทิศตะวันตก ที่มีรหัสโคมเดียวกันกับดวงโคมของอาคารทิศเหนือ ประกอบการเสนออนุมัติ เพื่อให้สามารถพิจารณาปริมาณและคุณสมบัติของแสงใกล้เคียงและกลมกลืนกันทั้งโครงการ.

- ให้ทางผู้รับจ้างเสนอ SHOP DRAWING ระยะติดตั้ง ไฟ X16, X17 และ จัดทำLIGHTING MOCKUP เพื่อพิจารณาก่อนดำเนินการ.

- ให้ผู้รับจ้าง ตรวจสอบและเปรียบเทียบ หยอดและดวงโคมของอาคารทิศตะวันตก ที่มีรหัสโคมเดียวกันกับดวงโคมของอาคารทิศเหนือ ประกอบการเสนออนุมัติ เพื่อให้สามารถพิจารณาปริมาณและคุณสมบัติของแสงใกล้เคียงและกลมกลืนกันทั้งโครงการ.



บริษัท ธนาคารพัฒนาวิสาหกิจ จำกัด 120 อาคารธนพัฒน์
ศูนย์ราชการเฉลิมพระเกียรติ ๘๐ พรรษา ๕ ธันวาคม ๒๕๕๔
ถนนแจ้งวัฒนะ แขวงทุ่งสองห้อง เขตหลักสี่ กรุงเทพมหานคร 10210

ที่ปรึกษาบริหารโครงการ

 **TEAM GROUP**

บริษัท ทีม คอนซัลติ้งเอ็นจิเนียริ่งแอนด์แมเนจเม้นท์ จำกัด
บริษัท เอทีที คอนซัลแตนท์ จำกัด
บริษัท ทีม เอสคิว จำกัด

บริษัท ทีม คอนซัลติ้งเอ็นจิเนียริ่งแอนด์แมเนจเม้นท์ จำกัด (มหาชน)
บริษัท เอทีที คอนซัลแตนท์ จำกัด
บริษัท ทีม เอสคิว จำกัด

เลขที่ 151 ถนนนวลจันทร์
แขวง นวลจันทร์ เขตบึงกุ่ม กรุงเทพฯ 10230
TEL. 0-2509-9000 FAX.0-29509-9090

ผู้ออกแบบ

GCDT

GOVERNMENT CENTER
DESIGN TEAM

เลขที่ 4 ซอยรัชดาภิเษก 64 ถนนรัชดาภิเษก
แขวง วงศ์สว่าง เขตบางซื่อ กรุงเทพฯ 10800
TEL. 0-2922-3435 FAX. 0-2922-3433

[illegible]

อาคารทิศตะวันตก : แบบขยายการติดตั้งดวงโคม 06

มาตราส่วน


1 : 100 @ A1

โครงการพัฒนาพื้นที่ส่วนขยาย


ศูนย์ราชการเฉลิมพระเกียรติ ๘๐ พรรษา ๕ ธันวาคม ๒๕๕๐ พื้นที่โซน C ศูนย์ราชการโซน C อาคารทิศตะวันตก (W)

REVISION				ชื่อย่อ : แบบขยายการติดตั้งวงโมม 06 	เขียนโดย : Author	
NO.	DATE	DESCRIPTION	BY		ตรวจสอบโดย : Checker	วันที่ : 01/04/64
0	01/04/64	FOR BIDDING	GCDT			
				อนุมัติโดย : Approver		มาตราส่วน : 1 : 1
				เลขที่แบบ :		
				GCC-C-W-AR-13-0024		


มาตราส่วน 1 : 50

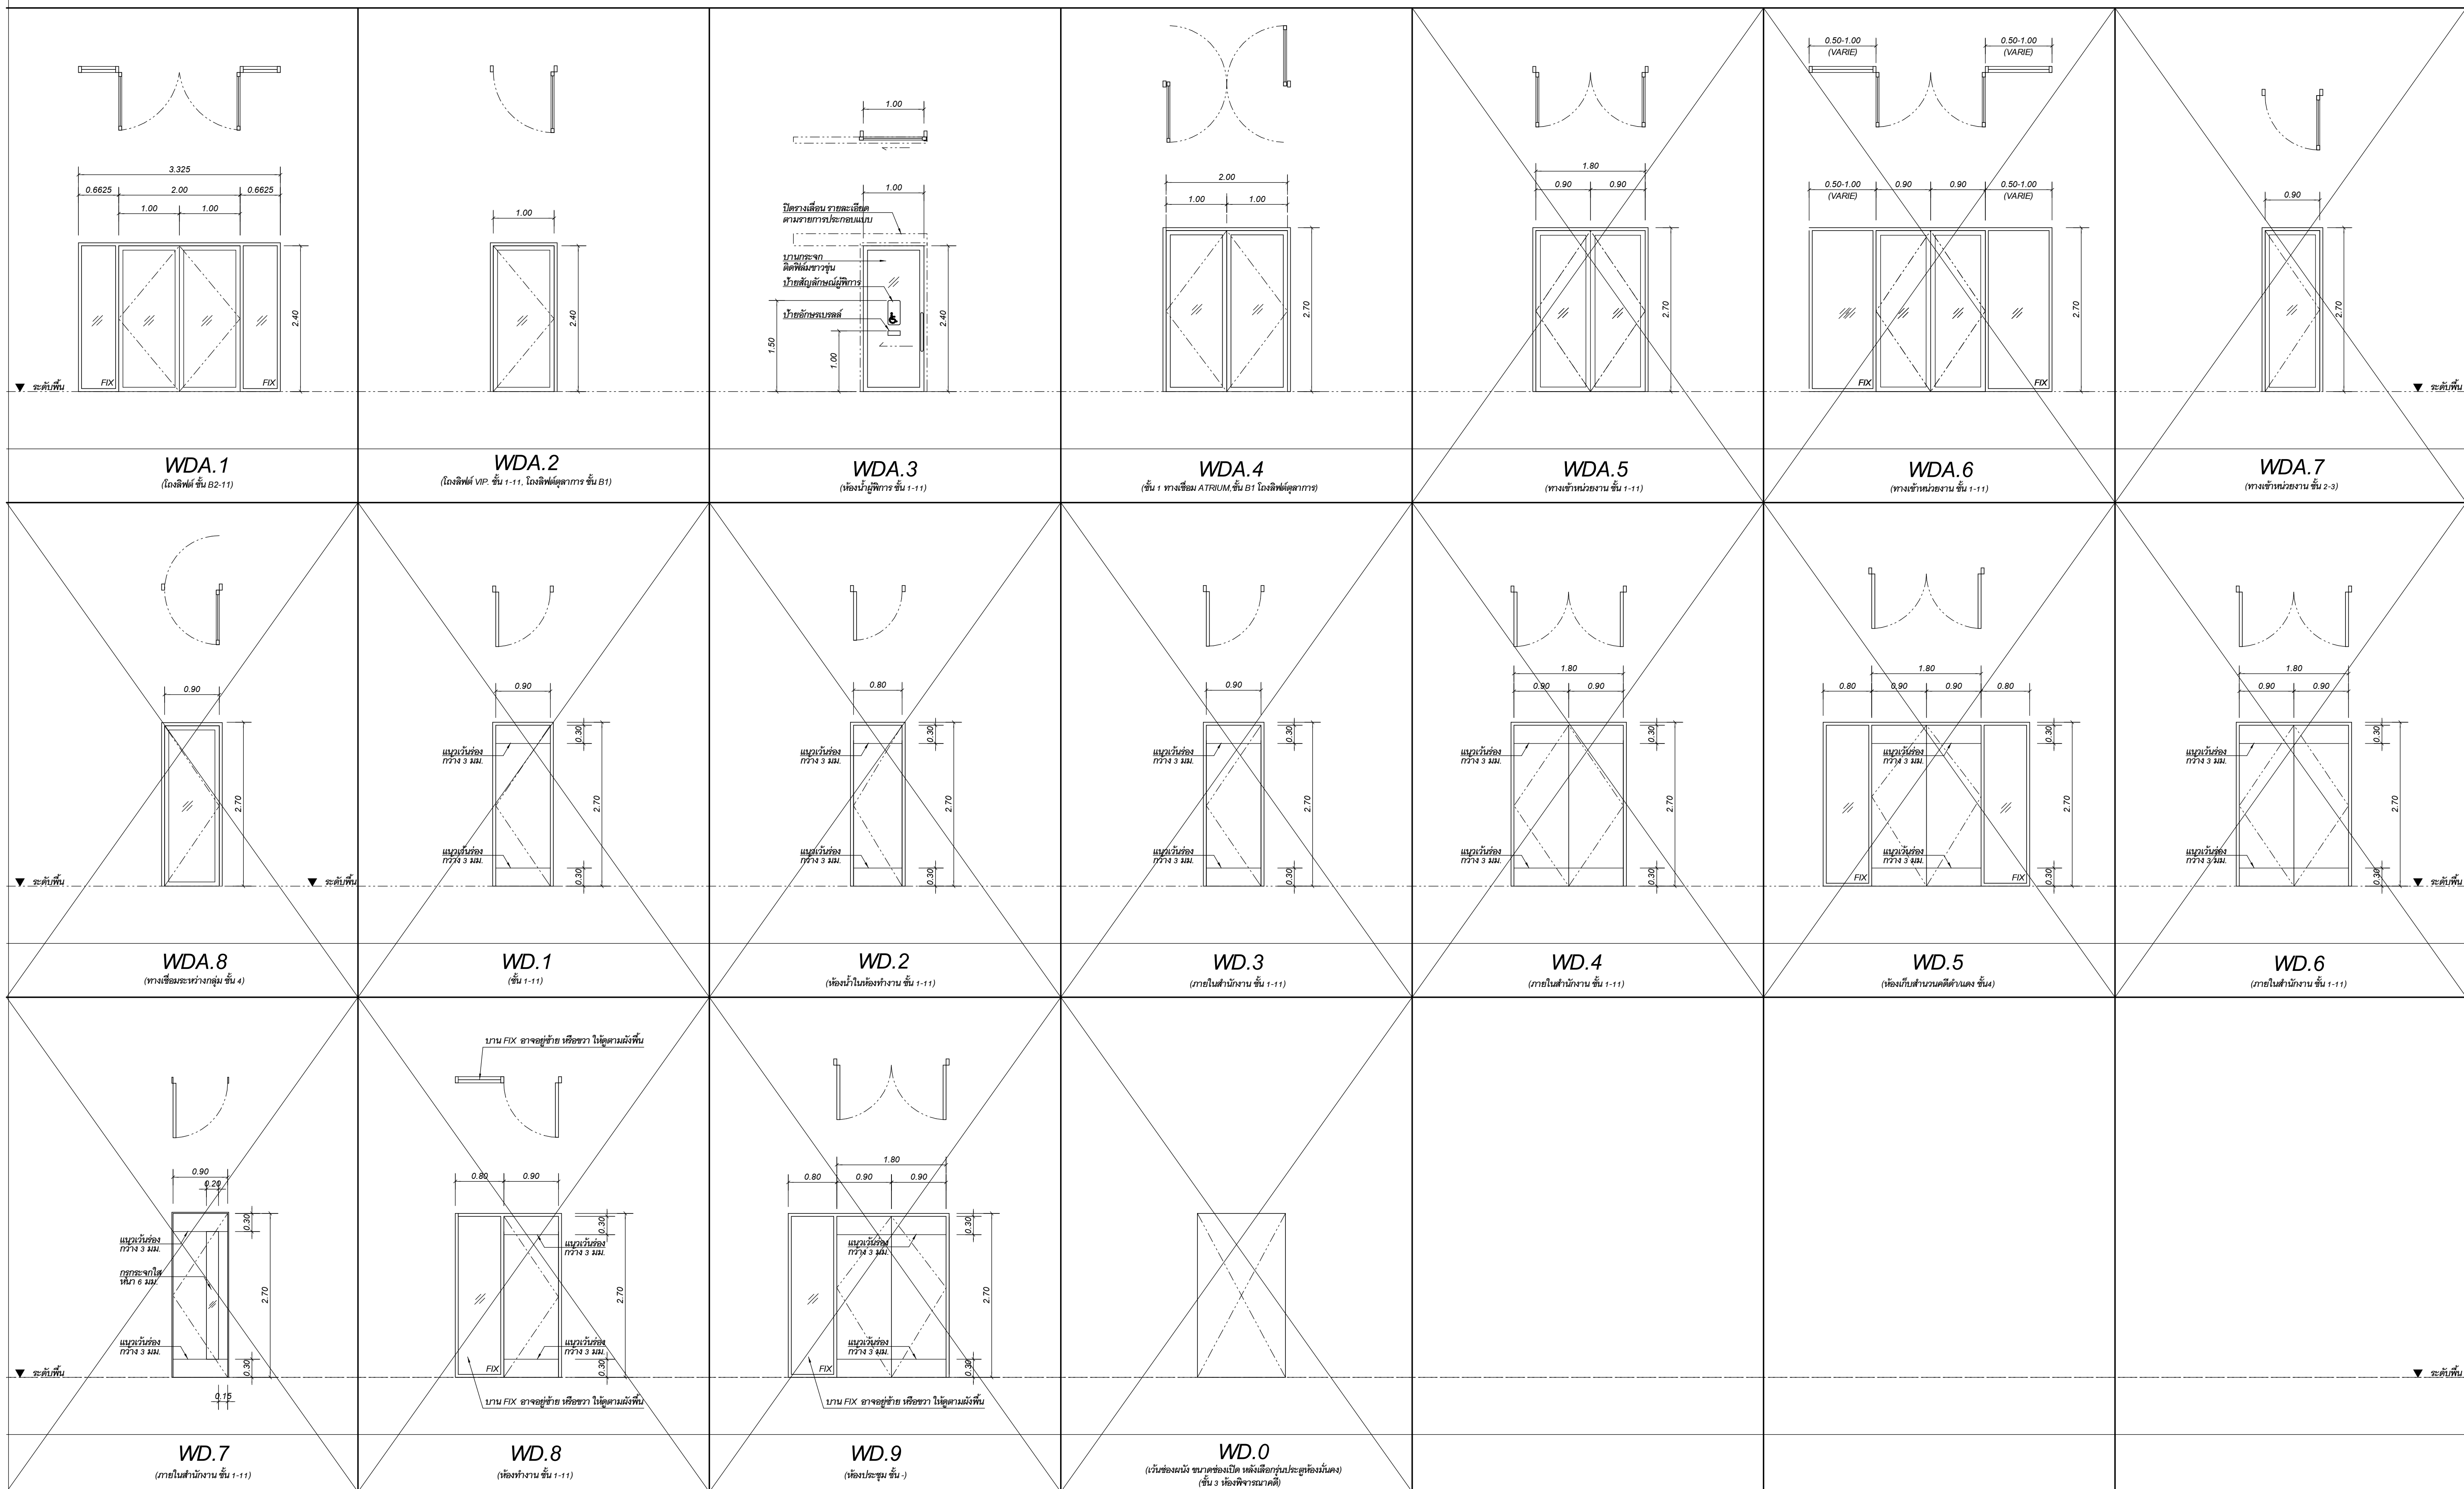[illegible]


มาตราส่วน 1 : 50

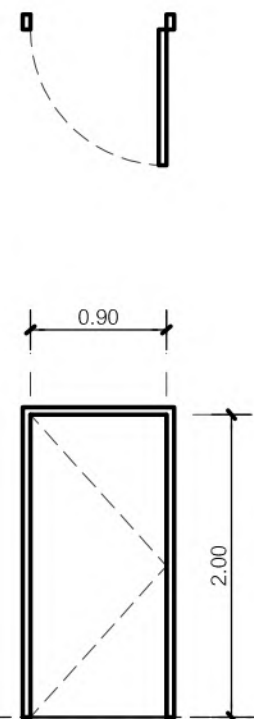


WDS.6
(ห้อง SERVICE ทิวใบ, AHU.)

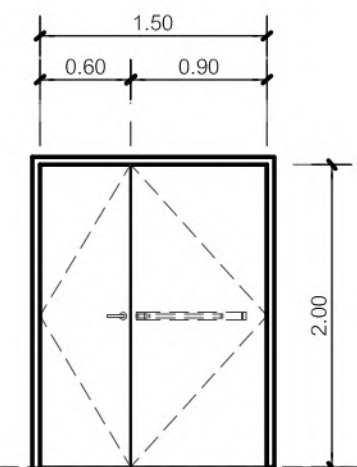


WDF.2
(โง่งลิฟต์ดับเพลิง)

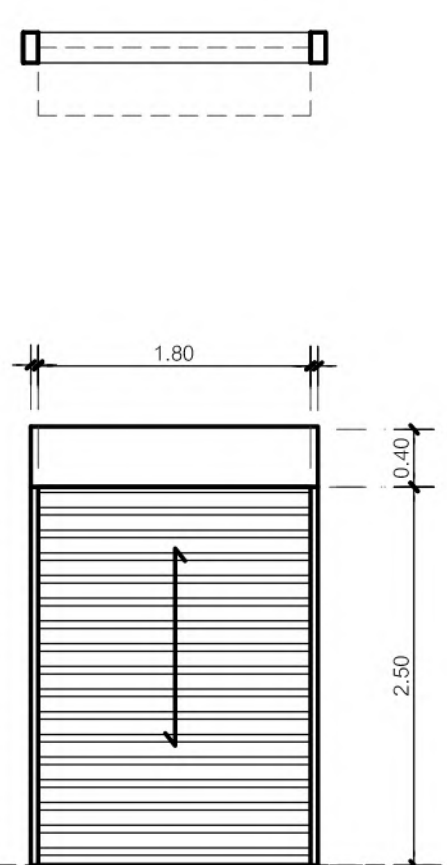


RSD.2
(RUM RM, ชั้น 1)

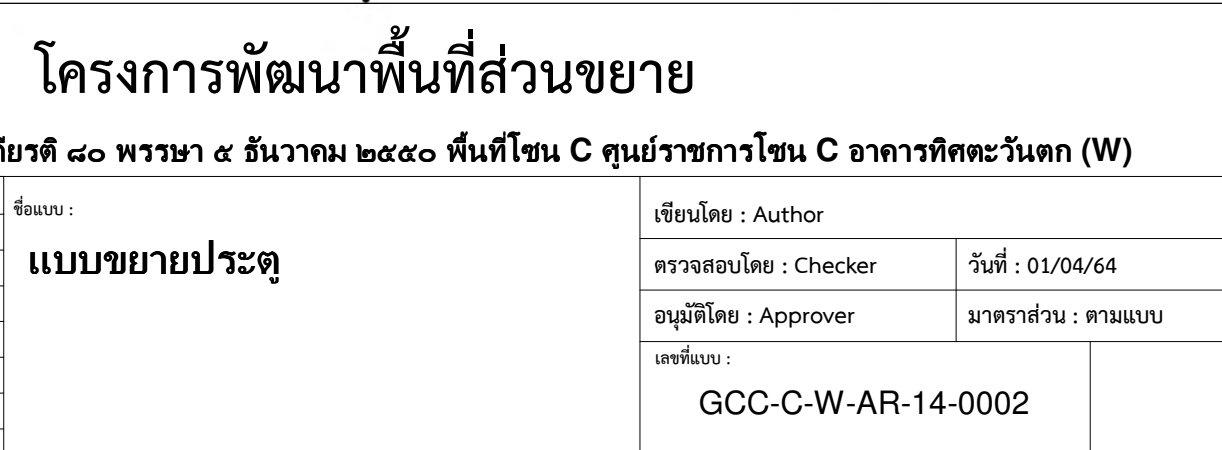


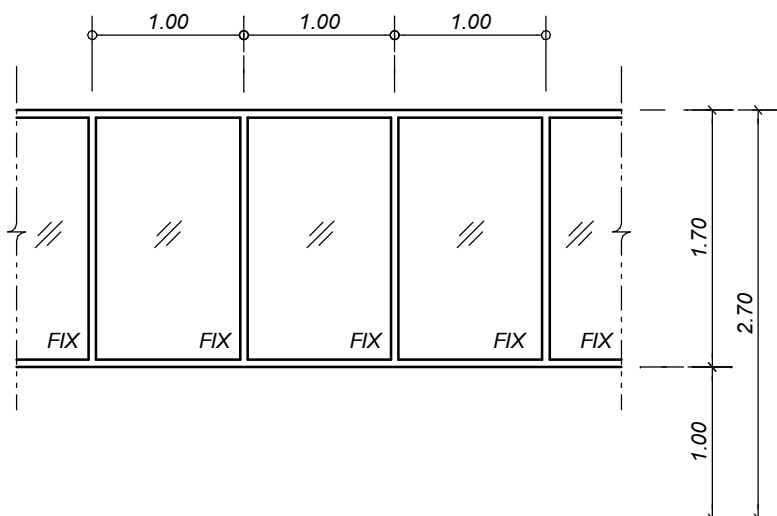


WW.1
(---)

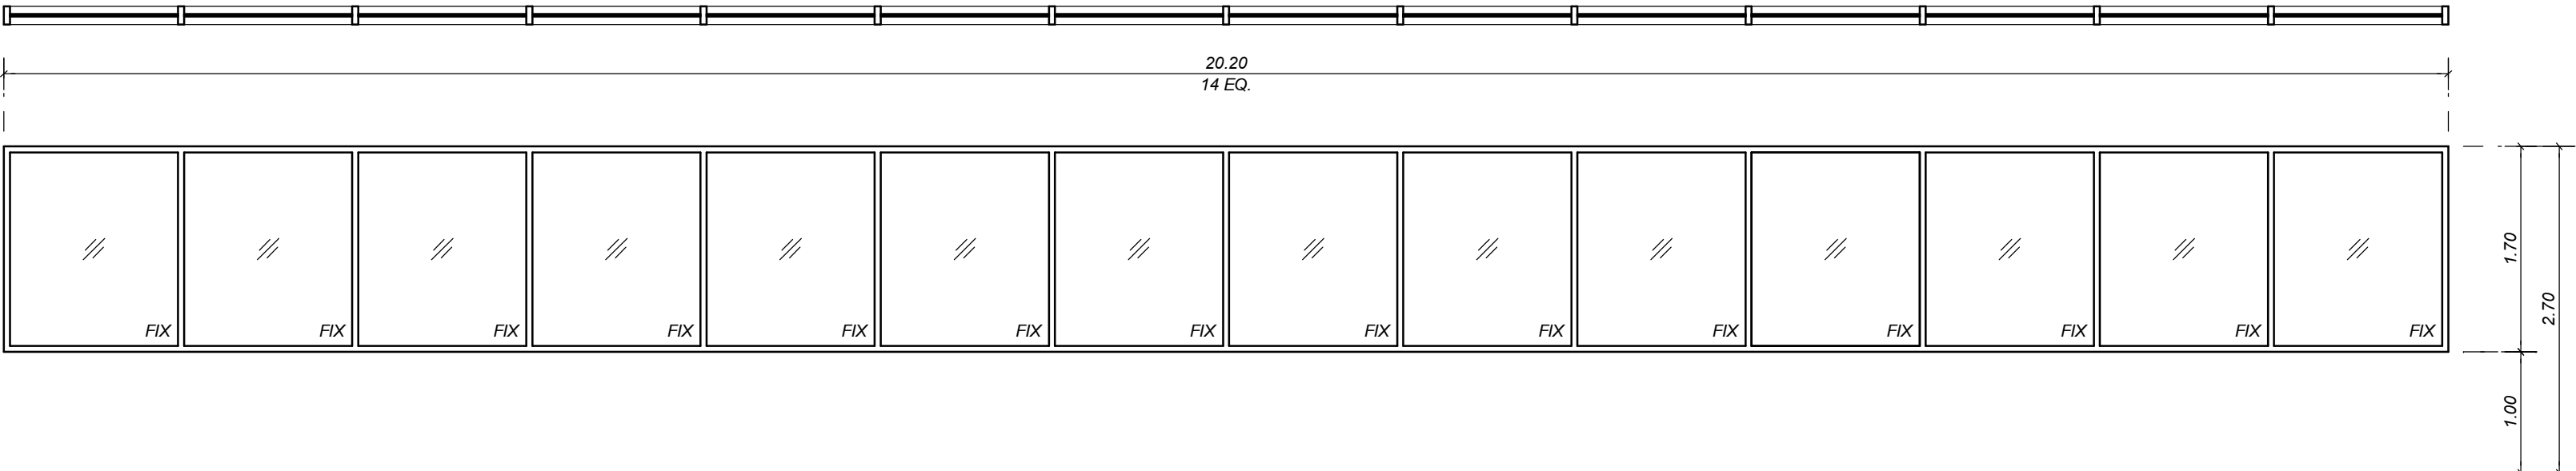


WW.2
(ส่วนเปิดโล่งชั้น 4-10)

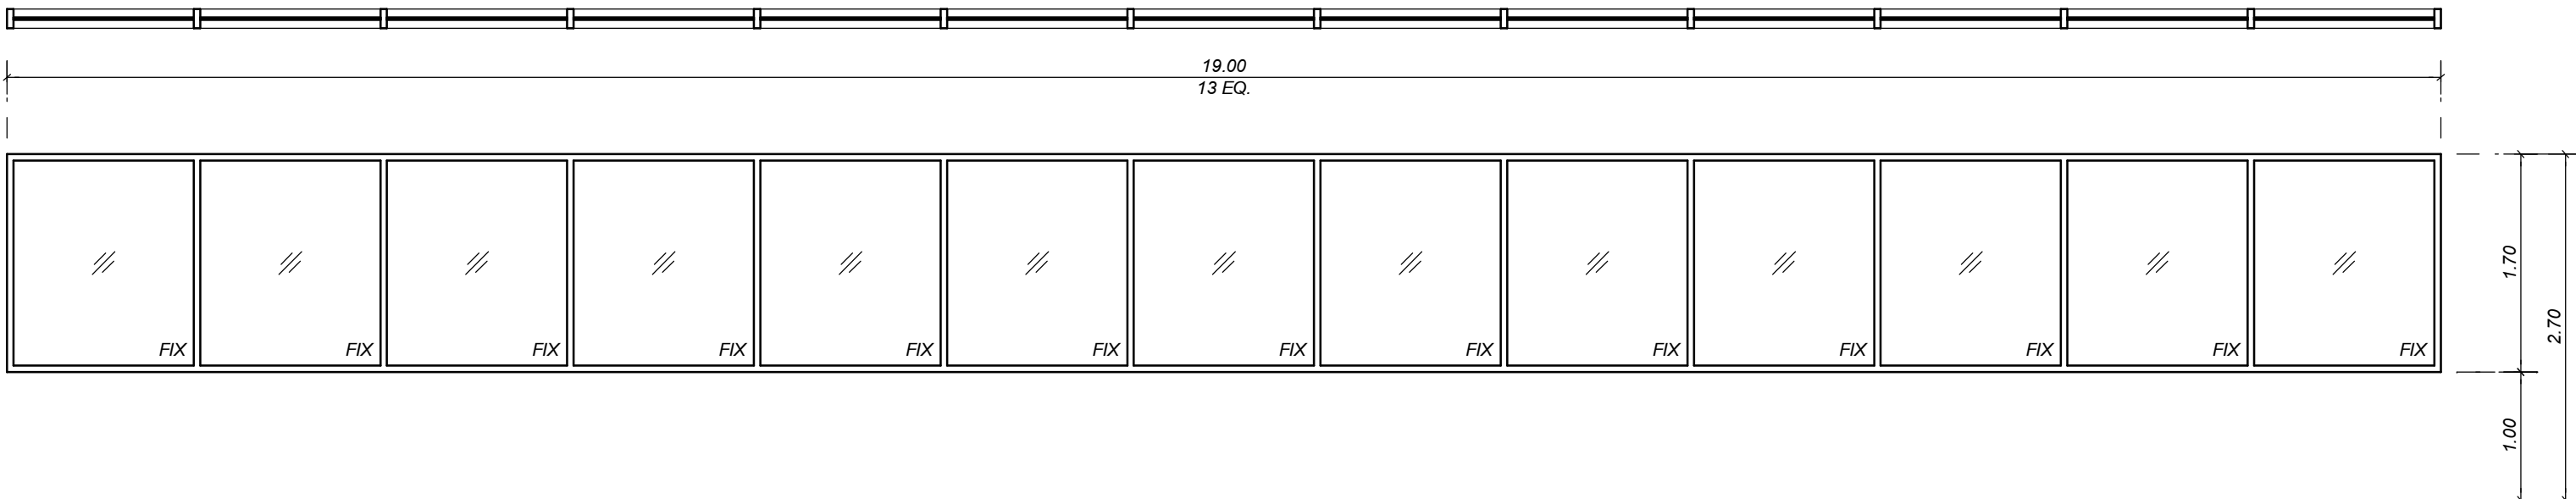

WW.3
(ส่วนเปิดโล่งชั้น 4-10)

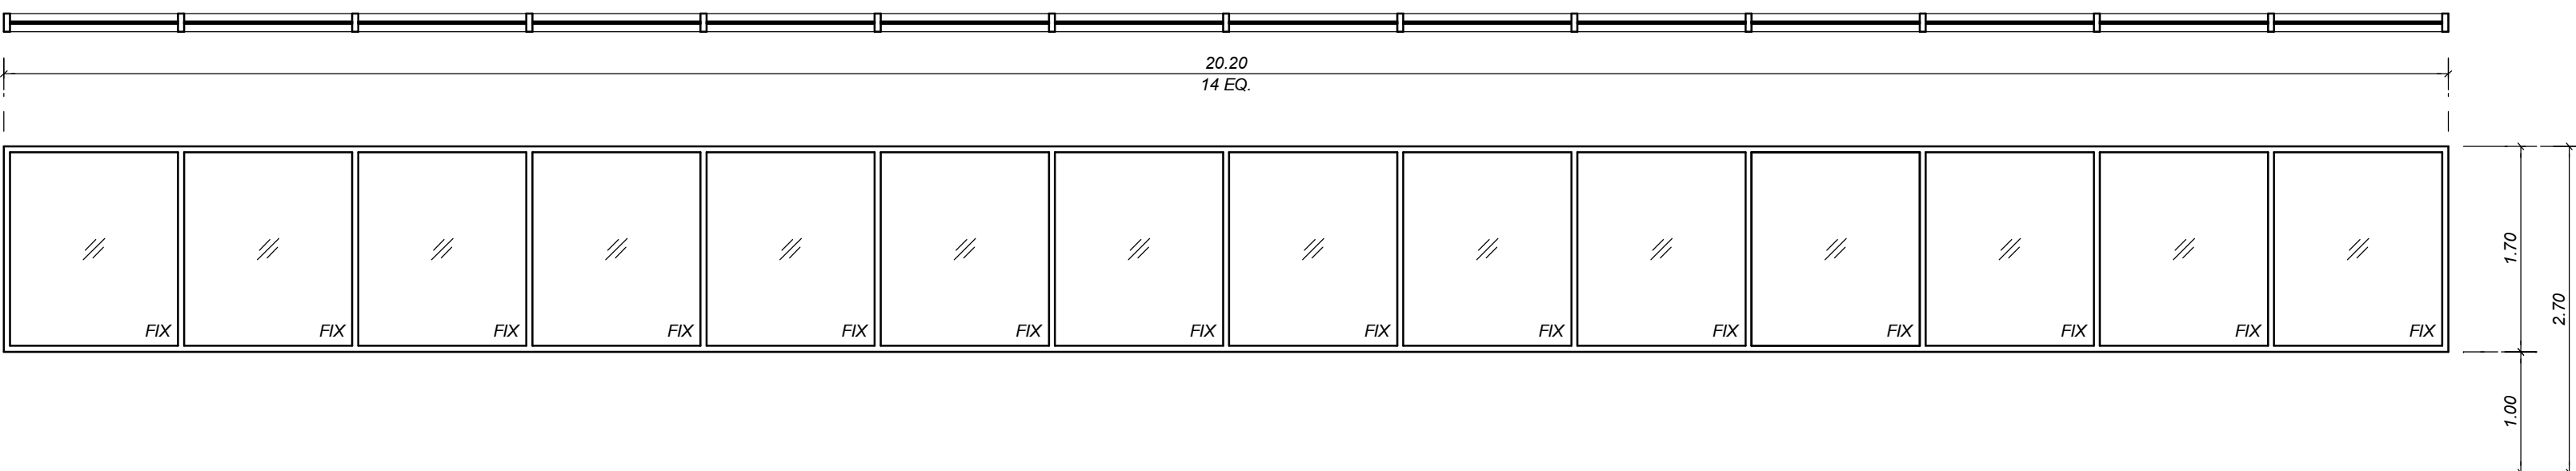

WW.4
(ส่วนเปิดโล่งชั้น 11)

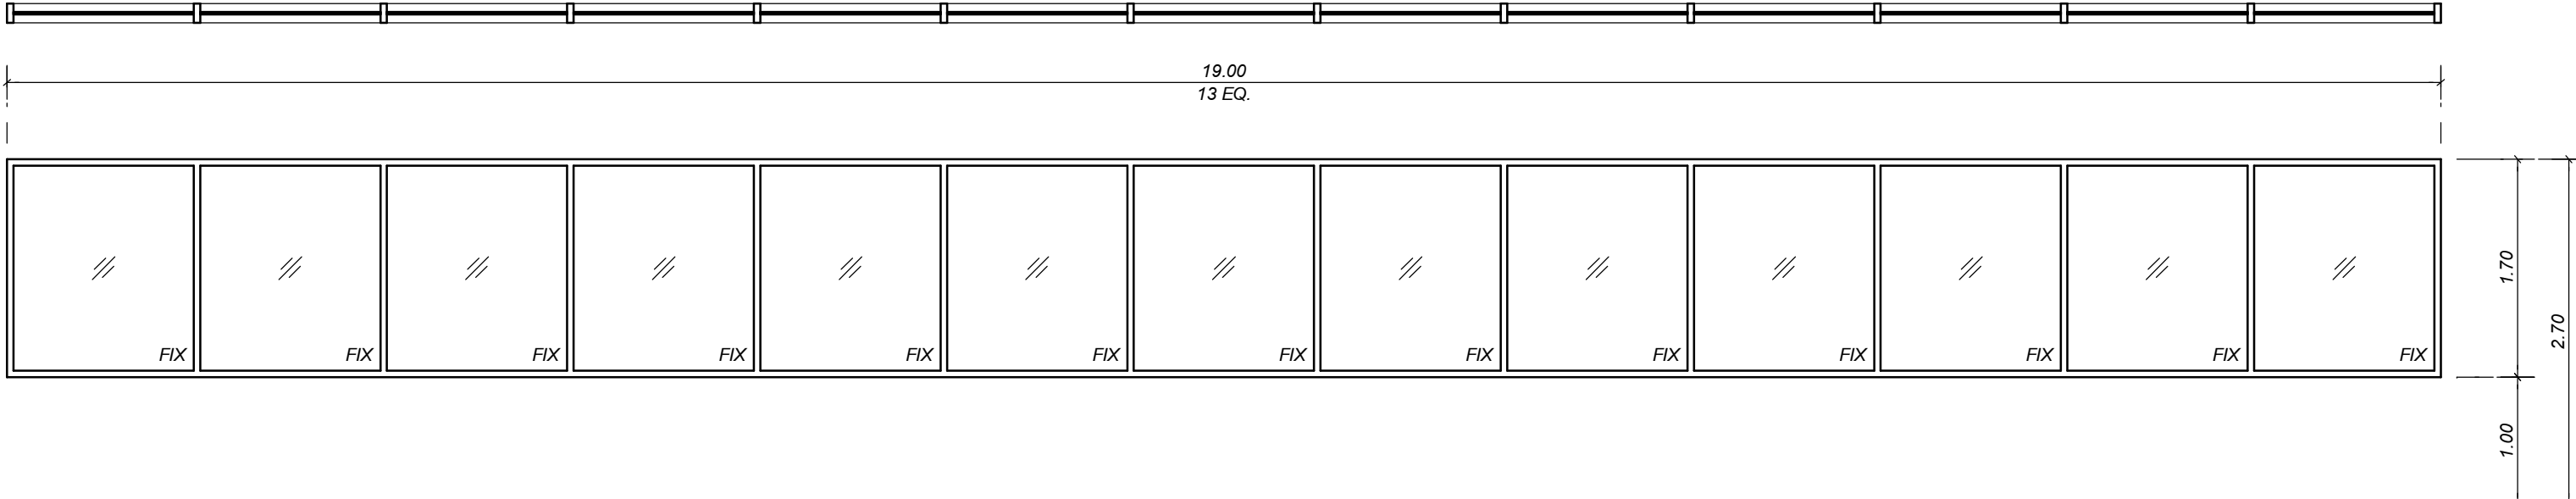

WW.5
(ส่วนเปิดโล่งชั้น 11)

เจ้าของโครงการ

บริษัท ธนารักษ์พัฒนาสินทรัพย์ จำกัด 120 อาคารธนทิพย์

ศูนย์ราชการเฉลิมพระเกียรติ ๘๐ พรรษา ๕ ธันวาคม ๒๕๕๐


ที่ปรึกษาบริหารโครงการ

บริษัท ทีม คอนซัลติ้งเอ็นจิเนียริ่งแอนด์แมเนจเม้นท์ จำกัด (มหาชน)

บริษัท เอทีที คอนซัลแตนท์ จำกัด

บริษัท ทีม เอสคิว จำกัด

เลขที่ 151 ถนนนวมินทร์

แขวง นวมจันทร์ เขตปทุมวัน กรุงเทพมหานคร 10230

TEL 0-2509-9000 FAX 0-2509-9090

ผู้ออกแบบ

GCDT

GOVERNMENT CENTER DESIGN TEAM

เลขที่ 4 ซอยรัชดาภิเษก 64 ถนนรัชดาภิเษก

แขวง รัชดาภิเษก เขตบางซื่อ กรุงเทพมหานคร 10800

TEL 0-2922-3435 FAX 0-2922-3433

ผู้จัดการโครงการ ธีรยุทธ นงษ์สวัสดิ์	2-สด 491	สถาปนิก ฉัตรชัย ชีระวงษ์ไพโรจน์	2-สด 556	วิศวกรโครงสร้าง น.อ. ช่างชัย จันทร์รัตน์	ว.สท 1108	วิศวกรงานระบบไฟฟ้า เจริญชัย เต็มทนกิจ	ว.ฟก 1100	วิศวกรงานระบบสุขาภิบาล ไพฑูรย์ เมธมโนรมย์	ว.ฟก 1093

ผู้ตรวจสอบ :

NO.	DATE	REVISION	DESCRIPTION	BY
0	01/04/64	FOR BIDDING		GCDT

โครงการพัฒนาพื้นที่ส่วนขยาย

แบบขยายหน้าต่าง






เขียนโดย : Author

ตรวจสอบโดย : Checker วันที่ : 01/04/64

อนุมัติโดย : Approver มาตรฐาน : 1 : 50

เลขที่แบบ : GCC-C-W-AR-14-0003

ALL PRINTS SPECIFICATION AND THEIR COPY RIGHT ARE THE PROPERTIES OF GOVERNMENT CENTER DESIGN TEAM AND MUST NOT BE COPIED OR REPRODUCED WITHOUT WRITTEN PERMISSION FROM GOVERNMENT CENTER DESIGN TEAM

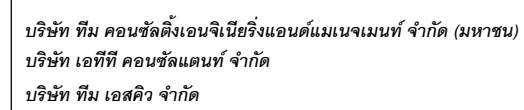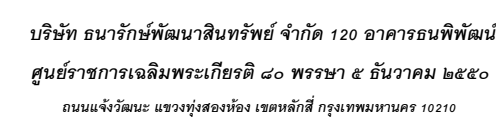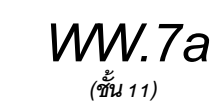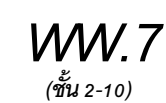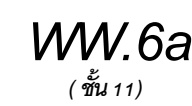

เลขที่ 4 ซอยรัชดาภิเษก 64 ถนนรัชดาภิเษก
แขวง วงศ์สว่าง เขตบางซื่อ กรุงเทพฯ 10800
TEL. 0-2922-3435 FAX. 0-2922-3433


วิศวกรงานระบบไฟฟ้า		
เจริญชัย เต็มมงคล	10	พ.ก.1100
สุวิทย์ภาพ เกษมทรัพย์	10	พ.ก.1093
วิศวกรงานระบบสื่อสาร		
วิเศษชัย อังสุรัตน์ปิเล	10	พ.ก.1129
วิศวกรงานระบบเครื่องกล		
สมจินต์ ศิวิชัย	10	ก.ก.941
นักออกแบบและระบบระบายน้ำภายในอาคาร		
อุทก พรหมประไพพร	10	ก.ก.7267
อรรถวิทย์ กองหาชนะ	10	ก.ก.2322
งานออกแบบและแสงสว่าง		
ดร. ปรเมศย์ พิธีพรชัย	10	ก.ก.295

ชื่อโครงการ :

โครงการ

ทุนยาราชการเฉลิมพระเกียรติ ๘๐ พรรษา

REVISION				ชื่อแบบ :
NO.	DATE	DESCRIPTION	BY	
0	01/04/64	FOR BIDDING	GCDT	แบบขยาย

ชื่อโครงการ :

โครรงก

ทุนยาราชการเฉลิมพระเกียรติ ๘๐ พรรษา

REVISION			
NO.	DATE	DESCRIPTION	BY
0	01/04/64	FOR BIDDING	GCDT


ชื่อแบบ :

แบบขยา


โครงการพัฒนาพื้นที่ส่วนขยาย

แบบขยายหน้าต่าง

GCC-C-W-AR-14-0004

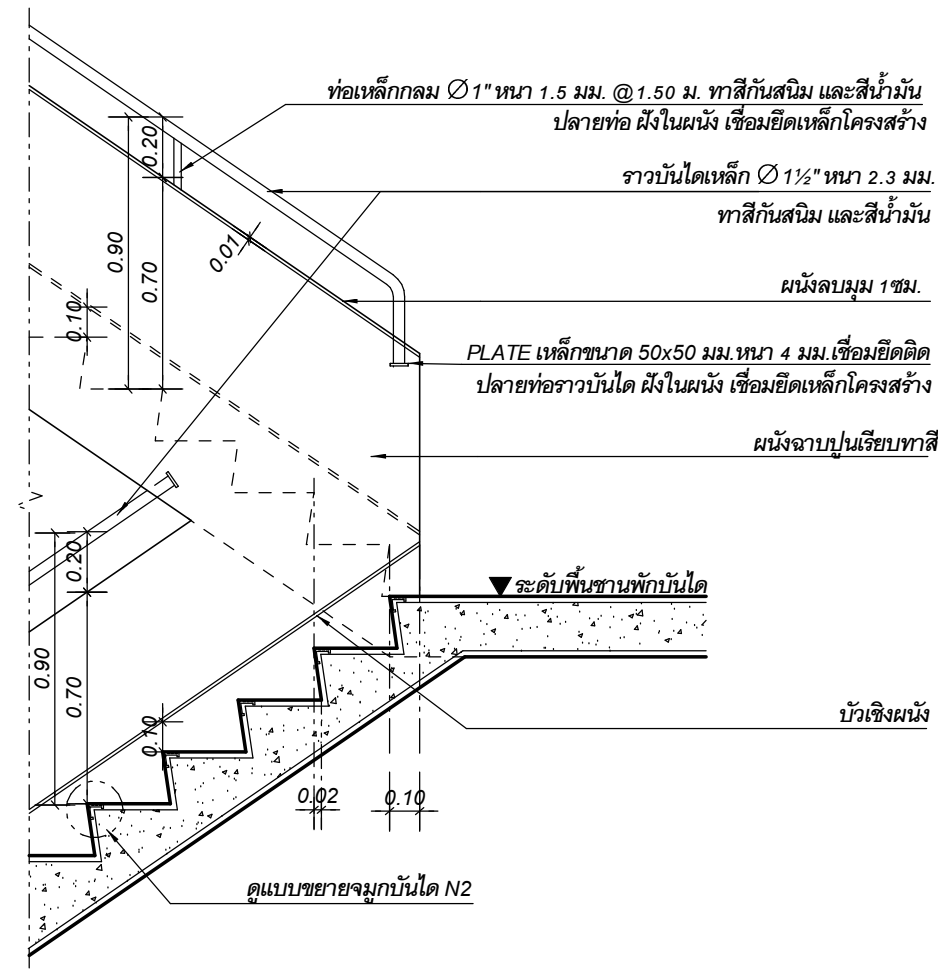

แบบขยายบันไดที่จอดรถ, บันไดห้องเครื่องงานระบบ (TYP.2)
มาตราส่วน 1:25

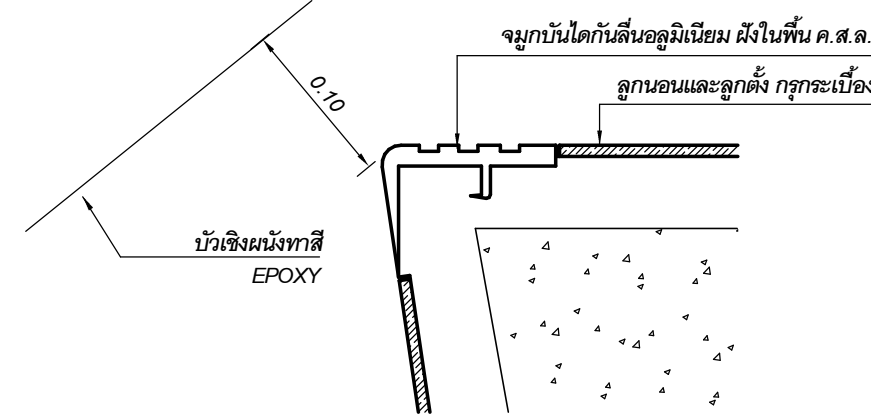


๕. ลกตังและลกนอน ปกระเบื่อง

แบบขยายจุ่มบันได N3
NTS





แบบขยายจุ่มกบ้นไต่ N4
NTS

แบบขยาย SMOKE BARRIER




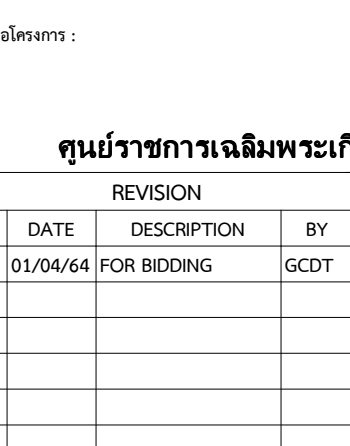


โครงการพัฒนาพื้นที่ส่วนขยาย






เลขที่ใบ :	GCC-C-W-AR-15-0001
------------	--------------------

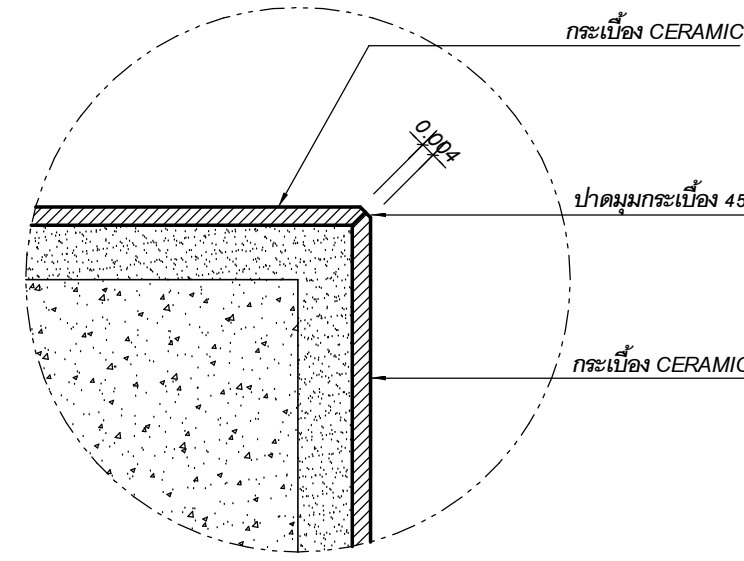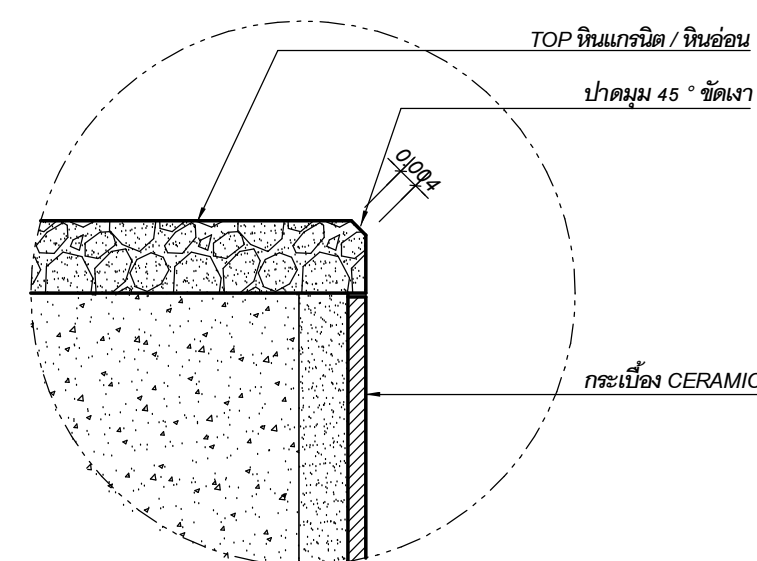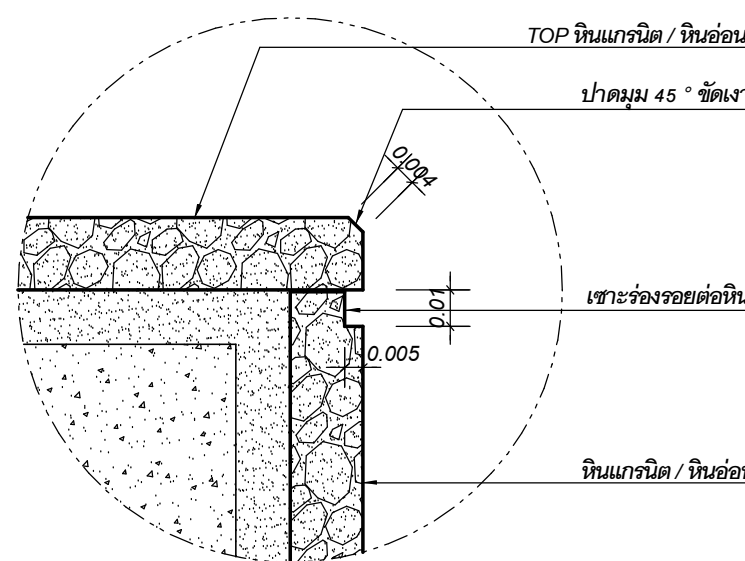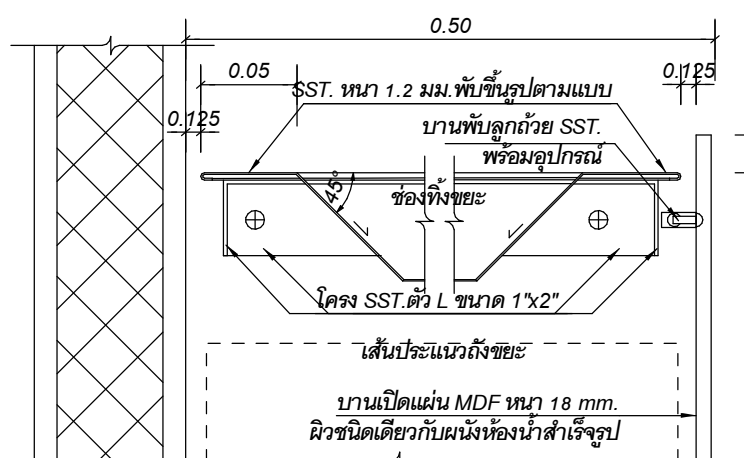

แบบขยายการชำมูกกระเบื่อง
N.T.S

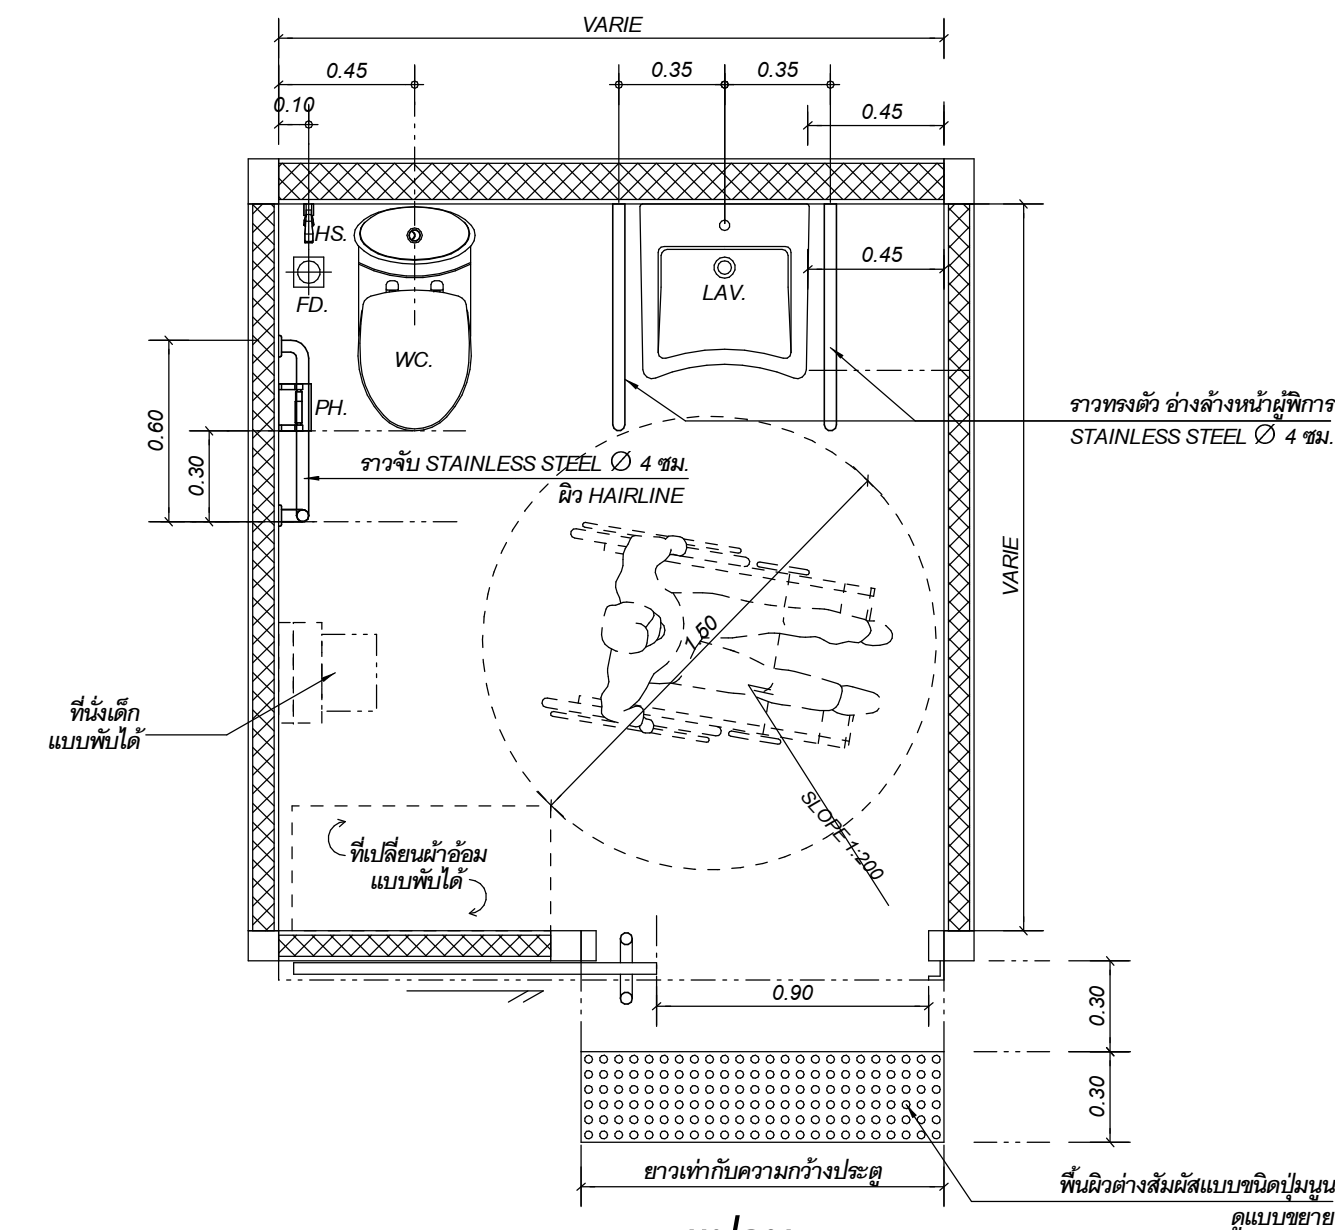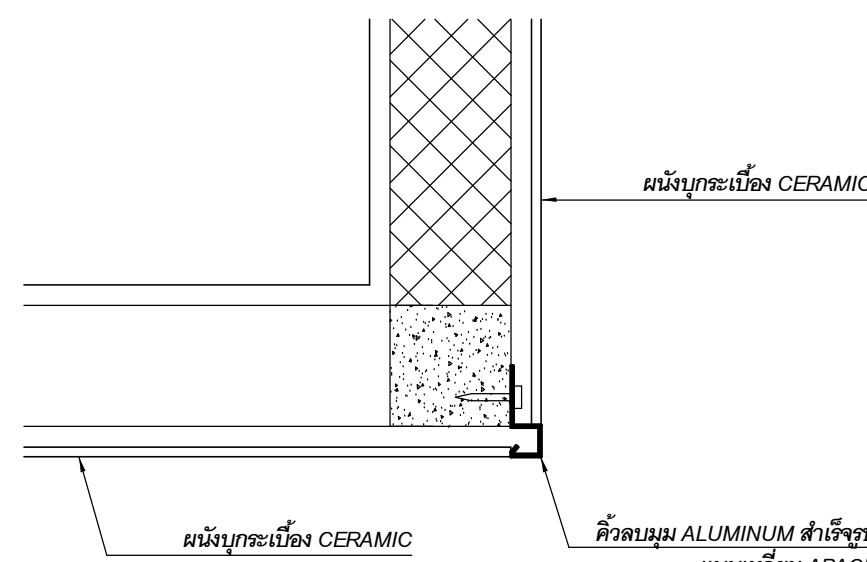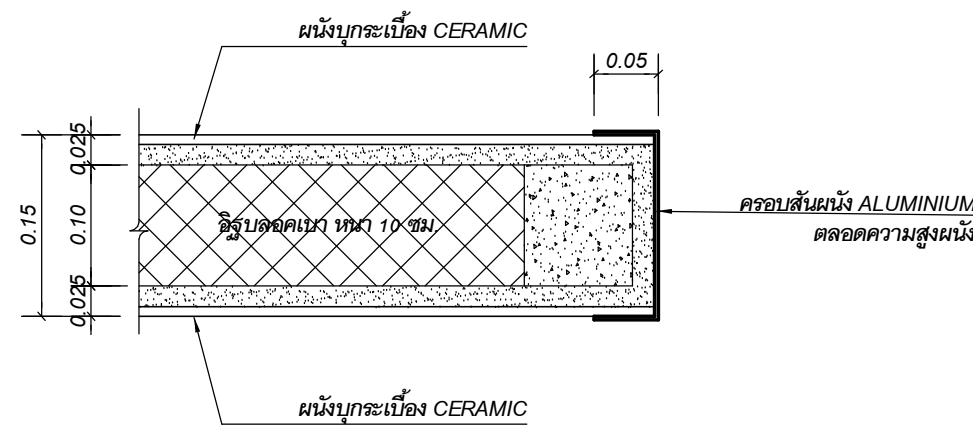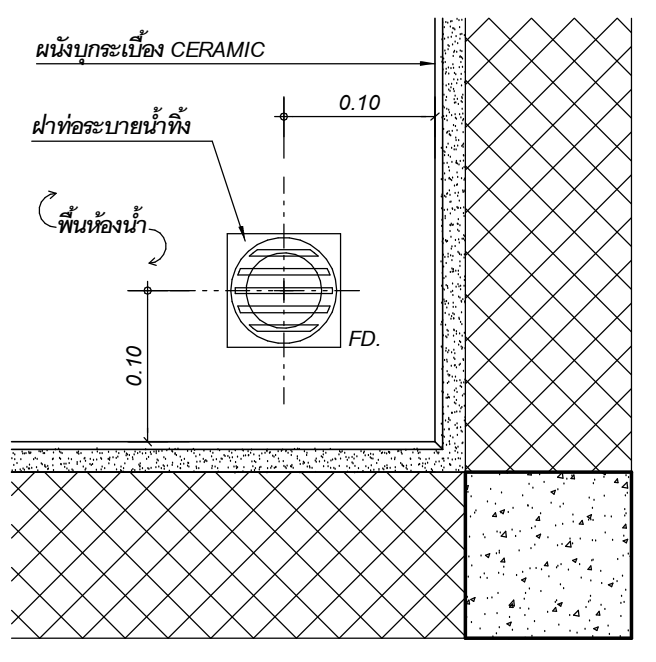

แบบขยายความมุมหนึ่ง
N.T.S.

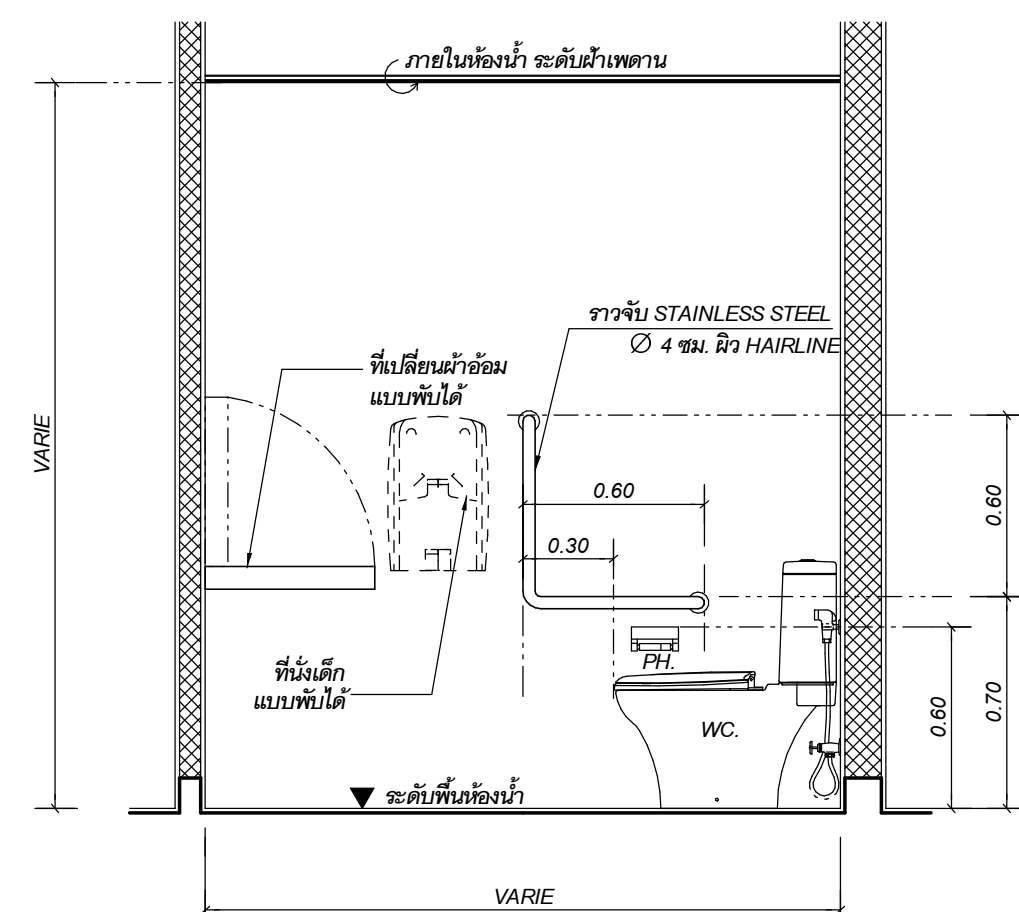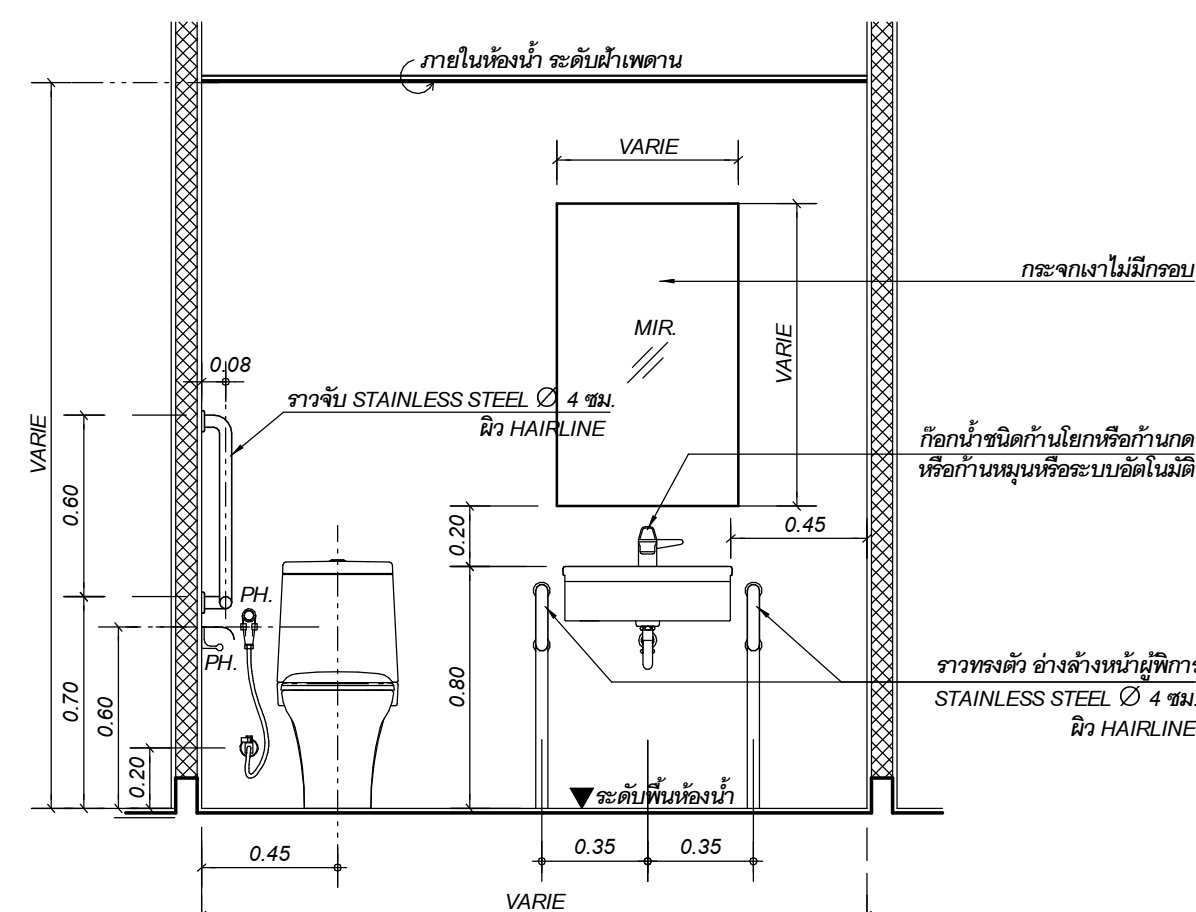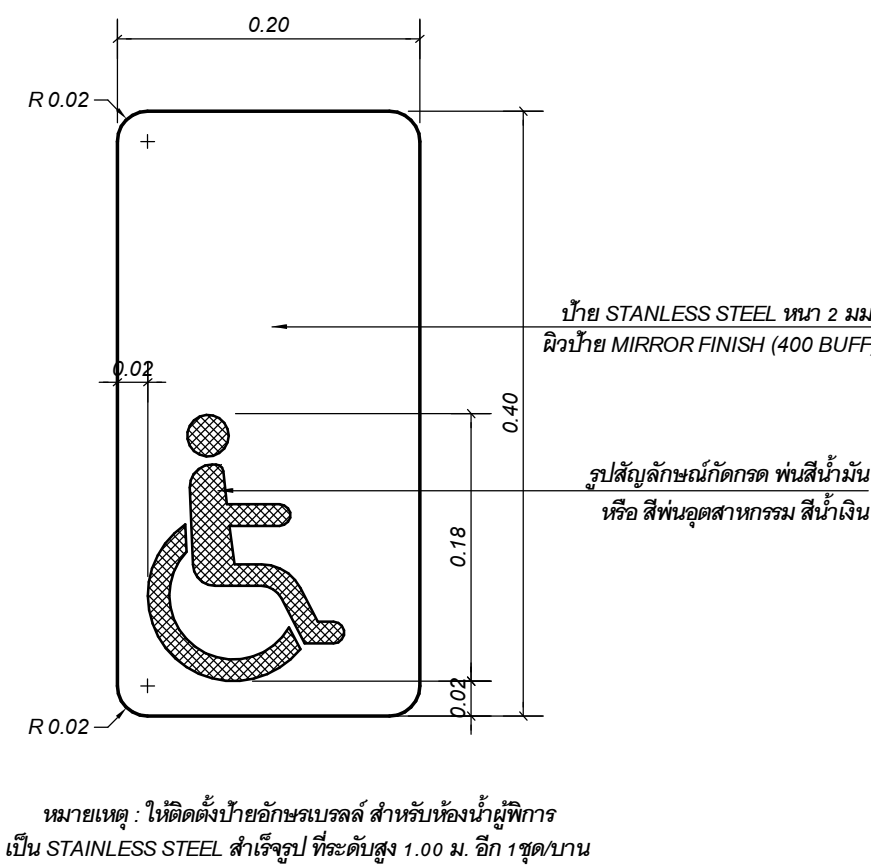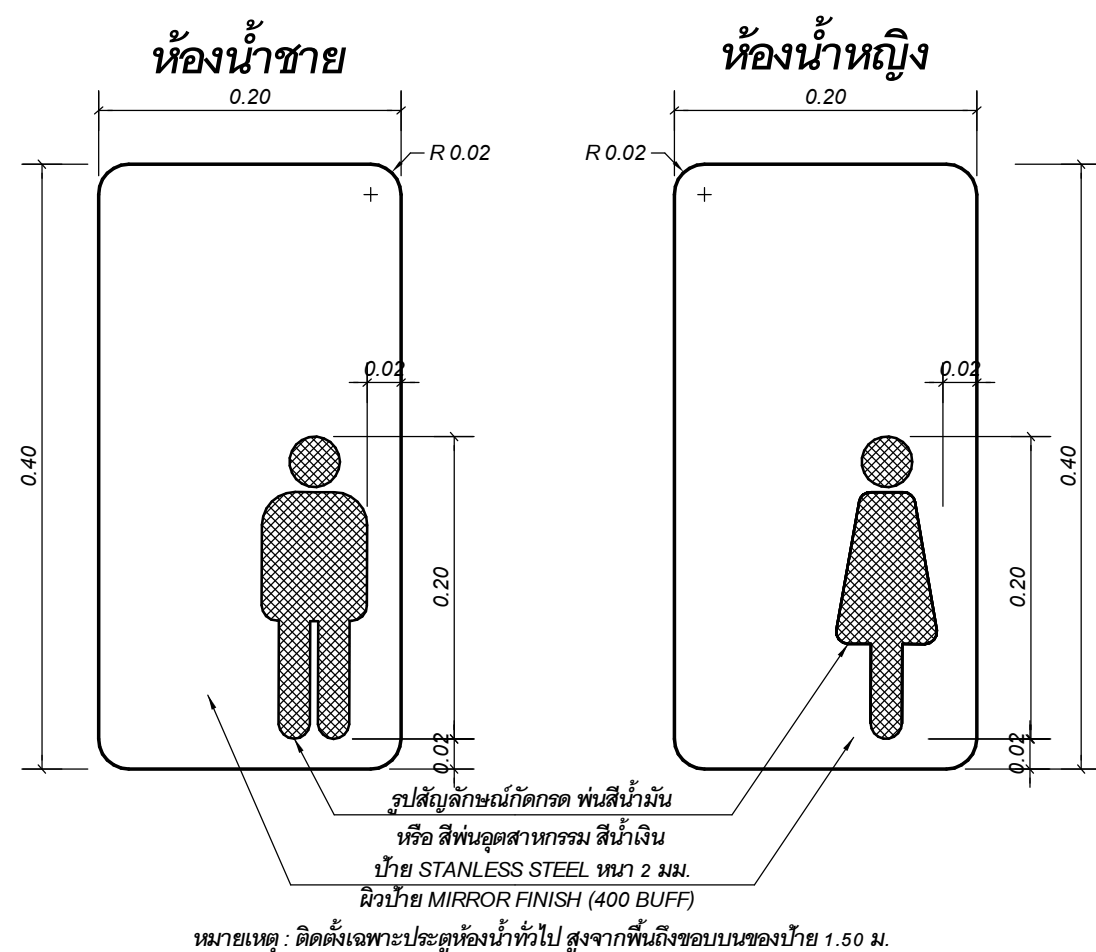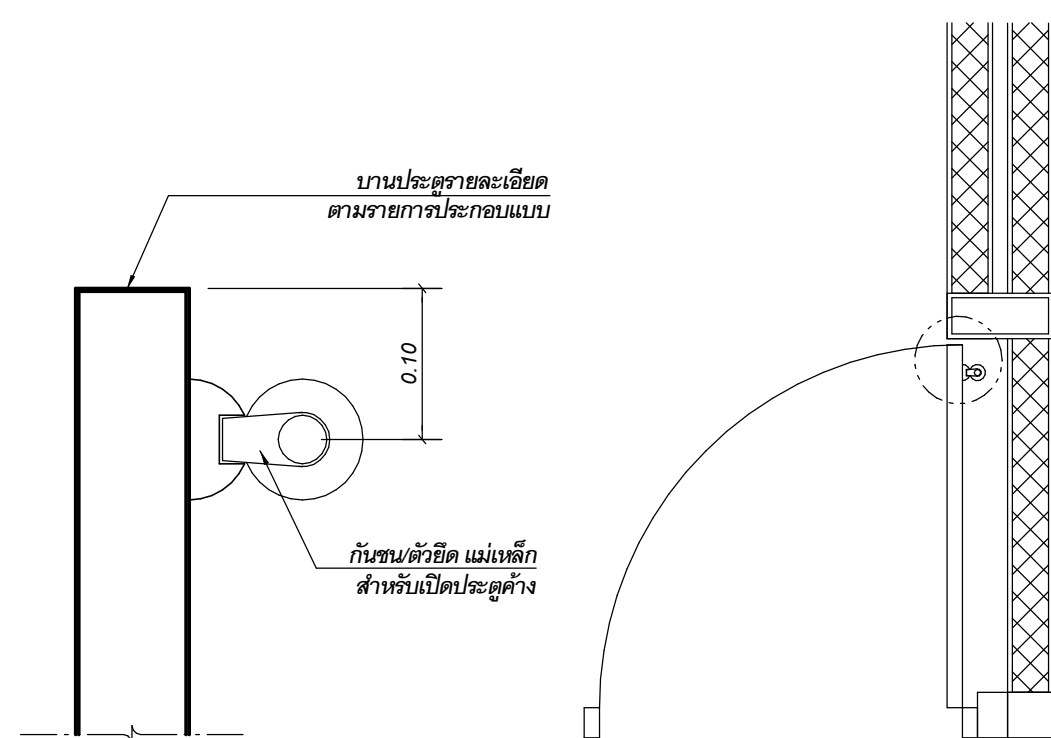






เปลี่ยนประวัติ


รูปด้านหน้า

รูปด้านข้าง

มาตรฐานอุปกรณ์ห้องน้ำ สำหรับผู้พิการ หรือทุพพลภาพ และคนชรา
(ตามหนังสือกระทรวงมหาดไทย เรื่อง ประกาศกระทรวงมหาดไทย เรื่อง มาตรฐานอุปกรณ์ห้องน้ำ สำหรับผู้พิการ หรือทุพพลภาพ และคนชรา)
มาตราส่วน 1:25

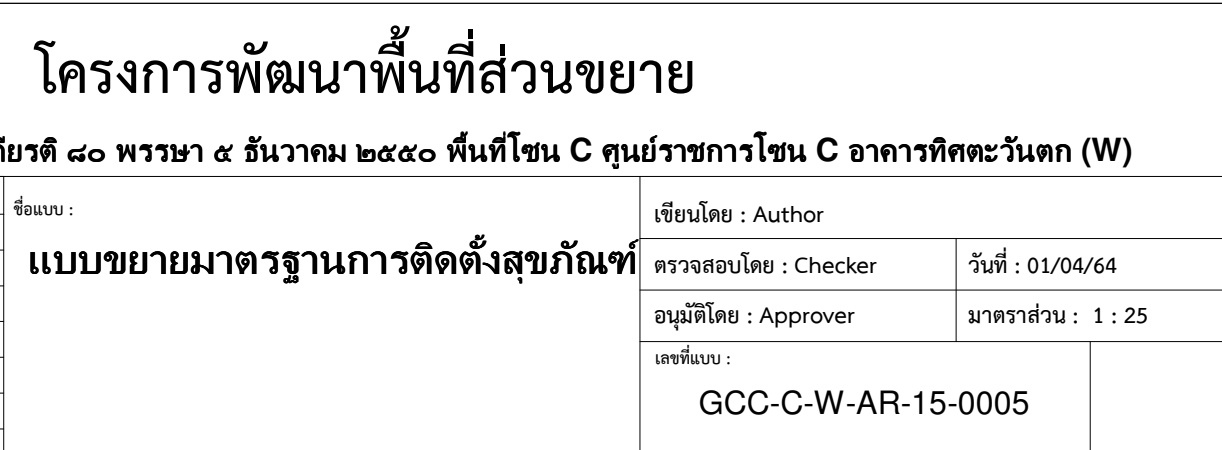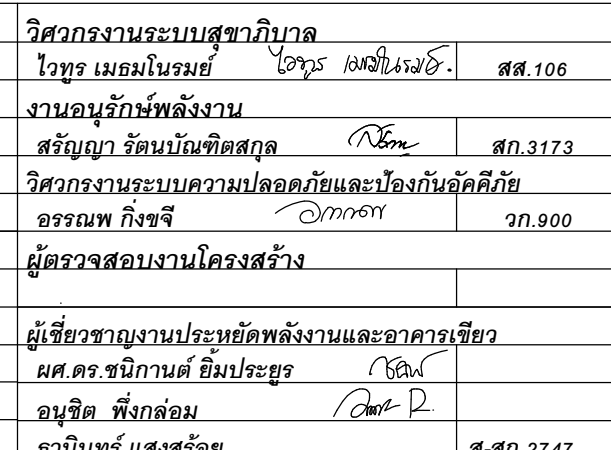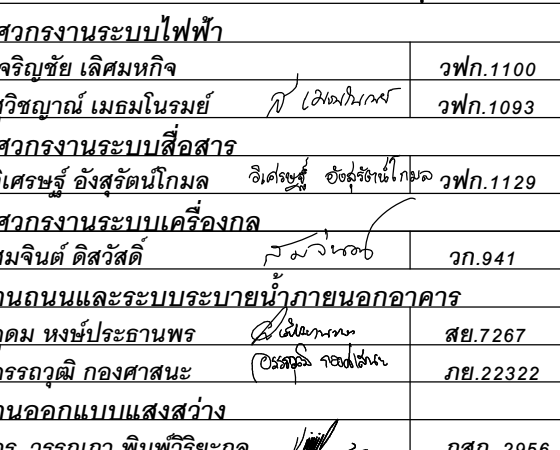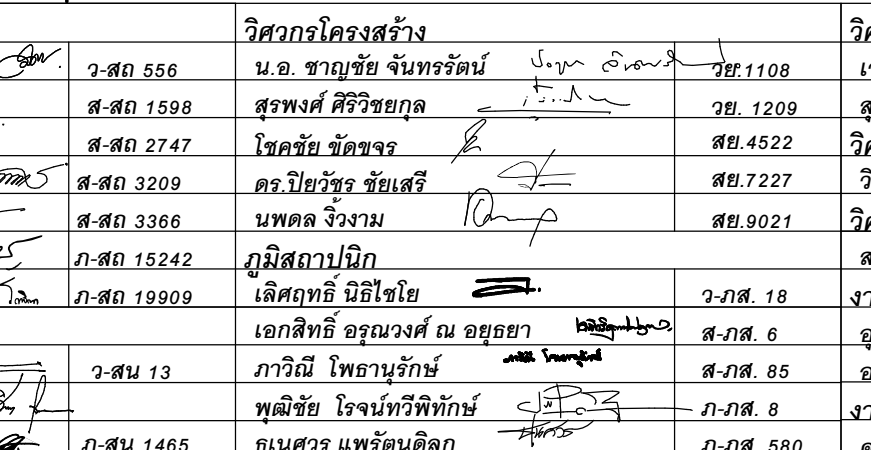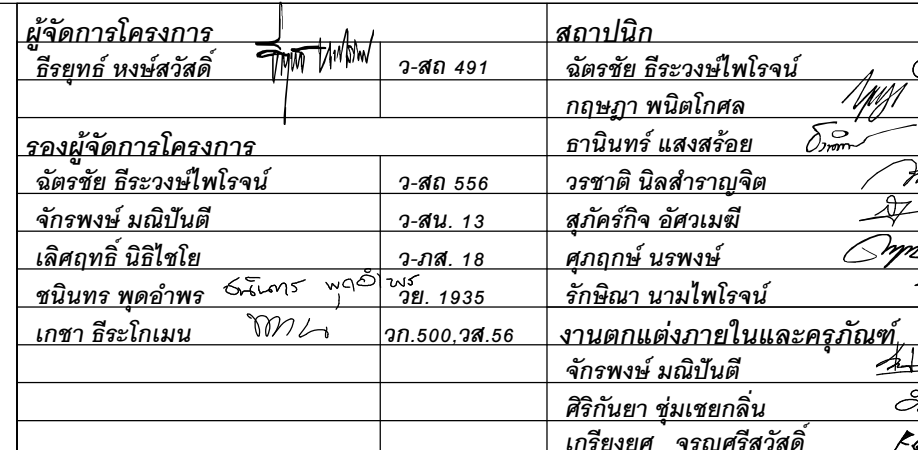

มุม ELEV. SHAFT ค.ส.ล.
 รายละเอียดตามแบบวิศวกรรมโครงสร้าง
 DOOR FRAME NARROW
 DOOR LIFT ดูรายละเอียดจากแผ่นลิฟต์
 จุดกระจายตัวหรือรอยเชื่อมด้วย EPOXY
 แผ่นปูแผ่น Alu. ทำสี GUN METAL หนา 5 มม.
 ทำร่อง U Groove Stainless HL หนา 2 มม.
 กว้าง 2 ซม. ลึก 1 ซม.
 จุดกระจายตัวหรือรอยเชื่อมด้วย EPOXY
 ปูนทราย เสร็จ ภาวที่แน่น
 แผ่นปูหินแกรนิต หนา 2 ซม.
 0.05 0.02 1.10 0.02 0.05
 (ตามรายละเอียดของ ลิฟต์)
 X
 pos

0.09 X

ผนัง ELEV. SHAFT ท. ๑๑.๕

รายละเอียดตามแบบวิศวกรรมโครงสร้าง

ผนังปูนแผ่น Alu. ทาสี GUN METAL ทหนา 5 มม.

ผนังปูนแผ่น Alu. ทาสี GUN METAL ทหนา 5 มม.

DOOR LIFT รายละเอียดจากผู้ผลิต

FRAME และ ประตูบานหน้าต่างทั่วไป
พื้นสี PU METALLIC


2.10

(ตามรายละเอียดของ ผู้ผลิต)

▼ ระดับพื้นโถงลิฟต์

รายละเอียดโครงสร้างเหล็ก
ติดตั้งโดยวิศวกรผู้ผลิต

W1-SF 1	B2-11
W2-SF 1	B2-11
W1-PL 1,2,3,4	B2,B1
W2-PL 1,2,3,4	B2,B1
W1-VL 1,2,3	B2,B1
W2-VL 1,2,3	B2,B1

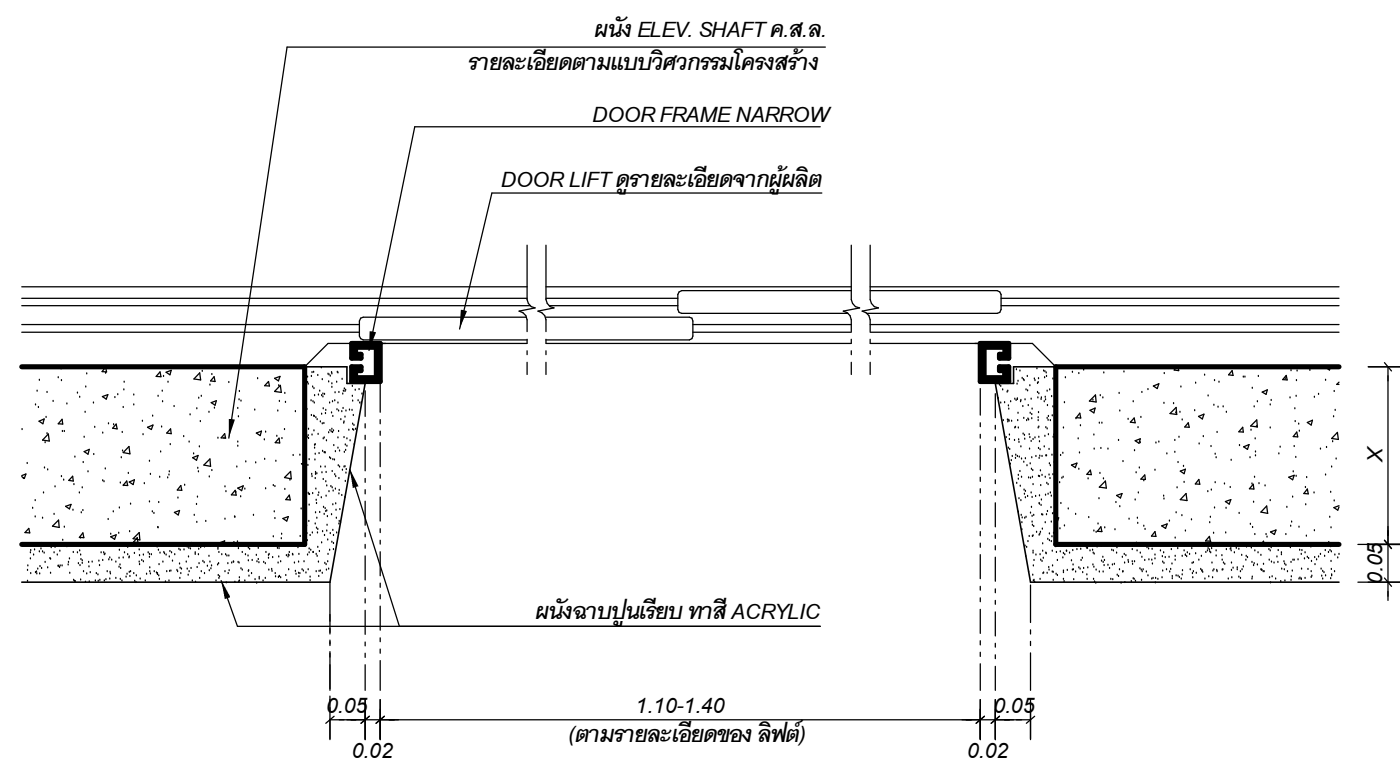

0.03 X

ผนัง ELEV. SHAFT ค.ส.ล.
รายละเอียดตามแบบวิศวกรรมโครงสร้าง



FRAME และ ประตูบานหน้าลิฟต์ทำด้วย
พ่นสี PU/METALLIC

0.02


2 10

(ตามรายละเอียดของ ลิฟต์)

▼ ระดับพื้นโถงลิฟต์

รายละเอียดโครงสร้างเหล็ก
ติดตั้งโดยบริษัทลิฟต์


แบบขยายผนังน้ำลิฟต์ (2)
มาตราส่วน 1 : 10

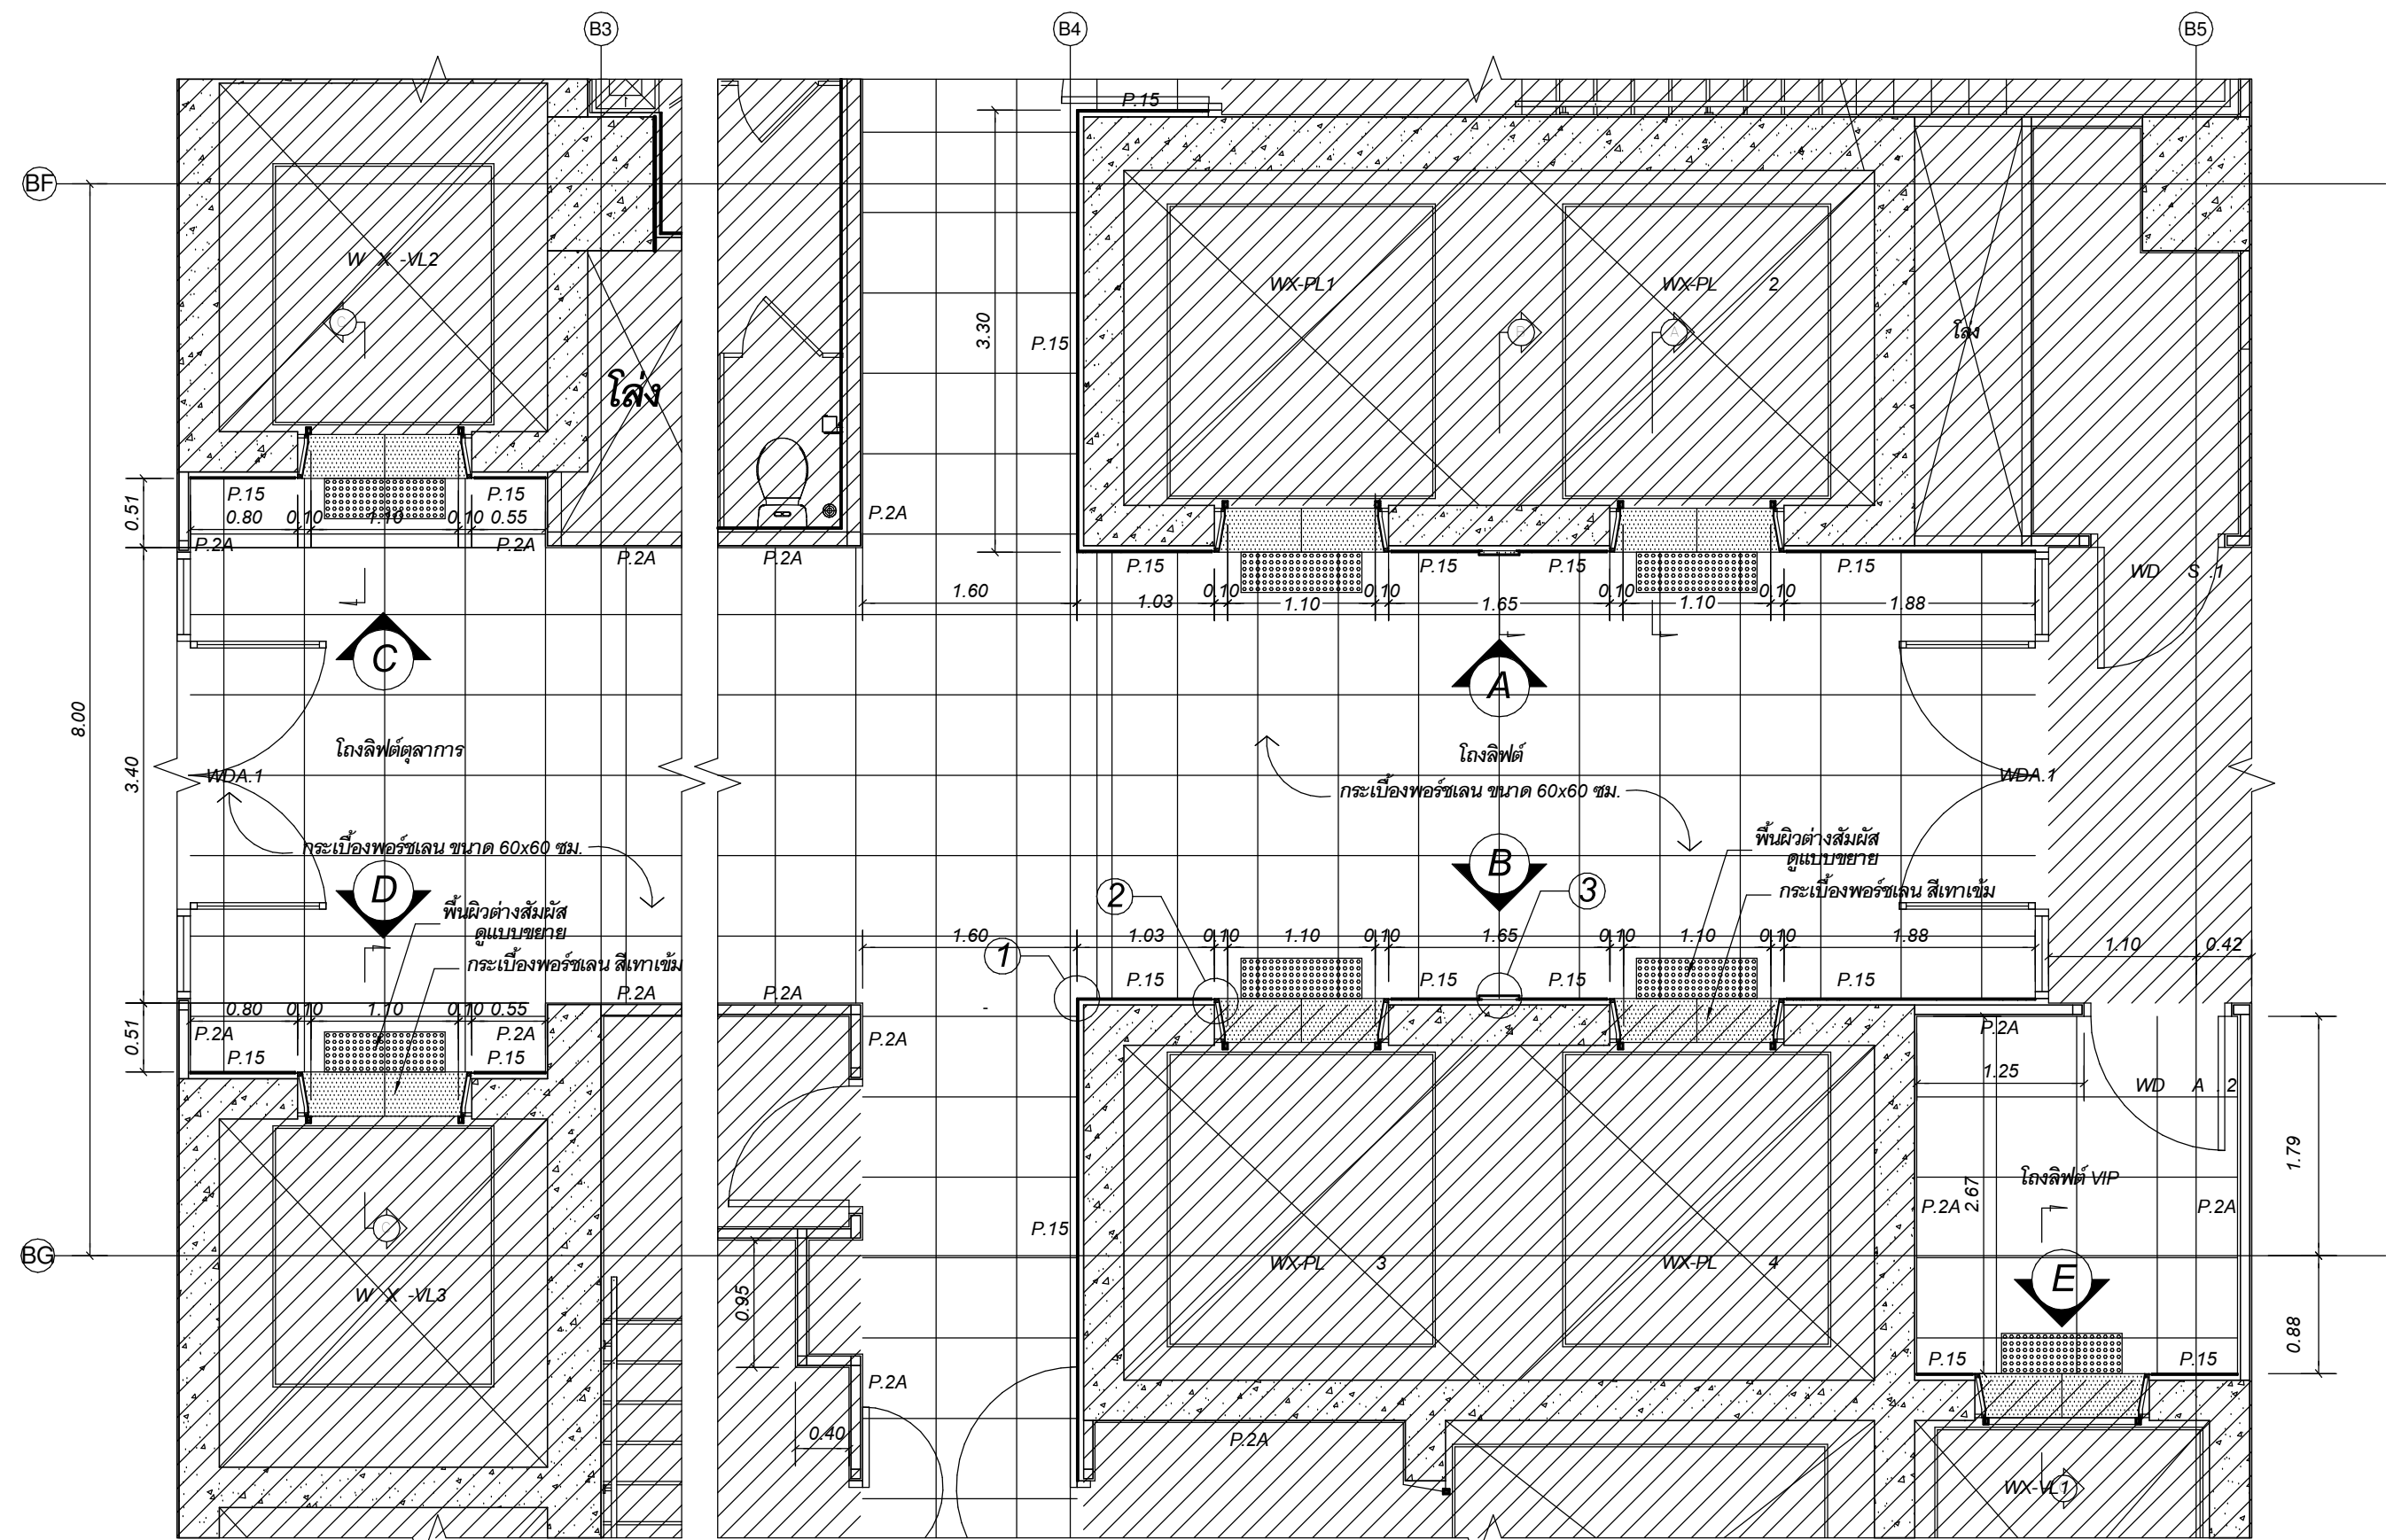

แบบขยายลายพื้น โถงลิฟต์ WC.1-2 ชั้น 1-11


(สำหรับโถงลิฟต์ชั้น B2, B1 และ ชั้น 1 ให้อ้างอิงตำแหน่งและระดับความสูงไม่กด ตามแบบขยายแนบนี้)

มาตราส่วน 1:50

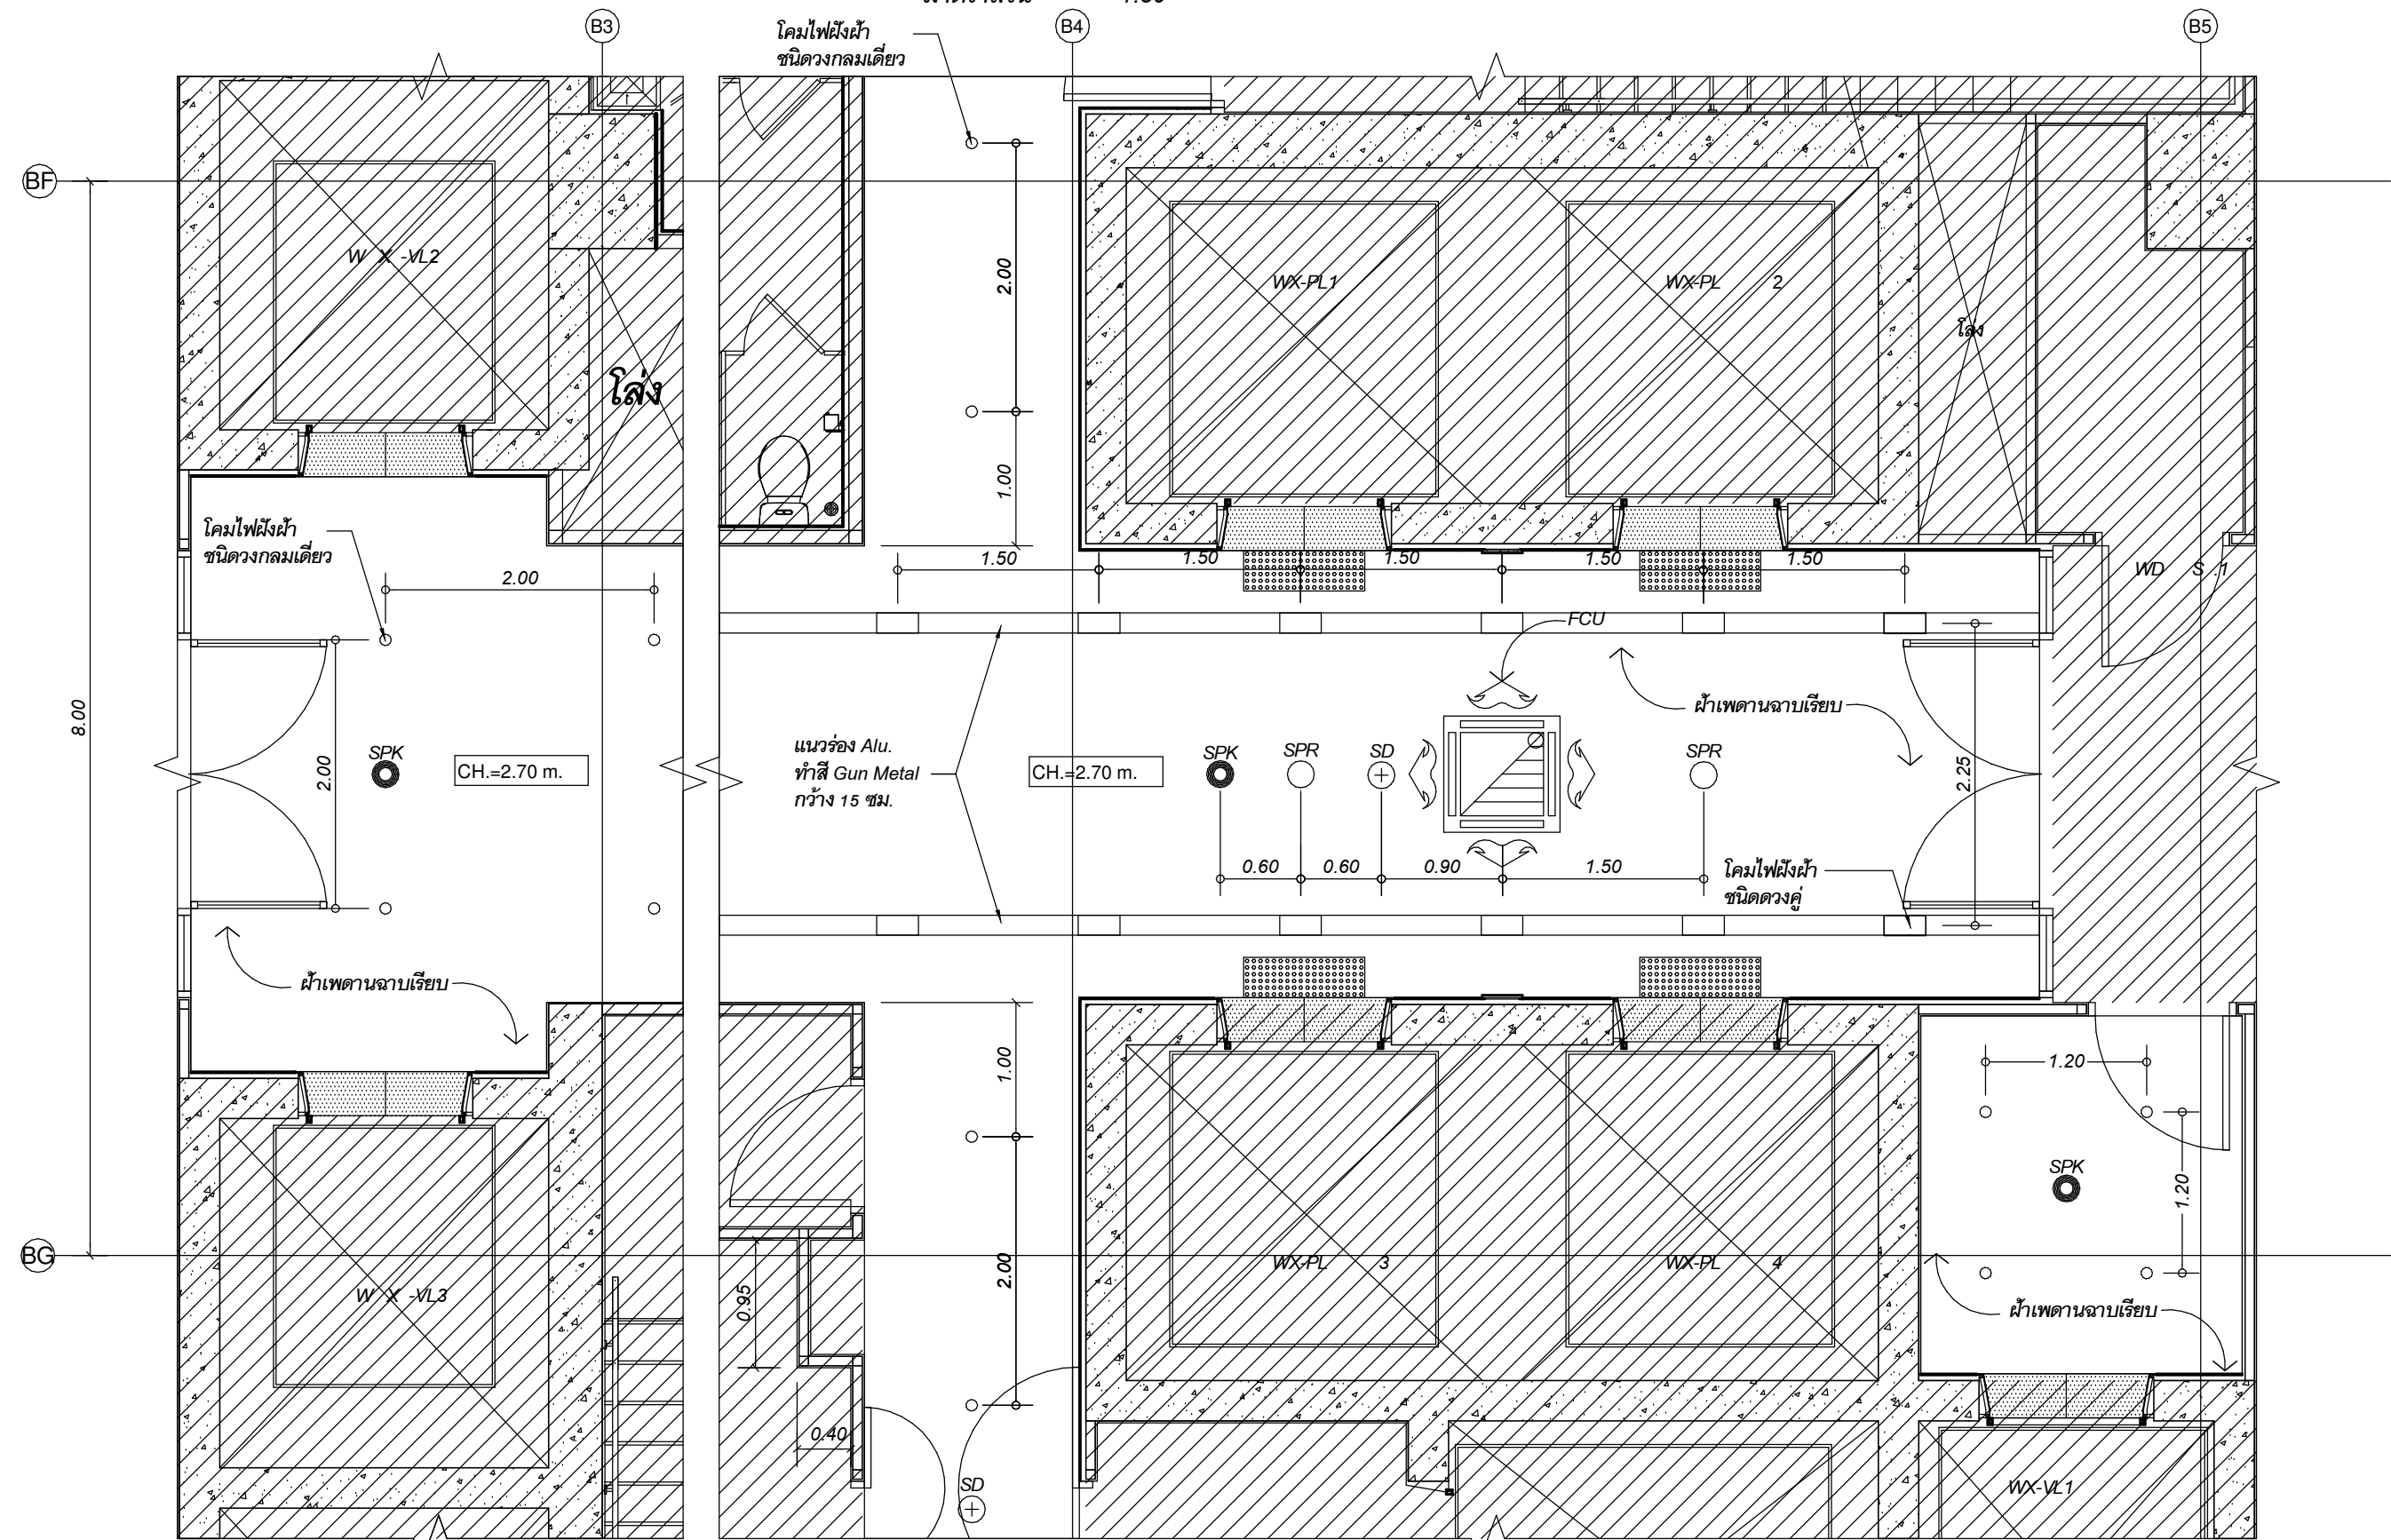


แบบขยายฝ้า โถงลิฟต์ WC 1-2 ชั้น 1-11

มาตราส่วน 1:50

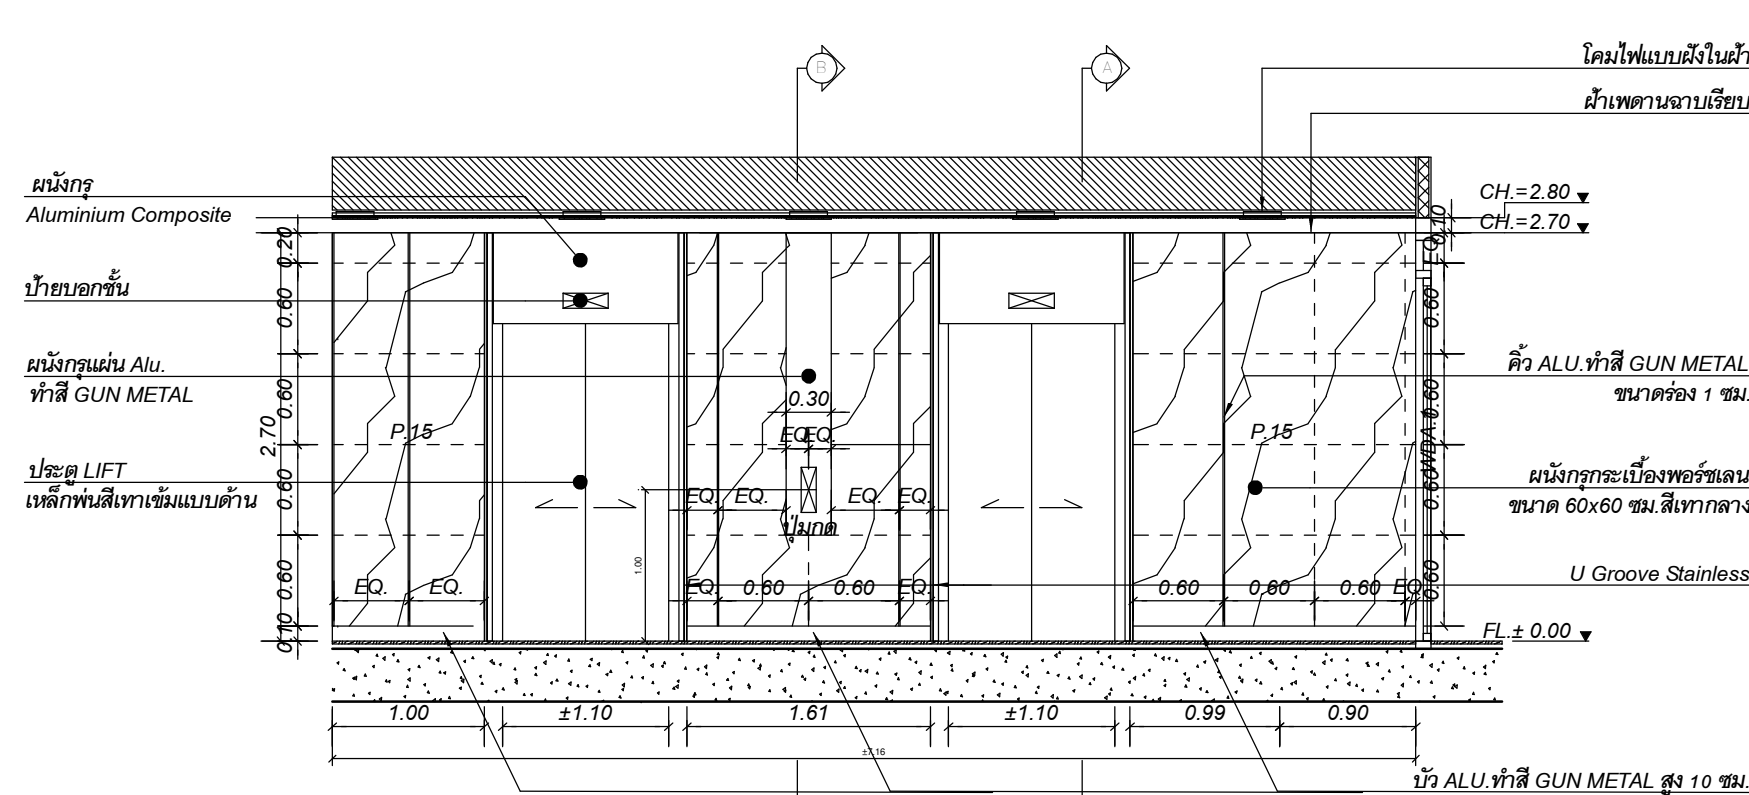


รูปด้าน A,B

มาตราส่วน 1:50

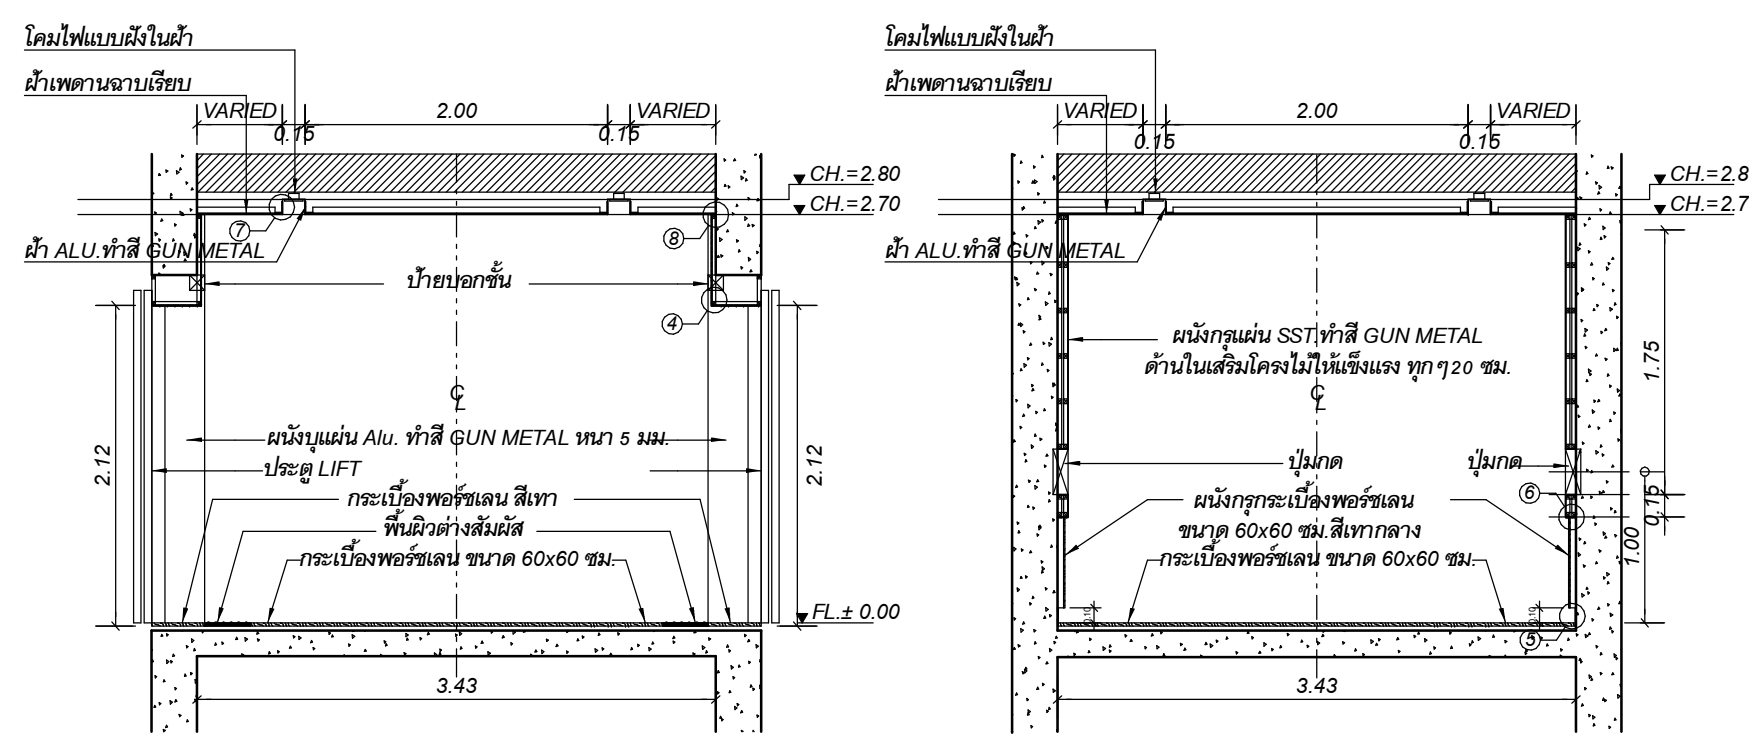


รูปตัด A

มาตราส่วน 1:50

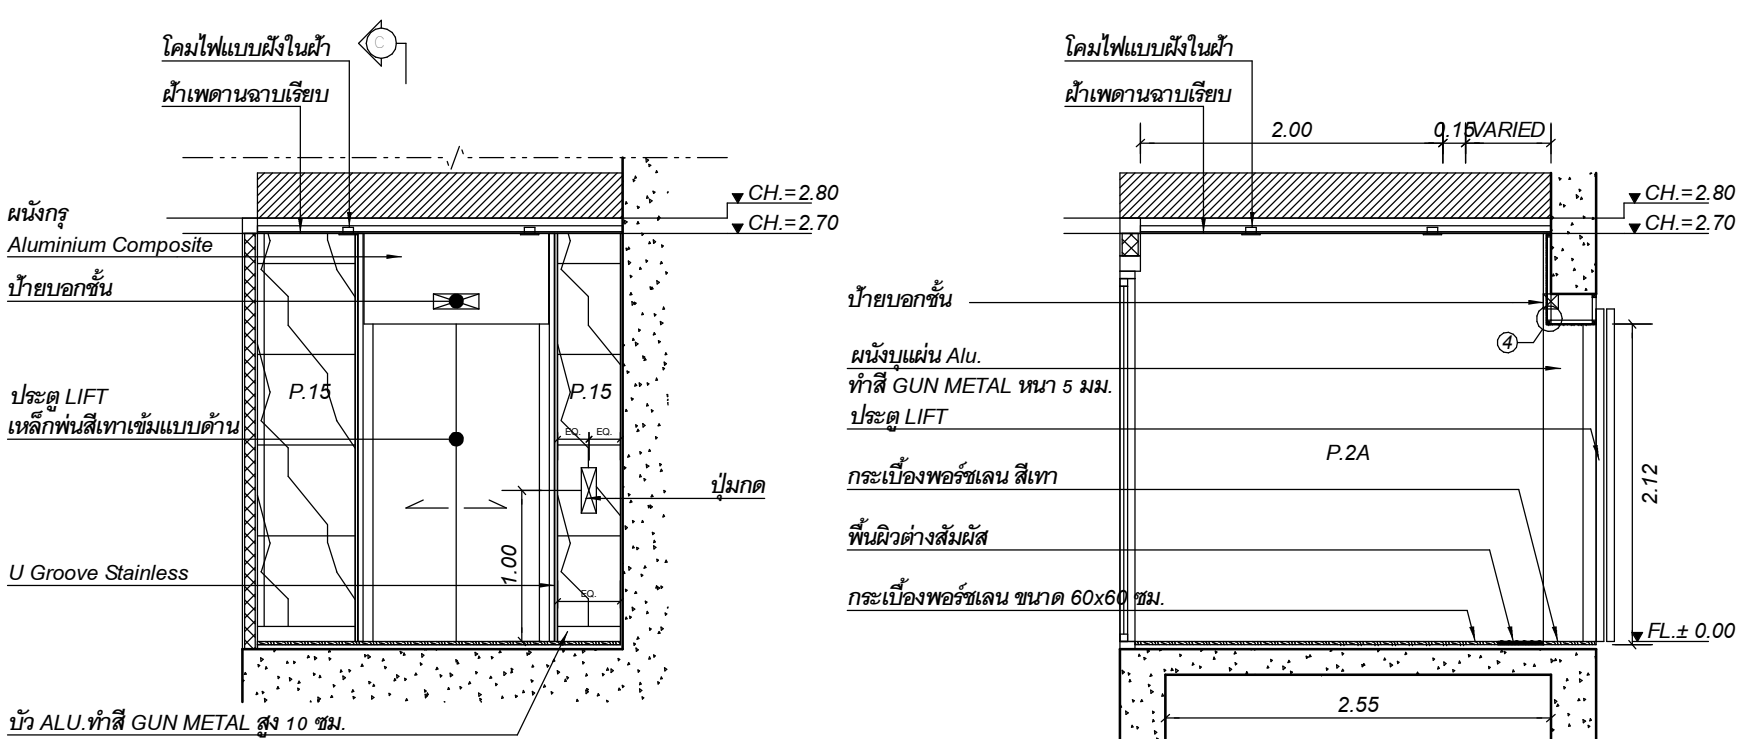


รูปตัด B

มาตราส่วน 1:50

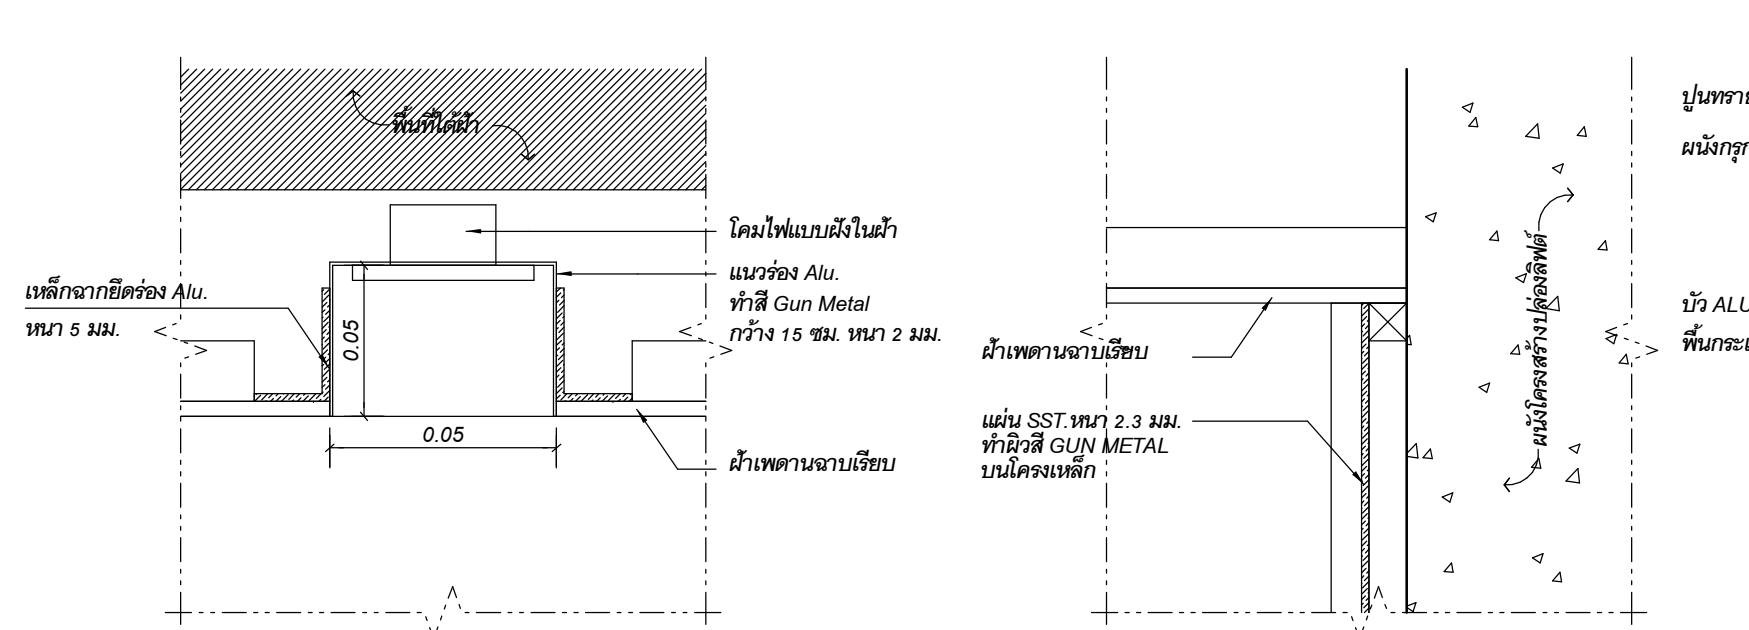


รูปด้าน C, D, E

มาตราส่วน 1:50

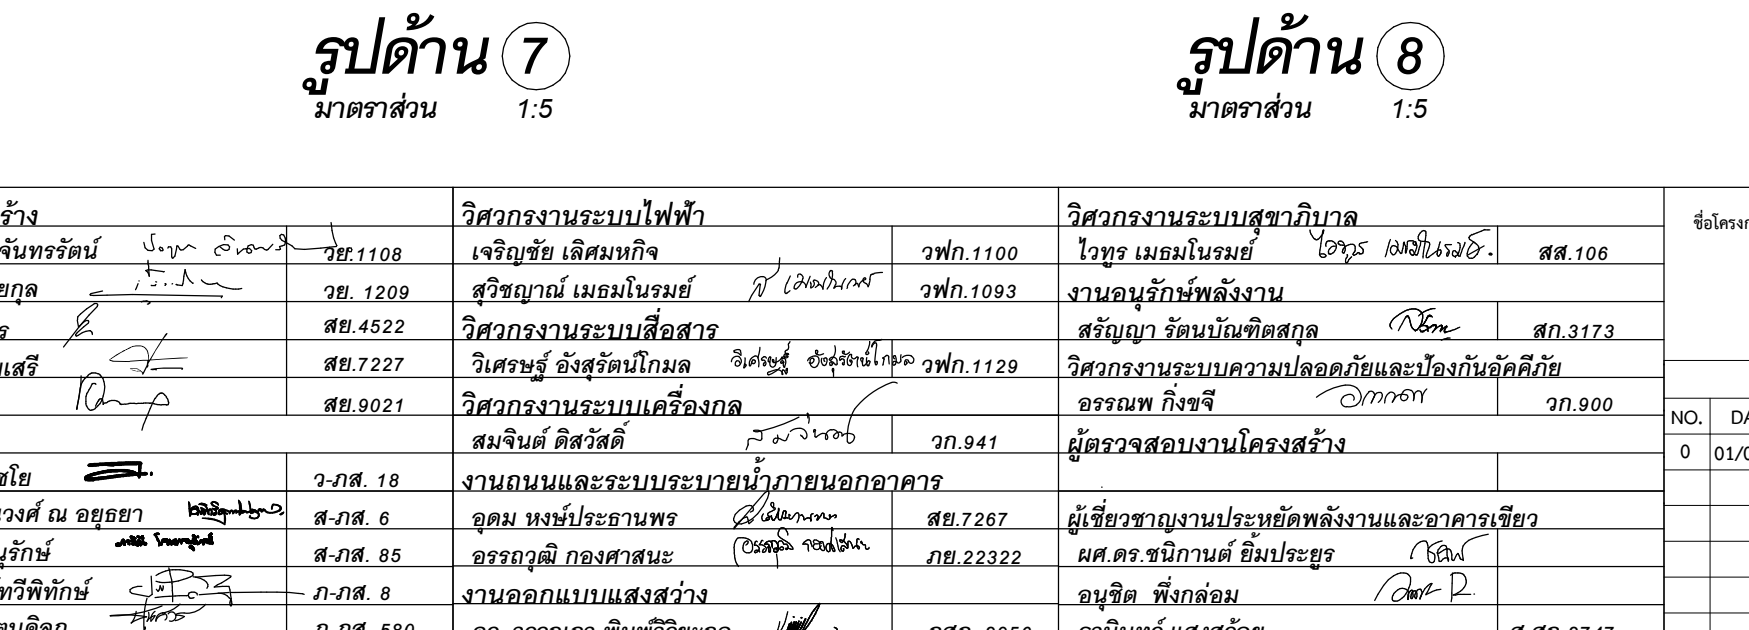


รูปด้าน 7

มาตราส่วน 1:5

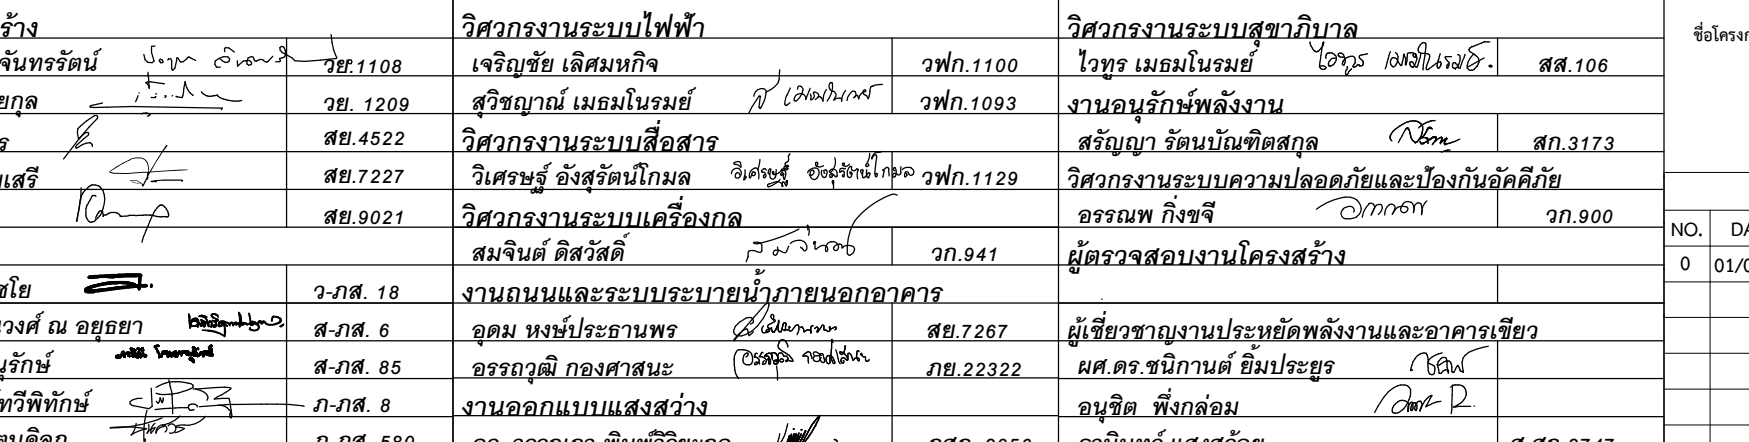


รูปด้าน 8

มาตราส่วน 1:5

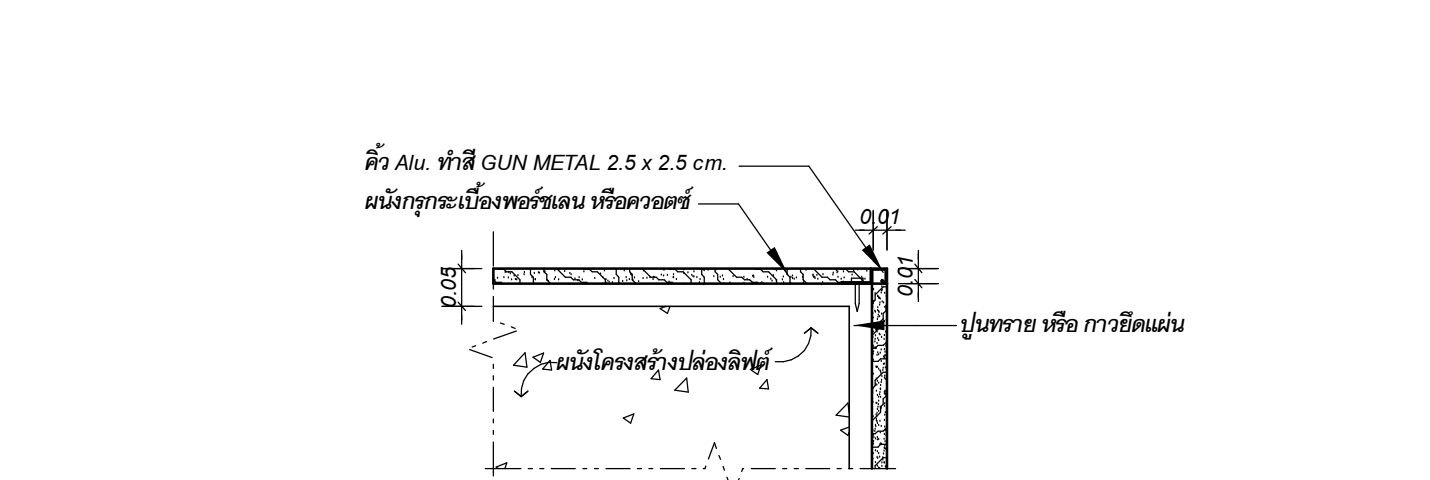


รูปด้าน 1

มาตราส่วน 1:5

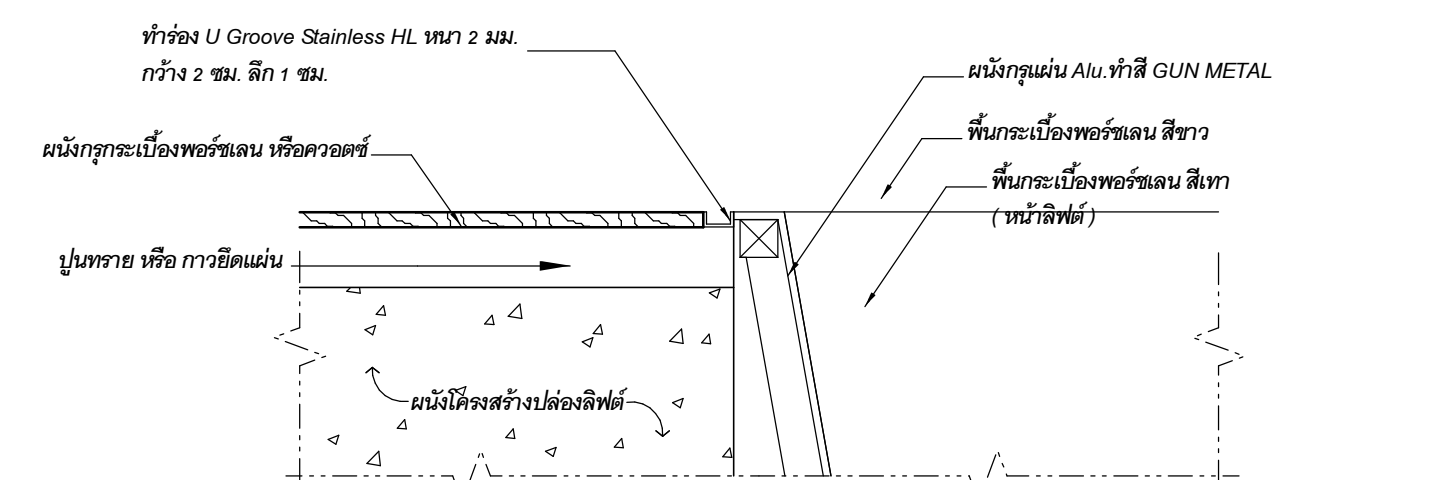


รูปด้าน 2

มาตราส่วน 1:5

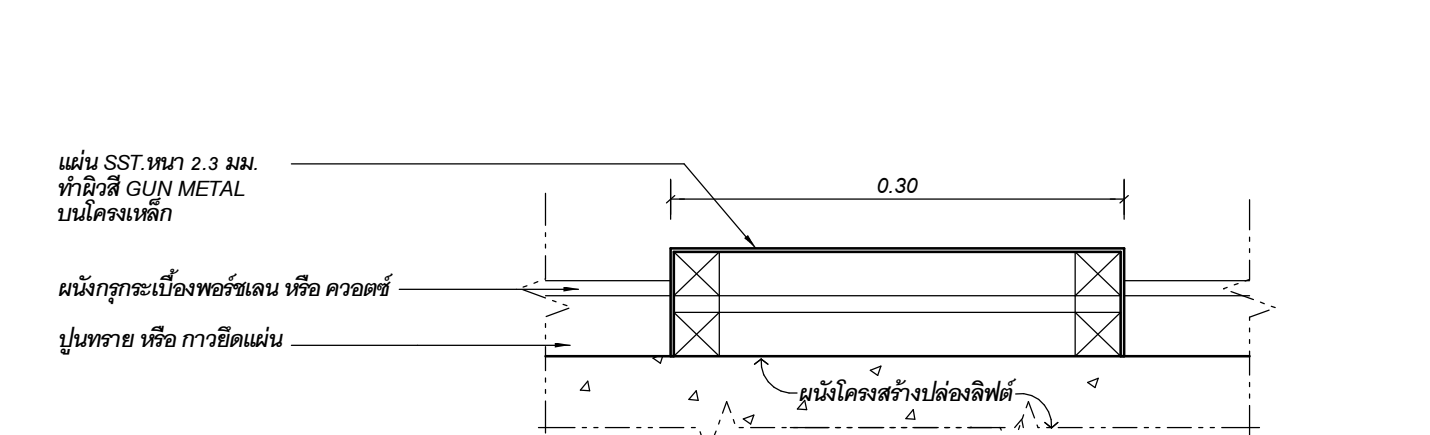


รูปด้าน 3

มาตราส่วน 1:5

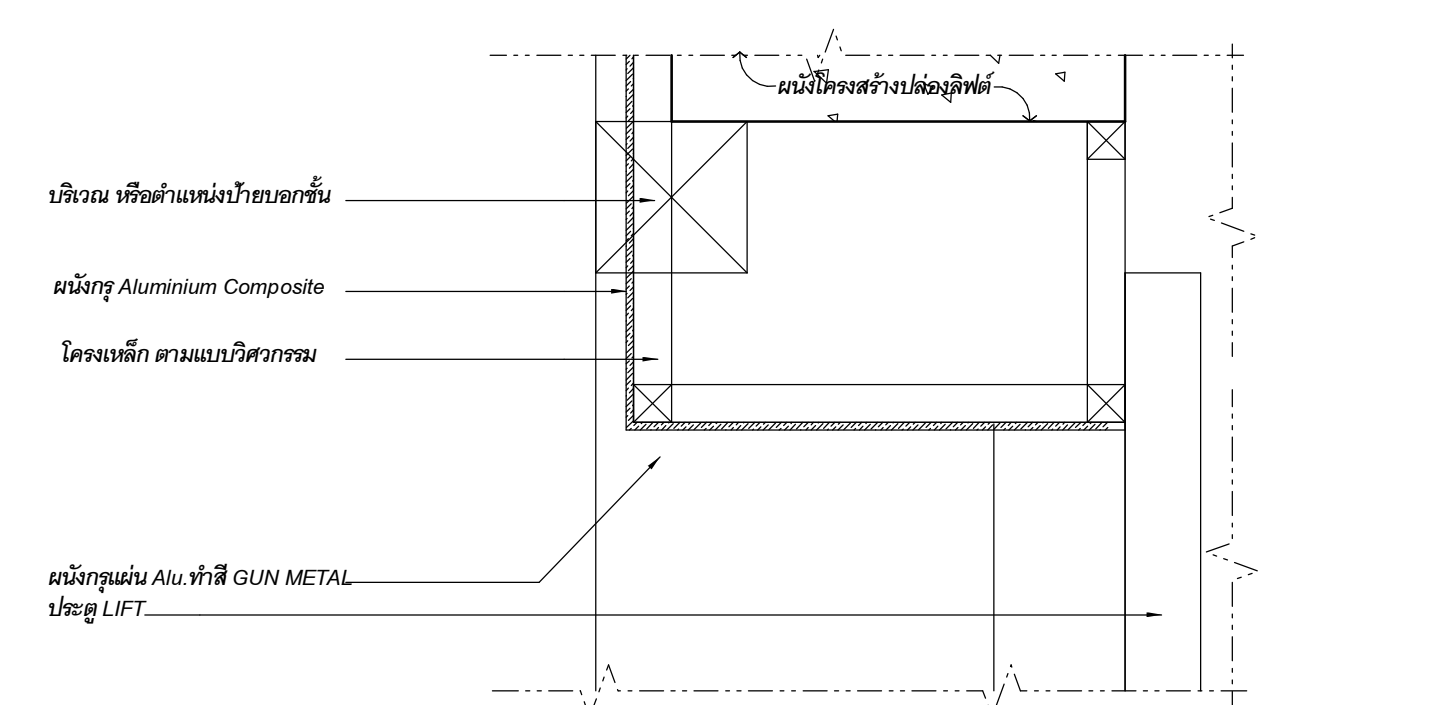


รูปด้าน 4

มาตราส่วน 1:5

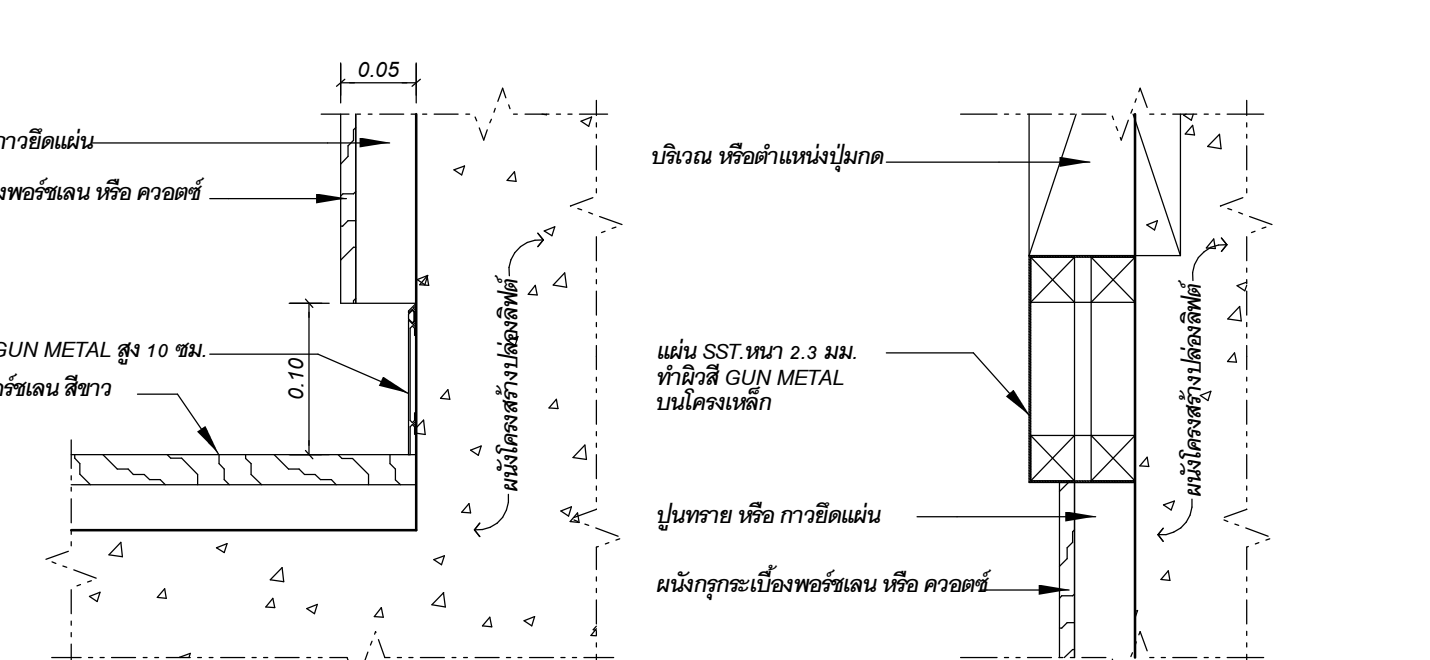

รูปด้าน 5

มาตราส่วน 1:5

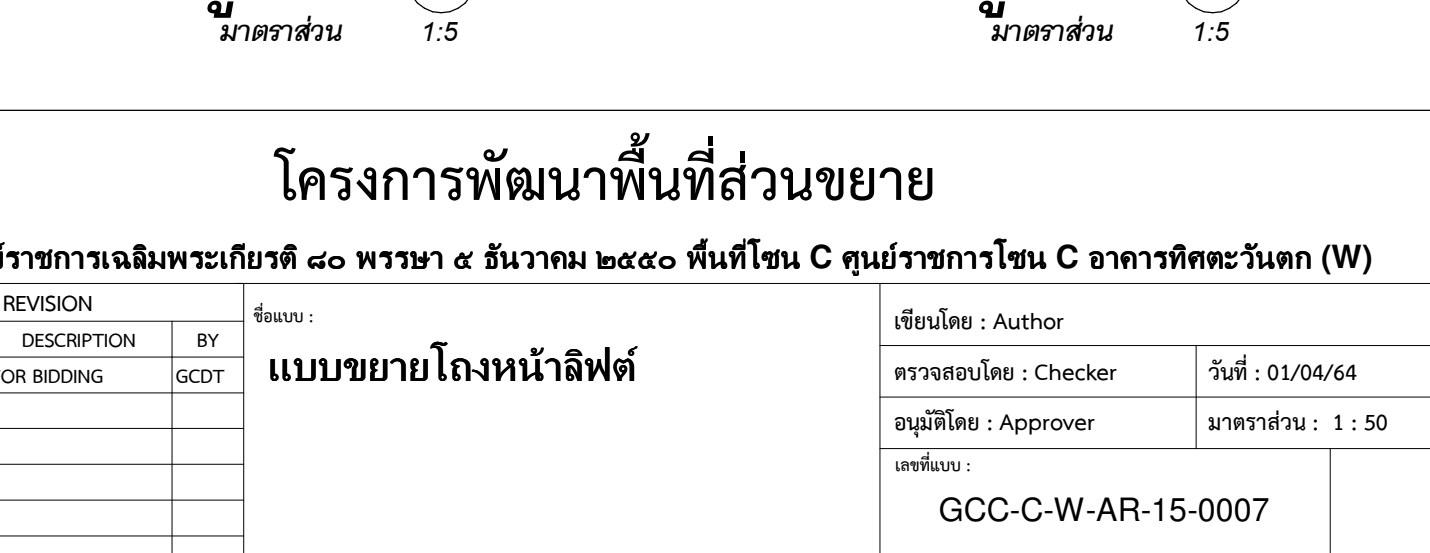

รูปด้าน 6




มาตราส่วน 1:5

เจ้าของโครงการ บริษัท ธนาคารพัฒนาสินทรัพย์ จำกัด 120 อาคารเอเชียทรีมิลเนียม ศูนย์ราชการกรมการคลัง อาคาร 50 พหลโยธิน 5 ชั้น 500 ม. ๒๕๐ ถนนพหลโยธิน แขวงจตุจักร เขตจตุจักร กรุงเทพมหานคร 12121	ที่ปรึกษาบริหารโครงการ บริษัท ทีม คอนซัลติ้งเอ็นจิเนียริ่งแอนด์แมเนจเม้นท์ จำกัด (มหาชน) บริษัท ทีม เอทีที คอนซัลแตนท์ จำกัด บริษัท ทีม เอสดี จำกัด	ผู้ออกแบบ บริษัท 4 ซอยรัชดาภิเษก 64 ถนนรัชดาภิเษก แขวงจตุจักร เขตจตุจักร กรุงเทพมหานคร 10100 TEL 0-2922-3435 FAX 0-2922-3433	ผู้จัดการโครงการ ธีรยุทธ นงนวิรัตน์ 2-สค 491	สถาปนิก จิตรชัย ชีระพงษ์ไพโรจน์ 2-สค 556	วิศวกรโครงสร้าง น.อ. ช่างชัย จันทรัตน์ 2-สค 1108	วิศวกรระบบไฟฟ้า เจริญชัย เต็มหนัก 2-สค 1100	วิศวกรระบบสุขาภิบาล ไวฑูรย์ เมธอนรัมย์ 2-สค 1108	ข้อมูลโครงการ : 01/04/64 FOR BIDDING
			รองผู้จัดการโครงการ จิตรชัย ชีระพงษ์ไพโรจน์ 2-สค 556	สถาปนิก ณัฐพร แสงสร้อย 2-สค 2747	วิศวกรโครงสร้าง สุวิทย์ นิลสอาด 2-สค 3209	วิศวกรระบบไฟฟ้า วิเศษพร ธีระรัตน์โกมล 2-สค 1129	วิศวกรระบบสุขาภิบาล สรวิทย์ นิลสอาด 2-สค 3173	ข้อมูลโครงการ : 01/04/64 FOR BIDDING
			สถาปนิก สุกฤษฎี อดิเรก 2-สค 13	วิศวกรโครงสร้าง นพดล จีระน 2-สค 3366	วิศวกรระบบไฟฟ้า สมเจตน์ ศิริสวัสดิ์ 2-สค 8021	วิศวกรระบบสุขาภิบาล สุวิทย์ นิลสอาด 2-สค 3173	ข้อมูลโครงการ : 01/04/64 FOR BIDDING	
			สถาปนิก สุกฤษฎี นิลสอาด 2-สค 18	วิศวกรโครงสร้าง นพดล จีระน 2-สค 3366	วิศวกรระบบไฟฟ้า สมเจตน์ ศิริสวัสดิ์ 2-สค 8021	วิศวกรระบบสุขาภิบาล สุวิทย์ นิลสอาด 2-สค 3173	ข้อมูลโครงการ : 01/04/64 FOR BIDDING	

โครงการพัฒนาพื้นที่ส่วนขยาย				
ข้อมูลแบบ :				
ผู้เขียนแบบ : Author				
ตรวจสอบโดย : Checker วันที่ : 01/04/64				
อนุมัติโดย : Approver มาตรการ : 1 : 50				
รหัสแบบ :				
GCC-C-W-AR-15-0007				



แบบขยายผนังคอนกรีตบดอัดเบา และเสาเอ็น

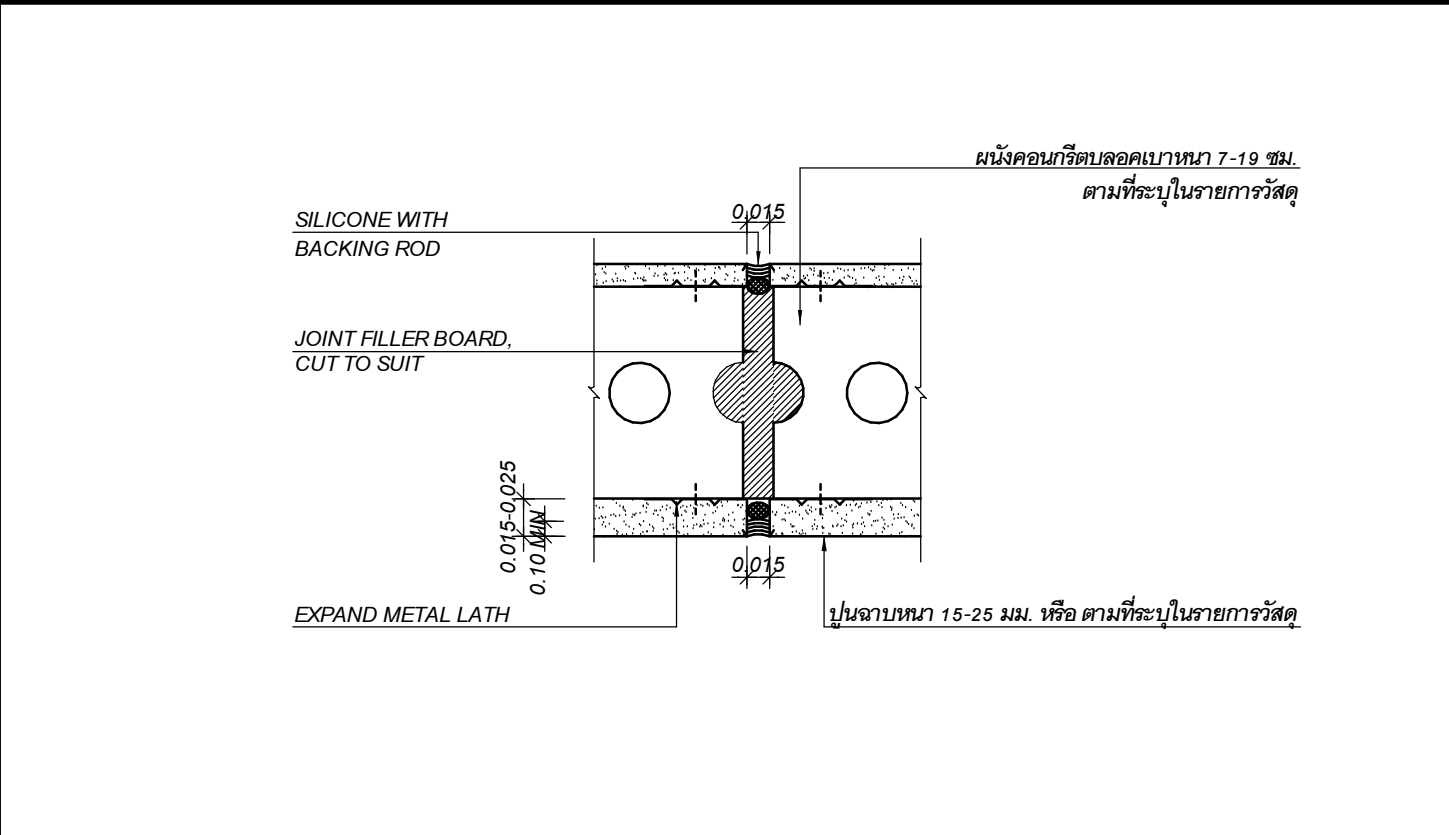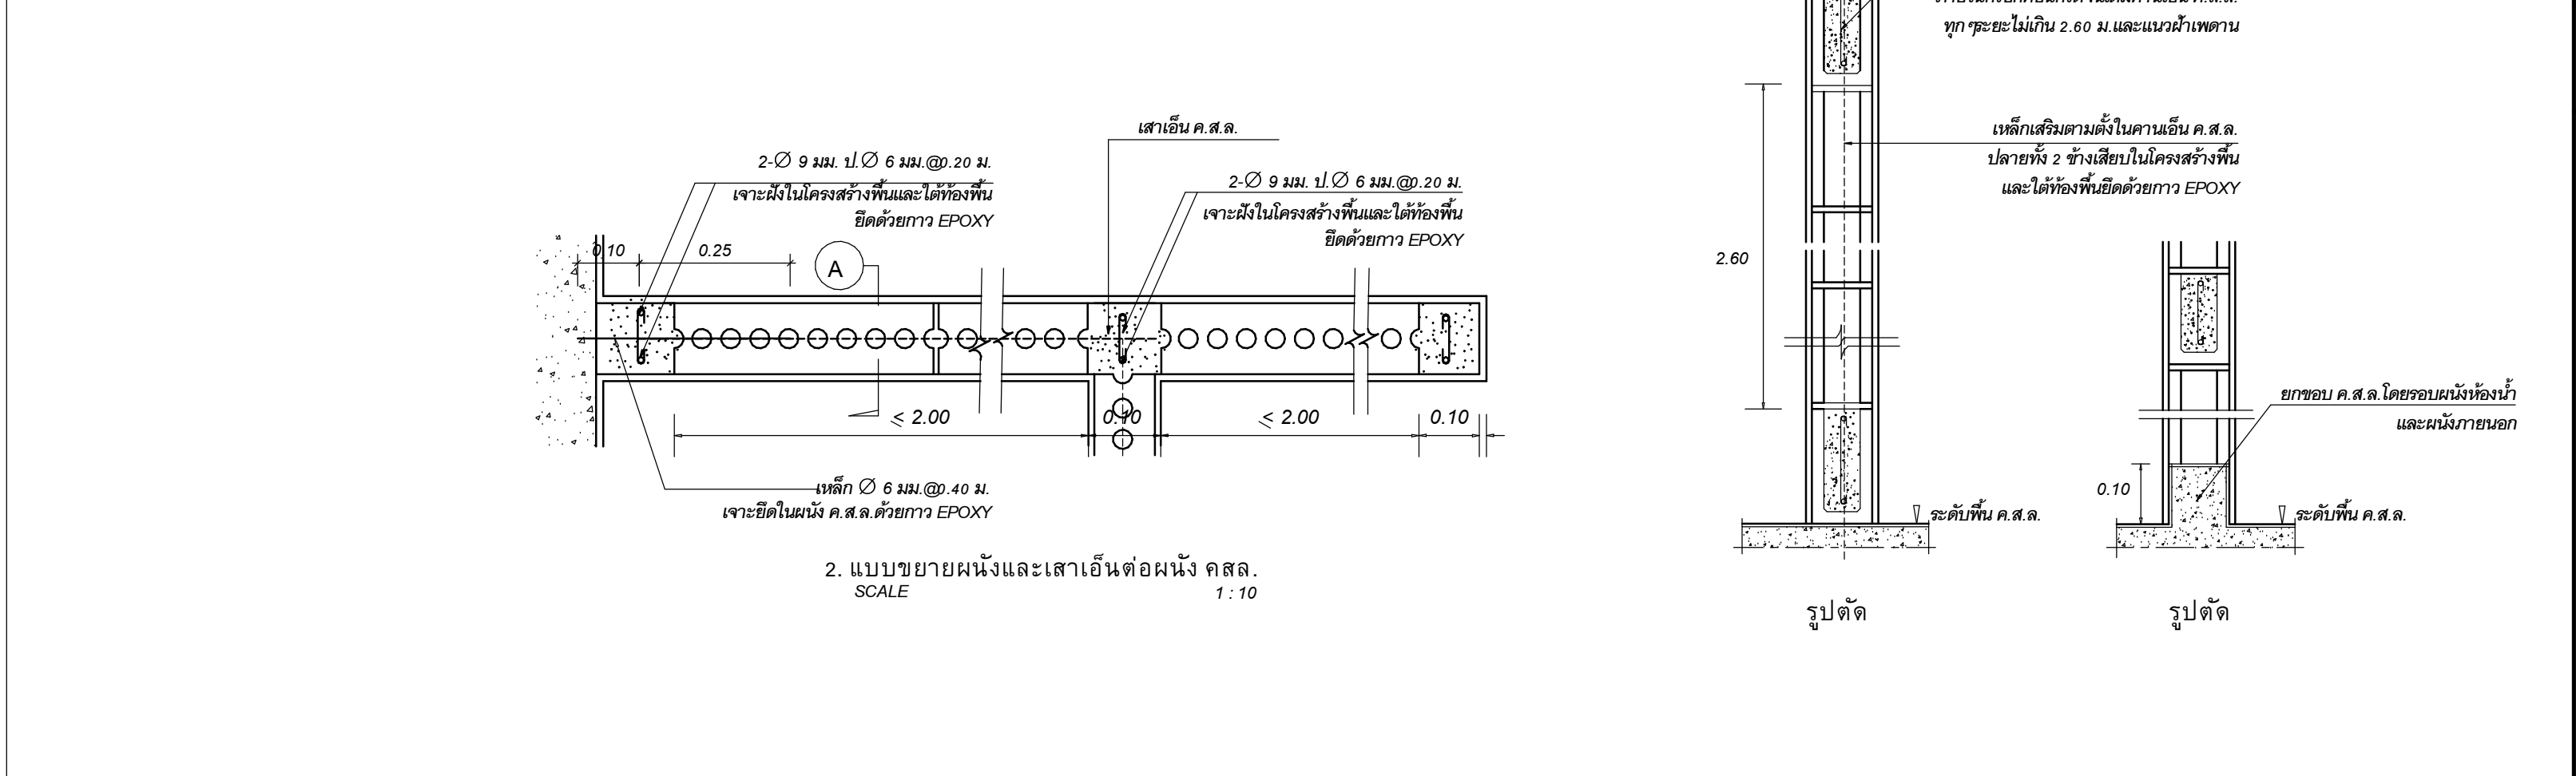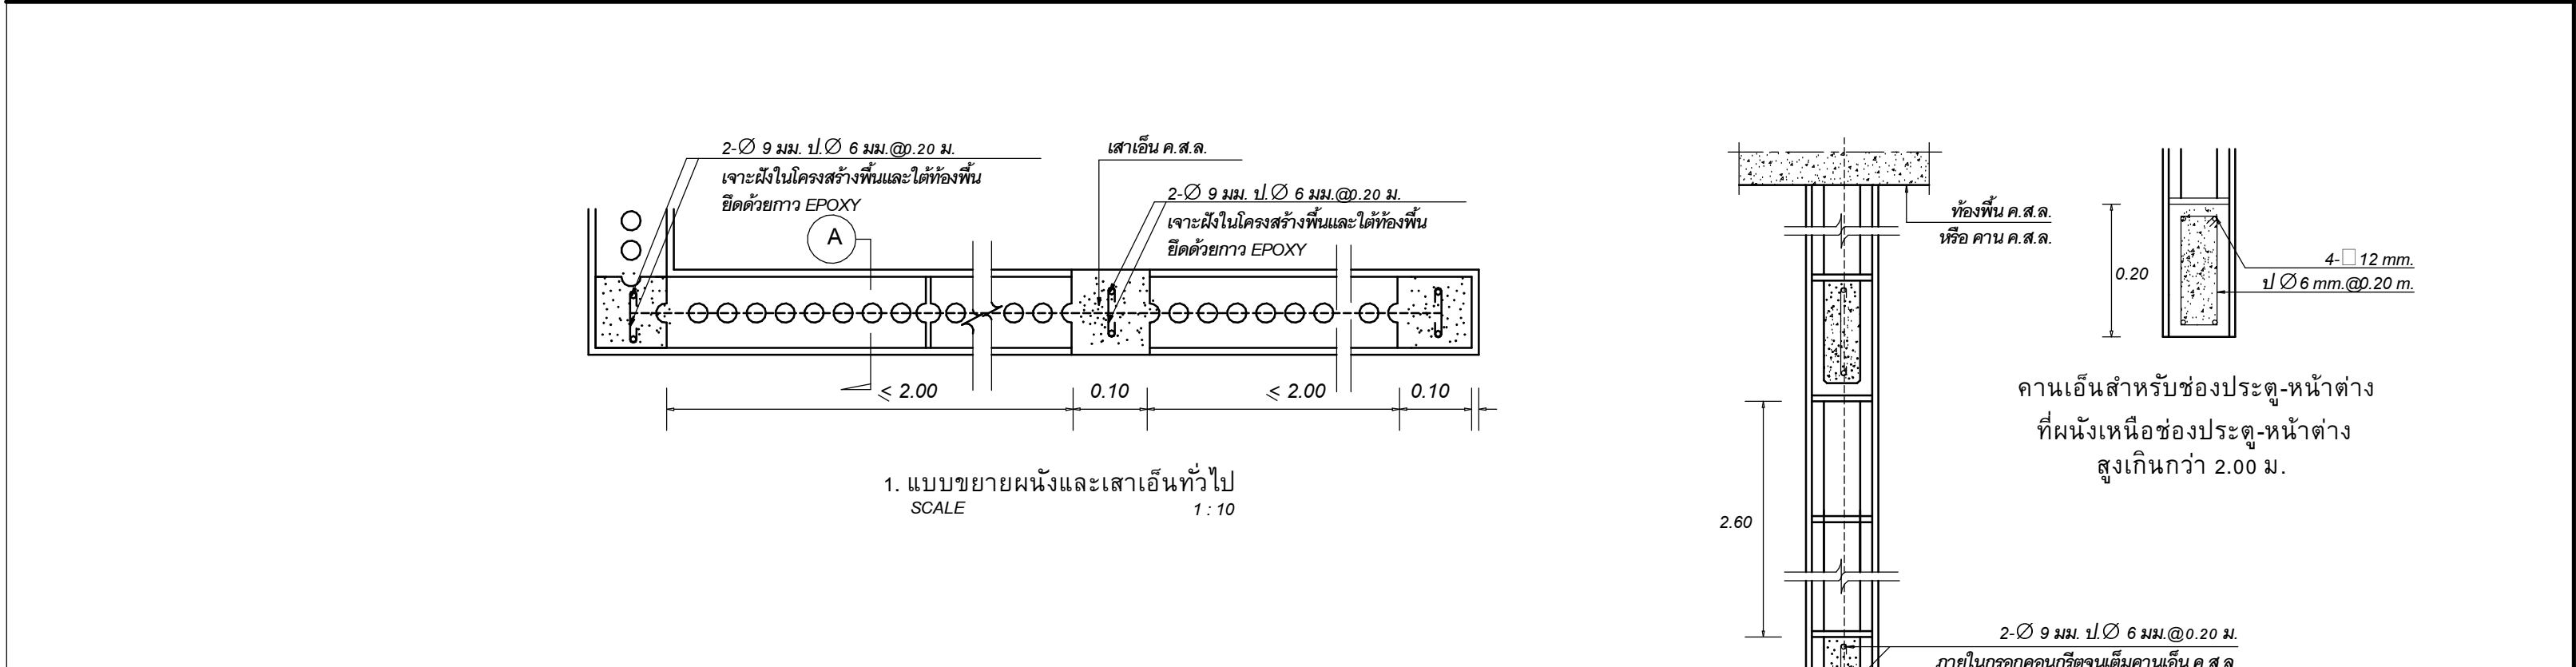


CAULKING

0.015-0.025

0.10

0.015

15-25 มม. หรือ ตามที่ระบุในรายการวัสดุ


PVC รูปตัว U

[illegible][illegible]



แบบขยายผนังคอนกรีตบล็อกเบา และเสาเอ็นในผนัง
ขนาดส่วน 1 : 10

แบบขยายผนังบล็อกเบา
มาตราส่วน 1:5

แบบขยายเสาเอ็น
มาตราส่วน 1:5






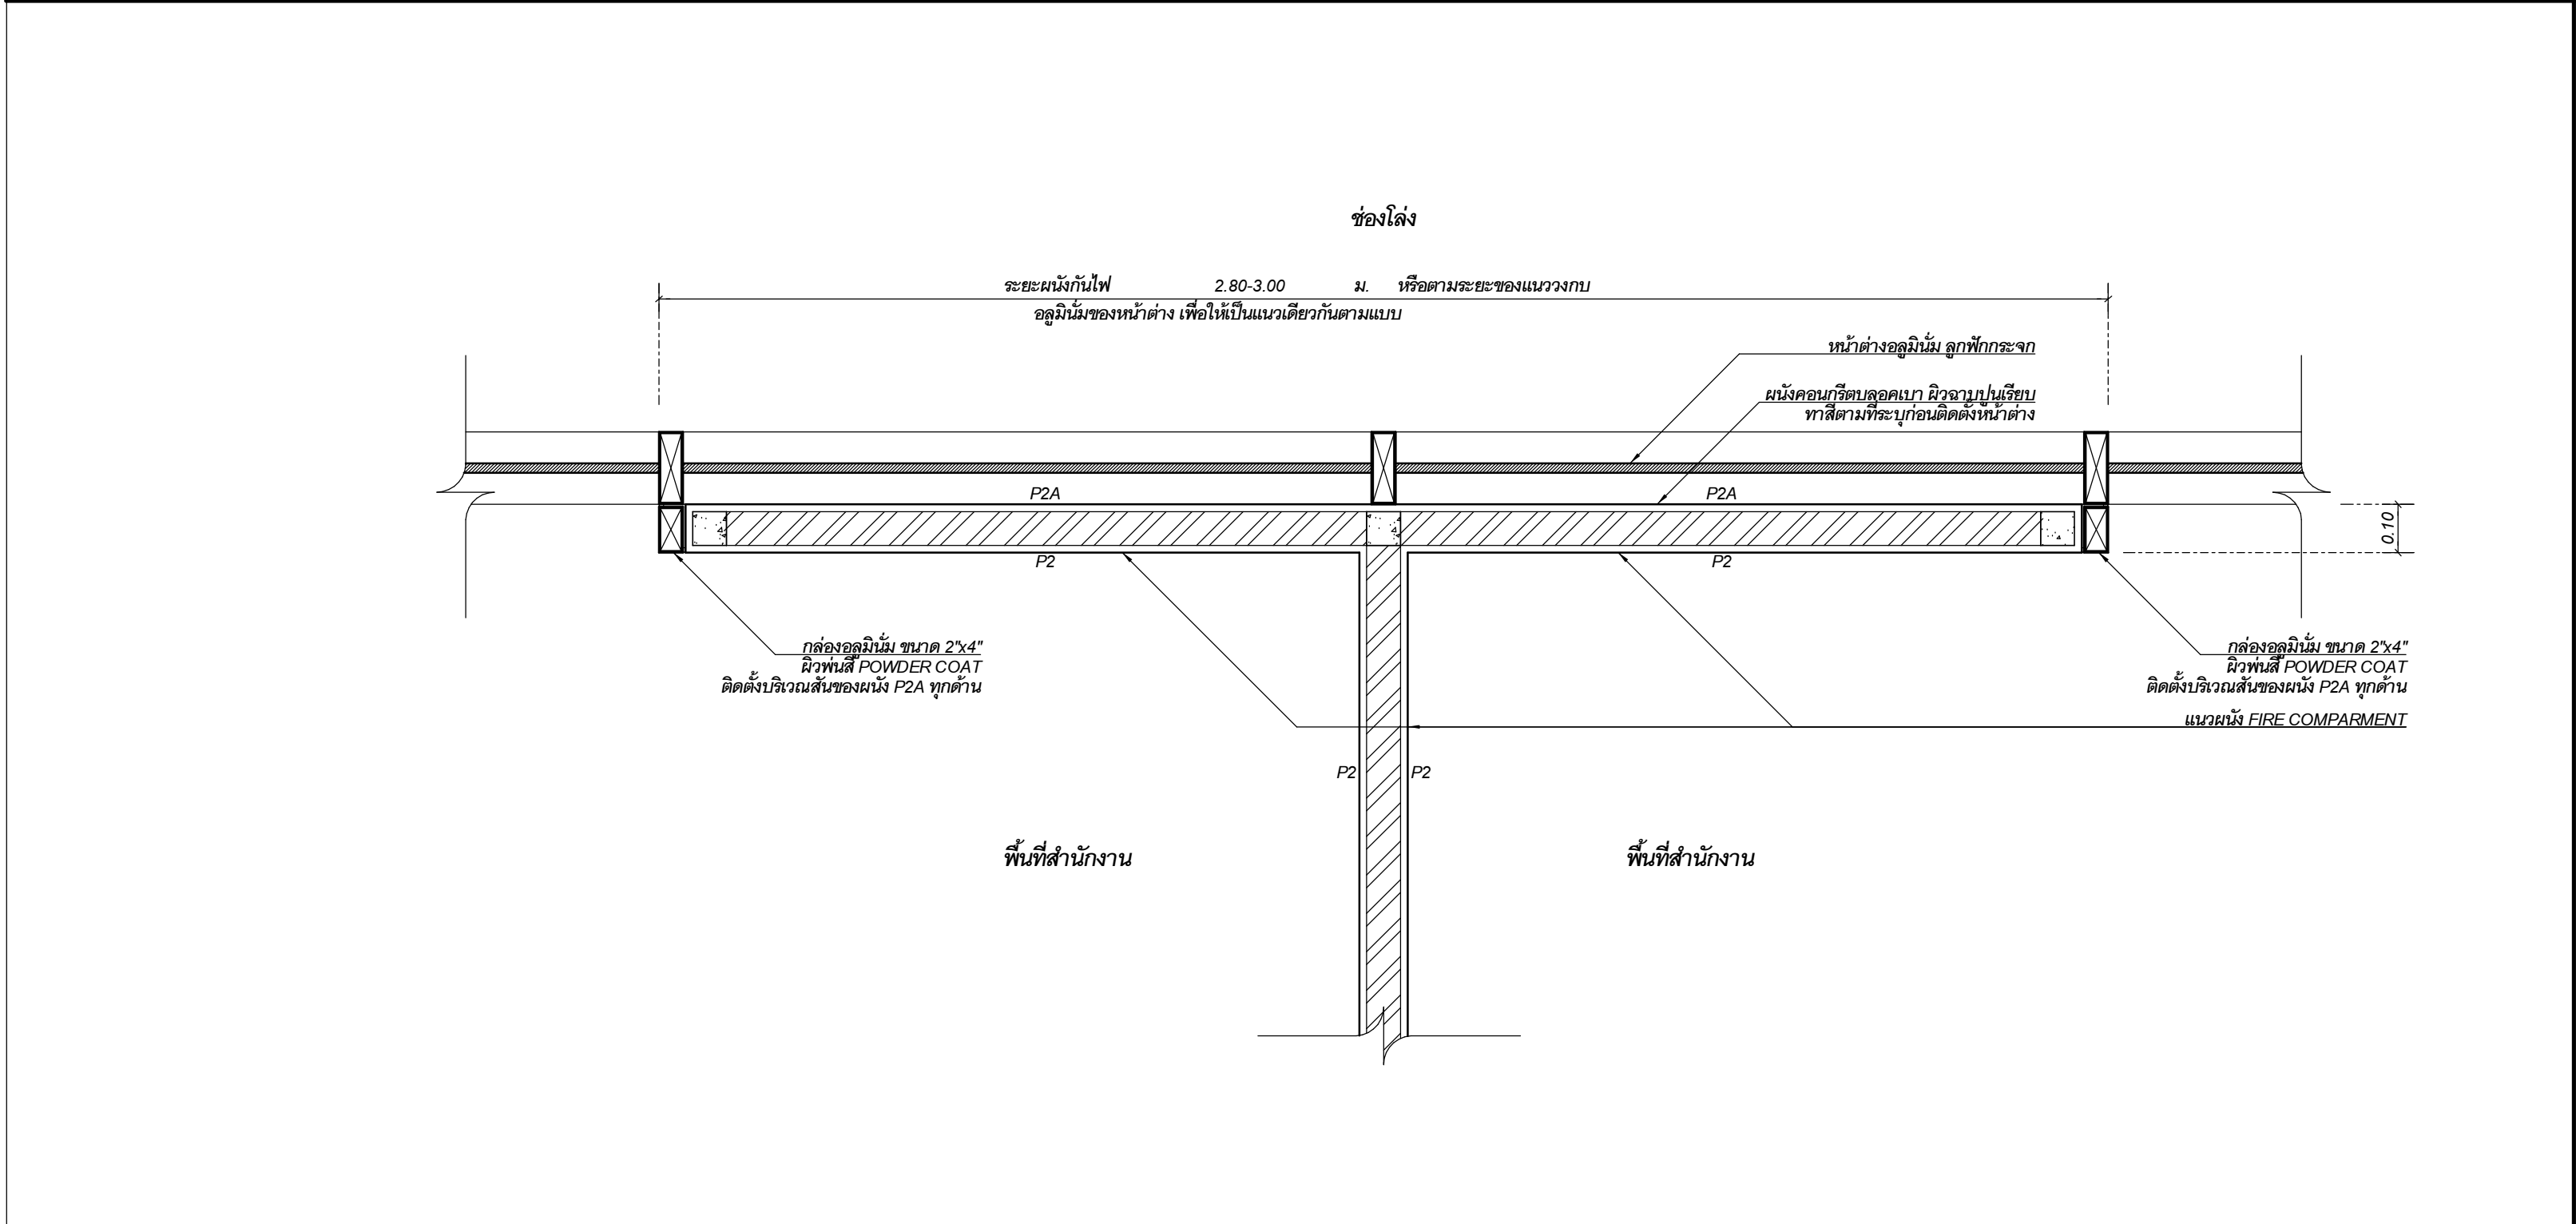
[illegible]

	GCC-C-W-AR-15-0010
--	--------------------

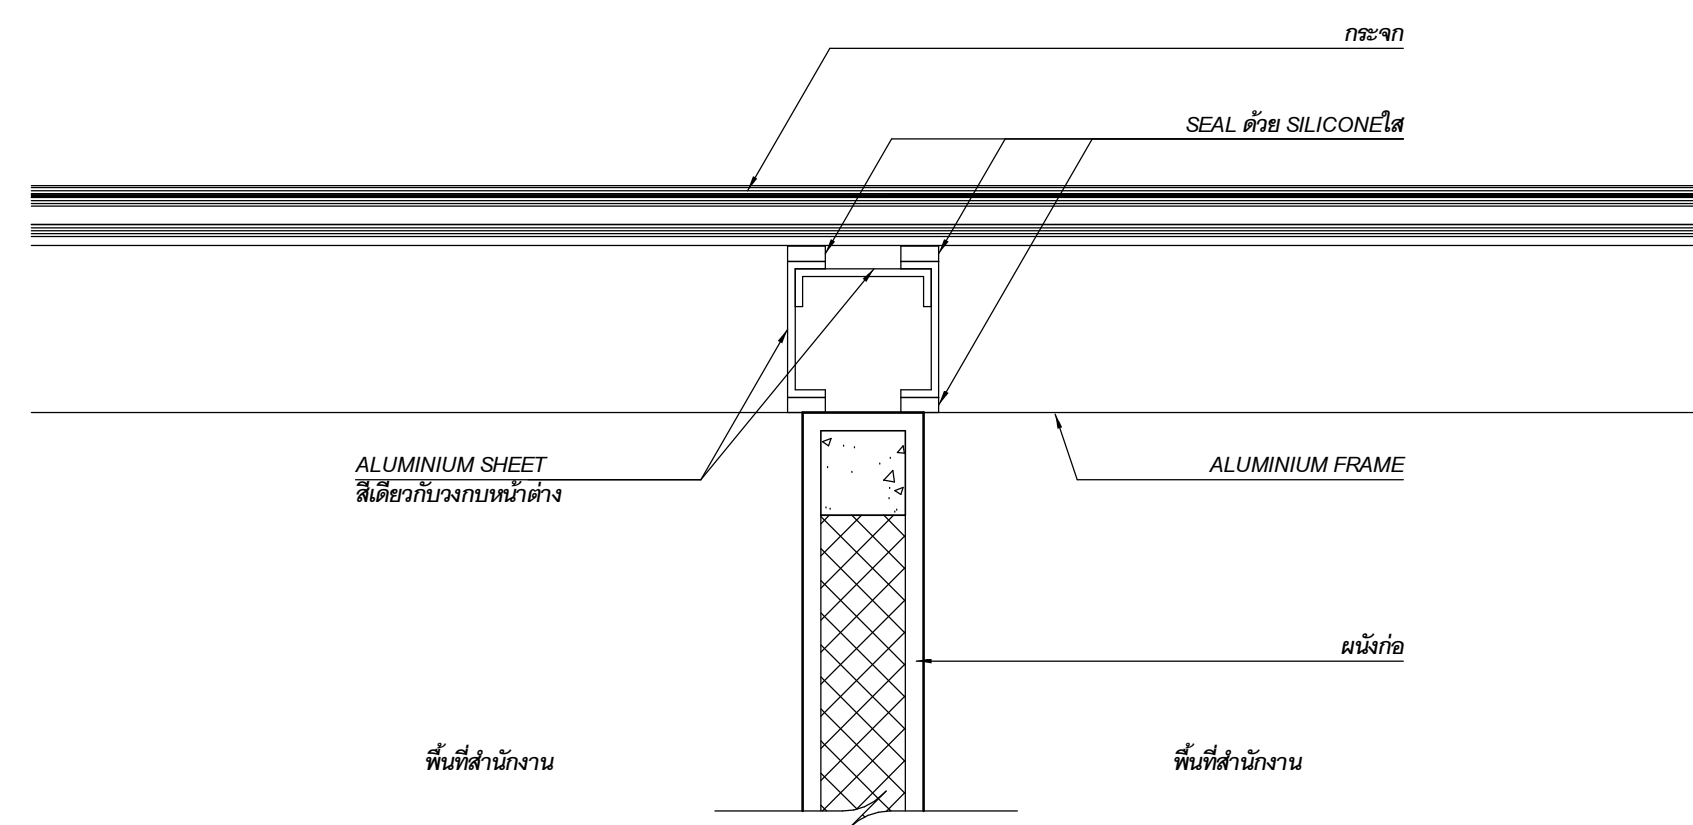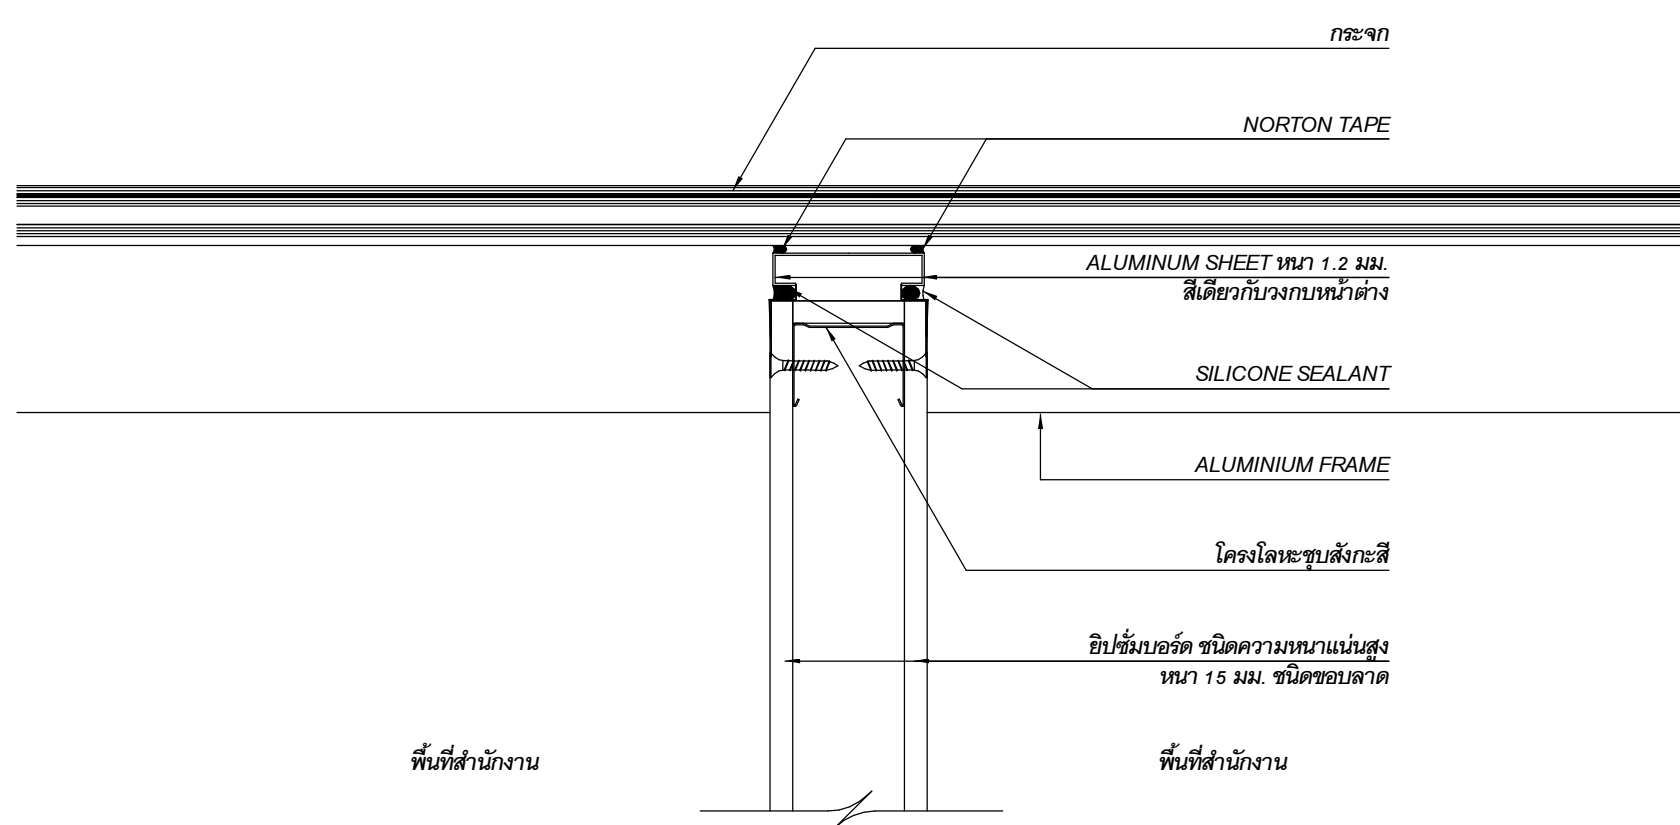


แปลขยายผนังกันห้องภายใน (ผนังยิปซัมบอร์ด) ชนกระจกหน้าต่าง

แปลนขยายผนังกันห้องภายใน (ผนังก่อ) ชนกระจกหน้าต่าง

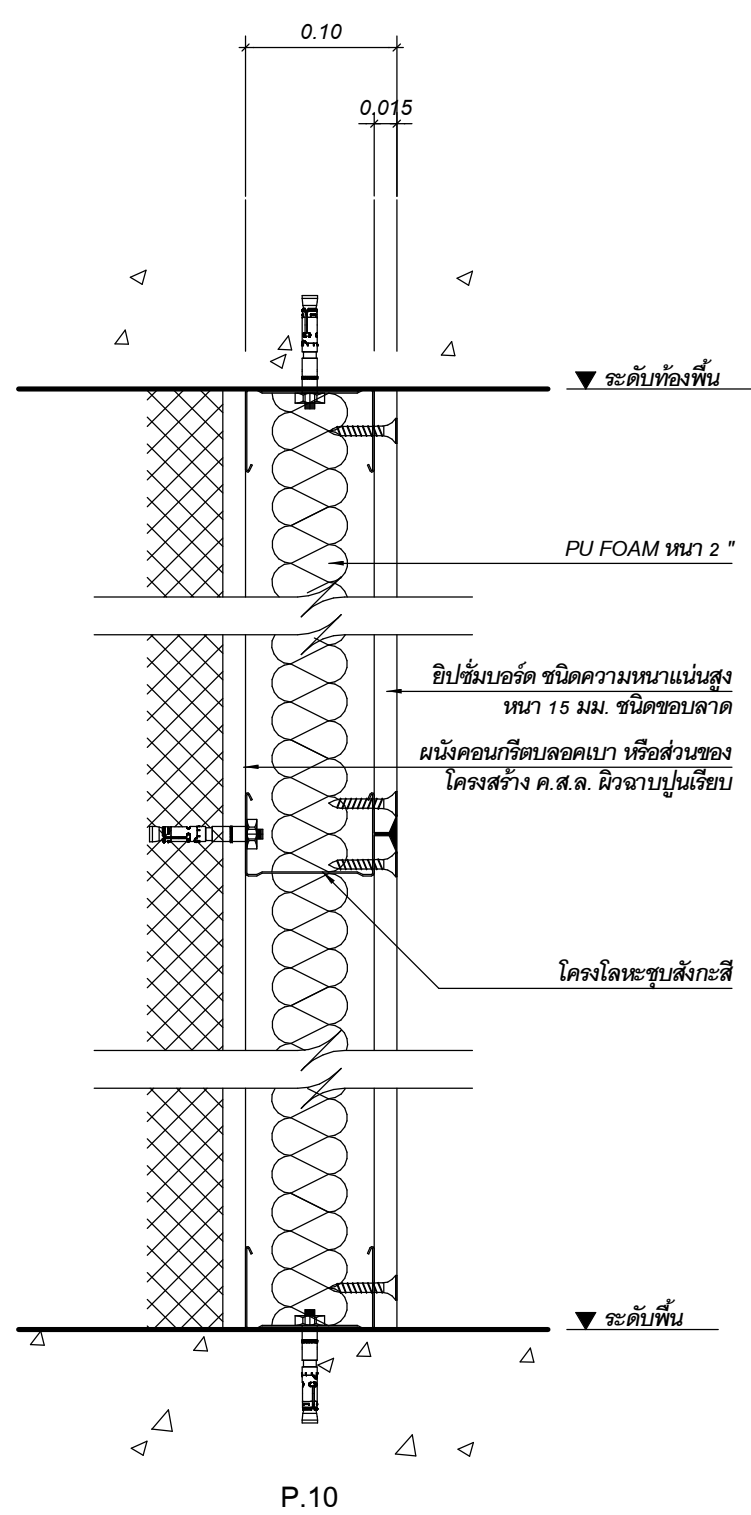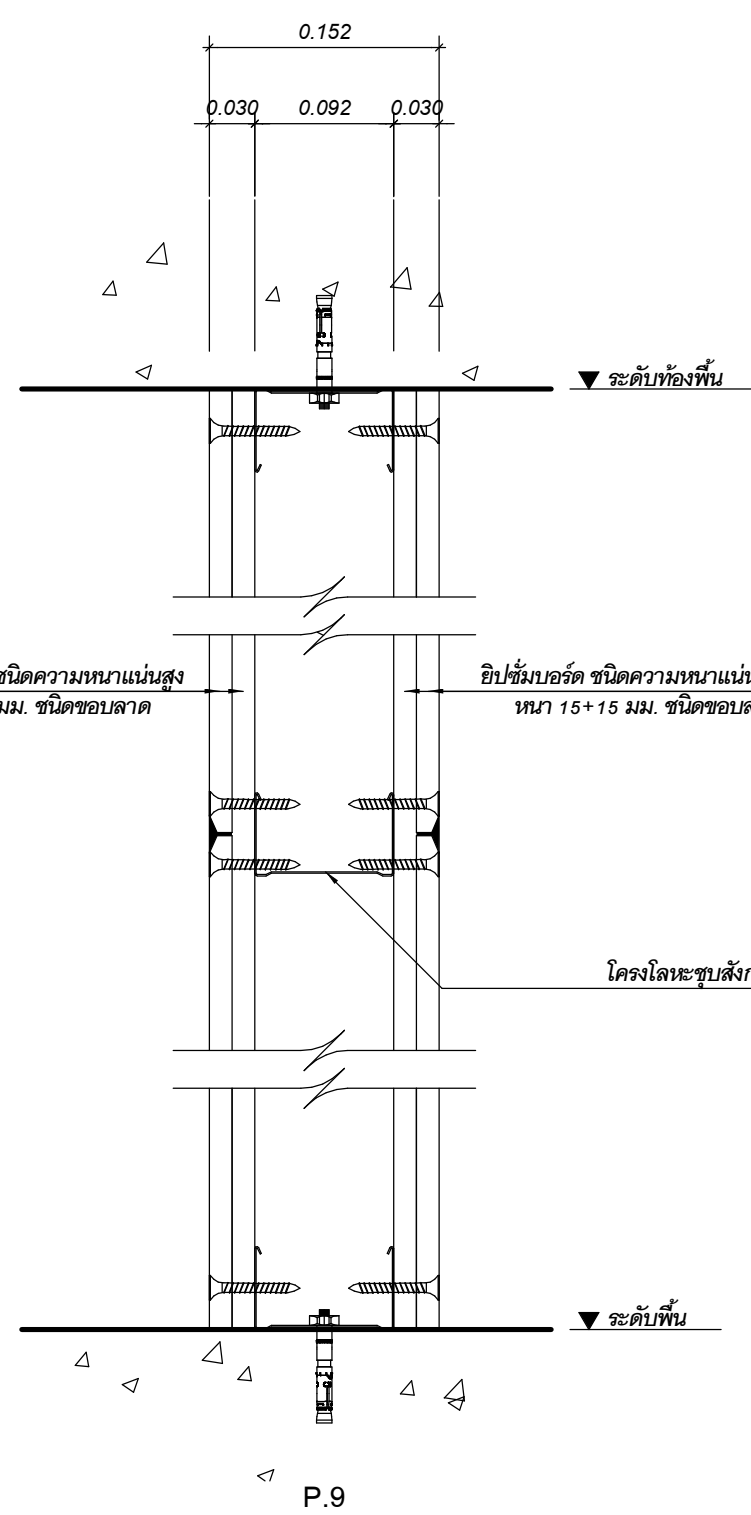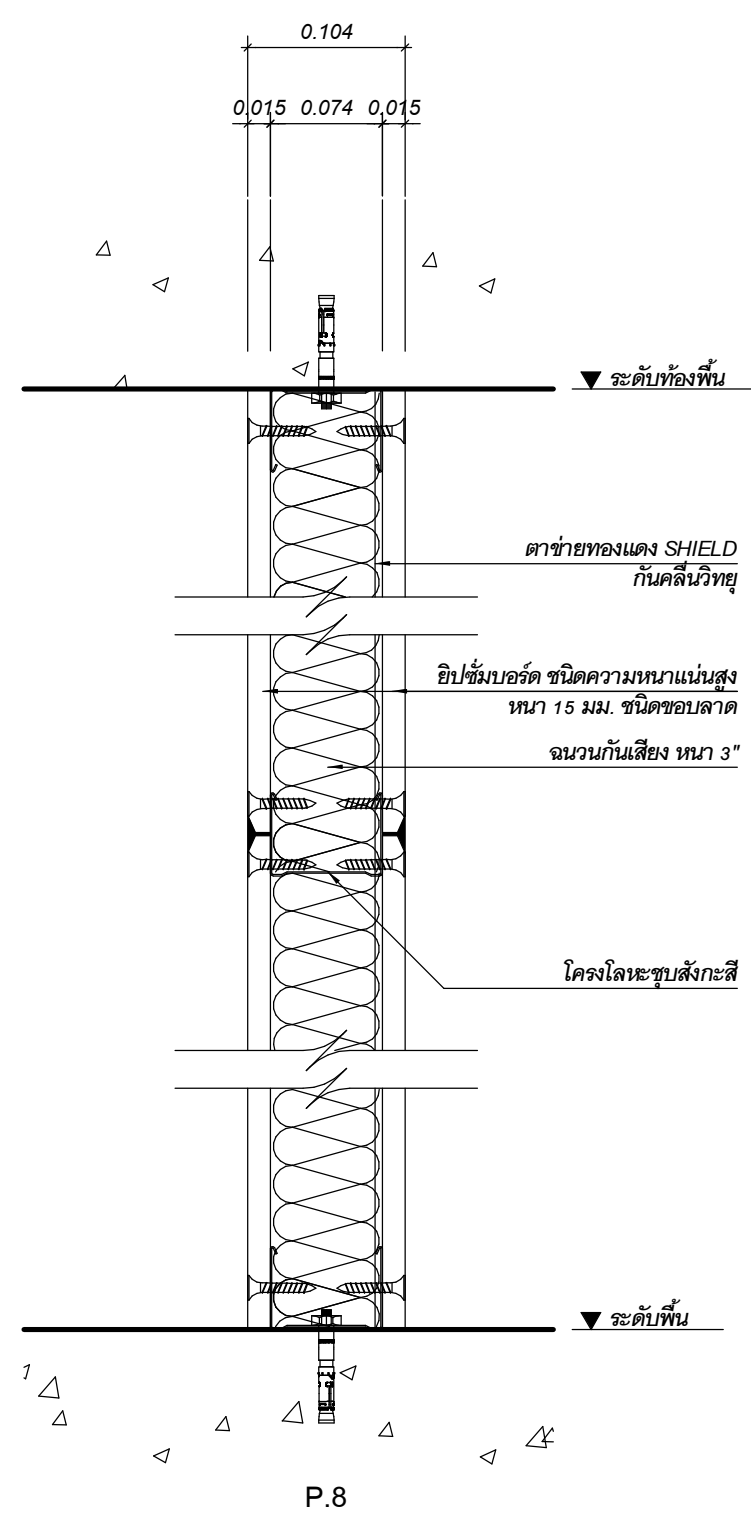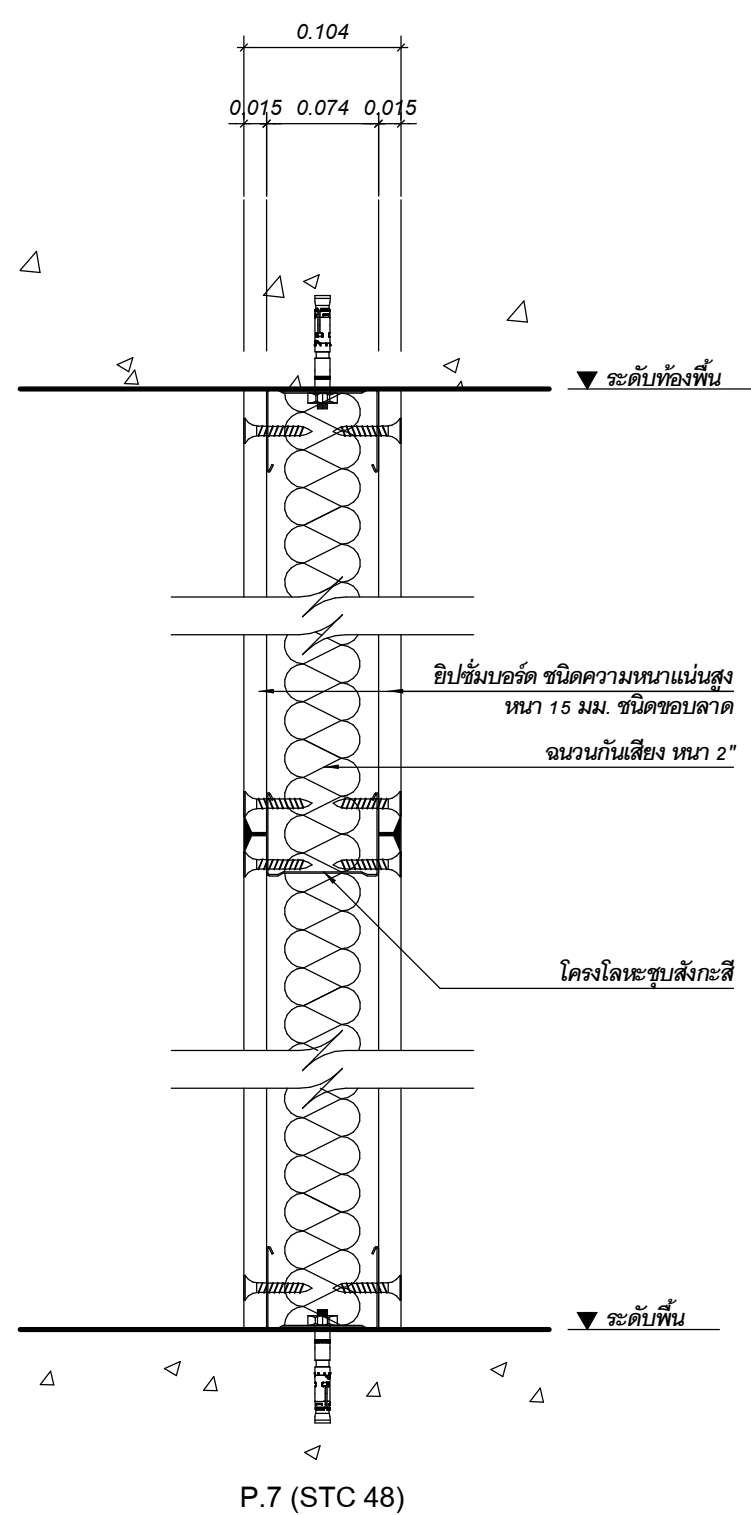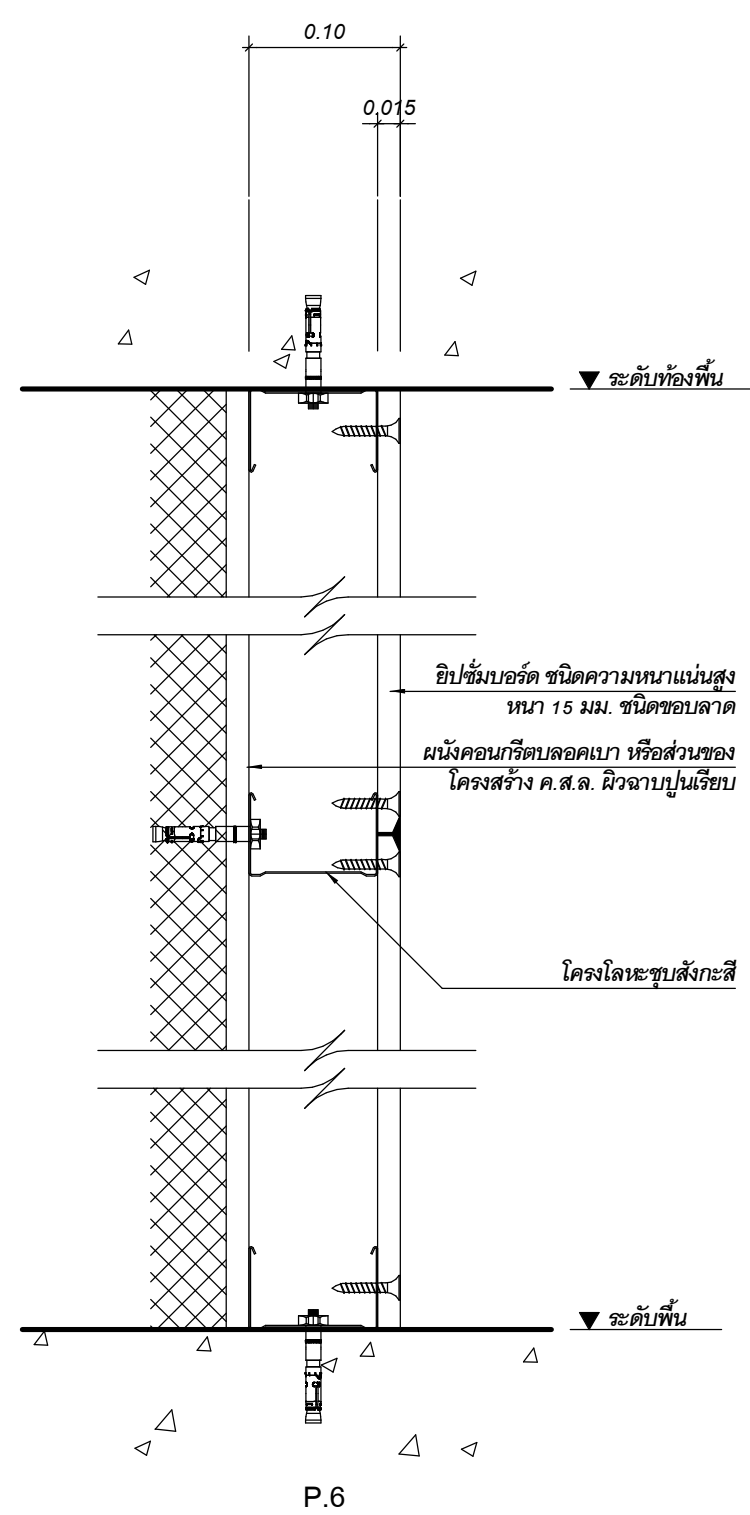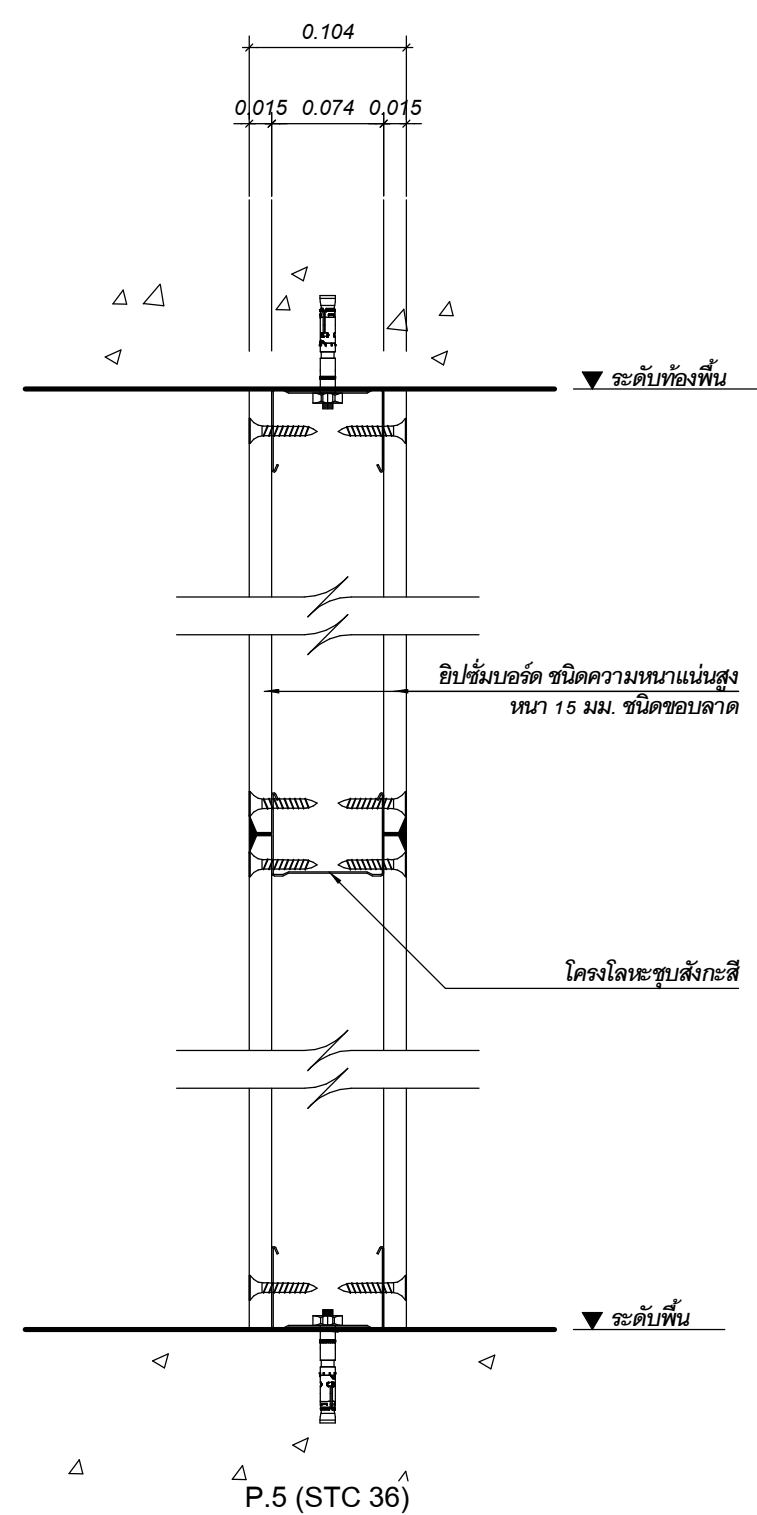


	เจ้าชองโครงการ บริษัท อเนกอสังหาริมทรัพย์ จำกัด	ที่ปรึกษาบริหารโครงการ 	ผู้ออกแบบ 	ผู้จัดการโครงการ ธีรยุทธ หงษ์สวัสดิ์	สถาปนิก นิตยชัย ชีวะวงษ์ไพโรจน์	วิศวกรโครงสร้าง น.อ. ชัยวิชญ์ จันทร์รัตน์	วิศวกรงานระบบไฟฟ้า เจริญชัย เลิศมงคล	วิศวกรงานระบบสุขาภิบาล ไชยศร แอมมโนรัมย์	จดโครงการ :	โครงการพัฒนาพื้นที่ส่วนขยาย ศูนย์ราชการเฉลิมพระเกียรติ ๘๐ พรรษา ๕ ธันวาคม ๒๕๕๐ โครงการพัฒนาพื้นที่ส่วนขยาย										
	บริษัท อเนกอสังหาริมทรัพย์ จำกัด 120 อาคารบิณพัฒน์ ศูนย์ราชการเฉลิมพระเกียรติ ๘๐ พรรษา ๕ ธันวาคม ๒๕๕๐ ถนนแจ้งวัฒนะ แขวงทุ่งสองห้อง เขตหลักสี่ กรุงเทพมหานคร 10310	บริษัท ทีม คอนซัลติ้งเอ็นจิเนียริ่งแอนด์แมเนจเม้นท์ จำกัด (มหาชน) บริษัท ทีม ซีทีที คอนซัลแตนท์ จำกัด บริษัท ทีม เบลู จำกัด	เลขที่ 151 ถนนปิ่นเกล้า แขวง บางพลี เขตภาษีเจริญ กรุงเทพมหานคร 10330 โทร. 0-2659-9000 FAX. 0-2659-9090	เลขที่ 4 ซอยศรีนครินทร 64 ถนนศรีนครินทร แขวง บางพลี เขตภาษีเจริญ กรุงเทพมหานคร 10300 โทร. 0-2922-3435 FAX. 0-2922-3433	ร.ส.๑ 491 ร.ส.๑ 556 ร.ส.๑ 1598 ร.ส.๑ 2747 ร.ส.๑ 3209 ร.ส.๑ 3366 ร.ส.๑ 15242 ร.ส.๑ 19909	ร.ส.๑ 556 ร.ส.๑ 13 ร.ส.๑ 1465	ร.ส.๑ 556 ร.ส.๑ 1209 ร.ส.๑ 4522 ร.ส.๑ 7227 ร.ส.๑ 9021 ร.ส.๑ 18 ร.ส.๑ 85 ร.ส.๑ 85 ร.ส.๑ 580	ร.ส.๑ 1100 ร.ก.๑ 1093 ร.ก.๑ 1129 ร.ก.๑ 941 ร.ส.๑ 7267 ร.ก.๑ 22322 ร.ก.๑ 2956	ร.ส.๑ 108 ร.ส.๑ 3173 ร.ก.๑ 900		๕๐ พรรษา ๕ ธันวาคม ๒๕๕๐ พื้นที่โซน C ศูนย์ราชการโซน C อาคารที่ระดับดิน (W)									
	<table border="1" style="width:100%; border-collapse: collapse;"> <tr> <th colspan="4" style="text-align: center;">REVISION</th> </tr> <tr> <th style="width:10%;">NO.</th> <th style="width:10%;">DATE</th> <th style="width:40%;">DESCRIPTION</th> <th style="width:10%;">BY</th> </tr> <tr> <td style="text-align: center;">0</td> <td style="text-align: center;">01/04/64</td> <td>FOR BIDDING</td> <td style="text-align: center;">GCDT</td> </tr> </table>								REVISION				NO.	DATE	DESCRIPTION	BY	0	01/04/64	FOR BIDDING	GCDT
REVISION																				
NO.	DATE	DESCRIPTION	BY																	
0	01/04/64	FOR BIDDING	GCDT																	


แบบขยายรายละเอียด หลังคา ค.ส.ล.
N.T.S.

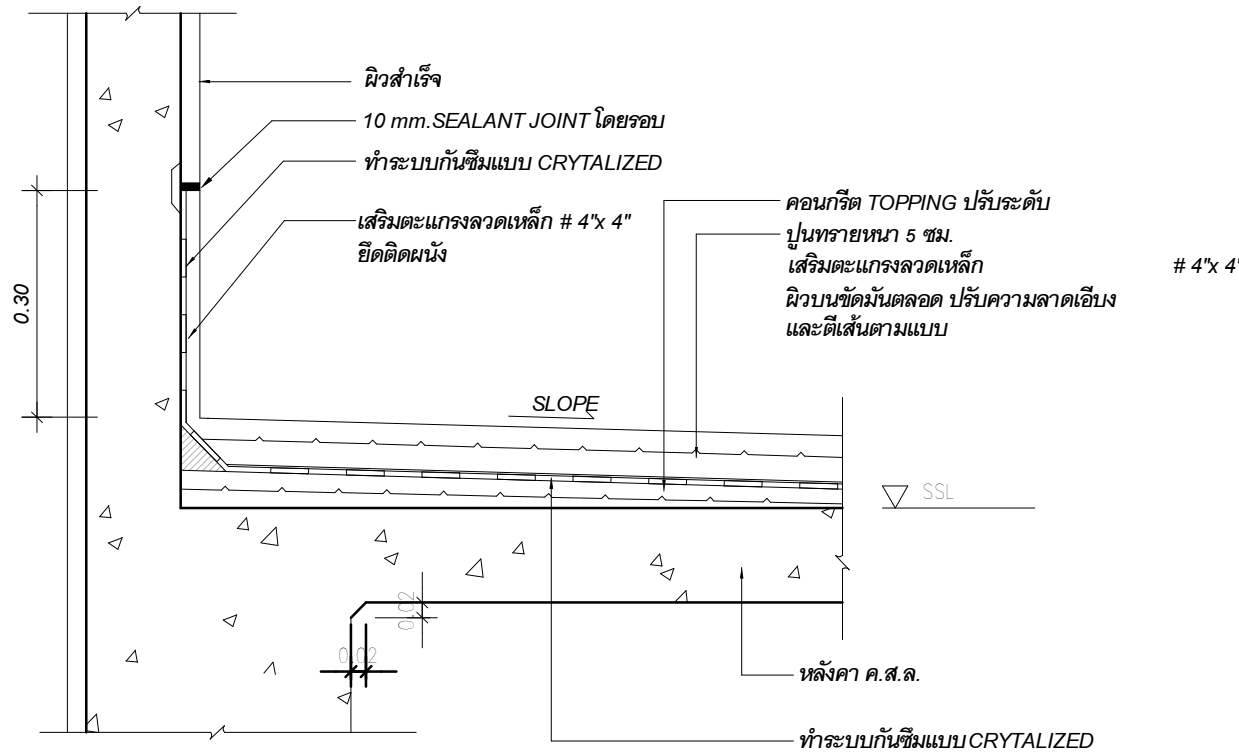


1. พื้นดาดฟ้า และ PARAPET
N.T.S

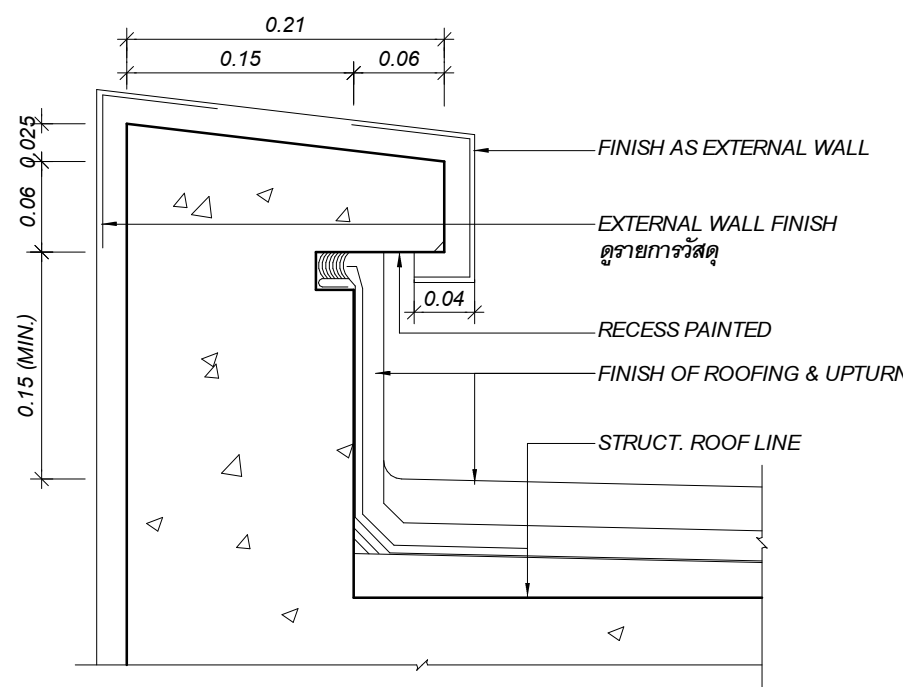


2. PARAPET DETAIL
N.T.S

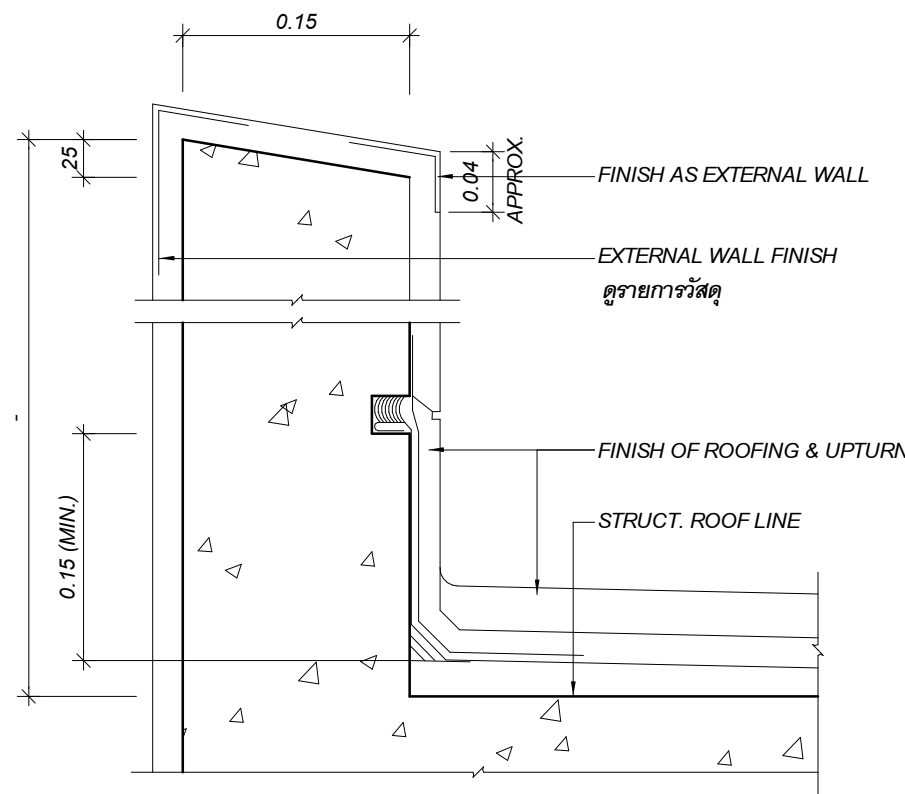


3. PARAPET DETAIL
N.T.S

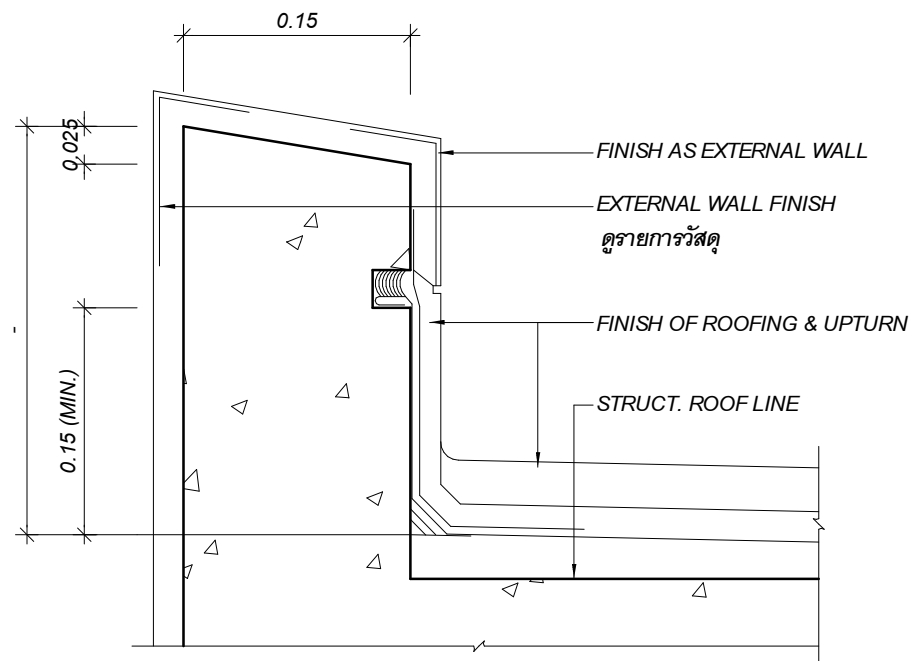


4. PARAPET DETAIL
N.T.S

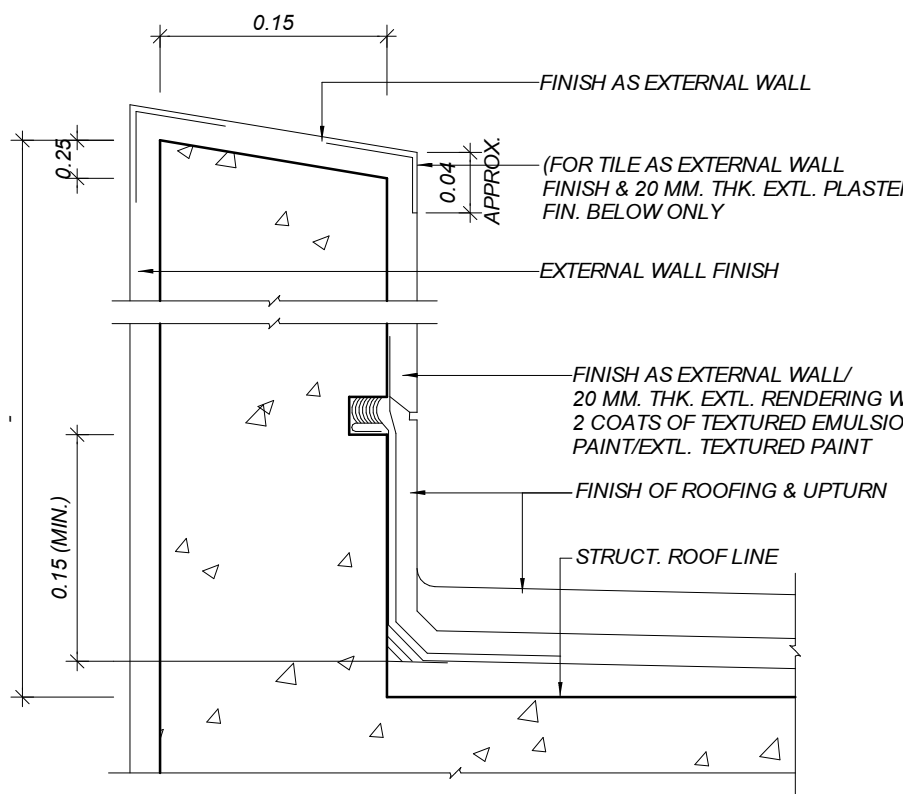


5. PARAPET DETAIL
N.T.S

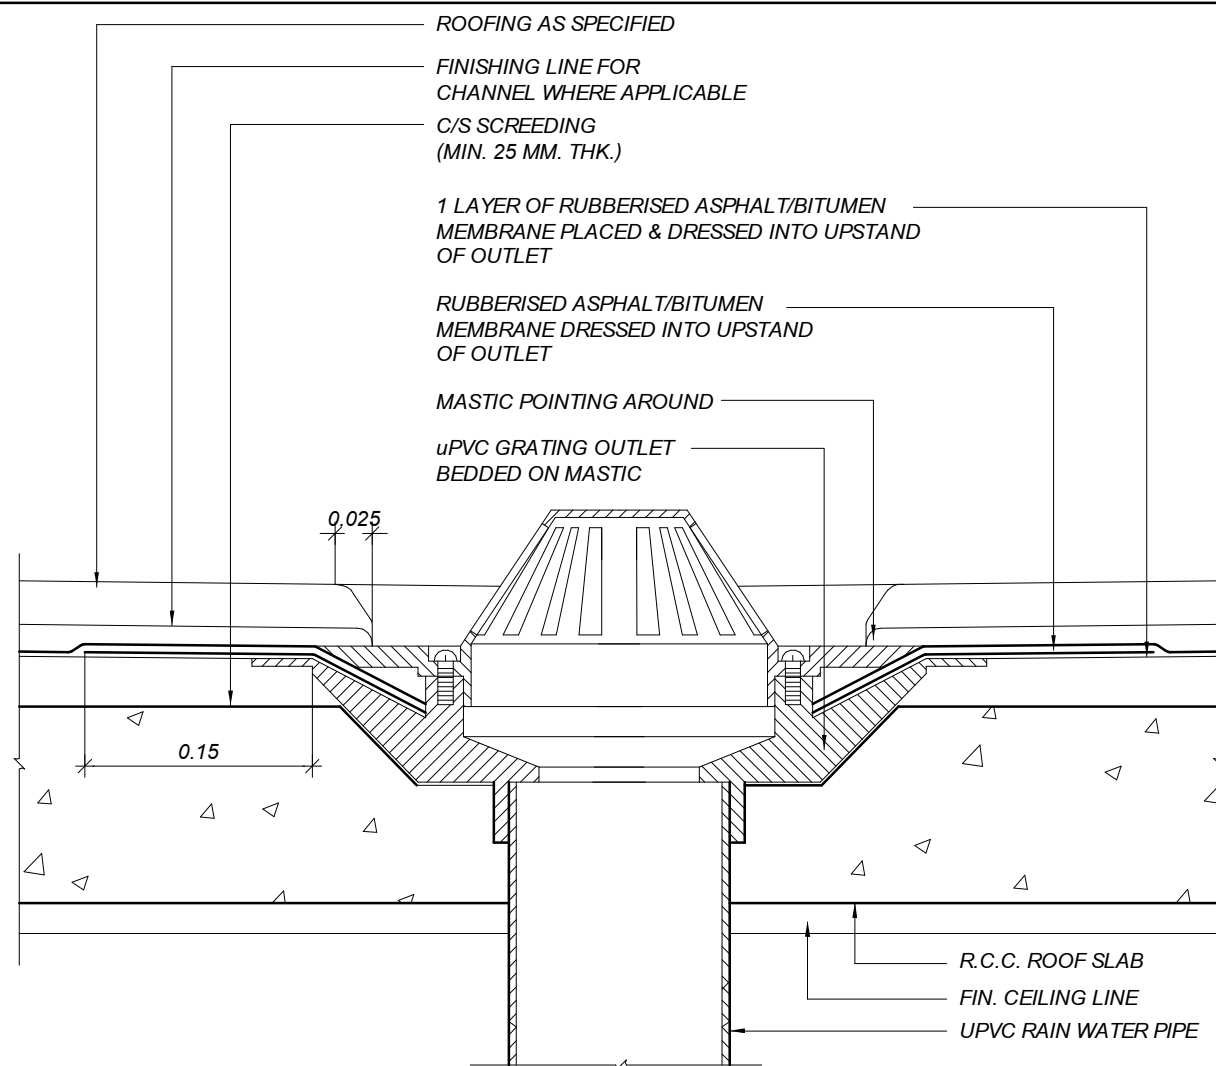


6. ROOF DRAIN
N.T.S

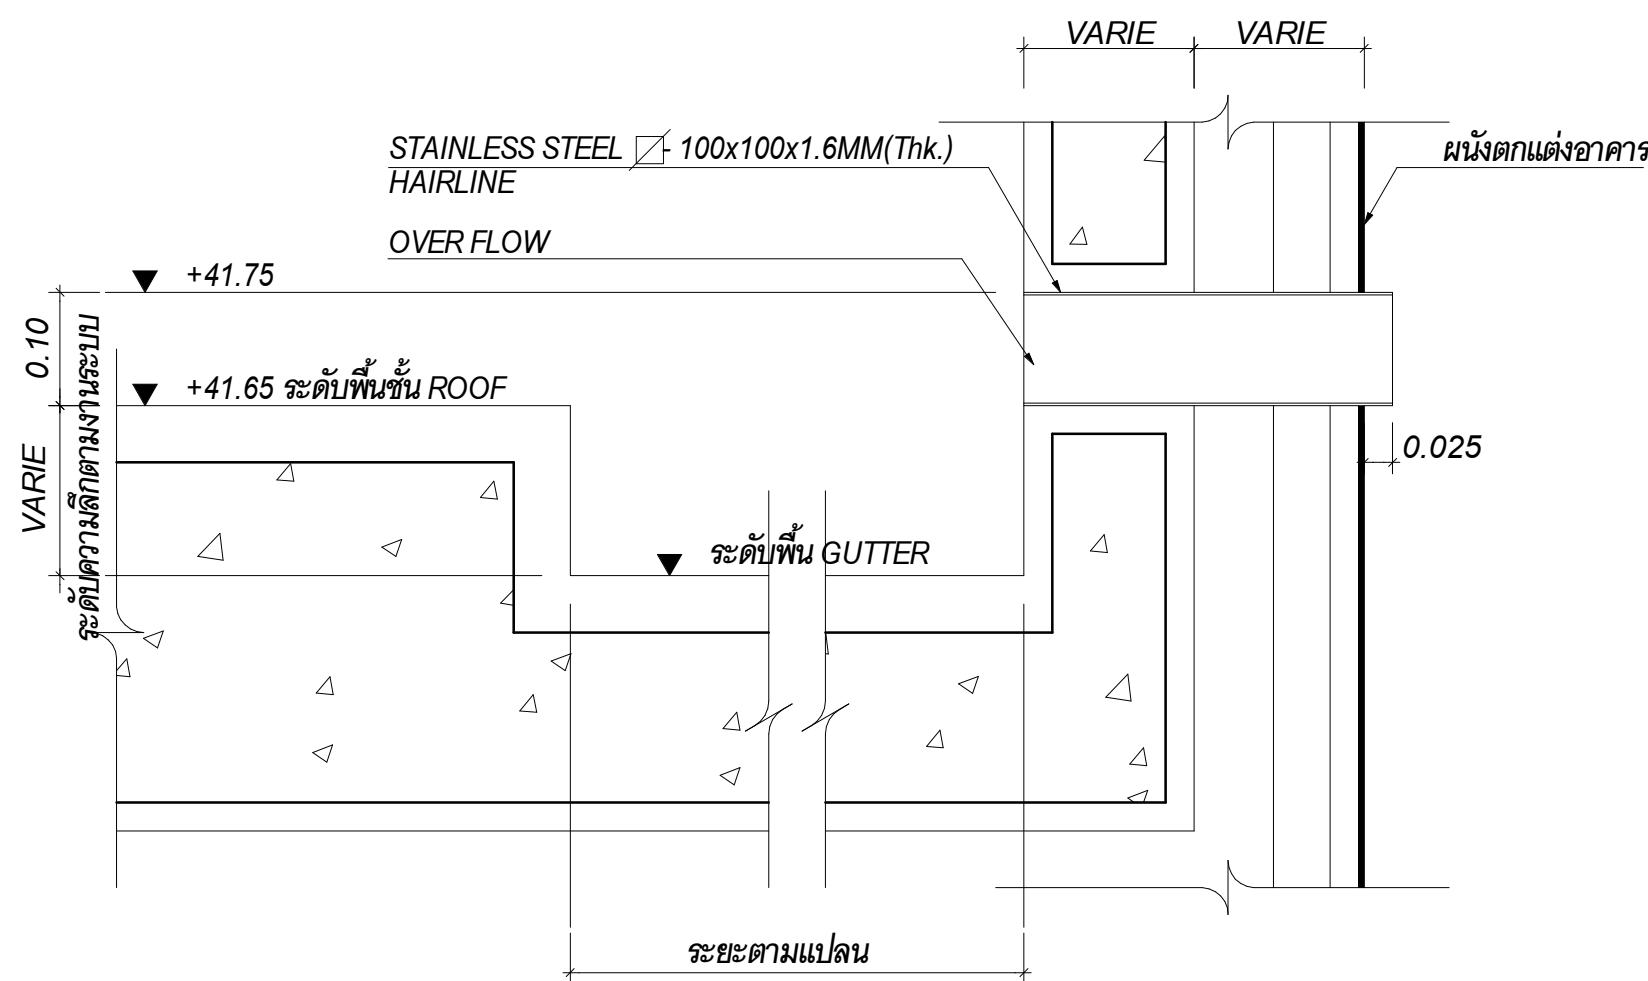

7. OVER FLOW
N.T.S











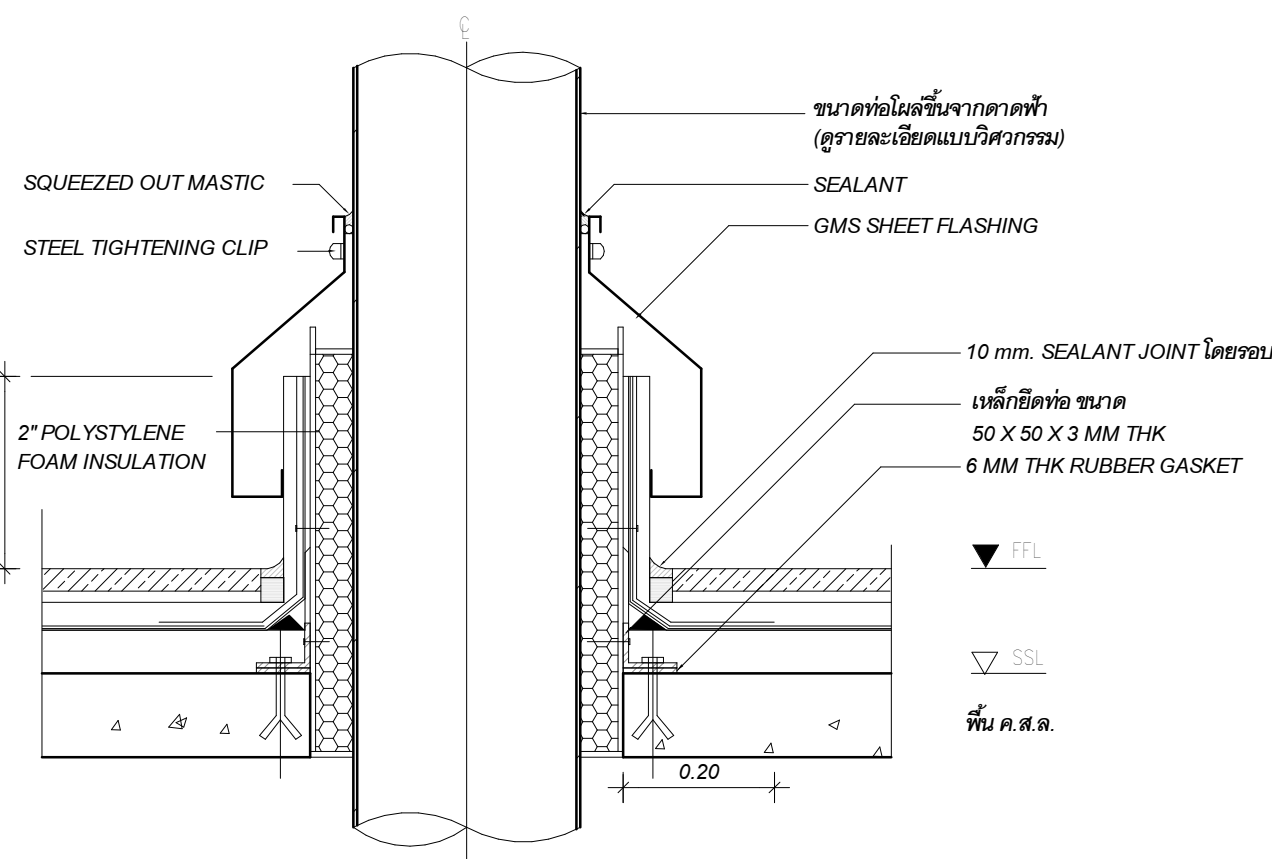



8. รายละเอียดท่อโพลีเอทิลีนพื้นดาดฟ้า
N.T.S

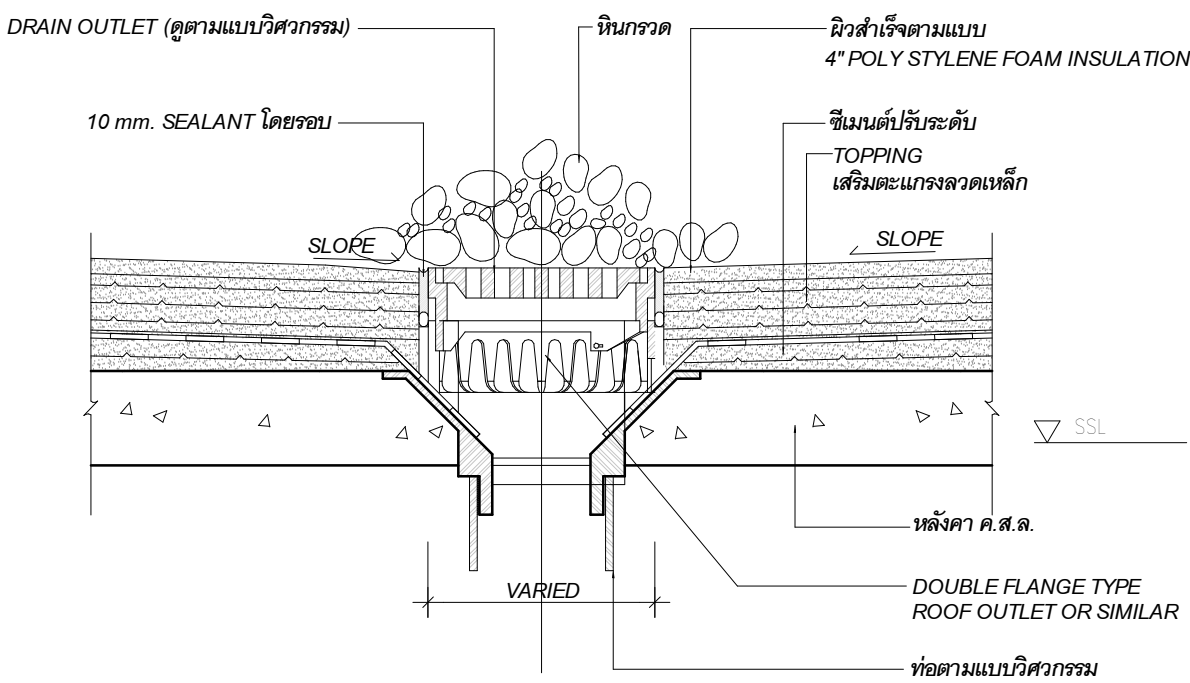


9. ROOF DRAIN
N.T.S

 เจ้าของโครงการ บริษัท อเนกพัฒนาสินทรัพย์ จำกัด 120 อาคารเอเชียทีค ศูนย์ราชการเฉลิมพระเกียรติ ๘๐ พรรษา ๕ ธันวาคม ๒๕๕๐ ถนนแจ้งวัฒนะ แขวงทุ่งต้อมเขตหลักสี่ กรุงเทพมหานคร 10210		 ที่ปรึกษาการบริหารโครงการ TEAM GROUP บริษัท ทีม คอนสตรัคชั่น จำกัด (มหาชน) บริษัท เอทีที คอนสตรัคชั่น จำกัด บริษัท ทีม เอเซีย จำกัด	 ผู้ออกแบบ GC DT GOVERNMENT CENTER DESIGN TEAM เลขที่ 4 ซอยรัชดาภิเษก 64 ถนนรัชดาภิเษก แขวง วังสว่าง เขตบางซื่อ กรุงเทพฯ 10800 TEL. 0-2922-3435 FAX. 0-2922-3433	 ผู้จัดการโครงการ ธีรยุทธ นงษ์สวัสดิ์ 2-สด 491 รองผู้จัดการโครงการ ฉัตรชัย ชีระพงษ์ไพโรจน์ 2-สด 556 ผู้จัดการฝ่ายเทคนิค ฉัตรชัย ชีระพงษ์ไพโรจน์ 2-สน 13 เลศฤทธิ์ นิธิไชย 2-กส. 18 ชินนพร พุดธำพร กษ. ชีระโกเมน 2ก.500.2ส.58	 สถาปนิก ฉัตรชัย ชีระพงษ์ไพโรจน์ กฤษฎา พันธ์โกศล ธานีพร แสงสร้อย วราชาติ นิลสำราญจิต สุกคิทธิง อัครเมธี ศุภกมล บรรพณ รักษิณา นามไพโรจน์ งานตกแต่งภายในและครุภัณฑ์ จักรพงษ์ มณีนันดี ศิริกัญญา ชุ่มชวลิติน เกรียงยศ จรุงศรีสวัสดิ์ 2-สด 556 ส.สด 1598 ส.สด 2747 ส.สด 3209 ส.สด 3366 ก.สด 15242 ก.สด 19909 2-สน 13 ก.สน 1465	 วิศวกรโครงสร้าง น.อ. ช่างชัย จันทร์รัตน์ สุรพงษ์ ศิริวิญญู ดร.ปิยะธร ชัยเสรี ภูมิสถาปนิก เลศฤทธิ์ นิธิไชย เอกสิทธิ์ อรุณวงศ์ ณ อรุณยา ภาวินี ไชยานุรักษ์ พณิชา ไร่แก้วพิทักษ์ อนันตพร แพร่นนติก 2-สด 1108 วช. 1209 สย. 4522 สย. 7227 สย. 9021 2-กส. 18 ส-กส. 6 ส-กส. 85 ก-กส. 8 ก-กส. 580	 วิศวกรระบบไฟฟ้า เจริญชัย เต็มหนัก สุวิทย์ วัฒนโนรมย์ วิศวกรระบบสื่อสาร วิเศษ วัฒนโนรมย์ วิศวกรระบบเครื่องกล สมจินต์ ศิษย์ดี 2-พท.1100 พท.1093 พท.1120 พท.941 2-กส. 18 ส-กส. 6 ส-กส. 85 ก-กส. 8 ก-กส. 580	 วิศวกรงานระบบสุขาภิบาล ไพฑูรย์ เมธมโนรมย์ งานอนุรักษ์สิ่งแวดล้อม สรวิญา วัฒนโนรมย์ วิศวกรงานระบบความปลอดภัยและป้องกันอัคคีภัย อรรณพ กิ่งขจี ผู้ตรวจสอบงานโครงสร้าง งานถนนและระบบระบายน้ำภายนอกอาคาร อดุล มหัทธโนรมย์ อรรถวุฒิ กองสำณะ อนุจิต พึ่งกล่อม ฐานันท์ แสงสร้อย ส.ส.108 ส.ก.3173 พท.900 ส.ส.7267 สย.22322 พท.2 ส.ส.2956	 ผู้เขียน : โครงการพัฒนาพื้นที่ส่วนขยาย ศูนย์ราชการเฉลิมพระเกียรติ ๘๐ พรรษา ๕ ธันวาคม ๒๕๕๐ พื้นที่โซน C ศูนย์ราชการโซน C อาคารที่คณะวันตก (W) แบบขยายรายละเอียดหลังคา ค.ส.ล. เขียนโดย : Author ตรวจสอบโดย : Checker วันที่ : 01/04/64 อนุมัติโดย : Approver มาตรฐาน : 1 : 100 เลขที่แบบ : GCC-C-W-AR-15-0014
---	--	---	---	--	---	---	--	---	---

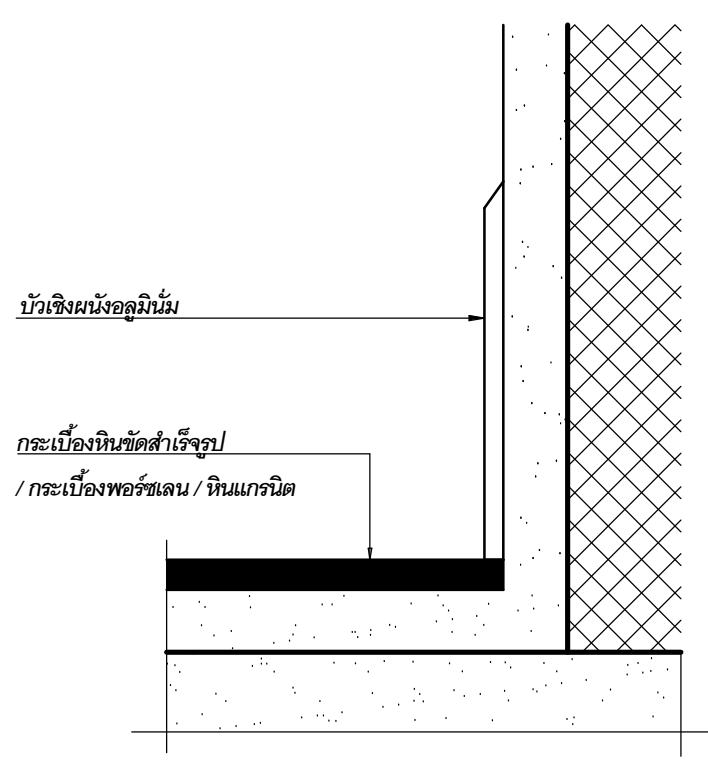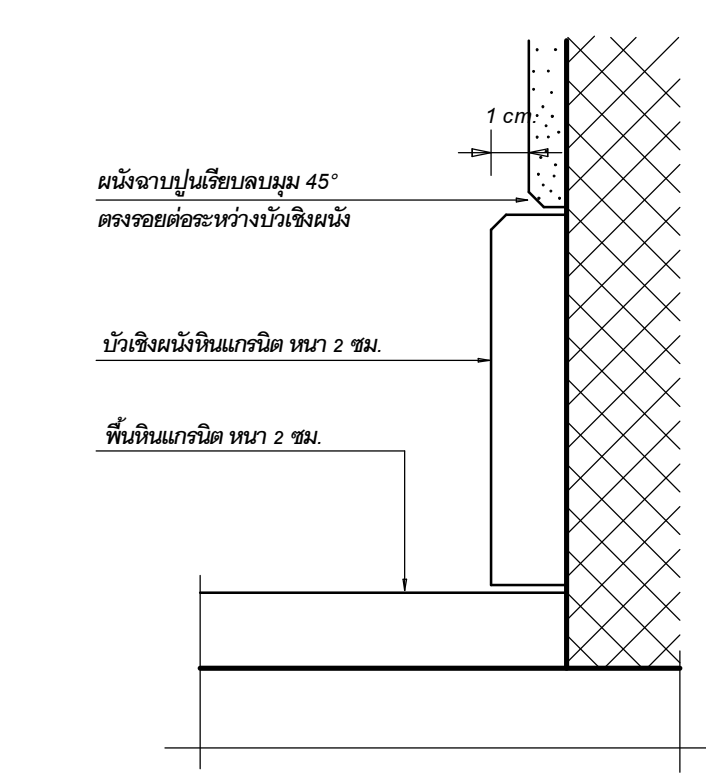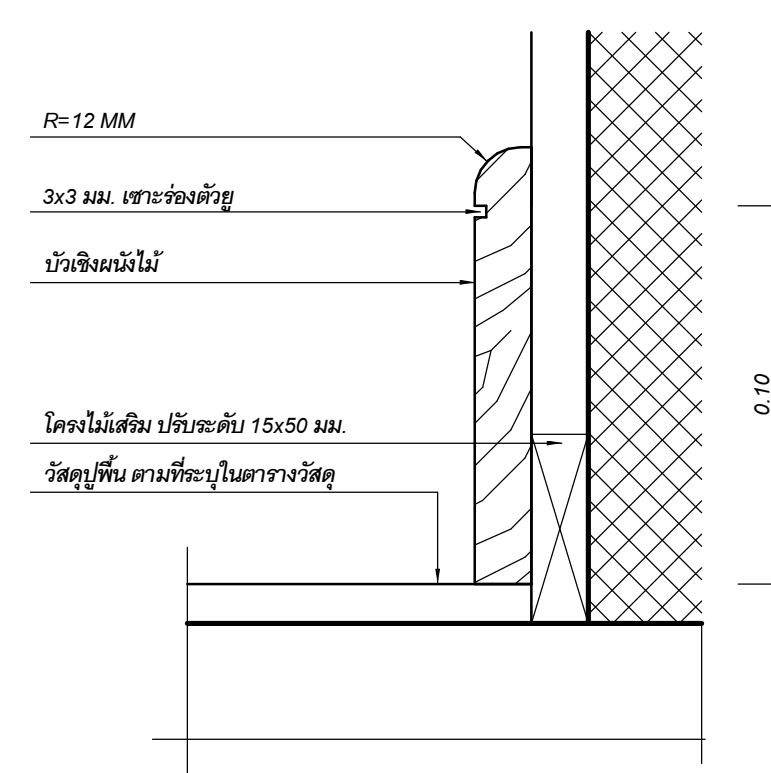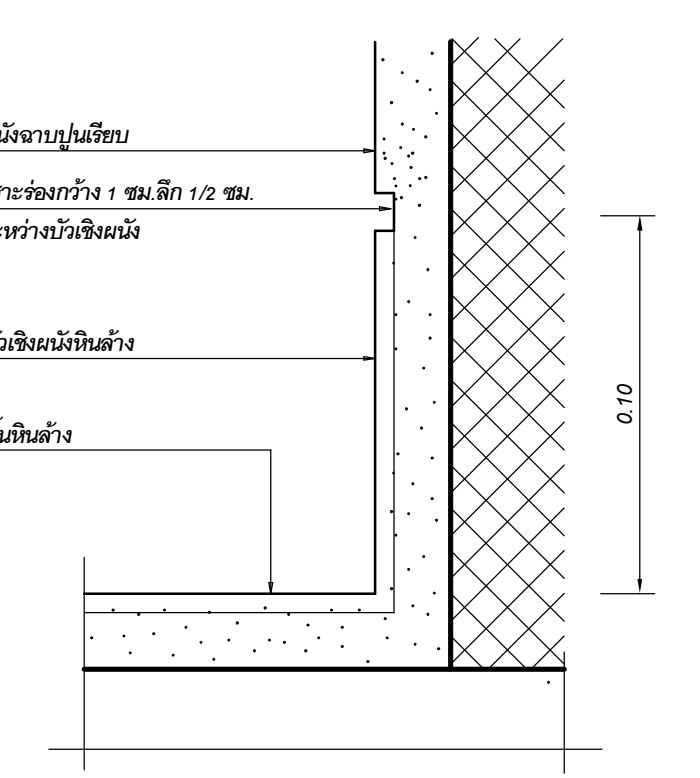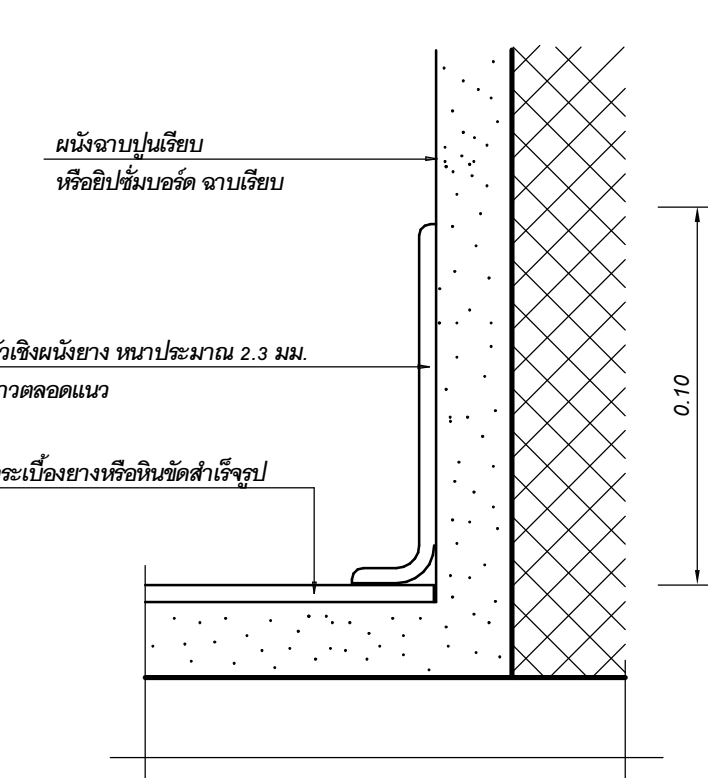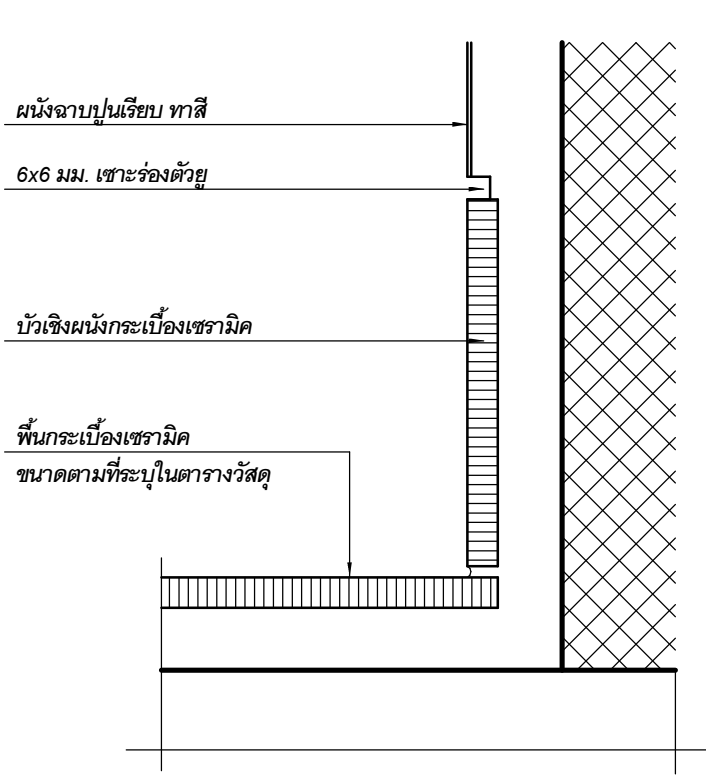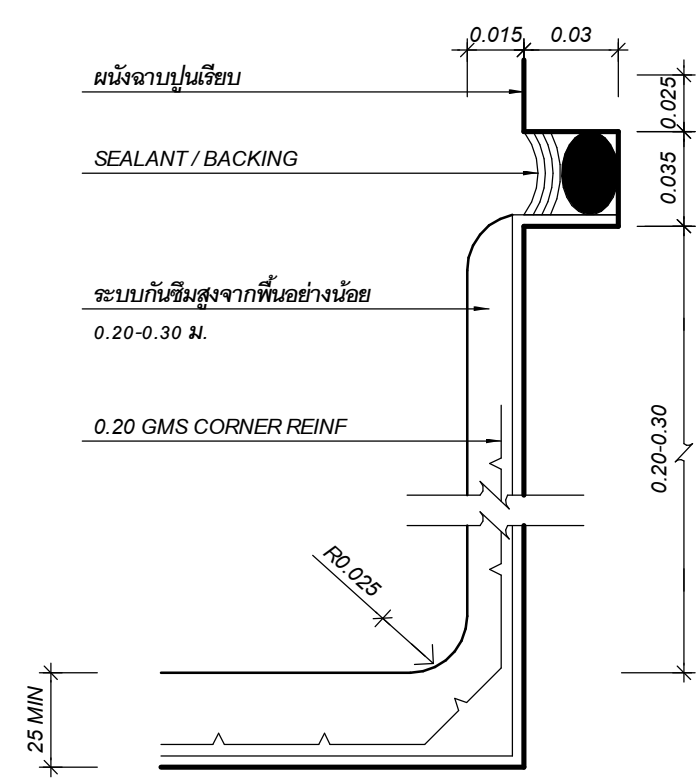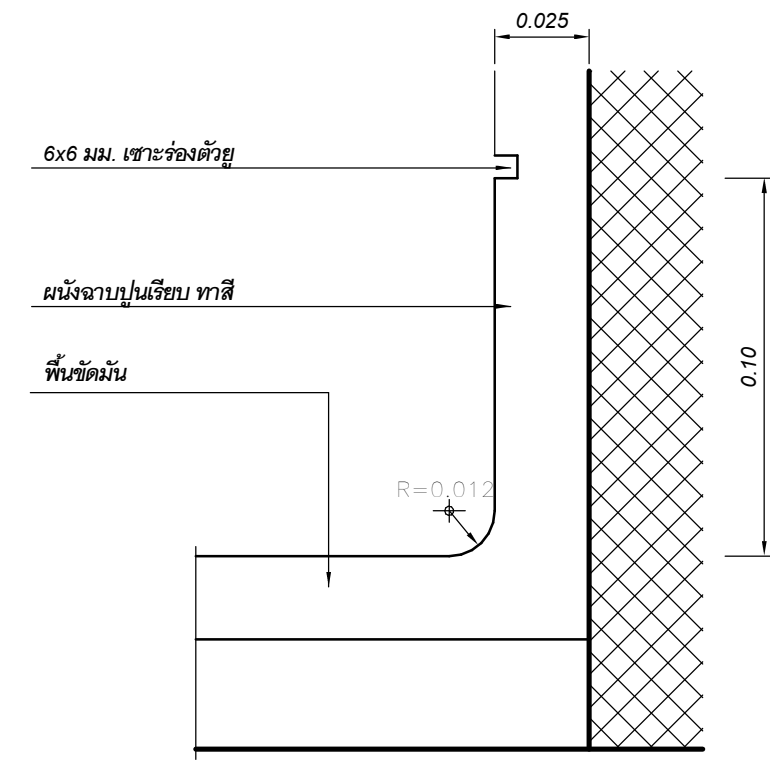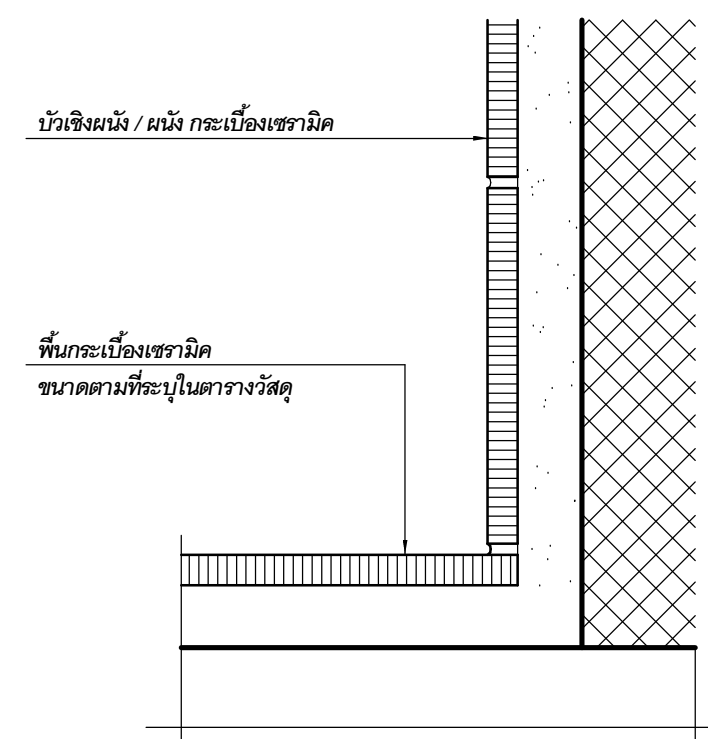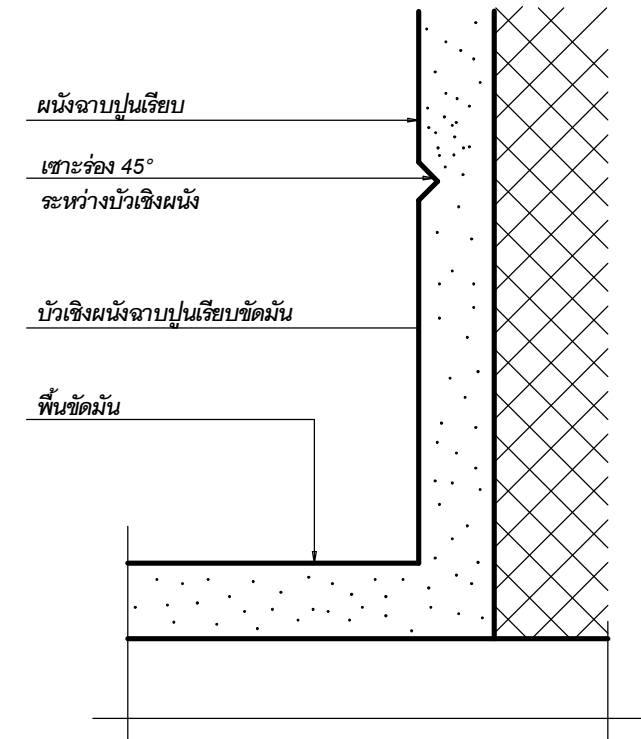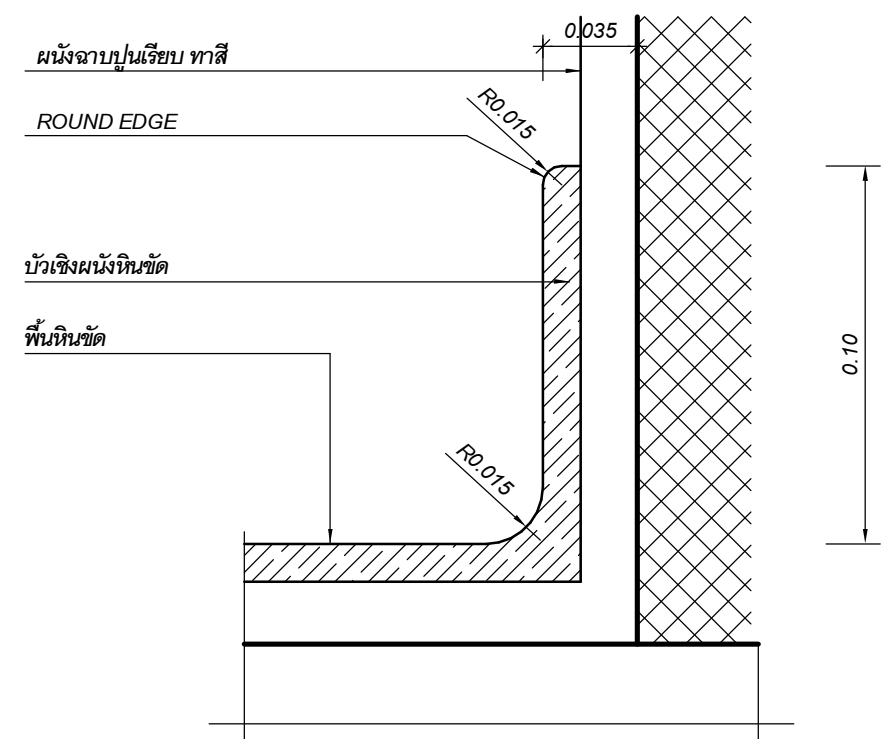

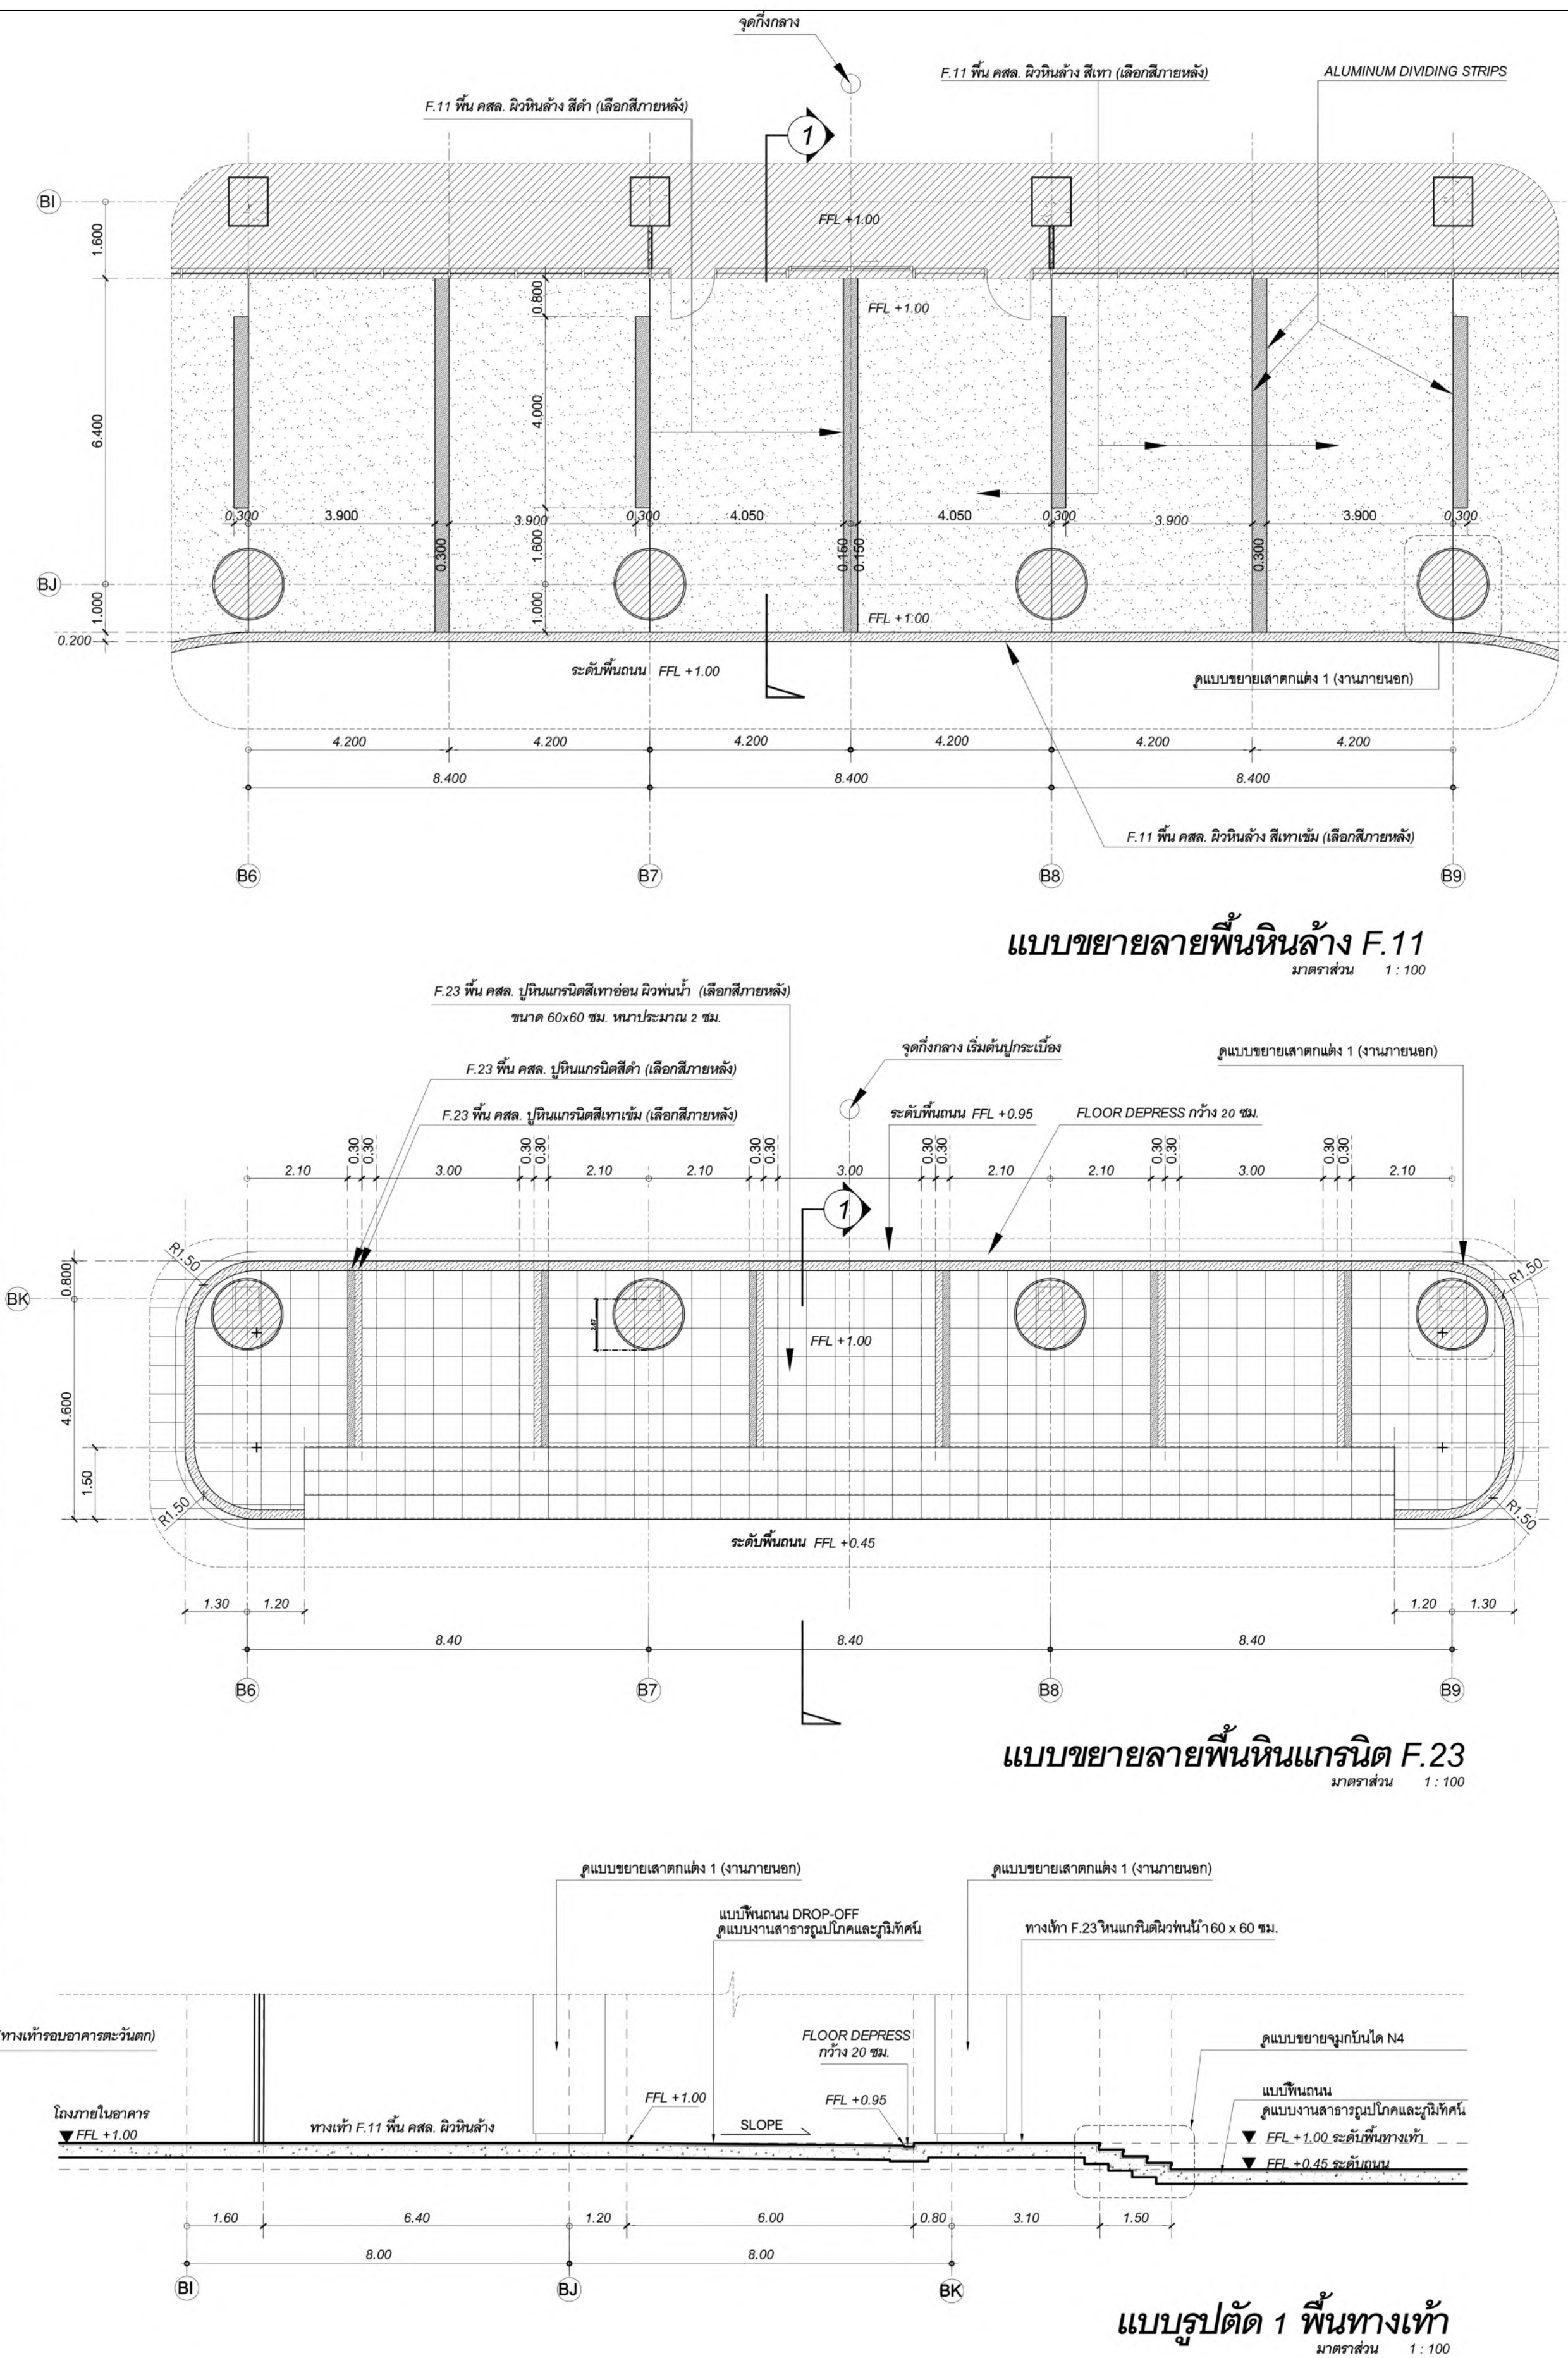



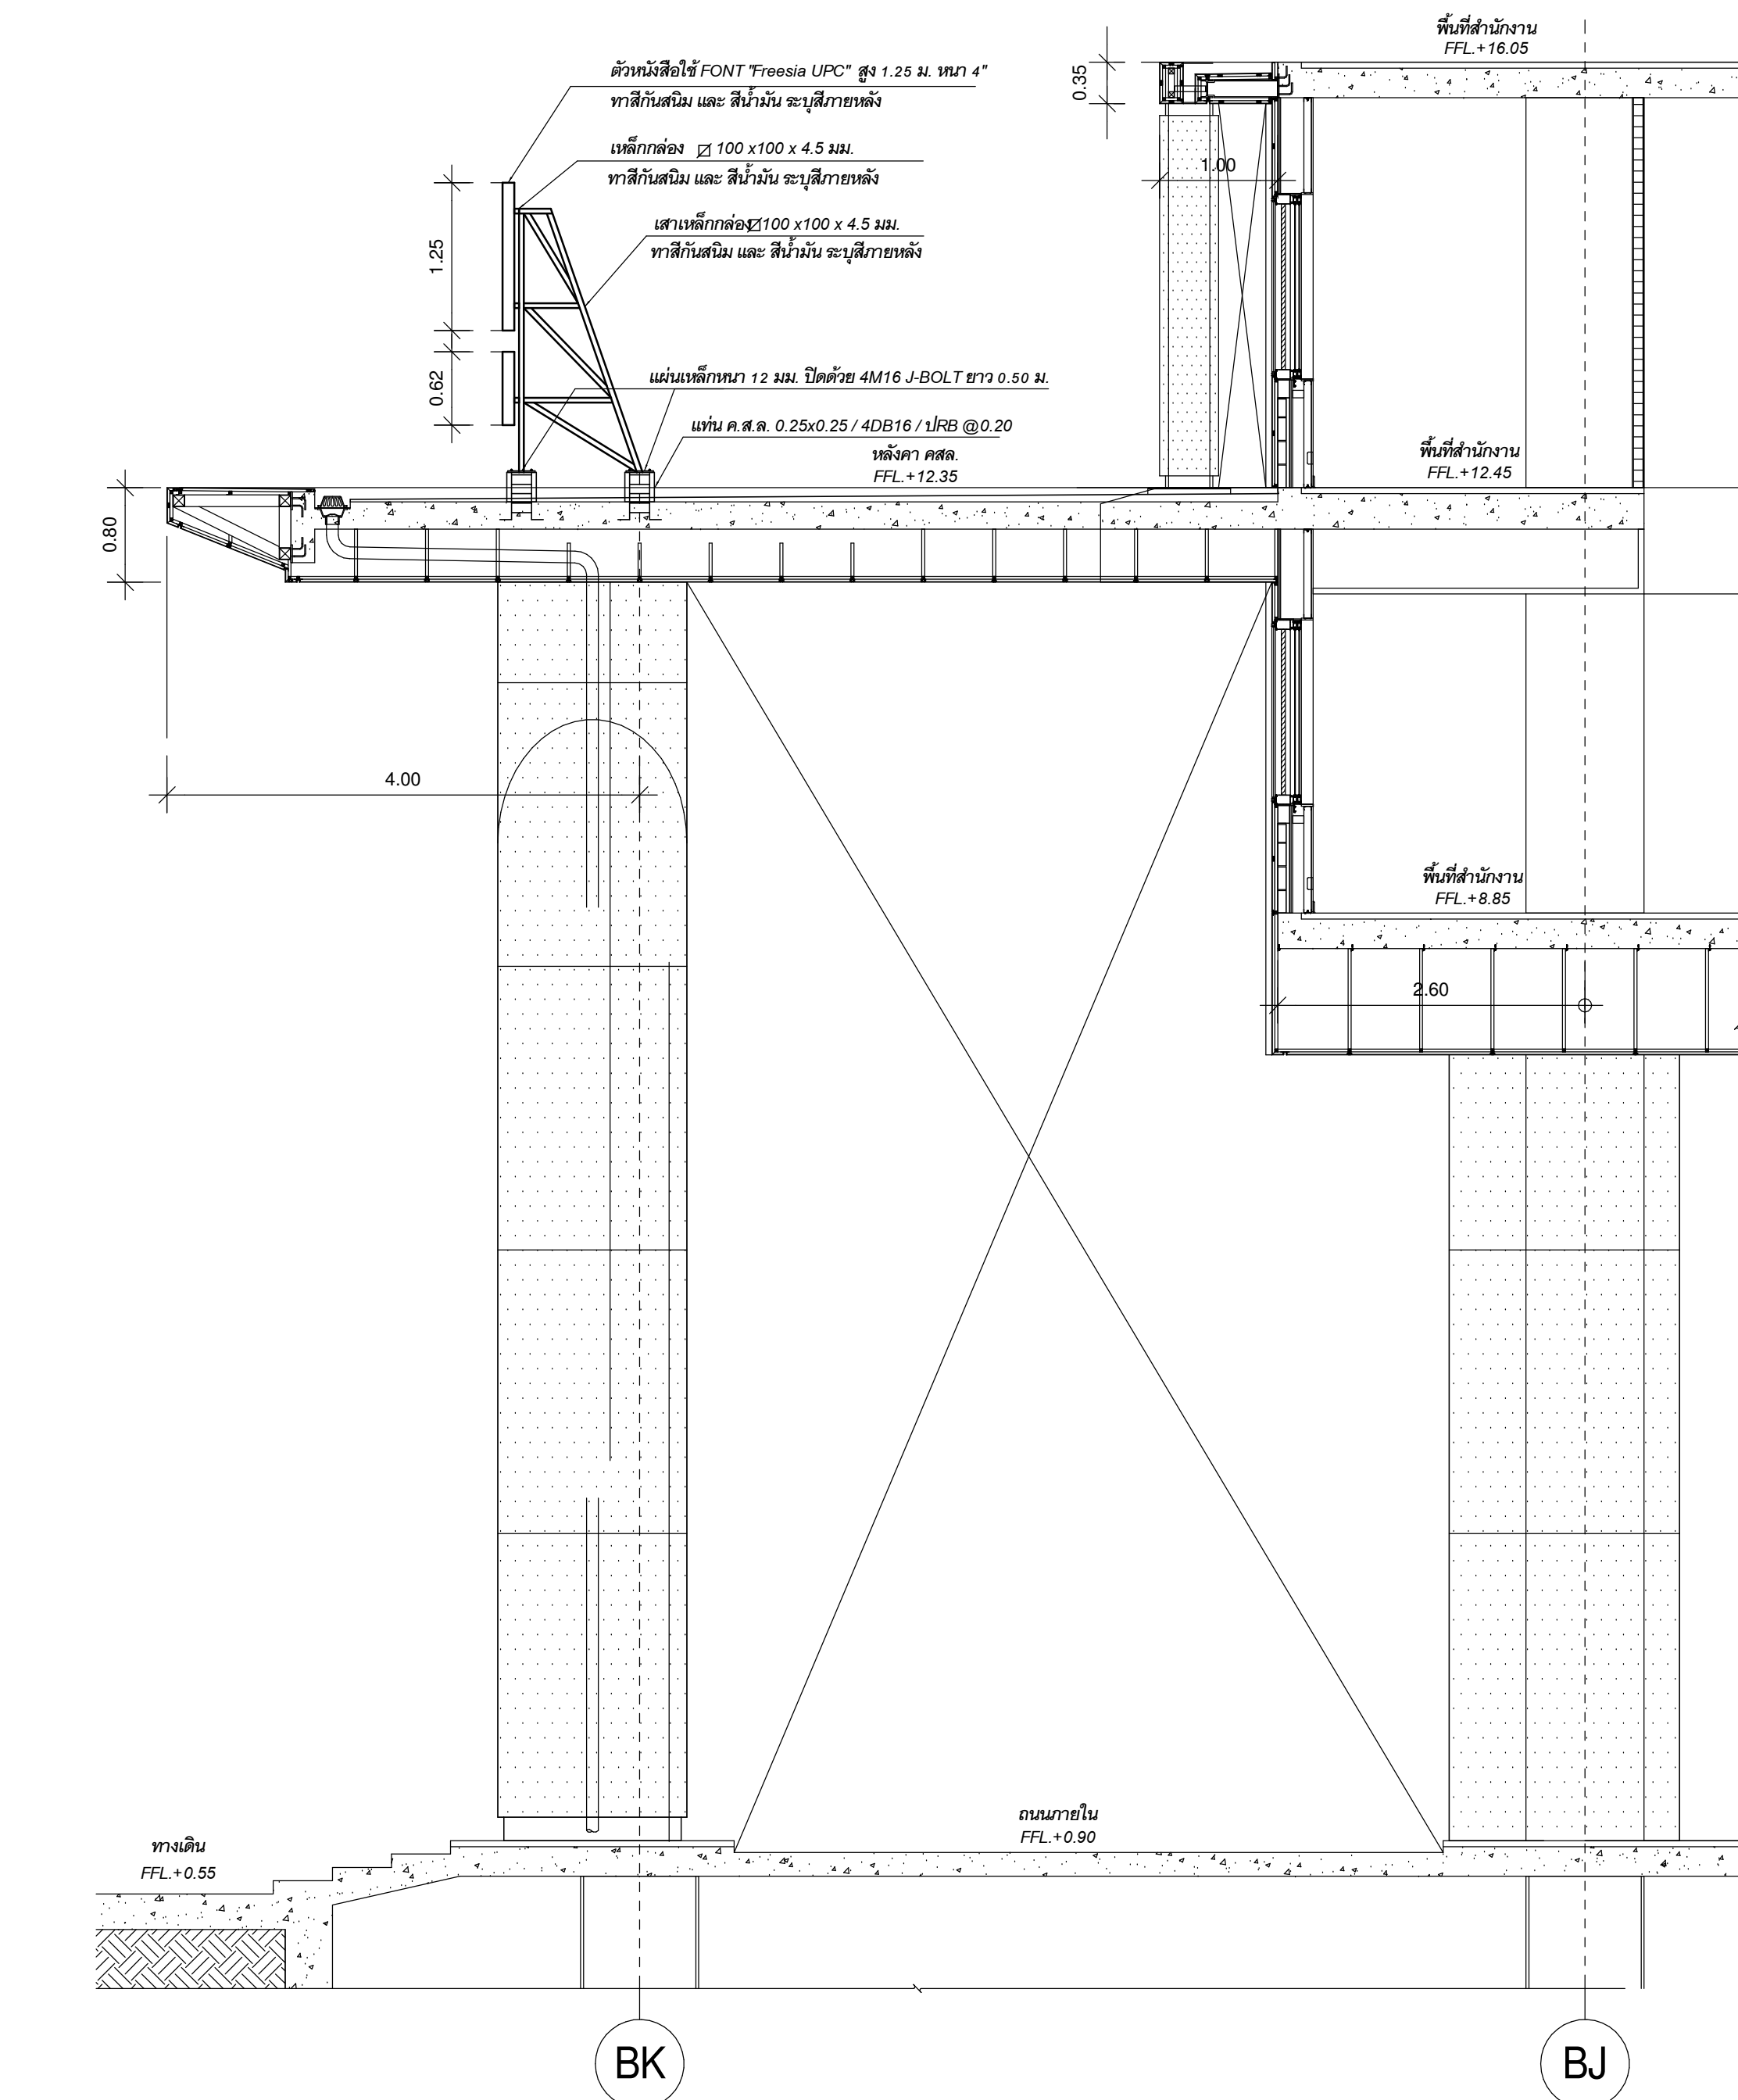



แบบขยายป้ายชื่อศาลปกครองสูงสุด
ภาคส่วน ๑ : 50




TYPE	แบบแปลนขยาย	TYPE	แบบแปลนขยาย
T-1A		T-1C	
T-1B		T-1D	

หมายเหตุ

- 1.ห้องน้ำที่มีแปลนเหมือนกันแต่ระยะความกว้างและยาวต่างกันไม่เกิน 600 มม.ถือว่าเป็นห้อง Type เดียวกัน
- 2.ตำแหน่งประตูทางเข้าห้องน้ำในแปลนรวม หากแตกต่างจากตำแหน่งแปลนขยายให้ยึดตำแหน่ง ประตูตามแบบแปลนรวมเป็นหลัก
- 3.ตำแหน่งและ Spec ของตะแกรงดักกลิ้นในห้องน้ำแต่ละห้องให้ตรวจสอบกับตำแหน่งตะแกรงดักกลิ้น ของงานระบบเป็นหลัก
- 4.ตำแหน่งอุปกรณ์ในห้องน้ำก่อนติดตั้งให้เช็คระยะกับผู้ออกแบบอีกครั้งก่อนลงมือทำ
- 5.ห้องน้ำที่อยู่ในชั้น 2 จะมีความสูงฝ้า CH+3025 จากระยะพื้นห้องน้ำ FFL-25มม.ห้องน้ำที่ในชั้น 3-11 จะมีระยะความสูงฝ้า CH+2725 จากระยะพื้นห้องน้ำ FFL-25 มม.
- 6.ห้องน้ำ TYPE ที่แสดงเฉพาะแบบแปลนให้ดูรูปด้านประกอบจากแบบ TYPE ที่ใกล้เคียงกันเช่น TYPE T-1C ให้ดูรูปด้านประกอบจาก TYPE T-1A

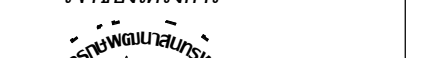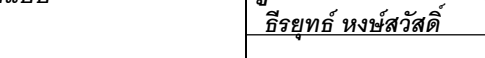พื้นที่โซน C ศูนย์ราชการโซน C อาคารทิศตะวันตก (W) REVISION <table border="1"> <thead> <tr> <th>NO.</th> <th>DATE</th> <th>DESCRIPTION</th> <th>BY</th> </tr> </thead> <tbody> <tr> <td>0</td> <td>01/04/64</td> <td>FOR BIDDING</td> <td>GCDT</td> </tr> </tbody> </table> แบบขยายห้องน้ำ PLAN TYPE T-1A, T-1B, T-1C, T-1D เขียนโดย : Author ตรวจสอบโดย : Checker อนุมัติโดย : Approver วันที่ : 01/04/64 มาตราส่วน : 1 : 1 เลขแบบ : GCC-C-W-AR-16-0001	NO.	DATE	DESCRIPTION	BY	0	01/04/64	FOR BIDDING	GCDT
NO.	DATE	DESCRIPTION	BY													
0	01/04/64	FOR BIDDING	GCDT													

รหัส	รายละเอียด	รหัส	รายละเอียด	รหัส	รายละเอียด	รหัส	รายละเอียด	รหัส	รายละเอียด	รหัส	รายละเอียด
SW-01	อ่างล้างจาน	SW-06	ฝักบัวฉีดน้ำพร้อมอุปกรณ์	SW-11	ราวจับประจํา Shower	SW-16	ซิ่วคั้นประจํา	SW-21	ก๊อทดัดผนังเตี่ยว	SW-26	รูปทรงตัวผืนผนัง ผนังกับใต้
SW-02	ก๊ออ่างล้างจาน	SW-07	ที่ใส่กระดาษชำระ	SW-12	มือจับประจํา Shower	SW-17	ที่หยุดประจํา Door Stopper	SW-22	ผนังกันห้องน้ำล้างรูป		
SW-03	อ่างล้างหน้าใต้เคาน์เตอร์	SW-08	ขอบแขวนผ้า	SW-13	Fitting ติดประจํา Shower ติดผนัง	SW-18	ตัวหนีประจํา	SW-23	ฉากกั้นกระจกใส		
SW-04	ก๊ออ่างน้ำเย็นล้างหน้าพร้อมอุปกรณ์	SW-09	ก๊อติดผนัง , ฝักบัวกันแข็งพร้อมอุปกรณ์	SW-14	Fitting ติดประจํา Shower ติดกระจกตรง	SW-19	อ่างอาบน้ำประจําพร้อมอุปกรณ์	SW-24	อ่างล้างหน้าแบบฝังครึ่งเคาน์เตอร์		
SW-05	โถสุขภัณฑ์ที่ตั้งพื้นพร้อมฝาทองนั่ง	SW-10	ที่วางลู่	SW-15	Fitting ติดประจํา Shower ติดกระจกข้างมุม	SW-20	โถสุขภัณฑ์ที่ชายพร้อมอุปกรณ์	SW-25	ราวทรงตัวผืนผนัง รูปตัว V		

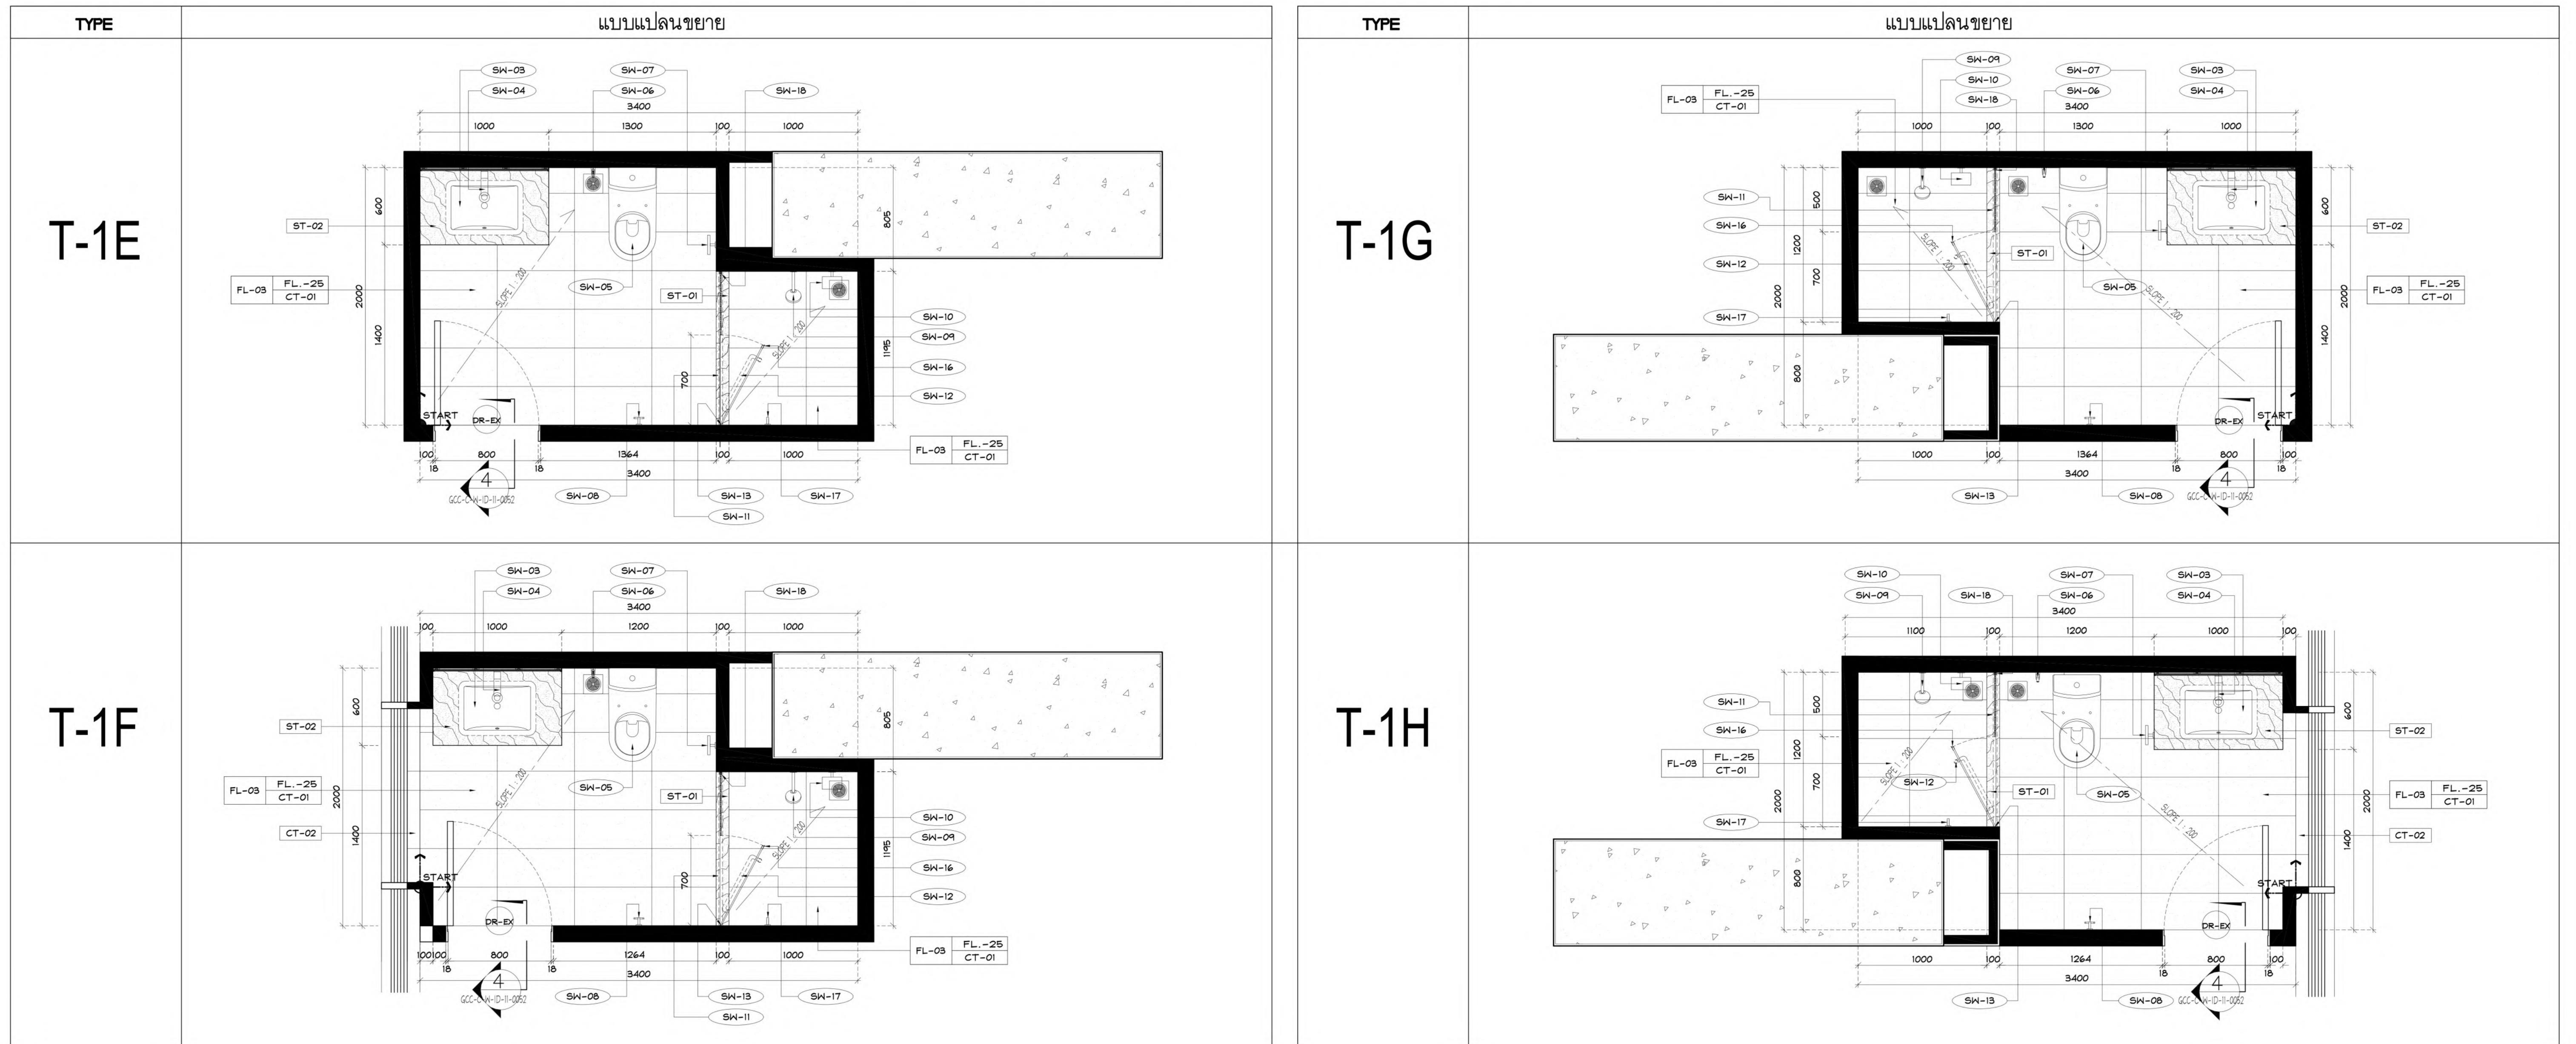


หมายเหตุ

หมายเหตุ

1. ห้องน้ำที่มีแปลนเหมือนกันแต่ระยะความกว้างและยาวต่างกันไม่เกิน 600 มม.ถือว่าเป็นห้อง Type เดียวกัน
2. ตำแหน่งประตูทางเข้าห้องน้ำในแปลนรวม หากแตกต่างจากตำแหน่งแปลนขยายให้ยึดตำแหน่ง ประตูตามแบบแปลนรวมเป็นหลัก
3. ตำแหน่งและ Spec ของตะแกรงดักกลินในห้องน้ำแต่ละห้องให้ตรวจสอบกับตำแหน่งตะแกรงดักกลิน ของงานระบบเป็นหลัก
4. ตำแหน่งอุปกรณ์ในห้องน้ำก่อนติดตั้งให้เช็คระยะกับผู้ออกแบบอีกครั้งก่อนลงมือทำ
5. ห้องน้ำที่อยู่ในชั้น 2 จะมีความสูงฝ้า CH+3025 จากระยะพื้นห้องน้ำ FFL-25มม.ห้องน้ำที่ในชั้น 3-11 จะมีระยะความสูงฝ้า CH+2725 จากระยะพื้นห้องน้ำ FFL-25 มม.
6. ห้องน้ำ TYPE ที่แสดงเฉพาะแบบแปลนให้ดูรูปด้านประกอบจากแบบ TYPE ที่ใกล้เคียงกันเช่น TYPE T-1C ให้ดูรูปด้านประกอบจาก TYPE T-1A

แบบขยายห้องน้ำ

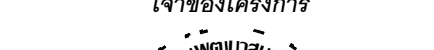ผู้เช่าโครงการ  บริษัท อูธราชพัฒนาสินทรัพย์ จำกัด 120 อาคารอหิพัฒน์ เลขที่ 4 อาคารเฉลิมพระเกียรติ ๘๐ พรรษา ๕ ถิ่นนาคม ๒๕๐ ถนนพหลโยธิน แขวงจตุจักร เขตจตุจักร กรุงเทพมหานคร 10210	ที่ปรึกษาบริหารโครงการ  บริษัท ทีม คอนซัลแต็งเจนีแอนด์เอนจิเนียริ่ง จำกัด (มหาชน) บริษัท ทีม เอทีที คอนซัลแต็งเจนีแอนด์ บริษัท ทีม เอสดี จำกัด เลขที่ 151 ถนนพหลโยธิน เลขที่ 4 อาคารเฉลิมพระเกียรติ ๘๐ พรรษา ๕ ถิ่นนาคม ๒๕๐ TEL. 0-2509-9000 FAX: 0-2509-9090	ผู้ออกแบบ  เลขที่ 4 ซอยศรีลาดบัง 64 ถนนศรีลาดบัง แขวง 4 เมืองเก่า เขตบางซื่อ กรุงเทพมหานคร 10800 TEL. 0-2922-3435 FAX. 0-2922-3433	ผู้จัดการโครงการ ธีรยุทธ นงษ์สวัสดิ์ รอมผู้จัดการโครงการ ฉัตรชัย ชีระพงษ์โพธิ์ ฉัตรชัย ชีระพงษ์โพธิ์ จางหวิน มณีปิติ เสด็จดี เฉลิมเกียรติ ชนินทร์ พุดธำพร 2-สด 491 2-สด 556 2-ส.
--	---	---	---	---	--	---	--	---	--

[illegible]

หมายเหตุ

- 1.ห้องน้ำที่มีแปลนเหมือนกันแต่ระยะความกว้างและยาวต่างกันไม่เกิน 600 มม.ถือว่าเป็นห้อง Type เดียวกัน
- 2.ตำแหน่งประตูทางเข้าห้องน้ำในแปลนรวม หากแตกต่างจากตำแหน่งแปลนขยายให้ยึดตำแหน่ง ประตูตามแบบแปลนรวมเป็นหลัก
- 3.ตำแหน่งและ Spec ของตะแกรงดักกลินในห้องน้ำแต่ละห้องให้ตรวจสอบกับตำแหน่งตะแกรงดักกลิน ของงานระบบเป็นหลัก
- 4.ตำแหน่งอุปกรณ์ในห้องน้ำก่อนติดตั้งให้เช็คระยะกับผู้ออกแบบอีกครั้งก่อนลงมือทำ
- 5.ห้องน้ำที่อยู่ในชั้น 2 จะมีความสูงฝ้า CH+3025 จากระยะพื้นห้องน้ำ FFL-25มม.ห้องน้ำในชั้น 3-11 จะมีระยะความสูงฝ้า CH+2725 จากระยะพื้นห้องน้ำ FFL-25 มม.
- 6.ห้องน้ำ TYPE ที่แสดงเฉพาะแบบแปลนให้ดูรูปด้านประกอบจากแบบ TYPE ที่ใกล้เคียงกันเช่น TYPE T-1C ให้ดูรูปด้านประกอบจาก TYPE T-1A

[illegible]







รหัส	รายละเอียด	รหัส	รายละเอียด	รหัส	รายละเอียด	รหัส	รายละเอียด	รหัส	รายละเอียด	รหัส	รายละเอียด
SW-01	อ่างล้างจาน	SW-06	ฝักบัวฉีดน้ำพร้อมอุปกรณ์	SW-11	ราวจับประจํา Shower	SW-16	ซีลเค้นประตู	SW-21	ก๊อทดัดผนังเดี่ยว	SW-26	รูปทรงตัวผ่นดแนลล์ พับเก็บได้
SW-02	ก๊อทอ่างล้างจาน	SW-07	ที่ใส่กระดาษชำระ	SW-12	มือจับประตู Shower	SW-17	ที่หยุดประตู Door Stopper	SW-22	ผนังกันห้องน้ำล้เสร็จรูป		
SW-03	อ่างล้างหน้าใต้เคาน์เตอร์	SW-08	ชอแขวนผ้า	SW-13	Fitting ติดประตู Shower ติดผนัง	SW-18	ตัวหนีบกระจก	SW-23	ฉากกั้นลิ้นชักอะ		
SW-04	ก๊อทอ่างน้ำเย็นล้างหน้าพร้อมอุปกรณ์	SW-09	ก๊อทดัดผนัง , ฝักบัวก้านแข็งพร้อมอุปกรณ์	SW-14	Fitting ติดประตู Shower ติดกระจกตรง	SW-19	อ่างเอนกประจําตัวพร้อมอุปกรณ์	SW-24	อ่างล้างหน้าแบบผนังครึ่งเคาน์เตอร์		
SW-05	โถสุขภัณฑ์ตั้งพื้นพร้อมฝารองนั่ง	SW-10	ที่วางลู่	SW-15	Fitting ติดประตู Shower ติดกระจกเข้ามุม	SW-20	โถสุขภัณฑ์ที่ชายพร้อมอุปกรณ์	SW-25	ราวทรงตัวผ่นดแนลล์ รูปตัว V		

TYPE	แบบแปลนขยาย	TYPE	แบบแปลนขยาย
T-2A		T-2C	
T-2B		T-2D	

หมายเหตุ

หมายเหตุ

1. ห้องน้ำที่มีแปลนเหมือนกันแต่ระยะความกว้างและยาวต่างกันไม่เกิน 600 มม. ถือว่าเป็นห้อง Type เดียวกัน
2. ตำแหน่งประตูทางเข้าห้องน้ำในแปลนรวม หากแตกต่างจากตำแหน่งแปลนขยายให้ยึดตำแหน่ง ประตูตามแบบแปลนรวมเป็นหลัก
3. ตำแหน่งและ Spec ของตะแกรงดักกลินในห้องน้ำแต่ละห้องให้ตรวจสอบกับตำแหน่งตะแกรงดักกลิน ของงานระบบเป็นหลัก
4. ตำแหน่งอุปกรณ์ในห้องน้ำก่อนติดตั้งให้เช็กระยะกับผู้ออกแบบอีกครั้งก่อนลงมือทำ
5. ห้องน้ำที่อยู่ในชั้น 2 จะมีความสูงฝ้า CH+3025 จากระยะพื้นห้องน้ำ FFL-25มม. ห้องน้ำที่ในชั้น 3-11 จะมีระยะความสูงฝ้า CH+2725 จากระยะพื้นห้องน้ำ FFL-25 มม.
6. ห้องน้ำ TYPE ที่แสดงเฉพาะแบบแปลนให้ดูรูปด้านประกอบจากแบบ TYPE ที่ใกล้เคียงกันเช่น TYPE T-1C ให้ดูรูปด้านประกอบจาก TYPE T-1A

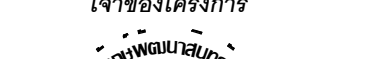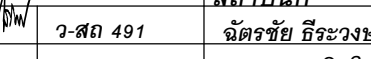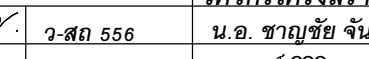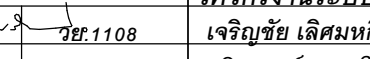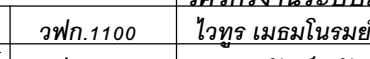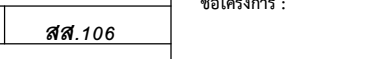

รหัส	รายละเอียด	รหัส	รายละเอียด	รหัส	รายละเอียด	รหัส	รายละเอียด	รหัส	รายละเอียด	รหัส	รายละเอียด
SW-01	อ่างล้างจาน	SW-06	ฝักบัวฉีดน้ำพร้อมอุปกรณ์	SW-11	ราวจับประจํา Shower	SW-16	ซิมีคนประจํา	SW-21	ก๊อทดัดผนังเดี่ยว	SW-26	รูปทรงตัวมदनผล ฝักบัวบีบได้
SW-02	ก๊ออ่างล้างจาน	SW-07	ที่ใส่กระดาษชำระ	SW-12	มือจับประจํา Shower	SW-17	ที่หยุดประจํา Door Stopper	SW-22	ผนังกันห้องน้ำล้างรูป		
SW-03	อ่างล้างหน้าใต้เคาน์เตอร์	SW-08	ขอแขวนผ้า	SW-13	Fitting ติดประจํา Shower ติดผนัง	SW-18	ตัวหนีบประจํา	SW-23	ฉากกันน้ำผนังโลหะ		
SW-04	ก๊ออ่างน้ำเย็นล้างหน้าพร้อมอุปกรณ์	SW-09	ก๊อติดผนัง , ฝักบัวกันแข็งพร้อมอุปกรณ์	SW-14	Fitting ติดประจํา Shower ติดกระจกตรง	SW-19	อ่างอาบน้ำประจําพร้อมอุปกรณ์	SW-24	อ่างล้างหน้าแบบผนังเครื่องเคาน์เตอร์		
SW-05	โถสุขภัณฑ์ตั้งพื้นพร้อมฝารองนั่ง	SW-10	ที่วางสบู่	SW-15	Fitting ติดประจํา Shower ติดกระจกข้างมุม	SW-20	โถสุขภัณฑ์ชายพร้อมอุปกรณ์	SW-25	ราวทรงตัวมदनผล รูปตัว V		

TYPE	TYPE	TYPE	แบบแปลนขยาย
T-2E	T-2F	T-3A	
		T-3B	
แบบแปลนขยาย	แบบแปลนขยาย		





หมายเหตุ แบบขยายห้องน้ำ

หมายเหตุ

1. ห้องน้ำที่มีแปลนเหมือนกันแต่ระยะความกว้างและยาวต่างกันไม่เกิน 600 มม. ถือว่าเป็นห้อง Type เดียวกัน
2. ตำแหน่งประตูทางเข้าห้องน้ำในแปลนรวม หากแตกต่างจากตำแหน่งแปลนขยายให้ยึดตำแหน่ง ประตูตามแบบแปลนรวมเป็นหลัก
3. ตำแหน่งและ Spec ของตะแกรงดักกลินในห้องน้ำแต่ละห้องให้ตรวจสอบกับตำแหน่งตะแกรงดักกลิน ของงานระบบเป็นหลัก
4. ตำแหน่งอุปกรณ์ในห้องน้ำก่อนติดตั้งให้เช็คระยะกับผู้ออกแบบอีกครั้งก่อนลงมือทำ
5. ห้องน้ำที่อยู่ในชั้น 2 จะมีความสูงฝ้า CH+3025 จากระยะพื้นห้องน้ำ FFL-25มม. ห้องน้ำที่ในชั้น 3-11 จะมีระยะความสูงฝ้า CH+2725 จากระยะพื้นห้องน้ำ FFL-25 มม.
6. ห้องน้ำ TYPE ที่แสดงเฉพาะแบบแปลนให้ดูรูปด้านประกอบจากแบบ TYPE ที่ใกล้เคียงกันเช่น TYPE T-1C ให้ดูรูปด้านประกอบจาก TYPE T-1A

[illegible]

รหัส	รายละเอียด	รหัส	รายละเอียด	รหัส	รายละเอียด	รหัส	รายละเอียด	รหัส	รายละเอียด
SW-01	อ่างล้างจาน	SW-06	ฝักบัวฉีดน้ำพร้อมอุปกรณ์	SW-11	ราวจับกระจก Shower	SW-16	ซีลกันประตู	SW-21	ก๊อบติดผนังเดี่ยว
SW-02	ก๊อกอ่างล้างจาน	SW-07	ที่ใส่กระดาษชำระ	SW-12	มือจับประตู Shower	SW-17	ที่หยุดประตู Door Stopper	SW-22	ผนังกันห้องน้ำสำเร็จรูป
SW-03	อ่างล้างหน้าได้เคาน์เตอร์	SW-08	ขอแขวนผ้า	SW-13	Fitting ติดประตู Shower ติดผนัง	SW-18	ตัวหนีบกระจก	SW-23	ฉากกันฝ้าอลูมิเนียม
SW-04	ก๊อกอ่างน้ำเย็นล้างหน้าพร้อมอุปกรณ์	SW-09	ก๊อบติดผนัง , ฝักบัวกันแรงพร้อมอุปกรณ์	SW-14	Fitting ติดประตู Shower ติดกระจกตรง	SW-19	อ่างอาบน้ำประตูล็อคพร้อมอุปกรณ์	SW-24	อ่างล้างหน้าแบบฝังเคาน์เตอร์
SW-05	โถสุขภัณฑ์ตั้งพื้นพร้อมฝารองนั่ง	SW-10	ที่วางสบู่	SW-15	Fitting ติดประตู Shower ติดกระจกข้างมุม	SW-20	โถสุขภัณฑ์ชายพร้อมอุปกรณ์	SW-25	ราวทรงตัวมณณล รูปตัว V

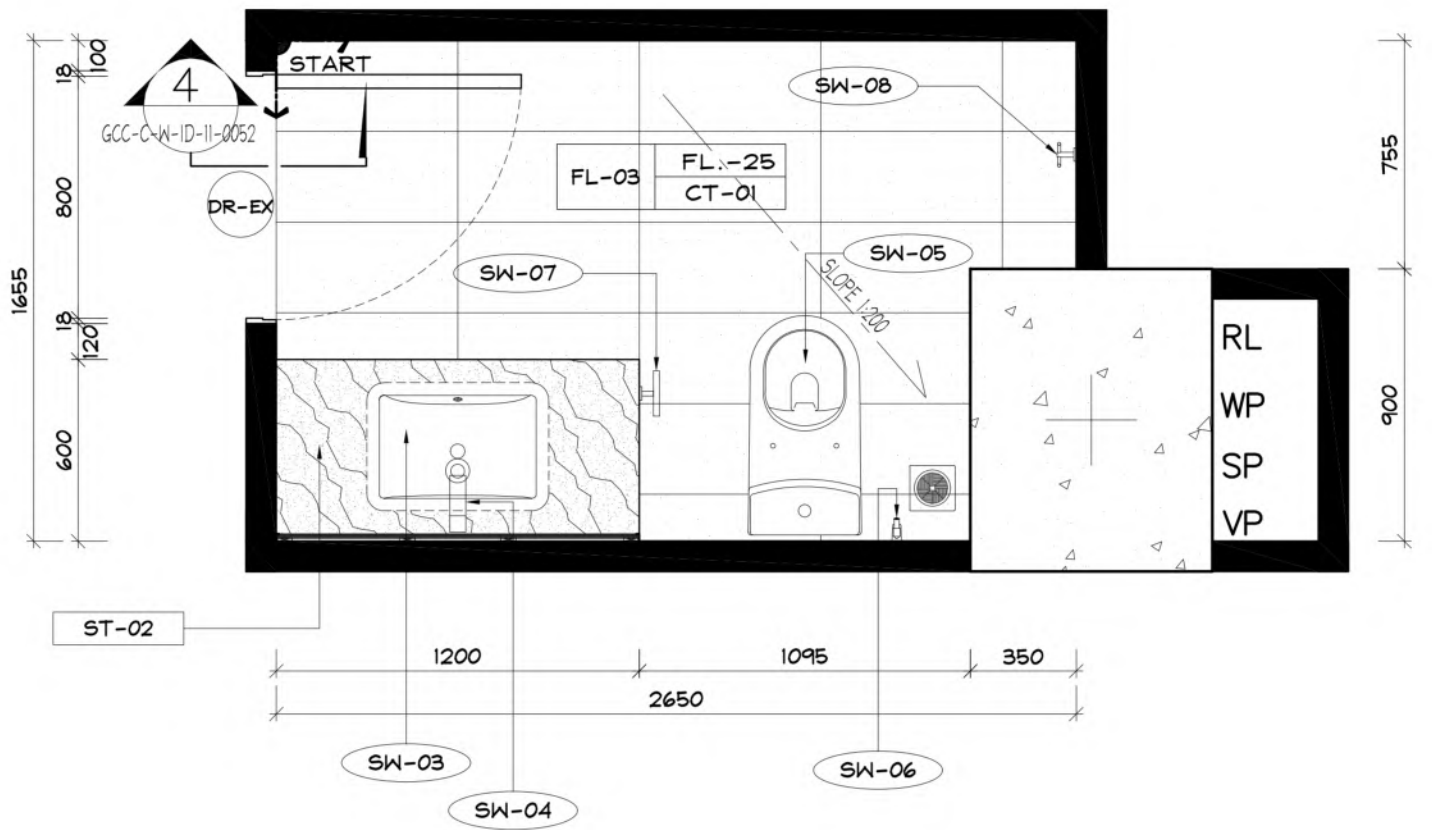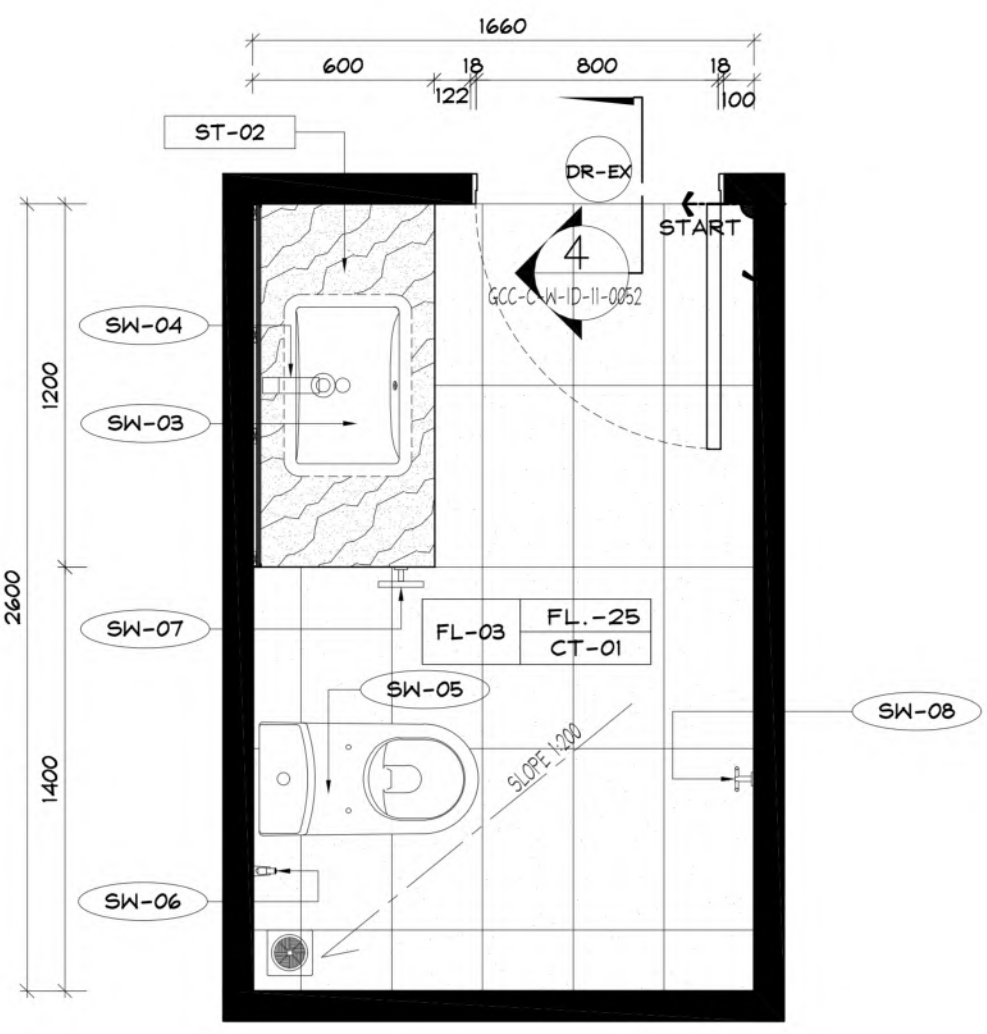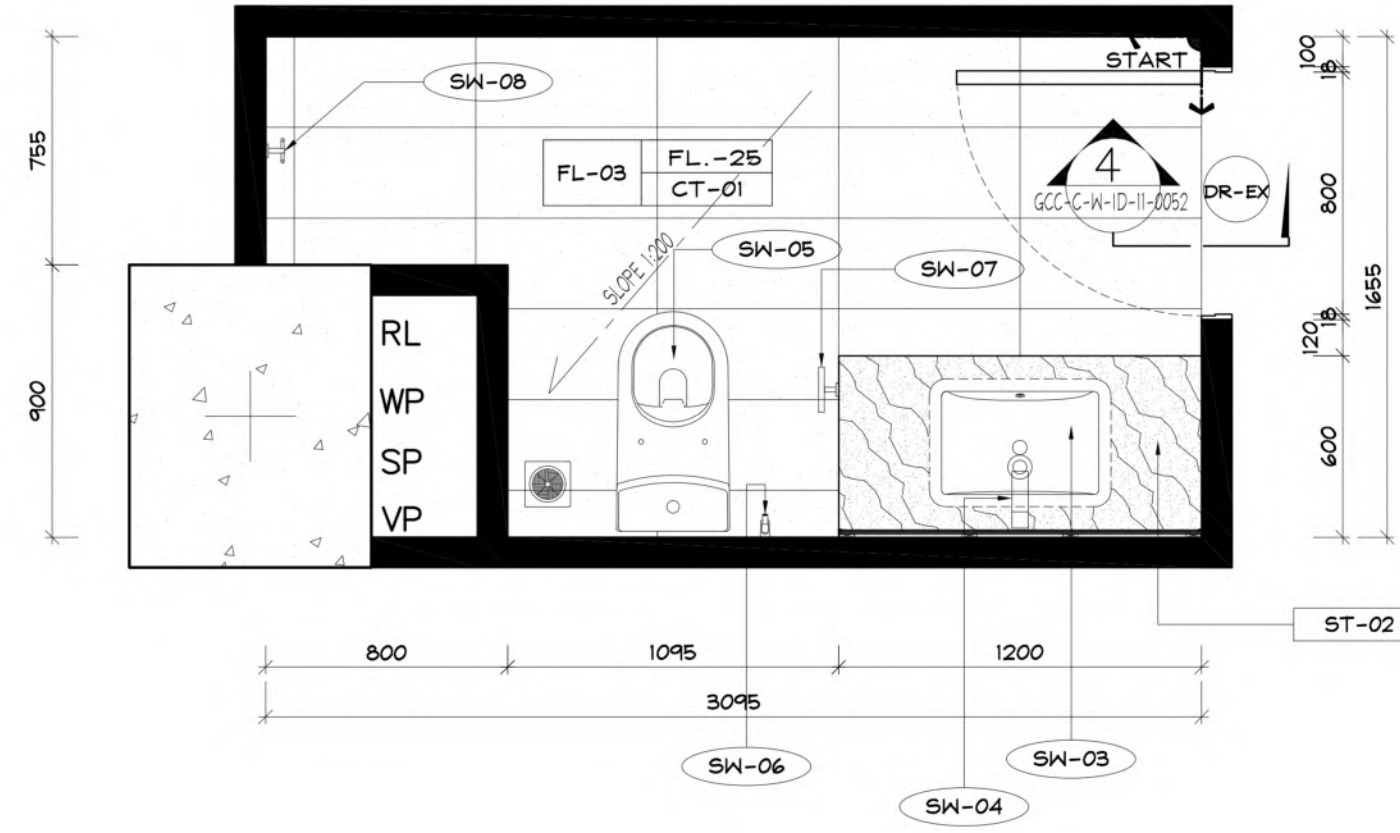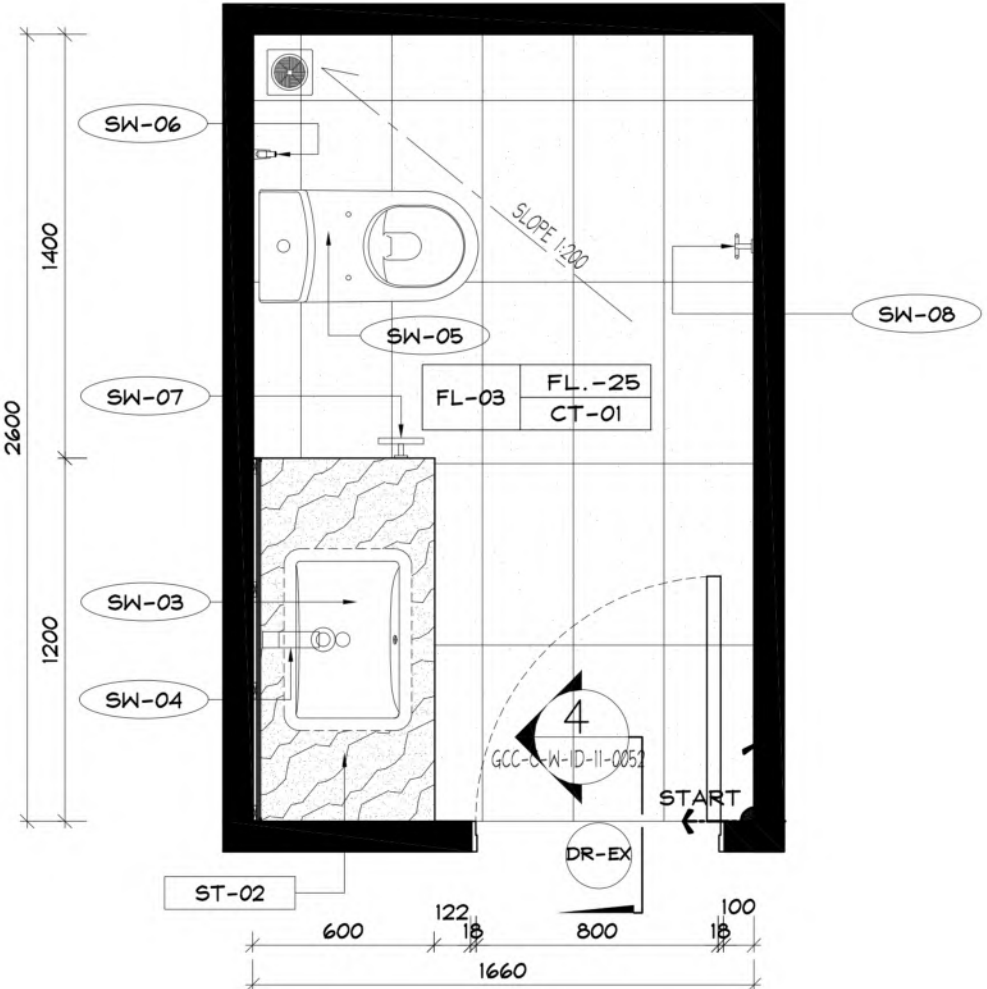TYPE	แบบแปลนขยาย	TYPE	แบบแปลนขยาย
T-3G		T-3(I)	
T-3H		T-3J	

หมายเหตุ

แบบขยายห้องน้ำ

- หมายเหตุ
- 1.ห้องน้ำที่มีแปลนเหมือนกันแต่ระยะความกว้างและยาวต่างกันไม่เกิน 600 มม.ถือว่าเป็นห้อง Type เดียวกัน
 - 2.ตำแหน่งประตูทางเข้าห้องน้ำในแปลนรวม หากแตกต่างจากตำแหน่งแปลนขยายให้ยึดตำแหน่ง ประตูตามแบบแปลนรวมเป็นหลัก
 - 3.ตำแหน่งและ Spec ของตะแกรงดักกลินในห้องน้ำแต่ละห้องให้ตรวจสอบกับตำแหน่งตะแกรงดักกลิน ของงานระบบเป็นหลัก
 - 4.ตำแหน่งอุปกรณ์ในห้องน้ำก่อนติดตั้งให้เช็คระยะกับผู้ออกแบบอีกครั้งก่อนลงมือทำ
 - 5.ห้องน้ำที่อยู่ในชั้น 2 จะมีความสูงฝ้า CH+3025 จากระยะพื้นห้องน้ำ FFL-25มม.ห้องน้ำที่ในชั้น 3-11 จะมีระยะความสูงฝ้า CH+2725 จากระยะพื้นห้องน้ำ FFL-25 มม.
 - 6.ห้องน้ำ TYPE ที่แสดงเฉพาะแบบแปลนให้ดูรูปด้านประกอบจากแบบ TYPE ที่ใกล้เคียงกันเช่น TYPE T-1C ให้ดูรูปด้านประกอบจาก TYPE T-1A

เจ้าของโครงการ

บริษัท ธนบุรีพัฒนาสินทรัพย์ จำกัด 120 อาคารธนบุรีทรีเอ็ม ศูนย์ราชการเฉลิมพระเกียรติ ๘๐ พรรษา ๕ ธันวาคม ๒๕๕๐ ถนนแจ้งวัฒนะ แขวงทุ่งต้อมเขตแจ้งวัฒนะ กรุงเทพมหานคร 1๖๖๑๖

ที่ปรึกษาการบริหารโครงการ

บริษัท ทีม คอนซัลติ้งเอ็นจิเนียริ่งแอนด์แมเนจเม้นท์ จำกัด (มหาชน)

บริษัท เอทีที คอนซัลแตนท์ จำกัด

บริษัท ทีม เอสคิว จำกัด

ผู้ออกแบบ

GOVERNMENT CENTER DESIGN TEAM

เลขที่ 4 ซอยรัชดาภิเษก 64 ถนนรัชดาภิเษก แขวง จตุจักร เขตบึงกุ่ม กรุงเทพมหานคร 1๐๒๓๐

TEL 0-2959-9000 FAX 0-2959-9090

ผู้จัดการโครงการ

ธีรยุทธ นงษ์สวัสดิ์

2-สค 491

สถาปนิก

ฉัตรชัย ชีระพงษ์ไพโรจน์

2-สค 556

กฤษฎา พันธ์โกศล

ส.สค 1598

ชานินทร์ แสงสรวัย

ส.สค 2747

วราชาติ นิลสาวยุจิต

ส.สค 3209

สุกฤทัย จันทวนี

ส.สค 3366

ศุภกมล บรรพนะ

ภ.สค 15242

ชินนพร พุดสีพร

ภ.ย. 1935

เกชา ชีระโกเมศ

ภ.ย. 20,500,28,58

วิศวกรโครงสร้าง

น.อ. ช่างชัย จันทร์รัตน์

ว.ย. 1108

สุวิทย์ เมธมโนรมย์

ว.ย. 1209

วิเศษชัย ชีระพงษ์ไพโรจน์

ส.ย. 4522





ภูมิศุภานันท์

ว.ภ.ส. 19

เอกสิทธิ์ อ่อนวงศ์ ณ ออชชา

ส.ภ.ส. 6

ภาวิณี โพธิ์งาม

ส.ภ.ส. 85

พณิชา ใจแก้ววิทย์

ภ.ภ.ส. 8

อนันต์ แพร่รัตนดิษฐ์

ภ.ภ.ส. 580

วิศวกรระบบไฟฟ้า

เจริญชัย เต็มหมาก

ว.ฟ.ก. 1100

สุวิทย์ เมธมโนรมย์

ว.ฟ.ก. 1093

วิเศษชัย ชีระพงษ์ไพโรจน์

































ผู้เขียน :

โครงการพัฒนาพื้นที่ส่วนขยาย

ศูนย์ราชการเฉลิมพระเกียรติ ๘๐ พรรษา ๕ ธันวาคม ๒๕๕๐ พื้นที่โซน C ศูนย์ราชการโซน C อาคารที่คณะวันตก (W)

REVISION

NO. DATE DESCRIPTION BY

0 01/04/64 FOR BIDDING GCDT

เขียนโดย : Author

ตรวจสอบโดย : Checker วันที่ : 01/04/64

อนุมัติโดย : Approver มาตรฐาน : 1 : 1

เลขที่แบบ : GCDT-C-W-AR-16-0008


11-0008

รหัส	รายละเอียด	รหัส	รายละเอียด	รหัส	รายละเอียด	รหัส	รายละเอียด	รหัส	รายละเอียด
SW-01	อ่างล้างจาน	SW-06	ชักโครกน้ำพร้อมอุปกรณ์	SW-11	ราวจับกระจก Shower	SW-16	ซีลกันประตู	SW-21	ก๊อกติดผนังเดี่ยว
SW-02	ก๊อกอ่างล้างจาน	SW-07	ที่ใส่กระดาษชำระ	SW-12	มือจับประตู Shower	SW-17	ที่หยุดประตู Door Stopper	SW-22	ผนังกันห้องน้ำสำเร็จรูป
SW-03	อ่างล้างหน้าได้แค่นั่ง	SW-08	ขอแขวนผ้า	SW-13	Fitting ติดประตู Shower ติดผนัง	SW-18	ตัวหนีบกระจก	SW-23	ฉากกั้นนิลลวาวะ
SW-04	ก๊อกอ่างน้ำเย็นล้างหน้าพร้อมอุปกรณ์	SW-09	ก๊อกติดผนัง , ชักบัวอาบน้ำพร้อมอุปกรณ์	SW-14	Fitting ติดประตู Shower ติดกระจกตรง	SW-19	อ่างอาบน้ำประตูล็อคพร้อมอุปกรณ์	SW-24	อ่างล้างหน้าแบบฝังครึ่งแค่นั่ง
SW-05	โถสุขภัณฑ์ตั้งพื้นพร้อมฝารองนั่ง	SW-10	ที่วางสบู่	SW-15	Fitting ติดประตู Shower ติดกระจกเข้ามุม	SW-20	โถสุขภัณฑ์ชายพร้อมอุปกรณ์	SW-25	ราวทรงตัวมณฑล รูปตัว V

TYPE

T-3K


แบบแปลนขยาย

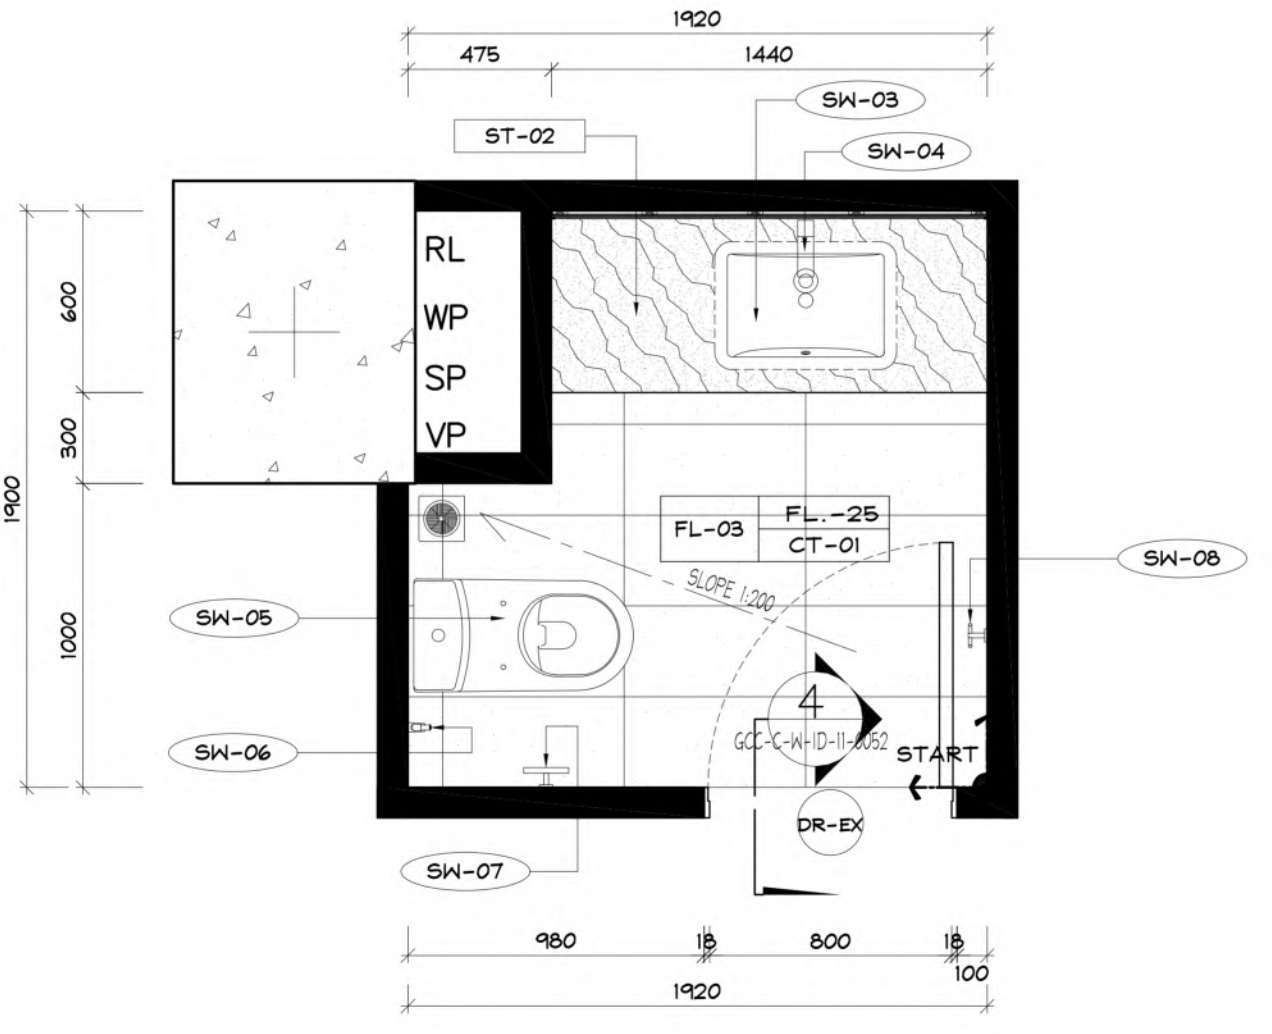

TYPE

T-3M


แบบแปลนขยาย

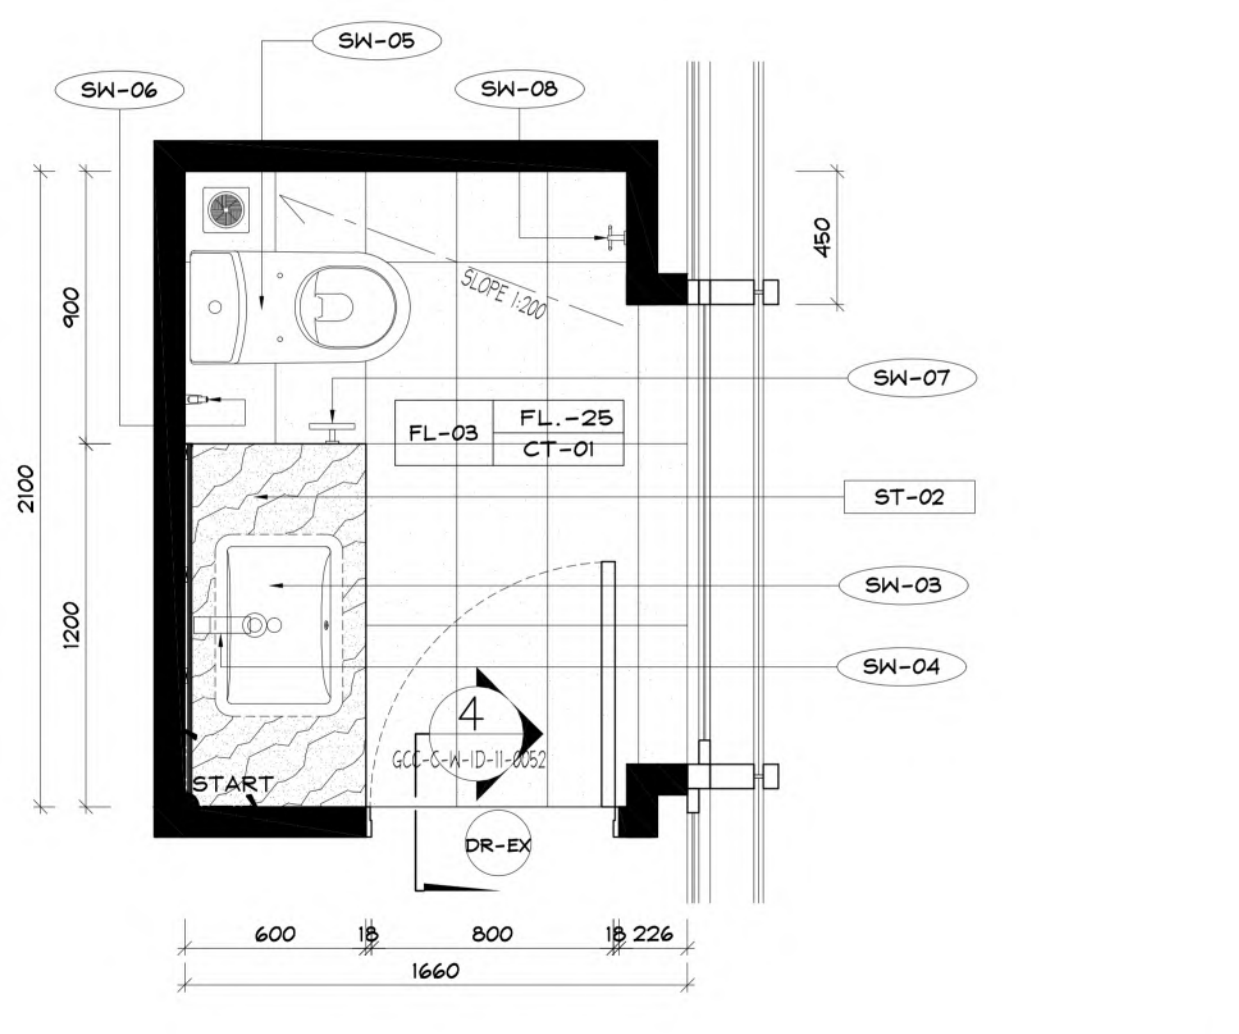

TYPE

T-3 (O)


แบบแปลนขยาย

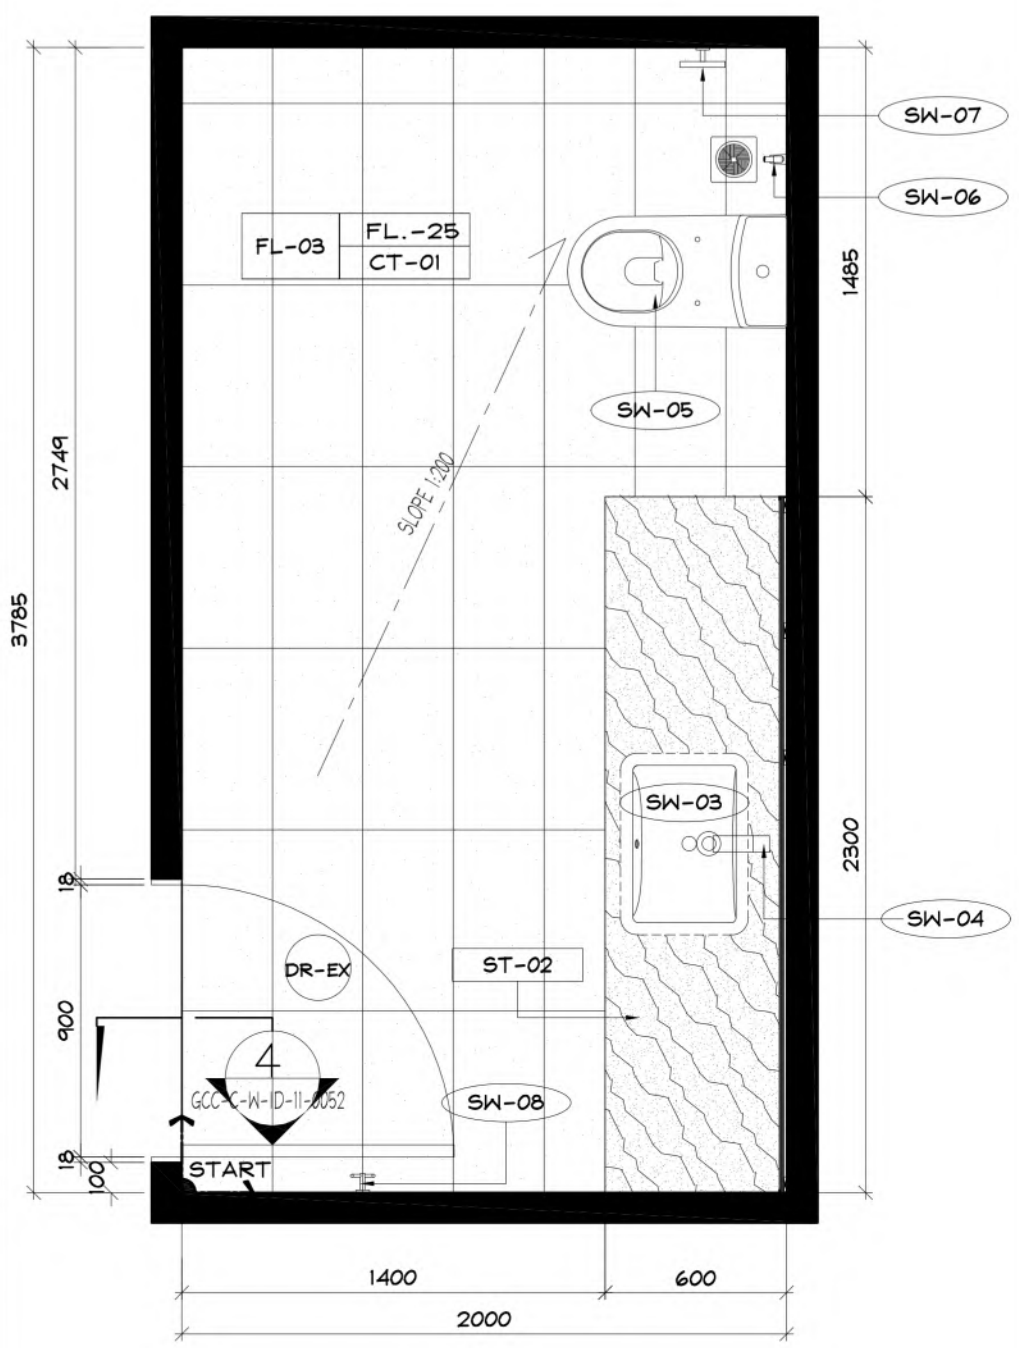

TYPE

T-3L


แบบแปลนขยาย

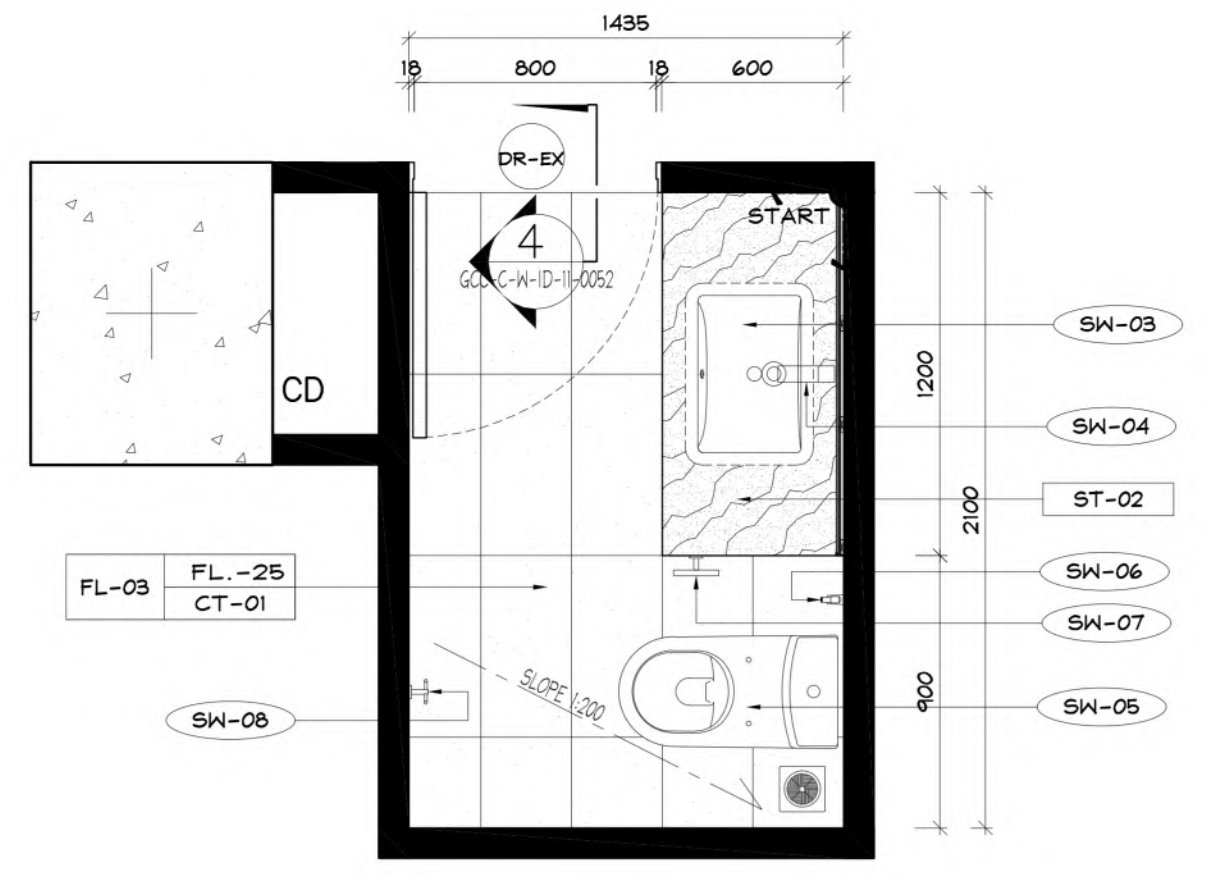

TYPE

T-3N

แบบแปลนขยาย

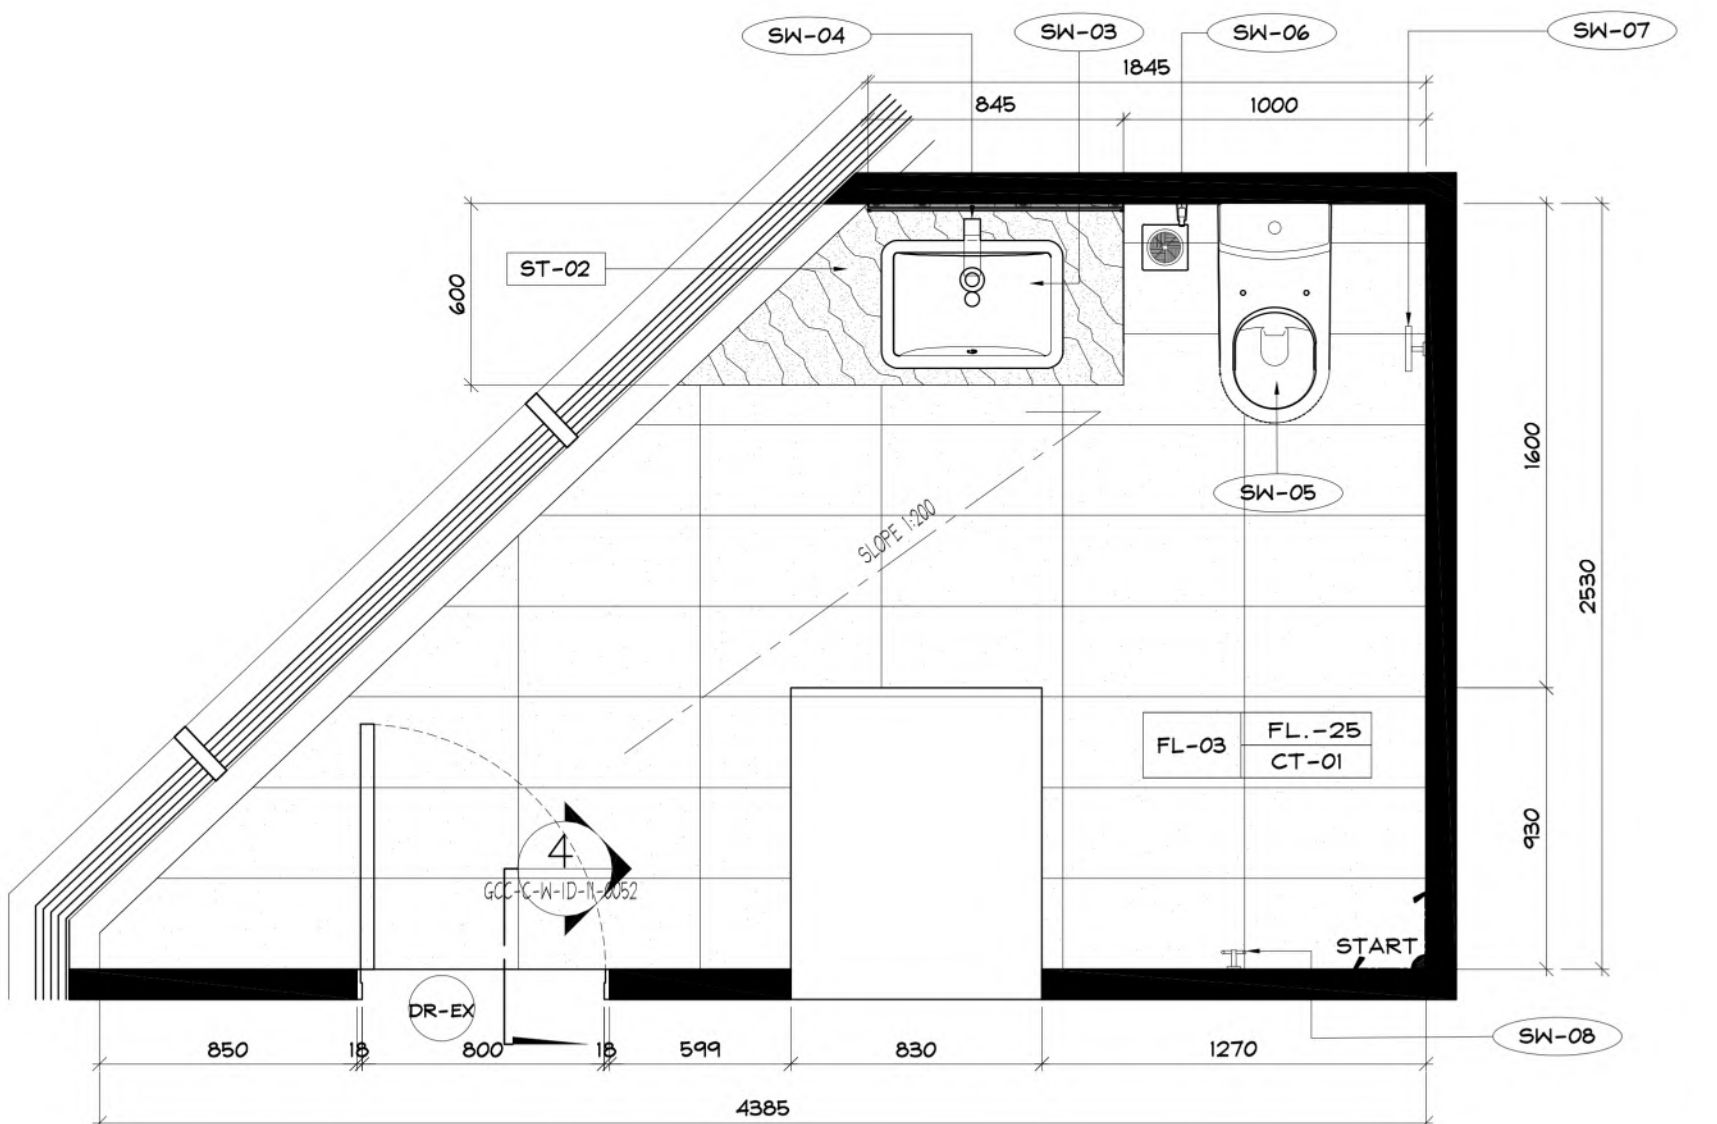

หมายเหตุ

แบบขยายห้องน้ำ

- หมายเหตุ
- 1.ห้องน้ำที่มีแปลนเหมือนกันแต่ระยะความกว้างและยาวต่างกันไม่เกิน 600 มม.ถือว่าเป็นห้อง Type เดียวกัน
 - 2.ตำแหน่งประตูทางเข้าห้องน้ำในแปลนรวม หากแตกต่างจากตำแหน่งแปลนขยายให้ยึดตำแหน่ง ประตูตามแบบแปลนรวมเป็นหลัก
 - 3.ตำแหน่งและ Spec ของตะแกรงดักกลิ่นในห้องน้ำแต่ละห้องให้ตรวจสอบกับตำแหน่งตะแกรงดักกลิ่น ของงานระบบเป็นหลัก
 - 4.ตำแหน่งอุปกรณ์ในห้องน้ำก่อนติดตั้งให้เช็คระยะกับผู้ออกแบบอีกครั้งก่อนลงมือทำ
 - 5.ห้องน้ำที่อยู่ในชั้น 2 จะมีความสูงฝ้า CH+3025 จากระยะพื้นห้องน้ำ FFL-25มม.ห้องน้ำที่ในชั้น 3-11 จะมีระยะความสูงฝ้า CH+2725 จากระยะพื้นห้องน้ำ FFL-25 มม.
 - 6.ห้องน้ำ TYPE ที่แสดงเฉพาะแบบแปลนให้ดูรูปด้านประกอบจากแบบ TYPE ที่ใกล้เคียงกันเช่น TYPE T-1C ให้ดูรูปด้านประกอบจาก TYPE T-1A



เจ้าของโครงการ
GOVERNMENT CENTER DESIGN TEAM

บริษัท ธนารักษ์พัฒนาสินทรัพย์ จำกัด 120 อาคารเอเชียทีเอ็ม
ศูนย์ราชการเฉลิมพระเกียรติ ๘๐ พรรษา ๕ ธันวาคม ๒๕๕๐
ถนนแจ้งวัฒนะ แขวงทุ่งต้อมเขตแจ้งวัฒนะ กรุงเทพมหานคร 12121

เลขที่ 151 ถนนบวรวิเศษ
แขวง บวรวิเศษ เขตบวรวิเศษ กรุงเทพมหานคร 10230
TEL 0-2509-9000 FAX 0-2509-9090

ที่ปรึกษาบริหารโครงการ
TEAM GROUP

บริษัท ทีม คอนซัลติ้งเอ็นจิเนียริ่งแอนด์แมเนจเม้นท์ จำกัด (มหาชน)
บริษัท เอทีที คอนซัลแตนท์ จำกัด
บริษัท ทีม เอเซีย จำกัด

ผู้ออกแบบ
GCDT
GOVERNMENT CENTER
DESIGN TEAM

เลขที่ 4 ซอยรัชดาภิเษก 64 ถนนรัชดาภิเษก
แขวง รัชดาภิเษก เขตบางซื่อ กรุงเทพมหานคร 10800
TEL 0-2922-3435 FAX 0-2922-3433

ผู้จัดการโครงการ
ธีรยุทธ นงษ์สวัสดิ์

2-สค 491

รองผู้จัดการโครงการ
ฉัตรชัย ชีระพงษ์ไพโรจน์

2-สค 556

2-สค 13

2-กส. 18

2-กส. 19

รหัส	รายละเอียด	รหัส	รายละเอียด	รหัส	รายละเอียด	รหัส	รายละเอียด	รหัส	รายละเอียด
SW-01	อ่างล้างจาน	SW-06	ฝักบัวฉีดน้ำพร้อมอุปกรณ์	SW-11	ราวจับกระจาก Shower	SW-16	ซีลกันประตู	SW-21	ก๊อกติดผนังเดี่ยว
SW-02	ก๊อกอ่างล้างจาน	SW-07	ที่ใส่กระดาษชำระ	SW-12	มือจับประตู Shower	SW-17	ที่หยุดประตู Door Stopper	SW-22	ผนังกันห้องน้ำสำเร็จรูป
SW-03	อ่างล้างหน้าได้แคนดอร์	SW-08	ขอแขวนผ้า	SW-13	Fitting ติดประตู Shower ติดผนัง	SW-18	ตัวหนีบกระจาก	SW-23	ฉากกั้นกั้นปิดลภาวะ
SW-04	ก๊อกอ่างน้ำเย็นล้างหน้าพร้อมอุปกรณ์	SW-09	ก๊อกติดผนัง , ฝักบัวก้านแข็งพร้อมอุปกรณ์	SW-14	Fitting ติดประตู Shower ติดกระจกตรง	SW-19	อ่างเอนกประเลงค์พร้อมอุปกรณ์	SW-24	อ่างล้างหน้าแบบฝังครึ่งแคนดอร์
SW-05	โถสุขภัณฑ์ตั้งพื้นพร้อมฝาล่องนั่ง	SW-10	ที่วางสบู่	SW-15	Fitting ติดประตู Shower ติดกระจกข้างมุม	SW-20	โถสุขภัณฑ์ชายพร้อมอุปกรณ์	SW-25	ราวทรงตัวมณฑล รูปตัว V

TYPE	แบบแปลนขยาย	TYPE	แบบแปลนขยาย
T-4		T-5A	
T-4A		T-5B	

หมายเหตุ

แบบขยายห้องน้ำ

- หมายเหตุ
- 1.ห้องน้ำที่มีแปลนเหมือนกันแต่ระยะความกว้างและยาวต่างกันไม่เกิน 600 มม.ถือว่าเป็นห้อง Type เดียวกัน
 - 2.ตำแหน่งประตูทางเข้าห้องน้ำในแปลนรวม หากแตกต่างจากตำแหน่งแปลนขยายให้ยึดตำแหน่ง ประตูตามแบบแปลนรวมเป็นหลัก
 - 3.ตำแหน่งและ Spec ของตะแกรงดักกลิ่นในห้องน้ำแต่ละห้องให้ตรวจสอบกับตำแหน่งตะแกรงดักกลิ่น ของงานระบบเป็นหลัก
 - 4.ตำแหน่งอุปกรณ์ในห้องน้ำก่อนติดตั้งให้เช็คระยะกับผู้ออกแบบอีกครั้งก่อนลงมือทำ
 - 5.ห้องน้ำที่อยู่ในชั้น 2 จะมีความสูงฝ้า CH+3025 จากระยะพื้นห้องน้ำ FFL-25มม.ห้องน้ำที่ในชั้น 3-11 จะมีระยะความสูงฝ้า CH+2725 จากระยะพื้นห้องน้ำ FFL-25 มม.
 - 6.ห้องน้ำ TYPE ที่แสดงเฉพาะแบบแปลนให้ดูรูปด้านประกอบจากแบบ TYPE ที่ใกล้เคียงกันเช่น TYPE T-1C ให้ดูรูปด้านประกอบจาก TYPE T-1A

เจ้าของโครงการ

บริษัท ธนารักษ์พัฒนาสินทรัพย์ จำกัด 120 อาคารเอเชียทรีเอ็ม ศูนย์ราชการเฉลิมพระเกียรติ ๘๐ พรรษา ๕ ธันวาคม ๒๕๕๐ ถนนแจ้งวัฒนะ แขวงทุ่งต้อม กรุงเทพมหานคร 10171

ที่ปรึกษาบริหารโครงการ

บริษัท ทีม คอนซัลติ้งเอ็นจิเนียริ่งแอนด์แมเนจเม้นท์ จำกัด (มหาชน)

บริษัท เอทีที คอนซัลแตนท์ จำกัด

บริษัท ทีม เอเซีย จำกัด

ผู้ออกแบบ

GOVERNMENT CENTER DESIGN TEAM

เลขที่ 4 ซอยรัชดาภิเษก 64 ถนนรัชดาภิเษก แขวง จตุรัสจตุจักร เขตบางซื่อ กรุงเทพมหานคร 10800 TEL 0-2922-3435 FAX 0-2922-3433

ผู้จัดการโครงการ

ธีรยุทธ นงษ์สวัสดิ์ 2-สค 491

สถาปนิก

ฉัตรชัย ชีระพงษ์ไพโรจน์ 2-สค 556
กฤษณา พันธ์โกศล ส.สค 1598
ธานีพร แสงสร้อย ส.สค 2747
วราชาติ นิลสาวยุจิต ส.สค 3209
สุกฤดี จัตุรมณี ส.สค 3366
ศุภกมล บรรพณ ภา.สค 15242
รัชชานา นามไพโรจน์ ภา.สค 19909
งานตกแต่งภายในและครุภัณฑ์

รณิธร พุดสีพร 2-สค 1935
เกชา ชีระโกเมน 2ก.สค.2ค.58

วิศวกรโครงสร้าง

น.อ. ช่างชัย จันทร์รัตน์ 2-สค 1108
สุวิทย์ เมธมโนรมย์ 2-สค 1209
สุวิทย์ นิตยารักษ์ 2-สค 4522
วิเศษฐ์ ธงสุรัตน์โกมล ส.สค 7227
วิศวกรงานระบบเครื่องกล

สมจิตร ศิสานันต์ 2ก.สค 9021
ภูมิศุภานันท์

วิศวกรงานระบบไฟฟ้า

เจริญชัย เต็มหมากัง 2-สค 1100
สุวิทย์ เมธมโนรมย์ 2-สค 1093
วิศวกรงานระบบสื่อสาร

สุวิทย์ นิตยารักษ์ 2-สค 3173
วิศวกรงานระบบความปลอดภัยและป้องกันอัคคีภัย

อรรถเทพ กิ่งขจี 2ก.สค 900
ผู้ตรวจสอบงานโครงสร้าง

วิศวกรงานระบบสุขาภิบาล

ไวพจน์ เมธมโนรมย์ 2-สค 108
งานอนุรักษ์สิ่งแวดล้อม







ชื่อแบบ :

โครงการพัฒนาพื้นที่ส่วนขยาย

แบบขยายห้องน้ำ PLAN TYPE T-4A , T-4A , T-5A , T-5B

เขียนโดย : Author

ตรวจสอบโดย : Checker วันที่ : 01/04/64

อนุมัติโดย : Approver มาตรฐาน : 1 : 1

เลขที่แบบ :

GCC-C-W-AR-16-0010

ผู้ตรวจสอบ :

NO. DATE REVISION DESCRIPTION BY

0 01/04/64 FOR BIDDING GCDT

3222-A-04-1-29-07mm

ALL PRINTS SPECIFICATION AND THEIR COPY RIGHT ARE THE PROPERTIES OF GOVERNMENT CENTER DESIGN TEAM AND MUST NOT BE COPIED OR REPRODUCED WITHOUT WRITTEN PERMISSION FROM GOVERNMENT CENTER DESIGN TEAM

รหัส	รายละเอียด	รหัส	รายละเอียด	รหัส	รายละเอียด	รหัส	รายละเอียด	รหัส	รายละเอียด	รหัส	รายละเอียด
SW-01	อ่างล้างจาน	SW-06	ฝักบัวฉีดน้ำพร้อมอุปกรณ์	SW-11	ราวจับกระຈก Shower	SW-16	ซีลคณประตูลู	SW-21	ก๊อดคดผนังเดี่ยว	SW-26	รูปทรงตัวมณลล ฝั้บกับได้
SW-02	ก๊อดอ่างล้างจาน	SW-07	ที่ใส่กระดณช้สระ	SW-12	มื่อจับประตูลู Shower	SW-17	ที่หุ้ดประตูลู Door Stopper	SW-22	ผนังกันห้องน้้ำใส่แรงรูป		
SW-03	อ่างล้างหน้าได้คณดอร์	SW-08	ชอดแขวนฝ้้า	SW-13	Fitting คัดประตูลู Shower คัดผนัง	SW-18	คั้วหนีบกระຈก	SW-23	ฉณกั้ผนังปล้ฉวระ		
SW-04	ก๊อดอ่างน้้ำย่นล้างหน้าพร้อมอุปกรณ์	SW-09	ก๊อดคัดผนัง , ฝักบัวก้นแข็งพร้อมอุปกรณ์	SW-14	Fitting คัดประตูลู Shower คัดกระຈกตรง	SW-19	อ่างเอนกประล่งคั้พร้อมอุปกรณ์	SW-24	อ่างล้างหน้าแบบฝั้งคั้ผนังคณดอร์		
SW-05	โถสุขกั้ณที่ฝั้งพื้นพร้อมฝ้้ารองนั้ง	SW-10	ที่วางล้นุ้	SW-15	Fitting คัดประตูลู Shower คัดกระຈกข้้ามุม	SW-20	โถสุขกั้ณที่ข้้ายพร้อมอุปกรณ์	SW-25	ราวทรงตัวมณลล รูปตัว V		

TYPE	แบบแปลนขยาย	TYPE	แบบแปลนขยาย
T-5G			
T-5H			

หมายเหตุ

แบบขยายห้องน้ำ

หมายเหตุ

- 1.ห้องน้ำที่มีแปลนเหมือนกันแต่ระยะความกว้างและยาวต่างกันไม่เกิน 600 มม.ถือว่าเป็นห้อง Type เดียวกัน
- 2.ตำแหน่งประตูทางเข้าห้องน้ำในแปลนรวม หากแตกต่างจากตำแหน่งแปลนขยายให้ยึดตำแหน่ง ประตูตามแบบแปลนรวมเป็นหลัก
- 3.ตำแหน่งและ Spec ของตะแกรงดักกลินในห้องน้ำแต่ละห้องให้ตรวจสอบกับตำแหน่งตะแกรงดักกลิน ของงานระบบเป็นหลัก
- 4.ตำแหน่งอุปกรณ์ในห้องน้ำก่อนติดตั้งให้เช้้กระยะกับผู้ออกแบบอีกครั้งก่อนลงมือทำ
- 5.ห้องน้ำที่อยู่ในชั้น 2 จะมีความสูงฝ้้า CH+3025 จักระยะพื้นห้องน้ำ FFL-25มม.ห้องน้ำที่ในชั้น 3-11 จะมีระยะความสูงฝ้้า CH+2725 จักระยะพื้นห้องน้ำ FFL-25 มม.
- 6.ห้องน้ำ TYPE ที่แสดงเฉพาะแบบแปลนให้ดูรูปด้านประกอบจากแบบ TYPE ที่ใกล้เคียงกันเช่น TYPE T-1C ให้ดูรูปด้านประกอบจาก TYPE T-1A

 บริษัท ธนารักษ์พัฒนาสินทรัพย์ จำกัด 120 อาคารธนทิพย์ ศูนย์ราชการเฉลิมพระเกียรติ ๘๐ พรรษา ๕ ธันวาคม ๒๕๕๐ ถนนแจ้งวัฒนะ แขวงทุ่งต้อมี เขตหลักสี่ กรุงเทพมหานคร 1๖1๖ บริษัท ทีม คอนสตรัคชั่น จำกัด (มหาชน) บริษัท เอทีที คอนสตรัคชั่น จำกัด บริษัท ทีม เอเซีย จำกัด
--

เลขที่ 151 ถนนพหลโยธิน
แขวง บางเขน เขตปทุมวัน กรุงเทพมหานคร 1๐23๐
TEL 0-2509-9000 FAX 0-2509-9090เลขที่ 4 ซอยรัชดาภิเษก 64 ถนนรัชดาภิเษก
แขวง จตุจักร เขตปทุมวัน กรุงเทพมหานคร 1๐800
TEL 0-2922-3435 FAX 0-2922-3433ผู้จัดทำโครงการ
ธีรยุทธ นงษ์สวัสดิ์ 2-สค 491รองผู้จัดการโครงการ
จิตรชัย ชีระวงษ์ไพโรจน์ 2-สค 556รองฯ มณีปิ่น
2-สน 13

เลศกฤต มีธิไชย 2-กส 18

ชินพร พุดสัมพันธ์ 2-กส 1935

เกษรา ชีระโกเมน 2ก.500.2ส.56

สถาปนิก
จิตรชัย ชีระวงษ์ไพโรจน์ 2-สค 556สถาปนิก
กฤษณา พันธ์โกศล 2-สค 1598สถาปนิก
ชานนท์ แสงสร้อย 2-สค 2747สถาปนิก
วราดิ นิลสำราญจิต 2-สค 3209สถาปนิก
สุกฤษฎี จัตุเมธี 2-สค 3366สถาปนิก
ศุภกมล บรรพณ 2-สค 15242สถาปนิก
รักธินา นามไพโรจน์ 2-สค 19909สถาปนิก
งานตกแต่งภายในและภูมิทัศน์
จักรพงษ์ มณีปิ่น 2-สน 13สถาปนิก
ศิริกัญญา ชุ่มเขยกลิ่น 2-สน 1465สถาปนิก
เกรียงยศ จรุงศรีสวัสดิ์ 2-สค 491วิศวกรโครงสร้าง
น.อ. ช่างชัย จันทร์รัตน์ 2-กส 1108วิศวกร
สุรพงษ์ ศิริวิชัยกุล 2-กส 1209วิศวกร
โนดชัย นิตจระ 2-กส 4522วิศวกร
ดร.ปิยะพร ชัยเสรี 2-กส 7227วิศวกร
ภูมิศุภวัฒน์ 2-กส 9021วิศวกร
เดศกฤต มีธิไชย 2-กส 19วิศวกร
เอกสิทธิ์ อ่อนวงศ์ ณ อุษงา 2-กส 6วิศวกร
ภาวณิ ไพยานันท์ 2-กส 85วิศวกร
พณิชา ไร่บัววิพัทธ์ 2-กส 8วิศวกร
อนันดร แพร่ตันติก 2-กส 580วิศวกรระบบไฟฟ้า
เจริญชัย เต็มหนัก 2-กส 1100วิศวกร
สุวิทย์ เมธมโนมย์ 2-กส 1093วิศวกร
วิเศษฐ์ ธงสุรัตน์โกมล 2-กส 1129วิศวกร
สมจิษฐ์ ศิษย์ดี 2-กส 941วิศวกรระบบสุขาภิบาล
ไวฑูร เมธมโนมย์ 2-กส 108วิศวกร
งานอนุรักษ์พลังงาน 2-กส 3173วิศวกร
อรรถพร กิ่งขจี 2ก.900ผู้ตรวจสอบงานโครงสร้าง
2-กส 19วิศวกร
อตุม มงษ์ประยานพร 2-กส 7287วิศวกร
อรรถวุฒิ กองศาสนะ 2-กส 22322วิศวกร
ดร. วรณมา พิมพ์วิริยะกุล 2-กส 2956วิศวกร
ผู้เชี่ยวชาญงานประยุกต์พลังงานและอาคารเขียว
นศ.ดร. ชัยกานต์ ชิมประยูร 2-กส 19วิศวกร
อนุจิต พึ่งกล่อม 2-กส 19วิศวกร
สุวณรินทร์ แสงสร้อย 2-กส 2747ผู้ตรวจสอบ :
NO. DATE REVISION DESCRIPTION BY
0 01/04/64 FOR BIDDING GCDTโครงการพัฒนาพื้นที่ส่วนขยาย
ศูนย์ราชการเฉลิมพระเกียรติ ๘๐ พรรษา ๕ ธันวาคม ๒๕๕๐ พื้นที่โซน C ศูนย์ราชการโซน C อาคารทิศตะวันตก (W)
แบบขยายห้องน้ำ PLAN TYPE
T-5G , T-5Hเขียนโดย :
Author
ตรวจสอบโดย : Checker วันที่ : 01/04/64
อนุมัติโดย : Approver มาตรฐาน : 1 : 1
เลขที่แบบ :
GCC-C-W-AR-16-0012

รหัส	รายละเอียด	รหัส	รายละเอียด	รหัส	รายละเอียด	รหัส	รายละเอียด	รหัส	รายละเอียด
SW-01	อ่างล้างจาน	SW-06	ฝักบัวฉีดน้ำพร้อมอุปกรณ์	SW-11	ราวจับกระจก Shower	SW-16	ซิลิโคนประตู	SW-21	ก๊อกติดผนังเดี่ยว
SW-02	ก๊อกอ่างล้างจาน	SW-07	ที่ใส่กระดาษชำระ	SW-12	มือจับประตู Shower	SW-17	ที่หยุดประตู Door Stopper	SW-22	ผนังกันห้องน้ำฉ่ำแรงรูป
SW-03	อ่างล้างหน้าได้เคาน์เตอร์	SW-08	ขอแขวนผ้า	SW-13	Fitting ติดประตู Shower ติดผนัง	SW-18	ตัวหนีบกระจก	SW-23	ฉากกั้นโถ้วลภาวะ
SW-04	ก๊อกอ่างน้ำเย็นล้างหน้าพร้อมอุปกรณ์	SW-09	ก๊อกติดผนัง , ฝักบัวกันแรงพร้อมอุปกรณ์	SW-14	Fitting ติดประตู Shower ติดกระจกตรง	SW-19	อ่างเอนกประสงค์พร้อมอุปกรณ์	SW-24	อ่างล้างหน้าแบบฝังครึ่งเคาน์เตอร์
SW-05	โถ้วลภาวะที่มีที่นั่งพร้อมฝาลอยนั่ง	SW-10	ที่วางล้าง	SW-15	Fitting ติดประตู Shower ติดกระจกเข้ามุม	SW-20	โถ้วลภาวะที่มีที่นั่งพร้อมอุปกรณ์	SW-25	ราวทรงตัวมณฑล รูปตัว V

TYPE

T-7A

แบบแปลนขยาย

TYPE

T-7B

แบบแปลนขยาย

TYPE

T-7C

แบบแปลนขยาย

TYPE

T-7D

แบบแปลนขยาย

หมายเหตุ

แบบขยายห้องน้ำ

- หมายเหตุ
- 1.ห้องน้ำที่มีแปลนเหมือนกันแต่ระยะความกว้างและยาวต่างกันไม่เกิน 600 มม.ถือว่าเป็นห้อง Type เดียวกัน
 - 2.ตำแหน่งประตูทางเข้าห้องน้ำในแปลนรวม หากแตกต่างจากตำแหน่งแปลนขยายให้ยึดตำแหน่ง ประตูตามแบบแปลนรวมเป็นหลัก
 - 3.ตำแหน่งและ Spec ของตะแกรงดักกลิ่นในห้องน้ำแต่ละห้องให้ตรวจสอบกับตำแหน่งตะแกรงดักกลิ่น ของงานระบบเป็นหลัก
 - 4.ตำแหน่งอุปกรณ์ในห้องน้ำก่อนติดตั้งให้เช็คระยะกับผู้ออกแบบอีกครั้งก่อนลงมือทำ
 - 5.ห้องน้ำที่อยู่ในชั้น 2 จะมีความสูงฝ้า CH+3025 จากระยะพื้นห้องน้ำ FFL-25มม.ห้องน้ำที่ในชั้น 3-11 จะมีระยะความสูงฝ้า CH+2725 จากระยะพื้นห้องน้ำ FFL-25 มม.
 - 6.ห้องน้ำ TYPE ที่แสดงเฉพาะแบบแปลนให้ดูรูปด้านประกอบจากแบบ TYPE ที่ใกล้เคียงกันเช่น TYPE T-1C ให้ดูรูปด้านประกอบจาก TYPE T-1A

เจ้าของโครงการ

บริษัท ธนบุรีพัฒนาสินทรัพย์ จำกัด 120 อาคารเอเชียทรี

ศูนย์ราชการเฉลิมพระเกียรติ ๘๐ พรรษา ๕ ธันวาคม ๒๕๕๐

ถนนแจ้งวัฒนะ แขวงทุ่งต้อม เขตหลักสี่ กรุงเทพมหานคร 10210

ที่ปรึกษาบริหารโครงการ

บริษัท ทีม คอนซัลติ้งเอ็นจิเนียริ่งแอนด์แมเนจเม้นท์ จำกัด (มหาชน)

บริษัท เอทีที คอนซัลแตนท์ จำกัด

บริษัท ทีม เอคิวิ จำกัด

ผู้ออกแบบ

บริษัท 4 ซอยรัชดาภิเษก 64 ถนนรัชดาภิเษก

แขวง จตุจักร เขตบางซื่อ กรุงเทพมหานคร 10800

TEL 0-2922-3435 FAX 0-2922-3433

ผู้จัดการโครงการ

ธีรยุทธ นงษ์สวัสดิ์

2-สค 491

ผู้จัดการออกแบบ

ธนากร นิลสรวอย

2-สค 556

สถาปนิก

น.อ. ช่างชัย จันทรัตน์

2-สค 556










เขียนโดย : Author

ตรวจสอบโดย : Checker วันที่ : 01/04/64

อนุมัติโดย : Approver มาตรฐาน : 1 : 1

เลขที่แบบ : GCDT-C-W-AR-16-0014

โครงการพัฒนาพื้นที่ส่วนขยาย

แบบขยายห้องน้ำ PLAN TYPE T-7A , T-7B , T-7C , T-7D

ALL PRINTS SPECIFICATION AND THEIR COPY RIGHT ARE THE PROPERTIES OF GOVERNMENT CENTER DESIGN TEAM AND MUST NOT BE COPIED OR REPRODUCED WITHOUT WRITTEN PERMISSION FROM GOVERNMENT CENTER DESIGN TEAM

TYPE	แบบแปลนขยาย	TYPE	แบบแปลนขยาย
T-7E	2715 3030 1785 930 600 2430 SW-04 SW-03 ST-02 SW-18 SW-11 SW-16 GL-03 ST-01 SW-12 SW-13 FL-03 FL.-25 CT-01 SW-07 SW-05 SW-09 SW-10 SW-17 CT-02 SW-06 SW-25 DR-EX START 4 100 15 800 15 849 100 830 2715 1005 700 405 1105 2300 1005	T-7F	2830 5400 1900 1800 100 930 830 SW-08 GL-03 SW-18 SW-11 ST-01 GL-03 SW-12 SW-17 SW-13 ST-02 SW-16 SW-04 SW-03 FL-03 FL.-25 CT-01 SW-09 SW-10 SW-07 SW-25 SW-05 SW-18 GL-03 DR-EX START 4 100 630 15 800 15 1265 930 2831 1810 1600 100 1445 345 100 1000 1810 810 100 5055 1600 700 1445

หมายเหตุ

- 1.ห้องน้ำที่มีแปลนเหมือนกันแต่ระยะความกว้างและยาวต่างกันไม่เกิน 600 มม.ถือว่าเป็นห้อง Type เดียวกัน
- 2.ตำแหน่งประตูทางเข้าห้องน้ำในแปลนรวม หากแตกต่างจากตำแหน่งแปลนขยายให้ยึดตำแหน่ง ประตูตามแบบแปลนรวมเป็นหลัก
- 3.ตำแหน่งและ Spec ของตะแกรงดักกลินในห้องน้ำแต่ละห้องให้ตรวจสอบกับตำแหน่งตะแกรงดักกลิน ของงานระบบเป็นหลัก
- 4.ตำแหน่งอุปกรณ์ในห้องน้ำก่อนติดตั้งให้ใช้ระยะกับผู้ออกแบบอีกครั้งก่อนลงมือทำ
- 5.ห้องน้ำที่อยู่ในชั้น 2 จะมีความสูงฝ้า CH+3025 จากระยะพื้นห้องน้ำ FFL-25มม.ห้องน้ำที่ในชั้น 3-11 จะมีระยะความสูงฝ้า CH+2725 จากระยะพื้นห้องน้ำ FFL-25 มม.
- 6.ห้องน้ำ TYPE ที่แสดงเฉพาะแบบแปลนให้ดูรูปด้านประกอบจากแบบ TYPE ที่ใกล้เคียงกันเช่น TYPE T-1C ให้ดูรูปด้านประกอบจาก TYPE T-1A

[illegible]

รหัส	รายละเอียด	รหัส	รายละเอียด	รหัส	รายละเอียด	รหัส	รายละเอียด	รหัส	รายละเอียด	รหัส	รายละเอียด
SW-01	อ่างล้างจาน	SW-06	ฝักบัวฉีดน้ำพร้อมอุปกรณ์	SW-11	ราวจับประจก Shower	SW-16	ซิเมนต์ผนังเตย	SW-21	ก๊อบติดผนังเตย	SW-26	รูปทรงตัวมदनลล ฝักบัวบีค้
SW-02	ก๊อบอ่างล้างจาน	SW-07	ที่ล้คระฉาชำระ	SW-12	มือจับประจก Shower	SW-17	ที่หยุดประจก Door Stopper	SW-22	ผนังกันห้องน้ำล้คเร้รูป		
SW-03	อ่างล้างหน้าใต้คาน้ดอร์	SW-08	ขอแขวผ้า	SW-13	Fitting ติดประจก Shower ติดผนัง	SW-18	ตัวหนีประจก	SW-23	ฉากกั้นก้บิลลวระ		
SW-04	ก๊อบอ่างน้ำเย็นล้างหน้าพร้อมอุปกรณ์	SW-09	ก๊อบติดผนัง , ฝักบัวกันแข็งพร้อมอุปกรณ์	SW-14	Fitting ติดประจก Shower ติดระจคตรง	SW-19	อ่างอนกประจกพร้อมอุปกรณ์	SW-24	อ่างล้างหน้าแบบผนังตั้งคาน้ดอร์		
SW-05	โถสุขภัณฑ์ตั้งพื้นพร้อมฝากรองนั่ง	SW-10	ที่วางลู่	SW-15	Fitting ติดประจก Shower ติดระจคข้มุม	SW-20	โถสุขภัณฑ์ขัยพร้อมอุปกรณ์	SW-25	ราวทรงตัวมदनลล รูปตัว V		

TYPE	แบบแปลนขยาย	TYPE	แบบแปลนขยาย


หมายเหตุ

หมายเหตุ

1. ห้องน้ำที่มีแปลนเหมือนกันแต่ระยะความกว้างและยาวต่างกันไม่เกิน 600 มม.ถือว่าเป็นห้อง Type เดียวกัน
2. ตำแหน่งประตูทางเข้าห้องน้ำในแปลนรวม หากแตกต่างจากตำแหน่งแปลนขยายให้ยึดตำแหน่ง ประตูตามแบบแปลนรวมเป็นหลัก
3. ตำแหน่งและ Spec ของตะแกรงดักกลินในห้องน้ำแต่ละห้องให้ตรวจสอบกับตำแหน่งตะแกรงดักกลิน ของงานระบบเป็นหลัก
4. ตำแหน่งอุปกรณ์ในห้องน้ำก่อนติดตั้งให้เช็คระยะกับผู้ออกแบบอีกครั้งก่อนลงมือทำ
5. ห้องน้ำที่อยู่ในชั้น 2 จะมีความสูงฝ้า CH+3025 จากระยะพื้นห้องน้ำ FFL-25มม.ห้องน้ำที่ในชั้น 3-11 จะมีระยะความสูงฝ้า CH+2725 จากระยะพื้นห้องน้ำ FFL-25 มม.
6. ห้องน้ำ TYPE ที่แสดงเฉพาะแบบแปลนให้ดูรูปด้านประกอบจากแบบ TYPE ที่ใกล้เคียงกันเช่น TYPE T-1C ให้ดูรูปด้านประกอบจาก TYPE T-1A

[illegible]