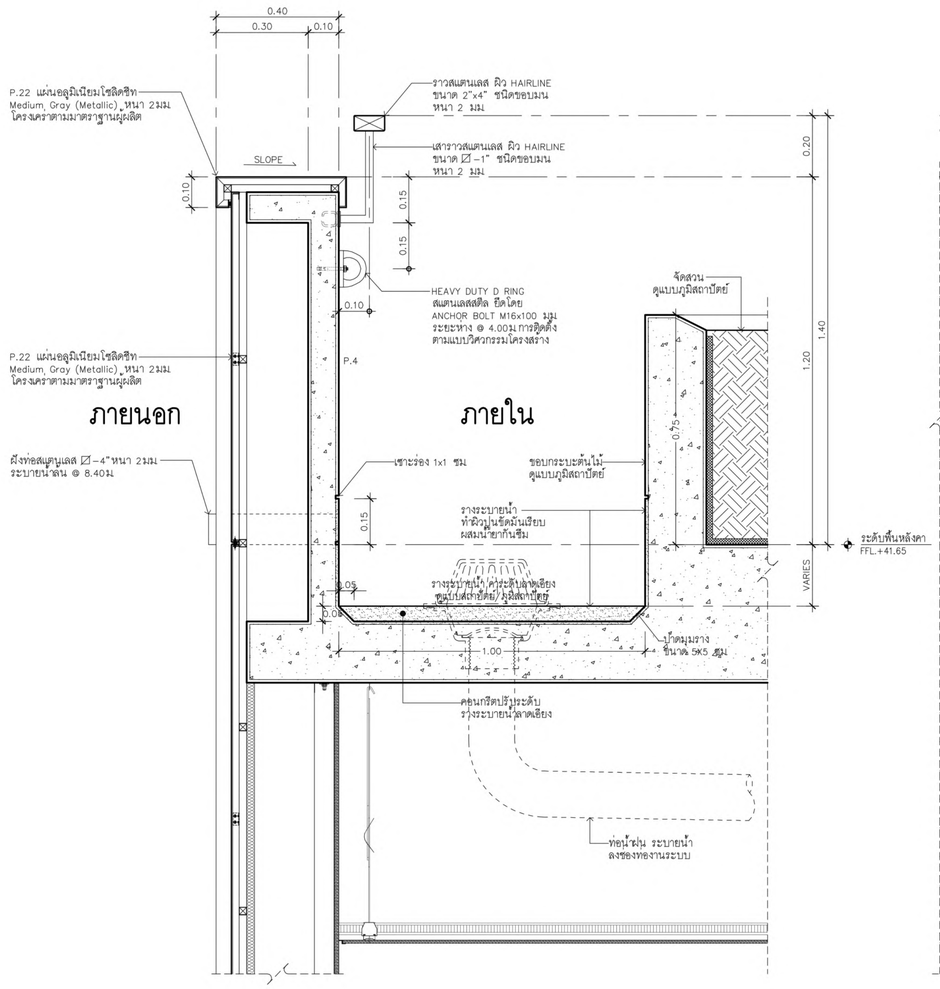

ภายนอก / ภายใน

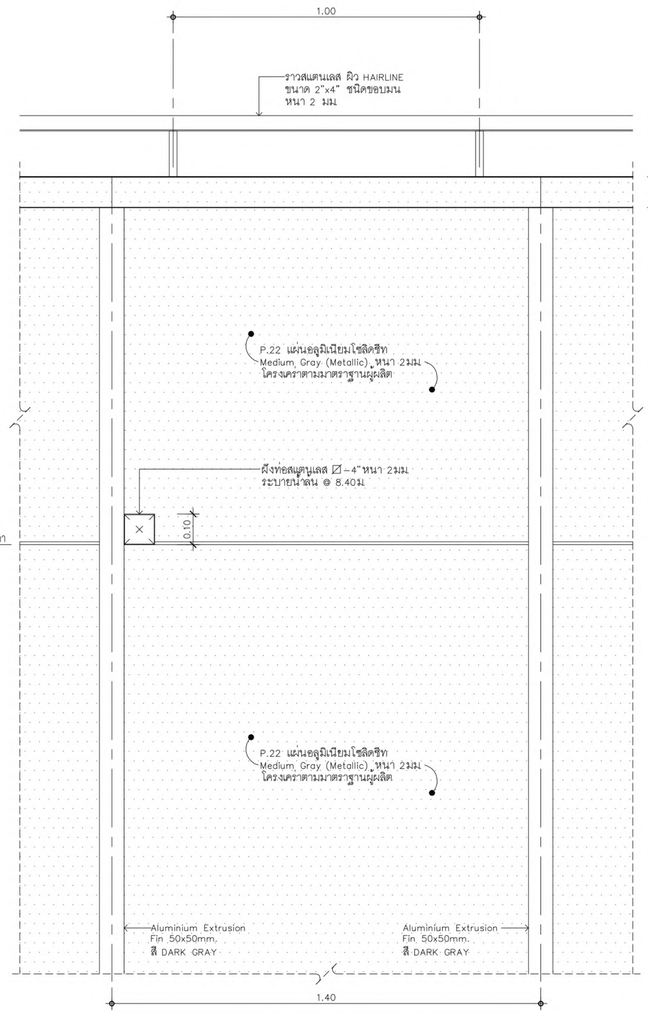

รูปด้านภายนอก

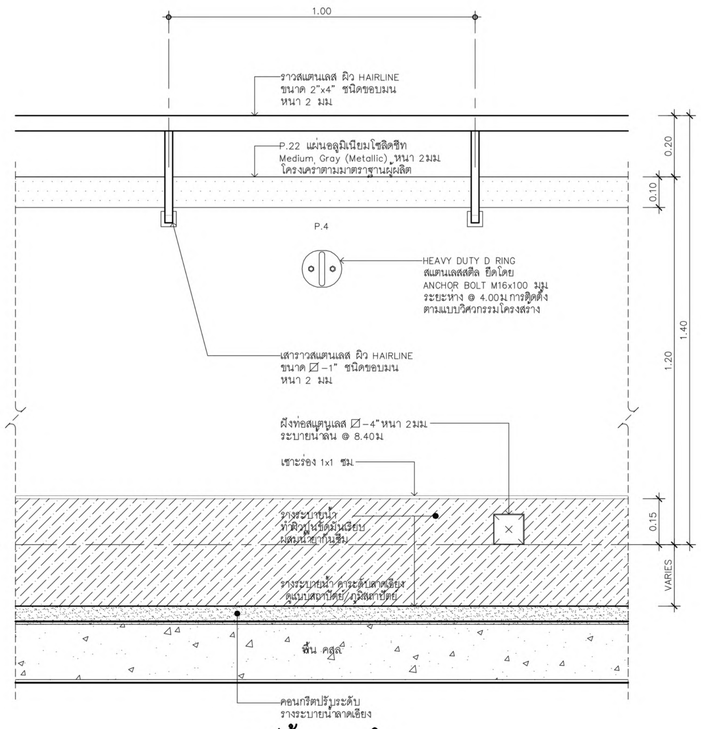

รูปด้านภายใน

แบบขยาย ราวกันตกภายนอก 1

มาตราส่วน 1:10

เจ้าของโครงการ

บริษัท ธนารักษ์พัฒนาสินทรัพย์ จำกัด 120 อาคารธนพิพัฒน์
ศูนย์ราชการเฉลิมพระเกียรติ ๘๐ พรรษา ๕ ธันวาคม ๒๕๕๐
ถนนแจ้งวัฒนะ แขวงทุ่งสองห้อง เขตหลักสี่ กรุงเทพมหานคร 10210

ที่ปรึกษาบริหารโครงการ

TEAM GROUP

บริษัท ทีม คอนซัลติ้งแอนจิเนียริงแอนด์แมเนจเมนท์ จำกัด (มหาชน)
บริษัท เอทีที คอนซัลแตนท์ จำกัด
บริษัท ทีม เอสดีว จำกัด

เลขที่ 151 ถนนบวงจันทร์
แขวง บวงจันทร์ เขตปิ่นเกล้า กรุงเทพฯ 10230
TEL. 0-2509-9000 FAX.0-29509-9090

ผู้ออกแบบ

GCDT
GOVERNMENT CENTER DESIGN TEAM

เลขที่ 4 ซอยรัชดาภิเษก 64 ถนนรัชดาภิเษก
แขวง วงศ์สว่าง เขตบางซื่อ กรุงเทพฯ 10800
TEL. 0-2922-3435 FAX. 0-2922-3433

ผู้จัดการโครงการ		
ธีรยุทธ์ หงษ์สวัสดิ์		ว-สถ. 491
รองผู้จัดการโครงการ		
จัตรชัย ธีระวงษ์ไพโรจน์		ว-สถ. 556
จักรพงษ์ มณีปันดี		ว-สน. 13
เลิศฤทธิ์ นิติไชย		ว-ภส. 18
ชนินทร พุดอำพร		วย. 1935
เกษา ธีระโกเมน		วก.500.วส.56

สถาปนิก	
จัตรชัย ธีระวงษ์ไพโรจน์	ว-สถ. 556
กฤษฎา พนิตโกศล	ส-สถ. 1598
ธานินทร์ แสงสร้อย	ส-สถ. 2747
วรชาติ นิลสำราญจิต	ส-สถ. 3209
สุภัคกิจ ชัศวเมฬี	ส-สถ. 3366
ศุภฤกษ์ บรพงษ์	ภ-สถ. 15242
รักษิณา บวนไพโรจน์	ภ-สถ. 19909
งานตกแต่งภายในและครุภัณฑ์	
จักรพงษ์ มณีปันดี	ว-สน. 13
ศิริกันยา ชุ่มเชยกลิ่น	
เกรียงยศ จรญศรีสวัสดิ์	ภ-สน. 1465

วิศวกรโครงสร้าง	
น.อ. ชาญชัย จันทรรัตน์	วย.1108
สุรพงศ์ ศิริวิชยกุล	วย. 1209
โชคชัย ชัดชจร	สย.4522
ดร.ปิยวัชร ชัยเสรี	สย.7227
นพดล จึงวาม	สย.9021
ภูมิสถาปนิก	
เลิศฤทธิ์ นิติไชย	ว-ภส. 18
เอกสิทธิ์ อรุณวงศ์ ณ อยุธยา	ส-ภส. 6
ภาวิณี โพธานุรักษ์	ส-ภส. 85
พูผิชัย โรจน์ทวีพิทักษ์	ภ-ภส. 8
ธเนศวร แพรัตนติลก	ภ-ภส. 580

วิศวกรงานระบบไฟฟ้า	
เจริญชัย เลิศมทกิจ	วฟก.1100
สุวิชญาณ์ เมธนโรมย์	วฟก.1093
วิศวกรงานระบบสื่อสาร	
วิเชรฐ์ อังสุรัตน์โกมล	วฟก.1129
วิศวกรงานระบบเครื่องกล	
สมจินต์ ติสวัสดิ์	วก.941
งานถนนและระบบระบายน้ำภายนอกอาคาร	
จุตม หงษ์ประยานพร	สย.7267
อรรถวุฒิ กองศาสนะ	ภย.22322
งานออกแบบแสงสว่าง	
ดร. วรรณภา พิมพ์วิริยะกุล	ภสถ. 2956

วิศวกรงานระบบสุขาภิบาล	
ไวทูร เมธนโรมย์	สส.106
งานอนุรักษ์พลังงาน	
สรัญญา รัตนบัณฑิตสกุล	สก.3173
วิศวกรงานระบบความปลอดภัยและป้องกันอัคคีภัย	
อรรณพ กิ่งชชี	วก.900
ผู้ตรวจสอบงานโครงสร้าง	
ผู้เชี่ยวชาญงานประหยัดพลังงานและอาคารเขียว	
ผศ.ดร.ชนิกานต์ ชิ้มประยูร	
อนุชิต พึ่งกล่อม	
ธานินทร์ แสงสร้อย	ส-สถ. 2747

ชื่อโครงการ :

โครงการพัฒนาพื้นที่ส่วนขยาย

ศูนย์ราชการเฉลิมพระเกียรติ ๘๐ พรรษา ๕ ธันวาคม ๒๕๕๐ พื้นที่โซน C ศูนย์ราชการโซน C อาคารทิศตะวันออก(E)

REVISION

NO.	DATE	DESCRIPTION	BY
0	22/03/64	FOR BIDDING	GCDT

ชื่อแบบ :

แบบขยายราวกันตกภายนอก 1

เขียนโดย : Author	
ตรวจสอบโดย : Checker	วันที่ : 22/03/64
อนุมัติโดย : Approver	มาตราส่วน : ตามแบบ
เลขที่แบบ : GCC-C-E-AR-12-0028	

SIZE: A1 - 841 x 59.4 mm.

ALL PRINTS SPECIFICATION AND THEIR COPY RIGHT ARE THE PROPERTIES OF GOVERNMENT CENTER DESIGN TEAM AND MUST NOT BE COPIED OR REPRODUCED WITHOUT WRITTEN PERMISSION FROM GOVERNMENT CENTER DESIGN TEAM

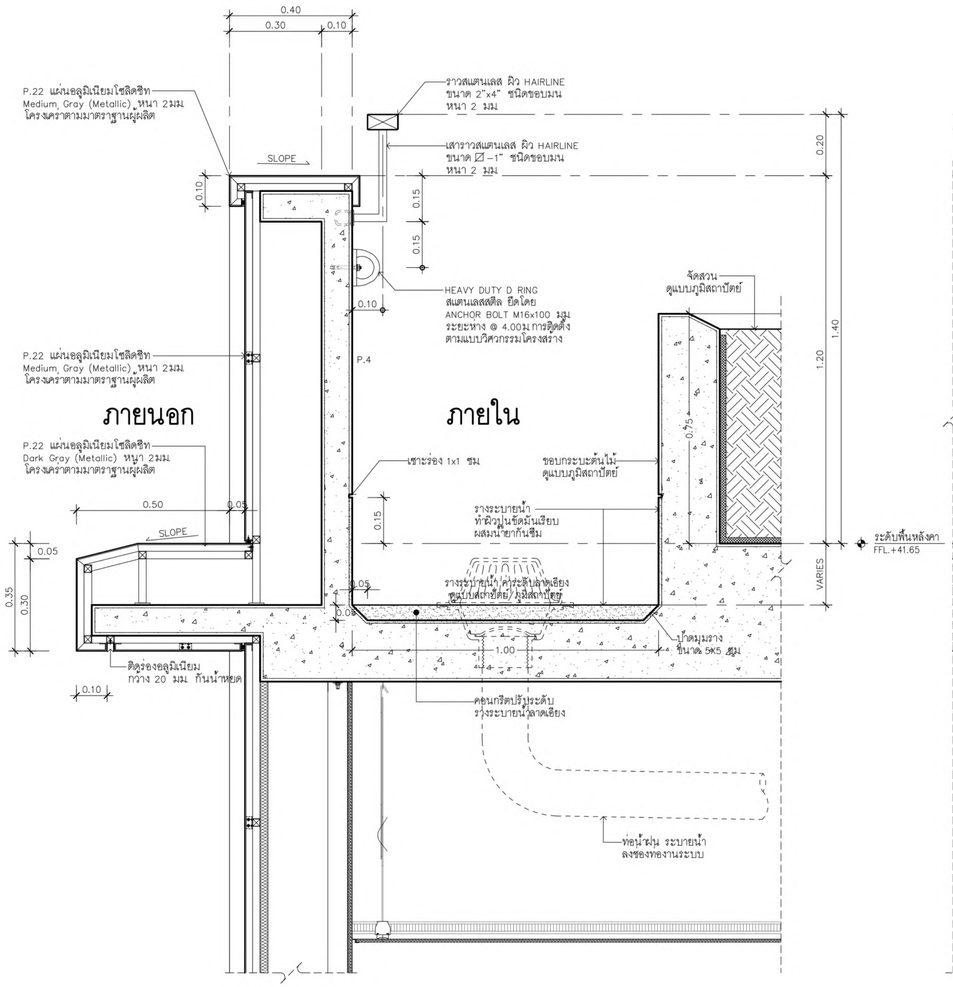

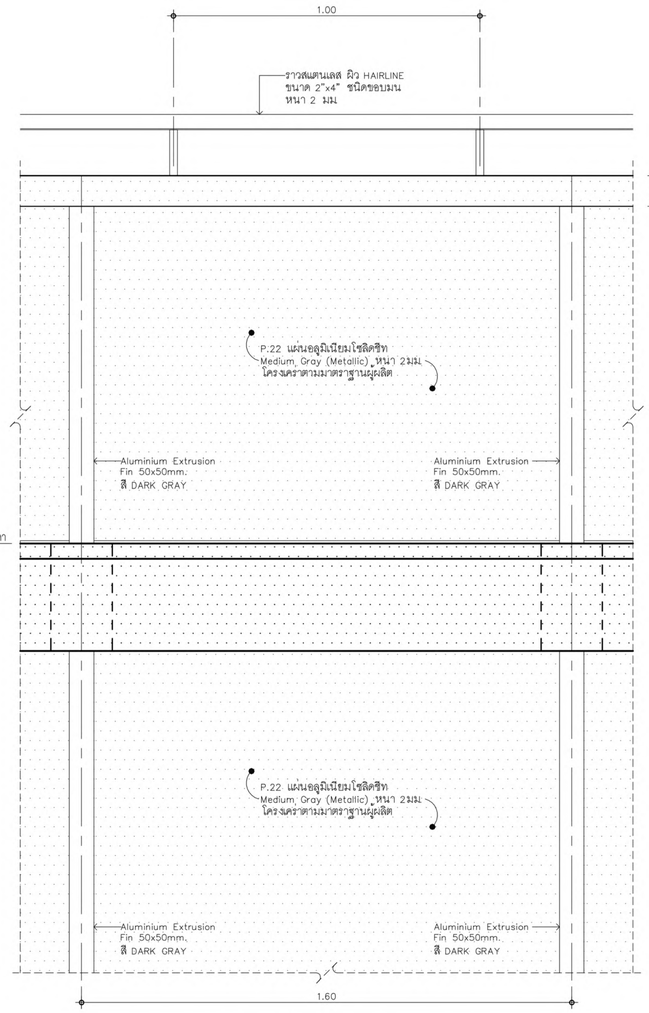

รูปด้านภายนอก

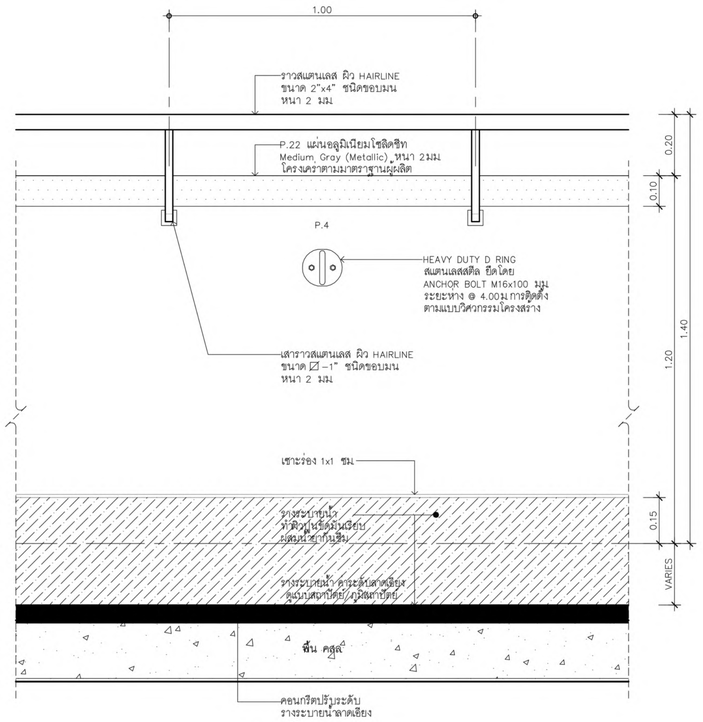

รูปด้านภายใน

แบบขยาย ราวกันตกภายนอก 2

มาตราส่วน 1:10

เจ้าของโครงการ

บริษัท ธนารักษ์พัฒนาสินทรัพย์ จำกัด 120 อาคารธนพิพัฒน์
ศูนย์ราชการเฉลิมพระเกียรติ ๘๐ พรรษา ๕ ธันวาคม ๒๕๕๐
ถนนแจ้งวัฒนะ แขวงทุ่งสองห้อง เขตหลักสี่ กรุงเทพมหานคร 10210

ที่ปรึกษาบริหารโครงการ

TEAM GROUP

บริษัท ทีม คอนซัลติ้งแอนจิเนียริงแอนด์แมนจเมนท์ จำกัด (มหาชน)
บริษัท เอทีที คอนซัลแตนท์ จำกัด
บริษัท ทีม เอสดีว จำกัด

เลขที่ 151 ถนนบวงจันทร์
แขวง บวงจันทร์ เขตป้อมปราบ กรุงเทพฯ 10230
TEL. 0-2509-9000 FAX.0-2509-9090

ผู้ออกแบบ

GCDT
GOVERNMENT CENTER DESIGN TEAM

เลขที่ 4 ซอยรัชดาภิเษก 64 ถนนรัชดาภิเษก
แขวง วงศ์สว่าง เขตบางซื่อ กรุงเทพฯ 10800
TEL. 0-2922-3435 FAX. 0-2922-3433

ผู้จัดการโครงการ		
ธีรยุทธ์ หงษ์สวัสดิ์		ว-สถ 491
รองผู้จัดการโครงการ		
จัตรชัย ธีระวงษ์ไพโรจน์		ว-สถ 556
จักรพงษ์ มณีปันดี		ว-สน. 13
เลิศฤทธิ์ นิติไชโย		ว-ภส. 18
ชนิมทร พุดอำพร		วภ. 1935
เกชา ธีระโกเมน		วก.500.วส.56

สถาปนิก		
จัตรชัย ธีระวงษ์ไพโรจน์		ว-สถ 556
กฤษฎา พนิตโกศล		ส-สถ 1598
ธานินทร์ แสงสร้อย		ส-สถ 2747
วรชาติ นิลสำราญจิต		ส-สถ 3209
สุภัคกิจ ชัศวเมฬี		ส-สถ 3366
สุภฤกษ์ บรพงษ์		ภ-สถ 15242
รักษิณา นวมไพโรจน์		ภ-สถ 19909
งานตกแต่งภายในและสรุภัณฑ์		
จักรพงษ์ มณีปันดี		ว-สน 13
สิริกันยา ชุ่มเชยกลิ่น		
เกรียงยศ จรูญศรีสวัสดิ์		ภ-สน 1465

วิศวกรโครงสร้าง		
น.อ. ชาญชัย จันทรรัตน์		วย.1108
สุรพงศ์ ศิริวัชยกุล		วย. 1209
โชคชัย ชัดชจร		สย.4522
ดร.ปิยวัชร ชัยเสวี		สย.7227
นพดล จิงวาม		สย.9021
ภูมิสถาปนิก		
เลิศฤทธิ์ นิติไชโย		ว-ภส. 18
เอกสิทธิ์ อรุณวงศ์ ณ อยุธยา		ส-ภส. 6
ภาวิณี ไพธานุรักษ์		ส-ภส. 85
พูมิชัย โจจน์ทวีพิทักษ์		ภ-ภส. 8
ยเนศวร แพร์ดนดิลก		ภ-ภส. 580

วิศวกรงานระบบไฟฟ้า		
เจริญชัย เลิศมนกิจ		วฟก.1100
สุวิชญาณ์ เมธมโนรมย์		วฟก.1093
วิศวกรงานระบบสื่อสาร		
วิเศรษฐ์ อังสุรัตนโกมล		วฟก.1129
วิศวกรงานระบบเครื่องกล		
สมจินต์ ติสวัสดิ์		วก.941
งานถนนและระบบระบายน้ำภายนอกอาคาร		
อุดม หงษ์ประยานพร		สย.7267
อรรถภูมิ กองศวสนะ		ภย.22322
งานออกแบบแสงสว่าง		
ดร. วรรณภา พิมพ์วิริยะกุล		ภสอ. 2956

วิศวกรงานระบบสุขาภิบาล		
ไวทูร เมธมโนรมย์		สส.106
งานอนุรักษ์พลังงาน		
สรัญญา รัตนบัณฑิตสกุล		สก.3173
วิศวกรงานระบบความปลอดภัยและป้องกันอัคคีภัย		
อรรณพ กิ่งชจี		วก.900
ผู้ตรวจสอบงานโครงสร้าง		
ผู้เชี่ยวชาญงานประหยัดพลังงานและอาคารเขียว		
ผศ.ดร.ชนิภานต์ ยิ้มประยูร		
อนุชิต พึ่งกล่อม		
ธานินทร์ แสงสร้อย		ส-สถ 2747

ชื่อโครงการ :

โครงการพัฒนาพื้นที่ส่วนขยาย

ศูนย์ราชการเฉลิมพระเกียรติ ๘๐ พรรษา ๕ ธันวาคม ๒๕๕๐ พื้นที่โซน C ศูนย์ราชการโซน C อาคารทิศตะวันออก(E)

REVISION

NO.	DATE	DESCRIPTION	BY
0	22/03/64	FOR BIDDING	GCDT

ชื่อแบบ :

แบบขยายราวกันตกภายนอก 2

เขียนโดย : Author	
ตรวจสอบโดย : Checker	วันที่ : 22/03/64
อนุมัติโดย : Approver	มาตราส่วน : ตามแบบ
เลขที่แบบ : GCC-C-E-AR-12-0029	

SIZE: A1 - 84.1 x 59.4 mm.

ALL PRINTS SPECIFICATION AND THEIR COPY RIGHT ARE THE PROPERTIES OF GOVERNMENT CENTER DESIGN TEAM AND MUST NOT BE COPIED OR REPRODUCED WITHOUT WRITTEN PERMISSION FROM GOVERNMENT CENTER DESIGN TEAM

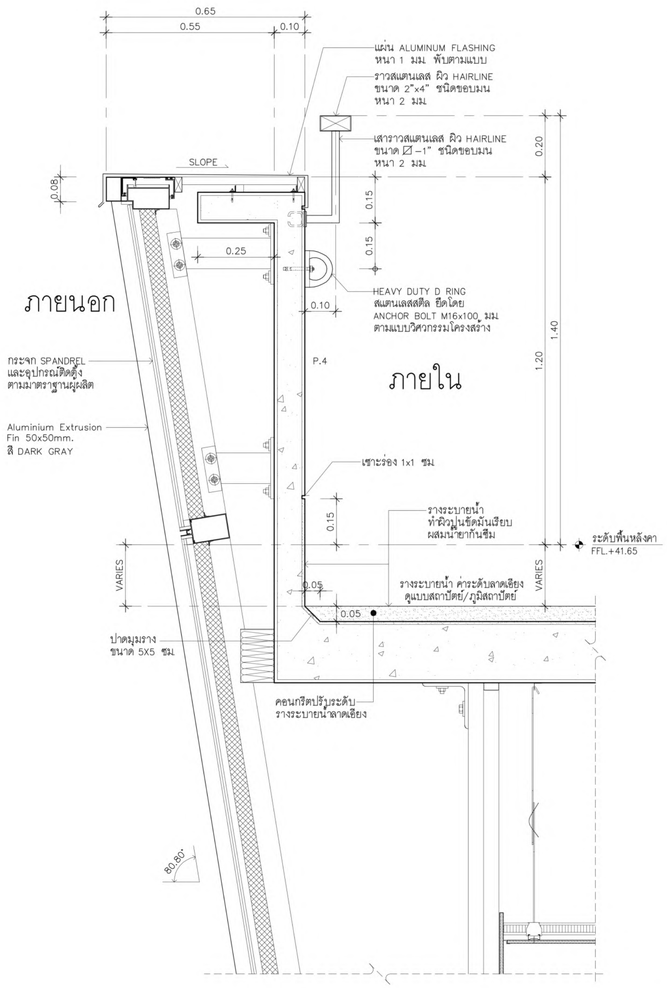

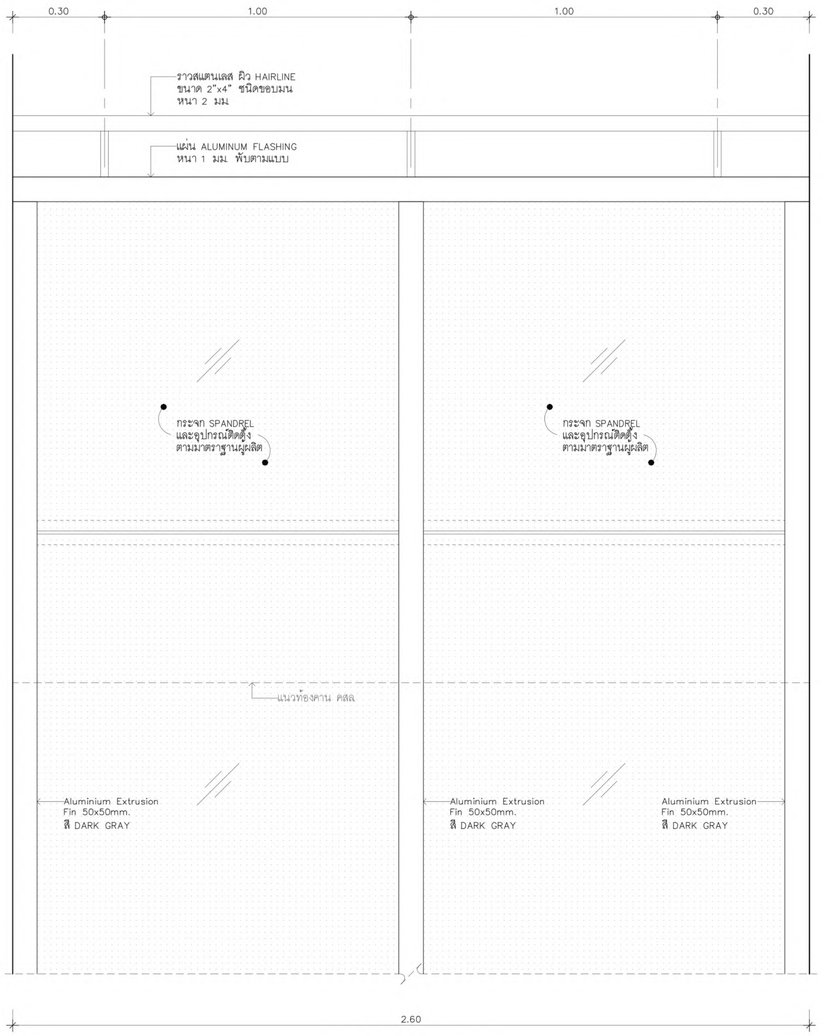

รูปด้านภายนอก

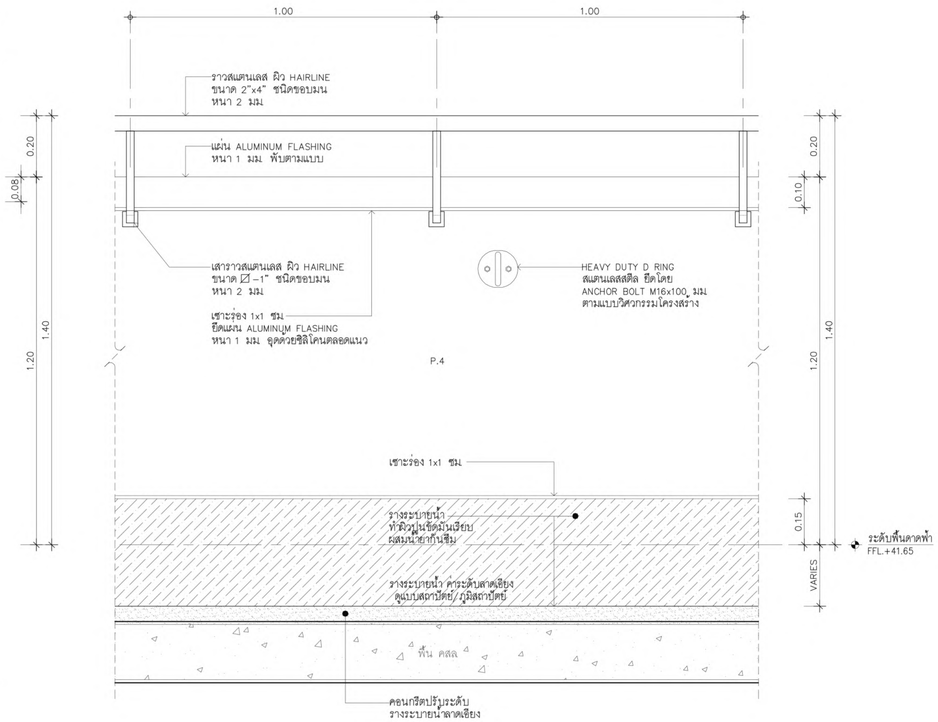

รูปด้านภายใน

แบบขยาย ราวกันตกภายนอก 3

มาตราส่วน 1:10

เจ้าของโครงการ	ที่ปรึกษาบริหารโครงการ	ผู้ออกแบบ
บริษัท ธนารักษ์พัฒนาสินทรัพย์ จำกัด 120 อาคารธนพิพัฒน์ ศูนย์ราชการเฉลิมพระเกียรติ ๘๐ พรรษา ๕ ธันวาคม ๒๕๕๐ ถนนแจ้งวัฒนะ แขวงทุ่งสองห้อง เขตหลักสี่ กรุงเทพมหานคร 10210	บริษัท ทีม คอนซัลติ้งแอนจิเนียริงแอนด์แมเนจเมนท์ จำกัด (มหาชน) บริษัท เอดีที คอนซัลแตนท์ จำกัด บริษัท ทีม เอสดีว จำกัด เลขที่ 151 ถนนบวรจันทร์ แขวง บวรจันทร์ เขตบึงกุ่ม กรุงเทพฯ 10230 TEL. 0-2509-9000 FAX.0-29509-9090	GCDT GOVERNMENT CENTER DESIGN TEAM เลขที่ 4 ซอยรัชดาภิเษก 64 ถนนรัชดาภิเษก แขวง วงศ์สว่าง เขตบางซื่อ กรุงเทพฯ 10800 TEL. 0-2922-3435 FAX. 0-2922-3433

ผู้จัดการโครงการ		
ธีรยุทธ์ หงษ์สวัสดิ์		ว-สถ. 491
รองผู้จัดการโครงการ		
จัตรชัย ธีระวงษ์ไพโรจน์		ว-สถ. 556
จักรพงษ์ มณีปันดี		ว-สน. 13
เลิศฤทธิ์ มิติไชโย		ว-ภส. 18
ชนินทร พุดอำพร		วย. 1935
เกษา ธีระโกเมน		วก.500.วส.56

สถาปนิก	
จัตรชัย ธีระวงษ์ไพโรจน์	ว-สถ. 556
กฤษฎา พนิตโกศล	ส-สถ. 1598
ธานินทร์ แสงสร้อย	ส-สถ. 2747
วรชาติ นิลสำราญจิต	ส-สถ. 3209
สุภัคกิจ อัศวเมฬี	ส-สถ. 3366
ศุภฤกษ์ บรรพงษ์	ภ-สถ. 15242
รักษิณา บวนไพโรจน์	ภ-สถ. 19909
งานตกแต่งภายในและครุภัณฑ์	
จักรพงษ์ มณีปันดี	ว-สน. 13
ศิริกันยา ชุ่มเชยกลิ่น	
เกรียงยศ จรญศรีสวัสดิ์	ภ-สน. 1465

วิศวกรโครงสร้าง	
น.อ. ชาญชัย จันทรรัตน์	วย.1108
สุรพงศ์ ศิริวิชยกุล	วย. 1209
โชคชัย ชัดขจร	สย.4522
ดร.ปิยวัชร ชัยเสวี	สย.7227
นพดล จึงวาม	สย.9021
ภูมิสถาปนิก	
เลิศฤทธิ์ มิติไชโย	ว-ภส. 18
เอกสิทธิ์ อรุณวงศ์ ณ อยุธยา	ส-ภส. 6
ภาวิณี ไพธนารักษ์	ส-ภส. 85
พูมิชัย โรจน์ทวีพิทักษ์	ภ-ภส. 8
ธเนศวร แพรัตนติลก	ภ-ภส. 580

วิศวกรงานระบบไฟฟ้า	
เจริญชัย เลิศมทกิจ	วฟก.1100
สุวิชญาณ์ เมธมโนรมย์	วฟก.1093
วิศวกรงานระบบสื่อสาร	
วิเศรษฐ์ อังสุรัตนโกมล	วฟก.1129
วิศวกรงานระบบแครื่องกล	
สมจินต์ ติสวัสดิ์	วก.941
งานถนนและระบบระบายน้ำภายนอกอาคาร	
จุตม หงษ์ประธานพร	สย.7267
อรรถวุฒิ กองศาสนะ	ภย.22322
งานออกแบบแสงสว่าง	
ดร. วรรณภา พิมพ์วิริยะกุล	ภสถ. 2956

วิศวกรงานระบบสุขาภิบาล	
ไวฑูร เมธมโนรมย์	สส.106
งานอนุรักษ์พลังงาน	
สรัญญา รัตนบัณฑิตสกุล	สก.3173
วิศวกรงานระบบความปลอดภัยและป้องกันอัคคีภัย	
อรรณพ กิ่งชชี	วก.900
ผู้ตรวจสอบงานโครงสร้าง	
ผู้เชี่ยวชาญงานประหยัดพลังงานและอาคารเขียว	
ผศ.ดร.ชนิกานต์ ธิ้มประยูร	
อนุชิต พึ่งกล่อม	
ธานินทร์ แสงสร้อย	ส-สถ. 2747

ชื่อโครงการ :

โครงการพัฒนาพื้นที่ส่วนขยาย

ศูนย์ราชการเฉลิมพระเกียรติ ๘๐ พรรษา ๕ ธันวาคม ๒๕๕๐ พื้นที่โซน C ศูนย์ราชการโซน C อาคารทิศตะวันออก(E)

REVISION

NO.	DATE	DESCRIPTION	BY
0	22/03/64	FOR BIDDING	GCDT

ชื่อแบบ :

แบบขยายราวกันตกภายนอก 3

เขียนโดย : Author	
ตรวจสอบโดย : Checker	วันที่ : 22/03/64
อนุมัติโดย : Approver	มาตราส่วน : ตามแบบ
เลขที่แบบ : GCC-C-E-AR-12-0030	

SIZE: A1 - 841 x 59.4 mm.

ALL PRINTS SPECIFICATION AND THEIR COPY RIGHT ARE THE PROPERTIES OF GOVERNMENT CENTER DESIGN TEAM AND MUST NOT BE COPIED OR REPRODUCED WITHOUT WRITTEN PERMISSION FROM GOVERNMENT CENTER DESIGN TEAM

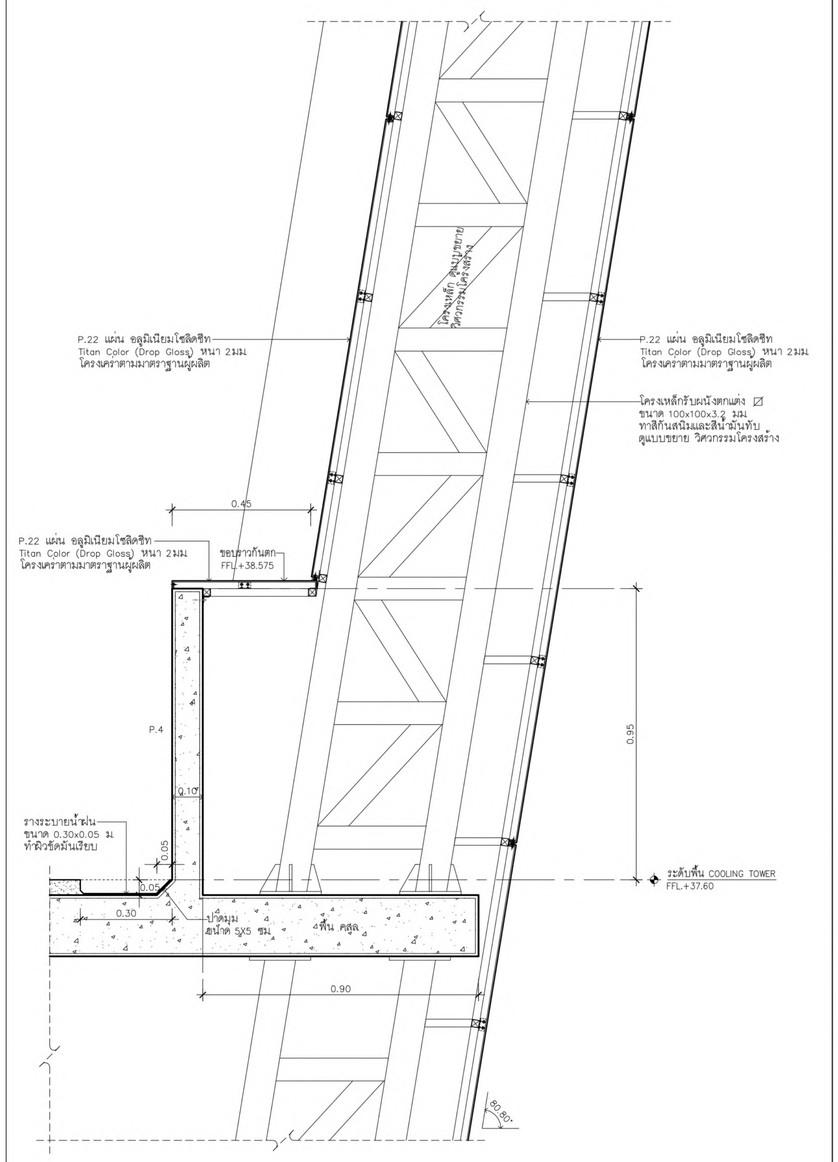

แบบขยาย ราวกันตกภายนอก 4

มาตราส่วน 1:10

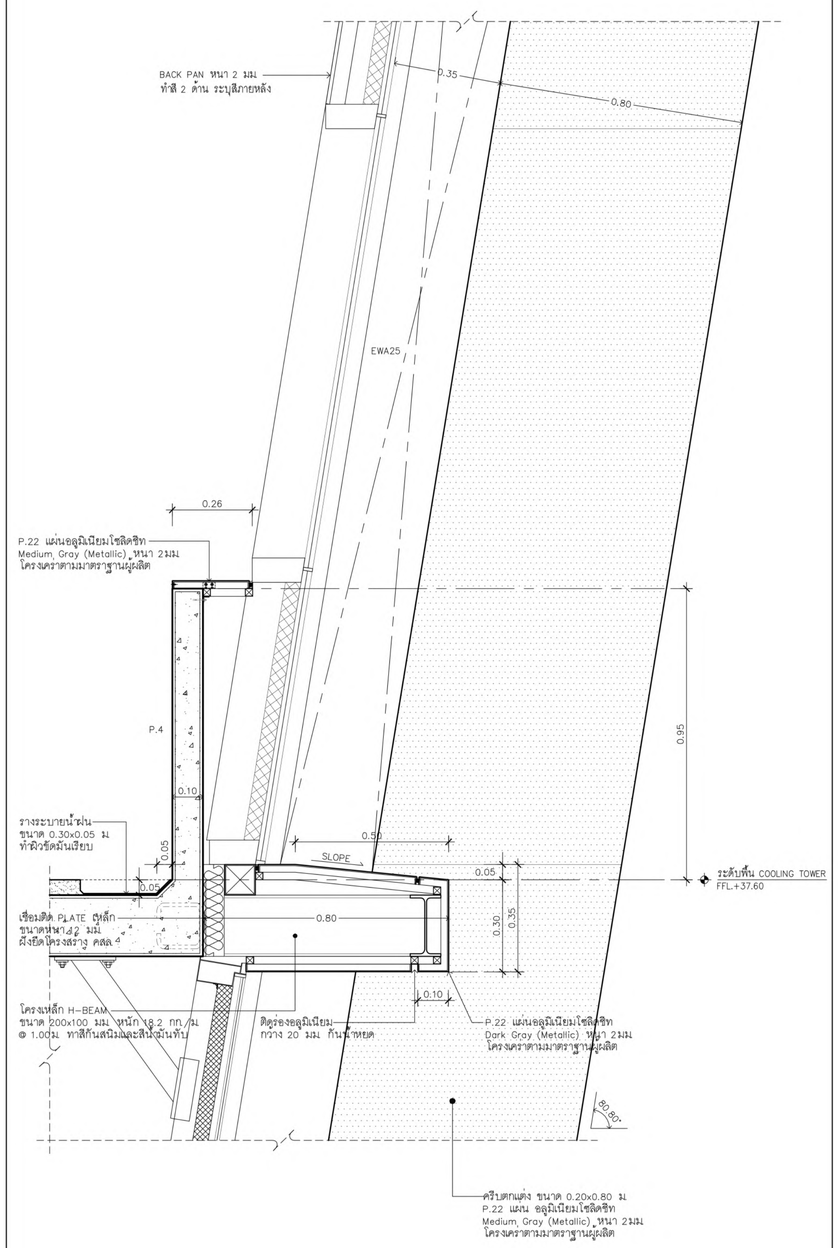

แบบขยาย ราวกันตกภายนอก 5

มาตราส่วน 1:10

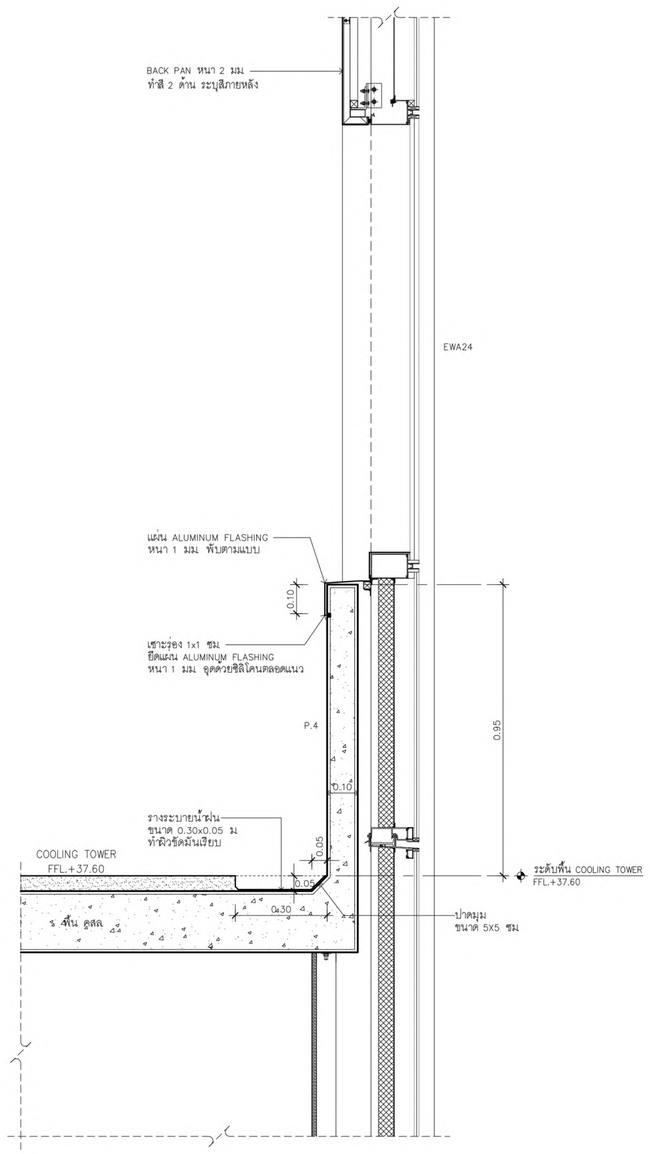

แบบขยาย ราวกันตกภายนอก 6

มาตราส่วน 1:10

ผู้จัดการโครงการ			**สถาปนิก**			**วิศวกรโครงสร้าง**			**วิศวกรงานระบบไฟฟ้า**			**วิศวกรงานระบบสุขาภิบาล**	
ธีรยุทธ์ หงษ์สวัสดิ์		*ว-สถ 491*	*จัตรชัย ธีระวงษ์ไพโรจน์*		*ว-สถ 556*	*น.อ. ชาญชัย จันทรรัตน์*		*วย.1108*	*เจริญชัย เลิศมหกิจ*	*วฟก.1100*		*โจทุร เมธนโรมย์*	*สส.106*
			กฤษฎา หนิตโกศล		*ส-สถ 1598*	*สุรพงศ์ ศิริวิชยกุล*		*วย. 1209*	*สุวิชญาณ์ เมธนโรมย์*	*วฟก.1093*		*งานอนุรักษ์พลังงาน*	
รองผู้จัดการโครงการ			*ธานินทร์ แสงสร้อย*		*ส-สถ 2747*	*โชคชัย ชัดชจร*		*สย.4522*	*รองผู้จัดการงานระบบสื่อสาร*			*สรัญญา วัดนณัฐศิลสกุล*	*สก.3173*
จัตรชัย ธีระวงษ์ไพโรจน์		*ว-สถ 556*	*วรชาติ นิธสำราญจิต*		*ส-สถ 3209*	*ดร.ปิยวัชร ชัยเสรี*		*สย.7227*	*วิเศรษฐ์ ยังสวัสดิ์โกศล*	*วฟก.1129*		*วิศวกรงานระบบความปลอดภัยและป้องกันอัคคีภัย*	
จักรพงษ์ มณีปันสี		*ว-สน. 13*	*สุภัคร์กิจ ธัศวเมที*		*ส-สถ 3366*	*นพดล จิ่งงาม*		*สย.9021*	*วิศวกรงานระบบเครื่องกล*			*ธรรณพ กิ่งชจี*	*วก.900*
เลิศฤทธิ์ นิธิโชไย		*ว-ภส. 18*	*ศุภฤกษ์ นรพงษ์*		*ภ-สถ 15242*	*ภูมิสถาปนิก*			*สมจินต์ ติสวัสดิ์*	*วก.941*		*ผู้ตรวจสอบงานโครงสร้าง*	
ชนินทร พุดอำพร		*วย. 1935*	*รักษิณา นวมไพโรจน์*		*ภ-สถ 19909*	*เลิศฤทธิ์ นิธิโชไย*		*ว-ภส. 18*	*งานถนนและระบบระบายน้ำภายนอกอาคาร*				
เกชา ธีระโกเมน		*วก.500.วส.56*	*งานตกแต่งภายในและครุภัณฑ์*			*เอกสิทธิ์ อรุณวงศ์ ณ อยุธยา*		*ส-ภส. 6*	*อุดม หงษ์ประธานทร*	*สย.7267*		*ผู้เชี่ยวชาญงานประหยัดพลังงานและอาคารเขียว*	
			จักรพงษ์ มณีปันสี		*ว-สถ 13*	*ภาวิณี โพธานรักษ์*		*ส-ภส. 85*	*อรรถวุฒิ กองสวัสนะ*	*ภย.22322*		*ผศ.ดร.ชนิกานต์ ยิ่มประยูร*	
			ศิริกันยา ชุ่มเขยกลิ่น			*พูลิษัย โรจน์ภวิทิทักษ์*		*ภ-ภส. 8*	*งานออกแบบแสงสว่าง*			*อนุชิต พึ่งกล่อม*	
			เกรียงยศ จรูญศรีสวัสดิ์		*ภ-สน 1465*	*ธเนศวร แพรัตนติลก*		*ภ-ภส. 580*	*ดร. วรรณภา พิมพ์วิชิยะกุล*	*ภสถ. 2956*		*ธานินทร์ แสงสร้อย*	*ส-สถ 2747*

เจ้าของโครงการ	ที่ปรึกษาบริหารโครงการ	ผู้ออกแบบ
บริษัท ธนารักษ์พัฒนาสินทรัพย์ จำกัด 120 อาคารธนพิพัฒน์ ศูนย์ราชการเฉลิมพระเกียรติ ๘๐ พรรษา ๕ ธันวาคม ๒๕๕๐ ถนนแจ้งวัฒนะ แขวงทุ่งสองห้อง เขตหลักสี่ กรุงเทพมหานคร 10210	TEAM GROUP บริษัท ทีม คอนซัลติ้งอินจินียริ่งแอนด์แมนาเมนท์ จำกัด (มหาชน) บริษัท เอทีที คอนซัลแตนท์ จำกัด บริษัท ทีม เอสดีว จำกัด เลขที่ 151 ถนนบวงจรนิเวศ แขวง บวงจรนิเวศ เขตปิ่นเกล้า กรุงเทพฯ 10230 TEL. 0-2509-9000 FAX.0-29509-9090	GCDT GOVERNMENT CENTER DESIGN TEAM เลขที่ 4 ซอยรัชดาวิเษก 64 ถนนรัชดาวิเษก แขวง วงศ์สว่าง เขตบางซื่อ กรุงเทพฯ 10800 TEL. 0-2922-3435 FAX. 0-2922-3433

ชื่อโครงการ :

โครงการพัฒนาพื้นที่ส่วนขยาย

ศูนย์ราชการเฉลิมพระเกียรติ ๘๐ พรรษา ๕ ธันวาคม ๒๕๕๐ พื้นที่โซน C ศูนย์ราชการโซน C อาคารทิศตะวันออก(E)

REVISION

NO.	DATE	DESCRIPTION	BY
0	22/03/64	FOR BIDDING	GCDT

ชื่อแบบ :

แบบขยายราวกันตกภายนอก 4 ,5 ,6

เขียนโดย : Author

ตรวจสอบโดย : Checker | วันที่ : 22/03/64

อนุมัติโดย : Approver | มาตราส่วน : ตามแบบ

เลขที่แบบ :

GCC-C-E-AR-12-0031

SIZE: A1 = 841 x 594 mm.

ALL PRINTS SPECIFICATION AND THEIR COPY RIGHT ARE THE PROPERTIES OF GOVERNMENT CENTER DESIGN TEAM AND MUST NOT BE COPIED OR REPRODUCED WITHOUT WRITTEN PERMISSION FROM GOVERNMENT CENTER DESIGN TEAM

ตำแหน่งเสา ชั้นที่ 1

เสาตกแต่ง CANOPY 1
C10
C11
C12
C13
C14
C15
C16
C17
C18

แปลน

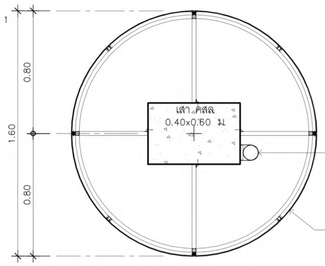

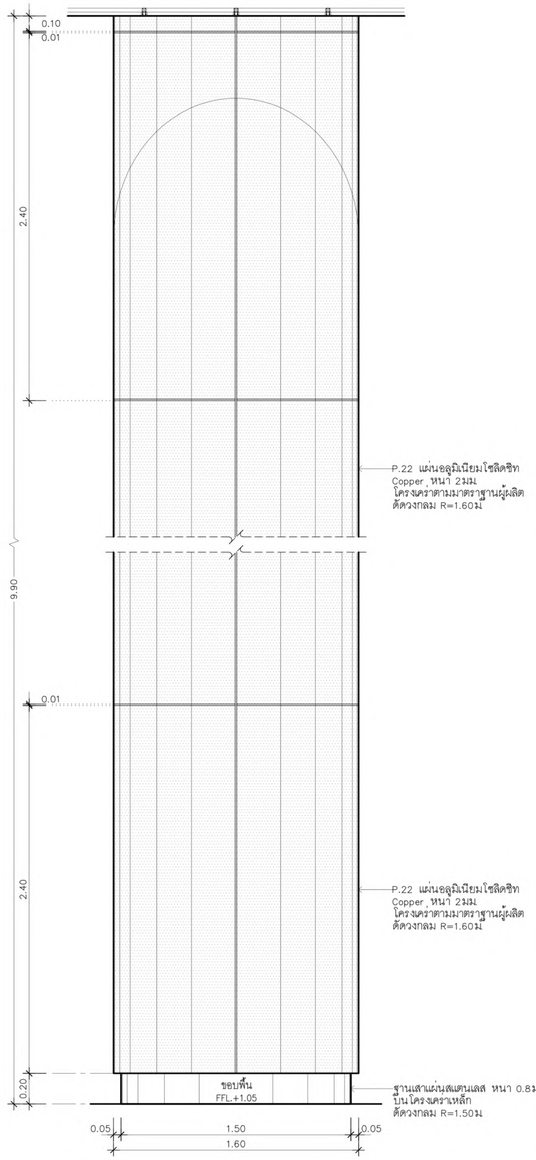

แบบขยาย เสาตกแต่งภายนอก 1

มาตราส่วน 1:20

ตำแหน่งเสา ชั้นที่ 1

CH-C10
CH-C11
CH-C12
CH-C13
CH-C14
CH-C15
CH-C16
CH-C17
CH-C18

แปลน

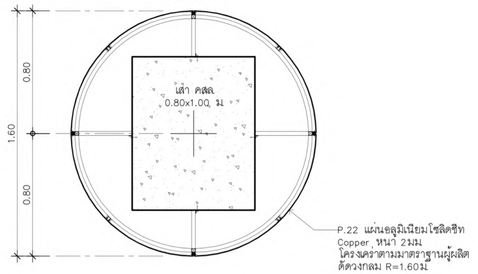

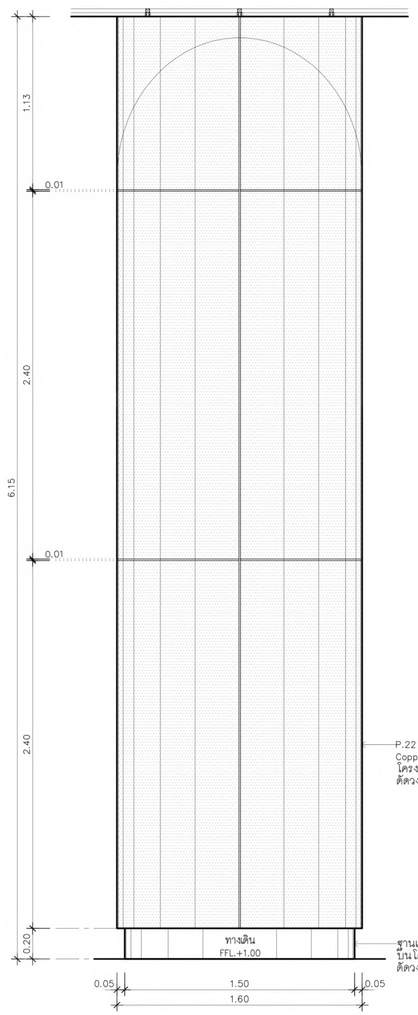

แบบขยาย เสาตกแต่งภายนอก 2

มาตราส่วน 1:20

ตำแหน่งเสา ชั้นที่ 1

CB-C24
CB-C25
CC-C25
CD-C25
H =4.85ม

CAb-C21
CAb-C22
CB-C22
H =2.40ม

แปลน

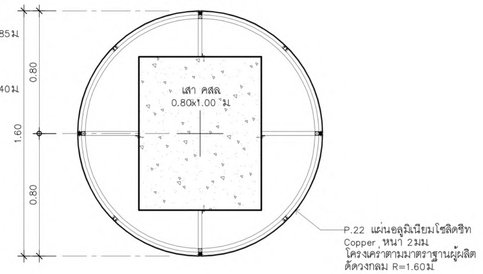

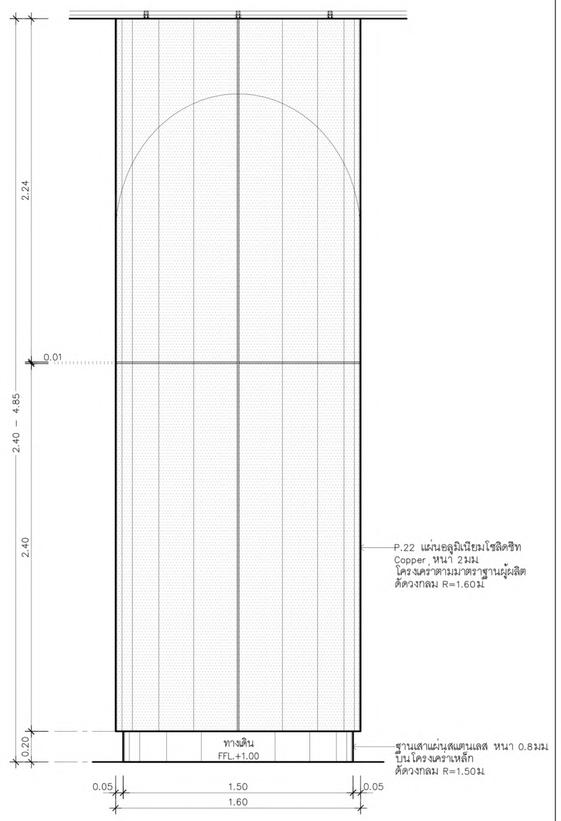

แบบขยาย เสาตกแต่งภายนอก 3

มาตราส่วน 1:20

ตำแหน่งเสา ชั้นที่ 1

เสารูปด้าน 3
C13
C14
C15
C16
C17
C18
C19
C20
C21
C22

แปลน

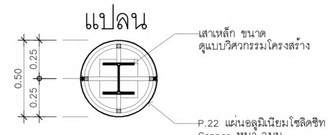

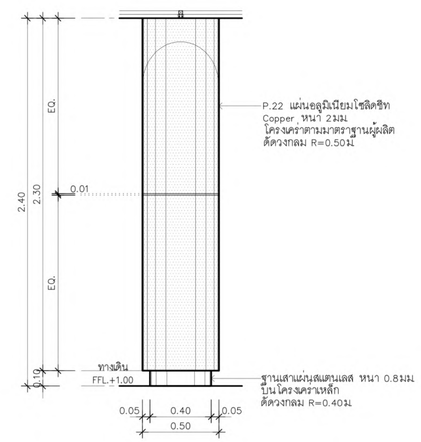

แบบขยาย เสาตกแต่งภายนอก 4

มาตราส่วน 1:20

เจ้าของโครงการ	ที่ปรึกษาบริหารโครงการ	ผู้ออกแบบ
บริษัท ธนารักษ์พัฒนาสินทรัพย์ จำกัด 120 อาคารธนพิพัฒน์ ศูนย์ราชการเฉลิมพระเกียรติ ๘๐ พรรษา ๕ ธันวาคม ๒๕๕๐ ถนนแจ้งวัฒนะ แขวงทุ่งสองห้อง เขตหลักสี่ กรุงเทพมหานคร 10210	บริษัท ทีม คอนซัลติ้งเอนจิเนียริ่งแอนด์แมเนจเมนท์ จำกัด (มหาชน) บริษัท เอทีที คอนซัลแตนท์ จำกัด บริษัท ทีม เอสดี จำกัด เลขที่ 151 ถนนบวลจันทร์ แขวง บวลจันทร์ เขตป้อมปราบ กรุงเทพฯ 10230 TEL. 0-2509-9000 FAX.0-29509-9090	GCDT GOVERNMENT CENTER DESIGN TEAM เลขที่ 4 ซอยรัชดาภิเษก 64 ถนนรัชดาภิเษก แขวง วงศ์สว่าง เขตบางซื่อ กรุงเทพฯ 10800 TEL. 0-2922-3435 FAX. 0-2922-3433

ผู้จัดการโครงการ			สถาปนิก			วิศวกรโครงสร้าง			วิศวกรงานระบบไฟฟ้า			วิศวกรงานระบบสุขาภิบาล		
ธีรยุทธ์ หงษ์สวัสดิ์		ว-สถ 491	จัตรชัย ธีระวงษ์ไพโรจน์		ว-สถ 556	น.อ. ชาญชัย จันทรรัตน์		วย.1108	เจริญชัย เลิศมนทิจ		วฟก.1100	โชทุร เมธมโนรมย์		สส.106
			กฤษฎา พนิตโกศล		ส-สถ 1598	สุรพงศ์ ศิริวิชยกุล		วย. 1209	สุวิชญาณ์ เมธมโนรมย์		วฟก.1093	งานอนุรักษ์พลังงาน		
รองผู้จัดการโครงการ			ธานินทร์ แสงสร้อย		ส-สถ 2747	โชคชัย จัตชาจ		สย.4522	วิศวกรงานระบบสื่อสาร			สรัญญา รัตนบัณฑิตสกุล		สก.3173
จัตรชัย ธีระวงษ์ไพโรจน์		ว-สถ 556	วรชาติ นิลสำราญจิต		ส-สถ 3209	ดร.ปิยะวุธ ชัยเสรี		สย.7227	วิเศรษฐ์ อังสุรัตนไกบล		วฟก.1129	วิศวกรงานระบบความปลอดภัยและป้องกันอัคคีภัย		
จักรพงษ์ มณีบันดี		ว-สน. 13	สุภัคกิจ จัตชาเมธี		ส-สถ 3366	บพตล จิ๋วงาม		สย.9021	วิศวกรงานระบบเครื่องกล			อรรณพ กิ่งชูชี		วก.900
เลิศฤทธิ์ นิติไชโย		ว-ภส. 18	ศุภฤกษ์ บรพงษ์		ภ-สถ 15242	ภูมิสถาปนิก			สมจินต์ ติสวัสดิ์		วก.941	ผู้ตรวจสอบงานโครงสร้าง		
ชนินทร พุดอำพร		วย. 1935	รักษิณา บวมไพโรจน์		ภ-สถ 19909	เลิศฤทธิ์ นิติไชโย		ว-ภส. 18	งานถนนและระบบระบายน้ำภายนอกอาคาร					
เกชา ธีระโกเมน		วก.500.วส.56	งานตกแต่งภายในและครุภัณฑ์			เอกสิทธิ์ อรุณวงศ์ ณ อยุธยา		ส-ภส. 6	อุดม หงษ์ประธานพร		สส.7267	ผู้เชี่ยวชาญงานประหยัดพลังงานและอาคารเขียว		
			จักรพงษ์ มณีบันดี		ว-สน 13	ภาวิณี โพธานุรักษ์		ส-ภส. 85	อรรถวุฒิ กองสวสนะ		ภย.22322	ผศ.ดร.ชนิกานต์ ชิ้มประยูร		
			ศิริกันยา ชุ่มเขยกลิ่น			พุฒิชัย โรจน์ทวีทักษ์		ภ-ภส. 8	งานออกแบบแสงสว่าง			อนุชิต พึ่งกล่อม		
			เกรียงยศ จรูญศรีสวัสดิ์		ภ-สน 1465	ยเนศวร แพร์ตนติลก		ภ-ภส. 580	ดร. วรรณภา พิมพ์วิชยกุล		ภสถ. 2956	ธานินทร์ แสงสร้อย		ส-สถ 2747

ชื่อโครงการ :

โครงการพัฒนาพื้นที่ส่วนขยาย

ศูนย์ราชการเฉลิมพระเกียรติ ๘๐ พรรษา ๕ ธันวาคม ๒๕๕๐ พื้นที่โซน C ศูนย์ราชการโซน C อาคารทิศตะวันออก(E)

REVISION

NO.	DATE	DESCRIPTION	BY
0	22/03/64	FOR BIDDING	GCDT

ชื่อแบบ :

แบบขยายเสาตกแต่งภายนอก 1 ,2 ,3 ,4

เขียนโดย : Author	
ตรวจสอบโดย : Checker	วันที่ : 22/03/64
อนุมัติโดย : Approver	มาตราส่วน : 1 : 75
เลขที่แบบ : GCC-C-E-AR-12-0032	

SIZE: A1 - 84.1 x 58.4 mm.

ALL PRINTS SPECIFICATION AND THEIR COPY RIGHT ARE THE PROPERTIES OF GOVERNMENT CENTER DESIGN TEAM AND MUST NOT BE COPIED OR REPRODUCED WITHOUT WRITTEN PERMISSION FROM GOVERNMENT CENTER DESIGN TEAM

หน้าต่างเบอร์

EWA2 ,2.1 ,2.2
EWA3 ,3.1 ,3.2

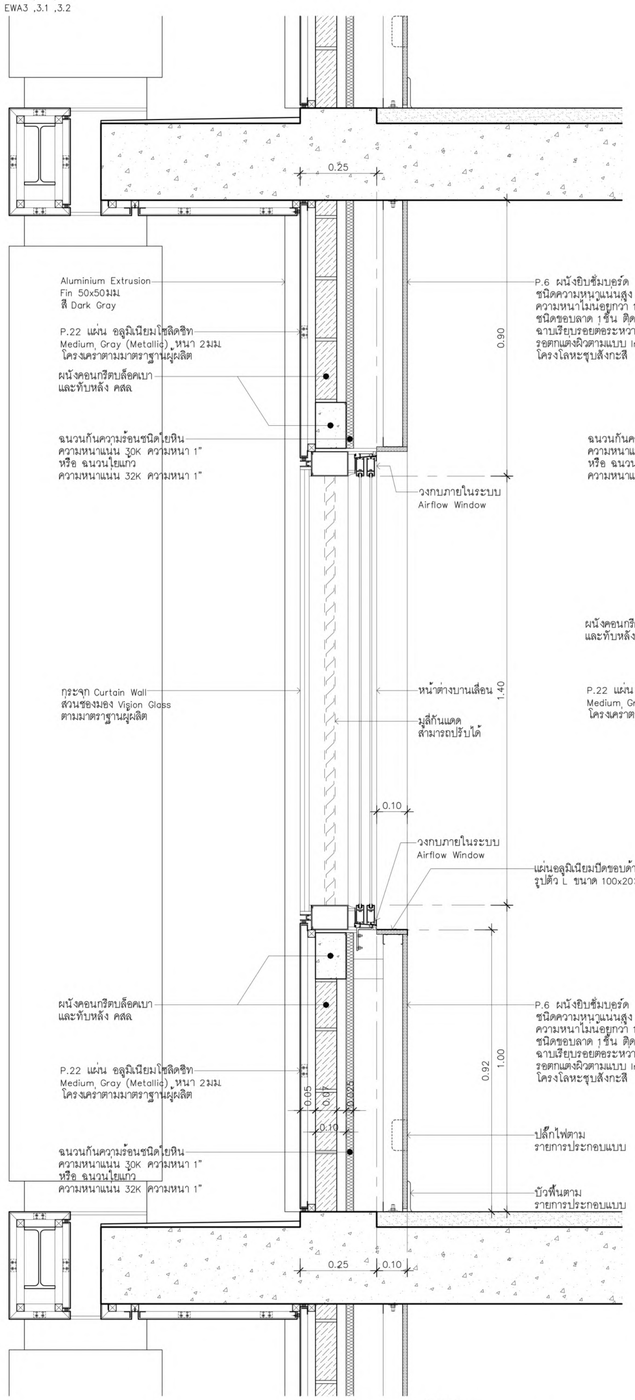

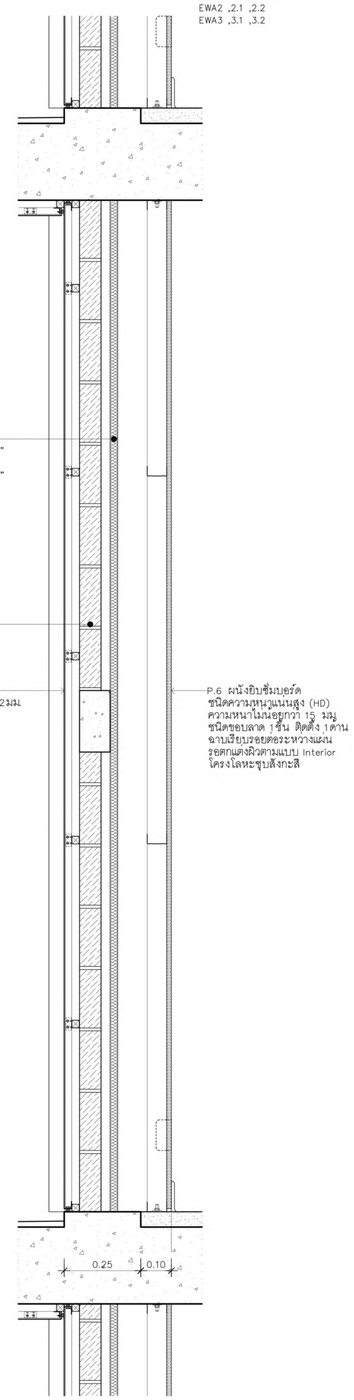

หมายเหตุ
ส่วนของมอง Vision Glass = Laminated Insulating Glass
บานเลื่อนภายใน = Anneal Glass

แบบขยายผนัง CURTAIN WALL 1
มาตราส่วน 1:10

หน้าต่างเบอร์

EWA1 ,1.1 ,1.2 ,1.3 ,1.4
EWA5 ,5.1 ,5.2
EWA6
EWA12 ,12.1 ,12.2
EWA14 ,14.1 ,14.2 ,14.3
EWA16 ,16.1 ,16.2
EWA17 ,17.1 ,17.2
EWA18 ,18.1 ,18.2

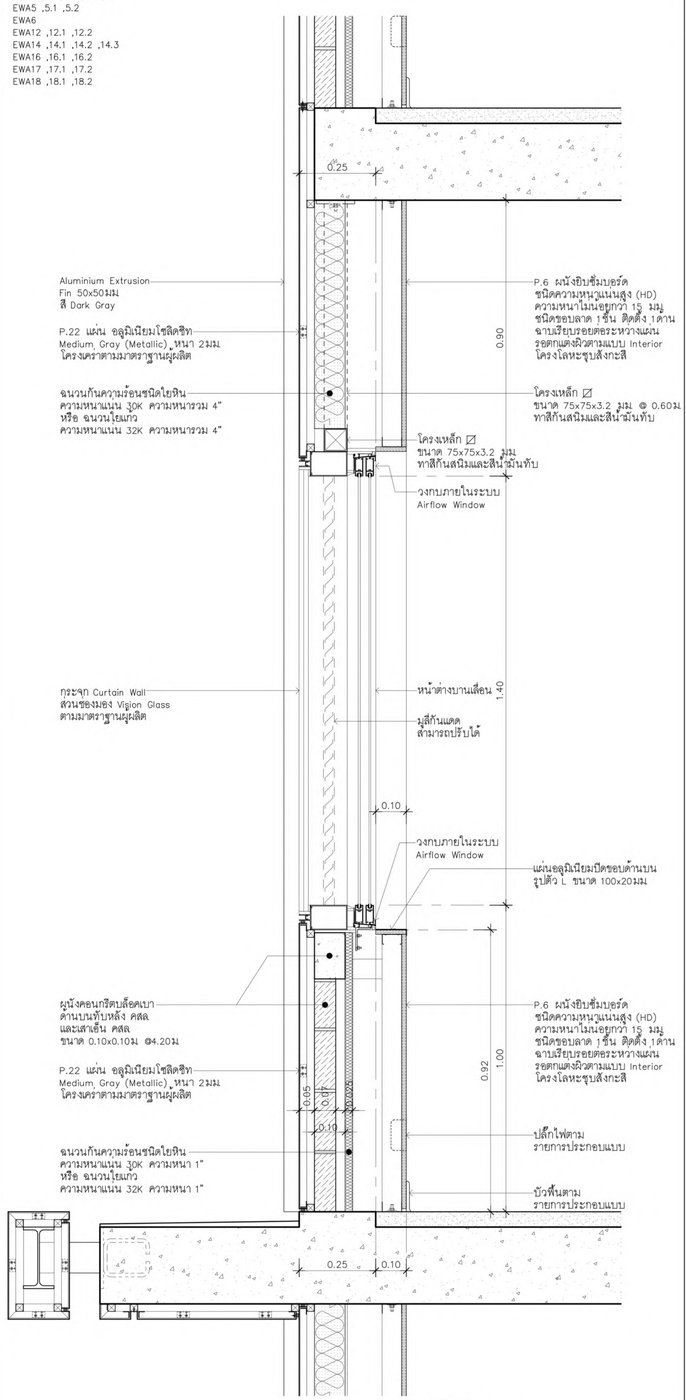

หมายเหตุ
ส่วนของมอง Vision Glass = Laminated Insulating Glass
บานเลื่อนภายใน = Anneal Glass

แบบขยายผนัง CURTAIN WALL 2
มาตราส่วน 1:10

หน้าต่างเบอร์

ผนังห้องน้ำด้านใน ชั้นที่ 11
EWA.18
EWA.32
EWA.32.1

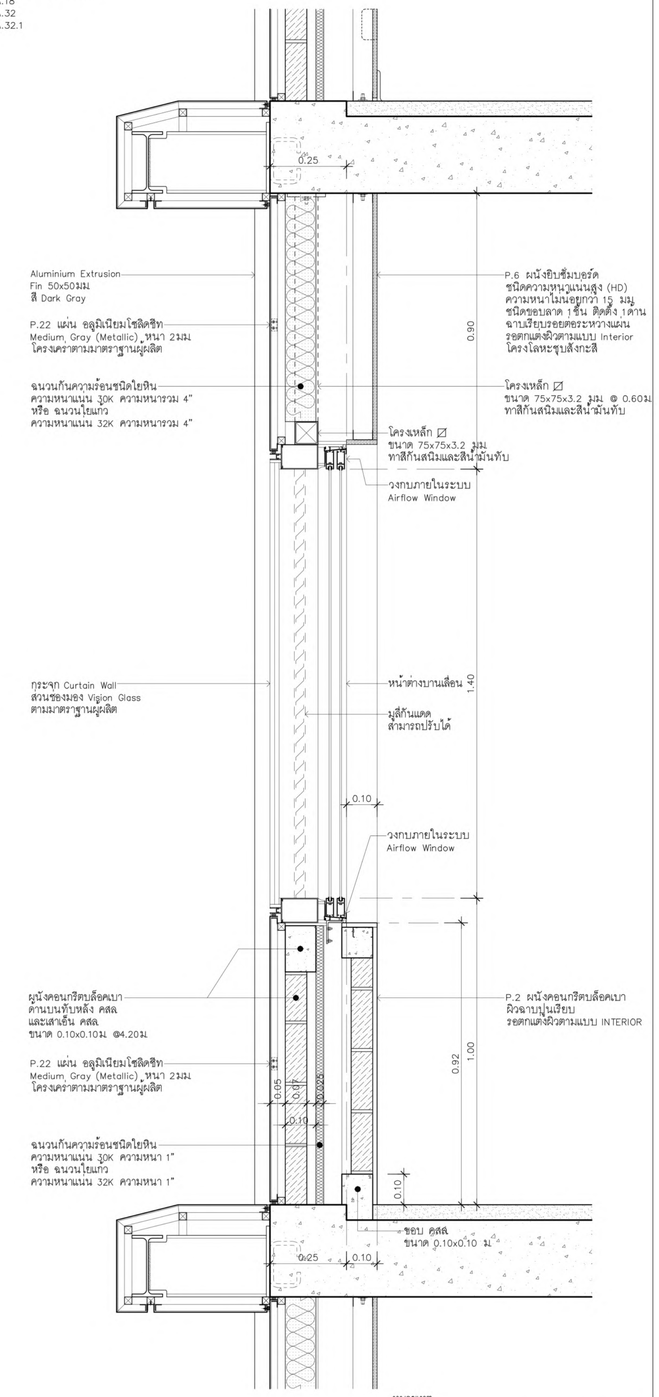

หมายเหตุ
ส่วนของมอง Vision Glass = Laminated Insulating Glass
บานเลื่อนภายใน = Anneal Glass

แบบขยายผนัง CURTAIN WALL 2.1
มาตราส่วน 1:10

เจ้าของโครงการ

บริษัท ธนารักษ์พัฒนาสินทรัพย์ จำกัด 120 อาคารธนพิพัฒน์
ศูนย์ราชการเฉลิมพระเกียรติ ๘๐ พรรษา ๕ ธันวาคม ๒๕๕๐
ถนนแจ้งวัฒนะ แขวงทุ่งสองห้อง เขตหลักสี่ กรุงเทพมหานคร 10210

ที่ปรึกษาบริหารโครงการ

TEAM GROUP

บริษัท ทีม คอนซัลติ้งแอนจิเนียริ่งแอนด์แมเนจเมนท์ จำกัด (มหาชน)
บริษัท เอทีที คอนซัลแตนท์ จำกัด
บริษัท ทีม เอสดีว จำกัด

เลขที่ 151 ถนนบวงจันทร์
แขวง บวงจันทร์ เขตป้อมปราบ กรุงเทพฯ 10230
TEL. 0-2509-9000 FAX.0-29509-9090

ผู้ออกแบบ

GCDT
GOVERNMENT CENTER DESIGN TEAM

เลขที่ 4 ซอยรัชดาภิเษก 64 ถนนรัชดาภิเษก
แขวง วงศ์สว่าง เขตบางซื่อ กรุงเทพฯ 10800
TEL. 0-2922-3435 FAX. 0-2922-3433

ผู้จัดการโครงการ			สถาปนิก			วิศวกรโครงสร้าง			วิศวกรงานระบบไฟฟ้า			วิศวกรงานระบบสุขาภิบาล		
ธีรยุทธ์ หงส์สวัสดิ์		ว-สถ 491	ฉัตรชัย ธีระวงษ์ไพโรจน์		ว-สถ 556	น.อ. ชาญชัย จันทรรัตน์		ชย.1108	เจริญชัย เลิศมหกิจ		วฟก.1100	ไวทูร เผอเรือนรมย์		สส.106
			กฤษฎา พนิตโกศล		ส-สถ 1598	สุรพงศ์ สิริวิชยกุล		วย. 1209	สุวิชญาณ์ เผอเรือนรมย์		วฟก.1093	งานอนุรักษ์พลังงาน		
รองผู้จัดการโครงการ			ธวนินทร์ แสงสร้อย		ส-สถ 2747	โชคชัย ชัดชจร		สย.4522	วิศวกรงานระบบสื่อสาร			ศรัญญา วัฒนนัณทิตสกุล		สก.3173
ฉัตรชัย ธีระวงษ์ไพโรจน์		ว-สถ 556	วรชาติ นิลสำราญจิต		ส-สถ 3209	ดร.ปิยวัชร ชัยเสวี		สย.7227	วิเศรษฐ์ อังสรัตนโกมล		วฟก.1129	วิศวกรงานระบบความปลอดภัยและป้องกันอัคคีภัย		
จักรพงษ์ มณีปันติ		ว-สน. 13	สุภัคกิจ อัศวเมฆี		ส-สถ 3366	นพดล จังวาม		สย.9021	วิศวกรงานระบบเครื่องกล			ธรรณพ กิงขจี		วก.900
เลิศฤทธิ์ ปิติไชย		ว-ภส. 18	ศุภฤกษ์ บรพงษ์		ภ-สถ 15242	ภูมิสถาปนิก			สมจินต์ ติสวัสดิ์		วก.941	ผู้ตรวจสอบงานโครงสร้าง		
ชนินทร พุตอำพร		วย. 1935	รักพิณา บวนไพโรจน์		ภ-สถ 19909	เลิศฤทธิ์ ปิติไชย		ว-ภส. 18	งานถนนและระบบระบายน้ำภายนอกอาคาร					
เกษา ธีระโกเมน		วก.500,วส.56	งานตกแต่งภายในและครุภัณฑ์		ส-ภส. 6	เอกศิทธิ์ อรุณวงศ์ ณ อยุธยา		ส-ภส. 6	อุดม หงษ์ประยานพร		สย.7267	ผู้เชี่ยวชาญงานประหยัดพลังงานและอาคารเขียว		
			จักรพงษ์ มณีปันติ		ว-สน. 13	ภาวิณี โพธานุรักษ์		ส-ภส. 85	อรรถวุฒิ กองศวสนะ		ภย.22322	ผศ.ดร.ชนิกานต์ ชื่นประยูร		
			สิริกันยา ชุ่มเชยกลิ่น			พุฒิชัย โรจน์ภวิศิทักษ์		ภ-ภส. 8	งานออกแบบแสงสว่าง			อนุชิต พึ่งถ่อม		
			เกรียงยศ จรัญศรีสวัสดิ์		ภ-สน 1465	ธเนศวร แพร้ดนติยก		ภ-ภส. 580	ดร. วรรณภา พิมพ์วิริยะกุล		ภสย. 2956	ธวนินทร์ แสงสร้อย		ส-สถ 2747

ชื่อโครงการ :

โครงการพัฒนาพื้นที่ส่วนขยาย

ศูนย์ราชการเฉลิมพระเกียรติ ๘๐ พรรษา ๕ ธันวาคม ๒๕๕๐ พื้นที่โซน C ศูนย์ราชการโซน C อาคารทิศตะวันออก(E)

REVISION

NO.	DATE	DESCRIPTION	BY
0	22/03/64	FOR BIDDING	GCDT

ชื่อแบบ :

แบบขยายผนัง CURTAIN WALL 1 ,2 ,2.1

เขียนโดย : Author	
ตรวจสอบโดย : Checker	วันที่ : 22/03/64
อนุมัติโดย : Approver	มาตราส่วน : ตามแบบ

เลขที่แบบ :
GCC-C-E-AR-12-0033

SIZE : A1 - 84.1 x 59.4 mm.

ALL PRINTS SPECIFICATION AND THEIR COPY RIGHT ARE THE PROPERTIES OF GOVERNMENT CENTER DESIGN TEAM AND MUST NOT BE COPIED OR REPRODUCED WITHOUT WRITTEN PERMISSION FROM GOVERNMENT CENTER DESIGN TEAM

หน้าต่างบอร์

EWA24

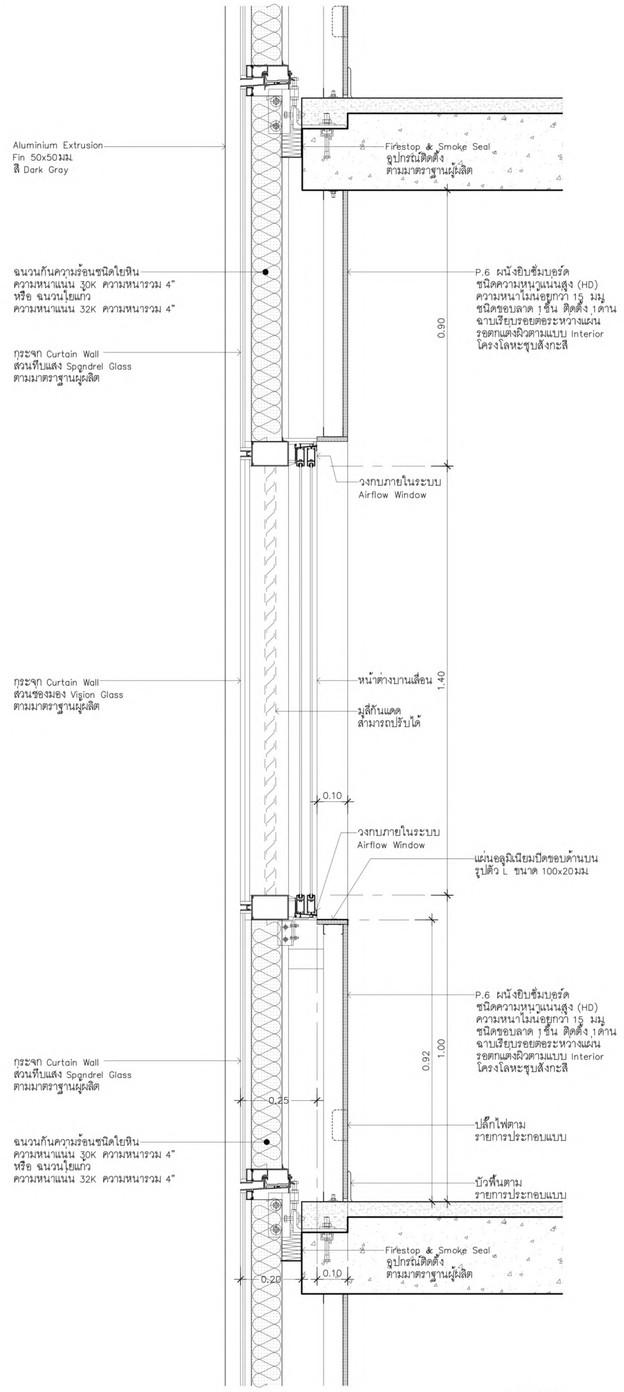

หมายเหตุ

ส่วนของมอง Vision Glass = Laminated Insulating Glass
ส่วนที่บแสง Spandrel Glass = Laminated Glass
บานเลื่อนภายใน = Anneal Glass

แบบขยายผนัง CURTAIN WALL 3

มาตราส่วน 1:10

หน้าต่างบอร์

ผนังห้องน้ำด้านใน ชั้นที่ 7

EWA.24

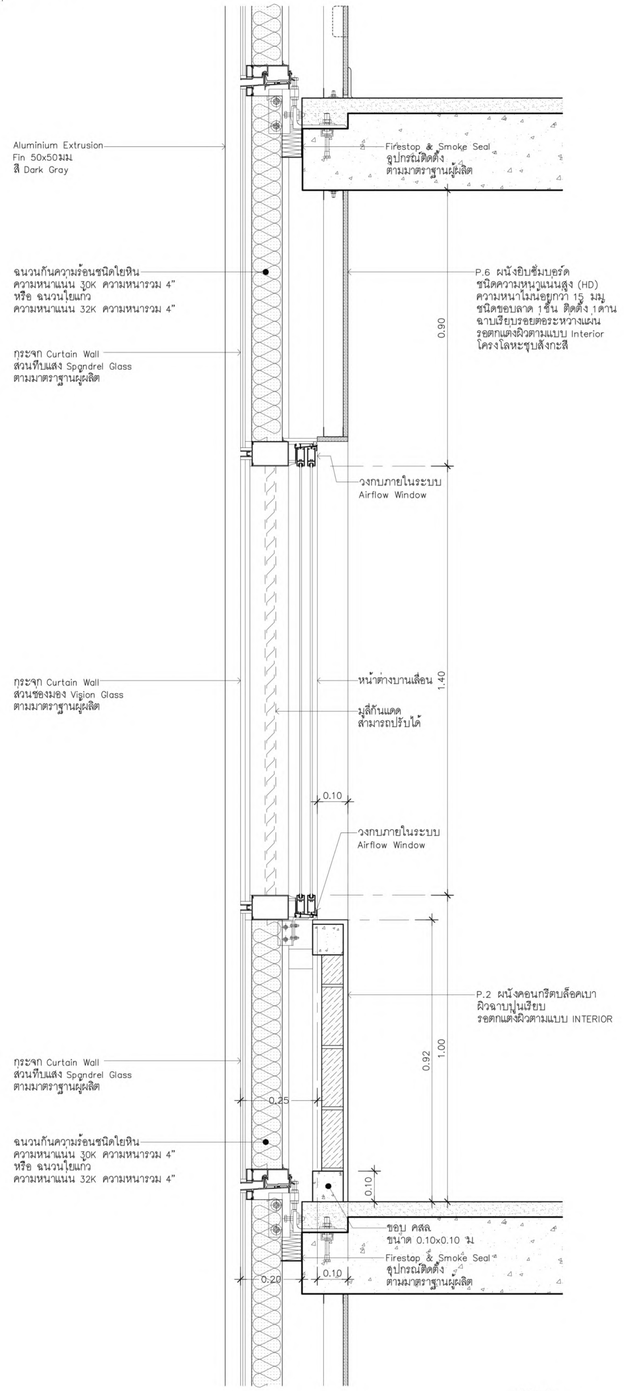

หมายเหตุ

ส่วนของมอง Vision Glass = Laminated Insulating Glass
ส่วนที่บแสง Spandrel Glass = Laminated Glass
บานเลื่อนภายใน = Anneal Glass

แบบขยายผนัง CURTAIN WALL 3.1

มาตราส่วน 1:10

หน้าต่างบอร์

EWA29
EWA30

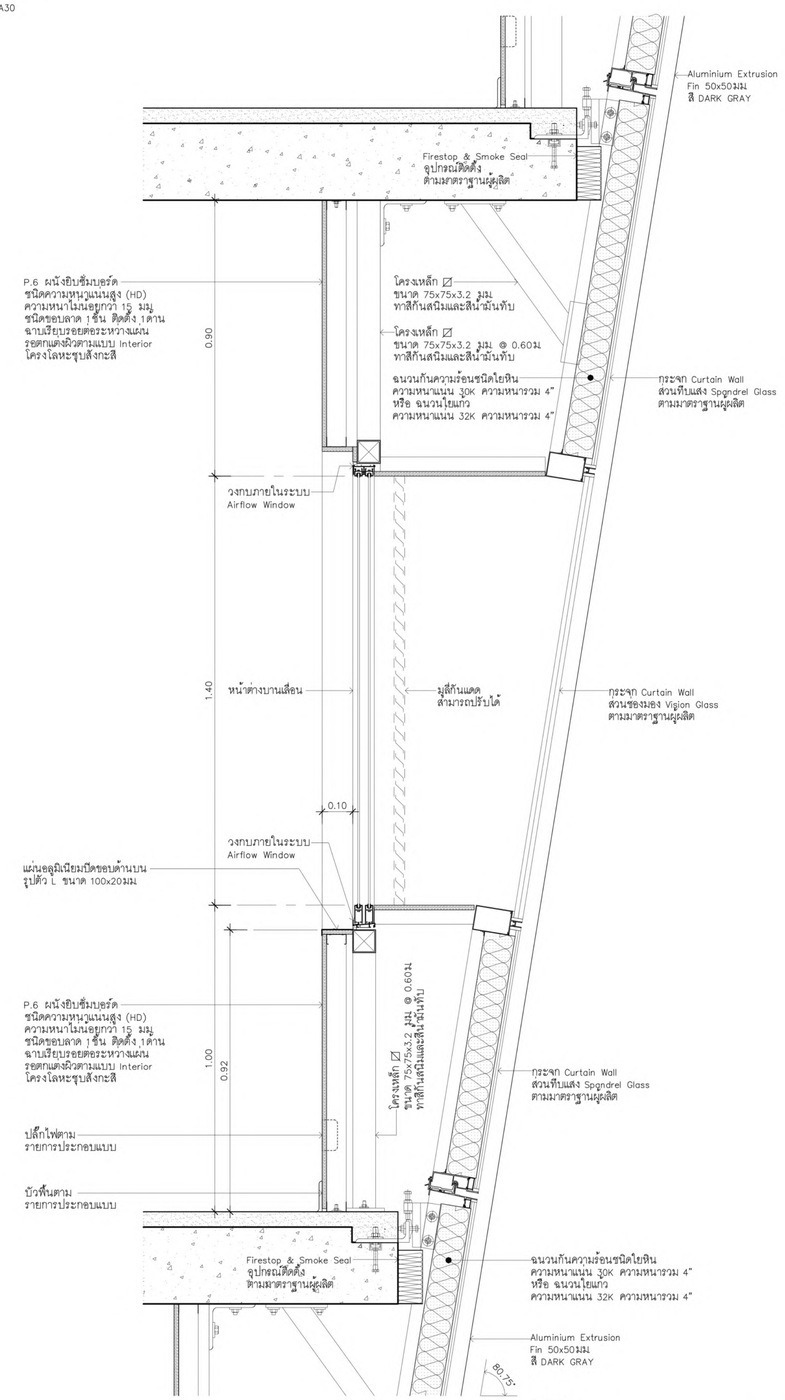

หมายเหตุ

ส่วนของมอง Vision Glass = Laminated Insulating Glass
ส่วนที่บแสง Spandrel Glass = Laminated Glass
บานเลื่อนภายใน = Anneal Glass

แบบขยายผนัง CURTAIN WALL 4

มาตราส่วน 1:10

เจ้าของโครงการ

บริษัท ธนารักษ์พัฒนาสินทรัพย์ จำกัด 120 อาคารธนพิพัฒน์ ศูนย์ราชการเฉลิมพระเกียรติ ๘๐ พรรษา ๕ ธันวาคม ๒๕๕๐ ถนนแจ้งวัฒนะ แขวงทุ่งสองห้อง เขตหลักสี่ กรุงเทพมหานคร 10210

ที่ปรึกษาบริหารโครงการ

TEAM GROUP

บริษัท ทีม คอนซัลติ้งเอนจิเนียริงแอนด์แมเนจเมนท์ จำกัด (มหาชน)
บริษัท เอทีที คอนซัลแตนท์ จำกัด
บริษัท ทีม เอสดีว จำกัด

เลขที่ 151 ถนนบวงจันทร์
แขวง บวงจันทร์ เขตป้อมปราบ กรุงเทพฯ 10230
TEL. 0-2509-9000 FAX.0-2909-9090

ผู้ออกแบบ

GCDT
GOVERNMENT CENTER DESIGN TEAM

เลขที่ 4 ซอยรัชดาภิเษก 64 ถนนรัชดาภิเษก
แขวง วงศ์สว่าง เขตบางซื่อ กรุงเทพฯ 10800
TEL. 0-2922-3435 FAX. 0-2922-3433

ผู้จัดการโครงการ			สถาปนิก			วิศวกรโครงสร้าง			วิศวกรงานระบบไฟฟ้า			วิศวกรงานระบบสุขาภิบาล		
ธีรยุทธ์ หงษ์สวัสดิ์		ว-สถ 491	ฉัตรชัย ธีระวงษ์ไพโรจน์		ว-สถ 556	น.อ. ชาญชัย จันทรรัตน์		ชว.1108	เจริญชัย เลิศมนกิจ		วฟก.1100	ไวทูร เมธปิณนรมย์		สส.106
			กฤษฎา พนิตโกศล		ส-สถ 1598	สุรพงศ์ ศิริวัชยกุล		วย. 1209	สุวิชญาณ์ เมธปิณนรมย์		วฟก.1093	งานอนุรักษ์พลังงาน		
รองผู้จัดการโครงการ			ธานินทร์ แสงสร้อย		ส-สถ 2747	โชคชัย ชัดชจร		สย.4522	วิศวกรงานระบบสื่อสาร			สรัญญา รัตนบัณฑิตสกุล		สก.3173
ฉัตรชัย ธีระวงษ์ไพโรจน์		ว-สถ 556	วรชาติ นิลสำราญจิต		ส-สถ 3209	ดร.ปิยวัชร ชัยเสวี		สย.7227	วิเศรษฐ์ อังสุรัตนไกมล		วฟก.1129	วิศวกรงานระบบความปลอดภัยและป้องกันอัคคีภัย		
จักรพงษ์ มณีปันดี		ว-สน. 13	สุภัคชกิจ ชัศวเมฬี		ส-สถ 3366	นพดล จิ่งวาม		สย.9021	วิศวกรงานระบบแคร็องกล			อรรณพ กิ่งชจี		วก.900
เลิศฤทธิ์ นิธิไชโย		ว-ภส. 18	สุภฤกษ์ บรพงษ์		ภ-สถ 15242	ภูมิสถาปนิก			สมจินต์ ติสวัสดิ์		วก.941	ผู้ตรวจสอบงานโครงสร้าง		
ชนินทร พุดอำพร		วย. 1935	รักพิณา บวมไพโรจน์		ภ-สถ 19909	เลิศฤทธิ์ นิธิไชโย		ว-ภส. 18	งานถนนและระบบระบายน้ำภายนอกอาคาร					
เกษา ชีระกเมน		วก.500.วส.56	งานตกแต่งภายในและสุวภัณฑ์			เอกสิทธิ์ อรุณวงศ์ ณ อยุธยา		ส-ภส. 6	อุดม หงษ์ประยานพร		สย.7267	ผู้เชี่ยวชาญงานประหยัดพลังงานและอาคารเขียว		
			จักรพงษ์ มณีปันดี		ว-สน 13	ภาวิณี ไพธานรักษ์		ส-ภส. 85	อรรถฤติ กองศวสนะ		ภย.22322	ผศ.ดร.ชนิกานต์ ชิ้มประยูร		
			ศิริกันยา ชุ่มเชยกลิ่น			พูมิชัย โรจน์ทวีพิทักษ์		ภ-ภส. 8	งานอกแบบแสงสว่าง			อนุชิต พึ่งกล่อม		
			เกรียงยศ จรญศรีสวัสดิ์		ภ-สน 1465	ยเนศวร แพรัตนติลก		ภ-ภส. 580	ดร. วรรณา พิมพ์วิชิระกุล		ภสถ. 2956	ธานินทร์ แสงสร้อย		ส-สถ 2747

ชื่อโครงการ :

โครงการพัฒนาพื้นที่ส่วนขยาย

ศูนย์ราชการเฉลิมพระเกียรติ ๘๐ พรรษา ๕ ธันวาคม ๒๕๕๐ พื้นที่โซน C ศูนย์ราชการโซน C อาคารทิศตะวันออก(E)

REVISION

NO.	DATE	DESCRIPTION	BY
0	22/03/64	FOR BIDDING	GCDT

ชื่อแบบ :

แบบขยายผนัง CURTAIN WALL 3 ,3.1 ,4

เขียนโดย : Author

ตรวจสอบโดย : Checker | วันที่ : 22/03/64

อนุมัติโดย : Approver | มาตราส่วน : ตามแบบ

เลขที่แบบ : GCC-C-E-AR-12-0034

SIZE: A1 - 84.1 x 59.4 mm.

ALL PRINTS SPECIFICATION AND THEIR COPY RIGHT ARE THE PROPERTIES OF GOVERNMENT CENTER DESIGN TEAM AND MUST NOT BE COPIED OR REPRODUCED WITHOUT WRITTEN PERMISSION FROM GOVERNMENT CENTER DESIGN TEAM

หน้าต่างเบอร์
ผนังห้องน้ำด้านใน ชั้นที่ 7
EWA.25

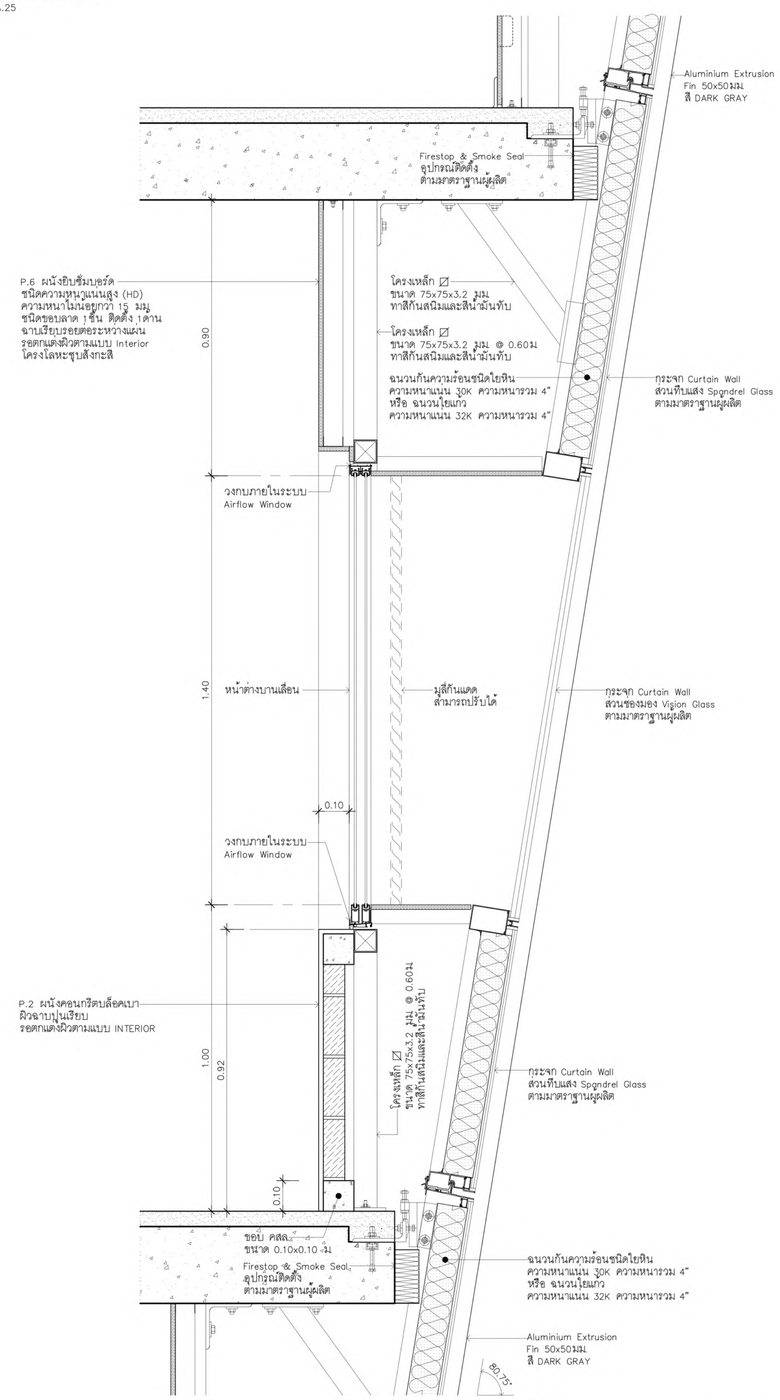

หมายเหตุ
ส่วนของมอง Vision Glass = Laminated Insulating Glass
ส่วนที่ไม่แสง Spandrel Glass = Laminated Glass
บานเลื่อนภายใน = Anneal Glass

แบบขยายผนัง CURTAIN WALL 4.1
มาตราส่วน 1:10

หน้าต่างเบอร์
EWA25

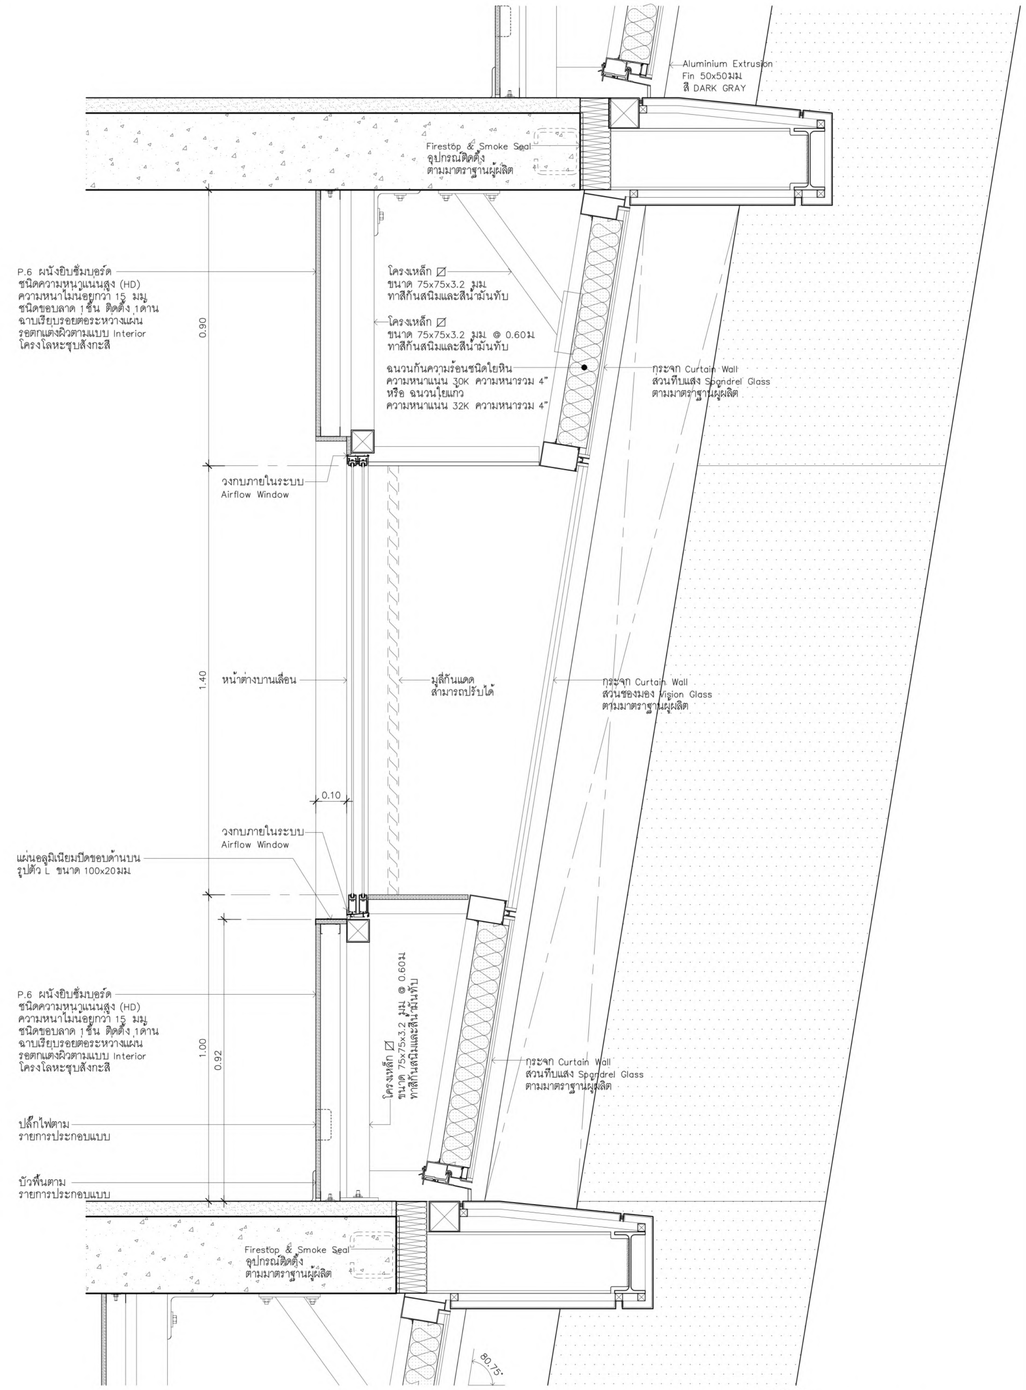

หมายเหตุ
ส่วนของมอง Vision Glass = Laminated Insulating Glass
ส่วนที่ไม่แสง Spandrel Glass = Laminated Glass
บานเลื่อนภายใน = Anneal Glass

แบบขยายผนัง CURTAIN WALL 5
มาตราส่วน 1:10

หน้าต่างเบอร์
EWA11 ,11.1

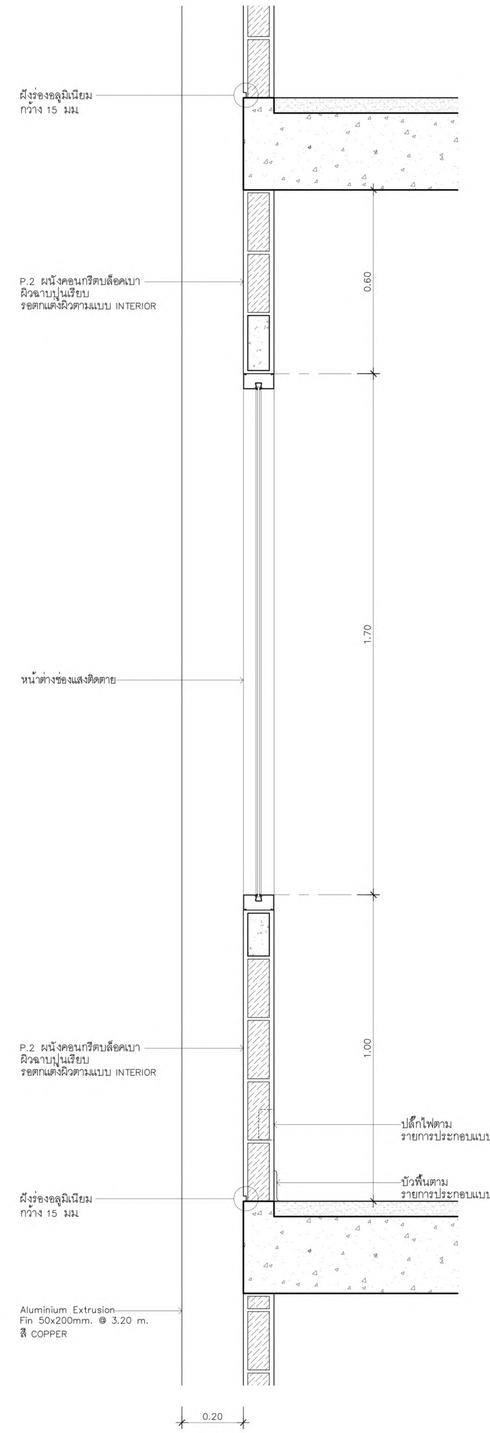

แบบขยายผนัง CURTAIN WALL 6
มาตราส่วน 1:10

เจ้าของโครงการ	ที่ปรึกษาบริหารโครงการ	ผู้ออกแบบ
บริษัท ธนารักษ์พัฒนาสินทรัพย์ จำกัด 120 อาคารธนพัฒน์ ศูนย์ราชการเฉลิมพระเกียรติ ๘๐ พรรษา ๕ ธันวาคม ๒๕๕๐ ถนนแจ้งวัฒนะ แขวงทุ่งสองห้อง เขตหลักสี่ กรุงเทพมหานคร 10210	TEAM GROUP บริษัท ทีม คอนซัลติ้งอินจิเนียริ่งแอนด์แมเนจเมนท์ จำกัด (มหาชน) บริษัท เอที ที คอนซัลแตนท์ จำกัด บริษัท ทีม เอสดีว จำกัด เลขที่ 151 ถนนบวงจันทร์ แขวง บวงจันทร์ เขตป้อมปราบ กรุงเทพฯ 10230 TEL. 0-2509-9000 FAX.0-29509-9090	GCDT GOVERNMENT CENTER DESIGN TEAM เลขที่ 4 ซอยชัยลาภิเษก 64 ถนนชัยลาภิเษก แขวง วงศ์สว่าง เขตบางซื่อ กรุงเทพฯ 10800 TEL. 0-2922-3435 FAX. 0-2922-3433

ผู้จัดการโครงการ		
ธีรยุทธ์ หงษ์สวัสดิ์		ว-สถ 491

รองผู้จัดการโครงการ		
ณัฐรัชช์ ธีระวงษ์ไพโรจน์		ว-สถ 556
จักรพงษ์ มณีปันตี		ว-สน 13
เลิศฤทธิ์ นิธิไชโย		ว-ภส 18
ชนินทร พุดอำพร		วย. 1935
เกชา ชีระโกเมน		วก.500.วส.56

สถาปนิก		
ณัฐรัชช์ ธีระวงษ์ไพโรจน์		ว-สถ 556
กฤษฎา พนิตโกศล		ส-สถ 1598
ธานินทร์ แสงสร้อย		ส-สถ 2747
วรชาติ นิลสำราญจิต		ส-สถ 3209
สุภัคชักิจ ชัศวเมฬี		ส-สถ 3366
ศุภฤกษ์ บรพงษ์		ภ-สถ 15242
รักษิณา นวมไพโรจน์		ภ-สถ 19909
งานตกแต่งภายในและสรุภัณฑ์		
จักรพงษ์ มณีปันตี		ว-สน 13
ศิริกันยา ชุ่มเชยกลิ่น		
เกรียงยศ จรญศรีหวัสดิ์		ภ-สน 1465

วิศวกรโครงสร้าง		
น.อ. ชาญชัย จันทรรัตน์		วย.1108
สุรพงศ์ ศิริวิชยกุล		วย. 1209
โชคชัย ชัดขจร		สย.4522
ดร.ปิยวัชร ชัยเสวี		สย.7227
นพดล จิงวาม		สย.9021
ภูมิสถาปนิก		
เลิศฤทธิ์ นิธิไชโย		ว-ภส. 18
เอกสิทธิ์ อรุณวงศ์ ณ อยุธยา		ส-ภส. 6
ภาวิณี ไพธานุรักษ์		ส-ภส. 85
พูมิชัย โรจน์ทวีพิทักษ์		ภ-ภส. 8
ยเนศวร แพร์ดดิลก		ภ-ภส. 580

วิศวกรงานระบบไฟฟ้า		
เจริญชัย เลิศมนกิจ		วฟก.1100
สุวิชญาณ์ เมธมโนรมย์		วฟก.1093
วิศวกรงานระบบสื่อสาร		
วิเศรษฐ์ อังสุรัตนโกมล		วฟก.1129
วิศวกรงานระบบเครื่องกล		
สมจินต์ ติสวัสดิ์		วก.941
งานถนนและระบบระบายน้ำภายนอกอาคาร		
อุดม หงษ์ประยานพร		สย.7267
อรรถวุฒิ กองศาสนะ		ภย.22322
งานออกแบบแสงสว่าง		
ดร. วรรณดา พิมพ์วิริยะกุล		ภสถ. 2956

วิศวกรงานระบบสุขาภิบาล		
ไวทูร เมธมโนรมย์		สส.106
งานอนุรักษ์พลังงาน		
สรัญญา รัตนบัณฑิตสกุล		สก.3173
วิศวกรงานระบบความปลอดภัยและป้องกันอัคคีภัย		
อรรณพ กิ่งชจี		วก.900
ผู้ตรวจสอบงานโครงสร้าง		
ผู้เชี่ยวชาญงานประหยัดพลังงานและอาคารเขียว		
ผศ.ดร.ชนิกานต์ ธีมประยูร		
อนุชิต พึ่งกล่อม		
ธานินทร์ แสงสร้อย		ส-สถ 2747

ชื่อโครงการ :

โครงการพัฒนาพื้นที่ส่วนขยาย

ศูนย์ราชการเฉลิมพระเกียรติ ๘๐ พรรษา ๕ ธันวาคม ๒๕๕๐ พื้นที่โซน C ศูนย์ราชการโซน C อาคารทิศตะวันออก(E)

REVISION

NO.	DATE	DESCRIPTION	BY
0	22/03/64	FOR BIDDING	GCDT

ชื่อแบบ :

แบบขยายผนัง CURTAIN WALL 4.1 ,5 ,6

เขียนโดย : Author	
ตรวจสอบโดย : Checker	วันที่ : 22/03/64
อนุมัติโดย : Approver	มาตราส่วน : ตามแบบ

เลขที่แบบ :
GCC-C-E-AR-12-0035

SIZE: A1 - 84.1 x 59.4 mm.

ALL PRINTS SPECIFICATION AND THEIR COPY RIGHT ARE THE PROPERTIES OF GOVERNMENT CENTER DESIGN TEAM AND MUST NOT BE COPIED OR REPRODUCED WITHOUT WRITTEN PERMISSION FROM GOVERNMENT CENTER DESIGN TEAM

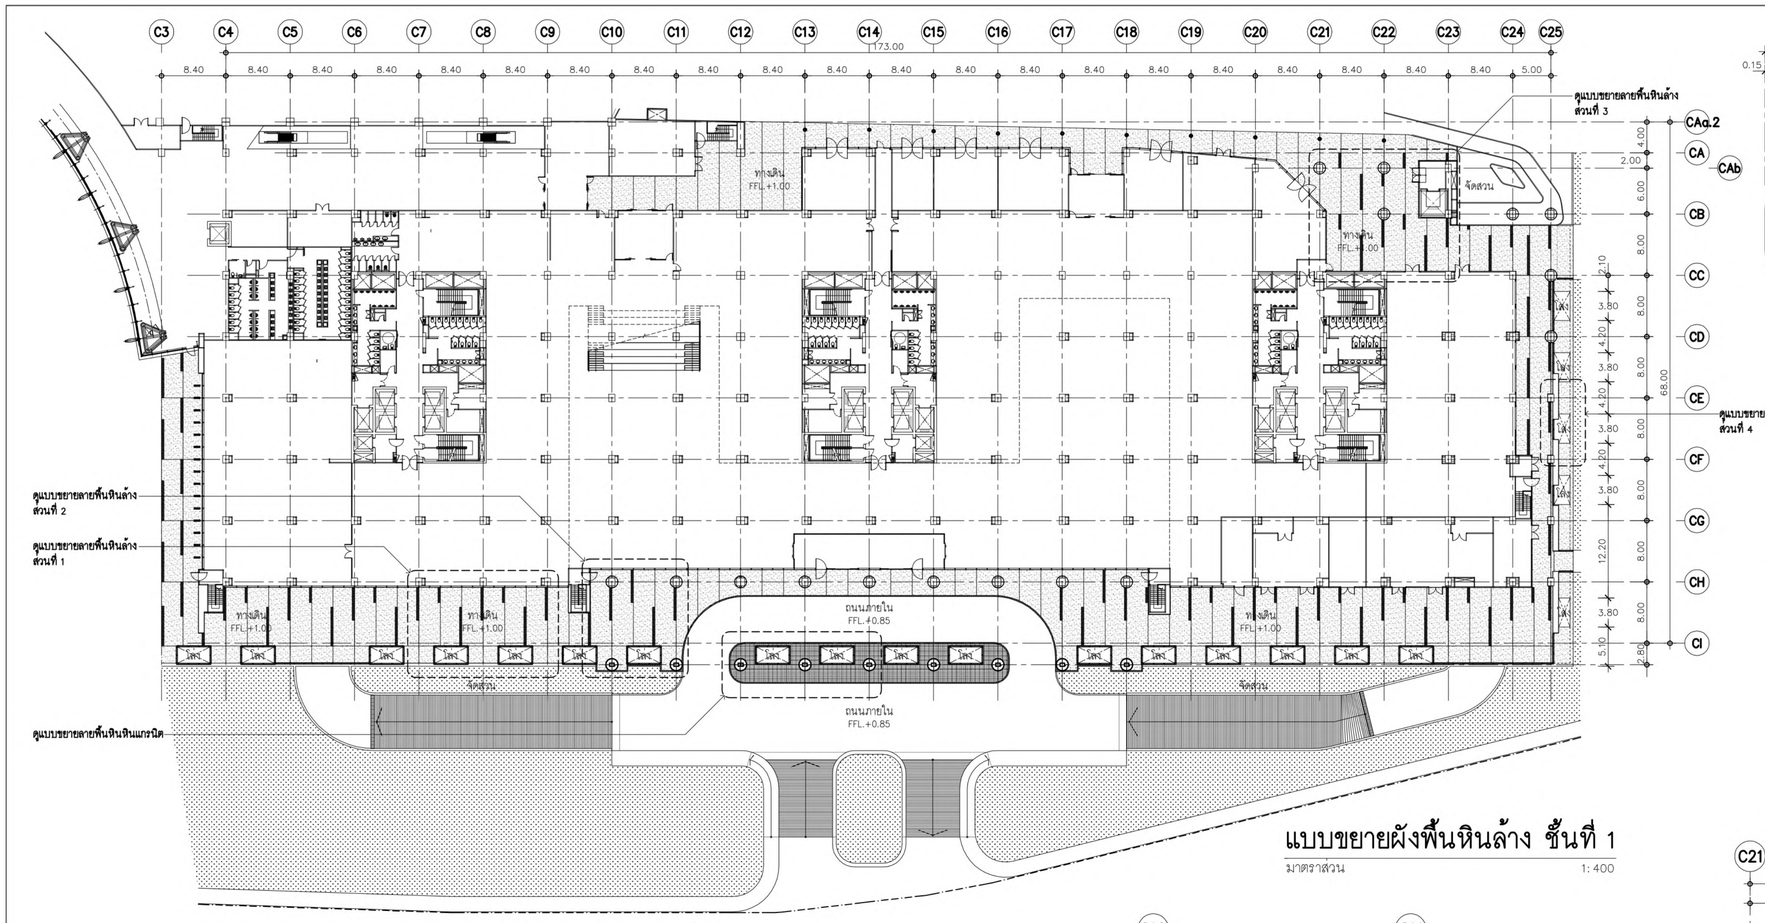

แบบขยายผังพื้นหินล้าง ชั้นที่ 1

มาตราส่วน 1:400

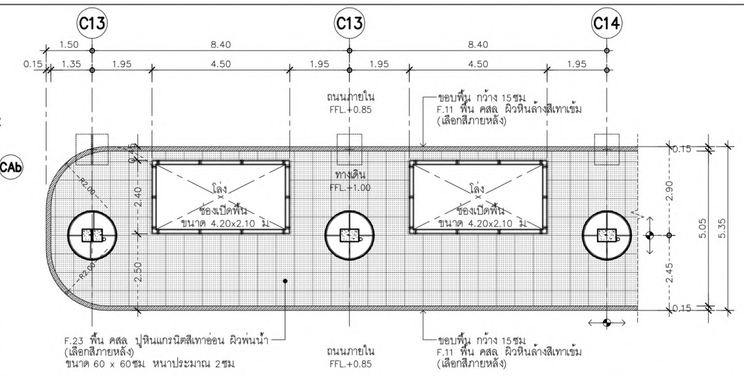

แบบขยายลายพื้นหินแกรนิต

มาตราส่วน 1:100

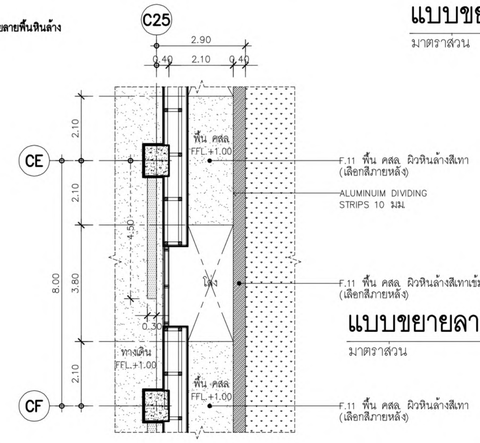

แบบขยายลายพื้นหินล้าง ส่วนที่ 4

มาตราส่วน 1:100

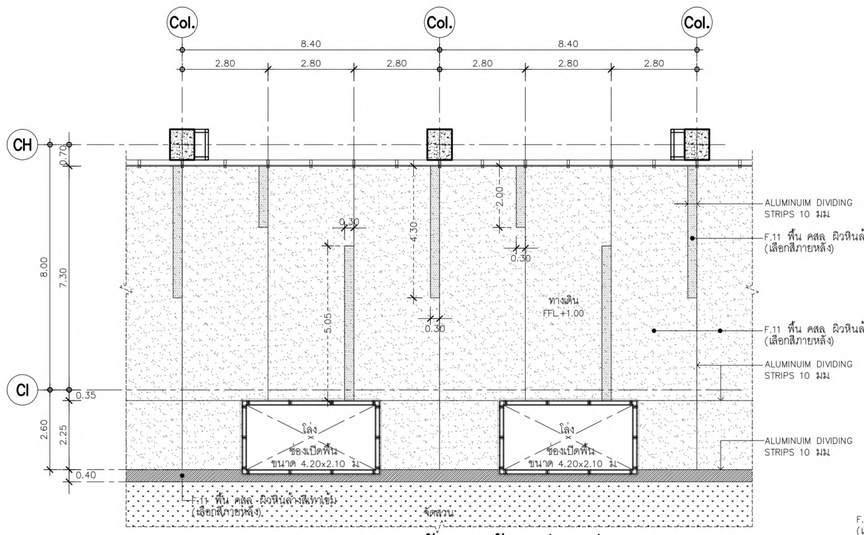

แบบขยายลายพื้นหินล้าง ส่วนที่ 1

มาตราส่วน 1:100

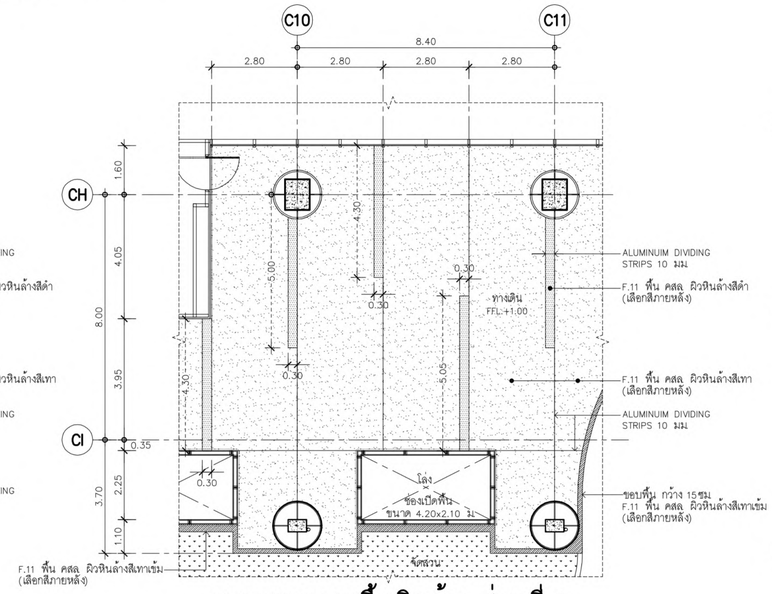

แบบขยายลายพื้นหินล้าง ส่วนที่ 2

มาตราส่วน 1:100

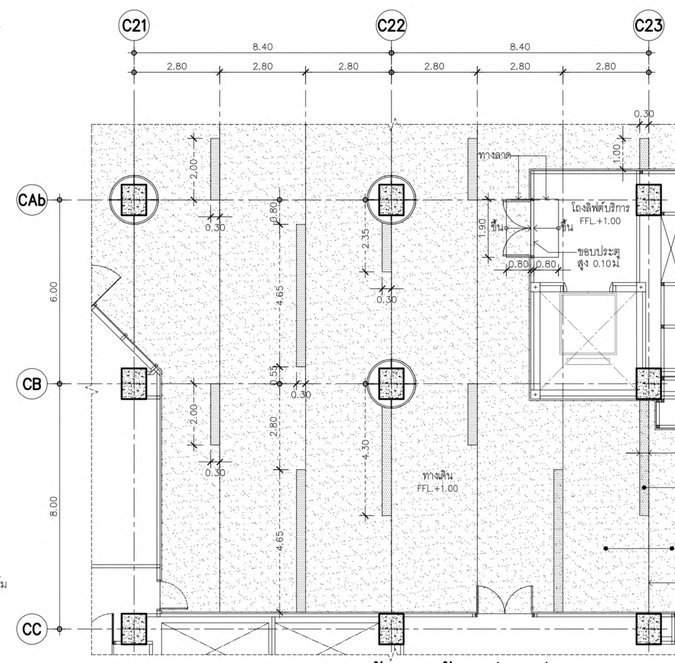

แบบขยายลายพื้นหินล้าง ส่วนที่ 3

มาตราส่วน 1:100

เจ้าของโครงการ	ที่ปรึกษาบริหารโครงการ	ผู้ออกแบบ
บริษัท ธนารักษ์พัฒนาสินทรัพย์ จำกัด 120 อาคารธนพัฒน์ ศูนย์ราชการเฉลิมพระเกียรติ ๘๐ พรรษา ๕ ธันวาคม ๒๕๕๐ ถนนแจ้งวัฒนะ แขวงทุ่งสองห้อง เขตหลักสี่ กรุงเทพมหานคร 10210	TEAM GROUP บริษัท ทีม คอนซัลติ้งแอนจิเนียริ่งแอนด์แมเนจเมนท์ จำกัด (มหาชน) บริษัท เอทีที คอนซัลแตนท์ จำกัด บริษัท ทีม เอสดีว จำกัด เลขที่ 151 ถนนบวรนิเวศ แขวง บวรนิเวศ เขตพระนคร กรุงเทพฯ 10230 TEL. 0-2509-9000 FAX.0-29509-9090	GCDT GOVERNMENT CENTER DESIGN TEAM เลขที่ 4 ซอยรัชดาภิเษก 64 ถนนรัชดาภิเษก แขวง วงศ์สว่าง เขตบางซื่อ กรุงเทพฯ 10800 TEL. 0-2922-3435 FAX. 0-2922-3433

ผู้จัดการโครงการ		
ธีรยุทธ์ หงษ์สวัสดิ์		2-สถ 491
รองผู้จัดการโครงการ		
จัตรชัย ธีระวงษ์ไพโรจน์		2-สถ 556
จักรพงษ์ มณีปันดี		2-สน. 13
เลิศฤทธิ์ บิติไชโย		2-ภส. 18
ชนินทร พุดอำพร		วิย. 1935
เกษา ธีระโกเมน		วก.500.วส.56

สถาปนิก		
จัตรชัย ธีระวงษ์ไพโรจน์		2-สถ 556
กฤษฎา พนิตโกศล		ส-สถ 1598
ธานินทร์ แสงสร้อย		ส-สถ 2747
วรชาติ นิตสำราญจิต		ส-สถ 3209
สุภัคชิาจ อัศวเมที		ส-สถ 3366
ศุภฤกษ์ บรพงษ์		ภ-สถ 15242
รักพิณา บวมไพโรจน์		ภ-สถ 19909
งานตกแต่งภายในและครุภัณฑ์		
จักรพงษ์ มณีปันดี		2-สน 13
ศิริกัยา ชุ่มเชยกลิ่น		
เกรียงยศ จรูญศรีสวัสดิ์		ภ-สน 1465

วิศวกรโครงสร้าง		
น.อ. ชาญชัย จันทรรัตน์		วย.1108
สุรพงศ์ ศิริวิชยกุล		วย. 1209
โชคชัย จัตชรจ		สย.4522
ดร.ปิยวัฒน ชัยเสรี		สย.7227
นพดล จังงาม		สย.9021
ภูมิสถาปนิก		
เลิศฤทธิ์ บิติไชโย		ว-ภส. 18
เอกสิทธิ์ อรุณวงศ์ ณ อยุธยา		ส-ภส. 6
ภาวิณี โพธานุรักษ์		ส-ภส. 85
พูลชัย โรจน์ทวีทักษ์		ภ-ภส. 8
ยแสวร แพร์ตนติลก		ภ-ภส. 580

วิศวกรงานระบบไฟฟ้า		
เจริญชัย เลิศมหกิจ		วฟก.1100
สุวิชญาณ์ เมธมโนรมย์		วฟก.1093
วิศวกรงานระบบสื่อสาร		
วิเศรษฐ์ อังสุรัตนโกมล		วฟก.1129
วิศวกรงานระบบเครื่องกล		
สมจินต์ ติสวัสดิ์		วก.941
งานถนนและระบบระบายน้ำภายนอกอาคาร		
อุดม หงษ์ประธานพร		สส.7267
อรรถวุฒิ กองสวัสนะ		ภส.22322
งานออกแบบแสงสว่าง		
ดร. วรรณภา พิมพ์วิริยะกุล		ภส0. 2956

วิศวกรงานระบบสุขาภิบาล		
โอฬาร เมธมโนรมย์		สส. 106
งานอนุรักษ์พลังงาน		
สรัญญา รัตนบัณฑิตสกุล		สภ.3173
วิศวกรงานระบบความปลอดภัยและป้องกันอัคคีภัย		
อรรนพ กิงขจี		วภ.900
ผู้ตรวจสอบงานโครงสร้าง		
ผู้เชี่ยวชาญงานประหยัดพลังงานและอาคารเขียว		
ผศ.ดร.ชนิกานต์ ชิมประยูร		
อนุชิต พึ่งกล่อม		
ธานินทร์ แสงสร้อย		ส-สถ 2747

ชื่อโครงการ :

โครงการพัฒนาพื้นที่ส่วนขยาย

ศูนย์ราชการเฉลิมพระเกียรติ ๘๐ พรรษา ๕ ธันวาคม ๒๕๕๐ พื้นที่โซน C ศูนย์ราชการโซน C อาคารทิศตะวันออก(E)

REVISION

NO.	DATE	DESCRIPTION	BY
0	22/03/64	FOR BIDDING	GCDT

ชื่อแบบ :

แบบขยายผังพื้นหินล้าง ชั้นที่ 1

เขียนโดย : Author	
ตรวจสอบโดย : Checker	วันที่ : 22/03/64
อนุมัติโดย : Approver	มาตราส่วน : ตามแบบ
เลขที่แบบ : GCC-C-E-AR-12-0036	

SIZE: A1 = 841 x 594 mm.

ALL PRINTS SPECIFICATION AND THEIR COPY RIGHT ARE THE PROPERTIES OF GOVERNMENT CENTER DESIGN TEAM AND MUST NOT BE COPIED OR REPRODUCED WITHOUT WRITTEN PERMISSION FROM GOVERNMENT CENTER DESIGN TEAM

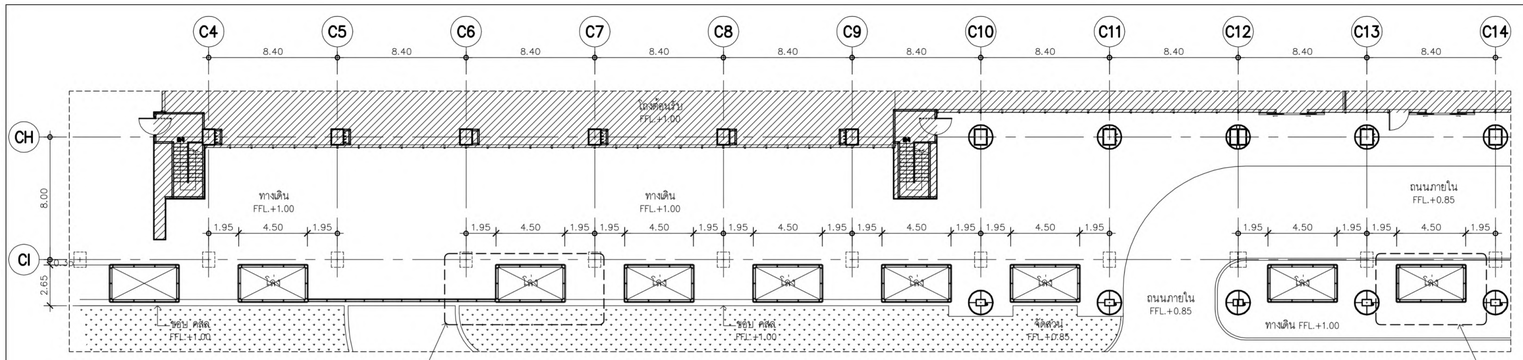

แปลนราวกันกันตกช่องระบายอากาศ ส่วนที่ 1

มาตราส่วน 1:200 ชิ้นที่ 1

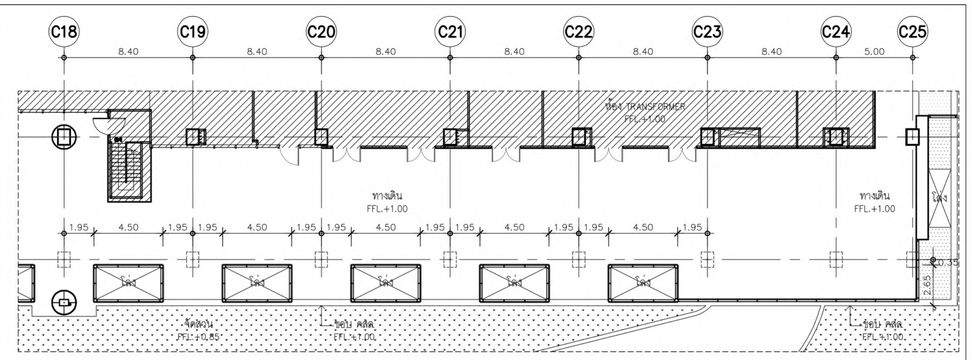

แปลนราวกันกันตกช่องระบายอากาศ ส่วนที่ 2

มาตราส่วน 1:200 ชิ้นที่ 1

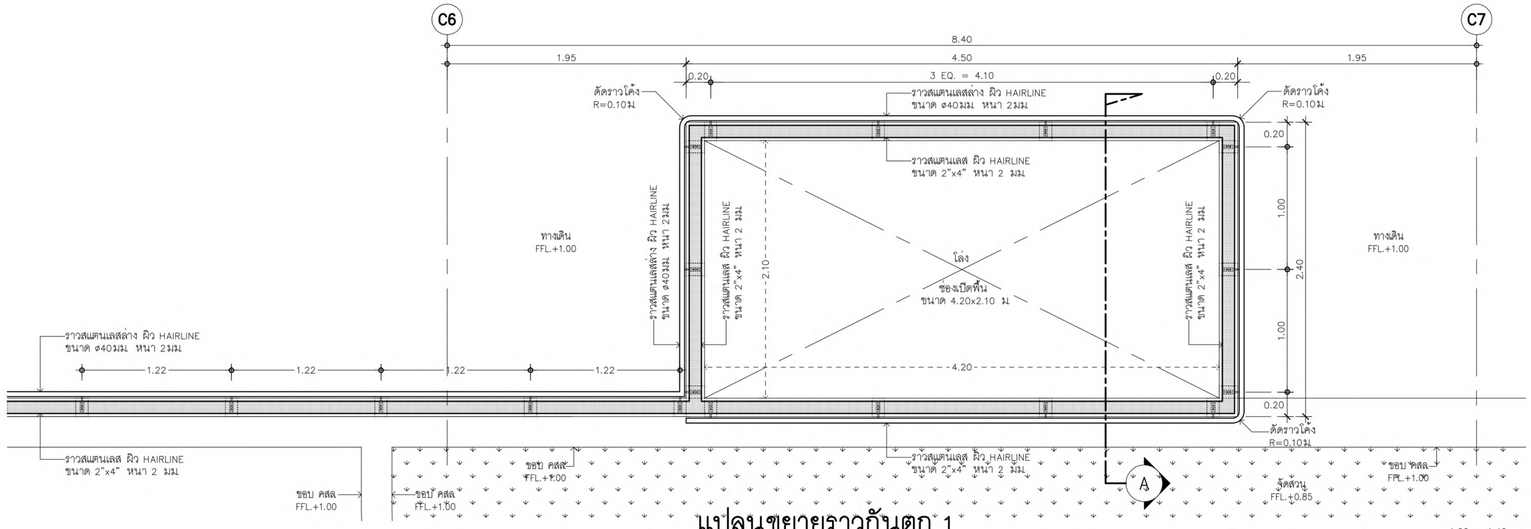

แปลนขยายราวกันตก 1

มาตราส่วน 1:25

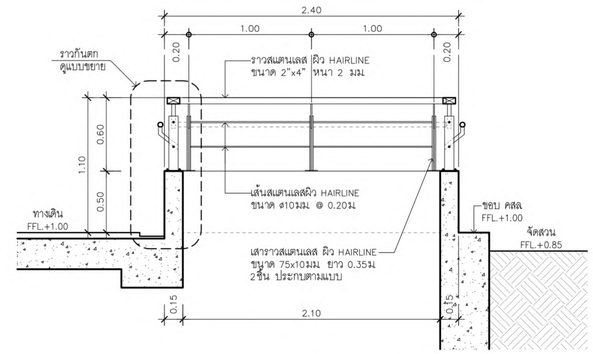

รูปตัด

มาตราส่วน 1:25 A

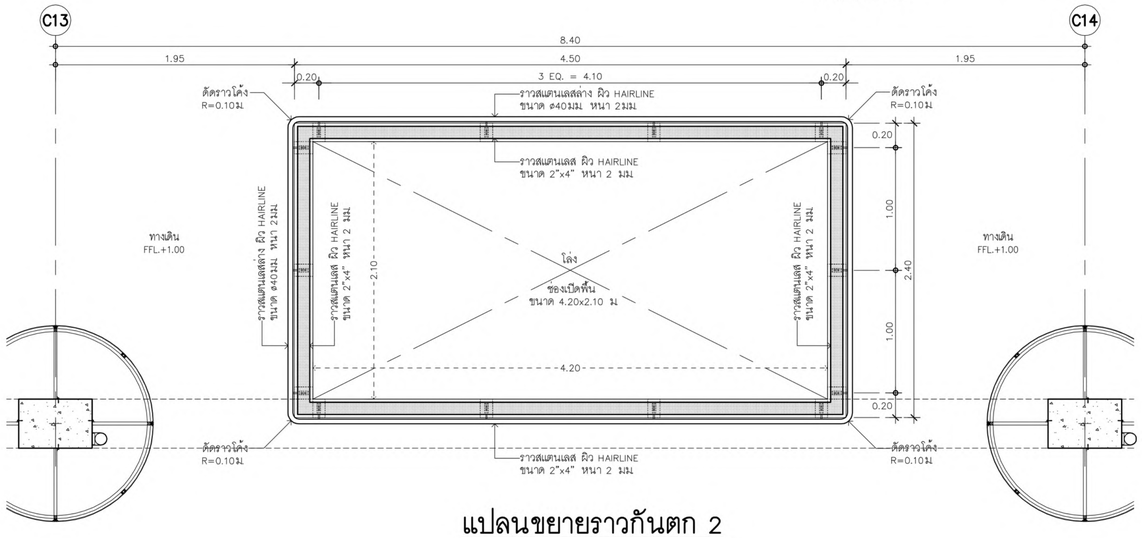

แปลนขยายราวกันตก 2

มาตราส่วน 1:25

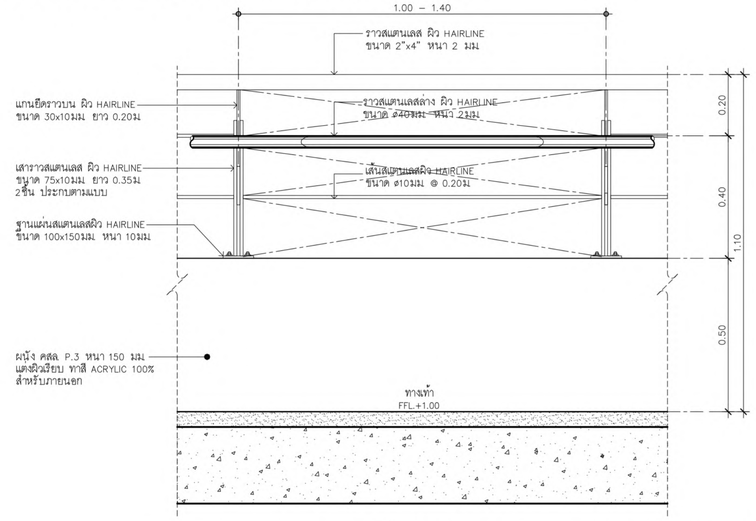

รูปด้านภายนอก

แบบขยายราวกันตก

มาตราส่วน 1:10

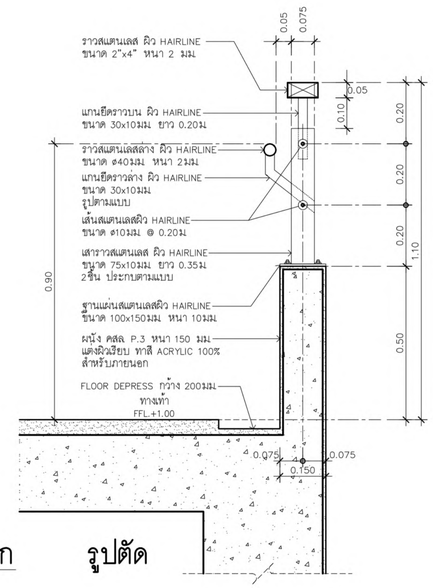

รูปตัด

เจ้าของโครงการ	ที่ปรึกษาบริหารโครงการ	ผู้ออกแบบ
บริษัท ธนารักษ์พัฒนาสินทรัพย์ จำกัด 120 อาคารธนพิพัฒน์ ศูนย์ราชการเฉลิมพระเกียรติ ๘๐ พรรษา ๕ ธันวาคม ๒๕๕๐ ถนนแจ้งวัฒนะ แขวงทุ่งสองห้อง เขตหลักสี่ กรุงเทพมหานคร 10210	บริษัท ทีม คอนซัลติ้งแอนจินียริ่งแอนด์แมเนจเมนท์ จำกัด (มหาชน) บริษัท เอทีที คอนซัลแตนท์ จำกัด บริษัท ทีม เอสดีว จำกัด เลขที่ 151 ถนนบวงจันทร์ แขวง บวงจันทร์ เขตป้อมปราบ กรุงเทพฯ 10230 TEL. 0-2509-9000 FAX.0-29509-9090	GCDT GOVERNMENT CENTER DESIGN TEAM เลขที่ 4 ซอยรัชดาภิเษก 64 ถนนรัชดาภิเษก แขวง วงศ์สว่าง เขตบางซื่อ กรุงเทพฯ 10800 TEL. 0-2922-3435 FAX. 0-2922-3433

ผู้จัดการโครงการ			สถาปนิก			วิศวกรโครงสร้าง			วิศวกรงานระบบไฟฟ้า			วิศวกรงานระบบสุขาภิบาล		
ธีรยุทธ์ หงษ์สวัสดิ์		ว-สถ. 491	นิลรชัย ธีระวงษ์ไพโรจน์		ว-สถ. 556	น.อ. ชาญชัย จันทรรัตน์		วย.1108	เจริญชัย เลิศมหกิจ		วฟก.1100	ไวทูร เมธบำรุงมงคล		สส.106
			กฤษฎา หนิตโกศล		ส-สถ. 1598	สุรพงศ์ ศิริวิชยกุล		วย. 1209	สุวิญญาณ์ เมธบำรุงมงคล		วฟก.1093	งานอนุรักษ์พลังงาน		
รองผู้จัดการโครงการ			ธานินทร์ แสงสร้อย		ส-สถ. 2747	โชคชัย จัดชจร		สย.4522	วิศวกรงานระบบสื่อสาร			สรัญญา วัฒนภัณฑิตสกุล		สก.3173
นิลรชัย ธีระวงษ์ไพโรจน์		ว-สถ. 556	วรชาติ นิลสำราญจิต		ส-สถ. 3209	ดร.ปิยะวัฒร ชัยเสรี		สย.7227	วิเศรษฐ์ อังสุรัตนโกมล		วฟก.1129	วิศวกรงานระบบความปลอดภัยและป้องกันอัคคีภัย		
จักรพงษ์ มณีปันดี		ว-สย. 13	สุภัคชิกิจ จัศวเมฬี		ส-สถ. 3366	นพดล วิงวาม		สย.9021	วิศวกรงานระบบเครื่องกล			อรรณพ กิจชจี		วก.900
เลิศฤทธิ์ บิชิไชโย		ว-ภส. 18	สุภฤกษ์ บรพงษ์		ภ-สถ. 15242	ภูมิสถาปนิก			สมจินต์ ติสวัสดิ์		วก.941	ผู้ตรวจสอบงานโครงสร้าง		
ชนินทร พุตลำพร		วย. 1935	รักษิณา นวมไพโรจน์		ภ-สถ. 19909	เลิศฤทธิ์ บิชิไชโย		ว-ภส. 18	งานถนนและระบบระบายน้ำภายนอกอาคาร					
เกษา ธีระโกเมน		วก.500,วส.56	งานตกแต่งภายในและครุภัณฑ์			เอกสิทธิ์ อรุณวงศ์ ณ อยุธยา		ส-ภส. 6	อุดม หงษ์ประธานทร		สย.7267	ผู้เชี่ยวชาญงานประหยัดพลังงานและอาคารเขียว		
			จักรพงษ์ มณีปันดี		ว-สย. 13	ภาวิณี โพธานรักษ์		ส-ภส. 85	ธรรกฤษิ กองศวสนะ		ภย.22322	ผศ.ดร.ชนิกานต์ ชิมประยูร		
			ศิริกันยา ชุ่มเชยกลิ่น			พุฒิชัย โรจน์ภวีพิทักษ์		ภ-ภส. 8	งานออกแบบแสงสว่าง			อนุชิต พึ่งกล่อม		
			เกรียงยศ จรูญศรีสวัสดิ์		ภ-สถ. 1465	ธเนศวร แพร์ดนติลก		ภ-ภส. 580	ดร. วรรณา พิมพ์วิริยะกุล		ภสด. 2956	ธานินทร์ แสงสร้อย		ส-สถ. 2747

ชื่อโครงการ : โครงการพัฒนาพื้นที่ส่วนขยาย

ศูนย์ราชการเฉลิมพระเกียรติ ๘๐ พรรษา ๕ ธันวาคม ๒๕๕๐ พื้นที่โซน C ศูนย์ราชการโซน C อาคารทิศตะวันออก(E)

REVISION			
NO.	DATE	DESCRIPTION	BY
0	22/03/64	FOR BIDDING	GCDT

ชื่อแบบ : แบบขยายราวกันตกช่องระบายอากาศ ชิ้นที่ 1

เขียนโดย : Author	
ตรวจสอบโดย : Checker	วันที่ : 22/03/64
อนุมัติโดย : Approver	มาตราส่วน : 1 : 75
เลขที่แบบ : GCC-C-E-AR-12-0037	

SIZE : A1 - 84.1 x 59.4 mm.

ALL PRINTS SPECIFICATION AND THEIR COPY RIGHT ARE THE PROPERTIES OF GOVERNMENT CENTER DESIGN TEAM AND MUST NOT BE COPIED OR REPRODUCED WITHOUT WRITTEN PERMISSION FROM GOVERNMENT CENTER DESIGN TEAM

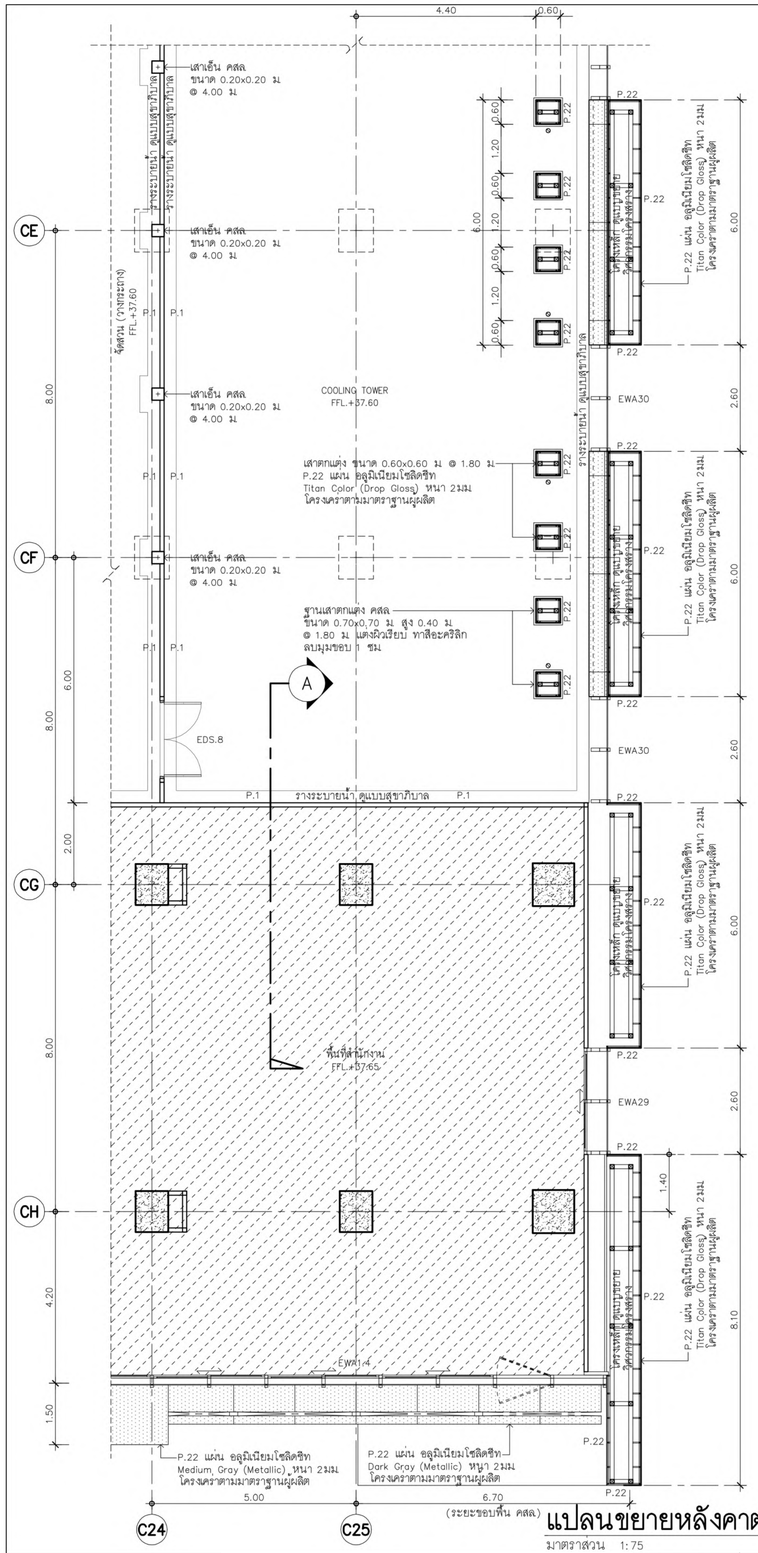

แปลนขยายหลังคาตกแต่ง

มาตราส่วน 1:75 ชั้นที่ 11

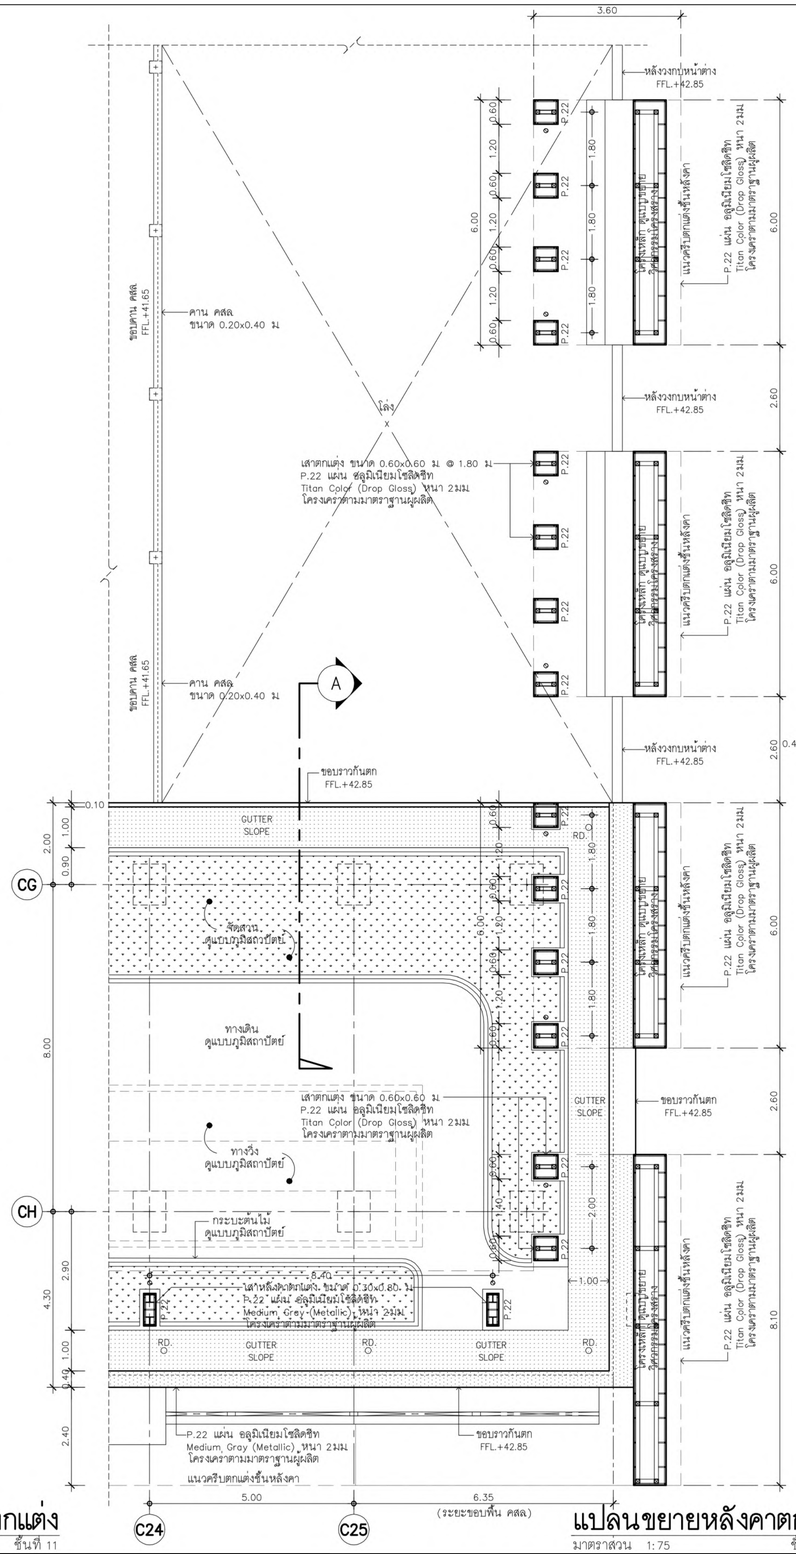

แปลนขยายหลังคาตกแต่ง

มาตราส่วน 1:75 ชั้นดาดฟ้า

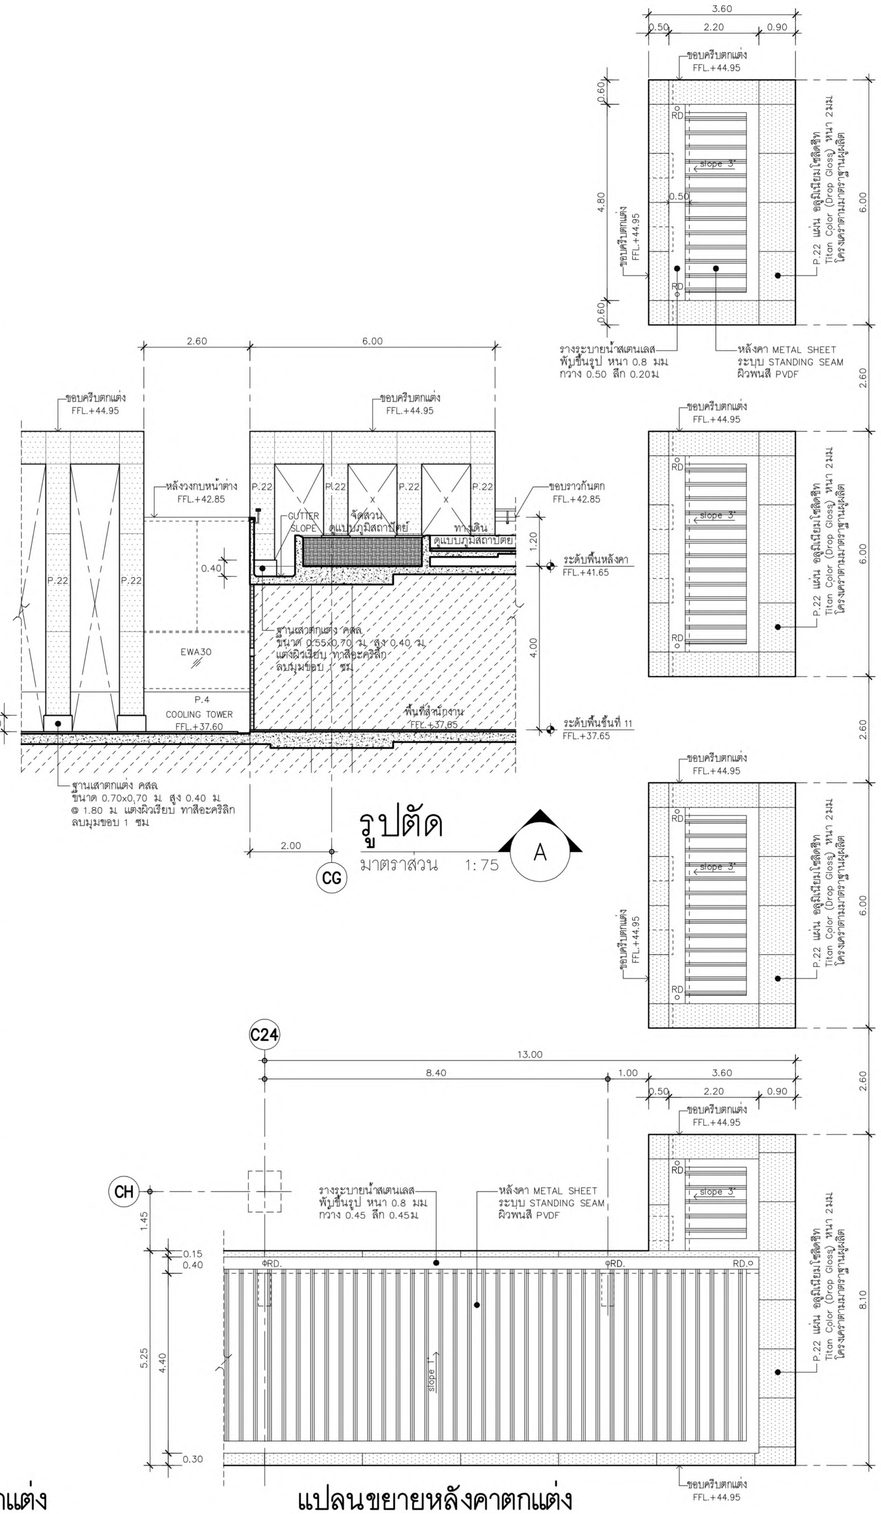

รูปตัด

มาตราส่วน 1:75

แปลนขยายหลังคาตกแต่ง

มาตราส่วน 1:75 ชั้นหลังคา

เจ้าของโครงการ	ที่ปรึกษาบริหารโครงการ	ผู้ออกแบบ	
บริษัท ธนารักษ์พัฒนาสินทรัพย์ จำกัด 120 อาคารธนพิพัฒน์ ศูนย์ราชการเฉลิมพระเกียรติ ๘๐ พรรษา ๕ ธันวาคม ๒๕๕๐ ถนนแจ้งวัฒนะ แขวงทุ่งสองห้อง เขตหลักสี่ กรุงเทพมหานคร 10210	บริษัท ทีม คอนซัลติ้งเอนจิเนียริ่งแอนด์แมเนจเมนท์ จำกัด (มหาชน) บริษัท เอทีที คอนซัลแตนท์ จำกัด บริษัท ทีม เอสดีว จำกัด เลขที่ 151 ถนนบวงจันทร์ แขวง บวงจันทร์ เขตป้อมปราบ กรุงเทพฯ 10230 TEL. 0-2509-9000 FAX.0-29509-9090	GCDT GOVERNMENT CENTER DESIGN TEAM เลขที่ 4 ซอยรัชดาภิเษก 64 ถนนรัชดาภิเษก แขวง วงศ์สว่าง เขตบางซื่อ กรุงเทพฯ 10800 TEL. 0-2922-3435 FAX. 0-2922-3433	

ผู้จัดการโครงการ			สถาปนิก			วิศวกรโครงสร้าง			วิศวกรงานระบบไฟฟ้า			วิศวกรงานระบบสุขาภิบาล		
ธีรยุทท์ พงษ์สวัสดิ์		ว-สต 491	จัดรชัย ธีระวงษไพโรจน์		ว-สถ 556	น.อ. ชาญชัย จันทรรัตน์		วย.1108	เจริญชัย เลิศมหกิจ		วฟก.1100	ไวยุร เมธปินรมย์		สส.106
			กฤษฎา พนิตโกศล		ส-สถ 1598	สุรพงศ์ สิริวัธยกุล		วย. 1209	สุวิทญาณ์ เมธปินรมย์		วฟก.1093	งานอนุรักษ์พลังงาน		
รองผู้จัดการโครงการ			ธานินทร์ แสงสร้อย		ส-สถ 2747	โชคชัย จัดชจร		สย.4522	วิศวกรงานระบบสื่อสาร			สรัญญา รัตนบัณฑิตสกุล		สก.3173
จัดรชัย ธีระวงษไพโรจน์		ว-สถ 556	วรชาติ นิลสำราญจิต		ส-สถ 3209	ดร.ปิยะวัฒร ชัยเสรี		สย.7227	วิเศรษฐ์ อังสุวัฒนโกมล		วฟก.1129	วิศวกรงานระบบความปลอดภัยและป้องกันอัคคีภัย		
จักรพงษ์ มณีปันดี		ว-สน. 13	สุภัครัฐิจ จัศวเมฆี		ส-สถ 3366	นพดล วิงวาม		สย.9021	วิศวกรงานระบบเครื่องกล			อรรณพ กิ่งชจี		วก.900
เลิศฤทธิ์ บิถิไชโย		ว-ภส. 18	ศุภฤกษ์ บรพงษ์		ภ-สถ 15242	ภูมิสถาปนิก			สมจินต์ ดิสวัสดิ์		วก.941	ผู้ตรวจสอบงานโครงสร้าง		
ชนินทร พุตอำพร		วย. 1935	จักพิณา บวมไพโรจน์		ภ-สถ 19909	เลิศฤทธิ์ บิถิไชโย		ว-ภส. 18	งานถนนและระบบระบายน้ำภายนอกอาคาร					
เกษา ธีระโกเมน		วก.500.วส.56	งานตกแต่งภายในและครุภัณฑ์			เอกสิทธิ์ อรุณวงศ์ ณ อยุธยา		ส-ภส. 6	อุดม หงษ์ประธานทร		สย.7267	ผู้เชี่ยวชาญงานประหยัดพลังงานและอาคารเขียว		
			จักรพงษ์ มณีปันดี		ว-สน 13	ภาวินี โพธานุรักษ์		ส-ภส. 85	อรรถวุฒิ กองศวสนะ		ภย.23322	ผศ.ดร.ชนิกานต์ ชิมประยูร		
			ศิริกันยา ชุ่มเชยกลิ่น			พุฒิชัย ไชจน์ทวีพิทักษ์		ภ-ภส. 8	งานออกแบบแสงสว่าง			อนุชิต พึ่งกล่อม		
			เกรียงยศ จรญศรีสวัสดิ์		ภ-สน 1465	ธเนศวร แพร้ตนติดิลก		ภ-ภส. 580	ดร. วรรณภา พิมพ์วิชิตะกุล		ภสถ. 2956	ธานินทร์ แสงสร้อย		ส-สถ 2747

ชื่อโครงการ :

โครงการพัฒนาพื้นที่ส่วนขยาย

ศูนย์ราชการเฉลิมพระเกียรติ ๘๐ พรรษา ๕ ธันวาคม ๒๕๕๐ พื้นที่โซน C ศูนย์ราชการโซน C อาคารทิศตะวันออก(E)

REVISION

NO.	DATE	DESCRIPTION	BY
0	22/03/64	FOR BIDDING	GCDT

ชื่อแบบ :

แบบขยายหลังคาตกแต่ง

เขียนโดย : Author	
ตรวจสอบโดย : Checker	วันที่ : 22/03/64
อนุมัติโดย : Approver	มาตราส่วน : 1 : 75

เลขที่แบบ :

GCC-C-E-AR-12-0038

SIZE: A1 - 84.1 x 59.4 mm.

ALL PRINTS SPECIFICATION AND THEIR COPY RIGHT ARE THE PROPERTIES OF GOVERNMENT CENTER DESIGN TEAM AND MUST NOT BE COPIED OR REPRODUCED WITHOUT WRITTEN PERMISSION FROM GOVERNMENT CENTER DESIGN TEAM

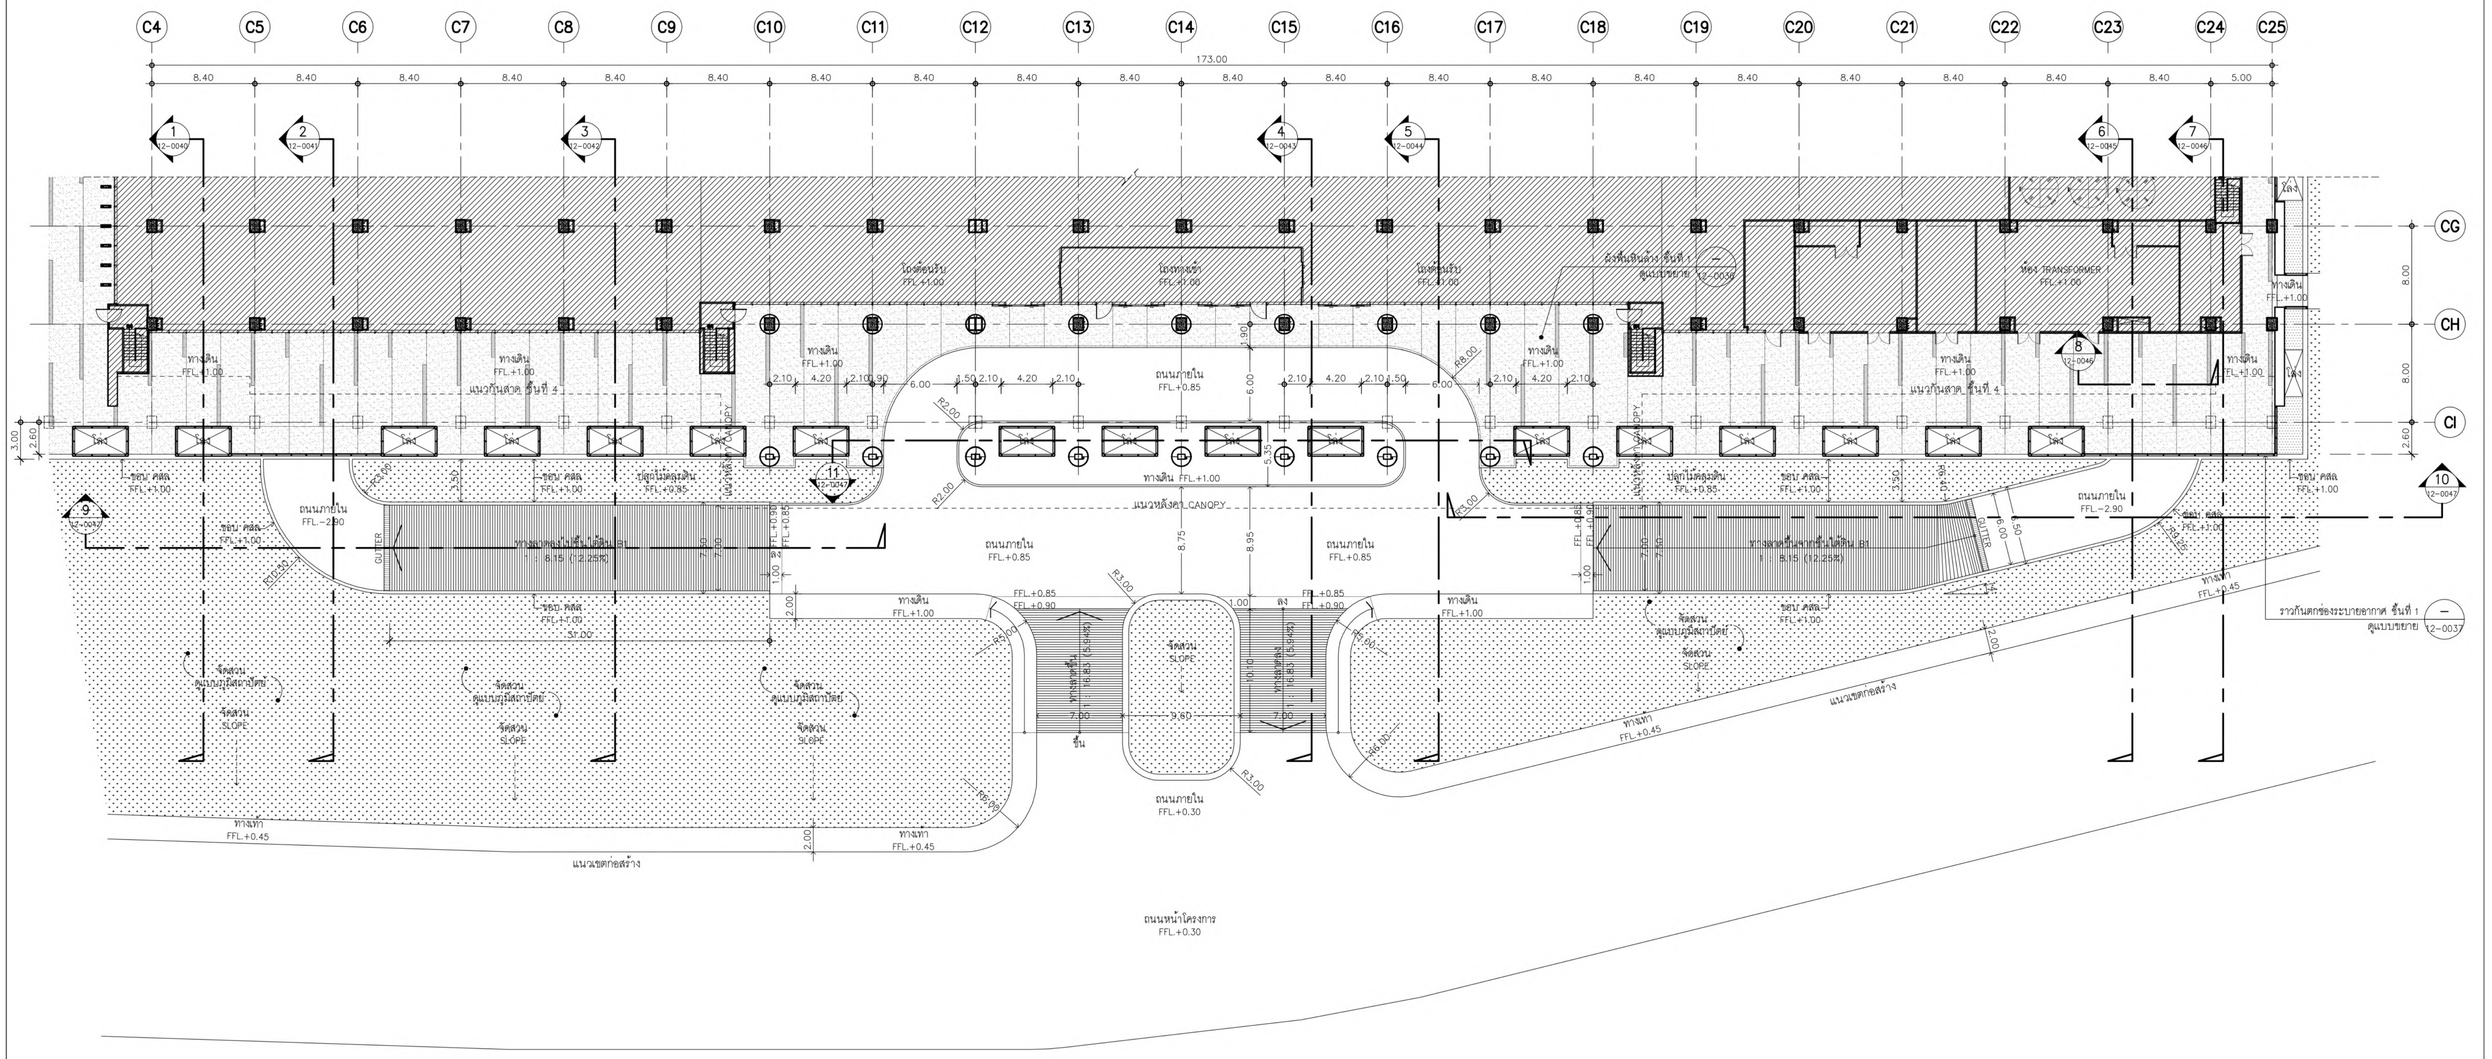

แบบขยายแปลนถนนทางเข้าอาคารด้านหน้า ชั้นที่ 1

มาตราส่วน 1:250

หมายเหตุ

พื้นผิวนอกอาคาร ทางเท้า ,ทางเดิน ,ทางลาด และถนนภายนอก ดูแบบภูมิสถาปัตย์

เจ้าของโครงการ	ที่ปรึกษาบริหารโครงการ	ผู้ออกแบบ
บริษัท ธนารักษ์พัฒนาสินทรัพย์ จำกัด 120 อาคารธนพิพัฒน์ ศูนย์ราชการเฉลิมพระเกียรติ ๘๐ พรรษา ๕ ธันวาคม ๒๕๕๐ ถนนแจ้งวัฒนะ แขวงทุ่งสองห้อง เขตหลักสี่ กรุงเทพมหานคร 10210	บริษัท ทีม คอนซัลติ้งเอนจิเนียริ่งแอนด์แมเนจเมนท์ จำกัด (มหาชน) บริษัท เอจซีที คอนซัลแตนท์ จำกัด บริษัท ทีม เอสดีว จำกัด เลขที่ 151 ถนนบวรจันทร์ แขวง บวรจันทร์ เขตป้อมปราบฯ กรุงเทพฯ 10230 TEL. 0-2509-9000 FAX.0-29509-9090	GCDT GOVERNMENT CENTER DESIGN TEAM เลขที่ 4 ซอยรัชดาภิเษก 64 ถนนรัชดาภิเษก แขวง วงศ์สว่าง เขตบางซื่อ กรุงเทพฯ 10800 TEL. 0-2922-3435 FAX. 0-2922-3433

ผู้จัดการโครงการ			สถาปนิก			วิศวกรโครงสร้าง			วิศวกรงานระบบไฟฟ้า			วิศวกรงานระบบสุขาภิบาล		
ธีรยุทธ์ หงส์สวัสดิ์		ว-สถ 491	ณัครชัย ธีระวงษ์ไพโรจน์		ว-สถ 556	น.อ. ชาญชัย จันทรรัตน์		ชย.1108	เจริญชัย เลิศมนกิจ		วฟก.1100	โวทุร เมธปโรมย์		สส.106
			กฤษฎา พนิตโกศล		ส-สถ 1598	สุรพงศ์ ศิริวัธยกุล		วย. 1209	สุวิธญาณ์ เมธมโนรมย์		วฟก.1093	งานอนุรักษ์พลังงาน		
รองผู้จัดการโครงการ			ธานินทร์ แสงสร้อย		ส-สถ 2747	โชคชัย จัดชจร		สย.4522	วิศวกรงานระบบสื่อสาร			สรัญญา รัตนบัณฑิตสกุล		สก.3173
ณัครชัย ธีระวงษ์ไพโรจน์		ว-สถ 556	วรชาติ นิลสำราญจิต		ส-สถ 3209	ดร.ปิยะวัฒ ชัยเสรี		สย.7227	วิเศรษฐ์ อังสุรัตนโกมล		วฟก.1129	วิศวกรงานระบบความปลอดภัยและป้องกันอัคคีภัย		
จักรพงษ์ มณีบันดี		ว-สน. 13	สุภัคกรัทิง อัศวเมฆี		ส-สถ 3366	นพดล จิ๋วงาม		สย.9021	วิศวกรงานระบบเครื่องกล			อรรณพ กิ่งชูชี		วก.900
เลิศฤทธิ์ นิติไชโย		ว-ภส. 18	ศุภฤกษ์ นรพงษ์		ภ-สถ 15242	ภูมิสถาปนิก			สมจินต์ ติสวัสดิ์		วก.941	ผู้ตรวจสอบงานโครงสร้าง		
ชนินทร พุดอำพร		วก. 1935	รักพิณา นวมไพโรจน์		ภ-สถ 19909	เลิศฤทธิ์ นิติไชโย		ว-ภส. 18	งานถนนและระบบระบายน้ำภายนอกอาคาร			ผู้เชี่ยวชาญงานประหยัดพลังงานและอาคารเขียว		
เกษา ธีระโกเมน		วก.500,วส.56	งานตกแต่งภายในและครุภัณฑ์			เอกสิทธิ์ อรุณวงศ์ ณ อยุธยา		ส-ภส. 6	อุดม หงษ์ประธานทร		สย.7267	ผศ.ดร.ชนิกานต์ ชิมประยูร		ภย.22322
			จักรพงษ์ มณีบันดี		ว-สน 13	ภาวิณี โพธานุรักษ์		ส-ภส. 85	อรรถวุฒิ กองสาสนะ			อนุชิต พึ่งกล่อม		
			ศิริกันยา ชุ่มเชยกลิ่น			พุฒิชัย ไชจน์ทวีพิทักษ์		ภ-ภส. 8	งานออกแบบแสงสว่าง			ธานินทร์ แสงสร้อย		ส-สถ 2747
			เกรียงยศ จรูญศรีสวัสดิ์		ภ-สน 1465	ธเนศวร แพร้วดิษฐ		ภ-ภส. 580	ดร. วรรณา พิมพ์วิริยะกุล		ภสถ. 2956			

ชื่อโครงการ : **โครงการพัฒนาพื้นที่ส่วนขยาย**

ศูนย์ราชการเฉลิมพระเกียรติ ๘๐ พรรษา ๕ ธันวาคม ๒๕๕๐ พื้นที่โซน C ศูนย์ราชการโซน C อาคารทิศตะวันออก(E)

REVISION			
NO.	DATE	DESCRIPTION	BY
0	22/03/64	FOR BIDDING	GCDT

ชื่อแบบ : **แบบขยายแปลนถนนทางเข้าอาคารด้านหน้า ชั้นที่ 1**

เขียนโดย : Author
ตรวจโดย : Checker — วันที่ : 22/03/64
อนุมัติโดย : Approver — มาตราส่วน : 1 : 1
เลขที่แบบ : GCC-C-E-AR-12-0039

SIZE: A1 - 84 x 594 mm.

ALL PRINTS SPECIFICATION AND THEIR COPY RIGHT ARE THE PROPERTIES OF GOVERNMENT CENTER DESIGN TEAM AND MUST NOT BE COPIED OR REPRODUCED WITHOUT WRITTEN PERMISSION FROM GOVERNMENT CENTER DESIGN TEAM

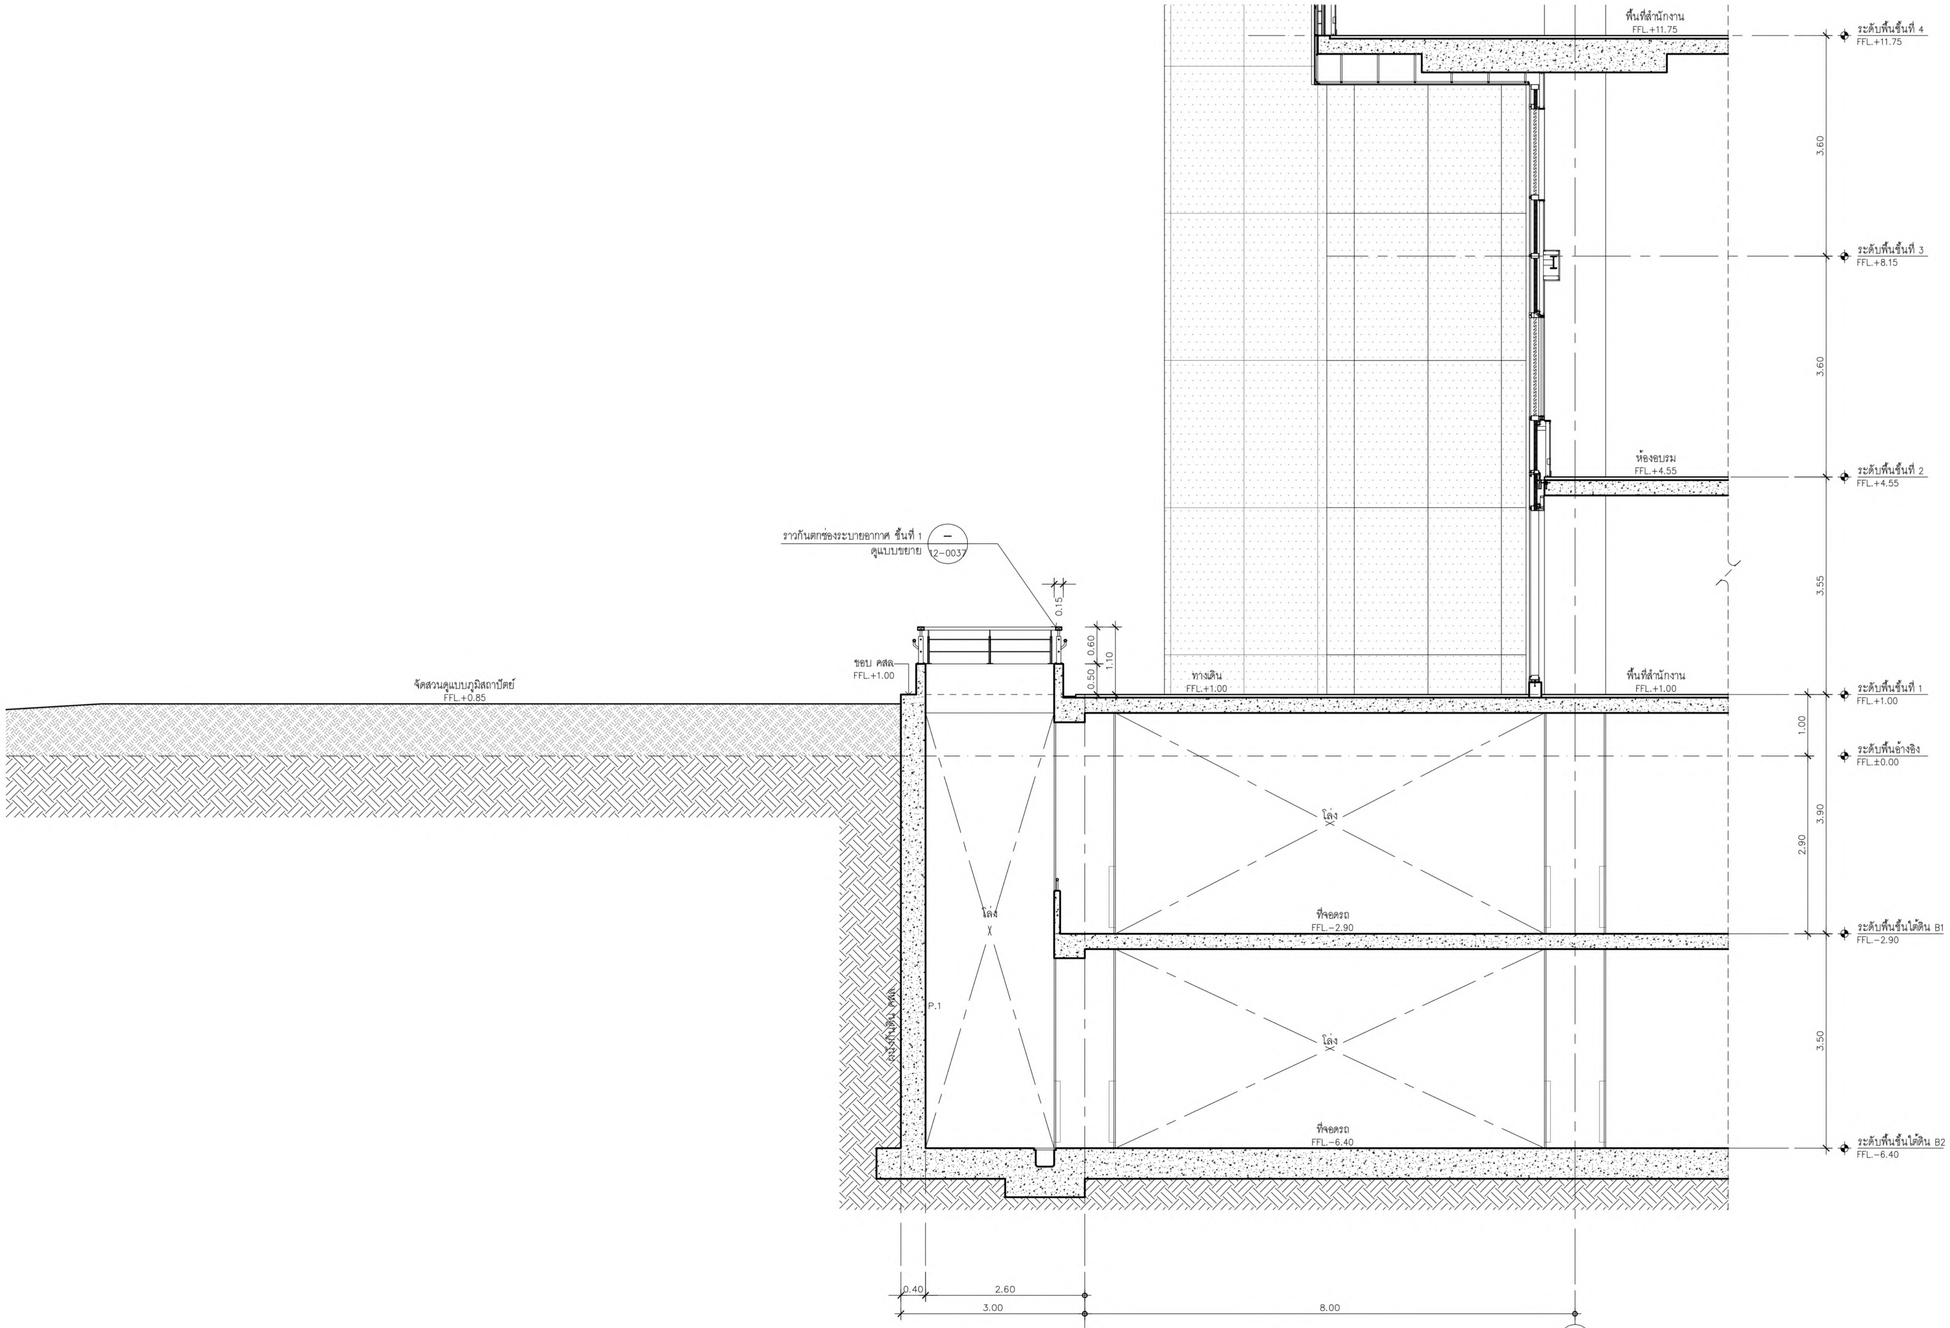

รูปตัด

มาตราส่วน 1:50

1

เจ้าของโครงการ	ที่ปรึกษาบริหารโครงการ	ผู้ออกแบบ
บริษัท ธนารักษ์พัฒนาสินทรัพย์ จำกัด 120 อาคารธนพิพัฒน์ ศูนย์ราชการเฉลิมพระเกียรติ ๘๐ พรรษา ๕ ธันวาคม ๒๕๕๐ ถนนแจ้งวัฒนะ แขวงทุ่งสองห้อง เขตหลักสี่ กรุงเทพมหานคร 10210	TEAM GROUP บริษัท ทีม คอนซัลติ้งแอนด์เอนจิเนียริ่งแอนด์แมเนจเมนท์ จำกัด (มหาชน) บริษัท เอทีที คอนซัลแตนท์ จำกัด บริษัท ทีม เอสดีว จำกัด เลขที่ 151 ถนนบวงจันทร์ แขวง บวงจันทร์ เขตป้อมปราบ กรุงเทพฯ 10230 TEL. 0-2509-9000 FAX.0-29509-9090	GCDT GOVERNMENT CENTER DESIGN TEAM เลขที่ 4 ซอยรัชดาภิเษก 64 ถนนรัชดาภิเษก แขวง วงศ์สว่าง เขตบางซื่อ กรุงเทพฯ 10800 TEL. 0-2922-3435 FAX. 0-2922-3433

ผู้จัดการโครงการ		สถาปนิก		วิศวกรโครงสร้าง		วิศวกรงานระบบไฟฟ้า		วิศวกรงานระบบสุขาภิบาล	
ธีรยุทธ์ หงษ์สวัสดิ์	ว-สถ 491	จัตรชัย ธีระวงษ์ไพโรจน์	ว-สถ 556	น.อ. ชาญชัย จันทรรัตน์	วย.1108	เจริญชัย เลิศมนทิจ	วฟก.1100	ไวทุร เผ่ชินโรมย์	ส.ส.106
		กฤษฎา พนิตโกศล	ส-สถ 1598	สุรพงศ์ ศิริวิรยกุล	วย. 1209	สุวิรญาณ์ เผ่ชินโรมย์	วฟก.1093	งานอนุรักษ์พลังงาน	
รองผู้จัดการโครงการ		ยานินทร์ แสงสร้อย	ส-สถ 2747	โชคชัย จัตชจร	สย.4522	วิศวกรงานระบบสื่อสาร		สรัญญา รัตนบัณฑิตสกุล	สก.3173
จัตรชัย ธีระวงษ์ไพโรจน์	ว-สถ 556	วรชาติ นิลสำราญจิต	ส-สถ 3209	ดร.ปิยวัฒร ชัยเสรี	สย.7227	วิเศรษฐ์ อังสุรัตน์โกมล	วฟก.1129	วิศวกรงานระบบความปลอดภัยและป้องกันอัคคีภัย	
จักรพงษ์ มณีบันดี	ว-สน. 13	สุภัคกิจ อัศวเมฆี	ส-สถ 3366	นพพล วิ่งวาม	สย.9021	อรรณพ กิ่งชูจี	วก.900		
เลิศฤทธิ์ นิธิไชโย	ว-ภส. 18	ศุภฤกษ์ นรพงษ์	ภ-สถ 15242	ภูมิสถาปนิก		วิศวกรงานระบบเครื่องกล		ผู้ควรสอบงานโครงสร้าง	
ชนินทร พุดอำพร	วย. 1935	รักพิณา นามไพโรจน์	ภ-สถ 19909	เลิศฤทธิ์ นิธิไชโย	ว-ภส. 18	สมจินต์ ติสวัสดิ์	วก.941		
เกชา ธีระโกเมน	วก.500.วส.56	งานตกแต่งภายในและครุภัณฑ์		เอกติทธิ์ อรุณวงศ์ ณ อยุธยา	ส-ภส. 6	งานถนนและระบบระบายน้ำภายนอกอาคาร			
		จักรพงษ์ มณีบันดี	ว-สน 13	ภาวิณี โพธานุรักษ์	ส-ภส. 85	อุดม หงษ์ประธานพร	สย.7267	ผู้เชี่ยวชาญงานประหยัดพลังงานและอาคารเขียว	
		ศิริกัญยา ชุ่มเชยกลิ่น		พุฒิชัย โรจน์ทวีพิทักษ์	ภ-ภส. 8	อรรถวุฒิ กองสาสนะ	ภย.22322	ผศ.ดร.ชนิกานต์ ชิ้มประยูร	
		เกรียงยศ จรูญศรีสวัสดิ์	ภ-สน 1465	ยเนศวร แพร์ตนติลก	ภ-ภส. 580	งานออกแบบแสงสว่าง		อนุชิต พึ่งกล่อม	
						ดร. วรรณภา พิมพ์วิริยะกุล	ภสถ. 2956	ยานินทร์ แสงสร้อย	ส-สถ 2747

ชื่อโครงการ :

โครงการพัฒนาพื้นที่ส่วนขยาย

ศูนย์ราชการเฉลิมพระเกียรติ ๘๐ พรรษา ๕ ธันวาคม ๒๕๕๐ พื้นที่โซน C ศูนย์ราชการโซน C อาคารทิศตะวันออก(E)

REVISION

NO.	DATE	DESCRIPTION	BY
0	22/03/64	FOR BIDDING	GCDT

ชื่อแบบ :

แบบขยายถนนทางเข้าอาคารด้านหน้า รูปตัด 1

เขียนโดย : Author	
ตรวจสอบโดย : Checker	วันที่ : 22/03/64
อนุมัติโดย : Approver	มาตราส่วน : 1 : 1

เลขที่แบบ :

GCC-C-E-AR-12-0040

SIZE: A1 = 594 x 841 mm.

ALL PRINTS SPECIFICATION AND THEIR COPY RIGHT ARE THE PROPERTIES OF GOVERNMENT CENTER DESIGN TEAM AND MUST NOT BE COPIED OR REPRODUCED WITHOUT WRITTEN PERMISSION FROM GOVERNMENT CENTER DESIGN TEAM

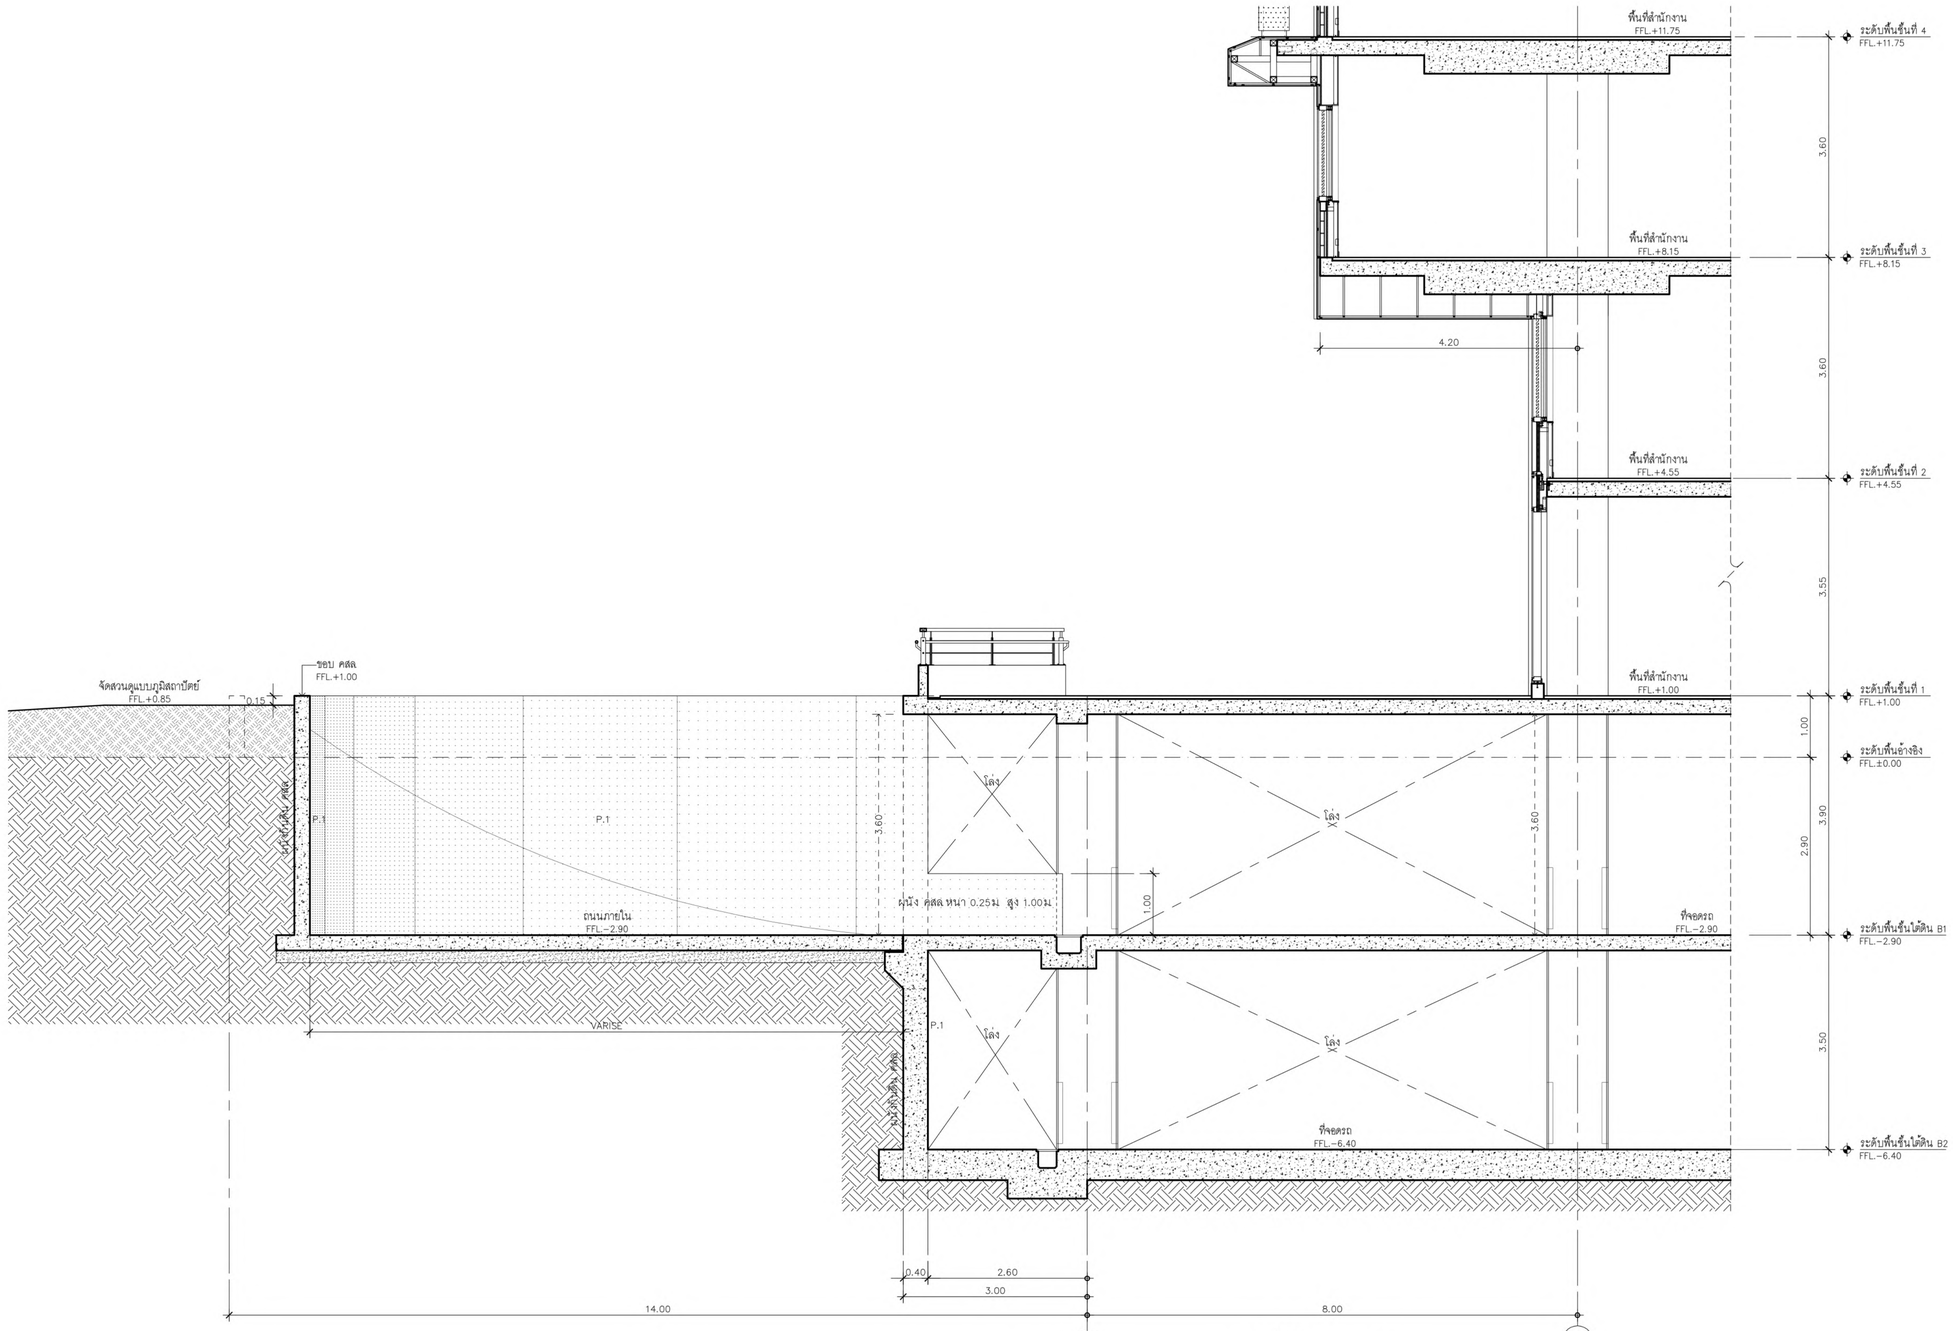

รูปตัด 2

มาตราส่วน 1:50

เจ้าของโครงการ	ที่ปรึกษาบริหารโครงการ	ผู้ออกแบบ
บริษัท ธนารักษ์พัฒนาสินทรัพย์ จำกัด 120 อาคารธนพิพัฒน์ ศูนย์ราชการเฉลิมพระเกียรติ ๘๐ พรรษา ๕ ธันวาคม ๒๕๕๐ ถนนแจ้งวัฒนะ แขวงทุ่งสองห้อง เขตหลักสี่ กรุงเทพมหานคร 10210	บริษัท ทีม คอนซัลติ้งเอนจิเนียริ่งแอนด์แมเนจเมนท์ จำกัด (มหาชน) บริษัท เอทีที คอนซัลแตนท์ จำกัด บริษัท ทีม เอสดีว จำกัด เลขที่ 151 ถนนบวงจันทร์ แขวง บวงจันทร์ เขตปิ่นเกล้า กรุงเทพฯ 10230 TEL. 0-2509-9000 FAX.0-29509-9090	GCDT GOVERNMENT CENTER DESIGN TEAM เลขที่ 4 ซอยรัชดาภิเษก 64 ถนนรัชดาภิเษก แขวง วงศ์สว่าง เขตบางซื่อ กรุงเทพฯ 10800 TEL. 0-2922-3435 FAX. 0-2922-3433

ผู้จัดการโครงการ			สถาปนิก			วิศวกรโครงสร้าง			วิศวกรงานระบบไฟฟ้า			วิศวกรงานระบบสุขาภิบาล		
ธีรยุทธ์ หงษ์สวัสดิ์		ว-สถ 491	จัตรชัย ธีระวงษ์ไพโรจน์		ว-สถ 556	น.อ. ชาญชัย จันทรรัตน์		วย.1108	เจริญชัย เลิศมหกิจ		วฟก.1100	ไวทูร เมธนโรมย์		สส.106
			กฤษฎา พนิตโกศล		ส-สถ 1598	สุรพงศ์ สิริวิชยกุล		วย. 1209	สุวิชญาณ์ เมธนโรมย์		วฟก.1093	งานอนุรักษ์พลังงาน		
รองผู้จัดการโครงการ			ธานินทร์ แสงสร้อย		ส-สถ 2747	โชคชัย จัตชจร		สย.4522	วิศวกรงานระบบสื่อสาร			สรัญญา รัตนบัณฑิตสกุล		สก.3173
จัตรชัย ธีระวงษ์ไพโรจน์		ว-สถ 556	วรชาติ นิตสำราญจิต		ส-สถ 3209	ดร.ปิยวัฒร ชัยเสรี		สย.7227	วิเศรษฐ์ อังสุรัตนโกมล		วฟก.1129	วิศวกรงานระบบความปลอดภัยและป้องกันอัคคีภัย		
จักรพงษ์ มณีบันดี		ว-สน. 13	สุภัคจิกจ ตัศวเมฬี		ส-สถ 3366	นพดล จิรวาม		สย.9021	วิศวกรงานระบบเครื่องกล			อรรณพ กิงขจี		วก.900
เลิศฤทธิ์ นิติไชโย		ว-ภส. 18	ศุภฤกษ์ นรพงษ์		ภ-สถ 15242	ภูมิสถาปนิก			สมจินต์ ติสวัสดิ์		วก.941	ผู้ตรวจสอบงานโครงสร้าง		
ชนินทร พุดอำพร		วย. 1935	จักษิณา นวมไพโรจน์		ภ-สถ 19909	เลิศฤทธิ์ นิติไชโย		ว-ภส. 18	งานถนนและระบบระบายน้ำภายนอกอาคาร					
เกชา ธีระโกเมน		วก.500,วส.56	งานตกแต่งภายในและครุภัณฑ์			เอกสิทธิ์ อรุณวงศ์ ณ อยุธยา		ส-ภส. 6	จุดม หงษ์ประธานทร		สย.7267	ผู้เชี่ยวชาญงานประหยัดพลังงานและอาคารเขียว		
			จักรพงษ์ มณีบันดี		ว-สน 13	ภาวิณี โพธานุรักษ์		ส-ภส. 85	อรรถวุฒิ กองศวสนะ		ภย.23322	ผศ.ดร. ชนิกานต์ ธีมประยูร		
			สิริกับยา ชุ่มเชยกลิ่น			พุฒิชัย โรจน์ทวีพิทักษ์		ภ-สถ. 8	งานออกแบบแสงสว่าง			อนุชิต พึ่งกล่อม		
			เกรียงยศ จรูญศรีสวัสดิ์		ภ-สน 1465	ยเนศวร แพร์ตนติลก		ภ-ภส. 580	ดร. วรรณภา พิมพ์วิชิยะกุล		ภสถ. 2956	ธานินทร์ แสงสร้อย		ส-สถ 2747

ชื่อโครงการ :	โครงการพัฒนาพื้นที่ส่วนขยาย		
	ศูนย์ราชการเฉลิมพระเกียรติ ๘๐ พรรษา ๕ ธันวาคม ๒๕๕๐ พื้นที่โซน C ศูนย์ราชการโซน C อาคารทิศตะวันออก(E)		
ชื่อแบบ :	แบบขยายถนนทางเข้าอาคารด้านหน้า รูปตัด 2	เขียนโดย : Author	
		ตรวจสอบโดย : Checker	วันที่ : 22/03/64
		อนุมัติโดย : Approver	มาตราส่วน : 1 : 1
		เลขที่แบบ :	GCC-C-E-AR-12-0041

REVISION			
NO.	DATE	DESCRIPTION	BY
0	22/03/64	FOR BIDDING	GCDT

SIZE : A1 - 84.1 x 59.4 mm.

ALL PRINTS SPECIFICATION AND THEIR COPY RIGHT ARE THE PROPERTIES OF GOVERNMENT CENTER DESIGN TEAM AND MUST NOT BE COPIED OR REPRODUCED WITHOUT WRITTEN PERMISSION FROM GOVERNMENT CENTER DESIGN TEAM

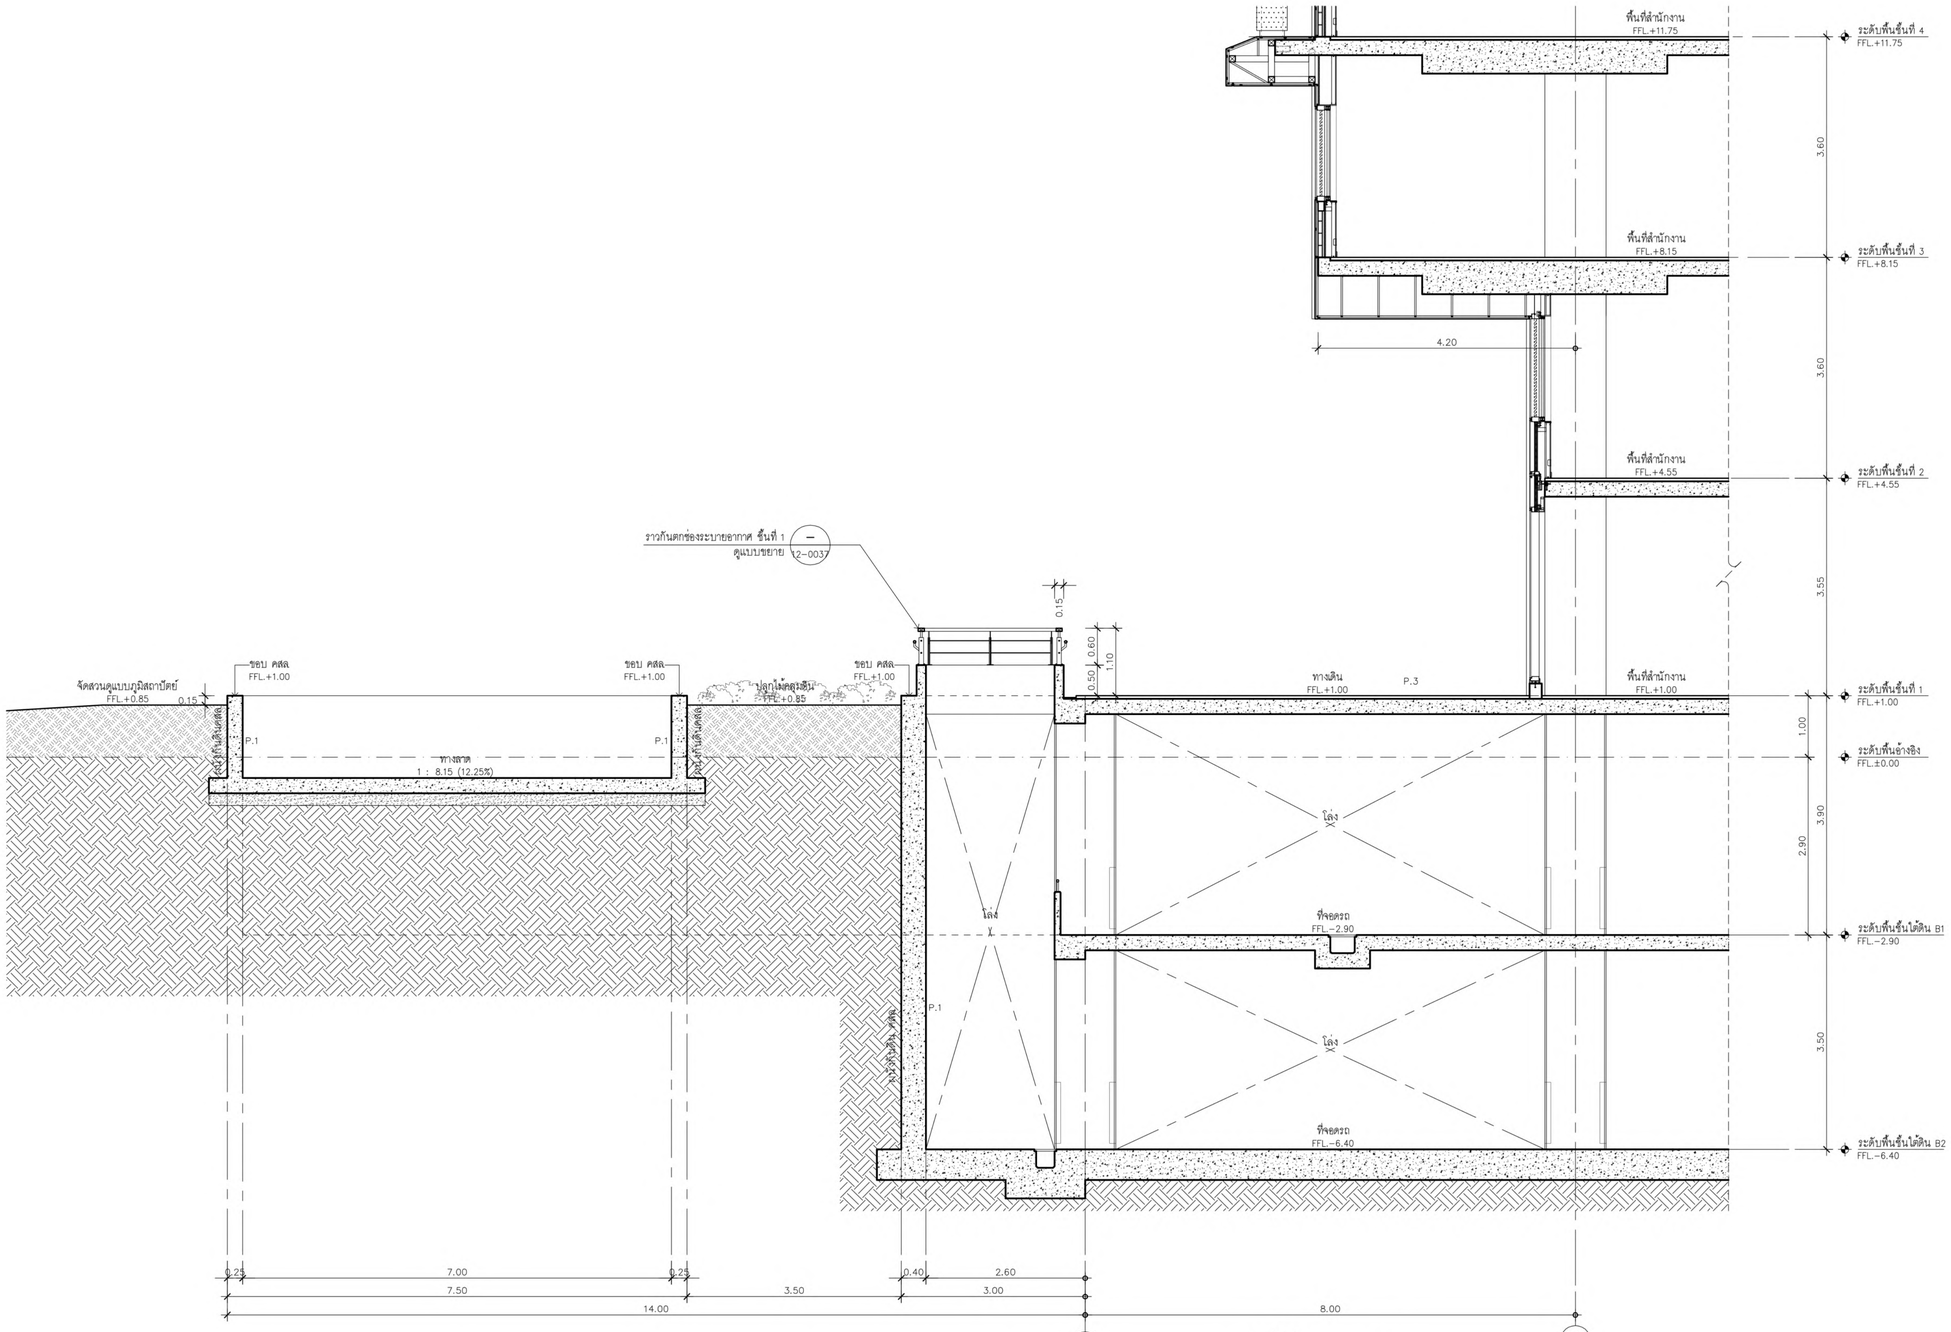

รูปตัด 3

มาตราส่วน 1:50

เจ้าของโครงการ	ที่ปรึกษาบริหารโครงการ	ผู้ออกแบบ
บริษัท ธนารักษ์พัฒนาสินทรัพย์ จำกัด 120 อาคารธนพัฒน์ ศูนย์ราชการเฉลิมพระเกียรติ ๘๐ พรรษา ๕ ธันวาคม ๒๕๕๐ ถนนแจ้งวัฒนะ แขวงทุ่งสองห้อง เขตหลักสี่ กรุงเทพมหานคร 10210	TEAM GROUP บริษัท ทีม คอนซัลติ้งแอนด์เอนจิเนียริ่งแอนด์แมเนจเมนท์ จำกัด (มหาชน) บริษัท เอทีที คอนซัลแตนท์ จำกัด บริษัท ทีม เอสดีว จำกัด เลขที่ 151 ถนนบวงจันทร์ แขวง บวงจันทร์ เขตปิ่นเกล้า กรุงเทพฯ 10230 TEL. 0-2509-9000 FAX.0-29509-9090	GCDT GOVERNMENT CENTER DESIGN TEAM เลขที่ 4 ซอยรัชดาภิเษก 64 ถนนรัชดาภิเษก แขวง วงศ์สว่าง เขตบางซื่อ กรุงเทพฯ 10800 TEL. 0-2922-3435 FAX. 0-2922-3433

ผู้จัดการโครงการ		
ธีรยุทธ์ หงษ์สวัสดิ์		ว-สถ 491

รองผู้จัดการโครงการ		
ณัครชัย ธีระวงษ์ไพโรจน์		ว-สถ 556
จักรพงษ์ มณีบันดี		ว-สน. 13
เลิศฤทธิ์ นิติไชย		ว-ภส. 18
ชนินทร พุดอำพร		วย. 1935
เกชา ธีระโกเมน		วก.500,วส.56

สถาปนิก		
ณัครชัย ธีระวงษ์ไพโรจน์		ว-สถ 556
กฤษฎา พนิตโกศล		ส-สถ 1598
ธานินทร์ แสงสร้อย		ส-สถ 2747
วรชาติ นิลสำราญจิต		ส-สถ 3209
สุภัครกิจ อัศวเมฬี		ส-สถ 3366
ศุภฤกษ์ นรพงษ์		ภ-สถ 15242
จักพิณา บานไพโรจน์		ภ-สถ 19909
งานตกแต่งภายในและครุภัณฑ์		
จักรพงษ์ มณีบันดี		ว-สน 13
ศิริกับยา ชุ่มเชยกลิ่น		
เกรียงยศ จรูญศรีสวัสดิ์		ภ-สน 1465

วิศวกรโครงสร้าง		
น.อ. ชาญชัย จันทรรัตน์		วย.1108
สุรพงศ์ สิริวิชยกุล		วย. 1209
โชคชัย จัตชจร		สย.4522
ดร.ปิยวัชร ชัยเมธี		สย.7227
นพดล จิ๋วงาม		สย.9021
ภูมิสถาปนิก		
เลิศฤทธิ์ นิติไชย		ว-ภส. 18
เอกศิทธิ์ อรุณวงศ์ ณ อยุธยา		ส-ภส. 6
ภาวิณี โพธานุรักษ์		ส-ภส. 85
พูลชัย โรจน์ทวีพิทักษ์		ภ-ภส. 8
ยเนศวร แพร้ตนติลก		ภ-ภส. 580

วิศวกรงานระบบไฟฟ้า		
เจริญชัย เลิศมหกิจ		วฟก.1100
สุวิชญาณ์ เมธนโรมย์		วฟก.1093
วิศวกรงานระบบสื่อสาร		
วิเศรษฐ์ อังสุรัตนโกมล		วฟก.1129
วิศวกรงานระบบเครื่องกล		
สมจินต์ ติสวัสดิ์		วก.941
งานถนนและระบบระบายน้ำภายนอกอาคาร		
จุลม หงษ์ประธานพร		สย.7267
อรรถวุฒิ กองศวสนะ		ภย.23322
งานออกแบบแสงสว่าง		
ดร. วรรณภา พิมพ์วิชยกุล		ภสถ. 2956

วิศวกรงานระบบสุขาภิบาล		
ไวทูร เมธนโรมย์		สส.106
งานอนุรักษ์พลังงาน		
สรัญญา รัตนบัณฑิตสกุล		สก.3173
วิศวกรงานระบบความปลอดภัยและป้องกันอัคคีภัย		
อรรณพ กิงขจี		วภ.900
ผู้ควรสอบงานโครงสร้าง		
ผู้เชี่ยวชาญงานประหยัดพลังงานและอาคารเขียว		
ผศ.ดร. ชนิภาวดี ชิมประยูร		
อนุชิต พึ่งกล่อม		
ธานินทร์ แสงสร้อย		ส-สถ 2747

ชื่อโครงการ :

โครงการพัฒนาพื้นที่ส่วนขยาย

ศูนย์ราชการเฉลิมพระเกียรติ ๘๐ พรรษา ๕ ธันวาคม ๒๕๕๐ พื้นที่โซน C ศูนย์ราชการโซน C อาคารทิศตะวันออก(E)

REVISION

NO.	DATE	DESCRIPTION	BY
0	22/03/64	FOR BIDDING	GCDT

ชื่อแบบ :

แบบขยายถนนทางเข้าอาคารด้านหน้า รูปตัด 3

เขียนโดย : Author	
ตรวจสอบโดย : Checker	วันที่ : 22/03/64
อนุมัติโดย : Approver	มาตราส่วน : 1 : 1

เลขที่แบบ : GCC-C-E-AR-12-0042

SIZE : A1 = 84 x 594 mm.

ALL PRINTS SPECIFICATION AND THEIR COPY RIGHT ARE THE PROPERTIES OF GOVERNMENT CENTER DESIGN TEAM AND MUST NOT BE COPIED OR REPRODUCED WITHOUT WRITTEN PERMISSION FROM GOVERNMENT CENTER DESIGN TEAM

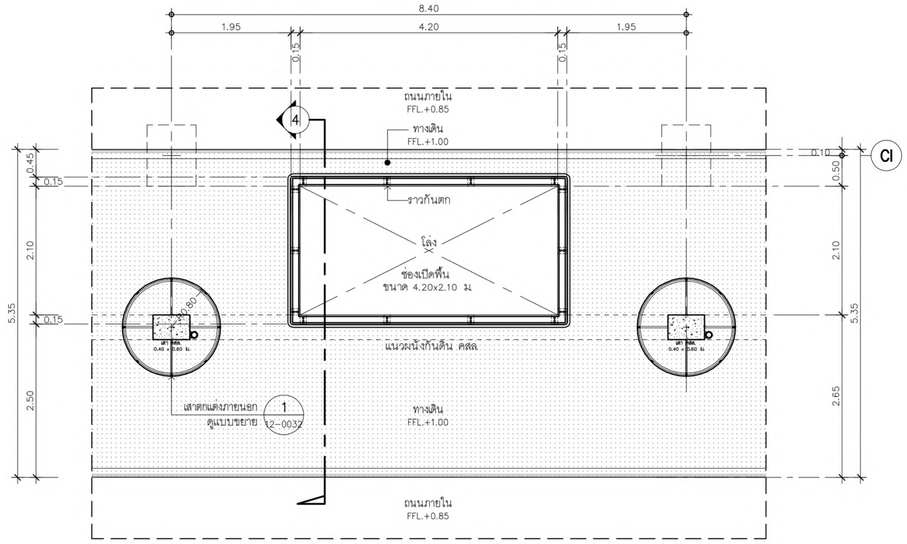

ขยายช่องเปิดบริเวณเสา ชั้นที่ 1

มาตราส่วน 1:50

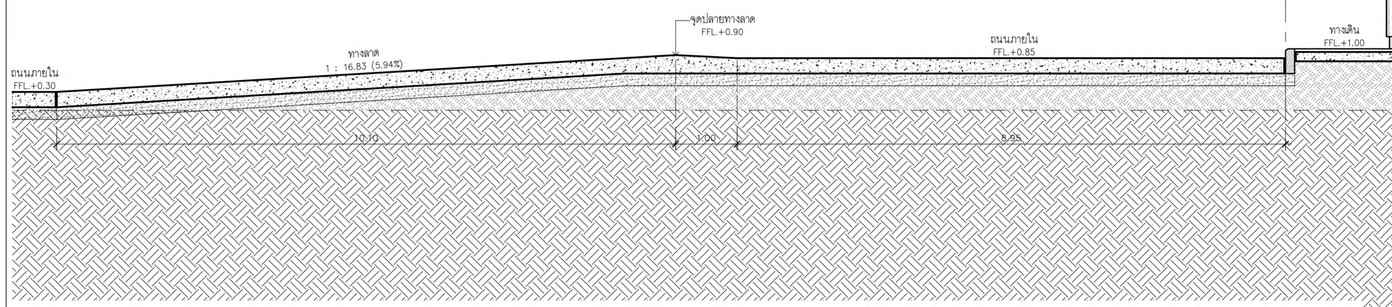

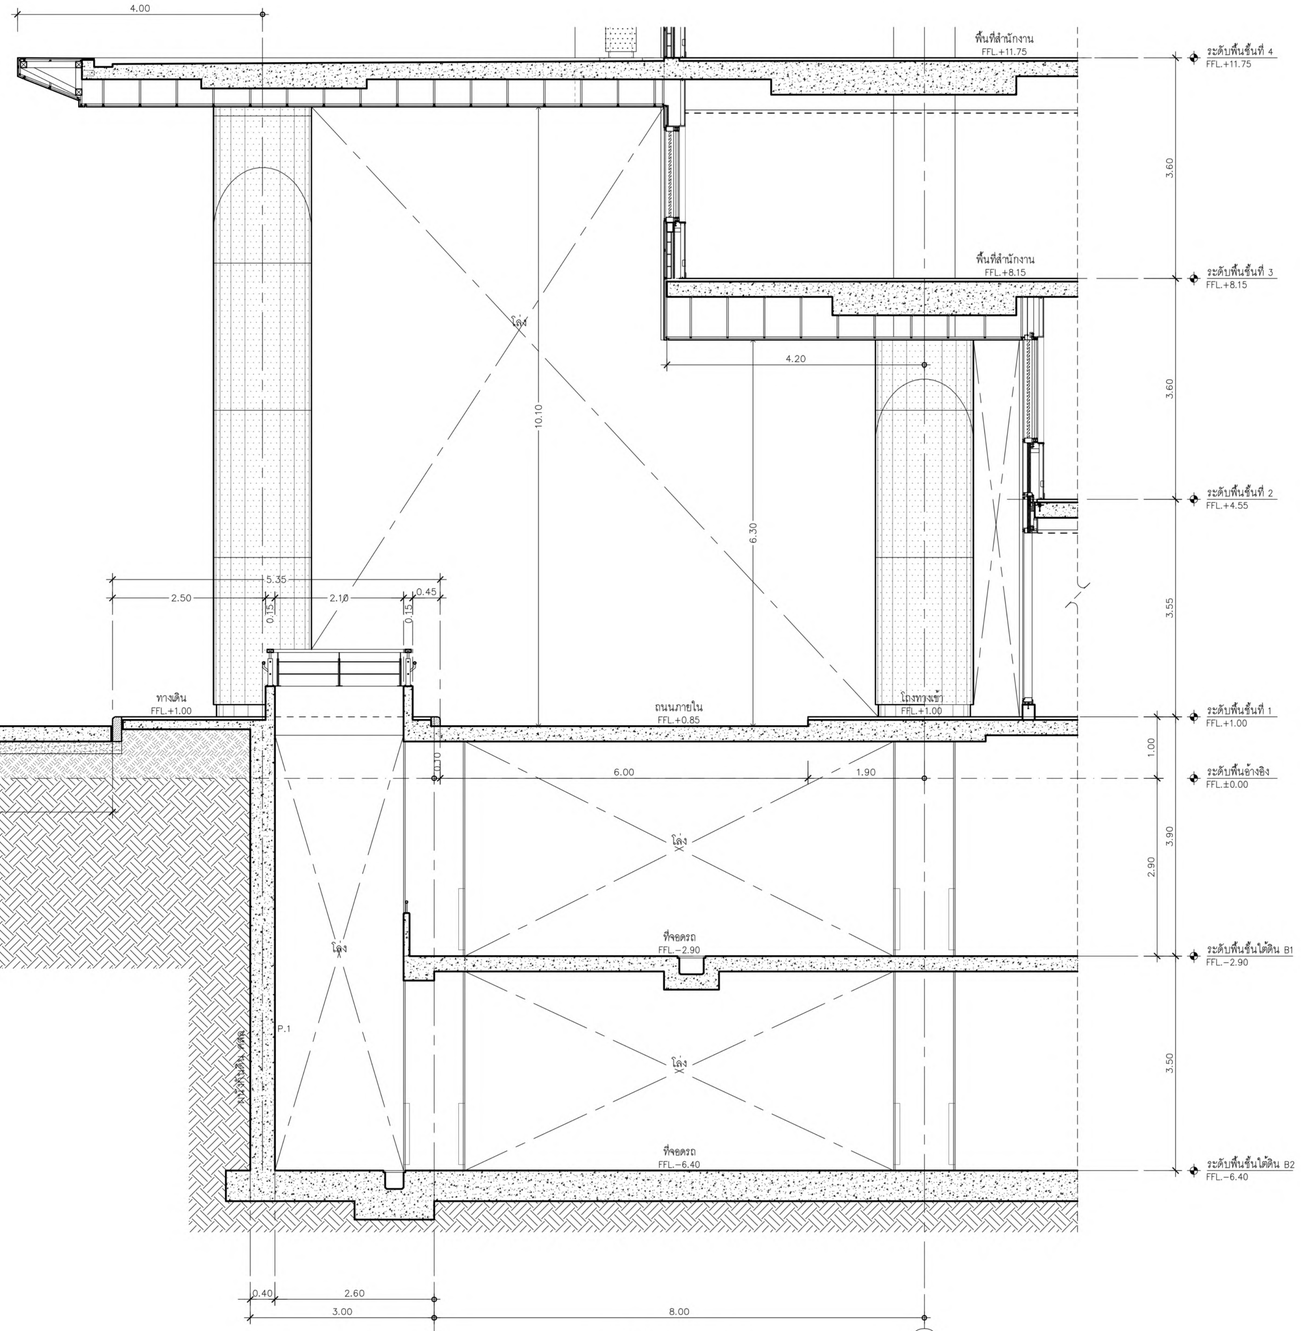

รูปตัด

มาตราส่วน 1:50 4

เจ้าของโครงการ	ที่ปรึกษาบริหารโครงการ	ผู้ออกแบบ
บริษัท ธนารักษ์พัฒนาสินทรัพย์ จำกัด 120 อาคารธนพิพัฒน์ ศูนย์ราชการเฉลิมพระเกียรติ ๘๐ พรรษา ๕ ธันวาคม ๒๕๕๐ ถนนแจ้งวัฒนะ แขวงทุ่งสองห้อง เขตหลักสี่ กรุงเทพมหานคร 10210	TEAM GROUP บริษัท ทีม คอนซัลติ้งเอนจิเนียริ่งแอนด์แมเนจเมนท์ จำกัด (มหาชน) บริษัท เอทีที คอนซัลแตนท์ จำกัด บริษัท ทีม เอสดีว จำกัด เลขที่ 151 ถนนบวงจันทร์ แขวง บวงจันทร์ เขตปทุมวัน กรุงเทพฯ 10230 TEL. 0-2509-9000 FAX.0-29509-9090	GCDT GOVERNMENT CENTER DESIGN TEAM เลขที่ 4 ซอยรัชดาภิเษก 64 ถนนรัชดาภิเษก แขวง วงศ์สว่าง เขตบางซื่อ กรุงเทพฯ 10800 TEL. 0-2922-3435 FAX. 0-2922-3433

ผู้จัดการโครงการ			สถาปนิก			วิศวกรโครงสร้าง			วิศวกรงานระบบไฟฟ้า			วิศวกรงานระบบสุขาภิบาล		
ธีรยุทธ์ หงษ์สวัสดิ์		ว-สถ 491	จัตรชัย ธีระวงษ์ไพโรจน์		ว-สถ 556	น.อ. ชาญชัย จันทรรัตน์		วย.1108	เจริญชัย เลิศมหกิจ		วฟก.1100	ไวทูร เมธนโรมย์		สส.106
			กฤษฎา พนิตโกศล		ส-สถ 1598	สุรพงศ์ สิริวิชยกุล		วย. 1209	สุวิชญาณ์ เมธนโรมย์		วฟก.1093	งานอนุรักษ์พลังงาน		
รองผู้จัดการโครงการ			ธานินทร์ แสงสร้อย		ส-สถ 2747	โชคชัย จัตชจร		สย.4522	วิศวกรงานระบบสื่อสาร			สรัญญา รัตนบัณฑิตสกุล		สก.3173
จัตรชัย ธีระวงษ์ไพโรจน์		ว-สถ 556	วรชาติ นิลสำราญจิต		ส-สถ 3209	ดร.ปิยวัฒร ชัยแสวี		สย.7227	วิเศรษฐ์ อังสุรัตนโกมล		วฟก.1129	วิศวกรงานระบบความปลอดภัยและป้องกันอัคคีภัย		
จักรพงษ์ มณีบันดี		ว-สน. 13	สุภัครกิจ อัศวเมฬี		ส-สถ 3366	นพดล จิรวาม		สย.9021	วิศวกรงานระบบเครื่องกล			อรรณพ กิจชู		วก.900
เลิศฤทธิ์ นิธิไชโย		ว-ภส. 18	ศุภฤกษ์ นรพงษ์		ภ-สถ 15242	ภูมิสถาปนิก			สมจินต์ ติสวัสดิ์		วก.941	ผู้ควรสอบงานโครงสร้าง		
ชนินทร พุดอำพร		วย. 1935	รักพิณา นาวมไพโรจน์		ภ-สถ 19909	เลิศฤทธิ์ นิธิไชโย		ว-ภส. 18	งานถนนและระบบระบายน้ำภายนอกอาคาร					
เกชา ธีระโกเมน		วก.500.วส.56	งานตกแต่งภายในและครุภัณฑ์			เอกสิทธิ์ อรุณวงศ์ ณ อยุธยา		ส-ภส. 6	จุดม หงษ์ประธานทร		สย.7267	ผู้เชี่ยวชาญงานประหยัดพลังงานและอาคารเขียว		
			จักรพงษ์ มณีบันดี		ว-สน 13	ภาวิณี โพธานุรักษ์		ส-ภส. 85	อรรถวุฒิ กองศวสนะ		ภย.22322	ผศ.ดร. ชนิกานต์ ชิมประยูร		
			ศิริกันยา ชุ่มเชยกลิ่น			พุฒิชัย โรจน์ทวีพิทักษ์		ภ-ภส. 8	งานออกแบบแสงสว่าง			อนุชิต พึ่งกล่อม		
			เกรียงยศ จรูญศรีสวัสดิ์		ภ-สน 1465	ยเนศวร แพร์ตนติลก		ภ-ภส. 580	ดร. วรรณภา พิมพ์วิชิยะกุล		ภสถ. 2956	ธานินทร์ แสงสร้อย		ส-สถ 2747

ชื่อโครงการ :

โครงการพัฒนาพื้นที่ส่วนขยาย

ศูนย์ราชการเฉลิมพระเกียรติ ๘๐ พรรษา ๕ ธันวาคม ๒๕๕๐ พื้นที่โซน C ศูนย์ราชการโซน C อาคารทิศตะวันออก(E)

REVISION			
NO.	DATE	DESCRIPTION	BY
0	22/03/64	FOR BIDDING	GCDT

ชื่อแบบ :

แบบขยายถนนทางเข้าอาคารด้านหน้า รูปตัด 4

เขียนโดย : Author	
ตรวจสอบโดย : Checker	วันที่ : 22/03/64
อนุมัติโดย : Approver	มาตราส่วน : 1 : 1
เลขที่แบบ : GCC-C-E-AR-12-0043	

SIZE: A1 - 84.1 x 59.4 mm.

ALL PRINTS SPECIFICATION AND THEIR COPY RIGHT ARE THE PROPERTIES OF GOVERNMENT CENTER DESIGN TEAM AND MUST NOT BE COPIED OR REPRODUCED WITHOUT WRITTEN PERMISSION FROM GOVERNMENT CENTER DESIGN TEAM

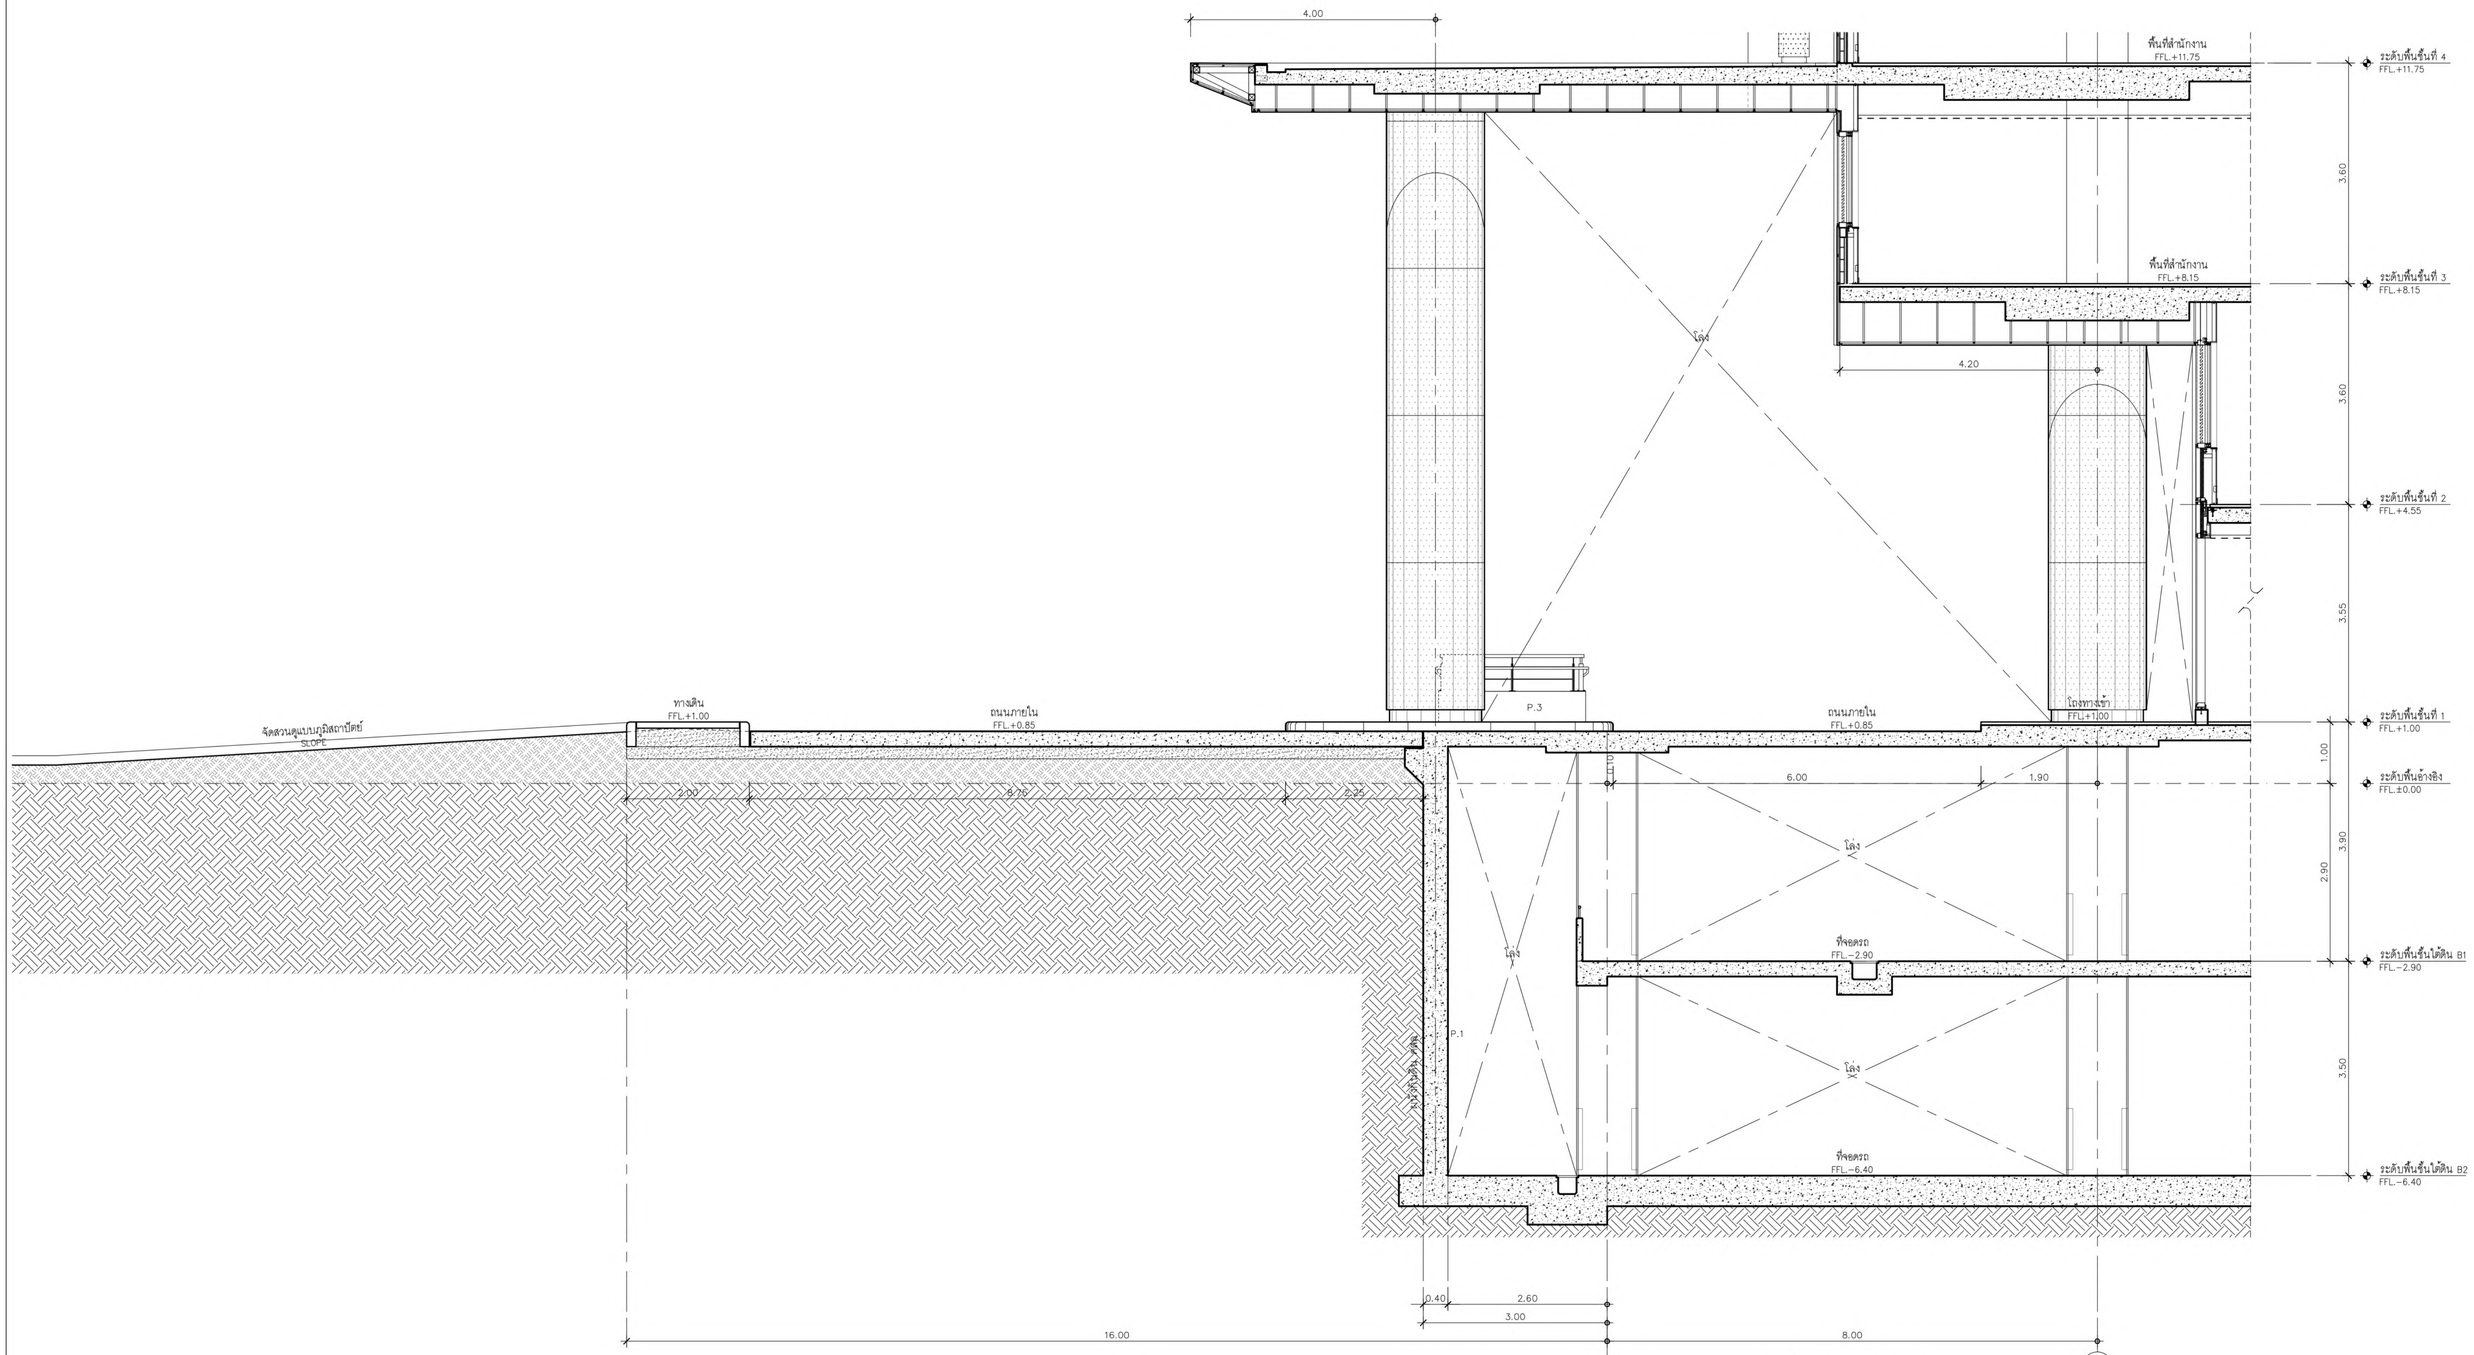

รูปตัด 5

มาตราส่วน 1:50

เจ้าของโครงการ	ที่ปรึกษาบริหารโครงการ	ผู้ออกแบบ
บริษัท ธนารักษ์พัฒนาสินทรัพย์ จำกัด 120 อาคารธนพิพัฒน์ ศูนย์ราชการเฉลิมพระเกียรติ ๘๐ พรรษา ๕ ธันวาคม ๒๕๕๐ ถนนแจ้งวัฒนะ แขวงทุ่งสองห้อง เขตหลักสี่ กรุงเทพมหานคร 10210	TEAM GROUP บริษัท ทีม คอนซัลติ้งเอนจิเนียริ่งแอนด์แมเนจเมนท์ จำกัด (มหาชน) บริษัท เอทีที คอนซัลแตนท์ จำกัด บริษัท ทีม เอสดีว จำกัด เลขที่ 151 ถนนบวงจันทร์ แขวง บวงจันทร์ เขตป้อมปราบ กรุงเทพฯ 10230 TEL. 0-2509-9000 FAX.0-29509-9090	GCDT GOVERNMENT CENTER DESIGN TEAM เลขที่ 4 ซอยรัชดาภิเษก 64 ถนนรัชดาภิเษก แขวง วงศ์สว่าง เขตบางซื่อ กรุงเทพฯ 10800 TEL. 0-2922-3435 FAX. 0-2922-3433

ผู้จัดการโครงการ		สถาปนิก		วิศวกรโครงสร้าง		วิศวกรงานระบบไฟฟ้า		วิศวกรงานระบบสุขาภิบาล	
ธีรยุทธ์ หงษ์สวัสดิ์	ว-สถ 491	จัดรชัย ธีระวงษ์ไพโรจน์	ว-สถ 556	น.อ. ชาญชัย จันทรรัตน์	วย.1108	เจริญชัย เลิศมหกิจ	วฟก.1100	ไวทูร เมธมโนรมย์	ส.ส.106
		กฤษฎา พนิตโกศล	ส-สถ 1598	สุรพงศ์ สิริวิชยกุล	วย. 1209	สุวิชญาณ์ เมธมโนรมย์	วฟก.1093	งานอนุรักษ์พลังงาน	
รองผู้จัดการโครงการ		ยานินทร์ แสงสร้อย	ส-สถ 2747	โชคชัย จัดชจร	สย.4522	วิศวกรงานระบบสื่อสาร		สรัญญา รัตนบัณฑิตสกุล	สก.3173
จัดรชัย ธีระวงษ์ไพโรจน์	ว-สถ 556	วรชาติ นิลสำราญจิต	ส-สถ 3209	ดร.ปิยวัฒร ชัยเสรี	สย.7227	วิเศรษฐ์ อังสุรัตนไกบล	วฟก.1129	วิศวกรงานระบบความปลอดภัยและป้องกันอัคคีภัย	
จักรพงษ์ มณีบันดี	ว-สน. 13	สุภัครกิจ อัศวเมฬี	ส-สถ 3366	นพดล จิ๋วงาม	สย.9021	วิศวกรงานระบบเครื่องกล		อรรณพ กิจชู	วก.900
เลิศฤทธิ์ นิธิไชโย	ว-ภส. 18	ศุภฤกษ์ นรพงษ์	ภ-สถ 15242	ภูมิสถาปนิก		สมจินต์ ติสวัสดิ์	วก.941	ผู้ตรวจสอบงานโครงสร้าง	
ชนินทร พุดอำพร	วย. 1935	รักพิณา นาวมไพโรจน์	ภ-สถ 19909	เลิศฤทธิ์ นิธิไชโย	ว-ภส. 18	งานถนนและระบบระบายน้ำภายนอกอาคาร			
เกชา ธีระโกเมน	วก.500.วส.56	งานตกแต่งภายในและครุภัณฑ์		เอกสิทธิ์ อรุณวงศ์ ณ อยุธยา	ส-ภส. 6	จุตม หงษ์ประธานทร	สย.7267	ผู้เชี่ยวชาญงานประหยัดพลังงานและอาคารเขียว	
		จักรพงษ์ มณีบันดี	ว-สน 13	ภาวิณี โพธานุรักษ์	ส-ภส. 85	อรรถวุฒิ กองศวสนะ	ภย.22322	ผศ.ดร. ชนิกานต์ ชิมประยูร	
		สิริกันยา ชุ่มเชยกลิ่น		พุฒิชัย โรจน์ทวีพิทักษ์	ภ-ภส. 8	งานออกแบบแสงสว่าง		อนุชิต พึ่งกล่อม	
		เกรียงยศ จรูญศรีสวัสดิ์	ภ-สน 1465	ยเนศวร แพร์ตนติลก	ภ-ภส. 580	ดร. วรรณภา พิมพ์วิชิยะกุล	ภสถ. 2956	ยานินทร์ แสงสร้อย	ส-สถ 2747

ชื่อโครงการ :

โครงการพัฒนาพื้นที่ส่วนขยาย

ศูนย์ราชการเฉลิมพระเกียรติ ๘๐ พรรษา ๕ ธันวาคม ๒๕๕๐ พื้นที่โซน C ศูนย์ราชการโซน C อาคารทิศตะวันออก(E)

REVISION			
NO.	DATE	DESCRIPTION	BY
0	22/03/64	FOR BIDDING	GCDT

ชื่อแบบ :

แบบขยายถนนทางเข้าอาคารด้านหน้า รูปตัด 5

เขียนโดย : Author	
ตรวจสอบโดย : Checker	วันที่ : 22/03/64
อนุมัติโดย : Approver	มาตราส่วน : 1 : 1
เลขที่แบบ : GCC-C-E-AR-12-0044	

SIZE: A1 - 84.1 x 59.4 mm.

ALL PRINTS SPECIFICATION AND THEIR COPY RIGHT ARE THE PROPERTIES OF GOVERNMENT CENTER DESIGN TEAM AND MUST NOT BE COPIED OR REPRODUCED WITHOUT WRITTEN PERMISSION FROM GOVERNMENT CENTER DESIGN TEAM

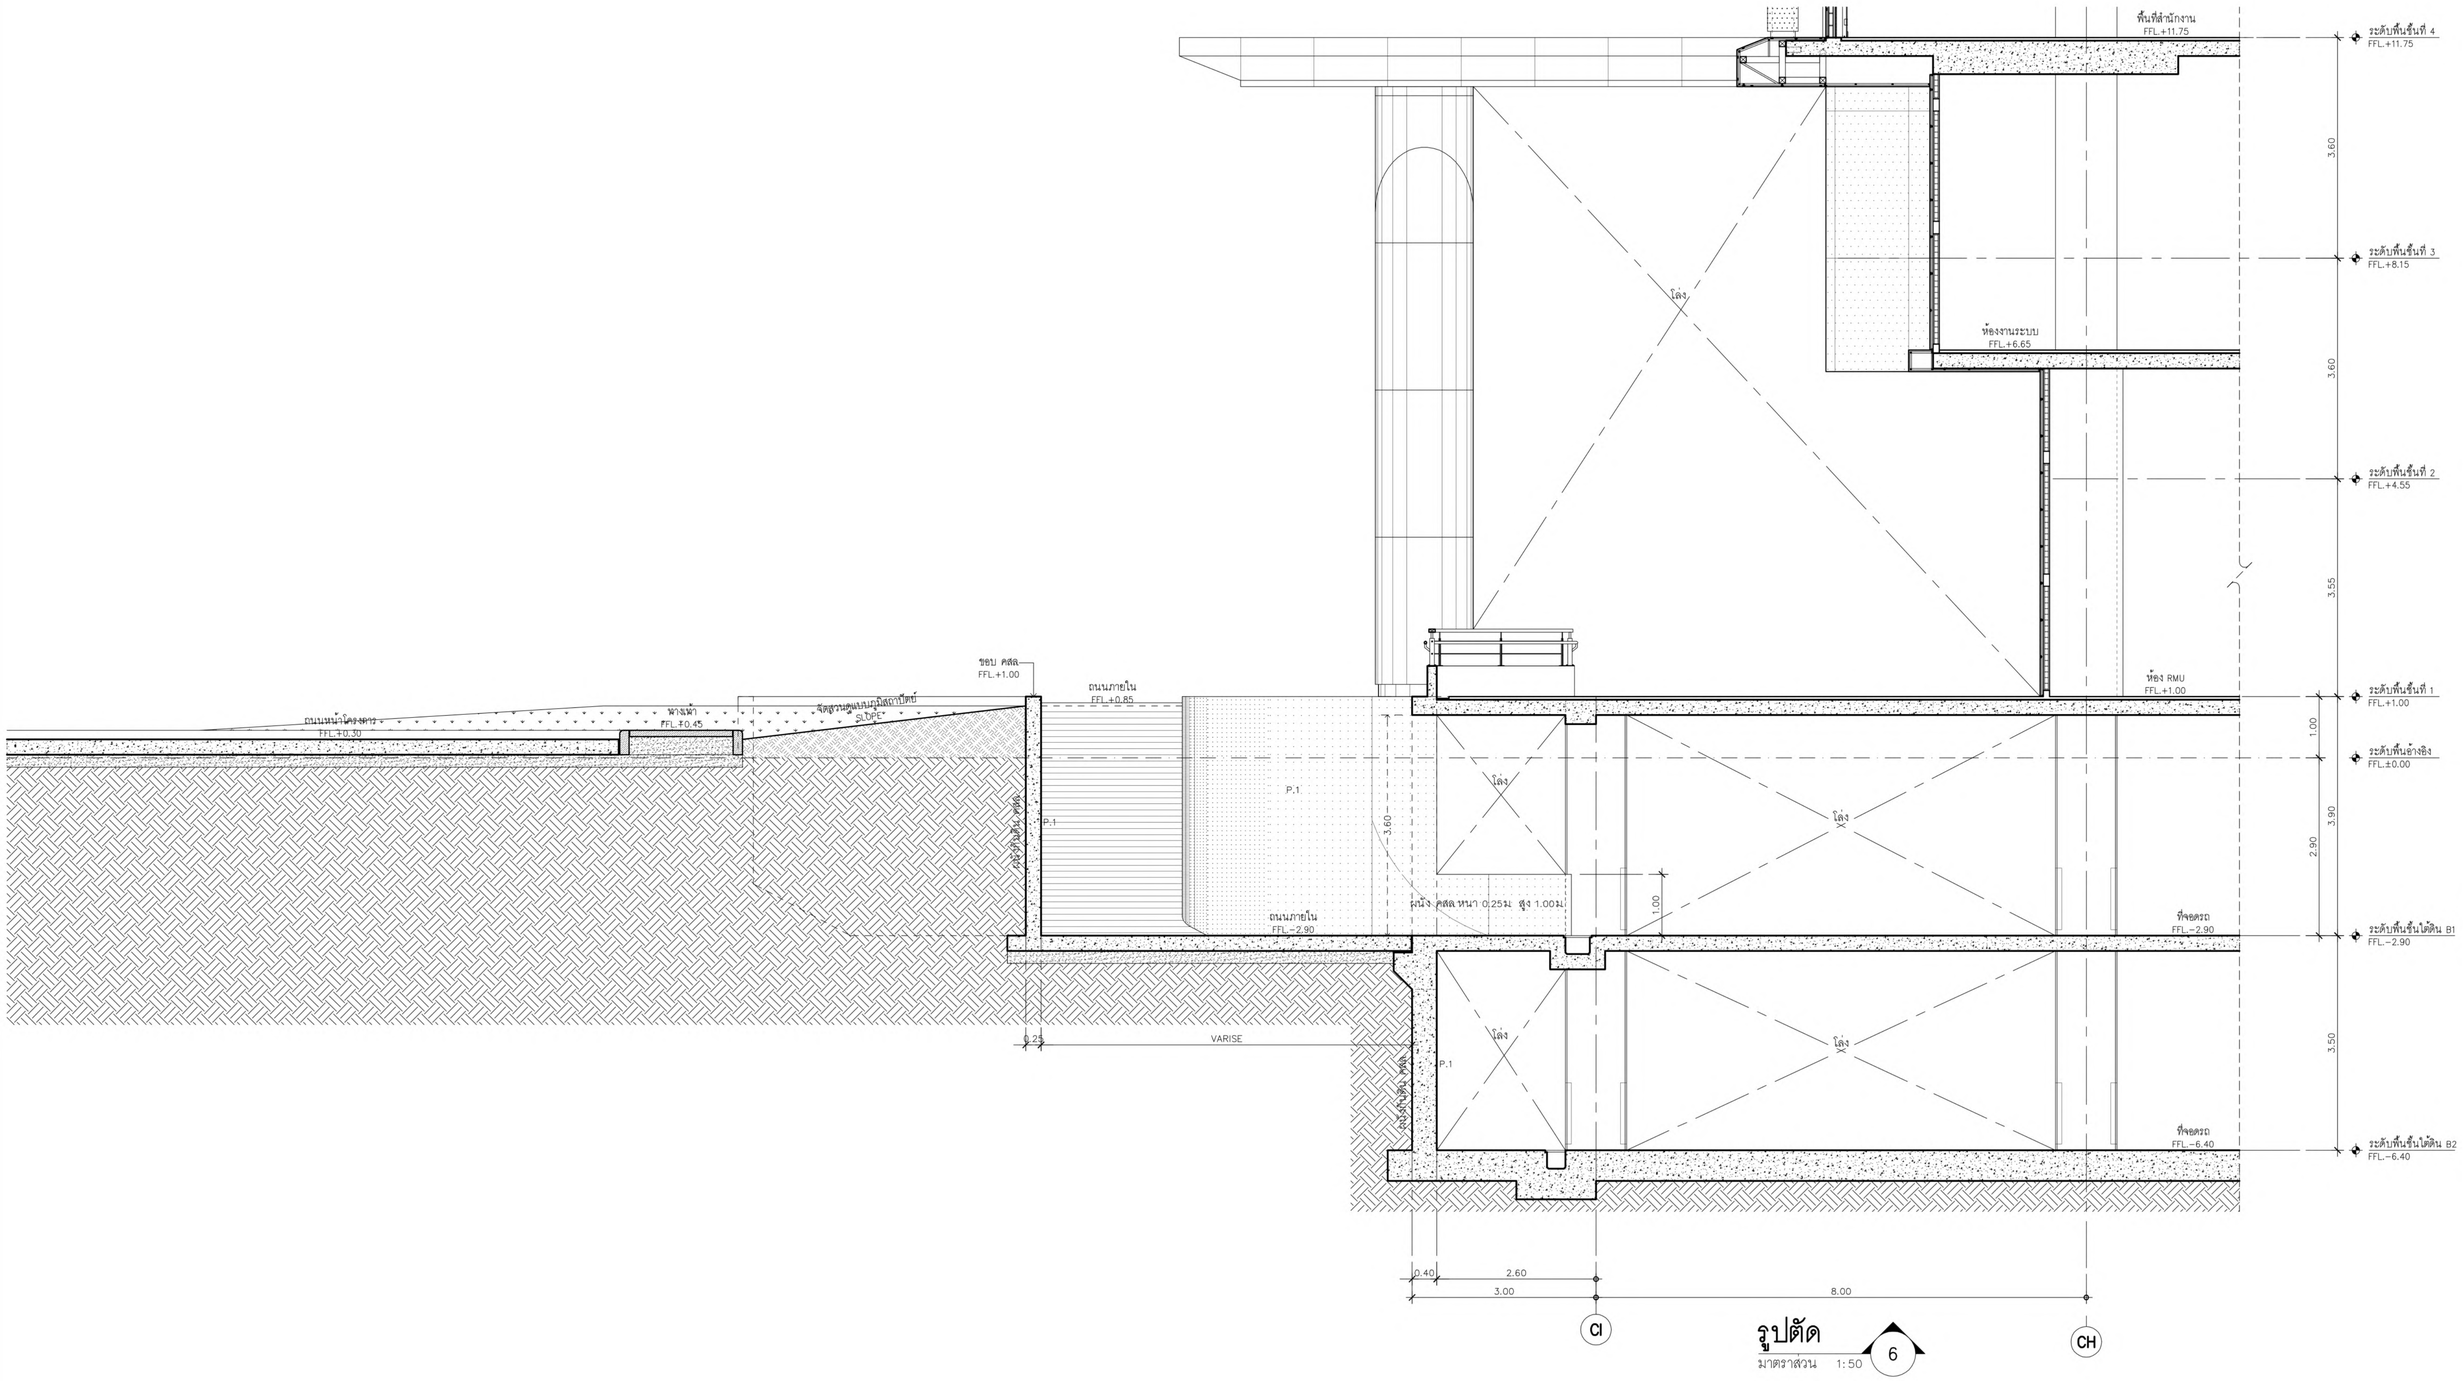

รูปตัด

มาตราส่วน 1:50

6

เจ้าของโครงการ	ที่ปรึกษาบริหารโครงการ	ผู้ออกแบบ
บริษัท ธนารักษ์พัฒนาสินทรัพย์ จำกัด 120 อาคารธนพิพัฒน์ ศูนย์ราชการเฉลิมพระเกียรติ ๘๐ พรรษา ๕ ธันวาคม ๒๕๕๐ ถนนแจ้งวัฒนะ แขวงทุ่งสองห้อง เขตหลักสี่ กรุงเทพมหานคร 10210	บริษัท ทีม คอนซัลติ้งเอนจิเนียริ่งแอนด์แมนเนจเมนท์ จำกัด (มหาชน) บริษัท เอทีที คอนซัลแตนท์ จำกัด บริษัท ทีม เอสดี จำกัด เลขที่ 151 ถนนนวลจันทร์ แขวง นวลจันทร์ เขตบึงกุ่ม กรุงเทพฯ 10230 TEL. 0-2509-9000 FAX.0-29509-9090	GCDT GOVERNMENT CENTER DESIGN TEAM เลขที่ 4 ซอยรัชดาภิเษก 64 ถนนรัชดาภิเษก แขวง วงศ์สว่าง เขตบางซื่อ กรุงเทพฯ 10800 TEL. 0-2922-3435 FAX. 0-2922-3433

ผู้จัดการโครงการ		
ธีรยุทธ์ หงษ์สวัสดิ์		ว-สถ 491
รองผู้จัดการโครงการ		
จัตรชัย ธีระวงษ์ไพโรจน์		ว-สถ 556
จักรพงษ์ มณีปันดี		ว-สน. 13
เลิศฤทธิ์ นิธิไชย		ว-ภส. 18
ชนินทร พุดอำพร		วย. 1935
เกชา ธีระโกเมน		วก.500,วส.56

สถาปนิก		
จัตรชัย ธีระวงษ์ไพโรจน์		ว-สถ 556
กฤษฎา พนิตโกศล		ส-สถ 1598
ธานินทร์ แสงสร้อย		ส-สถ 2747
วรชาติ นิตสำราญจิต		ส-สถ 3209
สุภัครัฐิจ อัศวเมฬี		ส-สถ 3366
ศุภฤกษ์ นรพงษ์		ภ-สถ 15242
รักพิณา บานไพโรจน์		ภ-สถ 19909
งานตกแต่งภายในและครุภัณฑ์		
จักรพงษ์ มณีปันดี		ว-สน 13
ศิริกันยา ชุ่มเชยกลิ่น		
เกรียงยศ จรูญศรีสวัสดิ์		ภ-สน 1465

วิศวกรโครงสร้าง		
น.อ. ชาญชัย จันทรรัตน์		วย.1108
สุรพงศ์ สิริวิชยกุล		วย. 1209
โชคชัย ชัดขจร		สย.4522
ดร.ปิยะวัฒ ชัยเสรี		สย.7227
นพดล จึงวาม		สย.9021
ภูมิสถาปนิก		
เลิศฤทธิ์ นิธิไชย		ว-ภส. 18
เอกสิทธิ์ อรุณวงศ์ ณ อยุธยา		ส-ภส. 6
ภาวิณี โพธานุรักษ์		ส-ภส. 85
พุฒิชัย โรจน์ทวีพิทักษ์		ภ-ภส. 8
ยเนศวร แพร์ตนติลก		ภ-ภส. 580

วิศวกรงานระบบไฟฟ้า		
เจริญชัย เลิศมหกิจ		วฟก.1100
สุวิชญาณ์ เมธนโรมย์		วฟก.1093
วิศวกรงานระบบสื่อสาร		
วิเศรษฐ์ อังสรัตนโกมล		วฟก.1129
วิศวกรงานระบบแอร์ปรับอากาศ		
สมจินต์ ติสวัสดิ์		วก.941
งานถนนและระบบระบายน้ำภายนอกอาคาร		
จุดม หงษ์ประธานทร		สย.7267
อรรถวุฒิ กองศวสนะ		ภย.23322
งานออกแบบแสงสว่าง		
ดร. วรรณภา พิมพ์วิชยกุล		ภสถ. 2956

วิศวกรงานระบบสุขาภิบาล		
ไวทูร เมธนโรมย์		ส.ส. 106
งานอนุรักษ์พลังงาน		
สรัญญา รัตนบัณฑิตสกุล		สก.3173
วิศวกรงานระบบความปลอดภัยและป้องกันอัคคีภัย		
อรรณพ กิงขจี		วก.900
ผู้ควรจสอบงานโครงสร้าง		
ผู้เชี่ยวชาญงานประหยัดพลังงานและอาคารเขียว		
ผศ.ดร. ชนิกานต์ ชิมประยูร		
อนุชิต พึ่งถ่อม		
ธานินทร์ แสงสร้อย		ส-สถ 2747

ชื่อโครงการ :

โครงการพัฒนาพื้นที่ส่วนขยาย

ศูนย์ราชการเฉลิมพระเกียรติ ๘๐ พรรษา ๕ ธันวาคม ๒๕๕๐ พื้นที่โซน C ศูนย์ราชการโซน C อาคารทิศตะวันออก(E)

REVISION

NO.	DATE	DESCRIPTION	BY
0	22/03/64	FOR BIDDING	GCDT

ชื่อแบบ :

แบบขยายถนนทางเข้าอาคารด้านหน้า รูปตัด 6

เขียนโดย : Author	
ตรวจสอบโดย : Checker	วันที่ : 22/03/64
อนุมัติโดย : Approver	มาตราส่วน : 1 : 1

เลขที่แบบ :

GCC-C-E-AR-12-0045

SIZE : A1 - 84 x 594 mm.

ALL PRINTS SPECIFICATION AND THEIR COPY RIGHT ARE THE PROPERTIES OF GOVERNMENT CENTER DESIGN TEAM AND MUST NOT BE COPIED OR REPRODUCED WITHOUT WRITTEN PERMISSION FROM GOVERNMENT CENTER DESIGN TEAM

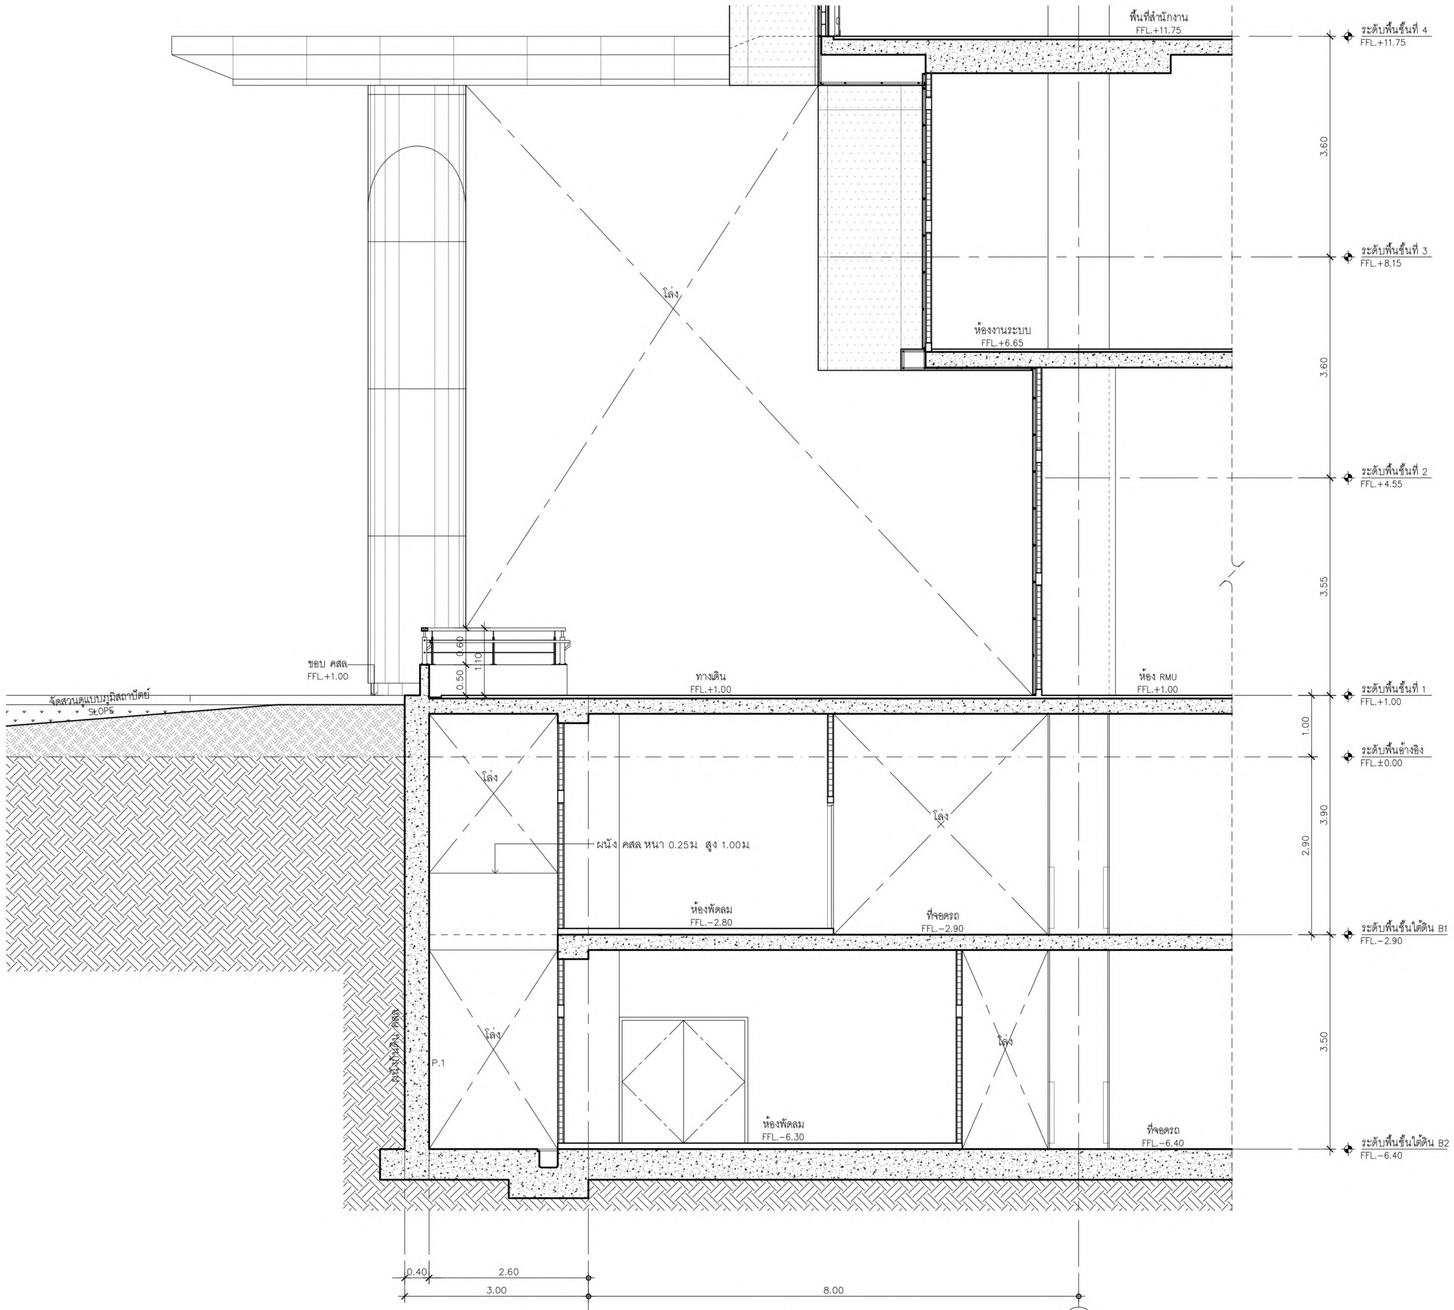

รูปตัด 7

มาตราส่วน 1:50

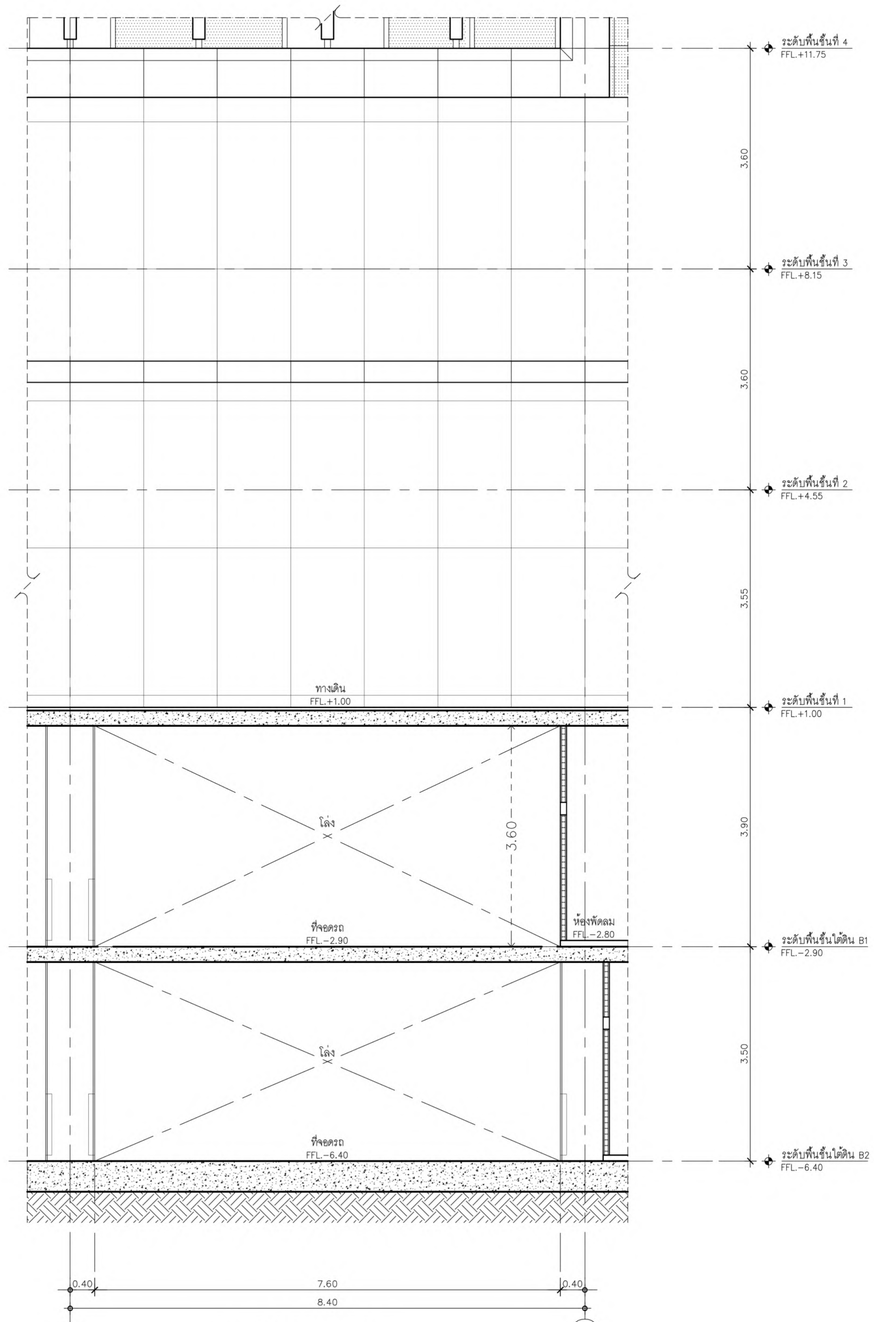

รูปตัด 8

มาตราส่วน 1:50

เจ้าของโครงการ	ที่ปรึกษาบริหารโครงการ	ผู้ออกแบบ
บริษัท ธนารักษ์พัฒนาสินทรัพย์ จำกัด 120 อาคารธนพัฒน์ ศูนย์ราชการเฉลิมพระเกียรติ ๘๐ พรรษา ๕ ธันวาคม ๒๕๕๐ ถนนแจ้งวัฒนะ แขวงทุ่งสองห้อง เขตหลักสี่ กรุงเทพมหานคร 10210	TEAM GROUP บริษัท ทีม คอนซัลติ้งแอนจิเนียริ่งแอนด์แมเนจเมนท์ จำกัด (มหาชน) บริษัท เอทีที คอนซัลแตนท์ จำกัด บริษัท ทีม เอสดีว จำกัด เลขที่ 151 ถนนบวงจันทร์ แขวง บวงจันทร์ เขตป้อมปราบ กรุงเทพฯ 10230 TEL. 0-2509-9000 FAX.0-29509-9090	GCDT GOVERNMENT CENTER DESIGN TEAM เลขที่ 4 ซอยรัชดาภิเษก 64 ถนนรัชดาภิเษก แขวง วงศ์สว่าง เขตบางซื่อ กรุงเทพฯ 10800 TEL. 0-2922-3435 FAX. 0-2922-3433

ผู้จัดการโครงการ		
ธีรยุทธ์ หงษ์สวัสดิ์		ว-สถ 491
รองผู้จัดการโครงการ		
จัตรชัย ธีระวงษ์ไพโรจน์		ว-สถ 556
จักรพงษ์ มณีบันดี		ว-สน. 13
เลิศฤทธิ์ นิธิไชโย		ว-ภส. 18
ชนินทร พุดอำพร		วย. 1935
เกชา ธีระโกเมน		วก.500,วส.56

สถาปนิก		
จัตรชัย ธีระวงษ์ไพโรจน์		ว-สถ 556
กฤษฎา พนิตโกศล		ส-สถ 1598
ธานินทร์ แสงสร้อย		ส-สถ 2747
วรชาติ นิตสำราญจิต		ส-สถ 3209
สุภัคกิจ อัศวเมฬี		ส-สถ 3366
ศุภฤกษ์ นรพงษ์		ภ-สถ 15242
จักพิณา บานไพโรจน์		ภ-สถ 19909
งานตกแต่งภายในและครุภัณฑ์		
จักรพงษ์ มณีบันดี		ว-สน 13
ศิริกันยา ชุ่มเชยกลิ่น		
เกรียงยศ จรูญศรีสวัสดิ์		ภ-สถ 1465

วิศวกรโครงสร้าง		
น.อ. ชาญชัย จันทรรัตน์		วย.1108
สุรพงศ์ สิริวิชยกุล		วย. 1209
โชคชัย จัตชจร		สย.4522
ดร.ปิยวัฒร ชัยเสรี		สย.7227
นพดล จึงวาม		สย.9021
ภูมิสถาปนิก		
เลิศฤทธิ์ นิธิไชโย		ว-ภส. 18
เอกสิทธิ์ อรุณวงศ์ ณ อยุธยา		ส-ภส. 6
ภาวิณี โพธานุรักษ์		ส-ภส. 85
พูนชัย โรจน์ทวีพิทักษ์		ภ-ภส. 8
ยเนศวร แพร์ตนติลก		ภ-ภส. 580

วิศวกรงานระบบไฟฟ้า		
เจริญชัย เลิศมหกิจ		วฟก.1100
สุวิชญาณ์ เมธนโรรษย์		วฟก.1093
วิศวกรงานระบบสื่อสาร		
วิเศรษฐ์ อังสรัตนโกมล		วฟก.1129
วิศวกรงานระบบเครื่องกล		
สมจินต์ ติสวัสดิ์		วก.941
งานถนนและระบบระบายน้ำภายนอกอาคาร		
จุดม หงษ์ประธานพร		สย.7267
อรรถวุฒิ กองศวสนะ		ภย.23332
งานออกแบบแสงสว่าง		
ดร. วรรณภา พิมพ์วิชิยกุล		ภสถ. 2956

วิศวกรงานระบบสุขาภิบาล		
ไวทูร เมธนโรรษย์		สส.106
งานอนุรักษ์พลังงาน		
สรัญญา รัตนบัณฑิตสกุล		สก.3173
วิศวกรงานระบบความปลอดภัยและป้องกันอัคคีภัย		
อรรณพ กิ่งชูชี		วก.900
ผู้ตรวจสอบงานโครงสร้าง		
ผู้เชี่ยวชาญงานประหยัดพลังงานและอาคารเขียว		
ผศ.ดร. ชนิกานต์ ชิมประยูร		
อนุชิต พึ่งกล่อม		
ธานินทร์ แสงสร้อย		ส-สถ 2747

ชื่อโครงการ :

โครงการพัฒนาพื้นที่ส่วนขยาย

ศูนย์ราชการเฉลิมพระเกียรติ ๘๐ พรรษา ๕ ธันวาคม ๒๕๕๐ พื้นที่โซน C ศูนย์ราชการโซน C อาคารทิศตะวันออก(E)

REVISION

NO.	DATE	DESCRIPTION	BY
0	22/03/64	FOR BIDDING	GCDT

ชื่อแบบ :

แบบขยายถนนทางเข้าอาคารด้านหน้า
รูปตัด 7, 8

เขียนโดย : Author	
ตรวจสอบโดย : Checker	วันที่ : 22/03/64
อนุมัติโดย : Approver	มาตราส่วน : 1 : 1

เลขที่แบบ :
GCC-C-E-AR-12-0046

SIZE : A1 - 84 x 594 mm.

ALL PRINTS SPECIFICATION AND THEIR COPY RIGHT ARE THE PROPERTIES OF GOVERNMENT CENTER DESIGN TEAM AND MUST NOT BE COPIED OR REPRODUCED WITHOUT WRITTEN PERMISSION FROM GOVERNMENT CENTER DESIGN TEAM

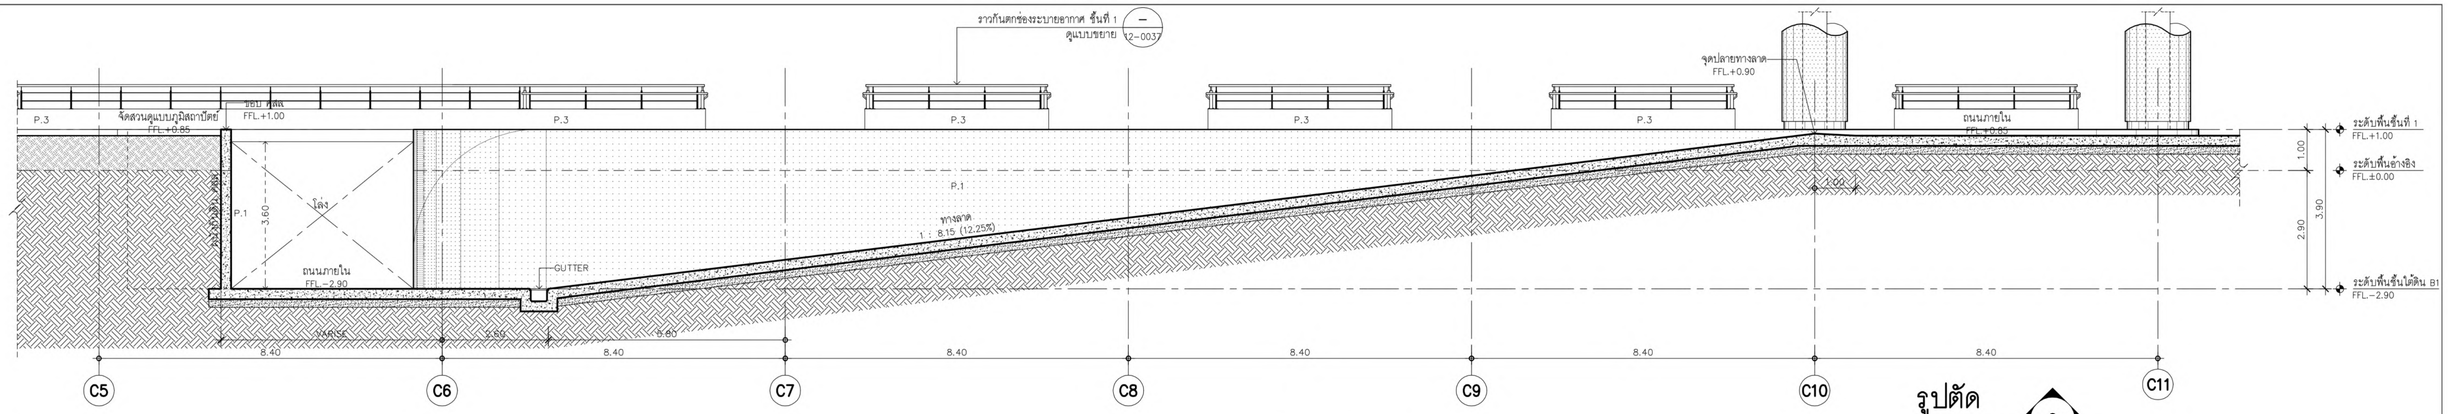

รูปตัด 9

มาตราส่วน 1:75

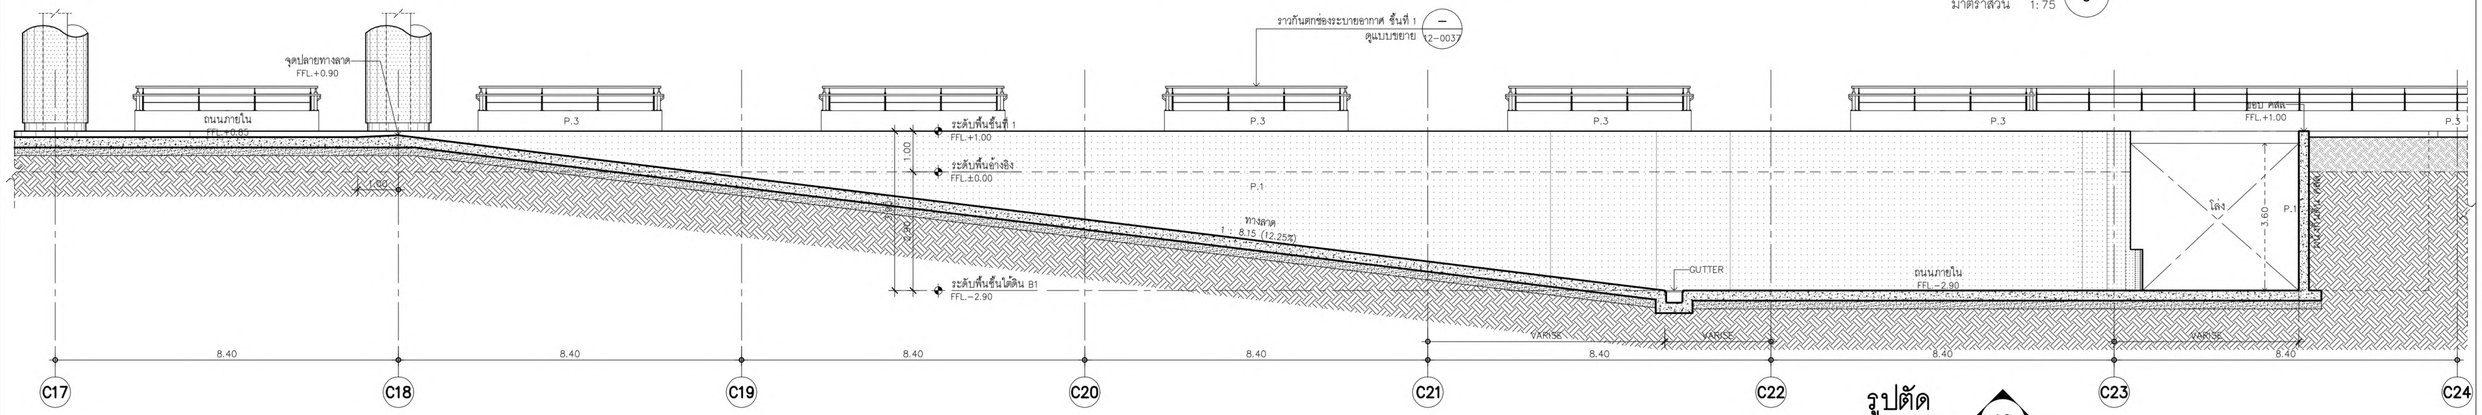

รูปตัด 10

มาตราส่วน 1:75

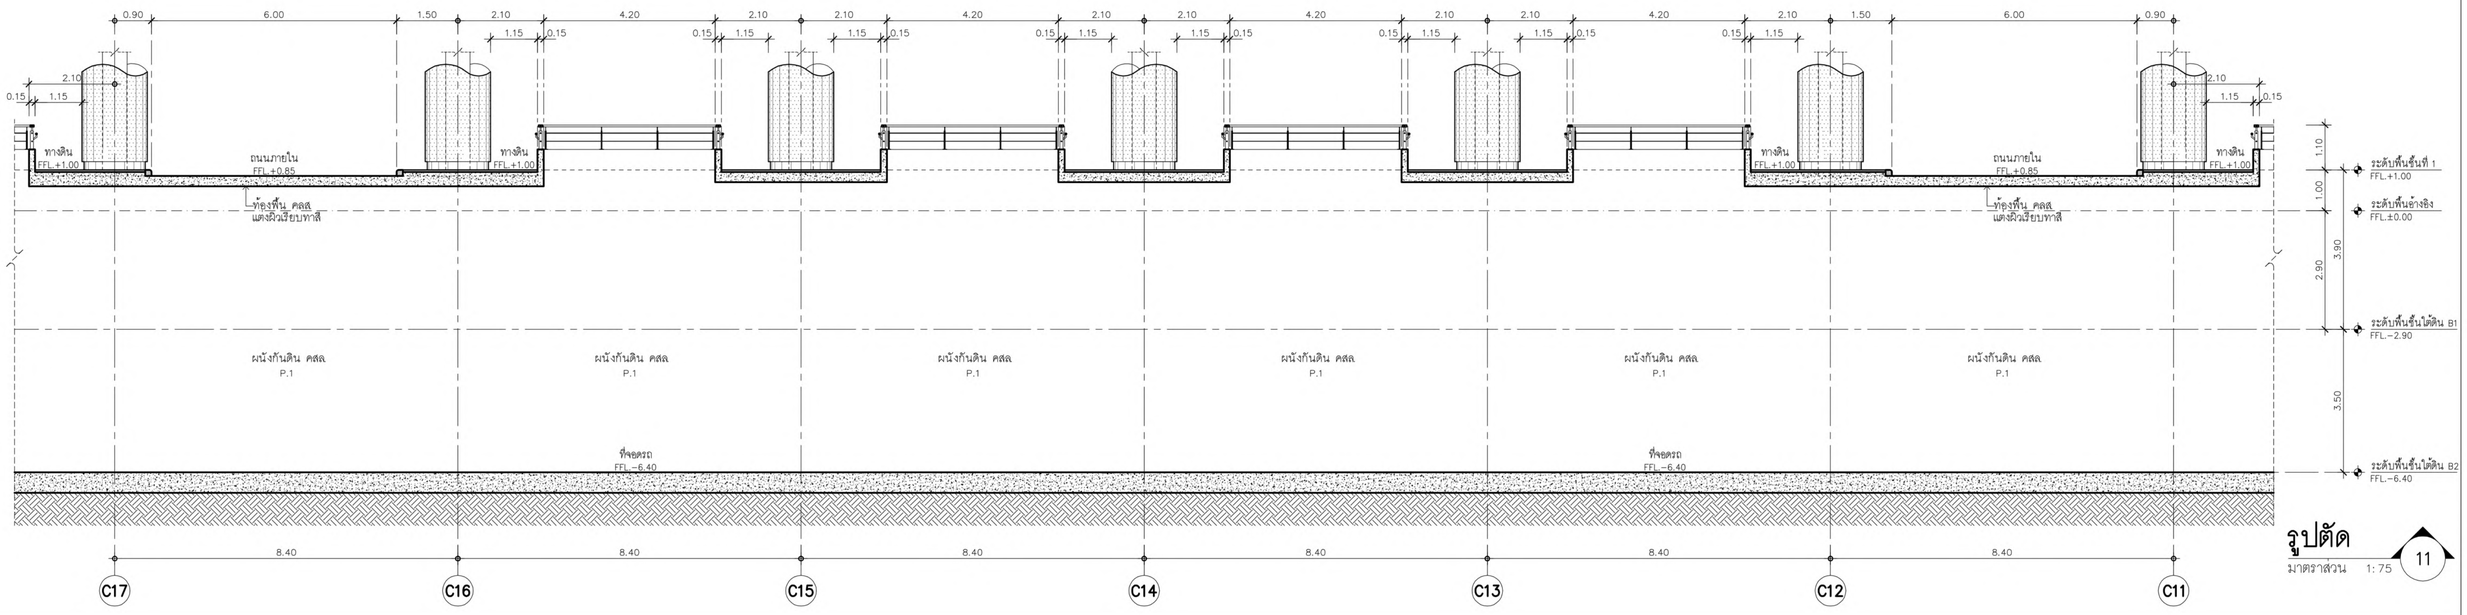

รูปตัด 11

มาตราส่วน 1:75

เจ้าของโครงการ	ที่ปรึกษาบริหารโครงการ	ผู้ออกแบบ
บริษัท ธนารักษ์พัฒนาสินทรัพย์ จำกัด 120 อาคารธนพิพัฒน์ ศูนย์ราชการเฉลิมพระเกียรติ ๘๐ พรรษา ๕ ธันวาคม ๒๕๕๐ ถนนแจ้งวัฒนะ แขวงทุ่งสองห้อง เขตหลักสี่ กรุงเทพมหานคร 10210	TEAM GROUP บริษัท ทีม คอนซัลติ้งเอนจิเนียริ่งแอนด์แมเนจเมนท์ จำกัด (มหาชน) บริษัท เอทีที คอนซัลแตนท์ จำกัด บริษัท ทีม เอสดีว จำกัด เลขที่ 151 ถนนบวงจันทร์ แขวง บวงจันทร์ เขตป้อมปราบ กรุงเทพฯ 10230 TEL. 0-2509-9000 FAX.0-29509-9090	GCDT GOVERNMENT CENTER DESIGN TEAM เลขที่ 4 ซอยรัชดาภิเษก 64 ถนนรัชดาภิเษก แขวง วงศ์สว่าง เขตบางซื่อ กรุงเทพฯ 10800 TEL. 0-2922-3435 FAX. 0-2922-3433

ผู้จัดการโครงการ		สถาปนิก		วิศวกรโครงสร้าง		วิศวกรงานระบบไฟฟ้า		วิศวกรงานระบบสุขาภิบาล	
ธีรยุทธ์ หงษ์สวัสดิ์	ว-สถ 491	จัตรชัย ธีระวงษ์ไพโรจน์	ว-สถ 556	น.อ. ชาญชัย จันทรรัตน์	วย.1108	เจริญชัย เลิศมกิจ	วฟก.1100	ไวทูร เมธนโรรมย์	ส.ส.106
		กฤษฎา พนิตโกศล	ส-สถ 1598	สุรพงศ์ สิริวิชยกุล	วย. 1209	สุวิชญาณ์ เมธนโรรมย์	วฟก.1093	งานอนุรักษ์พลังงาน	
รองผู้จัดการโครงการ		ธานินทร์ แสงสร้อย	ส-สถ 2747	โชคชัย จัตชจร	สย.4522	วิศวกรงานระบบสื่อสาร		สรัญญา รัตนบัณฑิตสกุล	สก.3173
จัตรชัย ธีระวงษ์ไพโรจน์	ว-สถ 556	วรชาติ นิตสำราญจิต	ส-สถ 3209	ดร.ปิยะวัฒ ชัยเสรี	สย.7227	วิเศรษฐ์ อังสรัตน์โกมล	วฟก.1129	วิศวกรงานระบบความปลอดภัยและป้องกันอัคคีภัย	
จักรพงษ์ มณีบันดี	ว-สน. 13	สุภัครกิจ ตัศวเมฬี	ส-สถ 3366	นพดล วิงวาม	สย.9021	วิศวกรงานระบบเครื่องกล		อรรณพ กิงขจี	วก.900
เลิศฤทธิ์ นิติไชโย	ว-ภส. 18	ศุภฤกษ์ นรพงษ์	ภ-สถ 15242	ภูมิสถาปนิก		สมจินต์ ติสวัสดิ์	วก.941	ผู้ตรวจสอบงานโครงสร้าง	
ชนินทร พุดอำพร	วย. 1935	รักพิณา นาวมไพโรจน์	ภ-สถ 19909	เลิศฤทธิ์ นิติไชโย	ว-ภส. 18	งานถนนและระบบระบายน้ำภายนอกอาคาร			
เกชา ธีระโกเมน	วก.500.วส.56	งานตกแต่งภายในและครุภัณฑ์		เอกสิทธิ์ อรุณวงศ์ ณ อยุธยา	ส-ภส. 6	จุดม หงษ์ประธานทร	สย.7267	ผู้เชี่ยวชาญงานประหยัดพลังงานและอาคารเขียว	
		จักรพงษ์ มณีบันดี	ว-สน 13	ภาวิณี โพธานรักษ์	ส-ภส. 85	อรรถวุฒิ กองศวสนะ	ภย.23322	ผศ.ดร. ชนิกานต์ ธีมประยูร	
		ศิริกันยา ชุ่มเชยกลิ่น		พุฒิชัย โรจน์ภวิทักษ์	ภ-ภส. 8	งานออกแบบแสงสว่าง		อนุชิต พึ่งกล่อม	
		เกรียงยศ จรูญศรีสวัสดิ์	ภ-สน 1465	ยเนศวร แพร์ตนติลก	ภ-ภส. 580	ดร. วรรณภา พิมพ์วิชิยกุล	ภสอ. 2956	ธานินทร์ แสงสร้อย	ส-สถ 2747

ชื่อโครงการ :

โครงการพัฒนาพื้นที่ส่วนขยาย

ศูนย์ราชการเฉลิมพระเกียรติ ๘๐ พรรษา ๕ ธันวาคม ๒๕๕๐ พื้นที่โซน C ศูนย์ราชการโซน C อาคารทิศตะวันออก(E)

REVISION

NO.	DATE	DESCRIPTION	BY
0	22/03/64	FOR BIDDING	GCDT

ชื่อแบบ :

แบบขยายถนนทางเข้าอาคารด้านหน้า รูปตัด 9, 10, 11

เขียนโดย : Author	
ตรวจสอบโดย : Checker	วันที่ : 22/03/64
อนุมัติโดย : Approver	มาตราส่วน : 1 : 1
เลขที่แบบ : GCC-C-E-AR-12-0047	

SIZE: A1 - 84.1 x 59.4 mm.

ALL PRINTS SPECIFICATION AND THEIR COPY RIGHT ARE THE PROPERTIES OF GOVERNMENT CENTER DESIGN TEAM AND MUST NOT BE COPIED OR REPRODUCED WITHOUT WRITTEN PERMISSION FROM GOVERNMENT CENTER DESIGN TEAM

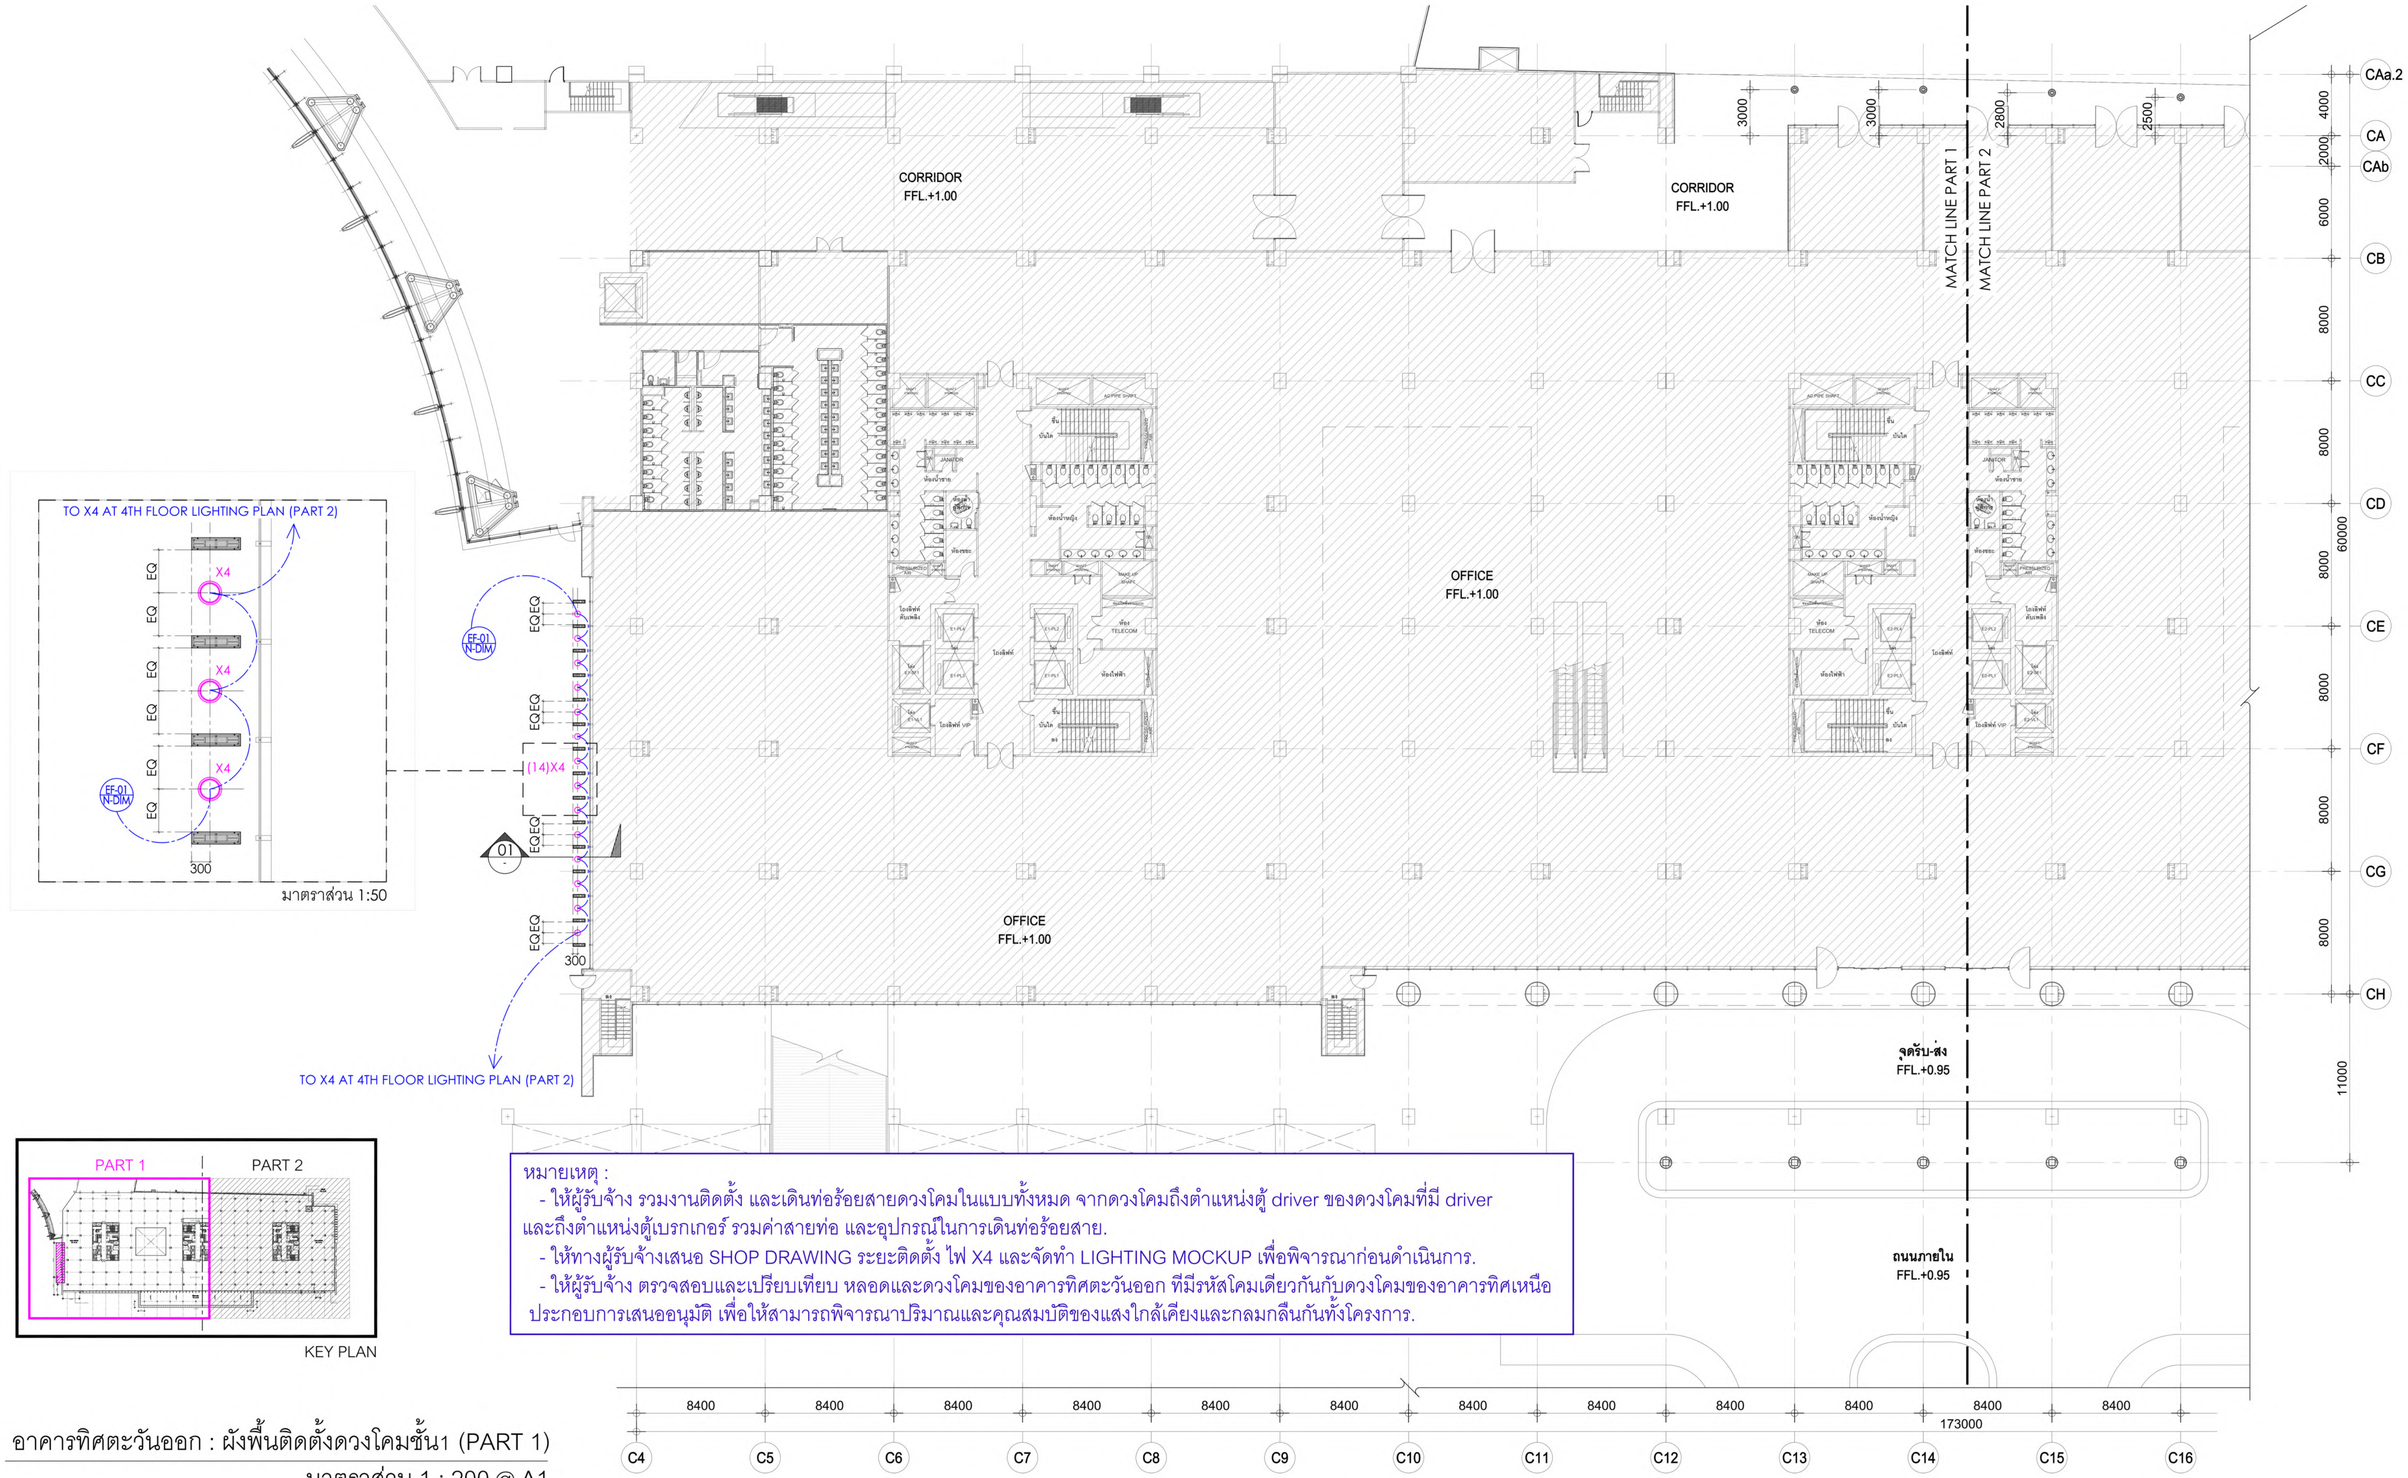

หมายเหตุ :
- ให้ผู้รับจ้าง รวมงานติดตั้ง และเดินท่อร้อยสายดวงโคมในแบบทั้งหมด จากดวงโคมถึงตำแหน่งตู้ driver ของดวงโคมที่มี driver และถึงตำแหน่งตู้เบรกเกอร์ รวมค่าสายท่อ และอุปกรณ์ในการเดินท่อร้อยสาย.
- ให้ทางผู้รับจ้างเสนอ SHOP DRAWING ระยะติดตั้ง ไฟ X4 และจัดทำ LIGHTING MOCKUP เพื่อพิจารณาก่อนดำเนินการ.
- ให้ผู้รับจ้าง ตรวจสอบและเปรียบเทียบ หลอดและดวงโคมของอาคารทิศตะวันออก ที่มีรหัสโคมเดียวกันกับดวงโคมของอาคารทิศเหนือ ประกอบการเสนออนุมัติ เพื่อให้สามารถพิจารณาปริมาณและคุณสมบัติของแสงใกล้เคียงและกลมกลืนกันทั้งโครงการ.

อาคารทิศตะวันออก : ผังพื้นติดตั้งดวงโคมชั้น1 (PART 1)

มาตราส่วน 1 : 200 @ A1

เจ้าของโครงการ

บริษัท ธนารักษ์พัฒนาสินทรัพย์ จำกัด 120 อาคารธนพิพัฒน์
ศูนย์ราชการเฉลิมพระเกียรติ ๘๐ พรรษา ๕ ธันวาคม ๒๕๕๐
ถนนแจ้งวัฒนะ แขวงทุ่งสองห้อง เขตหลักสี่ กรุงเทพมหานคร 10210

ที่ปรึกษาบริหารโครงการ

TEAM GROUP

บริษัท ทีม คอนซัลติ้งแอนจินียริ่งแอนด์แมเนจเมนท์ จำกัด (มหาชน)
บริษัท เอทีที คอนซัลแตนท์ จำกัด
บริษัท ทีม เอสดีว จำกัด

เลขที่ 151 ถนนบวงจันทร์
แขวง บวงจันทร์ เขตป้อมปราบ กรุงเทพฯ 10230
TEL. 0-2509-9000 FAX.0-29509-9090

ผู้ออกแบบ

GCDT
GOVERNMENT CENTER DESIGN TEAM

เลขที่ 4 ซอยรัชดาภิเษก 64 ถนนรัชดาภิเษก
แขวง วงศ์สว่าง เขตบางซื่อ กรุงเทพฯ 10800
TEL. 0-2922-3435 FAX. 0-2922-3433

ผู้จัดการโครงการ		
ธีรยุทธ์ หงส์สวัสดิ์		ว-สถ 491
รองผู้จัดการโครงการ		
นัครชัย ธีระวงษ์ไพโรจน์		ว-สถ 556
จักรพงษ์ มณีปันดี		ว-สน 13
เลิศฤทธิ์ บิชิไชโย		ว-กส 18
ชนินทร พุดลำพร		วย. 1935
เกษา ธีระโกเมน		วก.500.วส.56

สถาปนิก	
นัครชัย ธีระวงษ์ไพโรจน์	ว-สถ 556
กฤษฎา พนิตโกศล	ส-สถ 1598
ธานินทร์ แสงสร้อย	ส-สถ 2747
วรชาติ นิลสำราญจิต	ส-สถ 3209
สุภัคกิจ จัศวเมฬี	ส-สถ 3366
สุภฤกษ์ บรพงษ์	ภ-สถ 15242
รักษิณา นวมไพโรจน์	ภ-สถ 19909
งานตกแต่งภายในและครุภัณฑ์	
จักรพงษ์ มณีปันดี	ว-สน 13
ศิริกันยา ชุ่มเยอกลิ่น	
เกรียงยศ จรูญศรีสวัสดิ์	ภ-สน 1465

วิศวกรโครงสร้าง	
น.อ. ชาญชัย จันทรรัตน์	วย.1108
สุรพงศ์ ศิริวัชยกุล	วย. 1209
โชคชัย จัตชจร	สย.4522
ดร.ปิยะวัช ชัยเสรี	สย.7227
นพดล จิงงาม	สย.9021
ภูมิสถาปนิก	
เลิศฤทธิ์ บิชิไชโย	ว-กส. 18
เอกศิทธิ์ อรุณวงศ์ ณ อยุธยา	ส-ภส. 6
ภาวิณี โพธานุรักษ์	ส-ภส. 85
พุฒิชัย โรจน์ทวีพิทักษ์	ภ-ภส. 8
ธเนศวร แพร์ดนิลภา	ภ-ภส. 580

วิศวกรงานระบบไฟฟ้า	
เจริญชัย เลิศมหกิจ	วฟก.1100
สุวิธญาณ์ เมธนโรมย์	วฟก.1093
วิศวกรงานระบบสื่อสาร	
วิเศรษฐ์ อังสุรัตนโกมล	วฟก.1129
วิศวกรงานระบบเครื่องกล	
สมจินต์ ติสวัสดิ์	วก.941
งานถนนและระบบระบายน้ำภายนอกอาคาร	
อุดม หงษ์ประธานทร	สถ.7267
อรรถวุฒิ กองศวสนะ	ภถ.22322
งานออกแบบแสงสว่าง	
ดร. วรรณภา พิมพ์วิชิยะกุล	ภสถ. 2956

วิศวกรงานระบบสุขาภิบาล	
ไวทูร เมธนโรมย์	สส.106
งานอนุรักษ์พลังงาน	
สรัญญา รัตนบัณฑิตสกุล	สก.3173
วิศวกรงานระบบความปลอดภัยและป้องกันอัคคีภัย	
อรรณพ กิงขจี	วก.900
ผู้ตรวจสอบงานโครงสร้าง	
ผู้เชี่ยวชาญงานประหยัดพลังงานและอาคารเขียว	
ผศ.ดร.ชนิกานต์ ชิมประยูร	
อนุชิต พึ่งกล่อม	
ธานินทร์ แสงสร้อย	ส-สถ 2747

ชื่อโครงการ :

โครงการพัฒนาพื้นที่ส่วนขยาย

ศูนย์ราชการเฉลิมพระเกียรติ ๘๐ พรรษา ๕ ธันวาคม ๒๕๕๐ พื้นที่โซน C ศูนย์ราชการโซน C อาคารทิศตะวันออก(E)

REVISION

NO.	DATE	DESCRIPTION	BY
0	22/03/64	FOR BIDDING	GCDT

ชื่อแบบ :

ผังพื้นติดตั้งดวงโคม ชั้น 1 Part1

เขียนโดย : Author	
ตรวจสอบโดย : Checker	วันที่ : 22/03/64
อนุมัติโดย : Approver	มาตราส่วน : 1 : 200

เลขที่แบบ :

GCC-C-E-AR-13-0001

SIZE : A1 - 84.1 x 59.4 mm.

ALL PRINTS SPECIFICATION AND THEIR COPY RIGHT ARE THE PROPERTIES OF GOVERNMENT CENTER DESIGN TEAM AND MUST NOT BE COPIED OR REPRODUCED WITHOUT WRITTEN PERMISSION FROM GOVERNMENT CENTER DESIGN TEAM

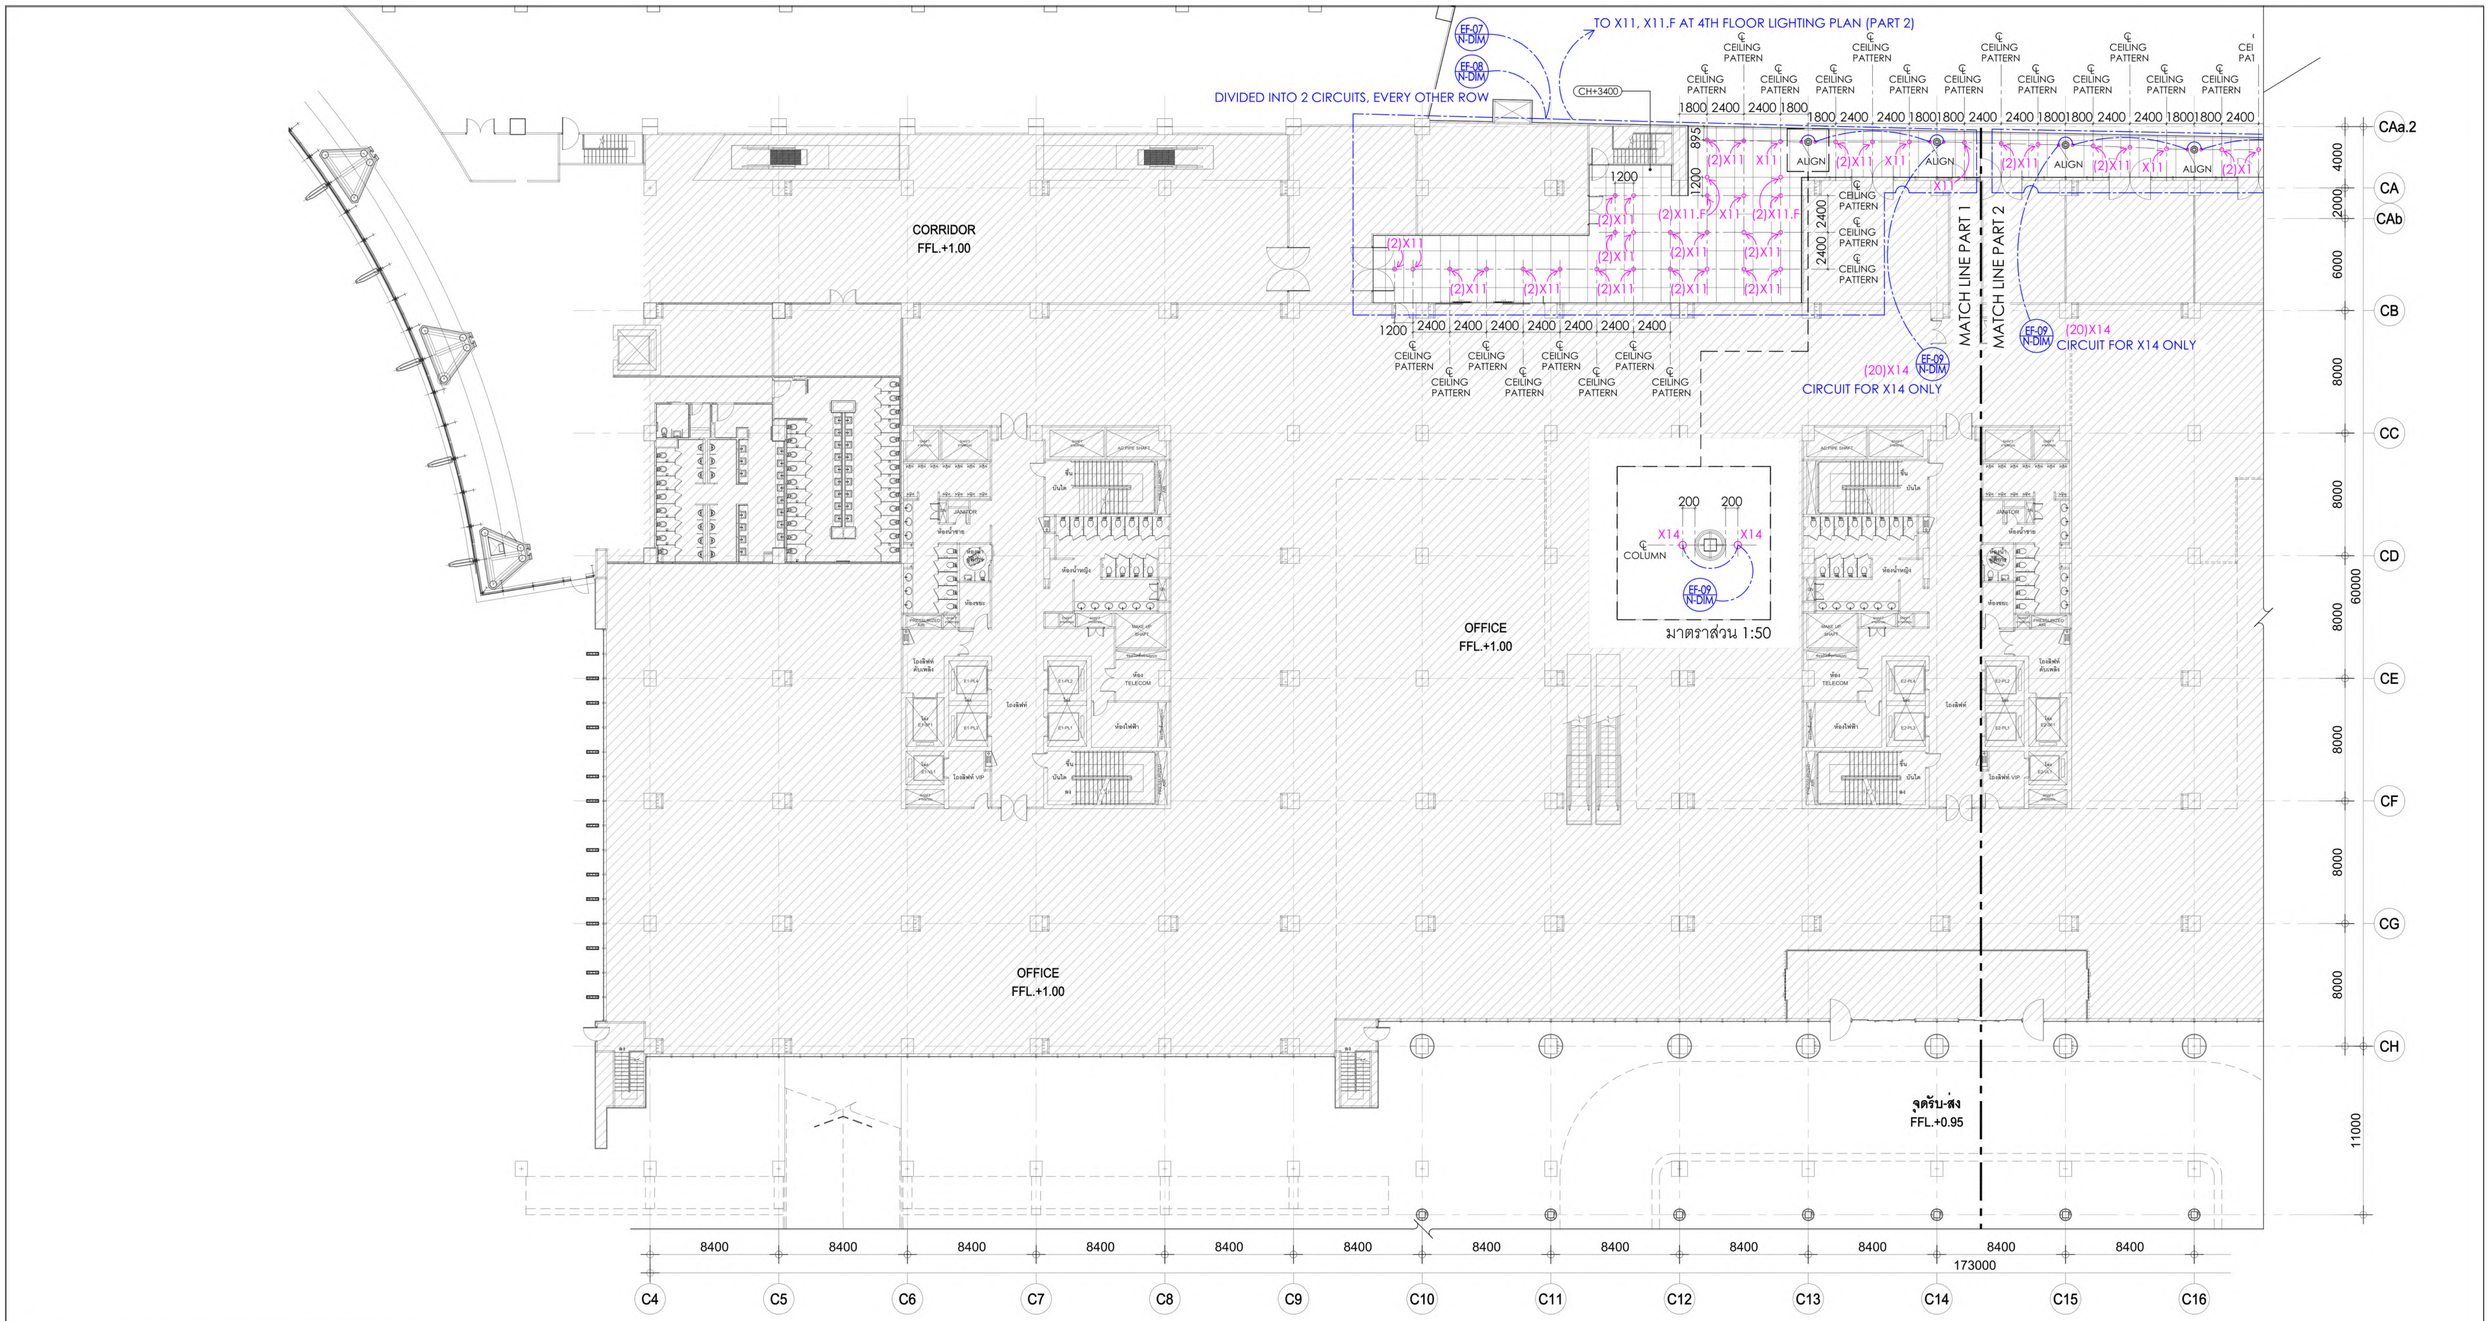

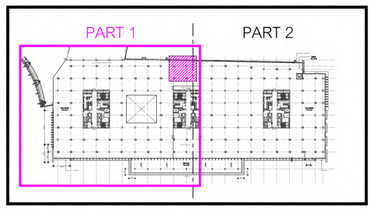

KEY PLAN

อาคารทิศตะวันออก : ผังฝ้าติดตั้งดวงโคมชั้น1 (PART 1)

มาตราส่วน 1 : 200 @ A1

หมายเหตุ :
- ให้ผู้รับจ้าง รวมงานติดตั้ง และเดินท่อร้อยสายดวงโคมในแบบทั้งหมด จากดวงโคมถึงตำแหน่งตู้ driver ของดวงโคมที่มี driver และถึงตำแหน่งตู้เบรกเกอร์ รวมค่าสายท่อ และอุปกรณ์ในการเดินท่อร้อยสาย.
- ให้ทางผู้รับจ้างเสนอ SHOP DRAWING ระยะติดตั้ง ไฟ X11, X11.F, X12, X14 เพื่อพิจารณาก่อนดำเนินการ.
- ให้ผู้รับจ้าง ตรวจสอบและเปรียบเทียบ หลอดและดวงโคมของอาคารทิศตะวันออก ทีมีรหัสโคมเดียวกันกับดวงโคมของอาคารทิศเหนือ ประกอบการเสนออนุมัติ เพื่อให้สามารถพิจารณาปริมาณและคุณสมบัติของแสงใกล้เคียงและกลมกลืนกันทั้งโครงการ.

เจ้าของโครงการ	ที่ปรึกษาบริหารโครงการ	ผู้ออกแบบ	ผู้จัดการโครงการ		สถาปนิก		วิศวกรโครงสร้าง		วิศวกรงานระบบไฟฟ้า		วิศวกรงานระบบสุขาภิบาล
บริษัท ธนารักษ์พัฒนาสินทรัพย์ จำกัด 120 อาคารธนพัฒน์ ศูนย์ราชการเฉลิมพระเกียรติ ๘๐ พรรษา ๕ ธันวาคม ๒๕๕๐ ถนนนครไชยศรี แขวงดุสิต เขตดุสิต กรุงเทพมหานคร 10210	บริษัท ทีม คอนซัลติ้งแอนจิเนียริงแอนด์แมเนจเมนท์ จำกัด (มหาชน) บริษัท เอทีที คอนซัลแตนท์ จำกัด บริษัท ทีม เอสดีว จำกัด เลขที่ 151 ถนนบวงจันทร์ แขวง บวงจันทร์ เขตป้อมปราบ กรุงเทพฯ 10230 TEL. 0-2509-9000 FAX.0-29509-9090	GCDT GOVERNMENT CENTER DESIGN TEAM เลขที่ 4 ซอยรัชดาภิเษก 64 ถนนรัชดาภิเษก แขวง วงศ์สว่าง เขตบางซื่อ กรุงเทพฯ 10800 TEL. 0-2922-3435 FAX. 0-2922-3433	รัชยุทธ์ หงษ์สวัสดิ์	ว-สถ 491	จัตรชัย ชีระวงษ์ไพโรจน์	ว-สถ 556	น.อ. ชาญชัย จันทรรัตน์	วศ.1108	เจริญชัย เลิศมหกิจ	วฟก.1100	ไวทูร เมธมโนรมย์	สส.106
					สุรพงศ์ ศิริวิชยกุล	ส-สถ 1598		วย. 1209	สุวิชญาณ์ เมธมโนรมย์	วฟก.1093	งานอนุรักษ์พลังงาน
			ธานินทร์ แสงสร้อย		ศุภชัย จัตตะจร	ส-สถ 2747	โชคชัย จัตตะจร	สย.4522	วิศวกรงานระบบสื่อสาร		สรัญญา วัฒนภัณฑิตสกุล
รองผู้จัดการโครงการ											
จัตรชัย ชีระวงษ์ไพโรจน์	ว-สถ 556	วรชาติ นิลสำราญจิต	ส-สถ 3209	ดร.ปิยวัรช ชัยเสวี	สย.7227	วิเศรษฐ์ อังสรัตนโกมล	วฟก.1129	สรัญญา วัฒนภัณฑิตสกุล	สก.3173
จักรพงษ์ มณิปันตี	ว-สน. 13	สุภัคชัทิจ จัตวเมฬี	ส-สถ 3366	นพดล วิงวาม	สย.9021	วิศวกรงานระบบความปลอดภัยและป้องกันอัคคีภัย			
เลิศฤทธิ์ มิติไชโย	ว-ภส. 18	ศุภฤกษ์ นรพงษ์	ภ-สถ 15242	ภูมิสถาปนิก		วิศวกรงานระบบเครื่องกล		อรรณพ กิ่งชชี	วก.900
ชนินทร พุดอำพร	วย. 1935	รักษิณา บวนไพโรจน์	ภ-สถ 19909	เลิศฤทธิ์ มิติไชโย	ว-ภส. 18	สมจินต์ ติสวัสดิ์	วก.941	ผู้ตรวจสอบงานโครงสร้าง			
เกษา ชีระโกเมน	วก.500,วส.56	งานตกแต่งภายในและครุภัณฑ์		เอกสิทธิ์ อรุณวงศ์ ณ อยุธยา	ส-ภส. 6	งานถนนและระบบระบายน้ำภายนอกอาคาร					
						อุดม หงษ์ประยานทร	สย.7267	ผู้เชี่ยวชาญงานประหยัดพลังงานและอาคารเขียว			
		จักรพงษ์ มณิปันตี	ว-สน 13	ภาวิณี ไพธานุรักษ์	ส-ภส. 85	อรรถวุฒิ กองสาสนะ	ภย.22322	ผศ.ดร.ชนิกานต์ ธีมประยูร			
		ศิริกันยา ชุ่มเชยกลิ่น		พูมิชัย โรจน์ทวีพิทักษ์	ภ-ภส. 8	งานออกแบบแสงสว่าง					
		เกรียงยศ จรญศรีสวัสดิ์	ภ-สน 1465	ยเนศวร แพรัตนดิลก	ภ-ภส. 580	ดร. วรรณา พิมพ์วิริยะกุล	ภสถ. 2956	อนุชิต พึ่งกล่อม			
								ธานินทร์ แสงสร้อย	ส-สถ 2747		

ชื่อโครงการ :

โครงการพัฒนาพื้นที่ส่วนขยาย

ศูนย์ราชการเฉลิมพระเกียรติ ๘๐ พรรษา ๕ ธันวาคม ๒๕๕๐ พื้นที่โซน C ศูนย์ราชการโซน C อาคารทิศตะวันออก(E)

REVISION			
NO.	DATE	DESCRIPTION	BY
0	22/03/64	FOR BIDDING	GCDT

ชื่อแบบ :

ผังฝ้าติดตั้งดวงโคม ชั้น 1 Part 1

เขียนโดย : Author	
ตรวจสอบโดย : Checker	วันที่ : 22/03/64
อนุมัติโดย : Approver	มาตราส่วน : 1 : 200
เลขที่แบบ : GCC-C-E-AR-13-0002	

SIZE: A1 = 841 x 59.4 mm.

ALL PRINTS SPECIFICATION AND THEIR COPY RIGHT ARE THE PROPERTIES OF GOVERNMENT CENTER DESIGN TEAM AND MUST NOT BE COPIED OR REPRODUCED WITHOUT WRITTEN PERMISSION FROM GOVERNMENT CENTER DESIGN TEAM

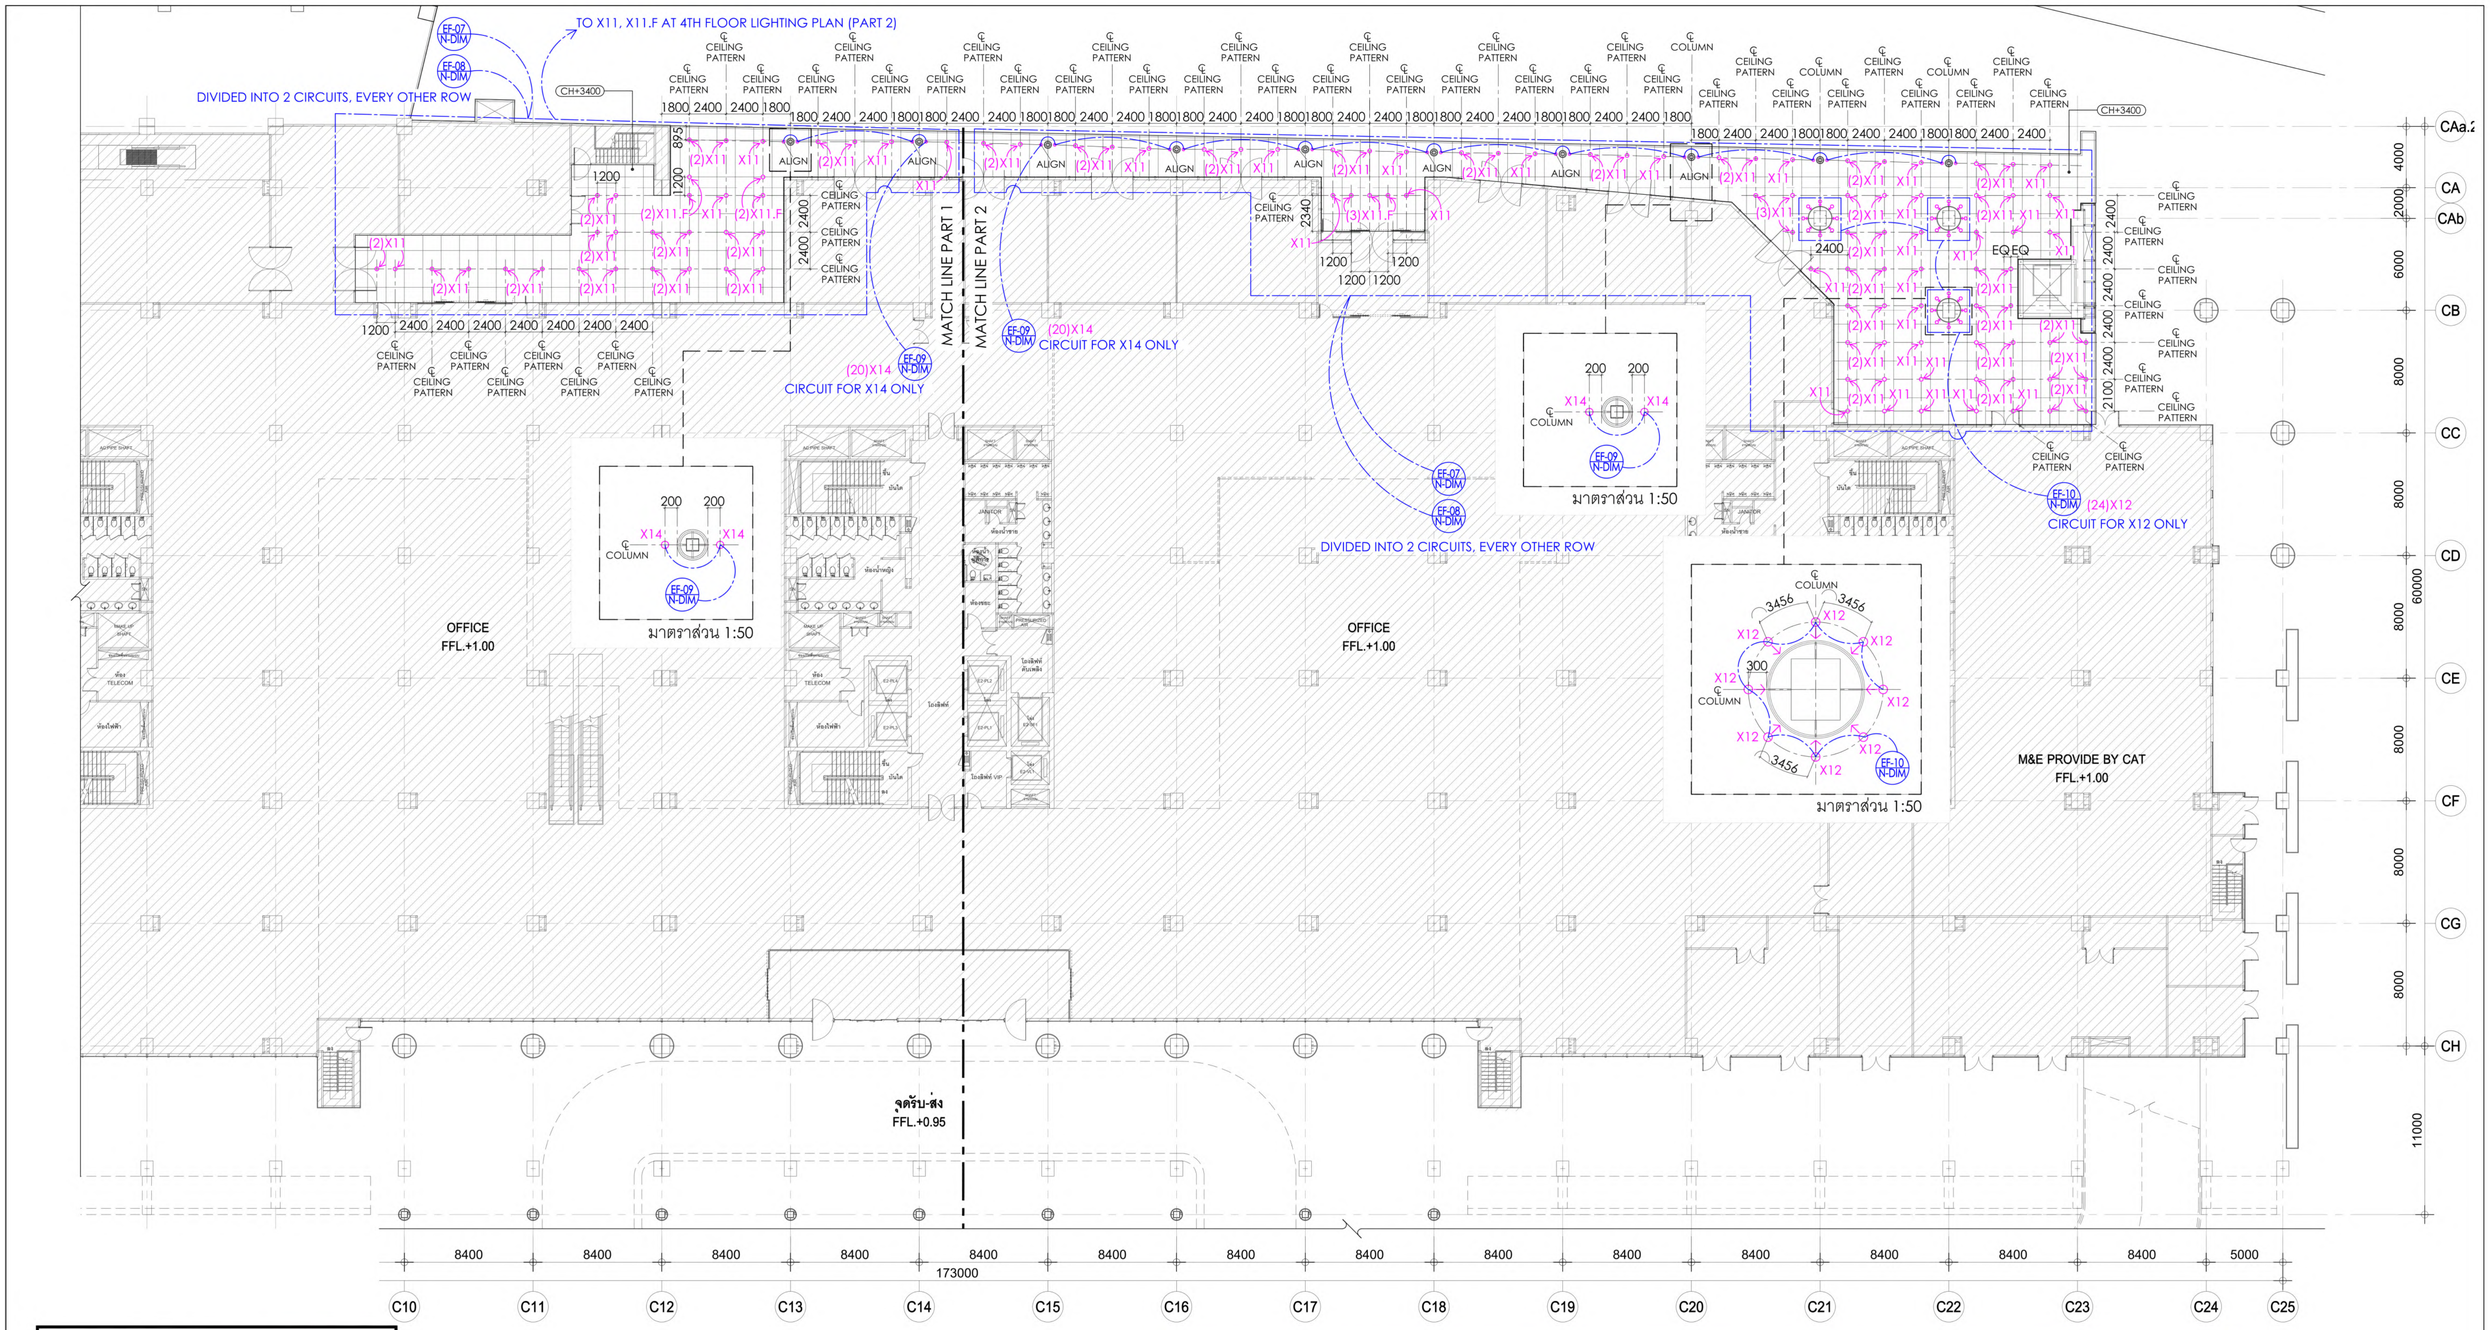

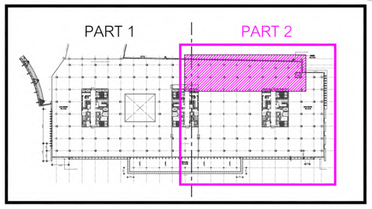

KEY PLAN

อาคารทิศตะวันออก : ผังฝ้าติดตั้งดวงโคมชั้น1 (PART 2)

มาตราส่วน 1 : 200 @ A1

หมายเหตุ :
- ให้ผู้รับจ้าง รวมงานติดตั้ง และเดินท่อร้อยสายดวงโคมในแบบทั้งหมด จากดวงโคมถึงตำแหน่งตู้ driver ของดวงโคมที่มี driver และถึงตำแหน่งตู้เบรกเกอร์ รวมค่าสายท่อ และอุปกรณ์ในการเดินท่อร้อยสาย.
- ให้ทางผู้รับจ้างเสนอ SHOP DRAWING ระยะติดตั้ง ไฟ X11, X11.F, X12, X14 เพื่อพิจารณาก่อนดำเนินการ.
- ให้ผู้รับจ้าง ตรวจสอบและเปรียบเทียบ หลอดและดวงโคมของอาคารทิศตะวันออก ที่มีรหัสโคมเดียวกันกับดวงโคมของอาคารทิศเหนือ ประกอบการเสนออนุมัติ เพื่อให้สามารถพิจารณาปริมาณและคุณสมบัติของแสงใกล้เคียงและกลมกลืนกันทั้งโครงการ.

เจ้าของโครงการ	ที่ปรึกษาบริหารโครงการ	ผู้ออกแบบ
บริษัท ธนารักษ์พัฒนาสินทรัพย์ จำกัด 120 อาคารธนพิพัฒน์ ศูนย์ราชการเฉลิมพระเกียรติ ๘๐ พรรษา ๕ ธันวาคม ๒๕๕๐ ถนนแจ้งวัฒนะ แขวงทุ่งสองห้อง เขตหลักสี่ กรุงเทพมหานคร 10210	บริษัท ทีม คอนซัลติ้งเอนจิเนียริ่งแอนด์แมนเนจเมนท์ จำกัด (มหาชน) บริษัท เอทีที คอนซัลแตนท์ จำกัด บริษัท ทีม เอสดีว จำกัด เลขที่ 151 ถนนนวลจันทร์ แขวง นวลจันทร์ เขตบึงกุ่ม กรุงเทพฯ 10230 TEL. 0-2509-9000 FAX.0-29509-9090	GCDT GOVERNMENT CENTER DESIGN TEAM เลขที่ 4 ซอยรัชดาภิเษก 64 ถนนรัชดาภิเษก แขวง วงศ์สว่าง เขตบางซื่อ กรุงเทพฯ 10800 TEL. 0-2922-3435 FAX. 0-2922-3433

ผู้จัดการโครงการ			สถาปนิก			วิศวกรโครงสร้าง			วิศวกรงานระบบไฟฟ้า			วิศวกรงานระบบสุขาภิบาล		
ธีรยุทธ์ หงษ์สวัสดิ์		ว-สถ. 491	จัตรชัย ธีระวงษ์ไพโรจน์		ว-สถ. 556	น.อ. ชาญชัย จันทรรัตน์		วย.1108	เจริญชัย เลิศมนกิจ		วฟก.1100	ไวทูร เมธนโรมย์		สส.106
			กฤษฎา พนิตโกศล		ส-สถ. 1598	สุรพงศ์ ศิริวิชยกุล		วย. 1209	สุวิชญาณ์ เมธนโรมย์		วฟก.1093	งานอนุรักษ์พลังงาน		
รองผู้จัดการโครงการ			ธานินทร์ แสงสร้อย		ส-สถ. 2747	โชคชัย จัตชจร		สย.4522	วิศวกรงานระบบสื่อสาร			สรัญญา จัตนบัณฑิตสกุล		สก.3173
จัตรชัย ธีระวงษ์ไพโรจน์		ว-สถ 556	วรชาติ นิตสำราญจิต		ส-สถ 3209	ดร.ปิยะวัฒร ชัยเสรี		สย.7227	วิเศรษฐ์ อิงสุรัตน์ไกบล		วฟก.1129	วิศวกรงานระบบความปลอดภัยและป้องกันอัคคีภัย		
จักรพงษ์ มณีปันดี		ว-สน. 13	สุภัคร์กิจ จัตวเมฆี		ส-สถ 3366	นพดล จิ๋วงาม		สย.9021	วิศวกรงานระบบเครื่องกล			อรรณพ กิจชจี		วก.900
เลิศฤทธิ์ บิติไชโย		ว-กส. 18	ศุภฤกษ์ นรพงษ์		ก-สถ 15242	ภูมิสถาปนิก			สมจินต์ ติสวัสดิ์		วก.941	ผู้ตรวจสอบงานโครงสร้าง		
ชนินทร พุดอำพร		วย. 1935	รักพิณา นวมไพโรจน์		ภ-สถ 19909	เลิศฤทธิ์ บิติไชโย		ว-กส. 18	งานถนนและระบบระบายน้ำภายนอกอาคาร					
เกชา ธีระโกเมน		วก.500.วส.56	งานตกแต่งภายในและครุภัณฑ์			เอกสิทธิ์ อรุณวงศ์ ณ อยุธยา		ส-กส. 6	อุดม หงษ์ประธานพร		สก.7267	ผู้เชี่ยวชาญงานประหยัดพลังงานและอาคารเขียว		
			จักรพงษ์ มณีปันดี		ว-สน 13	ภาวิณี โพธานุรักษ์		ส-กส. 85	อรรถวุฒิ กองศาสนะ		ภย.22322	ผศ.ดร.ชนิกานต์ ธีมประยูร		
			ศิริกันยา ชุ่มเชยกลิ่น			พุฒิชัย โพธน์ทวีทิพักษ์		ก-กส. 8	งานออกแบบแสงสว่าง			อนุชิต พึ่งกล่อม		
			เกรียงยศ จรญศรีสวัสดิ์		ภ-สน 1465	ธเนศวร แพร์ตนติลก		ภ-กส. 580	ดร. วรรณภา พิมพ์วิชิยะกุล		ภสถ. 2956	ธานินทร์ แสงสร้อย		ส-สถ 2747

ชื่อโครงการ :

โครงการพัฒนาพื้นที่ส่วนขยาย

ศูนย์ราชการเฉลิมพระเกียรติ ๘๐ พรรษา ๕ ธันวาคม ๒๕๕๐ พื้นที่โซน C ศูนย์ราชการโซน C อาคารทิศตะวันออก(E)

REVISION

NO.	DATE	DESCRIPTION	BY
0	22/03/64	FOR BIDDING	GCDT

ชื่อแบบ :

ผังฝ้าติดตั้งดวงโคม ชั้น 1 Part 2

เขียนโดย : Author	
ตรวจสอบโดย : Checker	วันที่ : 22/03/64
อนุมัติโดย : Approver	มาตราส่วน : 1 : 200
เลขที่แบบ : GCC-C-E-AR-13-0003	

SIZE: A1 = 84.1 x 59.4 cm.

ALL PRINTS SPECIFICATION AND THEIR COPY RIGHT ARE THE PROPERTIES OF GOVERNMENT CENTER DESIGN TEAM AND MUST NOT BE COPIED OR REPRODUCED WITHOUT WRITTEN PERMISSION FROM GOVERNMENT CENTER DESIGN TEAM

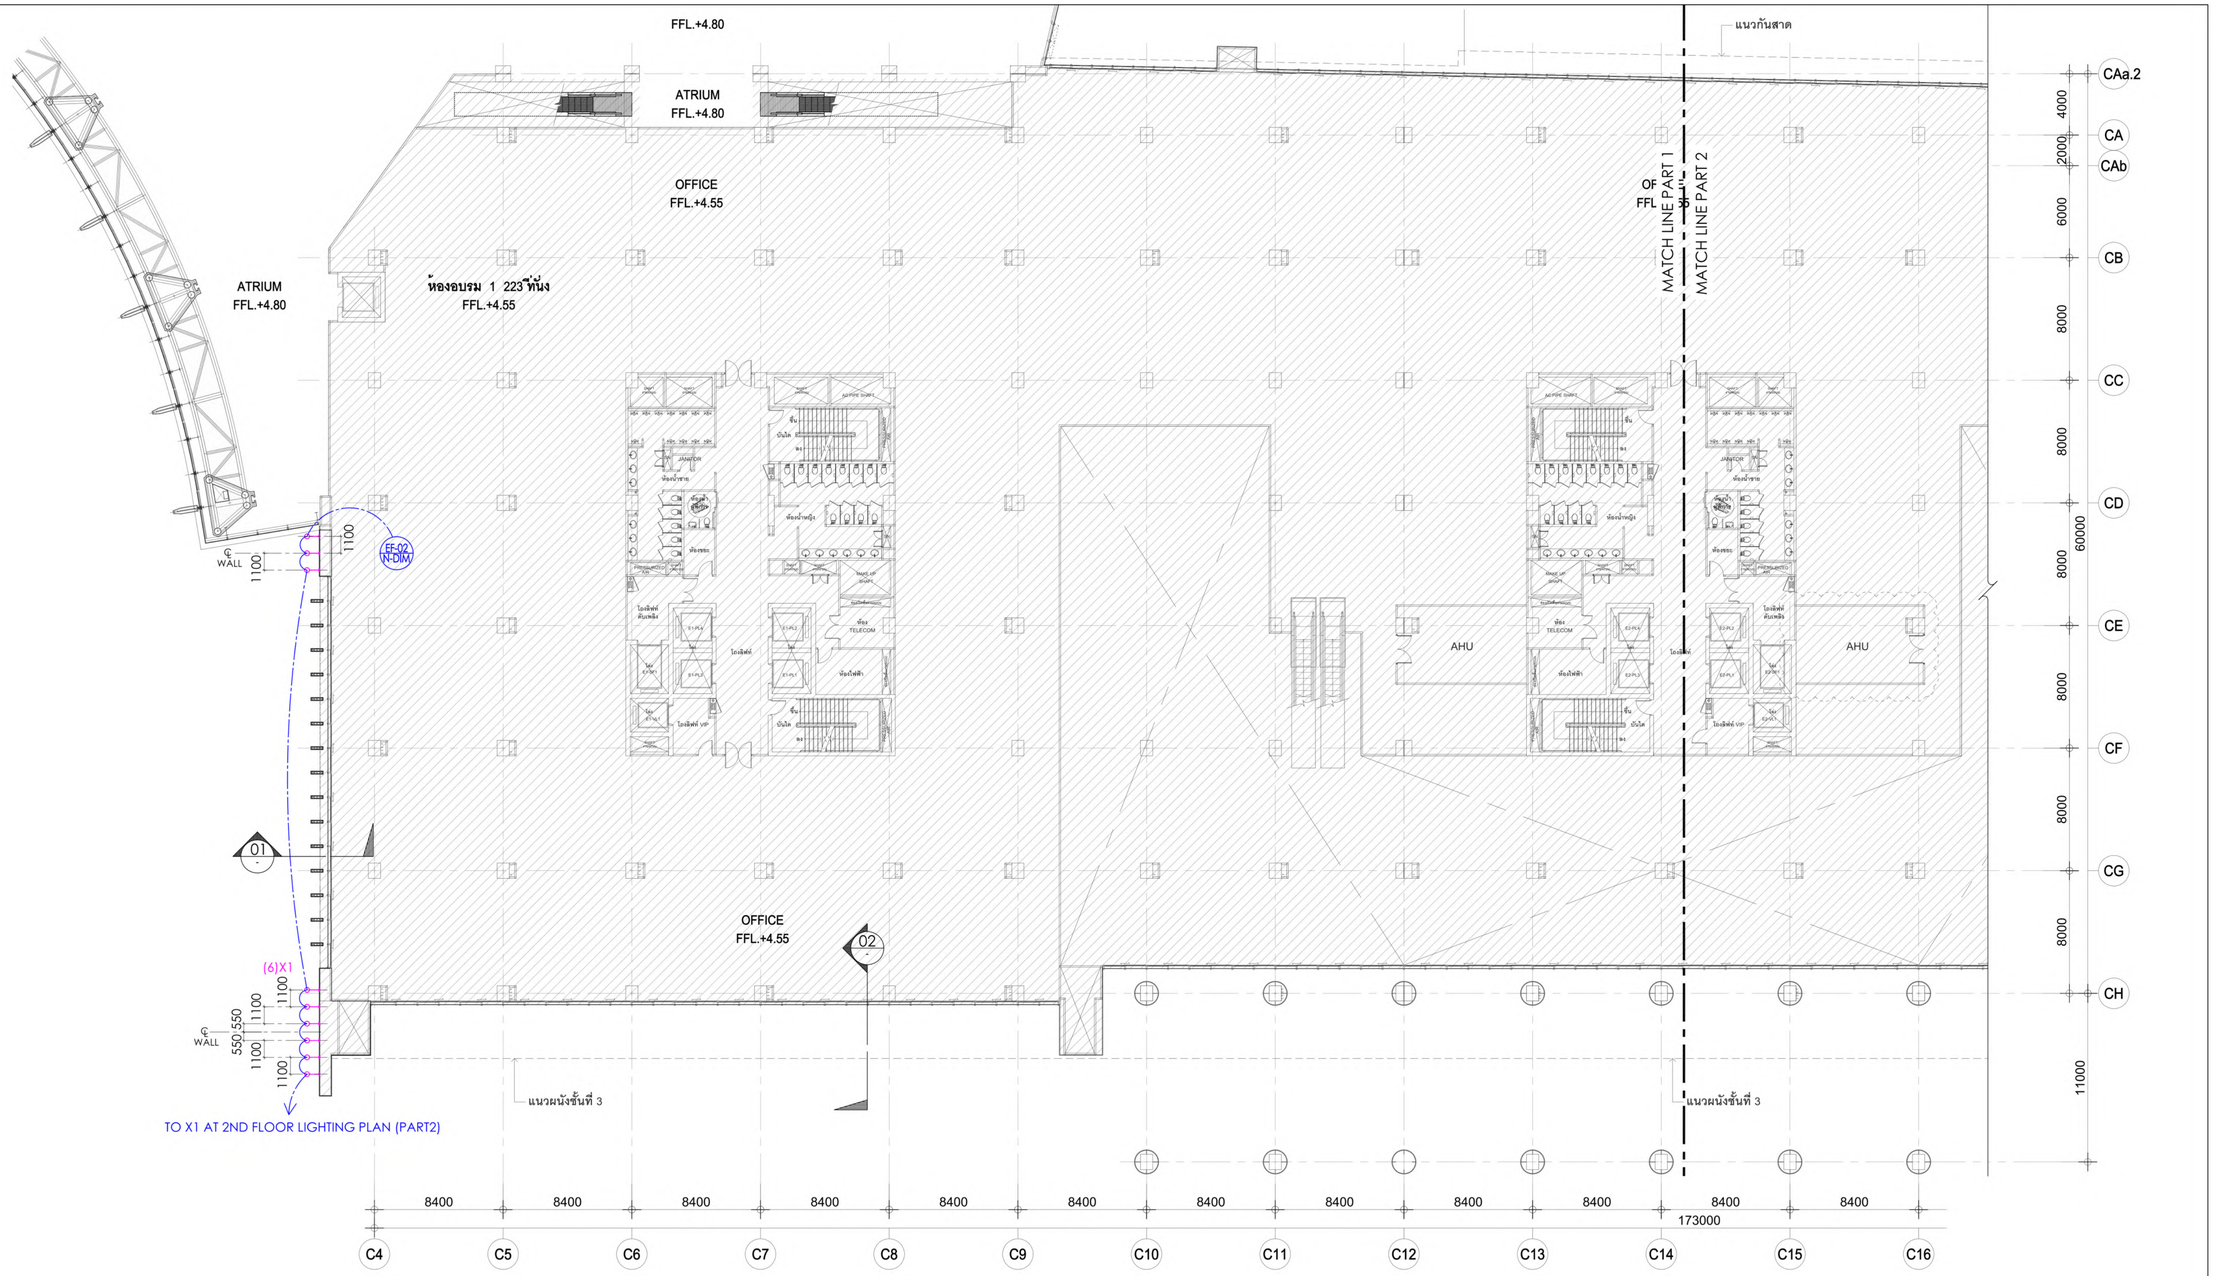

หมายเหตุ :
- ให้ผู้รับจ้าง รวมงานติดตั้ง และเดินท่อร้อยสายดวงโคมในแบบทั้งหมด จากดวงโคมถึงตำแหน่งตู้ driver ของดวงโคมที่มี driver และถึงตำแหน่งตู้เบรกเกอร์ รวมค่าสายท่อ และอุปกรณ์ในการเดินท่อร้อยสาย.
- ให้ทางผู้รับจ้างเสนอ SHOP DRAWING ระยะติดตั้ง ไฟ X1 และจัดทำ LIGHTING MOCKUP เพื่อพิจารณาก่อนดำเนินการ.
- ให้ผู้รับจ้าง ตรวจสอบและเปรียบเทียบ หลอดและดวงโคมของอาคารทิศตะวันออก ที่มีรหัสโคมเดียวกันกับดวงโคมของอาคารทิศเหนือ ประกอบการเสนออนุมัติ เพื่อให้สามารถพิจารณาปริมาณและคุณสมบัติของแสงใกล้เคียงและกลมกลืนกันทั้งโครงการ.

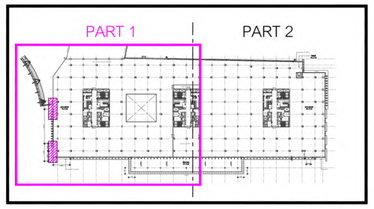

KEY PLAN

อาคารทิศตะวันออก : ผังพื้นติดตั้งดวงโคมชั้น2 (PART 1)

มาตราส่วน 1 : 200 @ A1

เจ้าของโครงการ	ที่ปรึกษาบริหารโครงการ	ผู้ออกแบบ
บริษัท ธนารักษ์พัฒนาสินทรัพย์ จำกัด 120 อาคารธนพิพัฒน์ ศูนย์ราชการเฉลิมพระเกียรติ ๘๐ พรรษา ๕ ธันวาคม ๒๕๕๐ ถนนแจ้งวัฒนะ แขวงทุ่งสองห้อง เขตหลักสี่ กรุงเทพมหานคร 10210	TEAM GROUP บริษัท ทีม คอนซัลติ้งแอนจินียริงแอนด์เมเนจเมนท์ จำกัด (มหาชน) บริษัท เอทีที คอนซัลแตนท์ จำกัด บริษัท ทีม เอสดีว จำกัด เลขที่ 151 ถนนบวงจันทร์ แขวง บวงจันทร์ เขตป้อมปราบ กรุงเทพฯ 10230 TEL. 0-2509-9000 FAX.0-29509-9090	GCDT GOVERNMENT CENTER DESIGN TEAM เลขที่ 4 ซอยรัชดาภิเษก 64 ถนนรัชดาภิเษก แขวง วงศ์สว่าง เขตบางซื่อ กรุงเทพฯ 10800 TEL. 0-2922-3435 FAX. 0-2922-3433

ผู้จัดการโครงการ			สถาปนิก			วิศวกรโครงสร้าง			วิศวกรงานระบบไฟฟ้า			วิศวกรงานระบบสุขาภิบาล		
รัธยุทธ์ หงษ์สวัสดิ์		ว-สถ 491	ณัฐชัย ธีระวงษไพโรจน์		ว-สถ 556	น.อ. ชาญชัย จันทรรัตน์		วย.1108	เจริญชัย เลิศมนกิจ		วฟก.1100	ไวทูร เมธนโรนธ์		สส.106
			กฤษฎา หนิตโกศล		ส-สถ 1598	สุรพงศ์ สิริวิชยกุล		วย. 1209	สุวิชญาณ์ เมธนโรนธ์		วฟก.1093	งานอนุรักษ์พลังงาน		
รองผู้จัดการโครงการ			ธานินทร์ แสงสร้อย		ส-สถ 2747	โชคชัย ชัดชจร		สย.4522	วิศวกรงานระบบสื่อสาร			สรัญญา รัตนบัณฑิตสกุล		สก.3173
ณัฐรัชต์ ธีระวงษไพโรจน์		ว-สถ 556	วรชาติ นิลสำราญจิต		ส-สถ 3209	ดร.ปิยวัฒร ชัยเสรี		สย.7227	วิเศรษฐ์ อังสุรัตนโกมล		วฟก.1129	วิศวกรงานระบบความปลอดภัยและป้องกันอัคคีภัย		
จักรพงษ์ มณีบันดี		ว-สน. 13	สุภัครภิจ ธัศวเมฬี		ส-สถ 3366	นพดล จิวงาม		สย.9021	วิศวกรงานระบบเครื่องกล			อรรณพ กิงขจี		วก.900
เลิศฤทธิ์ บิอิไชโย		ว-ภส. 18	ศุภกฤษ์ นรพงษ์		ภ-สถ 15242	ภูมิสถาปนิก			สมจินต์ ติสวัสดิ์		วก.941	ผู้ตรวจสอบงานโครงสร้าง		
ชนินทร พุดอำพร		วท. 1935	รักพิณา บวมไพโรจน์		ภ-สถ 19909	เลิศฤทธิ์ บิอิไชโย		ว-ภส. 18	งานถนนและระบบระบายน้ำภายนอกอาคาร					
เกษา ธีระโกเมน		วก.500.วส.56	งานตกแต่งภายในและครุภัณฑ์			เอกสิทธิ์ อรุณวงศ์ ณ อยุธยา		ส-ภส. 6	จุดม หงษ์ประธานทร		สย.7267	ผู้เชี่ยวชาญงานประหยัดพลังงานและอาคารเขียว		
			จักรพงษ์ มณีบันดี		ว-สน 13	ภาวินี โพธานรักษ์		ส-ภส. 85	อรรถวุฒิ กองศวสนะ		ภย.22322	ผศ.ดร. ชนิกานต์ ชิมประยูร		
			ศิริกันยา ชุ่มเชยกลิ่น			พุฒิชัย โรจน์ทวีทักษ์		ภ-ภส. 8	งานออกแบบแสงสว่าง			อนุชิต พึ่งกล่อม		
			เกรียงยศ จรูญศรีสวัสดิ์		ภ-สน 1465	ยเนศวร แพร้ตนติดก		ภ-ภส. 580	ดร. วรรณภา พิมพ์วิชิยะกุล		ภสถ. 2956	ธานินทร์ แสงสร้อย		ส-สถ 2747

REVISION			
NO.	DATE	DESCRIPTION	BY
0	22/03/64	FOR BIDDING	GCDT

ชื่อโครงการ :

โครงการพัฒนาพื้นที่ส่วนขยาย

ศูนย์ราชการเฉลิมพระเกียรติ ๘๐ พรรษา ๕ ธันวาคม ๒๕๕๐ พื้นที่โซน C ศูนย์ราชการโซน C อาคารทิศตะวันออก(E)

ชื่อแบบ :

ผังพื้นติดตั้งดวงโคม ชั้น 2 Part 1

เขียนโดย : Author	
ตรวจสอบโดย : Checker	วันที่ : 22/03/64
อนุมัติโดย : Approver	มาตราส่วน : 1 : 200
เลขที่แบบ : GCC-C-E-AR-13-0004	

SIZE: A1 - 84.1 x 59.4 mm.

ALL PRINTS SPECIFICATION AND THEIR COPY RIGHT ARE THE PROPERTIES OF GOVERNMENT CENTER DESIGN TEAM AND MUST NOT BE COPIED OR REPRODUCED WITHOUT WRITTEN PERMISSION FROM GOVERNMENT CENTER DESIGN TEAM

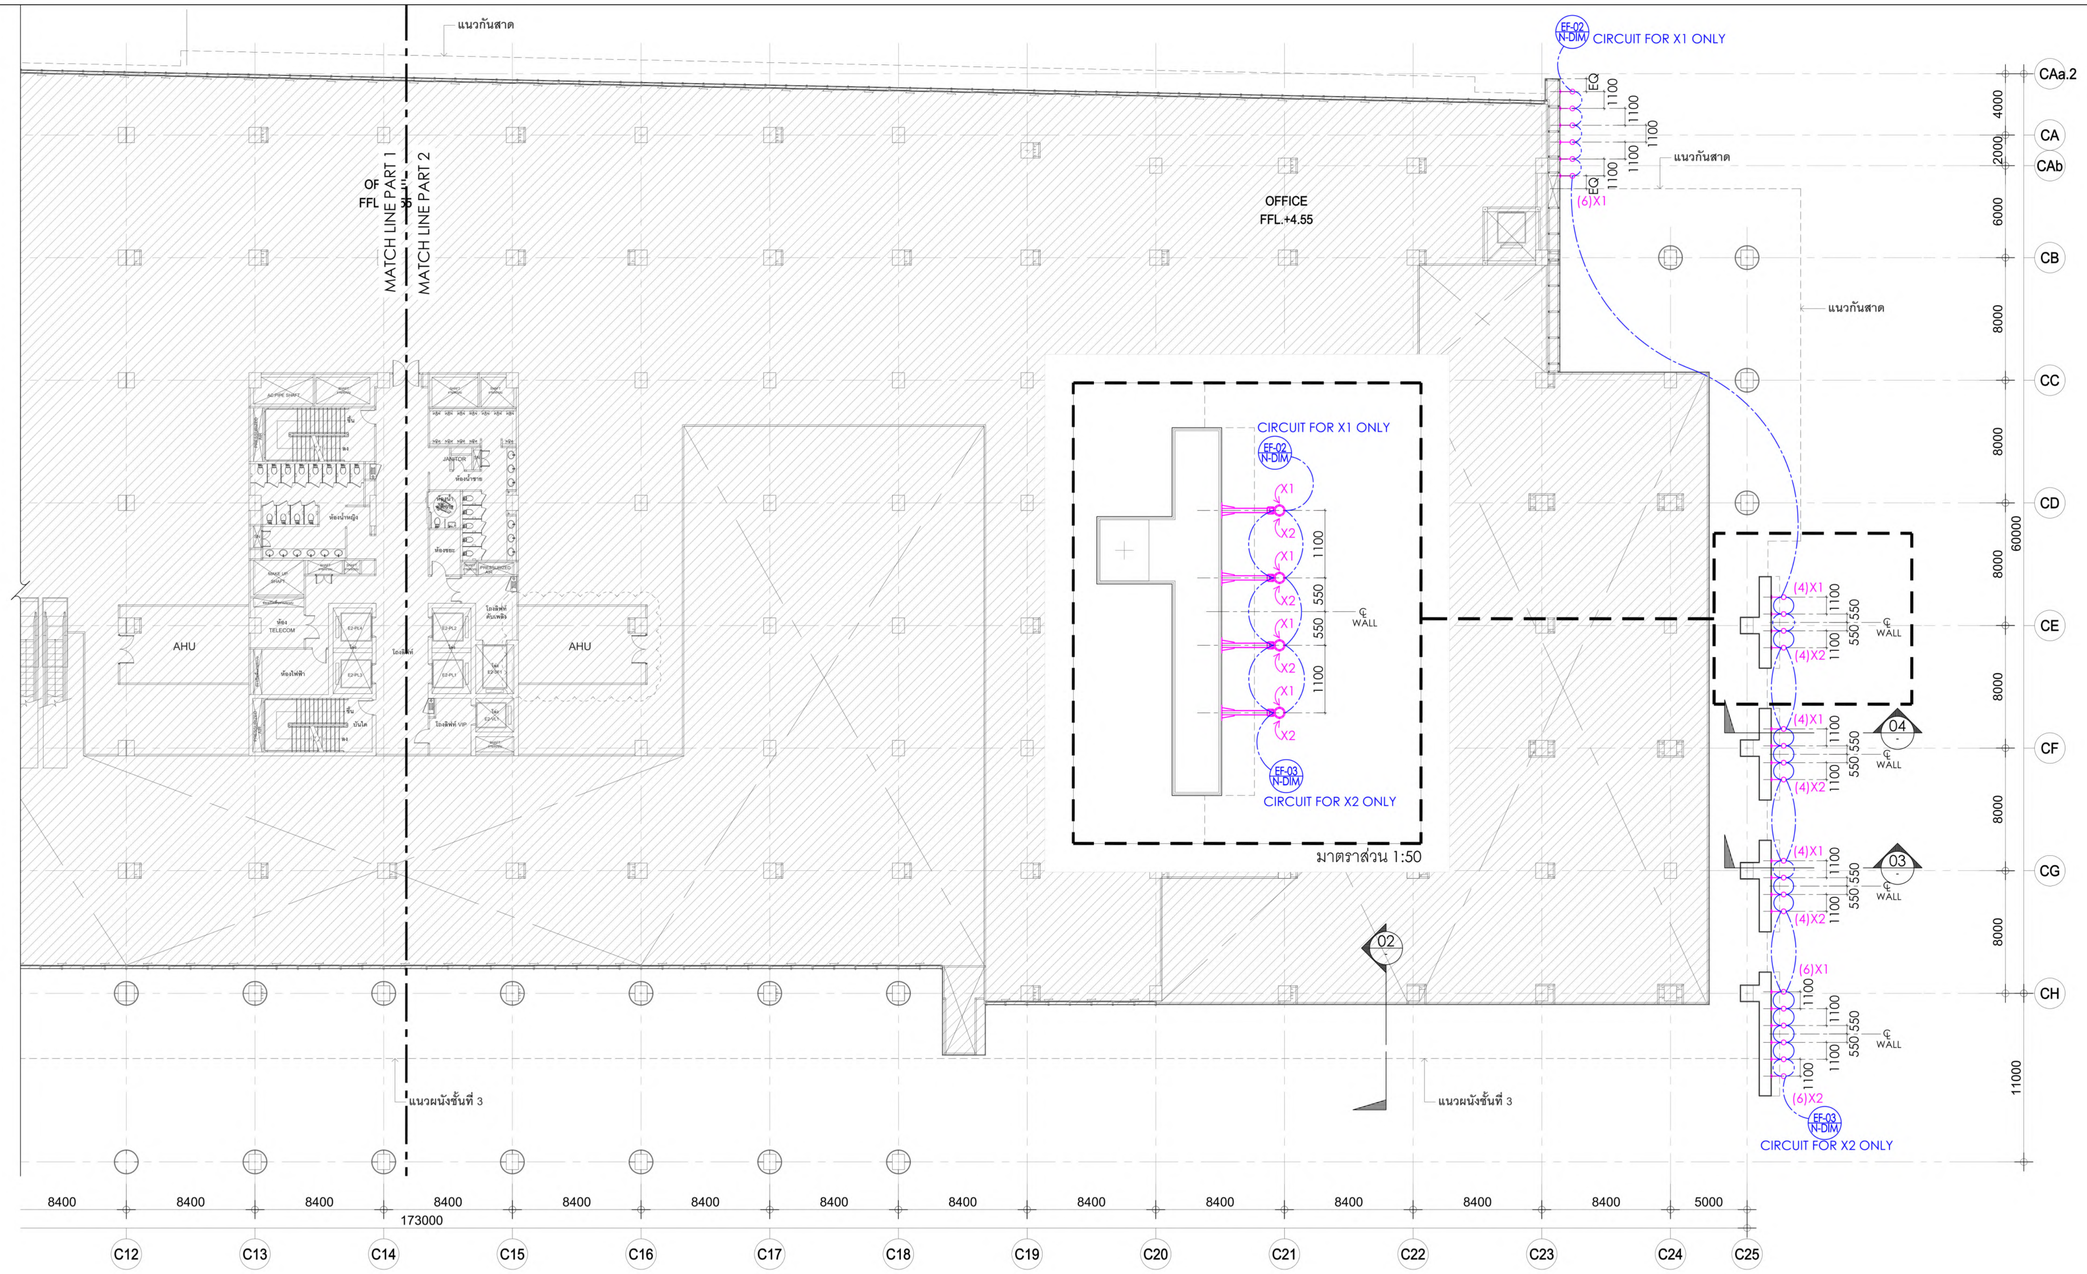

หมายเหตุ :
- ให้ผู้รับจ้าง รวมงานติดตั้ง และเดินท่อร้อยสายดวงโคมในแบบทั้งหมด จากดวงโคมถึงตำแหน่งตู้ driver ของดวงโคมที่มี driver และถึงตำแหน่งตู้เบรกเกอร์ รวมค่าสายท่อ และอุปกรณ์ในการเดินท่อร้อยสาย.
- ให้ทางผู้รับจ้างเสนอ SHOP DRAWING ระยะติดตั้ง ไฟ X1, X2 และจัดทำ LIGHTING MOCKUP เพื่อพิจารณาก่อนดำเนินการ.
- ให้ผู้รับจ้าง ตรวจสอบและเปรียบเทียบ หลอดและดวงโคมของอาคารทิศตะวันออก ทีมีรหัสโคมเดียวกันกับดวงโคมของอาคารทิศเหนือ ประกอบการเสนออนุมัติ เพื่อให้สามารถพิจารณาปริมาณและคุณสมบัติของแสงใกล้เคียงและกลมกลืนกันทั้งโครงการ.

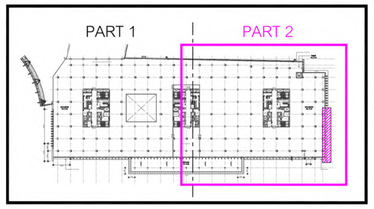

KEY PLAN

อาคารทิศตะวันออก : ผังพื้นติดตั้งดวงโคมชั้น2 (PART 2)

มาตราส่วน 1 : 200 @ A1

เจ้าของโครงการ	ที่ปรึกษาบริหารโครงการ	ผู้ออกแบบ
บริษัท ธนารักษ์พัฒนาสินทรัพย์ จำกัด 120 อาคารธนพิพัฒน์ ศูนย์ราชการเฉลิมพระเกียรติ ๘๐ พรรษา ๕ ธันวาคม ๒๕๕๐ ถนนแจ้งวัฒนะ แขวงทุ่งสองห้อง เขตหลักสี่ กรุงเทพมหานคร 10210	TEAM GROUP บริษัท ทีม คอนซัลติ้งแอนจิเนียริงแอนด์แมเนจเมนท์ จำกัด (มหาชน) บริษัท เอทีที คอนซัลแตนท์ จำกัด บริษัท ทีม เอสดีว จำกัด เลขที่ 151 ถนนบวงจันทร์ แขวง บวงจันทร์ เขตป้อมปราบฯ กรุงเทพฯ 10230 TEL. 0-2509-9000 FAX.0-29509-9090	GCDT GOVERNMENT CENTER DESIGN TEAM เลขที่ 4 ซอยรัชดาภิเษก 64 ถนนรัชดาภิเษก แขวง วงศ์สว่าง เขตบางซื่อ กรุงเทพฯ 10800 TEL. 0-2922-3435 FAX. 0-2922-3433

ผู้จัดการโครงการ		
ธีรยุทธ์ หงษ์สวัสดิ์	ว-สถ. 491	
รองผู้จัดการโครงการ		
จัตรชัย ธีระวงษ์ไพโรจน์	ว-สถ. 556	
จักรพงษ์ มณีปันดี	ว-สน. 13	
เลิศฤทธิ์ นิธิไชย	ว-ภส. 18	
ชนินทร พุลอำพร	วย. 1935	
เกษา ธีระโกเมน	ว.ก.500.วส.56	

สถาปนิก		
จัตรชัย ธีระวงษ์ไพโรจน์	ว-สถ. 556	
กฤษฎา พนิตโกศล	ส-สถ. 1598	
ธานินทร์ แสงสร้อย	ส-สถ. 2747	
วรชาติ นิลสำราญจิต	ส-สถ. 3209	
สุภัคกิจ จัศวเมฬี	ส-สถ. 3366	
ศุภฤกษ์ บรพงษ์	ภ-สถ. 15242	
รักษิณา บวนไพโรจน์	ภ-สถ. 19909	
งานตกแต่งภายในและครุภัณฑ์		
จักรพงษ์ มณีปันดี	ว-สน. 13	
ศิริกันยา ชุ่มเชยกลิ่น		
เกรียงยศ จรญศรีสวัสดิ์	ภ-สน. 1465	

วิศวกรโครงสร้าง		
น.อ. ชาญชัย จันทรรัตน์	วย.1108	
สุรพงศ์ ศิริวิชยกุล	วย. 1209	
โชคชัย จัตขจร	สย.4522	
ดร.ปิยวัฒร ชัยเสวี	สย.7227	
นพดล วิงวาม	สย.9021	
ภูมิสถาปนิก		
เลิศฤทธิ์ นิธิไชย	ว-ภส. 18	
เอกสิทธิ์ อรุณวงศ์ ณ อยุธยา	ส-ภส. 6	
ภาวิณี โพธานุรักษ์	ส-ภส. 85	
พูมิชัย โจจน์ทวีพิทักษ์	ภ-ภส. 8	
ธเนศวร แพรัตนดิลก	ภ-ภส. 580	

วิศวกรงานระบบไฟฟ้า		
เจริญชัย เลิศมหกิจ	วฟก.1100	
สุวิชญาณ์ เยอมโนรมย์	วฟก.1093	
วิศวกรงานระบบสื่อสาร		
วิเศรษฐ์ อังสรัตน์โกมล	วฟก.1129	
วิศวกรงานระบบแอร์และกล		
สมจินต์ ติสวัสดิ์	วก.941	
งานถนนและระบบระบายน้ำภายนอกอาคาร		
จุตม หงษ์ประยานพร	สย.7267	
อรกฤติ กองสาสนะ	ภย.22322	
งานออกแบบแสงสว่าง		
ดร. วรรณภา พิมพ์วิริยะกุล	ภสถ. 2956	

วิศวกรงานระบบสุขาภิบาล		
ไวทูร เมธมโนรมย์	สส.106	
งานอนุรักษ์พลังงาน		
สรัญญา รัตนบัณฑิตสกุล	สก.3173	
วิศวกรงานระบบความปลอดภัยและป้องกันอัคคีภัย		
อรรณพ กิ่งชี	วภ.900	
ผู้ตรวจสอบงานโครงสร้าง		
ผู้เชี่ยวชาญงานประหยัดพลังงานและอาคารเขียว		
ผศ.ดร.ชนิภานต์ ธีมประยูร		
อนุชิต พึ่งกล่อม		
ธานินทร์ แสงสร้อย	ส-สถ. 2747	

ชื่อโครงการ :

โครงการพัฒนาพื้นที่ส่วนขยาย

ศูนย์ราชการเฉลิมพระเกียรติ ๘๐ พรรษา ๕ ธันวาคม ๒๕๕๐ พื้นที่โซน C ศูนย์ราชการโซน C อาคารทิศตะวันออก(E)

REVISION			
NO.	DATE	DESCRIPTION	BY
0	22/03/64	FOR BIDDING	GCDT

ชื่อแบบ :

ผังพื้นติดตั้งดวงโคม ชั้น 2 Part 2

เขียนโดย : Author	
ตรวจสอบโดย : Checker	วันที่ : 22/03/64
อนุมัติโดย : Approver	มาตราส่วน : 1 : 200
เลขที่แบบ : GCC-C-E-AR-13-0005	

SIZE: A1 - 841 x 59.4 mm.

ALL PRINTS SPECIFICATION AND THEIR COPY RIGHT ARE THE PROPERTIES OF GOVERNMENT CENTER DESIGN TEAM AND MUST NOT BE COPIED OR REPRODUCED WITHOUT WRITTEN PERMISSION FROM GOVERNMENT CENTER DESIGN TEAM

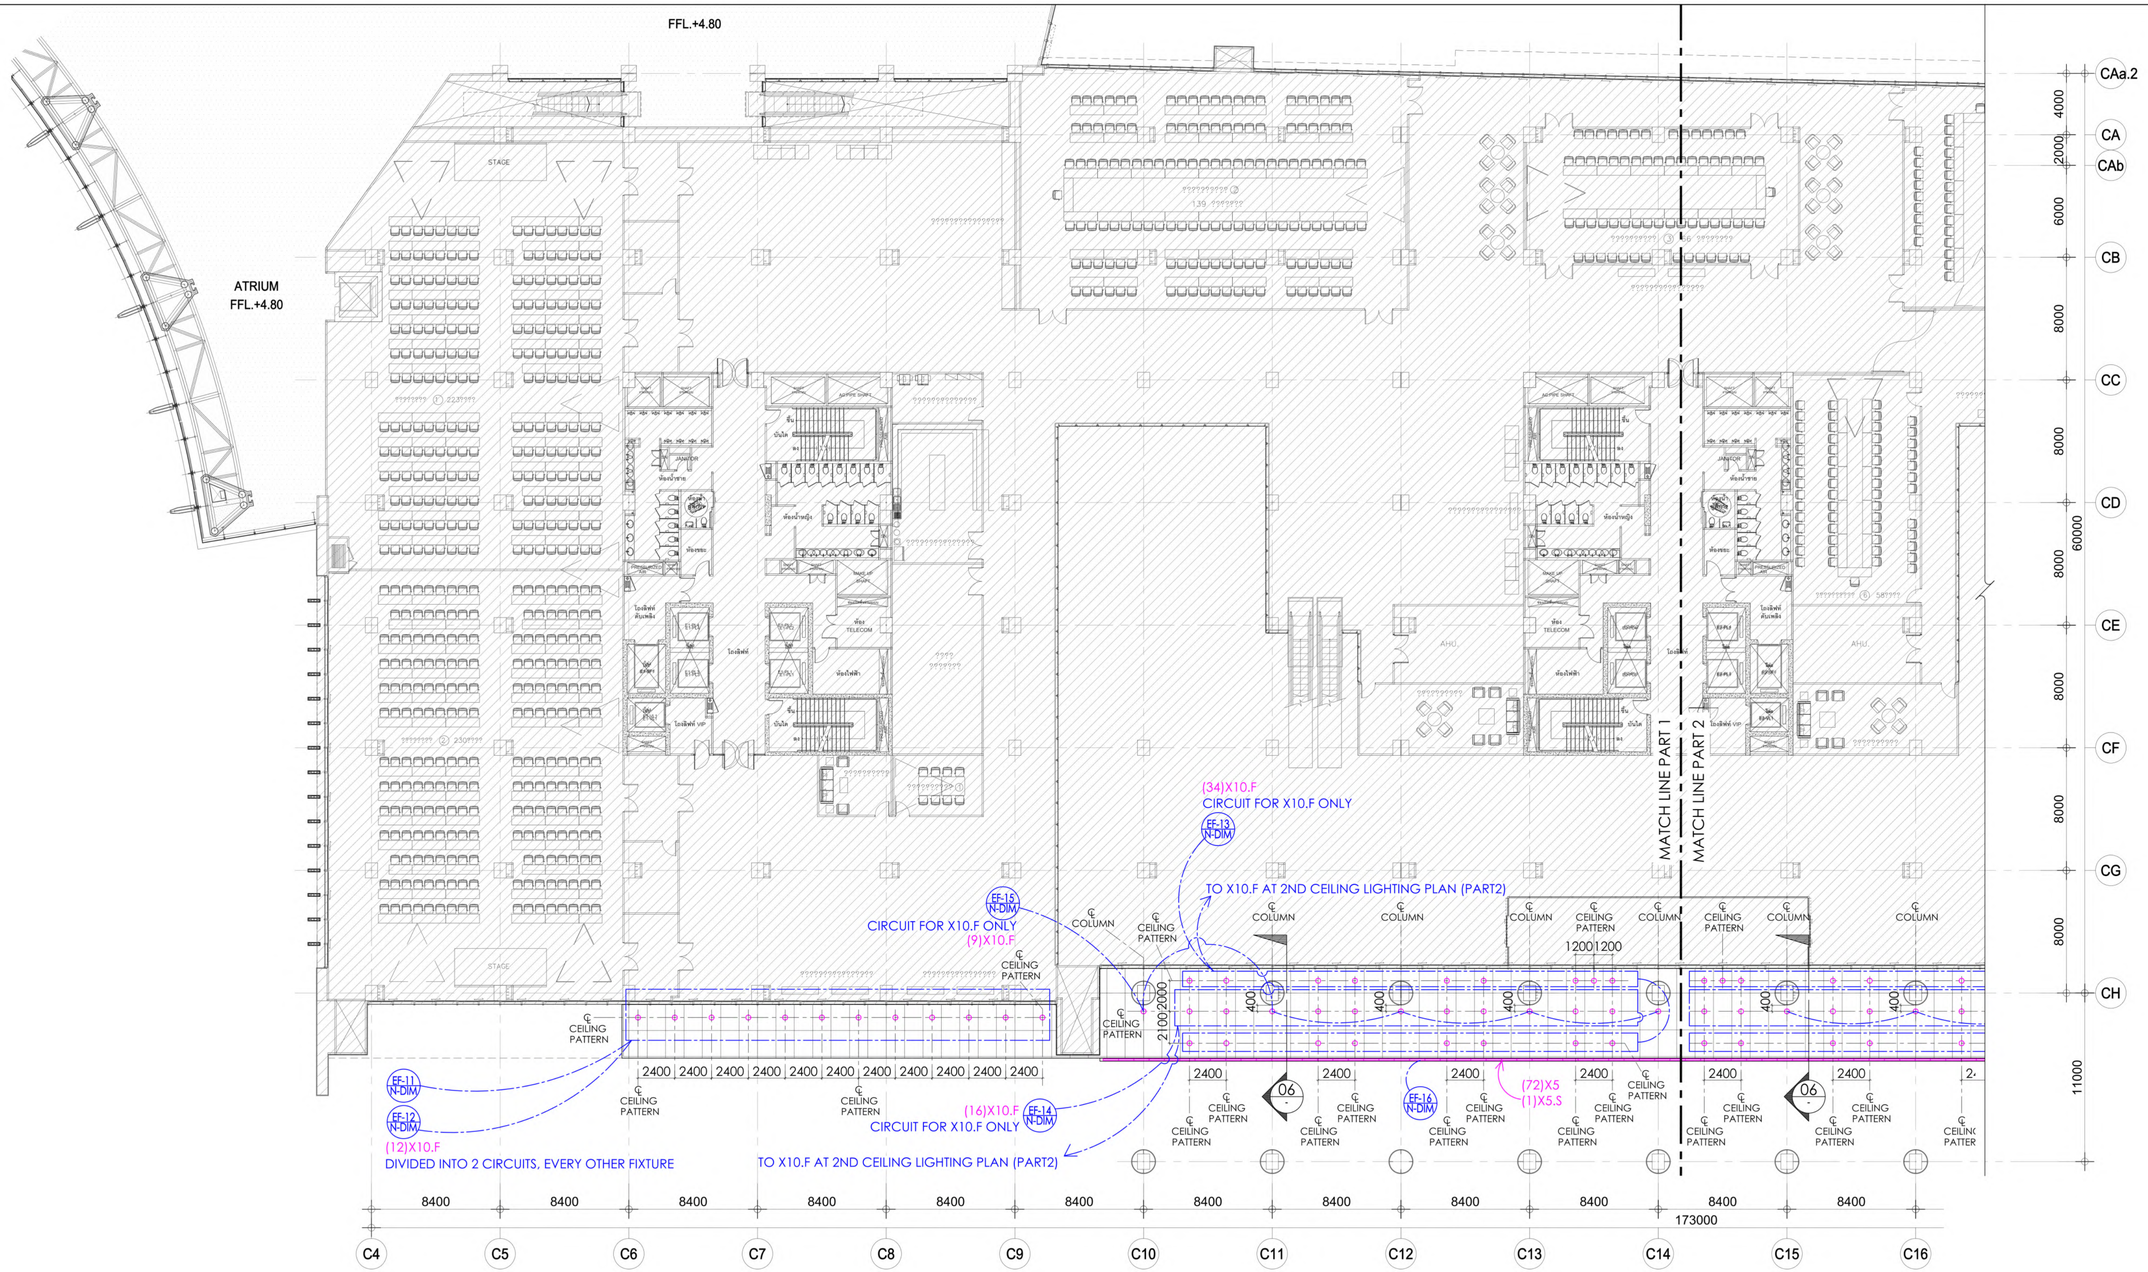

หมายเหตุ :
- ให้ผู้รับจ้าง รวมงานติดตั้ง และเดินท่อร้อยสายดวงโคมในแบบทั้งหมด จากดวงโคมถึงตำแหน่งตู้ driver ของดวงโคมที่มี driver และถึงตำแหน่งตู้เบรกเกอร์ รวมค่าสายท่อ และอุปกรณ์ในการเดินท่อร้อยสาย.
- ให้ทางผู้รับจ้างเสนอ SHOP DRAWING ระยะติดตั้ง ไฟ X10.F, X5, X5.S และจัดทำ LIGHTING MOCKUP เพื่อพิจารณาก่อนดำเนินการ.
- ให้ผู้รับจ้าง ตรวจสอบและเปรียบเทียบ หลอดและดวงโคมของอาคารทิศตะวันออก ที่มีรหัสโคมเดียวกันกับดวงโคมของอาคารทิศเหนือ ประกอบการเสนออนุมัติ เพื่อให้สามารถพิจารณาปริมาณและคุณสมบัติของแสงใกล้เคียงและกลมกลืนกันทั้งโครงการ.

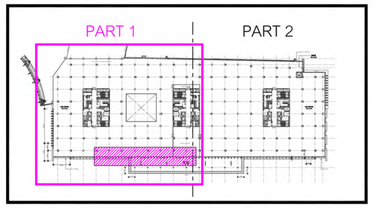

KEY PLAN

อาคารทิศตะวันออก : ผังฝ้าติดตั้งดวงโคมชั้น2 (PART 1)

มาตราส่วน 1 : 200 @ A1

เจ้าของโครงการ	ที่ปรึกษาบริหารโครงการ	ผู้ออกแบบ
บริษัท ธนารักษ์พัฒนาสินทรัพย์ จำกัด 120 อาคารธนพิพัฒน์ ศูนย์ราชการเฉลิมพระเกียรติ ๘๐ พรรษา ๕ ธันวาคม ๒๕๕๐ ถนนแจ้งวัฒนะ แขวงทุ่งสองห้อง เขตหลักสี่ กรุงเทพมหานคร 10210	TEAM GROUP บริษัท พีพี คอนซัลติ้งแอนจิเนียริ่งแอนด์แบ่งแมนท์ จำกัด (มหาชน) บริษัท เอทีที คอนซัลแตนท์ จำกัด บริษัท พีพี เอสดีว จำกัด เลขที่ 151 ถนนบวงจันทร์ แขวง บวงจันทร์ เขตป้อมปราบฯ กรุงเทพฯ 10230 TEL. 0-2509-9000 FAX.0-29509-9090	GCDT GOVERNMENT CENTER DESIGN TEAM เลขที่ 4 ซอยรัชดาภิเษก 64 ถนนรัชดาภิเษก แขวง วงศ์สว่าง เขตบางซื่อ กรุงเทพฯ 10800 TEL. 0-2922-3435 FAX. 0-2922-3433

ผู้จัดการโครงการ			สถาปนิก			วิศวกรโครงสร้าง			วิศวกรงานระบบไฟฟ้า			วิศวกรงานระบบสุขาภิบาล		
ธีรยุทธ์ หงส์สวัสดิ์		ว-สถ. 491	ฉัตรชัย ธีระวงษ์ไพโรจน์		ว-สถ. 556	น.อ. ชาญชัย จันทรรัตน์		วย.1108	เจริญชัย เลิศมหกิจ		วฟก.1100	ไวทูร เผอมโรมย์		สส.106
			กฤษฎา พนิตโกศล		ส-สถ. 1598	สุรพงศ์ ศิริวิชยกุล		วย. 1209	สุวิชญาณ์ เผอมโรมย์		วฟก.1093	งานอนุรักษ์พลังงาน		
รองผู้จัดการโครงการ			ธวนินทร์ แสงสร้อย		ส-สถ. 2747	โชคชัย ชัดชจร		สย.4522	วิศวกรงานระบบสื่อสาร			ศรัญญา รัตนบัณฑิตสกุล		สก.3173
ฉัตรชัย ธีระวงษ์ไพโรจน์		ว-สถ. 556	วรชาติ นิลสำราญจิต		ส-สถ. 3209	ดร.ปิยะวัธร ชัยเสรี		สย.7227	วิเศรษฐ์ อังสรัตนโกมล		วฟก.1129	วิศวกรงานระบบความปลอดภัยและป้องกันอัคคีภัย		
จักรพงษ์ มณีบันดี		ว-สน. 13	สุภัคฤทัย ชัศวเมฆี		ส-สถ. 3366	นพดล จิวงาม		สย.9021	วิศวกรงานระบบเครื่องกล			อรรณพ กิ่งชาจี		วก.900
เลิศฤทธิ์ ษิธิไชโย		ว-ภส. 18	ศุภฤกษ์ บรพงษ์		ภ-สถ. 15242	ภูมิสถาปนิก			สมจินต์ ติสวัสดิ์		วก.941	ผู้ตรวจสอบงานโครงสร้าง		
ชนินทร พุดอำพร		วย. 1935	รักพิณา บวมไพโรจน์		ภ-สถ. 19909	เลิศฤทธิ์ ษิธิไชโย		ว-ภส. 18	งานถนนและระบบระบายน้ำภายนอกอาคาร					
เกษา ธีระโกเมน		วก.500,วส.56	งานตกแต่งภายในและครุภัณฑ์			เอกศิทธิ์ อรุณวงศ์ ณ อยุธยา		ส-ภส. 6	จุตุพน หงษ์ประยานพร		สก.7267	ผู้เชี่ยวชาญงานประหยัดพลังงานและอาคารเขียว		
			ฉัตรพงษ์ มณีบันดี		ว-สน. 13	ภาวิณี โพธานรักษ์		ส-ภส. 85	อรธรฐิ กองศวสนะ		ภธ.22322	ผศ.ดร.ชนิกานต์ ยิ้มประยูร		
			ศิริกันยา ชุ่มเชยกลิ่น			พุฒิชัย โชจน์ภวิทิพักษ์		ภ-ภส. 8	งานออกแบบแสงสว่าง			อนุชิต พึ่งกล่อม		
			เกรียงยศ จรญศรีสวัสดิ์		ภ-สน 1465	ธเนศวร แพรัตนติผล		ภ-ภส. 580	ดร. วรรณภา พิมพ์วิชิระกุล		ภสถ. 2956	ธวนินทร์ แสงสร้อย		ส-สถ 2747

ชื่อโครงการ :

โครงการพัฒนาพื้นที่ส่วนขยาย

ศูนย์ราชการเฉลิมพระเกียรติ ๘๐ พรรษา ๕ ธันวาคม ๒๕๕๐ พื้นที่โซน C ศูนย์ราชการโซน C อาคารทิศตะวันออก(E)

REVISION			
NO.	DATE	DESCRIPTION	BY
0	22/03/64	FOR BIDDING	GCDT

ชื่อแบบ :

ผังฝ้าติดตั้งดวงโคมชั้น 2 Part 1

เขียนโดย : Author	
ตรวจสอบโดย : Checker	วันที่ : 22/03/64
อนุมัติโดย : Approver	มาตราส่วน : 1 : 200
เลขที่แบบ : GCC-C-E-AR-13-0006	

SIZE : A1 - 84.1 x 59.4 mm.

ALL PRINTS SPECIFICATION AND THEIR COPY RIGHT ARE THE PROPERTIES OF GOVERNMENT CENTER DESIGN TEAM AND MUST NOT BE COPIED OR REPRODUCED WITHOUT WRITTEN PERMISSION FROM GOVERNMENT CENTER DESIGN TEAM

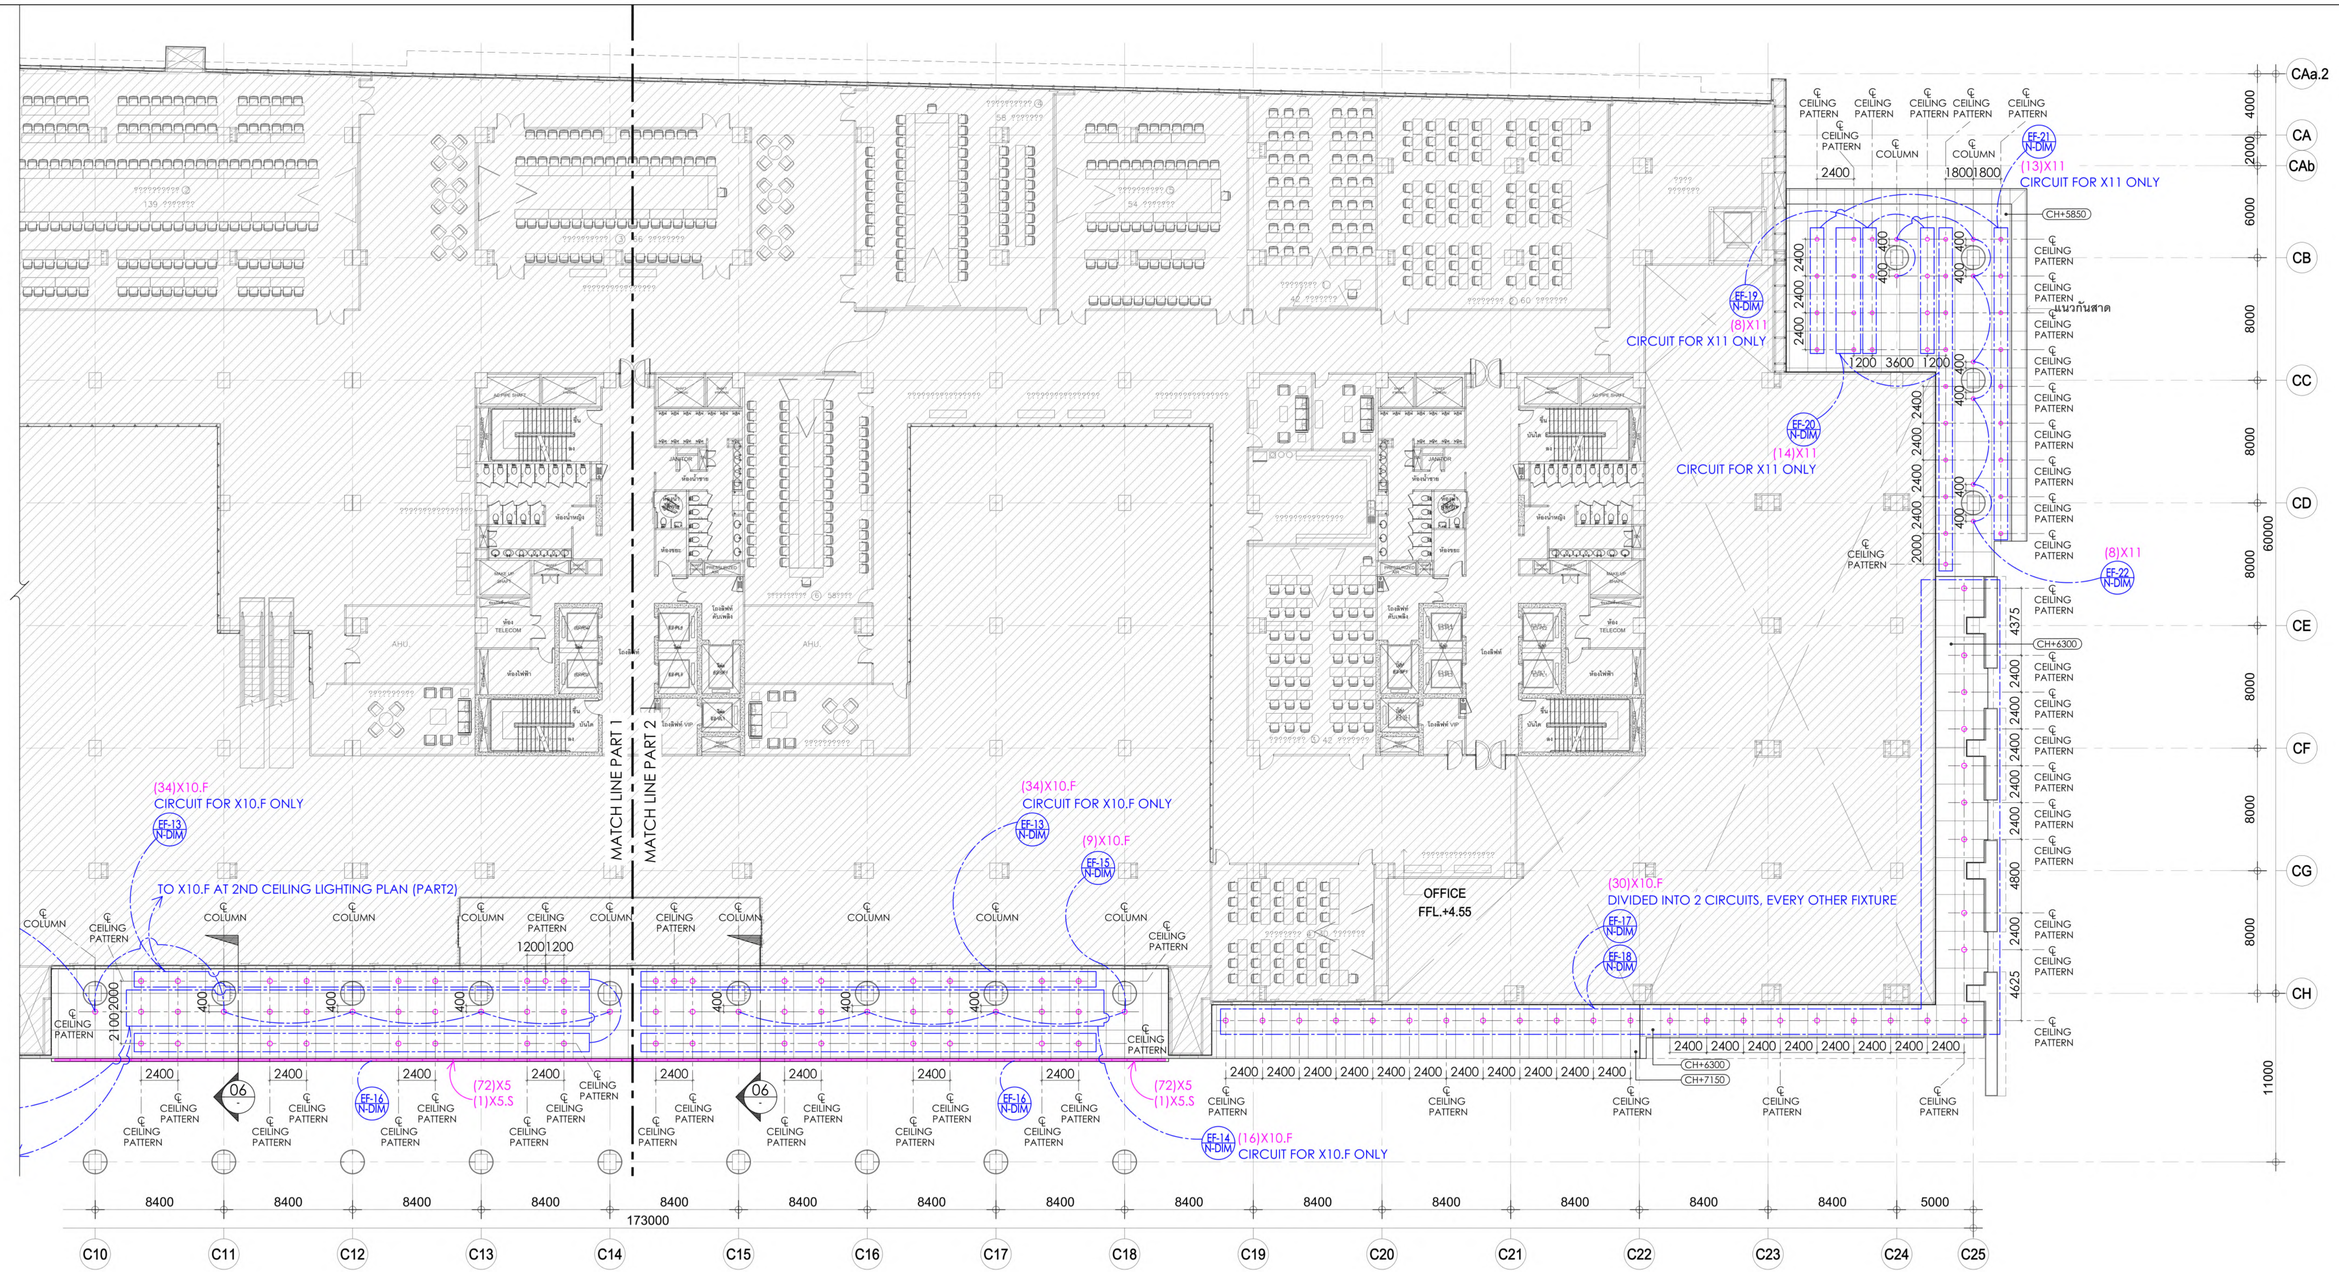

หมายเหตุ :

- ให้ผู้รับจ้าง รวมงานติดตั้ง และเดินท่อร้อยสายดวงโคมในแบบทั้งหมด จากดวงโคมถึงตำแหน่งตู้ driver ของดวงโคมที่มี driver และถึงตำแหน่งตู้เบรกเกอร์ รวมค่าสายท่อ และอุปกรณ์ในการเดินท่อร้อยสาย.
- ให้ทางผู้รับจ้างเสนอ SHOP DRAWING ระยะติดตั้ง ไฟ X10.F, X5, X5.S, X11 และจัดทำ LIGHTING MOCKUP เพื่อพิจารณาก่อนดำเนินการ.
- ให้ผู้รับจ้าง ตรวจสอบและเปรียบเทียบ หลอดและดวงโคมของอาคารทิศตะวันออก ทีมีรหัสโคมเดียวกันกับดวงโคมของอาคารทิศเหนือ ประกอบการเสนออนุมัติ เพื่อให้สามารถพิจารณาปริมาณและคุณสมบัติของแสงใกล้เคียงและกลมกลืนกันทั้งโครงการ.

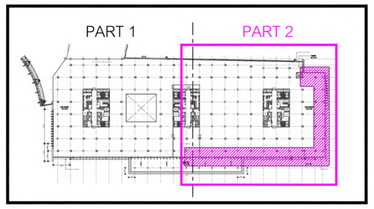

KEY PLAN

อาคารทิศตะวันออก : ผังฝ้าติดตั้งดวงโคมชั้น2 (PART 2)

มาตราส่วน 1 : 200 @ A1

เจ้าของโครงการ

บริษัท ธนารักษ์พัฒนาสินทรัพย์ จำกัด 120 อาคารธนพิพัฒน์ ศูนย์ราชการเฉลิมพระเกียรติ ๘๐ พรรษา ๕ ธันวาคม ๒๕๕๐ ถนนแจ้งวัฒนะ แขวงทุ่งสองห้อง เขตหลักสี่ กรุงเทพมหานคร 10210

ที่ปรึกษาบริหารโครงการ

TEAM GROUP

บริษัท ทีม คอนซัลติ้งเอนจินียริ่งแอนด์แมเนจเมนท์ จำกัด (มหาชน)
บริษัท เอทีที คอนซัลแตนท์ จำกัด
บริษัท ทีม เอสดีว จำกัด

เลขที่ 151 ถนนบวงศ์นิทร์ แขวง บวงจันทร์ เขตป้อมปราบ กรุงเทพฯ 10230
TEL. 0-2509-9000 FAX.0-29509-9090

ผู้ออกแบบ

GCDT
GOVERNMENT CENTER DESIGN TEAM

เลขที่ 4 ซอยรัชดาภิเษก 64 ถนนรัชดาภิเษก แขวง วงศ์สว่าง เขตบางซื่อ กรุงเทพฯ 10800
TEL. 0-2922-3435 FAX. 0-2922-3433

ผู้จัดการโครงการ		สถาปนิก	
ธีรยุทธ์ หงษ์สวัสดิ์	ว-สถ. 491	ฉัตรชัย ธีระวงษ์ไพโรจน์	ว-สถ. 556
		กฤษฎา พชิตโกศล	ส-สถ. 1598
รองผู้จัดการโครงการ		ธานินทร์ แสงสร้อย	ส-สถ. 2747
ฉัตรชัย ธีระวงษ์ไพโรจน์	ว-สถ. 556	วรชาติ นิลสำราญจิต	ส-สถ. 3209
จักรพงษ์ มณีปันตี	ว-สห. 13	สุภัคกิจ จัตวาเมฬี	ส-สถ. 3366
เลิศทรัพย์ นิติไชย	ว-ภส. 18	ศุภฤกษ์ บรรพงษ์	ภ-สถ. 15242
ชนินทร พุตอำพร	วท. 1935	รักษิณา นวมไพโรจน์	ภ-สถ. 19909
เกชา ธีระโกเมน	วก.500,วส.56	งานตกแต่งภายในและครุภัณฑ์	
		จักรพงษ์ มณีปันตี	ว-สห. 13
		ศิริกันธา ชุ่มเชยกลิ่น	
		เกรียงยศ จรญศรีสวัสดิ์	ภ-สห. 1465

วิศวกรโครงสร้าง		วิศวกรงานระบบไฟฟ้า	
น.อ. ชาญชัย จันทรรัตน์	วท.1108	เจริญชัย เลิศมนทิจ	วฟก.1100
สุรพงศ์ ศิริวิชยกุล	วย. 1209	สุวิชญาณ์ เมธมโนรมย์	วฟก.1093
โชคชัย ชัดชจร	สย.4522	วิศวกรงานระบบสื่อสาร	
ดร.ปิยวัชร ชัยเสรี	สย.7227	วิเศรษฐ์ อังสรัตนโกมล	วฟก.1129
นพดล จิงวาม	สย.9021	วิศวกรงานระบบเครื่องกล	
ภูมิสถาปนิก		สมจินต์ ติสวัสดิ์	วก.941
เลิศฤทธิ์ นิติไชโย	ว-ภส. 18	งานถนนและระบบระบายน้ำภายนอกอาคาร	
เอกสิทธิ์ อรุณวงศ์ ณ อยุธยา	ส-ภส. 6	อุดม หงษ์ประธานทร	สย.7267
ภาวินี โพธานุรักษ์	ส-ภส. 85	อรรถวุฒิ กองศาสนะ	ภย.22322
พุฒิชัย โรจน์ทวีพิทักษ์	ภ-ภส. 8	งานออกแบบแสงสว่าง	
ธนเศวร แพรวันติลก	ภ-ภส. 580	ดร. วรรณภา พิมพวิรัชยะกุล	ภสอ. 2956

วิศวกรงานระบบสุขาภิบาล			
ไวทูร เมธมโนรมย์	สส.106		
งานอนุรักษ์พลังงาน			
สรัญญา รัตนบัณฑิตสกุล	สก.3173		
วิศวกรงานระบบความปลอดภัยและป้องกันอัคคีภัย			
อรรณพ กิ่งจรี	วก.900		
ผู้ตรวจสอบงานโครงสร้าง			
ผู้เชี่ยวชาญงานประหยัดพลังงานและอาคารเขียว			
ผศ.ดร.ชนิกานต์ ชิตประยูร			
อนุชิต พึ่งกล่อม			
ธานินทร์ แสงสร้อย	ส-สถ 2747		

ชื่อโครงการ :

โครงการพัฒนาพื้นที่ส่วนขยาย

ศูนย์ราชการเฉลิมพระเกียรติ ๘๐ พรรษา ๕ ธันวาคม ๒๕๕๐ พื้นที่โซน C ศูนย์ราชการโซน C อาคารทิศตะวันออก(E)

REVISION

NO.	DATE	DESCRIPTION	BY
0	22/03/64	FOR BIDDING	GCDT

ชื่อแบบ :

ผังฝ้าติดตั้งดวงโคมชั้น 2 Part 2

เขียนโดย : Author	
ตรวจสอบโดย : Checker	วันที่ : 22/03/64
อนุมัติโดย : Approver	มาตราส่วน : 1 : 200

เลขที่แบบ : GCC-C-E-AR-13-0007

SIZE : A1 - 84 x 59.4 mm.

ALL PRINTS SPECIFICATION AND THEIR COPY RIGHT ARE THE PROPERTIES OF GOVERNMENT CENTER DESIGN TEAM AND MUST NOT BE COPIED OR REPRODUCED WITHOUT WRITTEN PERMISSION FROM GOVERNMENT CENTER DESIGN TEAM

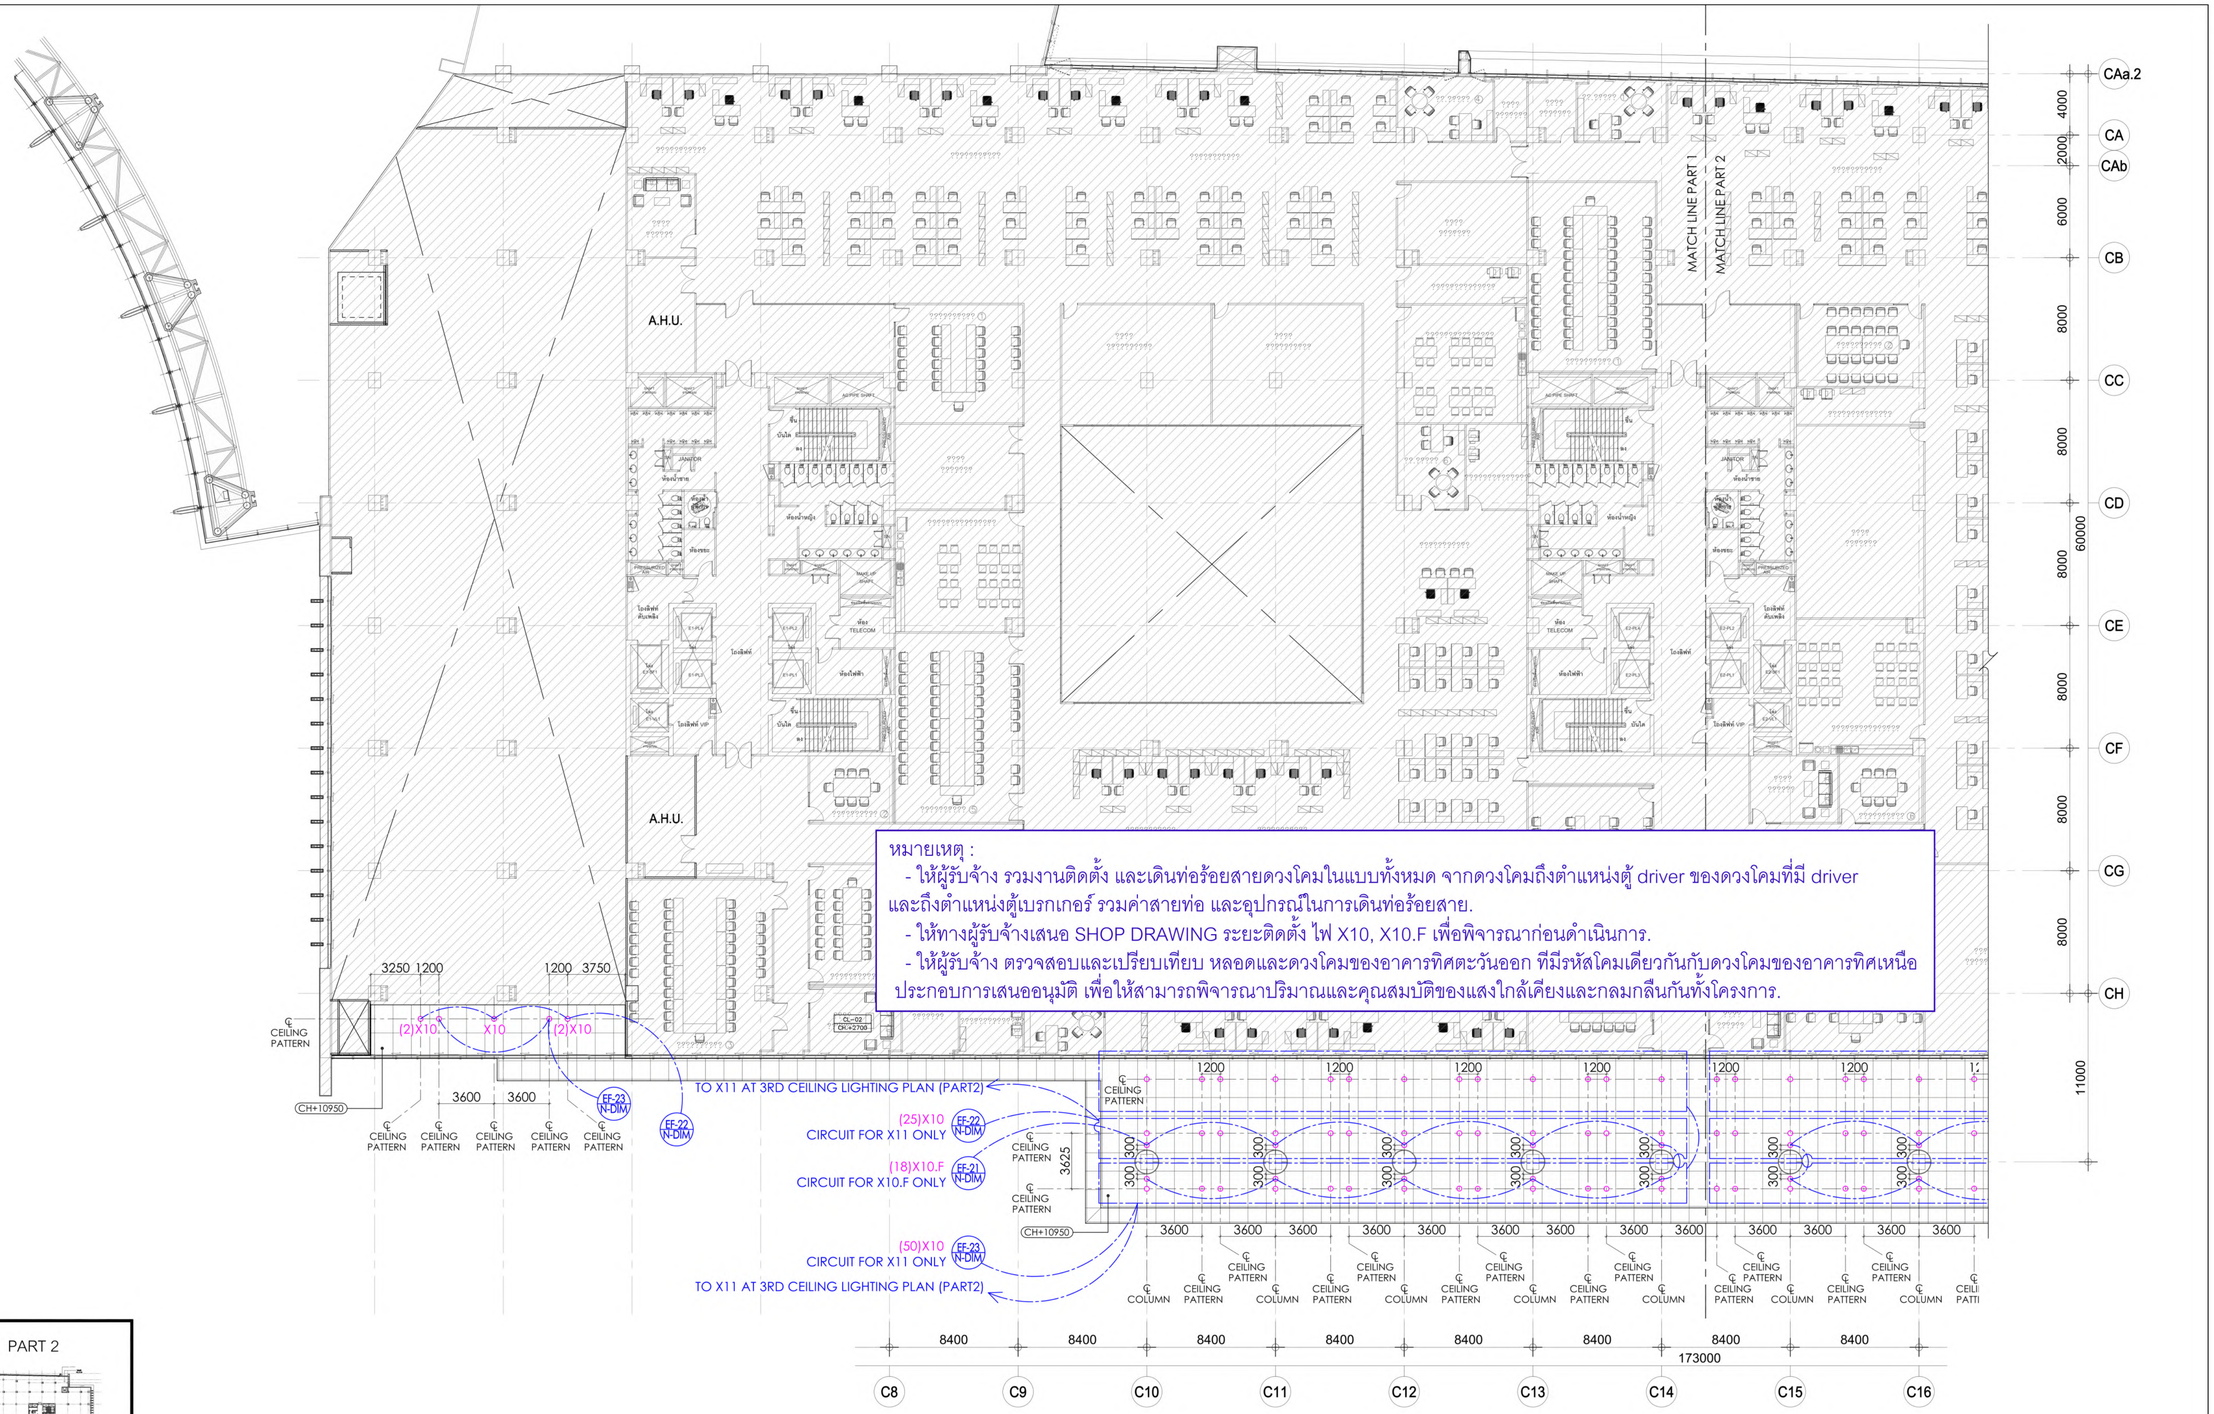

หมายเหตุ :
- ให้ผู้รับจ้าง รวมงานติดตั้ง และเดินท่อร้อยสายดวงโคมในแบบทั้งหมด จากดวงโคมถึงตำแหน่งตู้ driver ของดวงโคมที่มี driver และถึงตำแหน่งตู้เบรกเกอร์ รวมค่าสายท่อ และอุปกรณ์ในการเดินท่อร้อยสาย.
- ให้ทางผู้รับจ้างเสนอ SHOP DRAWING ระยะติดตั้ง ไฟ X10, X10.F เพื่อพิจารณาก่อนดำเนินการ.
- ให้ผู้รับจ้าง ตรวจสอบและเปรียบเทียบ หลอดและดวงโคมของอาคารทิศตะวันออก ที่มีรหัสโคมเดียวกันกับดวงโคมของอาคารทิศเหนือ ประกอบการเสนออนุมัติ เพื่อให้สามารถพิจารณาปริมาณและคุณสมบัติของแสงใกล้เคียงและกลมกลืนกันทั้งโครงการ.

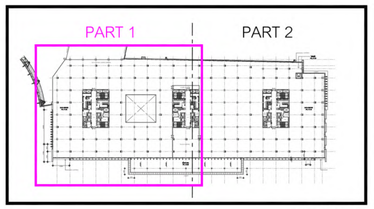

KEY PLAN

อาคารทิศตะวันออก : ผังฝ้าติดตั้งดวงโคมชั้น3 (PART 1)

มาตราส่วน 1 : 200 @ A1

เจ้าของโครงการ	ที่ปรึกษาบริหารโครงการ	ผู้ออกแบบ
บริษัท ธนารักษ์พัฒนาสินทรัพย์ จำกัด 120 อาคารธนพิพัฒน์ ศูนย์ราชการเฉลิมพระเกียรติ ๘๐ พรรษา ๕ ธันวาคม ๒๕๕๐ ถนนแจ้งวัฒนะ แขวงทุ่งสองห้อง เขตหลักสี่ กรุงเทพมหานคร 10210	บริษัท ทีม คอนซัลติ้งอินจินีเยอริ่งแอนด์แมนเนจเมนท์ จำกัด (มหาชน) บริษัท เอ็กซ์ที คอนซัลแตนท์ จำกัด บริษัท ทีม เอสดีว จำกัด เลขที่ 151 ถนนบรมราชชนนี แขวง บางพลัด เขตบางพลัด กรุงเทพฯ 10230 TEL. 0-2509-9000 FAX.0-2909-9090	GCDT GOVERNMENT CENTER DESIGN TEAM เลขที่ 4 ซอยรัชดาภิเษก 64 ถนนรัชดาภิเษก แขวง วงศ์สว่าง เขตบางซื่อ กรุงเทพฯ 10800 TEL. 0-2922-3435 FAX. 0-2922-3433

ผู้จัดการโครงการ			สถาปนิก			วิศวกรโครงสร้าง			วิศวกรงานระบบไฟฟ้า			วิศวกรงานระบบสุขาภิบาล		
ธีรยุทธ์ หงษ์สวัสดิ์		ว-สถ 491	นิติรัชช์ ธีระวงษ์ไพโรจน์		ว-สถ. 556	น.อ. ชาญชัย จันทรรัตน์		วย.1108	เจริญชัย เลิศมนกิจ		วฟก.1100	ไวทูร เมธบำรุงมงคล		สส.106
			กฤษฎา พชิตโกศล		ส-สถ 1598	สุรพงศ์ ศิริวิชยกุล		วย. 1209	สุวิชญาณ์ เมธมโนรมย์		วฟก.1093	งานอนุรักษ์พลังงาน		
รองผู้จัดการโครงการ			ธานินทร์ แสงสร้อย		ส-สถ 2747	โชคชัย จัดชาง		สย.4522	วิศวกรงานระบบสื่อสาร			สรัญญา จัดนนัณฑิสกุล		สก.3173
นิติรัชช์ ธีระวงษ์ไพโรจน์		ว-สถ 556	วรชาติ นิลสำราญจิต		ส-สถ 3209	ดร.ปิยวัฒร ชัยเสรี		สย.7227	วิเศรษฐ์ อังสุรัตนโกมล		วฟก.1129	วิศวกรงานระบบความปลอดภัยและป้องกันอัคคีภัย		
จักรพงษ์ มณีปันตี		ว-สน. 13	สุภัคชภิจ ตัศวเมฬี		ส-สถ 3366	นพดล จิ่งวาม		สย.9021	วิศวกรงานระบบเครื่องกล			ธรรณพ กิ่งชจี		วก.900
เลิศฤทธิ์ นิติไชโย		ว-สท. 18	ศุภฤกษ์ นรพงษ์		ภ-สถ 15242	ภูมิสถาปนิก			สมจินต์ ติสวัสดิ์		วภ.941	ผู้ตรวจสอบงานโครงสร้าง		
ชนินทร ทุตอำพร		วย. 1935	รักพิณา นวมไพโรจน์		ภ-สถ 19909	เลิศฤทธิ์ นิติไชโย		ว-ภส. 18	งานถนนและระบบระบายน้ำภายนอกอาคาร					
เกชา ธีระโกเมน		วก.500,วส.56	งานตกแต่งภายในและครุภัณฑ์			เอกสิทธิ์ อรุณวงศ์ ณ อยุธยา		ส-ภส. 6	อุดม หงษ์ประธานทร		สย.7267	ผู้เชี่ยวชาญงานประหยัดพลังงานและอาคารเขียว		
			จักรพงษ์ มณีปันตี		ว-สน 13	ภาวิณี โพธานุรักษ์		ส-ภส. 85	ธรรกฤติ กองสวสนะ		ภย.22322	ธศ.ดร.ชนิกานต์ ชิ้มประยูร		
			ศิริกันธา ชุ่มเชยกลิ่น			พุฒิชัย โรจน์ทวีพิทักษ์		ภ-ภส. 8	งานออกแบบแสงสว่าง			อนุชิต พึ่งกล่อม		
			เกรียงยศ จรูญศรีสวัสดิ์		ภ-สน 1465	ธนเศวร แพร้วดลิลก		ภ-ภส. 580	ดร. วรรณา พิมพ์วิริยะกุล		ภสข. 2956	ธานินทร์ แสงสร้อย		ส-สถ 2747

ชื่อโครงการ :

โครงการพัฒนาพื้นที่ส่วนขยาย

ศูนย์ราชการเฉลิมพระเกียรติ ๘๐ พรรษา ๕ ธันวาคม ๒๕๕๐ พื้นที่โซน C ศูนย์ราชการโซน C อาคารทิศตะวันออก(E)

REVISION

NO.	DATE	DESCRIPTION	BY
0	22/03/64	FOR BIDDING	GCDT

ชื่อแบบ :

ผังฝ้าติดตั้งดวงโคม ชั้น 3 Part 1

เขียนโดย : Author	
ตรวจสอบโดย : Checker	วันที่ : 22/03/64
อนุมัติโดย : Approver	มาตราส่วน : 1 : 200
เลขที่แบบ : GCC-C-E-AR-13-0008	

SIZE : A1 - 84.1 x 59.4 mm.

ALL PRINTS SPECIFICATION AND THEIR COPY RIGHT ARE THE PROPERTIES OF GOVERNMENT CENTER DESIGN TEAM AND MUST NOT BE COPIED OR REPRODUCED WITHOUT WRITTEN PERMISSION FROM GOVERNMENT CENTER DESIGN TEAM

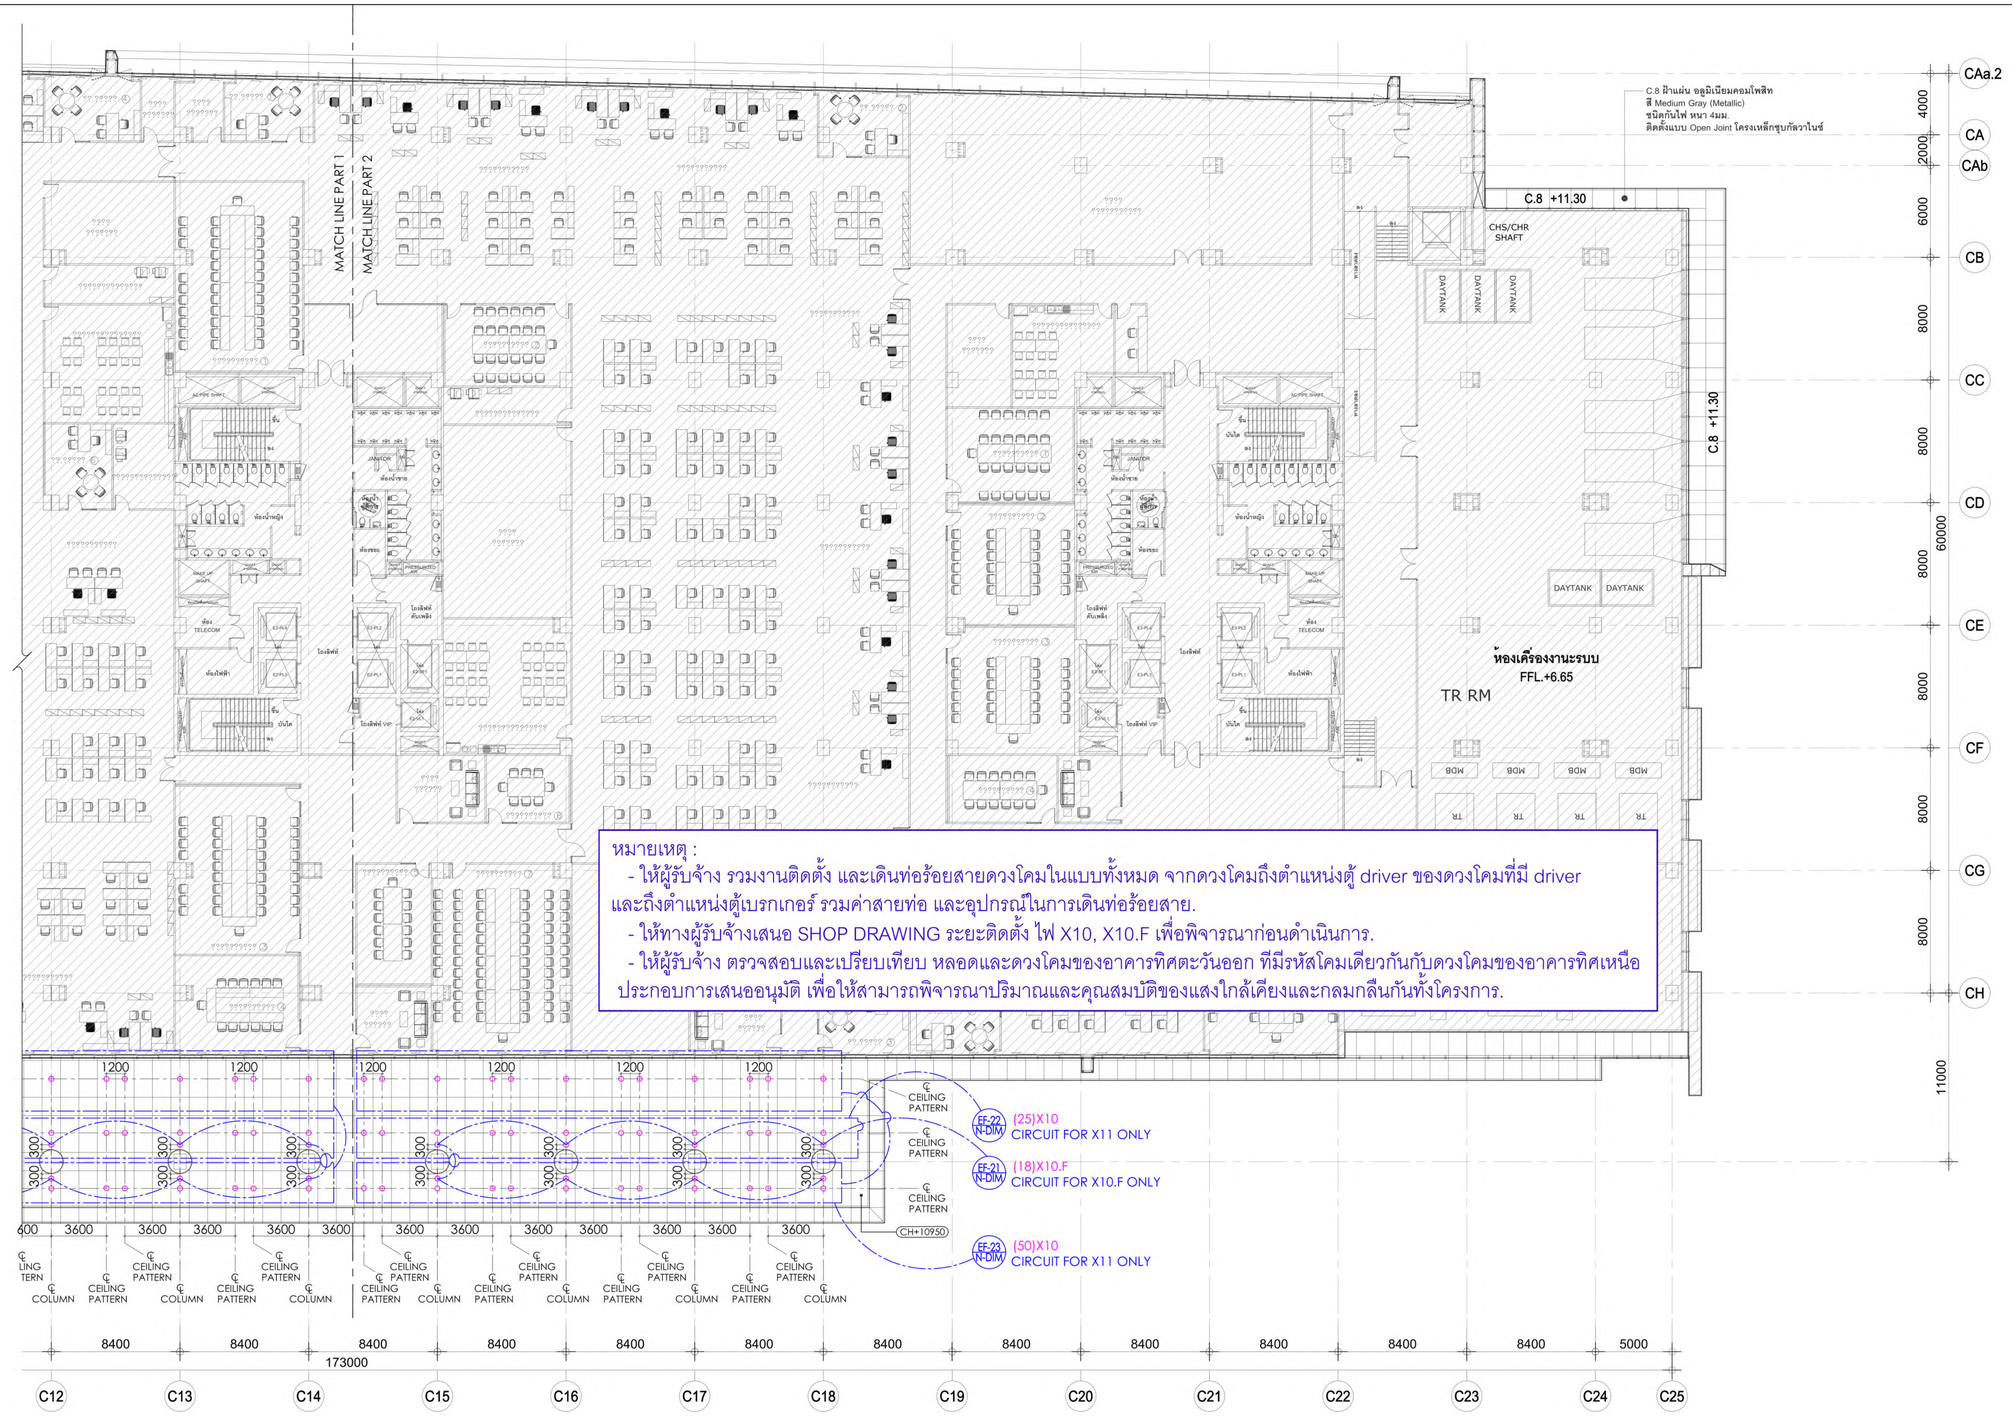

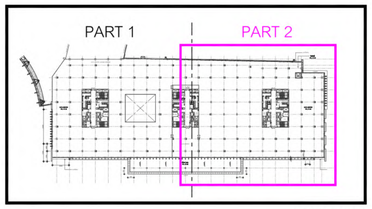

KEY PLAN

อาคารทิศตะวันออก : ผังฝ้าติดตั้งดวงโคมชั้น3 (PART 2)

มาตราส่วน 1 : 200 @ A1

ผู้จัดการโครงการ		
ธีรยุทธ์ หงส์สวัสดิ์		ว-สอ 491
รองผู้จัดการโครงการ		
จัตรชัย ธีระวงษ์ไพโรจน์		ว-สอ 556
จักรพงษ์ มณีปันดี		ว-สน. 13
เลิศฤทธิ์ นิติไชย		ว-ภส. 18
ชนินทร พุดอำพร		วธ. 1935
เกษา ชีระกเมน		วก.500.วส.56

สถาปนิก		
จัตรชัย ธีระวงษ์ไพโรจน์		ว-สอ. 556
กฤษฎา พนิตโกศล		ส-สอ. 1598
ธานินทร์ แสงสร้อย		ส-สอ. 2747
วรชาติ นิลสำราญจิต		ส-สอ. 3209
สุภัคชักิจ จัศวเมฬี		ส-สอ. 3366
ศุภฤกษ์ บรพงษ์		ภ-สอ. 15242
รักษิณา นวมไพโรจน์		ภ-สอ. 19909
งานตกแต่งภายในและสรุภัณฑ์		
จักรพงษ์ แม้นปับสี		ว-สน. 13
พิริกับยา ชุ่มเชยกลิ่น		
เกรียงยศ จรญศรีสวัสดิ์		ภ-สน 1465

วิศวกรโครงสร้าง		
น.อ. ชาญชัย จันทรรัตน์		วช.1108
สุรพงศ์ ศิริวัชยกุล		วย. 1209
โชคชัย จัตชจร		สย.4522
ดร.ปิยวัชร ชัยเสรี		สย.7227
นพดล จิ่งวาม		สย.9021
ภูมิสถาปนิก		
เลิศฤทธิ์ นิติไชย		ว-ภส. 18
เอกศิทธิ์ อรณวงศ์ ณ อยุธยา		ส-ภส. 6
ภาวิณี โพธานุรักษ์		ส-ภส. 85
พูมิชัย โรจน์ทวีพิทักษ์		ภ-ภส. 8
ยเนศวร แพร์ดดิลก		ภ-ภส. 580

วิศวกรงานระบบไฟฟ้า		
เจริญชัย เลิศมหกิจ		วฟก.1100
สุวิชญาณ์ เมธม์ในรมย์		วฟก.1093
วิศวกรงานระบบสื่อสาร		
วิเศรษฐ์ อังสุรัตนโกมล		วฟก.1129
วิศวกรงานระบบเครื่องกล		
สมจินต์ ติสวัสดิ์		วก.941
งานถนนและระบบระบายน้ำภายนอกอาคาร		
อุดม หงษ์ประยานพร		สย.7267
อรรถวุฒิ กองศาสนะ		ภย.22322
งานออกแบบแสงสว่าง		
ดร. วรรณภา พิมพ์วิริยะกุล		ภสอ. 2956

วิศวกรงานระบบสุขาภิบาล		
ไวทูร เมธม์ในรมย์		สส.106
งานอนุรักษ์พลังงาน		
สรัญญา รัตนบัณฑิตสกุล		สก.3173
วิศวกรงานระบบความปลอดภัยและป้องกันอัคคีภัย		
อรรณพ กิ่งจขี		วก.900
ผู้ตรวจสอบงานโครงสร้าง		
ผู้เชี่ยวชาญงานประหยัดพลังงานและอาคารเขียว		
ผศ.ดร. ชนิกานต์ ยิ้มประยูร		
อนุชิต พึ่งกล่อม		
ธานินทร์ แสงสร้อย		ส-สอ. 2747

REVISION			
NO.	DATE	DESCRIPTION	BY
0	22/03/64	FOR BIDDING	GCDT

ชื่อโครงการ :

โครงการพัฒนาพื้นที่ส่วนขยาย

ศูนย์ราชการเฉลิมพระเกียรติ ๘๐ พรรษา ๕ ธันวาคม ๒๕๕๐ พื้นที่โซน C ศูนย์ราชการโซน C อาคารทิศตะวันออก(E)

ชื่อแบบ :

ผังฝ้าติดตั้งดวงโคม ชั้น 3 Part 2

เขียนโดย : Author	
ตรวจสอบโดย : Checker	วันที่ : 22/03/64
อนุมัติโดย : Approver	มาตราส่วน : 1 : 200
เลขที่แบบ : GCC-C-E-AR-13-0009	

เจ้าของโครงการ

บริษัท ธนารักษ์พัฒนาสินทรัพย์ จำกัด 120 อาคารธนพัฒน์ ศูนย์ราชการเฉลิมพระเกียรติ ๘๐ พรรษา ๕ ธันวาคม ๒๕๕๐ ถนนแจ้งวัฒนะ แขวงทุ่งสองห้อง เขตหลักสี่ กรุงเทพมหานคร 10210

ที่ปรึกษาบริหารโครงการ

TEAM GROUP

บริษัท ทีม คอนซัลติ้งอนจิเนียริงแอนด์แมนเนจเมนท์ จำกัด (มหาชน)
บริษัท เอทีที คอนซัลแตนท์ จำกัด
บริษัท ทีม เอสดีว จำกัด

เลขที่ 151 ถนนบวงจันทร์ แขวง บวงจันทร์ เขตบางกุ่ม กรุงเทพฯ 10230
TEL. 0-2509-9000 FAX.0-29509-9090

ผู้ออกแบบ

GCDT
GOVERNMENT CENTER DESIGN TEAM

เลขที่ 4 ซอยชัยลาภิเบก 64 ถนนชัยลาภิเบก แขวง วงศ์สว่าง เขตบางซื่อ กรุงเทพฯ 10800
TEL. 0-2922-3435 FAX. 0-2922-3433

SIZE: A1 - 84.1 x 59.4 mm.

ALL PRINTS SPECIFICATION AND THEIR COPY RIGHT ARE THE PROPERTIES OF GOVERNMENT CENTER DESIGN TEAM AND MUST NOT BE COPIED OR REPRODUCED WITHOUT WRITTEN PERMISSION FROM GOVERNMENT CENTER DESIGN TEAM

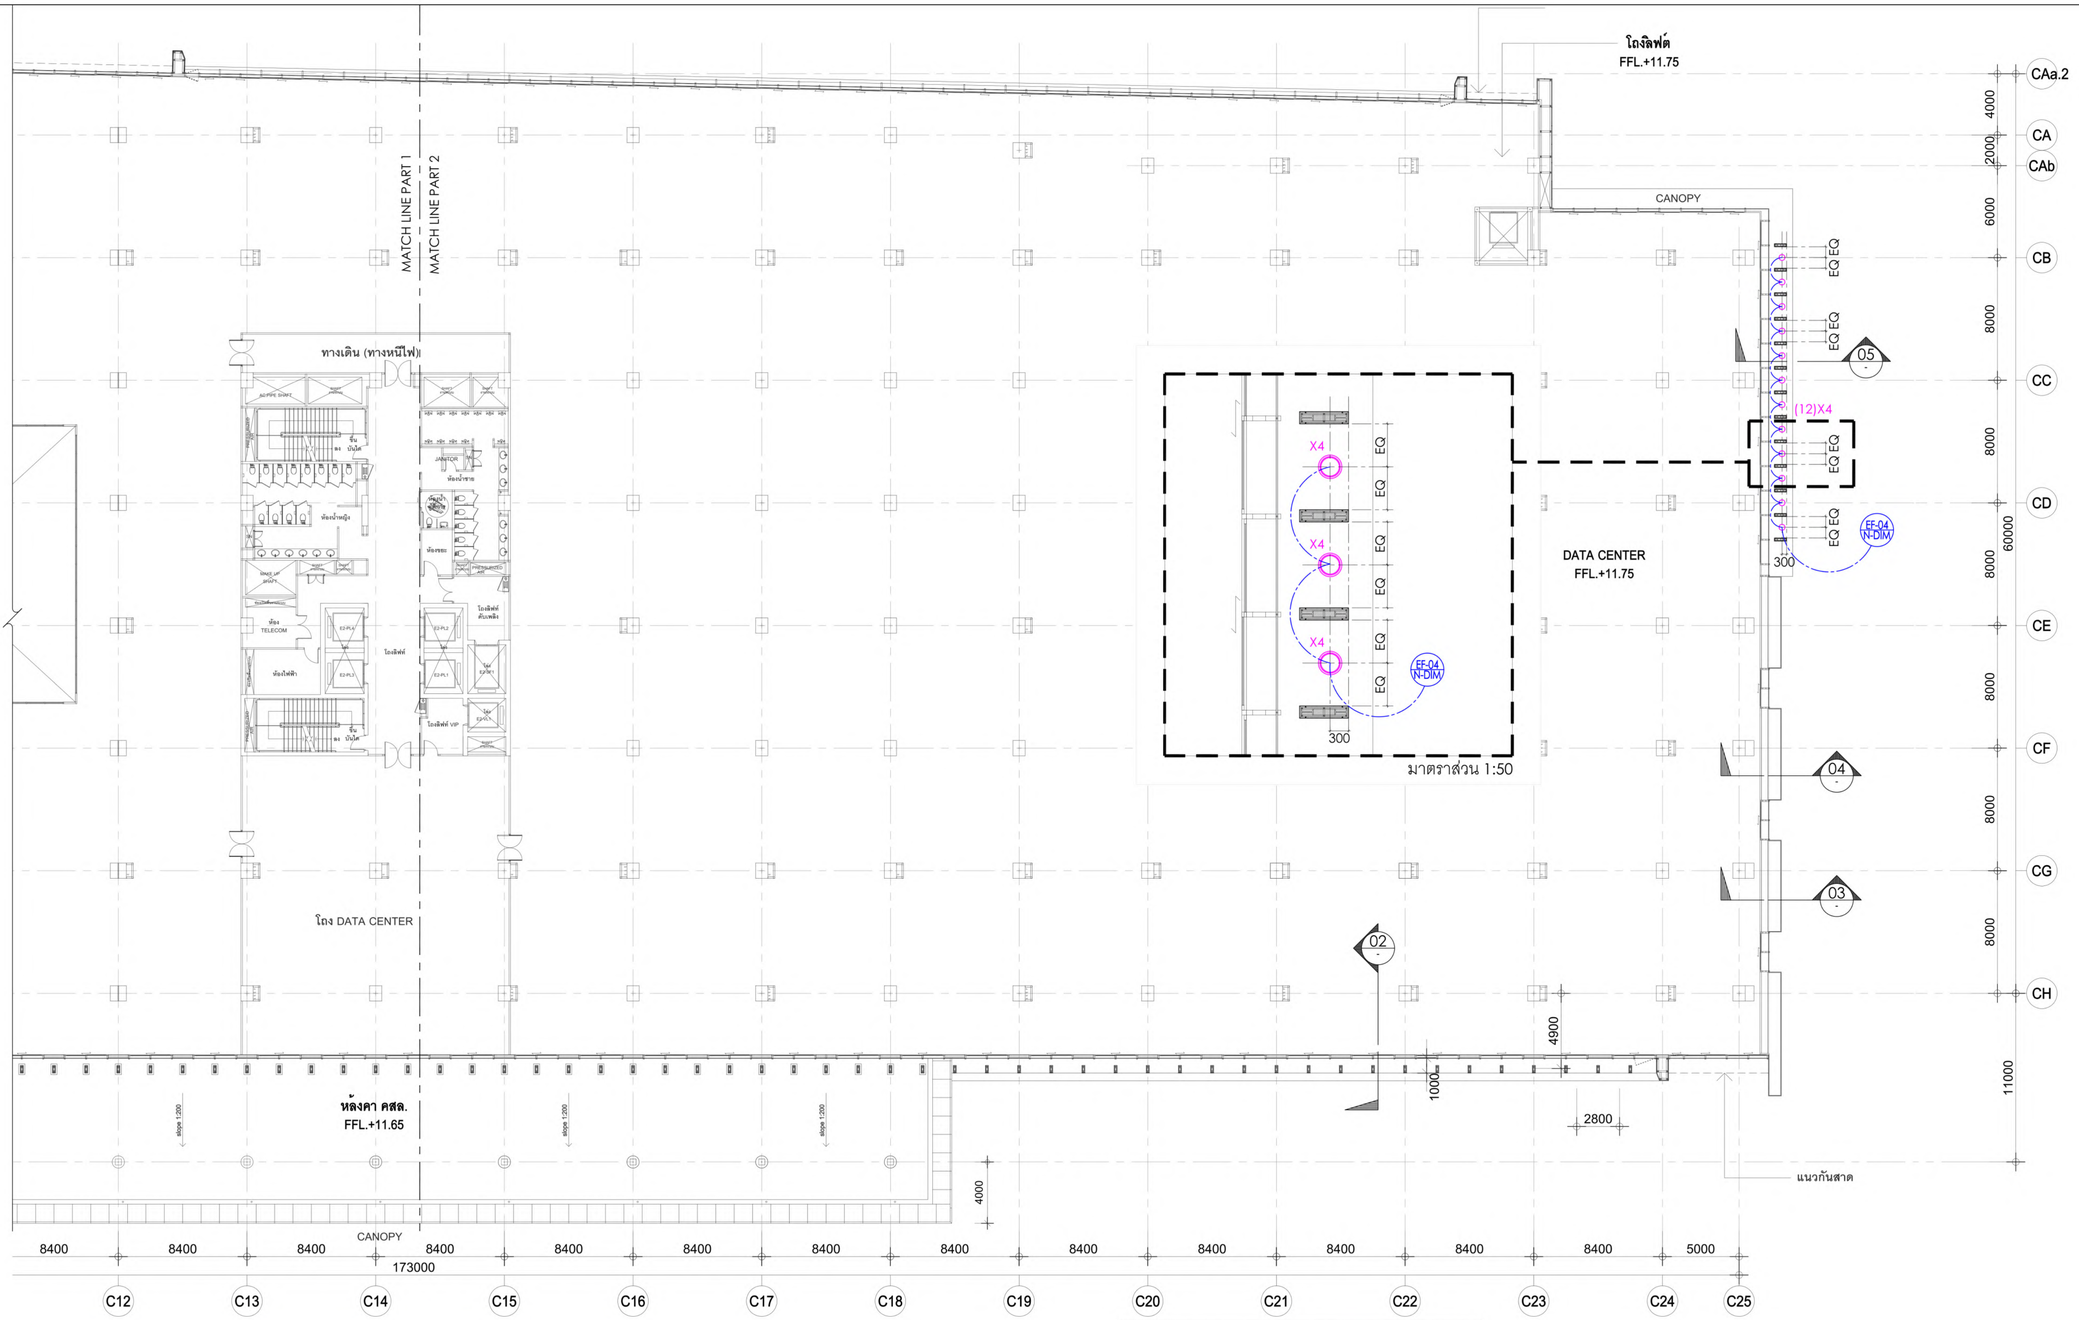

หมายเหตุ :
- ให้ผู้รับจ้าง รวมงานติดตั้ง และเดินท่อร้อยสายดวงโคมในแบบทั้งหมด จากดวงโคมถึงตำแหน่งตู้ driver ของดวงโคมที่มี driver และถึงตำแหน่งตู้เบรกเกอร์ รวมค่าสายท่อ และอุปกรณ์ในการเดินท่อร้อยสาย.
- ให้ทางผู้รับจ้างเสนอ SHOP DRAWING ระยะติดตั้ง ไฟ X4 และ จัดทำLIGHTING MOCKUP เพื่อพิจารณาก่อนดำเนินการ.
- ให้ผู้รับจ้าง ตรวจสอบและเปรียบเทียบ หลอดและดวงโคมของอาคารทิศตะวันออก ทีมีรหัสโคมเดียวกันกับดวงโคมของอาคารทิศเหนือ ประกอบการเสนออนุมัติ เพื่อให้สามารถพิจารณาปริมาณและคุณสมบัติของแสงใกล้เคียงและกลมกลืนกันทั้งโครงการ.

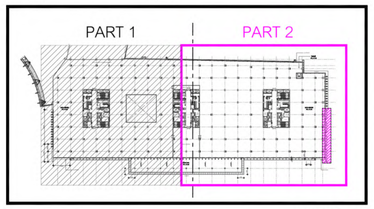

KEY PLAN

อาคารทิศตะวันออก : ผังพื้นติดตั้งดวงโคมชั้น4 (PART 2)

มาตราส่วน 1 : 200 @ A1

เจ้าของโครงการ	ที่ปรึกษาบริหารโครงการ	ผู้ออกแบบ
บริษัท ธนารักษ์พัฒนาสินทรัพย์ จำกัด 120 อาคารธนพิพัฒน์ ศูนย์ราชการเฉลิมพระเกียรติ ๘๐ พรรษา ๕ ธันวาคม ๒๕๕๐ ถนนแจ้งวัฒนะ แขวงทุ่งสองห้อง เขตหลักสี่ กรุงเทพมหานคร 10210	บริษัท ทีม คอนซัลติ้งเอนจิเนียริ่งแอนด์แมเนจเมนท์ จำกัด (มหาชน) บริษัท เอทีที คอนซัลแตนท์ จำกัด บริษัท ทีม เอสดีว จำกัด เลขที่ 151 ถนนบวงจันทร์ แขวง บวงจันทร์ เขตป้อมปราบฯ กรุงเทพฯ 10230 TEL. 0-2509-9000 FAX.0-29509-9090	GCDT GOVERNMENT CENTER DESIGN TEAM เลขที่ 4 ซอยรัชดาภิเษก 64 ถนนรัชดาภิเษก แขวง วงศ์สว่าง เขตบางซื่อ กรุงเทพฯ 10800 TEL. 0-2922-3435 FAX. 0-2922-3433

ผู้จัดการโครงการ			สถาปนิก			วิศวกรโครงสร้าง			วิศวกรงานระบบไฟฟ้า			วิศวกรงานระบบสุขาภิบาล		
ธีรยุทธ์ หงษ์สวัสดิ์		ว-สถ. 491	จัตรชัย ธีระวงษ์ไพโรจน์		ว-สถ. 556	น.อ. ชาญชัย จันทรรัตน์		วย.1108	เจริญชัย เลิศมหกิจ		วฟก.1100	ไวทูร เมธปโนรมย์		สส.106
			กฤษฎา พนิตโกศล		ส-สถ. 1598	สุรพงศ์ ศิริวิชยกุล		วย. 1209	สุวิรญาณ์ เมธปโนรมย์		วฟก.1093	งานดนุรักษ์พลังงาน		
รองผู้จัดการโครงการ			ธานินทร์ แสงสร้อย		ส-สถ. 2747	โชคชัย ชัดชจร		สย.4522	วิศวกรงานระบบสื่อสาร			สรัญญา วัฒนนัณทิตสกุล		สก.3173
จัตรชัย ธีระวงษ์ไพโรจน์		ว-สถ. 556	วรชาติ นิลสำราญจิต		ส-สถ. 3209	ดร.ปิยวัชร ชัยเสรี		สย.7227	วิเศรษฐ์ อังสรัตน์โกมล		วฟก.1129	วิศวกรงานระบบความปลอดภัยและป้องกันอัคคีภัย		
จักรพงษ์ มณีปันดี		ว-สถ. 13	สุภัคชกิจ จัศวเมฬี		ส-สถ. 3366	นพดล วิ้งงาม		สย.9021	วิศวกรงานระบบเครื่องกล			อรรณพ กิ่งชจี		วก.900
เลิศฤทธิ์ นิติไชโย		ว-ภส. 18	ศุภฤกษ์ นรพงษ์		ภ-สถ 15242	ภูมิสถาปนิก			สมจินต์ ติสวัสดิ์		วก.941	ผู้ตรวจสอบงานโครงสร้าง		
ชนินทร พุดอำพร		วย. 1935	รักษิณา นวนไพโรจน์		ภ-สถ 19909	เลิศฤทธิ์ นิติไชโย		ว-ภส. 18	งานถนนและระบบระบายน้ำภายนอกอาคาร					
เกษา ธีระโกเมน		วก.500.วส.56	งานตกแต่งภายในและครุภัณฑ์			เอกสิทธิ์ อรุณวงศ์ ณ อยุธยา		ส-ภส. 6	อุดม หงษ์ประยานทร		สย.7267	ผู้เชี่ยวชาญงานประหยัดพลังงานและอาคารเขียว		
			จักรพงษ์ มณีปันดี		ว-สน 13	ภาวิณี ไพธานรักษ์		ส-ภส. 85	อรรถวุฒิ กองสาสนะ		ภย.22322	ผศ.ดร.ชนิกานต์ ยิ้มประยูร		
			ศิริกับธา ชุ่มเชยกลิ่น			พูมิชัย โรจน์ทวีพิทักษ์		ภ-ภส. 8	งานออกแบบแสงสว่าง			อนุชิต พึ่งกล่อม		
			เกรียงยศ จรูญศรีสวัสดิ์		ภ-สน 1465	ธเนศวร แพร้ดนดิลก		ภ-ภส. 580	ดร. วรรณา พิมพ์วิริยะกุล		ภสถ. 2956	ธานินทร์ แสงสร้อย		ส-สถ. 2747

ชื่อโครงการ :

โครงการพัฒนาพื้นที่ส่วนขยาย

ศูนย์ราชการเฉลิมพระเกียรติ ๘๐ พรรษา ๕ ธันวาคม ๒๕๕๐ พื้นที่โซน C ศูนย์ราชการโซน C อาคารทิศตะวันออก(E)

REVISION

NO.	DATE	DESCRIPTION	BY
0	22/03/64	FOR BIDDING	GCDT

ชื่อแบบ :

ผังพื้นติดตั้งดวงโคม ชั้น 4 Part 2

เขียนโดย : Author	
ตรวจสอบโดย : Checker	วันที่ : 22/03/64
อนุมัติโดย : Approver	มาตราส่วน : 1 : 200
เลขที่แบบ : GCC-C-E-AR-13-0010	

SIZE: A1 - 841 / 59.4 mm.

ALL PRINTS SPECIFICATION AND THEIR COPY RIGHT ARE THE PROPERTIES OF GOVERNMENT CENTER DESIGN TEAM AND MUST NOT BE COPIED OR REPRODUCED WITHOUT WRITTEN PERMISSION FROM GOVERNMENT CENTER DESIGN TEAM

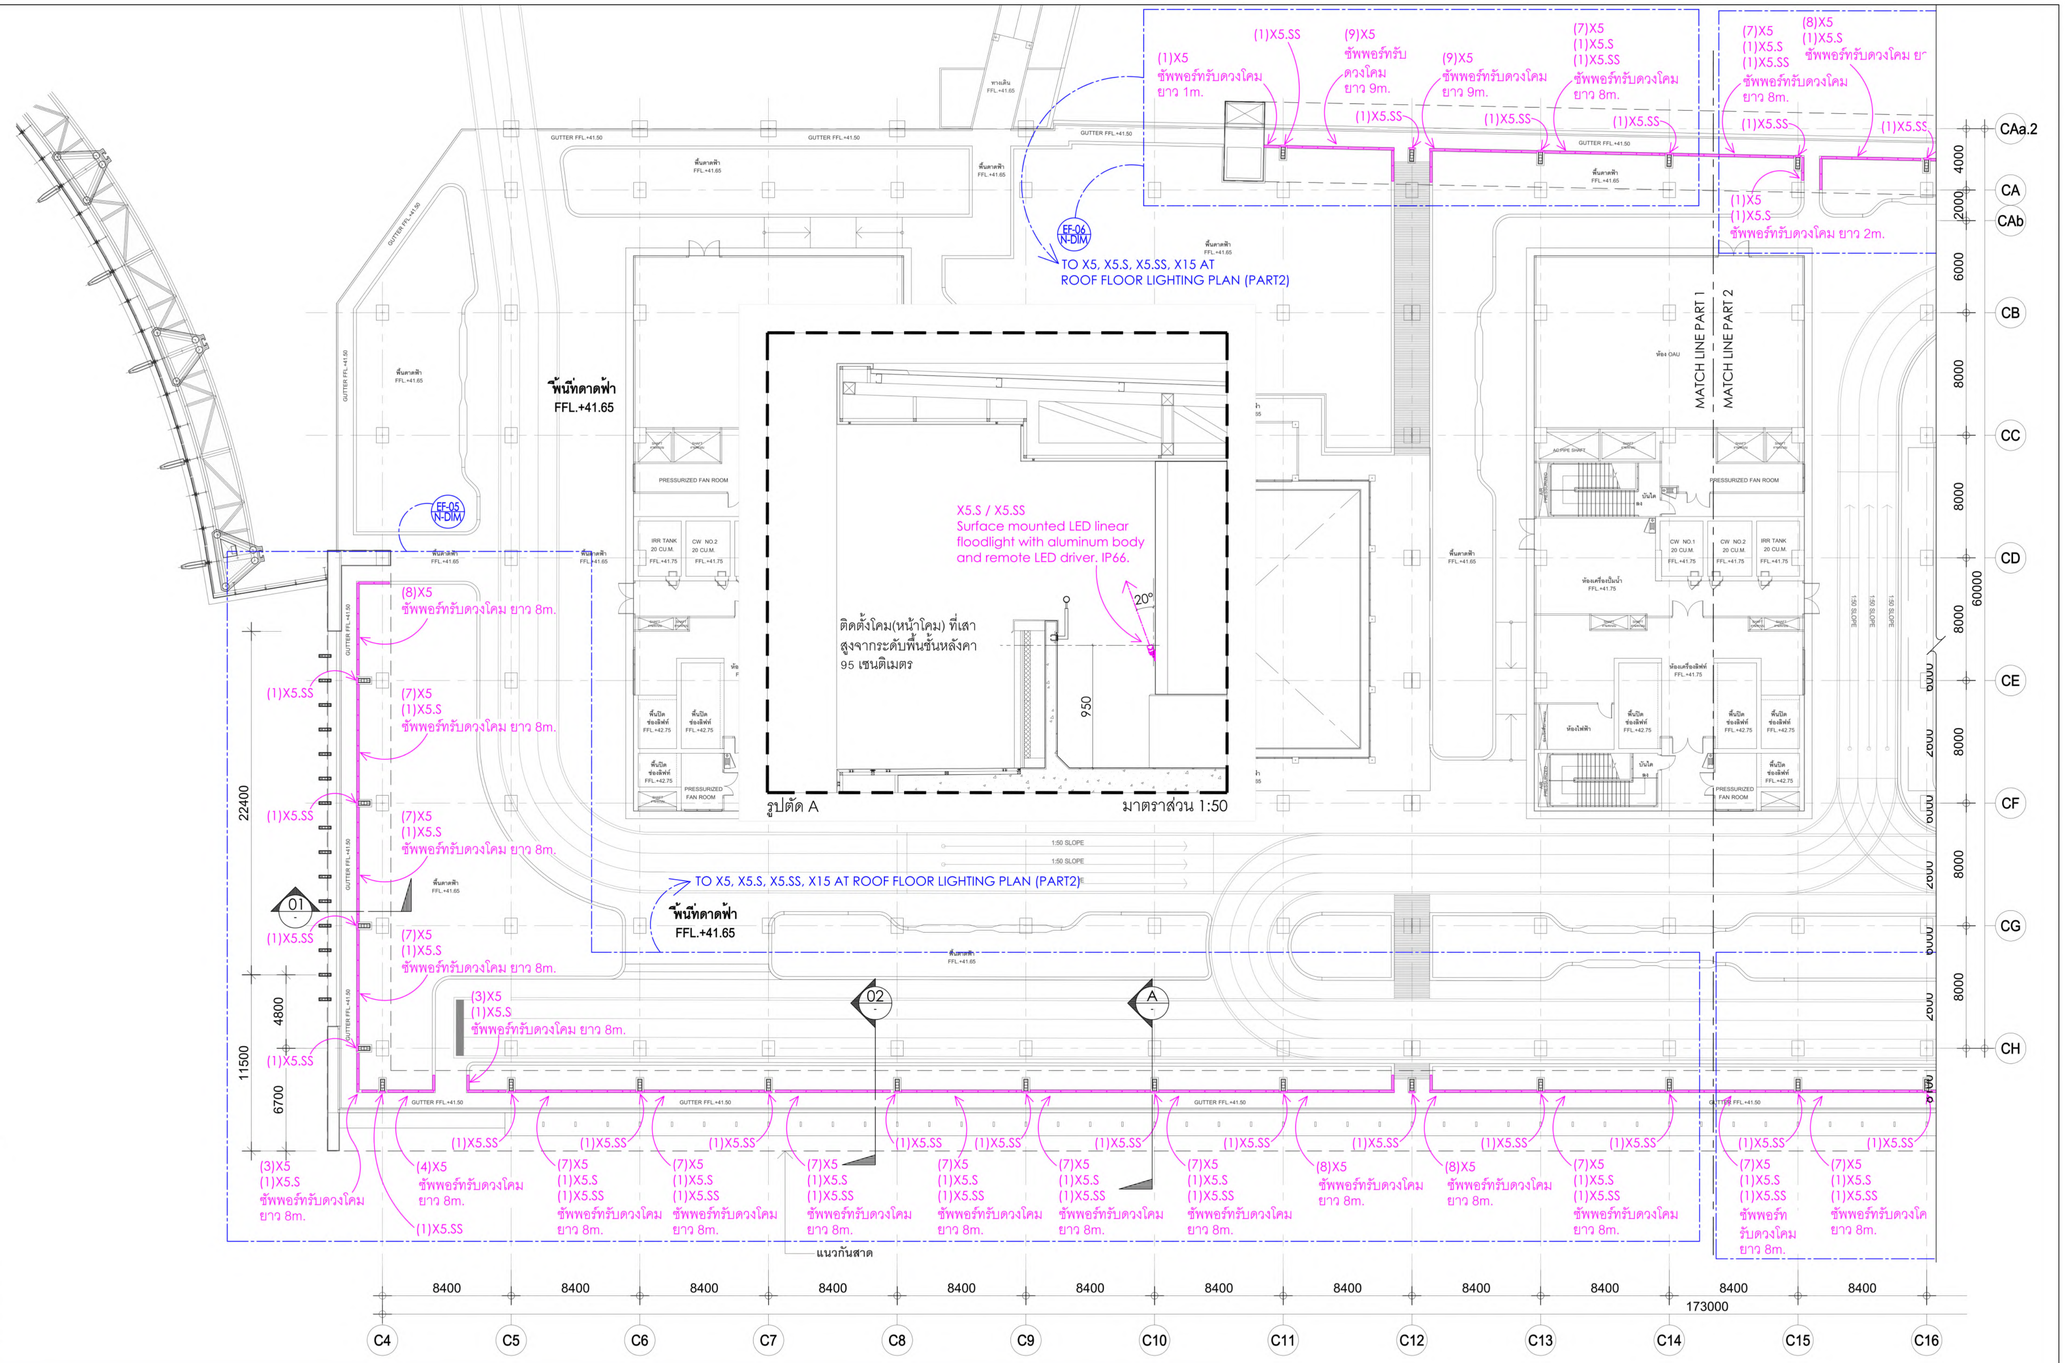

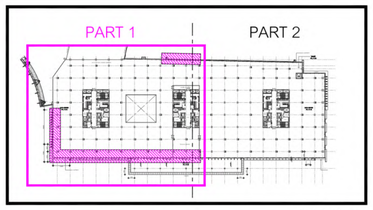

KEY PLAN

หมายเหตุ :
- ให้ผู้รับจ้าง รวมงานติดตั้ง และเดินท่อร้อยสายดวงโคมในแบบทั้งหมด จากดวงโคมถึงตำแหน่งตู้ driver ของดวงโคมที่มี driver และถึงตำแหน่งตู้เบรกเกอร์ รวมค่าสายท่อ และอุปกรณ์ในการเดินท่อร้อยสาย.
- ให้ทางผู้รับจ้างเสนอ SHOP DRAWING ระยะติดตั้ง ไฟ X5, X5.S, X5.SS, X15 และ จัดทำLIGHTING MOCKUP เพื่อพิจารณาก่อนดำเนินการ.
- ให้ผู้รับจ้าง ตรวจสอบและเปรียบเทียบ หลอดและดวงโคมของอาคารทิศตะวันออก ที่มีรหัสโคมเดียวกันกับดวงโคมของอาคารทิศเหนือ
ประกอบการเสนออนุมัติ เพื่อให้สามารถพิจารณาปริมาณและคุณสมบัติของแสงใกล้เคียงและกลมกลืนกันทั้งโครงการ.

อาคารทิศตะวันออก : ผังพื้นติดตั้งดวงโคมชั้นหลังคา (PART 1)

มาตราส่วน 1 : 200 @ A1

เจ้าของโครงการ

บริษัท ธนารักษ์พัฒนาสินทรัพย์ จำกัด 120 อาคารธนพิพัฒน์
ศูนย์ราชการเฉลิมพระเกียรติ ๘๐ พรรษา ๕ ธันวาคม ๒๕๕๐
ถนนแจ้งวัฒนะ แขวงทุ่งสองห้อง เขตหลักสี่ กรุงเทพมหานคร 10210

ที่ปรึกษาบริหารโครงการ

TEAM GROUP

บริษัท ทีม คอนซัลติ้งแอนจินียริงแอนด์แมเนจเมนท์ จำกัด (มหาชน)
บริษัท เอทีที คอนซัลแตนท์ จำกัด
บริษัท ทีม เอสดีว จำกัด

เลขที่ 151 ถนนบรมจันทร์
แขวง บวงจันทร์ เขตป้อมปุ่ม กรุงเทพฯ 10230
TEL. 0-2509-9000 FAX.0-29509-9090

ผู้ออกแบบ

GCDT
GOVERNMENT CENTER DESIGN TEAM

เลขที่ 4 ซอยรัชดาภิเษก 64 ถนนรัชดาภิเษก
แขวง วงศ์สว่าง เขตบางซื่อ กรุงเทพฯ 10800
TEL. 0-2922-3435 FAX. 0-2922-3433

ผู้จัดการโครงการ		
ธีรยุทธ์ หงษ์สวัสดิ์		ว-สถ 491
รองผู้จัดการโครงการ		
ณัตรชัย ธีระวงษไพโรจน์		ว-สถ 556
จักรพงษ์ มณีปันดี		ว-สน. 13
เลิศฤทธิ์ นิธิไชโย		ว-ภส. 18
ชนินทร พุตอำพร		วท. 1935
เกชา ธีระโกเมน		วก.500.วส.56

สถาปนิก		
ณัตรชัย ธีระวงษไพโรจน์		ว-สถ 556
กฤษฎา พนิตโกศล		ส-สถ 1598
ธานินทร์ แสงสร้อย		ส-สถ 2747
วรชาติ นิลสำราญจิต		ส-สถ 3209
สุภัครักิจ อัศวเมฆี		ส-สถ 3366
ศุภฤกษ์ บรพงษ์		ภ-สถ 15242
รักพิณา บวมไพโรจน์		ภ-สถ 19909
งานตกแต่งภายในและครุภัณฑ์		
จักรพงษ์ มณีปันดี		ว-สน 13
ศิริกันยา ชุ่มเชยกลิ่น		
เกรียงยศ จรูญศรีสวัสดิ์		ภ-สน 1465

วิศวกรโครงสร้าง		
น.อ. ชาญชัย จันทรรัตน์		วย.1108
สุรพงศ์ สิริวิชยกุล		วย. 1209
โชคชัย ชัดชจร		สย.4522
ดร.ปิยะวัฒร ชัยเสรี		สย.7227
นพดล จึงวาม		สย.9021
ภูมิสถาปนิก		
เลิศฤทธิ์ นิธิไชโย		ว-ภส. 18
เอกสิทธิ์ อรุณวงศ์ ณ อยุธยา		ส-ภส. 6
ภาวิณี โพธานุรักษ์		ส-ภส. 85
พุฒิชัย โรจน์ทวีพิทักษ์		ภ-ภส. 8
ธนเศวร แพร้ตนติตก		ภ-ภส. 580

วิศวกรงานระบบไฟฟ้า		
เจริญชัย เลิศมหกิจ		วฟก.1100
สุวิญาณ์ เมธนโรมย์		วฟก.1093
วิศวกรงานระบบสื่อสาร		
วิเศรษฐ์ อังสวัสดิโกมล		วฟก.1129
วิศวกรงานระบบเครื่องกล		
สมจินต์ ติสวัสดิ์		วก.941
งานถนนและระบบระบายน้ำภายนอกอาคาร		
จุดม ทงษ์ประธานทร		สถ.7267
อรรถวุฒิ กองศวสนะ		ภถ.22322
งานออกแบบแสงสว่าง		
ดร. วรรณภา พิมพ์วิชิยะกุล		ภสถ. 2956

วิศวกรงานระบบสุขาภิบาล		
โวทุร เมธนโรมย์		สส.106
งานอนุรักษ์พลังงาน		
สรัญญา รัตนบัณฑิตสกุล		สก.3173
วิศวกรงานระบบความปลอดภัยและป้องกันอัคคีภัย		
อรรณพ กิ่งจรี		วก.900
ผู้ตรวจสอบงานโครงสร้าง		
ผู้เชี่ยวชาญงานประหยัดพลังงานและอาคารเขียว		
ผศ.ดร. ชนิกานต์ ติ้มประยูร		
อนุชิต พึ่งกล่อม		
ธานินทร์ แสงสร้อย		ส-สถ 2747

ชื่อโครงการ :

โครงการพัฒนาพื้นที่ส่วนขยาย

ศูนย์ราชการเฉลิมพระเกียรติ ๘๐ พรรษา ๕ ธันวาคม ๒๕๕๐ พื้นที่โซน C ศูนย์ราชการโซน C อาคารทิศตะวันออก(E)

REVISION

NO.	DATE	DESCRIPTION	BY
0	22/03/64	FOR BIDDING	GCDT

ชื่อแบบ :

ผังพื้นติดตั้งดวงโคม ชั้นหลังคา Part 1

เขียนโดย : Author	
ตรวจสอบโดย : Checker	วันที่ : 22/03/64
อนุมัติโดย : Approver	มาตราส่วน : 1 : 200

เลขที่แบบ : GCC-C-E-AR-13-0011

SIZE: A1 - 84 x 594 mm.

ALL PRINTS SPECIFICATION AND THEIR COPY RIGHT ARE THE PROPERTIES OF GOVERNMENT CENTER DESIGN TEAM AND MUST NOT BE COPIED OR REPRODUCED WITHOUT WRITTEN PERMISSION FROM GOVERNMENT CENTER DESIGN TEAM

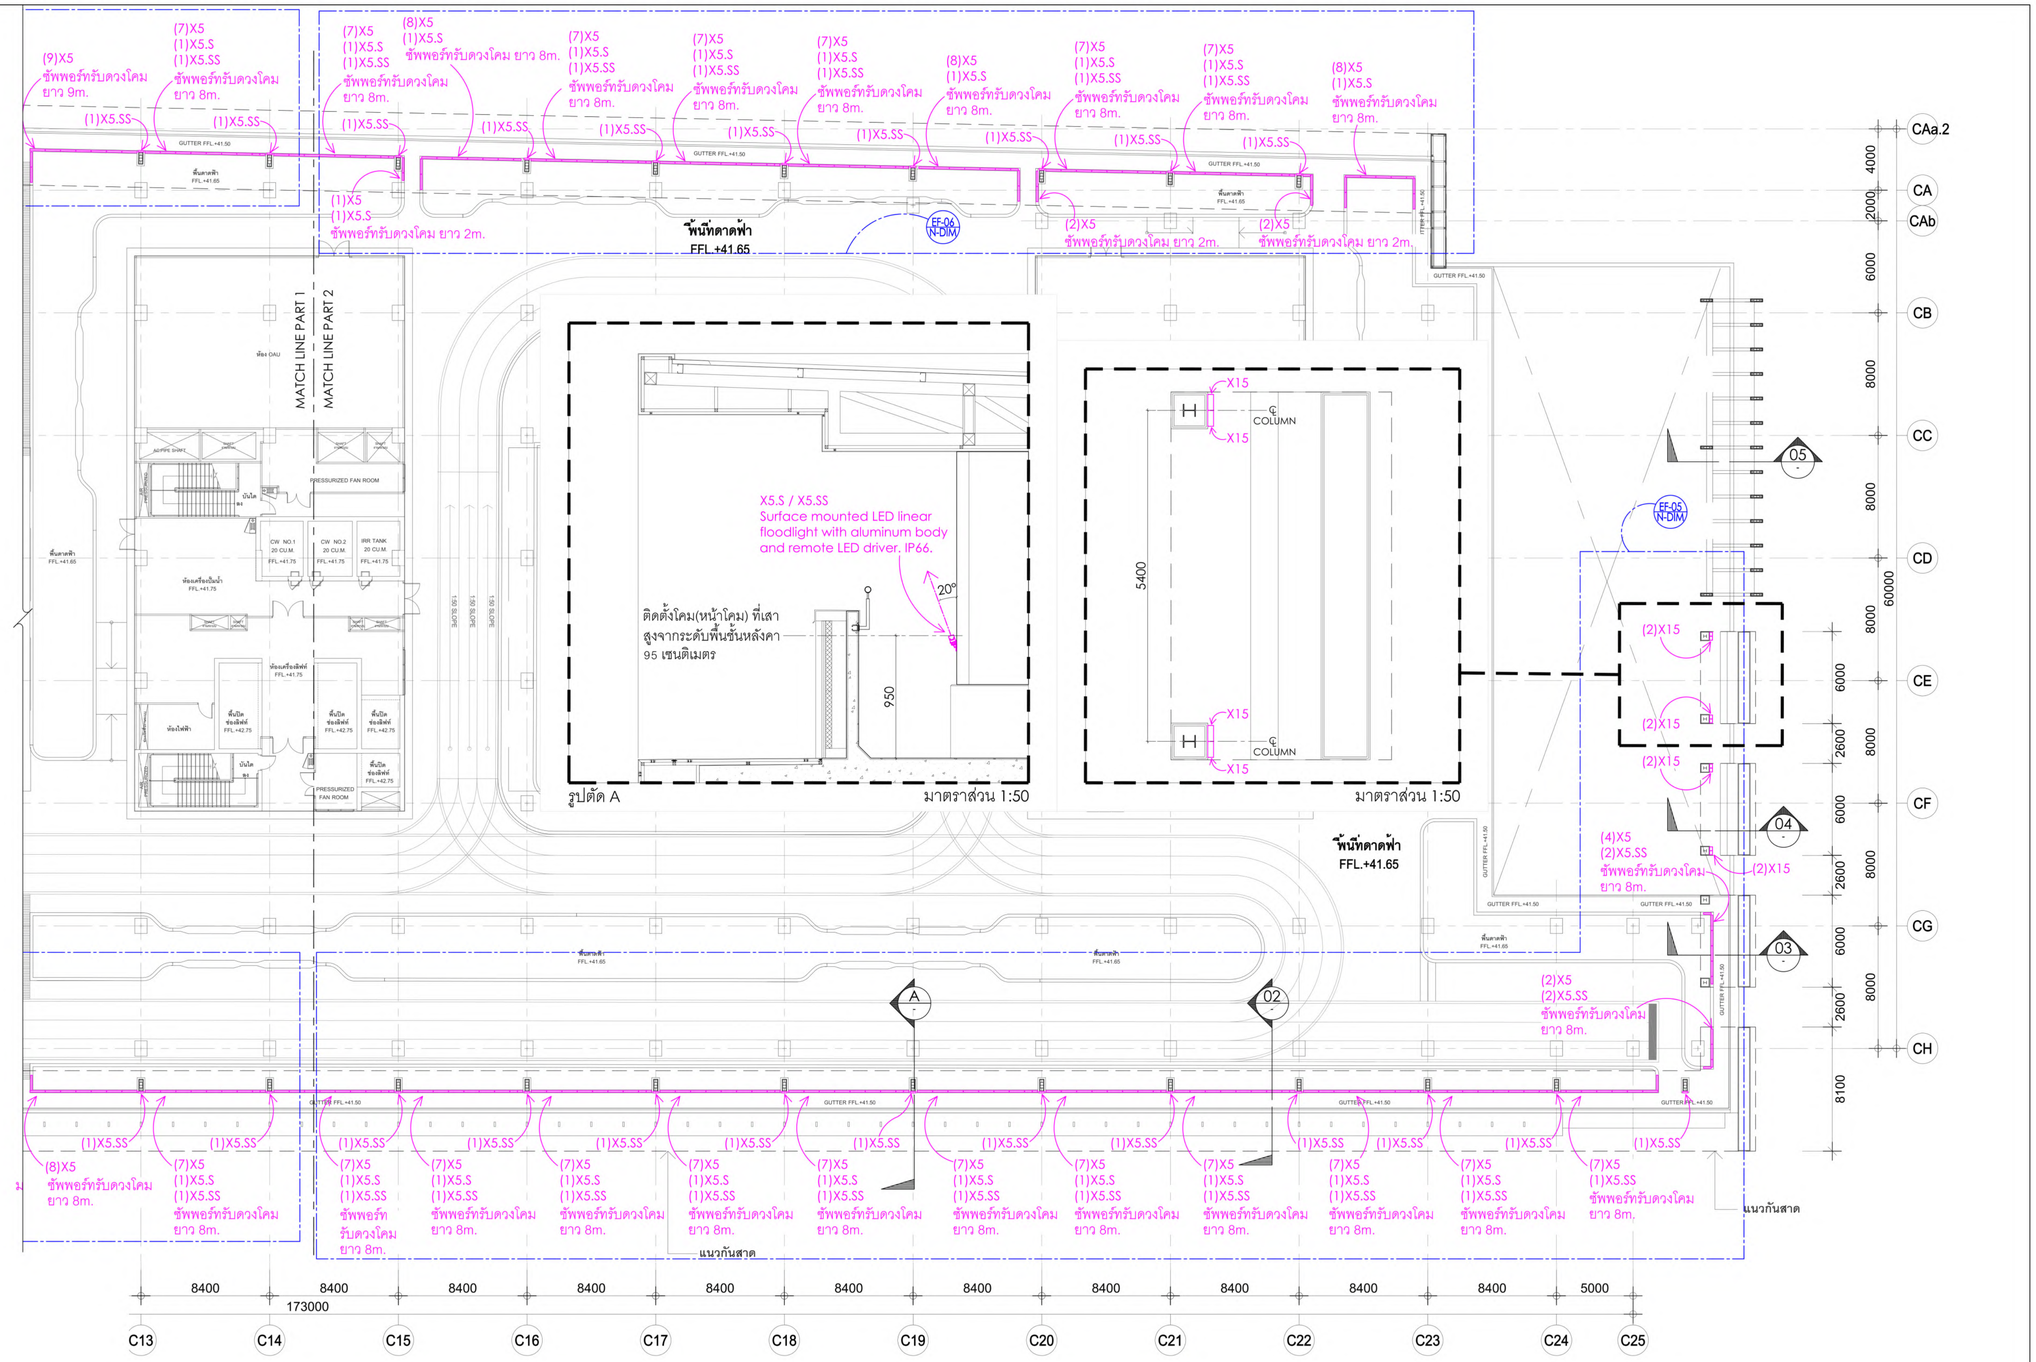

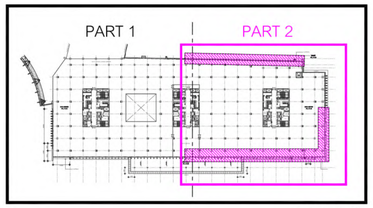

KEY PLAN

หมายเหตุ :
- ให้ผู้รับจ้าง รวมงานติดตั้ง และเดินท่อร้อยสายดวงโคมในแบบทั้งหมด จากดวงโคมถึงตำแหน่งตู้ driver ของดวงโคมที่มี driver และถึงตำแหน่งตู้เบรกเกอร์ รวมค่าสายท่อ และอุปกรณ์ในการเดินท่อร้อยสาย.
- ให้ทางผู้รับจ้างเสนอ SHOP DRAWING ระยะติดตั้ง ไฟ X5, X5.S, X5.SS, X15 และ จัดทำLIGHTING MOCKUP เพื่อพิจารณาก่อนดำเนินการ.
- ให้ผู้รับจ้าง ตรวจสอบและเปรียบเทียบ หลอดและดวงโคมของอาคารทิศตะวันออก ที่มีรหัสโคมเดียวกันกับดวงโคมของอาคารทิศเหนือ
ประกอบการเสนออนุมัติ เพื่อให้สามารถพิจารณาปริมาณและคุณสมบัติของแสงใกล้เคียงและกลมกลืนกันทั้งโครงการ.

อาคารทิศตะวันออก : ผังพื้นติดตั้งดวงโคมชั้นหลังคา (PART 2)

มาตราส่วน 1 : 200 @ A1

เจ้าของโครงการ
บริษัท ธนารักษ์พัฒนาสินทรัพย์ จำกัด 120 อาคารธนพิพัฒน์
ศูนย์ราชการเฉลิมพระเกียรติ ๘๐ พรรษา ๕ ธันวาคม ๒๕๕๐
ถนนแจ้งวัฒนะ แขวงทุ่งสองห้อง เขตหลักสี่ กรุงเทพมหานคร 10210

ที่ปรึกษาบริหารโครงการ
TEAM GROUP
บริษัท ทีม คอนซัลติ้งแอนจิเนียริงแอนด์แมเนจเมนท์ จำกัด (มหาชน)
บริษัท เอทีที คอนซัลแตนท์ จำกัด
บริษัท ทีม เอสดีว จำกัด
เลขที่ 151 ถนนบรมจันทร์
แขวง บรมจันทร์ เขตห้วยกุ่ม กรุงเทพฯ 10230
TEL. 0-2509-9000 FAX.0-2509-9090

ผู้ออกแบบ
GCDT
GOVERNMENT CENTER DESIGN TEAM
เลขที่ 4 ซอยชัชดาภิเษก 64 ถนนชัชดาภิเษก
แขวง วงศ์สว่าง เขตบางซื่อ กรุงเทพฯ 10800
TEL. 0-2922-3435 FAX. 0-2922-3433

ผู้จัดการโครงการ		
ธีรยุทธ์ หงษ์สวัสดิ์		ว-สถ 491
รองผู้จัดการโครงการ		
จัตรชัย ธีระวงษ์ไพโรจน์		ว-สถ 556
จักรพงษ์ มณีปันดี		ว-สน. 13
เลิศฤทธิ์ นิติไชโย		ว-ภส. 18
ชนินทร พุตอำพร		ว.ผ. 1935
เกษา ชีระโกเมน		ว.ก.500.วส.56

สถาปนิก		
จัตรชัย ธีระวงษ์ไพโรจน์		ว-สถ 556
กฤษฎา พนิตโกศล		ส-สถ 1598
ธานินทร์ แสงสร้อย		ส-สถ 2747
วรชาติ นิลสำราญจิต		ส-สถ 3209
สุภัคภิกุ จัตวเมฬี		ส-สถ 3366
สุภฤกษ์ บรพงษ์		ภ-สถ 15242
รักษิณา บวนไพรจน์		ภ-สถ 19909
งานตกแต่งภายในและสุวภัณฑ์		
จักรพงษ์ มณีปันดี		ว-สน 13
ศิริกันยา ชุ่มเชยกลิ่น		
เกรียงยศ จรญศรีสวัสดิ์		ภ-สน 1465

วิศวกรโครงสร้าง		
น.อ. ชาญชัย จันทรรัตน์		วย.1108
สุรพงศ์ ศิริวิชยกุล		วย. 1209
โชคชัย ชัดขจร		สย.4522
ดร.ปิยวัชร ชัยเสวี		สย.7227
นพดล จิ่งวาม		สย.9021
ภูมิสถาปนิก		
เลิศฤทธิ์ นิติไชโย		ว-ภส. 18
เอกศิทธิ์ อรณวงศ์ ณ อยุธยา		ส-ภส. 6
ภาวิณี โพธานุรักษ์		ส-ภส. 85
พูมิชัย โรจน์ทวีพิทักษ์		ภ-ภส. 8
ยเนศวร แพร์ดนติลก		ภ-ภส. 580

วิศวกรงานระบบไฟฟ้า		
เจริญชัย เลิศมทกิจ		วฟ.ก.1100
สุวิชญาณ์ เมธมโนรมย์		วฟ.ก.1093
วิศวกรงานระบบสื่อสาร		
วิเศรษฐ์ อังสุรัตนโกมล		วฟ.ก.1129
วิศวกรงานระบบเครื่องกล		
สมจินต์ ติสวัสดิ์		วก.941
งานถนนและระบบระบายน้ำภายนอกอาคาร		
อุดม หงษ์ประยานพร		สย.7267
อรกฤมิ์ กองศวสนะ		ภย.22322
งานอกแบบแสงสว่าง		
ดร. วรรณภา พิมพ์วิริยะกุล		ภสอ. 2956

วิศวกรงานระบบสุขาภิบาล		
ไวทูร เมธมโนรมย์		สส.106
งานอนุรักษ์พลังงาน		
สรัญญา รัตนภัณฑิตสกุล		สก.3173
วิศวกรงานระบบความปลอดภัยและป้องกันอัคคีภัย		
อรรณพ กิ่งชูจี		วก.900
ผู้ตรวจสอบงานโครงสร้าง		
ผู้เชี่ยวชาญงานประหยัดพลังงานและอาคารเขียว		
ผศ.ดร.ชนิภานต์ ธีมประยุร		
อนุชิต พึ่งกล่อม		
ธานินทร์ แสงสร้อย		ส-สถ 2747

ชื่อโครงการ :
โครงการพัฒนาพื้นที่ส่วนขยาย
ศูนย์ราชการเฉลิมพระเกียรติ ๘๐ พรรษา ๕ ธันวาคม ๒๕๕๐ พื้นที่โซน C ศูนย์ราชการโซน C อาคารทิศตะวันออก(E)

REVISION			
NO.	DATE	DESCRIPTION	BY
0	22/03/64	FOR BIDDING	GCDT

ชื่อแบบ :
ผังพื้นติดตั้งดวงโคม ชั้นหลังคา Part 2

เขียนโดย : Author	
ตรวจสอบโดย : Checker	วันที่ : 22/03/64
อนุมัติโดย : Approver	มาตราส่วน : 1 : 200
เลขที่แบบ : GCC-C-E-AR-13-0012	

SIZE: A1 - 84.1 x 59.4 mm.

ALL PRINTS SPECIFICATION AND THEIR COPY RIGHT ARE THE PROPERTIES OF GOVERNMENT CENTER DESIGN TEAM AND MUST NOT BE COPIED OR REPRODUCED WITHOUT WRITTEN PERMISSION FROM GOVERNMENT CENTER DESIGN TEAM