


เลขที่ 151 ถนนนวลจันทร์
แขวง นวลจันทร์ เขตบึงกุ่ม กรุงเทพฯ 10230
TEL. 0-2508-9000 FAX.0-28509-9090

เลขที่ 4 ซอยรัชดาภิเษก 64 ถนนรัชดาภิเษก
แขวง วงศ์สว่าง เขตบางซื่อ กรุงเทพฯ 10800
TEL. 0-2922-3435 FAX. 0-2922-3433

โครงการพัฒนาพื้นที่ส่วนขยาย เฉลิมพระเกียรติ ๘๐ พรรษา ๕ ธันวาคม ๒๕๕๐ พื้นที่โซน C อาคารสนับสนุน							
ชื่อแบบ :	เขียนโดย : Author						
ผู้ระบบตัวรับไฟฟ้า, โทรศัพท์และคอมพิวเตอร์ และระบบบริการจัดการอาคาร สำหรับชั้นที่ 1 (ส่วนที่ 1)	<table border="1" style="width: 100%; border-collapse: collapse;"> <tr> <td style="width: 50%; padding: 5px;">ตรวจสอบโดย : Checker</td> <td style="width: 50%; padding: 5px;">วันที่ : 21 เมษายน 2564</td> </tr> <tr> <td style="padding: 5px;">อนุมัติโดย : Approver</td> <td style="padding: 5px;">มาตรฐาน : 1:200</td> </tr> <tr> <td colspan="2" style="padding: 5px;"> เลขที่แบบ : GCC-C1-C-EE-04-0102 </td> </tr> </table>	ตรวจสอบโดย : Checker	วันที่ : 21 เมษายน 2564	อนุมัติโดย : Approver	มาตรฐาน : 1:200	เลขที่แบบ : GCC-C1-C-EE-04-0102	
	ตรวจสอบโดย : Checker	วันที่ : 21 เมษายน 2564					
	อนุมัติโดย : Approver	มาตรฐาน : 1:200					
เลขที่แบบ : GCC-C1-C-EE-04-0102							
(พื้นที่ว่างสำหรับลายเซ็นหรือตราประทับ)							

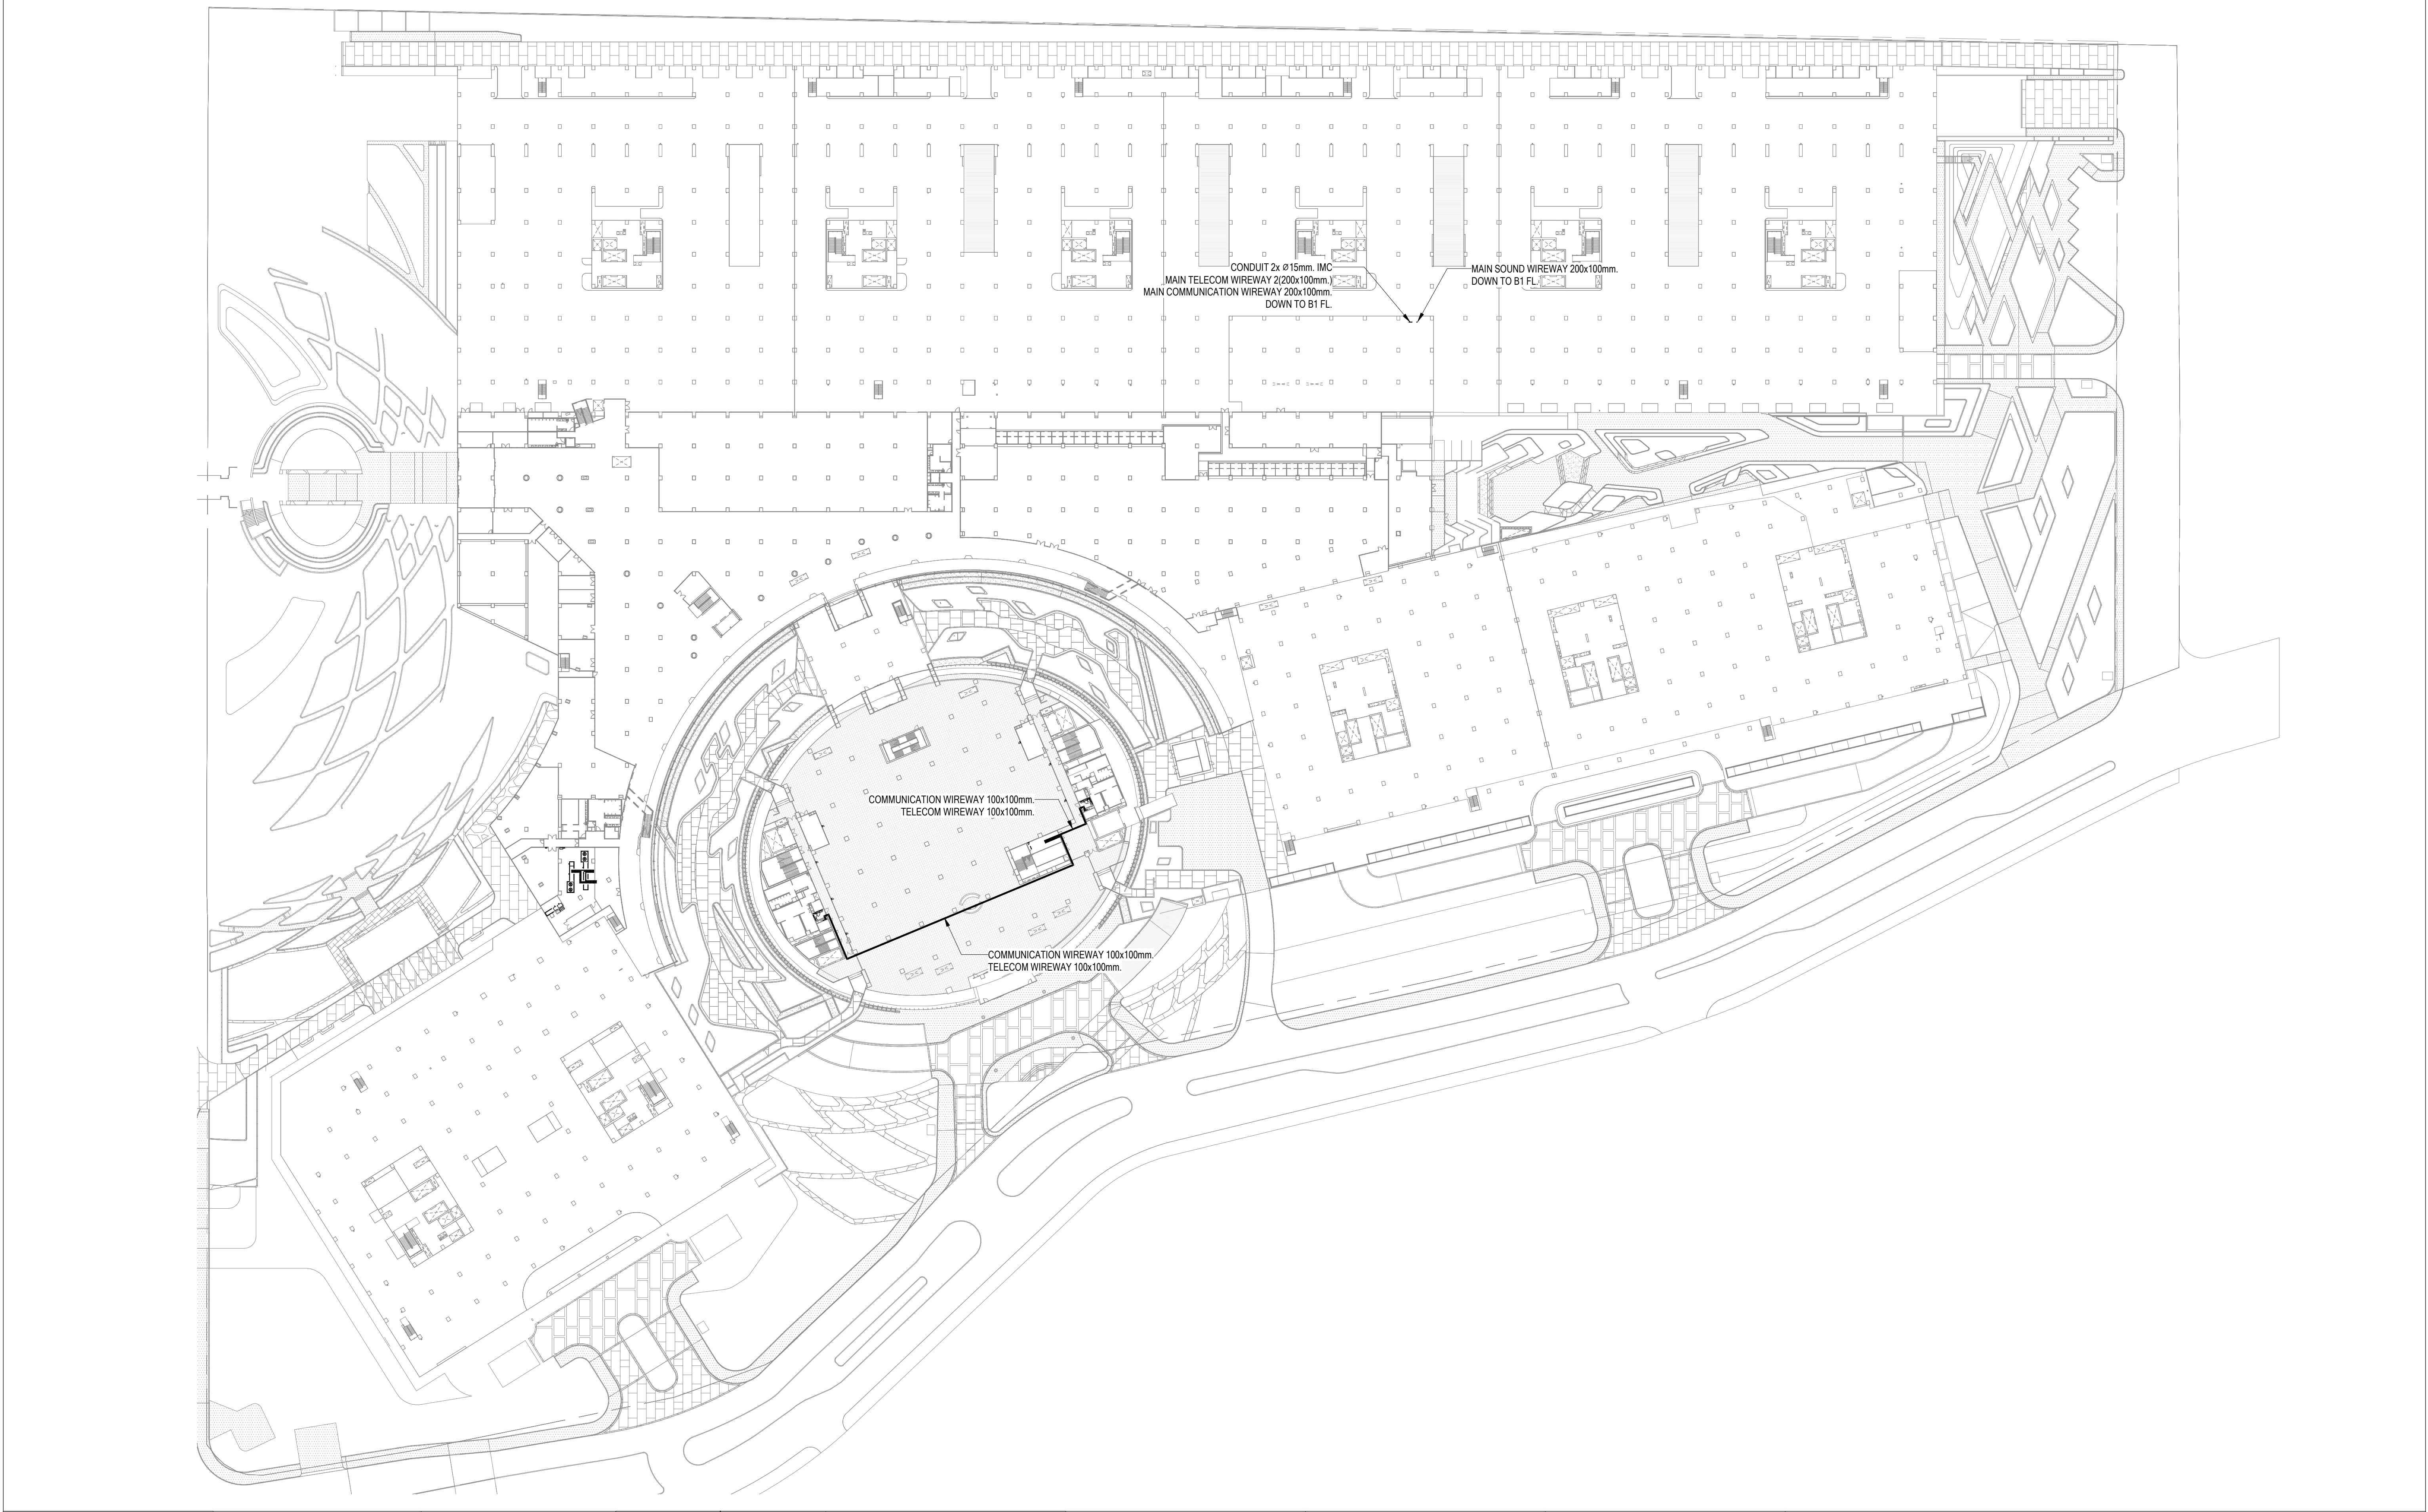

เจ้าของโครงการ

บริษัท ธนารักษ์พัฒนาสินทรัพย์ จำกัด 120 อาคารธนพัฒน์
ศูนย์ราชการเฉลิมพระเกียรติ ๘๐ พรรษา ๕ ธันวาคม ๒๕๕๐
ถนนรัชดาภิเษก แขวงคลองเตย เขตวัฒนา กรุงเทพมหานคร 10110

ที่ปรึกษาบริหารโครงการ

บริษัท ทีม คอนซัลติ้งเอ็นจิเนียริ่งแอนด์แมเนจเม้นท์ จำกัด (มหาชน)
บริษัท ทีม เอที คอนซัลแตนท์ จำกัด
บริษัท ทีม แอสคิว จำกัด

ผู้ออกแบบ

บริษัท 4 ซอยรัชดาภิเษก 64 ถนนรัชดาภิเษก
แขวง วังสว่าง เขตบางซื่อ กรุงเทพมหานคร 10800
TEL 0-2922-3435 FAX 0-2922-3433

ผู้จัดการโครงการ ธีรยุทธ นงษ์สวัสดิ์	ว.สด 491	สถาปนิก จักรชัย ชีระวงษ์ไพโรจน์ กฤษฎา พันธ์โกศล อาณัติ แสงสร้อย วราดิ นิลสำราญจิต สุภัททิ์ อัครเมธี ศุภกมล บรรพณ ชินนร พุดคำพร เกชา ชีระโกเมน	ว.สด 556 ว.สด 1598 ว.สด 2747 ว.สด 3209 ว.สด 3366 ว.สด 15242 ว.สด 19909 ว.สน 13 ว.สน 1465	วิศวกรโครงสร้าง น.อ. ช่างชัย จันทร์รัตน์ สุรพงษ์ ศิริวิฑูรย์ ดร.ปิยะวัชร ชัยเสรี ภูมิสถาปนิก เลิศฤทธิ์ นิธิโรย เอกสิทธิ์ อรุณวงศ์ ณ อุษยา ภาวิณี โพธารักษ์ พุดชัย ไรจน์ทวีพิทักษ์ อนันตพร แพร่รัตนดิลก	ว.สน 1108 ว.สน 1209 ว.สน 4522 ว.สน 7227 ว.สน 9021 ว.ก.ส. 18 ว.ก.ส. 6 ว.ก.ส. 85 ว.ก.ส. 8 ว.ก.ส. 580	วิศวกรระบบไฟฟ้า เจริญชัย เต็มทงเก สุวิทย์ เมธมโนรมย์ วิศวกรระบบสื่อสาร วิเศษชัย อังสุรัตน์โกมล วิศวกรระบบเครื่องกล สมจิตร ศิลาสวัสดิ์ งานถนนและระบบระบายน้ำภายนอกอาคาร อุดม มนต์ประชาพร อรรถวุฒิ กองศาสนะ งานออกแบบแสงสว่าง ดร.วรรณภา พิมพ์วิริยะกุล	ว.ฟก.1100 ว.ฟก.1093 ว.ฟก.1129 ว.ก.941 ว.ก.2267 ว.ก.22322 ว.ก.2956	วิศวกรระบบสุขาภิบาล ไวพจน์ เมธมโนรมย์ งานอนุรักษ์พลังงาน สรวิญญา รัตนบัณฑิตสกุล วิศวกรระบบความปลอดภัยและป้องกันอัคคีภัย อรรถเทพ กิ่งเจริญ ผู้ตรวจสอบงานโครงสร้าง ผู้เชี่ยวชาญงานประณีตพิถีพิถันงานและอาคารเขียว ผศ.ดร.ชัชปัทมา ชื่นประชู อนุจิต พึ่งกล่อม วณินทร์ แสงสร้อย	ว.ส.106 ว.ส.3173 ว.ก.900 ว.ก.2747
---	----------	---	--	---	---	---	---	--	--

ชื่อโครงการ :
โครงการพัฒนาพื้นที่ส่วนขยาย
ศูนย์ราชการเฉลิมพระเกียรติ ๘๐ พรรษา ๕ ธันวาคม ๒๕๕๐ พื้นที่โซน C อาคารสนับสนุน



REVISION			
NO.	DATE	DESCRIPTION	BY
0	21/04/64	FOR BIDDING	GCDT

เขียนโดย :
ผู้เขียนแบบ
ผู้ตรวจสอบแบบ
ผู้ตรวจสอบแบบ

เขียนโดย : Author
ตรวจสอบโดย : Checker
อนุมัติโดย : Approver
เลขที่แบบ :
GCC-C1-C-EE-04-0104

วันที่ : 21 เมษายน 2564
มาตราส่วน : 1:750

ALL PRINTS SPECIFICATION AND THEIR COPY RIGHT ARE THE PROPERTIES OF GOVERNMENT CENTER DESIGN TEAM AND MUST NOT BE COPIED OR REPRODUCED WITHOUT WRITTEN PERMISSION FROM GOVERNMENT CENTER DESIGN TEAM

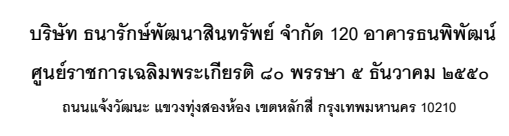
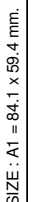


เลขที่ 151 ถนนนวลจันทร์
แขวง นวลจันทร์ เขตบึงกุ่ม กรุงเทพฯ 10230
TEL. 0-2509-9000 FAX.0-29509-9090

เลขที่ 4 ซอยรัชดาภิเษก 64 ถนนรัชดาภิเษก
แขวง วงศ์สว่าง เขตบางซื่อ กรุงเทพฯ 10800
TEL. 0-2922-3435 FAX. 0-2922-3433

[illegible]

	และระบบบริหารจัดการอาคาร สำหรับชั้นที่ 2 (ส่วนที่ 1)	อนุมัติโดย : Approver	มาตราส่วน : 1:200
		เลขที่แบบ :	GCC-C1-C-EE-04-0202

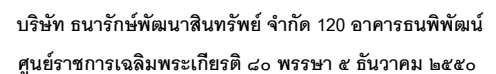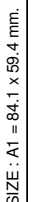


เลขที่ 151 ถนนนวลจันทร์
แขวง นวลจันทร์ เขตบึงกุ่ม กรุงเทพฯ 10230
TEL. 0-2509-9000 FAX.0-29509-9090

เลขที่ 4 ซอยรัชดาภิเษก 64 ถนนรัชดาภิเษก
แขวง วงศ์สว่าง เขตบางซื่อ กรุงเทพฯ 10800
TEL. 0-2922-3435 FAX. 0-2922-3433

[illegible]

		และระบบบริการจัดการอาคาร
		สำหรับชั้นที่ 2 (ส่วนที่ 2)

เลขที่แบบ :
GCC-C1-C-EE-04-0203

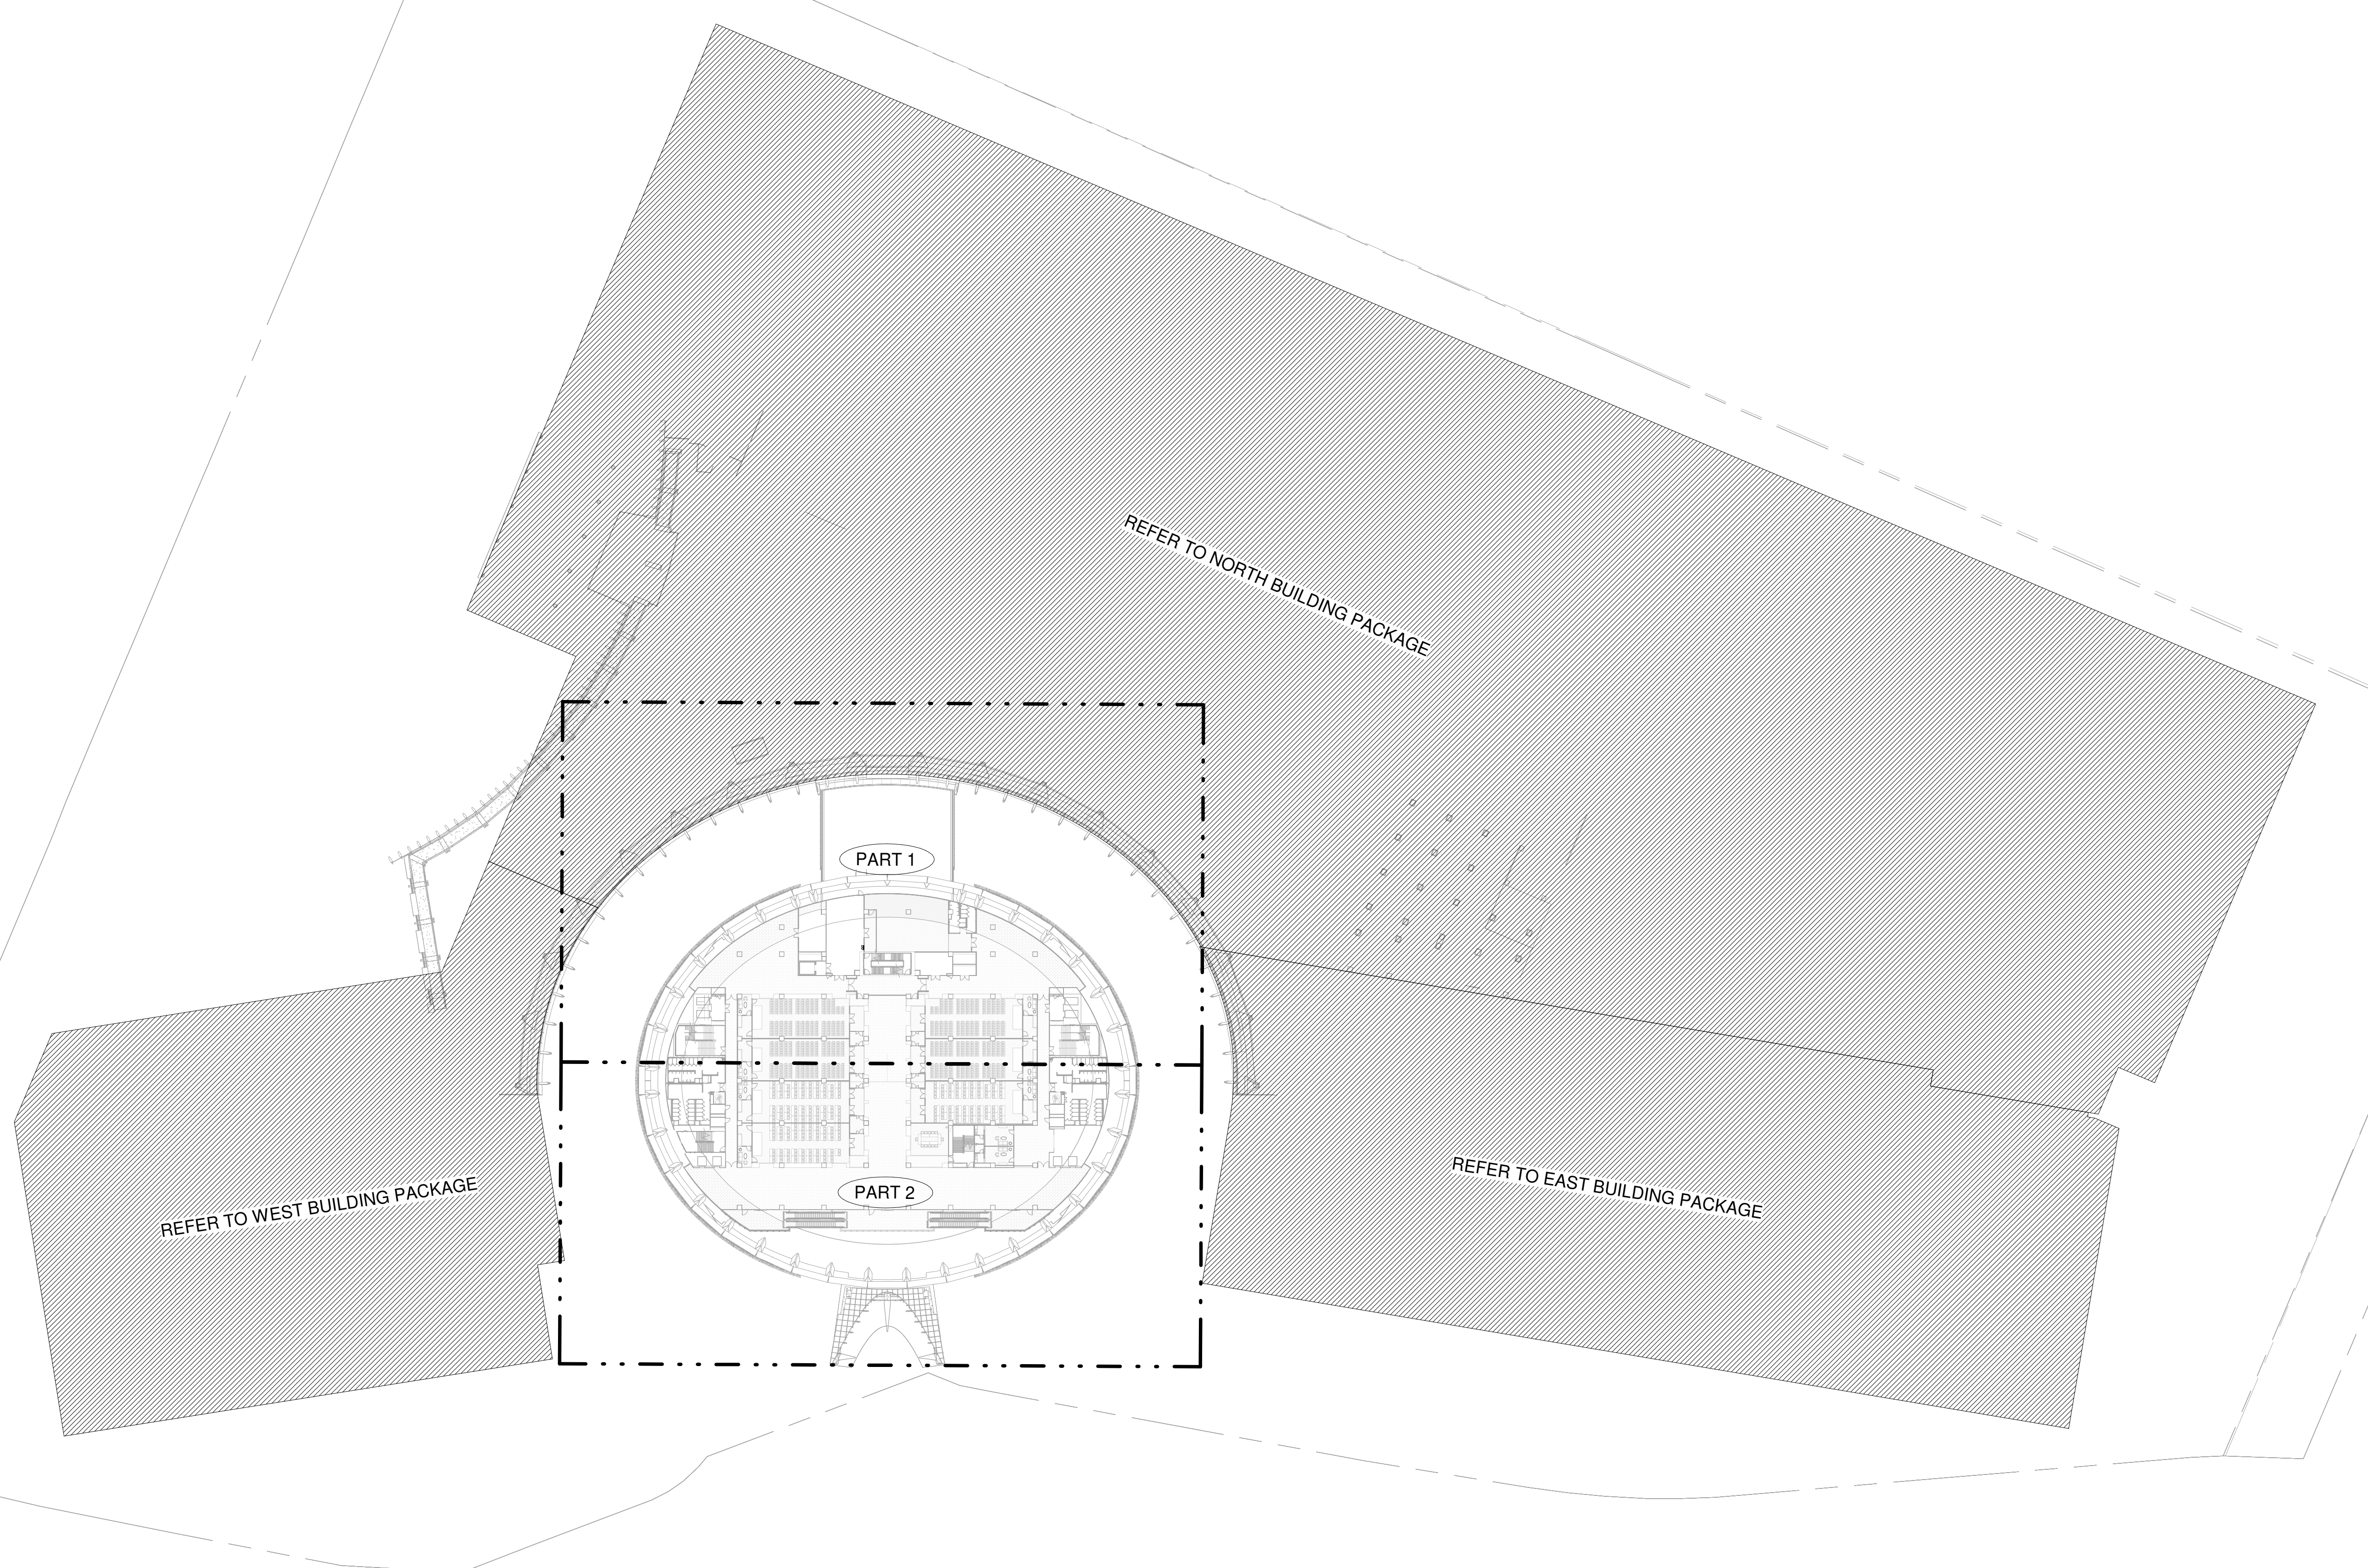

เจ้าของโครงการ

บริษัท อเนกพัฒนาสินทรัพย์ จำกัด 120 อาคารธนพัฒน์

ศูนย์ราชการเฉลิมพระเกียรติ ๘๐ พรรษา ๕ ธันวาคม ๒๕๕๐

ถนนจรัญสนิทวงศ์ แขวงบางยี่รงค์ เขตบางกอก กรุงเทพมหานคร 10210

ที่ปรึกษาบริหารโครงการ

TEAM GROUP

บริษัท ทีม คอนซัลติ้งเอ็นจิเนียริ่งแอนด์แมเนจเม้นท์ จำกัด (มหาชน)

บริษัท เทีที คอนซัลแตนท์ จำกัด

บริษัท ทีม เอคิวิ จำกัด

ผู้ออกแบบ

GC DT

GOVERNMENT CENTER DESIGN TEAM

เลขที่ 4 ซอยรัชดาภิเษก 64 ถนนรัชดาภิเษก

แขวง จตุจักร เขตบางซื่อ กรุงเทพมหานคร 10800

TEL. 0-2922-3435 FAX. 0-2922-3433

ผู้จัดการโครงการ ธีรยุทธ นงษ์สวัสดิ์	ว-สด 491	สถาปนิก จิตรชัย ชีระวงษ์ไพโรจน์	ว-สด 556	วิศวกรโครงสร้าง น.อ. ช่างชัย จันทร์รัตน์	ว-ส 1108	วิศวกรระบบไฟฟ้า เจริญชัย เต็มหนัก	ว-ฟก.1100	วิศวกรระบบสุขาภิบาล ไพฑูรย์ เมธมโนรมย์	ว-ฟก.1093
รองผู้จัดการโครงการ		สถาปนิก ภูมิสถาปัตย์ กฤษกร พันธ์โกศล	ส-สด 1598	สถาปนิก วิศวกรรม สุรพงษ์ ศิริวิทย์กุล	ว-ย 1209	วิศวกรระบบปรับอากาศ สุวิทย์ เมธมโนรมย์	ว-ฟก.1093	งานอนุรักษ์พลังงาน สรวิทย์ วัฒนบัณฑิตสกุล	ส-ก.3173
จัดการซื้อ วิศวกรรมไฟฟ้า	ว-สด 556	วิศวกร วิศวกรรม อาณัติ แสงสร้อย	ส-สด 2747	วิศวกร วิศวกรรม ไพฑูรย์ ชัยเสรี	ส-ย 4522	วิศวกรระบบความปลอดภัยและป้องกันอัคคีภัย วิเศษย์ อังสุรัตน์โกมล	ว-ฟก.1129	อาคาร กิ่งฟ้า อรรถพร กิ่งฟ้า	ว-ก.900
จัดการซื้อ ภูมิสถาปัตย์	ว-สน 13	สถาปนิก ภูมิสถาปัตย์ วราชาติ นิลสำราญจิต	ส-สด 3209	สถาปนิก ภูมิสถาปัตย์ ดร.ปิยะพร ชัยเสรี	ส-ย 7227	ผู้ตรวจสอบงานโครงสร้าง สมเจตน์ สีสวัสดิ์	ว-ก.941	ผู้เชี่ยวชาญงานประหยัดพลังงานและอาคารเขียว อ.ดร.ชัชวาลย์ ชัยประเสริฐ	
เลศกฤตย์ นิธิไชย	ว-ก.ส. 18	สถาปนิก ภูมิสถาปัตย์ สุกฤษ บรมพร	ส-สด 3386	สถาปนิก ภูมิสถาปัตย์ นพดล รังงาม	ส-ย 9021	งานออกแบบแสงสว่าง ดร.วรรณภา พิมพ์วิริยะกุล	ก-ก.ส. 2956	งานจัดซื้อ ณัฐพร แซ่สม	ส-สด 2747
ช่างบริหาร วิศวกร	ว-ย 1935	วิศวกร วิศวกรรม กษิณดา นามไพโรจน์	ก-ส.ด 15242	วิศวกร ภูมิสถาปัตย์ เอกสิทธิ์ นิธิไชย	ว-ก.ส. 18	งานออกแบบและระบบระบายน้ำภายในอาคาร อ.ดร.นงนภ พรชานพ	ส-ก.ส. 6		
เกษรา ชีระโกมล	ว-ก.500.2ส.56	งานตกแต่งภายในและภูมิสถาปัตย์ งานตกแต่งภายในและภูมิสถาปัตย์	ก-ส.ด 19909	วิศวกร ภูมิสถาปัตย์ เอกสิทธิ์ อุดมวงศ์ ณ อุษธานี	ส-ก.ส. 85	อาคาร กิ่งฟ้า อรรถพร กิ่งฟ้า	ส-ก.ส. 85		
		จัดการซื้อ ภูมิสถาปัตย์	ว-สน 13	วิศวกร ภูมิสถาปัตย์ ภาวดี โพธิ์งาม	ก-ก.ส. 8		ก-ก.ส. 8		
		วิศวกร ภูมิสถาปัตย์	ก-สน 1465	วิศวกร ภูมิสถาปัตย์ พุดชัย ไร่นาวิทย์	ก-ก.ส. 8		ก-ก.ส. 8		
		วิศวกร ภูมิสถาปัตย์		วิศวกร ภูมิสถาปัตย์ ธนพร แพร่ตันติก	ก-ก.ส. 580		ก-ก.ส. 580		

ผู้ตรวจสอบ :

โครงการพัฒนาพื้นที่ส่วนขยาย

ศูนย์ราชการเฉลิมพระเกียรติ ๘๐ พรรษา ๕ ธันวาคม ๒๕๕๐ พื้นที่โซน C อาคารสนับสนุน

REVISION			
NO.	DATE	DESCRIPTION	BY
0	21/04/64	FOR BIDDING	GC DT

เขียนโดย : Author


ตรวจสอบโดย : Checker วันที่ : 21 เมษายน 2564

อนุมัติโดย : Approver มาตรฐาน : 1:750

เลขที่แบบ : GCC-C1-C-EE-04-0301

GC DT A-041 1:250 4mm

ALL PRINTS SPECIFICATION AND THEIR COPY RIGHT ARE THE PROPERTIES OF GOVERNMENT CENTER DESIGN TEAM AND MUST NOT BE COPIED OR REPRODUCED WITHOUT WRITTEN PERMISSION FROM GOVERNMENT CENTER DESIGN TEAM

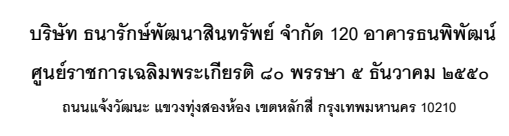

บริษัท ทีเอ็ม คอนซัลต์ติ้งแอนด์เน็ทเวิร์กแอนด์แมนเนจเม้นท์ จำกัด (มหาชน)
บริษัท เอทีที คอนซัลต์แตนท์ จำกัด
บริษัท ทีเอ็ม เอสคิว จำกัด

GCDT
GOVERNMENT CENTER
DESIGN TEAM

รองผู้จัดการโครงการ
จัดรัชย์ สิริวงษ์ไพโรจน์
จักรพงษ์ มณีพันธุ์
เลิศฤทธิ์ นิธิไชโย
สมบัติพร พุดฉำพร

	กฤษฎา พนตโกศล
	ชานินทร์ แสงสร้อย
ว-สท. 556	วรชาติ นิลสำราญ
ว-สน. 13	สุภัทกรกิจ อัสวเมธี
ว-กส. 18	ศุภฤกษ์ นรพงษ์
พรศ. 1035	อัครวิภา เวทไพโรจน์

		ສ-ສດ 1598
		ສ-ສດ 2747
ຄ		ສ-ສດ 3209
		ສ-ສດ 3366
		ກ-ສດ 15242
ນ		ກ-ສດ 10000

ศรพงศ์ ศิริวิชัยกุล
 โชคชัย ชัดขจร
 ดร.ปิยวัชร ชัยเสรี
 นพดล จี๋งาม
 ภูมิสถาปนิก
 เฉลิมศักดิ์ วิมลวิไชย

วช. 1209	สุขศึกษา
สย.4522	วิศวกรรม
สย.7227	วิศวกรรม
สย.9021	วิศวกรรม
	สมจิตต์
ว.กส. 18	วิศวกรรม

เมธมโนรมย์	N (๗๐๐๐๐๐)	ว
ระบบสื่อสาร		
สุรรัตนโกมล	อ.เสนาณรงค์ อ.อรรถนันทโกมล	ว
ระบบเครื่องกล		
สวัสดิ์	อ.สวัสดิ์	ว
เครื่องแบบและของใช้	อ.อรรถนันทโกมล	ว

ก.1093	งานอนุรักษ์พลังงาน สัญญา รัดนันทิตตสฤ
ก.1129	วิศวกรรมระบบควบคุม อรรณพ กิ่งขจี
ก.941	ผู้ตรวจสอบงานโครงสร



ชื่อ	สก.3173
จดจำและป้องกันอัคคีภัย	
นามสกุล	วท.900
นาง	

ศูนย์ราชการ

ผู้เขียน :
ผั่งระบบเตารับไฟฟ้า,

ธันวาคม ๒๕๕๐ พื้นที่โซน

ผู้ตรวจสอบ : Checker
วันที่ : 21 เมษายน

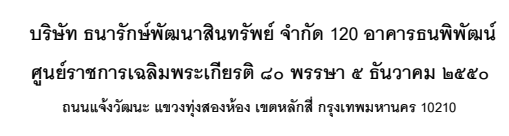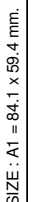

ผู้ออกแบบ

GCDT

**GOVERNMENT CENTER
DESIGN TEAM**

เลขที่ 4 ซอยรัชดาภิเษก 64 ถนนรัชดาภิเษก
แขวง วังสัจจานุสรณ์ เขตปทุมธานี กรุงเทพมหานคร 10800
TEL. 0-2922-3435 FAX. 0-2922-3433

สกลาณิก	
จิตรชัย สิริวงษ์พิทยกิจ	สม.
กฤษฎา พันธ์โกล	สม.
ธานีพรพร แสงระย้อย	สม.
วรชาติ นิลสีวาณจิต	สม.
สุทธกรกิจ อัครพันธ์	สม.
ศุภกฤต นรพงษ์	สม.
กรรณิชา นานาใจจริง	จ.
จันทกมลด้วยวานาและศุภกฤต	
จักรพรรพษ์ มณีบัณฑิต	สม.
ทริศริยา ชุมพูนทอง	สม.
เกียรยชน จรุงศรีสวัสดิ์	สม.

	วิศวกรงานระบบไฟฟ้า
วษ.1108	เจ้าหญิง เติมทัศน์
วษ. 1209	ศุภชัยณ์ เมฆมโหธร
สข.4522	วิศวกรงานระบบสื่อสาร
สข.7227	วิเศษชัย จังสุรัตน์โกมล
สข.9021	วิศวกรงานระบบเครื่องกล
	สมจินต์ ดิลลวดี
ว-ภ.ส. 18	งานด้านและระบบประปา
ว-ภ.ส. 16	อุทก ธรรม์ธะราชพาน
ส-ภ.ส. 85	อรรถวุฒิ กองสาสนะ
ภ-ภ.ส. 8	งานออกแบบแสงสว่าง
ภ-ภ.ส. 580	อรรถ วรรณภา พิมพ์วิจิตรวงศ์



	วิศกรจรรยาบรรณพิเศษ โทธร เขมรินทร์
วพท.1100	
วท.1093	งานอนุรักษ์พลังงาน ศรัณญา รัตนนันทิต
วพท.1129	วิศวกรรมระบบควบคุม อรพรรณ กิ่งฟ้า
วท.941	ผู้ตรวจสอบงานโครงสร้าง
ภายนเอกอุไร	
ศษ.7267	ผู้เชี่ยวชาญภาษาไทย ผศ.ดร.ชนิกานต์ ยิ้ม
ภษ.22322	อนุกิต พิงกลอง
ภสศ. 2956	กานทิพย์ แซ่หม่อง

ที่ปาล	ไทรบุรี ๒๐๖๒	สส. 106
จุด	๖๖๖	สท. 3173
ลดก้นและป้องกันคดคัย	๖๖๖	วท. 900
สร้าง		
เพลิงงานและอาคารเขียว		
ชื้อ	๖๖๖	
	๖๖๖	
		๖๖๖ 2747

ชื่อโครงการ : ศูนย์ราชการ REVISION			
DATE	DESCRIPTION	BY	
21/04/64	FOR BIDDING	GCDT	

โครงการพัฒนาระบบบริหารงาน
เฉลิมพระเกียรติ ๘๐ พรรษา
ชื่อแบบ :
พัฒนาระบบตำรวจไฟฟ้า,
โทรศัพท์และคอมพิวเตอร์
และระบบบริหารจัดการอา
สำหรับชั้นที่ 3 (ส่วนที่ 2)

พัฒนาพื้นที่สวนขยาย		
๕ ธันวาคม ๒๕๕๐ พื้นที่โซน C อาคารสนับสนุน		
๗	เขียนโดย : Author	
	ตรวจสอบโดย : Checker	วันที่ : 21 เมษายน 2564
	อนุมัติโดย : Approver	
	ขนาดร่างบน : 1:200	
เลขที่แบบ : GCC-C-1-C-EE-04-0303		

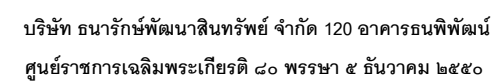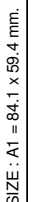

เลขที่ 151 ถนนนวลจันทร์
แขวง นวลจันทร์ เขตบึงกุ่ม กรุงเทพฯ 10230



เลขที่ 4 ซอยรัชดาภิเษก 64 ถนนรัชดาภิเษก
แขวง วงศ์สว่าง เขตบางซื่อ กรุงเทพฯ 10800

เลขที่ 4 ซอยรัชดาภิเษก 64 ถนนรัชดาภิเษก
แขวง วงศ์สว่าง เขตบางซื่อ กรุงเทพฯ 10800

ชื่อโครงการ :			
ศูนย์ราชการ			
REVISION			
NO.	DATE	DESCRIPTION	BY
0	21/04/64	FOR BIDDING	GCD

REVISION			
NO.	DATE	DESCRIPTION	BY
0	21/04/64	FOR BIDDING	GCD


ION		ชื่อระบบ :				เขียนโดย : Author	
SCRIPTION	BY	ผังระบบตัวรับไฟฟ้า, โทรศัพท์และคอมพิวเตอร์ และระบบบริการจัดการอาคาร สำหรับชั้นที่ 6		ตรวจสอบโดย : Checker		วันที่	
R BIDDING	GCDT			อนุมัติโดย : Approver		นามา	
				เซ็นเพิ่ม:			
GCC-C1-C-EE-04-06							

และระบบบริการจัดการอาคาร
ส่วนชั้นที่ 6

ตรวจสอบโดย : Checker	วันที่ : 21 เมษายน 2564
อนุมัติโดย : Approver	มาตราส่วน : 1:200

เลขที่แบบ :
GCC-C1-C-EE-04-0601

QCC-CI-C-EE-04-0001

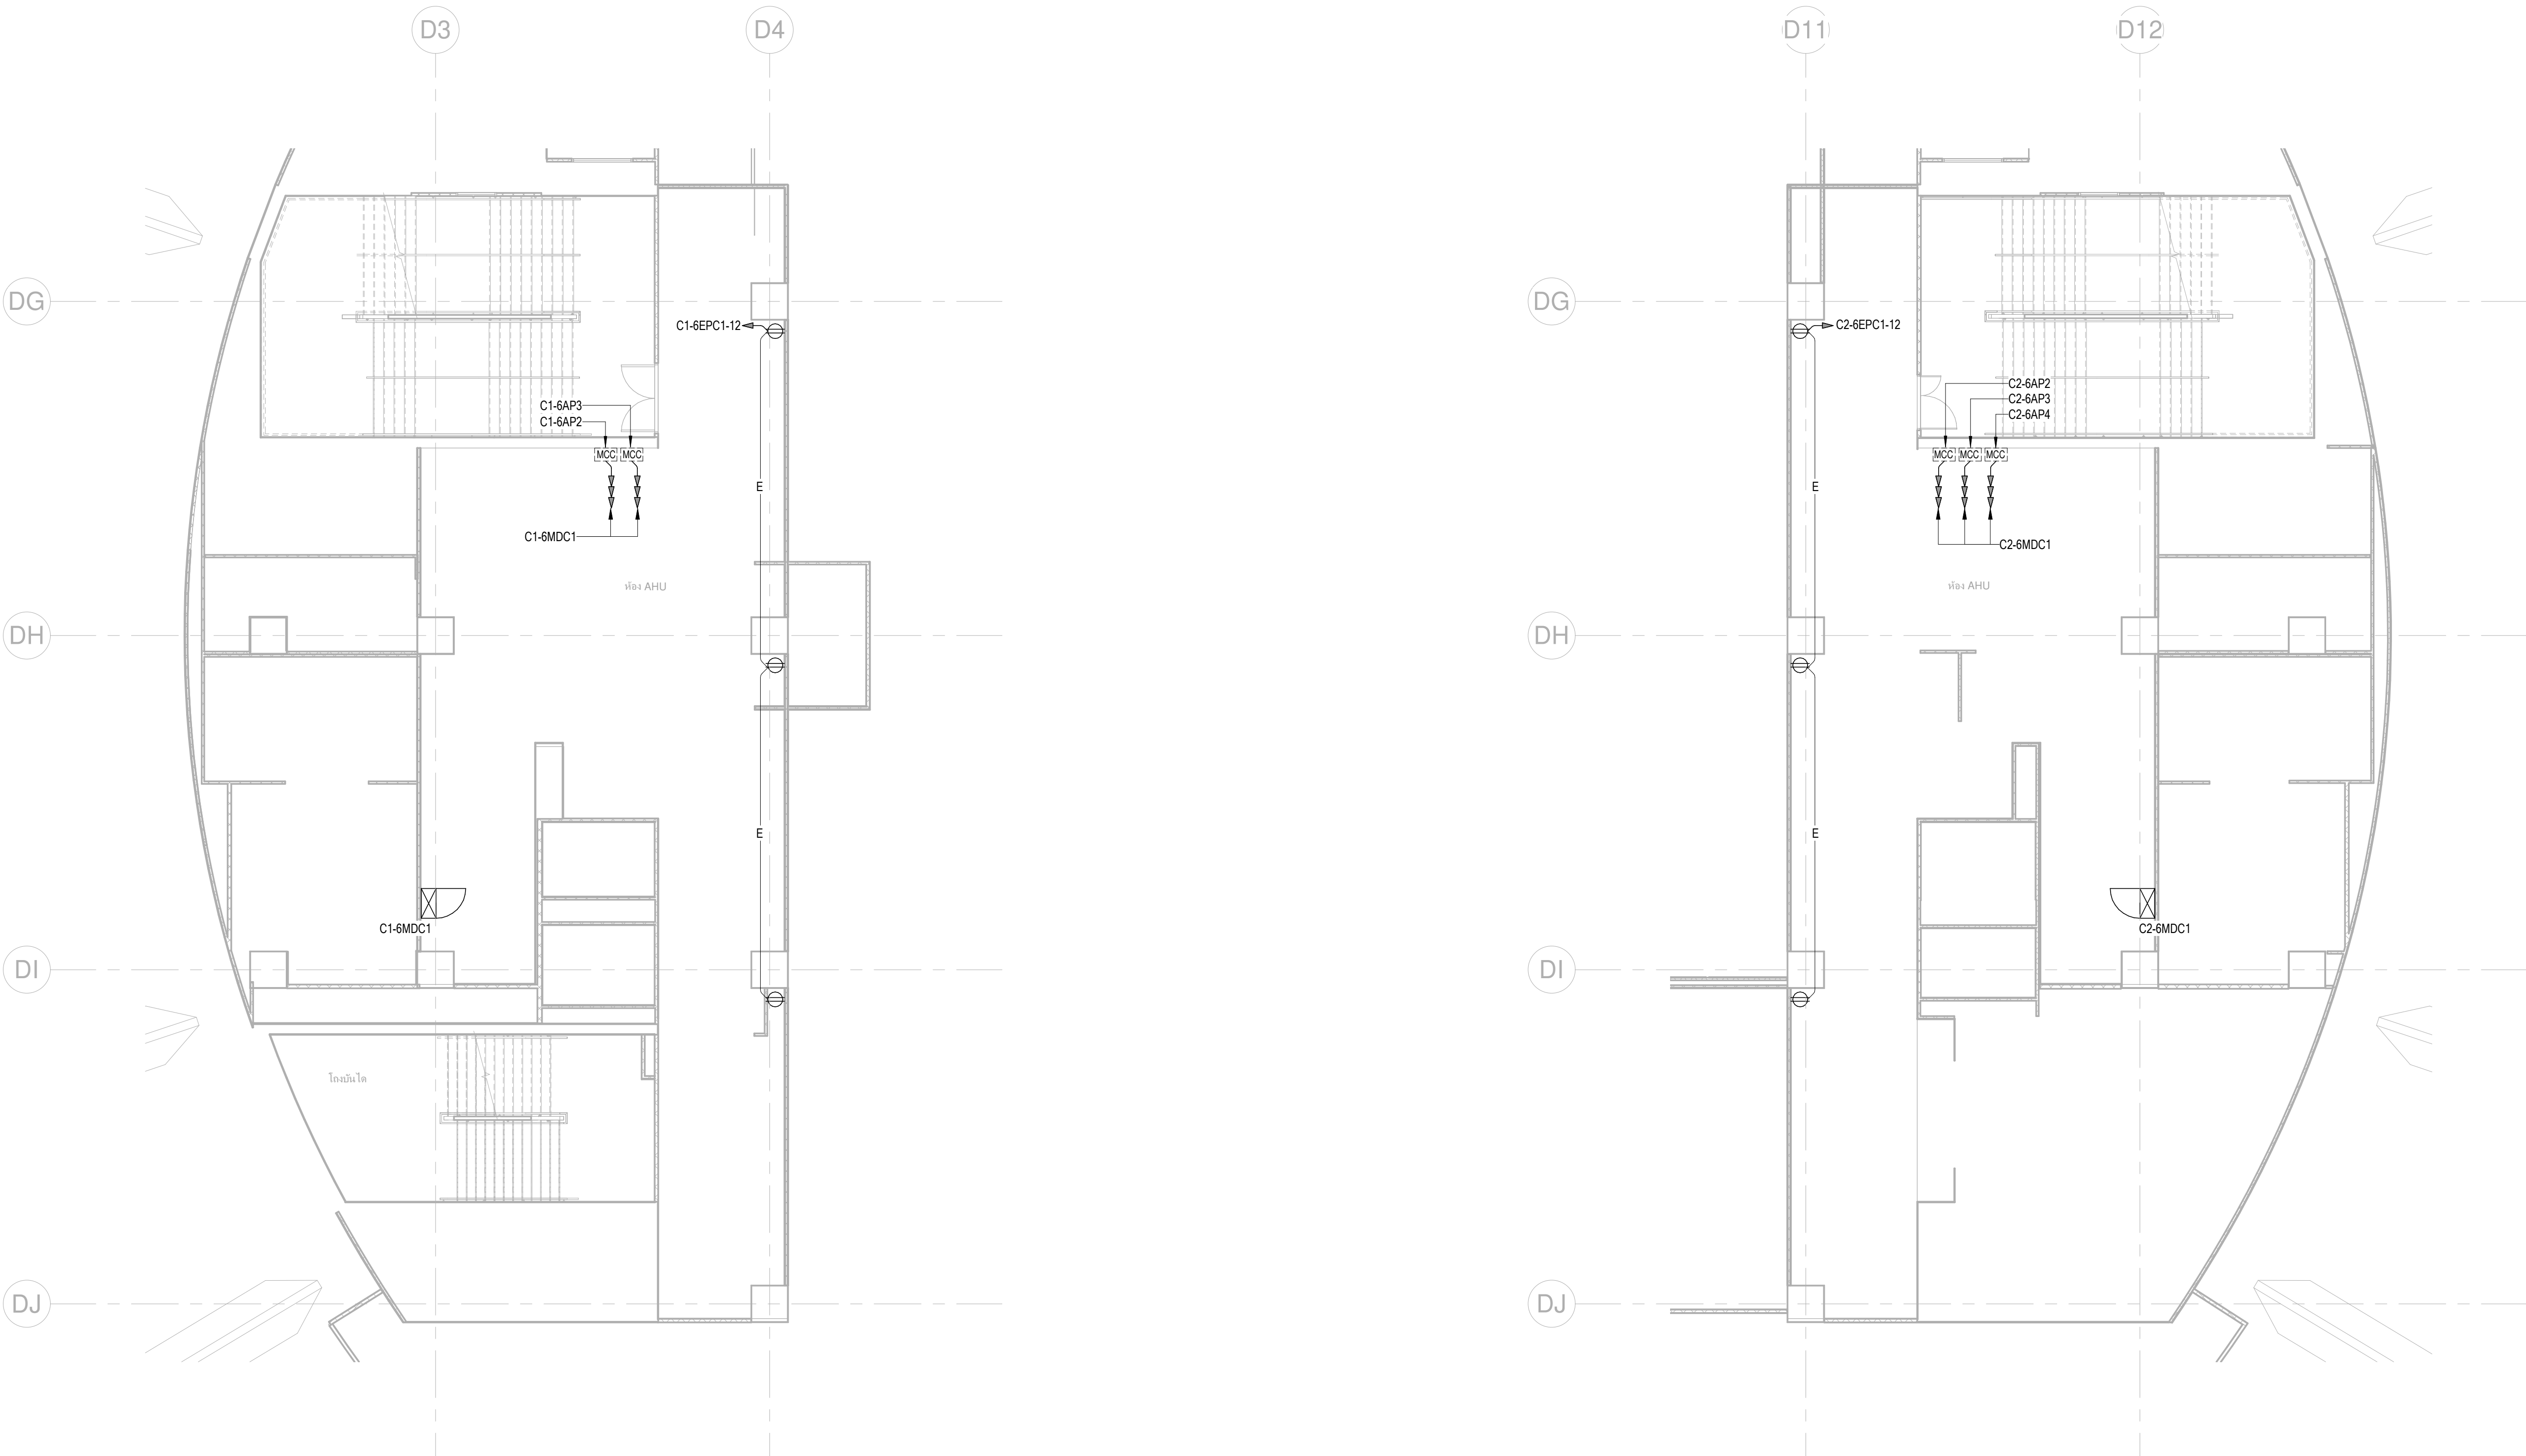

เจ้าของโครงการ

บริษัท อเนกพัฒนาสินทรัพย์ จำกัด 120 อาคารธนพัฒน์

ศูนย์ราชการเฉลิมพระเกียรติ ๘๐ พรรษา ๕ ธันวาคม ๒๕๕๐

ถนนจรัญสนิทวงศ์ แขวงบางยี่รงค์ เขตบางกอก กรุงเทพมหานคร 10210

ทีมบริหารโครงการ

TEAM GROUP

บริษัท ทีม คอนซัลติ้งเอ็นจิเนียริ่งแอนด์แมเนจเม้นท์ จำกัด (มหาชน)

บริษัท เอทีที คอนซัลแตนท์ จำกัด

บริษัท ทีม เอเชีย จำกัด

ผู้ออกแบบ

GC DT

GOVERNMENT CENTER DESIGN TEAM

เลขที่ 4 ซอยรัชดาภิเษก 64 ถนนรัชดาภิเษก

แขวง จตุจักร เขตบางซื่อ กรุงเทพมหานคร 10800

TEL: 0-2922-3435 FAX: 0-2922-3433

ผู้จัดการโครงการ ธีรยุทธ นงษ์สวัสดิ์	ว.สด 491	สถาปนิก จักรชัย ชีระวงษ์ไพโรจน์	ว.สด 556	วิศวกรโครงสร้าง น.อ. ช่างชัย จันทร์รัตน์	ว.สด 1108	วิศวกรระบบไฟฟ้า เจริญชัย เต็มทกกิจ	ว.ฟก. 1100	วิศวกรระบบสุขาภิบาล ไพฑูรย์ เมธมโนรมย์	ว.ฟก. 1093
รองผู้จัดการโครงการ จักรชัย ชีระวงษ์ไพโรจน์	ว.สด 556	สถาปนิก อานันท์ แสงสร้อย	ส.สด 1598	วิศวกรระบบไฟฟ้า สุวิทย์ เมธมโนรมย์	ว.ย. 1209	วิศวกรระบบสุขาภิบาล ธนอนุวัตร พงษ์งาม	ว.ฟก. 1093	วิศวกรระบบสุขาภิบาล สรวิทย์ วัฒนบัณฑิตสกุล	ส.ก. 3173
จักรพงษ์ มณีบัณฑิต	ว.สน. 13	วิศวกร วราชาติ นิลสำราญจิต	ส.สด 2747	วิศวกรระบบสุขาภิบาล วิเศษชัย อังสุรัตน์โกมล	ส.ย. 4522	วิศวกรระบบสุขาภิบาล อรรถพร กิ่งเจริญ	ว.ฟก. 1129	วิศวกรระบบสุขาภิบาล อรรถพร กิ่งเจริญ	ว.ก. 900
เลิศฤทธิ์ นิธิไชย	ว.ก.ส. 18	วิศวกร สุกฤทัย อัครเมธี	ส.สด 3209	วิศวกรระบบสุขาภิบาล สมเจตน์ อธิสวดี	ส.ย. 7227	วิศวกรระบบสุขาภิบาล ผู้ตรวจสอบงานโครงสร้าง		วิศวกรระบบสุขาภิบาล ผู้เชี่ยวชาญงานประปา	
ชินนพร พุดคำพร	ว.ย. 1935	วิศวกร สุกฤทัย อัครเมธี	ส.สด 3366	วิศวกรระบบสุขาภิบาล สมเจตน์ อธิสวดี	ส.ย. 9021	วิศวกรระบบสุขาภิบาล ผู้ตรวจสอบงานโครงสร้าง	ว.ก. 941	วิศวกรระบบสุขาภิบาล ผู้เชี่ยวชาญงานประปา	
เกชา ชีระโกเมน	ว.ก. 500.28.56	วิศวกร สุกฤทัย อัครเมธี	ส.สด 15242	วิศวกรระบบสุขาภิบาล สมเจตน์ อธิสวดี	ว.ก. 19909	วิศวกรระบบสุขาภิบาล ผู้ตรวจสอบงานโครงสร้าง		วิศวกรระบบสุขาภิบาล ผู้เชี่ยวชาญงานประปา	
		วิศวกร สุกฤทัย อัครเมธี	ว.สน. 13	วิศวกรระบบสุขาภิบาล สมเจตน์ อธิสวดี	ว.ก. 1465	วิศวกรระบบสุขาภิบาล ผู้ตรวจสอบงานโครงสร้าง		วิศวกรระบบสุขาภิบาล ผู้เชี่ยวชาญงานประปา	
		วิศวกร สุกฤทัย อัครเมธี	ว.ก. 1465	วิศวกรระบบสุขาภิบาล สมเจตน์ อธิสวดี	ว.ก. 580	วิศวกรระบบสุขาภิบาล ผู้ตรวจสอบงานโครงสร้าง		วิศวกรระบบสุขาภิบาล ผู้เชี่ยวชาญงานประปา	

ผู้ตรวจสอบ :

NO.	DATE	DESCRIPTION	BY
0	21/04/64	FOR BIDDING	GC DT



โครงการพัฒนาพื้นที่ส่วนขยาย
ศูนย์ราชการเฉลิมพระเกียรติ ๘๐ พรรษา ๕ ธันวาคม ๒๕๕๐ พื้นที่โซน C อาคารสนับสนุน

ผู้เขียน :
ผู้เขียนระบบไฟฟ้า,
วิศวกรระบบสุขาภิบาล,
วิศวกรระบบปรับอากาศ,
และระบบบริหารจัดการอาคาร
สำหรับชั้นที่ 6M

ผู้ตรวจสอบ : Author
ตรวจสอบโดย : Checker วันที่ : 21 เมษายน 2564
อนุมัติโดย : Approver มาตรฐาน : 1:100
เลขที่แบบ :
GCC-C1-C-EE-04-0602

GC DT, A, 04, 1, 59, 4, 6mm

ALL PRINTS SPECIFICATION AND THEIR COPY RIGHT ARE THE PROPERTIES OF GOVERNMENT CENTER DESIGN TEAM AND MUST NOT BE COPIED OR REPRODUCED WITHOUT WRITTEN PERMISSION FROM GOVERNMENT CENTER DESIGN TEAM

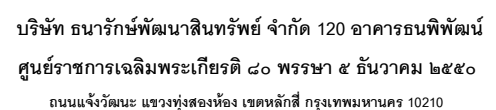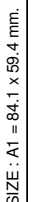


บริษัท ทิม คอนซัลติงเอนจิเนียริงแอนด์แมเนจเม้นท์ จำกัด (มหาชน)
บริษัท เจริญ คอนซัลแตนท์ จำกัด
บริษัท ทิม เอสคิว จำกัด

เลขที่ 4 ซอยรัชดาภิเษก 64 ถนนรัชดาภิเษก
แขวง วงศ์สว่าง เขตบางซื่อ กรุงเทพฯ 10800
TEL 0-2922-3435 FAX 0-2922-3433

หน้า : 21 เมษายน 2561
 1 : 1:200

เขียนโดย : Author	
ตรวจสอบโดย : Checker	วันที่ : 21 เมษายน 2564
อนุมัติโดย : Approver	มาตราส่วน : 1:200
เลขที่แบบ : GCC-C1-C-EE-04-0701	

ALL PRINTS SPECIFICATION AND THEIR COPY RIGHT ARE THE PROPERTIES OF GOVERNMENT CENTER DESIGN TEAM AND MUST NOT BE COPIED OR REPRODUCED WITHOUT IT WRITTEN PERMISSION FROM GOVERNMENT CENTER DESIGN TEAM

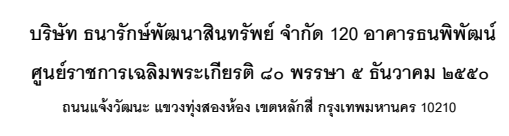

เลขที่ 151 ถนนนวลจันทร์
แขวง นวลจันทร์ เขตบึงกุ่ม กรุงเทพฯ 10230
TEL. 0-2509-9000 FAX.0-29509-9090

เลขที่ 4 ซอยรัชดาภิเษก 64 ถนนรัชดาภิเษก
แขวง วงศ์สว่าง เขตบางซื่อ กรุงเทพฯ 10800
TEL. 0-2922-3435 FAX. 0-2922-3433

เกชา ชีระโกเมน	วท.500.วส.56

งานตกแต่งภายในและครุภัณฑ์		
จักรพงษ์ มณีพันธุ์		ว-ส
ศิริกัญญา ชุ่มเชยกลิ่น		
เกรียงยศ จรุงศรีสวัสดิ์		ภ-ส

	เอกสิทธิ์ อรุณวงศ์ ณ อยุธยา	
13	ภาวินี โพนานุรักษ์	
	พุดชัย โจนทวีพิทักษ์	
465	ธเนศวร แพร่รัตนติก	

ส-ภ.ส. 6	อุดม หงษ์ประธานพร	<i>Adum</i>
ส-ภ.ส. 85	จรรจวดี กองศาสนะ	<i>(Signature)</i>
ภ-ภ.ส. 8	งานออกแบบแสงสว่าง	
ภ-ภ.ส. 580	ดร. วรณภา พิมพ์วิริยะกุล	<i>(Signature)</i>

สช. 7267	ผู้เชี่ยวชาญงานประหยัคพลัง
ภษ 22322	ผศ.ดร.ชนิกานต์ ชัยมประยูร
	อนุจิต พึ่งกล่อม
ภษศ 2956	ทานินทร์ แสงสุริย

นและอาคารเขียว			
Green			
Blue R			
ส-สอ 2747			

		และระบบบริการจัดการอา สำหรับชั้นที่ 8

เลขที่แบบ : GCC-C1-C-EE

04-0801		
---------	--	--

