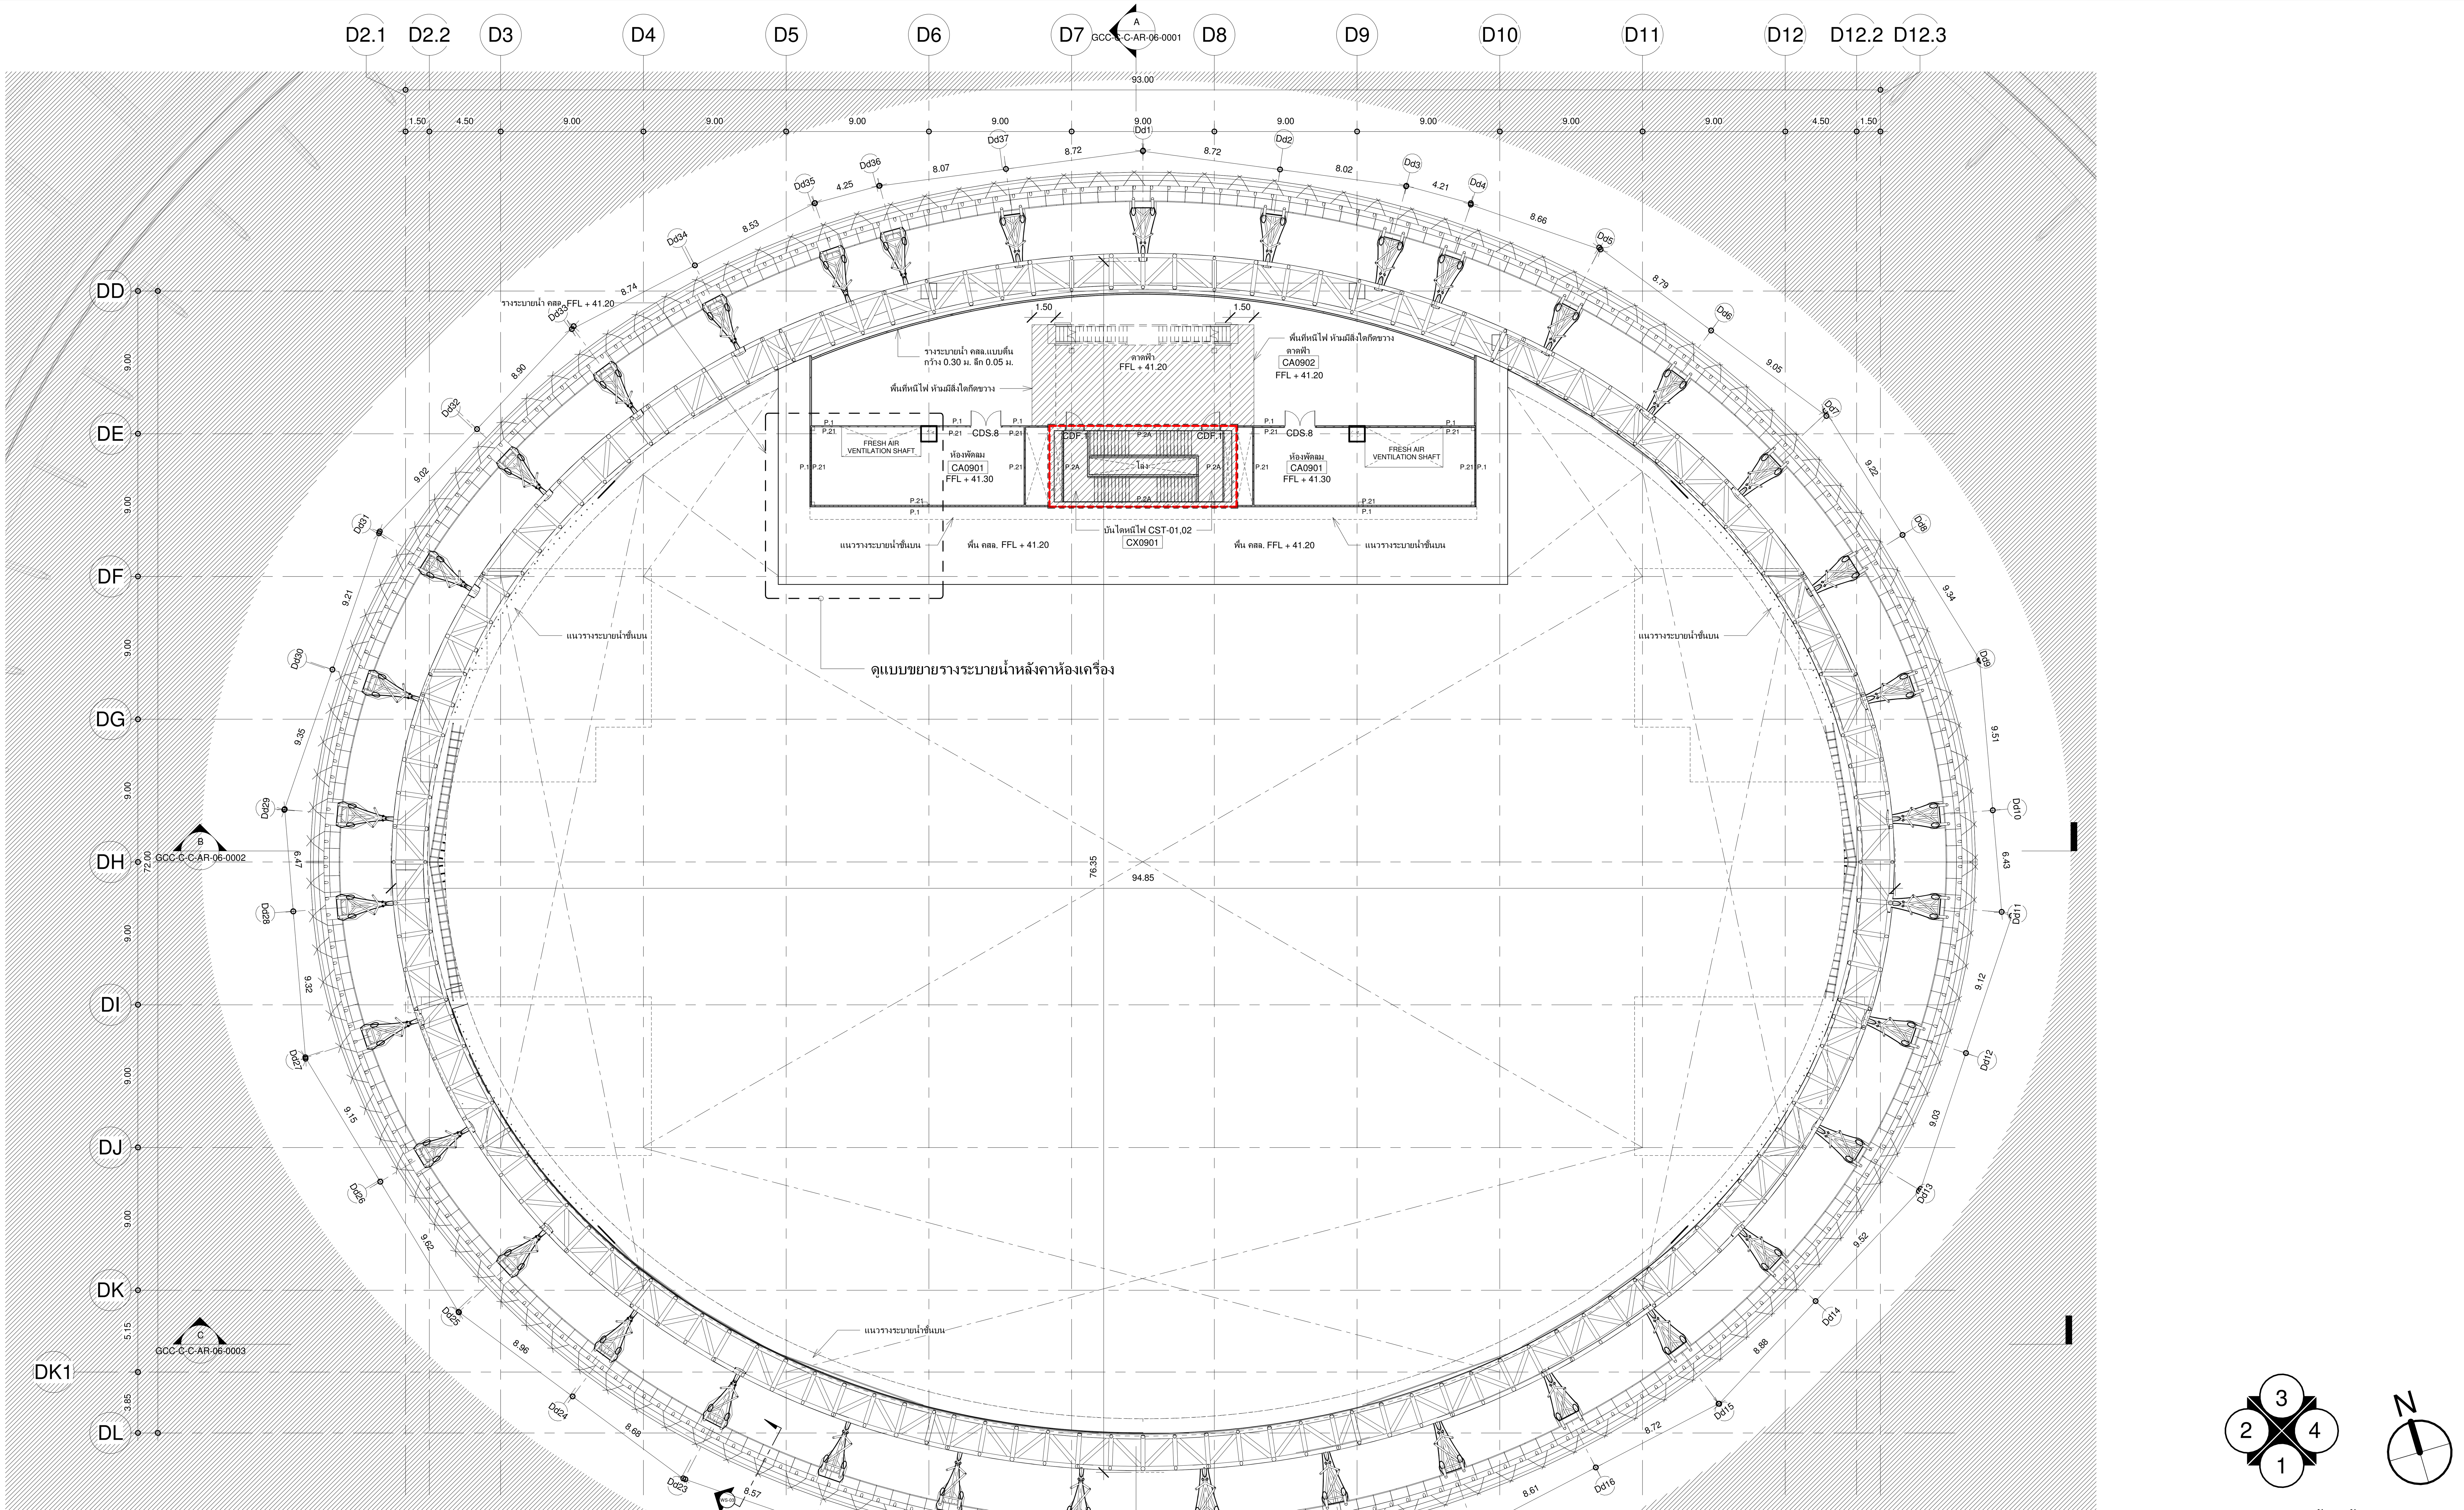

แปลนขยาย Fire compartment ระดับพื้นชั้น ดาดฟ้า

1 : 200

เจ้าของโครงการ	ที่ปรึกษาบริหารโครงการ	ผู้ออกแบบ
บริษัท ธนารักษ์พัฒนาสินทรัพย์ จำกัด 120 อาคารธนพิพัฒน์ ศูนย์ราชการเฉลิมพระเกียรติ ๘๐ พรรษา ๕ ธันวาคม ๒๕๕๐ ถนนแจ้งวัฒนะ แขวงทุ่งสองห้อง เขตหลักสี่ กรุงเทพมหานคร 10210	TEAM GROUP บริษัท ทีม คอนซัลติ้งเอนจิเนียริ่งแอนด์แมเนจเมนท์ จำกัด (มหาชน) บริษัท เอทีที คอนซัลแตนท์ จำกัด บริษัท ทีม เอสคิว จำกัด เลขที่ 151 ถนนนวลจันทร์ แขวง นวลจันทร์ เขตบึงกุ่ม กรุงเทพฯ 10230 TEL. 0-2509-9000 FAX.0-29509-9090	GCDT GOVERNMENT CENTER DESIGN TEAM เลขที่ 4 ซอยรัชดาภิเษก 64 ถนนรัชดาภิเษก แขวง วงศ์สว่าง เขตบางซื่อ กรุงเทพฯ 10800 TEL. 0-2922-3435 FAX. 0-2922-3433

ผู้จัดการโครงการ		**สถาปนิก**		**วิศวกรโครงสร้าง**	
ธีรยุทธ์ หงษ์สวัสดิ์	ว-สถ 491	ฉัตรชัย ธีระวงษ์ไพโรจน์	ว-สถ 556	น.อ. ชาญชัย จันทรรัตน์	วย.1108
		กฤษฎา พนิตโกศล	ส-สถ 1598	สุรพงศ์ ศิริวิชยกุล	วย. 1209
รองผู้จัดการโครงการ		ธานินทร์ แสงสร้อย	ส-สถ 2747	โชคชัย ขัดขจร	สย.4522
ฉัตรชัย ธีระวงษ์ไพโรจน์	ว-สถ 556	วรชาติ นิลสำราญจิต	ส-สถ 3209	ดร.ปิยวัชร ชัยเสรี	สย.7227
จักรพงษ์ มณิปันตี	ว-สน. 13	สุภัคร์กิจ อัศวเมฆี	ส-สถ 3366	นพดล งิ้วงาม	สย.9021
เลิศฤทธิ์ นิธิไชโย	ว-ภส. 18	ศุภฤกษ์ นรพงษ์	ภ-สถ 15242	**ภูมิสถาปนิก**	
ชนินทร พุดอำพร	วย. 1935	รักษิณา นามไพโรจน์	ภ-สถ 19909	เลิศฤทธิ์ นิธิไชโย	ว-ภส. 18
เกชา ธีระโกเมน	วก.500,วส.56	**งานตกแต่งภายในและครุภัณฑ์**		เอกสิทธิ์ อรุณวงศ์ ณ อยุธยา	ส-ภส. 6
		จักรพงษ์ มณิปันตี	ว-สน 13	ภาวิณี โพธานุรักษ์	ส-ภส. 85
		ศิริกันยา ชุ่มเชยกลิ่น		พุฒิชัย โรจน์ทวีพิทักษ์	ภ-ภส. 8
		เกรียงยศ จรูญศรีสวัสดิ์	ภ-สน 1465	ธเนศวร แพรัตนดิลก	ภ-ภส. 580

วิศวกรงานระบบไฟฟ้า		**วิศวกรงานระบบสุขาภิบาล**	
เจริญชัย เลิศมหกิจ	วฟก.1100	ไวทูร เมธมโนรมย์	สส.106
สุวิชญาณ์ เมธมโนรมย์	วฟก.1093	**งานอนุรักษ์พลังงาน**	
วิศวกรงานระบบสื่อสาร		สรัญญา รัตนบัณฑิตสกุล	สก.3173
วิเศรษฐ์ อังสุรัตน์โกมล	วฟก.1129	**วิศวกรงานระบบความปลอดภัยและป้องกันอัคคีภัย**	
วิศวกรงานระบบเครื่องกล		อรรณพ กิ่งขจี	วก.900
สมจินต์ ดิสวัสดิ์	วก.941	**ผู้ตรวจสอบงานโครงสร้าง**	
งานถนนและระบบระบายน้ำภายนอกอาคาร			
อุดม หงษ์ประธานพร	สย.7267	**ผู้เชี่ยวชาญงานประหยัดพลังงานและอาคารเขียว**	
อรรถวุฒิ กองศาสนะ	ภย.22322	ผศ.ดร.ชนิกานต์ ยิ้มประยูร	
งานออกแบบแสงสว่าง		อนุชิต พึ่งกล่อม	
ดร. วรรณภา พิมพ์วิริยะกุล	ภสถ. 2956	ธานินทร์ แสงสร้อย	ส-สถ 2747

ชื่อโครงการ :

โครงการพัฒนาพื้นที่ส่วนขยาย

ศูนย์ราชการเฉลิมพระเกียรติ ๘๐ พรรษา ๕ ธันวาคม ๒๕๕๐ พื้นที่โซน C ศูนย์ราชการโซน C อาคารสนับสนุน

REVISION

NO.	DATE	DESCRIPTION	BY
0	21/04/64	FOR BIDDING	GCDT

ชื่อแบบ :

แปลนขยาย Fire compartment ชั้น ROOF

เขียนโดย : Author
ตรวจสอบโดย : Checker
วันที่ : 21/04/64
อนุมัติโดย : Approver
มาตราส่วน : As indicated
เลขที่แบบ : GCC-C-C-AR-16-0011

SIZE : A1 = 84.1 x 59.4 mm.

ALL PRINTS SPECIFICATION AND THEIR COPY RIGHT ARE THE PROPERTIES OF GOVERNMENT CENTER DESIGN TEAM AND MUST NOT BE COPIED OR REPRODUCED WITHOUT WRITTEN PERMISSION FROM GOVERNMENT CENTER DESIGN TEAM

หมายเหตุ :

- ให้ผู้รับจ้าง รวมงานติดตั้ง และเดินท่อร้อยสายดวงโคมในแบบทั้งหมด จากดวงโคมถึงตำแหน่งตู้ driver ของดวงโคมที่มี driver และถึงตำแหน่งตู้เบรกเกอร์ รวมค่าสายท่อ และอุปกรณ์ในการเดินท่อร้อยสาย.
- ให้ทางผู้รับจ้างเสนอ SHOP DRAWING ระยะติดตั้ง ไฟ X23, X24, X27, X27.1, X26, X30, X30.F และ จัดทำLIGHTING MOCKUP เพื่อพิจารณาก่อนดำเนินการ.

อาคารสนับสนุน : ผังพื้นติดตั้งดวงโคมชั้น 1 (PART1)

มาตราส่วน 1 : 200 @ A1

เจ้าของโครงการ
บริษัท ธนารักษ์พัฒนาสินทรัพย์ จำกัด 120 อาคารธนพิพัฒน์
ศูนย์ราชการเฉลิมพระเกียรติ ๘๐ พรรษา ๕ ธันวาคม ๒๕๕๐
ถนนแจ้งวัฒนะ แขวงทุ่งสองห้อง เขตหลักสี่ กรุงเทพมหานคร 10210

ที่ปรึกษาบริหารโครงการ
TEAM GROUP
บริษัท ทีม คอนซัลติ้งเอนจิเนียริ่งแอนด์แมเนจเมนท์ จำกัด (มหาชน)
บริษัท เอทีที คอนซัลแตนท์ จำกัด
บริษัท ทีม เอสคิว จำกัด
เลขที่ 151 ถนนนวลจันทร์
แขวง นวลจันทร์ เขตบึงกุ่ม กรุงเทพฯ 10230
TEL. 0-2509-9000 FAX.0-29509-9090

ผู้ออกแบบ
GCDT
GOVERNMENT CENTER DESIGN TEAM
เลขที่ 4 ซอยรัชดาภิเษก 64 ถนนรัชดาภิเษก
แขวง วงศ์สว่าง เขตบางซื่อ กรุงเทพฯ 10800
TEL. 0-2922-3435 FAX. 0-2922-3433

ผู้จัดการโครงการ	
ธีรยุทธ์ หงษ์สวัสดิ์	ว-สถ 491
รองผู้จัดการโครงการ	
ฉัตรชัย ธีระวงษ์ไพโรจน์	ว-สถ 556
จักรพงษ์ มณีปันตี	ว-สน. 13
เลิศฤทธิ์ นิธิไชโย	ว-ภส. 18
ชนินทร พุดอำพร	วย. 1935
เกชา ธีระโกเมน	วภ.500,วส.56
สถาปนิก	
ฉัตรชัย ธีระวงษ์ไพโรจน์	ว-สถ 556
กฤษฎา พนิตโกศล	ส-สถ 1598
ธานินทร์ แสงสร้อย	ส-สถ 2747
วรชาติ นิลสำราญจิต	ส-สถ 3209
สุภัครกิจ อัศวเมฆี	ส-สถ 3366
ศุภฤกษ์ นรพงษ์	ภ-สถ 15242
รักษิณา นามไพโรจน์	ภ-สถ 19909
งานตกแต่งภายในและครุภัณฑ์	
จักรพงษ์ มณีปันตี	ว-สน 13
ศิริกันยา ชุ่มเชยกลิ่น	
เกรียงยศ จรูญศรีสวัสดิ์	ภ-สน 1465
วิศวกรโครงสร้าง	
น.อ. ชาญชัย จันทรรัตน์	วย.1108
สุรพงศ์ ศิริวิชยกูล	วย. 1209
โชคชัย ขัดขจร	สย.4522
ดร.ปิยวัชร ชัยเสรี	สย.7227
นพดล งิ้วงาม	สย.9021
ภูมิสถาปนิก	
เลิศฤทธิ์ นิธิไชโย	ว-ภส. 18
เอกสิทธิ์ อรุณวงศ์ ณ อยุธยา	ส-ภส. 6
ภาวิณี โพธานุรักษ์	ส-ภส. 85
พุฒิชัย โรจน์ทวีพิทักษ์	ภ-ภส. 8
ธเนศวร แพร์ตนดิลก	ภ-ภส. 580
วิศวกรงานระบบไฟฟ้า	
เจริญชัย เลิศมหกิจ	วฟก.1100
สุวิชญาณ์ เมธมโนรมย์	วฟก.1093
วิศวกรงานระบบสื่อสาร	
วิเศรษฐ์ อังสุรัตน์โกมล	วฟก.1129
วิศวกรงานระบบเครื่องกล	
สมจินต์ ดิสวัสดิ์	วก.941
งานถนนและระบบระบายน้ำภายนอกอาคาร	
อุดม หงษ์ประธานพร	สย.7267
อรรถวุฒิ กองศาสนะ	ภย.22322
งานออกแบบแสงสว่าง	
ดร. วรรณภา พิมพ์วิริยะกุล	ภสถ. 2956
วิศวกรงานระบบสุขาภิบาล	
ไวทูร เมธมโนรมย์	สส.106
งานอนุรักษ์พลังงาน	
สรัญญา รัตนบัณฑิตสกุล	สก.3173
วิศวกรงานระบบความปลอดภัยและป้องกันอัคคีภัย	
อรรณพ กิ่งขจี	วก.900
ผู้ตรวจสอบงานโครงสร้าง	
ผู้เชี่ยวชาญงานประหยัดพลังงานและอาคารเขียว	
ผศ.ดร.ชนิกานต์ ยิ้มประยูร	
อนุชิต พึ่งกล่อม	
ธานินทร์ แสงสร้อย	ส-สถ 2747

ชื่อโครงการ :

โครงการพัฒนาพื้นที่ส่วนขยาย

ศูนย์ราชการเฉลิมพระเกียรติ ๘๐ พรรษา ๕ ธันวาคม ๒๕๕๐ พื้นที่โซน C ศูนย์ราชการโซน C อาคารสนับสนุน

REVISION

NO.	DATE	DESCRIPTION	BY
0	21/04/64	FOR BIDDING	GCDT

ชื่อแบบ : ผังพื้นติดตั้งดวงโคมชั้น 1 (PART 1)

เขียนโดย : Author
ตรวจสอบโดย : Checker
วันที่ : 21/04/64
อนุมัติโดย : Approver
มาตราส่วน : 1 : 1
เลขที่แบบ : GCC-C-C-AR-17-0001

SIZE : A1 = 84.1 x 59.4 mm.

ALL PRINTS SPECIFICATION AND THEIR COPY RIGHT ARE THE PROPERTIES OF GOVERNMENT CENTER DESIGN TEAM AND MUST NOT BE COPIED OR REPRODUCED WITHOUT WRITTEN PERMISSION FROM GOVERNMENT CENTER DESIGN TEAM

หมายเหตุ :

- ให้ผู้รับจ้าง รวมงานติดตั้ง และเดินท่อร้อยสายดวงโคมในแบบทั้งหมด จากดวงโคมถึงตำแหน่งตู้ driver ของดวงโคมที่มี driver และถึงตำแหน่งตู้เบรกเกอร์ รวมค่าสายท่อ และอุปกรณ์ในการเดินท่อร้อยสาย.
- ให้ทางผู้รับจ้างเสนอ SHOP DRAWING ระยะติดตั้ง ไฟ X23, X24, X27, X27.1, X26, X30, X30.F และ จัดทำLIGHTING MOCKUP เพื่อพิจารณาก่อนดำเนินการ.

อาคารสนับสนุน : ผังพื้นติดตั้งดวงโคมชั้น 1 (PART2)

มาตราส่วน 1 : 200 @ A1

เจ้าของโครงการ

บริษัท ธนารักษ์พัฒนาสินทรัพย์ จำกัด 120 อาคารธนพิพัฒน์
ศูนย์ราชการเฉลิมพระเกียรติ ๘๐ พรรษา ๕ ธันวาคม ๒๕๕๐
ถนนแจ้งวัฒนะ แขวงทุ่งสองห้อง เขตหลักสี่ กรุงเทพมหานคร 10210

ที่ปรึกษาบริหารโครงการ

TEAM GROUP

บริษัท ทีม คอนซัลติ้งเอนจิเนียริ่งแอนด์แมเนจเมนท์ จำกัด (มหาชน)
บริษัท เอทีที คอนซัลแตนท์ จำกัด
บริษัท ทีม เอสคิว จำกัด

เลขที่ 151 ถนนนวลจันทร์
แขวง นวลจันทร์ เขตบึงกุ่ม กรุงเทพฯ 10230
TEL. 0-2509-9000 FAX.0-29509-9090

ผู้ออกแบบ

GCDT
GOVERNMENT CENTER DESIGN TEAM

เลขที่ 4 ซอยรัชดาภิเษก 64 ถนนรัชดาภิเษก
แขวง วงศ์สว่าง เขตบางซื่อ กรุงเทพฯ 10800
TEL. 0-2922-3435 FAX. 0-2922-3433

ผู้จัดการโครงการ	
ธีรยุทธ์ หงษ์สวัสดิ์	ว-สถ 491
รองผู้จัดการโครงการ	
ฉัตรชัย ธีระวงษ์ไพโรจน์	ว-สถ 556
จักรพงษ์ มณีปันตี	ว-สน. 13
เลิศฤทธิ์ นิธิไชโย	ว-ภส. 18
ชนินทร พุดอำพร	วย. 1935
เกชา ธีระโกเมน	วก.500,วส.56

สถาปนิก	
ฉัตรชัย ธีระวงษ์ไพโรจน์	ว-สถ 556
กฤษฎา พนิตโกศล	ส-สถ 1598
ธานินทร์ แสงสร้อย	ส-สถ 2747
วรชาติ นิลสำราญจิต	ส-สถ 3209
สุภัคร์กิจ อัศวเมฆี	ส-สถ 3366
ศุภฤกษ์ นรพงษ์	ภ-สถ 15242
รักษิณา นามไพโรจน์	ภ-สถ 19909
งานตกแต่งภายในและครุภัณฑ์	
จักรพงษ์ มณีปันตี	ว-สน 13
ศิริกันยา ชุ่มเชยกลิ่น	
เกรียงยศ จรูญศรีสวัสดิ์	ภ-สน 1465

วิศวกรโครงสร้าง	
น.อ. ชาญชัย จันทรรัตน์	วย.1108
สุรพงศ์ ศิริวิชยกุล	วย. 1209
โชคชัย ขัดขจร	สย.4522
ดร.ปิยวัชร ชัยเสรี	สย.7227
นพดล งิ้วงาม	สย.9021
ภูมิสถาปนิก	
เลิศฤทธิ์ นิธิไชโย	ว-ภส. 18
เอกสิทธิ์ อรุณวงศ์ ณ อยุธยา	ส-ภส. 6
ภาวิณี โพธานุรักษ์	ส-ภส. 85
พุฒิชัย โรจน์ทวีพิทักษ์	ภ-ภส. 8
ธเนศวร แพรัตนดิลก	ภ-ภส. 580

วิศวกรงานระบบไฟฟ้า	
เจริญชัย เลิศมหกิจ	วฟก.1100
สุวิชญาณ์ เมธมโนรมย์	วฟก.1093
วิศวกรงานระบบสื่อสาร	
วิเศรษฐ์ อังสุรัตน์โกมล	วฟก.1129
วิศวกรงานระบบเครื่องกล	
สมจินต์ ดิสวัสดิ์	วก.941
งานถนนและระบบระบายน้ำภายนอกอาคาร	
อุดม หงษ์ประธานพร	สย.7267
อรรถวุฒิ กองศาสนะ	ภย.22322
งานออกแบบแสงสว่าง	
ดร. วรรณภา พิมพ์วิริยะกุล	ภสถ. 2956

วิศวกรงานระบบสุขาภิบาล	
ไวทูร เมธมโนรมย์	สส.106
งานอนุรักษ์พลังงาน	
สรัญญา รัตนบัณฑิตสกุล	สก.3173
วิศวกรงานระบบความปลอดภัยและป้องกันอัคคีภัย	
อรรณพ กิ่งขจี	วก.900
ผู้ตรวจสอบงานโครงสร้าง	
ผู้เชี่ยวชาญงานประหยัดพลังงานและอาคารเขียว	
ผศ.ดร.ชนิกานต์ ยิ้มประยูร	
อนุชิต พึ่งกล่อม	
ธานินทร์ แสงสร้อย	ส-สถ 2747

ชื่อโครงการ :

โครงการพัฒนาพื้นที่ส่วนขยาย

ศูนย์ราชการเฉลิมพระเกียรติ ๘๐ พรรษา ๕ ธันวาคม ๒๕๕๐ พื้นที่โซน C ศูนย์ราชการโซน C อาคารสนับสนุน

REVISION			
NO.	DATE	DESCRIPTION	BY
0	21/04/64	FOR BIDDING	GCDT

ชื่อแบบ :

ผังพื้นติดตั้งดวงโคมชั้น 1 (PART 2)

เขียนโดย : Author	
ตรวจสอบโดย : Checker	วันที่ : 21/04/64
อนุมัติโดย : Approver	มาตราส่วน : 1 : 1

เลขที่แบบ :
GCC-C-C-AR-17-0002

SIZE : A1 = 84.1 x 59.4 mm.

ALL PRINTS SPECIFICATION AND THEIR COPY RIGHT ARE THE PROPERTIES OF GOVERNMENT CENTER DESIGN TEAM AND MUST NOT BE COPIED OR REPRODUCED WITHOUT WRITTEN PERMISSION FROM GOVERNMENT CENTER DESIGN TEAM

หมายเหตุ :
- ให้ผู้รับจ้าง รวมงานติดตั้ง และเดินท่อร้อยสายดวงโคมในแบบทั้งหมด จากดวงโคมถึงตำแหน่งตู้ driver ของดวงโคมที่มี driver และถึงตำแหน่งตู้เบรกเกอร์ รวมค่าสายท่อ และอุปกรณ์ในการเดินท่อร้อยสาย.
- ให้ทางผู้รับจ้างเสนอ SHOP DRAWING ระยะติดตั้ง ไฟ X25, X25.F, X25.S และ จัดทำLIGHTING MOCKUP เพื่อพิจารณาก่อนดำเนินการ.

อาคารสนับสนุน : ผังพื้นชั้นหลังคาติดตั้งดวงโคม (PART 1)

มาตราส่วน 1 : 200 @ A1

เจ้าของโครงการ

บริษัท ธนารักษ์พัฒนาสินทรัพย์ จำกัด DHANARAK ASSETS DEVELOPMENT CO., LTD.

บริษัท ธนารักษ์พัฒนาสินทรัพย์ จำกัด 120 อาคารธนพิพัฒน์
ศูนย์ราชการเฉลิมพระเกียรติ ๘๐ พรรษา ๕ ธันวาคม ๒๕๕๐
ถนนแจ้งวัฒนะ แขวงทุ่งสองห้อง เขตหลักสี่ กรุงเทพมหานคร 10210

ที่ปรึกษาบริหารโครงการ

TEAM GROUP

บริษัท ทีม คอนซัลติ้งเอนจิเนียริ่งแอนด์แมเนจเมนท์ จำกัด (มหาชน)
บริษัท เอทีที คอนซัลแตนท์ จำกัด
บริษัท ทีม เอสคิว จำกัด

เลขที่ 151 ถนนนวลจันทร์
แขวง นวลจันทร์ เขตบึงกุ่ม กรุงเทพฯ 10230
TEL. 0-2509-9000 FAX.0-29509-9090

ผู้ออกแบบ

GCDT
GOVERNMENT CENTER
DESIGN TEAM

เลขที่ 4 ซอยรัชดาภิเษก 64 ถนนรัชดาภิเษก
แขวง วงศ์สว่าง เขตบางซื่อ กรุงเทพฯ 10800
TEL. 0-2922-3435 FAX. 0-2922-3433

ผู้จัดการโครงการ	
ธีรยุทธ์ หงษ์สวัสดิ์	ว-สถ 491
รองผู้จัดการโครงการ	
ฉัตรชัย ธีระวงษ์ไพโรจน์	ว-สถ 556
จักรพงษ์ มณิปันตี	ว-สน. 13
เลิศฤทธิ์ นิธิไชโย	ว-ภส. 18
ชนินทร พุดอำพร	วย. 1935
เกชา ธีระโกเมน	วก.500,วส.56
สถาปนิก	
ฉัตรชัย ธีระวงษ์ไพโรจน์	ว-สถ 556
กฤษฎา พนิตโกศล	ส-สถ 1598
ธานินทร์ แสงสร้อย	ส-สถ 2747
วรชาติ นิลสำราญจิต	ส-สถ 3209
สุภัคร์กิจ อัศวเมฆี	ส-สถ 3366
ศุภฤกษ์ นรพงษ์	ภ-สถ 15242
รักษิณา นามไพโรจน์	ภ-สถ 19909
งานตกแต่งภายในและครุภัณฑ์	
จักรพงษ์ มณิปันตี	ว-สน 13
ศิริกันยา ชุ่มเชยกลิ่น	
เกรียงยศ จรูญศรีสวัสดิ์	ภ-สน 1465
วิศวกรโครงสร้าง	
น.อ. ชาญชัย จันทรรัตน์	วย.1108
สุรพงศ์ ศิริวิชยกุล	วย. 1209
โชคชัย ขัดขจร	สย.4522
ดร.ปิยวัชร ชัยเสรี	สย.7227
นพดล งิ้วงาม	สย.9021
ภูมิสถาปนิก	
เลิศฤทธิ์ นิธิไชโย	ว-ภส. 18
เอกสิทธิ์ อรุณวงศ์ ณ อยุธยา	ส-ภส. 6
ภาวิณี โพธานุรักษ์	ส-ภส. 85
พุฒิชัย โรจน์ทวีพิทักษ์	ภ-ภส. 8
ธเนศวร แพรัตนดิลก	ภ-ภส. 580
วิศวกรงานระบบไฟฟ้า	
เจริญชัย เลิศมหกิจ	วฟก.1100
สุวิชญาณ์ เมธมโนรมย์	วฟก.1093
วิศวกรงานระบบสื่อสาร	
วิเศรษฐ์ อังสุรัตน์โกมล	วฟก.1129
วิศวกรงานระบบเครื่องกล	
สมจินต์ ดิสวัสดิ์	วก.941
งานถนนและระบบระบายน้ำภายนอกอาคาร	
อุดม หงษ์ประธานพร	สย.7267
อรรถวุฒิ กองศาสนะ	ภย.22322
งานออกแบบแสงสว่าง	
ดร. วรรณภา พิมพ์วิริยะกุล	ภสถ. 2956
วิศวกรงานระบบสุขาภิบาล	
ไวทูร เมธมโนรมย์	สส.106
งานอนุรักษ์พลังงาน	
สรัญญา รัตนบัณฑิตสกุล	สก.3173
วิศวกรงานระบบความปลอดภัยและป้องกันอัคคีภัย	
อรรณพ กิ่งขจี	วก.900
ผู้ตรวจสอบงานโครงสร้าง	
ผู้เชี่ยวชาญงานประหยัดพลังงานและอาคารเขียว	
ผศ.ดร.ชนิกานต์ ยิ้มประยูร	
อนุชิต พึ่งกล่อม	
ธานินทร์ แสงสร้อย	ส-สถ 2747

ชื่อโครงการ :

โครงการพัฒนาพื้นที่ส่วนขยาย

ศูนย์ราชการเฉลิมพระเกียรติ ๘๐ พรรษา ๕ ธันวาคม ๒๕๕๐ พื้นที่โซน C ศูนย์ราชการโซน C อาคารสนับสนุน

REVISION

NO.	DATE	DESCRIPTION	BY
0	21/04/64	FOR BIDDING	GCDT

ชื่อแบบ :

ผังหลังคาติดตั้งดวงโคม (PART 1)

เขียนโดย : Author
ตรวจสอบโดย : Checker
วันที่ : 21/04/64
อนุมัติโดย : Approver
มาตราส่วน : 1 : 1
เลขที่แบบ :
GCC-C-C-AR-17-0003

SIZE : A1 = 84.1 x 59.4 mm.

ALL PRINTS SPECIFICATION AND THEIR COPY RIGHT ARE THE PROPERTIES OF GOVERNMENT CENTER DESIGN TEAM AND MUST NOT BE COPIED OR REPRODUCED WITHOUT WRITTEN PERMISSION FROM GOVERNMENT CENTER DESIGN TEAM

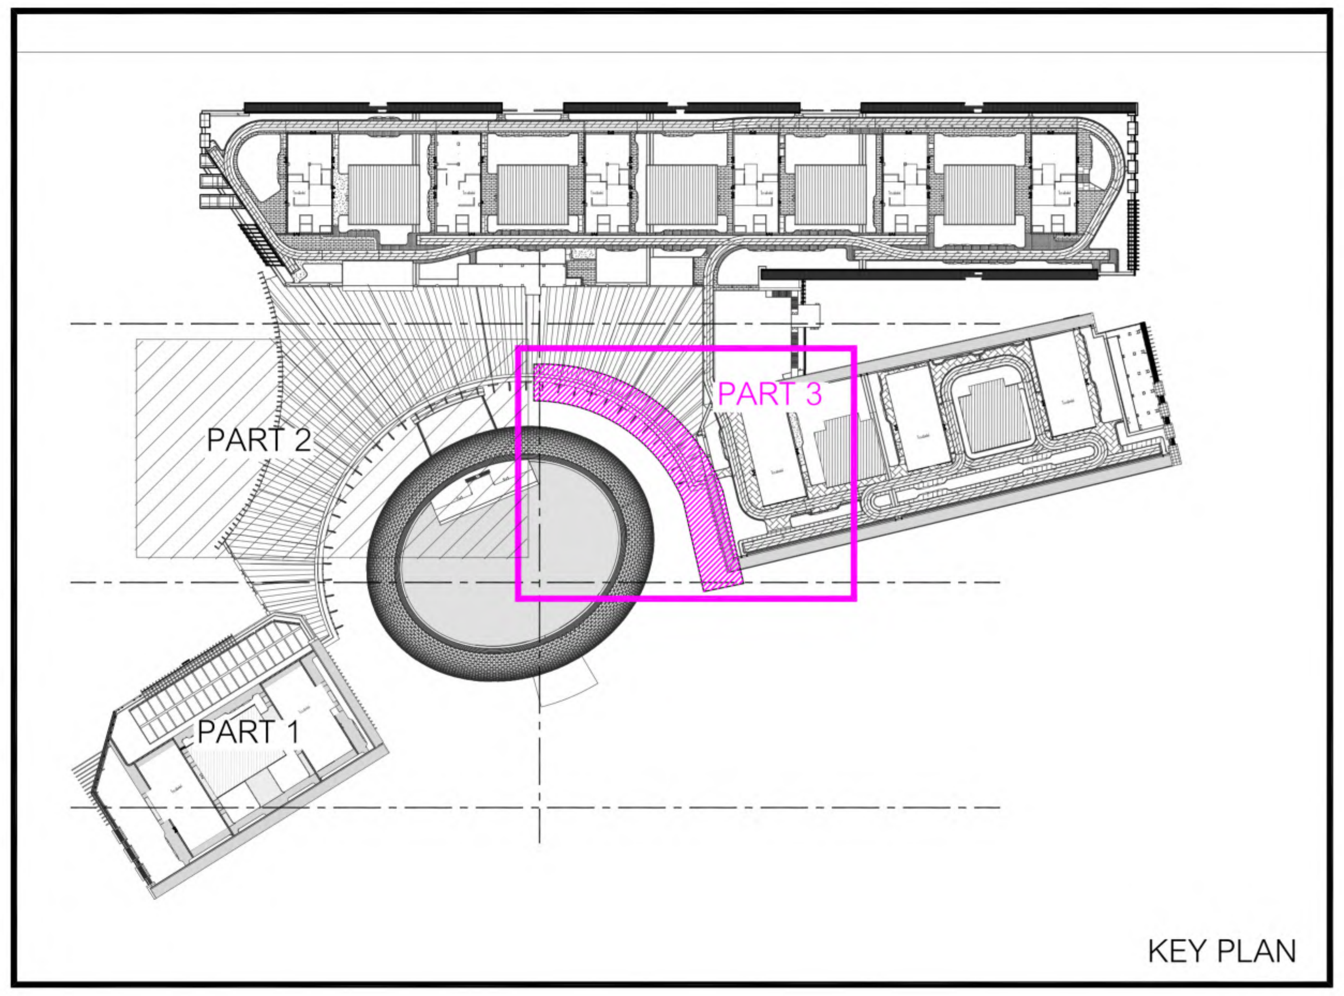

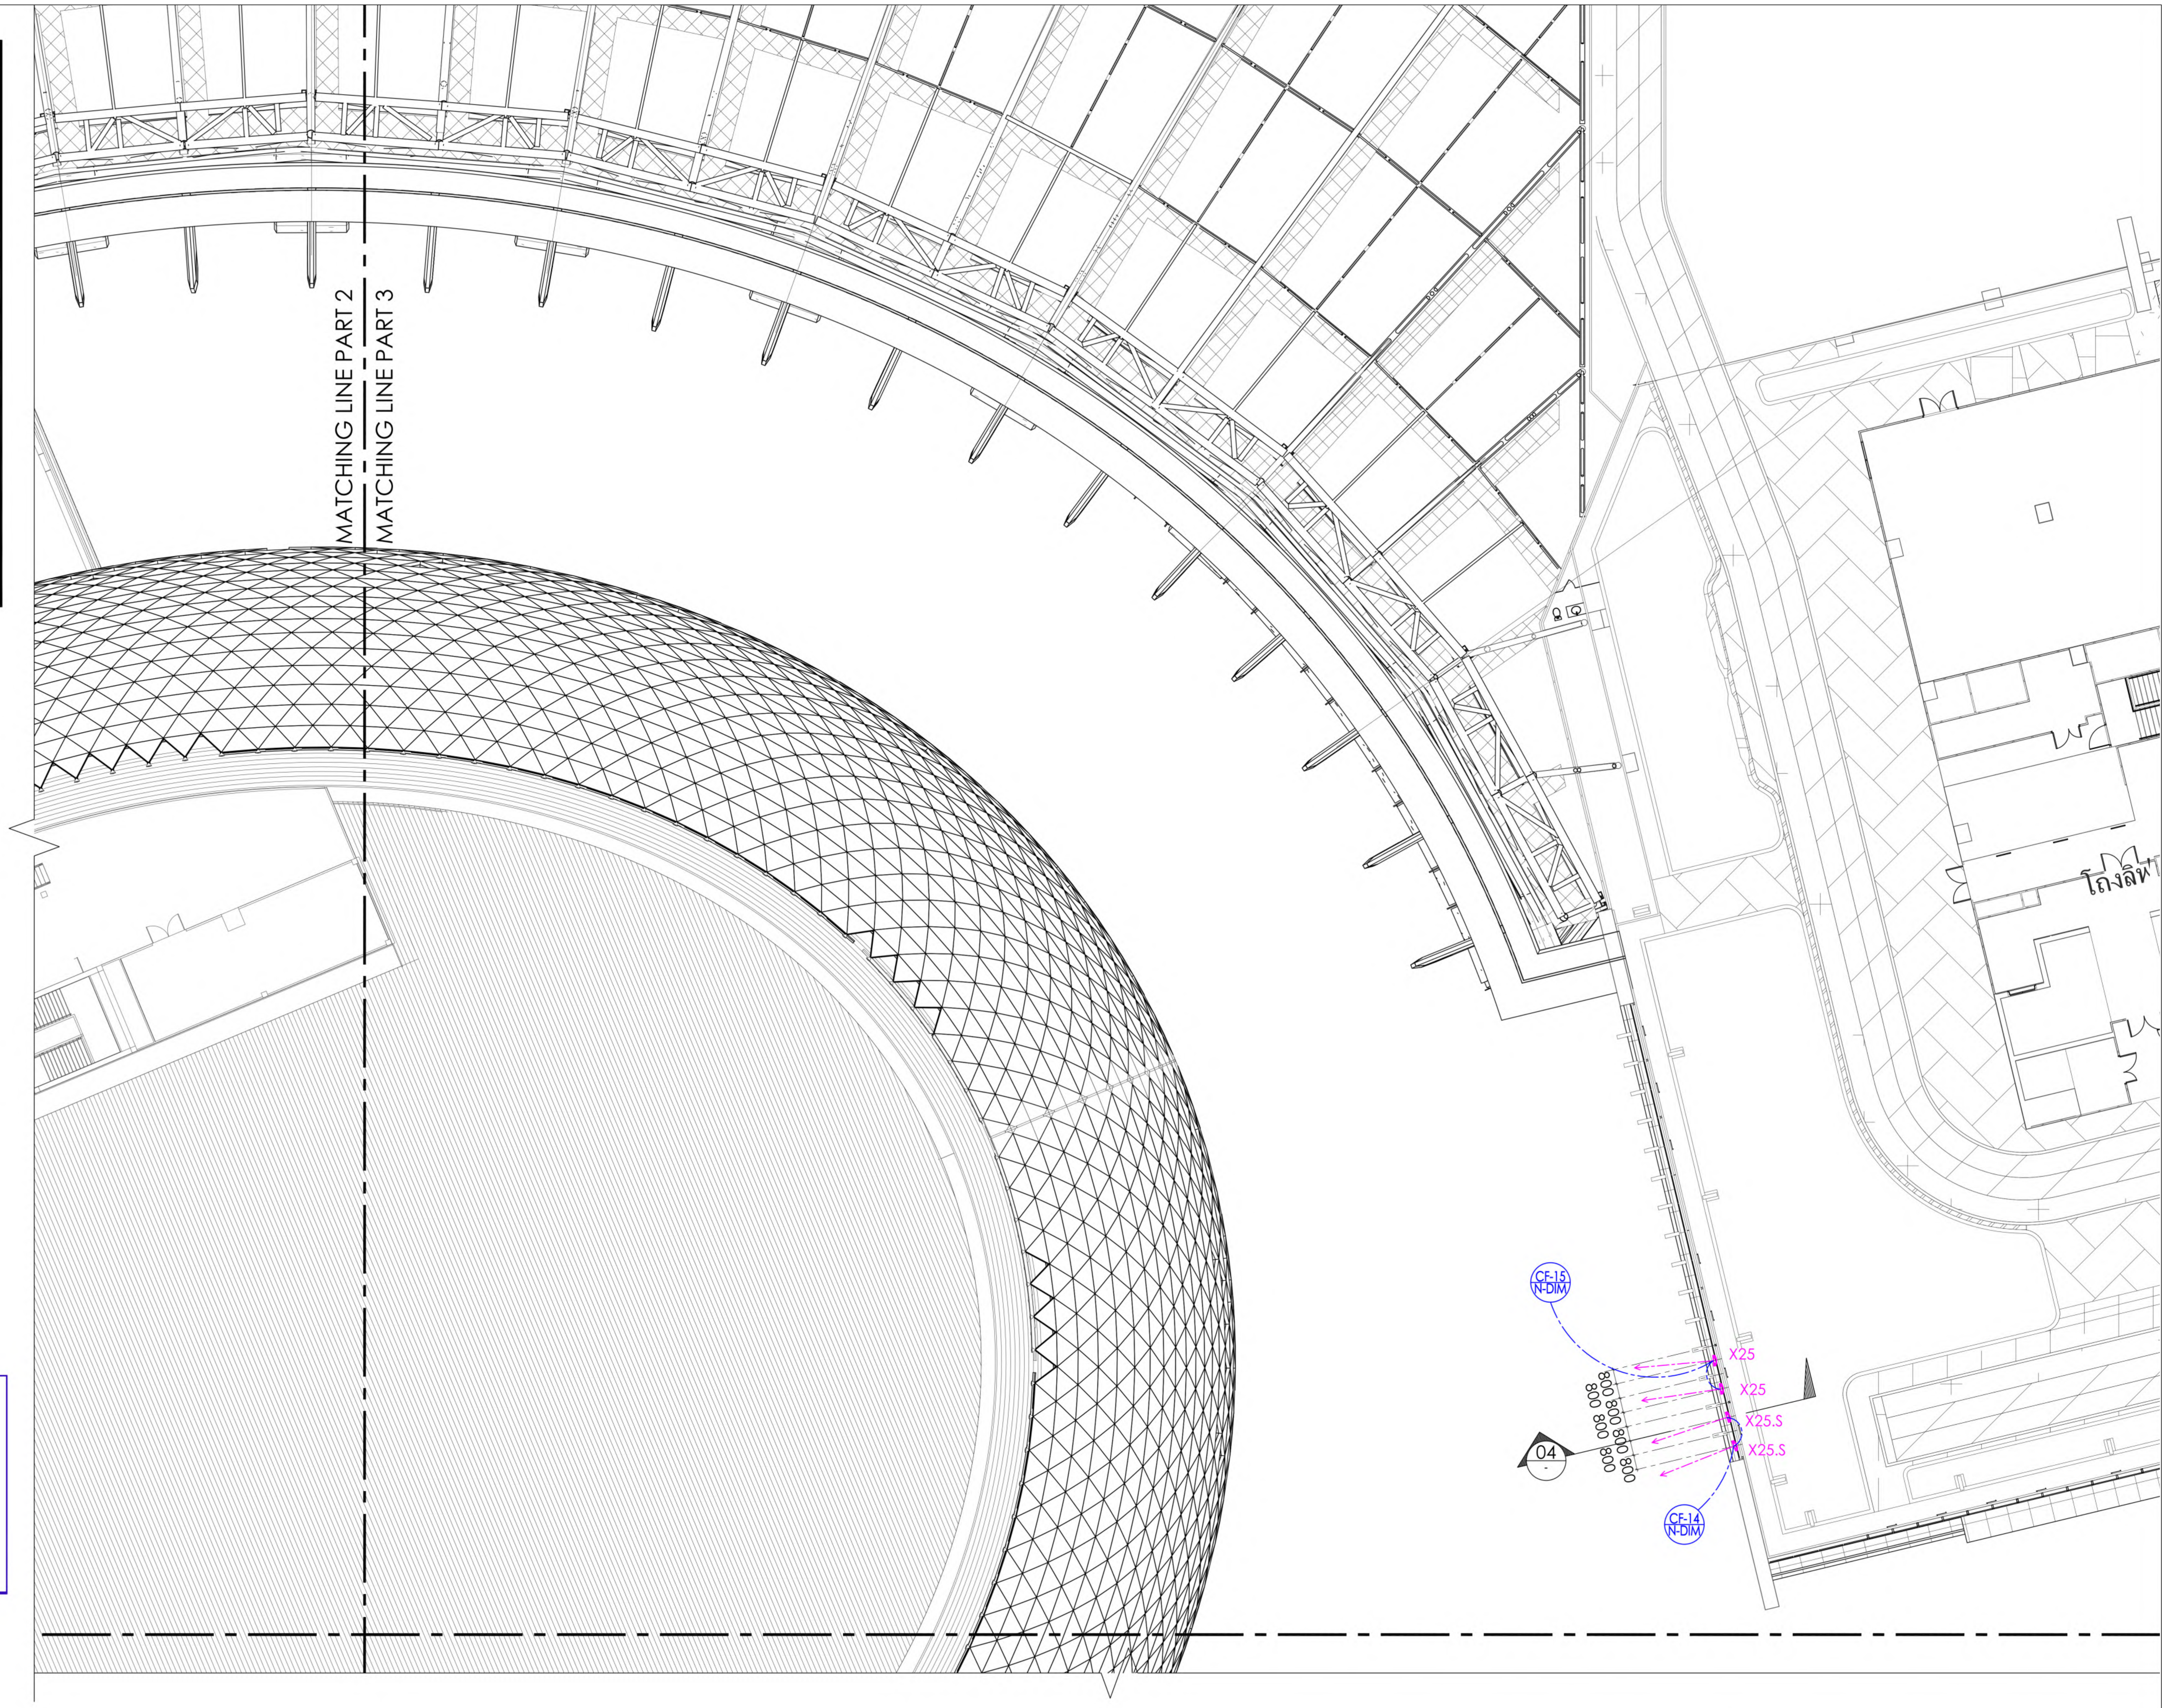

หมายเหตุ :
- ให้ผู้รับจ้าง รวมงานติดตั้ง และเดินท่อร้อยสายดวงโคมในแบบทั้งหมด จากดวงโคมถึงตำแหน่งตู้ driver ของดวงโคมที่มี driver และถึงตำแหน่งตู้เบรกเกอร์ รวมค่าสายท่อ และอุปกรณ์ในการเดินท่อร้อยสาย.
- ให้ทางผู้รับจ้างเสนอ SHOP DRAWING ระยะติดตั้ง ไฟ X25, X25.F, X25.S และ จัดทำLIGHTING MOCKUP เพื่อพิจารณาก่อนดำเนินการ.

อาคารสนับสนุน : ผังพื้นชั้นหลังคาติดตั้งดวงโคม (PART 3)

มาตราส่วน 1 : 200 @ A1

SIZE : A1 = 84.1 x 59.4 mm.

เจ้าของโครงการ

บริษัท ธนารักษ์พัฒนาสินทรัพย์ จำกัด 120 อาคารธนพิพัฒน์
ศูนย์ราชการเฉลิมพระเกียรติ ๘๐ พรรษา ๕ ธันวาคม ๒๕๕๐
ถนนแจ้งวัฒนะ แขวงทุ่งสองห้อง เขตหลักสี่ กรุงเทพมหานคร 10210

ที่ปรึกษาบริหารโครงการ

TEAM GROUP

บริษัท ทีม คอนซัลติ้งเอนจิเนียริ่งแอนด์แมเนจเมนท์ จำกัด (มหาชน)
บริษัท เอทีที คอนซัลแตนท์ จำกัด
บริษัท ทีม เอสคิว จำกัด

เลขที่ 151 ถนนนวลจันทร์
แขวง นวลจันทร์ เขตบึงกุ่ม กรุงเทพฯ 10230
TEL. 0-2509-9000 FAX.0-29509-9090

ผู้ออกแบบ

GCDT
GOVERNMENT CENTER
DESIGN TEAM

เลขที่ 4 ซอยรัชดาภิเษก 64 ถนนรัชดาภิเษก
แขวง วงศ์สว่าง เขตบางซื่อ กรุงเทพฯ 10800
TEL. 0-2922-3435 FAX. 0-2922-3433

ผู้จัดการโครงการ		สถาปนิก		วิศวกรโครงสร้าง		วิศวกรงานระบบไฟฟ้า		วิศวกรงานระบบสุขาภิบาล	
ธีรยุทธ์ หงษ์สวัสดิ์	ว-สถ 491	ฉัตรชัย ธีระวงษ์ไพโรจน์	ว-สถ 556	น.อ. ชาญชัย จันทรรัตน์	วย.1108	เจริญชัย เลิศมหกิจ	วฟก.1100	ไวทูร เมธมโนรมย์	สส.106
		กฤษฎา พนิตโกศล	ส-สถ 1598	สุรพงศ์ ศิริวิชยกุล	วย. 1209	สุวิชญาณ์ เมธมโนรมย์	วฟก.1093	งานอนุรักษ์พลังงาน	
รองผู้จัดการโครงการ		ธานินทร์ แสงสร้อย	ส-สถ 2747	โชคชัย ขัดขจร	สย.4522	วิศวกรงานระบบสื่อสาร		สรัญญา รัตนบัณฑิตสกุล	สก.3173
ฉัตรชัย ธีระวงษ์ไพโรจน์	ว-สถ 556	วรชาติ นิลสำราญจิต	ส-สถ 3209	ดร.ปิยวัชร ชัยเสรี	สย.7227	วิเศรษฐ์ อังสุรัตน์โกมล	วฟก.1129	วิศวกรงานระบบความปลอดภัยและป้องกันอัคคีภัย	
จักรพงษ์ มณีปันตี	ว-สน. 13	สุภัคร์กิจ อัศวเมฆี	ส-สถ 3366	นพดล งิ้วงาม	สย.9021	วิศวกรงานระบบเครื่องกล		อรรณพ กิ่งขจี	วก.900
เลิศฤทธิ์ นิธิไชโย	ว-ภส. 18	ศุภฤกษ์ นรพงษ์	ภ-สถ 15242	ภูมิสถาปนิก		สมจินต์ ดิสวัสดิ์	วก.941	ผู้ตรวจสอบงานโครงสร้าง	
ชนินทร พุดอำพร	วย. 1935	รักษิณา นามไพโรจน์	ภ-สถ 19909	เลิศฤทธิ์ นิธิไชโย	ว-ภส. 18	งานถนนและระบบระบายน้ำภายนอกอาคาร			
เกชา ธีระโกเมน	วภ.500,วส.56	งานตกแต่งภายในและครุภัณฑ์		เอกสิทธิ์ อรุณวงศ์ ณ อยุธยา	ส-ภส. 6	อุดม หงษ์ประธานพร	สย.7267	ผู้เชี่ยวชาญงานประหยัดพลังงานและอาคารเขียว	
		จักรพงษ์ มณีปันตี	ว-สน 13	ภาวิณี โพธานุรักษ์	ส-ภส. 85	อรรถวุฒิ กองศาสนะ	ภย.22322	ผศ.ดร.ชนิกานต์ ยิ้มประยูร	
		ศิริกันยา ชุ่มเชยกลิ่น		พุฒิชัย โรจน์ทวีพิทักษ์	ภ-ภส. 8	งานออกแบบแสงสว่าง		อนุชิต พึ่งกล่อม	
		เกรียงยศ จรูญศรีสวัสดิ์	ภ-สน 1465	ธเนศวร แพรัตนดิลก	ภ-ภส. 580	ดร. วรรณภา พิมพ์วิริยะกุล	ภสถ. 2956	ธานินทร์ แสงสร้อย	ส-สถ 2747

ชื่อโครงการ :

โครงการพัฒนาพื้นที่ส่วนขยาย

ศูนย์ราชการเฉลิมพระเกียรติ ๘๐ พรรษา ๕ ธันวาคม ๒๕๕๐ พื้นที่โซน C ศูนย์ราชการโซน C อาคารสนับสนุน

REVISION

NO.	DATE	DESCRIPTION	BY
0	21/04/64	FOR BIDDING	GCDT

ชื่อแบบ :

ผังพื้นชั้นหลังคาติดตั้งดวงโคม (PART 3)

เขียนโดย : Author
ตรวจสอบโดย : Checker | วันที่ : 21/04/64
อนุมัติโดย : Approver | มาตราส่วน : 1 : 1
เลขที่แบบ :
GCC-C-C-AR-17-0004

ALL PRINTS SPECIFICATION AND THEIR COPY RIGHT ARE THE PROPERTIES OF GOVERNMENT CENTER DESIGN TEAM AND MUST NOT BE COPIED OR REPRODUCED WITHOUT WRITTEN PERMISSION FROM GOVERNMENT CENTER DESIGN TEAM

หมายเหตุ :

- ให้ผู้รับจ้าง รวมงานติดตั้ง และเดินท่อร้อยสายดวงโคมในแบบทั้งหมด จากดวงโคมถึงตำแหน่งตู้ driver ของดวงโคมที่มี driver และถึงตำแหน่งตู้เบรกเกอร์ รวมค่าสายท่อ และอุปกรณ์ในการเดินท่อร้อยสาย.
- ให้ทางผู้รับจ้างเสนอ SHOP DRAWING ระยะติดตั้ง ไฟ X25, X25.F, X25.S และ จัดทำLIGHTING MOCKUP เพื่อพิจารณาก่อนดำเนินการ.

อาคารสนับสนุน : ผังหลังคาติดตั้งดวงโคม (PART 1)

มาตราส่วน 1 : 200 @ A1

เจ้าของโครงการ
บริษัท ธนารักษ์พัฒนาสินทรัพย์ จำกัด DHANARAK ASSETS DEVELOPMENT CO., LTD.
บริษัท ธนารักษ์พัฒนาสินทรัพย์ จำกัด 120 อาคารธนพิพัฒน์ ศูนย์ราชการเฉลิมพระเกียรติ ๘๐ พรรษา ๕ ธันวาคม ๒๕๕๐ ถนนแจ้งวัฒนะ แขวงทุ่งสองห้อง เขตหลักสี่ กรุงเทพมหานคร 10210

ที่ปรึกษาบริหารโครงการ
TEAM GROUP
บริษัท ทีม คอนซัลติ้งเอนจิเนียริ่งแอนด์แมเนจเมนท์ จำกัด (มหาชน)
บริษัท เอทีที คอนซัลแตนท์ จำกัด
บริษัท ทีม เอสคิว จำกัด
เลขที่ 151 ถนนนวลจันทร์ แขวง นวลจันทร์ เขตบึงกุ่ม กรุงเทพฯ 10230
TEL. 0-2509-9000 FAX.0-29509-9090

ผู้ออกแบบ
GCDT GOVERNMENT CENTER DESIGN TEAM
เลขที่ 4 ซอยรัชดาภิเษก 64 ถนนรัชดาภิเษก แขวง วงศ์สว่าง เขตบางซื่อ กรุงเทพฯ 10800
TEL. 0-2922-3435 FAX. 0-2922-3433

ผู้จัดการโครงการ	
ธีรยุทธ์ หงษ์สวัสดิ์	ว-สถ 491
รองผู้จัดการโครงการ	
ฉัตรชัย ธีระวงษ์ไพโรจน์	ว-สถ 556
จักรพงษ์ มณิปันตี	ว-สน. 13
เลิศฤทธิ์ นิธิไชโย	ว-ภส. 18
ชนินทร พุดอำพร	วย. 1935
เกชา ธีระโกเมน	วก.500,วส.56
สถาปนิก	
ฉัตรชัย ธีระวงษ์ไพโรจน์	ว-สถ 556
กฤษฎา พนิตโกศล	ส-สถ 1598
ธานินทร์ แสงสร้อย	ส-สถ 2747
วรชาติ นิลสำราญจิต	ส-สถ 3209
สุภัคร์กิจ อัศวเมฆี	ส-สถ 3366
ศุภฤกษ์ นรพงษ์	ภ-สถ 15242
รักษิณา นามไพโรจน์	ภ-สถ 19909
งานตกแต่งภายในและครุภัณฑ์	
จักรพงษ์ มณิปันตี	ว-สน 13
ศิริกันยา ชุ่มเชยกลิ่น	
เกรียงยศ จรูญศรีสวัสดิ์	ภ-สน 1465
วิศวกรโครงสร้าง	
น.อ. ชาญชัย จันทรรัตน์	วย.1108
สุรพงศ์ ศิริวิชยกุล	วย. 1209
โชคชัย ขัดขจร	สย.4522
ดร.ปิยวัชร ชัยเสรี	สย.7227
นพดล จิ้วงาม	สย.9021
ภูมิสถาปนิก	
เลิศฤทธิ์ นิธิไชโย	ว-ภส. 18
เอกสิทธิ์ อรุณวงศ์ ณ อยุธยา	ส-ภส. 6
ภาวิณี โพธานุรักษ์	ส-ภส. 85
พุฒิชัย โรจน์ทวีพิทักษ์	ภ-ภส. 8
ธเนศวร แพร้ตนดิลก	ภ-ภส. 580
วิศวกรงานระบบไฟฟ้า	
เจริญชัย เลิศมหกิจ	วฟก.1100
สุวิชญาณ์ เมธมโนรมย์	วฟก.1093
วิศวกรงานระบบสื่อสาร	
วิเศรษฐ์ อังสุรัตน์โกมล	วฟก.1129
วิศวกรงานระบบเครื่องกล	
สมจินต์ ดิสวัสดิ์	วก.941
งานถนนและระบบระบายน้ำภายนอกอาคาร	
อุดม หงษ์ประธานพร	สย.7267
อรรถวุฒิ กองศาสนะ	ภย.22322
งานออกแบบแสงสว่าง	
ดร. วรรณภา พิมพ์วิริยะกุล	ภสถ. 2956
วิศวกรงานระบบสุขาภิบาล	
ไวฑูร เมธมโนรมย์	สส.106
งานอนุรักษ์พลังงาน	
สรัญญา รัตนบัณฑิตสกุล	สก.3173
วิศวกรงานระบบความปลอดภัยและป้องกันอัคคีภัย	
อรรณพ กิ่งขจี	วก.900
ผู้ตรวจสอบงานโครงสร้าง	
ผู้เชี่ยวชาญงานประหยัดพลังงานและอาคารเขียว	
ผศ.ดร.ชนิกานต์ ยิ้มประยูร	
อนุชิต พึ่งกล่อม	
ธานินทร์ แสงสร้อย	ส-สถ 2747

ชื่อโครงการ :

โครงการพัฒนาพื้นที่ส่วนขยาย

ศูนย์ราชการเฉลิมพระเกียรติ ๘๐ พรรษา ๕ ธันวาคม ๒๕๕๐ พื้นที่โซน C ศูนย์ราชการโซน C อาคารสนับสนุน

REVISION			
NO.	DATE	DESCRIPTION	BY
0	21/04/64	FOR BIDDING	GCDT

ชื่อแบบ : **ผังหลังคาติดตั้งดวงโคม (PART 1)**

เขียนโดย : Author
ตรวจสอบโดย : Checker วันที่ : 21/04/64
อนุมัติโดย : Approver มาตราส่วน : 1 : 1
เลขที่แบบ : GCC-C-C-AR-17-0005

SIZE : A1 = 84.1 x 59.4 mm.

ALL PRINTS SPECIFICATION AND THEIR COPY RIGHT ARE THE PROPERTIES OF GOVERNMENT CENTER DESIGN TEAM AND MUST NOT BE COPIED OR REPRODUCED WITHOUT WRITTEN PERMISSION FROM GOVERNMENT CENTER DESIGN TEAM

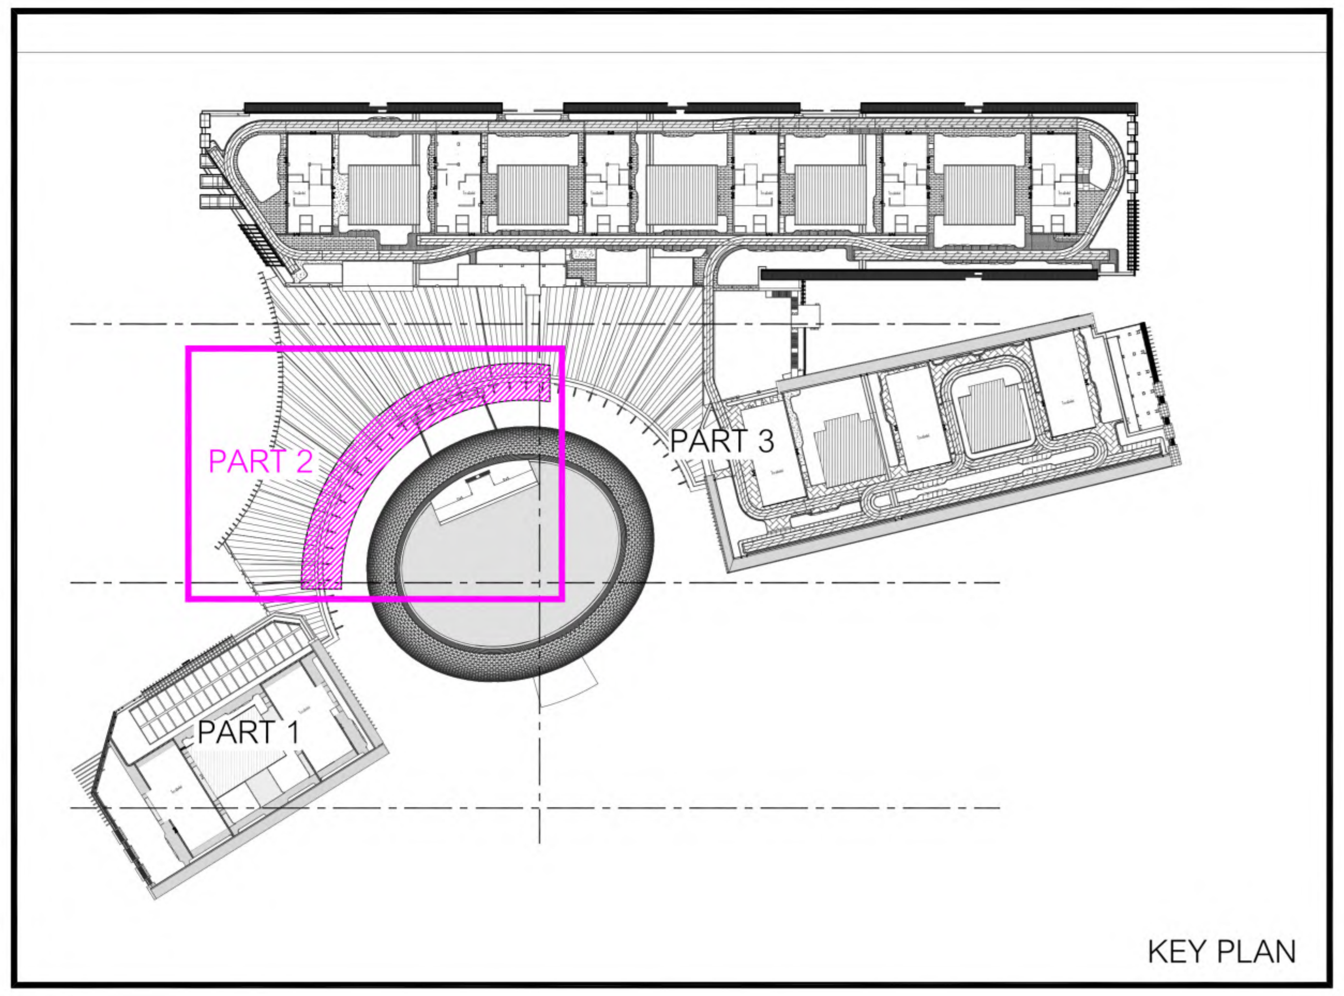

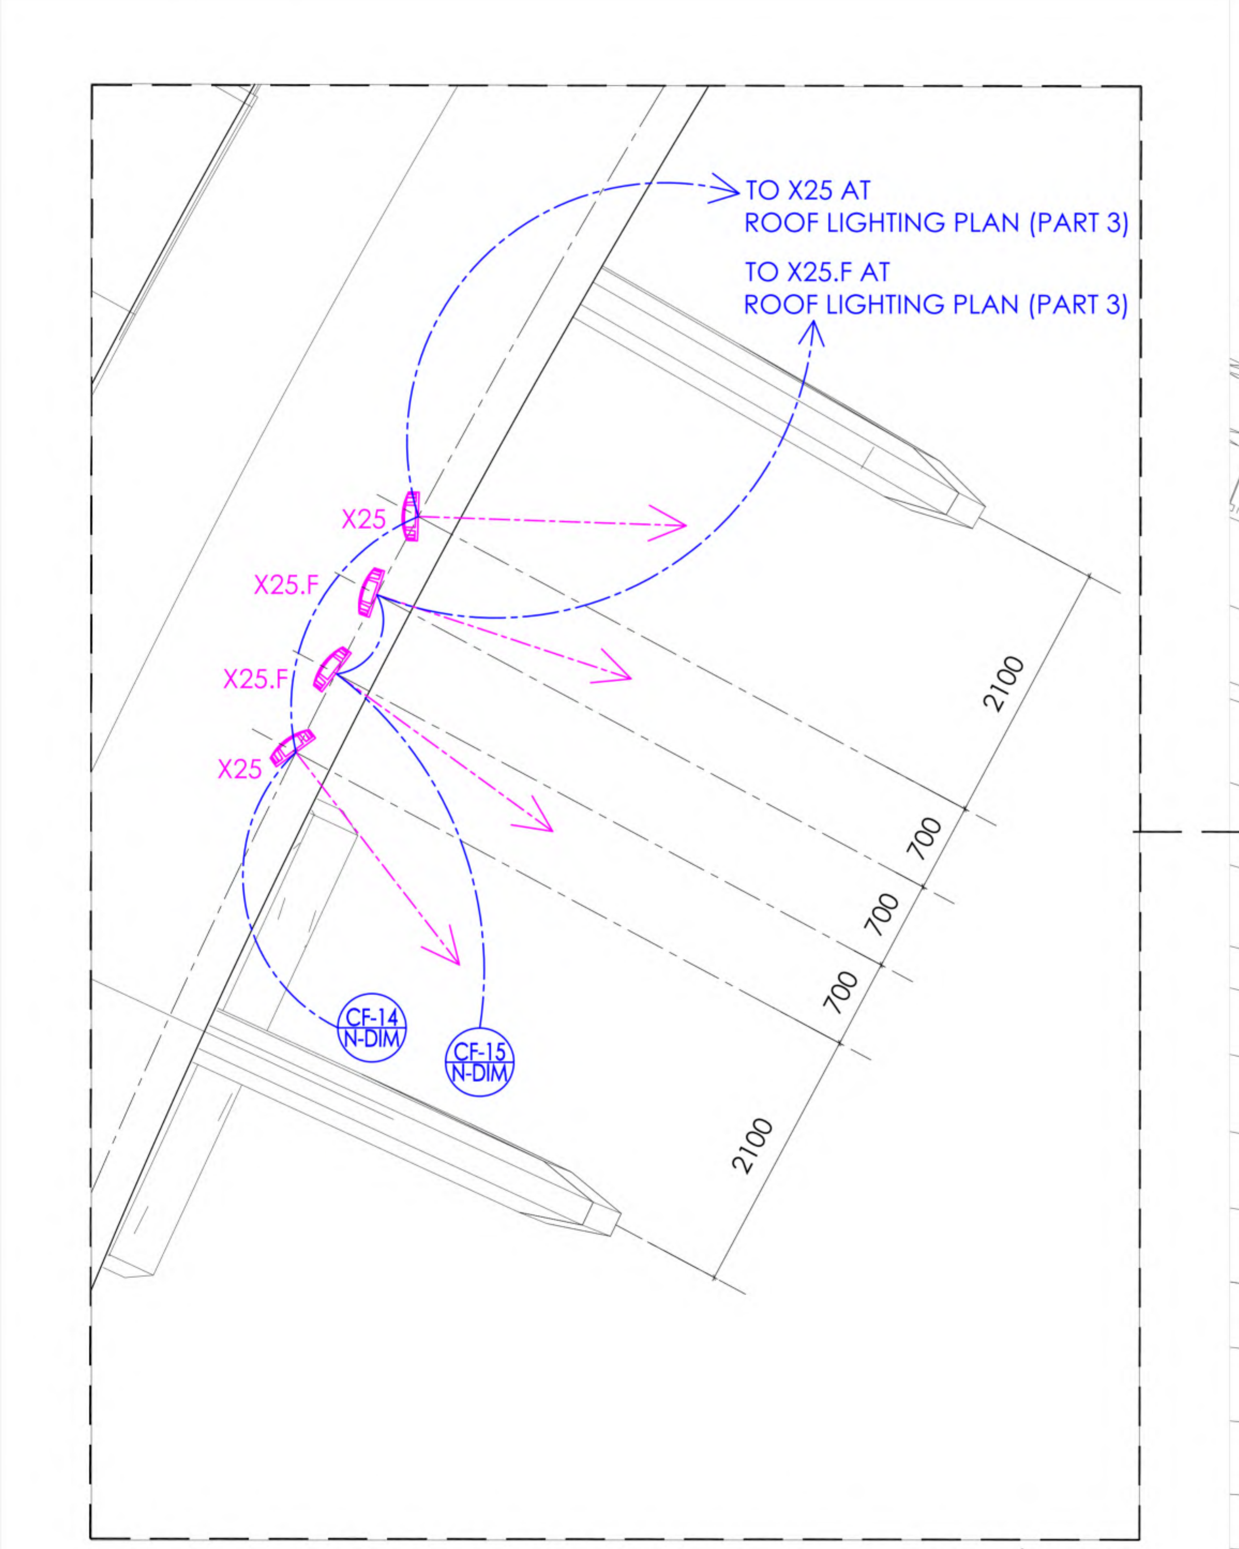

มาตราส่วน 1:50

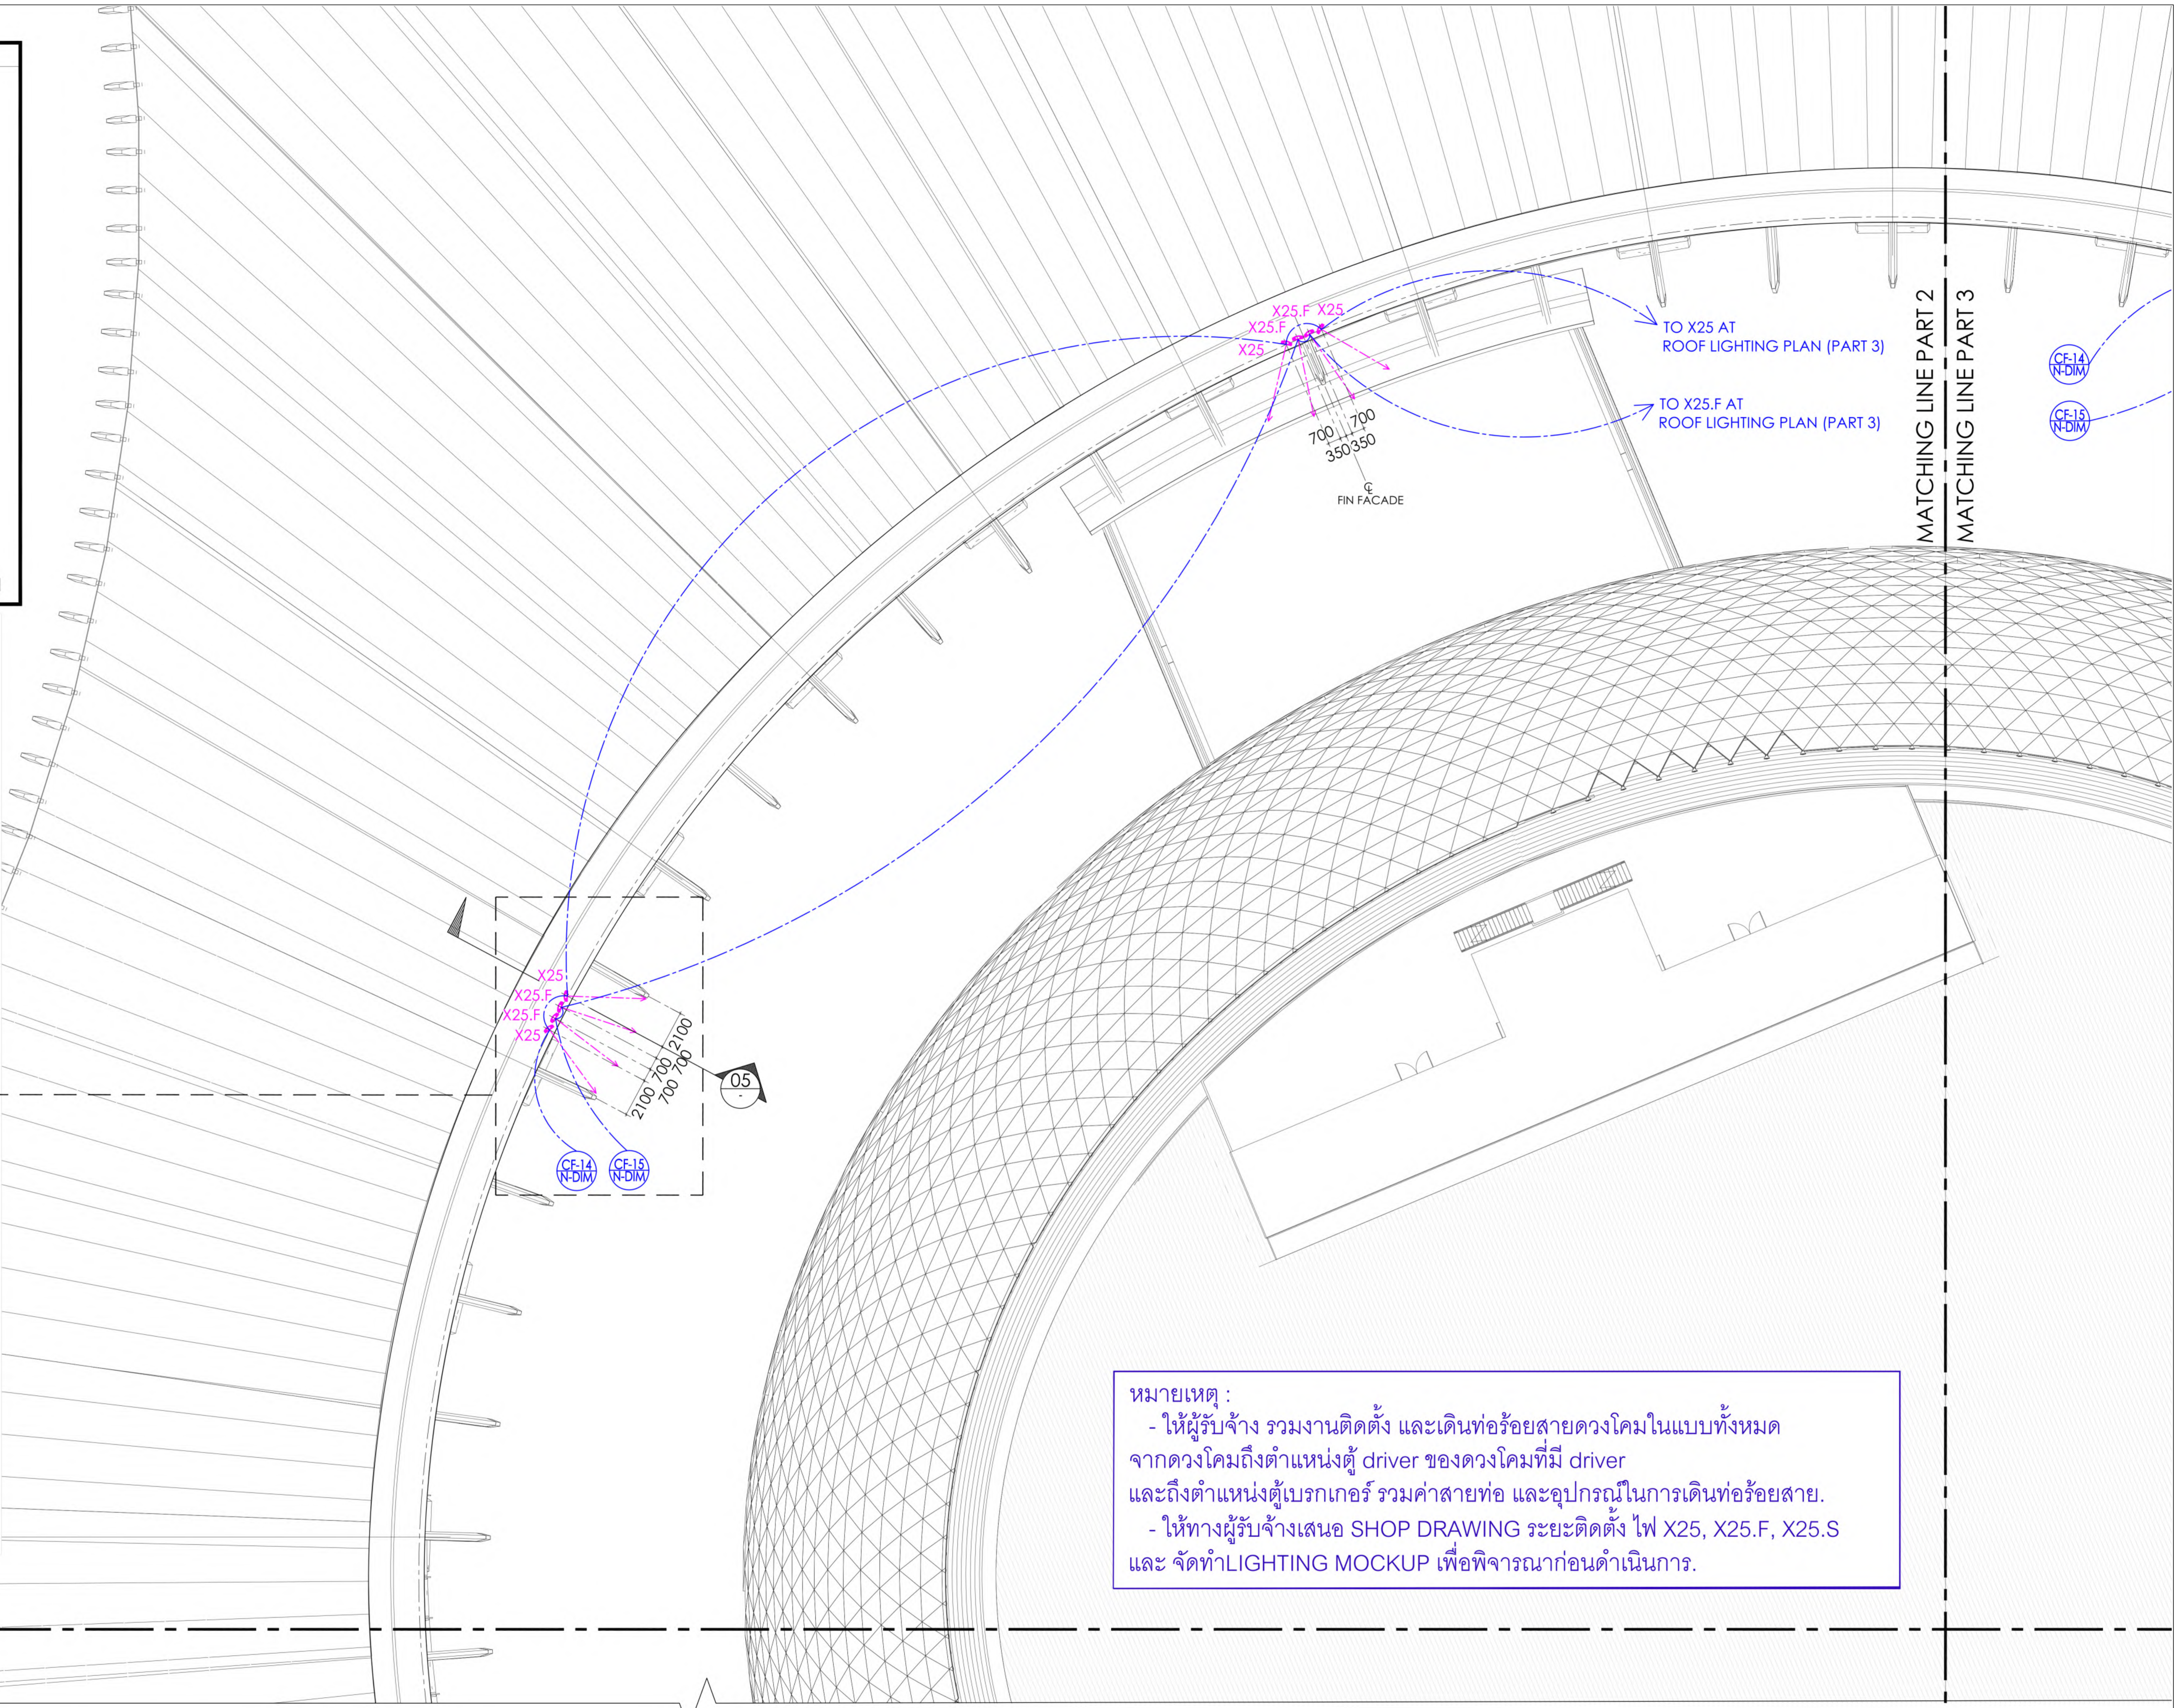

หมายเหตุ :
- ให้ผู้รับจ้าง รวมงานติดตั้ง และเดินท่อร้อยสายดวงโคมในแบบทั้งหมด จากดวงโคมถึงตำแหน่งตู้ driver ของดวงโคมที่มี driver และถึงตำแหน่งตู้เบรกเกอร์ รวมค่าสายท่อ และอุปกรณ์ในการเดินท่อร้อยสาย.
- ให้ทางผู้รับจ้างเสนอ SHOP DRAWING ระยะติดตั้ง ไฟ X25, X25.F, X25.S และ จัดทำLIGHTING MOCKUP เพื่อพิจารณาก่อนดำเนินการ.

อาคารสนับสนุน : ผังหลังคาติดตั้งดวงโคม (PART 2)

มาตราส่วน 1 : 200 @ A1

เจ้าของโครงการ

บริษัท ธนารักษ์พัฒนาสินทรัพย์ จำกัด 120 อาคารธนพิพัฒน์
ศูนย์ราชการเฉลิมพระเกียรติ ๘๐ พรรษา ๕ ธันวาคม ๒๕๕๐
ถนนแจ้งวัฒนะ แขวงทุ่งสองห้อง เขตหลักสี่ กรุงเทพมหานคร 10210

ที่ปรึกษาบริหารโครงการ

TEAM GROUP

บริษัท ทีม คอนซัลติ้งเอนจิเนียริ่งแอนด์แมเนจเมนท์ จำกัด (มหาชน)
บริษัท เอทีที คอนซัลแตนท์ จำกัด
บริษัท ทีม เอสคิว จำกัด

เลขที่ 151 ถนนนวลจันทร์
แขวง นวลจันทร์ เขตบึงกุ่ม กรุงเทพฯ 10230
TEL. 0-2509-9000 FAX.0-29509-9090

ผู้ออกแบบ

GCDT
GOVERNMENT CENTER
DESIGN TEAM

เลขที่ 4 ซอยรัชดาภิเษก 64 ถนนรัชดาภิเษก
แขวง วงศ์สว่าง เขตบางซื่อ กรุงเทพฯ 10800
TEL. 0-2922-3435 FAX. 0-2922-3433

ผู้จัดการโครงการ		
ธีรยุทธ์ หงษ์สวัสดิ์		ว-สถ 491
รองผู้จัดการโครงการ		
ฉัตรชัย ธีระวงษ์ไพโรจน์		ว-สถ 556
จักรพงษ์ มณิปันตี		ว-สน. 13
เลิศฤทธิ์ นิธิไชโย		ว-ภส. 18
ชนินทร พุดอำพร		วย. 1935
เกชา ธีระโกเมน		วก.500,วส.56
สถาปนิก		
ฉัตรชัย ธีระวงษ์ไพโรจน์		ว-สถ 556
กฤษฎา พนิตโกศล		ส-สถ 1598
ธานินทร์ แสงสร้อย		ส-สถ 2747
วรชาติ นิลสำราญจิต		ส-สถ 3209
สุภัคร์กิจ อัศวเมฆี		ส-สถ 3366
ศุภฤกษ์ นรพงษ์		ภ-สถ 15242
รักษิณา นามไพโรจน์		ภ-สถ 19909
งานตกแต่งภายในและครุภัณฑ์		
จักรพงษ์ มณิปันตี		ว-สน 13
ศิริกันยา ชุ่มเชยกลิ่น		
เกรียงยศ จรูญศรีสวัสดิ์		ภ-สน 1465
วิศวกรโครงสร้าง		
น.อ. ชาญชัย จันทรรัตน์		วย.1108
สุรพงศ์ ศิริวิชยกุล		วย. 1209
โชคชัย ขัดขจร		สย.4522
ดร.ปิยวัชร ชัยเสรี		สย.7227
นพดล งิ้วงาม		สย.9021
ภูมิสถาปนิก		
เลิศฤทธิ์ นิธิไชโย		ว-ภส. 18
เอกสิทธิ์ อรุณวงศ์ ณ อยุธยา		ส-ภส. 6
ภาวิณี โพธานุรักษ์		ส-ภส. 85
พุฒิชัย โรจน์ทวีพิทักษ์		ภ-ภส. 8
ธเนศวร แพรัตนดิลก		ภ-ภส. 580
วิศวกรงานระบบไฟฟ้า		
เจริญชัย เลิศมหกิจ		วฟก.1100
สุวิชญาณ์ เมธมโนรมย์		วฟก.1093
วิศวกรงานระบบสื่อสาร		
วิเศรษฐ์ อังสุรัตน์โกมล		วฟก.1129
วิศวกรงานระบบเครื่องกล		
สมจินต์ ดิสวัสดิ์		วก.941
งานถนนและระบบระบายน้ำภายนอกอาคาร		
อุดม หงษ์ประธานพร		สย.7267
อรรถวุฒิ กองศาสนะ		ภย.22322
งานออกแบบแสงสว่าง		
ดร. วรรณภา พิมพ์วิริยะกุล		ภสถ. 2956
วิศวกรงานระบบสุขาภิบาล		
ไวทูร เมธมโนรมย์		สส.106
งานอนุรักษ์พลังงาน		
สรัญญา รัตนบัณฑิตสกุล		สก.3173
วิศวกรงานระบบความปลอดภัยและป้องกันอัคคีภัย		
อรรณพ กิ่งขจี		วก.900
ผู้ตรวจสอบงานโครงสร้าง		
ผู้เชี่ยวชาญงานประหยัดพลังงานและอาคารเขียว		
ผศ.ดร.ชนิกานต์ ยิ้มประยูร		
อนุชิต พึ่งกล่อม		
ธานินทร์ แสงสร้อย		ส-สถ 2747

ชื่อโครงการ :

โครงการพัฒนาพื้นที่ส่วนขยาย

ศูนย์ราชการเฉลิมพระเกียรติ ๘๐ พรรษา ๕ ธันวาคม ๒๕๕๐ พื้นที่โซน C ศูนย์ราชการโซน C อาคารสนับสนุน

REVISION			
NO.	DATE	DESCRIPTION	BY
0	21/04/64	FOR BIDDING	GCDT

ชื่อแบบ :

ผังหลังคาติดตั้งดวงโคม (PART 2)

เขียนโดย : Author	
ตรวจสอบโดย : Checker	วันที่ : 21/04/64
อนุมัติโดย : Approver	มาตราส่วน : 1 : 1
เลขที่แบบ : GCC-C-C-AR-17-0006	

SIZE : A1 = 84.1 x 59.4 mm.

ALL PRINTS SPECIFICATION AND THEIR COPY RIGHT ARE THE PROPERTIES OF GOVERNMENT CENTER DESIGN TEAM AND MUST NOT BE COPIED OR REPRODUCED WITHOUT WRITTEN PERMISSION FROM GOVERNMENT CENTER DESIGN TEAM

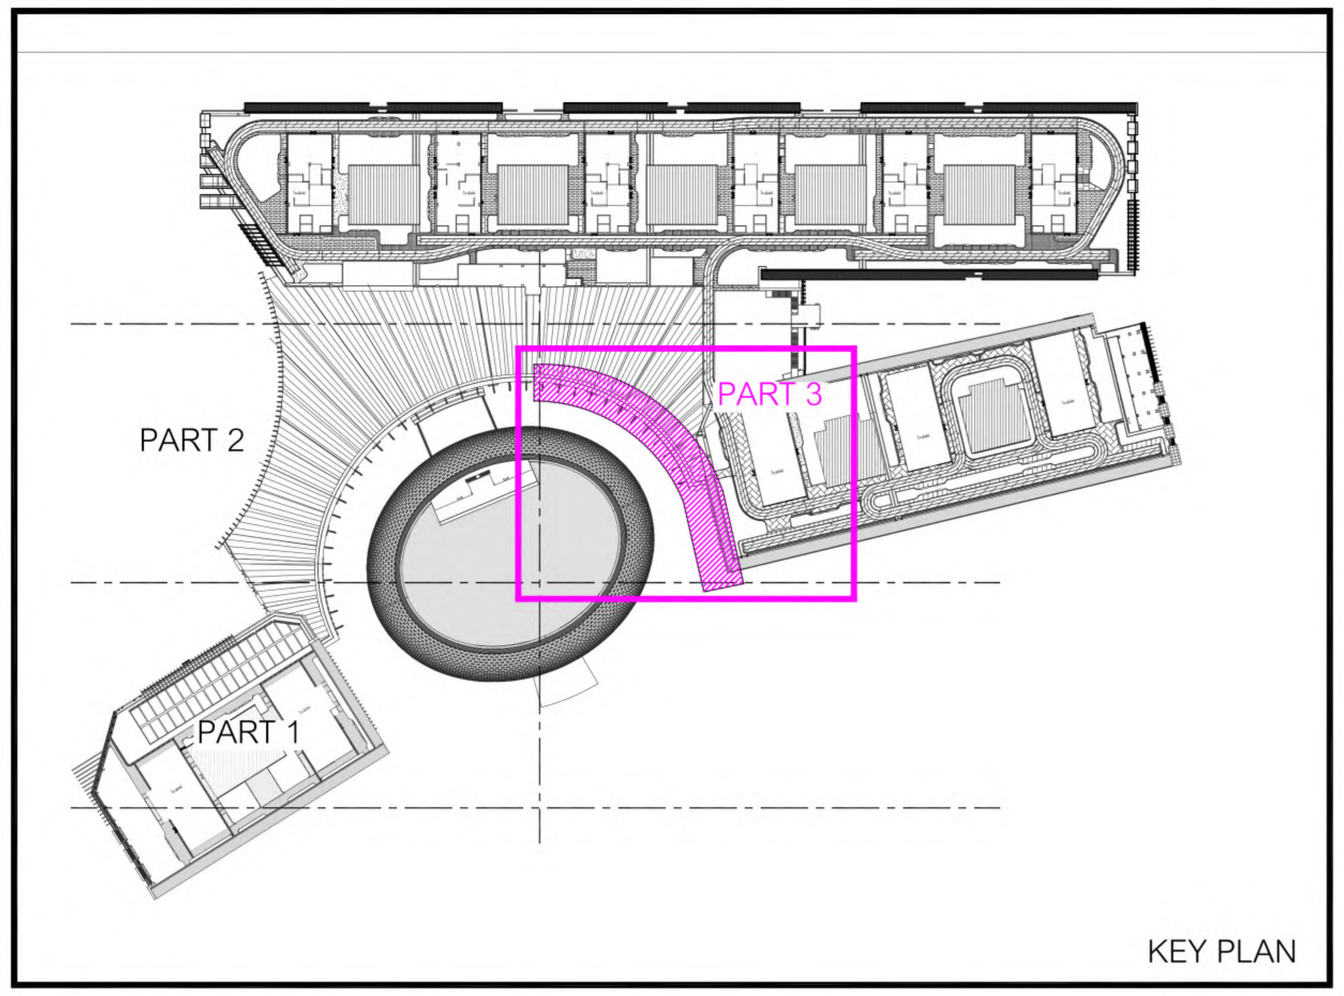

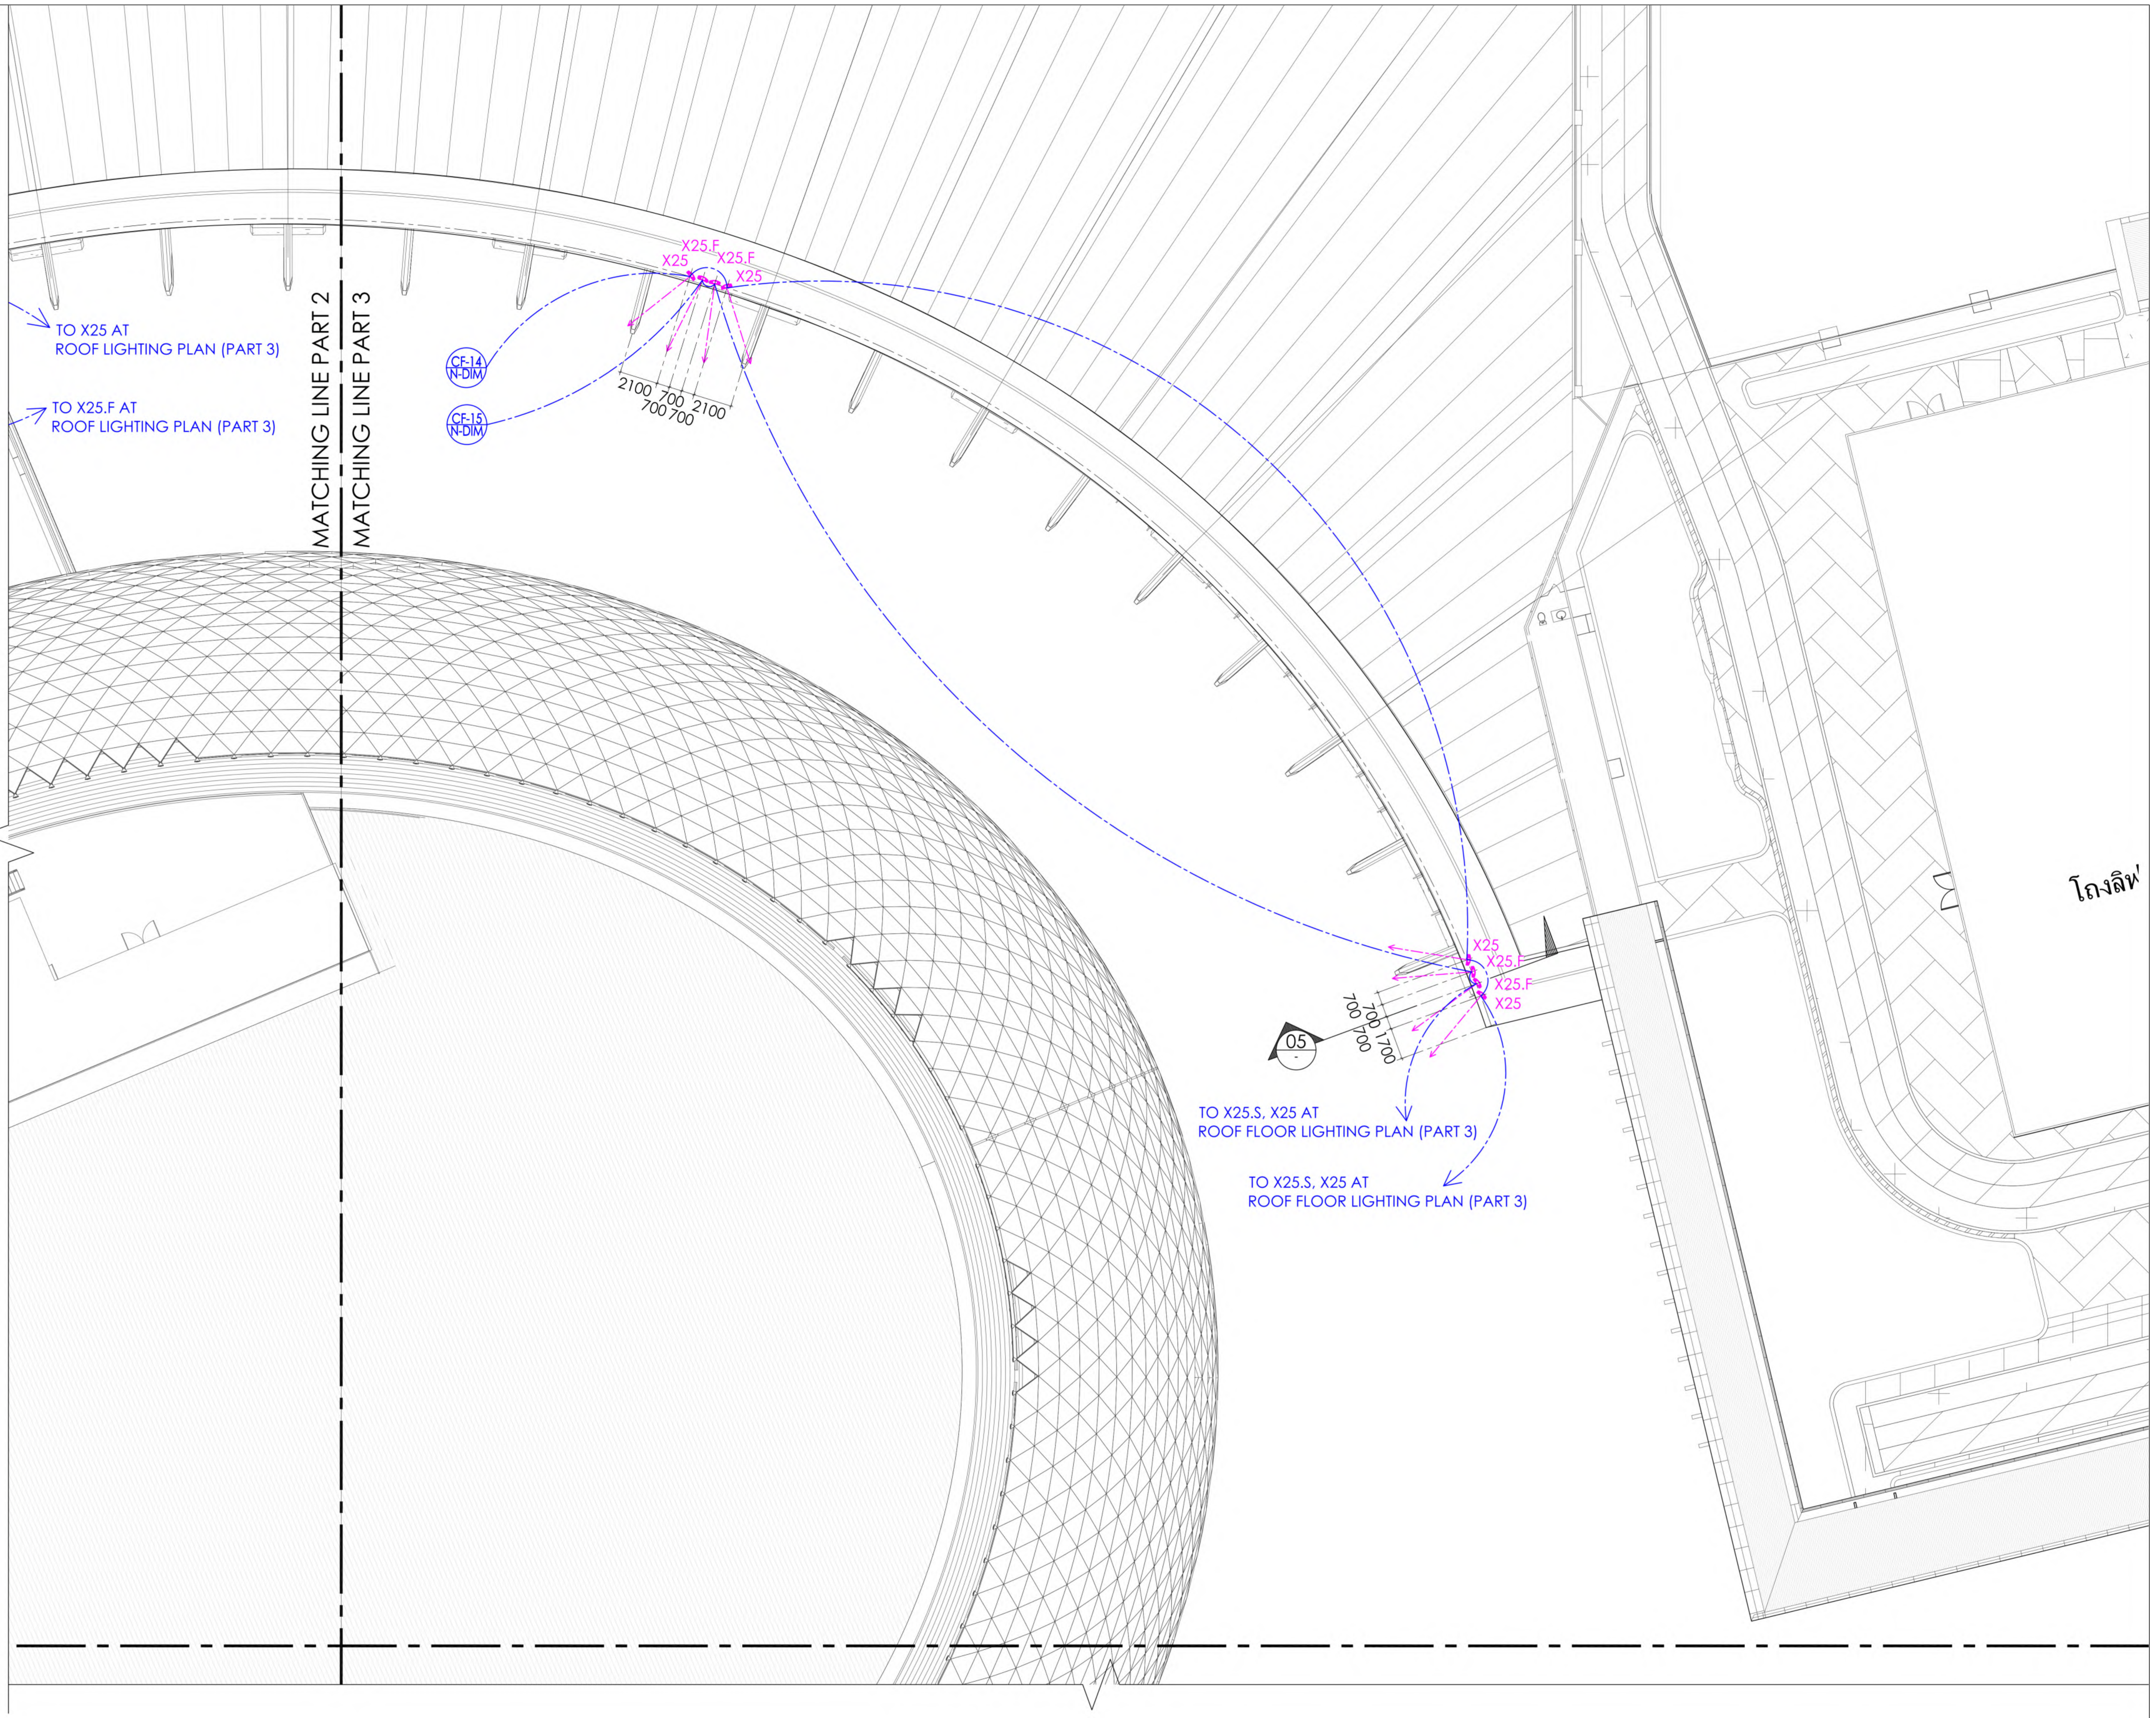

หมายเหตุ :

- ให้ผู้รับจ้าง รวมงานติดตั้ง และเดินท่อร้อยสายดวงโคมในแบบทั้งหมด จากดวงโคมถึงตำแหน่งตู้ driver ของดวงโคมที่มี driver และถึงตำแหน่งตู้เบรกเกอร์ รวมค่าสายท่อ และอุปกรณ์ในการเดินท่อร้อยสาย.
- ให้ทางผู้รับจ้างเสนอ SHOP DRAWING ระยะติดตั้ง ไฟ X25, X25.F, X25.S และ จัดทำLIGHTING MOCKUP เพื่อพิจารณาก่อนดำเนินการ.

อาคารสนับสนุน : ผังหลังคาติดตั้งดวงโคม (PART 3)

มาตราส่วน 1 : 200 @ A1

เจ้าของโครงการ

บริษัท ธนารักษ์พัฒนาสินทรัพย์ จำกัด 120 อาคารธนพิพัฒน์
ศูนย์ราชการเฉลิมพระเกียรติ ๘๐ พรรษา ๕ ธันวาคม ๒๕๕๐
ถนนแจ้งวัฒนะ แขวงทุ่งสองห้อง เขตหลักสี่ กรุงเทพมหานคร 10210

ที่ปรึกษาบริหารโครงการ

บริษัท ทีม คอนซัลติ้งเอนจิเนียริ่งแอนด์แมเนจเมนท์ จำกัด (มหาชน)
บริษัท เอทีที คอนซัลแตนท์ จำกัด
บริษัท ทีม เอสคิว จำกัด
เลขที่ 151 ถนนนวลจันทร์
แขวง นวลจันทร์ เขตบึงกุ่ม กรุงเทพฯ 10230
TEL. 0-2509-9000 FAX.0-29509-9090

ผู้ออกแบบ

GCDT
GOVERNMENT CENTER DESIGN TEAM
เลขที่ 4 ซอยรัชดาภิเษก 64 ถนนรัชดาภิเษก
แขวง วงศ์สว่าง เขตบางซื่อ กรุงเทพฯ 10800
TEL. 0-2922-3435 FAX. 0-2922-3433

ผู้จัดการโครงการ	
ธีรยุทธ์ หงษ์สวัสดิ์	ว-สถ 491
รองผู้จัดการโครงการ	
ฉัตรชัย ธีระวงษ์ไพโรจน์	ว-สถ 556
จักรพงษ์ มณิปันตี	ว-สน. 13
เลิศฤทธิ์ นิธิไชโย	ว-ภส. 18
ชนินทร พุดอำพร	วย. 1935
เกชา ธีระโกเมน	วก.500,วส.56

สถาปนิก	
ฉัตรชัย ธีระวงษ์ไพโรจน์	ว-สถ 556
กฤษฎา พนิตโกศล	ส-สถ 1598
ธานินทร์ แสงสร้อย	ส-สถ 2747
วรชาติ นิลสำราญจิต	ส-สถ 3209
สุภัคร์กิจ อัศวเมฆี	ส-สถ 3366
ศุภฤกษ์ นรพงษ์	ภ-สถ 15242
รักษิณา นามไพโรจน์	ภ-สถ 19909
งานตกแต่งภายในและครุภัณฑ์	
จักรพงษ์ มณิปันตี	ว-สน 13
ศิริกันยา ชุ่มเชยกลิ่น	
เกรียงยศ จรูญศรีสวัสดิ์	ภ-สน 1465

วิศวกรโครงสร้าง	
น.อ. ชาญชัย จันทรรัตน์	วย.1108
สุรพงศ์ ศิริวิชยกุล	วย. 1209
โชคชัย ขัดขจร	สย.4522
ดร.ปิยวัชร ชัยเสรี	สย.7227
นพดล งิ้วงาม	สย.9021
ภูมิสถาปนิก	
เลิศฤทธิ์ นิธิไชโย	ว-ภส. 18
เอกสิทธิ์ อรุณวงศ์ ณ อยุธยา	ส-ภส. 6
ภาวิณี โพธานุรักษ์	ส-ภส. 85
พุฒิชัย โรจน์ทวีพิทักษ์	ภ-ภส. 8
ธเนศวร แพรัตนดิลก	ภ-ภส. 580

วิศวกรงานระบบไฟฟ้า	
เจริญชัย เลิศมหกิจ	วฟก.1100
สุวิชญาณ์ เมธมโนรมย์	วฟก.1093
วิศวกรงานระบบสื่อสาร	
วิเศรษฐ์ อังสุรัตน์โกมล	วฟก.1129
วิศวกรงานระบบเครื่องกล	
สมจินต์ ดิสวัสดิ์	วก.941
งานถนนและระบบระบายน้ำภายนอกอาคาร	
อุดม หงษ์ประธานพร	สย.7267
อรรถวุฒิ กองศาสนะ	ภย.22322
งานออกแบบแสงสว่าง	
ดร. วรรณภา พิมพ์วิริยะกุล	ภสถ. 2956

วิศวกรงานระบบสุขาภิบาล	
ไวทูร เมธมโนรมย์	สส.106
งานอนุรักษ์พลังงาน	
สรัญญา รัตนบัณฑิตสกุล	สก.3173
วิศวกรงานระบบความปลอดภัยและป้องกันอัคคีภัย	
อรรณพ กิ่งขจี	วก.900
ผู้ตรวจสอบงานโครงสร้าง	
ผู้เชี่ยวชาญงานประหยัดพลังงานและอาคารเขียว	
ผศ.ดร.ชนิกานต์ ยิ้มประยูร	
อนุชิต พึ่งกล่อม	
ธานินทร์ แสงสร้อย	ส-สถ 2747

ชื่อโครงการ :

โครงการพัฒนาพื้นที่ส่วนขยาย

ศูนย์ราชการเฉลิมพระเกียรติ ๘๐ พรรษา ๕ ธันวาคม ๒๕๕๐ พื้นที่โซน C ศูนย์ราชการโซน C อาคารสนับสนุน

REVISION

NO.	DATE	DESCRIPTION	BY
0	21/04/64	FOR BIDDING	GCDT

ชื่อแบบ :

ผังหลังคาติดตั้งดวงโคม (PART 3)

เขียนโดย : Author	
ตรวจสอบโดย : Checker	วันที่ : 21/04/64
อนุมัติโดย : Approver	มาตราส่วน : 1 : 1
เลขที่แบบ : GCC-C-C-AR-17-0007	

SIZE : A1 = 84.1 x 59.4 mm.

ALL PRINTS SPECIFICATION AND THEIR COPY RIGHT ARE THE PROPERTIES OF GOVERNMENT CENTER DESIGN TEAM AND MUST NOT BE COPIED OR REPRODUCED WITHOUT WRITTEN PERMISSION FROM GOVERNMENT CENTER DESIGN TEAM

อาคารสนับสนุน : การติดตั้งดวงโคมรูปด้าน 1

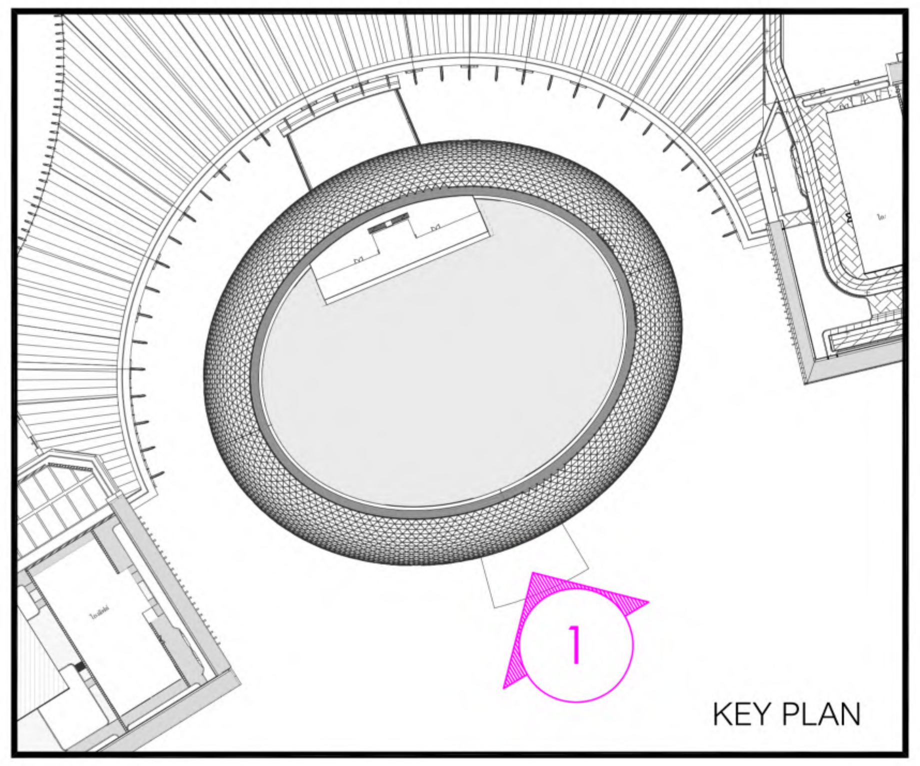

เจ้าของโครงการ	ที่ปรึกษาบริหารโครงการ	ผู้ออกแบบ
บริษัท ธนารักษ์พัฒนาสินทรัพย์ จำกัด 120 อาคารธนพิพัฒน์ ศูนย์ราชการเฉลิมพระเกียรติ ๘๐ พรรษา ๕ ธันวาคม ๒๕๕๐ ถนนแจ้งวัฒนะ แขวงทุ่งสองห้อง เขตหลักสี่ กรุงเทพมหานคร 10210	บริษัท ทีม คอนซัลติ้งเอนจิเนียริ่งแอนด์แมเนจเมนท์ จำกัด (มหาชน) บริษัท เอทีที คอนซัลแตนท์ จำกัด บริษัท ทีม เอสคิว จำกัด เลขที่ 151 ถนนนวลจันทร์ แขวง นวลจันทร์ เขตบึงกุ่ม กรุงเทพฯ 10230 TEL. 0-2509-9000 FAX.0-29509-9090	GCDT GOVERNMENT CENTER DESIGN TEAM เลขที่ 4 ซอยรัชดาภิเษก 64 ถนนรัชดาภิเษก แขวง วงศ์สว่าง เขตบางซื่อ กรุงเทพฯ 10800 TEL. 0-2922-3435 FAX. 0-2922-3433

ผู้จัดการโครงการ	
ธีรยุทธ์ หงษ์สวัสดิ์	ว-สถ 491
รองผู้จัดการโครงการ	
ฉัตรชัย ธีระวงษ์ไพโรจน์	ว-สถ 556
จักรพงษ์ มณิปันตี	ว-สน. 13
เลิศฤทธิ์ นิธิไชโย	ว-ภส. 18
ชนินทร พุดอำพร	วย. 1935
เกชา ธีระโกเมน	วก.500,วส.56

สถาปนิก	
ฉัตรชัย ธีระวงษ์ไพโรจน์	ว-สถ 556
กฤษฎา พนิตโกศล	ส-สถ 1598
ธานินทร์ แสงสร้อย	ส-สถ 2747
วรชาติ นิลสำราญจิต	ส-สถ 3209
สุภัคร์กิจ อัศวเมฆี	ส-สถ 3366
ศุภฤกษ์ นรพงษ์	ภ-สถ 15242
รักษิณา นามไพโรจน์	ภ-สถ 19909
งานตกแต่งภายในและครุภัณฑ์	
จักรพงษ์ มณิปันตี	ว-สน 13
ศิริกันยา ชุ่มเชยกลิ่น	
เกรียงยศ จรูญศรีสวัสดิ์	ภ-สน 1465

วิศวกรโครงสร้าง	
น.อ. ชาญชัย จันทรรัตน์	วย.1108
สุรพงศ์ ศิริวิชยกุล	วย. 1209
โชคชัย ขัดขจร	สย.4522
ดร.ปิยวัชร ชัยเสรี	สย.7227
นพดล งิ้วงาม	สย.9021
ภูมิสถาปนิก	
เลิศฤทธิ์ นิธิไชโย	ว-ภส. 18
เอกสิทธิ์ อรุณวงศ์ ณ อยุธยา	ส-ภส. 6
ภาวิณี โพธานุรักษ์	ส-ภส. 85
พุฒิชัย โรจน์ทวีพิทักษ์	ภ-ภส. 8
ธเนศวร แพรัตนดิลก	ภ-ภส. 580

วิศวกรงานระบบไฟฟ้า	
เจริญชัย เลิศมหกิจ	วฟก.1100
สุวิชญาณ์ เมธมโนรมย์	วฟก.1093
วิศวกรงานระบบสื่อสาร	
วิเศรษฐ์ อังสุรัตน์โกมล	วฟก.1129
วิศวกรงานระบบเครื่องกล	
สมจินต์ ดิสวัสดิ์	วก.941
งานถนนและระบบระบายน้ำภายนอกอาคาร	
อุดม หงษ์ประธานพร	สย.7267
อรรถวุฒิ กองศาสนะ	ภย.22322
งานออกแบบแสงสว่าง	
ดร. วรรณภา พิมพ์วิริยะกุล	ภสถ. 2956

วิศวกรงานระบบสุขาภิบาล	
ไวทูร เมธมโนรมย์	สส.106
งานอนุรักษ์พลังงาน	
สรัญญา รัตนบัณฑิตสกุล	สก.3173
วิศวกรงานระบบความปลอดภัยและป้องกันอัคคีภัย	
อรรณพ กิ่งขจี	วก.900
ผู้ตรวจสอบงานโครงสร้าง	
ผู้เชี่ยวชาญงานประหยัดพลังงานและอาคารเขียว	
ผศ.ดร.ชนิกานต์ ยิ้มประยูร	
อนุชิต พึ่งกล่อม	
ธานินทร์ แสงสร้อย	ส-สถ 2747

ชื่อโครงการ :

โครงการพัฒนาพื้นที่ส่วนขยาย

ศูนย์ราชการเฉลิมพระเกียรติ ๘๐ พรรษา ๕ ธันวาคม ๒๕๕๐ พื้นที่โซน C ศูนย์ราชการโซน C อาคารสนับสนุน

REVISION			
NO.	DATE	DESCRIPTION	BY
0	21/04/64	FOR BIDDING	GCDT

ชื่อแบบ :

การติดตั้งดวงโคมรูปด้าน 1

เขียนโดย : Author	
ตรวจสอบโดย : Checker	วันที่ : 21/04/64
อนุมัติโดย : Approver	มาตราส่วน : 1 : 1
เลขที่แบบ : GCC-C-C-AR-17-0008	

SIZE : A1 = 84.1 x 59.4 mm.

ALL PRINTS SPECIFICATION AND THEIR COPY RIGHT ARE THE PROPERTIES OF GOVERNMENT CENTER DESIGN TEAM AND MUST NOT BE COPIED OR REPRODUCED WITHOUT WRITTEN PERMISSION FROM GOVERNMENT CENTER DESIGN TEAM

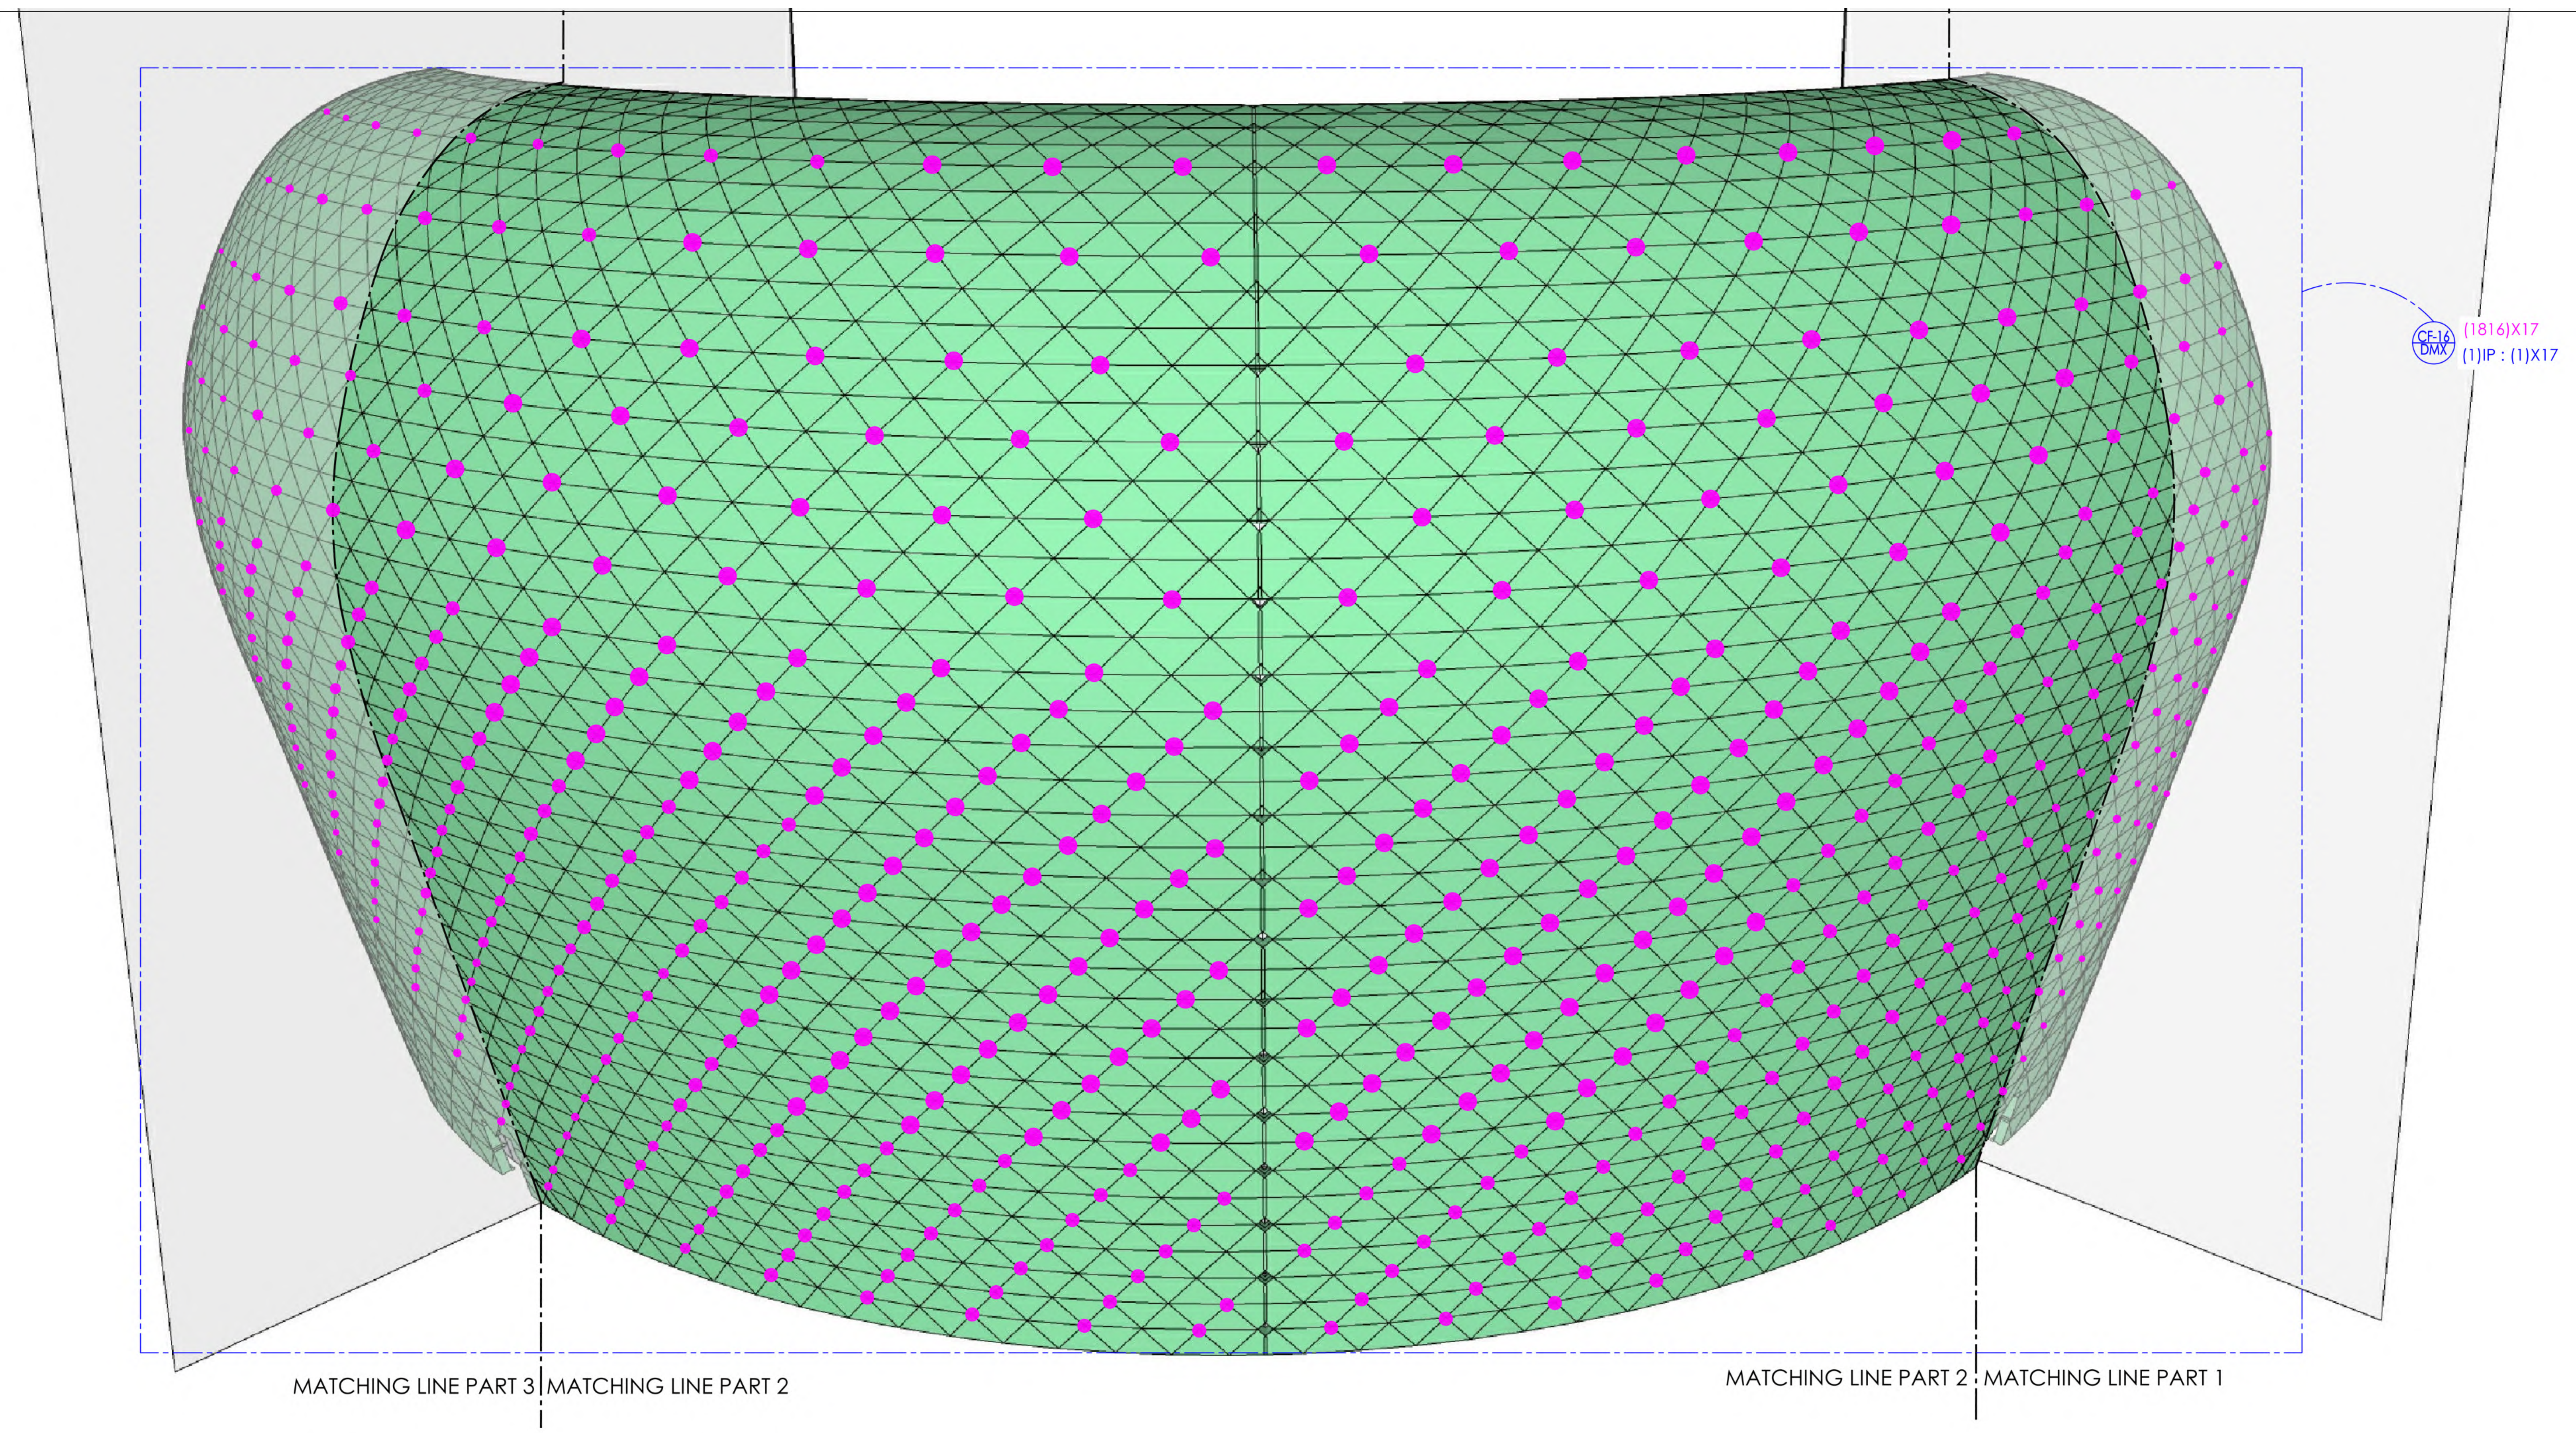

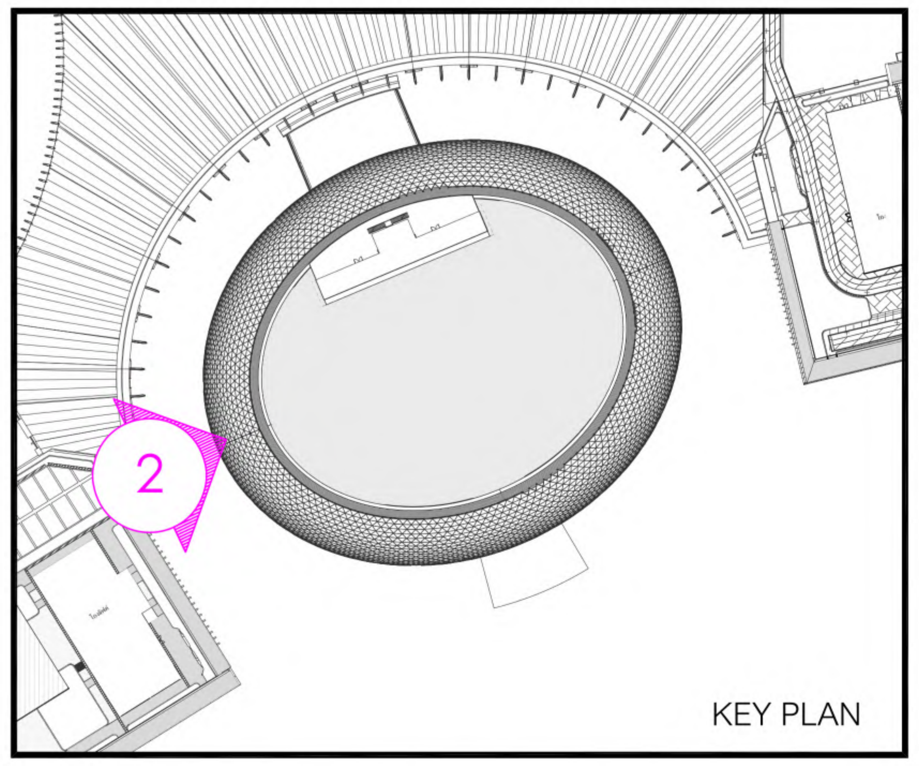

อาคารสนับสนุน : การติดตั้งดวงโคมรูปด้าน 2

เจ้าของโครงการ

บริษัท ธนารักษ์พัฒนาสินทรัพย์ จำกัด 120 อาคารธนพิพัฒน์
ศูนย์ราชการเฉลิมพระเกียรติ ๘๐ พรรษา ๕ ธันวาคม ๒๕๕๐
ถนนแจ้งวัฒนะ แขวงทุ่งสองห้อง เขตหลักสี่ กรุงเทพมหานคร 10210

ที่ปรึกษาบริหารโครงการ

TEAM GROUP

บริษัท ทีม คอนซัลติ้งเอนจิเนียริ่งแอนด์แมเนจเมนท์ จำกัด (มหาชน)
บริษัท เอทีที คอนซัลแตนท์ จำกัด
บริษัท ทีม เอสคิว จำกัด

เลขที่ 151 ถนนนวลจันทร์
แขวง นวลจันทร์ เขตบึงกุ่ม กรุงเทพฯ 10230
TEL. 0-2509-9000 FAX.0-29509-9090

ผู้ออกแบบ

GCDT
GOVERNMENT CENTER DESIGN TEAM

เลขที่ 4 ซอยรัชดาภิเษก 64 ถนนรัชดาภิเษก
แขวง วงศ์สว่าง เขตบางซื่อ กรุงเทพฯ 10800
TEL. 0-2922-3435 FAX. 0-2922-3433

ผู้จัดการโครงการ	
ธีรยุทธ์ หงษ์สวัสดิ์	ว-สถ 491
รองผู้จัดการโครงการ	
ฉัตรชัย ธีระวงษ์ไพโรจน์	ว-สถ 556
จักรพงษ์ มณิปันตี	ว-สน. 13
เลิศฤทธิ์ นิธิไชโย	ว-ภส. 18
ชนินทร พุดอำพร	วย. 1935
เกชา ธีระโกเมน	วก.500,วส.56

สถาปนิก	
ฉัตรชัย ธีระวงษ์ไพโรจน์	ว-สถ 556
กฤษฎา พนิตโกศล	ส-สถ 1598
ธานินทร์ แสงสร้อย	ส-สถ 2747
วรชาติ นิลสำราญจิต	ส-สถ 3209
สุภัคร์กิจ อัศวเมฆี	ส-สถ 3366
ศุภฤกษ์ นรพงษ์	ภ-สถ 15242
รักษิณา นามไพโรจน์	ภ-สถ 19909
งานตกแต่งภายในและครุภัณฑ์	
จักรพงษ์ มณิปันตี	ว-สน 13
ศิริกันยา ชุ่มเชยกลิ่น	
เกรียงยศ จรูญศรีสวัสดิ์	ภ-สน 1465

วิศวกรโครงสร้าง	
น.อ. ชาญชัย จันทรรัตน์	วย.1108
สุรพงศ์ ศิริวิชยกุล	วย. 1209
โชคชัย ขัดขจร	สย.4522
ดร.ปิยวัชร ชัยเสรี	สย.7227
นพดล งิ้วงาม	สย.9021
ภูมิสถาปนิก	
เลิศฤทธิ์ นิธิไชโย	ว-ภส. 18
เอกสิทธิ์ อรุณวงศ์ ณ อยุธยา	ส-ภส. 6
ภาวิณี โพธานุรักษ์	ส-ภส. 85
พุฒิชัย โรจน์ทวีพิทักษ์	ภ-ภส. 8
ธเนศวร แพรัตนดิลก	ภ-ภส. 580

วิศวกรงานระบบไฟฟ้า	
เจริญชัย เลิศมหกิจ	วฟก.1100
สุวิชญาณ์ เมธมโนรมย์	วฟก.1093
วิศวกรงานระบบสื่อสาร	
วิเศรษฐ์ อังสุรัตน์โกมล	วฟก.1129
วิศวกรงานระบบเครื่องกล	
สมจินต์ ดิสวัสดิ์	วก.941
งานถนนและระบบระบายน้ำภายนอกอาคาร	
อุดม หงษ์ประธานพร	สย.7267
อรรถวุฒิ กองศาสนะ	ภย.22322
งานออกแบบแสงสว่าง	
ดร. วรรณภา พิมพ์วิริยะกุล	ภสถ. 2956

วิศวกรงานระบบสุขาภิบาล	
ไวทูร เมธมโนรมย์	สส.106
งานอนุรักษ์พลังงาน	
สรัญญา รัตนบัณฑิตสกุล	สก.3173
วิศวกรงานระบบความปลอดภัยและป้องกันอัคคีภัย	
อรรณพ กิ่งขจี	วก.900
ผู้ตรวจสอบงานโครงสร้าง	
ผู้เชี่ยวชาญงานประหยัดพลังงานและอาคารเขียว	
ผศ.ดร.ชนิกานต์ ยิ้มประยูร	
อนุชิต พึ่งกล่อม	
ธานินทร์ แสงสร้อย	ส-สถ 2747

ชื่อโครงการ :

โครงการพัฒนาพื้นที่ส่วนขยาย

ศูนย์ราชการเฉลิมพระเกียรติ ๘๐ พรรษา ๕ ธันวาคม ๒๕๕๐ พื้นที่โซน C ศูนย์ราชการโซน C อาคารสนับสนุน

REVISION

NO.	DATE	DESCRIPTION	BY
0	21/04/64	FOR BIDDING	GCDT

ชื่อแบบ :

การติดตั้งดวงโคมรูปด้าน 2

เขียนโดย : Author	
ตรวจสอบโดย : Checker	วันที่ : 21/04/64
อนุมัติโดย : Approver	มาตราส่วน : 1 : 1
เลขที่แบบ : GCC-C-C-AR-17-0009	

SIZE : A1 = 84.1 x 59.4 mm.

ALL PRINTS SPECIFICATION AND THEIR COPY RIGHT ARE THE PROPERTIES OF GOVERNMENT CENTER DESIGN TEAM AND MUST NOT BE COPIED OR REPRODUCED WITHOUT WRITTEN PERMISSION FROM GOVERNMENT CENTER DESIGN TEAM

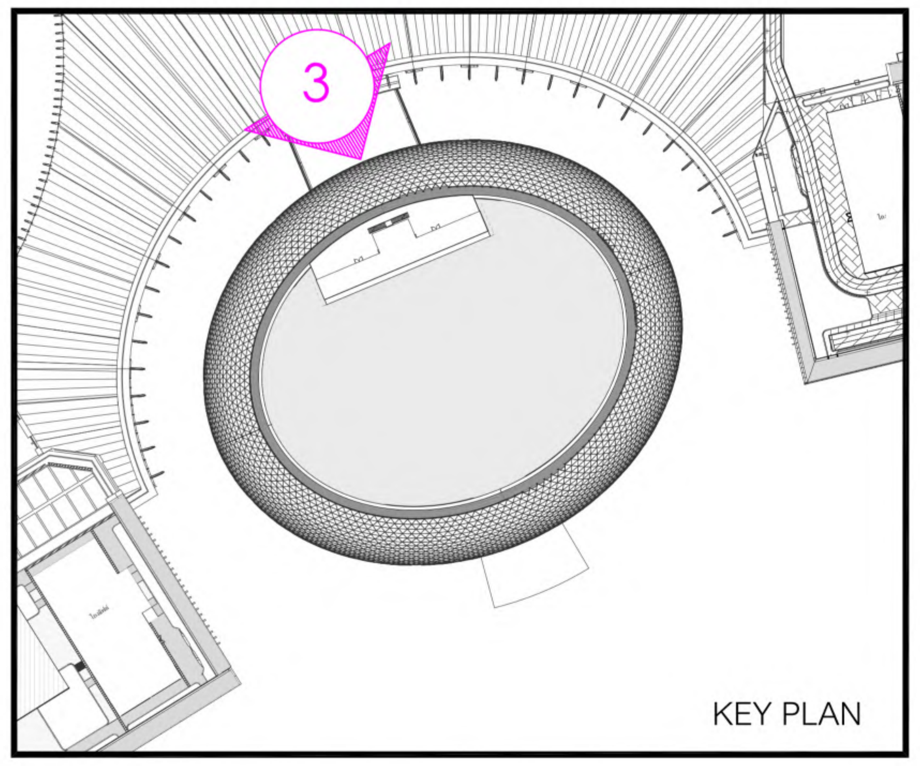

อาคารสนับสนุน : การติดตั้งดวงโคมรูปด้าน 3

เจ้าของโครงการ

บริษัท ธนารักษ์พัฒนาสินทรัพย์ จำกัด 120 อาคารธนพิพัฒน์
ศูนย์ราชการเฉลิมพระเกียรติ ๘๐ พรรษา ๕ ธันวาคม ๒๕๕๐
ถนนแจ้งวัฒนะ แขวงทุ่งสองห้อง เขตหลักสี่ กรุงเทพมหานคร 10210

ที่ปรึกษาบริหารโครงการ

บริษัท ทีม คอนซัลติ้งเอนจิเนียริ่งแอนด์แมเนจเมนท์ จำกัด (มหาชน)
บริษัท เอทีที คอนซัลแตนท์ จำกัด
บริษัท ทีม เอสคิว จำกัด

เลขที่ 151 ถนนนวลจันทร์
แขวง นวลจันทร์ เขตบึงกุ่ม กรุงเทพฯ 10230
TEL. 0-2509-9000 FAX.0-29509-9090

ผู้ออกแบบ

GCDT
GOVERNMENT CENTER
DESIGN TEAM

เลขที่ 4 ซอยรัชดาภิเษก 64 ถนนรัชดาภิเษก
แขวง วงศ์สว่าง เขตบางซื่อ กรุงเทพฯ 10800
TEL. 0-2922-3435 FAX. 0-2922-3433

ผู้จัดการโครงการ	
ธีรยุทธ์ หงษ์สวัสดิ์	ว-สถ 491
รองผู้จัดการโครงการ	
ฉัตรชัย ธีระวงษ์ไพโรจน์	ว-สถ 556
จักรพงษ์ มณิปันตี	ว-สน. 13
เลิศฤทธิ์ นิธิไชโย	ว-ภส. 18
ชนินทร พุดอำพร	วย. 1935
เกชา ธีระโกเมน	วก.500,วส.56

สถาปนิก	
ฉัตรชัย ธีระวงษ์ไพโรจน์	ว-สถ 556
กฤษฎา พนิตโกศล	ส-สถ 1598
ธานินทร์ แสงสร้อย	ส-สถ 2747
วรชาติ นิลสำราญจิต	ส-สถ 3209
สุภัคร์กิจ อัศวเมฆี	ส-สถ 3366
ศุภฤกษ์ นรพงษ์	ภ-สถ 15242
รักษิณา นามไพโรจน์	ภ-สถ 19909
งานตกแต่งภายในและครุภัณฑ์	
จักรพงษ์ มณิปันตี	ว-สน 13
ศิริกันยา ชุ่มเชยกลิ่น	
เกรียงยศ จรูญศรีสวัสดิ์	ภ-สน 1465

วิศวกรโครงสร้าง	
น.อ. ชาญชัย จันทรรัตน์	วย.1108
สุรพงศ์ ศิริวิชยกุล	วย. 1209
โชคชัย ขัดขจร	สย.4522
ดร.ปิยวัชร ชัยเสรี	สย.7227
นพดล จิ้วงาม	สย.9021
ภูมิสถาปนิก	
เลิศฤทธิ์ นิธิไชโย	ว-ภส. 18
เอกสิทธิ์ อรุณวงศ์ ณ อยุธยา	ส-ภส. 6
ภาวิณี โพธานุรักษ์	ส-ภส. 85
พุฒิชัย โรจน์ทวีพิทักษ์	ภ-ภส. 8
ธเนศวร แพรัตนดิลก	ภ-ภส. 580

วิศวกรงานระบบไฟฟ้า	
เจริญชัย เลิศมหกิจ	วฟก.1100
สุวิชญาณ์ เมธมโนรมย์	วฟก.1093
วิศวกรงานระบบสื่อสาร	
วิเศรษฐ์ อังสุรัตน์โกมล	วฟก.1129
วิศวกรงานระบบเครื่องกล	
สมจินต์ ดิสวัสดิ์	วก.941
งานถนนและระบบระบายน้ำภายนอกอาคาร	
อุดม หงษ์ประธานพร	สย.7267
อรรถวุฒิ กองศาสนะ	ภย.22322
งานออกแบบแสงสว่าง	
ดร. วรรณภา พิมพ์วิริยะกุล	ภสถ. 2956

วิศวกรงานระบบสุขาภิบาล	
ไวทูร เมธมโนรมย์	สส.106
งานอนุรักษ์พลังงาน	
สรัญญา รัตนบัณฑิตสกุล	สก.3173
วิศวกรงานระบบความปลอดภัยและป้องกันอัคคีภัย	
อรรณพ กิ่งขจี	วก.900
ผู้ตรวจสอบงานโครงสร้าง	
ผู้เชี่ยวชาญงานประหยัดพลังงานและอาคารเขียว	
ผศ.ดร.ชนิกานต์ ยิ้มประยูร	
อนุชิต พึ่งกล่อม	
ธานินทร์ แสงสร้อย	ส-สถ 2747

ชื่อโครงการ :

โครงการพัฒนาพื้นที่ส่วนขยาย

ศูนย์ราชการเฉลิมพระเกียรติ ๘๐ พรรษา ๕ ธันวาคม ๒๕๕๐ พื้นที่โซน C ศูนย์ราชการโซน C อาคารสนับสนุน

REVISION			
NO.	DATE	DESCRIPTION	BY
0	21/04/64	FOR BIDDING	GCDT

ชื่อแบบ :

การติดตั้งดวงโคมรูปด้าน 3

เขียนโดย : Author	
ตรวจสอบโดย : Checker	วันที่ : 21/04/64
อนุมัติโดย : Approver	มาตราส่วน : 1 : 1
เลขที่แบบ : GCC-C-C-AR-17-0010	

SIZE : A1 = 84.1 x 59.4 mm.

ALL PRINTS SPECIFICATION AND THEIR COPY RIGHT ARE THE PROPERTIES OF GOVERNMENT CENTER DESIGN TEAM AND MUST NOT BE COPIED OR REPRODUCED WITHOUT WRITTEN PERMISSION FROM GOVERNMENT CENTER DESIGN TEAM

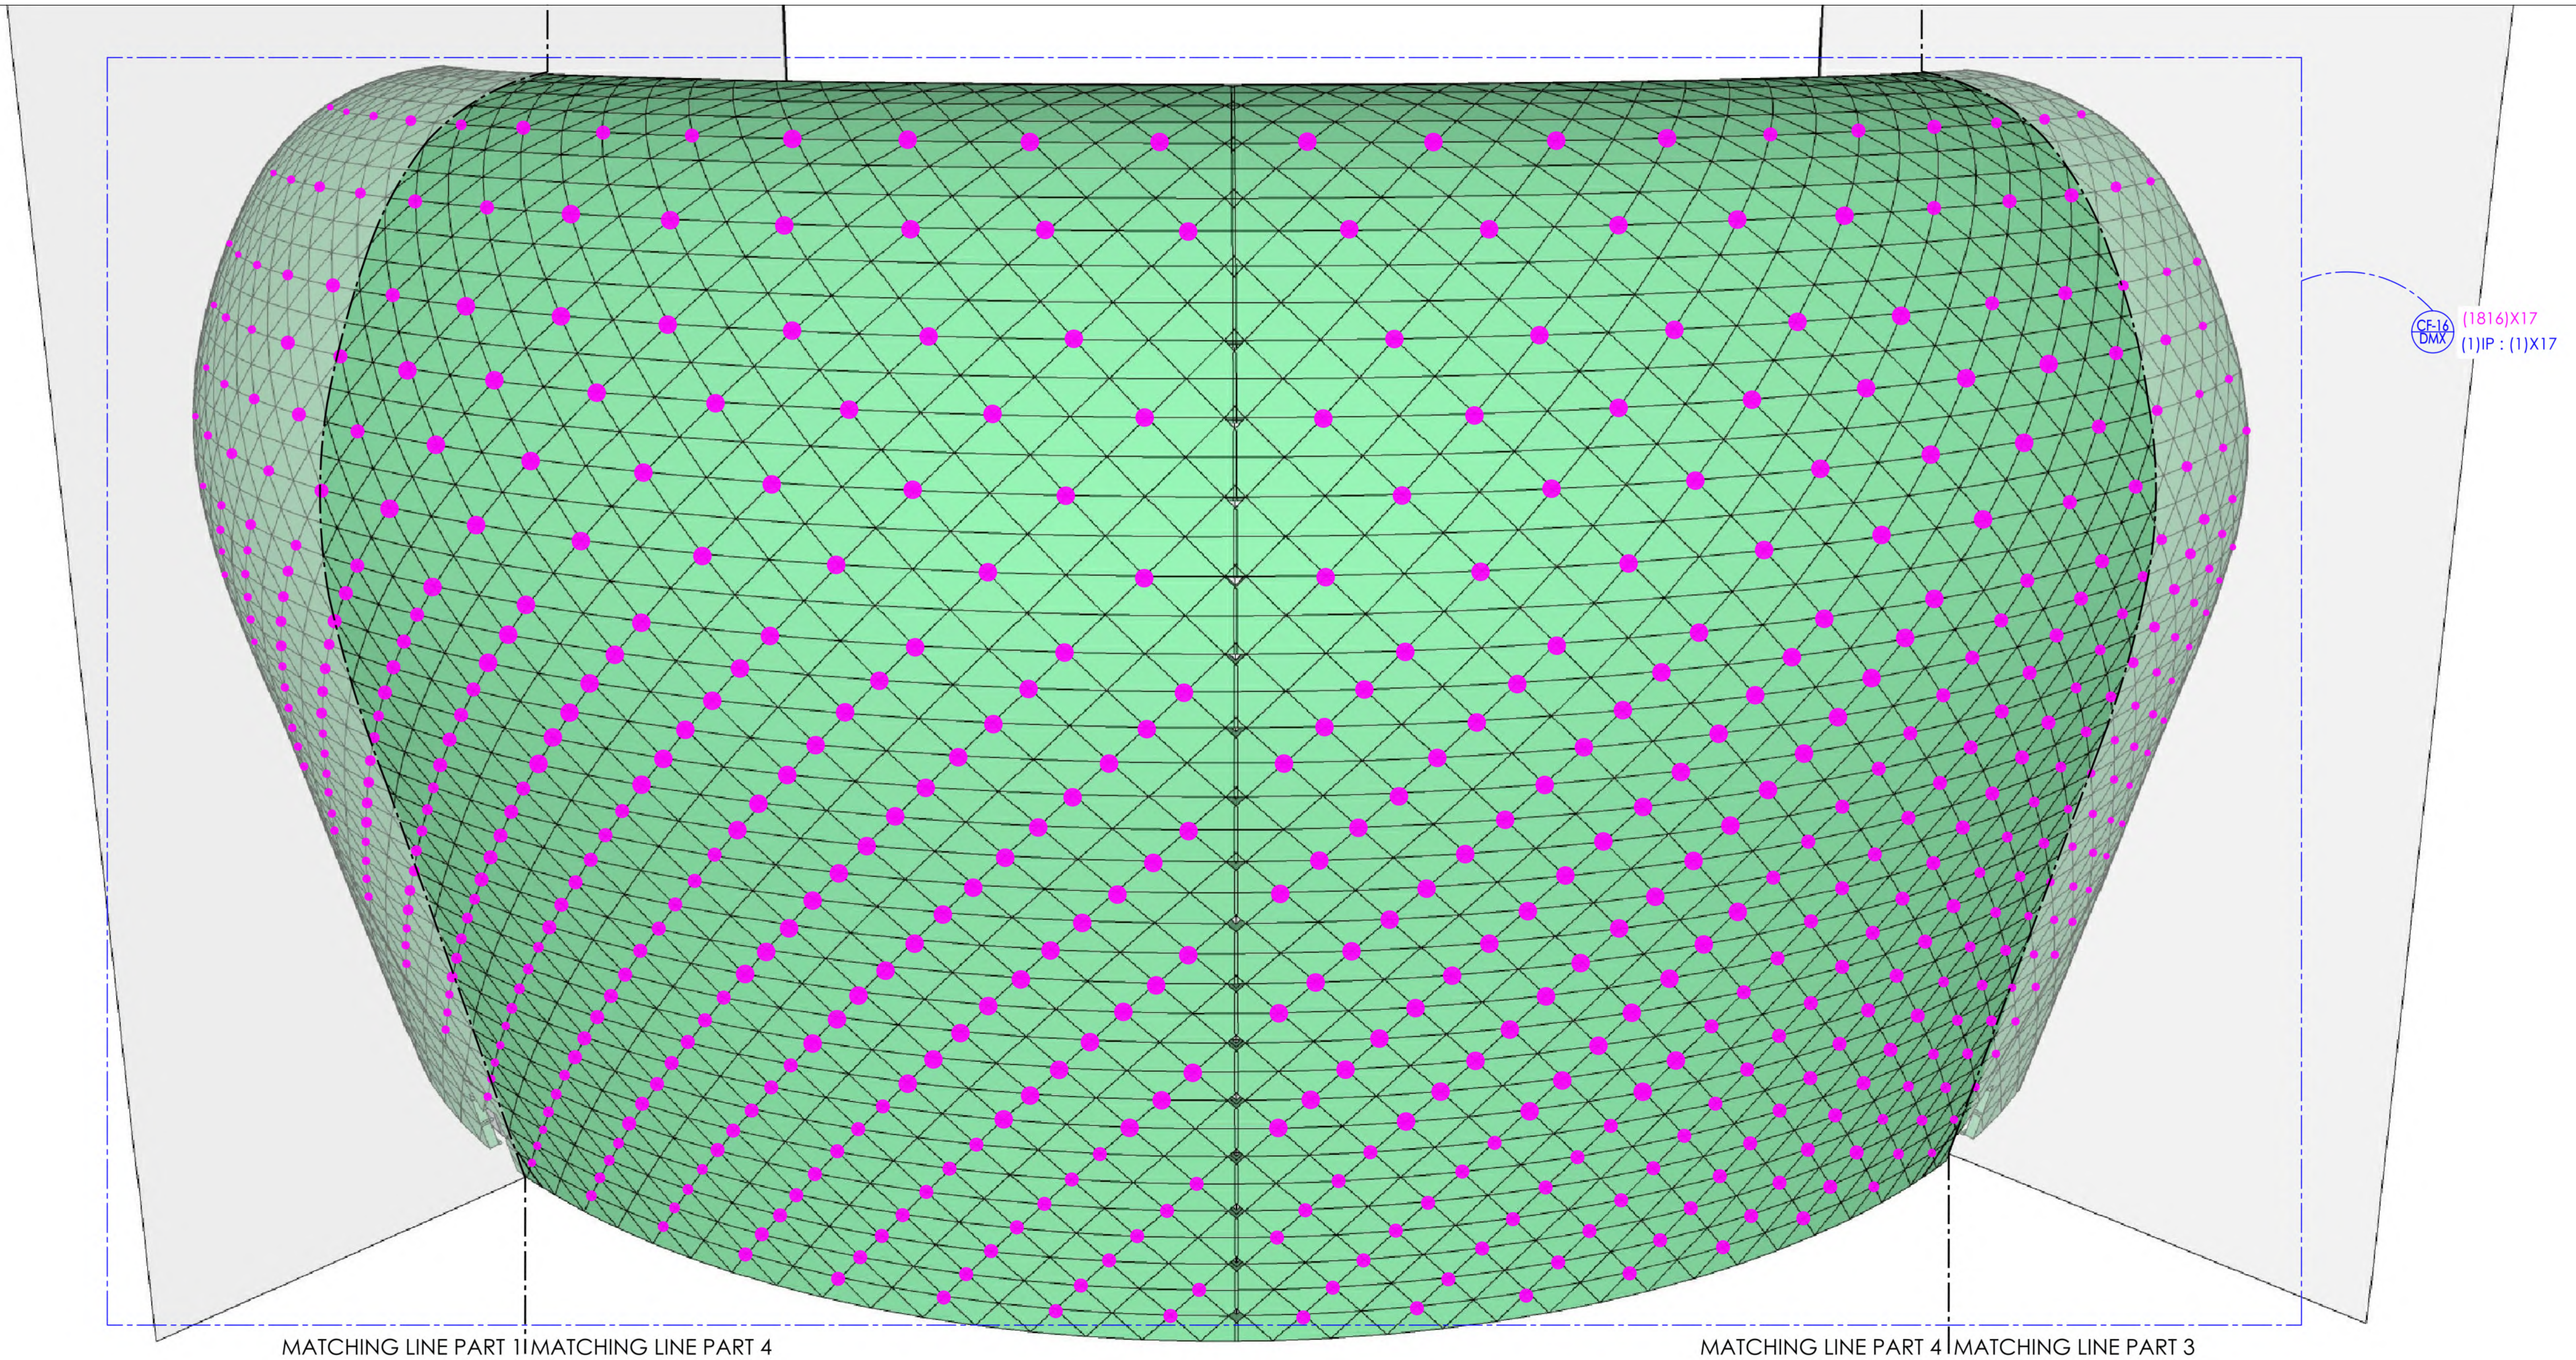

MATCHING LINE PART 1 | MATCHING LINE PART 4

MATCHING LINE PART 4 | MATCHING LINE PART 3

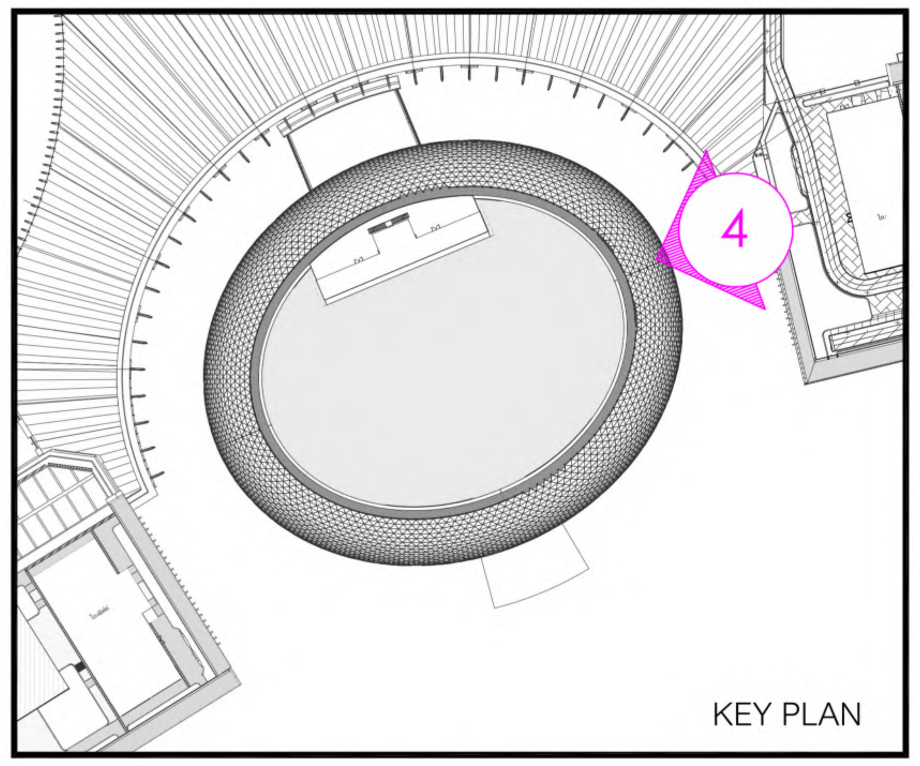

อาคารสนับสนุน : การติดตั้งดวงโคมรูปด้าน 4

เจ้าของโครงการ

บริษัท ธนารักษ์พัฒนาสินทรัพย์ จำกัด / DHANARAK ASSETS DEVELOPMENT CO., LTD.

บริษัท ธนารักษ์พัฒนาสินทรัพย์ จำกัด 120 อาคารธนพิพัฒน์
ศูนย์ราชการเฉลิมพระเกียรติ ๘๐ พรรษา ๕ ธันวาคม ๒๕๕๐
ถนนแจ้งวัฒนะ แขวงทุ่งสองห้อง เขตหลักสี่ กรุงเทพมหานคร 10210

ที่ปรึกษาบริหารโครงการ

TEAM GROUP

บริษัท ทีม คอนซัลติ้งเอนจิเนียริ่งแอนด์แมเนจเมนท์ จำกัด (มหาชน)
บริษัท เอทีที คอนซัลแตนท์ จำกัด
บริษัท ทีม เอสคิว จำกัด

เลขที่ 151 ถนนนวลจันทร์
แขวง นวลจันทร์ เขตบึงกุ่ม กรุงเทพฯ 10230
TEL. 0-2509-9000 FAX.0-29509-9090

ผู้ออกแบบ

GCDT
GOVERNMENT CENTER DESIGN TEAM

เลขที่ 4 ซอยรัชดาภิเษก 64 ถนนรัชดาภิเษก
แขวง วงศ์สว่าง เขตบางซื่อ กรุงเทพฯ 10800
TEL. 0-2922-3435 FAX. 0-2922-3433

ผู้จัดการโครงการ	
ธีรยุทธ์ หงษ์สวัสดิ์	ว-สถ 491
รองผู้จัดการโครงการ	
ฉัตรชัย ธีระวงษ์ไพโรจน์	ว-สถ 556
จักรพงษ์ มณิปันตี	ว-สน. 13
เลิศฤทธิ์ นิธิไชโย	ว-ภส. 18
ชนินทร พุดอำพร	วย. 1935
เกชา ธีระโกเมน	วภ.500,วส.56

สถาปนิก	
ฉัตรชัย ธีระวงษ์ไพโรจน์	ว-สถ 556
กฤษฎา พนิตโกศล	ส-สถ 1598
ธานินทร์ แสงสร้อย	ส-สถ 2747
วรชาติ นิลสำราญจิต	ส-สถ 3209
สุภัคร์กิจ อัศวเมฆี	ส-สถ 3366
ศุภฤกษ์ นรพงษ์	ภ-สถ 15242
รักษิณา นามไพโรจน์	ภ-สถ 19909
งานตกแต่งภายในและครุภัณฑ์	
จักรพงษ์ มณิปันตี	ว-สน 13
ศิริกันยา ชุ่มเชยกลิ่น	
เกรียงยศ จรูญศรีสวัสดิ์	ภ-สน 1465

วิศวกรโครงสร้าง	
น.อ. ชาญชัย จันทรรัตน์	วย.1108
สุรพงศ์ ศิริวิชยกุล	วย. 1209
โชคชัย ขัดขจร	สย.4522
ดร.ปิยวัชร ชัยเสรี	สย.7227
นพดล งิ้วงาม	สย.9021
ภูมิสถาปนิก	
เลิศฤทธิ์ นิธิไชโย	ว-ภส. 18
เอกสิทธิ์ อรุณวงศ์ ณ อยุธยา	ส-ภส. 6
ภาวิณี โพธานุรักษ์	ส-ภส. 85
พุฒิชัย โรจน์ทวีพิทักษ์	ภ-ภส. 8
ธเนศวร แพรัตนดิลก	ภ-ภส. 580

วิศวกรงานระบบไฟฟ้า	
เจริญชัย เลิศมหกิจ	วฟก.1100
สุวิชญาณ์ เมธมโนรมย์	วฟก.1093
วิศวกรงานระบบสื่อสาร	
วิเศรษฐ์ อังสุรัตน์โกมล	วฟก.1129
วิศวกรงานระบบเครื่องกล	
สมจินต์ ดิสวัสดิ์	วก.941
งานถนนและระบบระบายน้ำภายนอกอาคาร	
อุดม หงษ์ประธานพร	สย.7267
อรรถวุฒิ กองศาสนะ	ภย.22322
งานออกแบบแสงสว่าง	
ดร. วรรณภา พิมพ์วิริยะกุล	ภสถ. 2956

วิศวกรงานระบบสุขาภิบาล	
ไวทูร เมธมโนรมย์	สส.106
งานอนุรักษ์พลังงาน	
สรัญญา รัตนบัณฑิตสกุล	สก.3173
วิศวกรงานระบบความปลอดภัยและป้องกันอัคคีภัย	
อรรณพ กิ่งขจี	วก.900
ผู้ตรวจสอบงานโครงสร้าง	
ผู้เชี่ยวชาญงานประหยัดพลังงานและอาคารเขียว	
ผศ.ดร.ชนิกานต์ ยิ้มประยูร	
อนุชิต พึ่งกล่อม	
ธานินทร์ แสงสร้อย	ส-สถ 2747

ชื่อโครงการ :

โครงการพัฒนาพื้นที่ส่วนขยาย

ศูนย์ราชการเฉลิมพระเกียรติ ๘๐ พรรษา ๕ ธันวาคม ๒๕๕๐ พื้นที่โซน C ศูนย์ราชการโซน C อาคารสนับสนุน

REVISION

NO.	DATE	DESCRIPTION	BY
0	21/04/64	FOR BIDDING	GCDT

ชื่อแบบ :

การติดตั้งดวงโคมรูปด้าน 4

เขียนโดย : Author	
ตรวจสอบโดย : Checker	วันที่ : 21/04/64
อนุมัติโดย : Approver	มาตราส่วน : 1 : 1

เลขที่แบบ :

GCC-C-C-AR-17-0011

SIZE : A1 = 84.1 x 59.4 mm.

ALL PRINTS SPECIFICATION AND THEIR COPY RIGHT ARE THE PROPERTIES OF GOVERNMENT CENTER DESIGN TEAM AND MUST NOT BE COPIED OR REPRODUCED WITHOUT WRITTEN PERMISSION FROM GOVERNMENT CENTER DESIGN TEAM

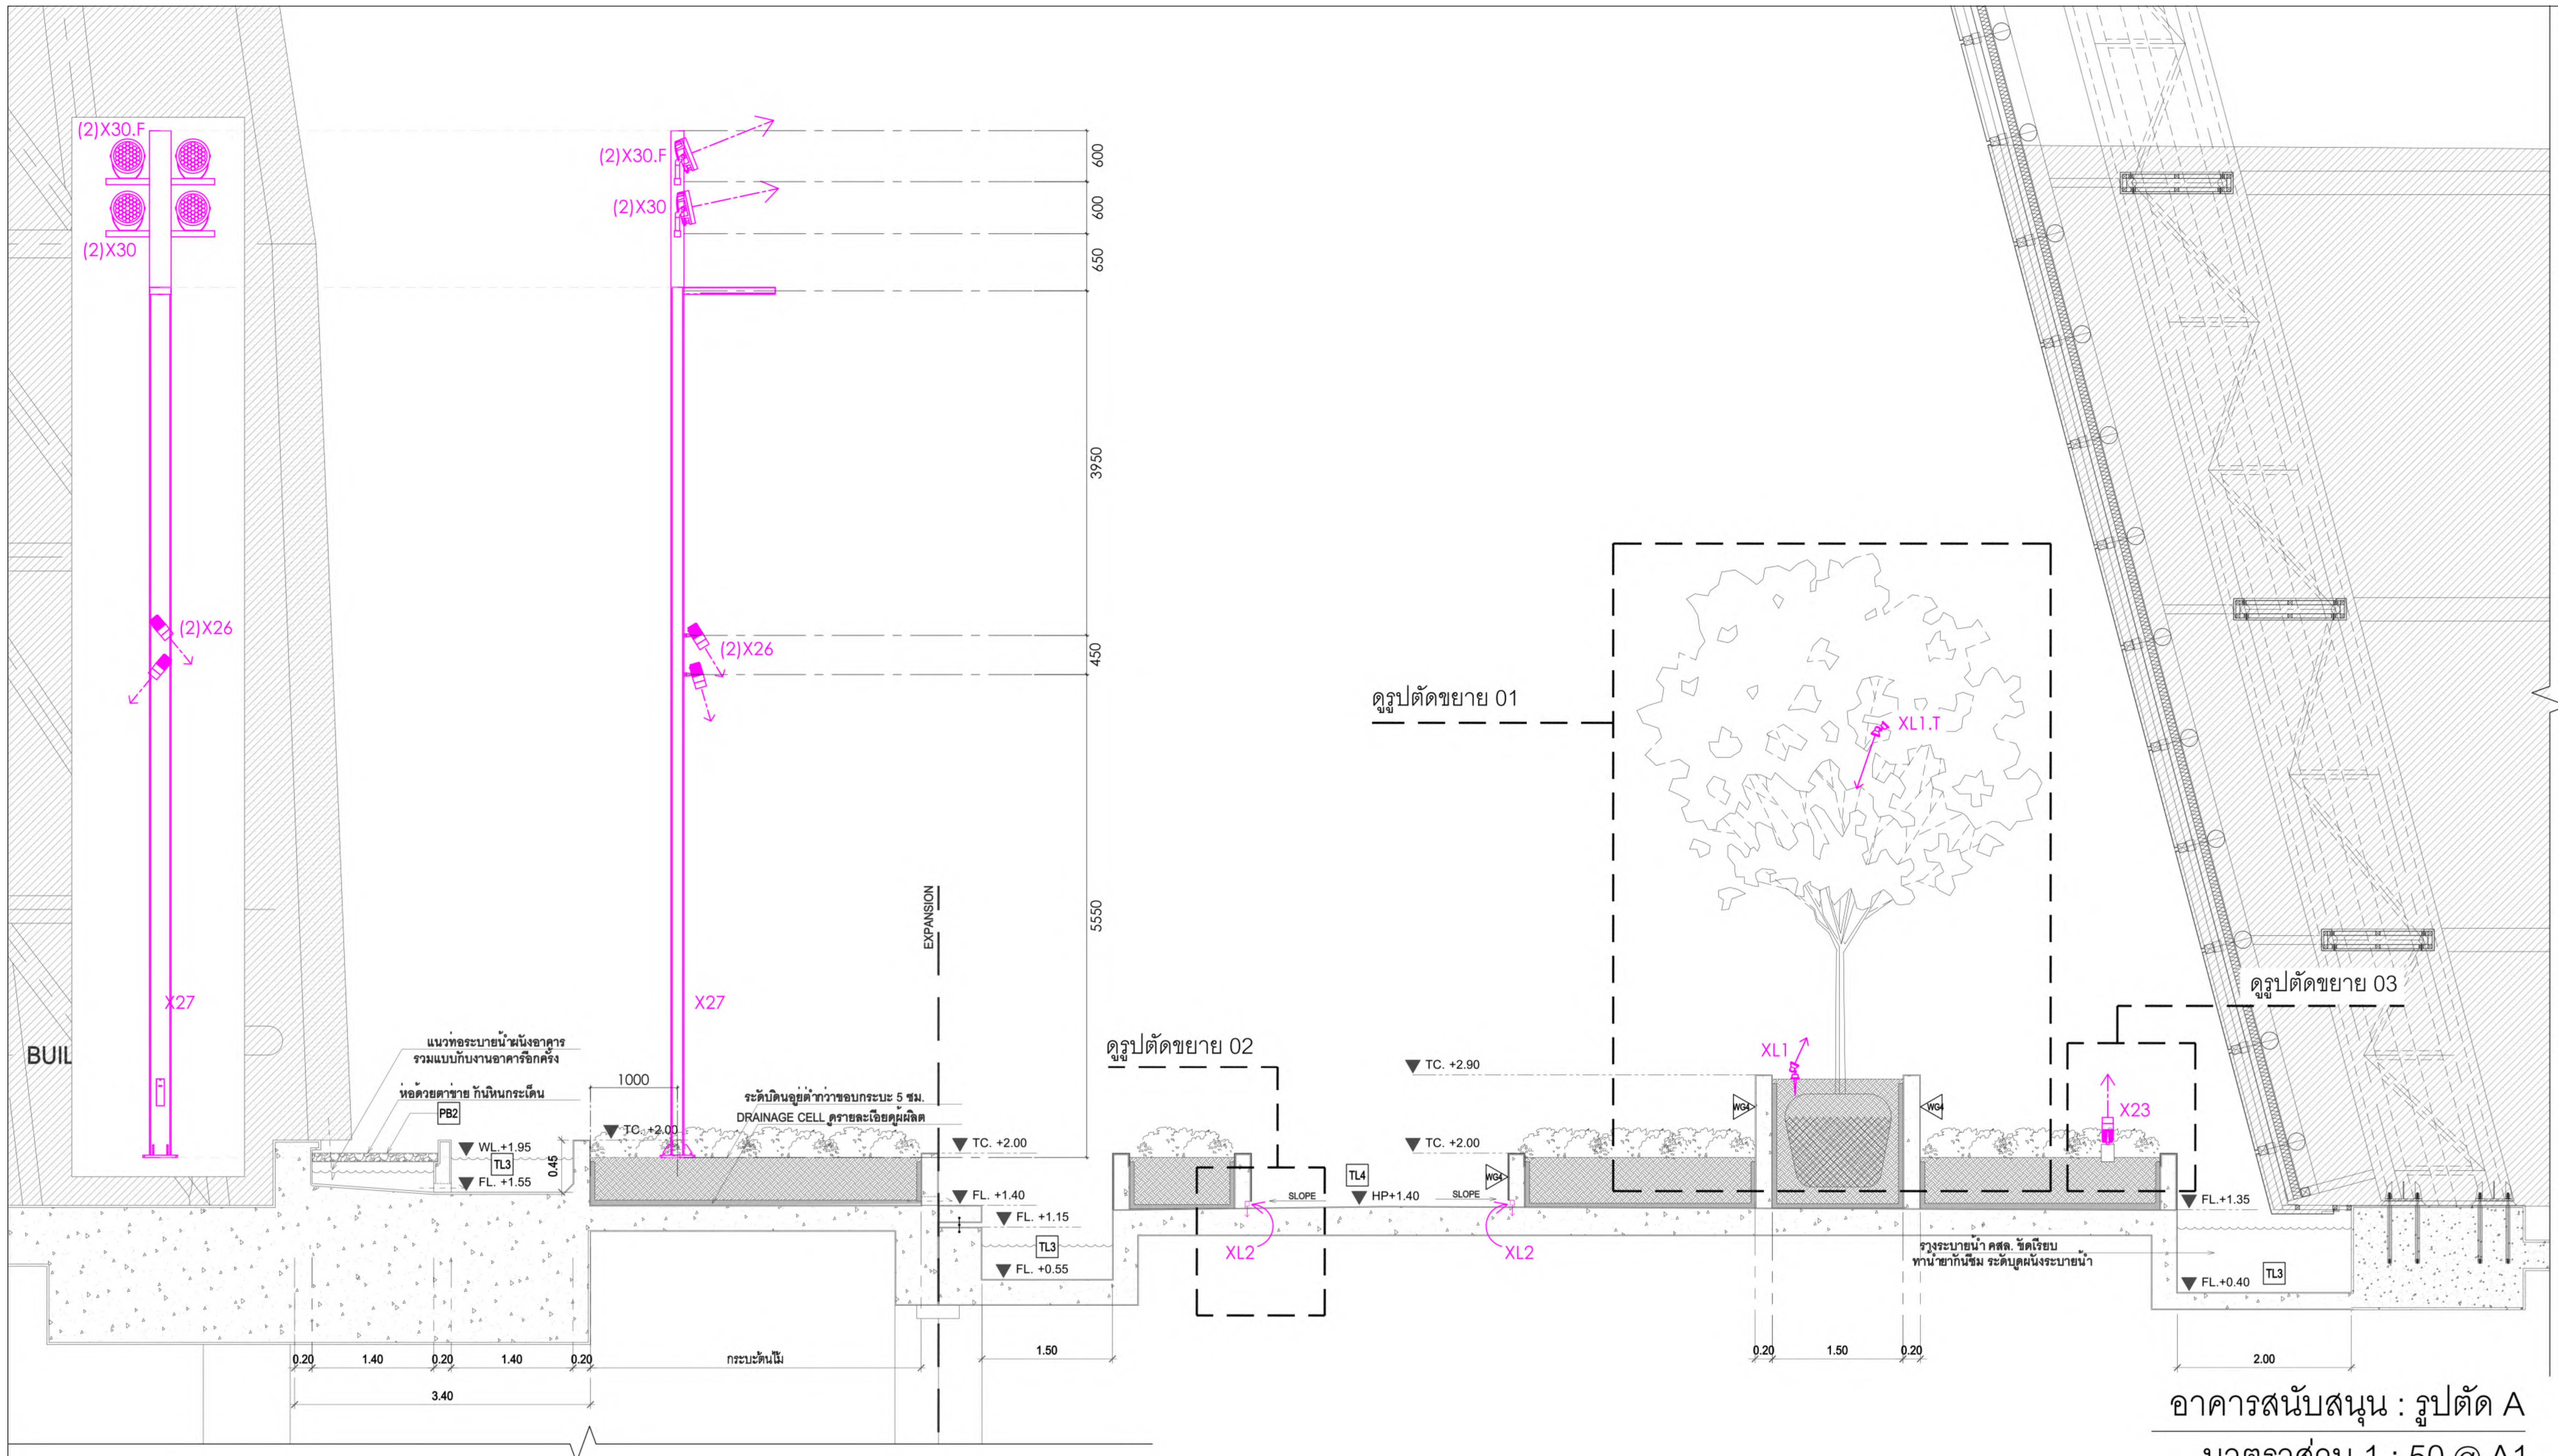

อาคารสนับสนุน : รูปตัด A

มาตราส่วน 1 : 50 @ A1

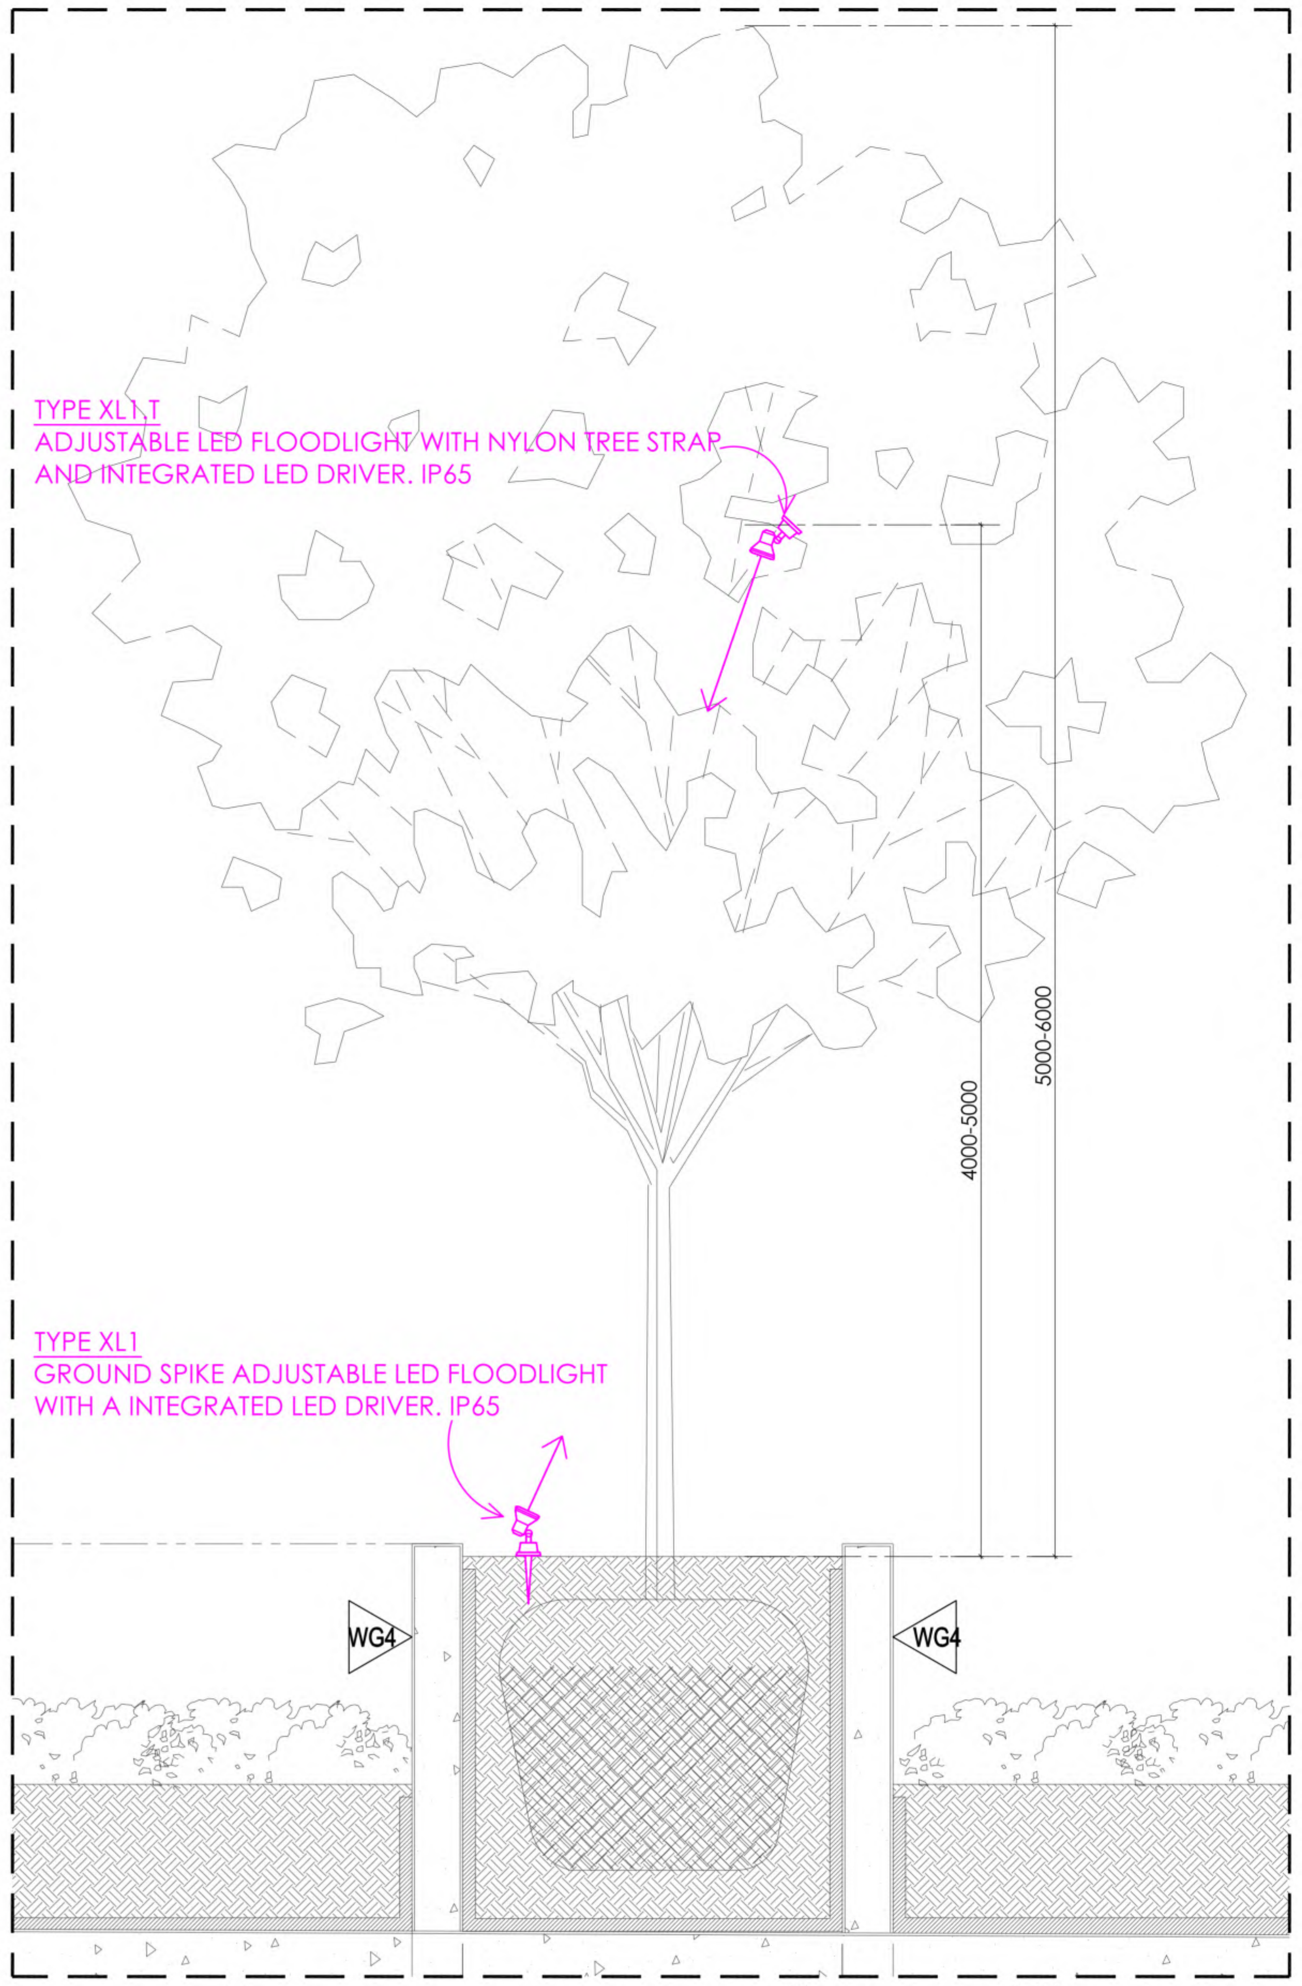

อาคารสนับสนุน : รูปตัดขยาย 01

มาตราส่วน 1 : 25 @ A1

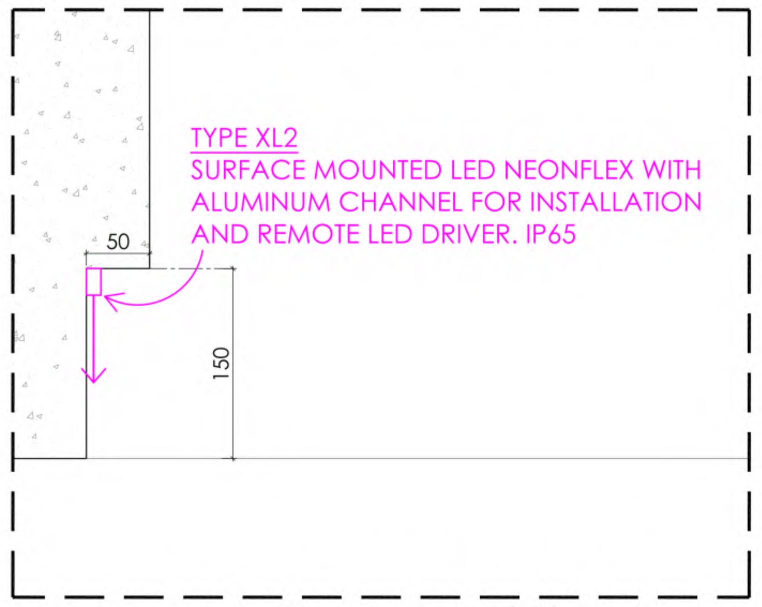

อาคารสนับสนุน : รูปตัดขยาย 02

มาตราส่วน 1 : 5 @ A1

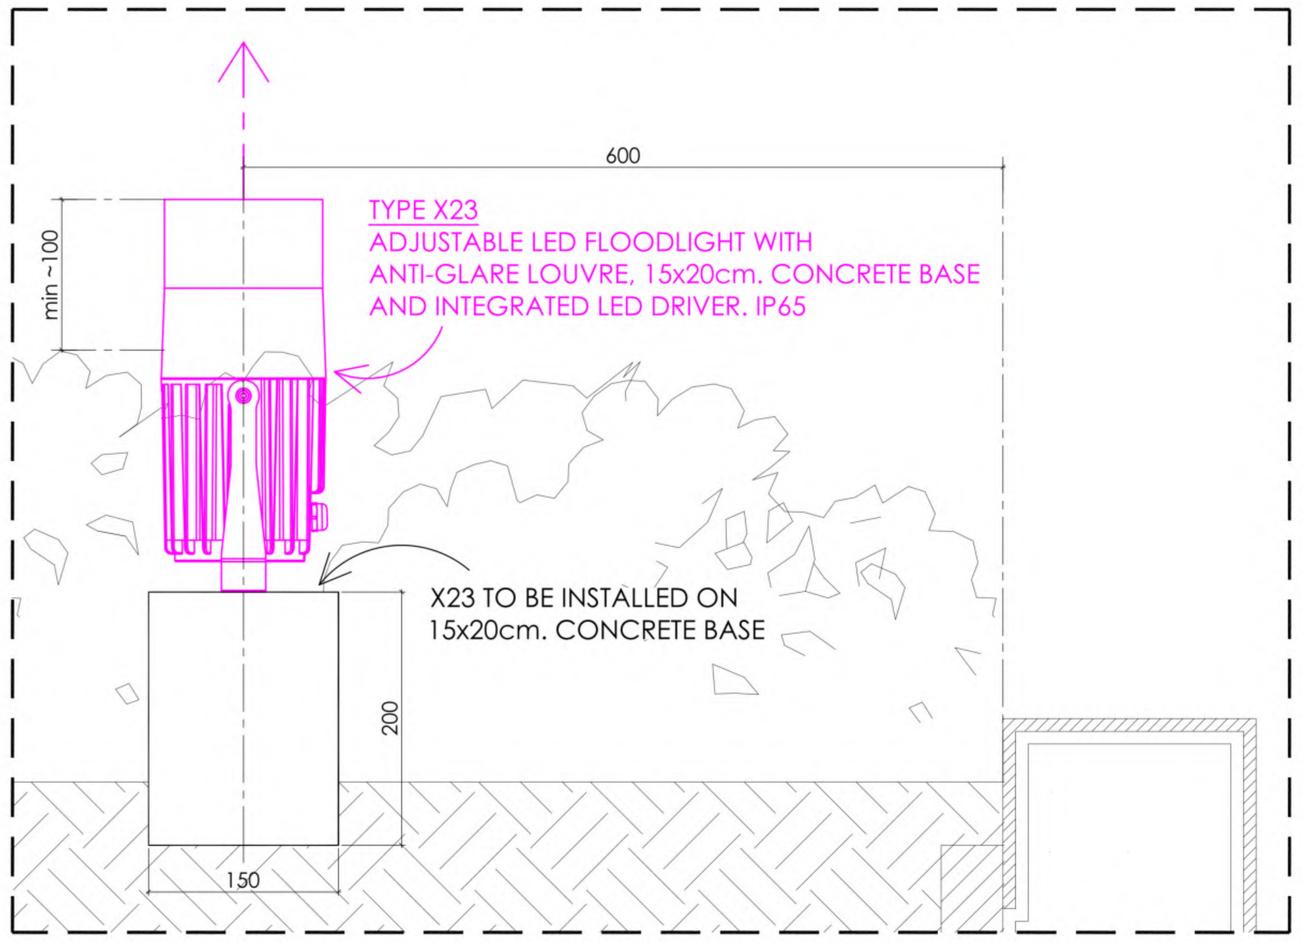

อาคารสนับสนุน : รูปตัดขยาย 03

มาตราส่วน 1 : 5 @ A1

หมายเหตุ :

- ให้ผู้รับจ้าง รวมงานติดตั้ง และเดินท่อร้อยสายดวงโคมในแบบทั้งหมด จากดวงโคมถึงตำแหน่งตู้ driver ของดวงโคมที่มี driver และถึงตำแหน่งตู้เบรกเกอร์ รวมค่าสายท่อ และอุปกรณ์ในการเดินท่อร้อยสาย.
- ให้ทางผู้รับจ้างเสนอ SHOP DRAWING ระยะติดตั้ง ไฟ XL1, XL1.T, XL2, X23, X27 และจัดทำLIGHTING MOCKUP เพื่อพิจารณาก่อนดำเนินการ.
- ให้ผู้รับจ้าง ตรวจสอบและเปรียบเทียบ หลอดและดวงโคมของงานสาธารณูปโภคและภูมิทัศน์ ที่มีรหัสโคมเดียวกันกับดวงโคมของอาคารทิศตะวันออก ประกอบการเสนออนุมัติ เพื่อให้สามารถพิจารณาปริมาณและคุณสมบัติของแสงใกล้เคียงและกลมกลืนกันทั้งโครงการ.

เจ้าของโครงการ

บริษัท ธนารักษ์พัฒนาสินทรัพย์ จำกัด 120 อาคารธนพิพัฒน์
ศูนย์ราชการเฉลิมพระเกียรติ ๘๐ พรรษา ๕ ธันวาคม ๒๕๕๐
ถนนแจ้งวัฒนะ แขวงทุ่งสองห้อง เขตหลักสี่ กรุงเทพมหานคร 10210

ที่ปรึกษาบริหารโครงการ

TEAM GROUP

บริษัท ทีม คอนซัลติ้งเอนจิเนียริ่งแอนด์แมเนจเมนท์ จำกัด (มหาชน)
บริษัท เอทีที คอนซัลแตนท์ จำกัด
บริษัท ทีม เอสคิว จำกัด

เลขที่ 151 ถนนนวลจันทร์
แขวง นวลจันทร์ เขตบึงกุ่ม กรุงเทพฯ 10230
TEL. 0-2509-9000 FAX.0-29509-9090

ผู้ออกแบบ

GCDT
GOVERNMENT CENTER DESIGN TEAM

เลขที่ 4 ซอยรัชดาภิเษก 64 ถนนรัชดาภิเษก
แขวง วงศ์สว่าง เขตบางซื่อ กรุงเทพฯ 10800
TEL. 0-2922-3435 FAX. 0-2922-3433

ผู้จัดการโครงการ

ธีรยุทธ์ หงษ์สวัสดิ์	ว-สถ 491

รองผู้จัดการโครงการ

ฉัตรชัย ธีระวงษ์ไพโรจน์	ว-สถ 556
จักรพงษ์ มณิปันตี	ว-สน. 13
เลิศฤทธิ์ นิธิไชโย	ว-ภส. 18
ชนินทร พุดอำพร	วย. 1935
เกชา ธีระโกเมน	วก.500,วส.56

สถาปนิก

ฉัตรชัย ธีระวงษ์ไพโรจน์	ว-สถ 556
กฤษฎา พนิตโกศล	ส-สถ 1598
ธานินทร์ แสงสร้อย	ส-สถ 2747
วรชาติ นิลสำราญจิต	ส-สถ 3209
สุภัคร์กิจ อัศวเมฆี	ส-สถ 3366
ศุภฤกษ์ นรพงษ์	ภ-สถ 15242
รักษิณา นามไพโรจน์	ภ-สถ 19909

งานตกแต่งภายในและครุภัณฑ์

จักรพงษ์ มณิปันตี	ว-สน 13
ศิริกันยา ชุ่มเชยกลิ่น	
เกรียงยศ จรูญศรีสวัสดิ์	ภ-สน 1465

วิศวกรโครงสร้าง

น.อ. ชาญชัย จันทรรัตน์	วย.1108
สุรพงศ์ ศิริวิชยกุล	วย. 1209
โชคชัย ขัดขจร	สย.4522
ดร.ปิยวัชร ชัยเสรี	สย.7227
นพดล งิ้วงาม	สย.9021

ภูมิสถาปนิก

เลิศฤทธิ์ นิธิไชโย	ว-ภส. 18
เอกสิทธิ์ อรุณวงศ์ ณ อยุธยา	ส-ภส. 6
ภาวิณี โพธานุรักษ์	ส-ภส. 85
พุฒิชัย โรจน์ทวีพิทักษ์	ภ-ภส. 8
ธเนศวร แพรัตนดิลก	ภ-ภส. 580

วิศวกรงานระบบไฟฟ้า

เจริญชัย เลิศมหกิจ	วฟก.1100
สุวิชญาณ์ เมธมโนรมย์	วฟก.1093

วิศวกรงานระบบสื่อสาร

วิเศรษฐ์ อังสุรัตน์โกมล	วฟก.1129

วิศวกรงานระบบเครื่องกล

สมจินต์ ดิสวัสดิ์	วก.941

งานถนนและระบบระบายน้ำภายนอกอาคาร

อุดม หงษ์ประธานพร	สย.7267
อรรถวุฒิ กองศาสนะ	ภย.22322

งานออกแบบแสงสว่าง

ดร. วรรณภา พิมพ์วิริยะกุล	ภสถ. 2956

วิศวกรงานระบบสุขาภิบาล

ไวทูร เมธมโนรมย์	สส.106

งานอนุรักษ์พลังงาน

สรัญญา รัตนบัณฑิตสกุล	สก.3173

วิศวกรงานระบบความปลอดภัยและป้องกันอัคคีภัย

อรรณพ กิ่งขจี	วก.900

ผู้ตรวจสอบงานโครงสร้าง

ผู้เชี่ยวชาญงานประหยัดพลังงานและอาคารเขียว

ผศ.ดร.ชนิกานต์ ยิ้มประยูร	
อนุชิต พึ่งกล่อม	
ธานินทร์ แสงสร้อย	ส-สถ 2747

ชื่อโครงการ :

โครงการพัฒนาพื้นที่ส่วนขยาย

ศูนย์ราชการเฉลิมพระเกียรติ ๘๐ พรรษา ๕ ธันวาคม ๒๕๕๐ พื้นที่โซน C ศูนย์ราชการโซน C อาคารสนับสนุน

REVISION

NO.	DATE	DESCRIPTION	BY
0	21/04/64	FOR BIDDING	GCDT

ชื่อแบบ :

รูปตัด A , รูปตัดขยาย 01 , 02 และ 03

เขียนโดย : Author
ตรวจสอบโดย : Checker
วันที่ : 21/04/64
อนุมัติโดย : Approver
มาตราส่วน : 1 : 1
เลขที่แบบ :
GCC-C-C-AR-17-0012

SIZE : A1 = 84.1 x 59.4 mm.

ALL PRINTS SPECIFICATION AND THEIR COPY RIGHT ARE THE PROPERTIES OF GOVERNMENT CENTER DESIGN TEAM AND MUST NOT BE COPIED OR REPRODUCED WITHOUT WRITTEN PERMISSION FROM GOVERNMENT CENTER DESIGN TEAM

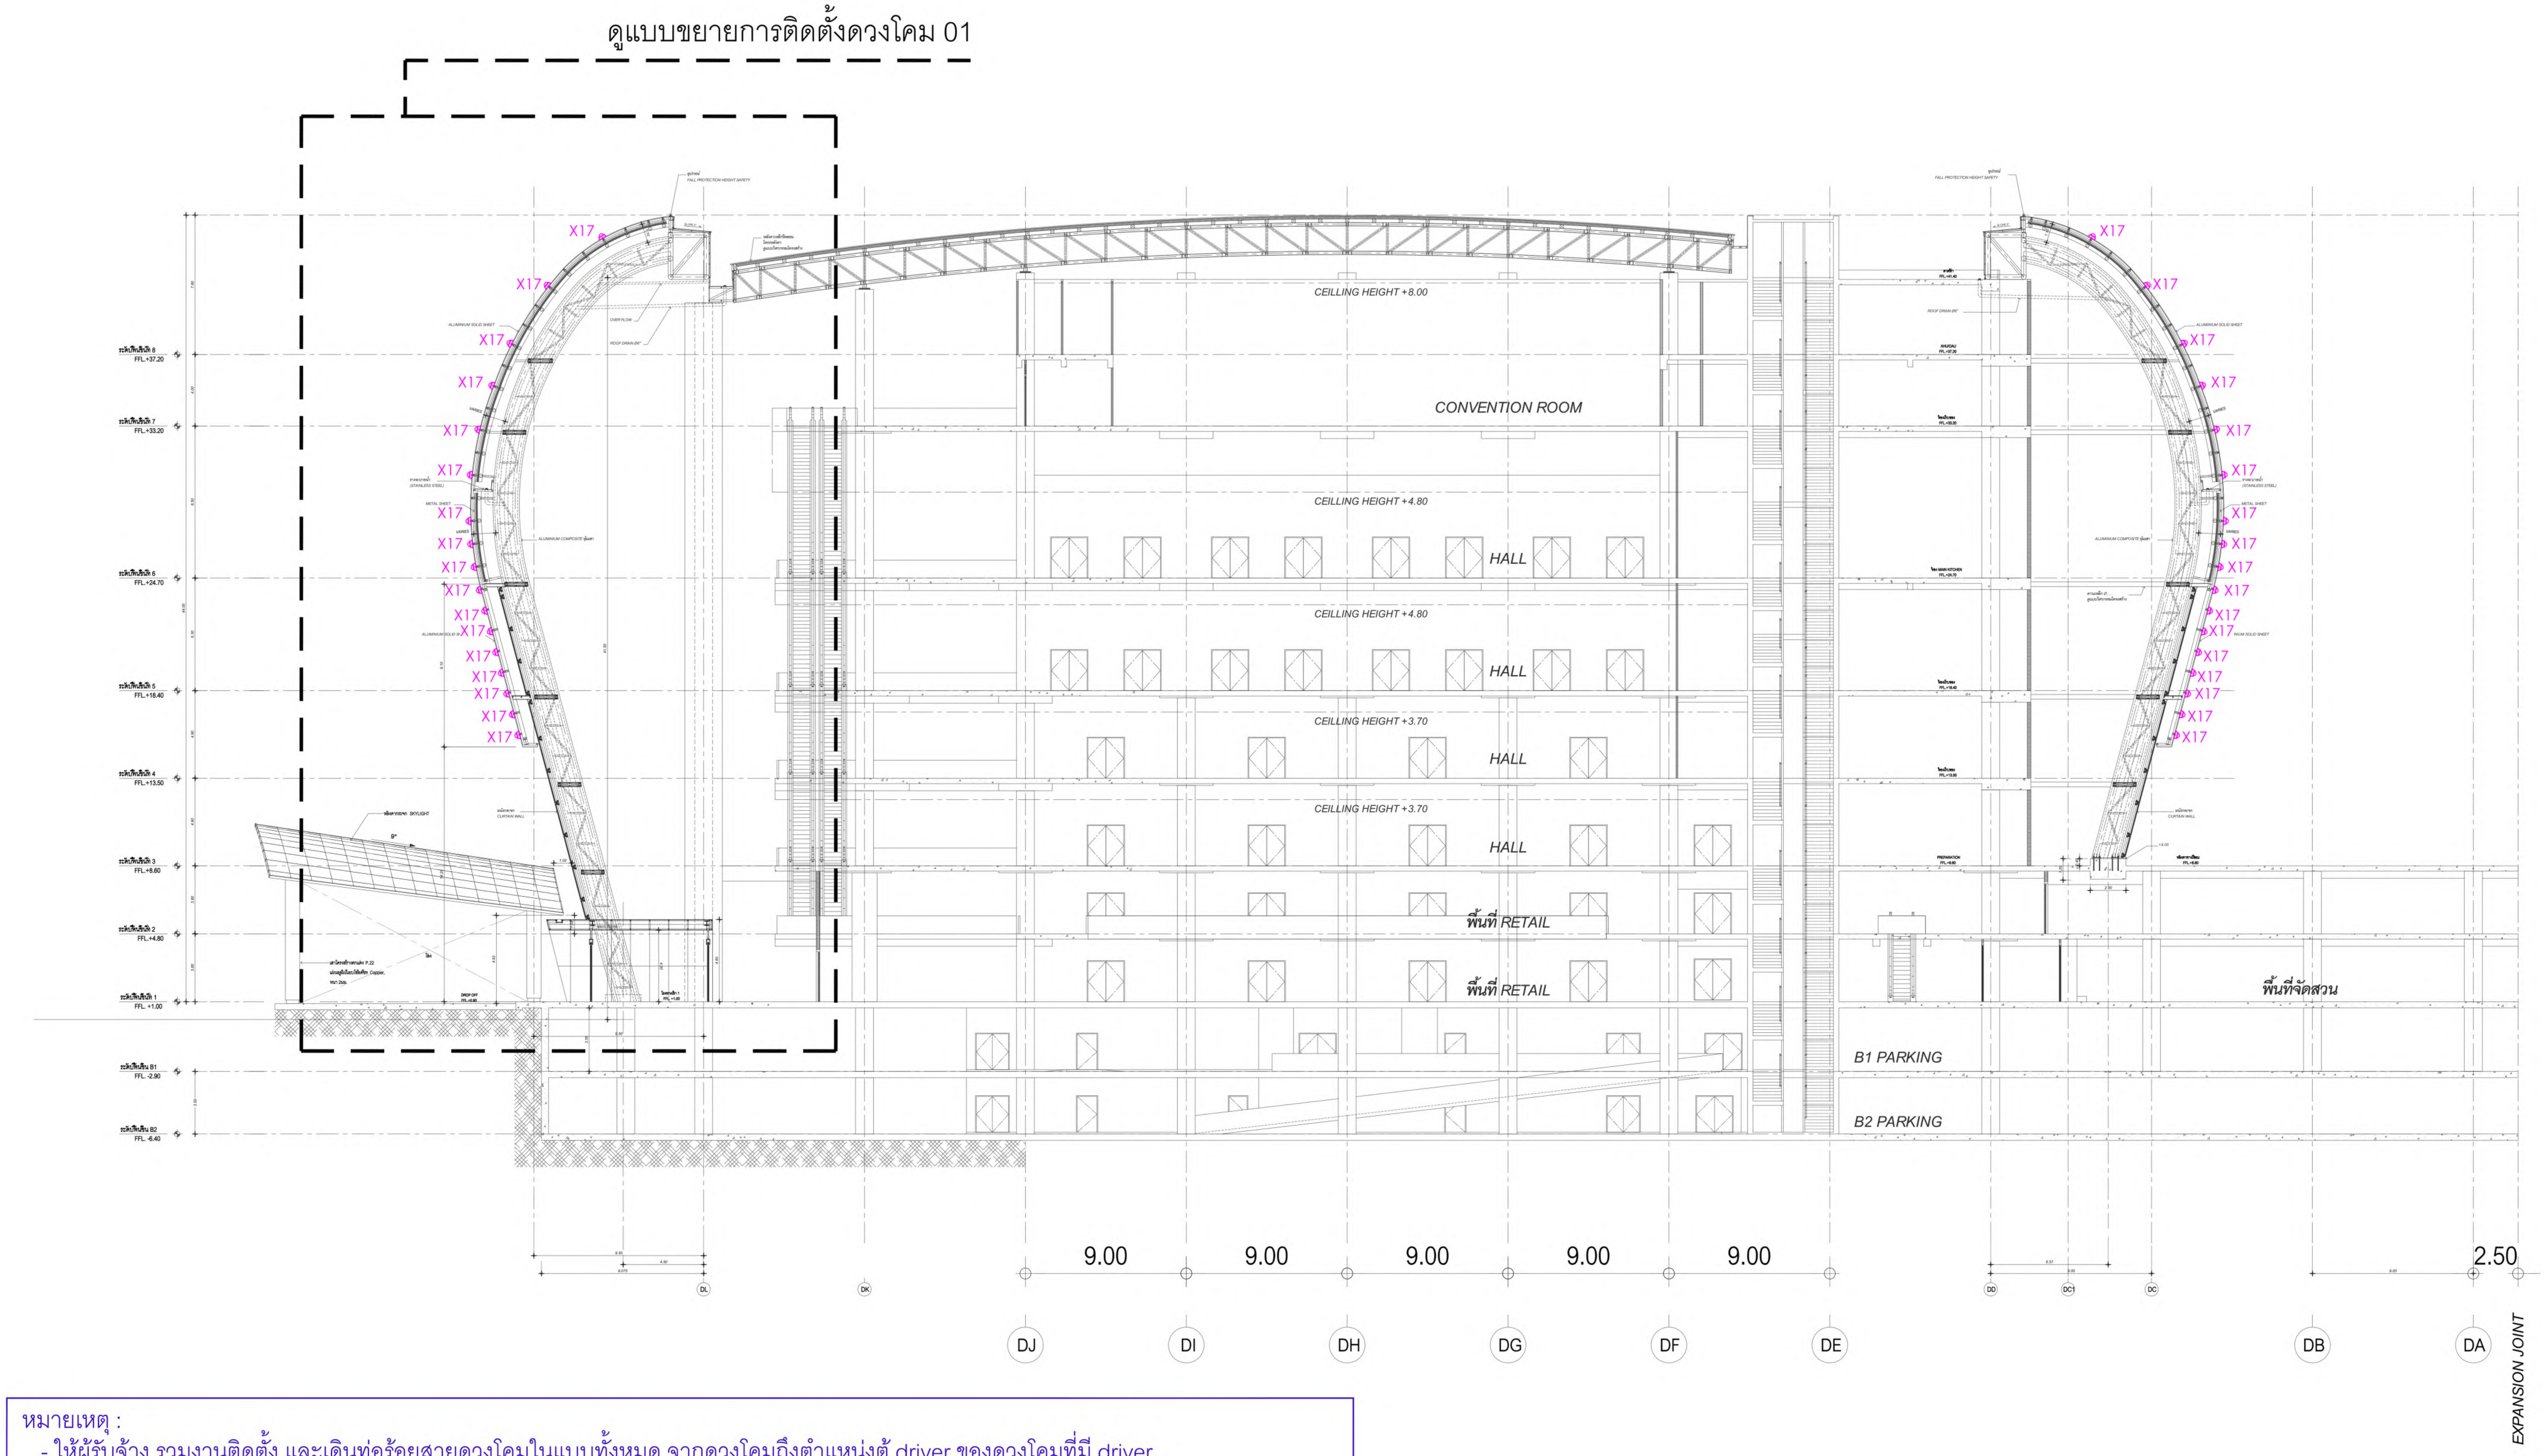

หมายเหตุ :

- ให้ผู้รับจ้าง รวมงานติดตั้ง และเดินท่อร้อยสายดวงโคมในแบบทั้งหมด จากดวงโคมถึงตำแหน่งตู้ driver ของดวงโคมที่มี driver และถึงตำแหน่งตู้เบรกเกอร์ รวมค่าสายท่อ และอุปกรณ์ในการเดินท่อร้อยสาย.
- ให้ทางผู้รับจ้างเสนอ SHOP DRAWING ระยะติดตั้ง ไฟ X6 และ จัดทำLIGHTING MOCKUP เพื่อพิจารณาก่อนดำเนินการ.
- ให้ผู้รับจ้าง ตรวจสอบและเปรียบเทียบ หลอดและดวงโคมของอาคารสนับสนุน ที่มีรหัสโคมเดียวกันกับดวงโคมของอาคารทิศตะวันตก ประกอบการเสนออนุมัติ เพื่อให้สามารถพิจารณาปริมาณและคุณสมบัติของแสงใกล้เคียงและกลมกลืนกันทั้งโครงการ.

อาคารสนับสนุน : รูปตัด B

มาตราส่วน 1 : 200 @ A1

เจ้าของโครงการ

บริษัท ธนารักษ์พัฒนาสินทรัพย์ จำกัด 120 อาคารธนพิพัฒน์ ศูนย์ราชการเฉลิมพระเกียรติ ๘๐ พรรษา ๕ ธันวาคม ๒๕๕๐ ถนนแจ้งวัฒนะ แขวงทุ่งสองห้อง เขตหลักสี่ กรุงเทพมหานคร 10210

ที่ปรึกษาบริหารโครงการ

TEAM GROUP

บริษัท ทีม คอนซัลติ้งเอนจิเนียริ่งแอนด์แมเนจเมนท์ จำกัด (มหาชน)
บริษัท เอทีที คอนซัลแตนท์ จำกัด
บริษัท ทีม เอสคิว จำกัด
เลขที่ 151 ถนนนวลจันทร์ แขวง นวลจันทร์ เขตบึงกุ่ม กรุงเทพฯ 10230
TEL. 0-2509-9000 FAX.0-29509-9090

ผู้ออกแบบ

GCDT GOVERNMENT CENTER DESIGN TEAM

เลขที่ 4 ซอยรัชดาภิเษก 64 ถนนรัชดาภิเษก แขวง วงศ์สว่าง เขตบางซื่อ กรุงเทพฯ 10800
TEL. 0-2922-3435 FAX. 0-2922-3433

ผู้จัดการโครงการ
ธีรยุทธ์ หงษ์สวัสดิ์ ว-สถ 491

รองผู้จัดการโครงการ
ฉัตรชัย ธีระวงษ์ไพโรจน์ ว-สถ 556
จักรพงษ์ มณีปันตี ว-สน. 13
เลิศฤทธิ์ นิธิไชโย ว-ภส. 18
ชนินทร พุดอำพร วย. 1935
เกชา ธีระโกเมน วก.500,วส.56

สถาปนิก
ฉัตรชัย ธีระวงษ์ไพโรจน์ ว-สถ 556
กฤษฎา พนิตโกศล ส-สถ 1598
ธานินทร์ แสงสร้อย ส-สถ 2747
วรชาติ นิลสำราญจิต ส-สถ 3209
สุภัคร์กิจ อัศวเมฆี ส-สถ 3366
ศุภฤกษ์ นรพงษ์ ภ-สถ 15242
รักษิณา นามไพโรจน์ ภ-สถ 19909

งานตกแต่งภายในและครุภัณฑ์
จักรพงษ์ มณีปันตี ว-สน 13
ศิริกันยา ชุ่มเชยกลิ่น
เกรียงยศ จรูญศรีสวัสดิ์ ภ-สน 1465

วิศวกรโครงสร้าง
น.อ. ชาญชัย จันทรรัตน์ วย.1108
สุรพงศ์ ศิริวิชยกุล วย. 1209
โชคชัย ขัดขจร สย.4522
ดร.ปิยวัชร ชัยเสรี สย.7227
นพดล งิ้วงาม สย.9021

ภูมิสถาปนิก
เลิศฤทธิ์ นิธิไชโย ว-ภส. 18
เอกสิทธิ์ อรุณวงศ์ ณ อยุธยา ส-ภส. 6
ภาวิณี โพธานุรักษ์ ส-ภส. 85
พุฒิชัย โรจน์ทวีพิทักษ์ ภ-ภส. 8
ธเนศวร แพร้ตนดิลก ภ-ภส. 580

วิศวกรงานระบบไฟฟ้า
เจริญชัย เลิศมหกิจ วฟก.1100
สุวิชญาณ์ เมธมโนรมย์ วฟก.1093

วิศวกรงานระบบสื่อสาร
วิเศษฐ์ อังสุรัตน์โกมล วฟก.1129

วิศวกรงานระบบเครื่องกล
สมจินต์ ดิสวัสดิ์ วก.941

งานถนนและระบบระบายน้ำภายนอกอาคาร
อุดม หงษ์ประธานพร สย.7267
อรรถวุฒิ กองศาสนะ ภย.22322

งานออกแบบแสงสว่าง
ดร. วรรณภา พิมพ์วิริยะกุล ภสถ. 2956

วิศวกรงานระบบสุขาภิบาล
ไวทูร เมธมโนรมย์ สส.106

งานอนุรักษ์พลังงาน
สรัญญา รัตนบัณฑิตสกุล สก.3173

วิศวกรงานระบบความปลอดภัยและป้องกันอัคคีภัย
อรรณพ กิ่งขจี วภ.900

ผู้ตรวจสอบงานโครงสร้าง

ผู้เชี่ยวชาญงานประหยัดพลังงานและอาคารเขียว
ผศ.ดร.ชนิกานต์ ยิ้มประยูร
อนุชิต พึ่งกล่อม
ธานินทร์ แสงสร้อย ส-สถ 2747

ชื่อโครงการ :

โครงการพัฒนาพื้นที่ส่วนขยาย

ศูนย์ราชการเฉลิมพระเกียรติ ๘๐ พรรษา ๕ ธันวาคม ๒๕๕๐ พื้นที่โซน C ศูนย์ราชการโซน C อาคารสนับสนุน

REVISION

NO.	DATE	DESCRIPTION	BY
0	21/04/64	FOR BIDDING	GCDT

ชื่อแบบ :

รูปตัด B

เขียนโดย : Author
ตรวจสอบโดย : Checker วันที่ : 21/04/64
อนุมัติโดย : Approver มาตราส่วน : 1 : 1
เลขที่แบบ :
GCC-C-C-AR-17-0013

SIZE : A1 = 84.1 x 59.4 mm.

ALL PRINTS SPECIFICATION AND THEIR COPY RIGHT ARE THE PROPERTIES OF GOVERNMENT CENTER DESIGN TEAM AND MUST NOT BE COPIED OR REPRODUCED WITHOUT WRITTEN PERMISSION FROM GOVERNMENT CENTER DESIGN TEAM

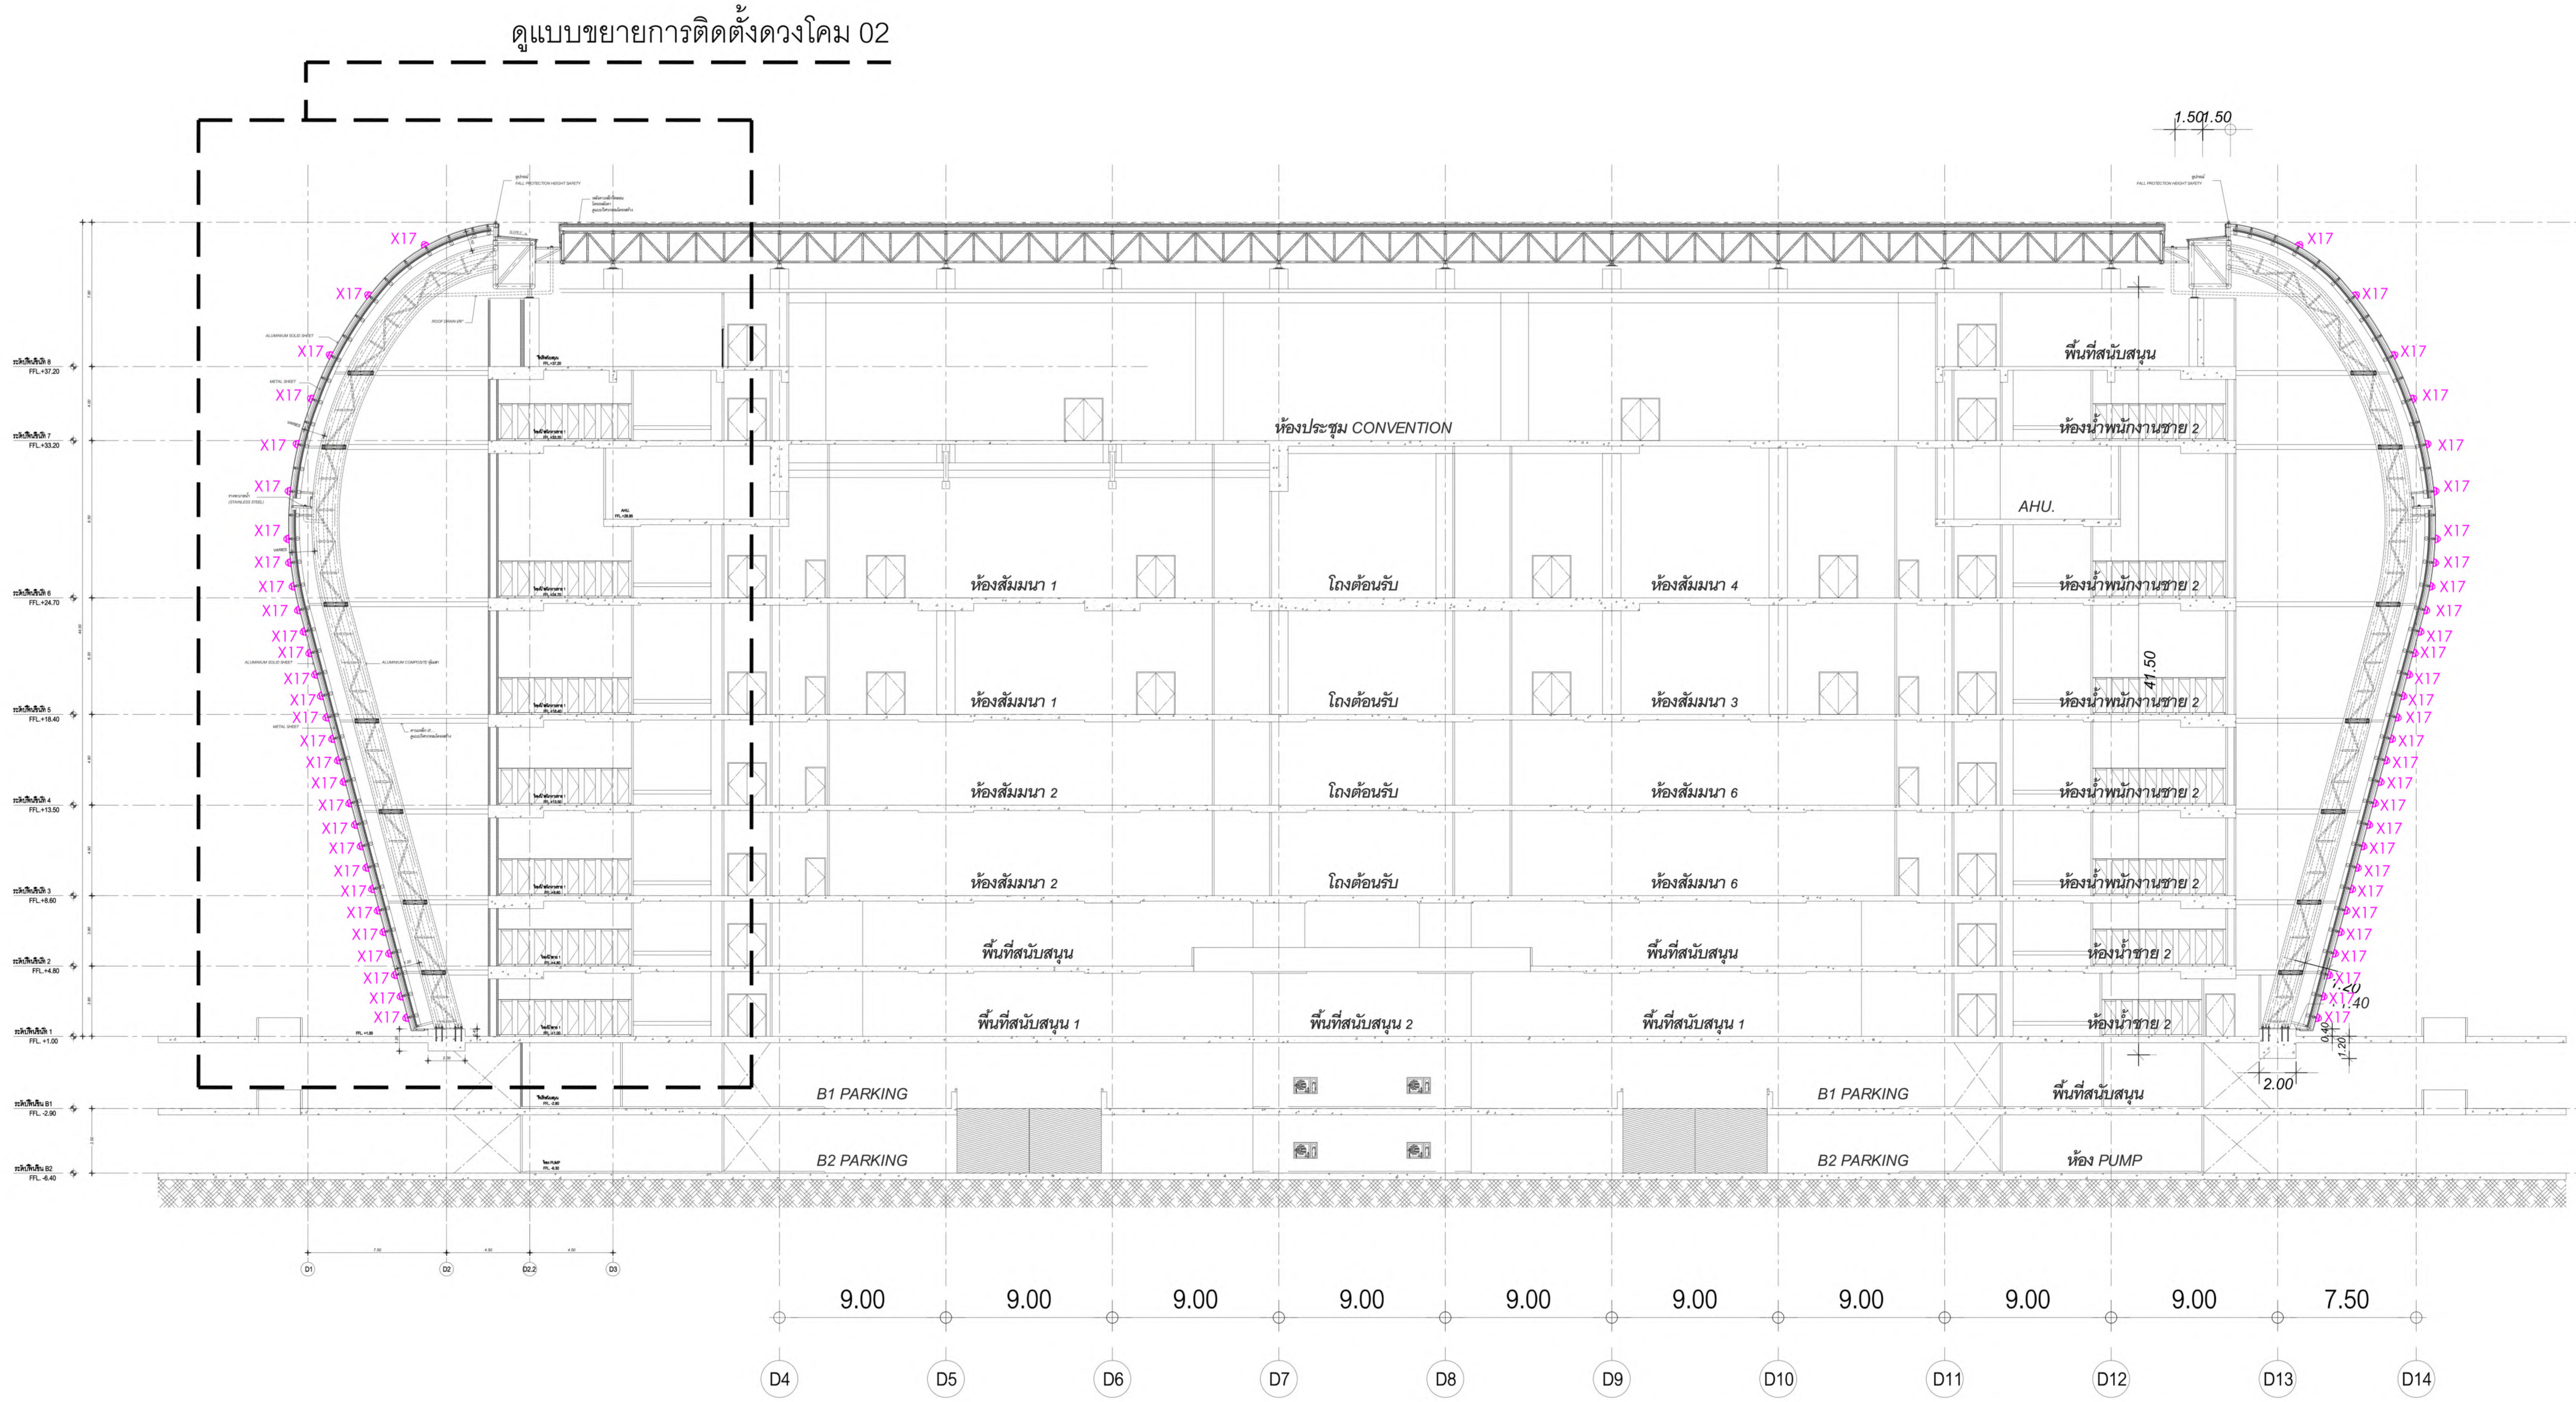

หมายเหตุ :
- ให้ผู้รับจ้าง รวมงานติดตั้ง และเดินท่อร้อยสายดวงโคมในแบบทั้งหมด จากดวงโคมถึงตำแหน่งตู้ driver ของดวงโคมที่มี driver และถึงตำแหน่งตู้เบรกเกอร์ รวมค่าสายท่อ และอุปกรณ์ในการเดินท่อร้อยสาย.
- ให้ทางผู้รับจ้างเสนอ SHOP DRAWING ระยะติดตั้ง ไฟ X6 และ จัดทำLIGHTING MOCKUP เพื่อพิจารณาก่อนดำเนินการ.
- ให้ผู้รับจ้าง ตรวจสอบและเปรียบเทียบ หลอดและดวงโคมของอาคารสนับสนุน ที่มีรหัสโคมเดียวกันกับดวงโคมของอาคารทิศตะวันตก ประกอบการเสนออนุมัติ เพื่อให้สามารถพิจารณาปริมาณและคุณสมบัติของแสงใกล้เคียงและกลมกลืนกันทั้งโครงการ.

อาคารสนับสนุน : รูปตัด C
มาตราส่วน 1 : 200 @ A1

เจ้าของโครงการ
บริษัท ธนารักษ์พัฒนาสินทรัพย์ จำกัด 120 อาคารธนพิพัฒน์ ศูนย์ราชการเฉลิมพระเกียรติ ๘๐ พรรษา ๕ ธันวาคม ๒๕๕๐
ถนนแจ้งวัฒนะ แขวงทุ่งสองห้อง เขตหลักสี่ กรุงเทพมหานคร 10210

ที่ปรึกษาบริหารโครงการ
TEAM GROUP
บริษัท ทีม คอนซัลติ้งเอนจิเนียริ่งแอนด์แมเนจเมนท์ จำกัด (มหาชน)
บริษัท เอทีที คอนซัลแตนท์ จำกัด
บริษัท ทีม เอสคิว จำกัด
เลขที่ 151 ถนนนวลจันทร์ แขวง นวลจันทร์ เขตบึงกุ่ม กรุงเทพฯ 10230
TEL. 0-2509-9000 FAX.0-29509-9090

ผู้ออกแบบ
GCDT
GOVERNMENT CENTER DESIGN TEAM
เลขที่ 4 ซอยรัชดาภิเษก 64 ถนนรัชดาภิเษก แขวง วงศ์สว่าง เขตบางซื่อ กรุงเทพฯ 10800
TEL. 0-2922-3435 FAX. 0-2922-3433

ผู้จัดการโครงการ	
ธีรยุทธ์ หงษ์สวัสดิ์	ว-สถ 491
รองผู้จัดการโครงการ	
ฉัตรชัย ธีระวงษ์ไพโรจน์	ว-สถ 556
จักรพงษ์ มณีปันตี	ว-สน. 13
เลิศฤทธิ์ นิธิไชโย	ว-ภส. 18
ชนินทร พุดอำพร	วย. 1935
เกชา ธีระโกเมน	วก.500,วส.56
สถาปนิก	
ฉัตรชัย ธีระวงษ์ไพโรจน์	ว-สถ 556
กฤษฎา พนิตโกศล	ส-สถ 1598
ธานินทร์ แสงสร้อย	ส-สถ 2747
วรชาติ นิลสำราญจิต	ส-สถ 3209
สุภัคร์กิจ อัศวเมฆี	ส-สถ 3366
ศุภฤกษ์ นรพงษ์	ภ-สถ 15242
รักษิณา นามไพโรจน์	ภ-สถ 19909
งานตกแต่งภายในและครุภัณฑ์	
จักรพงษ์ มณีปันตี	ว-สน 13
ศิริกันยา ชุ่มเชยกลิ่น	
เกรียงยศ จรูญศรีสวัสดิ์	ภ-สน 1465
วิศวกรโครงสร้าง	
น.อ. ชาญชัย จันทรรัตน์	วย.1108
สุรพงศ์ ศิริวิชยกุล	วย. 1209
โชคชัย ขัดขจร	สย.4522
ดร.ปิยวัชร ชัยเสรี	สย.7227
นพดล จิ้วงาม	สย.9021
ภูมิสถาปนิก	
เลิศฤทธิ์ นิธิไชโย	ว-ภส. 18
เอกสิทธิ์ อรุณวงศ์ ณ อยุธยา	ส-ภส. 6
ภาวิณี โพธานุรักษ์	ส-ภส. 85
พุฒิชัย โรจน์ทวีพิทักษ์	ภ-ภส. 8
ธเนศวร แพรัตนดิลก	ภ-ภส. 580
วิศวกรงานระบบไฟฟ้า	
เจริญชัย เลิศมหกิจ	วฟก.1100
สุวิชญาณ์ เมธมโนรมย์	วฟก.1093
วิศวกรงานระบบสื่อสาร	
วิเศรษฐ์ อังสุรัตนโกมล	วฟก.1129
วิศวกรงานระบบเครื่องกล	
สมจินต์ ดิสวัสดิ์	วก.941
งานถนนและระบบระบายน้ำภายนอกอาคาร	
อุดม หงษ์ประธานพร	สย.7267
อรรถวุฒิ กองศาสนะ	ภย.22322
งานออกแบบแสงสว่าง	
ดร. วรรณภา พิมพ์วิริยะกุล	ภสถ. 2956
วิศวกรงานระบบสุขาภิบาล	
ไวทูร เมธมโนรมย์	สส.106
งานอนุรักษ์พลังงาน	
สรัญญา รัตนบัณฑิตสกุล	สก.3173
วิศวกรงานระบบความปลอดภัยและป้องกันอัคคีภัย	
อรรณพ กิ่งขจี	วก.900
ผู้ตรวจสอบงานโครงสร้าง	
ผู้เชี่ยวชาญงานประหยัดพลังงานและอาคารเขียว	
ผศ.ดร.ชนิกานต์ ยิ้มประยูร	
อนุชิต พึ่งกล่อม	
ธานินทร์ แสงสร้อย	ส-สถ 2747

ชื่อโครงการ :
โครงการพัฒนาพื้นที่ส่วนขยาย
ศูนย์ราชการเฉลิมพระเกียรติ ๘๐ พรรษา ๕ ธันวาคม ๒๕๕๐ พื้นที่โซน C ศูนย์ราชการโซน C อาคารสนับสนุน

REVISION

NO.	DATE	DESCRIPTION	BY
0	21/04/64	FOR BIDDING	GCDT

ชื่อแบบ : รูปตัด C

เขียนโดย : Author
ตรวจสอบโดย : Checker — วันที่ : 21/04/64
อนุมัติโดย : Approver — มาตราส่วน : 1 : 1
เลขที่แบบ : GCC-C-C-AR-17-0014

SIZE : A1 = 84.1 x 59.4 mm.

ALL PRINTS SPECIFICATION AND THEIR COPY RIGHT ARE THE PROPERTIES OF GOVERNMENT CENTER DESIGN TEAM AND MUST NOT BE COPIED OR REPRODUCED WITHOUT WRITTEN PERMISSION FROM GOVERNMENT CENTER DESIGN TEAM

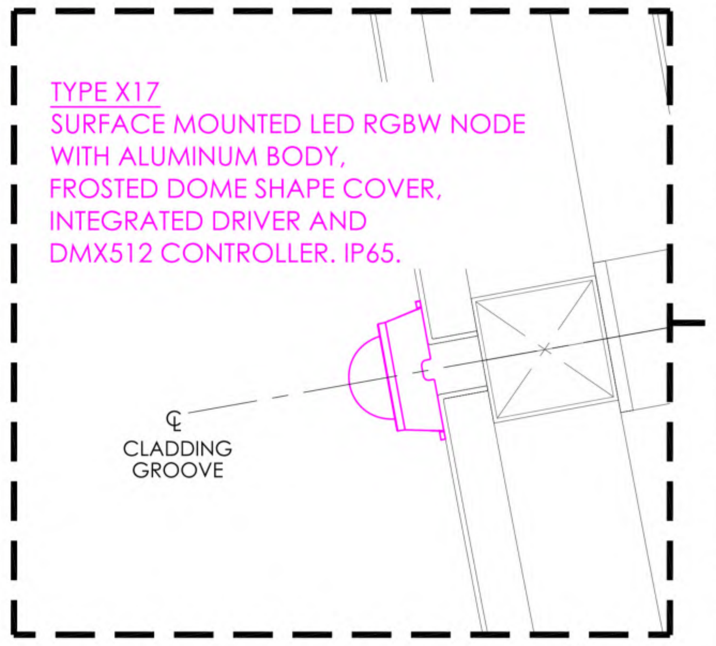

มาตราส่วน 1:5

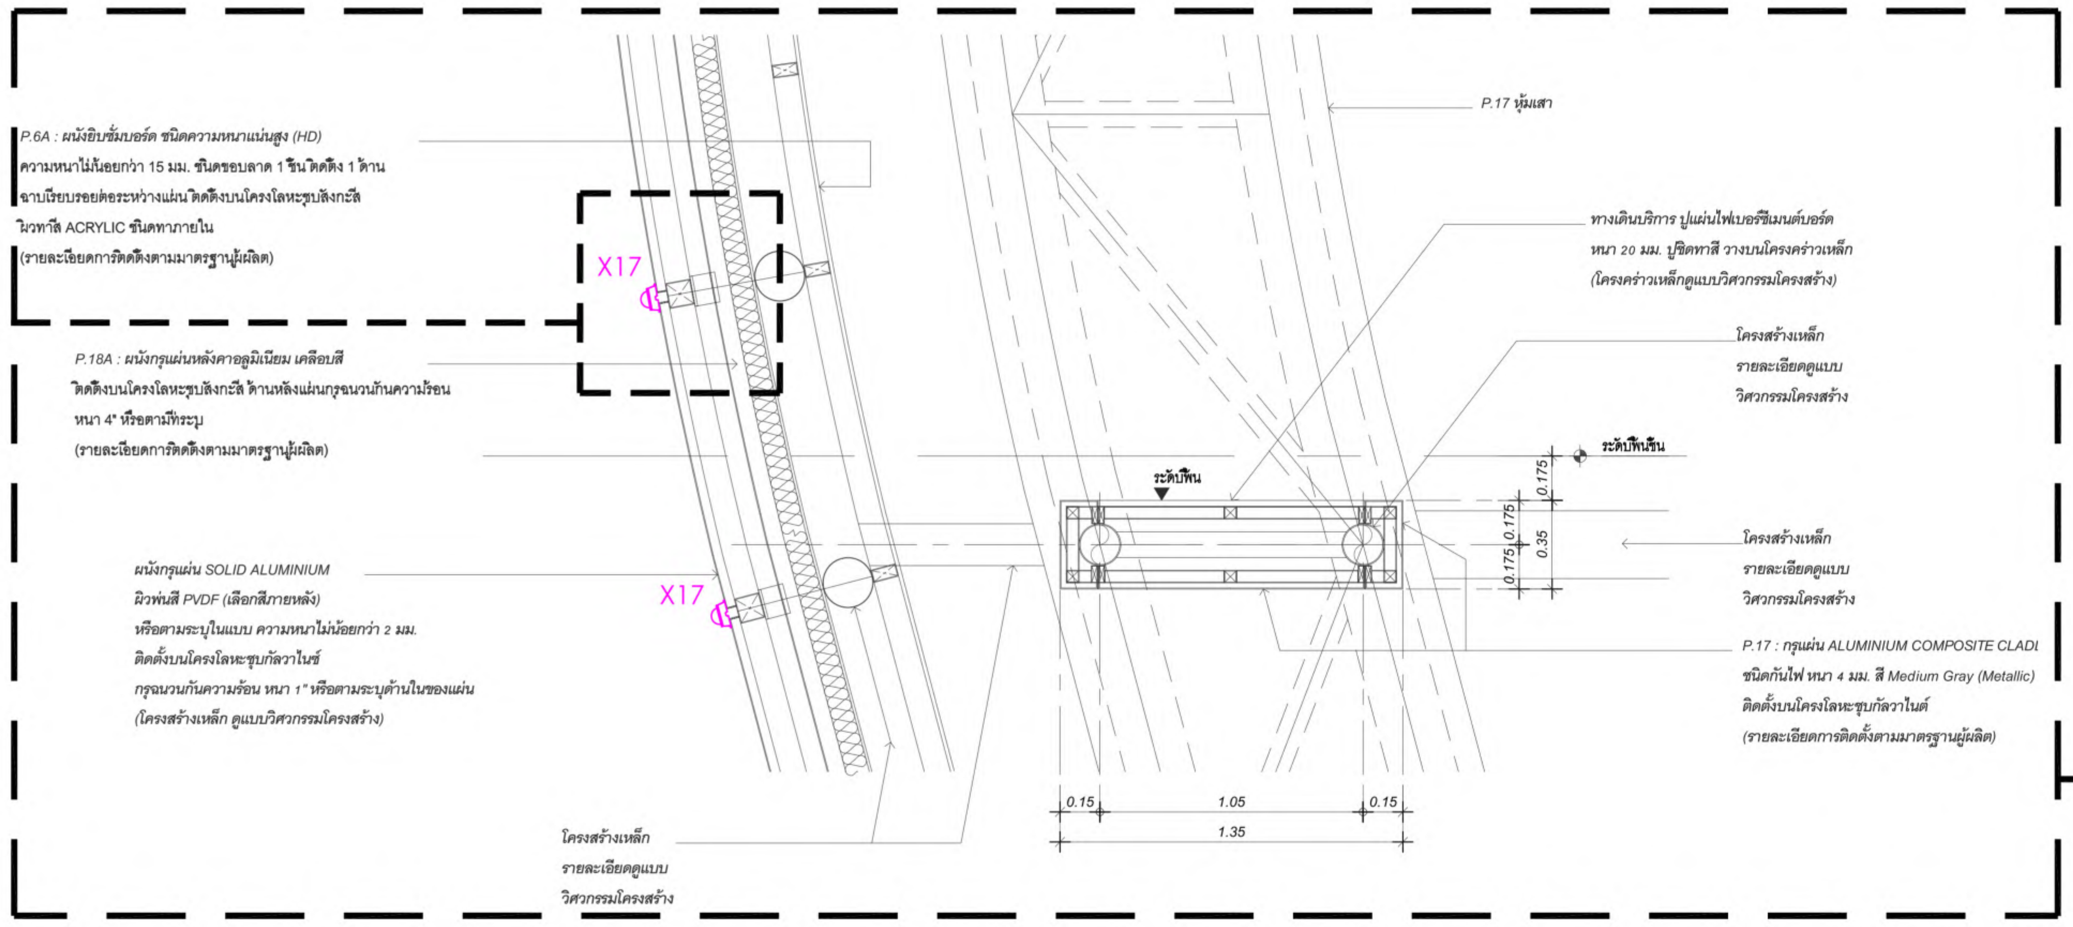

มาตราส่วน 1:25

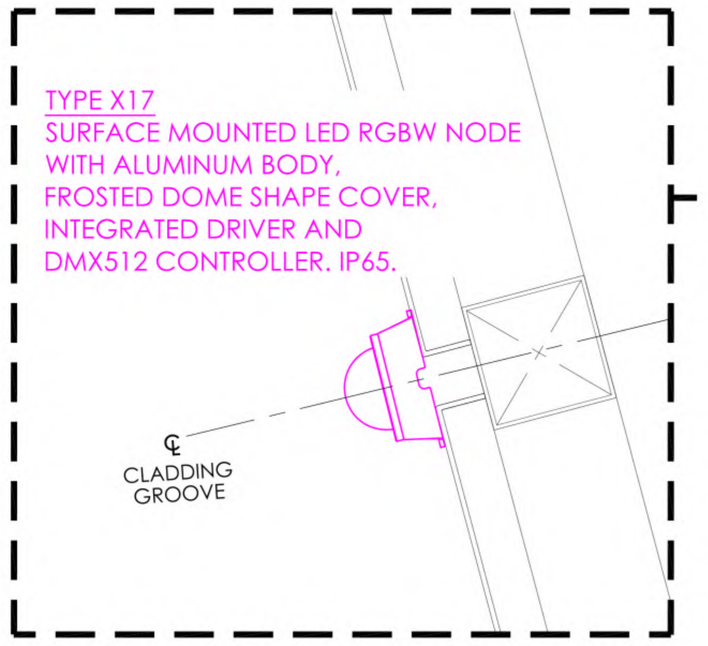

มาตราส่วน 1:5

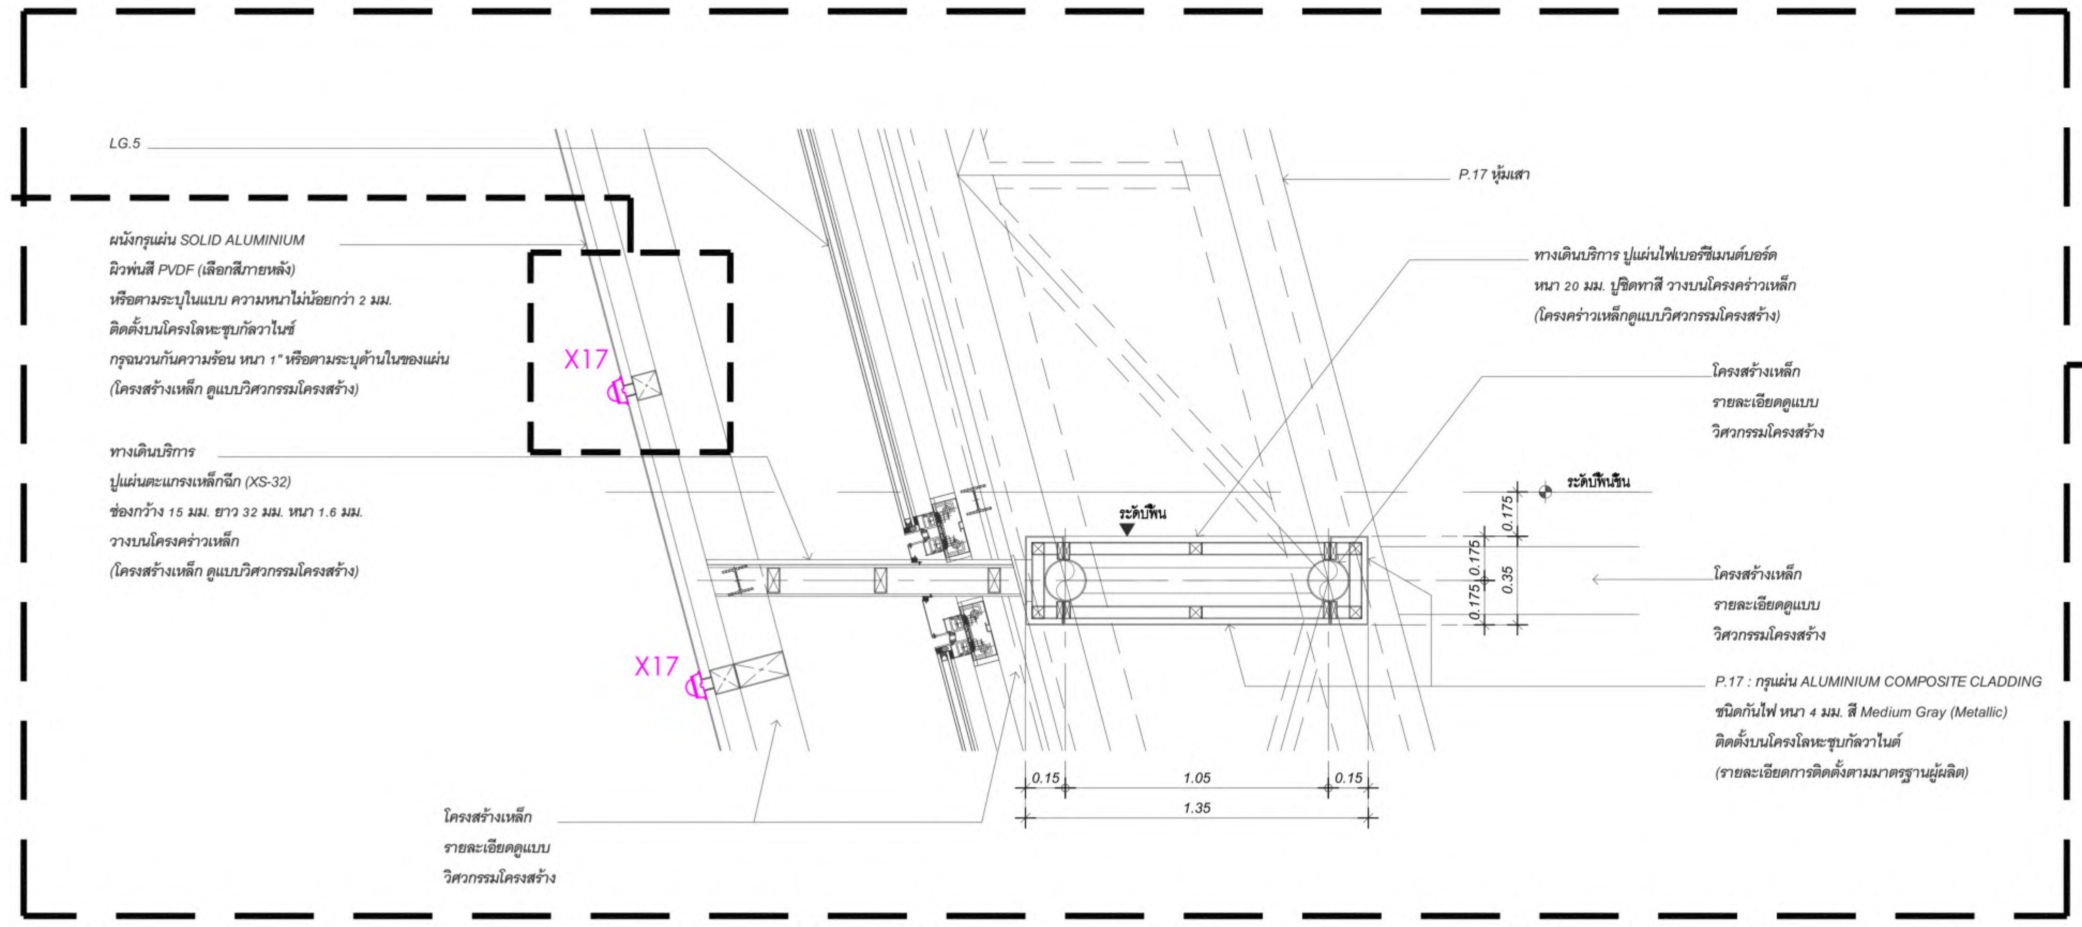

มาตราส่วน 1:25

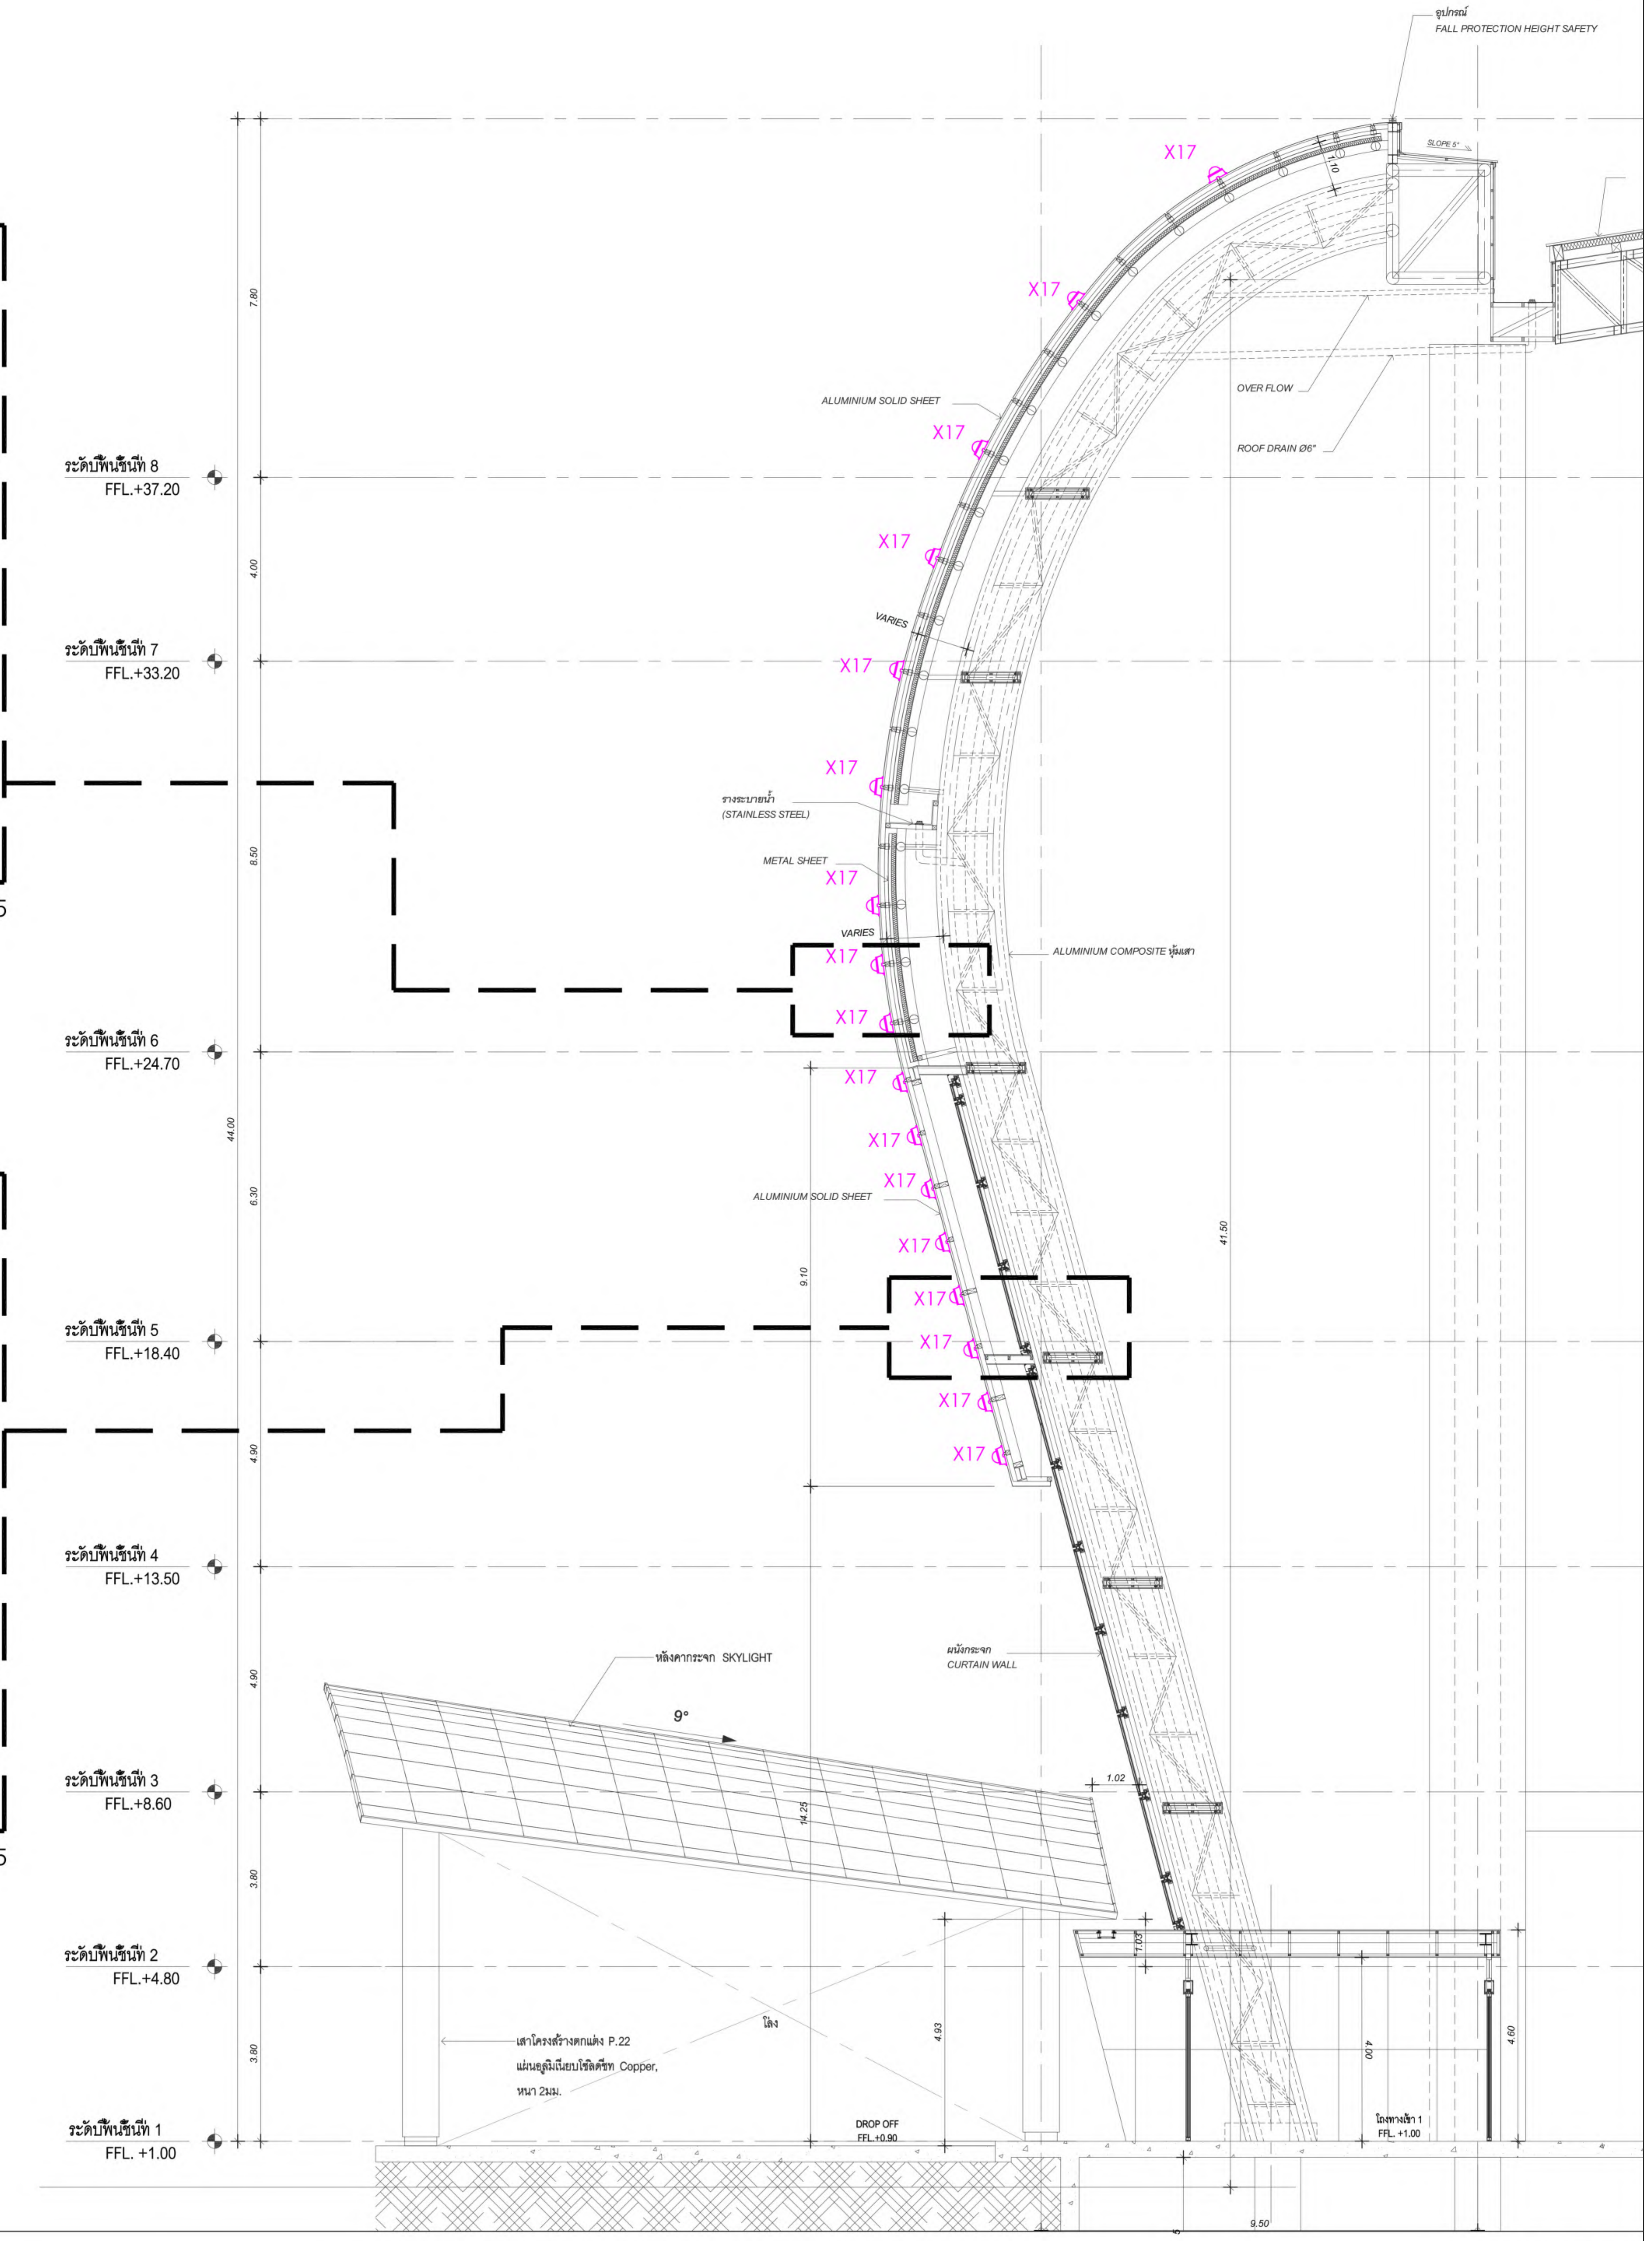

หมายเหตุ :

- ให้ผู้รับจ้าง รวมงานติดตั้ง และเดินท่อร้อยสายดวงโคมในแบบทั้งหมด จากดวงโคมถึงตำแหน่งตู้ driver ของดวงโคมที่มี driver และถึงตำแหน่งตู้เบรกเกอร์ รวมค่าสายท่อ และอุปกรณ์ในการเดินท่อร้อยสาย.
- ให้ทางผู้รับจ้างเสนอ SHOP DRAWING ระยะติดตั้ง ไฟ X6 และ จัดทำLIGHTING MOCKUP เพื่อพิจารณาก่อนดำเนินการ.
- ให้ผู้รับจ้าง ตรวจสอบและเปรียบเทียบ หลอดและดวงโคมของอาคารสนับสนุน ที่มีรหัสโคมเดียวกันกับดวงโคมของอาคารทิศตะวันตก ประกอบการเสนออนุมัติ เพื่อให้สามารถพิจารณาปริมาณและคุณสมบัติของแสงใกล้เคียงและกลมกลืนกันทั้งโครงการ.

แบบขยายการติดตั้งดวงโคม 01

มาตราส่วน 1:100

เจ้าของโครงการ

บริษัท ธนารักษ์พัฒนาสินทรัพย์ จำกัด 120 อาคารธนพิพัฒน์ ศูนย์ราชการเฉลิมพระเกียรติ ๘๐ พรรษา ๕ ธันวาคม ๒๕๕๐ ถนนแจ้งวัฒนะ แขวงทุ่งสองห้อง เขตหลักสี่ กรุงเทพมหานคร 10210

ที่ปรึกษาบริหารโครงการ

TEAM GROUP

บริษัท ทีม คอนซัลติ้งเอนจิเนียริ่งแอนด์แมเนจเมนท์ จำกัด (มหาชน)
บริษัท เอทีที คอนซัลแตนท์ จำกัด
บริษัท ทีม เอสคิว จำกัด

เลขที่ 151 ถนนนวลจันทร์ แขวง นวลจันทร์ เขตบึงกุ่ม กรุงเทพฯ 10230
TEL. 0-2509-9000 FAX.0-29509-9090

ผู้ออกแบบ

GCDT
GOVERNMENT CENTER DESIGN TEAM

เลขที่ 4 ซอยรัชดาภิเษก 64 ถนนรัชดาภิเษก แขวง วงศ์สว่าง เขตบางซื่อ กรุงเทพฯ 10800
TEL. 0-2922-3435 FAX. 0-2922-3433

ผู้จัดการโครงการ	
ธีรยุทธ์ หงษ์สวัสดิ์	ว-สถ 491
รองผู้จัดการโครงการ	
ฉัตรชัย ธีระวงษ์ไพโรจน์	ว-สถ 556
จักรพงษ์ มณีปันตี	ว-สน. 13
เลิศฤทธิ์ นิธิไชโย	ว-ภส. 18
ชนินทร พุดอำพร	วย. 1935
เกชา ธีระโกเมน	วภ.500,วส.56

สถาปนิก	
ฉัตรชัย ธีระวงษ์ไพโรจน์	ว-สถ 556
กฤษฎา พนิตโกศล	ส-สถ 1598
ธานินทร์ แสงสร้อย	ส-สถ 2747
วรชาติ นิลสำราญจิต	ส-สถ 3209
สุภัคร์กิจ อัศวเมฆี	ส-สถ 3366
ศุภฤกษ์ นรพงษ์	ภ-สถ 15242
รักษิณา นามไพโรจน์	ภ-สถ 19909
งานตกแต่งภายในและครุภัณฑ์	
จักรพงษ์ มณีปันตี	ว-สน 13
ศิริกันยา ชุ่มเชยกลิ่น	
เกรียงยศ จรูญศรีสวัสดิ์	ภ-สน 1465

วิศวกรโครงสร้าง	
น.อ. ชาญชัย จันทรรัตน์	วย.1108
สุรพงศ์ ศิริวิชยกุล	วย. 1209
โชคชัย ขัดขจร	สย.4522
ดร.ปิยวัชร ชัยเสรี	สย.7227
นพดล งิ้วงาม	สย.9021
ภูมิสถาปนิก	
เลิศฤทธิ์ นิธิไชโย	ว-ภส. 18
เอกสิทธิ์ อรุณวงศ์ ณ อยุธยา	ส-ภส. 6
ภาวิณี โพธานุรักษ์	ส-ภส. 85
พุฒิชัย โรจน์ทวีพิทักษ์	ภ-ภส. 8
ธเนศวร แพรัตนดิลก	ภ-ภส. 580

วิศวกรงานระบบไฟฟ้า	
เจริญชัย เลิศมหกิจ	วฟก.1100
สุวิชญาณ์ เมธมโนรมย์	วฟก.1093
วิศวกรงานระบบสื่อสาร	
วิเศรษฐ์ อังสุรัตน์โกมล	วฟก.1129
วิศวกรงานระบบเครื่องกล	
สมจินต์ ดิสวัสดิ์	วก.941
งานถนนและระบบระบายน้ำภายนอกอาคาร	
อุดม หงษ์ประธานพร	สย.7267
อรรถวุฒิ กองศาสนะ	ภย.22322
งานออกแบบแสงสว่าง	
ดร. วรรณภา พิมพ์วิริยะกุล	ภสถ. 2956

วิศวกรงานระบบสุขาภิบาล	
ไวทูร เมธมโนรมย์	สส.106
งานอนุรักษ์พลังงาน	
สรัญญา รัตนบัณฑิตสกุล	สก.3173
วิศวกรงานระบบความปลอดภัยและป้องกันอัคคีภัย	
อรรณพ กิ่งขจี	วก.900
ผู้ตรวจสอบงานโครงสร้าง	
ผู้เชี่ยวชาญงานประหยัดพลังงานและอาคารเขียว	
ผศ.ดร.ชนิกานต์ ยิ้มประยูร	
อนุชิต พึ่งกล่อม	
ธานินทร์ แสงสร้อย	ส-สถ 2747

ชื่อโครงการ :

โครงการพัฒนาพื้นที่ส่วนขยาย

ศูนย์ราชการเฉลิมพระเกียรติ ๘๐ พรรษา ๕ ธันวาคม ๒๕๕๐ พื้นที่โซน C ศูนย์ราชการโซน C อาคารสนับสนุน

REVISION			
NO.	DATE	DESCRIPTION	BY
0	21/04/64	FOR BIDDING	GCDT

ชื่อแบบ : **แบบขยายการติดตั้งดวงโคม 01**

เขียนโดย : Author	
ตรวจสอบโดย : Checker	วันที่ : 21/04/64
อนุมัติโดย : Approver	มาตราส่วน : 1 : 1
เลขที่แบบ : GCC-C-C-AR-17-0015	

SIZE : A1 = 84.1 x 59.4 mm.

ALL PRINTS SPECIFICATION AND THEIR COPY RIGHT ARE THE PROPERTIES OF GOVERNMENT CENTER DESIGN TEAM AND MUST NOT BE COPIED OR REPRODUCED WITHOUT WRITTEN PERMISSION FROM GOVERNMENT CENTER DESIGN TEAM

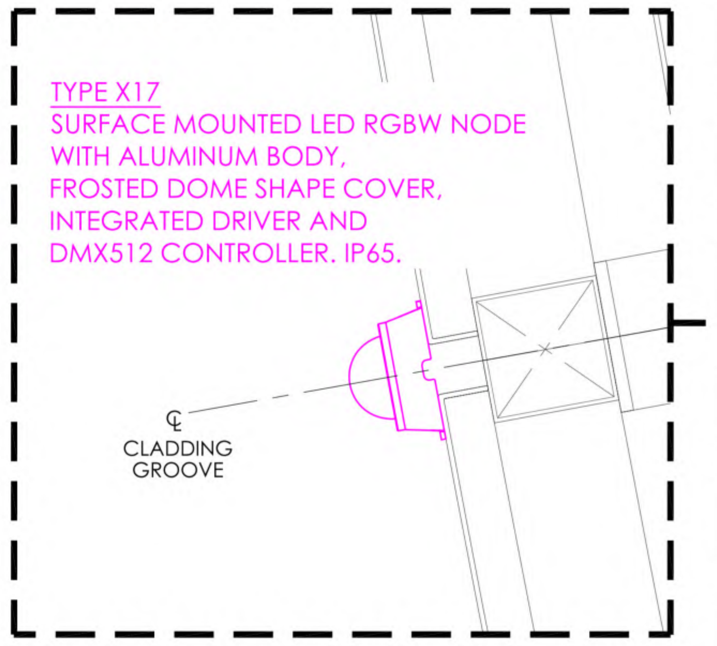

มาตราส่วน 1:5

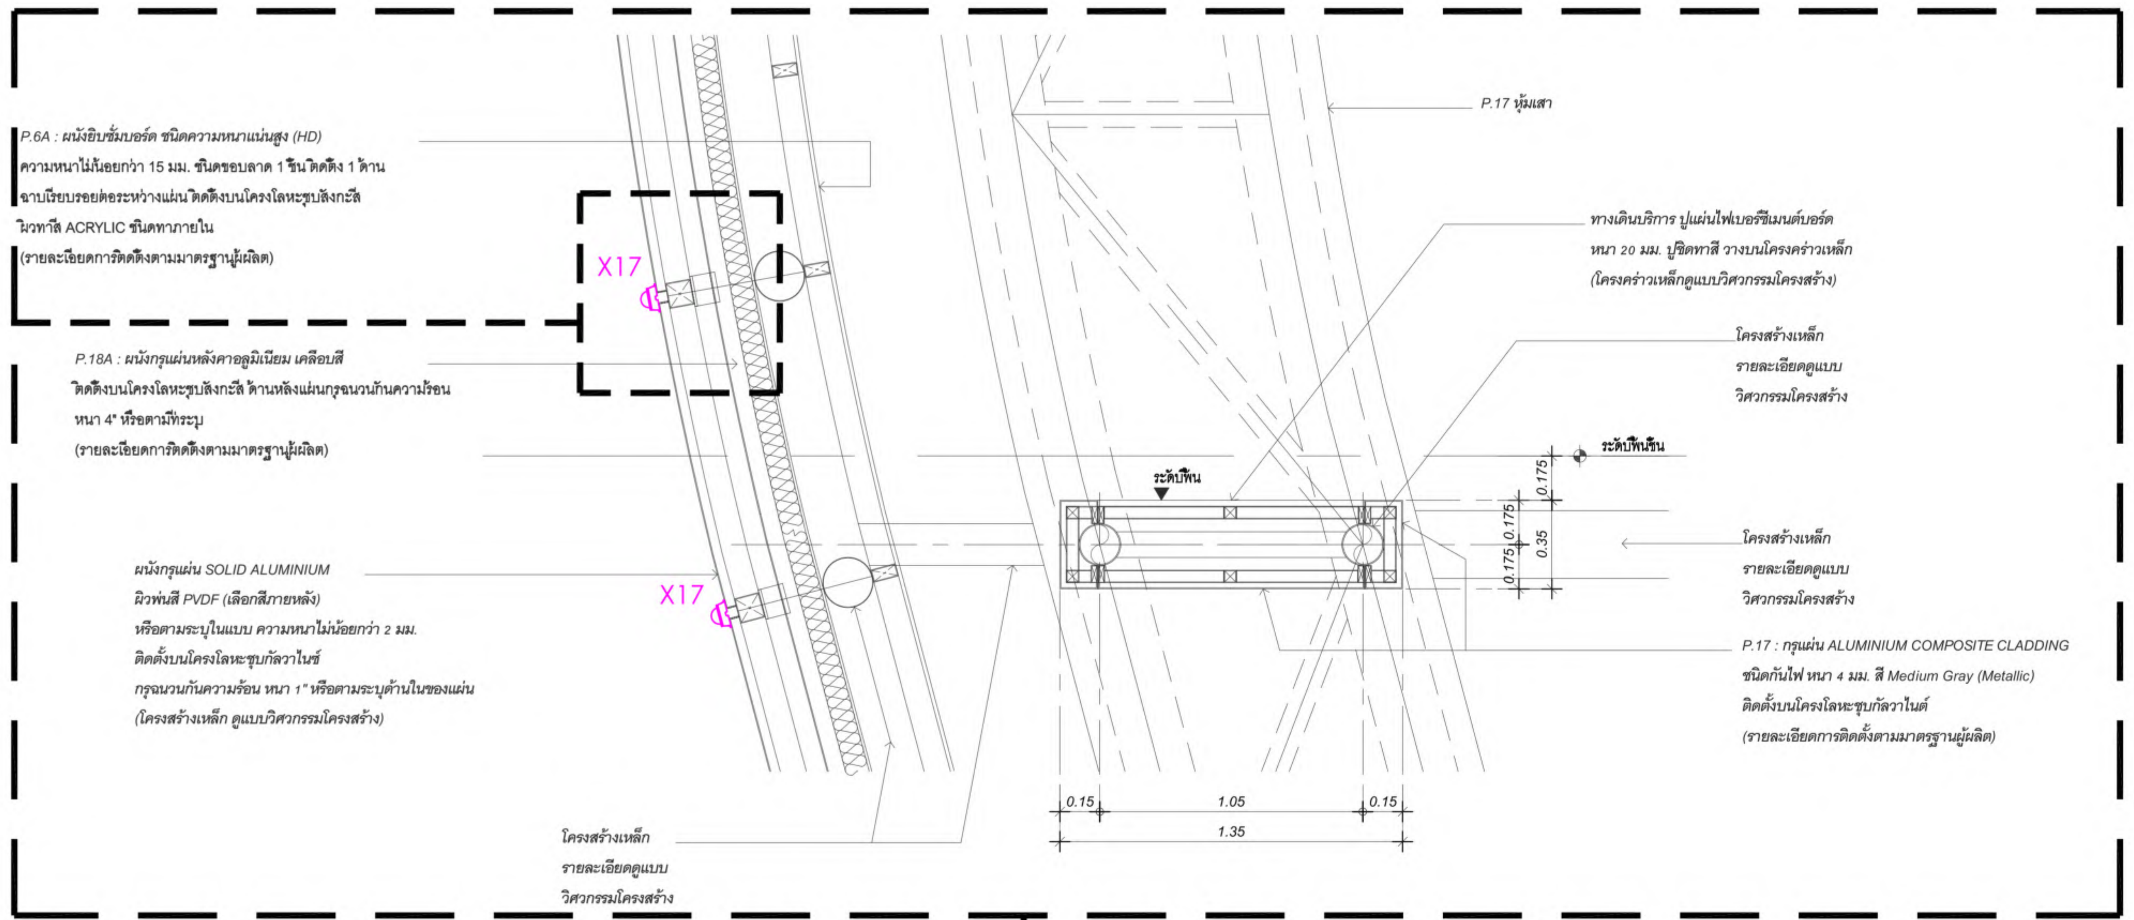

มาตราส่วน 1:25

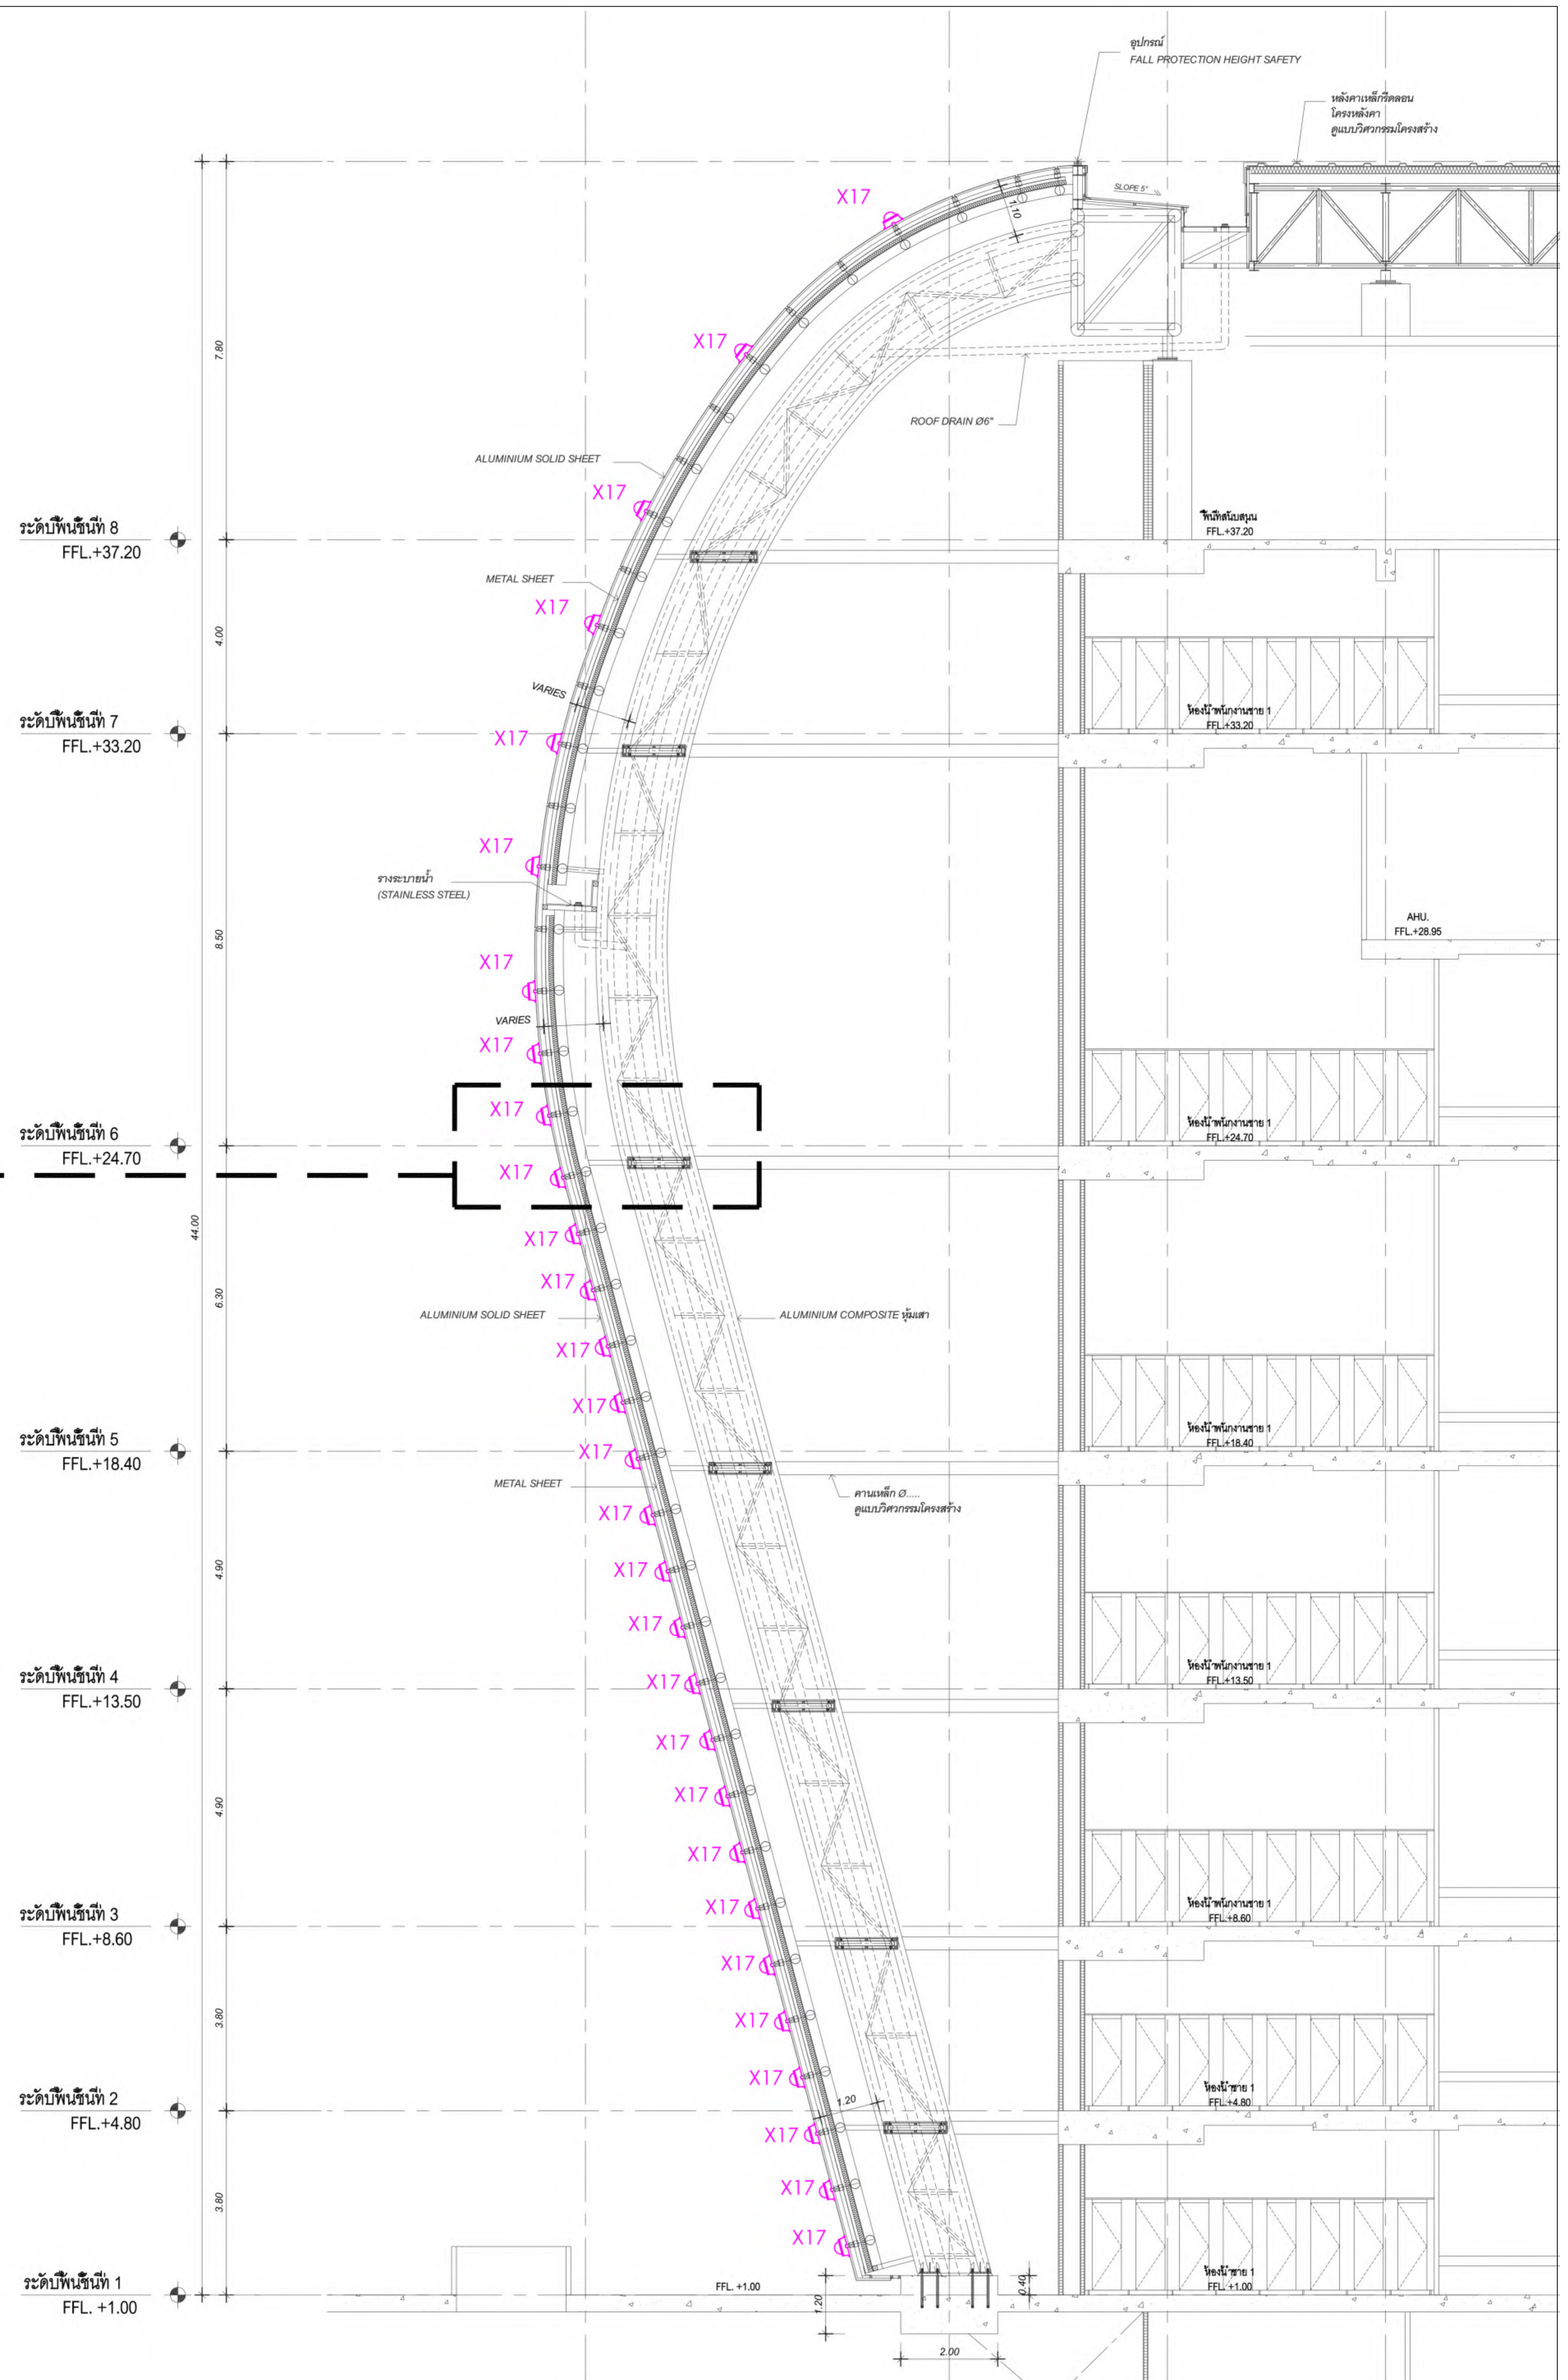

หมายเหตุ :

- ให้ผู้รับจ้าง รวมงานติดตั้ง และเดินท่อร้อยสายดวงโคมในแบบทั้งหมด จากดวงโคมถึงตำแหน่งตู้ driver ของดวงโคมที่มี driver และถึงตำแหน่งตู้เบรกเกอร์ รวมค่าสายท่อ และอุปกรณ์ในการเดินท่อร้อยสาย.
- ให้ทางผู้รับจ้างเสนอ SHOP DRAWING ระยะติดตั้ง ไฟ X6 และ จัดทำLIGHTING MOCKUP เพื่อพิจารณาก่อนดำเนินการ.
- ให้ผู้รับจ้าง ตรวจสอบและเปรียบเทียบ หลอดและดวงโคมของอาคารสนับสนุน ทีมีรหัสโคมเดียวกันกับดวงโคมของอาคารทิศตะวันตก ประกอบการเสนออนุมัติ เพื่อให้สามารถพิจารณาปริมาณและคุณสมบัติของแสงใกล้เคียงและกลมกลืนกันทั้งโครงการ.

แบบขยายการติดตั้งดวงโคม 02

มาตราส่วน 1:100

เจ้าของโครงการ
บริษัท ธนารักษ์พัฒนาสินทรัพย์ จำกัด 120 อาคารธนพิพัฒน์ ศูนย์ราชการเฉลิมพระเกียรติ ๘๐ พรรษา ๕ ธันวาคม ๒๕๕๐ ถนนแจ้งวัฒนะ แขวงทุ่งสองห้อง เขตหลักสี่ กรุงเทพมหานคร 10210

ที่ปรึกษาบริหารโครงการ
TEAM GROUP
บริษัท ทีม คอนซัลติ้งเอนจิเนียริ่งแอนด์แมเนจเมนท์ จำกัด (มหาชน)
บริษัท เอทีที คอนซัลแตนท์ จำกัด
บริษัท ทีม เอสคิว จำกัด
เลขที่ 151 ถนนนวลจันทร์ แขวง นวลจันทร์ เขตบึงกุ่ม กรุงเทพฯ 10230
TEL. 0-2509-9000 FAX.0-29509-9090

ผู้ออกแบบ
GCDT
GOVERNMENT CENTER DESIGN TEAM
เลขที่ 4 ซอยรัชดาภิเษก 64 ถนนรัชดาภิเษก แขวง วงศ์สว่าง เขตบางซื่อ กรุงเทพฯ 10800
TEL. 0-2922-3435 FAX. 0-2922-3433

ผู้จัดการโครงการ	
ธีรยุทธ์ หงษ์สวัสดิ์	ว-สถ 491
รองผู้จัดการโครงการ	
ฉัตรชัย ธีระวงษ์ไพโรจน์	ว-สถ 556
จักรพงษ์ มณิปันตี	ว-สน. 13
เลิศฤทธิ์ นิธิไชโย	ว-ภส. 18
ชนินทร พุดอำพร	วย. 1935
เกชา ธีระโกเมน	วก.500,วส.56

สถาปนิก	
ฉัตรชัย ธีระวงษ์ไพโรจน์	ว-สถ 556
กฤษฎา พนิตโกศล	ส-สถ 1598
ธานินทร์ แสงสร้อย	ส-สถ 2747
วรชาติ นิลสำราญจิต	ส-สถ 3209
สุภัคร์กิจ อัศวเมฆี	ส-สถ 3366
ศุภฤกษ์ นรพงษ์	ภ-สถ 15242
รักษิณา นามไพโรจน์	ภ-สถ 19909
งานตกแต่งภายในและครุภัณฑ์	
จักรพงษ์ มณิปันตี	ว-สน 13
ศิริกันยา ชุ่มเชยกลิ่น	
เกรียงยศ จรูญศรีสวัสดิ์	ภ-สน 1465

วิศวกรโครงสร้าง	
น.อ. ชาญชัย จันทรรัตน์	วย.1108
สุรพงศ์ ศิริวิชยกุล	วย. 1209
โชคชัย ขัดขจร	สย.4522
ดร.ปิยวัชร ชัยเสรี	สย.7227
นพดล จิ้วงาม	สย.9021
ภูมิสถาปนิก	
เลิศฤทธิ์ นิธิไชโย	ว-ภส. 18
เอกสิทธิ์ อรุณวงศ์ ณ อยุธยา	ส-ภส. 6
ภาวิณี โพธานุรักษ์	ส-ภส. 85
พุฒิชัย โรจน์ทวีพิทักษ์	ภ-ภส. 8
ธเนศวร แพร้ตนดิลก	ภ-ภส. 580

วิศวกรงานระบบไฟฟ้า	
เจริญชัย เลิศมหกิจ	วฟก.1100
สุวิชญาณ์ เมธมโนรมย์	วฟก.1093
วิศวกรงานระบบสื่อสาร	
วิเศรษฐ์ อังสุรัตน์โกมล	วฟก.1129
วิศวกรงานระบบเครื่องกล	
สมจินต์ ดิสวัสดิ์	วก.941
งานถนนและระบบระบายน้ำภายนอกอาคาร	
อุดม หงษ์ประธานพร	สย.7267
อรรถวุฒิ กองศาสนะ	ภย.22322
งานออกแบบแสงสว่าง	
ดร. วรรณภา พิมพ์วิริยะกุล	ภสถ. 2956

วิศวกรงานระบบสุขาภิบาล	
ไวทูร เมธมโนรมย์	สส.106
งานอนุรักษ์พลังงาน	
สรัญญา รัตนบัณฑิตสกุล	สก.3173
วิศวกรงานระบบความปลอดภัยและป้องกันอัคคีภัย	
อรรณพ กิ่งขจี	วก.900
ผู้ตรวจสอบงานโครงสร้าง	
ผู้เชี่ยวชาญงานประหยัดพลังงานและอาคารเขียว	
ผศ.ดร.ชนิกานต์ ยิ้มประยูร	
อนุชิต พึ่งกล่อม	
ธานินทร์ แสงสร้อย	ส-สถ 2747

ชื่อโครงการ :

โครงการพัฒนาพื้นที่ส่วนขยาย

ศูนย์ราชการเฉลิมพระเกียรติ ๘๐ พรรษา ๕ ธันวาคม ๒๕๕๐ พื้นที่โซน C ศูนย์ราชการโซน C อาคารสนับสนุน

REVISION			
NO.	DATE	DESCRIPTION	BY
0	21/04/64	FOR BIDDING	GCDT

ชื่อแบบ : แบบขยายการติดตั้งดวงโคม 02

เขียนโดย : Author	
ตรวจสอบโดย : Checker	วันที่ : 21/04/64
อนุมัติโดย : Approver	มาตราส่วน : 1 : 1
เลขที่แบบ : GCC-C-C-AR-17-0016	

SIZE : A1 = 84.1 x 59.4 mm.

ALL PRINTS SPECIFICATION AND THEIR COPY RIGHT ARE THE PROPERTIES OF GOVERNMENT CENTER DESIGN TEAM AND MUST NOT BE COPIED OR REPRODUCED WITHOUT WRITTEN PERMISSION FROM GOVERNMENT CENTER DESIGN TEAM

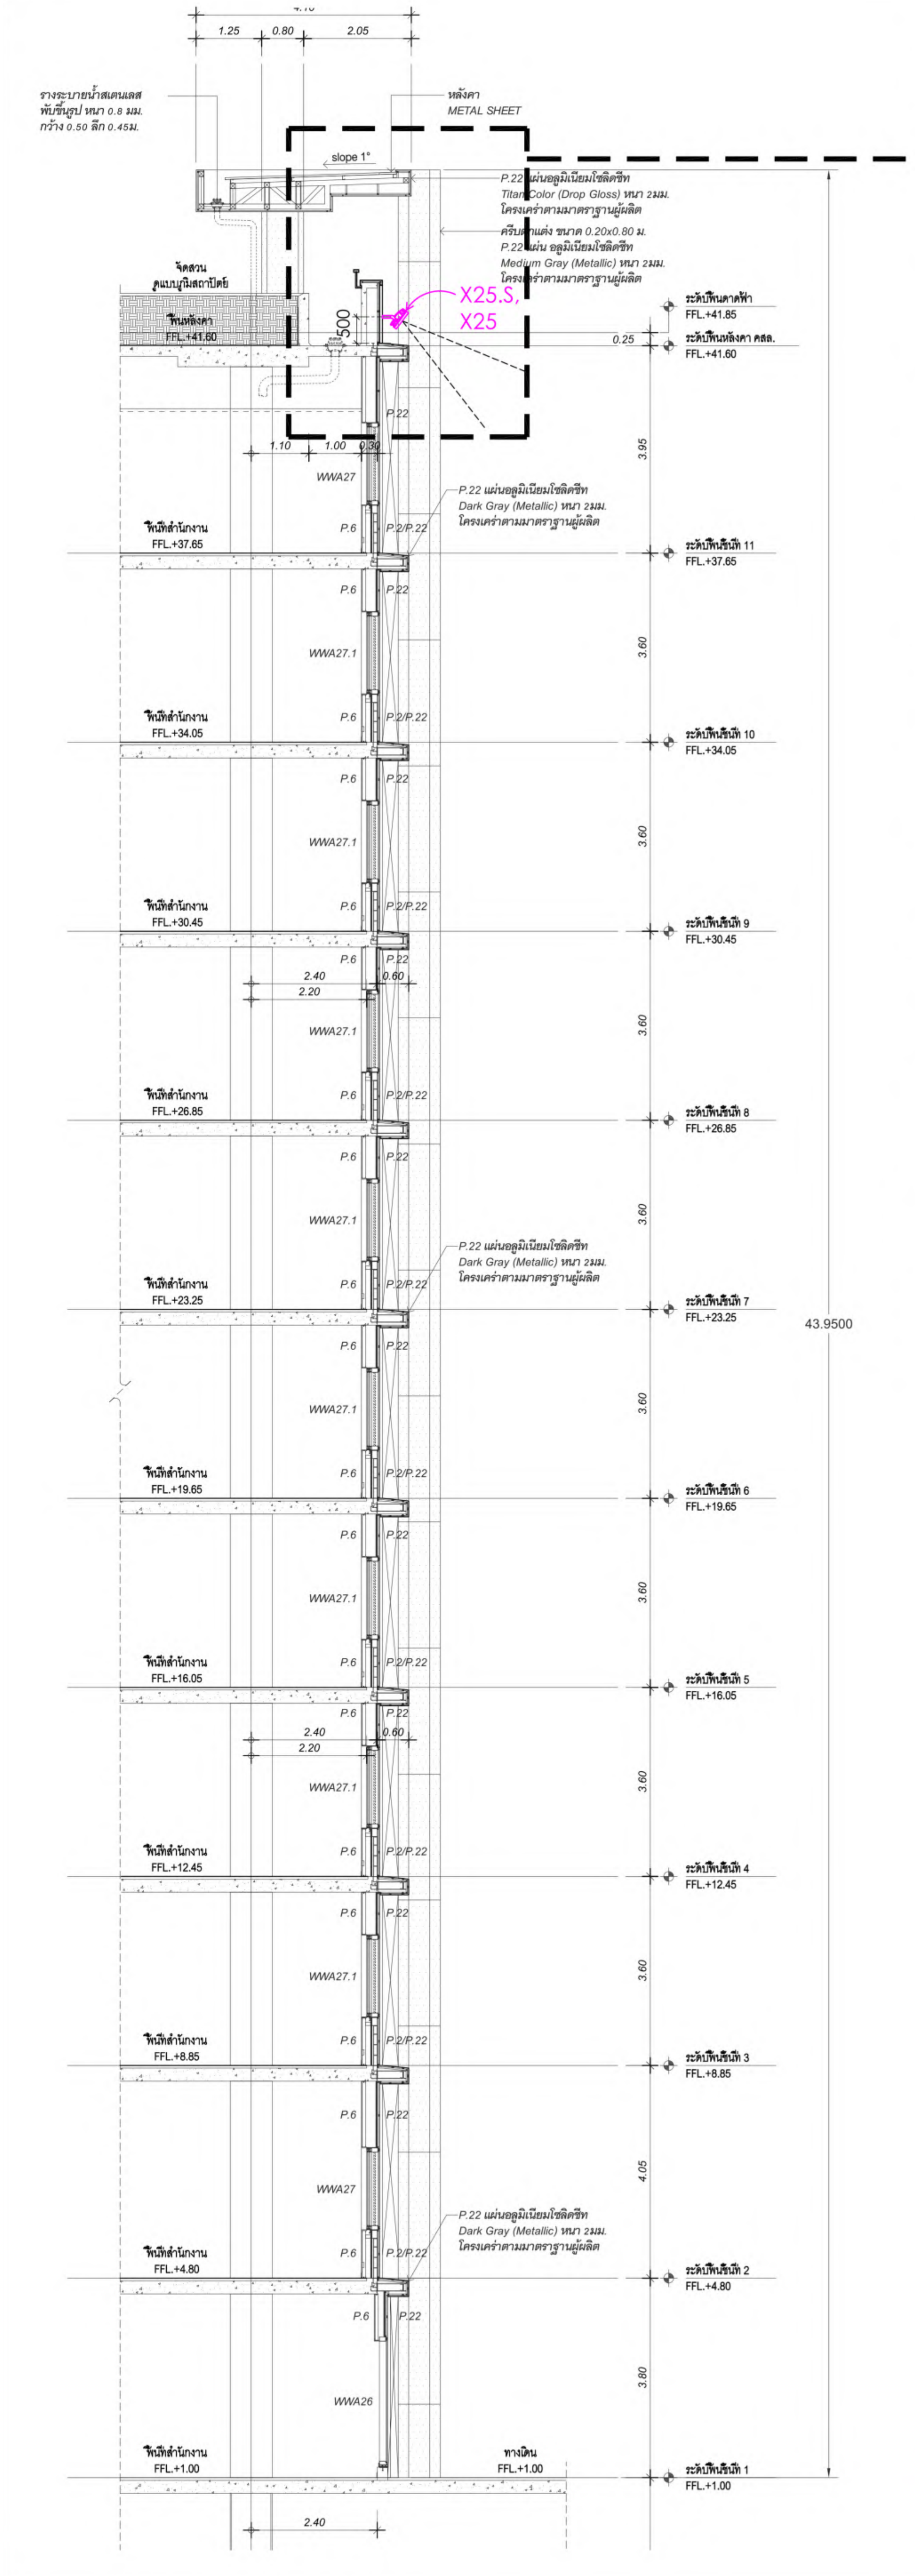

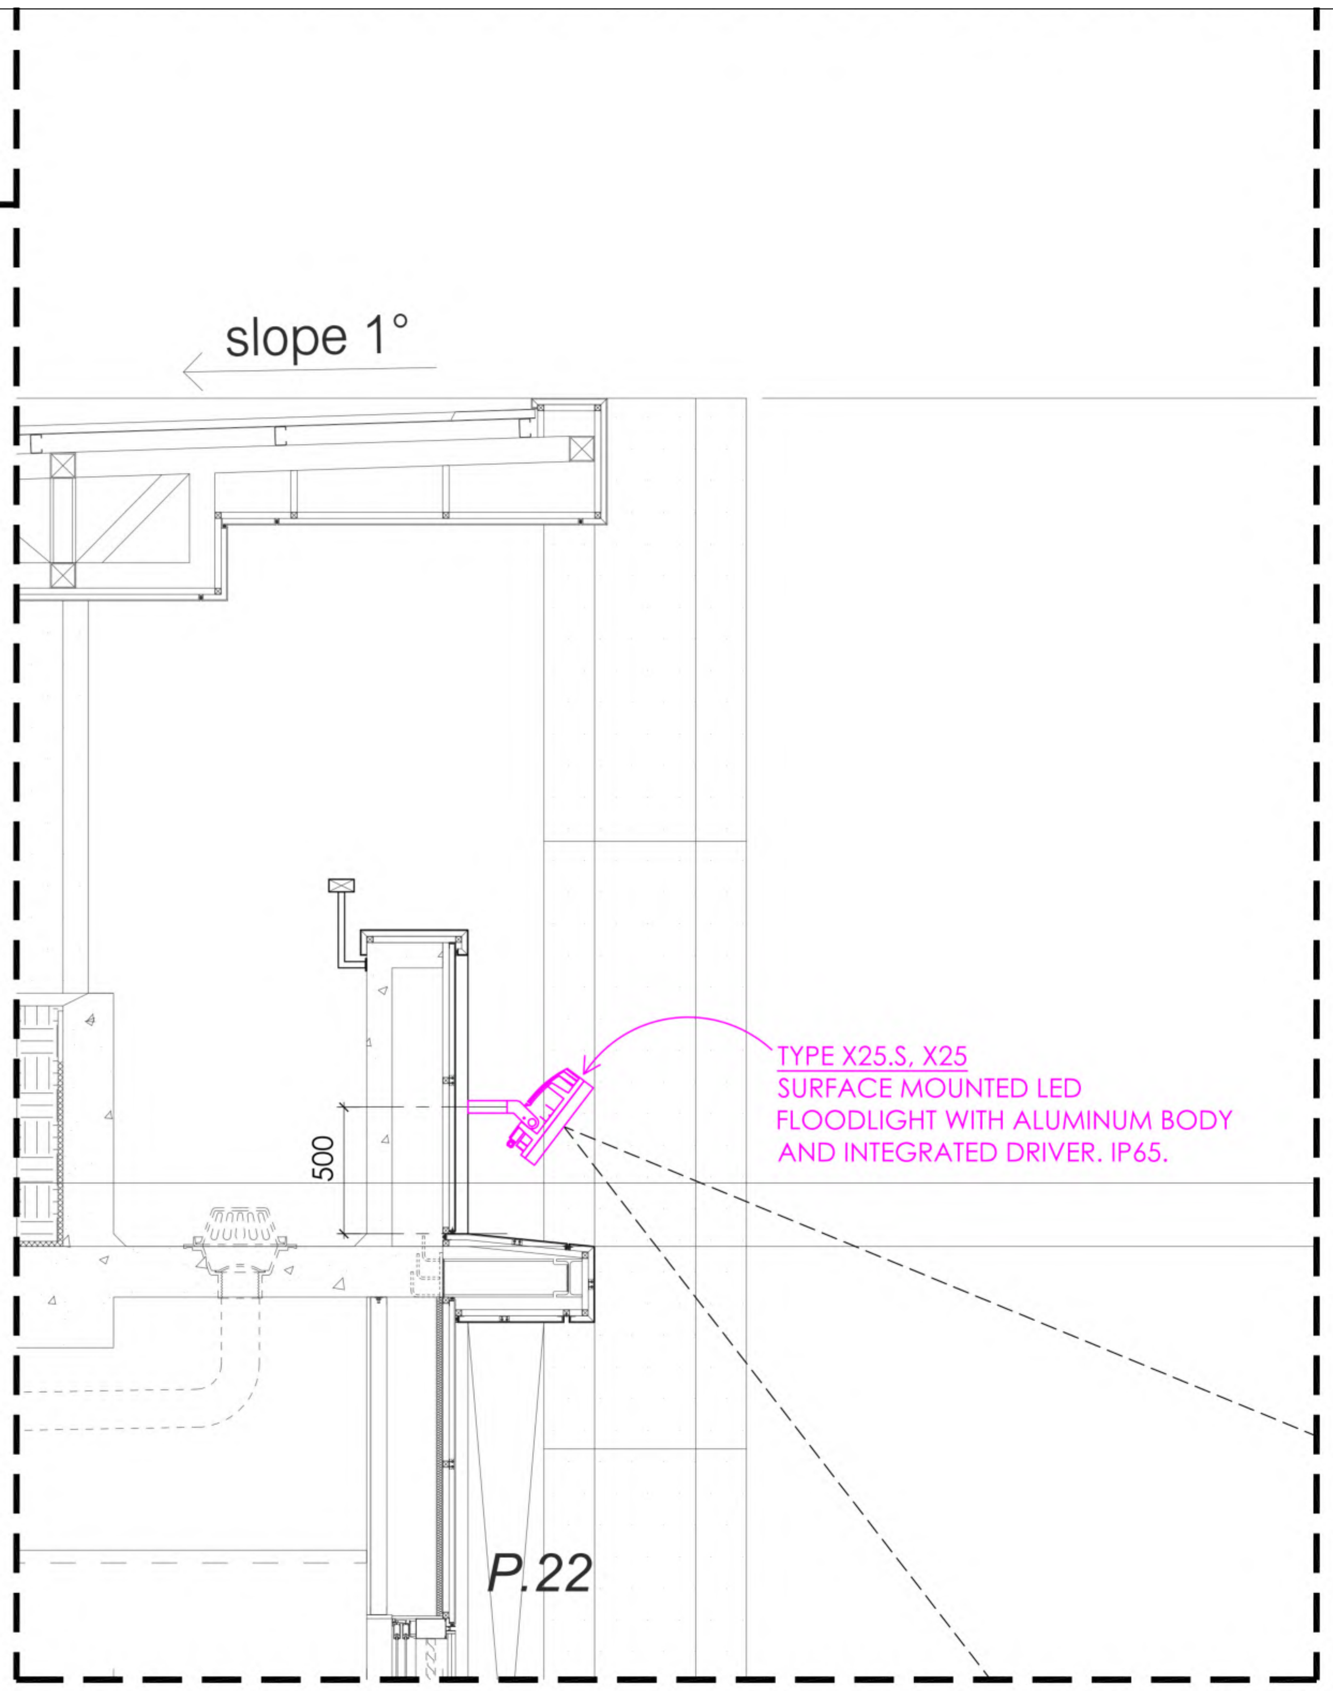

มาตราส่วน 1:25

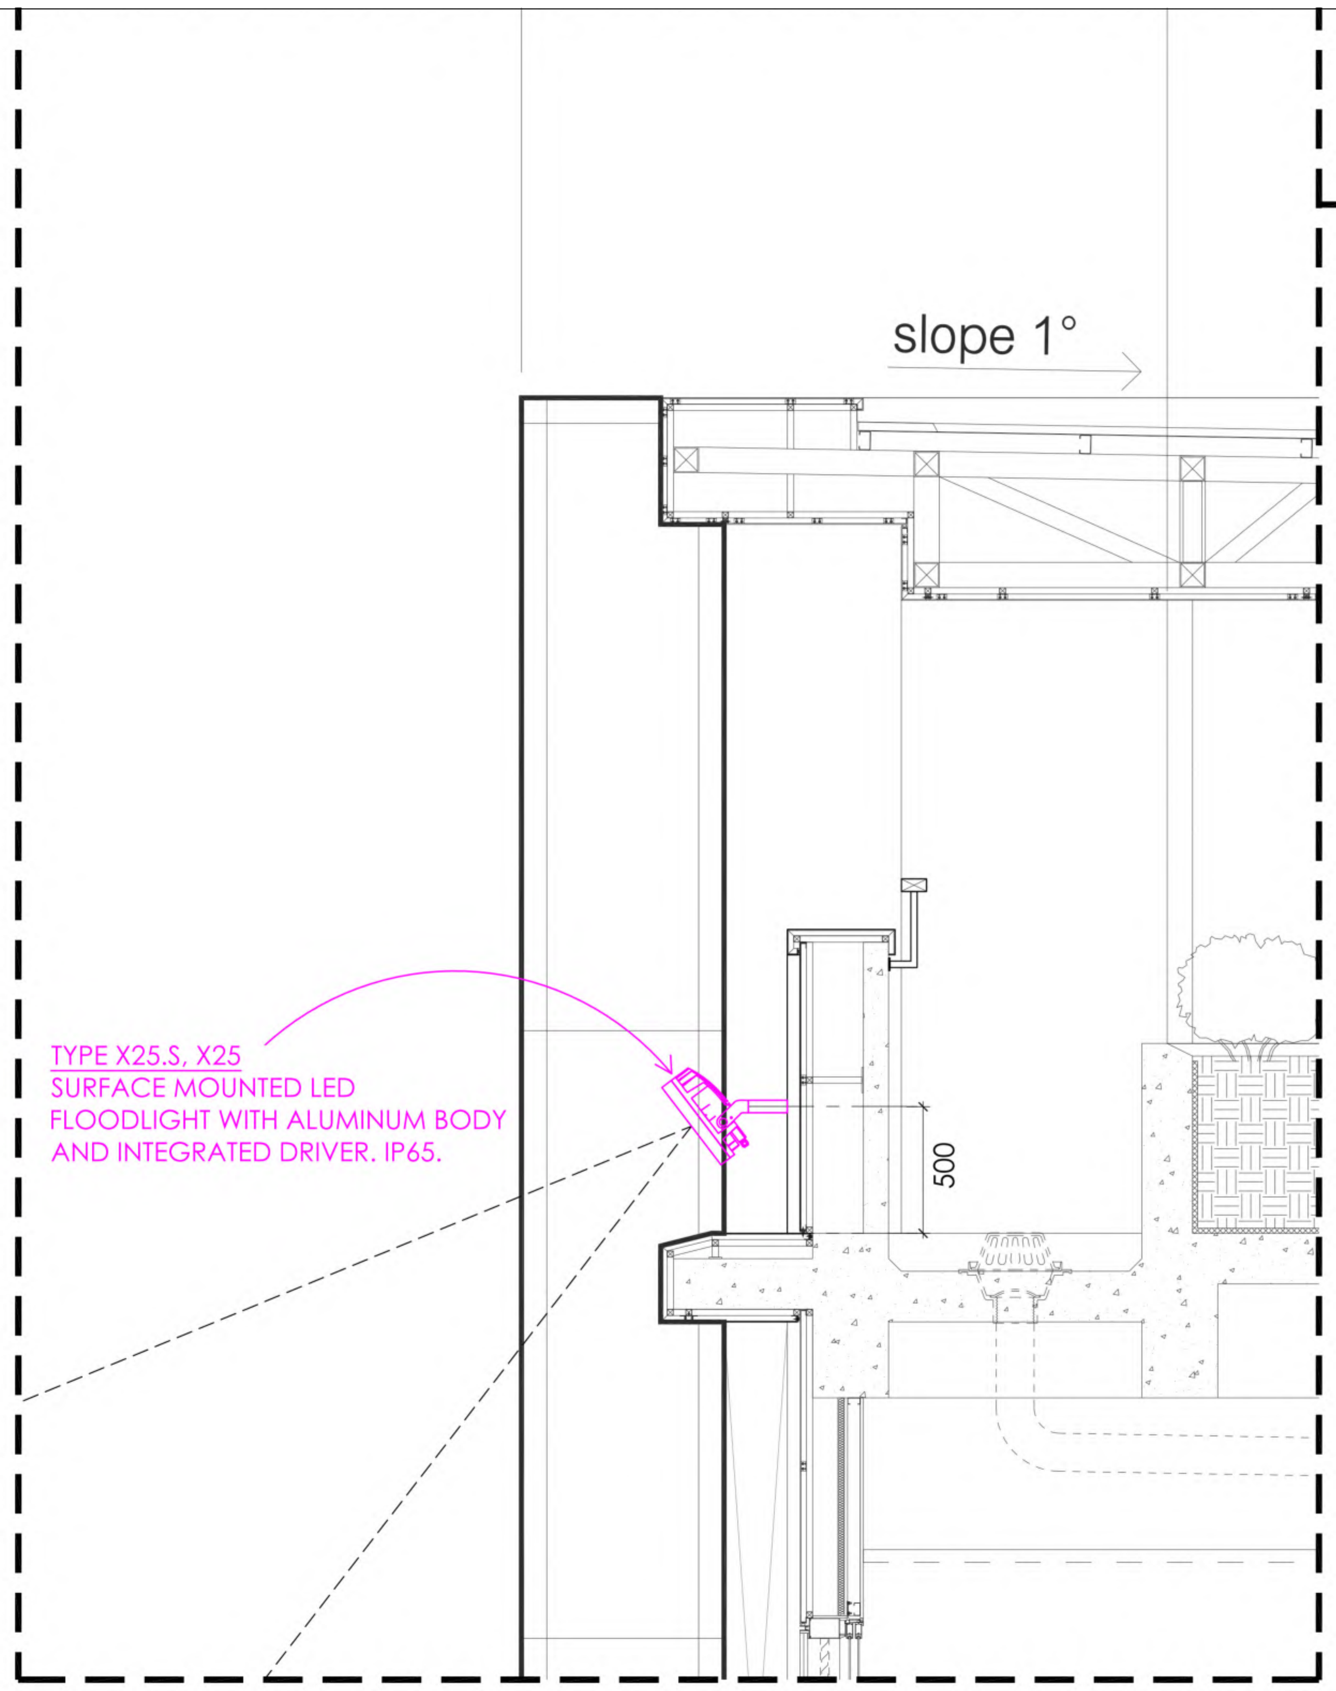

มาตราส่วน 1:25

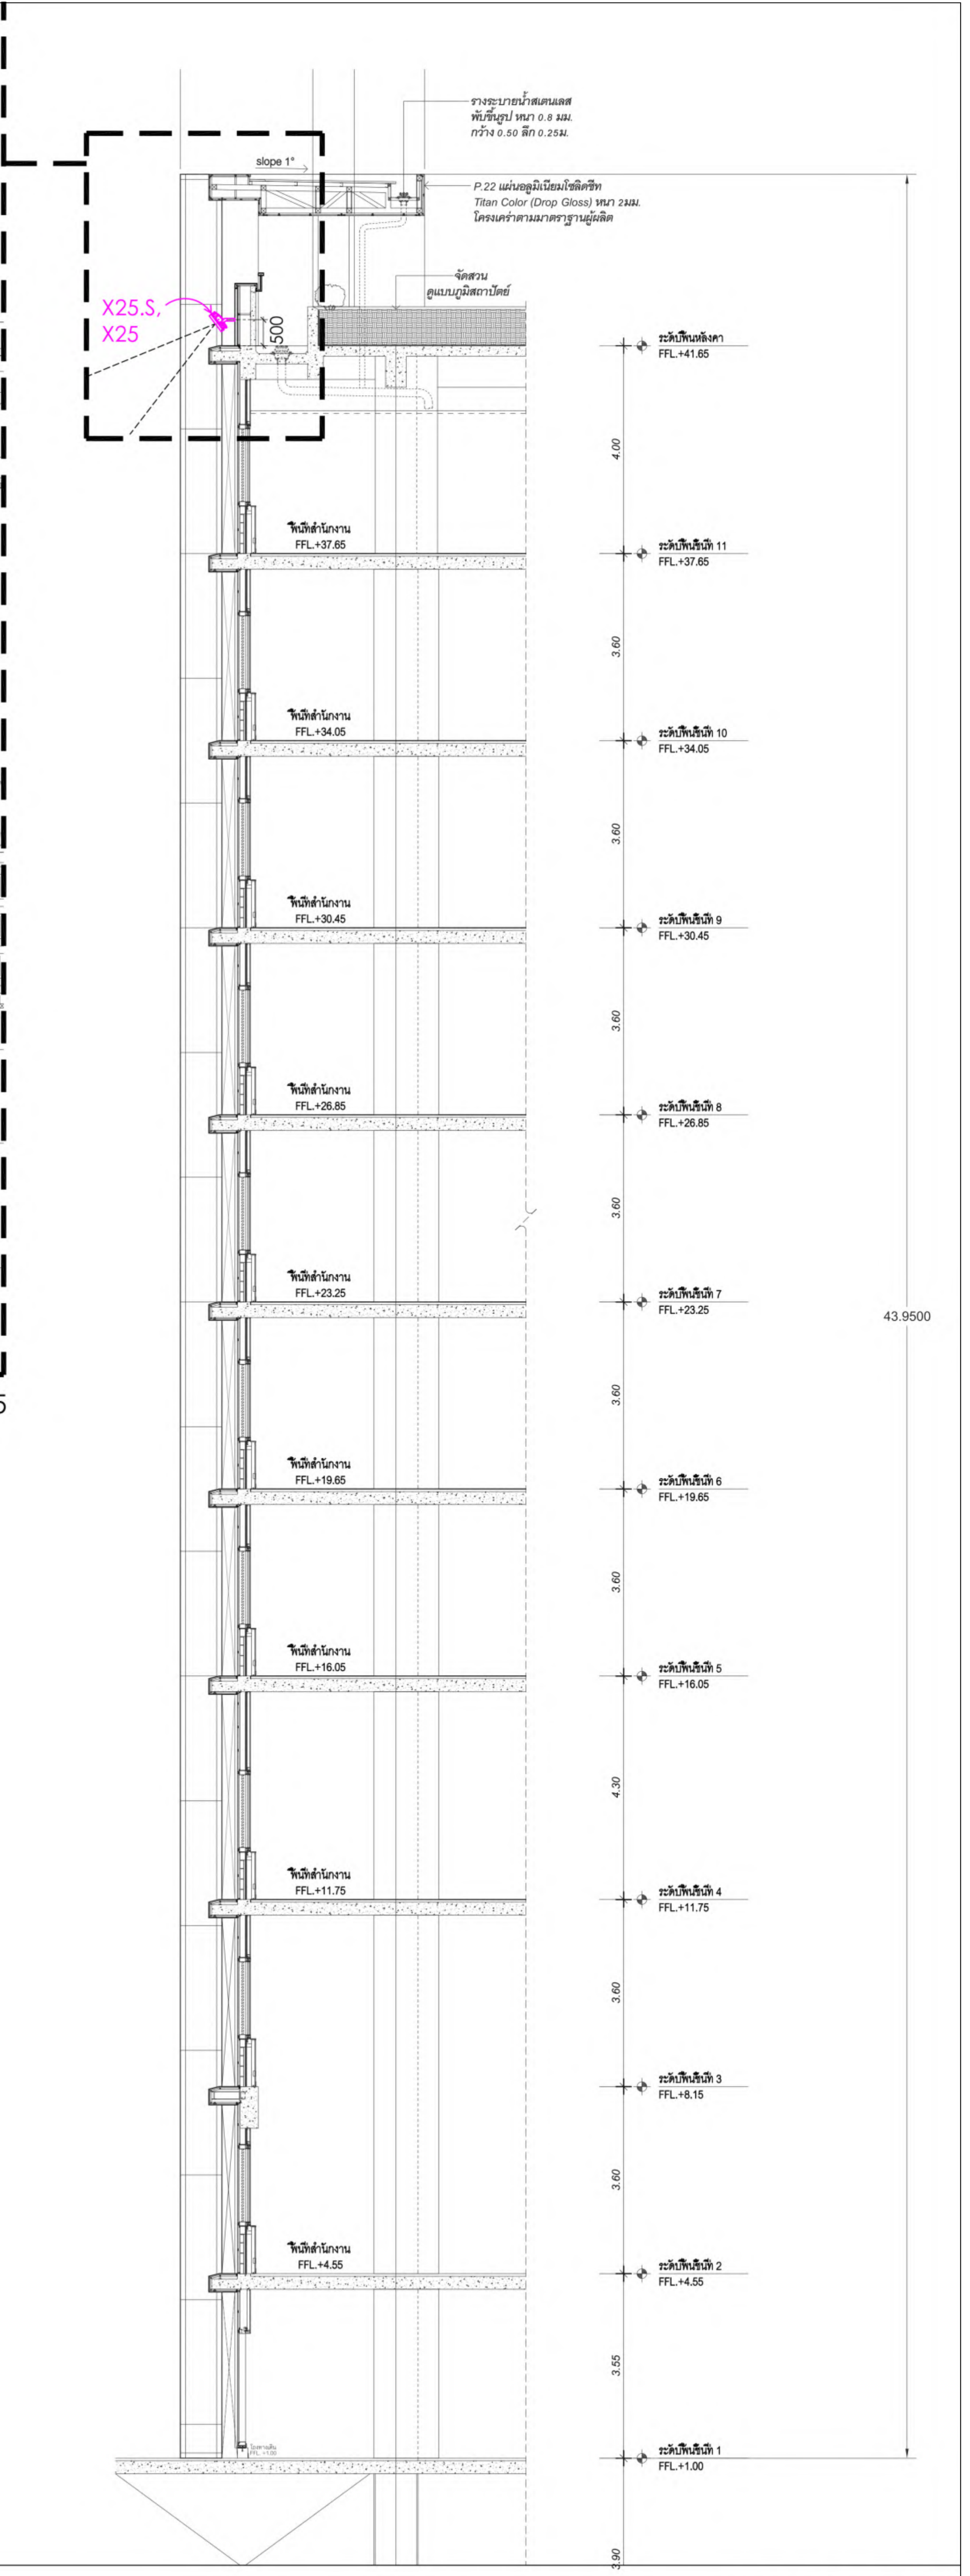

หมายเหตุ :
- ให้ทางผู้รับจ้างเสนอ SHOP DRAWING ระยะติดตั้ง ไฟ X25, X25.F, X25.S และ
จัดทำ LIGHTING MOCKUP เพื่อพิจารณาก่อนดำเนินการ

หมายเหตุ :
- ให้ทางผู้รับจ้างเสนอ SHOP DRAWING ระยะติดตั้ง ไฟ X25, X25.F, X25.S และ
จัดทำ LIGHTING MOCKUP เพื่อพิจารณาก่อนดำเนินการ

แบบขยายการติดตั้งดวงโคม 03

มาตราส่วน 1:100

แบบขยายการติดตั้งดวงโคม 04

มาตราส่วน 1:100

เจ้าของโครงการ
บริษัท ธนารักษ์พัฒนาสินทรัพย์ จำกัด 120 อาคารธนพิพัฒน์
ศูนย์ราชการเฉลิมพระเกียรติ ๘๐ พรรษา ๕ ธันวาคม ๒๕๕๐
ถนนแจ้งวัฒนะ แขวงทุ่งสองห้อง เขตหลักสี่ กรุงเทพมหานคร 10210

ที่ปรึกษาบริหารโครงการ
TEAM GROUP
บริษัท ทีม คอนซัลติ้งเอนจิเนียริ่งแอนด์แมเนจเมนท์ จำกัด (มหาชน)
บริษัท เอทีที คอนซัลแตนท์ จำกัด
บริษัท ทีม เอสคิว จำกัด
เลขที่ 151 ถนนนวลจันทร์
แขวง นวลจันทร์ เขตบึงกุ่ม กรุงเทพฯ 10230
TEL. 0-2509-9000 FAX.0-29509-9090

ผู้ออกแบบ
GCDT
GOVERNMENT CENTER
DESIGN TEAM
เลขที่ 4 ซอยรัชดาภิเษก 64 ถนนรัชดาภิเษก
แขวง วงศ์สว่าง เขตบางซื่อ กรุงเทพฯ 10800
TEL. 0-2922-3435 FAX. 0-2922-3433

ผู้จัดการโครงการ
ธีรยุทธ์ หงษ์สวัสดิ์ ว-สถ 491
รองผู้จัดการโครงการ
ฉัตรชัย ธีระวงษ์ไพโรจน์ ว-สถ 556
จักรพงษ์ มณีปันตี ว-สน. 13
เลิศฤทธิ์ นิธิไชโย ว-ภส. 18
ชนินทร พุดอำพร วย. 1935
เกชา ธีระโกเมน วก.500,วส.56

สถาปนิก
ฉัตรชัย ธีระวงษ์ไพโรจน์ ว-สถ 556
กฤษฎา พนิตโกศล ส-สถ 1598
ธานินทร์ แสงสร้อย ส-สถ 2747
วรชาติ นิลสำราญจิต ส-สถ 3209
สุภัคร์กิจ อัศวเมฆี ส-สถ 3366
ศุภฤกษ์ นรพงษ์ ภ-สถ 15242
รักษิณา นามไพโรจน์ ภ-สถ 19909
งานตกแต่งภายในและครุภัณฑ์
จักรพงษ์ มณีปันตี ว-สน 13
ศิริกันยา ชุ่มเชยกลิ่น
เกรียงยศ จรูญศรีสวัสดิ์ ภ-สน 1465

วิศวกรโครงสร้าง
น.อ. ชาญชัย จันทรรัตน์ วย.1108
สุรพงศ์ ศิริวิชยกุล วย. 1209
โชคชัย ขัดขจร สย.4522
ดร.ปิยวัชร ชัยเสรี สย.7227
นพดล จิ้วงาม สย.9021
ภูมิสถาปนิก
เลิศฤทธิ์ นิธิไชโย ว-ภส. 18
เอกสิทธิ์ อรุณวงศ์ ณ อยุธยา ส-ภส. 6
ภาวิณี โพธานุรักษ์ ส-ภส. 85
พุฒิชัย โรจน์ทวีพิทักษ์ ภ-ภส. 8
ธเนศวร แพร้ตนดิลก ภ-ภส. 580

วิศวกรงานระบบไฟฟ้า
เจริญชัย เลิศมหกิจ วฟก.1100
สุวิชญาณ์ เมธมโนรมย์ วฟก.1093
วิศวกรงานระบบสื่อสาร
วิเศรษฐ์ อังสุรัตน์โกมล วฟก.1129
วิศวกรงานระบบเครื่องกล
สมจินต์ ดิสวัสดิ์ วก.941
งานถนนและระบบระบายน้ำภายนอกอาคาร
อุดม หงษ์ประธานพร สย.7267
อรรถวุฒิ กองศาสนะ ภย.22322
งานออกแบบแสงสว่าง
ดร. วรรณภา พิมพ์วิริยะกุล ภสถ. 2956

วิศวกรงานระบบสุขาภิบาล
ไวทูร เมธมโนรมย์ สส.106
งานอนุรักษ์พลังงาน
สรัญญา รัตนบัณฑิตสกุล สก.3173
วิศวกรงานระบบความปลอดภัยและป้องกันอัคคีภัย
อรรณพ กิ่งขจี วก.900
ผู้ตรวจสอบงานโครงสร้าง
ผู้เชี่ยวชาญงานประหยัดพลังงานและอาคารเขียว
ผศ.ดร.ชนิกานต์ ยิ้มประยูร
อนุชิต พึ่งกล่อม
ธานินทร์ แสงสร้อย ส-สถ 2747

ชื่อโครงการ :
โครงการพัฒนาพื้นที่ส่วนขยาย
ศูนย์ราชการเฉลิมพระเกียรติ ๘๐ พรรษา ๕ ธันวาคม ๒๕๕๐ พื้นที่โซน C ศูนย์ราชการโซน C อาคารสนับสนุน

REVISION

NO.	DATE	DESCRIPTION	BY
0	21/04/64	FOR BIDDING	GCDT

ชื่อแบบ :
แบบขยายการติดตั้งดวงโคม 03 และ 04

เขียนโดย : Author
ตรวจสอบโดย : Checker
วันที่ : 21/04/64
อนุมัติโดย : Approver
มาตราส่วน : 1 : 1
เลขที่แบบ :
GCC-C-C-AR-17-0017

SIZE : A1 = 84.1 x 59.4 mm.

ALL PRINTS SPECIFICATION AND THEIR COPY RIGHT ARE THE PROPERTIES OF GOVERNMENT CENTER DESIGN TEAM AND MUST NOT BE COPIED OR REPRODUCED WITHOUT WRITTEN PERMISSION FROM GOVERNMENT CENTER DESIGN TEAM

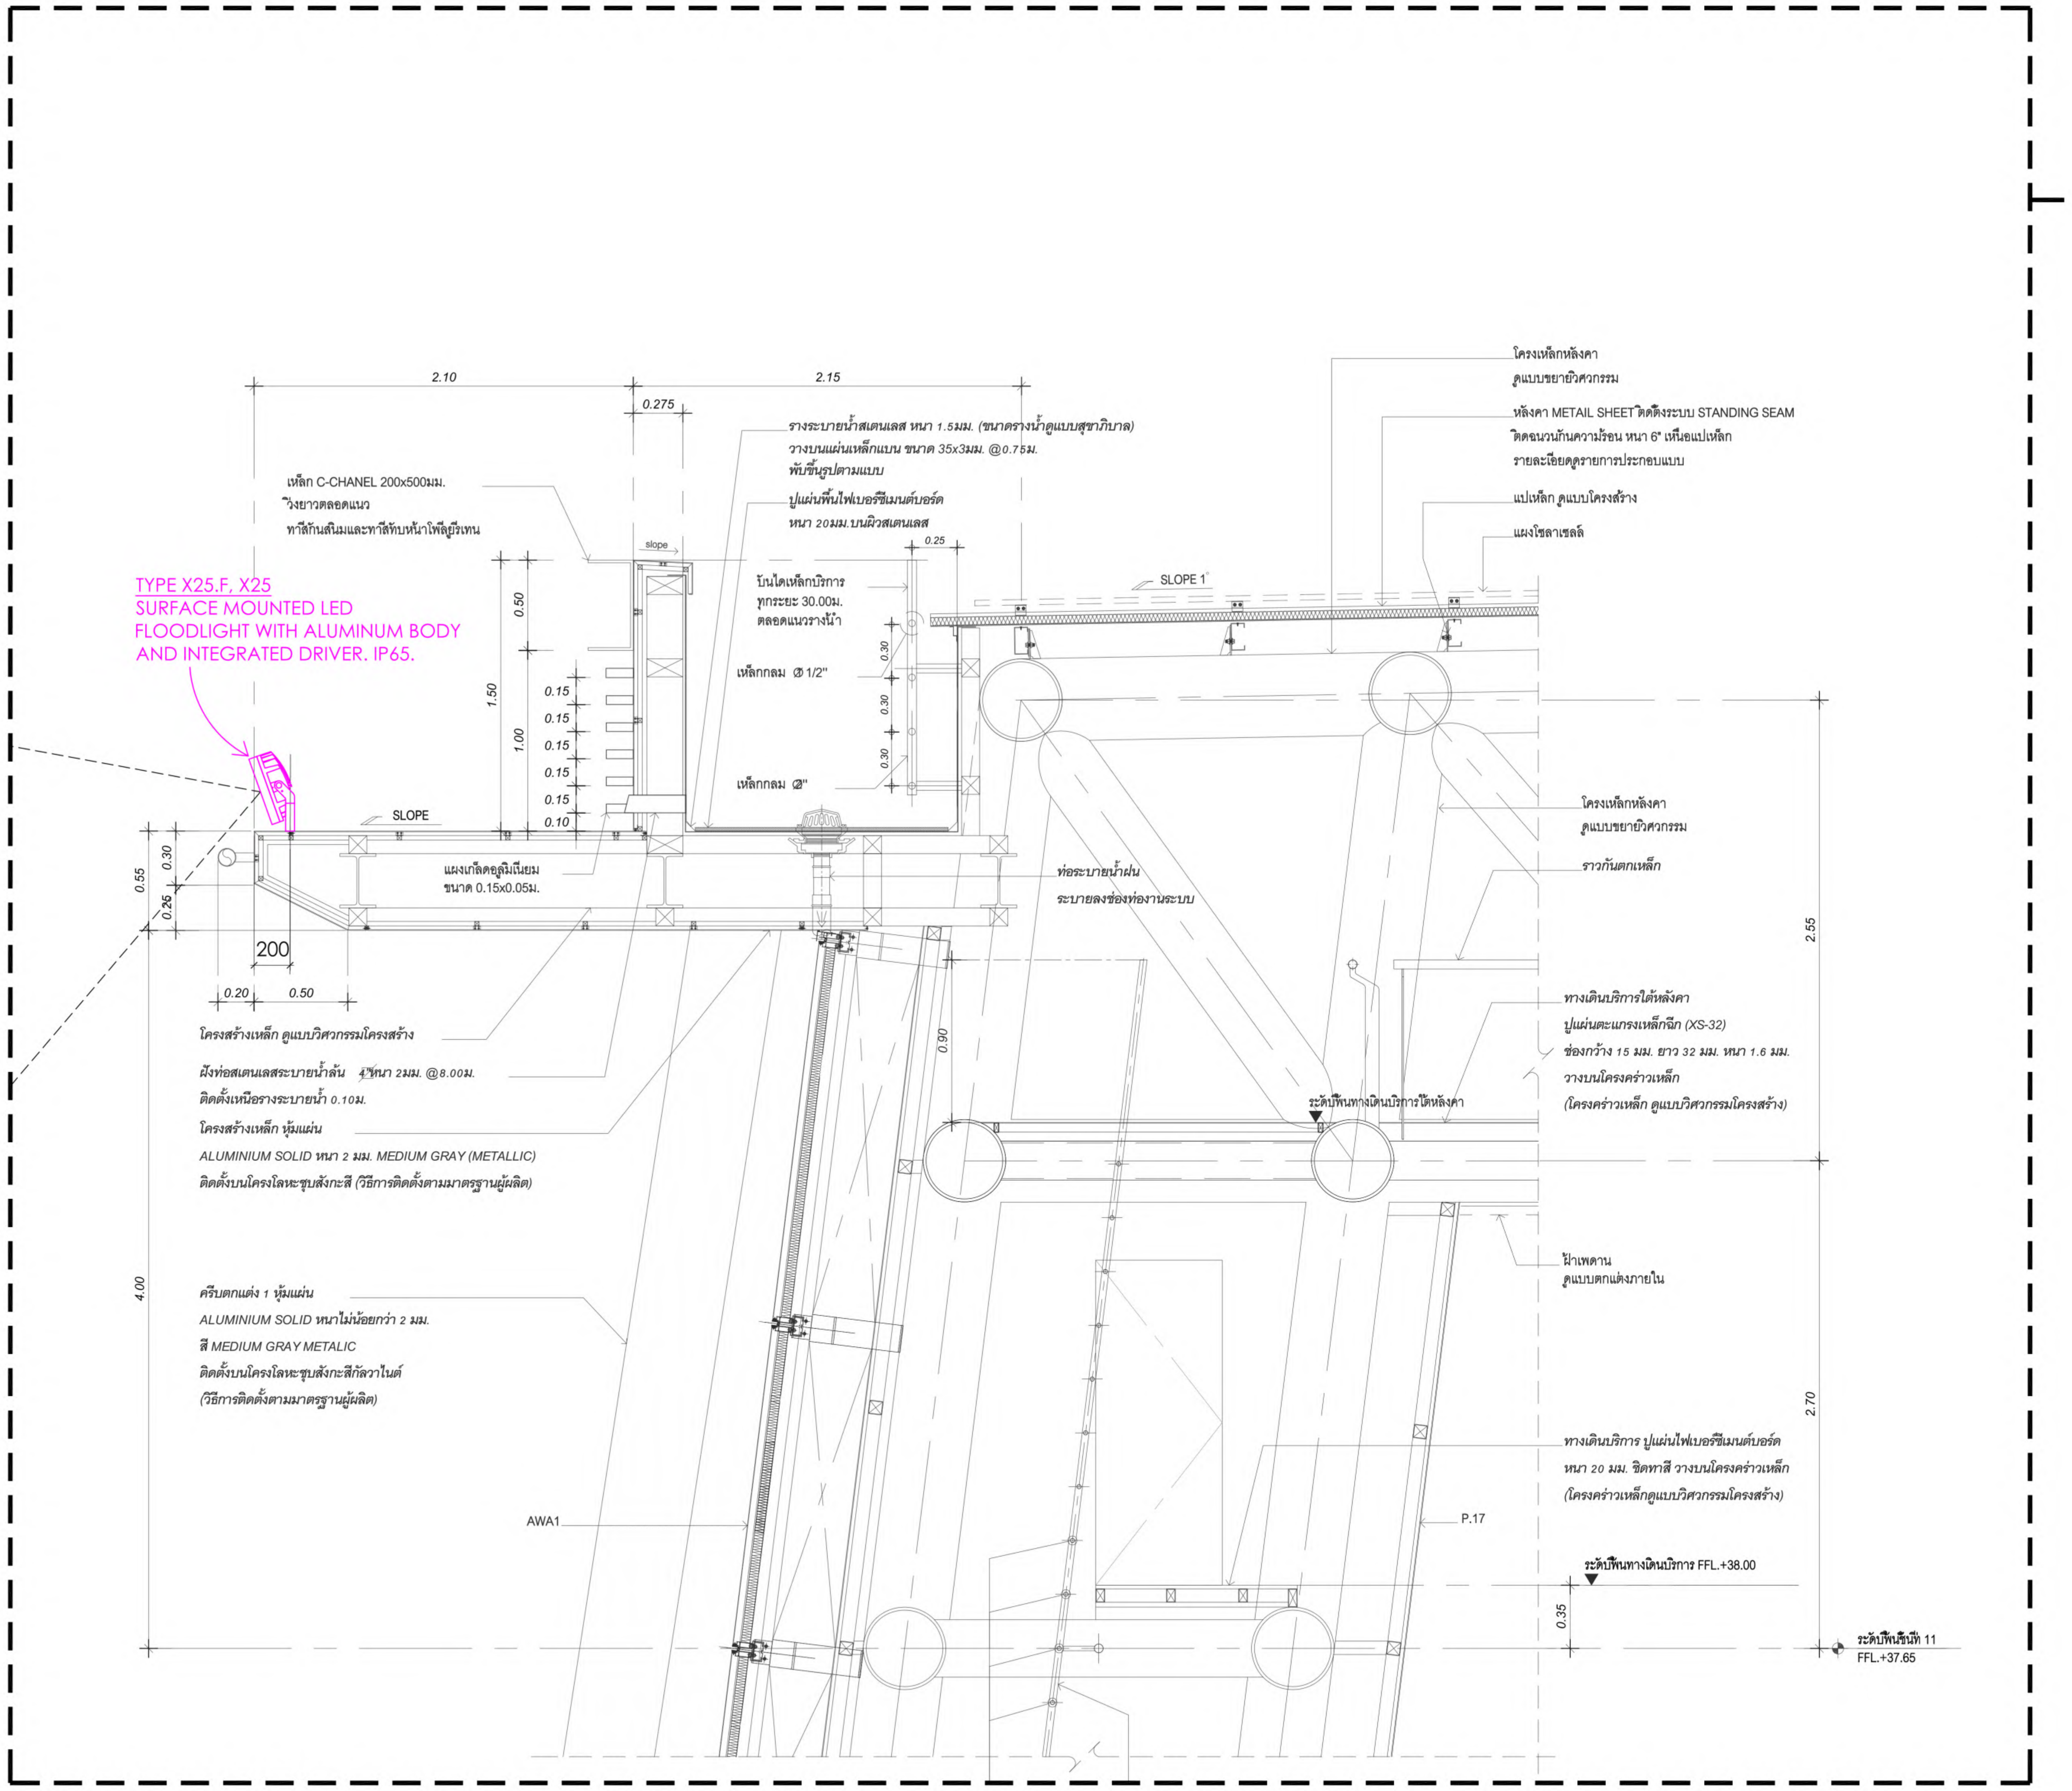

มาตราส่วน 1:25

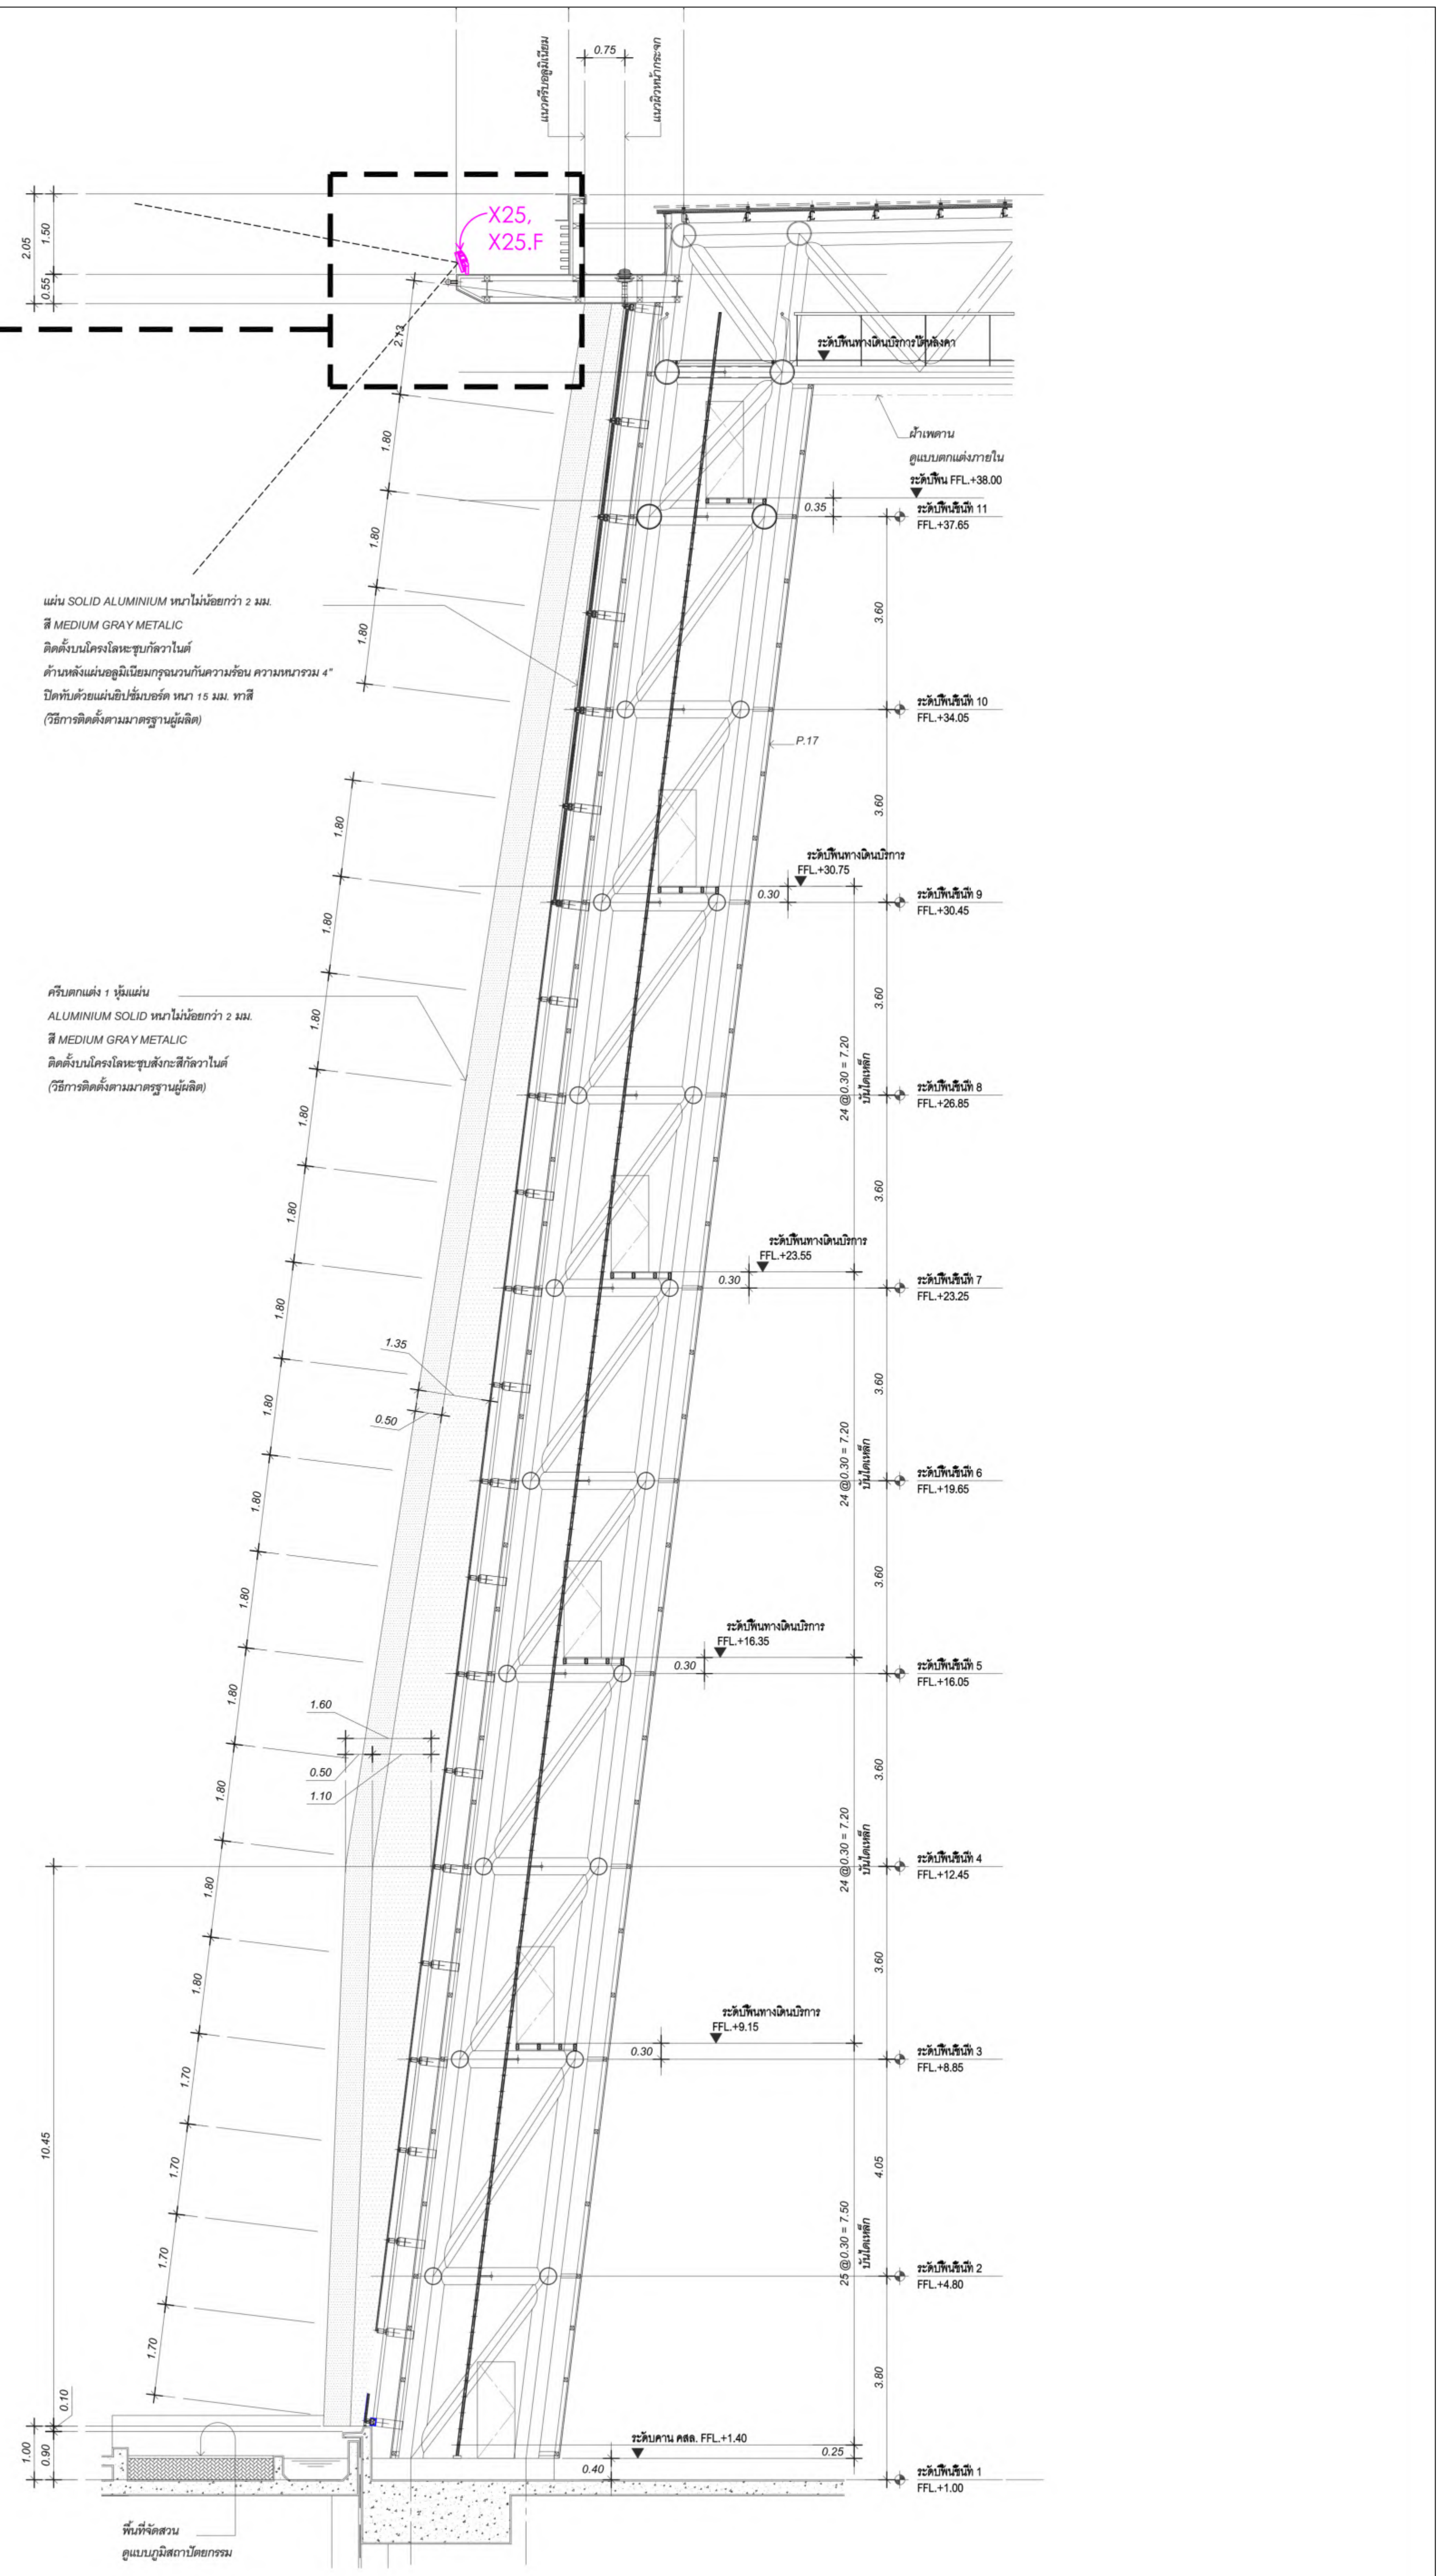

หมายเหตุ :
- ให้ทางผู้รับจ้างเสนอ SHOP DRAWING ระยะติดตั้ง ไฟ X25, X25.F, X25.S และ
จัดทำ LIGHTING MOCKUP เพื่อพิจารณาก่อนดำเนินการ

แบบขยายการติดตั้งดวงโคม 05

มาตราส่วน 1:100

เจ้าของโครงการ

บริษัท ธนารักษ์พัฒนาสินทรัพย์ จำกัด 120 อาคารธนพิพัฒน์
ศูนย์ราชการเฉลิมพระเกียรติ ๘๐ พรรษา ๕ ธันวาคม ๒๕๕๐
ถนนแจ้งวัฒนะ แขวงทุ่งสองห้อง เขตหลักสี่ กรุงเทพมหานคร 10210

ที่ปรึกษาบริหารโครงการ

TEAM GROUP

บริษัท ทีม คอนซัลติ้งเอนจิเนียริ่งแอนด์แมเนจเมนท์ จำกัด (มหาชน)
บริษัท เอทีที คอนซัลแตนท์ จำกัด
บริษัท ทีม เอสคิว จำกัด

เลขที่ 151 ถนนนวลจันทร์
แขวง นวลจันทร์ เขตบึงกุ่ม กรุงเทพฯ 10230
TEL. 0-2509-9000 FAX.0-29509-9090

ผู้ออกแบบ

GCDT
GOVERNMENT CENTER
DESIGN TEAM

เลขที่ 4 ซอยรัชดาภิเษก 64 ถนนรัชดาภิเษก
แขวง วงศ์สว่าง เขตบางซื่อ กรุงเทพฯ 10800
TEL. 0-2922-3435 FAX. 0-2922-3433

ผู้จัดการโครงการ	
ธีรยุทธ์ หงษ์สวัสดิ์	ว-สถ 491
รองผู้จัดการโครงการ	
ฉัตรชัย ธีระวงษ์ไพโรจน์	ว-สถ 556
จักรพงษ์ มณิปันตี	ว-สน. 13
เลิศฤทธิ์ นิธิไชโย	ว-ภส. 18
ชนินทร พุดอำพร	วย. 1935
เกษา ธีระโกเมน	วก.500,วส.56

สถาปนิก	
ฉัตรชัย ธีระวงษ์ไพโรจน์	ว-สถ 556
กฤษฎา พนิตโกศล	ส-สถ 1598
ธานินทร์ แสงสร้อย	ส-สถ 2747
วรชาติ นิลสำราญจิต	ส-สถ 3209
สุภัคร์กิจ อัศวเมฆี	ส-สถ 3366
ศุภฤกษ์ นรพงษ์	ภ-สถ 15242
รักษิณา นามไพโรจน์	ภ-สถ 19909
งานตกแต่งภายในและครุภัณฑ์	
จักรพงษ์ มณิปันตี	ว-สน 13
ศิริกันยา ชุ่มเชยกลิ่น	
เกรียงยศ จรูญศรีสวัสดิ์	ภ-สน 1465

วิศวกรโครงสร้าง	
น.อ. ชาญชัย จันทรรัตน์	วย.1108
สุรพงศ์ ศิริวิชยกุล	วย. 1209
โชคชัย ขัดขจร	สย.4522
ดร.ปิยวัชร ชัยเสรี	สย.7227
นพดล งิ้วงาม	สย.9021
ภูมิสถาปนิก	
เลิศฤทธิ์ นิธิไชโย	ว-ภส. 18
เอกสิทธิ์ อรุณวงศ์ ณ อยุธยา	ส-ภส. 6
ภาวิณี โพธานุรักษ์	ส-ภส. 85
พุฒิชัย โรจน์ทวีพิทักษ์	ภ-ภส. 8
ธเนศวร แพร์ตนดิลก	ภ-ภส. 580

วิศวกรงานระบบไฟฟ้า	
เจริญชัย เลิศมหกิจ	วฟก.1100
สุวิชญาณ์ เมธมโนรมย์	วฟก.1093
วิศวกรงานระบบสื่อสาร	
วิเศรษฐ์ อังสุรัตน์โกมล	วฟก.1129
วิศวกรงานระบบเครื่องกล	
สมจินต์ ดิสวัสดิ์	วก.941
งานถนนและระบบระบายน้ำภายนอกอาคาร	
อุดม หงษ์ประธานพร	สย.7267
อรรถวุฒิ กองศาสนะ	ภย.22322
งานออกแบบแสงสว่าง	
ดร. วรรณภา พิมพ์วิริยะกุล	ภสถ. 2956

วิศวกรงานระบบสุขาภิบาล	
ไวฑูร เมธมโนรมย์	สส.106
งานอนุรักษ์พลังงาน	
สรัญญา รัตนบัณฑิตสกุล	สก.3173
วิศวกรงานระบบความปลอดภัยและป้องกันอัคคีภัย	
อรรณพ กิ่งขจี	วก.900
ผู้ตรวจสอบงานโครงสร้าง	
ผู้เชี่ยวชาญงานประหยัดพลังงานและอาคารเขียว	
ผศ.ดร.ชนิกานต์ ยิ้มประยูร	
อนุชิต พึ่งกล่อม	
ธานินทร์ แสงสร้อย	ส-สถ 2747

ชื่อโครงการ :

โครงการพัฒนาพื้นที่ส่วนขยาย

ศูนย์ราชการเฉลิมพระเกียรติ ๘๐ พรรษา ๕ ธันวาคม ๒๕๕๐ พื้นที่โซน C ศูนย์ราชการโซน C อาคารสนับสนุน

REVISION			
NO.	DATE	DESCRIPTION	BY
0	21/04/64	FOR BIDDING	GCDT

ชื่อแบบ :
แบบขยายการติดตั้งดวงโคม 05

เขียนโดย : Author
ตรวจสอบโดย : Checker
วันที่ : 21/04/64
อนุมัติโดย : Approver
มาตราส่วน : 1 : 1
เลขที่แบบ :
GCC-C-C-AR-17-0018

SIZE : A1 = 84.1 x 59.4 mm.

ALL PRINTS SPECIFICATION AND THEIR COPY RIGHT ARE THE PROPERTIES OF GOVERNMENT CENTER DESIGN TEAM AND MUST NOT BE COPIED OR REPRODUCED WITHOUT WRITTEN PERMISSION FROM GOVERNMENT CENTER DESIGN TEAM

หมายเหตุ :
- ให้ผู้รับจ้าง รวมงานติดตั้ง และเดินท่อร้อยสายดวงโคมในแบบทั้งหมด จากดวงโคมถึงตำแหน่งตู้ driver ของดวงโคมที่มี driver และถึงตำแหน่งตู้เบรกเกอร์ รวมค่าสายท่อ และอุปกรณ์ในการเดินท่อร้อยสาย.
- ให้ทางผู้รับจ้างเสนอ SHOP DRAWING ระยะติดตั้ง ไฟ X29 และ จัดทำLIGHTING MOCKUP เพื่อพิจารณาก่อนดำเนินการ.

อาคารสนับสนุน : CANOPY (ผังพื้นติดตั้งดวงโคม)

มาตราส่วน 1 : 50 @ A1

เจ้าของโครงการ

บริษัท ธนารักษ์พัฒนาสินทรัพย์ จำกัด 120 อาคารธนพิพัฒน์ ศูนย์ราชการเฉลิมพระเกียรติ ๘๐ พรรษา ๕ ธันวาคม ๒๕๕๐ ถนนแจ้งวัฒนะ แขวงทุ่งสองห้อง เขตหลักสี่ กรุงเทพมหานคร 10210

ที่ปรึกษาบริหารโครงการ

บริษัท ทีม คอนซัลติ้งเอนจิเนียริ่งแอนด์แมเนจเมนท์ จำกัด (มหาชน)
บริษัท เอทีที คอนซัลแตนท์ จำกัด
บริษัท ทีม เอสคิว จำกัด

เลขที่ 151 ถนนนวลจันทร์ แขวง นวลจันทร์ เขตบึงกุ่ม กรุงเทพฯ 10230
TEL. 0-2509-9000 FAX.0-29509-9090

ผู้ออกแบบ

GCDT GOVERNMENT CENTER DESIGN TEAM

เลขที่ 4 ซอยรัชดาภิเษก 64 ถนนรัชดาภิเษก แขวง วงศ์สว่าง เขตบางซื่อ กรุงเทพฯ 10800
TEL. 0-2922-3435 FAX. 0-2922-3433

ผู้จัดการโครงการ

ธีรยุทธ์ หงษ์สวัสดิ์	ว-สถ 491

รองผู้จัดการโครงการ

ฉัตรชัย ธีระวงษ์ไพโรจน์	ว-สถ 556
จักรพงษ์ มณิปันตี	ว-สน. 13
เลิศฤทธิ์ นิธิไชโย	ว-ภส. 18
ชนินทร พุดอำพร	วย. 1935
เกชา ธีระโกเมน	วก.500,วส.56

สถาปนิก

ฉัตรชัย ธีระวงษ์ไพโรจน์	ว-สถ 556
กฤษฎา พนิตโกศล	ส-สถ 1598
ธานินทร์ แสงสร้อย	ส-สถ 2747
วรชาติ นิลสำราญจิต	ส-สถ 3209
สุภัคร์กิจ อัศวเมฆี	ส-สถ 3366
ศุภฤกษ์ นรพงษ์	ภ-สถ 15242
รักษิณา นามไพโรจน์	ภ-สถ 19909

งานตกแต่งภายในและครุภัณฑ์

จักรพงษ์ มณิปันตี	ว-สน 13
ศิริกันยา ชุ่มเชยกลิ่น	
เกรียงยศ จรูญศรีสวัสดิ์	ภ-สน 1465

วิศวกรโครงสร้าง

น.อ. ชาญชัย จันทรรัตน์	วย.1108
สุรพงศ์ ศิริวิชยกุล	วย. 1209
โชคชัย ขัดขจร	สย.4522
ดร.ปิยวัชร ชัยเสรี	สย.7227
นพดล งิ้วงาม	สย.9021

ภูมิสถาปนิก

เลิศฤทธิ์ นิธิไชโย	ว-ภส. 18
เอกสิทธิ์ อรุณวงศ์ ณ อยุธยา	ส-ภส. 6
ภาวิณี โพธานุรักษ์	ส-ภส. 85
พุฒิชัย โรจน์ทวีพิทักษ์	ภ-ภส. 8
ธเนศวร แพรัตนดิลก	ภ-ภส. 580

วิศวกรงานระบบไฟฟ้า

เจริญชัย เลิศมหกิจ	วฟก.1100
สุวิชญาณ์ เมธมโนรมย์	วฟก.1093

วิศวกรงานระบบสื่อสาร

วิเศรษฐ์ อังสุรัตน์โกมล	วฟก.1129

วิศวกรงานระบบเครื่องกล

สมจินต์ ดิสวัสดิ์	วก.941

งานถนนและระบบระบายน้ำภายนอกอาคาร

อุดม หงษ์ประธานพร	สย.7267
อรรถวุฒิ กองศาสนะ	ภย.22322

งานออกแบบแสงสว่าง

ดร. วรรณภา พิมพ์วิริยะกุล	ภสถ. 2956

วิศวกรงานระบบสุขาภิบาล

ไวทูร เมธมโนรมย์	สส.106

งานอนุรักษ์พลังงาน

สรัญญา รัตนบัณฑิตสกุล	สก.3173

วิศวกรงานระบบความปลอดภัยและป้องกันอัคคีภัย

อรรณพ กิ่งขจี	วก.900

ผู้ตรวจสอบงานโครงสร้าง

ผู้เชี่ยวชาญงานประหยัดพลังงานและอาคารเขียว

ผศ.ดร.ชนิกานต์ ยิ้มประยูร	
อนุชิต พึ่งกล่อม	
ธานินทร์ แสงสร้อย	ส-สถ 2747

ชื่อโครงการ :

โครงการพัฒนาพื้นที่ส่วนขยาย

ศูนย์ราชการเฉลิมพระเกียรติ ๘๐ พรรษา ๕ ธันวาคม ๒๕๕๐ พื้นที่โซน C ศูนย์ราชการโซน C อาคารสนับสนุน

REVISION

NO.	DATE	DESCRIPTION	BY
0	21/04/64	FOR BIDDING	GCDT

ชื่อแบบ :

CANOPY (ผังพื้นติดดวงโคม)

เขียนโดย : Author
ตรวจสอบโดย : Checker — วันที่ : 21/04/64
อนุมัติโดย : Approver — มาตราส่วน : 1 : 1
เลขที่แบบ : GCC-C-C-AR-17-0019

SIZE : A1 = 84.1 x 59.4 mm.

ALL PRINTS SPECIFICATION AND THEIR COPY RIGHT ARE THE PROPERTIES OF GOVERNMENT CENTER DESIGN TEAM AND MUST NOT BE COPIED OR REPRODUCED WITHOUT WRITTEN PERMISSION FROM GOVERNMENT CENTER DESIGN TEAM

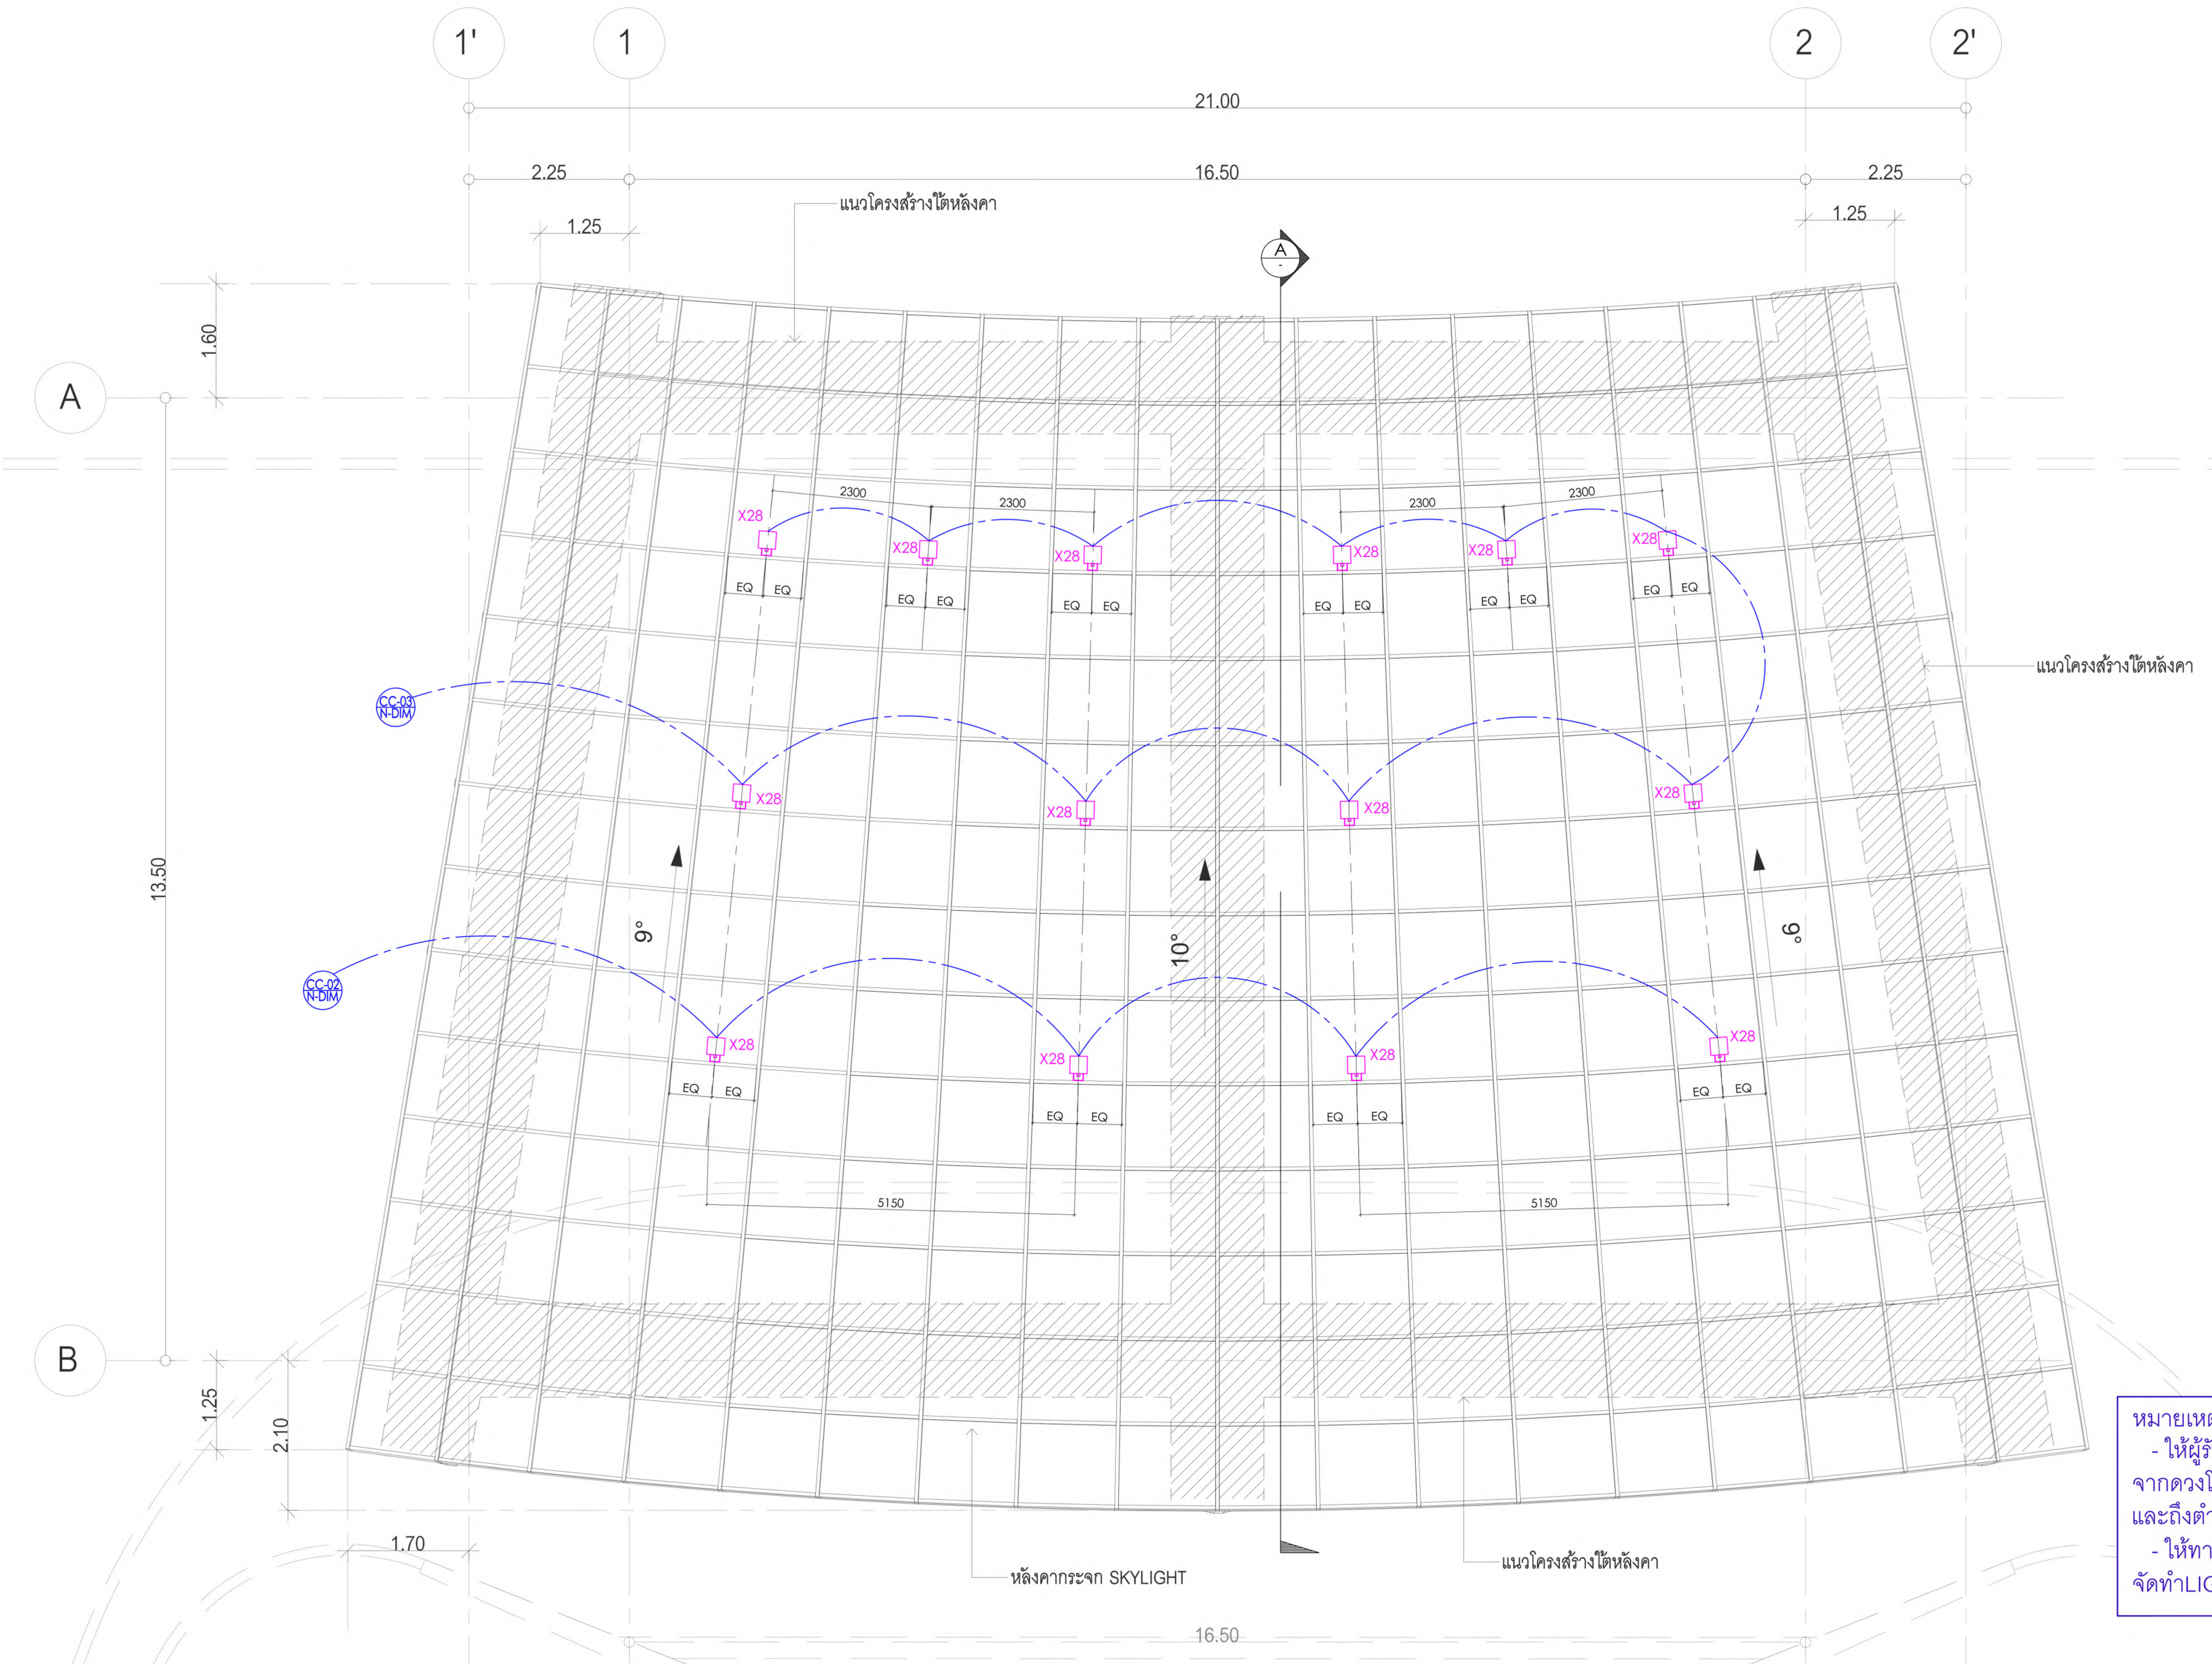

หมายเหตุ :

- ให้ผู้รับจ้าง รวมงานติดตั้ง และเดินท่อร้อยสายดวงโคมในแบบทั้งหมด จากดวงโคมถึงตำแหน่งตู้ driver ของดวงโคมที่มี driver และถึงตำแหน่งตู้เบรกเกอร์ รวมค่าสายท่อ และอุปกรณ์ในการเดินท่อร้อยสาย.
- ให้ทางผู้รับจ้างเสนอ SHOP DRAWING ระยะติดตั้ง ไฟ X28 และ จัดทำLIGHTING MOCKUP เพื่อพิจารณาก่อนดำเนินการ.

อาคารสนับสนุน : CANOPY (ผังฝ้าติดตั้งดวงโคม)

มาตราส่วน 1 : 50 @ A1

เจ้าของโครงการ

บริษัท ธนารักษ์พัฒนาสินทรัพย์ จำกัด 120 อาคารธนพิพัฒน์
ศูนย์ราชการเฉลิมพระเกียรติ ๘๐ พรรษา ๕ ธันวาคม ๒๕๕๐
ถนนแจ้งวัฒนะ แขวงทุ่งสองห้อง เขตหลักสี่ กรุงเทพมหานคร 10210

ที่ปรึกษาบริหารโครงการ

TEAM GROUP

บริษัท ทีม คอนซัลติ้งเอนจิเนียริ่งแอนด์แมเนจเมนท์ จำกัด (มหาชน)
บริษัท เอทีที คอนซัลแตนท์ จำกัด
บริษัท ทีม เอสคิว จำกัด

เลขที่ 151 ถนนนวลจันทร์
แขวง นวลจันทร์ เขตบึงกุ่ม กรุงเทพฯ 10230
TEL. 0-2509-9000 FAX.0-29509-9090

ผู้ออกแบบ

GCDT
GOVERNMENT CENTER DESIGN TEAM

เลขที่ 4 ซอยรัชดาภิเษก 64 ถนนรัชดาภิเษก
แขวง วงศ์สว่าง เขตบางซื่อ กรุงเทพฯ 10800
TEL. 0-2922-3435 FAX. 0-2922-3433

SIZE : A1 = 84.1 x 59.4 mm.

ผู้จัดการโครงการ	
ธีรยุทธ์ หงษ์สวัสดิ์	ว-สถ 491
รองผู้จัดการโครงการ	
ฉัตรชัย ธีระวงษ์ไพโรจน์	ว-สถ 556
จักรพงษ์ มณิปันตี	ว-สน. 13
เลิศฤทธิ์ นิธิไชโย	ว-ภส. 18
ชนินทร พุดอำพร	วย. 1935
เกชา ธีระโกเมน	วก.500,วส.56

สถาปนิก	
ฉัตรชัย ธีระวงษ์ไพโรจน์	ว-สถ 556
กฤษฎา พนิตโกศล	ส-สถ 1598
ธานินทร์ แสงสร้อย	ส-สถ 2747
วรชาติ นิลสำราญจิต	ส-สถ 3209
สุภัคร์กิจ อัศวเมฆี	ส-สถ 3366
ศุภฤกษ์ นรพงษ์	ภ-สถ 15242
รักษิณา นามไพโรจน์	ภ-สถ 19909
งานตกแต่งภายในและครุภัณฑ์	
จักรพงษ์ มณิปันตี	ว-สน 13
ศิริกันยา ชุ่มเชยกลิ่น	
เกรียงยศ จรูญศรีสวัสดิ์	ภ-สน 1465

วิศวกรโครงสร้าง	
น.อ. ชาญชัย จันทรรัตน์	วย.1108
สุรพงศ์ ศิริวิชยกุล	วย. 1209
โชคชัย ขัดขจร	สย.4522
ดร.ปิยวัชร ชัยเสรี	สย.7227
นพดล งิ้วงาม	สย.9021
ภูมิสถาปนิก	
เลิศฤทธิ์ นิธิไชโย	ว-ภส. 18
เอกสิทธิ์ อรุณวงศ์ ณ อยุธยา	ส-ภส. 6
ภาวิณี โพธานุรักษ์	ส-ภส. 85
พุฒิชัย โรจน์ทวีพิทักษ์	ภ-ภส. 8
ธเนศวร แพรัตนดิลก	ภ-ภส. 580

วิศวกรงานระบบไฟฟ้า	
เจริญชัย เลิศมหกิจ	วฟก.1100
สุวิชญาณ์ เมธมโนรมย์	วฟก.1093
วิศวกรงานระบบสื่อสาร	
วิเศรษฐ์ อังสุรัตน์โกมล	วฟก.1129
วิศวกรงานระบบเครื่องกล	
สมจินต์ ดิสวัสดิ์	วก.941
งานถนนและระบบระบายน้ำภายนอกอาคาร	
อุดม หงษ์ประธานพร	สย.7267
อรรถวุฒิ กองศาสนะ	ภย.22322
งานออกแบบแสงสว่าง	
ดร. วรรณภา พิมพ์วิริยะกุล	ภสถ. 2956

วิศวกรงานระบบสุขาภิบาล	
ไวทูร เมธมโนรมย์	สส.106
งานอนุรักษ์พลังงาน	
สรัญญา รัตนบัณฑิตสกุล	สก.3173
วิศวกรงานระบบความปลอดภัยและป้องกันอัคคีภัย	
อรรณพ กิ่งขจี	วก.900
ผู้ตรวจสอบงานโครงสร้าง	
ผู้เชี่ยวชาญงานประหยัดพลังงานและอาคารเขียว	
ผศ.ดร.ชนิกานต์ ยิ้มประยูร	
อนุชิต พึ่งกล่อม	
ธานินทร์ แสงสร้อย	ส-สถ 2747

ชื่อโครงการ :

โครงการพัฒนาพื้นที่ส่วนขยาย

ศูนย์ราชการเฉลิมพระเกียรติ ๘๐ พรรษา ๕ ธันวาคม ๒๕๕๐ พื้นที่โซน C ศูนย์ราชการโซน C อาคารสนับสนุน

REVISION

NO.	DATE	DESCRIPTION	BY
0	21/04/64	FOR BIDDING	GCDT

ชื่อแบบ :

CANOPY (ผังฝ้าติดดวงโคม)

เขียนโดย : Author	
ตรวจสอบโดย : Checker	วันที่ : 21/04/64
อนุมัติโดย : Approver	มาตราส่วน : 1 : 1
เลขที่แบบ : GCC-C-C-AR-17-0020	

ALL PRINTS SPECIFICATION AND THEIR COPY RIGHT ARE THE PROPERTIES OF GOVERNMENT CENTER DESIGN TEAM AND MUST NOT BE COPIED OR REPRODUCED WITHOUT WRITTEN PERMISSION FROM GOVERNMENT CENTER DESIGN TEAM

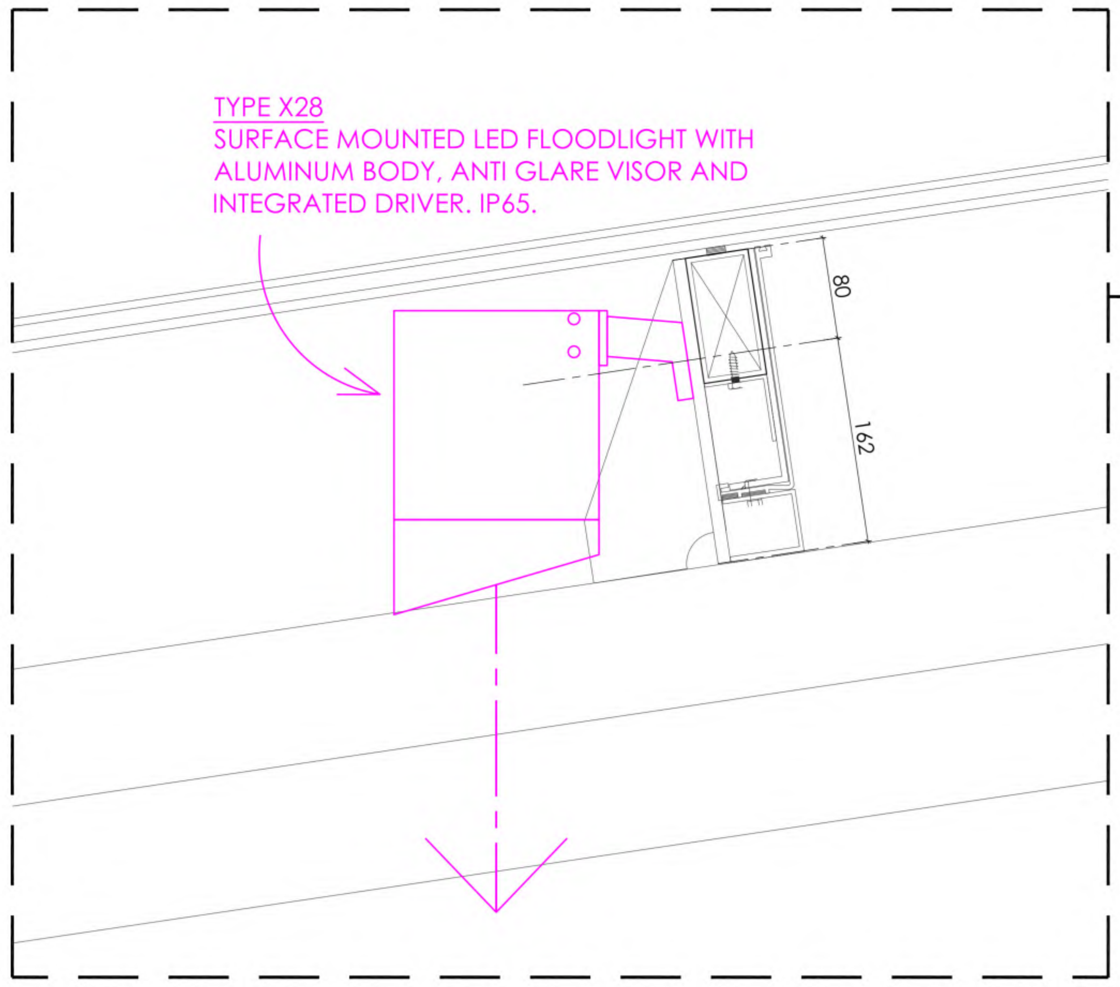

มาตราส่วน 1:5

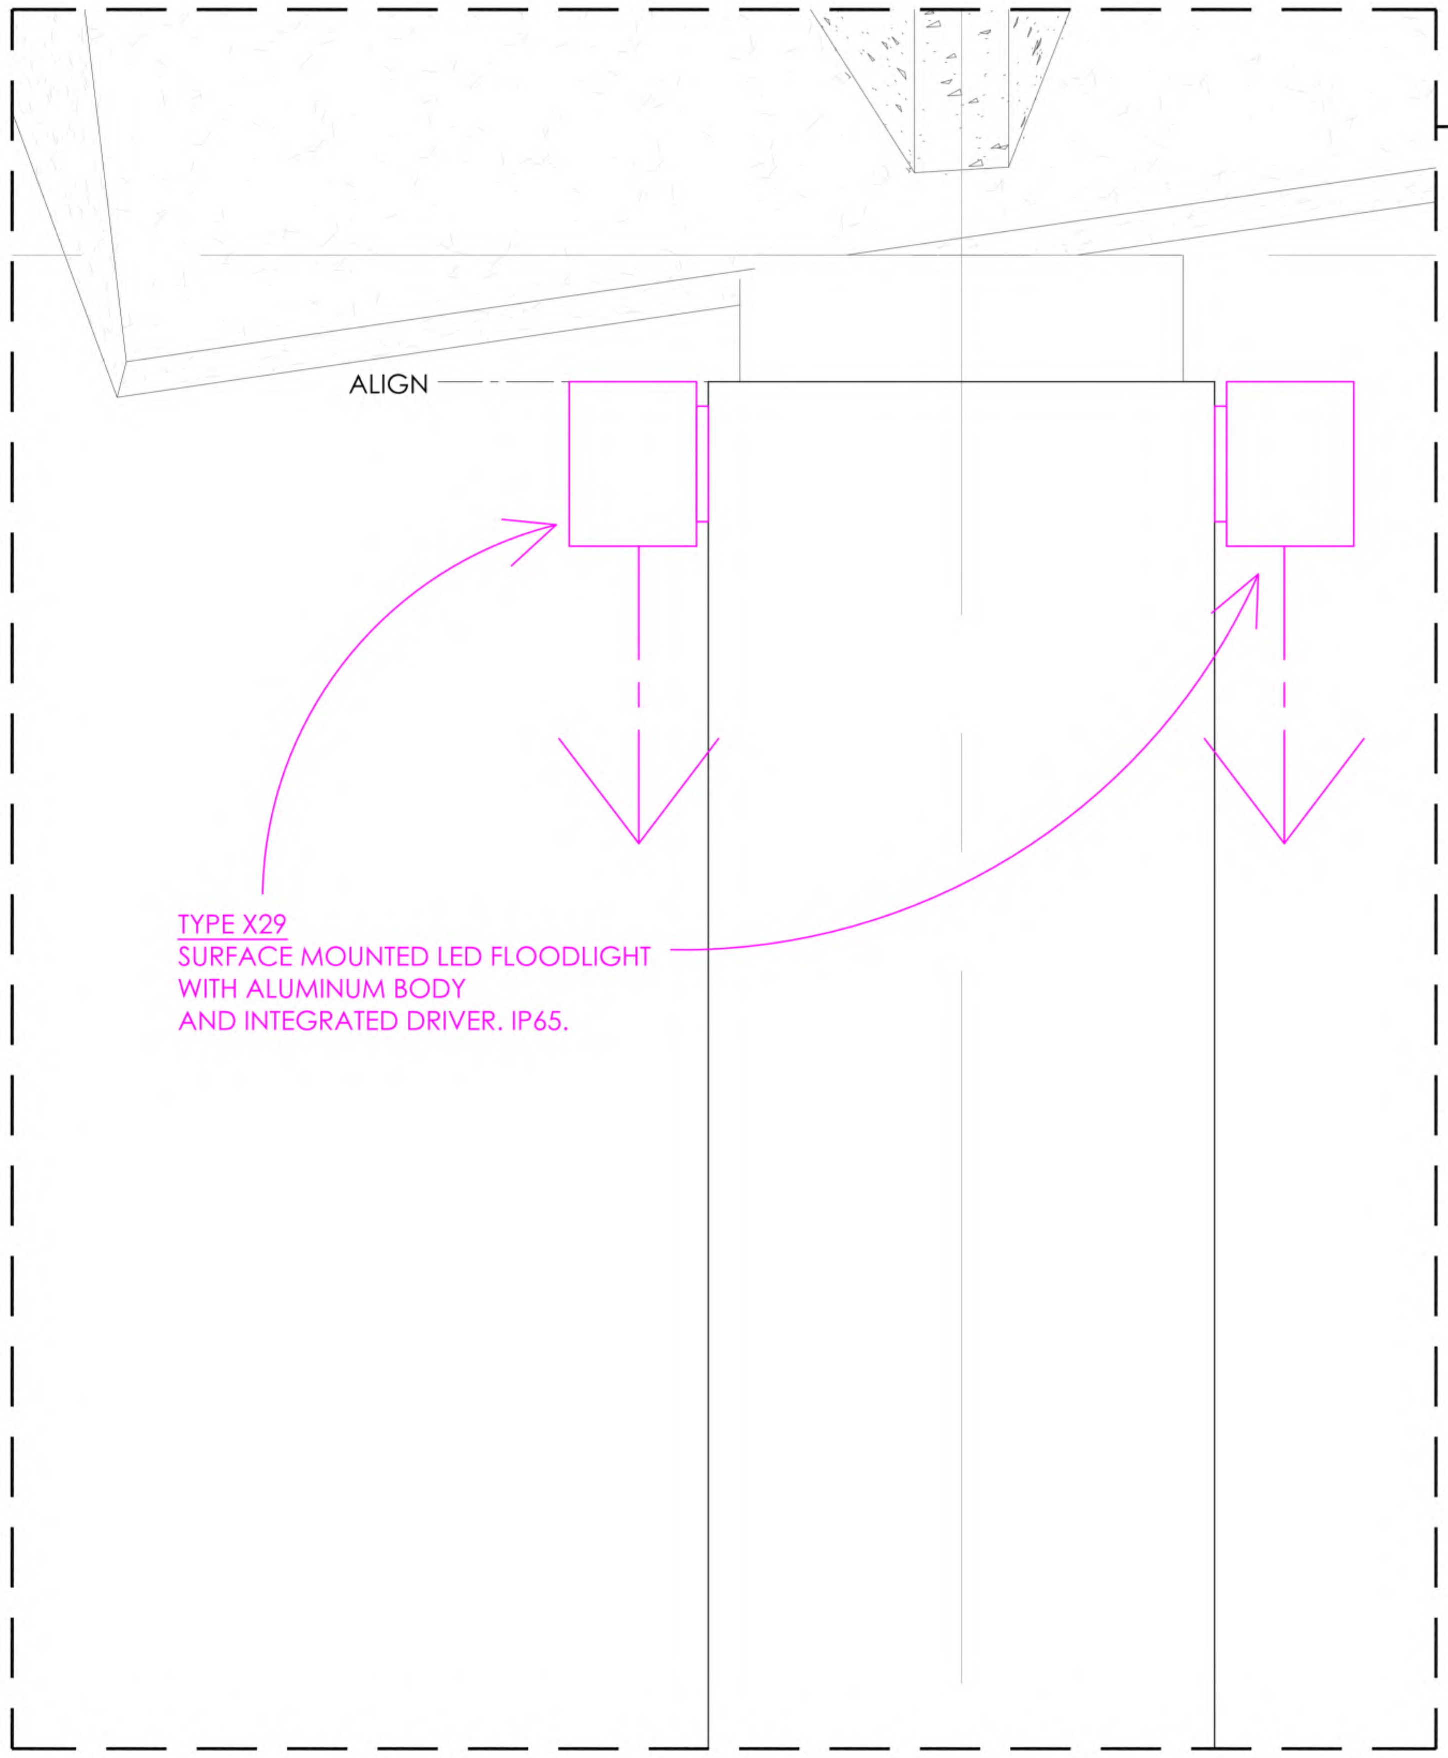

มาตราส่วน 1:5

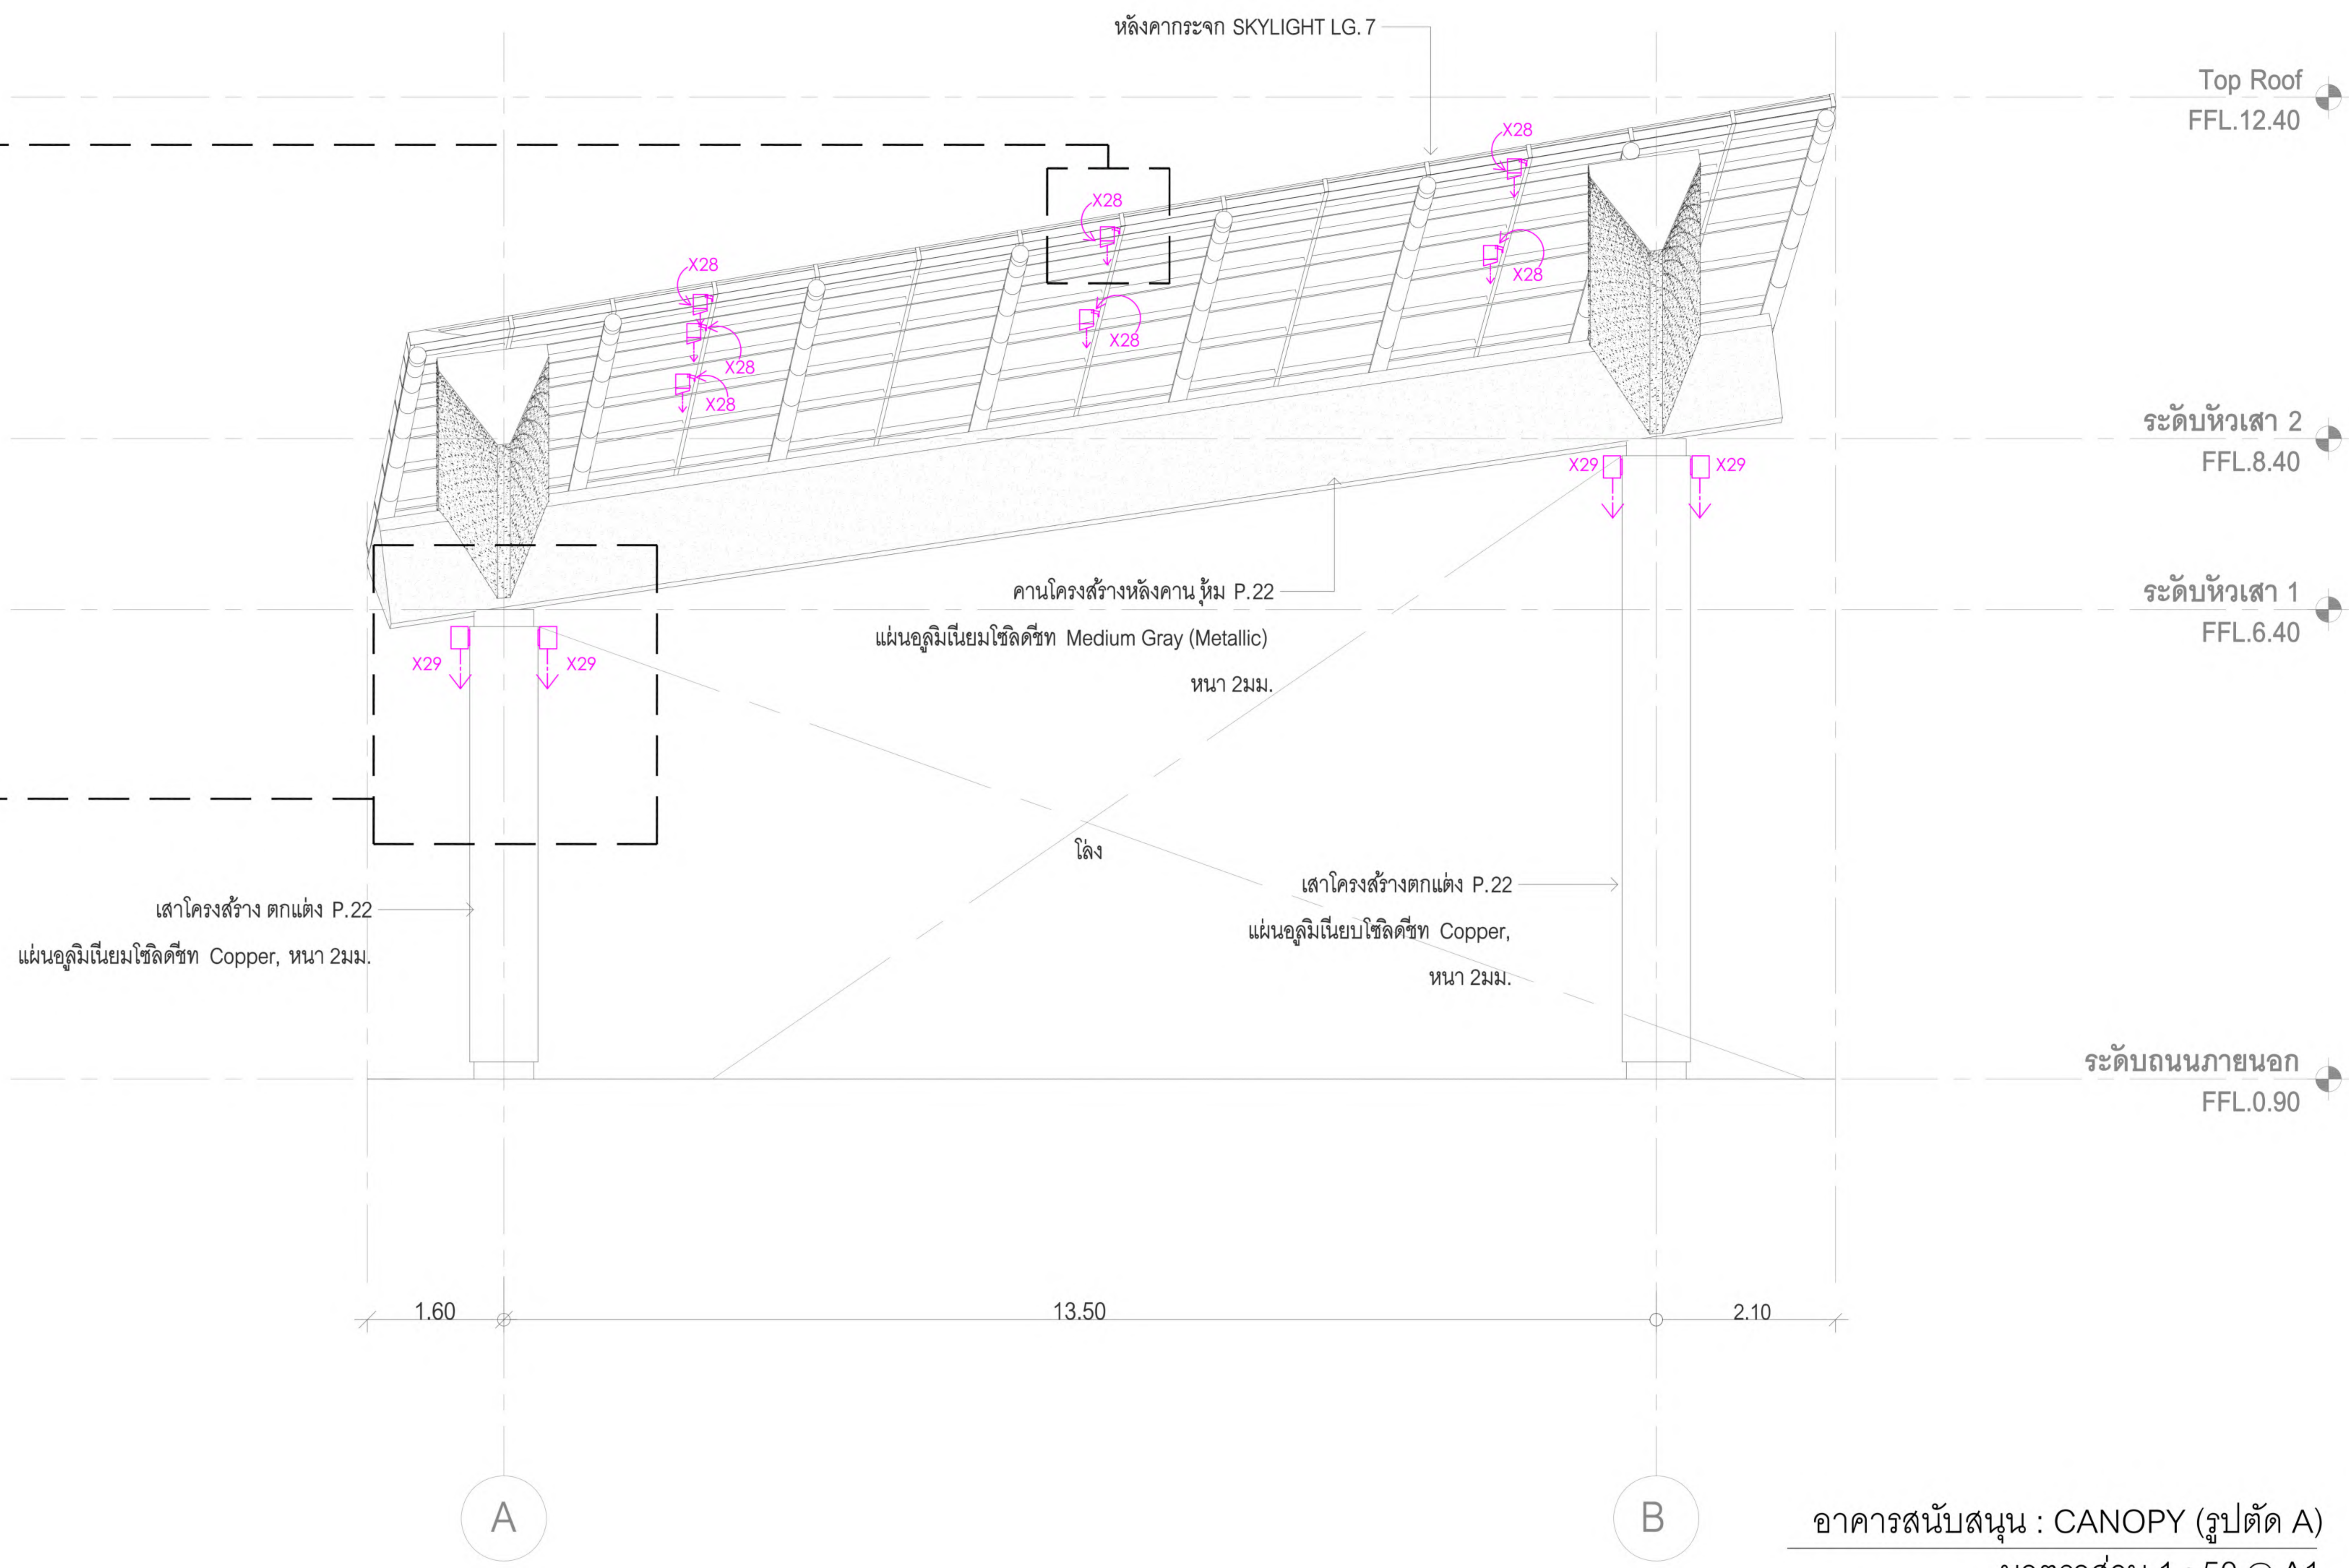

อาคารสนับสนุน : CANOPY (รูปตัด A)

มาตราส่วน 1 : 50 @ A1

หมายเหตุ :
- ให้ผู้รับจ้าง รวมงานติดตั้ง และเดินท่อร้อยสายดวงโคมในแบบทั้งหมด จากดวงโคมถึงตำแหน่งตู้ driver ของดวงโคมที่มี driver และถึงตำแหน่งตู้เบรกเกอร์ รวมค่าสายท่อ และอุปกรณ์ในการเดินท่อร้อยสาย.
- ให้ทางผู้รับจ้างเสนอ SHOP DRAWING ระยะติดตั้ง ไฟ X28, X29 และ จัดทำLIGHTING MOCKUP เพื่อพิจารณาก่อนดำเนินการ.

เจ้าของโครงการ

บริษัท ธนารักษ์พัฒนาสินทรัพย์ จำกัด 120 อาคารธนพิพัฒน์
ศูนย์ราชการเฉลิมพระเกียรติ ๘๐ พรรษา ๕ ธันวาคม ๒๕๕๐
ถนนแจ้งวัฒนะ แขวงทุ่งสองห้อง เขตหลักสี่ กรุงเทพมหานคร 10210

ที่ปรึกษาบริหารโครงการ

TEAM GROUP

บริษัท ทีม คอนซัลติ้งเอนจิเนียริ่งแอนด์แมเนจเมนท์ จำกัด (มหาชน)
บริษัท เอทีที คอนซัลแตนท์ จำกัด
บริษัท ทีม เอสคิว จำกัด

เลขที่ 151 ถนนนวลจันทร์
แขวง นวลจันทร์ เขตบึงกุ่ม กรุงเทพฯ 10230
TEL. 0-2509-9000 FAX.0-29509-9090

ผู้ออกแบบ

GCDT
GOVERNMENT CENTER DESIGN TEAM

เลขที่ 4 ซอยรัชดาภิเษก 64 ถนนรัชดาภิเษก
แขวง วงศ์สว่าง เขตบางซื่อ กรุงเทพฯ 10800
TEL. 0-2922-3435 FAX. 0-2922-3433

ผู้จัดการโครงการ	
ธีรยุทธ์ หงษ์สวัสดิ์	ว-สถ 491
รองผู้จัดการโครงการ	
ฉัตรชัย ธีระวงษ์ไพโรจน์	ว-สถ 556
จักรพงษ์ มณิปันตี	ว-สน. 13
เลิศฤทธิ์ นิธิไชโย	ว-ภส. 18
ชนินทร พุดอำพร	วย. 1935
เกชา ธีระโกเมน	วก.500,วส.56

สถาปนิก	
ฉัตรชัย ธีระวงษ์ไพโรจน์	ว-สถ 556
กฤษฎา พนิตโกศล	ส-สถ 1598
ธานินทร์ แสงสร้อย	ส-สถ 2747
วรชาติ นิลสำราญจิต	ส-สถ 3209
สุภัคร์กิจ อัศวเมฆี	ส-สถ 3366
ศุภฤกษ์ นรพงษ์	ภ-สถ 15242
รักษิณา นามไพโรจน์	ภ-สถ 19909
งานตกแต่งภายในและครุภัณฑ์	
จักรพงษ์ มณิปันตี	ว-สน 13
ศิริกันยา ชุ่มเชยกลิ่น	
เกรียงยศ จรูญศรีสวัสดิ์	ภ-สน 1465

วิศวกรโครงสร้าง	
น.อ. ชาญชัย จันทรรัตน์	วย.1108
สุรพงศ์ ศิริวิชยกุล	วย. 1209
โชคชัย ขัดขจร	สย.4522
ดร.ปิยวัชร ชัยเสรี	สย.7227
นพดล งิ้วงาม	สย.9021
ภูมิสถาปนิก	
เลิศฤทธิ์ นิธิไชโย	ว-ภส. 18
เอกสิทธิ์ อรุณวงศ์ ณ อยุธยา	ส-ภส. 6
ภาวิณี โพธานุรักษ์	ส-ภส. 85
พุฒิชัย โรจน์ทวีพิทักษ์	ภ-ภส. 8
ธเนศวร แพร้ตนดิลก	ภ-ภส. 580

วิศวกรงานระบบไฟฟ้า	
เจริญชัย เลิศมหกิจ	วฟก.1100
สุวิชญาณ์ เมธมโนรมย์	วฟก.1093
วิศวกรงานระบบสื่อสาร	
วิเศรษฐ์ อังสุรัตน์โกมล	วฟก.1129
วิศวกรงานระบบเครื่องกล	
สมจินต์ ดิสวัสดิ์	วก.941
งานถนนและระบบระบายน้ำภายนอกอาคาร	
อุดม หงษ์ประธานพร	สย.7267
อรรถวุฒิ กองศาสนะ	ภย.22322
งานออกแบบแสงสว่าง	
ดร. วรรณภา พิมพ์วิริยะกุล	ภสถ. 2956

วิศวกรงานระบบสุขาภิบาล	
ไวทูร เมธมโนรมย์	สส.106
งานอนุรักษ์พลังงาน	
สรัญญา รัตนบัณฑิตสกุล	สก.3173
วิศวกรงานระบบความปลอดภัยและป้องกันอัคคีภัย	
อรรณพ กิ่งขจี	วก.900
ผู้ตรวจสอบงานโครงสร้าง	
ผู้เชี่ยวชาญงานประหยัดพลังงานและอาคารเขียว	
ผศ.ดร.ชนิกานต์ ยิ้มประยูร	
อนุชิต พึ่งกล่อม	
ธานินทร์ แสงสร้อย	ส-สถ 2747

ชื่อโครงการ :

โครงการพัฒนาพื้นที่ส่วนขยาย

ศูนย์ราชการเฉลิมพระเกียรติ ๘๐ พรรษา ๕ ธันวาคม ๒๕๕๐ พื้นที่โซน C ศูนย์ราชการโซน C อาคารสนับสนุน

REVISION

NO.	DATE	DESCRIPTION	BY
0	21/04/64	FOR BIDDING	GCDT

ชื่อแบบ :

CANOPY (รูปตัด A)

เขียนโดย : Author
ตรวจสอบโดย : Checker
วันที่ : 21/04/64
อนุมัติโดย : Approver
มาตราส่วน : 1 : 1
เลขที่แบบ : GCC-C-C-AR-17-0021

SIZE : A1 = 84.1 x 59.4 mm.

ALL PRINTS SPECIFICATION AND THEIR COPY RIGHT ARE THE PROPERTIES OF GOVERNMENT CENTER DESIGN TEAM AND MUST NOT BE COPIED OR REPRODUCED WITHOUT WRITTEN PERMISSION FROM GOVERNMENT CENTER DESIGN TEAM

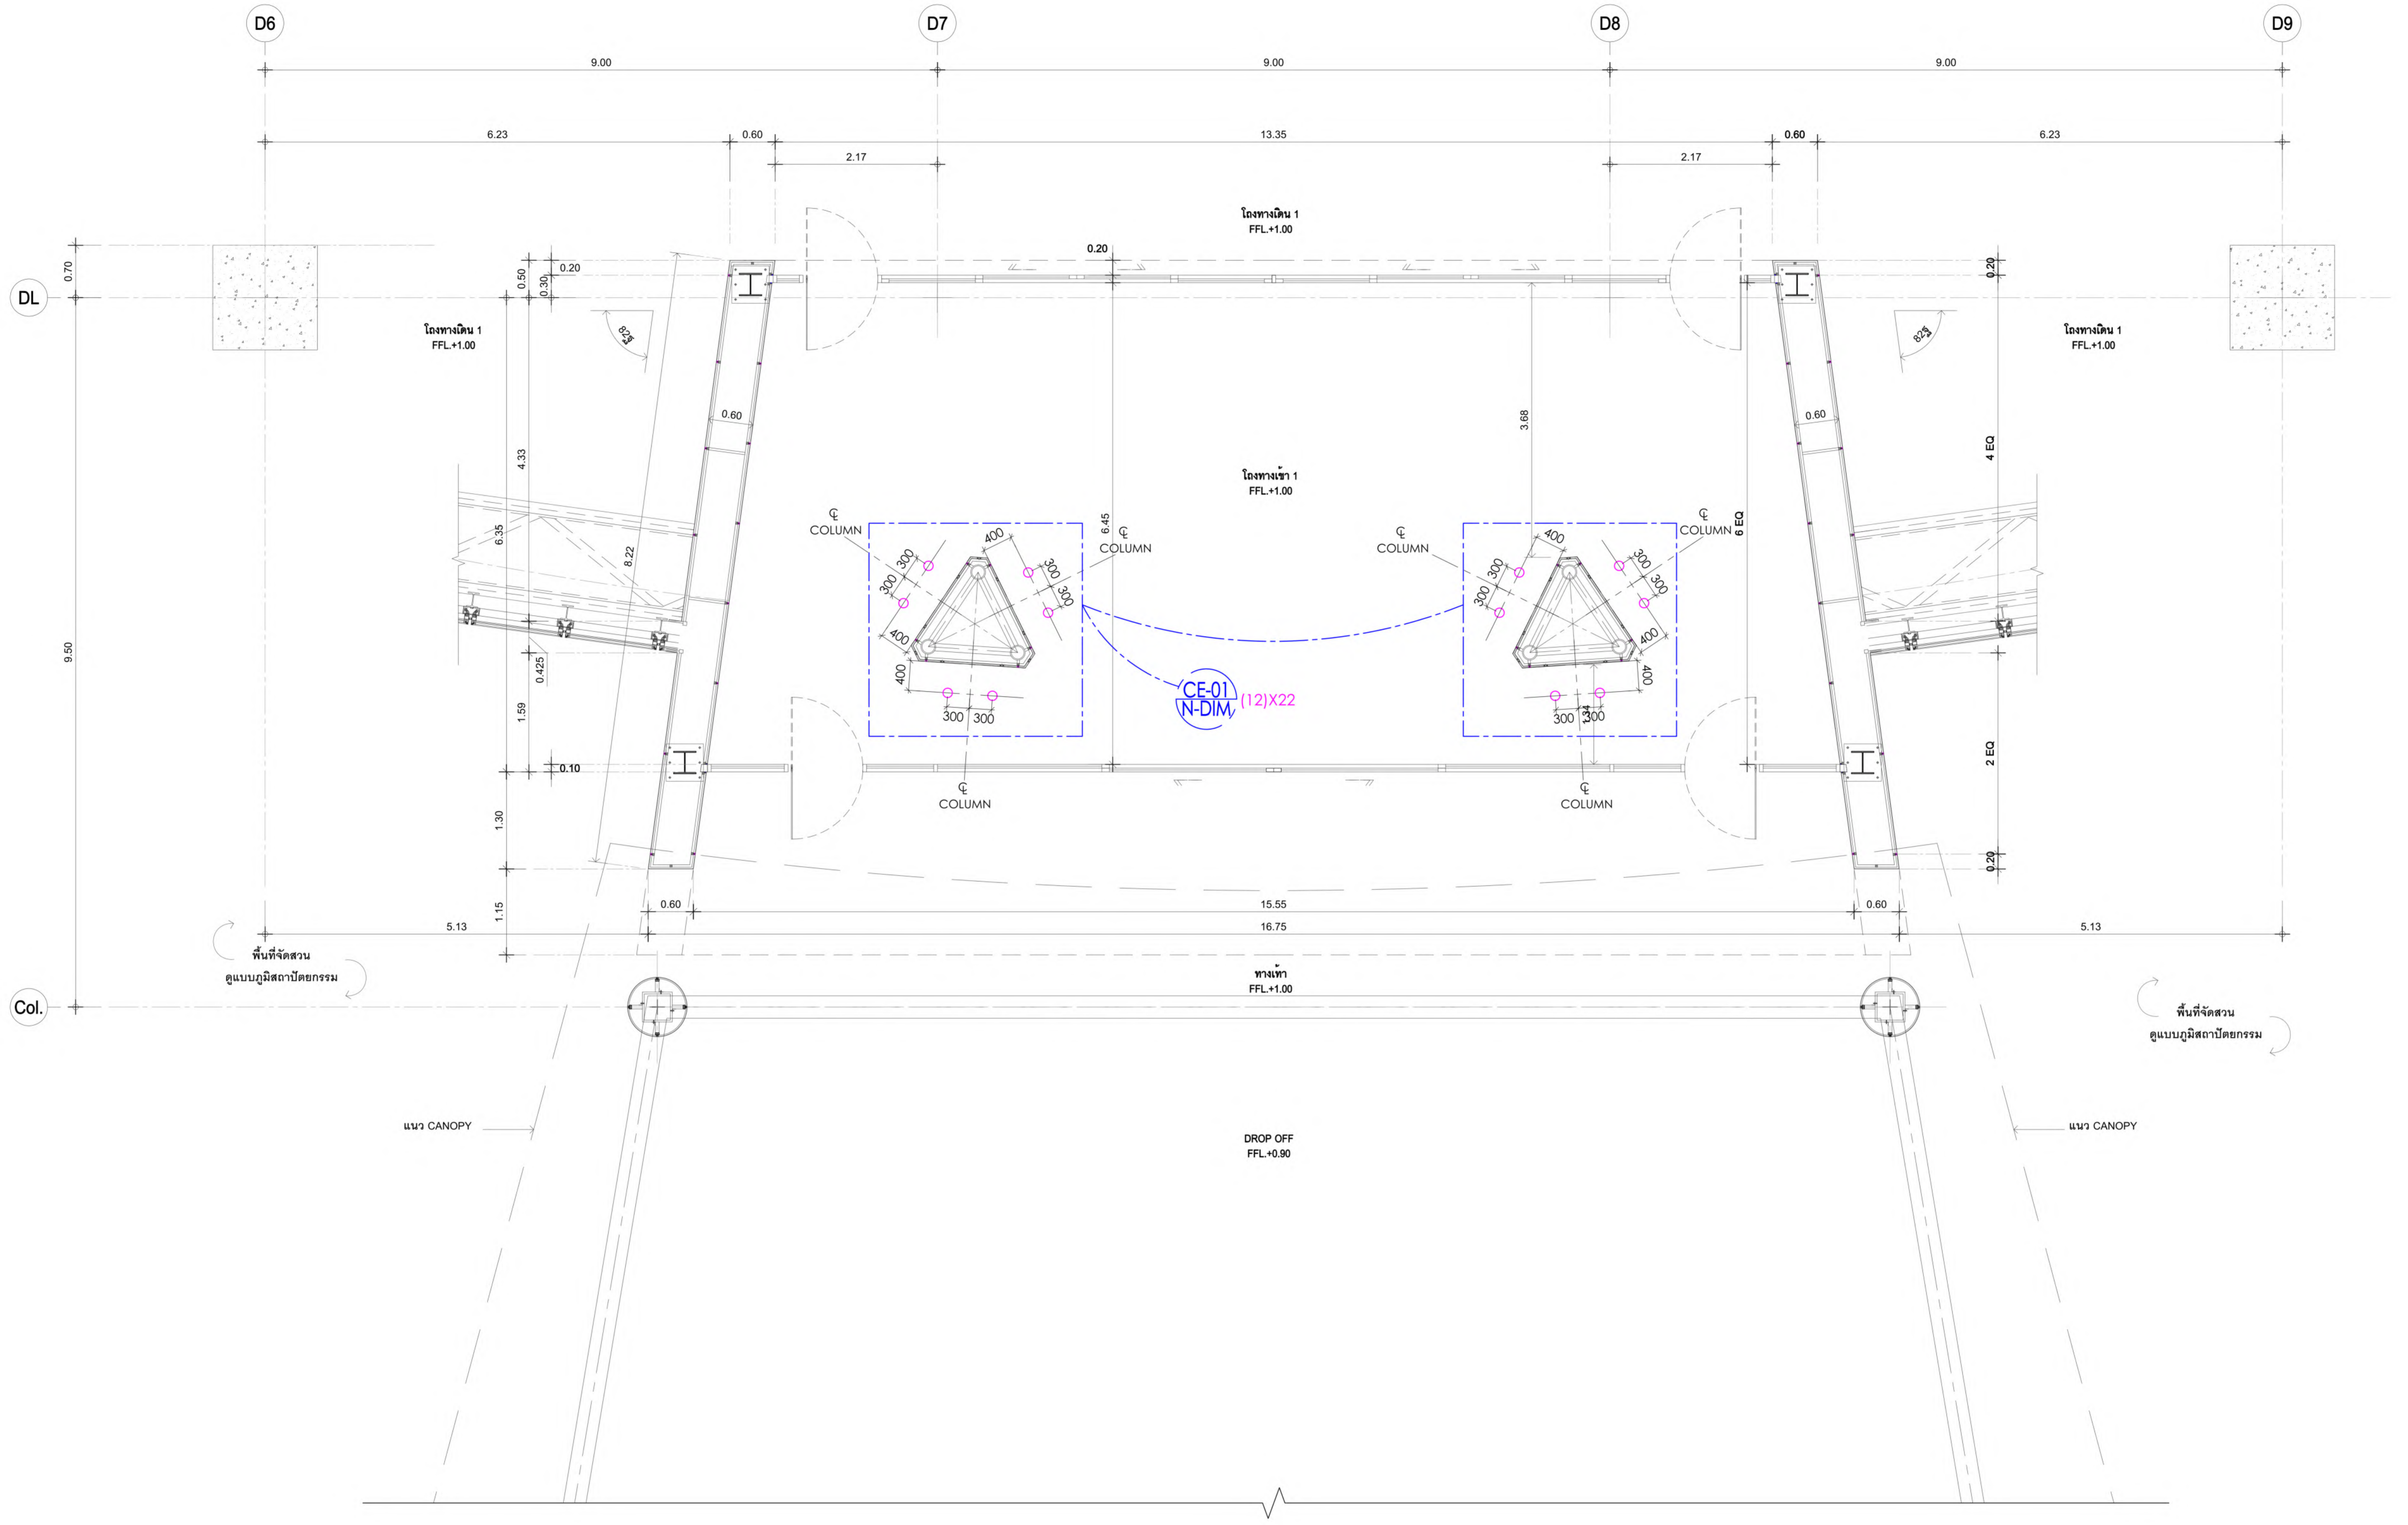

หมายเหตุ :

- ให้ผู้รับจ้าง รวมงานติดตั้ง และเดินท่อร้อยสายดวงโคมในแบบทั้งหมด จากดวงโคมถึงตำแหน่งตู้ driver ของดวงโคมที่มี driver และถึงตำแหน่งตู้เบรกเกอร์ รวมค่าสายท่อ และอุปกรณ์ในการเดินท่อร้อยสาย.
- ให้ทางผู้รับจ้างเสนอ SHOP DRAWING ระยะติดตั้ง ไฟ X22 และ จัดทำLIGHTING MOCKUP เพื่อพิจารณาก่อนดำเนินการ.

อาคารสนับสนุน : ผังพื้นโถงทางเข้า 1

มาตราส่วน 1 : 50 @ A1

เจ้าของโครงการ

บริษัท ธนารักษ์พัฒนาสินทรัพย์ จำกัด 120 อาคารธนพิพัฒน์ ศูนย์ราชการเฉลิมพระเกียรติ ๘๐ พรรษา ๕ ธันวาคม ๒๕๕๐ ถนนแจ้งวัฒนะ แขวงทุ่งสองห้อง เขตหลักสี่ กรุงเทพมหานคร 10210

ที่ปรึกษาบริหารโครงการ

TEAM GROUP

บริษัท ทีม คอนซัลติ้งเอนจิเนียริ่งแอนด์แมเนจเมนท์ จำกัด (มหาชน)
บริษัท เอทีที คอนซัลแตนท์ จำกัด
บริษัท ทีม เอสคิว จำกัด

เลขที่ 151 ถนนนวลจันทร์ แขวง นวลจันทร์ เขตบึงกุ่ม กรุงเทพฯ 10230
TEL. 0-2509-9000 FAX.0-29509-9090

ผู้ออกแบบ

GCDT GOVERNMENT CENTER DESIGN TEAM

เลขที่ 4 ซอยรัชดาภิเษก 64 ถนนรัชดาภิเษก แขวง วงศ์สว่าง เขตบางซื่อ กรุงเทพฯ 10800
TEL. 0-2922-3435 FAX. 0-2922-3433

ผู้จัดการโครงการ	
ธีรยุทธ์ หงษ์สวัสดิ์	ว-สถ 491
รองผู้จัดการโครงการ	
ฉัตรชัย ธีระวงษ์ไพโรจน์	ว-สถ 556
จักรพงษ์ มณีปันตี	ว-สน. 13
เลิศฤทธิ์ นิธิไชโย	ว-ภส. 18
ชนินทร พุดอำพร	วย. 1935
เกชา ธีระโกเมน	วภ.500,วส.56
สถาปนิก	
ฉัตรชัย ธีระวงษ์ไพโรจน์	ว-สถ 556
กฤษฎา พนิตโกศล	ส-สถ 1598
ธานินทร์ แสงสร้อย	ส-สถ 2747
วรชาติ นิลสำราญจิต	ส-สถ 3209
สุภัคร์กิจ อัศวเมฆี	ส-สถ 3366
ศุภฤกษ์ นรพงษ์	ภ-สถ 15242
รักษิณา นามไพโรจน์	ภ-สถ 19909
งานตกแต่งภายในและครุภัณฑ์	
จักรพงษ์ มณีปันตี	ว-สน 13
ศิริกันยา ชุ่มเชยกลิ่น	
เกรียงยศ จรูญศรีสวัสดิ์	ภ-สน 1465
วิศวกรโครงสร้าง	
น.อ. ชาญชัย จันทรรัตน์	วย.1108
สุรพงศ์ ศิริวิชยกุล	วย. 1209
โชคชัย ขัดขจร	สย.4522
ดร.ปิยวัชร ชัยเสรี	สย.7227
นพดล งิ้วงาม	สย.9021
ภูมิสถาปนิก	
เลิศฤทธิ์ นิธิไชโย	ว-ภส. 18
เอกสิทธิ์ อรุณวงศ์ ณ อยุธยา	ส-ภส. 6
ภาวิณี โพธานุรักษ์	ส-ภส. 85
พุฒิชัย โรจน์ทวีพิทักษ์	ภ-ภส. 8
ธเนศวร แพรัตนดิลก	ภ-ภส. 580
วิศวกรงานระบบไฟฟ้า	
เจริญชัย เลิศมหกิจ	วฟก.1100
สุวิชญาณ์ เมธมโนรมย์	วฟก.1093
วิศวกรงานระบบสื่อสาร	
วิเศษฐ์ อังสุรัตน์โกมล	วฟก.1129
วิศวกรงานระบบเครื่องกล	
สมจินต์ ดิสวัสดิ์	วก.941
งานถนนและระบบระบายน้ำภายนอกอาคาร	
อุดม หงษ์ประธานพร	สย.7267
อรรถวุฒิ กองศาสนะ	ภย.22322
งานออกแบบแสงสว่าง	
ดร. วรรณภา พิมพ์วิริยะกุล	ภสถ. 2956
วิศวกรงานระบบสุขาภิบาล	
ไวทูร เมธมโนรมย์	สส.106
งานอนุรักษ์พลังงาน	
สรัญญา รัตนบัณฑิตสกุล	สก.3173
วิศวกรงานระบบความปลอดภัยและป้องกันอัคคีภัย	
อรรณพ กิ่งขจี	วก.900
ผู้ตรวจสอบงานโครงสร้าง	
ผู้เชี่ยวชาญงานประหยัดพลังงานและอาคารเขียว	
ผศ.ดร.ชนิกานต์ ยิ้มประยูร	
อนุชิต พึ่งกล่อม	
ธานินทร์ แสงสร้อย	ส-สถ 2747

ชื่อโครงการ :

โครงการพัฒนาพื้นที่ส่วนขยาย

ศูนย์ราชการเฉลิมพระเกียรติ ๘๐ พรรษา ๕ ธันวาคม ๒๕๕๐ พื้นที่โซน C ศูนย์ราชการโซน C อาคารสนับสนุน

REVISION

NO.	DATE	DESCRIPTION	BY
0	21/04/64	FOR BIDDING	GCDT

ชื่อแบบ :

ผังพื้นโถงทางเข้า 1

เขียนโดย : Author	
ตรวจสอบโดย : Checker	วันที่ : 21/04/64
อนุมัติโดย : Approver	มาตราส่วน : 1 : 1

เลขที่แบบ : GCC-C-C-AR-17-0022

SIZE : A1 = 84.1 x 59.4 mm.

ALL PRINTS SPECIFICATION AND THEIR COPY RIGHT ARE THE PROPERTIES OF GOVERNMENT CENTER DESIGN TEAM AND MUST NOT BE COPIED OR REPRODUCED WITHOUT WRITTEN PERMISSION FROM GOVERNMENT CENTER DESIGN TEAM

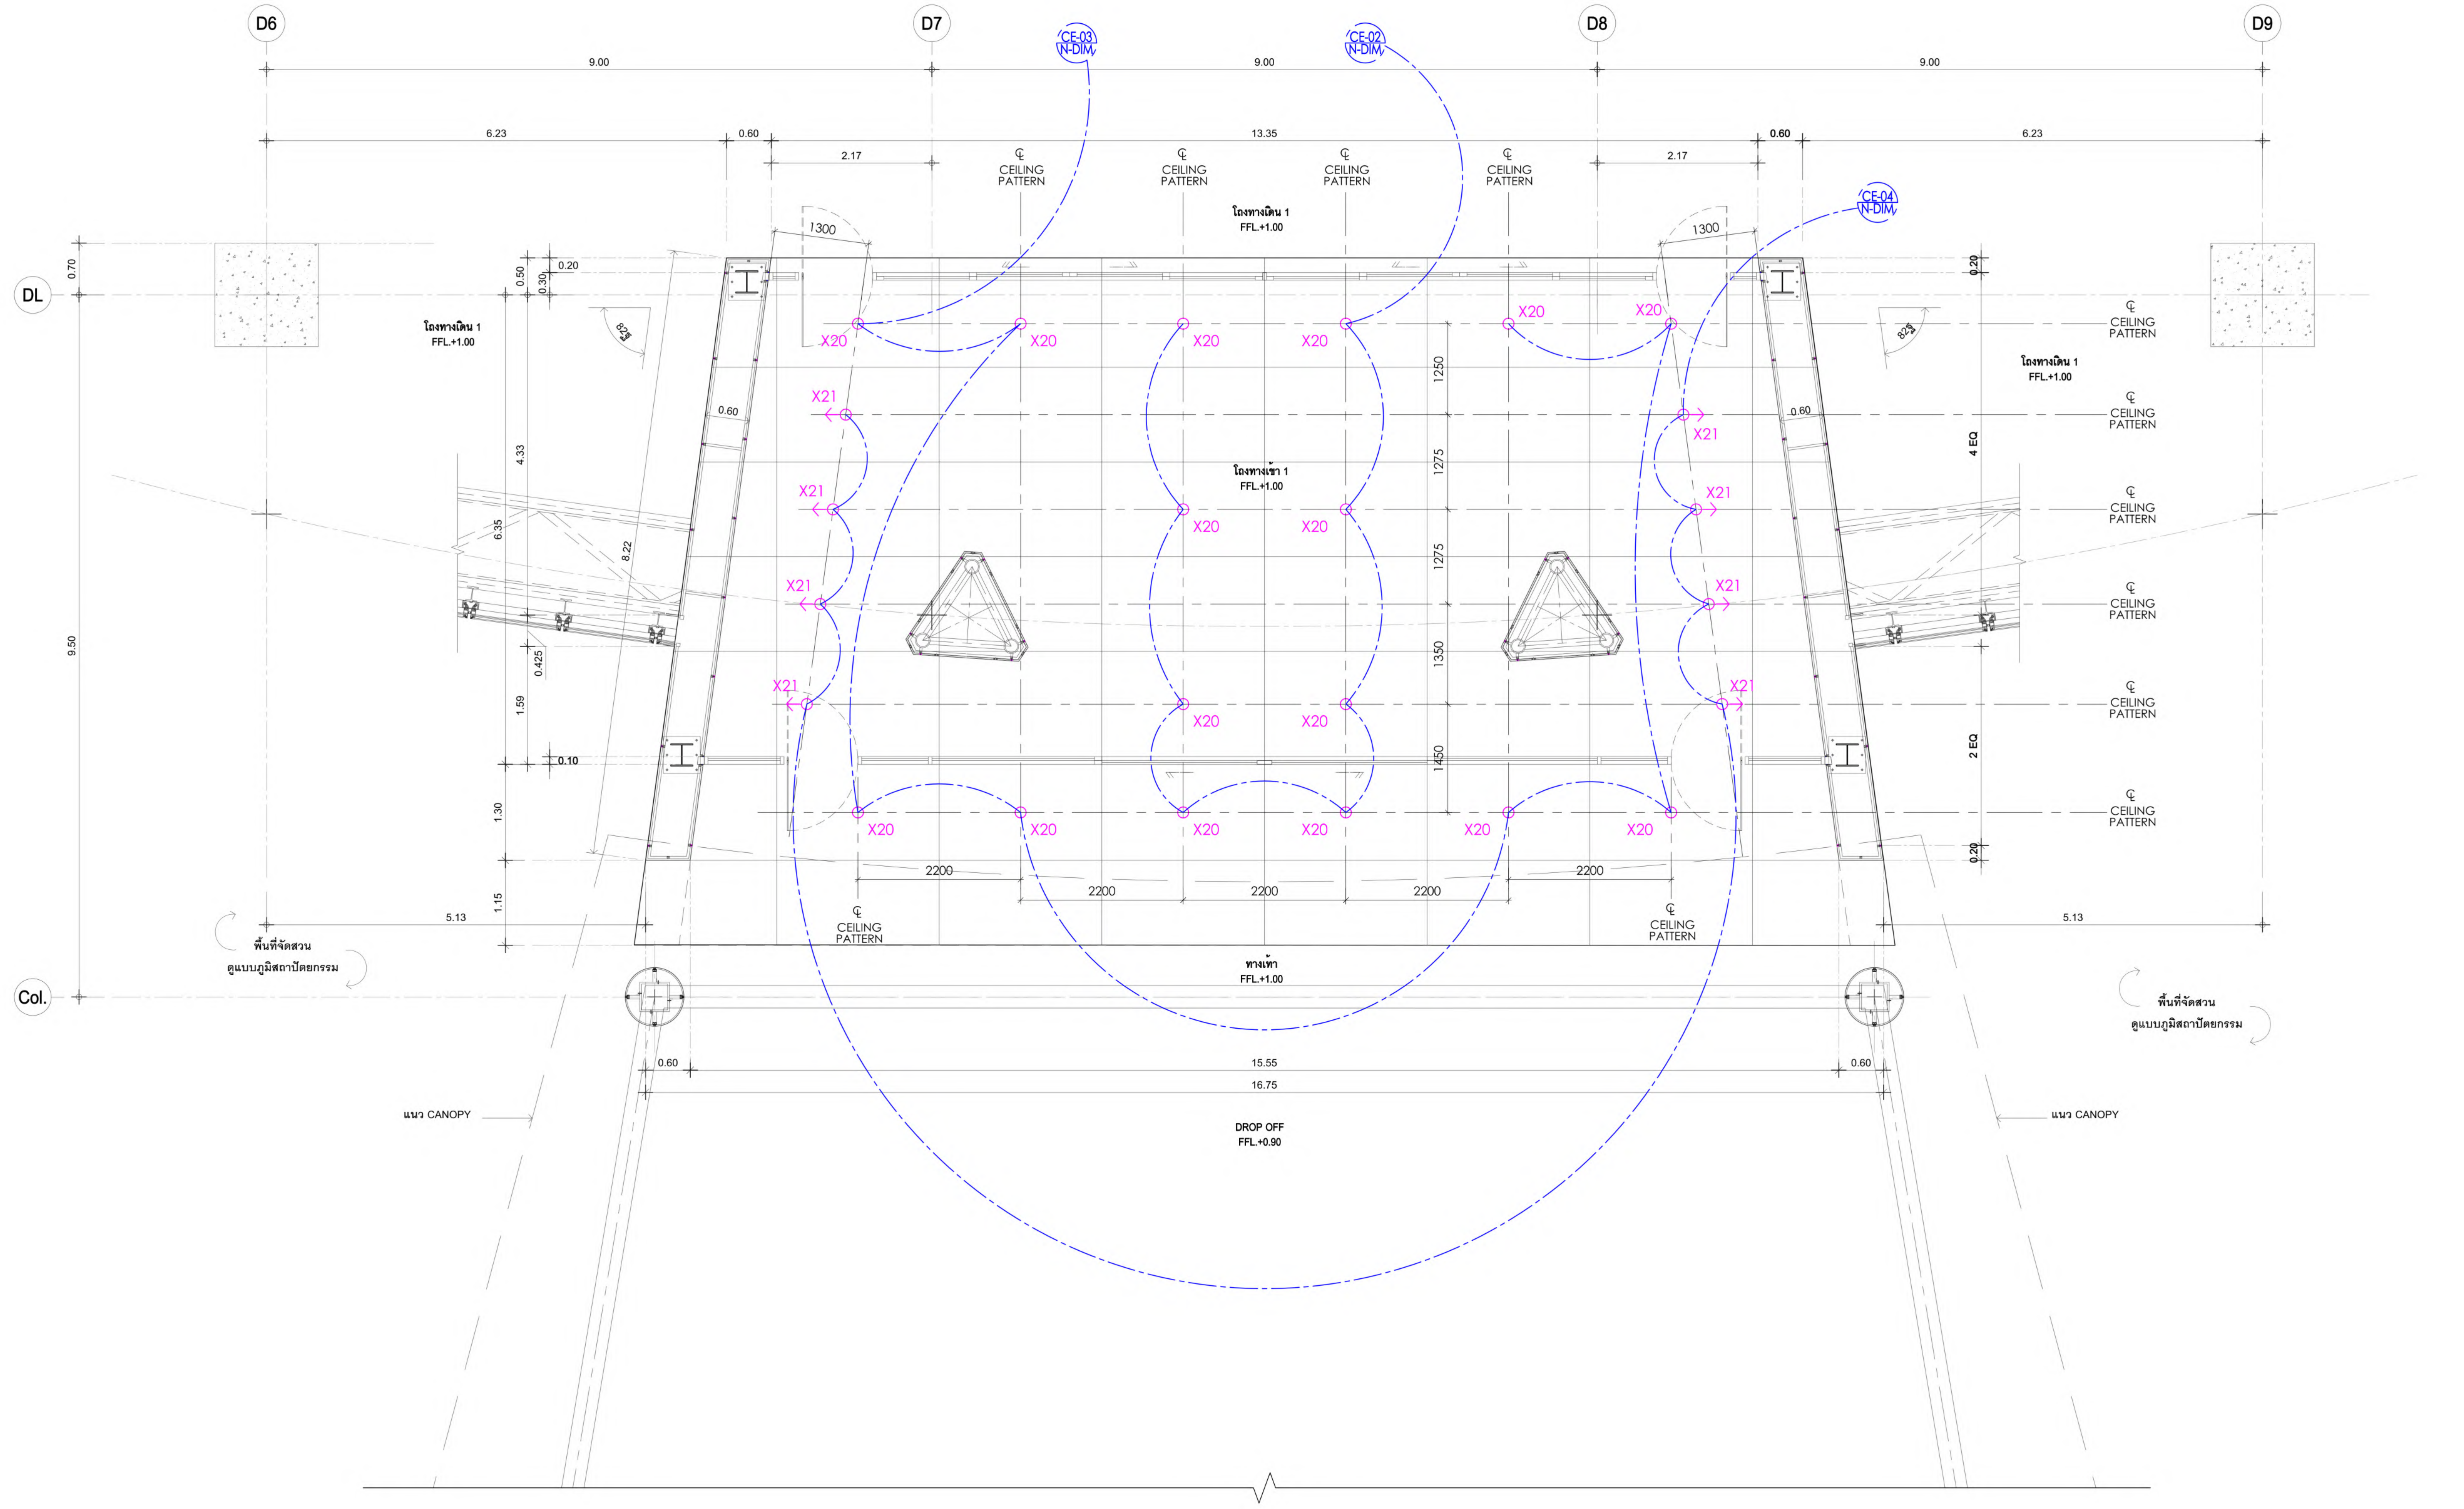

หมายเหตุ :
- ให้ผู้รับจ้าง รวมงานติดตั้ง และเดินท่อร้อยสายดวงโคมในแบบทั้งหมด จากดวงโคมถึงตำแหน่งตู้ driver ของดวงโคมที่มี driver และถึงตำแหน่งตู้เบรกเกอร์ รวมค่าสายท่อ และอุปกรณ์ในการเดินท่อร้อยสาย.
- ให้ทางผู้รับจ้างเสนอ SHOP DRAWING ระยะติดตั้ง ไฟ X20, X21 และ จัดทำLIGHTING MOCKUP เพื่อพิจารณาก่อนดำเนินการ.

อาคารสนับสนุน : ผังฝ้าโถงทางเข้า 1

มาตราส่วน 1 : 50 @ A1

เจ้าของโครงการ

บริษัท ธนารักษ์พัฒนาสินทรัพย์ จำกัด DHANARAK ASSETS DEVELOPMENT CO., LTD.

บริษัท ธนารักษ์พัฒนาสินทรัพย์ จำกัด 120 อาคารธนพิพัฒน์
ศูนย์ราชการเฉลิมพระเกียรติ ๘๐ พรรษา ๕ ธันวาคม ๒๕๕๐
ถนนแจ้งวัฒนะ แขวงทุ่งสองห้อง เขตหลักสี่ กรุงเทพมหานคร 10210

ที่ปรึกษาบริหารโครงการ

TEAM GROUP

บริษัท ทีม คอนซัลติ้งเอนจิเนียริ่งแอนด์แมเนจเมนท์ จำกัด (มหาชน)
บริษัท เอทีที คอนซัลแตนท์ จำกัด
บริษัท ทีม เอสคิว จำกัด

เลขที่ 151 ถนนนวลจันทร์
แขวง นวลจันทร์ เขตบึงกุ่ม กรุงเทพฯ 10230
TEL. 0-2509-9000 FAX.0-29509-9090

ผู้ออกแบบ

GCDT
GOVERNMENT CENTER DESIGN TEAM

เลขที่ 4 ซอยรัชดาภิเษก 64 ถนนรัชดาภิเษก
แขวง วงศ์สว่าง เขตบางซื่อ กรุงเทพฯ 10800
TEL. 0-2922-3435 FAX. 0-2922-3433

ผู้จัดการโครงการ	
ธีรยุทธ์ หงษ์สวัสดิ์	ว-สถ 491
รองผู้จัดการโครงการ	
ฉัตรชัย ธีระวงษ์ไพโรจน์	ว-สถ 556
จักรพงษ์ มณิปันตี	ว-สน. 13
เลิศฤทธิ์ นิธิไชโย	ว-ภส. 18
ชนินทร พุดอำพร	วย. 1935
เกชา ธีระโกเมน	วก.500,วส.56

สถาปนิก	
ฉัตรชัย ธีระวงษ์ไพโรจน์	ว-สถ 556
กฤษฎา พนิตโกศล	ส-สถ 1598
ธานินทร์ แสงสร้อย	ส-สถ 2747
วรชาติ นิลสำราญจิต	ส-สถ 3209
สุภัคร์กิจ อัศวเมฆี	ส-สถ 3366
ศุภฤกษ์ นรพงษ์	ภ-สถ 15242
รักษิณา นามไพโรจน์	ภ-สถ 19909
งานตกแต่งภายในและครุภัณฑ์	
จักรพงษ์ มณิปันตี	ว-สน 13
ศิริกันยา ชุ่มเชยกลิ่น	
เกรียงยศ จรูญศรีสวัสดิ์	ภ-สน 1465

วิศวกรโครงสร้าง	
น.อ. ชาญชัย จันทรรัตน์	วย.1108
สุรพงศ์ ศิริวิชยกุล	วย. 1209
โชคชัย ขัดขจร	สย.4522
ดร.ปิยวัชร ชัยเสรี	สย.7227
นพดล งิ้วงาม	สย.9021
ภูมิสถาปนิก	
เลิศฤทธิ์ นิธิไชโย	ว-ภส. 18
เอกสิทธิ์ อรุณวงศ์ ณ อยุธยา	ส-ภส. 6
ภาวิณี โพธานุรักษ์	ส-ภส. 85
พุฒิชัย โรจน์ทวีพิทักษ์	ภ-ภส. 8
ธเนศวร แพรัตนดิลก	ภ-ภส. 580

วิศวกรงานระบบไฟฟ้า	
เจริญชัย เลิศมหกิจ	วฟก.1100
สุวิชญาณ์ เมธมโนรมย์	วฟก.1093
วิศวกรงานระบบสื่อสาร	
วิเศรษฐ์ อังสุรัตน์โกมล	วฟก.1129
วิศวกรงานระบบเครื่องกล	
สมจินต์ ดิสวัสดิ์	วก.941
งานถนนและระบบระบายน้ำภายนอกอาคาร	
อุดม หงษ์ประธานพร	สย.7267
อรรถวุฒิ กองศาสนะ	ภย.22322
งานออกแบบแสงสว่าง	
ดร. วรรณภา พิมพ์วิริยะกุล	ภสถ. 2956

วิศวกรงานระบบสุขาภิบาล	
ไวทูร เมธมโนรมย์	สส.106
งานอนุรักษ์พลังงาน	
สรัญญา รัตนบัณฑิตสกุล	สก.3173
วิศวกรงานระบบความปลอดภัยและป้องกันอัคคีภัย	
อรรณพ กิ่งขจี	วก.900
ผู้ตรวจสอบงานโครงสร้าง	
ผู้เชี่ยวชาญงานประหยัดพลังงานและอาคารเขียว	
ผศ.ดร.ชนิกานต์ ยิ้มประยูร	
อนุชิต พึ่งกล่อม	
ธานินทร์ แสงสร้อย	ส-สถ 2747

ชื่อโครงการ :

โครงการพัฒนาพื้นที่ส่วนขยาย

ศูนย์ราชการเฉลิมพระเกียรติ ๘๐ พรรษา ๕ ธันวาคม ๒๕๕๐ พื้นที่โซน C ศูนย์ราชการโซน C อาคารสนับสนุน

REVISION			
NO.	DATE	DESCRIPTION	BY
0	21/04/64	FOR BIDDING	GCDT

ชื่อแบบ :

ผังฝ้าโถงทางเข้า 1

เขียนโดย : Author	
ตรวจสอบโดย : Checker	วันที่ : 21/04/64
อนุมัติโดย : Approver	มาตราส่วน : 1 : 1
เลขที่แบบ : GCC-C-C-AR-17-0023	

SIZE : A1 = 84.1 x 59.4 mm.

ALL PRINTS SPECIFICATION AND THEIR COPY RIGHT ARE THE PROPERTIES OF GOVERNMENT CENTER DESIGN TEAM AND MUST NOT BE COPIED OR REPRODUCED WITHOUT WRITTEN PERMISSION FROM GOVERNMENT CENTER DESIGN TEAM

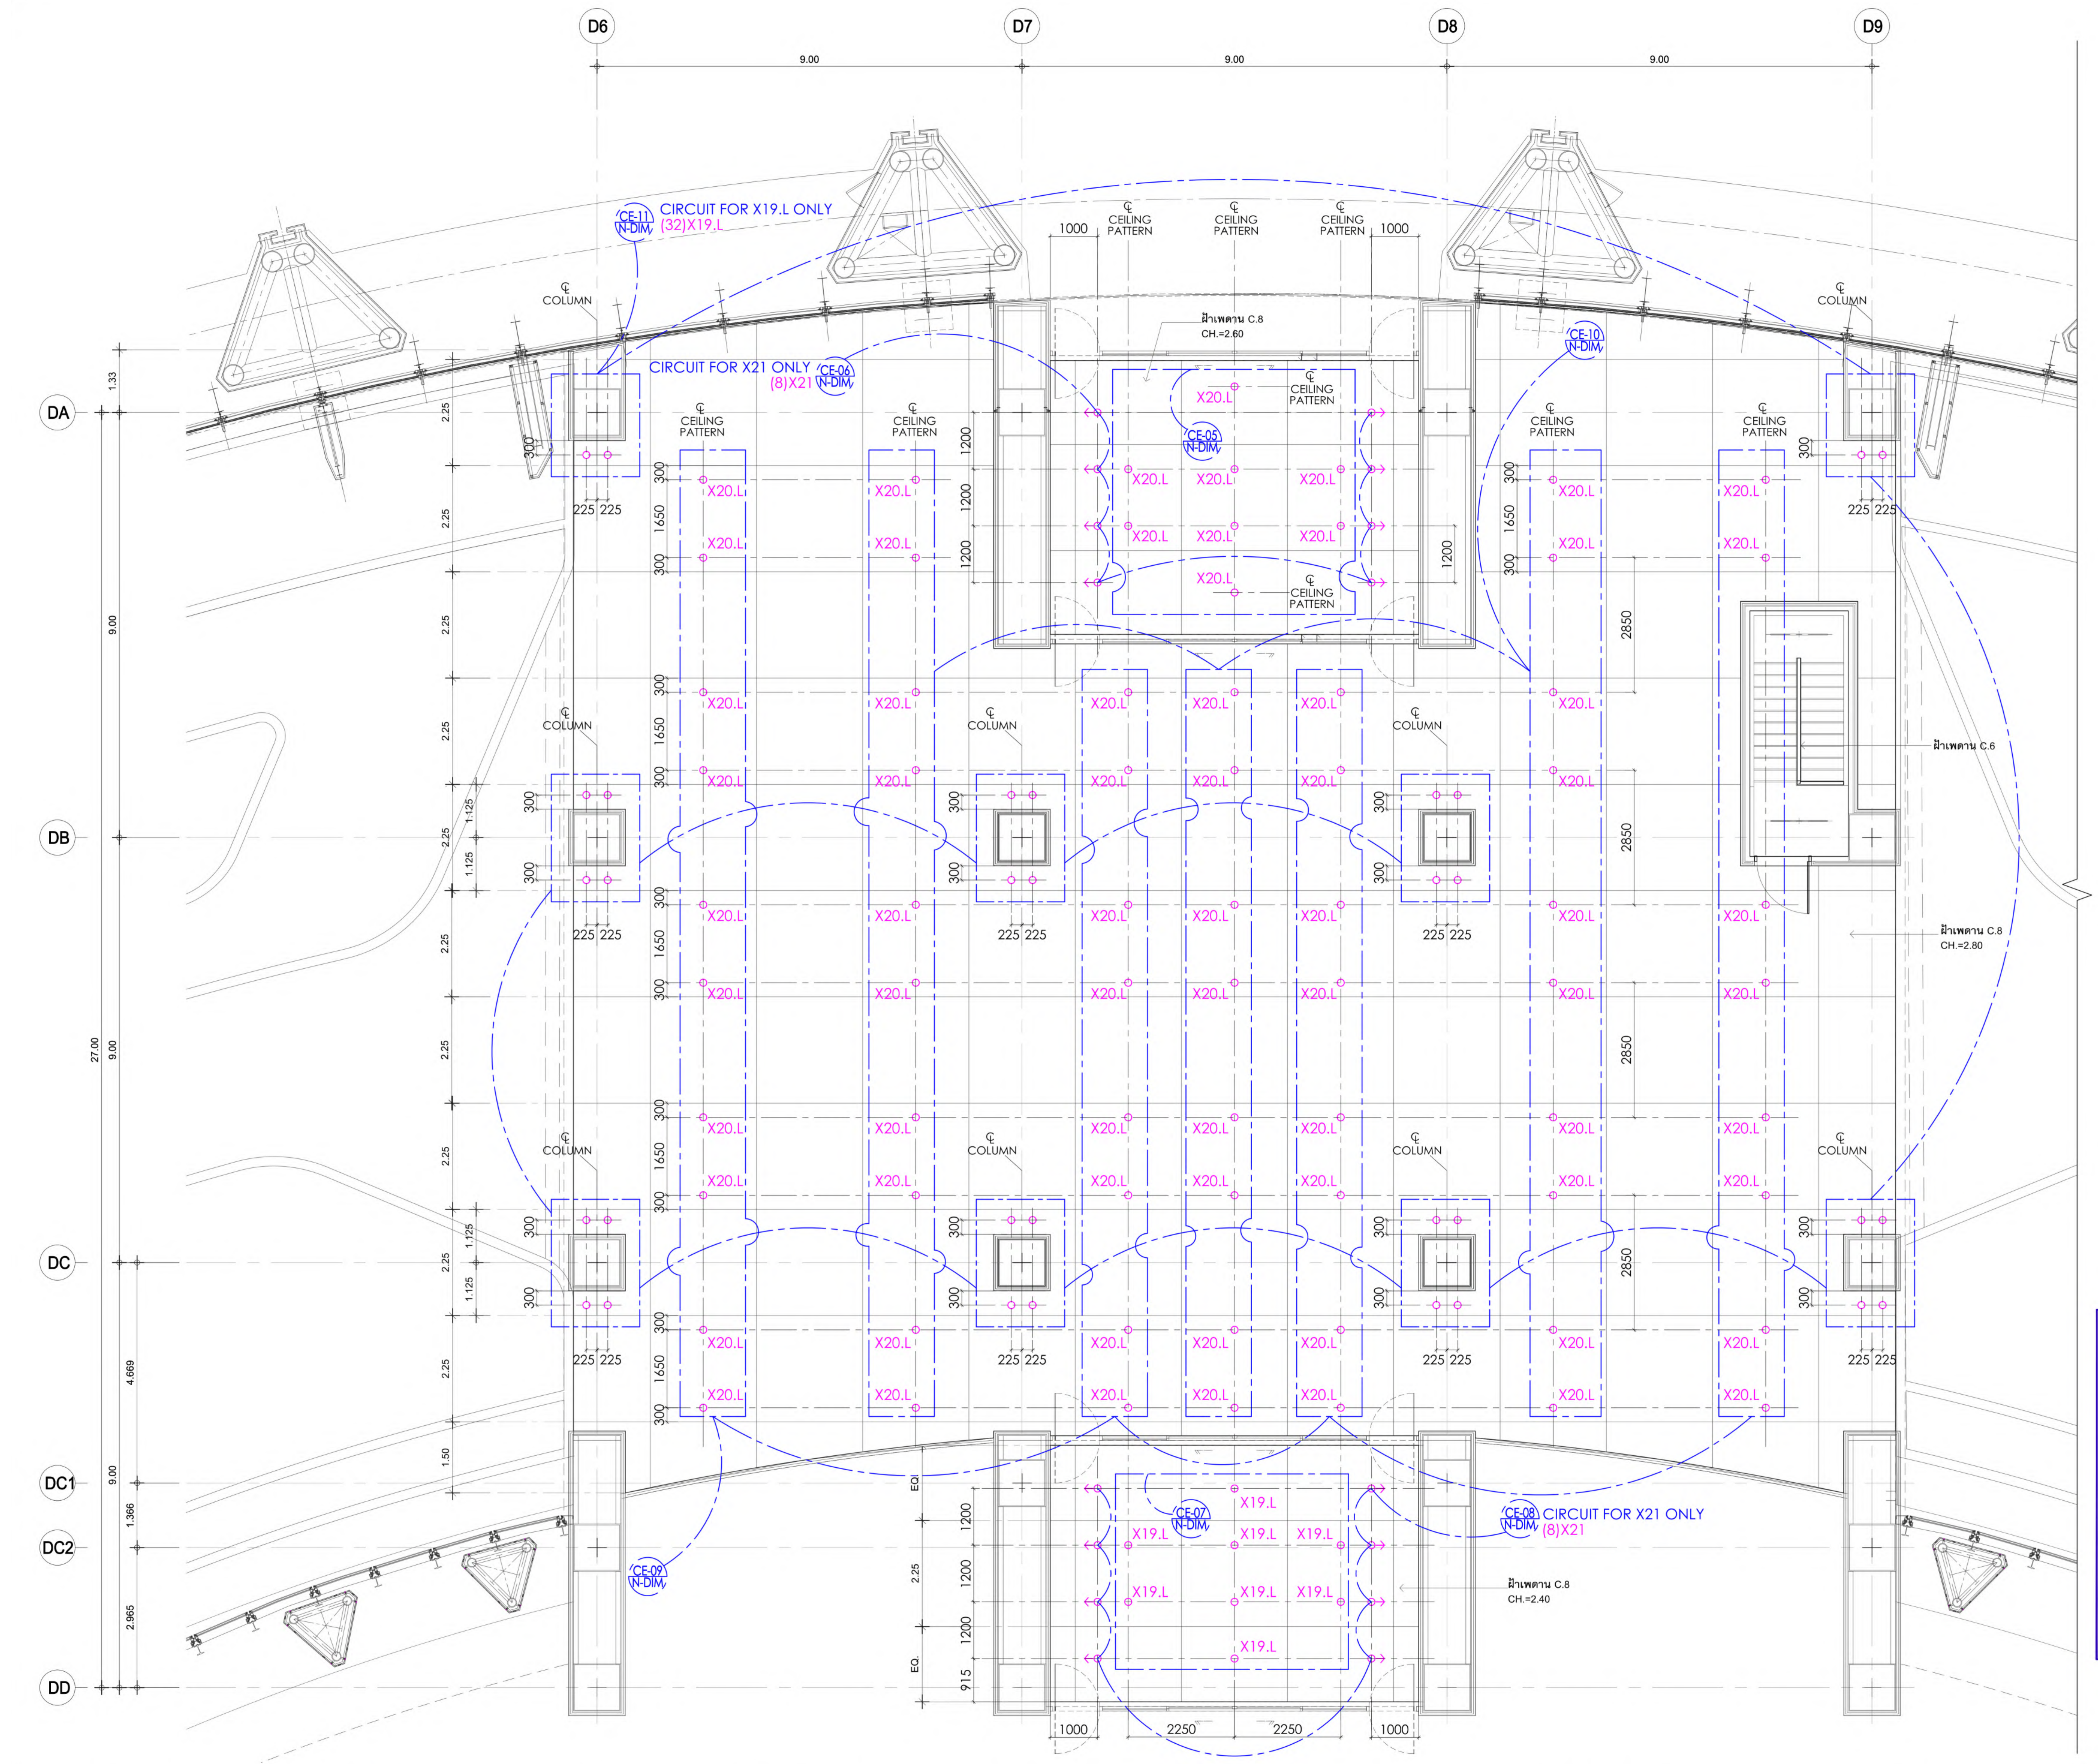

หมายเหตุ :

- ให้ผู้รับจ้าง รวมงานติดตั้ง และเดินท่อร้อยสายดวงโคมในแบบทั้งหมด จากดวงโคมถึงตำแหน่งตู้ driver ของดวงโคมที่มี driver และถึงตำแหน่งตู้เบรกเกอร์ รวมค่าสายท่อ และอุปกรณ์ในการเดินท่อร้อยสาย.
- ให้ทางผู้รับจ้างเสนอ SHOP DRAWING ระยะติดตั้ง ไฟ X19.L, X20.L, X21 และ จัดทำLIGHTING MOCKUP เพื่อพิจารณาก่อนดำเนินการ.
- ให้ผู้รับจ้าง ตรวจสอบและเปรียบเทียบ หลอดและดวงโคมของอาคารสนับสนุน ที่มีรหัสโคมเดียวกันกับดวงโคมของอาคารทิศเหนือ, อาคารทิศตะวันออก และอาคารทิศตะวันตก ประกอบการเสนออนุมัติ เพื่อให้สามารถพิจารณา ปริมาณและคุณสมบัติของแสงใกล้เคียงและกลมกลืนกันทั้งโครงการ.

อาคารสนับสนุน : ผังฝ้าโถงทางเข้า 2 (ชั้น 1)

มาตราส่วน 1 : 75 @ A1

เจ้าของโครงการ	ที่ปรึกษาบริหารโครงการ	ผู้ออกแบบ
บริษัท ธนารักษ์พัฒนาสินทรัพย์ จำกัด 120 อาคารธนพิพัฒน์ ศูนย์ราชการเฉลิมพระเกียรติ ๘๐ พรรษา ๕ ธันวาคม ๒๕๕๐ ถนนแจ้งวัฒนะ แขวงทุ่งสองห้อง เขตหลักสี่ กรุงเทพมหานคร 10210	TEAM GROUP บริษัท ทีม คอนซัลติ้งเอนจิเนียริ่งแอนด์แมเนจเมนท์ จำกัด (มหาชน) บริษัท เอทีที คอนซัลแตนท์ จำกัด บริษัท ทีม เอสคิว จำกัด เลขที่ 151 ถนนนวลจันทร์ แขวง นวลจันทร์ เขตบึงกุ่ม กรุงเทพฯ 10230 TEL. 0-2509-9000 FAX.0-29509-9090	GCDT GOVERNMENT CENTER DESIGN TEAM เลขที่ 4 ซอยรัชดาภิเษก 64 ถนนรัชดาภิเษก แขวง วงศ์สว่าง เขตบางซื่อ กรุงเทพฯ 10800 TEL. 0-2922-3435 FAX. 0-2922-3433

ผู้จัดการโครงการ	
ธีรยุทธ์ หงษ์สวัสดิ์	ว-สถ 491
รองผู้จัดการโครงการ	
ฉัตรชัย ธีระวงษ์ไพโรจน์	ว-สถ 556
จักรพงษ์ มณิปันตี	ว-สน. 13
เลิศฤทธิ์ นิธิไชโย	ว-ภส. 18
ชนินทร พุดอำพร	วย. 1935
เกชา ธีระโกเมน	วก.500,วส.56

สถาปนิก	
ฉัตรชัย ธีระวงษ์ไพโรจน์	ว-สถ 556
กฤษฎา พนิตโกศล	ส-สถ 1598
ธานินทร์ แสงสร้อย	ส-สถ 2747
วรชาติ นิลสำราญจิต	ส-สถ 3209
สุภัคร์กิจ อัศวเมฆี	ส-สถ 3366
ศุภฤกษ์ นรพงษ์	ภ-สถ 15242
รักษิณา นามไพโรจน์	ภ-สถ 19909
งานตกแต่งภายในและครุภัณฑ์	
จักรพงษ์ มณิปันตี	ว-สน 13
ศิริกันยา ชุ่มเชยกลิ่น	
เกรียงยศ จรูญศรีสวัสดิ์	ภ-สน 1465

วิศวกรโครงสร้าง	
น.อ. ชาญชัย จันทรรัตน์	วย.1108
สุรพงศ์ ศิริวิชยกุล	วย. 1209
โชคชัย ขัดขจร	สย.4522
ดร.ปิยวัชร ชัยเสรี	สย.7227
นพดล งิ้วงาม	สย.9021
ภูมิสถาปนิก	
เลิศฤทธิ์ นิธิไชโย	ว-ภส. 18
เอกสิทธิ์ อรุณวงศ์ ณ อยุธยา	ส-ภส. 6
ภาวิณี โพธานุรักษ์	ส-ภส. 85
พุฒิชัย โรจน์ทวีพิทักษ์	ภ-ภส. 8
ธเนศวร แพรัตนดิลก	ภ-ภส. 580

วิศวกรงานระบบไฟฟ้า	
เจริญชัย เลิศมหกิจ	วฟก.1100
สุวิชญาณ์ เมธมโนรมย์	วฟก.1093
วิศวกรงานระบบสื่อสาร	
วิเศรษฐ์ อังสุรัตน์โกมล	วฟก.1129
วิศวกรงานระบบเครื่องกล	
สมจินต์ ดิสวัสดิ์	วก.941
งานถนนและระบบระบายน้ำภายนอกอาคาร	
อุดม หงษ์ประธานพร	สย.7267
อรรถวุฒิ กองศาสนะ	ภย.22322
งานออกแบบแสงสว่าง	
ดร. วรรณภา พิมพ์วิริยะกุล	ภสถ. 2956

วิศวกรงานระบบสุขาภิบาล	
ไวทูร เมธมโนรมย์	สส.106
งานอนุรักษ์พลังงาน	
สรัญญา รัตนบัณฑิตสกุล	สก.3173
วิศวกรงานระบบความปลอดภัยและป้องกันอัคคีภัย	
อรรณพ กิ่งขจี	วก.900
ผู้ตรวจสอบงานโครงสร้าง	
ผู้เชี่ยวชาญงานประหยัดพลังงานและอาคารเขียว	
ผศ.ดร.ชนิกานต์ ยิ้มประยูร	
อนุชิต พึ่งกล่อม	
ธานินทร์ แสงสร้อย	ส-สถ 2747

ชื่อโครงการ :

โครงการพัฒนาพื้นที่ส่วนขยาย

ศูนย์ราชการเฉลิมพระเกียรติ ๘๐ พรรษา ๕ ธันวาคม ๒๕๕๐ พื้นที่โซน C ศูนย์ราชการโซน C อาคารสนับสนุน

REVISION			
NO.	DATE	DESCRIPTION	BY
0	21/04/64	FOR BIDDING	GCDT

ชื่อแบบ :

ผังฝ้าโถงทางเข้า 2 (ชั้น 1)

เขียนโดย : Author	
ตรวจสอบโดย : Checker	วันที่ : 21/04/64
อนุมัติโดย : Approver	มาตราส่วน : 1 : 1
เลขที่แบบ : GCC-C-C-AR-17-0024	

SIZE : A1 = 84.1 x 59.4 mm.

ALL PRINTS SPECIFICATION AND THEIR COPY RIGHT ARE THE PROPERTIES OF GOVERNMENT CENTER DESIGN TEAM AND MUST NOT BE COPIED OR REPRODUCED WITHOUT WRITTEN PERMISSION FROM GOVERNMENT CENTER DESIGN TEAM

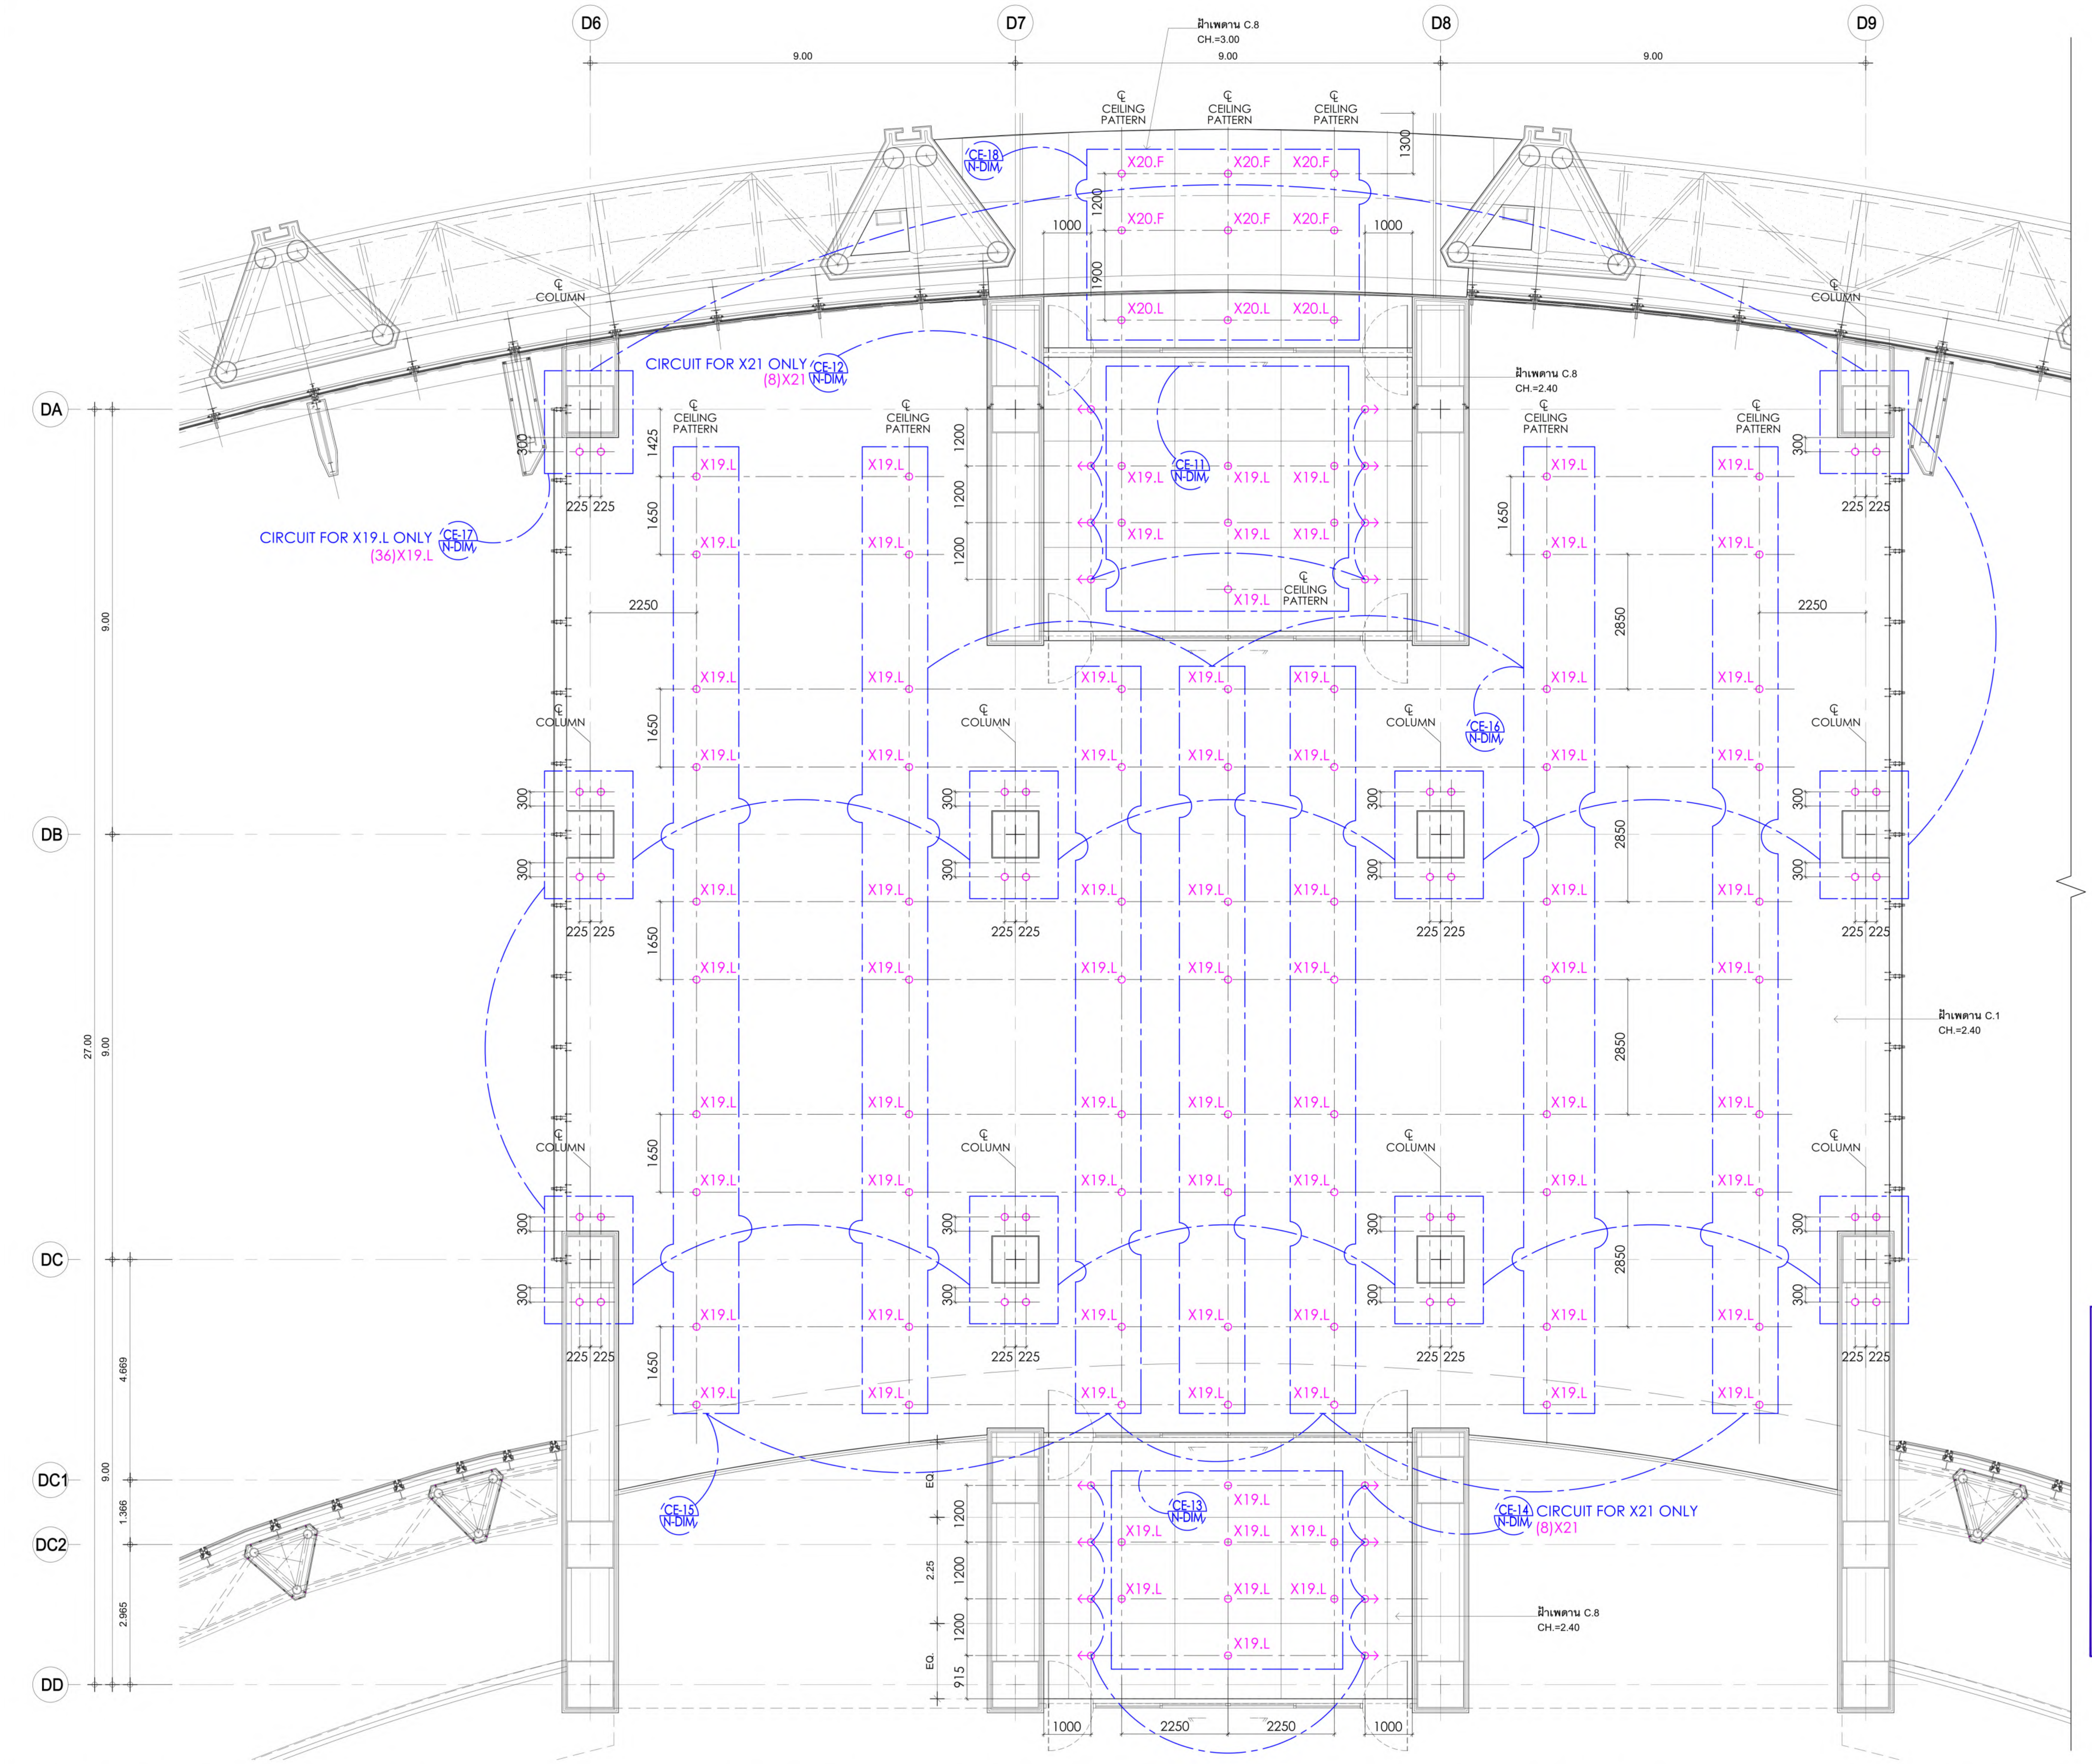

หมายเหตุ :

- ให้ผู้รับจ้าง รวมงานติดตั้ง และเดินท่อร้อยสายดวงโคมในแบบทั้งหมด จากดวงโคมถึงตำแหน่งตู้ driver ของดวงโคมที่มี driver และถึงตำแหน่งตู้เบรกเกอร์ รวมค่าสายท่อ และอุปกรณ์ในการเดินท่อร้อยสาย.
- ให้ทางผู้รับจ้างเสนอ SHOP DRAWING ระยะติดตั้ง ไฟ X19.L, X20.F, X20.L, X21 และ จัดทำLIGHTING MOCKUP เพื่อพิจารณาก่อนดำเนินการ.
- ให้ผู้รับจ้าง ตรวจสอบและเปรียบเทียบ หลอดและดวงโคมของอาคารสนับสนุน ที่มีรหัสโคมเดียวกันกับดวงโคมของอาคารทิศเหนือ, อาคารทิศตะวันออก และอาคารทิศตะวันตก ประกอบการเสนออนุมัติ เพื่อให้สามารถพิจารณา ปริมาณและคุณสมบัติของแสงใกล้เคียงและกลมกลืนกันทั้งโครงการ.

อาคารสนับสนุน : ผังฝ้าโถงทางเข้า 2 (ชั้น 2)

มาตราส่วน 1 : 75 @ A1

เจ้าของโครงการ

บริษัท ธนารักษ์พัฒนาสินทรัพย์ จำกัด 120 อาคารธนพิพัฒน์
ศูนย์ราชการเฉลิมพระเกียรติ ๘๐ พรรษา ๕ ธันวาคม ๒๕๕๐
ถนนแจ้งวัฒนะ แขวงทุ่งสองห้อง เขตหลักสี่ กรุงเทพมหานคร 10210

ที่ปรึกษาบริหารโครงการ

TEAM GROUP

บริษัท ทีม คอนซัลติ้งเอนจิเนียริ่งแอนด์แมเนจเมนท์ จำกัด (มหาชน)
บริษัท เอทีที คอนซัลแตนท์ จำกัด
บริษัท ทีม เอสคิว จำกัด

เลขที่ 151 ถนนนวลจันทร์
แขวง นวลจันทร์ เขตบึงกุ่ม กรุงเทพฯ 10230
TEL. 0-2509-9000 FAX.0-29509-9090

ผู้ออกแบบ

GCDT
GOVERNMENT CENTER DESIGN TEAM

เลขที่ 4 ซอยรัชดาภิเษก 64 ถนนรัชดาภิเษก
แขวง วงศ์สว่าง เขตบางซื่อ กรุงเทพฯ 10800
TEL. 0-2922-3435 FAX. 0-2922-3433

ผู้จัดการโครงการ	
ธีรยุทธ์ หงษ์สวัสดิ์	ว-สถ 491
รองผู้จัดการโครงการ	
ฉัตรชัย ธีระวงษ์ไพโรจน์	ว-สถ 556
จักรพงษ์ มณีปันตี	ว-สน. 13
เลิศฤทธิ์ นิธิไชโย	ว-ภส. 18
ชนินทร พุดอำพร	วย. 1935
เกชา ธีระโกเมน	วก.500,วส.56

สถาปนิก	
ฉัตรชัย ธีระวงษ์ไพโรจน์	ว-สถ 556
กฤษฎา พนิตโกศล	ส-สถ 1598
ธานินทร์ แสงสร้อย	ส-สถ 2747
วรชาติ นิลสำราญจิต	ส-สถ 3209
สุภัคร์กิจ อัศวเมฆี	ส-สถ 3366
ศุภฤกษ์ นรพงษ์	ภ-สถ 15242
รักษิณา นามไพโรจน์	ภ-สถ 19909
งานตกแต่งภายในและครุภัณฑ์	
จักรพงษ์ มณีปันตี	ว-สน 13
ศิริกันยา ชุ่มเชยกลิ่น	
เกรียงยศ จรูญศรีสวัสดิ์	ภ-สน 1465

วิศวกรโครงสร้าง	
น.อ. ชาญชัย จันทรรัตน์	วย.1108
สุรพงศ์ ศิริวิชยกุล	วย. 1209
โชคชัย ขัดขจร	สย.4522
ดร.ปิยวัชร ชัยเสรี	สย.7227
นพดล งิ้วงาม	สย.9021
ภูมิสถาปนิก	
เลิศฤทธิ์ นิธิไชโย	ว-ภส. 18
เอกสิทธิ์ อรุณวงศ์ ณ อยุธยา	ส-ภส. 6
ภาวิณี โพธานุรักษ์	ส-ภส. 85
พุฒิชัย โรจน์ทวีพิทักษ์	ภ-ภส. 8
ธเนศวร แพรัตนดิลก	ภ-ภส. 580

วิศวกรงานระบบไฟฟ้า	
เจริญชัย เลิศมหกิจ	วฟก.1100
สุวิชญาณ์ เมธมโนรมย์	วฟก.1093
วิศวกรงานระบบสื่อสาร	
วิเศรษฐ์ อังสุรัตน์โกมล	วฟก.1129
วิศวกรงานระบบเครื่องกล	
สมจินต์ ดิสวัสดิ์	วก.941
งานถนนและระบบระบายน้ำภายนอกอาคาร	
อุดม หงษ์ประธานพร	สย.7267
อรรถวุฒิ กองศาสนะ	ภย.22322
งานออกแบบแสงสว่าง	
ดร. วรรณภา พิมพ์วิริยะกุล	ภสถ. 2956

วิศวกรงานระบบสุขาภิบาล	
ไวฑูร เมธมโนรมย์	สส.106
งานอนุรักษ์พลังงาน	
สรัญญา รัตนบัณฑิตสกุล	สก.3173
วิศวกรงานระบบความปลอดภัยและป้องกันอัคคีภัย	
อรรณพ กิ่งขจี	วก.900
ผู้ตรวจสอบงานโครงสร้าง	
ผู้เชี่ยวชาญงานประหยัดพลังงานและอาคารเขียว	
ผศ.ดร.ชนิกานต์ ยิ้มประยูร	
อนุชิต พึ่งกล่อม	
ธานินทร์ แสงสร้อย	ส-สถ 2747

ชื่อโครงการ :

โครงการพัฒนาพื้นที่ส่วนขยาย

ศูนย์ราชการเฉลิมพระเกียรติ ๘๐ พรรษา ๕ ธันวาคม ๒๕๕๐ พื้นที่โซน C ศูนย์ราชการโซน C อาคารสนับสนุน

REVISION			
NO.	DATE	DESCRIPTION	BY
0	21/04/64	FOR BIDDING	GCDT

ชื่อแบบ :

ผังฝ้าโถงทางเข้า 2 (ชั้น 2)

เขียนโดย : Author
ตรวจสอบโดย : Checker | วันที่ : 21/04/64
อนุมัติโดย : Approver | มาตราส่วน : 1 : 1

เลขที่แบบ :
GCC-C-C-AR-17-0025

SIZE : A1 = 84.1 x 59.4 mm.

ALL PRINTS SPECIFICATION AND THEIR COPY RIGHT ARE THE PROPERTIES OF GOVERNMENT CENTER DESIGN TEAM AND MUST NOT BE COPIED OR REPRODUCED WITHOUT WRITTEN PERMISSION FROM GOVERNMENT CENTER DESIGN TEAM